ТЕХНИЧЕСКИЙ ПЛАН

Здания (многоквартирного дома)

(вид объекта недвижимости, в отношении которого подготовлен технический план, в родительном падеже)

Общие сведения о кадастровых работах

1. Технический план подготовлен в результате выполнения кадастровых работ в связи с:

образованием здания, наименованием "Жилой комплекс со встроенно-пристроенными нежилыми помещениями и заглубленным паркингом" и 461 жилых, 166 нежилых помещений, 129 машино-мест в нем, расположенного по адресу: Российская Федерация, город Санкт-Петербург, вн.тер.г поселок Стрельна, шоссе Красносельское, дом 22, строение 1

2. Сведения о заказчике кадастровых работ:

ОБЩЕСТВО С ОГРАНИЧЕННОЙ ОТВЕТСТВЕННОСТЬЮ "ВЕРЕН ГРУПП", ОГРН: 1177847308100, ИНН: 7841065714

3. Сведения о кадастровом инженере:

Фамилия, имя, отчество (при наличии отчества): Белобородов Роман Сергеевич

Страховой номер индивидуального лицевого счета: 117-306-893 52

Уникальный регистрационный номер члена саморегулируемой организации кадастровых инженеров в реестре членов саморегулируемой организации кадастровых инженеров и дата внесения сведений о физическом лице в такой реестр: 1764, «26» марта 2019 г.

Контактный телефон: +79265625578

Почтовый адрес и адрес электронной почты, по которым осуществляется связь с кадастровым инженером:
129128, Москва г, Мира пр-кт, дом 188Б, корпус 4, кв.536
beloborodov@bgk.msk.ru

Наименование саморегулируемой организации кадастровых инженеров, членом которой является кадастровый инженер:
"Ассоциация Гильдия Кадастровых Инженеров" (Ассоциация "ГКИ")

Полное или (в случае, если имеется) сокращенное наименование юридического лица, если кадастровый инженер является работником юридического лица, адрес юридического лица: ООО "Бюро градостроительства и кадастра", 105094,Г.МОСКВА,ВН.ТЕР.Г. МУНИЦИПАЛЬНЫЙ ОКРУГ СОКОЛИНАЯ ГОРА,УЛ. ЗОЛОТАЯ,Д. 11, СТР. 2,ЭТАЖ 2, ПОМЕЩ. 202

Наименование, номер и дата документа, на основании которого выполняются кадастровые работы:
Договор, № Б-223/2021, «06» декабря 2021 г.

Дата подготовки технического плана (число, месяц, год): «28» апреля 2022 г.

Исходные данные

1. Перечень документов, использованных при подготовке технического плана

№ п/п	Наименование документа	Реквизиты документа
1	2	3
1	Проектная документация	34/18-АР-К, ООО "КБ СмартПроект", 01.04.2022
2	Приказ об утверждении проектной документации	01/СТР, ООО "Верен Групп", 04.08.2018
3	Положительное заключение экспертизы	78-2-1-2-0009-18, ООО "Северо-Западный центр экспертизы", 03.08.2018
4	Разрешение на строительство	78-014-0151.1-2017, Служба государственного строительного надзора и экспертизы Санкт-Петербурга, 26.06.2019
5	Решение о присвоении адреса объекту адресации	05-26-16076/22-0-1, Комитет имущественных отношений Санкт-Петербурга, 02.03.2022
6	Выписка из государственного адресного реестра об адресе объекта адресации	FV-220401-811176, УФНС России по Санкт-Петербургу, 01.04.2022
7	Информационное письмо	б/н, Кадастровый инженер Белобородов Р.С., 04.04.2022
8	Выписка из Единого государственного реестра недвижимости об объекте недвижимости	99/2022/455606200, ФГИС ЕГРН, 17.03.2022
9	Рабочий проект	01/20-АС1, ООО "МРЭО", 01.01.2020
10	Рабочий проект	01/20-АС2, ООО "МРЭО", 01.01.2020
11	Выписка из ЕГРЮЛ	ЮЭ9965-22-38307823, ФНС России, 04.02.2022

2. Сведения о геодезической основе, использованной при подготовке технического плана
Система координат МСК-78

№ п/п	Название пункта и тип знака геодезической сети	Класс геодезической сети	Координаты, м		Сведения о состоянии на «14» марта 2022 г.		
			X	Y	наружного знака пункта	центра пункта	марки
1	2	3	4	5	6	7	8
1	Железноводский ст.марка	3 класс	95894.26	109323.62	Сохранился	Сохранился	Сохранился
2	Октябрьская ст.марка	3 класс	86169.74	123881.30	Сохранился	Сохранился	Сохранился
3	Бульварный ст.марка	3 класс	8284724	10426167	Сохранился	Сохранился	Сохранился
4	Карпинского ст.марка	3 класс	101910.29	119393.81	Сохранился	Сохранился	Сохранился

Исходные данные

3. Сведения о средствах измерений

№ п/п	Наименование прибора (инструмента, аппаратуры)	Сведения об утверждении типа средств измерений	Реквизиты свидетельства о поверке прибора (инструмента, аппаратуры)
1	2	3	4
1	GNSS-приемник спутниковый геодезический многочастотный South Galaxy G1	68310-17, 01.06.2022	№С-ГСХ/02-06-2021/67939011 от 02.06.2021 г., выдано ООО "ЦИПСИ НАВГЕОТЕХ-ДИАГНОСТИКА"
2	Дальномер лазерный Leica DISTO X310	50417-12, 13.09.2022 г.	№ С-АКЗ/14-09-2021/95313139 от 14.09.2021 г., выдано ООО "ИСКАТЕЛЬ-2"

4. Сведения об объекте (объектах) недвижимости, из которого (которых) был образован объект недвижимости

№ п/п	Кадастровый номер
1	2
1	-

5. Сведения о помещениях, машино-местах, расположенных в здании, сооружении

5.1. Сведения о помещениях, расположенных в здании, сооружении

№ п/п	Кадастровый номер помещения
1	2
-	-

5.2. Сведения о машино-местах, расположенных в здании, сооружении

№ п/п	Кадастровый номер машино-места
1	2
-	-

6. Сведения об объектах недвижимости, входящих в состав единого недвижимого комплекса

№ п/п	Вид объекта недвижимости, входящего в состав единого недвижимого комплекса	Кадастровый номер
1	2	3
-	-	-

Сведения о выполненных измерениях и расчетах

1. Метод определения координат характерных точек контура объекта недвижимости, части (частей) объекта недвижимости

Номер контура	Номера характерных точек контура	Метод определения координат
1	2	3
(1)	1	Аналитический метод
(1)	2	Аналитический метод
(1)	3	Аналитический метод
(1)	4	Аналитический метод
(1)	5	Аналитический метод
(1)	6	Аналитический метод
(1)	7	Аналитический метод
(1)	8	Аналитический метод
(1)	9	Аналитический метод
(1)	10	Аналитический метод
(1)	11	Аналитический метод
(1)	12	Аналитический метод
(1)	13	Аналитический метод
(1)	14	Аналитический метод
(1)	15	Аналитический метод
(1)	16	Аналитический метод
(1)	17	Аналитический метод
(1)	18	Аналитический метод
(1)	19	Аналитический метод
(1)	20	Аналитический метод
(1)	21	Аналитический метод
(1)	22	Аналитический метод
(1)	23	Аналитический метод
(1)	24	Аналитический метод
(1)	25	Аналитический метод
(1)	26	Аналитический метод
(1)	27	Аналитический метод
(1)	28	Аналитический метод
(1)	29	Аналитический метод
(1)	30	Аналитический метод
(1)	31	Аналитический метод
(1)	32	Аналитический метод
(1)	33	Аналитический метод
(1)	34	Аналитический метод
(1)	35	Аналитический метод

Сведения о выполненных измерениях и расчетах

1. Метод определения координат характерных точек контура объекта недвижимости, части (частей) объекта недвижимости

Номер контура	Номера характерных точек контура	Метод определения координат
1	2	3
(1)	36	Аналитический метод
(1)	37	Аналитический метод
(1)	38	Аналитический метод
(1)	39	Аналитический метод
(1)	40	Аналитический метод
(1)	41	Аналитический метод
(1)	42	Аналитический метод
(1)	43	Аналитический метод
(1)	44	Аналитический метод
(1)	45	Аналитический метод
(1)	46	Аналитический метод
(1)	47	Аналитический метод
(1)	48	Аналитический метод
(1)	49	Аналитический метод
(1)	50	Аналитический метод
(1)	51	Аналитический метод
(1)	52	Аналитический метод
(1)	53	Аналитический метод
(1)	54	Аналитический метод
(1)	55	Аналитический метод
(1)	56	Аналитический метод
(1)	57	Аналитический метод
(1)	58	Аналитический метод
(1)	59	Аналитический метод
(1)	60	Аналитический метод
(1)	61	Аналитический метод
(1)	62	Аналитический метод
(1)	63	Аналитический метод
(1)	64	Аналитический метод
(1)	65	Аналитический метод
(1)	66	Аналитический метод
(1)	67	Аналитический метод
(1)	68	Аналитический метод
(1)	69	Аналитический метод
(1)	70	Аналитический метод

Сведения о выполненных измерениях и расчетах

1. Метод определения координат характерных точек контура объекта недвижимости, части (частей) объекта недвижимости

Номер контура	Номера характерных точек контура	Метод определения координат
1	2	3
(1)	71	Аналитический метод
(1)	72	Аналитический метод
(1)	73	Аналитический метод
(1)	74	Аналитический метод
(1)	75	Аналитический метод
(1)	76	Аналитический метод
(1)	77	Аналитический метод
(1)	78	Аналитический метод
(1)	79	Аналитический метод
(1)	80	Аналитический метод
(1)	81	Аналитический метод
(1)	82	Аналитический метод
(1)	83	Аналитический метод
(1)	84	Аналитический метод
(1)	85	Аналитический метод
(1)	86	Аналитический метод
(1)	87	Аналитический метод
(1)	88	Аналитический метод
(1)	89	Аналитический метод
(1)	90	Аналитический метод
(1)	91	Аналитический метод
(1)	92	Аналитический метод
(1)	93	Аналитический метод
(1)	94	Аналитический метод
(1)	95	Аналитический метод
(1)	96	Аналитический метод
(1)	97	Аналитический метод
(1)	98	Аналитический метод
(1)	99	Аналитический метод
(1)	100	Аналитический метод
(1)	101	Аналитический метод
(1)	102	Аналитический метод
(1)	103	Аналитический метод
(1)	104	Аналитический метод
(1)	105	Аналитический метод

Сведения о выполненных измерениях и расчетах

1. Метод определения координат характерных точек контура объекта недвижимости, части (частей) объекта недвижимости

Номер контура	Номера характерных точек контура	Метод определения координат
1	2	3
(1)	106	Аналитический метод
(1)	107	Аналитический метод
(1)	108	Аналитический метод
(1)	109	Аналитический метод
(1)	110	Аналитический метод
(1)	111	Аналитический метод
(1)	112	Аналитический метод
(1)	113	Аналитический метод
(1)	114	Аналитический метод
(1)	1	Аналитический метод
(2)	115	Аналитический метод
(2)	116	Аналитический метод
(2)	117	Аналитический метод
(2)	118	Аналитический метод
(2)	119	Аналитический метод
(2)	120	Аналитический метод
(2)	121	Аналитический метод
(2)	122	Аналитический метод
(2)	123	Аналитический метод
(2)	124	Аналитический метод
(2)	125	Аналитический метод
(2)	126	Аналитический метод
(2)	127	Аналитический метод
(2)	128	Аналитический метод
(2)	129	Аналитический метод
(2)	130	Аналитический метод
(2)	131	Аналитический метод
(2)	132	Аналитический метод
(2)	133	Аналитический метод
(2)	134	Аналитический метод
(2)	135	Аналитический метод
(2)	136	Аналитический метод
(2)	137	Аналитический метод
(2)	138	Аналитический метод
(2)	139	Аналитический метод

Сведения о выполненных измерениях и расчетах

1. Метод определения координат характерных точек контура объекта недвижимости, части (частей) объекта недвижимости

Номер контура	Номера характерных точек контура	Метод определения координат
1	2	3
(2)	140	Аналитический метод
(2)	141	Аналитический метод
(2)	142	Аналитический метод
(2)	143	Аналитический метод
(2)	144	Аналитический метод
(2)	145	Аналитический метод
(2)	146	Аналитический метод
(2)	147	Аналитический метод
(2)	148	Аналитический метод
(2)	149	Аналитический метод
(2)	150	Аналитический метод
(2)	151	Аналитический метод
(2)	152	Аналитический метод
(2)	153	Аналитический метод
(2)	154	Аналитический метод
(2)	155	Аналитический метод
(2)	156	Аналитический метод
(2)	157	Аналитический метод
(2)	158	Аналитический метод
(2)	159	Аналитический метод
(2)	160	Аналитический метод
(2)	161	Аналитический метод
(2)	162	Аналитический метод
(2)	163	Аналитический метод
(2)	164	Аналитический метод
(2)	165	Аналитический метод
(2)	166	Аналитический метод
(2)	167	Аналитический метод
(2)	168	Аналитический метод
(2)	169	Аналитический метод
(2)	170	Аналитический метод
(2)	171	Аналитический метод
(2)	172	Аналитический метод
(2)	173	Аналитический метод
(2)	174	Аналитический метод

Сведения о выполненных измерениях и расчетах

1. Метод определения координат характерных точек контура объекта недвижимости, части (частей) объекта недвижимости

Номер контура	Номера характерных точек контура	Метод определения координат
1	2	3
(2)	175	Аналитический метод
(2)	176	Аналитический метод
(2)	177	Аналитический метод
(2)	178	Аналитический метод
(2)	179	Аналитический метод
(2)	180	Аналитический метод
(2)	181	Аналитический метод
(2)	182	Аналитический метод
(2)	183	Аналитический метод
(2)	184	Аналитический метод
(2)	115	Аналитический метод
(3)	185	Метод спутниковых геодезических измерений (определений)
(3)	186	Метод спутниковых геодезических измерений (определений)
(3)	187	Метод спутниковых геодезических измерений (определений)
(3)	188	Метод спутниковых геодезических измерений (определений)
(3)	185	Метод спутниковых геодезических измерений (определений)
(4)	189	Метод спутниковых геодезических измерений (определений)
(4)	190	Метод спутниковых геодезических измерений (определений)
(4)	191	Метод спутниковых геодезических измерений (определений)
(4)	192	Метод спутниковых геодезических измерений (определений)
(4)	193	Метод спутниковых геодезических измерений (определений)
(4)	194	Метод спутниковых геодезических измерений (определений)
(4)	195	Метод спутниковых геодезических измерений (определений)
(4)	196	Метод спутниковых геодезических измерений (определений)
(4)	197	Метод спутниковых геодезических измерений (определений)
(4)	198	Метод спутниковых геодезических измерений (определений)
(4)	199	Метод спутниковых геодезических измерений (определений)

Сведения о выполненных измерениях и расчетах

1. Метод определения координат характерных точек контура объекта недвижимости, части (частей) объекта недвижимости

Номер контура	Номера характерных точек контура	Метод определения координат
1	2	3
(4)	200	Метод спутниковых геодезических измерений (определений)
(4)	201	Метод спутниковых геодезических измерений (определений)
(4)	202	Метод спутниковых геодезических измерений (определений)
(4)	203	Метод спутниковых геодезических измерений (определений)
(4)	204	Метод спутниковых геодезических измерений (определений)
(4)	205	Метод спутниковых геодезических измерений (определений)
(4)	206	Метод спутниковых геодезических измерений (определений)
(4)	207	Метод спутниковых геодезических измерений (определений)
(4)	208	Метод спутниковых геодезических измерений (определений)
(4)	209	Метод спутниковых геодезических измерений (определений)
(4)	210	Метод спутниковых геодезических измерений (определений)
(4)	211	Метод спутниковых геодезических измерений (определений)
(4)	212	Метод спутниковых геодезических измерений (определений)
(4)	213	Метод спутниковых геодезических измерений (определений)
(4)	214	Метод спутниковых геодезических измерений (определений)
(4)	215	Метод спутниковых геодезических измерений (определений)
(4)	216	Метод спутниковых геодезических измерений (определений)
(4)	217	Метод спутниковых геодезических измерений (определений)
(4)	218	Метод спутниковых геодезических измерений (определений)
(4)	219	Метод спутниковых геодезических измерений (определений)
(4)	220	Метод спутниковых геодезических измерений (определений)
(4)	221	Метод спутниковых геодезических измерений (определений)
(4)	222	Метод спутниковых геодезических измерений (определений)

Сведения о выполненных измерениях и расчетах

1. Метод определения координат характерных точек контура объекта недвижимости, части (частей) объекта недвижимости

Номер контура	Номера характерных точек контура	Метод определения координат
1	2	3
(4)	223	Метод спутниковых геодезических измерений (определений)
(4)	224	Метод спутниковых геодезических измерений (определений)
(4)	225	Метод спутниковых геодезических измерений (определений)
(4)	226	Метод спутниковых геодезических измерений (определений)
(4)	227	Метод спутниковых геодезических измерений (определений)
(4)	228	Метод спутниковых геодезических измерений (определений)
(4)	229	Метод спутниковых геодезических измерений (определений)
(4)	230	Метод спутниковых геодезических измерений (определений)
(4)	231	Метод спутниковых геодезических измерений (определений)
(4)	232	Метод спутниковых геодезических измерений (определений)
(4)	233	Метод спутниковых геодезических измерений (определений)
(4)	234	Метод спутниковых геодезических измерений (определений)
(4)	235	Метод спутниковых геодезических измерений (определений)
(4)	236	Метод спутниковых геодезических измерений (определений)
(4)	237	Метод спутниковых геодезических измерений (определений)
(4)	238	Метод спутниковых геодезических измерений (определений)
(4)	239	Метод спутниковых геодезических измерений (определений)
(4)	240	Метод спутниковых геодезических измерений (определений)
(4)	241	Метод спутниковых геодезических измерений (определений)
(4)	242	Метод спутниковых геодезических измерений (определений)
(4)	243	Метод спутниковых геодезических измерений (определений)
(4)	244	Метод спутниковых геодезических измерений (определений)
(4)	245	Метод спутниковых геодезических измерений (определений)

Сведения о выполненных измерениях и расчетах

1. Метод определения координат характерных точек контура объекта недвижимости, части (частей) объекта недвижимости

Номер контура	Номера характерных точек контура	Метод определения координат
1	2	3
(4)	246	Метод спутниковых геодезических измерений (определений)
(4)	247	Метод спутниковых геодезических измерений (определений)
(4)	248	Метод спутниковых геодезических измерений (определений)
(4)	249	Метод спутниковых геодезических измерений (определений)
(4)	250	Метод спутниковых геодезических измерений (определений)
(4)	251	Метод спутниковых геодезических измерений (определений)
(4)	252	Метод спутниковых геодезических измерений (определений)
(4)	253	Метод спутниковых геодезических измерений (определений)
(4)	254	Метод спутниковых геодезических измерений (определений)
(4)	255	Метод спутниковых геодезических измерений (определений)
(4)	256	Метод спутниковых геодезических измерений (определений)
(4)	257	Метод спутниковых геодезических измерений (определений)
(4)	258	Метод спутниковых геодезических измерений (определений)
(4)	259	Метод спутниковых геодезических измерений (определений)
(4)	260	Метод спутниковых геодезических измерений (определений)
(4)	261	Метод спутниковых геодезических измерений (определений)
(4)	262	Метод спутниковых геодезических измерений (определений)
(4)	263	Метод спутниковых геодезических измерений (определений)
(4)	264	Метод спутниковых геодезических измерений (определений)
(4)	265	Метод спутниковых геодезических измерений (определений)
(4)	266	Метод спутниковых геодезических измерений (определений)
(4)	267	Метод спутниковых геодезических измерений (определений)
(4)	268	Метод спутниковых геодезических измерений (определений)

Сведения о выполненных измерениях и расчетах

1. Метод определения координат характерных точек контура объекта недвижимости, части (частей) объекта недвижимости

Номер контура	Номера характерных точек контура	Метод определения координат
1	2	3
(4)	269	Метод спутниковых геодезических измерений (определений)
(4)	270	Метод спутниковых геодезических измерений (определений)
(4)	271	Метод спутниковых геодезических измерений (определений)
(4)	272	Метод спутниковых геодезических измерений (определений)
(4)	273	Метод спутниковых геодезических измерений (определений)
(4)	274	Метод спутниковых геодезических измерений (определений)
(4)	275	Метод спутниковых геодезических измерений (определений)
(4)	276	Метод спутниковых геодезических измерений (определений)
(4)	277	Метод спутниковых геодезических измерений (определений)
(4)	278	Метод спутниковых геодезических измерений (определений)
(4)	279	Метод спутниковых геодезических измерений (определений)
(4)	280	Метод спутниковых геодезических измерений (определений)
(4)	281	Метод спутниковых геодезических измерений (определений)
(4)	282	Метод спутниковых геодезических измерений (определений)
(4)	283	Метод спутниковых геодезических измерений (определений)
(4)	284	Метод спутниковых геодезических измерений (определений)
(4)	285	Метод спутниковых геодезических измерений (определений)
(4)	286	Метод спутниковых геодезических измерений (определений)
(4)	287	Метод спутниковых геодезических измерений (определений)
(4)	288	Метод спутниковых геодезических измерений (определений)
(4)	289	Метод спутниковых геодезических измерений (определений)
(4)	290	Метод спутниковых геодезических измерений (определений)
(4)	291	Метод спутниковых геодезических измерений (определений)

Сведения о выполненных измерениях и расчетах

1. Метод определения координат характерных точек контура объекта недвижимости, части (частей) объекта недвижимости

Номер контура	Номера характерных точек контура	Метод определения координат
1	2	3
(4)	292	Метод спутниковых геодезических измерений (определений)
(4)	293	Метод спутниковых геодезических измерений (определений)
(4)	294	Метод спутниковых геодезических измерений (определений)
(4)	295	Метод спутниковых геодезических измерений (определений)
(4)	296	Метод спутниковых геодезических измерений (определений)
(4)	297	Метод спутниковых геодезических измерений (определений)
(4)	298	Метод спутниковых геодезических измерений (определений)
(4)	299	Метод спутниковых геодезических измерений (определений)
(4)	300	Метод спутниковых геодезических измерений (определений)
(4)	301	Метод спутниковых геодезических измерений (определений)
(4)	302	Метод спутниковых геодезических измерений (определений)
(4)	303	Метод спутниковых геодезических измерений (определений)
(4)	304	Метод спутниковых геодезических измерений (определений)
(4)	305	Метод спутниковых геодезических измерений (определений)
(4)	306	Метод спутниковых геодезических измерений (определений)
(4)	307	Метод спутниковых геодезических измерений (определений)
(4)	308	Метод спутниковых геодезических измерений (определений)
(4)	309	Метод спутниковых геодезических измерений (определений)
(4)	310	Метод спутниковых геодезических измерений (определений)
(4)	311	Метод спутниковых геодезических измерений (определений)
(4)	312	Метод спутниковых геодезических измерений (определений)
(4)	313	Метод спутниковых геодезических измерений (определений)
(4)	314	Метод спутниковых геодезических измерений (определений)

Сведения о выполненных измерениях и расчетах

1. Метод определения координат характерных точек контура объекта недвижимости, части (частей) объекта недвижимости

Номер контура	Номера характерных точек контура	Метод определения координат
1	2	3
(4)	315	Метод спутниковых геодезических измерений (определений)
(4)	316	Метод спутниковых геодезических измерений (определений)
(4)	317	Метод спутниковых геодезических измерений (определений)
(4)	318	Метод спутниковых геодезических измерений (определений)
(4)	319	Метод спутниковых геодезических измерений (определений)
(4)	320	Метод спутниковых геодезических измерений (определений)
(4)	321	Метод спутниковых геодезических измерений (определений)
(4)	322	Метод спутниковых геодезических измерений (определений)
(4)	323	Метод спутниковых геодезических измерений (определений)
(4)	324	Метод спутниковых геодезических измерений (определений)
(4)	325	Метод спутниковых геодезических измерений (определений)
(4)	326	Метод спутниковых геодезических измерений (определений)
(4)	327	Метод спутниковых геодезических измерений (определений)
(4)	328	Метод спутниковых геодезических измерений (определений)
(4)	329	Метод спутниковых геодезических измерений (определений)
(4)	330	Метод спутниковых геодезических измерений (определений)
(4)	331	Метод спутниковых геодезических измерений (определений)
(4)	332	Метод спутниковых геодезических измерений (определений)
(4)	333	Метод спутниковых геодезических измерений (определений)
(4)	334	Метод спутниковых геодезических измерений (определений)
(4)	335	Метод спутниковых геодезических измерений (определений)
(4)	336	Метод спутниковых геодезических измерений (определений)
(4)	337	Метод спутниковых геодезических измерений (определений)

Сведения о выполненных измерениях и расчетах

1. Метод определения координат характерных точек контура объекта недвижимости, части (частей) объекта недвижимости

Номер контура	Номера характерных точек контура	Метод определения координат
1	2	3
(4)	338	Метод спутниковых геодезических измерений (определений)
(4)	339	Метод спутниковых геодезических измерений (определений)
(4)	340	Метод спутниковых геодезических измерений (определений)
(4)	341	Метод спутниковых геодезических измерений (определений)
(4)	342	Метод спутниковых геодезических измерений (определений)
(4)	343	Метод спутниковых геодезических измерений (определений)
(4)	344	Метод спутниковых геодезических измерений (определений)
(4)	345	Метод спутниковых геодезических измерений (определений)
(4)	346	Метод спутниковых геодезических измерений (определений)
(4)	347	Метод спутниковых геодезических измерений (определений)
(4)	348	Метод спутниковых геодезических измерений (определений)
(4)	349	Метод спутниковых геодезических измерений (определений)
(4)	350	Метод спутниковых геодезических измерений (определений)
(4)	351	Метод спутниковых геодезических измерений (определений)
(4)	352	Метод спутниковых геодезических измерений (определений)
(4)	353	Метод спутниковых геодезических измерений (определений)
(4)	354	Метод спутниковых геодезических измерений (определений)
(4)	355	Метод спутниковых геодезических измерений (определений)
(4)	356	Метод спутниковых геодезических измерений (определений)
(4)	357	Метод спутниковых геодезических измерений (определений)
(4)	358	Метод спутниковых геодезических измерений (определений)
(4)	359	Метод спутниковых геодезических измерений (определений)
(4)	360	Метод спутниковых геодезических измерений (определений)

Сведения о выполненных измерениях и расчетах

1. Метод определения координат характерных точек контура объекта недвижимости, части (частей) объекта недвижимости

Номер контура	Номера характерных точек контура	Метод определения координат
1	2	3
(4)	361	Метод спутниковых геодезических измерений (определений)
(4)	362	Метод спутниковых геодезических измерений (определений)
(4)	363	Метод спутниковых геодезических измерений (определений)
(4)	364	Метод спутниковых геодезических измерений (определений)
(4)	365	Метод спутниковых геодезических измерений (определений)
(4)	366	Метод спутниковых геодезических измерений (определений)
(4)	367	Метод спутниковых геодезических измерений (определений)
(4)	368	Метод спутниковых геодезических измерений (определений)
(4)	369	Метод спутниковых геодезических измерений (определений)
(4)	370	Метод спутниковых геодезических измерений (определений)
(4)	371	Метод спутниковых геодезических измерений (определений)
(4)	372	Метод спутниковых геодезических измерений (определений)
(4)	373	Метод спутниковых геодезических измерений (определений)
(4)	374	Метод спутниковых геодезических измерений (определений)
(4)	375	Метод спутниковых геодезических измерений (определений)
(4)	376	Метод спутниковых геодезических измерений (определений)
(4)	377	Метод спутниковых геодезических измерений (определений)
(4)	378	Метод спутниковых геодезических измерений (определений)
(4)	379	Метод спутниковых геодезических измерений (определений)
(4)	380	Метод спутниковых геодезических измерений (определений)
(4)	381	Метод спутниковых геодезических измерений (определений)
(4)	382	Метод спутниковых геодезических измерений (определений)
(4)	383	Метод спутниковых геодезических измерений (определений)

Сведения о выполненных измерениях и расчетах

1. Метод определения координат характерных точек контура объекта недвижимости, части (частей) объекта недвижимости

Номер контура	Номера характерных точек контура	Метод определения координат
1	2	3
(4)	384	Метод спутниковых геодезических измерений (определений)
(4)	385	Метод спутниковых геодезических измерений (определений)
(4)	386	Метод спутниковых геодезических измерений (определений)
(4)	387	Метод спутниковых геодезических измерений (определений)
(4)	388	Метод спутниковых геодезических измерений (определений)
(4)	389	Метод спутниковых геодезических измерений (определений)
(4)	390	Метод спутниковых геодезических измерений (определений)
(4)	391	Метод спутниковых геодезических измерений (определений)
(4)	392	Метод спутниковых геодезических измерений (определений)
(4)	393	Метод спутниковых геодезических измерений (определений)
(4)	394	Метод спутниковых геодезических измерений (определений)
(4)	395	Метод спутниковых геодезических измерений (определений)
(4)	396	Метод спутниковых геодезических измерений (определений)
(4)	397	Метод спутниковых геодезических измерений (определений)
(4)	398	Метод спутниковых геодезических измерений (определений)
(4)	399	Метод спутниковых геодезических измерений (определений)
(4)	400	Метод спутниковых геодезических измерений (определений)
(4)	189	Метод спутниковых геодезических измерений (определений)
(5)	401	Метод спутниковых геодезических измерений (определений)
(5)	402	Метод спутниковых геодезических измерений (определений)
(5)	403	Метод спутниковых геодезических измерений (определений)
(5)	404	Метод спутниковых геодезических измерений (определений)
(5)	401	Метод спутниковых геодезических измерений (определений)

Сведения о выполненных измерениях и расчетах

1. Метод определения координат характерных точек контура объекта недвижимости, части (частей) объекта недвижимости

Номер контура	Номера характерных точек контура	Метод определения координат
1	2	3
(6)	405	Метод спутниковых геодезических измерений (определений)
(6)	406	Метод спутниковых геодезических измерений (определений)
(6)	407	Метод спутниковых геодезических измерений (определений)
(6)	408	Метод спутниковых геодезических измерений (определений)
(6)	405	Метод спутниковых геодезических измерений (определений)
(7)	409	Метод спутниковых геодезических измерений (определений)
(7)	410	Метод спутниковых геодезических измерений (определений)
(7)	411	Метод спутниковых геодезических измерений (определений)
(7)	412	Метод спутниковых геодезических измерений (определений)
(7)	409	Метод спутниковых геодезических измерений (определений)
(8)	413	Метод спутниковых геодезических измерений (определений)
(8)	414	Метод спутниковых геодезических измерений (определений)
(8)	415	Метод спутниковых геодезических измерений (определений)
(8)	416	Метод спутниковых геодезических измерений (определений)
(8)	413	Метод спутниковых геодезических измерений (определений)
(9)	417	Метод спутниковых геодезических измерений (определений)
(9)	418	Метод спутниковых геодезических измерений (определений)
(9)	419	Метод спутниковых геодезических измерений (определений)
(9)	420	Метод спутниковых геодезических измерений (определений)
(9)	417	Метод спутниковых геодезических измерений (определений)
(10)	421	Метод спутниковых геодезических измерений (определений)
(10)	422	Метод спутниковых геодезических измерений (определений)
(10)	423	Метод спутниковых геодезических измерений (определений)

Сведения о выполненных измерениях и расчетах

1. Метод определения координат характерных точек контура объекта недвижимости, части (частей) объекта недвижимости

Номер контура	Номера характерных точек контура	Метод определения координат
1	2	3
(10)	424	Метод спутниковых геодезических измерений (определений)
(10)	421	Метод спутниковых геодезических измерений (определений)
(11)	425	Метод спутниковых геодезических измерений (определений)
(11)	426	Метод спутниковых геодезических измерений (определений)
(11)	427	Метод спутниковых геодезических измерений (определений)
(11)	428	Метод спутниковых геодезических измерений (определений)
(11)	425	Метод спутниковых геодезических измерений (определений)
(12)	429	Метод спутниковых геодезических измерений (определений)
(12)	430	Метод спутниковых геодезических измерений (определений)
(12)	431	Метод спутниковых геодезических измерений (определений)
(12)	432	Метод спутниковых геодезических измерений (определений)
(12)	429	Метод спутниковых геодезических измерений (определений)
(13)	433	Метод спутниковых геодезических измерений (определений)
(13)	434	Метод спутниковых геодезических измерений (определений)
(13)	435	Метод спутниковых геодезических измерений (определений)
(13)	436	Метод спутниковых геодезических измерений (определений)
(13)	433	Метод спутниковых геодезических измерений (определений)
(14)	437	Метод спутниковых геодезических измерений (определений)
(14)	438	Метод спутниковых геодезических измерений (определений)
(14)	439	Метод спутниковых геодезических измерений (определений)
(14)	440	Метод спутниковых геодезических измерений (определений)
(14)	437	Метод спутниковых геодезических измерений (определений)
(15)	441	Метод спутниковых геодезических измерений (определений)

Сведения о выполненных измерениях и расчетах

1. Метод определения координат характерных точек контура объекта недвижимости, части (частей) объекта недвижимости

Номер контура	Номера характерных точек контура	Метод определения координат
1	2	3
(15)	442	Метод спутниковых геодезических измерений (определений)
(15)	443	Метод спутниковых геодезических измерений (определений)
(15)	444	Метод спутниковых геодезических измерений (определений)
(15)	441	Метод спутниковых геодезических измерений (определений)
(16)	445	Метод спутниковых геодезических измерений (определений)
(16)	446	Метод спутниковых геодезических измерений (определений)
(16)	447	Метод спутниковых геодезических измерений (определений)
(16)	448	Метод спутниковых геодезических измерений (определений)
(16)	445	Метод спутниковых геодезических измерений (определений)
(17)	449	Метод спутниковых геодезических измерений (определений)
(17)	450	Метод спутниковых геодезических измерений (определений)
(17)	451	Метод спутниковых геодезических измерений (определений)
(17)	452	Метод спутниковых геодезических измерений (определений)
(17)	453	Метод спутниковых геодезических измерений (определений)
(17)	454	Метод спутниковых геодезических измерений (определений)
(17)	455	Метод спутниковых геодезических измерений (определений)
(17)	456	Метод спутниковых геодезических измерений (определений)
(17)	457	Метод спутниковых геодезических измерений (определений)
(17)	458	Метод спутниковых геодезических измерений (определений)
(17)	459	Метод спутниковых геодезических измерений (определений)
(17)	460	Метод спутниковых геодезических измерений (определений)
(17)	461	Метод спутниковых геодезических измерений (определений)
(17)	462	Метод спутниковых геодезических измерений (определений)

Сведения о выполненных измерениях и расчетах

1. Метод определения координат характерных точек контура объекта недвижимости, части (частей) объекта недвижимости

Номер контура	Номера характерных точек контура	Метод определения координат
1	2	3
(17)	463	Метод спутниковых геодезических измерений (определений)
(17)	464	Метод спутниковых геодезических измерений (определений)
(17)	465	Метод спутниковых геодезических измерений (определений)
(17)	466	Метод спутниковых геодезических измерений (определений)
(17)	467	Метод спутниковых геодезических измерений (определений)
(17)	468	Метод спутниковых геодезических измерений (определений)
(17)	469	Метод спутниковых геодезических измерений (определений)
(17)	470	Метод спутниковых геодезических измерений (определений)
(17)	471	Метод спутниковых геодезических измерений (определений)
(17)	472	Метод спутниковых геодезических измерений (определений)
(17)	473	Метод спутниковых геодезических измерений (определений)
(17)	474	Метод спутниковых геодезических измерений (определений)
(17)	475	Метод спутниковых геодезических измерений (определений)
(17)	476	Метод спутниковых геодезических измерений (определений)
(17)	449	Метод спутниковых геодезических измерений (определений)
(18)	477	Метод спутниковых геодезических измерений (определений)
(18)	478	Метод спутниковых геодезических измерений (определений)
(18)	479	Метод спутниковых геодезических измерений (определений)
(18)	480	Метод спутниковых геодезических измерений (определений)
(18)	481	Метод спутниковых геодезических измерений (определений)
(18)	482	Метод спутниковых геодезических измерений (определений)
(18)	483	Метод спутниковых геодезических измерений (определений)
(18)	484	Метод спутниковых геодезических измерений (определений)

Сведения о выполненных измерениях и расчетах

1. Метод определения координат характерных точек контура объекта недвижимости, части (частей) объекта недвижимости

Номер контура	Номера характерных точек контура	Метод определения координат
1	2	3
(18)	485	Метод спутниковых геодезических измерений (определений)
(18)	486	Метод спутниковых геодезических измерений (определений)
(18)	487	Метод спутниковых геодезических измерений (определений)
(18)	488	Метод спутниковых геодезических измерений (определений)
(18)	489	Метод спутниковых геодезических измерений (определений)
(18)	490	Метод спутниковых геодезических измерений (определений)
(18)	491	Метод спутниковых геодезических измерений (определений)
(18)	492	Метод спутниковых геодезических измерений (определений)
(18)	493	Метод спутниковых геодезических измерений (определений)
(18)	494	Метод спутниковых геодезических измерений (определений)
(18)	495	Метод спутниковых геодезических измерений (определений)
(18)	496	Метод спутниковых геодезических измерений (определений)
(18)	477	Метод спутниковых геодезических измерений (определений)
(19)	497	Метод спутниковых геодезических измерений (определений)
(19)	498	Метод спутниковых геодезических измерений (определений)
(19)	499	Метод спутниковых геодезических измерений (определений)
(19)	500	Метод спутниковых геодезических измерений (определений)
(19)	497	Метод спутниковых геодезических измерений (определений)
(20)	501	Метод спутниковых геодезических измерений (определений)
(20)	502	Метод спутниковых геодезических измерений (определений)
(20)	503	Метод спутниковых геодезических измерений (определений)
(20)	504	Метод спутниковых геодезических измерений (определений)
(20)	501	Метод спутниковых геодезических измерений (определений)

Сведения о выполненных измерениях и расчетах

1. Метод определения координат характерных точек контура объекта недвижимости, части (частей) объекта недвижимости

Номер контура	Номера характерных точек контура	Метод определения координат
1	2	3
(21)	505	Метод спутниковых геодезических измерений (определений)
(21)	506	Метод спутниковых геодезических измерений (определений)
(21)	507	Метод спутниковых геодезических измерений (определений)
(21)	508	Метод спутниковых геодезических измерений (определений)
(21)	505	Метод спутниковых геодезических измерений (определений)
(22)	509	Метод спутниковых геодезических измерений (определений)
(22)	510	Метод спутниковых геодезических измерений (определений)
(22)	511	Метод спутниковых геодезических измерений (определений)
(22)	512	Метод спутниковых геодезических измерений (определений)
(22)	509	Метод спутниковых геодезических измерений (определений)
(23)	513	Метод спутниковых геодезических измерений (определений)
(23)	514	Метод спутниковых геодезических измерений (определений)
(23)	515	Метод спутниковых геодезических измерений (определений)
(23)	516	Метод спутниковых геодезических измерений (определений)
(23)	513	Метод спутниковых геодезических измерений (определений)
(24)	517	Метод спутниковых геодезических измерений (определений)
(24)	518	Метод спутниковых геодезических измерений (определений)
(24)	519	Метод спутниковых геодезических измерений (определений)
(24)	520	Метод спутниковых геодезических измерений (определений)
(24)	521	Метод спутниковых геодезических измерений (определений)
(24)	522	Метод спутниковых геодезических измерений (определений)
(24)	523	Метод спутниковых геодезических измерений (определений)
(24)	524	Метод спутниковых геодезических измерений (определений)

Сведения о выполненных измерениях и расчетах

1. Метод определения координат характерных точек контура объекта недвижимости, части (частей) объекта недвижимости

Номер контура	Номера характерных точек контура	Метод определения координат
1	2	3
(24)	525	Метод спутниковых геодезических измерений (определений)
(24)	526	Метод спутниковых геодезических измерений (определений)
(24)	527	Метод спутниковых геодезических измерений (определений)
(24)	528	Метод спутниковых геодезических измерений (определений)
(24)	529	Метод спутниковых геодезических измерений (определений)
(24)	530	Метод спутниковых геодезических измерений (определений)
(24)	531	Метод спутниковых геодезических измерений (определений)
(24)	532	Метод спутниковых геодезических измерений (определений)
(24)	533	Метод спутниковых геодезических измерений (определений)
(24)	534	Метод спутниковых геодезических измерений (определений)
(24)	535	Метод спутниковых геодезических измерений (определений)
(24)	536	Метод спутниковых геодезических измерений (определений)
(24)	537	Метод спутниковых геодезических измерений (определений)
(24)	538	Метод спутниковых геодезических измерений (определений)
(24)	539	Метод спутниковых геодезических измерений (определений)
(24)	540	Метод спутниковых геодезических измерений (определений)
(24)	541	Метод спутниковых геодезических измерений (определений)
(24)	517	Метод спутниковых геодезических измерений (определений)
(25)	542	Метод спутниковых геодезических измерений (определений)
(25)	543	Метод спутниковых геодезических измерений (определений)
(25)	544	Метод спутниковых геодезических измерений (определений)
(25)	545	Метод спутниковых геодезических измерений (определений)
(25)	546	Метод спутниковых геодезических измерений (определений)

Сведения о выполненных измерениях и расчетах

1. Метод определения координат характерных точек контура объекта недвижимости, части (частей) объекта недвижимости

Номер контура	Номера характерных точек контура	Метод определения координат
1	2	3
(25)	547	Метод спутниковых геодезических измерений (определений)
(25)	548	Метод спутниковых геодезических измерений (определений)
(25)	549	Метод спутниковых геодезических измерений (определений)
(25)	550	Метод спутниковых геодезических измерений (определений)
(25)	551	Метод спутниковых геодезических измерений (определений)
(25)	552	Метод спутниковых геодезических измерений (определений)
(25)	553	Метод спутниковых геодезических измерений (определений)
(25)	554	Метод спутниковых геодезических измерений (определений)
(25)	555	Метод спутниковых геодезических измерений (определений)
(25)	556	Метод спутниковых геодезических измерений (определений)
(25)	557	Метод спутниковых геодезических измерений (определений)
(25)	558	Метод спутниковых геодезических измерений (определений)
(25)	559	Метод спутниковых геодезических измерений (определений)
(25)	560	Метод спутниковых геодезических измерений (определений)
(25)	561	Метод спутниковых геодезических измерений (определений)
(25)	542	Метод спутниковых геодезических измерений (определений)
(26)	562	Метод спутниковых геодезических измерений (определений)
(26)	563	Метод спутниковых геодезических измерений (определений)
(26)	564	Метод спутниковых геодезических измерений (определений)
(26)	565	Метод спутниковых геодезических измерений (определений)
(26)	562	Метод спутниковых геодезических измерений (определений)
(27)	566	Метод спутниковых геодезических измерений (определений)
(27)	567	Метод спутниковых геодезических измерений (определений)

Сведения о выполненных измерениях и расчетах

1. Метод определения координат характерных точек контура объекта недвижимости, части (частей) объекта недвижимости

Номер контура	Номера характерных точек контура	Метод определения координат
1	2	3
(27)	568	Метод спутниковых геодезических измерений (определений)
(27)	569	Метод спутниковых геодезических измерений (определений)
(27)	566	Метод спутниковых геодезических измерений (определений)
(28)	570	Метод спутниковых геодезических измерений (определений)
(28)	571	Метод спутниковых геодезических измерений (определений)
(28)	572	Метод спутниковых геодезических измерений (определений)
(28)	573	Метод спутниковых геодезических измерений (определений)
(28)	570	Метод спутниковых геодезических измерений (определений)
(29)	574	Метод спутниковых геодезических измерений (определений)
(29)	575	Метод спутниковых геодезических измерений (определений)
(29)	576	Метод спутниковых геодезических измерений (определений)
(29)	577	Метод спутниковых геодезических измерений (определений)
(29)	574	Метод спутниковых геодезических измерений (определений)
(30)	578	Метод спутниковых геодезических измерений (определений)
(30)	579	Метод спутниковых геодезических измерений (определений)
(30)	580	Метод спутниковых геодезических измерений (определений)
(30)	581	Метод спутниковых геодезических измерений (определений)
(30)	578	Метод спутниковых геодезических измерений (определений)
(31)	582	Метод спутниковых геодезических измерений (определений)
(31)	583	Метод спутниковых геодезических измерений (определений)
(31)	584	Метод спутниковых геодезических измерений (определений)
(31)	585	Метод спутниковых геодезических измерений (определений)
(31)	582	Метод спутниковых геодезических измерений (определений)

Сведения о выполненных измерениях и расчетах

1. Метод определения координат характерных точек контура объекта недвижимости, части (частей) объекта недвижимости

Номер контура	Номера характерных точек контура	Метод определения координат
1	2	3
(32)	586	Метод спутниковых геодезических измерений (определений)
(32)	587	Метод спутниковых геодезических измерений (определений)
(32)	588	Метод спутниковых геодезических измерений (определений)
(32)	589	Метод спутниковых геодезических измерений (определений)
(32)	586	Метод спутниковых геодезических измерений (определений)
(33)	590	Метод спутниковых геодезических измерений (определений)
(33)	591	Метод спутниковых геодезических измерений (определений)
(33)	592	Метод спутниковых геодезических измерений (определений)
(33)	593	Метод спутниковых геодезических измерений (определений)
(33)	590	Метод спутниковых геодезических измерений (определений)
(34)	594	Метод спутниковых геодезических измерений (определений)
(34)	595	Метод спутниковых геодезических измерений (определений)
(34)	596	Метод спутниковых геодезических измерений (определений)
(34)	597	Метод спутниковых геодезических измерений (определений)
(34)	594	Метод спутниковых геодезических измерений (определений)
(35)	598	Метод спутниковых геодезических измерений (определений)
(35)	599	Метод спутниковых геодезических измерений (определений)
(35)	600	Метод спутниковых геодезических измерений (определений)
(35)	601	Метод спутниковых геодезических измерений (определений)
(35)	598	Метод спутниковых геодезических измерений (определений)
(36)	602	Метод спутниковых геодезических измерений (определений)
(36)	603	Метод спутниковых геодезических измерений (определений)
(36)	604	Метод спутниковых геодезических измерений (определений)

Сведения о выполненных измерениях и расчетах

1. Метод определения координат характерных точек контура объекта недвижимости, части (частей) объекта недвижимости

Номер контура	Номера характерных точек контура	Метод определения координат
1	2	3
(36)	605	Метод спутниковых геодезических измерений (определений)
(36)	602	Метод спутниковых геодезических измерений (определений)
(37)	606	Метод спутниковых геодезических измерений (определений)
(37)	607	Метод спутниковых геодезических измерений (определений)
(37)	608	Метод спутниковых геодезических измерений (определений)
(37)	609	Метод спутниковых геодезических измерений (определений)
(37)	606	Метод спутниковых геодезических измерений (определений)
(38)	610	Метод спутниковых геодезических измерений (определений)
(38)	611	Метод спутниковых геодезических измерений (определений)
(38)	612	Метод спутниковых геодезических измерений (определений)
(38)	613	Метод спутниковых геодезических измерений (определений)
(38)	610	Метод спутниковых геодезических измерений (определений)
(39)	614	Метод спутниковых геодезических измерений (определений)
(39)	615	Метод спутниковых геодезических измерений (определений)
(39)	616	Метод спутниковых геодезических измерений (определений)
(39)	617	Метод спутниковых геодезических измерений (определений)
(39)	614	Метод спутниковых геодезических измерений (определений)
(40)	618	Аналитический метод
(40)	619	Аналитический метод
(40)	620	Аналитический метод
(40)	621	Аналитический метод
(40)	622	Аналитический метод
(40)	623	Аналитический метод
(40)	624	Аналитический метод
(40)	625	Аналитический метод
(40)	626	Аналитический метод
(40)	627	Аналитический метод

Сведения о выполненных измерениях и расчетах

1. Метод определения координат характерных точек контура объекта недвижимости, части (частей) объекта недвижимости

Номер контура	Номера характерных точек контура	Метод определения координат
1	2	3
(40)	628	Аналитический метод
(40)	629	Аналитический метод
(40)	630	Аналитический метод
(40)	631	Аналитический метод
(40)	632	Аналитический метод
(40)	633	Аналитический метод
(40)	634	Аналитический метод
(40)	635	Аналитический метод
(40)	636	Аналитический метод
(40)	637	Аналитический метод
(40)	638	Аналитический метод
(40)	639	Аналитический метод
(40)	640	Аналитический метод
(40)	641	Аналитический метод
(40)	642	Аналитический метод
(40)	643	Аналитический метод
(40)	644	Аналитический метод
(40)	645	Аналитический метод
(40)	646	Аналитический метод
(40)	647	Аналитический метод
(40)	648	Аналитический метод
(40)	649	Аналитический метод
(40)	650	Аналитический метод
(40)	651	Аналитический метод
(40)	652	Аналитический метод
(40)	653	Аналитический метод
(40)	654	Аналитический метод
(40)	655	Аналитический метод
(40)	656	Аналитический метод
(40)	657	Аналитический метод
(40)	658	Аналитический метод
(40)	659	Аналитический метод
(40)	660	Аналитический метод
(40)	661	Аналитический метод
(40)	662	Аналитический метод

Сведения о выполненных измерениях и расчетах

1. Метод определения координат характерных точек контура объекта недвижимости, части (частей) объекта недвижимости

Номер контура	Номера характерных точек контура	Метод определения координат
1	2	3
(40)	663	Аналитический метод
(40)	664	Аналитический метод
(40)	665	Аналитический метод
(40)	666	Аналитический метод
(40)	667	Аналитический метод
(40)	668	Аналитический метод
(40)	669	Аналитический метод
(40)	670	Аналитический метод
(40)	671	Аналитический метод
(40)	672	Аналитический метод
(40)	673	Аналитический метод
(40)	674	Аналитический метод
(40)	675	Аналитический метод
(40)	676	Аналитический метод
(40)	677	Аналитический метод
(40)	678	Аналитический метод
(40)	679	Аналитический метод
(40)	680	Аналитический метод
(40)	681	Аналитический метод
(40)	682	Аналитический метод
(40)	683	Аналитический метод
(40)	684	Аналитический метод
(40)	685	Аналитический метод
(40)	686	Аналитический метод
(40)	687	Аналитический метод
(40)	688	Аналитический метод
(40)	689	Аналитический метод
(40)	690	Аналитический метод
(40)	691	Аналитический метод
(40)	692	Аналитический метод
(40)	693	Аналитический метод
(40)	694	Аналитический метод
(40)	695	Аналитический метод
(40)	696	Аналитический метод
(40)	697	Аналитический метод

Сведения о выполненных измерениях и расчетах

1. Метод определения координат характерных точек контура объекта недвижимости, части (частей) объекта недвижимости

Номер контура	Номера характерных точек контура	Метод определения координат
1	2	3
(40)	698	Аналитический метод
(40)	699	Аналитический метод
(40)	700	Аналитический метод
(40)	701	Аналитический метод
(40)	702	Аналитический метод
(40)	703	Аналитический метод
(40)	704	Аналитический метод
(40)	705	Аналитический метод
(40)	706	Аналитический метод
(40)	707	Аналитический метод
(40)	708	Аналитический метод
(40)	709	Аналитический метод
(40)	710	Аналитический метод
(40)	711	Аналитический метод
(40)	712	Аналитический метод
(40)	713	Аналитический метод
(40)	714	Аналитический метод
(40)	715	Аналитический метод
(40)	716	Аналитический метод
(40)	717	Аналитический метод
(40)	718	Аналитический метод
(40)	719	Аналитический метод
(40)	720	Аналитический метод
(40)	721	Аналитический метод
(40)	722	Аналитический метод
(40)	723	Аналитический метод
(40)	724	Аналитический метод
(40)	725	Аналитический метод
(40)	726	Аналитический метод
(40)	727	Аналитический метод
(40)	728	Аналитический метод
(40)	729	Аналитический метод
(40)	730	Аналитический метод
(40)	731	Аналитический метод
(40)	732	Аналитический метод

Сведения о выполненных измерениях и расчетах

1. Метод определения координат характерных точек контура объекта недвижимости, части (частей) объекта недвижимости

Номер контура	Номера характерных точек контура	Метод определения координат
1	2	3
(40)	733	Аналитический метод
(40)	734	Аналитический метод
(40)	735	Аналитический метод
(40)	736	Аналитический метод
(40)	737	Аналитический метод
(40)	738	Аналитический метод
(40)	739	Аналитический метод
(40)	740	Аналитический метод
(40)	741	Аналитический метод
(40)	742	Аналитический метод
(40)	743	Аналитический метод
(40)	744	Аналитический метод
(40)	745	Аналитический метод
(40)	746	Аналитический метод
(40)	747	Аналитический метод
(40)	748	Аналитический метод
(40)	749	Аналитический метод
(40)	750	Аналитический метод
(40)	751	Аналитический метод
(40)	752	Аналитический метод
(40)	753	Аналитический метод
(40)	754	Аналитический метод
(40)	755	Аналитический метод
(40)	756	Аналитический метод
(40)	757	Аналитический метод
(40)	758	Аналитический метод
(40)	759	Аналитический метод
(40)	760	Аналитический метод
(40)	761	Аналитический метод
(40)	762	Аналитический метод
(40)	763	Аналитический метод
(40)	764	Аналитический метод
(40)	765	Аналитический метод
(40)	766	Аналитический метод
(40)	767	Аналитический метод

Сведения о выполненных измерениях и расчетах

1. Метод определения координат характерных точек контура объекта недвижимости, части (частей) объекта недвижимости

Номер контура	Номера характерных точек контура	Метод определения координат
1	2	3
(40)	768	Аналитический метод
(40)	769	Аналитический метод
(40)	770	Аналитический метод
(40)	771	Аналитический метод
(40)	772	Аналитический метод
(40)	773	Аналитический метод
(40)	774	Аналитический метод
(40)	775	Аналитический метод
(40)	776	Аналитический метод
(40)	777	Аналитический метод
(40)	778	Аналитический метод
(40)	779	Аналитический метод
(40)	780	Аналитический метод
(40)	781	Аналитический метод
(40)	782	Аналитический метод
(40)	783	Аналитический метод
(40)	784	Аналитический метод
(40)	785	Аналитический метод
(40)	786	Аналитический метод
(40)	787	Аналитический метод
(40)	788	Аналитический метод
(40)	789	Аналитический метод
(40)	790	Аналитический метод
(40)	791	Аналитический метод
(40)	792	Аналитический метод
(40)	793	Аналитический метод
(40)	794	Аналитический метод
(40)	795	Аналитический метод
(40)	796	Аналитический метод
(40)	797	Аналитический метод
(40)	798	Аналитический метод
(40)	799	Аналитический метод
(40)	800	Аналитический метод
(40)	801	Аналитический метод
(40)	802	Аналитический метод

Сведения о выполненных измерениях и расчетах

1. Метод определения координат характерных точек контура объекта недвижимости, части (частей) объекта недвижимости

Номер контура	Номера характерных точек контура	Метод определения координат
1	2	3
(40)	803	Аналитический метод
(40)	804	Аналитический метод
(40)	805	Аналитический метод
(40)	806	Аналитический метод
(40)	807	Аналитический метод
(40)	808	Аналитический метод
(40)	809	Аналитический метод
(40)	810	Аналитический метод
(40)	811	Аналитический метод
(40)	812	Аналитический метод
(40)	813	Аналитический метод
(40)	814	Аналитический метод
(40)	815	Аналитический метод
(40)	816	Аналитический метод
(40)	817	Аналитический метод
(40)	818	Аналитический метод
(40)	819	Аналитический метод
(40)	820	Аналитический метод
(40)	821	Аналитический метод
(40)	822	Аналитический метод
(40)	823	Аналитический метод
(40)	824	Аналитический метод
(40)	825	Аналитический метод
(40)	826	Аналитический метод
(40)	827	Аналитический метод
(40)	828	Аналитический метод
(40)	829	Аналитический метод
(40)	830	Аналитический метод
(40)	831	Аналитический метод
(40)	832	Аналитический метод
(40)	833	Аналитический метод
(40)	834	Аналитический метод
(40)	835	Аналитический метод
(40)	836	Аналитический метод
(40)	837	Аналитический метод

Сведения о выполненных измерениях и расчетах

1. Метод определения координат характерных точек контура объекта недвижимости, части (частей) объекта недвижимости

Номер контура	Номера характерных точек контура	Метод определения координат
1	2	3
(40)	838	Аналитический метод
(40)	839	Аналитический метод
(40)	840	Аналитический метод
(40)	841	Аналитический метод
(40)	842	Аналитический метод
(40)	843	Аналитический метод
(40)	844	Аналитический метод
(40)	845	Аналитический метод
(40)	846	Аналитический метод
(40)	847	Аналитический метод
(40)	848	Аналитический метод
(40)	849	Аналитический метод
(40)	850	Аналитический метод
(40)	851	Аналитический метод
(40)	852	Аналитический метод
(40)	853	Аналитический метод
(40)	854	Аналитический метод
(40)	855	Аналитический метод
(40)	856	Аналитический метод
(40)	857	Аналитический метод
(40)	858	Аналитический метод
(40)	859	Аналитический метод
(40)	860	Аналитический метод
(40)	861	Аналитический метод
(40)	862	Аналитический метод
(40)	863	Аналитический метод
(40)	864	Аналитический метод
(40)	865	Аналитический метод
(40)	866	Аналитический метод
(40)	867	Аналитический метод
(40)	868	Аналитический метод
(40)	869	Аналитический метод
(40)	870	Аналитический метод
(40)	871	Аналитический метод
(40)	872	Аналитический метод

Сведения о выполненных измерениях и расчетах

1. Метод определения координат характерных точек контура объекта недвижимости, части (частей) объекта недвижимости

Номер контура	Номера характерных точек контура	Метод определения координат
1	2	3
(40)	873	Аналитический метод
(40)	874	Аналитический метод
(40)	875	Аналитический метод
(40)	876	Аналитический метод
(40)	877	Аналитический метод
(40)	878	Аналитический метод
(40)	879	Аналитический метод
(40)	880	Аналитический метод
(40)	881	Аналитический метод
(40)	882	Аналитический метод
(40)	883	Аналитический метод
(40)	884	Аналитический метод
(40)	885	Аналитический метод
(40)	886	Аналитический метод
(40)	887	Аналитический метод
(40)	888	Аналитический метод
(40)	889	Аналитический метод
(40)	890	Аналитический метод
(40)	891	Аналитический метод
(40)	892	Аналитический метод
(40)	893	Аналитический метод
(40)	894	Аналитический метод
(40)	895	Аналитический метод
(40)	896	Аналитический метод
(40)	897	Аналитический метод
(40)	898	Аналитический метод
(40)	899	Аналитический метод
(40)	900	Аналитический метод
(40)	901	Аналитический метод
(40)	902	Аналитический метод
(40)	903	Аналитический метод
(40)	904	Аналитический метод
(40)	905	Аналитический метод
(40)	906	Аналитический метод
(40)	907	Аналитический метод

Сведения о выполненных измерениях и расчетах

1. Метод определения координат характерных точек контура объекта недвижимости, части (частей) объекта недвижимости

Номер контура	Номера характерных точек контура	Метод определения координат
1	2	3
(40)	908	Аналитический метод
(40)	909	Аналитический метод
(40)	910	Аналитический метод
(40)	911	Аналитический метод
(40)	912	Аналитический метод
(40)	913	Аналитический метод
(40)	914	Аналитический метод
(40)	915	Аналитический метод
(40)	916	Аналитический метод
(40)	917	Аналитический метод
(40)	918	Аналитический метод
(40)	919	Аналитический метод
(40)	920	Аналитический метод
(40)	921	Аналитический метод
(40)	922	Аналитический метод
(40)	923	Аналитический метод
(40)	924	Аналитический метод
(40)	925	Аналитический метод
(40)	926	Аналитический метод
(40)	927	Аналитический метод
(40)	928	Аналитический метод
(40)	929	Аналитический метод
(40)	930	Аналитический метод
(40)	931	Аналитический метод
(40)	932	Аналитический метод
(40)	933	Аналитический метод
(40)	934	Аналитический метод
(40)	935	Аналитический метод
(40)	936	Аналитический метод
(40)	937	Аналитический метод
(40)	938	Аналитический метод
(40)	939	Аналитический метод
(40)	940	Аналитический метод
(40)	941	Аналитический метод
(40)	942	Аналитический метод

Сведения о выполненных измерениях и расчетах

1. Метод определения координат характерных точек контура объекта недвижимости, части (частей) объекта недвижимости

Номер контура	Номера характерных точек контура	Метод определения координат
1	2	3
(40)	943	Аналитический метод
(40)	944	Аналитический метод
(40)	945	Аналитический метод
(40)	946	Аналитический метод
(40)	947	Аналитический метод
(40)	948	Аналитический метод
(40)	949	Аналитический метод
(40)	950	Аналитический метод
(40)	951	Аналитический метод
(40)	952	Аналитический метод
(40)	953	Аналитический метод
(40)	954	Аналитический метод
(40)	955	Аналитический метод
(40)	956	Аналитический метод
(40)	957	Аналитический метод
(40)	958	Аналитический метод
(40)	959	Аналитический метод
(40)	960	Аналитический метод
(40)	961	Аналитический метод
(40)	962	Аналитический метод
(40)	963	Аналитический метод
(40)	964	Аналитический метод
(40)	965	Аналитический метод
(40)	966	Аналитический метод
(40)	967	Аналитический метод
(40)	968	Аналитический метод
(40)	969	Аналитический метод
(40)	970	Аналитический метод
(40)	971	Аналитический метод
(40)	972	Аналитический метод
(40)	973	Аналитический метод
(40)	974	Аналитический метод
(40)	975	Аналитический метод
(40)	976	Аналитический метод
(40)	977	Аналитический метод

Сведения о выполненных измерениях и расчетах

1. Метод определения координат характерных точек контура объекта недвижимости, части (частей) объекта недвижимости

Номер контура	Номера характерных точек контура	Метод определения координат
1	2	3
(40)	978	Аналитический метод
(40)	979	Аналитический метод
(40)	980	Аналитический метод
(40)	981	Аналитический метод
(40)	982	Аналитический метод
(40)	983	Аналитический метод
(40)	984	Аналитический метод
(40)	985	Аналитический метод
(40)	986	Аналитический метод
(40)	987	Аналитический метод
(40)	988	Аналитический метод
(40)	989	Аналитический метод
(40)	990	Аналитический метод
(40)	991	Аналитический метод
(40)	992	Аналитический метод
(40)	993	Аналитический метод
(40)	994	Аналитический метод
(40)	995	Аналитический метод
(40)	996	Аналитический метод
(40)	997	Аналитический метод
(40)	998	Аналитический метод
(40)	999	Аналитический метод
(40)	1000	Аналитический метод
(40)	1001	Аналитический метод
(40)	1002	Аналитический метод
(40)	1003	Аналитический метод
(40)	1004	Аналитический метод
(40)	1005	Аналитический метод
(40)	1006	Аналитический метод
(40)	1007	Аналитический метод
(40)	1008	Аналитический метод
(40)	1009	Аналитический метод
(40)	1010	Аналитический метод
(40)	1011	Аналитический метод
(40)	1012	Аналитический метод

Сведения о выполненных измерениях и расчетах

1. Метод определения координат характерных точек контура объекта недвижимости, части (частей) объекта недвижимости

Номер контура	Номера характерных точек контура	Метод определения координат
1	2	3
(40)	1013	Аналитический метод
(40)	1014	Аналитический метод
(40)	1015	Аналитический метод
(40)	1016	Аналитический метод
(40)	1017	Аналитический метод
(40)	1018	Аналитический метод
(40)	1019	Аналитический метод
(40)	1020	Аналитический метод
(40)	1021	Аналитический метод
(40)	1022	Аналитический метод
(40)	1023	Аналитический метод
(40)	1024	Аналитический метод
(40)	1025	Аналитический метод
(40)	1026	Аналитический метод
(40)	1027	Аналитический метод
(40)	1028	Аналитический метод
(40)	1029	Аналитический метод
(40)	1030	Аналитический метод
(40)	1031	Аналитический метод
(40)	1032	Аналитический метод
(40)	1033	Аналитический метод
(40)	1034	Аналитический метод
(40)	1035	Аналитический метод
(40)	1036	Аналитический метод
(40)	1037	Аналитический метод
(40)	1038	Аналитический метод
(40)	1039	Аналитический метод
(40)	1040	Аналитический метод
(40)	1041	Аналитический метод
(40)	1042	Аналитический метод
(40)	1043	Аналитический метод
(40)	1044	Аналитический метод
(40)	1045	Аналитический метод
(40)	1046	Аналитический метод
(40)	1047	Аналитический метод

Сведения о выполненных измерениях и расчетах

1. Метод определения координат характерных точек контура объекта недвижимости, части (частей) объекта недвижимости

Номер контура	Номера характерных точек контура	Метод определения координат
1	2	3
(40)	1048	Аналитический метод
(40)	1049	Аналитический метод
(40)	1050	Аналитический метод
(40)	1051	Аналитический метод
(40)	1052	Аналитический метод
(40)	1053	Аналитический метод
(40)	1054	Аналитический метод
(40)	1055	Аналитический метод
(40)	1056	Аналитический метод
(40)	1057	Аналитический метод
(40)	1058	Аналитический метод
(40)	1059	Аналитический метод
(40)	1060	Аналитический метод
(40)	1061	Аналитический метод
(40)	1062	Аналитический метод
(40)	1063	Аналитический метод
(40)	1064	Аналитический метод
(40)	1065	Аналитический метод
(40)	1066	Аналитический метод
(40)	618	Аналитический метод
(41)	1067	Аналитический метод
(41)	1068	Аналитический метод
(41)	1069	Аналитический метод
(41)	1070	Аналитический метод
(41)	1071	Аналитический метод
(41)	1072	Аналитический метод
(41)	1073	Аналитический метод
(41)	1074	Аналитический метод
(41)	1075	Аналитический метод
(41)	1076	Аналитический метод
(41)	1077	Аналитический метод
(41)	1078	Аналитический метод
(41)	1079	Аналитический метод
(41)	1080	Аналитический метод
(41)	1081	Аналитический метод

Сведения о выполненных измерениях и расчетах

1. Метод определения координат характерных точек контура объекта недвижимости, части (частей) объекта недвижимости

Номер контура	Номера характерных точек контура	Метод определения координат
1	2	3
(41)	1082	Аналитический метод
(41)	1083	Аналитический метод
(41)	1084	Аналитический метод
(41)	1085	Аналитический метод
(41)	1086	Аналитический метод
(41)	1087	Аналитический метод
(41)	1088	Аналитический метод
(41)	1089	Аналитический метод
(41)	1090	Аналитический метод
(41)	1091	Аналитический метод
(41)	1092	Аналитический метод
(41)	1093	Аналитический метод
(41)	1094	Аналитический метод
(41)	1095	Аналитический метод
(41)	1096	Аналитический метод
(41)	1097	Аналитический метод
(41)	1098	Аналитический метод
(41)	1099	Аналитический метод
(41)	1100	Аналитический метод
(41)	1101	Аналитический метод
(41)	1102	Аналитический метод
(41)	1103	Аналитический метод
(41)	1104	Аналитический метод
(41)	1105	Аналитический метод
(41)	1106	Аналитический метод
(41)	1107	Аналитический метод
(41)	1108	Аналитический метод
(41)	1109	Аналитический метод
(41)	1110	Аналитический метод
(41)	1111	Аналитический метод
(41)	1112	Аналитический метод
(41)	1113	Аналитический метод
(41)	1114	Аналитический метод
(41)	1115	Аналитический метод
(41)	1116	Аналитический метод

Сведения о выполненных измерениях и расчетах

1. Метод определения координат характерных точек контура объекта недвижимости, части (частей) объекта недвижимости

Номер контура	Номера характерных точек контура	Метод определения координат
1	2	3
(41)	1117	Аналитический метод
(41)	1118	Аналитический метод
(41)	1119	Аналитический метод
(41)	1120	Аналитический метод
(41)	1121	Аналитический метод
(41)	1122	Аналитический метод
(41)	1123	Аналитический метод
(41)	1124	Аналитический метод
(41)	1125	Аналитический метод
(41)	1126	Аналитический метод
(41)	1127	Аналитический метод
(41)	1128	Аналитический метод
(41)	1129	Аналитический метод
(41)	1130	Аналитический метод
(41)	1131	Аналитический метод
(41)	1132	Аналитический метод
(41)	1133	Аналитический метод
(41)	1134	Аналитический метод
(41)	1135	Аналитический метод
(41)	1136	Аналитический метод
(41)	1137	Аналитический метод
(41)	1138	Аналитический метод
(41)	1139	Аналитический метод
(41)	1140	Аналитический метод
(41)	1141	Аналитический метод
(41)	1142	Аналитический метод
(41)	1143	Аналитический метод
(41)	1144	Аналитический метод
(41)	1145	Аналитический метод
(41)	1146	Аналитический метод
(41)	1147	Аналитический метод
(41)	1148	Аналитический метод
(41)	1149	Аналитический метод
(41)	1150	Аналитический метод
(41)	1151	Аналитический метод

Сведения о выполненных измерениях и расчетах

1. Метод определения координат характерных точек контура объекта недвижимости, части (частей) объекта недвижимости

Номер контура	Номера характерных точек контура	Метод определения координат
1	2	3
(41)	1152	Аналитический метод
(41)	1153	Аналитический метод
(41)	1154	Аналитический метод
(41)	1155	Аналитический метод
(41)	1156	Аналитический метод
(41)	1157	Аналитический метод
(41)	1158	Аналитический метод
(41)	1159	Аналитический метод
(41)	1160	Аналитический метод
(41)	1161	Аналитический метод
(41)	1162	Аналитический метод
(41)	1163	Аналитический метод
(41)	1164	Аналитический метод
(41)	1165	Аналитический метод
(41)	1166	Аналитический метод
(41)	1167	Аналитический метод
(41)	1168	Аналитический метод
(41)	1169	Аналитический метод
(41)	1170	Аналитический метод
(41)	1067	Аналитический метод
(42)	1171	Аналитический метод
(42)	1172	Аналитический метод
(42)	1173	Аналитический метод
(42)	1174	Аналитический метод
(42)	1175	Аналитический метод
(42)	1176	Аналитический метод
(42)	1177	Аналитический метод
(42)	1178	Аналитический метод
(42)	1179	Аналитический метод
(42)	1180	Аналитический метод
(42)	1181	Аналитический метод
(42)	1182	Аналитический метод
(42)	1183	Аналитический метод
(42)	1184	Аналитический метод
(42)	1185	Аналитический метод

Сведения о выполненных измерениях и расчетах

1. Метод определения координат характерных точек контура объекта недвижимости, части (частей) объекта недвижимости

Номер контура	Номера характерных точек контура	Метод определения координат
1	2	3
(42)	1186	Аналитический метод
(42)	1187	Аналитический метод
(42)	1188	Аналитический метод
(42)	1189	Аналитический метод
(42)	1190	Аналитический метод
(42)	1191	Аналитический метод
(42)	1192	Аналитический метод
(42)	1193	Аналитический метод
(42)	1194	Аналитический метод
(42)	1195	Аналитический метод
(42)	1196	Аналитический метод
(42)	1197	Аналитический метод
(42)	1198	Аналитический метод
(42)	1199	Аналитический метод
(42)	1200	Аналитический метод
(42)	1201	Аналитический метод
(42)	1202	Аналитический метод
(42)	1203	Аналитический метод
(42)	1204	Аналитический метод
(42)	1205	Аналитический метод
(42)	1206	Аналитический метод
(42)	1207	Аналитический метод
(42)	1208	Аналитический метод
(42)	1209	Аналитический метод
(42)	1210	Аналитический метод
(42)	1211	Аналитический метод
(42)	1212	Аналитический метод
(42)	1213	Аналитический метод
(42)	1214	Аналитический метод
(42)	1215	Аналитический метод
(42)	1216	Аналитический метод
(42)	1217	Аналитический метод
(42)	1218	Аналитический метод
(42)	1219	Аналитический метод
(42)	1220	Аналитический метод

Сведения о выполненных измерениях и расчетах

1. Метод определения координат характерных точек контура объекта недвижимости, части (частей) объекта недвижимости

Номер контура	Номера характерных точек контура	Метод определения координат
1	2	3
(42)	1221	Аналитический метод
(42)	1222	Аналитический метод
(42)	1223	Аналитический метод
(42)	1224	Аналитический метод
(42)	1225	Аналитический метод
(42)	1226	Аналитический метод
(42)	1227	Аналитический метод
(42)	1228	Аналитический метод
(42)	1229	Аналитический метод
(42)	1230	Аналитический метод
(42)	1231	Аналитический метод
(42)	1232	Аналитический метод
(42)	1233	Аналитический метод
(42)	1234	Аналитический метод
(42)	1171	Аналитический метод
(43)	1235	Аналитический метод
(43)	1236	Аналитический метод
(43)	1237	Аналитический метод
(43)	1238	Аналитический метод
(43)	1239	Аналитический метод
(43)	1240	Аналитический метод
(43)	1241	Аналитический метод
(43)	1242	Аналитический метод
(43)	1243	Аналитический метод
(43)	1244	Аналитический метод
(43)	1245	Аналитический метод
(43)	1246	Аналитический метод
(43)	1247	Аналитический метод
(43)	1248	Аналитический метод
(43)	1249	Аналитический метод
(43)	1235	Аналитический метод
(44)	1250	Аналитический метод
(44)	1251	Аналитический метод
(44)	1252	Аналитический метод
(44)	1253	Аналитический метод

Сведения о выполненных измерениях и расчетах

1. Метод определения координат характерных точек контура объекта недвижимости, части (частей) объекта недвижимости

Номер контура	Номера характерных точек контура	Метод определения координат
1	2	3
(44)	1254	Аналитический метод
(44)	1255	Аналитический метод
(44)	1256	Аналитический метод
(44)	1257	Аналитический метод
(44)	1258	Аналитический метод
(44)	1259	Аналитический метод
(44)	1260	Аналитический метод
(44)	1261	Аналитический метод
(44)	1262	Аналитический метод
(44)	1263	Аналитический метод
(44)	1264	Аналитический метод
(44)	1265	Аналитический метод
(44)	1266	Аналитический метод
(44)	1267	Аналитический метод
(44)	1268	Аналитический метод
(44)	1269	Аналитический метод
(44)	1270	Аналитический метод
(44)	1271	Аналитический метод
(44)	1272	Аналитический метод
(44)	1273	Аналитический метод
(44)	1274	Аналитический метод
(44)	1275	Аналитический метод
(44)	1276	Аналитический метод
(44)	1277	Аналитический метод
(44)	1278	Аналитический метод
(44)	1279	Аналитический метод
(44)	1280	Аналитический метод
(44)	1281	Аналитический метод
(44)	1282	Аналитический метод
(44)	1283	Аналитический метод
(44)	1284	Аналитический метод
(44)	1285	Аналитический метод
(44)	1286	Аналитический метод
(44)	1287	Аналитический метод
(44)	1288	Аналитический метод

Сведения о выполненных измерениях и расчетах

1. Метод определения координат характерных точек контура объекта недвижимости, части (частей) объекта недвижимости

Номер контура	Номера характерных точек контура	Метод определения координат
1	2	3
(44)	1289	Аналитический метод
(44)	1290	Аналитический метод
(44)	1291	Аналитический метод
(44)	1292	Аналитический метод
(44)	1293	Аналитический метод
(44)	1294	Аналитический метод
(44)	1295	Аналитический метод
(44)	1296	Аналитический метод
(44)	1297	Аналитический метод
(44)	1298	Аналитический метод
(44)	1299	Аналитический метод
(44)	1300	Аналитический метод
(44)	1301	Аналитический метод
(44)	1302	Аналитический метод
(44)	1303	Аналитический метод
(44)	1304	Аналитический метод
(44)	1305	Аналитический метод
(44)	1306	Аналитический метод
(44)	1307	Аналитический метод
(44)	1308	Аналитический метод
(44)	1309	Аналитический метод
(44)	1310	Аналитический метод
(44)	1311	Аналитический метод
(44)	1312	Аналитический метод
(44)	1313	Аналитический метод
(44)	1314	Аналитический метод
(44)	1315	Аналитический метод
(44)	1316	Аналитический метод
(44)	1317	Аналитический метод
(44)	1250	Аналитический метод

Сведения о выполненных измерениях и расчетах

2. Точность определения координат характерных точек контура объекта недвижимости

Номер контура	Номера характерных точек контура	Формулы, примененные для расчета средней квадратической погрешности определения координат характерных точек контура (Mt), м
1	2	3
(1)	1	Mt = 0.10, в соответствии с п. 7, 15 приложения № 1 к Приказу Росреестра от 23.10.2020 № П/0393
(1)	2	Mt = 0.10, в соответствии с п. 7, 15 приложения № 1 к Приказу Росреестра от 23.10.2020 № П/0393
(1)	3	Mt = 0.10, в соответствии с п. 7, 15 приложения № 1 к Приказу Росреестра от 23.10.2020 № П/0393
(1)	4	Mt = 0.10, в соответствии с п. 7, 15 приложения № 1 к Приказу Росреестра от 23.10.2020 № П/0393
(1)	5	Mt = 0.10, в соответствии с п. 7, 15 приложения № 1 к Приказу Росреестра от 23.10.2020 № П/0393
(1)	6	Mt = 0.10, в соответствии с п. 7, 15 приложения № 1 к Приказу Росреестра от 23.10.2020 № П/0393
(1)	7	Mt = 0.10, в соответствии с п. 7, 15 приложения № 1 к Приказу Росреестра от 23.10.2020 № П/0393
(1)	8	Mt = 0.10, в соответствии с п. 7, 15 приложения № 1 к Приказу Росреестра от 23.10.2020 № П/0393
(1)	9	Mt = 0.10, в соответствии с п. 7, 15 приложения № 1 к Приказу Росреестра от 23.10.2020 № П/0393
(1)	10	Mt = 0.10, в соответствии с п. 7, 15 приложения № 1 к Приказу Росреестра от 23.10.2020 № П/0393
(1)	11	Mt = 0.10, в соответствии с п. 7, 15 приложения № 1 к Приказу Росреестра от 23.10.2020 № П/0393
(1)	12	Mt = 0.10, в соответствии с п. 7, 15 приложения № 1 к Приказу Росреестра от 23.10.2020 № П/0393
(1)	13	Mt = 0.10, в соответствии с п. 7, 15 приложения № 1 к Приказу Росреестра от 23.10.2020 № П/0393
(1)	14	Mt = 0.10, в соответствии с п. 7, 15 приложения № 1 к Приказу Росреестра от 23.10.2020 № П/0393
(1)	15	Mt = 0.10, в соответствии с п. 7, 15 приложения № 1 к Приказу Росреестра от 23.10.2020 № П/0393
(1)	16	Mt = 0.10, в соответствии с п. 7, 15 приложения № 1 к Приказу Росреестра от 23.10.2020 № П/0393
(1)	17	Mt = 0.10, в соответствии с п. 7, 15 приложения № 1 к Приказу Росреестра от 23.10.2020 № П/0393
(1)	18	Mt = 0.10, в соответствии с п. 7, 15 приложения № 1 к Приказу Росреестра от 23.10.2020 № П/0393
(1)	19	Mt = 0.10, в соответствии с п. 7, 15 приложения № 1 к Приказу Росреестра от 23.10.2020 № П/0393
(1)	20	Mt = 0.10, в соответствии с п. 7, 15 приложения № 1 к Приказу Росреестра от 23.10.2020 № П/0393
(1)	21	Mt = 0.10, в соответствии с п. 7, 15 приложения № 1 к Приказу Росреестра от 23.10.2020 № П/0393
(1)	22	Mt = 0.10, в соответствии с п. 7, 15 приложения № 1 к Приказу Росреестра от 23.10.2020 № П/0393
(1)	23	Mt = 0.10, в соответствии с п. 7, 15 приложения № 1 к Приказу Росреестра от 23.10.2020 № П/0393

Сведения о выполненных измерениях и расчетах

2. Точность определения координат характерных точек контура объекта недвижимости

Номер контура	Номера характерных точек контура	Формулы, примененные для расчета средней квадратической погрешности определения координат характерных точек контура (Mt), м
1	2	3
(1)	24	Mt = 0.10, в соответствии с п. 7, 15 приложения № 1 к Приказу Росреестра от 23.10.2020 № П/0393
(1)	25	Mt = 0.10, в соответствии с п. 7, 15 приложения № 1 к Приказу Росреестра от 23.10.2020 № П/0393
(1)	26	Mt = 0.10, в соответствии с п. 7, 15 приложения № 1 к Приказу Росреестра от 23.10.2020 № П/0393
(1)	27	Mt = 0.10, в соответствии с п. 7, 15 приложения № 1 к Приказу Росреестра от 23.10.2020 № П/0393
(1)	28	Mt = 0.10, в соответствии с п. 7, 15 приложения № 1 к Приказу Росреестра от 23.10.2020 № П/0393
(1)	29	Mt = 0.10, в соответствии с п. 7, 15 приложения № 1 к Приказу Росреестра от 23.10.2020 № П/0393
(1)	30	Mt = 0.10, в соответствии с п. 7, 15 приложения № 1 к Приказу Росреестра от 23.10.2020 № П/0393
(1)	31	Mt = 0.10, в соответствии с п. 7, 15 приложения № 1 к Приказу Росреестра от 23.10.2020 № П/0393
(1)	32	Mt = 0.10, в соответствии с п. 7, 15 приложения № 1 к Приказу Росреестра от 23.10.2020 № П/0393
(1)	33	Mt = 0.10, в соответствии с п. 7, 15 приложения № 1 к Приказу Росреестра от 23.10.2020 № П/0393
(1)	34	Mt = 0.10, в соответствии с п. 7, 15 приложения № 1 к Приказу Росреестра от 23.10.2020 № П/0393
(1)	35	Mt = 0.10, в соответствии с п. 7, 15 приложения № 1 к Приказу Росреестра от 23.10.2020 № П/0393
(1)	36	Mt = 0.10, в соответствии с п. 7, 15 приложения № 1 к Приказу Росреестра от 23.10.2020 № П/0393
(1)	37	Mt = 0.10, в соответствии с п. 7, 15 приложения № 1 к Приказу Росреестра от 23.10.2020 № П/0393
(1)	38	Mt = 0.10, в соответствии с п. 7, 15 приложения № 1 к Приказу Росреестра от 23.10.2020 № П/0393
(1)	39	Mt = 0.10, в соответствии с п. 7, 15 приложения № 1 к Приказу Росреестра от 23.10.2020 № П/0393
(1)	40	Mt = 0.10, в соответствии с п. 7, 15 приложения № 1 к Приказу Росреестра от 23.10.2020 № П/0393
(1)	41	Mt = 0.10, в соответствии с п. 7, 15 приложения № 1 к Приказу Росреестра от 23.10.2020 № П/0393
(1)	42	Mt = 0.10, в соответствии с п. 7, 15 приложения № 1 к Приказу Росреестра от 23.10.2020 № П/0393
(1)	43	Mt = 0.10, в соответствии с п. 7, 15 приложения № 1 к Приказу Росреестра от 23.10.2020 № П/0393
(1)	44	Mt = 0.10, в соответствии с п. 7, 15 приложения № 1 к Приказу Росреестра от 23.10.2020 № П/0393
(1)	45	Mt = 0.10, в соответствии с п. 7, 15 приложения № 1 к Приказу Росреестра от 23.10.2020 № П/0393
(1)	46	Mt = 0.10, в соответствии с п. 7, 15 приложения № 1 к Приказу Росреестра от 23.10.2020 № П/0393

Сведения о выполненных измерениях и расчетах

2. Точность определения координат характерных точек контура объекта недвижимости

Номер контура	Номера характерных точек контура	Формулы, примененные для расчета средней квадратической погрешности определения координат характерных точек контура (Mt), м
1	2	3
(1)	47	Mt = 0.10, в соответствии с п. 7, 15 приложения № 1 к Приказу Росреестра от 23.10.2020 № П/0393
(1)	48	Mt = 0.10, в соответствии с п. 7, 15 приложения № 1 к Приказу Росреестра от 23.10.2020 № П/0393
(1)	49	Mt = 0.10, в соответствии с п. 7, 15 приложения № 1 к Приказу Росреестра от 23.10.2020 № П/0393
(1)	50	Mt = 0.10, в соответствии с п. 7, 15 приложения № 1 к Приказу Росреестра от 23.10.2020 № П/0393
(1)	51	Mt = 0.10, в соответствии с п. 7, 15 приложения № 1 к Приказу Росреестра от 23.10.2020 № П/0393
(1)	52	Mt = 0.10, в соответствии с п. 7, 15 приложения № 1 к Приказу Росреестра от 23.10.2020 № П/0393
(1)	53	Mt = 0.10, в соответствии с п. 7, 15 приложения № 1 к Приказу Росреестра от 23.10.2020 № П/0393
(1)	54	Mt = 0.10, в соответствии с п. 7, 15 приложения № 1 к Приказу Росреестра от 23.10.2020 № П/0393
(1)	55	Mt = 0.10, в соответствии с п. 7, 15 приложения № 1 к Приказу Росреестра от 23.10.2020 № П/0393
(1)	56	Mt = 0.10, в соответствии с п. 7, 15 приложения № 1 к Приказу Росреестра от 23.10.2020 № П/0393
(1)	57	Mt = 0.10, в соответствии с п. 7, 15 приложения № 1 к Приказу Росреестра от 23.10.2020 № П/0393
(1)	58	Mt = 0.10, в соответствии с п. 7, 15 приложения № 1 к Приказу Росреестра от 23.10.2020 № П/0393
(1)	59	Mt = 0.10, в соответствии с п. 7, 15 приложения № 1 к Приказу Росреестра от 23.10.2020 № П/0393
(1)	60	Mt = 0.10, в соответствии с п. 7, 15 приложения № 1 к Приказу Росреестра от 23.10.2020 № П/0393
(1)	61	Mt = 0.10, в соответствии с п. 7, 15 приложения № 1 к Приказу Росреестра от 23.10.2020 № П/0393
(1)	62	Mt = 0.10, в соответствии с п. 7, 15 приложения № 1 к Приказу Росреестра от 23.10.2020 № П/0393
(1)	63	Mt = 0.10, в соответствии с п. 7, 15 приложения № 1 к Приказу Росреестра от 23.10.2020 № П/0393
(1)	64	Mt = 0.10, в соответствии с п. 7, 15 приложения № 1 к Приказу Росреестра от 23.10.2020 № П/0393
(1)	65	Mt = 0.10, в соответствии с п. 7, 15 приложения № 1 к Приказу Росреестра от 23.10.2020 № П/0393
(1)	66	Mt = 0.10, в соответствии с п. 7, 15 приложения № 1 к Приказу Росреестра от 23.10.2020 № П/0393
(1)	67	Mt = 0.10, в соответствии с п. 7, 15 приложения № 1 к Приказу Росреестра от 23.10.2020 № П/0393
(1)	68	Mt = 0.10, в соответствии с п. 7, 15 приложения № 1 к Приказу Росреестра от 23.10.2020 № П/0393
(1)	69	Mt = 0.10, в соответствии с п. 7, 15 приложения № 1 к Приказу Росреестра от 23.10.2020 № П/0393

Сведения о выполненных измерениях и расчетах

2. Точность определения координат характерных точек контура объекта недвижимости

Номер контура	Номера характерных точек контура	Формулы, примененные для расчета средней квадратической погрешности определения координат характерных точек контура (Mt), м
1	2	3
(1)	70	Mt = 0.10, в соответствии с п. 7, 15 приложения № 1 к Приказу Росреестра от 23.10.2020 № П/0393
(1)	71	Mt = 0.10, в соответствии с п. 7, 15 приложения № 1 к Приказу Росреестра от 23.10.2020 № П/0393
(1)	72	Mt = 0.10, в соответствии с п. 7, 15 приложения № 1 к Приказу Росреестра от 23.10.2020 № П/0393
(1)	73	Mt = 0.10, в соответствии с п. 7, 15 приложения № 1 к Приказу Росреестра от 23.10.2020 № П/0393
(1)	74	Mt = 0.10, в соответствии с п. 7, 15 приложения № 1 к Приказу Росреестра от 23.10.2020 № П/0393
(1)	75	Mt = 0.10, в соответствии с п. 7, 15 приложения № 1 к Приказу Росреестра от 23.10.2020 № П/0393
(1)	76	Mt = 0.10, в соответствии с п. 7, 15 приложения № 1 к Приказу Росреестра от 23.10.2020 № П/0393
(1)	77	Mt = 0.10, в соответствии с п. 7, 15 приложения № 1 к Приказу Росреестра от 23.10.2020 № П/0393
(1)	78	Mt = 0.10, в соответствии с п. 7, 15 приложения № 1 к Приказу Росреестра от 23.10.2020 № П/0393
(1)	79	Mt = 0.10, в соответствии с п. 7, 15 приложения № 1 к Приказу Росреестра от 23.10.2020 № П/0393
(1)	80	Mt = 0.10, в соответствии с п. 7, 15 приложения № 1 к Приказу Росреестра от 23.10.2020 № П/0393
(1)	81	Mt = 0.10, в соответствии с п. 7, 15 приложения № 1 к Приказу Росреестра от 23.10.2020 № П/0393
(1)	82	Mt = 0.10, в соответствии с п. 7, 15 приложения № 1 к Приказу Росреестра от 23.10.2020 № П/0393
(1)	83	Mt = 0.10, в соответствии с п. 7, 15 приложения № 1 к Приказу Росреестра от 23.10.2020 № П/0393
(1)	84	Mt = 0.10, в соответствии с п. 7, 15 приложения № 1 к Приказу Росреестра от 23.10.2020 № П/0393
(1)	85	Mt = 0.10, в соответствии с п. 7, 15 приложения № 1 к Приказу Росреестра от 23.10.2020 № П/0393
(1)	86	Mt = 0.10, в соответствии с п. 7, 15 приложения № 1 к Приказу Росреестра от 23.10.2020 № П/0393
(1)	87	Mt = 0.10, в соответствии с п. 7, 15 приложения № 1 к Приказу Росреестра от 23.10.2020 № П/0393
(1)	88	Mt = 0.10, в соответствии с п. 7, 15 приложения № 1 к Приказу Росреестра от 23.10.2020 № П/0393
(1)	89	Mt = 0.10, в соответствии с п. 7, 15 приложения № 1 к Приказу Росреестра от 23.10.2020 № П/0393
(1)	90	Mt = 0.10, в соответствии с п. 7, 15 приложения № 1 к Приказу Росреестра от 23.10.2020 № П/0393
(1)	91	Mt = 0.10, в соответствии с п. 7, 15 приложения № 1 к Приказу Росреестра от 23.10.2020 № П/0393
(1)	92	Mt = 0.10, в соответствии с п. 7, 15 приложения № 1 к Приказу Росреестра от 23.10.2020 № П/0393

Сведения о выполненных измерениях и расчетах

2. Точность определения координат характерных точек контура объекта недвижимости

Номер контура	Номера характерных точек контура	Формулы, примененные для расчета средней квадратической погрешности определения координат характерных точек контура (Mt), м
1	2	3
(1)	93	Mt = 0.10, в соответствии с п. 7, 15 приложения № 1 к Приказу Росреестра от 23.10.2020 № П/0393
(1)	94	Mt = 0.10, в соответствии с п. 7, 15 приложения № 1 к Приказу Росреестра от 23.10.2020 № П/0393
(1)	95	Mt = 0.10, в соответствии с п. 7, 15 приложения № 1 к Приказу Росреестра от 23.10.2020 № П/0393
(1)	96	Mt = 0.10, в соответствии с п. 7, 15 приложения № 1 к Приказу Росреестра от 23.10.2020 № П/0393
(1)	97	Mt = 0.10, в соответствии с п. 7, 15 приложения № 1 к Приказу Росреестра от 23.10.2020 № П/0393
(1)	98	Mt = 0.10, в соответствии с п. 7, 15 приложения № 1 к Приказу Росреестра от 23.10.2020 № П/0393
(1)	99	Mt = 0.10, в соответствии с п. 7, 15 приложения № 1 к Приказу Росреестра от 23.10.2020 № П/0393
(1)	100	Mt = 0.10, в соответствии с п. 7, 15 приложения № 1 к Приказу Росреестра от 23.10.2020 № П/0393
(1)	101	Mt = 0.10, в соответствии с п. 7, 15 приложения № 1 к Приказу Росреестра от 23.10.2020 № П/0393
(1)	102	Mt = 0.10, в соответствии с п. 7, 15 приложения № 1 к Приказу Росреестра от 23.10.2020 № П/0393
(1)	103	Mt = 0.10, в соответствии с п. 7, 15 приложения № 1 к Приказу Росреестра от 23.10.2020 № П/0393
(1)	104	Mt = 0.10, в соответствии с п. 7, 15 приложения № 1 к Приказу Росреестра от 23.10.2020 № П/0393
(1)	105	Mt = 0.10, в соответствии с п. 7, 15 приложения № 1 к Приказу Росреестра от 23.10.2020 № П/0393
(1)	106	Mt = 0.10, в соответствии с п. 7, 15 приложения № 1 к Приказу Росреестра от 23.10.2020 № П/0393
(1)	107	Mt = 0.10, в соответствии с п. 7, 15 приложения № 1 к Приказу Росреестра от 23.10.2020 № П/0393
(1)	108	Mt = 0.10, в соответствии с п. 7, 15 приложения № 1 к Приказу Росреестра от 23.10.2020 № П/0393
(1)	109	Mt = 0.10, в соответствии с п. 7, 15 приложения № 1 к Приказу Росреестра от 23.10.2020 № П/0393
(1)	110	Mt = 0.10, в соответствии с п. 7, 15 приложения № 1 к Приказу Росреестра от 23.10.2020 № П/0393
(1)	111	Mt = 0.10, в соответствии с п. 7, 15 приложения № 1 к Приказу Росреестра от 23.10.2020 № П/0393
(1)	112	Mt = 0.10, в соответствии с п. 7, 15 приложения № 1 к Приказу Росреестра от 23.10.2020 № П/0393
(1)	113	Mt = 0.10, в соответствии с п. 7, 15 приложения № 1 к Приказу Росреестра от 23.10.2020 № П/0393
(1)	114	Mt = 0.10, в соответствии с п. 7, 15 приложения № 1 к Приказу Росреестра от 23.10.2020 № П/0393
(1)	1	Mt = 0.10, в соответствии с п. 7, 15 приложения № 1 к Приказу Росреестра от 23.10.2020 № П/0393

Сведения о выполненных измерениях и расчетах

2. Точность определения координат характерных точек контура объекта недвижимости

Номер контура	Номера характерных точек контура	Формулы, примененные для расчета средней квадратической погрешности определения координат характерных точек контура (Mt), м
1	2	3
(2)	115	Mt = 0.10, в соответствии с п. 7, 15 приложения № 1 к Приказу Росреестра от 23.10.2020 № П/0393
(2)	116	Mt = 0.10, в соответствии с п. 7, 15 приложения № 1 к Приказу Росреестра от 23.10.2020 № П/0393
(2)	117	Mt = 0.10, в соответствии с п. 7, 15 приложения № 1 к Приказу Росреестра от 23.10.2020 № П/0393
(2)	118	Mt = 0.10, в соответствии с п. 7, 15 приложения № 1 к Приказу Росреестра от 23.10.2020 № П/0393
(2)	119	Mt = 0.10, в соответствии с п. 7, 15 приложения № 1 к Приказу Росреестра от 23.10.2020 № П/0393
(2)	120	Mt = 0.10, в соответствии с п. 7, 15 приложения № 1 к Приказу Росреестра от 23.10.2020 № П/0393
(2)	121	Mt = 0.10, в соответствии с п. 7, 15 приложения № 1 к Приказу Росреестра от 23.10.2020 № П/0393
(2)	122	Mt = 0.10, в соответствии с п. 7, 15 приложения № 1 к Приказу Росреестра от 23.10.2020 № П/0393
(2)	123	Mt = 0.10, в соответствии с п. 7, 15 приложения № 1 к Приказу Росреестра от 23.10.2020 № П/0393
(2)	124	Mt = 0.10, в соответствии с п. 7, 15 приложения № 1 к Приказу Росреестра от 23.10.2020 № П/0393
(2)	125	Mt = 0.10, в соответствии с п. 7, 15 приложения № 1 к Приказу Росреестра от 23.10.2020 № П/0393
(2)	126	Mt = 0.10, в соответствии с п. 7, 15 приложения № 1 к Приказу Росреестра от 23.10.2020 № П/0393
(2)	127	Mt = 0.10, в соответствии с п. 7, 15 приложения № 1 к Приказу Росреестра от 23.10.2020 № П/0393
(2)	128	Mt = 0.10, в соответствии с п. 7, 15 приложения № 1 к Приказу Росреестра от 23.10.2020 № П/0393
(2)	129	Mt = 0.10, в соответствии с п. 7, 15 приложения № 1 к Приказу Росреестра от 23.10.2020 № П/0393
(2)	130	Mt = 0.10, в соответствии с п. 7, 15 приложения № 1 к Приказу Росреестра от 23.10.2020 № П/0393
(2)	131	Mt = 0.10, в соответствии с п. 7, 15 приложения № 1 к Приказу Росреестра от 23.10.2020 № П/0393
(2)	132	Mt = 0.10, в соответствии с п. 7, 15 приложения № 1 к Приказу Росреестра от 23.10.2020 № П/0393
(2)	133	Mt = 0.10, в соответствии с п. 7, 15 приложения № 1 к Приказу Росреестра от 23.10.2020 № П/0393
(2)	134	Mt = 0.10, в соответствии с п. 7, 15 приложения № 1 к Приказу Росреестра от 23.10.2020 № П/0393
(2)	135	Mt = 0.10, в соответствии с п. 7, 15 приложения № 1 к Приказу Росреестра от 23.10.2020 № П/0393
(2)	136	Mt = 0.10, в соответствии с п. 7, 15 приложения № 1 к Приказу Росреестра от 23.10.2020 № П/0393
(2)	137	Mt = 0.10, в соответствии с п. 7, 15 приложения № 1 к Приказу Росреестра от 23.10.2020 № П/0393

Сведения о выполненных измерениях и расчетах

2. Точность определения координат характерных точек контура объекта недвижимости

Номер контура	Номера характерных точек контура	Формулы, примененные для расчета средней квадратической погрешности определения координат характерных точек контура (Mt), м
1	2	3
(2)	138	Mt = 0.10, в соответствии с п. 7, 15 приложения № 1 к Приказу Росреестра от 23.10.2020 № П/0393
(2)	139	Mt = 0.10, в соответствии с п. 7, 15 приложения № 1 к Приказу Росреестра от 23.10.2020 № П/0393
(2)	140	Mt = 0.10, в соответствии с п. 7, 15 приложения № 1 к Приказу Росреестра от 23.10.2020 № П/0393
(2)	141	Mt = 0.10, в соответствии с п. 7, 15 приложения № 1 к Приказу Росреестра от 23.10.2020 № П/0393
(2)	142	Mt = 0.10, в соответствии с п. 7, 15 приложения № 1 к Приказу Росреестра от 23.10.2020 № П/0393
(2)	143	Mt = 0.10, в соответствии с п. 7, 15 приложения № 1 к Приказу Росреестра от 23.10.2020 № П/0393
(2)	144	Mt = 0.10, в соответствии с п. 7, 15 приложения № 1 к Приказу Росреестра от 23.10.2020 № П/0393
(2)	145	Mt = 0.10, в соответствии с п. 7, 15 приложения № 1 к Приказу Росреестра от 23.10.2020 № П/0393
(2)	146	Mt = 0.10, в соответствии с п. 7, 15 приложения № 1 к Приказу Росреестра от 23.10.2020 № П/0393
(2)	147	Mt = 0.10, в соответствии с п. 7, 15 приложения № 1 к Приказу Росреестра от 23.10.2020 № П/0393
(2)	148	Mt = 0.10, в соответствии с п. 7, 15 приложения № 1 к Приказу Росреестра от 23.10.2020 № П/0393
(2)	149	Mt = 0.10, в соответствии с п. 7, 15 приложения № 1 к Приказу Росреестра от 23.10.2020 № П/0393
(2)	150	Mt = 0.10, в соответствии с п. 7, 15 приложения № 1 к Приказу Росреестра от 23.10.2020 № П/0393
(2)	151	Mt = 0.10, в соответствии с п. 7, 15 приложения № 1 к Приказу Росреестра от 23.10.2020 № П/0393
(2)	152	Mt = 0.10, в соответствии с п. 7, 15 приложения № 1 к Приказу Росреестра от 23.10.2020 № П/0393
(2)	153	Mt = 0.10, в соответствии с п. 7, 15 приложения № 1 к Приказу Росреестра от 23.10.2020 № П/0393
(2)	154	Mt = 0.10, в соответствии с п. 7, 15 приложения № 1 к Приказу Росреестра от 23.10.2020 № П/0393
(2)	155	Mt = 0.10, в соответствии с п. 7, 15 приложения № 1 к Приказу Росреестра от 23.10.2020 № П/0393
(2)	156	Mt = 0.10, в соответствии с п. 7, 15 приложения № 1 к Приказу Росреестра от 23.10.2020 № П/0393
(2)	157	Mt = 0.10, в соответствии с п. 7, 15 приложения № 1 к Приказу Росреестра от 23.10.2020 № П/0393
(2)	158	Mt = 0.10, в соответствии с п. 7, 15 приложения № 1 к Приказу Росреестра от 23.10.2020 № П/0393
(2)	159	Mt = 0.10, в соответствии с п. 7, 15 приложения № 1 к Приказу Росреестра от 23.10.2020 № П/0393
(2)	160	Mt = 0.10, в соответствии с п. 7, 15 приложения № 1 к Приказу Росреестра от 23.10.2020 № П/0393

Сведения о выполненных измерениях и расчетах

2. Точность определения координат характерных точек контура объекта недвижимости

Номер контура	Номера характерных точек контура	Формулы, примененные для расчета средней квадратической погрешности определения координат характерных точек контура (Mt), м
1	2	3
(2)	161	Mt = 0.10, в соответствии с п. 7, 15 приложения № 1 к Приказу Росреестра от 23.10.2020 № П/0393
(2)	162	Mt = 0.10, в соответствии с п. 7, 15 приложения № 1 к Приказу Росреестра от 23.10.2020 № П/0393
(2)	163	Mt = 0.10, в соответствии с п. 7, 15 приложения № 1 к Приказу Росреестра от 23.10.2020 № П/0393
(2)	164	Mt = 0.10, в соответствии с п. 7, 15 приложения № 1 к Приказу Росреестра от 23.10.2020 № П/0393
(2)	165	Mt = 0.10, в соответствии с п. 7, 15 приложения № 1 к Приказу Росреестра от 23.10.2020 № П/0393
(2)	166	Mt = 0.10, в соответствии с п. 7, 15 приложения № 1 к Приказу Росреестра от 23.10.2020 № П/0393
(2)	167	Mt = 0.10, в соответствии с п. 7, 15 приложения № 1 к Приказу Росреестра от 23.10.2020 № П/0393
(2)	168	Mt = 0.10, в соответствии с п. 7, 15 приложения № 1 к Приказу Росреестра от 23.10.2020 № П/0393
(2)	169	Mt = 0.10, в соответствии с п. 7, 15 приложения № 1 к Приказу Росреестра от 23.10.2020 № П/0393
(2)	170	Mt = 0.10, в соответствии с п. 7, 15 приложения № 1 к Приказу Росреестра от 23.10.2020 № П/0393
(2)	171	Mt = 0.10, в соответствии с п. 7, 15 приложения № 1 к Приказу Росреестра от 23.10.2020 № П/0393
(2)	172	Mt = 0.10, в соответствии с п. 7, 15 приложения № 1 к Приказу Росреестра от 23.10.2020 № П/0393
(2)	173	Mt = 0.10, в соответствии с п. 7, 15 приложения № 1 к Приказу Росреестра от 23.10.2020 № П/0393
(2)	174	Mt = 0.10, в соответствии с п. 7, 15 приложения № 1 к Приказу Росреестра от 23.10.2020 № П/0393
(2)	175	Mt = 0.10, в соответствии с п. 7, 15 приложения № 1 к Приказу Росреестра от 23.10.2020 № П/0393
(2)	176	Mt = 0.10, в соответствии с п. 7, 15 приложения № 1 к Приказу Росреестра от 23.10.2020 № П/0393
(2)	177	Mt = 0.10, в соответствии с п. 7, 15 приложения № 1 к Приказу Росреестра от 23.10.2020 № П/0393
(2)	178	Mt = 0.10, в соответствии с п. 7, 15 приложения № 1 к Приказу Росреестра от 23.10.2020 № П/0393
(2)	179	Mt = 0.10, в соответствии с п. 7, 15 приложения № 1 к Приказу Росреестра от 23.10.2020 № П/0393
(2)	180	Mt = 0.10, в соответствии с п. 7, 15 приложения № 1 к Приказу Росреестра от 23.10.2020 № П/0393
(2)	181	Mt = 0.10, в соответствии с п. 7, 15 приложения № 1 к Приказу Росреестра от 23.10.2020 № П/0393
(2)	182	Mt = 0.10, в соответствии с п. 7, 15 приложения № 1 к Приказу Росреестра от 23.10.2020 № П/0393
(2)	183	Mt = 0.10, в соответствии с п. 7, 15 приложения № 1 к Приказу Росреестра от 23.10.2020 № П/0393

Сведения о выполненных измерениях и расчетах

2. Точность определения координат характерных точек контура объекта недвижимости

Номер контура	Номера характерных точек контура	Формулы, примененные для расчета средней квадратической погрешности определения координат характерных точек контура (Mt), м
1	2	3
(2)	184	Mt = 0.10, в соответствии с п. 7, 15 приложения № 1 к Приказу Росреестра от 23.10.2020 № П/0393
(2)	115	Mt = 0.10, в соответствии с п. 7, 15 приложения № 1 к Приказу Росреестра от 23.10.2020 № П/0393
(3)	185	Mt = 0.10, в соответствии с п. 7, 15 приложения № 1 к Приказу Росреестра от 23.10.2020 № П/0393
(3)	186	$Mt = \sqrt{(m0^2 + m1^2)} = \sqrt{(0.08^2 + 0.06^2)} = 0.10$
(3)	187	$Mt = \sqrt{(m0^2 + m1^2)} = \sqrt{(0.08^2 + 0.06^2)} = 0.10$
(3)	188	$Mt = \sqrt{(m0^2 + m1^2)} = \sqrt{(0.08^2 + 0.06^2)} = 0.10$
(3)	185	$Mt = \sqrt{(m0^2 + m1^2)} = \sqrt{(0.08^2 + 0.06^2)} = 0.10$
(4)	189	$Mt = \sqrt{(m0^2 + m1^2)} = \sqrt{(0.08^2 + 0.06^2)} = 0.10$
(4)	190	$Mt = \sqrt{(m0^2 + m1^2)} = \sqrt{(0.08^2 + 0.06^2)} = 0.10$
(4)	191	$Mt = \sqrt{(m0^2 + m1^2)} = \sqrt{(0.08^2 + 0.06^2)} = 0.10$
(4)	192	$Mt = \sqrt{(m0^2 + m1^2)} = \sqrt{(0.08^2 + 0.06^2)} = 0.10$
(4)	193	$Mt = \sqrt{(m0^2 + m1^2)} = \sqrt{(0.08^2 + 0.06^2)} = 0.10$
(4)	194	$Mt = \sqrt{(m0^2 + m1^2)} = \sqrt{(0.08^2 + 0.06^2)} = 0.10$
(4)	195	$Mt = \sqrt{(m0^2 + m1^2)} = \sqrt{(0.08^2 + 0.06^2)} = 0.10$
(4)	196	$Mt = \sqrt{(m0^2 + m1^2)} = \sqrt{(0.08^2 + 0.06^2)} = 0.10$
(4)	197	$Mt = \sqrt{(m0^2 + m1^2)} = \sqrt{(0.08^2 + 0.06^2)} = 0.10$
(4)	198	$Mt = \sqrt{(m0^2 + m1^2)} = \sqrt{(0.08^2 + 0.06^2)} = 0.10$
(4)	211	$Mt = \sqrt{(m0^2 + m1^2)} = \sqrt{(0.08^2 + 0.06^2)} = 0.10$
(4)	212	$Mt = \sqrt{(m0^2 + m1^2)} = \sqrt{(0.08^2 + 0.06^2)} = 0.10$
(4)	213	$Mt = \sqrt{(m0^2 + m1^2)} = \sqrt{(0.08^2 + 0.06^2)} = 0.10$
(4)	214	$Mt = \sqrt{(m0^2 + m1^2)} = \sqrt{(0.08^2 + 0.06^2)} = 0.10$
(4)	215	$Mt = \sqrt{(m0^2 + m1^2)} = \sqrt{(0.08^2 + 0.06^2)} = 0.10$

Сведения о выполненных измерениях и расчетах

2. Точность определения координат характерных точек контура объекта недвижимости

Номер контура	Номера характерных точек контура	Формулы, примененные для расчета средней квадратической погрешности определения координат характерных точек контура (Mt), м
1	2	3
(4)	216	$Mt = \sqrt{(m0^2 + m1^2)} = \sqrt{(0.08^2 + 0.06^2)} = 0.10$
(4)	217	$Mt = \sqrt{(m0^2 + m1^2)} = \sqrt{(0.08^2 + 0.06^2)} = 0.10$
(4)	218	$Mt = \sqrt{(m0^2 + m1^2)} = \sqrt{(0.08^2 + 0.06^2)} = 0.10$
(4)	219	$Mt = \sqrt{(m0^2 + m1^2)} = \sqrt{(0.08^2 + 0.06^2)} = 0.10$
(4)	220	$Mt = \sqrt{(m0^2 + m1^2)} = \sqrt{(0.08^2 + 0.06^2)} = 0.10$
(4)	221	$Mt = \sqrt{(m0^2 + m1^2)} = \sqrt{(0.08^2 + 0.06^2)} = 0.10$
(4)	222	$Mt = \sqrt{(m0^2 + m1^2)} = \sqrt{(0.08^2 + 0.06^2)} = 0.10$
(4)	223	$Mt = \sqrt{(m0^2 + m1^2)} = \sqrt{(0.08^2 + 0.06^2)} = 0.10$
(4)	224	$Mt = \sqrt{(m0^2 + m1^2)} = \sqrt{(0.08^2 + 0.06^2)} = 0.10$
(4)	225	$Mt = \sqrt{(m0^2 + m1^2)} = \sqrt{(0.08^2 + 0.06^2)} = 0.10$
(4)	226	$Mt = \sqrt{(m0^2 + m1^2)} = \sqrt{(0.08^2 + 0.06^2)} = 0.10$
(4)	227	$Mt = \sqrt{(m0^2 + m1^2)} = \sqrt{(0.08^2 + 0.06^2)} = 0.10$
(4)	228	$Mt = \sqrt{(m0^2 + m1^2)} = \sqrt{(0.08^2 + 0.06^2)} = 0.10$
(4)	229	$Mt = \sqrt{(m0^2 + m1^2)} = \sqrt{(0.08^2 + 0.06^2)} = 0.10$
(4)	230	$Mt = \sqrt{(m0^2 + m1^2)} = \sqrt{(0.08^2 + 0.06^2)} = 0.10$
(4)	243	$Mt = \sqrt{(m0^2 + m1^2)} = \sqrt{(0.08^2 + 0.06^2)} = 0.10$
(4)	244	$Mt = \sqrt{(m0^2 + m1^2)} = \sqrt{(0.08^2 + 0.06^2)} = 0.10$
(4)	245	$Mt = \sqrt{(m0^2 + m1^2)} = \sqrt{(0.08^2 + 0.06^2)} = 0.10$
(4)	246	$Mt = \sqrt{(m0^2 + m1^2)} = \sqrt{(0.08^2 + 0.06^2)} = 0.10$
(4)	247	$Mt = \sqrt{(m0^2 + m1^2)} = \sqrt{(0.08^2 + 0.06^2)} = 0.10$
(4)	248	$Mt = \sqrt{(m0^2 + m1^2)} = \sqrt{(0.08^2 + 0.06^2)} = 0.10$
(4)	249	$Mt = \sqrt{(m0^2 + m1^2)} = \sqrt{(0.08^2 + 0.06^2)} = 0.10$
(4)	250	$Mt = \sqrt{(m0^2 + m1^2)} = \sqrt{(0.08^2 + 0.06^2)} = 0.10$

Сведения о выполненных измерениях и расчетах

2. Точность определения координат характерных точек контура объекта недвижимости

Номер контура	Номера характерных точек контура	Формулы, примененные для расчета средней квадратической погрешности определения координат характерных точек контура (Mt), м
1	2	3
(4)	251	$Mt = \sqrt{(m0^2 + m1^2)} = \sqrt{(0.08^2 + 0.06^2)} = 0.10$
(4)	252	$Mt = \sqrt{(m0^2 + m1^2)} = \sqrt{(0.08^2 + 0.06^2)} = 0.10$
(4)	253	$Mt = \sqrt{(m0^2 + m1^2)} = \sqrt{(0.08^2 + 0.06^2)} = 0.10$
(4)	254	$Mt = \sqrt{(m0^2 + m1^2)} = \sqrt{(0.08^2 + 0.06^2)} = 0.10$
(4)	255	$Mt = \sqrt{(m0^2 + m1^2)} = \sqrt{(0.08^2 + 0.06^2)} = 0.10$
(4)	256	$Mt = \sqrt{(m0^2 + m1^2)} = \sqrt{(0.08^2 + 0.06^2)} = 0.10$
(4)	257	$Mt = \sqrt{(m0^2 + m1^2)} = \sqrt{(0.08^2 + 0.06^2)} = 0.10$
(4)	258	$Mt = \sqrt{(m0^2 + m1^2)} = \sqrt{(0.08^2 + 0.06^2)} = 0.10$
(4)	259	$Mt = \sqrt{(m0^2 + m1^2)} = \sqrt{(0.08^2 + 0.06^2)} = 0.10$
(4)	260	$Mt = \sqrt{(m0^2 + m1^2)} = \sqrt{(0.08^2 + 0.06^2)} = 0.10$
(4)	261	$Mt = \sqrt{(m0^2 + m1^2)} = \sqrt{(0.08^2 + 0.06^2)} = 0.10$
(4)	262	$Mt = \sqrt{(m0^2 + m1^2)} = \sqrt{(0.08^2 + 0.06^2)} = 0.10$
(4)	263	$Mt = \sqrt{(m0^2 + m1^2)} = \sqrt{(0.08^2 + 0.06^2)} = 0.10$
(4)	264	$Mt = \sqrt{(m0^2 + m1^2)} = \sqrt{(0.08^2 + 0.06^2)} = 0.10$
(4)	265	$Mt = \sqrt{(m0^2 + m1^2)} = \sqrt{(0.08^2 + 0.06^2)} = 0.10$
(4)	266	$Mt = \sqrt{(m0^2 + m1^2)} = \sqrt{(0.08^2 + 0.06^2)} = 0.10$
(4)	267	$Mt = \sqrt{(m0^2 + m1^2)} = \sqrt{(0.08^2 + 0.06^2)} = 0.10$
(4)	268	$Mt = \sqrt{(m0^2 + m1^2)} = \sqrt{(0.08^2 + 0.06^2)} = 0.10$
(4)	269	$Mt = \sqrt{(m0^2 + m1^2)} = \sqrt{(0.08^2 + 0.06^2)} = 0.10$
(4)	270	$Mt = \sqrt{(m0^2 + m1^2)} = \sqrt{(0.08^2 + 0.06^2)} = 0.10$
(4)	271	$Mt = \sqrt{(m0^2 + m1^2)} = \sqrt{(0.08^2 + 0.06^2)} = 0.10$
(4)	272	$Mt = \sqrt{(m0^2 + m1^2)} = \sqrt{(0.08^2 + 0.06^2)} = 0.10$
(4)	273	$Mt = \sqrt{(m0^2 + m1^2)} = \sqrt{(0.08^2 + 0.06^2)} = 0.10$
(4)	274	$Mt = \sqrt{(m0^2 + m1^2)} = \sqrt{(0.08^2 + 0.06^2)} = 0.10$
(4)	275	$Mt = \sqrt{(m0^2 + m1^2)} = \sqrt{(0.08^2 + 0.06^2)} = 0.10$
(4)	276	$Mt = \sqrt{(m0^2 + m1^2)} = \sqrt{(0.08^2 + 0.06^2)} = 0.10$
(4)	277	$Mt = \sqrt{(m0^2 + m1^2)} = \sqrt{(0.08^2 + 0.06^2)} = 0.10$
(4)	278	$Mt = \sqrt{(m0^2 + m1^2)} = \sqrt{(0.08^2 + 0.06^2)} = 0.10$
(4)	279	$Mt = \sqrt{(m0^2 + m1^2)} = \sqrt{(0.08^2 + 0.06^2)} = 0.10$
(4)	280	$Mt = \sqrt{(m0^2 + m1^2)} = \sqrt{(0.08^2 + 0.06^2)} = 0.10$
(4)	281	$Mt = \sqrt{(m0^2 + m1^2)} = \sqrt{(0.08^2 + 0.06^2)} = 0.10$
(4)	282	$Mt = \sqrt{(m0^2 + m1^2)} = \sqrt{(0.08^2 + 0.06^2)} = 0.10$
(4)	283	$Mt = \sqrt{(m0^2 + m1^2)} = \sqrt{(0.08^2 + 0.06^2)} = 0.10$
(4)	284	$Mt = \sqrt{(m0^2 + m1^2)} = \sqrt{(0.08^2 + 0.06^2)} = 0.10$
(4)	285	$Mt = \sqrt{(m0^2 + m1^2)} = \sqrt{(0.08^2 + 0.06^2)} = 0.10$

Сведения о выполненных измерениях и расчетах

2. Точность определения координат характерных точек контура объекта недвижимости

Номер контура	Номера характерных точек контура	Формулы, примененные для расчета средней квадратической погрешности определения координат характерных точек контура (Mt), м
1	2	3
(4)	286	$Mt = \sqrt{(m0^2 + m1^2)} = \sqrt{(0.08^2 + 0.06^2)} = 0.10$
(4)	287	$Mt = \sqrt{(m0^2 + m1^2)} = \sqrt{(0.08^2 + 0.06^2)} = 0.10$
(4)	288	$Mt = \sqrt{(m0^2 + m1^2)} = \sqrt{(0.08^2 + 0.06^2)} = 0.10$
(4)	289	$Mt = \sqrt{(m0^2 + m1^2)} = \sqrt{(0.08^2 + 0.06^2)} = 0.10$
(4)	290	$Mt = \sqrt{(m0^2 + m1^2)} = \sqrt{(0.08^2 + 0.06^2)} = 0.10$
(4)	291	$Mt = \sqrt{(m0^2 + m1^2)} = \sqrt{(0.08^2 + 0.06^2)} = 0.10$
(4)	292	$Mt = \sqrt{(m0^2 + m1^2)} = \sqrt{(0.08^2 + 0.06^2)} = 0.10$
(4)	293	$Mt = \sqrt{(m0^2 + m1^2)} = \sqrt{(0.08^2 + 0.06^2)} = 0.10$
(4)	294	$Mt = \sqrt{(m0^2 + m1^2)} = \sqrt{(0.08^2 + 0.06^2)} = 0.10$
(4)	295	$Mt = \sqrt{(m0^2 + m1^2)} = \sqrt{(0.08^2 + 0.06^2)} = 0.10$
(4)	296	$Mt = \sqrt{(m0^2 + m1^2)} = \sqrt{(0.08^2 + 0.06^2)} = 0.10$
(4)	297	$Mt = \sqrt{(m0^2 + m1^2)} = \sqrt{(0.08^2 + 0.06^2)} = 0.10$
(4)	298	$Mt = \sqrt{(m0^2 + m1^2)} = \sqrt{(0.08^2 + 0.06^2)} = 0.10$
(4)	299	$Mt = \sqrt{(m0^2 + m1^2)} = \sqrt{(0.08^2 + 0.06^2)} = 0.10$
(4)	300	$Mt = \sqrt{(m0^2 + m1^2)} = \sqrt{(0.08^2 + 0.06^2)} = 0.10$
(4)	301	$Mt = \sqrt{(m0^2 + m1^2)} = \sqrt{(0.08^2 + 0.06^2)} = 0.10$
(4)	302	$Mt = \sqrt{(m0^2 + m1^2)} = \sqrt{(0.08^2 + 0.06^2)} = 0.10$
(4)	303	$Mt = \sqrt{(m0^2 + m1^2)} = \sqrt{(0.08^2 + 0.06^2)} = 0.10$
(4)	304	$Mt = \sqrt{(m0^2 + m1^2)} = \sqrt{(0.08^2 + 0.06^2)} = 0.10$
(4)	305	$Mt = \sqrt{(m0^2 + m1^2)} = \sqrt{(0.08^2 + 0.06^2)} = 0.10$
(4)	318	$Mt = \sqrt{(m0^2 + m1^2)} = \sqrt{(0.08^2 + 0.06^2)} = 0.10$
(4)	319	$Mt = \sqrt{(m0^2 + m1^2)} = \sqrt{(0.08^2 + 0.06^2)} = 0.10$
(4)	320	$Mt = \sqrt{(m0^2 + m1^2)} = \sqrt{(0.08^2 + 0.06^2)} = 0.10$

Сведения о выполненных измерениях и расчетах

2. Точность определения координат характерных точек контура объекта недвижимости

Номер контура	Номера характерных точек контура	Формулы, примененные для расчета средней квадратической погрешности определения координат характерных точек контура (Mt), м
1	2	3
(4)	321	$Mt = \sqrt{(m0^2 + m1^2)} = \sqrt{(0.08^2 + 0.06^2)} = 0.10$
(4)	322	$Mt = \sqrt{(m0^2 + m1^2)} = \sqrt{(0.08^2 + 0.06^2)} = 0.10$
(4)	323	$Mt = \sqrt{(m0^2 + m1^2)} = \sqrt{(0.08^2 + 0.06^2)} = 0.10$
(4)	324	$Mt = \sqrt{(m0^2 + m1^2)} = \sqrt{(0.08^2 + 0.06^2)} = 0.10$
(4)	325	$Mt = \sqrt{(m0^2 + m1^2)} = \sqrt{(0.08^2 + 0.06^2)} = 0.10$
(4)	326	$Mt = \sqrt{(m0^2 + m1^2)} = \sqrt{(0.08^2 + 0.06^2)} = 0.10$
(4)	327	$Mt = \sqrt{(m0^2 + m1^2)} = \sqrt{(0.08^2 + 0.06^2)} = 0.10$
(4)	328	$Mt = \sqrt{(m0^2 + m1^2)} = \sqrt{(0.08^2 + 0.06^2)} = 0.10$
(4)	329	$Mt = \sqrt{(m0^2 + m1^2)} = \sqrt{(0.08^2 + 0.06^2)} = 0.10$
(4)	330	$Mt = \sqrt{(m0^2 + m1^2)} = \sqrt{(0.08^2 + 0.06^2)} = 0.10$
(4)	331	$Mt = \sqrt{(m0^2 + m1^2)} = \sqrt{(0.08^2 + 0.06^2)} = 0.10$
(4)	332	$Mt = \sqrt{(m0^2 + m1^2)} = \sqrt{(0.08^2 + 0.06^2)} = 0.10$
(4)	333	$Mt = \sqrt{(m0^2 + m1^2)} = \sqrt{(0.08^2 + 0.06^2)} = 0.10$
(4)	334	$Mt = \sqrt{(m0^2 + m1^2)} = \sqrt{(0.08^2 + 0.06^2)} = 0.10$
(4)	335	$Mt = \sqrt{(m0^2 + m1^2)} = \sqrt{(0.08^2 + 0.06^2)} = 0.10$
(4)	336	$Mt = \sqrt{(m0^2 + m1^2)} = \sqrt{(0.08^2 + 0.06^2)} = 0.10$
(4)	337	$Mt = \sqrt{(m0^2 + m1^2)} = \sqrt{(0.08^2 + 0.06^2)} = 0.10$
(4)	350	$Mt = \sqrt{(m0^2 + m1^2)} = \sqrt{(0.08^2 + 0.06^2)} = 0.10$
(4)	351	$Mt = \sqrt{(m0^2 + m1^2)} = \sqrt{(0.08^2 + 0.06^2)} = 0.10$
(4)	352	$Mt = \sqrt{(m0^2 + m1^2)} = \sqrt{(0.08^2 + 0.06^2)} = 0.10$
(4)	353	$Mt = \sqrt{(m0^2 + m1^2)} = \sqrt{(0.08^2 + 0.06^2)} = 0.10$
(4)	354	$Mt = \sqrt{(m0^2 + m1^2)} = \sqrt{(0.08^2 + 0.06^2)} = 0.10$
(4)	355	$Mt = \sqrt{(m0^2 + m1^2)} = \sqrt{(0.08^2 + 0.06^2)} = 0.10$

Сведения о выполненных измерениях и расчетах

2. Точность определения координат характерных точек контура объекта недвижимости

Номер контура	Номера характерных точек контура	Формулы, примененные для расчета средней квадратической погрешности определения координат характерных точек контура (Mt), м
1	2	3
(4)	356	$Mt = \sqrt{(m0^2 + m1^2)} = \sqrt{(0.08^2 + 0.06^2)} = 0.10$
(4)	357	$Mt = \sqrt{(m0^2 + m1^2)} = \sqrt{(0.08^2 + 0.06^2)} = 0.10$
(4)	358	$Mt = \sqrt{(m0^2 + m1^2)} = \sqrt{(0.08^2 + 0.06^2)} = 0.10$
(4)	359	$Mt = \sqrt{(m0^2 + m1^2)} = \sqrt{(0.08^2 + 0.06^2)} = 0.10$
(4)	360	$Mt = \sqrt{(m0^2 + m1^2)} = \sqrt{(0.08^2 + 0.06^2)} = 0.10$
(4)	361	$Mt = \sqrt{(m0^2 + m1^2)} = \sqrt{(0.08^2 + 0.06^2)} = 0.10$
(4)	362	$Mt = \sqrt{(m0^2 + m1^2)} = \sqrt{(0.08^2 + 0.06^2)} = 0.10$
(4)	363	$Mt = \sqrt{(m0^2 + m1^2)} = \sqrt{(0.08^2 + 0.06^2)} = 0.10$
(4)	364	$Mt = \sqrt{(m0^2 + m1^2)} = \sqrt{(0.08^2 + 0.06^2)} = 0.10$
(4)	365	$Mt = \sqrt{(m0^2 + m1^2)} = \sqrt{(0.08^2 + 0.06^2)} = 0.10$
(4)	366	$Mt = \sqrt{(m0^2 + m1^2)} = \sqrt{(0.08^2 + 0.06^2)} = 0.10$
(4)	367	$Mt = \sqrt{(m0^2 + m1^2)} = \sqrt{(0.08^2 + 0.06^2)} = 0.10$
(4)	368	$Mt = \sqrt{(m0^2 + m1^2)} = \sqrt{(0.08^2 + 0.06^2)} = 0.10$
(4)	369	$Mt = \sqrt{(m0^2 + m1^2)} = \sqrt{(0.08^2 + 0.06^2)} = 0.10$
(4)	382	$Mt = \sqrt{(m0^2 + m1^2)} = \sqrt{(0.08^2 + 0.06^2)} = 0.10$
(4)	383	$Mt = \sqrt{(m0^2 + m1^2)} = \sqrt{(0.08^2 + 0.06^2)} = 0.10$
(4)	384	$Mt = \sqrt{(m0^2 + m1^2)} = \sqrt{(0.08^2 + 0.06^2)} = 0.10$
(4)	385	$Mt = \sqrt{(m0^2 + m1^2)} = \sqrt{(0.08^2 + 0.06^2)} = 0.10$
(4)	386	$Mt = \sqrt{(m0^2 + m1^2)} = \sqrt{(0.08^2 + 0.06^2)} = 0.10$
(4)	387	$Mt = \sqrt{(m0^2 + m1^2)} = \sqrt{(0.08^2 + 0.06^2)} = 0.10$
(4)	388	$Mt = \sqrt{(m0^2 + m1^2)} = \sqrt{(0.08^2 + 0.06^2)} = 0.10$
(4)	389	$Mt = \sqrt{(m0^2 + m1^2)} = \sqrt{(0.08^2 + 0.06^2)} = 0.10$
(4)	390	$Mt = \sqrt{(m0^2 + m1^2)} = \sqrt{(0.08^2 + 0.06^2)} = 0.10$

Сведения о выполненных измерениях и расчетах

2. Точность определения координат характерных точек контура объекта недвижимости

Номер контура	Номера характерных точек контура	Формулы, примененные для расчета средней квадратической погрешности определения координат характерных точек контура (Mt), м
1	2	3
(4)	391	$Mt = \sqrt{(m0^2 + m1^2)} = \sqrt{(0.08^2 + 0.06^2)} = 0.10$
(4)	392	$Mt = \sqrt{(m0^2 + m1^2)} = \sqrt{(0.08^2 + 0.06^2)} = 0.10$
(4)	393	$Mt = \sqrt{(m0^2 + m1^2)} = \sqrt{(0.08^2 + 0.06^2)} = 0.10$
(4)	394	$Mt = \sqrt{(m0^2 + m1^2)} = \sqrt{(0.08^2 + 0.06^2)} = 0.10$
(4)	395	$Mt = \sqrt{(m0^2 + m1^2)} = \sqrt{(0.08^2 + 0.06^2)} = 0.10$
(4)	396	$Mt = \sqrt{(m0^2 + m1^2)} = \sqrt{(0.08^2 + 0.06^2)} = 0.10$
(4)	397	$Mt = \sqrt{(m0^2 + m1^2)} = \sqrt{(0.08^2 + 0.06^2)} = 0.10$
(4)	398	$Mt = \sqrt{(m0^2 + m1^2)} = \sqrt{(0.08^2 + 0.06^2)} = 0.10$
(4)	399	$Mt = \sqrt{(m0^2 + m1^2)} = \sqrt{(0.08^2 + 0.06^2)} = 0.10$
(4)	400	$Mt = \sqrt{(m0^2 + m1^2)} = \sqrt{(0.08^2 + 0.06^2)} = 0.10$
(4)	189	$Mt = \sqrt{(m0^2 + m1^2)} = \sqrt{(0.08^2 + 0.06^2)} = 0.10$
(5)	401	$Mt = \sqrt{(m0^2 + m1^2)} = \sqrt{(0.08^2 + 0.06^2)} = 0.10$
(5)	402	$Mt = \sqrt{(m0^2 + m1^2)} = \sqrt{(0.08^2 + 0.06^2)} = 0.10$
(5)	403	$Mt = \sqrt{(m0^2 + m1^2)} = \sqrt{(0.08^2 + 0.06^2)} = 0.10$
(5)	404	$Mt = \sqrt{(m0^2 + m1^2)} = \sqrt{(0.08^2 + 0.06^2)} = 0.10$
(5)	401	$Mt = \sqrt{(m0^2 + m1^2)} = \sqrt{(0.08^2 + 0.06^2)} = 0.10$
(6)	405	$Mt = \sqrt{(m0^2 + m1^2)} = \sqrt{(0.08^2 + 0.06^2)} = 0.10$
(6)	406	$Mt = \sqrt{(m0^2 + m1^2)} = \sqrt{(0.08^2 + 0.06^2)} = 0.10$
(6)	407	$Mt = \sqrt{(m0^2 + m1^2)} = \sqrt{(0.08^2 + 0.06^2)} = 0.10$
(6)	408	$Mt = \sqrt{(m0^2 + m1^2)} = \sqrt{(0.08^2 + 0.06^2)} = 0.10$
(6)	405	$Mt = \sqrt{(m0^2 + m1^2)} = \sqrt{(0.08^2 + 0.06^2)} = 0.10$
(7)	409	$Mt = \sqrt{(m0^2 + m1^2)} = \sqrt{(0.08^2 + 0.06^2)} = 0.10$
(7)	410	$Mt = \sqrt{(m0^2 + m1^2)} = \sqrt{(0.08^2 + 0.06^2)} = 0.10$
(7)	411	$Mt = \sqrt{(m0^2 + m1^2)} = \sqrt{(0.08^2 + 0.06^2)} = 0.10$
(7)	412	$Mt = \sqrt{(m0^2 + m1^2)} = \sqrt{(0.08^2 + 0.06^2)} = 0.10$
(7)	409	$Mt = \sqrt{(m0^2 + m1^2)} = \sqrt{(0.08^2 + 0.06^2)} = 0.10$
(8)	413	$Mt = \sqrt{(m0^2 + m1^2)} = \sqrt{(0.08^2 + 0.06^2)} = 0.10$
(8)	414	$Mt = \sqrt{(m0^2 + m1^2)} = \sqrt{(0.08^2 + 0.06^2)} = 0.10$
(8)	415	$Mt = \sqrt{(m0^2 + m1^2)} = \sqrt{(0.08^2 + 0.06^2)} = 0.10$
(8)	416	$Mt = \sqrt{(m0^2 + m1^2)} = \sqrt{(0.08^2 + 0.06^2)} = 0.10$
(8)	413	$Mt = \sqrt{(m0^2 + m1^2)} = \sqrt{(0.08^2 + 0.06^2)} = 0.10$
(9)	417	$Mt = \sqrt{(m0^2 + m1^2)} = \sqrt{(0.08^2 + 0.06^2)} = 0.10$
(9)	418	$Mt = \sqrt{(m0^2 + m1^2)} = \sqrt{(0.08^2 + 0.06^2)} = 0.10$
(9)	419	$Mt = \sqrt{(m0^2 + m1^2)} = \sqrt{(0.08^2 + 0.06^2)} = 0.10$
(9)	420	$Mt = \sqrt{(m0^2 + m1^2)} = \sqrt{(0.08^2 + 0.06^2)} = 0.10$

Сведения о выполненных измерениях и расчетах

2. Точность определения координат характерных точек контура объекта недвижимости

Номер контура	Номера характерных точек контура	Формулы, примененные для расчета средней квадратической погрешности определения координат характерных точек контура (Mt), м
1	2	3
(9)	417	$Mt = \sqrt{(m0^2 + m1^2)} = \sqrt{(0.08^2 + 0.06^2)} = 0.10$
(10)	421	$Mt = \sqrt{(m0^2 + m1^2)} = \sqrt{(0.08^2 + 0.06^2)} = 0.10$
(10)	422	$Mt = \sqrt{(m0^2 + m1^2)} = \sqrt{(0.08^2 + 0.06^2)} = 0.10$
(10)	423	$Mt = \sqrt{(m0^2 + m1^2)} = \sqrt{(0.08^2 + 0.06^2)} = 0.10$
(10)	424	$Mt = \sqrt{(m0^2 + m1^2)} = \sqrt{(0.08^2 + 0.06^2)} = 0.10$
(10)	421	$Mt = \sqrt{(m0^2 + m1^2)} = \sqrt{(0.08^2 + 0.06^2)} = 0.10$
(11)	425	$Mt = \sqrt{(m0^2 + m1^2)} = \sqrt{(0.08^2 + 0.06^2)} = 0.10$
(11)	426	$Mt = \sqrt{(m0^2 + m1^2)} = \sqrt{(0.08^2 + 0.06^2)} = 0.10$
(11)	427	$Mt = \sqrt{(m0^2 + m1^2)} = \sqrt{(0.08^2 + 0.06^2)} = 0.10$
(11)	428	$Mt = \sqrt{(m0^2 + m1^2)} = \sqrt{(0.08^2 + 0.06^2)} = 0.10$
(11)	425	$Mt = \sqrt{(m0^2 + m1^2)} = \sqrt{(0.08^2 + 0.06^2)} = 0.10$
(12)	429	$Mt = \sqrt{(m0^2 + m1^2)} = \sqrt{(0.08^2 + 0.06^2)} = 0.10$
(12)	430	$Mt = \sqrt{(m0^2 + m1^2)} = \sqrt{(0.08^2 + 0.06^2)} = 0.10$
(12)	431	$Mt = \sqrt{(m0^2 + m1^2)} = \sqrt{(0.08^2 + 0.06^2)} = 0.10$
(12)	432	$Mt = \sqrt{(m0^2 + m1^2)} = \sqrt{(0.08^2 + 0.06^2)} = 0.10$
(12)	429	$Mt = \sqrt{(m0^2 + m1^2)} = \sqrt{(0.08^2 + 0.06^2)} = 0.10$
(13)	433	$Mt = \sqrt{(m0^2 + m1^2)} = \sqrt{(0.08^2 + 0.06^2)} = 0.10$
(13)	434	$Mt = \sqrt{(m0^2 + m1^2)} = \sqrt{(0.08^2 + 0.06^2)} = 0.10$
(13)	435	$Mt = \sqrt{(m0^2 + m1^2)} = \sqrt{(0.08^2 + 0.06^2)} = 0.10$
(13)	436	$Mt = \sqrt{(m0^2 + m1^2)} = \sqrt{(0.08^2 + 0.06^2)} = 0.10$
(13)	433	$Mt = \sqrt{(m0^2 + m1^2)} = \sqrt{(0.08^2 + 0.06^2)} = 0.10$
(14)	437	$Mt = \sqrt{(m0^2 + m1^2)} = \sqrt{(0.08^2 + 0.06^2)} = 0.10$
(14)	438	$Mt = \sqrt{(m0^2 + m1^2)} = \sqrt{(0.08^2 + 0.06^2)} = 0.10$
(14)	439	$Mt = \sqrt{(m0^2 + m1^2)} = \sqrt{(0.08^2 + 0.06^2)} = 0.10$
(14)	440	$Mt = \sqrt{(m0^2 + m1^2)} = \sqrt{(0.08^2 + 0.06^2)} = 0.10$
(14)	437	$Mt = \sqrt{(m0^2 + m1^2)} = \sqrt{(0.08^2 + 0.06^2)} = 0.10$
(15)	441	$Mt = \sqrt{(m0^2 + m1^2)} = \sqrt{(0.08^2 + 0.06^2)} = 0.10$
(15)	442	$Mt = \sqrt{(m0^2 + m1^2)} = \sqrt{(0.08^2 + 0.06^2)} = 0.10$
(15)	443	$Mt = \sqrt{(m0^2 + m1^2)} = \sqrt{(0.08^2 + 0.06^2)} = 0.10$
(15)	444	$Mt = \sqrt{(m0^2 + m1^2)} = \sqrt{(0.08^2 + 0.06^2)} = 0.10$
(15)	441	$Mt = \sqrt{(m0^2 + m1^2)} = \sqrt{(0.08^2 + 0.06^2)} = 0.10$
(16)	445	$Mt = \sqrt{(m0^2 + m1^2)} = \sqrt{(0.08^2 + 0.06^2)} = 0.10$
(16)	446	$Mt = \sqrt{(m0^2 + m1^2)} = \sqrt{(0.08^2 + 0.06^2)} = 0.10$
(16)	447	$Mt = \sqrt{(m0^2 + m1^2)} = \sqrt{(0.08^2 + 0.06^2)} = 0.10$
(16)	448	$Mt = \sqrt{(m0^2 + m1^2)} = \sqrt{(0.08^2 + 0.06^2)} = 0.10$

Сведения о выполненных измерениях и расчетах

2. Точность определения координат характерных точек контура объекта недвижимости

Номер контура	Номера характерных точек контура	Формулы, примененные для расчета средней квадратической погрешности определения координат характерных точек контура (Mt), м
1	2	3
(16)	445	$Mt = \sqrt{(m0^2 + m1^2)} = \sqrt{(0.08^2 + 0.06^2)} = 0.10$
(17)	449	$Mt = \sqrt{(m0^2 + m1^2)} = \sqrt{(0.08^2 + 0.06^2)} = 0.10$
(17)	450	$Mt = \sqrt{(m0^2 + m1^2)} = \sqrt{(0.08^2 + 0.06^2)} = 0.10$
(17)	451	$Mt = \sqrt{(m0^2 + m1^2)} = \sqrt{(0.08^2 + 0.06^2)} = 0.10$
(17)	452	$Mt = \sqrt{(m0^2 + m1^2)} = \sqrt{(0.08^2 + 0.06^2)} = 0.10$
(17)	453	$Mt = \sqrt{(m0^2 + m1^2)} = \sqrt{(0.08^2 + 0.06^2)} = 0.10$
(17)	454	$Mt = \sqrt{(m0^2 + m1^2)} = \sqrt{(0.08^2 + 0.06^2)} = 0.10$
(17)	455	$Mt = \sqrt{(m0^2 + m1^2)} = \sqrt{(0.08^2 + 0.06^2)} = 0.10$
(17)	456	$Mt = \sqrt{(m0^2 + m1^2)} = \sqrt{(0.08^2 + 0.06^2)} = 0.10$
(17)	457	$Mt = \sqrt{(m0^2 + m1^2)} = \sqrt{(0.08^2 + 0.06^2)} = 0.10$
(17)	458	$Mt = \sqrt{(m0^2 + m1^2)} = \sqrt{(0.08^2 + 0.06^2)} = 0.10$
(17)	459	$Mt = \sqrt{(m0^2 + m1^2)} = \sqrt{(0.08^2 + 0.06^2)} = 0.10$
(17)	460	$Mt = \sqrt{(m0^2 + m1^2)} = \sqrt{(0.08^2 + 0.06^2)} = 0.10$
(17)	461	$Mt = \sqrt{(m0^2 + m1^2)} = \sqrt{(0.08^2 + 0.06^2)} = 0.10$
(17)	462	$Mt = \sqrt{(m0^2 + m1^2)} = \sqrt{(0.08^2 + 0.06^2)} = 0.10$
(17)	463	$Mt = \sqrt{(m0^2 + m1^2)} = \sqrt{(0.08^2 + 0.06^2)} = 0.10$
(17)	476	$Mt = \sqrt{(m0^2 + m1^2)} = \sqrt{(0.08^2 + 0.06^2)} = 0.10$
(17)	449	$Mt = \sqrt{(m0^2 + m1^2)} = \sqrt{(0.08^2 + 0.06^2)} = 0.10$
(18)	477	$Mt = \sqrt{(m0^2 + m1^2)} = \sqrt{(0.08^2 + 0.06^2)} = 0.10$
(18)	478	$Mt = \sqrt{(m0^2 + m1^2)} = \sqrt{(0.08^2 + 0.06^2)} = 0.10$
(18)	479	$Mt = \sqrt{(m0^2 + m1^2)} = \sqrt{(0.08^2 + 0.06^2)} = 0.10$
(18)	480	$Mt = \sqrt{(m0^2 + m1^2)} = \sqrt{(0.08^2 + 0.06^2)} = 0.10$
(18)	481	$Mt = \sqrt{(m0^2 + m1^2)} = \sqrt{(0.08^2 + 0.06^2)} = 0.10$

Сведения о выполненных измерениях и расчетах

2. Точность определения координат характерных точек контура объекта недвижимости

Номер контура	Номера характерных точек контура	Формулы, примененные для расчета средней квадратической погрешности определения координат характерных точек контура (Mt), м
1	2	3
(18)	482	$Mt = \sqrt{(m0^2 + m1^2)} = \sqrt{(0.08^2 + 0.06^2)} = 0.10$
(18)	483	$Mt = \sqrt{(m0^2 + m1^2)} = \sqrt{(0.08^2 + 0.06^2)} = 0.10$
(18)	484	$Mt = \sqrt{(m0^2 + m1^2)} = \sqrt{(0.08^2 + 0.06^2)} = 0.10$
(18)	485	$Mt = \sqrt{(m0^2 + m1^2)} = \sqrt{(0.08^2 + 0.06^2)} = 0.10$
(18)	486	$Mt = \sqrt{(m0^2 + m1^2)} = \sqrt{(0.08^2 + 0.06^2)} = 0.10$
(18)	487	$Mt = \sqrt{(m0^2 + m1^2)} = \sqrt{(0.08^2 + 0.06^2)} = 0.10$
(18)	488	$Mt = \sqrt{(m0^2 + m1^2)} = \sqrt{(0.08^2 + 0.06^2)} = 0.10$
(18)	489	$Mt = \sqrt{(m0^2 + m1^2)} = \sqrt{(0.08^2 + 0.06^2)} = 0.10$
(18)	490	$Mt = \sqrt{(m0^2 + m1^2)} = \sqrt{(0.08^2 + 0.06^2)} = 0.10$
(18)	491	$Mt = \sqrt{(m0^2 + m1^2)} = \sqrt{(0.08^2 + 0.06^2)} = 0.10$
(18)	492	$Mt = \sqrt{(m0^2 + m1^2)} = \sqrt{(0.08^2 + 0.06^2)} = 0.10$
(18)	493	$Mt = \sqrt{(m0^2 + m1^2)} = \sqrt{(0.08^2 + 0.06^2)} = 0.10$
(18)	494	$Mt = \sqrt{(m0^2 + m1^2)} = \sqrt{(0.08^2 + 0.06^2)} = 0.10$
(18)	495	$Mt = \sqrt{(m0^2 + m1^2)} = \sqrt{(0.08^2 + 0.06^2)} = 0.10$
(18)	496	$Mt = \sqrt{(m0^2 + m1^2)} = \sqrt{(0.08^2 + 0.06^2)} = 0.10$
(18)	477	$Mt = \sqrt{(m0^2 + m1^2)} = \sqrt{(0.08^2 + 0.06^2)} = 0.10$
(19)	497	$Mt = \sqrt{(m0^2 + m1^2)} = \sqrt{(0.08^2 + 0.06^2)} = 0.10$
(19)	498	$Mt = \sqrt{(m0^2 + m1^2)} = \sqrt{(0.08^2 + 0.06^2)} = 0.10$
(19)	499	$Mt = \sqrt{(m0^2 + m1^2)} = \sqrt{(0.08^2 + 0.06^2)} = 0.10$
(19)	500	$Mt = \sqrt{(m0^2 + m1^2)} = \sqrt{(0.08^2 + 0.06^2)} = 0.10$
(19)	497	$Mt = \sqrt{(m0^2 + m1^2)} = \sqrt{(0.08^2 + 0.06^2)} = 0.10$
(20)	501	$Mt = \sqrt{(m0^2 + m1^2)} = \sqrt{(0.08^2 + 0.06^2)} = 0.10$
(20)	502	$Mt = \sqrt{(m0^2 + m1^2)} = \sqrt{(0.08^2 + 0.06^2)} = 0.10$
(20)	503	$Mt = \sqrt{(m0^2 + m1^2)} = \sqrt{(0.08^2 + 0.06^2)} = 0.10$
(20)	504	$Mt = \sqrt{(m0^2 + m1^2)} = \sqrt{(0.08^2 + 0.06^2)} = 0.10$
(20)	501	$Mt = \sqrt{(m0^2 + m1^2)} = \sqrt{(0.08^2 + 0.06^2)} = 0.10$
(21)	505	$Mt = \sqrt{(m0^2 + m1^2)} = \sqrt{(0.08^2 + 0.06^2)} = 0.10$
(21)	506	$Mt = \sqrt{(m0^2 + m1^2)} = \sqrt{(0.08^2 + 0.06^2)} = 0.10$
(21)	507	$Mt = \sqrt{(m0^2 + m1^2)} = \sqrt{(0.08^2 + 0.06^2)} = 0.10$
(21)	508	$Mt = \sqrt{(m0^2 + m1^2)} = \sqrt{(0.08^2 + 0.06^2)} = 0.10$
(21)	505	$Mt = \sqrt{(m0^2 + m1^2)} = \sqrt{(0.08^2 + 0.06^2)} = 0.10$
(22)	509	$Mt = \sqrt{(m0^2 + m1^2)} = \sqrt{(0.08^2 + 0.06^2)} = 0.10$
(22)	510	$Mt = \sqrt{(m0^2 + m1^2)} = \sqrt{(0.08^2 + 0.06^2)} = 0.10$
(22)	511	$Mt = \sqrt{(m0^2 + m1^2)} = \sqrt{(0.08^2 + 0.06^2)} = 0.10$
(22)	512	$Mt = \sqrt{(m0^2 + m1^2)} = \sqrt{(0.08^2 + 0.06^2)} = 0.10$

Сведения о выполненных измерениях и расчетах

2. Точность определения координат характерных точек контура объекта недвижимости

Номер контура	Номера характерных точек контура	Формулы, примененные для расчета средней квадратической погрешности определения координат характерных точек контура (Mt), м
1	2	3
(22)	509	$Mt = \sqrt{(m0^2 + m1^2)} = \sqrt{(0.08^2 + 0.06^2)} = 0.10$
(23)	513	$Mt = \sqrt{(m0^2 + m1^2)} = \sqrt{(0.08^2 + 0.06^2)} = 0.10$
(23)	514	$Mt = \sqrt{(m0^2 + m1^2)} = \sqrt{(0.08^2 + 0.06^2)} = 0.10$
(23)	515	$Mt = \sqrt{(m0^2 + m1^2)} = \sqrt{(0.08^2 + 0.06^2)} = 0.10$
(23)	516	$Mt = \sqrt{(m0^2 + m1^2)} = \sqrt{(0.08^2 + 0.06^2)} = 0.10$
(23)	513	$Mt = \sqrt{(m0^2 + m1^2)} = \sqrt{(0.08^2 + 0.06^2)} = 0.10$
(24)	517	$Mt = \sqrt{(m0^2 + m1^2)} = \sqrt{(0.08^2 + 0.06^2)} = 0.10$
(24)	518	$Mt = \sqrt{(m0^2 + m1^2)} = \sqrt{(0.08^2 + 0.06^2)} = 0.10$
(24)	519	$Mt = \sqrt{(m0^2 + m1^2)} = \sqrt{(0.08^2 + 0.06^2)} = 0.10$
(24)	520	$Mt = \sqrt{(m0^2 + m1^2)} = \sqrt{(0.08^2 + 0.06^2)} = 0.10$
(24)	521	$Mt = \sqrt{(m0^2 + m1^2)} = \sqrt{(0.08^2 + 0.06^2)} = 0.10$
(24)	522	$Mt = \sqrt{(m0^2 + m1^2)} = \sqrt{(0.08^2 + 0.06^2)} = 0.10$
(24)	523	$Mt = \sqrt{(m0^2 + m1^2)} = \sqrt{(0.08^2 + 0.06^2)} = 0.10$
(24)	524	$Mt = \sqrt{(m0^2 + m1^2)} = \sqrt{(0.08^2 + 0.06^2)} = 0.10$
(24)	525	$Mt = \sqrt{(m0^2 + m1^2)} = \sqrt{(0.08^2 + 0.06^2)} = 0.10$
(24)	526	$Mt = \sqrt{(m0^2 + m1^2)} = \sqrt{(0.08^2 + 0.06^2)} = 0.10$
(24)	527	$Mt = \sqrt{(m0^2 + m1^2)} = \sqrt{(0.08^2 + 0.06^2)} = 0.10$
(24)	528	$Mt = \sqrt{(m0^2 + m1^2)} = \sqrt{(0.08^2 + 0.06^2)} = 0.10$
(24)	529	$Mt = \sqrt{(m0^2 + m1^2)} = \sqrt{(0.08^2 + 0.06^2)} = 0.10$
(24)	530	$Mt = \sqrt{(m0^2 + m1^2)} = \sqrt{(0.08^2 + 0.06^2)} = 0.10$
(25)	542	$Mt = \sqrt{(m0^2 + m1^2)} = \sqrt{(0.08^2 + 0.06^2)} = 0.10$
(25)	543	$Mt = \sqrt{(m0^2 + m1^2)} = \sqrt{(0.08^2 + 0.06^2)} = 0.10$
(25)	544	$Mt = \sqrt{(m0^2 + m1^2)} = \sqrt{(0.08^2 + 0.06^2)} = 0.10$

Сведения о выполненных измерениях и расчетах

2. Точность определения координат характерных точек контура объекта недвижимости

Номер контура	Номера характерных точек контура	Формулы, примененные для расчета средней квадратической погрешности определения координат характерных точек контура (Mt), м
1	2	3
(25)	545	$Mt = \sqrt{(m0^2 + m1^2)} = \sqrt{(0.08^2 + 0.06^2)} = 0.10$
(25)	546	$Mt = \sqrt{(m0^2 + m1^2)} = \sqrt{(0.08^2 + 0.06^2)} = 0.10$
(25)	547	$Mt = \sqrt{(m0^2 + m1^2)} = \sqrt{(0.08^2 + 0.06^2)} = 0.10$
(25)	548	$Mt = \sqrt{(m0^2 + m1^2)} = \sqrt{(0.08^2 + 0.06^2)} = 0.10$
(25)	549	$Mt = \sqrt{(m0^2 + m1^2)} = \sqrt{(0.08^2 + 0.06^2)} = 0.10$
(25)	550	$Mt = \sqrt{(m0^2 + m1^2)} = \sqrt{(0.08^2 + 0.06^2)} = 0.10$
(25)	551	$Mt = \sqrt{(m0^2 + m1^2)} = \sqrt{(0.08^2 + 0.06^2)} = 0.10$
(25)	552	$Mt = \sqrt{(m0^2 + m1^2)} = \sqrt{(0.08^2 + 0.06^2)} = 0.10$
(25)	553	$Mt = \sqrt{(m0^2 + m1^2)} = \sqrt{(0.08^2 + 0.06^2)} = 0.10$
(25)	554	$Mt = \sqrt{(m0^2 + m1^2)} = \sqrt{(0.08^2 + 0.06^2)} = 0.10$
(25)	555	$Mt = \sqrt{(m0^2 + m1^2)} = \sqrt{(0.08^2 + 0.06^2)} = 0.10$
(25)	556	$Mt = \sqrt{(m0^2 + m1^2)} = \sqrt{(0.08^2 + 0.06^2)} = 0.10$
(25)	557	$Mt = \sqrt{(m0^2 + m1^2)} = \sqrt{(0.08^2 + 0.06^2)} = 0.10$
(25)	558	$Mt = \sqrt{(m0^2 + m1^2)} = \sqrt{(0.08^2 + 0.06^2)} = 0.10$
(25)	559	$Mt = \sqrt{(m0^2 + m1^2)} = \sqrt{(0.08^2 + 0.06^2)} = 0.10$
(25)	560	$Mt = \sqrt{(m0^2 + m1^2)} = \sqrt{(0.08^2 + 0.06^2)} = 0.10$
(28)	570	$Mt = \sqrt{(m0^2 + m1^2)} = \sqrt{(0.08^2 + 0.06^2)} = 0.10$
(28)	571	$Mt = \sqrt{(m0^2 + m1^2)} = \sqrt{(0.08^2 + 0.06^2)} = 0.10$
(28)	572	$Mt = \sqrt{(m0^2 + m1^2)} = \sqrt{(0.08^2 + 0.06^2)} = 0.10$
(28)	573	$Mt = \sqrt{(m0^2 + m1^2)} = \sqrt{(0.08^2 + 0.06^2)} = 0.10$
(28)	570	$Mt = \sqrt{(m0^2 + m1^2)} = \sqrt{(0.08^2 + 0.06^2)} = 0.10$
(29)	574	$Mt = \sqrt{(m0^2 + m1^2)} = \sqrt{(0.08^2 + 0.06^2)} = 0.10$
(29)	575	$Mt = \sqrt{(m0^2 + m1^2)} = \sqrt{(0.08^2 + 0.06^2)} = 0.10$

Сведения о выполненных измерениях и расчетах

2. Точность определения координат характерных точек контура объекта недвижимости

Номер контура	Номера характерных точек контура	Формулы, примененные для расчета средней квадратической погрешности определения координат характерных точек контура (Mt), м
1	2	3
(29)	576	$Mt = \sqrt{(m0^2 + m1^2)} = \sqrt{(0.08^2 + 0.06^2)} = 0.10$
(29)	577	$Mt = \sqrt{(m0^2 + m1^2)} = \sqrt{(0.08^2 + 0.06^2)} = 0.10$
(29)	574	$Mt = \sqrt{(m0^2 + m1^2)} = \sqrt{(0.08^2 + 0.06^2)} = 0.10$
(30)	578	$Mt = \sqrt{(m0^2 + m1^2)} = \sqrt{(0.08^2 + 0.06^2)} = 0.10$
(30)	579	$Mt = \sqrt{(m0^2 + m1^2)} = \sqrt{(0.08^2 + 0.06^2)} = 0.10$
(30)	580	$Mt = \sqrt{(m0^2 + m1^2)} = \sqrt{(0.08^2 + 0.06^2)} = 0.10$
(30)	581	$Mt = \sqrt{(m0^2 + m1^2)} = \sqrt{(0.08^2 + 0.06^2)} = 0.10$
(30)	578	$Mt = \sqrt{(m0^2 + m1^2)} = \sqrt{(0.08^2 + 0.06^2)} = 0.10$
(31)	582	$Mt = \sqrt{(m0^2 + m1^2)} = \sqrt{(0.08^2 + 0.06^2)} = 0.10$
(31)	583	$Mt = \sqrt{(m0^2 + m1^2)} = \sqrt{(0.08^2 + 0.06^2)} = 0.10$
(31)	584	$Mt = \sqrt{(m0^2 + m1^2)} = \sqrt{(0.08^2 + 0.06^2)} = 0.10$
(31)	585	$Mt = \sqrt{(m0^2 + m1^2)} = \sqrt{(0.08^2 + 0.06^2)} = 0.10$
(31)	582	$Mt = \sqrt{(m0^2 + m1^2)} = \sqrt{(0.08^2 + 0.06^2)} = 0.10$
(32)	586	$Mt = \sqrt{(m0^2 + m1^2)} = \sqrt{(0.08^2 + 0.06^2)} = 0.10$
(32)	587	$Mt = \sqrt{(m0^2 + m1^2)} = \sqrt{(0.08^2 + 0.06^2)} = 0.10$
(32)	588	$Mt = \sqrt{(m0^2 + m1^2)} = \sqrt{(0.08^2 + 0.06^2)} = 0.10$
(32)	589	$Mt = \sqrt{(m0^2 + m1^2)} = \sqrt{(0.08^2 + 0.06^2)} = 0.10$
(32)	586	$Mt = \sqrt{(m0^2 + m1^2)} = \sqrt{(0.08^2 + 0.06^2)} = 0.10$
(33)	590	$Mt = \sqrt{(m0^2 + m1^2)} = \sqrt{(0.08^2 + 0.06^2)} = 0.10$
(33)	591	$Mt = \sqrt{(m0^2 + m1^2)} = \sqrt{(0.08^2 + 0.06^2)} = 0.10$
(33)	592	$Mt = \sqrt{(m0^2 + m1^2)} = \sqrt{(0.08^2 + 0.06^2)} = 0.10$
(33)	593	$Mt = \sqrt{(m0^2 + m1^2)} = \sqrt{(0.08^2 + 0.06^2)} = 0.10$
(33)	590	$Mt = \sqrt{(m0^2 + m1^2)} = \sqrt{(0.08^2 + 0.06^2)} = 0.10$
(34)	594	$Mt = \sqrt{(m0^2 + m1^2)} = \sqrt{(0.08^2 + 0.06^2)} = 0.10$
(34)	595	$Mt = \sqrt{(m0^2 + m1^2)} = \sqrt{(0.08^2 + 0.06^2)} = 0.10$
(34)	596	$Mt = \sqrt{(m0^2 + m1^2)} = \sqrt{(0.08^2 + 0.06^2)} = 0.10$
(34)	597	$Mt = \sqrt{(m0^2 + m1^2)} = \sqrt{(0.08^2 + 0.06^2)} = 0.10$
(34)	594	$Mt = \sqrt{(m0^2 + m1^2)} = \sqrt{(0.08^2 + 0.06^2)} = 0.10$
(35)	598	$Mt = \sqrt{(m0^2 + m1^2)} = \sqrt{(0.08^2 + 0.06^2)} = 0.10$
(35)	599	$Mt = \sqrt{(m0^2 + m1^2)} = \sqrt{(0.08^2 + 0.06^2)} = 0.10$
(35)	600	$Mt = \sqrt{(m0^2 + m1^2)} = \sqrt{(0.08^2 + 0.06^2)} = 0.10$
(35)	601	$Mt = \sqrt{(m0^2 + m1^2)} = \sqrt{(0.08^2 + 0.06^2)} = 0.10$
(35)	598	$Mt = \sqrt{(m0^2 + m1^2)} = \sqrt{(0.08^2 + 0.06^2)} = 0.10$
(36)	602	$Mt = \sqrt{(m0^2 + m1^2)} = \sqrt{(0.08^2 + 0.06^2)} = 0.10$
(36)	603	$Mt = \sqrt{(m0^2 + m1^2)} = \sqrt{(0.08^2 + 0.06^2)} = 0.10$

Сведения о выполненных измерениях и расчетах

2. Точность определения координат характерных точек контура объекта недвижимости

Номер контура	Номера характерных точек контура	Формулы, примененные для расчета средней квадратической погрешности определения координат характерных точек контура (Mt), м
1	2	3
(36)	604	$Mt = \sqrt{(m0^2 + m1^2)} = \sqrt{(0.08^2 + 0.06^2)} = 0.10$
(36)	605	$Mt = \sqrt{(m0^2 + m1^2)} = \sqrt{(0.08^2 + 0.06^2)} = 0.10$
(36)	602	$Mt = \sqrt{(m0^2 + m1^2)} = \sqrt{(0.08^2 + 0.06^2)} = 0.10$
(37)	606	$Mt = \sqrt{(m0^2 + m1^2)} = \sqrt{(0.08^2 + 0.06^2)} = 0.10$
(37)	607	$Mt = \sqrt{(m0^2 + m1^2)} = \sqrt{(0.08^2 + 0.06^2)} = 0.10$
(37)	608	$Mt = \sqrt{(m0^2 + m1^2)} = \sqrt{(0.08^2 + 0.06^2)} = 0.10$
(37)	609	$Mt = \sqrt{(m0^2 + m1^2)} = \sqrt{(0.08^2 + 0.06^2)} = 0.10$
(37)	606	$Mt = \sqrt{(m0^2 + m1^2)} = \sqrt{(0.08^2 + 0.06^2)} = 0.10$
(38)	610	$Mt = \sqrt{(m0^2 + m1^2)} = \sqrt{(0.08^2 + 0.06^2)} = 0.10$
(38)	611	$Mt = \sqrt{(m0^2 + m1^2)} = \sqrt{(0.08^2 + 0.06^2)} = 0.10$
(38)	612	$Mt = \sqrt{(m0^2 + m1^2)} = \sqrt{(0.08^2 + 0.06^2)} = 0.10$
(38)	613	$Mt = \sqrt{(m0^2 + m1^2)} = \sqrt{(0.08^2 + 0.06^2)} = 0.10$
(38)	610	$Mt = \sqrt{(m0^2 + m1^2)} = \sqrt{(0.08^2 + 0.06^2)} = 0.10$
(39)	614	$Mt = \sqrt{(m0^2 + m1^2)} = \sqrt{(0.08^2 + 0.06^2)} = 0.10$
(39)	615	$Mt = \sqrt{(m0^2 + m1^2)} = \sqrt{(0.08^2 + 0.06^2)} = 0.10$
(39)	616	$Mt = \sqrt{(m0^2 + m1^2)} = \sqrt{(0.08^2 + 0.06^2)} = 0.10$
(39)	617	$Mt = \sqrt{(m0^2 + m1^2)} = \sqrt{(0.08^2 + 0.06^2)} = 0.10$
(39)	614	$Mt = \sqrt{(m0^2 + m1^2)} = \sqrt{(0.08^2 + 0.06^2)} = 0.10$
(40)	618	Mt = 0.10, в соответствии с п. 7, 15 приложения № 1 к Приказу Росреестра от 23.10.2020 № П/0393
(40)	619	Mt = 0.10, в соответствии с п. 7, 15 приложения № 1 к Приказу Росреестра от 23.10.2020 № П/0393
(40)	620	Mt = 0.10, в соответствии с п. 7, 15 приложения № 1 к Приказу Росреестра от 23.10.2020 № П/0393
(40)	621	Mt = 0.10, в соответствии с п. 7, 15 приложения № 1 к Приказу Росреестра от 23.10.2020 № П/0393
(40)	622	Mt = 0.10, в соответствии с п. 7, 15 приложения № 1 к Приказу Росреестра от 23.10.2020 № П/0393
(40)	623	Mt = 0.10, в соответствии с п. 7, 15 приложения № 1 к Приказу Росреестра от 23.10.2020 № П/0393
(40)	624	Mt = 0.10, в соответствии с п. 7, 15 приложения № 1 к Приказу Росреестра от 23.10.2020 № П/0393
(40)	625	Mt = 0.10, в соответствии с п. 7, 15 приложения № 1 к Приказу Росреестра от 23.10.2020 № П/0393
(40)	626	Mt = 0.10, в соответствии с п. 7, 15 приложения № 1 к Приказу Росреестра от 23.10.2020 № П/0393
(40)	627	Mt = 0.10, в соответствии с п. 7, 15 приложения № 1 к Приказу Росреестра от 23.10.2020 № П/0393
(40)	628	Mt = 0.10, в соответствии с п. 7, 15 приложения № 1 к Приказу Росреестра от 23.10.2020 № П/0393

Сведения о выполненных измерениях и расчетах

2. Точность определения координат характерных точек контура объекта недвижимости

Номер контура	Номера характерных точек контура	Формулы, примененные для расчета средней квадратической погрешности определения координат характерных точек контура (Mt), м
1	2	3
(40)	629	Mt = 0.10, в соответствии с п. 7, 15 приложения № 1 к Приказу Росреестра от 23.10.2020 № П/0393
(40)	630	Mt = 0.10, в соответствии с п. 7, 15 приложения № 1 к Приказу Росреестра от 23.10.2020 № П/0393
(40)	631	Mt = 0.10, в соответствии с п. 7, 15 приложения № 1 к Приказу Росреестра от 23.10.2020 № П/0393
(40)	632	Mt = 0.10, в соответствии с п. 7, 15 приложения № 1 к Приказу Росреестра от 23.10.2020 № П/0393
(40)	633	Mt = 0.10, в соответствии с п. 7, 15 приложения № 1 к Приказу Росреестра от 23.10.2020 № П/0393
(40)	634	Mt = 0.10, в соответствии с п. 7, 15 приложения № 1 к Приказу Росреестра от 23.10.2020 № П/0393
(40)	635	Mt = 0.10, в соответствии с п. 7, 15 приложения № 1 к Приказу Росреестра от 23.10.2020 № П/0393
(40)	636	Mt = 0.10, в соответствии с п. 7, 15 приложения № 1 к Приказу Росреестра от 23.10.2020 № П/0393
(40)	637	Mt = 0.10, в соответствии с п. 7, 15 приложения № 1 к Приказу Росреестра от 23.10.2020 № П/0393
(40)	638	Mt = 0.10, в соответствии с п. 7, 15 приложения № 1 к Приказу Росреестра от 23.10.2020 № П/0393
(40)	639	Mt = 0.10, в соответствии с п. 7, 15 приложения № 1 к Приказу Росреестра от 23.10.2020 № П/0393
(40)	640	Mt = 0.10, в соответствии с п. 7, 15 приложения № 1 к Приказу Росреестра от 23.10.2020 № П/0393
(40)	641	Mt = 0.10, в соответствии с п. 7, 15 приложения № 1 к Приказу Росреестра от 23.10.2020 № П/0393
(40)	642	Mt = 0.10, в соответствии с п. 7, 15 приложения № 1 к Приказу Росреестра от 23.10.2020 № П/0393
(40)	643	Mt = 0.10, в соответствии с п. 7, 15 приложения № 1 к Приказу Росреестра от 23.10.2020 № П/0393
(40)	644	Mt = 0.10, в соответствии с п. 7, 15 приложения № 1 к Приказу Росреестра от 23.10.2020 № П/0393
(40)	645	Mt = 0.10, в соответствии с п. 7, 15 приложения № 1 к Приказу Росреестра от 23.10.2020 № П/0393
(40)	646	Mt = 0.10, в соответствии с п. 7, 15 приложения № 1 к Приказу Росреестра от 23.10.2020 № П/0393
(40)	647	Mt = 0.10, в соответствии с п. 7, 15 приложения № 1 к Приказу Росреестра от 23.10.2020 № П/0393
(40)	648	Mt = 0.10, в соответствии с п. 7, 15 приложения № 1 к Приказу Росреестра от 23.10.2020 № П/0393
(40)	649	Mt = 0.10, в соответствии с п. 7, 15 приложения № 1 к Приказу Росреестра от 23.10.2020 № П/0393
(40)	650	Mt = 0.10, в соответствии с п. 7, 15 приложения № 1 к Приказу Росреестра от 23.10.2020 № П/0393
(40)	651	Mt = 0.10, в соответствии с п. 7, 15 приложения № 1 к Приказу Росреестра от 23.10.2020 № П/0393

Сведения о выполненных измерениях и расчетах

2. Точность определения координат характерных точек контура объекта недвижимости

Номер контура	Номера характерных точек контура	Формулы, примененные для расчета средней квадратической погрешности определения координат характерных точек контура (Mt), м
1	2	3
(40)	652	Mt = 0.10, в соответствии с п. 7, 15 приложения № 1 к Приказу Росреестра от 23.10.2020 № П/0393
(40)	653	Mt = 0.10, в соответствии с п. 7, 15 приложения № 1 к Приказу Росреестра от 23.10.2020 № П/0393
(40)	654	Mt = 0.10, в соответствии с п. 7, 15 приложения № 1 к Приказу Росреестра от 23.10.2020 № П/0393
(40)	655	Mt = 0.10, в соответствии с п. 7, 15 приложения № 1 к Приказу Росреестра от 23.10.2020 № П/0393
(40)	656	Mt = 0.10, в соответствии с п. 7, 15 приложения № 1 к Приказу Росреестра от 23.10.2020 № П/0393
(40)	657	Mt = 0.10, в соответствии с п. 7, 15 приложения № 1 к Приказу Росреестра от 23.10.2020 № П/0393
(40)	658	Mt = 0.10, в соответствии с п. 7, 15 приложения № 1 к Приказу Росреестра от 23.10.2020 № П/0393
(40)	659	Mt = 0.10, в соответствии с п. 7, 15 приложения № 1 к Приказу Росреестра от 23.10.2020 № П/0393
(40)	660	Mt = 0.10, в соответствии с п. 7, 15 приложения № 1 к Приказу Росреестра от 23.10.2020 № П/0393
(40)	661	Mt = 0.10, в соответствии с п. 7, 15 приложения № 1 к Приказу Росреестра от 23.10.2020 № П/0393
(40)	662	Mt = 0.10, в соответствии с п. 7, 15 приложения № 1 к Приказу Росреестра от 23.10.2020 № П/0393
(40)	663	Mt = 0.10, в соответствии с п. 7, 15 приложения № 1 к Приказу Росреестра от 23.10.2020 № П/0393
(40)	664	Mt = 0.10, в соответствии с п. 7, 15 приложения № 1 к Приказу Росреестра от 23.10.2020 № П/0393
(40)	665	Mt = 0.10, в соответствии с п. 7, 15 приложения № 1 к Приказу Росреестра от 23.10.2020 № П/0393
(40)	666	Mt = 0.10, в соответствии с п. 7, 15 приложения № 1 к Приказу Росреестра от 23.10.2020 № П/0393
(40)	667	Mt = 0.10, в соответствии с п. 7, 15 приложения № 1 к Приказу Росреестра от 23.10.2020 № П/0393
(40)	668	Mt = 0.10, в соответствии с п. 7, 15 приложения № 1 к Приказу Росреестра от 23.10.2020 № П/0393
(40)	669	Mt = 0.10, в соответствии с п. 7, 15 приложения № 1 к Приказу Росреестра от 23.10.2020 № П/0393
(40)	670	Mt = 0.10, в соответствии с п. 7, 15 приложения № 1 к Приказу Росреестра от 23.10.2020 № П/0393
(40)	671	Mt = 0.10, в соответствии с п. 7, 15 приложения № 1 к Приказу Росреестра от 23.10.2020 № П/0393
(40)	672	Mt = 0.10, в соответствии с п. 7, 15 приложения № 1 к Приказу Росреестра от 23.10.2020 № П/0393
(40)	673	Mt = 0.10, в соответствии с п. 7, 15 приложения № 1 к Приказу Росреестра от 23.10.2020 № П/0393
(40)	674	Mt = 0.10, в соответствии с п. 7, 15 приложения № 1 к Приказу Росреестра от 23.10.2020 № П/0393

Сведения о выполненных измерениях и расчетах

2. Точность определения координат характерных точек контура объекта недвижимости

Номер контура	Номера характерных точек контура	Формулы, примененные для расчета средней квадратической погрешности определения координат характерных точек контура (Mt), м
1	2	3
(40)	675	Mt = 0.10, в соответствии с п. 7, 15 приложения № 1 к Приказу Росреестра от 23.10.2020 № П/0393
(40)	676	Mt = 0.10, в соответствии с п. 7, 15 приложения № 1 к Приказу Росреестра от 23.10.2020 № П/0393
(40)	677	Mt = 0.10, в соответствии с п. 7, 15 приложения № 1 к Приказу Росреестра от 23.10.2020 № П/0393
(40)	678	Mt = 0.10, в соответствии с п. 7, 15 приложения № 1 к Приказу Росреестра от 23.10.2020 № П/0393
(40)	679	Mt = 0.10, в соответствии с п. 7, 15 приложения № 1 к Приказу Росреестра от 23.10.2020 № П/0393
(40)	680	Mt = 0.10, в соответствии с п. 7, 15 приложения № 1 к Приказу Росреестра от 23.10.2020 № П/0393
(40)	681	Mt = 0.10, в соответствии с п. 7, 15 приложения № 1 к Приказу Росреестра от 23.10.2020 № П/0393
(40)	682	Mt = 0.10, в соответствии с п. 7, 15 приложения № 1 к Приказу Росреестра от 23.10.2020 № П/0393
(40)	683	Mt = 0.10, в соответствии с п. 7, 15 приложения № 1 к Приказу Росреестра от 23.10.2020 № П/0393
(40)	684	Mt = 0.10, в соответствии с п. 7, 15 приложения № 1 к Приказу Росреестра от 23.10.2020 № П/0393
(40)	685	Mt = 0.10, в соответствии с п. 7, 15 приложения № 1 к Приказу Росреестра от 23.10.2020 № П/0393
(40)	686	Mt = 0.10, в соответствии с п. 7, 15 приложения № 1 к Приказу Росреестра от 23.10.2020 № П/0393
(40)	687	Mt = 0.10, в соответствии с п. 7, 15 приложения № 1 к Приказу Росреестра от 23.10.2020 № П/0393
(40)	688	Mt = 0.10, в соответствии с п. 7, 15 приложения № 1 к Приказу Росреестра от 23.10.2020 № П/0393
(40)	689	Mt = 0.10, в соответствии с п. 7, 15 приложения № 1 к Приказу Росреестра от 23.10.2020 № П/0393
(40)	690	Mt = 0.10, в соответствии с п. 7, 15 приложения № 1 к Приказу Росреестра от 23.10.2020 № П/0393
(40)	691	Mt = 0.10, в соответствии с п. 7, 15 приложения № 1 к Приказу Росреестра от 23.10.2020 № П/0393
(40)	692	Mt = 0.10, в соответствии с п. 7, 15 приложения № 1 к Приказу Росреестра от 23.10.2020 № П/0393
(40)	693	Mt = 0.10, в соответствии с п. 7, 15 приложения № 1 к Приказу Росреестра от 23.10.2020 № П/0393
(40)	694	Mt = 0.10, в соответствии с п. 7, 15 приложения № 1 к Приказу Росреестра от 23.10.2020 № П/0393
(40)	695	Mt = 0.10, в соответствии с п. 7, 15 приложения № 1 к Приказу Росреестра от 23.10.2020 № П/0393
(40)	696	Mt = 0.10, в соответствии с п. 7, 15 приложения № 1 к Приказу Росреестра от 23.10.2020 № П/0393
(40)	697	Mt = 0.10, в соответствии с п. 7, 15 приложения № 1 к Приказу Росреестра от 23.10.2020 № П/0393

Сведения о выполненных измерениях и расчетах

2. Точность определения координат характерных точек контура объекта недвижимости

Номер контура	Номера характерных точек контура	Формулы, примененные для расчета средней квадратической погрешности определения координат характерных точек контура (Mt), м
1	2	3
(40)	698	Mt = 0.10, в соответствии с п. 7, 15 приложения № 1 к Приказу Росреестра от 23.10.2020 № П/0393
(40)	699	Mt = 0.10, в соответствии с п. 7, 15 приложения № 1 к Приказу Росреестра от 23.10.2020 № П/0393
(40)	700	Mt = 0.10, в соответствии с п. 7, 15 приложения № 1 к Приказу Росреестра от 23.10.2020 № П/0393
(40)	701	Mt = 0.10, в соответствии с п. 7, 15 приложения № 1 к Приказу Росреестра от 23.10.2020 № П/0393
(40)	702	Mt = 0.10, в соответствии с п. 7, 15 приложения № 1 к Приказу Росреестра от 23.10.2020 № П/0393
(40)	703	Mt = 0.10, в соответствии с п. 7, 15 приложения № 1 к Приказу Росреестра от 23.10.2020 № П/0393
(40)	704	Mt = 0.10, в соответствии с п. 7, 15 приложения № 1 к Приказу Росреестра от 23.10.2020 № П/0393
(40)	705	Mt = 0.10, в соответствии с п. 7, 15 приложения № 1 к Приказу Росреестра от 23.10.2020 № П/0393
(40)	706	Mt = 0.10, в соответствии с п. 7, 15 приложения № 1 к Приказу Росреестра от 23.10.2020 № П/0393
(40)	707	Mt = 0.10, в соответствии с п. 7, 15 приложения № 1 к Приказу Росреестра от 23.10.2020 № П/0393
(40)	708	Mt = 0.10, в соответствии с п. 7, 15 приложения № 1 к Приказу Росреестра от 23.10.2020 № П/0393
(40)	709	Mt = 0.10, в соответствии с п. 7, 15 приложения № 1 к Приказу Росреестра от 23.10.2020 № П/0393
(40)	710	Mt = 0.10, в соответствии с п. 7, 15 приложения № 1 к Приказу Росреестра от 23.10.2020 № П/0393
(40)	711	Mt = 0.10, в соответствии с п. 7, 15 приложения № 1 к Приказу Росреестра от 23.10.2020 № П/0393
(40)	712	Mt = 0.10, в соответствии с п. 7, 15 приложения № 1 к Приказу Росреестра от 23.10.2020 № П/0393
(40)	713	Mt = 0.10, в соответствии с п. 7, 15 приложения № 1 к Приказу Росреестра от 23.10.2020 № П/0393
(40)	714	Mt = 0.10, в соответствии с п. 7, 15 приложения № 1 к Приказу Росреестра от 23.10.2020 № П/0393
(40)	715	Mt = 0.10, в соответствии с п. 7, 15 приложения № 1 к Приказу Росреестра от 23.10.2020 № П/0393
(40)	716	Mt = 0.10, в соответствии с п. 7, 15 приложения № 1 к Приказу Росреестра от 23.10.2020 № П/0393
(40)	717	Mt = 0.10, в соответствии с п. 7, 15 приложения № 1 к Приказу Росреестра от 23.10.2020 № П/0393
(40)	718	Mt = 0.10, в соответствии с п. 7, 15 приложения № 1 к Приказу Росреестра от 23.10.2020 № П/0393
(40)	719	Mt = 0.10, в соответствии с п. 7, 15 приложения № 1 к Приказу Росреестра от 23.10.2020 № П/0393
(40)	720	Mt = 0.10, в соответствии с п. 7, 15 приложения № 1 к Приказу Росреестра от 23.10.2020 № П/0393

Сведения о выполненных измерениях и расчетах

2. Точность определения координат характерных точек контура объекта недвижимости

Номер контура	Номера характерных точек контура	Формулы, примененные для расчета средней квадратической погрешности определения координат характерных точек контура (Mt), м
1	2	3
(40)	721	Mt = 0.10, в соответствии с п. 7, 15 приложения № 1 к Приказу Росреестра от 23.10.2020 № П/0393
(40)	722	Mt = 0.10, в соответствии с п. 7, 15 приложения № 1 к Приказу Росреестра от 23.10.2020 № П/0393
(40)	723	Mt = 0.10, в соответствии с п. 7, 15 приложения № 1 к Приказу Росреестра от 23.10.2020 № П/0393
(40)	724	Mt = 0.10, в соответствии с п. 7, 15 приложения № 1 к Приказу Росреестра от 23.10.2020 № П/0393
(40)	725	Mt = 0.10, в соответствии с п. 7, 15 приложения № 1 к Приказу Росреестра от 23.10.2020 № П/0393
(40)	726	Mt = 0.10, в соответствии с п. 7, 15 приложения № 1 к Приказу Росреестра от 23.10.2020 № П/0393
(40)	727	Mt = 0.10, в соответствии с п. 7, 15 приложения № 1 к Приказу Росреестра от 23.10.2020 № П/0393
(40)	728	Mt = 0.10, в соответствии с п. 7, 15 приложения № 1 к Приказу Росреестра от 23.10.2020 № П/0393
(40)	729	Mt = 0.10, в соответствии с п. 7, 15 приложения № 1 к Приказу Росреестра от 23.10.2020 № П/0393
(40)	730	Mt = 0.10, в соответствии с п. 7, 15 приложения № 1 к Приказу Росреестра от 23.10.2020 № П/0393
(40)	731	Mt = 0.10, в соответствии с п. 7, 15 приложения № 1 к Приказу Росреестра от 23.10.2020 № П/0393
(40)	732	Mt = 0.10, в соответствии с п. 7, 15 приложения № 1 к Приказу Росреестра от 23.10.2020 № П/0393
(40)	733	Mt = 0.10, в соответствии с п. 7, 15 приложения № 1 к Приказу Росреестра от 23.10.2020 № П/0393
(40)	734	Mt = 0.10, в соответствии с п. 7, 15 приложения № 1 к Приказу Росреестра от 23.10.2020 № П/0393
(40)	735	Mt = 0.10, в соответствии с п. 7, 15 приложения № 1 к Приказу Росреестра от 23.10.2020 № П/0393
(40)	736	Mt = 0.10, в соответствии с п. 7, 15 приложения № 1 к Приказу Росреестра от 23.10.2020 № П/0393
(40)	737	Mt = 0.10, в соответствии с п. 7, 15 приложения № 1 к Приказу Росреестра от 23.10.2020 № П/0393
(40)	738	Mt = 0.10, в соответствии с п. 7, 15 приложения № 1 к Приказу Росреестра от 23.10.2020 № П/0393
(40)	739	Mt = 0.10, в соответствии с п. 7, 15 приложения № 1 к Приказу Росреестра от 23.10.2020 № П/0393
(40)	740	Mt = 0.10, в соответствии с п. 7, 15 приложения № 1 к Приказу Росреестра от 23.10.2020 № П/0393
(40)	741	Mt = 0.10, в соответствии с п. 7, 15 приложения № 1 к Приказу Росреестра от 23.10.2020 № П/0393
(40)	742	Mt = 0.10, в соответствии с п. 7, 15 приложения № 1 к Приказу Росреестра от 23.10.2020 № П/0393
(40)	743	Mt = 0.10, в соответствии с п. 7, 15 приложения № 1 к Приказу Росреестра от 23.10.2020 № П/0393

Сведения о выполненных измерениях и расчетах

2. Точность определения координат характерных точек контура объекта недвижимости

Номер контура	Номера характерных точек контура	Формулы, примененные для расчета средней квадратической погрешности определения координат характерных точек контура (Mt), м
1	2	3
(40)	744	Mt = 0.10, в соответствии с п. 7, 15 приложения № 1 к Приказу Росреестра от 23.10.2020 № П/0393
(40)	745	Mt = 0.10, в соответствии с п. 7, 15 приложения № 1 к Приказу Росреестра от 23.10.2020 № П/0393
(40)	746	Mt = 0.10, в соответствии с п. 7, 15 приложения № 1 к Приказу Росреестра от 23.10.2020 № П/0393
(40)	747	Mt = 0.10, в соответствии с п. 7, 15 приложения № 1 к Приказу Росреестра от 23.10.2020 № П/0393
(40)	748	Mt = 0.10, в соответствии с п. 7, 15 приложения № 1 к Приказу Росреестра от 23.10.2020 № П/0393
(40)	749	Mt = 0.10, в соответствии с п. 7, 15 приложения № 1 к Приказу Росреестра от 23.10.2020 № П/0393
(40)	750	Mt = 0.10, в соответствии с п. 7, 15 приложения № 1 к Приказу Росреестра от 23.10.2020 № П/0393
(40)	751	Mt = 0.10, в соответствии с п. 7, 15 приложения № 1 к Приказу Росреестра от 23.10.2020 № П/0393
(40)	752	Mt = 0.10, в соответствии с п. 7, 15 приложения № 1 к Приказу Росреестра от 23.10.2020 № П/0393
(40)	753	Mt = 0.10, в соответствии с п. 7, 15 приложения № 1 к Приказу Росреестра от 23.10.2020 № П/0393
(40)	754	Mt = 0.10, в соответствии с п. 7, 15 приложения № 1 к Приказу Росреестра от 23.10.2020 № П/0393
(40)	755	Mt = 0.10, в соответствии с п. 7, 15 приложения № 1 к Приказу Росреестра от 23.10.2020 № П/0393
(40)	756	Mt = 0.10, в соответствии с п. 7, 15 приложения № 1 к Приказу Росреестра от 23.10.2020 № П/0393
(40)	757	Mt = 0.10, в соответствии с п. 7, 15 приложения № 1 к Приказу Росреестра от 23.10.2020 № П/0393
(40)	758	Mt = 0.10, в соответствии с п. 7, 15 приложения № 1 к Приказу Росреестра от 23.10.2020 № П/0393
(40)	759	Mt = 0.10, в соответствии с п. 7, 15 приложения № 1 к Приказу Росреестра от 23.10.2020 № П/0393
(40)	760	Mt = 0.10, в соответствии с п. 7, 15 приложения № 1 к Приказу Росреестра от 23.10.2020 № П/0393
(40)	761	Mt = 0.10, в соответствии с п. 7, 15 приложения № 1 к Приказу Росреестра от 23.10.2020 № П/0393
(40)	762	Mt = 0.10, в соответствии с п. 7, 15 приложения № 1 к Приказу Росреестра от 23.10.2020 № П/0393
(40)	763	Mt = 0.10, в соответствии с п. 7, 15 приложения № 1 к Приказу Росреестра от 23.10.2020 № П/0393
(40)	764	Mt = 0.10, в соответствии с п. 7, 15 приложения № 1 к Приказу Росреестра от 23.10.2020 № П/0393
(40)	765	Mt = 0.10, в соответствии с п. 7, 15 приложения № 1 к Приказу Росреестра от 23.10.2020 № П/0393
(40)	766	Mt = 0.10, в соответствии с п. 7, 15 приложения № 1 к Приказу Росреестра от 23.10.2020 № П/0393

Сведения о выполненных измерениях и расчетах

2. Точность определения координат характерных точек контура объекта недвижимости

Номер контура	Номера характерных точек контура	Формулы, примененные для расчета средней квадратической погрешности определения координат характерных точек контура (Mt), м
1	2	3
(40)	767	Mt = 0.10, в соответствии с п. 7, 15 приложения № 1 к Приказу Росреестра от 23.10.2020 № П/0393
(40)	768	Mt = 0.10, в соответствии с п. 7, 15 приложения № 1 к Приказу Росреестра от 23.10.2020 № П/0393
(40)	769	Mt = 0.10, в соответствии с п. 7, 15 приложения № 1 к Приказу Росреестра от 23.10.2020 № П/0393
(40)	770	Mt = 0.10, в соответствии с п. 7, 15 приложения № 1 к Приказу Росреестра от 23.10.2020 № П/0393
(40)	771	Mt = 0.10, в соответствии с п. 7, 15 приложения № 1 к Приказу Росреестра от 23.10.2020 № П/0393
(40)	772	Mt = 0.10, в соответствии с п. 7, 15 приложения № 1 к Приказу Росреестра от 23.10.2020 № П/0393
(40)	773	Mt = 0.10, в соответствии с п. 7, 15 приложения № 1 к Приказу Росреестра от 23.10.2020 № П/0393
(40)	774	Mt = 0.10, в соответствии с п. 7, 15 приложения № 1 к Приказу Росреестра от 23.10.2020 № П/0393
(40)	775	Mt = 0.10, в соответствии с п. 7, 15 приложения № 1 к Приказу Росреестра от 23.10.2020 № П/0393
(40)	776	Mt = 0.10, в соответствии с п. 7, 15 приложения № 1 к Приказу Росреестра от 23.10.2020 № П/0393
(40)	777	Mt = 0.10, в соответствии с п. 7, 15 приложения № 1 к Приказу Росреестра от 23.10.2020 № П/0393
(40)	778	Mt = 0.10, в соответствии с п. 7, 15 приложения № 1 к Приказу Росреестра от 23.10.2020 № П/0393
(40)	779	Mt = 0.10, в соответствии с п. 7, 15 приложения № 1 к Приказу Росреестра от 23.10.2020 № П/0393
(40)	780	Mt = 0.10, в соответствии с п. 7, 15 приложения № 1 к Приказу Росреестра от 23.10.2020 № П/0393
(40)	781	Mt = 0.10, в соответствии с п. 7, 15 приложения № 1 к Приказу Росреестра от 23.10.2020 № П/0393
(40)	782	Mt = 0.10, в соответствии с п. 7, 15 приложения № 1 к Приказу Росреестра от 23.10.2020 № П/0393
(40)	783	Mt = 0.10, в соответствии с п. 7, 15 приложения № 1 к Приказу Росреестра от 23.10.2020 № П/0393
(40)	784	Mt = 0.10, в соответствии с п. 7, 15 приложения № 1 к Приказу Росреестра от 23.10.2020 № П/0393
(40)	785	Mt = 0.10, в соответствии с п. 7, 15 приложения № 1 к Приказу Росреестра от 23.10.2020 № П/0393
(40)	786	Mt = 0.10, в соответствии с п. 7, 15 приложения № 1 к Приказу Росреестра от 23.10.2020 № П/0393
(40)	787	Mt = 0.10, в соответствии с п. 7, 15 приложения № 1 к Приказу Росреестра от 23.10.2020 № П/0393
(40)	788	Mt = 0.10, в соответствии с п. 7, 15 приложения № 1 к Приказу Росреестра от 23.10.2020 № П/0393
(40)	789	Mt = 0.10, в соответствии с п. 7, 15 приложения № 1 к Приказу Росреестра от 23.10.2020 № П/0393

Сведения о выполненных измерениях и расчетах

2. Точность определения координат характерных точек контура объекта недвижимости

Номер контура	Номера характерных точек контура	Формулы, примененные для расчета средней квадратической погрешности определения координат характерных точек контура (Mt), м
1	2	3
(40)	790	Mt = 0.10, в соответствии с п. 7, 15 приложения № 1 к Приказу Росреестра от 23.10.2020 № П/0393
(40)	791	Mt = 0.10, в соответствии с п. 7, 15 приложения № 1 к Приказу Росреестра от 23.10.2020 № П/0393
(40)	792	Mt = 0.10, в соответствии с п. 7, 15 приложения № 1 к Приказу Росреестра от 23.10.2020 № П/0393
(40)	793	Mt = 0.10, в соответствии с п. 7, 15 приложения № 1 к Приказу Росреестра от 23.10.2020 № П/0393
(40)	794	Mt = 0.10, в соответствии с п. 7, 15 приложения № 1 к Приказу Росреестра от 23.10.2020 № П/0393
(40)	795	Mt = 0.10, в соответствии с п. 7, 15 приложения № 1 к Приказу Росреестра от 23.10.2020 № П/0393
(40)	796	Mt = 0.10, в соответствии с п. 7, 15 приложения № 1 к Приказу Росреестра от 23.10.2020 № П/0393
(40)	797	Mt = 0.10, в соответствии с п. 7, 15 приложения № 1 к Приказу Росреестра от 23.10.2020 № П/0393
(40)	798	Mt = 0.10, в соответствии с п. 7, 15 приложения № 1 к Приказу Росреестра от 23.10.2020 № П/0393
(40)	799	Mt = 0.10, в соответствии с п. 7, 15 приложения № 1 к Приказу Росреестра от 23.10.2020 № П/0393
(40)	800	Mt = 0.10, в соответствии с п. 7, 15 приложения № 1 к Приказу Росреестра от 23.10.2020 № П/0393
(40)	801	Mt = 0.10, в соответствии с п. 7, 15 приложения № 1 к Приказу Росреестра от 23.10.2020 № П/0393
(40)	802	Mt = 0.10, в соответствии с п. 7, 15 приложения № 1 к Приказу Росреестра от 23.10.2020 № П/0393
(40)	803	Mt = 0.10, в соответствии с п. 7, 15 приложения № 1 к Приказу Росреестра от 23.10.2020 № П/0393
(40)	804	Mt = 0.10, в соответствии с п. 7, 15 приложения № 1 к Приказу Росреестра от 23.10.2020 № П/0393
(40)	805	Mt = 0.10, в соответствии с п. 7, 15 приложения № 1 к Приказу Росреестра от 23.10.2020 № П/0393
(40)	806	Mt = 0.10, в соответствии с п. 7, 15 приложения № 1 к Приказу Росреестра от 23.10.2020 № П/0393
(40)	807	Mt = 0.10, в соответствии с п. 7, 15 приложения № 1 к Приказу Росреестра от 23.10.2020 № П/0393
(40)	808	Mt = 0.10, в соответствии с п. 7, 15 приложения № 1 к Приказу Росреестра от 23.10.2020 № П/0393
(40)	809	Mt = 0.10, в соответствии с п. 7, 15 приложения № 1 к Приказу Росреестра от 23.10.2020 № П/0393
(40)	810	Mt = 0.10, в соответствии с п. 7, 15 приложения № 1 к Приказу Росреестра от 23.10.2020 № П/0393
(40)	811	Mt = 0.10, в соответствии с п. 7, 15 приложения № 1 к Приказу Росреестра от 23.10.2020 № П/0393
(40)	812	Mt = 0.10, в соответствии с п. 7, 15 приложения № 1 к Приказу Росреестра от 23.10.2020 № П/0393

Сведения о выполненных измерениях и расчетах

2. Точность определения координат характерных точек контура объекта недвижимости

Номер контура	Номера характерных точек контура	Формулы, примененные для расчета средней квадратической погрешности определения координат характерных точек контура (Mt), м
1	2	3
(40)	813	Mt = 0.10, в соответствии с п. 7, 15 приложения № 1 к Приказу Росреестра от 23.10.2020 № П/0393
(40)	814	Mt = 0.10, в соответствии с п. 7, 15 приложения № 1 к Приказу Росреестра от 23.10.2020 № П/0393
(40)	815	Mt = 0.10, в соответствии с п. 7, 15 приложения № 1 к Приказу Росреестра от 23.10.2020 № П/0393
(40)	816	Mt = 0.10, в соответствии с п. 7, 15 приложения № 1 к Приказу Росреестра от 23.10.2020 № П/0393
(40)	817	Mt = 0.10, в соответствии с п. 7, 15 приложения № 1 к Приказу Росреестра от 23.10.2020 № П/0393
(40)	818	Mt = 0.10, в соответствии с п. 7, 15 приложения № 1 к Приказу Росреестра от 23.10.2020 № П/0393
(40)	819	Mt = 0.10, в соответствии с п. 7, 15 приложения № 1 к Приказу Росреестра от 23.10.2020 № П/0393
(40)	820	Mt = 0.10, в соответствии с п. 7, 15 приложения № 1 к Приказу Росреестра от 23.10.2020 № П/0393
(40)	821	Mt = 0.10, в соответствии с п. 7, 15 приложения № 1 к Приказу Росреестра от 23.10.2020 № П/0393
(40)	822	Mt = 0.10, в соответствии с п. 7, 15 приложения № 1 к Приказу Росреестра от 23.10.2020 № П/0393
(40)	823	Mt = 0.10, в соответствии с п. 7, 15 приложения № 1 к Приказу Росреестра от 23.10.2020 № П/0393
(40)	824	Mt = 0.10, в соответствии с п. 7, 15 приложения № 1 к Приказу Росреестра от 23.10.2020 № П/0393
(40)	825	Mt = 0.10, в соответствии с п. 7, 15 приложения № 1 к Приказу Росреестра от 23.10.2020 № П/0393
(40)	826	Mt = 0.10, в соответствии с п. 7, 15 приложения № 1 к Приказу Росреестра от 23.10.2020 № П/0393
(40)	827	Mt = 0.10, в соответствии с п. 7, 15 приложения № 1 к Приказу Росреестра от 23.10.2020 № П/0393
(40)	828	Mt = 0.10, в соответствии с п. 7, 15 приложения № 1 к Приказу Росреестра от 23.10.2020 № П/0393
(40)	829	Mt = 0.10, в соответствии с п. 7, 15 приложения № 1 к Приказу Росреестра от 23.10.2020 № П/0393
(40)	830	Mt = 0.10, в соответствии с п. 7, 15 приложения № 1 к Приказу Росреестра от 23.10.2020 № П/0393
(40)	831	Mt = 0.10, в соответствии с п. 7, 15 приложения № 1 к Приказу Росреестра от 23.10.2020 № П/0393
(40)	832	Mt = 0.10, в соответствии с п. 7, 15 приложения № 1 к Приказу Росреестра от 23.10.2020 № П/0393
(40)	833	Mt = 0.10, в соответствии с п. 7, 15 приложения № 1 к Приказу Росреестра от 23.10.2020 № П/0393
(40)	834	Mt = 0.10, в соответствии с п. 7, 15 приложения № 1 к Приказу Росреестра от 23.10.2020 № П/0393
(40)	835	Mt = 0.10, в соответствии с п. 7, 15 приложения № 1 к Приказу Росреестра от 23.10.2020 № П/0393

Сведения о выполненных измерениях и расчетах

2. Точность определения координат характерных точек контура объекта недвижимости

Номер контура	Номера характерных точек контура	Формулы, примененные для расчета средней квадратической погрешности определения координат характерных точек контура (Mt), м
1	2	3
(40)	836	Mt = 0.10, в соответствии с п. 7, 15 приложения № 1 к Приказу Росреестра от 23.10.2020 № П/0393
(40)	837	Mt = 0.10, в соответствии с п. 7, 15 приложения № 1 к Приказу Росреестра от 23.10.2020 № П/0393
(40)	838	Mt = 0.10, в соответствии с п. 7, 15 приложения № 1 к Приказу Росреестра от 23.10.2020 № П/0393
(40)	839	Mt = 0.10, в соответствии с п. 7, 15 приложения № 1 к Приказу Росреестра от 23.10.2020 № П/0393
(40)	840	Mt = 0.10, в соответствии с п. 7, 15 приложения № 1 к Приказу Росреестра от 23.10.2020 № П/0393
(40)	841	Mt = 0.10, в соответствии с п. 7, 15 приложения № 1 к Приказу Росреестра от 23.10.2020 № П/0393
(40)	842	Mt = 0.10, в соответствии с п. 7, 15 приложения № 1 к Приказу Росреестра от 23.10.2020 № П/0393
(40)	843	Mt = 0.10, в соответствии с п. 7, 15 приложения № 1 к Приказу Росреестра от 23.10.2020 № П/0393
(40)	844	Mt = 0.10, в соответствии с п. 7, 15 приложения № 1 к Приказу Росреестра от 23.10.2020 № П/0393
(40)	845	Mt = 0.10, в соответствии с п. 7, 15 приложения № 1 к Приказу Росреестра от 23.10.2020 № П/0393
(40)	846	Mt = 0.10, в соответствии с п. 7, 15 приложения № 1 к Приказу Росреестра от 23.10.2020 № П/0393
(40)	847	Mt = 0.10, в соответствии с п. 7, 15 приложения № 1 к Приказу Росреестра от 23.10.2020 № П/0393
(40)	848	Mt = 0.10, в соответствии с п. 7, 15 приложения № 1 к Приказу Росреестра от 23.10.2020 № П/0393
(40)	849	Mt = 0.10, в соответствии с п. 7, 15 приложения № 1 к Приказу Росреестра от 23.10.2020 № П/0393
(40)	850	Mt = 0.10, в соответствии с п. 7, 15 приложения № 1 к Приказу Росреестра от 23.10.2020 № П/0393
(40)	851	Mt = 0.10, в соответствии с п. 7, 15 приложения № 1 к Приказу Росреестра от 23.10.2020 № П/0393
(40)	852	Mt = 0.10, в соответствии с п. 7, 15 приложения № 1 к Приказу Росреестра от 23.10.2020 № П/0393
(40)	853	Mt = 0.10, в соответствии с п. 7, 15 приложения № 1 к Приказу Росреестра от 23.10.2020 № П/0393
(40)	854	Mt = 0.10, в соответствии с п. 7, 15 приложения № 1 к Приказу Росреестра от 23.10.2020 № П/0393
(40)	855	Mt = 0.10, в соответствии с п. 7, 15 приложения № 1 к Приказу Росреестра от 23.10.2020 № П/0393
(40)	856	Mt = 0.10, в соответствии с п. 7, 15 приложения № 1 к Приказу Росреестра от 23.10.2020 № П/0393
(40)	857	Mt = 0.10, в соответствии с п. 7, 15 приложения № 1 к Приказу Росреестра от 23.10.2020 № П/0393
(40)	858	Mt = 0.10, в соответствии с п. 7, 15 приложения № 1 к Приказу Росреестра от 23.10.2020 № П/0393

Сведения о выполненных измерениях и расчетах

2. Точность определения координат характерных точек контура объекта недвижимости

Номер контура	Номера характерных точек контура	Формулы, примененные для расчета средней квадратической погрешности определения координат характерных точек контура (Mt), м
1	2	3
(40)	859	Mt = 0.10, в соответствии с п. 7, 15 приложения № 1 к Приказу Росреестра от 23.10.2020 № П/0393
(40)	860	Mt = 0.10, в соответствии с п. 7, 15 приложения № 1 к Приказу Росреестра от 23.10.2020 № П/0393
(40)	861	Mt = 0.10, в соответствии с п. 7, 15 приложения № 1 к Приказу Росреестра от 23.10.2020 № П/0393
(40)	862	Mt = 0.10, в соответствии с п. 7, 15 приложения № 1 к Приказу Росреестра от 23.10.2020 № П/0393
(40)	863	Mt = 0.10, в соответствии с п. 7, 15 приложения № 1 к Приказу Росреестра от 23.10.2020 № П/0393
(40)	864	Mt = 0.10, в соответствии с п. 7, 15 приложения № 1 к Приказу Росреестра от 23.10.2020 № П/0393
(40)	865	Mt = 0.10, в соответствии с п. 7, 15 приложения № 1 к Приказу Росреестра от 23.10.2020 № П/0393
(40)	866	Mt = 0.10, в соответствии с п. 7, 15 приложения № 1 к Приказу Росреестра от 23.10.2020 № П/0393
(40)	867	Mt = 0.10, в соответствии с п. 7, 15 приложения № 1 к Приказу Росреестра от 23.10.2020 № П/0393
(40)	868	Mt = 0.10, в соответствии с п. 7, 15 приложения № 1 к Приказу Росреестра от 23.10.2020 № П/0393
(40)	869	Mt = 0.10, в соответствии с п. 7, 15 приложения № 1 к Приказу Росреестра от 23.10.2020 № П/0393
(40)	870	Mt = 0.10, в соответствии с п. 7, 15 приложения № 1 к Приказу Росреестра от 23.10.2020 № П/0393
(40)	871	Mt = 0.10, в соответствии с п. 7, 15 приложения № 1 к Приказу Росреестра от 23.10.2020 № П/0393
(40)	872	Mt = 0.10, в соответствии с п. 7, 15 приложения № 1 к Приказу Росреестра от 23.10.2020 № П/0393
(40)	873	Mt = 0.10, в соответствии с п. 7, 15 приложения № 1 к Приказу Росреестра от 23.10.2020 № П/0393
(40)	874	Mt = 0.10, в соответствии с п. 7, 15 приложения № 1 к Приказу Росреестра от 23.10.2020 № П/0393
(40)	875	Mt = 0.10, в соответствии с п. 7, 15 приложения № 1 к Приказу Росреестра от 23.10.2020 № П/0393
(40)	876	Mt = 0.10, в соответствии с п. 7, 15 приложения № 1 к Приказу Росреестра от 23.10.2020 № П/0393
(40)	877	Mt = 0.10, в соответствии с п. 7, 15 приложения № 1 к Приказу Росреестра от 23.10.2020 № П/0393
(40)	878	Mt = 0.10, в соответствии с п. 7, 15 приложения № 1 к Приказу Росреестра от 23.10.2020 № П/0393
(40)	879	Mt = 0.10, в соответствии с п. 7, 15 приложения № 1 к Приказу Росреестра от 23.10.2020 № П/0393
(40)	880	Mt = 0.10, в соответствии с п. 7, 15 приложения № 1 к Приказу Росреестра от 23.10.2020 № П/0393
(40)	881	Mt = 0.10, в соответствии с п. 7, 15 приложения № 1 к Приказу Росреестра от 23.10.2020 № П/0393

Сведения о выполненных измерениях и расчетах

2. Точность определения координат характерных точек контура объекта недвижимости

Номер контура	Номера характерных точек контура	Формулы, примененные для расчета средней квадратической погрешности определения координат характерных точек контура (Mt), м
1	2	3
(40)	882	Mt = 0.10, в соответствии с п. 7, 15 приложения № 1 к Приказу Росреестра от 23.10.2020 № П/0393
(40)	883	Mt = 0.10, в соответствии с п. 7, 15 приложения № 1 к Приказу Росреестра от 23.10.2020 № П/0393
(40)	884	Mt = 0.10, в соответствии с п. 7, 15 приложения № 1 к Приказу Росреестра от 23.10.2020 № П/0393
(40)	885	Mt = 0.10, в соответствии с п. 7, 15 приложения № 1 к Приказу Росреестра от 23.10.2020 № П/0393
(40)	886	Mt = 0.10, в соответствии с п. 7, 15 приложения № 1 к Приказу Росреестра от 23.10.2020 № П/0393
(40)	887	Mt = 0.10, в соответствии с п. 7, 15 приложения № 1 к Приказу Росреестра от 23.10.2020 № П/0393
(40)	888	Mt = 0.10, в соответствии с п. 7, 15 приложения № 1 к Приказу Росреестра от 23.10.2020 № П/0393
(40)	889	Mt = 0.10, в соответствии с п. 7, 15 приложения № 1 к Приказу Росреестра от 23.10.2020 № П/0393
(40)	890	Mt = 0.10, в соответствии с п. 7, 15 приложения № 1 к Приказу Росреестра от 23.10.2020 № П/0393
(40)	891	Mt = 0.10, в соответствии с п. 7, 15 приложения № 1 к Приказу Росреестра от 23.10.2020 № П/0393
(40)	892	Mt = 0.10, в соответствии с п. 7, 15 приложения № 1 к Приказу Росреестра от 23.10.2020 № П/0393
(40)	893	Mt = 0.10, в соответствии с п. 7, 15 приложения № 1 к Приказу Росреестра от 23.10.2020 № П/0393
(40)	894	Mt = 0.10, в соответствии с п. 7, 15 приложения № 1 к Приказу Росреестра от 23.10.2020 № П/0393
(40)	895	Mt = 0.10, в соответствии с п. 7, 15 приложения № 1 к Приказу Росреестра от 23.10.2020 № П/0393
(40)	896	Mt = 0.10, в соответствии с п. 7, 15 приложения № 1 к Приказу Росреестра от 23.10.2020 № П/0393
(40)	897	Mt = 0.10, в соответствии с п. 7, 15 приложения № 1 к Приказу Росреестра от 23.10.2020 № П/0393
(40)	898	Mt = 0.10, в соответствии с п. 7, 15 приложения № 1 к Приказу Росреестра от 23.10.2020 № П/0393
(40)	899	Mt = 0.10, в соответствии с п. 7, 15 приложения № 1 к Приказу Росреестра от 23.10.2020 № П/0393
(40)	900	Mt = 0.10, в соответствии с п. 7, 15 приложения № 1 к Приказу Росреестра от 23.10.2020 № П/0393
(40)	901	Mt = 0.10, в соответствии с п. 7, 15 приложения № 1 к Приказу Росреестра от 23.10.2020 № П/0393
(40)	902	Mt = 0.10, в соответствии с п. 7, 15 приложения № 1 к Приказу Росреестра от 23.10.2020 № П/0393
(40)	903	Mt = 0.10, в соответствии с п. 7, 15 приложения № 1 к Приказу Росреестра от 23.10.2020 № П/0393
(40)	904	Mt = 0.10, в соответствии с п. 7, 15 приложения № 1 к Приказу Росреестра от 23.10.2020 № П/0393

Сведения о выполненных измерениях и расчетах

2. Точность определения координат характерных точек контура объекта недвижимости

Номер контура	Номера характерных точек контура	Формулы, примененные для расчета средней квадратической погрешности определения координат характерных точек контура (Mt), м
1	2	3
(40)	905	Mt = 0.10, в соответствии с п. 7, 15 приложения № 1 к Приказу Росреестра от 23.10.2020 № П/0393
(40)	906	Mt = 0.10, в соответствии с п. 7, 15 приложения № 1 к Приказу Росреестра от 23.10.2020 № П/0393
(40)	907	Mt = 0.10, в соответствии с п. 7, 15 приложения № 1 к Приказу Росреестра от 23.10.2020 № П/0393
(40)	908	Mt = 0.10, в соответствии с п. 7, 15 приложения № 1 к Приказу Росреестра от 23.10.2020 № П/0393
(40)	909	Mt = 0.10, в соответствии с п. 7, 15 приложения № 1 к Приказу Росреестра от 23.10.2020 № П/0393
(40)	910	Mt = 0.10, в соответствии с п. 7, 15 приложения № 1 к Приказу Росреестра от 23.10.2020 № П/0393
(40)	911	Mt = 0.10, в соответствии с п. 7, 15 приложения № 1 к Приказу Росреестра от 23.10.2020 № П/0393
(40)	912	Mt = 0.10, в соответствии с п. 7, 15 приложения № 1 к Приказу Росреестра от 23.10.2020 № П/0393
(40)	913	Mt = 0.10, в соответствии с п. 7, 15 приложения № 1 к Приказу Росреестра от 23.10.2020 № П/0393
(40)	914	Mt = 0.10, в соответствии с п. 7, 15 приложения № 1 к Приказу Росреестра от 23.10.2020 № П/0393
(40)	915	Mt = 0.10, в соответствии с п. 7, 15 приложения № 1 к Приказу Росреестра от 23.10.2020 № П/0393
(40)	916	Mt = 0.10, в соответствии с п. 7, 15 приложения № 1 к Приказу Росреестра от 23.10.2020 № П/0393
(40)	917	Mt = 0.10, в соответствии с п. 7, 15 приложения № 1 к Приказу Росреестра от 23.10.2020 № П/0393
(40)	918	Mt = 0.10, в соответствии с п. 7, 15 приложения № 1 к Приказу Росреестра от 23.10.2020 № П/0393
(40)	919	Mt = 0.10, в соответствии с п. 7, 15 приложения № 1 к Приказу Росреестра от 23.10.2020 № П/0393
(40)	920	Mt = 0.10, в соответствии с п. 7, 15 приложения № 1 к Приказу Росреестра от 23.10.2020 № П/0393
(40)	921	Mt = 0.10, в соответствии с п. 7, 15 приложения № 1 к Приказу Росреестра от 23.10.2020 № П/0393
(40)	922	Mt = 0.10, в соответствии с п. 7, 15 приложения № 1 к Приказу Росреестра от 23.10.2020 № П/0393
(40)	923	Mt = 0.10, в соответствии с п. 7, 15 приложения № 1 к Приказу Росреестра от 23.10.2020 № П/0393
(40)	924	Mt = 0.10, в соответствии с п. 7, 15 приложения № 1 к Приказу Росреестра от 23.10.2020 № П/0393
(40)	925	Mt = 0.10, в соответствии с п. 7, 15 приложения № 1 к Приказу Росреестра от 23.10.2020 № П/0393
(40)	926	Mt = 0.10, в соответствии с п. 7, 15 приложения № 1 к Приказу Росреестра от 23.10.2020 № П/0393
(40)	927	Mt = 0.10, в соответствии с п. 7, 15 приложения № 1 к Приказу Росреестра от 23.10.2020 № П/0393

Сведения о выполненных измерениях и расчетах

2. Точность определения координат характерных точек контура объекта недвижимости

Номер контура	Номера характерных точек контура	Формулы, примененные для расчета средней квадратической погрешности определения координат характерных точек контура (Mt), м
1	2	3
(40)	928	Mt = 0.10, в соответствии с п. 7, 15 приложения № 1 к Приказу Росреестра от 23.10.2020 № П/0393
(40)	929	Mt = 0.10, в соответствии с п. 7, 15 приложения № 1 к Приказу Росреестра от 23.10.2020 № П/0393
(40)	930	Mt = 0.10, в соответствии с п. 7, 15 приложения № 1 к Приказу Росреестра от 23.10.2020 № П/0393
(40)	931	Mt = 0.10, в соответствии с п. 7, 15 приложения № 1 к Приказу Росреестра от 23.10.2020 № П/0393
(40)	932	Mt = 0.10, в соответствии с п. 7, 15 приложения № 1 к Приказу Росреестра от 23.10.2020 № П/0393
(40)	933	Mt = 0.10, в соответствии с п. 7, 15 приложения № 1 к Приказу Росреестра от 23.10.2020 № П/0393
(40)	934	Mt = 0.10, в соответствии с п. 7, 15 приложения № 1 к Приказу Росреестра от 23.10.2020 № П/0393
(40)	935	Mt = 0.10, в соответствии с п. 7, 15 приложения № 1 к Приказу Росреестра от 23.10.2020 № П/0393
(40)	936	Mt = 0.10, в соответствии с п. 7, 15 приложения № 1 к Приказу Росреестра от 23.10.2020 № П/0393
(40)	937	Mt = 0.10, в соответствии с п. 7, 15 приложения № 1 к Приказу Росреестра от 23.10.2020 № П/0393
(40)	938	Mt = 0.10, в соответствии с п. 7, 15 приложения № 1 к Приказу Росреестра от 23.10.2020 № П/0393
(40)	939	Mt = 0.10, в соответствии с п. 7, 15 приложения № 1 к Приказу Росреестра от 23.10.2020 № П/0393
(40)	940	Mt = 0.10, в соответствии с п. 7, 15 приложения № 1 к Приказу Росреестра от 23.10.2020 № П/0393
(40)	941	Mt = 0.10, в соответствии с п. 7, 15 приложения № 1 к Приказу Росреестра от 23.10.2020 № П/0393
(40)	942	Mt = 0.10, в соответствии с п. 7, 15 приложения № 1 к Приказу Росреестра от 23.10.2020 № П/0393
(40)	943	Mt = 0.10, в соответствии с п. 7, 15 приложения № 1 к Приказу Росреестра от 23.10.2020 № П/0393
(40)	944	Mt = 0.10, в соответствии с п. 7, 15 приложения № 1 к Приказу Росреестра от 23.10.2020 № П/0393
(40)	945	Mt = 0.10, в соответствии с п. 7, 15 приложения № 1 к Приказу Росреестра от 23.10.2020 № П/0393
(40)	946	Mt = 0.10, в соответствии с п. 7, 15 приложения № 1 к Приказу Росреестра от 23.10.2020 № П/0393
(40)	947	Mt = 0.10, в соответствии с п. 7, 15 приложения № 1 к Приказу Росреестра от 23.10.2020 № П/0393
(40)	948	Mt = 0.10, в соответствии с п. 7, 15 приложения № 1 к Приказу Росреестра от 23.10.2020 № П/0393
(40)	949	Mt = 0.10, в соответствии с п. 7, 15 приложения № 1 к Приказу Росреестра от 23.10.2020 № П/0393
(40)	950	Mt = 0.10, в соответствии с п. 7, 15 приложения № 1 к Приказу Росреестра от 23.10.2020 № П/0393

Сведения о выполненных измерениях и расчетах

2. Точность определения координат характерных точек контура объекта недвижимости

Номер контура	Номера характерных точек контура	Формулы, примененные для расчета средней квадратической погрешности определения координат характерных точек контура (Mt), м
1	2	3
(40)	951	Mt = 0.10, в соответствии с п. 7, 15 приложения № 1 к Приказу Росреестра от 23.10.2020 № П/0393
(40)	952	Mt = 0.10, в соответствии с п. 7, 15 приложения № 1 к Приказу Росреестра от 23.10.2020 № П/0393
(40)	953	Mt = 0.10, в соответствии с п. 7, 15 приложения № 1 к Приказу Росреестра от 23.10.2020 № П/0393
(40)	954	Mt = 0.10, в соответствии с п. 7, 15 приложения № 1 к Приказу Росреестра от 23.10.2020 № П/0393
(40)	955	Mt = 0.10, в соответствии с п. 7, 15 приложения № 1 к Приказу Росреестра от 23.10.2020 № П/0393
(40)	956	Mt = 0.10, в соответствии с п. 7, 15 приложения № 1 к Приказу Росреестра от 23.10.2020 № П/0393
(40)	957	Mt = 0.10, в соответствии с п. 7, 15 приложения № 1 к Приказу Росреестра от 23.10.2020 № П/0393
(40)	958	Mt = 0.10, в соответствии с п. 7, 15 приложения № 1 к Приказу Росреестра от 23.10.2020 № П/0393
(40)	959	Mt = 0.10, в соответствии с п. 7, 15 приложения № 1 к Приказу Росреестра от 23.10.2020 № П/0393
(40)	960	Mt = 0.10, в соответствии с п. 7, 15 приложения № 1 к Приказу Росреестра от 23.10.2020 № П/0393
(40)	961	Mt = 0.10, в соответствии с п. 7, 15 приложения № 1 к Приказу Росреестра от 23.10.2020 № П/0393
(40)	962	Mt = 0.10, в соответствии с п. 7, 15 приложения № 1 к Приказу Росреестра от 23.10.2020 № П/0393
(40)	963	Mt = 0.10, в соответствии с п. 7, 15 приложения № 1 к Приказу Росреестра от 23.10.2020 № П/0393
(40)	964	Mt = 0.10, в соответствии с п. 7, 15 приложения № 1 к Приказу Росреестра от 23.10.2020 № П/0393
(40)	965	Mt = 0.10, в соответствии с п. 7, 15 приложения № 1 к Приказу Росреестра от 23.10.2020 № П/0393
(40)	966	Mt = 0.10, в соответствии с п. 7, 15 приложения № 1 к Приказу Росреестра от 23.10.2020 № П/0393
(40)	967	Mt = 0.10, в соответствии с п. 7, 15 приложения № 1 к Приказу Росреестра от 23.10.2020 № П/0393
(40)	968	Mt = 0.10, в соответствии с п. 7, 15 приложения № 1 к Приказу Росреестра от 23.10.2020 № П/0393
(40)	969	Mt = 0.10, в соответствии с п. 7, 15 приложения № 1 к Приказу Росреестра от 23.10.2020 № П/0393
(40)	970	Mt = 0.10, в соответствии с п. 7, 15 приложения № 1 к Приказу Росреестра от 23.10.2020 № П/0393
(40)	971	Mt = 0.10, в соответствии с п. 7, 15 приложения № 1 к Приказу Росреестра от 23.10.2020 № П/0393
(40)	972	Mt = 0.10, в соответствии с п. 7, 15 приложения № 1 к Приказу Росреестра от 23.10.2020 № П/0393
(40)	973	Mt = 0.10, в соответствии с п. 7, 15 приложения № 1 к Приказу Росреестра от 23.10.2020 № П/0393

Сведения о выполненных измерениях и расчетах

2. Точность определения координат характерных точек контура объекта недвижимости

Номер контура	Номера характерных точек контура	Формулы, примененные для расчета средней квадратической погрешности определения координат характерных точек контура (Mt), м
1	2	3
(40)	974	Mt = 0.10, в соответствии с п. 7, 15 приложения № 1 к Приказу Росреестра от 23.10.2020 № П/0393
(40)	975	Mt = 0.10, в соответствии с п. 7, 15 приложения № 1 к Приказу Росреестра от 23.10.2020 № П/0393
(40)	976	Mt = 0.10, в соответствии с п. 7, 15 приложения № 1 к Приказу Росреестра от 23.10.2020 № П/0393
(40)	977	Mt = 0.10, в соответствии с п. 7, 15 приложения № 1 к Приказу Росреестра от 23.10.2020 № П/0393
(40)	978	Mt = 0.10, в соответствии с п. 7, 15 приложения № 1 к Приказу Росреестра от 23.10.2020 № П/0393
(40)	979	Mt = 0.10, в соответствии с п. 7, 15 приложения № 1 к Приказу Росреестра от 23.10.2020 № П/0393
(40)	980	Mt = 0.10, в соответствии с п. 7, 15 приложения № 1 к Приказу Росреестра от 23.10.2020 № П/0393
(40)	981	Mt = 0.10, в соответствии с п. 7, 15 приложения № 1 к Приказу Росреестра от 23.10.2020 № П/0393
(40)	982	Mt = 0.10, в соответствии с п. 7, 15 приложения № 1 к Приказу Росреестра от 23.10.2020 № П/0393
(40)	983	Mt = 0.10, в соответствии с п. 7, 15 приложения № 1 к Приказу Росреестра от 23.10.2020 № П/0393
(40)	984	Mt = 0.10, в соответствии с п. 7, 15 приложения № 1 к Приказу Росреестра от 23.10.2020 № П/0393
(40)	985	Mt = 0.10, в соответствии с п. 7, 15 приложения № 1 к Приказу Росреестра от 23.10.2020 № П/0393
(40)	986	Mt = 0.10, в соответствии с п. 7, 15 приложения № 1 к Приказу Росреестра от 23.10.2020 № П/0393
(40)	987	Mt = 0.10, в соответствии с п. 7, 15 приложения № 1 к Приказу Росреестра от 23.10.2020 № П/0393
(40)	988	Mt = 0.10, в соответствии с п. 7, 15 приложения № 1 к Приказу Росреестра от 23.10.2020 № П/0393
(40)	989	Mt = 0.10, в соответствии с п. 7, 15 приложения № 1 к Приказу Росреестра от 23.10.2020 № П/0393
(40)	990	Mt = 0.10, в соответствии с п. 7, 15 приложения № 1 к Приказу Росреестра от 23.10.2020 № П/0393
(40)	991	Mt = 0.10, в соответствии с п. 7, 15 приложения № 1 к Приказу Росреестра от 23.10.2020 № П/0393
(40)	992	Mt = 0.10, в соответствии с п. 7, 15 приложения № 1 к Приказу Росреестра от 23.10.2020 № П/0393
(40)	993	Mt = 0.10, в соответствии с п. 7, 15 приложения № 1 к Приказу Росреестра от 23.10.2020 № П/0393
(40)	994	Mt = 0.10, в соответствии с п. 7, 15 приложения № 1 к Приказу Росреестра от 23.10.2020 № П/0393
(40)	995	Mt = 0.10, в соответствии с п. 7, 15 приложения № 1 к Приказу Росреестра от 23.10.2020 № П/0393
(40)	996	Mt = 0.10, в соответствии с п. 7, 15 приложения № 1 к Приказу Росреестра от 23.10.2020 № П/0393

Сведения о выполненных измерениях и расчетах

2. Точность определения координат характерных точек контура объекта недвижимости

Номер контура	Номера характерных точек контура	Формулы, примененные для расчета средней квадратической погрешности определения координат характерных точек контура (Mt), м
1	2	3
(40)	997	Mt = 0.10, в соответствии с п. 7, 15 приложения № 1 к Приказу Росреестра от 23.10.2020 № П/0393
(40)	998	Mt = 0.10, в соответствии с п. 7, 15 приложения № 1 к Приказу Росреестра от 23.10.2020 № П/0393
(40)	999	Mt = 0.10, в соответствии с п. 7, 15 приложения № 1 к Приказу Росреестра от 23.10.2020 № П/0393
(40)	1000	Mt = 0.10, в соответствии с п. 7, 15 приложения № 1 к Приказу Росреестра от 23.10.2020 № П/0393
(40)	1001	Mt = 0.10, в соответствии с п. 7, 15 приложения № 1 к Приказу Росреестра от 23.10.2020 № П/0393
(40)	1002	Mt = 0.10, в соответствии с п. 7, 15 приложения № 1 к Приказу Росреестра от 23.10.2020 № П/0393
(40)	1003	Mt = 0.10, в соответствии с п. 7, 15 приложения № 1 к Приказу Росреестра от 23.10.2020 № П/0393
(40)	1004	Mt = 0.10, в соответствии с п. 7, 15 приложения № 1 к Приказу Росреестра от 23.10.2020 № П/0393
(40)	1005	Mt = 0.10, в соответствии с п. 7, 15 приложения № 1 к Приказу Росреестра от 23.10.2020 № П/0393
(40)	1006	Mt = 0.10, в соответствии с п. 7, 15 приложения № 1 к Приказу Росреестра от 23.10.2020 № П/0393
(40)	1007	Mt = 0.10, в соответствии с п. 7, 15 приложения № 1 к Приказу Росреестра от 23.10.2020 № П/0393
(40)	1008	Mt = 0.10, в соответствии с п. 7, 15 приложения № 1 к Приказу Росреестра от 23.10.2020 № П/0393
(40)	1009	Mt = 0.10, в соответствии с п. 7, 15 приложения № 1 к Приказу Росреестра от 23.10.2020 № П/0393
(40)	1010	Mt = 0.10, в соответствии с п. 7, 15 приложения № 1 к Приказу Росреестра от 23.10.2020 № П/0393
(40)	1011	Mt = 0.10, в соответствии с п. 7, 15 приложения № 1 к Приказу Росреестра от 23.10.2020 № П/0393
(40)	1012	Mt = 0.10, в соответствии с п. 7, 15 приложения № 1 к Приказу Росреестра от 23.10.2020 № П/0393
(40)	1013	Mt = 0.10, в соответствии с п. 7, 15 приложения № 1 к Приказу Росреестра от 23.10.2020 № П/0393
(40)	1014	Mt = 0.10, в соответствии с п. 7, 15 приложения № 1 к Приказу Росреестра от 23.10.2020 № П/0393
(40)	1015	Mt = 0.10, в соответствии с п. 7, 15 приложения № 1 к Приказу Росреестра от 23.10.2020 № П/0393
(40)	1016	Mt = 0.10, в соответствии с п. 7, 15 приложения № 1 к Приказу Росреестра от 23.10.2020 № П/0393
(40)	1017	Mt = 0.10, в соответствии с п. 7, 15 приложения № 1 к Приказу Росреестра от 23.10.2020 № П/0393
(40)	1018	Mt = 0.10, в соответствии с п. 7, 15 приложения № 1 к Приказу Росреестра от 23.10.2020 № П/0393
(40)	1019	Mt = 0.10, в соответствии с п. 7, 15 приложения № 1 к Приказу Росреестра от 23.10.2020 № П/0393

Сведения о выполненных измерениях и расчетах

2. Точность определения координат характерных точек контура объекта недвижимости

Номер контура	Номера характерных точек контура	Формулы, примененные для расчета средней квадратической погрешности определения координат характерных точек контура (Mt), м
1	2	3
(40)	1020	Mt = 0.10, в соответствии с п. 7, 15 приложения № 1 к Приказу Росреестра от 23.10.2020 № П/0393
(40)	1021	Mt = 0.10, в соответствии с п. 7, 15 приложения № 1 к Приказу Росреестра от 23.10.2020 № П/0393
(40)	1022	Mt = 0.10, в соответствии с п. 7, 15 приложения № 1 к Приказу Росреестра от 23.10.2020 № П/0393
(40)	1023	Mt = 0.10, в соответствии с п. 7, 15 приложения № 1 к Приказу Росреестра от 23.10.2020 № П/0393
(40)	1024	Mt = 0.10, в соответствии с п. 7, 15 приложения № 1 к Приказу Росреестра от 23.10.2020 № П/0393
(40)	1025	Mt = 0.10, в соответствии с п. 7, 15 приложения № 1 к Приказу Росреестра от 23.10.2020 № П/0393
(40)	1026	Mt = 0.10, в соответствии с п. 7, 15 приложения № 1 к Приказу Росреестра от 23.10.2020 № П/0393
(40)	1027	Mt = 0.10, в соответствии с п. 7, 15 приложения № 1 к Приказу Росреестра от 23.10.2020 № П/0393
(40)	1028	Mt = 0.10, в соответствии с п. 7, 15 приложения № 1 к Приказу Росреестра от 23.10.2020 № П/0393
(40)	1029	Mt = 0.10, в соответствии с п. 7, 15 приложения № 1 к Приказу Росреестра от 23.10.2020 № П/0393
(40)	1030	Mt = 0.10, в соответствии с п. 7, 15 приложения № 1 к Приказу Росреестра от 23.10.2020 № П/0393
(40)	1031	Mt = 0.10, в соответствии с п. 7, 15 приложения № 1 к Приказу Росреестра от 23.10.2020 № П/0393
(40)	1032	Mt = 0.10, в соответствии с п. 7, 15 приложения № 1 к Приказу Росреестра от 23.10.2020 № П/0393
(40)	1033	Mt = 0.10, в соответствии с п. 7, 15 приложения № 1 к Приказу Росреестра от 23.10.2020 № П/0393
(40)	1034	Mt = 0.10, в соответствии с п. 7, 15 приложения № 1 к Приказу Росреестра от 23.10.2020 № П/0393
(40)	1035	Mt = 0.10, в соответствии с п. 7, 15 приложения № 1 к Приказу Росреестра от 23.10.2020 № П/0393
(40)	1036	Mt = 0.10, в соответствии с п. 7, 15 приложения № 1 к Приказу Росреестра от 23.10.2020 № П/0393
(40)	1037	Mt = 0.10, в соответствии с п. 7, 15 приложения № 1 к Приказу Росреестра от 23.10.2020 № П/0393
(40)	1038	Mt = 0.10, в соответствии с п. 7, 15 приложения № 1 к Приказу Росреестра от 23.10.2020 № П/0393
(40)	1039	Mt = 0.10, в соответствии с п. 7, 15 приложения № 1 к Приказу Росреестра от 23.10.2020 № П/0393
(40)	1040	Mt = 0.10, в соответствии с п. 7, 15 приложения № 1 к Приказу Росреестра от 23.10.2020 № П/0393
(40)	1041	Mt = 0.10, в соответствии с п. 7, 15 приложения № 1 к Приказу Росреестра от 23.10.2020 № П/0393
(40)	1042	Mt = 0.10, в соответствии с п. 7, 15 приложения № 1 к Приказу Росреестра от 23.10.2020 № П/0393

Сведения о выполненных измерениях и расчетах

2. Точность определения координат характерных точек контура объекта недвижимости

Номер контура	Номера характерных точек контура	Формулы, примененные для расчета средней квадратической погрешности определения координат характерных точек контура (Mt), м
1	2	3
(40)	1043	Mt = 0.10, в соответствии с п. 7, 15 приложения № 1 к Приказу Росреестра от 23.10.2020 № П/0393
(40)	1044	Mt = 0.10, в соответствии с п. 7, 15 приложения № 1 к Приказу Росреестра от 23.10.2020 № П/0393
(40)	1045	Mt = 0.10, в соответствии с п. 7, 15 приложения № 1 к Приказу Росреестра от 23.10.2020 № П/0393
(40)	1046	Mt = 0.10, в соответствии с п. 7, 15 приложения № 1 к Приказу Росреестра от 23.10.2020 № П/0393
(40)	1047	Mt = 0.10, в соответствии с п. 7, 15 приложения № 1 к Приказу Росреестра от 23.10.2020 № П/0393
(40)	1048	Mt = 0.10, в соответствии с п. 7, 15 приложения № 1 к Приказу Росреестра от 23.10.2020 № П/0393
(40)	1049	Mt = 0.10, в соответствии с п. 7, 15 приложения № 1 к Приказу Росреестра от 23.10.2020 № П/0393
(40)	1050	Mt = 0.10, в соответствии с п. 7, 15 приложения № 1 к Приказу Росреестра от 23.10.2020 № П/0393
(40)	1051	Mt = 0.10, в соответствии с п. 7, 15 приложения № 1 к Приказу Росреестра от 23.10.2020 № П/0393
(40)	1052	Mt = 0.10, в соответствии с п. 7, 15 приложения № 1 к Приказу Росреестра от 23.10.2020 № П/0393
(40)	1053	Mt = 0.10, в соответствии с п. 7, 15 приложения № 1 к Приказу Росреестра от 23.10.2020 № П/0393
(40)	1054	Mt = 0.10, в соответствии с п. 7, 15 приложения № 1 к Приказу Росреестра от 23.10.2020 № П/0393
(40)	1055	Mt = 0.10, в соответствии с п. 7, 15 приложения № 1 к Приказу Росреестра от 23.10.2020 № П/0393
(40)	1056	Mt = 0.10, в соответствии с п. 7, 15 приложения № 1 к Приказу Росреестра от 23.10.2020 № П/0393
(40)	1057	Mt = 0.10, в соответствии с п. 7, 15 приложения № 1 к Приказу Росреестра от 23.10.2020 № П/0393
(40)	1058	Mt = 0.10, в соответствии с п. 7, 15 приложения № 1 к Приказу Росреестра от 23.10.2020 № П/0393
(40)	1059	Mt = 0.10, в соответствии с п. 7, 15 приложения № 1 к Приказу Росреестра от 23.10.2020 № П/0393
(40)	1060	Mt = 0.10, в соответствии с п. 7, 15 приложения № 1 к Приказу Росреестра от 23.10.2020 № П/0393
(40)	1061	Mt = 0.10, в соответствии с п. 7, 15 приложения № 1 к Приказу Росреестра от 23.10.2020 № П/0393
(40)	1062	Mt = 0.10, в соответствии с п. 7, 15 приложения № 1 к Приказу Росреестра от 23.10.2020 № П/0393
(40)	1063	Mt = 0.10, в соответствии с п. 7, 15 приложения № 1 к Приказу Росреестра от 23.10.2020 № П/0393
(40)	1064	Mt = 0.10, в соответствии с п. 7, 15 приложения № 1 к Приказу Росреестра от 23.10.2020 № П/0393
(40)	1065	Mt = 0.10, в соответствии с п. 7, 15 приложения № 1 к Приказу Росреестра от 23.10.2020 № П/0393

Сведения о выполненных измерениях и расчетах

2. Точность определения координат характерных точек контура объекта недвижимости

Номер контура	Номера характерных точек контура	Формулы, примененные для расчета средней квадратической погрешности определения координат характерных точек контура (Mt), м
1	2	3
(40)	1066	Mt = 0.10, в соответствии с п. 7, 15 приложения № 1 к Приказу Росреестра от 23.10.2020 № П/0393
(40)	618	Mt = 0.10, в соответствии с п. 7, 15 приложения № 1 к Приказу Росреестра от 23.10.2020 № П/0393
(41)	1067	Mt = 0.10, в соответствии с п. 7, 15 приложения № 1 к Приказу Росреестра от 23.10.2020 № П/0393
(41)	1068	Mt = 0.10, в соответствии с п. 7, 15 приложения № 1 к Приказу Росреестра от 23.10.2020 № П/0393
(41)	1069	Mt = 0.10, в соответствии с п. 7, 15 приложения № 1 к Приказу Росреестра от 23.10.2020 № П/0393
(41)	1070	Mt = 0.10, в соответствии с п. 7, 15 приложения № 1 к Приказу Росреестра от 23.10.2020 № П/0393
(41)	1071	Mt = 0.10, в соответствии с п. 7, 15 приложения № 1 к Приказу Росреестра от 23.10.2020 № П/0393
(41)	1072	Mt = 0.10, в соответствии с п. 7, 15 приложения № 1 к Приказу Росреестра от 23.10.2020 № П/0393
(41)	1073	Mt = 0.10, в соответствии с п. 7, 15 приложения № 1 к Приказу Росреестра от 23.10.2020 № П/0393
(41)	1074	Mt = 0.10, в соответствии с п. 7, 15 приложения № 1 к Приказу Росреестра от 23.10.2020 № П/0393
(41)	1075	Mt = 0.10, в соответствии с п. 7, 15 приложения № 1 к Приказу Росреестра от 23.10.2020 № П/0393
(41)	1076	Mt = 0.10, в соответствии с п. 7, 15 приложения № 1 к Приказу Росреестра от 23.10.2020 № П/0393
(41)	1077	Mt = 0.10, в соответствии с п. 7, 15 приложения № 1 к Приказу Росреестра от 23.10.2020 № П/0393
(41)	1078	Mt = 0.10, в соответствии с п. 7, 15 приложения № 1 к Приказу Росреестра от 23.10.2020 № П/0393
(41)	1079	Mt = 0.10, в соответствии с п. 7, 15 приложения № 1 к Приказу Росреестра от 23.10.2020 № П/0393
(41)	1080	Mt = 0.10, в соответствии с п. 7, 15 приложения № 1 к Приказу Росреестра от 23.10.2020 № П/0393
(41)	1081	Mt = 0.10, в соответствии с п. 7, 15 приложения № 1 к Приказу Росреестра от 23.10.2020 № П/0393
(41)	1082	Mt = 0.10, в соответствии с п. 7, 15 приложения № 1 к Приказу Росреестра от 23.10.2020 № П/0393
(41)	1083	Mt = 0.10, в соответствии с п. 7, 15 приложения № 1 к Приказу Росреестра от 23.10.2020 № П/0393
(41)	1084	Mt = 0.10, в соответствии с п. 7, 15 приложения № 1 к Приказу Росреестра от 23.10.2020 № П/0393
(41)	1085	Mt = 0.10, в соответствии с п. 7, 15 приложения № 1 к Приказу Росреестра от 23.10.2020 № П/0393
(41)	1086	Mt = 0.10, в соответствии с п. 7, 15 приложения № 1 к Приказу Росреестра от 23.10.2020 № П/0393
(41)	1087	Mt = 0.10, в соответствии с п. 7, 15 приложения № 1 к Приказу Росреестра от 23.10.2020 № П/0393

Сведения о выполненных измерениях и расчетах

2. Точность определения координат характерных точек контура объекта недвижимости

Номер контура	Номера характерных точек контура	Формулы, примененные для расчета средней квадратической погрешности определения координат характерных точек контура (Mt), м
1	2	3
(41)	1088	Mt = 0.10, в соответствии с п. 7, 15 приложения № 1 к Приказу Росреестра от 23.10.2020 № П/0393
(41)	1089	Mt = 0.10, в соответствии с п. 7, 15 приложения № 1 к Приказу Росреестра от 23.10.2020 № П/0393
(41)	1090	Mt = 0.10, в соответствии с п. 7, 15 приложения № 1 к Приказу Росреестра от 23.10.2020 № П/0393
(41)	1091	Mt = 0.10, в соответствии с п. 7, 15 приложения № 1 к Приказу Росреестра от 23.10.2020 № П/0393
(41)	1092	Mt = 0.10, в соответствии с п. 7, 15 приложения № 1 к Приказу Росреестра от 23.10.2020 № П/0393
(41)	1093	Mt = 0.10, в соответствии с п. 7, 15 приложения № 1 к Приказу Росреестра от 23.10.2020 № П/0393
(41)	1094	Mt = 0.10, в соответствии с п. 7, 15 приложения № 1 к Приказу Росреестра от 23.10.2020 № П/0393
(41)	1095	Mt = 0.10, в соответствии с п. 7, 15 приложения № 1 к Приказу Росреестра от 23.10.2020 № П/0393
(41)	1096	Mt = 0.10, в соответствии с п. 7, 15 приложения № 1 к Приказу Росреестра от 23.10.2020 № П/0393
(41)	1097	Mt = 0.10, в соответствии с п. 7, 15 приложения № 1 к Приказу Росреестра от 23.10.2020 № П/0393
(41)	1098	Mt = 0.10, в соответствии с п. 7, 15 приложения № 1 к Приказу Росреестра от 23.10.2020 № П/0393
(41)	1099	Mt = 0.10, в соответствии с п. 7, 15 приложения № 1 к Приказу Росреестра от 23.10.2020 № П/0393
(41)	1100	Mt = 0.10, в соответствии с п. 7, 15 приложения № 1 к Приказу Росреестра от 23.10.2020 № П/0393
(41)	1101	Mt = 0.10, в соответствии с п. 7, 15 приложения № 1 к Приказу Росреестра от 23.10.2020 № П/0393
(41)	1102	Mt = 0.10, в соответствии с п. 7, 15 приложения № 1 к Приказу Росреестра от 23.10.2020 № П/0393
(41)	1103	Mt = 0.10, в соответствии с п. 7, 15 приложения № 1 к Приказу Росреестра от 23.10.2020 № П/0393
(41)	1104	Mt = 0.10, в соответствии с п. 7, 15 приложения № 1 к Приказу Росреестра от 23.10.2020 № П/0393
(41)	1105	Mt = 0.10, в соответствии с п. 7, 15 приложения № 1 к Приказу Росреестра от 23.10.2020 № П/0393
(41)	1106	Mt = 0.10, в соответствии с п. 7, 15 приложения № 1 к Приказу Росреестра от 23.10.2020 № П/0393
(41)	1107	Mt = 0.10, в соответствии с п. 7, 15 приложения № 1 к Приказу Росреестра от 23.10.2020 № П/0393
(41)	1108	Mt = 0.10, в соответствии с п. 7, 15 приложения № 1 к Приказу Росреестра от 23.10.2020 № П/0393
(41)	1109	Mt = 0.10, в соответствии с п. 7, 15 приложения № 1 к Приказу Росреестра от 23.10.2020 № П/0393
(41)	1110	Mt = 0.10, в соответствии с п. 7, 15 приложения № 1 к Приказу Росреестра от 23.10.2020 № П/0393

Сведения о выполненных измерениях и расчетах

2. Точность определения координат характерных точек контура объекта недвижимости

Номер контура	Номера характерных точек контура	Формулы, примененные для расчета средней квадратической погрешности определения координат характерных точек контура (Mt), м
1	2	3
(41)	1111	Mt = 0.10, в соответствии с п. 7, 15 приложения № 1 к Приказу Росреестра от 23.10.2020 № П/0393
(41)	1112	Mt = 0.10, в соответствии с п. 7, 15 приложения № 1 к Приказу Росреестра от 23.10.2020 № П/0393
(41)	1113	Mt = 0.10, в соответствии с п. 7, 15 приложения № 1 к Приказу Росреестра от 23.10.2020 № П/0393
(41)	1114	Mt = 0.10, в соответствии с п. 7, 15 приложения № 1 к Приказу Росреестра от 23.10.2020 № П/0393
(41)	1115	Mt = 0.10, в соответствии с п. 7, 15 приложения № 1 к Приказу Росреестра от 23.10.2020 № П/0393
(41)	1116	Mt = 0.10, в соответствии с п. 7, 15 приложения № 1 к Приказу Росреестра от 23.10.2020 № П/0393
(41)	1117	Mt = 0.10, в соответствии с п. 7, 15 приложения № 1 к Приказу Росреестра от 23.10.2020 № П/0393
(41)	1118	Mt = 0.10, в соответствии с п. 7, 15 приложения № 1 к Приказу Росреестра от 23.10.2020 № П/0393
(41)	1119	Mt = 0.10, в соответствии с п. 7, 15 приложения № 1 к Приказу Росреестра от 23.10.2020 № П/0393
(41)	1120	Mt = 0.10, в соответствии с п. 7, 15 приложения № 1 к Приказу Росреестра от 23.10.2020 № П/0393
(41)	1121	Mt = 0.10, в соответствии с п. 7, 15 приложения № 1 к Приказу Росреестра от 23.10.2020 № П/0393
(41)	1122	Mt = 0.10, в соответствии с п. 7, 15 приложения № 1 к Приказу Росреестра от 23.10.2020 № П/0393
(41)	1123	Mt = 0.10, в соответствии с п. 7, 15 приложения № 1 к Приказу Росреестра от 23.10.2020 № П/0393
(41)	1124	Mt = 0.10, в соответствии с п. 7, 15 приложения № 1 к Приказу Росреестра от 23.10.2020 № П/0393
(41)	1125	Mt = 0.10, в соответствии с п. 7, 15 приложения № 1 к Приказу Росреестра от 23.10.2020 № П/0393
(41)	1126	Mt = 0.10, в соответствии с п. 7, 15 приложения № 1 к Приказу Росреестра от 23.10.2020 № П/0393
(41)	1127	Mt = 0.10, в соответствии с п. 7, 15 приложения № 1 к Приказу Росреестра от 23.10.2020 № П/0393
(41)	1128	Mt = 0.10, в соответствии с п. 7, 15 приложения № 1 к Приказу Росреестра от 23.10.2020 № П/0393
(41)	1129	Mt = 0.10, в соответствии с п. 7, 15 приложения № 1 к Приказу Росреестра от 23.10.2020 № П/0393
(41)	1130	Mt = 0.10, в соответствии с п. 7, 15 приложения № 1 к Приказу Росреестра от 23.10.2020 № П/0393
(41)	1131	Mt = 0.10, в соответствии с п. 7, 15 приложения № 1 к Приказу Росреестра от 23.10.2020 № П/0393
(41)	1132	Mt = 0.10, в соответствии с п. 7, 15 приложения № 1 к Приказу Росреестра от 23.10.2020 № П/0393
(41)	1133	Mt = 0.10, в соответствии с п. 7, 15 приложения № 1 к Приказу Росреестра от 23.10.2020 № П/0393

Сведения о выполненных измерениях и расчетах

2. Точность определения координат характерных точек контура объекта недвижимости

Номер контура	Номера характерных точек контура	Формулы, примененные для расчета средней квадратической погрешности определения координат характерных точек контура (Mt), м
1	2	3
(41)	1134	Mt = 0.10, в соответствии с п. 7, 15 приложения № 1 к Приказу Росреестра от 23.10.2020 № П/0393
(41)	1135	Mt = 0.10, в соответствии с п. 7, 15 приложения № 1 к Приказу Росреестра от 23.10.2020 № П/0393
(41)	1136	Mt = 0.10, в соответствии с п. 7, 15 приложения № 1 к Приказу Росреестра от 23.10.2020 № П/0393
(41)	1137	Mt = 0.10, в соответствии с п. 7, 15 приложения № 1 к Приказу Росреестра от 23.10.2020 № П/0393
(41)	1138	Mt = 0.10, в соответствии с п. 7, 15 приложения № 1 к Приказу Росреестра от 23.10.2020 № П/0393
(41)	1139	Mt = 0.10, в соответствии с п. 7, 15 приложения № 1 к Приказу Росреестра от 23.10.2020 № П/0393
(41)	1140	Mt = 0.10, в соответствии с п. 7, 15 приложения № 1 к Приказу Росреестра от 23.10.2020 № П/0393
(41)	1141	Mt = 0.10, в соответствии с п. 7, 15 приложения № 1 к Приказу Росреестра от 23.10.2020 № П/0393
(41)	1142	Mt = 0.10, в соответствии с п. 7, 15 приложения № 1 к Приказу Росреестра от 23.10.2020 № П/0393
(41)	1143	Mt = 0.10, в соответствии с п. 7, 15 приложения № 1 к Приказу Росреестра от 23.10.2020 № П/0393
(41)	1144	Mt = 0.10, в соответствии с п. 7, 15 приложения № 1 к Приказу Росреестра от 23.10.2020 № П/0393
(41)	1145	Mt = 0.10, в соответствии с п. 7, 15 приложения № 1 к Приказу Росреестра от 23.10.2020 № П/0393
(41)	1146	Mt = 0.10, в соответствии с п. 7, 15 приложения № 1 к Приказу Росреестра от 23.10.2020 № П/0393
(41)	1147	Mt = 0.10, в соответствии с п. 7, 15 приложения № 1 к Приказу Росреестра от 23.10.2020 № П/0393
(41)	1148	Mt = 0.10, в соответствии с п. 7, 15 приложения № 1 к Приказу Росреестра от 23.10.2020 № П/0393
(41)	1149	Mt = 0.10, в соответствии с п. 7, 15 приложения № 1 к Приказу Росреестра от 23.10.2020 № П/0393
(41)	1150	Mt = 0.10, в соответствии с п. 7, 15 приложения № 1 к Приказу Росреестра от 23.10.2020 № П/0393
(41)	1151	Mt = 0.10, в соответствии с п. 7, 15 приложения № 1 к Приказу Росреестра от 23.10.2020 № П/0393
(41)	1152	Mt = 0.10, в соответствии с п. 7, 15 приложения № 1 к Приказу Росреестра от 23.10.2020 № П/0393
(41)	1153	Mt = 0.10, в соответствии с п. 7, 15 приложения № 1 к Приказу Росреестра от 23.10.2020 № П/0393
(41)	1154	Mt = 0.10, в соответствии с п. 7, 15 приложения № 1 к Приказу Росреестра от 23.10.2020 № П/0393
(41)	1155	Mt = 0.10, в соответствии с п. 7, 15 приложения № 1 к Приказу Росреестра от 23.10.2020 № П/0393
(41)	1156	Mt = 0.10, в соответствии с п. 7, 15 приложения № 1 к Приказу Росреестра от 23.10.2020 № П/0393

Сведения о выполненных измерениях и расчетах

2. Точность определения координат характерных точек контура объекта недвижимости

Номер контура	Номера характерных точек контура	Формулы, примененные для расчета средней квадратической погрешности определения координат характерных точек контура (Mt), м
1	2	3
(41)	1157	Mt = 0.10, в соответствии с п. 7, 15 приложения № 1 к Приказу Росреестра от 23.10.2020 № П/0393
(41)	1158	Mt = 0.10, в соответствии с п. 7, 15 приложения № 1 к Приказу Росреестра от 23.10.2020 № П/0393
(41)	1159	Mt = 0.10, в соответствии с п. 7, 15 приложения № 1 к Приказу Росреестра от 23.10.2020 № П/0393
(41)	1160	Mt = 0.10, в соответствии с п. 7, 15 приложения № 1 к Приказу Росреестра от 23.10.2020 № П/0393
(41)	1161	Mt = 0.10, в соответствии с п. 7, 15 приложения № 1 к Приказу Росреестра от 23.10.2020 № П/0393
(41)	1162	Mt = 0.10, в соответствии с п. 7, 15 приложения № 1 к Приказу Росреестра от 23.10.2020 № П/0393
(41)	1163	Mt = 0.10, в соответствии с п. 7, 15 приложения № 1 к Приказу Росреестра от 23.10.2020 № П/0393
(41)	1164	Mt = 0.10, в соответствии с п. 7, 15 приложения № 1 к Приказу Росреестра от 23.10.2020 № П/0393
(41)	1165	Mt = 0.10, в соответствии с п. 7, 15 приложения № 1 к Приказу Росреестра от 23.10.2020 № П/0393
(41)	1166	Mt = 0.10, в соответствии с п. 7, 15 приложения № 1 к Приказу Росреестра от 23.10.2020 № П/0393
(41)	1167	Mt = 0.10, в соответствии с п. 7, 15 приложения № 1 к Приказу Росреестра от 23.10.2020 № П/0393
(41)	1168	Mt = 0.10, в соответствии с п. 7, 15 приложения № 1 к Приказу Росреестра от 23.10.2020 № П/0393
(41)	1169	Mt = 0.10, в соответствии с п. 7, 15 приложения № 1 к Приказу Росреестра от 23.10.2020 № П/0393
(41)	1170	Mt = 0.10, в соответствии с п. 7, 15 приложения № 1 к Приказу Росреестра от 23.10.2020 № П/0393
(41)	1067	Mt = 0.10, в соответствии с п. 7, 15 приложения № 1 к Приказу Росреестра от 23.10.2020 № П/0393
(42)	1171	Mt = 0.10, в соответствии с п. 7, 15 приложения № 1 к Приказу Росреестра от 23.10.2020 № П/0393
(42)	1172	Mt = 0.10, в соответствии с п. 7, 15 приложения № 1 к Приказу Росреестра от 23.10.2020 № П/0393
(42)	1173	Mt = 0.10, в соответствии с п. 7, 15 приложения № 1 к Приказу Росреестра от 23.10.2020 № П/0393
(42)	1174	Mt = 0.10, в соответствии с п. 7, 15 приложения № 1 к Приказу Росреестра от 23.10.2020 № П/0393
(42)	1175	Mt = 0.10, в соответствии с п. 7, 15 приложения № 1 к Приказу Росреестра от 23.10.2020 № П/0393
(42)	1176	Mt = 0.10, в соответствии с п. 7, 15 приложения № 1 к Приказу Росреестра от 23.10.2020 № П/0393
(42)	1177	Mt = 0.10, в соответствии с п. 7, 15 приложения № 1 к Приказу Росреестра от 23.10.2020 № П/0393
(42)	1178	Mt = 0.10, в соответствии с п. 7, 15 приложения № 1 к Приказу Росреестра от 23.10.2020 № П/0393

Сведения о выполненных измерениях и расчетах

2. Точность определения координат характерных точек контура объекта недвижимости

Номер контура	Номера характерных точек контура	Формулы, примененные для расчета средней квадратической погрешности определения координат характерных точек контура (Mt), м
1	2	3
(42)	1179	Mt = 0.10, в соответствии с п. 7, 15 приложения № 1 к Приказу Росреестра от 23.10.2020 № П/0393
(42)	1180	Mt = 0.10, в соответствии с п. 7, 15 приложения № 1 к Приказу Росреестра от 23.10.2020 № П/0393
(42)	1181	Mt = 0.10, в соответствии с п. 7, 15 приложения № 1 к Приказу Росреестра от 23.10.2020 № П/0393
(42)	1182	Mt = 0.10, в соответствии с п. 7, 15 приложения № 1 к Приказу Росреестра от 23.10.2020 № П/0393
(42)	1183	Mt = 0.10, в соответствии с п. 7, 15 приложения № 1 к Приказу Росреестра от 23.10.2020 № П/0393
(42)	1184	Mt = 0.10, в соответствии с п. 7, 15 приложения № 1 к Приказу Росреестра от 23.10.2020 № П/0393
(42)	1185	Mt = 0.10, в соответствии с п. 7, 15 приложения № 1 к Приказу Росреестра от 23.10.2020 № П/0393
(42)	1186	Mt = 0.10, в соответствии с п. 7, 15 приложения № 1 к Приказу Росреестра от 23.10.2020 № П/0393
(42)	1187	Mt = 0.10, в соответствии с п. 7, 15 приложения № 1 к Приказу Росреестра от 23.10.2020 № П/0393
(42)	1188	Mt = 0.10, в соответствии с п. 7, 15 приложения № 1 к Приказу Росреестра от 23.10.2020 № П/0393
(42)	1189	Mt = 0.10, в соответствии с п. 7, 15 приложения № 1 к Приказу Росреестра от 23.10.2020 № П/0393
(42)	1190	Mt = 0.10, в соответствии с п. 7, 15 приложения № 1 к Приказу Росреестра от 23.10.2020 № П/0393
(42)	1191	Mt = 0.10, в соответствии с п. 7, 15 приложения № 1 к Приказу Росреестра от 23.10.2020 № П/0393
(42)	1192	Mt = 0.10, в соответствии с п. 7, 15 приложения № 1 к Приказу Росреестра от 23.10.2020 № П/0393
(42)	1193	Mt = 0.10, в соответствии с п. 7, 15 приложения № 1 к Приказу Росреестра от 23.10.2020 № П/0393
(42)	1194	Mt = 0.10, в соответствии с п. 7, 15 приложения № 1 к Приказу Росреестра от 23.10.2020 № П/0393
(42)	1195	Mt = 0.10, в соответствии с п. 7, 15 приложения № 1 к Приказу Росреестра от 23.10.2020 № П/0393
(42)	1196	Mt = 0.10, в соответствии с п. 7, 15 приложения № 1 к Приказу Росреестра от 23.10.2020 № П/0393
(42)	1197	Mt = 0.10, в соответствии с п. 7, 15 приложения № 1 к Приказу Росреестра от 23.10.2020 № П/0393
(42)	1198	Mt = 0.10, в соответствии с п. 7, 15 приложения № 1 к Приказу Росреестра от 23.10.2020 № П/0393
(42)	1199	Mt = 0.10, в соответствии с п. 7, 15 приложения № 1 к Приказу Росреестра от 23.10.2020 № П/0393
(42)	1200	Mt = 0.10, в соответствии с п. 7, 15 приложения № 1 к Приказу Росреестра от 23.10.2020 № П/0393
(42)	1201	Mt = 0.10, в соответствии с п. 7, 15 приложения № 1 к Приказу Росреестра от 23.10.2020 № П/0393

Сведения о выполненных измерениях и расчетах

2. Точность определения координат характерных точек контура объекта недвижимости

Номер контура	Номера характерных точек контура	Формулы, примененные для расчета средней квадратической погрешности определения координат характерных точек контура (Mt), м
1	2	3
(42)	1202	Mt = 0.10, в соответствии с п. 7, 15 приложения № 1 к Приказу Росреестра от 23.10.2020 № П/0393
(42)	1203	Mt = 0.10, в соответствии с п. 7, 15 приложения № 1 к Приказу Росреестра от 23.10.2020 № П/0393
(42)	1204	Mt = 0.10, в соответствии с п. 7, 15 приложения № 1 к Приказу Росреестра от 23.10.2020 № П/0393
(42)	1205	Mt = 0.10, в соответствии с п. 7, 15 приложения № 1 к Приказу Росреестра от 23.10.2020 № П/0393
(42)	1206	Mt = 0.10, в соответствии с п. 7, 15 приложения № 1 к Приказу Росреестра от 23.10.2020 № П/0393
(42)	1207	Mt = 0.10, в соответствии с п. 7, 15 приложения № 1 к Приказу Росреестра от 23.10.2020 № П/0393
(42)	1208	Mt = 0.10, в соответствии с п. 7, 15 приложения № 1 к Приказу Росреестра от 23.10.2020 № П/0393
(42)	1209	Mt = 0.10, в соответствии с п. 7, 15 приложения № 1 к Приказу Росреестра от 23.10.2020 № П/0393
(42)	1210	Mt = 0.10, в соответствии с п. 7, 15 приложения № 1 к Приказу Росреестра от 23.10.2020 № П/0393
(42)	1211	Mt = 0.10, в соответствии с п. 7, 15 приложения № 1 к Приказу Росреестра от 23.10.2020 № П/0393
(42)	1212	Mt = 0.10, в соответствии с п. 7, 15 приложения № 1 к Приказу Росреестра от 23.10.2020 № П/0393
(42)	1213	Mt = 0.10, в соответствии с п. 7, 15 приложения № 1 к Приказу Росреестра от 23.10.2020 № П/0393
(42)	1214	Mt = 0.10, в соответствии с п. 7, 15 приложения № 1 к Приказу Росреестра от 23.10.2020 № П/0393
(42)	1215	Mt = 0.10, в соответствии с п. 7, 15 приложения № 1 к Приказу Росреестра от 23.10.2020 № П/0393
(42)	1216	Mt = 0.10, в соответствии с п. 7, 15 приложения № 1 к Приказу Росреестра от 23.10.2020 № П/0393
(42)	1217	Mt = 0.10, в соответствии с п. 7, 15 приложения № 1 к Приказу Росреестра от 23.10.2020 № П/0393
(42)	1218	Mt = 0.10, в соответствии с п. 7, 15 приложения № 1 к Приказу Росреестра от 23.10.2020 № П/0393
(42)	1219	Mt = 0.10, в соответствии с п. 7, 15 приложения № 1 к Приказу Росреестра от 23.10.2020 № П/0393
(42)	1220	Mt = 0.10, в соответствии с п. 7, 15 приложения № 1 к Приказу Росреестра от 23.10.2020 № П/0393
(42)	1221	Mt = 0.10, в соответствии с п. 7, 15 приложения № 1 к Приказу Росреестра от 23.10.2020 № П/0393
(42)	1222	Mt = 0.10, в соответствии с п. 7, 15 приложения № 1 к Приказу Росреестра от 23.10.2020 № П/0393
(42)	1223	Mt = 0.10, в соответствии с п. 7, 15 приложения № 1 к Приказу Росреестра от 23.10.2020 № П/0393
(42)	1224	Mt = 0.10, в соответствии с п. 7, 15 приложения № 1 к Приказу Росреестра от 23.10.2020 № П/0393

Сведения о выполненных измерениях и расчетах

2. Точность определения координат характерных точек контура объекта недвижимости

Номер контура	Номера характерных точек контура	Формулы, примененные для расчета средней квадратической погрешности определения координат характерных точек контура (Mt), м
1	2	3
(42)	1225	Mt = 0.10, в соответствии с п. 7, 15 приложения № 1 к Приказу Росреестра от 23.10.2020 № П/0393
(42)	1226	Mt = 0.10, в соответствии с п. 7, 15 приложения № 1 к Приказу Росреестра от 23.10.2020 № П/0393
(42)	1227	Mt = 0.10, в соответствии с п. 7, 15 приложения № 1 к Приказу Росреестра от 23.10.2020 № П/0393
(42)	1228	Mt = 0.10, в соответствии с п. 7, 15 приложения № 1 к Приказу Росреестра от 23.10.2020 № П/0393
(42)	1229	Mt = 0.10, в соответствии с п. 7, 15 приложения № 1 к Приказу Росреестра от 23.10.2020 № П/0393
(42)	1230	Mt = 0.10, в соответствии с п. 7, 15 приложения № 1 к Приказу Росреестра от 23.10.2020 № П/0393
(42)	1231	Mt = 0.10, в соответствии с п. 7, 15 приложения № 1 к Приказу Росреестра от 23.10.2020 № П/0393
(42)	1232	Mt = 0.10, в соответствии с п. 7, 15 приложения № 1 к Приказу Росреестра от 23.10.2020 № П/0393
(42)	1233	Mt = 0.10, в соответствии с п. 7, 15 приложения № 1 к Приказу Росреестра от 23.10.2020 № П/0393
(42)	1234	Mt = 0.10, в соответствии с п. 7, 15 приложения № 1 к Приказу Росреестра от 23.10.2020 № П/0393
(42)	1171	Mt = 0.10, в соответствии с п. 7, 15 приложения № 1 к Приказу Росреестра от 23.10.2020 № П/0393
(43)	1235	Mt = 0.10, в соответствии с п. 7, 15 приложения № 1 к Приказу Росреестра от 23.10.2020 № П/0393
(43)	1236	Mt = 0.10, в соответствии с п. 7, 15 приложения № 1 к Приказу Росреестра от 23.10.2020 № П/0393
(43)	1237	Mt = 0.10, в соответствии с п. 7, 15 приложения № 1 к Приказу Росреестра от 23.10.2020 № П/0393
(43)	1238	Mt = 0.10, в соответствии с п. 7, 15 приложения № 1 к Приказу Росреестра от 23.10.2020 № П/0393
(43)	1239	Mt = 0.10, в соответствии с п. 7, 15 приложения № 1 к Приказу Росреестра от 23.10.2020 № П/0393
(43)	1240	Mt = 0.10, в соответствии с п. 7, 15 приложения № 1 к Приказу Росреестра от 23.10.2020 № П/0393
(43)	1241	Mt = 0.10, в соответствии с п. 7, 15 приложения № 1 к Приказу Росреестра от 23.10.2020 № П/0393
(43)	1242	Mt = 0.10, в соответствии с п. 7, 15 приложения № 1 к Приказу Росреестра от 23.10.2020 № П/0393
(43)	1243	Mt = 0.10, в соответствии с п. 7, 15 приложения № 1 к Приказу Росреестра от 23.10.2020 № П/0393
(43)	1244	Mt = 0.10, в соответствии с п. 7, 15 приложения № 1 к Приказу Росреестра от 23.10.2020 № П/0393
(43)	1245	Mt = 0.10, в соответствии с п. 7, 15 приложения № 1 к Приказу Росреестра от 23.10.2020 № П/0393
(43)	1246	Mt = 0.10, в соответствии с п. 7, 15 приложения № 1 к Приказу Росреестра от 23.10.2020 № П/0393

Сведения о выполненных измерениях и расчетах

2. Точность определения координат характерных точек контура объекта недвижимости

Номер контура	Номера характерных точек контура	Формулы, примененные для расчета средней квадратической погрешности определения координат характерных точек контура (Mt), м
1	2	3
(43)	1247	Mt = 0.10, в соответствии с п. 7, 15 приложения № 1 к Приказу Росреестра от 23.10.2020 № П/0393
(43)	1248	Mt = 0.10, в соответствии с п. 7, 15 приложения № 1 к Приказу Росреестра от 23.10.2020 № П/0393
(43)	1249	Mt = 0.10, в соответствии с п. 7, 15 приложения № 1 к Приказу Росреестра от 23.10.2020 № П/0393
(43)	1235	Mt = 0.10, в соответствии с п. 7, 15 приложения № 1 к Приказу Росреестра от 23.10.2020 № П/0393
(44)	1250	Mt = 0.10, в соответствии с п. 7, 15 приложения № 1 к Приказу Росреестра от 23.10.2020 № П/0393
(44)	1251	Mt = 0.10, в соответствии с п. 7, 15 приложения № 1 к Приказу Росреестра от 23.10.2020 № П/0393
(44)	1252	Mt = 0.10, в соответствии с п. 7, 15 приложения № 1 к Приказу Росреестра от 23.10.2020 № П/0393
(44)	1253	Mt = 0.10, в соответствии с п. 7, 15 приложения № 1 к Приказу Росреестра от 23.10.2020 № П/0393
(44)	1254	Mt = 0.10, в соответствии с п. 7, 15 приложения № 1 к Приказу Росреестра от 23.10.2020 № П/0393
(44)	1255	Mt = 0.10, в соответствии с п. 7, 15 приложения № 1 к Приказу Росреестра от 23.10.2020 № П/0393
(44)	1256	Mt = 0.10, в соответствии с п. 7, 15 приложения № 1 к Приказу Росреестра от 23.10.2020 № П/0393
(44)	1257	Mt = 0.10, в соответствии с п. 7, 15 приложения № 1 к Приказу Росреестра от 23.10.2020 № П/0393
(44)	1258	Mt = 0.10, в соответствии с п. 7, 15 приложения № 1 к Приказу Росреестра от 23.10.2020 № П/0393
(44)	1259	Mt = 0.10, в соответствии с п. 7, 15 приложения № 1 к Приказу Росреестра от 23.10.2020 № П/0393
(44)	1260	Mt = 0.10, в соответствии с п. 7, 15 приложения № 1 к Приказу Росреестра от 23.10.2020 № П/0393
(44)	1261	Mt = 0.10, в соответствии с п. 7, 15 приложения № 1 к Приказу Росреестра от 23.10.2020 № П/0393
(44)	1262	Mt = 0.10, в соответствии с п. 7, 15 приложения № 1 к Приказу Росреестра от 23.10.2020 № П/0393
(44)	1263	Mt = 0.10, в соответствии с п. 7, 15 приложения № 1 к Приказу Росреестра от 23.10.2020 № П/0393
(44)	1264	Mt = 0.10, в соответствии с п. 7, 15 приложения № 1 к Приказу Росреестра от 23.10.2020 № П/0393
(44)	1265	Mt = 0.10, в соответствии с п. 7, 15 приложения № 1 к Приказу Росреестра от 23.10.2020 № П/0393
(44)	1266	Mt = 0.10, в соответствии с п. 7, 15 приложения № 1 к Приказу Росреестра от 23.10.2020 № П/0393
(44)	1267	Mt = 0.10, в соответствии с п. 7, 15 приложения № 1 к Приказу Росреестра от 23.10.2020 № П/0393
(44)	1268	Mt = 0.10, в соответствии с п. 7, 15 приложения № 1 к Приказу Росреестра от 23.10.2020 № П/0393

Сведения о выполненных измерениях и расчетах

2. Точность определения координат характерных точек контура объекта недвижимости

Номер контура	Номера характерных точек контура	Формулы, примененные для расчета средней квадратической погрешности определения координат характерных точек контура (Mt), м
1	2	3
(44)	1269	Mt = 0.10, в соответствии с п. 7, 15 приложения № 1 к Приказу Росреестра от 23.10.2020 № П/0393
(44)	1270	Mt = 0.10, в соответствии с п. 7, 15 приложения № 1 к Приказу Росреестра от 23.10.2020 № П/0393
(44)	1271	Mt = 0.10, в соответствии с п. 7, 15 приложения № 1 к Приказу Росреестра от 23.10.2020 № П/0393
(44)	1272	Mt = 0.10, в соответствии с п. 7, 15 приложения № 1 к Приказу Росреестра от 23.10.2020 № П/0393
(44)	1273	Mt = 0.10, в соответствии с п. 7, 15 приложения № 1 к Приказу Росреестра от 23.10.2020 № П/0393
(44)	1274	Mt = 0.10, в соответствии с п. 7, 15 приложения № 1 к Приказу Росреестра от 23.10.2020 № П/0393
(44)	1275	Mt = 0.10, в соответствии с п. 7, 15 приложения № 1 к Приказу Росреестра от 23.10.2020 № П/0393
(44)	1276	Mt = 0.10, в соответствии с п. 7, 15 приложения № 1 к Приказу Росреестра от 23.10.2020 № П/0393
(44)	1277	Mt = 0.10, в соответствии с п. 7, 15 приложения № 1 к Приказу Росреестра от 23.10.2020 № П/0393
(44)	1278	Mt = 0.10, в соответствии с п. 7, 15 приложения № 1 к Приказу Росреестра от 23.10.2020 № П/0393
(44)	1279	Mt = 0.10, в соответствии с п. 7, 15 приложения № 1 к Приказу Росреестра от 23.10.2020 № П/0393
(44)	1280	Mt = 0.10, в соответствии с п. 7, 15 приложения № 1 к Приказу Росреестра от 23.10.2020 № П/0393
(44)	1281	Mt = 0.10, в соответствии с п. 7, 15 приложения № 1 к Приказу Росреестра от 23.10.2020 № П/0393
(44)	1282	Mt = 0.10, в соответствии с п. 7, 15 приложения № 1 к Приказу Росреестра от 23.10.2020 № П/0393
(44)	1283	Mt = 0.10, в соответствии с п. 7, 15 приложения № 1 к Приказу Росреестра от 23.10.2020 № П/0393
(44)	1284	Mt = 0.10, в соответствии с п. 7, 15 приложения № 1 к Приказу Росреестра от 23.10.2020 № П/0393
(44)	1285	Mt = 0.10, в соответствии с п. 7, 15 приложения № 1 к Приказу Росреестра от 23.10.2020 № П/0393
(44)	1286	Mt = 0.10, в соответствии с п. 7, 15 приложения № 1 к Приказу Росреестра от 23.10.2020 № П/0393
(44)	1287	Mt = 0.10, в соответствии с п. 7, 15 приложения № 1 к Приказу Росреестра от 23.10.2020 № П/0393
(44)	1288	Mt = 0.10, в соответствии с п. 7, 15 приложения № 1 к Приказу Росреестра от 23.10.2020 № П/0393
(44)	1289	Mt = 0.10, в соответствии с п. 7, 15 приложения № 1 к Приказу Росреестра от 23.10.2020 № П/0393
(44)	1290	Mt = 0.10, в соответствии с п. 7, 15 приложения № 1 к Приказу Росреестра от 23.10.2020 № П/0393
(44)	1291	Mt = 0.10, в соответствии с п. 7, 15 приложения № 1 к Приказу Росреестра от 23.10.2020 № П/0393

Сведения о выполненных измерениях и расчетах

2. Точность определения координат характерных точек контура объекта недвижимости

Номер контура	Номера характерных точек контура	Формулы, примененные для расчета средней квадратической погрешности определения координат характерных точек контура (Mt), м
1	2	3
(44)	1292	Mt = 0.10, в соответствии с п. 7, 15 приложения № 1 к Приказу Росреестра от 23.10.2020 № П/0393
(44)	1293	Mt = 0.10, в соответствии с п. 7, 15 приложения № 1 к Приказу Росреестра от 23.10.2020 № П/0393
(44)	1294	Mt = 0.10, в соответствии с п. 7, 15 приложения № 1 к Приказу Росреестра от 23.10.2020 № П/0393
(44)	1295	Mt = 0.10, в соответствии с п. 7, 15 приложения № 1 к Приказу Росреестра от 23.10.2020 № П/0393
(44)	1296	Mt = 0.10, в соответствии с п. 7, 15 приложения № 1 к Приказу Росреестра от 23.10.2020 № П/0393
(44)	1297	Mt = 0.10, в соответствии с п. 7, 15 приложения № 1 к Приказу Росреестра от 23.10.2020 № П/0393
(44)	1298	Mt = 0.10, в соответствии с п. 7, 15 приложения № 1 к Приказу Росреестра от 23.10.2020 № П/0393
(44)	1299	Mt = 0.10, в соответствии с п. 7, 15 приложения № 1 к Приказу Росреестра от 23.10.2020 № П/0393
(44)	1300	Mt = 0.10, в соответствии с п. 7, 15 приложения № 1 к Приказу Росреестра от 23.10.2020 № П/0393
(44)	1301	Mt = 0.10, в соответствии с п. 7, 15 приложения № 1 к Приказу Росреестра от 23.10.2020 № П/0393
(44)	1302	Mt = 0.10, в соответствии с п. 7, 15 приложения № 1 к Приказу Росреестра от 23.10.2020 № П/0393
(44)	1303	Mt = 0.10, в соответствии с п. 7, 15 приложения № 1 к Приказу Росреестра от 23.10.2020 № П/0393
(44)	1304	Mt = 0.10, в соответствии с п. 7, 15 приложения № 1 к Приказу Росреестра от 23.10.2020 № П/0393
(44)	1305	Mt = 0.10, в соответствии с п. 7, 15 приложения № 1 к Приказу Росреестра от 23.10.2020 № П/0393
(44)	1306	Mt = 0.10, в соответствии с п. 7, 15 приложения № 1 к Приказу Росреестра от 23.10.2020 № П/0393
(44)	1307	Mt = 0.10, в соответствии с п. 7, 15 приложения № 1 к Приказу Росреестра от 23.10.2020 № П/0393
(44)	1308	Mt = 0.10, в соответствии с п. 7, 15 приложения № 1 к Приказу Росреестра от 23.10.2020 № П/0393
(44)	1309	Mt = 0.10, в соответствии с п. 7, 15 приложения № 1 к Приказу Росреестра от 23.10.2020 № П/0393
(44)	1310	Mt = 0.10, в соответствии с п. 7, 15 приложения № 1 к Приказу Росреестра от 23.10.2020 № П/0393
(44)	1311	Mt = 0.10, в соответствии с п. 7, 15 приложения № 1 к Приказу Росреестра от 23.10.2020 № П/0393
(44)	1312	Mt = 0.10, в соответствии с п. 7, 15 приложения № 1 к Приказу Росреестра от 23.10.2020 № П/0393
(44)	1313	Mt = 0.10, в соответствии с п. 7, 15 приложения № 1 к Приказу Росреестра от 23.10.2020 № П/0393
(44)	1314	Mt = 0.10, в соответствии с п. 7, 15 приложения № 1 к Приказу Росреестра от 23.10.2020 № П/0393

Сведения о выполненных измерениях и расчетах

2. Точность определения координат характерных точек контура объекта недвижимости

Номер контура	Номера характерных точек контура	Формулы, примененные для расчета средней квадратической погрешности определения координат характерных точек контура (Mt), м
1	2	3
(44)	1315	Mt = 0.10, в соответствии с п. 7, 15 приложения № 1 к Приказу Росреестра от 23.10.2020 № П/0393
(44)	1316	Mt = 0.10, в соответствии с п. 7, 15 приложения № 1 к Приказу Росреестра от 23.10.2020 № П/0393
(44)	1317	Mt = 0.10, в соответствии с п. 7, 15 приложения № 1 к Приказу Росреестра от 23.10.2020 № П/0393
(44)	1250	Mt = 0.10, в соответствии с п. 7, 15 приложения № 1 к Приказу Росреестра от 23.10.2020 № П/0393

3. Точность определения координат характерных точек контура части (частей) объекта недвижимости

Номер контура	Номера характерных точек контура	Учетный номер или обозначение части	Формулы, примененные для расчета средней квадратической погрешности определения координат характерных точек контура (Mt), м
1	2	3	4
-	-	–	-

Описание местоположения объекта недвижимости

1. Описание местоположения здания, сооружения, объекта незавершенного строительства на земельном участке

1.1. Сведения о характерных точках контура объекта недвижимости

Зона № 1

Номер контура	Номера характерных точек контура	Координаты, м		R, м	Средняя квадратическая погрешность определения координат характерных точек контура (Mt), м	Тип контура	Глубина, высота, м	
		X	Y				H_1	H_2
1	2	3	4	5	6	7	8	9
	(1)							
(1)	1	84592.03	99972.08	-	0.10	Подземный	-	-
(1)	2	84599.99	100223.58	-	0.10	Подземный	-	-
(1)	3	84569.06	100224.56	-	0.10	Подземный	-	-
(1)	4	84568.31	100200.92	-	0.10	Подземный	-	-
(1)	5	84560.11	100201.83	-	0.10	Подземный	-	-
(1)	6	84560.26	100203.17	-	0.10	Подземный	-	-
(1)	7	84553.15	100203.95	-	0.10	Подземный	-	-
(1)	8	84553.00	100202.61	-	0.10	Подземный	-	-
(1)	9	84548.10	100203.15	-	0.10	Подземный	-	-
(1)	10	84548.27	100204.69	-	0.10	Подземный	-	-
(1)	11	84545.02	100205.04	-	0.10	Подземный	-	-
(1)	12	84540.86	100185.42	-	0.10	Подземный	-	-
(1)	13	84548.22	100184.57	-	0.10	Подземный	-	-
(1)	14	84548.08	100183.27	-	0.10	Подземный	-	-
(1)	15	84551.60	100182.88	-	0.10	Подземный	-	-
(1)	16	84551.75	100184.22	-	0.10	Подземный	-	-
(1)	17	84567.73	100182.47	-	0.10	Подземный	-	-
(1)	18	84566.76	100152.05	-	0.10	Подземный	-	-
(1)	19	84558.45	100152.97	-	0.10	Подземный	-	-
(1)	20	84558.59	100154.31	-	0.10	Подземный	-	-
(1)	21	84545.22	100155.77	-	0.10	Подземный	-	-
(1)	22	84545.08	100154.43	-	0.10	Подземный	-	-
(1)	23	84536.63	100155.36	-	0.10	Подземный	-	-
(1)	24	84536.77	100156.59	-	0.10	Подземный	-	-
(1)	25	84534.59	100156.79	-	0.10	Подземный	-	-

Описание местоположения объекта недвижимости

1. Описание местоположения здания, сооружения, объекта незавершенного строительства на земельном участке

1.1. Сведения о характерных точках контура объекта недвижимости

(1)	26	84530.49	100137.44	-	0.10	Подземный	-	-
(1)	27	84543.07	100136.10	-	0.10	Подземный	-	-
(1)	28	84542.92	100134.79	-	0.10	Подземный	-	-
(1)	29	84549.99	100134.01	-	0.10	Подземный	-	-
(1)	30	84550.14	100135.34	-	0.10	Подземный	-	-
(1)	31	84566.18	100133.55	-	0.10	Подземный	-	-
(1)	32	84565.22	100103.18	-	0.10	Подземный	-	-
(1)	33	84527.62	100107.30	-	0.10	Подземный	-	-
(1)	34	84527.83	100109.26	-	0.10	Подземный	-	-
(1)	35	84524.59	100109.61	-	0.10	Подземный	-	-
(1)	36	84522.14	100098.07	-	0.10	Подземный	-	-
(1)	37	84498.23	100100.93	-	0.10	Подземный	-	-
(1)	38	84496.56	100121.57	-	0.10	Подземный	-	-
(1)	39	84454.62	100118.17	-	0.10	Подземный	-	-
(1)	40	84442.16	100117.18	-	0.10	Подземный	-	-
(1)	41	84438.07	100109.55	-	0.10	Подземный	-	-
(1)	42	84443.17	100106.82	-	0.10	Подземный	-	-
(1)	43	84429.27	100080.84	-	0.10	Подземный	-	-
(1)	44	84420.04	100080.84	-	0.10	Подземный	-	-
(1)	45	84420.04	100077.86	-	0.10	Подземный	-	-
(1)	46	84418.84	100077.86	-	0.10	Подземный	-	-
(1)	47	84418.84	100075.26	-	0.10	Подземный	-	-
(1)	48	84417.62	100075.26	-	0.10	Подземный	-	-
(1)	49	84417.64	100071.67	-	0.10	Подземный	-	-
(1)	50	84416.44	100071.67	-	0.10	Подземный	-	-
(1)	51	84416.44	100068.68	-	0.10	Подземный	-	-
(1)	52	84414.02	100068.70	-	0.10	Подземный	-	-
(1)	53	84414.03	100061.63	-	0.10	Подземный	-	-
(1)	54	84418.00	100061.63	-	0.10	Подземный	-	-
(1)	55	84407.35	100041.81	-	0.10	Подземный	-	-
(1)	56	84399.61	100042.65	-	0.10	Подземный	-	-
(1)	57	84398.91	100036.29	-	0.10	Подземный	-	-
(1)	58	84396.52	100036.55	-	0.10	Подземный	-	-
(1)	59	84395.90	100030.87	-	0.10	Подземный	-	-

Описание местоположения объекта недвижимости

1. Описание местоположения здания, сооружения, объекта незавершенного строительства на земельном участке

1.1. Сведения о характерных точках контура объекта недвижимости

(1)	60	84393.51	100031.14	-	0.10	Подземный	-	-
(1)	61	84392.74	100024.10	-	0.10	Подземный	-	-
(1)	62	84396.51	100023.69	-	0.10	Подземный	-	-
(1)	63	84383.39	99999.18	-	0.10	Подземный	-	-
(1)	64	84376.66	99999.92	-	0.10	Подземный	-	-
(1)	65	84375.98	99993.71	-	0.10	Подземный	-	-
(1)	66	84373.60	99993.97	-	0.10	Подземный	-	-
(1)	67	84372.88	99987.43	-	0.10	Подземный	-	-
(1)	68	84370.51	99987.69	-	0.10	Подземный	-	-
(1)	69	84369.82	99981.35	-	0.10	Подземный	-	-
(1)	70	84429.82	99974.76	-	0.10	Подземный	-	-
(1)	71	84429.59	99972.67	-	0.10	Подземный	-	-
(1)	72	84431.95	99972.41	-	0.10	Подземный	-	-
(1)	73	84432.23	99975.00	-	0.10	Подземный	-	-
(1)	74	84431.73	99975.05	-	0.10	Подземный	-	-
(1)	75	84433.71	99992.96	-	0.10	Подземный	-	-
(1)	76	84461.37	99997.96	-	0.10	Подземный	-	-
(1)	77	84528.62	99990.59	-	0.10	Подземный	-	-
(1)	78	84566.72	99979.45	-	0.10	Подземный	-	-
(1)	79	84566.25	99977.83	-	0.10	Подземный	-	-
(1)	80	84569.01	99977.03	-	0.10	Подземный	-	-
(1)	81	84568.91	99976.50	-	0.10	Подземный	-	-
(1)	82	84568.85	99976.07	-	0.10	Подземный	-	-
(1)	83	84568.82	99975.59	-	0.10	Подземный	-	-
(1)	84	84568.82	99974.88	-	0.10	Подземный	-	-
(1)	85	84568.87	99974.21	-	0.10	Подземный	-	-
(1)	86	84568.97	99973.60	-	0.10	Подземный	-	-
(1)	87	84569.11	99972.98	-	0.10	Подземный	-	-
(1)	88	84569.31	99972.33	-	0.10	Подземный	-	-
(1)	89	84569.61	99971.61	-	0.10	Подземный	-	-
(1)	90	84570.01	99970.84	-	0.10	Подземный	-	-
(1)	91	84570.50	99970.10	-	0.10	Подземный	-	-
(1)	92	84570.92	99969.58	-	0.10	Подземный	-	-
(1)	93	84571.40	99969.07	-	0.10	Подземный	-	-

Описание местоположения объекта недвижимости

1. Описание местоположения здания, сооружения, объекта незавершенного строительства на земельном участке

1.1. Сведения о характерных точках контура объекта недвижимости

(1)	94	84571.93	99968.60	-	0.10	Подземный	-	-
(1)	95	84572.50	99968.16	-	0.10	Подземный	-	-
(1)	96	84573.08	99967.79	-	0.10	Подземный	-	-
(1)	97	84573.70	99967.46	-	0.10	Подземный	-	-
(1)	98	84574.41	99967.16	-	0.10	Подземный	-	-
(1)	99	84575.01	99966.96	-	0.10	Подземный	-	-
(1)	100	84575.84	99966.72	-	0.10	Подземный	-	-
(1)	101	84576.23	99966.61	-	0.10	Подземный	-	-
(1)	102	84577.78	99971.95	-	0.10	Подземный	-	-
(1)	103	84576.56	99972.30	-	0.10	Подземный	-	-
(1)	104	84575.99	99972.53	-	0.10	Подземный	-	-
(1)	105	84575.49	99972.83	-	0.10	Подземный	-	-
(1)	106	84575.06	99973.22	-	0.10	Подземный	-	-
(1)	107	84574.69	99973.67	-	0.10	Подземный	-	-
(1)	108	84574.42	99974.15	-	0.10	Подземный	-	-
(1)	109	84574.23	99974.67	-	0.10	Подземный	-	-
(1)	110	84574.12	99975.30	-	0.10	Подземный	-	-
(1)	111	84574.12	99975.83	-	0.10	Подземный	-	-
(1)	112	84574.21	99976.35	-	0.10	Подземный	-	-
(1)	113	84574.25	99976.52	-	0.10	Подземный	-	-
(1)	114	84574.44	99977.18	-	0.10	Подземный	-	-
(1)	1	84592.03	99972.08	-	0.10	Подземный	-	-

Описание местоположения объекта недвижимости

1. Описание местоположения здания, сооружения, объекта незавершенного строительства на земельном участке

1.1. Сведения о характерных точках контура объекта недвижимости

	(2)							
(2)	115	84561.61	100000.12	-	0.10	Подземный	-	-
(2)	116	84561.99	100001.37	-	0.10	Подземный	-	-
(2)	117	84563.08	100035.85	-	0.10	Подземный	-	-
(2)	118	84516.47	100040.97	-	0.10	Подземный	-	-
(2)	119	84516.33	100039.63	-	0.10	Подземный	-	-
(2)	120	84512.54	100040.04	-	0.10	Подземный	-	-
(2)	121	84512.69	100041.39	-	0.10	Подземный	-	-
(2)	122	84493.91	100043.45	-	0.10	Подземный	-	-
(2)	123	84503.46	100061.27	-	0.10	Подземный	-	-
(2)	124	84503.65	100063.00	-	0.10	Подземный	-	-
(2)	125	84507.01	100062.63	-	0.10	Подземный	-	-
(2)	126	84506.76	100060.56	-	0.10	Подземный	-	-
(2)	127	84509.88	100060.22	-	0.10	Подземный	-	-
(2)	128	84510.03	100061.56	-	0.10	Подземный	-	-
(2)	129	84517.17	100060.79	-	0.10	Подземный	-	-
(2)	130	84517.02	100059.43	-	0.10	Подземный	-	-
(2)	131	84542.00	100056.69	-	0.10	Подземный	-	-
(2)	132	84542.15	100058.03	-	0.10	Подземный	-	-
(2)	133	84555.68	100056.54	-	0.10	Подземный	-	-
(2)	134	84555.53	100055.20	-	0.10	Подземный	-	-
(2)	135	84563.67	100054.31	-	0.10	Подземный	-	-
(2)	136	84564.63	100084.72	-	0.10	Подземный	-	-
(2)	137	84542.31	100087.17	-	0.10	Подземный	-	-
(2)	138	84542.17	100085.83	-	0.10	Подземный	-	-
(2)	139	84529.24	100087.25	-	0.10	Подземный	-	-
(2)	140	84529.39	100088.59	-	0.10	Подземный	-	-
(2)	141	84520.35	100089.59	-	0.10	Подземный	-	-
(2)	142	84521.67	100095.83	-	0.10	Подземный	-	-
(2)	143	84499.99	100098.42	-	0.10	Подземный	-	-
(2)	144	84481.53	100100.63	-	0.10	Подземный	-	-
(2)	145	84462.43	100096.51	-	0.10	Подземный	-	-
(2)	146	84445.06	100105.81	-	0.10	Подземный	-	-
(2)	147	84431.65	100080.85	-	0.10	Подземный	-	-

Описание местоположения объекта недвижимости

1. Описание местоположения здания, сооружения, объекта незавершенного строительства на земельном участке

1.1. Сведения о характерных точках контура объекта недвижимости

(2)	148	84437.23	100080.85	-	0.10	Подземный	-	-
(2)	149	84437.23	100082.20	-	0.10	Подземный	-	-
(2)	150	84447.29	100082.20	-	0.10	Подземный	-	-
(2)	151	84447.29	100080.85	-	0.10	Подземный	-	-
(2)	152	84461.88	100080.85	-	0.10	Подземный	-	-
(2)	153	84461.88	100082.20	-	0.10	Подземный	-	-
(2)	154	84473.69	100082.20	-	0.10	Подземный	-	-
(2)	155	84473.69	100080.85	-	0.10	Подземный	-	-
(2)	156	84496.55	100080.85	-	0.10	Подземный	-	-
(2)	157	84486.53	100062.13	-	0.10	Подземный	-	-
(2)	158	84487.02	100061.87	-	0.10	Подземный	-	-
(2)	159	84485.76	100059.52	-	0.10	Подземный	-	-
(2)	160	84483.48	100059.52	-	0.10	Подземный	-	-
(2)	161	84483.48	100061.64	-	0.10	Подземный	-	-
(2)	162	84420.32	100061.64	-	0.10	Подземный	-	-
(2)	163	84410.19	100042.87	-	0.10	Подземный	-	-
(2)	164	84422.00	100041.57	-	0.10	Подземный	-	-
(2)	165	84421.85	100040.23	-	0.10	Подземный	-	-
(2)	166	84436.35	100038.64	-	0.10	Подземный	-	-
(2)	167	84436.50	100039.98	-	0.10	Подземный	-	-
(2)	168	84445.08	100039.04	-	0.10	Подземный	-	-
(2)	169	84444.93	100037.69	-	0.10	Подземный	-	-
(2)	170	84464.40	100035.55	-	0.10	Подземный	-	-
(2)	171	84454.92	100017.83	-	0.10	Подземный	-	-
(2)	172	84455.40	100017.57	-	0.10	Подземный	-	-
(2)	173	84454.41	100015.71	-	0.10	Подземный	-	-
(2)	174	84452.06	100015.97	-	0.10	Подземный	-	-
(2)	175	84452.24	100017.57	-	0.10	Подземный	-	-
(2)	176	84398.91	100023.43	-	0.10	Подземный	-	-
(2)	177	84385.62	99998.94	-	0.10	Подземный	-	-
(2)	178	84427.33	99994.36	-	0.10	Подземный	-	-
(2)	179	84462.50	100000.43	-	0.10	Подземный	-	-
(2)	180	84470.25	100014.95	-	0.10	Подземный	-	-
(2)	181	84470.47	100016.95	-	0.10	Подземный	-	-

Описание местоположения объекта недвижимости

1. Описание местоположения здания, сооружения, объекта незавершенного строительства на земельном участке

1.1. Сведения о характерных точках контура объекта недвижимости

(2)	182	84473.70	100016.60	-	0.10	Подземный	-	-
(2)	183	84473.54	100015.15	-	0.10	Подземный	-	-
(2)	184	84532.01	100008.74	-	0.10	Подземный	-	-
(2)	115	84561.61	100000.12	-	0.10	Подземный	-	-
	(3)							
(3)	185	84589.23	99962.82	-	0.10	Наземный	-	-
(3)	186	84590.78	99968.16	-	0.10	Наземный	-	-
(3)	187	84577.78	99971.95	-	0.10	Наземный	-	-
(3)	188	84576.23	99966.61	-	0.10	Наземный	-	-
(3)	185	84589.23	99962.82	-	0.10	Наземный	-	-

Описание местоположения объекта недвижимости

1. Описание местоположения здания, сооружения, объекта незавершенного строительства на земельном участке

1.1. Сведения о характерных точках контура объекта недвижимости

	(4)							
(4)	189	84592.03	99972.08	-	0.10	Наземный	-	-
(4)	190	84592.11	99974.76	-	0.10	Наземный	-	-
(4)	191	84590.65	99974.81	-	0.10	Наземный	-	-
(4)	192	84590.71	99976.85	-	0.10	Наземный	-	-
(4)	193	84592.18	99976.80	-	0.10	Наземный	-	-
(4)	194	84592.86	99998.25	-	0.10	Наземный	-	-
(4)	195	84591.29	99998.30	-	0.10	Наземный	-	-
(4)	196	84591.36	100000.58	-	0.10	Наземный	-	-
(4)	197	84592.93	100000.53	-	0.10	Наземный	-	-
(4)	198	84593.05	100004.37	-	0.10	Наземный	-	-
(4)	199	84592.48	100004.39	-	0.10	Наземный	-	-
(4)	200	84592.47	100004.16	-	0.10	Наземный	-	-
(4)	201	84591.51	100004.19	-	0.10	Наземный	-	-
(4)	202	84591.58	100006.31	-	0.10	Наземный	-	-
(4)	203	84593.11	100006.26	-	0.10	Наземный	-	-
(4)	204	84593.33	100013.16	-	0.10	Наземный	-	-
(4)	205	84592.73	100013.18	-	0.10	Наземный	-	-
(4)	206	84592.72	100012.91	-	0.10	Наземный	-	-
(4)	207	84591.95	100012.93	-	0.10	Наземный	-	-
(4)	208	84592.03	100015.42	-	0.10	Наземный	-	-
(4)	209	84592.60	100015.40	-	0.10	Наземный	-	-
(4)	210	84592.58	100014.84	-	0.10	Наземный	-	-
(4)	211	84593.38	100014.81	-	0.10	Наземный	-	-
(4)	212	84593.44	100016.66	-	0.10	Наземный	-	-
(4)	213	84592.64	100016.68	-	0.10	Наземный	-	-
(4)	214	84592.62	100016.14	-	0.10	Наземный	-	-
(4)	215	84592.10	100016.16	-	0.10	Наземный	-	-
(4)	216	84592.17	100018.45	-	0.10	Наземный	-	-
(4)	217	84593.49	100018.41	-	0.10	Наземный	-	-
(4)	218	84593.96	100033.23	-	0.10	Наземный	-	-
(4)	219	84592.49	100033.27	-	0.10	Наземный	-	-
(4)	220	84592.58	100035.85	-	0.10	Наземный	-	-
(4)	221	84593.25	100035.83	-	0.10	Наземный	-	-

Описание местоположения объекта недвижимости

1. Описание местоположения здания, сооружения, объекта незавершенного строительства на земельном участке

1.1. Сведения о характерных точках контура объекта недвижимости

(4)	222	84593.23	100035.18	-	0.10	Наземный	-	-
(4)	223	84594.02	100035.15	-	0.10	Наземный	-	-
(4)	224	84594.09	100037.19	-	0.10	Наземный	-	-
(4)	225	84593.30	100037.21	-	0.10	Наземный	-	-
(4)	226	84593.27	100036.57	-	0.10	Наземный	-	-
(4)	227	84592.60	100036.59	-	0.10	Наземный	-	-
(4)	228	84592.68	100039.16	-	0.10	Наземный	-	-
(4)	229	84594.15	100039.11	-	0.10	Наземный	-	-
(4)	230	84594.45	100048.68	-	0.10	Наземный	-	-
(4)	231	84593.66	100048.71	-	0.10	Наземный	-	-
(4)	232	84593.64	100048.05	-	0.10	Наземный	-	-
(4)	233	84592.94	100048.08	-	0.10	Наземный	-	-
(4)	234	84593.02	100050.66	-	0.10	Наземный	-	-
(4)	235	84594.51	100050.61	-	0.10	Наземный	-	-
(4)	236	84594.88	100062.08	-	0.10	Наземный	-	-
(4)	237	84594.31	100062.10	-	0.10	Наземный	-	-
(4)	238	84594.30	100061.83	-	0.10	Наземный	-	-
(4)	239	84593.33	100061.86	-	0.10	Наземный	-	-
(4)	240	84593.40	100064.29	-	0.10	Наземный	-	-
(4)	241	84594.16	100064.27	-	0.10	Наземный	-	-
(4)	242	84594.14	100063.76	-	0.10	Наземный	-	-
(4)	243	84594.93	100063.73	-	0.10	Наземный	-	-
(4)	244	84594.99	100065.53	-	0.10	Наземный	-	-
(4)	245	84594.20	100065.56	-	0.10	Наземный	-	-
(4)	246	84594.18	100065.02	-	0.10	Наземный	-	-
(4)	247	84593.43	100065.04	-	0.10	Наземный	-	-
(4)	248	84593.50	100067.33	-	0.10	Наземный	-	-
(4)	249	84595.04	100067.28	-	0.10	Наземный	-	-
(4)	250	84595.41	100078.85	-	0.10	Наземный	-	-
(4)	251	84593.87	100078.90	-	0.10	Наземный	-	-
(4)	252	84593.93	100081.02	-	0.10	Наземный	-	-
(4)	253	84595.48	100080.97	-	0.10	Наземный	-	-
(4)	254	84596.07	100099.84	-	0.10	Наземный	-	-
(4)	255	84594.48	100099.89	-	0.10	Наземный	-	-

Описание местоположения объекта недвижимости

1. Описание местоположения здания, сооружения, объекта незавершенного строительства на земельном участке

1.1. Сведения о характерных точках контура объекта недвижимости

(4)	256	84594.56	100102.52	-	0.10	Наземный	-	-
(4)	257	84596.16	100102.47	-	0.10	Наземный	-	-
(4)	258	84596.42	100110.76	-	0.10	Наземный	-	-
(4)	259	84595.86	100110.78	-	0.10	Наземный	-	-
(4)	260	84595.85	100110.65	-	0.10	Наземный	-	-
(4)	261	84595.10	100110.68	-	0.10	Наземный	-	-
(4)	262	84595.18	100113.16	-	0.10	Наземный	-	-
(4)	263	84595.71	100113.15	-	0.10	Наземный	-	-
(4)	264	84595.69	100112.74	-	0.10	Наземный	-	-
(4)	265	84596.48	100112.71	-	0.10	Наземный	-	-
(4)	266	84596.53	100114.26	-	0.10	Наземный	-	-
(4)	267	84595.74	100114.29	-	0.10	Наземный	-	-
(4)	268	84595.73	100113.89	-	0.10	Наземный	-	-
(4)	269	84595.20	100113.90	-	0.10	Наземный	-	-
(4)	270	84595.28	100116.20	-	0.10	Наземный	-	-
(4)	271	84596.59	100116.16	-	0.10	Наземный	-	-
(4)	272	84597.06	100131.12	-	0.10	Наземный	-	-
(4)	273	84595.70	100131.17	-	0.10	Наземный	-	-
(4)	274	84595.78	100133.60	-	0.10	Наземный	-	-
(4)	275	84596.35	100133.58	-	0.10	Наземный	-	-
(4)	276	84596.33	100132.90	-	0.10	Наземный	-	-
(4)	277	84597.12	100132.87	-	0.10	Наземный	-	-
(4)	278	84597.18	100134.86	-	0.10	Наземный	-	-
(4)	279	84596.39	100134.89	-	0.10	Наземный	-	-
(4)	280	84596.38	100134.32	-	0.10	Наземный	-	-
(4)	281	84595.80	100134.33	-	0.10	Наземный	-	-
(4)	282	84595.88	100136.79	-	0.10	Наземный	-	-
(4)	283	84597.24	100136.75	-	0.10	Наземный	-	-
(4)	284	84597.59	100147.58	-	0.10	Наземный	-	-
(4)	285	84596.22	100147.63	-	0.10	Наземный	-	-
(4)	286	84596.28	100149.53	-	0.10	Наземный	-	-
(4)	287	84597.65	100149.48	-	0.10	Наземный	-	-
(4)	288	84597.97	100159.75	-	0.10	Наземный	-	-
(4)	289	84596.66	100159.79	-	0.10	Наземный	-	-

Описание местоположения объекта недвижимости

1. Описание местоположения здания, сооружения, объекта незавершенного строительства на земельном участке

1.1. Сведения о характерных точках контура объекта недвижимости

(4)	290	84596.73	100162.03	-	0.10	Наземный	-	-
(4)	291	84597.25	100162.02	-	0.10	Наземный	-	-
(4)	292	84597.24	100161.61	-	0.10	Наземный	-	-
(4)	293	84598.03	100161.59	-	0.10	Наземный	-	-
(4)	294	84598.08	100163.14	-	0.10	Наземный	-	-
(4)	295	84597.29	100163.17	-	0.10	Наземный	-	-
(4)	296	84597.28	100162.77	-	0.10	Наземный	-	-
(4)	297	84596.75	100162.78	-	0.10	Наземный	-	-
(4)	298	84596.83	100165.07	-	0.10	Наземный	-	-
(4)	299	84598.14	100165.03	-	0.10	Наземный	-	-
(4)	300	84598.50	100176.51	-	0.10	Наземный	-	-
(4)	301	84597.19	100176.56	-	0.10	Наземный	-	-
(4)	302	84597.26	100178.78	-	0.10	Наземный	-	-
(4)	303	84598.57	100178.73	-	0.10	Наземный	-	-
(4)	304	84599.25	100200.26	-	0.10	Наземный	-	-
(4)	305	84597.79	100200.31	-	0.10	Наземный	-	-
(4)	306	84597.85	100202.40	-	0.10	Наземный	-	-
(4)	307	84599.32	100202.35	-	0.10	Наземный	-	-
(4)	308	84599.53	100208.82	-	0.10	Наземный	-	-
(4)	309	84598.06	100208.87	-	0.10	Наземный	-	-
(4)	310	84598.12	100210.76	-	0.10	Наземный	-	-
(4)	311	84599.59	100210.71	-	0.10	Наземный	-	-
(4)	312	84599.81	100217.76	-	0.10	Наземный	-	-
(4)	313	84598.34	100217.81	-	0.10	Наземный	-	-
(4)	314	84598.40	100219.70	-	0.10	Наземный	-	-
(4)	315	84599.87	100219.65	-	0.10	Наземный	-	-
(4)	316	84599.99	100223.58	-	0.10	Наземный	-	-
(4)	317	84584.93	100224.06	-	0.10	Наземный	-	-
(4)	318	84584.89	100222.63	-	0.10	Наземный	-	-
(4)	319	84583.34	100222.68	-	0.10	Наземный	-	-
(4)	320	84583.37	100223.53	-	0.10	Наземный	-	-
(4)	321	84583.55	100223.52	-	0.10	Наземный	-	-
(4)	322	84583.56	100224.10	-	0.10	Наземный	-	-
(4)	323	84569.06	100224.56	-	0.10	Наземный	-	-

Описание местоположения объекта недвижимости

1. Описание местоположения здания, сооружения, объекта незавершенного строительства на земельном участке

1.1. Сведения о характерных точках контура объекта недвижимости

(4)	324	84568.42	100204.31	-	0.10	Наземный	-	-
(4)	325	84545.40	100206.83	-	0.10	Наземный	-	-
(4)	326	84540.15	100182.07	-	0.10	Наземный	-	-
(4)	327	84551.38	100180.84	-	0.10	Наземный	-	-
(4)	328	84551.91	100185.63	-	0.10	Наземный	-	-
(4)	329	84555.63	100185.22	-	0.10	Наземный	-	-
(4)	330	84555.10	100180.43	-	0.10	Наземный	-	-
(4)	331	84567.62	100179.05	-	0.10	Наземный	-	-
(4)	332	84566.87	100155.43	-	0.10	Наземный	-	-
(4)	333	84535.05	100158.93	-	0.10	Наземный	-	-
(4)	334	84529.79	100134.16	-	0.10	Наземный	-	-
(4)	335	84549.77	100131.97	-	0.10	Наземный	-	-
(4)	336	84550.29	100136.76	-	0.10	Наземный	-	-
(4)	337	84553.92	100136.36	-	0.10	Наземный	-	-
(4)	338	84553.76	100134.94	-	0.10	Наземный	-	-
(4)	339	84555.35	100134.76	-	0.10	Наземный	-	-
(4)	340	84554.98	100131.41	-	0.10	Наземный	-	-
(4)	341	84566.07	100130.19	-	0.10	Наземный	-	-
(4)	342	84565.32	100106.56	-	0.10	Наземный	-	-
(4)	343	84554.66	100107.73	-	0.10	Наземный	-	-
(4)	344	84554.11	100102.87	-	0.10	Наземный	-	-
(4)	345	84550.38	100103.28	-	0.10	Наземный	-	-
(4)	346	84550.92	100108.14	-	0.10	Наземный	-	-
(4)	347	84543.92	100108.91	-	0.10	Наземный	-	-
(4)	348	84543.38	100104.05	-	0.10	Наземный	-	-
(4)	349	84539.65	100104.46	-	0.10	Наземный	-	-
(4)	350	84539.81	100105.97	-	0.10	Наземный	-	-
(4)	351	84538.16	100106.15	-	0.10	Наземный	-	-
(4)	352	84538.53	100109.50	-	0.10	Наземный	-	-
(4)	353	84524.88	100111.00	-	0.10	Наземный	-	-
(4)	354	84519.64	100086.24	-	0.10	Наземный	-	-
(4)	355	84564.52	100081.31	-	0.10	Наземный	-	-
(4)	356	84563.77	100057.69	-	0.10	Наземный	-	-
(4)	357	84505.00	100064.16	-	0.10	Наземный	-	-

Описание местоположения объекта недвижимости

1. Описание местоположения здания, сооружения, объекта незавершенного строительства на земельном участке

1.1. Сведения о характерных точках контура объекта недвижимости

(4)	358	84492.19	100040.24	-	0.10	Наземный	-	-
(4)	359	84508.24	100038.47	-	0.10	Наземный	-	-
(4)	360	84508.77	100043.18	-	0.10	Наземный	-	-
(4)	361	84512.49	100042.77	-	0.10	Наземный	-	-
(4)	362	84511.98	100038.06	-	0.10	Наземный	-	-
(4)	363	84546.85	100034.22	-	0.10	Наземный	-	-
(4)	364	84547.37	100038.97	-	0.10	Наземный	-	-
(4)	365	84548.95	100038.79	-	0.10	Наземный	-	-
(4)	366	84548.96	100038.89	-	0.10	Наземный	-	-
(4)	367	84550.85	100038.68	-	0.10	Наземный	-	-
(4)	368	84550.69	100037.21	-	0.10	Наземный	-	-
(4)	369	84552.33	100037.03	-	0.10	Наземный	-	-
(4)	370	84551.96	100033.66	-	0.10	Наземный	-	-
(4)	371	84562.97	100032.45	-	0.10	Наземный	-	-
(4)	372	84562.01	100002.12	-	0.10	Наземный	-	-
(4)	373	84556.75	100003.65	-	0.10	Наземный	-	-
(4)	374	84557.12	100004.90	-	0.10	Наземный	-	-
(4)	375	84548.82	100007.30	-	0.10	Наземный	-	-
(4)	376	84547.48	100002.70	-	0.10	Наземный	-	-
(4)	377	84543.97	100003.72	-	0.10	Наземный	-	-
(4)	378	84545.30	100008.32	-	0.10	Наземный	-	-
(4)	379	84532.62	100012.00	-	0.10	Наземный	-	-
(4)	380	84516.20	100013.77	-	0.10	Наземный	-	-
(4)	381	84515.72	100009.38	-	0.10	Наземный	-	-
(4)	382	84513.70	100009.59	-	0.10	Наземный	-	-
(4)	383	84513.73	100009.84	-	0.10	Наземный	-	-
(4)	384	84512.12	100010.02	-	0.10	Наземный	-	-
(4)	385	84512.56	100014.17	-	0.10	Наземный	-	-
(4)	386	84489.96	100016.62	-	0.10	Наземный	-	-
(4)	387	84489.47	100012.15	-	0.10	Наземный	-	-
(4)	388	84487.85	100012.33	-	0.10	Наземный	-	-
(4)	389	84487.82	100012.08	-	0.10	Наземный	-	-
(4)	390	84485.85	100012.29	-	0.10	Наземный	-	-
(4)	391	84485.99	100013.64	-	0.10	Наземный	-	-

Описание местоположения объекта недвижимости

1. Описание местоположения здания, сооружения, объекта незавершенного строительства на земельном участке

1.1. Сведения о характерных точках контура объекта недвижимости

(4)	392	84484.24	100013.83	-	0.10	Наземный	-	-
(4)	393	84484.61	100017.20	-	0.10	Наземный	-	-
(4)	394	84472.17	100018.55	-	0.10	Наземный	-	-
(4)	395	84458.55	99993.04	-	0.10	Наземный	-	-
(4)	396	84481.14	99989.04	-	0.10	Наземный	-	-
(4)	397	84509.36	99988.42	-	0.10	Наземный	-	-
(4)	398	84538.75	99980.66	-	0.10	Наземный	-	-
(4)	399	84568.41	99976.42	-	0.10	Наземный	-	-
(4)	400	84569.08	99978.73	-	0.10	Наземный	-	-
(4)	189	84592.03	99972.08	-	0.10	Наземный	-	-
	(5)							
(5)	401	84560.73	100011.66	-	0.10	Наземный	-	-
(5)	402	84560.82	100012.51	-	0.10	Наземный	-	-
(5)	403	84559.28	100012.68	-	0.10	Наземный	-	-
(5)	404	84559.19	100011.83	-	0.10	Наземный	-	-
(5)	401	84560.73	100011.66	-	0.10	Наземный	-	-
	(6)							
(6)	405	84560.02	100015.19	-	0.10	Наземный	-	-
(6)	406	84560.04	100015.99	-	0.10	Наземный	-	-
(6)	407	84557.69	100016.07	-	0.10	Наземный	-	-
(6)	408	84557.67	100015.27	-	0.10	Наземный	-	-
(6)	405	84560.02	100015.19	-	0.10	Наземный	-	-
	(7)							
(7)	409	84558.61	100018.32	-	0.10	Наземный	-	-
(7)	410	84558.66	100019.87	-	0.10	Наземный	-	-
(7)	411	84557.81	100019.89	-	0.10	Наземный	-	-
(7)	412	84557.76	100018.34	-	0.10	Наземный	-	-
(7)	409	84558.61	100018.32	-	0.10	Наземный	-	-

Описание местоположения объекта недвижимости

1. Описание местоположения здания, сооружения, объекта незавершенного строительства на земельном участке

1.1. Сведения о характерных точках контура объекта недвижимости

	(8)							
(8)	413	84558.73	100021.89	-	0.10	Наземный	-	-
(8)	414	84558.78	100023.44	-	0.10	Наземный	-	-
(8)	415	84557.93	100023.47	-	0.10	Наземный	-	-
(8)	416	84557.88	100021.92	-	0.10	Наземный	-	-
(8)	413	84558.73	100021.89	-	0.10	Наземный	-	-
	(9)							
(9)	417	84560.35	100025.64	-	0.10	Наземный	-	-
(9)	418	84560.37	100026.44	-	0.10	Наземный	-	-
(9)	419	84558.02	100026.52	-	0.10	Наземный	-	-
(9)	420	84558.00	100025.72	-	0.10	Наземный	-	-
(9)	417	84560.35	100025.64	-	0.10	Наземный	-	-
	(10)							
(10)	421	84561.34	100029.26	-	0.10	Наземный	-	-
(10)	422	84561.43	100030.11	-	0.10	Наземный	-	-
(10)	423	84559.89	100030.27	-	0.10	Наземный	-	-
(10)	424	84559.80	100029.43	-	0.10	Наземный	-	-
(10)	421	84561.34	100029.26	-	0.10	Наземный	-	-
	(11)							
(11)	425	84562.29	100060.53	-	0.10	Наземный	-	-
(11)	426	84562.38	100061.38	-	0.10	Наземный	-	-
(11)	427	84560.84	100061.55	-	0.10	Наземный	-	-
(11)	428	84560.75	100060.70	-	0.10	Наземный	-	-
(11)	425	84562.29	100060.53	-	0.10	Наземный	-	-
	(12)							
(12)	429	84561.56	100064.02	-	0.10	Наземный	-	-
(12)	430	84561.59	100064.87	-	0.10	Наземный	-	-
(12)	431	84559.24	100064.94	-	0.10	Наземный	-	-
(12)	432	84559.21	100064.09	-	0.10	Наземный	-	-
(12)	429	84561.56	100064.02	-	0.10	Наземный	-	-

Описание местоположения объекта недвижимости

1. Описание местоположения здания, сооружения, объекта незавершенного строительства на земельном участке

1.1. Сведения о характерных точках контура объекта недвижимости

	(13)							
(13)	433	84560.16	100067.20	-	0.10	Наземный	-	-
(13)	434	84560.21	100068.70	-	0.10	Наземный	-	-
(13)	435	84559.36	100068.73	-	0.10	Наземный	-	-
(13)	436	84559.31	100067.23	-	0.10	Наземный	-	-
(13)	433	84560.16	100067.20	-	0.10	Наземный	-	-
	(14)							
(14)	437	84560.28	100070.81	-	0.10	Наземный	-	-
(14)	438	84560.32	100072.31	-	0.10	Наземный	-	-
(14)	439	84559.47	100072.34	-	0.10	Наземный	-	-
(14)	440	84559.43	100070.84	-	0.10	Наземный	-	-
(14)	437	84560.28	100070.81	-	0.10	Наземный	-	-
	(15)							
(15)	441	84561.89	100074.52	-	0.10	Наземный	-	-
(15)	442	84561.92	100075.36	-	0.10	Наземный	-	-
(15)	443	84559.57	100075.44	-	0.10	Наземный	-	-
(15)	444	84559.55	100074.59	-	0.10	Наземный	-	-
(15)	441	84561.89	100074.52	-	0.10	Наземный	-	-
	(16)							
(16)	445	84562.84	100078.14	-	0.10	Наземный	-	-
(16)	446	84562.94	100078.98	-	0.10	Наземный	-	-
(16)	447	84561.40	100079.15	-	0.10	Наземный	-	-
(16)	448	84561.30	100078.31	-	0.10	Наземный	-	-
(16)	445	84562.84	100078.14	-	0.10	Наземный	-	-

Описание местоположения объекта недвижимости

1. Описание местоположения здания, сооружения, объекта незавершенного строительства на земельном участке

1.1. Сведения о характерных точках контура объекта недвижимости

	(17)							
(17)	449	84484.46	100058.27	-	0.10	Наземный	-	-
(17)	450	84498.35	100084.20	-	0.10	Наземный	-	-
(17)	451	84423.27	100084.20	-	0.10	Наземный	-	-
(17)	452	84423.27	100080.84	-	0.10	Наземный	-	-
(17)	453	84420.04	100080.84	-	0.10	Наземный	-	-
(17)	454	84420.04	100077.86	-	0.10	Наземный	-	-
(17)	455	84418.84	100077.86	-	0.10	Наземный	-	-
(17)	456	84418.84	100075.26	-	0.10	Наземный	-	-
(17)	457	84417.62	100075.26	-	0.10	Наземный	-	-
(17)	458	84417.64	100071.67	-	0.10	Наземный	-	-
(17)	459	84416.44	100071.67	-	0.10	Наземный	-	-
(17)	460	84416.44	100068.68	-	0.10	Наземный	-	-
(17)	461	84414.02	100068.70	-	0.10	Наземный	-	-
(17)	462	84414.04	100058.27	-	0.10	Наземный	-	-
(17)	463	84434.62	100058.27	-	0.10	Наземный	-	-
(17)	464	84434.62	100061.64	-	0.10	Наземный	-	-
(17)	465	84436.45	100061.64	-	0.10	Наземный	-	-
(17)	466	84436.45	100063.04	-	0.10	Наземный	-	-
(17)	467	84438.40	100063.04	-	0.10	Наземный	-	-
(17)	468	84438.40	100062.94	-	0.10	Наземный	-	-
(17)	469	84438.75	100062.94	-	0.10	Наземный	-	-
(17)	470	84438.75	100063.20	-	0.10	Наземный	-	-
(17)	471	84439.94	100063.20	-	0.10	Наземный	-	-
(17)	472	84439.94	100058.27	-	0.10	Наземный	-	-
(17)	473	84469.15	100058.27	-	0.10	Наземный	-	-
(17)	474	84469.15	100063.04	-	0.10	Наземный	-	-
(17)	475	84472.64	100063.04	-	0.10	Наземный	-	-
(17)	476	84472.64	100058.27	-	0.10	Наземный	-	-
(17)	449	84484.46	100058.27	-	0.10	Наземный	-	-

Описание местоположения объекта недвижимости

1. Описание местоположения здания, сооружения, объекта незавершенного строительства на земельном участке

1.1. Сведения о характерных точках контура объекта недвижимости

	(18)							
(18)	477	84452.92	100014.09	-	0.10	Наземный	-	-
(18)	478	84466.11	100038.75	-	0.10	Наземный	-	-
(18)	479	84404.71	100045.49	-	0.10	Наземный	-	-
(18)	480	84402.99	100042.29	-	0.10	Наземный	-	-
(18)	481	84399.61	100042.65	-	0.10	Наземный	-	-
(18)	482	84398.91	100036.29	-	0.10	Наземный	-	-
(18)	483	84396.52	100036.55	-	0.10	Наземный	-	-
(18)	484	84395.90	100030.87	-	0.10	Наземный	-	-
(18)	485	84393.51	100031.14	-	0.10	Наземный	-	-
(18)	486	84392.37	100020.75	-	0.10	Наземный	-	-
(18)	487	84413.05	100018.48	-	0.10	Наземный	-	-
(18)	488	84413.42	100021.83	-	0.10	Наземный	-	-
(18)	489	84415.24	100021.63	-	0.10	Наземный	-	-
(18)	490	84415.40	100023.18	-	0.10	Наземный	-	-
(18)	491	84418.88	100022.80	-	0.10	Наземный	-	-
(18)	492	84418.37	100017.89	-	0.10	Наземный	-	-
(18)	493	84434.85	100016.08	-	0.10	Наземный	-	-
(18)	494	84435.39	100020.92	-	0.10	Наземный	-	-
(18)	495	84438.86	100020.54	-	0.10	Наземный	-	-
(18)	496	84438.32	100015.69	-	0.10	Наземный	-	-
(18)	477	84452.92	100014.09	-	0.10	Наземный	-	-
	(19)							
(19)	497	84563.78	100109.41	-	0.10	Наземный	-	-
(19)	498	84563.86	100110.21	-	0.10	Наземный	-	-
(19)	499	84562.42	100110.37	-	0.10	Наземный	-	-
(19)	500	84562.33	100109.57	-	0.10	Наземный	-	-
(19)	497	84563.78	100109.41	-	0.10	Наземный	-	-

Описание местоположения объекта недвижимости

1. Описание местоположения здания, сооружения, объекта незавершенного строительства на земельном участке

1.1. Сведения о характерных точках контура объекта недвижимости

	(20)							
(20)	501	84563.06	100112.93	-	0.10	Наземный	-	-
(20)	502	84563.09	100113.68	-	0.10	Наземный	-	-
(20)	503	84560.79	100113.75	-	0.10	Наземный	-	-
(20)	504	84560.76	100113.00	-	0.10	Наземный	-	-
(20)	501	84563.06	100112.93	-	0.10	Наземный	-	-
	(21)							
(21)	505	84561.66	100116.11	-	0.10	Наземный	-	-
(21)	506	84561.71	100117.56	-	0.10	Наземный	-	-
(21)	507	84560.91	100117.59	-	0.10	Наземный	-	-
(21)	508	84560.86	100116.14	-	0.10	Наземный	-	-
(21)	505	84561.66	100116.11	-	0.10	Наземный	-	-
	(22)							
(22)	509	84561.77	100119.68	-	0.10	Наземный	-	-
(22)	510	84561.82	100121.13	-	0.10	Наземный	-	-
(22)	511	84561.02	100121.15	-	0.10	Наземный	-	-
(22)	512	84560.97	100119.71	-	0.10	Наземный	-	-
(22)	509	84561.77	100119.68	-	0.10	Наземный	-	-
	(23)							
(23)	513	84563.39	100123.44	-	0.10	Наземный	-	-
(23)	514	84563.42	100124.19	-	0.10	Наземный	-	-
(23)	515	84561.12	100124.26	-	0.10	Наземный	-	-
(23)	516	84561.10	100123.51	-	0.10	Наземный	-	-
(23)	513	84563.39	100123.44	-	0.10	Наземный	-	-

Описание местоположения объекта недвижимости

1. Описание местоположения здания, сооружения, объекта незавершенного строительства на земельном участке

1.1. Сведения о характерных точках контура объекта недвижимости

	(24)							
(24)	517	84431.11	99969.40	-	0.10	Наземный	-	-
(24)	518	84434.15	99996.98	-	0.10	Наземный	-	-
(24)	519	84416.05	99998.97	-	0.10	Наземный	-	-
(24)	520	84415.47	99994.14	-	0.10	Наземный	-	-
(24)	521	84412.05	99994.52	-	0.10	Наземный	-	-
(24)	522	84412.60	99999.36	-	0.10	Наземный	-	-
(24)	523	84399.08	100000.83	-	0.10	Наземный	-	-
(24)	524	84398.55	99996.30	-	0.10	Наземный	-	-
(24)	525	84397.13	99996.46	-	0.10	Наземный	-	-
(24)	526	84397.10	99996.16	-	0.10	Наземный	-	-
(24)	527	84395.05	99996.39	-	0.10	Наземный	-	-
(24)	528	84395.21	99997.89	-	0.10	Наземный	-	-
(24)	529	84393.42	99998.09	-	0.10	Наземный	-	-
(24)	530	84393.78	100001.43	-	0.10	Наземный	-	-
(24)	531	84381.83	100002.73	-	0.10	Наземный	-	-
(24)	532	84380.11	99999.54	-	0.10	Наземный	-	-
(24)	533	84376.66	99999.92	-	0.10	Наземный	-	-
(24)	534	84375.98	99993.71	-	0.10	Наземный	-	-
(24)	535	84373.60	99993.97	-	0.10	Наземный	-	-
(24)	536	84372.88	99987.43	-	0.10	Наземный	-	-
(24)	537	84370.51	99987.69	-	0.10	Наземный	-	-
(24)	538	84369.50	99978.44	-	0.10	Наземный	-	-
(24)	539	84383.84	99974.24	-	0.10	Наземный	-	-
(24)	540	84403.12	99975.99	-	0.10	Наземный	-	-
(24)	541	84403.21	99975.98	-	0.10	Наземный	-	-
(24)	517	84431.11	99969.40	-	0.10	Наземный	-	-

Описание местоположения объекта недвижимости

1. Описание местоположения здания, сооружения, объекта незавершенного строительства на земельном участке

1.1. Сведения о характерных точках контура объекта недвижимости

	(25)							
(25)	542	84499.99	100098.42	-	0.10	Наземный	-	-
(25)	543	84499.93	100099.09	-	0.10	Наземный	-	-
(25)	544	84498.36	100099.28	-	0.10	Наземный	-	-
(25)	545	84497.59	100108.81	-	0.10	Наземный	-	-
(25)	546	84497.71	100108.82	-	0.10	Наземный	-	-
(25)	547	84496.67	100121.58	-	0.10	Наземный	-	-
(25)	548	84456.06	100118.29	-	0.10	Наземный	-	-
(25)	549	84454.41	100115.20	-	0.10	Наземный	-	-
(25)	550	84453.34	100115.78	-	0.10	Наземный	-	-
(25)	551	84454.62	100118.17	-	0.10	Наземный	-	-
(25)	552	84438.32	100116.88	-	0.10	Наземный	-	-
(25)	553	84438.17	100116.58	-	0.10	Наземный	-	-
(25)	554	84438.43	100116.44	-	0.10	Наземный	-	-
(25)	555	84438.51	100116.59	-	0.10	Наземный	-	-
(25)	556	84441.85	100116.86	-	0.10	Наземный	-	-
(25)	557	84441.47	100116.15	-	0.10	Наземный	-	-
(25)	558	84441.57	100116.10	-	0.10	Наземный	-	-
(25)	559	84438.07	100109.55	-	0.10	Наземный	-	-
(25)	560	84462.43	100096.51	-	0.10	Наземный	-	-
(25)	561	84481.53	100100.63	-	0.10	Наземный	-	-
(25)	542	84499.99	100098.42	-	0.10	Наземный	-	-
	(26)							
(26)	562	84564.39	100127.01	-	0.10	Наземный	-	-
(26)	563	84564.48	100127.86	-	0.10	Наземный	-	-
(26)	564	84562.94	100128.02	-	0.10	Наземный	-	-
(26)	565	84562.85	100127.18	-	0.10	Наземный	-	-
(26)	562	84564.39	100127.01	-	0.10	Наземный	-	-

Описание местоположения объекта недвижимости

1. Описание местоположения здания, сооружения, объекта незавершенного строительства на земельном участке

1.1. Сведения о характерных точках контура объекта недвижимости

	(27)							
(27)	566	84565.38	100158.28	-	0.10	Наземный	-	-
(27)	567	84565.47	100159.12	-	0.10	Наземный	-	-
(27)	568	84563.93	100159.29	-	0.10	Наземный	-	-
(27)	569	84563.84	100158.45	-	0.10	Наземный	-	-
(27)	566	84565.38	100158.28	-	0.10	Наземный	-	-
	(28)							
(28)	570	84564.66	100161.77	-	0.10	Наземный	-	-
(28)	571	84564.68	100162.62	-	0.10	Наземный	-	-
(28)	572	84562.34	100162.70	-	0.10	Наземный	-	-
(28)	573	84562.31	100161.85	-	0.10	Наземный	-	-
(28)	570	84564.66	100161.77	-	0.10	Наземный	-	-
	(29)							
(29)	574	84563.26	100164.90	-	0.10	Наземный	-	-
(29)	575	84563.30	100166.44	-	0.10	Наземный	-	-
(29)	576	84562.46	100166.47	-	0.10	Наземный	-	-
(29)	577	84562.41	100164.92	-	0.10	Наземный	-	-
(29)	574	84563.26	100164.90	-	0.10	Наземный	-	-
	(30)							
(30)	578	84563.37	100168.51	-	0.10	Наземный	-	-
(30)	579	84563.42	100170.06	-	0.10	Наземный	-	-
(30)	580	84562.57	100170.09	-	0.10	Наземный	-	-
(30)	581	84562.52	100168.54	-	0.10	Наземный	-	-
(30)	578	84563.37	100168.51	-	0.10	Наземный	-	-
	(31)							
(31)	582	84564.99	100172.27	-	0.10	Наземный	-	-
(31)	583	84565.02	100173.12	-	0.10	Наземный	-	-
(31)	584	84562.67	100173.19	-	0.10	Наземный	-	-
(31)	585	84562.64	100172.34	-	0.10	Наземный	-	-
(31)	582	84564.99	100172.27	-	0.10	Наземный	-	-

Описание местоположения объекта недвижимости

1. Описание местоположения здания, сооружения, объекта незавершенного строительства на земельном участке

1.1. Сведения о характерных точках контура объекта недвижимости

	(32)							
(32)	586	84565.94	100175.88	-	0.10	Наземный	-	-
(32)	587	84566.03	100176.73	-	0.10	Наземный	-	-
(32)	588	84564.49	100176.90	-	0.10	Наземный	-	-
(32)	589	84564.40	100176.05	-	0.10	Наземный	-	-
(32)	586	84565.94	100175.88	-	0.10	Наземный	-	-
	(33)							
(33)	590	84566.90	100207.15	-	0.10	Наземный	-	-
(33)	591	84566.99	100208.00	-	0.10	Наземный	-	-
(33)	592	84565.47	100208.17	-	0.10	Наземный	-	-
(33)	593	84565.37	100207.32	-	0.10	Наземный	-	-
(33)	590	84566.90	100207.15	-	0.10	Наземный	-	-
	(34)							
(34)	594	84566.21	100210.62	-	0.10	Наземный	-	-
(34)	595	84566.23	100211.47	-	0.10	Наземный	-	-
(34)	596	84563.88	100211.55	-	0.10	Наземный	-	-
(34)	597	84563.86	100210.70	-	0.10	Наземный	-	-
(34)	594	84566.21	100210.62	-	0.10	Наземный	-	-
	(35)							
(35)	598	84564.80	100213.75	-	0.10	Наземный	-	-
(35)	599	84564.85	100215.30	-	0.10	Наземный	-	-
(35)	600	84564.00	100215.33	-	0.10	Наземный	-	-
(35)	601	84563.95	100213.78	-	0.10	Наземный	-	-
(35)	598	84564.80	100213.75	-	0.10	Наземный	-	-
	(36)							
(36)	602	84564.92	100217.39	-	0.10	Наземный	-	-
(36)	603	84564.97	100218.94	-	0.10	Наземный	-	-
(36)	604	84564.12	100218.97	-	0.10	Наземный	-	-
(36)	605	84564.07	100217.42	-	0.10	Наземный	-	-
(36)	602	84564.92	100217.39	-	0.10	Наземный	-	-

Описание местоположения объекта недвижимости

1. Описание местоположения здания, сооружения, объекта незавершенного строительства на земельном участке

1.1. Сведения о характерных точках контура объекта недвижимости

	(37)							
(37)	606	84565.03	100220.90	-	0.10	Наземный	-	-
(37)	607	84565.08	100222.45	-	0.10	Наземный	-	-
(37)	608	84564.23	100222.47	-	0.10	Наземный	-	-
(37)	609	84564.18	100220.92	-	0.10	Наземный	-	-
(37)	606	84565.03	100220.90	-	0.10	Наземный	-	-
	(38)							
(38)	610	84567.93	100223.75	-	0.10	Наземный	-	-
(38)	611	84567.96	100224.60	-	0.10	Наземный	-	-
(38)	612	84566.41	100224.65	-	0.10	Наземный	-	-
(38)	613	84566.38	100223.80	-	0.10	Наземный	-	-
(38)	610	84567.93	100223.75	-	0.10	Наземный	-	-
	(39)							
(39)	614	84565.09	100223.84	-	0.10	Наземный	-	-
(39)	615	84565.11	100224.69	-	0.10	Наземный	-	-
(39)	616	84564.26	100224.71	-	0.10	Наземный	-	-
(39)	617	84564.24	100223.86	-	0.10	Наземный	-	-
(39)	614	84565.09	100223.84	-	0.10	Наземный	-	-

Описание местоположения объекта недвижимости

1. Описание местоположения здания, сооружения, объекта незавершенного строительства на земельном участке

1.1. Сведения о характерных точках контура объекта недвижимости

	(40)							
(40)	618	84593.40	99971.36	-	0.10	Надземный	-	-
(40)	619	84593.51	99974.67	-	0.10	Надземный	-	-
(40)	620	84593.62	99974.67	-	0.10	Надземный	-	-
(40)	621	84593.72	99977.82	-	0.10	Надземный	-	-
(40)	622	84593.42	99977.83	-	0.10	Надземный	-	-
(40)	623	84593.47	99979.43	-	0.10	Надземный	-	-
(40)	624	84593.77	99979.42	-	0.10	Надземный	-	-
(40)	625	84593.88	99982.91	-	0.10	Надземный	-	-
(40)	626	84593.58	99982.92	-	0.10	Надземный	-	-
(40)	627	84593.62	99984.37	-	0.10	Надземный	-	-
(40)	628	84593.93	99984.36	-	0.10	Надземный	-	-
(40)	629	84594.09	99989.34	-	0.10	Надземный	-	-
(40)	630	84593.98	99989.34	-	0.10	Надземный	-	-
(40)	631	84594.07	99992.17	-	0.10	Надземный	-	-
(40)	632	84592.68	99992.58	-	0.10	Надземный	-	-
(40)	633	84593.14	100007.09	-	0.10	Надземный	-	-
(40)	634	84594.57	100007.04	-	0.10	Надземный	-	-
(40)	635	84595.25	100028.63	-	0.10	Надземный	-	-
(40)	636	84593.82	100028.68	-	0.10	Надземный	-	-
(40)	637	84594.67	100055.69	-	0.10	Надземный	-	-
(40)	638	84596.22	100055.64	-	0.10	Надземный	-	-
(40)	639	84596.92	100077.80	-	0.10	Надземный	-	-
(40)	640	84595.38	100077.85	-	0.10	Надземный	-	-
(40)	641	84596.22	100104.58	-	0.10	Надземный	-	-
(40)	642	84597.70	100104.53	-	0.10	Надземный	-	-
(40)	643	84598.40	100126.64	-	0.10	Надземный	-	-
(40)	644	84596.92	100126.69	-	0.10	Надземный	-	-
(40)	645	84597.77	100153.44	-	0.10	Надземный	-	-
(40)	646	84599.37	100153.39	-	0.10	Надземный	-	-
(40)	647	84600.07	100175.44	-	0.10	Надземный	-	-
(40)	648	84598.47	100175.49	-	0.10	Надземный	-	-
(40)	649	84599.32	100202.32	-	0.10	Надземный	-	-
(40)	650	84600.79	100202.27	-	0.10	Надземный	-	-

Описание местоположения объекта недвижимости

1. Описание местоположения здания, сооружения, объекта незавершенного строительства на земельном участке

1.1. Сведения о характерных точках контура объекта недвижимости

(40)	651	84601.51	100224.97	-	0.10	Надземный	-	-
(40)	652	84594.99	100225.18	-	0.10	Надземный	-	-
(40)	653	84594.98	100224.86	-	0.10	Надземный	-	-
(40)	654	84593.43	100224.90	-	0.10	Надземный	-	-
(40)	655	84593.44	100225.22	-	0.10	Надземный	-	-
(40)	656	84590.24	100225.33	-	0.10	Надземный	-	-
(40)	657	84590.23	100225.01	-	0.10	Надземный	-	-
(40)	658	84588.68	100225.06	-	0.10	Надземный	-	-
(40)	659	84588.69	100225.37	-	0.10	Надземный	-	-
(40)	660	84585.34	100225.48	-	0.10	Надземный	-	-
(40)	661	84585.33	100225.16	-	0.10	Надземный	-	-
(40)	662	84583.78	100225.21	-	0.10	Надземный	-	-
(40)	663	84583.79	100225.53	-	0.10	Надземный	-	-
(40)	664	84580.79	100225.63	-	0.10	Надземный	-	-
(40)	665	84580.78	100225.31	-	0.10	Надземный	-	-
(40)	666	84579.23	100225.35	-	0.10	Надземный	-	-
(40)	667	84579.24	100225.67	-	0.10	Надземный	-	-
(40)	668	84574.50	100225.82	-	0.10	Надземный	-	-
(40)	669	84574.49	100225.50	-	0.10	Надземный	-	-
(40)	670	84572.94	100225.55	-	0.10	Надземный	-	-
(40)	671	84572.95	100225.87	-	0.10	Надземный	-	-
(40)	672	84562.97	100226.19	-	0.10	Надземный	-	-
(40)	673	84562.83	100221.67	-	0.10	Надземный	-	-
(40)	674	84564.20	100221.63	-	0.10	Надземный	-	-
(40)	675	84563.86	100210.70	-	0.10	Надземный	-	-
(40)	676	84565.36	100210.65	-	0.10	Надземный	-	-
(40)	677	84565.25	100207.33	-	0.10	Надземный	-	-
(40)	678	84568.51	100206.98	-	0.10	Надземный	-	-
(40)	679	84568.31	100200.92	-	0.10	Надземный	-	-
(40)	680	84565.12	100201.28	-	0.10	Надземный	-	-
(40)	681	84565.18	100201.87	-	0.10	Надземный	-	-
(40)	682	84563.71	100202.03	-	0.10	Надземный	-	-
(40)	683	84563.64	100201.44	-	0.10	Надземный	-	-
(40)	684	84560.11	100201.83	-	0.10	Надземный	-	-

Описание местоположения объекта недвижимости

1. Описание местоположения здания, сооружения, объекта незавершенного строительства на земельном участке

1.1. Сведения о характерных точках контура объекта недвижимости

(40)	685	84560.26	100203.17	-	0.10	Надземный	-	-
(40)	686	84559.93	100203.20	-	0.10	Надземный	-	-
(40)	687	84560.10	100204.74	-	0.10	Надземный	-	-
(40)	688	84556.43	100205.15	-	0.10	Надземный	-	-
(40)	689	84556.26	100203.61	-	0.10	Надземный	-	-
(40)	690	84553.15	100203.95	-	0.10	Надземный	-	-
(40)	691	84553.00	100202.61	-	0.10	Надземный	-	-
(40)	692	84549.65	100202.98	-	0.10	Надземный	-	-
(40)	693	84549.82	100204.52	-	0.10	Надземный	-	-
(40)	694	84547.43	100204.78	-	0.10	Надземный	-	-
(40)	695	84547.26	100203.24	-	0.10	Надземный	-	-
(40)	696	84545.53	100203.43	-	0.10	Надземный	-	-
(40)	697	84545.58	100203.65	-	0.10	Надземный	-	-
(40)	698	84544.76	100203.82	-	0.10	Надземный	-	-
(40)	699	84540.79	100185.09	-	0.10	Надземный	-	-
(40)	700	84541.61	100184.92	-	0.10	Надземный	-	-
(40)	701	84541.70	100185.33	-	0.10	Надземный	-	-
(40)	702	84544.48	100185.01	-	0.10	Надземный	-	-
(40)	703	84544.31	100183.48	-	0.10	Надземный	-	-
(40)	704	84547.64	100183.12	-	0.10	Надземный	-	-
(40)	705	84547.66	100183.31	-	0.10	Надземный	-	-
(40)	706	84556.16	100182.38	-	0.10	Надземный	-	-
(40)	707	84556.31	100183.72	-	0.10	Надземный	-	-
(40)	708	84558.40	100183.49	-	0.10	Надземный	-	-
(40)	709	84558.23	100181.95	-	0.10	Надземный	-	-
(40)	710	84561.91	100181.55	-	0.10	Надземный	-	-
(40)	711	84562.08	100183.09	-	0.10	Надземный	-	-
(40)	712	84567.73	100182.47	-	0.10	Надземный	-	-
(40)	713	84567.54	100176.56	-	0.10	Надземный	-	-
(40)	714	84564.29	100176.92	-	0.10	Надземный	-	-
(40)	715	84564.17	100173.14	-	0.10	Надземный	-	-
(40)	716	84562.67	100173.19	-	0.10	Надземный	-	-
(40)	717	84562.31	100161.85	-	0.10	Надземный	-	-
(40)	718	84563.81	100161.80	-	0.10	Надземный	-	-

Описание местоположения объекта недвижимости

1. Описание местоположения здания, сооружения, объекта незавершенного строительства на земельном участке

1.1. Сведения о характерных точках контура объекта недвижимости

(40)	719	84563.70	100158.46	-	0.10	Надземный	-	-
(40)	720	84566.95	100158.11	-	0.10	Надземный	-	-
(40)	721	84566.76	100152.05	-	0.10	Надземный	-	-
(40)	722	84564.03	100152.35	-	0.10	Надземный	-	-
(40)	723	84564.09	100152.94	-	0.10	Надземный	-	-
(40)	724	84562.62	100153.11	-	0.10	Надземный	-	-
(40)	725	84562.56	100152.51	-	0.10	Надземный	-	-
(40)	726	84558.45	100152.97	-	0.10	Надземный	-	-
(40)	727	84558.59	100154.31	-	0.10	Надземный	-	-
(40)	728	84555.97	100154.60	-	0.10	Надземный	-	-
(40)	729	84556.14	100156.17	-	0.10	Надземный	-	-
(40)	730	84552.40	100156.58	-	0.10	Надземный	-	-
(40)	731	84552.23	100155.01	-	0.10	Надземный	-	-
(40)	732	84550.02	100155.25	-	0.10	Надземный	-	-
(40)	733	84550.19	100156.82	-	0.10	Надземный	-	-
(40)	734	84546.46	100157.23	-	0.10	Надземный	-	-
(40)	735	84546.28	100155.66	-	0.10	Надземный	-	-
(40)	736	84545.22	100155.77	-	0.10	Надземный	-	-
(40)	737	84545.08	100154.43	-	0.10	Надземный	-	-
(40)	738	84544.33	100154.52	-	0.10	Надземный	-	-
(40)	739	84544.39	100155.11	-	0.10	Надземный	-	-
(40)	740	84542.92	100155.27	-	0.10	Надземный	-	-
(40)	741	84542.86	100154.68	-	0.10	Надземный	-	-
(40)	742	84539.08	100155.09	-	0.10	Надземный	-	-
(40)	743	84539.25	100156.67	-	0.10	Надземный	-	-
(40)	744	84536.81	100156.94	-	0.10	Надземный	-	-
(40)	745	84536.63	100155.36	-	0.10	Надземный	-	-
(40)	746	84535.18	100155.52	-	0.10	Надземный	-	-
(40)	747	84535.22	100155.75	-	0.10	Надземный	-	-
(40)	748	84534.41	100155.92	-	0.10	Надземный	-	-
(40)	749	84533.99	100153.94	-	0.10	Надземный	-	-
(40)	750	84533.16	100154.11	-	0.10	Надземный	-	-
(40)	751	84532.53	100151.17	-	0.10	Надземный	-	-
(40)	752	84533.36	100150.99	-	0.10	Надземный	-	-

Описание местоположения объекта недвижимости

1. Описание местоположения здания, сооружения, объекта незавершенного строительства на земельном участке

1.1. Сведения о характерных точках контура объекта недвижимости

(40)	753	84533.13	100149.90	-	0.10	Надземный	-	-
(40)	754	84532.30	100150.08	-	0.10	Надземный	-	-
(40)	755	84531.67	100147.13	-	0.10	Надземный	-	-
(40)	756	84532.51	100146.96	-	0.10	Надземный	-	-
(40)	757	84532.46	100146.74	-	0.10	Надземный	-	-
(40)	758	84531.63	100146.92	-	0.10	Надземный	-	-
(40)	759	84531.01	100143.97	-	0.10	Надземный	-	-
(40)	760	84531.84	100143.79	-	0.10	Надземный	-	-
(40)	761	84531.45	100141.99	-	0.10	Надземный	-	-
(40)	762	84530.62	100142.16	-	0.10	Надземный	-	-
(40)	763	84530.18	100140.06	-	0.10	Надземный	-	-
(40)	764	84531.01	100139.88	-	0.10	Надземный	-	-
(40)	765	84530.44	100137.20	-	0.10	Надземный	-	-
(40)	766	84531.26	100137.03	-	0.10	Надземный	-	-
(40)	767	84531.33	100137.35	-	0.10	Надземный	-	-
(40)	768	84533.40	100137.13	-	0.10	Надземный	-	-
(40)	769	84533.23	100135.62	-	0.10	Надземный	-	-
(40)	770	84539.56	100134.92	-	0.10	Надземный	-	-
(40)	771	84539.72	100136.45	-	0.10	Надземный	-	-
(40)	772	84543.07	100136.10	-	0.10	Надземный	-	-
(40)	773	84542.92	100134.79	-	0.10	Надземный	-	-
(40)	774	84546.10	100134.44	-	0.10	Надземный	-	-
(40)	775	84545.92	100132.87	-	0.10	Надземный	-	-
(40)	776	84549.66	100132.46	-	0.10	Надземный	-	-
(40)	777	84549.83	100134.03	-	0.10	Надземный	-	-
(40)	778	84554.50	100133.52	-	0.10	Надземный	-	-
(40)	779	84554.65	100134.84	-	0.10	Надземный	-	-
(40)	780	84556.93	100134.58	-	0.10	Надземный	-	-
(40)	781	84556.76	100133.04	-	0.10	Надземный	-	-
(40)	782	84560.49	100132.63	-	0.10	Надземный	-	-
(40)	783	84560.66	100134.17	-	0.10	Надземный	-	-
(40)	784	84566.18	100133.55	-	0.10	Надземный	-	-
(40)	785	84565.99	100127.69	-	0.10	Надземный	-	-
(40)	786	84562.74	100128.05	-	0.10	Надземный	-	-

Описание местоположения объекта недвижимости

1. Описание местоположения здания, сооружения, объекта незавершенного строительства на земельном участке

1.1. Сведения о характерных точках контура объекта недвижимости

(40)	787	84562.62	100124.22	-	0.10	Надземный	-	-
(40)	788	84561.12	100124.26	-	0.10	Надземный	-	-
(40)	789	84560.76	100113.00	-	0.10	Надземный	-	-
(40)	790	84562.26	100112.95	-	0.10	Надземный	-	-
(40)	791	84562.16	100109.59	-	0.10	Надземный	-	-
(40)	792	84565.41	100109.23	-	0.10	Надземный	-	-
(40)	793	84565.22	100103.18	-	0.10	Надземный	-	-
(40)	794	84560.91	100103.65	-	0.10	Надземный	-	-
(40)	795	84561.08	100105.20	-	0.10	Надземный	-	-
(40)	796	84557.40	100105.60	-	0.10	Надземный	-	-
(40)	797	84557.23	100104.06	-	0.10	Надземный	-	-
(40)	798	84555.06	100104.29	-	0.10	Надземный	-	-
(40)	799	84555.21	100105.64	-	0.10	Надземный	-	-
(40)	800	84549.99	100106.21	-	0.10	Надземный	-	-
(40)	801	84549.84	100104.87	-	0.10	Надземный	-	-
(40)	802	84544.32	100105.47	-	0.10	Надземный	-	-
(40)	803	84544.47	100106.82	-	0.10	Надземный	-	-
(40)	804	84539.25	100107.39	-	0.10	Надземный	-	-
(40)	805	84539.10	100106.04	-	0.10	Надземный	-	-
(40)	806	84536.94	100106.28	-	0.10	Надземный	-	-
(40)	807	84537.11	100107.83	-	0.10	Надземный	-	-
(40)	808	84533.43	100108.23	-	0.10	Надземный	-	-
(40)	809	84533.26	100106.68	-	0.10	Надземный	-	-
(40)	810	84531.53	100106.87	-	0.10	Надземный	-	-
(40)	811	84531.70	100108.42	-	0.10	Надземный	-	-
(40)	812	84529.46	100108.67	-	0.10	Надземный	-	-
(40)	813	84529.29	100107.12	-	0.10	Надземный	-	-
(40)	814	84525.01	100107.59	-	0.10	Надземный	-	-
(40)	815	84525.06	100107.81	-	0.10	Надземный	-	-
(40)	816	84524.24	100107.98	-	0.10	Надземный	-	-
(40)	817	84520.29	100089.33	-	0.10	Надземный	-	-
(40)	818	84521.11	100089.15	-	0.10	Надземный	-	-
(40)	819	84521.18	100089.50	-	0.10	Надземный	-	-
(40)	820	84525.58	100089.01	-	0.10	Надземный	-	-

Описание местоположения объекта недвижимости

1. Описание местоположения здания, сооружения, объекта незавершенного строительства на земельном участке

1.1. Сведения о характерных точках контура объекта недвижимости

(40)	821	84525.41	100087.47	-	0.10	Надземный	-	-
(40)	822	84528.87	100087.09	-	0.10	Надземный	-	-
(40)	823	84528.89	100087.29	-	0.10	Надземный	-	-
(40)	824	84530.11	100087.16	-	0.10	Надземный	-	-
(40)	825	84529.94	100085.61	-	0.10	Надземный	-	-
(40)	826	84533.62	100085.21	-	0.10	Надземный	-	-
(40)	827	84533.79	100086.75	-	0.10	Надземный	-	-
(40)	828	84537.08	100086.39	-	0.10	Надземный	-	-
(40)	829	84536.91	100084.85	-	0.10	Надземный	-	-
(40)	830	84539.30	100084.58	-	0.10	Надземный	-	-
(40)	831	84539.47	100086.13	-	0.10	Надземный	-	-
(40)	832	84542.17	100085.83	-	0.10	Надземный	-	-
(40)	833	84542.31	100087.17	-	0.10	Надземный	-	-
(40)	834	84549.18	100086.42	-	0.10	Надземный	-	-
(40)	835	84549.01	100084.87	-	0.10	Надземный	-	-
(40)	836	84552.68	100084.47	-	0.10	Надземный	-	-
(40)	837	84552.85	100086.02	-	0.10	Надземный	-	-
(40)	838	84554.31	100085.86	-	0.10	Надземный	-	-
(40)	839	84554.15	100084.31	-	0.10	Надземный	-	-
(40)	840	84557.72	100083.92	-	0.10	Надземный	-	-
(40)	841	84557.89	100085.46	-	0.10	Надземный	-	-
(40)	842	84564.63	100084.72	-	0.10	Надземный	-	-
(40)	843	84564.44	100078.82	-	0.10	Надземный	-	-
(40)	844	84561.19	100079.17	-	0.10	Надземный	-	-
(40)	845	84561.07	100075.39	-	0.10	Надземный	-	-
(40)	846	84559.57	100075.44	-	0.10	Надземный	-	-
(40)	847	84559.21	100064.09	-	0.10	Надземный	-	-
(40)	848	84560.71	100064.05	-	0.10	Надземный	-	-
(40)	849	84560.61	100060.72	-	0.10	Надземный	-	-
(40)	850	84563.86	100060.36	-	0.10	Надземный	-	-
(40)	851	84563.67	100054.31	-	0.10	Надземный	-	-
(40)	852	84555.53	100055.20	-	0.10	Надземный	-	-
(40)	853	84555.68	100056.54	-	0.10	Надземный	-	-
(40)	854	84552.71	100056.87	-	0.10	Надземный	-	-

Описание местоположения объекта недвижимости

1. Описание местоположения здания, сооружения, объекта незавершенного строительства на земельном участке

1.1. Сведения о характерных точках контура объекта недвижимости

(40)	855	84552.87	100058.33	-	0.10	Надземный	-	-
(40)	856	84549.26	100058.73	-	0.10	Надземный	-	-
(40)	857	84549.10	100057.27	-	0.10	Надземный	-	-
(40)	858	84547.08	100057.49	-	0.10	Надземный	-	-
(40)	859	84547.24	100058.95	-	0.10	Надземный	-	-
(40)	860	84543.59	100059.35	-	0.10	Надземный	-	-
(40)	861	84543.43	100057.89	-	0.10	Надземный	-	-
(40)	862	84542.15	100058.03	-	0.10	Надземный	-	-
(40)	863	84542.00	100056.69	-	0.10	Надземный	-	-
(40)	864	84539.69	100056.94	-	0.10	Надземный	-	-
(40)	865	84539.85	100058.41	-	0.10	Надземный	-	-
(40)	866	84536.24	100058.80	-	0.10	Надземный	-	-
(40)	867	84536.08	100057.34	-	0.10	Надземный	-	-
(40)	868	84533.60	100057.61	-	0.10	Надземный	-	-
(40)	869	84533.61	100057.72	-	0.10	Надземный	-	-
(40)	870	84532.95	100057.80	-	0.10	Надземный	-	-
(40)	871	84532.93	100057.68	-	0.10	Надземный	-	-
(40)	872	84530.35	100057.97	-	0.10	Надземный	-	-
(40)	873	84530.51	100059.43	-	0.10	Надземный	-	-
(40)	874	84524.51	100060.09	-	0.10	Надземный	-	-
(40)	875	84524.35	100058.63	-	0.10	Надземный	-	-
(40)	876	84519.13	100059.20	-	0.10	Надземный	-	-
(40)	877	84519.28	100060.57	-	0.10	Надземный	-	-
(40)	878	84510.03	100061.56	-	0.10	Надземный	-	-
(40)	879	84509.88	100060.22	-	0.10	Надземный	-	-
(40)	880	84509.12	100060.30	-	0.10	Надземный	-	-
(40)	881	84509.19	100060.90	-	0.10	Надземный	-	-
(40)	882	84507.72	100061.06	-	0.10	Надземный	-	-
(40)	883	84507.65	100060.46	-	0.10	Надземный	-	-
(40)	884	84504.18	100060.84	-	0.10	Надземный	-	-
(40)	885	84504.31	100061.09	-	0.10	Надземный	-	-
(40)	886	84503.57	100061.48	-	0.10	Надземный	-	-
(40)	887	84502.74	100059.93	-	0.10	Надземный	-	-
(40)	888	84502.04	100060.31	-	0.10	Надземный	-	-

Описание местоположения объекта недвижимости

1. Описание местоположения здания, сооружения, объекта незавершенного строительства на земельном участке

1.1. Сведения о характерных точках контура объекта недвижимости

(40)	889	84500.64	100057.70	-	0.10	Надземный	-	-
(40)	890	84501.34	100057.32	-	0.10	Надземный	-	-
(40)	891	84500.49	100055.73	-	0.10	Надземный	-	-
(40)	892	84499.79	100056.11	-	0.10	Надземный	-	-
(40)	893	84498.37	100053.46	-	0.10	Надземный	-	-
(40)	894	84499.07	100053.08	-	0.10	Надземный	-	-
(40)	895	84498.38	100051.80	-	0.10	Надземный	-	-
(40)	896	84497.69	100052.18	-	0.10	Надземный	-	-
(40)	897	84496.29	100049.57	-	0.10	Надземный	-	-
(40)	898	84496.99	100049.20	-	0.10	Надземный	-	-
(40)	899	84496.24	100047.80	-	0.10	Надземный	-	-
(40)	900	84495.54	100048.17	-	0.10	Надземный	-	-
(40)	901	84494.55	100046.31	-	0.10	Надземный	-	-
(40)	902	84495.24	100045.94	-	0.10	Надземный	-	-
(40)	903	84493.87	100043.38	-	0.10	Надземный	-	-
(40)	904	84494.61	100042.98	-	0.10	Надземный	-	-
(40)	905	84494.81	100043.35	-	0.10	Надземный	-	-
(40)	906	84497.98	100043.00	-	0.10	Надземный	-	-
(40)	907	84497.82	100041.53	-	0.10	Надземный	-	-
(40)	908	84501.44	100041.14	-	0.10	Надземный	-	-
(40)	909	84501.60	100042.60	-	0.10	Надземный	-	-
(40)	910	84507.87	100041.92	-	0.10	Надземный	-	-
(40)	911	84507.72	100040.57	-	0.10	Надземный	-	-
(40)	912	84518.38	100039.40	-	0.10	Надземный	-	-
(40)	913	84518.53	100040.74	-	0.10	Надземный	-	-
(40)	914	84522.34	100040.33	-	0.10	Надземный	-	-
(40)	915	84522.17	100038.86	-	0.10	Надземный	-	-
(40)	916	84528.18	100038.20	-	0.10	Надземный	-	-
(40)	917	84528.34	100039.67	-	0.10	Надземный	-	-
(40)	918	84530.92	100039.38	-	0.10	Надземный	-	-
(40)	919	84530.91	100039.27	-	0.10	Надземный	-	-
(40)	920	84531.57	100039.20	-	0.10	Надземный	-	-
(40)	921	84531.59	100039.31	-	0.10	Надземный	-	-
(40)	922	84534.31	100039.01	-	0.10	Надземный	-	-

Описание местоположения объекта недвижимости

1. Описание местоположения здания, сооружения, объекта незавершенного строительства на земельном участке

1.1. Сведения о характерных точках контура объекта недвижимости

(40)	923	84534.15	100037.54	-	0.10	Надземный	-	-
(40)	924	84537.77	100037.15	-	0.10	Надземный	-	-
(40)	925	84537.93	100038.61	-	0.10	Надземный	-	-
(40)	926	84540.28	100038.36	-	0.10	Надземный	-	-
(40)	927	84540.10	100036.78	-	0.10	Надземный	-	-
(40)	928	84540.42	100036.75	-	0.10	Надземный	-	-
(40)	929	84540.43	100036.85	-	0.10	Надземный	-	-
(40)	930	84546.18	100036.22	-	0.10	Надземный	-	-
(40)	931	84546.19	100036.35	-	0.10	Надземный	-	-
(40)	932	84551.51	100035.76	-	0.10	Надземный	-	-
(40)	933	84551.65	100037.11	-	0.10	Надземный	-	-
(40)	934	84553.95	100036.85	-	0.10	Надземный	-	-
(40)	935	84553.78	100035.39	-	0.10	Надземный	-	-
(40)	936	84557.40	100034.99	-	0.10	Надземный	-	-
(40)	937	84557.56	100036.46	-	0.10	Надземный	-	-
(40)	938	84563.08	100035.85	-	0.10	Надземный	-	-
(40)	939	84562.89	100029.95	-	0.10	Надземный	-	-
(40)	940	84559.64	100030.30	-	0.10	Надземный	-	-
(40)	941	84559.52	100026.47	-	0.10	Надземный	-	-
(40)	942	84558.02	100026.52	-	0.10	Надземный	-	-
(40)	943	84557.67	100015.27	-	0.10	Надземный	-	-
(40)	944	84559.17	100015.22	-	0.10	Надземный	-	-
(40)	945	84559.06	100011.85	-	0.10	Надземный	-	-
(40)	946	84562.31	100011.49	-	0.10	Надземный	-	-
(40)	947	84561.99	100001.37	-	0.10	Надземный	-	-
(40)	948	84561.61	100000.12	-	0.10	Надземный	-	-
(40)	949	84555.03	100002.03	-	0.10	Надземный	-	-
(40)	950	84555.46	100003.53	-	0.10	Надземный	-	-
(40)	951	84551.97	100004.54	-	0.10	Надземный	-	-
(40)	952	84551.53	100003.05	-	0.10	Надземный	-	-
(40)	953	84548.80	100003.85	-	0.10	Надземный	-	-
(40)	954	84549.20	100005.22	-	0.10	Надземный	-	-
(40)	955	84543.91	100006.76	-	0.10	Надземный	-	-
(40)	956	84543.51	100005.39	-	0.10	Надземный	-	-

Описание местоположения объекта недвижимости

1. Описание местоположения здания, сооружения, объекта незавершенного строительства на земельном участке

1.1. Сведения о характерных точках контура объекта недвижимости

(40)	957	84541.24	100006.05	-	0.10	Надземный	-	-
(40)	958	84541.68	100007.54	-	0.10	Надземный	-	-
(40)	959	84538.32	100008.52	-	0.10	Надземный	-	-
(40)	960	84537.87	100007.03	-	0.10	Надземный	-	-
(40)	961	84532.01	100008.74	-	0.10	Надземный	-	-
(40)	962	84528.27	100009.15	-	0.10	Надземный	-	-
(40)	963	84528.28	100009.26	-	0.10	Надземный	-	-
(40)	964	84527.62	100009.33	-	0.10	Надземный	-	-
(40)	965	84527.61	100009.22	-	0.10	Надземный	-	-
(40)	966	84520.09	100010.04	-	0.10	Надземный	-	-
(40)	967	84520.26	100011.60	-	0.10	Надземный	-	-
(40)	968	84516.93	100011.95	-	0.10	Надземный	-	-
(40)	969	84516.91	100011.75	-	0.10	Надземный	-	-
(40)	970	84508.30	100012.69	-	0.10	Надземный	-	-
(40)	971	84508.15	100011.35	-	0.10	Надземный	-	-
(40)	972	84499.64	100012.29	-	0.10	Надземный	-	-
(40)	973	84499.65	100012.40	-	0.10	Надземный	-	-
(40)	974	84498.99	100012.47	-	0.10	Надземный	-	-
(40)	975	84498.98	100012.36	-	0.10	Надземный	-	-
(40)	976	84498.78	100012.38	-	0.10	Надземный	-	-
(40)	977	84498.95	100013.93	-	0.10	Надземный	-	-
(40)	978	84492.81	100014.60	-	0.10	Надземный	-	-
(40)	979	84492.64	100013.05	-	0.10	Надземный	-	-
(40)	980	84490.56	100013.28	-	0.10	Надземный	-	-
(40)	981	84490.71	100014.62	-	0.10	Надземный	-	-
(40)	982	84485.27	100015.22	-	0.10	Надземный	-	-
(40)	983	84485.12	100013.88	-	0.10	Надземный	-	-
(40)	984	84482.96	100014.12	-	0.10	Надземный	-	-
(40)	985	84483.13	100015.67	-	0.10	Надземный	-	-
(40)	986	84479.44	100016.07	-	0.10	Надземный	-	-
(40)	987	84479.27	100014.52	-	0.10	Надземный	-	-
(40)	988	84476.36	100014.84	-	0.10	Надземный	-	-
(40)	989	84476.42	100015.36	-	0.10	Надземный	-	-
(40)	990	84474.95	100015.52	-	0.10	Надземный	-	-

Описание местоположения объекта недвижимости

1. Описание местоположения здания, сооружения, объекта незавершенного строительства на земельном участке

1.1. Сведения о характерных точках контура объекта недвижимости

(40)	991	84474.89	100015.00	-	0.10	Надземный	-	-
(40)	992	84471.36	100015.39	-	0.10	Надземный	-	-
(40)	993	84471.46	100015.59	-	0.10	Надземный	-	-
(40)	994	84470.78	100015.96	-	0.10	Надземный	-	-
(40)	995	84461.15	99997.92	-	0.10	Надземный	-	-
(40)	996	84461.82	99997.56	-	0.10	Надземный	-	-
(40)	997	84461.99	99997.89	-	0.10	Надземный	-	-
(40)	998	84465.19	99997.54	-	0.10	Надземный	-	-
(40)	999	84465.02	99995.99	-	0.10	Надземный	-	-
(40)	1000	84468.76	99995.58	-	0.10	Надземный	-	-
(40)	1001	84468.93	99997.13	-	0.10	Надземный	-	-
(40)	1002	84475.03	99996.46	-	0.10	Надземный	-	-
(40)	1003	84474.88	99995.12	-	0.10	Надземный	-	-
(40)	1004	84476.22	99994.97	-	0.10	Надземный	-	-
(40)	1005	84476.05	99993.42	-	0.10	Надземный	-	-
(40)	1006	84479.77	99993.02	-	0.10	Надземный	-	-
(40)	1007	84479.94	99994.57	-	0.10	Надземный	-	-
(40)	1008	84483.25	99994.20	-	0.10	Надземный	-	-
(40)	1009	84483.08	99992.65	-	0.10	Надземный	-	-
(40)	1010	84486.76	99992.25	-	0.10	Надземный	-	-
(40)	1011	84486.93	99993.80	-	0.10	Надземный	-	-
(40)	1012	84488.41	99993.64	-	0.10	Надземный	-	-
(40)	1013	84488.56	99994.98	-	0.10	Надземный	-	-
(40)	1014	84490.83	99994.73	-	0.10	Надземный	-	-
(40)	1015	84490.66	99993.18	-	0.10	Надземный	-	-
(40)	1016	84494.30	99992.78	-	0.10	Надземный	-	-
(40)	1017	84494.47	99994.33	-	0.10	Надземный	-	-
(40)	1018	84496.98	99994.06	-	0.10	Надземный	-	-
(40)	1019	84496.97	99993.92	-	0.10	Надземный	-	-
(40)	1020	84497.65	99993.85	-	0.10	Надземный	-	-
(40)	1021	84497.67	99993.98	-	0.10	Надземный	-	-
(40)	1022	84503.06	99993.39	-	0.10	Надземный	-	-
(40)	1023	84502.91	99992.05	-	0.10	Надземный	-	-
(40)	1024	84506.30	99991.68	-	0.10	Надземный	-	-

Описание местоположения объекта недвижимости

1. Описание местоположения здания, сооружения, объекта незавершенного строительства на земельном участке

1.1. Сведения о характерных точках контура объекта недвижимости

(40)	1025	84506.13	99990.13	-	0.10	Надземный	-	-
(40)	1026	84509.64	99989.75	-	0.10	Надземный	-	-
(40)	1027	84509.81	99991.29	-	0.10	Надземный	-	-
(40)	1028	84514.65	99990.76	-	0.10	Надземный	-	-
(40)	1029	84514.80	99992.10	-	0.10	Надземный	-	-
(40)	1030	84517.60	99991.80	-	0.10	Надземный	-	-
(40)	1031	84517.44	99990.28	-	0.10	Надземный	-	-
(40)	1032	84521.09	99989.88	-	0.10	Надземный	-	-
(40)	1033	84521.26	99991.39	-	0.10	Надземный	-	-
(40)	1034	84528.62	99990.59	-	0.10	Надземный	-	-
(40)	1035	84534.53	99988.86	-	0.10	Надземный	-	-
(40)	1036	84534.09	99987.34	-	0.10	Надземный	-	-
(40)	1037	84539.70	99985.70	-	0.10	Надземный	-	-
(40)	1038	84539.77	99985.90	-	0.10	Надземный	-	-
(40)	1039	84544.40	99984.55	-	0.10	Надземный	-	-
(40)	1040	84543.96	99983.06	-	0.10	Надземный	-	-
(40)	1041	84547.38	99982.06	-	0.10	Надземный	-	-
(40)	1042	84547.82	99983.55	-	0.10	Надземный	-	-
(40)	1043	84551.06	99982.61	-	0.10	Надземный	-	-
(40)	1044	84551.44	99983.92	-	0.10	Надземный	-	-
(40)	1045	84556.68	99982.39	-	0.10	Надземный	-	-
(40)	1046	84556.65	99982.27	-	0.10	Надземный	-	-
(40)	1047	84557.29	99982.08	-	0.10	Надземный	-	-
(40)	1048	84557.32	99982.20	-	0.10	Надземный	-	-
(40)	1049	84562.56	99980.67	-	0.10	Надземный	-	-
(40)	1050	84562.18	99979.37	-	0.10	Надземный	-	-
(40)	1051	84565.42	99978.43	-	0.10	Надземный	-	-
(40)	1052	84564.99	99976.93	-	0.10	Надземный	-	-
(40)	1053	84568.28	99975.97	-	0.10	Надземный	-	-
(40)	1054	84568.72	99977.47	-	0.10	Надземный	-	-
(40)	1055	84575.08	99975.61	-	0.10	Надземный	-	-
(40)	1056	84575.02	99975.42	-	0.10	Надземный	-	-
(40)	1057	84578.28	99974.47	-	0.10	Надземный	-	-
(40)	1058	84578.71	99975.94	-	0.10	Надземный	-	-

Описание местоположения объекта недвижимости

1. Описание местоположения здания, сооружения, объекта незавершенного строительства на земельном участке

1.1. Сведения о характерных точках контура объекта недвижимости

(40)	1059	84580.79	99975.34	-	0.10	Надземный	-	-
(40)	1060	84580.39	99973.95	-	0.10	Надземный	-	-
(40)	1061	84582.64	99973.30	-	0.10	Надземный	-	-
(40)	1062	84583.05	99974.68	-	0.10	Надземный	-	-
(40)	1063	84588.85	99973.00	-	0.10	Надземный	-	-
(40)	1064	84588.80	99971.40	-	0.10	Надземный	-	-
(40)	1065	84589.66	99971.37	-	0.10	Надземный	-	-
(40)	1066	84589.67	99971.48	-	0.10	Надземный	-	-
(40)	618	84593.40	99971.36	-	0.10	Надземный	-	-

Описание местоположения объекта недвижимости

1. Описание местоположения здания, сооружения, объекта незавершенного строительства на земельном участке

1.1. Сведения о характерных точках контура объекта недвижимости

	(41)							
(41)	1067	84489.01	100065.13	-	0.10	Надземный	-	-
(41)	1068	84489.99	100066.96	-	0.10	Надземный	-	-
(41)	1069	84489.31	100067.32	-	0.10	Надземный	-	-
(41)	1070	84489.85	100068.33	-	0.10	Надземный	-	-
(41)	1071	84490.56	100067.96	-	0.10	Надземный	-	-
(41)	1072	84491.96	100070.56	-	0.10	Надземный	-	-
(41)	1073	84491.25	100070.94	-	0.10	Надземный	-	-
(41)	1074	84492.05	100072.43	-	0.10	Надземный	-	-
(41)	1075	84492.73	100072.07	-	0.10	Надземный	-	-
(41)	1076	84493.70	100073.89	-	0.10	Надземный	-	-
(41)	1077	84493.02	100074.26	-	0.10	Надземный	-	-
(41)	1078	84493.81	100075.73	-	0.10	Надземный	-	-
(41)	1079	84494.52	100075.35	-	0.10	Надземный	-	-
(41)	1080	84495.92	100077.96	-	0.10	Надземный	-	-
(41)	1081	84495.21	100078.34	-	0.10	Надземный	-	-
(41)	1082	84496.55	100080.85	-	0.10	Надземный	-	-
(41)	1083	84490.79	100080.85	-	0.10	Надземный	-	-
(41)	1084	84490.79	100082.41	-	0.10	Надземный	-	-
(41)	1085	84487.23	100082.41	-	0.10	Надземный	-	-
(41)	1086	84487.23	100080.85	-	0.10	Надземный	-	-
(41)	1087	84483.43	100080.85	-	0.10	Надземный	-	-
(41)	1088	84483.43	100082.41	-	0.10	Надземный	-	-
(41)	1089	84481.12	100082.41	-	0.10	Надземный	-	-
(41)	1090	84481.12	100080.85	-	0.10	Надземный	-	-
(41)	1091	84478.64	100080.85	-	0.10	Надземный	-	-
(41)	1092	84478.64	100082.41	-	0.10	Надземный	-	-
(41)	1093	84476.23	100082.41	-	0.10	Надземный	-	-
(41)	1094	84476.23	100080.85	-	0.10	Надземный	-	-
(41)	1095	84473.69	100080.85	-	0.10	Надземный	-	-
(41)	1096	84473.69	100082.20	-	0.10	Надземный	-	-
(41)	1097	84468.81	100082.20	-	0.10	Надземный	-	-
(41)	1098	84468.81	100083.76	-	0.10	Надземный	-	-
(41)	1099	84465.25	100083.76	-	0.10	Надземный	-	-

Описание местоположения объекта недвижимости

1. Описание местоположения здания, сооружения, объекта незавершенного строительства на земельном участке

1.1. Сведения о характерных точках контура объекта недвижимости

(41)	1100	84465.25	100082.20	-	0.10	Надземный	-	-
(41)	1101	84461.88	100082.20	-	0.10	Надземный	-	-
(41)	1102	84461.88	100080.85	-	0.10	Надземный	-	-
(41)	1103	84459.39	100080.85	-	0.10	Надземный	-	-
(41)	1104	84459.39	100082.41	-	0.10	Надземный	-	-
(41)	1105	84455.83	100082.41	-	0.10	Надземный	-	-
(41)	1106	84455.83	100080.85	-	0.10	Надземный	-	-
(41)	1107	84447.29	100080.85	-	0.10	Надземный	-	-
(41)	1108	84447.29	100082.20	-	0.10	Надземный	-	-
(41)	1109	84443.89	100082.20	-	0.10	Надземный	-	-
(41)	1110	84443.89	100083.75	-	0.10	Надземный	-	-
(41)	1111	84440.32	100083.75	-	0.10	Надземный	-	-
(41)	1112	84440.32	100082.20	-	0.10	Надземный	-	-
(41)	1113	84436.76	100082.20	-	0.10	Надземный	-	-
(41)	1114	84436.76	100082.40	-	0.10	Надземный	-	-
(41)	1115	84434.71	100082.40	-	0.10	Надземный	-	-
(41)	1116	84434.71	100080.85	-	0.10	Надземный	-	-
(41)	1117	84429.73	100080.85	-	0.10	Надземный	-	-
(41)	1118	84429.73	100082.40	-	0.10	Надземный	-	-
(41)	1119	84427.33	100082.40	-	0.10	Надземный	-	-
(41)	1120	84427.33	100080.84	-	0.10	Надземный	-	-
(41)	1121	84420.04	100080.84	-	0.10	Надземный	-	-
(41)	1122	84420.04	100077.86	-	0.10	Надземный	-	-
(41)	1123	84418.84	100077.86	-	0.10	Надземный	-	-
(41)	1124	84418.84	100075.26	-	0.10	Надземный	-	-
(41)	1125	84417.62	100075.26	-	0.10	Надземный	-	-
(41)	1126	84417.64	100071.67	-	0.10	Надземный	-	-
(41)	1127	84416.44	100071.67	-	0.10	Надземный	-	-
(41)	1128	84416.44	100068.68	-	0.10	Надземный	-	-
(41)	1129	84414.02	100068.70	-	0.10	Надземный	-	-
(41)	1130	84414.03	100061.63	-	0.10	Надземный	-	-
(41)	1131	84417.23	100061.63	-	0.10	Надземный	-	-
(41)	1132	84417.23	100060.07	-	0.10	Надземный	-	-
(41)	1133	84420.74	100060.07	-	0.10	Надземный	-	-

Описание местоположения объекта недвижимости

1. Описание местоположения здания, сооружения, объекта незавершенного строительства на земельном участке

1.1. Сведения о характерных точках контура объекта недвижимости

(41)	1134	84420.74	100061.64	-	0.10	Надземный	-	-
(41)	1135	84424.53	100061.64	-	0.10	Надземный	-	-
(41)	1136	84424.53	100060.07	-	0.10	Надземный	-	-
(41)	1137	84426.84	100060.08	-	0.10	Надземный	-	-
(41)	1138	84426.84	100061.64	-	0.10	Надземный	-	-
(41)	1139	84429.02	100061.64	-	0.10	Надземный	-	-
(41)	1140	84429.02	100060.08	-	0.10	Надземный	-	-
(41)	1141	84432.33	100060.08	-	0.10	Надземный	-	-
(41)	1142	84432.33	100060.28	-	0.10	Надземный	-	-
(41)	1143	84440.98	100060.28	-	0.10	Надземный	-	-
(41)	1144	84440.98	100061.64	-	0.10	Надземный	-	-
(41)	1145	84443.38	100061.64	-	0.10	Надземный	-	-
(41)	1146	84443.38	100060.08	-	0.10	Надземный	-	-
(41)	1147	84446.94	100060.08	-	0.10	Надземный	-	-
(41)	1148	84446.94	100061.64	-	0.10	Надземный	-	-
(41)	1149	84455.83	100061.64	-	0.10	Надземный	-	-
(41)	1150	84455.83	100060.08	-	0.10	Надземный	-	-
(41)	1151	84459.34	100060.08	-	0.10	Надземный	-	-
(41)	1152	84459.34	100061.64	-	0.10	Надземный	-	-
(41)	1153	84462.22	100061.64	-	0.10	Надземный	-	-
(41)	1154	84462.22	100060.08	-	0.10	Надземный	-	-
(41)	1155	84465.79	100060.08	-	0.10	Надземный	-	-
(41)	1156	84465.79	100061.64	-	0.10	Надземный	-	-
(41)	1157	84468.18	100061.64	-	0.10	Надземный	-	-
(41)	1158	84468.18	100060.29	-	0.10	Надземный	-	-
(41)	1159	84473.69	100060.29	-	0.10	Надземный	-	-
(41)	1160	84473.69	100061.64	-	0.10	Надземный	-	-
(41)	1161	84475.50	100061.64	-	0.10	Надземный	-	-
(41)	1162	84475.50	100060.08	-	0.10	Надземный	-	-
(41)	1163	84477.63	100060.08	-	0.10	Надземный	-	-
(41)	1164	84477.63	100061.64	-	0.10	Надземный	-	-
(41)	1165	84479.32	100061.64	-	0.10	Надземный	-	-
(41)	1166	84479.32	100060.08	-	0.10	Надземный	-	-
(41)	1167	84482.88	100060.08	-	0.10	Надземный	-	-

Описание местоположения объекта недвижимости

1. Описание местоположения здания, сооружения, объекта незавершенного строительства на земельном участке

1.1. Сведения о характерных точках контура объекта недвижимости

(41)	1168	84482.88	100061.64	-	0.10	Надземный	-	-
(41)	1169	84486.27	100061.64	-	0.10	Надземный	-	-
(41)	1170	84488.33	100065.49	-	0.10	Надземный	-	-
(41)	1067	84489.01	100065.13	-	0.10	Надземный	-	-

Описание местоположения объекта недвижимости

1. Описание местоположения здания, сооружения, объекта незавершенного строительства на земельном участке

1.1. Сведения о характерных точках контура объекта недвижимости

	(42)							
(42)	1171	84454.64	100017.30	-	0.10	Надземный	-	-
(42)	1172	84464.40	100035.55	-	0.10	Надземный	-	-
(42)	1173	84460.26	100036.00	-	0.10	Надземный	-	-
(42)	1174	84460.43	100037.55	-	0.10	Надземный	-	-
(42)	1175	84456.75	100037.95	-	0.10	Надземный	-	-
(42)	1176	84456.58	100036.41	-	0.10	Надземный	-	-
(42)	1177	84450.76	100037.05	-	0.10	Надземный	-	-
(42)	1178	84450.93	100038.59	-	0.10	Надземный	-	-
(42)	1179	84447.34	100038.99	-	0.10	Надземный	-	-
(42)	1180	84447.17	100037.44	-	0.10	Надземный	-	-
(42)	1181	84444.93	100037.69	-	0.10	Надземный	-	-
(42)	1182	84445.08	100039.04	-	0.10	Надземный	-	-
(42)	1183	84436.50	100039.98	-	0.10	Надземный	-	-
(42)	1184	84436.35	100038.64	-	0.10	Надземный	-	-
(42)	1185	84434.12	100038.88	-	0.10	Надземный	-	-
(42)	1186	84434.29	100040.42	-	0.10	Надземный	-	-
(42)	1187	84430.61	100040.82	-	0.10	Надземный	-	-
(42)	1188	84430.44	100039.29	-	0.10	Надземный	-	-
(42)	1189	84421.85	100040.23	-	0.10	Надземный	-	-
(42)	1190	84422.00	100041.57	-	0.10	Надземный	-	-
(42)	1191	84419.10	100041.89	-	0.10	Надземный	-	-
(42)	1192	84419.27	100043.43	-	0.10	Надземный	-	-
(42)	1193	84416.89	100043.69	-	0.10	Надземный	-	-
(42)	1194	84416.72	100042.15	-	0.10	Надземный	-	-
(42)	1195	84413.74	100042.48	-	0.10	Надземный	-	-
(42)	1196	84413.91	100044.02	-	0.10	Надземный	-	-
(42)	1197	84411.52	100044.28	-	0.10	Надземный	-	-
(42)	1198	84411.35	100042.74	-	0.10	Надземный	-	-
(42)	1199	84408.46	100043.06	-	0.10	Надземный	-	-
(42)	1200	84408.32	100041.71	-	0.10	Надземный	-	-
(42)	1201	84399.61	100042.65	-	0.10	Надземный	-	-
(42)	1202	84398.91	100036.29	-	0.10	Надземный	-	-
(42)	1203	84396.52	100036.55	-	0.10	Надземный	-	-

Описание местоположения объекта недвижимости

1. Описание местоположения здания, сооружения, объекта незавершенного строительства на земельном участке

1.1. Сведения о характерных точках контура объекта недвижимости

(42)	1204	84395.90	100030.87	-	0.10	Надземный	-	-
(42)	1205	84393.51	100031.14	-	0.10	Надземный	-	-
(42)	1206	84392.74	100024.10	-	0.10	Надземный	-	-
(42)	1207	84395.84	100023.76	-	0.10	Надземный	-	-
(42)	1208	84395.67	100022.21	-	0.10	Надземный	-	-
(42)	1209	84399.34	100021.81	-	0.10	Надземный	-	-
(42)	1210	84399.51	100023.36	-	0.10	Надземный	-	-
(42)	1211	84405.34	100022.72	-	0.10	Надземный	-	-
(42)	1212	84405.17	100021.17	-	0.10	Надземный	-	-
(42)	1213	84408.74	100020.78	-	0.10	Надземный	-	-
(42)	1214	84408.91	100022.33	-	0.10	Надземный	-	-
(42)	1215	84411.18	100022.08	-	0.10	Надземный	-	-
(42)	1216	84411.04	100020.74	-	0.10	Надземный	-	-
(42)	1217	84419.61	100019.80	-	0.10	Надземный	-	-
(42)	1218	84419.75	100021.14	-	0.10	Надземный	-	-
(42)	1219	84428.35	100020.19	-	0.10	Надземный	-	-
(42)	1220	84428.18	100018.65	-	0.10	Надземный	-	-
(42)	1221	84431.85	100018.24	-	0.10	Надземный	-	-
(42)	1222	84432.02	100019.79	-	0.10	Надземный	-	-
(42)	1223	84434.25	100019.54	-	0.10	Надземный	-	-
(42)	1224	84434.10	100018.19	-	0.10	Надземный	-	-
(42)	1225	84439.58	100017.59	-	0.10	Надземный	-	-
(42)	1226	84439.73	100018.94	-	0.10	Надземный	-	-
(42)	1227	84441.57	100018.74	-	0.10	Надземный	-	-
(42)	1228	84441.40	100017.20	-	0.10	Надземный	-	-
(42)	1229	84443.78	100016.93	-	0.10	Надземный	-	-
(42)	1230	84443.95	100018.48	-	0.10	Надземный	-	-
(42)	1231	84447.09	100018.13	-	0.10	Надземный	-	-
(42)	1232	84446.92	100016.59	-	0.10	Надземный	-	-
(42)	1233	84450.49	100016.20	-	0.10	Надземный	-	-
(42)	1234	84450.66	100017.74	-	0.10	Надземный	-	-
(42)	1171	84454.64	100017.30	-	0.10	Надземный	-	-

Описание местоположения объекта недвижимости

1. Описание местоположения здания, сооружения, объекта незавершенного строительства на земельном участке

1.1. Сведения о характерных точках контура объекта недвижимости

	(43)							
(43)	1235	84500.03	100098.42	-	0.10	Надземный	-	-
(43)	1236	84499.03	100110.75	-	0.10	Надземный	-	-
(43)	1237	84497.56	100110.63	-	0.10	Надземный	-	-
(43)	1238	84496.67	100121.58	-	0.10	Надземный	-	-
(43)	1239	84472.30	100119.60	-	0.10	Надземный	-	-
(43)	1240	84472.18	100121.00	-	0.10	Надземный	-	-
(43)	1241	84463.32	100120.28	-	0.10	Надземный	-	-
(43)	1242	84463.43	100118.88	-	0.10	Надземный	-	-
(43)	1243	84454.62	100118.17	-	0.10	Надземный	-	-
(43)	1244	84442.02	100117.17	-	0.10	Надземный	-	-
(43)	1245	84437.92	100109.52	-	0.10	Надземный	-	-
(43)	1246	84446.68	100104.82	-	0.10	Надземный	-	-
(43)	1247	84446.73	100104.91	-	0.10	Надземный	-	-
(43)	1248	84462.43	100096.51	-	0.10	Надземный	-	-
(43)	1249	84481.53	100100.63	-	0.10	Надземный	-	-
(43)	1235	84500.03	100098.42	-	0.10	Надземный	-	-

Описание местоположения объекта недвижимости

1. Описание местоположения здания, сооружения, объекта незавершенного строительства на земельном участке

1.1. Сведения о характерных точках контура объекта недвижимости

	(44)							
(44)	1250	84431.62	99974.04	-	0.10	Надземный	-	-
(44)	1251	84433.84	99994.15	-	0.10	Надземный	-	-
(44)	1252	84432.99	99994.25	-	0.10	Надземный	-	-
(44)	1253	84432.94	99993.74	-	0.10	Надземный	-	-
(44)	1254	84429.02	99994.17	-	0.10	Надземный	-	-
(44)	1255	84429.19	99995.72	-	0.10	Надземный	-	-
(44)	1256	84425.71	99996.10	-	0.10	Надземный	-	-
(44)	1257	84425.54	99994.56	-	0.10	Надземный	-	-
(44)	1258	84422.37	99994.91	-	0.10	Надземный	-	-
(44)	1259	84422.54	99996.45	-	0.10	Надземный	-	-
(44)	1260	84419.06	99996.83	-	0.10	Надземный	-	-
(44)	1261	84418.89	99995.29	-	0.10	Надземный	-	-
(44)	1262	84416.71	99995.53	-	0.10	Надземный	-	-
(44)	1263	84416.87	99996.88	-	0.10	Надземный	-	-
(44)	1264	84411.40	99997.48	-	0.10	Надземный	-	-
(44)	1265	84411.25	99996.13	-	0.10	Надземный	-	-
(44)	1266	84399.73	99997.39	-	0.10	Надземный	-	-
(44)	1267	84399.88	99998.73	-	0.10	Надземный	-	-
(44)	1268	84394.40	99999.33	-	0.10	Надземный	-	-
(44)	1269	84394.25	99998.00	-	0.10	Надземный	-	-
(44)	1270	84392.10	99998.23	-	0.10	Надземный	-	-
(44)	1271	84392.27	99999.78	-	0.10	Надземный	-	-
(44)	1272	84388.69	100000.17	-	0.10	Надземный	-	-
(44)	1273	84388.52	99998.63	-	0.10	Надземный	-	-
(44)	1274	84386.86	99998.81	-	0.10	Надземный	-	-
(44)	1275	84387.03	100000.35	-	0.10	Надземный	-	-
(44)	1276	84383.49	100000.74	-	0.10	Надземный	-	-
(44)	1277	84383.32	99999.19	-	0.10	Надземный	-	-
(44)	1278	84376.66	99999.92	-	0.10	Надземный	-	-
(44)	1279	84375.98	99993.71	-	0.10	Надземный	-	-
(44)	1280	84373.60	99993.97	-	0.10	Надземный	-	-
(44)	1281	84372.88	99987.43	-	0.10	Надземный	-	-
(44)	1282	84370.51	99987.69	-	0.10	Надземный	-	-

Описание местоположения объекта недвижимости

1. Описание местоположения здания, сооружения, объекта незавершенного строительства на земельном участке

1.1. Сведения о характерных точках контура объекта недвижимости

(44)	1283	84369.82	99981.35	-	0.10	Надземный	-	-
(44)	1284	84374.61	99980.83	-	0.10	Надземный	-	-
(44)	1285	84374.44	99979.28	-	0.10	Надземный	-	-
(44)	1286	84377.92	99978.90	-	0.10	Надземный	-	-
(44)	1287	84378.09	99980.45	-	0.10	Надземный	-	-
(44)	1288	84384.11	99979.78	-	0.10	Надземный	-	-
(44)	1289	84383.96	99978.44	-	0.10	Надземный	-	-
(44)	1290	84386.64	99978.15	-	0.10	Надземный	-	-
(44)	1291	84386.47	99976.60	-	0.10	Надземный	-	-
(44)	1292	84388.86	99976.33	-	0.10	Надземный	-	-
(44)	1293	84389.03	99977.88	-	0.10	Надземный	-	-
(44)	1294	84392.40	99977.51	-	0.10	Надземный	-	-
(44)	1295	84392.23	99975.96	-	0.10	Надземный	-	-
(44)	1296	84394.61	99975.70	-	0.10	Надземный	-	-
(44)	1297	84394.78	99977.25	-	0.10	Надземный	-	-
(44)	1298	84397.48	99976.95	-	0.10	Надземный	-	-
(44)	1299	84397.63	99978.30	-	0.10	Надземный	-	-
(44)	1300	84409.15	99977.03	-	0.10	Надземный	-	-
(44)	1301	84409.00	99975.68	-	0.10	Надземный	-	-
(44)	1302	84411.69	99975.39	-	0.10	Надземный	-	-
(44)	1303	84411.52	99973.84	-	0.10	Надземный	-	-
(44)	1304	84413.91	99973.58	-	0.10	Надземный	-	-
(44)	1305	84414.08	99975.13	-	0.10	Надземный	-	-
(44)	1306	84417.44	99974.76	-	0.10	Надземный	-	-
(44)	1307	84417.27	99973.21	-	0.10	Надземный	-	-
(44)	1308	84419.65	99972.95	-	0.10	Надземный	-	-
(44)	1309	84419.82	99974.50	-	0.10	Надземный	-	-
(44)	1310	84422.52	99974.20	-	0.10	Надземный	-	-
(44)	1311	84422.67	99975.55	-	0.10	Надземный	-	-
(44)	1312	84425.57	99975.23	-	0.10	Надземный	-	-
(44)	1313	84425.40	99973.68	-	0.10	Надземный	-	-
(44)	1314	84428.88	99973.29	-	0.10	Надземный	-	-
(44)	1315	84429.05	99974.85	-	0.10	Надземный	-	-
(44)	1316	84430.85	99974.65	-	0.10	Надземный	-	-

Описание местоположения объекта недвижимости

1. Описание местоположения здания, сооружения, объекта незавершенного строительства на земельном участке

1.1. Сведения о характерных точках контура объекта недвижимости

(44)	1317	84430.79	99974.14	-	0.10	Надземный	-	-
(44)	1250	84431.62	99974.04	-	0.10	Надземный	-	-

1.2. Сведения о предельных глубине и высоте конструктивных элементов объекта недвижимости

Предельная глубина конструктивных элементов объекта недвижимости, м	-
Предельная высота конструктивных элементов объекта недвижимости, м	-

1.3. Сведения о характерных точках пересечения контура объекта недвижимости с контуром (контурами) иных зданий, сооружений, объектов незавершенного строительства

Зона №

Номер контура	**Номера характерных точек контура**	**Координаты, м**		**Средняя квадратическая погрешность определения координат характерных точек контура (Mt), м**	**Тип контура**	**Глубина, высота, м**		**Кадастровый номер**
		X	**Y**			**H_1**	**H_2**	
1	**2**	**3**	**4**	**5**	**6**	**7**	**8**	**9**
-	-	-	-	-	-	-	-	-

2. Описание местоположения машино-места

Обозначение машино-места (номер) -

2.1. Сведения о расстояниях

2.1.1. Сведения о расстояниях от специальных меток до характерных точек границ машино-места

N п/п специальной метки	**N п/п характерной точки границы машино-места**	**Расстояние, м**
1	**2**	**3**
-	-	-

2.1.2. Сведения о расстояниях между характерными точками границ машино-места

N п/п характерной точки границы машино-места	**N п/п характерной точки границы машино-места**	**Расстояние, м**
1	**2**	**3**
-	-	-

2.2. Сведения о координатах специальных меток

N п/п специальной метки	**Координаты, м**		**Средняя квадратическая погрешность определения координат (Mt), м**
	X	**Y**	
1	**2**	**3**	**4**
-	-	-	-

Описание местоположения объекта недвижимости

2.3. Сведения о характерных точках границ помещения, в котором расположено машино-место

Номера характерных точек границ помещения	Координаты, м		Средняя квадратическая погрешность определения координат характерных точек (Mt), м
	X	Y	
1	2	3	4
-	-	-	-

Характеристики объекта недвижимости		
№ п/п	**Наименование характеристики**	**Значение характеристики**
1	**2**	**3**
1	**Вид объекта недвижимости**	Здание
2	**Кадастровый номер объекта недвижимости**	-
3	**Ранее присвоенный государственный учетный номер объекта недвижимости (кадастровый, инвентарный или условный номер)**	-
	Кадастровый номер исходного объекта недвижимости	-
4	**Кадастровый номер земельного участка (земельных участков), в пределах которого (которых) расположен объект недвижимости**	78:40:0019185:22
5	**Номер кадастрового квартала (кадастровых кварталов), в пределах которого (которых) расположен объект недвижимости**	78:40:0019185
6	**Кадастровый номер иного объекта недвижимости, в пределах (в составе) которого расположен объект недвижимости**	-
	Номер, тип этажа (этажей), на котором (которых) расположено помещение	-
	Номер, тип этажа, на котором расположено машино-место	-
	Обозначение (номер) помещения, машино-места на поэтажном плане	-
7	**Адрес объекта недвижимости**	Российская Федерация, город Санкт-Петербург, вн.тер.г поселок Стрельна
	Дата последнего обновления записи в государственном адресном реестре	25.02.2020
	Местоположение объекта недвижимости	-
	Дополнение местоположения объекта недвижимости	Красносельское шоссе, дом 22, строение 1
8	**Назначение объекта недвижимости**	Многоквартирный дом
	Проектируемое назначение объекта незавершенного строительства	-
9	**Наименование объекта недвижимости**	Жилой комплекс со встроенно-пристроенными нежилыми помещениями и заглубленным паркингом
10	**Количество этажей объекта недвижимости**	4
	в том числе подземных	1
11	**Материал наружных стен здания**	Монолитные, Железобетонные, Из прочих материалов
12	**Год ввода объекта недвижимости в эксплуатацию по завершении его строительства**	-
	Год завершения строительства объекта недвижимости	2021
13	**Площадь объекта недвижимости (Р), м²**	43806.4
14	**Вид (виды) разрешенного использования объекта недвижимости**	-
15	**Основная характеристика сооружения и ее значение**	-

15	**Основная характеристика объекта незавершенного строительства и ее проектируемое значение**	-
16	**Степень готовности объекта незавершенного строительства, %**	-
17	**Сведения о включении объекта недвижимости в единый государственный реестр объектов культурного наследия (памятников истории и культуры) народов Российской Федерации**	
	Регистрационный номер, вид и наименование объекта недвижимости в едином государственном реестре объектов культурного наследия (памятников истории и культуры) народов Российской Федерации либо регистрационный номер учетной карты объекта, представляющего собой историко-культурную ценность, вид и наименование выявленного объекта культурного наследия	-
	Реквизиты решений Правительства Российской Федерации, органов охраны объектов культурного наследия о включении объекта недвижимости в единый государственный реестр объектов культурного наследия (памятников истории и культуры) народов Российской Федерации либо об отнесении объекта недвижимости к выявленным объектам культурного наследия, подлежащим государственной охране	-
	Реквизиты документа, на основании которого установлены требования к сохранению, содержанию и использованию объектов культурного наследия (памятников истории и культуры) народов Российской Федерации, требования к обеспечению доступа к таким объектам либо выявленного объекта культурного наследия	-

Характеристики помещений, машино-мест в здании, сооружении

№ п/п	Наименование характеристики	Значение характеристики
1	2	3
1	Кадастровый номер либо ранее присвоенный государственный учетный номер помещения, машино-места (кадастровый, инвентарный или условный номер)	-
	Кадастровый номер исходного объекта недвижимости (объектов недвижимости)	-
2	Номер, тип этажа (этажей), на котором (которых) расположено помещение	2, Этаж
3	Обозначение (номер) помещения, машино-места на поэтажном плане	1
4	Адрес помещения, машино-места	Российская Федерация, город Санкт-Петербург, вн.тер.г поселок Стрельна, квартира 1
	Местоположение помещения, машино-места	-
	Дополнение местоположения помещения, машино-места	Красносельское шоссе, дом 22, строение 1
5	Назначение помещения	Жилое
6	Вид (виды) разрешенного использования	-
7	Площадь помещения, машино-места (Р), м2	46.7
8	Наименование помещения	-

№ п/п	Наименование характеристики	Значение характеристики
1	2	3
1	Кадастровый номер либо ранее присвоенный государственный учетный номер помещения, машино-места (кадастровый, инвентарный или условный номер)	-
	Кадастровый номер исходного объекта недвижимости (объектов недвижимости)	-
2	Номер, тип этажа (этажей), на котором (которых) расположено помещение	2, Этаж
3	Обозначение (номер) помещения, машино-места на поэтажном плане	2
4	Адрес помещения, машино-места	Российская Федерация, город Санкт-Петербург, вн.тер.г поселок Стрельна, квартира 2
	Местоположение помещения, машино-места	-
	Дополнение местоположения помещения, машино-места	Красносельское шоссе, дом 22, строение 1
5	Назначение помещения	Жилое
6	Вид (виды) разрешенного использования	-
7	Площадь помещения, машино-места (Р), м2	45.4
8	Наименование помещения	-

№ п/п	Наименование характеристики	Значение характеристики
1	2	3
1	Кадастровый номер либо ранее присвоенный государственный учетный номер помещения, машино-места (кадастровый, инвентарный или условный номер)	-
	Кадастровый номер исходного объекта недвижимости (объектов недвижимости)	-
2	Номер, тип этажа (этажей), на котором (которых) расположено помещение	2, Этаж
3	Обозначение (номер) помещения, машино-места на поэтажном плане	3
4	Адрес помещения, машино-места	Российская Федерация, город Санкт-Петербург, вн.тер.г поселок Стрельна, квартира 3
	Местоположение помещения, машино-места	-
	Дополнение местоположения помещения, машино-места	Красносельское шоссе, дом 22, строение 1
5	Назначение помещения	Жилое
6	Вид (виды) разрешенного использования	-
7	Площадь помещения, машино-места (Р), м2	51.2
8	Наименование помещения	-

№ п/п	Наименование характеристики	Значение характеристики
1	2	3
1	Кадастровый номер либо ранее присвоенный государственный учетный номер помещения, машино-места (кадастровый, инвентарный или условный номер)	-
	Кадастровый номер исходного объекта недвижимости (объектов недвижимости)	-
2	Номер, тип этажа (этажей), на котором (которых) расположено помещение	2, Этаж
3	Обозначение (номер) помещения, машино-места на поэтажном плане	4
4	Адрес помещения, машино-места	Российская Федерация, город Санкт-Петербург, вн.тер.г поселок Стрельна, квартира 4
	Местоположение помещения, машино-места	-
	Дополнение местоположения помещения, машино-места	Красносельское шоссе, дом 22, строение 1
5	Назначение помещения	Жилое
6	Вид (виды) разрешенного использования	-
7	Площадь помещения, машино-места (Р), м2	83.1
8	Наименование помещения	-

№ п/п	Наименование характеристики	Значение характеристики
1	2	3
1	Кадастровый номер либо ранее присвоенный государственный учетный номер помещения, машино-места (кадастровый, инвентарный или условный номер)	-

1	**Кадастровый номер исходного объекта недвижимости (объектов недвижимости)**	-
2	**Номер, тип этажа (этажей), на котором (которых) расположено помещение**	2, Этаж
3	**Обозначение (номер) помещения, машино-места на поэтажном плане**	5
4	**Адрес помещения, машино-места**	Российская Федерация, город Санкт-Петербург, вн.тер.г поселок Стрельна, квартира 5
	Местоположение помещения, машино-места	-
	Дополнение местоположения помещения, машино-места	Красносельское шоссе, дом 22, строение 1
5	**Назначение помещения**	Жилое
6	**Вид (виды) разрешенного использования**	-
7	**Площадь помещения, машино-места (Р), м2**	62.6
8	**Наименование помещения**	-

№ п/п	**Наименование характеристики**	**Значение характеристики**
1	**2**	**3**
1	**Кадастровый номер либо ранее присвоенный государственный учетный номер помещения, машино-места (кадастровый, инвентарный или условный номер)**	-
	Кадастровый номер исходного объекта недвижимости (объектов недвижимости)	-
2	**Номер, тип этажа (этажей), на котором (которых) расположено помещение**	2, Этаж
3	**Обозначение (номер) помещения, машино-места на поэтажном плане**	6
4	**Адрес помещения, машино-места**	Российская Федерация, город Санкт-Петербург, вн.тер.г поселок Стрельна, квартира 6
	Местоположение помещения, машино-места	-
	Дополнение местоположения помещения, машино-места	Красносельское шоссе, дом 22, строение 1
5	**Назначение помещения**	Жилое
6	**Вид (виды) разрешенного использования**	-
7	**Площадь помещения, машино-места (Р), м2**	41.3
8	**Наименование помещения**	-

№ п/п	**Наименование характеристики**	**Значение характеристики**
1	**2**	**3**
1	**Кадастровый номер либо ранее присвоенный государственный учетный номер помещения, машино-места (кадастровый, инвентарный или условный номер)**	-
	Кадастровый номер исходного объекта недвижимости (объектов недвижимости)	-
2	**Номер, тип этажа (этажей), на котором (которых) расположено помещение**	2, Этаж
3	**Обозначение (номер) помещения, машино-места на поэтажном плане**	7

4	**Адрес помещения, машино-места**	Российская Федерация, город Санкт-Петербург, вн.тер.г поселок Стрельна, квартира 7
	Местоположение помещения, машино-места	-
	Дополнение местоположения помещения, машино-места	Красносельское шоссе, дом 22, строение 1
5	**Назначение помещения**	Жилое
6	**Вид (виды) разрешенного использования**	-
7	**Площадь помещения, машино-места (Р), м2**	68.3
8	**Наименование помещения**	-

№ п/п	Наименование характеристики	Значение характеристики
1	**2**	**3**
1	**Кадастровый номер либо ранее присвоенный государственный учетный номер помещения, машино-места (кадастровый, инвентарный или условный номер)**	-
	Кадастровый номер исходного объекта недвижимости (объектов недвижимости)	-
2	**Номер, тип этажа (этажей), на котором (которых) расположено помещение**	2, Этаж
3	**Обозначение (номер) помещения, машино-места на поэтажном плане**	8
4	**Адрес помещения, машино-места**	Российская Федерация, город Санкт-Петербург, вн.тер.г поселок Стрельна, квартира 8
	Местоположение помещения, машино-места	-
	Дополнение местоположения помещения, машино-места	Красносельское шоссе, дом 22, строение 1
5	**Назначение помещения**	Жилое
6	**Вид (виды) разрешенного использования**	-
7	**Площадь помещения, машино-места (Р), м2**	50.7
8	**Наименование помещения**	-

№ п/п	Наименование характеристики	Значение характеристики
1	**2**	**3**
1	**Кадастровый номер либо ранее присвоенный государственный учетный номер помещения, машино-места (кадастровый, инвентарный или условный номер)**	-
	Кадастровый номер исходного объекта недвижимости (объектов недвижимости)	-
2	**Номер, тип этажа (этажей), на котором (которых) расположено помещение**	2, Этаж
3	**Обозначение (номер) помещения, машино-места на поэтажном плане**	9
4	**Адрес помещения, машино-места**	Российская Федерация, город Санкт-Петербург, вн.тер.г поселок Стрельна, квартира 9
	Местоположение помещения, машино-места	-
	Дополнение местоположения помещения, машино-места	Красносельское шоссе, дом 22, строение 1

5	**Назначение помещения**	Жилое
6	**Вид (виды) разрешенного использования**	-
7	**Площадь помещения, машино-места (Р), м2**	53.5
8	**Наименование помещения**	-

№ п/п	**Наименование характеристики**	**Значение характеристики**
1	**2**	**3**
1	**Кадастровый номер либо ранее присвоенный государственный учетный номер помещения, машино-места (кадастровый, инвентарный или условный номер)**	-
	Кадастровый номер исходного объекта недвижимости (объектов недвижимости)	-
2	**Номер, тип этажа (этажей), на котором (которых) расположено помещение**	3, Этаж
3	**Обозначение (номер) помещения, машино-места на поэтажном плане**	10
4	**Адрес помещения, машино-места**	Российская Федерация, город Санкт-Петербург, вн.тер.г поселок Стрельна, квартира 10
	Местоположение помещения, машино-места	-
	Дополнение местоположения помещения, машино-места	Красносельское шоссе, дом 22, строение 1
5	**Назначение помещения**	Жилое
6	**Вид (виды) разрешенного использования**	-
7	**Площадь помещения, машино-места (Р), м2**	47.0
8	**Наименование помещения**	-

№ п/п	**Наименование характеристики**	**Значение характеристики**
1	**2**	**3**
1	**Кадастровый номер либо ранее присвоенный государственный учетный номер помещения, машино-места (кадастровый, инвентарный или условный номер)**	-
	Кадастровый номер исходного объекта недвижимости (объектов недвижимости)	-
2	**Номер, тип этажа (этажей), на котором (которых) расположено помещение**	3, Этаж
3	**Обозначение (номер) помещения, машино-места на поэтажном плане**	11
4	**Адрес помещения, машино-места**	Российская Федерация, город Санкт-Петербург, вн.тер.г поселок Стрельна, квартира 11
	Местоположение помещения, машино-места	-
	Дополнение местоположения помещения, машино-места	Красносельское шоссе, дом 22, строение 1
5	**Назначение помещения**	Жилое
6	**Вид (виды) разрешенного использования**	-
7	**Площадь помещения, машино-места (Р), м2**	45.0
8	**Наименование помещения**	-

№ п/п	Наименование характеристики	Значение характеристики
1	2	3
1	Кадастровый номер либо ранее присвоенный государственный учетный номер помещения, машино-места (кадастровый, инвентарный или условный номер)	-
	Кадастровый номер исходного объекта недвижимости (объектов недвижимости)	-
2	Номер, тип этажа (этажей), на котором (которых) расположено помещение	3, Этаж
3	Обозначение (номер) помещения, машино-места на поэтажном плане	12
4	Адрес помещения, машино-места	Российская Федерация, город Санкт-Петербург, вн.тер.г поселок Стрельна, квартира 12
	Местоположение помещения, машино-места	-
	Дополнение местоположения помещения, машино-места	Красносельское шоссе, дом 22, строение 1
5	Назначение помещения	Жилое
6	Вид (виды) разрешенного использования	-
7	Площадь помещения, машино-места (Р), м2	59.9
8	Наименование помещения	-

№ п/п	Наименование характеристики	Значение характеристики
1	2	3
1	Кадастровый номер либо ранее присвоенный государственный учетный номер помещения, машино-места (кадастровый, инвентарный или условный номер)	-
	Кадастровый номер исходного объекта недвижимости (объектов недвижимости)	-
2	Номер, тип этажа (этажей), на котором (которых) расположено помещение	3, Этаж
3	Обозначение (номер) помещения, машино-места на поэтажном плане	13
4	Адрес помещения, машино-места	Российская Федерация, город Санкт-Петербург, вн.тер.г поселок Стрельна, квартира 13
	Местоположение помещения, машино-места	-
	Дополнение местоположения помещения, машино-места	Красносельское шоссе, дом 22, строение 1
5	Назначение помещения	Жилое
6	Вид (виды) разрешенного использования	-
7	Площадь помещения, машино-места (Р), м2	93.8
8	Наименование помещения	-

№ п/п	Наименование характеристики	Значение характеристики
1	2	3
1	Кадастровый номер либо ранее присвоенный государственный учетный номер помещения, машино-места (кадастровый, инвентарный или условный номер)	-

1	**Кадастровый номер исходного объекта недвижимости (объектов недвижимости)**	-
2	**Номер, тип этажа (этажей), на котором (которых) расположено помещение**	3, Этаж
3	**Обозначение (номер) помещения, машино-места на поэтажном плане**	14
4	**Адрес помещения, машино-места**	Российская Федерация, город Санкт-Петербург, вн.тер.г поселок Стрельна, квартира 14
	Местоположение помещения, машино-места	-
	Дополнение местоположения помещения, машино-места	Красносельское шоссе, дом 22, строение 1
5	**Назначение помещения**	Жилое
6	**Вид (виды) разрешенного использования**	-
7	**Площадь помещения, машино-места (Р), м2**	66.3
8	**Наименование помещения**	-

№ п/п	Наименование характеристики	Значение характеристики
1	**2**	**3**
1	**Кадастровый номер либо ранее присвоенный государственный учетный номер помещения, машино-места (кадастровый, инвентарный или условный номер)**	-
	Кадастровый номер исходного объекта недвижимости (объектов недвижимости)	-
2	**Номер, тип этажа (этажей), на котором (которых) расположено помещение**	3, Этаж
3	**Обозначение (номер) помещения, машино-места на поэтажном плане**	15
4	**Адрес помещения, машино-места**	Российская Федерация, город Санкт-Петербург, вн.тер.г поселок Стрельна, квартира 15
	Местоположение помещения, машино-места	-
	Дополнение местоположения помещения, машино-места	Красносельское шоссе, дом 22, строение 1
5	**Назначение помещения**	Жилое
6	**Вид (виды) разрешенного использования**	-
7	**Площадь помещения, машино-места (Р), м2**	43.1
8	**Наименование помещения**	-

№ п/п	Наименование характеристики	Значение характеристики
1	**2**	**3**
1	**Кадастровый номер либо ранее присвоенный государственный учетный номер помещения, машино-места (кадастровый, инвентарный или условный номер)**	-
	Кадастровый номер исходного объекта недвижимости (объектов недвижимости)	-
2	**Номер, тип этажа (этажей), на котором (которых) расположено помещение**	3, Этаж
3	**Обозначение (номер) помещения, машино-места на поэтажном плане**	16

4	**Адрес помещения, машино-места**	Российская Федерация, город Санкт-Петербург, вн.тер.г поселок Стрельна, квартира 16
	Местоположение помещения, машино-места	-
	Дополнение местоположения помещения, машино-места	Красносельское шоссе, дом 22, строение 1
5	**Назначение помещения**	Жилое
6	**Вид (виды) разрешенного использования**	-
7	**Площадь помещения, машино-места (Р), м2**	72.7
8	**Наименование помещения**	-

№ п/п	Наименование характеристики	Значение характеристики
1	**2**	**3**
1	**Кадастровый номер либо ранее присвоенный государственный учетный номер помещения, машино-места (кадастровый, инвентарный или условный номер)**	-
	Кадастровый номер исходного объекта недвижимости (объектов недвижимости)	-
2	**Номер, тип этажа (этажей), на котором (которых) расположено помещение**	3, Этаж
3	**Обозначение (номер) помещения, машино-места на поэтажном плане**	17
4	**Адрес помещения, машино-места**	Российская Федерация, город Санкт-Петербург, вн.тер.г поселок Стрельна, квартира 17
	Местоположение помещения, машино-места	-
	Дополнение местоположения помещения, машино-места	Красносельское шоссе, дом 22, строение 1
5	**Назначение помещения**	Жилое
6	**Вид (виды) разрешенного использования**	-
7	**Площадь помещения, машино-места (Р), м2**	50.3
8	**Наименование помещения**	-

№ п/п	Наименование характеристики	Значение характеристики
1	**2**	**3**
1	**Кадастровый номер либо ранее присвоенный государственный учетный номер помещения, машино-места (кадастровый, инвентарный или условный номер)**	-
	Кадастровый номер исходного объекта недвижимости (объектов недвижимости)	-
2	**Номер, тип этажа (этажей), на котором (которых) расположено помещение**	3, Этаж
3	**Обозначение (номер) помещения, машино-места на поэтажном плане**	18
4	**Адрес помещения, машино-места**	Российская Федерация, город Санкт-Петербург, вн.тер.г поселок Стрельна, квартира 18
	Местоположение помещения, машино-места	-
	Дополнение местоположения помещения, машино-места	Красносельское шоссе, дом 22, строение 1

5	**Назначение помещения**	Жилое
6	**Вид (виды) разрешенного использования**	-
7	**Площадь помещения, машино-места (Р), м2**	52.7
8	**Наименование помещения**	-

№ п/п	**Наименование характеристики**	**Значение характеристики**
1	**2**	**3**
1	**Кадастровый номер либо ранее присвоенный государственный учетный номер помещения, машино-места (кадастровый, инвентарный или условный номер)**	-
	Кадастровый номер исходного объекта недвижимости (объектов недвижимости)	-
2	**Номер, тип этажа (этажей), на котором (которых) расположено помещение**	1, Этаж
3	**Обозначение (номер) помещения, машино-места на поэтажном плане**	19
4	**Адрес помещения, машино-места**	Российская Федерация, город Санкт-Петербург, вн.тер.г поселок Стрельна, квартира 19
	Местоположение помещения, машино-места	-
	Дополнение местоположения помещения, машино-места	Красносельское шоссе, дом 22, строение 1
5	**Назначение помещения**	Жилое
6	**Вид (виды) разрешенного использования**	-
7	**Площадь помещения, машино-места (Р), м2**	39.5
8	**Наименование помещения**	-

№ п/п	**Наименование характеристики**	**Значение характеристики**
1	**2**	**3**
1	**Кадастровый номер либо ранее присвоенный государственный учетный номер помещения, машино-места (кадастровый, инвентарный или условный номер)**	-
	Кадастровый номер исходного объекта недвижимости (объектов недвижимости)	-
2	**Номер, тип этажа (этажей), на котором (которых) расположено помещение**	1, Этаж
3	**Обозначение (номер) помещения, машино-места на поэтажном плане**	20
4	**Адрес помещения, машино-места**	Российская Федерация, город Санкт-Петербург, вн.тер.г поселок Стрельна, квартира 20
	Местоположение помещения, машино-места	-
	Дополнение местоположения помещения, машино-места	Красносельское шоссе, дом 22, строение 1
5	**Назначение помещения**	Жилое
6	**Вид (виды) разрешенного использования**	-
7	**Площадь помещения, машино-места (Р), м2**	30.9
8	**Наименование помещения**	-

№ п/п	Наименование характеристики	Значение характеристики
1	2	3
1	Кадастровый номер либо ранее присвоенный государственный учетный номер помещения, машино-места (кадастровый, инвентарный или условный номер)	-
	Кадастровый номер исходного объекта недвижимости (объектов недвижимости)	-
2	Номер, тип этажа (этажей), на котором (которых) расположено помещение	1, Этаж
3	Обозначение (номер) помещения, машино-места на поэтажном плане	21
4	Адрес помещения, машино-места	Российская Федерация, город Санкт-Петербург, вн.тер.г поселок Стрельна, квартира 21
	Местоположение помещения, машино-места	-
	Дополнение местоположения помещения, машино-места	Красносельское шоссе, дом 22, строение 1
5	Назначение помещения	Жилое
6	Вид (виды) разрешенного использования	-
7	Площадь помещения, машино-места (Р), м2	25.2
8	Наименование помещения	-

№ п/п	Наименование характеристики	Значение характеристики
1	2	3
1	Кадастровый номер либо ранее присвоенный государственный учетный номер помещения, машино-места (кадастровый, инвентарный или условный номер)	-
	Кадастровый номер исходного объекта недвижимости (объектов недвижимости)	-
2	Номер, тип этажа (этажей), на котором (которых) расположено помещение	1, Этаж
3	Обозначение (номер) помещения, машино-места на поэтажном плане	22
4	Адрес помещения, машино-места	Российская Федерация, город Санкт-Петербург, вн.тер.г поселок Стрельна, квартира 22
	Местоположение помещения, машино-места	-
	Дополнение местоположения помещения, машино-места	Красносельское шоссе, дом 22, строение 1
5	Назначение помещения	Жилое
6	Вид (виды) разрешенного использования	-
7	Площадь помещения, машино-места (Р), м2	39.3
8	Наименование помещения	-

№ п/п	Наименование характеристики	Значение характеристики
1	2	3
1	Кадастровый номер либо ранее присвоенный государственный учетный номер помещения, машино-места (кадастровый, инвентарный или условный номер)	-

1	**Кадастровый номер исходного объекта недвижимости (объектов недвижимости)**	-
2	**Номер, тип этажа (этажей), на котором (которых) расположено помещение**	1, Этаж
3	**Обозначение (номер) помещения, машино-места на поэтажном плане**	23
4	**Адрес помещения, машино-места**	Российская Федерация, город Санкт-Петербург, вн.тер.г поселок Стрельна, квартира 23
	Местоположение помещения, машино-места	-
	Дополнение местоположения помещения, машино-места	Красносельское шоссе, дом 22, строение 1
5	**Назначение помещения**	Жилое
6	**Вид (виды) разрешенного использования**	-
7	**Площадь помещения, машино-места (Р), м2**	46.1
8	**Наименование помещения**	-

№ п/п	Наименование характеристики	Значение характеристики
1	**2**	**3**
1	**Кадастровый номер либо ранее присвоенный государственный учетный номер помещения, машино-места (кадастровый, инвентарный или условный номер)**	-
	Кадастровый номер исходного объекта недвижимости (объектов недвижимости)	-
2	**Номер, тип этажа (этажей), на котором (которых) расположено помещение**	1, Этаж
3	**Обозначение (номер) помещения, машино-места на поэтажном плане**	24
4	**Адрес помещения, машино-места**	Российская Федерация, город Санкт-Петербург, вн.тер.г поселок Стрельна, квартира 24
	Местоположение помещения, машино-места	-
	Дополнение местоположения помещения, машино-места	Красносельское шоссе, дом 22, строение 1
5	**Назначение помещения**	Жилое
6	**Вид (виды) разрешенного использования**	-
7	**Площадь помещения, машино-места (Р), м2**	71.7
8	**Наименование помещения**	-

№ п/п	Наименование характеристики	Значение характеристики
1	**2**	**3**
1	**Кадастровый номер либо ранее присвоенный государственный учетный номер помещения, машино-места (кадастровый, инвентарный или условный номер)**	-
	Кадастровый номер исходного объекта недвижимости (объектов недвижимости)	-
2	**Номер, тип этажа (этажей), на котором (которых) расположено помещение**	1, Этаж
3	**Обозначение (номер) помещения, машино-места на поэтажном плане**	25

4	**Адрес помещения, машино-места**	Российская Федерация, город Санкт-Петербург, вн.тер.г поселок Стрельна, квартира 25
	Местоположение помещения, машино-места	-
	Дополнение местоположения помещения, машино-места	Красносельское шоссе, дом 22, строение 1
5	**Назначение помещения**	Жилое
6	**Вид (виды) разрешенного использования**	-
7	**Площадь помещения, машино-места (Р), м2**	82.2
8	**Наименование помещения**	-

№ п/п	Наименование характеристики	Значение характеристики
1	2	3
1	**Кадастровый номер либо ранее присвоенный государственный учетный номер помещения, машино-места (кадастровый, инвентарный или условный номер)**	-
	Кадастровый номер исходного объекта недвижимости (объектов недвижимости)	-
2	**Номер, тип этажа (этажей), на котором (которых) расположено помещение**	2, Этаж
3	**Обозначение (номер) помещения, машино-места на поэтажном плане**	26
4	**Адрес помещения, машино-места**	Российская Федерация, город Санкт-Петербург, вн.тер.г поселок Стрельна, квартира 26
	Местоположение помещения, машино-места	-
	Дополнение местоположения помещения, машино-места	Красносельское шоссе, дом 22, строение 1
5	**Назначение помещения**	Жилое
6	**Вид (виды) разрешенного использования**	-
7	**Площадь помещения, машино-места (Р), м2**	47.5
8	**Наименование помещения**	-

№ п/п	Наименование характеристики	Значение характеристики
1	2	3
1	**Кадастровый номер либо ранее присвоенный государственный учетный номер помещения, машино-места (кадастровый, инвентарный или условный номер)**	-
	Кадастровый номер исходного объекта недвижимости (объектов недвижимости)	-
2	**Номер, тип этажа (этажей), на котором (которых) расположено помещение**	2, Этаж
3	**Обозначение (номер) помещения, машино-места на поэтажном плане**	27
4	**Адрес помещения, машино-места**	Российская Федерация, город Санкт-Петербург, вн.тер.г поселок Стрельна, квартира 27
	Местоположение помещения, машино-места	-
	Дополнение местоположения помещения, машино-места	Красносельское шоссе, дом 22, строение 1

5	**Назначение помещения**	Жилое
6	**Вид (виды) разрешенного использования**	-
7	**Площадь помещения, машино-места (Р), м2**	69.6
8	**Наименование помещения**	-

№ п/п	**Наименование характеристики**	**Значение характеристики**
1	**2**	**3**
1	**Кадастровый номер либо ранее присвоенный государственный учетный номер помещения, машино-места (кадастровый, инвентарный или условный номер)**	-
	Кадастровый номер исходного объекта недвижимости (объектов недвижимости)	-
2	**Номер, тип этажа (этажей), на котором (которых) расположено помещение**	2, Этаж
3	**Обозначение (номер) помещения, машино-места на поэтажном плане**	28
4	**Адрес помещения, машино-места**	Российская Федерация, город Санкт-Петербург, вн.тер.г поселок Стрельна, квартира 28
	Местоположение помещения, машино-места	-
	Дополнение местоположения помещения, машино-места	Красносельское шоссе, дом 22, строение 1
5	**Назначение помещения**	Жилое
6	**Вид (виды) разрешенного использования**	-
7	**Площадь помещения, машино-места (Р), м2**	63.7
8	**Наименование помещения**	-

№ п/п	**Наименование характеристики**	**Значение характеристики**
1	**2**	**3**
1	**Кадастровый номер либо ранее присвоенный государственный учетный номер помещения, машино-места (кадастровый, инвентарный или условный номер)**	-
	Кадастровый номер исходного объекта недвижимости (объектов недвижимости)	-
2	**Номер, тип этажа (этажей), на котором (которых) расположено помещение**	2, Этаж
3	**Обозначение (номер) помещения, машино-места на поэтажном плане**	29
4	**Адрес помещения, машино-места**	Российская Федерация, город Санкт-Петербург, вн.тер.г поселок Стрельна, квартира 29
	Местоположение помещения, машино-места	-
	Дополнение местоположения помещения, машино-места	Красносельское шоссе, дом 22, строение 1
5	**Назначение помещения**	Жилое
6	**Вид (виды) разрешенного использования**	-
7	**Площадь помещения, машино-места (Р), м2**	39.2
8	**Наименование помещения**	-

№ п/п	Наименование характеристики	Значение характеристики
1	2	3
1	Кадастровый номер либо ранее присвоенный государственный учетный номер помещения, машино-места (кадастровый, инвентарный или условный номер)	-
	Кадастровый номер исходного объекта недвижимости (объектов недвижимости)	-
2	Номер, тип этажа (этажей), на котором (которых) расположено помещение	2, Этаж
3	Обозначение (номер) помещения, машино-места на поэтажном плане	30
4	Адрес помещения, машино-места	Российская Федерация, город Санкт-Петербург, вн.тер.г поселок Стрельна, квартира 30
	Местоположение помещения, машино-места	-
	Дополнение местоположения помещения, машино-места	Красносельское шоссе, дом 22, строение 1
5	Назначение помещения	Жилое
6	Вид (виды) разрешенного использования	-
7	Площадь помещения, машино-места (Р), м2	46.1
8	Наименование помещения	-

№ п/п	Наименование характеристики	Значение характеристики
1	2	3
1	Кадастровый номер либо ранее присвоенный государственный учетный номер помещения, машино-места (кадастровый, инвентарный или условный номер)	-
	Кадастровый номер исходного объекта недвижимости (объектов недвижимости)	-
2	Номер, тип этажа (этажей), на котором (которых) расположено помещение	2, Этаж
3	Обозначение (номер) помещения, машино-места на поэтажном плане	31
4	Адрес помещения, машино-места	Российская Федерация, город Санкт-Петербург, вн.тер.г поселок Стрельна, квартира 31
	Местоположение помещения, машино-места	-
	Дополнение местоположения помещения, машино-места	Красносельское шоссе, дом 22, строение 1
5	Назначение помещения	Жилое
6	Вид (виды) разрешенного использования	-
7	Площадь помещения, машино-места (Р), м2	71.2
8	Наименование помещения	-

№ п/п	Наименование характеристики	Значение характеристики
1	2	3
1	Кадастровый номер либо ранее присвоенный государственный учетный номер помещения, машино-места (кадастровый, инвентарный или условный номер)	-

1	**Кадастровый номер исходного объекта недвижимости (объектов недвижимости)**	-
2	**Номер, тип этажа (этажей), на котором (которых) расположено помещение**	2, Этаж
3	**Обозначение (номер) помещения, машино-места на поэтажном плане**	32
4	**Адрес помещения, машино-места**	Российская Федерация, город Санкт-Петербург, вн.тер.г поселок Стрельна, квартира 32
	Местоположение помещения, машино-места	-
	Дополнение местоположения помещения, машино-места	Красносельское шоссе, дом 22, строение 1
5	**Назначение помещения**	Жилое
6	**Вид (виды) разрешенного использования**	-
7	**Площадь помещения, машино-места (Р), м2**	81.8
8	**Наименование помещения**	-

№ п/п	**Наименование характеристики**	**Значение характеристики**
1	**2**	**3**
1	**Кадастровый номер либо ранее присвоенный государственный учетный номер помещения, машино-места (кадастровый, инвентарный или условный номер)**	-
	Кадастровый номер исходного объекта недвижимости (объектов недвижимости)	-
2	**Номер, тип этажа (этажей), на котором (которых) расположено помещение**	2, Этаж
3	**Обозначение (номер) помещения, машино-места на поэтажном плане**	33
4	**Адрес помещения, машино-места**	Российская Федерация, город Санкт-Петербург, вн.тер.г поселок Стрельна, квартира 33
	Местоположение помещения, машино-места	-
	Дополнение местоположения помещения, машино-места	Красносельское шоссе, дом 22, строение 1
5	**Назначение помещения**	Жилое
6	**Вид (виды) разрешенного использования**	-
7	**Площадь помещения, машино-места (Р), м2**	31.8
8	**Наименование помещения**	-

№ п/п	**Наименование характеристики**	**Значение характеристики**
1	**2**	**3**
1	**Кадастровый номер либо ранее присвоенный государственный учетный номер помещения, машино-места (кадастровый, инвентарный или условный номер)**	-
	Кадастровый номер исходного объекта недвижимости (объектов недвижимости)	-
2	**Номер, тип этажа (этажей), на котором (которых) расположено помещение**	3, Этаж
3	**Обозначение (номер) помещения, машино-места на поэтажном плане**	34

4	**Адрес помещения, машино-места**	Российская Федерация, город Санкт-Петербург, вн.тер.г поселок Стрельна, квартира 34
	Местоположение помещения, машино-места	-
	Дополнение местоположения помещения, машино-места	Красносельское шоссе, дом 22, строение 1
5	**Назначение помещения**	Жилое
6	**Вид (виды) разрешенного использования**	-
7	**Площадь помещения, машино-места (Р), м2**	47.6
8	**Наименование помещения**	-

№ п/п	Наименование характеристики	Значение характеристики
1	**2**	**3**
1	**Кадастровый номер либо ранее присвоенный государственный учетный номер помещения, машино-места (кадастровый, инвентарный или условный номер)**	-
	Кадастровый номер исходного объекта недвижимости (объектов недвижимости)	-
2	**Номер, тип этажа (этажей), на котором (которых) расположено помещение**	3, Этаж
3	**Обозначение (номер) помещения, машино-места на поэтажном плане**	35
4	**Адрес помещения, машино-места**	Российская Федерация, город Санкт-Петербург, вн.тер.г поселок Стрельна, квартира 35
	Местоположение помещения, машино-места	-
	Дополнение местоположения помещения, машино-места	Красносельское шоссе, дом 22, строение 1
5	**Назначение помещения**	Жилое
6	**Вид (виды) разрешенного использования**	-
7	**Площадь помещения, машино-места (Р), м2**	69.5
8	**Наименование помещения**	-

№ п/п	Наименование характеристики	Значение характеристики
1	**2**	**3**
1	**Кадастровый номер либо ранее присвоенный государственный учетный номер помещения, машино-места (кадастровый, инвентарный или условный номер)**	-
	Кадастровый номер исходного объекта недвижимости (объектов недвижимости)	-
2	**Номер, тип этажа (этажей), на котором (которых) расположено помещение**	3, Этаж
3	**Обозначение (номер) помещения, машино-места на поэтажном плане**	36
4	**Адрес помещения, машино-места**	Российская Федерация, город Санкт-Петербург, вн.тер.г поселок Стрельна, квартира 36
	Местоположение помещения, машино-места	-
	Дополнение местоположения помещения, машино-места	Красносельское шоссе, дом 22, строение 1

5	**Назначение помещения**	Жилое
6	**Вид (виды) разрешенного использования**	-
7	**Площадь помещения, машино-места (Р), м2**	63.8
8	**Наименование помещения**	-

№ п/п	**Наименование характеристики**	**Значение характеристики**
1	**2**	**3**
1	**Кадастровый номер либо ранее присвоенный государственный учетный номер помещения, машино-места (кадастровый, инвентарный или условный номер)**	-
	Кадастровый номер исходного объекта недвижимости (объектов недвижимости)	-
2	**Номер, тип этажа (этажей), на котором (которых) расположено помещение**	3, Этаж
3	**Обозначение (номер) помещения, машино-места на поэтажном плане**	37
4	**Адрес помещения, машино-места**	Российская Федерация, город Санкт-Петербург, вн.тер.г поселок Стрельна, квартира 37
	Местоположение помещения, машино-места	-
	Дополнение местоположения помещения, машино-места	Красносельское шоссе, дом 22, строение 1
5	**Назначение помещения**	Жилое
6	**Вид (виды) разрешенного использования**	-
7	**Площадь помещения, машино-места (Р), м2**	39.1
8	**Наименование помещения**	-

№ п/п	**Наименование характеристики**	**Значение характеристики**
1	**2**	**3**
1	**Кадастровый номер либо ранее присвоенный государственный учетный номер помещения, машино-места (кадастровый, инвентарный или условный номер)**	-
	Кадастровый номер исходного объекта недвижимости (объектов недвижимости)	-
2	**Номер, тип этажа (этажей), на котором (которых) расположено помещение**	3, Этаж
3	**Обозначение (номер) помещения, машино-места на поэтажном плане**	38
4	**Адрес помещения, машино-места**	Российская Федерация, город Санкт-Петербург, вн.тер.г поселок Стрельна, квартира 38
	Местоположение помещения, машино-места	-
	Дополнение местоположения помещения, машино-места	Красносельское шоссе, дом 22, строение 1
5	**Назначение помещения**	Жилое
6	**Вид (виды) разрешенного использования**	-
7	**Площадь помещения, машино-места (Р), м2**	46.2
8	**Наименование помещения**	-

№ п/п	Наименование характеристики	Значение характеристики
1	2	3
1	Кадастровый номер либо ранее присвоенный государственный учетный номер помещения, машино-места (кадастровый, инвентарный или условный номер)	-
	Кадастровый номер исходного объекта недвижимости (объектов недвижимости)	-
2	Номер, тип этажа (этажей), на котором (которых) расположено помещение	3, Этаж
3	Обозначение (номер) помещения, машино-места на поэтажном плане	39
4	Адрес помещения, машино-места	Российская Федерация, город Санкт-Петербург, вн.тер.г поселок Стрельна, квартира 39
	Местоположение помещения, машино-места	-
	Дополнение местоположения помещения, машино-места	Красносельское шоссе, дом 22, строение 1
5	Назначение помещения	Жилое
6	Вид (виды) разрешенного использования	-
7	Площадь помещения, машино-места (Р), м2	71.1
8	Наименование помещения	-

№ п/п	Наименование характеристики	Значение характеристики
1	2	3
1	Кадастровый номер либо ранее присвоенный государственный учетный номер помещения, машино-места (кадастровый, инвентарный или условный номер)	-
	Кадастровый номер исходного объекта недвижимости (объектов недвижимости)	-
2	Номер, тип этажа (этажей), на котором (которых) расположено помещение	3, Этаж
3	Обозначение (номер) помещения, машино-места на поэтажном плане	40
4	Адрес помещения, машино-места	Российская Федерация, город Санкт-Петербург, вн.тер.г поселок Стрельна, квартира 40
	Местоположение помещения, машино-места	-
	Дополнение местоположения помещения, машино-места	Красносельское шоссе, дом 22, строение 1
5	Назначение помещения	Жилое
6	Вид (виды) разрешенного использования	-
7	Площадь помещения, машино-места (Р), м2	81.8
8	Наименование помещения	-

№ п/п	Наименование характеристики	Значение характеристики
1	2	3
1	Кадастровый номер либо ранее присвоенный государственный учетный номер помещения, машино-места (кадастровый, инвентарный или условный номер)	-

1	**Кадастровый номер исходного объекта недвижимости (объектов недвижимости)**	-
2	**Номер, тип этажа (этажей), на котором (которых) расположено помещение**	3, Этаж
3	**Обозначение (номер) помещения, машино-места на поэтажном плане**	41
4	**Адрес помещения, машино-места**	Российская Федерация, город Санкт-Петербург, вн.тер.г поселок Стрельна, квартира 41
	Местоположение помещения, машино-места	-
	Дополнение местоположения помещения, машино-места	Красносельское шоссе, дом 22, строение 1
5	**Назначение помещения**	Жилое
6	**Вид (виды) разрешенного использования**	-
7	**Площадь помещения, машино-места (Р), м2**	31.6
8	**Наименование помещения**	-

№ п/п	Наименование характеристики	Значение характеристики
1	**2**	**3**
1	**Кадастровый номер либо ранее присвоенный государственный учетный номер помещения, машино-места (кадастровый, инвентарный или условный номер)**	-
	Кадастровый номер исходного объекта недвижимости (объектов недвижимости)	-
2	**Номер, тип этажа (этажей), на котором (которых) расположено помещение**	2, Этаж
3	**Обозначение (номер) помещения, машино-места на поэтажном плане**	42
4	**Адрес помещения, машино-места**	Российская Федерация, город Санкт-Петербург, вн.тер.г поселок Стрельна, квартира 42
	Местоположение помещения, машино-места	-
	Дополнение местоположения помещения, машино-места	Красносельское шоссе, дом 22, строение 1
5	**Назначение помещения**	Жилое
6	**Вид (виды) разрешенного использования**	-
7	**Площадь помещения, машино-места (Р), м2**	45.5
8	**Наименование помещения**	-

№ п/п	Наименование характеристики	Значение характеристики
1	**2**	**3**
1	**Кадастровый номер либо ранее присвоенный государственный учетный номер помещения, машино-места (кадастровый, инвентарный или условный номер)**	-
	Кадастровый номер исходного объекта недвижимости (объектов недвижимости)	-
2	**Номер, тип этажа (этажей), на котором (которых) расположено помещение**	2, Этаж
3	**Обозначение (номер) помещения, машино-места на поэтажном плане**	43

4	**Адрес помещения, машино-места**	Российская Федерация, город Санкт-Петербург, вн.тер.г поселок Стрельна, квартира 43
	Местоположение помещения, машино-места	-
	Дополнение местоположения помещения, машино-места	Красносельское шоссе, дом 22, строение 1
5	**Назначение помещения**	Жилое
6	**Вид (виды) разрешенного использования**	-
7	**Площадь помещения, машино-места (Р), м2**	45.4
8	**Наименование помещения**	-

№ п/п	Наименование характеристики	Значение характеристики
1	**2**	**3**
1	**Кадастровый номер либо ранее присвоенный государственный учетный номер помещения, машино-места (кадастровый, инвентарный или условный номер)**	-
	Кадастровый номер исходного объекта недвижимости (объектов недвижимости)	-
2	**Номер, тип этажа (этажей), на котором (которых) расположено помещение**	2, Этаж
3	**Обозначение (номер) помещения, машино-места на поэтажном плане**	44
4	**Адрес помещения, машино-места**	Российская Федерация, город Санкт-Петербург, вн.тер.г поселок Стрельна, квартира 44
	Местоположение помещения, машино-места	-
	Дополнение местоположения помещения, машино-места	Красносельское шоссе, дом 22, строение 1
5	**Назначение помещения**	Жилое
6	**Вид (виды) разрешенного использования**	-
7	**Площадь помещения, машино-места (Р), м2**	51.4
8	**Наименование помещения**	-

№ п/п	Наименование характеристики	Значение характеристики
1	**2**	**3**
1	**Кадастровый номер либо ранее присвоенный государственный учетный номер помещения, машино-места (кадастровый, инвентарный или условный номер)**	-
	Кадастровый номер исходного объекта недвижимости (объектов недвижимости)	-
2	**Номер, тип этажа (этажей), на котором (которых) расположено помещение**	2, Этаж
3	**Обозначение (номер) помещения, машино-места на поэтажном плане**	45
4	**Адрес помещения, машино-места**	Российская Федерация, город Санкт-Петербург, вн.тер.г поселок Стрельна, квартира 45
	Местоположение помещения, машино-места	-
	Дополнение местоположения помещения, машино-места	Красносельское шоссе, дом 22, строение 1

5	**Назначение помещения**	Жилое
6	**Вид (виды) разрешенного использования**	-
7	**Площадь помещения, машино-места (Р), м2**	55.6
8	**Наименование помещения**	-

№ п/п	Наименование характеристики	Значение характеристики
1	**2**	**3**
1	**Кадастровый номер либо ранее присвоенный государственный учетный номер помещения, машино-места (кадастровый, инвентарный или условный номер)**	-
	Кадастровый номер исходного объекта недвижимости (объектов недвижимости)	-
2	**Номер, тип этажа (этажей), на котором (которых) расположено помещение**	2, Этаж
3	**Обозначение (номер) помещения, машино-места на поэтажном плане**	46
4	**Адрес помещения, машино-места**	Российская Федерация, город Санкт-Петербург, вн.тер.г поселок Стрельна, квартира 46
	Местоположение помещения, машино-места	-
	Дополнение местоположения помещения, машино-места	Красносельское шоссе, дом 22, строение 1
5	**Назначение помещения**	Жилое
6	**Вид (виды) разрешенного использования**	-
7	**Площадь помещения, машино-места (Р), м2**	42.2
8	**Наименование помещения**	-

№ п/п	Наименование характеристики	Значение характеристики
1	**2**	**3**
1	**Кадастровый номер либо ранее присвоенный государственный учетный номер помещения, машино-места (кадастровый, инвентарный или условный номер)**	-
	Кадастровый номер исходного объекта недвижимости (объектов недвижимости)	-
2	**Номер, тип этажа (этажей), на котором (которых) расположено помещение**	2, Этаж
3	**Обозначение (номер) помещения, машино-места на поэтажном плане**	47
4	**Адрес помещения, машино-места**	Российская Федерация, город Санкт-Петербург, вн.тер.г поселок Стрельна, квартира 47
	Местоположение помещения, машино-места	-
	Дополнение местоположения помещения, машино-места	Красносельское шоссе, дом 22, строение 1
5	**Назначение помещения**	Жилое
6	**Вид (виды) разрешенного использования**	-
7	**Площадь помещения, машино-места (Р), м2**	45.2
8	**Наименование помещения**	-

№ п/п	Наименование характеристики	Значение характеристики
1	2	3
1	Кадастровый номер либо ранее присвоенный государственный учетный номер помещения, машино-места (кадастровый, инвентарный или условный номер)	-
	Кадастровый номер исходного объекта недвижимости (объектов недвижимости)	-
2	Номер, тип этажа (этажей), на котором (которых) расположено помещение	2, Этаж
3	Обозначение (номер) помещения, машино-места на поэтажном плане	48
4	Адрес помещения, машино-места	Российская Федерация, город Санкт-Петербург, вн.тер.г поселок Стрельна, квартира 48
	Местоположение помещения, машино-места	-
	Дополнение местоположения помещения, машино-места	Красносельское шоссе, дом 22, строение 1
5	Назначение помещения	Жилое
6	Вид (виды) разрешенного использования	-
7	Площадь помещения, машино-места (Р), м2	48.1
8	Наименование помещения	-

№ п/п	Наименование характеристики	Значение характеристики
1	2	3
1	Кадастровый номер либо ранее присвоенный государственный учетный номер помещения, машино-места (кадастровый, инвентарный или условный номер)	-
	Кадастровый номер исходного объекта недвижимости (объектов недвижимости)	-
2	Номер, тип этажа (этажей), на котором (которых) расположено помещение	2, Этаж
3	Обозначение (номер) помещения, машино-места на поэтажном плане	49
4	Адрес помещения, машино-места	Российская Федерация, город Санкт-Петербург, вн.тер.г поселок Стрельна, квартира 49
	Местоположение помещения, машино-места	-
	Дополнение местоположения помещения, машино-места	Красносельское шоссе, дом 22, строение 1
5	Назначение помещения	Жилое
6	Вид (виды) разрешенного использования	-
7	Площадь помещения, машино-места (Р), м2	69.7
8	Наименование помещения	-

№ п/п	Наименование характеристики	Значение характеристики
1	2	3
1	Кадастровый номер либо ранее присвоенный государственный учетный номер помещения, машино-места (кадастровый, инвентарный или условный номер)	-

1	**Кадастровый номер исходного объекта недвижимости (объектов недвижимости)**	-
2	**Номер, тип этажа (этажей), на котором (которых) расположено помещение**	2, Этаж
3	**Обозначение (номер) помещения, машино-места на поэтажном плане**	50
4	**Адрес помещения, машино-места**	Российская Федерация, город Санкт-Петербург, вн.тер.г поселок Стрельна, квартира 50
	Местоположение помещения, машино-места	-
	Дополнение местоположения помещения, машино-места	Красносельское шоссе, дом 22, строение 1
5	**Назначение помещения**	Жилое
6	**Вид (виды) разрешенного использования**	-
7	**Площадь помещения, машино-места (Р), м2**	50.7
8	**Наименование помещения**	-

№ п/п	Наименование характеристики	Значение характеристики
1	**2**	**3**
1	**Кадастровый номер либо ранее присвоенный государственный учетный номер помещения, машино-места (кадастровый, инвентарный или условный номер)**	-
	Кадастровый номер исходного объекта недвижимости (объектов недвижимости)	-
2	**Номер, тип этажа (этажей), на котором (которых) расположено помещение**	2, Этаж
3	**Обозначение (номер) помещения, машино-места на поэтажном плане**	51
4	**Адрес помещения, машино-места**	Российская Федерация, город Санкт-Петербург, вн.тер.г поселок Стрельна, квартира 51
	Местоположение помещения, машино-места	-
	Дополнение местоположения помещения, машино-места	Красносельское шоссе, дом 22, строение 1
5	**Назначение помещения**	Жилое
6	**Вид (виды) разрешенного использования**	-
7	**Площадь помещения, машино-места (Р), м2**	53.1
8	**Наименование помещения**	-

№ п/п	Наименование характеристики	Значение характеристики
1	**2**	**3**
1	**Кадастровый номер либо ранее присвоенный государственный учетный номер помещения, машино-места (кадастровый, инвентарный или условный номер)**	-
	Кадастровый номер исходного объекта недвижимости (объектов недвижимости)	-
2	**Номер, тип этажа (этажей), на котором (которых) расположено помещение**	3, Этаж
3	**Обозначение (номер) помещения, машино-места на поэтажном плане**	52

4	**Адрес помещения, машино-места**	Российская Федерация, город Санкт-Петербург, вн.тер.г поселок Стрельна, квартира 52
	Местоположение помещения, машино-места	-
	Дополнение местоположения помещения, машино-места	Красносельское шоссе, дом 22, строение 1
5	**Назначение помещения**	Жилое
6	**Вид (виды) разрешенного использования**	-
7	**Площадь помещения, машино-места (Р), м2**	45.9
8	**Наименование помещения**	-

№ п/п	Наименование характеристики	Значение характеристики
1	2	3
1	**Кадастровый номер либо ранее присвоенный государственный учетный номер помещения, машино-места (кадастровый, инвентарный или условный номер)**	-
	Кадастровый номер исходного объекта недвижимости (объектов недвижимости)	-
2	**Номер, тип этажа (этажей), на котором (которых) расположено помещение**	3, Этаж
3	**Обозначение (номер) помещения, машино-места на поэтажном плане**	53
4	**Адрес помещения, машино-места**	Российская Федерация, город Санкт-Петербург, вн.тер.г поселок Стрельна, квартира 53
	Местоположение помещения, машино-места	-
	Дополнение местоположения помещения, машино-места	Красносельское шоссе, дом 22, строение 1
5	**Назначение помещения**	Жилое
6	**Вид (виды) разрешенного использования**	-
7	**Площадь помещения, машино-места (Р), м2**	45.1
8	**Наименование помещения**	-

№ п/п	Наименование характеристики	Значение характеристики
1	2	3
1	**Кадастровый номер либо ранее присвоенный государственный учетный номер помещения, машино-места (кадастровый, инвентарный или условный номер)**	-
	Кадастровый номер исходного объекта недвижимости (объектов недвижимости)	-
2	**Номер, тип этажа (этажей), на котором (которых) расположено помещение**	3, Этаж
3	**Обозначение (номер) помещения, машино-места на поэтажном плане**	54
4	**Адрес помещения, машино-места**	Российская Федерация, город Санкт-Петербург, вн.тер.г поселок Стрельна, квартира 54
	Местоположение помещения, машино-места	-
	Дополнение местоположения помещения, машино-места	Красносельское шоссе, дом 22, строение 1

5	**Назначение помещения**	Жилое
6	**Вид (виды) разрешенного использования**	-
7	**Площадь помещения, машино-места (Р), м2**	59.9
8	**Наименование помещения**	-

№ п/п	**Наименование характеристики**	**Значение характеристики**
1	**2**	**3**
1	**Кадастровый номер либо ранее присвоенный государственный учетный номер помещения, машино-места (кадастровый, инвентарный или условный номер)**	-
	Кадастровый номер исходного объекта недвижимости (объектов недвижимости)	-
2	**Номер, тип этажа (этажей), на котором (которых) расположено помещение**	3, Этаж
3	**Обозначение (номер) помещения, машино-места на поэтажном плане**	55
4	**Адрес помещения, машино-места**	Российская Федерация, город Санкт-Петербург, вн.тер.г поселок Стрельна, квартира 55
	Местоположение помещения, машино-места	-
	Дополнение местоположения помещения, машино-места	Красносельское шоссе, дом 22, строение 1
5	**Назначение помещения**	Жилое
6	**Вид (виды) разрешенного использования**	-
7	**Площадь помещения, машино-места (Р), м2**	61.8
8	**Наименование помещения**	-

№ п/п	**Наименование характеристики**	**Значение характеристики**
1	**2**	**3**
1	**Кадастровый номер либо ранее присвоенный государственный учетный номер помещения, машино-места (кадастровый, инвентарный или условный номер)**	-
	Кадастровый номер исходного объекта недвижимости (объектов недвижимости)	-
2	**Номер, тип этажа (этажей), на котором (которых) расположено помещение**	3, Этаж
3	**Обозначение (номер) помещения, машино-места на поэтажном плане**	56
4	**Адрес помещения, машино-места**	Российская Федерация, город Санкт-Петербург, вн.тер.г поселок Стрельна, квартира 56
	Местоположение помещения, машино-места	-
	Дополнение местоположения помещения, машино-места	Красносельское шоссе, дом 22, строение 1
5	**Назначение помещения**	Жилое
6	**Вид (виды) разрешенного использования**	-
7	**Площадь помещения, машино-места (Р), м2**	41.7
8	**Наименование помещения**	-

№ п/п	Наименование характеристики	Значение характеристики
1	2	3
1	Кадастровый номер либо ранее присвоенный государственный учетный номер помещения, машино-места (кадастровый, инвентарный или условный номер)	-
	Кадастровый номер исходного объекта недвижимости (объектов недвижимости)	-
2	Номер, тип этажа (этажей), на котором (которых) расположено помещение	3, Этаж
3	Обозначение (номер) помещения, машино-места на поэтажном плане	57
4	Адрес помещения, машино-места	Российская Федерация, город Санкт-Петербург, вн.тер.г поселок Стрельна, квартира 57
	Местоположение помещения, машино-места	-
	Дополнение местоположения помещения, машино-места	Красносельское шоссе, дом 22, строение 1
5	Назначение помещения	Жилое
6	Вид (виды) разрешенного использования	-
7	Площадь помещения, машино-места (Р), м2	44.8
8	Наименование помещения	-

№ п/п	Наименование характеристики	Значение характеристики
1	2	3
1	Кадастровый номер либо ранее присвоенный государственный учетный номер помещения, машино-места (кадастровый, инвентарный или условный номер)	-
	Кадастровый номер исходного объекта недвижимости (объектов недвижимости)	-
2	Номер, тип этажа (этажей), на котором (которых) расположено помещение	3, Этаж
3	Обозначение (номер) помещения, машино-места на поэтажном плане	58
4	Адрес помещения, машино-места	Российская Федерация, город Санкт-Петербург, вн.тер.г поселок Стрельна, квартира 58
	Местоположение помещения, машино-места	-
	Дополнение местоположения помещения, машино-места	Красносельское шоссе, дом 22, строение 1
5	Назначение помещения	Жилое
6	Вид (виды) разрешенного использования	-
7	Площадь помещения, машино-места (Р), м2	47.8
8	Наименование помещения	-

№ п/п	Наименование характеристики	Значение характеристики
1	2	3
1	Кадастровый номер либо ранее присвоенный государственный учетный номер помещения, машино-места (кадастровый, инвентарный или условный номер)	-

1	**Кадастровый номер исходного объекта недвижимости (объектов недвижимости)**	-
2	**Номер, тип этажа (этажей), на котором (которых) расположено помещение**	3, Этаж
3	**Обозначение (номер) помещения, машино-места на поэтажном плане**	59
4	**Адрес помещения, машино-места**	Российская Федерация, город Санкт-Петербург, вн.тер.г поселок Стрельна, квартира 59
	Местоположение помещения, машино-места	-
	Дополнение местоположения помещения, машино-места	Красносельское шоссе, дом 22, строение 1
5	**Назначение помещения**	Жилое
6	**Вид (виды) разрешенного использования**	-
7	**Площадь помещения, машино-места (Р), м2**	69.2
8	**Наименование помещения**	-

№ п/п	**Наименование характеристики**	**Значение характеристики**
1	**2**	**3**
1	**Кадастровый номер либо ранее присвоенный государственный учетный номер помещения, машино-места (кадастровый, инвентарный или условный номер)**	-
	Кадастровый номер исходного объекта недвижимости (объектов недвижимости)	-
2	**Номер, тип этажа (этажей), на котором (которых) расположено помещение**	3, Этаж
3	**Обозначение (номер) помещения, машино-места на поэтажном плане**	60
4	**Адрес помещения, машино-места**	Российская Федерация, город Санкт-Петербург, вн.тер.г поселок Стрельна, квартира 60
	Местоположение помещения, машино-места	-
	Дополнение местоположения помещения, машино-места	Красносельское шоссе, дом 22, строение 1
5	**Назначение помещения**	Жилое
6	**Вид (виды) разрешенного использования**	-
7	**Площадь помещения, машино-места (Р), м2**	50.6
8	**Наименование помещения**	-

№ п/п	**Наименование характеристики**	**Значение характеристики**
1	**2**	**3**
1	**Кадастровый номер либо ранее присвоенный государственный учетный номер помещения, машино-места (кадастровый, инвентарный или условный номер)**	-
	Кадастровый номер исходного объекта недвижимости (объектов недвижимости)	-
2	**Номер, тип этажа (этажей), на котором (которых) расположено помещение**	3, Этаж
3	**Обозначение (номер) помещения, машино-места на поэтажном плане**	61

4	**Адрес помещения, машино-места**	Российская Федерация, город Санкт-Петербург, вн.тер.г поселок Стрельна, квартира 61
	Местоположение помещения, машино-места	-
	Дополнение местоположения помещения, машино-места	Красносельское шоссе, дом 22, строение 1
5	**Назначение помещения**	Жилое
6	**Вид (виды) разрешенного использования**	-
7	**Площадь помещения, машино-места (Р), м2**	52.7
8	**Наименование помещения**	-

№ п/п	Наименование характеристики	Значение характеристики
1	**2**	**3**
1	**Кадастровый номер либо ранее присвоенный государственный учетный номер помещения, машино-места (кадастровый, инвентарный или условный номер)**	-
	Кадастровый номер исходного объекта недвижимости (объектов недвижимости)	-
2	**Номер, тип этажа (этажей), на котором (которых) расположено помещение**	1, Этаж
3	**Обозначение (номер) помещения, машино-места на поэтажном плане**	62
4	**Адрес помещения, машино-места**	Российская Федерация, город Санкт-Петербург, вн.тер.г поселок Стрельна, квартира 62
	Местоположение помещения, машино-места	-
	Дополнение местоположения помещения, машино-места	Красносельское шоссе, дом 22, строение 1
5	**Назначение помещения**	Жилое
6	**Вид (виды) разрешенного использования**	-
7	**Площадь помещения, машино-места (Р), м2**	37.4
8	**Наименование помещения**	-

№ п/п	Наименование характеристики	Значение характеристики
1	**2**	**3**
1	**Кадастровый номер либо ранее присвоенный государственный учетный номер помещения, машино-места (кадастровый, инвентарный или условный номер)**	-
	Кадастровый номер исходного объекта недвижимости (объектов недвижимости)	-
2	**Номер, тип этажа (этажей), на котором (которых) расположено помещение**	1, Этаж
3	**Обозначение (номер) помещения, машино-места на поэтажном плане**	63
4	**Адрес помещения, машино-места**	Российская Федерация, город Санкт-Петербург, вн.тер.г поселок Стрельна, квартира 63
	Местоположение помещения, машино-места	-
	Дополнение местоположения помещения, машино-места	Красносельское шоссе, дом 22, строение 1

5	**Назначение помещения**	Жилое
6	**Вид (виды) разрешенного использования**	-
7	**Площадь помещения, машино-места (Р), м2**	36.0
8	**Наименование помещения**	-

№ п/п	Наименование характеристики	Значение характеристики
1	**2**	**3**
1	**Кадастровый номер либо ранее присвоенный государственный учетный номер помещения, машино-места (кадастровый, инвентарный или условный номер)**	-
	Кадастровый номер исходного объекта недвижимости (объектов недвижимости)	-
2	**Номер, тип этажа (этажей), на котором (которых) расположено помещение**	1, Этаж
3	**Обозначение (номер) помещения, машино-места на поэтажном плане**	64
4	**Адрес помещения, машино-места**	Российская Федерация, город Санкт-Петербург, вн.тер.г поселок Стрельна, квартира 64
	Местоположение помещения, машино-места	-
	Дополнение местоположения помещения, машино-места	Красносельское шоссе, дом 22, строение 1
5	**Назначение помещения**	Жилое
6	**Вид (виды) разрешенного использования**	-
7	**Площадь помещения, машино-места (Р), м2**	73.1
8	**Наименование помещения**	-

№ п/п	Наименование характеристики	Значение характеристики
1	**2**	**3**
1	**Кадастровый номер либо ранее присвоенный государственный учетный номер помещения, машино-места (кадастровый, инвентарный или условный номер)**	-
	Кадастровый номер исходного объекта недвижимости (объектов недвижимости)	-
2	**Номер, тип этажа (этажей), на котором (которых) расположено помещение**	1, Этаж
3	**Обозначение (номер) помещения, машино-места на поэтажном плане**	65
4	**Адрес помещения, машино-места**	Российская Федерация, город Санкт-Петербург, вн.тер.г поселок Стрельна, квартира 65
	Местоположение помещения, машино-места	-
	Дополнение местоположения помещения, машино-места	Красносельское шоссе, дом 22, строение 1
5	**Назначение помещения**	Жилое
6	**Вид (виды) разрешенного использования**	-
7	**Площадь помещения, машино-места (Р), м2**	43.7
8	**Наименование помещения**	-

№ п/п	Наименование характеристики	Значение характеристики
1	2	3
1	Кадастровый номер либо ранее присвоенный государственный учетный номер помещения, машино-места (кадастровый, инвентарный или условный номер)	-
	Кадастровый номер исходного объекта недвижимости (объектов недвижимости)	-
2	Номер, тип этажа (этажей), на котором (которых) расположено помещение	1, Этаж
3	Обозначение (номер) помещения, машино-места на поэтажном плане	66
4	Адрес помещения, машино-места	Российская Федерация, город Санкт-Петербург, вн.тер.г поселок Стрельна, квартира 66
	Местоположение помещения, машино-места	-
	Дополнение местоположения помещения, машино-места	Красносельское шоссе, дом 22, строение 1
5	Назначение помещения	Жилое
6	Вид (виды) разрешенного использования	-
7	Площадь помещения, машино-места (Р), м2	44.9
8	Наименование помещения	-

№ п/п	Наименование характеристики	Значение характеристики
1	2	3
1	Кадастровый номер либо ранее присвоенный государственный учетный номер помещения, машино-места (кадастровый, инвентарный или условный номер)	-
	Кадастровый номер исходного объекта недвижимости (объектов недвижимости)	-
2	Номер, тип этажа (этажей), на котором (которых) расположено помещение	1, Этаж
3	Обозначение (номер) помещения, машино-места на поэтажном плане	67
4	Адрес помещения, машино-места	Российская Федерация, город Санкт-Петербург, вн.тер.г поселок Стрельна, квартира 67
	Местоположение помещения, машино-места	-
	Дополнение местоположения помещения, машино-места	Красносельское шоссе, дом 22, строение 1
5	Назначение помещения	Жилое
6	Вид (виды) разрешенного использования	-
7	Площадь помещения, машино-места (Р), м2	92.7
8	Наименование помещения	-

№ п/п	Наименование характеристики	Значение характеристики
1	2	3
1	Кадастровый номер либо ранее присвоенный государственный учетный номер помещения, машино-места (кадастровый, инвентарный или условный номер)	-

1	**Кадастровый номер исходного объекта недвижимости (объектов недвижимости)**	-
2	**Номер, тип этажа (этажей), на котором (которых) расположено помещение**	1, Этаж
3	**Обозначение (номер) помещения, машино-места на поэтажном плане**	68
4	**Адрес помещения, машино-места**	Российская Федерация, город Санкт-Петербург, вн.тер.г поселок Стрельна, квартира 68
	Местоположение помещения, машино-места	-
	Дополнение местоположения помещения, машино-места	Красносельское шоссе, дом 22, строение 1
5	**Назначение помещения**	Жилое
6	**Вид (виды) разрешенного использования**	-
7	**Площадь помещения, машино-места (Р), м2**	104.3
8	**Наименование помещения**	-

№ п/п	Наименование характеристики	Значение характеристики
1	**2**	**3**
1	**Кадастровый номер либо ранее присвоенный государственный учетный номер помещения, машино-места (кадастровый, инвентарный или условный номер)**	-
	Кадастровый номер исходного объекта недвижимости (объектов недвижимости)	-
2	**Номер, тип этажа (этажей), на котором (которых) расположено помещение**	1, Этаж
3	**Обозначение (номер) помещения, машино-места на поэтажном плане**	69
4	**Адрес помещения, машино-места**	Российская Федерация, город Санкт-Петербург, вн.тер.г поселок Стрельна, квартира 69
	Местоположение помещения, машино-места	-
	Дополнение местоположения помещения, машино-места	Красносельское шоссе, дом 22, строение 1
5	**Назначение помещения**	Жилое
6	**Вид (виды) разрешенного использования**	-
7	**Площадь помещения, машино-места (Р), м2**	42.8
8	**Наименование помещения**	-

№ п/п	Наименование характеристики	Значение характеристики
1	**2**	**3**
1	**Кадастровый номер либо ранее присвоенный государственный учетный номер помещения, машино-места (кадастровый, инвентарный или условный номер)**	-
	Кадастровый номер исходного объекта недвижимости (объектов недвижимости)	-
2	**Номер, тип этажа (этажей), на котором (которых) расположено помещение**	2, Этаж
3	**Обозначение (номер) помещения, машино-места на поэтажном плане**	70

4	**Адрес помещения, машино-места**	Российская Федерация, город Санкт-Петербург, вн.тер.г поселок Стрельна, квартира 70
	Местоположение помещения, машино-места	-
	Дополнение местоположения помещения, машино-места	Красносельское шоссе, дом 22, строение 1
5	**Назначение помещения**	Жилое
6	**Вид (виды) разрешенного использования**	-
7	**Площадь помещения, машино-места (Р), м2**	51.7
8	**Наименование помещения**	-

№ п/п	Наименование характеристики	Значение характеристики
1	2	3
1	**Кадастровый номер либо ранее присвоенный государственный учетный номер помещения, машино-места (кадастровый, инвентарный или условный номер)**	-
	Кадастровый номер исходного объекта недвижимости (объектов недвижимости)	-
2	**Номер, тип этажа (этажей), на котором (которых) расположено помещение**	2, Этаж
3	**Обозначение (номер) помещения, машино-места на поэтажном плане**	71
4	**Адрес помещения, машино-места**	Российская Федерация, город Санкт-Петербург, вн.тер.г поселок Стрельна, квартира 71
	Местоположение помещения, машино-места	-
	Дополнение местоположения помещения, машино-места	Красносельское шоссе, дом 22, строение 1
5	**Назначение помещения**	Жилое
6	**Вид (виды) разрешенного использования**	-
7	**Площадь помещения, машино-места (Р), м2**	70.5
8	**Наименование помещения**	-

№ п/п	Наименование характеристики	Значение характеристики
1	2	3
1	**Кадастровый номер либо ранее присвоенный государственный учетный номер помещения, машино-места (кадастровый, инвентарный или условный номер)**	-
	Кадастровый номер исходного объекта недвижимости (объектов недвижимости)	-
2	**Номер, тип этажа (этажей), на котором (которых) расположено помещение**	2, Этаж
3	**Обозначение (номер) помещения, машино-места на поэтажном плане**	72
4	**Адрес помещения, машино-места**	Российская Федерация, город Санкт-Петербург, вн.тер.г поселок Стрельна, квартира 72
	Местоположение помещения, машино-места	-
	Дополнение местоположения помещения, машино-места	Красносельское шоссе, дом 22, строение 1

5	**Назначение помещения**	Жилое
6	**Вид (виды) разрешенного использования**	-
7	**Площадь помещения, машино-места (Р), м2**	64.7
8	**Наименование помещения**	-

№ п/п	Наименование характеристики	Значение характеристики
1	**2**	**3**
1	**Кадастровый номер либо ранее присвоенный государственный учетный номер помещения, машино-места (кадастровый, инвентарный или условный номер)**	-
	Кадастровый номер исходного объекта недвижимости (объектов недвижимости)	-
2	**Номер, тип этажа (этажей), на котором (которых) расположено помещение**	2, Этаж
3	**Обозначение (номер) помещения, машино-места на поэтажном плане**	73
4	**Адрес помещения, машино-места**	Российская Федерация, город Санкт-Петербург, вн.тер.г поселок Стрельна, квартира 73
	Местоположение помещения, машино-места	-
	Дополнение местоположения помещения, машино-места	Красносельское шоссе, дом 22, строение 1
5	**Назначение помещения**	Жилое
6	**Вид (виды) разрешенного использования**	-
7	**Площадь помещения, машино-места (Р), м2**	38.6
8	**Наименование помещения**	-

№ п/п	Наименование характеристики	Значение характеристики
1	**2**	**3**
1	**Кадастровый номер либо ранее присвоенный государственный учетный номер помещения, машино-места (кадастровый, инвентарный или условный номер)**	-
	Кадастровый номер исходного объекта недвижимости (объектов недвижимости)	-
2	**Номер, тип этажа (этажей), на котором (которых) расположено помещение**	2, Этаж
3	**Обозначение (номер) помещения, машино-места на поэтажном плане**	74
4	**Адрес помещения, машино-места**	Российская Федерация, город Санкт-Петербург, вн.тер.г поселок Стрельна, квартира 74
	Местоположение помещения, машино-места	-
	Дополнение местоположения помещения, машино-места	Красносельское шоссе, дом 22, строение 1
5	**Назначение помещения**	Жилое
6	**Вид (виды) разрешенного использования**	-
7	**Площадь помещения, машино-места (Р), м2**	43.4
8	**Наименование помещения**	-

№ п/п	Наименование характеристики	Значение характеристики
1	2	3
1	Кадастровый номер либо ранее присвоенный государственный учетный номер помещения, машино-места (кадастровый, инвентарный или условный номер)	-
	Кадастровый номер исходного объекта недвижимости (объектов недвижимости)	-
2	Номер, тип этажа (этажей), на котором (которых) расположено помещение	2, Этаж
3	Обозначение (номер) помещения, машино-места на поэтажном плане	75
4	Адрес помещения, машино-места	Российская Федерация, город Санкт-Петербург, вн.тер.г поселок Стрельна, квартира 75
	Местоположение помещения, машино-места	-
	Дополнение местоположения помещения, машино-места	Красносельское шоссе, дом 22, строение 1
5	Назначение помещения	Жилое
6	Вид (виды) разрешенного использования	-
7	Площадь помещения, машино-места (Р), м2	44.6
8	Наименование помещения	-

№ п/п	Наименование характеристики	Значение характеристики
1	2	3
1	Кадастровый номер либо ранее присвоенный государственный учетный номер помещения, машино-места (кадастровый, инвентарный или условный номер)	-
	Кадастровый номер исходного объекта недвижимости (объектов недвижимости)	-
2	Номер, тип этажа (этажей), на котором (которых) расположено помещение	2, Этаж
3	Обозначение (номер) помещения, машино-места на поэтажном плане	76
4	Адрес помещения, машино-места	Российская Федерация, город Санкт-Петербург, вн.тер.г поселок Стрельна, квартира 76
	Местоположение помещения, машино-места	-
	Дополнение местоположения помещения, машино-места	Красносельское шоссе, дом 22, строение 1
5	Назначение помещения	Жилое
6	Вид (виды) разрешенного использования	-
7	Площадь помещения, машино-места (Р), м2	94.0
8	Наименование помещения	-

№ п/п	Наименование характеристики	Значение характеристики
1	2	3
1	Кадастровый номер либо ранее присвоенный государственный учетный номер помещения, машино-места (кадастровый, инвентарный или условный номер)	-

1	**Кадастровый номер исходного объекта недвижимости (объектов недвижимости)**	-
2	**Номер, тип этажа (этажей), на котором (которых) расположено помещение**	2, Этаж
3	**Обозначение (номер) помещения, машино-места на поэтажном плане**	77
4	**Адрес помещения, машино-места**	Российская Федерация, город Санкт-Петербург, вн.тер.г поселок Стрельна, квартира 77
	Местоположение помещения, машино-места	-
	Дополнение местоположения помещения, машино-места	Красносельское шоссе, дом 22, строение 1
5	**Назначение помещения**	Жилое
6	**Вид (виды) разрешенного использования**	-
7	**Площадь помещения, машино-места (Р), м2**	100.2
8	**Наименование помещения**	-

№ п/п	Наименование характеристики	Значение характеристики
1	**2**	**3**
1	**Кадастровый номер либо ранее присвоенный государственный учетный номер помещения, машино-места (кадастровый, инвентарный или условный номер)**	-
	Кадастровый номер исходного объекта недвижимости (объектов недвижимости)	-
2	**Номер, тип этажа (этажей), на котором (которых) расположено помещение**	2, Этаж
3	**Обозначение (номер) помещения, машино-места на поэтажном плане**	78
4	**Адрес помещения, машино-места**	Российская Федерация, город Санкт-Петербург, вн.тер.г поселок Стрельна, квартира 78
	Местоположение помещения, машино-места	-
	Дополнение местоположения помещения, машино-места	Красносельское шоссе, дом 22, строение 1
5	**Назначение помещения**	Жилое
6	**Вид (виды) разрешенного использования**	-
7	**Площадь помещения, машино-места (Р), м2**	49.7
8	**Наименование помещения**	-

№ п/п	Наименование характеристики	Значение характеристики
1	**2**	**3**
1	**Кадастровый номер либо ранее присвоенный государственный учетный номер помещения, машино-места (кадастровый, инвентарный или условный номер)**	-
	Кадастровый номер исходного объекта недвижимости (объектов недвижимости)	-
2	**Номер, тип этажа (этажей), на котором (которых) расположено помещение**	2, Этаж
3	**Обозначение (номер) помещения, машино-места на поэтажном плане**	79

4	**Адрес помещения, машино-места**	Российская Федерация, город Санкт-Петербург, вн.тер.г поселок Стрельна, квартира 79
	Местоположение помещения, машино-места	-
	Дополнение местоположения помещения, машино-места	Красносельское шоссе, дом 22, строение 1
5	**Назначение помещения**	Жилое
6	**Вид (виды) разрешенного использования**	-
7	**Площадь помещения, машино-места (Р), м2**	30.6
8	**Наименование помещения**	-

№ п/п	Наименование характеристики	Значение характеристики
1	2	3
1	**Кадастровый номер либо ранее присвоенный государственный учетный номер помещения, машино-места (кадастровый, инвентарный или условный номер)**	-
	Кадастровый номер исходного объекта недвижимости (объектов недвижимости)	-
2	**Номер, тип этажа (этажей), на котором (которых) расположено помещение**	3, Этаж
3	**Обозначение (номер) помещения, машино-места на поэтажном плане**	80
4	**Адрес помещения, машино-места**	Российская Федерация, город Санкт-Петербург, вн.тер.г поселок Стрельна, квартира 80
	Местоположение помещения, машино-места	-
	Дополнение местоположения помещения, машино-места	Красносельское шоссе, дом 22, строение 1
5	**Назначение помещения**	Жилое
6	**Вид (виды) разрешенного использования**	-
7	**Площадь помещения, машино-места (Р), м2**	51.7
8	**Наименование помещения**	-

№ п/п	Наименование характеристики	Значение характеристики
1	2	3
1	**Кадастровый номер либо ранее присвоенный государственный учетный номер помещения, машино-места (кадастровый, инвентарный или условный номер)**	-
	Кадастровый номер исходного объекта недвижимости (объектов недвижимости)	-
2	**Номер, тип этажа (этажей), на котором (которых) расположено помещение**	3, Этаж
3	**Обозначение (номер) помещения, машино-места на поэтажном плане**	81
4	**Адрес помещения, машино-места**	Российская Федерация, город Санкт-Петербург, вн.тер.г поселок Стрельна, квартира 81
	Местоположение помещения, машино-места	-
	Дополнение местоположения помещения, машино-места	Красносельское шоссе, дом 22, строение 1

5	**Назначение помещения**	Жилое
6	**Вид (виды) разрешенного использования**	-
7	**Площадь помещения, машино-места (Р), м2**	70.5
8	**Наименование помещения**	-

№ п/п	Наименование характеристики	Значение характеристики
1	**2**	**3**
1	**Кадастровый номер либо ранее присвоенный государственный учетный номер помещения, машино-места (кадастровый, инвентарный или условный номер)**	-
	Кадастровый номер исходного объекта недвижимости (объектов недвижимости)	-
2	**Номер, тип этажа (этажей), на котором (которых) расположено помещение**	3, Этаж
3	**Обозначение (номер) помещения, машино-места на поэтажном плане**	82
4	**Адрес помещения, машино-места**	Российская Федерация, город Санкт-Петербург, вн.тер.г поселок Стрельна, квартира 82
	Местоположение помещения, машино-места	-
	Дополнение местоположения помещения, машино-места	Красносельское шоссе, дом 22, строение 1
5	**Назначение помещения**	Жилое
6	**Вид (виды) разрешенного использования**	-
7	**Площадь помещения, машино-места (Р), м2**	64.7
8	**Наименование помещения**	-

№ п/п	Наименование характеристики	Значение характеристики
1	**2**	**3**
1	**Кадастровый номер либо ранее присвоенный государственный учетный номер помещения, машино-места (кадастровый, инвентарный или условный номер)**	-
	Кадастровый номер исходного объекта недвижимости (объектов недвижимости)	-
2	**Номер, тип этажа (этажей), на котором (которых) расположено помещение**	3, Этаж
3	**Обозначение (номер) помещения, машино-места на поэтажном плане**	83
4	**Адрес помещения, машино-места**	Российская Федерация, город Санкт-Петербург, вн.тер.г поселок Стрельна, квартира 83
	Местоположение помещения, машино-места	-
	Дополнение местоположения помещения, машино-места	Красносельское шоссе, дом 22, строение 1
5	**Назначение помещения**	Жилое
6	**Вид (виды) разрешенного использования**	-
7	**Площадь помещения, машино-места (Р), м2**	38.6
8	**Наименование помещения**	-

№ п/п	Наименование характеристики	Значение характеристики
1	2	3
1	Кадастровый номер либо ранее присвоенный государственный учетный номер помещения, машино-места (кадастровый, инвентарный или условный номер)	-
	Кадастровый номер исходного объекта недвижимости (объектов недвижимости)	-
2	Номер, тип этажа (этажей), на котором (которых) расположено помещение	3, Этаж
3	Обозначение (номер) помещения, машино-места на поэтажном плане	84
4	Адрес помещения, машино-места	Российская Федерация, город Санкт-Петербург, вн.тер.г поселок Стрельна, квартира 84
	Местоположение помещения, машино-места	-
	Дополнение местоположения помещения, машино-места	Красносельское шоссе, дом 22, строение 1
5	Назначение помещения	Жилое
6	Вид (виды) разрешенного использования	-
7	Площадь помещения, машино-места (Р), м2	43.4
8	Наименование помещения	-

№ п/п	Наименование характеристики	Значение характеристики
1	2	3
1	Кадастровый номер либо ранее присвоенный государственный учетный номер помещения, машино-места (кадастровый, инвентарный или условный номер)	-
	Кадастровый номер исходного объекта недвижимости (объектов недвижимости)	-
2	Номер, тип этажа (этажей), на котором (которых) расположено помещение	3, Этаж
3	Обозначение (номер) помещения, машино-места на поэтажном плане	85
4	Адрес помещения, машино-места	Российская Федерация, город Санкт-Петербург, вн.тер.г поселок Стрельна, квартира 85
	Местоположение помещения, машино-места	-
	Дополнение местоположения помещения, машино-места	Красносельское шоссе, дом 22, строение 1
5	Назначение помещения	Жилое
6	Вид (виды) разрешенного использования	-
7	Площадь помещения, машино-места (Р), м2	44.6
8	Наименование помещения	-

№ п/п	Наименование характеристики	Значение характеристики
1	2	3
1	Кадастровый номер либо ранее присвоенный государственный учетный номер помещения, машино-места (кадастровый, инвентарный или условный номер)	-

1	**Кадастровый номер исходного объекта недвижимости (объектов недвижимости)**	-
2	**Номер, тип этажа (этажей), на котором (которых) расположено помещение**	3, Этаж
3	**Обозначение (номер) помещения, машино-места на поэтажном плане**	86
4	**Адрес помещения, машино-места**	Российская Федерация, город Санкт-Петербург, вн.тер.г поселок Стрельна, квартира 86
	Местоположение помещения, машино-места	-
	Дополнение местоположения помещения, машино-места	Красносельское шоссе, дом 22, строение 1
5	**Назначение помещения**	Жилое
6	**Вид (виды) разрешенного использования**	-
7	**Площадь помещения, машино-места (Р), м2**	93.7
8	**Наименование помещения**	-

№ п/п	Наименование характеристики	Значение характеристики
1	**2**	**3**
1	**Кадастровый номер либо ранее присвоенный государственный учетный номер помещения, машино-места (кадастровый, инвентарный или условный номер)**	-
	Кадастровый номер исходного объекта недвижимости (объектов недвижимости)	-
2	**Номер, тип этажа (этажей), на котором (которых) расположено помещение**	3, Этаж
3	**Обозначение (номер) помещения, машино-места на поэтажном плане**	87
4	**Адрес помещения, машино-места**	Российская Федерация, город Санкт-Петербург, вн.тер.г поселок Стрельна, квартира 87
	Местоположение помещения, машино-места	-
	Дополнение местоположения помещения, машино-места	Красносельское шоссе, дом 22, строение 1
5	**Назначение помещения**	Жилое
6	**Вид (виды) разрешенного использования**	-
7	**Площадь помещения, машино-места (Р), м2**	99.2
8	**Наименование помещения**	-

№ п/п	Наименование характеристики	Значение характеристики
1	**2**	**3**
1	**Кадастровый номер либо ранее присвоенный государственный учетный номер помещения, машино-места (кадастровый, инвентарный или условный номер)**	-
	Кадастровый номер исходного объекта недвижимости (объектов недвижимости)	-
2	**Номер, тип этажа (этажей), на котором (которых) расположено помещение**	3, Этаж
3	**Обозначение (номер) помещения, машино-места на поэтажном плане**	88

4	**Адрес помещения, машино-места**	Российская Федерация, город Санкт-Петербург, вн.тер.г поселок Стрельна, квартира 88
	Местоположение помещения, машино-места	-
	Дополнение местоположения помещения, машино-места	Красносельское шоссе, дом 22, строение 1
5	**Назначение помещения**	Жилое
6	**Вид (виды) разрешенного использования**	-
7	**Площадь помещения, машино-места (Р), м2**	49.7
8	**Наименование помещения**	-

№ п/п	Наименование характеристики	Значение характеристики
1	**2**	**3**
1	**Кадастровый номер либо ранее присвоенный государственный учетный номер помещения, машино-места (кадастровый, инвентарный или условный номер)**	-
	Кадастровый номер исходного объекта недвижимости (объектов недвижимости)	-
2	**Номер, тип этажа (этажей), на котором (которых) расположено помещение**	3, Этаж
3	**Обозначение (номер) помещения, машино-места на поэтажном плане**	89
4	**Адрес помещения, машино-места**	Российская Федерация, город Санкт-Петербург, вн.тер.г поселок Стрельна, квартира 89
	Местоположение помещения, машино-места	-
	Дополнение местоположения помещения, машино-места	Красносельское шоссе, дом 22, строение 1
5	**Назначение помещения**	Жилое
6	**Вид (виды) разрешенного использования**	-
7	**Площадь помещения, машино-места (Р), м2**	30.4
8	**Наименование помещения**	-

№ п/п	Наименование характеристики	Значение характеристики
1	**2**	**3**
1	**Кадастровый номер либо ранее присвоенный государственный учетный номер помещения, машино-места (кадастровый, инвентарный или условный номер)**	-
	Кадастровый номер исходного объекта недвижимости (объектов недвижимости)	-
2	**Номер, тип этажа (этажей), на котором (которых) расположено помещение**	2, Этаж
3	**Обозначение (номер) помещения, машино-места на поэтажном плане**	90
4	**Адрес помещения, машино-места**	Российская Федерация, город Санкт-Петербург, вн.тер.г поселок Стрельна, квартира 90
	Местоположение помещения, машино-места	-
	Дополнение местоположения помещения, машино-места	Красносельское шоссе, дом 22, строение 1

5	**Назначение помещения**	Жилое
6	**Вид (виды) разрешенного использования**	-
7	**Площадь помещения, машино-места (Р), м2**	46.6
8	**Наименование помещения**	-

№ п/п	Наименование характеристики	Значение характеристики
1	**2**	**3**
1	**Кадастровый номер либо ранее присвоенный государственный учетный номер помещения, машино-места (кадастровый, инвентарный или условный номер)**	-
	Кадастровый номер исходного объекта недвижимости (объектов недвижимости)	-
2	**Номер, тип этажа (этажей), на котором (которых) расположено помещение**	2, Этаж
3	**Обозначение (номер) помещения, машино-места на поэтажном плане**	91
4	**Адрес помещения, машино-места**	Российская Федерация, город Санкт-Петербург, вн.тер.г поселок Стрельна, квартира 91
	Местоположение помещения, машино-места	-
	Дополнение местоположения помещения, машино-места	Красносельское шоссе, дом 22, строение 1
5	**Назначение помещения**	Жилое
6	**Вид (виды) разрешенного использования**	-
7	**Площадь помещения, машино-места (Р), м2**	44.9
8	**Наименование помещения**	-

№ п/п	Наименование характеристики	Значение характеристики
1	**2**	**3**
1	**Кадастровый номер либо ранее присвоенный государственный учетный номер помещения, машино-места (кадастровый, инвентарный или условный номер)**	-
	Кадастровый номер исходного объекта недвижимости (объектов недвижимости)	-
2	**Номер, тип этажа (этажей), на котором (которых) расположено помещение**	2, Этаж
3	**Обозначение (номер) помещения, машино-места на поэтажном плане**	92
4	**Адрес помещения, машино-места**	Российская Федерация, город Санкт-Петербург, вн.тер.г поселок Стрельна, квартира 92
	Местоположение помещения, машино-места	-
	Дополнение местоположения помещения, машино-места	Красносельское шоссе, дом 22, строение 1
5	**Назначение помещения**	Жилое
6	**Вид (виды) разрешенного использования**	-
7	**Площадь помещения, машино-места (Р), м2**	51.3
8	**Наименование помещения**	-

№ п/п	Наименование характеристики	Значение характеристики
1	2	3
1	Кадастровый номер либо ранее присвоенный государственный учетный номер помещения, машино-места (кадастровый, инвентарный или условный номер)	-
	Кадастровый номер исходного объекта недвижимости (объектов недвижимости)	-
2	Номер, тип этажа (этажей), на котором (которых) расположено помещение	2, Этаж
3	Обозначение (номер) помещения, машино-места на поэтажном плане	93
4	Адрес помещения, машино-места	Российская Федерация, город Санкт-Петербург, вн.тер.г поселок Стрельна, квартира 93
	Местоположение помещения, машино-места	-
	Дополнение местоположения помещения, машино-места	Красносельское шоссе, дом 22, строение 1
5	Назначение помещения	Жилое
6	Вид (виды) разрешенного использования	-
7	Площадь помещения, машино-места (Р), м2	55.1
8	Наименование помещения	-

№ п/п	Наименование характеристики	Значение характеристики
1	2	3
1	Кадастровый номер либо ранее присвоенный государственный учетный номер помещения, машино-места (кадастровый, инвентарный или условный номер)	-
	Кадастровый номер исходного объекта недвижимости (объектов недвижимости)	-
2	Номер, тип этажа (этажей), на котором (которых) расположено помещение	2, Этаж
3	Обозначение (номер) помещения, машино-места на поэтажном плане	94
4	Адрес помещения, машино-места	Российская Федерация, город Санкт-Петербург, вн.тер.г поселок Стрельна, квартира 94
	Местоположение помещения, машино-места	-
	Дополнение местоположения помещения, машино-места	Красносельское шоссе, дом 22, строение 1
5	Назначение помещения	Жилое
6	Вид (виды) разрешенного использования	-
7	Площадь помещения, машино-места (Р), м2	41.7
8	Наименование помещения	-

№ п/п	Наименование характеристики	Значение характеристики
1	2	3
1	Кадастровый номер либо ранее присвоенный государственный учетный номер помещения, машино-места (кадастровый, инвентарный или условный номер)	-

1	**Кадастровый номер исходного объекта недвижимости (объектов недвижимости)**	-
2	**Номер, тип этажа (этажей), на котором (которых) расположено помещение**	2, Этаж
3	**Обозначение (номер) помещения, машино-места на поэтажном плане**	95
4	**Адрес помещения, машино-места**	Российская Федерация, город Санкт-Петербург, вн.тер.г поселок Стрельна, квартира 95
	Местоположение помещения, машино-места	-
	Дополнение местоположения помещения, машино-места	Красносельское шоссе, дом 22, строение 1
5	**Назначение помещения**	Жилое
6	**Вид (виды) разрешенного использования**	-
7	**Площадь помещения, машино-места (Р), м2**	44.5
8	**Наименование помещения**	-

№ п/п	Наименование характеристики	Значение характеристики
1	**2**	**3**
1	**Кадастровый номер либо ранее присвоенный государственный учетный номер помещения, машино-места (кадастровый, инвентарный или условный номер)**	-
	Кадастровый номер исходного объекта недвижимости (объектов недвижимости)	-
2	**Номер, тип этажа (этажей), на котором (которых) расположено помещение**	2, Этаж
3	**Обозначение (номер) помещения, машино-места на поэтажном плане**	96
4	**Адрес помещения, машино-места**	Российская Федерация, город Санкт-Петербург, вн.тер.г поселок Стрельна, квартира 96
	Местоположение помещения, машино-места	-
	Дополнение местоположения помещения, машино-места	Красносельское шоссе, дом 22, строение 1
5	**Назначение помещения**	Жилое
6	**Вид (виды) разрешенного использования**	-
7	**Площадь помещения, машино-места (Р), м2**	47.8
8	**Наименование помещения**	-

№ п/п	Наименование характеристики	Значение характеристики
1	**2**	**3**
1	**Кадастровый номер либо ранее присвоенный государственный учетный номер помещения, машино-места (кадастровый, инвентарный или условный номер)**	-
	Кадастровый номер исходного объекта недвижимости (объектов недвижимости)	-
2	**Номер, тип этажа (этажей), на котором (которых) расположено помещение**	2, Этаж
3	**Обозначение (номер) помещения, машино-места на поэтажном плане**	97

4	**Адрес помещения, машино-места**	Российская Федерация, город Санкт-Петербург, вн.тер.г поселок Стрельна, квартира 97
	Местоположение помещения, машино-места	-
	Дополнение местоположения помещения, машино-места	Красносельское шоссе, дом 22, строение 1
5	**Назначение помещения**	Жилое
6	**Вид (виды) разрешенного использования**	-
7	**Площадь помещения, машино-места (Р), м2**	69.9
8	**Наименование помещения**	-

№ п/п	Наименование характеристики	Значение характеристики
1	2	3
1	**Кадастровый номер либо ранее присвоенный государственный учетный номер помещения, машино-места (кадастровый, инвентарный или условный номер)**	-
	Кадастровый номер исходного объекта недвижимости (объектов недвижимости)	-
2	**Номер, тип этажа (этажей), на котором (которых) расположено помещение**	2, Этаж
3	**Обозначение (номер) помещения, машино-места на поэтажном плане**	98
4	**Адрес помещения, машино-места**	Российская Федерация, город Санкт-Петербург, вн.тер.г поселок Стрельна, квартира 98
	Местоположение помещения, машино-места	-
	Дополнение местоположения помещения, машино-места	Красносельское шоссе, дом 22, строение 1
5	**Назначение помещения**	Жилое
6	**Вид (виды) разрешенного использования**	-
7	**Площадь помещения, машино-места (Р), м2**	50.6
8	**Наименование помещения**	-

№ п/п	Наименование характеристики	Значение характеристики
1	2	3
1	**Кадастровый номер либо ранее присвоенный государственный учетный номер помещения, машино-места (кадастровый, инвентарный или условный номер)**	-
	Кадастровый номер исходного объекта недвижимости (объектов недвижимости)	-
2	**Номер, тип этажа (этажей), на котором (которых) расположено помещение**	2, Этаж
3	**Обозначение (номер) помещения, машино-места на поэтажном плане**	99
4	**Адрес помещения, машино-места**	Российская Федерация, город Санкт-Петербург, вн.тер.г поселок Стрельна, квартира 99
	Местоположение помещения, машино-места	-
	Дополнение местоположения помещения, машино-места	Красносельское шоссе, дом 22, строение 1

5	**Назначение помещения**	Жилое
6	**Вид (виды) разрешенного использования**	-
7	**Площадь помещения, машино-места (Р), м2**	53.0
8	**Наименование помещения**	-

№ п/п	**Наименование характеристики**	**Значение характеристики**
1	**2**	**3**
1	**Кадастровый номер либо ранее присвоенный государственный учетный номер помещения, машино-места (кадастровый, инвентарный или условный номер)**	-
	Кадастровый номер исходного объекта недвижимости (объектов недвижимости)	-
2	**Номер, тип этажа (этажей), на котором (которых) расположено помещение**	3, Этаж
3	**Обозначение (номер) помещения, машино-места на поэтажном плане**	100
4	**Адрес помещения, машино-места**	Российская Федерация, город Санкт-Петербург, вн.тер.г поселок Стрельна, квартира 100
	Местоположение помещения, машино-места	-
	Дополнение местоположения помещения, машино-места	Красносельское шоссе, дом 22, строение 1
5	**Назначение помещения**	Жилое
6	**Вид (виды) разрешенного использования**	-
7	**Площадь помещения, машино-места (Р), м2**	46.8
8	**Наименование помещения**	-

№ п/п	**Наименование характеристики**	**Значение характеристики**
1	**2**	**3**
1	**Кадастровый номер либо ранее присвоенный государственный учетный номер помещения, машино-места (кадастровый, инвентарный или условный номер)**	-
	Кадастровый номер исходного объекта недвижимости (объектов недвижимости)	-
2	**Номер, тип этажа (этажей), на котором (которых) расположено помещение**	3, Этаж
3	**Обозначение (номер) помещения, машино-места на поэтажном плане**	101
4	**Адрес помещения, машино-места**	Российская Федерация, город Санкт-Петербург, вн.тер.г поселок Стрельна, квартира 101
	Местоположение помещения, машино-места	-
	Дополнение местоположения помещения, машино-места	Красносельское шоссе, дом 22, строение 1
5	**Назначение помещения**	Жилое
6	**Вид (виды) разрешенного использования**	-
7	**Площадь помещения, машино-места (Р), м2**	44.5
8	**Наименование помещения**	-

№ п/п	Наименование характеристики	Значение характеристики
1	2	3
1	Кадастровый номер либо ранее присвоенный государственный учетный номер помещения, машино-места (кадастровый, инвентарный или условный номер)	-
	Кадастровый номер исходного объекта недвижимости (объектов недвижимости)	-
2	Номер, тип этажа (этажей), на котором (которых) расположено помещение	3, Этаж
3	Обозначение (номер) помещения, машино-места на поэтажном плане	102
4	Адрес помещения, машино-места	Российская Федерация, город Санкт-Петербург, вн.тер.г поселок Стрельна, квартира 102
	Местоположение помещения, машино-места	-
	Дополнение местоположения помещения, машино-места	Красносельское шоссе, дом 22, строение 1
5	Назначение помещения	Жилое
6	Вид (виды) разрешенного использования	-
7	Площадь помещения, машино-места (Р), м2	59.9
8	Наименование помещения	-

№ п/п	Наименование характеристики	Значение характеристики
1	2	3
1	Кадастровый номер либо ранее присвоенный государственный учетный номер помещения, машино-места (кадастровый, инвентарный или условный номер)	-
	Кадастровый номер исходного объекта недвижимости (объектов недвижимости)	-
2	Номер, тип этажа (этажей), на котором (которых) расположено помещение	3, Этаж
3	Обозначение (номер) помещения, машино-места на поэтажном плане	103
4	Адрес помещения, машино-места	Российская Федерация, город Санкт-Петербург, вн.тер.г поселок Стрельна, квартира 103
	Местоположение помещения, машино-места	-
	Дополнение местоположения помещения, машино-места	Красносельское шоссе, дом 22, строение 1
5	Назначение помещения	Жилое
6	Вид (виды) разрешенного использования	-
7	Площадь помещения, машино-места (Р), м2	63.2
8	Наименование помещения	-

№ п/п	Наименование характеристики	Значение характеристики
1	2	3
1	Кадастровый номер либо ранее присвоенный государственный учетный номер помещения, машино-места (кадастровый, инвентарный или условный номер)	-

1	**Кадастровый номер исходного объекта недвижимости (объектов недвижимости)**	-
2	**Номер, тип этажа (этажей), на котором (которых) расположено помещение**	3, Этаж
3	**Обозначение (номер) помещения, машино-места на поэтажном плане**	104
4	**Адрес помещения, машино-места**	Российская Федерация, город Санкт-Петербург, вн.тер.г поселок Стрельна, квартира 104
	Местоположение помещения, машино-места	-
	Дополнение местоположения помещения, машино-места	Красносельское шоссе, дом 22, строение 1
5	**Назначение помещения**	Жилое
6	**Вид (виды) разрешенного использования**	-
7	**Площадь помещения, машино-места (Р), м2**	41.3
8	**Наименование помещения**	-

№ п/п	**Наименование характеристики**	**Значение характеристики**
1	**2**	**3**
1	**Кадастровый номер либо ранее присвоенный государственный учетный номер помещения, машино-места (кадастровый, инвентарный или условный номер)**	-
	Кадастровый номер исходного объекта недвижимости (объектов недвижимости)	-
2	**Номер, тип этажа (этажей), на котором (которых) расположено помещение**	3, Этаж
3	**Обозначение (номер) помещения, машино-места на поэтажном плане**	105
4	**Адрес помещения, машино-места**	Российская Федерация, город Санкт-Петербург, вн.тер.г поселок Стрельна, квартира 105
	Местоположение помещения, машино-места	-
	Дополнение местоположения помещения, машино-места	Красносельское шоссе, дом 22, строение 1
5	**Назначение помещения**	Жилое
6	**Вид (виды) разрешенного использования**	-
7	**Площадь помещения, машино-места (Р), м2**	44.1
8	**Наименование помещения**	-

№ п/п	**Наименование характеристики**	**Значение характеристики**
1	**2**	**3**
1	**Кадастровый номер либо ранее присвоенный государственный учетный номер помещения, машино-места (кадастровый, инвентарный или условный номер)**	-
	Кадастровый номер исходного объекта недвижимости (объектов недвижимости)	-
2	**Номер, тип этажа (этажей), на котором (которых) расположено помещение**	3, Этаж
3	**Обозначение (номер) помещения, машино-места на поэтажном плане**	106

4	**Адрес помещения, машино-места**	Российская Федерация, город Санкт-Петербург, вн.тер.г поселок Стрельна, квартира 106
	Местоположение помещения, машино-места	-
	Дополнение местоположения помещения, машино-места	Красносельское шоссе, дом 22, строение 1
5	**Назначение помещения**	Жилое
6	**Вид (виды) разрешенного использования**	-
7	**Площадь помещения, машино-места (Р), м2**	47.4
8	**Наименование помещения**	-

№ п/п	Наименование характеристики	Значение характеристики
1	**2**	**3**
1	**Кадастровый номер либо ранее присвоенный государственный учетный номер помещения, машино-места (кадастровый, инвентарный или условный номер)**	-
	Кадастровый номер исходного объекта недвижимости (объектов недвижимости)	-
2	**Номер, тип этажа (этажей), на котором (которых) расположено помещение**	3, Этаж
3	**Обозначение (номер) помещения, машино-места на поэтажном плане**	107
4	**Адрес помещения, машино-места**	Российская Федерация, город Санкт-Петербург, вн.тер.г поселок Стрельна, квартира 107
	Местоположение помещения, машино-места	-
	Дополнение местоположения помещения, машино-места	Красносельское шоссе, дом 22, строение 1
5	**Назначение помещения**	Жилое
6	**Вид (виды) разрешенного использования**	-
7	**Площадь помещения, машино-места (Р), м2**	69.5
8	**Наименование помещения**	-

№ п/п	Наименование характеристики	Значение характеристики
1	**2**	**3**
1	**Кадастровый номер либо ранее присвоенный государственный учетный номер помещения, машино-места (кадастровый, инвентарный или условный номер)**	-
	Кадастровый номер исходного объекта недвижимости (объектов недвижимости)	-
2	**Номер, тип этажа (этажей), на котором (которых) расположено помещение**	3, Этаж
3	**Обозначение (номер) помещения, машино-места на поэтажном плане**	108
4	**Адрес помещения, машино-места**	Российская Федерация, город Санкт-Петербург, вн.тер.г поселок Стрельна, квартира 108
	Местоположение помещения, машино-места	-
	Дополнение местоположения помещения, машино-места	Красносельское шоссе, дом 22, строение 1

5	**Назначение помещения**	Жилое
6	**Вид (виды) разрешенного использования**	-
7	**Площадь помещения, машино-места (Р), м2**	50.1
8	**Наименование помещения**	-

№ п/п	Наименование характеристики	Значение характеристики
1	**2**	**3**
1	**Кадастровый номер либо ранее присвоенный государственный учетный номер помещения, машино-места (кадастровый, инвентарный или условный номер)**	-
	Кадастровый номер исходного объекта недвижимости (объектов недвижимости)	-
2	**Номер, тип этажа (этажей), на котором (которых) расположено помещение**	3, Этаж
3	**Обозначение (номер) помещения, машино-места на поэтажном плане**	109
4	**Адрес помещения, машино-места**	Российская Федерация, город Санкт-Петербург, вн.тер.г поселок Стрельна, квартира 109
	Местоположение помещения, машино-места	-
	Дополнение местоположения помещения, машино-места	Красносельское шоссе, дом 22, строение 1
5	**Назначение помещения**	Жилое
6	**Вид (виды) разрешенного использования**	-
7	**Площадь помещения, машино-места (Р), м2**	52.7
8	**Наименование помещения**	-

№ п/п	Наименование характеристики	Значение характеристики
1	**2**	**3**
1	**Кадастровый номер либо ранее присвоенный государственный учетный номер помещения, машино-места (кадастровый, инвентарный или условный номер)**	-
	Кадастровый номер исходного объекта недвижимости (объектов недвижимости)	-
2	**Номер, тип этажа (этажей), на котором (которых) расположено помещение**	1, Этаж
3	**Обозначение (номер) помещения, машино-места на поэтажном плане**	110
4	**Адрес помещения, машино-места**	Российская Федерация, город Санкт-Петербург, вн.тер.г поселок Стрельна, квартира 110
	Местоположение помещения, машино-места	-
	Дополнение местоположения помещения, машино-места	Красносельское шоссе, дом 22, строение 1
5	**Назначение помещения**	Жилое
6	**Вид (виды) разрешенного использования**	-
7	**Площадь помещения, машино-места (Р), м2**	38.5
8	**Наименование помещения**	-

№ п/п	Наименование характеристики	Значение характеристики
1	2	3
1	Кадастровый номер либо ранее присвоенный государственный учетный номер помещения, машино-места (кадастровый, инвентарный или условный номер)	-
	Кадастровый номер исходного объекта недвижимости (объектов недвижимости)	-
2	Номер, тип этажа (этажей), на котором (которых) расположено помещение	1, Этаж
3	Обозначение (номер) помещения, машино-места на поэтажном плане	111
4	Адрес помещения, машино-места	Российская Федерация, город Санкт-Петербург, вн.тер.г поселок Стрельна, квартира 111
	Местоположение помещения, машино-места	-
	Дополнение местоположения помещения, машино-места	Красносельское шоссе, дом 22, строение 1
5	Назначение помещения	Жилое
6	Вид (виды) разрешенного использования	-
7	Площадь помещения, машино-места (Р), м2	38.2
8	Наименование помещения	-

№ п/п	Наименование характеристики	Значение характеристики
1	2	3
1	Кадастровый номер либо ранее присвоенный государственный учетный номер помещения, машино-места (кадастровый, инвентарный или условный номер)	-
	Кадастровый номер исходного объекта недвижимости (объектов недвижимости)	-
2	Номер, тип этажа (этажей), на котором (которых) расположено помещение	1, Этаж
3	Обозначение (номер) помещения, машино-места на поэтажном плане	112
4	Адрес помещения, машино-места	Российская Федерация, город Санкт-Петербург, вн.тер.г поселок Стрельна, квартира 112
	Местоположение помещения, машино-места	-
	Дополнение местоположения помещения, машино-места	Красносельское шоссе, дом 22, строение 1
5	Назначение помещения	Жилое
6	Вид (виды) разрешенного использования	-
7	Площадь помещения, машино-места (Р), м2	32.1
8	Наименование помещения	-

№ п/п	Наименование характеристики	Значение характеристики
1	2	3
1	Кадастровый номер либо ранее присвоенный государственный учетный номер помещения, машино-места (кадастровый, инвентарный или условный номер)	-

1	**Кадастровый номер исходного объекта недвижимости (объектов недвижимости)**	-
2	**Номер, тип этажа (этажей), на котором (которых) расположено помещение**	1, Этаж
3	**Обозначение (номер) помещения, машино-места на поэтажном плане**	113
4	**Адрес помещения, машино-места**	Российская Федерация, город Санкт-Петербург, вн.тер.г поселок Стрельна, квартира 113
	Местоположение помещения, машино-места	-
	Дополнение местоположения помещения, машино-места	Красносельское шоссе, дом 22, строение 1
5	**Назначение помещения**	Жилое
6	**Вид (виды) разрешенного использования**	-
7	**Площадь помещения, машино-места (Р), м2**	26.4
8	**Наименование помещения**	-

№ п/п	Наименование характеристики	Значение характеристики
1	**2**	**3**
1	**Кадастровый номер либо ранее присвоенный государственный учетный номер помещения, машино-места (кадастровый, инвентарный или условный номер)**	-
	Кадастровый номер исходного объекта недвижимости (объектов недвижимости)	-
2	**Номер, тип этажа (этажей), на котором (которых) расположено помещение**	1, Этаж
3	**Обозначение (номер) помещения, машино-места на поэтажном плане**	114
4	**Адрес помещения, машино-места**	Российская Федерация, город Санкт-Петербург, вн.тер.г поселок Стрельна, квартира 114
	Местоположение помещения, машино-места	-
	Дополнение местоположения помещения, машино-места	Красносельское шоссе, дом 22, строение 1
5	**Назначение помещения**	Жилое
6	**Вид (виды) разрешенного использования**	-
7	**Площадь помещения, машино-места (Р), м2**	40.5
8	**Наименование помещения**	-

№ п/п	Наименование характеристики	Значение характеристики
1	**2**	**3**
1	**Кадастровый номер либо ранее присвоенный государственный учетный номер помещения, машино-места (кадастровый, инвентарный или условный номер)**	-
	Кадастровый номер исходного объекта недвижимости (объектов недвижимости)	-
2	**Номер, тип этажа (этажей), на котором (которых) расположено помещение**	2, Этаж
3	**Обозначение (номер) помещения, машино-места на поэтажном плане**	115

4	**Адрес помещения, машино-места**	Российская Федерация, город Санкт-Петербург, вн.тер.г поселок Стрельна, квартира 115
	Местоположение помещения, машино-места	-
	Дополнение местоположения помещения, машино-места	Красносельское шоссе, дом 22, строение 1
5	**Назначение помещения**	Жилое
6	**Вид (виды) разрешенного использования**	-
7	**Площадь помещения, машино-места (Р), м2**	33.2
8	**Наименование помещения**	-

№ п/п	Наименование характеристики	Значение характеристики
1	**2**	**3**
1	**Кадастровый номер либо ранее присвоенный государственный учетный номер помещения, машино-места (кадастровый, инвентарный или условный номер)**	-
	Кадастровый номер исходного объекта недвижимости (объектов недвижимости)	-
2	**Номер, тип этажа (этажей), на котором (которых) расположено помещение**	2, Этаж
3	**Обозначение (номер) помещения, машино-места на поэтажном плане**	116
4	**Адрес помещения, машино-места**	Российская Федерация, город Санкт-Петербург, вн.тер.г поселок Стрельна, квартира 116
	Местоположение помещения, машино-места	-
	Дополнение местоположения помещения, машино-места	Красносельское шоссе, дом 22, строение 1
5	**Назначение помещения**	Жилое
6	**Вид (виды) разрешенного использования**	-
7	**Площадь помещения, машино-места (Р), м2**	38.2
8	**Наименование помещения**	-

№ п/п	Наименование характеристики	Значение характеристики
1	**2**	**3**
1	**Кадастровый номер либо ранее присвоенный государственный учетный номер помещения, машино-места (кадастровый, инвентарный или условный номер)**	-
	Кадастровый номер исходного объекта недвижимости (объектов недвижимости)	-
2	**Номер, тип этажа (этажей), на котором (которых) расположено помещение**	2, Этаж
3	**Обозначение (номер) помещения, машино-места на поэтажном плане**	117
4	**Адрес помещения, машино-места**	Российская Федерация, город Санкт-Петербург, вн.тер.г поселок Стрельна, квартира 117
	Местоположение помещения, машино-места	-
	Дополнение местоположения помещения, машино-места	Красносельское шоссе, дом 22, строение 1

5	**Назначение помещения**	Жилое
6	**Вид (виды) разрешенного использования**	-
7	**Площадь помещения, машино-места (Р), м2**	38.0
8	**Наименование помещения**	-

№ п/п	**Наименование характеристики**	**Значение характеристики**
1	**2**	**3**
1	**Кадастровый номер либо ранее присвоенный государственный учетный номер помещения, машино-места (кадастровый, инвентарный или условный номер)**	-
	Кадастровый номер исходного объекта недвижимости (объектов недвижимости)	-
2	**Номер, тип этажа (этажей), на котором (которых) расположено помещение**	2, Этаж
3	**Обозначение (номер) помещения, машино-места на поэтажном плане**	118
4	**Адрес помещения, машино-места**	Российская Федерация, город Санкт-Петербург, вн.тер.г поселок Стрельна, квартира 118
	Местоположение помещения, машино-места	-
	Дополнение местоположения помещения, машино-места	Красносельское шоссе, дом 22, строение 1
5	**Назначение помещения**	Жилое
6	**Вид (виды) разрешенного использования**	-
7	**Площадь помещения, машино-места (Р), м2**	70.5
8	**Наименование помещения**	-

№ п/п	**Наименование характеристики**	**Значение характеристики**
1	**2**	**3**
1	**Кадастровый номер либо ранее присвоенный государственный учетный номер помещения, машино-места (кадастровый, инвентарный или условный номер)**	-
	Кадастровый номер исходного объекта недвижимости (объектов недвижимости)	-
2	**Номер, тип этажа (этажей), на котором (которых) расположено помещение**	2, Этаж
3	**Обозначение (номер) помещения, машино-места на поэтажном плане**	119
4	**Адрес помещения, машино-места**	Российская Федерация, город Санкт-Петербург, вн.тер.г поселок Стрельна, квартира 119
	Местоположение помещения, машино-места	-
	Дополнение местоположения помещения, машино-места	Красносельское шоссе, дом 22, строение 1
5	**Назначение помещения**	Жилое
6	**Вид (виды) разрешенного использования**	-
7	**Площадь помещения, машино-места (Р), м2**	65.0
8	**Наименование помещения**	-

№ п/п	Наименование характеристики	Значение характеристики
1	2	3
1	Кадастровый номер либо ранее присвоенный государственный учетный номер помещения, машино-места (кадастровый, инвентарный или условный номер)	-
	Кадастровый номер исходного объекта недвижимости (объектов недвижимости)	-
2	Номер, тип этажа (этажей), на котором (которых) расположено помещение	2, Этаж
3	Обозначение (номер) помещения, машино-места на поэтажном плане	120
4	Адрес помещения, машино-места	Российская Федерация, город Санкт-Петербург, вн.тер.г поселок Стрельна, квартира 120
	Местоположение помещения, машино-места	-
	Дополнение местоположения помещения, машино-места	Красносельское шоссе, дом 22, строение 1
5	Назначение помещения	Жилое
6	Вид (виды) разрешенного использования	-
7	Площадь помещения, машино-места (Р), м2	48.3
8	Наименование помещения	-

№ п/п	Наименование характеристики	Значение характеристики
1	2	3
1	Кадастровый номер либо ранее присвоенный государственный учетный номер помещения, машино-места (кадастровый, инвентарный или условный номер)	-
	Кадастровый номер исходного объекта недвижимости (объектов недвижимости)	-
2	Номер, тип этажа (этажей), на котором (которых) расположено помещение	3, Этаж
3	Обозначение (номер) помещения, машино-места на поэтажном плане	121
4	Адрес помещения, машино-места	Российская Федерация, город Санкт-Петербург, вн.тер.г поселок Стрельна, квартира 121
	Местоположение помещения, машино-места	-
	Дополнение местоположения помещения, машино-места	Красносельское шоссе, дом 22, строение 1
5	Назначение помещения	Жилое
6	Вид (виды) разрешенного использования	-
7	Площадь помещения, машино-места (Р), м2	33.1
8	Наименование помещения	-

№ п/п	Наименование характеристики	Значение характеристики
1	2	3
1	Кадастровый номер либо ранее присвоенный государственный учетный номер помещения, машино-места (кадастровый, инвентарный или условный номер)	-

1	**Кадастровый номер исходного объекта недвижимости (объектов недвижимости)**	-
2	**Номер, тип этажа (этажей), на котором (которых) расположено помещение**	3, Этаж
3	**Обозначение (номер) помещения, машино-места на поэтажном плане**	122
4	**Адрес помещения, машино-места**	Российская Федерация, город Санкт-Петербург, вн.тер.г поселок Стрельна, квартира 122
	Местоположение помещения, машино-места	-
	Дополнение местоположения помещения, машино-места	Красносельское шоссе, дом 22, строение 1
5	**Назначение помещения**	Жилое
6	**Вид (виды) разрешенного использования**	-
7	**Площадь помещения, машино-места (Р), м2**	38.3
8	**Наименование помещения**	-

№ п/п	**Наименование характеристики**	**Значение характеристики**
1	**2**	**3**
1	**Кадастровый номер либо ранее присвоенный государственный учетный номер помещения, машино-места (кадастровый, инвентарный или условный номер)**	-
	Кадастровый номер исходного объекта недвижимости (объектов недвижимости)	-
2	**Номер, тип этажа (этажей), на котором (которых) расположено помещение**	3, Этаж
3	**Обозначение (номер) помещения, машино-места на поэтажном плане**	123
4	**Адрес помещения, машино-места**	Российская Федерация, город Санкт-Петербург, вн.тер.г поселок Стрельна, квартира 123
	Местоположение помещения, машино-места	-
	Дополнение местоположения помещения, машино-места	Красносельское шоссе, дом 22, строение 1
5	**Назначение помещения**	Жилое
6	**Вид (виды) разрешенного использования**	-
7	**Площадь помещения, машино-места (Р), м2**	38.1
8	**Наименование помещения**	-

№ п/п	**Наименование характеристики**	**Значение характеристики**
1	**2**	**3**
1	**Кадастровый номер либо ранее присвоенный государственный учетный номер помещения, машино-места (кадастровый, инвентарный или условный номер)**	-
	Кадастровый номер исходного объекта недвижимости (объектов недвижимости)	-
2	**Номер, тип этажа (этажей), на котором (которых) расположено помещение**	3, Этаж
3	**Обозначение (номер) помещения, машино-места на поэтажном плане**	124

4	**Адрес помещения, машино-места**	Российская Федерация, город Санкт-Петербург, вн.тер.г поселок Стрельна, квартира 124
	Местоположение помещения, машино-места	-
	Дополнение местоположения помещения, машино-места	Красносельское шоссе, дом 22, строение 1
5	**Назначение помещения**	Жилое
6	**Вид (виды) разрешенного использования**	-
7	**Площадь помещения, машино-места (Р), м2**	70.6
8	**Наименование помещения**	-

№ п/п	Наименование характеристики	Значение характеристики
1	2	3
1	**Кадастровый номер либо ранее присвоенный государственный учетный номер помещения, машино-места (кадастровый, инвентарный или условный номер)**	-
	Кадастровый номер исходного объекта недвижимости (объектов недвижимости)	-
2	**Номер, тип этажа (этажей), на котором (которых) расположено помещение**	3, Этаж
3	**Обозначение (номер) помещения, машино-места на поэтажном плане**	125
4	**Адрес помещения, машино-места**	Российская Федерация, город Санкт-Петербург, вн.тер.г поселок Стрельна, квартира 125
	Местоположение помещения, машино-места	-
	Дополнение местоположения помещения, машино-места	Красносельское шоссе, дом 22, строение 1
5	**Назначение помещения**	Жилое
6	**Вид (виды) разрешенного использования**	-
7	**Площадь помещения, машино-места (Р), м2**	65.0
8	**Наименование помещения**	-

№ п/п	Наименование характеристики	Значение характеристики
1	2	3
1	**Кадастровый номер либо ранее присвоенный государственный учетный номер помещения, машино-места (кадастровый, инвентарный или условный номер)**	-
	Кадастровый номер исходного объекта недвижимости (объектов недвижимости)	-
2	**Номер, тип этажа (этажей), на котором (которых) расположено помещение**	3, Этаж
3	**Обозначение (номер) помещения, машино-места на поэтажном плане**	126
4	**Адрес помещения, машино-места**	Российская Федерация, город Санкт-Петербург, вн.тер.г поселок Стрельна, квартира 126
	Местоположение помещения, машино-места	-
	Дополнение местоположения помещения, машино-места	Красносельское шоссе, дом 22, строение 1

5	**Назначение помещения**	Жилое
6	**Вид (виды) разрешенного использования**	-
7	**Площадь помещения, машино-места (Р), м2**	48.2
8	**Наименование помещения**	-

№ п/п	**Наименование характеристики**	**Значение характеристики**
1	**2**	**3**
1	**Кадастровый номер либо ранее присвоенный государственный учетный номер помещения, машино-места (кадастровый, инвентарный или условный номер)**	-
	Кадастровый номер исходного объекта недвижимости (объектов недвижимости)	-
2	**Номер, тип этажа (этажей), на котором (которых) расположено помещение**	1, Этаж
3	**Обозначение (номер) помещения, машино-места на поэтажном плане**	127
4	**Адрес помещения, машино-места**	Российская Федерация, город Санкт-Петербург, вн.тер.г поселок Стрельна, квартира 127
	Местоположение помещения, машино-места	-
	Дополнение местоположения помещения, машино-места	Красносельское шоссе, дом 22, строение 1
5	**Назначение помещения**	Жилое
6	**Вид (виды) разрешенного использования**	-
7	**Площадь помещения, машино-места (Р), м2**	33.1
8	**Наименование помещения**	-

№ п/п	**Наименование характеристики**	**Значение характеристики**
1	**2**	**3**
1	**Кадастровый номер либо ранее присвоенный государственный учетный номер помещения, машино-места (кадастровый, инвентарный или условный номер)**	-
	Кадастровый номер исходного объекта недвижимости (объектов недвижимости)	-
2	**Номер, тип этажа (этажей), на котором (которых) расположено помещение**	1, Этаж
3	**Обозначение (номер) помещения, машино-места на поэтажном плане**	128
4	**Адрес помещения, машино-места**	Российская Федерация, город Санкт-Петербург, вн.тер.г поселок Стрельна, квартира 128
	Местоположение помещения, машино-места	-
	Дополнение местоположения помещения, машино-места	Красносельское шоссе, дом 22, строение 1
5	**Назначение помещения**	Жилое
6	**Вид (виды) разрешенного использования**	-
7	**Площадь помещения, машино-места (Р), м2**	59.0
8	**Наименование помещения**	-

№ п/п	Наименование характеристики	Значение характеристики
1	2	3
1	Кадастровый номер либо ранее присвоенный государственный учетный номер помещения, машино-места (кадастровый, инвентарный или условный номер)	-
	Кадастровый номер исходного объекта недвижимости (объектов недвижимости)	-
2	Номер, тип этажа (этажей), на котором (которых) расположено помещение	1, Этаж
3	Обозначение (номер) помещения, машино-места на поэтажном плане	129
4	Адрес помещения, машино-места	Российская Федерация, город Санкт-Петербург, вн.тер.г поселок Стрельна, квартира 129
	Местоположение помещения, машино-места	-
	Дополнение местоположения помещения, машино-места	Красносельское шоссе, дом 22, строение 1
5	Назначение помещения	Жилое
6	Вид (виды) разрешенного использования	-
7	Площадь помещения, машино-места (Р), м2	66.5
8	Наименование помещения	-

№ п/п	Наименование характеристики	Значение характеристики
1	2	3
1	Кадастровый номер либо ранее присвоенный государственный учетный номер помещения, машино-места (кадастровый, инвентарный или условный номер)	-
	Кадастровый номер исходного объекта недвижимости (объектов недвижимости)	-
2	Номер, тип этажа (этажей), на котором (которых) расположено помещение	1, Этаж
3	Обозначение (номер) помещения, машино-места на поэтажном плане	130
4	Адрес помещения, машино-места	Российская Федерация, город Санкт-Петербург, вн.тер.г поселок Стрельна, квартира 130
	Местоположение помещения, машино-места	-
	Дополнение местоположения помещения, машино-места	Красносельское шоссе, дом 22, строение 1
5	Назначение помещения	Жилое
6	Вид (виды) разрешенного использования	-
7	Площадь помещения, машино-места (Р), м2	46.5
8	Наименование помещения	-

№ п/п	Наименование характеристики	Значение характеристики
1	2	3
1	Кадастровый номер либо ранее присвоенный государственный учетный номер помещения, машино-места (кадастровый, инвентарный или условный номер)	-

1	**Кадастровый номер исходного объекта недвижимости (объектов недвижимости)**	-
2	**Номер, тип этажа (этажей), на котором (которых) расположено помещение**	1, Этаж
3	**Обозначение (номер) помещения, машино-места на поэтажном плане**	131
4	**Адрес помещения, машино-места**	Российская Федерация, город Санкт-Петербург, вн.тер.г поселок Стрельна, квартира 131
	Местоположение помещения, машино-места	-
	Дополнение местоположения помещения, машино-места	Красносельское шоссе, дом 22, строение 1
5	**Назначение помещения**	Жилое
6	**Вид (виды) разрешенного использования**	-
7	**Площадь помещения, машино-места (Р), м2**	46.6
8	**Наименование помещения**	-

№ п/п	**Наименование характеристики**	**Значение характеристики**
1	**2**	**3**
1	**Кадастровый номер либо ранее присвоенный государственный учетный номер помещения, машино-места (кадастровый, инвентарный или условный номер)**	-
	Кадастровый номер исходного объекта недвижимости (объектов недвижимости)	-
2	**Номер, тип этажа (этажей), на котором (которых) расположено помещение**	1, Этаж
3	**Обозначение (номер) помещения, машино-места на поэтажном плане**	132
4	**Адрес помещения, машино-места**	Российская Федерация, город Санкт-Петербург, вн.тер.г поселок Стрельна, квартира 132
	Местоположение помещения, машино-места	-
	Дополнение местоположения помещения, машино-места	Красносельское шоссе, дом 22, строение 1
5	**Назначение помещения**	Жилое
6	**Вид (виды) разрешенного использования**	-
7	**Площадь помещения, машино-места (Р), м2**	102.6
8	**Наименование помещения**	-

№ п/п	**Наименование характеристики**	**Значение характеристики**
1	**2**	**3**
1	**Кадастровый номер либо ранее присвоенный государственный учетный номер помещения, машино-места (кадастровый, инвентарный или условный номер)**	-
	Кадастровый номер исходного объекта недвижимости (объектов недвижимости)	-
2	**Номер, тип этажа (этажей), на котором (которых) расположено помещение**	2, Этаж
3	**Обозначение (номер) помещения, машино-места на поэтажном плане**	133

4	**Адрес помещения, машино-места**	Российская Федерация, город Санкт-Петербург, вн.тер.г поселок Стрельна, квартира 133
	Местоположение помещения, машино-места	-
	Дополнение местоположения помещения, машино-места	Красносельское шоссе, дом 22, строение 1
5	**Назначение помещения**	Жилое
6	**Вид (виды) разрешенного использования**	-
7	**Площадь помещения, машино-места (Р), м2**	48.1
8	**Наименование помещения**	-

№ п/п	Наименование характеристики	Значение характеристики
1	**2**	**3**
1	**Кадастровый номер либо ранее присвоенный государственный учетный номер помещения, машино-места (кадастровый, инвентарный или условный номер)**	-
	Кадастровый номер исходного объекта недвижимости (объектов недвижимости)	-
2	**Номер, тип этажа (этажей), на котором (которых) расположено помещение**	2, Этаж
3	**Обозначение (номер) помещения, машино-места на поэтажном плане**	134
4	**Адрес помещения, машино-места**	Российская Федерация, город Санкт-Петербург, вн.тер.г поселок Стрельна, квартира 134
	Местоположение помещения, машино-места	-
	Дополнение местоположения помещения, машино-места	Красносельское шоссе, дом 22, строение 1
5	**Назначение помещения**	Жилое
6	**Вид (виды) разрешенного использования**	-
7	**Площадь помещения, машино-места (Р), м2**	58.7
8	**Наименование помещения**	-

№ п/п	Наименование характеристики	Значение характеристики
1	**2**	**3**
1	**Кадастровый номер либо ранее присвоенный государственный учетный номер помещения, машино-места (кадастровый, инвентарный или условный номер)**	-
	Кадастровый номер исходного объекта недвижимости (объектов недвижимости)	-
2	**Номер, тип этажа (этажей), на котором (которых) расположено помещение**	2, Этаж
3	**Обозначение (номер) помещения, машино-места на поэтажном плане**	135
4	**Адрес помещения, машино-места**	Российская Федерация, город Санкт-Петербург, вн.тер.г поселок Стрельна, квартира 135
	Местоположение помещения, машино-места	-
	Дополнение местоположения помещения, машино-места	Красносельское шоссе, дом 22, строение 1

5	**Назначение помещения**	Жилое
6	**Вид (виды) разрешенного использования**	-
7	**Площадь помещения, машино-места (Р), м2**	66.1
8	**Наименование помещения**	-

№ п/п	Наименование характеристики	Значение характеристики
1	**2**	**3**
1	**Кадастровый номер либо ранее присвоенный государственный учетный номер помещения, машино-места (кадастровый, инвентарный или условный номер)**	-
	Кадастровый номер исходного объекта недвижимости (объектов недвижимости)	-
2	**Номер, тип этажа (этажей), на котором (которых) расположено помещение**	2, Этаж
3	**Обозначение (номер) помещения, машино-места на поэтажном плане**	136
4	**Адрес помещения, машино-места**	Российская Федерация, город Санкт-Петербург, вн.тер.г поселок Стрельна, квартира 136
	Местоположение помещения, машино-места	-
	Дополнение местоположения помещения, машино-места	Красносельское шоссе, дом 22, строение 1
5	**Назначение помещения**	Жилое
6	**Вид (виды) разрешенного использования**	-
7	**Площадь помещения, машино-места (Р), м2**	46.2
8	**Наименование помещения**	-

№ п/п	Наименование характеристики	Значение характеристики
1	**2**	**3**
1	**Кадастровый номер либо ранее присвоенный государственный учетный номер помещения, машино-места (кадастровый, инвентарный или условный номер)**	-
	Кадастровый номер исходного объекта недвижимости (объектов недвижимости)	-
2	**Номер, тип этажа (этажей), на котором (которых) расположено помещение**	2, Этаж
3	**Обозначение (номер) помещения, машино-места на поэтажном плане**	137
4	**Адрес помещения, машино-места**	Российская Федерация, город Санкт-Петербург, вн.тер.г поселок Стрельна, квартира 137
	Местоположение помещения, машино-места	-
	Дополнение местоположения помещения, машино-места	Красносельское шоссе, дом 22, строение 1
5	**Назначение помещения**	Жилое
6	**Вид (виды) разрешенного использования**	-
7	**Площадь помещения, машино-места (Р), м2**	46.3
8	**Наименование помещения**	-

№ п/п	Наименование характеристики	Значение характеристики
1	2	3
1	Кадастровый номер либо ранее присвоенный государственный учетный номер помещения, машино-места (кадастровый, инвентарный или условный номер)	-
	Кадастровый номер исходного объекта недвижимости (объектов недвижимости)	-
2	Номер, тип этажа (этажей), на котором (которых) расположено помещение	2, Этаж
3	Обозначение (номер) помещения, машино-места на поэтажном плане	138
4	Адрес помещения, машино-места	Российская Федерация, город Санкт-Петербург, вн.тер.г поселок Стрельна, квартира 138
	Местоположение помещения, машино-места	-
	Дополнение местоположения помещения, машино-места	Красносельское шоссе, дом 22, строение 1
5	Назначение помещения	Жилое
6	Вид (виды) разрешенного использования	-
7	Площадь помещения, машино-места (Р), м2	102.0
8	Наименование помещения	-

№ п/п	Наименование характеристики	Значение характеристики
1	2	3
1	Кадастровый номер либо ранее присвоенный государственный учетный номер помещения, машино-места (кадастровый, инвентарный или условный номер)	-
	Кадастровый номер исходного объекта недвижимости (объектов недвижимости)	-
2	Номер, тип этажа (этажей), на котором (которых) расположено помещение	2, Этаж
3	Обозначение (номер) помещения, машино-места на поэтажном плане	139
4	Адрес помещения, машино-места	Российская Федерация, город Санкт-Петербург, вн.тер.г поселок Стрельна, квартира 139
	Местоположение помещения, машино-места	-
	Дополнение местоположения помещения, машино-места	Красносельское шоссе, дом 22, строение 1
5	Назначение помещения	Жилое
6	Вид (виды) разрешенного использования	-
7	Площадь помещения, машино-места (Р), м2	32.2
8	Наименование помещения	-

№ п/п	Наименование характеристики	Значение характеристики
1	2	3
1	Кадастровый номер либо ранее присвоенный государственный учетный номер помещения, машино-места (кадастровый, инвентарный или условный номер)	-

1	**Кадастровый номер исходного объекта недвижимости (объектов недвижимости)**	-
2	**Номер, тип этажа (этажей), на котором (которых) расположено помещение**	3, Этаж
3	**Обозначение (номер) помещения, машино-места на поэтажном плане**	140
4	**Адрес помещения, машино-места**	Российская Федерация, город Санкт-Петербург, вн.тер.г поселок Стрельна, квартира 140
	Местоположение помещения, машино-места	-
	Дополнение местоположения помещения, машино-места	Красносельское шоссе, дом 22, строение 1
5	**Назначение помещения**	Жилое
6	**Вид (виды) разрешенного использования**	-
7	**Площадь помещения, машино-места (Р), м2**	48.1
8	**Наименование помещения**	-

№ п/п	**Наименование характеристики**	**Значение характеристики**
1	**2**	**3**
1	**Кадастровый номер либо ранее присвоенный государственный учетный номер помещения, машино-места (кадастровый, инвентарный или условный номер)**	-
	Кадастровый номер исходного объекта недвижимости (объектов недвижимости)	-
2	**Номер, тип этажа (этажей), на котором (которых) расположено помещение**	3, Этаж
3	**Обозначение (номер) помещения, машино-места на поэтажном плане**	141
4	**Адрес помещения, машино-места**	Российская Федерация, город Санкт-Петербург, вн.тер.г поселок Стрельна, квартира 141
	Местоположение помещения, машино-места	-
	Дополнение местоположения помещения, машино-места	Красносельское шоссе, дом 22, строение 1
5	**Назначение помещения**	Жилое
6	**Вид (виды) разрешенного использования**	-
7	**Площадь помещения, машино-места (Р), м2**	58.6
8	**Наименование помещения**	-

№ п/п	**Наименование характеристики**	**Значение характеристики**
1	**2**	**3**
1	**Кадастровый номер либо ранее присвоенный государственный учетный номер помещения, машино-места (кадастровый, инвентарный или условный номер)**	-
	Кадастровый номер исходного объекта недвижимости (объектов недвижимости)	-
2	**Номер, тип этажа (этажей), на котором (которых) расположено помещение**	3, Этаж
3	**Обозначение (номер) помещения, машино-места на поэтажном плане**	142

4	**Адрес помещения, машино-места**	Российская Федерация, город Санкт-Петербург, вн.тер.г поселок Стрельна, квартира 142
	Местоположение помещения, машино-места	-
	Дополнение местоположения помещения, машино-места	Красносельское шоссе, дом 22, строение 1
5	**Назначение помещения**	Жилое
6	**Вид (виды) разрешенного использования**	-
7	**Площадь помещения, машино-места (Р), м2**	66.1
8	**Наименование помещения**	-

№ п/п	Наименование характеристики	Значение характеристики
1	2	3
1	**Кадастровый номер либо ранее присвоенный государственный учетный номер помещения, машино-места (кадастровый, инвентарный или условный номер)**	-
	Кадастровый номер исходного объекта недвижимости (объектов недвижимости)	-
2	**Номер, тип этажа (этажей), на котором (которых) расположено помещение**	3, Этаж
3	**Обозначение (номер) помещения, машино-места на поэтажном плане**	143
4	**Адрес помещения, машино-места**	Российская Федерация, город Санкт-Петербург, вн.тер.г поселок Стрельна, квартира 143
	Местоположение помещения, машино-места	-
	Дополнение местоположения помещения, машино-места	Красносельское шоссе, дом 22, строение 1
5	**Назначение помещения**	Жилое
6	**Вид (виды) разрешенного использования**	-
7	**Площадь помещения, машино-места (Р), м2**	46.2
8	**Наименование помещения**	-

№ п/п	Наименование характеристики	Значение характеристики
1	2	3
1	**Кадастровый номер либо ранее присвоенный государственный учетный номер помещения, машино-места (кадастровый, инвентарный или условный номер)**	-
	Кадастровый номер исходного объекта недвижимости (объектов недвижимости)	-
2	**Номер, тип этажа (этажей), на котором (которых) расположено помещение**	3, Этаж
3	**Обозначение (номер) помещения, машино-места на поэтажном плане**	144
4	**Адрес помещения, машино-места**	Российская Федерация, город Санкт-Петербург, вн.тер.г поселок Стрельна, квартира 144
	Местоположение помещения, машино-места	-
	Дополнение местоположения помещения, машино-места	Красносельское шоссе, дом 22, строение 1

5	**Назначение помещения**	Жилое
6	**Вид (виды) разрешенного использования**	-
7	**Площадь помещения, машино-места (Р), м2**	46.4
8	**Наименование помещения**	-

№ п/п	Наименование характеристики	Значение характеристики
1	**2**	**3**
1	**Кадастровый номер либо ранее присвоенный государственный учетный номер помещения, машино-места (кадастровый, инвентарный или условный номер)**	-
	Кадастровый номер исходного объекта недвижимости (объектов недвижимости)	-
2	**Номер, тип этажа (этажей), на котором (которых) расположено помещение**	3, Этаж
3	**Обозначение (номер) помещения, машино-места на поэтажном плане**	145
4	**Адрес помещения, машино-места**	Российская Федерация, город Санкт-Петербург, вн.тер.г поселок Стрельна, квартира 145
	Местоположение помещения, машино-места	-
	Дополнение местоположения помещения, машино-места	Красносельское шоссе, дом 22, строение 1
5	**Назначение помещения**	Жилое
6	**Вид (виды) разрешенного использования**	-
7	**Площадь помещения, машино-места (Р), м2**	102.0
8	**Наименование помещения**	-

№ п/п	Наименование характеристики	Значение характеристики
1	**2**	**3**
1	**Кадастровый номер либо ранее присвоенный государственный учетный номер помещения, машино-места (кадастровый, инвентарный или условный номер)**	-
	Кадастровый номер исходного объекта недвижимости (объектов недвижимости)	-
2	**Номер, тип этажа (этажей), на котором (которых) расположено помещение**	3, Этаж
3	**Обозначение (номер) помещения, машино-места на поэтажном плане**	146
4	**Адрес помещения, машино-места**	Российская Федерация, город Санкт-Петербург, вн.тер.г поселок Стрельна, квартира 146
	Местоположение помещения, машино-места	-
	Дополнение местоположения помещения, машино-места	Красносельское шоссе, дом 22, строение 1
5	**Назначение помещения**	Жилое
6	**Вид (виды) разрешенного использования**	-
7	**Площадь помещения, машино-места (Р), м2**	31.9
8	**Наименование помещения**	-

№ п/п	Наименование характеристики	Значение характеристики
1	2	3
1	Кадастровый номер либо ранее присвоенный государственный учетный номер помещения, машино-места (кадастровый, инвентарный или условный номер)	-
	Кадастровый номер исходного объекта недвижимости (объектов недвижимости)	-
2	Номер, тип этажа (этажей), на котором (которых) расположено помещение	2, Этаж
3	Обозначение (номер) помещения, машино-места на поэтажном плане	147
4	Адрес помещения, машино-места	Российская Федерация, город Санкт-Петербург, вн.тер.г поселок Стрельна, квартира 147
	Местоположение помещения, машино-места	-
	Дополнение местоположения помещения, машино-места	Красносельское шоссе, дом 22, строение 1
5	Назначение помещения	Жилое
6	Вид (виды) разрешенного использования	-
7	Площадь помещения, машино-места (Р), м2	46.5
8	Наименование помещения	-

№ п/п	Наименование характеристики	Значение характеристики
1	2	3
1	Кадастровый номер либо ранее присвоенный государственный учетный номер помещения, машино-места (кадастровый, инвентарный или условный номер)	-
	Кадастровый номер исходного объекта недвижимости (объектов недвижимости)	-
2	Номер, тип этажа (этажей), на котором (которых) расположено помещение	2, Этаж
3	Обозначение (номер) помещения, машино-места на поэтажном плане	148
4	Адрес помещения, машино-места	Российская Федерация, город Санкт-Петербург, вн.тер.г поселок Стрельна, квартира 148
	Местоположение помещения, машино-места	-
	Дополнение местоположения помещения, машино-места	Красносельское шоссе, дом 22, строение 1
5	Назначение помещения	Жилое
6	Вид (виды) разрешенного использования	-
7	Площадь помещения, машино-места (Р), м2	45.1
8	Наименование помещения	-

№ п/п	Наименование характеристики	Значение характеристики
1	2	3
1	Кадастровый номер либо ранее присвоенный государственный учетный номер помещения, машино-места (кадастровый, инвентарный или условный номер)	-

1	**Кадастровый номер исходного объекта недвижимости (объектов недвижимости)**	-
2	**Номер, тип этажа (этажей), на котором (которых) расположено помещение**	2, Этаж
3	**Обозначение (номер) помещения, машино-места на поэтажном плане**	149
4	**Адрес помещения, машино-места**	Российская Федерация, город Санкт-Петербург, вн.тер.г поселок Стрельна, квартира 149
	Местоположение помещения, машино-места	-
	Дополнение местоположения помещения, машино-места	Красносельское шоссе, дом 22, строение 1
5	**Назначение помещения**	Жилое
6	**Вид (виды) разрешенного использования**	-
7	**Площадь помещения, машино-места (Р), м2**	51.3
8	**Наименование помещения**	-

№ п/п	Наименование характеристики	Значение характеристики
1	**2**	**3**
1	**Кадастровый номер либо ранее присвоенный государственный учетный номер помещения, машино-места (кадастровый, инвентарный или условный номер)**	-
	Кадастровый номер исходного объекта недвижимости (объектов недвижимости)	-
2	**Номер, тип этажа (этажей), на котором (которых) расположено помещение**	2, Этаж
3	**Обозначение (номер) помещения, машино-места на поэтажном плане**	150
4	**Адрес помещения, машино-места**	Российская Федерация, город Санкт-Петербург, вн.тер.г поселок Стрельна, квартира 150
	Местоположение помещения, машино-места	-
	Дополнение местоположения помещения, машино-места	Красносельское шоссе, дом 22, строение 1
5	**Назначение помещения**	Жилое
6	**Вид (виды) разрешенного использования**	-
7	**Площадь помещения, машино-места (Р), м2**	55.9
8	**Наименование помещения**	-

№ п/п	Наименование характеристики	Значение характеристики
1	**2**	**3**
1	**Кадастровый номер либо ранее присвоенный государственный учетный номер помещения, машино-места (кадастровый, инвентарный или условный номер)**	-
	Кадастровый номер исходного объекта недвижимости (объектов недвижимости)	-
2	**Номер, тип этажа (этажей), на котором (которых) расположено помещение**	2, Этаж
3	**Обозначение (номер) помещения, машино-места на поэтажном плане**	151

4	**Адрес помещения, машино-места**	Российская Федерация, город Санкт-Петербург, вн.тер.г поселок Стрельна, квартира 151
	Местоположение помещения, машино-места	-
	Дополнение местоположения помещения, машино-места	Красносельское шоссе, дом 22, строение 1
5	**Назначение помещения**	Жилое
6	**Вид (виды) разрешенного использования**	-
7	**Площадь помещения, машино-места (Р), м2**	41.7
8	**Наименование помещения**	-

№ п/п	Наименование характеристики	Значение характеристики
1	**2**	**3**
1	**Кадастровый номер либо ранее присвоенный государственный учетный номер помещения, машино-места (кадастровый, инвентарный или условный номер)**	-
	Кадастровый номер исходного объекта недвижимости (объектов недвижимости)	-
2	**Номер, тип этажа (этажей), на котором (которых) расположено помещение**	2, Этаж
3	**Обозначение (номер) помещения, машино-места на поэтажном плане**	152
4	**Адрес помещения, машино-места**	Российская Федерация, город Санкт-Петербург, вн.тер.г поселок Стрельна, квартира 152
	Местоположение помещения, машино-места	-
	Дополнение местоположения помещения, машино-места	Красносельское шоссе, дом 22, строение 1
5	**Назначение помещения**	Жилое
6	**Вид (виды) разрешенного использования**	-
7	**Площадь помещения, машино-места (Р), м2**	45.8
8	**Наименование помещения**	-

№ п/п	Наименование характеристики	Значение характеристики
1	**2**	**3**
1	**Кадастровый номер либо ранее присвоенный государственный учетный номер помещения, машино-места (кадастровый, инвентарный или условный номер)**	-
	Кадастровый номер исходного объекта недвижимости (объектов недвижимости)	-
2	**Номер, тип этажа (этажей), на котором (которых) расположено помещение**	2, Этаж
3	**Обозначение (номер) помещения, машино-места на поэтажном плане**	153
4	**Адрес помещения, машино-места**	Российская Федерация, город Санкт-Петербург, вн.тер.г поселок Стрельна, квартира 153
	Местоположение помещения, машино-места	-
	Дополнение местоположения помещения, машино-места	Красносельское шоссе, дом 22, строение 1

5	**Назначение помещения**	Жилое
6	**Вид (виды) разрешенного использования**	-
7	**Площадь помещения, машино-места (Р), м2**	48.1
8	**Наименование помещения**	-

№ п/п	**Наименование характеристики**	**Значение характеристики**
1	**2**	**3**
1	**Кадастровый номер либо ранее присвоенный государственный учетный номер помещения, машино-места (кадастровый, инвентарный или условный номер)**	-
	Кадастровый номер исходного объекта недвижимости (объектов недвижимости)	-
2	**Номер, тип этажа (этажей), на котором (которых) расположено помещение**	2, Этаж
3	**Обозначение (номер) помещения, машино-места на поэтажном плане**	154
4	**Адрес помещения, машино-места**	Российская Федерация, город Санкт-Петербург, вн.тер.г поселок Стрельна, квартира 154
	Местоположение помещения, машино-места	-
	Дополнение местоположения помещения, машино-места	Красносельское шоссе, дом 22, строение 1
5	**Назначение помещения**	Жилое
6	**Вид (виды) разрешенного использования**	-
7	**Площадь помещения, машино-места (Р), м2**	69.8
8	**Наименование помещения**	-

№ п/п	**Наименование характеристики**	**Значение характеристики**
1	**2**	**3**
1	**Кадастровый номер либо ранее присвоенный государственный учетный номер помещения, машино-места (кадастровый, инвентарный или условный номер)**	-
	Кадастровый номер исходного объекта недвижимости (объектов недвижимости)	-
2	**Номер, тип этажа (этажей), на котором (которых) расположено помещение**	2, Этаж
3	**Обозначение (номер) помещения, машино-места на поэтажном плане**	155
4	**Адрес помещения, машино-места**	Российская Федерация, город Санкт-Петербург, вн.тер.г поселок Стрельна, квартира 155
	Местоположение помещения, машино-места	-
	Дополнение местоположения помещения, машино-места	Красносельское шоссе, дом 22, строение 1
5	**Назначение помещения**	Жилое
6	**Вид (виды) разрешенного использования**	-
7	**Площадь помещения, машино-места (Р), м2**	50.7
8	**Наименование помещения**	-

№ п/п	Наименование характеристики	Значение характеристики
1	2	3
1	Кадастровый номер либо ранее присвоенный государственный учетный номер помещения, машино-места (кадастровый, инвентарный или условный номер)	-
	Кадастровый номер исходного объекта недвижимости (объектов недвижимости)	-
2	Номер, тип этажа (этажей), на котором (которых) расположено помещение	2, Этаж
3	Обозначение (номер) помещения, машино-места на поэтажном плане	156
4	Адрес помещения, машино-места	Российская Федерация, город Санкт-Петербург, вн.тер.г поселок Стрельна, квартира 156
	Местоположение помещения, машино-места	-
	Дополнение местоположения помещения, машино-места	Красносельское шоссе, дом 22, строение 1
5	Назначение помещения	Жилое
6	Вид (виды) разрешенного использования	-
7	Площадь помещения, машино-места (Р), м2	53.2
8	Наименование помещения	-

№ п/п	Наименование характеристики	Значение характеристики
1	2	3
1	Кадастровый номер либо ранее присвоенный государственный учетный номер помещения, машино-места (кадастровый, инвентарный или условный номер)	-
	Кадастровый номер исходного объекта недвижимости (объектов недвижимости)	-
2	Номер, тип этажа (этажей), на котором (которых) расположено помещение	3, Этаж
3	Обозначение (номер) помещения, машино-места на поэтажном плане	157
4	Адрес помещения, машино-места	Российская Федерация, город Санкт-Петербург, вн.тер.г поселок Стрельна, квартира 157
	Местоположение помещения, машино-места	-
	Дополнение местоположения помещения, машино-места	Красносельское шоссе, дом 22, строение 1
5	Назначение помещения	Жилое
6	Вид (виды) разрешенного использования	-
7	Площадь помещения, машино-места (Р), м2	46.3
8	Наименование помещения	-

№ п/п	Наименование характеристики	Значение характеристики
1	2	3
1	Кадастровый номер либо ранее присвоенный государственный учетный номер помещения, машино-места (кадастровый, инвентарный или условный номер)	-

1	**Кадастровый номер исходного объекта недвижимости (объектов недвижимости)**	-
2	**Номер, тип этажа (этажей), на котором (которых) расположено помещение**	3, Этаж
3	**Обозначение (номер) помещения, машино-места на поэтажном плане**	158
4	**Адрес помещения, машино-места**	Российская Федерация, город Санкт-Петербург, вн.тер.г поселок Стрельна, квартира 158
	Местоположение помещения, машино-места	-
	Дополнение местоположения помещения, машино-места	Красносельское шоссе, дом 22, строение 1
5	**Назначение помещения**	Жилое
6	**Вид (виды) разрешенного использования**	-
7	**Площадь помещения, машино-места (Р), м2**	44.8
8	**Наименование помещения**	-

№ п/п	**Наименование характеристики**	**Значение характеристики**
1	**2**	**3**
1	**Кадастровый номер либо ранее присвоенный государственный учетный номер помещения, машино-места (кадастровый, инвентарный или условный номер)**	-
	Кадастровый номер исходного объекта недвижимости (объектов недвижимости)	-
2	**Номер, тип этажа (этажей), на котором (которых) расположено помещение**	3, Этаж
3	**Обозначение (номер) помещения, машино-места на поэтажном плане**	159
4	**Адрес помещения, машино-места**	Российская Федерация, город Санкт-Петербург, вн.тер.г поселок Стрельна, квартира 159
	Местоположение помещения, машино-места	-
	Дополнение местоположения помещения, машино-места	Красносельское шоссе, дом 22, строение 1
5	**Назначение помещения**	Жилое
6	**Вид (виды) разрешенного использования**	-
7	**Площадь помещения, машино-места (Р), м2**	59.9
8	**Наименование помещения**	-

№ п/п	**Наименование характеристики**	**Значение характеристики**
1	**2**	**3**
1	**Кадастровый номер либо ранее присвоенный государственный учетный номер помещения, машино-места (кадастровый, инвентарный или условный номер)**	-
	Кадастровый номер исходного объекта недвижимости (объектов недвижимости)	-
2	**Номер, тип этажа (этажей), на котором (которых) расположено помещение**	3, Этаж
3	**Обозначение (номер) помещения, машино-места на поэтажном плане**	160

4	**Адрес помещения, машино-места**	Российская Федерация, город Санкт-Петербург, вн.тер.г поселок Стрельна, квартира 160
	Местоположение помещения, машино-места	-
	Дополнение местоположения помещения, машино-места	Красносельское шоссе, дом 22, строение 1
5	**Назначение помещения**	Жилое
6	**Вид (виды) разрешенного использования**	-
7	**Площадь помещения, машино-места (Р), м2**	63.4
8	**Наименование помещения**	-

№ п/п	Наименование характеристики	Значение характеристики
1	**2**	**3**
1	**Кадастровый номер либо ранее присвоенный государственный учетный номер помещения, машино-места (кадастровый, инвентарный или условный номер)**	-
	Кадастровый номер исходного объекта недвижимости (объектов недвижимости)	-
2	**Номер, тип этажа (этажей), на котором (которых) расположено помещение**	3, Этаж
3	**Обозначение (номер) помещения, машино-места на поэтажном плане**	161
4	**Адрес помещения, машино-места**	Российская Федерация, город Санкт-Петербург, вн.тер.г поселок Стрельна, квартира 161
	Местоположение помещения, машино-места	-
	Дополнение местоположения помещения, машино-места	Красносельское шоссе, дом 22, строение 1
5	**Назначение помещения**	Жилое
6	**Вид (виды) разрешенного использования**	-
7	**Площадь помещения, машино-места (Р), м2**	41.5
8	**Наименование помещения**	-

№ п/п	Наименование характеристики	Значение характеристики
1	**2**	**3**
1	**Кадастровый номер либо ранее присвоенный государственный учетный номер помещения, машино-места (кадастровый, инвентарный или условный номер)**	-
	Кадастровый номер исходного объекта недвижимости (объектов недвижимости)	-
2	**Номер, тип этажа (этажей), на котором (которых) расположено помещение**	3, Этаж
3	**Обозначение (номер) помещения, машино-места на поэтажном плане**	162
4	**Адрес помещения, машино-места**	Российская Федерация, город Санкт-Петербург, вн.тер.г поселок Стрельна, квартира 162
	Местоположение помещения, машино-места	-
	Дополнение местоположения помещения, машино-места	Красносельское шоссе, дом 22, строение 1

5	**Назначение помещения**	Жилое
6	**Вид (виды) разрешенного использования**	-
7	**Площадь помещения, машино-места (Р), м2**	45.5
8	**Наименование помещения**	-

№ п/п	**Наименование характеристики**	**Значение характеристики**
1	**2**	**3**
1	**Кадастровый номер либо ранее присвоенный государственный учетный номер помещения, машино-места (кадастровый, инвентарный или условный номер)**	-
	Кадастровый номер исходного объекта недвижимости (объектов недвижимости)	-
2	**Номер, тип этажа (этажей), на котором (которых) расположено помещение**	3, Этаж
3	**Обозначение (номер) помещения, машино-места на поэтажном плане**	163
4	**Адрес помещения, машино-места**	Российская Федерация, город Санкт-Петербург, вн.тер.г поселок Стрельна, квартира 163
	Местоположение помещения, машино-места	-
	Дополнение местоположения помещения, машино-места	Красносельское шоссе, дом 22, строение 1
5	**Назначение помещения**	Жилое
6	**Вид (виды) разрешенного использования**	-
7	**Площадь помещения, машино-места (Р), м2**	47.9
8	**Наименование помещения**	-

№ п/п	**Наименование характеристики**	**Значение характеристики**
1	**2**	**3**
1	**Кадастровый номер либо ранее присвоенный государственный учетный номер помещения, машино-места (кадастровый, инвентарный или условный номер)**	-
	Кадастровый номер исходного объекта недвижимости (объектов недвижимости)	-
2	**Номер, тип этажа (этажей), на котором (которых) расположено помещение**	3, Этаж
3	**Обозначение (номер) помещения, машино-места на поэтажном плане**	164
4	**Адрес помещения, машино-места**	Российская Федерация, город Санкт-Петербург, вн.тер.г поселок Стрельна, квартира 164
	Местоположение помещения, машино-места	-
	Дополнение местоположения помещения, машино-места	Красносельское шоссе, дом 22, строение 1
5	**Назначение помещения**	Жилое
6	**Вид (виды) разрешенного использования**	-
7	**Площадь помещения, машино-места (Р), м2**	69.4
8	**Наименование помещения**	-

№ п/п	Наименование характеристики	Значение характеристики
1	2	3
1	Кадастровый номер либо ранее присвоенный государственный учетный номер помещения, машино-места (кадастровый, инвентарный или условный номер)	-
	Кадастровый номер исходного объекта недвижимости (объектов недвижимости)	-
2	Номер, тип этажа (этажей), на котором (которых) расположено помещение	3, Этаж
3	Обозначение (номер) помещения, машино-места на поэтажном плане	165
4	Адрес помещения, машино-места	Российская Федерация, город Санкт-Петербург, вн.тер.г поселок Стрельна, квартира 165
	Местоположение помещения, машино-места	-
	Дополнение местоположения помещения, машино-места	Красносельское шоссе, дом 22, строение 1
5	Назначение помещения	Жилое
6	Вид (виды) разрешенного использования	-
7	Площадь помещения, машино-места (Р), м2	50.4
8	Наименование помещения	-

№ п/п	Наименование характеристики	Значение характеристики
1	2	3
1	Кадастровый номер либо ранее присвоенный государственный учетный номер помещения, машино-места (кадастровый, инвентарный или условный номер)	-
	Кадастровый номер исходного объекта недвижимости (объектов недвижимости)	-
2	Номер, тип этажа (этажей), на котором (которых) расположено помещение	3, Этаж
3	Обозначение (номер) помещения, машино-места на поэтажном плане	166
4	Адрес помещения, машино-места	Российская Федерация, город Санкт-Петербург, вн.тер.г поселок Стрельна, квартира 166
	Местоположение помещения, машино-места	-
	Дополнение местоположения помещения, машино-места	Красносельское шоссе, дом 22, строение 1
5	Назначение помещения	Жилое
6	Вид (виды) разрешенного использования	-
7	Площадь помещения, машино-места (Р), м2	52.6
8	Наименование помещения	-

№ п/п	Наименование характеристики	Значение характеристики
1	2	3
1	Кадастровый номер либо ранее присвоенный государственный учетный номер помещения, машино-места (кадастровый, инвентарный или условный номер)	-

1	**Кадастровый номер исходного объекта недвижимости (объектов недвижимости)**	-
2	**Номер, тип этажа (этажей), на котором (которых) расположено помещение**	1, Этаж
3	**Обозначение (номер) помещения, машино-места на поэтажном плане**	167
4	**Адрес помещения, машино-места**	Российская Федерация, город Санкт-Петербург, вн.тер.г поселок Стрельна, квартира 167
	Местоположение помещения, машино-места	-
	Дополнение местоположения помещения, машино-места	Красносельское шоссе, дом 22, строение 1
5	**Назначение помещения**	Жилое
6	**Вид (виды) разрешенного использования**	-
7	**Площадь помещения, машино-места (Р), м2**	38.1
8	**Наименование помещения**	-

№ п/п	Наименование характеристики	Значение характеристики
1	**2**	**3**
1	**Кадастровый номер либо ранее присвоенный государственный учетный номер помещения, машино-места (кадастровый, инвентарный или условный номер)**	-
	Кадастровый номер исходного объекта недвижимости (объектов недвижимости)	-
2	**Номер, тип этажа (этажей), на котором (которых) расположено помещение**	1, Этаж
3	**Обозначение (номер) помещения, машино-места на поэтажном плане**	168
4	**Адрес помещения, машино-места**	Российская Федерация, город Санкт-Петербург, вн.тер.г поселок Стрельна, квартира 168
	Местоположение помещения, машино-места	-
	Дополнение местоположения помещения, машино-места	Красносельское шоссе, дом 22, строение 1
5	**Назначение помещения**	Жилое
6	**Вид (виды) разрешенного использования**	-
7	**Площадь помещения, машино-места (Р), м2**	34.0
8	**Наименование помещения**	-

№ п/п	Наименование характеристики	Значение характеристики
1	**2**	**3**
1	**Кадастровый номер либо ранее присвоенный государственный учетный номер помещения, машино-места (кадастровый, инвентарный или условный номер)**	-
	Кадастровый номер исходного объекта недвижимости (объектов недвижимости)	-
2	**Номер, тип этажа (этажей), на котором (которых) расположено помещение**	1, Этаж
3	**Обозначение (номер) помещения, машино-места на поэтажном плане**	169

4	**Адрес помещения, машино-места**	Российская Федерация, город Санкт-Петербург, вн.тер.г поселок Стрельна, квартира 169
	Местоположение помещения, машино-места	-
	Дополнение местоположения помещения, машино-места	Красносельское шоссе, дом 22, строение 1
5	**Назначение помещения**	Жилое
6	**Вид (виды) разрешенного использования**	-
7	**Площадь помещения, машино-места (Р), м2**	70.3
8	**Наименование помещения**	-

№ п/п	Наименование характеристики	Значение характеристики
1	**2**	**3**
1	**Кадастровый номер либо ранее присвоенный государственный учетный номер помещения, машино-места (кадастровый, инвентарный или условный номер)**	-
	Кадастровый номер исходного объекта недвижимости (объектов недвижимости)	-
2	**Номер, тип этажа (этажей), на котором (которых) расположено помещение**	1, Этаж
3	**Обозначение (номер) помещения, машино-места на поэтажном плане**	170
4	**Адрес помещения, машино-места**	Российская Федерация, город Санкт-Петербург, вн.тер.г поселок Стрельна, квартира 170
	Местоположение помещения, машино-места	-
	Дополнение местоположения помещения, машино-места	Красносельское шоссе, дом 22, строение 1
5	**Назначение помещения**	Жилое
6	**Вид (виды) разрешенного использования**	-
7	**Площадь помещения, машино-места (Р), м2**	43.2
8	**Наименование помещения**	-

№ п/п	Наименование характеристики	Значение характеристики
1	**2**	**3**
1	**Кадастровый номер либо ранее присвоенный государственный учетный номер помещения, машино-места (кадастровый, инвентарный или условный номер)**	-
	Кадастровый номер исходного объекта недвижимости (объектов недвижимости)	-
2	**Номер, тип этажа (этажей), на котором (которых) расположено помещение**	1, Этаж
3	**Обозначение (номер) помещения, машино-места на поэтажном плане**	171
4	**Адрес помещения, машино-места**	Российская Федерация, город Санкт-Петербург, вн.тер.г поселок Стрельна, квартира 171
	Местоположение помещения, машино-места	-
	Дополнение местоположения помещения, машино-места	Красносельское шоссе, дом 22, строение 1

5	**Назначение помещения**	Жилое
6	**Вид (виды) разрешенного использования**	-
7	**Площадь помещения, машино-места (Р), м2**	43.9
8	**Наименование помещения**	-

№ п/п	**Наименование характеристики**	**Значение характеристики**
1	**2**	**3**
1	**Кадастровый номер либо ранее присвоенный государственный учетный номер помещения, машино-места (кадастровый, инвентарный или условный номер)**	-
	Кадастровый номер исходного объекта недвижимости (объектов недвижимости)	-
2	**Номер, тип этажа (этажей), на котором (которых) расположено помещение**	1, Этаж
3	**Обозначение (номер) помещения, машино-места на поэтажном плане**	172
4	**Адрес помещения, машино-места**	Российская Федерация, город Санкт-Петербург, вн.тер.г поселок Стрельна, квартира 172
	Местоположение помещения, машино-места	-
	Дополнение местоположения помещения, машино-места	Красносельское шоссе, дом 22, строение 1
5	**Назначение помещения**	Жилое
6	**Вид (виды) разрешенного использования**	-
7	**Площадь помещения, машино-места (Р), м2**	75.0
8	**Наименование помещения**	-

№ п/п	**Наименование характеристики**	**Значение характеристики**
1	**2**	**3**
1	**Кадастровый номер либо ранее присвоенный государственный учетный номер помещения, машино-места (кадастровый, инвентарный или условный номер)**	-
	Кадастровый номер исходного объекта недвижимости (объектов недвижимости)	-
2	**Номер, тип этажа (этажей), на котором (которых) расположено помещение**	1, Этаж
3	**Обозначение (номер) помещения, машино-места на поэтажном плане**	173
4	**Адрес помещения, машино-места**	Российская Федерация, город Санкт-Петербург, вн.тер.г поселок Стрельна, квартира 173
	Местоположение помещения, машино-места	-
	Дополнение местоположения помещения, машино-места	Красносельское шоссе, дом 22, строение 1
5	**Назначение помещения**	Жилое
6	**Вид (виды) разрешенного использования**	-
7	**Площадь помещения, машино-места (Р), м2**	75.1
8	**Наименование помещения**	-

№ п/п	Наименование характеристики	Значение характеристики
1	2	3
1	Кадастровый номер либо ранее присвоенный государственный учетный номер помещения, машино-места (кадастровый, инвентарный или условный номер)	-
	Кадастровый номер исходного объекта недвижимости (объектов недвижимости)	-
2	Номер, тип этажа (этажей), на котором (которых) расположено помещение	1, Этаж
3	Обозначение (номер) помещения, машино-места на поэтажном плане	174
4	Адрес помещения, машино-места	Российская Федерация, город Санкт-Петербург, вн.тер.г поселок Стрельна, квартира 174
	Местоположение помещения, машино-места	-
	Дополнение местоположения помещения, машино-места	Красносельское шоссе, дом 22, строение 1
5	Назначение помещения	Жилое
6	Вид (виды) разрешенного использования	-
7	Площадь помещения, машино-места (Р), м2	44.3
8	Наименование помещения	-

№ п/п	Наименование характеристики	Значение характеристики
1	2	3
1	Кадастровый номер либо ранее присвоенный государственный учетный номер помещения, машино-места (кадастровый, инвентарный или условный номер)	-
	Кадастровый номер исходного объекта недвижимости (объектов недвижимости)	-
2	Номер, тип этажа (этажей), на котором (которых) расположено помещение	2, Этаж
3	Обозначение (номер) помещения, машино-места на поэтажном плане	175
4	Адрес помещения, машино-места	Российская Федерация, город Санкт-Петербург, вн.тер.г поселок Стрельна, квартира 175
	Местоположение помещения, машино-места	-
	Дополнение местоположения помещения, машино-места	Красносельское шоссе, дом 22, строение 1
5	Назначение помещения	Жилое
6	Вид (виды) разрешенного использования	-
7	Площадь помещения, машино-места (Р), м2	52.8
8	Наименование помещения	-

№ п/п	Наименование характеристики	Значение характеристики
1	2	3
1	Кадастровый номер либо ранее присвоенный государственный учетный номер помещения, машино-места (кадастровый, инвентарный или условный номер)	-

1	**Кадастровый номер исходного объекта недвижимости (объектов недвижимости)**	-
2	**Номер, тип этажа (этажей), на котором (которых) расположено помещение**	2, Этаж
3	**Обозначение (номер) помещения, машино-места на поэтажном плане**	176
4	**Адрес помещения, машино-места**	Российская Федерация, город Санкт-Петербург, вн.тер.г поселок Стрельна, квартира 176
	Местоположение помещения, машино-места	-
	Дополнение местоположения помещения, машино-места	Красносельское шоссе, дом 22, строение 1
5	**Назначение помещения**	Жилое
6	**Вид (виды) разрешенного использования**	-
7	**Площадь помещения, машино-места (Р), м2**	70.1
8	**Наименование помещения**	-

№ п/п	**Наименование характеристики**	**Значение характеристики**
1	**2**	**3**
1	**Кадастровый номер либо ранее присвоенный государственный учетный номер помещения, машино-места (кадастровый, инвентарный или условный номер)**	-
	Кадастровый номер исходного объекта недвижимости (объектов недвижимости)	-
2	**Номер, тип этажа (этажей), на котором (которых) расположено помещение**	2, Этаж
3	**Обозначение (номер) помещения, машино-места на поэтажном плане**	177
4	**Адрес помещения, машино-места**	Российская Федерация, город Санкт-Петербург, вн.тер.г поселок Стрельна, квартира 177
	Местоположение помещения, машино-места	-
	Дополнение местоположения помещения, машино-места	Красносельское шоссе, дом 22, строение 1
5	**Назначение помещения**	Жилое
6	**Вид (виды) разрешенного использования**	-
7	**Площадь помещения, машино-места (Р), м2**	64.4
8	**Наименование помещения**	-

№ п/п	**Наименование характеристики**	**Значение характеристики**
1	**2**	**3**
1	**Кадастровый номер либо ранее присвоенный государственный учетный номер помещения, машино-места (кадастровый, инвентарный или условный номер)**	-
	Кадастровый номер исходного объекта недвижимости (объектов недвижимости)	-
2	**Номер, тип этажа (этажей), на котором (которых) расположено помещение**	2, Этаж
3	**Обозначение (номер) помещения, машино-места на поэтажном плане**	178

4	**Адрес помещения, машино-места**	Российская Федерация, город Санкт-Петербург, вн.тер.г поселок Стрельна, квартира 178
	Местоположение помещения, машино-места	-
	Дополнение местоположения помещения, машино-места	Красносельское шоссе, дом 22, строение 1
5	**Назначение помещения**	Жилое
6	**Вид (виды) разрешенного использования**	-
7	**Площадь помещения, машино-места (Р), м2**	37.1
8	**Наименование помещения**	-

№ п/п	Наименование характеристики	Значение характеристики
1	**2**	**3**
1	**Кадастровый номер либо ранее присвоенный государственный учетный номер помещения, машино-места (кадастровый, инвентарный или условный номер)**	-
	Кадастровый номер исходного объекта недвижимости (объектов недвижимости)	-
2	**Номер, тип этажа (этажей), на котором (которых) расположено помещение**	2, Этаж
3	**Обозначение (номер) помещения, машино-места на поэтажном плане**	179
4	**Адрес помещения, машино-места**	Российская Федерация, город Санкт-Петербург, вн.тер.г поселок Стрельна, квартира 179
	Местоположение помещения, машино-места	-
	Дополнение местоположения помещения, машино-места	Красносельское шоссе, дом 22, строение 1
5	**Назначение помещения**	Жилое
6	**Вид (виды) разрешенного использования**	-
7	**Площадь помещения, машино-места (Р), м2**	43.0
8	**Наименование помещения**	-

№ п/п	Наименование характеристики	Значение характеристики
1	**2**	**3**
1	**Кадастровый номер либо ранее присвоенный государственный учетный номер помещения, машино-места (кадастровый, инвентарный или условный номер)**	-
	Кадастровый номер исходного объекта недвижимости (объектов недвижимости)	-
2	**Номер, тип этажа (этажей), на котором (которых) расположено помещение**	2, Этаж
3	**Обозначение (номер) помещения, машино-места на поэтажном плане**	180
4	**Адрес помещения, машино-места**	Российская Федерация, город Санкт-Петербург, вн.тер.г поселок Стрельна, квартира 180
	Местоположение помещения, машино-места	-
	Дополнение местоположения помещения, машино-места	Красносельское шоссе, дом 22, строение 1

5	**Назначение помещения**	Жилое
6	**Вид (виды) разрешенного использования**	-
7	**Площадь помещения, машино-места (Р), м2**	43.9
8	**Наименование помещения**	-

№ п/п	**Наименование характеристики**	**Значение характеристики**
1	**2**	**3**
1	**Кадастровый номер либо ранее присвоенный государственный учетный номер помещения, машино-места (кадастровый, инвентарный или условный номер)**	-
	Кадастровый номер исходного объекта недвижимости (объектов недвижимости)	-
2	**Номер, тип этажа (этажей), на котором (которых) расположено помещение**	2, Этаж
3	**Обозначение (номер) помещения, машино-места на поэтажном плане**	181
4	**Адрес помещения, машино-места**	Российская Федерация, город Санкт-Петербург, вн.тер.г поселок Стрельна, квартира 181
	Местоположение помещения, машино-места	-
	Дополнение местоположения помещения, машино-места	Красносельское шоссе, дом 22, строение 1
5	**Назначение помещения**	Жилое
6	**Вид (виды) разрешенного использования**	-
7	**Площадь помещения, машино-места (Р), м2**	74.3
8	**Наименование помещения**	-

№ п/п	**Наименование характеристики**	**Значение характеристики**
1	**2**	**3**
1	**Кадастровый номер либо ранее присвоенный государственный учетный номер помещения, машино-места (кадастровый, инвентарный или условный номер)**	-
	Кадастровый номер исходного объекта недвижимости (объектов недвижимости)	-
2	**Номер, тип этажа (этажей), на котором (которых) расположено помещение**	2, Этаж
3	**Обозначение (номер) помещения, машино-места на поэтажном плане**	182
4	**Адрес помещения, машино-места**	Российская Федерация, город Санкт-Петербург, вн.тер.г поселок Стрельна, квартира 182
	Местоположение помещения, машино-места	-
	Дополнение местоположения помещения, машино-места	Красносельское шоссе, дом 22, строение 1
5	**Назначение помещения**	Жилое
6	**Вид (виды) разрешенного использования**	-
7	**Площадь помещения, машино-места (Р), м2**	74.3
8	**Наименование помещения**	-

№ п/п	Наименование характеристики	Значение характеристики
1	2	3
1	Кадастровый номер либо ранее присвоенный государственный учетный номер помещения, машино-места (кадастровый, инвентарный или условный номер)	-
	Кадастровый номер исходного объекта недвижимости (объектов недвижимости)	-
2	Номер, тип этажа (этажей), на котором (которых) расположено помещение	2, Этаж
3	Обозначение (номер) помещения, машино-места на поэтажном плане	183
4	Адрес помещения, машино-места	Российская Федерация, город Санкт-Петербург, вн.тер.г поселок Стрельна, квартира 183
	Местоположение помещения, машино-места	-
	Дополнение местоположения помещения, машино-места	Красносельское шоссе, дом 22, строение 1
5	Назначение помещения	Жилое
6	Вид (виды) разрешенного использования	-
7	Площадь помещения, машино-места (Р), м2	43.9
8	Наименование помещения	-

№ п/п	Наименование характеристики	Значение характеристики
1	2	3
1	Кадастровый номер либо ранее присвоенный государственный учетный номер помещения, машино-места (кадастровый, инвентарный или условный номер)	-
	Кадастровый номер исходного объекта недвижимости (объектов недвижимости)	-
2	Номер, тип этажа (этажей), на котором (которых) расположено помещение	2, Этаж
3	Обозначение (номер) помещения, машино-места на поэтажном плане	184
4	Адрес помещения, машино-места	Российская Федерация, город Санкт-Петербург, вн.тер.г поселок Стрельна, квартира 184
	Местоположение помещения, машино-места	-
	Дополнение местоположения помещения, машино-места	Красносельское шоссе, дом 22, строение 1
5	Назначение помещения	Жилое
6	Вид (виды) разрешенного использования	-
7	Площадь помещения, машино-места (Р), м2	32.0
8	Наименование помещения	-

№ п/п	Наименование характеристики	Значение характеристики
1	2	3
1	Кадастровый номер либо ранее присвоенный государственный учетный номер помещения, машино-места (кадастровый, инвентарный или условный номер)	-

1	**Кадастровый номер исходного объекта недвижимости (объектов недвижимости)**	-
2	**Номер, тип этажа (этажей), на котором (которых) расположено помещение**	3, Этаж
3	**Обозначение (номер) помещения, машино-места на поэтажном плане**	185
4	**Адрес помещения, машино-места**	Российская Федерация, город Санкт-Петербург, вн.тер.г поселок Стрельна, квартира 185
	Местоположение помещения, машино-места	-
	Дополнение местоположения помещения, машино-места	Красносельское шоссе, дом 22, строение 1
5	**Назначение помещения**	Жилое
6	**Вид (виды) разрешенного использования**	-
7	**Площадь помещения, машино-места (Р), м2**	53.3
8	**Наименование помещения**	-

№ п/п	**Наименование характеристики**	**Значение характеристики**
1	**2**	**3**
1	**Кадастровый номер либо ранее присвоенный государственный учетный номер помещения, машино-места (кадастровый, инвентарный или условный номер)**	-
	Кадастровый номер исходного объекта недвижимости (объектов недвижимости)	-
2	**Номер, тип этажа (этажей), на котором (которых) расположено помещение**	3, Этаж
3	**Обозначение (номер) помещения, машино-места на поэтажном плане**	186
4	**Адрес помещения, машино-места**	Российская Федерация, город Санкт-Петербург, вн.тер.г поселок Стрельна, квартира 186
	Местоположение помещения, машино-места	-
	Дополнение местоположения помещения, машино-места	Красносельское шоссе, дом 22, строение 1
5	**Назначение помещения**	Жилое
6	**Вид (виды) разрешенного использования**	-
7	**Площадь помещения, машино-места (Р), м2**	69.9
8	**Наименование помещения**	-

№ п/п	**Наименование характеристики**	**Значение характеристики**
1	**2**	**3**
1	**Кадастровый номер либо ранее присвоенный государственный учетный номер помещения, машино-места (кадастровый, инвентарный или условный номер)**	-
	Кадастровый номер исходного объекта недвижимости (объектов недвижимости)	-
2	**Номер, тип этажа (этажей), на котором (которых) расположено помещение**	3, Этаж
3	**Обозначение (номер) помещения, машино-места на поэтажном плане**	187

4	**Адрес помещения, машино-места**	Российская Федерация, город Санкт-Петербург, вн.тер.г поселок Стрельна, квартира 187
	Местоположение помещения, машино-места	-
	Дополнение местоположения помещения, машино-места	Красносельское шоссе, дом 22, строение 1
5	**Назначение помещения**	Жилое
6	**Вид (виды) разрешенного использования**	-
7	**Площадь помещения, машино-места (Р), м2**	64.3
8	**Наименование помещения**	-

№ п/п	Наименование характеристики	Значение характеристики
1	**2**	**3**
1	**Кадастровый номер либо ранее присвоенный государственный учетный номер помещения, машино-места (кадастровый, инвентарный или условный номер)**	-
	Кадастровый номер исходного объекта недвижимости (объектов недвижимости)	-
2	**Номер, тип этажа (этажей), на котором (которых) расположено помещение**	3, Этаж
3	**Обозначение (номер) помещения, машино-места на поэтажном плане**	188
4	**Адрес помещения, машино-места**	Российская Федерация, город Санкт-Петербург, вн.тер.г поселок Стрельна, квартира 188
	Местоположение помещения, машино-места	-
	Дополнение местоположения помещения, машино-места	Красносельское шоссе, дом 22, строение 1
5	**Назначение помещения**	Жилое
6	**Вид (виды) разрешенного использования**	-
7	**Площадь помещения, машино-места (Р), м2**	37.0
8	**Наименование помещения**	-

№ п/п	Наименование характеристики	Значение характеристики
1	**2**	**3**
1	**Кадастровый номер либо ранее присвоенный государственный учетный номер помещения, машино-места (кадастровый, инвентарный или условный номер)**	-
	Кадастровый номер исходного объекта недвижимости (объектов недвижимости)	-
2	**Номер, тип этажа (этажей), на котором (которых) расположено помещение**	3, Этаж
3	**Обозначение (номер) помещения, машино-места на поэтажном плане**	189
4	**Адрес помещения, машино-места**	Российская Федерация, город Санкт-Петербург, вн.тер.г поселок Стрельна, квартира 189
	Местоположение помещения, машино-места	-
	Дополнение местоположения помещения, машино-места	Красносельское шоссе, дом 22, строение 1

5	**Назначение помещения**	Жилое
6	**Вид (виды) разрешенного использования**	-
7	**Площадь помещения, машино-места (Р), м2**	42.9
8	**Наименование помещения**	-

№ п/п	**Наименование характеристики**	**Значение характеристики**
1	**2**	**3**
1	**Кадастровый номер либо ранее присвоенный государственный учетный номер помещения, машино-места (кадастровый, инвентарный или условный номер)**	-
	Кадастровый номер исходного объекта недвижимости (объектов недвижимости)	-
2	**Номер, тип этажа (этажей), на котором (которых) расположено помещение**	3, Этаж
3	**Обозначение (номер) помещения, машино-места на поэтажном плане**	190
4	**Адрес помещения, машино-места**	Российская Федерация, город Санкт-Петербург, вн.тер.г поселок Стрельна, квартира 190
	Местоположение помещения, машино-места	-
	Дополнение местоположения помещения, машино-места	Красносельское шоссе, дом 22, строение 1
5	**Назначение помещения**	Жилое
6	**Вид (виды) разрешенного использования**	-
7	**Площадь помещения, машино-места (Р), м2**	43.9
8	**Наименование помещения**	-

№ п/п	**Наименование характеристики**	**Значение характеристики**
1	**2**	**3**
1	**Кадастровый номер либо ранее присвоенный государственный учетный номер помещения, машино-места (кадастровый, инвентарный или условный номер)**	-
	Кадастровый номер исходного объекта недвижимости (объектов недвижимости)	-
2	**Номер, тип этажа (этажей), на котором (которых) расположено помещение**	3, Этаж
3	**Обозначение (номер) помещения, машино-места на поэтажном плане**	191
4	**Адрес помещения, машино-места**	Российская Федерация, город Санкт-Петербург, вн.тер.г поселок Стрельна, квартира 191
	Местоположение помещения, машино-места	-
	Дополнение местоположения помещения, машино-места	Красносельское шоссе, дом 22, строение 1
5	**Назначение помещения**	Жилое
6	**Вид (виды) разрешенного использования**	-
7	**Площадь помещения, машино-места (Р), м2**	74.0
8	**Наименование помещения**	-

№ п/п	Наименование характеристики	Значение характеристики
1	2	3
1	Кадастровый номер либо ранее присвоенный государственный учетный номер помещения, машино-места (кадастровый, инвентарный или условный номер)	-
	Кадастровый номер исходного объекта недвижимости (объектов недвижимости)	-
2	Номер, тип этажа (этажей), на котором (которых) расположено помещение	3, Этаж
3	Обозначение (номер) помещения, машино-места на поэтажном плане	192
4	Адрес помещения, машино-места	Российская Федерация, город Санкт-Петербург, вн.тер.г поселок Стрельна, квартира 192
	Местоположение помещения, машино-места	-
	Дополнение местоположения помещения, машино-места	Красносельское шоссе, дом 22, строение 1
5	Назначение помещения	Жилое
6	Вид (виды) разрешенного использования	-
7	Площадь помещения, машино-места (Р), м2	74.1
8	Наименование помещения	-

№ п/п	Наименование характеристики	Значение характеристики
1	2	3
1	Кадастровый номер либо ранее присвоенный государственный учетный номер помещения, машино-места (кадастровый, инвентарный или условный номер)	-
	Кадастровый номер исходного объекта недвижимости (объектов недвижимости)	-
2	Номер, тип этажа (этажей), на котором (которых) расположено помещение	3, Этаж
3	Обозначение (номер) помещения, машино-места на поэтажном плане	193
4	Адрес помещения, машино-места	Российская Федерация, город Санкт-Петербург, вн.тер.г поселок Стрельна, квартира 193
	Местоположение помещения, машино-места	-
	Дополнение местоположения помещения, машино-места	Красносельское шоссе, дом 22, строение 1
5	Назначение помещения	Жилое
6	Вид (виды) разрешенного использования	-
7	Площадь помещения, машино-места (Р), м2	43.9
8	Наименование помещения	-

№ п/п	Наименование характеристики	Значение характеристики
1	2	3
1	Кадастровый номер либо ранее присвоенный государственный учетный номер помещения, машино-места (кадастровый, инвентарный или условный номер)	-

1	**Кадастровый номер исходного объекта недвижимости (объектов недвижимости)**	-
2	**Номер, тип этажа (этажей), на котором (которых) расположено помещение**	3, Этаж
3	**Обозначение (номер) помещения, машино-места на поэтажном плане**	194
4	**Адрес помещения, машино-места**	Российская Федерация, город Санкт-Петербург, вн.тер.г поселок Стрельна, квартира 194
	Местоположение помещения, машино-места	-
	Дополнение местоположения помещения, машино-места	Красносельское шоссе, дом 22, строение 1
5	**Назначение помещения**	Жилое
6	**Вид (виды) разрешенного использования**	-
7	**Площадь помещения, машино-места (Р), м2**	31.8
8	**Наименование помещения**	-

№ п/п	**Наименование характеристики**	**Значение характеристики**
1	**2**	**3**
1	**Кадастровый номер либо ранее присвоенный государственный учетный номер помещения, машино-места (кадастровый, инвентарный или условный номер)**	-
	Кадастровый номер исходного объекта недвижимости (объектов недвижимости)	-
2	**Номер, тип этажа (этажей), на котором (которых) расположено помещение**	1, Этаж
3	**Обозначение (номер) помещения, машино-места на поэтажном плане**	195
4	**Адрес помещения, машино-места**	Российская Федерация, город Санкт-Петербург, вн.тер.г поселок Стрельна, квартира 195
	Местоположение помещения, машино-места	-
	Дополнение местоположения помещения, машино-места	Красносельское шоссе, дом 22, строение 1
5	**Назначение помещения**	Жилое
6	**Вид (виды) разрешенного использования**	-
7	**Площадь помещения, машино-места (Р), м2**	51.4
8	**Наименование помещения**	-

№ п/п	**Наименование характеристики**	**Значение характеристики**
1	**2**	**3**
1	**Кадастровый номер либо ранее присвоенный государственный учетный номер помещения, машино-места (кадастровый, инвентарный или условный номер)**	-
	Кадастровый номер исходного объекта недвижимости (объектов недвижимости)	-
2	**Номер, тип этажа (этажей), на котором (которых) расположено помещение**	1, Этаж
3	**Обозначение (номер) помещения, машино-места на поэтажном плане**	196

4	**Адрес помещения, машино-места**	Российская Федерация, город Санкт-Петербург, вн.тер.г поселок Стрельна, квартира 196
	Местоположение помещения, машино-места	-
	Дополнение местоположения помещения, машино-места	Красносельское шоссе, дом 22, строение 1
5	**Назначение помещения**	Жилое
6	**Вид (виды) разрешенного использования**	-
7	**Площадь помещения, машино-места (Р), м2**	77.8
8	**Наименование помещения**	-

№ п/п	Наименование характеристики	Значение характеристики
1	2	3
1	**Кадастровый номер либо ранее присвоенный государственный учетный номер помещения, машино-места (кадастровый, инвентарный или условный номер)**	-
	Кадастровый номер исходного объекта недвижимости (объектов недвижимости)	-
2	**Номер, тип этажа (этажей), на котором (которых) расположено помещение**	1, Этаж
3	**Обозначение (номер) помещения, машино-места на поэтажном плане**	197
4	**Адрес помещения, машино-места**	Российская Федерация, город Санкт-Петербург, вн.тер.г поселок Стрельна, квартира 197
	Местоположение помещения, машино-места	-
	Дополнение местоположения помещения, машино-места	Красносельское шоссе, дом 22, строение 1
5	**Назначение помещения**	Жилое
6	**Вид (виды) разрешенного использования**	-
7	**Площадь помещения, машино-места (Р), м2**	77.8
8	**Наименование помещения**	-

№ п/п	Наименование характеристики	Значение характеристики
1	2	3
1	**Кадастровый номер либо ранее присвоенный государственный учетный номер помещения, машино-места (кадастровый, инвентарный или условный номер)**	-
	Кадастровый номер исходного объекта недвижимости (объектов недвижимости)	-
2	**Номер, тип этажа (этажей), на котором (которых) расположено помещение**	1, Этаж
3	**Обозначение (номер) помещения, машино-места на поэтажном плане**	198
4	**Адрес помещения, машино-места**	Российская Федерация, город Санкт-Петербург, вн.тер.г поселок Стрельна, квартира 198
	Местоположение помещения, машино-места	-
	Дополнение местоположения помещения, машино-места	Красносельское шоссе, дом 22, строение 1

5	**Назначение помещения**	Жилое
6	**Вид (виды) разрешенного использования**	-
7	**Площадь помещения, машино-места (Р), м2**	45.9
8	**Наименование помещения**	-

№ п/п	Наименование характеристики	Значение характеристики
1	**2**	**3**
1	**Кадастровый номер либо ранее присвоенный государственный учетный номер помещения, машино-места (кадастровый, инвентарный или условный номер)**	-
	Кадастровый номер исходного объекта недвижимости (объектов недвижимости)	-
2	**Номер, тип этажа (этажей), на котором (которых) расположено помещение**	1, Этаж
3	**Обозначение (номер) помещения, машино-места на поэтажном плане**	199
4	**Адрес помещения, машино-места**	Российская Федерация, город Санкт-Петербург, вн.тер.г поселок Стрельна, квартира 199
	Местоположение помещения, машино-места	-
	Дополнение местоположения помещения, машино-места	Красносельское шоссе, дом 22, строение 1
5	**Назначение помещения**	Жилое
6	**Вид (виды) разрешенного использования**	-
7	**Площадь помещения, машино-места (Р), м2**	46.2
8	**Наименование помещения**	-

№ п/п	Наименование характеристики	Значение характеристики
1	**2**	**3**
1	**Кадастровый номер либо ранее присвоенный государственный учетный номер помещения, машино-места (кадастровый, инвентарный или условный номер)**	-
	Кадастровый номер исходного объекта недвижимости (объектов недвижимости)	-
2	**Номер, тип этажа (этажей), на котором (которых) расположено помещение**	1, Этаж
3	**Обозначение (номер) помещения, машино-места на поэтажном плане**	200
4	**Адрес помещения, машино-места**	Российская Федерация, город Санкт-Петербург, вн.тер.г поселок Стрельна, квартира 200
	Местоположение помещения, машино-места	-
	Дополнение местоположения помещения, машино-места	Красносельское шоссе, дом 22, строение 1
5	**Назначение помещения**	Жилое
6	**Вид (виды) разрешенного использования**	-
7	**Площадь помещения, машино-места (Р), м2**	76.3
8	**Наименование помещения**	-

№ п/п	Наименование характеристики	Значение характеристики
1	2	3
1	Кадастровый номер либо ранее присвоенный государственный учетный номер помещения, машино-места (кадастровый, инвентарный или условный номер)	-
	Кадастровый номер исходного объекта недвижимости (объектов недвижимости)	-
2	Номер, тип этажа (этажей), на котором (которых) расположено помещение	1, Этаж
3	Обозначение (номер) помещения, машино-места на поэтажном плане	201
4	Адрес помещения, машино-места	Российская Федерация, город Санкт-Петербург, вн.тер.г поселок Стрельна, квартира 201
	Местоположение помещения, машино-места	-
	Дополнение местоположения помещения, машино-места	Красносельское шоссе, дом 22, строение 1
5	Назначение помещения	Жилое
6	Вид (виды) разрешенного использования	-
7	Площадь помещения, машино-места (Р), м2	92.4
8	Наименование помещения	-

№ п/п	Наименование характеристики	Значение характеристики
1	2	3
1	Кадастровый номер либо ранее присвоенный государственный учетный номер помещения, машино-места (кадастровый, инвентарный или условный номер)	-
	Кадастровый номер исходного объекта недвижимости (объектов недвижимости)	-
2	Номер, тип этажа (этажей), на котором (которых) расположено помещение	2, Этаж
3	Обозначение (номер) помещения, машино-места на поэтажном плане	202
4	Адрес помещения, машино-места	Российская Федерация, город Санкт-Петербург, вн.тер.г поселок Стрельна, квартира 202
	Местоположение помещения, машино-места	-
	Дополнение местоположения помещения, машино-места	Красносельское шоссе, дом 22, строение 1
5	Назначение помещения	Жилое
6	Вид (виды) разрешенного использования	-
7	Площадь помещения, машино-места (Р), м2	59.1
8	Наименование помещения	-

№ п/п	Наименование характеристики	Значение характеристики
1	2	3
1	Кадастровый номер либо ранее присвоенный государственный учетный номер помещения, машино-места (кадастровый, инвентарный или условный номер)	-

1	**Кадастровый номер исходного объекта недвижимости (объектов недвижимости)**	-
2	**Номер, тип этажа (этажей), на котором (которых) расположено помещение**	2, Этаж
3	**Обозначение (номер) помещения, машино-места на поэтажном плане**	203
4	**Адрес помещения, машино-места**	Российская Федерация, город Санкт-Петербург, вн.тер.г поселок Стрельна, квартира 203
	Местоположение помещения, машино-места	-
	Дополнение местоположения помещения, машино-места	Красносельское шоссе, дом 22, строение 1
5	**Назначение помещения**	Жилое
6	**Вид (виды) разрешенного использования**	-
7	**Площадь помещения, машино-места (Р), м2**	77.1
8	**Наименование помещения**	-

№ п/п	**Наименование характеристики**	**Значение характеристики**
1	**2**	**3**
1	**Кадастровый номер либо ранее присвоенный государственный учетный номер помещения, машино-места (кадастровый, инвентарный или условный номер)**	-
	Кадастровый номер исходного объекта недвижимости (объектов недвижимости)	-
2	**Номер, тип этажа (этажей), на котором (которых) расположено помещение**	2, Этаж
3	**Обозначение (номер) помещения, машино-места на поэтажном плане**	204
4	**Адрес помещения, машино-места**	Российская Федерация, город Санкт-Петербург, вн.тер.г поселок Стрельна, квартира 204
	Местоположение помещения, машино-места	-
	Дополнение местоположения помещения, машино-места	Красносельское шоссе, дом 22, строение 1
5	**Назначение помещения**	Жилое
6	**Вид (виды) разрешенного использования**	-
7	**Площадь помещения, машино-места (Р), м2**	77.1
8	**Наименование помещения**	-

№ п/п	**Наименование характеристики**	**Значение характеристики**
1	**2**	**3**
1	**Кадастровый номер либо ранее присвоенный государственный учетный номер помещения, машино-места (кадастровый, инвентарный или условный номер)**	-
	Кадастровый номер исходного объекта недвижимости (объектов недвижимости)	-
2	**Номер, тип этажа (этажей), на котором (которых) расположено помещение**	2, Этаж
3	**Обозначение (номер) помещения, машино-места на поэтажном плане**	205

4	**Адрес помещения, машино-места**	Российская Федерация, город Санкт-Петербург, вн.тер.г поселок Стрельна, квартира 205
	Местоположение помещения, машино-места	-
	Дополнение местоположения помещения, машино-места	Красносельское шоссе, дом 22, строение 1
5	**Назначение помещения**	Жилое
6	**Вид (виды) разрешенного использования**	-
7	**Площадь помещения, машино-места (Р), м2**	45.4
8	**Наименование помещения**	-

№ п/п	Наименование характеристики	Значение характеристики
1	**2**	**3**
1	**Кадастровый номер либо ранее присвоенный государственный учетный номер помещения, машино-места (кадастровый, инвентарный или условный номер)**	-
	Кадастровый номер исходного объекта недвижимости (объектов недвижимости)	-
2	**Номер, тип этажа (этажей), на котором (которых) расположено помещение**	2, Этаж
3	**Обозначение (номер) помещения, машино-места на поэтажном плане**	206
4	**Адрес помещения, машино-места**	Российская Федерация, город Санкт-Петербург, вн.тер.г поселок Стрельна, квартира 206
	Местоположение помещения, машино-места	-
	Дополнение местоположения помещения, машино-места	Красносельское шоссе, дом 22, строение 1
5	**Назначение помещения**	Жилое
6	**Вид (виды) разрешенного использования**	-
7	**Площадь помещения, машино-места (Р), м2**	45.8
8	**Наименование помещения**	-

№ п/п	Наименование характеристики	Значение характеристики
1	**2**	**3**
1	**Кадастровый номер либо ранее присвоенный государственный учетный номер помещения, машино-места (кадастровый, инвентарный или условный номер)**	-
	Кадастровый номер исходного объекта недвижимости (объектов недвижимости)	-
2	**Номер, тип этажа (этажей), на котором (которых) расположено помещение**	2, Этаж
3	**Обозначение (номер) помещения, машино-места на поэтажном плане**	207
4	**Адрес помещения, машино-места**	Российская Федерация, город Санкт-Петербург, вн.тер.г поселок Стрельна, квартира 207
	Местоположение помещения, машино-места	-
	Дополнение местоположения помещения, машино-места	Красносельское шоссе, дом 22, строение 1

5	**Назначение помещения**	Жилое
6	**Вид (виды) разрешенного использования**	-
7	**Площадь помещения, машино-места (Р), м2**	78.0
8	**Наименование помещения**	-

№ п/п	Наименование характеристики	Значение характеристики
1	**2**	**3**
1	**Кадастровый номер либо ранее присвоенный государственный учетный номер помещения, машино-места (кадастровый, инвентарный или условный номер)**	-
	Кадастровый номер исходного объекта недвижимости (объектов недвижимости)	-
2	**Номер, тип этажа (этажей), на котором (которых) расположено помещение**	2, Этаж
3	**Обозначение (номер) помещения, машино-места на поэтажном плане**	208
4	**Адрес помещения, машино-места**	Российская Федерация, город Санкт-Петербург, вн.тер.г поселок Стрельна, квартира 208
	Местоположение помещения, машино-места	-
	Дополнение местоположения помещения, машино-места	Красносельское шоссе, дом 22, строение 1
5	**Назначение помещения**	Жилое
6	**Вид (виды) разрешенного использования**	-
7	**Площадь помещения, машино-места (Р), м2**	93.6
8	**Наименование помещения**	-

№ п/п	Наименование характеристики	Значение характеристики
1	**2**	**3**
1	**Кадастровый номер либо ранее присвоенный государственный учетный номер помещения, машино-места (кадастровый, инвентарный или условный номер)**	-
	Кадастровый номер исходного объекта недвижимости (объектов недвижимости)	-
2	**Номер, тип этажа (этажей), на котором (которых) расположено помещение**	2, Этаж
3	**Обозначение (номер) помещения, машино-места на поэтажном плане**	209
4	**Адрес помещения, машино-места**	Российская Федерация, город Санкт-Петербург, вн.тер.г поселок Стрельна, квартира 209
	Местоположение помещения, машино-места	-
	Дополнение местоположения помещения, машино-места	Красносельское шоссе, дом 22, строение 1
5	**Назначение помещения**	Жилое
6	**Вид (виды) разрешенного использования**	-
7	**Площадь помещения, машино-места (Р), м2**	31.9
8	**Наименование помещения**	-

№ п/п	Наименование характеристики	Значение характеристики
1	2	3
1	Кадастровый номер либо ранее присвоенный государственный учетный номер помещения, машино-места (кадастровый, инвентарный или условный номер)	-
	Кадастровый номер исходного объекта недвижимости (объектов недвижимости)	-
2	Номер, тип этажа (этажей), на котором (которых) расположено помещение	3, Этаж
3	Обозначение (номер) помещения, машино-места на поэтажном плане	210
4	Адрес помещения, машино-места	Российская Федерация, город Санкт-Петербург, вн.тер.г поселок Стрельна, квартира 210
	Местоположение помещения, машино-места	-
	Дополнение местоположения помещения, машино-места	Красносельское шоссе, дом 22, строение 1
5	Назначение помещения	Жилое
6	Вид (виды) разрешенного использования	-
7	Площадь помещения, машино-места (Р), м2	59.1
8	Наименование помещения	-

№ п/п	Наименование характеристики	Значение характеристики
1	2	3
1	Кадастровый номер либо ранее присвоенный государственный учетный номер помещения, машино-места (кадастровый, инвентарный или условный номер)	-
	Кадастровый номер исходного объекта недвижимости (объектов недвижимости)	-
2	Номер, тип этажа (этажей), на котором (которых) расположено помещение	3, Этаж
3	Обозначение (номер) помещения, машино-места на поэтажном плане	211
4	Адрес помещения, машино-места	Российская Федерация, город Санкт-Петербург, вн.тер.г поселок Стрельна, квартира 211
	Местоположение помещения, машино-места	-
	Дополнение местоположения помещения, машино-места	Красносельское шоссе, дом 22, строение 1
5	Назначение помещения	Жилое
6	Вид (виды) разрешенного использования	-
7	Площадь помещения, машино-места (Р), м2	77.3
8	Наименование помещения	-

№ п/п	Наименование характеристики	Значение характеристики
1	2	3
1	Кадастровый номер либо ранее присвоенный государственный учетный номер помещения, машино-места (кадастровый, инвентарный или условный номер)	-

1	**Кадастровый номер исходного объекта недвижимости (объектов недвижимости)**	-
2	**Номер, тип этажа (этажей), на котором (которых) расположено помещение**	3, Этаж
3	**Обозначение (номер) помещения, машино-места на поэтажном плане**	212
4	**Адрес помещения, машино-места**	Российская Федерация, город Санкт-Петербург, вн.тер.г поселок Стрельна, квартира 212
	Местоположение помещения, машино-места	-
	Дополнение местоположения помещения, машино-места	Красносельское шоссе, дом 22, строение 1
5	**Назначение помещения**	Жилое
6	**Вид (виды) разрешенного использования**	-
7	**Площадь помещения, машино-места (Р), м2**	77.2
8	**Наименование помещения**	-

№ п/п	**Наименование характеристики**	**Значение характеристики**
1	**2**	**3**
1	**Кадастровый номер либо ранее присвоенный государственный учетный номер помещения, машино-места (кадастровый, инвентарный или условный номер)**	-
	Кадастровый номер исходного объекта недвижимости (объектов недвижимости)	-
2	**Номер, тип этажа (этажей), на котором (которых) расположено помещение**	3, Этаж
3	**Обозначение (номер) помещения, машино-места на поэтажном плане**	213
4	**Адрес помещения, машино-места**	Российская Федерация, город Санкт-Петербург, вн.тер.г поселок Стрельна, квартира 213
	Местоположение помещения, машино-места	-
	Дополнение местоположения помещения, машино-места	Красносельское шоссе, дом 22, строение 1
5	**Назначение помещения**	Жилое
6	**Вид (виды) разрешенного использования**	-
7	**Площадь помещения, машино-места (Р), м2**	45.4
8	**Наименование помещения**	-

№ п/п	**Наименование характеристики**	**Значение характеристики**
1	**2**	**3**
1	**Кадастровый номер либо ранее присвоенный государственный учетный номер помещения, машино-места (кадастровый, инвентарный или условный номер)**	-
	Кадастровый номер исходного объекта недвижимости (объектов недвижимости)	-
2	**Номер, тип этажа (этажей), на котором (которых) расположено помещение**	3, Этаж
3	**Обозначение (номер) помещения, машино-места на поэтажном плане**	214

4	**Адрес помещения, машино-места**	Российская Федерация, город Санкт-Петербург, вн.тер.г поселок Стрельна, квартира 214
	Местоположение помещения, машино-места	-
	Дополнение местоположения помещения, машино-места	Красносельское шоссе, дом 22, строение 1
5	**Назначение помещения**	Жилое
6	**Вид (виды) разрешенного использования**	-
7	**Площадь помещения, машино-места (Р), м2**	45.9
8	**Наименование помещения**	-

№ п/п	Наименование характеристики	Значение характеристики
1	2	3
1	**Кадастровый номер либо ранее присвоенный государственный учетный номер помещения, машино-места (кадастровый, инвентарный или условный номер)**	-
	Кадастровый номер исходного объекта недвижимости (объектов недвижимости)	-
2	**Номер, тип этажа (этажей), на котором (которых) расположено помещение**	3, Этаж
3	**Обозначение (номер) помещения, машино-места на поэтажном плане**	215
4	**Адрес помещения, машино-места**	Российская Федерация, город Санкт-Петербург, вн.тер.г поселок Стрельна, квартира 215
	Местоположение помещения, машино-места	-
	Дополнение местоположения помещения, машино-места	Красносельское шоссе, дом 22, строение 1
5	**Назначение помещения**	Жилое
6	**Вид (виды) разрешенного использования**	-
7	**Площадь помещения, машино-места (Р), м2**	78.1
8	**Наименование помещения**	-

№ п/п	Наименование характеристики	Значение характеристики
1	2	3
1	**Кадастровый номер либо ранее присвоенный государственный учетный номер помещения, машино-места (кадастровый, инвентарный или условный номер)**	-
	Кадастровый номер исходного объекта недвижимости (объектов недвижимости)	-
2	**Номер, тип этажа (этажей), на котором (которых) расположено помещение**	3, Этаж
3	**Обозначение (номер) помещения, машино-места на поэтажном плане**	216
4	**Адрес помещения, машино-места**	Российская Федерация, город Санкт-Петербург, вн.тер.г поселок Стрельна, квартира 216
	Местоположение помещения, машино-места	-
	Дополнение местоположения помещения, машино-места	Красносельское шоссе, дом 22, строение 1

5	**Назначение помещения**	Жилое
6	**Вид (виды) разрешенного использования**	-
7	**Площадь помещения, машино-места (Р), м2**	92.6
8	**Наименование помещения**	-

№ п/п	**Наименование характеристики**	**Значение характеристики**
1	**2**	**3**
1	**Кадастровый номер либо ранее присвоенный государственный учетный номер помещения, машино-места (кадастровый, инвентарный или условный номер)**	-
	Кадастровый номер исходного объекта недвижимости (объектов недвижимости)	-
2	**Номер, тип этажа (этажей), на котором (которых) расположено помещение**	3, Этаж
3	**Обозначение (номер) помещения, машино-места на поэтажном плане**	217
4	**Адрес помещения, машино-места**	Российская Федерация, город Санкт-Петербург, вн.тер.г поселок Стрельна, квартира 217
	Местоположение помещения, машино-места	-
	Дополнение местоположения помещения, машино-места	Красносельское шоссе, дом 22, строение 1
5	**Назначение помещения**	Жилое
6	**Вид (виды) разрешенного использования**	-
7	**Площадь помещения, машино-места (Р), м2**	31.7
8	**Наименование помещения**	-

№ п/п	**Наименование характеристики**	**Значение характеристики**
1	**2**	**3**
1	**Кадастровый номер либо ранее присвоенный государственный учетный номер помещения, машино-места (кадастровый, инвентарный или условный номер)**	-
	Кадастровый номер исходного объекта недвижимости (объектов недвижимости)	-
2	**Номер, тип этажа (этажей), на котором (которых) расположено помещение**	2, Этаж
3	**Обозначение (номер) помещения, машино-места на поэтажном плане**	218
4	**Адрес помещения, машино-места**	Российская Федерация, город Санкт-Петербург, вн.тер.г поселок Стрельна, квартира 218
	Местоположение помещения, машино-места	-
	Дополнение местоположения помещения, машино-места	Красносельское шоссе, дом 22, строение 1
5	**Назначение помещения**	Жилое
6	**Вид (виды) разрешенного использования**	-
7	**Площадь помещения, машино-места (Р), м2**	47.3
8	**Наименование помещения**	-

№ п/п	Наименование характеристики	Значение характеристики
1	2	3
1	Кадастровый номер либо ранее присвоенный государственный учетный номер помещения, машино-места (кадастровый, инвентарный или условный номер)	-
	Кадастровый номер исходного объекта недвижимости (объектов недвижимости)	-
2	Номер, тип этажа (этажей), на котором (которых) расположено помещение	2, Этаж
3	Обозначение (номер) помещения, машино-места на поэтажном плане	219
4	Адрес помещения, машино-места	Российская Федерация, город Санкт-Петербург, вн.тер.г поселок Стрельна, квартира 219
	Местоположение помещения, машино-места	-
	Дополнение местоположения помещения, машино-места	Красносельское шоссе, дом 22, строение 1
5	Назначение помещения	Жилое
6	Вид (виды) разрешенного использования	-
7	Площадь помещения, машино-места (Р), м2	45.0
8	Наименование помещения	-

№ п/п	Наименование характеристики	Значение характеристики
1	2	3
1	Кадастровый номер либо ранее присвоенный государственный учетный номер помещения, машино-места (кадастровый, инвентарный или условный номер)	-
	Кадастровый номер исходного объекта недвижимости (объектов недвижимости)	-
2	Номер, тип этажа (этажей), на котором (которых) расположено помещение	2, Этаж
3	Обозначение (номер) помещения, машино-места на поэтажном плане	220
4	Адрес помещения, машино-места	Российская Федерация, город Санкт-Петербург, вн.тер.г поселок Стрельна, квартира 220
	Местоположение помещения, машино-места	-
	Дополнение местоположения помещения, машино-места	Красносельское шоссе, дом 22, строение 1
5	Назначение помещения	Жилое
6	Вид (виды) разрешенного использования	-
7	Площадь помещения, машино-места (Р), м2	51.4
8	Наименование помещения	-

№ п/п	Наименование характеристики	Значение характеристики
1	2	3
1	Кадастровый номер либо ранее присвоенный государственный учетный номер помещения, машино-места (кадастровый, инвентарный или условный номер)	-

1	**Кадастровый номер исходного объекта недвижимости (объектов недвижимости)**	-
2	**Номер, тип этажа (этажей), на котором (которых) расположено помещение**	2, Этаж
3	**Обозначение (номер) помещения, машино-места на поэтажном плане**	221
4	**Адрес помещения, машино-места**	Российская Федерация, город Санкт-Петербург, вн.тер.г поселок Стрельна, квартира 221
	Местоположение помещения, машино-места	-
	Дополнение местоположения помещения, машино-места	Красносельское шоссе, дом 22, строение 1
5	**Назначение помещения**	Жилое
6	**Вид (виды) разрешенного использования**	-
7	**Площадь помещения, машино-места (Р), м2**	55.8
8	**Наименование помещения**	-

№ п/п	**Наименование характеристики**	**Значение характеристики**
1	**2**	**3**
1	**Кадастровый номер либо ранее присвоенный государственный учетный номер помещения, машино-места (кадастровый, инвентарный или условный номер)**	-
	Кадастровый номер исходного объекта недвижимости (объектов недвижимости)	-
2	**Номер, тип этажа (этажей), на котором (которых) расположено помещение**	2, Этаж
3	**Обозначение (номер) помещения, машино-места на поэтажном плане**	222
4	**Адрес помещения, машино-места**	Российская Федерация, город Санкт-Петербург, вн.тер.г поселок Стрельна, квартира 222
	Местоположение помещения, машино-места	-
	Дополнение местоположения помещения, машино-места	Красносельское шоссе, дом 22, строение 1
5	**Назначение помещения**	Жилое
6	**Вид (виды) разрешенного использования**	-
7	**Площадь помещения, машино-места (Р), м2**	42.0
8	**Наименование помещения**	-

№ п/п	**Наименование характеристики**	**Значение характеристики**
1	**2**	**3**
1	**Кадастровый номер либо ранее присвоенный государственный учетный номер помещения, машино-места (кадастровый, инвентарный или условный номер)**	-
	Кадастровый номер исходного объекта недвижимости (объектов недвижимости)	-
2	**Номер, тип этажа (этажей), на котором (которых) расположено помещение**	2, Этаж
3	**Обозначение (номер) помещения, машино-места на поэтажном плане**	223

4	**Адрес помещения, машино-места**	Российская Федерация, город Санкт-Петербург, вн.тер.г поселок Стрельна, квартира 223
	Местоположение помещения, машино-места	-
	Дополнение местоположения помещения, машино-места	Красносельское шоссе, дом 22, строение 1
5	**Назначение помещения**	Жилое
6	**Вид (виды) разрешенного использования**	-
7	**Площадь помещения, машино-места (Р), м2**	44.5
8	**Наименование помещения**	-

№ п/п	Наименование характеристики	Значение характеристики
1	2	3
1	**Кадастровый номер либо ранее присвоенный государственный учетный номер помещения, машино-места (кадастровый, инвентарный или условный номер)**	-
	Кадастровый номер исходного объекта недвижимости (объектов недвижимости)	-
2	**Номер, тип этажа (этажей), на котором (которых) расположено помещение**	2, Этаж
3	**Обозначение (номер) помещения, машино-места на поэтажном плане**	224
4	**Адрес помещения, машино-места**	Российская Федерация, город Санкт-Петербург, вн.тер.г поселок Стрельна, квартира 224
	Местоположение помещения, машино-места	-
	Дополнение местоположения помещения, машино-места	Красносельское шоссе, дом 22, строение 1
5	**Назначение помещения**	Жилое
6	**Вид (виды) разрешенного использования**	-
7	**Площадь помещения, машино-места (Р), м2**	48.2
8	**Наименование помещения**	-

№ п/п	Наименование характеристики	Значение характеристики
1	2	3
1	**Кадастровый номер либо ранее присвоенный государственный учетный номер помещения, машино-места (кадастровый, инвентарный или условный номер)**	-
	Кадастровый номер исходного объекта недвижимости (объектов недвижимости)	-
2	**Номер, тип этажа (этажей), на котором (которых) расположено помещение**	2, Этаж
3	**Обозначение (номер) помещения, машино-места на поэтажном плане**	225
4	**Адрес помещения, машино-места**	Российская Федерация, город Санкт-Петербург, вн.тер.г поселок Стрельна, квартира 225
	Местоположение помещения, машино-места	-
	Дополнение местоположения помещения, машино-места	Красносельское шоссе, дом 22, строение 1

5	**Назначение помещения**	Жилое
6	**Вид (виды) разрешенного использования**	-
7	**Площадь помещения, машино-места (Р), м2**	70.1
8	**Наименование помещения**	-

№ п/п	**Наименование характеристики**	**Значение характеристики**
1	**2**	**3**
1	**Кадастровый номер либо ранее присвоенный государственный учетный номер помещения, машино-места (кадастровый, инвентарный или условный номер)**	-
	Кадастровый номер исходного объекта недвижимости (объектов недвижимости)	-
2	**Номер, тип этажа (этажей), на котором (которых) расположено помещение**	2, Этаж
3	**Обозначение (номер) помещения, машино-места на поэтажном плане**	226
4	**Адрес помещения, машино-места**	Российская Федерация, город Санкт-Петербург, вн.тер.г поселок Стрельна, квартира 226
	Местоположение помещения, машино-места	-
	Дополнение местоположения помещения, машино-места	Красносельское шоссе, дом 22, строение 1
5	**Назначение помещения**	Жилое
6	**Вид (виды) разрешенного использования**	-
7	**Площадь помещения, машино-места (Р), м2**	50.7
8	**Наименование помещения**	-

№ п/п	**Наименование характеристики**	**Значение характеристики**
1	**2**	**3**
1	**Кадастровый номер либо ранее присвоенный государственный учетный номер помещения, машино-места (кадастровый, инвентарный или условный номер)**	-
	Кадастровый номер исходного объекта недвижимости (объектов недвижимости)	-
2	**Номер, тип этажа (этажей), на котором (которых) расположено помещение**	2, Этаж
3	**Обозначение (номер) помещения, машино-места на поэтажном плане**	227
4	**Адрес помещения, машино-места**	Российская Федерация, город Санкт-Петербург, вн.тер.г поселок Стрельна, квартира 227
	Местоположение помещения, машино-места	-
	Дополнение местоположения помещения, машино-места	Красносельское шоссе, дом 22, строение 1
5	**Назначение помещения**	Жилое
6	**Вид (виды) разрешенного использования**	-
7	**Площадь помещения, машино-места (Р), м2**	52.7
8	**Наименование помещения**	-

№ п/п	Наименование характеристики	Значение характеристики
1	2	3
1	Кадастровый номер либо ранее присвоенный государственный учетный номер помещения, машино-места (кадастровый, инвентарный или условный номер)	-
	Кадастровый номер исходного объекта недвижимости (объектов недвижимости)	-
2	Номер, тип этажа (этажей), на котором (которых) расположено помещение	3, Этаж
3	Обозначение (номер) помещения, машино-места на поэтажном плане	228
4	Адрес помещения, машино-места	Российская Федерация, город Санкт-Петербург, вн.тер.г поселок Стрельна, квартира 228
	Местоположение помещения, машино-места	-
	Дополнение местоположения помещения, машино-места	Красносельское шоссе, дом 22, строение 1
5	Назначение помещения	Жилое
6	Вид (виды) разрешенного использования	-
7	Площадь помещения, машино-места (Р), м2	47.9
8	Наименование помещения	-

№ п/п	Наименование характеристики	Значение характеристики
1	2	3
1	Кадастровый номер либо ранее присвоенный государственный учетный номер помещения, машино-места (кадастровый, инвентарный или условный номер)	-
	Кадастровый номер исходного объекта недвижимости (объектов недвижимости)	-
2	Номер, тип этажа (этажей), на котором (которых) расположено помещение	3, Этаж
3	Обозначение (номер) помещения, машино-места на поэтажном плане	229
4	Адрес помещения, машино-места	Российская Федерация, город Санкт-Петербург, вн.тер.г поселок Стрельна, квартира 229
	Местоположение помещения, машино-места	-
	Дополнение местоположения помещения, машино-места	Красносельское шоссе, дом 22, строение 1
5	Назначение помещения	Жилое
6	Вид (виды) разрешенного использования	-
7	Площадь помещения, машино-места (Р), м2	44.7
8	Наименование помещения	-

№ п/п	Наименование характеристики	Значение характеристики
1	2	3
1	Кадастровый номер либо ранее присвоенный государственный учетный номер помещения, машино-места (кадастровый, инвентарный или условный номер)	-

1	**Кадастровый номер исходного объекта недвижимости (объектов недвижимости)**	-
2	**Номер, тип этажа (этажей), на котором (которых) расположено помещение**	3, Этаж
3	**Обозначение (номер) помещения, машино-места на поэтажном плане**	230
4	**Адрес помещения, машино-места**	Российская Федерация, город Санкт-Петербург, вн.тер.г поселок Стрельна, квартира 230
	Местоположение помещения, машино-места	-
	Дополнение местоположения помещения, машино-места	Красносельское шоссе, дом 22, строение 1
5	**Назначение помещения**	Жилое
6	**Вид (виды) разрешенного использования**	-
7	**Площадь помещения, машино-места (Р), м2**	60.0
8	**Наименование помещения**	-

№ п/п	**Наименование характеристики**	**Значение характеристики**
1	**2**	**3**
1	**Кадастровый номер либо ранее присвоенный государственный учетный номер помещения, машино-места (кадастровый, инвентарный или условный номер)**	-
	Кадастровый номер исходного объекта недвижимости (объектов недвижимости)	-
2	**Номер, тип этажа (этажей), на котором (которых) расположено помещение**	3, Этаж
3	**Обозначение (номер) помещения, машино-места на поэтажном плане**	231
4	**Адрес помещения, машино-места**	Российская Федерация, город Санкт-Петербург, вн.тер.г поселок Стрельна, квартира 231
	Местоположение помещения, машино-места	-
	Дополнение местоположения помещения, машино-места	Красносельское шоссе, дом 22, строение 1
5	**Назначение помещения**	Жилое
6	**Вид (виды) разрешенного использования**	-
7	**Площадь помещения, машино-места (Р), м2**	63.3
8	**Наименование помещения**	-

№ п/п	**Наименование характеристики**	**Значение характеристики**
1	**2**	**3**
1	**Кадастровый номер либо ранее присвоенный государственный учетный номер помещения, машино-места (кадастровый, инвентарный или условный номер)**	-
	Кадастровый номер исходного объекта недвижимости (объектов недвижимости)	-
2	**Номер, тип этажа (этажей), на котором (которых) расположено помещение**	3, Этаж
3	**Обозначение (номер) помещения, машино-места на поэтажном плане**	232

4	**Адрес помещения, машино-места**	Российская Федерация, город Санкт-Петербург, вн.тер.г поселок Стрельна, квартира 232
	Местоположение помещения, машино-места	-
	Дополнение местоположения помещения, машино-места	Красносельское шоссе, дом 22, строение 1
5	**Назначение помещения**	Жилое
6	**Вид (виды) разрешенного использования**	-
7	**Площадь помещения, машино-места (Р), м2**	41.6
8	**Наименование помещения**	-

№ п/п	Наименование характеристики	Значение характеристики
1	**2**	**3**
1	**Кадастровый номер либо ранее присвоенный государственный учетный номер помещения, машино-места (кадастровый, инвентарный или условный номер)**	-
	Кадастровый номер исходного объекта недвижимости (объектов недвижимости)	-
2	**Номер, тип этажа (этажей), на котором (которых) расположено помещение**	3, Этаж
3	**Обозначение (номер) помещения, машино-места на поэтажном плане**	233
4	**Адрес помещения, машино-места**	Российская Федерация, город Санкт-Петербург, вн.тер.г поселок Стрельна, квартира 233
	Местоположение помещения, машино-места	-
	Дополнение местоположения помещения, машино-места	Красносельское шоссе, дом 22, строение 1
5	**Назначение помещения**	Жилое
6	**Вид (виды) разрешенного использования**	-
7	**Площадь помещения, машино-места (Р), м2**	44.1
8	**Наименование помещения**	-

№ п/п	Наименование характеристики	Значение характеристики
1	**2**	**3**
1	**Кадастровый номер либо ранее присвоенный государственный учетный номер помещения, машино-места (кадастровый, инвентарный или условный номер)**	-
	Кадастровый номер исходного объекта недвижимости (объектов недвижимости)	-
2	**Номер, тип этажа (этажей), на котором (которых) расположено помещение**	3, Этаж
3	**Обозначение (номер) помещения, машино-места на поэтажном плане**	234
4	**Адрес помещения, машино-места**	Российская Федерация, город Санкт-Петербург, вн.тер.г поселок Стрельна, квартира 234
	Местоположение помещения, машино-места	-
	Дополнение местоположения помещения, машино-места	Красносельское шоссе, дом 22, строение 1

5	**Назначение помещения**	Жилое
6	**Вид (виды) разрешенного использования**	-
7	**Площадь помещения, машино-места (Р), м2**	47.9
8	**Наименование помещения**	-

№ п/п	**Наименование характеристики**	**Значение характеристики**
1	**2**	**3**
1	**Кадастровый номер либо ранее присвоенный государственный учетный номер помещения, машино-места (кадастровый, инвентарный или условный номер)**	-
	Кадастровый номер исходного объекта недвижимости (объектов недвижимости)	-
2	**Номер, тип этажа (этажей), на котором (которых) расположено помещение**	3, Этаж
3	**Обозначение (номер) помещения, машино-места на поэтажном плане**	235
4	**Адрес помещения, машино-места**	Российская Федерация, город Санкт-Петербург, вн.тер.г поселок Стрельна, квартира 235
	Местоположение помещения, машино-места	-
	Дополнение местоположения помещения, машино-места	Красносельское шоссе, дом 22, строение 1
5	**Назначение помещения**	Жилое
6	**Вид (виды) разрешенного использования**	-
7	**Площадь помещения, машино-места (Р), м2**	69.6
8	**Наименование помещения**	-

№ п/п	**Наименование характеристики**	**Значение характеристики**
1	**2**	**3**
1	**Кадастровый номер либо ранее присвоенный государственный учетный номер помещения, машино-места (кадастровый, инвентарный или условный номер)**	-
	Кадастровый номер исходного объекта недвижимости (объектов недвижимости)	-
2	**Номер, тип этажа (этажей), на котором (которых) расположено помещение**	3, Этаж
3	**Обозначение (номер) помещения, машино-места на поэтажном плане**	236
4	**Адрес помещения, машино-места**	Российская Федерация, город Санкт-Петербург, вн.тер.г поселок Стрельна, квартира 236
	Местоположение помещения, машино-места	-
	Дополнение местоположения помещения, машино-места	Красносельское шоссе, дом 22, строение 1
5	**Назначение помещения**	Жилое
6	**Вид (виды) разрешенного использования**	-
7	**Площадь помещения, машино-места (Р), м2**	50.2
8	**Наименование помещения**	-

№ п/п	Наименование характеристики	Значение характеристики
1	2	3
1	Кадастровый номер либо ранее присвоенный государственный учетный номер помещения, машино-места (кадастровый, инвентарный или условный номер)	-
	Кадастровый номер исходного объекта недвижимости (объектов недвижимости)	-
2	Номер, тип этажа (этажей), на котором (которых) расположено помещение	3, Этаж
3	Обозначение (номер) помещения, машино-места на поэтажном плане	237
4	Адрес помещения, машино-места	Российская Федерация, город Санкт-Петербург, вн.тер.г поселок Стрельна, квартира 237
	Местоположение помещения, машино-места	-
	Дополнение местоположения помещения, машино-места	Красносельское шоссе, дом 22, строение 1
5	Назначение помещения	Жилое
6	Вид (виды) разрешенного использования	-
7	Площадь помещения, машино-места (Р), м2	52.5
8	Наименование помещения	-

№ п/п	Наименование характеристики	Значение характеристики
1	2	3
1	Кадастровый номер либо ранее присвоенный государственный учетный номер помещения, машино-места (кадастровый, инвентарный или условный номер)	-
	Кадастровый номер исходного объекта недвижимости (объектов недвижимости)	-
2	Номер, тип этажа (этажей), на котором (которых) расположено помещение	1, Этаж
3	Обозначение (номер) помещения, машино-места на поэтажном плане	238
4	Адрес помещения, машино-места	Российская Федерация, город Санкт-Петербург, вн.тер.г поселок Стрельна, квартира 238
	Местоположение помещения, машино-места	-
	Дополнение местоположения помещения, машино-места	Красносельское шоссе, дом 22, строение 1
5	Назначение помещения	Жилое
6	Вид (виды) разрешенного использования	-
7	Площадь помещения, машино-места (Р), м2	50.6
8	Наименование помещения	-

№ п/п	Наименование характеристики	Значение характеристики
1	2	3
1	Кадастровый номер либо ранее присвоенный государственный учетный номер помещения, машино-места (кадастровый, инвентарный или условный номер)	-

1	**Кадастровый номер исходного объекта недвижимости (объектов недвижимости)**	-
2	**Номер, тип этажа (этажей), на котором (которых) расположено помещение**	1, Этаж
3	**Обозначение (номер) помещения, машино-места на поэтажном плане**	239
4	**Адрес помещения, машино-места**	Российская Федерация, город Санкт-Петербург, вн.тер.г поселок Стрельна, квартира 239
	Местоположение помещения, машино-места	-
	Дополнение местоположения помещения, машино-места	Красносельское шоссе, дом 22, строение 1
5	**Назначение помещения**	Жилое
6	**Вид (виды) разрешенного использования**	-
7	**Площадь помещения, машино-места (Р), м2**	38.6
8	**Наименование помещения**	-

№ п/п	Наименование характеристики	Значение характеристики
1	**2**	**3**
1	**Кадастровый номер либо ранее присвоенный государственный учетный номер помещения, машино-места (кадастровый, инвентарный или условный номер)**	-
	Кадастровый номер исходного объекта недвижимости (объектов недвижимости)	-
2	**Номер, тип этажа (этажей), на котором (которых) расположено помещение**	2, Этаж
3	**Обозначение (номер) помещения, машино-места на поэтажном плане**	240
4	**Адрес помещения, машино-места**	Российская Федерация, город Санкт-Петербург, вн.тер.г поселок Стрельна, квартира 240
	Местоположение помещения, машино-места	-
	Дополнение местоположения помещения, машино-места	Красносельское шоссе, дом 22, строение 1
5	**Назначение помещения**	Жилое
6	**Вид (виды) разрешенного использования**	-
7	**Площадь помещения, машино-места (Р), м2**	49.9
8	**Наименование помещения**	-

№ п/п	Наименование характеристики	Значение характеристики
1	**2**	**3**
1	**Кадастровый номер либо ранее присвоенный государственный учетный номер помещения, машино-места (кадастровый, инвентарный или условный номер)**	-
	Кадастровый номер исходного объекта недвижимости (объектов недвижимости)	-
2	**Номер, тип этажа (этажей), на котором (которых) расположено помещение**	2, Этаж
3	**Обозначение (номер) помещения, машино-места на поэтажном плане**	241

4	**Адрес помещения, машино-места**	Российская Федерация, город Санкт-Петербург, вн.тер.г поселок Стрельна, квартира 241
	Местоположение помещения, машино-места	-
	Дополнение местоположения помещения, машино-места	Красносельское шоссе, дом 22, строение 1
5	**Назначение помещения**	Жилое
6	**Вид (виды) разрешенного использования**	-
7	**Площадь помещения, машино-места (Р), м2**	43.1
8	**Наименование помещения**	-

№ п/п	Наименование характеристики	Значение характеристики
1	**2**	**3**
1	**Кадастровый номер либо ранее присвоенный государственный учетный номер помещения, машино-места (кадастровый, инвентарный или условный номер)**	-
	Кадастровый номер исходного объекта недвижимости (объектов недвижимости)	-
2	**Номер, тип этажа (этажей), на котором (которых) расположено помещение**	2, Этаж
3	**Обозначение (номер) помещения, машино-места на поэтажном плане**	242
4	**Адрес помещения, машино-места**	Российская Федерация, город Санкт-Петербург, вн.тер.г поселок Стрельна, квартира 242
	Местоположение помещения, машино-места	-
	Дополнение местоположения помещения, машино-места	Красносельское шоссе, дом 22, строение 1
5	**Назначение помещения**	Жилое
6	**Вид (виды) разрешенного использования**	-
7	**Площадь помещения, машино-места (Р), м2**	77.1
8	**Наименование помещения**	-

№ п/п	Наименование характеристики	Значение характеристики
1	**2**	**3**
1	**Кадастровый номер либо ранее присвоенный государственный учетный номер помещения, машино-места (кадастровый, инвентарный или условный номер)**	-
	Кадастровый номер исходного объекта недвижимости (объектов недвижимости)	-
2	**Номер, тип этажа (этажей), на котором (которых) расположено помещение**	2, Этаж
3	**Обозначение (номер) помещения, машино-места на поэтажном плане**	243
4	**Адрес помещения, машино-места**	Российская Федерация, город Санкт-Петербург, вн.тер.г поселок Стрельна, квартира 243
	Местоположение помещения, машино-места	-
	Дополнение местоположения помещения, машино-места	Красносельское шоссе, дом 22, строение 1

5	**Назначение помещения**	Жилое
6	**Вид (виды) разрешенного использования**	-
7	**Площадь помещения, машино-места (Р), м2**	62.5
8	**Наименование помещения**	-

№ п/п	**Наименование характеристики**	**Значение характеристики**
1	**2**	**3**
1	**Кадастровый номер либо ранее присвоенный государственный учетный номер помещения, машино-места (кадастровый, инвентарный или условный номер)**	-
	Кадастровый номер исходного объекта недвижимости (объектов недвижимости)	-
2	**Номер, тип этажа (этажей), на котором (которых) расположено помещение**	2, Этаж
3	**Обозначение (номер) помещения, машино-места на поэтажном плане**	244
4	**Адрес помещения, машино-места**	Российская Федерация, город Санкт-Петербург, вн.тер.г поселок Стрельна, квартира 244
	Местоположение помещения, машино-места	-
	Дополнение местоположения помещения, машино-места	Красносельское шоссе, дом 22, строение 1
5	**Назначение помещения**	Жилое
6	**Вид (виды) разрешенного использования**	-
7	**Площадь помещения, машино-места (Р), м2**	42.8
8	**Наименование помещения**	-

№ п/п	**Наименование характеристики**	**Значение характеристики**
1	**2**	**3**
1	**Кадастровый номер либо ранее присвоенный государственный учетный номер помещения, машино-места (кадастровый, инвентарный или условный номер)**	-
	Кадастровый номер исходного объекта недвижимости (объектов недвижимости)	-
2	**Номер, тип этажа (этажей), на котором (которых) расположено помещение**	2, Этаж
3	**Обозначение (номер) помещения, машино-места на поэтажном плане**	245
4	**Адрес помещения, машино-места**	Российская Федерация, город Санкт-Петербург, вн.тер.г поселок Стрельна, квартира 245
	Местоположение помещения, машино-места	-
	Дополнение местоположения помещения, машино-места	Красносельское шоссе, дом 22, строение 1
5	**Назначение помещения**	Жилое
6	**Вид (виды) разрешенного использования**	-
7	**Площадь помещения, машино-места (Р), м2**	36.2
8	**Наименование помещения**	-

№ п/п	Наименование характеристики	Значение характеристики
1	2	3
1	Кадастровый номер либо ранее присвоенный государственный учетный номер помещения, машино-места (кадастровый, инвентарный или условный номер)	-
	Кадастровый номер исходного объекта недвижимости (объектов недвижимости)	-
2	Номер, тип этажа (этажей), на котором (которых) расположено помещение	2, Этаж
3	Обозначение (номер) помещения, машино-места на поэтажном плане	246
4	Адрес помещения, машино-места	Российская Федерация, город Санкт-Петербург, вн.тер.г поселок Стрельна, квартира 246
	Местоположение помещения, машино-места	-
	Дополнение местоположения помещения, машино-места	Красносельское шоссе, дом 22, строение 1
5	Назначение помещения	Жилое
6	Вид (виды) разрешенного использования	-
7	Площадь помещения, машино-места (Р), м2	41.8
8	Наименование помещения	-

№ п/п	Наименование характеристики	Значение характеристики
1	2	3
1	Кадастровый номер либо ранее присвоенный государственный учетный номер помещения, машино-места (кадастровый, инвентарный или условный номер)	-
	Кадастровый номер исходного объекта недвижимости (объектов недвижимости)	-
2	Номер, тип этажа (этажей), на котором (которых) расположено помещение	2, Этаж
3	Обозначение (номер) помещения, машино-места на поэтажном плане	247
4	Адрес помещения, машино-места	Российская Федерация, город Санкт-Петербург, вн.тер.г поселок Стрельна, квартира 247
	Местоположение помещения, машино-места	-
	Дополнение местоположения помещения, машино-места	Красносельское шоссе, дом 22, строение 1
5	Назначение помещения	Жилое
6	Вид (виды) разрешенного использования	-
7	Площадь помещения, машино-места (Р), м2	102.4
8	Наименование помещения	-

№ п/п	Наименование характеристики	Значение характеристики
1	2	3
1	Кадастровый номер либо ранее присвоенный государственный учетный номер помещения, машино-места (кадастровый, инвентарный или условный номер)	-

1	**Кадастровый номер исходного объекта недвижимости (объектов недвижимости)**	-
2	**Номер, тип этажа (этажей), на котором (которых) расположено помещение**	2, Этаж
3	**Обозначение (номер) помещения, машино-места на поэтажном плане**	248
4	**Адрес помещения, машино-места**	Российская Федерация, город Санкт-Петербург, вн.тер.г поселок Стрельна, квартира 248
	Местоположение помещения, машино-места	-
	Дополнение местоположения помещения, машино-места	Красносельское шоссе, дом 22, строение 1
5	**Назначение помещения**	Жилое
6	**Вид (виды) разрешенного использования**	-
7	**Площадь помещения, машино-места (Р), м2**	46.4
8	**Наименование помещения**	-

№ п/п	Наименование характеристики	Значение характеристики
1	**2**	**3**
1	**Кадастровый номер либо ранее присвоенный государственный учетный номер помещения, машино-места (кадастровый, инвентарный или условный номер)**	-
	Кадастровый номер исходного объекта недвижимости (объектов недвижимости)	-
2	**Номер, тип этажа (этажей), на котором (которых) расположено помещение**	3, Этаж
3	**Обозначение (номер) помещения, машино-места на поэтажном плане**	249
4	**Адрес помещения, машино-места**	Российская Федерация, город Санкт-Петербург, вн.тер.г поселок Стрельна, квартира 249
	Местоположение помещения, машино-места	-
	Дополнение местоположения помещения, машино-места	Красносельское шоссе, дом 22, строение 1
5	**Назначение помещения**	Жилое
6	**Вид (виды) разрешенного использования**	-
7	**Площадь помещения, машино-места (Р), м2**	50.7
8	**Наименование помещения**	-

№ п/п	Наименование характеристики	Значение характеристики
1	**2**	**3**
1	**Кадастровый номер либо ранее присвоенный государственный учетный номер помещения, машино-места (кадастровый, инвентарный или условный номер)**	-
	Кадастровый номер исходного объекта недвижимости (объектов недвижимости)	-
2	**Номер, тип этажа (этажей), на котором (которых) расположено помещение**	3, Этаж
3	**Обозначение (номер) помещения, машино-места на поэтажном плане**	250

4	**Адрес помещения, машино-места**	Российская Федерация, город Санкт-Петербург, вн.тер.г поселок Стрельна, квартира 250
	Местоположение помещения, машино-места	-
	Дополнение местоположения помещения, машино-места	Красносельское шоссе, дом 22, строение 1
5	**Назначение помещения**	Жилое
6	**Вид (виды) разрешенного использования**	-
7	**Площадь помещения, машино-места (Р), м2**	42.8
8	**Наименование помещения**	-

№ п/п	Наименование характеристики	Значение характеристики
1	**2**	**3**
1	**Кадастровый номер либо ранее присвоенный государственный учетный номер помещения, машино-места (кадастровый, инвентарный или условный номер)**	-
	Кадастровый номер исходного объекта недвижимости (объектов недвижимости)	-
2	**Номер, тип этажа (этажей), на котором (которых) расположено помещение**	3, Этаж
3	**Обозначение (номер) помещения, машино-места на поэтажном плане**	251
4	**Адрес помещения, машино-места**	Российская Федерация, город Санкт-Петербург, вн.тер.г поселок Стрельна, квартира 251
	Местоположение помещения, машино-места	-
	Дополнение местоположения помещения, машино-места	Красносельское шоссе, дом 22, строение 1
5	**Назначение помещения**	Жилое
6	**Вид (виды) разрешенного использования**	-
7	**Площадь помещения, машино-места (Р), м2**	83.8
8	**Наименование помещения**	-

№ п/п	Наименование характеристики	Значение характеристики
1	**2**	**3**
1	**Кадастровый номер либо ранее присвоенный государственный учетный номер помещения, машино-места (кадастровый, инвентарный или условный номер)**	-
	Кадастровый номер исходного объекта недвижимости (объектов недвижимости)	-
2	**Номер, тип этажа (этажей), на котором (которых) расположено помещение**	3, Этаж
3	**Обозначение (номер) помещения, машино-места на поэтажном плане**	252
4	**Адрес помещения, машино-места**	Российская Федерация, город Санкт-Петербург, вн.тер.г поселок Стрельна, квартира 252
	Местоположение помещения, машино-места	-
	Дополнение местоположения помещения, машино-места	Красносельское шоссе, дом 22, строение 1

5	**Назначение помещения**	Жилое
6	**Вид (виды) разрешенного использования**	-
7	**Площадь помещения, машино-места (Р), м2**	69.7
8	**Наименование помещения**	-

№ п/п	**Наименование характеристики**	**Значение характеристики**
1	**2**	**3**
1	**Кадастровый номер либо ранее присвоенный государственный учетный номер помещения, машино-места (кадастровый, инвентарный или условный номер)**	-
	Кадастровый номер исходного объекта недвижимости (объектов недвижимости)	-
2	**Номер, тип этажа (этажей), на котором (которых) расположено помещение**	3, Этаж
3	**Обозначение (номер) помещения, машино-места на поэтажном плане**	253
4	**Адрес помещения, машино-места**	Российская Федерация, город Санкт-Петербург, вн.тер.г поселок Стрельна, квартира 253
	Местоположение помещения, машино-места	-
	Дополнение местоположения помещения, машино-места	Красносельское шоссе, дом 22, строение 1
5	**Назначение помещения**	Жилое
6	**Вид (виды) разрешенного использования**	-
7	**Площадь помещения, машино-места (Р), м2**	43.8
8	**Наименование помещения**	-

№ п/п	**Наименование характеристики**	**Значение характеристики**
1	**2**	**3**
1	**Кадастровый номер либо ранее присвоенный государственный учетный номер помещения, машино-места (кадастровый, инвентарный или условный номер)**	-
	Кадастровый номер исходного объекта недвижимости (объектов недвижимости)	-
2	**Номер, тип этажа (этажей), на котором (которых) расположено помещение**	3, Этаж
3	**Обозначение (номер) помещения, машино-места на поэтажном плане**	254
4	**Адрес помещения, машино-места**	Российская Федерация, город Санкт-Петербург, вн.тер.г поселок Стрельна, квартира 254
	Местоположение помещения, машино-места	-
	Дополнение местоположения помещения, машино-места	Красносельское шоссе, дом 22, строение 1
5	**Назначение помещения**	Жилое
6	**Вид (виды) разрешенного использования**	-
7	**Площадь помещения, машино-места (Р), м2**	35.8
8	**Наименование помещения**	-

№ п/п	Наименование характеристики	Значение характеристики
1	2	3
1	Кадастровый номер либо ранее присвоенный государственный учетный номер помещения, машино-места (кадастровый, инвентарный или условный номер)	-
	Кадастровый номер исходного объекта недвижимости (объектов недвижимости)	-
2	Номер, тип этажа (этажей), на котором (которых) расположено помещение	3, Этаж
3	Обозначение (номер) помещения, машино-места на поэтажном плане	255
4	Адрес помещения, машино-места	Российская Федерация, город Санкт-Петербург, вн.тер.г поселок Стрельна, квартира 255
	Местоположение помещения, машино-места	-
	Дополнение местоположения помещения, машино-места	Красносельское шоссе, дом 22, строение 1
5	Назначение помещения	Жилое
6	Вид (виды) разрешенного использования	-
7	Площадь помещения, машино-места (Р), м2	41.3
8	Наименование помещения	-

№ п/п	Наименование характеристики	Значение характеристики
1	2	3
1	Кадастровый номер либо ранее присвоенный государственный учетный номер помещения, машино-места (кадастровый, инвентарный или условный номер)	-
	Кадастровый номер исходного объекта недвижимости (объектов недвижимости)	-
2	Номер, тип этажа (этажей), на котором (которых) расположено помещение	3, Этаж
3	Обозначение (номер) помещения, машино-места на поэтажном плане	256
4	Адрес помещения, машино-места	Российская Федерация, город Санкт-Петербург, вн.тер.г поселок Стрельна, квартира 256
	Местоположение помещения, машино-места	-
	Дополнение местоположения помещения, машино-места	Красносельское шоссе, дом 22, строение 1
5	Назначение помещения	Жилое
6	Вид (виды) разрешенного использования	-
7	Площадь помещения, машино-места (Р), м2	102.0
8	Наименование помещения	-

№ п/п	Наименование характеристики	Значение характеристики
1	2	3
1	Кадастровый номер либо ранее присвоенный государственный учетный номер помещения, машино-места (кадастровый, инвентарный или условный номер)	-

1	**Кадастровый номер исходного объекта недвижимости (объектов недвижимости)**	-
2	**Номер, тип этажа (этажей), на котором (которых) расположено помещение**	3, Этаж
3	**Обозначение (номер) помещения, машино-места на поэтажном плане**	257
4	**Адрес помещения, машино-места**	Российская Федерация, город Санкт-Петербург, вн.тер.г поселок Стрельна, квартира 257
	Местоположение помещения, машино-места	-
	Дополнение местоположения помещения, машино-места	Красносельское шоссе, дом 22, строение 1
5	**Назначение помещения**	Жилое
6	**Вид (виды) разрешенного использования**	-
7	**Площадь помещения, машино-места (Р), м2**	46.3
8	**Наименование помещения**	-

№ п/п	Наименование характеристики	Значение характеристики
1	**2**	**3**
1	**Кадастровый номер либо ранее присвоенный государственный учетный номер помещения, машино-места (кадастровый, инвентарный или условный номер)**	-
	Кадастровый номер исходного объекта недвижимости (объектов недвижимости)	-
2	**Номер, тип этажа (этажей), на котором (которых) расположено помещение**	1, Этаж
3	**Обозначение (номер) помещения, машино-места на поэтажном плане**	258
4	**Адрес помещения, машино-места**	Российская Федерация, город Санкт-Петербург, вн.тер.г поселок Стрельна, квартира 258
	Местоположение помещения, машино-места	-
	Дополнение местоположения помещения, машино-места	Красносельское шоссе, дом 22, строение 1
5	**Назначение помещения**	Жилое
6	**Вид (виды) разрешенного использования**	-
7	**Площадь помещения, машино-места (Р), м2**	46.1
8	**Наименование помещения**	-

№ п/п	Наименование характеристики	Значение характеристики
1	**2**	**3**
1	**Кадастровый номер либо ранее присвоенный государственный учетный номер помещения, машино-места (кадастровый, инвентарный или условный номер)**	-
	Кадастровый номер исходного объекта недвижимости (объектов недвижимости)	-
2	**Номер, тип этажа (этажей), на котором (которых) расположено помещение**	1, Этаж
3	**Обозначение (номер) помещения, машино-места на поэтажном плане**	259

4	**Адрес помещения, машино-места**	Российская Федерация, город Санкт-Петербург, вн.тер.г поселок Стрельна, квартира 259
	Местоположение помещения, машино-места	-
	Дополнение местоположения помещения, машино-места	Красносельское шоссе, дом 22, строение 1
5	**Назначение помещения**	Жилое
6	**Вид (виды) разрешенного использования**	-
7	**Площадь помещения, машино-места (Р), м2**	107.7
8	**Наименование помещения**	-

№ п/п	Наименование характеристики	Значение характеристики
1	**2**	**3**
1	**Кадастровый номер либо ранее присвоенный государственный учетный номер помещения, машино-места (кадастровый, инвентарный или условный номер)**	-
	Кадастровый номер исходного объекта недвижимости (объектов недвижимости)	-
2	**Номер, тип этажа (этажей), на котором (которых) расположено помещение**	1, Этаж
3	**Обозначение (номер) помещения, машино-места на поэтажном плане**	260
4	**Адрес помещения, машино-места**	Российская Федерация, город Санкт-Петербург, вн.тер.г поселок Стрельна, квартира 260
	Местоположение помещения, машино-места	-
	Дополнение местоположения помещения, машино-места	Красносельское шоссе, дом 22, строение 1
5	**Назначение помещения**	Жилое
6	**Вид (виды) разрешенного использования**	-
7	**Площадь помещения, машино-места (Р), м2**	55.3
8	**Наименование помещения**	-

№ п/п	Наименование характеристики	Значение характеристики
1	**2**	**3**
1	**Кадастровый номер либо ранее присвоенный государственный учетный номер помещения, машино-места (кадастровый, инвентарный или условный номер)**	-
	Кадастровый номер исходного объекта недвижимости (объектов недвижимости)	-
2	**Номер, тип этажа (этажей), на котором (которых) расположено помещение**	1, Этаж
3	**Обозначение (номер) помещения, машино-места на поэтажном плане**	261
4	**Адрес помещения, машино-места**	Российская Федерация, город Санкт-Петербург, вн.тер.г поселок Стрельна, квартира 261
	Местоположение помещения, машино-места	-
	Дополнение местоположения помещения, машино-места	Красносельское шоссе, дом 22, строение 1

5	**Назначение помещения**	Жилое
6	**Вид (виды) разрешенного использования**	-
7	**Площадь помещения, машино-места (Р), м2**	27.2
8	**Наименование помещения**	-

№ п/п	**Наименование характеристики**	**Значение характеристики**
1	**2**	**3**
1	**Кадастровый номер либо ранее присвоенный государственный учетный номер помещения, машино-места (кадастровый, инвентарный или условный номер)**	-
	Кадастровый номер исходного объекта недвижимости (объектов недвижимости)	-
2	**Номер, тип этажа (этажей), на котором (которых) расположено помещение**	1, Этаж
3	**Обозначение (номер) помещения, машино-места на поэтажном плане**	262
4	**Адрес помещения, машино-места**	Российская Федерация, город Санкт-Петербург, вн.тер.г поселок Стрельна, квартира 262
	Местоположение помещения, машино-места	-
	Дополнение местоположения помещения, машино-места	Красносельское шоссе, дом 22, строение 1
5	**Назначение помещения**	Жилое
6	**Вид (виды) разрешенного использования**	-
7	**Площадь помещения, машино-места (Р), м2**	37.3
8	**Наименование помещения**	-

№ п/п	**Наименование характеристики**	**Значение характеристики**
1	**2**	**3**
1	**Кадастровый номер либо ранее присвоенный государственный учетный номер помещения, машино-места (кадастровый, инвентарный или условный номер)**	-
	Кадастровый номер исходного объекта недвижимости (объектов недвижимости)	-
2	**Номер, тип этажа (этажей), на котором (которых) расположено помещение**	1, Этаж
3	**Обозначение (номер) помещения, машино-места на поэтажном плане**	263
4	**Адрес помещения, машино-места**	Российская Федерация, город Санкт-Петербург, вн.тер.г поселок Стрельна, квартира 263
	Местоположение помещения, машино-места	-
	Дополнение местоположения помещения, машино-места	Красносельское шоссе, дом 22, строение 1
5	**Назначение помещения**	Жилое
6	**Вид (виды) разрешенного использования**	-
7	**Площадь помещения, машино-места (Р), м2**	102.9
8	**Наименование помещения**	-

№ п/п	Наименование характеристики	Значение характеристики
1	2	3
1	Кадастровый номер либо ранее присвоенный государственный учетный номер помещения, машино-места (кадастровый, инвентарный или условный номер)	-
	Кадастровый номер исходного объекта недвижимости (объектов недвижимости)	-
2	Номер, тип этажа (этажей), на котором (которых) расположено помещение	1, Этаж
3	Обозначение (номер) помещения, машино-места на поэтажном плане	264
4	Адрес помещения, машино-места	Российская Федерация, город Санкт-Петербург, вн.тер.г поселок Стрельна, квартира 264
	Местоположение помещения, машино-места	-
	Дополнение местоположения помещения, машино-места	Красносельское шоссе, дом 22, строение 1
5	Назначение помещения	Жилое
6	Вид (виды) разрешенного использования	-
7	Площадь помещения, машино-места (Р), м2	57.0
8	Наименование помещения	-

№ п/п	Наименование характеристики	Значение характеристики
1	2	3
1	Кадастровый номер либо ранее присвоенный государственный учетный номер помещения, машино-места (кадастровый, инвентарный или условный номер)	-
	Кадастровый номер исходного объекта недвижимости (объектов недвижимости)	-
2	Номер, тип этажа (этажей), на котором (которых) расположено помещение	2, Этаж
3	Обозначение (номер) помещения, машино-места на поэтажном плане	265
4	Адрес помещения, машино-места	Российская Федерация, город Санкт-Петербург, вн.тер.г поселок Стрельна, квартира 265
	Местоположение помещения, машино-места	-
	Дополнение местоположения помещения, машино-места	Красносельское шоссе, дом 22, строение 1
5	Назначение помещения	Жилое
6	Вид (виды) разрешенного использования	-
7	Площадь помещения, машино-места (Р), м2	33.1
8	Наименование помещения	-

№ п/п	Наименование характеристики	Значение характеристики
1	2	3
1	Кадастровый номер либо ранее присвоенный государственный учетный номер помещения, машино-места (кадастровый, инвентарный или условный номер)	-

1	**Кадастровый номер исходного объекта недвижимости (объектов недвижимости)**	-
2	**Номер, тип этажа (этажей), на котором (которых) расположено помещение**	2, Этаж
3	**Обозначение (номер) помещения, машино-места на поэтажном плане**	266
4	**Адрес помещения, машино-места**	Российская Федерация, город Санкт-Петербург, вн.тер.г поселок Стрельна, квартира 266
	Местоположение помещения, машино-места	-
	Дополнение местоположения помещения, машино-места	Красносельское шоссе, дом 22, строение 1
5	**Назначение помещения**	Жилое
6	**Вид (виды) разрешенного использования**	-
7	**Площадь помещения, машино-места (Р), м2**	45.7
8	**Наименование помещения**	-

№ п/п	Наименование характеристики	Значение характеристики
1	**2**	**3**
1	**Кадастровый номер либо ранее присвоенный государственный учетный номер помещения, машино-места (кадастровый, инвентарный или условный номер)**	-
	Кадастровый номер исходного объекта недвижимости (объектов недвижимости)	-
2	**Номер, тип этажа (этажей), на котором (которых) расположено помещение**	2, Этаж
3	**Обозначение (номер) помещения, машино-места на поэтажном плане**	267
4	**Адрес помещения, машино-места**	Российская Федерация, город Санкт-Петербург, вн.тер.г поселок Стрельна, квартира 267
	Местоположение помещения, машино-места	-
	Дополнение местоположения помещения, машино-места	Красносельское шоссе, дом 22, строение 1
5	**Назначение помещения**	Жилое
6	**Вид (виды) разрешенного использования**	-
7	**Площадь помещения, машино-места (Р), м2**	106.8
8	**Наименование помещения**	-

№ п/п	Наименование характеристики	Значение характеристики
1	**2**	**3**
1	**Кадастровый номер либо ранее присвоенный государственный учетный номер помещения, машино-места (кадастровый, инвентарный или условный номер)**	-
	Кадастровый номер исходного объекта недвижимости (объектов недвижимости)	-
2	**Номер, тип этажа (этажей), на котором (которых) расположено помещение**	2, Этаж
3	**Обозначение (номер) помещения, машино-места на поэтажном плане**	268

4	**Адрес помещения, машино-места**	Российская Федерация, город Санкт-Петербург, вн.тер.г поселок Стрельна, квартира 268
	Местоположение помещения, машино-места	-
	Дополнение местоположения помещения, машино-места	Красносельское шоссе, дом 22, строение 1
5	**Назначение помещения**	Жилое
6	**Вид (виды) разрешенного использования**	-
7	**Площадь помещения, машино-места (Р), м2**	54.7
8	**Наименование помещения**	-

№ п/п	Наименование характеристики	Значение характеристики
1	**2**	**3**
1	**Кадастровый номер либо ранее присвоенный государственный учетный номер помещения, машино-места (кадастровый, инвентарный или условный номер)**	-
	Кадастровый номер исходного объекта недвижимости (объектов недвижимости)	-
2	**Номер, тип этажа (этажей), на котором (которых) расположено помещение**	2, Этаж
3	**Обозначение (номер) помещения, машино-места на поэтажном плане**	269
4	**Адрес помещения, машино-места**	Российская Федерация, город Санкт-Петербург, вн.тер.г поселок Стрельна, квартира 269
	Местоположение помещения, машино-места	-
	Дополнение местоположения помещения, машино-места	Красносельское шоссе, дом 22, строение 1
5	**Назначение помещения**	Жилое
6	**Вид (виды) разрешенного использования**	-
7	**Площадь помещения, машино-места (Р), м2**	32.8
8	**Наименование помещения**	-

№ п/п	Наименование характеристики	Значение характеристики
1	**2**	**3**
1	**Кадастровый номер либо ранее присвоенный государственный учетный номер помещения, машино-места (кадастровый, инвентарный или условный номер)**	-
	Кадастровый номер исходного объекта недвижимости (объектов недвижимости)	-
2	**Номер, тип этажа (этажей), на котором (которых) расположено помещение**	2, Этаж
3	**Обозначение (номер) помещения, машино-места на поэтажном плане**	270
4	**Адрес помещения, машино-места**	Российская Федерация, город Санкт-Петербург, вн.тер.г поселок Стрельна, квартира 270
	Местоположение помещения, машино-места	-
	Дополнение местоположения помещения, машино-места	Красносельское шоссе, дом 22, строение 1

5	**Назначение помещения**	Жилое
6	**Вид (виды) разрешенного использования**	-
7	**Площадь помещения, машино-места (Р), м2**	45.1
8	**Наименование помещения**	-

№ п/п	Наименование характеристики	Значение характеристики
1	**2**	**3**
1	**Кадастровый номер либо ранее присвоенный государственный учетный номер помещения, машино-места (кадастровый, инвентарный или условный номер)**	-
	Кадастровый номер исходного объекта недвижимости (объектов недвижимости)	-
2	**Номер, тип этажа (этажей), на котором (которых) расположено помещение**	2, Этаж
3	**Обозначение (номер) помещения, машино-места на поэтажном плане**	271
4	**Адрес помещения, машино-места**	Российская Федерация, город Санкт-Петербург, вн.тер.г поселок Стрельна, квартира 271
	Местоположение помещения, машино-места	-
	Дополнение местоположения помещения, машино-места	Красносельское шоссе, дом 22, строение 1
5	**Назначение помещения**	Жилое
6	**Вид (виды) разрешенного использования**	-
7	**Площадь помещения, машино-места (Р), м2**	102.2
8	**Наименование помещения**	-

№ п/п	Наименование характеристики	Значение характеристики
1	**2**	**3**
1	**Кадастровый номер либо ранее присвоенный государственный учетный номер помещения, машино-места (кадастровый, инвентарный или условный номер)**	-
	Кадастровый номер исходного объекта недвижимости (объектов недвижимости)	-
2	**Номер, тип этажа (этажей), на котором (которых) расположено помещение**	2, Этаж
3	**Обозначение (номер) помещения, машино-места на поэтажном плане**	272
4	**Адрес помещения, машино-места**	Российская Федерация, город Санкт-Петербург, вн.тер.г поселок Стрельна, квартира 272
	Местоположение помещения, машино-места	-
	Дополнение местоположения помещения, машино-места	Красносельское шоссе, дом 22, строение 1
5	**Назначение помещения**	Жилое
6	**Вид (виды) разрешенного использования**	-
7	**Площадь помещения, машино-места (Р), м2**	56.8
8	**Наименование помещения**	-

№ п/п	Наименование характеристики	Значение характеристики
1	2	3
1	Кадастровый номер либо ранее присвоенный государственный учетный номер помещения, машино-места (кадастровый, инвентарный или условный номер)	-
	Кадастровый номер исходного объекта недвижимости (объектов недвижимости)	-
2	Номер, тип этажа (этажей), на котором (которых) расположено помещение	3, Этаж
3	Обозначение (номер) помещения, машино-места на поэтажном плане	273
4	Адрес помещения, машино-места	Российская Федерация, город Санкт-Петербург, вн.тер.г поселок Стрельна, квартира 273
	Местоположение помещения, машино-места	-
	Дополнение местоположения помещения, машино-места	Красносельское шоссе, дом 22, строение 1
5	Назначение помещения	Жилое
6	Вид (виды) разрешенного использования	-
7	Площадь помещения, машино-места (Р), м2	32.8
8	Наименование помещения	-

№ п/п	Наименование характеристики	Значение характеристики
1	2	3
1	Кадастровый номер либо ранее присвоенный государственный учетный номер помещения, машино-места (кадастровый, инвентарный или условный номер)	-
	Кадастровый номер исходного объекта недвижимости (объектов недвижимости)	-
2	Номер, тип этажа (этажей), на котором (которых) расположено помещение	3, Этаж
3	Обозначение (номер) помещения, машино-места на поэтажном плане	274
4	Адрес помещения, машино-места	Российская Федерация, город Санкт-Петербург, вн.тер.г поселок Стрельна, квартира 274
	Местоположение помещения, машино-места	-
	Дополнение местоположения помещения, машино-места	Красносельское шоссе, дом 22, строение 1
5	Назначение помещения	Жилое
6	Вид (виды) разрешенного использования	-
7	Площадь помещения, машино-места (Р), м2	45.7
8	Наименование помещения	-

№ п/п	Наименование характеристики	Значение характеристики
1	2	3
1	Кадастровый номер либо ранее присвоенный государственный учетный номер помещения, машино-места (кадастровый, инвентарный или условный номер)	-

1	**Кадастровый номер исходного объекта недвижимости (объектов недвижимости)**	-
2	**Номер, тип этажа (этажей), на котором (которых) расположено помещение**	3, Этаж
3	**Обозначение (номер) помещения, машино-места на поэтажном плане**	275
4	**Адрес помещения, машино-места**	Российская Федерация, город Санкт-Петербург, вн.тер.г поселок Стрельна, квартира 275
	Местоположение помещения, машино-места	-
	Дополнение местоположения помещения, машино-места	Красносельское шоссе, дом 22, строение 1
5	**Назначение помещения**	Жилое
6	**Вид (виды) разрешенного использования**	-
7	**Площадь помещения, машино-места (Р), м2**	106.6
8	**Наименование помещения**	-

№ п/п	Наименование характеристики	Значение характеристики
1	**2**	**3**
1	**Кадастровый номер либо ранее присвоенный государственный учетный номер помещения, машино-места (кадастровый, инвентарный или условный номер)**	-
	Кадастровый номер исходного объекта недвижимости (объектов недвижимости)	-
2	**Номер, тип этажа (этажей), на котором (которых) расположено помещение**	3, Этаж
3	**Обозначение (номер) помещения, машино-места на поэтажном плане**	276
4	**Адрес помещения, машино-места**	Российская Федерация, город Санкт-Петербург, вн.тер.г поселок Стрельна, квартира 276
	Местоположение помещения, машино-места	-
	Дополнение местоположения помещения, машино-места	Красносельское шоссе, дом 22, строение 1
5	**Назначение помещения**	Жилое
6	**Вид (виды) разрешенного использования**	-
7	**Площадь помещения, машино-места (Р), м2**	54.6
8	**Наименование помещения**	-

№ п/п	Наименование характеристики	Значение характеристики
1	**2**	**3**
1	**Кадастровый номер либо ранее присвоенный государственный учетный номер помещения, машино-места (кадастровый, инвентарный или условный номер)**	-
	Кадастровый номер исходного объекта недвижимости (объектов недвижимости)	-
2	**Номер, тип этажа (этажей), на котором (которых) расположено помещение**	3, Этаж
3	**Обозначение (номер) помещения, машино-места на поэтажном плане**	277

4	**Адрес помещения, машино-места**	Российская Федерация, город Санкт-Петербург, вн.тер.г поселок Стрельна, квартира 277
	Местоположение помещения, машино-места	-
	Дополнение местоположения помещения, машино-места	Красносельское шоссе, дом 22, строение 1
5	**Назначение помещения**	Жилое
6	**Вид (виды) разрешенного использования**	-
7	**Площадь помещения, машино-места (Р), м2**	32.8
8	**Наименование помещения**	-

№ п/п	Наименование характеристики	Значение характеристики
1	2	3
1	**Кадастровый номер либо ранее присвоенный государственный учетный номер помещения, машино-места (кадастровый, инвентарный или условный номер)**	-
	Кадастровый номер исходного объекта недвижимости (объектов недвижимости)	-
2	**Номер, тип этажа (этажей), на котором (которых) расположено помещение**	3, Этаж
3	**Обозначение (номер) помещения, машино-места на поэтажном плане**	278
4	**Адрес помещения, машино-места**	Российская Федерация, город Санкт-Петербург, вн.тер.г поселок Стрельна, квартира 278
	Местоположение помещения, машино-места	-
	Дополнение местоположения помещения, машино-места	Красносельское шоссе, дом 22, строение 1
5	**Назначение помещения**	Жилое
6	**Вид (виды) разрешенного использования**	-
7	**Площадь помещения, машино-места (Р), м2**	45.1
8	**Наименование помещения**	-

№ п/п	Наименование характеристики	Значение характеристики
1	2	3
1	**Кадастровый номер либо ранее присвоенный государственный учетный номер помещения, машино-места (кадастровый, инвентарный или условный номер)**	-
	Кадастровый номер исходного объекта недвижимости (объектов недвижимости)	-
2	**Номер, тип этажа (этажей), на котором (которых) расположено помещение**	3, Этаж
3	**Обозначение (номер) помещения, машино-места на поэтажном плане**	279
4	**Адрес помещения, машино-места**	Российская Федерация, город Санкт-Петербург, вн.тер.г поселок Стрельна, квартира 279
	Местоположение помещения, машино-места	-
	Дополнение местоположения помещения, машино-места	Красносельское шоссе, дом 22, строение 1

5	**Назначение помещения**	Жилое
6	**Вид (виды) разрешенного использования**	-
7	**Площадь помещения, машино-места (Р), м2**	101.8
8	**Наименование помещения**	-

№ п/п	**Наименование характеристики**	**Значение характеристики**
1	**2**	**3**
1	**Кадастровый номер либо ранее присвоенный государственный учетный номер помещения, машино-места (кадастровый, инвентарный или условный номер)**	-
	Кадастровый номер исходного объекта недвижимости (объектов недвижимости)	-
2	**Номер, тип этажа (этажей), на котором (которых) расположено помещение**	3, Этаж
3	**Обозначение (номер) помещения, машино-места на поэтажном плане**	280
4	**Адрес помещения, машино-места**	Российская Федерация, город Санкт-Петербург, вн.тер.г поселок Стрельна, квартира 280
	Местоположение помещения, машино-места	-
	Дополнение местоположения помещения, машино-места	Красносельское шоссе, дом 22, строение 1
5	**Назначение помещения**	Жилое
6	**Вид (виды) разрешенного использования**	-
7	**Площадь помещения, машино-места (Р), м2**	56.8
8	**Наименование помещения**	-

№ п/п	**Наименование характеристики**	**Значение характеристики**
1	**2**	**3**
1	**Кадастровый номер либо ранее присвоенный государственный учетный номер помещения, машино-места (кадастровый, инвентарный или условный номер)**	-
	Кадастровый номер исходного объекта недвижимости (объектов недвижимости)	-
2	**Номер, тип этажа (этажей), на котором (которых) расположено помещение**	1, Этаж
3	**Обозначение (номер) помещения, машино-места на поэтажном плане**	281
4	**Адрес помещения, машино-места**	Российская Федерация, город Санкт-Петербург, вн.тер.г поселок Стрельна, квартира 281
	Местоположение помещения, машино-места	-
	Дополнение местоположения помещения, машино-места	Красносельское шоссе, дом 22, строение 1
5	**Назначение помещения**	Жилое
6	**Вид (виды) разрешенного использования**	-
7	**Площадь помещения, машино-места (Р), м2**	46.6
8	**Наименование помещения**	-

№ п/п	Наименование характеристики	Значение характеристики
1	2	3
1	Кадастровый номер либо ранее присвоенный государственный учетный номер помещения, машино-места (кадастровый, инвентарный или условный номер)	-
	Кадастровый номер исходного объекта недвижимости (объектов недвижимости)	-
2	Номер, тип этажа (этажей), на котором (которых) расположено помещение	1, Этаж
3	Обозначение (номер) помещения, машино-места на поэтажном плане	282
4	Адрес помещения, машино-места	Российская Федерация, город Санкт-Петербург, вн.тер.г поселок Стрельна, квартира 282
	Местоположение помещения, машино-места	-
	Дополнение местоположения помещения, машино-места	Красносельское шоссе, дом 22, строение 1
5	Назначение помещения	Жилое
6	Вид (виды) разрешенного использования	-
7	Площадь помещения, машино-места (Р), м2	102.1
8	Наименование помещения	-

№ п/п	Наименование характеристики	Значение характеристики
1	2	3
1	Кадастровый номер либо ранее присвоенный государственный учетный номер помещения, машино-места (кадастровый, инвентарный или условный номер)	-
	Кадастровый номер исходного объекта недвижимости (объектов недвижимости)	-
2	Номер, тип этажа (этажей), на котором (которых) расположено помещение	1, Этаж
3	Обозначение (номер) помещения, машино-места на поэтажном плане	283
4	Адрес помещения, машино-места	Российская Федерация, город Санкт-Петербург, вн.тер.г поселок Стрельна, квартира 283
	Местоположение помещения, машино-места	-
	Дополнение местоположения помещения, машино-места	Красносельское шоссе, дом 22, строение 1
5	Назначение помещения	Жилое
6	Вид (виды) разрешенного использования	-
7	Площадь помещения, машино-места (Р), м2	36.2
8	Наименование помещения	-

№ п/п	Наименование характеристики	Значение характеристики
1	2	3
1	Кадастровый номер либо ранее присвоенный государственный учетный номер помещения, машино-места (кадастровый, инвентарный или условный номер)	-

1	**Кадастровый номер исходного объекта недвижимости (объектов недвижимости)**	-
2	**Номер, тип этажа (этажей), на котором (которых) расположено помещение**	1, Этаж
3	**Обозначение (номер) помещения, машино-места на поэтажном плане**	284
4	**Адрес помещения, машино-места**	Российская Федерация, город Санкт-Петербург, вн.тер.г поселок Стрельна, квартира 284
	Местоположение помещения, машино-места	-
	Дополнение местоположения помещения, машино-места	Красносельское шоссе, дом 22, строение 1
5	**Назначение помещения**	Жилое
6	**Вид (виды) разрешенного использования**	-
7	**Площадь помещения, машино-места (Р), м2**	26.9
8	**Наименование помещения**	-

№ п/п	Наименование характеристики	Значение характеристики
1	**2**	**3**
1	**Кадастровый номер либо ранее присвоенный государственный учетный номер помещения, машино-места (кадастровый, инвентарный или условный номер)**	-
	Кадастровый номер исходного объекта недвижимости (объектов недвижимости)	-
2	**Номер, тип этажа (этажей), на котором (которых) расположено помещение**	1, Этаж
3	**Обозначение (номер) помещения, машино-места на поэтажном плане**	285
4	**Адрес помещения, машино-места**	Российская Федерация, город Санкт-Петербург, вн.тер.г поселок Стрельна, квартира 285
	Местоположение помещения, машино-места	-
	Дополнение местоположения помещения, машино-места	Красносельское шоссе, дом 22, строение 1
5	**Назначение помещения**	Жилое
6	**Вид (виды) разрешенного использования**	-
7	**Площадь помещения, машино-места (Р), м2**	48.0
8	**Наименование помещения**	-

№ п/п	Наименование характеристики	Значение характеристики
1	**2**	**3**
1	**Кадастровый номер либо ранее присвоенный государственный учетный номер помещения, машино-места (кадастровый, инвентарный или условный номер)**	-
	Кадастровый номер исходного объекта недвижимости (объектов недвижимости)	-
2	**Номер, тип этажа (этажей), на котором (которых) расположено помещение**	1, Этаж
3	**Обозначение (номер) помещения, машино-места на поэтажном плане**	286

4	**Адрес помещения, машино-места**	Российская Федерация, город Санкт-Петербург, вн.тер.г поселок Стрельна, квартира 286
	Местоположение помещения, машино-места	-
	Дополнение местоположения помещения, машино-места	Красносельское шоссе, дом 22, строение 1
5	**Назначение помещения**	Жилое
6	**Вид (виды) разрешенного использования**	-
7	**Площадь помещения, машино-места (Р), м2**	99.5
8	**Наименование помещения**	-

№ п/п	Наименование характеристики	Значение характеристики
1	**2**	**3**
1	**Кадастровый номер либо ранее присвоенный государственный учетный номер помещения, машино-места (кадастровый, инвентарный или условный номер)**	-
	Кадастровый номер исходного объекта недвижимости (объектов недвижимости)	-
2	**Номер, тип этажа (этажей), на котором (которых) расположено помещение**	1, Этаж
3	**Обозначение (номер) помещения, машино-места на поэтажном плане**	287
4	**Адрес помещения, машино-места**	Российская Федерация, город Санкт-Петербург, вн.тер.г поселок Стрельна, квартира 287
	Местоположение помещения, машино-места	-
	Дополнение местоположения помещения, машино-места	Красносельское шоссе, дом 22, строение 1
5	**Назначение помещения**	Жилое
6	**Вид (виды) разрешенного использования**	-
7	**Площадь помещения, машино-места (Р), м2**	37.4
8	**Наименование помещения**	-

№ п/п	Наименование характеристики	Значение характеристики
1	**2**	**3**
1	**Кадастровый номер либо ранее присвоенный государственный учетный номер помещения, машино-места (кадастровый, инвентарный или условный номер)**	-
	Кадастровый номер исходного объекта недвижимости (объектов недвижимости)	-
2	**Номер, тип этажа (этажей), на котором (которых) расположено помещение**	2, Этаж
3	**Обозначение (номер) помещения, машино-места на поэтажном плане**	288
4	**Адрес помещения, машино-места**	Российская Федерация, город Санкт-Петербург, вн.тер.г поселок Стрельна, квартира 288
	Местоположение помещения, машино-места	-
	Дополнение местоположения помещения, машино-места	Красносельское шоссе, дом 22, строение 1

5	**Назначение помещения**	Жилое
6	**Вид (виды) разрешенного использования**	-
7	**Площадь помещения, машино-места (Р), м2**	33.3
8	**Наименование помещения**	-

№ п/п	**Наименование характеристики**	**Значение характеристики**
1	**2**	**3**
1	**Кадастровый номер либо ранее присвоенный государственный учетный номер помещения, машино-места (кадастровый, инвентарный или условный номер)**	-
	Кадастровый номер исходного объекта недвижимости (объектов недвижимости)	-
2	**Номер, тип этажа (этажей), на котором (которых) расположено помещение**	2, Этаж
3	**Обозначение (номер) помещения, машино-места на поэтажном плане**	289
4	**Адрес помещения, машино-места**	Российская Федерация, город Санкт-Петербург, вн.тер.г поселок Стрельна, квартира 289
	Местоположение помещения, машино-места	-
	Дополнение местоположения помещения, машино-места	Красносельское шоссе, дом 22, строение 1
5	**Назначение помещения**	Жилое
6	**Вид (виды) разрешенного использования**	-
7	**Площадь помещения, машино-места (Р), м2**	50.2
8	**Наименование помещения**	-

№ п/п	**Наименование характеристики**	**Значение характеристики**
1	**2**	**3**
1	**Кадастровый номер либо ранее присвоенный государственный учетный номер помещения, машино-места (кадастровый, инвентарный или условный номер)**	-
	Кадастровый номер исходного объекта недвижимости (объектов недвижимости)	-
2	**Номер, тип этажа (этажей), на котором (которых) расположено помещение**	2, Этаж
3	**Обозначение (номер) помещения, машино-места на поэтажном плане**	290
4	**Адрес помещения, машино-места**	Российская Федерация, город Санкт-Петербург, вн.тер.г поселок Стрельна, квартира 290
	Местоположение помещения, машино-места	-
	Дополнение местоположения помещения, машино-места	Красносельское шоссе, дом 22, строение 1
5	**Назначение помещения**	Жилое
6	**Вид (виды) разрешенного использования**	-
7	**Площадь помещения, машино-места (Р), м2**	101.5
8	**Наименование помещения**	-

№ п/п	Наименование характеристики	Значение характеристики
1	2	3
1	Кадастровый номер либо ранее присвоенный государственный учетный номер помещения, машино-места (кадастровый, инвентарный или условный номер)	-
	Кадастровый номер исходного объекта недвижимости (объектов недвижимости)	-
2	Номер, тип этажа (этажей), на котором (которых) расположено помещение	2, Этаж
3	Обозначение (номер) помещения, машино-места на поэтажном плане	291
4	Адрес помещения, машино-места	Российская Федерация, город Санкт-Петербург, вн.тер.г поселок Стрельна, квартира 291
	Местоположение помещения, машино-места	-
	Дополнение местоположения помещения, машино-места	Красносельское шоссе, дом 22, строение 1
5	Назначение помещения	Жилое
6	Вид (виды) разрешенного использования	-
7	Площадь помещения, машино-места (Р), м2	43.9
8	Наименование помещения	-

№ п/п	Наименование характеристики	Значение характеристики
1	2	3
1	Кадастровый номер либо ранее присвоенный государственный учетный номер помещения, машино-места (кадастровый, инвентарный или условный номер)	-
	Кадастровый номер исходного объекта недвижимости (объектов недвижимости)	-
2	Номер, тип этажа (этажей), на котором (которых) расположено помещение	2, Этаж
3	Обозначение (номер) помещения, машино-места на поэтажном плане	292
4	Адрес помещения, машино-места	Российская Федерация, город Санкт-Петербург, вн.тер.г поселок Стрельна, квартира 292
	Местоположение помещения, машино-места	-
	Дополнение местоположения помещения, машино-места	Красносельское шоссе, дом 22, строение 1
5	Назначение помещения	Жилое
6	Вид (виды) разрешенного использования	-
7	Площадь помещения, машино-места (Р), м2	32.5
8	Наименование помещения	-

№ п/п	Наименование характеристики	Значение характеристики
1	2	3
1	Кадастровый номер либо ранее присвоенный государственный учетный номер помещения, машино-места (кадастровый, инвентарный или условный номер)	-

1	**Кадастровый номер исходного объекта недвижимости (объектов недвижимости)**	-
2	**Номер, тип этажа (этажей), на котором (которых) расположено помещение**	2, Этаж
3	**Обозначение (номер) помещения, машино-места на поэтажном плане**	293
4	**Адрес помещения, машино-места**	Российская Федерация, город Санкт-Петербург, вн.тер.г поселок Стрельна, квартира 293
	Местоположение помещения, машино-места	-
	Дополнение местоположения помещения, машино-места	Красносельское шоссе, дом 22, строение 1
5	**Назначение помещения**	Жилое
6	**Вид (виды) разрешенного использования**	-
7	**Площадь помещения, машино-места (Р), м2**	47.3
8	**Наименование помещения**	-

№ п/п	Наименование характеристики	Значение характеристики
1	**2**	**3**
1	**Кадастровый номер либо ранее присвоенный государственный учетный номер помещения, машино-места (кадастровый, инвентарный или условный номер)**	-
	Кадастровый номер исходного объекта недвижимости (объектов недвижимости)	-
2	**Номер, тип этажа (этажей), на котором (которых) расположено помещение**	2, Этаж
3	**Обозначение (номер) помещения, машино-места на поэтажном плане**	294
4	**Адрес помещения, машино-места**	Российская Федерация, город Санкт-Петербург, вн.тер.г поселок Стрельна, квартира 294
	Местоположение помещения, машино-места	-
	Дополнение местоположения помещения, машино-места	Красносельское шоссе, дом 22, строение 1
5	**Назначение помещения**	Жилое
6	**Вид (виды) разрешенного использования**	-
7	**Площадь помещения, машино-места (Р), м2**	98.5
8	**Наименование помещения**	-

№ п/п	Наименование характеристики	Значение характеристики
1	**2**	**3**
1	**Кадастровый номер либо ранее присвоенный государственный учетный номер помещения, машино-места (кадастровый, инвентарный или условный номер)**	-
	Кадастровый номер исходного объекта недвижимости (объектов недвижимости)	-
2	**Номер, тип этажа (этажей), на котором (которых) расположено помещение**	2, Этаж
3	**Обозначение (номер) помещения, машино-места на поэтажном плане**	295

4	**Адрес помещения, машино-места**	Российская Федерация, город Санкт-Петербург, вн.тер.г поселок Стрельна, квартира 295
	Местоположение помещения, машино-места	-
	Дополнение местоположения помещения, машино-места	Красносельское шоссе, дом 22, строение 1
5	**Назначение помещения**	Жилое
6	**Вид (виды) разрешенного использования**	-
7	**Площадь помещения, машино-места (Р), м2**	37.0
8	**Наименование помещения**	-

№ п/п	Наименование характеристики	Значение характеристики
1	2	3
1	**Кадастровый номер либо ранее присвоенный государственный учетный номер помещения, машино-места (кадастровый, инвентарный или условный номер)**	-
	Кадастровый номер исходного объекта недвижимости (объектов недвижимости)	-
2	**Номер, тип этажа (этажей), на котором (которых) расположено помещение**	3, Этаж
3	**Обозначение (номер) помещения, машино-места на поэтажном плане**	296
4	**Адрес помещения, машино-места**	Российская Федерация, город Санкт-Петербург, вн.тер.г поселок Стрельна, квартира 296
	Местоположение помещения, машино-места	-
	Дополнение местоположения помещения, машино-места	Красносельское шоссе, дом 22, строение 1
5	**Назначение помещения**	Жилое
6	**Вид (виды) разрешенного использования**	-
7	**Площадь помещения, машино-места (Р), м2**	33.1
8	**Наименование помещения**	-

№ п/п	Наименование характеристики	Значение характеристики
1	2	3
1	**Кадастровый номер либо ранее присвоенный государственный учетный номер помещения, машино-места (кадастровый, инвентарный или условный номер)**	-
	Кадастровый номер исходного объекта недвижимости (объектов недвижимости)	-
2	**Номер, тип этажа (этажей), на котором (которых) расположено помещение**	3, Этаж
3	**Обозначение (номер) помещения, машино-места на поэтажном плане**	297
4	**Адрес помещения, машино-места**	Российская Федерация, город Санкт-Петербург, вн.тер.г поселок Стрельна, квартира 297
	Местоположение помещения, машино-места	-
	Дополнение местоположения помещения, машино-места	Красносельское шоссе, дом 22, строение 1

5	**Назначение помещения**	Жилое
6	**Вид (виды) разрешенного использования**	-
7	**Площадь помещения, машино-места (Р), м2**	50.2
8	**Наименование помещения**	-

№ п/п	**Наименование характеристики**	**Значение характеристики**
1	**2**	**3**
1	**Кадастровый номер либо ранее присвоенный государственный учетный номер помещения, машино-места (кадастровый, инвентарный или условный номер)**	-
	Кадастровый номер исходного объекта недвижимости (объектов недвижимости)	-
2	**Номер, тип этажа (этажей), на котором (которых) расположено помещение**	3, Этаж
3	**Обозначение (номер) помещения, машино-места на поэтажном плане**	298
4	**Адрес помещения, машино-места**	Российская Федерация, город Санкт-Петербург, вн.тер.г поселок Стрельна, квартира 298
	Местоположение помещения, машино-места	-
	Дополнение местоположения помещения, машино-места	Красносельское шоссе, дом 22, строение 1
5	**Назначение помещения**	Жилое
6	**Вид (виды) разрешенного использования**	-
7	**Площадь помещения, машино-места (Р), м2**	100.8
8	**Наименование помещения**	-

№ п/п	**Наименование характеристики**	**Значение характеристики**
1	**2**	**3**
1	**Кадастровый номер либо ранее присвоенный государственный учетный номер помещения, машино-места (кадастровый, инвентарный или условный номер)**	-
	Кадастровый номер исходного объекта недвижимости (объектов недвижимости)	-
2	**Номер, тип этажа (этажей), на котором (которых) расположено помещение**	3, Этаж
3	**Обозначение (номер) помещения, машино-места на поэтажном плане**	299
4	**Адрес помещения, машино-места**	Российская Федерация, город Санкт-Петербург, вн.тер.г поселок Стрельна, квартира 299
	Местоположение помещения, машино-места	-
	Дополнение местоположения помещения, машино-места	Красносельское шоссе, дом 22, строение 1
5	**Назначение помещения**	Жилое
6	**Вид (виды) разрешенного использования**	-
7	**Площадь помещения, машино-места (Р), м2**	43.9
8	**Наименование помещения**	-

№ п/п	Наименование характеристики	Значение характеристики
1	2	3
1	Кадастровый номер либо ранее присвоенный государственный учетный номер помещения, машино-места (кадастровый, инвентарный или условный номер)	-
	Кадастровый номер исходного объекта недвижимости (объектов недвижимости)	-
2	Номер, тип этажа (этажей), на котором (которых) расположено помещение	3, Этаж
3	Обозначение (номер) помещения, машино-места на поэтажном плане	300
4	Адрес помещения, машино-места	Российская Федерация, город Санкт-Петербург, вн.тер.г поселок Стрельна, квартира 300
	Местоположение помещения, машино-места	-
	Дополнение местоположения помещения, машино-места	Красносельское шоссе, дом 22, строение 1
5	Назначение помещения	Жилое
6	Вид (виды) разрешенного использования	-
7	Площадь помещения, машино-места (Р), м2	32.5
8	Наименование помещения	-

№ п/п	Наименование характеристики	Значение характеристики
1	2	3
1	Кадастровый номер либо ранее присвоенный государственный учетный номер помещения, машино-места (кадастровый, инвентарный или условный номер)	-
	Кадастровый номер исходного объекта недвижимости (объектов недвижимости)	-
2	Номер, тип этажа (этажей), на котором (которых) расположено помещение	3, Этаж
3	Обозначение (номер) помещения, машино-места на поэтажном плане	301
4	Адрес помещения, машино-места	Российская Федерация, город Санкт-Петербург, вн.тер.г поселок Стрельна, квартира 301
	Местоположение помещения, машино-места	-
	Дополнение местоположения помещения, машино-места	Красносельское шоссе, дом 22, строение 1
5	Назначение помещения	Жилое
6	Вид (виды) разрешенного использования	-
7	Площадь помещения, машино-места (Р), м2	47.4
8	Наименование помещения	-

№ п/п	Наименование характеристики	Значение характеристики
1	2	3
1	Кадастровый номер либо ранее присвоенный государственный учетный номер помещения, машино-места (кадастровый, инвентарный или условный номер)	-

1	**Кадастровый номер исходного объекта недвижимости (объектов недвижимости)**	-
2	**Номер, тип этажа (этажей), на котором (которых) расположено помещение**	3, Этаж
3	**Обозначение (номер) помещения, машино-места на поэтажном плане**	302
4	**Адрес помещения, машино-места**	Российская Федерация, город Санкт-Петербург, вн.тер.г поселок Стрельна, квартира 302
	Местоположение помещения, машино-места	-
	Дополнение местоположения помещения, машино-места	Красносельское шоссе, дом 22, строение 1
5	**Назначение помещения**	Жилое
6	**Вид (виды) разрешенного использования**	-
7	**Площадь помещения, машино-места (Р), м2**	98.5
8	**Наименование помещения**	-

№ п/п	**Наименование характеристики**	**Значение характеристики**
1	**2**	**3**
1	**Кадастровый номер либо ранее присвоенный государственный учетный номер помещения, машино-места (кадастровый, инвентарный или условный номер)**	-
	Кадастровый номер исходного объекта недвижимости (объектов недвижимости)	-
2	**Номер, тип этажа (этажей), на котором (которых) расположено помещение**	3, Этаж
3	**Обозначение (номер) помещения, машино-места на поэтажном плане**	303
4	**Адрес помещения, машино-места**	Российская Федерация, город Санкт-Петербург, вн.тер.г поселок Стрельна, квартира 303
	Местоположение помещения, машино-места	-
	Дополнение местоположения помещения, машино-места	Красносельское шоссе, дом 22, строение 1
5	**Назначение помещения**	Жилое
6	**Вид (виды) разрешенного использования**	-
7	**Площадь помещения, машино-места (Р), м2**	37.0
8	**Наименование помещения**	-

№ п/п	**Наименование характеристики**	**Значение характеристики**
1	**2**	**3**
1	**Кадастровый номер либо ранее присвоенный государственный учетный номер помещения, машино-места (кадастровый, инвентарный или условный номер)**	-
	Кадастровый номер исходного объекта недвижимости (объектов недвижимости)	-
2	**Номер, тип этажа (этажей), на котором (которых) расположено помещение**	1, Этаж
3	**Обозначение (номер) помещения, машино-места на поэтажном плане**	304

4	**Адрес помещения, машино-места**	Российская Федерация, город Санкт-Петербург, вн.тер.г поселок Стрельна, квартира 304
	Местоположение помещения, машино-места	-
	Дополнение местоположения помещения, машино-места	Красносельское шоссе, дом 22, строение 1
5	**Назначение помещения**	Жилое
6	**Вид (виды) разрешенного использования**	-
7	**Площадь помещения, машино-места (Р), м2**	34.2
8	**Наименование помещения**	-

№ п/п	Наименование характеристики	Значение характеристики
1	**2**	**3**
1	**Кадастровый номер либо ранее присвоенный государственный учетный номер помещения, машино-места (кадастровый, инвентарный или условный номер)**	-
	Кадастровый номер исходного объекта недвижимости (объектов недвижимости)	-
2	**Номер, тип этажа (этажей), на котором (которых) расположено помещение**	1, Этаж
3	**Обозначение (номер) помещения, машино-места на поэтажном плане**	305
4	**Адрес помещения, машино-места**	Российская Федерация, город Санкт-Петербург, вн.тер.г поселок Стрельна, квартира 305
	Местоположение помещения, машино-места	-
	Дополнение местоположения помещения, машино-места	Красносельское шоссе, дом 22, строение 1
5	**Назначение помещения**	Жилое
6	**Вид (виды) разрешенного использования**	-
7	**Площадь помещения, машино-места (Р), м2**	77.1
8	**Наименование помещения**	-

№ п/п	Наименование характеристики	Значение характеристики
1	**2**	**3**
1	**Кадастровый номер либо ранее присвоенный государственный учетный номер помещения, машино-места (кадастровый, инвентарный или условный номер)**	-
	Кадастровый номер исходного объекта недвижимости (объектов недвижимости)	-
2	**Номер, тип этажа (этажей), на котором (которых) расположено помещение**	1, Этаж
3	**Обозначение (номер) помещения, машино-места на поэтажном плане**	306
4	**Адрес помещения, машино-места**	Российская Федерация, город Санкт-Петербург, вн.тер.г поселок Стрельна, квартира 306
	Местоположение помещения, машино-места	-
	Дополнение местоположения помещения, машино-места	Красносельское шоссе, дом 22, строение 1

5	**Назначение помещения**	Жилое
6	**Вид (виды) разрешенного использования**	-
7	**Площадь помещения, машино-места (Р), м2**	91.6
8	**Наименование помещения**	-

№ п/п	**Наименование характеристики**	**Значение характеристики**
1	**2**	**3**
1	**Кадастровый номер либо ранее присвоенный государственный учетный номер помещения, машино-места (кадастровый, инвентарный или условный номер)**	-
	Кадастровый номер исходного объекта недвижимости (объектов недвижимости)	-
2	**Номер, тип этажа (этажей), на котором (которых) расположено помещение**	1, Этаж
3	**Обозначение (номер) помещения, машино-места на поэтажном плане**	307
4	**Адрес помещения, машино-места**	Российская Федерация, город Санкт-Петербург, вн.тер.г поселок Стрельна, квартира 307
	Местоположение помещения, машино-места	-
	Дополнение местоположения помещения, машино-места	Красносельское шоссе, дом 22, строение 1
5	**Назначение помещения**	Жилое
6	**Вид (виды) разрешенного использования**	-
7	**Площадь помещения, машино-места (Р), м2**	38.4
8	**Наименование помещения**	-

№ п/п	**Наименование характеристики**	**Значение характеристики**
1	**2**	**3**
1	**Кадастровый номер либо ранее присвоенный государственный учетный номер помещения, машино-места (кадастровый, инвентарный или условный номер)**	-
	Кадастровый номер исходного объекта недвижимости (объектов недвижимости)	-
2	**Номер, тип этажа (этажей), на котором (которых) расположено помещение**	1, Этаж
3	**Обозначение (номер) помещения, машино-места на поэтажном плане**	308
4	**Адрес помещения, машино-места**	Российская Федерация, город Санкт-Петербург, вн.тер.г поселок Стрельна, квартира 308
	Местоположение помещения, машино-места	-
	Дополнение местоположения помещения, машино-места	Красносельское шоссе, дом 22, строение 1
5	**Назначение помещения**	Жилое
6	**Вид (виды) разрешенного использования**	-
7	**Площадь помещения, машино-места (Р), м2**	38.6
8	**Наименование помещения**	-

№ п/п	Наименование характеристики	Значение характеристики
1	2	3
1	Кадастровый номер либо ранее присвоенный государственный учетный номер помещения, машино-места (кадастровый, инвентарный или условный номер)	-
	Кадастровый номер исходного объекта недвижимости (объектов недвижимости)	-
2	Номер, тип этажа (этажей), на котором (которых) расположено помещение	1, Этаж
3	Обозначение (номер) помещения, машино-места на поэтажном плане	309
4	Адрес помещения, машино-места	Российская Федерация, город Санкт-Петербург, вн.тер.г поселок Стрельна, квартира 309
	Местоположение помещения, машино-места	-
	Дополнение местоположения помещения, машино-места	Красносельское шоссе, дом 22, строение 1
5	Назначение помещения	Жилое
6	Вид (виды) разрешенного использования	-
7	Площадь помещения, машино-места (Р), м2	74.9
8	Наименование помещения	-

№ п/п	Наименование характеристики	Значение характеристики
1	2	3
1	Кадастровый номер либо ранее присвоенный государственный учетный номер помещения, машино-места (кадастровый, инвентарный или условный номер)	-
	Кадастровый номер исходного объекта недвижимости (объектов недвижимости)	-
2	Номер, тип этажа (этажей), на котором (которых) расположено помещение	1, Этаж
3	Обозначение (номер) помещения, машино-места на поэтажном плане	310
4	Адрес помещения, машино-места	Российская Федерация, город Санкт-Петербург, вн.тер.г поселок Стрельна, квартира 310
	Местоположение помещения, машино-места	-
	Дополнение местоположения помещения, машино-места	Красносельское шоссе, дом 22, строение 1
5	Назначение помещения	Жилое
6	Вид (виды) разрешенного использования	-
7	Площадь помещения, машино-места (Р), м2	74.6
8	Наименование помещения	-

№ п/п	Наименование характеристики	Значение характеристики
1	2	3
1	Кадастровый номер либо ранее присвоенный государственный учетный номер помещения, машино-места (кадастровый, инвентарный или условный номер)	-

1	**Кадастровый номер исходного объекта недвижимости (объектов недвижимости)**	-
2	**Номер, тип этажа (этажей), на котором (которых) расположено помещение**	2, Этаж
3	**Обозначение (номер) помещения, машино-места на поэтажном плане**	311
4	**Адрес помещения, машино-места**	Российская Федерация, город Санкт-Петербург, вн.тер.г поселок Стрельна, квартира 311
	Местоположение помещения, машино-места	-
	Дополнение местоположения помещения, машино-места	Красносельское шоссе, дом 22, строение 1
5	**Назначение помещения**	Жилое
6	**Вид (виды) разрешенного использования**	-
7	**Площадь помещения, машино-места (Р), м2**	48.0
8	**Наименование помещения**	-

№ п/п	Наименование характеристики	Значение характеристики
1	**2**	**3**
1	**Кадастровый номер либо ранее присвоенный государственный учетный номер помещения, машино-места (кадастровый, инвентарный или условный номер)**	-
	Кадастровый номер исходного объекта недвижимости (объектов недвижимости)	-
2	**Номер, тип этажа (этажей), на котором (которых) расположено помещение**	2, Этаж
3	**Обозначение (номер) помещения, машино-места на поэтажном плане**	312
4	**Адрес помещения, машино-места**	Российская Федерация, город Санкт-Петербург, вн.тер.г поселок Стрельна, квартира 312
	Местоположение помещения, машино-места	-
	Дополнение местоположения помещения, машино-места	Красносельское шоссе, дом 22, строение 1
5	**Назначение помещения**	Жилое
6	**Вид (виды) разрешенного использования**	-
7	**Площадь помещения, машино-места (Р), м2**	76.8
8	**Наименование помещения**	-

№ п/п	Наименование характеристики	Значение характеристики
1	**2**	**3**
1	**Кадастровый номер либо ранее присвоенный государственный учетный номер помещения, машино-места (кадастровый, инвентарный или условный номер)**	-
	Кадастровый номер исходного объекта недвижимости (объектов недвижимости)	-
2	**Номер, тип этажа (этажей), на котором (которых) расположено помещение**	2, Этаж
3	**Обозначение (номер) помещения, машино-места на поэтажном плане**	313

4	**Адрес помещения, машино-места**	Российская Федерация, город Санкт-Петербург, вн.тер.г поселок Стрельна, квартира 313
	Местоположение помещения, машино-места	-
	Дополнение местоположения помещения, машино-места	Красносельское шоссе, дом 22, строение 1
5	**Назначение помещения**	Жилое
6	**Вид (виды) разрешенного использования**	-
7	**Площадь помещения, машино-места (Р), м2**	91.0
8	**Наименование помещения**	-

№ п/п	Наименование характеристики	Значение характеристики
1	**2**	**3**
1	**Кадастровый номер либо ранее присвоенный государственный учетный номер помещения, машино-места (кадастровый, инвентарный или условный номер)**	-
	Кадастровый номер исходного объекта недвижимости (объектов недвижимости)	-
2	**Номер, тип этажа (этажей), на котором (которых) расположено помещение**	2, Этаж
3	**Обозначение (номер) помещения, машино-места на поэтажном плане**	314
4	**Адрес помещения, машино-места**	Российская Федерация, город Санкт-Петербург, вн.тер.г поселок Стрельна, квартира 314
	Местоположение помещения, машино-места	-
	Дополнение местоположения помещения, машино-места	Красносельское шоссе, дом 22, строение 1
5	**Назначение помещения**	Жилое
6	**Вид (виды) разрешенного использования**	-
7	**Площадь помещения, машино-места (Р), м2**	46.1
8	**Наименование помещения**	-

№ п/п	Наименование характеристики	Значение характеристики
1	**2**	**3**
1	**Кадастровый номер либо ранее присвоенный государственный учетный номер помещения, машино-места (кадастровый, инвентарный или условный номер)**	-
	Кадастровый номер исходного объекта недвижимости (объектов недвижимости)	-
2	**Номер, тип этажа (этажей), на котором (которых) расположено помещение**	2, Этаж
3	**Обозначение (номер) помещения, машино-места на поэтажном плане**	315
4	**Адрес помещения, машино-места**	Российская Федерация, город Санкт-Петербург, вн.тер.г поселок Стрельна, квартира 315
	Местоположение помещения, машино-места	-
	Дополнение местоположения помещения, машино-места	Красносельское шоссе, дом 22, строение 1

5	**Назначение помещения**	Жилое
6	**Вид (виды) разрешенного использования**	-
7	**Площадь помещения, машино-места (Р), м2**	46.3
8	**Наименование помещения**	-

№ п/п	**Наименование характеристики**	**Значение характеристики**
1	**2**	**3**
1	**Кадастровый номер либо ранее присвоенный государственный учетный номер помещения, машино-места (кадастровый, инвентарный или условный номер)**	-
	Кадастровый номер исходного объекта недвижимости (объектов недвижимости)	-
2	**Номер, тип этажа (этажей), на котором (которых) расположено помещение**	2, Этаж
3	**Обозначение (номер) помещения, машино-места на поэтажном плане**	316
4	**Адрес помещения, машино-места**	Российская Федерация, город Санкт-Петербург, вн.тер.г поселок Стрельна, квартира 316
	Местоположение помещения, машино-места	-
	Дополнение местоположения помещения, машино-места	Красносельское шоссе, дом 22, строение 1
5	**Назначение помещения**	Жилое
6	**Вид (виды) разрешенного использования**	-
7	**Площадь помещения, машино-места (Р), м2**	74.2
8	**Наименование помещения**	-

№ п/п	**Наименование характеристики**	**Значение характеристики**
1	**2**	**3**
1	**Кадастровый номер либо ранее присвоенный государственный учетный номер помещения, машино-места (кадастровый, инвентарный или условный номер)**	-
	Кадастровый номер исходного объекта недвижимости (объектов недвижимости)	-
2	**Номер, тип этажа (этажей), на котором (которых) расположено помещение**	2, Этаж
3	**Обозначение (номер) помещения, машино-места на поэтажном плане**	317
4	**Адрес помещения, машино-места**	Российская Федерация, город Санкт-Петербург, вн.тер.г поселок Стрельна, квартира 317
	Местоположение помещения, машино-места	-
	Дополнение местоположения помещения, машино-места	Красносельское шоссе, дом 22, строение 1
5	**Назначение помещения**	Жилое
6	**Вид (виды) разрешенного использования**	-
7	**Площадь помещения, машино-места (Р), м2**	74.1
8	**Наименование помещения**	-

№ п/п	Наименование характеристики	Значение характеристики
1	2	3
1	Кадастровый номер либо ранее присвоенный государственный учетный номер помещения, машино-места (кадастровый, инвентарный или условный номер)	-
	Кадастровый номер исходного объекта недвижимости (объектов недвижимости)	-
2	Номер, тип этажа (этажей), на котором (которых) расположено помещение	2, Этаж
3	Обозначение (номер) помещения, машино-места на поэтажном плане	318
4	Адрес помещения, машино-места	Российская Федерация, город Санкт-Петербург, вн.тер.г поселок Стрельна, квартира 318
	Местоположение помещения, машино-места	-
	Дополнение местоположения помещения, машино-места	Красносельское шоссе, дом 22, строение 1
5	Назначение помещения	Жилое
6	Вид (виды) разрешенного использования	-
7	Площадь помещения, машино-места (Р), м2	31.7
8	Наименование помещения	-

№ п/п	Наименование характеристики	Значение характеристики
1	2	3
1	Кадастровый номер либо ранее присвоенный государственный учетный номер помещения, машино-места (кадастровый, инвентарный или условный номер)	-
	Кадастровый номер исходного объекта недвижимости (объектов недвижимости)	-
2	Номер, тип этажа (этажей), на котором (которых) расположено помещение	3, Этаж
3	Обозначение (номер) помещения, машино-места на поэтажном плане	319
4	Адрес помещения, машино-места	Российская Федерация, город Санкт-Петербург, вн.тер.г поселок Стрельна, квартира 319
	Местоположение помещения, машино-места	-
	Дополнение местоположения помещения, машино-места	Красносельское шоссе, дом 22, строение 1
5	Назначение помещения	Жилое
6	Вид (виды) разрешенного использования	-
7	Площадь помещения, машино-места (Р), м2	48.1
8	Наименование помещения	-

№ п/п	Наименование характеристики	Значение характеристики
1	2	3
1	Кадастровый номер либо ранее присвоенный государственный учетный номер помещения, машино-места (кадастровый, инвентарный или условный номер)	-

1	**Кадастровый номер исходного объекта недвижимости (объектов недвижимости)**	-
2	**Номер, тип этажа (этажей), на котором (которых) расположено помещение**	3, Этаж
3	**Обозначение (номер) помещения, машино-места на поэтажном плане**	320
4	**Адрес помещения, машино-места**	Российская Федерация, город Санкт-Петербург, вн.тер.г поселок Стрельна, квартира 320
	Местоположение помещения, машино-места	-
	Дополнение местоположения помещения, машино-места	Красносельское шоссе, дом 22, строение 1
5	**Назначение помещения**	Жилое
6	**Вид (виды) разрешенного использования**	-
7	**Площадь помещения, машино-места (Р), м2**	76.6
8	**Наименование помещения**	-

№ п/п	Наименование характеристики	Значение характеристики
1	**2**	**3**
1	**Кадастровый номер либо ранее присвоенный государственный учетный номер помещения, машино-места (кадастровый, инвентарный или условный номер)**	-
	Кадастровый номер исходного объекта недвижимости (объектов недвижимости)	-
2	**Номер, тип этажа (этажей), на котором (которых) расположено помещение**	3, Этаж
3	**Обозначение (номер) помещения, машино-места на поэтажном плане**	321
4	**Адрес помещения, машино-места**	Российская Федерация, город Санкт-Петербург, вн.тер.г поселок Стрельна, квартира 321
	Местоположение помещения, машино-места	-
	Дополнение местоположения помещения, машино-места	Красносельское шоссе, дом 22, строение 1
5	**Назначение помещения**	Жилое
6	**Вид (виды) разрешенного использования**	-
7	**Площадь помещения, машино-места (Р), м2**	90.6
8	**Наименование помещения**	-

№ п/п	Наименование характеристики	Значение характеристики
1	**2**	**3**
1	**Кадастровый номер либо ранее присвоенный государственный учетный номер помещения, машино-места (кадастровый, инвентарный или условный номер)**	-
	Кадастровый номер исходного объекта недвижимости (объектов недвижимости)	-
2	**Номер, тип этажа (этажей), на котором (которых) расположено помещение**	3, Этаж
3	**Обозначение (номер) помещения, машино-места на поэтажном плане**	322

4	**Адрес помещения, машино-места**	Российская Федерация, город Санкт-Петербург, вн.тер.г поселок Стрельна, квартира 322
	Местоположение помещения, машино-места	-
	Дополнение местоположения помещения, машино-места	Красносельское шоссе, дом 22, строение 1
5	**Назначение помещения**	Жилое
6	**Вид (виды) разрешенного использования**	-
7	**Площадь помещения, машино-места (Р), м2**	46.1
8	**Наименование помещения**	-

№ п/п	Наименование характеристики	Значение характеристики
1	2	3
1	**Кадастровый номер либо ранее присвоенный государственный учетный номер помещения, машино-места (кадастровый, инвентарный или условный номер)**	-
	Кадастровый номер исходного объекта недвижимости (объектов недвижимости)	-
2	**Номер, тип этажа (этажей), на котором (которых) расположено помещение**	3, Этаж
3	**Обозначение (номер) помещения, машино-места на поэтажном плане**	323
4	**Адрес помещения, машино-места**	Российская Федерация, город Санкт-Петербург, вн.тер.г поселок Стрельна, квартира 323
	Местоположение помещения, машино-места	-
	Дополнение местоположения помещения, машино-места	Красносельское шоссе, дом 22, строение 1
5	**Назначение помещения**	Жилое
6	**Вид (виды) разрешенного использования**	-
7	**Площадь помещения, машино-места (Р), м2**	46.3
8	**Наименование помещения**	-

№ п/п	Наименование характеристики	Значение характеристики
1	2	3
1	**Кадастровый номер либо ранее присвоенный государственный учетный номер помещения, машино-места (кадастровый, инвентарный или условный номер)**	-
	Кадастровый номер исходного объекта недвижимости (объектов недвижимости)	-
2	**Номер, тип этажа (этажей), на котором (которых) расположено помещение**	3, Этаж
3	**Обозначение (номер) помещения, машино-места на поэтажном плане**	324
4	**Адрес помещения, машино-места**	Российская Федерация, город Санкт-Петербург, вн.тер.г поселок Стрельна, квартира 324
	Местоположение помещения, машино-места	-
	Дополнение местоположения помещения, машино-места	Красносельское шоссе, дом 22, строение 1

5	**Назначение помещения**	Жилое
6	**Вид (виды) разрешенного использования**	-
7	**Площадь помещения, машино-места (Р), м2**	73.8
8	**Наименование помещения**	-

№ п/п	**Наименование характеристики**	**Значение характеристики**
1	**2**	**3**
1	**Кадастровый номер либо ранее присвоенный государственный учетный номер помещения, машино-места (кадастровый, инвентарный или условный номер)**	-
	Кадастровый номер исходного объекта недвижимости (объектов недвижимости)	-
2	**Номер, тип этажа (этажей), на котором (которых) расположено помещение**	3, Этаж
3	**Обозначение (номер) помещения, машино-места на поэтажном плане**	325
4	**Адрес помещения, машино-места**	Российская Федерация, город Санкт-Петербург, вн.тер.г поселок Стрельна, квартира 325
	Местоположение помещения, машино-места	-
	Дополнение местоположения помещения, машино-места	Красносельское шоссе, дом 22, строение 1
5	**Назначение помещения**	Жилое
6	**Вид (виды) разрешенного использования**	-
7	**Площадь помещения, машино-места (Р), м2**	73.8
8	**Наименование помещения**	-

№ п/п	**Наименование характеристики**	**Значение характеристики**
1	**2**	**3**
1	**Кадастровый номер либо ранее присвоенный государственный учетный номер помещения, машино-места (кадастровый, инвентарный или условный номер)**	-
	Кадастровый номер исходного объекта недвижимости (объектов недвижимости)	-
2	**Номер, тип этажа (этажей), на котором (которых) расположено помещение**	3, Этаж
3	**Обозначение (номер) помещения, машино-места на поэтажном плане**	326
4	**Адрес помещения, машино-места**	Российская Федерация, город Санкт-Петербург, вн.тер.г поселок Стрельна, квартира 326
	Местоположение помещения, машино-места	-
	Дополнение местоположения помещения, машино-места	Красносельское шоссе, дом 22, строение 1
5	**Назначение помещения**	Жилое
6	**Вид (виды) разрешенного использования**	-
7	**Площадь помещения, машино-места (Р), м2**	31.4
8	**Наименование помещения**	-

№ п/п	Наименование характеристики	Значение характеристики
1	2	3
1	Кадастровый номер либо ранее присвоенный государственный учетный номер помещения, машино-места (кадастровый, инвентарный или условный номер)	-
	Кадастровый номер исходного объекта недвижимости (объектов недвижимости)	-
2	Номер, тип этажа (этажей), на котором (которых) расположено помещение	1, Этаж
3	Обозначение (номер) помещения, машино-места на поэтажном плане	327
4	Адрес помещения, машино-места	Российская Федерация, город Санкт-Петербург, вн.тер.г поселок Стрельна, квартира 327
	Местоположение помещения, машино-места	-
	Дополнение местоположения помещения, машино-места	Красносельское шоссе, дом 22, строение 1
5	Назначение помещения	Жилое
6	Вид (виды) разрешенного использования	-
7	Площадь помещения, машино-места (Р), м2	45.2
8	Наименование помещения	-

№ п/п	Наименование характеристики	Значение характеристики
1	2	3
1	Кадастровый номер либо ранее присвоенный государственный учетный номер помещения, машино-места (кадастровый, инвентарный или условный номер)	-
	Кадастровый номер исходного объекта недвижимости (объектов недвижимости)	-
2	Номер, тип этажа (этажей), на котором (которых) расположено помещение	1, Этаж
3	Обозначение (номер) помещения, машино-места на поэтажном плане	328
4	Адрес помещения, машино-места	Российская Федерация, город Санкт-Петербург, вн.тер.г поселок Стрельна, квартира 328
	Местоположение помещения, машино-места	-
	Дополнение местоположения помещения, машино-места	Красносельское шоссе, дом 22, строение 1
5	Назначение помещения	Жилое
6	Вид (виды) разрешенного использования	-
7	Площадь помещения, машино-места (Р), м2	81.3
8	Наименование помещения	-

№ п/п	Наименование характеристики	Значение характеристики
1	2	3
1	Кадастровый номер либо ранее присвоенный государственный учетный номер помещения, машино-места (кадастровый, инвентарный или условный номер)	-

1	**Кадастровый номер исходного объекта недвижимости (объектов недвижимости)**	-
2	**Номер, тип этажа (этажей), на котором (которых) расположено помещение**	1, Этаж
3	**Обозначение (номер) помещения, машино-места на поэтажном плане**	329
4	**Адрес помещения, машино-места**	Российская Федерация, город Санкт-Петербург, вн.тер.г поселок Стрельна, квартира 329
	Местоположение помещения, машино-места	-
	Дополнение местоположения помещения, машино-места	Красносельское шоссе, дом 22, строение 1
5	**Назначение помещения**	Жилое
6	**Вид (виды) разрешенного использования**	-
7	**Площадь помещения, машино-места (Р), м2**	96.8
8	**Наименование помещения**	-

№ п/п	Наименование характеристики	Значение характеристики
1	**2**	**3**
1	**Кадастровый номер либо ранее присвоенный государственный учетный номер помещения, машино-места (кадастровый, инвентарный или условный номер)**	-
	Кадастровый номер исходного объекта недвижимости (объектов недвижимости)	-
2	**Номер, тип этажа (этажей), на котором (которых) расположено помещение**	1, Этаж
3	**Обозначение (номер) помещения, машино-места на поэтажном плане**	330
4	**Адрес помещения, машино-места**	Российская Федерация, город Санкт-Петербург, вн.тер.г поселок Стрельна, квартира 330
	Местоположение помещения, машино-места	-
	Дополнение местоположения помещения, машино-места	Красносельское шоссе, дом 22, строение 1
5	**Назначение помещения**	Жилое
6	**Вид (виды) разрешенного использования**	-
7	**Площадь помещения, машино-места (Р), м2**	52.0
8	**Наименование помещения**	-

№ п/п	Наименование характеристики	Значение характеристики
1	**2**	**3**
1	**Кадастровый номер либо ранее присвоенный государственный учетный номер помещения, машино-места (кадастровый, инвентарный или условный номер)**	-
	Кадастровый номер исходного объекта недвижимости (объектов недвижимости)	-
2	**Номер, тип этажа (этажей), на котором (которых) расположено помещение**	1, Этаж
3	**Обозначение (номер) помещения, машино-места на поэтажном плане**	331

4	**Адрес помещения, машино-места**	Российская Федерация, город Санкт-Петербург, вн.тер.г поселок Стрельна, квартира 331
	Местоположение помещения, машино-места	-
	Дополнение местоположения помещения, машино-места	Красносельское шоссе, дом 22, строение 1
5	**Назначение помещения**	Жилое
6	**Вид (виды) разрешенного использования**	-
7	**Площадь помещения, машино-места (Р), м2**	35.0
8	**Наименование помещения**	-

№ п/п	Наименование характеристики	Значение характеристики
1	2	3
1	**Кадастровый номер либо ранее присвоенный государственный учетный номер помещения, машино-места (кадастровый, инвентарный или условный номер)**	-
	Кадастровый номер исходного объекта недвижимости (объектов недвижимости)	-
2	**Номер, тип этажа (этажей), на котором (которых) расположено помещение**	1, Этаж
3	**Обозначение (номер) помещения, машино-места на поэтажном плане**	332
4	**Адрес помещения, машино-места**	Российская Федерация, город Санкт-Петербург, вн.тер.г поселок Стрельна, квартира 332
	Местоположение помещения, машино-места	-
	Дополнение местоположения помещения, машино-места	Красносельское шоссе, дом 22, строение 1
5	**Назначение помещения**	Жилое
6	**Вид (виды) разрешенного использования**	-
7	**Площадь помещения, машино-места (Р), м2**	47.4
8	**Наименование помещения**	-

№ п/п	Наименование характеристики	Значение характеристики
1	2	3
1	**Кадастровый номер либо ранее присвоенный государственный учетный номер помещения, машино-места (кадастровый, инвентарный или условный номер)**	-
	Кадастровый номер исходного объекта недвижимости (объектов недвижимости)	-
2	**Номер, тип этажа (этажей), на котором (которых) расположено помещение**	1, Этаж
3	**Обозначение (номер) помещения, машино-места на поэтажном плане**	333
4	**Адрес помещения, машино-места**	Российская Федерация, город Санкт-Петербург, вн.тер.г поселок Стрельна, квартира 333
	Местоположение помещения, машино-места	-
	Дополнение местоположения помещения, машино-места	Красносельское шоссе, дом 22, строение 1

5	**Назначение помещения**	Жилое
6	**Вид (виды) разрешенного использования**	-
7	**Площадь помещения, машино-места (Р), м2**	79.0
8	**Наименование помещения**	-

№ п/п	**Наименование характеристики**	**Значение характеристики**
1	**2**	**3**
1	**Кадастровый номер либо ранее присвоенный государственный учетный номер помещения, машино-места (кадастровый, инвентарный или условный номер)**	-
	Кадастровый номер исходного объекта недвижимости (объектов недвижимости)	-
2	**Номер, тип этажа (этажей), на котором (которых) расположено помещение**	1, Этаж
3	**Обозначение (номер) помещения, машино-места на поэтажном плане**	334
4	**Адрес помещения, машино-места**	Российская Федерация, город Санкт-Петербург, вн.тер.г поселок Стрельна, квартира 334
	Местоположение помещения, машино-места	-
	Дополнение местоположения помещения, машино-места	Красносельское шоссе, дом 22, строение 1
5	**Назначение помещения**	Жилое
6	**Вид (виды) разрешенного использования**	-
7	**Площадь помещения, машино-места (Р), м2**	78.9
8	**Наименование помещения**	-

№ п/п	**Наименование характеристики**	**Значение характеристики**
1	**2**	**3**
1	**Кадастровый номер либо ранее присвоенный государственный учетный номер помещения, машино-места (кадастровый, инвентарный или условный номер)**	-
	Кадастровый номер исходного объекта недвижимости (объектов недвижимости)	-
2	**Номер, тип этажа (этажей), на котором (которых) расположено помещение**	1, Этаж
3	**Обозначение (номер) помещения, машино-места на поэтажном плане**	335
4	**Адрес помещения, машино-места**	Российская Федерация, город Санкт-Петербург, вн.тер.г поселок Стрельна, квартира 335
	Местоположение помещения, машино-места	-
	Дополнение местоположения помещения, машино-места	Красносельское шоссе, дом 22, строение 1
5	**Назначение помещения**	Жилое
6	**Вид (виды) разрешенного использования**	-
7	**Площадь помещения, машино-места (Р), м2**	46.4
8	**Наименование помещения**	-

№ п/п	Наименование характеристики	Значение характеристики
1	2	3
1	Кадастровый номер либо ранее присвоенный государственный учетный номер помещения, машино-места (кадастровый, инвентарный или условный номер)	-
	Кадастровый номер исходного объекта недвижимости (объектов недвижимости)	-
2	Номер, тип этажа (этажей), на котором (которых) расположено помещение	2, Этаж
3	Обозначение (номер) помещения, машино-места на поэтажном плане	336
4	Адрес помещения, машино-места	Российская Федерация, город Санкт-Петербург, вн.тер.г поселок Стрельна, квартира 336
	Местоположение помещения, машино-места	-
	Дополнение местоположения помещения, машино-места	Красносельское шоссе, дом 22, строение 1
5	Назначение помещения	Жилое
6	Вид (виды) разрешенного использования	-
7	Площадь помещения, машино-места (Р), м2	44.9
8	Наименование помещения	-

№ п/п	Наименование характеристики	Значение характеристики
1	2	3
1	Кадастровый номер либо ранее присвоенный государственный учетный номер помещения, машино-места (кадастровый, инвентарный или условный номер)	-
	Кадастровый номер исходного объекта недвижимости (объектов недвижимости)	-
2	Номер, тип этажа (этажей), на котором (которых) расположено помещение	2, Этаж
3	Обозначение (номер) помещения, машино-места на поэтажном плане	337
4	Адрес помещения, машино-места	Российская Федерация, город Санкт-Петербург, вн.тер.г поселок Стрельна, квартира 337
	Местоположение помещения, машино-места	-
	Дополнение местоположения помещения, машино-места	Красносельское шоссе, дом 22, строение 1
5	Назначение помещения	Жилое
6	Вид (виды) разрешенного использования	-
7	Площадь помещения, машино-места (Р), м2	82.5
8	Наименование помещения	-

№ п/п	Наименование характеристики	Значение характеристики
1	2	3
1	Кадастровый номер либо ранее присвоенный государственный учетный номер помещения, машино-места (кадастровый, инвентарный или условный номер)	-

1	**Кадастровый номер исходного объекта недвижимости (объектов недвижимости)**	-
2	**Номер, тип этажа (этажей), на котором (которых) расположено помещение**	2, Этаж
3	**Обозначение (номер) помещения, машино-места на поэтажном плане**	338
4	**Адрес помещения, машино-места**	Российская Федерация, город Санкт-Петербург, вн.тер.г поселок Стрельна, квартира 338
	Местоположение помещения, машино-места	-
	Дополнение местоположения помещения, машино-места	Красносельское шоссе, дом 22, строение 1
5	**Назначение помещения**	Жилое
6	**Вид (виды) разрешенного использования**	-
7	**Площадь помещения, машино-места (Р), м2**	98.0
8	**Наименование помещения**	-

№ п/п	Наименование характеристики	Значение характеристики
1	**2**	**3**
1	**Кадастровый номер либо ранее присвоенный государственный учетный номер помещения, машино-места (кадастровый, инвентарный или условный номер)**	-
	Кадастровый номер исходного объекта недвижимости (объектов недвижимости)	-
2	**Номер, тип этажа (этажей), на котором (которых) расположено помещение**	2, Этаж
3	**Обозначение (номер) помещения, машино-места на поэтажном плане**	339
4	**Адрес помещения, машино-места**	Российская Федерация, город Санкт-Петербург, вн.тер.г поселок Стрельна, квартира 339
	Местоположение помещения, машино-места	-
	Дополнение местоположения помещения, машино-места	Красносельское шоссе, дом 22, строение 1
5	**Назначение помещения**	Жилое
6	**Вид (виды) разрешенного использования**	-
7	**Площадь помещения, машино-места (Р), м2**	51.6
8	**Наименование помещения**	-

№ п/п	Наименование характеристики	Значение характеристики
1	**2**	**3**
1	**Кадастровый номер либо ранее присвоенный государственный учетный номер помещения, машино-места (кадастровый, инвентарный или условный номер)**	-
	Кадастровый номер исходного объекта недвижимости (объектов недвижимости)	-
2	**Номер, тип этажа (этажей), на котором (которых) расположено помещение**	2, Этаж
3	**Обозначение (номер) помещения, машино-места на поэтажном плане**	340

4	**Адрес помещения, машино-места**	Российская Федерация, город Санкт-Петербург, вн.тер.г поселок Стрельна, квартира 340
	Местоположение помещения, машино-места	-
	Дополнение местоположения помещения, машино-места	Красносельское шоссе, дом 22, строение 1
5	**Назначение помещения**	Жилое
6	**Вид (виды) разрешенного использования**	-
7	**Площадь помещения, машино-места (Р), м2**	34.7
8	**Наименование помещения**	-

№ п/п	Наименование характеристики	Значение характеристики
1	**2**	**3**
1	**Кадастровый номер либо ранее присвоенный государственный учетный номер помещения, машино-места (кадастровый, инвентарный или условный номер)**	-
	Кадастровый номер исходного объекта недвижимости (объектов недвижимости)	-
2	**Номер, тип этажа (этажей), на котором (которых) расположено помещение**	2, Этаж
3	**Обозначение (номер) помещения, машино-места на поэтажном плане**	341
4	**Адрес помещения, машино-места**	Российская Федерация, город Санкт-Петербург, вн.тер.г поселок Стрельна, квартира 341
	Местоположение помещения, машино-места	-
	Дополнение местоположения помещения, машино-места	Красносельское шоссе, дом 22, строение 1
5	**Назначение помещения**	Жилое
6	**Вид (виды) разрешенного использования**	-
7	**Площадь помещения, машино-места (Р), м2**	47.0
8	**Наименование помещения**	-

№ п/п	Наименование характеристики	Значение характеристики
1	**2**	**3**
1	**Кадастровый номер либо ранее присвоенный государственный учетный номер помещения, машино-места (кадастровый, инвентарный или условный номер)**	-
	Кадастровый номер исходного объекта недвижимости (объектов недвижимости)	-
2	**Номер, тип этажа (этажей), на котором (которых) расположено помещение**	2, Этаж
3	**Обозначение (номер) помещения, машино-места на поэтажном плане**	342
4	**Адрес помещения, машино-места**	Российская Федерация, город Санкт-Петербург, вн.тер.г поселок Стрельна, квартира 342
	Местоположение помещения, машино-места	-
	Дополнение местоположения помещения, машино-места	Красносельское шоссе, дом 22, строение 1

5	**Назначение помещения**	Жилое
6	**Вид (виды) разрешенного использования**	-
7	**Площадь помещения, машино-места (Р), м2**	78.4
8	**Наименование помещения**	-

№ п/п	**Наименование характеристики**	**Значение характеристики**
1	**2**	**3**
1	**Кадастровый номер либо ранее присвоенный государственный учетный номер помещения, машино-места (кадастровый, инвентарный или условный номер)**	-
	Кадастровый номер исходного объекта недвижимости (объектов недвижимости)	-
2	**Номер, тип этажа (этажей), на котором (которых) расположено помещение**	2, Этаж
3	**Обозначение (номер) помещения, машино-места на поэтажном плане**	343
4	**Адрес помещения, машино-места**	Российская Федерация, город Санкт-Петербург, вн.тер.г поселок Стрельна, квартира 343
	Местоположение помещения, машино-места	-
	Дополнение местоположения помещения, машино-места	Красносельское шоссе, дом 22, строение 1
5	**Назначение помещения**	Жилое
6	**Вид (виды) разрешенного использования**	-
7	**Площадь помещения, машино-места (Р), м2**	78.3
8	**Наименование помещения**	-

№ п/п	**Наименование характеристики**	**Значение характеристики**
1	**2**	**3**
1	**Кадастровый номер либо ранее присвоенный государственный учетный номер помещения, машино-места (кадастровый, инвентарный или условный номер)**	-
	Кадастровый номер исходного объекта недвижимости (объектов недвижимости)	-
2	**Номер, тип этажа (этажей), на котором (которых) расположено помещение**	2, Этаж
3	**Обозначение (номер) помещения, машино-места на поэтажном плане**	344
4	**Адрес помещения, машино-места**	Российская Федерация, город Санкт-Петербург, вн.тер.г поселок Стрельна, квартира 344
	Местоположение помещения, машино-места	-
	Дополнение местоположения помещения, машино-места	Красносельское шоссе, дом 22, строение 1
5	**Назначение помещения**	Жилое
6	**Вид (виды) разрешенного использования**	-
7	**Площадь помещения, машино-места (Р), м2**	45.6
8	**Наименование помещения**	-

№ п/п	Наименование характеристики	Значение характеристики
1	2	3
1	Кадастровый номер либо ранее присвоенный государственный учетный номер помещения, машино-места (кадастровый, инвентарный или условный номер)	-
	Кадастровый номер исходного объекта недвижимости (объектов недвижимости)	-
2	Номер, тип этажа (этажей), на котором (которых) расположено помещение	2, Этаж
3	Обозначение (номер) помещения, машино-места на поэтажном плане	345
4	Адрес помещения, машино-места	Российская Федерация, город Санкт-Петербург, вн.тер.г поселок Стрельна, квартира 345
	Местоположение помещения, машино-места	-
	Дополнение местоположения помещения, машино-места	Красносельское шоссе, дом 22, строение 1
5	Назначение помещения	Жилое
6	Вид (виды) разрешенного использования	-
7	Площадь помещения, машино-места (Р), м2	35.0
8	Наименование помещения	-

№ п/п	Наименование характеристики	Значение характеристики
1	2	3
1	Кадастровый номер либо ранее присвоенный государственный учетный номер помещения, машино-места (кадастровый, инвентарный или условный номер)	-
	Кадастровый номер исходного объекта недвижимости (объектов недвижимости)	-
2	Номер, тип этажа (этажей), на котором (которых) расположено помещение	3, Этаж
3	Обозначение (номер) помещения, машино-места на поэтажном плане	346
4	Адрес помещения, машино-места	Российская Федерация, город Санкт-Петербург, вн.тер.г поселок Стрельна, квартира 346
	Местоположение помещения, машино-места	-
	Дополнение местоположения помещения, машино-места	Красносельское шоссе, дом 22, строение 1
5	Назначение помещения	Жилое
6	Вид (виды) разрешенного использования	-
7	Площадь помещения, машино-места (Р), м2	44.4
8	Наименование помещения	-

№ п/п	Наименование характеристики	Значение характеристики
1	2	3
1	Кадастровый номер либо ранее присвоенный государственный учетный номер помещения, машино-места (кадастровый, инвентарный или условный номер)	-

1	**Кадастровый номер исходного объекта недвижимости (объектов недвижимости)**	-
2	**Номер, тип этажа (этажей), на котором (которых) расположено помещение**	3, Этаж
3	**Обозначение (номер) помещения, машино-места на поэтажном плане**	347
4	**Адрес помещения, машино-места**	Российская Федерация, город Санкт-Петербург, вн.тер.г поселок Стрельна, квартира 347
	Местоположение помещения, машино-места	-
	Дополнение местоположения помещения, машино-места	Красносельское шоссе, дом 22, строение 1
5	**Назначение помещения**	Жилое
6	**Вид (виды) разрешенного использования**	-
7	**Площадь помещения, машино-места (Р), м2**	81.2
8	**Наименование помещения**	-

№ п/п	**Наименование характеристики**	**Значение характеристики**
1	**2**	**3**
1	**Кадастровый номер либо ранее присвоенный государственный учетный номер помещения, машино-места (кадастровый, инвентарный или условный номер)**	-
	Кадастровый номер исходного объекта недвижимости (объектов недвижимости)	-
2	**Номер, тип этажа (этажей), на котором (которых) расположено помещение**	3, Этаж
3	**Обозначение (номер) помещения, машино-места на поэтажном плане**	348
4	**Адрес помещения, машино-места**	Российская Федерация, город Санкт-Петербург, вн.тер.г поселок Стрельна, квартира 348
	Местоположение помещения, машино-места	-
	Дополнение местоположения помещения, машино-места	Красносельское шоссе, дом 22, строение 1
5	**Назначение помещения**	Жилое
6	**Вид (виды) разрешенного использования**	-
7	**Площадь помещения, машино-места (Р), м2**	95.8
8	**Наименование помещения**	-

№ п/п	**Наименование характеристики**	**Значение характеристики**
1	**2**	**3**
1	**Кадастровый номер либо ранее присвоенный государственный учетный номер помещения, машино-места (кадастровый, инвентарный или условный номер)**	-
	Кадастровый номер исходного объекта недвижимости (объектов недвижимости)	-
2	**Номер, тип этажа (этажей), на котором (которых) расположено помещение**	3, Этаж
3	**Обозначение (номер) помещения, машино-места на поэтажном плане**	349

4	**Адрес помещения, машино-места**	Российская Федерация, город Санкт-Петербург, вн.тер.г поселок Стрельна, квартира 349
	Местоположение помещения, машино-места	-
	Дополнение местоположения помещения, машино-места	Красносельское шоссе, дом 22, строение 1
5	**Назначение помещения**	Жилое
6	**Вид (виды) разрешенного использования**	-
7	**Площадь помещения, машино-места (Р), м2**	51.1
8	**Наименование помещения**	-

№ п/п	Наименование характеристики	Значение характеристики
1	2	3
1	**Кадастровый номер либо ранее присвоенный государственный учетный номер помещения, машино-места (кадастровый, инвентарный или условный номер)**	-
	Кадастровый номер исходного объекта недвижимости (объектов недвижимости)	-
2	**Номер, тип этажа (этажей), на котором (которых) расположено помещение**	3, Этаж
3	**Обозначение (номер) помещения, машино-места на поэтажном плане**	350
4	**Адрес помещения, машино-места**	Российская Федерация, город Санкт-Петербург, вн.тер.г поселок Стрельна, квартира 350
	Местоположение помещения, машино-места	-
	Дополнение местоположения помещения, машино-места	Красносельское шоссе, дом 22, строение 1
5	**Назначение помещения**	Жилое
6	**Вид (виды) разрешенного использования**	-
7	**Площадь помещения, машино-места (Р), м2**	34.7
8	**Наименование помещения**	-

№ п/п	Наименование характеристики	Значение характеристики
1	2	3
1	**Кадастровый номер либо ранее присвоенный государственный учетный номер помещения, машино-места (кадастровый, инвентарный или условный номер)**	-
	Кадастровый номер исходного объекта недвижимости (объектов недвижимости)	-
2	**Номер, тип этажа (этажей), на котором (которых) расположено помещение**	3, Этаж
3	**Обозначение (номер) помещения, машино-места на поэтажном плане**	351
4	**Адрес помещения, машино-места**	Российская Федерация, город Санкт-Петербург, вн.тер.г поселок Стрельна, квартира 351
	Местоположение помещения, машино-места	-
	Дополнение местоположения помещения, машино-места	Красносельское шоссе, дом 22, строение 1

5	**Назначение помещения**	Жилое
6	**Вид (виды) разрешенного использования**	-
7	**Площадь помещения, машино-места (Р), м2**	47.0
8	**Наименование помещения**	-

№ п/п	**Наименование характеристики**	**Значение характеристики**
1	**2**	**3**
1	**Кадастровый номер либо ранее присвоенный государственный учетный номер помещения, машино-места (кадастровый, инвентарный или условный номер)**	-
	Кадастровый номер исходного объекта недвижимости (объектов недвижимости)	-
2	**Номер, тип этажа (этажей), на котором (которых) расположено помещение**	3, Этаж
3	**Обозначение (номер) помещения, машино-места на поэтажном плане**	352
4	**Адрес помещения, машино-места**	Российская Федерация, город Санкт-Петербург, вн.тер.г поселок Стрельна, квартира 352
	Местоположение помещения, машино-места	-
	Дополнение местоположения помещения, машино-места	Красносельское шоссе, дом 22, строение 1
5	**Назначение помещения**	Жилое
6	**Вид (виды) разрешенного использования**	-
7	**Площадь помещения, машино-места (Р), м2**	77.6
8	**Наименование помещения**	-

№ п/п	**Наименование характеристики**	**Значение характеристики**
1	**2**	**3**
1	**Кадастровый номер либо ранее присвоенный государственный учетный номер помещения, машино-места (кадастровый, инвентарный или условный номер)**	-
	Кадастровый номер исходного объекта недвижимости (объектов недвижимости)	-
2	**Номер, тип этажа (этажей), на котором (которых) расположено помещение**	3, Этаж
3	**Обозначение (номер) помещения, машино-места на поэтажном плане**	353
4	**Адрес помещения, машино-места**	Российская Федерация, город Санкт-Петербург, вн.тер.г поселок Стрельна, квартира 353
	Местоположение помещения, машино-места	-
	Дополнение местоположения помещения, машино-места	Красносельское шоссе, дом 22, строение 1
5	**Назначение помещения**	Жилое
6	**Вид (виды) разрешенного использования**	-
7	**Площадь помещения, машино-места (Р), м2**	77.7
8	**Наименование помещения**	-

№ п/п	Наименование характеристики	Значение характеристики
1	2	3
1	Кадастровый номер либо ранее присвоенный государственный учетный номер помещения, машино-места (кадастровый, инвентарный или условный номер)	-
	Кадастровый номер исходного объекта недвижимости (объектов недвижимости)	-
2	Номер, тип этажа (этажей), на котором (которых) расположено помещение	3, Этаж
3	Обозначение (номер) помещения, машино-места на поэтажном плане	354
4	Адрес помещения, машино-места	Российская Федерация, город Санкт-Петербург, вн.тер.г поселок Стрельна, квартира 354
	Местоположение помещения, машино-места	-
	Дополнение местоположения помещения, машино-места	Красносельское шоссе, дом 22, строение 1
5	Назначение помещения	Жилое
6	Вид (виды) разрешенного использования	-
7	Площадь помещения, машино-места (Р), м2	45.3
8	Наименование помещения	-

№ п/п	Наименование характеристики	Значение характеристики
1	2	3
1	Кадастровый номер либо ранее присвоенный государственный учетный номер помещения, машино-места (кадастровый, инвентарный или условный номер)	-
	Кадастровый номер исходного объекта недвижимости (объектов недвижимости)	-
2	Номер, тип этажа (этажей), на котором (которых) расположено помещение	3, Этаж
3	Обозначение (номер) помещения, машино-места на поэтажном плане	355
4	Адрес помещения, машино-места	Российская Федерация, город Санкт-Петербург, вн.тер.г поселок Стрельна, квартира 355
	Местоположение помещения, машино-места	-
	Дополнение местоположения помещения, машино-места	Красносельское шоссе, дом 22, строение 1
5	Назначение помещения	Жилое
6	Вид (виды) разрешенного использования	-
7	Площадь помещения, машино-места (Р), м2	34.8
8	Наименование помещения	-

№ п/п	Наименование характеристики	Значение характеристики
1	2	3
1	Кадастровый номер либо ранее присвоенный государственный учетный номер помещения, машино-места (кадастровый, инвентарный или условный номер)	-

1	**Кадастровый номер исходного объекта недвижимости (объектов недвижимости)**	-
2	**Номер, тип этажа (этажей), на котором (которых) расположено помещение**	1, Этаж
3	**Обозначение (номер) помещения, машино-места на поэтажном плане**	356
4	**Адрес помещения, машино-места**	Российская Федерация, город Санкт-Петербург, вн.тер.г поселок Стрельна, квартира 356
	Местоположение помещения, машино-места	-
	Дополнение местоположения помещения, машино-места	Красносельское шоссе, дом 22, строение 1
5	**Назначение помещения**	Жилое
6	**Вид (виды) разрешенного использования**	-
7	**Площадь помещения, машино-места (Р), м2**	48.9
8	**Наименование помещения**	-

№ п/п	**Наименование характеристики**	**Значение характеристики**
1	**2**	**3**
1	**Кадастровый номер либо ранее присвоенный государственный учетный номер помещения, машино-места (кадастровый, инвентарный или условный номер)**	-
	Кадастровый номер исходного объекта недвижимости (объектов недвижимости)	-
2	**Номер, тип этажа (этажей), на котором (которых) расположено помещение**	1, Этаж
3	**Обозначение (номер) помещения, машино-места на поэтажном плане**	357
4	**Адрес помещения, машино-места**	Российская Федерация, город Санкт-Петербург, вн.тер.г поселок Стрельна, квартира 357
	Местоположение помещения, машино-места	-
	Дополнение местоположения помещения, машино-места	Красносельское шоссе, дом 22, строение 1
5	**Назначение помещения**	Жилое
6	**Вид (виды) разрешенного использования**	-
7	**Площадь помещения, машино-места (Р), м2**	107.5
8	**Наименование помещения**	-

№ п/п	**Наименование характеристики**	**Значение характеристики**
1	**2**	**3**
1	**Кадастровый номер либо ранее присвоенный государственный учетный номер помещения, машино-места (кадастровый, инвентарный или условный номер)**	-
	Кадастровый номер исходного объекта недвижимости (объектов недвижимости)	-
2	**Номер, тип этажа (этажей), на котором (которых) расположено помещение**	1, Этаж
3	**Обозначение (номер) помещения, машино-места на поэтажном плане**	358

4	**Адрес помещения, машино-места**	Российская Федерация, город Санкт-Петербург, вн.тер.г поселок Стрельна, квартира 358
	Местоположение помещения, машино-места	-
	Дополнение местоположения помещения, машино-места	Красносельское шоссе, дом 22, строение 1
5	**Назначение помещения**	Жилое
6	**Вид (виды) разрешенного использования**	-
7	**Площадь помещения, машино-места (Р), м2**	48.2
8	**Наименование помещения**	-

№ п/п	Наименование характеристики	Значение характеристики
1	2	3
1	**Кадастровый номер либо ранее присвоенный государственный учетный номер помещения, машино-места (кадастровый, инвентарный или условный номер)**	-
	Кадастровый номер исходного объекта недвижимости (объектов недвижимости)	-
2	**Номер, тип этажа (этажей), на котором (которых) расположено помещение**	1, Этаж
3	**Обозначение (номер) помещения, машино-места на поэтажном плане**	359
4	**Адрес помещения, машино-места**	Российская Федерация, город Санкт-Петербург, вн.тер.г поселок Стрельна, квартира 359
	Местоположение помещения, машино-места	-
	Дополнение местоположения помещения, машино-места	Красносельское шоссе, дом 22, строение 1
5	**Назначение помещения**	Жилое
6	**Вид (виды) разрешенного использования**	-
7	**Площадь помещения, машино-места (Р), м2**	62.8
8	**Наименование помещения**	-

№ п/п	Наименование характеристики	Значение характеристики
1	2	3
1	**Кадастровый номер либо ранее присвоенный государственный учетный номер помещения, машино-места (кадастровый, инвентарный или условный номер)**	-
	Кадастровый номер исходного объекта недвижимости (объектов недвижимости)	-
2	**Номер, тип этажа (этажей), на котором (которых) расположено помещение**	1, Этаж
3	**Обозначение (номер) помещения, машино-места на поэтажном плане**	360
4	**Адрес помещения, машино-места**	Российская Федерация, город Санкт-Петербург, вн.тер.г поселок Стрельна, квартира 360
	Местоположение помещения, машино-места	-
	Дополнение местоположения помещения, машино-места	Красносельское шоссе, дом 22, строение 1

5	**Назначение помещения**	Жилое
6	**Вид (виды) разрешенного использования**	-
7	**Площадь помещения, машино-места (Р), м2**	95.5
8	**Наименование помещения**	-

№ п/п	**Наименование характеристики**	**Значение характеристики**
1	**2**	**3**
1	**Кадастровый номер либо ранее присвоенный государственный учетный номер помещения, машино-места (кадастровый, инвентарный или условный номер)**	-
	Кадастровый номер исходного объекта недвижимости (объектов недвижимости)	-
2	**Номер, тип этажа (этажей), на котором (которых) расположено помещение**	1, Этаж
3	**Обозначение (номер) помещения, машино-места на поэтажном плане**	361
4	**Адрес помещения, машино-места**	Российская Федерация, город Санкт-Петербург, вн.тер.г поселок Стрельна, квартира 361
	Местоположение помещения, машино-места	-
	Дополнение местоположения помещения, машино-места	Красносельское шоссе, дом 22, строение 1
5	**Назначение помещения**	Жилое
6	**Вид (виды) разрешенного использования**	-
7	**Площадь помещения, машино-места (Р), м2**	98.3
8	**Наименование помещения**	-

№ п/п	**Наименование характеристики**	**Значение характеристики**
1	**2**	**3**
1	**Кадастровый номер либо ранее присвоенный государственный учетный номер помещения, машино-места (кадастровый, инвентарный или условный номер)**	-
	Кадастровый номер исходного объекта недвижимости (объектов недвижимости)	-
2	**Номер, тип этажа (этажей), на котором (которых) расположено помещение**	1, Этаж
3	**Обозначение (номер) помещения, машино-места на поэтажном плане**	362
4	**Адрес помещения, машино-места**	Российская Федерация, город Санкт-Петербург, вн.тер.г поселок Стрельна, квартира 362
	Местоположение помещения, машино-места	-
	Дополнение местоположения помещения, машино-места	Красносельское шоссе, дом 22, строение 1
5	**Назначение помещения**	Жилое
6	**Вид (виды) разрешенного использования**	-
7	**Площадь помещения, машино-места (Р), м2**	59.5
8	**Наименование помещения**	-

№ п/п	Наименование характеристики	Значение характеристики
1	2	3
1	Кадастровый номер либо ранее присвоенный государственный учетный номер помещения, машино-места (кадастровый, инвентарный или условный номер)	-
	Кадастровый номер исходного объекта недвижимости (объектов недвижимости)	-
2	Номер, тип этажа (этажей), на котором (которых) расположено помещение	2, Этаж
3	Обозначение (номер) помещения, машино-места на поэтажном плане	363
4	Адрес помещения, машино-места	Российская Федерация, город Санкт-Петербург, вн.тер.г поселок Стрельна, квартира 363
	Местоположение помещения, машино-места	-
	Дополнение местоположения помещения, машино-места	Красносельское шоссе, дом 22, строение 1
5	Назначение помещения	Жилое
6	Вид (виды) разрешенного использования	-
7	Площадь помещения, машино-места (Р), м2	34.8
8	Наименование помещения	-

№ п/п	Наименование характеристики	Значение характеристики
1	2	3
1	Кадастровый номер либо ранее присвоенный государственный учетный номер помещения, машино-места (кадастровый, инвентарный или условный номер)	-
	Кадастровый номер исходного объекта недвижимости (объектов недвижимости)	-
2	Номер, тип этажа (этажей), на котором (которых) расположено помещение	2, Этаж
3	Обозначение (номер) помещения, машино-места на поэтажном плане	364
4	Адрес помещения, машино-места	Российская Федерация, город Санкт-Петербург, вн.тер.г поселок Стрельна, квартира 364
	Местоположение помещения, машино-места	-
	Дополнение местоположения помещения, машино-места	Красносельское шоссе, дом 22, строение 1
5	Назначение помещения	Жилое
6	Вид (виды) разрешенного использования	-
7	Площадь помещения, машино-места (Р), м2	48.4
8	Наименование помещения	-

№ п/п	Наименование характеристики	Значение характеристики
1	2	3
1	Кадастровый номер либо ранее присвоенный государственный учетный номер помещения, машино-места (кадастровый, инвентарный или условный номер)	-

1	**Кадастровый номер исходного объекта недвижимости (объектов недвижимости)**	-
2	**Номер, тип этажа (этажей), на котором (которых) расположено помещение**	2, Этаж
3	**Обозначение (номер) помещения, машино-места на поэтажном плане**	365
4	**Адрес помещения, машино-места**	Российская Федерация, город Санкт-Петербург, вн.тер.г поселок Стрельна, квартира 365
	Местоположение помещения, машино-места	-
	Дополнение местоположения помещения, машино-места	Красносельское шоссе, дом 22, строение 1
5	**Назначение помещения**	Жилое
6	**Вид (виды) разрешенного использования**	-
7	**Площадь помещения, машино-места (Р), м2**	107.0
8	**Наименование помещения**	-

№ п/п	Наименование характеристики	Значение характеристики
1	**2**	**3**
1	**Кадастровый номер либо ранее присвоенный государственный учетный номер помещения, машино-места (кадастровый, инвентарный или условный номер)**	-
	Кадастровый номер исходного объекта недвижимости (объектов недвижимости)	-
2	**Номер, тип этажа (этажей), на котором (которых) расположено помещение**	2, Этаж
3	**Обозначение (номер) помещения, машино-места на поэтажном плане**	366
4	**Адрес помещения, машино-места**	Российская Федерация, город Санкт-Петербург, вн.тер.г поселок Стрельна, квартира 366
	Местоположение помещения, машино-места	-
	Дополнение местоположения помещения, машино-места	Красносельское шоссе, дом 22, строение 1
5	**Назначение помещения**	Жилое
6	**Вид (виды) разрешенного использования**	-
7	**Площадь помещения, машино-места (Р), м2**	47.8
8	**Наименование помещения**	-

№ п/п	Наименование характеристики	Значение характеристики
1	**2**	**3**
1	**Кадастровый номер либо ранее присвоенный государственный учетный номер помещения, машино-места (кадастровый, инвентарный или условный номер)**	-
	Кадастровый номер исходного объекта недвижимости (объектов недвижимости)	-
2	**Номер, тип этажа (этажей), на котором (которых) расположено помещение**	2, Этаж
3	**Обозначение (номер) помещения, машино-места на поэтажном плане**	367

4	**Адрес помещения, машино-места**	Российская Федерация, город Санкт-Петербург, вн.тер.г поселок Стрельна, квартира 367
	Местоположение помещения, машино-места	-
	Дополнение местоположения помещения, машино-места	Красносельское шоссе, дом 22, строение 1
5	**Назначение помещения**	Жилое
6	**Вид (виды) разрешенного использования**	-
7	**Площадь помещения, машино-места (Р), м2**	62.4
8	**Наименование помещения**	-

№ п/п	Наименование характеристики	Значение характеристики
1	**2**	**3**
1	**Кадастровый номер либо ранее присвоенный государственный учетный номер помещения, машино-места (кадастровый, инвентарный или условный номер)**	-
	Кадастровый номер исходного объекта недвижимости (объектов недвижимости)	-
2	**Номер, тип этажа (этажей), на котором (которых) расположено помещение**	2, Этаж
3	**Обозначение (номер) помещения, машино-места на поэтажном плане**	368
4	**Адрес помещения, машино-места**	Российская Федерация, город Санкт-Петербург, вн.тер.г поселок Стрельна, квартира 368
	Местоположение помещения, машино-места	-
	Дополнение местоположения помещения, машино-места	Красносельское шоссе, дом 22, строение 1
5	**Назначение помещения**	Жилое
6	**Вид (виды) разрешенного использования**	-
7	**Площадь помещения, машино-места (Р), м2**	92.3
8	**Наименование помещения**	-

№ п/п	Наименование характеристики	Значение характеристики
1	**2**	**3**
1	**Кадастровый номер либо ранее присвоенный государственный учетный номер помещения, машино-места (кадастровый, инвентарный или условный номер)**	-
	Кадастровый номер исходного объекта недвижимости (объектов недвижимости)	-
2	**Номер, тип этажа (этажей), на котором (которых) расположено помещение**	2, Этаж
3	**Обозначение (номер) помещения, машино-места на поэтажном плане**	369
4	**Адрес помещения, машино-места**	Российская Федерация, город Санкт-Петербург, вн.тер.г поселок Стрельна, квартира 369
	Местоположение помещения, машино-места	-
	Дополнение местоположения помещения, машино-места	Красносельское шоссе, дом 22, строение 1

5	**Назначение помещения**	Жилое
6	**Вид (виды) разрешенного использования**	-
7	**Площадь помещения, машино-места (Р), м2**	91.6
8	**Наименование помещения**	-

№ п/п	**Наименование характеристики**	**Значение характеристики**
1	**2**	**3**
1	**Кадастровый номер либо ранее присвоенный государственный учетный номер помещения, машино-места (кадастровый, инвентарный или условный номер)**	-
	Кадастровый номер исходного объекта недвижимости (объектов недвижимости)	-
2	**Номер, тип этажа (этажей), на котором (которых) расположено помещение**	2, Этаж
3	**Обозначение (номер) помещения, машино-места на поэтажном плане**	370
4	**Адрес помещения, машино-места**	Российская Федерация, город Санкт-Петербург, вн.тер.г поселок Стрельна, квартира 370
	Местоположение помещения, машино-места	-
	Дополнение местоположения помещения, машино-места	Красносельское шоссе, дом 22, строение 1
5	**Назначение помещения**	Жилое
6	**Вид (виды) разрешенного использования**	-
7	**Площадь помещения, машино-места (Р), м2**	69.6
8	**Наименование помещения**	-

№ п/п	**Наименование характеристики**	**Значение характеристики**
1	**2**	**3**
1	**Кадастровый номер либо ранее присвоенный государственный учетный номер помещения, машино-места (кадастровый, инвентарный или условный номер)**	-
	Кадастровый номер исходного объекта недвижимости (объектов недвижимости)	-
2	**Номер, тип этажа (этажей), на котором (которых) расположено помещение**	3, Этаж
3	**Обозначение (номер) помещения, машино-места на поэтажном плане**	371
4	**Адрес помещения, машино-места**	Российская Федерация, город Санкт-Петербург, вн.тер.г поселок Стрельна, квартира 371
	Местоположение помещения, машино-места	-
	Дополнение местоположения помещения, машино-места	Красносельское шоссе, дом 22, строение 1
5	**Назначение помещения**	Жилое
6	**Вид (виды) разрешенного использования**	-
7	**Площадь помещения, машино-места (Р), м2**	34.7
8	**Наименование помещения**	-

№ п/п	Наименование характеристики	Значение характеристики
1	2	3
1	Кадастровый номер либо ранее присвоенный государственный учетный номер помещения, машино-места (кадастровый, инвентарный или условный номер)	-
	Кадастровый номер исходного объекта недвижимости (объектов недвижимости)	-
2	Номер, тип этажа (этажей), на котором (которых) расположено помещение	3, Этаж
3	Обозначение (номер) помещения, машино-места на поэтажном плане	372
4	Адрес помещения, машино-места	Российская Федерация, город Санкт-Петербург, вн.тер.г поселок Стрельна, квартира 372
	Местоположение помещения, машино-места	-
	Дополнение местоположения помещения, машино-места	Красносельское шоссе, дом 22, строение 1
5	Назначение помещения	Жилое
6	Вид (виды) разрешенного использования	-
7	Площадь помещения, машино-места (Р), м2	47.6
8	Наименование помещения	-

№ п/п	Наименование характеристики	Значение характеристики
1	2	3
1	Кадастровый номер либо ранее присвоенный государственный учетный номер помещения, машино-места (кадастровый, инвентарный или условный номер)	-
	Кадастровый номер исходного объекта недвижимости (объектов недвижимости)	-
2	Номер, тип этажа (этажей), на котором (которых) расположено помещение	3, Этаж
3	Обозначение (номер) помещения, машино-места на поэтажном плане	373
4	Адрес помещения, машино-места	Российская Федерация, город Санкт-Петербург, вн.тер.г поселок Стрельна, квартира 373
	Местоположение помещения, машино-места	-
	Дополнение местоположения помещения, машино-места	Красносельское шоссе, дом 22, строение 1
5	Назначение помещения	Жилое
6	Вид (виды) разрешенного использования	-
7	Площадь помещения, машино-места (Р), м2	105.1
8	Наименование помещения	-

№ п/п	Наименование характеристики	Значение характеристики
1	2	3
1	Кадастровый номер либо ранее присвоенный государственный учетный номер помещения, машино-места (кадастровый, инвентарный или условный номер)	-

1	**Кадастровый номер исходного объекта недвижимости (объектов недвижимости)**	-
2	**Номер, тип этажа (этажей), на котором (которых) расположено помещение**	3, Этаж
3	**Обозначение (номер) помещения, машино-места на поэтажном плане**	374
4	**Адрес помещения, машино-места**	Российская Федерация, город Санкт-Петербург, вн.тер.г поселок Стрельна, квартира 374
	Местоположение помещения, машино-места	-
	Дополнение местоположения помещения, машино-места	Красносельское шоссе, дом 22, строение 1
5	**Назначение помещения**	Жилое
6	**Вид (виды) разрешенного использования**	-
7	**Площадь помещения, машино-места (Р), м2**	47.8
8	**Наименование помещения**	-

№ п/п	Наименование характеристики	Значение характеристики
1	**2**	**3**
1	**Кадастровый номер либо ранее присвоенный государственный учетный номер помещения, машино-места (кадастровый, инвентарный или условный номер)**	-
	Кадастровый номер исходного объекта недвижимости (объектов недвижимости)	-
2	**Номер, тип этажа (этажей), на котором (которых) расположено помещение**	3, Этаж
3	**Обозначение (номер) помещения, машино-места на поэтажном плане**	375
4	**Адрес помещения, машино-места**	Российская Федерация, город Санкт-Петербург, вн.тер.г поселок Стрельна, квартира 375
	Местоположение помещения, машино-места	-
	Дополнение местоположения помещения, машино-места	Красносельское шоссе, дом 22, строение 1
5	**Назначение помещения**	Жилое
6	**Вид (виды) разрешенного использования**	-
7	**Площадь помещения, машино-места (Р), м2**	62.0
8	**Наименование помещения**	-

№ п/п	Наименование характеристики	Значение характеристики
1	**2**	**3**
1	**Кадастровый номер либо ранее присвоенный государственный учетный номер помещения, машино-места (кадастровый, инвентарный или условный номер)**	-
	Кадастровый номер исходного объекта недвижимости (объектов недвижимости)	-
2	**Номер, тип этажа (этажей), на котором (которых) расположено помещение**	3, Этаж
3	**Обозначение (номер) помещения, машино-места на поэтажном плане**	376

4	**Адрес помещения, машино-места**	Российская Федерация, город Санкт-Петербург, вн.тер.г поселок Стрельна, квартира 376
	Местоположение помещения, машино-места	-
	Дополнение местоположения помещения, машино-места	Красносельское шоссе, дом 22, строение 1
5	**Назначение помещения**	Жилое
6	**Вид (виды) разрешенного использования**	-
7	**Площадь помещения, машино-места (Р), м2**	83.9
8	**Наименование помещения**	-

№ п/п	Наименование характеристики	Значение характеристики
1	2	3
1	**Кадастровый номер либо ранее присвоенный государственный учетный номер помещения, машино-места (кадастровый, инвентарный или условный номер)**	-
	Кадастровый номер исходного объекта недвижимости (объектов недвижимости)	-
2	**Номер, тип этажа (этажей), на котором (которых) расположено помещение**	3, Этаж
3	**Обозначение (номер) помещения, машино-места на поэтажном плане**	377
4	**Адрес помещения, машино-места**	Российская Федерация, город Санкт-Петербург, вн.тер.г поселок Стрельна, квартира 377
	Местоположение помещения, машино-места	-
	Дополнение местоположения помещения, машино-места	Красносельское шоссе, дом 22, строение 1
5	**Назначение помещения**	Жилое
6	**Вид (виды) разрешенного использования**	-
7	**Площадь помещения, машино-места (Р), м2**	84.0
8	**Наименование помещения**	-

№ п/п	Наименование характеристики	Значение характеристики
1	2	3
1	**Кадастровый номер либо ранее присвоенный государственный учетный номер помещения, машино-места (кадастровый, инвентарный или условный номер)**	-
	Кадастровый номер исходного объекта недвижимости (объектов недвижимости)	-
2	**Номер, тип этажа (этажей), на котором (которых) расположено помещение**	3, Этаж
3	**Обозначение (номер) помещения, машино-места на поэтажном плане**	378
4	**Адрес помещения, машино-места**	Российская Федерация, город Санкт-Петербург, вн.тер.г поселок Стрельна, квартира 378
	Местоположение помещения, машино-места	-
	Дополнение местоположения помещения, машино-места	Красносельское шоссе, дом 22, строение 1

5	**Назначение помещения**	Жилое
6	**Вид (виды) разрешенного использования**	-
7	**Площадь помещения, машино-места (Р), м2**	69.2
8	**Наименование помещения**	-

№ п/п	**Наименование характеристики**	**Значение характеристики**
1	**2**	**3**
1	**Кадастровый номер либо ранее присвоенный государственный учетный номер помещения, машино-места (кадастровый, инвентарный или условный номер)**	-
	Кадастровый номер исходного объекта недвижимости (объектов недвижимости)	-
2	**Номер, тип этажа (этажей), на котором (которых) расположено помещение**	1, Этаж
3	**Обозначение (номер) помещения, машино-места на поэтажном плане**	379
4	**Адрес помещения, машино-места**	Российская Федерация, город Санкт-Петербург, вн.тер.г поселок Стрельна, квартира 379
	Местоположение помещения, машино-места	-
	Дополнение местоположения помещения, машино-места	Красносельское шоссе, дом 22, строение 1
5	**Назначение помещения**	Жилое
6	**Вид (виды) разрешенного использования**	-
7	**Площадь помещения, машино-места (Р), м2**	42.4
8	**Наименование помещения**	-

№ п/п	**Наименование характеристики**	**Значение характеристики**
1	**2**	**3**
1	**Кадастровый номер либо ранее присвоенный государственный учетный номер помещения, машино-места (кадастровый, инвентарный или условный номер)**	-
	Кадастровый номер исходного объекта недвижимости (объектов недвижимости)	-
2	**Номер, тип этажа (этажей), на котором (которых) расположено помещение**	1, Этаж
3	**Обозначение (номер) помещения, машино-места на поэтажном плане**	380
4	**Адрес помещения, машино-места**	Российская Федерация, город Санкт-Петербург, вн.тер.г поселок Стрельна, квартира 380
	Местоположение помещения, машино-места	-
	Дополнение местоположения помещения, машино-места	Красносельское шоссе, дом 22, строение 1
5	**Назначение помещения**	Жилое
6	**Вид (виды) разрешенного использования**	-
7	**Площадь помещения, машино-места (Р), м2**	82.8
8	**Наименование помещения**	-

№ п/п	Наименование характеристики	Значение характеристики
1	2	3
1	Кадастровый номер либо ранее присвоенный государственный учетный номер помещения, машино-места (кадастровый, инвентарный или условный номер)	-
	Кадастровый номер исходного объекта недвижимости (объектов недвижимости)	-
2	Номер, тип этажа (этажей), на котором (которых) расположено помещение	1, Этаж
3	Обозначение (номер) помещения, машино-места на поэтажном плане	381
4	Адрес помещения, машино-места	Российская Федерация, город Санкт-Петербург, вн.тер.г поселок Стрельна, квартира 381
	Местоположение помещения, машино-места	-
	Дополнение местоположения помещения, машино-места	Красносельское шоссе, дом 22, строение 1
5	Назначение помещения	Жилое
6	Вид (виды) разрешенного использования	-
7	Площадь помещения, машино-места (Р), м2	93.3
8	Наименование помещения	-

№ п/п	Наименование характеристики	Значение характеристики
1	2	3
1	Кадастровый номер либо ранее присвоенный государственный учетный номер помещения, машино-места (кадастровый, инвентарный или условный номер)	-
	Кадастровый номер исходного объекта недвижимости (объектов недвижимости)	-
2	Номер, тип этажа (этажей), на котором (которых) расположено помещение	1, Этаж
3	Обозначение (номер) помещения, машино-места на поэтажном плане	382
4	Адрес помещения, машино-места	Российская Федерация, город Санкт-Петербург, вн.тер.г поселок Стрельна, квартира 382
	Местоположение помещения, машино-места	-
	Дополнение местоположения помещения, машино-места	Красносельское шоссе, дом 22, строение 1
5	Назначение помещения	Жилое
6	Вид (виды) разрешенного использования	-
7	Площадь помещения, машино-места (Р), м2	64.8
8	Наименование помещения	-

№ п/п	Наименование характеристики	Значение характеристики
1	2	3
1	Кадастровый номер либо ранее присвоенный государственный учетный номер помещения, машино-места (кадастровый, инвентарный или условный номер)	-

1	**Кадастровый номер исходного объекта недвижимости (объектов недвижимости)**	-
2	**Номер, тип этажа (этажей), на котором (которых) расположено помещение**	1, Этаж
3	**Обозначение (номер) помещения, машино-места на поэтажном плане**	383
4	**Адрес помещения, машино-места**	Российская Федерация, город Санкт-Петербург, вн.тер.г поселок Стрельна, квартира 383
	Местоположение помещения, машино-места	-
	Дополнение местоположения помещения, машино-места	Красносельское шоссе, дом 22, строение 1
5	**Назначение помещения**	Жилое
6	**Вид (виды) разрешенного использования**	-
7	**Площадь помещения, машино-места (Р), м2**	34.6
8	**Наименование помещения**	-

№ п/п	Наименование характеристики	Значение характеристики
1	**2**	**3**
1	**Кадастровый номер либо ранее присвоенный государственный учетный номер помещения, машино-места (кадастровый, инвентарный или условный номер)**	-
	Кадастровый номер исходного объекта недвижимости (объектов недвижимости)	-
2	**Номер, тип этажа (этажей), на котором (которых) расположено помещение**	1, Этаж
3	**Обозначение (номер) помещения, машино-места на поэтажном плане**	384
4	**Адрес помещения, машино-места**	Российская Федерация, город Санкт-Петербург, вн.тер.г поселок Стрельна, квартира 384
	Местоположение помещения, машино-места	-
	Дополнение местоположения помещения, машино-места	Красносельское шоссе, дом 22, строение 1
5	**Назначение помещения**	Жилое
6	**Вид (виды) разрешенного использования**	-
7	**Площадь помещения, машино-места (Р), м2**	79.0
8	**Наименование помещения**	-

№ п/п	Наименование характеристики	Значение характеристики
1	**2**	**3**
1	**Кадастровый номер либо ранее присвоенный государственный учетный номер помещения, машино-места (кадастровый, инвентарный или условный номер)**	-
	Кадастровый номер исходного объекта недвижимости (объектов недвижимости)	-
2	**Номер, тип этажа (этажей), на котором (которых) расположено помещение**	1, Этаж
3	**Обозначение (номер) помещения, машино-места на поэтажном плане**	385

4	**Адрес помещения, машино-места**	Российская Федерация, город Санкт-Петербург, вн.тер.г поселок Стрельна, квартира 385
	Местоположение помещения, машино-места	-
	Дополнение местоположения помещения, машино-места	Красносельское шоссе, дом 22, строение 1
5	**Назначение помещения**	Жилое
6	**Вид (виды) разрешенного использования**	-
7	**Площадь помещения, машино-места (Р), м2**	79.0
8	**Наименование помещения**	-

№ п/п	Наименование характеристики	Значение характеристики
1	2	3
1	**Кадастровый номер либо ранее присвоенный государственный учетный номер помещения, машино-места (кадастровый, инвентарный или условный номер)**	-
	Кадастровый номер исходного объекта недвижимости (объектов недвижимости)	-
2	**Номер, тип этажа (этажей), на котором (которых) расположено помещение**	2, Этаж
3	**Обозначение (номер) помещения, машино-места на поэтажном плане**	386
4	**Адрес помещения, машино-места**	Российская Федерация, город Санкт-Петербург, вн.тер.г поселок Стрельна, квартира 386
	Местоположение помещения, машино-места	-
	Дополнение местоположения помещения, машино-места	Красносельское шоссе, дом 22, строение 1
5	**Назначение помещения**	Жилое
6	**Вид (виды) разрешенного использования**	-
7	**Площадь помещения, машино-места (Р), м2**	51.1
8	**Наименование помещения**	-

№ п/п	Наименование характеристики	Значение характеристики
1	2	3
1	**Кадастровый номер либо ранее присвоенный государственный учетный номер помещения, машино-места (кадастровый, инвентарный или условный номер)**	-
	Кадастровый номер исходного объекта недвижимости (объектов недвижимости)	-
2	**Номер, тип этажа (этажей), на котором (которых) расположено помещение**	2, Этаж
3	**Обозначение (номер) помещения, машино-места на поэтажном плане**	387
4	**Адрес помещения, машино-места**	Российская Федерация, город Санкт-Петербург, вн.тер.г поселок Стрельна, квартира 387
	Местоположение помещения, машино-места	-
	Дополнение местоположения помещения, машино-места	Красносельское шоссе, дом 22, строение 1

5	**Назначение помещения**	Жилое
6	**Вид (виды) разрешенного использования**	-
7	**Площадь помещения, машино-места (Р), м2**	82.2
8	**Наименование помещения**	-

№ п/п	**Наименование характеристики**	**Значение характеристики**
1	**2**	**3**
1	**Кадастровый номер либо ранее присвоенный государственный учетный номер помещения, машино-места (кадастровый, инвентарный или условный номер)**	-
	Кадастровый номер исходного объекта недвижимости (объектов недвижимости)	-
2	**Номер, тип этажа (этажей), на котором (которых) расположено помещение**	2, Этаж
3	**Обозначение (номер) помещения, машино-места на поэтажном плане**	388
4	**Адрес помещения, машино-места**	Российская Федерация, город Санкт-Петербург, вн.тер.г поселок Стрельна, квартира 388
	Местоположение помещения, машино-места	-
	Дополнение местоположения помещения, машино-места	Красносельское шоссе, дом 22, строение 1
5	**Назначение помещения**	Жилое
6	**Вид (виды) разрешенного использования**	-
7	**Площадь помещения, машино-места (Р), м2**	92.5
8	**Наименование помещения**	-

№ п/п	**Наименование характеристики**	**Значение характеристики**
1	**2**	**3**
1	**Кадастровый номер либо ранее присвоенный государственный учетный номер помещения, машино-места (кадастровый, инвентарный или условный номер)**	-
	Кадастровый номер исходного объекта недвижимости (объектов недвижимости)	-
2	**Номер, тип этажа (этажей), на котором (которых) расположено помещение**	2, Этаж
3	**Обозначение (номер) помещения, машино-места на поэтажном плане**	389
4	**Адрес помещения, машино-места**	Российская Федерация, город Санкт-Петербург, вн.тер.г поселок Стрельна, квартира 389
	Местоположение помещения, машино-места	-
	Дополнение местоположения помещения, машино-места	Красносельское шоссе, дом 22, строение 1
5	**Назначение помещения**	Жилое
6	**Вид (виды) разрешенного использования**	-
7	**Площадь помещения, машино-места (Р), м2**	64.1
8	**Наименование помещения**	-

№ п/п	Наименование характеристики	Значение характеристики
1	2	3
1	Кадастровый номер либо ранее присвоенный государственный учетный номер помещения, машино-места (кадастровый, инвентарный или условный номер)	-
	Кадастровый номер исходного объекта недвижимости (объектов недвижимости)	-
2	Номер, тип этажа (этажей), на котором (которых) расположено помещение	2, Этаж
3	Обозначение (номер) помещения, машино-места на поэтажном плане	390
4	Адрес помещения, машино-места	Российская Федерация, город Санкт-Петербург, вн.тер.г поселок Стрельна, квартира 390
	Местоположение помещения, машино-места	-
	Дополнение местоположения помещения, машино-места	Красносельское шоссе, дом 22, строение 1
5	Назначение помещения	Жилое
6	Вид (виды) разрешенного использования	-
7	Площадь помещения, машино-места (Р), м2	34.6
8	Наименование помещения	-

№ п/п	Наименование характеристики	Значение характеристики
1	2	3
1	Кадастровый номер либо ранее присвоенный государственный учетный номер помещения, машино-места (кадастровый, инвентарный или условный номер)	-
	Кадастровый номер исходного объекта недвижимости (объектов недвижимости)	-
2	Номер, тип этажа (этажей), на котором (которых) расположено помещение	2, Этаж
3	Обозначение (номер) помещения, машино-места на поэтажном плане	391
4	Адрес помещения, машино-места	Российская Федерация, город Санкт-Петербург, вн.тер.г поселок Стрельна, квартира 391
	Местоположение помещения, машино-места	-
	Дополнение местоположения помещения, машино-места	Красносельское шоссе, дом 22, строение 1
5	Назначение помещения	Жилое
6	Вид (виды) разрешенного использования	-
7	Площадь помещения, машино-места (Р), м2	78.3
8	Наименование помещения	-

№ п/п	Наименование характеристики	Значение характеристики
1	2	3
1	Кадастровый номер либо ранее присвоенный государственный учетный номер помещения, машино-места (кадастровый, инвентарный или условный номер)	-

1	**Кадастровый номер исходного объекта недвижимости (объектов недвижимости)**	-
2	**Номер, тип этажа (этажей), на котором (которых) расположено помещение**	2, Этаж
3	**Обозначение (номер) помещения, машино-места на поэтажном плане**	392
4	**Адрес помещения, машино-места**	Российская Федерация, город Санкт-Петербург, вн.тер.г поселок Стрельна, квартира 392
	Местоположение помещения, машино-места	-
	Дополнение местоположения помещения, машино-места	Красносельское шоссе, дом 22, строение 1
5	**Назначение помещения**	Жилое
6	**Вид (виды) разрешенного использования**	-
7	**Площадь помещения, машино-места (Р), м2**	78.3
8	**Наименование помещения**	-

№ п/п	Наименование характеристики	Значение характеристики
1	**2**	**3**
1	**Кадастровый номер либо ранее присвоенный государственный учетный номер помещения, машино-места (кадастровый, инвентарный или условный номер)**	-
	Кадастровый номер исходного объекта недвижимости (объектов недвижимости)	-
2	**Номер, тип этажа (этажей), на котором (которых) расположено помещение**	2, Этаж
3	**Обозначение (номер) помещения, машино-места на поэтажном плане**	393
4	**Адрес помещения, машино-места**	Российская Федерация, город Санкт-Петербург, вн.тер.г поселок Стрельна, квартира 393
	Местоположение помещения, машино-места	-
	Дополнение местоположения помещения, машино-места	Красносельское шоссе, дом 22, строение 1
5	**Назначение помещения**	Жилое
6	**Вид (виды) разрешенного использования**	-
7	**Площадь помещения, машино-места (Р), м2**	33.8
8	**Наименование помещения**	-

№ п/п	Наименование характеристики	Значение характеристики
1	**2**	**3**
1	**Кадастровый номер либо ранее присвоенный государственный учетный номер помещения, машино-места (кадастровый, инвентарный или условный номер)**	-
	Кадастровый номер исходного объекта недвижимости (объектов недвижимости)	-
2	**Номер, тип этажа (этажей), на котором (которых) расположено помещение**	3, Этаж
3	**Обозначение (номер) помещения, машино-места на поэтажном плане**	394

4	**Адрес помещения, машино-места**	Российская Федерация, город Санкт-Петербург, вн.тер.г поселок Стрельна, квартира 394
	Местоположение помещения, машино-места	-
	Дополнение местоположения помещения, машино-места	Красносельское шоссе, дом 22, строение 1
5	**Назначение помещения**	Жилое
6	**Вид (виды) разрешенного использования**	-
7	**Площадь помещения, машино-места (Р), м2**	50.6
8	**Наименование помещения**	-

№ п/п	Наименование характеристики	Значение характеристики
1	**2**	**3**
1	**Кадастровый номер либо ранее присвоенный государственный учетный номер помещения, машино-места (кадастровый, инвентарный или условный номер)**	-
	Кадастровый номер исходного объекта недвижимости (объектов недвижимости)	-
2	**Номер, тип этажа (этажей), на котором (которых) расположено помещение**	3, Этаж
3	**Обозначение (номер) помещения, машино-места на поэтажном плане**	395
4	**Адрес помещения, машино-места**	Российская Федерация, город Санкт-Петербург, вн.тер.г поселок Стрельна, квартира 395
	Местоположение помещения, машино-места	-
	Дополнение местоположения помещения, машино-места	Красносельское шоссе, дом 22, строение 1
5	**Назначение помещения**	Жилое
6	**Вид (виды) разрешенного использования**	-
7	**Площадь помещения, машино-места (Р), м2**	81.7
8	**Наименование помещения**	-

№ п/п	Наименование характеристики	Значение характеристики
1	**2**	**3**
1	**Кадастровый номер либо ранее присвоенный государственный учетный номер помещения, машино-места (кадастровый, инвентарный или условный номер)**	-
	Кадастровый номер исходного объекта недвижимости (объектов недвижимости)	-
2	**Номер, тип этажа (этажей), на котором (которых) расположено помещение**	3, Этаж
3	**Обозначение (номер) помещения, машино-места на поэтажном плане**	396
4	**Адрес помещения, машино-места**	Российская Федерация, город Санкт-Петербург, вн.тер.г поселок Стрельна, квартира 396
	Местоположение помещения, машино-места	-
	Дополнение местоположения помещения, машино-места	Красносельское шоссе, дом 22, строение 1

5	**Назначение помещения**	Жилое
6	**Вид (виды) разрешенного использования**	-
7	**Площадь помещения, машино-места (Р), м2**	91.2
8	**Наименование помещения**	-

№ п/п	**Наименование характеристики**	**Значение характеристики**
1	**2**	**3**
1	**Кадастровый номер либо ранее присвоенный государственный учетный номер помещения, машино-места (кадастровый, инвентарный или условный номер)**	-
	Кадастровый номер исходного объекта недвижимости (объектов недвижимости)	-
2	**Номер, тип этажа (этажей), на котором (которых) расположено помещение**	3, Этаж
3	**Обозначение (номер) помещения, машино-места на поэтажном плане**	397
4	**Адрес помещения, машино-места**	Российская Федерация, город Санкт-Петербург, вн.тер.г поселок Стрельна, квартира 397
	Местоположение помещения, машино-места	-
	Дополнение местоположения помещения, машино-места	Красносельское шоссе, дом 22, строение 1
5	**Назначение помещения**	Жилое
6	**Вид (виды) разрешенного использования**	-
7	**Площадь помещения, машино-места (Р), м2**	63.7
8	**Наименование помещения**	-

№ п/п	**Наименование характеристики**	**Значение характеристики**
1	**2**	**3**
1	**Кадастровый номер либо ранее присвоенный государственный учетный номер помещения, машино-места (кадастровый, инвентарный или условный номер)**	-
	Кадастровый номер исходного объекта недвижимости (объектов недвижимости)	-
2	**Номер, тип этажа (этажей), на котором (которых) расположено помещение**	3, Этаж
3	**Обозначение (номер) помещения, машино-места на поэтажном плане**	398
4	**Адрес помещения, машино-места**	Российская Федерация, город Санкт-Петербург, вн.тер.г поселок Стрельна, квартира 398
	Местоположение помещения, машино-места	-
	Дополнение местоположения помещения, машино-места	Красносельское шоссе, дом 22, строение 1
5	**Назначение помещения**	Жилое
6	**Вид (виды) разрешенного использования**	-
7	**Площадь помещения, машино-места (Р), м2**	34.3
8	**Наименование помещения**	-

№ п/п	Наименование характеристики	Значение характеристики
1	2	3
1	Кадастровый номер либо ранее присвоенный государственный учетный номер помещения, машино-места (кадастровый, инвентарный или условный номер)	-
	Кадастровый номер исходного объекта недвижимости (объектов недвижимости)	-
2	Номер, тип этажа (этажей), на котором (которых) расположено помещение	3, Этаж
3	Обозначение (номер) помещения, машино-места на поэтажном плане	399
4	Адрес помещения, машино-места	Российская Федерация, город Санкт-Петербург, вн.тер.г поселок Стрельна, квартира 399
	Местоположение помещения, машино-места	-
	Дополнение местоположения помещения, машино-места	Красносельское шоссе, дом 22, строение 1
5	Назначение помещения	Жилое
6	Вид (виды) разрешенного использования	-
7	Площадь помещения, машино-места (Р), м2	77.4
8	Наименование помещения	-

№ п/п	Наименование характеристики	Значение характеристики
1	2	3
1	Кадастровый номер либо ранее присвоенный государственный учетный номер помещения, машино-места (кадастровый, инвентарный или условный номер)	-
	Кадастровый номер исходного объекта недвижимости (объектов недвижимости)	-
2	Номер, тип этажа (этажей), на котором (которых) расположено помещение	3, Этаж
3	Обозначение (номер) помещения, машино-места на поэтажном плане	400
4	Адрес помещения, машино-места	Российская Федерация, город Санкт-Петербург, вн.тер.г поселок Стрельна, квартира 400
	Местоположение помещения, машино-места	-
	Дополнение местоположения помещения, машино-места	Красносельское шоссе, дом 22, строение 1
5	Назначение помещения	Жилое
6	Вид (виды) разрешенного использования	-
7	Площадь помещения, машино-места (Р), м2	77.4
8	Наименование помещения	-

№ п/п	Наименование характеристики	Значение характеристики
1	2	3
1	Кадастровый номер либо ранее присвоенный государственный учетный номер помещения, машино-места (кадастровый, инвентарный или условный номер)	-

1	**Кадастровый номер исходного объекта недвижимости (объектов недвижимости)**	-
2	**Номер, тип этажа (этажей), на котором (которых) расположено помещение**	3, Этаж
3	**Обозначение (номер) помещения, машино-места на поэтажном плане**	401
4	**Адрес помещения, машино-места**	Российская Федерация, город Санкт-Петербург, вн.тер.г поселок Стрельна, квартира 401
	Местоположение помещения, машино-места	-
	Дополнение местоположения помещения, машино-места	Красносельское шоссе, дом 22, строение 1
5	**Назначение помещения**	Жилое
6	**Вид (виды) разрешенного использования**	-
7	**Площадь помещения, машино-места (Р), м2**	33.5
8	**Наименование помещения**	-

№ п/п	Наименование характеристики	Значение характеристики
1	**2**	**3**
1	**Кадастровый номер либо ранее присвоенный государственный учетный номер помещения, машино-места (кадастровый, инвентарный или условный номер)**	-
	Кадастровый номер исходного объекта недвижимости (объектов недвижимости)	-
2	**Номер, тип этажа (этажей), на котором (которых) расположено помещение**	1, Этаж
3	**Обозначение (номер) помещения, машино-места на поэтажном плане**	402
4	**Адрес помещения, машино-места**	Российская Федерация, город Санкт-Петербург, вн.тер.г поселок Стрельна, квартира 402
	Местоположение помещения, машино-места	-
	Дополнение местоположения помещения, машино-места	Красносельское шоссе, дом 22, строение 1
5	**Назначение помещения**	Жилое
6	**Вид (виды) разрешенного использования**	-
7	**Площадь помещения, машино-места (Р), м2**	107.5
8	**Наименование помещения**	-

№ п/п	Наименование характеристики	Значение характеристики
1	**2**	**3**
1	**Кадастровый номер либо ранее присвоенный государственный учетный номер помещения, машино-места (кадастровый, инвентарный или условный номер)**	-
	Кадастровый номер исходного объекта недвижимости (объектов недвижимости)	-
2	**Номер, тип этажа (этажей), на котором (которых) расположено помещение**	1, Этаж
3	**Обозначение (номер) помещения, машино-места на поэтажном плане**	403

4	**Адрес помещения, машино-места**	Российская Федерация, город Санкт-Петербург, вн.тер.г поселок Стрельна, квартира 403
	Местоположение помещения, машино-места	-
	Дополнение местоположения помещения, машино-места	Красносельское шоссе, дом 22, строение 1
5	**Назначение помещения**	Жилое
6	**Вид (виды) разрешенного использования**	-
7	**Площадь помещения, машино-места (Р), м2**	49.0
8	**Наименование помещения**	-

№ п/п	Наименование характеристики	Значение характеристики
1	**2**	**3**
1	**Кадастровый номер либо ранее присвоенный государственный учетный номер помещения, машино-места (кадастровый, инвентарный или условный номер)**	-
	Кадастровый номер исходного объекта недвижимости (объектов недвижимости)	-
2	**Номер, тип этажа (этажей), на котором (которых) расположено помещение**	1, Этаж
3	**Обозначение (номер) помещения, машино-места на поэтажном плане**	404
4	**Адрес помещения, машино-места**	Российская Федерация, город Санкт-Петербург, вн.тер.г поселок Стрельна, квартира 404
	Местоположение помещения, машино-места	-
	Дополнение местоположения помещения, машино-места	Красносельское шоссе, дом 22, строение 1
5	**Назначение помещения**	Жилое
6	**Вид (виды) разрешенного использования**	-
7	**Площадь помещения, машино-места (Р), м2**	49.0
8	**Наименование помещения**	-

№ п/п	Наименование характеристики	Значение характеристики
1	**2**	**3**
1	**Кадастровый номер либо ранее присвоенный государственный учетный номер помещения, машино-места (кадастровый, инвентарный или условный номер)**	-
	Кадастровый номер исходного объекта недвижимости (объектов недвижимости)	-
2	**Номер, тип этажа (этажей), на котором (которых) расположено помещение**	1, Этаж
3	**Обозначение (номер) помещения, машино-места на поэтажном плане**	405
4	**Адрес помещения, машино-места**	Российская Федерация, город Санкт-Петербург, вн.тер.г поселок Стрельна, квартира 405
	Местоположение помещения, машино-места	-
	Дополнение местоположения помещения, машино-места	Красносельское шоссе, дом 22, строение 1

5	**Назначение помещения**	Жилое
6	**Вид (виды) разрешенного использования**	-
7	**Площадь помещения, машино-места (Р), м2**	81.3
8	**Наименование помещения**	-

№ п/п	**Наименование характеристики**	**Значение характеристики**
1	**2**	**3**
1	**Кадастровый номер либо ранее присвоенный государственный учетный номер помещения, машино-места (кадастровый, инвентарный или условный номер)**	-
	Кадастровый номер исходного объекта недвижимости (объектов недвижимости)	-
2	**Номер, тип этажа (этажей), на котором (которых) расположено помещение**	1, Этаж
3	**Обозначение (номер) помещения, машино-места на поэтажном плане**	406
4	**Адрес помещения, машино-места**	Российская Федерация, город Санкт-Петербург, вн.тер.г поселок Стрельна, квартира 406
	Местоположение помещения, машино-места	-
	Дополнение местоположения помещения, машино-места	Красносельское шоссе, дом 22, строение 1
5	**Назначение помещения**	Жилое
6	**Вид (виды) разрешенного использования**	-
7	**Площадь помещения, машино-места (Р), м2**	100.2
8	**Наименование помещения**	-

№ п/п	**Наименование характеристики**	**Значение характеристики**
1	**2**	**3**
1	**Кадастровый номер либо ранее присвоенный государственный учетный номер помещения, машино-места (кадастровый, инвентарный или условный номер)**	-
	Кадастровый номер исходного объекта недвижимости (объектов недвижимости)	-
2	**Номер, тип этажа (этажей), на котором (которых) расположено помещение**	1, Этаж
3	**Обозначение (номер) помещения, машино-места на поэтажном плане**	407
4	**Адрес помещения, машино-места**	Российская Федерация, город Санкт-Петербург, вн.тер.г поселок Стрельна, квартира 407
	Местоположение помещения, машино-места	-
	Дополнение местоположения помещения, машино-места	Красносельское шоссе, дом 22, строение 1
5	**Назначение помещения**	Жилое
6	**Вид (виды) разрешенного использования**	-
7	**Площадь помещения, машино-места (Р), м2**	44.7
8	**Наименование помещения**	-

№ п/п	Наименование характеристики	Значение характеристики
1	2	3
1	Кадастровый номер либо ранее присвоенный государственный учетный номер помещения, машино-места (кадастровый, инвентарный или условный номер)	-
	Кадастровый номер исходного объекта недвижимости (объектов недвижимости)	-
2	Номер, тип этажа (этажей), на котором (которых) расположено помещение	2, Этаж
3	Обозначение (номер) помещения, машино-места на поэтажном плане	408
4	Адрес помещения, машино-места	Российская Федерация, город Санкт-Петербург, вн.тер.г поселок Стрельна, квартира 408
	Местоположение помещения, машино-места	-
	Дополнение местоположения помещения, машино-места	Красносельское шоссе, дом 22, строение 1
5	Назначение помещения	Жилое
6	Вид (виды) разрешенного использования	-
7	Площадь помещения, машино-места (Р), м2	33.7
8	Наименование помещения	-

№ п/п	Наименование характеристики	Значение характеристики
1	2	3
1	Кадастровый номер либо ранее присвоенный государственный учетный номер помещения, машино-места (кадастровый, инвентарный или условный номер)	-
	Кадастровый номер исходного объекта недвижимости (объектов недвижимости)	-
2	Номер, тип этажа (этажей), на котором (которых) расположено помещение	2, Этаж
3	Обозначение (номер) помещения, машино-места на поэтажном плане	409
4	Адрес помещения, машино-места	Российская Федерация, город Санкт-Петербург, вн.тер.г поселок Стрельна, квартира 409
	Местоположение помещения, машино-места	-
	Дополнение местоположения помещения, машино-места	Красносельское шоссе, дом 22, строение 1
5	Назначение помещения	Жилое
6	Вид (виды) разрешенного использования	-
7	Площадь помещения, машино-места (Р), м2	107.0
8	Наименование помещения	-

№ п/п	Наименование характеристики	Значение характеристики
1	2	3
1	Кадастровый номер либо ранее присвоенный государственный учетный номер помещения, машино-места (кадастровый, инвентарный или условный номер)	-

1	**Кадастровый номер исходного объекта недвижимости (объектов недвижимости)**	-
2	**Номер, тип этажа (этажей), на котором (которых) расположено помещение**	2, Этаж
3	**Обозначение (номер) помещения, машино-места на поэтажном плане**	410
4	**Адрес помещения, машино-места**	Российская Федерация, город Санкт-Петербург, вн.тер.г поселок Стрельна, квартира 410
	Местоположение помещения, машино-места	-
	Дополнение местоположения помещения, машино-места	Красносельское шоссе, дом 22, строение 1
5	**Назначение помещения**	Жилое
6	**Вид (виды) разрешенного использования**	-
7	**Площадь помещения, машино-места (Р), м2**	48.7
8	**Наименование помещения**	-

№ п/п	**Наименование характеристики**	**Значение характеристики**
1	**2**	**3**
1	**Кадастровый номер либо ранее присвоенный государственный учетный номер помещения, машино-места (кадастровый, инвентарный или условный номер)**	-
	Кадастровый номер исходного объекта недвижимости (объектов недвижимости)	-
2	**Номер, тип этажа (этажей), на котором (которых) расположено помещение**	2, Этаж
3	**Обозначение (номер) помещения, машино-места на поэтажном плане**	411
4	**Адрес помещения, машино-места**	Российская Федерация, город Санкт-Петербург, вн.тер.г поселок Стрельна, квартира 411
	Местоположение помещения, машино-места	-
	Дополнение местоположения помещения, машино-места	Красносельское шоссе, дом 22, строение 1
5	**Назначение помещения**	Жилое
6	**Вид (виды) разрешенного использования**	-
7	**Площадь помещения, машино-места (Р), м2**	48.7
8	**Наименование помещения**	-

№ п/п	**Наименование характеристики**	**Значение характеристики**
1	**2**	**3**
1	**Кадастровый номер либо ранее присвоенный государственный учетный номер помещения, машино-места (кадастровый, инвентарный или условный номер)**	-
	Кадастровый номер исходного объекта недвижимости (объектов недвижимости)	-
2	**Номер, тип этажа (этажей), на котором (которых) расположено помещение**	2, Этаж
3	**Обозначение (номер) помещения, машино-места на поэтажном плане**	412

4	**Адрес помещения, машино-места**	Российская Федерация, город Санкт-Петербург, вн.тер.г поселок Стрельна, квартира 412
	Местоположение помещения, машино-места	-
	Дополнение местоположения помещения, машино-места	Красносельское шоссе, дом 22, строение 1
5	**Назначение помещения**	Жилое
6	**Вид (виды) разрешенного использования**	-
7	**Площадь помещения, машино-места (Р), м2**	72.9
8	**Наименование помещения**	-

№ п/п	Наименование характеристики	Значение характеристики
1	2	3
1	**Кадастровый номер либо ранее присвоенный государственный учетный номер помещения, машино-места (кадастровый, инвентарный или условный номер)**	-
	Кадастровый номер исходного объекта недвижимости (объектов недвижимости)	-
2	**Номер, тип этажа (этажей), на котором (которых) расположено помещение**	2, Этаж
3	**Обозначение (номер) помещения, машино-места на поэтажном плане**	413
4	**Адрес помещения, машино-места**	Российская Федерация, город Санкт-Петербург, вн.тер.г поселок Стрельна, квартира 413
	Местоположение помещения, машино-места	-
	Дополнение местоположения помещения, машино-места	Красносельское шоссе, дом 22, строение 1
5	**Назначение помещения**	Жилое
6	**Вид (виды) разрешенного использования**	-
7	**Площадь помещения, машино-места (Р), м2**	96.7
8	**Наименование помещения**	-

№ п/п	Наименование характеристики	Значение характеристики
1	2	3
1	**Кадастровый номер либо ранее присвоенный государственный учетный номер помещения, машино-места (кадастровый, инвентарный или условный номер)**	-
	Кадастровый номер исходного объекта недвижимости (объектов недвижимости)	-
2	**Номер, тип этажа (этажей), на котором (которых) расположено помещение**	2, Этаж
3	**Обозначение (номер) помещения, машино-места на поэтажном плане**	414
4	**Адрес помещения, машино-места**	Российская Федерация, город Санкт-Петербург, вн.тер.г поселок Стрельна, квартира 414
	Местоположение помещения, машино-места	-
	Дополнение местоположения помещения, машино-места	Красносельское шоссе, дом 22, строение 1

5	**Назначение помещения**	Жилое
6	**Вид (виды) разрешенного использования**	-
7	**Площадь помещения, машино-места (Р), м2**	62.5
8	**Наименование помещения**	-

№ п/п	**Наименование характеристики**	**Значение характеристики**
1	**2**	**3**
1	**Кадастровый номер либо ранее присвоенный государственный учетный номер помещения, машино-места (кадастровый, инвентарный или условный номер)**	-
	Кадастровый номер исходного объекта недвижимости (объектов недвижимости)	-
2	**Номер, тип этажа (этажей), на котором (которых) расположено помещение**	3, Этаж
3	**Обозначение (номер) помещения, машино-места на поэтажном плане**	415
4	**Адрес помещения, машино-места**	Российская Федерация, город Санкт-Петербург, вн.тер.г поселок Стрельна, квартира 415
	Местоположение помещения, машино-места	-
	Дополнение местоположения помещения, машино-места	Красносельское шоссе, дом 22, строение 1
5	**Назначение помещения**	Жилое
6	**Вид (виды) разрешенного использования**	-
7	**Площадь помещения, машино-места (Р), м2**	33.5
8	**Наименование помещения**	-

№ п/п	**Наименование характеристики**	**Значение характеристики**
1	**2**	**3**
1	**Кадастровый номер либо ранее присвоенный государственный учетный номер помещения, машино-места (кадастровый, инвентарный или условный номер)**	-
	Кадастровый номер исходного объекта недвижимости (объектов недвижимости)	-
2	**Номер, тип этажа (этажей), на котором (которых) расположено помещение**	3, Этаж
3	**Обозначение (номер) помещения, машино-места на поэтажном плане**	416
4	**Адрес помещения, машино-места**	Российская Федерация, город Санкт-Петербург, вн.тер.г поселок Стрельна, квартира 416
	Местоположение помещения, машино-места	-
	Дополнение местоположения помещения, машино-места	Красносельское шоссе, дом 22, строение 1
5	**Назначение помещения**	Жилое
6	**Вид (виды) разрешенного использования**	-
7	**Площадь помещения, машино-места (Р), м2**	105.5
8	**Наименование помещения**	-

№ п/п	Наименование характеристики	Значение характеристики
1	2	3
1	Кадастровый номер либо ранее присвоенный государственный учетный номер помещения, машино-места (кадастровый, инвентарный или условный номер)	-
	Кадастровый номер исходного объекта недвижимости (объектов недвижимости)	-
2	Номер, тип этажа (этажей), на котором (которых) расположено помещение	3, Этаж
3	Обозначение (номер) помещения, машино-места на поэтажном плане	417
4	Адрес помещения, машино-места	Российская Федерация, город Санкт-Петербург, вн.тер.г поселок Стрельна, квартира 417
	Местоположение помещения, машино-места	-
	Дополнение местоположения помещения, машино-места	Красносельское шоссе, дом 22, строение 1
5	Назначение помещения	Жилое
6	Вид (виды) разрешенного использования	-
7	Площадь помещения, машино-места (Р), м2	48.7
8	Наименование помещения	-

№ п/п	Наименование характеристики	Значение характеристики
1	2	3
1	Кадастровый номер либо ранее присвоенный государственный учетный номер помещения, машино-места (кадастровый, инвентарный или условный номер)	-
	Кадастровый номер исходного объекта недвижимости (объектов недвижимости)	-
2	Номер, тип этажа (этажей), на котором (которых) расположено помещение	3, Этаж
3	Обозначение (номер) помещения, машино-места на поэтажном плане	418
4	Адрес помещения, машино-места	Российская Федерация, город Санкт-Петербург, вн.тер.г поселок Стрельна, квартира 418
	Местоположение помещения, машино-места	-
	Дополнение местоположения помещения, машино-места	Красносельское шоссе, дом 22, строение 1
5	Назначение помещения	Жилое
6	Вид (виды) разрешенного использования	-
7	Площадь помещения, машино-места (Р), м2	48.7
8	Наименование помещения	-

№ п/п	Наименование характеристики	Значение характеристики
1	2	3
1	Кадастровый номер либо ранее присвоенный государственный учетный номер помещения, машино-места (кадастровый, инвентарный или условный номер)	-

1	**Кадастровый номер исходного объекта недвижимости (объектов недвижимости)**	-
2	**Номер, тип этажа (этажей), на котором (которых) расположено помещение**	3, Этаж
3	**Обозначение (номер) помещения, машино-места на поэтажном плане**	419
4	**Адрес помещения, машино-места**	Российская Федерация, город Санкт-Петербург, вн.тер.г поселок Стрельна, квартира 419
	Местоположение помещения, машино-места	-
	Дополнение местоположения помещения, машино-места	Красносельское шоссе, дом 22, строение 1
5	**Назначение помещения**	Жилое
6	**Вид (виды) разрешенного использования**	-
7	**Площадь помещения, машино-места (Р), м2**	62.5
8	**Наименование помещения**	-

№ п/п	Наименование характеристики	Значение характеристики
1	**2**	**3**
1	**Кадастровый номер либо ранее присвоенный государственный учетный номер помещения, машино-места (кадастровый, инвентарный или условный номер)**	-
	Кадастровый номер исходного объекта недвижимости (объектов недвижимости)	-
2	**Номер, тип этажа (этажей), на котором (которых) расположено помещение**	3, Этаж
3	**Обозначение (номер) помещения, машино-места на поэтажном плане**	420
4	**Адрес помещения, машино-места**	Российская Федерация, город Санкт-Петербург, вн.тер.г поселок Стрельна, квартира 420
	Местоположение помещения, машино-места	-
	Дополнение местоположения помещения, машино-места	Красносельское шоссе, дом 22, строение 1
5	**Назначение помещения**	Жилое
6	**Вид (виды) разрешенного использования**	-
7	**Площадь помещения, машино-места (Р), м2**	85.6
8	**Наименование помещения**	-

№ п/п	Наименование характеристики	Значение характеристики
1	**2**	**3**
1	**Кадастровый номер либо ранее присвоенный государственный учетный номер помещения, машино-места (кадастровый, инвентарный или условный номер)**	-
	Кадастровый номер исходного объекта недвижимости (объектов недвижимости)	-
2	**Номер, тип этажа (этажей), на котором (которых) расположено помещение**	3, Этаж
3	**Обозначение (номер) помещения, машино-места на поэтажном плане**	421

4	**Адрес помещения, машино-места**	Российская Федерация, город Санкт-Петербург, вн.тер.г поселок Стрельна, квартира 421
	Местоположение помещения, машино-места	-
	Дополнение местоположения помещения, машино-места	Красносельское шоссе, дом 22, строение 1
5	**Назначение помещения**	Жилое
6	**Вид (виды) разрешенного использования**	-
7	**Площадь помещения, машино-места (Р), м2**	61.9
8	**Наименование помещения**	-

№ п/п	Наименование характеристики	Значение характеристики
1	**2**	**3**
1	**Кадастровый номер либо ранее присвоенный государственный учетный номер помещения, машино-места (кадастровый, инвентарный или условный номер)**	-
	Кадастровый номер исходного объекта недвижимости (объектов недвижимости)	-
2	**Номер, тип этажа (этажей), на котором (которых) расположено помещение**	1, Этаж
3	**Обозначение (номер) помещения, машино-места на поэтажном плане**	422
4	**Адрес помещения, машино-места**	Российская Федерация, город Санкт-Петербург, вн.тер.г поселок Стрельна, квартира 422
	Местоположение помещения, машино-места	-
	Дополнение местоположения помещения, машино-места	Красносельское шоссе, дом 22, строение 1
5	**Назначение помещения**	Жилое
6	**Вид (виды) разрешенного использования**	-
7	**Площадь помещения, машино-места (Р), м2**	107.4
8	**Наименование помещения**	-

№ п/п	Наименование характеристики	Значение характеристики
1	**2**	**3**
1	**Кадастровый номер либо ранее присвоенный государственный учетный номер помещения, машино-места (кадастровый, инвентарный или условный номер)**	-
	Кадастровый номер исходного объекта недвижимости (объектов недвижимости)	-
2	**Номер, тип этажа (этажей), на котором (которых) расположено помещение**	1, Этаж
3	**Обозначение (номер) помещения, машино-места на поэтажном плане**	423
4	**Адрес помещения, машино-места**	Российская Федерация, город Санкт-Петербург, вн.тер.г поселок Стрельна, квартира 423
	Местоположение помещения, машино-места	-
	Дополнение местоположения помещения, машино-места	Красносельское шоссе, дом 22, строение 1

5	**Назначение помещения**	Жилое
6	**Вид (виды) разрешенного использования**	-
7	**Площадь помещения, машино-места (Р), м2**	40.9
8	**Наименование помещения**	-

№ п/п	**Наименование характеристики**	**Значение характеристики**
1	**2**	**3**
1	**Кадастровый номер либо ранее присвоенный государственный учетный номер помещения, машино-места (кадастровый, инвентарный или условный номер)**	-
	Кадастровый номер исходного объекта недвижимости (объектов недвижимости)	-
2	**Номер, тип этажа (этажей), на котором (которых) расположено помещение**	1, Этаж
3	**Обозначение (номер) помещения, машино-места на поэтажном плане**	424
4	**Адрес помещения, машино-места**	Российская Федерация, город Санкт-Петербург, вн.тер.г поселок Стрельна, квартира 424
	Местоположение помещения, машино-места	-
	Дополнение местоположения помещения, машино-места	Красносельское шоссе, дом 22, строение 1
5	**Назначение помещения**	Жилое
6	**Вид (виды) разрешенного использования**	-
7	**Площадь помещения, машино-места (Р), м2**	40.9
8	**Наименование помещения**	-

№ п/п	**Наименование характеристики**	**Значение характеристики**
1	**2**	**3**
1	**Кадастровый номер либо ранее присвоенный государственный учетный номер помещения, машино-места (кадастровый, инвентарный или условный номер)**	-
	Кадастровый номер исходного объекта недвижимости (объектов недвижимости)	-
2	**Номер, тип этажа (этажей), на котором (которых) расположено помещение**	1, Этаж
3	**Обозначение (номер) помещения, машино-места на поэтажном плане**	425
4	**Адрес помещения, машино-места**	Российская Федерация, город Санкт-Петербург, вн.тер.г поселок Стрельна, квартира 425
	Местоположение помещения, машино-места	-
	Дополнение местоположения помещения, машино-места	Красносельское шоссе, дом 22, строение 1
5	**Назначение помещения**	Жилое
6	**Вид (виды) разрешенного использования**	-
7	**Площадь помещения, машино-места (Р), м2**	73.0
8	**Наименование помещения**	-

№ п/п	Наименование характеристики	Значение характеристики
1	2	3
1	Кадастровый номер либо ранее присвоенный государственный учетный номер помещения, машино-места (кадастровый, инвентарный или условный номер)	-
	Кадастровый номер исходного объекта недвижимости (объектов недвижимости)	-
2	Номер, тип этажа (этажей), на котором (которых) расположено помещение	1, Этаж
3	Обозначение (номер) помещения, машино-места на поэтажном плане	426
4	Адрес помещения, машино-места	Российская Федерация, город Санкт-Петербург, вн.тер.г поселок Стрельна, квартира 426
	Местоположение помещения, машино-места	-
	Дополнение местоположения помещения, машино-места	Красносельское шоссе, дом 22, строение 1
5	Назначение помещения	Жилое
6	Вид (виды) разрешенного использования	-
7	Площадь помещения, машино-места (Р), м2	82.9
8	Наименование помещения	-

№ п/п	Наименование характеристики	Значение характеристики
1	2	3
1	Кадастровый номер либо ранее присвоенный государственный учетный номер помещения, машино-места (кадастровый, инвентарный или условный номер)	-
	Кадастровый номер исходного объекта недвижимости (объектов недвижимости)	-
2	Номер, тип этажа (этажей), на котором (которых) расположено помещение	1, Этаж
3	Обозначение (номер) помещения, машино-места на поэтажном плане	427
4	Адрес помещения, машино-места	Российская Федерация, город Санкт-Петербург, вн.тер.г поселок Стрельна, квартира 427
	Местоположение помещения, машино-места	-
	Дополнение местоположения помещения, машино-места	Красносельское шоссе, дом 22, строение 1
5	Назначение помещения	Жилое
6	Вид (виды) разрешенного использования	-
7	Площадь помещения, машино-места (Р), м2	42.5
8	Наименование помещения	-

№ п/п	Наименование характеристики	Значение характеристики
1	2	3
1	Кадастровый номер либо ранее присвоенный государственный учетный номер помещения, машино-места (кадастровый, инвентарный или условный номер)	-

1	**Кадастровый номер исходного объекта недвижимости (объектов недвижимости)**	-
2	**Номер, тип этажа (этажей), на котором (которых) расположено помещение**	2, Этаж
3	**Обозначение (номер) помещения, машино-места на поэтажном плане**	428
4	**Адрес помещения, машино-места**	Российская Федерация, город Санкт-Петербург, вн.тер.г поселок Стрельна, квартира 428
	Местоположение помещения, машино-места	-
	Дополнение местоположения помещения, машино-места	Красносельское шоссе, дом 22, строение 1
5	**Назначение помещения**	Жилое
6	**Вид (виды) разрешенного использования**	-
7	**Площадь помещения, машино-места (Р), м2**	34.0
8	**Наименование помещения**	-

№ п/п	**Наименование характеристики**	**Значение характеристики**
1	**2**	**3**
1	**Кадастровый номер либо ранее присвоенный государственный учетный номер помещения, машино-места (кадастровый, инвентарный или условный номер)**	-
	Кадастровый номер исходного объекта недвижимости (объектов недвижимости)	-
2	**Номер, тип этажа (этажей), на котором (которых) расположено помещение**	2, Этаж
3	**Обозначение (номер) помещения, машино-места на поэтажном плане**	429
4	**Адрес помещения, машино-места**	Российская Федерация, город Санкт-Петербург, вн.тер.г поселок Стрельна, квартира 429
	Местоположение помещения, машино-места	-
	Дополнение местоположения помещения, машино-места	Красносельское шоссе, дом 22, строение 1
5	**Назначение помещения**	Жилое
6	**Вид (виды) разрешенного использования**	-
7	**Площадь помещения, машино-места (Р), м2**	107.0
8	**Наименование помещения**	-

№ п/п	**Наименование характеристики**	**Значение характеристики**
1	**2**	**3**
1	**Кадастровый номер либо ранее присвоенный государственный учетный номер помещения, машино-места (кадастровый, инвентарный или условный номер)**	-
	Кадастровый номер исходного объекта недвижимости (объектов недвижимости)	-
2	**Номер, тип этажа (этажей), на котором (которых) расположено помещение**	2, Этаж
3	**Обозначение (номер) помещения, машино-места на поэтажном плане**	430

4	**Адрес помещения, машино-места**	Российская Федерация, город Санкт-Петербург, вн.тер.г поселок Стрельна, квартира 430
	Местоположение помещения, машино-места	-
	Дополнение местоположения помещения, машино-места	Красносельское шоссе, дом 22, строение 1
5	**Назначение помещения**	Жилое
6	**Вид (виды) разрешенного использования**	-
7	**Площадь помещения, машино-места (Р), м2**	48.7
8	**Наименование помещения**	-

№ п/п	Наименование характеристики	Значение характеристики
1	2	3
1	**Кадастровый номер либо ранее присвоенный государственный учетный номер помещения, машино-места (кадастровый, инвентарный или условный номер)**	-
	Кадастровый номер исходного объекта недвижимости (объектов недвижимости)	-
2	**Номер, тип этажа (этажей), на котором (которых) расположено помещение**	2, Этаж
3	**Обозначение (номер) помещения, машино-места на поэтажном плане**	431
4	**Адрес помещения, машино-места**	Российская Федерация, город Санкт-Петербург, вн.тер.г поселок Стрельна, квартира 431
	Местоположение помещения, машино-места	-
	Дополнение местоположения помещения, машино-места	Красносельское шоссе, дом 22, строение 1
5	**Назначение помещения**	Жилое
6	**Вид (виды) разрешенного использования**	-
7	**Площадь помещения, машино-места (Р), м2**	48.7
8	**Наименование помещения**	-

№ п/п	Наименование характеристики	Значение характеристики
1	2	3
1	**Кадастровый номер либо ранее присвоенный государственный учетный номер помещения, машино-места (кадастровый, инвентарный или условный номер)**	-
	Кадастровый номер исходного объекта недвижимости (объектов недвижимости)	-
2	**Номер, тип этажа (этажей), на котором (которых) расположено помещение**	2, Этаж
3	**Обозначение (номер) помещения, машино-места на поэтажном плане**	432
4	**Адрес помещения, машино-места**	Российская Федерация, город Санкт-Петербург, вн.тер.г поселок Стрельна, квартира 432
	Местоположение помещения, машино-места	-
	Дополнение местоположения помещения, машино-места	Красносельское шоссе, дом 22, строение 1

5	**Назначение помещения**	Жилое
6	**Вид (виды) разрешенного использования**	-
7	**Площадь помещения, машино-места (Р), м2**	72.5
8	**Наименование помещения**	-

№ п/п	**Наименование характеристики**	**Значение характеристики**
1	**2**	**3**
1	**Кадастровый номер либо ранее присвоенный государственный учетный номер помещения, машино-места (кадастровый, инвентарный или условный номер)**	-
	Кадастровый номер исходного объекта недвижимости (объектов недвижимости)	-
2	**Номер, тип этажа (этажей), на котором (которых) расположено помещение**	2, Этаж
3	**Обозначение (номер) помещения, машино-места на поэтажном плане**	433
4	**Адрес помещения, машино-места**	Российская Федерация, город Санкт-Петербург, вн.тер.г поселок Стрельна, квартира 433
	Местоположение помещения, машино-места	-
	Дополнение местоположения помещения, машино-места	Красносельское шоссе, дом 22, строение 1
5	**Назначение помещения**	Жилое
6	**Вид (виды) разрешенного использования**	-
7	**Площадь помещения, машино-места (Р), м2**	82.5
8	**Наименование помещения**	-

№ п/п	**Наименование характеристики**	**Значение характеристики**
1	**2**	**3**
1	**Кадастровый номер либо ранее присвоенный государственный учетный номер помещения, машино-места (кадастровый, инвентарный или условный номер)**	-
	Кадастровый номер исходного объекта недвижимости (объектов недвижимости)	-
2	**Номер, тип этажа (этажей), на котором (которых) расположено помещение**	2, Этаж
3	**Обозначение (номер) помещения, машино-места на поэтажном плане**	434
4	**Адрес помещения, машино-места**	Российская Федерация, город Санкт-Петербург, вн.тер.г поселок Стрельна, квартира 434
	Местоположение помещения, машино-места	-
	Дополнение местоположения помещения, машино-места	Красносельское шоссе, дом 22, строение 1
5	**Назначение помещения**	Жилое
6	**Вид (виды) разрешенного использования**	-
7	**Площадь помещения, машино-места (Р), м2**	51.4
8	**Наименование помещения**	-

№ п/п	Наименование характеристики	Значение характеристики
1	2	3
1	Кадастровый номер либо ранее присвоенный государственный учетный номер помещения, машино-места (кадастровый, инвентарный или условный номер)	-
	Кадастровый номер исходного объекта недвижимости (объектов недвижимости)	-
2	Номер, тип этажа (этажей), на котором (которых) расположено помещение	3, Этаж
3	Обозначение (номер) помещения, машино-места на поэтажном плане	435
4	Адрес помещения, машино-места	Российская Федерация, город Санкт-Петербург, вн.тер.г поселок Стрельна, квартира 435
	Местоположение помещения, машино-места	-
	Дополнение местоположения помещения, машино-места	Красносельское шоссе, дом 22, строение 1
5	Назначение помещения	Жилое
6	Вид (виды) разрешенного использования	-
7	Площадь помещения, машино-места (Р), м2	33.7
8	Наименование помещения	-

№ п/п	Наименование характеристики	Значение характеристики
1	2	3
1	Кадастровый номер либо ранее присвоенный государственный учетный номер помещения, машино-места (кадастровый, инвентарный или условный номер)	-
	Кадастровый номер исходного объекта недвижимости (объектов недвижимости)	-
2	Номер, тип этажа (этажей), на котором (которых) расположено помещение	3, Этаж
3	Обозначение (номер) помещения, машино-места на поэтажном плане	436
4	Адрес помещения, машино-места	Российская Федерация, город Санкт-Петербург, вн.тер.г поселок Стрельна, квартира 436
	Местоположение помещения, машино-места	-
	Дополнение местоположения помещения, машино-места	Красносельское шоссе, дом 22, строение 1
5	Назначение помещения	Жилое
6	Вид (виды) разрешенного использования	-
7	Площадь помещения, машино-места (Р), м2	106.1
8	Наименование помещения	-

№ п/п	Наименование характеристики	Значение характеристики
1	2	3
1	Кадастровый номер либо ранее присвоенный государственный учетный номер помещения, машино-места (кадастровый, инвентарный или условный номер)	-

1	**Кадастровый номер исходного объекта недвижимости (объектов недвижимости)**	-
2	**Номер, тип этажа (этажей), на котором (которых) расположено помещение**	3, Этаж
3	**Обозначение (номер) помещения, машино-места на поэтажном плане**	437
4	**Адрес помещения, машино-места**	Российская Федерация, город Санкт-Петербург, вн.тер.г поселок Стрельна, квартира 437
	Местоположение помещения, машино-места	-
	Дополнение местоположения помещения, машино-места	Красносельское шоссе, дом 22, строение 1
5	**Назначение помещения**	Жилое
6	**Вид (виды) разрешенного использования**	-
7	**Площадь помещения, машино-места (Р), м2**	48.7
8	**Наименование помещения**	-

№ п/п	**Наименование характеристики**	**Значение характеристики**
1	**2**	**3**
1	**Кадастровый номер либо ранее присвоенный государственный учетный номер помещения, машино-места (кадастровый, инвентарный или условный номер)**	-
	Кадастровый номер исходного объекта недвижимости (объектов недвижимости)	-
2	**Номер, тип этажа (этажей), на котором (которых) расположено помещение**	3, Этаж
3	**Обозначение (номер) помещения, машино-места на поэтажном плане**	438
4	**Адрес помещения, машино-места**	Российская Федерация, город Санкт-Петербург, вн.тер.г поселок Стрельна, квартира 438
	Местоположение помещения, машино-места	-
	Дополнение местоположения помещения, машино-места	Красносельское шоссе, дом 22, строение 1
5	**Назначение помещения**	Жилое
6	**Вид (виды) разрешенного использования**	-
7	**Площадь помещения, машино-места (Р), м2**	48.7
8	**Наименование помещения**	-

№ п/п	**Наименование характеристики**	**Значение характеристики**
1	**2**	**3**
1	**Кадастровый номер либо ранее присвоенный государственный учетный номер помещения, машино-места (кадастровый, инвентарный или условный номер)**	-
	Кадастровый номер исходного объекта недвижимости (объектов недвижимости)	-
2	**Номер, тип этажа (этажей), на котором (которых) расположено помещение**	3, Этаж
3	**Обозначение (номер) помещения, машино-места на поэтажном плане**	439

4	**Адрес помещения, машино-места**	Российская Федерация, город Санкт-Петербург, вн.тер.г поселок Стрельна, квартира 439
	Местоположение помещения, машино-места	-
	Дополнение местоположения помещения, машино-места	Красносельское шоссе, дом 22, строение 1
5	**Назначение помещения**	Жилое
6	**Вид (виды) разрешенного использования**	-
7	**Площадь помещения, машино-места (Р), м2**	71.9
8	**Наименование помещения**	-

№ п/п	Наименование характеристики	Значение характеристики
1	**2**	**3**
1	**Кадастровый номер либо ранее присвоенный государственный учетный номер помещения, машино-места (кадастровый, инвентарный или условный номер)**	-
	Кадастровый номер исходного объекта недвижимости (объектов недвижимости)	-
2	**Номер, тип этажа (этажей), на котором (которых) расположено помещение**	3, Этаж
3	**Обозначение (номер) помещения, машино-места на поэтажном плане**	440
4	**Адрес помещения, машино-места**	Российская Федерация, город Санкт-Петербург, вн.тер.г поселок Стрельна, квартира 440
	Местоположение помещения, машино-места	-
	Дополнение местоположения помещения, машино-места	Красносельское шоссе, дом 22, строение 1
5	**Назначение помещения**	Жилое
6	**Вид (виды) разрешенного использования**	-
7	**Площадь помещения, машино-места (Р), м2**	81.7
8	**Наименование помещения**	-

№ п/п	Наименование характеристики	Значение характеристики
1	**2**	**3**
1	**Кадастровый номер либо ранее присвоенный государственный учетный номер помещения, машино-места (кадастровый, инвентарный или условный номер)**	-
	Кадастровый номер исходного объекта недвижимости (объектов недвижимости)	-
2	**Номер, тип этажа (этажей), на котором (которых) расположено помещение**	3, Этаж
3	**Обозначение (номер) помещения, машино-места на поэтажном плане**	441
4	**Адрес помещения, машино-места**	Российская Федерация, город Санкт-Петербург, вн.тер.г поселок Стрельна, квартира 441
	Местоположение помещения, машино-места	-
	Дополнение местоположения помещения, машино-места	Красносельское шоссе, дом 22, строение 1

5	**Назначение помещения**	Жилое
6	**Вид (виды) разрешенного использования**	-
7	**Площадь помещения, машино-места (Р), м2**	50.7
8	**Наименование помещения**	-

№ п/п	**Наименование характеристики**	**Значение характеристики**
1	**2**	**3**
1	**Кадастровый номер либо ранее присвоенный государственный учетный номер помещения, машино-места (кадастровый, инвентарный или условный номер)**	-
	Кадастровый номер исходного объекта недвижимости (объектов недвижимости)	-
2	**Номер, тип этажа (этажей), на котором (которых) расположено помещение**	1, Этаж
3	**Обозначение (номер) помещения, машино-места на поэтажном плане**	442
4	**Адрес помещения, машино-места**	Российская Федерация, город Санкт-Петербург, вн.тер.г поселок Стрельна, квартира 442
	Местоположение помещения, машино-места	-
	Дополнение местоположения помещения, машино-места	Красносельское шоссе, дом 22, строение 1
5	**Назначение помещения**	Жилое
6	**Вид (виды) разрешенного использования**	-
7	**Площадь помещения, машино-места (Р), м2**	37.3
8	**Наименование помещения**	-

№ п/п	**Наименование характеристики**	**Значение характеристики**
1	**2**	**3**
1	**Кадастровый номер либо ранее присвоенный государственный учетный номер помещения, машино-места (кадастровый, инвентарный или условный номер)**	-
	Кадастровый номер исходного объекта недвижимости (объектов недвижимости)	-
2	**Номер, тип этажа (этажей), на котором (которых) расположено помещение**	1, Этаж
3	**Обозначение (номер) помещения, машино-места на поэтажном плане**	443
4	**Адрес помещения, машино-места**	Российская Федерация, город Санкт-Петербург, вн.тер.г поселок Стрельна, квартира 443
	Местоположение помещения, машино-места	-
	Дополнение местоположения помещения, машино-места	Красносельское шоссе, дом 22, строение 1
5	**Назначение помещения**	Жилое
6	**Вид (виды) разрешенного использования**	-
7	**Площадь помещения, машино-места (Р), м2**	94.6
8	**Наименование помещения**	-

№ п/п	Наименование характеристики	Значение характеристики
1	2	3
1	Кадастровый номер либо ранее присвоенный государственный учетный номер помещения, машино-места (кадастровый, инвентарный или условный номер)	-
	Кадастровый номер исходного объекта недвижимости (объектов недвижимости)	-
2	Номер, тип этажа (этажей), на котором (которых) расположено помещение	1, Этаж
3	Обозначение (номер) помещения, машино-места на поэтажном плане	444
4	Адрес помещения, машино-места	Российская Федерация, город Санкт-Петербург, вн.тер.г поселок Стрельна, квартира 444
	Местоположение помещения, машино-места	-
	Дополнение местоположения помещения, машино-места	Красносельское шоссе, дом 22, строение 1
5	Назначение помещения	Жилое
6	Вид (виды) разрешенного использования	-
7	Площадь помещения, машино-места (Р), м2	108.1
8	Наименование помещения	-

№ п/п	Наименование характеристики	Значение характеристики
1	2	3
1	Кадастровый номер либо ранее присвоенный государственный учетный номер помещения, машино-места (кадастровый, инвентарный или условный номер)	-
	Кадастровый номер исходного объекта недвижимости (объектов недвижимости)	-
2	Номер, тип этажа (этажей), на котором (которых) расположено помещение	1, Этаж
3	Обозначение (номер) помещения, машино-места на поэтажном плане	445
4	Адрес помещения, машино-места	Российская Федерация, город Санкт-Петербург, вн.тер.г поселок Стрельна, квартира 445
	Местоположение помещения, машино-места	-
	Дополнение местоположения помещения, машино-места	Красносельское шоссе, дом 22, строение 1
5	Назначение помещения	Жилое
6	Вид (виды) разрешенного использования	-
7	Площадь помещения, машино-места (Р), м2	40.9
8	Наименование помещения	-

№ п/п	Наименование характеристики	Значение характеристики
1	2	3
1	Кадастровый номер либо ранее присвоенный государственный учетный номер помещения, машино-места (кадастровый, инвентарный или условный номер)	-

1	**Кадастровый номер исходного объекта недвижимости (объектов недвижимости)**	-
2	**Номер, тип этажа (этажей), на котором (которых) расположено помещение**	1, Этаж
3	**Обозначение (номер) помещения, машино-места на поэтажном плане**	446
4	**Адрес помещения, машино-места**	Российская Федерация, город Санкт-Петербург, вн.тер.г поселок Стрельна, квартира 446
	Местоположение помещения, машино-места	-
	Дополнение местоположения помещения, машино-места	Красносельское шоссе, дом 22, строение 1
5	**Назначение помещения**	Жилое
6	**Вид (виды) разрешенного использования**	-
7	**Площадь помещения, машино-места (Р), м2**	40.9
8	**Наименование помещения**	-

№ п/п	Наименование характеристики	Значение характеристики
1	**2**	**3**
1	**Кадастровый номер либо ранее присвоенный государственный учетный номер помещения, машино-места (кадастровый, инвентарный или условный номер)**	-
	Кадастровый номер исходного объекта недвижимости (объектов недвижимости)	-
2	**Номер, тип этажа (этажей), на котором (которых) расположено помещение**	1, Этаж
3	**Обозначение (номер) помещения, машино-места на поэтажном плане**	447
4	**Адрес помещения, машино-места**	Российская Федерация, город Санкт-Петербург, вн.тер.г поселок Стрельна, квартира 447
	Местоположение помещения, машино-места	-
	Дополнение местоположения помещения, машино-места	Красносельское шоссе, дом 22, строение 1
5	**Назначение помещения**	Жилое
6	**Вид (виды) разрешенного использования**	-
7	**Площадь помещения, машино-места (Р), м2**	107.4
8	**Наименование помещения**	-

№ п/п	Наименование характеристики	Значение характеристики
1	**2**	**3**
1	**Кадастровый номер либо ранее присвоенный государственный учетный номер помещения, машино-места (кадастровый, инвентарный или условный номер)**	-
	Кадастровый номер исходного объекта недвижимости (объектов недвижимости)	-
2	**Номер, тип этажа (этажей), на котором (которых) расположено помещение**	2, Этаж
3	**Обозначение (номер) помещения, машино-места на поэтажном плане**	448

4	**Адрес помещения, машино-места**	Российская Федерация, город Санкт-Петербург, вн.тер.г поселок Стрельна, квартира 448
	Местоположение помещения, машино-места	-
	Дополнение местоположения помещения, машино-места	Красносельское шоссе, дом 22, строение 1
5	**Назначение помещения**	Жилое
6	**Вид (виды) разрешенного использования**	-
7	**Площадь помещения, машино-места (Р), м2**	51.4
8	**Наименование помещения**	-

№ п/п	Наименование характеристики	Значение характеристики
1	**2**	**3**
1	**Кадастровый номер либо ранее присвоенный государственный учетный номер помещения, машино-места (кадастровый, инвентарный или условный номер)**	-
	Кадастровый номер исходного объекта недвижимости (объектов недвижимости)	-
2	**Номер, тип этажа (этажей), на котором (которых) расположено помещение**	2, Этаж
3	**Обозначение (номер) помещения, машино-места на поэтажном плане**	449
4	**Адрес помещения, машино-места**	Российская Федерация, город Санкт-Петербург, вн.тер.г поселок Стрельна, квартира 449
	Местоположение помещения, машино-места	-
	Дополнение местоположения помещения, машино-места	Красносельское шоссе, дом 22, строение 1
5	**Назначение помещения**	Жилое
6	**Вид (виды) разрешенного использования**	-
7	**Площадь помещения, машино-места (Р), м2**	86.7
8	**Наименование помещения**	-

№ п/п	Наименование характеристики	Значение характеристики
1	**2**	**3**
1	**Кадастровый номер либо ранее присвоенный государственный учетный номер помещения, машино-места (кадастровый, инвентарный или условный номер)**	-
	Кадастровый номер исходного объекта недвижимости (объектов недвижимости)	-
2	**Номер, тип этажа (этажей), на котором (которых) расположено помещение**	2, Этаж
3	**Обозначение (номер) помещения, машино-места на поэтажном плане**	450
4	**Адрес помещения, машино-места**	Российская Федерация, город Санкт-Петербург, вн.тер.г поселок Стрельна, квартира 450
	Местоположение помещения, машино-места	-
	Дополнение местоположения помещения, машино-места	Красносельское шоссе, дом 22, строение 1

5	**Назначение помещения**	Жилое
6	**Вид (виды) разрешенного использования**	-
7	**Площадь помещения, машино-места (Р), м2**	104.0
8	**Наименование помещения**	-

№ п/п	Наименование характеристики	Значение характеристики
1	**2**	**3**
1	**Кадастровый номер либо ранее присвоенный государственный учетный номер помещения, машино-места (кадастровый, инвентарный или условный номер)**	-
	Кадастровый номер исходного объекта недвижимости (объектов недвижимости)	-
2	**Номер, тип этажа (этажей), на котором (которых) расположено помещение**	2, Этаж
3	**Обозначение (номер) помещения, машино-места на поэтажном плане**	451
4	**Адрес помещения, машино-места**	Российская Федерация, город Санкт-Петербург, вн.тер.г поселок Стрельна, квартира 451
	Местоположение помещения, машино-места	-
	Дополнение местоположения помещения, машино-места	Красносельское шоссе, дом 22, строение 1
5	**Назначение помещения**	Жилое
6	**Вид (виды) разрешенного использования**	-
7	**Площадь помещения, машино-места (Р), м2**	48.7
8	**Наименование помещения**	-

№ п/п	Наименование характеристики	Значение характеристики
1	**2**	**3**
1	**Кадастровый номер либо ранее присвоенный государственный учетный номер помещения, машино-места (кадастровый, инвентарный или условный номер)**	-
	Кадастровый номер исходного объекта недвижимости (объектов недвижимости)	-
2	**Номер, тип этажа (этажей), на котором (которых) расположено помещение**	2, Этаж
3	**Обозначение (номер) помещения, машино-места на поэтажном плане**	452
4	**Адрес помещения, машино-места**	Российская Федерация, город Санкт-Петербург, вн.тер.г поселок Стрельна, квартира 452
	Местоположение помещения, машино-места	-
	Дополнение местоположения помещения, машино-места	Красносельское шоссе, дом 22, строение 1
5	**Назначение помещения**	Жилое
6	**Вид (виды) разрешенного использования**	-
7	**Площадь помещения, машино-места (Р), м2**	48.7
8	**Наименование помещения**	-

№ п/п	Наименование характеристики	Значение характеристики
1	2	3
1	Кадастровый номер либо ранее присвоенный государственный учетный номер помещения, машино-места (кадастровый, инвентарный или условный номер)	-
	Кадастровый номер исходного объекта недвижимости (объектов недвижимости)	-
2	Номер, тип этажа (этажей), на котором (которых) расположено помещение	2, Этаж
3	Обозначение (номер) помещения, машино-места на поэтажном плане	453
4	Адрес помещения, машино-места	Российская Федерация, город Санкт-Петербург, вн.тер.г поселок Стрельна, квартира 453
	Местоположение помещения, машино-места	-
	Дополнение местоположения помещения, машино-места	Красносельское шоссе, дом 22, строение 1
5	Назначение помещения	Жилое
6	Вид (виды) разрешенного использования	-
7	Площадь помещения, машино-места (Р), м2	107.0
8	Наименование помещения	-

№ п/п	Наименование характеристики	Значение характеристики
1	2	3
1	Кадастровый номер либо ранее присвоенный государственный учетный номер помещения, машино-места (кадастровый, инвентарный или условный номер)	-
	Кадастровый номер исходного объекта недвижимости (объектов недвижимости)	-
2	Номер, тип этажа (этажей), на котором (которых) расположено помещение	2, Этаж
3	Обозначение (номер) помещения, машино-места на поэтажном плане	454
4	Адрес помещения, машино-места	Российская Федерация, город Санкт-Петербург, вн.тер.г поселок Стрельна, квартира 454
	Местоположение помещения, машино-места	-
	Дополнение местоположения помещения, машино-места	Красносельское шоссе, дом 22, строение 1
5	Назначение помещения	Жилое
6	Вид (виды) разрешенного использования	-
7	Площадь помещения, машино-места (Р), м2	34.2
8	Наименование помещения	-

№ п/п	Наименование характеристики	Значение характеристики
1	2	3
1	Кадастровый номер либо ранее присвоенный государственный учетный номер помещения, машино-места (кадастровый, инвентарный или условный номер)	-

1	**Кадастровый номер исходного объекта недвижимости (объектов недвижимости)**	-
2	**Номер, тип этажа (этажей), на котором (которых) расположено помещение**	3, Этаж
3	**Обозначение (номер) помещения, машино-места на поэтажном плане**	455
4	**Адрес помещения, машино-места**	Российская Федерация, город Санкт-Петербург, вн.тер.г поселок Стрельна, квартира 455
	Местоположение помещения, машино-места	-
	Дополнение местоположения помещения, машино-места	Красносельское шоссе, дом 22, строение 1
5	**Назначение помещения**	Жилое
6	**Вид (виды) разрешенного использования**	-
7	**Площадь помещения, машино-места (Р), м2**	50.7
8	**Наименование помещения**	-

№ п/п	Наименование характеристики	Значение характеристики
1	**2**	**3**
1	**Кадастровый номер либо ранее присвоенный государственный учетный номер помещения, машино-места (кадастровый, инвентарный или условный номер)**	-
	Кадастровый номер исходного объекта недвижимости (объектов недвижимости)	-
2	**Номер, тип этажа (этажей), на котором (которых) расположено помещение**	3, Этаж
3	**Обозначение (номер) помещения, машино-места на поэтажном плане**	456
4	**Адрес помещения, машино-места**	Российская Федерация, город Санкт-Петербург, вн.тер.г поселок Стрельна, квартира 456
	Местоположение помещения, машино-места	-
	Дополнение местоположения помещения, машино-места	Красносельское шоссе, дом 22, строение 1
5	**Назначение помещения**	Жилое
6	**Вид (виды) разрешенного использования**	-
7	**Площадь помещения, машино-места (Р), м2**	74.9
8	**Наименование помещения**	-

№ п/п	Наименование характеристики	Значение характеристики
1	**2**	**3**
1	**Кадастровый номер либо ранее присвоенный государственный учетный номер помещения, машино-места (кадастровый, инвентарный или условный номер)**	-
	Кадастровый номер исходного объекта недвижимости (объектов недвижимости)	-
2	**Номер, тип этажа (этажей), на котором (которых) расположено помещение**	3, Этаж
3	**Обозначение (номер) помещения, машино-места на поэтажном плане**	457

4	**Адрес помещения, машино-места**	Российская Федерация, город Санкт-Петербург, вн.тер.г поселок Стрельна, квартира 457
	Местоположение помещения, машино-места	-
	Дополнение местоположения помещения, машино-места	Красносельское шоссе, дом 22, строение 1
5	**Назначение помещения**	Жилое
6	**Вид (виды) разрешенного использования**	-
7	**Площадь помещения, машино-места (Р), м2**	93.5
8	**Наименование помещения**	-

№ п/п	Наименование характеристики	Значение характеристики
1	**2**	**3**
1	**Кадастровый номер либо ранее присвоенный государственный учетный номер помещения, машино-места (кадастровый, инвентарный или условный номер)**	-
	Кадастровый номер исходного объекта недвижимости (объектов недвижимости)	-
2	**Номер, тип этажа (этажей), на котором (которых) расположено помещение**	3, Этаж
3	**Обозначение (номер) помещения, машино-места на поэтажном плане**	458
4	**Адрес помещения, машино-места**	Российская Федерация, город Санкт-Петербург, вн.тер.г поселок Стрельна, квартира 458
	Местоположение помещения, машино-места	-
	Дополнение местоположения помещения, машино-места	Красносельское шоссе, дом 22, строение 1
5	**Назначение помещения**	Жилое
6	**Вид (виды) разрешенного использования**	-
7	**Площадь помещения, машино-места (Р), м2**	48.7
8	**Наименование помещения**	-

№ п/п	Наименование характеристики	Значение характеристики
1	**2**	**3**
1	**Кадастровый номер либо ранее присвоенный государственный учетный номер помещения, машино-места (кадастровый, инвентарный или условный номер)**	-
	Кадастровый номер исходного объекта недвижимости (объектов недвижимости)	-
2	**Номер, тип этажа (этажей), на котором (которых) расположено помещение**	3, Этаж
3	**Обозначение (номер) помещения, машино-места на поэтажном плане**	459
4	**Адрес помещения, машино-места**	Российская Федерация, город Санкт-Петербург, вн.тер.г поселок Стрельна, квартира 459
	Местоположение помещения, машино-места	-
	Дополнение местоположения помещения, машино-места	Красносельское шоссе, дом 22, строение 1

5	**Назначение помещения**	Жилое
6	**Вид (виды) разрешенного использования**	-
7	**Площадь помещения, машино-места (Р), м2**	48.7
8	**Наименование помещения**	-

№ п/п	Наименование характеристики	Значение характеристики
1	**2**	**3**
1	**Кадастровый номер либо ранее присвоенный государственный учетный номер помещения, машино-места (кадастровый, инвентарный или условный номер)**	-
	Кадастровый номер исходного объекта недвижимости (объектов недвижимости)	-
2	**Номер, тип этажа (этажей), на котором (которых) расположено помещение**	3, Этаж
3	**Обозначение (номер) помещения, машино-места на поэтажном плане**	460
4	**Адрес помещения, машино-места**	Российская Федерация, город Санкт-Петербург, вн.тер.г поселок Стрельна, квартира 460
	Местоположение помещения, машино-места	-
	Дополнение местоположения помещения, машино-места	Красносельское шоссе, дом 22, строение 1
5	**Назначение помещения**	Жилое
6	**Вид (виды) разрешенного использования**	-
7	**Площадь помещения, машино-места (Р), м2**	106.0
8	**Наименование помещения**	-

№ п/п	Наименование характеристики	Значение характеристики
1	**2**	**3**
1	**Кадастровый номер либо ранее присвоенный государственный учетный номер помещения, машино-места (кадастровый, инвентарный или условный номер)**	-
	Кадастровый номер исходного объекта недвижимости (объектов недвижимости)	-
2	**Номер, тип этажа (этажей), на котором (которых) расположено помещение**	3, Этаж
3	**Обозначение (номер) помещения, машино-места на поэтажном плане**	461
4	**Адрес помещения, машино-места**	Российская Федерация, город Санкт-Петербург, вн.тер.г поселок Стрельна, квартира 461
	Местоположение помещения, машино-места	-
	Дополнение местоположения помещения, машино-места	Красносельское шоссе, дом 22, строение 1
5	**Назначение помещения**	Жилое
6	**Вид (виды) разрешенного использования**	-
7	**Площадь помещения, машино-места (Р), м2**	33.9
8	**Наименование помещения**	-

№ п/п	Наименование характеристики	Значение характеристики
1	2	3
1	Кадастровый номер либо ранее присвоенный государственный учетный номер помещения, машино-места (кадастровый, инвентарный или условный номер)	-
	Кадастровый номер исходного объекта недвижимости (объектов недвижимости)	-
2	Номер, тип этажа (этажей), на котором (которых) расположено помещение	1, Этаж
3	Обозначение (номер) помещения, машино-места на поэтажном плане	1Н
4	Адрес помещения, машино-места	Российская Федерация, город Санкт-Петербург, вн.тер.г поселок Стрельна, помещение 1Н
	Местоположение помещения, машино-места	-
	Дополнение местоположения помещения, машино-места	Красносельское шоссе, дом 22, строение 1
5	Назначение помещения	Нежилое
6	Вид (виды) разрешенного использования	-
7	Площадь помещения, машино-места (Р), м2	218.4
8	Наименование помещения	Кабинет врача общей практики

№ п/п	Наименование характеристики	Значение характеристики
1	2	3
1	Кадастровый номер либо ранее присвоенный государственный учетный номер помещения, машино-места (кадастровый, инвентарный или условный номер)	-
	Кадастровый номер исходного объекта недвижимости (объектов недвижимости)	-
2	Номер, тип этажа (этажей), на котором (которых) расположено помещение	1, Этаж
3	Обозначение (номер) помещения, машино-места на поэтажном плане	2Н
4	Адрес помещения, машино-места	Российская Федерация, город Санкт-Петербург, вн.тер.г поселок Стрельна, помещение 2Н
	Местоположение помещения, машино-места	-
	Дополнение местоположения помещения, машино-места	Красносельское шоссе, дом 22, строение 1
5	Назначение помещения	Нежилое
6	Вид (виды) разрешенного использования	-
7	Площадь помещения, машино-места (Р), м2	43.8
8	Наименование помещения	Коммерческое помещение (магазин)

№ п/п	Наименование характеристики	Значение характеристики
1	2	3
1	Кадастровый номер либо ранее присвоенный государственный учетный номер помещения, машино-места (кадастровый, инвентарный или условный номер)	-

1	**Кадастровый номер исходного объекта недвижимости (объектов недвижимости)**	-
2	**Номер, тип этажа (этажей), на котором (которых) расположено помещение**	1, Этаж
3	**Обозначение (номер) помещения, машино-места на поэтажном плане**	3Н
4	**Адрес помещения, машино-места**	Российская Федерация, город Санкт-Петербург, вн.тер.г поселок Стрельна, помещение 3Н
	Местоположение помещения, машино-места	-
	Дополнение местоположения помещения, машино-места	Красносельское шоссе, дом 22, строение 1
5	**Назначение помещения**	Нежилое
6	**Вид (виды) разрешенного использования**	-
7	**Площадь помещения, машино-места (Р), м2**	51.7
8	**Наименование помещения**	Коммерческое помещение (магазин)

№ п/п	**Наименование характеристики**	**Значение характеристики**
1	**2**	**3**
1	**Кадастровый номер либо ранее присвоенный государственный учетный номер помещения, машино-места (кадастровый, инвентарный или условный номер)**	-
	Кадастровый номер исходного объекта недвижимости (объектов недвижимости)	-
2	**Номер, тип этажа (этажей), на котором (которых) расположено помещение**	1, Этаж
3	**Обозначение (номер) помещения, машино-места на поэтажном плане**	4Н
4	**Адрес помещения, машино-места**	Российская Федерация, город Санкт-Петербург, вн.тер.г поселок Стрельна, помещение 4Н
	Местоположение помещения, машино-места	-
	Дополнение местоположения помещения, машино-места	Красносельское шоссе, дом 22, строение 1
5	**Назначение помещения**	Нежилое
6	**Вид (виды) разрешенного использования**	-
7	**Площадь помещения, машино-места (Р), м2**	63.7
8	**Наименование помещения**	Коммерческое помещение (магазин)

№ п/п	**Наименование характеристики**	**Значение характеристики**
1	**2**	**3**
1	**Кадастровый номер либо ранее присвоенный государственный учетный номер помещения, машино-места (кадастровый, инвентарный или условный номер)**	-
	Кадастровый номер исходного объекта недвижимости (объектов недвижимости)	-
2	**Номер, тип этажа (этажей), на котором (которых) расположено помещение**	1, Этаж
3	**Обозначение (номер) помещения, машино-места на поэтажном плане**	5Н

4	**Адрес помещения, машино-места**	Российская Федерация, город Санкт-Петербург, вн.тер.г поселок Стрельна, помещение 5Н
	Местоположение помещения, машино-места	-
	Дополнение местоположения помещения, машино-места	Красносельское шоссе, дом 22, строение 1
5	**Назначение помещения**	Нежилое
6	**Вид (виды) разрешенного использования**	-
7	**Площадь помещения, машино-места (Р), м2**	80.1
8	**Наименование помещения**	Коммерческое помещение (магазин)

№ п/п	Наименование характеристики	Значение характеристики
1	**2**	**3**
1	**Кадастровый номер либо ранее присвоенный государственный учетный номер помещения, машино-места (кадастровый, инвентарный или условный номер)**	-
	Кадастровый номер исходного объекта недвижимости (объектов недвижимости)	-
2	**Номер, тип этажа (этажей), на котором (которых) расположено помещение**	1, Этаж
3	**Обозначение (номер) помещения, машино-места на поэтажном плане**	6Н
4	**Адрес помещения, машино-места**	Российская Федерация, город Санкт-Петербург, вн.тер.г поселок Стрельна, помещение 6Н
	Местоположение помещения, машино-места	-
	Дополнение местоположения помещения, машино-места	Красносельское шоссе, дом 22, строение 1
5	**Назначение помещения**	Нежилое
6	**Вид (виды) разрешенного использования**	-
7	**Площадь помещения, машино-места (Р), м2**	82.9
8	**Наименование помещения**	Коммерческое помещение (магазин)

№ п/п	Наименование характеристики	Значение характеристики
1	**2**	**3**
1	**Кадастровый номер либо ранее присвоенный государственный учетный номер помещения, машино-места (кадастровый, инвентарный или условный номер)**	-
	Кадастровый номер исходного объекта недвижимости (объектов недвижимости)	-
2	**Номер, тип этажа (этажей), на котором (которых) расположено помещение**	1, Этаж
3	**Обозначение (номер) помещения, машино-места на поэтажном плане**	7Н
4	**Адрес помещения, машино-места**	Российская Федерация, город Санкт-Петербург, вн.тер.г поселок Стрельна, помещение 7Н
	Местоположение помещения, машино-места	-
	Дополнение местоположения помещения, машино-места	Красносельское шоссе, дом 22, строение 1

5	**Назначение помещения**	Нежилое
6	**Вид (виды) разрешенного использования**	-
7	**Площадь помещения, машино-места (Р), м2**	83.4
8	**Наименование помещения**	Коммерческое помещение (магазин)

№ п/п	**Наименование характеристики**	**Значение характеристики**
1	**2**	**3**
1	**Кадастровый номер либо ранее присвоенный государственный учетный номер помещения, машино-места (кадастровый, инвентарный или условный номер)**	-
	Кадастровый номер исходного объекта недвижимости (объектов недвижимости)	-
2	**Номер, тип этажа (этажей), на котором (которых) расположено помещение**	1, Этаж
3	**Обозначение (номер) помещения, машино-места на поэтажном плане**	8Н
4	**Адрес помещения, машино-места**	Российская Федерация, город Санкт-Петербург, вн.тер.г поселок Стрельна, помещение 8Н
	Местоположение помещения, машино-места	-
	Дополнение местоположения помещения, машино-места	Красносельское шоссе, дом 22, строение 1
5	**Назначение помещения**	Нежилое
6	**Вид (виды) разрешенного использования**	-
7	**Площадь помещения, машино-места (Р), м2**	51.4
8	**Наименование помещения**	Коммерческое помещение (магазин)

№ п/п	**Наименование характеристики**	**Значение характеристики**
1	**2**	**3**
1	**Кадастровый номер либо ранее присвоенный государственный учетный номер помещения, машино-места (кадастровый, инвентарный или условный номер)**	-
	Кадастровый номер исходного объекта недвижимости (объектов недвижимости)	-
2	**Номер, тип этажа (этажей), на котором (которых) расположено помещение**	1, Этаж
3	**Обозначение (номер) помещения, машино-места на поэтажном плане**	9Н
4	**Адрес помещения, машино-места**	Российская Федерация, город Санкт-Петербург, вн.тер.г поселок Стрельна, помещение 9Н
	Местоположение помещения, машино-места	-
	Дополнение местоположения помещения, машино-места	Красносельское шоссе, дом 22, строение 1
5	**Назначение помещения**	Нежилое
6	**Вид (виды) разрешенного использования**	-
7	**Площадь помещения, машино-места (Р), м2**	70.8
8	**Наименование помещения**	Коммерческое помещение (магазин)

№ п/п	Наименование характеристики	Значение характеристики
1	2	3
1	Кадастровый номер либо ранее присвоенный государственный учетный номер помещения, машино-места (кадастровый, инвентарный или условный номер)	-
	Кадастровый номер исходного объекта недвижимости (объектов недвижимости)	-
2	Номер, тип этажа (этажей), на котором (которых) расположено помещение	1, Этаж
3	Обозначение (номер) помещения, машино-места на поэтажном плане	10Н
4	Адрес помещения, машино-места	Российская Федерация, город Санкт-Петербург, вн.тер.г поселок Стрельна, помещение 10Н
	Местоположение помещения, машино-места	-
	Дополнение местоположения помещения, машино-места	Красносельское шоссе, дом 22, строение 1
5	Назначение помещения	Нежилое
6	Вид (виды) разрешенного использования	-
7	Площадь помещения, машино-места (Р), м2	65.4
8	Наименование помещения	Коммерческое помещение (магазин)

№ п/п	Наименование характеристики	Значение характеристики
1	2	3
1	Кадастровый номер либо ранее присвоенный государственный учетный номер помещения, машино-места (кадастровый, инвентарный или условный номер)	-
	Кадастровый номер исходного объекта недвижимости (объектов недвижимости)	-
2	Номер, тип этажа (этажей), на котором (которых) расположено помещение	1, Этаж
3	Обозначение (номер) помещения, машино-места на поэтажном плане	11Н
4	Адрес помещения, машино-места	Российская Федерация, город Санкт-Петербург, вн.тер.г поселок Стрельна, помещение 11Н
	Местоположение помещения, машино-места	-
	Дополнение местоположения помещения, машино-места	Красносельское шоссе, дом 22, строение 1
5	Назначение помещения	Нежилое
6	Вид (виды) разрешенного использования	-
7	Площадь помещения, машино-места (Р), м2	6.1
8	Наименование помещения	Трансформаторная подстанция

№ п/п	Наименование характеристики	Значение характеристики
1	2	3
1	Кадастровый номер либо ранее присвоенный государственный учетный номер помещения, машино-места (кадастровый, инвентарный или условный номер)	-

1	**Кадастровый номер исходного объекта недвижимости (объектов недвижимости)**	-
2	**Номер, тип этажа (этажей), на котором (которых) расположено помещение**	1, Этаж
3	**Обозначение (номер) помещения, машино-места на поэтажном плане**	12Н
4	**Адрес помещения, машино-места**	Российская Федерация, город Санкт-Петербург, вн.тер.г поселок Стрельна, помещение 12Н
	Местоположение помещения, машино-места	-
	Дополнение местоположения помещения, машино-места	Красносельское шоссе, дом 22, строение 1
5	**Назначение помещения**	Нежилое
6	**Вид (виды) разрешенного использования**	-
7	**Площадь помещения, машино-места (Р), м2**	6.1
8	**Наименование помещения**	Трансформаторная подстанция

№ п/п	Наименование характеристики	Значение характеристики
1	**2**	**3**
1	**Кадастровый номер либо ранее присвоенный государственный учетный номер помещения, машино-места (кадастровый, инвентарный или условный номер)**	-
	Кадастровый номер исходного объекта недвижимости (объектов недвижимости)	-
2	**Номер, тип этажа (этажей), на котором (которых) расположено помещение**	1, Этаж
3	**Обозначение (номер) помещения, машино-места на поэтажном плане**	13Н
4	**Адрес помещения, машино-места**	Российская Федерация, город Санкт-Петербург, вн.тер.г поселок Стрельна, помещение 13Н
	Местоположение помещения, машино-места	-
	Дополнение местоположения помещения, машино-места	Красносельское шоссе, дом 22, строение 1
5	**Назначение помещения**	Нежилое
6	**Вид (виды) разрешенного использования**	-
7	**Площадь помещения, машино-места (Р), м2**	31.6
8	**Наименование помещения**	Трансформаторная подстанция

№ п/п	Наименование характеристики	Значение характеристики
1	**2**	**3**
1	**Кадастровый номер либо ранее присвоенный государственный учетный номер помещения, машино-места (кадастровый, инвентарный или условный номер)**	-
	Кадастровый номер исходного объекта недвижимости (объектов недвижимости)	-
2	**Номер, тип этажа (этажей), на котором (которых) расположено помещение**	1, Этаж
3	**Обозначение (номер) помещения, машино-места на поэтажном плане**	14Н

4	**Адрес помещения, машино-места**	Российская Федерация, город Санкт-Петербург, вн.тер.г поселок Стрельна, помещение 14Н
	Местоположение помещения, машино-места	-
	Дополнение местоположения помещения, машино-места	Красносельское шоссе, дом 22, строение 1
5	**Назначение помещения**	Нежилое
6	**Вид (виды) разрешенного использования**	-
7	**Площадь помещения, машино-места (Р), м2**	124.6
8	**Наименование помещения**	Коммерческое помещение (магазин)

№ п/п	Наименование характеристики	Значение характеристики
1	**2**	**3**
1	**Кадастровый номер либо ранее присвоенный государственный учетный номер помещения, машино-места (кадастровый, инвентарный или условный номер)**	-
	Кадастровый номер исходного объекта недвижимости (объектов недвижимости)	-
2	**Номер, тип этажа (этажей), на котором (которых) расположено помещение**	1, Этаж
3	**Обозначение (номер) помещения, машино-места на поэтажном плане**	15Н
4	**Адрес помещения, машино-места**	Российская Федерация, город Санкт-Петербург, вн.тер.г поселок Стрельна, помещение 15Н
	Местоположение помещения, машино-места	-
	Дополнение местоположения помещения, машино-места	Красносельское шоссе, дом 22, строение 1
5	**Назначение помещения**	Нежилое
6	**Вид (виды) разрешенного использования**	-
7	**Площадь помещения, машино-места (Р), м2**	60.3
8	**Наименование помещения**	Коммерческое помещение (магазин)

№ п/п	Наименование характеристики	Значение характеристики
1	**2**	**3**
1	**Кадастровый номер либо ранее присвоенный государственный учетный номер помещения, машино-места (кадастровый, инвентарный или условный номер)**	-
	Кадастровый номер исходного объекта недвижимости (объектов недвижимости)	-
2	**Номер, тип этажа (этажей), на котором (которых) расположено помещение**	1, Этаж
3	**Обозначение (номер) помещения, машино-места на поэтажном плане**	16Н
4	**Адрес помещения, машино-места**	Российская Федерация, город Санкт-Петербург, вн.тер.г поселок Стрельна, помещение 16Н
	Местоположение помещения, машино-места	-
	Дополнение местоположения помещения, машино-места	Красносельское шоссе, дом 22, строение 1

5	**Назначение помещения**	Нежилое
6	**Вид (виды) разрешенного использования**	-
7	**Площадь помещения, машино-места (Р), м2**	70.1
8	**Наименование помещения**	Коммерческое помещение (магазин)

№ п/п	**Наименование характеристики**	**Значение характеристики**
1	**2**	**3**
1	**Кадастровый номер либо ранее присвоенный государственный учетный номер помещения, машино-места (кадастровый, инвентарный или условный номер)**	-
	Кадастровый номер исходного объекта недвижимости (объектов недвижимости)	-
2	**Номер, тип этажа (этажей), на котором (которых) расположено помещение**	1, Этаж
3	**Обозначение (номер) помещения, машино-места на поэтажном плане**	17Н
4	**Адрес помещения, машино-места**	Российская Федерация, город Санкт-Петербург, вн.тер.г поселок Стрельна, помещение 17Н
	Местоположение помещения, машино-места	-
	Дополнение местоположения помещения, машино-места	Красносельское шоссе, дом 22, строение 1
5	**Назначение помещения**	Нежилое
6	**Вид (виды) разрешенного использования**	-
7	**Площадь помещения, машино-места (Р), м2**	79.2
8	**Наименование помещения**	Коммерческое помещение (магазин)

№ п/п	**Наименование характеристики**	**Значение характеристики**
1	**2**	**3**
1	**Кадастровый номер либо ранее присвоенный государственный учетный номер помещения, машино-места (кадастровый, инвентарный или условный номер)**	-
	Кадастровый номер исходного объекта недвижимости (объектов недвижимости)	-
2	**Номер, тип этажа (этажей), на котором (которых) расположено помещение**	1, Этаж
3	**Обозначение (номер) помещения, машино-места на поэтажном плане**	18Н
4	**Адрес помещения, машино-места**	Российская Федерация, город Санкт-Петербург, вн.тер.г поселок Стрельна, помещение 18Н
	Местоположение помещения, машино-места	-
	Дополнение местоположения помещения, машино-места	Красносельское шоссе, дом 22, строение 1
5	**Назначение помещения**	Нежилое
6	**Вид (виды) разрешенного использования**	-
7	**Площадь помещения, машино-места (Р), м2**	83.7
8	**Наименование помещения**	Коммерческое помещение (магазин)

№ п/п	Наименование характеристики	Значение характеристики
1	2	3
1	Кадастровый номер либо ранее присвоенный государственный учетный номер помещения, машино-места (кадастровый, инвентарный или условный номер)	-
	Кадастровый номер исходного объекта недвижимости (объектов недвижимости)	-
2	Номер, тип этажа (этажей), на котором (которых) расположено помещение	1, Этаж
3	Обозначение (номер) помещения, машино-места на поэтажном плане	19Н
4	Адрес помещения, машино-места	Российская Федерация, город Санкт-Петербург, вн.тер.г поселок Стрельна, помещение 19Н
	Местоположение помещения, машино-места	-
	Дополнение местоположения помещения, машино-места	Красносельское шоссе, дом 22, строение 1
5	Назначение помещения	Нежилое
6	Вид (виды) разрешенного использования	-
7	Площадь помещения, машино-места (Р), м2	84.3
8	Наименование помещения	Коммерческое помещение (магазин)

№ п/п	Наименование характеристики	Значение характеристики
1	2	3
1	Кадастровый номер либо ранее присвоенный государственный учетный номер помещения, машино-места (кадастровый, инвентарный или условный номер)	-
	Кадастровый номер исходного объекта недвижимости (объектов недвижимости)	-
2	Номер, тип этажа (этажей), на котором (которых) расположено помещение	1, Этаж
3	Обозначение (номер) помещения, машино-места на поэтажном плане	20Н
4	Адрес помещения, машино-места	Российская Федерация, город Санкт-Петербург, вн.тер.г поселок Стрельна, помещение 20Н
	Местоположение помещения, машино-места	-
	Дополнение местоположения помещения, машино-места	Красносельское шоссе, дом 22, строение 1
5	Назначение помещения	Нежилое
6	Вид (виды) разрешенного использования	-
7	Площадь помещения, машино-места (Р), м2	52.1
8	Наименование помещения	Коммерческое помещение (магазин)

№ п/п	Наименование характеристики	Значение характеристики
1	2	3
1	Кадастровый номер либо ранее присвоенный государственный учетный номер помещения, машино-места (кадастровый, инвентарный или условный номер)	-

1	**Кадастровый номер исходного объекта недвижимости (объектов недвижимости)**	-
2	**Номер, тип этажа (этажей), на котором (которых) расположено помещение**	1, Этаж
3	**Обозначение (номер) помещения, машино-места на поэтажном плане**	21Н
4	**Адрес помещения, машино-места**	Российская Федерация, город Санкт-Петербург, вн.тер.г поселок Стрельна, помещение 21Н
	Местоположение помещения, машино-места	-
	Дополнение местоположения помещения, машино-места	Красносельское шоссе, дом 22, строение 1
5	**Назначение помещения**	Нежилое
6	**Вид (виды) разрешенного использования**	-
7	**Площадь помещения, машино-места (Р), м2**	73.4
8	**Наименование помещения**	Коммерческое помещение (магазин)

№ п/п	**Наименование характеристики**	**Значение характеристики**
1	**2**	**3**
1	**Кадастровый номер либо ранее присвоенный государственный учетный номер помещения, машино-места (кадастровый, инвентарный или условный номер)**	-
	Кадастровый номер исходного объекта недвижимости (объектов недвижимости)	-
2	**Номер, тип этажа (этажей), на котором (которых) расположено помещение**	1, Этаж
3	**Обозначение (номер) помещения, машино-места на поэтажном плане**	22Н
4	**Адрес помещения, машино-места**	Российская Федерация, город Санкт-Петербург, вн.тер.г поселок Стрельна, помещение 22Н
	Местоположение помещения, машино-места	-
	Дополнение местоположения помещения, машино-места	Красносельское шоссе, дом 22, строение 1
5	**Назначение помещения**	Нежилое
6	**Вид (виды) разрешенного использования**	-
7	**Площадь помещения, машино-места (Р), м2**	66.0
8	**Наименование помещения**	Коммерческое помещение (магазин)

№ п/п	**Наименование характеристики**	**Значение характеристики**
1	**2**	**3**
1	**Кадастровый номер либо ранее присвоенный государственный учетный номер помещения, машино-места (кадастровый, инвентарный или условный номер)**	-
	Кадастровый номер исходного объекта недвижимости (объектов недвижимости)	-
2	**Номер, тип этажа (этажей), на котором (которых) расположено помещение**	1, Этаж
3	**Обозначение (номер) помещения, машино-места на поэтажном плане**	23Н

4	**Адрес помещения, машино-места**	Российская Федерация, город Санкт-Петербург, вн.тер.г поселок Стрельна, помещение 23Н
	Местоположение помещения, машино-места	-
	Дополнение местоположения помещения, машино-места	Красносельское шоссе, дом 22, строение 1
5	**Назначение помещения**	Нежилое
6	**Вид (виды) разрешенного использования**	-
7	**Площадь помещения, машино-места (Р), м2**	6.1
8	**Наименование помещения**	Трансформаторная подстанция

№ п/п	Наименование характеристики	Значение характеристики
1	**2**	**3**
1	**Кадастровый номер либо ранее присвоенный государственный учетный номер помещения, машино-места (кадастровый, инвентарный или условный номер)**	-
	Кадастровый номер исходного объекта недвижимости (объектов недвижимости)	-
2	**Номер, тип этажа (этажей), на котором (которых) расположено помещение**	1, Этаж
3	**Обозначение (номер) помещения, машино-места на поэтажном плане**	24Н
4	**Адрес помещения, машино-места**	Российская Федерация, город Санкт-Петербург, вн.тер.г поселок Стрельна, помещение 24Н
	Местоположение помещения, машино-места	-
	Дополнение местоположения помещения, машино-места	Красносельское шоссе, дом 22, строение 1
5	**Назначение помещения**	Нежилое
6	**Вид (виды) разрешенного использования**	-
7	**Площадь помещения, машино-места (Р), м2**	6.1
8	**Наименование помещения**	Трансформаторная подстанция

№ п/п	Наименование характеристики	Значение характеристики
1	**2**	**3**
1	**Кадастровый номер либо ранее присвоенный государственный учетный номер помещения, машино-места (кадастровый, инвентарный или условный номер)**	-
	Кадастровый номер исходного объекта недвижимости (объектов недвижимости)	-
2	**Номер, тип этажа (этажей), на котором (которых) расположено помещение**	1, Этаж
3	**Обозначение (номер) помещения, машино-места на поэтажном плане**	25Н
4	**Адрес помещения, машино-места**	Российская Федерация, город Санкт-Петербург, вн.тер.г поселок Стрельна, помещение 25Н
	Местоположение помещения, машино-места	-
	Дополнение местоположения помещения, машино-места	Красносельское шоссе, дом 22, строение 1

5	**Назначение помещения**	Нежилое
6	**Вид (виды) разрешенного использования**	-
7	**Площадь помещения, машино-места (Р), м2**	31.6
8	**Наименование помещения**	Трансформаторная подстанция

№ п/п	Наименование характеристики	Значение характеристики
1	**2**	**3**
1	**Кадастровый номер либо ранее присвоенный государственный учетный номер помещения, машино-места (кадастровый, инвентарный или условный номер)**	-
	Кадастровый номер исходного объекта недвижимости (объектов недвижимости)	-
2	**Номер, тип этажа (этажей), на котором (которых) расположено помещение**	1, Этаж
3	**Обозначение (номер) помещения, машино-места на поэтажном плане**	26Н
4	**Адрес помещения, машино-места**	Российская Федерация, город Санкт-Петербург, вн.тер.г поселок Стрельна, помещение 26Н
	Местоположение помещения, машино-места	-
	Дополнение местоположения помещения, машино-места	Красносельское шоссе, дом 22, строение 1
5	**Назначение помещения**	Нежилое
6	**Вид (виды) разрешенного использования**	-
7	**Площадь помещения, машино-места (Р), м2**	89.9
8	**Наименование помещения**	Коммерческое помещение (магазин)

№ п/п	Наименование характеристики	Значение характеристики
1	**2**	**3**
1	**Кадастровый номер либо ранее присвоенный государственный учетный номер помещения, машино-места (кадастровый, инвентарный или условный номер)**	-
	Кадастровый номер исходного объекта недвижимости (объектов недвижимости)	-
2	**Номер, тип этажа (этажей), на котором (которых) расположено помещение**	1, Этаж
3	**Обозначение (номер) помещения, машино-места на поэтажном плане**	27Н
4	**Адрес помещения, машино-места**	Российская Федерация, город Санкт-Петербург, вн.тер.г поселок Стрельна, помещение 27Н
	Местоположение помещения, машино-места	-
	Дополнение местоположения помещения, машино-места	Красносельское шоссе, дом 22, строение 1
5	**Назначение помещения**	Нежилое
6	**Вид (виды) разрешенного использования**	-
7	**Площадь помещения, машино-места (Р), м2**	106.1
8	**Наименование помещения**	Коммерческое помещение (магазин)

№ п/п	Наименование характеристики	Значение характеристики
1	2	3
1	Кадастровый номер либо ранее присвоенный государственный учетный номер помещения, машино-места (кадастровый, инвентарный или условный номер)	-
	Кадастровый номер исходного объекта недвижимости (объектов недвижимости)	-
2	Номер, тип этажа (этажей), на котором (которых) расположено помещение	1, Этаж
3	Обозначение (номер) помещения, машино-места на поэтажном плане	28Н
4	Адрес помещения, машино-места	Российская Федерация, город Санкт-Петербург, вн.тер.г поселок Стрельна, помещение 28Н
	Местоположение помещения, машино-места	-
	Дополнение местоположения помещения, машино-места	Красносельское шоссе, дом 22, строение 1
5	Назначение помещения	Нежилое
6	Вид (виды) разрешенного использования	-
7	Площадь помещения, машино-места (Р), м2	98.2
8	Наименование помещения	Коммерческое помещение (магазин)

№ п/п	Наименование характеристики	Значение характеристики
1	2	3
1	Кадастровый номер либо ранее присвоенный государственный учетный номер помещения, машино-места (кадастровый, инвентарный или условный номер)	-
	Кадастровый номер исходного объекта недвижимости (объектов недвижимости)	-
2	Номер, тип этажа (этажей), на котором (которых) расположено помещение	1, Этаж
3	Обозначение (номер) помещения, машино-места на поэтажном плане	29Н
4	Адрес помещения, машино-места	Российская Федерация, город Санкт-Петербург, вн.тер.г поселок Стрельна, помещение 29Н
	Местоположение помещения, машино-места	-
	Дополнение местоположения помещения, машино-места	Красносельское шоссе, дом 22, строение 1
5	Назначение помещения	Нежилое
6	Вид (виды) разрешенного использования	-
7	Площадь помещения, машино-места (Р), м2	89.1
8	Наименование помещения	Коммерческое помещение (магазин)

№ п/п	Наименование характеристики	Значение характеристики
1	2	3
1	Кадастровый номер либо ранее присвоенный государственный учетный номер помещения, машино-места (кадастровый, инвентарный или условный номер)	-

1	**Кадастровый номер исходного объекта недвижимости (объектов недвижимости)**	-
2	**Номер, тип этажа (этажей), на котором (которых) расположено помещение**	1, Этаж
3	**Обозначение (номер) помещения, машино-места на поэтажном плане**	30Н
4	**Адрес помещения, машино-места**	Российская Федерация, город Санкт-Петербург, вн.тер.г поселок Стрельна, помещение 30Н
	Местоположение помещения, машино-места	-
	Дополнение местоположения помещения, машино-места	Красносельское шоссе, дом 22, строение 1
5	**Назначение помещения**	Нежилое
6	**Вид (виды) разрешенного использования**	-
7	**Площадь помещения, машино-места (Р), м2**	10.4
8	**Наименование помещения**	Кладовая жильцов

№ п/п	Наименование характеристики	Значение характеристики
1	**2**	**3**
1	**Кадастровый номер либо ранее присвоенный государственный учетный номер помещения, машино-места (кадастровый, инвентарный или условный номер)**	-
	Кадастровый номер исходного объекта недвижимости (объектов недвижимости)	-
2	**Номер, тип этажа (этажей), на котором (которых) расположено помещение**	1, Этаж
3	**Обозначение (номер) помещения, машино-места на поэтажном плане**	31Н
4	**Адрес помещения, машино-места**	Российская Федерация, город Санкт-Петербург, вн.тер.г поселок Стрельна, помещение 31Н
	Местоположение помещения, машино-места	-
	Дополнение местоположения помещения, машино-места	Красносельское шоссе, дом 22, строение 1
5	**Назначение помещения**	Нежилое
6	**Вид (виды) разрешенного использования**	-
7	**Площадь помещения, машино-места (Р), м2**	3.9
8	**Наименование помещения**	Кладовая жильцов

№ п/п	Наименование характеристики	Значение характеристики
1	**2**	**3**
1	**Кадастровый номер либо ранее присвоенный государственный учетный номер помещения, машино-места (кадастровый, инвентарный или условный номер)**	-
	Кадастровый номер исходного объекта недвижимости (объектов недвижимости)	-
2	**Номер, тип этажа (этажей), на котором (которых) расположено помещение**	1, Этаж
3	**Обозначение (номер) помещения, машино-места на поэтажном плане**	32Н

4	**Адрес помещения, машино-места**	Российская Федерация, город Санкт-Петербург, вн.тер.г поселок Стрельна, помещение 32Н
	Местоположение помещения, машино-места	-
	Дополнение местоположения помещения, машино-места	Красносельское шоссе, дом 22, строение 1
5	**Назначение помещения**	Нежилое
6	**Вид (виды) разрешенного использования**	-
7	**Площадь помещения, машино-места (Р), м2**	3.4
8	**Наименование помещения**	Кладовая жильцов

№ п/п	Наименование характеристики	Значение характеристики
1	2	3
1	**Кадастровый номер либо ранее присвоенный государственный учетный номер помещения, машино-места (кадастровый, инвентарный или условный номер)**	-
	Кадастровый номер исходного объекта недвижимости (объектов недвижимости)	-
2	**Номер, тип этажа (этажей), на котором (которых) расположено помещение**	1, Этаж
3	**Обозначение (номер) помещения, машино-места на поэтажном плане**	33Н
4	**Адрес помещения, машино-места**	Российская Федерация, город Санкт-Петербург, вн.тер.г поселок Стрельна, помещение 33Н
	Местоположение помещения, машино-места	-
	Дополнение местоположения помещения, машино-места	Красносельское шоссе, дом 22, строение 1
5	**Назначение помещения**	Нежилое
6	**Вид (виды) разрешенного использования**	-
7	**Площадь помещения, машино-места (Р), м2**	3.4
8	**Наименование помещения**	Кладовая жильцов

№ п/п	Наименование характеристики	Значение характеристики
1	2	3
1	**Кадастровый номер либо ранее присвоенный государственный учетный номер помещения, машино-места (кадастровый, инвентарный или условный номер)**	-
	Кадастровый номер исходного объекта недвижимости (объектов недвижимости)	-
2	**Номер, тип этажа (этажей), на котором (которых) расположено помещение**	1, Этаж
3	**Обозначение (номер) помещения, машино-места на поэтажном плане**	34Н
4	**Адрес помещения, машино-места**	Российская Федерация, город Санкт-Петербург, вн.тер.г поселок Стрельна, помещение 34Н
	Местоположение помещения, машино-места	-
	Дополнение местоположения помещения, машино-места	Красносельское шоссе, дом 22, строение 1

5	**Назначение помещения**	Нежилое
6	**Вид (виды) разрешенного использования**	-
7	**Площадь помещения, машино-места (Р), м2**	3.6
8	**Наименование помещения**	Кладовая жильцов

№ п/п	Наименование характеристики	Значение характеристики
1	**2**	**3**
1	**Кадастровый номер либо ранее присвоенный государственный учетный номер помещения, машино-места (кадастровый, инвентарный или условный номер)**	-
	Кадастровый номер исходного объекта недвижимости (объектов недвижимости)	-
2	**Номер, тип этажа (этажей), на котором (которых) расположено помещение**	1, Этаж
3	**Обозначение (номер) помещения, машино-места на поэтажном плане**	35Н
4	**Адрес помещения, машино-места**	Российская Федерация, город Санкт-Петербург, вн.тер.г поселок Стрельна, помещение 35Н
	Местоположение помещения, машино-места	-
	Дополнение местоположения помещения, машино-места	Красносельское шоссе, дом 22, строение 1
5	**Назначение помещения**	Нежилое
6	**Вид (виды) разрешенного использования**	-
7	**Площадь помещения, машино-места (Р), м2**	3.6
8	**Наименование помещения**	Кладовая жильцов

№ п/п	Наименование характеристики	Значение характеристики
1	**2**	**3**
1	**Кадастровый номер либо ранее присвоенный государственный учетный номер помещения, машино-места (кадастровый, инвентарный или условный номер)**	-
	Кадастровый номер исходного объекта недвижимости (объектов недвижимости)	-
2	**Номер, тип этажа (этажей), на котором (которых) расположено помещение**	1, Этаж
3	**Обозначение (номер) помещения, машино-места на поэтажном плане**	36Н
4	**Адрес помещения, машино-места**	Российская Федерация, город Санкт-Петербург, вн.тер.г поселок Стрельна, помещение 36Н
	Местоположение помещения, машино-места	-
	Дополнение местоположения помещения, машино-места	Красносельское шоссе, дом 22, строение 1
5	**Назначение помещения**	Нежилое
6	**Вид (виды) разрешенного использования**	-
7	**Площадь помещения, машино-места (Р), м2**	2.4
8	**Наименование помещения**	Кладовая жильцов

№ п/п	Наименование характеристики	Значение характеристики
1	2	3
1	Кадастровый номер либо ранее присвоенный государственный учетный номер помещения, машино-места (кадастровый, инвентарный или условный номер)	-
	Кадастровый номер исходного объекта недвижимости (объектов недвижимости)	-
2	Номер, тип этажа (этажей), на котором (которых) расположено помещение	1, Этаж
3	Обозначение (номер) помещения, машино-места на поэтажном плане	37Н
4	Адрес помещения, машино-места	Российская Федерация, город Санкт-Петербург, вн.тер.г поселок Стрельна, помещение 37Н
	Местоположение помещения, машино-места	-
	Дополнение местоположения помещения, машино-места	Красносельское шоссе, дом 22, строение 1
5	Назначение помещения	Нежилое
6	Вид (виды) разрешенного использования	-
7	Площадь помещения, машино-места (Р), м2	2.4
8	Наименование помещения	Кладовая жильцов

№ п/п	Наименование характеристики	Значение характеристики
1	2	3
1	Кадастровый номер либо ранее присвоенный государственный учетный номер помещения, машино-места (кадастровый, инвентарный или условный номер)	-
	Кадастровый номер исходного объекта недвижимости (объектов недвижимости)	-
2	Номер, тип этажа (этажей), на котором (которых) расположено помещение	1, Этаж
3	Обозначение (номер) помещения, машино-места на поэтажном плане	38Н
4	Адрес помещения, машино-места	Российская Федерация, город Санкт-Петербург, вн.тер.г поселок Стрельна, помещение 38Н
	Местоположение помещения, машино-места	-
	Дополнение местоположения помещения, машино-места	Красносельское шоссе, дом 22, строение 1
5	Назначение помещения	Нежилое
6	Вид (виды) разрешенного использования	-
7	Площадь помещения, машино-места (Р), м2	2.4
8	Наименование помещения	Кладовая жильцов

№ п/п	Наименование характеристики	Значение характеристики
1	2	3
1	Кадастровый номер либо ранее присвоенный государственный учетный номер помещения, машино-места (кадастровый, инвентарный или условный номер)	-

1	**Кадастровый номер исходного объекта недвижимости (объектов недвижимости)**	-
2	**Номер, тип этажа (этажей), на котором (которых) расположено помещение**	1, Этаж
3	**Обозначение (номер) помещения, машино-места на поэтажном плане**	39Н
4	**Адрес помещения, машино-места**	Российская Федерация, город Санкт-Петербург, вн.тер.г поселок Стрельна, помещение 39Н
	Местоположение помещения, машино-места	-
	Дополнение местоположения помещения, машино-места	Красносельское шоссе, дом 22, строение 1
5	**Назначение помещения**	Нежилое
6	**Вид (виды) разрешенного использования**	-
7	**Площадь помещения, машино-места (Р), м2**	3.6
8	**Наименование помещения**	Кладовая жильцов

№ п/п	Наименование характеристики	Значение характеристики
1	**2**	**3**
1	**Кадастровый номер либо ранее присвоенный государственный учетный номер помещения, машино-места (кадастровый, инвентарный или условный номер)**	-
	Кадастровый номер исходного объекта недвижимости (объектов недвижимости)	-
2	**Номер, тип этажа (этажей), на котором (которых) расположено помещение**	1, Этаж
3	**Обозначение (номер) помещения, машино-места на поэтажном плане**	40Н
4	**Адрес помещения, машино-места**	Российская Федерация, город Санкт-Петербург, вн.тер.г поселок Стрельна, помещение 40Н
	Местоположение помещения, машино-места	-
	Дополнение местоположения помещения, машино-места	Красносельское шоссе, дом 22, строение 1
5	**Назначение помещения**	Нежилое
6	**Вид (виды) разрешенного использования**	-
7	**Площадь помещения, машино-места (Р), м2**	3.6
8	**Наименование помещения**	Кладовая жильцов

№ п/п	Наименование характеристики	Значение характеристики
1	**2**	**3**
1	**Кадастровый номер либо ранее присвоенный государственный учетный номер помещения, машино-места (кадастровый, инвентарный или условный номер)**	-
	Кадастровый номер исходного объекта недвижимости (объектов недвижимости)	-
2	**Номер, тип этажа (этажей), на котором (которых) расположено помещение**	1, Этаж
3	**Обозначение (номер) помещения, машино-места на поэтажном плане**	41Н

4	**Адрес помещения, машино-места**	Российская Федерация, город Санкт-Петербург, вн.тер.г поселок Стрельна, помещение 41Н
	Местоположение помещения, машино-места	-
	Дополнение местоположения помещения, машино-места	Красносельское шоссе, дом 22, строение 1
5	**Назначение помещения**	Нежилое
6	**Вид (виды) разрешенного использования**	-
7	**Площадь помещения, машино-места (Р), м2**	3.6
8	**Наименование помещения**	Кладовая жильцов

№ п/п	Наименование характеристики	Значение характеристики
1	**2**	**3**
1	**Кадастровый номер либо ранее присвоенный государственный учетный номер помещения, машино-места (кадастровый, инвентарный или условный номер)**	-
	Кадастровый номер исходного объекта недвижимости (объектов недвижимости)	-
2	**Номер, тип этажа (этажей), на котором (которых) расположено помещение**	1, Этаж
3	**Обозначение (номер) помещения, машино-места на поэтажном плане**	42Н
4	**Адрес помещения, машино-места**	Российская Федерация, город Санкт-Петербург, вн.тер.г поселок Стрельна, помещение 42Н
	Местоположение помещения, машино-места	-
	Дополнение местоположения помещения, машино-места	Красносельское шоссе, дом 22, строение 1
5	**Назначение помещения**	Нежилое
6	**Вид (виды) разрешенного использования**	-
7	**Площадь помещения, машино-места (Р), м2**	3.6
8	**Наименование помещения**	Кладовая жильцов

№ п/п	Наименование характеристики	Значение характеристики
1	**2**	**3**
1	**Кадастровый номер либо ранее присвоенный государственный учетный номер помещения, машино-места (кадастровый, инвентарный или условный номер)**	-
	Кадастровый номер исходного объекта недвижимости (объектов недвижимости)	-
2	**Номер, тип этажа (этажей), на котором (которых) расположено помещение**	1, Этаж
3	**Обозначение (номер) помещения, машино-места на поэтажном плане**	43Н
4	**Адрес помещения, машино-места**	Российская Федерация, город Санкт-Петербург, вн.тер.г поселок Стрельна, помещение 43Н
	Местоположение помещения, машино-места	-
	Дополнение местоположения помещения, машино-места	Красносельское шоссе, дом 22, строение 1

5	**Назначение помещения**	Нежилое
6	**Вид (виды) разрешенного использования**	-
7	**Площадь помещения, машино-места (Р), м2**	3.4
8	**Наименование помещения**	Кладовая жильцов

№ п/п	**Наименование характеристики**	**Значение характеристики**
1	**2**	**3**
1	**Кадастровый номер либо ранее присвоенный государственный учетный номер помещения, машино-места (кадастровый, инвентарный или условный номер)**	-
	Кадастровый номер исходного объекта недвижимости (объектов недвижимости)	-
2	**Номер, тип этажа (этажей), на котором (которых) расположено помещение**	1, Этаж
3	**Обозначение (номер) помещения, машино-места на поэтажном плане**	44Н
4	**Адрес помещения, машино-места**	Российская Федерация, город Санкт-Петербург, вн.тер.г поселок Стрельна, помещение 44Н
	Местоположение помещения, машино-места	-
	Дополнение местоположения помещения, машино-места	Красносельское шоссе, дом 22, строение 1
5	**Назначение помещения**	Нежилое
6	**Вид (виды) разрешенного использования**	-
7	**Площадь помещения, машино-места (Р), м2**	7.2
8	**Наименование помещения**	Кладовая жильцов

№ п/п	**Наименование характеристики**	**Значение характеристики**
1	**2**	**3**
1	**Кадастровый номер либо ранее присвоенный государственный учетный номер помещения, машино-места (кадастровый, инвентарный или условный номер)**	-
	Кадастровый номер исходного объекта недвижимости (объектов недвижимости)	-
2	**Номер, тип этажа (этажей), на котором (которых) расположено помещение**	1, Этаж
3	**Обозначение (номер) помещения, машино-места на поэтажном плане**	45Н
4	**Адрес помещения, машино-места**	Российская Федерация, город Санкт-Петербург, вн.тер.г поселок Стрельна, помещение 45Н
	Местоположение помещения, машино-места	-
	Дополнение местоположения помещения, машино-места	Красносельское шоссе, дом 22, строение 1
5	**Назначение помещения**	Нежилое
6	**Вид (виды) разрешенного использования**	-
7	**Площадь помещения, машино-места (Р), м2**	26.1
8	**Наименование помещения**	Кладовая жильцов

№ п/п	Наименование характеристики	Значение характеристики
1	2	3
1	Кадастровый номер либо ранее присвоенный государственный учетный номер помещения, машино-места (кадастровый, инвентарный или условный номер)	-
	Кадастровый номер исходного объекта недвижимости (объектов недвижимости)	-
2	Номер, тип этажа (этажей), на котором (которых) расположено помещение	1, Этаж
3	Обозначение (номер) помещения, машино-места на поэтажном плане	46Н
4	Адрес помещения, машино-места	Российская Федерация, город Санкт-Петербург, вн.тер.г поселок Стрельна, помещение 46Н
	Местоположение помещения, машино-места	-
	Дополнение местоположения помещения, машино-места	Красносельское шоссе, дом 22, строение 1
5	Назначение помещения	Нежилое
6	Вид (виды) разрешенного использования	-
7	Площадь помещения, машино-места (Р), м2	10.4
8	Наименование помещения	Кладовая жильцов

№ п/п	Наименование характеристики	Значение характеристики
1	2	3
1	Кадастровый номер либо ранее присвоенный государственный учетный номер помещения, машино-места (кадастровый, инвентарный или условный номер)	-
	Кадастровый номер исходного объекта недвижимости (объектов недвижимости)	-
2	Номер, тип этажа (этажей), на котором (которых) расположено помещение	1, Этаж
3	Обозначение (номер) помещения, машино-места на поэтажном плане	47Н
4	Адрес помещения, машино-места	Российская Федерация, город Санкт-Петербург, вн.тер.г поселок Стрельна, помещение 47Н
	Местоположение помещения, машино-места	-
	Дополнение местоположения помещения, машино-места	Красносельское шоссе, дом 22, строение 1
5	Назначение помещения	Нежилое, помещение вспомогательного использования
6	Вид (виды) разрешенного использования	-
7	Площадь помещения, машино-места (Р), м2	21.5
8	Наименование помещения	-

№ п/п	Наименование характеристики	Значение характеристики
1	2	3
1	Кадастровый номер либо ранее присвоенный государственный учетный номер помещения, машино-места (кадастровый, инвентарный или условный номер)	-

1	**Кадастровый номер исходного объекта недвижимости (объектов недвижимости)**	-
2	**Номер, тип этажа (этажей), на котором (которых) расположено помещение**	1, Этаж
3	**Обозначение (номер) помещения, машино-места на поэтажном плане**	48Н
4	**Адрес помещения, машино-места**	Российская Федерация, город Санкт-Петербург, вн.тер.г поселок Стрельна, помещение 48Н
	Местоположение помещения, машино-места	-
	Дополнение местоположения помещения, машино-места	Красносельское шоссе, дом 22, строение 1
5	**Назначение помещения**	Нежилое
6	**Вид (виды) разрешенного использования**	-
7	**Площадь помещения, машино-места (Р), м2**	6.8
8	**Наименование помещения**	Кладовая жильцов

№ п/п	Наименование характеристики	Значение характеристики
1	**2**	**3**
1	**Кадастровый номер либо ранее присвоенный государственный учетный номер помещения, машино-места (кадастровый, инвентарный или условный номер)**	-
	Кадастровый номер исходного объекта недвижимости (объектов недвижимости)	-
2	**Номер, тип этажа (этажей), на котором (которых) расположено помещение**	1, Этаж
3	**Обозначение (номер) помещения, машино-места на поэтажном плане**	49Н
4	**Адрес помещения, машино-места**	Российская Федерация, город Санкт-Петербург, вн.тер.г поселок Стрельна, помещение 49Н
	Местоположение помещения, машино-места	-
	Дополнение местоположения помещения, машино-места	Красносельское шоссе, дом 22, строение 1
5	**Назначение помещения**	Нежилое
6	**Вид (виды) разрешенного использования**	-
7	**Площадь помещения, машино-места (Р), м2**	3.6
8	**Наименование помещения**	Кладовая жильцов

№ п/п	Наименование характеристики	Значение характеристики
1	**2**	**3**
1	**Кадастровый номер либо ранее присвоенный государственный учетный номер помещения, машино-места (кадастровый, инвентарный или условный номер)**	-
	Кадастровый номер исходного объекта недвижимости (объектов недвижимости)	-
2	**Номер, тип этажа (этажей), на котором (которых) расположено помещение**	1, Этаж
3	**Обозначение (номер) помещения, машино-места на поэтажном плане**	50Н

4	**Адрес помещения, машино-места**	Российская Федерация, город Санкт-Петербург, вн.тер.г поселок Стрельна, помещение 50Н
	Местоположение помещения, машино-места	-
	Дополнение местоположения помещения, машино-места	Красносельское шоссе, дом 22, строение 1
5	**Назначение помещения**	Нежилое
6	**Вид (виды) разрешенного использования**	-
7	**Площадь помещения, машино-места (Р), м2**	2.4
8	**Наименование помещения**	Кладовая жильцов

№ п/п	Наименование характеристики	Значение характеристики
1	**2**	**3**
1	**Кадастровый номер либо ранее присвоенный государственный учетный номер помещения, машино-места (кадастровый, инвентарный или условный номер)**	-
	Кадастровый номер исходного объекта недвижимости (объектов недвижимости)	-
2	**Номер, тип этажа (этажей), на котором (которых) расположено помещение**	1, Этаж
3	**Обозначение (номер) помещения, машино-места на поэтажном плане**	51Н
4	**Адрес помещения, машино-места**	Российская Федерация, город Санкт-Петербург, вн.тер.г поселок Стрельна, помещение 51Н
	Местоположение помещения, машино-места	-
	Дополнение местоположения помещения, машино-места	Красносельское шоссе, дом 22, строение 1
5	**Назначение помещения**	Нежилое
6	**Вид (виды) разрешенного использования**	-
7	**Площадь помещения, машино-места (Р), м2**	2.6
8	**Наименование помещения**	Кладовая жильцов

№ п/п	Наименование характеристики	Значение характеристики
1	**2**	**3**
1	**Кадастровый номер либо ранее присвоенный государственный учетный номер помещения, машино-места (кадастровый, инвентарный или условный номер)**	-
	Кадастровый номер исходного объекта недвижимости (объектов недвижимости)	-
2	**Номер, тип этажа (этажей), на котором (которых) расположено помещение**	1, Этаж
3	**Обозначение (номер) помещения, машино-места на поэтажном плане**	52Н
4	**Адрес помещения, машино-места**	Российская Федерация, город Санкт-Петербург, вн.тер.г поселок Стрельна, помещение 52Н
	Местоположение помещения, машино-места	-
	Дополнение местоположения помещения, машино-места	Красносельское шоссе, дом 22, строение 1

5	**Назначение помещения**	Нежилое
6	**Вид (виды) разрешенного использования**	-
7	**Площадь помещения, машино-места (Р), м2**	2.7
8	**Наименование помещения**	Кладовая жильцов

№ п/п	**Наименование характеристики**	**Значение характеристики**
1	**2**	**3**
1	**Кадастровый номер либо ранее присвоенный государственный учетный номер помещения, машино-места (кадастровый, инвентарный или условный номер)**	-
	Кадастровый номер исходного объекта недвижимости (объектов недвижимости)	-
2	**Номер, тип этажа (этажей), на котором (которых) расположено помещение**	1, Этаж
3	**Обозначение (номер) помещения, машино-места на поэтажном плане**	53Н
4	**Адрес помещения, машино-места**	Российская Федерация, город Санкт-Петербург, вн.тер.г поселок Стрельна, помещение 53Н
	Местоположение помещения, машино-места	-
	Дополнение местоположения помещения, машино-места	Красносельское шоссе, дом 22, строение 1
5	**Назначение помещения**	Нежилое
6	**Вид (виды) разрешенного использования**	-
7	**Площадь помещения, машино-места (Р), м2**	3.6
8	**Наименование помещения**	Кладовая жильцов

№ п/п	**Наименование характеристики**	**Значение характеристики**
1	**2**	**3**
1	**Кадастровый номер либо ранее присвоенный государственный учетный номер помещения, машино-места (кадастровый, инвентарный или условный номер)**	-
	Кадастровый номер исходного объекта недвижимости (объектов недвижимости)	-
2	**Номер, тип этажа (этажей), на котором (которых) расположено помещение**	1, Этаж
3	**Обозначение (номер) помещения, машино-места на поэтажном плане**	54Н
4	**Адрес помещения, машино-места**	Российская Федерация, город Санкт-Петербург, вн.тер.г поселок Стрельна, помещение 54Н
	Местоположение помещения, машино-места	-
	Дополнение местоположения помещения, машино-места	Красносельское шоссе, дом 22, строение 1
5	**Назначение помещения**	Нежилое
6	**Вид (виды) разрешенного использования**	-
7	**Площадь помещения, машино-места (Р), м2**	3.6
8	**Наименование помещения**	Кладовая жильцов

№ п/п	Наименование характеристики	Значение характеристики
1	2	3
1	Кадастровый номер либо ранее присвоенный государственный учетный номер помещения, машино-места (кадастровый, инвентарный или условный номер)	-
	Кадастровый номер исходного объекта недвижимости (объектов недвижимости)	-
2	Номер, тип этажа (этажей), на котором (которых) расположено помещение	1, Этаж
3	Обозначение (номер) помещения, машино-места на поэтажном плане	55Н
4	Адрес помещения, машино-места	Российская Федерация, город Санкт-Петербург, вн.тер.г поселок Стрельна, помещение 55Н
	Местоположение помещения, машино-места	-
	Дополнение местоположения помещения, машино-места	Красносельское шоссе, дом 22, строение 1
5	Назначение помещения	Нежилое
6	Вид (виды) разрешенного использования	-
7	Площадь помещения, машино-места (Р), м2	4.0
8	Наименование помещения	Кладовая жильцов

№ п/п	Наименование характеристики	Значение характеристики
1	2	3
1	Кадастровый номер либо ранее присвоенный государственный учетный номер помещения, машино-места (кадастровый, инвентарный или условный номер)	-
	Кадастровый номер исходного объекта недвижимости (объектов недвижимости)	-
2	Номер, тип этажа (этажей), на котором (которых) расположено помещение	1, Этаж
3	Обозначение (номер) помещения, машино-места на поэтажном плане	56Н
4	Адрес помещения, машино-места	Российская Федерация, город Санкт-Петербург, вн.тер.г поселок Стрельна, помещение 56Н
	Местоположение помещения, машино-места	-
	Дополнение местоположения помещения, машино-места	Красносельское шоссе, дом 22, строение 1
5	Назначение помещения	Нежилое
6	Вид (виды) разрешенного использования	-
7	Площадь помещения, машино-места (Р), м2	4.5
8	Наименование помещения	Кладовая жильцов

№ п/п	Наименование характеристики	Значение характеристики
1	2	3
1	Кадастровый номер либо ранее присвоенный государственный учетный номер помещения, машино-места (кадастровый, инвентарный или условный номер)	-

1	**Кадастровый номер исходного объекта недвижимости (объектов недвижимости)**	-
2	**Номер, тип этажа (этажей), на котором (которых) расположено помещение**	1, Этаж
3	**Обозначение (номер) помещения, машино-места на поэтажном плане**	57Н
4	**Адрес помещения, машино-места**	Российская Федерация, город Санкт-Петербург, вн.тер.г поселок Стрельна, помещение 57Н
	Местоположение помещения, машино-места	-
	Дополнение местоположения помещения, машино-места	Красносельское шоссе, дом 22, строение 1
5	**Назначение помещения**	Нежилое
6	**Вид (виды) разрешенного использования**	-
7	**Площадь помещения, машино-места (Р), м2**	4.0
8	**Наименование помещения**	Кладовая жильцов

№ п/п	Наименование характеристики	Значение характеристики
1	**2**	**3**
1	**Кадастровый номер либо ранее присвоенный государственный учетный номер помещения, машино-места (кадастровый, инвентарный или условный номер)**	-
	Кадастровый номер исходного объекта недвижимости (объектов недвижимости)	-
2	**Номер, тип этажа (этажей), на котором (которых) расположено помещение**	1, Этаж
3	**Обозначение (номер) помещения, машино-места на поэтажном плане**	58Н
4	**Адрес помещения, машино-места**	Российская Федерация, город Санкт-Петербург, вн.тер.г поселок Стрельна, помещение 58Н
	Местоположение помещения, машино-места	-
	Дополнение местоположения помещения, машино-места	Красносельское шоссе, дом 22, строение 1
5	**Назначение помещения**	Нежилое
6	**Вид (виды) разрешенного использования**	-
7	**Площадь помещения, машино-места (Р), м2**	27.0
8	**Наименование помещения**	Кладовая жильцов

№ п/п	Наименование характеристики	Значение характеристики
1	**2**	**3**
1	**Кадастровый номер либо ранее присвоенный государственный учетный номер помещения, машино-места (кадастровый, инвентарный или условный номер)**	-
	Кадастровый номер исходного объекта недвижимости (объектов недвижимости)	-
2	**Номер, тип этажа (этажей), на котором (которых) расположено помещение**	1, Этаж
3	**Обозначение (номер) помещения, машино-места на поэтажном плане**	59Н

4	**Адрес помещения, машино-места**	Российская Федерация, город Санкт-Петербург, вн.тер.г поселок Стрельна, помещение 59Н
	Местоположение помещения, машино-места	-
	Дополнение местоположения помещения, машино-места	Красносельское шоссе, дом 22, строение 1
5	**Назначение помещения**	Нежилое
6	**Вид (виды) разрешенного использования**	-
7	**Площадь помещения, машино-места (Р), м2**	10.7
8	**Наименование помещения**	Кладовая жильцов

№ п/п	Наименование характеристики	Значение характеристики
1	2	3
1	**Кадастровый номер либо ранее присвоенный государственный учетный номер помещения, машино-места (кадастровый, инвентарный или условный номер)**	-
	Кадастровый номер исходного объекта недвижимости (объектов недвижимости)	-
2	**Номер, тип этажа (этажей), на котором (которых) расположено помещение**	1, Этаж
3	**Обозначение (номер) помещения, машино-места на поэтажном плане**	60Н
4	**Адрес помещения, машино-места**	Российская Федерация, город Санкт-Петербург, вн.тер.г поселок Стрельна, помещение 60Н
	Местоположение помещения, машино-места	-
	Дополнение местоположения помещения, машино-места	Красносельское шоссе, дом 22, строение 1
5	**Назначение помещения**	Нежилое, помещение вспомогательного использования
6	**Вид (виды) разрешенного использования**	-
7	**Площадь помещения, машино-места (Р), м2**	20.5
8	**Наименование помещения**	-

№ п/п	Наименование характеристики	Значение характеристики
1	2	3
1	**Кадастровый номер либо ранее присвоенный государственный учетный номер помещения, машино-места (кадастровый, инвентарный или условный номер)**	-
	Кадастровый номер исходного объекта недвижимости (объектов недвижимости)	-
2	**Номер, тип этажа (этажей), на котором (которых) расположено помещение**	1, Этаж
3	**Обозначение (номер) помещения, машино-места на поэтажном плане**	61Н
4	**Адрес помещения, машино-места**	Российская Федерация, город Санкт-Петербург, вн.тер.г поселок Стрельна, помещение 61Н
	Местоположение помещения, машино-места	-
	Дополнение местоположения помещения, машино-места	Красносельское шоссе, дом 22, строение 1

5	**Назначение помещения**	Нежилое
6	**Вид (виды) разрешенного использования**	-
7	**Площадь помещения, машино-места (Р), м2**	6.1
8	**Наименование помещения**	Кладовая жильцов

№ п/п	Наименование характеристики	Значение характеристики
1	**2**	**3**
1	**Кадастровый номер либо ранее присвоенный государственный учетный номер помещения, машино-места (кадастровый, инвентарный или условный номер)**	-
	Кадастровый номер исходного объекта недвижимости (объектов недвижимости)	-
2	**Номер, тип этажа (этажей), на котором (которых) расположено помещение**	1, Этаж
3	**Обозначение (номер) помещения, машино-места на поэтажном плане**	62Н
4	**Адрес помещения, машино-места**	Российская Федерация, город Санкт-Петербург, вн.тер.г поселок Стрельна, помещение 62Н
	Местоположение помещения, машино-места	-
	Дополнение местоположения помещения, машино-места	Красносельское шоссе, дом 22, строение 1
5	**Назначение помещения**	Нежилое
6	**Вид (виды) разрешенного использования**	-
7	**Площадь помещения, машино-места (Р), м2**	3.6
8	**Наименование помещения**	Кладовая жильцов

№ п/п	Наименование характеристики	Значение характеристики
1	**2**	**3**
1	**Кадастровый номер либо ранее присвоенный государственный учетный номер помещения, машино-места (кадастровый, инвентарный или условный номер)**	-
	Кадастровый номер исходного объекта недвижимости (объектов недвижимости)	-
2	**Номер, тип этажа (этажей), на котором (которых) расположено помещение**	1, Этаж
3	**Обозначение (номер) помещения, машино-места на поэтажном плане**	63Н
4	**Адрес помещения, машино-места**	Российская Федерация, город Санкт-Петербург, вн.тер.г поселок Стрельна, помещение 63Н
	Местоположение помещения, машино-места	-
	Дополнение местоположения помещения, машино-места	Красносельское шоссе, дом 22, строение 1
5	**Назначение помещения**	Нежилое
6	**Вид (виды) разрешенного использования**	-
7	**Площадь помещения, машино-места (Р), м2**	2.6
8	**Наименование помещения**	Кладовая жильцов

№ п/п	Наименование характеристики	Значение характеристики
1	2	3
1	Кадастровый номер либо ранее присвоенный государственный учетный номер помещения, машино-места (кадастровый, инвентарный или условный номер)	-
	Кадастровый номер исходного объекта недвижимости (объектов недвижимости)	-
2	Номер, тип этажа (этажей), на котором (которых) расположено помещение	1, Этаж
3	Обозначение (номер) помещения, машино-места на поэтажном плане	64Н
4	Адрес помещения, машино-места	Российская Федерация, город Санкт-Петербург, вн.тер.г поселок Стрельна, помещение 64Н
	Местоположение помещения, машино-места	-
	Дополнение местоположения помещения, машино-места	Красносельское шоссе, дом 22, строение 1
5	Назначение помещения	Нежилое
6	Вид (виды) разрешенного использования	-
7	Площадь помещения, машино-места (Р), м2	3.8
8	Наименование помещения	Кладовая жильцов

№ п/п	Наименование характеристики	Значение характеристики
1	2	3
1	Кадастровый номер либо ранее присвоенный государственный учетный номер помещения, машино-места (кадастровый, инвентарный или условный номер)	-
	Кадастровый номер исходного объекта недвижимости (объектов недвижимости)	-
2	Номер, тип этажа (этажей), на котором (которых) расположено помещение	1, Этаж
3	Обозначение (номер) помещения, машино-места на поэтажном плане	65Н
4	Адрес помещения, машино-места	Российская Федерация, город Санкт-Петербург, вн.тер.г поселок Стрельна, помещение 65Н
	Местоположение помещения, машино-места	-
	Дополнение местоположения помещения, машино-места	Красносельское шоссе, дом 22, строение 1
5	Назначение помещения	Нежилое
6	Вид (виды) разрешенного использования	-
7	Площадь помещения, машино-места (Р), м2	3.8
8	Наименование помещения	Кладовая жильцов

№ п/п	Наименование характеристики	Значение характеристики
1	2	3
1	Кадастровый номер либо ранее присвоенный государственный учетный номер помещения, машино-места (кадастровый, инвентарный или условный номер)	-

1	**Кадастровый номер исходного объекта недвижимости (объектов недвижимости)**	-
2	**Номер, тип этажа (этажей), на котором (которых) расположено помещение**	1, Этаж
3	**Обозначение (номер) помещения, машино-места на поэтажном плане**	66Н
4	**Адрес помещения, машино-места**	Российская Федерация, город Санкт-Петербург, вн.тер.г поселок Стрельна, помещение 66Н
	Местоположение помещения, машино-места	-
	Дополнение местоположения помещения, машино-места	Красносельское шоссе, дом 22, строение 1
5	**Назначение помещения**	Нежилое
6	**Вид (виды) разрешенного использования**	-
7	**Площадь помещения, машино-места (Р), м2**	3.1
8	**Наименование помещения**	Кладовая жильцов

№ п/п	Наименование характеристики	Значение характеристики
1	**2**	**3**
1	**Кадастровый номер либо ранее присвоенный государственный учетный номер помещения, машино-места (кадастровый, инвентарный или условный номер)**	-
	Кадастровый номер исходного объекта недвижимости (объектов недвижимости)	-
2	**Номер, тип этажа (этажей), на котором (которых) расположено помещение**	1, Этаж
3	**Обозначение (номер) помещения, машино-места на поэтажном плане**	67Н
4	**Адрес помещения, машино-места**	Российская Федерация, город Санкт-Петербург, вн.тер.г поселок Стрельна, помещение 67Н
	Местоположение помещения, машино-места	-
	Дополнение местоположения помещения, машино-места	Красносельское шоссе, дом 22, строение 1
5	**Назначение помещения**	Нежилое
6	**Вид (виды) разрешенного использования**	-
7	**Площадь помещения, машино-места (Р), м2**	4.1
8	**Наименование помещения**	Кладовая жильцов

№ п/п	Наименование характеристики	Значение характеристики
1	**2**	**3**
1	**Кадастровый номер либо ранее присвоенный государственный учетный номер помещения, машино-места (кадастровый, инвентарный или условный номер)**	-
	Кадастровый номер исходного объекта недвижимости (объектов недвижимости)	-
2	**Номер, тип этажа (этажей), на котором (которых) расположено помещение**	1, Этаж
3	**Обозначение (номер) помещения, машино-места на поэтажном плане**	68Н

4	**Адрес помещения, машино-места**	Российская Федерация, город Санкт-Петербург, вн.тер.г поселок Стрельна, помещение 68Н
	Местоположение помещения, машино-места	-
	Дополнение местоположения помещения, машино-места	Красносельское шоссе, дом 22, строение 1
5	**Назначение помещения**	Нежилое
6	**Вид (виды) разрешенного использования**	-
7	**Площадь помещения, машино-места (Р), м2**	4.6
8	**Наименование помещения**	Кладовая жильцов

№ п/п	Наименование характеристики	Значение характеристики
1	**2**	**3**
1	**Кадастровый номер либо ранее присвоенный государственный учетный номер помещения, машино-места (кадастровый, инвентарный или условный номер)**	-
	Кадастровый номер исходного объекта недвижимости (объектов недвижимости)	-
2	**Номер, тип этажа (этажей), на котором (которых) расположено помещение**	1, Этаж
3	**Обозначение (номер) помещения, машино-места на поэтажном плане**	69Н
4	**Адрес помещения, машино-места**	Российская Федерация, город Санкт-Петербург, вн.тер.г поселок Стрельна, помещение 69Н
	Местоположение помещения, машино-места	-
	Дополнение местоположения помещения, машино-места	Красносельское шоссе, дом 22, строение 1
5	**Назначение помещения**	Нежилое
6	**Вид (виды) разрешенного использования**	-
7	**Площадь помещения, машино-места (Р), м2**	4.2
8	**Наименование помещения**	Кладовая жильцов

№ п/п	Наименование характеристики	Значение характеристики
1	**2**	**3**
1	**Кадастровый номер либо ранее присвоенный государственный учетный номер помещения, машино-места (кадастровый, инвентарный или условный номер)**	-
	Кадастровый номер исходного объекта недвижимости (объектов недвижимости)	-
2	**Номер, тип этажа (этажей), на котором (которых) расположено помещение**	1, Этаж
3	**Обозначение (номер) помещения, машино-места на поэтажном плане**	70Н
4	**Адрес помещения, машино-места**	Российская Федерация, город Санкт-Петербург, вн.тер.г поселок Стрельна, помещение 70Н
	Местоположение помещения, машино-места	-
	Дополнение местоположения помещения, машино-места	Красносельское шоссе, дом 22, строение 1

5	**Назначение помещения**	Нежилое
6	**Вид (виды) разрешенного использования**	-
7	**Площадь помещения, машино-места (Р), м2**	3.8
8	**Наименование помещения**	Кладовая жильцов

№ п/п	**Наименование характеристики**	**Значение характеристики**
1	**2**	**3**
1	**Кадастровый номер либо ранее присвоенный государственный учетный номер помещения, машино-места (кадастровый, инвентарный или условный номер)**	-
	Кадастровый номер исходного объекта недвижимости (объектов недвижимости)	-
2	**Номер, тип этажа (этажей), на котором (которых) расположено помещение**	1, Этаж
3	**Обозначение (номер) помещения, машино-места на поэтажном плане**	71Н
4	**Адрес помещения, машино-места**	Российская Федерация, город Санкт-Петербург, вн.тер.г поселок Стрельна, помещение 71Н
	Местоположение помещения, машино-места	-
	Дополнение местоположения помещения, машино-места	Красносельское шоссе, дом 22, строение 1
5	**Назначение помещения**	Нежилое
6	**Вид (виды) разрешенного использования**	-
7	**Площадь помещения, машино-места (Р), м2**	3.2
8	**Наименование помещения**	Кладовая жильцов

№ п/п	**Наименование характеристики**	**Значение характеристики**
1	**2**	**3**
1	**Кадастровый номер либо ранее присвоенный государственный учетный номер помещения, машино-места (кадастровый, инвентарный или условный номер)**	-
	Кадастровый номер исходного объекта недвижимости (объектов недвижимости)	-
2	**Номер, тип этажа (этажей), на котором (которых) расположено помещение**	1, Этаж
3	**Обозначение (номер) помещения, машино-места на поэтажном плане**	72Н
4	**Адрес помещения, машино-места**	Российская Федерация, город Санкт-Петербург, вн.тер.г поселок Стрельна, помещение 72Н
	Местоположение помещения, машино-места	-
	Дополнение местоположения помещения, машино-места	Красносельское шоссе, дом 22, строение 1
5	**Назначение помещения**	Нежилое
6	**Вид (виды) разрешенного использования**	-
7	**Площадь помещения, машино-места (Р), м2**	4.3
8	**Наименование помещения**	Кладовая жильцов

№ п/п	Наименование характеристики	Значение характеристики
1	2	3
1	Кадастровый номер либо ранее присвоенный государственный учетный номер помещения, машино-места (кадастровый, инвентарный или условный номер)	-
	Кадастровый номер исходного объекта недвижимости (объектов недвижимости)	-
2	Номер, тип этажа (этажей), на котором (которых) расположено помещение	1, Этаж
3	Обозначение (номер) помещения, машино-места на поэтажном плане	73Н
4	Адрес помещения, машино-места	Российская Федерация, город Санкт-Петербург, вн.тер.г поселок Стрельна, помещение 73Н
	Местоположение помещения, машино-места	-
	Дополнение местоположения помещения, машино-места	Красносельское шоссе, дом 22, строение 1
5	Назначение помещения	Нежилое
6	Вид (виды) разрешенного использования	-
7	Площадь помещения, машино-места (Р), м2	13.2
8	Наименование помещения	Кладовая жильцов

№ п/п	Наименование характеристики	Значение характеристики
1	2	3
1	Кадастровый номер либо ранее присвоенный государственный учетный номер помещения, машино-места (кадастровый, инвентарный или условный номер)	-
	Кадастровый номер исходного объекта недвижимости (объектов недвижимости)	-
2	Номер, тип этажа (этажей), на котором (которых) расположено помещение	1, Этаж
3	Обозначение (номер) помещения, машино-места на поэтажном плане	74Н
4	Адрес помещения, машино-места	Российская Федерация, город Санкт-Петербург, вн.тер.г поселок Стрельна, помещение 74Н
	Местоположение помещения, машино-места	-
	Дополнение местоположения помещения, машино-места	Красносельское шоссе, дом 22, строение 1
5	Назначение помещения	Нежилое
6	Вид (виды) разрешенного использования	-
7	Площадь помещения, машино-места (Р), м2	10.4
8	Наименование помещения	Кладовая жильцов

№ п/п	Наименование характеристики	Значение характеристики
1	2	3
1	Кадастровый номер либо ранее присвоенный государственный учетный номер помещения, машино-места (кадастровый, инвентарный или условный номер)	-

1	**Кадастровый номер исходного объекта недвижимости (объектов недвижимости)**	-
2	**Номер, тип этажа (этажей), на котором (которых) расположено помещение**	1, Этаж
3	**Обозначение (номер) помещения, машино-места на поэтажном плане**	75Н
4	**Адрес помещения, машино-места**	Российская Федерация, город Санкт-Петербург, вн.тер.г поселок Стрельна, помещение 75Н
	Местоположение помещения, машино-места	-
	Дополнение местоположения помещения, машино-места	Красносельское шоссе, дом 22, строение 1
5	**Назначение помещения**	Нежилое, помещение вспомогательного использования
6	**Вид (виды) разрешенного использования**	-
7	**Площадь помещения, машино-места (Р), м2**	21.3
8	**Наименование помещения**	-

№ п/п	Наименование характеристики	Значение характеристики
1	**2**	**3**
1	**Кадастровый номер либо ранее присвоенный государственный учетный номер помещения, машино-места (кадастровый, инвентарный или условный номер)**	-
	Кадастровый номер исходного объекта недвижимости (объектов недвижимости)	-
2	**Номер, тип этажа (этажей), на котором (которых) расположено помещение**	1, Этаж
3	**Обозначение (номер) помещения, машино-места на поэтажном плане**	76Н
4	**Адрес помещения, машино-места**	Российская Федерация, город Санкт-Петербург, вн.тер.г поселок Стрельна, помещение 76Н
	Местоположение помещения, машино-места	-
	Дополнение местоположения помещения, машино-места	Красносельское шоссе, дом 22, строение 1
5	**Назначение помещения**	Нежилое
6	**Вид (виды) разрешенного использования**	-
7	**Площадь помещения, машино-места (Р), м2**	6.9
8	**Наименование помещения**	Кладовая жильцов

№ п/п	Наименование характеристики	Значение характеристики
1	**2**	**3**
1	**Кадастровый номер либо ранее присвоенный государственный учетный номер помещения, машино-места (кадастровый, инвентарный или условный номер)**	-
	Кадастровый номер исходного объекта недвижимости (объектов недвижимости)	-
2	**Номер, тип этажа (этажей), на котором (которых) расположено помещение**	1, Этаж
3	**Обозначение (номер) помещения, машино-места на поэтажном плане**	77Н

4	**Адрес помещения, машино-места**	Российская Федерация, город Санкт-Петербург, вн.тер.г поселок Стрельна, помещение 77Н
	Местоположение помещения, машино-места	-
	Дополнение местоположения помещения, машино-места	Красносельское шоссе, дом 22, строение 1
5	**Назначение помещения**	Нежилое
6	**Вид (виды) разрешенного использования**	-
7	**Площадь помещения, машино-места (Р), м2**	2.4
8	**Наименование помещения**	Кладовая жильцов

№ п/п	Наименование характеристики	Значение характеристики
1	2	3
1	**Кадастровый номер либо ранее присвоенный государственный учетный номер помещения, машино-места (кадастровый, инвентарный или условный номер)**	-
	Кадастровый номер исходного объекта недвижимости (объектов недвижимости)	-
2	**Номер, тип этажа (этажей), на котором (которых) расположено помещение**	1, Этаж
3	**Обозначение (номер) помещения, машино-места на поэтажном плане**	78Н
4	**Адрес помещения, машино-места**	Российская Федерация, город Санкт-Петербург, вн.тер.г поселок Стрельна, помещение 78Н
	Местоположение помещения, машино-места	-
	Дополнение местоположения помещения, машино-места	Красносельское шоссе, дом 22, строение 1
5	**Назначение помещения**	Нежилое
6	**Вид (виды) разрешенного использования**	-
7	**Площадь помещения, машино-места (Р), м2**	2.4
8	**Наименование помещения**	Кладовая жильцов

№ п/п	Наименование характеристики	Значение характеристики
1	2	3
1	**Кадастровый номер либо ранее присвоенный государственный учетный номер помещения, машино-места (кадастровый, инвентарный или условный номер)**	-
	Кадастровый номер исходного объекта недвижимости (объектов недвижимости)	-
2	**Номер, тип этажа (этажей), на котором (которых) расположено помещение**	1, Этаж
3	**Обозначение (номер) помещения, машино-места на поэтажном плане**	79Н
4	**Адрес помещения, машино-места**	Российская Федерация, город Санкт-Петербург, вн.тер.г поселок Стрельна, помещение 79Н
	Местоположение помещения, машино-места	-
	Дополнение местоположения помещения, машино-места	Красносельское шоссе, дом 22, строение 1

5	**Назначение помещения**	Нежилое
6	**Вид (виды) разрешенного использования**	-
7	**Площадь помещения, машино-места (Р), м2**	2.6
8	**Наименование помещения**	Кладовая жильцов

№ п/п	Наименование характеристики	Значение характеристики
1	**2**	**3**
1	**Кадастровый номер либо ранее присвоенный государственный учетный номер помещения, машино-места (кадастровый, инвентарный или условный номер)**	-
	Кадастровый номер исходного объекта недвижимости (объектов недвижимости)	-
2	**Номер, тип этажа (этажей), на котором (которых) расположено помещение**	1, Этаж
3	**Обозначение (номер) помещения, машино-места на поэтажном плане**	80Н
4	**Адрес помещения, машино-места**	Российская Федерация, город Санкт-Петербург, вн.тер.г поселок Стрельна, помещение 80Н
	Местоположение помещения, машино-места	-
	Дополнение местоположения помещения, машино-места	Красносельское шоссе, дом 22, строение 1
5	**Назначение помещения**	Нежилое
6	**Вид (виды) разрешенного использования**	-
7	**Площадь помещения, машино-места (Р), м2**	2.6
8	**Наименование помещения**	Кладовая жильцов

№ п/п	Наименование характеристики	Значение характеристики
1	**2**	**3**
1	**Кадастровый номер либо ранее присвоенный государственный учетный номер помещения, машино-места (кадастровый, инвентарный или условный номер)**	-
	Кадастровый номер исходного объекта недвижимости (объектов недвижимости)	-
2	**Номер, тип этажа (этажей), на котором (которых) расположено помещение**	1, Этаж
3	**Обозначение (номер) помещения, машино-места на поэтажном плане**	81Н
4	**Адрес помещения, машино-места**	Российская Федерация, город Санкт-Петербург, вн.тер.г поселок Стрельна, помещение 81Н
	Местоположение помещения, машино-места	-
	Дополнение местоположения помещения, машино-места	Красносельское шоссе, дом 22, строение 1
5	**Назначение помещения**	Нежилое
6	**Вид (виды) разрешенного использования**	-
7	**Площадь помещения, машино-места (Р), м2**	3.6
8	**Наименование помещения**	Кладовая жильцов

№ п/п	Наименование характеристики	Значение характеристики
1	2	3
1	Кадастровый номер либо ранее присвоенный государственный учетный номер помещения, машино-места (кадастровый, инвентарный или условный номер)	-
	Кадастровый номер исходного объекта недвижимости (объектов недвижимости)	-
2	Номер, тип этажа (этажей), на котором (которых) расположено помещение	1, Этаж
3	Обозначение (номер) помещения, машино-места на поэтажном плане	82Н
4	Адрес помещения, машино-места	Российская Федерация, город Санкт-Петербург, вн.тер.г поселок Стрельна, помещение 82Н
	Местоположение помещения, машино-места	-
	Дополнение местоположения помещения, машино-места	Красносельское шоссе, дом 22, строение 1
5	Назначение помещения	Нежилое
6	Вид (виды) разрешенного использования	-
7	Площадь помещения, машино-места (Р), м2	3.6
8	Наименование помещения	Кладовая жильцов

№ п/п	Наименование характеристики	Значение характеристики
1	2	3
1	Кадастровый номер либо ранее присвоенный государственный учетный номер помещения, машино-места (кадастровый, инвентарный или условный номер)	-
	Кадастровый номер исходного объекта недвижимости (объектов недвижимости)	-
2	Номер, тип этажа (этажей), на котором (которых) расположено помещение	1, Этаж
3	Обозначение (номер) помещения, машино-места на поэтажном плане	83Н
4	Адрес помещения, машино-места	Российская Федерация, город Санкт-Петербург, вн.тер.г поселок Стрельна, помещение 83Н
	Местоположение помещения, машино-места	-
	Дополнение местоположения помещения, машино-места	Красносельское шоссе, дом 22, строение 1
5	Назначение помещения	Нежилое
6	Вид (виды) разрешенного использования	-
7	Площадь помещения, машино-места (Р), м2	4.5
8	Наименование помещения	Кладовая жильцов

№ п/п	Наименование характеристики	Значение характеристики
1	2	3
1	Кадастровый номер либо ранее присвоенный государственный учетный номер помещения, машино-места (кадастровый, инвентарный или условный номер)	-

1	**Кадастровый номер исходного объекта недвижимости (объектов недвижимости)**	-
2	**Номер, тип этажа (этажей), на котором (которых) расположено помещение**	1, Этаж
3	**Обозначение (номер) помещения, машино-места на поэтажном плане**	84Н
4	**Адрес помещения, машино-места**	Российская Федерация, город Санкт-Петербург, вн.тер.г поселок Стрельна, помещение 84Н
	Местоположение помещения, машино-места	-
	Дополнение местоположения помещения, машино-места	Красносельское шоссе, дом 22, строение 1
5	**Назначение помещения**	Нежилое
6	**Вид (виды) разрешенного использования**	-
7	**Площадь помещения, машино-места (Р), м2**	4.3
8	**Наименование помещения**	Кладовая жильцов

№ п/п	Наименование характеристики	Значение характеристики
1	**2**	**3**
1	**Кадастровый номер либо ранее присвоенный государственный учетный номер помещения, машино-места (кадастровый, инвентарный или условный номер)**	-
	Кадастровый номер исходного объекта недвижимости (объектов недвижимости)	-
2	**Номер, тип этажа (этажей), на котором (которых) расположено помещение**	1, Этаж
3	**Обозначение (номер) помещения, машино-места на поэтажном плане**	85Н
4	**Адрес помещения, машино-места**	Российская Федерация, город Санкт-Петербург, вн.тер.г поселок Стрельна, помещение 85Н
	Местоположение помещения, машино-места	-
	Дополнение местоположения помещения, машино-места	Красносельское шоссе, дом 22, строение 1
5	**Назначение помещения**	Нежилое
6	**Вид (виды) разрешенного использования**	-
7	**Площадь помещения, машино-места (Р), м2**	3.8
8	**Наименование помещения**	Кладовая жильцов

№ п/п	Наименование характеристики	Значение характеристики
1	**2**	**3**
1	**Кадастровый номер либо ранее присвоенный государственный учетный номер помещения, машино-места (кадастровый, инвентарный или условный номер)**	-
	Кадастровый номер исходного объекта недвижимости (объектов недвижимости)	-
2	**Номер, тип этажа (этажей), на котором (которых) расположено помещение**	1, Этаж
3	**Обозначение (номер) помещения, машино-места на поэтажном плане**	86Н

4	**Адрес помещения, машино-места**	Российская Федерация, город Санкт-Петербург, вн.тер.г поселок Стрельна, помещение 86Н
	Местоположение помещения, машино-места	-
	Дополнение местоположения помещения, машино-места	Красносельское шоссе, дом 22, строение 1
5	**Назначение помещения**	Нежилое
6	**Вид (виды) разрешенного использования**	-
7	**Площадь помещения, машино-места (Р), м2**	4.2
8	**Наименование помещения**	Кладовая жильцов

№ п/п	Наименование характеристики	Значение характеристики
1	**2**	**3**
1	**Кадастровый номер либо ранее присвоенный государственный учетный номер помещения, машино-места (кадастровый, инвентарный или условный номер)**	-
	Кадастровый номер исходного объекта недвижимости (объектов недвижимости)	-
2	**Номер, тип этажа (этажей), на котором (которых) расположено помещение**	1, Этаж
3	**Обозначение (номер) помещения, машино-места на поэтажном плане**	87Н
4	**Адрес помещения, машино-места**	Российская Федерация, город Санкт-Петербург, вн.тер.г поселок Стрельна, помещение 87Н
	Местоположение помещения, машино-места	-
	Дополнение местоположения помещения, машино-места	Красносельское шоссе, дом 22, строение 1
5	**Назначение помещения**	Нежилое
6	**Вид (виды) разрешенного использования**	-
7	**Площадь помещения, машино-места (Р), м2**	5.9
8	**Наименование помещения**	Кладовая жильцов

№ п/п	Наименование характеристики	Значение характеристики
1	**2**	**3**
1	**Кадастровый номер либо ранее присвоенный государственный учетный номер помещения, машино-места (кадастровый, инвентарный или условный номер)**	-
	Кадастровый номер исходного объекта недвижимости (объектов недвижимости)	-
2	**Номер, тип этажа (этажей), на котором (которых) расположено помещение**	1, Этаж
3	**Обозначение (номер) помещения, машино-места на поэтажном плане**	88Н
4	**Адрес помещения, машино-места**	Российская Федерация, город Санкт-Петербург, вн.тер.г поселок Стрельна, помещение 88Н
	Местоположение помещения, машино-места	-
	Дополнение местоположения помещения, машино-места	Красносельское шоссе, дом 22, строение 1

5	**Назначение помещения**	Нежилое
6	**Вид (виды) разрешенного использования**	-
7	**Площадь помещения, машино-места (Р), м2**	13.3
8	**Наименование помещения**	Кладовая жильцов

№ п/п	**Наименование характеристики**	**Значение характеристики**
1	**2**	**3**
1	**Кадастровый номер либо ранее присвоенный государственный учетный номер помещения, машино-места (кадастровый, инвентарный или условный номер)**	-
	Кадастровый номер исходного объекта недвижимости (объектов недвижимости)	-
2	**Номер, тип этажа (этажей), на котором (которых) расположено помещение**	1, Этаж
3	**Обозначение (номер) помещения, машино-места на поэтажном плане**	89Н
4	**Адрес помещения, машино-места**	Российская Федерация, город Санкт-Петербург, вн.тер.г поселок Стрельна, помещение 89Н
	Местоположение помещения, машино-места	-
	Дополнение местоположения помещения, машино-места	Красносельское шоссе, дом 22, строение 1
5	**Назначение помещения**	Нежилое
6	**Вид (виды) разрешенного использования**	-
7	**Площадь помещения, машино-места (Р), м2**	10.5
8	**Наименование помещения**	Кладовая жильцов

№ п/п	**Наименование характеристики**	**Значение характеристики**
1	**2**	**3**
1	**Кадастровый номер либо ранее присвоенный государственный учетный номер помещения, машино-места (кадастровый, инвентарный или условный номер)**	-
	Кадастровый номер исходного объекта недвижимости (объектов недвижимости)	-
2	**Номер, тип этажа (этажей), на котором (которых) расположено помещение**	1, Этаж
3	**Обозначение (номер) помещения, машино-места на поэтажном плане**	90Н
4	**Адрес помещения, машино-места**	Российская Федерация, город Санкт-Петербург, вн.тер.г поселок Стрельна, помещение 90Н
	Местоположение помещения, машино-места	-
	Дополнение местоположения помещения, машино-места	Красносельское шоссе, дом 22, строение 1
5	**Назначение помещения**	Нежилое, помещение вспомогательного использования
6	**Вид (виды) разрешенного использования**	-
7	**Площадь помещения, машино-места (Р), м2**	16.4
8	**Наименование помещения**	-

№ п/п	Наименование характеристики	Значение характеристики
1	2	3
1	Кадастровый номер либо ранее присвоенный государственный учетный номер помещения, машино-места (кадастровый, инвентарный или условный номер)	-
	Кадастровый номер исходного объекта недвижимости (объектов недвижимости)	-
2	Номер, тип этажа (этажей), на котором (которых) расположено помещение	1, Этаж
3	Обозначение (номер) помещения, машино-места на поэтажном плане	91Н
4	Адрес помещения, машино-места	Российская Федерация, город Санкт-Петербург, вн.тер.г поселок Стрельна, помещение 91Н
	Местоположение помещения, машино-места	-
	Дополнение местоположения помещения, машино-места	Красносельское шоссе, дом 22, строение 1
5	Назначение помещения	Нежилое
6	Вид (виды) разрешенного использования	-
7	Площадь помещения, машино-места (Р), м2	787.7
8	Наименование помещения	Физкультурно-оздоровительный комплекс

№ п/п	Наименование характеристики	Значение характеристики
1	2	3
1	Кадастровый номер либо ранее присвоенный государственный учетный номер помещения, машино-места (кадастровый, инвентарный или условный номер)	-
	Кадастровый номер исходного объекта недвижимости (объектов недвижимости)	-
2	Номер, тип этажа (этажей), на котором (которых) расположено помещение	2, Этаж
3	Обозначение (номер) помещения, машино-места на поэтажном плане	91Н
4	Адрес помещения, машино-места	Российская Федерация, город Санкт-Петербург, вн.тер.г поселок Стрельна, помещение 91Н
	Местоположение помещения, машино-места	-
	Дополнение местоположения помещения, машино-места	Красносельское шоссе, дом 22, строение 1
5	Назначение помещения	Нежилое
6	Вид (виды) разрешенного использования	-
7	Площадь помещения, машино-места (Р), м2	293.4
8	Наименование помещения	Физкультурно-оздоровительный комплекс

№ п/п	Наименование характеристики	Значение характеристики
1	2	3
1	Кадастровый номер либо ранее присвоенный государственный учетный номер помещения, машино-места (кадастровый, инвентарный или условный номер)	-
	Кадастровый номер исходного объекта недвижимости (объектов недвижимости)	-
2	Номер, тип этажа (этажей), на котором (которых) расположено помещение	1, Этаж
3	Обозначение (номер) помещения, машино-места на поэтажном плане	92Н
4	Адрес помещения, машино-места	Российская Федерация, город Санкт-Петербург, вн.тер.г поселок Стрельна, помещение 92Н
	Местоположение помещения, машино-места	-
	Дополнение местоположения помещения, машино-места	Красносельское шоссе, дом 22, строение 1
5	Назначение помещения	Нежилое, помещение вспомогательного использования
6	Вид (виды) разрешенного использования	-
7	Площадь помещения, машино-места (Р), м2	6.3
8	Наименование помещения	-

№ п/п	Наименование характеристики	Значение характеристики
1	2	3
1	Кадастровый номер либо ранее присвоенный государственный учетный номер помещения, машино-места (кадастровый, инвентарный или условный номер)	-
	Кадастровый номер исходного объекта недвижимости (объектов недвижимости)	-
2	Номер, тип этажа (этажей), на котором (которых) расположено помещение	1, Этаж
3	Обозначение (номер) помещения, машино-места на поэтажном плане	93Н
4	Адрес помещения, машино-места	Российская Федерация, город Санкт-Петербург, вн.тер.г поселок Стрельна, помещение 93Н
	Местоположение помещения, машино-места	-
	Дополнение местоположения помещения, машино-места	Красносельское шоссе, дом 22, строение 1
5	Назначение помещения	Нежилое, помещение вспомогательного использования
6	Вид (виды) разрешенного использования	-
7	Площадь помещения, машино-места (Р), м2	28.7
8	Наименование помещения	-

№ п/п	Наименование характеристики	Значение характеристики
1	2	3
1	Кадастровый номер либо ранее присвоенный государственный учетный номер помещения, машино-места (кадастровый, инвентарный или условный номер)	-
	Кадастровый номер исходного объекта недвижимости (объектов недвижимости)	-
2	Номер, тип этажа (этажей), на котором (которых) расположено помещение	Подвал, Подвал
3	Обозначение (номер) помещения, машино-места на поэтажном плане	94Н
4	Адрес помещения, машино-места	Российская Федерация, город Санкт-Петербург, вн.тер.г поселок Стрельна, помещение 94Н
	Местоположение помещения, машино-места	-
	Дополнение местоположения помещения, машино-места	Красносельское шоссе, дом 22, строение 1
5	Назначение помещения	Нежилое, помещение вспомогательного использования
6	Вид (виды) разрешенного использования	-
7	Площадь помещения, машино-места (Р), м2	1050.7
8	Наименование помещения	-

№ п/п	Наименование характеристики	Значение характеристики
1	2	3
1	Кадастровый номер либо ранее присвоенный государственный учетный номер помещения, машино-места (кадастровый, инвентарный или условный номер)	-
	Кадастровый номер исходного объекта недвижимости (объектов недвижимости)	-
2	Номер, тип этажа (этажей), на котором (которых) расположено помещение	1, Этаж
3	Обозначение (номер) помещения, машино-места на поэтажном плане	94Н
4	Адрес помещения, машино-места	Российская Федерация, город Санкт-Петербург, вн.тер.г поселок Стрельна, помещение 94Н
	Местоположение помещения, машино-места	-
	Дополнение местоположения помещения, машино-места	Красносельское шоссе, дом 22, строение 1
5	Назначение помещения	Нежилое, помещение вспомогательного использования
6	Вид (виды) разрешенного использования	-
7	Площадь помещения, машино-места (Р), м2	13.6
8	Наименование помещения	-

№ п/п	Наименование характеристики	Значение характеристики
1	2	3
1	Кадастровый номер либо ранее присвоенный государственный учетный номер помещения, машино-места (кадастровый, инвентарный или условный номер)	-
	Кадастровый номер исходного объекта недвижимости (объектов недвижимости)	-
2	Номер, тип этажа (этажей), на котором (которых) расположено помещение	1, Этаж
3	Обозначение (номер) помещения, машино-места на поэтажном плане	95Н
4	Адрес помещения, машино-места	Российская Федерация, город Санкт-Петербург, вн.тер.г поселок Стрельна, помещение 95Н
	Местоположение помещения, машино-места	-
	Дополнение местоположения помещения, машино-места	Красносельское шоссе, дом 22, строение 1
5	Назначение помещения	Нежилое
6	Вид (виды) разрешенного использования	-
7	Площадь помещения, машино-места (Р), м2	122.6
8	Наименование помещения	Бэби-клуб

№ п/п	Наименование характеристики	Значение характеристики
1	2	3
1	Кадастровый номер либо ранее присвоенный государственный учетный номер помещения, машино-места (кадастровый, инвентарный или условный номер)	-
	Кадастровый номер исходного объекта недвижимости (объектов недвижимости)	-
2	Номер, тип этажа (этажей), на котором (которых) расположено помещение	2, Этаж
3	Обозначение (номер) помещения, машино-места на поэтажном плане	95Н
4	Адрес помещения, машино-места	Российская Федерация, город Санкт-Петербург, вн.тер.г поселок Стрельна, помещение 95Н
	Местоположение помещения, машино-места	-
	Дополнение местоположения помещения, машино-места	Красносельское шоссе, дом 22, строение 1
5	Назначение помещения	Нежилое
6	Вид (виды) разрешенного использования	-
7	Площадь помещения, машино-места (Р), м2	177.9
8	Наименование помещения	Бэби-клуб

№ п/п	Наименование характеристики	Значение характеристики
1	2	3
1	Кадастровый номер либо ранее присвоенный государственный учетный номер помещения, машино-места (кадастровый, инвентарный или условный номер)	-

1	**Кадастровый номер исходного объекта недвижимости (объектов недвижимости)**	-
2	**Номер, тип этажа (этажей), на котором (которых) расположено помещение**	1, Этаж
3	**Обозначение (номер) помещения, машино-места на поэтажном плане**	96Н
4	**Адрес помещения, машино-места**	Российская Федерация, город Санкт-Петербург, вн.тер.г поселок Стрельна, помещение 96Н
	Местоположение помещения, машино-места	-
	Дополнение местоположения помещения, машино-места	Красносельское шоссе, дом 22, строение 1
5	**Назначение помещения**	Нежилое, помещение вспомогательного использования
6	**Вид (виды) разрешенного использования**	-
7	**Площадь помещения, машино-места (Р), м2**	2.2
8	**Наименование помещения**	-

№ п/п	**Наименование характеристики**	**Значение характеристики**
1	**2**	**3**
1	**Кадастровый номер либо ранее присвоенный государственный учетный номер помещения, машино-места (кадастровый, инвентарный или условный номер)**	-
	Кадастровый номер исходного объекта недвижимости (объектов недвижимости)	-
2	**Номер, тип этажа (этажей), на котором (которых) расположено помещение**	1, Этаж
3	**Обозначение (номер) помещения, машино-места на поэтажном плане**	97Н
4	**Адрес помещения, машино-места**	Российская Федерация, город Санкт-Петербург, вн.тер.г поселок Стрельна, помещение 97Н
	Местоположение помещения, машино-места	-
	Дополнение местоположения помещения, машино-места	Красносельское шоссе, дом 22, строение 1
5	**Назначение помещения**	Нежилое, помещение вспомогательного использования
6	**Вид (виды) разрешенного использования**	-
7	**Площадь помещения, машино-места (Р), м2**	26.6
8	**Наименование помещения**	-

№ п/п	**Наименование характеристики**	**Значение характеристики**
1	**2**	**3**
1	**Кадастровый номер либо ранее присвоенный государственный учетный номер помещения, машино-места (кадастровый, инвентарный или условный номер)**	-
	Кадастровый номер исходного объекта недвижимости (объектов недвижимости)	-
2	**Номер, тип этажа (этажей), на котором (которых) расположено помещение**	1, Этаж
3	**Обозначение (номер) помещения, машино-места на поэтажном плане**	98

4	**Адрес помещения, машино-места**	Российская Федерация, город Санкт-Петербург, вн.тер.г поселок Стрельна, помещение 98
	Местоположение помещения, машино-места	-
	Дополнение местоположения помещения, машино-места	Красносельское шоссе, дом 22, строение 1
5	**Назначение помещения**	Нежилое, помещение вспомогательного использования
6	**Вид (виды) разрешенного использования**	-
7	**Площадь помещения, машино-места (Р), м2**	39.1
8	**Наименование помещения**	-

№ п/п	Наименование характеристики	Значение характеристики
1	2	3
1	**Кадастровый номер либо ранее присвоенный государственный учетный номер помещения, машино-места (кадастровый, инвентарный или условный номер)**	-
	Кадастровый номер исходного объекта недвижимости (объектов недвижимости)	-
2	**Номер, тип этажа (этажей), на котором (которых) расположено помещение**	1, Этаж
3	**Обозначение (номер) помещения, машино-места на поэтажном плане**	99
4	**Адрес помещения, машино-места**	Российская Федерация, город Санкт-Петербург, вн.тер.г поселок Стрельна, помещение 99
	Местоположение помещения, машино-места	-
	Дополнение местоположения помещения, машино-места	Красносельское шоссе, дом 22, строение 1
5	**Назначение помещения**	Нежилое, помещение вспомогательного использования
6	**Вид (виды) разрешенного использования**	-
7	**Площадь помещения, машино-места (Р), м2**	29.7
8	**Наименование помещения**	-

№ п/п	Наименование характеристики	Значение характеристики
1	2	3
1	**Кадастровый номер либо ранее присвоенный государственный учетный номер помещения, машино-места (кадастровый, инвентарный или условный номер)**	-
	Кадастровый номер исходного объекта недвижимости (объектов недвижимости)	-
2	**Номер, тип этажа (этажей), на котором (которых) расположено помещение**	1, Этаж
3	**Обозначение (номер) помещения, машино-места на поэтажном плане**	100
4	**Адрес помещения, машино-места**	Российская Федерация, город Санкт-Петербург, вн.тер.г поселок Стрельна, помещение 100
	Местоположение помещения, машино-места	-

4	**Дополнение местоположения помещения, машино-места**	Красносельское шоссе, дом 22, строение 1
5	**Назначение помещения**	Нежилое, помещение вспомогательного использования
6	**Вид (виды) разрешенного использования**	-
7	**Площадь помещения, машино-места (Р), м2**	33.0
8	**Наименование помещения**	-

№ п/п	Наименование характеристики	Значение характеристики
1	**2**	**3**
1	**Кадастровый номер либо ранее присвоенный государственный учетный номер помещения, машино-места (кадастровый, инвентарный или условный номер)**	-
	Кадастровый номер исходного объекта недвижимости (объектов недвижимости)	-
2	**Номер, тип этажа (этажей), на котором (которых) расположено помещение**	1, Этаж
3	**Обозначение (номер) помещения, машино-места на поэтажном плане**	101
4	**Адрес помещения, машино-места**	Российская Федерация, город Санкт-Петербург, вн.тер.г поселок Стрельна, помещение 101
	Местоположение помещения, машино-места	-
	Дополнение местоположения помещения, машино-места	Красносельское шоссе, дом 22, строение 1
5	**Назначение помещения**	Нежилое, помещение вспомогательного использования
6	**Вид (виды) разрешенного использования**	-
7	**Площадь помещения, машино-места (Р), м2**	35.1
8	**Наименование помещения**	-

№ п/п	Наименование характеристики	Значение характеристики
1	**2**	**3**
1	**Кадастровый номер либо ранее присвоенный государственный учетный номер помещения, машино-места (кадастровый, инвентарный или условный номер)**	-
	Кадастровый номер исходного объекта недвижимости (объектов недвижимости)	-
2	**Номер, тип этажа (этажей), на котором (которых) расположено помещение**	Подвал, Подвал
3	**Обозначение (номер) помещения, машино-места на поэтажном плане**	102Н
4	**Адрес помещения, машино-места**	Российская Федерация, город Санкт-Петербург, вн.тер.г поселок Стрельна, помещение 102Н
	Местоположение помещения, машино-места	-
	Дополнение местоположения помещения, машино-места	Красносельское шоссе, дом 22, строение 1
5	**Назначение помещения**	Нежилое, помещение вспомогательного использования
6	**Вид (виды) разрешенного использования**	-

7	**Площадь помещения, машино-места (Р), м2**	177.5
8	**Наименование помещения**	-

№ п/п	**Наименование характеристики**	**Значение характеристики**
1	**2**	**3**
1	**Кадастровый номер либо ранее присвоенный государственный учетный номер помещения, машино-места (кадастровый, инвентарный или условный номер)**	-
	Кадастровый номер исходного объекта недвижимости (объектов недвижимости)	-
2	**Номер, тип этажа (этажей), на котором (которых) расположено помещение**	Подвал, Подвал
3	**Обозначение (номер) помещения, машино-места на поэтажном плане**	103Н
4	**Адрес помещения, машино-места**	Российская Федерация, город Санкт-Петербург, вн.тер.г поселок Стрельна, помещение 103Н
	Местоположение помещения, машино-места	-
	Дополнение местоположения помещения, машино-места	Красносельское шоссе, дом 22, строение 1
5	**Назначение помещения**	Нежилое, помещение вспомогательного использования
6	**Вид (виды) разрешенного использования**	-
7	**Площадь помещения, машино-места (Р), м2**	13.0
8	**Наименование помещения**	-

№ п/п	**Наименование характеристики**	**Значение характеристики**
1	**2**	**3**
1	**Кадастровый номер либо ранее присвоенный государственный учетный номер помещения, машино-места (кадастровый, инвентарный или условный номер)**	-
	Кадастровый номер исходного объекта недвижимости (объектов недвижимости)	-
2	**Номер, тип этажа (этажей), на котором (которых) расположено помещение**	Подвал, Подвал
3	**Обозначение (номер) помещения, машино-места на поэтажном плане**	104Н
4	**Адрес помещения, машино-места**	Российская Федерация, город Санкт-Петербург, вн.тер.г поселок Стрельна, помещение 104Н
	Местоположение помещения, машино-места	-
	Дополнение местоположения помещения, машино-места	Красносельское шоссе, дом 22, строение 1
5	**Назначение помещения**	Нежилое, помещение вспомогательного использования
6	**Вид (виды) разрешенного использования**	-
7	**Площадь помещения, машино-места (Р), м2**	54.0
8	**Наименование помещения**	-

№ п/п	Наименование характеристики	Значение характеристики
1	2	3
1	Кадастровый номер либо ранее присвоенный государственный учетный номер помещения, машино-места (кадастровый, инвентарный или условный номер)	-
	Кадастровый номер исходного объекта недвижимости (объектов недвижимости)	-
2	Номер, тип этажа (этажей), на котором (которых) расположено помещение	Подвал, Подвал
3	Обозначение (номер) помещения, машино-места на поэтажном плане	105Н
4	Адрес помещения, машино-места	Российская Федерация, город Санкт-Петербург, вн.тер.г поселок Стрельна, помещение 105Н
	Местоположение помещения, машино-места	-
	Дополнение местоположения помещения, машино-места	Красносельское шоссе, дом 22, строение 1
5	Назначение помещения	Нежилое, помещение вспомогательного использования
6	Вид (виды) разрешенного использования	-
7	Площадь помещения, машино-места (Р), м2	105.6
8	Наименование помещения	-

№ п/п	Наименование характеристики	Значение характеристики
1	2	3
1	Кадастровый номер либо ранее присвоенный государственный учетный номер помещения, машино-места (кадастровый, инвентарный или условный номер)	-
	Кадастровый номер исходного объекта недвижимости (объектов недвижимости)	-
2	Номер, тип этажа (этажей), на котором (которых) расположено помещение	Подвал, Подвал
3	Обозначение (номер) помещения, машино-места на поэтажном плане	106Н
4	Адрес помещения, машино-места	Российская Федерация, город Санкт-Петербург, вн.тер.г поселок Стрельна, помещение 106Н
	Местоположение помещения, машино-места	-
	Дополнение местоположения помещения, машино-места	Красносельское шоссе, дом 22, строение 1
5	Назначение помещения	Нежилое, помещение вспомогательного использования
6	Вид (виды) разрешенного использования	-
7	Площадь помещения, машино-места (Р), м2	90.9
8	Наименование помещения	-

№ п/п	Наименование характеристики	Значение характеристики
1	2	3
1	Кадастровый номер либо ранее присвоенный государственный учетный номер помещения, машино-места (кадастровый, инвентарный или условный номер)	-
	Кадастровый номер исходного объекта недвижимости (объектов недвижимости)	-
2	Номер, тип этажа (этажей), на котором (которых) расположено помещение	Подвал, Подвал
3	Обозначение (номер) помещения, машино-места на поэтажном плане	107Н
4	Адрес помещения, машино-места	Российская Федерация, город Санкт-Петербург, вн.тер.г поселок Стрельна, помещение 107Н
	Местоположение помещения, машино-места	-
	Дополнение местоположения помещения, машино-места	Красносельское шоссе, дом 22, строение 1
5	Назначение помещения	Нежилое, помещение вспомогательного использования
6	Вид (виды) разрешенного использования	-
7	Площадь помещения, машино-места (Р), м2	18.5
8	Наименование помещения	-

№ п/п	Наименование характеристики	Значение характеристики
1	2	3
1	Кадастровый номер либо ранее присвоенный государственный учетный номер помещения, машино-места (кадастровый, инвентарный или условный номер)	-
	Кадастровый номер исходного объекта недвижимости (объектов недвижимости)	-
2	Номер, тип этажа (этажей), на котором (которых) расположено помещение	Подвал, Подвал
3	Обозначение (номер) помещения, машино-места на поэтажном плане	108Н
4	Адрес помещения, машино-места	Российская Федерация, город Санкт-Петербург, вн.тер.г поселок Стрельна, помещение 108Н
	Местоположение помещения, машино-места	-
	Дополнение местоположения помещения, машино-места	Красносельское шоссе, дом 22, строение 1
5	Назначение помещения	Нежилое, помещение вспомогательного использования
6	Вид (виды) разрешенного использования	-
7	Площадь помещения, машино-места (Р), м2	54.0
8	Наименование помещения	-

№ п/п	Наименование характеристики	Значение характеристики
1	2	3
1	Кадастровый номер либо ранее присвоенный государственный учетный номер помещения, машино-места (кадастровый, инвентарный или условный номер)	-
	Кадастровый номер исходного объекта недвижимости (объектов недвижимости)	-
2	Номер, тип этажа (этажей), на котором (которых) расположено помещение	Подвал, Подвал
3	Обозначение (номер) помещения, машино-места на поэтажном плане	109Н
4	Адрес помещения, машино-места	Российская Федерация, город Санкт-Петербург, вн.тер.г поселок Стрельна, помещение 109Н
	Местоположение помещения, машино-места	-
	Дополнение местоположения помещения, машино-места	Красносельское шоссе, дом 22, строение 1
5	Назначение помещения	Нежилое, помещение вспомогательного использования
6	Вид (виды) разрешенного использования	-
7	Площадь помещения, машино-места (Р), м2	109.6
8	Наименование помещения	-

№ п/п	Наименование характеристики	Значение характеристики
1	2	3
1	Кадастровый номер либо ранее присвоенный государственный учетный номер помещения, машино-места (кадастровый, инвентарный или условный номер)	-
	Кадастровый номер исходного объекта недвижимости (объектов недвижимости)	-
2	Номер, тип этажа (этажей), на котором (которых) расположено помещение	Подвал, Подвал
3	Обозначение (номер) помещения, машино-места на поэтажном плане	110Н
4	Адрес помещения, машино-места	Российская Федерация, город Санкт-Петербург, вн.тер.г поселок Стрельна, помещение 110Н
	Местоположение помещения, машино-места	-
	Дополнение местоположения помещения, машино-места	Красносельское шоссе, дом 22, строение 1
5	Назначение помещения	Нежилое, помещение вспомогательного использования
6	Вид (виды) разрешенного использования	-
7	Площадь помещения, машино-места (Р), м2	126.7
8	Наименование помещения	-

№ п/п	Наименование характеристики	Значение характеристики
1	2	3
1	Кадастровый номер либо ранее присвоенный государственный учетный номер помещения, машино-места (кадастровый, инвентарный или условный номер)	-
	Кадастровый номер исходного объекта недвижимости (объектов недвижимости)	-
2	Номер, тип этажа (этажей), на котором (которых) расположено помещение	Подвал, Подвал
3	Обозначение (номер) помещения, машино-места на поэтажном плане	111Н
4	Адрес помещения, машино-места	Российская Федерация, город Санкт-Петербург, вн.тер.г поселок Стрельна, помещение 111Н
	Местоположение помещения, машино-места	-
	Дополнение местоположения помещения, машино-места	Красносельское шоссе, дом 22, строение 1
5	Назначение помещения	Нежилое, помещение вспомогательного использования
6	Вид (виды) разрешенного использования	-
7	Площадь помещения, машино-места (Р), м2	20.8
8	Наименование помещения	-

№ п/п	Наименование характеристики	Значение характеристики
1	2	3
1	Кадастровый номер либо ранее присвоенный государственный учетный номер помещения, машино-места (кадастровый, инвентарный или условный номер)	-
	Кадастровый номер исходного объекта недвижимости (объектов недвижимости)	-
2	Номер, тип этажа (этажей), на котором (которых) расположено помещение	Подвал, Подвал
3	Обозначение (номер) помещения, машино-места на поэтажном плане	112Н
4	Адрес помещения, машино-места	Российская Федерация, город Санкт-Петербург, вн.тер.г поселок Стрельна, помещение 112Н
	Местоположение помещения, машино-места	-
	Дополнение местоположения помещения, машино-места	Красносельское шоссе, дом 22, строение 1
5	Назначение помещения	Нежилое, помещение вспомогательного использования
6	Вид (виды) разрешенного использования	-
7	Площадь помещения, машино-места (Р), м2	16.3
8	Наименование помещения	-

№ п/п	Наименование характеристики	Значение характеристики
1	2	3
1	Кадастровый номер либо ранее присвоенный государственный учетный номер помещения, машино-места (кадастровый, инвентарный или условный номер)	-
	Кадастровый номер исходного объекта недвижимости (объектов недвижимости)	-
2	Номер, тип этажа (этажей), на котором (которых) расположено помещение	Подвал, Подвал
3	Обозначение (номер) помещения, машино-места на поэтажном плане	113Н
4	Адрес помещения, машино-места	Российская Федерация, город Санкт-Петербург, вн.тер.г поселок Стрельна, помещение 113Н
	Местоположение помещения, машино-места	-
	Дополнение местоположения помещения, машино-места	Красносельское шоссе, дом 22, строение 1
5	Назначение помещения	Нежилое, помещение вспомогательного использования
6	Вид (виды) разрешенного использования	-
7	Площадь помещения, машино-места (Р), м2	47.4
8	Наименование помещения	-

№ п/п	Наименование характеристики	Значение характеристики
1	2	3
1	Кадастровый номер либо ранее присвоенный государственный учетный номер помещения, машино-места (кадастровый, инвентарный или условный номер)	-
	Кадастровый номер исходного объекта недвижимости (объектов недвижимости)	-
2	Номер, тип этажа (этажей), на котором (которых) расположено помещение	Подвал, Подвал
3	Обозначение (номер) помещения, машино-места на поэтажном плане	114Н
4	Адрес помещения, машино-места	Российская Федерация, город Санкт-Петербург, вн.тер.г поселок Стрельна, помещение 114Н
	Местоположение помещения, машино-места	-
	Дополнение местоположения помещения, машино-места	Красносельское шоссе, дом 22, строение 1
5	Назначение помещения	Нежилое, помещение вспомогательного использования
6	Вид (виды) разрешенного использования	-
7	Площадь помещения, машино-места (Р), м2	11.9
8	Наименование помещения	-

№ п/п	Наименование характеристики	Значение характеристики
1	2	3
1	Кадастровый номер либо ранее присвоенный государственный учетный номер помещения, машино-места (кадастровый, инвентарный или условный номер)	-
	Кадастровый номер исходного объекта недвижимости (объектов недвижимости)	-
2	Номер, тип этажа (этажей), на котором (которых) расположено помещение	Подвал, Подвал
3	Обозначение (номер) помещения, машино-места на поэтажном плане	115Н
4	Адрес помещения, машино-места	Российская Федерация, город Санкт-Петербург, вн.тер.г поселок Стрельна, помещение 115Н
	Местоположение помещения, машино-места	-
	Дополнение местоположения помещения, машино-места	Красносельское шоссе, дом 22, строение 1
5	Назначение помещения	Нежилое, помещение вспомогательного использования
6	Вид (виды) разрешенного использования	-
7	Площадь помещения, машино-места (Р), м2	11.5
8	Наименование помещения	-

№ п/п	Наименование характеристики	Значение характеристики
1	2	3
1	Кадастровый номер либо ранее присвоенный государственный учетный номер помещения, машино-места (кадастровый, инвентарный или условный номер)	-
	Кадастровый номер исходного объекта недвижимости (объектов недвижимости)	-
2	Номер, тип этажа (этажей), на котором (которых) расположено помещение	Подвал, Подвал
3	Обозначение (номер) помещения, машино-места на поэтажном плане	116Н
4	Адрес помещения, машино-места	Российская Федерация, город Санкт-Петербург, вн.тер.г поселок Стрельна, помещение 116Н
	Местоположение помещения, машино-места	-
	Дополнение местоположения помещения, машино-места	Красносельское шоссе, дом 22, строение 1
5	Назначение помещения	Нежилое, помещение вспомогательного использования
6	Вид (виды) разрешенного использования	-
7	Площадь помещения, машино-места (Р), м2	46.3
8	Наименование помещения	-

№ п/п	Наименование характеристики	Значение характеристики
1	2	3
1	Кадастровый номер либо ранее присвоенный государственный учетный номер помещения, машино-места (кадастровый, инвентарный или условный номер)	-
	Кадастровый номер исходного объекта недвижимости (объектов недвижимости)	-
2	Номер, тип этажа (этажей), на котором (которых) расположено помещение	Подвал, Подвал
3	Обозначение (номер) помещения, машино-места на поэтажном плане	117Н
4	Адрес помещения, машино-места	Российская Федерация, город Санкт-Петербург, вн.тер.г поселок Стрельна, помещение 117Н
	Местоположение помещения, машино-места	-
	Дополнение местоположения помещения, машино-места	Красносельское шоссе, дом 22, строение 1
5	Назначение помещения	Нежилое, помещение вспомогательного использования
6	Вид (виды) разрешенного использования	-
7	Площадь помещения, машино-места (Р), м2	26.5
8	Наименование помещения	-

№ п/п	Наименование характеристики	Значение характеристики
1	2	3
1	Кадастровый номер либо ранее присвоенный государственный учетный номер помещения, машино-места (кадастровый, инвентарный или условный номер)	-
	Кадастровый номер исходного объекта недвижимости (объектов недвижимости)	-
2	Номер, тип этажа (этажей), на котором (которых) расположено помещение	Подвал, Подвал
3	Обозначение (номер) помещения, машино-места на поэтажном плане	118Н
4	Адрес помещения, машино-места	Российская Федерация, город Санкт-Петербург, вн.тер.г поселок Стрельна, помещение 118Н
	Местоположение помещения, машино-места	-
	Дополнение местоположения помещения, машино-места	Красносельское шоссе, дом 22, строение 1
5	Назначение помещения	Нежилое, помещение вспомогательного использования
6	Вид (виды) разрешенного использования	-
7	Площадь помещения, машино-места (Р), м2	14.8
8	Наименование помещения	-

№ п/п	Наименование характеристики	Значение характеристики
1	2	3
1	Кадастровый номер либо ранее присвоенный государственный учетный номер помещения, машино-места (кадастровый, инвентарный или условный номер)	-
	Кадастровый номер исходного объекта недвижимости (объектов недвижимости)	-
2	Номер, тип этажа (этажей), на котором (которых) расположено помещение	Подвал, Подвал
3	Обозначение (номер) помещения, машино-места на поэтажном плане	119Н
4	Адрес помещения, машино-места	Российская Федерация, город Санкт-Петербург, вн.тер.г поселок Стрельна, помещение 119Н
	Местоположение помещения, машино-места	-
	Дополнение местоположения помещения, машино-места	Красносельское шоссе, дом 22, строение 1
5	Назначение помещения	Нежилое, помещение вспомогательного использования
6	Вид (виды) разрешенного использования	-
7	Площадь помещения, машино-места (Р), м2	11.7
8	Наименование помещения	-

№ п/п	Наименование характеристики	Значение характеристики
1	2	3
1	Кадастровый номер либо ранее присвоенный государственный учетный номер помещения, машино-места (кадастровый, инвентарный или условный номер)	-
	Кадастровый номер исходного объекта недвижимости (объектов недвижимости)	-
2	Номер, тип этажа (этажей), на котором (которых) расположено помещение	Подвал, Подвал
3	Обозначение (номер) помещения, машино-места на поэтажном плане	120Н
4	Адрес помещения, машино-места	Российская Федерация, город Санкт-Петербург, вн.тер.г поселок Стрельна, помещение 120Н
	Местоположение помещения, машино-места	-
	Дополнение местоположения помещения, машино-места	Красносельское шоссе, дом 22, строение 1
5	Назначение помещения	Нежилое, помещение вспомогательного использования
6	Вид (виды) разрешенного использования	-
7	Площадь помещения, машино-места (Р), м2	45.8
8	Наименование помещения	-

№ п/п	Наименование характеристики	Значение характеристики
1	2	3
1	Кадастровый номер либо ранее присвоенный государственный учетный номер помещения, машино-места (кадастровый, инвентарный или условный номер)	-
	Кадастровый номер исходного объекта недвижимости (объектов недвижимости)	-
2	Номер, тип этажа (этажей), на котором (которых) расположено помещение	Подвал, Подвал
3	Обозначение (номер) помещения, машино-места на поэтажном плане	121Н
4	Адрес помещения, машино-места	Российская Федерация, город Санкт-Петербург, вн.тер.г поселок Стрельна, помещение 121Н
	Местоположение помещения, машино-места	-
	Дополнение местоположения помещения, машино-места	Красносельское шоссе, дом 22, строение 1
5	Назначение помещения	Нежилое, помещение вспомогательного использования
6	Вид (виды) разрешенного использования	-
7	Площадь помещения, машино-места (Р), м2	8.5
8	Наименование помещения	-

№ п/п	Наименование характеристики	Значение характеристики
1	2	3
1	Кадастровый номер либо ранее присвоенный государственный учетный номер помещения, машино-места (кадастровый, инвентарный или условный номер)	-
	Кадастровый номер исходного объекта недвижимости (объектов недвижимости)	-
2	Номер, тип этажа (этажей), на котором (которых) расположено помещение	Подвал, Подвал
3	Обозначение (номер) помещения, машино-места на поэтажном плане	122Н
4	Адрес помещения, машино-места	Российская Федерация, город Санкт-Петербург, вн.тер.г поселок Стрельна, помещение 122Н
	Местоположение помещения, машино-места	-
	Дополнение местоположения помещения, машино-места	Красносельское шоссе, дом 22, строение 1
5	Назначение помещения	Нежилое, помещение вспомогательного использования
6	Вид (виды) разрешенного использования	-
7	Площадь помещения, машино-места (Р), м2	48.1
8	Наименование помещения	-

№ п/п	Наименование характеристики	Значение характеристики
1	2	3
1	Кадастровый номер либо ранее присвоенный государственный учетный номер помещения, машино-места (кадастровый, инвентарный или условный номер)	-
	Кадастровый номер исходного объекта недвижимости (объектов недвижимости)	-
2	Номер, тип этажа (этажей), на котором (которых) расположено помещение	Подвал, Подвал
3	Обозначение (номер) помещения, машино-места на поэтажном плане	123Н
4	Адрес помещения, машино-места	Российская Федерация, город Санкт-Петербург, вн.тер.г поселок Стрельна, помещение 123Н
	Местоположение помещения, машино-места	-
	Дополнение местоположения помещения, машино-места	Красносельское шоссе, дом 22, строение 1
5	Назначение помещения	Нежилое, помещение вспомогательного использования
6	Вид (виды) разрешенного использования	-
7	Площадь помещения, машино-места (Р), м2	59.6
8	Наименование помещения	-

№ п/п	Наименование характеристики	Значение характеристики
1	2	3
1	Кадастровый номер либо ранее присвоенный государственный учетный номер помещения, машино-места (кадастровый, инвентарный или условный номер)	-
	Кадастровый номер исходного объекта недвижимости (объектов недвижимости)	-
2	Номер, тип этажа (этажей), на котором (которых) расположено помещение	Подвал, Подвал
3	Обозначение (номер) помещения, машино-места на поэтажном плане	124Н
4	Адрес помещения, машино-места	Российская Федерация, город Санкт-Петербург, вн.тер.г поселок Стрельна, помещение 124Н
	Местоположение помещения, машино-места	-
	Дополнение местоположения помещения, машино-места	Красносельское шоссе, дом 22, строение 1
5	Назначение помещения	Нежилое, помещение вспомогательного использования
6	Вид (виды) разрешенного использования	-
7	Площадь помещения, машино-места (Р), м2	27.2
8	Наименование помещения	-

№ п/п	Наименование характеристики	Значение характеристики
1	2	3
1	Кадастровый номер либо ранее присвоенный государственный учетный номер помещения, машино-места (кадастровый, инвентарный или условный номер)	-
	Кадастровый номер исходного объекта недвижимости (объектов недвижимости)	-
2	Номер, тип этажа (этажей), на котором (которых) расположено помещение	Подвал, Подвал
3	Обозначение (номер) помещения, машино-места на поэтажном плане	125Н
4	Адрес помещения, машино-места	Российская Федерация, город Санкт-Петербург, вн.тер.г поселок Стрельна, помещение 125Н
	Местоположение помещения, машино-места	-
	Дополнение местоположения помещения, машино-места	Красносельское шоссе, дом 22, строение 1
5	Назначение помещения	Нежилое, помещение вспомогательного использования
6	Вид (виды) разрешенного использования	-
7	Площадь помещения, машино-места (Р), м2	21.7
8	Наименование помещения	-

№ п/п	Наименование характеристики	Значение характеристики
1	2	3
1	Кадастровый номер либо ранее присвоенный государственный учетный номер помещения, машино-места (кадастровый, инвентарный или условный номер)	-
	Кадастровый номер исходного объекта недвижимости (объектов недвижимости)	-
2	Номер, тип этажа (этажей), на котором (которых) расположено помещение	Подвал, Подвал
3	Обозначение (номер) помещения, машино-места на поэтажном плане	126Н
4	Адрес помещения, машино-места	Российская Федерация, город Санкт-Петербург, вн.тер.г поселок Стрельна, помещение 126Н
	Местоположение помещения, машино-места	-
	Дополнение местоположения помещения, машино-места	Красносельское шоссе, дом 22, строение 1
5	Назначение помещения	Нежилое, помещение вспомогательного использования
6	Вид (виды) разрешенного использования	-
7	Площадь помещения, машино-места (Р), м2	41.4
8	Наименование помещения	-

№ п/п	Наименование характеристики	Значение характеристики
1	2	3
1	Кадастровый номер либо ранее присвоенный государственный учетный номер помещения, машино-места (кадастровый, инвентарный или условный номер)	-
	Кадастровый номер исходного объекта недвижимости (объектов недвижимости)	-
2	Номер, тип этажа (этажей), на котором (которых) расположено помещение	Подвал, Подвал
3	Обозначение (номер) помещения, машино-места на поэтажном плане	127Н
4	Адрес помещения, машино-места	Российская Федерация, город Санкт-Петербург, вн.тер.г поселок Стрельна, помещение 127Н
	Местоположение помещения, машино-места	-
	Дополнение местоположения помещения, машино-места	Красносельское шоссе, дом 22, строение 1
5	Назначение помещения	Нежилое, помещение вспомогательного использования
6	Вид (виды) разрешенного использования	-
7	Площадь помещения, машино-места (Р), м2	29.2
8	Наименование помещения	-

№ п/п	Наименование характеристики	Значение характеристики
1	2	3
1	Кадастровый номер либо ранее присвоенный государственный учетный номер помещения, машино-места (кадастровый, инвентарный или условный номер)	-
	Кадастровый номер исходного объекта недвижимости (объектов недвижимости)	-
2	Номер, тип этажа (этажей), на котором (которых) расположено помещение	Подвал, Подвал
3	Обозначение (номер) помещения, машино-места на поэтажном плане	128Н
4	Адрес помещения, машино-места	Российская Федерация, город Санкт-Петербург, вн.тер.г поселок Стрельна, помещение 128Н
	Местоположение помещения, машино-места	-
	Дополнение местоположения помещения, машино-места	Красносельское шоссе, дом 22, строение 1
5	Назначение помещения	Нежилое, помещение вспомогательного использования
6	Вид (виды) разрешенного использования	-
7	Площадь помещения, машино-места (Р), м2	21.5
8	Наименование помещения	-

№ п/п	Наименование характеристики	Значение характеристики
1	2	3
1	Кадастровый номер либо ранее присвоенный государственный учетный номер помещения, машино-места (кадастровый, инвентарный или условный номер)	-
	Кадастровый номер исходного объекта недвижимости (объектов недвижимости)	-
2	Номер, тип этажа (этажей), на котором (которых) расположено помещение	Подвал, Подвал
3	Обозначение (номер) помещения, машино-места на поэтажном плане	129Н
4	Адрес помещения, машино-места	Российская Федерация, город Санкт-Петербург, вн.тер.г поселок Стрельна, помещение 129Н
	Местоположение помещения, машино-места	-
	Дополнение местоположения помещения, машино-места	Красносельское шоссе, дом 22, строение 1
5	Назначение помещения	Нежилое, помещение вспомогательного использования
6	Вид (виды) разрешенного использования	-
7	Площадь помещения, машино-места (Р), м2	51.6
8	Наименование помещения	-

№ п/п	Наименование характеристики	Значение характеристики
1	2	3
1	Кадастровый номер либо ранее присвоенный государственный учетный номер помещения, машино-места (кадастровый, инвентарный или условный номер)	-
	Кадастровый номер исходного объекта недвижимости (объектов недвижимости)	-
2	Номер, тип этажа (этажей), на котором (которых) расположено помещение	Подвал, Подвал
3	Обозначение (номер) помещения, машино-места на поэтажном плане	130Н
4	Адрес помещения, машино-места	Российская Федерация, город Санкт-Петербург, вн.тер.г поселок Стрельна, помещение 130Н
	Местоположение помещения, машино-места	-
	Дополнение местоположения помещения, машино-места	Красносельское шоссе, дом 22, строение 1
5	Назначение помещения	Нежилое, помещение вспомогательного использования
6	Вид (виды) разрешенного использования	-
7	Площадь помещения, машино-места (Р), м2	19.0
8	Наименование помещения	-

№ п/п	Наименование характеристики	Значение характеристики
1	2	3
1	Кадастровый номер либо ранее присвоенный государственный учетный номер помещения, машино-места (кадастровый, инвентарный или условный номер)	-
	Кадастровый номер исходного объекта недвижимости (объектов недвижимости)	-
2	Номер, тип этажа (этажей), на котором (которых) расположено помещение	Подвал, Подвал
3	Обозначение (номер) помещения, машино-места на поэтажном плане	131Н
4	Адрес помещения, машино-места	Российская Федерация, город Санкт-Петербург, вн.тер.г поселок Стрельна, помещение 131Н
	Местоположение помещения, машино-места	-
	Дополнение местоположения помещения, машино-места	Красносельское шоссе, дом 22, строение 1
5	Назначение помещения	Нежилое, помещение вспомогательного использования
6	Вид (виды) разрешенного использования	-
7	Площадь помещения, машино-места (Р), м2	21.2
8	Наименование помещения	-

№ п/п	Наименование характеристики	Значение характеристики
1	2	3
1	Кадастровый номер либо ранее присвоенный государственный учетный номер помещения, машино-места (кадастровый, инвентарный или условный номер)	-
	Кадастровый номер исходного объекта недвижимости (объектов недвижимости)	-
2	Номер, тип этажа (этажей), на котором (которых) расположено помещение	Подвал, Подвал
3	Обозначение (номер) помещения, машино-места на поэтажном плане	132Н
4	Адрес помещения, машино-места	Российская Федерация, город Санкт-Петербург, вн.тер.г поселок Стрельна, помещение 132Н
	Местоположение помещения, машино-места	-
	Дополнение местоположения помещения, машино-места	Красносельское шоссе, дом 22, строение 1
5	Назначение помещения	Нежилое, общее имущество в многоквартирном доме
6	Вид (виды) разрешенного использования	-
7	Площадь помещения, машино-места (Р), м2	2.1
8	Наименование помещения	-

№ п/п	Наименование характеристики	Значение характеристики
1	2	3
1	Кадастровый номер либо ранее присвоенный государственный учетный номер помещения, машино-места (кадастровый, инвентарный или условный номер)	-
	Кадастровый номер исходного объекта недвижимости (объектов недвижимости)	-
2	Номер, тип этажа (этажей), на котором (которых) расположено помещение	1, Этаж
3	Обозначение (номер) помещения, машино-места на поэтажном плане	132Н
4	Адрес помещения, машино-места	Российская Федерация, город Санкт-Петербург, вн.тер.г поселок Стрельна, помещение 132Н
	Местоположение помещения, машино-места	-
	Дополнение местоположения помещения, машино-места	Красносельское шоссе, дом 22, строение 1
5	Назначение помещения	Нежилое, общее имущество в многоквартирном доме
6	Вид (виды) разрешенного использования	-
7	Площадь помещения, машино-места (Р), м2	5.5
8	Наименование помещения	-

№ п/п	Наименование характеристики	Значение характеристики
1	2	3
1	Кадастровый номер либо ранее присвоенный государственный учетный номер помещения, машино-места (кадастровый, инвентарный или условный номер)	-
	Кадастровый номер исходного объекта недвижимости (объектов недвижимости)	-
2	Номер, тип этажа (этажей), на котором (которых) расположено помещение	Подвал, Подвал
3	Обозначение (номер) помещения, машино-места на поэтажном плане	133Н
4	Адрес помещения, машино-места	Российская Федерация, город Санкт-Петербург, вн.тер.г поселок Стрельна, помещение 133Н
	Местоположение помещения, машино-места	-
	Дополнение местоположения помещения, машино-места	Красносельское шоссе, дом 22, строение 1
5	Назначение помещения	Нежилое, общее имущество в многоквартирном доме
6	Вид (виды) разрешенного использования	-
7	Площадь помещения, машино-места (Р), м2	21.9
8	Наименование помещения	-

№ п/п	Наименование характеристики	Значение характеристики
1	2	3
1	Кадастровый номер либо ранее присвоенный государственный учетный номер помещения, машино-места (кадастровый, инвентарный или условный номер)	-
	Кадастровый номер исходного объекта недвижимости (объектов недвижимости)	-
2	Номер, тип этажа (этажей), на котором (которых) расположено помещение	1, Этаж
3	Обозначение (номер) помещения, машино-места на поэтажном плане	133Н
4	Адрес помещения, машино-места	Российская Федерация, город Санкт-Петербург, вн.тер.г поселок Стрельна, помещение 133Н
	Местоположение помещения, машино-места	-
	Дополнение местоположения помещения, машино-места	Красносельское шоссе, дом 22, строение 1
5	Назначение помещения	Нежилое, общее имущество в многоквартирном доме
6	Вид (виды) разрешенного использования	-
7	Площадь помещения, машино-места (Р), м2	7.2
8	Наименование помещения	-

№ п/п	Наименование характеристики	Значение характеристики
1	2	3
1	Кадастровый номер либо ранее присвоенный государственный учетный номер помещения, машино-места (кадастровый, инвентарный или условный номер)	-
	Кадастровый номер исходного объекта недвижимости (объектов недвижимости)	-
2	Номер, тип этажа (этажей), на котором (которых) расположено помещение	Подвал, Подвал
3	Обозначение (номер) помещения, машино-места на поэтажном плане	134Н
4	Адрес помещения, машино-места	Российская Федерация, город Санкт-Петербург, вн.тер.г поселок Стрельна, помещение 134Н
	Местоположение помещения, машино-места	-
	Дополнение местоположения помещения, машино-места	Красносельское шоссе, дом 22, строение 1
5	Назначение помещения	Нежилое, общее имущество в многоквартирном доме
6	Вид (виды) разрешенного использования	-
7	Площадь помещения, машино-места (Р), м2	50.3
8	Наименование помещения	-

№ п/п	Наименование характеристики	Значение характеристики
1	2	3
1	Кадастровый номер либо ранее присвоенный государственный учетный номер помещения, машино-места (кадастровый, инвентарный или условный номер)	-
	Кадастровый номер исходного объекта недвижимости (объектов недвижимости)	-
2	Номер, тип этажа (этажей), на котором (которых) расположено помещение	1, Этаж
3	Обозначение (номер) помещения, машино-места на поэтажном плане	134Н
4	Адрес помещения, машино-места	Российская Федерация, город Санкт-Петербург, вн.тер.г поселок Стрельна, помещение 134Н
	Местоположение помещения, машино-места	-
	Дополнение местоположения помещения, машино-места	Красносельское шоссе, дом 22, строение 1
5	Назначение помещения	Нежилое, общее имущество в многоквартирном доме
6	Вид (виды) разрешенного использования	-
7	Площадь помещения, машино-места (Р), м2	8.5
8	Наименование помещения	-

№ п/п	Наименование характеристики	Значение характеристики
1	2	3
1	Кадастровый номер либо ранее присвоенный государственный учетный номер помещения, машино-места (кадастровый, инвентарный или условный номер)	-
	Кадастровый номер исходного объекта недвижимости (объектов недвижимости)	-
2	Номер, тип этажа (этажей), на котором (которых) расположено помещение	Подвал, Подвал
3	Обозначение (номер) помещения, машино-места на поэтажном плане	135Н
4	Адрес помещения, машино-места	Российская Федерация, город Санкт-Петербург, вн.тер.г поселок Стрельна, помещение 135Н
	Местоположение помещения, машино-места	-
	Дополнение местоположения помещения, машино-места	Красносельское шоссе, дом 22, строение 1
5	Назначение помещения	Нежилое, общее имущество в многоквартирном доме
6	Вид (виды) разрешенного использования	-
7	Площадь помещения, машино-места (Р), м2	21.7
8	Наименование помещения	-

№ п/п	Наименование характеристики	Значение характеристики
1	2	3
1	Кадастровый номер либо ранее присвоенный государственный учетный номер помещения, машино-места (кадастровый, инвентарный или условный номер)	-
	Кадастровый номер исходного объекта недвижимости (объектов недвижимости)	-
2	Номер, тип этажа (этажей), на котором (которых) расположено помещение	1, Этаж
3	Обозначение (номер) помещения, машино-места на поэтажном плане	135Н
4	Адрес помещения, машино-места	Российская Федерация, город Санкт-Петербург, вн.тер.г поселок Стрельна, помещение 135Н
	Местоположение помещения, машино-места	-
	Дополнение местоположения помещения, машино-места	Красносельское шоссе, дом 22, строение 1
5	Назначение помещения	Нежилое, общее имущество в многоквартирном доме
6	Вид (виды) разрешенного использования	-
7	Площадь помещения, машино-места (Р), м2	7.5
8	Наименование помещения	-

№ п/п	Наименование характеристики	Значение характеристики
1	2	3
1	Кадастровый номер либо ранее присвоенный государственный учетный номер помещения, машино-места (кадастровый, инвентарный или условный номер)	-
	Кадастровый номер исходного объекта недвижимости (объектов недвижимости)	-
2	Номер, тип этажа (этажей), на котором (которых) расположено помещение	Подвал, Подвал
3	Обозначение (номер) помещения, машино-места на поэтажном плане	136Н
4	Адрес помещения, машино-места	Российская Федерация, город Санкт-Петербург, вн.тер.г поселок Стрельна, помещение 136Н
	Местоположение помещения, машино-места	-
	Дополнение местоположения помещения, машино-места	Красносельское шоссе, дом 22, строение 1
5	Назначение помещения	Нежилое, общее имущество в многоквартирном доме
6	Вид (виды) разрешенного использования	-
7	Площадь помещения, машино-места (Р), м2	13.4
8	Наименование помещения	-

№ п/п	Наименование характеристики	Значение характеристики
1	2	3
1	Кадастровый номер либо ранее присвоенный государственный учетный номер помещения, машино-места (кадастровый, инвентарный или условный номер)	-
	Кадастровый номер исходного объекта недвижимости (объектов недвижимости)	-
2	Номер, тип этажа (этажей), на котором (которых) расположено помещение	1, Этаж
3	Обозначение (номер) помещения, машино-места на поэтажном плане	136Н
4	Адрес помещения, машино-места	Российская Федерация, город Санкт-Петербург, вн.тер.г поселок Стрельна, помещение 136Н
	Местоположение помещения, машино-места	-
	Дополнение местоположения помещения, машино-места	Красносельское шоссе, дом 22, строение 1
5	Назначение помещения	Нежилое, общее имущество в многоквартирном доме
6	Вид (виды) разрешенного использования	-
7	Площадь помещения, машино-места (Р), м2	7.1
8	Наименование помещения	-

№ п/п	Наименование характеристики	Значение характеристики
1	2	3
1	Кадастровый номер либо ранее присвоенный государственный учетный номер помещения, машино-места (кадастровый, инвентарный или условный номер)	-
	Кадастровый номер исходного объекта недвижимости (объектов недвижимости)	-
2	Номер, тип этажа (этажей), на котором (которых) расположено помещение	Подвал, Подвал
3	Обозначение (номер) помещения, машино-места на поэтажном плане	137Н
4	Адрес помещения, машино-места	Российская Федерация, город Санкт-Петербург, вн.тер.г поселок Стрельна, помещение 137Н
	Местоположение помещения, машино-места	-
	Дополнение местоположения помещения, машино-места	Красносельское шоссе, дом 22, строение 1
5	Назначение помещения	Нежилое, общее имущество в многоквартирном доме
6	Вид (виды) разрешенного использования	-
7	Площадь помещения, машино-места (Р), м2	10.6
8	Наименование помещения	-

№ п/п	Наименование характеристики	Значение характеристики
1	2	3
1	Кадастровый номер либо ранее присвоенный государственный учетный номер помещения, машино-места (кадастровый, инвентарный или условный номер)	-
	Кадастровый номер исходного объекта недвижимости (объектов недвижимости)	-
2	Номер, тип этажа (этажей), на котором (которых) расположено помещение	1, Этаж
3	Обозначение (номер) помещения, машино-места на поэтажном плане	137Н
4	Адрес помещения, машино-места	Российская Федерация, город Санкт-Петербург, вн.тер.г поселок Стрельна, помещение 137Н
	Местоположение помещения, машино-места	-
	Дополнение местоположения помещения, машино-места	Красносельское шоссе, дом 22, строение 1
5	Назначение помещения	Нежилое, общее имущество в многоквартирном доме
6	Вид (виды) разрешенного использования	-
7	Площадь помещения, машино-места (Р), м2	6.1
8	Наименование помещения	-

№ п/п	Наименование характеристики	Значение характеристики
1	2	3
1	Кадастровый номер либо ранее присвоенный государственный учетный номер помещения, машино-места (кадастровый, инвентарный или условный номер)	-
	Кадастровый номер исходного объекта недвижимости (объектов недвижимости)	-
2	Номер, тип этажа (этажей), на котором (которых) расположено помещение	Подвал, Подвал
3	Обозначение (номер) помещения, машино-места на поэтажном плане	138Н
4	Адрес помещения, машино-места	Российская Федерация, город Санкт-Петербург, вн.тер.г поселок Стрельна, помещение 138Н
	Местоположение помещения, машино-места	-
	Дополнение местоположения помещения, машино-места	Красносельское шоссе, дом 22, строение 1
5	Назначение помещения	Нежилое, общее имущество в многоквартирном доме
6	Вид (виды) разрешенного использования	-
7	Площадь помещения, машино-места (Р), м2	32.4
8	Наименование помещения	-

№ п/п	Наименование характеристики	Значение характеристики
1	2	3
1	Кадастровый номер либо ранее присвоенный государственный учетный номер помещения, машино-места (кадастровый, инвентарный или условный номер)	-
	Кадастровый номер исходного объекта недвижимости (объектов недвижимости)	-
2	Номер, тип этажа (этажей), на котором (которых) расположено помещение	1, Этаж
3	Обозначение (номер) помещения, машино-места на поэтажном плане	138Н
4	Адрес помещения, машино-места	Российская Федерация, город Санкт-Петербург, вн.тер.г поселок Стрельна, помещение 138Н
	Местоположение помещения, машино-места	-
	Дополнение местоположения помещения, машино-места	Красносельское шоссе, дом 22, строение 1
5	Назначение помещения	Нежилое, общее имущество в многоквартирном доме
6	Вид (виды) разрешенного использования	-
7	Площадь помещения, машино-места (Р), м2	5.2
8	Наименование помещения	-

№ п/п	Наименование характеристики	Значение характеристики
1	2	3
1	Кадастровый номер либо ранее присвоенный государственный учетный номер помещения, машино-места (кадастровый, инвентарный или условный номер)	-
	Кадастровый номер исходного объекта недвижимости (объектов недвижимости)	-
2	Номер, тип этажа (этажей), на котором (которых) расположено помещение	Подвал, Подвал
3	Обозначение (номер) помещения, машино-места на поэтажном плане	139Н
4	Адрес помещения, машино-места	Российская Федерация, город Санкт-Петербург, вн.тер.г поселок Стрельна, помещение 139Н
	Местоположение помещения, машино-места	-
	Дополнение местоположения помещения, машино-места	Красносельское шоссе, дом 22, строение 1
5	Назначение помещения	Нежилое, общее имущество в многоквартирном доме
6	Вид (виды) разрешенного использования	-
7	Площадь помещения, машино-места (Р), м2	7.4
8	Наименование помещения	-

№ п/п	Наименование характеристики	Значение характеристики
1	2	3
1	Кадастровый номер либо ранее присвоенный государственный учетный номер помещения, машино-места (кадастровый, инвентарный или условный номер)	-
	Кадастровый номер исходного объекта недвижимости (объектов недвижимости)	-
2	Номер, тип этажа (этажей), на котором (которых) расположено помещение	1, Этаж
3	Обозначение (номер) помещения, машино-места на поэтажном плане	139Н
4	Адрес помещения, машино-места	Российская Федерация, город Санкт-Петербург, вн.тер.г поселок Стрельна, помещение 139Н
	Местоположение помещения, машино-места	-
	Дополнение местоположения помещения, машино-места	Красносельское шоссе, дом 22, строение 1
5	Назначение помещения	Нежилое, общее имущество в многоквартирном доме
6	Вид (виды) разрешенного использования	-
7	Площадь помещения, машино-места (Р), м2	5.7
8	Наименование помещения	-

№ п/п	Наименование характеристики	Значение характеристики
1	2	3
1	Кадастровый номер либо ранее присвоенный государственный учетный номер помещения, машино-места (кадастровый, инвентарный или условный номер)	-
	Кадастровый номер исходного объекта недвижимости (объектов недвижимости)	-
2	Номер, тип этажа (этажей), на котором (которых) расположено помещение	Подвал, Подвал
3	Обозначение (номер) помещения, машино-места на поэтажном плане	140Н
4	Адрес помещения, машино-места	Российская Федерация, город Санкт-Петербург, вн.тер.г поселок Стрельна, помещение 140Н
	Местоположение помещения, машино-места	-
	Дополнение местоположения помещения, машино-места	Красносельское шоссе, дом 22, строение 1
5	Назначение помещения	Нежилое, общее имущество в многоквартирном доме
6	Вид (виды) разрешенного использования	-
7	Площадь помещения, машино-места (Р), м2	29.6
8	Наименование помещения	-

№ п/п	Наименование характеристики	Значение характеристики
1	2	3
1	Кадастровый номер либо ранее присвоенный государственный учетный номер помещения, машино-места (кадастровый, инвентарный или условный номер)	-
	Кадастровый номер исходного объекта недвижимости (объектов недвижимости)	-
2	Номер, тип этажа (этажей), на котором (которых) расположено помещение	1, Этаж
3	Обозначение (номер) помещения, машино-места на поэтажном плане	140Н
4	Адрес помещения, машино-места	Российская Федерация, город Санкт-Петербург, вн.тер.г поселок Стрельна, помещение 140Н
	Местоположение помещения, машино-места	-
	Дополнение местоположения помещения, машино-места	Красносельское шоссе, дом 22, строение 1
5	Назначение помещения	Нежилое, общее имущество в многоквартирном доме
6	Вид (виды) разрешенного использования	-
7	Площадь помещения, машино-места (Р), м2	6.2
8	Наименование помещения	-

№ п/п	Наименование характеристики	Значение характеристики
1	2	3
1	Кадастровый номер либо ранее присвоенный государственный учетный номер помещения, машино-места (кадастровый, инвентарный или условный номер)	-
	Кадастровый номер исходного объекта недвижимости (объектов недвижимости)	-
2	Номер, тип этажа (этажей), на котором (которых) расположено помещение	Подвал, Подвал
3	Обозначение (номер) помещения, машино-места на поэтажном плане	141Н
4	Адрес помещения, машино-места	Российская Федерация, город Санкт-Петербург, вн.тер.г поселок Стрельна, помещение 141Н
	Местоположение помещения, машино-места	-
	Дополнение местоположения помещения, машино-места	Красносельское шоссе, дом 22, строение 1
5	Назначение помещения	Нежилое, общее имущество в многоквартирном доме
6	Вид (виды) разрешенного использования	-
7	Площадь помещения, машино-места (Р), м2	7.4
8	Наименование помещения	-

№ п/п	Наименование характеристики	Значение характеристики
1	2	3
1	Кадастровый номер либо ранее присвоенный государственный учетный номер помещения, машино-места (кадастровый, инвентарный или условный номер)	-
	Кадастровый номер исходного объекта недвижимости (объектов недвижимости)	-
2	Номер, тип этажа (этажей), на котором (которых) расположено помещение	1, Этаж
3	Обозначение (номер) помещения, машино-места на поэтажном плане	141Н
4	Адрес помещения, машино-места	Российская Федерация, город Санкт-Петербург, вн.тер.г поселок Стрельна, помещение 141Н
	Местоположение помещения, машино-места	-
	Дополнение местоположения помещения, машино-места	Красносельское шоссе, дом 22, строение 1
5	Назначение помещения	Нежилое, общее имущество в многоквартирном доме
6	Вид (виды) разрешенного использования	-
7	Площадь помещения, машино-места (Р), м2	4.9
8	Наименование помещения	-

№ п/п	Наименование характеристики	Значение характеристики
1	2	3
1	Кадастровый номер либо ранее присвоенный государственный учетный номер помещения, машино-места (кадастровый, инвентарный или условный номер)	-
	Кадастровый номер исходного объекта недвижимости (объектов недвижимости)	-
2	Номер, тип этажа (этажей), на котором (которых) расположено помещение	Подвал, Подвал
3	Обозначение (номер) помещения, машино-места на поэтажном плане	142Н
4	Адрес помещения, машино-места	Российская Федерация, город Санкт-Петербург, вн.тер.г поселок Стрельна, помещение 142Н
	Местоположение помещения, машино-места	-
	Дополнение местоположения помещения, машино-места	Красносельское шоссе, дом 22, строение 1
5	Назначение помещения	Нежилое, общее имущество в многоквартирном доме
6	Вид (виды) разрешенного использования	-
7	Площадь помещения, машино-места (Р), м2	9.5
8	Наименование помещения	-

№ п/п	Наименование характеристики	Значение характеристики
1	2	3
1	Кадастровый номер либо ранее присвоенный государственный учетный номер помещения, машино-места (кадастровый, инвентарный или условный номер)	-
	Кадастровый номер исходного объекта недвижимости (объектов недвижимости)	-
2	Номер, тип этажа (этажей), на котором (которых) расположено помещение	1, Этаж
3	Обозначение (номер) помещения, машино-места на поэтажном плане	142Н
4	Адрес помещения, машино-места	Российская Федерация, город Санкт-Петербург, вн.тер.г поселок Стрельна, помещение 142Н
	Местоположение помещения, машино-места	-
	Дополнение местоположения помещения, машино-места	Красносельское шоссе, дом 22, строение 1
5	Назначение помещения	Нежилое, общее имущество в многоквартирном доме
6	Вид (виды) разрешенного использования	-
7	Площадь помещения, машино-места (Р), м2	5.5
8	Наименование помещения	-

№ п/п	Наименование характеристики	Значение характеристики
1	2	3
1	Кадастровый номер либо ранее присвоенный государственный учетный номер помещения, машино-места (кадастровый, инвентарный или условный номер)	-
	Кадастровый номер исходного объекта недвижимости (объектов недвижимости)	-
2	Номер, тип этажа (этажей), на котором (которых) расположено помещение	Подвал, Подвал
3	Обозначение (номер) помещения, машино-места на поэтажном плане	143Н
4	Адрес помещения, машино-места	Российская Федерация, город Санкт-Петербург, вн.тер.г поселок Стрельна, помещение 143Н
	Местоположение помещения, машино-места	-
	Дополнение местоположения помещения, машино-места	Красносельское шоссе, дом 22, строение 1
5	Назначение помещения	Нежилое, общее имущество в многоквартирном доме
6	Вид (виды) разрешенного использования	-
7	Площадь помещения, машино-места (Р), м2	10.2
8	Наименование помещения	-

№ п/п	Наименование характеристики	Значение характеристики
1	2	3
1	Кадастровый номер либо ранее присвоенный государственный учетный номер помещения, машино-места (кадастровый, инвентарный или условный номер)	-
	Кадастровый номер исходного объекта недвижимости (объектов недвижимости)	-
2	Номер, тип этажа (этажей), на котором (которых) расположено помещение	1, Этаж
3	Обозначение (номер) помещения, машино-места на поэтажном плане	143Н
4	Адрес помещения, машино-места	Российская Федерация, город Санкт-Петербург, вн.тер.г поселок Стрельна, помещение 143Н
	Местоположение помещения, машино-места	-
	Дополнение местоположения помещения, машино-места	Красносельское шоссе, дом 22, строение 1
5	Назначение помещения	Нежилое, общее имущество в многоквартирном доме
6	Вид (виды) разрешенного использования	-
7	Площадь помещения, машино-места (Р), м2	5.2
8	Наименование помещения	-

№ п/п	Наименование характеристики	Значение характеристики
1	2	3
1	Кадастровый номер либо ранее присвоенный государственный учетный номер помещения, машино-места (кадастровый, инвентарный или условный номер)	-
	Кадастровый номер исходного объекта недвижимости (объектов недвижимости)	-
2	Номер, тип этажа (этажей), на котором (которых) расположено помещение	Подвал, Подвал
3	Обозначение (номер) помещения, машино-места на поэтажном плане	144Н
4	Адрес помещения, машино-места	Российская Федерация, город Санкт-Петербург, вн.тер.г поселок Стрельна, помещение 144Н
	Местоположение помещения, машино-места	-
	Дополнение местоположения помещения, машино-места	Красносельское шоссе, дом 22, строение 1
5	Назначение помещения	Нежилое, общее имущество в многоквартирном доме
6	Вид (виды) разрешенного использования	-
7	Площадь помещения, машино-места (Р), м2	7.6
8	Наименование помещения	-

№ п/п	Наименование характеристики	Значение характеристики
1	2	3
1	Кадастровый номер либо ранее присвоенный государственный учетный номер помещения, машино-места (кадастровый, инвентарный или условный номер)	-
	Кадастровый номер исходного объекта недвижимости (объектов недвижимости)	-
2	Номер, тип этажа (этажей), на котором (которых) расположено помещение	1, Этаж
3	Обозначение (номер) помещения, машино-места на поэтажном плане	144Н
4	Адрес помещения, машино-места	Российская Федерация, город Санкт-Петербург, вн.тер.г поселок Стрельна, помещение 144Н
	Местоположение помещения, машино-места	-
	Дополнение местоположения помещения, машино-места	Красносельское шоссе, дом 22, строение 1
5	Назначение помещения	Нежилое, общее имущество в многоквартирном доме
6	Вид (виды) разрешенного использования	-
7	Площадь помещения, машино-места (Р), м2	5.2
8	Наименование помещения	-

№ п/п	Наименование характеристики	Значение характеристики
1	2	3
1	Кадастровый номер либо ранее присвоенный государственный учетный номер помещения, машино-места (кадастровый, инвентарный или условный номер)	-
	Кадастровый номер исходного объекта недвижимости (объектов недвижимости)	-
2	Номер, тип этажа (этажей), на котором (которых) расположено помещение	1 этаж, Подвал
3	Обозначение (номер) помещения, машино-места на поэтажном плане	1МОП
4	Адрес помещения, машино-места	Российская Федерация, город Санкт-Петербург, вн.тер.г поселок Стрельна, помещение 1МОП
	Местоположение помещения, машино-места	-
	Дополнение местоположения помещения, машино-места	Красносельское шоссе, дом 22, строение 1
5	Назначение помещения	Нежилое, общее имущество в многоквартирном доме
6	Вид (виды) разрешенного использования	-
7	Площадь помещения, машино-места (Р), м2	2514.4
8	Наименование помещения	-

№ п/п	Наименование характеристики	Значение характеристики
1	2	3
1	Кадастровый номер либо ранее присвоенный государственный учетный номер помещения, машино-места (кадастровый, инвентарный или условный номер)	-
	Кадастровый номер исходного объекта недвижимости (объектов недвижимости)	-
2	Номер, тип этажа (этажей), на котором (которых) расположено помещение	1, Этаж
3	Обозначение (номер) помещения, машино-места на поэтажном плане	1ЛК
4	Адрес помещения, машино-места	Российская Федерация, город Санкт-Петербург, вн.тер.г поселок Стрельна, помещение 1ЛК
	Местоположение помещения, машино-места	-
	Дополнение местоположения помещения, машино-места	Красносельское шоссе, дом 22, строение 1
5	Назначение помещения	Нежилое, общее имущество в многоквартирном доме
6	Вид (виды) разрешенного использования	-
7	Площадь помещения, машино-места (Р), м2	44.0
8	Наименование помещения	-

№ п/п	Наименование характеристики	Значение характеристики
1	2	3
1	Кадастровый номер либо ранее присвоенный государственный учетный номер помещения, машино-места (кадастровый, инвентарный или условный номер)	-
	Кадастровый номер исходного объекта недвижимости (объектов недвижимости)	-
2	Номер, тип этажа (этажей), на котором (которых) расположено помещение	2, Этаж
3	Обозначение (номер) помещения, машино-места на поэтажном плане	1ЛК
4	Адрес помещения, машино-места	Российская Федерация, город Санкт-Петербург, вн.тер.г поселок Стрельна, помещение 1ЛК
	Местоположение помещения, машино-места	-
	Дополнение местоположения помещения, машино-места	Красносельское шоссе, дом 22, строение 1
5	Назначение помещения	Нежилое, общее имущество в многоквартирном доме
6	Вид (виды) разрешенного использования	-
7	Площадь помещения, машино-места (Р), м2	48.5
8	Наименование помещения	-

№ п/п	Наименование характеристики	Значение характеристики
1	2	3
1	Кадастровый номер либо ранее присвоенный государственный учетный номер помещения, машино-места (кадастровый, инвентарный или условный номер)	-
	Кадастровый номер исходного объекта недвижимости (объектов недвижимости)	-
2	Номер, тип этажа (этажей), на котором (которых) расположено помещение	3, Этаж
3	Обозначение (номер) помещения, машино-места на поэтажном плане	1ЛК
4	Адрес помещения, машино-места	Российская Федерация, город Санкт-Петербург, вн.тер.г поселок Стрельна, помещение 1ЛК
	Местоположение помещения, машино-места	-
	Дополнение местоположения помещения, машино-места	Красносельское шоссе, дом 22, строение 1
5	Назначение помещения	Нежилое, общее имущество в многоквартирном доме
6	Вид (виды) разрешенного использования	-
7	Площадь помещения, машино-места (Р), м2	45.0
8	Наименование помещения	-

№ п/п	Наименование характеристики	Значение характеристики
1	2	3
1	Кадастровый номер либо ранее присвоенный государственный учетный номер помещения, машино-места (кадастровый, инвентарный или условный номер)	-
	Кадастровый номер исходного объекта недвижимости (объектов недвижимости)	-
2	Номер, тип этажа (этажей), на котором (которых) расположено помещение	1, Этаж
3	Обозначение (номер) помещения, машино-места на поэтажном плане	2ЛК
4	Адрес помещения, машино-места	Российская Федерация, город Санкт-Петербург, вн.тер.г поселок Стрельна, помещение 2ЛК
	Местоположение помещения, машино-места	-
	Дополнение местоположения помещения, машино-места	Красносельское шоссе, дом 22, строение 1
5	Назначение помещения	Нежилое, общее имущество в многоквартирном доме
6	Вид (виды) разрешенного использования	-
7	Площадь помещения, машино-места (Р), м2	77.7
8	Наименование помещения	-

№ п/п	Наименование характеристики	Значение характеристики
1	2	3
1	Кадастровый номер либо ранее присвоенный государственный учетный номер помещения, машино-места (кадастровый, инвентарный или условный номер)	-
	Кадастровый номер исходного объекта недвижимости (объектов недвижимости)	-
2	Номер, тип этажа (этажей), на котором (которых) расположено помещение	2, Этаж
3	Обозначение (номер) помещения, машино-места на поэтажном плане	2ЛК
4	Адрес помещения, машино-места	Российская Федерация, город Санкт-Петербург, вн.тер.г поселок Стрельна, помещение 2ЛК
	Местоположение помещения, машино-места	-
	Дополнение местоположения помещения, машино-места	Красносельское шоссе, дом 22, строение 1
5	Назначение помещения	Нежилое, общее имущество в многоквартирном доме
6	Вид (виды) разрешенного использования	-
7	Площадь помещения, машино-места (Р), м2	25.9
8	Наименование помещения	-

№ п/п	Наименование характеристики	Значение характеристики
1	2	3
1	Кадастровый номер либо ранее присвоенный государственный учетный номер помещения, машино-места (кадастровый, инвентарный или условный номер)	-
	Кадастровый номер исходного объекта недвижимости (объектов недвижимости)	-
2	Номер, тип этажа (этажей), на котором (которых) расположено помещение	3, Этаж
3	Обозначение (номер) помещения, машино-места на поэтажном плане	2ЛК
4	Адрес помещения, машино-места	Российская Федерация, город Санкт-Петербург, вн.тер.г поселок Стрельна, помещение 2ЛК
	Местоположение помещения, машино-места	-
	Дополнение местоположения помещения, машино-места	Красносельское шоссе, дом 22, строение 1
5	Назначение помещения	Нежилое, общее имущество в многоквартирном доме
6	Вид (виды) разрешенного использования	-
7	Площадь помещения, машино-места (Р), м2	26.2
8	Наименование помещения	-

№ п/п	Наименование характеристики	Значение характеристики
1	2	3
1	Кадастровый номер либо ранее присвоенный государственный учетный номер помещения, машино-места (кадастровый, инвентарный или условный номер)	-
	Кадастровый номер исходного объекта недвижимости (объектов недвижимости)	-
2	Номер, тип этажа (этажей), на котором (которых) расположено помещение	1, Этаж
3	Обозначение (номер) помещения, машино-места на поэтажном плане	3ЛК
4	Адрес помещения, машино-места	Российская Федерация, город Санкт-Петербург, вн.тер.г поселок Стрельна, помещение 3ЛК
	Местоположение помещения, машино-места	-
	Дополнение местоположения помещения, машино-места	Красносельское шоссе, дом 22, строение 1
5	Назначение помещения	Нежилое, общее имущество в многоквартирном доме
6	Вид (виды) разрешенного использования	-
7	Площадь помещения, машино-места (Р), м2	45.8
8	Наименование помещения	-

№ п/п	Наименование характеристики	Значение характеристики
1	2	3
1	Кадастровый номер либо ранее присвоенный государственный учетный номер помещения, машино-места (кадастровый, инвентарный или условный номер)	-
	Кадастровый номер исходного объекта недвижимости (объектов недвижимости)	-
2	Номер, тип этажа (этажей), на котором (которых) расположено помещение	2, Этаж
3	Обозначение (номер) помещения, машино-места на поэтажном плане	3ЛК
4	Адрес помещения, машино-места	Российская Федерация, город Санкт-Петербург, вн.тер.г поселок Стрельна, помещение 3ЛК
	Местоположение помещения, машино-места	-
	Дополнение местоположения помещения, машино-места	Красносельское шоссе, дом 22, строение 1
5	Назначение помещения	Нежилое, общее имущество в многоквартирном доме
6	Вид (виды) разрешенного использования	-
7	Площадь помещения, машино-места (Р), м2	47.1
8	Наименование помещения	-

№ п/п	Наименование характеристики	Значение характеристики
1	2	3
1	Кадастровый номер либо ранее присвоенный государственный учетный номер помещения, машино-места (кадастровый, инвентарный или условный номер)	-
	Кадастровый номер исходного объекта недвижимости (объектов недвижимости)	-
2	Номер, тип этажа (этажей), на котором (которых) расположено помещение	3, Этаж
3	Обозначение (номер) помещения, машино-места на поэтажном плане	3ЛК
4	Адрес помещения, машино-места	Российская Федерация, город Санкт-Петербург, вн.тер.г поселок Стрельна, помещение 3ЛК
	Местоположение помещения, машино-места	-
	Дополнение местоположения помещения, машино-места	Красносельское шоссе, дом 22, строение 1
5	Назначение помещения	Нежилое, общее имущество в многоквартирном доме
6	Вид (виды) разрешенного использования	-
7	Площадь помещения, машино-места (Р), м2	44.5
8	Наименование помещения	-

№ п/п	Наименование характеристики	Значение характеристики
1	2	3
1	Кадастровый номер либо ранее присвоенный государственный учетный номер помещения, машино-места (кадастровый, инвентарный или условный номер)	-
	Кадастровый номер исходного объекта недвижимости (объектов недвижимости)	-
2	Номер, тип этажа (этажей), на котором (которых) расположено помещение	1, Этаж
3	Обозначение (номер) помещения, машино-места на поэтажном плане	4ЛК
4	Адрес помещения, машино-места	Российская Федерация, город Санкт-Петербург, вн.тер.г поселок Стрельна, помещение 4ЛК
	Местоположение помещения, машино-места	-
	Дополнение местоположения помещения, машино-места	Красносельское шоссе, дом 22, строение 1
5	Назначение помещения	Нежилое, общее имущество в многоквартирном доме
6	Вид (виды) разрешенного использования	-
7	Площадь помещения, машино-места (Р), м2	85.3
8	Наименование помещения	-

№ п/п	Наименование характеристики	Значение характеристики
1	2	3
1	Кадастровый номер либо ранее присвоенный государственный учетный номер помещения, машино-места (кадастровый, инвентарный или условный номер)	-
	Кадастровый номер исходного объекта недвижимости (объектов недвижимости)	-
2	Номер, тип этажа (этажей), на котором (которых) расположено помещение	2, Этаж
3	Обозначение (номер) помещения, машино-места на поэтажном плане	4ЛК
4	Адрес помещения, машино-места	Российская Федерация, город Санкт-Петербург, вн.тер.г поселок Стрельна, помещение 4ЛК
	Местоположение помещения, машино-места	-
	Дополнение местоположения помещения, машино-места	Красносельское шоссе, дом 22, строение 1
5	Назначение помещения	Нежилое, общее имущество в многоквартирном доме
6	Вид (виды) разрешенного использования	-
7	Площадь помещения, машино-места (Р), м2	46.3
8	Наименование помещения	-

№ п/п	Наименование характеристики	Значение характеристики
1	2	3
1	Кадастровый номер либо ранее присвоенный государственный учетный номер помещения, машино-места (кадастровый, инвентарный или условный номер)	-
	Кадастровый номер исходного объекта недвижимости (объектов недвижимости)	-
2	Номер, тип этажа (этажей), на котором (которых) расположено помещение	3, Этаж
3	Обозначение (номер) помещения, машино-места на поэтажном плане	4ЛК
4	Адрес помещения, машино-места	Российская Федерация, город Санкт-Петербург, вн.тер.г поселок Стрельна, помещение 4ЛК
	Местоположение помещения, машино-места	-
	Дополнение местоположения помещения, машино-места	Красносельское шоссе, дом 22, строение 1
5	Назначение помещения	Нежилое, общее имущество в многоквартирном доме
6	Вид (виды) разрешенного использования	-
7	Площадь помещения, машино-места (Р), м2	46.1
8	Наименование помещения	-

№ п/п	Наименование характеристики	Значение характеристики
1	2	3
1	Кадастровый номер либо ранее присвоенный государственный учетный номер помещения, машино-места (кадастровый, инвентарный или условный номер)	-
	Кадастровый номер исходного объекта недвижимости (объектов недвижимости)	-
2	Номер, тип этажа (этажей), на котором (которых) расположено помещение	1, Этаж
3	Обозначение (номер) помещения, машино-места на поэтажном плане	5ЛК
4	Адрес помещения, машино-места	Российская Федерация, город Санкт-Петербург, вн.тер.г поселок Стрельна, помещение 5ЛК
	Местоположение помещения, машино-места	-
	Дополнение местоположения помещения, машино-места	Красносельское шоссе, дом 22, строение 1
5	Назначение помещения	Нежилое, общее имущество в многоквартирном доме
6	Вид (виды) разрешенного использования	-
7	Площадь помещения, машино-места (Р), м2	36.4
8	Наименование помещения	-

№ п/п	Наименование характеристики	Значение характеристики
1	2	3
1	Кадастровый номер либо ранее присвоенный государственный учетный номер помещения, машино-места (кадастровый, инвентарный или условный номер)	-
	Кадастровый номер исходного объекта недвижимости (объектов недвижимости)	-
2	Номер, тип этажа (этажей), на котором (которых) расположено помещение	2, Этаж
3	Обозначение (номер) помещения, машино-места на поэтажном плане	5ЛК
4	Адрес помещения, машино-места	Российская Федерация, город Санкт-Петербург, вн.тер.г поселок Стрельна, помещение 5ЛК
	Местоположение помещения, машино-места	-
	Дополнение местоположения помещения, машино-места	Красносельское шоссе, дом 22, строение 1
5	Назначение помещения	Нежилое, общее имущество в многоквартирном доме
6	Вид (виды) разрешенного использования	-
7	Площадь помещения, машино-места (Р), м2	47.8
8	Наименование помещения	-

№ п/п	Наименование характеристики	Значение характеристики
1	2	3
1	Кадастровый номер либо ранее присвоенный государственный учетный номер помещения, машино-места (кадастровый, инвентарный или условный номер)	-
	Кадастровый номер исходного объекта недвижимости (объектов недвижимости)	-
2	Номер, тип этажа (этажей), на котором (которых) расположено помещение	3, Этаж
3	Обозначение (номер) помещения, машино-места на поэтажном плане	5ЛК
4	Адрес помещения, машино-места	Российская Федерация, город Санкт-Петербург, вн.тер.г поселок Стрельна, помещение 5ЛК
	Местоположение помещения, машино-места	-
	Дополнение местоположения помещения, машино-места	Красносельское шоссе, дом 22, строение 1
5	Назначение помещения	Нежилое, общее имущество в многоквартирном доме
6	Вид (виды) разрешенного использования	-
7	Площадь помещения, машино-места (Р), м2	43.4
8	Наименование помещения	-

№ п/п	Наименование характеристики	Значение характеристики
1	2	3
1	Кадастровый номер либо ранее присвоенный государственный учетный номер помещения, машино-места (кадастровый, инвентарный или условный номер)	-
	Кадастровый номер исходного объекта недвижимости (объектов недвижимости)	-
2	Номер, тип этажа (этажей), на котором (которых) расположено помещение	1, Этаж
3	Обозначение (номер) помещения, машино-места на поэтажном плане	6ЛК
4	Адрес помещения, машино-места	Российская Федерация, город Санкт-Петербург, вн.тер.г поселок Стрельна, помещение 6ЛК
	Местоположение помещения, машино-места	-
	Дополнение местоположения помещения, машино-места	Красносельское шоссе, дом 22, строение 1
5	Назначение помещения	Нежилое, общее имущество в многоквартирном доме
6	Вид (виды) разрешенного использования	-
7	Площадь помещения, машино-места (Р), м2	75.6
8	Наименование помещения	-

№ п/п	Наименование характеристики	Значение характеристики
1	2	3
1	Кадастровый номер либо ранее присвоенный государственный учетный номер помещения, машино-места (кадастровый, инвентарный или условный номер)	-
	Кадастровый номер исходного объекта недвижимости (объектов недвижимости)	-
2	Номер, тип этажа (этажей), на котором (которых) расположено помещение	2, Этаж
3	Обозначение (номер) помещения, машино-места на поэтажном плане	6ЛК
4	Адрес помещения, машино-места	Российская Федерация, город Санкт-Петербург, вн.тер.г поселок Стрельна, помещение 6ЛК
	Местоположение помещения, машино-места	-
	Дополнение местоположения помещения, машино-места	Красносельское шоссе, дом 22, строение 1
5	Назначение помещения	Нежилое, общее имущество в многоквартирном доме
6	Вид (виды) разрешенного использования	-
7	Площадь помещения, машино-места (Р), м2	24.1
8	Наименование помещения	-

№ п/п	Наименование характеристики	Значение характеристики
1	2	3
1	Кадастровый номер либо ранее присвоенный государственный учетный номер помещения, машино-места (кадастровый, инвентарный или условный номер)	-
	Кадастровый номер исходного объекта недвижимости (объектов недвижимости)	-
2	Номер, тип этажа (этажей), на котором (которых) расположено помещение	3, Этаж
3	Обозначение (номер) помещения, машино-места на поэтажном плане	6ЛК
4	Адрес помещения, машино-места	Российская Федерация, город Санкт-Петербург, вн.тер.г поселок Стрельна, помещение 6ЛК
	Местоположение помещения, машино-места	-
	Дополнение местоположения помещения, машино-места	Красносельское шоссе, дом 22, строение 1
5	Назначение помещения	Нежилое, общее имущество в многоквартирном доме
6	Вид (виды) разрешенного использования	-
7	Площадь помещения, машино-места (Р), м2	24.1
8	Наименование помещения	-

№ п/п	Наименование характеристики	Значение характеристики
1	2	3
1	Кадастровый номер либо ранее присвоенный государственный учетный номер помещения, машино-места (кадастровый, инвентарный или условный номер)	-
	Кадастровый номер исходного объекта недвижимости (объектов недвижимости)	-
2	Номер, тип этажа (этажей), на котором (которых) расположено помещение	1, Этаж
3	Обозначение (номер) помещения, машино-места на поэтажном плане	7ЛК
4	Адрес помещения, машино-места	Российская Федерация, город Санкт-Петербург, вн.тер.г поселок Стрельна, помещение 7ЛК
	Местоположение помещения, машино-места	-
	Дополнение местоположения помещения, машино-места	Красносельское шоссе, дом 22, строение 1
5	Назначение помещения	Нежилое, общее имущество в многоквартирном доме
6	Вид (виды) разрешенного использования	-
7	Площадь помещения, машино-места (Р), м2	77.2
8	Наименование помещения	-

№ п/п	Наименование характеристики	Значение характеристики
1	2	3
1	Кадастровый номер либо ранее присвоенный государственный учетный номер помещения, машино-места (кадастровый, инвентарный или условный номер)	-
	Кадастровый номер исходного объекта недвижимости (объектов недвижимости)	-
2	Номер, тип этажа (этажей), на котором (которых) расположено помещение	2, Этаж
3	Обозначение (номер) помещения, машино-места на поэтажном плане	7ЛК
4	Адрес помещения, машино-места	Российская Федерация, город Санкт-Петербург, вн.тер.г поселок Стрельна, помещение 7ЛК
	Местоположение помещения, машино-места	-
	Дополнение местоположения помещения, машино-места	Красносельское шоссе, дом 22, строение 1
5	Назначение помещения	Нежилое, общее имущество в многоквартирном доме
6	Вид (виды) разрешенного использования	-
7	Площадь помещения, машино-места (Р), м2	25.3
8	Наименование помещения	-

№ п/п	Наименование характеристики	Значение характеристики
1	2	3
1	Кадастровый номер либо ранее присвоенный государственный учетный номер помещения, машино-места (кадастровый, инвентарный или условный номер)	-
	Кадастровый номер исходного объекта недвижимости (объектов недвижимости)	-
2	Номер, тип этажа (этажей), на котором (которых) расположено помещение	3, Этаж
3	Обозначение (номер) помещения, машино-места на поэтажном плане	7ЛК
4	Адрес помещения, машино-места	Российская Федерация, город Санкт-Петербург, вн.тер.г поселок Стрельна, помещение 7ЛК
	Местоположение помещения, машино-места	-
	Дополнение местоположения помещения, машино-места	Красносельское шоссе, дом 22, строение 1
5	Назначение помещения	Нежилое, общее имущество в многоквартирном доме
6	Вид (виды) разрешенного использования	-
7	Площадь помещения, машино-места (Р), м2	25.3
8	Наименование помещения	-

№ п/п	Наименование характеристики	Значение характеристики
1	2	3
1	Кадастровый номер либо ранее присвоенный государственный учетный номер помещения, машино-места (кадастровый, инвентарный или условный номер)	-
	Кадастровый номер исходного объекта недвижимости (объектов недвижимости)	-
2	Номер, тип этажа (этажей), на котором (которых) расположено помещение	1, Этаж
3	Обозначение (номер) помещения, машино-места на поэтажном плане	8ЛК
4	Адрес помещения, машино-места	Российская Федерация, город Санкт-Петербург, вн.тер.г поселок Стрельна, помещение 8ЛК
	Местоположение помещения, машино-места	-
	Дополнение местоположения помещения, машино-места	Красносельское шоссе, дом 22, строение 1
5	Назначение помещения	Нежилое, общее имущество в многоквартирном доме
6	Вид (виды) разрешенного использования	-
7	Площадь помещения, машино-места (Р), м2	43.1
8	Наименование помещения	-

№ п/п	Наименование характеристики	Значение характеристики
1	2	3
1	Кадастровый номер либо ранее присвоенный государственный учетный номер помещения, машино-места (кадастровый, инвентарный или условный номер)	-
	Кадастровый номер исходного объекта недвижимости (объектов недвижимости)	-
2	Номер, тип этажа (этажей), на котором (которых) расположено помещение	2, Этаж
3	Обозначение (номер) помещения, машино-места на поэтажном плане	8ЛК
4	Адрес помещения, машино-места	Российская Федерация, город Санкт-Петербург, вн.тер.г поселок Стрельна, помещение 8ЛК
	Местоположение помещения, машино-места	-
	Дополнение местоположения помещения, машино-места	Красносельское шоссе, дом 22, строение 1
5	Назначение помещения	Нежилое, общее имущество в многоквартирном доме
6	Вид (виды) разрешенного использования	-
7	Площадь помещения, машино-места (Р), м2	47.0
8	Наименование помещения	-

№ п/п	Наименование характеристики	Значение характеристики
1	2	3
1	Кадастровый номер либо ранее присвоенный государственный учетный номер помещения, машино-места (кадастровый, инвентарный или условный номер)	-
	Кадастровый номер исходного объекта недвижимости (объектов недвижимости)	-
2	Номер, тип этажа (этажей), на котором (которых) расположено помещение	3, Этаж
3	Обозначение (номер) помещения, машино-места на поэтажном плане	8ЛК
4	Адрес помещения, машино-места	Российская Федерация, город Санкт-Петербург, вн.тер.г поселок Стрельна, помещение 8ЛК
	Местоположение помещения, машино-места	-
	Дополнение местоположения помещения, машино-места	Красносельское шоссе, дом 22, строение 1
5	Назначение помещения	Нежилое, общее имущество в многоквартирном доме
6	Вид (виды) разрешенного использования	-
7	Площадь помещения, машино-места (Р), м2	44.2
8	Наименование помещения	-

№ п/п	Наименование характеристики	Значение характеристики
1	2	3
1	Кадастровый номер либо ранее присвоенный государственный учетный номер помещения, машино-места (кадастровый, инвентарный или условный номер)	-
	Кадастровый номер исходного объекта недвижимости (объектов недвижимости)	-
2	Номер, тип этажа (этажей), на котором (которых) расположено помещение	1, Этаж
3	Обозначение (номер) помещения, машино-места на поэтажном плане	9ЛК
4	Адрес помещения, машино-места	Российская Федерация, город Санкт-Петербург, вн.тер.г поселок Стрельна, помещение 9ЛК
	Местоположение помещения, машино-места	-
	Дополнение местоположения помещения, машино-места	Красносельское шоссе, дом 22, строение 1
5	Назначение помещения	Нежилое, общее имущество в многоквартирном доме
6	Вид (виды) разрешенного использования	-
7	Площадь помещения, машино-места (Р), м2	81.1
8	Наименование помещения	-

№ п/п	Наименование характеристики	Значение характеристики
1	2	3
1	Кадастровый номер либо ранее присвоенный государственный учетный номер помещения, машино-места (кадастровый, инвентарный или условный номер)	-
	Кадастровый номер исходного объекта недвижимости (объектов недвижимости)	-
2	Номер, тип этажа (этажей), на котором (которых) расположено помещение	2, Этаж
3	Обозначение (номер) помещения, машино-места на поэтажном плане	9ЛК
4	Адрес помещения, машино-места	Российская Федерация, город Санкт-Петербург, вн.тер.г поселок Стрельна, помещение 9ЛК
	Местоположение помещения, машино-места	-
	Дополнение местоположения помещения, машино-места	Красносельское шоссе, дом 22, строение 1
5	Назначение помещения	Нежилое, общее имущество в многоквартирном доме
6	Вид (виды) разрешенного использования	-
7	Площадь помещения, машино-места (Р), м2	44.2
8	Наименование помещения	-

№ п/п	Наименование характеристики	Значение характеристики
1	2	3
1	Кадастровый номер либо ранее присвоенный государственный учетный номер помещения, машино-места (кадастровый, инвентарный или условный номер)	-
	Кадастровый номер исходного объекта недвижимости (объектов недвижимости)	-
2	Номер, тип этажа (этажей), на котором (которых) расположено помещение	3, Этаж
3	Обозначение (номер) помещения, машино-места на поэтажном плане	9ЛК
4	Адрес помещения, машино-места	Российская Федерация, город Санкт-Петербург, вн.тер.г поселок Стрельна, помещение 9ЛК
	Местоположение помещения, машино-места	-
	Дополнение местоположения помещения, машино-места	Красносельское шоссе, дом 22, строение 1
5	Назначение помещения	Нежилое, общее имущество в многоквартирном доме
6	Вид (виды) разрешенного использования	-
7	Площадь помещения, машино-места (Р), м2	43.6
8	Наименование помещения	-

№ п/п	Наименование характеристики	Значение характеристики
1	2	3
1	Кадастровый номер либо ранее присвоенный государственный учетный номер помещения, машино-места (кадастровый, инвентарный или условный номер)	-
	Кадастровый номер исходного объекта недвижимости (объектов недвижимости)	-
2	Номер, тип этажа (этажей), на котором (которых) расположено помещение	1, Этаж
3	Обозначение (номер) помещения, машино-места на поэтажном плане	10ЛК
4	Адрес помещения, машино-места	Российская Федерация, город Санкт-Петербург, вн.тер.г поселок Стрельна, помещение 10ЛК
	Местоположение помещения, машино-места	-
	Дополнение местоположения помещения, машино-места	Красносельское шоссе, дом 22, строение 1
5	Назначение помещения	Нежилое, общее имущество в многоквартирном доме
6	Вид (виды) разрешенного использования	-
7	Площадь помещения, машино-места (Р), м2	77.6
8	Наименование помещения	-

№ п/п	Наименование характеристики	Значение характеристики
1	2	3
1	Кадастровый номер либо ранее присвоенный государственный учетный номер помещения, машино-места (кадастровый, инвентарный или условный номер)	-
	Кадастровый номер исходного объекта недвижимости (объектов недвижимости)	-
2	Номер, тип этажа (этажей), на котором (которых) расположено помещение	2, Этаж
3	Обозначение (номер) помещения, машино-места на поэтажном плане	10ЛК
4	Адрес помещения, машино-места	Российская Федерация, город Санкт-Петербург, вн.тер.г поселок Стрельна, помещение 10ЛК
	Местоположение помещения, машино-места	-
	Дополнение местоположения помещения, машино-места	Красносельское шоссе, дом 22, строение 1
5	Назначение помещения	Нежилое, общее имущество в многоквартирном доме
6	Вид (виды) разрешенного использования	-
7	Площадь помещения, машино-места (Р), м2	26.1
8	Наименование помещения	-

№ п/п	Наименование характеристики	Значение характеристики
1	2	3
1	Кадастровый номер либо ранее присвоенный государственный учетный номер помещения, машино-места (кадастровый, инвентарный или условный номер)	-
	Кадастровый номер исходного объекта недвижимости (объектов недвижимости)	-
2	Номер, тип этажа (этажей), на котором (которых) расположено помещение	3, Этаж
3	Обозначение (номер) помещения, машино-места на поэтажном плане	10ЛК
4	Адрес помещения, машино-места	Российская Федерация, город Санкт-Петербург, вн.тер.г поселок Стрельна, помещение 10ЛК
	Местоположение помещения, машино-места	-
	Дополнение местоположения помещения, машино-места	Красносельское шоссе, дом 22, строение 1
5	Назначение помещения	Нежилое, общее имущество в многоквартирном доме
6	Вид (виды) разрешенного использования	-
7	Площадь помещения, машино-места (Р), м2	26.0
8	Наименование помещения	-

№ п/п	Наименование характеристики	Значение характеристики
1	2	3
1	Кадастровый номер либо ранее присвоенный государственный учетный номер помещения, машино-места (кадастровый, инвентарный или условный номер)	-
	Кадастровый номер исходного объекта недвижимости (объектов недвижимости)	-
2	Номер, тип этажа (этажей), на котором (которых) расположено помещение	1, Этаж
3	Обозначение (номер) помещения, машино-места на поэтажном плане	11ЛК
4	Адрес помещения, машино-места	Российская Федерация, город Санкт-Петербург, вн.тер.г поселок Стрельна, помещение 11ЛК
	Местоположение помещения, машино-места	-
	Дополнение местоположения помещения, машино-места	Красносельское шоссе, дом 22, строение 1
5	Назначение помещения	Нежилое, общее имущество в многоквартирном доме
6	Вид (виды) разрешенного использования	-
7	Площадь помещения, машино-места (Р), м2	46.6
8	Наименование помещения	-

№ п/п	Наименование характеристики	Значение характеристики
1	2	3
1	Кадастровый номер либо ранее присвоенный государственный учетный номер помещения, машино-места (кадастровый, инвентарный или условный номер)	-
	Кадастровый номер исходного объекта недвижимости (объектов недвижимости)	-
2	Номер, тип этажа (этажей), на котором (которых) расположено помещение	2, Этаж
3	Обозначение (номер) помещения, машино-места на поэтажном плане	11ЛК
4	Адрес помещения, машино-места	Российская Федерация, город Санкт-Петербург, вн.тер.г поселок Стрельна, помещение 11ЛК
	Местоположение помещения, машино-места	-
	Дополнение местоположения помещения, машино-места	Красносельское шоссе, дом 22, строение 1
5	Назначение помещения	Нежилое, общее имущество в многоквартирном доме
6	Вид (виды) разрешенного использования	-
7	Площадь помещения, машино-места (Р), м2	47.5
8	Наименование помещения	-

№ п/п	Наименование характеристики	Значение характеристики
1	2	3
1	Кадастровый номер либо ранее присвоенный государственный учетный номер помещения, машино-места (кадастровый, инвентарный или условный номер)	-
	Кадастровый номер исходного объекта недвижимости (объектов недвижимости)	-
2	Номер, тип этажа (этажей), на котором (которых) расположено помещение	3, Этаж
3	Обозначение (номер) помещения, машино-места на поэтажном плане	11ЛК
4	Адрес помещения, машино-места	Российская Федерация, город Санкт-Петербург, вн.тер.г поселок Стрельна, помещение 11ЛК
	Местоположение помещения, машино-места	-
	Дополнение местоположения помещения, машино-места	Красносельское шоссе, дом 22, строение 1
5	Назначение помещения	Нежилое, общее имущество в многоквартирном доме
6	Вид (виды) разрешенного использования	-
7	Площадь помещения, машино-места (Р), м2	43.7
8	Наименование помещения	-

№ п/п	Наименование характеристики	Значение характеристики
1	2	3
1	Кадастровый номер либо ранее присвоенный государственный учетный номер помещения, машино-места (кадастровый, инвентарный или условный номер)	-
	Кадастровый номер исходного объекта недвижимости (объектов недвижимости)	-
2	Номер, тип этажа (этажей), на котором (которых) расположено помещение	1, Этаж
3	Обозначение (номер) помещения, машино-места на поэтажном плане	12ЛК
4	Адрес помещения, машино-места	Российская Федерация, город Санкт-Петербург, вн.тер.г поселок Стрельна, помещение 12ЛК
	Местоположение помещения, машино-места	-
	Дополнение местоположения помещения, машино-места	Красносельское шоссе, дом 22, строение 1
5	Назначение помещения	Нежилое, общее имущество в многоквартирном доме
6	Вид (виды) разрешенного использования	-
7	Площадь помещения, машино-места (Р), м2	83.7
8	Наименование помещения	-

№ п/п	Наименование характеристики	Значение характеристики
1	2	3
1	Кадастровый номер либо ранее присвоенный государственный учетный номер помещения, машино-места (кадастровый, инвентарный или условный номер)	-
	Кадастровый номер исходного объекта недвижимости (объектов недвижимости)	-
2	Номер, тип этажа (этажей), на котором (которых) расположено помещение	2, Этаж
3	Обозначение (номер) помещения, машино-места на поэтажном плане	12ЛК
4	Адрес помещения, машино-места	Российская Федерация, город Санкт-Петербург, вн.тер.г поселок Стрельна, помещение 12ЛК
	Местоположение помещения, машино-места	-
	Дополнение местоположения помещения, машино-места	Красносельское шоссе, дом 22, строение 1
5	Назначение помещения	Нежилое, общее имущество в многоквартирном доме
6	Вид (виды) разрешенного использования	-
7	Площадь помещения, машино-места (Р), м2	47.4
8	Наименование помещения	-

№ п/п	Наименование характеристики	Значение характеристики
1	2	3
1	Кадастровый номер либо ранее присвоенный государственный учетный номер помещения, машино-места (кадастровый, инвентарный или условный номер)	-
	Кадастровый номер исходного объекта недвижимости (объектов недвижимости)	-
2	Номер, тип этажа (этажей), на котором (которых) расположено помещение	3, Этаж
3	Обозначение (номер) помещения, машино-места на поэтажном плане	12ЛК
4	Адрес помещения, машино-места	Российская Федерация, город Санкт-Петербург, вн.тер.г поселок Стрельна, помещение 12ЛК
	Местоположение помещения, машино-места	-
	Дополнение местоположения помещения, машино-места	Красносельское шоссе, дом 22, строение 1
5	Назначение помещения	Нежилое, общее имущество в многоквартирном доме
6	Вид (виды) разрешенного использования	-
7	Площадь помещения, машино-места (Р), м2	42.4
8	Наименование помещения	-

№ п/п	Наименование характеристики	Значение характеристики
1	2	3
1	Кадастровый номер либо ранее присвоенный государственный учетный номер помещения, машино-места (кадастровый, инвентарный или условный номер)	-
	Кадастровый номер исходного объекта недвижимости (объектов недвижимости)	-
2	Номер, тип этажа (этажей), на котором (которых) расположено помещение	1, Этаж
3	Обозначение (номер) помещения, машино-места на поэтажном плане	13ЛК
4	Адрес помещения, машино-места	Российская Федерация, город Санкт-Петербург, вн.тер.г поселок Стрельна, помещение 13ЛК
	Местоположение помещения, машино-места	-
	Дополнение местоположения помещения, машино-места	Красносельское шоссе, дом 22, строение 1
5	Назначение помещения	Нежилое, общее имущество в многоквартирном доме
6	Вид (виды) разрешенного использования	-
7	Площадь помещения, машино-места (Р), м2	81.2
8	Наименование помещения	-

№ п/п	Наименование характеристики	Значение характеристики
1	2	3
1	Кадастровый номер либо ранее присвоенный государственный учетный номер помещения, машино-места (кадастровый, инвентарный или условный номер)	-
	Кадастровый номер исходного объекта недвижимости (объектов недвижимости)	-
2	Номер, тип этажа (этажей), на котором (которых) расположено помещение	2, Этаж
3	Обозначение (номер) помещения, машино-места на поэтажном плане	13ЛК
4	Адрес помещения, машино-места	Российская Федерация, город Санкт-Петербург, вн.тер.г поселок Стрельна, помещение 13ЛК
	Местоположение помещения, машино-места	-
	Дополнение местоположения помещения, машино-места	Красносельское шоссе, дом 22, строение 1
5	Назначение помещения	Нежилое, общее имущество в многоквартирном доме
6	Вид (виды) разрешенного использования	-
7	Площадь помещения, машино-места (Р), м2	38.2
8	Наименование помещения	-

№ п/п	Наименование характеристики	Значение характеристики
1	2	3
1	Кадастровый номер либо ранее присвоенный государственный учетный номер помещения, машино-места (кадастровый, инвентарный или условный номер)	-
	Кадастровый номер исходного объекта недвижимости (объектов недвижимости)	-
2	Номер, тип этажа (этажей), на котором (которых) расположено помещение	3, Этаж
3	Обозначение (номер) помещения, машино-места на поэтажном плане	13ЛК
4	Адрес помещения, машино-места	Российская Федерация, город Санкт-Петербург, вн.тер.г поселок Стрельна, помещение 13ЛК
	Местоположение помещения, машино-места	-
	Дополнение местоположения помещения, машино-места	Красносельское шоссе, дом 22, строение 1
5	Назначение помещения	Нежилое, общее имущество в многоквартирном доме
6	Вид (виды) разрешенного использования	-
7	Площадь помещения, машино-места (Р), м2	38.4
8	Наименование помещения	-

№ п/п	Наименование характеристики	Значение характеристики
1	2	3
1	Кадастровый номер либо ранее присвоенный государственный учетный номер помещения, машино-места (кадастровый, инвентарный или условный номер)	-
	Кадастровый номер исходного объекта недвижимости (объектов недвижимости)	-
2	Номер, тип этажа (этажей), на котором (которых) расположено помещение	1, Этаж
3	Обозначение (номер) помещения, машино-места на поэтажном плане	14ЛК
4	Адрес помещения, машино-места	Российская Федерация, город Санкт-Петербург, вн.тер.г поселок Стрельна, помещение 14ЛК
	Местоположение помещения, машино-места	-
	Дополнение местоположения помещения, машино-места	Красносельское шоссе, дом 22, строение 1
5	Назначение помещения	Нежилое, общее имущество в многоквартирном доме
6	Вид (виды) разрешенного использования	-
7	Площадь помещения, машино-места (Р), м2	83.7
8	Наименование помещения	-

№ п/п	Наименование характеристики	Значение характеристики
1	2	3
1	Кадастровый номер либо ранее присвоенный государственный учетный номер помещения, машино-места (кадастровый, инвентарный или условный номер)	-
	Кадастровый номер исходного объекта недвижимости (объектов недвижимости)	-
2	Номер, тип этажа (этажей), на котором (которых) расположено помещение	2, Этаж
3	Обозначение (номер) помещения, машино-места на поэтажном плане	14ЛК
4	Адрес помещения, машино-места	Российская Федерация, город Санкт-Петербург, вн.тер.г поселок Стрельна, помещение 14ЛК
	Местоположение помещения, машино-места	-
	Дополнение местоположения помещения, машино-места	Красносельское шоссе, дом 22, строение 1
5	Назначение помещения	Нежилое, общее имущество в многоквартирном доме
6	Вид (виды) разрешенного использования	-
7	Площадь помещения, машино-места (Р), м2	38.4
8	Наименование помещения	-

№ п/п	Наименование характеристики	Значение характеристики
1	2	3
1	Кадастровый номер либо ранее присвоенный государственный учетный номер помещения, машино-места (кадастровый, инвентарный или условный номер)	-
	Кадастровый номер исходного объекта недвижимости (объектов недвижимости)	-
2	Номер, тип этажа (этажей), на котором (которых) расположено помещение	3, Этаж
3	Обозначение (номер) помещения, машино-места на поэтажном плане	14ЛК
4	Адрес помещения, машино-места	Российская Федерация, город Санкт-Петербург, вн.тер.г поселок Стрельна, помещение 14ЛК
	Местоположение помещения, машино-места	-
	Дополнение местоположения помещения, машино-места	Красносельское шоссе, дом 22, строение 1
5	Назначение помещения	Нежилое, общее имущество в многоквартирном доме
6	Вид (виды) разрешенного использования	-
7	Площадь помещения, машино-места (Р), м2	38.6
8	Наименование помещения	-

№ п/п	Наименование характеристики	Значение характеристики
1	2	3
1	Кадастровый номер либо ранее присвоенный государственный учетный номер помещения, машино-места (кадастровый, инвентарный или условный номер)	-
	Кадастровый номер исходного объекта недвижимости (объектов недвижимости)	-
2	Номер, тип этажа (этажей), на котором (которых) расположено помещение	1, Этаж
3	Обозначение (номер) помещения, машино-места на поэтажном плане	15ЛК
4	Адрес помещения, машино-места	Российская Федерация, город Санкт-Петербург, вн.тер.г поселок Стрельна, помещение 15ЛК
	Местоположение помещения, машино-места	-
	Дополнение местоположения помещения, машино-места	Красносельское шоссе, дом 22, строение 1
5	Назначение помещения	Нежилое, общее имущество в многоквартирном доме
6	Вид (виды) разрешенного использования	-
7	Площадь помещения, машино-места (Р), м2	79.7
8	Наименование помещения	-

№ п/п	Наименование характеристики	Значение характеристики
1	2	3
1	Кадастровый номер либо ранее присвоенный государственный учетный номер помещения, машино-места (кадастровый, инвентарный или условный номер)	-
	Кадастровый номер исходного объекта недвижимости (объектов недвижимости)	-
2	Номер, тип этажа (этажей), на котором (которых) расположено помещение	2, Этаж
3	Обозначение (номер) помещения, машино-места на поэтажном плане	15ЛК
4	Адрес помещения, машино-места	Российская Федерация, город Санкт-Петербург, вн.тер.г поселок Стрельна, помещение 15ЛК
	Местоположение помещения, машино-места	-
	Дополнение местоположения помещения, машино-места	Красносельское шоссе, дом 22, строение 1
5	Назначение помещения	Нежилое, общее имущество в многоквартирном доме
6	Вид (виды) разрешенного использования	-
7	Площадь помещения, машино-места (Р), м2	25.6
8	Наименование помещения	-

№ п/п	Наименование характеристики	Значение характеристики
1	2	3
1	Кадастровый номер либо ранее присвоенный государственный учетный номер помещения, машино-места (кадастровый, инвентарный или условный номер)	-
	Кадастровый номер исходного объекта недвижимости (объектов недвижимости)	-
2	Номер, тип этажа (этажей), на котором (которых) расположено помещение	3, Этаж
3	Обозначение (номер) помещения, машино-места на поэтажном плане	15ЛК
4	Адрес помещения, машино-места	Российская Федерация, город Санкт-Петербург, вн.тер.г поселок Стрельна, помещение 15ЛК
	Местоположение помещения, машино-места	-
	Дополнение местоположения помещения, машино-места	Красносельское шоссе, дом 22, строение 1
5	Назначение помещения	Нежилое, общее имущество в многоквартирном доме
6	Вид (виды) разрешенного использования	-
7	Площадь помещения, машино-места (Р), м2	25.6
8	Наименование помещения	-

№ п/п	Наименование характеристики	Значение характеристики
1	2	3
1	Кадастровый номер либо ранее присвоенный государственный учетный номер помещения, машино-места (кадастровый, инвентарный или условный номер)	-
	Кадастровый номер исходного объекта недвижимости (объектов недвижимости)	-
2	Номер, тип этажа (этажей), на котором (которых) расположено помещение	1, Этаж
3	Обозначение (номер) помещения, машино-места на поэтажном плане	16ЛК
4	Адрес помещения, машино-места	Российская Федерация, город Санкт-Петербург, вн.тер.г поселок Стрельна, помещение 16ЛК
	Местоположение помещения, машино-места	-
	Дополнение местоположения помещения, машино-места	Красносельское шоссе, дом 22, строение 1
5	Назначение помещения	Нежилое, общее имущество в многоквартирном доме
6	Вид (виды) разрешенного использования	-
7	Площадь помещения, машино-места (Р), м2	83.4
8	Наименование помещения	-

№ п/п	Наименование характеристики	Значение характеристики
1	2	3
1	Кадастровый номер либо ранее присвоенный государственный учетный номер помещения, машино-места (кадастровый, инвентарный или условный номер)	-
	Кадастровый номер исходного объекта недвижимости (объектов недвижимости)	-
2	Номер, тип этажа (этажей), на котором (которых) расположено помещение	2, Этаж
3	Обозначение (номер) помещения, машино-места на поэтажном плане	16ЛК
4	Адрес помещения, машино-места	Российская Федерация, город Санкт-Петербург, вн.тер.г поселок Стрельна, помещение 16ЛК
	Местоположение помещения, машино-места	-
	Дополнение местоположения помещения, машино-места	Красносельское шоссе, дом 22, строение 1
5	Назначение помещения	Нежилое, общее имущество в многоквартирном доме
6	Вид (виды) разрешенного использования	-
7	Площадь помещения, машино-места (Р), м2	51.8
8	Наименование помещения	-

№ п/п	Наименование характеристики	Значение характеристики
1	2	3
1	Кадастровый номер либо ранее присвоенный государственный учетный номер помещения, машино-места (кадастровый, инвентарный или условный номер)	-
	Кадастровый номер исходного объекта недвижимости (объектов недвижимости)	-
2	Номер, тип этажа (этажей), на котором (которых) расположено помещение	3, Этаж
3	Обозначение (номер) помещения, машино-места на поэтажном плане	16ЛК
4	Адрес помещения, машино-места	Российская Федерация, город Санкт-Петербург, вн.тер.г поселок Стрельна, помещение 16ЛК
	Местоположение помещения, машино-места	-
	Дополнение местоположения помещения, машино-места	Красносельское шоссе, дом 22, строение 1
5	Назначение помещения	Нежилое, общее имущество в многоквартирном доме
6	Вид (виды) разрешенного использования	-
7	Площадь помещения, машино-места (Р), м2	50.7
8	Наименование помещения	-

№ п/п	Наименование характеристики	Значение характеристики
1	2	3
1	Кадастровый номер либо ранее присвоенный государственный учетный номер помещения, машино-места (кадастровый, инвентарный или условный номер)	-
	Кадастровый номер исходного объекта недвижимости (объектов недвижимости)	-
2	Номер, тип этажа (этажей), на котором (которых) расположено помещение	1, Этаж
3	Обозначение (номер) помещения, машино-места на поэтажном плане	17ЛК
4	Адрес помещения, машино-места	Российская Федерация, город Санкт-Петербург, вн.тер.г поселок Стрельна, помещение 17ЛК
	Местоположение помещения, машино-места	-
	Дополнение местоположения помещения, машино-места	Красносельское шоссе, дом 22, строение 1
5	Назначение помещения	Нежилое, общее имущество в многоквартирном доме
6	Вид (виды) разрешенного использования	-
7	Площадь помещения, машино-места (Р), м2	80.6
8	Наименование помещения	-

№ п/п	Наименование характеристики	Значение характеристики
1	2	3
1	Кадастровый номер либо ранее присвоенный государственный учетный номер помещения, машино-места (кадастровый, инвентарный или условный номер)	-
	Кадастровый номер исходного объекта недвижимости (объектов недвижимости)	-
2	Номер, тип этажа (этажей), на котором (которых) расположено помещение	2, Этаж
3	Обозначение (номер) помещения, машино-места на поэтажном плане	17ЛК
4	Адрес помещения, машино-места	Российская Федерация, город Санкт-Петербург, вн.тер.г поселок Стрельна, помещение 17ЛК
	Местоположение помещения, машино-места	-
	Дополнение местоположения помещения, машино-места	Красносельское шоссе, дом 22, строение 1
5	Назначение помещения	Нежилое, общее имущество в многоквартирном доме
6	Вид (виды) разрешенного использования	-
7	Площадь помещения, машино-места (Р), м2	50.1
8	Наименование помещения	-

№ п/п	Наименование характеристики	Значение характеристики
1	2	3
1	Кадастровый номер либо ранее присвоенный государственный учетный номер помещения, машино-места (кадастровый, инвентарный или условный номер)	-
	Кадастровый номер исходного объекта недвижимости (объектов недвижимости)	-
2	Номер, тип этажа (этажей), на котором (которых) расположено помещение	3, Этаж
3	Обозначение (номер) помещения, машино-места на поэтажном плане	17ЛК
4	Адрес помещения, машино-места	Российская Федерация, город Санкт-Петербург, вн.тер.г поселок Стрельна, помещение 17ЛК
	Местоположение помещения, машино-места	-
	Дополнение местоположения помещения, машино-места	Красносельское шоссе, дом 22, строение 1
5	Назначение помещения	Нежилое, общее имущество в многоквартирном доме
6	Вид (виды) разрешенного использования	-
7	Площадь помещения, машино-места (Р), м2	50.1
8	Наименование помещения	-

№ п/п	Наименование характеристики	Значение характеристики
1	2	3
1	Кадастровый номер либо ранее присвоенный государственный учетный номер помещения, машино-места (кадастровый, инвентарный или условный номер)	-
	Кадастровый номер исходного объекта недвижимости (объектов недвижимости)	-
2	Номер, тип этажа (этажей), на котором (которых) расположено помещение	1, Этаж
3	Обозначение (номер) помещения, машино-места на поэтажном плане	18ЛК
4	Адрес помещения, машино-места	Российская Федерация, город Санкт-Петербург, вн.тер.г поселок Стрельна, помещение 18ЛК
	Местоположение помещения, машино-места	-
	Дополнение местоположения помещения, машино-места	Красносельское шоссе, дом 22, строение 1
5	Назначение помещения	Нежилое, общее имущество в многоквартирном доме
6	Вид (виды) разрешенного использования	-
7	Площадь помещения, машино-места (Р), м2	78.9
8	Наименование помещения	-

№ п/п	Наименование характеристики	Значение характеристики
1	2	3
1	Кадастровый номер либо ранее присвоенный государственный учетный номер помещения, машино-места (кадастровый, инвентарный или условный номер)	-
	Кадастровый номер исходного объекта недвижимости (объектов недвижимости)	-
2	Номер, тип этажа (этажей), на котором (которых) расположено помещение	2, Этаж
3	Обозначение (номер) помещения, машино-места на поэтажном плане	18ЛК
4	Адрес помещения, машино-места	Российская Федерация, город Санкт-Петербург, вн.тер.г поселок Стрельна, помещение 18ЛК
	Местоположение помещения, машино-места	-
	Дополнение местоположения помещения, машино-места	Красносельское шоссе, дом 22, строение 1
5	Назначение помещения	Нежилое, общее имущество в многоквартирном доме
6	Вид (виды) разрешенного использования	-
7	Площадь помещения, машино-места (Р), м2	44.2
8	Наименование помещения	-

№ п/п	Наименование характеристики	Значение характеристики
1	2	3
1	Кадастровый номер либо ранее присвоенный государственный учетный номер помещения, машино-места (кадастровый, инвентарный или условный номер)	-
	Кадастровый номер исходного объекта недвижимости (объектов недвижимости)	-
2	Номер, тип этажа (этажей), на котором (которых) расположено помещение	3, Этаж
3	Обозначение (номер) помещения, машино-места на поэтажном плане	18ЛК
4	Адрес помещения, машино-места	Российская Федерация, город Санкт-Петербург, вн.тер.г поселок Стрельна, помещение 18ЛК
	Местоположение помещения, машино-места	-
	Дополнение местоположения помещения, машино-места	Красносельское шоссе, дом 22, строение 1
5	Назначение помещения	Нежилое, общее имущество в многоквартирном доме
6	Вид (виды) разрешенного использования	-
7	Площадь помещения, машино-места (Р), м2	41.7
8	Наименование помещения	-

№ п/п	Наименование характеристики	Значение характеристики
1	2	3
1	Кадастровый номер либо ранее присвоенный государственный учетный номер помещения, машино-места (кадастровый, инвентарный или условный номер)	-
	Кадастровый номер исходного объекта недвижимости (объектов недвижимости)	-
2	Номер, тип этажа (этажей), на котором (которых) расположено помещение	1, Этаж
3	Обозначение (номер) помещения, машино-места на поэтажном плане	19ЛК
4	Адрес помещения, машино-места	Российская Федерация, город Санкт-Петербург, вн.тер.г поселок Стрельна, помещение 19ЛК
	Местоположение помещения, машино-места	-
	Дополнение местоположения помещения, машино-места	Красносельское шоссе, дом 22, строение 1
5	Назначение помещения	Нежилое, общее имущество в многоквартирном доме
6	Вид (виды) разрешенного использования	-
7	Площадь помещения, машино-места (Р), м2	76.5
8	Наименование помещения	-

№ п/п	Наименование характеристики	Значение характеристики
1	2	3
1	Кадастровый номер либо ранее присвоенный государственный учетный номер помещения, машино-места (кадастровый, инвентарный или условный номер)	-
	Кадастровый номер исходного объекта недвижимости (объектов недвижимости)	-
2	Номер, тип этажа (этажей), на котором (которых) расположено помещение	2, Этаж
3	Обозначение (номер) помещения, машино-места на поэтажном плане	19ЛК
4	Адрес помещения, машино-места	Российская Федерация, город Санкт-Петербург, вн.тер.г поселок Стрельна, помещение 19ЛК
	Местоположение помещения, машино-места	-
	Дополнение местоположения помещения, машино-места	Красносельское шоссе, дом 22, строение 1
5	Назначение помещения	Нежилое, общее имущество в многоквартирном доме
6	Вид (виды) разрешенного использования	-
7	Площадь помещения, машино-места (Р), м2	44.1
8	Наименование помещения	-

№ п/п	Наименование характеристики	Значение характеристики
1	2	3
1	Кадастровый номер либо ранее присвоенный государственный учетный номер помещения, машино-места (кадастровый, инвентарный или условный номер)	-
	Кадастровый номер исходного объекта недвижимости (объектов недвижимости)	-
2	Номер, тип этажа (этажей), на котором (которых) расположено помещение	3, Этаж
3	Обозначение (номер) помещения, машино-места на поэтажном плане	19ЛК
4	Адрес помещения, машино-места	Российская Федерация, город Санкт-Петербург, вн.тер.г поселок Стрельна, помещение 19ЛК
	Местоположение помещения, машино-места	-
	Дополнение местоположения помещения, машино-места	Красносельское шоссе, дом 22, строение 1
5	Назначение помещения	Нежилое, общее имущество в многоквартирном доме
6	Вид (виды) разрешенного использования	-
7	Площадь помещения, машино-места (Р), м2	41.6
8	Наименование помещения	-

№ п/п	Наименование характеристики	Значение характеристики
1	2	3
1	Кадастровый номер либо ранее присвоенный государственный учетный номер помещения, машино-места (кадастровый, инвентарный или условный номер)	-
	Кадастровый номер исходного объекта недвижимости (объектов недвижимости)	-
2	Номер, тип этажа (этажей), на котором (которых) расположено помещение	1, Этаж
3	Обозначение (номер) помещения, машино-места на поэтажном плане	20ЛК
4	Адрес помещения, машино-места	Российская Федерация, город Санкт-Петербург, вн.тер.г поселок Стрельна, помещение 20ЛК
	Местоположение помещения, машино-места	-
	Дополнение местоположения помещения, машино-места	Красносельское шоссе, дом 22, строение 1
5	Назначение помещения	Нежилое, общее имущество в многоквартирном доме
6	Вид (виды) разрешенного использования	-
7	Площадь помещения, машино-места (Р), м2	78.5
8	Наименование помещения	-

№ п/п	Наименование характеристики	Значение характеристики
1	2	3
1	Кадастровый номер либо ранее присвоенный государственный учетный номер помещения, машино-места (кадастровый, инвентарный или условный номер)	-
	Кадастровый номер исходного объекта недвижимости (объектов недвижимости)	-
2	Номер, тип этажа (этажей), на котором (которых) расположено помещение	2, Этаж
3	Обозначение (номер) помещения, машино-места на поэтажном плане	20ЛК
4	Адрес помещения, машино-места	Российская Федерация, город Санкт-Петербург, вн.тер.г поселок Стрельна, помещение 20ЛК
	Местоположение помещения, машино-места	-
	Дополнение местоположения помещения, машино-места	Красносельское шоссе, дом 22, строение 1
5	Назначение помещения	Нежилое, общее имущество в многоквартирном доме
6	Вид (виды) разрешенного использования	-
7	Площадь помещения, машино-места (Р), м2	43.7
8	Наименование помещения	-

№ п/п	Наименование характеристики	Значение характеристики
1	2	3
1	Кадастровый номер либо ранее присвоенный государственный учетный номер помещения, машино-места (кадастровый, инвентарный или условный номер)	-
	Кадастровый номер исходного объекта недвижимости (объектов недвижимости)	-
2	Номер, тип этажа (этажей), на котором (которых) расположено помещение	3, Этаж
3	Обозначение (номер) помещения, машино-места на поэтажном плане	20ЛК
4	Адрес помещения, машино-места	Российская Федерация, город Санкт-Петербург, вн.тер.г поселок Стрельна, помещение 20ЛК
	Местоположение помещения, машино-места	-
	Дополнение местоположения помещения, машино-места	Красносельское шоссе, дом 22, строение 1
5	Назначение помещения	Нежилое, общее имущество в многоквартирном доме
6	Вид (виды) разрешенного использования	-
7	Площадь помещения, машино-места (Р), м2	41.3
8	Наименование помещения	-

№ п/п	Наименование характеристики	Значение характеристики
1	2	3
1	Кадастровый номер либо ранее присвоенный государственный учетный номер помещения, машино-места (кадастровый, инвентарный или условный номер)	-
	Кадастровый номер исходного объекта недвижимости (объектов недвижимости)	-
2	Номер, тип этажа (этажей), на котором (которых) расположено помещение	1, Этаж
3	Обозначение (номер) помещения, машино-места на поэтажном плане	21ЛК
4	Адрес помещения, машино-места	Российская Федерация, город Санкт-Петербург, вн.тер.г поселок Стрельна, помещение 21ЛК
	Местоположение помещения, машино-места	-
	Дополнение местоположения помещения, машино-места	Красносельское шоссе, дом 22, строение 1
5	Назначение помещения	Нежилое, общее имущество в многоквартирном доме
6	Вид (виды) разрешенного использования	-
7	Площадь помещения, машино-места (Р), м2	76.5
8	Наименование помещения	-

№ п/п	Наименование характеристики	Значение характеристики
1	2	3
1	Кадастровый номер либо ранее присвоенный государственный учетный номер помещения, машино-места (кадастровый, инвентарный или условный номер)	-
	Кадастровый номер исходного объекта недвижимости (объектов недвижимости)	-
2	Номер, тип этажа (этажей), на котором (которых) расположено помещение	2, Этаж
3	Обозначение (номер) помещения, машино-места на поэтажном плане	21ЛК
4	Адрес помещения, машино-места	Российская Федерация, город Санкт-Петербург, вн.тер.г поселок Стрельна, помещение 21ЛК
	Местоположение помещения, машино-места	-
	Дополнение местоположения помещения, машино-места	Красносельское шоссе, дом 22, строение 1
5	Назначение помещения	Нежилое, общее имущество в многоквартирном доме
6	Вид (виды) разрешенного использования	-
7	Площадь помещения, машино-места (Р), м2	43.5
8	Наименование помещения	-

№ п/п	Наименование характеристики	Значение характеристики
1	2	3
1	Кадастровый номер либо ранее присвоенный государственный учетный номер помещения, машино-места (кадастровый, инвентарный или условный номер)	-
	Кадастровый номер исходного объекта недвижимости (объектов недвижимости)	-
2	Номер, тип этажа (этажей), на котором (которых) расположено помещение	3, Этаж
3	Обозначение (номер) помещения, машино-места на поэтажном плане	21ЛК
4	Адрес помещения, машино-места	Российская Федерация, город Санкт-Петербург, вн.тер.г поселок Стрельна, помещение 21ЛК
	Местоположение помещения, машино-места	-
	Дополнение местоположения помещения, машино-места	Красносельское шоссе, дом 22, строение 1
5	Назначение помещения	Нежилое, общее имущество в многоквартирном доме
6	Вид (виды) разрешенного использования	-
7	Площадь помещения, машино-места (Р), м2	41.1
8	Наименование помещения	-

№ п/п	Наименование характеристики	Значение характеристики
1	2	3
1	Кадастровый номер либо ранее присвоенный государственный учетный номер помещения, машино-места (кадастровый, инвентарный или условный номер)	-
	Кадастровый номер исходного объекта недвижимости (объектов недвижимости)	-
2	Номер, тип этажа (этажей), на котором (которых) расположено помещение	Подвал, Подвал
3	Обозначение (номер) помещения, машино-места на поэтажном плане	1
4	Адрес помещения, машино-места	Российская Федерация, город Санкт-Петербург, вн.тер.г поселок Стрельна, м/м 1
	Местоположение помещения, машино-места	-
	Дополнение местоположения помещения, машино-места	Красносельское шоссе, дом 22, строение 1
5	Назначение помещения	-
6	Вид (виды) разрешенного использования	-
7	Площадь помещения, машино-места (Р), м2	13.3
8	Наименование помещения	-

№ п/п	Наименование характеристики	Значение характеристики
1	2	3
1	Кадастровый номер либо ранее присвоенный государственный учетный номер помещения, машино-места (кадастровый, инвентарный или условный номер)	-

1	**Кадастровый номер исходного объекта недвижимости (объектов недвижимости)**	-
2	**Номер, тип этажа (этажей), на котором (которых) расположено помещение**	Подвал, Подвал
3	**Обозначение (номер) помещения, машино-места на поэтажном плане**	2
4	**Адрес помещения, машино-места**	Российская Федерация, город Санкт-Петербург, вн.тер.г поселок Стрельна, м/м 2
	Местоположение помещения, машино-места	-
	Дополнение местоположения помещения, машино-места	Красносельское шоссе, дом 22, строение 1
5	**Назначение помещения**	-
6	**Вид (виды) разрешенного использования**	-
7	**Площадь помещения, машино-места (Р), м2**	13.3
8	**Наименование помещения**	-

№ п/п	Наименование характеристики	Значение характеристики
1	**2**	**3**
1	**Кадастровый номер либо ранее присвоенный государственный учетный номер помещения, машино-места (кадастровый, инвентарный или условный номер)**	-
	Кадастровый номер исходного объекта недвижимости (объектов недвижимости)	-
2	**Номер, тип этажа (этажей), на котором (которых) расположено помещение**	Подвал, Подвал
3	**Обозначение (номер) помещения, машино-места на поэтажном плане**	3
4	**Адрес помещения, машино-места**	Российская Федерация, город Санкт-Петербург, вн.тер.г поселок Стрельна, м/м 3
	Местоположение помещения, машино-места	-
	Дополнение местоположения помещения, машино-места	Красносельское шоссе, дом 22, строение 1
5	**Назначение помещения**	-
6	**Вид (виды) разрешенного использования**	-
7	**Площадь помещения, машино-места (Р), м2**	13.3
8	**Наименование помещения**	-

№ п/п	Наименование характеристики	Значение характеристики
1	**2**	**3**
1	**Кадастровый номер либо ранее присвоенный государственный учетный номер помещения, машино-места (кадастровый, инвентарный или условный номер)**	-
	Кадастровый номер исходного объекта недвижимости (объектов недвижимости)	-
2	**Номер, тип этажа (этажей), на котором (которых) расположено помещение**	Подвал, Подвал
3	**Обозначение (номер) помещения, машино-места на поэтажном плане**	4

4	**Адрес помещения, машино-места**	Российская Федерация, город Санкт-Петербург, вн.тер.г поселок Стрельна, м/м 4
	Местоположение помещения, машино-места	-
	Дополнение местоположения помещения, машино-места	Красносельское шоссе, дом 22, строение 1
5	**Назначение помещения**	-
6	**Вид (виды) разрешенного использования**	-
7	**Площадь помещения, машино-места (Р), м2**	13.3
8	**Наименование помещения**	-

№ п/п	Наименование характеристики	Значение характеристики
1	**2**	**3**
1	**Кадастровый номер либо ранее присвоенный государственный учетный номер помещения, машино-места (кадастровый, инвентарный или условный номер)**	-
	Кадастровый номер исходного объекта недвижимости (объектов недвижимости)	-
2	**Номер, тип этажа (этажей), на котором (которых) расположено помещение**	Подвал, Подвал
3	**Обозначение (номер) помещения, машино-места на поэтажном плане**	5
4	**Адрес помещения, машино-места**	Российская Федерация, город Санкт-Петербург, вн.тер.г поселок Стрельна, м/м 5
	Местоположение помещения, машино-места	-
	Дополнение местоположения помещения, машино-места	Красносельское шоссе, дом 22, строение 1
5	**Назначение помещения**	-
6	**Вид (виды) разрешенного использования**	-
7	**Площадь помещения, машино-места (Р), м2**	13.3
8	**Наименование помещения**	-

№ п/п	Наименование характеристики	Значение характеристики
1	**2**	**3**
1	**Кадастровый номер либо ранее присвоенный государственный учетный номер помещения, машино-места (кадастровый, инвентарный или условный номер)**	-
	Кадастровый номер исходного объекта недвижимости (объектов недвижимости)	-
2	**Номер, тип этажа (этажей), на котором (которых) расположено помещение**	Подвал, Подвал
3	**Обозначение (номер) помещения, машино-места на поэтажном плане**	6
4	**Адрес помещения, машино-места**	Российская Федерация, город Санкт-Петербург, вн.тер.г поселок Стрельна, м/м 6
	Местоположение помещения, машино-места	-
	Дополнение местоположения помещения, машино-места	Красносельское шоссе, дом 22, строение 1

5	**Назначение помещения**	-
6	**Вид (виды) разрешенного использования**	-
7	**Площадь помещения, машино-места (Р), м2**	13.3
8	**Наименование помещения**	-

№ п/п	**Наименование характеристики**	**Значение характеристики**
1	**2**	**3**
1	**Кадастровый номер либо ранее присвоенный государственный учетный номер помещения, машино-места (кадастровый, инвентарный или условный номер)**	-
	Кадастровый номер исходного объекта недвижимости (объектов недвижимости)	-
2	**Номер, тип этажа (этажей), на котором (которых) расположено помещение**	Подвал, Подвал
3	**Обозначение (номер) помещения, машино-места на поэтажном плане**	7
4	**Адрес помещения, машино-места**	Российская Федерация, город Санкт-Петербург, вн.тер.г поселок Стрельна, м/м 7
	Местоположение помещения, машино-места	-
	Дополнение местоположения помещения, машино-места	Красносельское шоссе, дом 22, строение 1
5	**Назначение помещения**	-
6	**Вид (виды) разрешенного использования**	-
7	**Площадь помещения, машино-места (Р), м2**	13.3
8	**Наименование помещения**	-

№ п/п	**Наименование характеристики**	**Значение характеристики**
1	**2**	**3**
1	**Кадастровый номер либо ранее присвоенный государственный учетный номер помещения, машино-места (кадастровый, инвентарный или условный номер)**	-
	Кадастровый номер исходного объекта недвижимости (объектов недвижимости)	-
2	**Номер, тип этажа (этажей), на котором (которых) расположено помещение**	Подвал, Подвал
3	**Обозначение (номер) помещения, машино-места на поэтажном плане**	8
4	**Адрес помещения, машино-места**	Российская Федерация, город Санкт-Петербург, вн.тер.г поселок Стрельна, м/м 8
	Местоположение помещения, машино-места	-
	Дополнение местоположения помещения, машино-места	Красносельское шоссе, дом 22, строение 1
5	**Назначение помещения**	-
6	**Вид (виды) разрешенного использования**	-
7	**Площадь помещения, машино-места (Р), м2**	13.3
8	**Наименование помещения**	-

№ п/п	Наименование характеристики	Значение характеристики
1	2	3
1	Кадастровый номер либо ранее присвоенный государственный учетный номер помещения, машино-места (кадастровый, инвентарный или условный номер)	-
	Кадастровый номер исходного объекта недвижимости (объектов недвижимости)	-
2	Номер, тип этажа (этажей), на котором (которых) расположено помещение	Подвал, Подвал
3	Обозначение (номер) помещения, машино-места на поэтажном плане	9
4	Адрес помещения, машино-места	Российская Федерация, город Санкт-Петербург, вн.тер.г поселок Стрельна, м/м 9
	Местоположение помещения, машино-места	-
	Дополнение местоположения помещения, машино-места	Красносельское шоссе, дом 22, строение 1
5	Назначение помещения	-
6	Вид (виды) разрешенного использования	-
7	Площадь помещения, машино-места (Р), м2	13.3
8	Наименование помещения	-

№ п/п	Наименование характеристики	Значение характеристики
1	2	3
1	Кадастровый номер либо ранее присвоенный государственный учетный номер помещения, машино-места (кадастровый, инвентарный или условный номер)	-
	Кадастровый номер исходного объекта недвижимости (объектов недвижимости)	-
2	Номер, тип этажа (этажей), на котором (которых) расположено помещение	Подвал, Подвал
3	Обозначение (номер) помещения, машино-места на поэтажном плане	10
4	Адрес помещения, машино-места	Российская Федерация, город Санкт-Петербург, вн.тер.г поселок Стрельна, м/м 10
	Местоположение помещения, машино-места	-
	Дополнение местоположения помещения, машино-места	Красносельское шоссе, дом 22, строение 1
5	Назначение помещения	-
6	Вид (виды) разрешенного использования	-
7	Площадь помещения, машино-места (Р), м2	13.3
8	Наименование помещения	-

№ п/п	Наименование характеристики	Значение характеристики
1	2	3
1	Кадастровый номер либо ранее присвоенный государственный учетный номер помещения, машино-места (кадастровый, инвентарный или условный номер)	-

1	**Кадастровый номер исходного объекта недвижимости (объектов недвижимости)**	-
2	**Номер, тип этажа (этажей), на котором (которых) расположено помещение**	Подвал, Подвал
3	**Обозначение (номер) помещения, машино-места на поэтажном плане**	11
4	**Адрес помещения, машино-места**	Российская Федерация, город Санкт-Петербург, вн.тер.г поселок Стрельна, м/м 11
	Местоположение помещения, машино-места	-
	Дополнение местоположения помещения, машино-места	Красносельское шоссе, дом 22, строение 1
5	**Назначение помещения**	-
6	**Вид (виды) разрешенного использования**	-
7	**Площадь помещения, машино-места (Р), м2**	13.3
8	**Наименование помещения**	-

№ п/п	Наименование характеристики	Значение характеристики
1	**2**	**3**
1	**Кадастровый номер либо ранее присвоенный государственный учетный номер помещения, машино-места (кадастровый, инвентарный или условный номер)**	-
	Кадастровый номер исходного объекта недвижимости (объектов недвижимости)	-
2	**Номер, тип этажа (этажей), на котором (которых) расположено помещение**	Подвал, Подвал
3	**Обозначение (номер) помещения, машино-места на поэтажном плане**	12
4	**Адрес помещения, машино-места**	Российская Федерация, город Санкт-Петербург, вн.тер.г поселок Стрельна, м/м 12
	Местоположение помещения, машино-места	-
	Дополнение местоположения помещения, машино-места	Красносельское шоссе, дом 22, строение 1
5	**Назначение помещения**	-
6	**Вид (виды) разрешенного использования**	-
7	**Площадь помещения, машино-места (Р), м2**	13.3
8	**Наименование помещения**	-

№ п/п	Наименование характеристики	Значение характеристики
1	**2**	**3**
1	**Кадастровый номер либо ранее присвоенный государственный учетный номер помещения, машино-места (кадастровый, инвентарный или условный номер)**	-
	Кадастровый номер исходного объекта недвижимости (объектов недвижимости)	-
2	**Номер, тип этажа (этажей), на котором (которых) расположено помещение**	Подвал, Подвал
3	**Обозначение (номер) помещения, машино-места на поэтажном плане**	13

4	**Адрес помещения, машино-места**	Российская Федерация, город Санкт-Петербург, вн.тер.г поселок Стрельна, м/м 13
	Местоположение помещения, машино-места	-
	Дополнение местоположения помещения, машино-места	Красносельское шоссе, дом 22, строение 1
5	**Назначение помещения**	-
6	**Вид (виды) разрешенного использования**	-
7	**Площадь помещения, машино-места (Р), м2**	13.3
8	**Наименование помещения**	-

№ п/п	Наименование характеристики	Значение характеристики
1	**2**	**3**
1	**Кадастровый номер либо ранее присвоенный государственный учетный номер помещения, машино-места (кадастровый, инвентарный или условный номер)**	-
	Кадастровый номер исходного объекта недвижимости (объектов недвижимости)	-
2	**Номер, тип этажа (этажей), на котором (которых) расположено помещение**	Подвал, Подвал
3	**Обозначение (номер) помещения, машино-места на поэтажном плане**	14
4	**Адрес помещения, машино-места**	Российская Федерация, город Санкт-Петербург, вн.тер.г поселок Стрельна, м/м 14
	Местоположение помещения, машино-места	-
	Дополнение местоположения помещения, машино-места	Красносельское шоссе, дом 22, строение 1
5	**Назначение помещения**	-
6	**Вид (виды) разрешенного использования**	-
7	**Площадь помещения, машино-места (Р), м2**	13.3
8	**Наименование помещения**	-

№ п/п	Наименование характеристики	Значение характеристики
1	**2**	**3**
1	**Кадастровый номер либо ранее присвоенный государственный учетный номер помещения, машино-места (кадастровый, инвентарный или условный номер)**	-
	Кадастровый номер исходного объекта недвижимости (объектов недвижимости)	-
2	**Номер, тип этажа (этажей), на котором (которых) расположено помещение**	Подвал, Подвал
3	**Обозначение (номер) помещения, машино-места на поэтажном плане**	15
4	**Адрес помещения, машино-места**	Российская Федерация, город Санкт-Петербург, вн.тер.г поселок Стрельна, м/м 15
	Местоположение помещения, машино-места	-
	Дополнение местоположения помещения, машино-места	Красносельское шоссе, дом 22, строение 1

5	**Назначение помещения**	-
6	**Вид (виды) разрешенного использования**	-
7	**Площадь помещения, машино-места (Р), м2**	13.3
8	**Наименование помещения**	-

№ п/п	**Наименование характеристики**	**Значение характеристики**
1	**2**	**3**
1	**Кадастровый номер либо ранее присвоенный государственный учетный номер помещения, машино-места (кадастровый, инвентарный или условный номер)**	-
	Кадастровый номер исходного объекта недвижимости (объектов недвижимости)	-
2	**Номер, тип этажа (этажей), на котором (которых) расположено помещение**	Подвал, Подвал
3	**Обозначение (номер) помещения, машино-места на поэтажном плане**	16
4	**Адрес помещения, машино-места**	Российская Федерация, город Санкт-Петербург, вн.тер.г поселок Стрельна, м/м 16
	Местоположение помещения, машино-места	-
	Дополнение местоположения помещения, машино-места	Красносельское шоссе, дом 22, строение 1
5	**Назначение помещения**	-
6	**Вид (виды) разрешенного использования**	-
7	**Площадь помещения, машино-места (Р), м2**	13.3
8	**Наименование помещения**	-

№ п/п	**Наименование характеристики**	**Значение характеристики**
1	**2**	**3**
1	**Кадастровый номер либо ранее присвоенный государственный учетный номер помещения, машино-места (кадастровый, инвентарный или условный номер)**	-
	Кадастровый номер исходного объекта недвижимости (объектов недвижимости)	-
2	**Номер, тип этажа (этажей), на котором (которых) расположено помещение**	Подвал, Подвал
3	**Обозначение (номер) помещения, машино-места на поэтажном плане**	17
4	**Адрес помещения, машино-места**	Российская Федерация, город Санкт-Петербург, вн.тер.г поселок Стрельна, м/м 17
	Местоположение помещения, машино-места	-
	Дополнение местоположения помещения, машино-места	Красносельское шоссе, дом 22, строение 1
5	**Назначение помещения**	-
6	**Вид (виды) разрешенного использования**	-
7	**Площадь помещения, машино-места (Р), м2**	13.3
8	**Наименование помещения**	-

№ п/п	Наименование характеристики	Значение характеристики
1	2	3
1	Кадастровый номер либо ранее присвоенный государственный учетный номер помещения, машино-места (кадастровый, инвентарный или условный номер)	-
	Кадастровый номер исходного объекта недвижимости (объектов недвижимости)	-
2	Номер, тип этажа (этажей), на котором (которых) расположено помещение	Подвал, Подвал
3	Обозначение (номер) помещения, машино-места на поэтажном плане	18
4	Адрес помещения, машино-места	Российская Федерация, город Санкт-Петербург, вн.тер.г поселок Стрельна, м/м 18
	Местоположение помещения, машино-места	-
	Дополнение местоположения помещения, машино-места	Красносельское шоссе, дом 22, строение 1
5	Назначение помещения	-
6	Вид (виды) разрешенного использования	-
7	Площадь помещения, машино-места (Р), м2	13.3
8	Наименование помещения	-

№ п/п	Наименование характеристики	Значение характеристики
1	2	3
1	Кадастровый номер либо ранее присвоенный государственный учетный номер помещения, машино-места (кадастровый, инвентарный или условный номер)	-
	Кадастровый номер исходного объекта недвижимости (объектов недвижимости)	-
2	Номер, тип этажа (этажей), на котором (которых) расположено помещение	Подвал, Подвал
3	Обозначение (номер) помещения, машино-места на поэтажном плане	19
4	Адрес помещения, машино-места	Российская Федерация, город Санкт-Петербург, вн.тер.г поселок Стрельна, м/м 19
	Местоположение помещения, машино-места	-
	Дополнение местоположения помещения, машино-места	Красносельское шоссе, дом 22, строение 1
5	Назначение помещения	-
6	Вид (виды) разрешенного использования	-
7	Площадь помещения, машино-места (Р), м2	13.3
8	Наименование помещения	-

№ п/п	Наименование характеристики	Значение характеристики
1	2	3
1	Кадастровый номер либо ранее присвоенный государственный учетный номер помещения, машино-места (кадастровый, инвентарный или условный номер)	-

1	**Кадастровый номер исходного объекта недвижимости (объектов недвижимости)**	-
2	**Номер, тип этажа (этажей), на котором (которых) расположено помещение**	Подвал, Подвал
3	**Обозначение (номер) помещения, машино-места на поэтажном плане**	20
4	**Адрес помещения, машино-места**	Российская Федерация, город Санкт-Петербург, вн.тер.г поселок Стрельна, м/м 20
	Местоположение помещения, машино-места	-
	Дополнение местоположения помещения, машино-места	Красносельское шоссе, дом 22, строение 1
5	**Назначение помещения**	-
6	**Вид (виды) разрешенного использования**	-
7	**Площадь помещения, машино-места (Р), м2**	13.3
8	**Наименование помещения**	-

№ п/п	Наименование характеристики	Значение характеристики
1	**2**	**3**
1	**Кадастровый номер либо ранее присвоенный государственный учетный номер помещения, машино-места (кадастровый, инвентарный или условный номер)**	-
	Кадастровый номер исходного объекта недвижимости (объектов недвижимости)	-
2	**Номер, тип этажа (этажей), на котором (которых) расположено помещение**	Подвал, Подвал
3	**Обозначение (номер) помещения, машино-места на поэтажном плане**	21
4	**Адрес помещения, машино-места**	Российская Федерация, город Санкт-Петербург, вн.тер.г поселок Стрельна, м/м 21
	Местоположение помещения, машино-места	-
	Дополнение местоположения помещения, машино-места	Красносельское шоссе, дом 22, строение 1
5	**Назначение помещения**	-
6	**Вид (виды) разрешенного использования**	-
7	**Площадь помещения, машино-места (Р), м2**	13.3
8	**Наименование помещения**	-

№ п/п	Наименование характеристики	Значение характеристики
1	**2**	**3**
1	**Кадастровый номер либо ранее присвоенный государственный учетный номер помещения, машино-места (кадастровый, инвентарный или условный номер)**	-
	Кадастровый номер исходного объекта недвижимости (объектов недвижимости)	-
2	**Номер, тип этажа (этажей), на котором (которых) расположено помещение**	Подвал, Подвал
3	**Обозначение (номер) помещения, машино-места на поэтажном плане**	22

4	**Адрес помещения, машино-места**	Российская Федерация, город Санкт-Петербург, вн.тер.г поселок Стрельна, м/м 22
	Местоположение помещения, машино-места	-
	Дополнение местоположения помещения, машино-места	Красносельское шоссе, дом 22, строение 1
5	**Назначение помещения**	-
6	**Вид (виды) разрешенного использования**	-
7	**Площадь помещения, машино-места (Р), м2**	13.3
8	**Наименование помещения**	-

№ п/п	Наименование характеристики	Значение характеристики
1	**2**	**3**
1	**Кадастровый номер либо ранее присвоенный государственный учетный номер помещения, машино-места (кадастровый, инвентарный или условный номер)**	-
	Кадастровый номер исходного объекта недвижимости (объектов недвижимости)	-
2	**Номер, тип этажа (этажей), на котором (которых) расположено помещение**	Подвал, Подвал
3	**Обозначение (номер) помещения, машино-места на поэтажном плане**	23
4	**Адрес помещения, машино-места**	Российская Федерация, город Санкт-Петербург, вн.тер.г поселок Стрельна, м/м 23
	Местоположение помещения, машино-места	-
	Дополнение местоположения помещения, машино-места	Красносельское шоссе, дом 22, строение 1
5	**Назначение помещения**	-
6	**Вид (виды) разрешенного использования**	-
7	**Площадь помещения, машино-места (Р), м2**	13.3
8	**Наименование помещения**	-

№ п/п	Наименование характеристики	Значение характеристики
1	**2**	**3**
1	**Кадастровый номер либо ранее присвоенный государственный учетный номер помещения, машино-места (кадастровый, инвентарный или условный номер)**	-
	Кадастровый номер исходного объекта недвижимости (объектов недвижимости)	-
2	**Номер, тип этажа (этажей), на котором (которых) расположено помещение**	Подвал, Подвал
3	**Обозначение (номер) помещения, машино-места на поэтажном плане**	24
4	**Адрес помещения, машино-места**	Российская Федерация, город Санкт-Петербург, вн.тер.г поселок Стрельна, м/м 24
	Местоположение помещения, машино-места	-
	Дополнение местоположения помещения, машино-места	Красносельское шоссе, дом 22, строение 1

5	**Назначение помещения**	-
6	**Вид (виды) разрешенного использования**	-
7	**Площадь помещения, машино-места (Р), м2**	13.3
8	**Наименование помещения**	-

№ п/п	**Наименование характеристики**	**Значение характеристики**
1	**2**	**3**
1	**Кадастровый номер либо ранее присвоенный государственный учетный номер помещения, машино-места (кадастровый, инвентарный или условный номер)**	-
	Кадастровый номер исходного объекта недвижимости (объектов недвижимости)	-
2	**Номер, тип этажа (этажей), на котором (которых) расположено помещение**	Подвал, Подвал
3	**Обозначение (номер) помещения, машино-места на поэтажном плане**	25
4	**Адрес помещения, машино-места**	Российская Федерация, город Санкт-Петербург, вн.тер.г поселок Стрельна, м/м 25
	Местоположение помещения, машино-места	-
	Дополнение местоположения помещения, машино-места	Красносельское шоссе, дом 22, строение 1
5	**Назначение помещения**	-
6	**Вид (виды) разрешенного использования**	-
7	**Площадь помещения, машино-места (Р), м2**	13.3
8	**Наименование помещения**	-

№ п/п	**Наименование характеристики**	**Значение характеристики**
1	**2**	**3**
1	**Кадастровый номер либо ранее присвоенный государственный учетный номер помещения, машино-места (кадастровый, инвентарный или условный номер)**	-
	Кадастровый номер исходного объекта недвижимости (объектов недвижимости)	-
2	**Номер, тип этажа (этажей), на котором (которых) расположено помещение**	Подвал, Подвал
3	**Обозначение (номер) помещения, машино-места на поэтажном плане**	26
4	**Адрес помещения, машино-места**	Российская Федерация, город Санкт-Петербург, вн.тер.г поселок Стрельна, м/м 26
	Местоположение помещения, машино-места	-
	Дополнение местоположения помещения, машино-места	Красносельское шоссе, дом 22, строение 1
5	**Назначение помещения**	-
6	**Вид (виды) разрешенного использования**	-
7	**Площадь помещения, машино-места (Р), м2**	13.3
8	**Наименование помещения**	-

№ п/п	Наименование характеристики	Значение характеристики
1	2	3
1	Кадастровый номер либо ранее присвоенный государственный учетный номер помещения, машино-места (кадастровый, инвентарный или условный номер)	-
	Кадастровый номер исходного объекта недвижимости (объектов недвижимости)	-
2	Номер, тип этажа (этажей), на котором (которых) расположено помещение	Подвал, Подвал
3	Обозначение (номер) помещения, машино-места на поэтажном плане	27
4	Адрес помещения, машино-места	Российская Федерация, город Санкт-Петербург, вн.тер.г поселок Стрельна, м/м 27
	Местоположение помещения, машино-места	-
	Дополнение местоположения помещения, машино-места	Красносельское шоссе, дом 22, строение 1
5	Назначение помещения	-
6	Вид (виды) разрешенного использования	-
7	Площадь помещения, машино-места (Р), м2	13.3
8	Наименование помещения	-

№ п/п	Наименование характеристики	Значение характеристики
1	2	3
1	Кадастровый номер либо ранее присвоенный государственный учетный номер помещения, машино-места (кадастровый, инвентарный или условный номер)	-
	Кадастровый номер исходного объекта недвижимости (объектов недвижимости)	-
2	Номер, тип этажа (этажей), на котором (которых) расположено помещение	Подвал, Подвал
3	Обозначение (номер) помещения, машино-места на поэтажном плане	28
4	Адрес помещения, машино-места	Российская Федерация, город Санкт-Петербург, вн.тер.г поселок Стрельна, м/м 28
	Местоположение помещения, машино-места	-
	Дополнение местоположения помещения, машино-места	Красносельское шоссе, дом 22, строение 1
5	Назначение помещения	-
6	Вид (виды) разрешенного использования	-
7	Площадь помещения, машино-места (Р), м2	13.3
8	Наименование помещения	-

№ п/п	Наименование характеристики	Значение характеристики
1	2	3
1	Кадастровый номер либо ранее присвоенный государственный учетный номер помещения, машино-места (кадастровый, инвентарный или условный номер)	-

1	**Кадастровый номер исходного объекта недвижимости (объектов недвижимости)**	-
2	**Номер, тип этажа (этажей), на котором (которых) расположено помещение**	Подвал, Подвал
3	**Обозначение (номер) помещения, машино-места на поэтажном плане**	29
4	**Адрес помещения, машино-места**	Российская Федерация, город Санкт-Петербург, вн.тер.г поселок Стрельна, м/м 29
	Местоположение помещения, машино-места	-
	Дополнение местоположения помещения, машино-места	Красносельское шоссе, дом 22, строение 1
5	**Назначение помещения**	-
6	**Вид (виды) разрешенного использования**	-
7	**Площадь помещения, машино-места (Р), м2**	13.3
8	**Наименование помещения**	-

№ п/п	**Наименование характеристики**	**Значение характеристики**
1	**2**	**3**
1	**Кадастровый номер либо ранее присвоенный государственный учетный номер помещения, машино-места (кадастровый, инвентарный или условный номер)**	-
	Кадастровый номер исходного объекта недвижимости (объектов недвижимости)	-
2	**Номер, тип этажа (этажей), на котором (которых) расположено помещение**	Подвал, Подвал
3	**Обозначение (номер) помещения, машино-места на поэтажном плане**	30
4	**Адрес помещения, машино-места**	Российская Федерация, город Санкт-Петербург, вн.тер.г поселок Стрельна, м/м 30
	Местоположение помещения, машино-места	-
	Дополнение местоположения помещения, машино-места	Красносельское шоссе, дом 22, строение 1
5	**Назначение помещения**	-
6	**Вид (виды) разрешенного использования**	-
7	**Площадь помещения, машино-места (Р), м2**	13.3
8	**Наименование помещения**	-

№ п/п	**Наименование характеристики**	**Значение характеристики**
1	**2**	**3**
1	**Кадастровый номер либо ранее присвоенный государственный учетный номер помещения, машино-места (кадастровый, инвентарный или условный номер)**	-
	Кадастровый номер исходного объекта недвижимости (объектов недвижимости)	-
2	**Номер, тип этажа (этажей), на котором (которых) расположено помещение**	Подвал, Подвал
3	**Обозначение (номер) помещения, машино-места на поэтажном плане**	31

4	**Адрес помещения, машино-места**	Российская Федерация, город Санкт-Петербург, вн.тер.г поселок Стрельна, м/м 31
	Местоположение помещения, машино-места	-
	Дополнение местоположения помещения, машино-места	Красносельское шоссе, дом 22, строение 1
5	**Назначение помещения**	-
6	**Вид (виды) разрешенного использования**	-
7	**Площадь помещения, машино-места (Р), м2**	13.3
8	**Наименование помещения**	-

№ п/п	Наименование характеристики	Значение характеристики
1	**2**	**3**
1	**Кадастровый номер либо ранее присвоенный государственный учетный номер помещения, машино-места (кадастровый, инвентарный или условный номер)**	-
	Кадастровый номер исходного объекта недвижимости (объектов недвижимости)	-
2	**Номер, тип этажа (этажей), на котором (которых) расположено помещение**	Подвал, Подвал
3	**Обозначение (номер) помещения, машино-места на поэтажном плане**	32
4	**Адрес помещения, машино-места**	Российская Федерация, город Санкт-Петербург, вн.тер.г поселок Стрельна, м/м 32
	Местоположение помещения, машино-места	-
	Дополнение местоположения помещения, машино-места	Красносельское шоссе, дом 22, строение 1
5	**Назначение помещения**	-
6	**Вид (виды) разрешенного использования**	-
7	**Площадь помещения, машино-места (Р), м2**	13.3
8	**Наименование помещения**	-

№ п/п	Наименование характеристики	Значение характеристики
1	**2**	**3**
1	**Кадастровый номер либо ранее присвоенный государственный учетный номер помещения, машино-места (кадастровый, инвентарный или условный номер)**	-
	Кадастровый номер исходного объекта недвижимости (объектов недвижимости)	-
2	**Номер, тип этажа (этажей), на котором (которых) расположено помещение**	Подвал, Подвал
3	**Обозначение (номер) помещения, машино-места на поэтажном плане**	33
4	**Адрес помещения, машино-места**	Российская Федерация, город Санкт-Петербург, вн.тер.г поселок Стрельна, м/м 33
	Местоположение помещения, машино-места	-
	Дополнение местоположения помещения, машино-места	Красносельское шоссе, дом 22, строение 1

5	**Назначение помещения**	-
6	**Вид (виды) разрешенного использования**	-
7	**Площадь помещения, машино-места (Р), м2**	13.3
8	**Наименование помещения**	-

№ п/п	**Наименование характеристики**	**Значение характеристики**
1	**2**	**3**
1	**Кадастровый номер либо ранее присвоенный государственный учетный номер помещения, машино-места (кадастровый, инвентарный или условный номер)**	-
	Кадастровый номер исходного объекта недвижимости (объектов недвижимости)	-
2	**Номер, тип этажа (этажей), на котором (которых) расположено помещение**	Подвал, Подвал
3	**Обозначение (номер) помещения, машино-места на поэтажном плане**	34
4	**Адрес помещения, машино-места**	Российская Федерация, город Санкт-Петербург, вн.тер.г поселок Стрельна, м/м 34
	Местоположение помещения, машино-места	-
	Дополнение местоположения помещения, машино-места	Красносельское шоссе, дом 22, строение 1
5	**Назначение помещения**	-
6	**Вид (виды) разрешенного использования**	-
7	**Площадь помещения, машино-места (Р), м2**	13.3
8	**Наименование помещения**	-

№ п/п	**Наименование характеристики**	**Значение характеристики**
1	**2**	**3**
1	**Кадастровый номер либо ранее присвоенный государственный учетный номер помещения, машино-места (кадастровый, инвентарный или условный номер)**	-
	Кадастровый номер исходного объекта недвижимости (объектов недвижимости)	-
2	**Номер, тип этажа (этажей), на котором (которых) расположено помещение**	Подвал, Подвал
3	**Обозначение (номер) помещения, машино-места на поэтажном плане**	35
4	**Адрес помещения, машино-места**	Российская Федерация, город Санкт-Петербург, вн.тер.г поселок Стрельна, м/м 35
	Местоположение помещения, машино-места	-
	Дополнение местоположения помещения, машино-места	Красносельское шоссе, дом 22, строение 1
5	**Назначение помещения**	-
6	**Вид (виды) разрешенного использования**	-
7	**Площадь помещения, машино-места (Р), м2**	13.3
8	**Наименование помещения**	-

№ п/п	Наименование характеристики	Значение характеристики
1	2	3
1	Кадастровый номер либо ранее присвоенный государственный учетный номер помещения, машино-места (кадастровый, инвентарный или условный номер)	-
	Кадастровый номер исходного объекта недвижимости (объектов недвижимости)	-
2	Номер, тип этажа (этажей), на котором (которых) расположено помещение	Подвал, Подвал
3	Обозначение (номер) помещения, машино-места на поэтажном плане	36
4	Адрес помещения, машино-места	Российская Федерация, город Санкт-Петербург, вн.тер.г поселок Стрельна, м/м 36
	Местоположение помещения, машино-места	-
	Дополнение местоположения помещения, машино-места	Красносельское шоссе, дом 22, строение 1
5	Назначение помещения	-
6	Вид (виды) разрешенного использования	-
7	Площадь помещения, машино-места (Р), м2	13.3
8	Наименование помещения	-

№ п/п	Наименование характеристики	Значение характеристики
1	2	3
1	Кадастровый номер либо ранее присвоенный государственный учетный номер помещения, машино-места (кадастровый, инвентарный или условный номер)	-
	Кадастровый номер исходного объекта недвижимости (объектов недвижимости)	-
2	Номер, тип этажа (этажей), на котором (которых) расположено помещение	Подвал, Подвал
3	Обозначение (номер) помещения, машино-места на поэтажном плане	37
4	Адрес помещения, машино-места	Российская Федерация, город Санкт-Петербург, вн.тер.г поселок Стрельна, м/м 37
	Местоположение помещения, машино-места	-
	Дополнение местоположения помещения, машино-места	Красносельское шоссе, дом 22, строение 1
5	Назначение помещения	-
6	Вид (виды) разрешенного использования	-
7	Площадь помещения, машино-места (Р), м2	13.3
8	Наименование помещения	-

№ п/п	Наименование характеристики	Значение характеристики
1	2	3
1	Кадастровый номер либо ранее присвоенный государственный учетный номер помещения, машино-места (кадастровый, инвентарный или условный номер)	-

1	**Кадастровый номер исходного объекта недвижимости (объектов недвижимости)**	-
2	**Номер, тип этажа (этажей), на котором (которых) расположено помещение**	Подвал, Подвал
3	**Обозначение (номер) помещения, машино-места на поэтажном плане**	38
4	**Адрес помещения, машино-места**	Российская Федерация, город Санкт-Петербург, вн.тер.г поселок Стрельна, м/м 38
	Местоположение помещения, машино-места	-
	Дополнение местоположения помещения, машино-места	Красносельское шоссе, дом 22, строение 1
5	**Назначение помещения**	-
6	**Вид (виды) разрешенного использования**	-
7	**Площадь помещения, машино-места (Р), м2**	13.3
8	**Наименование помещения**	-

№ п/п	**Наименование характеристики**	**Значение характеристики**
1	**2**	**3**
1	**Кадастровый номер либо ранее присвоенный государственный учетный номер помещения, машино-места (кадастровый, инвентарный или условный номер)**	-
	Кадастровый номер исходного объекта недвижимости (объектов недвижимости)	-
2	**Номер, тип этажа (этажей), на котором (которых) расположено помещение**	Подвал, Подвал
3	**Обозначение (номер) помещения, машино-места на поэтажном плане**	39
4	**Адрес помещения, машино-места**	Российская Федерация, город Санкт-Петербург, вн.тер.г поселок Стрельна, м/м 39
	Местоположение помещения, машино-места	-
	Дополнение местоположения помещения, машино-места	Красносельское шоссе, дом 22, строение 1
5	**Назначение помещения**	-
6	**Вид (виды) разрешенного использования**	-
7	**Площадь помещения, машино-места (Р), м2**	13.3
8	**Наименование помещения**	-

№ п/п	**Наименование характеристики**	**Значение характеристики**
1	**2**	**3**
1	**Кадастровый номер либо ранее присвоенный государственный учетный номер помещения, машино-места (кадастровый, инвентарный или условный номер)**	-
	Кадастровый номер исходного объекта недвижимости (объектов недвижимости)	-
2	**Номер, тип этажа (этажей), на котором (которых) расположено помещение**	Подвал, Подвал
3	**Обозначение (номер) помещения, машино-места на поэтажном плане**	40

4	**Адрес помещения, машино-места**	Российская Федерация, город Санкт-Петербург, вн.тер.г поселок Стрельна, м/м 40
	Местоположение помещения, машино-места	-
	Дополнение местоположения помещения, машино-места	Красносельское шоссе, дом 22, строение 1
5	**Назначение помещения**	-
6	**Вид (виды) разрешенного использования**	-
7	**Площадь помещения, машино-места (Р), м2**	13.3
8	**Наименование помещения**	-

№ п/п	Наименование характеристики	Значение характеристики
1	**2**	**3**
1	**Кадастровый номер либо ранее присвоенный государственный учетный номер помещения, машино-места (кадастровый, инвентарный или условный номер)**	-
	Кадастровый номер исходного объекта недвижимости (объектов недвижимости)	-
2	**Номер, тип этажа (этажей), на котором (которых) расположено помещение**	Подвал, Подвал
3	**Обозначение (номер) помещения, машино-места на поэтажном плане**	41
4	**Адрес помещения, машино-места**	Российская Федерация, город Санкт-Петербург, вн.тер.г поселок Стрельна, м/м 41
	Местоположение помещения, машино-места	-
	Дополнение местоположения помещения, машино-места	Красносельское шоссе, дом 22, строение 1
5	**Назначение помещения**	-
6	**Вид (виды) разрешенного использования**	-
7	**Площадь помещения, машино-места (Р), м2**	13.3
8	**Наименование помещения**	-

№ п/п	Наименование характеристики	Значение характеристики
1	**2**	**3**
1	**Кадастровый номер либо ранее присвоенный государственный учетный номер помещения, машино-места (кадастровый, инвентарный или условный номер)**	-
	Кадастровый номер исходного объекта недвижимости (объектов недвижимости)	-
2	**Номер, тип этажа (этажей), на котором (которых) расположено помещение**	Подвал, Подвал
3	**Обозначение (номер) помещения, машино-места на поэтажном плане**	42
4	**Адрес помещения, машино-места**	Российская Федерация, город Санкт-Петербург, вн.тер.г поселок Стрельна, м/м 42
	Местоположение помещения, машино-места	-
	Дополнение местоположения помещения, машино-места	Красносельское шоссе, дом 22, строение 1

5	**Назначение помещения**	-
6	**Вид (виды) разрешенного использования**	-
7	**Площадь помещения, машино-места (Р), м2**	13.3
8	**Наименование помещения**	-

№ п/п	Наименование характеристики	Значение характеристики
1	**2**	**3**
1	**Кадастровый номер либо ранее присвоенный государственный учетный номер помещения, машино-места (кадастровый, инвентарный или условный номер)**	-
	Кадастровый номер исходного объекта недвижимости (объектов недвижимости)	-
2	**Номер, тип этажа (этажей), на котором (которых) расположено помещение**	Подвал, Подвал
3	**Обозначение (номер) помещения, машино-места на поэтажном плане**	43
4	**Адрес помещения, машино-места**	Российская Федерация, город Санкт-Петербург, вн.тер.г поселок Стрельна, м/м 43
	Местоположение помещения, машино-места	-
	Дополнение местоположения помещения, машино-места	Красносельское шоссе, дом 22, строение 1
5	**Назначение помещения**	-
6	**Вид (виды) разрешенного использования**	-
7	**Площадь помещения, машино-места (Р), м2**	13.3
8	**Наименование помещения**	-

№ п/п	Наименование характеристики	Значение характеристики
1	**2**	**3**
1	**Кадастровый номер либо ранее присвоенный государственный учетный номер помещения, машино-места (кадастровый, инвентарный или условный номер)**	-
	Кадастровый номер исходного объекта недвижимости (объектов недвижимости)	-
2	**Номер, тип этажа (этажей), на котором (которых) расположено помещение**	Подвал, Подвал
3	**Обозначение (номер) помещения, машино-места на поэтажном плане**	44
4	**Адрес помещения, машино-места**	Российская Федерация, город Санкт-Петербург, вн.тер.г поселок Стрельна, м/м 44
	Местоположение помещения, машино-места	-
	Дополнение местоположения помещения, машино-места	Красносельское шоссе, дом 22, строение 1
5	**Назначение помещения**	-
6	**Вид (виды) разрешенного использования**	-
7	**Площадь помещения, машино-места (Р), м2**	13.3
8	**Наименование помещения**	-

№ п/п	Наименование характеристики	Значение характеристики
1	2	3
1	Кадастровый номер либо ранее присвоенный государственный учетный номер помещения, машино-места (кадастровый, инвентарный или условный номер)	-
	Кадастровый номер исходного объекта недвижимости (объектов недвижимости)	-
2	Номер, тип этажа (этажей), на котором (которых) расположено помещение	Подвал, Подвал
3	Обозначение (номер) помещения, машино-места на поэтажном плане	45
4	Адрес помещения, машино-места	Российская Федерация, город Санкт-Петербург, вн.тер.г поселок Стрельна, м/м 45
	Местоположение помещения, машино-места	-
	Дополнение местоположения помещения, машино-места	Красносельское шоссе, дом 22, строение 1
5	Назначение помещения	-
6	Вид (виды) разрешенного использования	-
7	Площадь помещения, машино-места (Р), м2	13.3
8	Наименование помещения	-

№ п/п	Наименование характеристики	Значение характеристики
1	2	3
1	Кадастровый номер либо ранее присвоенный государственный учетный номер помещения, машино-места (кадастровый, инвентарный или условный номер)	-
	Кадастровый номер исходного объекта недвижимости (объектов недвижимости)	-
2	Номер, тип этажа (этажей), на котором (которых) расположено помещение	Подвал, Подвал
3	Обозначение (номер) помещения, машино-места на поэтажном плане	46
4	Адрес помещения, машино-места	Российская Федерация, город Санкт-Петербург, вн.тер.г поселок Стрельна, м/м 46
	Местоположение помещения, машино-места	-
	Дополнение местоположения помещения, машино-места	Красносельское шоссе, дом 22, строение 1
5	Назначение помещения	-
6	Вид (виды) разрешенного использования	-
7	Площадь помещения, машино-места (Р), м2	13.3
8	Наименование помещения	-

№ п/п	Наименование характеристики	Значение характеристики
1	2	3
1	Кадастровый номер либо ранее присвоенный государственный учетный номер помещения, машино-места (кадастровый, инвентарный или условный номер)	-

1	**Кадастровый номер исходного объекта недвижимости (объектов недвижимости)**	-
2	**Номер, тип этажа (этажей), на котором (которых) расположено помещение**	Подвал, Подвал
3	**Обозначение (номер) помещения, машино-места на поэтажном плане**	47
4	**Адрес помещения, машино-места**	Российская Федерация, город Санкт-Петербург, вн.тер.г поселок Стрельна, м/м 47
	Местоположение помещения, машино-места	-
	Дополнение местоположения помещения, машино-места	Красносельское шоссе, дом 22, строение 1
5	**Назначение помещения**	-
6	**Вид (виды) разрешенного использования**	-
7	**Площадь помещения, машино-места (Р), м2**	13.3
8	**Наименование помещения**	-

№ п/п	Наименование характеристики	Значение характеристики
1	**2**	**3**
1	**Кадастровый номер либо ранее присвоенный государственный учетный номер помещения, машино-места (кадастровый, инвентарный или условный номер)**	-
	Кадастровый номер исходного объекта недвижимости (объектов недвижимости)	-
2	**Номер, тип этажа (этажей), на котором (которых) расположено помещение**	Подвал, Подвал
3	**Обозначение (номер) помещения, машино-места на поэтажном плане**	48
4	**Адрес помещения, машино-места**	Российская Федерация, город Санкт-Петербург, вн.тер.г поселок Стрельна, м/м 48
	Местоположение помещения, машино-места	-
	Дополнение местоположения помещения, машино-места	Красносельское шоссе, дом 22, строение 1
5	**Назначение помещения**	-
6	**Вид (виды) разрешенного использования**	-
7	**Площадь помещения, машино-места (Р), м2**	13.3
8	**Наименование помещения**	-

№ п/п	Наименование характеристики	Значение характеристики
1	**2**	**3**
1	**Кадастровый номер либо ранее присвоенный государственный учетный номер помещения, машино-места (кадастровый, инвентарный или условный номер)**	-
	Кадастровый номер исходного объекта недвижимости (объектов недвижимости)	-
2	**Номер, тип этажа (этажей), на котором (которых) расположено помещение**	Подвал, Подвал
3	**Обозначение (номер) помещения, машино-места на поэтажном плане**	49

4	**Адрес помещения, машино-места**	Российская Федерация, город Санкт-Петербург, вн.тер.г поселок Стрельна, м/м 49
	Местоположение помещения, машино-места	-
	Дополнение местоположения помещения, машино-места	Красносельское шоссе, дом 22, строение 1
5	**Назначение помещения**	-
6	**Вид (виды) разрешенного использования**	-
7	**Площадь помещения, машино-места (Р), м2**	13.3
8	**Наименование помещения**	-

№ п/п	Наименование характеристики	Значение характеристики
1	**2**	**3**
1	**Кадастровый номер либо ранее присвоенный государственный учетный номер помещения, машино-места (кадастровый, инвентарный или условный номер)**	-
	Кадастровый номер исходного объекта недвижимости (объектов недвижимости)	-
2	**Номер, тип этажа (этажей), на котором (которых) расположено помещение**	Подвал, Подвал
3	**Обозначение (номер) помещения, машино-места на поэтажном плане**	50
4	**Адрес помещения, машино-места**	Российская Федерация, город Санкт-Петербург, вн.тер.г поселок Стрельна, м/м 50
	Местоположение помещения, машино-места	-
	Дополнение местоположения помещения, машино-места	Красносельское шоссе, дом 22, строение 1
5	**Назначение помещения**	-
6	**Вид (виды) разрешенного использования**	-
7	**Площадь помещения, машино-места (Р), м2**	13.3
8	**Наименование помещения**	-

№ п/п	Наименование характеристики	Значение характеристики
1	**2**	**3**
1	**Кадастровый номер либо ранее присвоенный государственный учетный номер помещения, машино-места (кадастровый, инвентарный или условный номер)**	-
	Кадастровый номер исходного объекта недвижимости (объектов недвижимости)	-
2	**Номер, тип этажа (этажей), на котором (которых) расположено помещение**	Подвал, Подвал
3	**Обозначение (номер) помещения, машино-места на поэтажном плане**	51
4	**Адрес помещения, машино-места**	Российская Федерация, город Санкт-Петербург, вн.тер.г поселок Стрельна, м/м 51
	Местоположение помещения, машино-места	-
	Дополнение местоположения помещения, машино-места	Красносельское шоссе, дом 22, строение 1

5	**Назначение помещения**	-
6	**Вид (виды) разрешенного использования**	-
7	**Площадь помещения, машино-места (Р), м2**	13.3
8	**Наименование помещения**	-

№ п/п	**Наименование характеристики**	**Значение характеристики**
1	**2**	**3**
1	**Кадастровый номер либо ранее присвоенный государственный учетный номер помещения, машино-места (кадастровый, инвентарный или условный номер)**	-
	Кадастровый номер исходного объекта недвижимости (объектов недвижимости)	-
2	**Номер, тип этажа (этажей), на котором (которых) расположено помещение**	Подвал, Подвал
3	**Обозначение (номер) помещения, машино-места на поэтажном плане**	52
4	**Адрес помещения, машино-места**	Российская Федерация, город Санкт-Петербург, вн.тер.г поселок Стрельна, м/м 52
	Местоположение помещения, машино-места	-
	Дополнение местоположения помещения, машино-места	Красносельское шоссе, дом 22, строение 1
5	**Назначение помещения**	-
6	**Вид (виды) разрешенного использования**	-
7	**Площадь помещения, машино-места (Р), м2**	13.3
8	**Наименование помещения**	-

№ п/п	**Наименование характеристики**	**Значение характеристики**
1	**2**	**3**
1	**Кадастровый номер либо ранее присвоенный государственный учетный номер помещения, машино-места (кадастровый, инвентарный или условный номер)**	-
	Кадастровый номер исходного объекта недвижимости (объектов недвижимости)	-
2	**Номер, тип этажа (этажей), на котором (которых) расположено помещение**	Подвал, Подвал
3	**Обозначение (номер) помещения, машино-места на поэтажном плане**	53
4	**Адрес помещения, машино-места**	Российская Федерация, город Санкт-Петербург, вн.тер.г поселок Стрельна, м/м 53
	Местоположение помещения, машино-места	-
	Дополнение местоположения помещения, машино-места	Красносельское шоссе, дом 22, строение 1
5	**Назначение помещения**	-
6	**Вид (виды) разрешенного использования**	-
7	**Площадь помещения, машино-места (Р), м2**	13.3
8	**Наименование помещения**	-

№ п/п	Наименование характеристики	Значение характеристики
1	2	3
1	Кадастровый номер либо ранее присвоенный государственный учетный номер помещения, машино-места (кадастровый, инвентарный или условный номер)	-
	Кадастровый номер исходного объекта недвижимости (объектов недвижимости)	-
2	Номер, тип этажа (этажей), на котором (которых) расположено помещение	Подвал, Подвал
3	Обозначение (номер) помещения, машино-места на поэтажном плане	54
4	Адрес помещения, машино-места	Российская Федерация, город Санкт-Петербург, вн.тер.г поселок Стрельна, м/м 54
	Местоположение помещения, машино-места	-
	Дополнение местоположения помещения, машино-места	Красносельское шоссе, дом 22, строение 1
5	Назначение помещения	-
6	Вид (виды) разрешенного использования	-
7	Площадь помещения, машино-места (Р), м2	13.3
8	Наименование помещения	-

№ п/п	Наименование характеристики	Значение характеристики
1	2	3
1	Кадастровый номер либо ранее присвоенный государственный учетный номер помещения, машино-места (кадастровый, инвентарный или условный номер)	-
	Кадастровый номер исходного объекта недвижимости (объектов недвижимости)	-
2	Номер, тип этажа (этажей), на котором (которых) расположено помещение	Подвал, Подвал
3	Обозначение (номер) помещения, машино-места на поэтажном плане	55
4	Адрес помещения, машино-места	Российская Федерация, город Санкт-Петербург, вн.тер.г поселок Стрельна, м/м 55
	Местоположение помещения, машино-места	-
	Дополнение местоположения помещения, машино-места	Красносельское шоссе, дом 22, строение 1
5	Назначение помещения	-
6	Вид (виды) разрешенного использования	-
7	Площадь помещения, машино-места (Р), м2	13.3
8	Наименование помещения	-

№ п/п	Наименование характеристики	Значение характеристики
1	2	3
1	Кадастровый номер либо ранее присвоенный государственный учетный номер помещения, машино-места (кадастровый, инвентарный или условный номер)	-

1	**Кадастровый номер исходного объекта недвижимости (объектов недвижимости)**	-
2	**Номер, тип этажа (этажей), на котором (которых) расположено помещение**	Подвал, Подвал
3	**Обозначение (номер) помещения, машино-места на поэтажном плане**	56
4	**Адрес помещения, машино-места**	Российская Федерация, город Санкт-Петербург, вн.тер.г поселок Стрельна, м/м 56
	Местоположение помещения, машино-места	-
	Дополнение местоположения помещения, машино-места	Красносельское шоссе, дом 22, строение 1
5	**Назначение помещения**	-
6	**Вид (виды) разрешенного использования**	-
7	**Площадь помещения, машино-места (Р), м2**	13.3
8	**Наименование помещения**	-

№ п/п	Наименование характеристики	Значение характеристики
1	**2**	**3**
1	**Кадастровый номер либо ранее присвоенный государственный учетный номер помещения, машино-места (кадастровый, инвентарный или условный номер)**	-
	Кадастровый номер исходного объекта недвижимости (объектов недвижимости)	-
2	**Номер, тип этажа (этажей), на котором (которых) расположено помещение**	Подвал, Подвал
3	**Обозначение (номер) помещения, машино-места на поэтажном плане**	57
4	**Адрес помещения, машино-места**	Российская Федерация, город Санкт-Петербург, вн.тер.г поселок Стрельна, м/м 57
	Местоположение помещения, машино-места	-
	Дополнение местоположения помещения, машино-места	Красносельское шоссе, дом 22, строение 1
5	**Назначение помещения**	-
6	**Вид (виды) разрешенного использования**	-
7	**Площадь помещения, машино-места (Р), м2**	13.3
8	**Наименование помещения**	-

№ п/п	Наименование характеристики	Значение характеристики
1	**2**	**3**
1	**Кадастровый номер либо ранее присвоенный государственный учетный номер помещения, машино-места (кадастровый, инвентарный или условный номер)**	-
	Кадастровый номер исходного объекта недвижимости (объектов недвижимости)	-
2	**Номер, тип этажа (этажей), на котором (которых) расположено помещение**	Подвал, Подвал
3	**Обозначение (номер) помещения, машино-места на поэтажном плане**	58

4	**Адрес помещения, машино-места**	Российская Федерация, город Санкт-Петербург, вн.тер.г поселок Стрельна, м/м 58
	Местоположение помещения, машино-места	-
	Дополнение местоположения помещения, машино-места	Красносельское шоссе, дом 22, строение 1
5	**Назначение помещения**	-
6	**Вид (виды) разрешенного использования**	-
7	**Площадь помещения, машино-места (Р), м2**	13.3
8	**Наименование помещения**	-

№ п/п	Наименование характеристики	Значение характеристики
1	2	3
1	**Кадастровый номер либо ранее присвоенный государственный учетный номер помещения, машино-места (кадастровый, инвентарный или условный номер)**	-
	Кадастровый номер исходного объекта недвижимости (объектов недвижимости)	-
2	**Номер, тип этажа (этажей), на котором (которых) расположено помещение**	Подвал, Подвал
3	**Обозначение (номер) помещения, машино-места на поэтажном плане**	59
4	**Адрес помещения, машино-места**	Российская Федерация, город Санкт-Петербург, вн.тер.г поселок Стрельна, м/м 59
	Местоположение помещения, машино-места	-
	Дополнение местоположения помещения, машино-места	Красносельское шоссе, дом 22, строение 1
5	**Назначение помещения**	-
6	**Вид (виды) разрешенного использования**	-
7	**Площадь помещения, машино-места (Р), м2**	13.3
8	**Наименование помещения**	-

№ п/п	Наименование характеристики	Значение характеристики
1	2	3
1	**Кадастровый номер либо ранее присвоенный государственный учетный номер помещения, машино-места (кадастровый, инвентарный или условный номер)**	-
	Кадастровый номер исходного объекта недвижимости (объектов недвижимости)	-
2	**Номер, тип этажа (этажей), на котором (которых) расположено помещение**	Подвал, Подвал
3	**Обозначение (номер) помещения, машино-места на поэтажном плане**	60
4	**Адрес помещения, машино-места**	Российская Федерация, город Санкт-Петербург, вн.тер.г поселок Стрельна, м/м 60
	Местоположение помещения, машино-места	-
	Дополнение местоположения помещения, машино-места	Красносельское шоссе, дом 22, строение 1

5	**Назначение помещения**	-
6	**Вид (виды) разрешенного использования**	-
7	**Площадь помещения, машино-места (Р), м2**	13.3
8	**Наименование помещения**	-

№ п/п	**Наименование характеристики**	**Значение характеристики**
1	**2**	**3**
1	**Кадастровый номер либо ранее присвоенный государственный учетный номер помещения, машино-места (кадастровый, инвентарный или условный номер)**	-
	Кадастровый номер исходного объекта недвижимости (объектов недвижимости)	-
2	**Номер, тип этажа (этажей), на котором (которых) расположено помещение**	Подвал, Подвал
3	**Обозначение (номер) помещения, машино-места на поэтажном плане**	61
4	**Адрес помещения, машино-места**	Российская Федерация, город Санкт-Петербург, вн.тер.г поселок Стрельна, м/м 61
	Местоположение помещения, машино-места	-
	Дополнение местоположения помещения, машино-места	Красносельское шоссе, дом 22, строение 1
5	**Назначение помещения**	-
6	**Вид (виды) разрешенного использования**	-
7	**Площадь помещения, машино-места (Р), м2**	13.3
8	**Наименование помещения**	-

№ п/п	**Наименование характеристики**	**Значение характеристики**
1	**2**	**3**
1	**Кадастровый номер либо ранее присвоенный государственный учетный номер помещения, машино-места (кадастровый, инвентарный или условный номер)**	-
	Кадастровый номер исходного объекта недвижимости (объектов недвижимости)	-
2	**Номер, тип этажа (этажей), на котором (которых) расположено помещение**	Подвал, Подвал
3	**Обозначение (номер) помещения, машино-места на поэтажном плане**	62
4	**Адрес помещения, машино-места**	Российская Федерация, город Санкт-Петербург, вн.тер.г поселок Стрельна, м/м 62
	Местоположение помещения, машино-места	-
	Дополнение местоположения помещения, машино-места	Красносельское шоссе, дом 22, строение 1
5	**Назначение помещения**	-
6	**Вид (виды) разрешенного использования**	-
7	**Площадь помещения, машино-места (Р), м2**	13.3
8	**Наименование помещения**	-

№ п/п	Наименование характеристики	Значение характеристики
1	2	3
1	Кадастровый номер либо ранее присвоенный государственный учетный номер помещения, машино-места (кадастровый, инвентарный или условный номер)	-
	Кадастровый номер исходного объекта недвижимости (объектов недвижимости)	-
2	Номер, тип этажа (этажей), на котором (которых) расположено помещение	Подвал, Подвал
3	Обозначение (номер) помещения, машино-места на поэтажном плане	63
4	Адрес помещения, машино-места	Российская Федерация, город Санкт-Петербург, вн.тер.г поселок Стрельна, м/м 63
	Местоположение помещения, машино-места	-
	Дополнение местоположения помещения, машино-места	Красносельское шоссе, дом 22, строение 1
5	Назначение помещения	-
6	Вид (виды) разрешенного использования	-
7	Площадь помещения, машино-места (Р), м2	13.3
8	Наименование помещения	-

№ п/п	Наименование характеристики	Значение характеристики
1	2	3
1	Кадастровый номер либо ранее присвоенный государственный учетный номер помещения, машино-места (кадастровый, инвентарный или условный номер)	-
	Кадастровый номер исходного объекта недвижимости (объектов недвижимости)	-
2	Номер, тип этажа (этажей), на котором (которых) расположено помещение	Подвал, Подвал
3	Обозначение (номер) помещения, машино-места на поэтажном плане	64
4	Адрес помещения, машино-места	Российская Федерация, город Санкт-Петербург, вн.тер.г поселок Стрельна, м/м 64
	Местоположение помещения, машино-места	-
	Дополнение местоположения помещения, машино-места	Красносельское шоссе, дом 22, строение 1
5	Назначение помещения	-
6	Вид (виды) разрешенного использования	-
7	Площадь помещения, машино-места (Р), м2	13.3
8	Наименование помещения	-

№ п/п	Наименование характеристики	Значение характеристики
1	2	3
1	Кадастровый номер либо ранее присвоенный государственный учетный номер помещения, машино-места (кадастровый, инвентарный или условный номер)	-

1	**Кадастровый номер исходного объекта недвижимости (объектов недвижимости)**	-
2	**Номер, тип этажа (этажей), на котором (которых) расположено помещение**	Подвал, Подвал
3	**Обозначение (номер) помещения, машино-места на поэтажном плане**	65
4	**Адрес помещения, машино-места**	Российская Федерация, город Санкт-Петербург, вн.тер.г поселок Стрельна, м/м 65
	Местоположение помещения, машино-места	-
	Дополнение местоположения помещения, машино-места	Красносельское шоссе, дом 22, строение 1
5	**Назначение помещения**	-
6	**Вид (виды) разрешенного использования**	-
7	**Площадь помещения, машино-места (Р), м2**	13.3
8	**Наименование помещения**	-

№ п/п	**Наименование характеристики**	**Значение характеристики**
1	**2**	**3**
1	**Кадастровый номер либо ранее присвоенный государственный учетный номер помещения, машино-места (кадастровый, инвентарный или условный номер)**	-
	Кадастровый номер исходного объекта недвижимости (объектов недвижимости)	-
2	**Номер, тип этажа (этажей), на котором (которых) расположено помещение**	Подвал, Подвал
3	**Обозначение (номер) помещения, машино-места на поэтажном плане**	66
4	**Адрес помещения, машино-места**	Российская Федерация, город Санкт-Петербург, вн.тер.г поселок Стрельна, м/м 66
	Местоположение помещения, машино-места	-
	Дополнение местоположения помещения, машино-места	Красносельское шоссе, дом 22, строение 1
5	**Назначение помещения**	-
6	**Вид (виды) разрешенного использования**	-
7	**Площадь помещения, машино-места (Р), м2**	13.3
8	**Наименование помещения**	-

№ п/п	**Наименование характеристики**	**Значение характеристики**
1	**2**	**3**
1	**Кадастровый номер либо ранее присвоенный государственный учетный номер помещения, машино-места (кадастровый, инвентарный или условный номер)**	-
	Кадастровый номер исходного объекта недвижимости (объектов недвижимости)	-
2	**Номер, тип этажа (этажей), на котором (которых) расположено помещение**	Подвал, Подвал
3	**Обозначение (номер) помещения, машино-места на поэтажном плане**	67

4	**Адрес помещения, машино-места**	Российская Федерация, город Санкт-Петербург, вн.тер.г поселок Стрельна, м/м 67
	Местоположение помещения, машино-места	-
	Дополнение местоположения помещения, машино-места	Красносельское шоссе, дом 22, строение 1
5	**Назначение помещения**	-
6	**Вид (виды) разрешенного использования**	-
7	**Площадь помещения, машино-места (Р), м2**	13.3
8	**Наименование помещения**	-

№ п/п	Наименование характеристики	Значение характеристики
1	2	3
1	**Кадастровый номер либо ранее присвоенный государственный учетный номер помещения, машино-места (кадастровый, инвентарный или условный номер)**	-
	Кадастровый номер исходного объекта недвижимости (объектов недвижимости)	-
2	**Номер, тип этажа (этажей), на котором (которых) расположено помещение**	Подвал, Подвал
3	**Обозначение (номер) помещения, машино-места на поэтажном плане**	68
4	**Адрес помещения, машино-места**	Российская Федерация, город Санкт-Петербург, вн.тер.г поселок Стрельна, м/м 68
	Местоположение помещения, машино-места	-
	Дополнение местоположения помещения, машино-места	Красносельское шоссе, дом 22, строение 1
5	**Назначение помещения**	-
6	**Вид (виды) разрешенного использования**	-
7	**Площадь помещения, машино-места (Р), м2**	13.3
8	**Наименование помещения**	-

№ п/п	Наименование характеристики	Значение характеристики
1	2	3
1	**Кадастровый номер либо ранее присвоенный государственный учетный номер помещения, машино-места (кадастровый, инвентарный или условный номер)**	-
	Кадастровый номер исходного объекта недвижимости (объектов недвижимости)	-
2	**Номер, тип этажа (этажей), на котором (которых) расположено помещение**	Подвал, Подвал
3	**Обозначение (номер) помещения, машино-места на поэтажном плане**	69
4	**Адрес помещения, машино-места**	Российская Федерация, город Санкт-Петербург, вн.тер.г поселок Стрельна, м/м 69
	Местоположение помещения, машино-места	-
	Дополнение местоположения помещения, машино-места	Красносельское шоссе, дом 22, строение 1

5	**Назначение помещения**	-
6	**Вид (виды) разрешенного использования**	-
7	**Площадь помещения, машино-места (Р), м2**	13.3
8	**Наименование помещения**	-

№ п/п	**Наименование характеристики**	**Значение характеристики**
1	**2**	**3**
1	**Кадастровый номер либо ранее присвоенный государственный учетный номер помещения, машино-места (кадастровый, инвентарный или условный номер)**	-
	Кадастровый номер исходного объекта недвижимости (объектов недвижимости)	-
2	**Номер, тип этажа (этажей), на котором (которых) расположено помещение**	Подвал, Подвал
3	**Обозначение (номер) помещения, машино-места на поэтажном плане**	70
4	**Адрес помещения, машино-места**	Российская Федерация, город Санкт-Петербург, вн.тер.г поселок Стрельна, м/м 70
	Местоположение помещения, машино-места	-
	Дополнение местоположения помещения, машино-места	Красносельское шоссе, дом 22, строение 1
5	**Назначение помещения**	-
6	**Вид (виды) разрешенного использования**	-
7	**Площадь помещения, машино-места (Р), м2**	13.3
8	**Наименование помещения**	-

№ п/п	**Наименование характеристики**	**Значение характеристики**
1	**2**	**3**
1	**Кадастровый номер либо ранее присвоенный государственный учетный номер помещения, машино-места (кадастровый, инвентарный или условный номер)**	-
	Кадастровый номер исходного объекта недвижимости (объектов недвижимости)	-
2	**Номер, тип этажа (этажей), на котором (которых) расположено помещение**	Подвал, Подвал
3	**Обозначение (номер) помещения, машино-места на поэтажном плане**	71
4	**Адрес помещения, машино-места**	Российская Федерация, город Санкт-Петербург, вн.тер.г поселок Стрельна, м/м 71
	Местоположение помещения, машино-места	-
	Дополнение местоположения помещения, машино-места	Красносельское шоссе, дом 22, строение 1
5	**Назначение помещения**	-
6	**Вид (виды) разрешенного использования**	-
7	**Площадь помещения, машино-места (Р), м2**	13.3
8	**Наименование помещения**	-

№ п/п	Наименование характеристики	Значение характеристики
1	2	3
1	Кадастровый номер либо ранее присвоенный государственный учетный номер помещения, машино-места (кадастровый, инвентарный или условный номер)	-
	Кадастровый номер исходного объекта недвижимости (объектов недвижимости)	-
2	Номер, тип этажа (этажей), на котором (которых) расположено помещение	Подвал, Подвал
3	Обозначение (номер) помещения, машино-места на поэтажном плане	72
4	Адрес помещения, машино-места	Российская Федерация, город Санкт-Петербург, вн.тер.г поселок Стрельна, м/м 72
	Местоположение помещения, машино-места	-
	Дополнение местоположения помещения, машино-места	Красносельское шоссе, дом 22, строение 1
5	Назначение помещения	-
6	Вид (виды) разрешенного использования	-
7	Площадь помещения, машино-места (Р), м2	13.3
8	Наименование помещения	-

№ п/п	Наименование характеристики	Значение характеристики
1	2	3
1	Кадастровый номер либо ранее присвоенный государственный учетный номер помещения, машино-места (кадастровый, инвентарный или условный номер)	-
	Кадастровый номер исходного объекта недвижимости (объектов недвижимости)	-
2	Номер, тип этажа (этажей), на котором (которых) расположено помещение	Подвал, Подвал
3	Обозначение (номер) помещения, машино-места на поэтажном плане	73
4	Адрес помещения, машино-места	Российская Федерация, город Санкт-Петербург, вн.тер.г поселок Стрельна, м/м 73
	Местоположение помещения, машино-места	-
	Дополнение местоположения помещения, машино-места	Красносельское шоссе, дом 22, строение 1
5	Назначение помещения	-
6	Вид (виды) разрешенного использования	-
7	Площадь помещения, машино-места (Р), м2	13.3
8	Наименование помещения	-

№ п/п	Наименование характеристики	Значение характеристики
1	2	3
1	Кадастровый номер либо ранее присвоенный государственный учетный номер помещения, машино-места (кадастровый, инвентарный или условный номер)	-

1	**Кадастровый номер исходного объекта недвижимости (объектов недвижимости)**	-
2	**Номер, тип этажа (этажей), на котором (которых) расположено помещение**	Подвал, Подвал
3	**Обозначение (номер) помещения, машино-места на поэтажном плане**	74
4	**Адрес помещения, машино-места**	Российская Федерация, город Санкт-Петербург, вн.тер.г поселок Стрельна, м/м 74
	Местоположение помещения, машино-места	-
	Дополнение местоположения помещения, машино-места	Красносельское шоссе, дом 22, строение 1
5	**Назначение помещения**	-
6	**Вид (виды) разрешенного использования**	-
7	**Площадь помещения, машино-места (Р), м2**	13.3
8	**Наименование помещения**	-

№ п/п	**Наименование характеристики**	**Значение характеристики**
1	**2**	**3**
1	**Кадастровый номер либо ранее присвоенный государственный учетный номер помещения, машино-места (кадастровый, инвентарный или условный номер)**	-
	Кадастровый номер исходного объекта недвижимости (объектов недвижимости)	-
2	**Номер, тип этажа (этажей), на котором (которых) расположено помещение**	Подвал, Подвал
3	**Обозначение (номер) помещения, машино-места на поэтажном плане**	75
4	**Адрес помещения, машино-места**	Российская Федерация, город Санкт-Петербург, вн.тер.г поселок Стрельна, м/м 75
	Местоположение помещения, машино-места	-
	Дополнение местоположения помещения, машино-места	Красносельское шоссе, дом 22, строение 1
5	**Назначение помещения**	-
6	**Вид (виды) разрешенного использования**	-
7	**Площадь помещения, машино-места (Р), м2**	13.3
8	**Наименование помещения**	-

№ п/п	**Наименование характеристики**	**Значение характеристики**
1	**2**	**3**
1	**Кадастровый номер либо ранее присвоенный государственный учетный номер помещения, машино-места (кадастровый, инвентарный или условный номер)**	-
	Кадастровый номер исходного объекта недвижимости (объектов недвижимости)	-
2	**Номер, тип этажа (этажей), на котором (которых) расположено помещение**	Подвал, Подвал
3	**Обозначение (номер) помещения, машино-места на поэтажном плане**	76

4	**Адрес помещения, машино-места**	Российская Федерация, город Санкт-Петербург, вн.тер.г поселок Стрельна, м/м 76
	Местоположение помещения, машино-места	-
	Дополнение местоположения помещения, машино-места	Красносельское шоссе, дом 22, строение 1
5	**Назначение помещения**	-
6	**Вид (виды) разрешенного использования**	-
7	**Площадь помещения, машино-места (Р), м2**	13.3
8	**Наименование помещения**	-

№ п/п	Наименование характеристики	Значение характеристики
1	2	3
1	**Кадастровый номер либо ранее присвоенный государственный учетный номер помещения, машино-места (кадастровый, инвентарный или условный номер)**	-
	Кадастровый номер исходного объекта недвижимости (объектов недвижимости)	-
2	**Номер, тип этажа (этажей), на котором (которых) расположено помещение**	Подвал, Подвал
3	**Обозначение (номер) помещения, машино-места на поэтажном плане**	77
4	**Адрес помещения, машино-места**	Российская Федерация, город Санкт-Петербург, вн.тер.г поселок Стрельна, м/м 77
	Местоположение помещения, машино-места	-
	Дополнение местоположения помещения, машино-места	Красносельское шоссе, дом 22, строение 1
5	**Назначение помещения**	-
6	**Вид (виды) разрешенного использования**	-
7	**Площадь помещения, машино-места (Р), м2**	13.3
8	**Наименование помещения**	-

№ п/п	Наименование характеристики	Значение характеристики
1	2	3
1	**Кадастровый номер либо ранее присвоенный государственный учетный номер помещения, машино-места (кадастровый, инвентарный или условный номер)**	-
	Кадастровый номер исходного объекта недвижимости (объектов недвижимости)	-
2	**Номер, тип этажа (этажей), на котором (которых) расположено помещение**	Подвал, Подвал
3	**Обозначение (номер) помещения, машино-места на поэтажном плане**	78
4	**Адрес помещения, машино-места**	Российская Федерация, город Санкт-Петербург, вн.тер.г поселок Стрельна, м/м 78
	Местоположение помещения, машино-места	-
	Дополнение местоположения помещения, машино-места	Красносельское шоссе, дом 22, строение 1

5	**Назначение помещения**	-
6	**Вид (виды) разрешенного использования**	-
7	**Площадь помещения, машино-места (Р), м2**	13.3
8	**Наименование помещения**	-

№ п/п	**Наименование характеристики**	**Значение характеристики**
1	**2**	**3**
1	**Кадастровый номер либо ранее присвоенный государственный учетный номер помещения, машино-места (кадастровый, инвентарный или условный номер)**	-
	Кадастровый номер исходного объекта недвижимости (объектов недвижимости)	-
2	**Номер, тип этажа (этажей), на котором (которых) расположено помещение**	Подвал, Подвал
3	**Обозначение (номер) помещения, машино-места на поэтажном плане**	79
4	**Адрес помещения, машино-места**	Российская Федерация, город Санкт-Петербург, вн.тер.г поселок Стрельна, м/м 79
	Местоположение помещения, машино-места	-
	Дополнение местоположения помещения, машино-места	Красносельское шоссе, дом 22, строение 1
5	**Назначение помещения**	-
6	**Вид (виды) разрешенного использования**	-
7	**Площадь помещения, машино-места (Р), м2**	13.3
8	**Наименование помещения**	-

№ п/п	**Наименование характеристики**	**Значение характеристики**
1	**2**	**3**
1	**Кадастровый номер либо ранее присвоенный государственный учетный номер помещения, машино-места (кадастровый, инвентарный или условный номер)**	-
	Кадастровый номер исходного объекта недвижимости (объектов недвижимости)	-
2	**Номер, тип этажа (этажей), на котором (которых) расположено помещение**	Подвал, Подвал
3	**Обозначение (номер) помещения, машино-места на поэтажном плане**	80
4	**Адрес помещения, машино-места**	Российская Федерация, город Санкт-Петербург, вн.тер.г поселок Стрельна, м/м 80
	Местоположение помещения, машино-места	-
	Дополнение местоположения помещения, машино-места	Красносельское шоссе, дом 22, строение 1
5	**Назначение помещения**	-
6	**Вид (виды) разрешенного использования**	-
7	**Площадь помещения, машино-места (Р), м2**	13.3
8	**Наименование помещения**	-

№ п/п	Наименование характеристики	Значение характеристики
1	2	3
1	Кадастровый номер либо ранее присвоенный государственный учетный номер помещения, машино-места (кадастровый, инвентарный или условный номер)	-
	Кадастровый номер исходного объекта недвижимости (объектов недвижимости)	-
2	Номер, тип этажа (этажей), на котором (которых) расположено помещение	Подвал, Подвал
3	Обозначение (номер) помещения, машино-места на поэтажном плане	81
4	Адрес помещения, машино-места	Российская Федерация, город Санкт-Петербург, вн.тер.г поселок Стрельна, м/м 81
	Местоположение помещения, машино-места	-
	Дополнение местоположения помещения, машино-места	Красносельское шоссе, дом 22, строение 1
5	Назначение помещения	-
6	Вид (виды) разрешенного использования	-
7	Площадь помещения, машино-места (Р), м2	13.3
8	Наименование помещения	-

№ п/п	Наименование характеристики	Значение характеристики
1	2	3
1	Кадастровый номер либо ранее присвоенный государственный учетный номер помещения, машино-места (кадастровый, инвентарный или условный номер)	-
	Кадастровый номер исходного объекта недвижимости (объектов недвижимости)	-
2	Номер, тип этажа (этажей), на котором (которых) расположено помещение	Подвал, Подвал
3	Обозначение (номер) помещения, машино-места на поэтажном плане	82
4	Адрес помещения, машино-места	Российская Федерация, город Санкт-Петербург, вн.тер.г поселок Стрельна, м/м 82
	Местоположение помещения, машино-места	-
	Дополнение местоположения помещения, машино-места	Красносельское шоссе, дом 22, строение 1
5	Назначение помещения	-
6	Вид (виды) разрешенного использования	-
7	Площадь помещения, машино-места (Р), м2	13.3
8	Наименование помещения	-

№ п/п	Наименование характеристики	Значение характеристики
1	2	3
1	Кадастровый номер либо ранее присвоенный государственный учетный номер помещения, машино-места (кадастровый, инвентарный или условный номер)	-

1	**Кадастровый номер исходного объекта недвижимости (объектов недвижимости)**	-
2	**Номер, тип этажа (этажей), на котором (которых) расположено помещение**	Подвал, Подвал
3	**Обозначение (номер) помещения, машино-места на поэтажном плане**	83
4	**Адрес помещения, машино-места**	Российская Федерация, город Санкт-Петербург, вн.тер.г поселок Стрельна, м/м 83
	Местоположение помещения, машино-места	-
	Дополнение местоположения помещения, машино-места	Красносельское шоссе, дом 22, строение 1
5	**Назначение помещения**	-
6	**Вид (виды) разрешенного использования**	-
7	**Площадь помещения, машино-места (Р), м2**	13.3
8	**Наименование помещения**	-

№ п/п	Наименование характеристики	Значение характеристики
1	**2**	**3**
1	**Кадастровый номер либо ранее присвоенный государственный учетный номер помещения, машино-места (кадастровый, инвентарный или условный номер)**	-
	Кадастровый номер исходного объекта недвижимости (объектов недвижимости)	-
2	**Номер, тип этажа (этажей), на котором (которых) расположено помещение**	Подвал, Подвал
3	**Обозначение (номер) помещения, машино-места на поэтажном плане**	84
4	**Адрес помещения, машино-места**	Российская Федерация, город Санкт-Петербург, вн.тер.г поселок Стрельна, м/м 84
	Местоположение помещения, машино-места	-
	Дополнение местоположения помещения, машино-места	Красносельское шоссе, дом 22, строение 1
5	**Назначение помещения**	-
6	**Вид (виды) разрешенного использования**	-
7	**Площадь помещения, машино-места (Р), м2**	13.3
8	**Наименование помещения**	-

№ п/п	Наименование характеристики	Значение характеристики
1	**2**	**3**
1	**Кадастровый номер либо ранее присвоенный государственный учетный номер помещения, машино-места (кадастровый, инвентарный или условный номер)**	-
	Кадастровый номер исходного объекта недвижимости (объектов недвижимости)	-
2	**Номер, тип этажа (этажей), на котором (которых) расположено помещение**	Подвал, Подвал
3	**Обозначение (номер) помещения, машино-места на поэтажном плане**	85

4	**Адрес помещения, машино-места**	Российская Федерация, город Санкт-Петербург, вн.тер.г поселок Стрельна, м/м 85
	Местоположение помещения, машино-места	-
	Дополнение местоположения помещения, машино-места	Красносельское шоссе, дом 22, строение 1
5	**Назначение помещения**	-
6	**Вид (виды) разрешенного использования**	-
7	**Площадь помещения, машино-места (Р), м2**	13.3
8	**Наименование помещения**	-

№ п/п	Наименование характеристики	Значение характеристики
1	**2**	**3**
1	**Кадастровый номер либо ранее присвоенный государственный учетный номер помещения, машино-места (кадастровый, инвентарный или условный номер)**	-
	Кадастровый номер исходного объекта недвижимости (объектов недвижимости)	-
2	**Номер, тип этажа (этажей), на котором (которых) расположено помещение**	Подвал, Подвал
3	**Обозначение (номер) помещения, машино-места на поэтажном плане**	86
4	**Адрес помещения, машино-места**	Российская Федерация, город Санкт-Петербург, вн.тер.г поселок Стрельна, м/м 86
	Местоположение помещения, машино-места	-
	Дополнение местоположения помещения, машино-места	Красносельское шоссе, дом 22, строение 1
5	**Назначение помещения**	-
6	**Вид (виды) разрешенного использования**	-
7	**Площадь помещения, машино-места (Р), м2**	13.3
8	**Наименование помещения**	-

№ п/п	Наименование характеристики	Значение характеристики
1	**2**	**3**
1	**Кадастровый номер либо ранее присвоенный государственный учетный номер помещения, машино-места (кадастровый, инвентарный или условный номер)**	-
	Кадастровый номер исходного объекта недвижимости (объектов недвижимости)	-
2	**Номер, тип этажа (этажей), на котором (которых) расположено помещение**	Подвал, Подвал
3	**Обозначение (номер) помещения, машино-места на поэтажном плане**	87
4	**Адрес помещения, машино-места**	Российская Федерация, город Санкт-Петербург, вн.тер.г поселок Стрельна, м/м 87
	Местоположение помещения, машино-места	-
	Дополнение местоположения помещения, машино-места	Красносельское шоссе, дом 22, строение 1

5	**Назначение помещения**	-
6	**Вид (виды) разрешенного использования**	-
7	**Площадь помещения, машино-места (Р), м2**	13.3
8	**Наименование помещения**	-

№ п/п	**Наименование характеристики**	**Значение характеристики**
1	**2**	**3**
1	**Кадастровый номер либо ранее присвоенный государственный учетный номер помещения, машино-места (кадастровый, инвентарный или условный номер)**	-
	Кадастровый номер исходного объекта недвижимости (объектов недвижимости)	-
2	**Номер, тип этажа (этажей), на котором (которых) расположено помещение**	Подвал, Подвал
3	**Обозначение (номер) помещения, машино-места на поэтажном плане**	88
4	**Адрес помещения, машино-места**	Российская Федерация, город Санкт-Петербург, вн.тер.г поселок Стрельна, м/м 88
	Местоположение помещения, машино-места	-
	Дополнение местоположения помещения, машино-места	Красносельское шоссе, дом 22, строение 1
5	**Назначение помещения**	-
6	**Вид (виды) разрешенного использования**	-
7	**Площадь помещения, машино-места (Р), м2**	13.3
8	**Наименование помещения**	-

№ п/п	**Наименование характеристики**	**Значение характеристики**
1	**2**	**3**
1	**Кадастровый номер либо ранее присвоенный государственный учетный номер помещения, машино-места (кадастровый, инвентарный или условный номер)**	-
	Кадастровый номер исходного объекта недвижимости (объектов недвижимости)	-
2	**Номер, тип этажа (этажей), на котором (которых) расположено помещение**	Подвал, Подвал
3	**Обозначение (номер) помещения, машино-места на поэтажном плане**	89
4	**Адрес помещения, машино-места**	Российская Федерация, город Санкт-Петербург, вн.тер.г поселок Стрельна, м/м 89
	Местоположение помещения, машино-места	-
	Дополнение местоположения помещения, машино-места	Красносельское шоссе, дом 22, строение 1
5	**Назначение помещения**	-
6	**Вид (виды) разрешенного использования**	-
7	**Площадь помещения, машино-места (Р), м2**	13.3
8	**Наименование помещения**	-

№ п/п	Наименование характеристики	Значение характеристики
1	2	3
1	Кадастровый номер либо ранее присвоенный государственный учетный номер помещения, машино-места (кадастровый, инвентарный или условный номер)	-
	Кадастровый номер исходного объекта недвижимости (объектов недвижимости)	-
2	Номер, тип этажа (этажей), на котором (которых) расположено помещение	Подвал, Подвал
3	Обозначение (номер) помещения, машино-места на поэтажном плане	90
4	Адрес помещения, машино-места	Российская Федерация, город Санкт-Петербург, вн.тер.г поселок Стрельна, м/м 90
	Местоположение помещения, машино-места	-
	Дополнение местоположения помещения, машино-места	Красносельское шоссе, дом 22, строение 1
5	Назначение помещения	-
6	Вид (виды) разрешенного использования	-
7	Площадь помещения, машино-места (Р), м2	13.3
8	Наименование помещения	-

№ п/п	Наименование характеристики	Значение характеристики
1	2	3
1	Кадастровый номер либо ранее присвоенный государственный учетный номер помещения, машино-места (кадастровый, инвентарный или условный номер)	-
	Кадастровый номер исходного объекта недвижимости (объектов недвижимости)	-
2	Номер, тип этажа (этажей), на котором (которых) расположено помещение	Подвал, Подвал
3	Обозначение (номер) помещения, машино-места на поэтажном плане	91
4	Адрес помещения, машино-места	Российская Федерация, город Санкт-Петербург, вн.тер.г поселок Стрельна, м/м 91
	Местоположение помещения, машино-места	-
	Дополнение местоположения помещения, машино-места	Красносельское шоссе, дом 22, строение 1
5	Назначение помещения	-
6	Вид (виды) разрешенного использования	-
7	Площадь помещения, машино-места (Р), м2	13.3
8	Наименование помещения	-

№ п/п	Наименование характеристики	Значение характеристики
1	2	3
1	Кадастровый номер либо ранее присвоенный государственный учетный номер помещения, машино-места (кадастровый, инвентарный или условный номер)	-

1	**Кадастровый номер исходного объекта недвижимости (объектов недвижимости)**	-
2	**Номер, тип этажа (этажей), на котором (которых) расположено помещение**	Подвал, Подвал
3	**Обозначение (номер) помещения, машино-места на поэтажном плане**	92
4	**Адрес помещения, машино-места**	Российская Федерация, город Санкт-Петербург, вн.тер.г поселок Стрельна, м/м 92
	Местоположение помещения, машино-места	-
	Дополнение местоположения помещения, машино-места	Красносельское шоссе, дом 22, строение 1
5	**Назначение помещения**	-
6	**Вид (виды) разрешенного использования**	-
7	**Площадь помещения, машино-места (Р), м2**	13.3
8	**Наименование помещения**	-

№ п/п	Наименование характеристики	Значение характеристики
1	**2**	**3**
1	**Кадастровый номер либо ранее присвоенный государственный учетный номер помещения, машино-места (кадастровый, инвентарный или условный номер)**	-
	Кадастровый номер исходного объекта недвижимости (объектов недвижимости)	-
2	**Номер, тип этажа (этажей), на котором (которых) расположено помещение**	Подвал, Подвал
3	**Обозначение (номер) помещения, машино-места на поэтажном плане**	93
4	**Адрес помещения, машино-места**	Российская Федерация, город Санкт-Петербург, вн.тер.г поселок Стрельна, м/м 93
	Местоположение помещения, машино-места	-
	Дополнение местоположения помещения, машино-места	Красносельское шоссе, дом 22, строение 1
5	**Назначение помещения**	-
6	**Вид (виды) разрешенного использования**	-
7	**Площадь помещения, машино-места (Р), м2**	13.3
8	**Наименование помещения**	-

№ п/п	Наименование характеристики	Значение характеристики
1	**2**	**3**
1	**Кадастровый номер либо ранее присвоенный государственный учетный номер помещения, машино-места (кадастровый, инвентарный или условный номер)**	-
	Кадастровый номер исходного объекта недвижимости (объектов недвижимости)	-
2	**Номер, тип этажа (этажей), на котором (которых) расположено помещение**	Подвал, Подвал
3	**Обозначение (номер) помещения, машино-места на поэтажном плане**	94

4	**Адрес помещения, машино-места**	Российская Федерация, город Санкт-Петербург, вн.тер.г поселок Стрельна, м/м 94
	Местоположение помещения, машино-места	-
	Дополнение местоположения помещения, машино-места	Красносельское шоссе, дом 22, строение 1
5	**Назначение помещения**	-
6	**Вид (виды) разрешенного использования**	-
7	**Площадь помещения, машино-места (Р), м2**	13.3
8	**Наименование помещения**	-

№ п/п	Наименование характеристики	Значение характеристики
1	2	3
1	**Кадастровый номер либо ранее присвоенный государственный учетный номер помещения, машино-места (кадастровый, инвентарный или условный номер)**	-
	Кадастровый номер исходного объекта недвижимости (объектов недвижимости)	-
2	**Номер, тип этажа (этажей), на котором (которых) расположено помещение**	Подвал, Подвал
3	**Обозначение (номер) помещения, машино-места на поэтажном плане**	95
4	**Адрес помещения, машино-места**	Российская Федерация, город Санкт-Петербург, вн.тер.г поселок Стрельна, м/м 95
	Местоположение помещения, машино-места	-
	Дополнение местоположения помещения, машино-места	Красносельское шоссе, дом 22, строение 1
5	**Назначение помещения**	-
6	**Вид (виды) разрешенного использования**	-
7	**Площадь помещения, машино-места (Р), м2**	13.3
8	**Наименование помещения**	-

№ п/п	Наименование характеристики	Значение характеристики
1	2	3
1	**Кадастровый номер либо ранее присвоенный государственный учетный номер помещения, машино-места (кадастровый, инвентарный или условный номер)**	-
	Кадастровый номер исходного объекта недвижимости (объектов недвижимости)	-
2	**Номер, тип этажа (этажей), на котором (которых) расположено помещение**	Подвал, Подвал
3	**Обозначение (номер) помещения, машино-места на поэтажном плане**	96
4	**Адрес помещения, машино-места**	Российская Федерация, город Санкт-Петербург, вн.тер.г поселок Стрельна, м/м 96
	Местоположение помещения, машино-места	-
	Дополнение местоположения помещения, машино-места	Красносельское шоссе, дом 22, строение 1

5	**Назначение помещения**	-
6	**Вид (виды) разрешенного использования**	-
7	**Площадь помещения, машино-места (Р), м2**	13.3
8	**Наименование помещения**	-

№ п/п	**Наименование характеристики**	**Значение характеристики**
1	**2**	**3**
1	**Кадастровый номер либо ранее присвоенный государственный учетный номер помещения, машино-места (кадастровый, инвентарный или условный номер)**	-
	Кадастровый номер исходного объекта недвижимости (объектов недвижимости)	-
2	**Номер, тип этажа (этажей), на котором (которых) расположено помещение**	Подвал, Подвал
3	**Обозначение (номер) помещения, машино-места на поэтажном плане**	97
4	**Адрес помещения, машино-места**	Российская Федерация, город Санкт-Петербург, вн.тер.г поселок Стрельна, м/м 97
	Местоположение помещения, машино-места	-
	Дополнение местоположения помещения, машино-места	Красносельское шоссе, дом 22, строение 1
5	**Назначение помещения**	-
6	**Вид (виды) разрешенного использования**	-
7	**Площадь помещения, машино-места (Р), м2**	13.3
8	**Наименование помещения**	-

№ п/п	**Наименование характеристики**	**Значение характеристики**
1	**2**	**3**
1	**Кадастровый номер либо ранее присвоенный государственный учетный номер помещения, машино-места (кадастровый, инвентарный или условный номер)**	-
	Кадастровый номер исходного объекта недвижимости (объектов недвижимости)	-
2	**Номер, тип этажа (этажей), на котором (которых) расположено помещение**	Подвал, Подвал
3	**Обозначение (номер) помещения, машино-места на поэтажном плане**	98
4	**Адрес помещения, машино-места**	Российская Федерация, город Санкт-Петербург, вн.тер.г поселок Стрельна, м/м 98
	Местоположение помещения, машино-места	-
	Дополнение местоположения помещения, машино-места	Красносельское шоссе, дом 22, строение 1
5	**Назначение помещения**	-
6	**Вид (виды) разрешенного использования**	-
7	**Площадь помещения, машино-места (Р), м2**	13.3
8	**Наименование помещения**	-

№ п/п	Наименование характеристики	Значение характеристики
1	2	3
1	Кадастровый номер либо ранее присвоенный государственный учетный номер помещения, машино-места (кадастровый, инвентарный или условный номер)	-
	Кадастровый номер исходного объекта недвижимости (объектов недвижимости)	-
2	Номер, тип этажа (этажей), на котором (которых) расположено помещение	Подвал, Подвал
3	Обозначение (номер) помещения, машино-места на поэтажном плане	99
4	Адрес помещения, машино-места	Российская Федерация, город Санкт-Петербург, вн.тер.г поселок Стрельна, м/м 99
	Местоположение помещения, машино-места	-
	Дополнение местоположения помещения, машино-места	Красносельское шоссе, дом 22, строение 1
5	Назначение помещения	-
6	Вид (виды) разрешенного использования	-
7	Площадь помещения, машино-места (Р), м2	13.3
8	Наименование помещения	-

№ п/п	Наименование характеристики	Значение характеристики
1	2	3
1	Кадастровый номер либо ранее присвоенный государственный учетный номер помещения, машино-места (кадастровый, инвентарный или условный номер)	-
	Кадастровый номер исходного объекта недвижимости (объектов недвижимости)	-
2	Номер, тип этажа (этажей), на котором (которых) расположено помещение	Подвал, Подвал
3	Обозначение (номер) помещения, машино-места на поэтажном плане	100
4	Адрес помещения, машино-места	Российская Федерация, город Санкт-Петербург, вн.тер.г поселок Стрельна, м/м 100
	Местоположение помещения, машино-места	-
	Дополнение местоположения помещения, машино-места	Красносельское шоссе, дом 22, строение 1
5	Назначение помещения	-
6	Вид (виды) разрешенного использования	-
7	Площадь помещения, машино-места (Р), м2	13.3
8	Наименование помещения	-

№ п/п	Наименование характеристики	Значение характеристики
1	2	3
1	Кадастровый номер либо ранее присвоенный государственный учетный номер помещения, машино-места (кадастровый, инвентарный или условный номер)	-

1	**Кадастровый номер исходного объекта недвижимости (объектов недвижимости)**	-
2	**Номер, тип этажа (этажей), на котором (которых) расположено помещение**	Подвал, Подвал
3	**Обозначение (номер) помещения, машино-места на поэтажном плане**	101
4	**Адрес помещения, машино-места**	Российская Федерация, город Санкт-Петербург, вн.тер.г поселок Стрельна, м/м 101
	Местоположение помещения, машино-места	-
	Дополнение местоположения помещения, машино-места	Красносельское шоссе, дом 22, строение 1
5	**Назначение помещения**	-
6	**Вид (виды) разрешенного использования**	-
7	**Площадь помещения, машино-места (Р), м2**	13.3
8	**Наименование помещения**	-

№ п/п	**Наименование характеристики**	**Значение характеристики**
1	**2**	**3**
1	**Кадастровый номер либо ранее присвоенный государственный учетный номер помещения, машино-места (кадастровый, инвентарный или условный номер)**	-
	Кадастровый номер исходного объекта недвижимости (объектов недвижимости)	-
2	**Номер, тип этажа (этажей), на котором (которых) расположено помещение**	Подвал, Подвал
3	**Обозначение (номер) помещения, машино-места на поэтажном плане**	102
4	**Адрес помещения, машино-места**	Российская Федерация, город Санкт-Петербург, вн.тер.г поселок Стрельна, м/м 102
	Местоположение помещения, машино-места	-
	Дополнение местоположения помещения, машино-места	Красносельское шоссе, дом 22, строение 1
5	**Назначение помещения**	-
6	**Вид (виды) разрешенного использования**	-
7	**Площадь помещения, машино-места (Р), м2**	13.3
8	**Наименование помещения**	-

№ п/п	**Наименование характеристики**	**Значение характеристики**
1	**2**	**3**
1	**Кадастровый номер либо ранее присвоенный государственный учетный номер помещения, машино-места (кадастровый, инвентарный или условный номер)**	-
	Кадастровый номер исходного объекта недвижимости (объектов недвижимости)	-
2	**Номер, тип этажа (этажей), на котором (которых) расположено помещение**	Подвал, Подвал
3	**Обозначение (номер) помещения, машино-места на поэтажном плане**	103

4	**Адрес помещения, машино-места**	Российская Федерация, город Санкт-Петербург, вн.тер.г поселок Стрельна, м/м 103
	Местоположение помещения, машино-места	-
	Дополнение местоположения помещения, машино-места	Красносельское шоссе, дом 22, строение 1
5	**Назначение помещения**	-
6	**Вид (виды) разрешенного использования**	-
7	**Площадь помещения, машино-места (Р), м2**	13.3
8	**Наименование помещения**	-

№ п/п	Наименование характеристики	Значение характеристики
1	**2**	**3**
1	**Кадастровый номер либо ранее присвоенный государственный учетный номер помещения, машино-места (кадастровый, инвентарный или условный номер)**	-
	Кадастровый номер исходного объекта недвижимости (объектов недвижимости)	-
2	**Номер, тип этажа (этажей), на котором (которых) расположено помещение**	Подвал, Подвал
3	**Обозначение (номер) помещения, машино-места на поэтажном плане**	104
4	**Адрес помещения, машино-места**	Российская Федерация, город Санкт-Петербург, вн.тер.г поселок Стрельна, м/м 104
	Местоположение помещения, машино-места	-
	Дополнение местоположения помещения, машино-места	Красносельское шоссе, дом 22, строение 1
5	**Назначение помещения**	-
6	**Вид (виды) разрешенного использования**	-
7	**Площадь помещения, машино-места (Р), м2**	13.3
8	**Наименование помещения**	-

№ п/п	Наименование характеристики	Значение характеристики
1	**2**	**3**
1	**Кадастровый номер либо ранее присвоенный государственный учетный номер помещения, машино-места (кадастровый, инвентарный или условный номер)**	-
	Кадастровый номер исходного объекта недвижимости (объектов недвижимости)	-
2	**Номер, тип этажа (этажей), на котором (которых) расположено помещение**	Подвал, Подвал
3	**Обозначение (номер) помещения, машино-места на поэтажном плане**	105
4	**Адрес помещения, машино-места**	Российская Федерация, город Санкт-Петербург, вн.тер.г поселок Стрельна, м/м 105
	Местоположение помещения, машино-места	-
	Дополнение местоположения помещения, машино-места	Красносельское шоссе, дом 22, строение 1

5	**Назначение помещения**	-
6	**Вид (виды) разрешенного использования**	-
7	**Площадь помещения, машино-места (Р), м2**	13.3
8	**Наименование помещения**	-

№ п/п	**Наименование характеристики**	**Значение характеристики**
1	**2**	**3**
1	**Кадастровый номер либо ранее присвоенный государственный учетный номер помещения, машино-места (кадастровый, инвентарный или условный номер)**	-
	Кадастровый номер исходного объекта недвижимости (объектов недвижимости)	-
2	**Номер, тип этажа (этажей), на котором (которых) расположено помещение**	Подвал, Подвал
3	**Обозначение (номер) помещения, машино-места на поэтажном плане**	106
4	**Адрес помещения, машино-места**	Российская Федерация, город Санкт-Петербург, вн.тер.г поселок Стрельна, м/м 106
	Местоположение помещения, машино-места	-
	Дополнение местоположения помещения, машино-места	Красносельское шоссе, дом 22, строение 1
5	**Назначение помещения**	-
6	**Вид (виды) разрешенного использования**	-
7	**Площадь помещения, машино-места (Р), м2**	13.3
8	**Наименование помещения**	-

№ п/п	**Наименование характеристики**	**Значение характеристики**
1	**2**	**3**
1	**Кадастровый номер либо ранее присвоенный государственный учетный номер помещения, машино-места (кадастровый, инвентарный или условный номер)**	-
	Кадастровый номер исходного объекта недвижимости (объектов недвижимости)	-
2	**Номер, тип этажа (этажей), на котором (которых) расположено помещение**	Подвал, Подвал
3	**Обозначение (номер) помещения, машино-места на поэтажном плане**	107
4	**Адрес помещения, машино-места**	Российская Федерация, город Санкт-Петербург, вн.тер.г поселок Стрельна, м/м 107
	Местоположение помещения, машино-места	-
	Дополнение местоположения помещения, машино-места	Красносельское шоссе, дом 22, строение 1
5	**Назначение помещения**	-
6	**Вид (виды) разрешенного использования**	-
7	**Площадь помещения, машино-места (Р), м2**	13.3
8	**Наименование помещения**	-

№ п/п	Наименование характеристики	Значение характеристики
1	2	3
1	Кадастровый номер либо ранее присвоенный государственный учетный номер помещения, машино-места (кадастровый, инвентарный или условный номер)	-
	Кадастровый номер исходного объекта недвижимости (объектов недвижимости)	-
2	Номер, тип этажа (этажей), на котором (которых) расположено помещение	Подвал, Подвал
3	Обозначение (номер) помещения, машино-места на поэтажном плане	108
4	Адрес помещения, машино-места	Российская Федерация, город Санкт-Петербург, вн.тер.г поселок Стрельна, м/м 108
	Местоположение помещения, машино-места	-
	Дополнение местоположения помещения, машино-места	Красносельское шоссе, дом 22, строение 1
5	Назначение помещения	-
6	Вид (виды) разрешенного использования	-
7	Площадь помещения, машино-места (Р), м2	13.3
8	Наименование помещения	-

№ п/п	Наименование характеристики	Значение характеристики
1	2	3
1	Кадастровый номер либо ранее присвоенный государственный учетный номер помещения, машино-места (кадастровый, инвентарный или условный номер)	-
	Кадастровый номер исходного объекта недвижимости (объектов недвижимости)	-
2	Номер, тип этажа (этажей), на котором (которых) расположено помещение	Подвал, Подвал
3	Обозначение (номер) помещения, машино-места на поэтажном плане	109
4	Адрес помещения, машино-места	Российская Федерация, город Санкт-Петербург, вн.тер.г поселок Стрельна, м/м 109
	Местоположение помещения, машино-места	-
	Дополнение местоположения помещения, машино-места	Красносельское шоссе, дом 22, строение 1
5	Назначение помещения	-
6	Вид (виды) разрешенного использования	-
7	Площадь помещения, машино-места (Р), м2	13.3
8	Наименование помещения	-

№ п/п	Наименование характеристики	Значение характеристики
1	2	3
1	Кадастровый номер либо ранее присвоенный государственный учетный номер помещения, машино-места (кадастровый, инвентарный или условный номер)	-

1	**Кадастровый номер исходного объекта недвижимости (объектов недвижимости)**	-
2	**Номер, тип этажа (этажей), на котором (которых) расположено помещение**	Подвал, Подвал
3	**Обозначение (номер) помещения, машино-места на поэтажном плане**	110
4	**Адрес помещения, машино-места**	Российская Федерация, город Санкт-Петербург, вн.тер.г поселок Стрельна, м/м 110
	Местоположение помещения, машино-места	-
	Дополнение местоположения помещения, машино-места	Красносельское шоссе, дом 22, строение 1
5	**Назначение помещения**	-
6	**Вид (виды) разрешенного использования**	-
7	**Площадь помещения, машино-места (Р), м2**	13.3
8	**Наименование помещения**	-

№ п/п	**Наименование характеристики**	**Значение характеристики**
1	**2**	**3**
1	**Кадастровый номер либо ранее присвоенный государственный учетный номер помещения, машино-места (кадастровый, инвентарный или условный номер)**	-
	Кадастровый номер исходного объекта недвижимости (объектов недвижимости)	-
2	**Номер, тип этажа (этажей), на котором (которых) расположено помещение**	Подвал, Подвал
3	**Обозначение (номер) помещения, машино-места на поэтажном плане**	111
4	**Адрес помещения, машино-места**	Российская Федерация, город Санкт-Петербург, вн.тер.г поселок Стрельна, м/м 111
	Местоположение помещения, машино-места	-
	Дополнение местоположения помещения, машино-места	Красносельское шоссе, дом 22, строение 1
5	**Назначение помещения**	-
6	**Вид (виды) разрешенного использования**	-
7	**Площадь помещения, машино-места (Р), м2**	13.3
8	**Наименование помещения**	-

№ п/п	**Наименование характеристики**	**Значение характеристики**
1	**2**	**3**
1	**Кадастровый номер либо ранее присвоенный государственный учетный номер помещения, машино-места (кадастровый, инвентарный или условный номер)**	-
	Кадастровый номер исходного объекта недвижимости (объектов недвижимости)	-
2	**Номер, тип этажа (этажей), на котором (которых) расположено помещение**	Подвал, Подвал
3	**Обозначение (номер) помещения, машино-места на поэтажном плане**	112

4	**Адрес помещения, машино-места**	Российская Федерация, город Санкт-Петербург, вн.тер.г поселок Стрельна, м/м 112
	Местоположение помещения, машино-места	-
	Дополнение местоположения помещения, машино-места	Красносельское шоссе, дом 22, строение 1
5	**Назначение помещения**	-
6	**Вид (виды) разрешенного использования**	-
7	**Площадь помещения, машино-места (Р), м2**	13.3
8	**Наименование помещения**	-

№ п/п	Наименование характеристики	Значение характеристики
1	2	3
1	**Кадастровый номер либо ранее присвоенный государственный учетный номер помещения, машино-места (кадастровый, инвентарный или условный номер)**	-
	Кадастровый номер исходного объекта недвижимости (объектов недвижимости)	-
2	**Номер, тип этажа (этажей), на котором (которых) расположено помещение**	Подвал, Подвал
3	**Обозначение (номер) помещения, машино-места на поэтажном плане**	113
4	**Адрес помещения, машино-места**	Российская Федерация, город Санкт-Петербург, вн.тер.г поселок Стрельна, м/м 113
	Местоположение помещения, машино-места	-
	Дополнение местоположения помещения, машино-места	Красносельское шоссе, дом 22, строение 1
5	**Назначение помещения**	-
6	**Вид (виды) разрешенного использования**	-
7	**Площадь помещения, машино-места (Р), м2**	13.3
8	**Наименование помещения**	-

№ п/п	Наименование характеристики	Значение характеристики
1	2	3
1	**Кадастровый номер либо ранее присвоенный государственный учетный номер помещения, машино-места (кадастровый, инвентарный или условный номер)**	-
	Кадастровый номер исходного объекта недвижимости (объектов недвижимости)	-
2	**Номер, тип этажа (этажей), на котором (которых) расположено помещение**	Подвал, Подвал
3	**Обозначение (номер) помещения, машино-места на поэтажном плане**	114
4	**Адрес помещения, машино-места**	Российская Федерация, город Санкт-Петербург, вн.тер.г поселок Стрельна, м/м 114
	Местоположение помещения, машино-места	-
	Дополнение местоположения помещения, машино-места	Красносельское шоссе, дом 22, строение 1

5	**Назначение помещения**	-
6	**Вид (виды) разрешенного использования**	-
7	**Площадь помещения, машино-места (Р), м2**	13.3
8	**Наименование помещения**	-

№ п/п	**Наименование характеристики**	**Значение характеристики**
1	**2**	**3**
1	**Кадастровый номер либо ранее присвоенный государственный учетный номер помещения, машино-места (кадастровый, инвентарный или условный номер)**	-
	Кадастровый номер исходного объекта недвижимости (объектов недвижимости)	-
2	**Номер, тип этажа (этажей), на котором (которых) расположено помещение**	Подвал, Подвал
3	**Обозначение (номер) помещения, машино-места на поэтажном плане**	115
4	**Адрес помещения, машино-места**	Российская Федерация, город Санкт-Петербург, вн.тер.г поселок Стрельна, м/м 115
	Местоположение помещения, машино-места	-
	Дополнение местоположения помещения, машино-места	Красносельское шоссе, дом 22, строение 1
5	**Назначение помещения**	-
6	**Вид (виды) разрешенного использования**	-
7	**Площадь помещения, машино-места (Р), м2**	13.3
8	**Наименование помещения**	-

№ п/п	**Наименование характеристики**	**Значение характеристики**
1	**2**	**3**
1	**Кадастровый номер либо ранее присвоенный государственный учетный номер помещения, машино-места (кадастровый, инвентарный или условный номер)**	-
	Кадастровый номер исходного объекта недвижимости (объектов недвижимости)	-
2	**Номер, тип этажа (этажей), на котором (которых) расположено помещение**	Подвал, Подвал
3	**Обозначение (номер) помещения, машино-места на поэтажном плане**	116
4	**Адрес помещения, машино-места**	Российская Федерация, город Санкт-Петербург, вн.тер.г поселок Стрельна, м/м 116
	Местоположение помещения, машино-места	-
	Дополнение местоположения помещения, машино-места	Красносельское шоссе, дом 22, строение 1
5	**Назначение помещения**	-
6	**Вид (виды) разрешенного использования**	-
7	**Площадь помещения, машино-места (Р), м2**	13.3
8	**Наименование помещения**	-

№ п/п	Наименование характеристики	Значение характеристики
1	2	3
1	Кадастровый номер либо ранее присвоенный государственный учетный номер помещения, машино-места (кадастровый, инвентарный или условный номер)	-
	Кадастровый номер исходного объекта недвижимости (объектов недвижимости)	-
2	Номер, тип этажа (этажей), на котором (которых) расположено помещение	Подвал, Подвал
3	Обозначение (номер) помещения, машино-места на поэтажном плане	117
4	Адрес помещения, машино-места	Российская Федерация, город Санкт-Петербург, вн.тер.г поселок Стрельна, м/м 117
	Местоположение помещения, машино-места	-
	Дополнение местоположения помещения, машино-места	Красносельское шоссе, дом 22, строение 1
5	Назначение помещения	-
6	Вид (виды) разрешенного использования	-
7	Площадь помещения, машино-места (Р), м2	13.3
8	Наименование помещения	-

№ п/п	Наименование характеристики	Значение характеристики
1	2	3
1	Кадастровый номер либо ранее присвоенный государственный учетный номер помещения, машино-места (кадастровый, инвентарный или условный номер)	-
	Кадастровый номер исходного объекта недвижимости (объектов недвижимости)	-
2	Номер, тип этажа (этажей), на котором (которых) расположено помещение	Подвал, Подвал
3	Обозначение (номер) помещения, машино-места на поэтажном плане	118
4	Адрес помещения, машино-места	Российская Федерация, город Санкт-Петербург, вн.тер.г поселок Стрельна, м/м 118
	Местоположение помещения, машино-места	-
	Дополнение местоположения помещения, машино-места	Красносельское шоссе, дом 22, строение 1
5	Назначение помещения	-
6	Вид (виды) разрешенного использования	-
7	Площадь помещения, машино-места (Р), м2	13.3
8	Наименование помещения	-

№ п/п	Наименование характеристики	Значение характеристики
1	2	3
1	Кадастровый номер либо ранее присвоенный государственный учетный номер помещения, машино-места (кадастровый, инвентарный или условный номер)	-

1	**Кадастровый номер исходного объекта недвижимости (объектов недвижимости)**	-
2	**Номер, тип этажа (этажей), на котором (которых) расположено помещение**	Подвал, Подвал
3	**Обозначение (номер) помещения, машино-места на поэтажном плане**	119
4	**Адрес помещения, машино-места**	Российская Федерация, город Санкт-Петербург, вн.тер.г поселок Стрельна, м/м 119
	Местоположение помещения, машино-места	-
	Дополнение местоположения помещения, машино-места	Красносельское шоссе, дом 22, строение 1
5	**Назначение помещения**	-
6	**Вид (виды) разрешенного использования**	-
7	**Площадь помещения, машино-места (Р), м2**	13.3
8	**Наименование помещения**	-

№ п/п	**Наименование характеристики**	**Значение характеристики**
1	**2**	**3**
1	**Кадастровый номер либо ранее присвоенный государственный учетный номер помещения, машино-места (кадастровый, инвентарный или условный номер)**	-
	Кадастровый номер исходного объекта недвижимости (объектов недвижимости)	-
2	**Номер, тип этажа (этажей), на котором (которых) расположено помещение**	Подвал, Подвал
3	**Обозначение (номер) помещения, машино-места на поэтажном плане**	120
4	**Адрес помещения, машино-места**	Российская Федерация, город Санкт-Петербург, вн.тер.г поселок Стрельна, м/м 120
	Местоположение помещения, машино-места	-
	Дополнение местоположения помещения, машино-места	Красносельское шоссе, дом 22, строение 1
5	**Назначение помещения**	-
6	**Вид (виды) разрешенного использования**	-
7	**Площадь помещения, машино-места (Р), м2**	13.3
8	**Наименование помещения**	-

№ п/п	**Наименование характеристики**	**Значение характеристики**
1	**2**	**3**
1	**Кадастровый номер либо ранее присвоенный государственный учетный номер помещения, машино-места (кадастровый, инвентарный или условный номер)**	-
	Кадастровый номер исходного объекта недвижимости (объектов недвижимости)	-
2	**Номер, тип этажа (этажей), на котором (которых) расположено помещение**	Подвал, Подвал
3	**Обозначение (номер) помещения, машино-места на поэтажном плане**	121

4	**Адрес помещения, машино-места**	Российская Федерация, город Санкт-Петербург, вн.тер.г поселок Стрельна, м/м 121
	Местоположение помещения, машино-места	-
	Дополнение местоположения помещения, машино-места	Красносельское шоссе, дом 22, строение 1
5	**Назначение помещения**	-
6	**Вид (виды) разрешенного использования**	-
7	**Площадь помещения, машино-места (Р), м2**	13.3
8	**Наименование помещения**	-

№ п/п	Наименование характеристики	Значение характеристики
1	2	3
1	**Кадастровый номер либо ранее присвоенный государственный учетный номер помещения, машино-места (кадастровый, инвентарный или условный номер)**	-
	Кадастровый номер исходного объекта недвижимости (объектов недвижимости)	-
2	**Номер, тип этажа (этажей), на котором (которых) расположено помещение**	Подвал, Подвал
3	**Обозначение (номер) помещения, машино-места на поэтажном плане**	122
4	**Адрес помещения, машино-места**	Российская Федерация, город Санкт-Петербург, вн.тер.г поселок Стрельна, м/м 122
	Местоположение помещения, машино-места	-
	Дополнение местоположения помещения, машино-места	Красносельское шоссе, дом 22, строение 1
5	**Назначение помещения**	-
6	**Вид (виды) разрешенного использования**	-
7	**Площадь помещения, машино-места (Р), м2**	13.3
8	**Наименование помещения**	-

№ п/п	Наименование характеристики	Значение характеристики
1	2	3
1	**Кадастровый номер либо ранее присвоенный государственный учетный номер помещения, машино-места (кадастровый, инвентарный или условный номер)**	-
	Кадастровый номер исходного объекта недвижимости (объектов недвижимости)	-
2	**Номер, тип этажа (этажей), на котором (которых) расположено помещение**	Подвал, Подвал
3	**Обозначение (номер) помещения, машино-места на поэтажном плане**	123
4	**Адрес помещения, машино-места**	Российская Федерация, город Санкт-Петербург, вн.тер.г поселок Стрельна, м/м 123
	Местоположение помещения, машино-места	-
	Дополнение местоположения помещения, машино-места	Красносельское шоссе, дом 22, строение 1

5	**Назначение помещения**	-
6	**Вид (виды) разрешенного использования**	-
7	**Площадь помещения, машино-места (Р), м2**	13.3
8	**Наименование помещения**	-

№ п/п	**Наименование характеристики**	**Значение характеристики**
1	**2**	**3**
1	**Кадастровый номер либо ранее присвоенный государственный учетный номер помещения, машино-места (кадастровый, инвентарный или условный номер)**	-
	Кадастровый номер исходного объекта недвижимости (объектов недвижимости)	-
2	**Номер, тип этажа (этажей), на котором (которых) расположено помещение**	Подвал, Подвал
3	**Обозначение (номер) помещения, машино-места на поэтажном плане**	124
4	**Адрес помещения, машино-места**	Российская Федерация, город Санкт-Петербург, вн.тер.г поселок Стрельна, м/м 124
	Местоположение помещения, машино-места	-
	Дополнение местоположения помещения, машино-места	Красносельское шоссе, дом 22, строение 1
5	**Назначение помещения**	-
6	**Вид (виды) разрешенного использования**	-
7	**Площадь помещения, машино-места (Р), м2**	13.3
8	**Наименование помещения**	-

№ п/п	**Наименование характеристики**	**Значение характеристики**
1	**2**	**3**
1	**Кадастровый номер либо ранее присвоенный государственный учетный номер помещения, машино-места (кадастровый, инвентарный или условный номер)**	-
	Кадастровый номер исходного объекта недвижимости (объектов недвижимости)	-
2	**Номер, тип этажа (этажей), на котором (которых) расположено помещение**	Подвал, Подвал
3	**Обозначение (номер) помещения, машино-места на поэтажном плане**	125
4	**Адрес помещения, машино-места**	Российская Федерация, город Санкт-Петербург, вн.тер.г поселок Стрельна, м/м 125
	Местоположение помещения, машино-места	-
	Дополнение местоположения помещения, машино-места	Красносельское шоссе, дом 22, строение 1
5	**Назначение помещения**	-
6	**Вид (виды) разрешенного использования**	-
7	**Площадь помещения, машино-места (Р), м2**	13.3
8	**Наименование помещения**	-

№ п/п	Наименование характеристики	Значение характеристики
1	2	3
1	Кадастровый номер либо ранее присвоенный государственный учетный номер помещения, машино-места (кадастровый, инвентарный или условный номер)	-
	Кадастровый номер исходного объекта недвижимости (объектов недвижимости)	-
2	Номер, тип этажа (этажей), на котором (которых) расположено помещение	Подвал, Подвал
3	Обозначение (номер) помещения, машино-места на поэтажном плане	126
4	Адрес помещения, машино-места	Российская Федерация, город Санкт-Петербург, вн.тер.г поселок Стрельна, м/м 126
	Местоположение помещения, машино-места	-
	Дополнение местоположения помещения, машино-места	Красносельское шоссе, дом 22, строение 1
5	Назначение помещения	-
6	Вид (виды) разрешенного использования	-
7	Площадь помещения, машино-места (Р), м2	13.3
8	Наименование помещения	-

№ п/п	Наименование характеристики	Значение характеристики
1	2	3
1	Кадастровый номер либо ранее присвоенный государственный учетный номер помещения, машино-места (кадастровый, инвентарный или условный номер)	-
	Кадастровый номер исходного объекта недвижимости (объектов недвижимости)	-
2	Номер, тип этажа (этажей), на котором (которых) расположено помещение	Подвал, Подвал
3	Обозначение (номер) помещения, машино-места на поэтажном плане	127
4	Адрес помещения, машино-места	Российская Федерация, город Санкт-Петербург, вн.тер.г поселок Стрельна, м/м 127
	Местоположение помещения, машино-места	-
	Дополнение местоположения помещения, машино-места	Красносельское шоссе, дом 22, строение 1
5	Назначение помещения	-
6	Вид (виды) разрешенного использования	-
7	Площадь помещения, машино-места (Р), м2	13.3
8	Наименование помещения	-

№ п/п	Наименование характеристики	Значение характеристики
1	2	3
1	Кадастровый номер либо ранее присвоенный государственный учетный номер помещения, машино-места (кадастровый, инвентарный или условный номер)	-

1	**Кадастровый номер исходного объекта недвижимости (объектов недвижимости)**	-
2	**Номер, тип этажа (этажей), на котором (которых) расположено помещение**	Подвал, Подвал
3	**Обозначение (номер) помещения, машино-места на поэтажном плане**	128
4	**Адрес помещения, машино-места**	Российская Федерация, город Санкт-Петербург, вн.тер.г поселок Стрельна, м/м 128
	Местоположение помещения, машино-места	-
	Дополнение местоположения помещения, машино-места	Красносельское шоссе, дом 22, строение 1
5	**Назначение помещения**	-
6	**Вид (виды) разрешенного использования**	-
7	**Площадь помещения, машино-места (Р), м2**	13.3
8	**Наименование помещения**	-

№ п/п	Наименование характеристики	Значение характеристики
1	**2**	**3**
1	**Кадастровый номер либо ранее присвоенный государственный учетный номер помещения, машино-места (кадастровый, инвентарный или условный номер)**	-
	Кадастровый номер исходного объекта недвижимости (объектов недвижимости)	-
2	**Номер, тип этажа (этажей), на котором (которых) расположено помещение**	Подвал, Подвал
3	**Обозначение (номер) помещения, машино-места на поэтажном плане**	129
4	**Адрес помещения, машино-места**	Российская Федерация, город Санкт-Петербург, вн.тер.г поселок Стрельна, м/м 129
	Местоположение помещения, машино-места	-
	Дополнение местоположения помещения, машино-места	Красносельское шоссе, дом 22, строение 1
5	**Назначение помещения**	-
6	**Вид (виды) разрешенного использования**	-
7	**Площадь помещения, машино-места (Р), м2**	13.3
8	**Наименование помещения**	-

Заключение кадастрового инженера

Технический план подготовлен в результате выполнения кадастровых работ в связи с образованием здания, наименованием "Жилой комплекс со встроенно-пристроенными нежилыми помещениями и заглубленным паркингом" и 461 жилых, 166 нежилых помещений, 129 машино-мест в нем, расположенного по адресу: Российская Федерация, город Санкт-Петербург, вн.тер.г поселок Стрельна, шоссе Красносельское, дом 22, строение 1.

Технический план подготовлен на основании Проектной документации ООО "КБ СмартПроект" и Разрешения на строительство №78-014-0151.1-2017 от 26.06.2019 г. для получения Разрешения на ввод объекта в эксплуатацию и дальнейшей постановки объекта на кадастровый учет.

Указанное здание представляет собой Жилой комплекс со встроенно-пристроенными нежилыми помещениями и заглубленным паркингом, наименование объекта указано согласно Разрешению на строительство №78-014-0151.1-2017 от 26.06.2019 г. и проектной документации.

Здание расположено в границах земельного участка с кадастровым номером 78:40:0019185:22 (Выписка из ЕГРН №99/2022/455606200 от 17.03.2022 г.).

Адрес объекта недвижимости заполнен на основании выписки из государственного адресного реестра об адресе объекта адресации №FV-220401-811176 от 01.04.2022 г., выданной УФНС России по Санкт-Петербургу.

Раздел "Характеристики объекта недвижимости" заполнен на основании Проектной документации, Разрешения на строительство, результатов обследования и измерений площади помещений здания, выполненных в соответствии с Приказом Федеральной службы государственной регистрации, кадастра и картографии №П/0393 от 23.10.2020 г.

Строительный объем составляет – 613289,6 куб. м., в том числе подземной части – 18760,0 куб. м.

Общая площадь здания составляет – 43806,4 кв. м. (согласно Приказу Росреестра №П/0393).

Площадь жилых помещений (за исключением балконов, лоджий, веранд и террас) – 26952,1 кв. м.

Площадь жилых помещений (с учетом балконов, лоджий, веранд и террас) – 28442,6 кв. м.

Площадь встроенно-пристроенных помещений – 3671,7 кв. м., в т. ч.:

-магазины – 1670,2 кв. м, включающие в себя: 1 этаж, пом.2Н (43,8 кв. м), пом. 3Н (51,7 кв. м), пом. 4Н (63,7 кв. м), пом. 5Н (80,1 кв. м), пом. 6Н (82,9 кв. м), пом. 7Н (83,4 кв. м), пом. 8Н (51,4 кв. м), пом. 9Н (70,8 кв. м), пом. 10Н (65,4 кв. м), пом. 14Н (124,6 кв. м), пом. 15Н (60,3 кв. м), пом. 16Н (70,1 кв. м), пом. 17Н (79,2 кв. м), пом. 18Н (83,7 кв. м), пом. 19Н (84,3 кв. м), пом. 20Н (52,1 кв. м), пом. 21Н (73,4 кв. м), пом. 22 Н (66,0 кв. м), пом. 26Н (89,9 кв. м), пом. 27Н (106,1 кв. м), пом. 28Н (98,2 кв. м), пом. 29Н (89,1 кв. м).3,

-физкультурно-оздоровительный комплекс – 1081,1 кв. м, включающий в себя: 1 этаж, пом.91Н (787,7 кв. м), 2 этаж, пом.91Н (293,4 кв. м).

-бэби-клуб – 300,5 кв. м, включающий в себя: 1 этаж, пом.95Н (122,6 кв. м), 2 этаж, пом.95Н (177,9 кв. м).

-кабинет врача общей практики – 218,4 кв. м, включающий в себя: 1 этаж, пом. 1Н (218,4 кв. м).

-кладовые жильцов – 313,9 кв. м, включающие в себя: 1 этаж, пом. 30Н (10,4 кв. м), пом. 31Н (3,9 кв. м), пом. 32Н (3,4 кв. м), пом. 33Н (3,4 кв. м), пом. 34Н (3,6 кв. м), пом. 35Н (3,6 кв. м), пом. 36Н (2,4 кв. м), пом 37Н (2,4 кв. м), пом. 38Н (2,4 кв. м), пом. 39Н (3,6 кв. м), пом. 40Н (3,6 кв. м), пом. 41Н (3,6 кв. м), пом. 42Н (3,6 кв. м), пом. 43Н (3,4 кв. м), пом. 44Н (7,2 кв. м), пом. 45Н (26,1 кв. м), пом. 46Н (10,4 кв. м), пом. 48Н (6,8 кв. м), пом. 49Н (3,6 кв. м), пом.50Н (2,4 кв. м), пом. 51Н (2,6 кв. м), пом. 52Н (2,7 кв. м), пом. 53Н (3,6 кв. м), пом. 54Н (3,6 кв. м), пом. 55Н (4,0 кв. м), пом. 56Н (4,5 кв. м), пом. 57Н (4,0 кв. м), пом. 58Н (27,0 кв м), пом. 59Н (10,7 кв. м), пом. 61Н (6,1 кв. м), пом. 62Н (3,6 кв. м), пом. 63Н (2,6 кв. м), пом. 64Н (3,8 кв. м), пом. 65Н (3,8 кв. м), пом. 66Н (3,1 кв. м), пом. 67Н (4,1 кв. м), пом. 68Н (4,6 кв. м), пом. 69Н (4,2 кв. м), пом 70Н (3,8 кв. м), пом. 71Н (3,2 кв. м), пом. 72Н (4,3 кв. м), пом. 73Н (13,2 кв. м), пом. 74Н (10,4 кв. м), пом. 76 Н (6,9 кв. м), пом. 77Н (2,4 кв. м), пом. 78Н (2,4 кв. м), пом. 79Н (2,6 кв. м), пом. 80Н (2,6 кв. м), пом. 81Н (3,6 кв. м), пом. 82Н (3,6 кв. м), пом. 83Н (4,5 кв. м), пом. 84Н (4,3 кв. м), пом. 85Н (3,8 кв. м), пом. 86Н (4,2 кв. м), пом. 87Н (5,9 кв. м), пом. 88Н (13,3 кв. м), пом. 89Н (10,5 кв. м).

-ТП – 87,6 кв. м, включающий в себя: 1 этаж, пом. 11Н (6,1 кв. м), пом. 12Н (6,1 кв. м), пом. 13Н (31,6 кв. м), пом. 23Н (6,1 кв. м), пом. 24Н (6,1 кв. м), пом. 25Н (31,6 кв. м).

Площадь общего имущества в многоквартирном доме – 5991,8 кв. м., в т. ч.:

подвал, пом.132Н (2,1 кв. м), 1 этаж, пом.132Н (5,5 кв. м), подвал, пом.133Н (21,9 кв. м), 1 этаж, пом.133Н (7,2 кв. м), подвал, пом.134Н (50,3 кв. м), 1 этаж, пом.134Н (8,5 кв. м), подвал, пом.135Н (21,7 кв. м), 1 этаж, пом.135Н (7,5 кв. м), подвал, пом.136Н (13,4 кв. м), 1 этаж, пом.136Н (7,1 кв. м), подвал, пом.137Н (10,6 кв. м), 1 этаж, пом.137Н (6,1 кв. м), подвал, пом.138Н (32,4 кв. м), 1 этаж, пом.138Н (5,2 кв. м), подвал, пом.139Н (7,4 кв. м), 1 этаж, пом.139Н (5,7 кв. м), подвал, пом.140Н (29,6 кв. м), 1 этаж, пом.140Н (6,2 кв. м), подвал, пом.141Н (7,4 кв. м), 1 этаж, пом.141Н (4,9 кв. м), подвал, пом.142Н (9,5 кв. м), 1 этаж, пом.142Н (5,5 кв. м), подвал, пом.143Н (10,2 кв. м), 1 этаж, пом.143Н (5,2 кв. м), подвал, пом.144Н (7,6 кв. м), 1 этаж, пом.144Н (5,2 кв. м), подвал, пом.1МОП (2397,6 кв. м), 1 этаж, пом.1МОП (116,8 кв. м), 1 этаж, пом.1ЛК (44,0 кв. м), 2 этаж, пом.1ЛК (48,5 кв. м), 3 этаж, пом.1ЛК (45,0 кв. м), 1 этаж, пом.2ЛК (77,7 кв. м), 2 этаж,

Заключение кадастрового инженера

пом.2ЛК (25,9 кв. м), 3 этаж, пом.2ЛК (26,2 кв. м), 1 этаж, пом.3ЛК (45,8 кв. м), 2 этаж, пом.3ЛК (47,1 кв. м), 3 этаж, пом.3ЛК (44,5 кв. м), 1 этаж, пом.4ЛК (85,3 кв. м), 2 этаж, пом.4ЛК (46,3 кв. м), 3 этаж, пом.4ЛК (46,1 кв. м), 1 этаж, пом.5ЛК (36,4 кв. м), 2 этаж, пом.5ЛК (47,8 кв. м), 3 этаж, пом.5ЛК (43,4 кв. м), 1 этаж, пом.6ЛК (75,6 кв. м), 2 этаж, пом.6ЛК (24,1 кв. м), 3 этаж, пом.6ЛК (24,1 кв. м), 1 этаж, пом.7ЛК (77,2 кв. м), 2 этаж, пом.7ЛК (25,3 кв. м), 3 этаж, пом.7ЛК (25,3 кв. м), 1 этаж, пом.8ЛК (43,1 кв. м), 2 этаж, пом.8ЛК (47,0 кв. м), 3 этаж, пом.8ЛК (44,2 кв. м), 1 этаж, пом.9ЛК (81,1 кв. м), 2 этаж, пом.9ЛК (44,2 кв. м), 3 этаж, пом.9ЛК (43,6 кв. м), 1 этаж, пом.10ЛК (77,6 кв. м), 2 этаж, пом.10ЛК (26,1 кв. м), 3 этаж, пом.10ЛК (26,0 кв. м), 1 этаж, пом.11ЛК (46,6 кв. м), 2 этаж, пом.11ЛК (47,5 кв. м), 3 этаж, пом.11ЛК (43,7 кв. м), 1 этаж, пом.12ЛК (83,7 кв. м), 2 этаж, пом.12ЛК (47,4 кв. м), 3 этаж, пом.12ЛК (42,4 кв. м), 1 этаж, пом.13ЛК (81,2 кв. м), 2 этаж, пом.13ЛК (38,2 кв. м), 3 этаж, пом.13ЛК (38,4 кв. м), 1 этаж, пом.14ЛК (83,7 кв. м), 2 этаж, пом.14ЛК (38,4 кв. м), 3 этаж, пом.14ЛК (38,6 кв. м), 1 этаж, пом.15ЛК (79,7 кв. м), 2 этаж, пом.15ЛК (25,6 кв. м), 3 этаж, пом.15ЛК (25,6 кв. м), 1 этаж, пом.16ЛК (83,4 кв. м), 2 этаж, пом.16ЛК (51,8 кв. м), 3 этаж, пом.16ЛК (50,7 кв. м), 1 этаж, пом.17ЛК (80,6 кв. м), 2 этаж, пом.17ЛК (50,1 кв. м), 3 этаж, пом.17ЛК (50,1 кв. м), 1 этаж, пом.18ЛК (78,9 кв. м), 2 этаж, пом.18ЛК (44,2 кв. м), 3 этаж, пом.18ЛК (41,7 кв. м), 1 этаж, пом.19ЛК (76,5 кв. м), 2 этаж, пом.19ЛК (44,1 кв. м), 3 этаж, пом.19ЛК (41,6 кв. м), 1 этаж, пом.20ЛК (78,5 кв. м), 2 этаж, пом.20ЛК (43,7 кв. м), 3 этаж, пом.20ЛК (41,3 кв. м), 1 этаж, пом.21ЛК (76,5 кв. м), 2 этаж, пом.21ЛК (43,5 кв. м), 3 этаж, пом.21ЛК (41,1 кв. м).

Общее количество этажей здания – 2-4, в т. ч. 1 подземный этаж.

Количество мест хранения автомобилей (машино-мест) - 129.

Количество лифтов - 22.

При проведении обследования уставлено, что в помещениях отсутствует внутренняя отделка.

Сведения о площади машино-мест включены в технический план в соответствии с подп.13 п.43 Требований.

Помещения встроенной трансформаторной подстанции не являются общим имуществом, так как согласно техническим условиям для присоединения к электрическим сетям по Договору ОД-СПб-11949-18/16302-Э-18 от 21.06.2018г. предоставляются ООО «Стрелка» в ПАО «Ленэнерго» под размещение двух новых трансформаторных подстанций, которые построены и оборудованы ПАО «Россети Ленэнерго» (п. 11.2 ТУ) для электроснабжения квартальной застройки.

Техническое подполье, содержащее инженерно-технические помещения и коммуникации, размещается под всей надземной частью комплекса и связывает его воедино в подземной части.

Согласно части 6.2 статьи 55 Градостроительного кодекса РФ (далее ГРК РФ) различие данных о площади объекта капитального строительства, указанной в техническом плане такого объекта, не более чем на пять процентов по отношению к данным о площади такого объекта капитального строительства, указанной в проектной документации и (или) разрешении на строительство, не является основанием для отказа в выдаче разрешения на ввод объекта в эксплуатацию при условии соответствия указанных в техническом плане количества этажей, помещений (при наличии) и машино-мест (при наличии) проектной документации и (или) разрешению на строительство.

Согласно п.61 ст.26 Федерального закона от 13.07.2015 № 218-ФЗ "О государственной регистрации недвижимости" сказано, что осуществление государственного кадастрового учёта и (или) регистрации прав приостанавливается в случае, если:

«В результате строительства или реконструкции площадь здания, сооружения, не являющегося линейным объектом (при условии, что основной характеристикой такого сооружения является площадь), указанная в разрешении на ввод объекта капитального строительства в эксплуатацию, техническом плане, отличается более чем на пять процентов от площади, указанной в разрешении на строительство».

В ходе проведения кадастровых работ установлено, что площадь здания отличается менее чем на пять процентов от площади, указанной в разрешении на строительство, что не является основанием для отказа в выдаче разрешения на ввод объекта в эксплуатацию, а также основанием для приостановления государственного кадастрового учета.

Материал фундамента – монолитный ж/б.

Материал стен – монолитный ж/б, из прочих материалов.

Материал перекрытий - монолитный ж/б.

Материал кровли – рулонная с утеплением по монолитному железобетонному перекрытию, металлическая на подсистеме.

В соответствии с Требованиями контур надземной части здания отображается как совокупность контуров 2 и 3 этажей. Также контура здания были определены в соответствии с разъяснениями, указанными в Письме Федеральной службы государственной регистрации, кадастра и картографии (Росреестра) от 21.12.2020 г. № 13-11053-АБ/20.

Формула, примененная для расчета средней квадратической погрешности площади:

Заключение кадастрового инженера


$Мэт = \sqrt{\Sigma_{i=1}^{n} Mfi^2}$

Технический план подготовил кадастровый инженер Белобородов Роман Сергеевич, являющийся членом СРО КИ "Ассоциация Гильдия Кадастровых Инженеров" (Ассоциация "ГКИ") (дата вступления в СРО "26" марта 2019 г. , уникальный реестровый номер кадастрового инженера в реестре членов СРО КИ N 1764). Сведения о СРО КИ "Ассоциация Гильдия Кадастровых Инженеров" (Ассоциация "ГКИ") содержатся в государственном реестре СРО КИ (уникальный номер реестровой записи от "31" октября 2016 г. N 011).

Приложение

№ п/п	Наименование документа
1	**2**
1	Проектная документация
2	Приказ об утверждении проектной документации
3	Положительное заключение экспертизы
4	Разрешение на строительство
5	Решение о присвоении адреса объекту адресации
6	Выписка из государственного адресного реестра об адресе объекта адресации
7	Информационное письмо
8	Рабочий проект
9	Рабочий проект

Схема геодезических построений

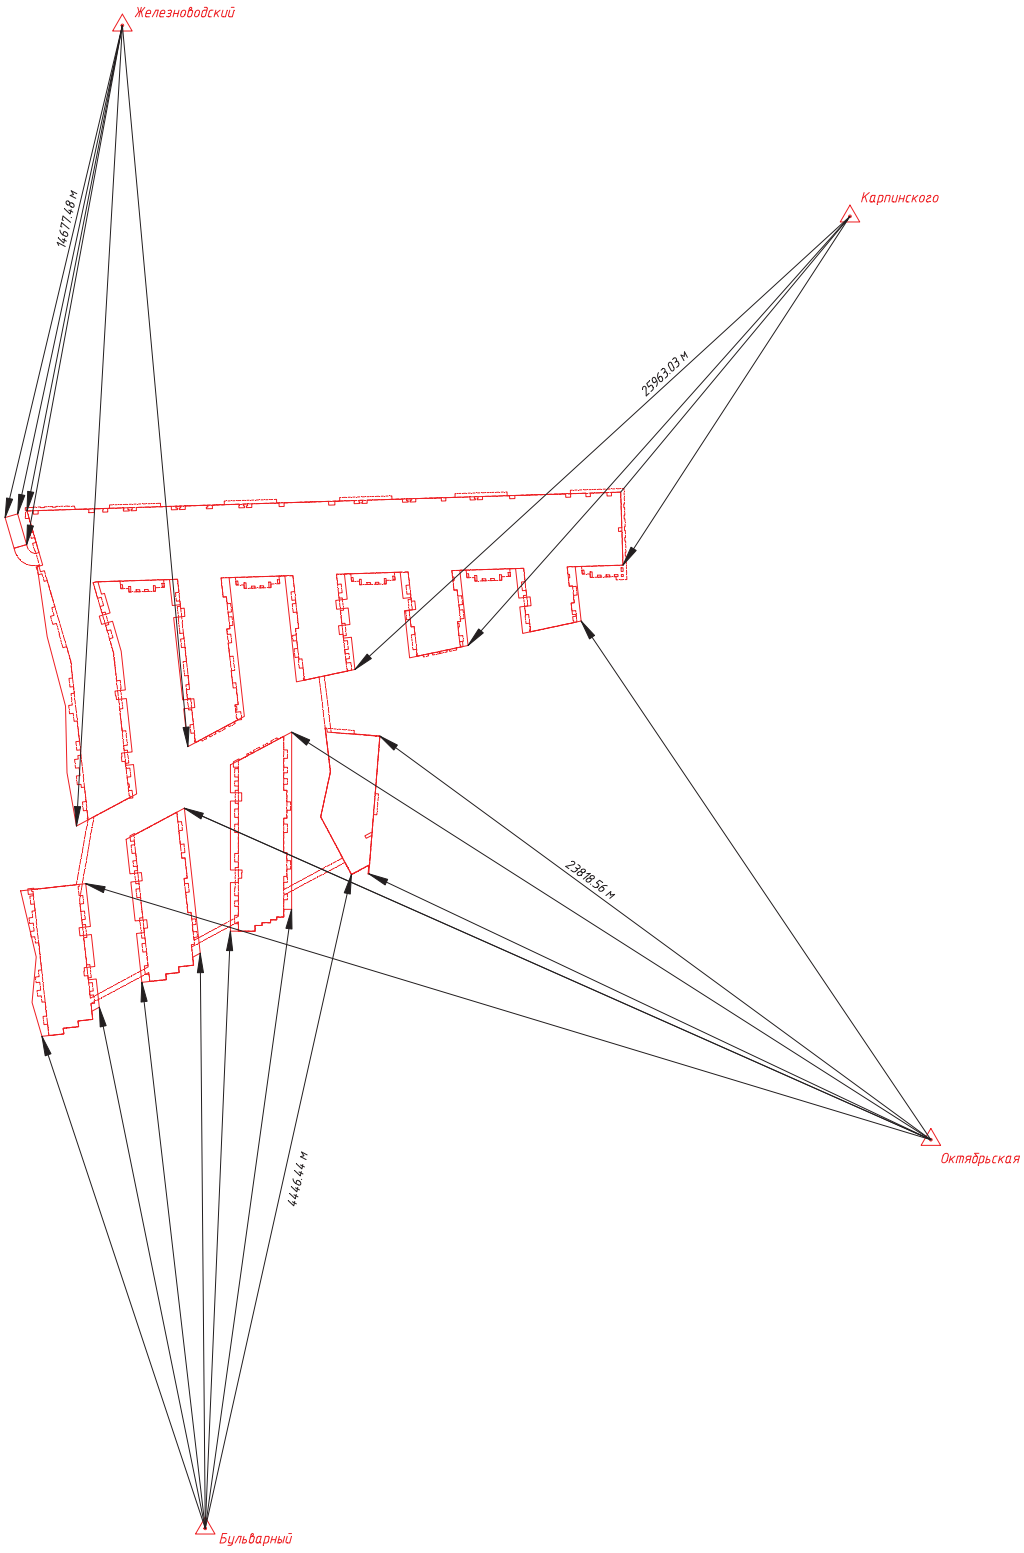

Условные обозначения:

– часть контура, образованного проекцией вновь образованного подземного конструктивного элемента здания

– часть контура, образованного проекцией вновь образованного надземного конструктивного элемента здания

– часть контура, образованного проекцией вновь образованного наземного конструктивного элемента здания

14677.48 м – расстояние от базовых станций до объекта, положение которых определялось приемниками типа GPS или ГЛОНАС

Железноводский – пункт государственной геодезической сети

Схема расположения объекта недвижимости на земельном участке



Условные обозначения:

– часть контура, образованного проекцией вновь образованного подземного конструктивного элемента здания

– часть контура, образованного проекцией вновь образованного надземного конструктивного элемента здания

– часть контура, образованного проекцией вновь образованного наземного конструктивного элемента здания

– существующая часть границы, имеющиеся в ЕГРН сведения о которой достаточны для определения её местоположения

78:40:0019185:22 – кадастровый номер земельного участка

78:40:0019185 – номер кадастрового квартала



Условные обозначения:

– часть контура, образованного проекцией вновь образованного подземного конструктивного элемента здания

– часть контура, образованного проекцией вновь образованного надземного конструктивного элемента здания

– часть контура, образованного проекцией вновь образованного наземного конструктивного элемента здания


● – характерная точка контура здания

1 – номер характерной точки контура здания

1/44 – номер контура здания

Масштаб 1:200


С
В
З
Ю

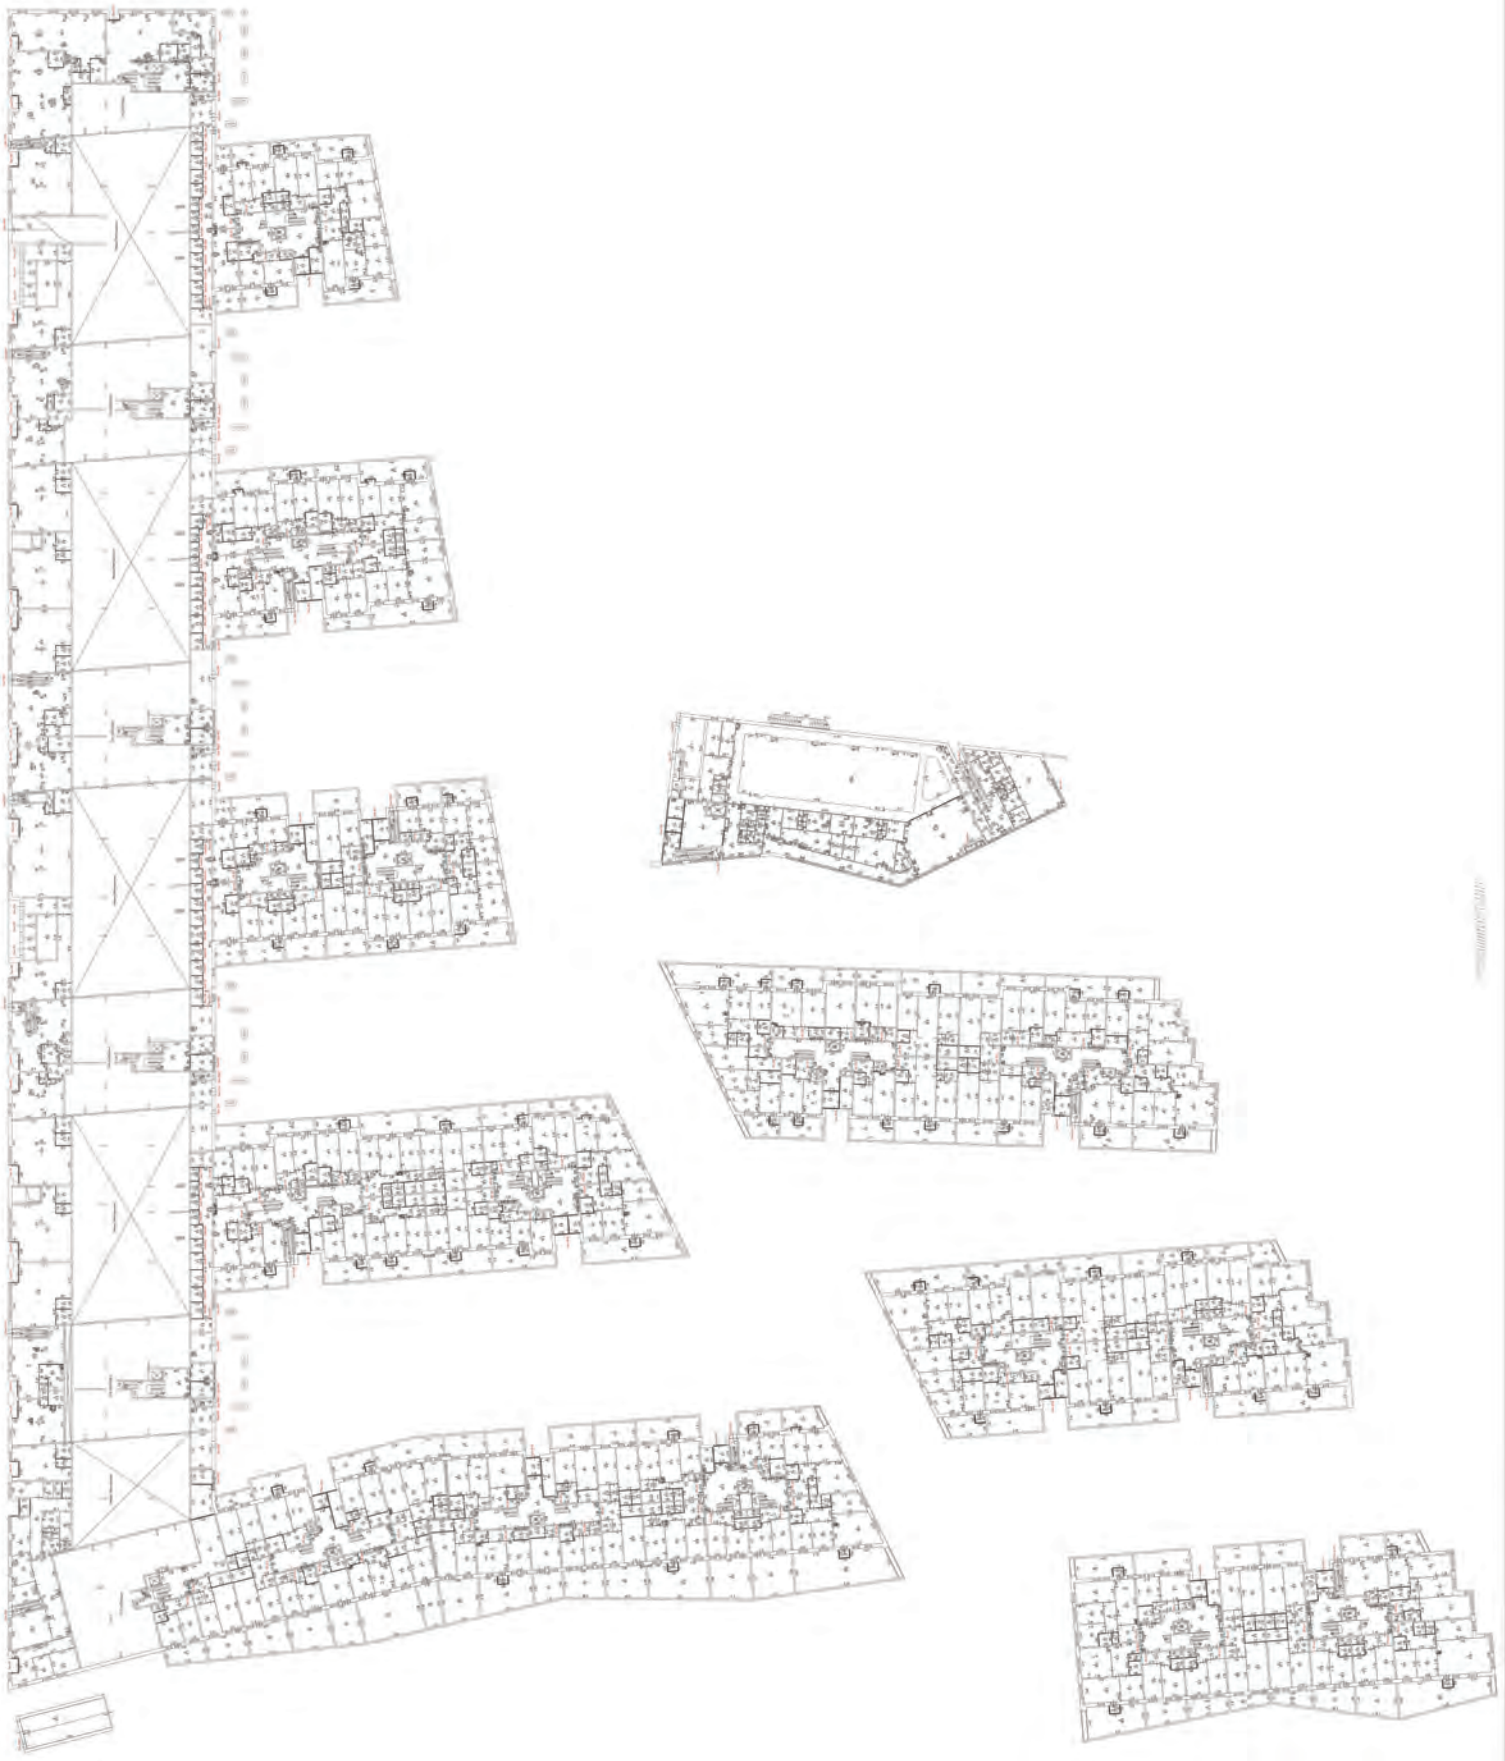
С
В
З
Ю



С
В
З
Ю


С
В
З
Ю

План (части) этажа

2 этаж




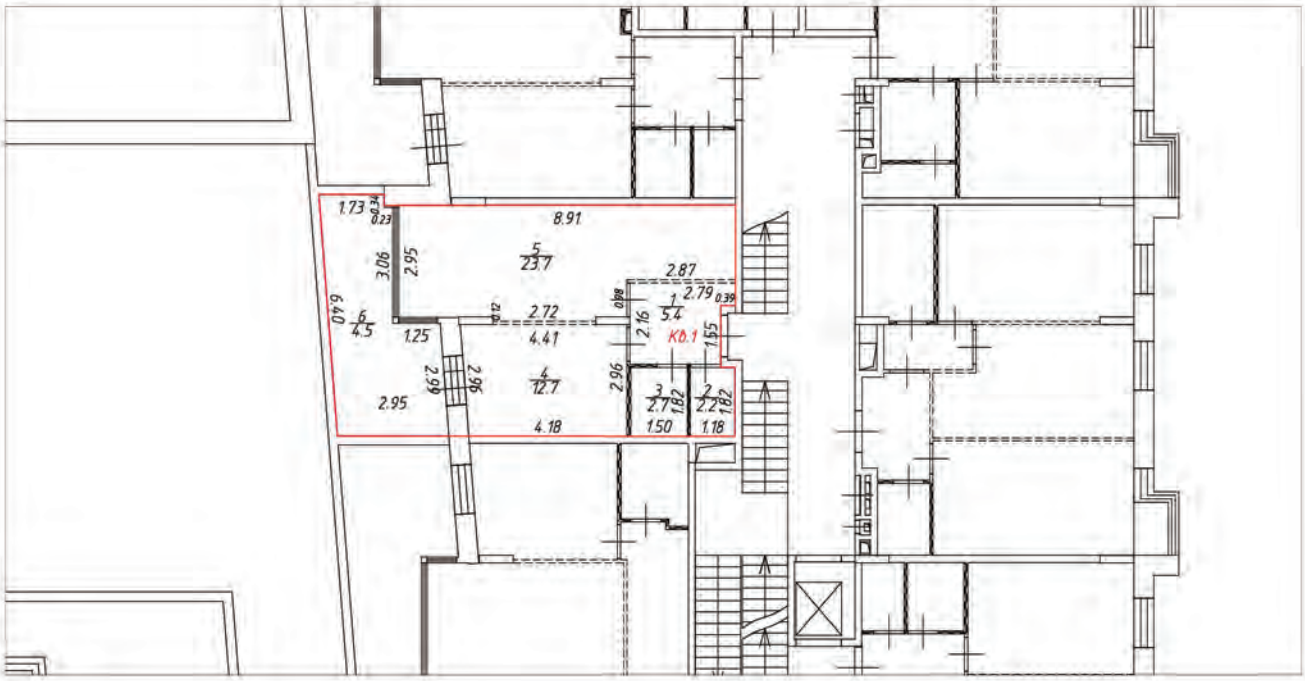

Условные обозначения:

- часть границы вновь образованного помещения
- стена с окном и дверью
- лестница
- перегородка
- перегородка с дверью
- перегородка, возведенная на высоту одного блока
- колонна
- 3.30 – линейный размер
- 1/25.2 – номер и площадь комнаты
- К0.1 – номер помещения

Схема расположения помещения на этаже

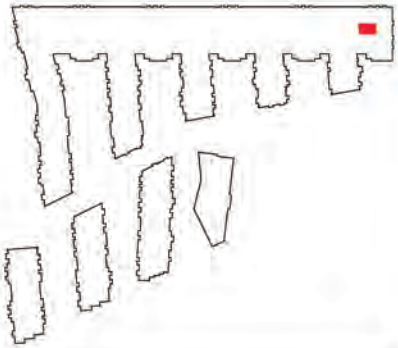


Масштаб 1:200

План (части) этажа

2 этаж




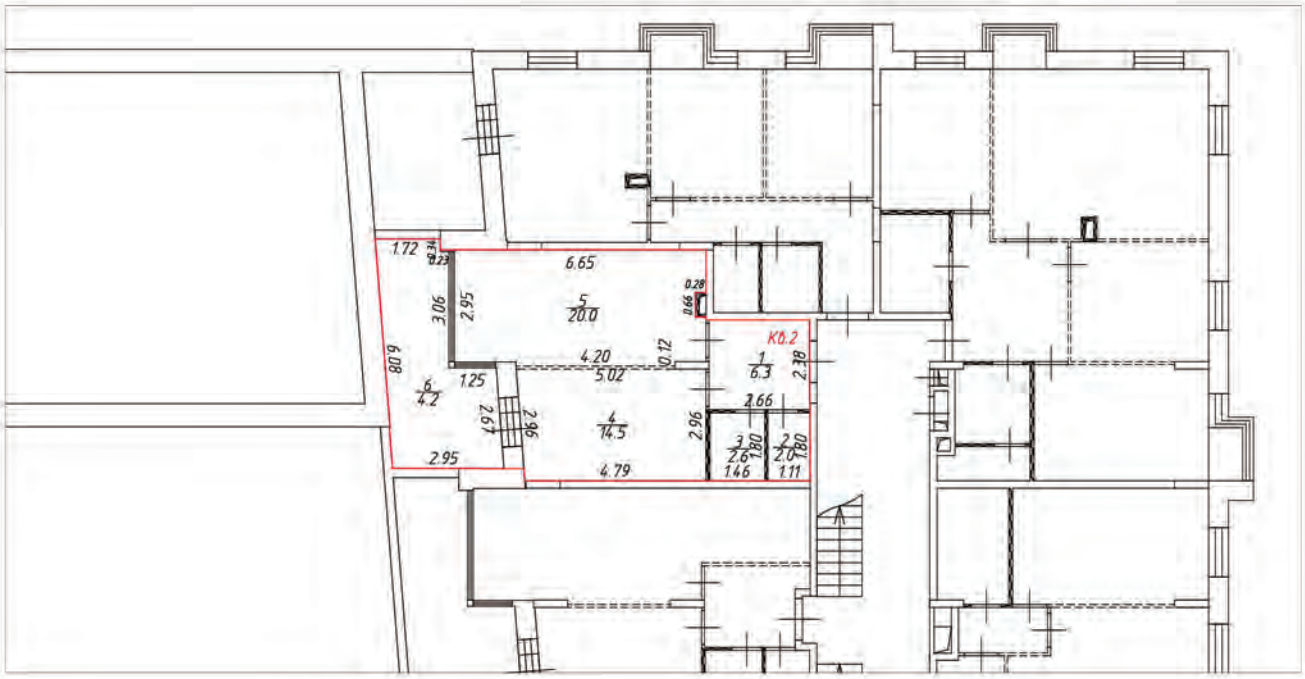

Условные обозначения:

- часть границы вновь образованного помещения
- стена с окном и дверью
- лестница
- перегородка
- перегородка с дверью
- перегородка, возведенная на высоту одного блока
- колонна
- 3.30 – линейный размер
- 1/25.2 – номер и площадь комнаты
- К0.2 – номер помещения

Схема расположения помещения на этаже

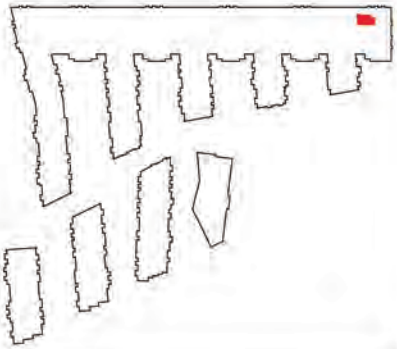


Масштаб 1:200

План (части) этажа

2 этаж




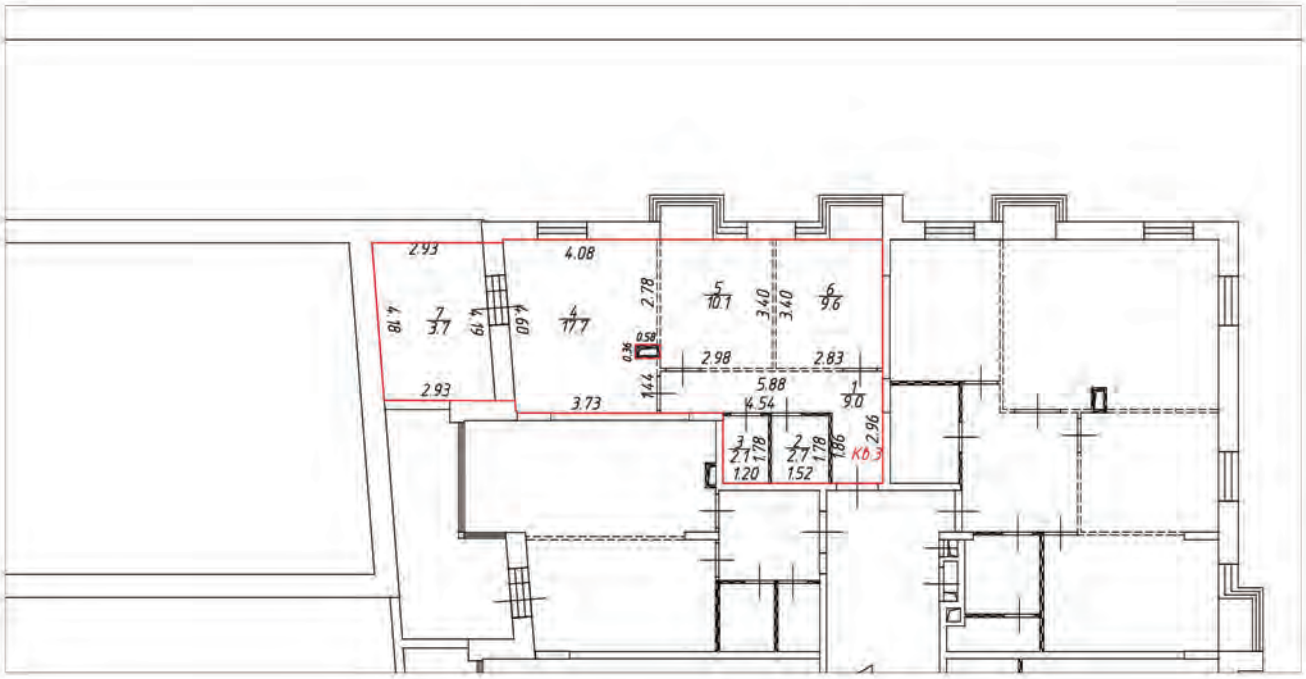

Условные обозначения:

- часть границы вновь образованного помещения
- стена с окном и дверью
- лестница
- перегородка
- перегородка с дверью
- перегородка, возведенная на высоту одного блока
- колонна
- 3.30 – линейный размер
- 1/25.2 – номер и площадь комнаты
- К0.3 – номер помещения

Схема расположения помещения на этаже

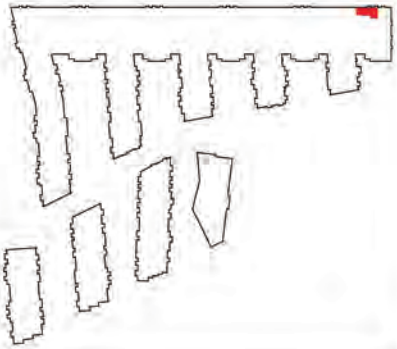


Масштаб 1:200

План (части) этажа

2 этаж




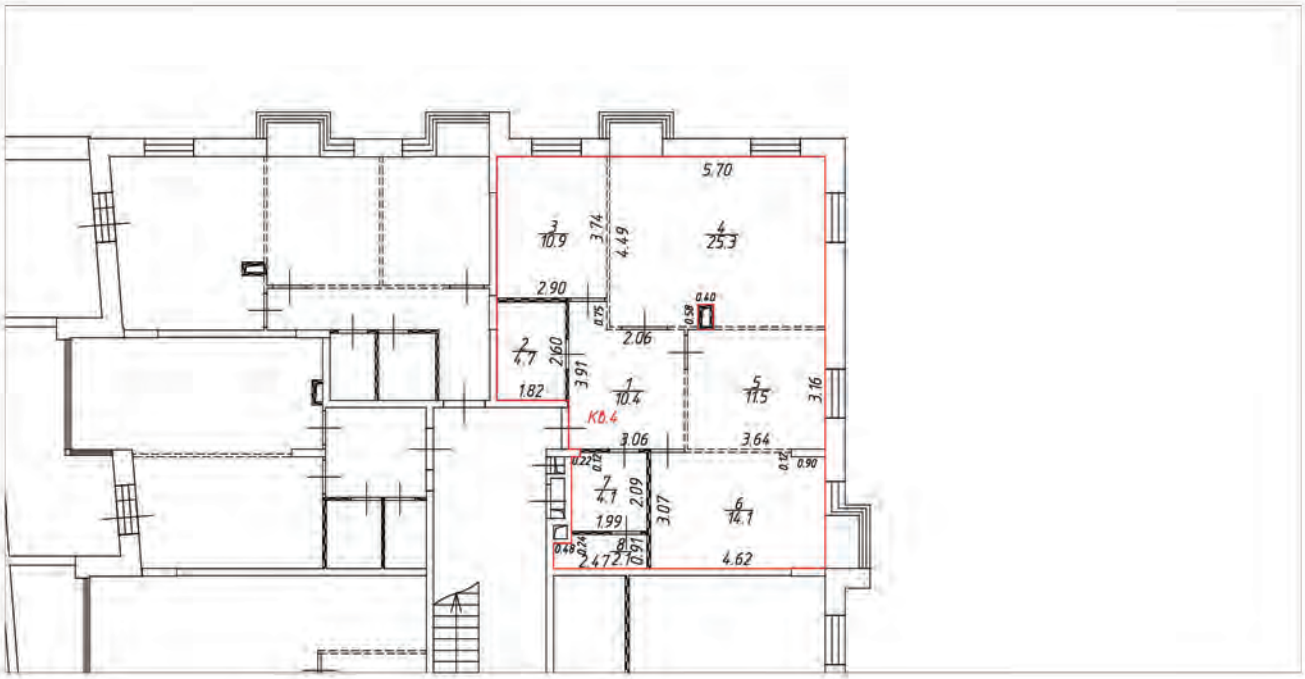

Условные обозначения:

- часть границы вновь образованного помещения
- стена с окном и дверью
- лестница
- перегородка
- перегородка с дверью
- перегородка, возведенная на высоту одного блока
- колонна
- 3.30 – линейный размер
- 1/25.2 – номер и площадь комнаты
- К0.4 – номер помещения

Схема расположения помещения на этаже

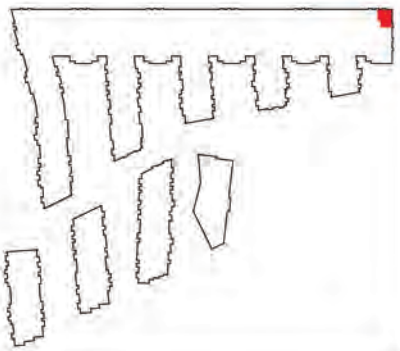


Масштаб 1:200

План (части) этажа

2 этаж




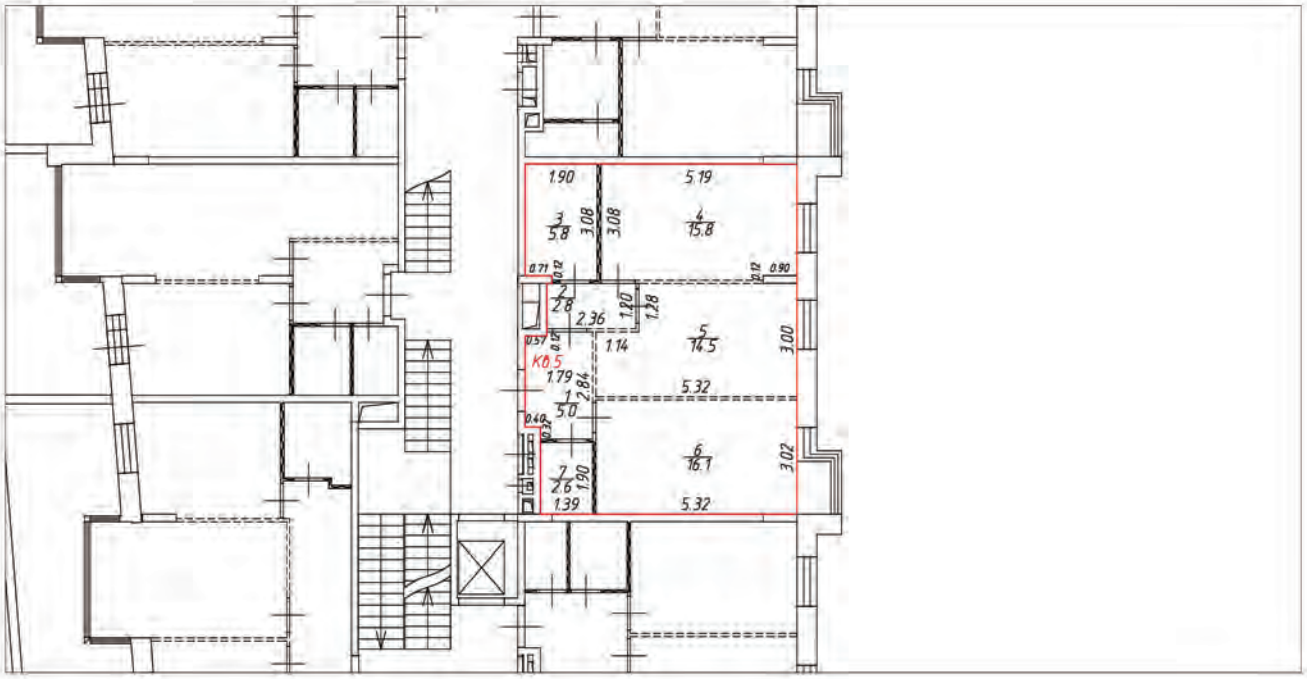

Условные обозначения:

- часть границы вновь образованного помещения
- стена с окном и дверью
- лестница
- перегородка
- перегородка с дверью
- перегородка, возведенная на высоту одного блока
- колонна
- 3.30 – линейный размер
- 1/25.2 – номер и площадь комнаты
- К0.5 – номер помещения

Схема расположения помещения на этаже

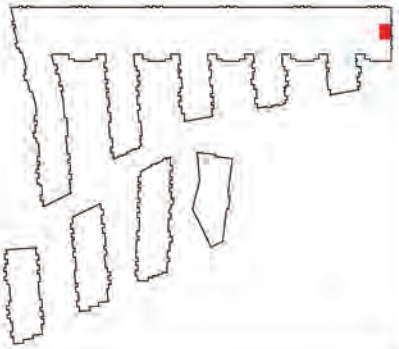


Масштаб 1:200

План (части) этажа

2 этаж




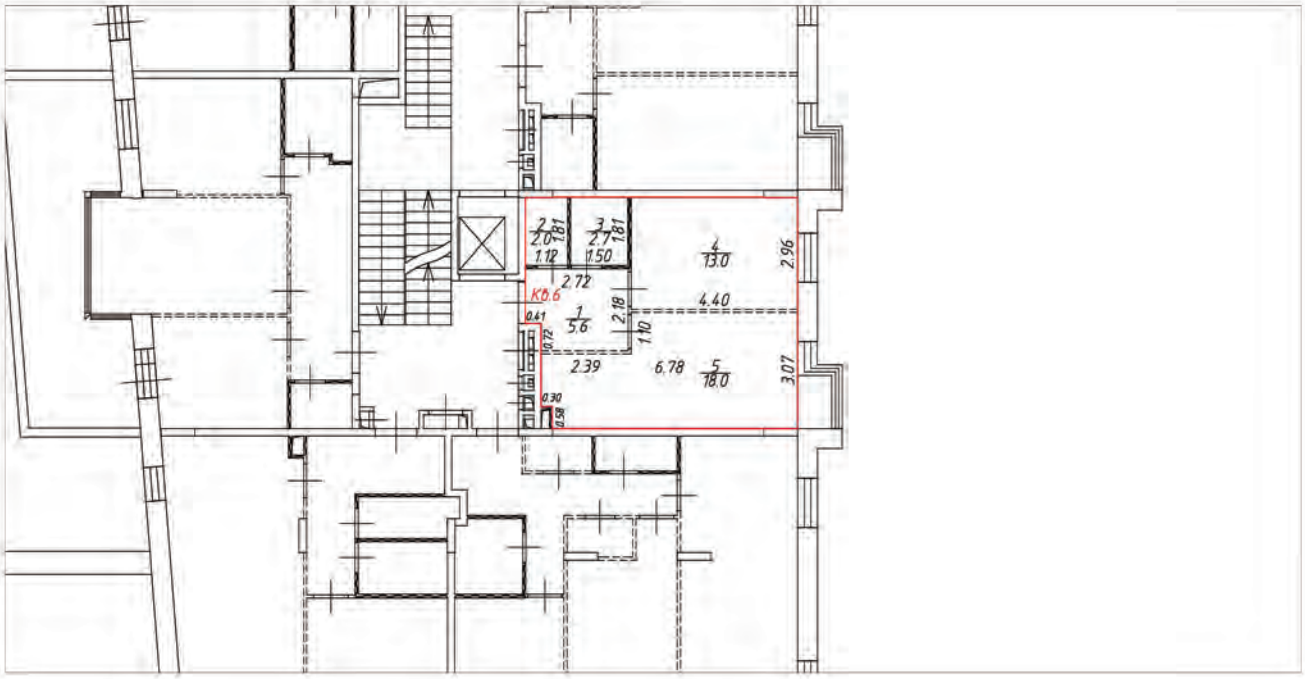

Условные обозначения:

- часть границы вновь образованного помещения
- стена с окном и дверью
- лестница
- перегородка
- перегородка с дверью
- перегородка, возведенная на высоту одного блока
- колонна
- 3.30 – линейный размер
- 1/25.2 – номер и площадь комнаты
- К0.6 – номер помещения

Схема расположения помещения на этаже

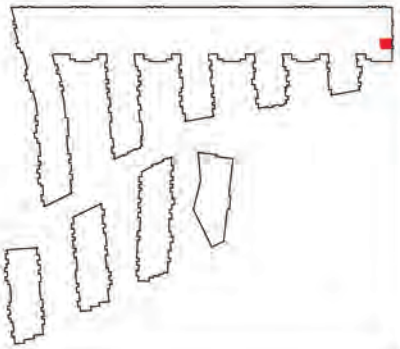


Масштаб 1:200

План (части) этажа

2 этаж




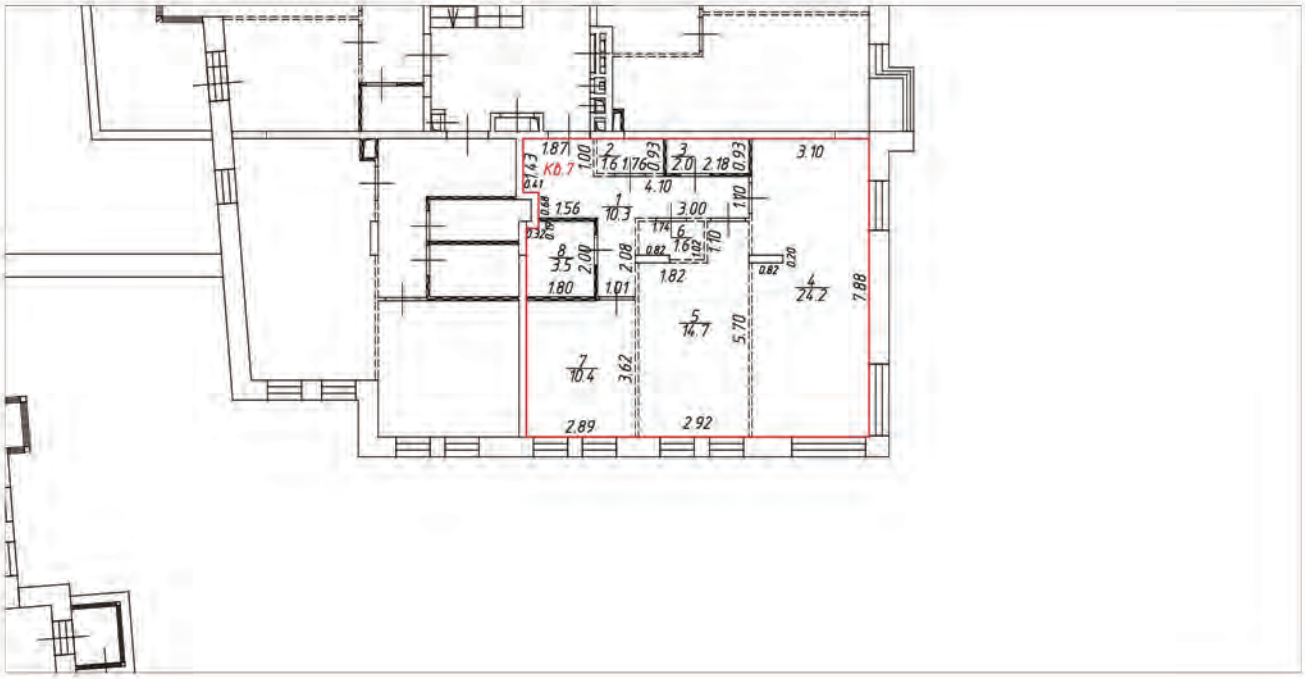

Условные обозначения:

- часть границы вновь образованного помещения
- стена с окном и дверью
- лестница
- перегородка
- перегородка с дверью
- перегородка, возведенная на высоту одного блока
- колонна
- 3.30 – линейный размер
- 1/25.2 – номер и площадь комнаты
- К0.1 – номер помещения


Схема расположения помещения на этаже

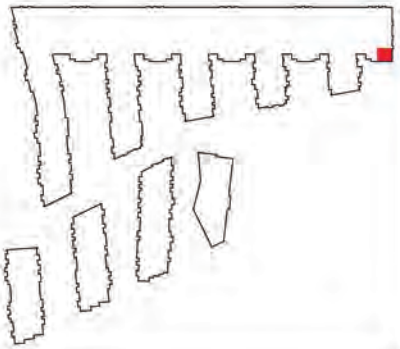

Масштаб 1:200

План (части) этажа


2 этаж

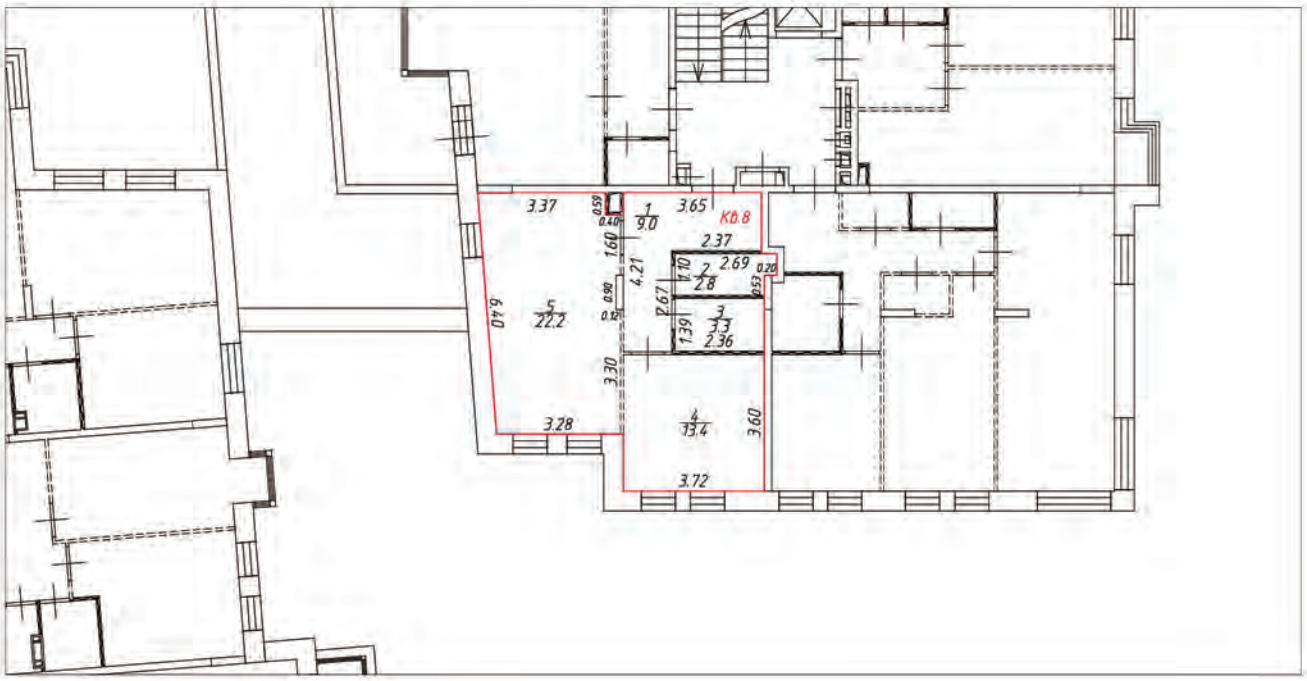

Условные обозначения:

- часть границы вновь образованного помещения
- стена с окном и дверью
- лестница
- перегородка
- перегородка с дверью
- перегородка, возведенная на высоту одного блока
- колонна
- 3.30 – линейный размер
- 1/25.2 – номер и площадь комнаты
- КВ.8 – номер помещения


Схема расположения помещения на этаже

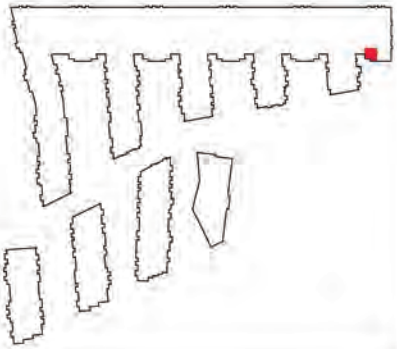


Масштаб 1:200

План (части) этажа

2 этаж

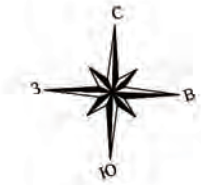


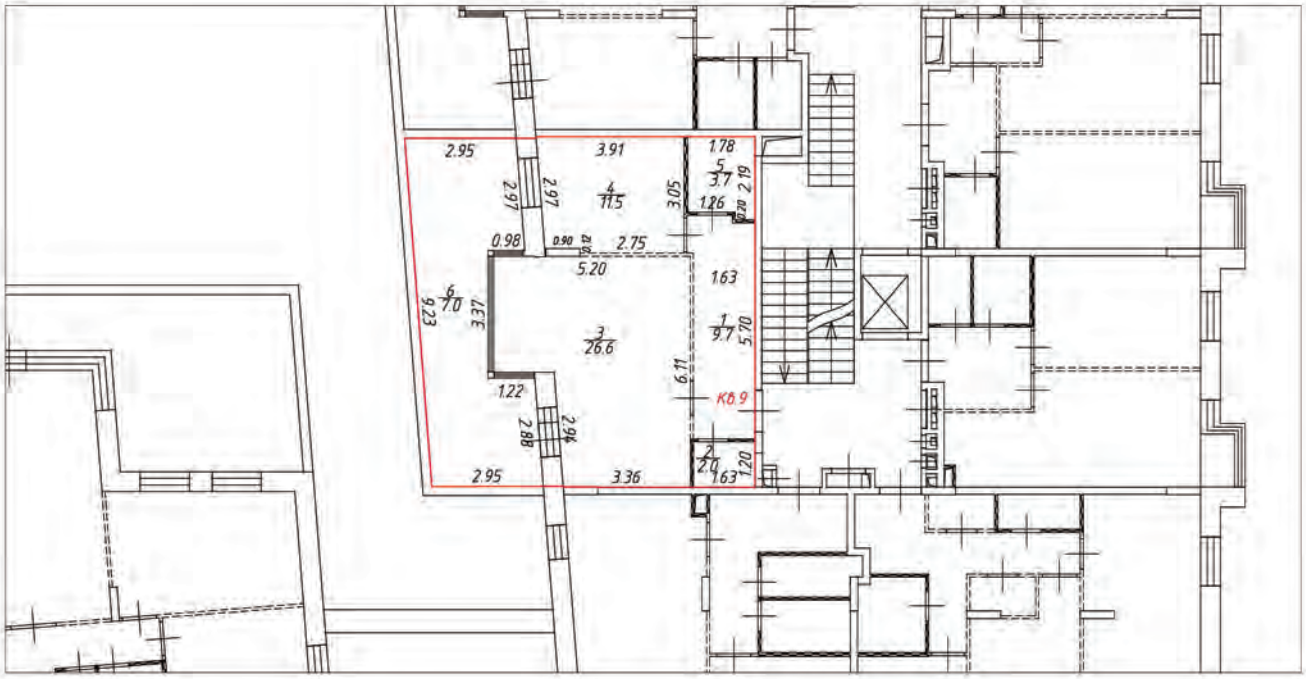

Условные обозначения:

- часть границы вновь образованного помещения
- стена с окном и дверью
- лестница
- перегородка
- перегородка с дверью
- перегородка, возведенная на высоту одного блока
- колонна
- 3.30 – линейный размер
- 1/25.2 – номер и площадь комнаты
- К0.9 – номер помещения

Схема расположения помещения на этаже

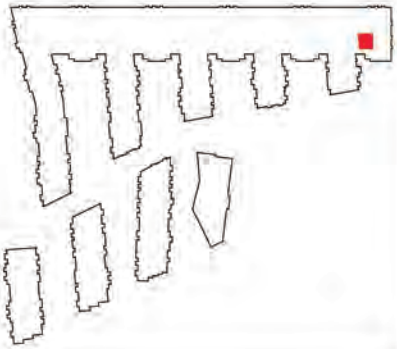


Масштаб 1:200

План (части) этажа

3 этаж




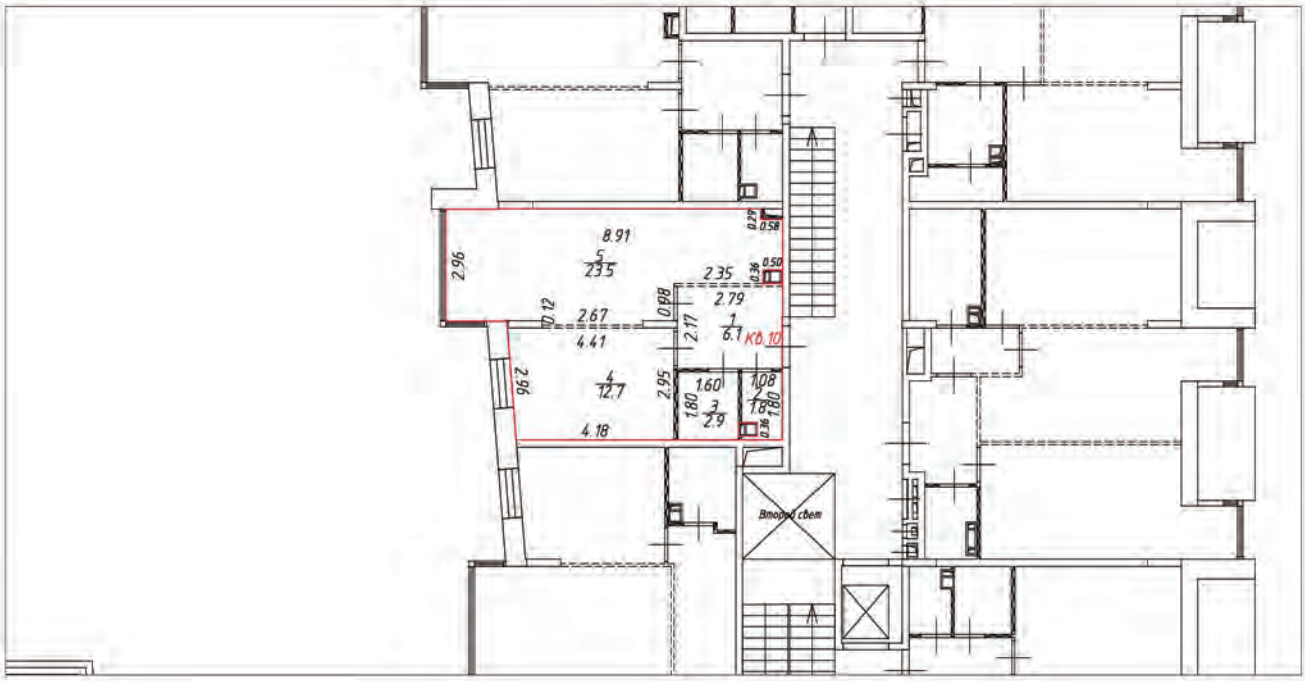

Условные обозначения:

- часть границы вновь образованного помещения
- стена с окном и дверью
- лестница
- перегородка
- перегородка с дверью
- перегородка, возведенная на высоту одного блока
- колонна
- 3.30 – линейный размер
- 1/25.2 – номер и площадь комнаты
- КВ.10 – номер помещения

Схема расположения помещения на этаже

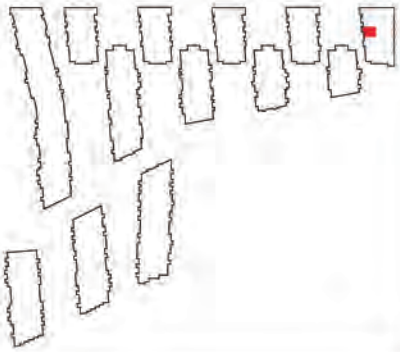


Масштаб 1:200

План (части) этажа

3 этаж




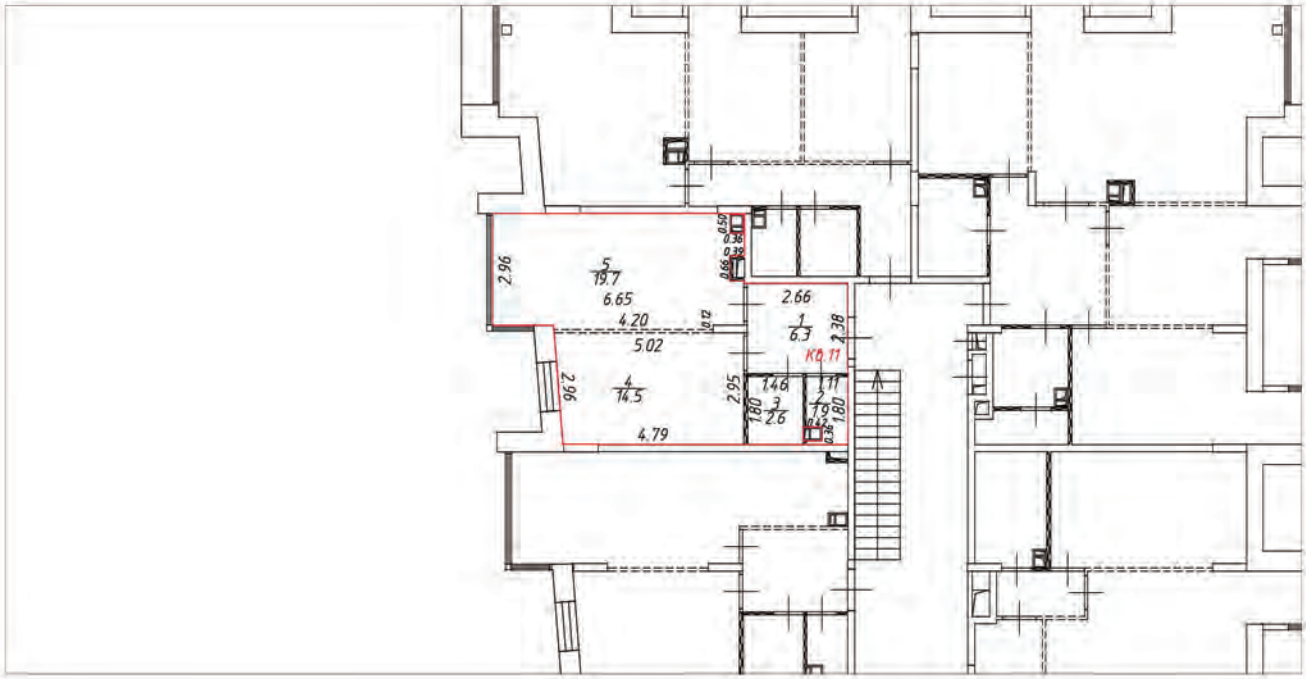

Условные обозначения:

- часть границы вновь образованного помещения
- стена с окном и дверью
- лестница
- перегородка
- перегородка с дверью
- перегородка, возведенная на высоту одного блока
- колонна
- 3.30 – линейный размер
- 1/25.2 – номер и площадь комнаты
- КВ.11 – номер помещения

Схема расположения помещения на этаже

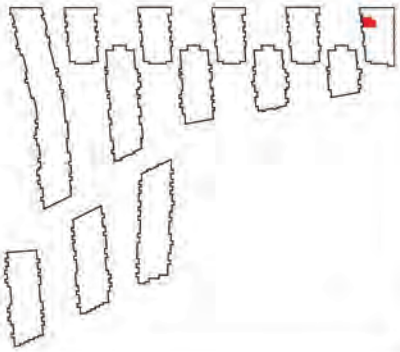


Масштаб 1:200

План (части) этажа

3 этаж




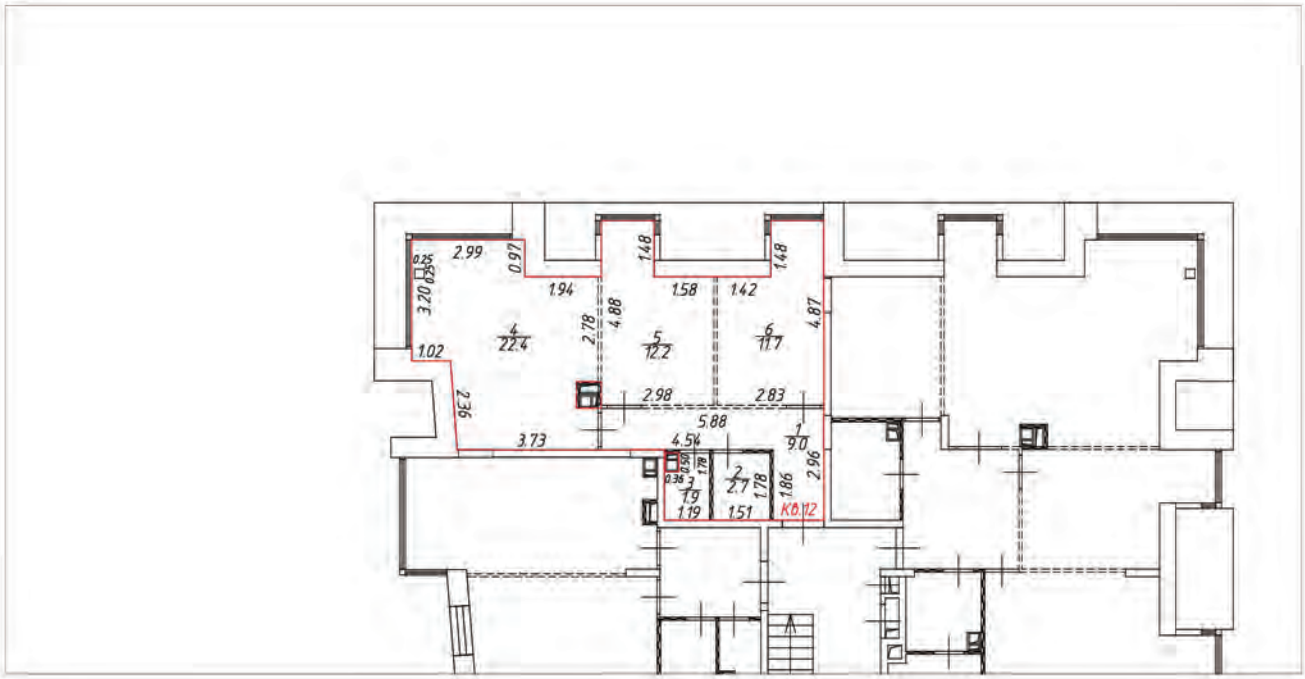

Условные обозначения:

- часть границы вновь образованного помещения
- стена с окном и дверью
- лестница
- перегородка
- перегородка с дверью
- перегородка, возведенная на высоту одного блока
- колонна
- 3.30 – линейный размер
- 1/25.2 – номер и площадь комнаты
- КВ.12 – номер помещения

Схема расположения помещения на этаже

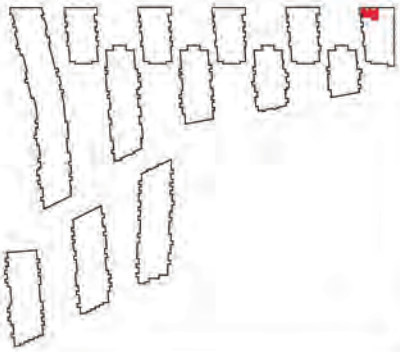


Масштаб 1:200

План (части) этажа

3 этаж




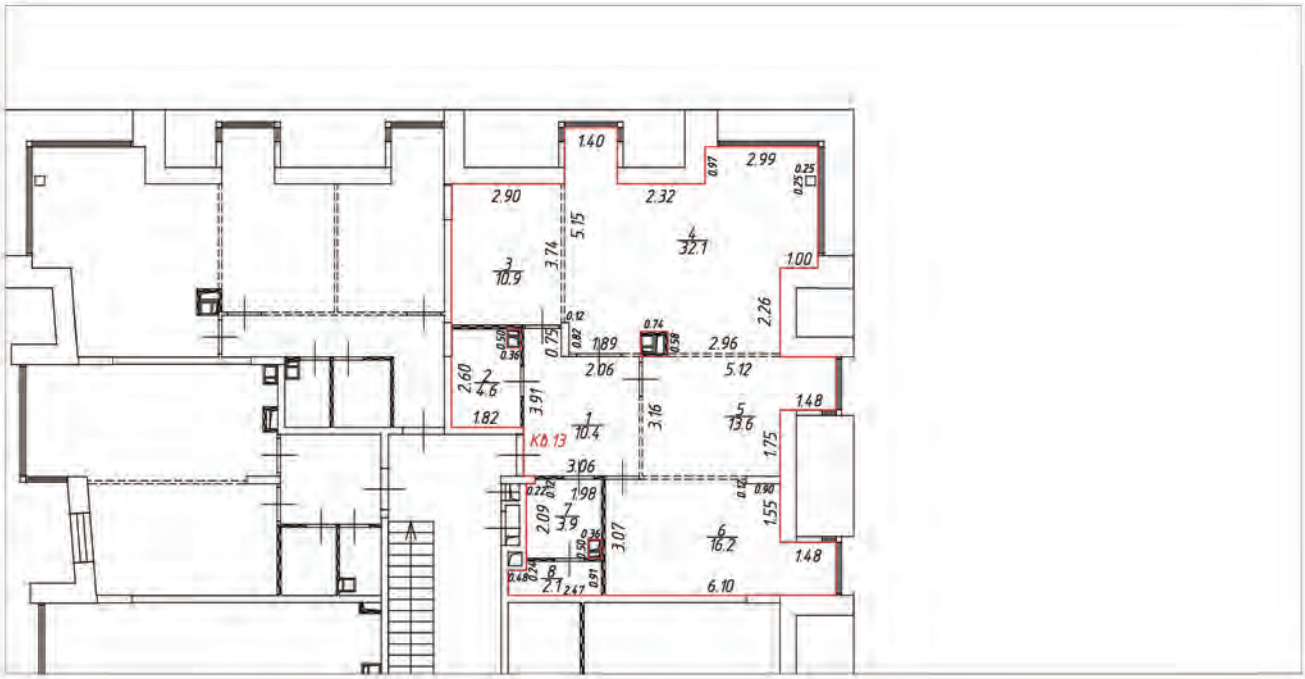

Условные обозначения:

- часть границы вновь образованного помещения
- стена с окном и дверью
- лестница
- перегородка
- перегородка с дверью
- перегородка, возведенная на высоту одного блока
- колонна
- 3.30 – линейный размер
- 1 / 25.2 – номер и площадь комнаты
- КВ.13 – номер помещения

Схема расположения помещения на этаже

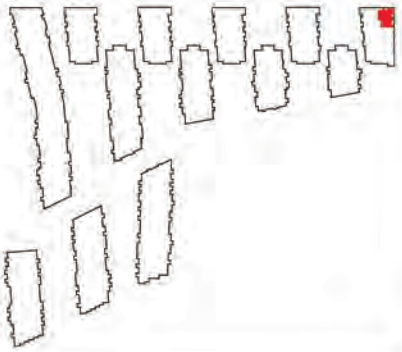


Масштаб 1:200

План (части) этажа

3 этаж




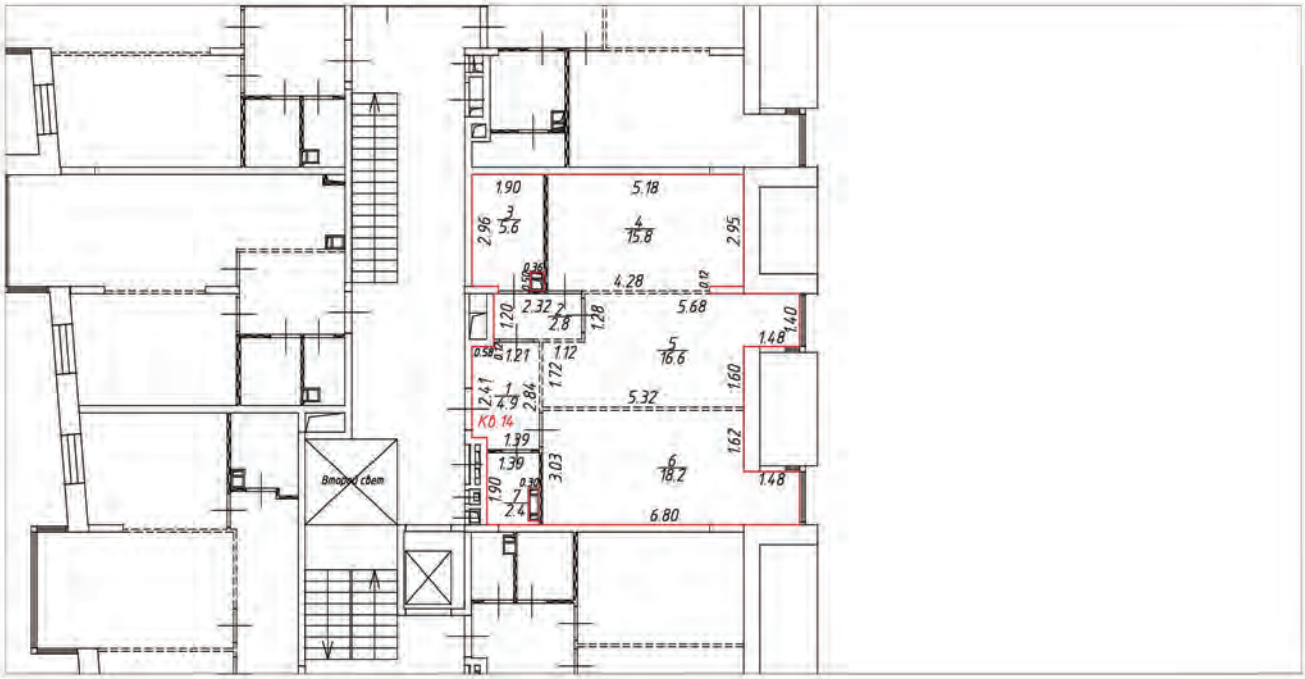

Условные обозначения:

- часть границы вновь образованного помещения
- стена с окном и дверью
- лестница
- перегородка
- перегородка с дверью
- перегородка, возведенная на высоту одного блока
- колонна
- 3.30 – линейный размер
- 1/25.2 – номер и площадь комнаты
- КФ.14 – номер помещения

Схема расположения помещения на этаже

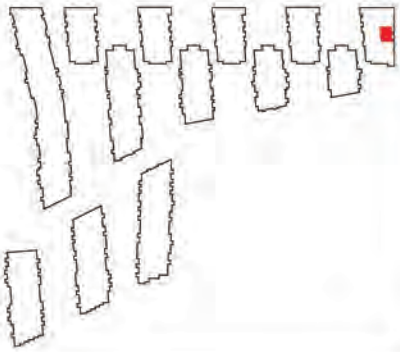


Масштаб 1:200

План (части) этажа

3 этаж




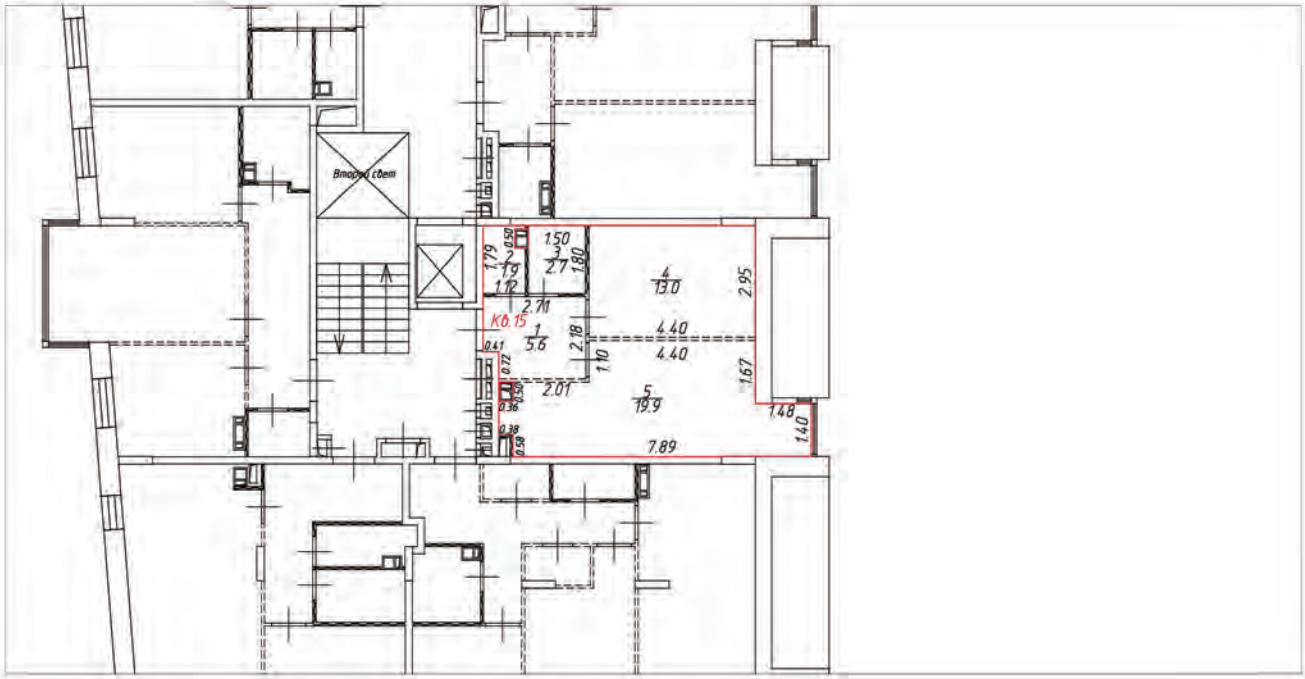

Условные обозначения:

- часть границы вновь образованного помещения
- стена с окном и дверью
- лестница
- перегородка
- перегородка с дверью
- перегородка, возведенная на высоту одного блока
- колонна
- 3.30 – линейный размер
- 1/25.2 – номер и площадь комнаты
- Кв.15 – номер помещения

Схема расположения помещения на этаже

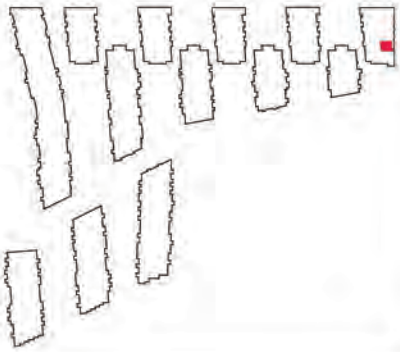


Масштаб 1:200

План (части) этажа

3 этаж




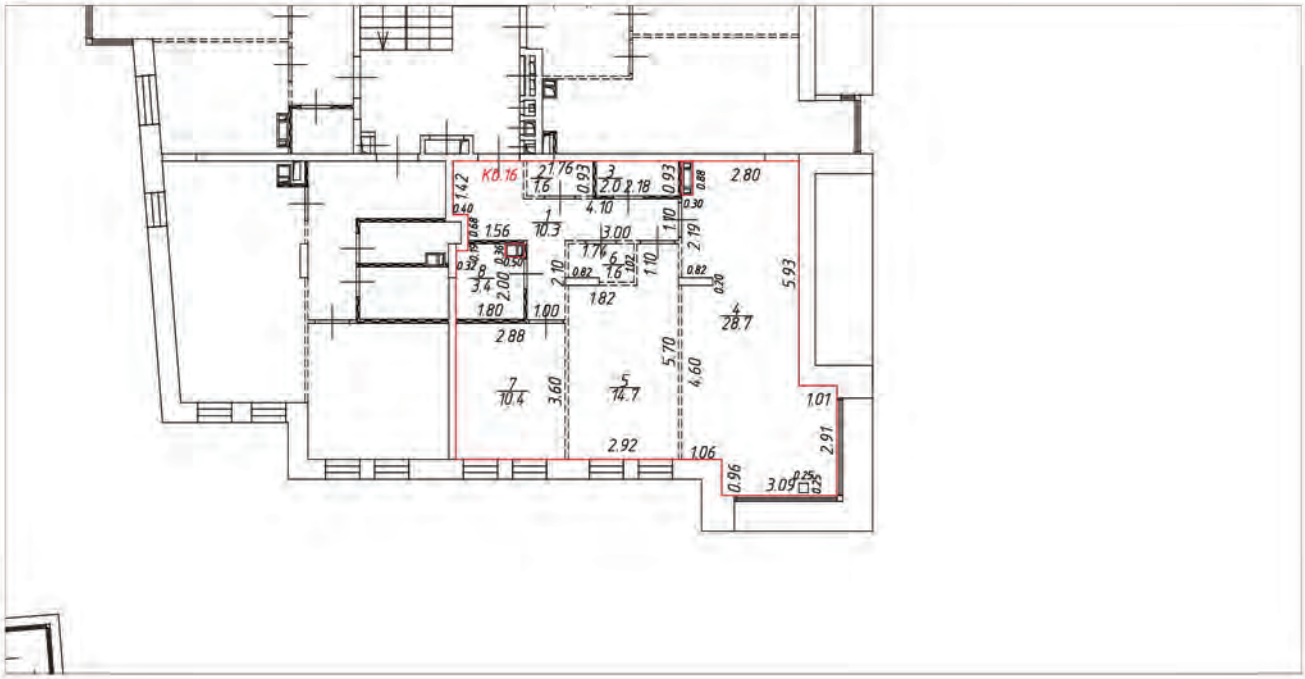

Условные обозначения:

- часть границы вновь образованного помещения
- стена с окном и дверью
- лестница
- перегородка
- перегородка с дверью
- перегородка, возведенная на высоту одного блока
- колонна
- 3.30 – линейный размер
- 1/25.2 – номер и площадь комнаты
- КВ.16 – номер помещения

Схема расположения помещения на этаже

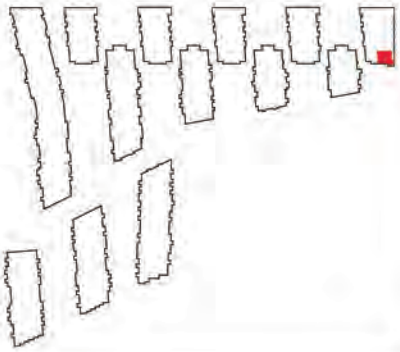


Масштаб 1:200

План (части) этажа

3 этаж




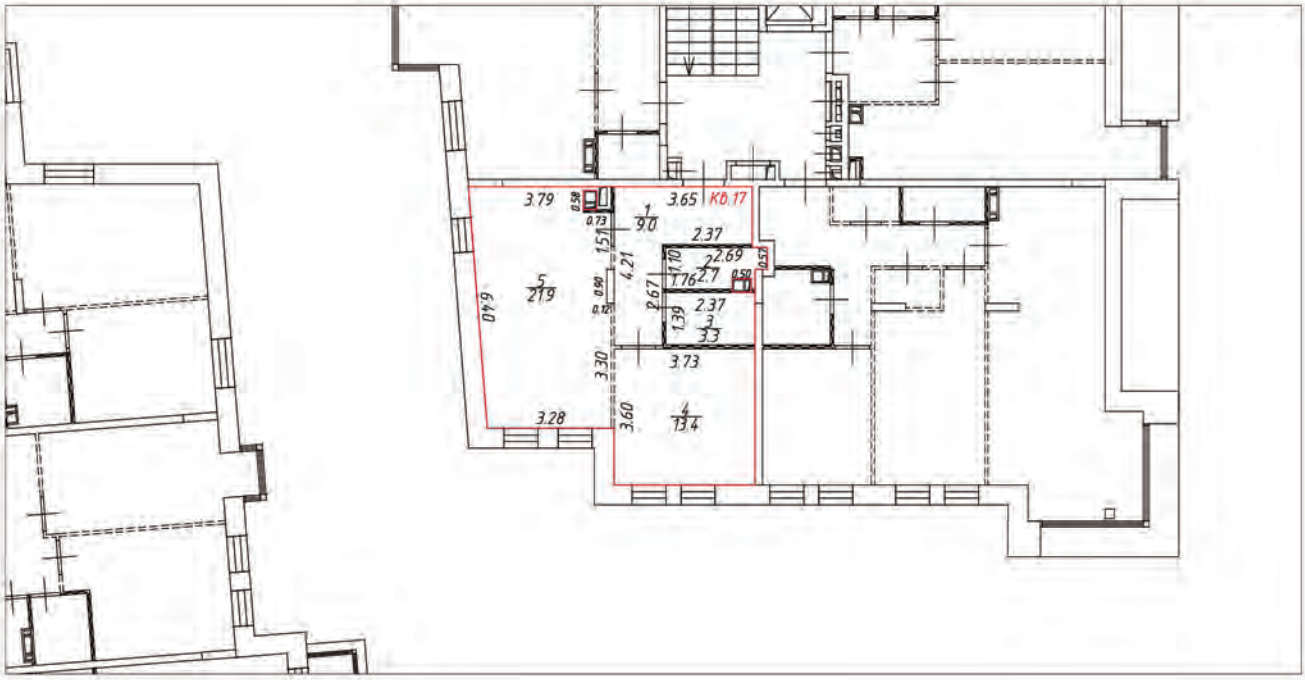

Условные обозначения:

- часть границы вновь образованного помещения
- стена с окном и дверью
- лестница
- перегородка
- перегородка с дверью
- перегородка, возведенная на высоту одного блока
- колонна
- 3.30 – линейный размер
- 1/25.2 – номер и площадь комнаты
- К0.17 – номер помещения

Схема расположения помещения на этаже

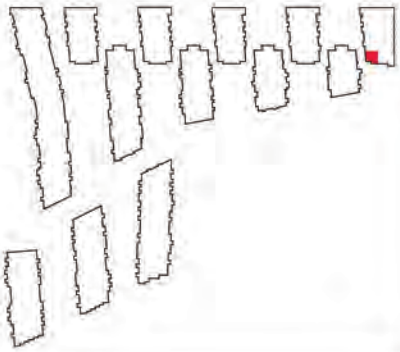


Масштаб 1:200

План (части) этажа

3 этаж




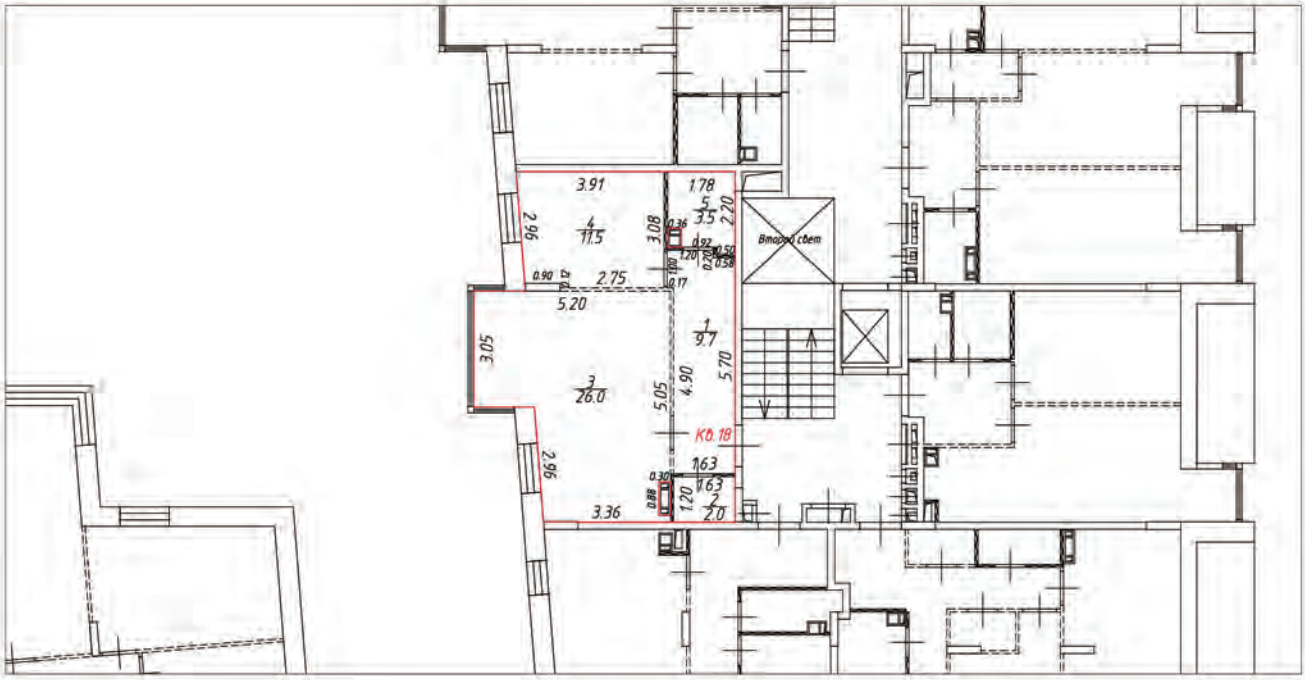

Условные обозначения:

- часть границы вновь образованного помещения
- стена с окном и дверью
- лестница
- перегородка
- перегородка с дверью
- перегородка, возведенная на высоту одного блока
- колонна
- 3.30 – линейный размер
- 1/25.2 – номер и площадь комнаты
- Кб.18 – номер помещения

Схема расположения помещения на этаже

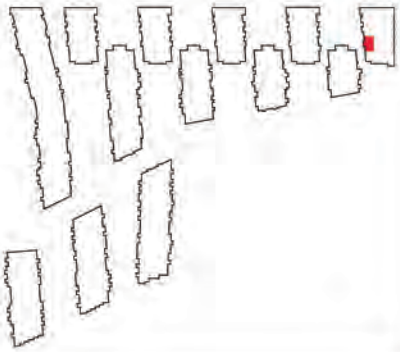


Масштаб 1:200

План (части) этажа

1 этаж




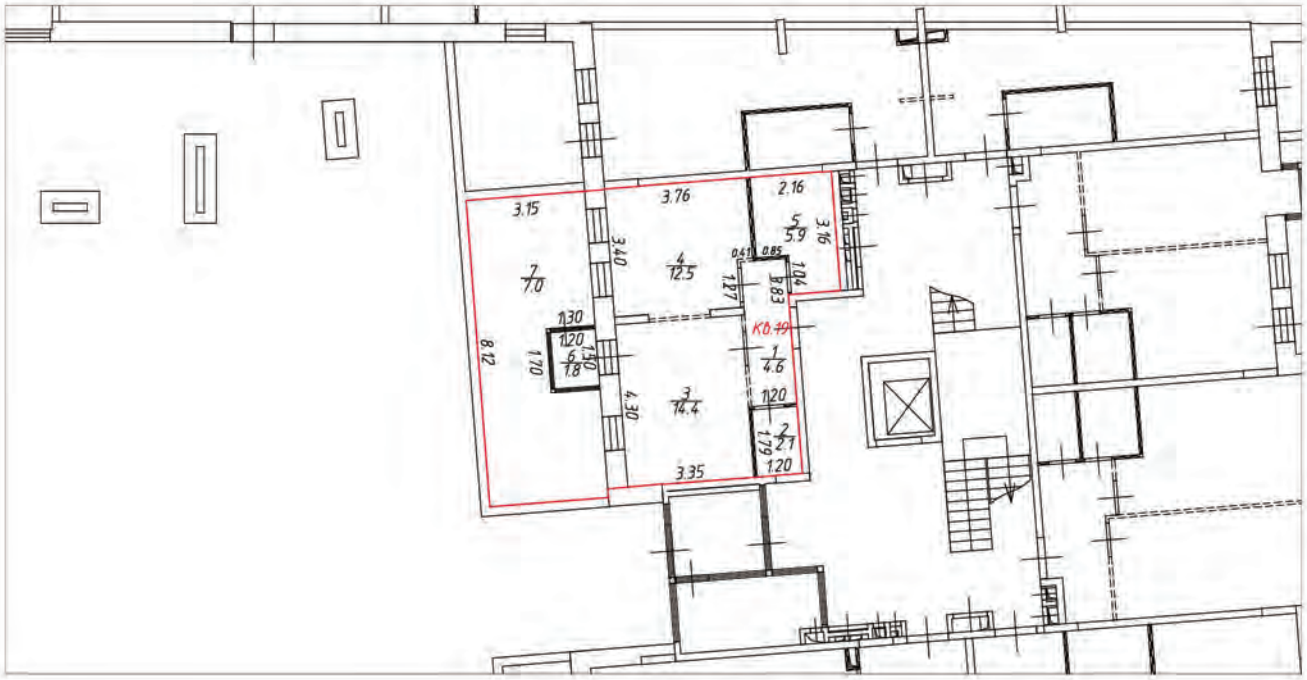

Условные обозначения:

- часть границы вновь образованного помещения
- стена с окном и дверью
- лестница
- перегородка
- перегородка с дверью
- перегородка, возведенная на высоту одного блока
- колонна
- 3.30 – линейный размер
- 1/25.2 – номер и площадь комнаты
- КВ.19 – номер помещения

Схема расположения помещения на этаже

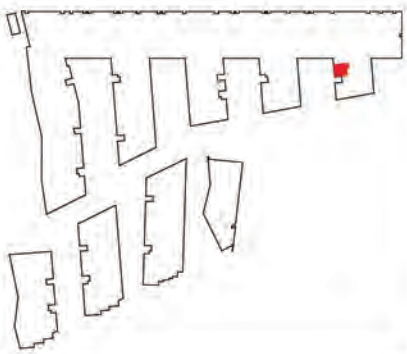


Масштаб 1:200

План (части) этажа

1 этаж




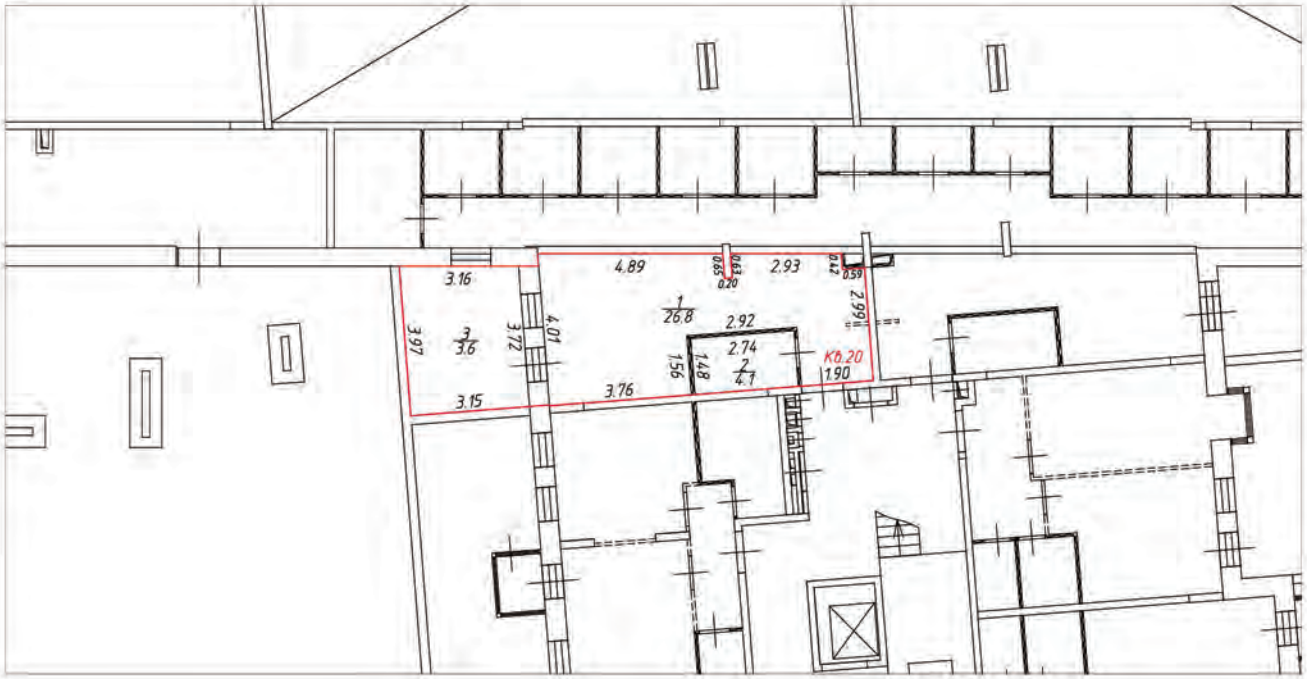

Условные обозначения:

- часть границы вновь образованного помещения
- стена с окном и дверью
- лестница
- перегородка
- перегородка с дверью
- перегородка, возведенная на высоту одного блока
- колонна
- 3.30 – линейный размер
- 1/25.2 – номер и площадь комнаты
- К0.20 – номер помещения

Схема расположения помещения на этаже

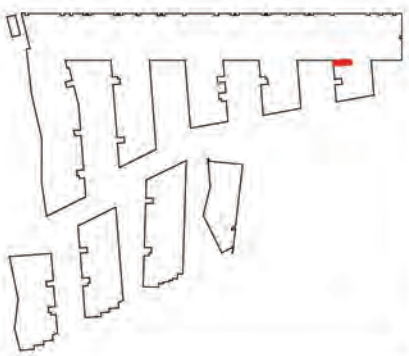


Масштаб 1:200

План (части) этажа

1 этаж




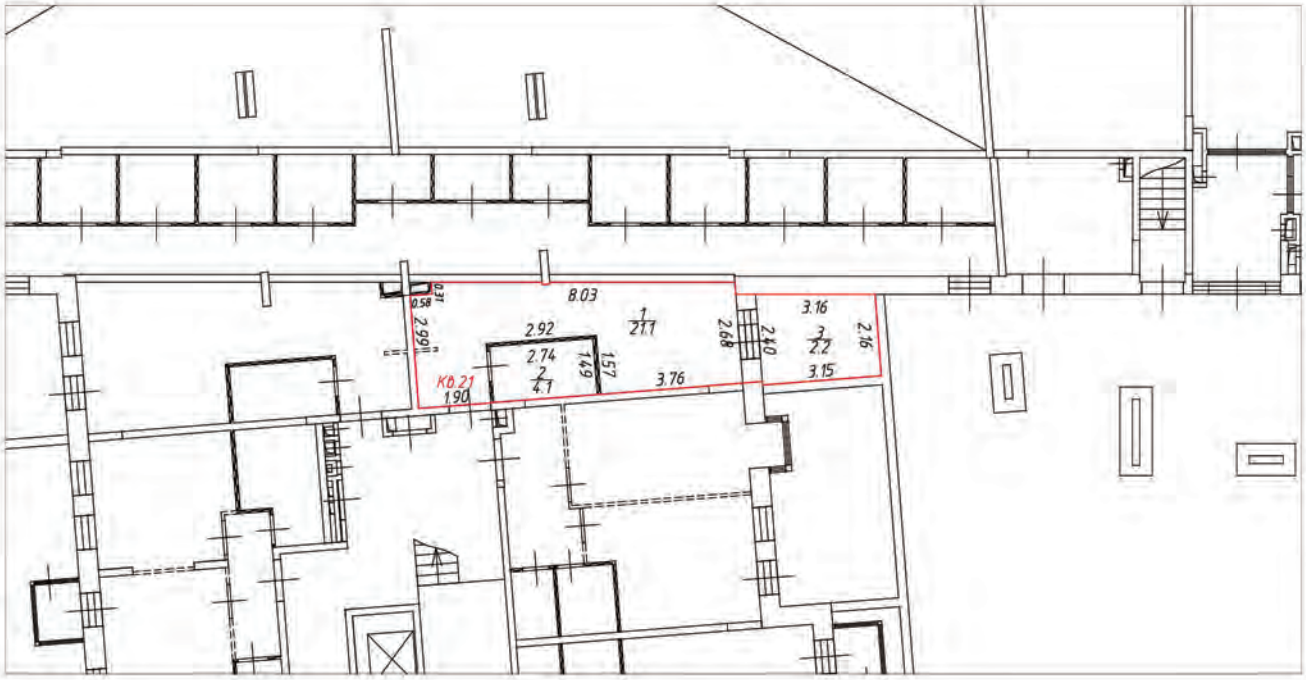

Условные обозначения:

- часть границы вновь образованного помещения
- стена с окном и дверью
- лестница
- перегородка
- перегородка с дверью
- перегородка, возведенная на высоту одного блока
- колонна
- 3.30 – линейный размер
- 1/25.2 – номер и площадь комнаты
- Кб.21 – номер помещения

Схема расположения помещения на этаже

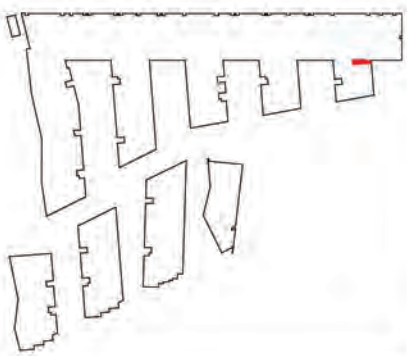


Масштаб 1:200

План (части) этажа

1 этаж




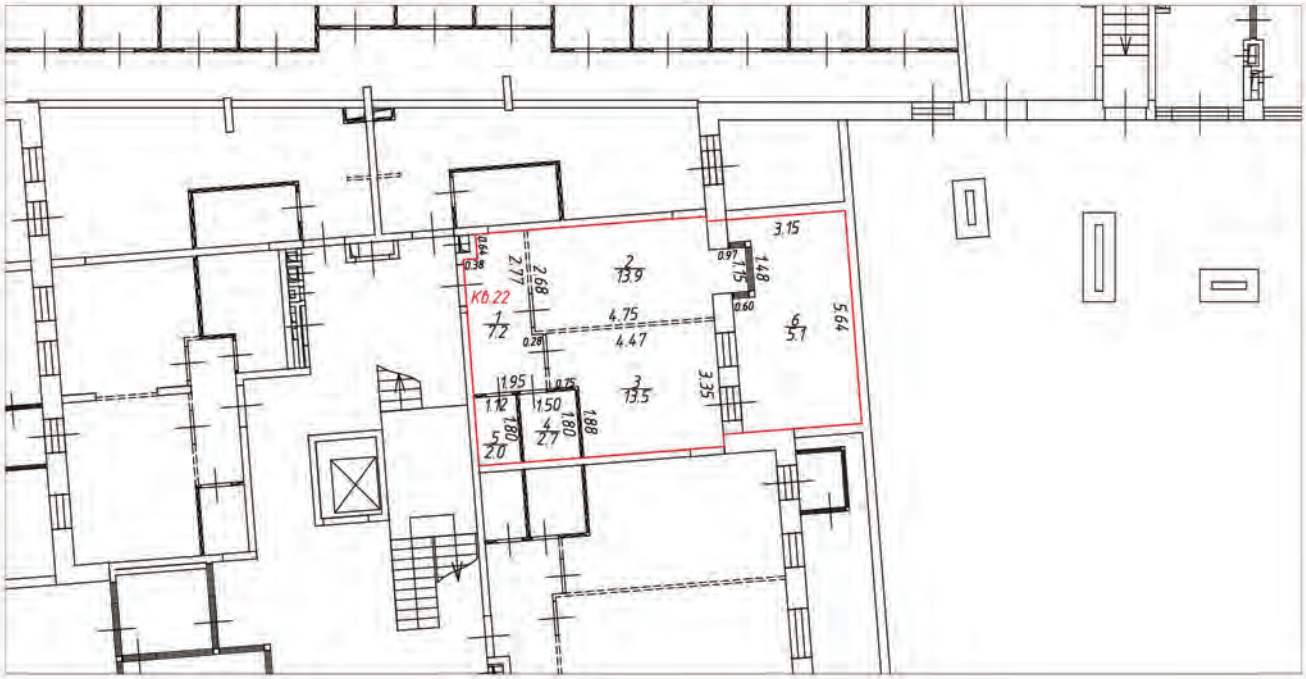

Условные обозначения:

- часть границы вновь образованного помещения
- стена с окном и дверью
- лестница
- перегородка
- перегородка с дверью
- перегородка, возведенная на высоту одного блока
- колонна
- 3.30 – линейный размер
- 1/25.2 – номер и площадь комнаты
- КВ.22 – номер помещения

Схема расположения помещения на этаже

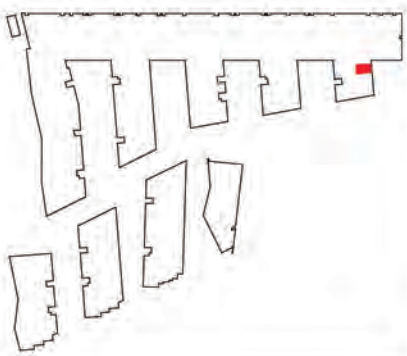


Масштаб 1:200

План (части) этажа

1 этаж




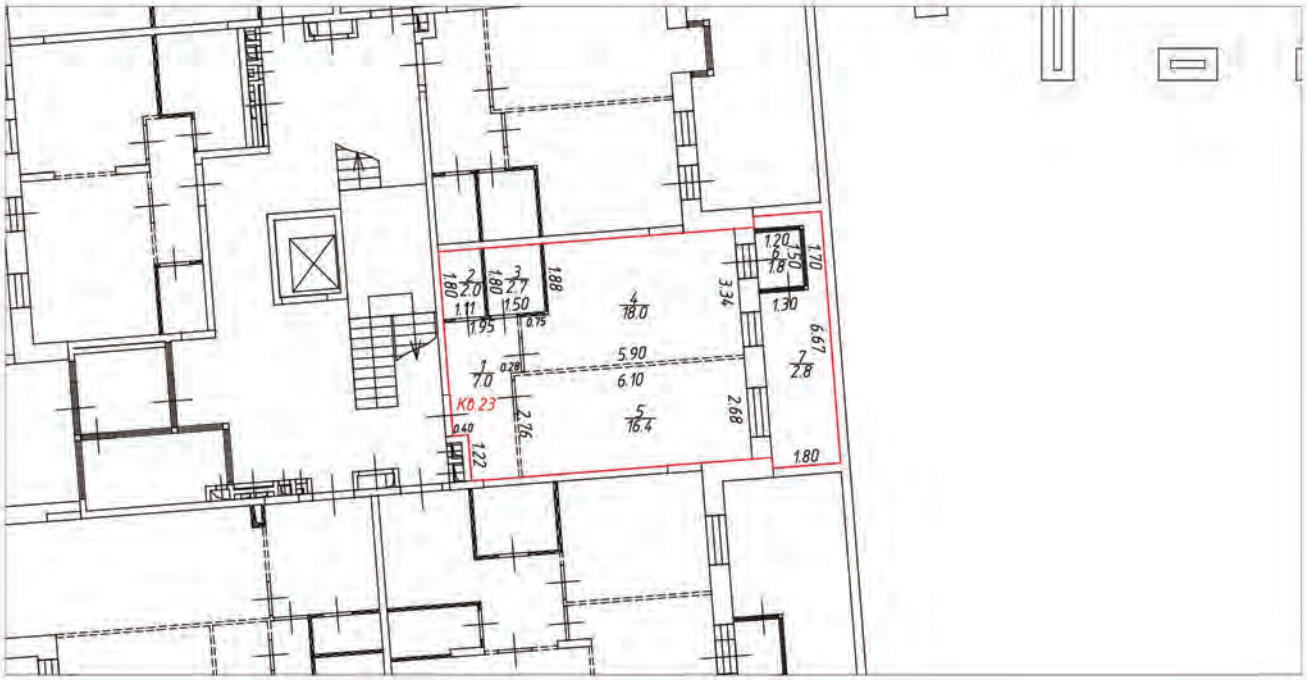

Условные обозначения:

- часть границы вновь образованного помещения
- стена с окном и дверью
- лестница
- перегородка
- перегородка с дверью
- перегородка, возведенная на высоту одного блока
- колонна
- 3.30 – линейный размер
- 1/25.2 – номер и площадь комнаты
- К0.23 – номер помещения

Схема расположения помещения на этаже

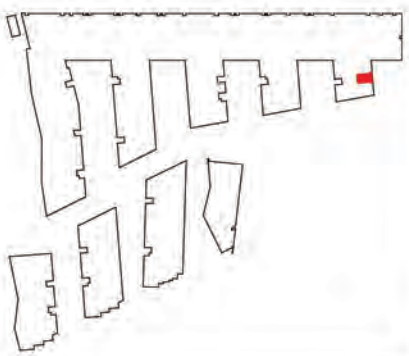


Масштаб 1:200

План (части) этажа

1 этаж




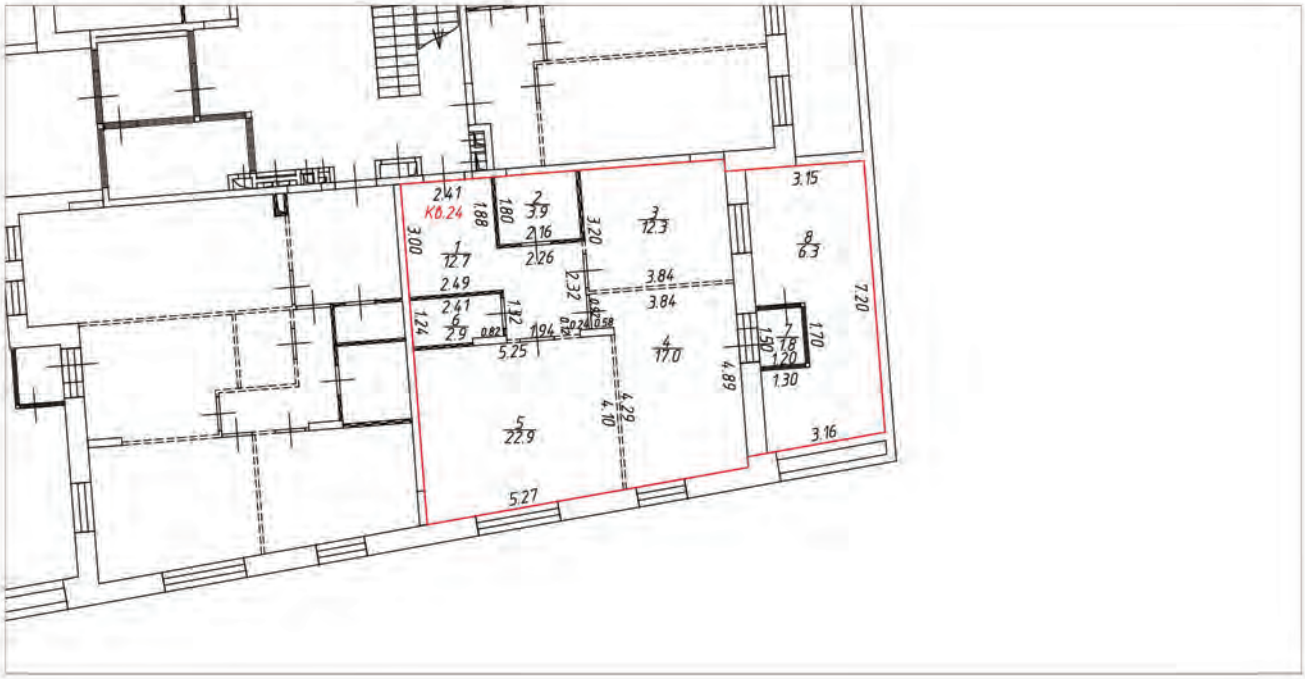

Условные обозначения:

- часть границы вновь образованного помещения
- стена с окном и дверью
- лестница
- перегородка
- перегородка с дверью
- перегородка, возведенная на высоту одного блока
- колонна
- 3.30 – линейный размер
- 1/25.2 – номер и площадь комнаты
- К0.24 – номер помещения

Схема расположения помещения на этаже

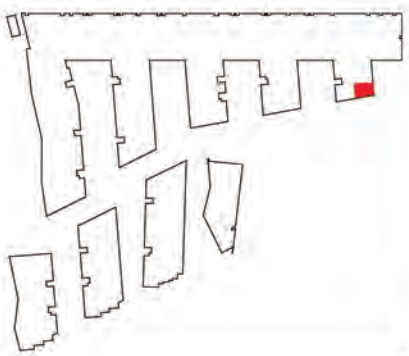


Масштаб 1:200

План (части) этажа

1 этаж




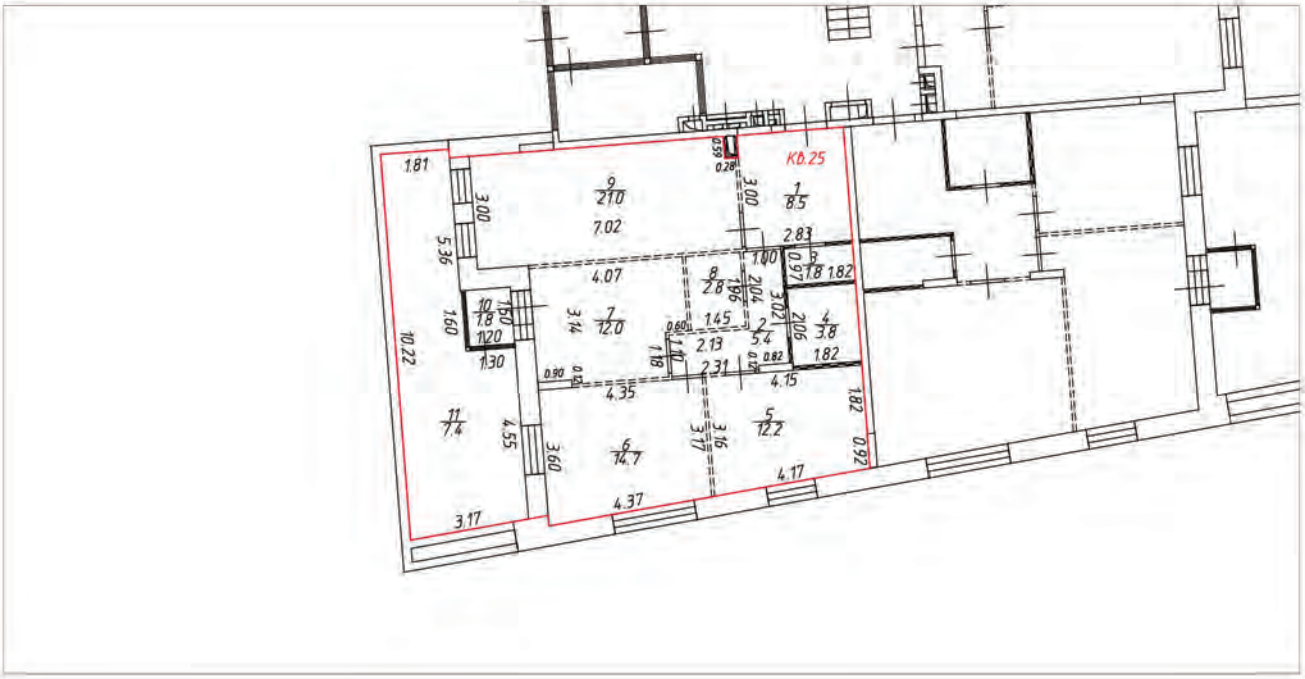

Условные обозначения:

- часть границы вновь образованного помещения
- стена с окном и дверью
- лестница
- перегородка
- перегородка с дверью
- перегородка, возведенная на высоту одного блока
- колонна
- 3.30 – линейный размер
- 1/25.2 – номер и площадь комнаты
- КВ.25 – номер помещения

Схема расположения помещения на этаже

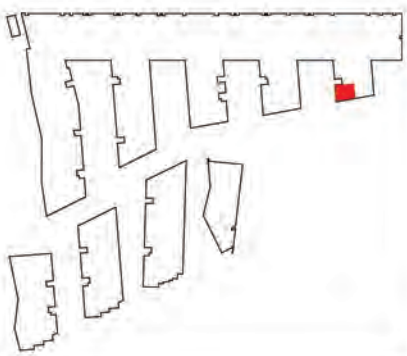


Масштаб 1:200

План (части) этажа

2 этаж




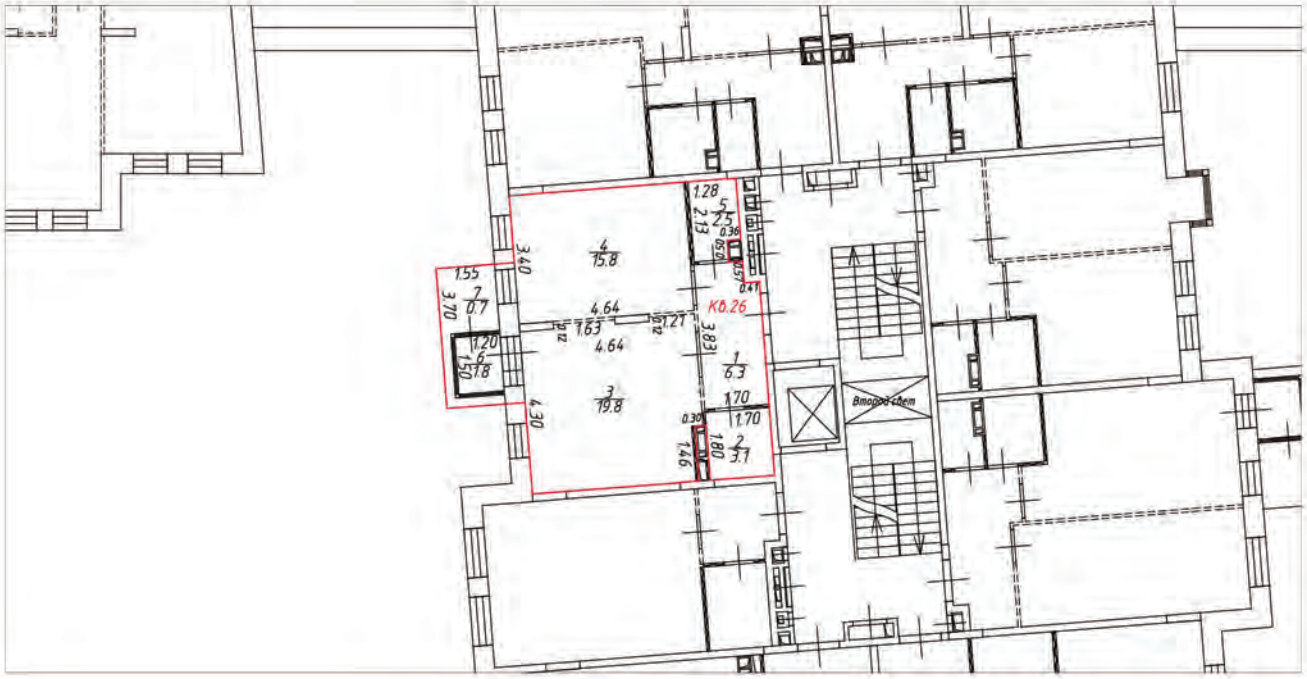

Условные обозначения:

- часть границы вновь образованного помещения
- стена с окном и дверью
- лестница
- перегородка
- перегородка с дверью
- перегородка, возведенная на высоту одного блока
- колонна
- 3.30 – линейный размер
- 1 / 25.2 – номер и площадь комнаты
- К0.26 – номер помещения


Схема расположения помещения на этаже

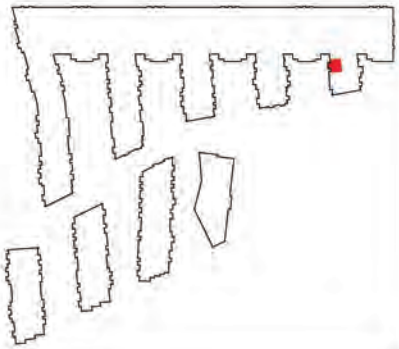

Масштаб 1:200

План (части) этажа


2 этаж

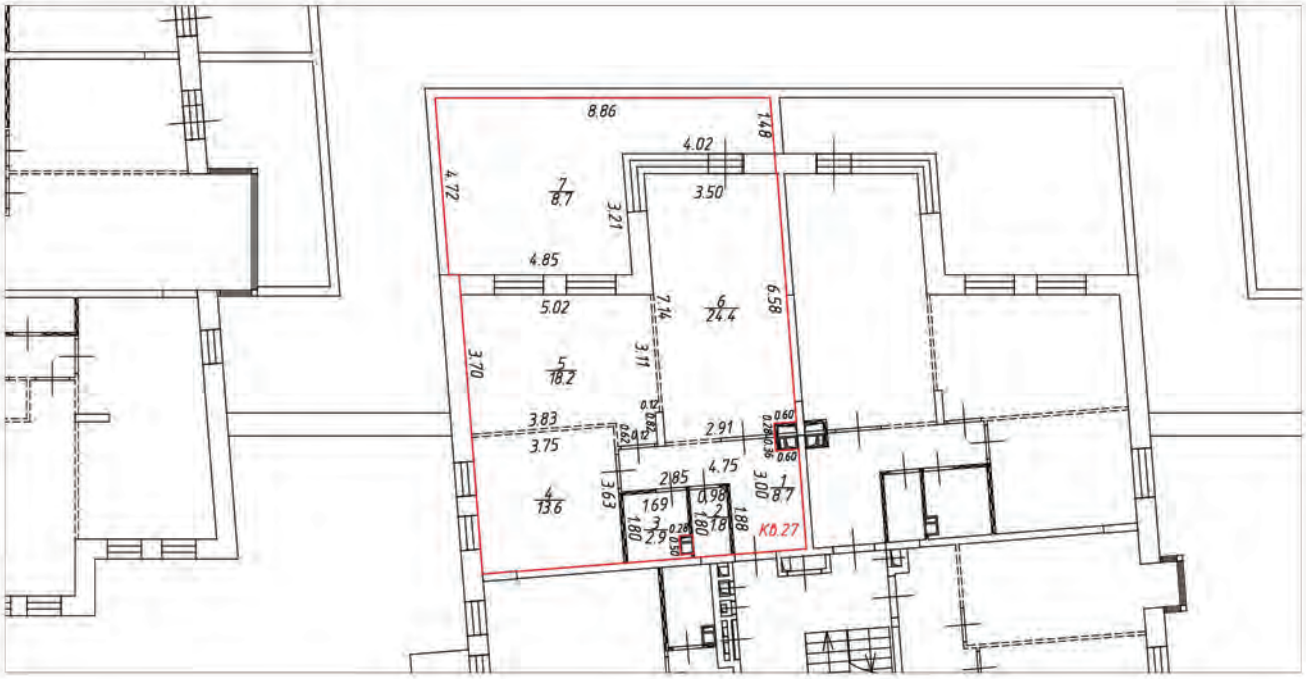

Условные обозначения:

- часть границы вновь образованного помещения
- стена с окном и дверью
- лестница
- перегородка
- перегородка с дверью
- перегородка, возведенная на высоту одного блока
- колонна
- 3.30 – линейный размер
- 1/25.2 – номер и площадь комнаты
- КВ.27 – номер помещения

Схема расположения помещения на этаже

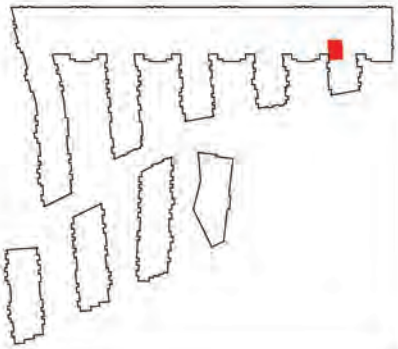


Масштаб 1:200

План (части) этажа

2 этаж




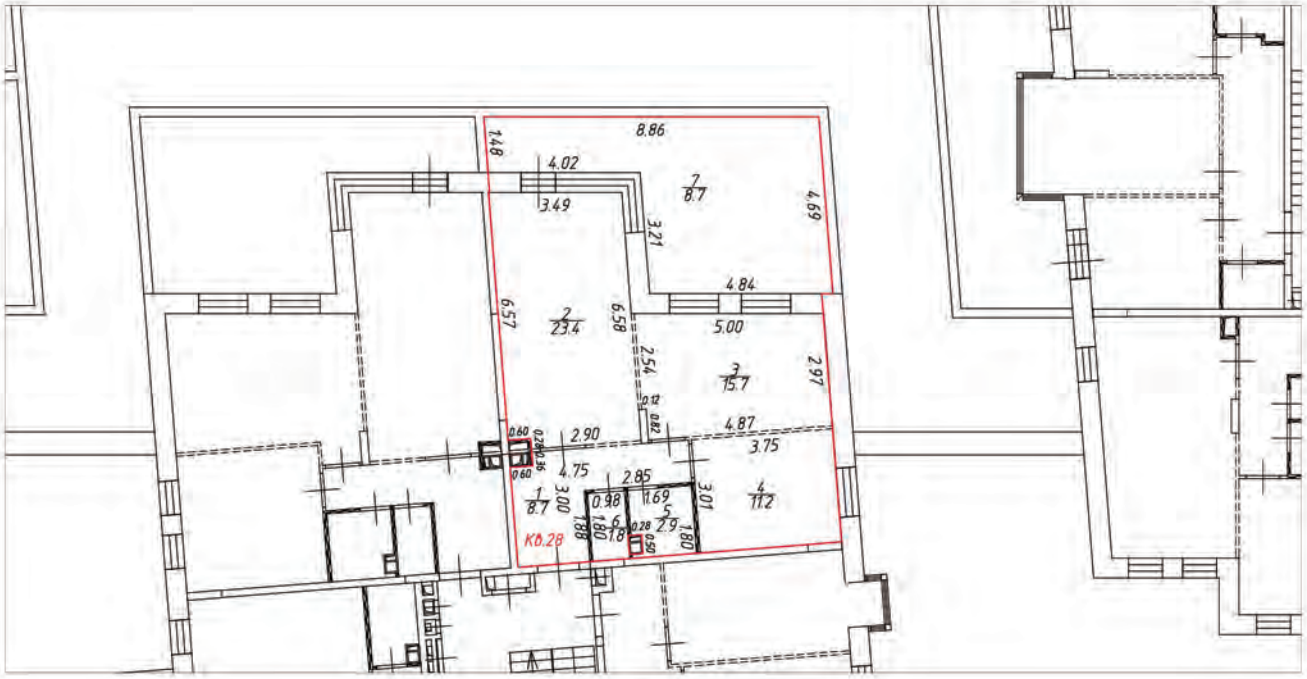

Условные обозначения:

- часть границы вновь образованного помещения
- стена с окном и дверью
- лестница
- перегородка
- перегородка с дверью
- перегородка, возведенная на высоту одного блока
- колонна
- 3.30 – линейный размер
- 1 / 25.2 – номер и площадь комнаты
- Кб.28 – номер помещения


Схема расположения помещения на этаже

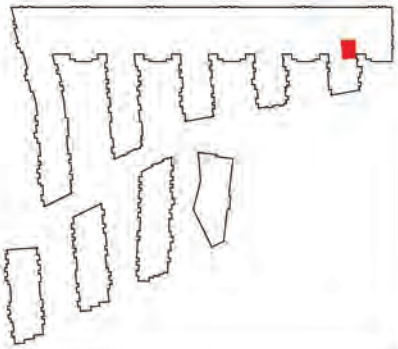


Масштаб 1:200

План (части) этажа

2 этаж

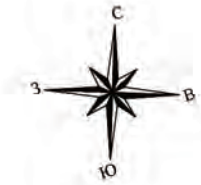


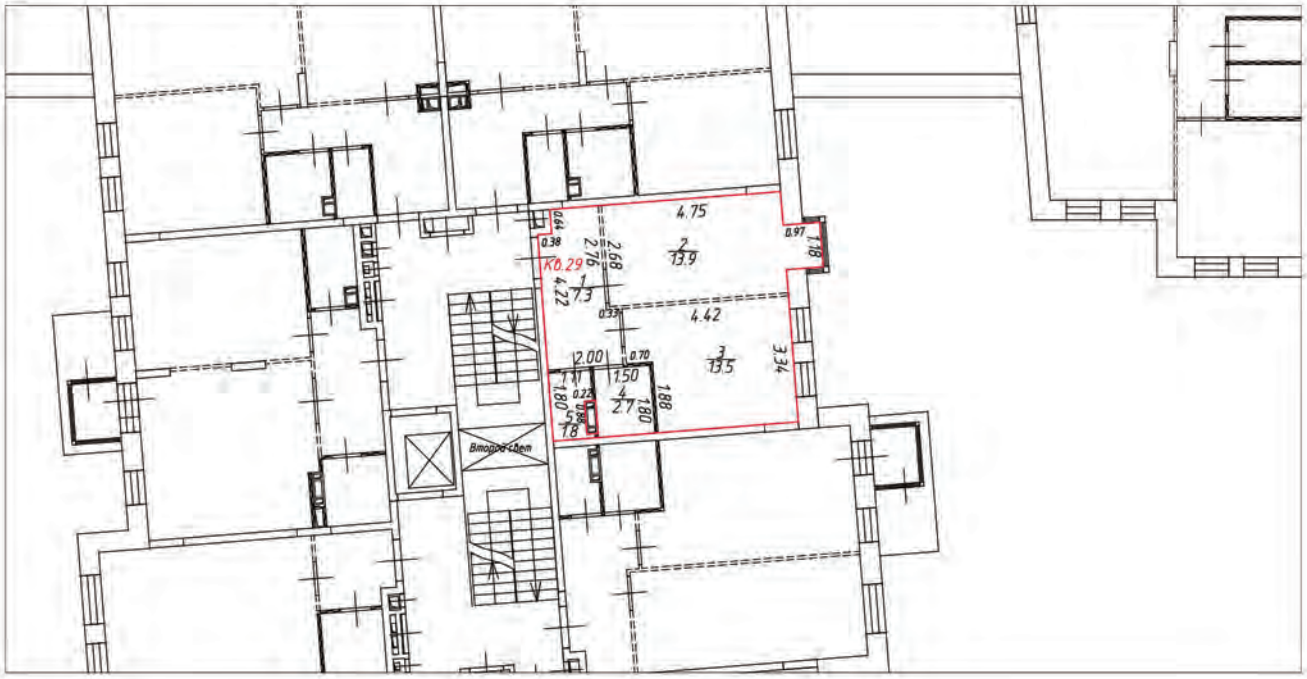

Условные обозначения:

- часть границы вновь образованного помещения
- стена с окном и дверью
- лестница
- перегородка
- перегородка с дверью
- перегородка, возведенная на высоту одного блока
- колонна
- 3.30 – линейный размер
- 1 / 25.2 – номер и площадь комнаты
- КО.29 – номер помещения

Схема расположения помещения на этаже

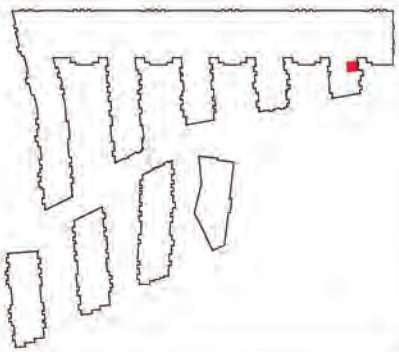


Масштаб 1:200

План (части) этажа

2 этаж




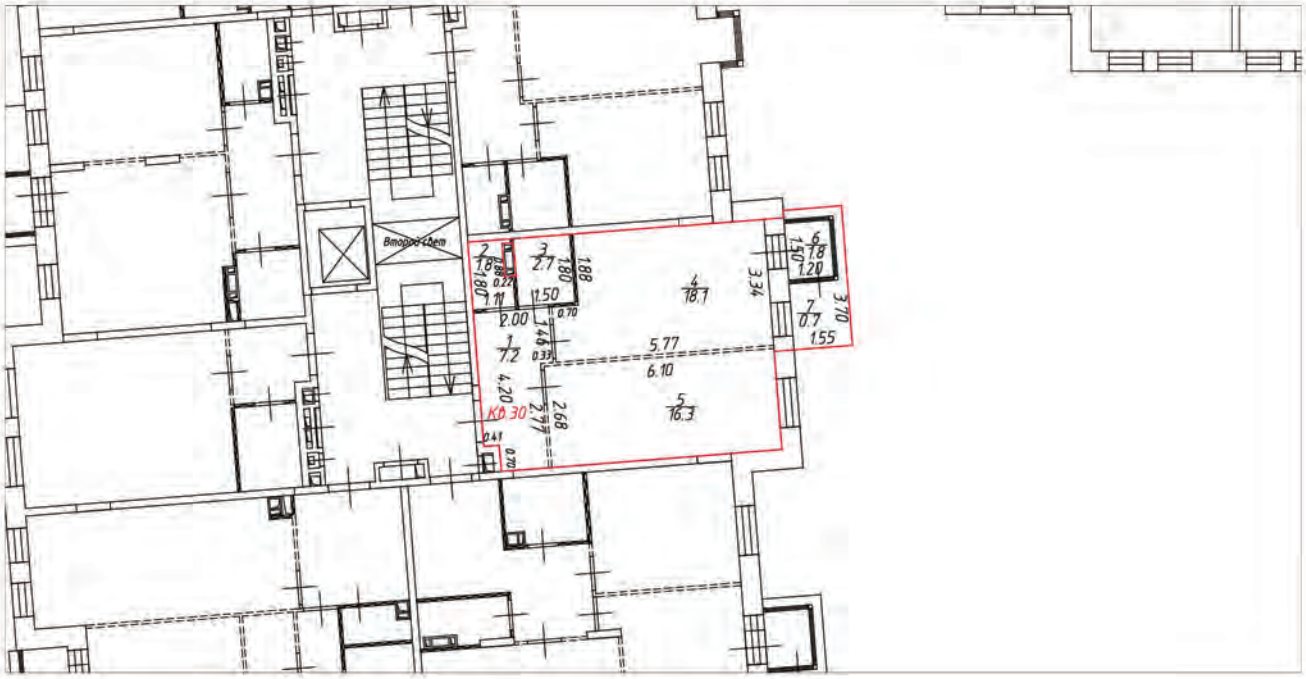

Условные обозначения:

- часть границы вновь образованного помещения
- стена с окном и дверью
- лестница
- перегородка
- перегородка с дверью
- перегородка, возведенная на высоту одного блока
- колонна
- 3.30 – линейный размер
- 1/25.2 – номер и площадь комнаты
- КФ.30 – номер помещения

Схема расположения помещения на этаже

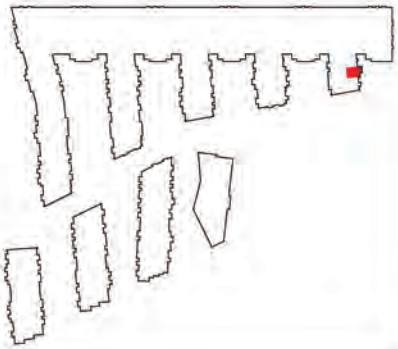


Масштаб 1:200

План (части) этажа

2 этаж




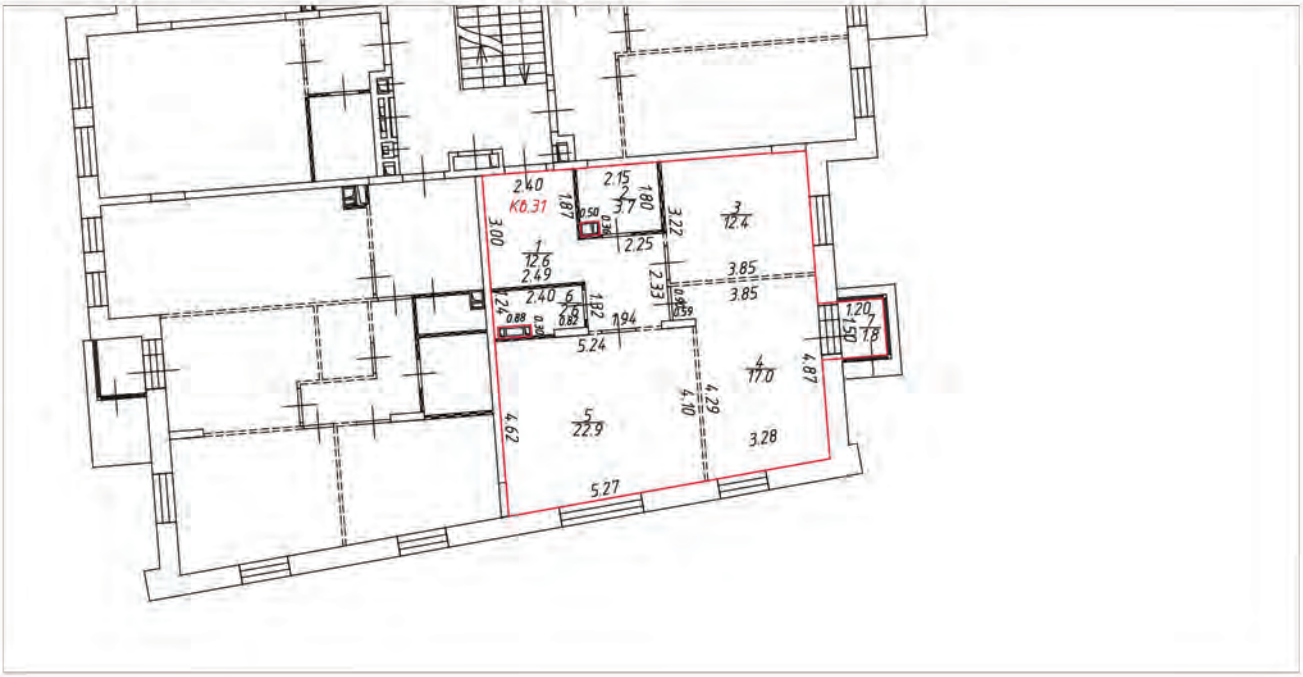

Условные обозначения:

- часть границы вновь образованного помещения
- стена с окном и дверью
- лестница
- перегородка
- перегородка с дверью
- перегородка, возведенная на высоту одного блока
- колонна
- 3.30 – линейный размер
- 1 / 25.2 – номер и площадь комнаты
- К0.31 – номер помещения

Схема расположения помещения на этаже

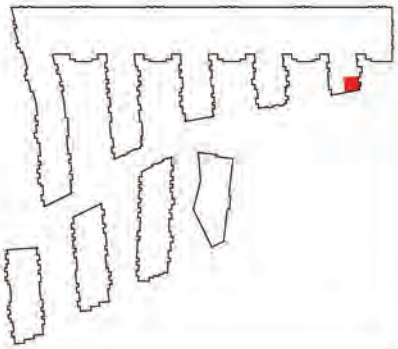


Масштаб 1:200

План (части) этажа

2 этаж




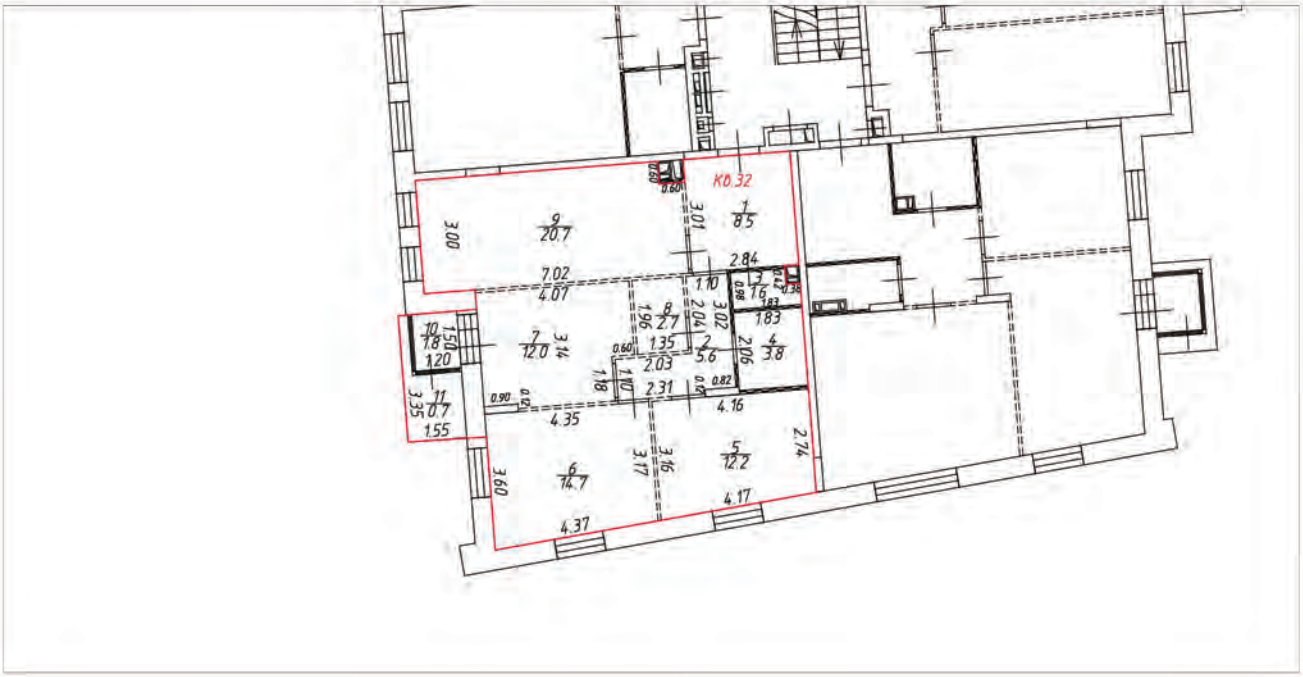

Условные обозначения:

- часть границы вновь образованного помещения
- стена с окном и дверью
- лестница
- перегородка
- перегородка с дверью
- перегородка, возведенная на высоту одного блока
- колонна
- 3.30 – линейный размер
- 1/25.2 – номер и площадь комнаты
- КФ.32 – номер помещения

Схема расположения помещения на этаже

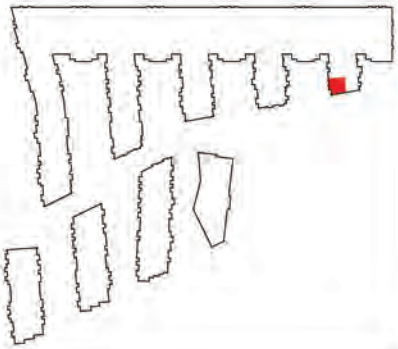


Масштаб 1:200

План (части) этажа

2 этаж




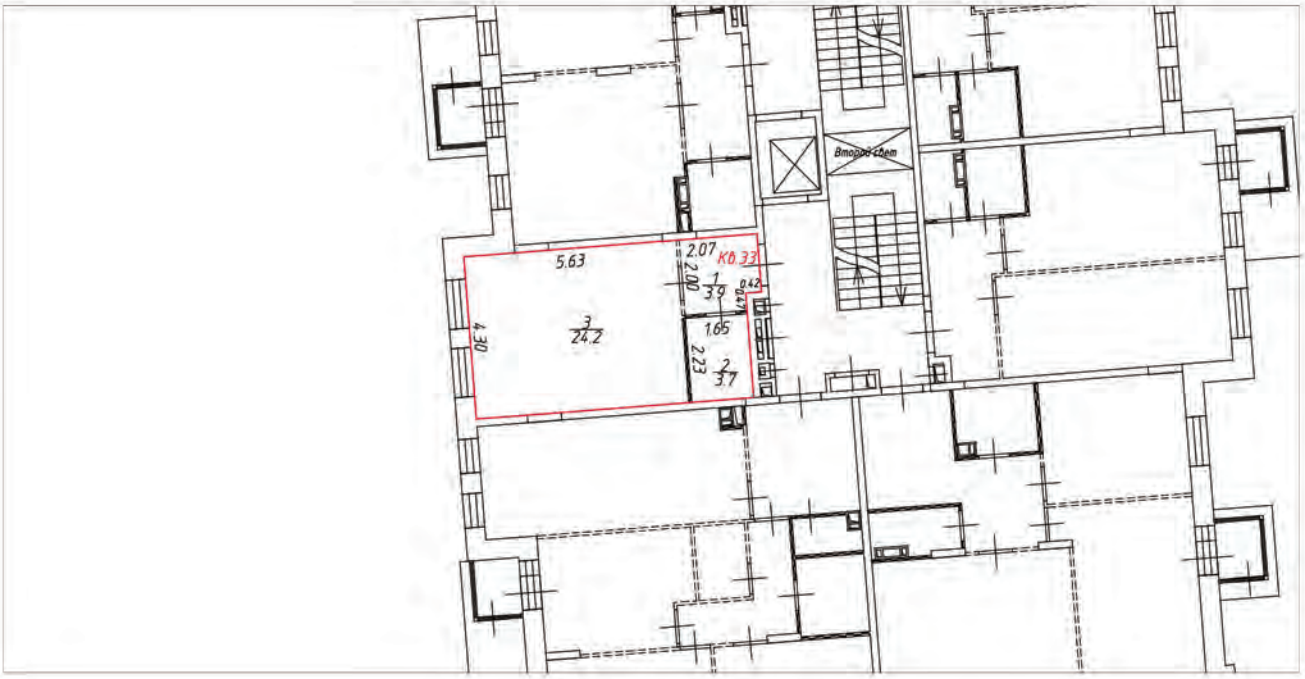

Условные обозначения:

- часть границы вновь образованного помещения
- стена с окном и дверью
- лестница
- перегородка
- перегородка с дверью
- перегородка, возведенная на высоту одного блока
- колонна
- 3.30 – линейный размер
- 1/25.2 – номер и площадь комнаты
- КФ.33 – номер помещения

Схема расположения помещения на этаже

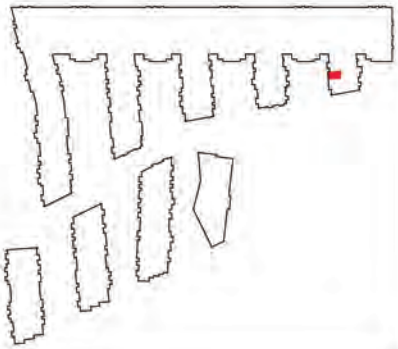


Масштаб 1:200

План (части) этажа

3 этаж




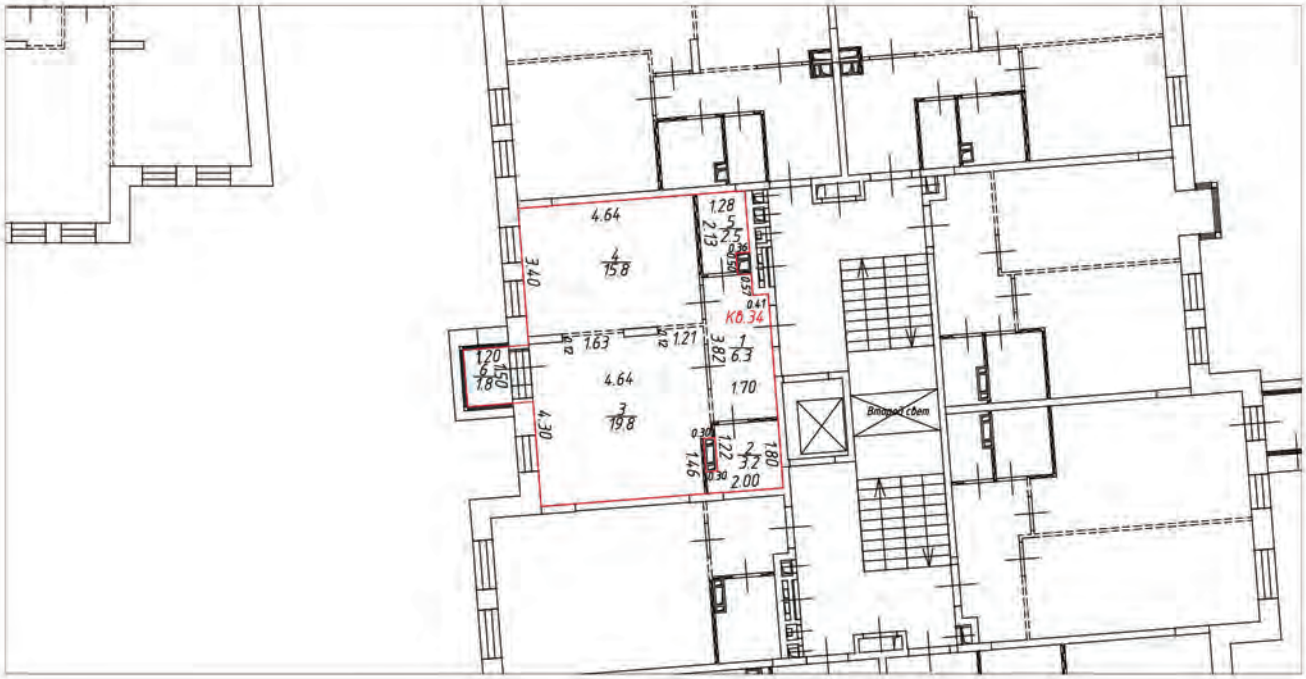

Условные обозначения:

- часть границы вновь образованного помещения
- стена с окном и дверью
- лестница
- перегородка
- перегородка с дверью
- перегородка, возведенная на высоту одного блока
- колонна
- 3.30 – линейный размер
- 1/25.2 – номер и площадь комнаты
- К0.34 – номер помещения


Схема расположения помещения на этаже

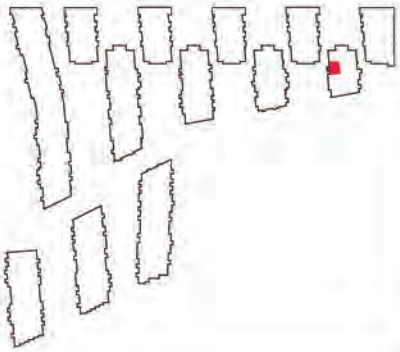

Масштаб 1:200

План (части) этажа


3 этаж

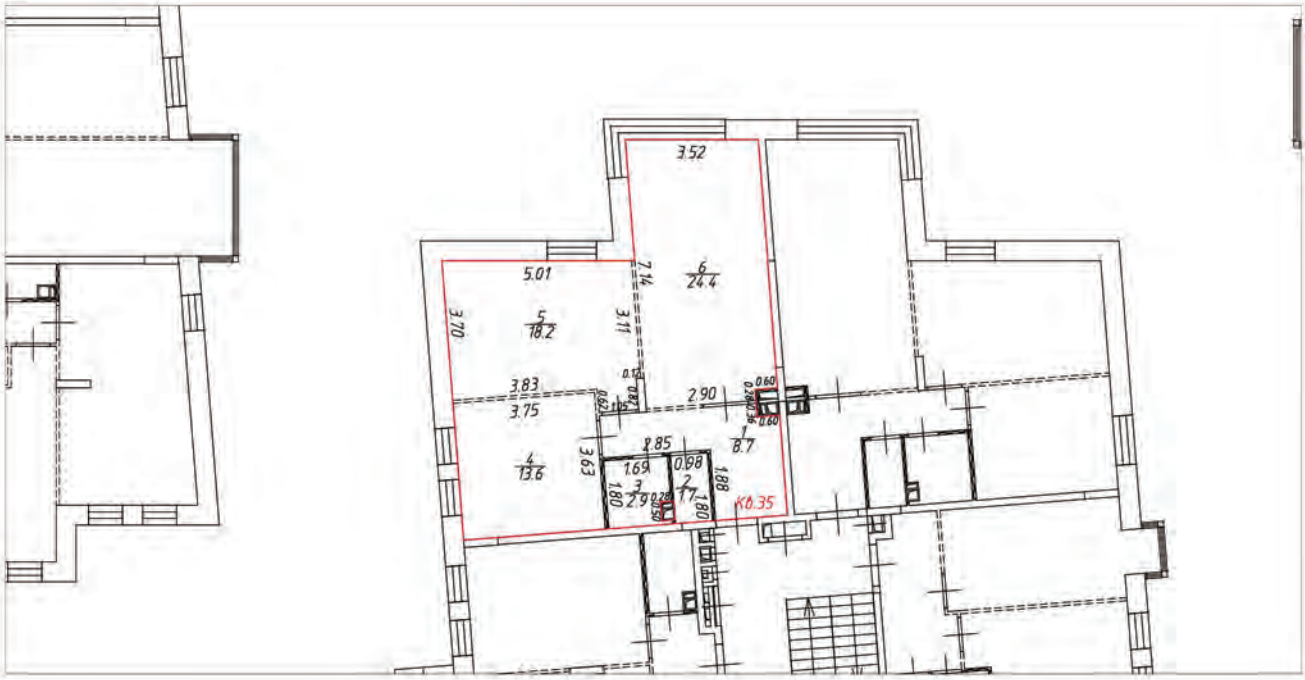

Условные обозначения:

- часть границы вновь образованного помещения
- стена с окном и дверью
- лестница
- перегородка
- перегородка с дверью
- перегородка, возведенная на высоту одного блока
- колонна
- 3.30 – линейный размер
- 1/25.2 – номер и площадь комнаты
- К0.35 – номер помещения

Схема расположения помещения на этаже

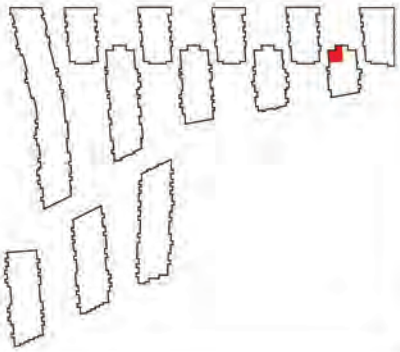


Масштаб 1:200

План (части) этажа

3 этаж




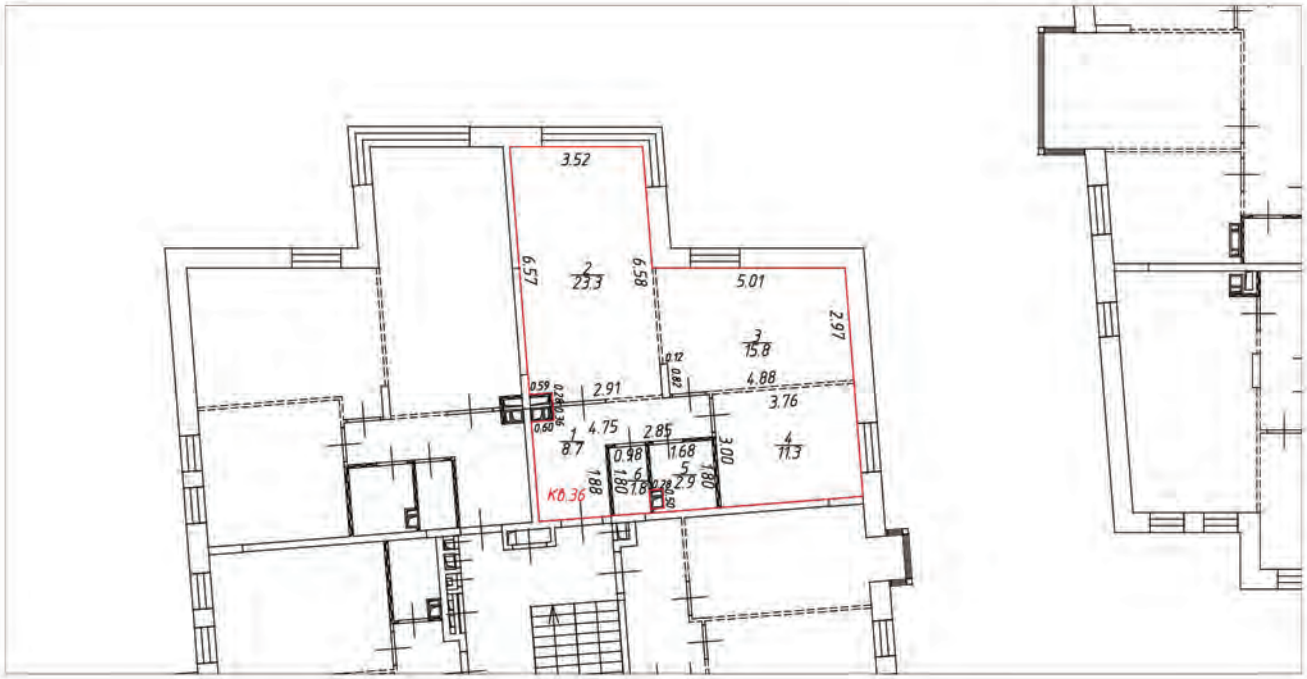

Условные обозначения:

- часть границы вновь образованного помещения
- стена с окном и дверью
- лестница
- перегородка
- перегородка с дверью
- перегородка, возведенная на высоту одного блока
- колонна
- 3.30 – линейный размер
- 1/25.2 – номер и площадь комнаты
- КФ.36 – номер помещения

Схема расположения помещения на этаже

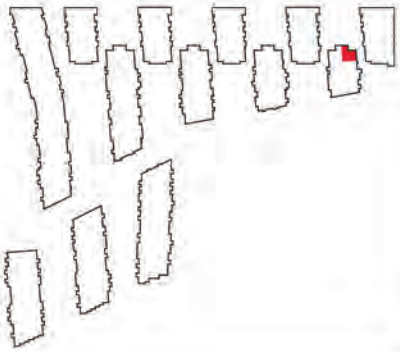


Масштаб 1:200

План (части) этажа

3 этаж




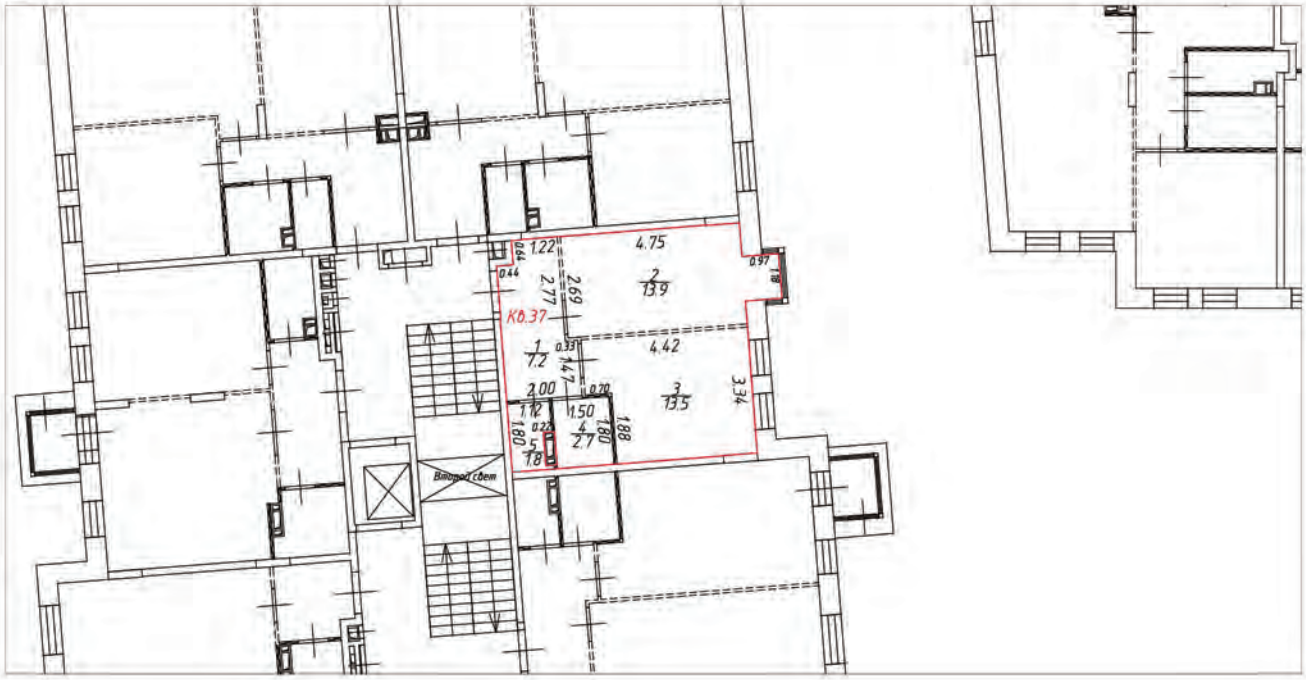

Условные обозначения:

- часть границы вновь образованного помещения
- стена с окном и дверью
- лестница
- перегородка
- перегородка с дверью
- перегородка, возведенная на высоту одного блока
- колонна
- 3.30 – линейный размер
- 1/25.2 – номер и площадь комнаты
- К0.37 – номер помещения

Схема расположения помещения на этаже

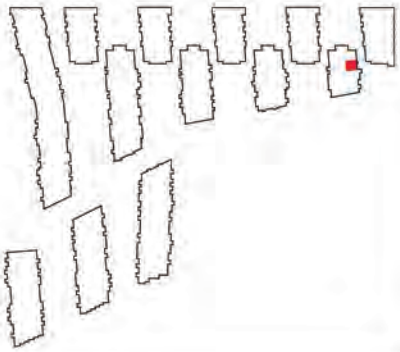


Масштаб 1:200

План (части) этажа

3 этаж




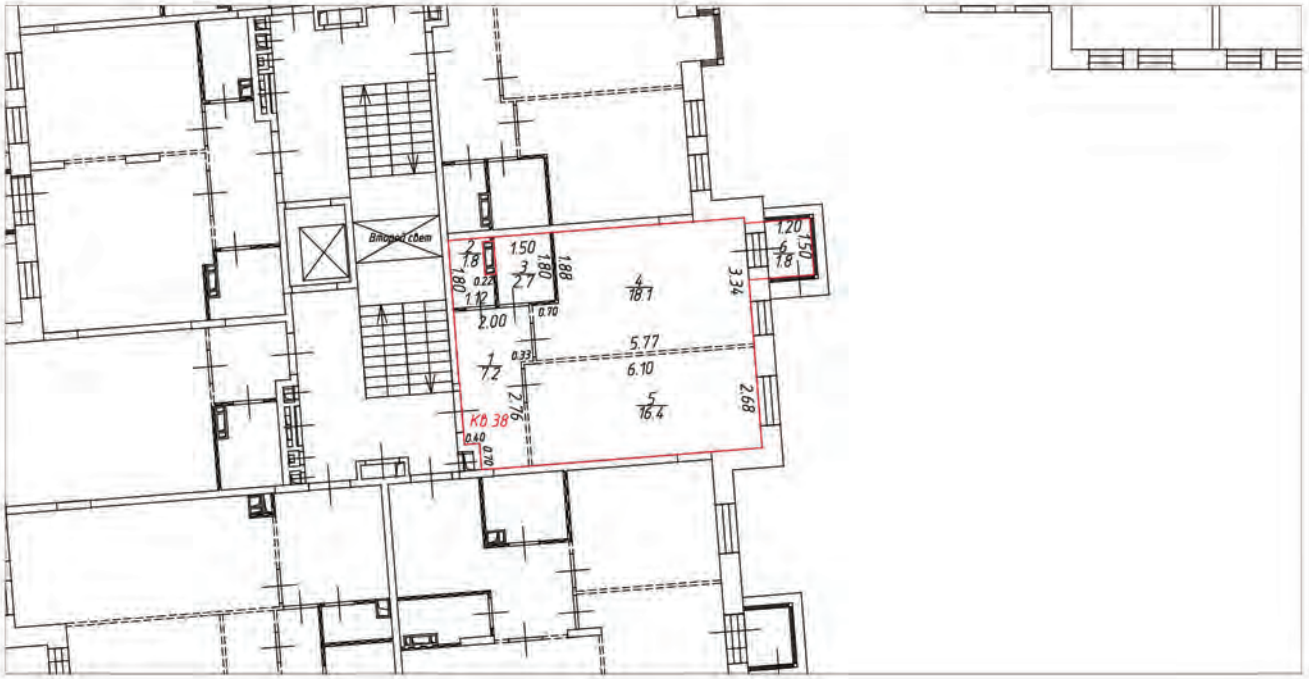

Условные обозначения:

- часть границы вновь образованного помещения
- стена с окном и дверью
- лестница
- перегородка
- перегородка с дверью
- перегородка, возведенная на высоту одного блока
- колонна
- 3.30 – линейный размер
- 1/25.2 – номер и площадь комнаты
- КВ.38 – номер помещения

Схема расположения помещения на этаже

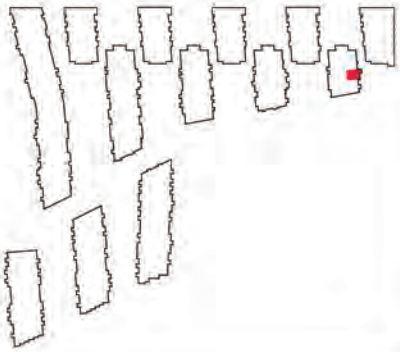


Масштаб 1:200

План (части) этажа

3 этаж




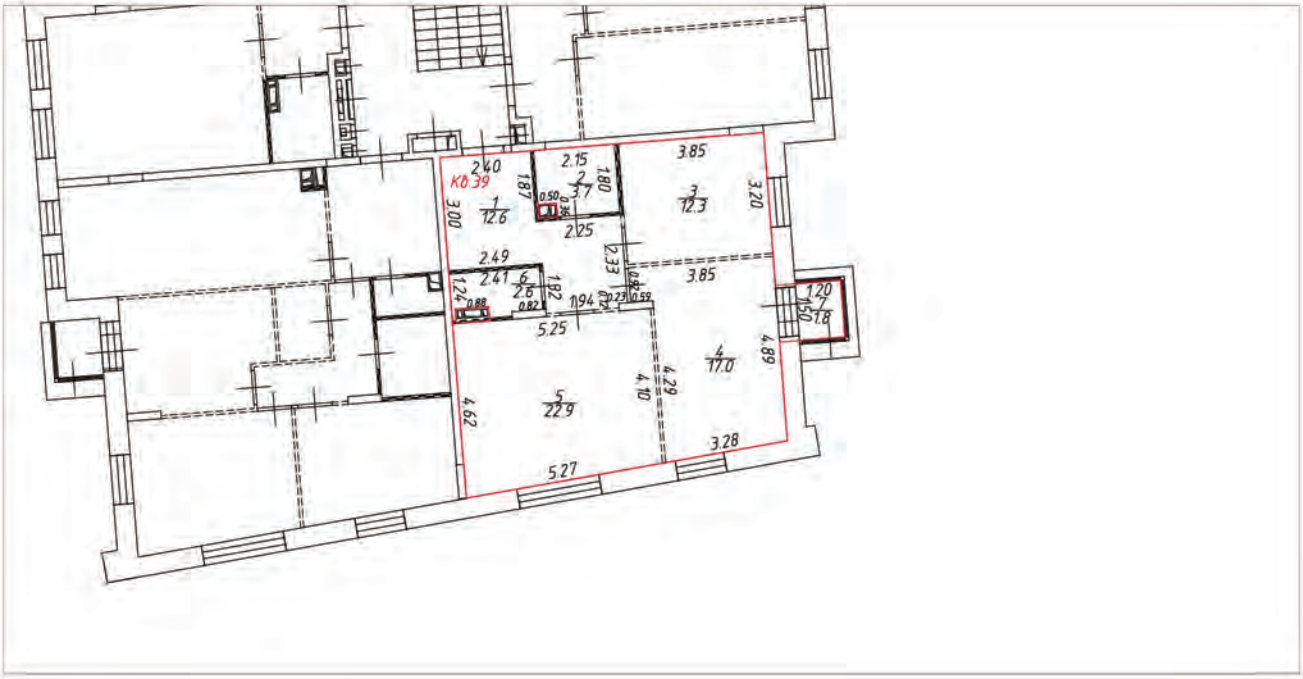

Условные обозначения:

- часть границы вновь образованного помещения
- стена с окном и дверью
- лестница
- перегородка
- перегородка с дверью
- перегородка, возведенная на высоту одного блока
- колонна
- 3.30 – линейный размер
- 1/25.2 – номер и площадь комнаты
- Кб.39 – номер помещения

Схема расположения помещения на этаже

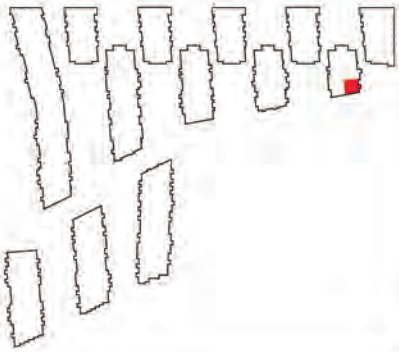


Масштаб 1:200

План (части) этажа

3 этаж




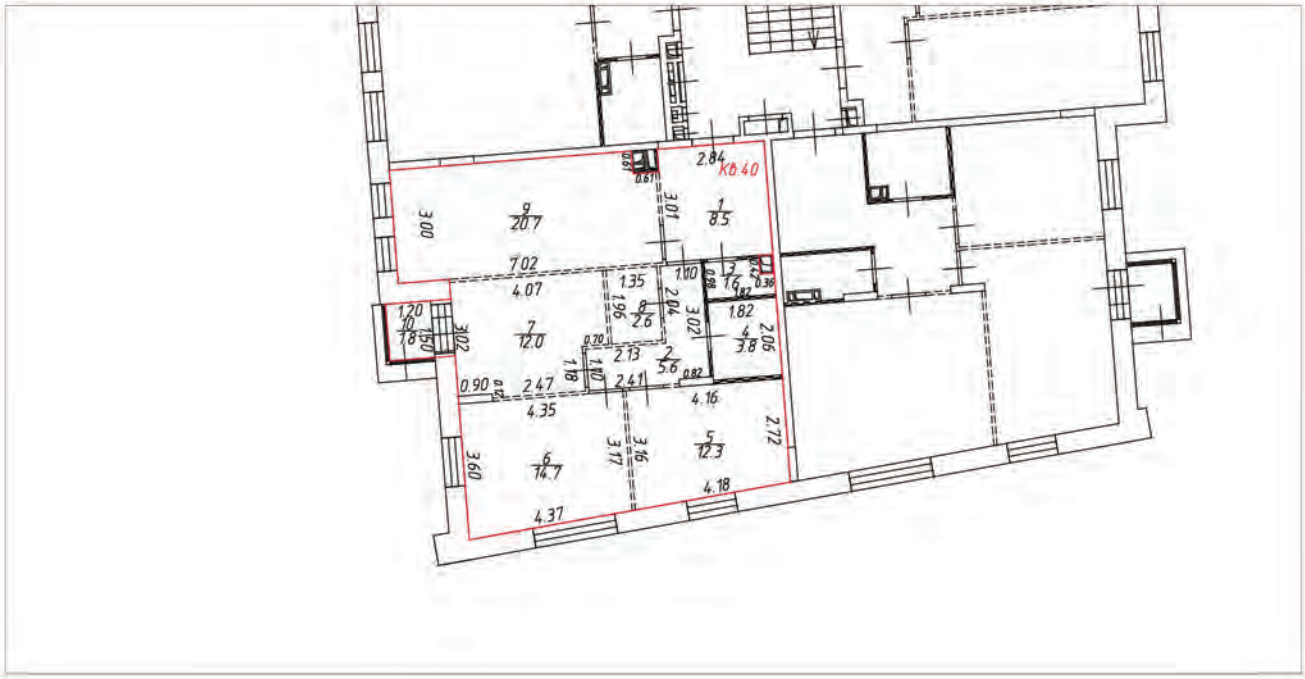

Условные обозначения:

- часть границы вновь образованного помещения
- стена с окном и дверью
- лестница
- перегородка
- перегородка с дверью
- перегородка, возведенная на высоту одного блока
- колонна
- 3.30 – линейный размер
- 1 / 25.2 – номер и площадь комнаты
- КО.40 – номер помещения

Схема расположения помещения на этаже

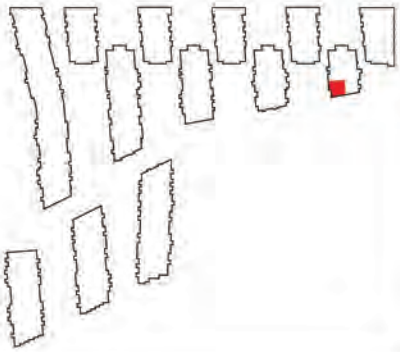


Масштаб 1:200

План (части) этажа

3 этаж




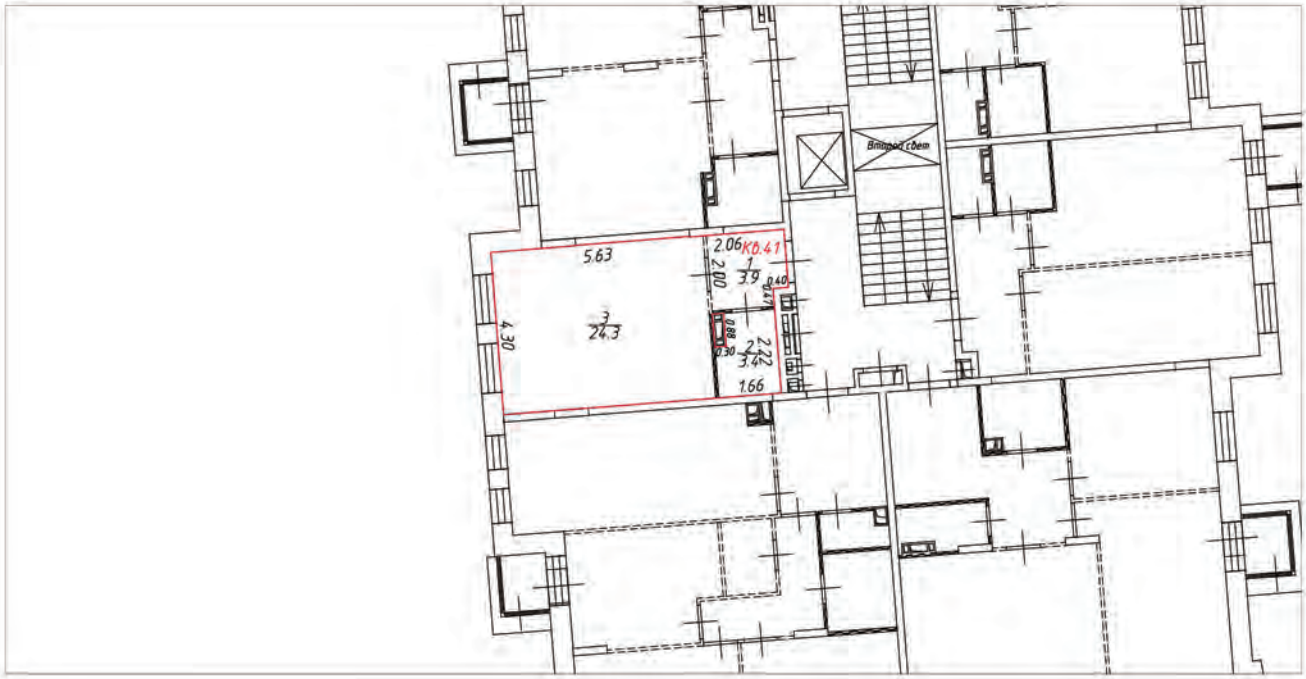

Условные обозначения:

- часть границы вновь образованного помещения
- стена с окном и дверью
- лестница
- перегородка
- перегородка с дверью
- перегородка, возведенная на высоту одного блока
- колонна
- 3.30 – линейный размер
- 1/25.2 – номер и площадь комнаты
- К0.41 – номер помещения

Схема расположения помещения на этаже

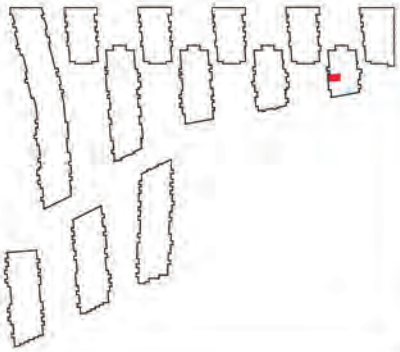


Масштаб 1:200

План (части) этажа

2 этаж




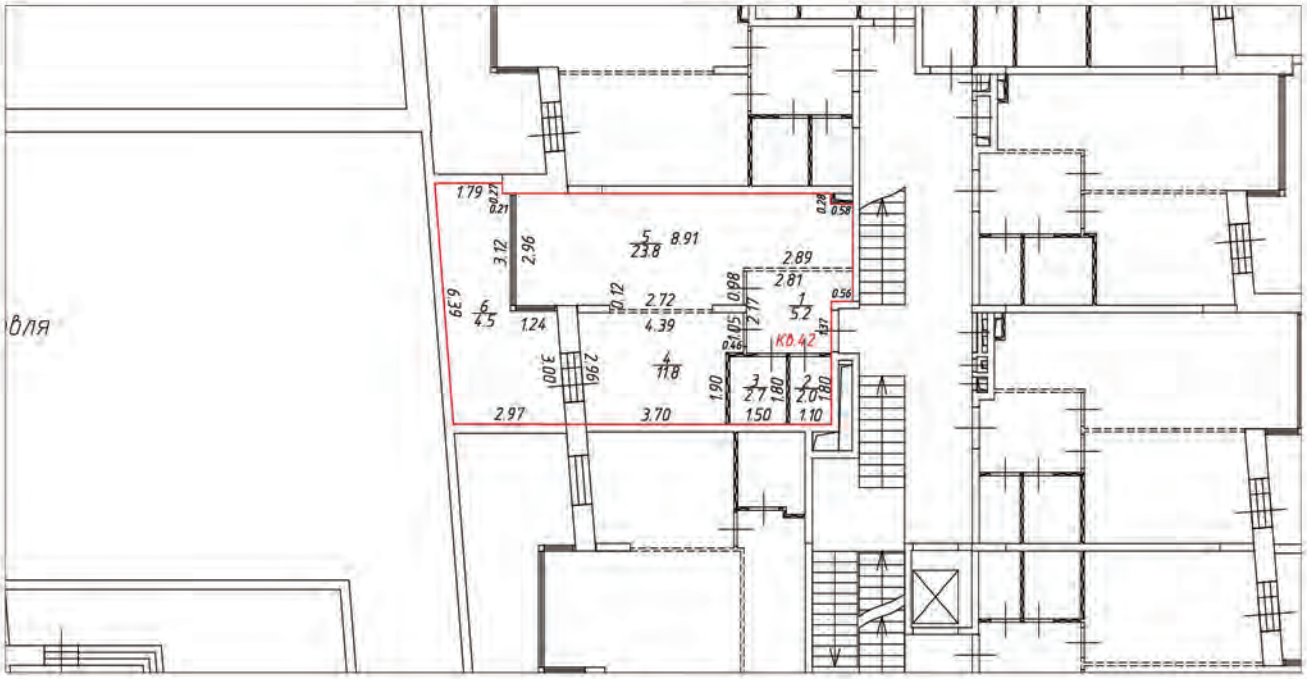

Условные обозначения:

- часть границы вновь образованного помещения
- стена с окном и дверью
- лестница
- перегородка
- перегородка с дверью
- перегородка, возведенная на высоту одного блока
- колонна
- 3.30 – линейный размер
- 1/25.2 – номер и площадь комнаты
- КО.42 – номер помещения

Схема расположения помещения на этаже

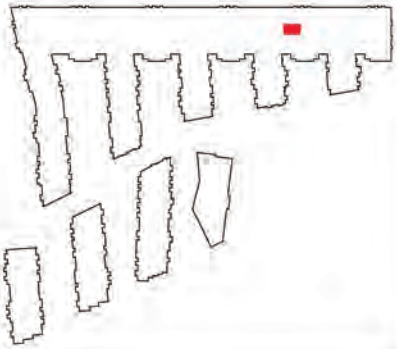


Масштаб 1:200

План (части) этажа

2 этаж




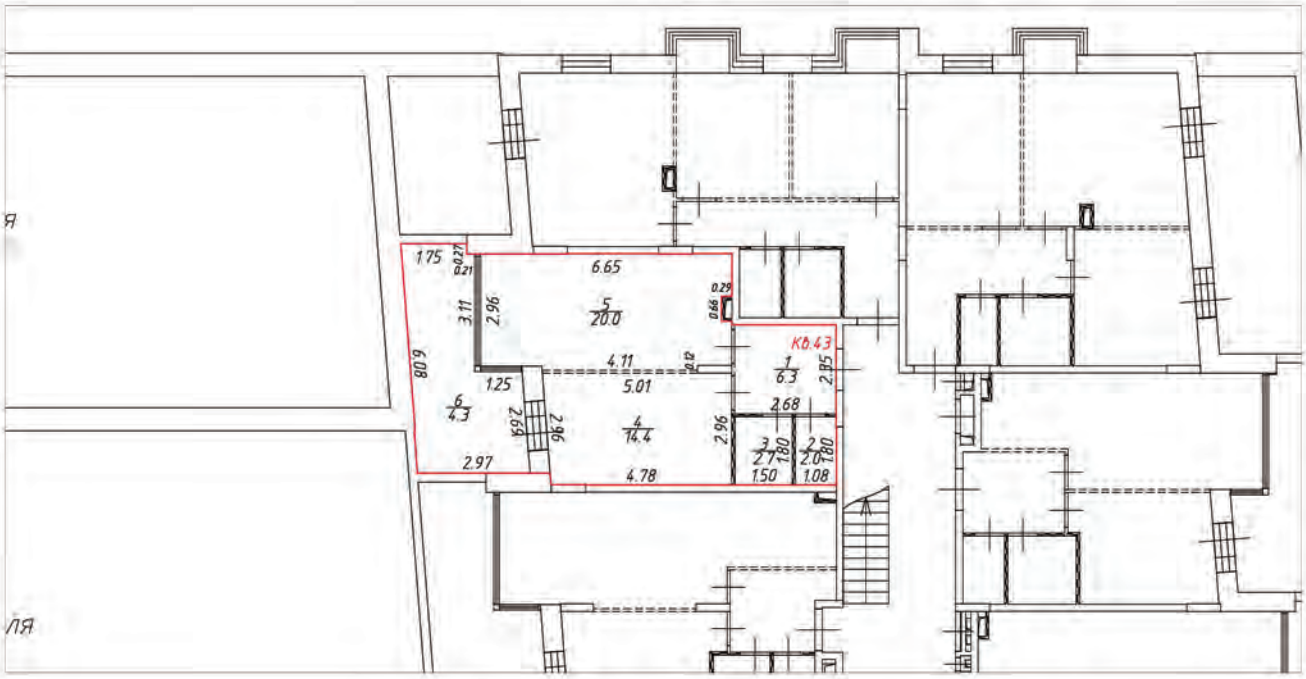

Условные обозначения:

- часть границы вновь образованного помещения
- стена с окном и дверью
- лестница
- перегородка
- перегородка с дверью
- перегородка, возведенная на высоту одного блока
- колонна
- 3.30 – линейный размер
- 1/25.2 – номер и площадь комнаты
- КО.4.3 – номер помещения

Схема расположения помещения на этаже

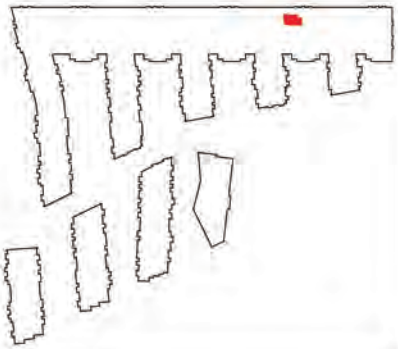


Масштаб 1:200

План (части) этажа

2 этаж




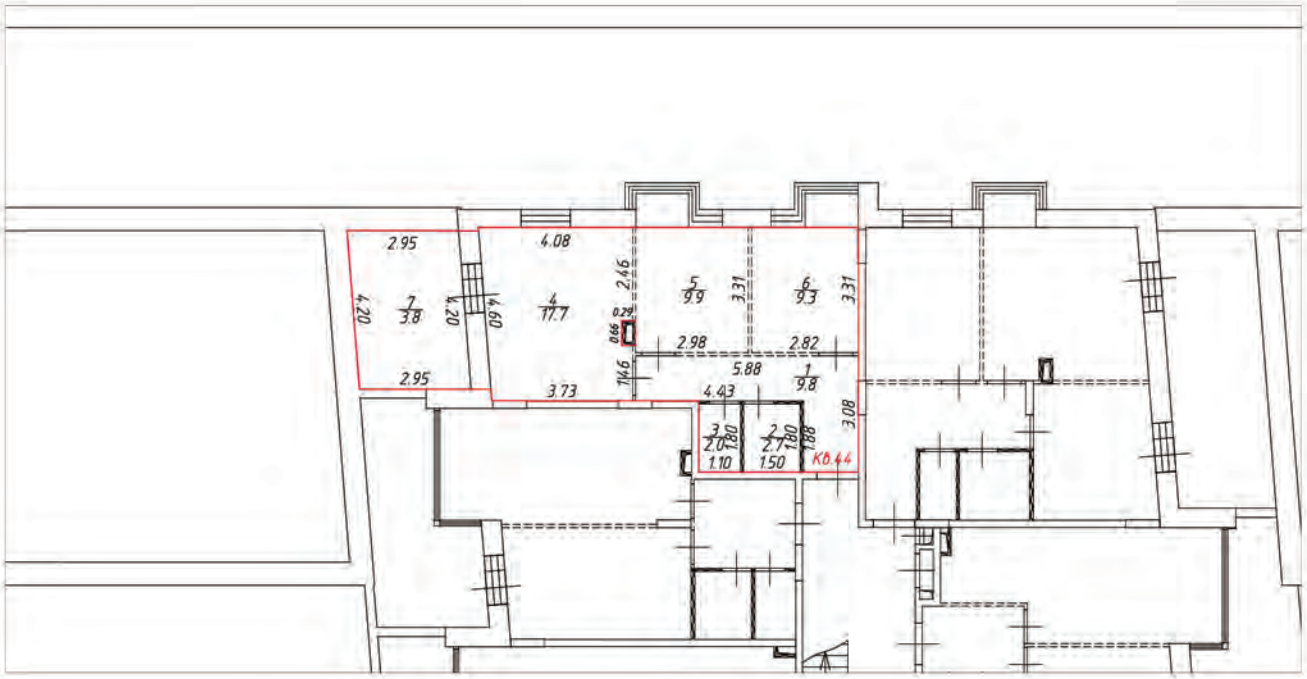

Условные обозначения:

- часть границы вновь образованного помещения
- стена с окном и дверью
- лестница
- перегородка
- перегородка с дверью
- перегородка, возведенная на высоту одного блока
- колонна
- 3.30 – линейный размер
- 1 / 25.2 – номер и площадь комнаты
- К0.44 – номер помещения

Схема расположения помещения на этаже

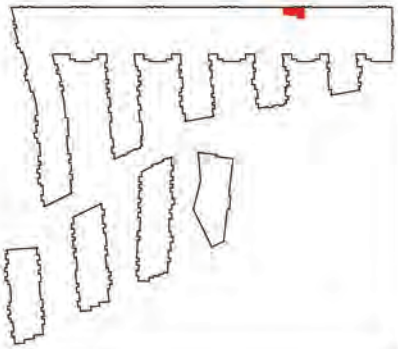


Масштаб 1:200

План (части) этажа

2 этаж




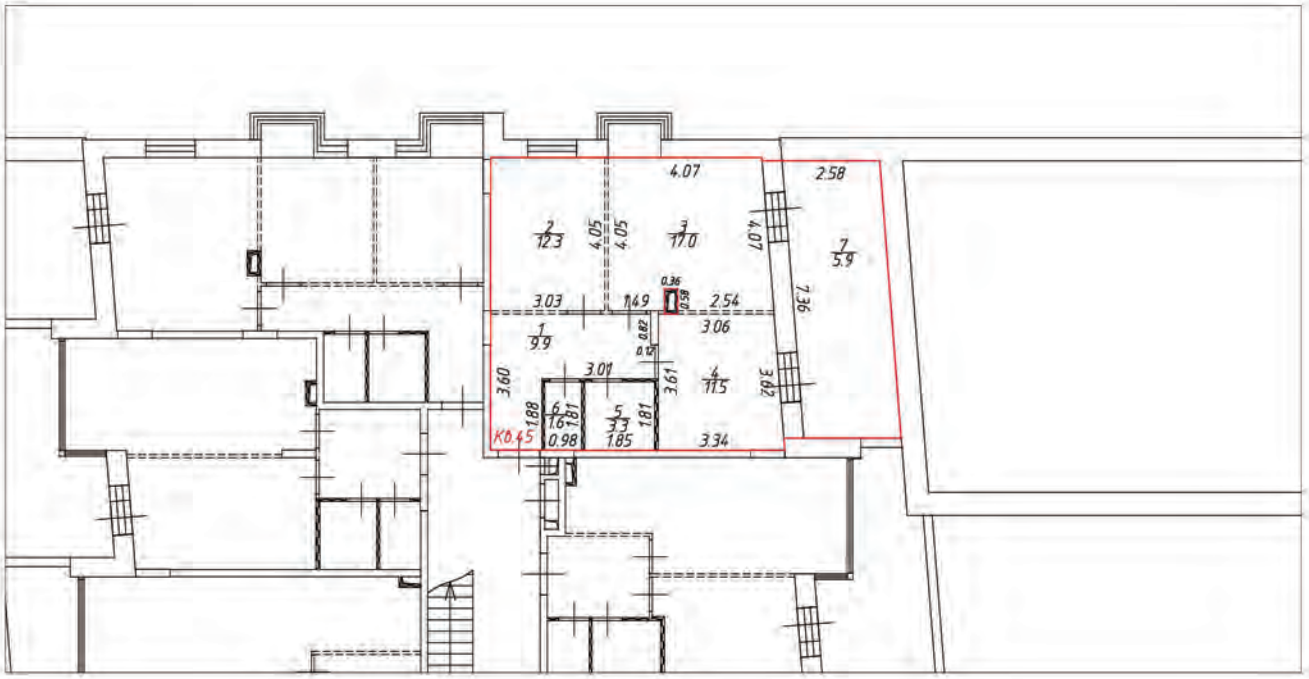

Условные обозначения:

- часть границы вновь образованного помещения
- стена с окном и дверью
- лестница
- перегородка
- перегородка с дверью
- перегородка, возведенная на высоту одного блока
- колонна
- 3.30 – линейный размер
- 1/25.2 – номер и площадь комнаты
- К0.45 – номер помещения

Схема расположения помещения на этаже

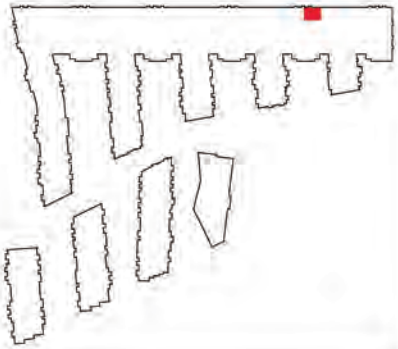


Масштаб 1:200

План (части) этажа

2 этаж




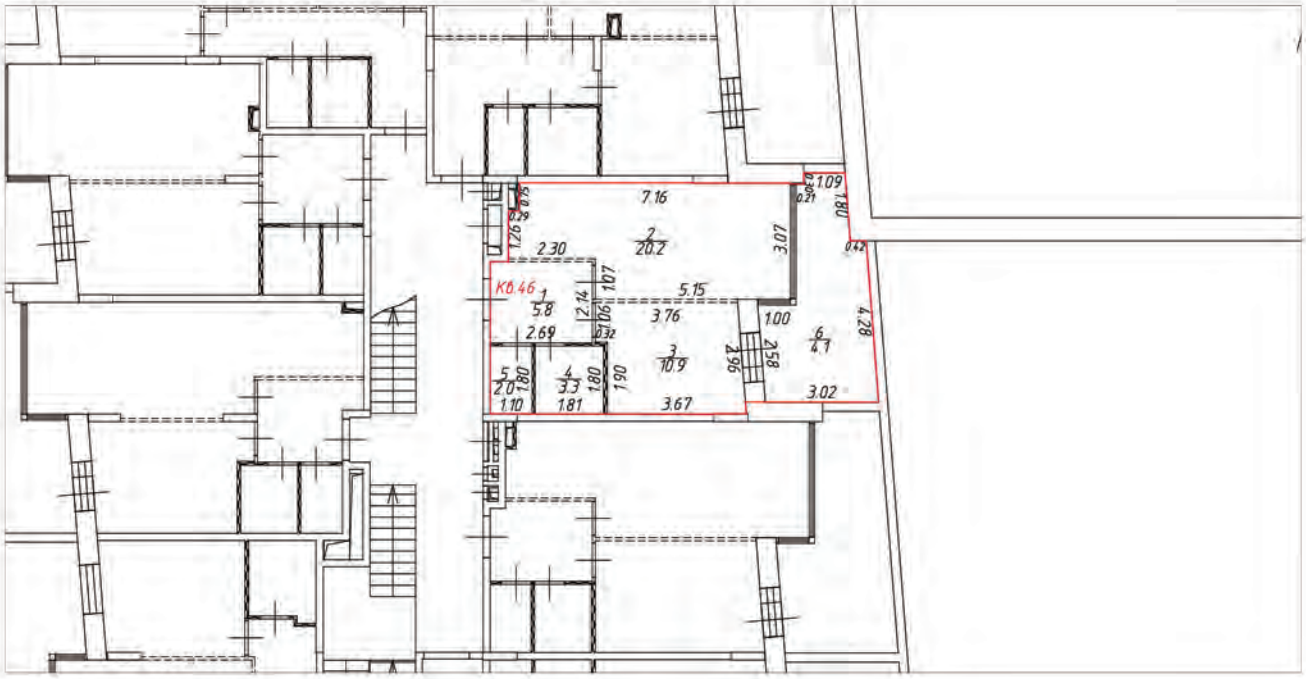

Условные обозначения:

- часть границы вновь образованного помещения
- стена с окном и дверью
- лестница
- перегородка
- перегородка с дверью
- перегородка, возведенная на высоту одного блока
- колонна
- 3.30 – линейный размер
- 1/25.2 – номер и площадь комнаты
- КВ.46 – номер помещения

Схема расположения помещения на этаже

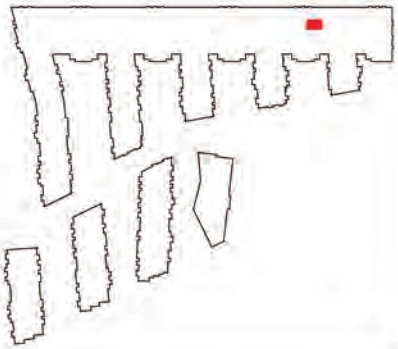


Масштаб 1:200

План (части) этажа

2 этаж




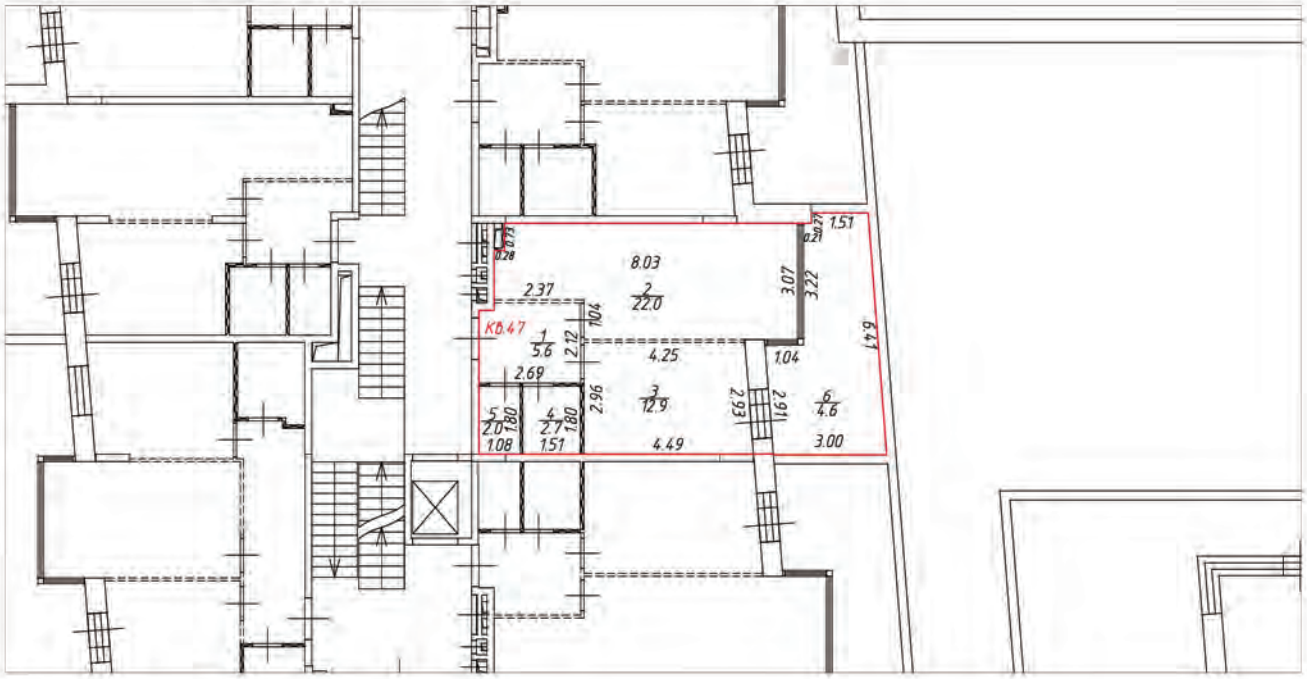

Условные обозначения:

- часть границы вновь образованного помещения
- стена с окном и дверью
- лестница
- перегородка
- перегородка с дверью
- перегородка, возведенная на высоту одного блока
- колонна
- 3.30 – линейный размер
- 1 / 25.2 – номер и площадь комнаты
- КВ.47 – номер помещения

Схема расположения помещения на этаже

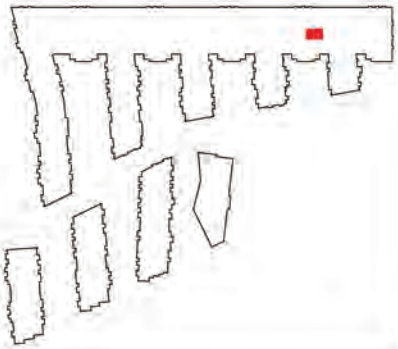


Масштаб 1:200

План (части) этажа

2 этаж




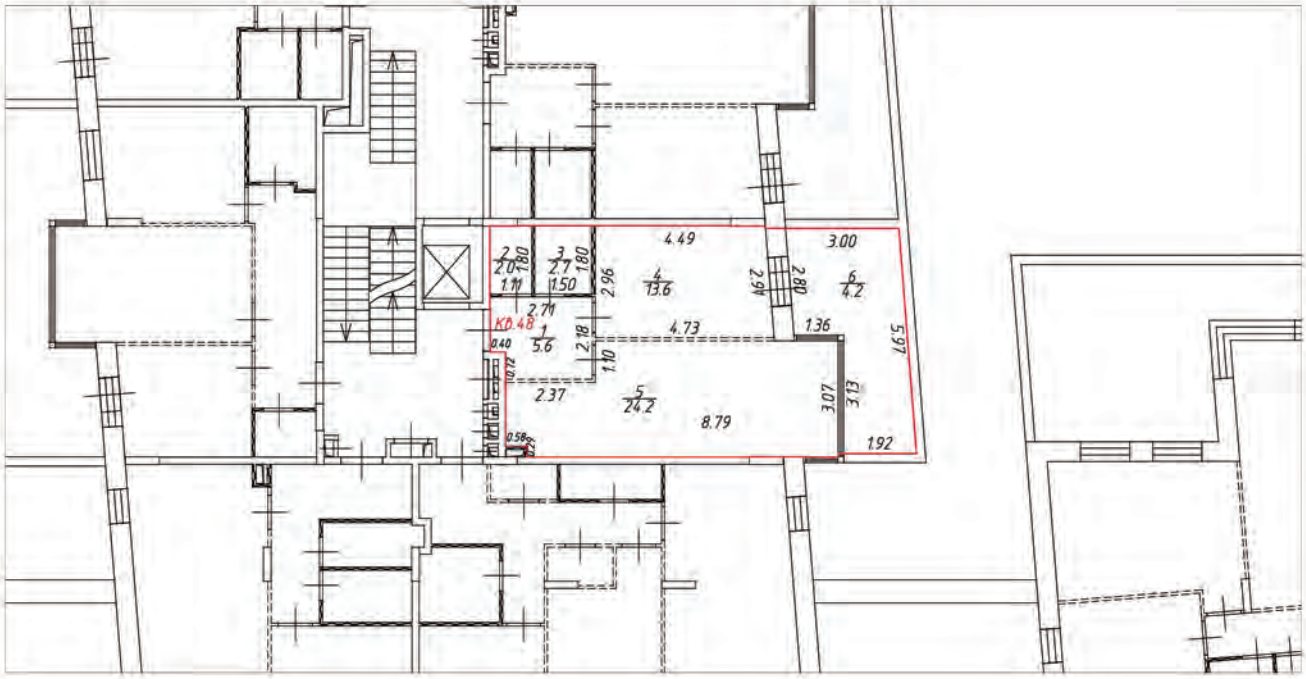

Условные обозначения:

- часть границы вновь образованного помещения
- стена с окном и дверью
- лестница
- перегородка
- перегородка с дверью
- перегородка, возведенная на высоту одного блока
- колонна
- 3.30 – линейный размер
- 1/25.2 – номер и площадь комнаты
- КО.48 – номер помещения

Схема расположения помещения на этаже

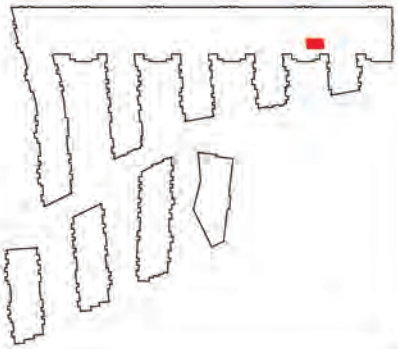


Масштаб 1:200

План (части) этажа

2 этаж




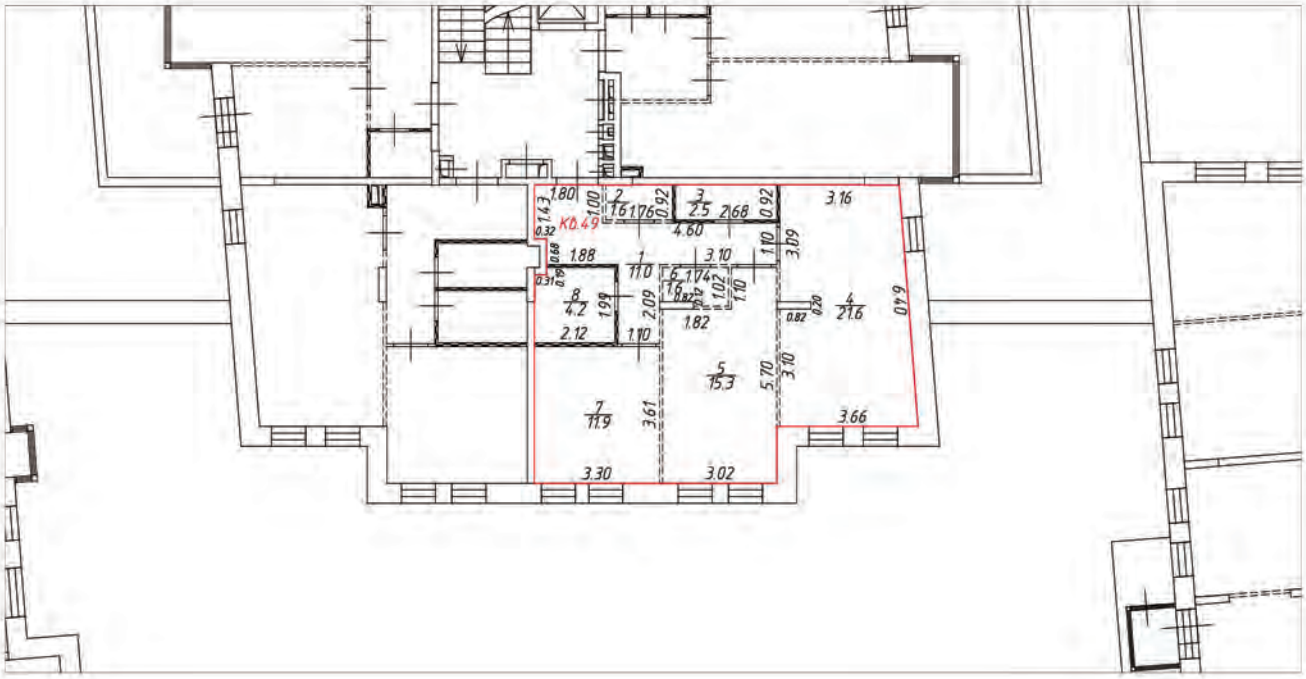

Условные обозначения:

- часть границы вновь образованного помещения
- стена с окном и дверью
- лестница
- перегородка
- перегородка с дверью
- перегородка, возведенная на высоту одного блока
- колонна
- 3.30 – линейный размер
- 1/25.2 – номер и площадь комнаты
- К0.49 – номер помещения

Схема расположения помещения на этаже

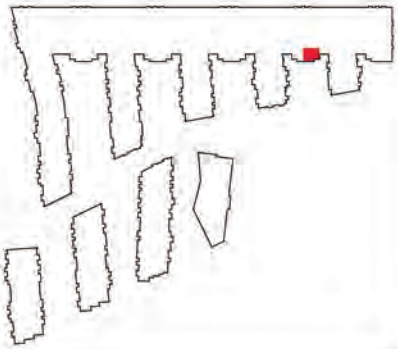


Масштаб 1:200

План (части) этажа

2 этаж




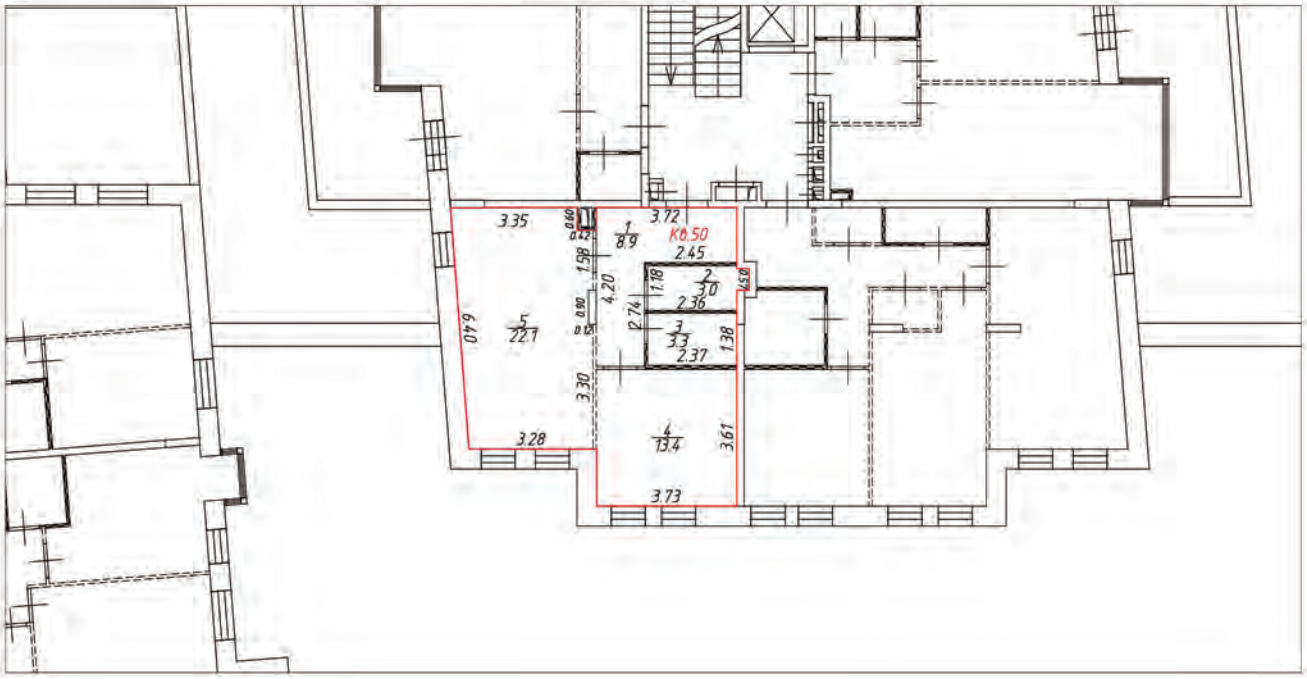

Условные обозначения:

- часть границы вновь образованного помещения
- стена с окном и дверью
- лестница
- перегородка
- перегородка с дверью
- перегородка, возведенная на высоту одного блока
- колонна
- 3.30 – линейный размер
- 1/25.2 – номер и площадь комнаты
- К0.50 – номер помещения


Схема расположения помещения на этаже

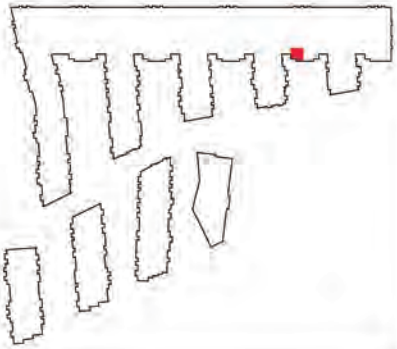


Масштаб 1:200

План (части) этажа

2 этаж

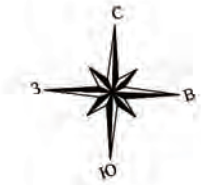


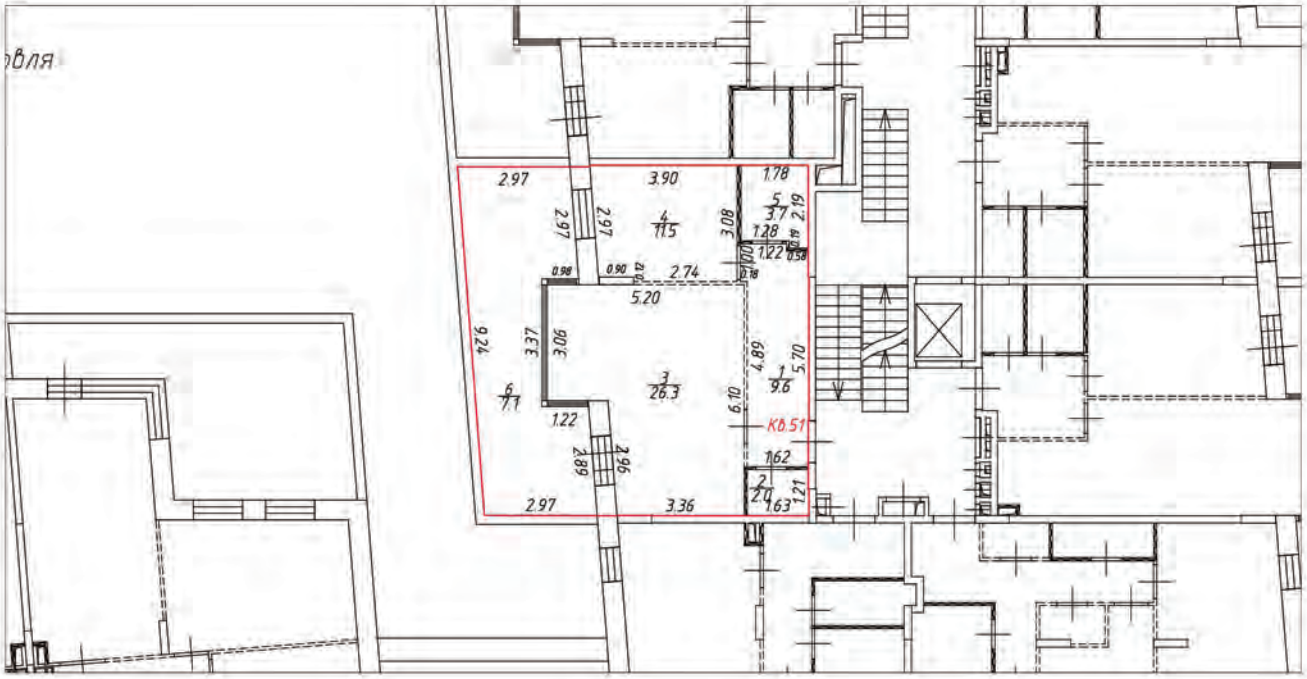

Условные обозначения:

- часть границы вновь образованного помещения
- стена с окном и дверью
- лестница
- перегородка
- перегородка с дверью
- перегородка, возведенная на высоту одного блока
- колонна
- 3.30 – линейный размер
- 1/25.2 – номер и площадь комнаты
- КВ.51 – номер помещения

Схема расположения помещения на этаже

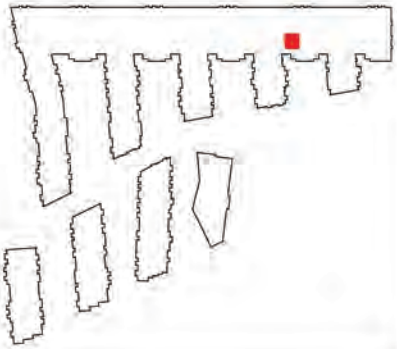


Масштаб 1:200

План (части) этажа

3 этаж




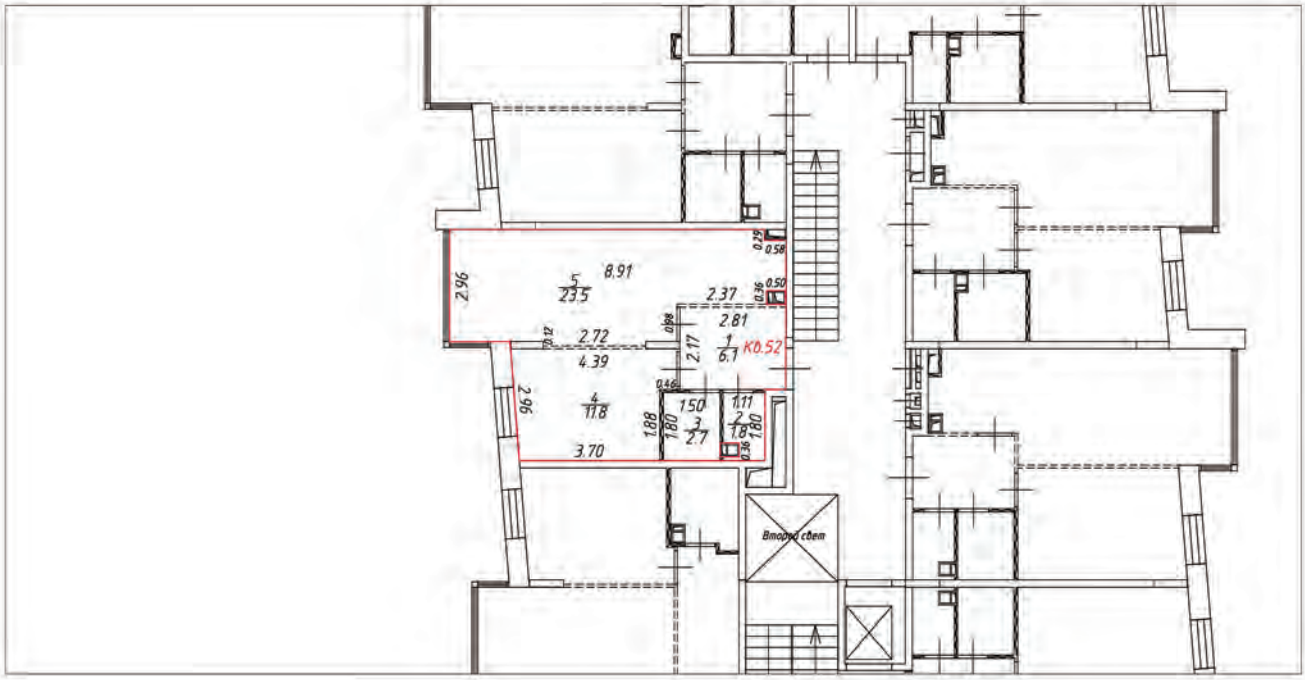

Условные обозначения:

- часть границы вновь образованного помещения
- стена с окном и дверью
- лестница
- перегородка
- перегородка с дверью
- перегородка, возведенная на высоту одного блока
- колонна
- 3.30 – линейный размер
- 1/25.2 – номер и площадь комнаты
- К0.52 – номер помещения

Схема расположения помещения на этаже

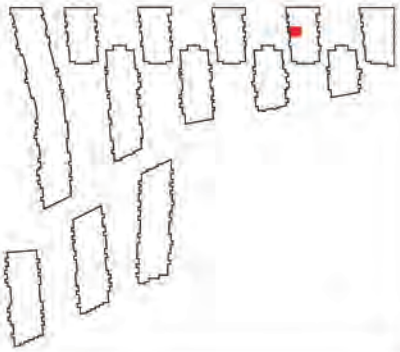


Масштаб 1:200

План (части) этажа

3 этаж




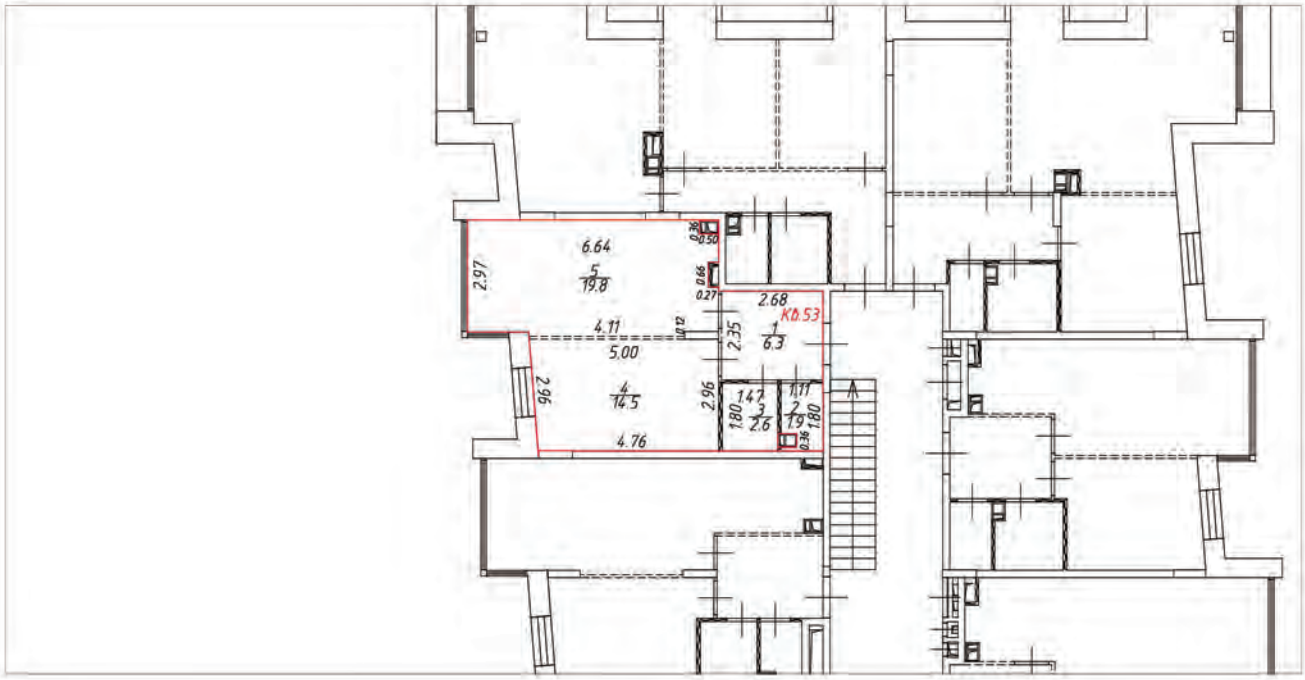

Условные обозначения:

- часть границы вновь образованного помещения
- стена с окном и дверью
- лестница
- перегородка
- перегородка с дверью
- перегородка, возведенная на высоту одного блока
- колонна
- 3.30 – линейный размер
- 1 / 25.2 – номер и площадь комнаты
- КВ.53 – номер помещения

Схема расположения помещения на этаже

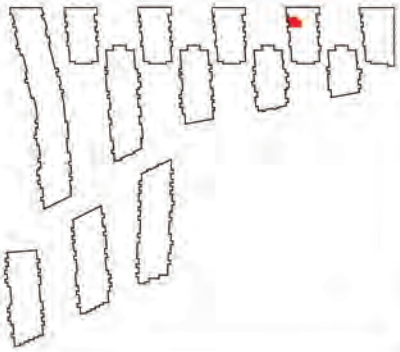


Масштаб 1:200

План (части) этажа

3 этаж




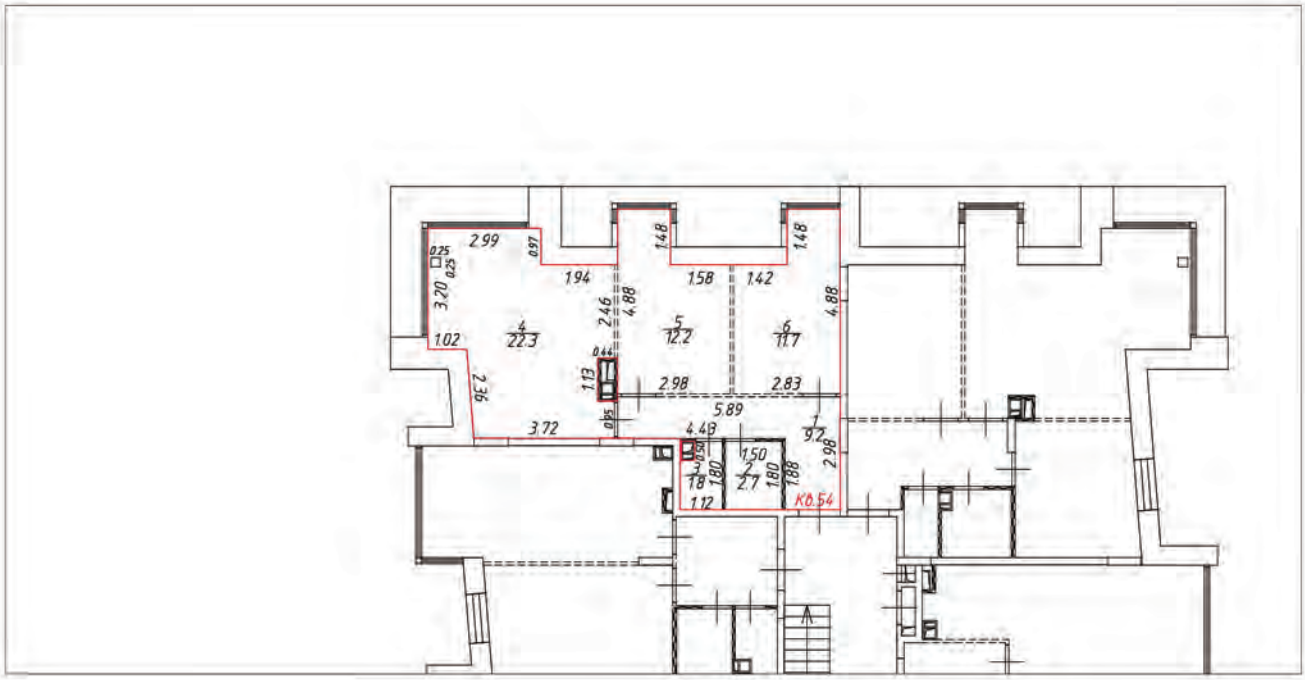

Условные обозначения:

- часть границы вновь образованного помещения
- стена с окном и дверью
- лестница
- перегородка
- перегородка с дверью
- перегородка, возведенная на высоту одного блока
- колонна
- 3.30 – линейный размер
- 1/25.2 – номер и площадь комнаты
- КО.54 – номер помещения

Схема расположения помещения на этаже

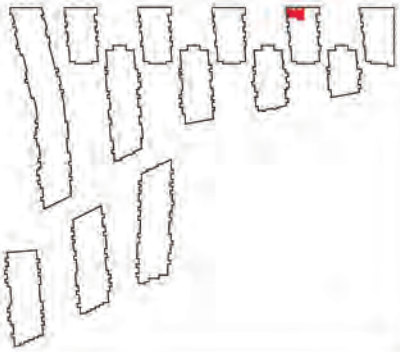


Масштаб 1:200

План (части) этажа

3 этаж




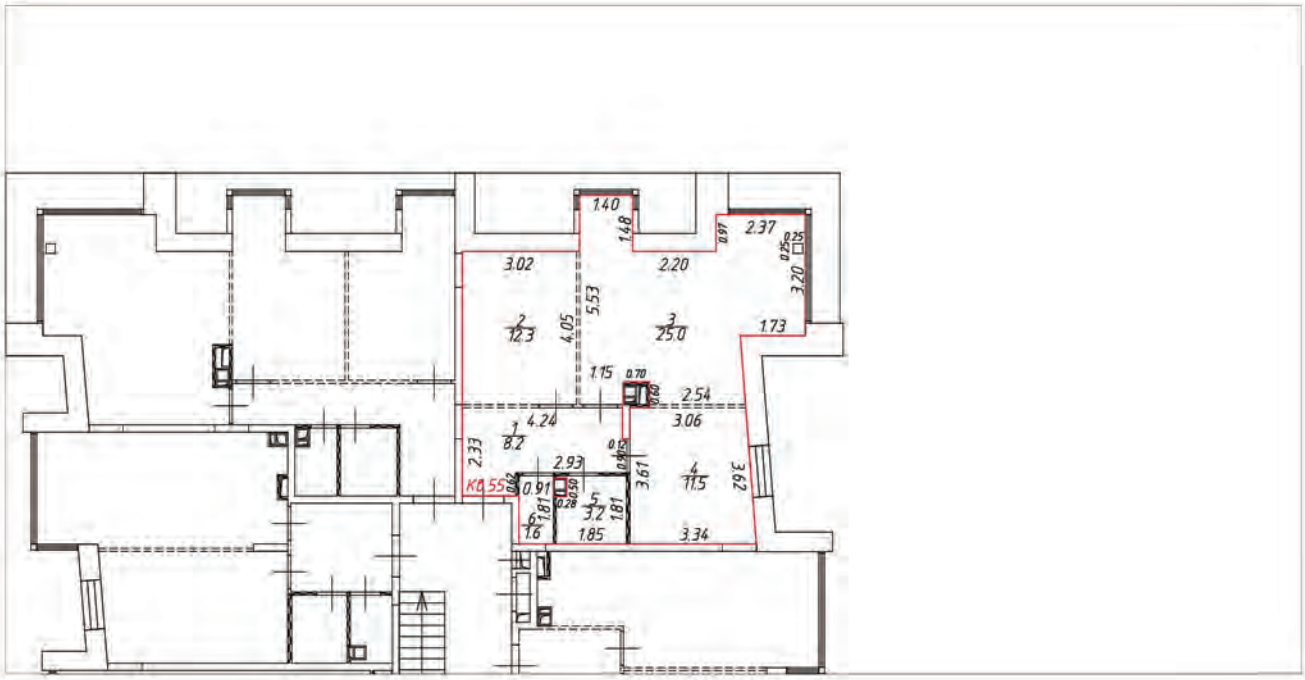

Условные обозначения:

- часть границы вновь образованного помещения
- стена с окном и дверью
- лестница
- перегородка
- перегородка с дверью
- перегородка, возведенная на высоту одного блока
- колонна
- 3.30 – линейный размер
- 1/25.2 – номер и площадь комнаты
- К0.55 – номер помещения

Схема расположения помещения на этаже

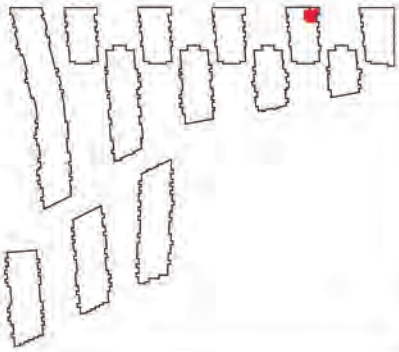


Масштаб 1:200

План (части) этажа

3 этаж




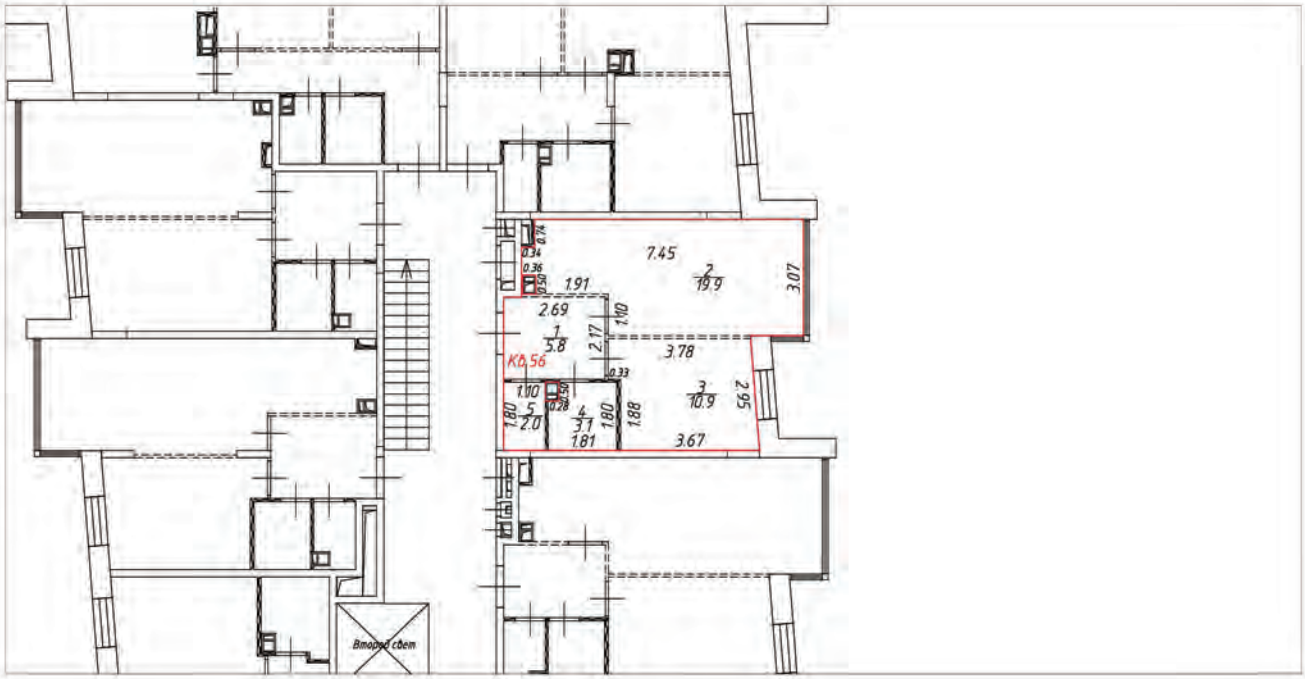

Условные обозначения:

- часть границы вновь образованного помещения
- стена с окном и дверью
- лестница
- перегородка
- перегородка с дверью
- перегородка, возведенная на высоту одного блока
- колонна
- 3.30 – линейный размер
- 1 / 25.2 – номер и площадь комнаты
- КД.56 – номер помещения

Схема расположения помещения на этаже

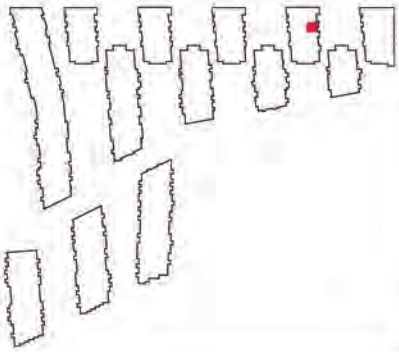


Масштаб 1:200

План (части) этажа

3 этаж




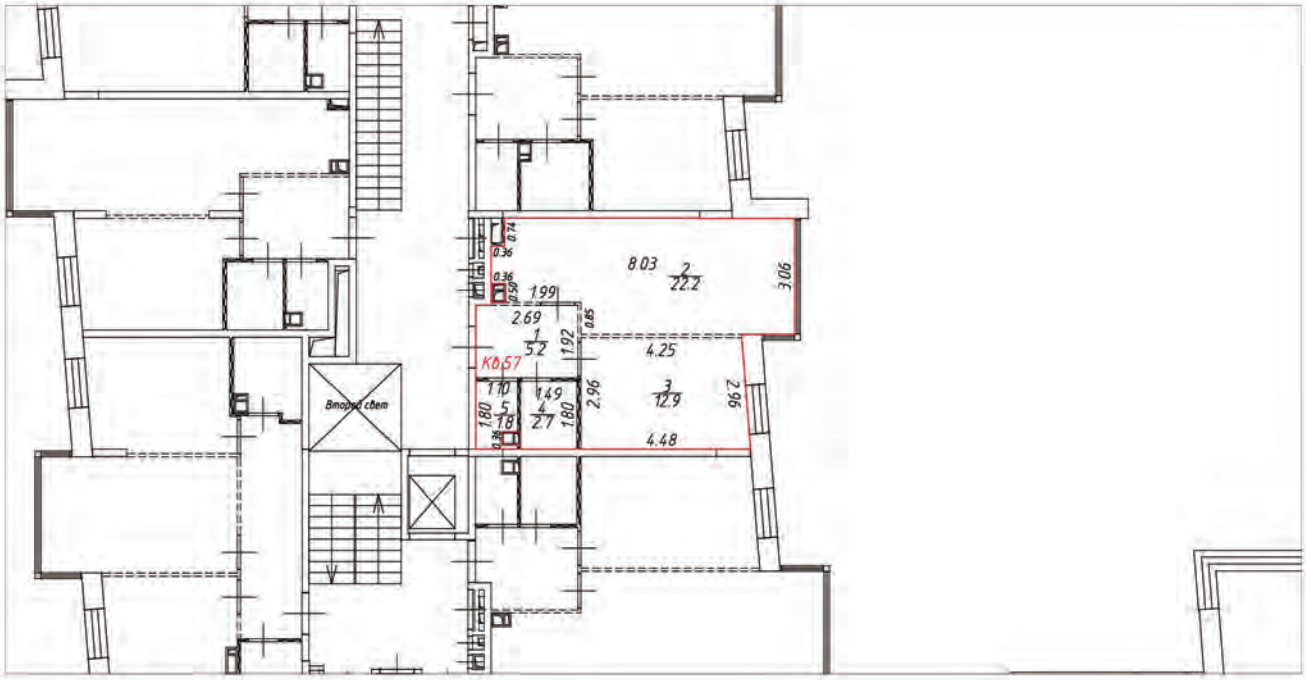

Условные обозначения:

- часть границы вновь образованного помещения
- стена с окном и дверью
- лестница
- перегородка
- перегородка с дверью
- перегородка, возведенная на высоту одного блока
- колонна
- 3.30 – линейный размер
- 1 / 25.2 – номер и площадь комнаты
- К0.57 – номер помещения

Схема расположения помещения на этаже

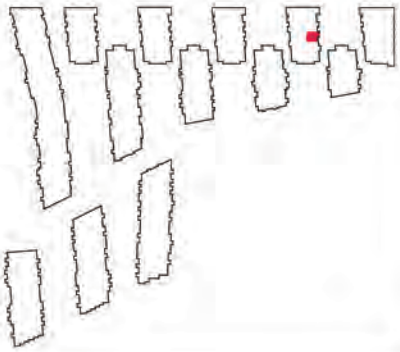


Масштаб 1:200

План (части) этажа

3 этаж




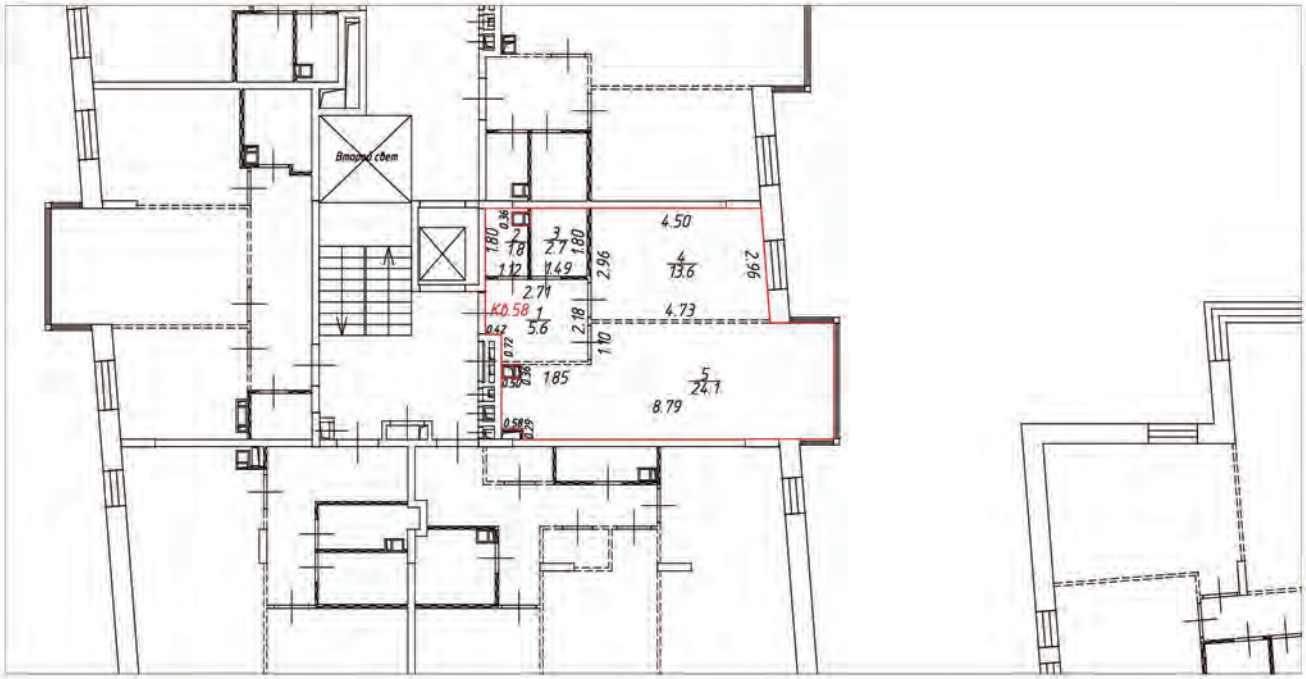

Условные обозначения:

- часть границы вновь образованного помещения
- стена с окном и дверью
- лестница
- перегородка
- перегородка с дверью
- перегородка, возведенная на высоту одного блока
- колонна
- 3.30 – линейный размер
- 1/25.2 – номер и площадь комнаты
- КО.58 – номер помещения

Схема расположения помещения на этаже

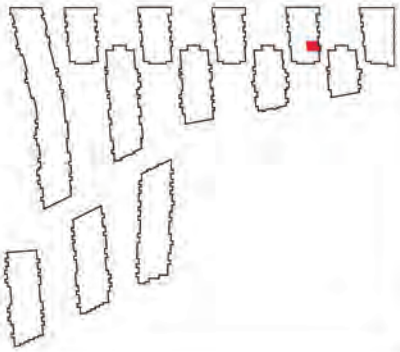


Масштаб 1:200

План (части) этажа

3 этаж




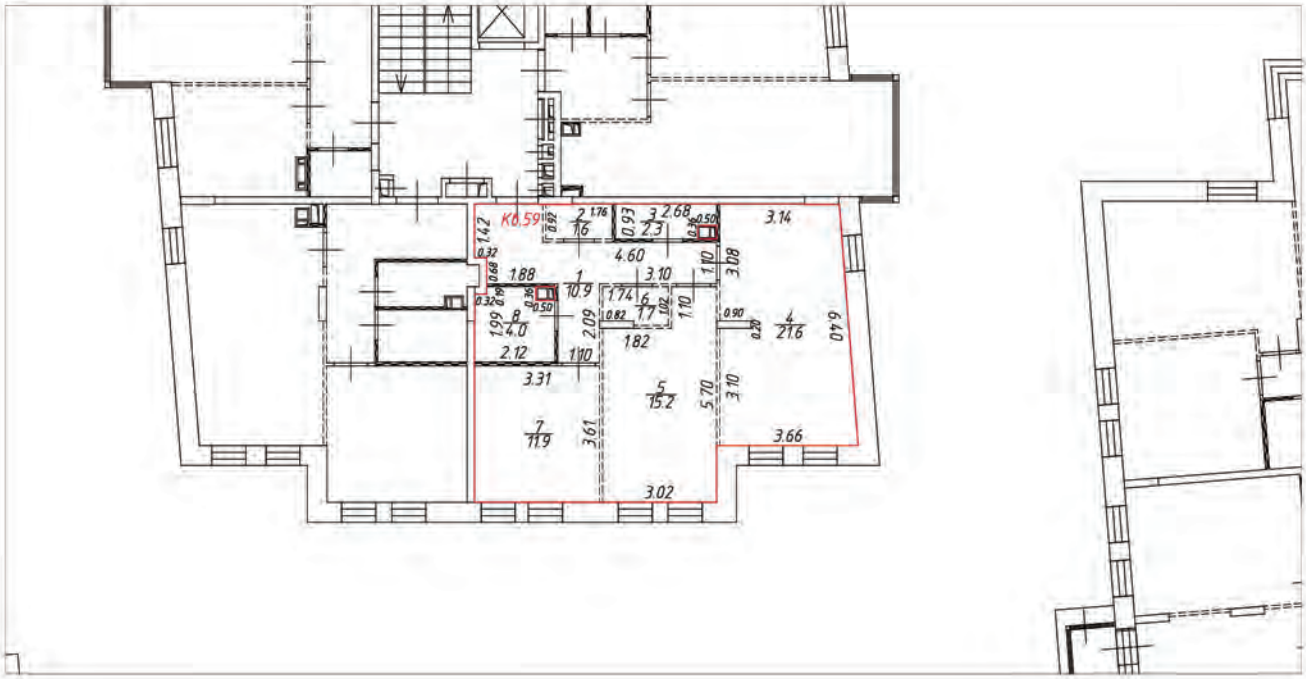

Условные обозначения:

- часть границы вновь образованного помещения
- стена с окном и дверью
- лестница
- перегородка
- перегородка с дверью
- перегородка, возведенная на высоту одного блока
- колонна
- 3.30 – линейный размер
- 1 / 25.2 – номер и площадь комнаты
- К0.59 – номер помещения

Схема расположения помещения на этаже

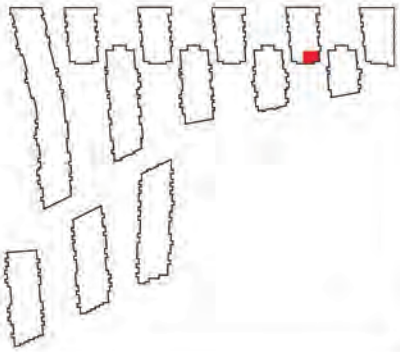


Масштаб 1:200

План (части) этажа

3 этаж




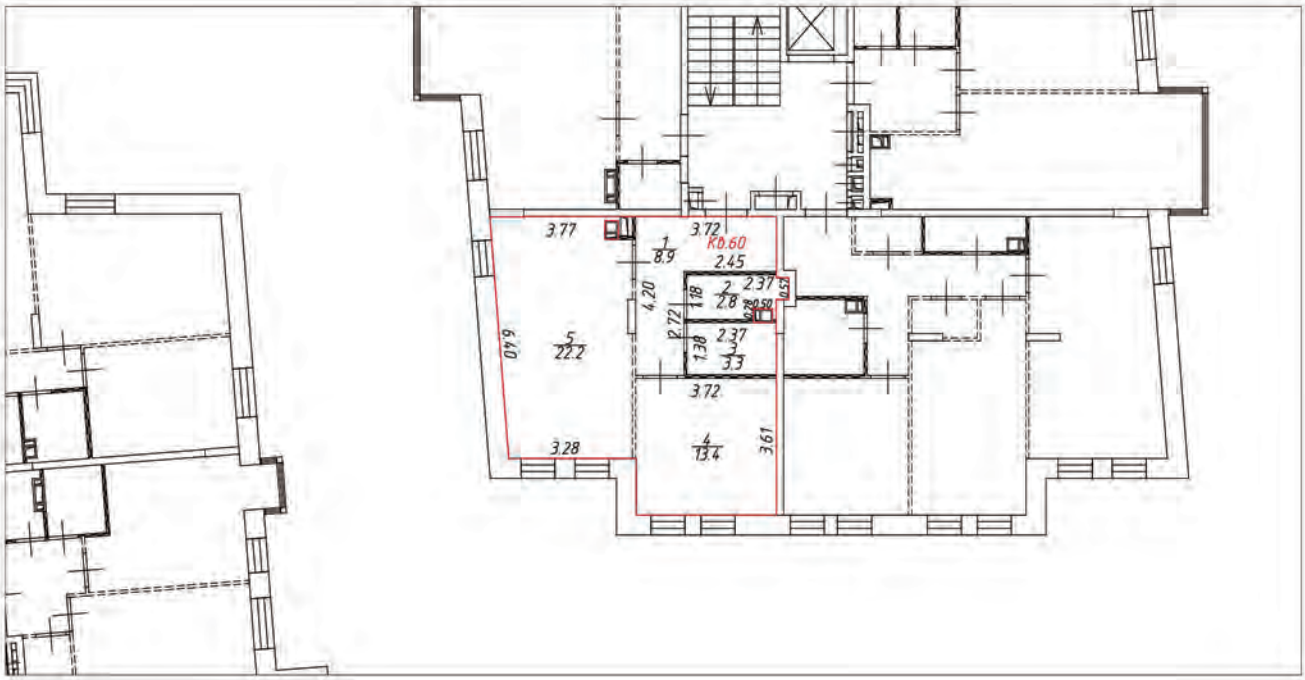

Условные обозначения:

- часть границы вновь образованного помещения
- стена с окном и дверью
- лестница
- перегородка
- перегородка с дверью
- перегородка, возведенная на высоту одного блока
- колонна
- 3.30 – линейный размер
- 1/25.2 – номер и площадь комнаты
- КВ.60 – номер помещения

Схема расположения помещения на этаже

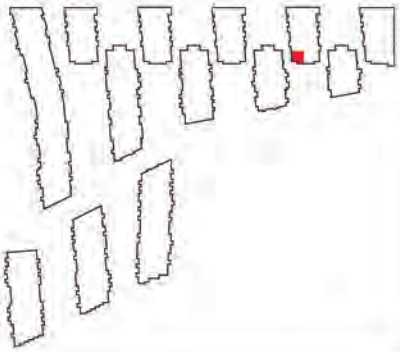


Масштаб 1:200

План (части) этажа

3 этаж




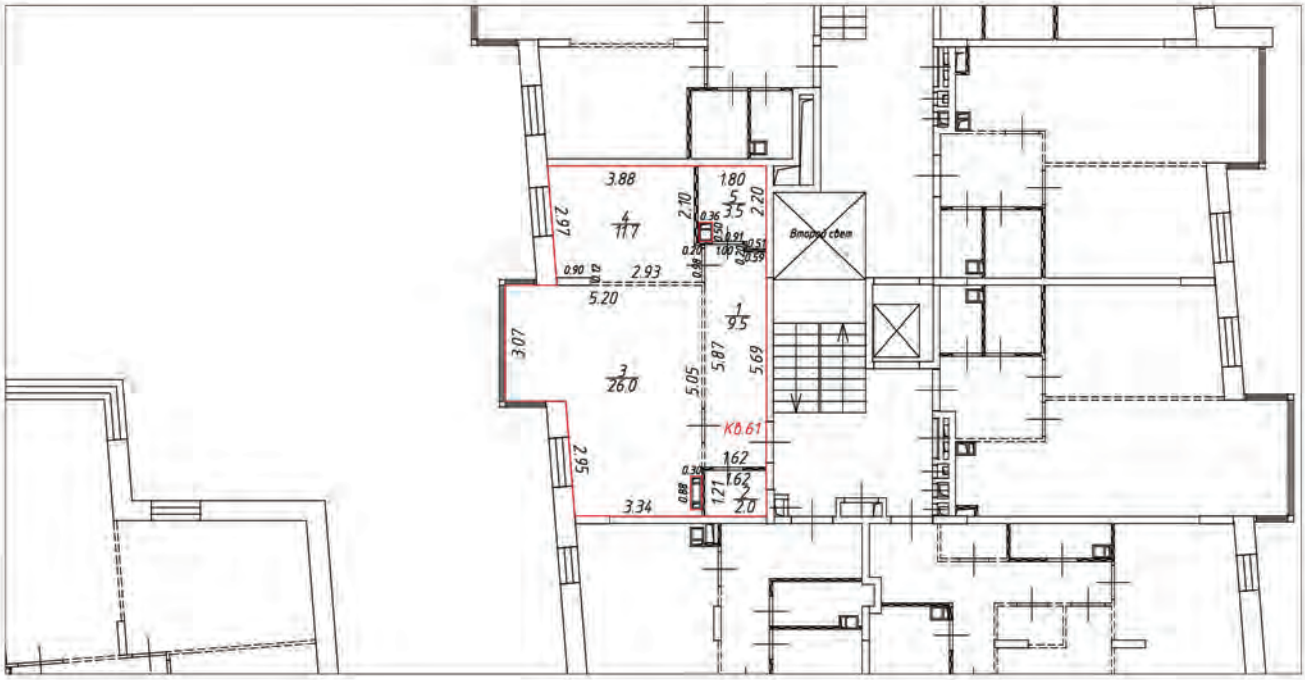

Условные обозначения:

- часть границы вновь образованного помещения
- стена с окном и дверью
- лестница
- перегородка
- перегородка с дверью
- перегородка, возведенная на высоту одного блока
- колонна
- 3.30 – линейный размер
- 1/25.2 – номер и площадь комнаты
- КВ.61 – номер помещения

Схема расположения помещения на этаже

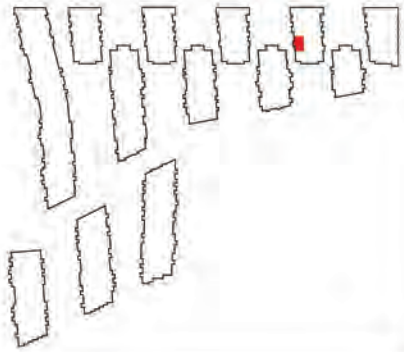


Масштаб 1:200

План (части) этажа

1 этаж




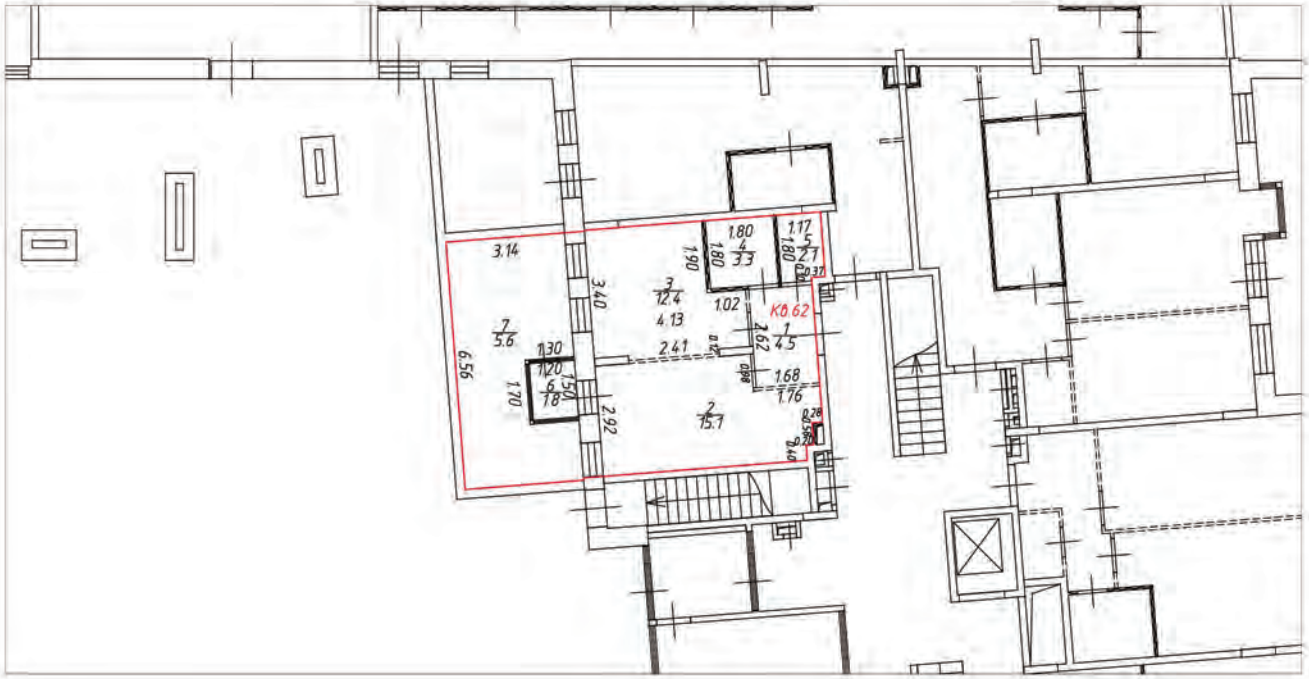

Условные обозначения:

- часть границы вновь образованного помещения
- стена с окном и дверью
- лестница
- перегородка
- перегородка с дверью
- перегородка, возведенная на высоту одного блока
- колонна
- 3.30 – линейный размер
- 1/25.2 – номер и площадь комнаты
- К0.62 – номер помещения

Схема расположения помещения на этаже

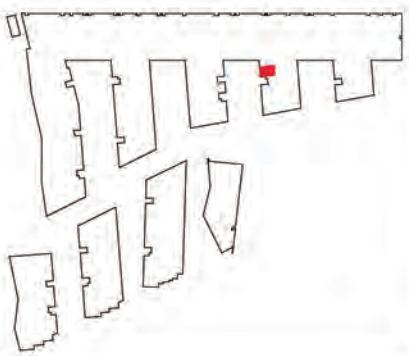


Масштаб 1:200

План (части) этажа

1 этаж




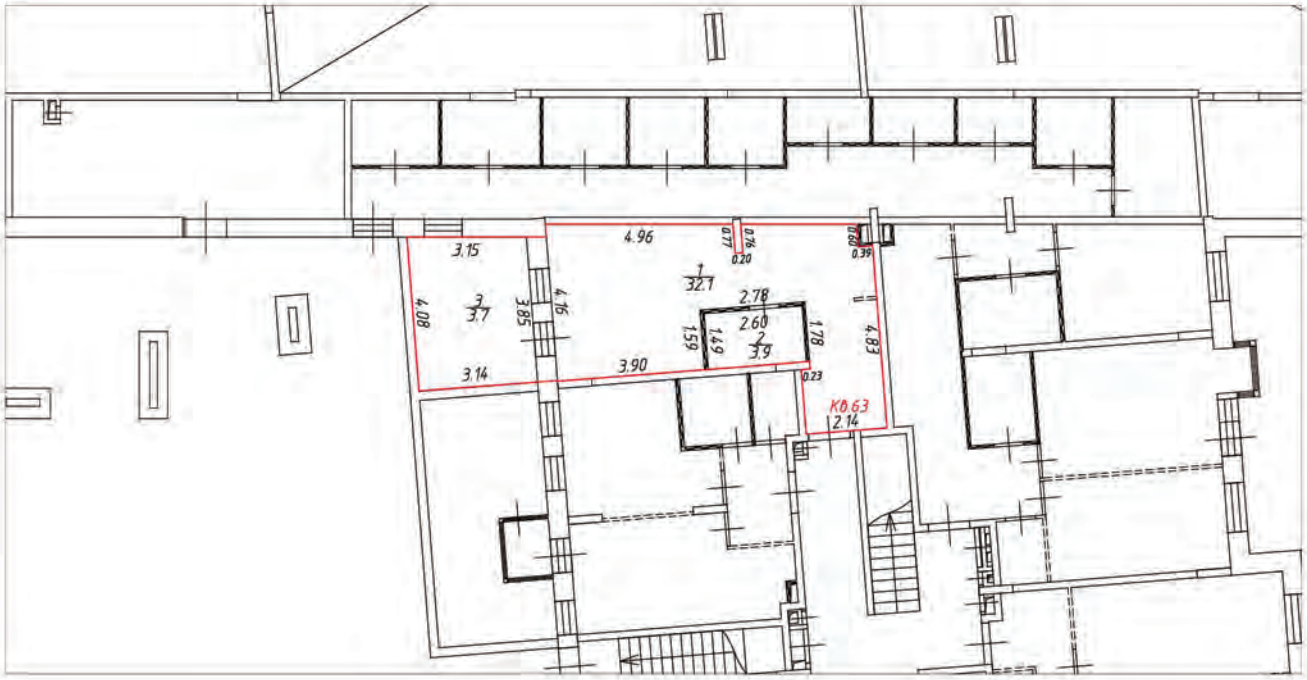

Условные обозначения:

- часть границы вновь образованного помещения
- стена с окном и дверью
- лестница
- перегородка
- перегородка с дверью
- перегородка, возведенная на высоту одного блока
- колонна
- 3.30 – линейный размер
- 1/25.2 – номер и площадь комнаты
- КВ.63 – номер помещения


Схема расположения помещения на этаже

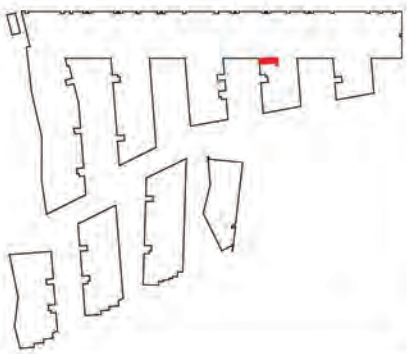


Масштаб 1:200

План (части) этажа

1 этаж

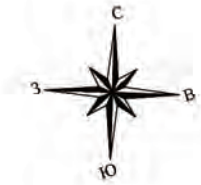


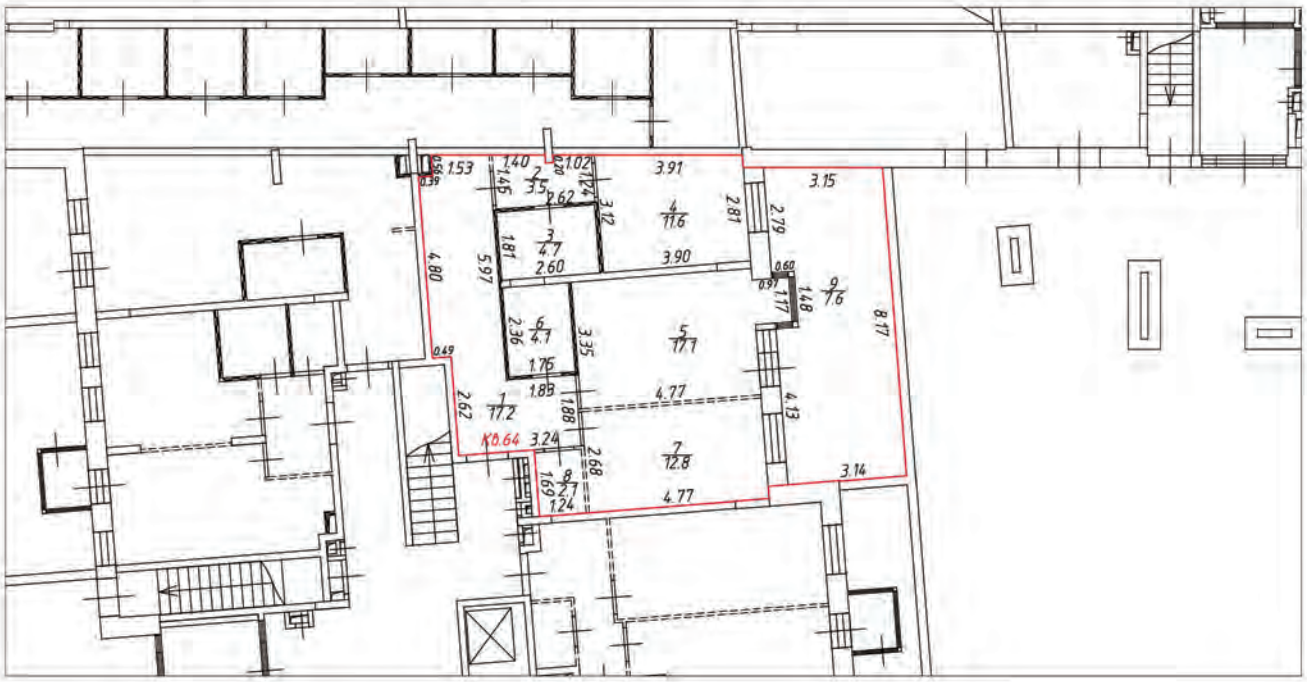

Условные обозначения:

- часть границы вновь образованного помещения
- стена с окном и дверью
- лестница
- перегородка
- перегородка с дверью
- перегородка, возведенная на высоту одного блока
- колонна
- 3.30 – линейный размер
- 1/25.2 – номер и площадь комнаты
- K0.64 – номер помещения

Схема расположения помещения на этаже

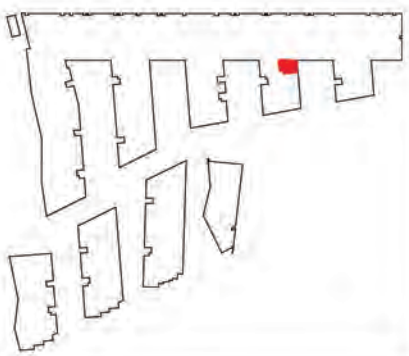


Масштаб 1:200

План (части) этажа

1 этаж




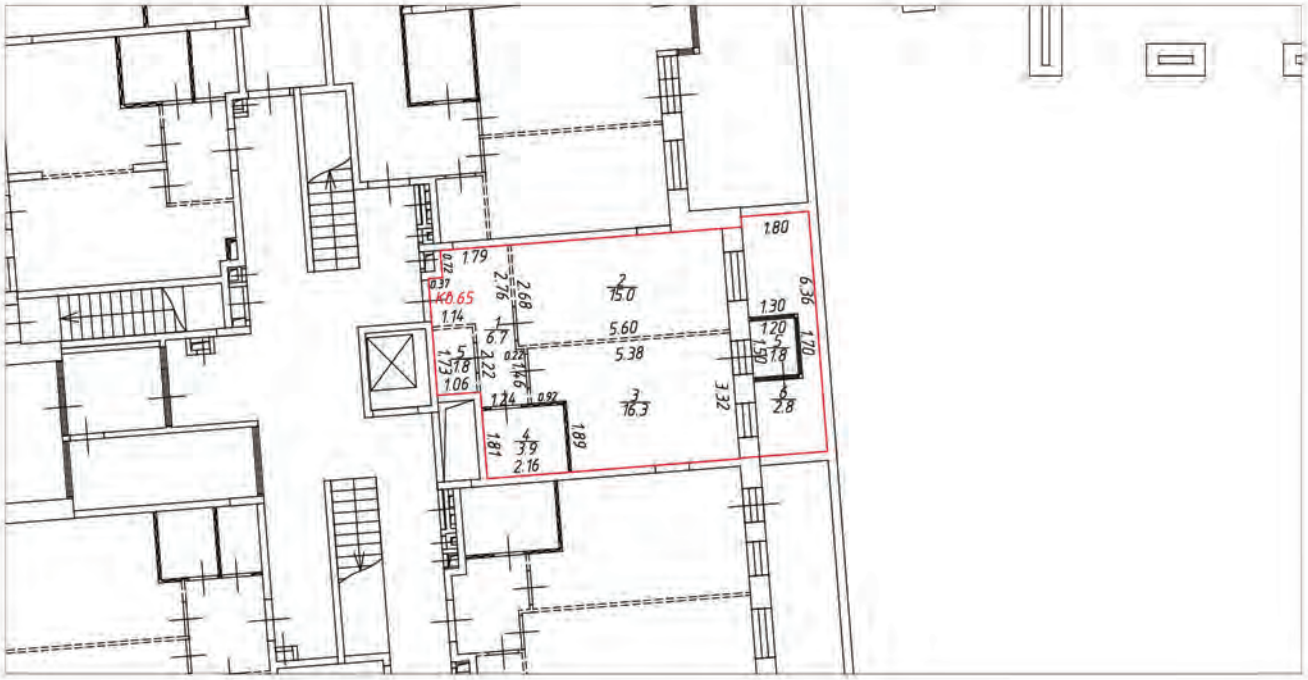

Условные обозначения:

- часть границы вновь образованного помещения
- стена с окном и дверью
- лестница
- перегородка
- перегородка с дверью
- перегородка, возведенная на высоту одного блока
- колонна
- 3.30 – линейный размер
- 1/25.2 – номер и площадь комнаты
- КФ.65 – номер помещения

Схема расположения помещения на этаже

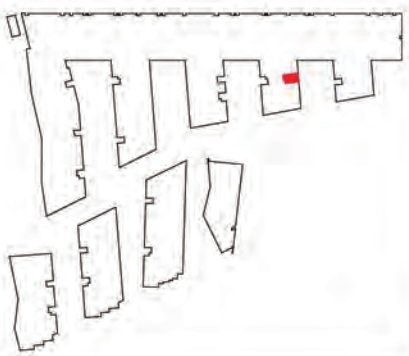


Масштаб 1:200

План (части) этажа

1 этаж




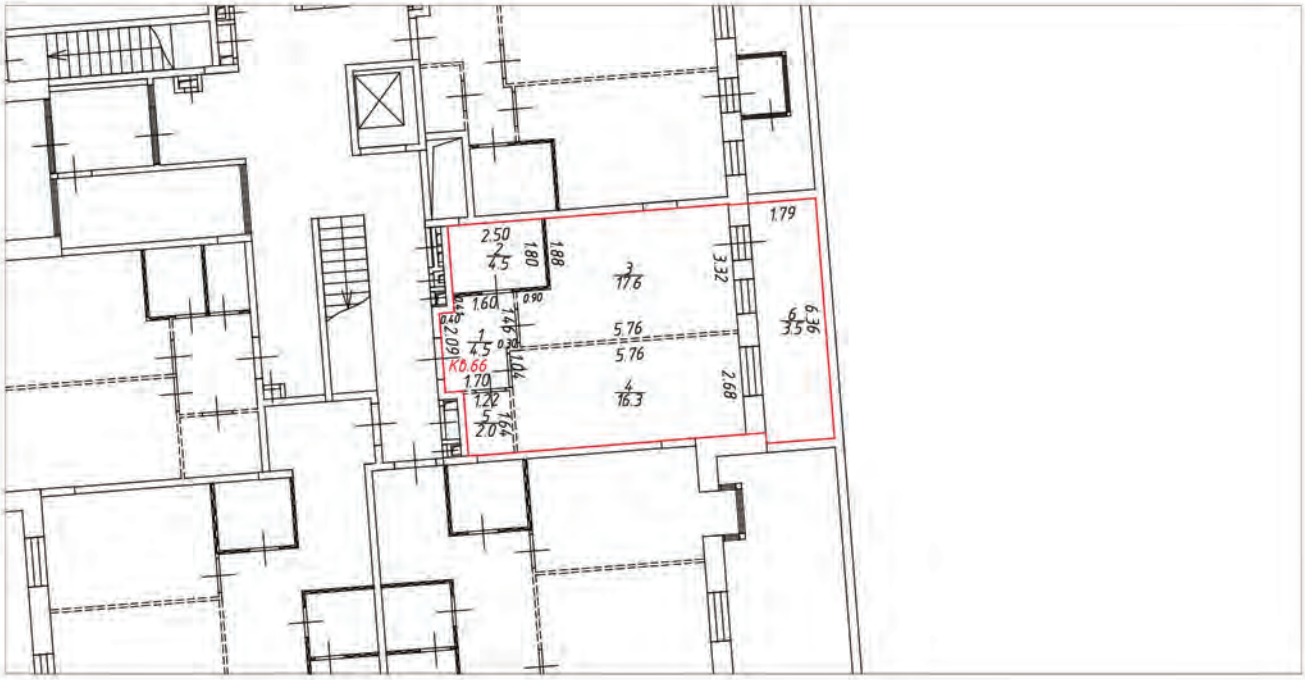

Условные обозначения:

- часть границы вновь образованного помещения
- стена с окном и дверью
- лестница
- перегородка
- перегородка с дверью
- перегородка, возведенная на высоту одного блока
- колонна
- 3.30 – линейный размер
- 1/25.2 – номер и площадь комнаты
- КО.66 – номер помещения

Схема расположения помещения на этаже

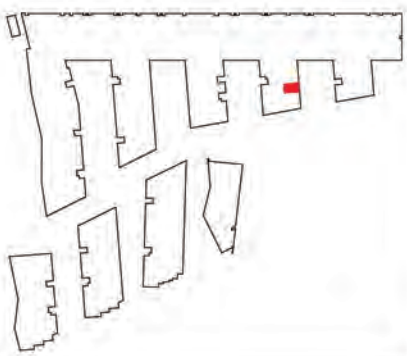


Масштаб 1:200

План (части) этажа

1 этаж




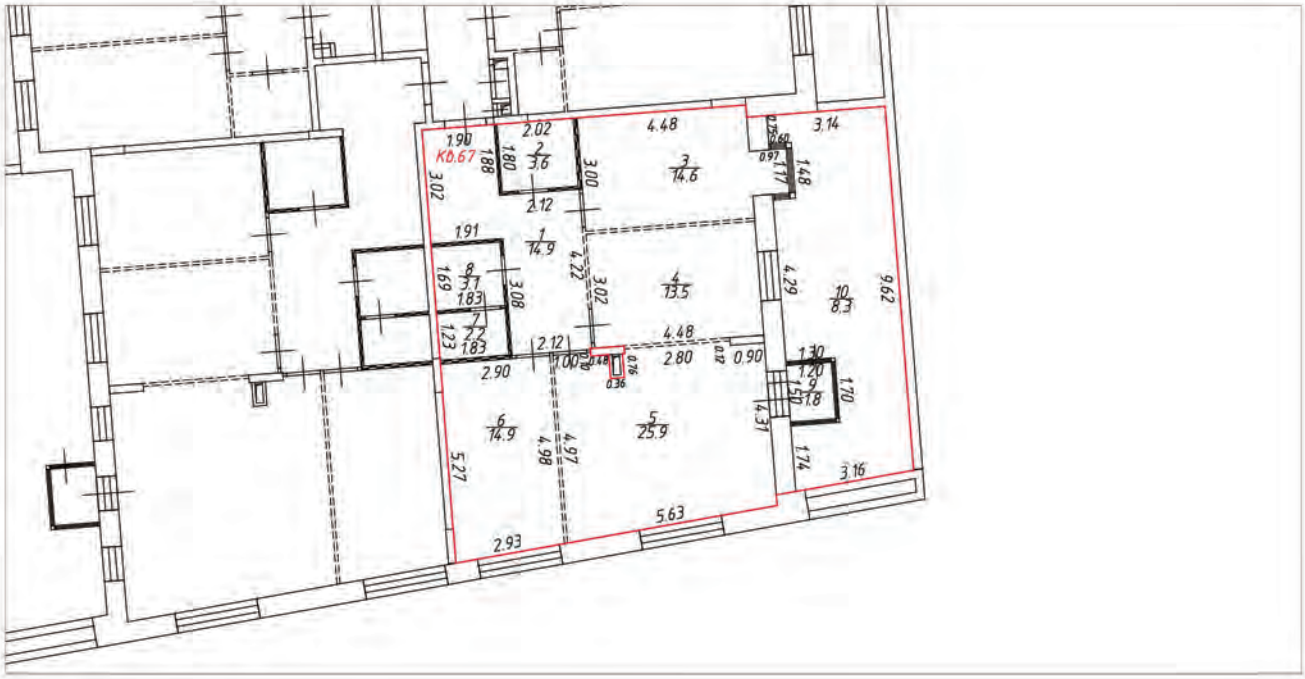

Условные обозначения:

- часть границы вновь образованного помещения
- стена с окном и дверью
- лестница
- перегородка
- перегородка с дверью
- перегородка, возведенная на высоту одного блока
- колонна
- 3.30 – линейный размер
- 1/25.2 – номер и площадь комнаты
- КО.67 – номер помещения

Схема расположения помещения на этаже

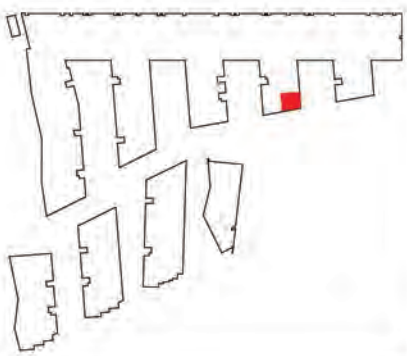


Масштаб 1:200

План (части) этажа

1 этаж




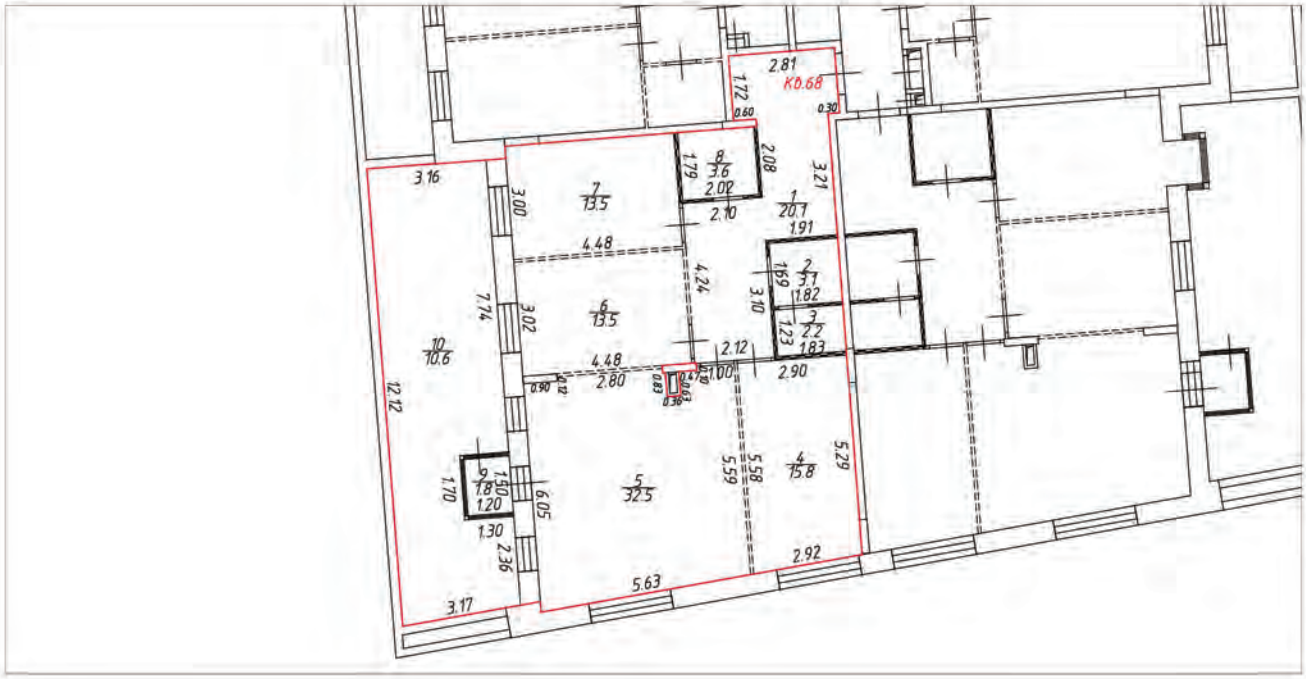

Условные обозначения:

- часть границы вновь образованного помещения
- стена с окном и дверью
- лестница
- перегородка
- перегородка с дверью
- перегородка, возведенная на высоту одного блока
- колонна
- 3.30 – линейный размер
- 1 / 25.2 – номер и площадь комнаты
- К0.68 – номер помещения

Схема расположения помещения на этаже

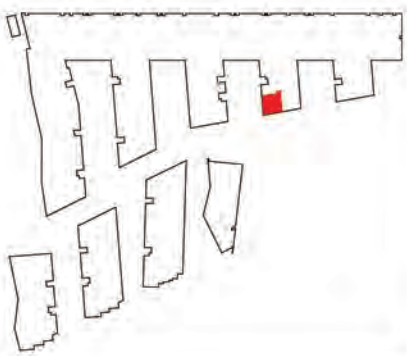


Масштаб 1:200

План (части) этажа

1 этаж




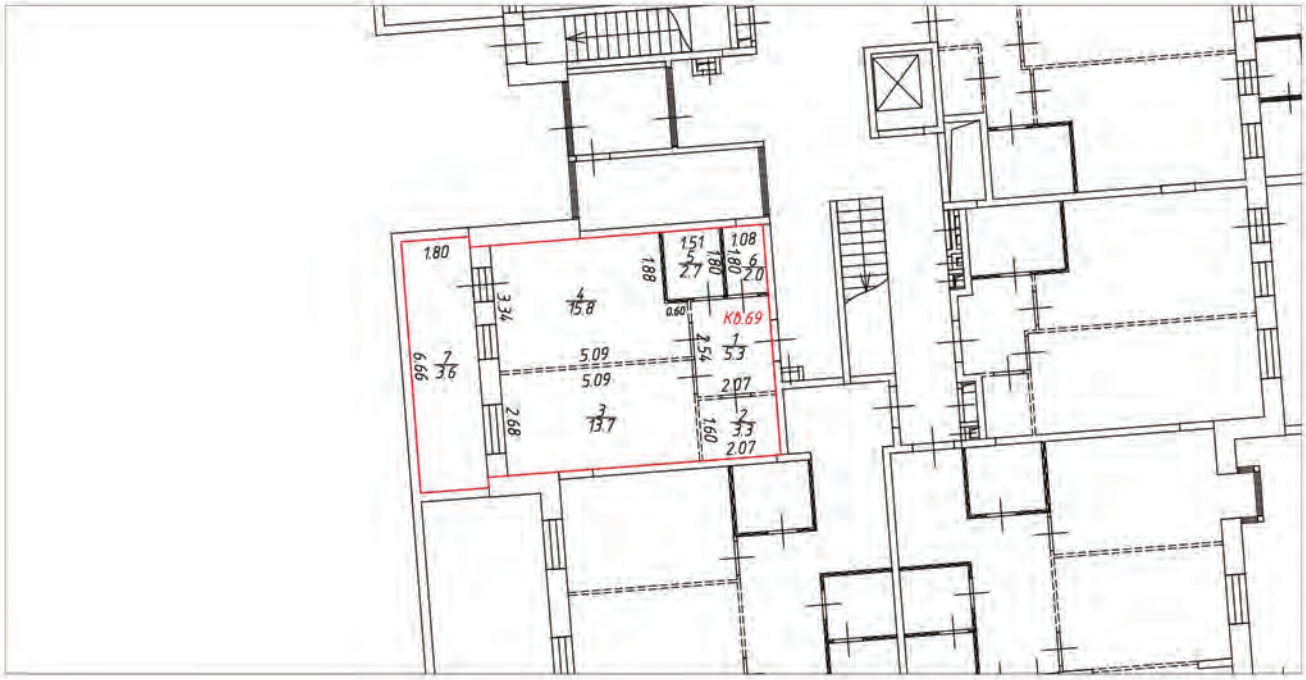

Условные обозначения:

- часть границы вновь образованного помещения
- стена с окном и дверью
- лестница
- перегородка
- перегородка с дверью
- перегородка, возведенная на высоту одного блока
- колонна
- 3.30 – линейный размер
- 1/25.2 – номер и площадь комнаты
- К0.69 – номер помещения


Схема расположения помещения на этаже

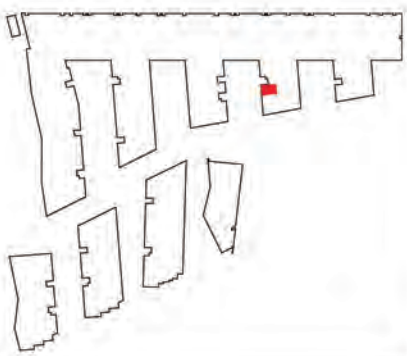


Масштаб 1:200

План (части) этажа

2 этаж

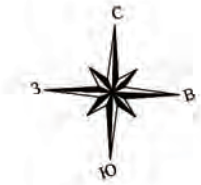


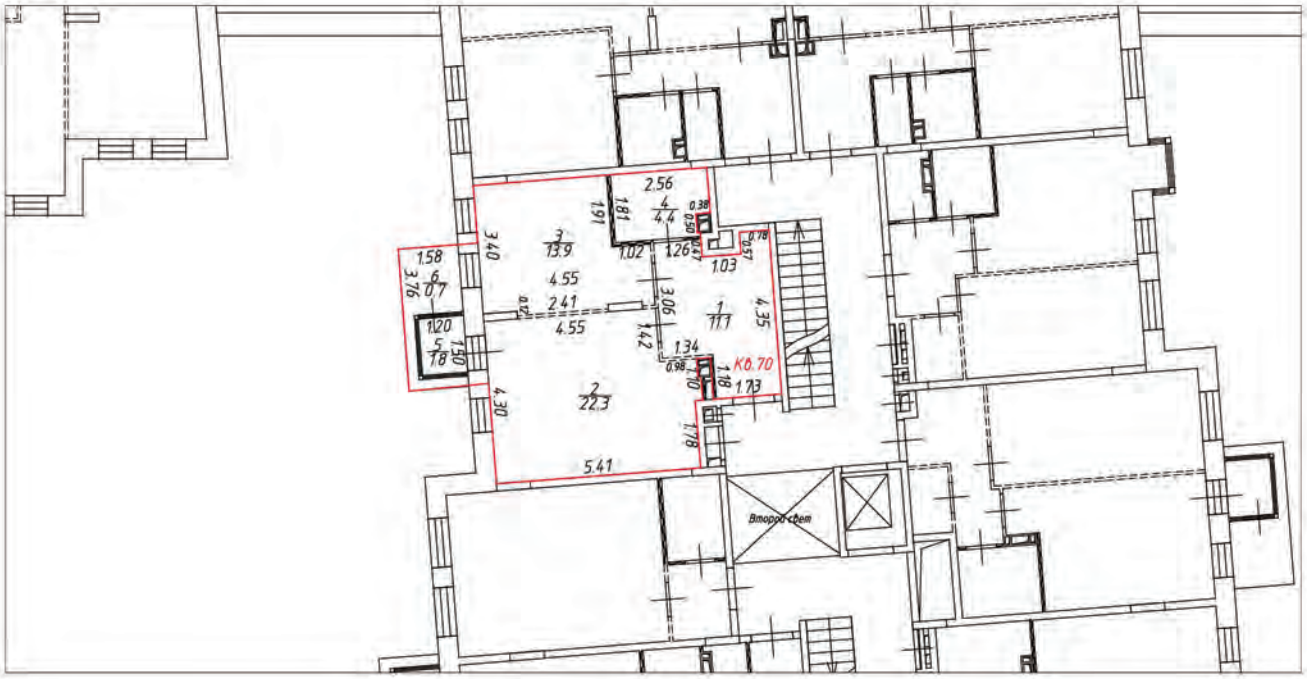

Условные обозначения:

- часть границы вновь образованного помещения
- стена с окном и дверью
- лестница
- перегородка
- перегородка с дверью
- перегородка, возведенная на высоту одного блока
- колонна
- 3.30 – линейный размер
- 1/25.2 – номер и площадь комнаты
- Кб.70 – номер помещения

Схема расположения помещения на этаже

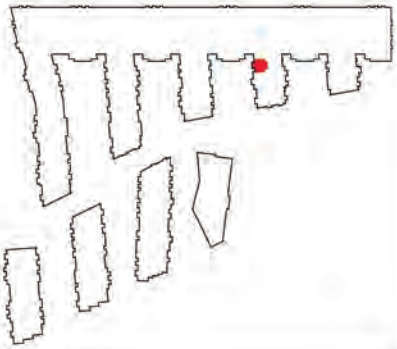


Масштаб 1:200

План (части) этажа

2 этаж




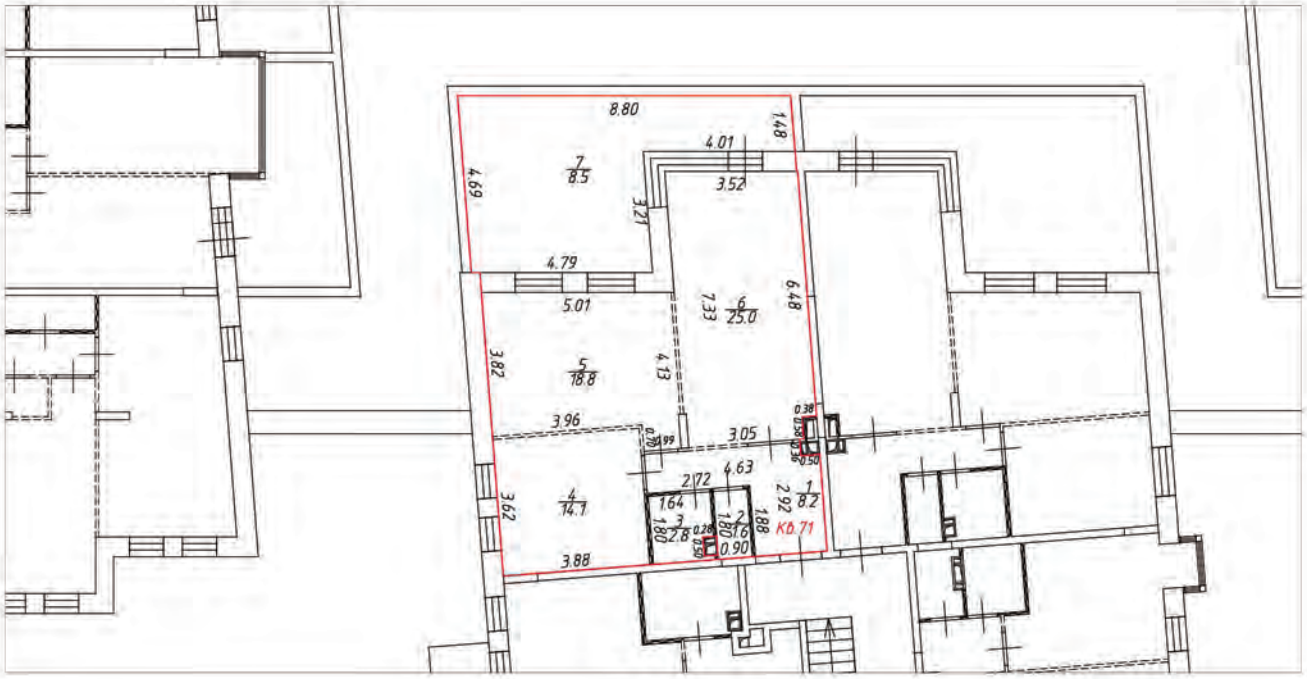

Условные обозначения:

- часть границы вновь образованного помещения
- стена с окном и дверью
- лестница
- перегородка
- перегородка с дверью
- перегородка, возведенная на высоту одного блока
- колонна
- 3.30 – линейный размер
- 1 / 25.2 – номер и площадь комнаты
- КВ.71 – номер помещения

Схема расположения помещения на этаже

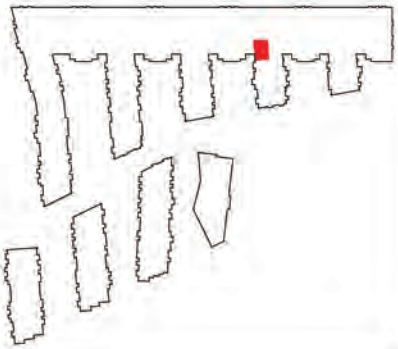


Масштаб 1:200

План (части) этажа

2 этаж




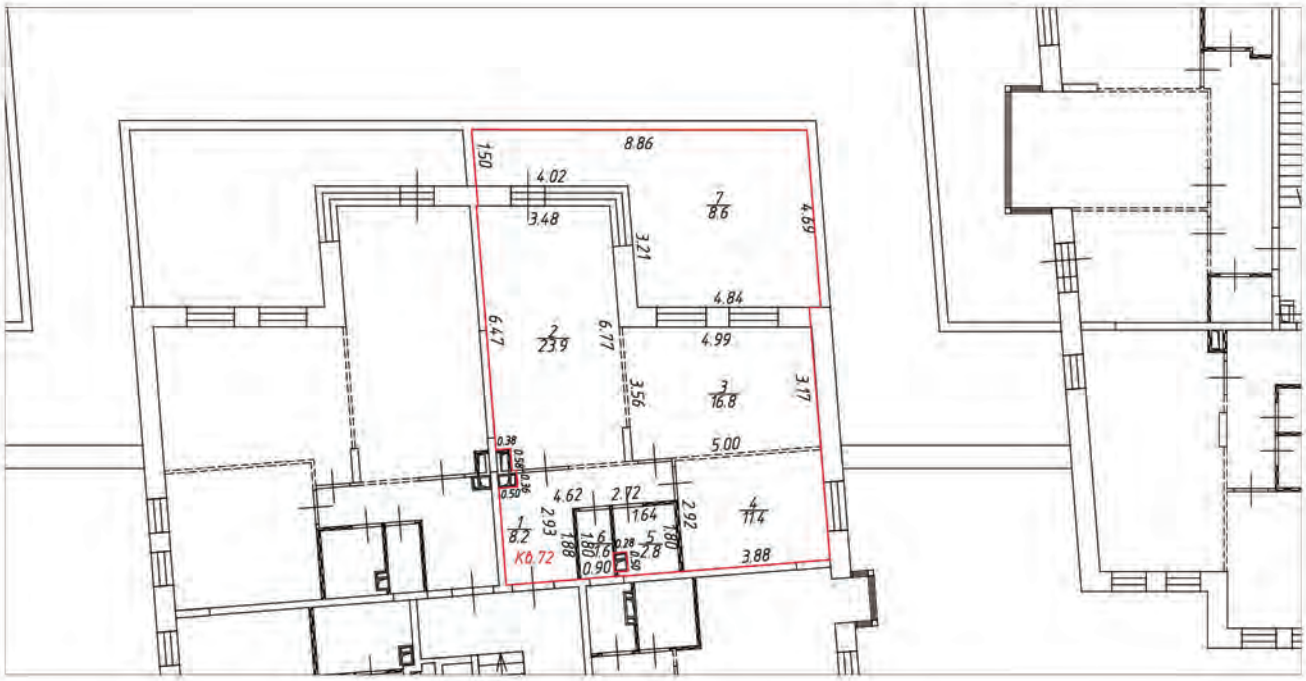

Условные обозначения:

- часть границы вновь образованного помещения
- стена с окном и дверью
- лестница
- перегородка
- перегородка с дверью
- перегородка, возведенная на высоту одного блока
- колонна
- 3.30 – линейный размер
- 1/25.2 – номер и площадь комнаты
- КО.72 – номер помещения

Схема расположения помещения на этаже

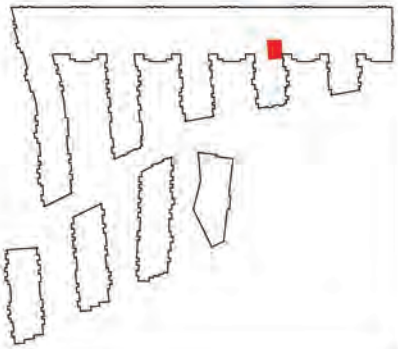


Масштаб 1:200

План (части) этажа

2 этаж




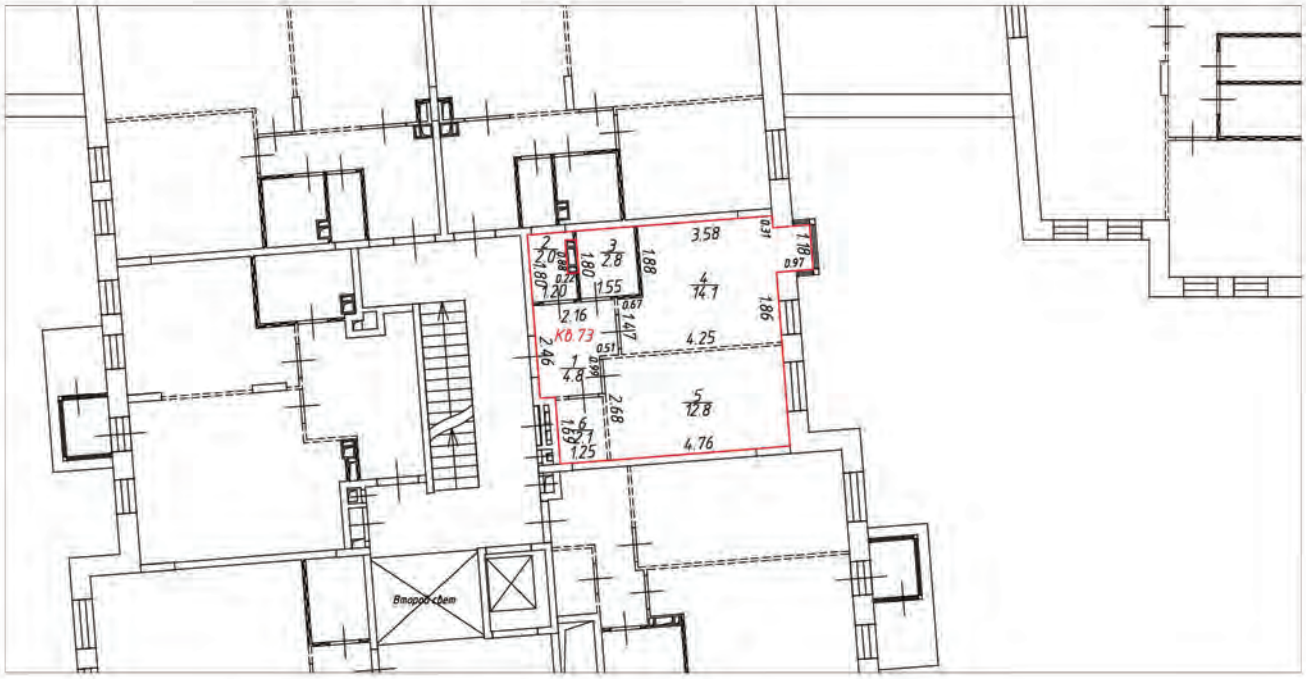

Условные обозначения:

- часть границы вновь образованного помещения
- стена с окном и дверью
- лестница
- перегородка
- перегородка с дверью
- перегородка, возведенная на высоту одного блока
- колонна
- 3.30 – линейный размер
- 1/25.2 – номер и площадь комнаты
- КВ.73 – номер помещения

Схема расположения помещения на этаже

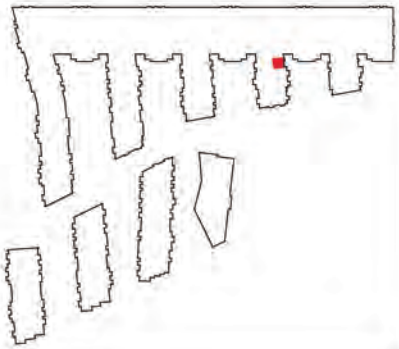


Масштаб 1:200

План (части) этажа

2 этаж




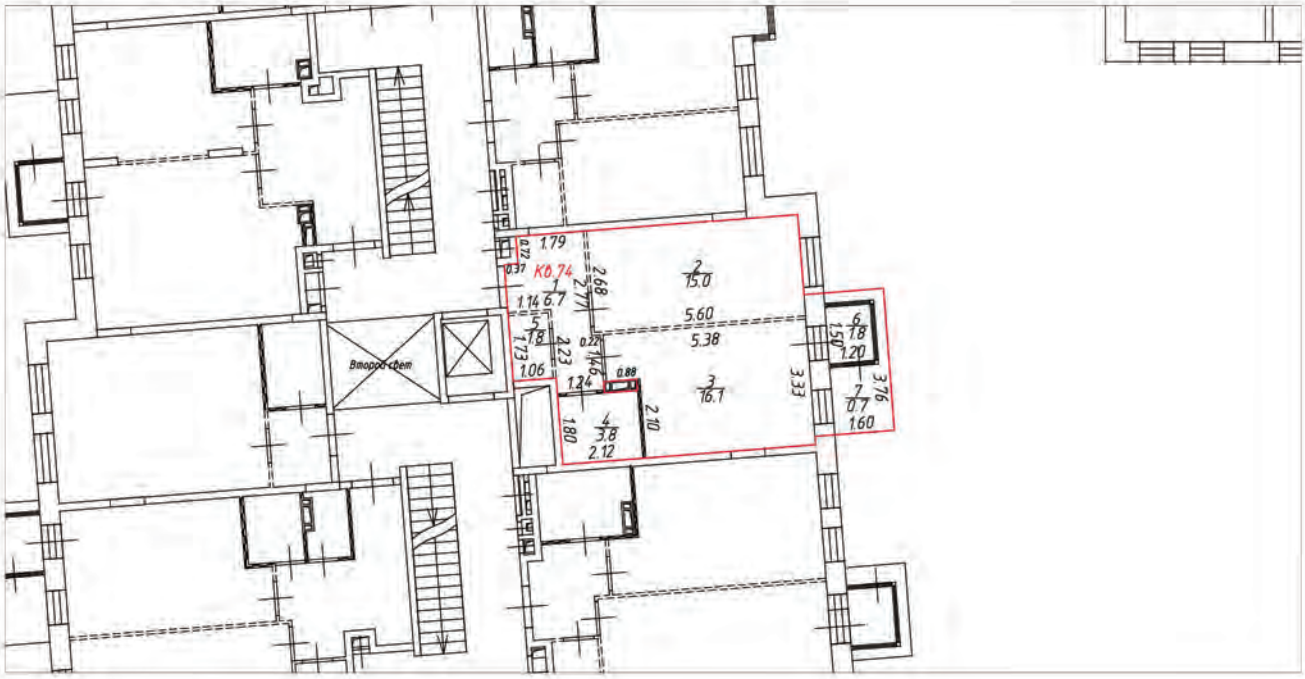

Условные обозначения:

- часть границы вновь образованного помещения
- стена с окном и дверью
- лестница
- перегородка
- перегородка с дверью
- перегородка, возведенная на высоту одного блока
- колонна
- 3.30 – линейный размер
- 1 / 25.2 – номер и площадь комнаты
- КВ.74 – номер помещения

Схема расположения помещения на этаже

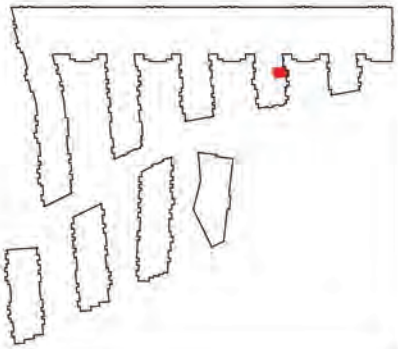


Масштаб 1:200

План (части) этажа

2 этаж




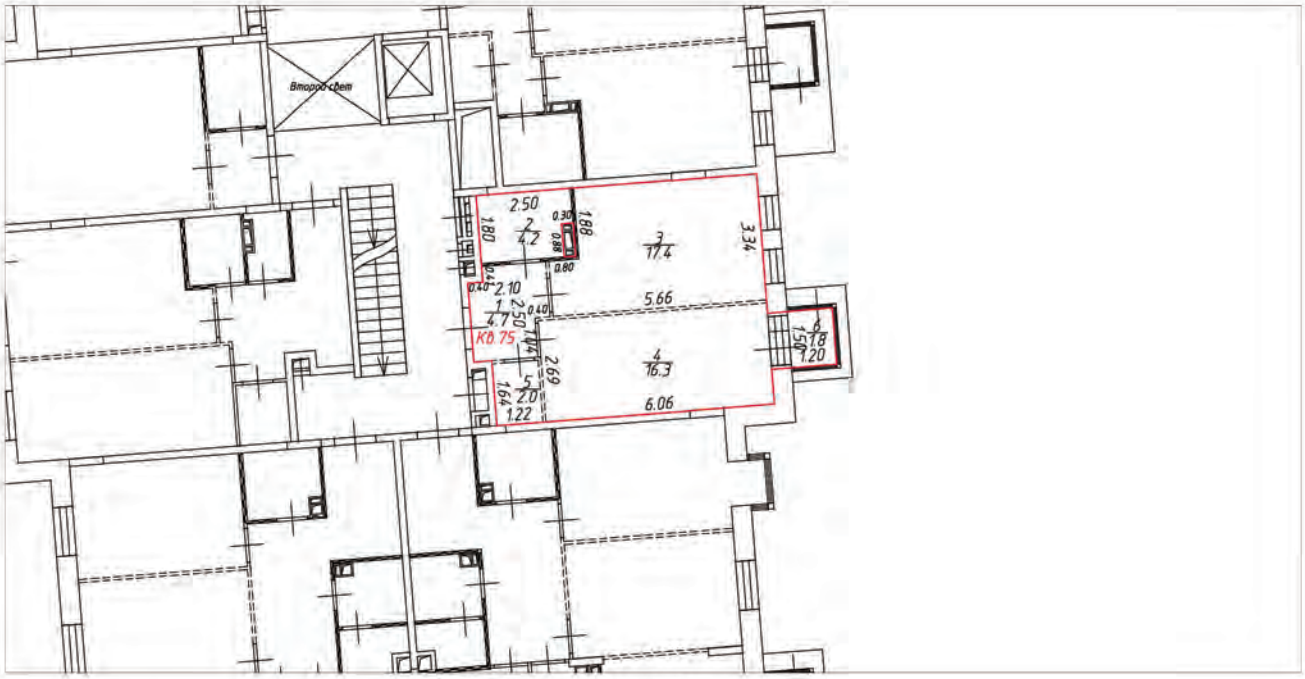

Условные обозначения:

- часть границы вновь образованного помещения
- стена с окном и дверью
- лестница
- перегородка
- перегородка с дверью
- перегородка, возведенная на высоту одного блока
- колонна
- 3.30 – линейный размер
- 1 / 25.2 – номер и площадь комнаты
- КВ.75 – номер помещения

Схема расположения помещения на этаже

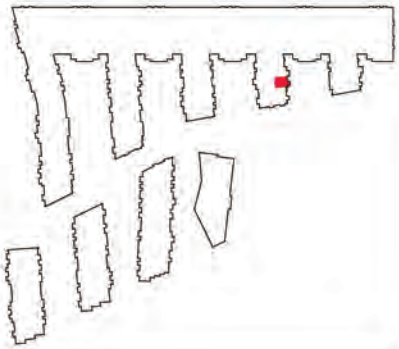


Масштаб 1:200

План (части) этажа

2 этаж




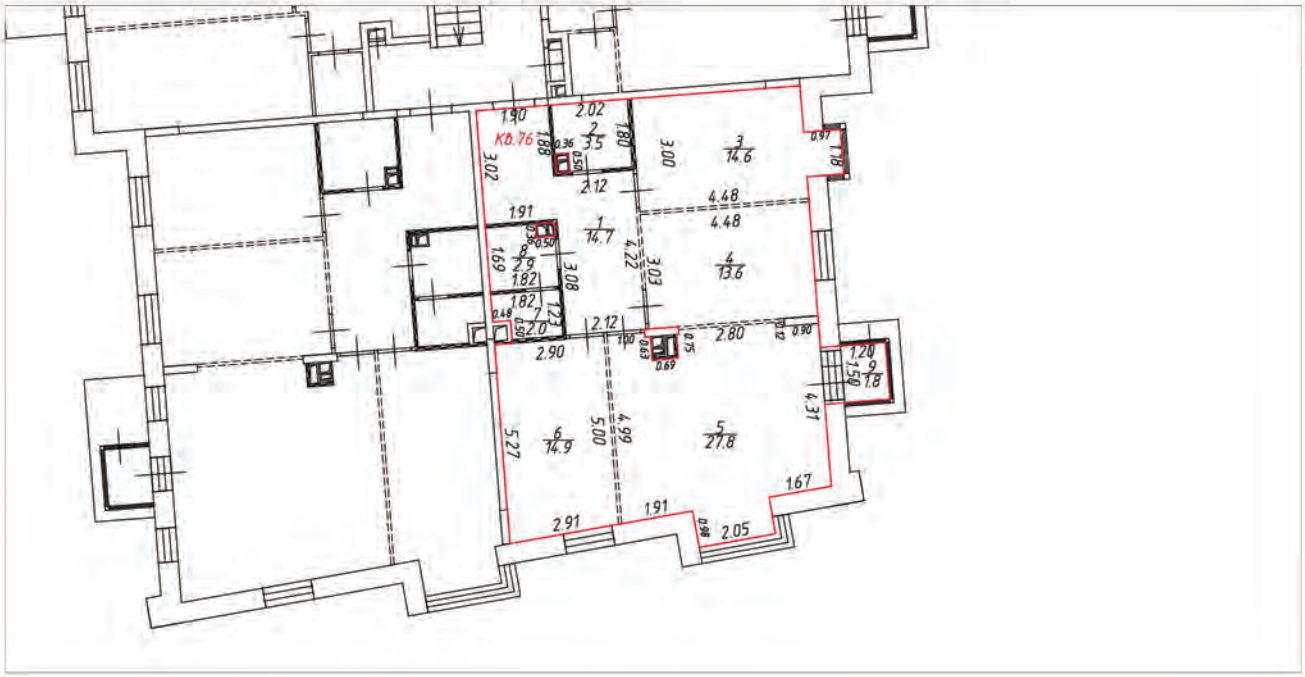

Условные обозначения:

- часть границы вновь образованного помещения
- стена с окном и дверью
- лестница
- перегородка
- перегородка с дверью
- перегородка, возведенная на высоту одного блока
- колонна
- 3.30 – линейный размер
- 1/25.2 – номер и площадь комнаты
- КВ.76 – номер помещения

Схема расположения помещения на этаже

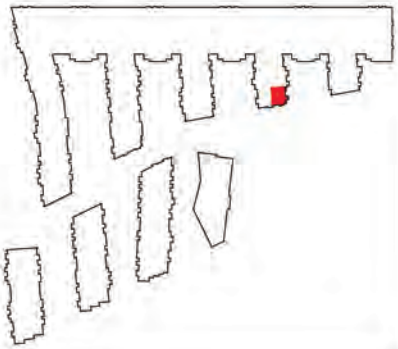


Масштаб 1:200

План (части) этажа

2 этаж




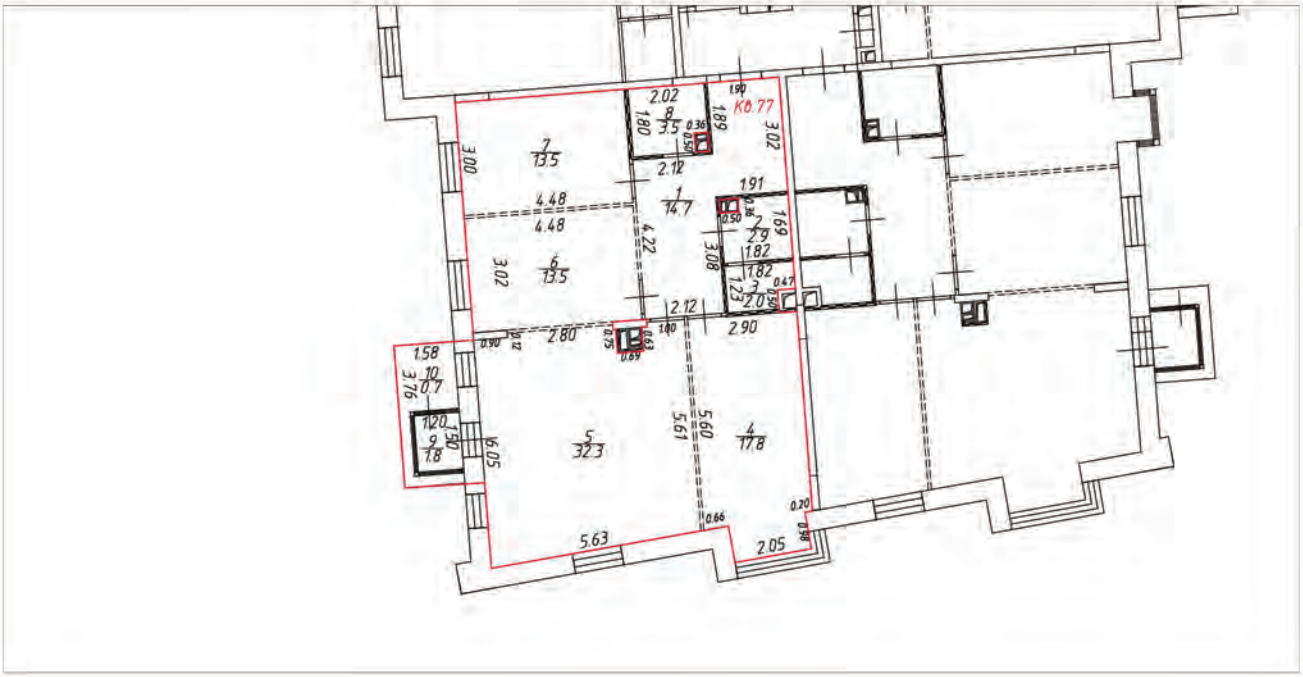

Условные обозначения:

- часть границы вновь образованного помещения
- стена с окном и дверью
- лестница
- перегородка
- перегородка с дверью
- перегородка, возведенная на высоту одного блока
- колонна
- 3.30 – линейный размер
- 1 / 25.2 – номер и площадь комнаты
- КФ.77 – номер помещения

Схема расположения помещения на этаже

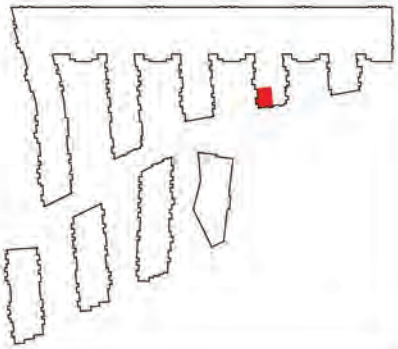


Масштаб 1:200

План (части) этажа

2 этаж




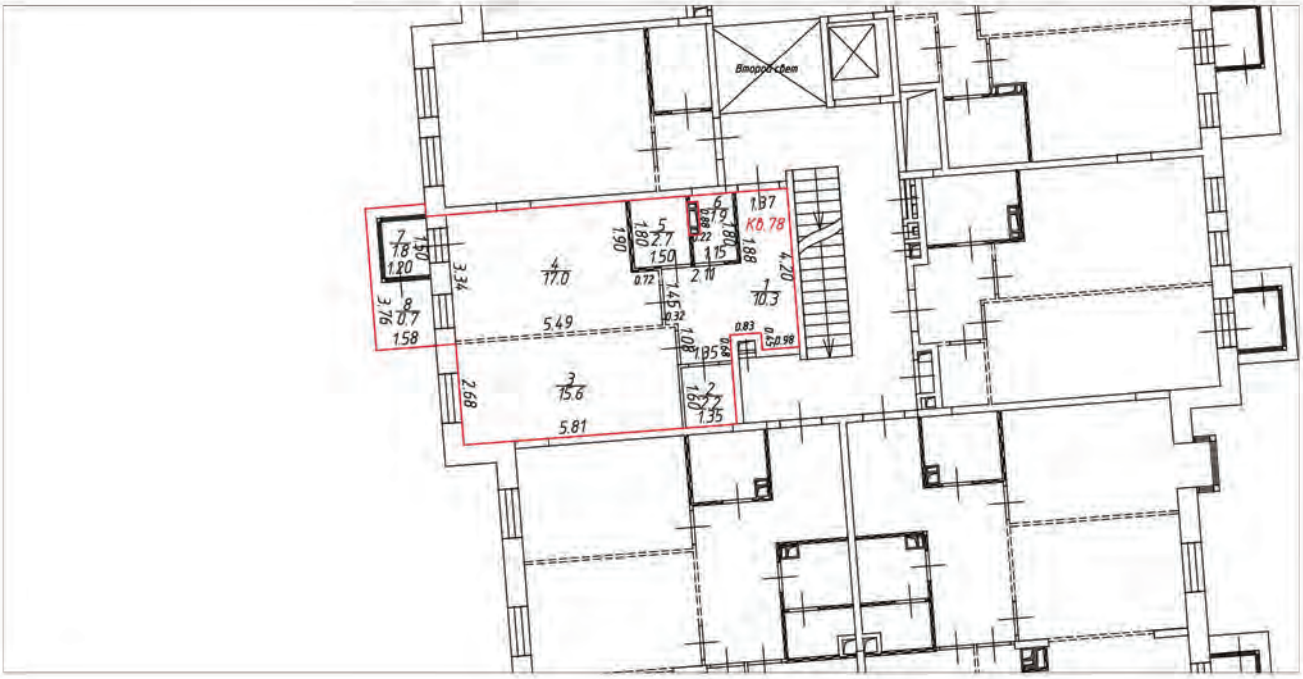

Условные обозначения:

- часть границы вновь образованного помещения
- стена с окном и дверью
- лестница
- перегородка
- перегородка с дверью
- перегородка, возведенная на высоту одного блока
- колонна
- 3.30 – линейный размер
- 1 / 25.2 – номер и площадь комнаты
- КВ.78 – номер помещения

Схема расположения помещения на этаже

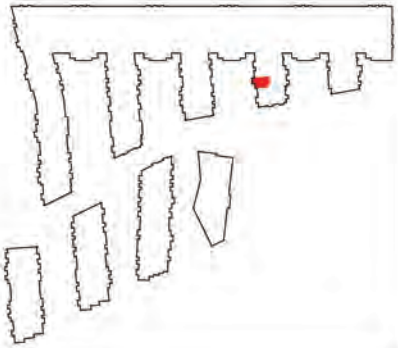


Масштаб 1:200

План (части) этажа

2 этаж




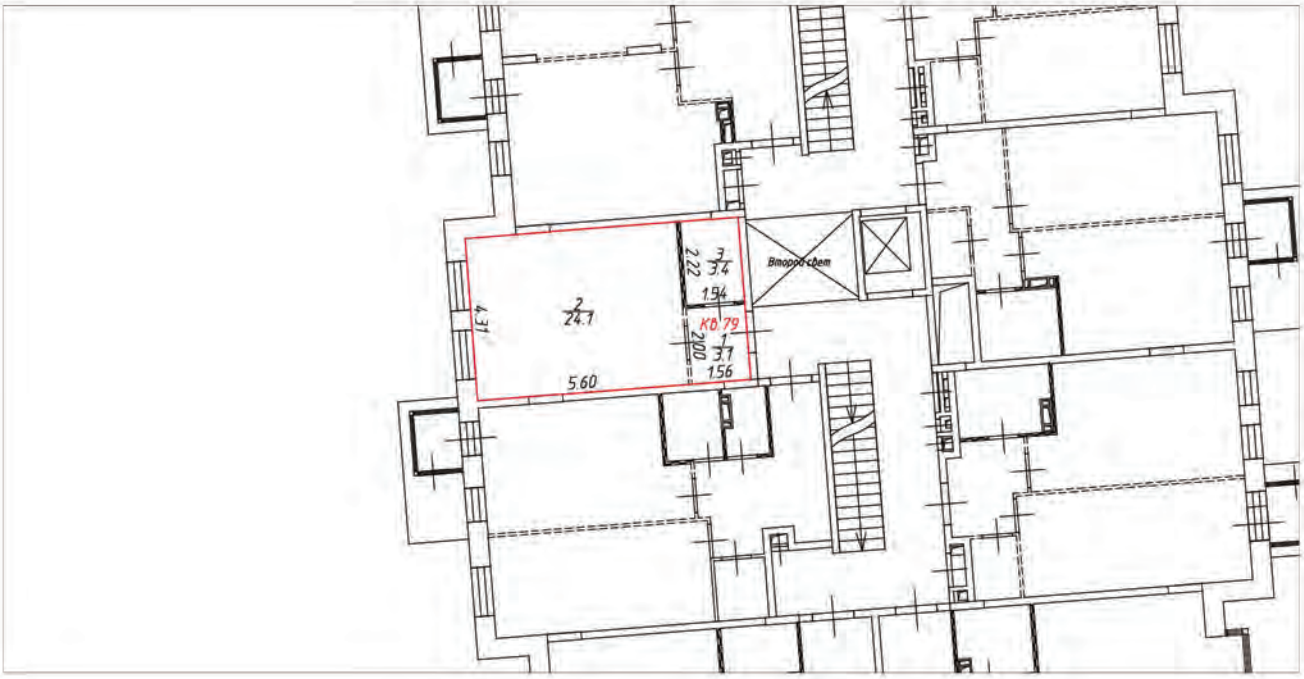

Условные обозначения:

- часть границы вновь образованного помещения
- стена с окном и дверью
- лестница
- перегородка
- перегородка с дверью
- перегородка, возведенная на высоту одного блока
- колонна
- 3.30 – линейный размер
- 1/25.2 – номер и площадь комнаты
- КВ 79 – номер помещения

Схема расположения помещения на этаже

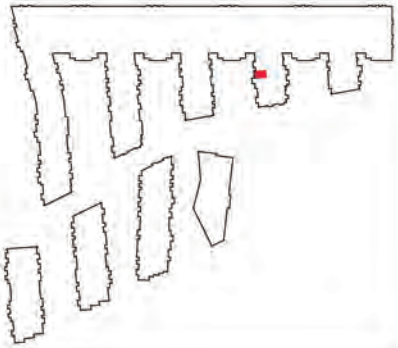


Масштаб 1:200

План (части) этажа

3 этаж




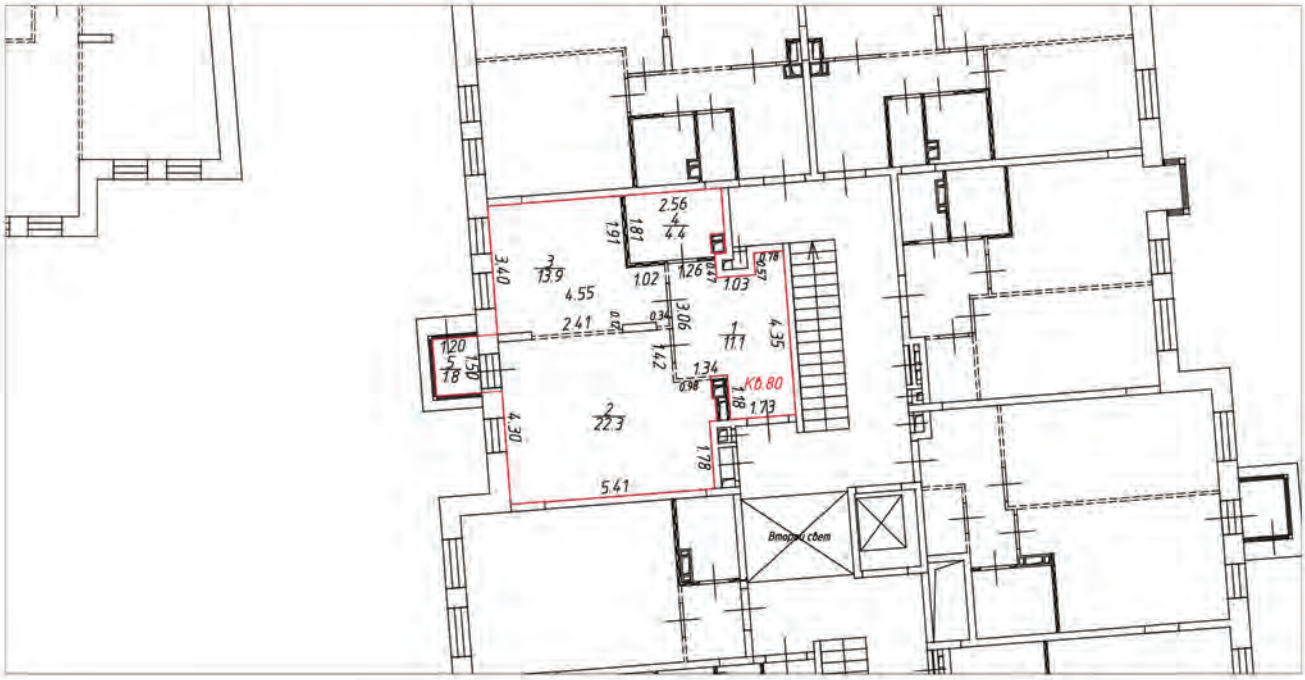

Условные обозначения:

- часть границы вновь образованного помещения
- стена с окном и дверью
- лестница
- перегородка
- перегородка с дверью
- перегородка, возведенная на высоту одного блока
- колонна
- 3.30 – линейный размер
- 1/25.2 – номер и площадь комнаты
- К6.80 – номер помещения

Схема расположения помещения на этаже

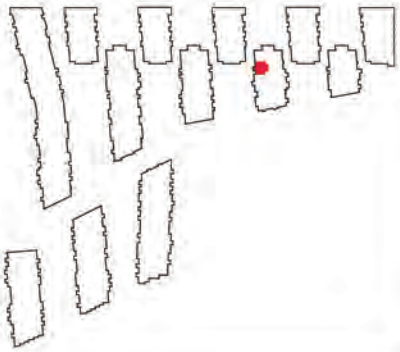


Масштаб 1:200

План (части) этажа

3 этаж




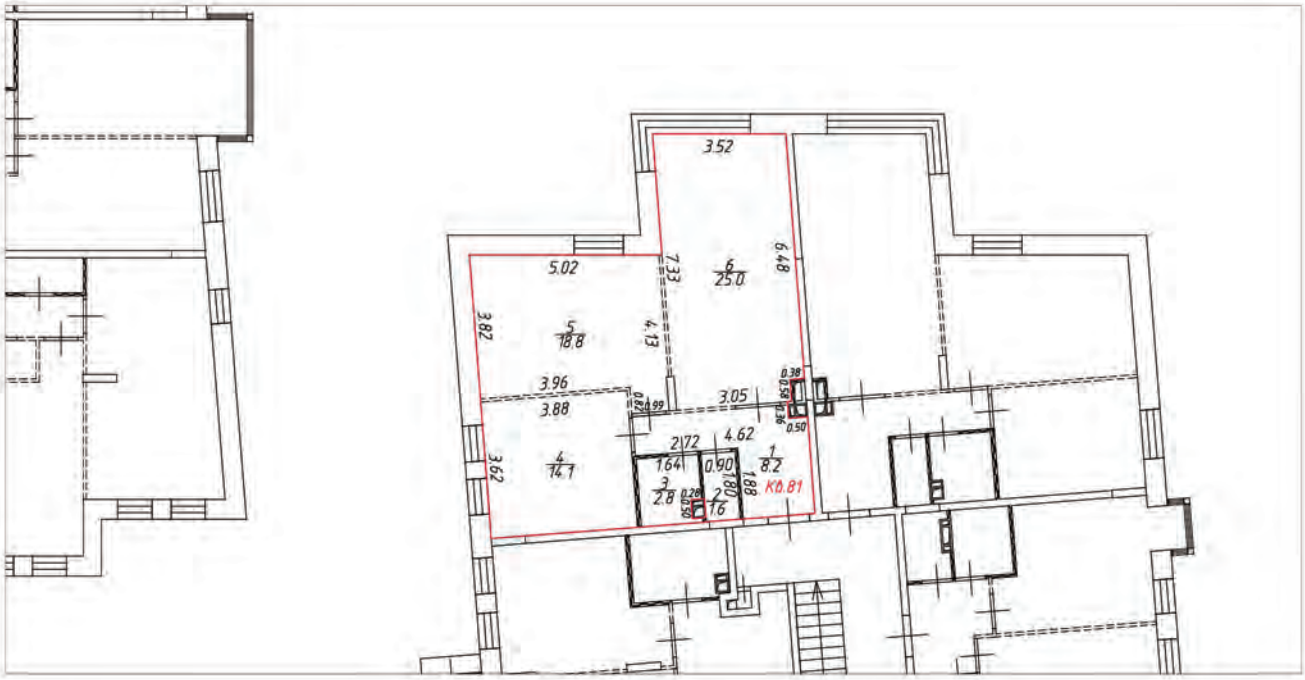

Условные обозначения:

- часть границы вновь образованного помещения
- стена с окном и дверью
- лестница
- перегородка
- перегородка с дверью
- перегородка, возведенная на высоту одного блока
- колонна
- 3.30 – линейный размер
- 1/25.2 – номер и площадь комнаты
- КВ.81 – номер помещения

Схема расположения помещения на этаже

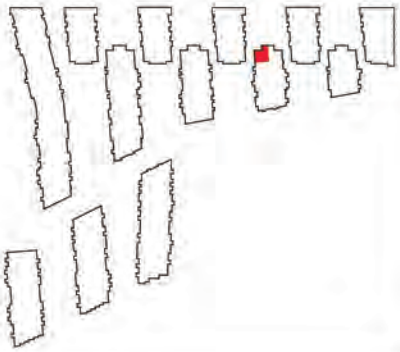


Масштаб 1:200

План (части) этажа

3 этаж




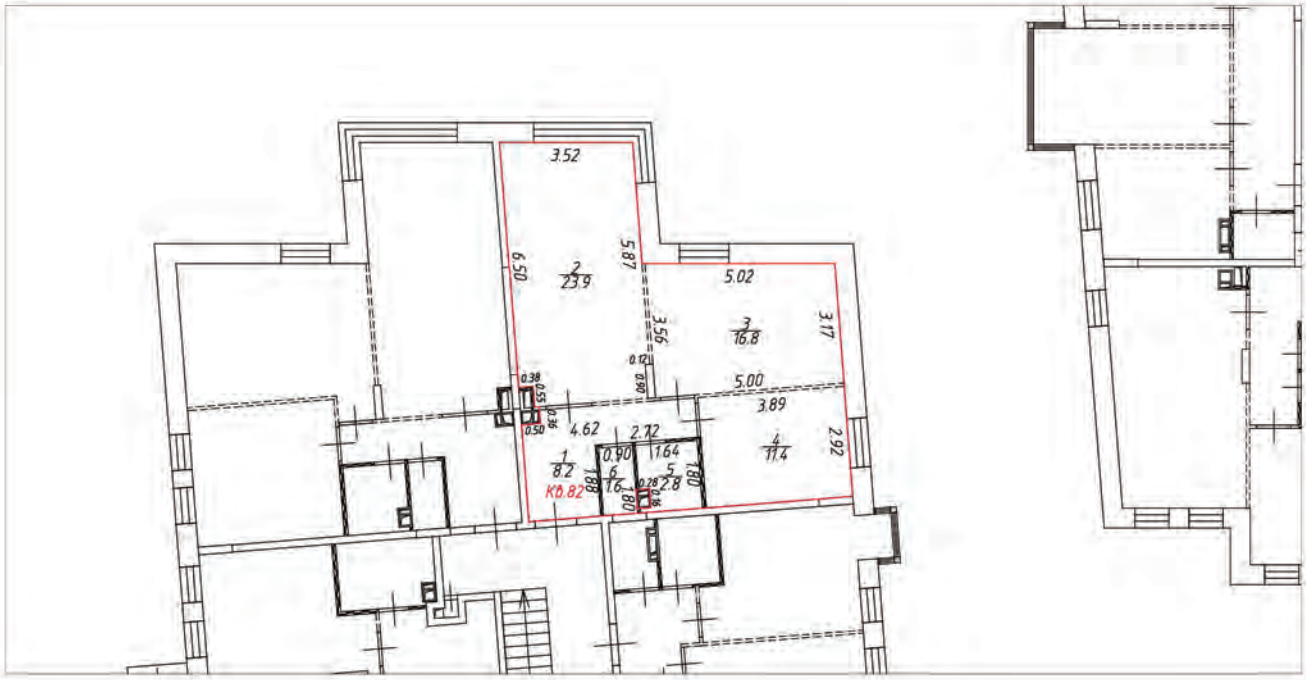

Условные обозначения:

- часть границы вновь образованного помещения
- стена с окном и дверью
- лестница
- перегородка
- перегородка с дверью
- перегородка, возведенная на высоту одного блока
- колонна
- 3.30 – линейный размер
- 1/25.2 – номер и площадь комнаты
- КВ.82 – номер помещения

Схема расположения помещения на этаже

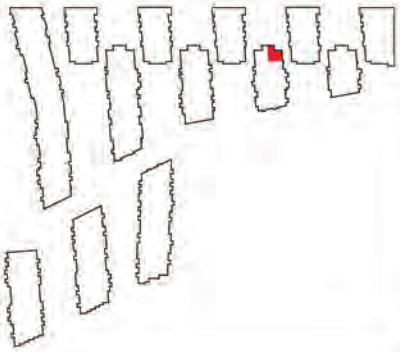


Масштаб 1:200

План (части) этажа

3 этаж




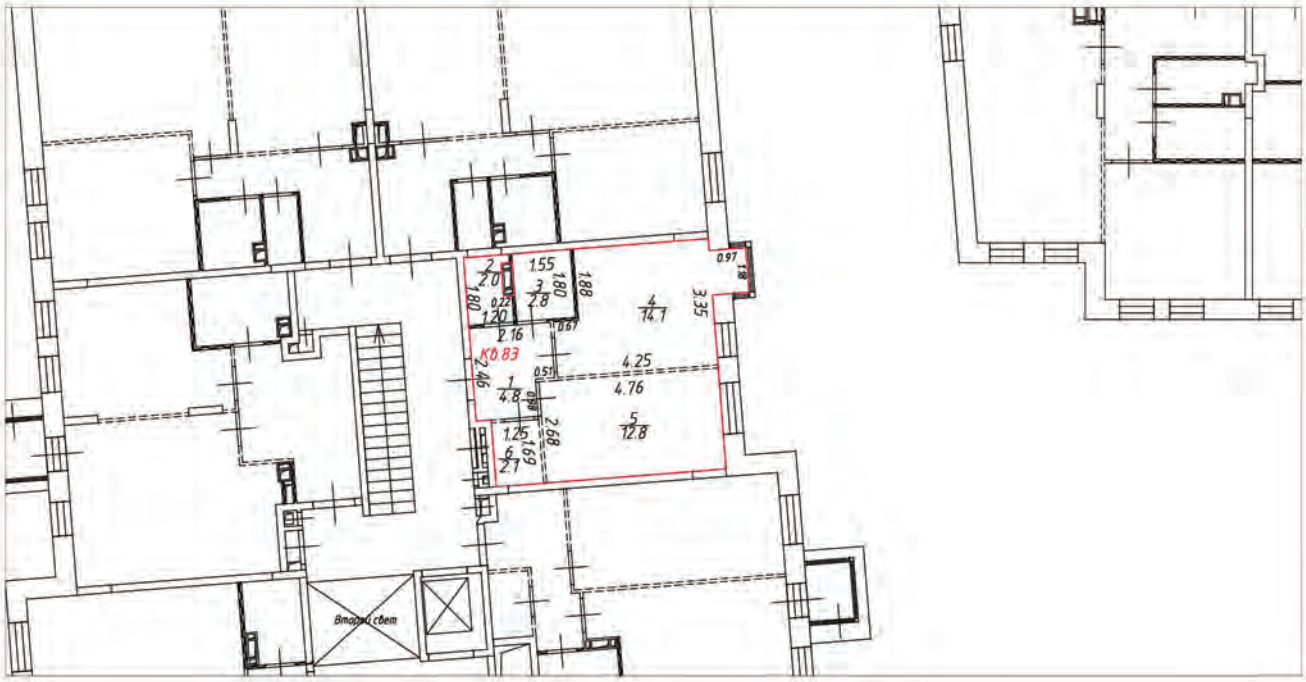

Условные обозначения:

- часть границы вновь образованного помещения
- стена с окном и дверью
- лестница
- перегородка
- перегородка с дверью
- перегородка, возведенная на высоту одного блока
- колонна
- 3.30 – линейный размер
- 1 / 25.2 – номер и площадь комнаты
- К0.83 – номер помещения

Схема расположения помещения на этаже

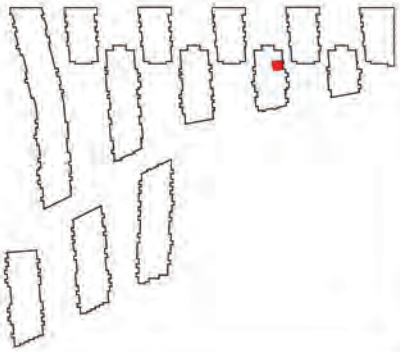


Масштаб 1:200

План (части) этажа

3 этаж




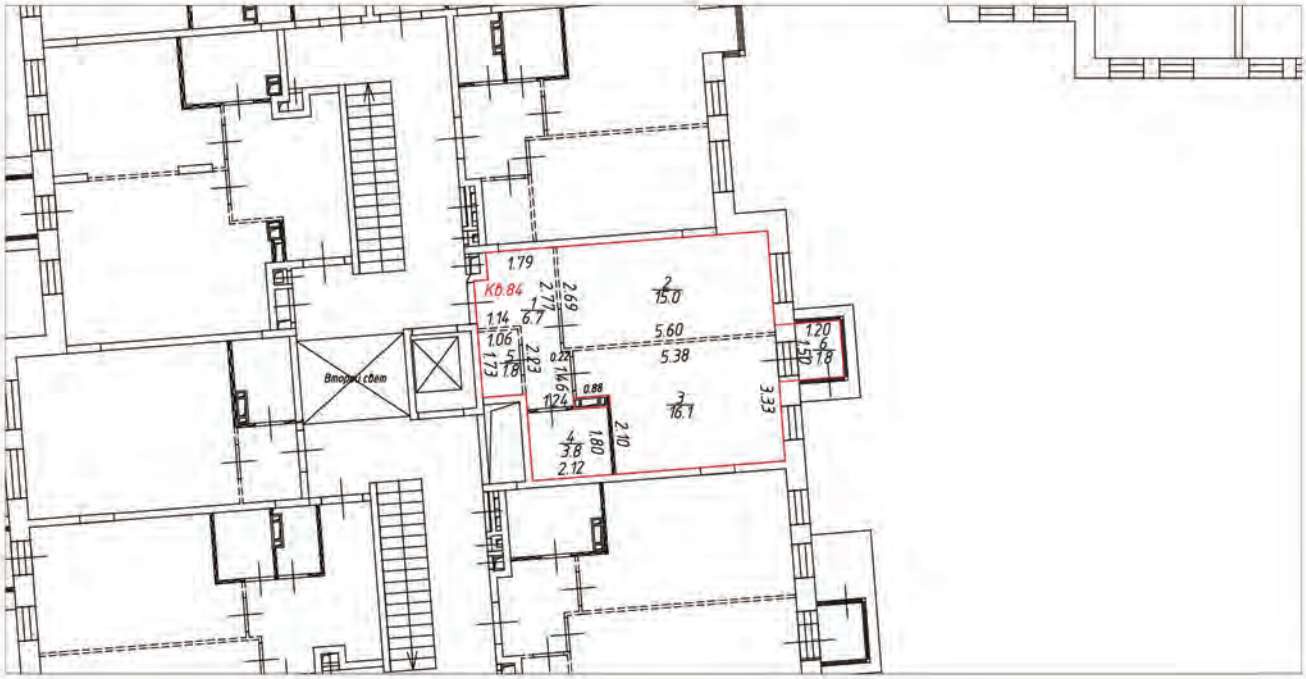

Условные обозначения:

- часть границы вновь образованного помещения
- стена с окном и дверью
- лестница
- перегородка
- перегородка с дверью
- перегородка, возведенная на высоту одного блока
- колонна
- 3.30 – линейный размер
- 1/25.2 – номер и площадь комнаты
- КВ.84 – номер помещения

Схема расположения помещения на этаже

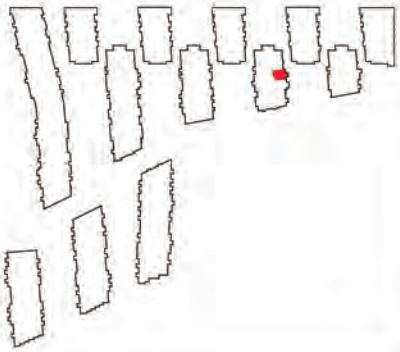


Масштаб 1:200

План (части) этажа

3 этаж




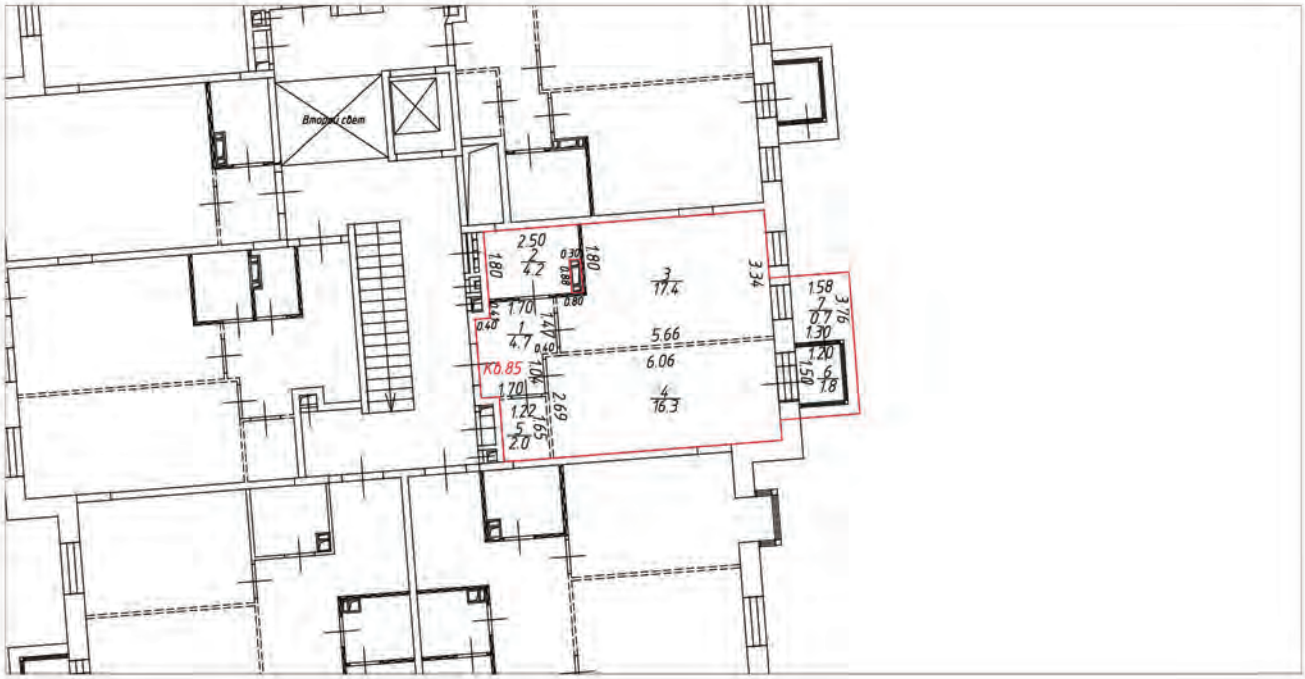

Условные обозначения:

- часть границы вновь образованного помещения
- стена с окном и дверью
- лестница
- перегородка
- перегородка с дверью
- перегородка, возведенная на высоту одного блока
- колонна
- 3.30 – линейный размер
- 1/25.2 – номер и площадь комнаты
- К0.85 – номер помещения

Схема расположения помещения на этаже

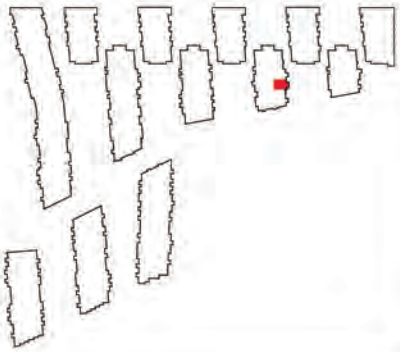


Масштаб 1:200

План (части) этажа

3 этаж




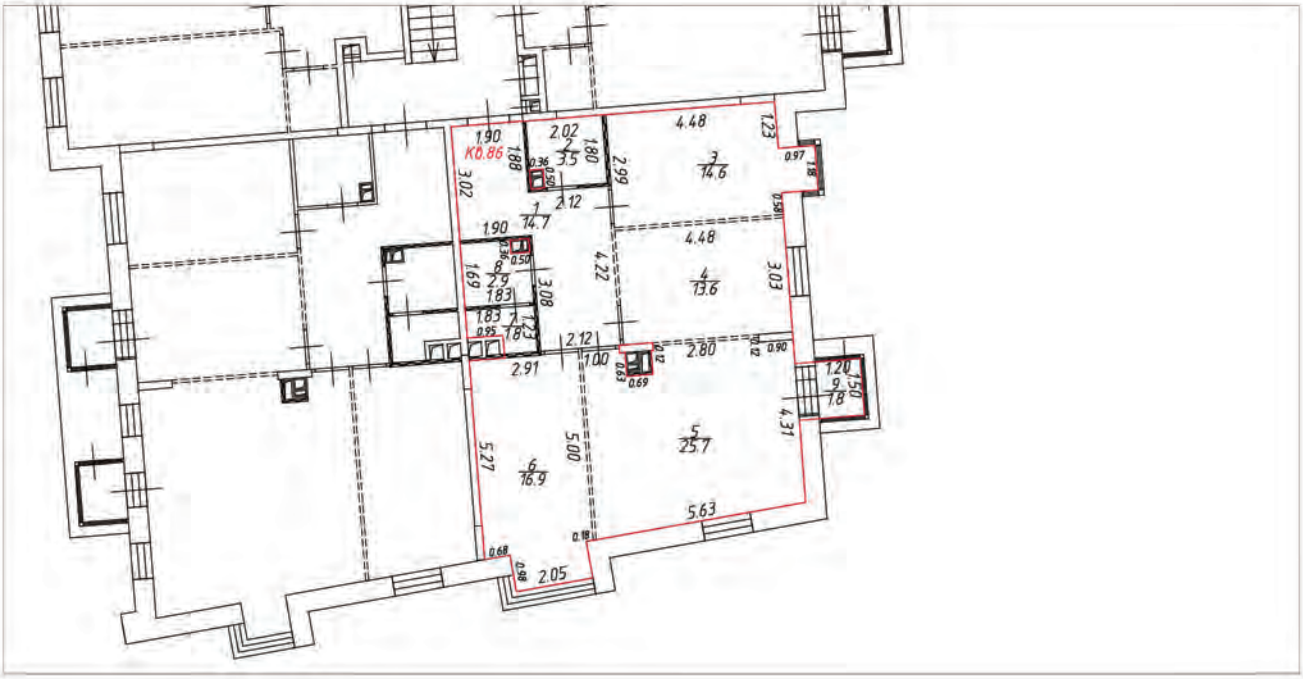

Условные обозначения:

- часть границы вновь образованного помещения
- стена с окном и дверью
- лестница
- перегородка
- перегородка с дверью
- перегородка, возведенная на высоту одного блока
- колонна
- 3.30 – линейный размер
- 1/25.2 – номер и площадь комнаты
- К0.86 – номер помещения

Схема расположения помещения на этаже

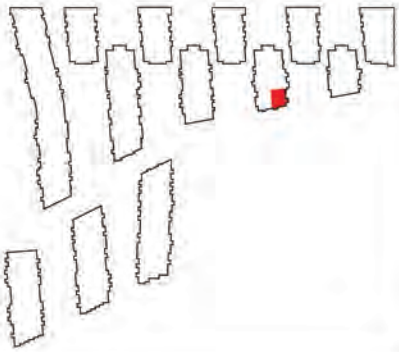


Масштаб 1:200

План (части) этажа

3 этаж




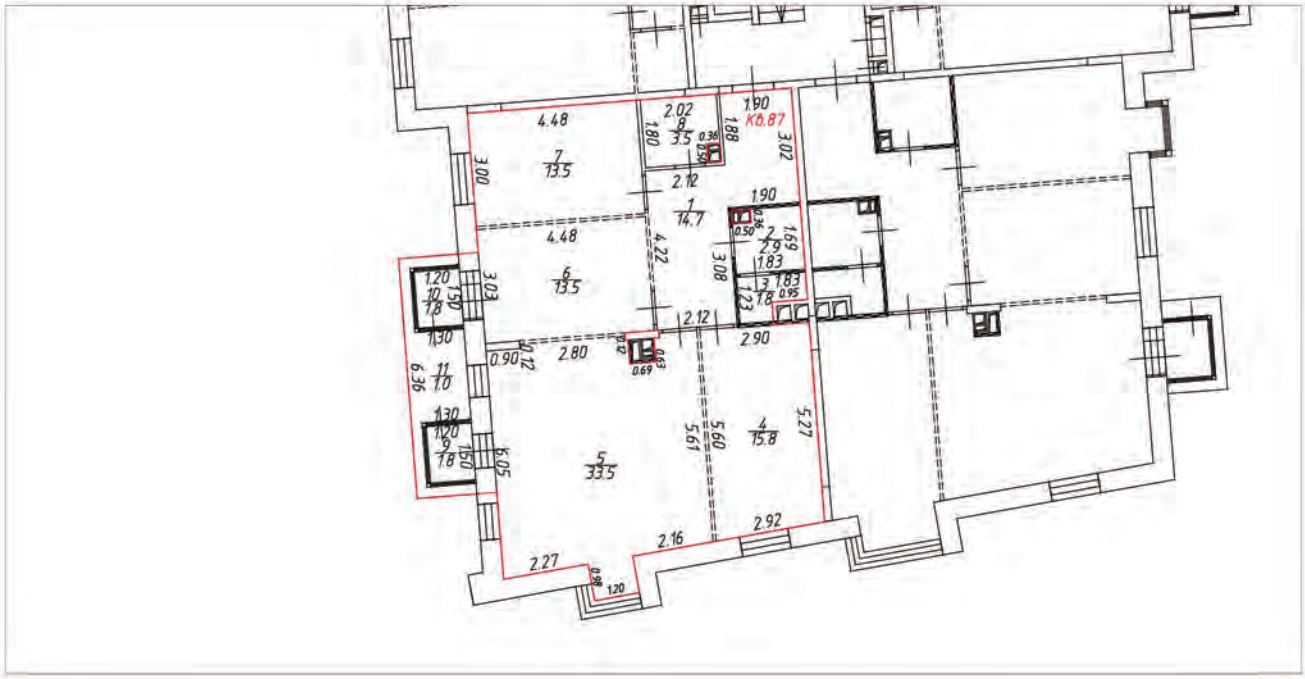

Условные обозначения:

- часть границы вновь образованного помещения
- стена с окном и дверью
- лестница
- перегородка
- перегородка с дверью
- перегородка, возведенная на высоту одного блока
- колонна
- 3.30 – линейный размер
- 1/25.2 – номер и площадь комнаты
- КО.87 – номер помещения

Схема расположения помещения на этаже

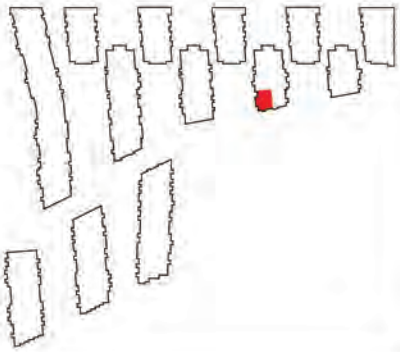


Масштаб 1:200

План (части) этажа

3 этаж




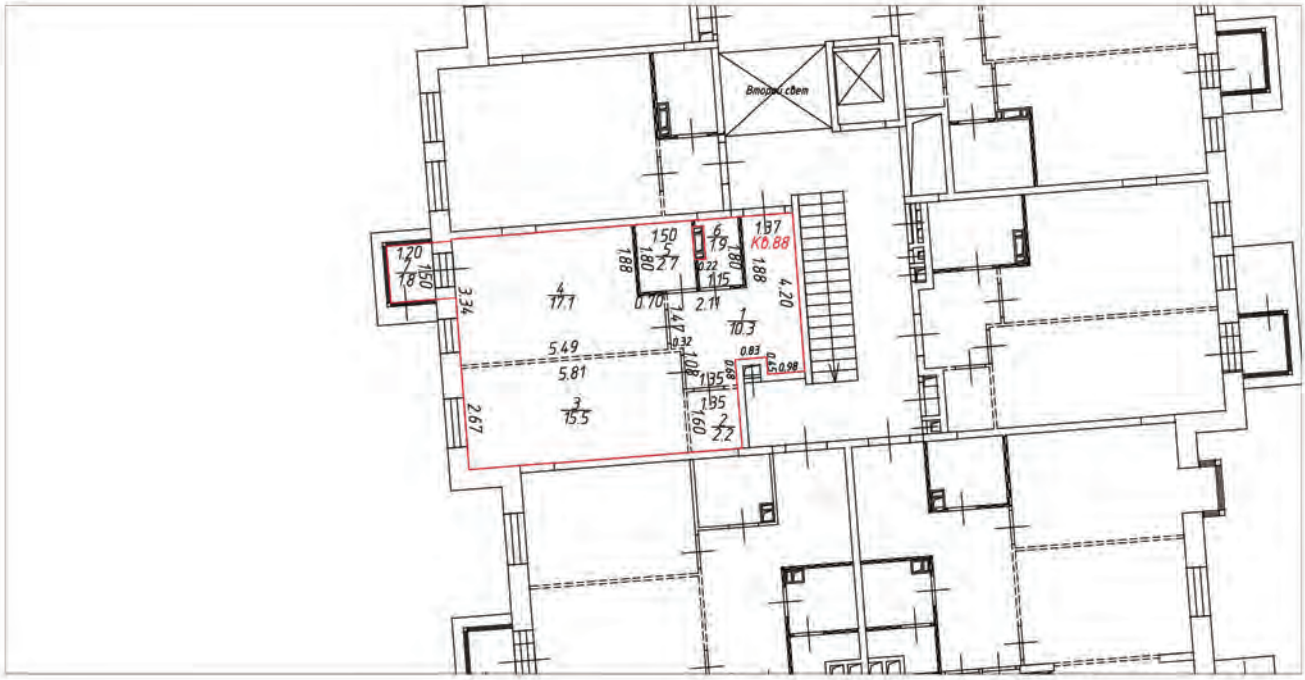

Условные обозначения:

- часть границы вновь образованного помещения
- стена с окном и дверью
- лестница
- перегородка
- перегородка с дверью
- перегородка, возведенная на высоту одного блока
- колонна
- 3.30 – линейный размер
- 1/25.2 – номер и площадь комнаты
- К0.88 – номер помещения

Схема расположения помещения на этаже

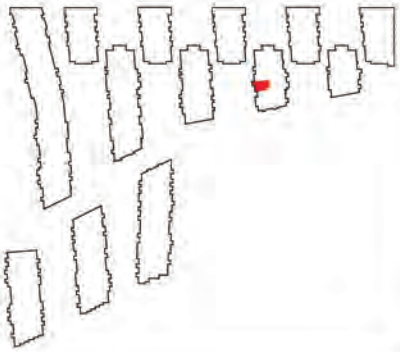


Масштаб 1:200

План (части) этажа

3 этаж




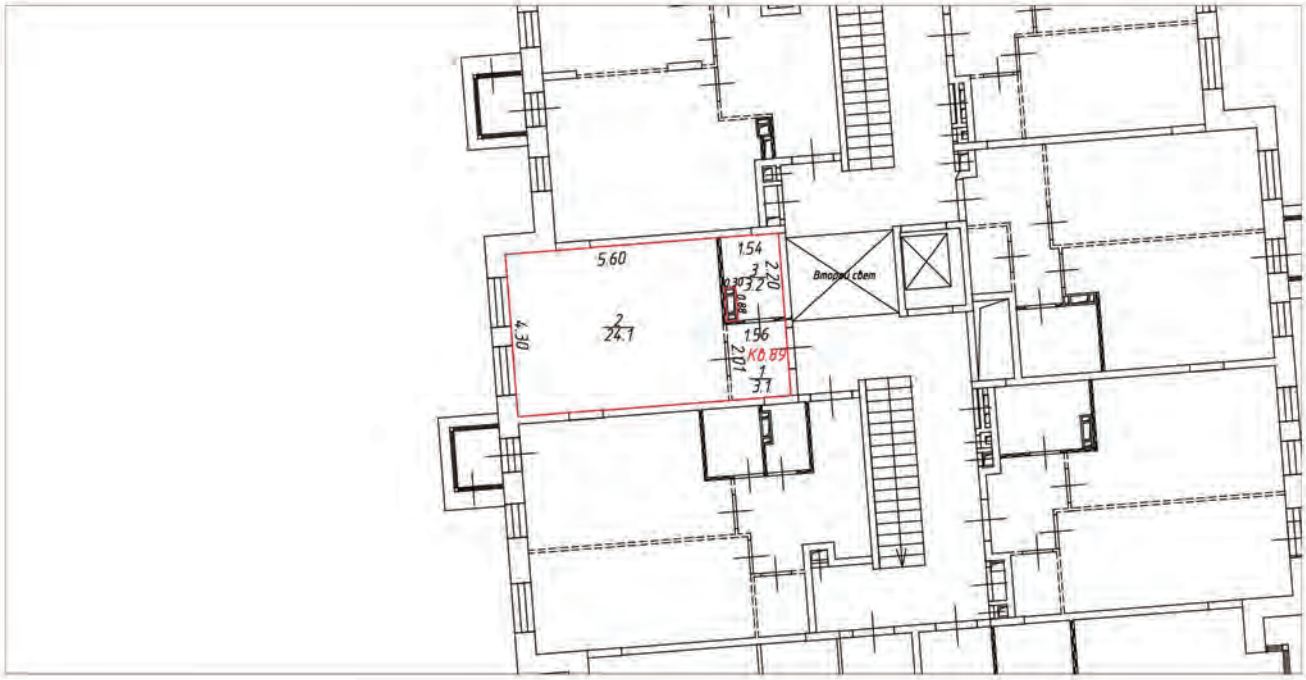

Условные обозначения:

- часть границы вновь образованного помещения
- стена с окном и дверью
- лестница
- перегородка
- перегородка с дверью
- перегородка, возведенная на высоту одного блока
- колонна
- 3.30 – линейный размер
- 1/25.2 – номер и площадь комнаты
- К0.89 – номер помещения

Схема расположения помещения на этаже

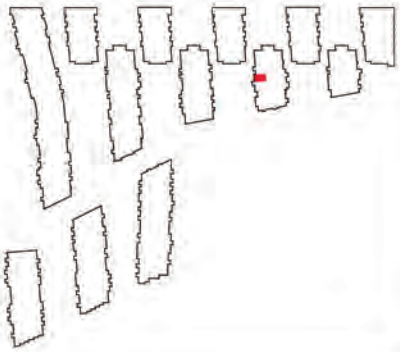


Масштаб 1:200

План (части) этажа

2 этаж




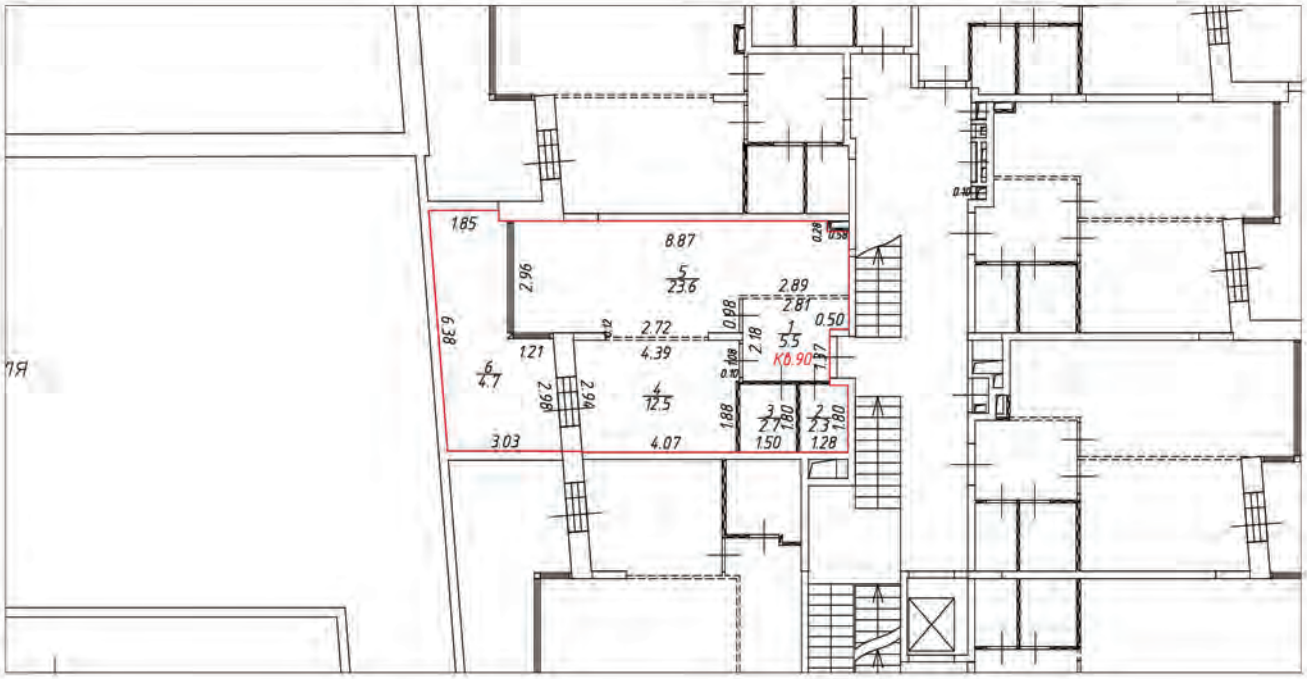

Условные обозначения:

- часть границы вновь образованного помещения
- стена с окном и дверью
- лестница
- перегородка
- перегородка с дверью
- перегородка, возведенная на высоту одного блока
- колонна
- 3.30 – линейный размер
- 1/25.2 – номер и площадь комнаты
- К6.90 – номер помещения

Схема расположения помещения на этаже

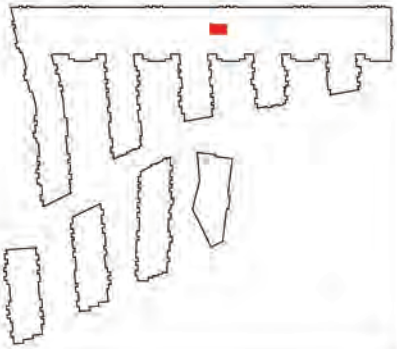


Масштаб 1:200

План (части) этажа

2 этаж




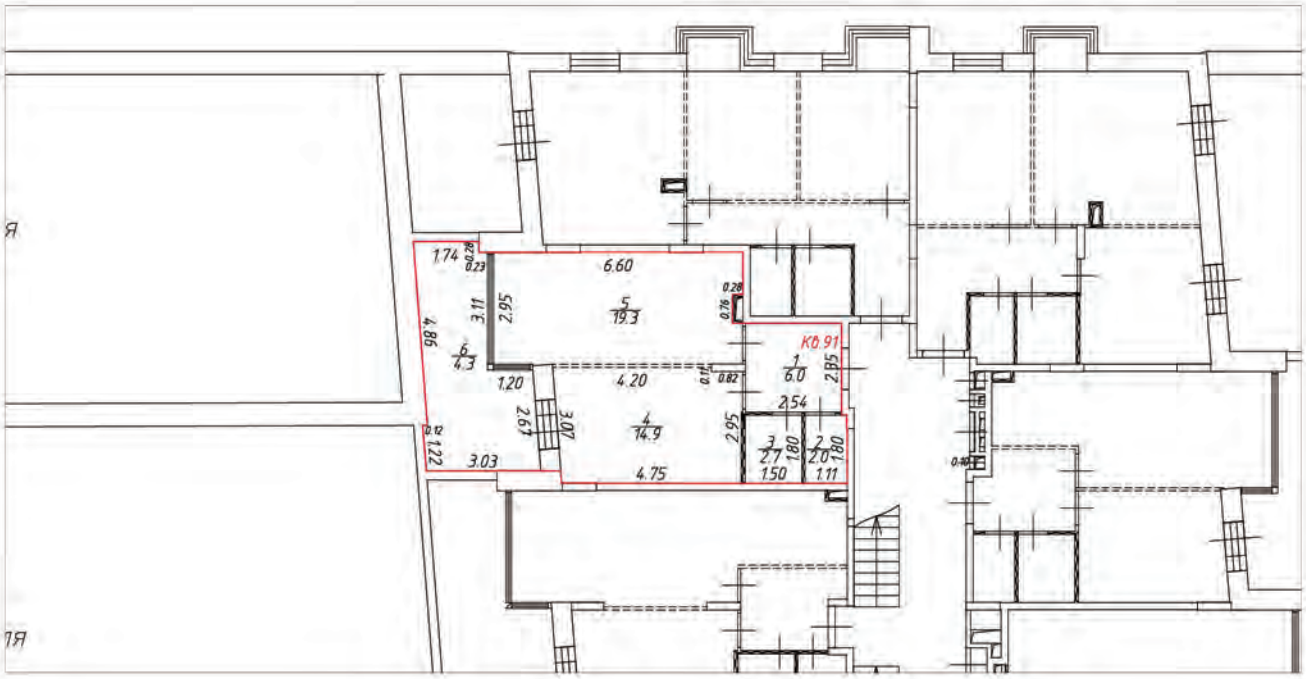

Условные обозначения:

- часть границы вновь образованного помещения
- стена с окном и дверью
- лестница
- перегородка
- перегородка с дверью
- перегородка, возведенная на высоту одного блока
- колонна
- 3.30 – линейный размер
- 1 / 25.2 – номер и площадь комнаты
- КВ.91 – номер помещения

Схема расположения помещения на этаже

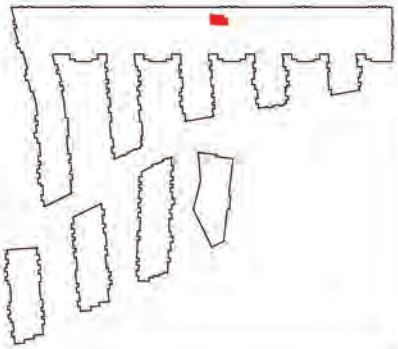


Масштаб 1:200

План (части) этажа

2 этаж




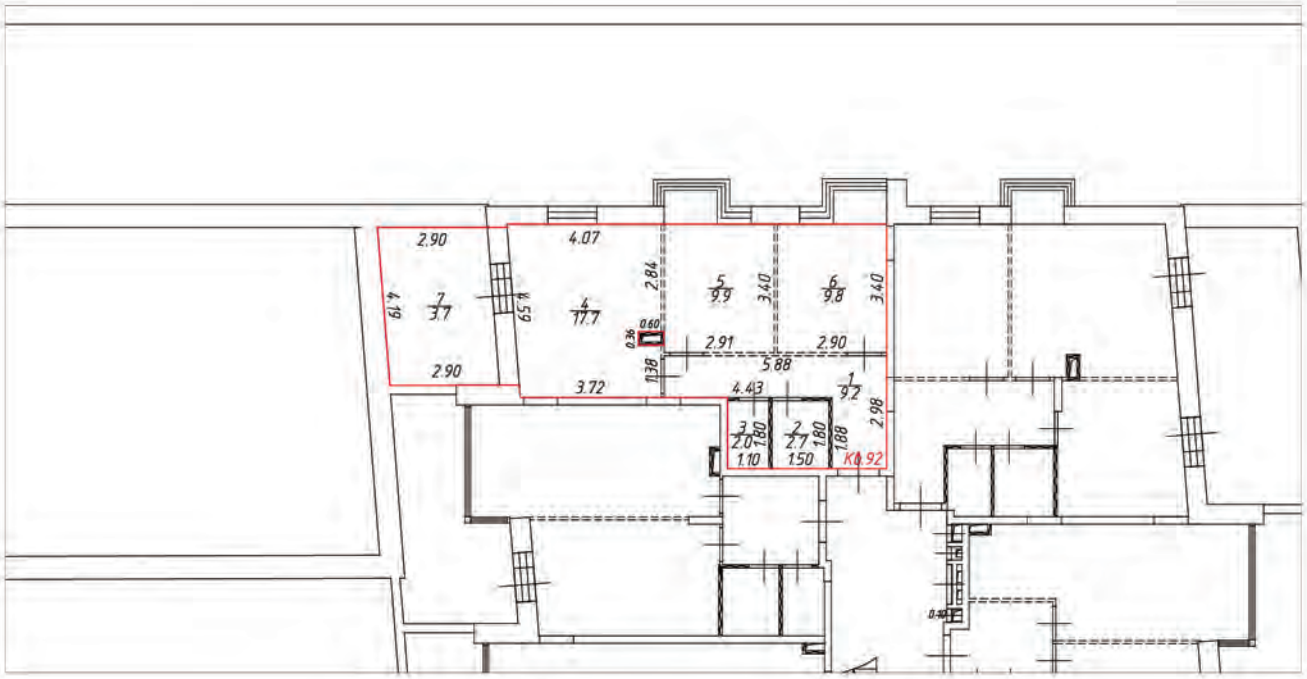

Условные обозначения:

- часть границы вновь образованного помещения
- стена с окном и дверью
- лестница
- перегородка
- перегородка с дверью
- перегородка, возведенная на высоту одного блока
- колонна
- 3.30 – линейный размер
- 1/25.2 – номер и площадь комнаты
- К0.92 – номер помещения

Схема расположения помещения на этаже

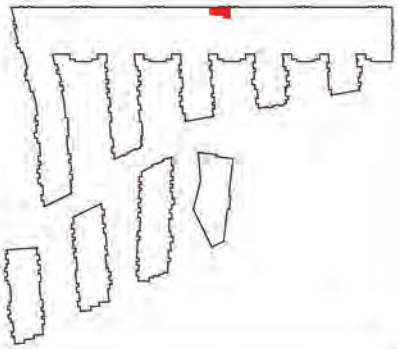


Масштаб 1:200

План (части) этажа

2 этаж




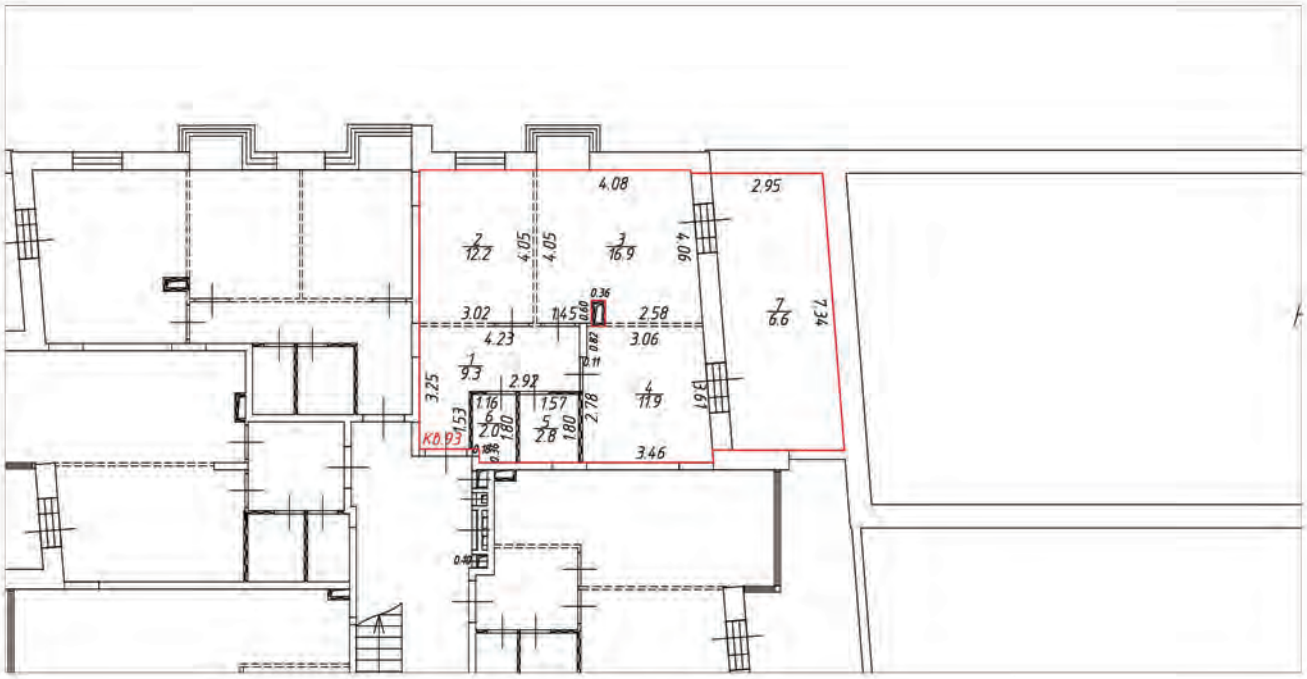

Условные обозначения:

- часть границы вновь образованного помещения
- стена с окном и дверью
- лестница
- перегородка
- перегородка с дверью
- перегородка, возведенная на высоту одного блока
- колонна
- 3.30 – линейный размер
- 1 / 25.2 – номер и площадь комнаты
- K0.93 – номер помещения

Схема расположения помещения на этаже

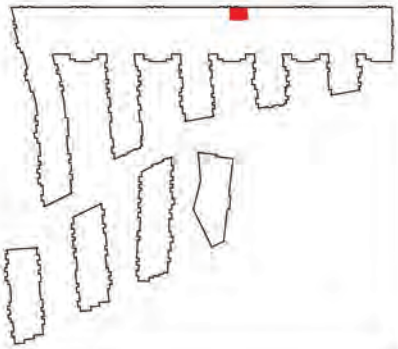


Масштаб 1:200

План (части) этажа

2 этаж




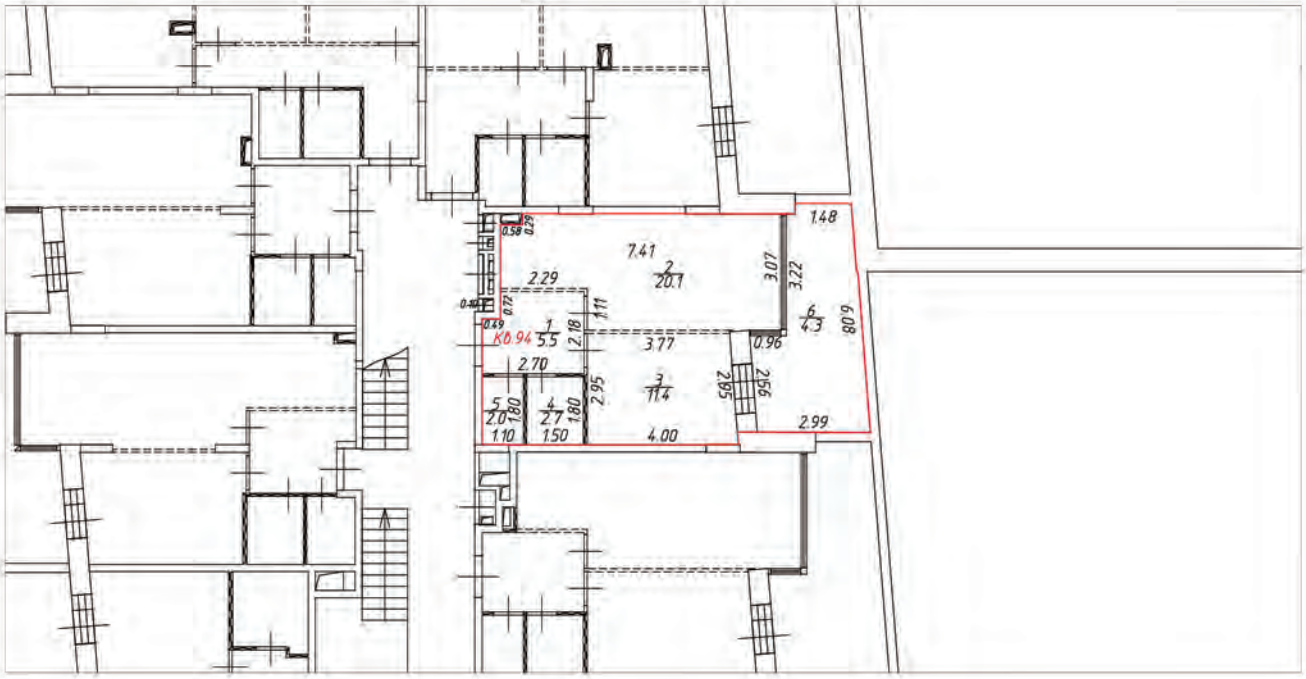

Условные обозначения:

- часть границы вновь образованного помещения
- стена с окном и дверью
- лестница
- перегородка
- перегородка с дверью
- перегородка, возведенная на высоту одного блока
- колонна
- 3.30 – линейный размер
- 1 / 25.2 – номер и площадь комнаты
- К0.94 – номер помещения

Схема расположения помещения на этаже

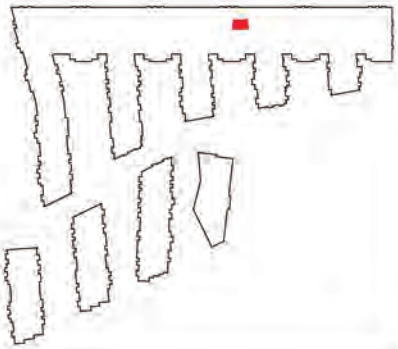


Масштаб 1:200

План (части) этажа

2 этаж




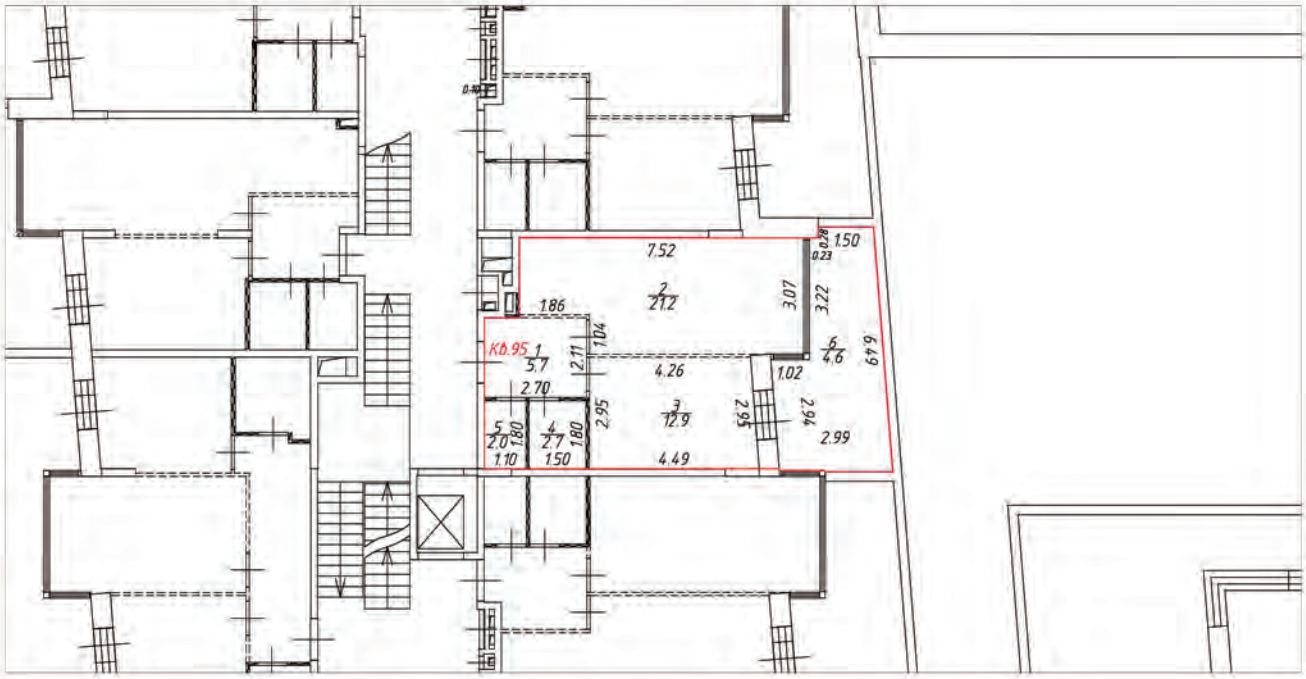

Условные обозначения:

- часть границы вновь образованного помещения
- стена с окном и дверью
- лестница
- перегородка
- перегородка с дверью
- перегородка, возведенная на высоту одного блока
- колонна
- 3.30 – линейный размер
- 1/25.2 – номер и площадь комнаты
- КО.95 – номер помещения

Схема расположения помещения на этаже

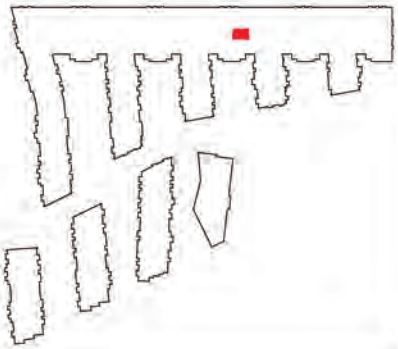


Масштаб 1:200

План (части) этажа

2 этаж




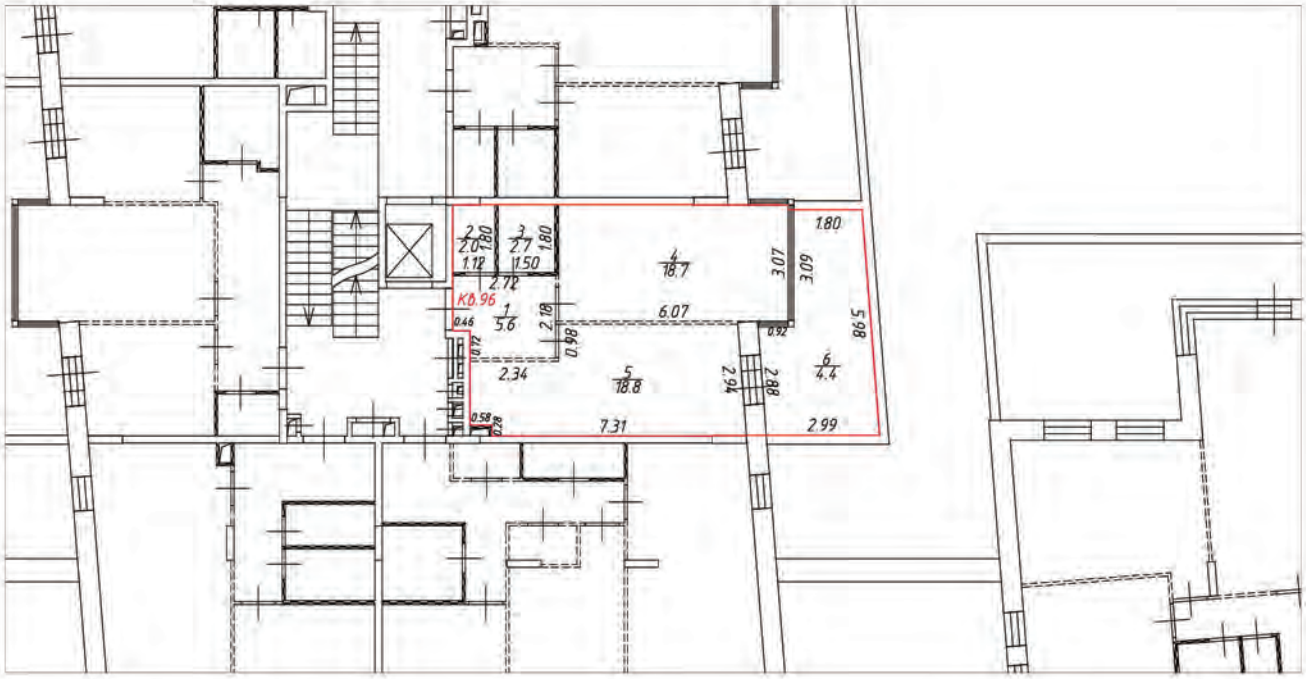

Условные обозначения:

- часть границы вновь образованного помещения
- стена с окном и дверью
- лестница
- перегородка
- перегородка с дверью
- перегородка, возведенная на высоту одного блока
- колонна
- 3.30 – линейный размер
- 1 / 25.2 – номер и площадь комнаты
- КВ.96 – номер помещения

Схема расположения помещения на этаже

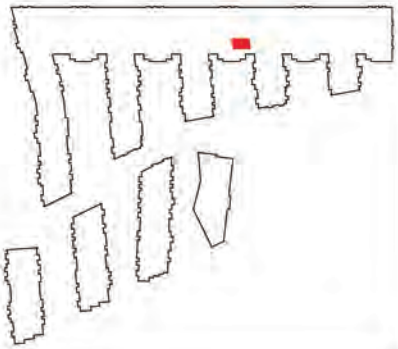


Масштаб 1:200

План (части) этажа

2 этаж




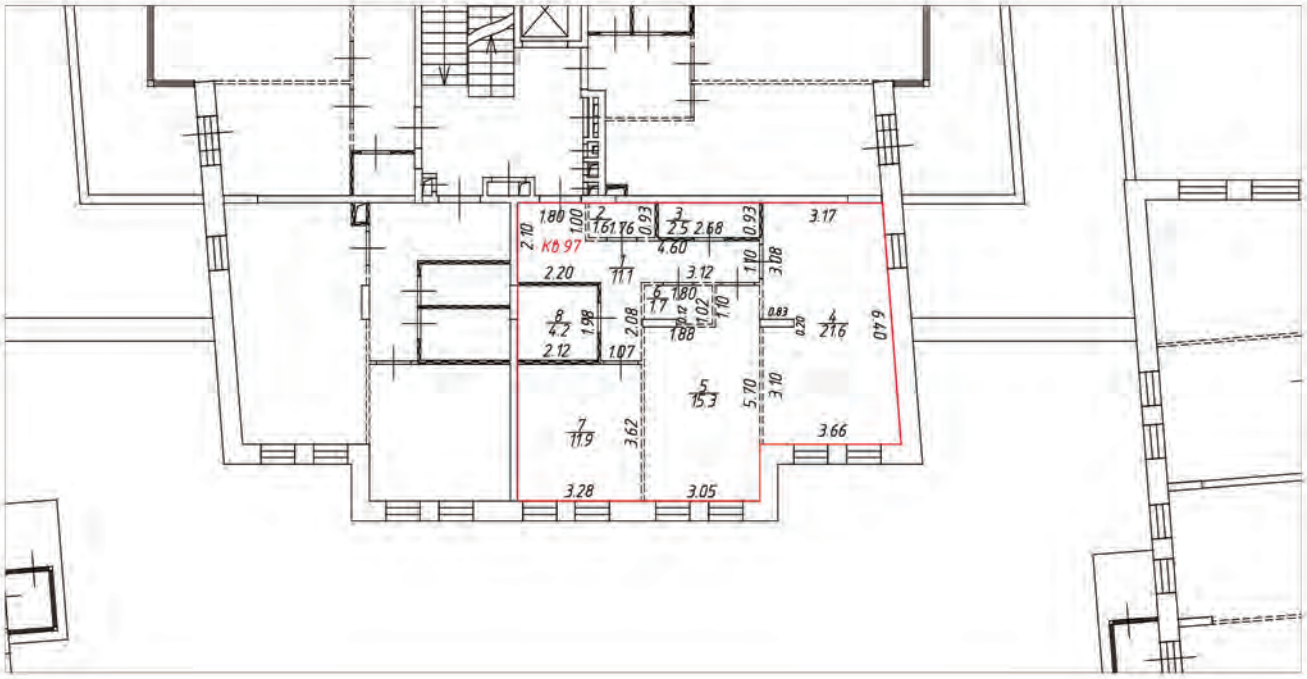

Условные обозначения:

- часть границы вновь образованного помещения
- стена с окном и дверью
- лестница
- перегородка
- перегородка с дверью
- перегородка, возведенная на высоту одного блока
- колонна
- 3.30 – линейный размер
- 1/25.2 – номер и площадь комнаты
- КВ.97 – номер помещения


Схема расположения помещения на этаже

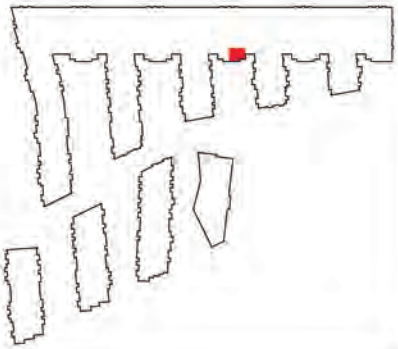


Масштаб 1:200

План (части) этажа

2 этаж

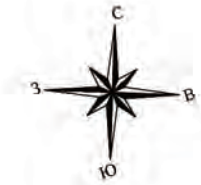


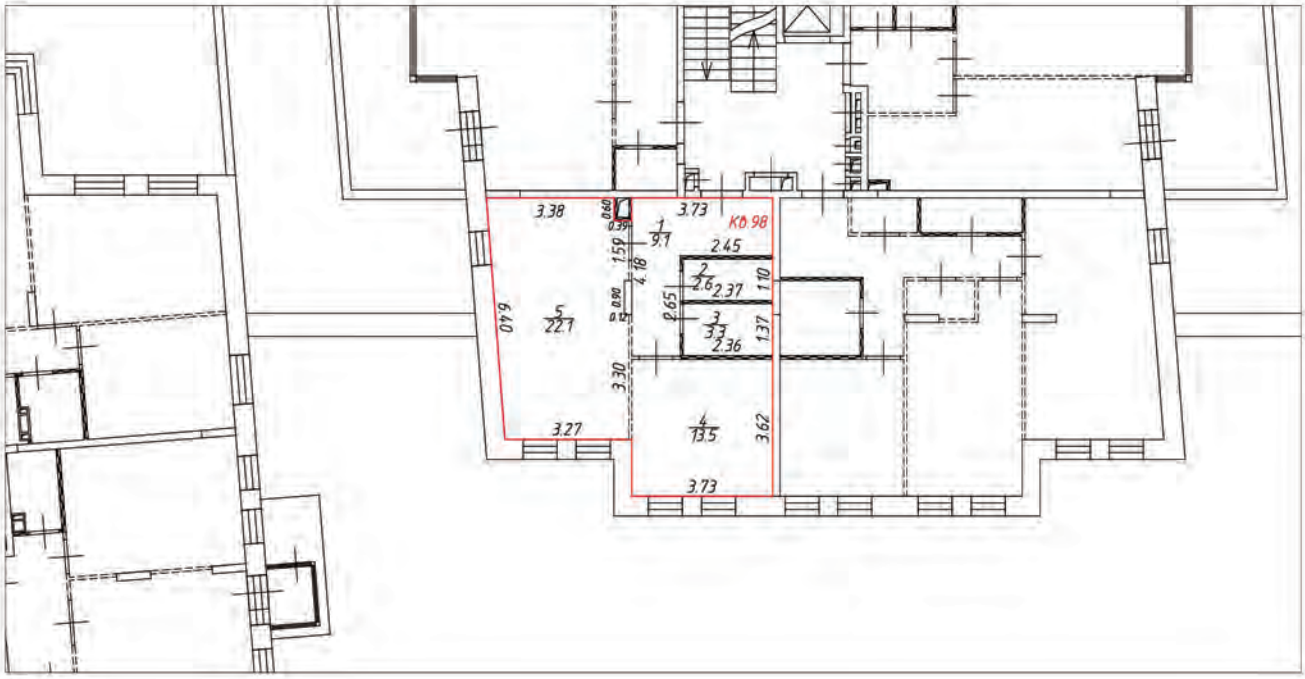

Условные обозначения:

- часть границы вновь образованного помещения
- стена с окном и дверью
- лестница
- перегородка
- перегородка с дверью
- перегородка, возведенная на высоту одного блока
- колонна
- 3.30 – линейный размер
- 1/25.2 – номер и площадь комнаты
- КВ.98 – номер помещения


Схема расположения помещения на этаже

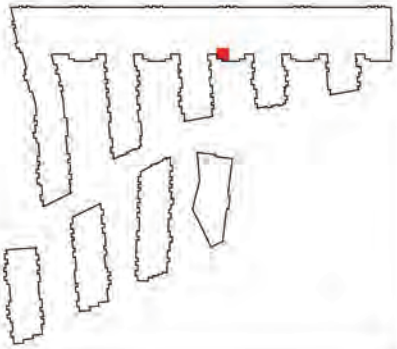


Масштаб 1:200

План (части) этажа

2 этаж

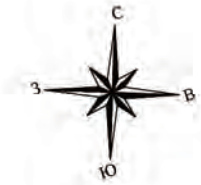


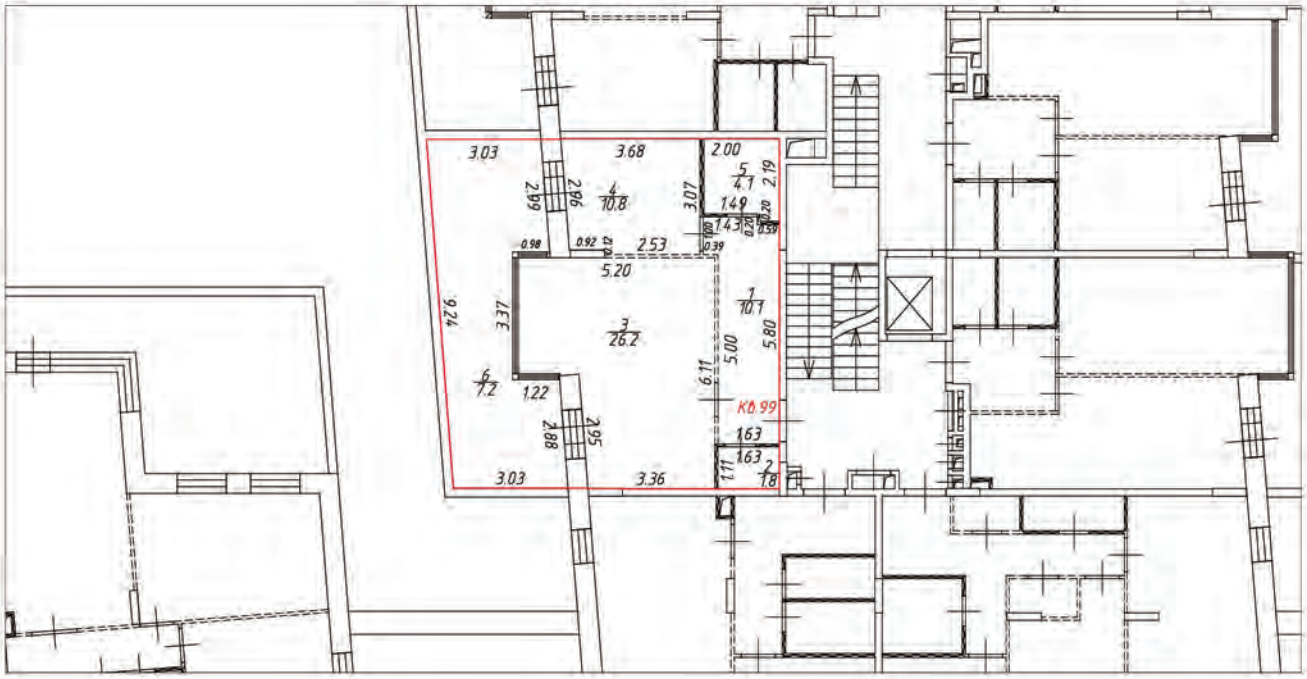

Условные обозначения:

- часть границы вновь образованного помещения
- стена с окном и дверью
- лестница
- перегородка
- перегородка с дверью
- перегородка, возведенная на высоту одного блока
- колонна
- 3.30 – линейный размер
- 1/25.2 – номер и площадь комнаты
- КФ.99 – номер помещения

Схема расположения помещения на этаже

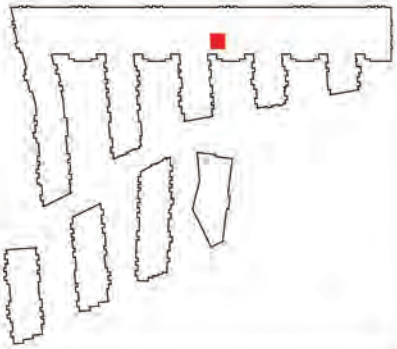


Масштаб 1:200

План (части) этажа

3 этаж




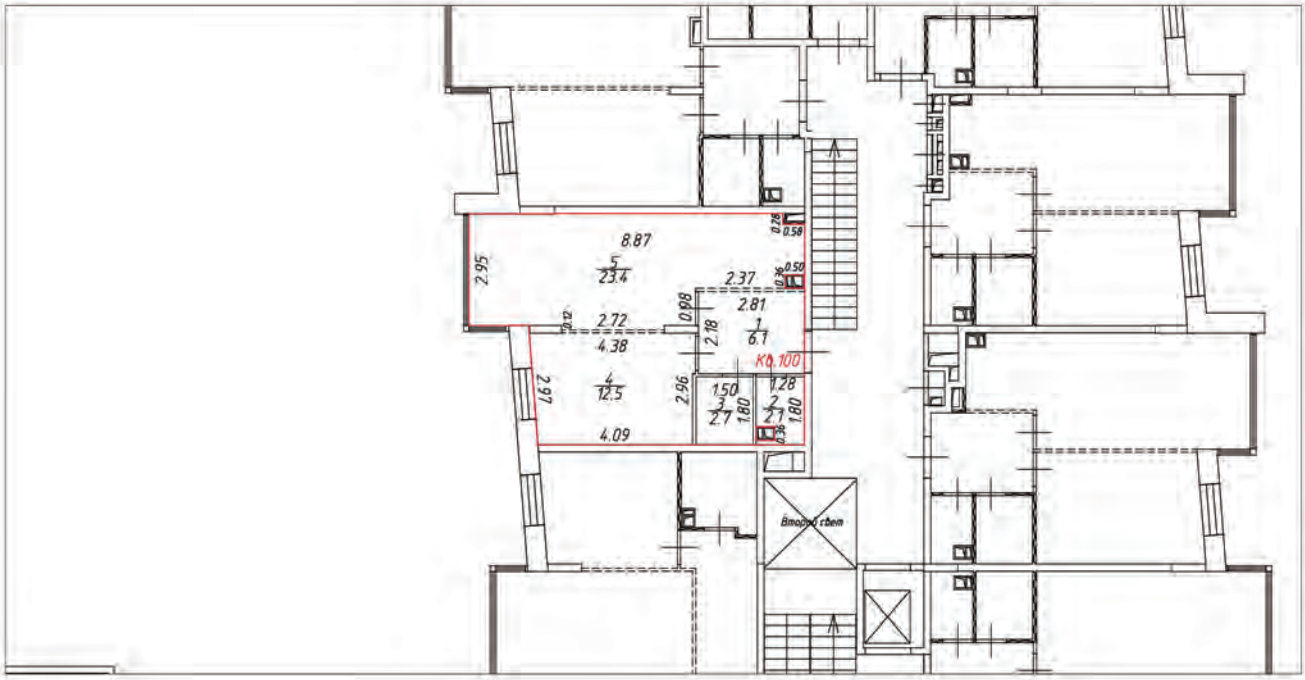

Условные обозначения:

- часть границы вновь образованного помещения
- стена с окном и дверью
- лестница
- перегородка
- перегородка с дверью
- перегородка, возведенная на высоту одного блока
- колонна
- 3.30 – линейный размер
- 1/25.2 – номер и площадь комнаты
- КО.100 – номер помещения

Схема расположения помещения на этаже

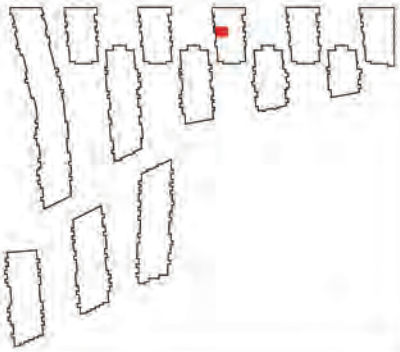


Масштаб 1:200

План (части) этажа

3 этаж




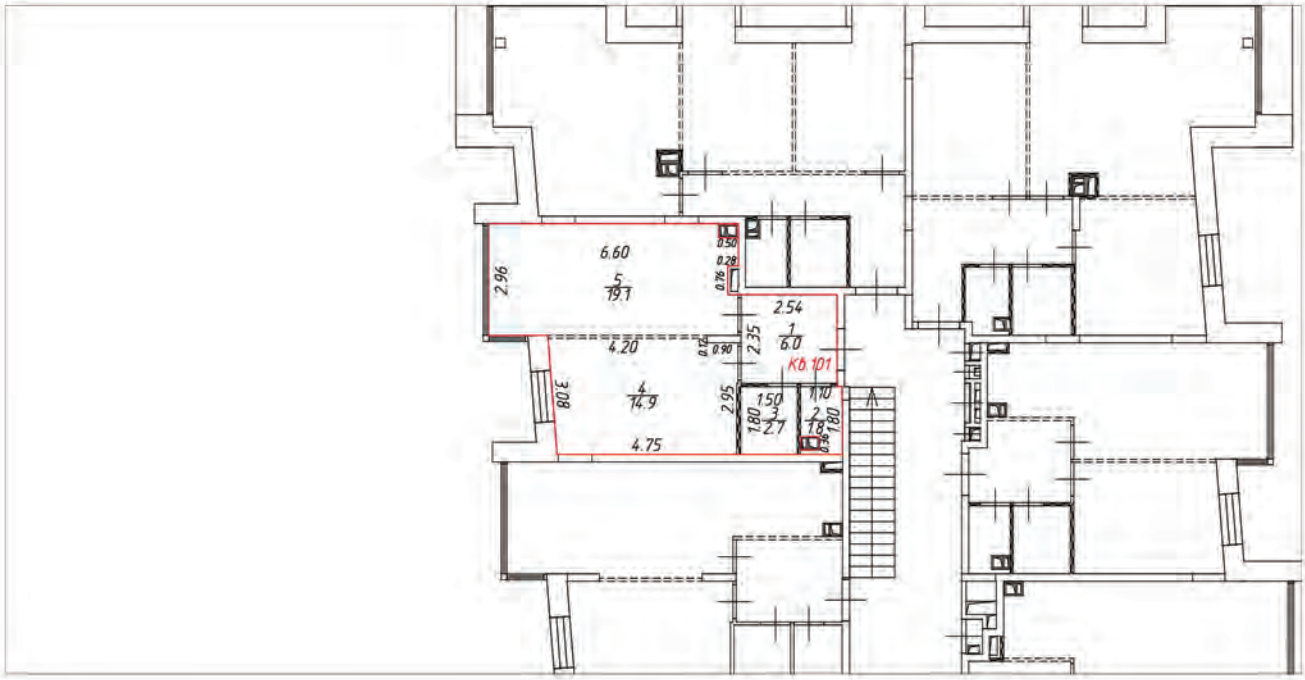

Условные обозначения:

- часть границы вновь образованного помещения
- стена с окном и дверью
- лестница
- перегородка
- перегородка с дверью
- перегородка, возведенная на высоту одного блока
- колонна
- 3.30 – линейный размер
- 1/25.2 – номер и площадь комнаты
- Кб.101 – номер помещения

Схема расположения помещения на этаже

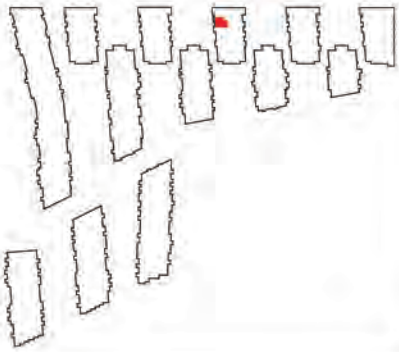


Масштаб 1:200

План (части) этажа

3 этаж




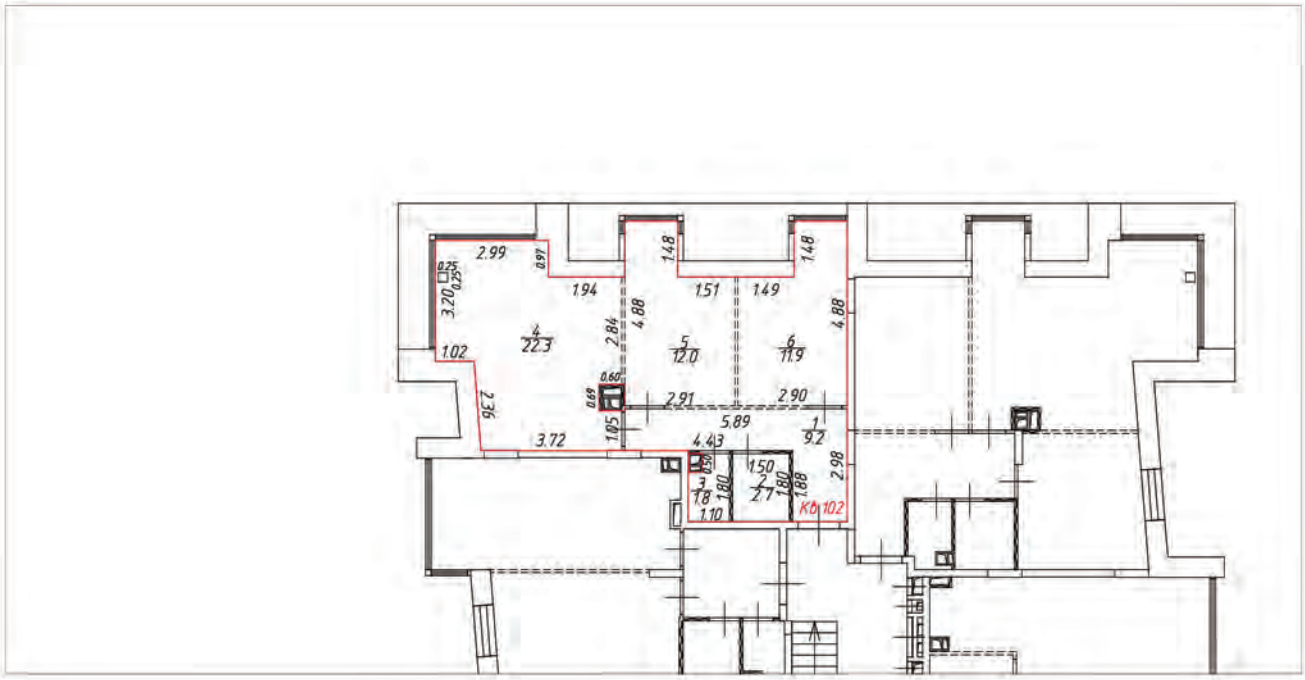

Условные обозначения:

- часть границы вновь образованного помещения
- стена с окном и дверью
- лестница
- перегородка
- перегородка с дверью
- перегородка, возведенная на высоту одного блока
- колонна
- 3.30 – линейный размер
- 1/25.2 – номер и площадь комнаты
- КФ.102 – номер помещения

Схема расположения помещения на этаже

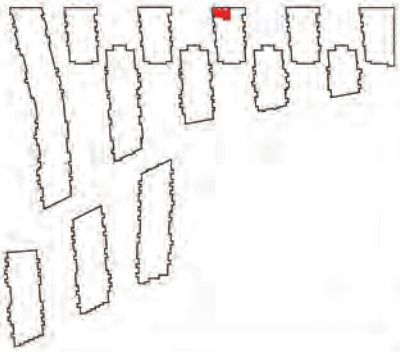


Масштаб 1:200

План (части) этажа

3 этаж




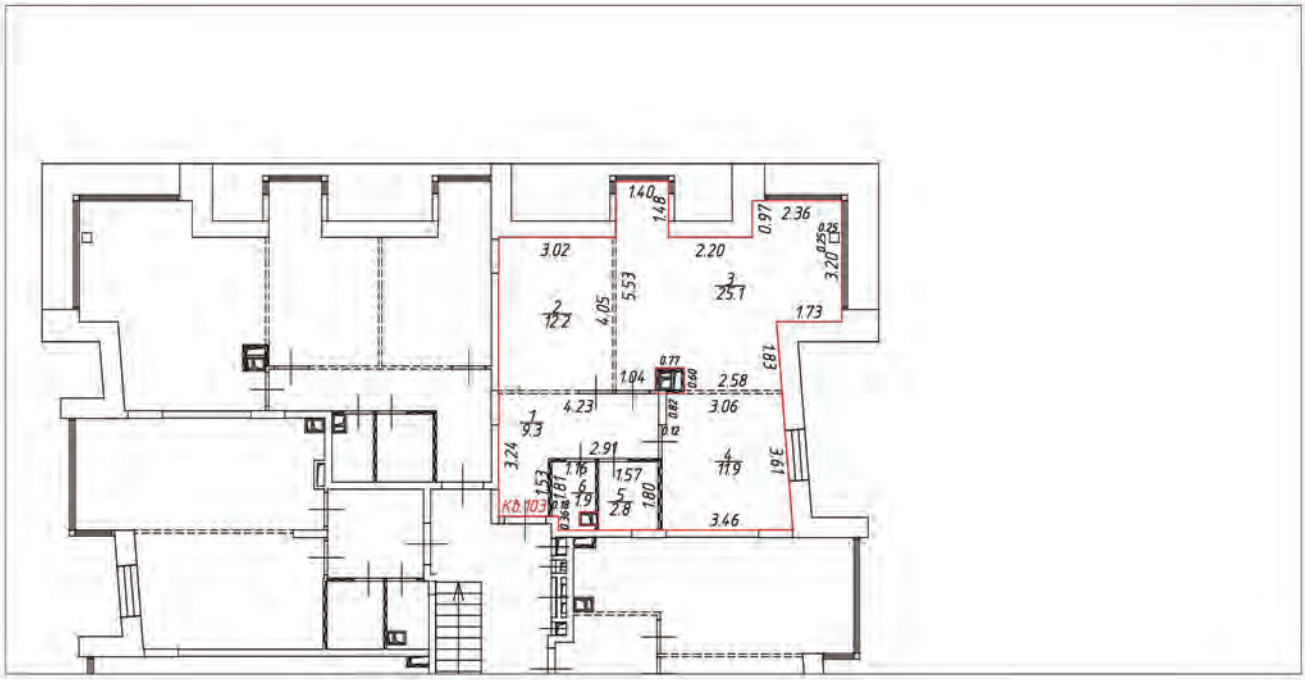

Условные обозначения:

- часть границы вновь образованного помещения
- стена с окном и дверью
- лестница
- перегородка
- перегородка с дверью
- перегородка, возведенная на высоту одного блока
- колонна
- 3.30 – линейный размер
- 1/25.2 – номер и площадь комнаты
- КО.103 – номер помещения

Схема расположения помещения на этаже

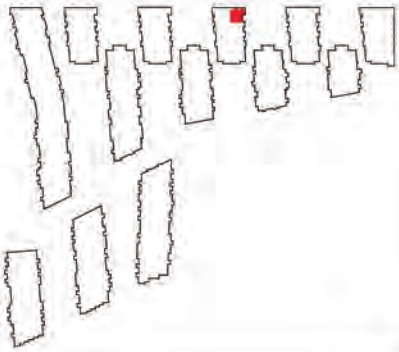


Масштаб 1:200

План (части) этажа

3 этаж




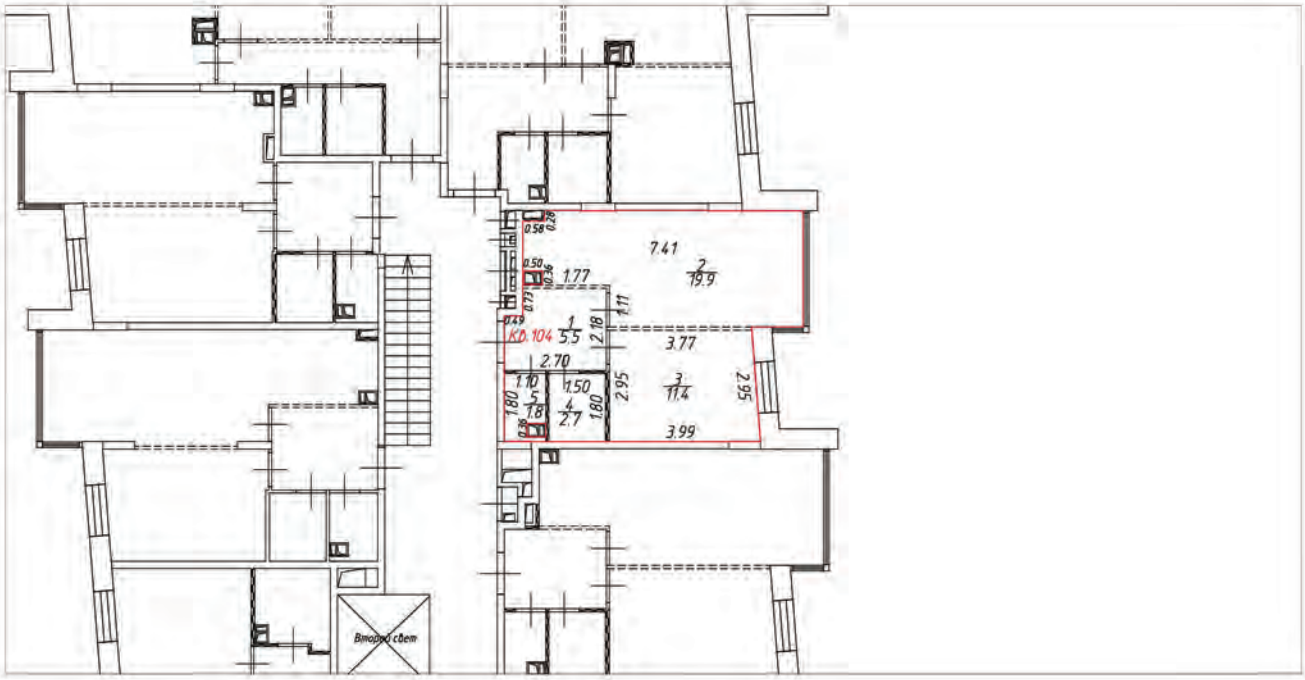

Условные обозначения:

- часть границы вновь образованного помещения
- стена с окном и дверью
- лестница
- перегородка
- перегородка с дверью
- перегородка, возведенная на высоту одного блока
- колонна
- 3.30 – линейный размер
- 1/25.2 – номер и площадь комнаты
- КО.104 – номер помещения

Схема расположения помещения на этаже

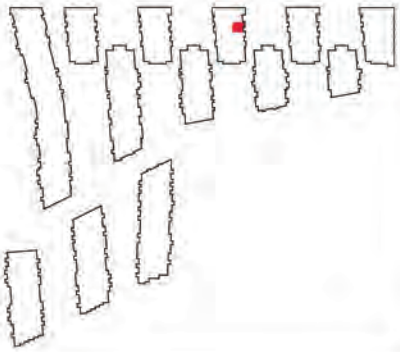


Масштаб 1:200

План (части) этажа

3 этаж




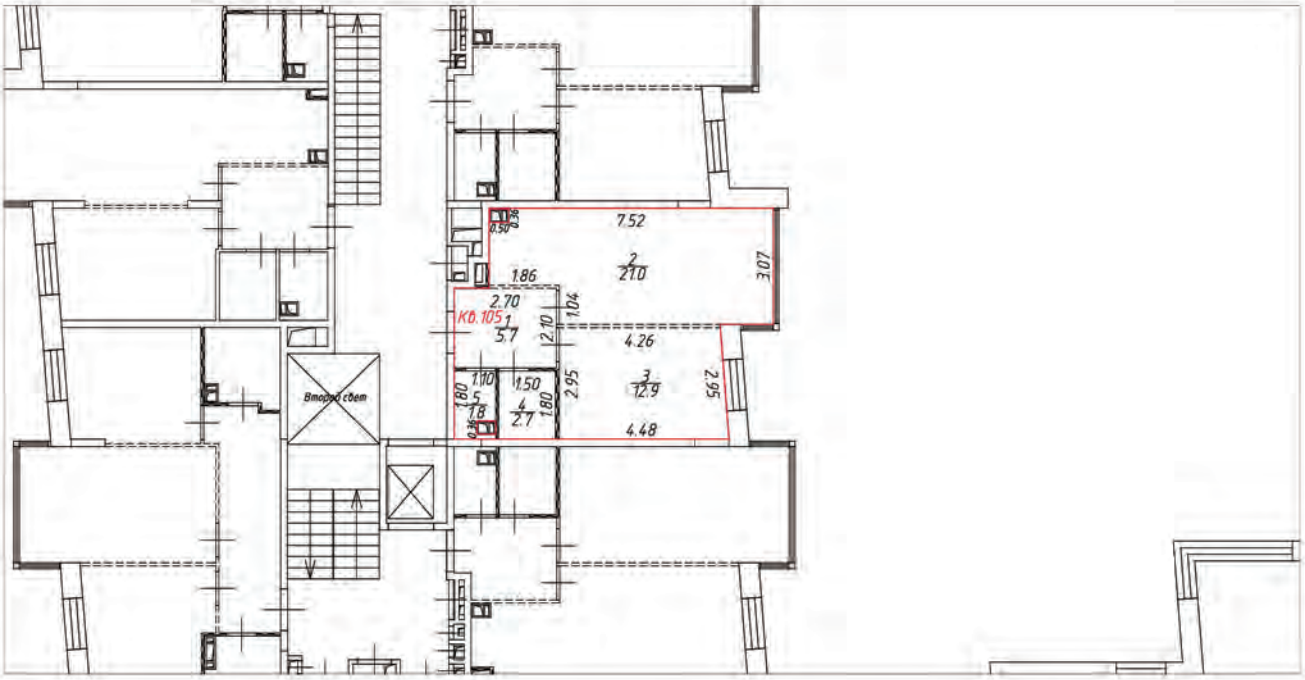

Условные обозначения:

- часть границы вновь образованного помещения
- стена с окном и дверью
- лестница
- перегородка
- перегородка с дверью
- перегородка, возведенная на высоту одного блока
- колонна
- 3.30 – линейный размер
- 1 / 25.2 – номер и площадь комнаты
- КВ.105 – номер помещения

Схема расположения помещения на этаже

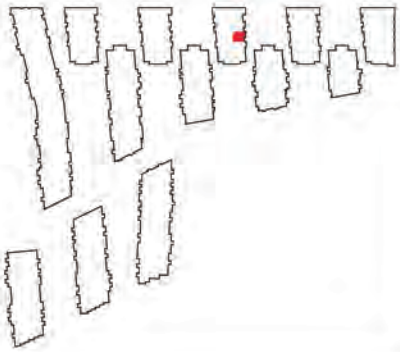


Масштаб 1:200

План (части) этажа

3 этаж




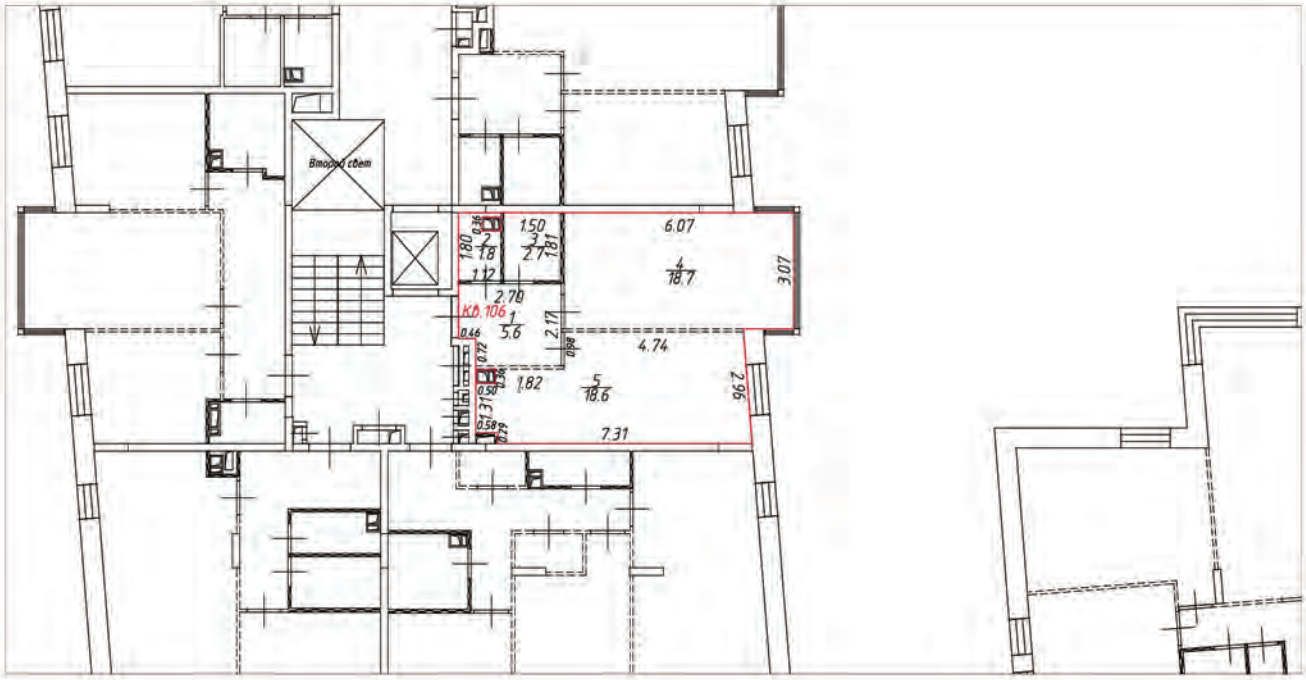

Условные обозначения:

- часть границы вновь образованного помещения
- стена с окном и дверью
- лестница
- перегородка
- перегородка с дверью
- перегородка, возведенная на высоту одного блока
- колонна
- 3.30 – линейный размер
- 1/25.2 – номер и площадь комнаты
- КВ.106 – номер помещения

Схема расположения помещения на этаже

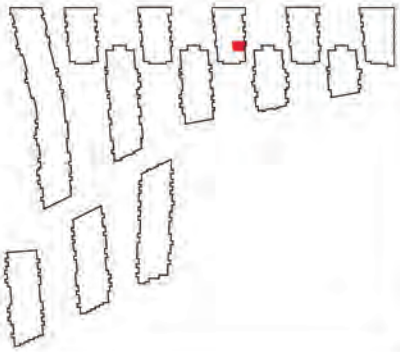


Масштаб 1:200

План (части) этажа

3 этаж




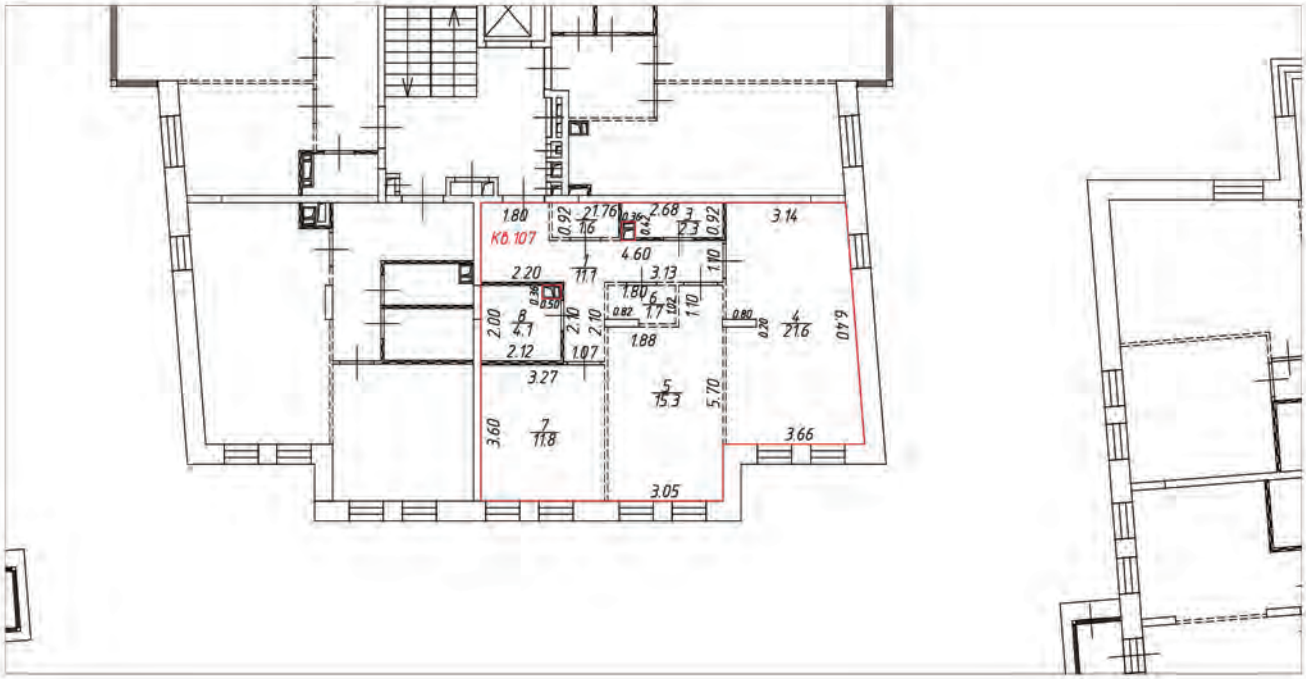

Условные обозначения:

- часть границы вновь образованного помещения
- стена с окном и дверью
- лестница
- перегородка
- перегородка с дверью
- перегородка, возведенная на высоту одного блока
- колонна
- 3.30 – линейный размер
- 1/25.2 – номер и площадь комнаты
- КВ.107 – номер помещения

Схема расположения помещения на этаже

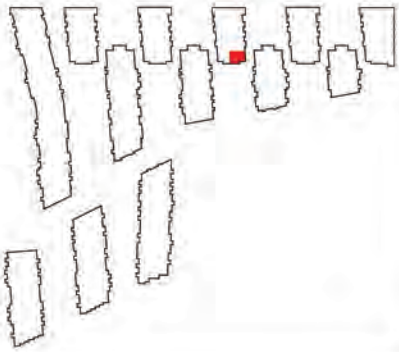


Масштаб 1:200

План (части) этажа

3 этаж




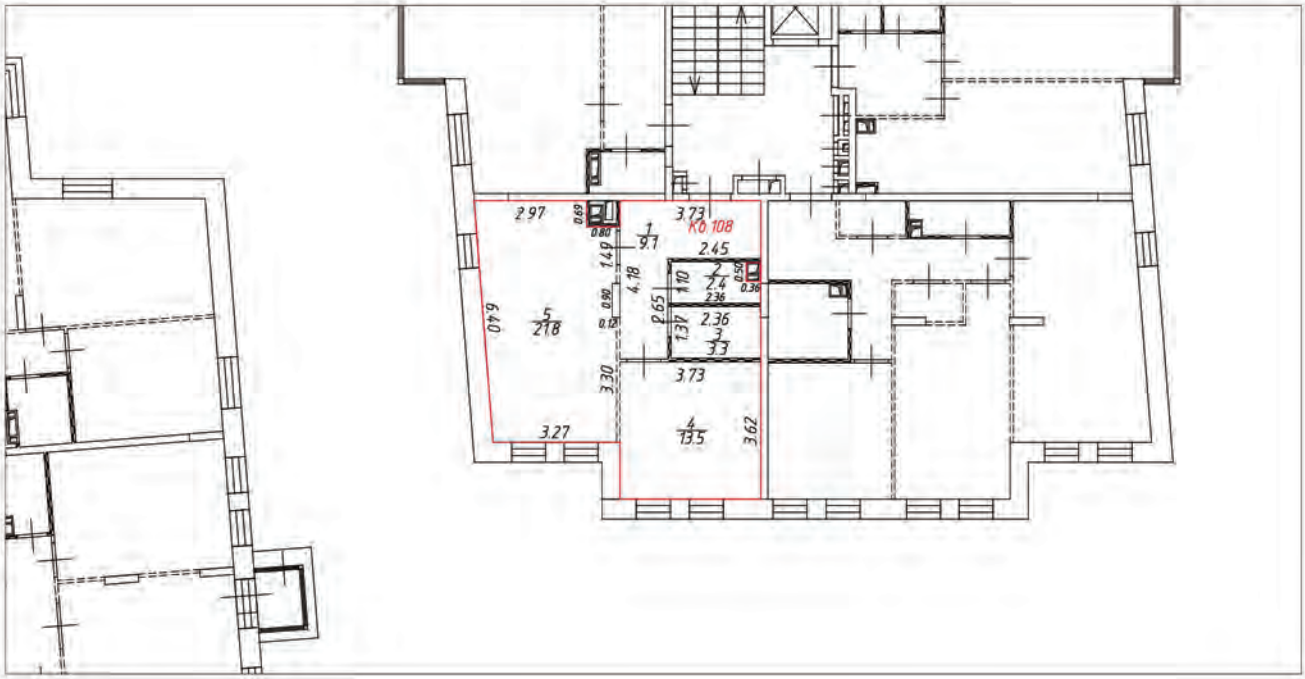

Условные обозначения:

- часть границы вновь образованного помещения
- стена с окном и дверью
- лестница
- перегородка
- перегородка с дверью
- перегородка, возведенная на высоту одного блока
- колонна
- 3.30 – линейный размер
- 1/25.2 – номер и площадь комнаты
- Кб.108 – номер помещения

Схема расположения помещения на этаже

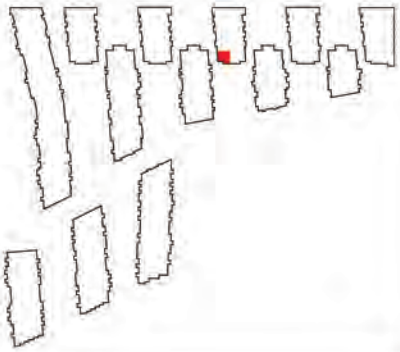


Масштаб 1:200

План (части) этажа

3 этаж




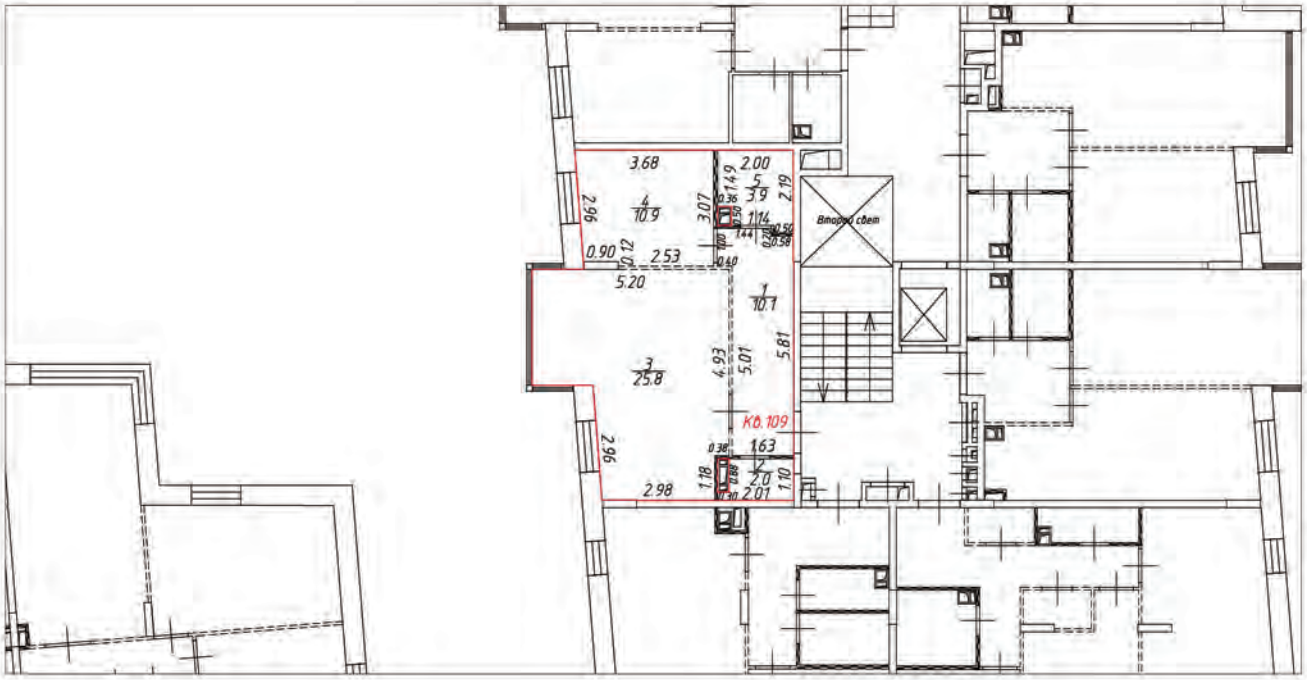

Условные обозначения:

- часть границы вновь образованного помещения
- стена с окном и дверью
- лестница
- перегородка
- перегородка с дверью
- перегородка, возведенная на высоту одного блока
- колонна
- 3.30 – линейный размер
- 1/25.2 – номер и площадь комнаты
- КВ.109 – номер помещения

Схема расположения помещения на этаже

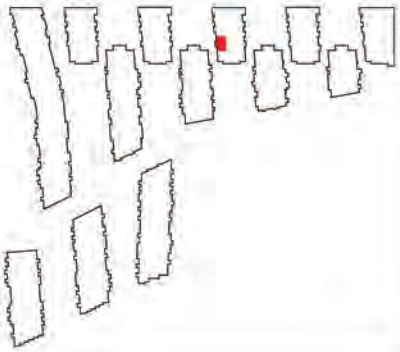


Масштаб 1:200

План (части) этажа

1 этаж




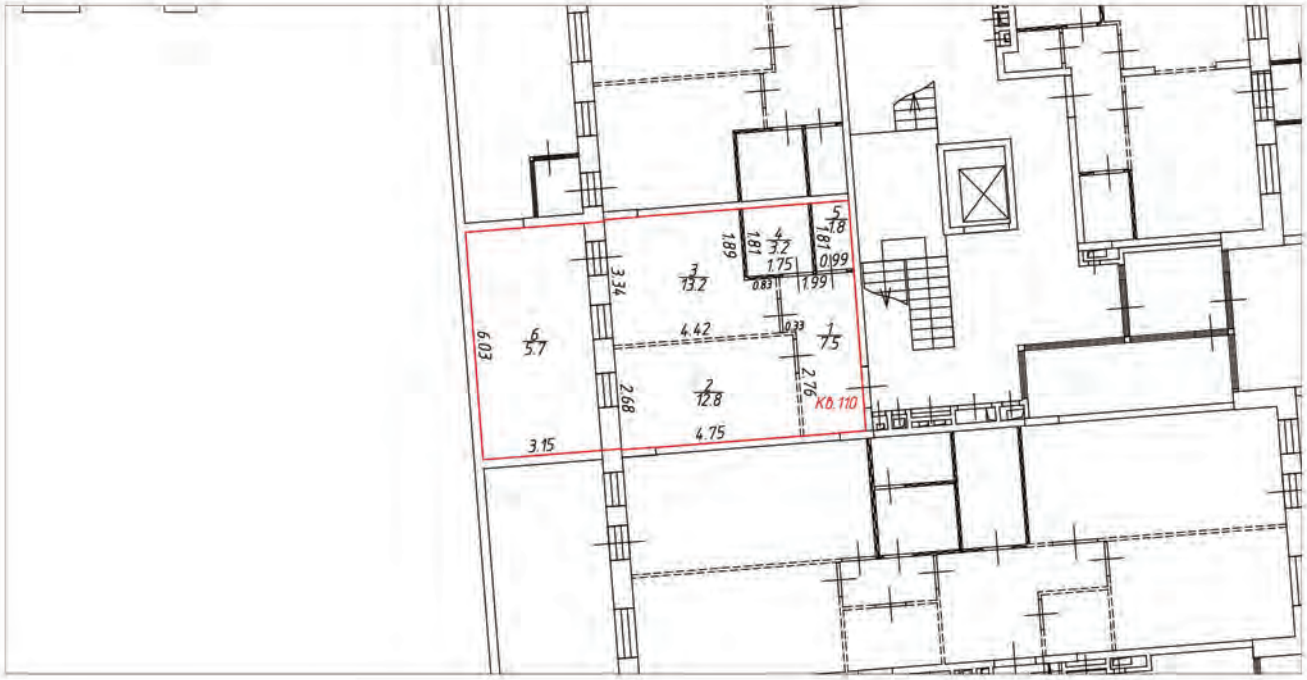

Условные обозначения:

- часть границы вновь образованного помещения
- стена с окном и дверью
- лестница
- перегородка
- перегородка с дверью
- перегородка, возведенная на высоту одного блока
- колонна
- 3.30 – линейный размер
- 1 / 25.2 – номер и площадь комнаты
- Кб.110 – номер помещения

Схема расположения помещения на этаже

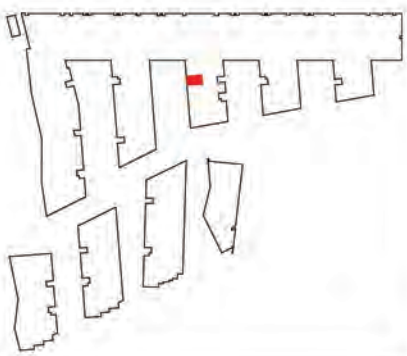


Масштаб 1:200

План (части) этажа

1 этаж




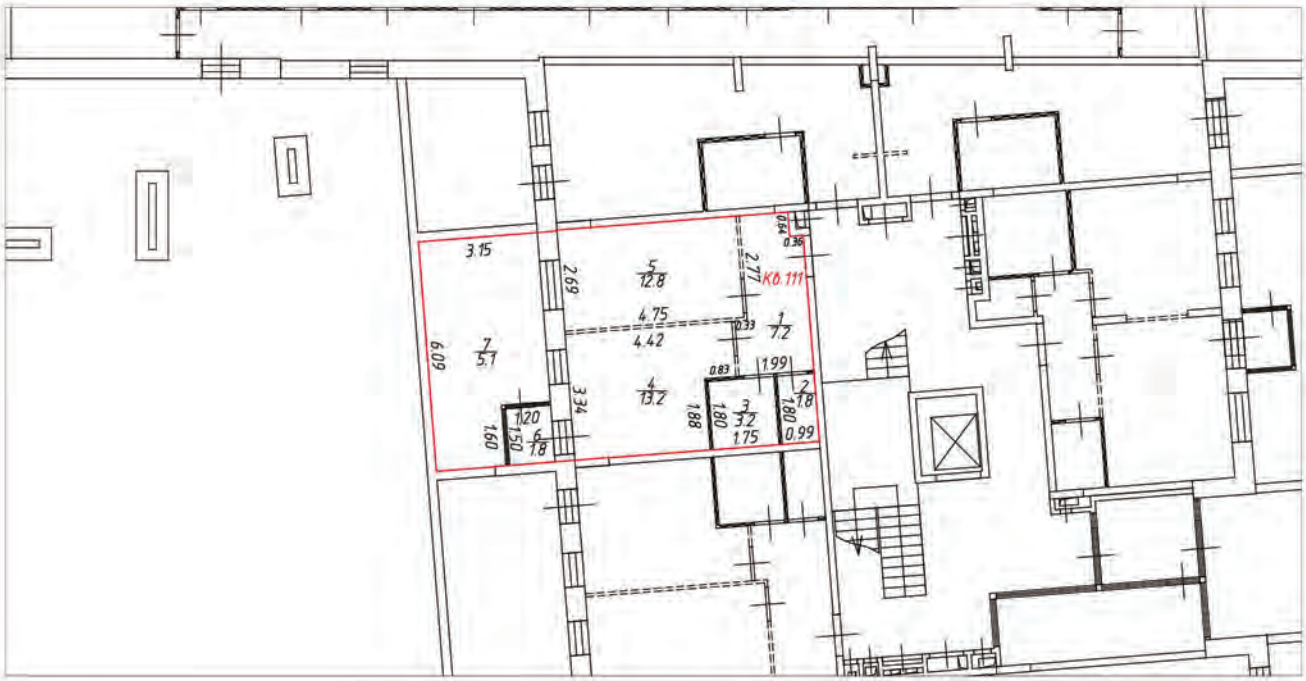

Условные обозначения:

- часть границы вновь образованного помещения
- стена с окном и дверью
- лестница
- перегородка
- перегородка с дверью
- перегородка, возведенная на высоту одного блока
- колонна
- 3.30 – линейный размер
- 1/25.2 – номер и площадь комнаты
- К0.111 – номер помещения

Схема расположения помещения на этаже

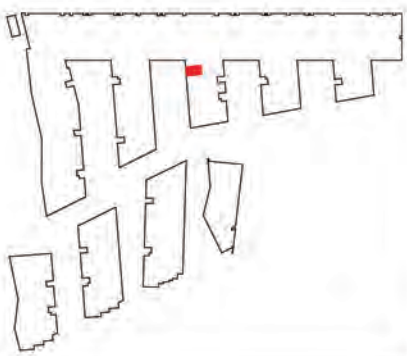


Масштаб 1:200

План (части) этажа

1 этаж




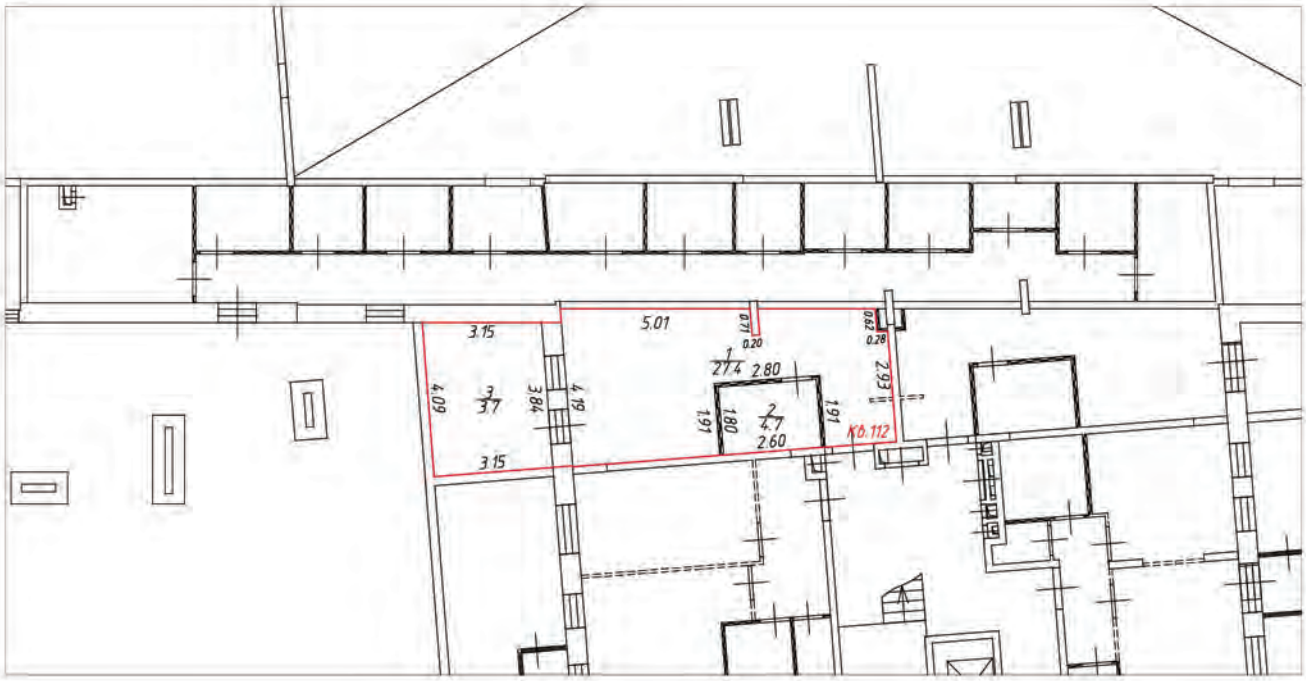

Условные обозначения:

- часть границы вновь образованного помещения
- стена с окном и дверью
- лестница
- перегородка
- перегородка с дверью
- перегородка, возведенная на высоту одного блока
- колонна
- 3.30 – линейный размер
- 1 / 25.2 – номер и площадь комнаты
- Кб.112 – номер помещения

Схема расположения помещения на этаже

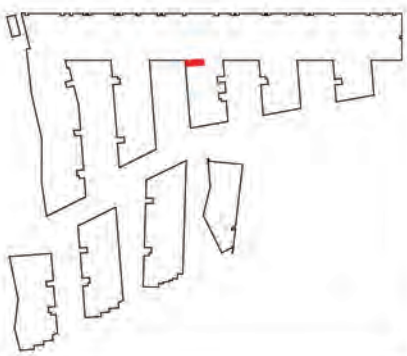


Масштаб 1:200

План (части) этажа

1 этаж




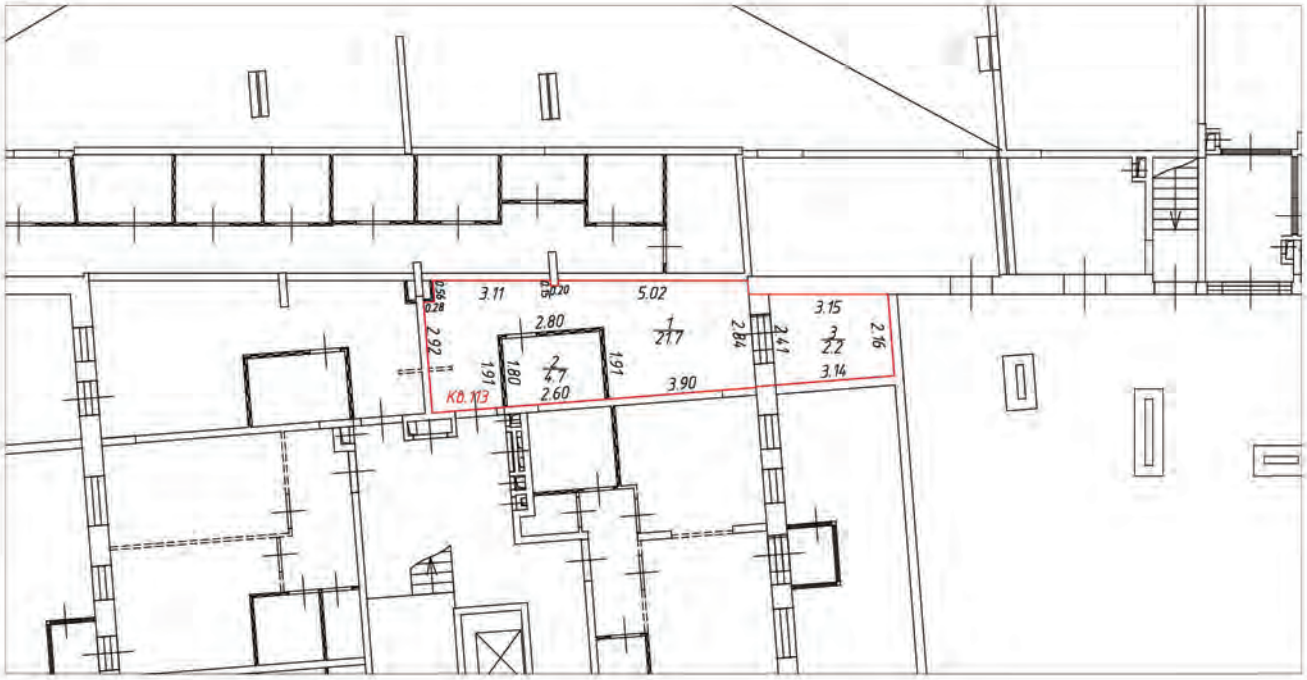

Условные обозначения:

- часть границы вновь образованного помещения
- стена с окном и дверью
- лестница
- перегородка
- перегородка с дверью
- перегородка, возведенная на высоту одного блока
- колонна
- 3.30 – линейный размер
- 1/25.2 – номер и площадь комнаты
- КВ.113 – номер помещения

Схема расположения помещения на этаже

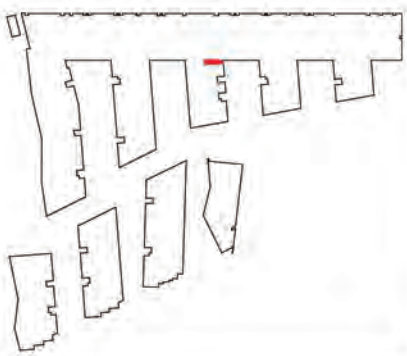


Масштаб 1:200

План (части) этажа

1 этаж




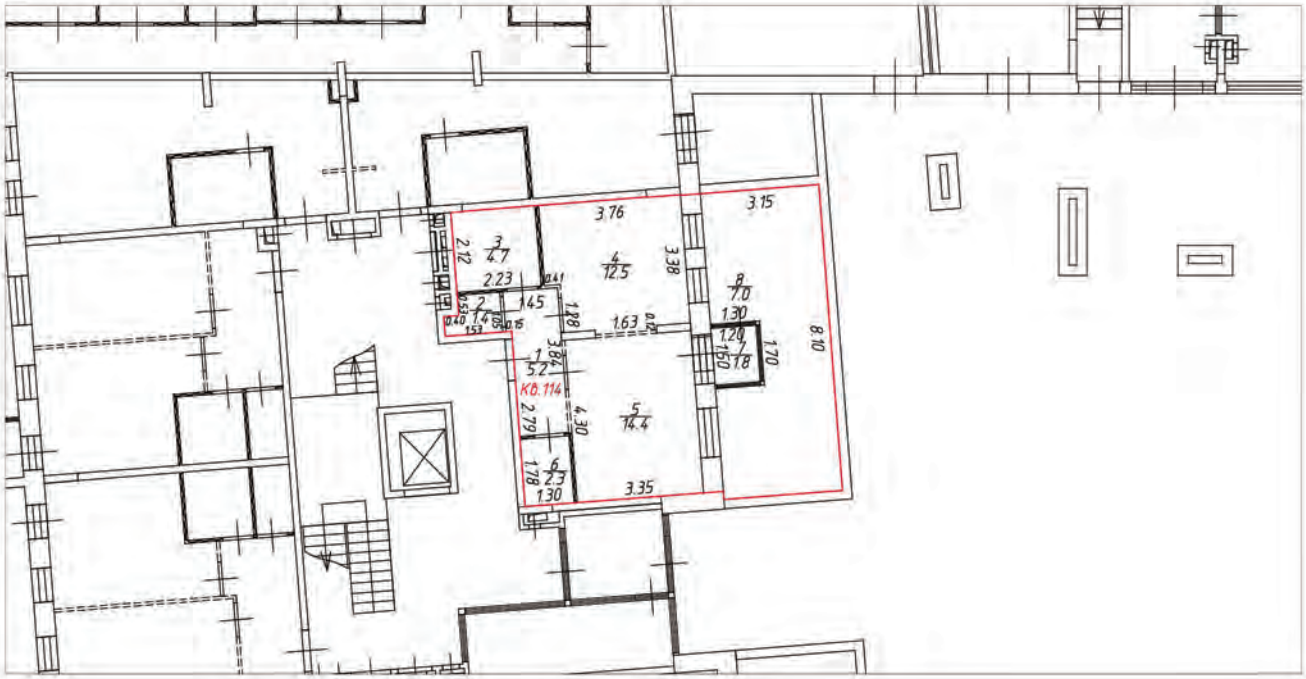

Условные обозначения:

- часть границы вновь образованного помещения
- стена с окном и дверью
- лестница
- перегородка
- перегородка с дверью
- перегородка, возведенная на высоту одного блока
- колонна
- 3.30 – линейный размер
- 1/25.2 – номер и площадь комнаты
- КВ.114 – номер помещения

Схема расположения помещения на этаже

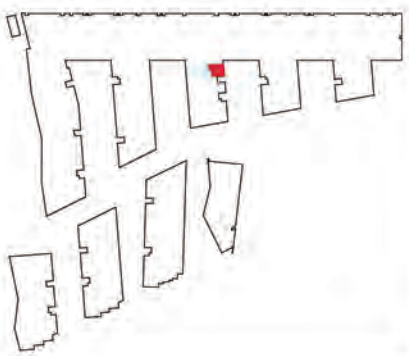


Масштаб 1:200

План (части) этажа

2 этаж




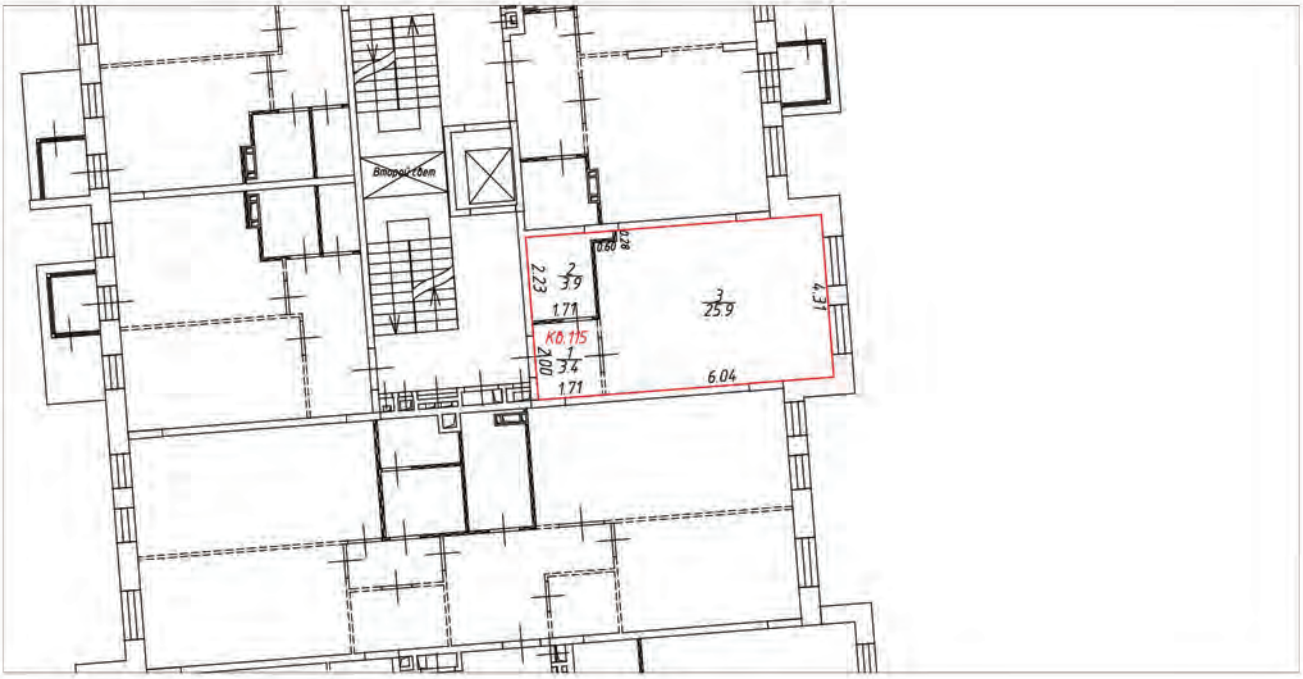

Условные обозначения:

- часть границы вновь образованного помещения
- стена с окном и дверью
- лестница
- перегородка
- перегородка с дверью
- перегородка, возведенная на высоту одного блока
- колонна
- 3.30 – линейный размер
- 1 / 25.2 – номер и площадь комнаты
- КВ.115 – номер помещения

Схема расположения помещения на этаже

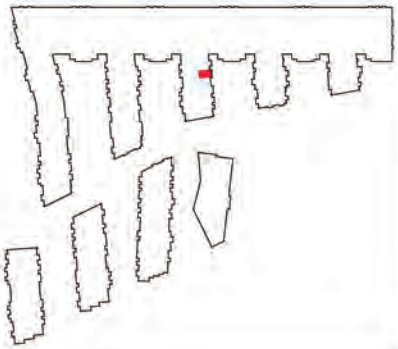


Масштаб 1:200

План (части) этажа

2 этаж




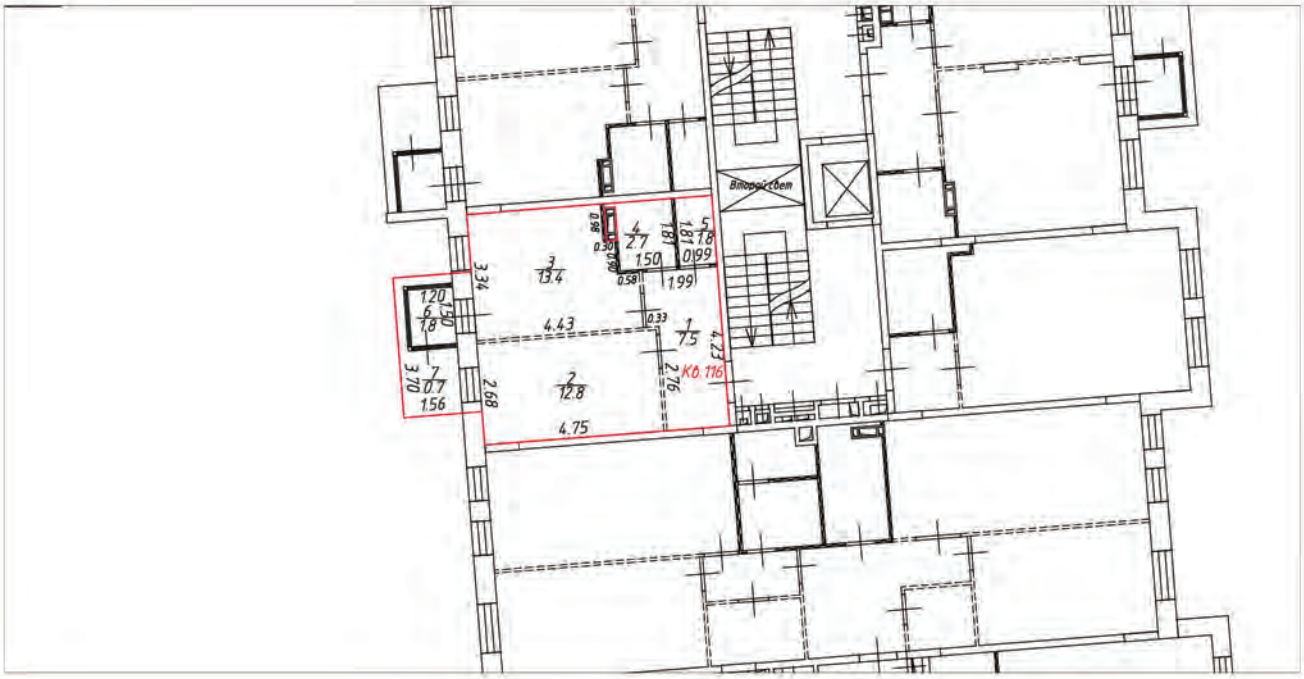

Условные обозначения:

- часть границы вновь образованного помещения
- стена с окном и дверью
- лестница
- перегородка
- перегородка с дверью
- перегородка, возведенная на высоту одного блока
- колонна
- 3.30 – линейный размер
- 1 / 25.2 – номер и площадь комнаты
- К0.116 – номер помещения

Схема расположения помещения на этаже

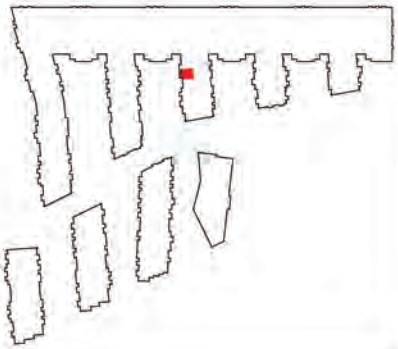


Масштаб 1:200

План (части) этажа

2 этаж




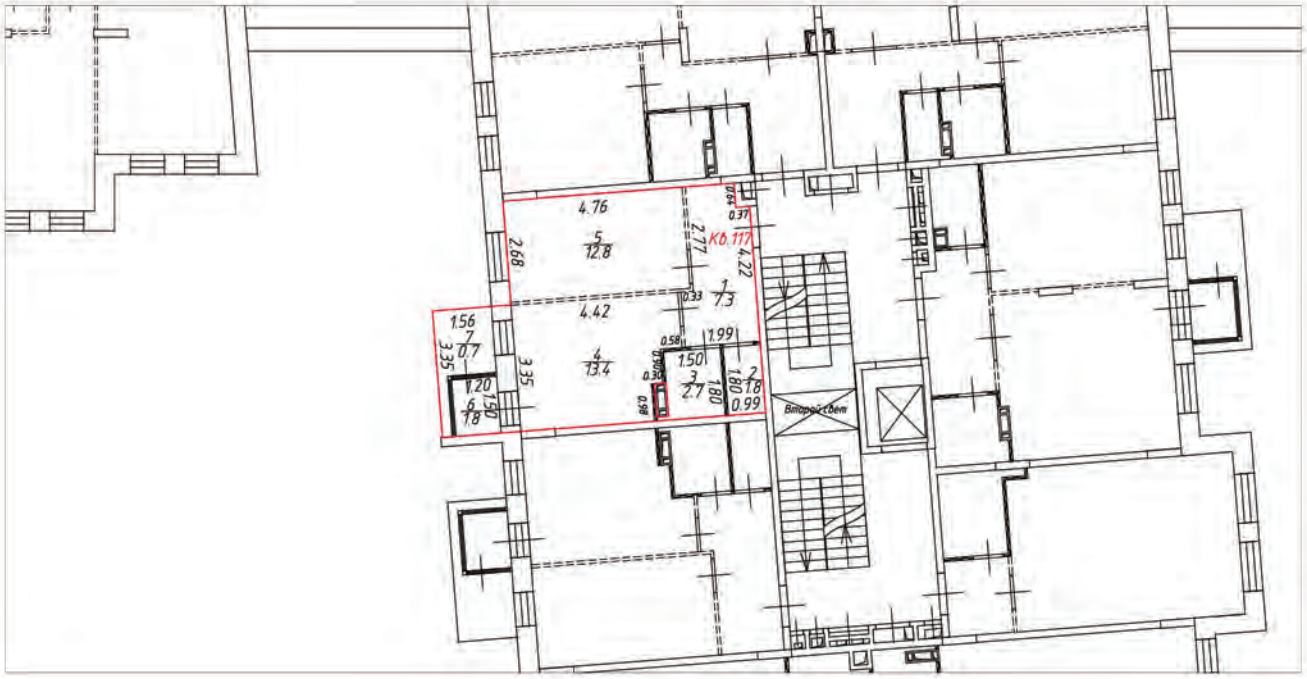

Условные обозначения:

- часть границы вновь образованного помещения
- стена с окном и дверью
- лестница
- перегородка
- перегородка с дверью
- перегородка, возведенная на высоту одного блока
- колонна
- 3.30 – линейный размер
- 1/25.2 – номер и площадь комнаты
- Кб.117 – номер помещения


Схема расположения помещения на этаже

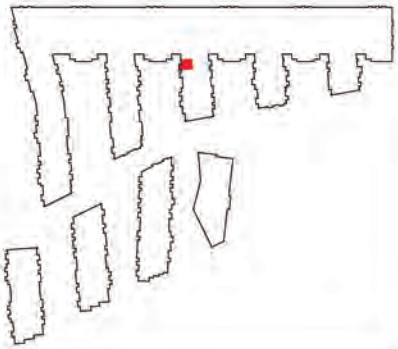


Масштаб 1:200

План (части) этажа

2 этаж

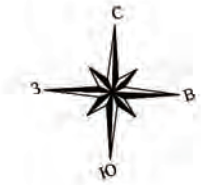


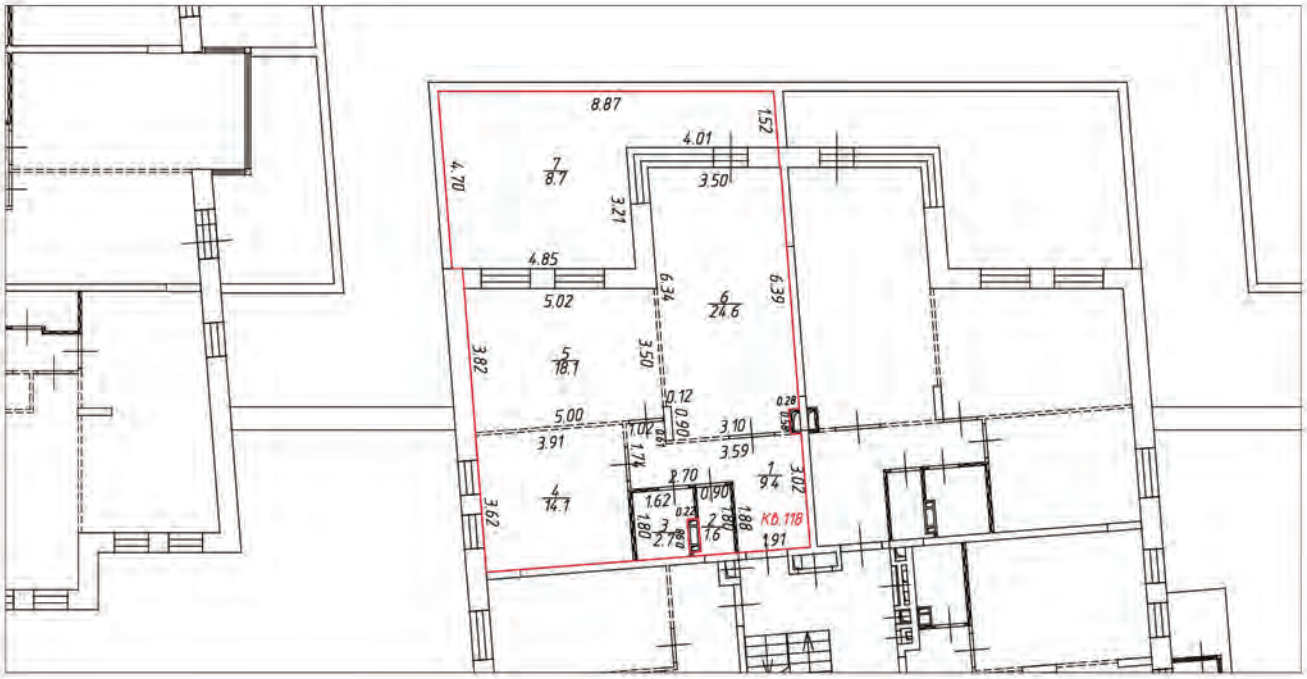

Условные обозначения:

- часть границы вновь образованного помещения
- стена с окном и дверью
- лестница
- перегородка
- перегородка с дверью
- перегородка, возведенная на высоту одного блока
- колонна
- 3.30 – линейный размер
- 1/25.2 – номер и площадь комнаты
- Кб.118 – номер помещения

Схема расположения помещения на этаже

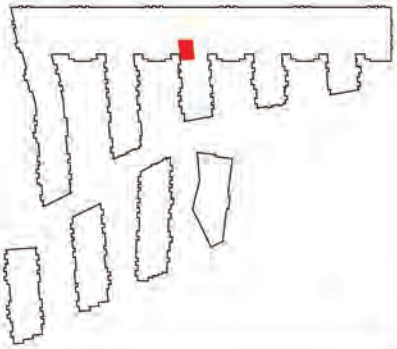


Масштаб 1:200

План (части) этажа

2 этаж




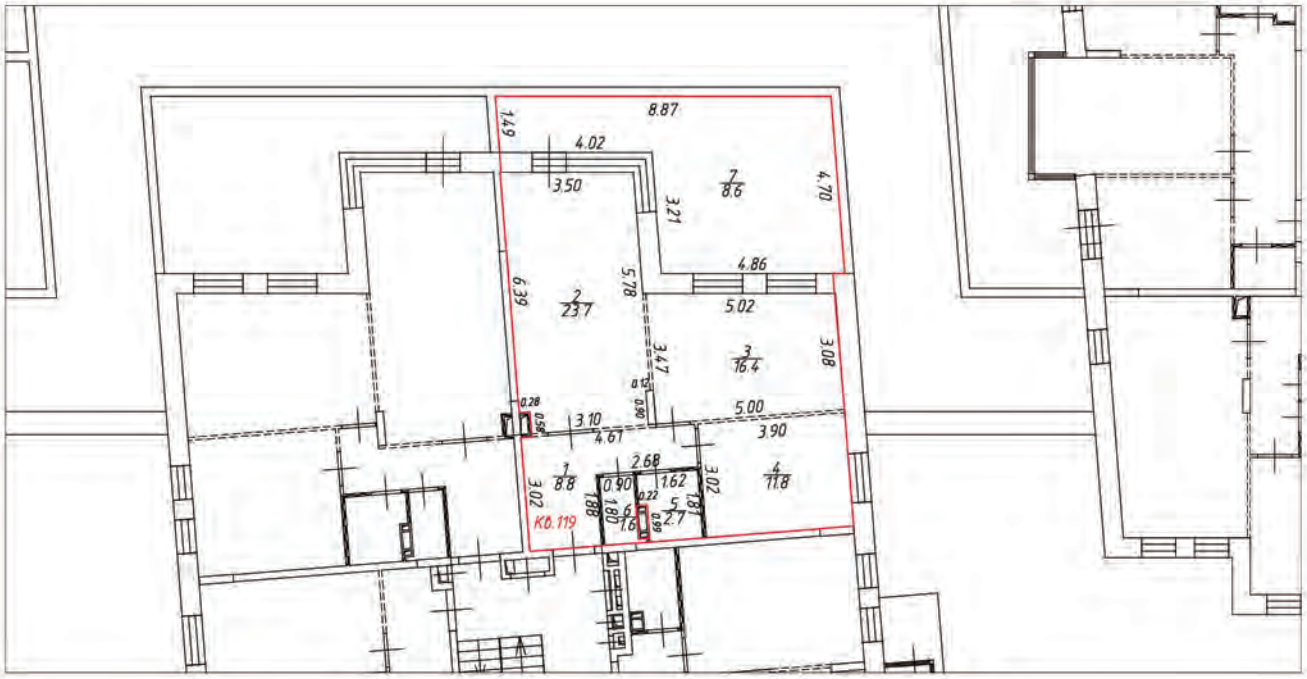

Условные обозначения:

- часть границы вновь образованного помещения
- стена с окном и дверью
- лестница
- перегородка
- перегородка с дверью
- перегородка, возведенная на высоту одного блока
- колонна
- 3.30 – линейный размер
- 1/25.2 – номер и площадь комнаты
- КФ.119 – номер помещения


Схема расположения помещения на этаже

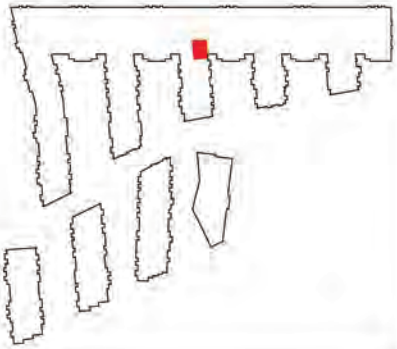


Масштаб 1:200

План (части) этажа

2 этаж

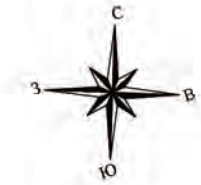


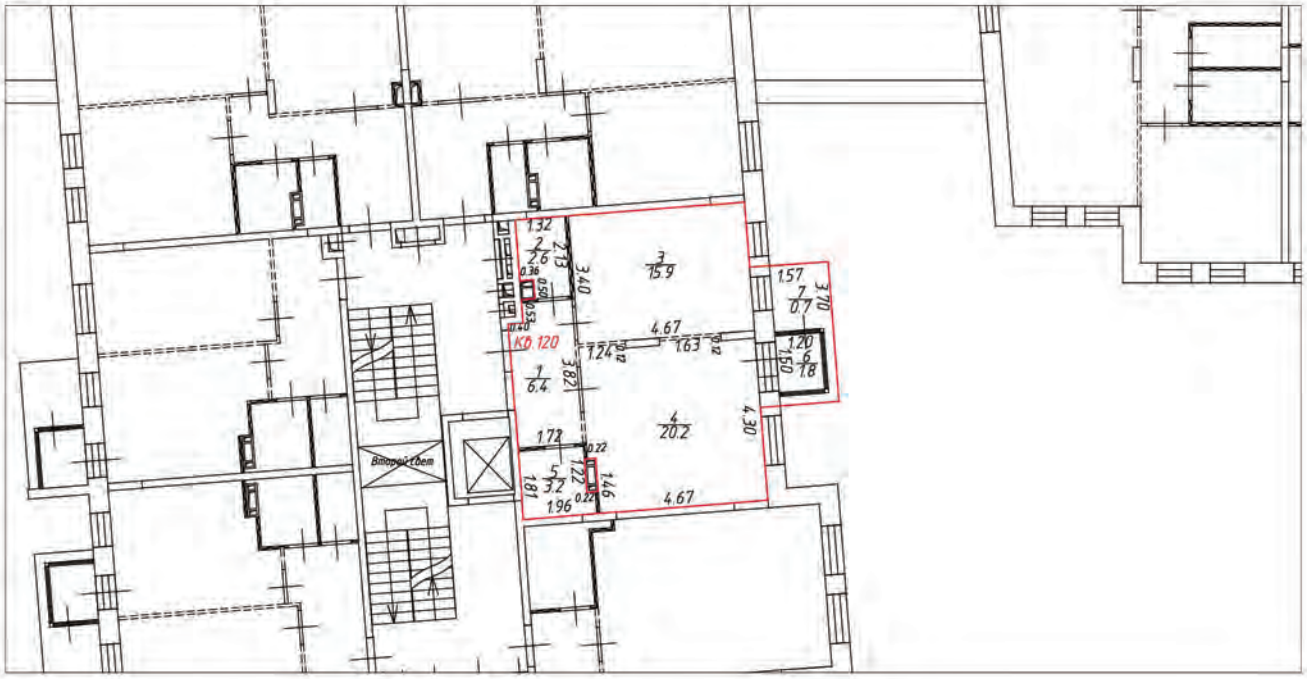

Условные обозначения:

- часть границы вновь образованного помещения
- стена с окном и дверью
- лестница
- перегородка
- перегородка с дверью
- перегородка, возведенная на высоту одного блока
- колонна
- 3.30 – линейный размер
- 1/25.2 – номер и площадь комнаты
- КФ.120 – номер помещения

Схема расположения помещения на этаже

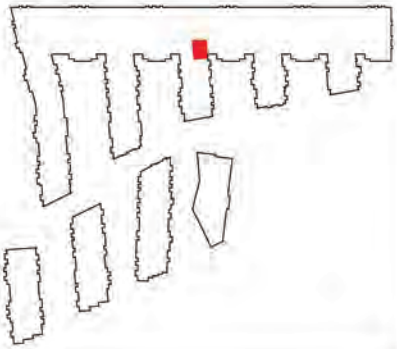


Масштаб 1:200

План (части) этажа

3 этаж




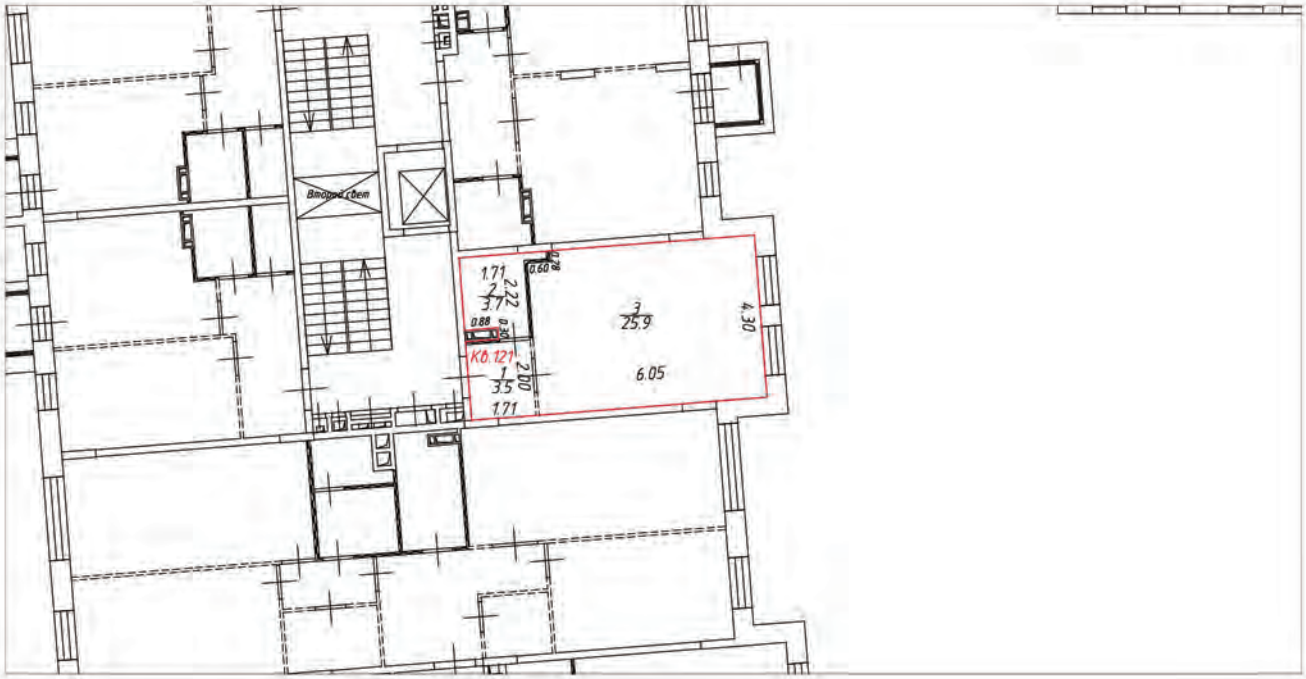

Условные обозначения:

- часть границы вновь образованного помещения
- стена с окном и дверью
- лестница
- перегородка
- перегородка с дверью
- перегородка, возведенная на высоту одного блока
- колонна
- 3.30 – линейный размер
- 1/25.2 – номер и площадь комнаты
- КО.121 – номер помещения

Схема расположения помещения на этаже

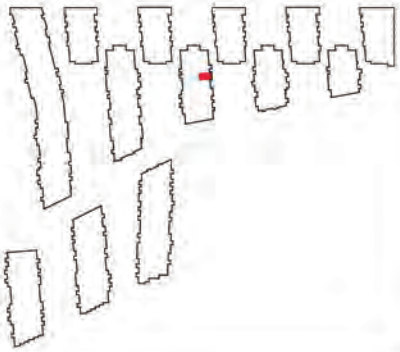


Масштаб 1:200

План (части) этажа

3 этаж




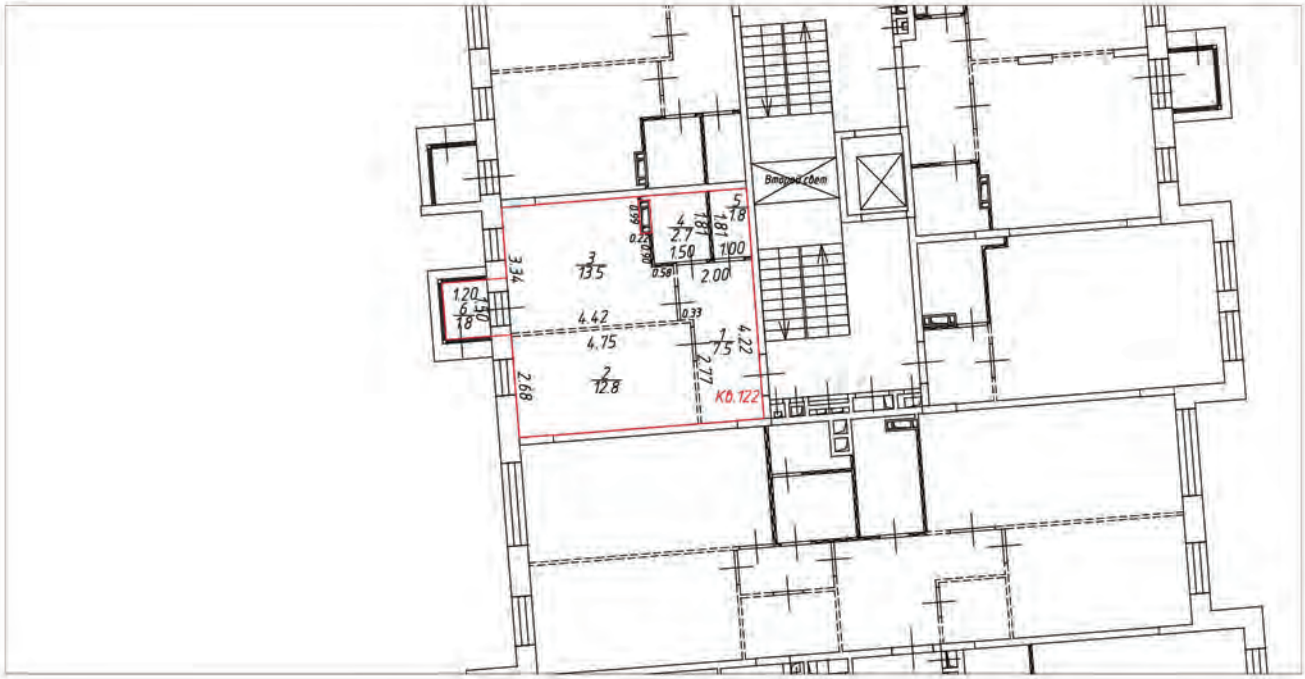

Условные обозначения:

- часть границы вновь образованного помещения
- стена с окном и дверью
- лестница
- перегородка
- перегородка с дверью
- перегородка, возведенная на высоту одного блока
- колонна
- 3.30 – линейный размер
- 1/25.2 – номер и площадь комнаты
- К0.122 – номер помещения

Схема расположения помещения на этаже

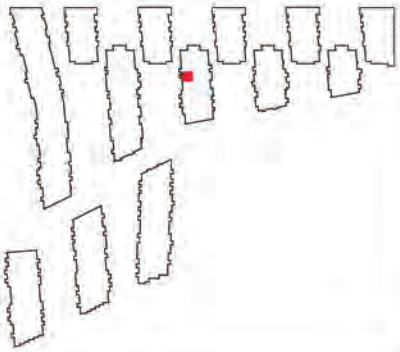


Масштаб 1:200

План (части) этажа

3 этаж




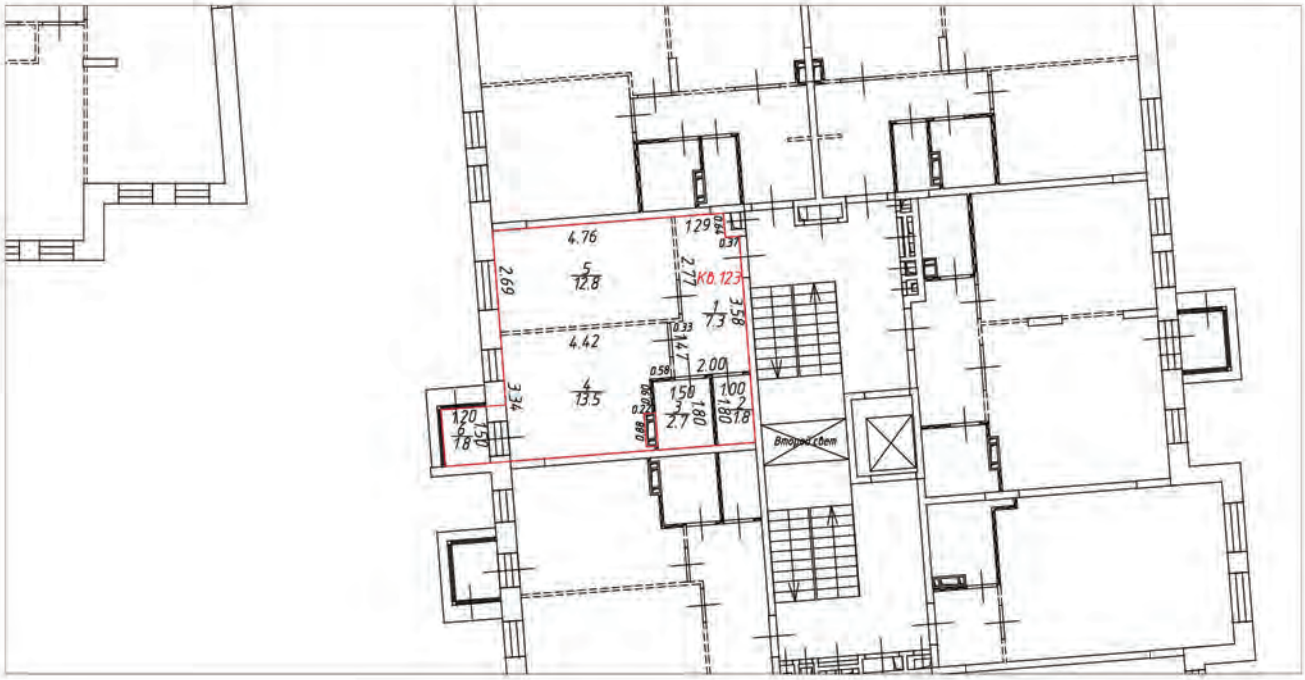

Условные обозначения:

- часть границы вновь образованного помещения
- стена с окном и дверью
- лестница
- перегородка
- перегородка с дверью
- перегородка, возведенная на высоту одного блока
- колонна
- 3.30 – линейный размер
- 1/25.2 – номер и площадь комнаты
- КФ.123 – номер помещения


Схема расположения помещения на этаже

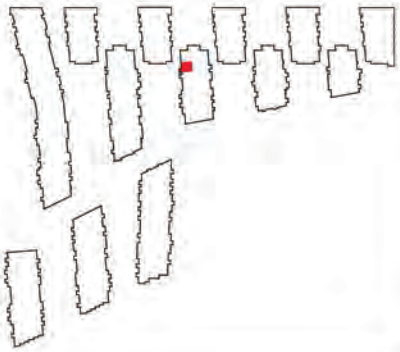

Масштаб 1:200

План (части) этажа


3 этаж

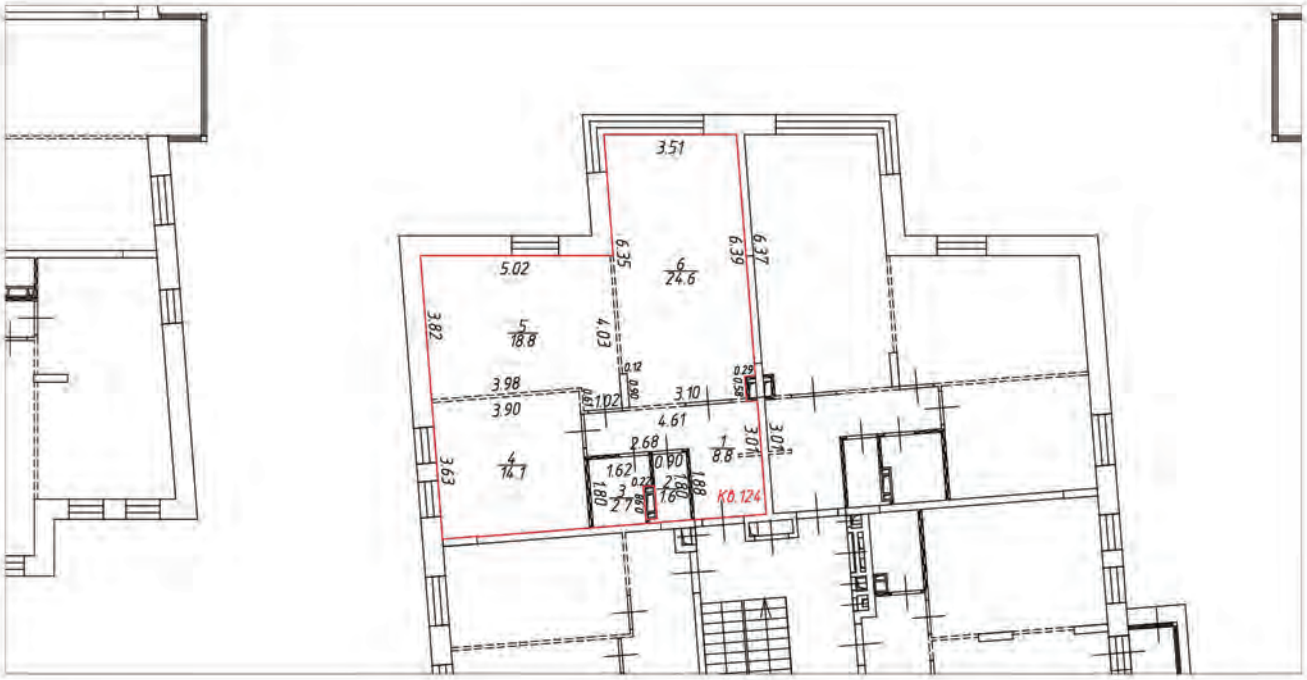

Условные обозначения:

- часть границы вновь образованного помещения
- стена с окном и дверью
- лестница
- перегородка
- перегородка с дверью
- перегородка, возведенная на высоту одного блока
- колонна
- 3.30 – линейный размер
- 1/25.2 – номер и площадь комнаты
- К0.124 – номер помещения

Схема расположения помещения на этаже

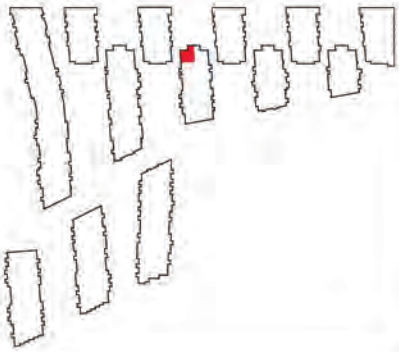


Масштаб 1:200

План (части) этажа

3 этаж




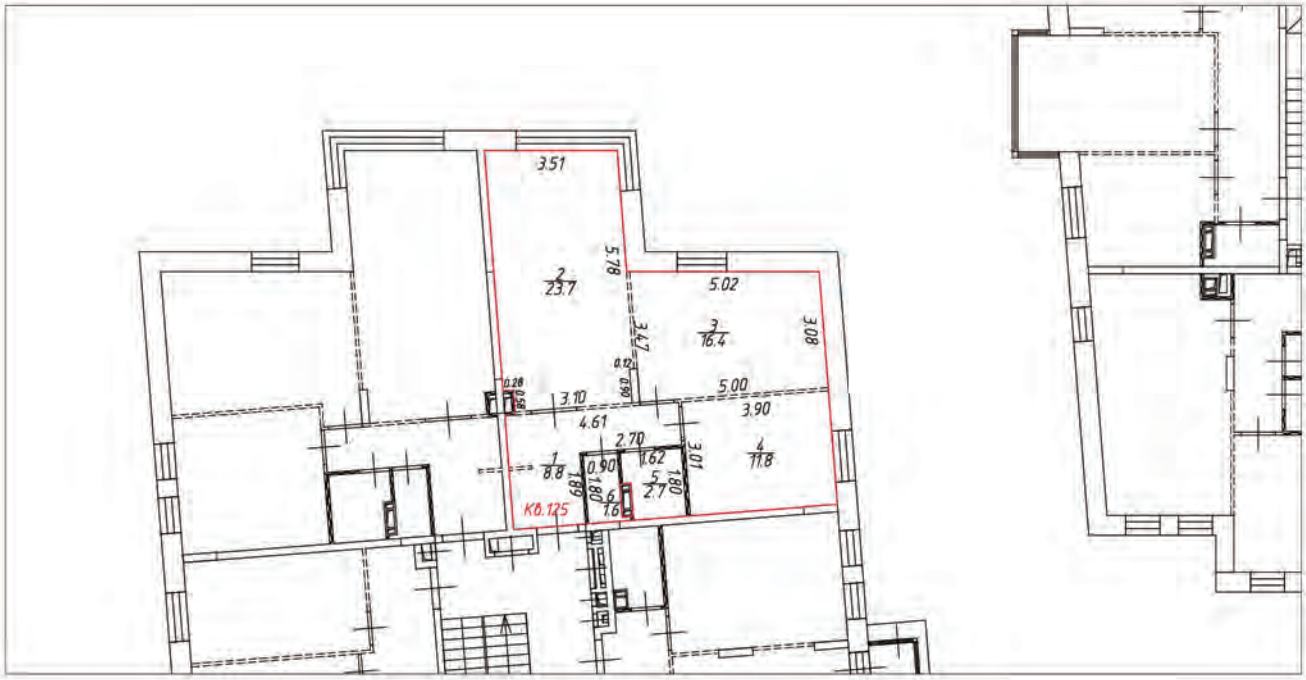

Условные обозначения:

- часть границы вновь образованного помещения
- стена с окном и дверью
- лестница
- перегородка
- перегородка с дверью
- перегородка, возведенная на высоту одного блока
- колонна
- 3.30 – линейный размер
- 1/25.2 – номер и площадь комнаты
- К0.125 – номер помещения

Схема расположения помещения на этаже

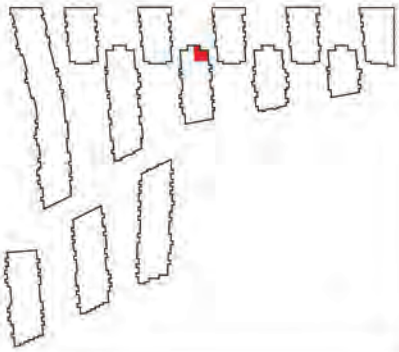


Масштаб 1:200

План (части) этажа

3 этаж




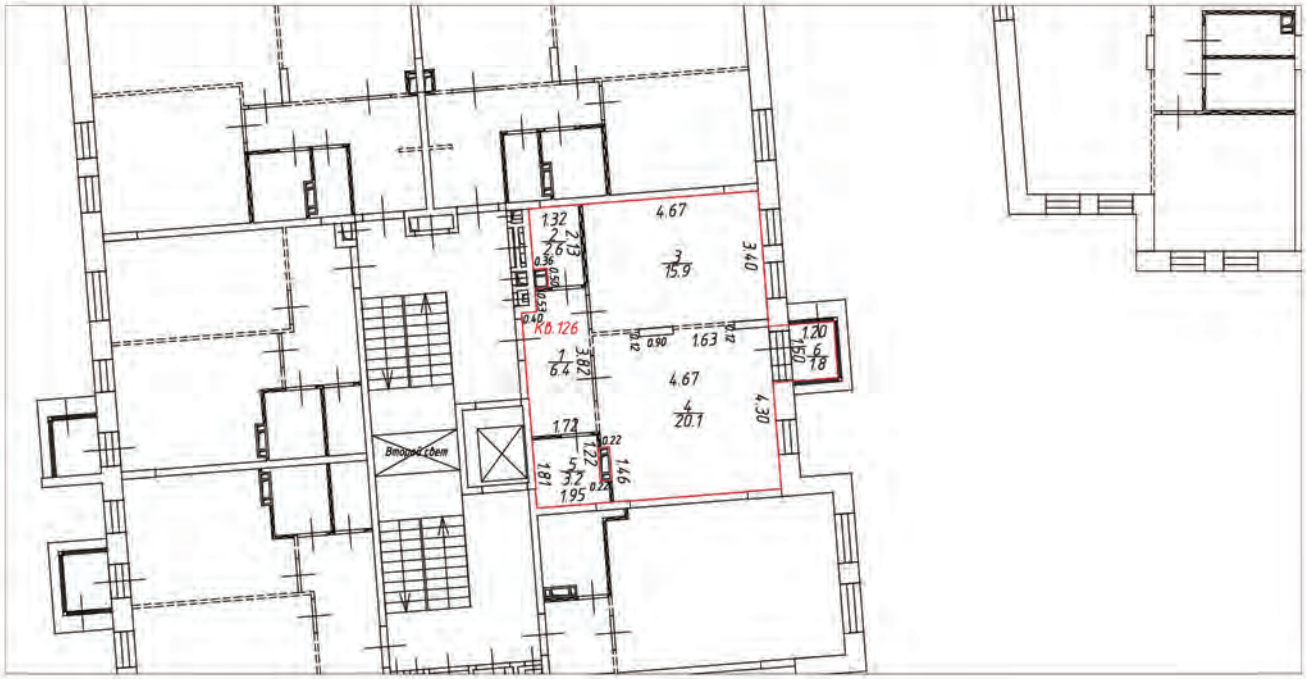

Условные обозначения:

- часть границы вновь образованного помещения
- стена с окном и дверью
- лестница
- перегородка
- перегородка с дверью
- перегородка, возведенная на высоту одного блока
- колонна
- 3.30 – линейный размер
- 1/25.2 – номер и площадь комнаты
- К0.126 – номер помещения

Схема расположения помещения на этаже

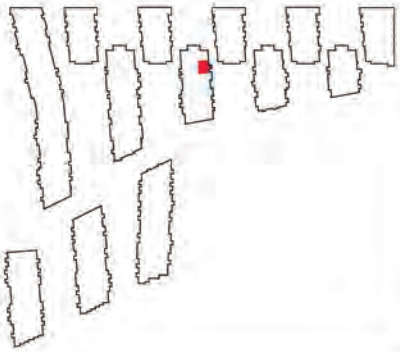


Масштаб 1:200

План (части) этажа

1 этаж




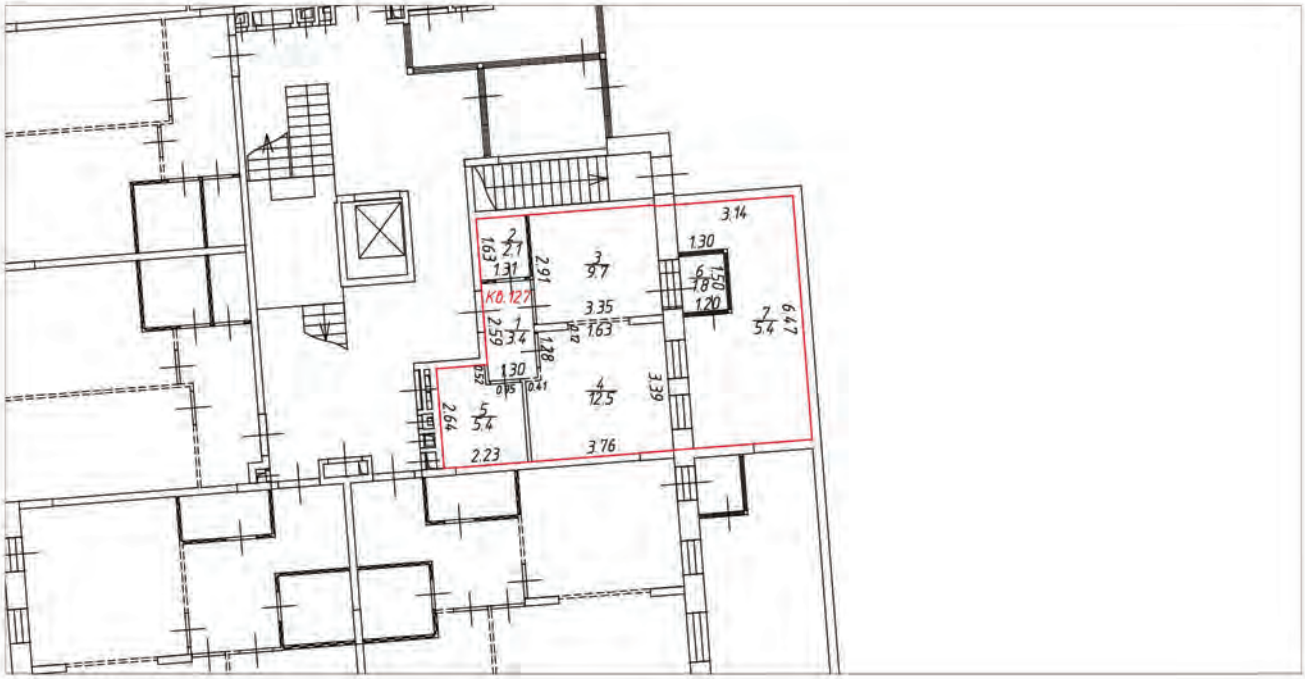

Условные обозначения:

- часть границы вновь образованного помещения
- стена с окном и дверью
- лестница
- перегородка
- перегородка с дверью
- перегородка, возведенная на высоту одного блока
- колонна
- 3.30 – линейный размер
- 1/25.2 – номер и площадь комнаты
- КО.127 – номер помещения

Схема расположения помещения на этаже

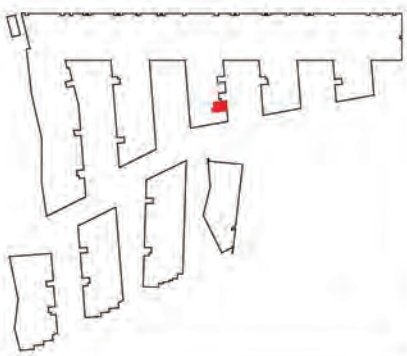


Масштаб 1:200

План (части) этажа

1 этаж




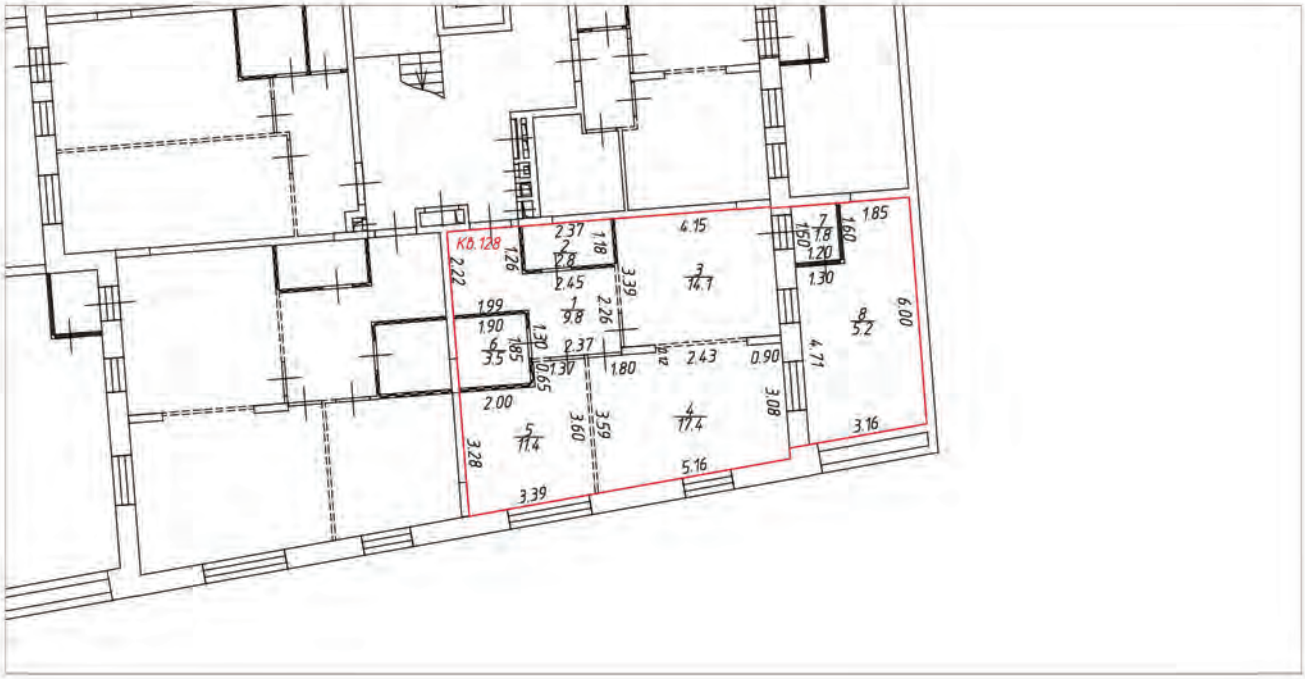

Условные обозначения:

- часть границы вновь образованного помещения
- стена с окном и дверью
- лестница
- перегородка
- перегородка с дверью
- перегородка, возведенная на высоту одного блока
- колонна
- 3.30 – линейный размер
- 1/25.2 – номер и площадь комнаты
- КВ.128 – номер помещения

Схема расположения помещения на этаже

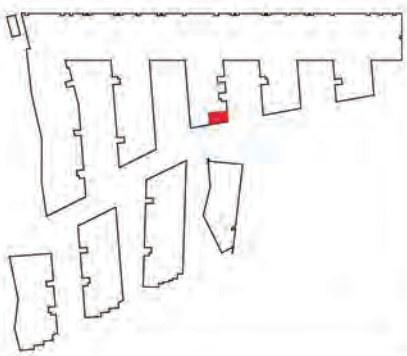


Масштаб 1:200

План (части) этажа

1 этаж




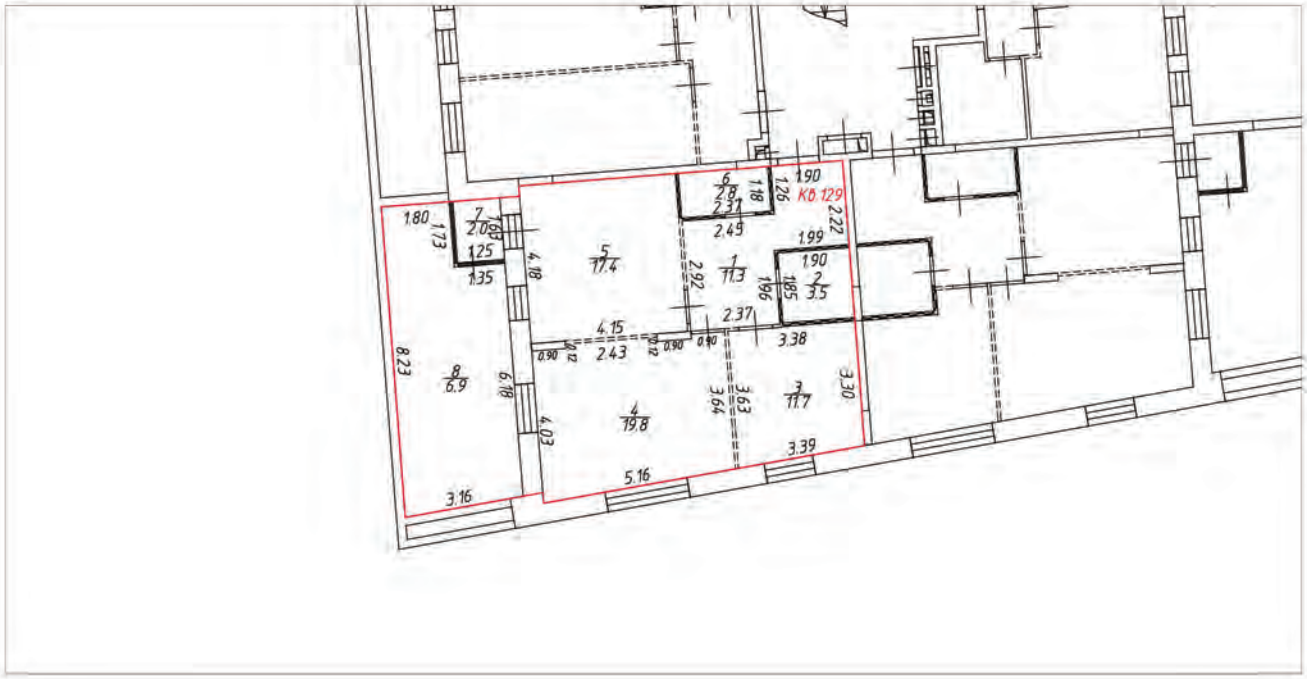

Условные обозначения:

- часть границы вновь образованного помещения
- стена с окном и дверью
- лестница
- перегородка
- перегородка с дверью
- перегородка, возведенная на высоту одного блока
- колонна
- 3.30 – линейный размер
- 1 / 25.2 – номер и площадь комнаты
- КО 129 – номер помещения

Схема расположения помещения на этаже

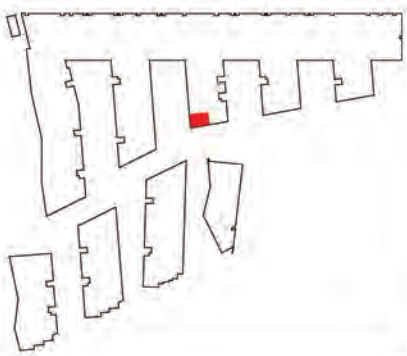


Масштаб 1:200

План (части) этажа

1 этаж




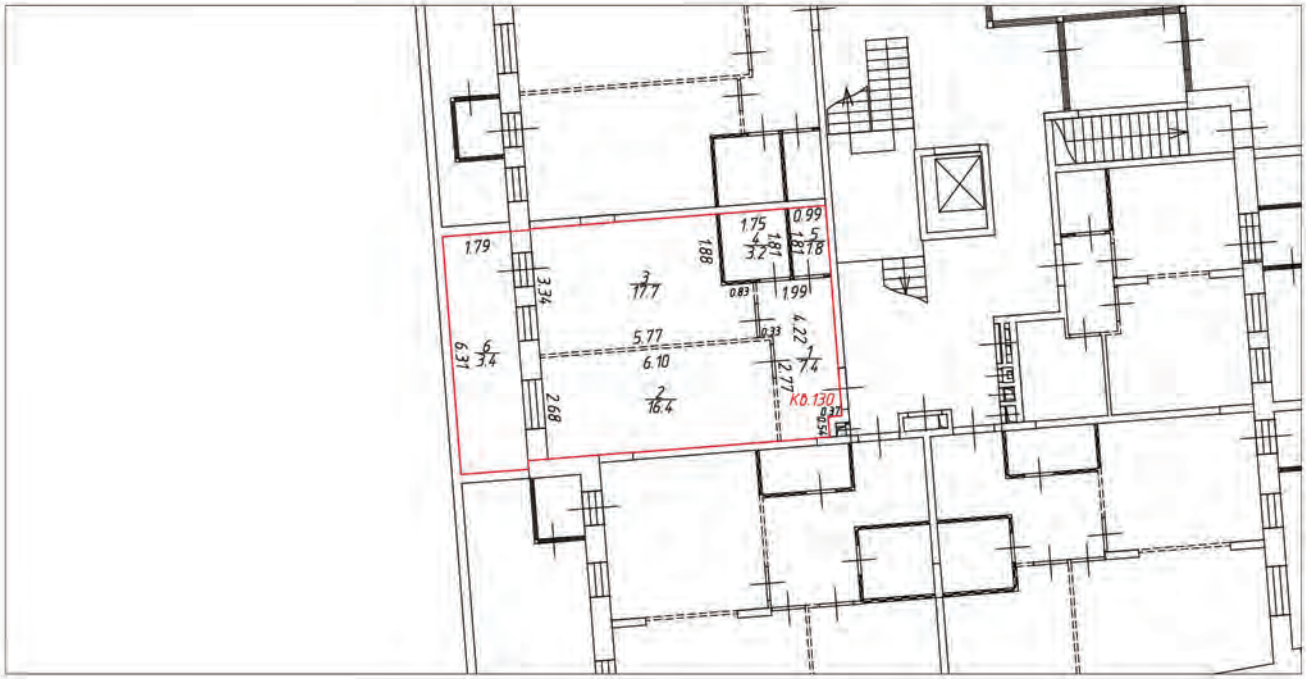

Условные обозначения:

- часть границы вновь образованного помещения
- стена с окном и дверью
- лестница
- перегородка
- перегородка с дверью
- перегородка, возведенная на высоту одного блока
- колонна
- 3.30 – линейный размер
- 1/25.2 – номер и площадь комнаты
- К0.130 – номер помещения

Схема расположения помещения на этаже

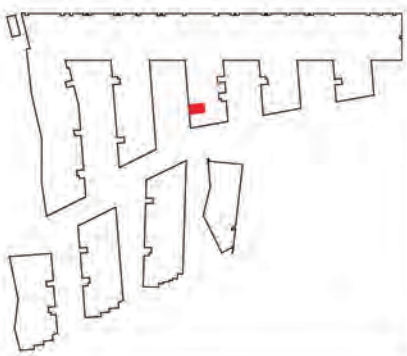


Масштаб 1:200

План (части) этажа

1 этаж




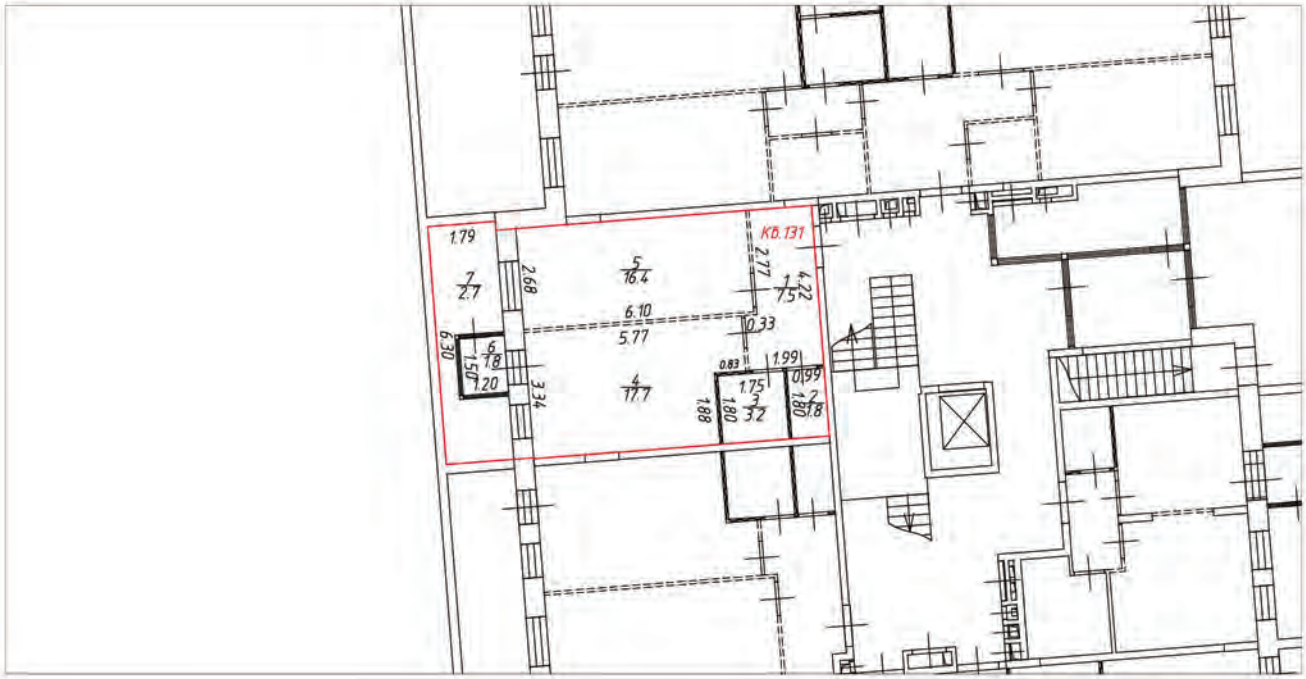

Условные обозначения:

- часть границы вновь образованного помещения
- стена с окном и дверью
- лестница
- перегородка
- перегородка с дверью
- перегородка, возведенная на высоту одного блока
- колонна
- 3.30 – линейный размер
- 1 / 25.2 – номер и площадь комнаты
- КВ.131 – номер помещения

Схема расположения помещения на этаже

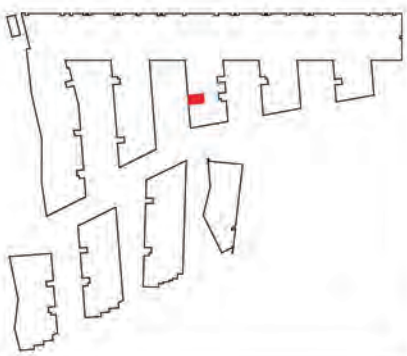


Масштаб 1:200

План (части) этажа

1 этаж




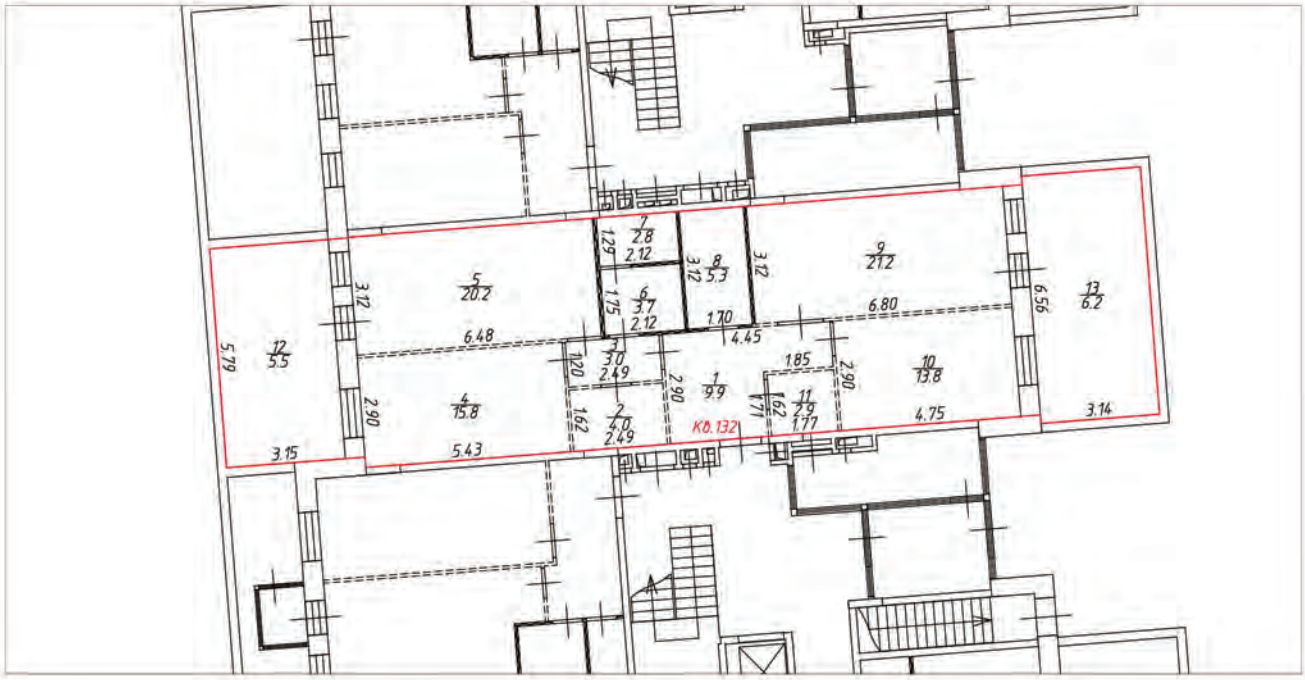

Условные обозначения:

- часть границы вновь образованного помещения
- стена с окном и дверью
- лестница
- перегородка
- перегородка с дверью
- перегородка, возведенная на высоту одного блока
- колонна
- 3.30 – линейный размер
- 1/25.2 – номер и площадь комнаты
- КФ.132 – номер помещения

Схема расположения помещения на этаже

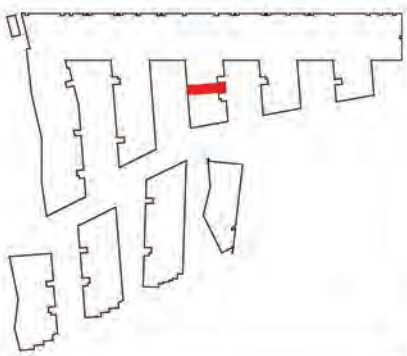


Масштаб 1:200

План (части) этажа

2 этаж




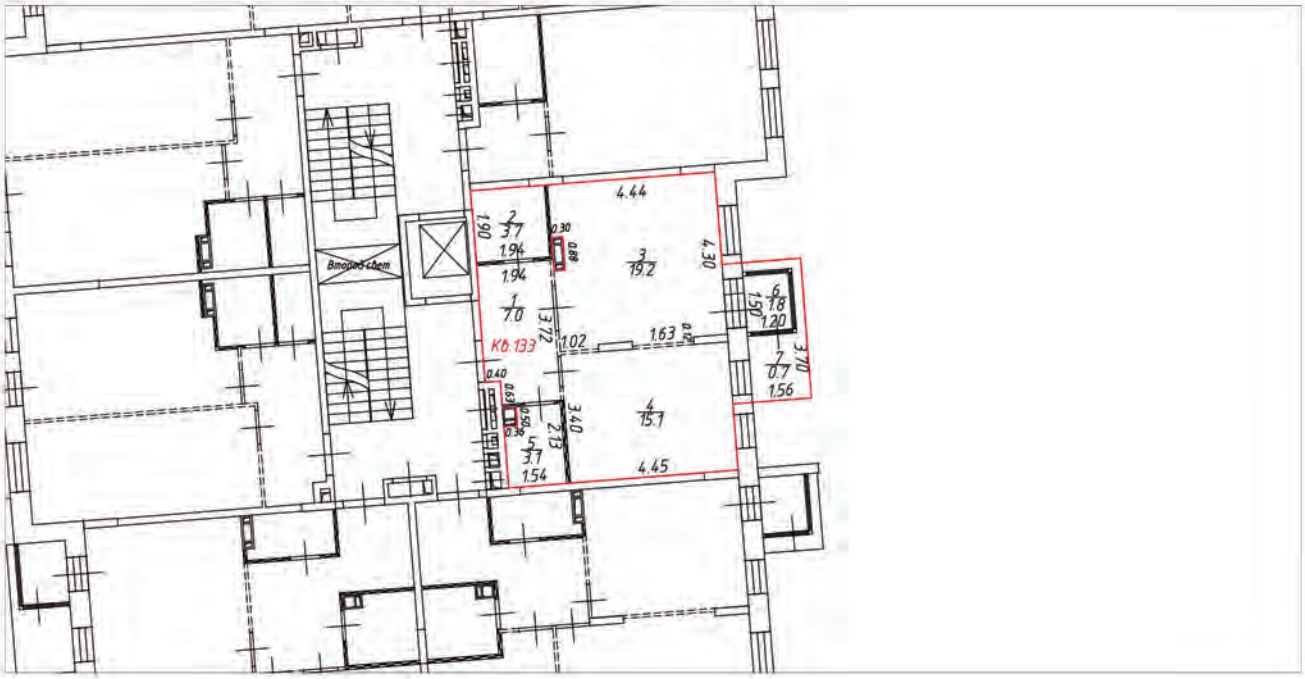

Условные обозначения:

- часть границы вновь образованного помещения
- стена с окном и дверью
- лестница
- перегородка
- перегородка с дверью
- перегородка, возведенная на высоту одного блока
- колонна
- 3.30 – линейный размер
- 1 / 25.2 – номер и площадь комнаты
- К0.133 – номер помещения

Схема расположения помещения на этаже

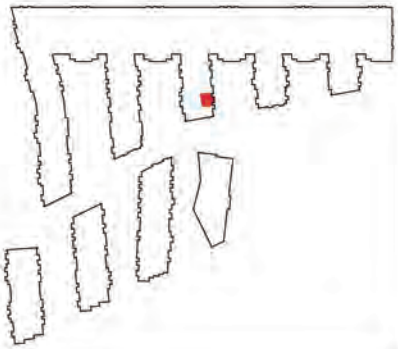


Масштаб 1:200

План (части) этажа

2 этаж




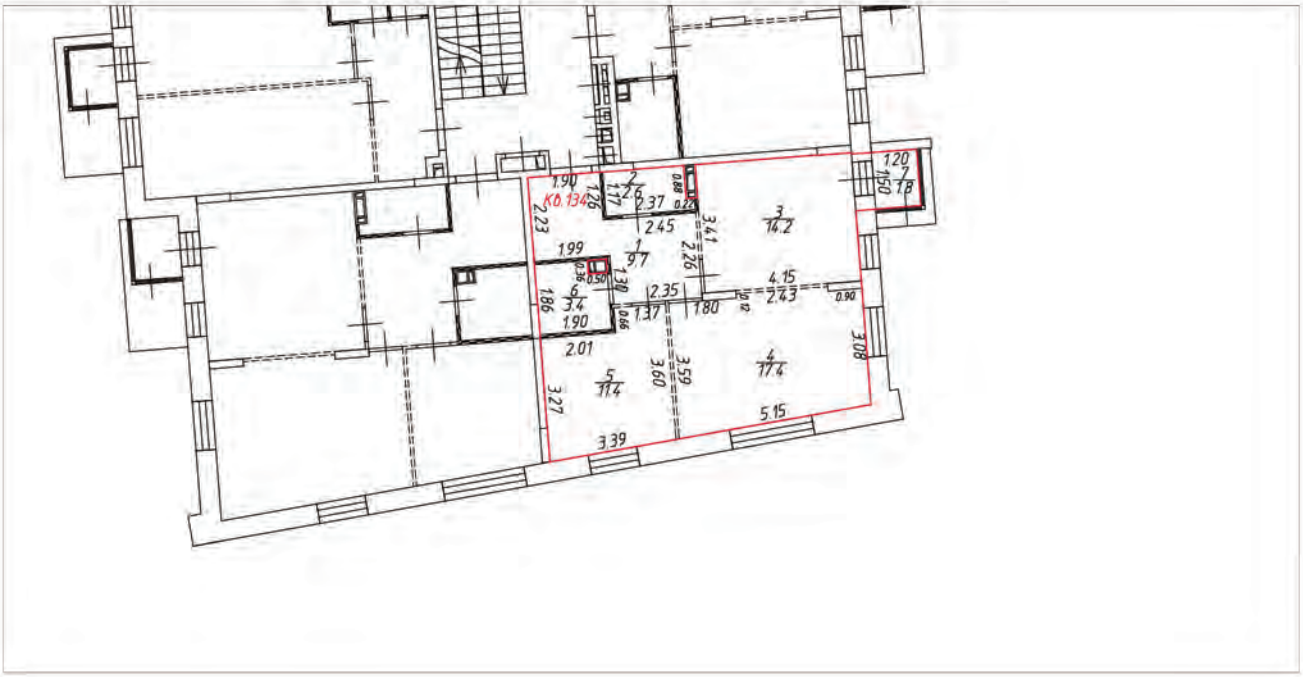

Условные обозначения:

- часть границы вновь образованного помещения
- стена с окном и дверью
- лестница
- перегородка
- перегородка с дверью
- перегородка, возведенная на высоту одного блока
- колонна
- 3.30 – линейный размер
- 1 / 25.2 – номер и площадь комнаты
- КО.134 – номер помещения

Схема расположения помещения на этаже

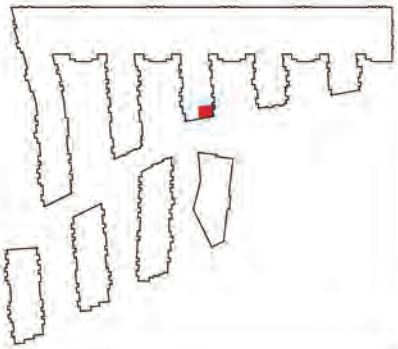


Масштаб 1:200

План (части) этажа

2 этаж




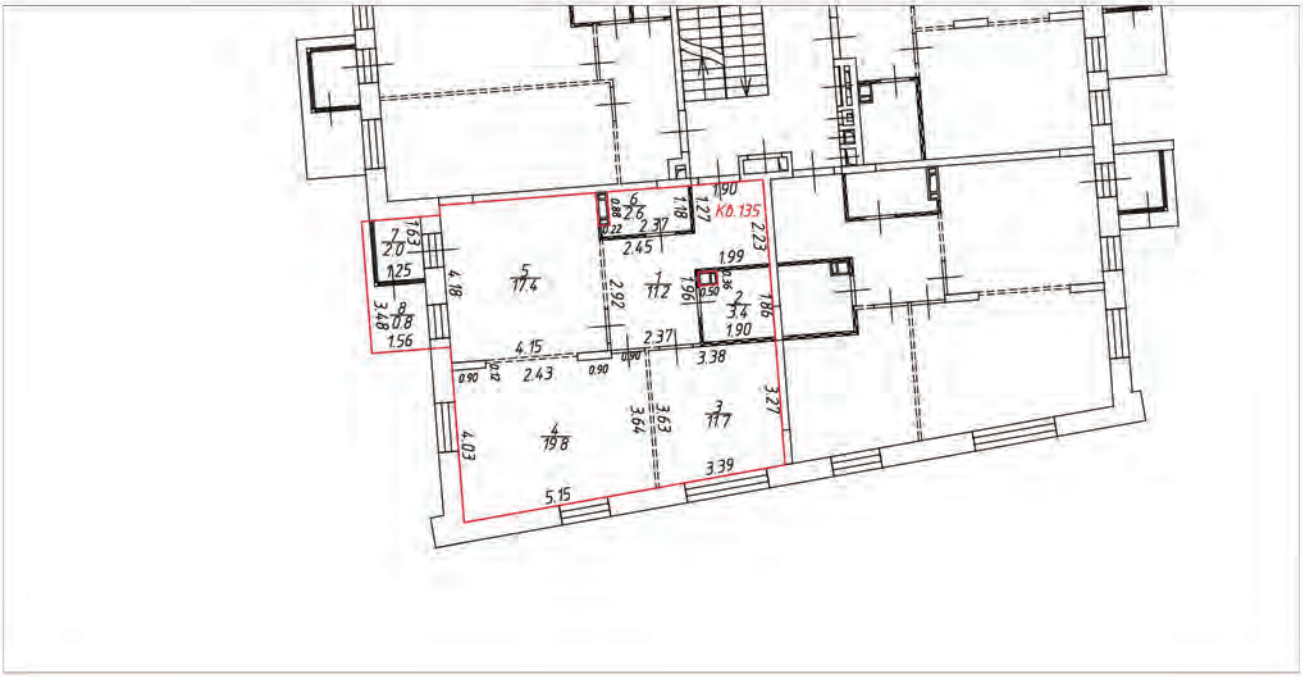

Условные обозначения:

- часть границы вновь образованного помещения
- стена с окном и дверью
- лестница
- перегородка
- перегородка с дверью
- перегородка, возведенная на высоту одного блока
- колонна
- 3.30 – линейный размер
- 1/25.2 – номер и площадь комнаты
- КФ.135 – номер помещения


Схема расположения помещения на этаже

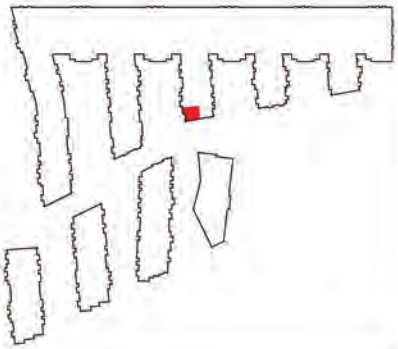


Масштаб 1:200

План (части) этажа

2 этаж

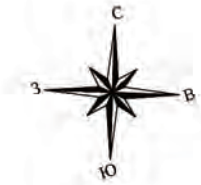


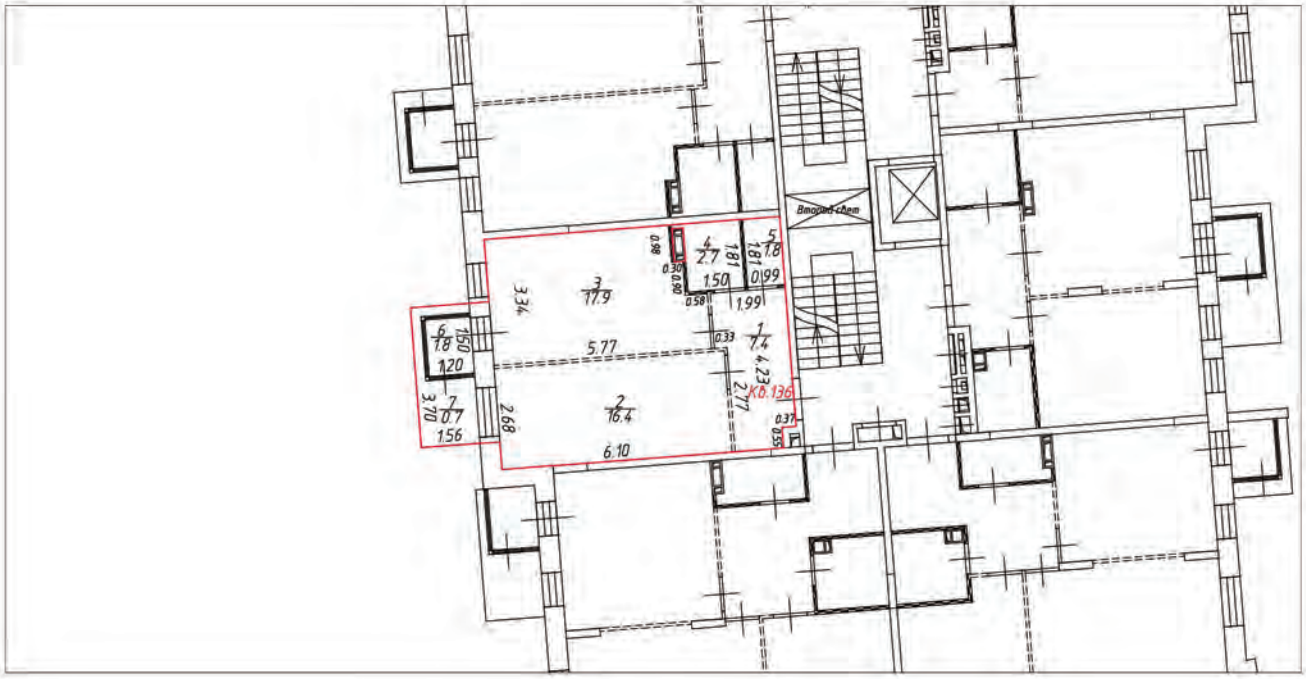

Условные обозначения:

- часть границы вновь образованного помещения
- стена с окном и дверью
- лестница
- перегородка
- перегородка с дверью
- перегородка, возведенная на высоту одного блока
- колонна
- 3.30 – линейный размер
- 1/25.2 – номер и площадь комнаты
- К0.136 – номер помещения

Схема расположения помещения на этаже

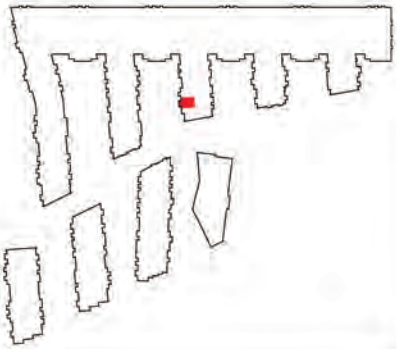


Масштаб 1:200

План (части) этажа

2 этаж




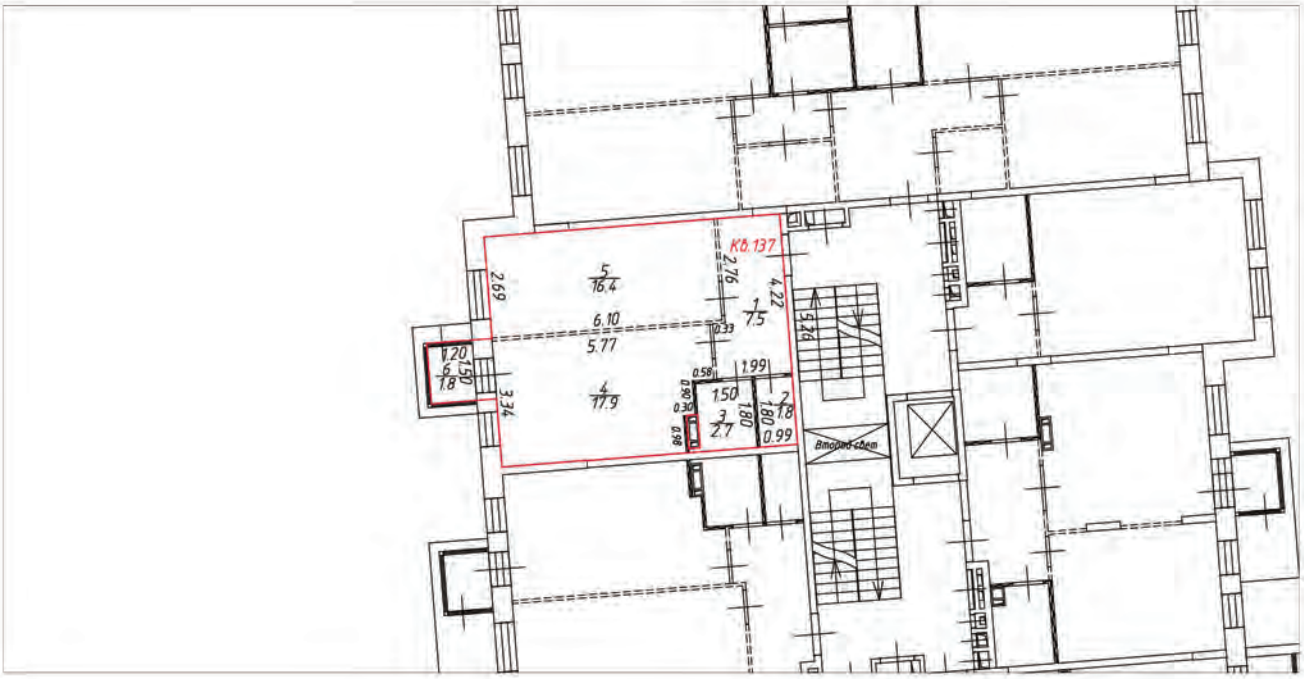

Условные обозначения:

- часть границы вновь образованного помещения
- стена с окном и дверью
- лестница
- перегородка
- перегородка с дверью
- перегородка, возведенная на высоту одного блока
- колонна
- 3.30 – линейный размер
- 1/25.2 – номер и площадь комнаты
- Кв.137 – номер помещения

Схема расположения помещения на этаже

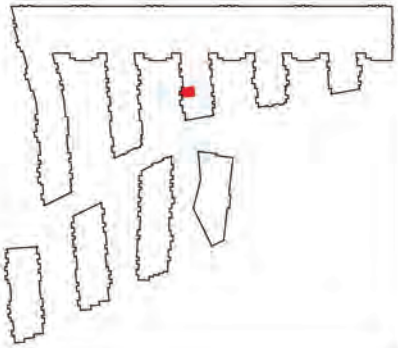


Масштаб 1:200

План (части) этажа

2 этаж




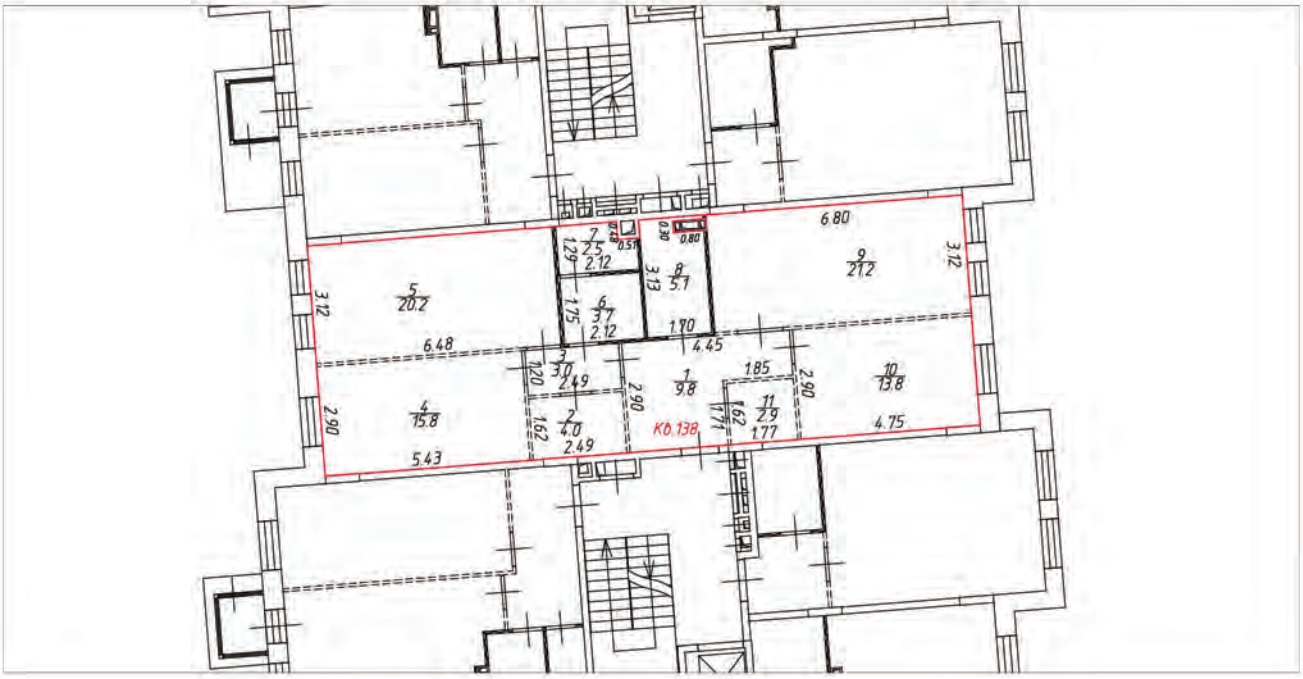

Условные обозначения:

- часть границы вновь образованного помещения
- стена с окном и дверью
- лестница
- перегородка
- перегородка с дверью
- перегородка, возведенная на высоту одного блока
- колонна
- 3.30 – линейный размер
- 1/25.2 – номер и площадь комнаты
- КФ.138 – номер помещения

Схема расположения помещения на этаже

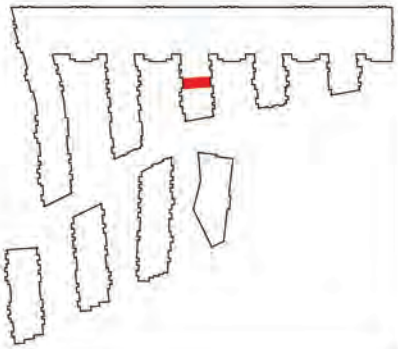

Масштаб 1:200

План (части) этажа

2 этаж






Условные обозначения:

- часть границы вновь образованного помещения
- стена с окном и дверью
- лестница
- перегородка
- перегородка с дверью
- перегородка, возведенная на высоту одного блока
- колонна
- 3.30 – линейный размер
- 1/25.2 – номер и площадь комнаты
- Кб.139 – номер помещения

Схема расположения помещения на этаже

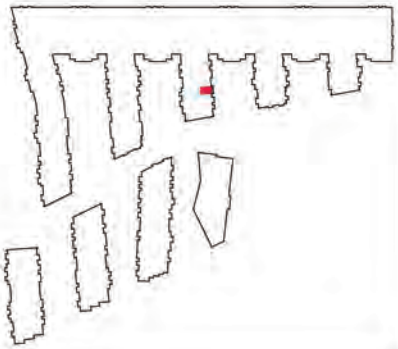


Масштаб 1:200

План (части) этажа

3 этаж




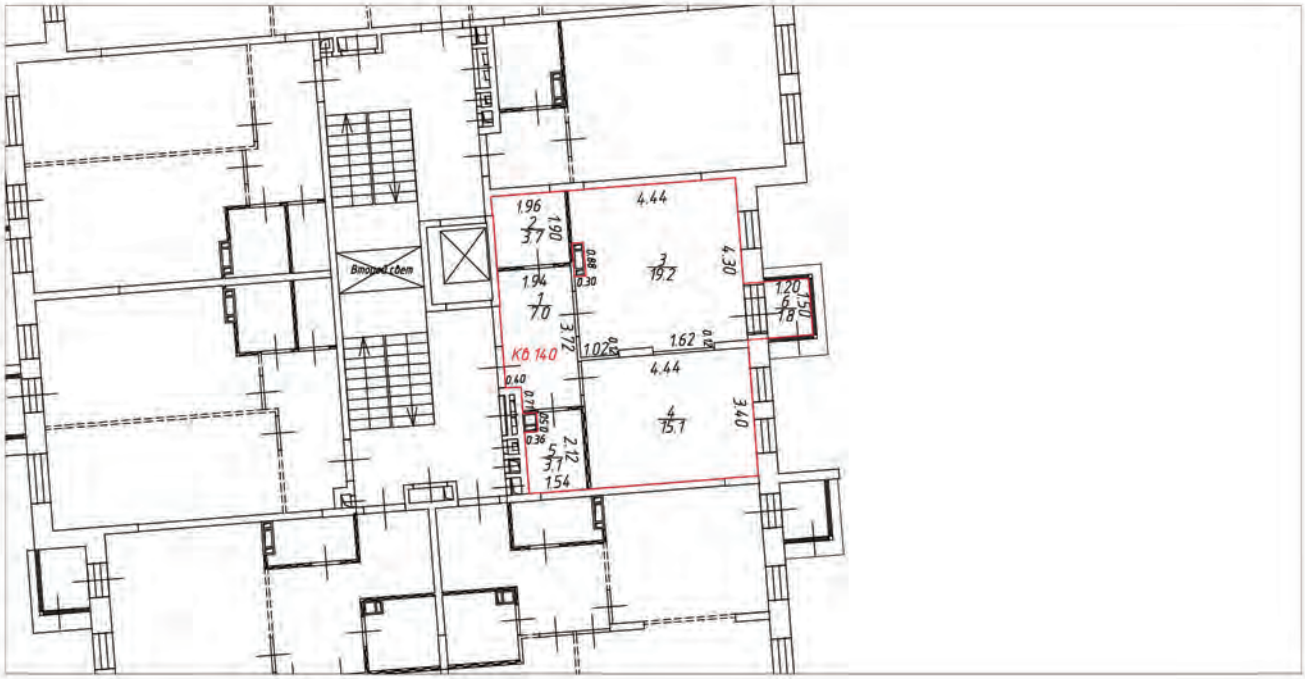

Условные обозначения:

- часть границы вновь образованного помещения
- стена с окном и дверью
- лестница
- перегородка
- перегородка с дверью
- перегородка, возведенная на высоту одного блока
- колонна
- 3.30 – линейный размер
- 1/25.2 – номер и площадь комнаты
- КФ 14.0 – номер помещения

Схема расположения помещения на этаже

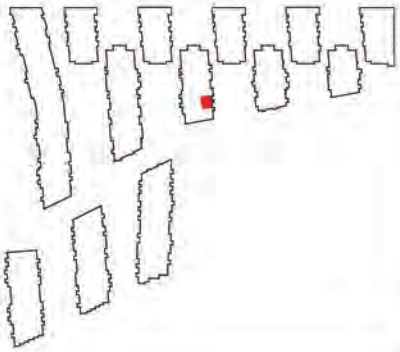


Масштаб 1:200

План (части) этажа

3 этаж




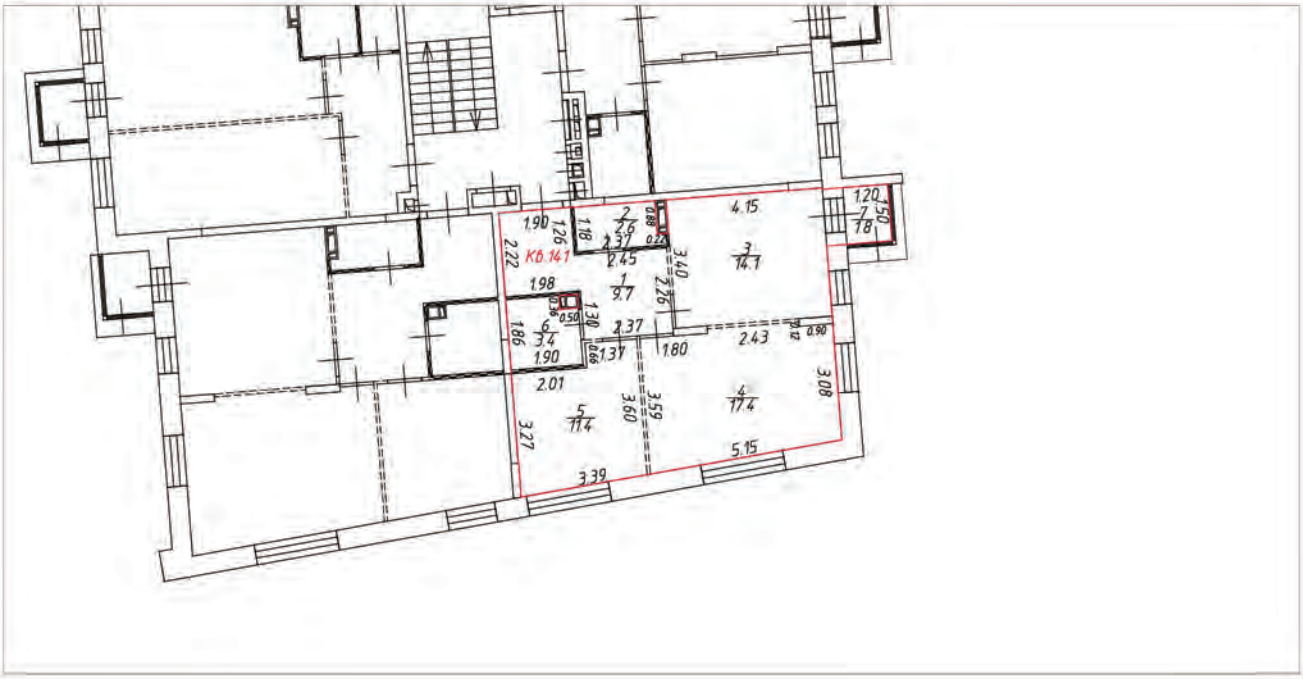

Условные обозначения:

- часть границы вновь образованного помещения
- стена с окном и дверью
- лестница
- перегородка
- перегородка с дверью
- перегородка, возведенная на высоту одного блока
- колонна
- 3.30 – линейный размер
- 1/25.2 – номер и площадь комнаты
- КВ.14.1 – номер помещения

Схема расположения помещения на этаже

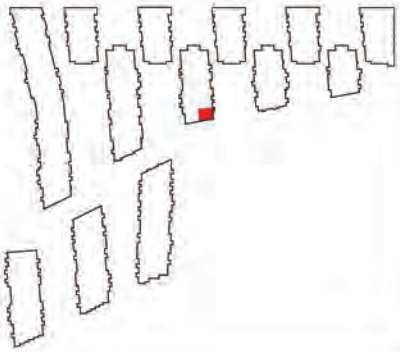


Масштаб 1:200

План (части) этажа

3 этаж




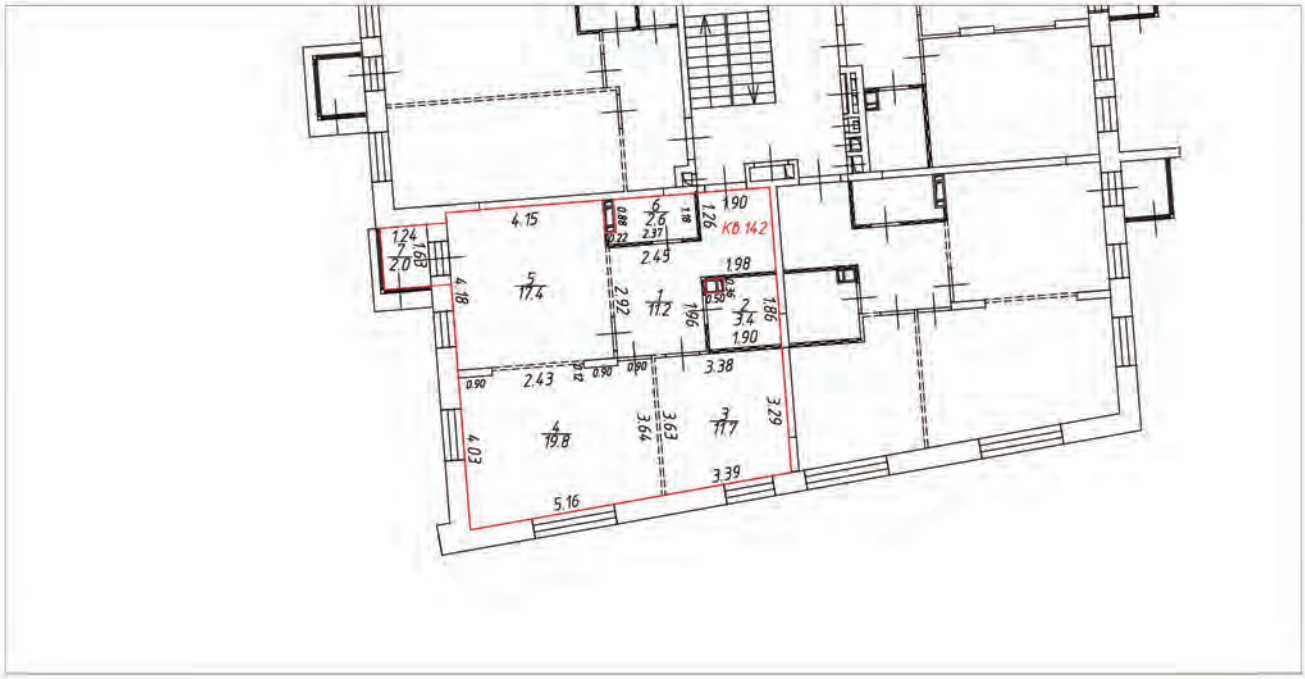

Условные обозначения:

- часть границы вновь образованного помещения
- стена с окном и дверью
- лестница
- перегородка
- перегородка с дверью
- перегородка, возведенная на высоту одного блока
- колонна
- 3.30 – линейный размер
- 1/25.2 – номер и площадь комнаты
- КВ.142 – номер помещения

Схема расположения помещения на этаже

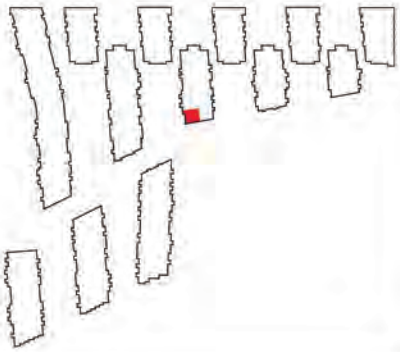


Масштаб 1:200

План (части) этажа

3 этаж




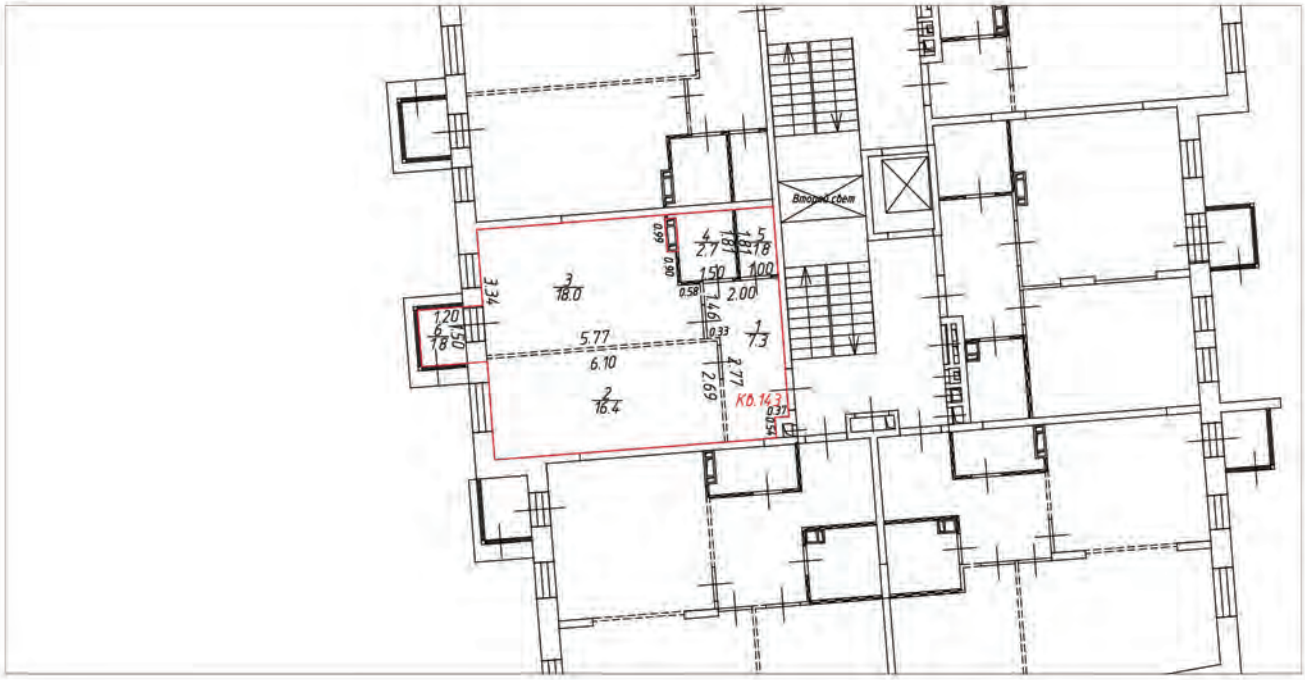

Условные обозначения:

- часть границы вновь образованного помещения
- стена с окном и дверью
- лестница
- перегородка
- перегородка с дверью
- перегородка, возведенная на высоту одного блока
- колонна
- 3.30 – линейный размер
- 1/25.2 – номер и площадь комнаты
- КФ.143 – номер помещения

Схема расположения помещения на этаже

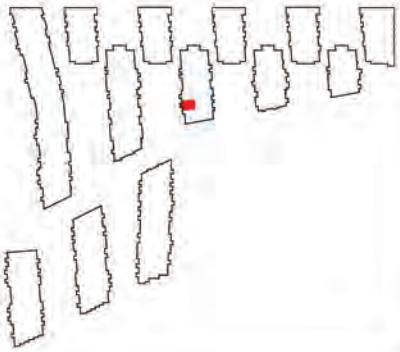


Масштаб 1:200

План (части) этажа

3 этаж




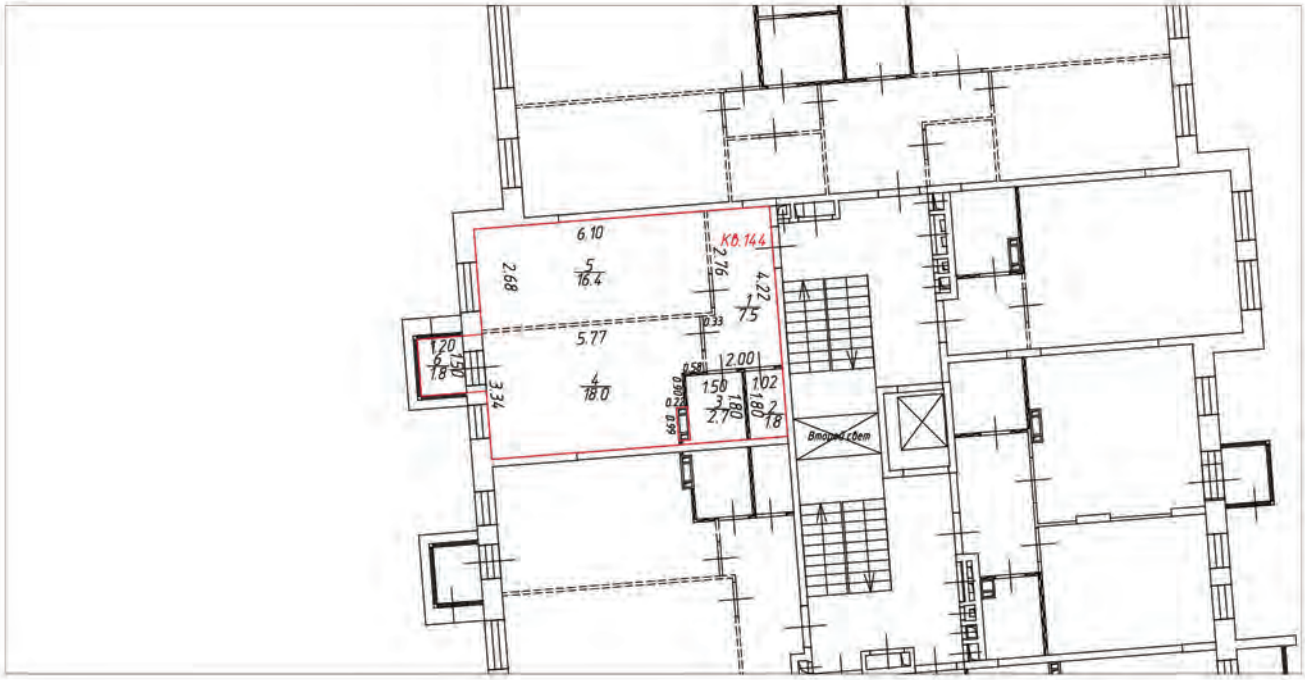

Условные обозначения:

- часть границы вновь образованного помещения
- стена с окном и дверью
- лестница
- перегородка
- перегородка с дверью
- перегородка, возведенная на высоту одного блока
- колонна
- 3.30 – линейный размер
- 1 / 25.2 – номер и площадь комнаты
- КВ.144 – номер помещения

Схема расположения помещения на этаже

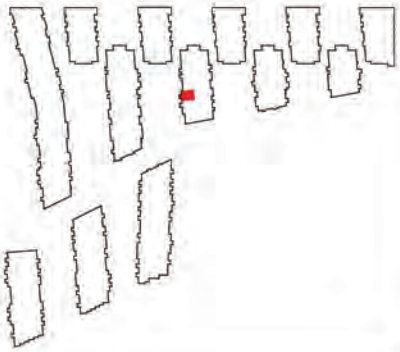


Масштаб 1:200

План (части) этажа

3 этаж




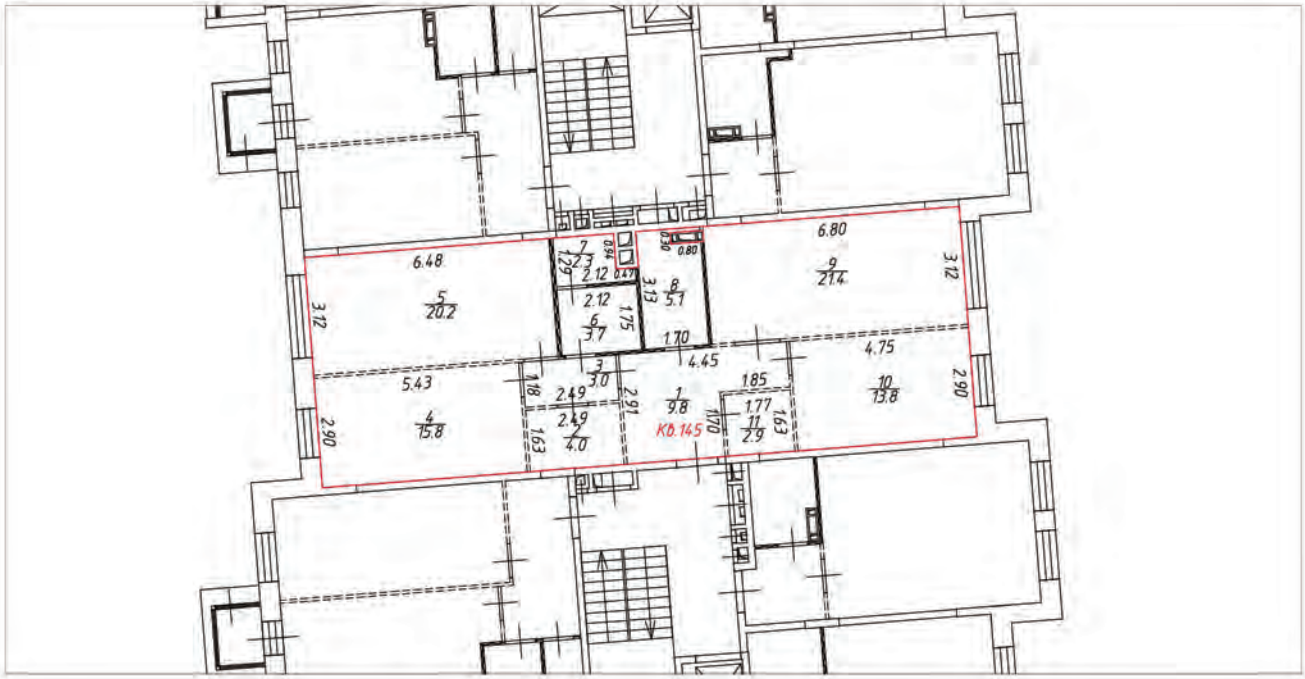

Условные обозначения:

- часть границы вновь образованного помещения
- стена с окном и дверью
- лестница
- перегородка
- перегородка с дверью
- перегородка, возведенная на высоту одного блока
- колонна
- 3.30 – линейный размер
- 1/25.2 – номер и площадь комнаты
- КВ.145 – номер помещения

Схема расположения помещения на этаже

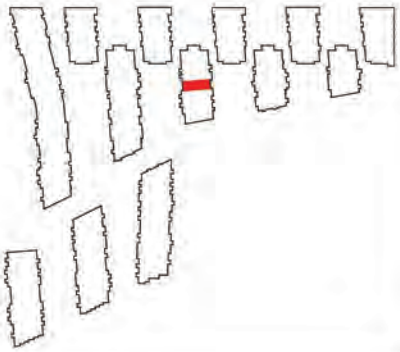


Масштаб 1:200

План (части) этажа

3 этаж




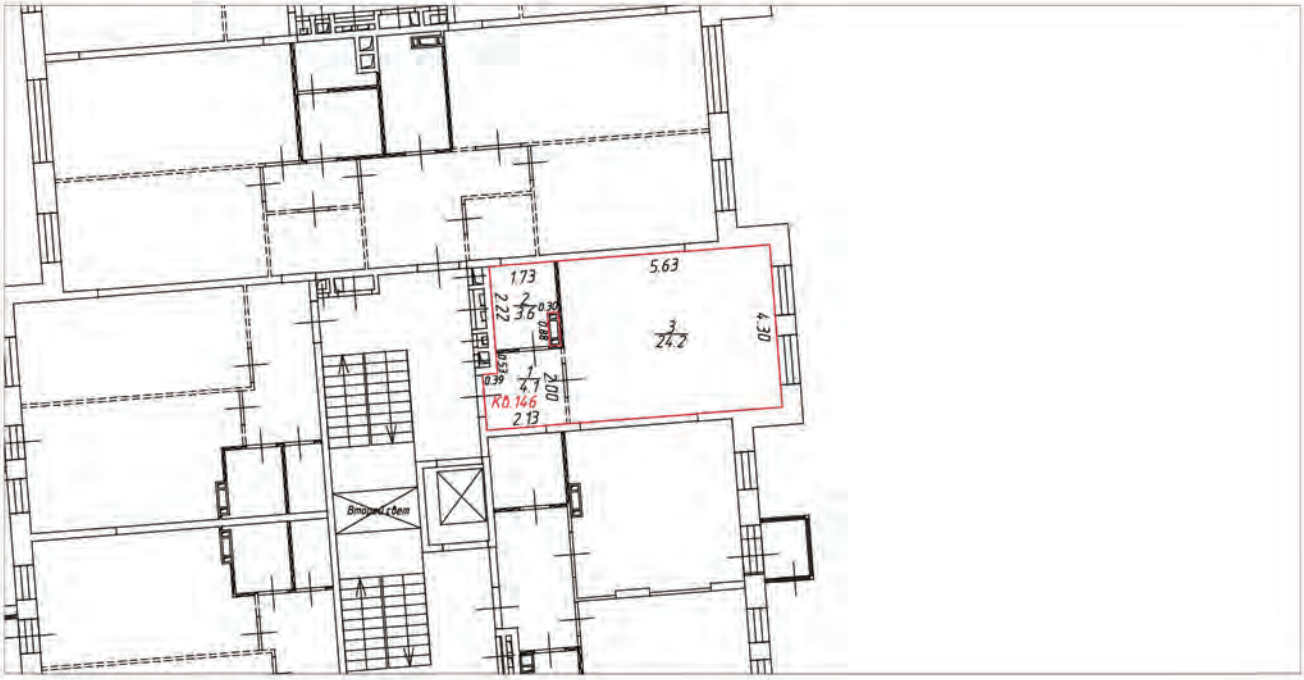

Условные обозначения:

- часть границы вновь образованного помещения
- стена с окном и дверью
- лестница
- перегородка
- перегородка с дверью
- перегородка, возведенная на высоту одного блока
- колонна
- 3.30 – линейный размер
- 1/25.2 – номер и площадь комнаты
- КВ.146 – номер помещения

Схема расположения помещения на этаже

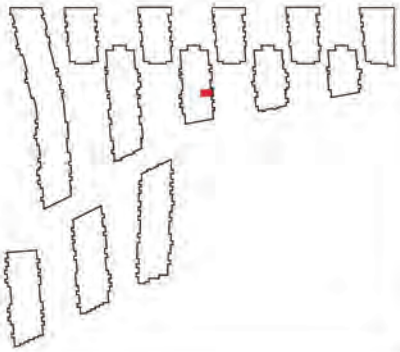


Масштаб 1:200

План (части) этажа

2 этаж




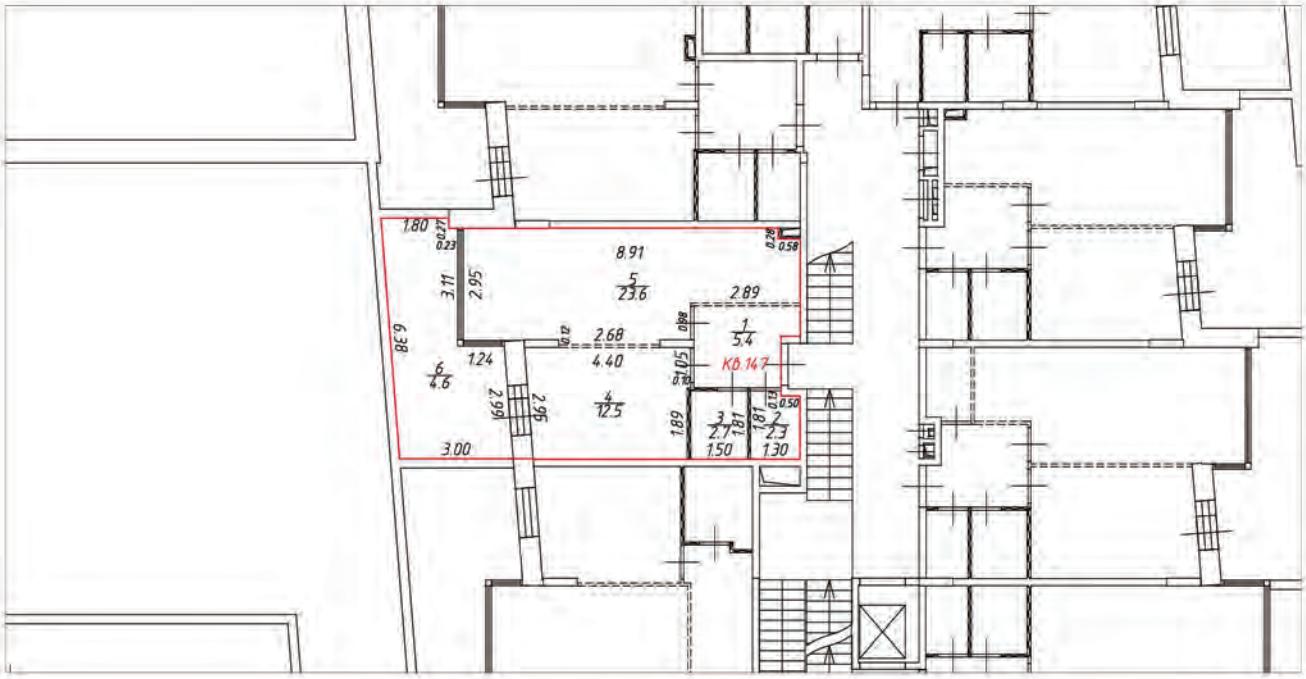

Условные обозначения:

- часть границы вновь образованного помещения
- стена с окном и дверью
- лестница
- перегородка
- перегородка с дверью
- перегородка, возведенная на высоту одного блока
- колонна
- 3.30 – линейный размер
- 1/25.2 – номер и площадь комнаты
- КВ.147 – номер помещения

Схема расположения помещения на этаже

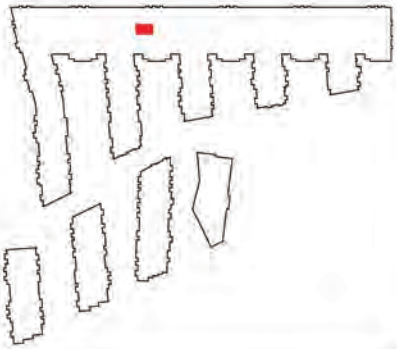


Масштаб 1:200

План (части) этажа

2 этаж




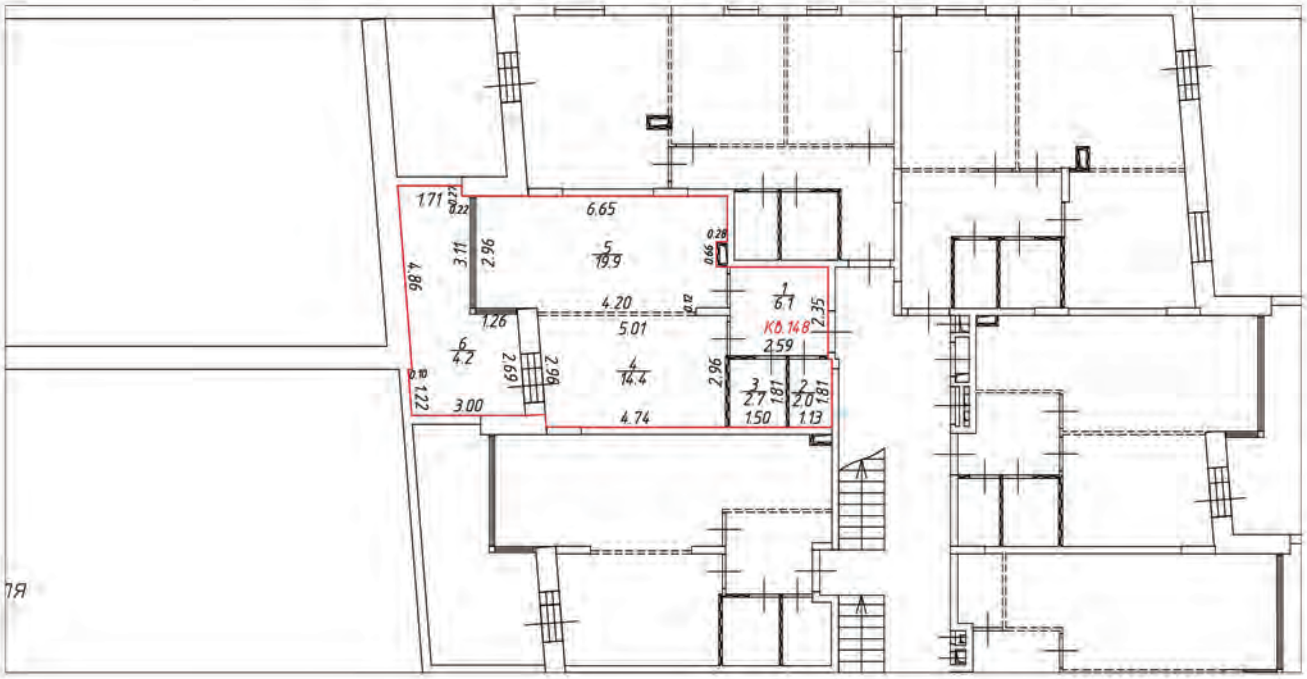

Условные обозначения:

- часть границы вновь образованного помещения
- стена с окном и дверью
- лестница
- перегородка
- перегородка с дверью
- перегородка, возведенная на высоту одного блока
- колонна
- 3.30 – линейный размер
- 1/25.2 – номер и площадь комнаты
- КФ.148 – номер помещения


Схема расположения помещения на этаже

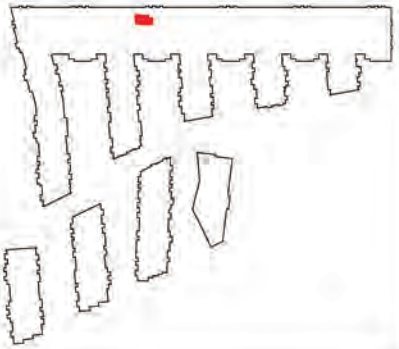


Масштаб 1:200

План (части) этажа

2 этаж

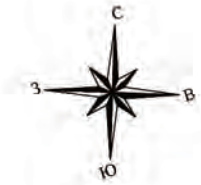


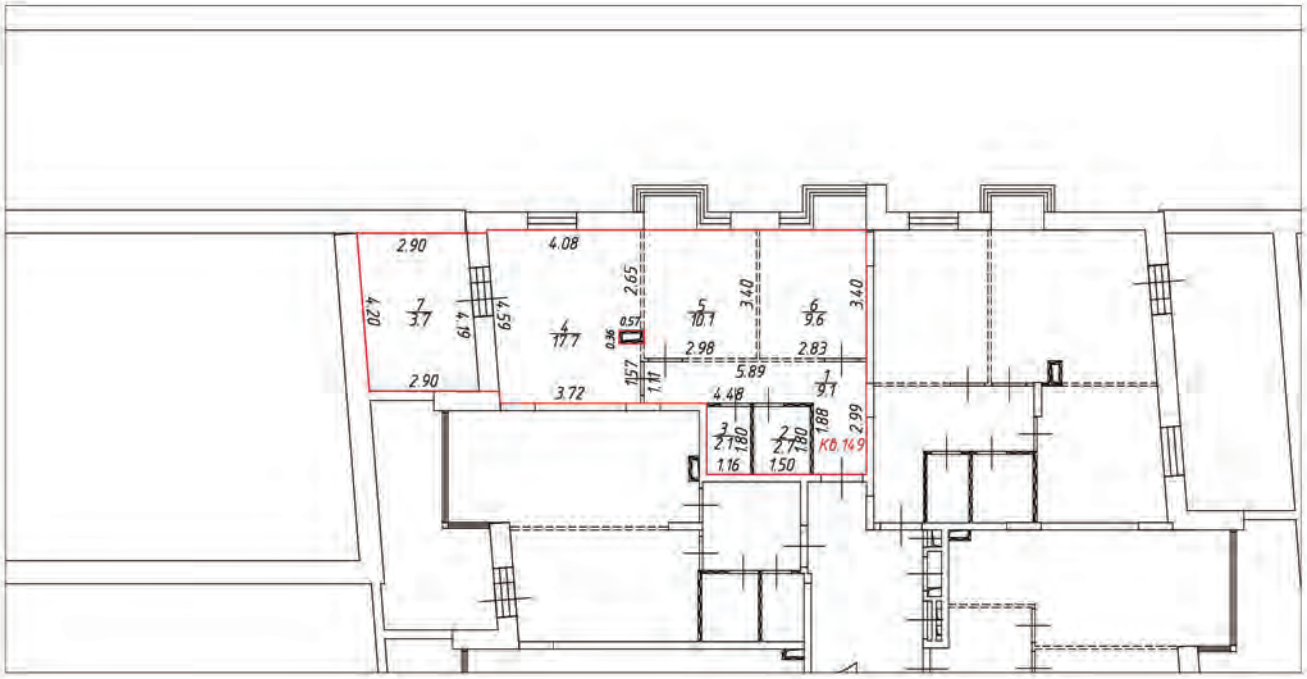

Условные обозначения:

- часть границы вновь образованного помещения
- стена с окном и дверью
- лестница
- перегородка
- перегородка с дверью
- перегородка, возведенная на высоту одного блока
- колонна
- 3.30 – линейный размер
- 1/25.2 – номер и площадь комнаты
- КВ.149 – номер помещения

Схема расположения помещения на этаже

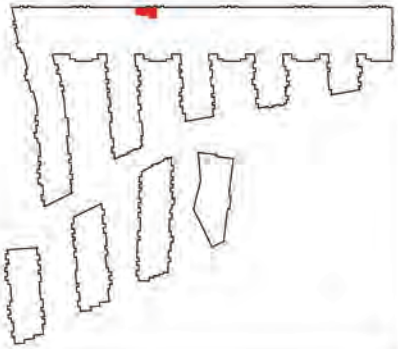


Масштаб 1:200

План (части) этажа

2 этаж




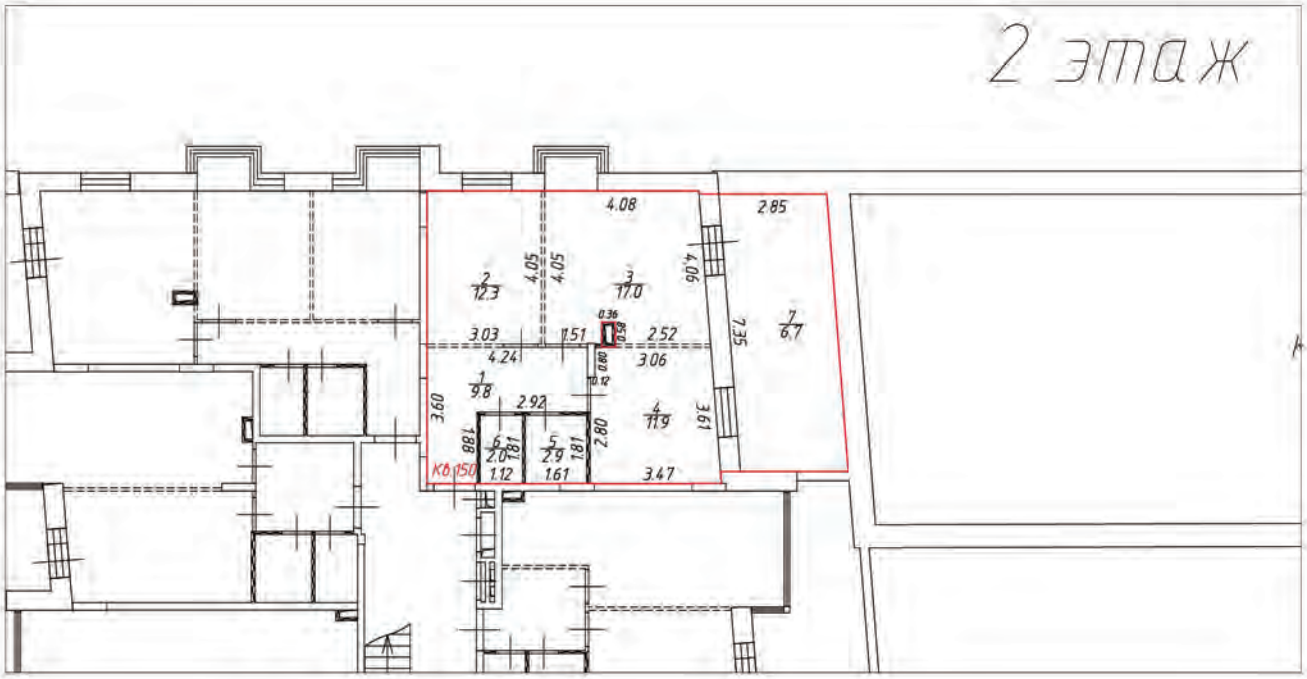

Условные обозначения:

- часть границы вновь образованного помещения
- стена с окном и дверью
- лестница
- перегородка
- перегородка с дверью
- перегородка, возведенная на высоту одного блока
- колонна
- 3.30 – линейный размер
- 1/25.2 – номер и площадь комнаты
- КВ.150 – номер помещения

Схема расположения помещения на этаже

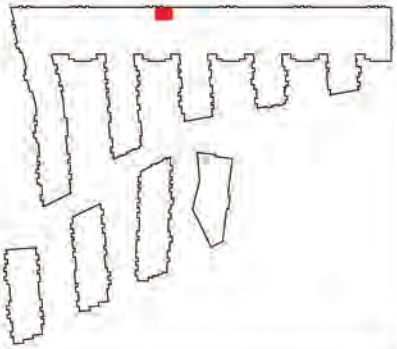


Масштаб 1:200

План (части) этажа

2 этаж




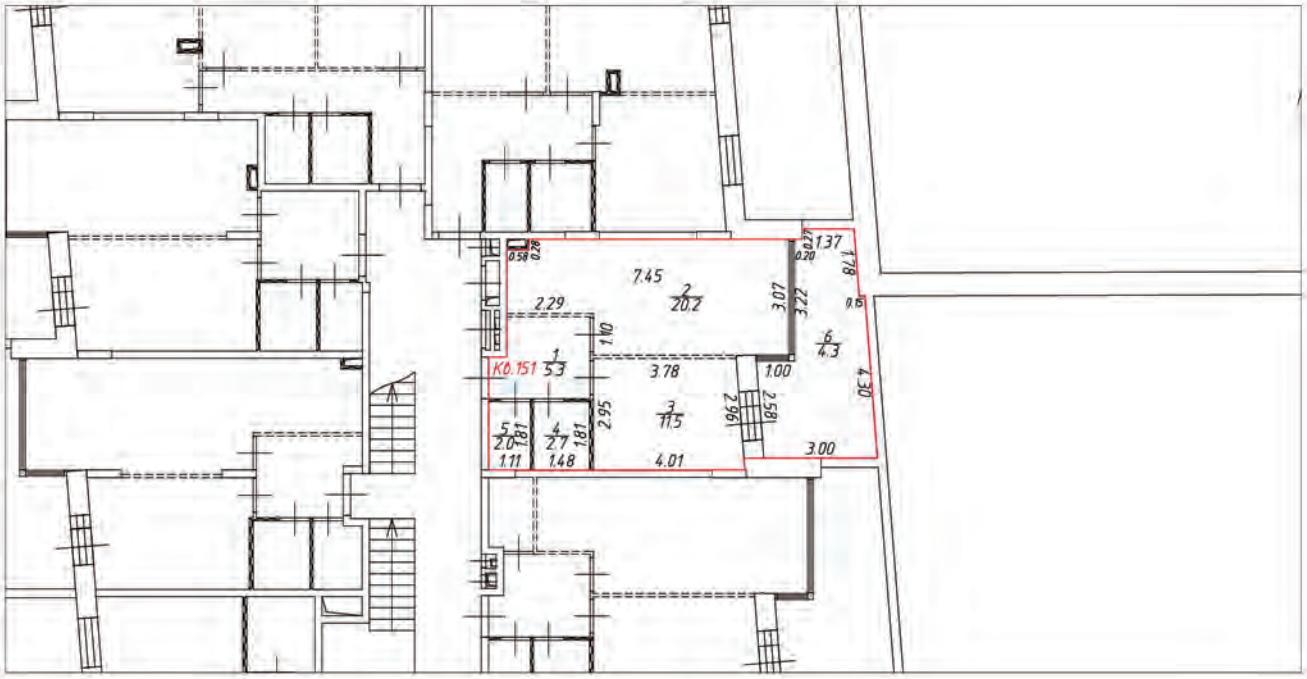

Условные обозначения:

- часть границы вновь образованного помещения
- стена с окном и дверью
- лестница
- перегородка
- перегородка с дверью
- перегородка, возведенная на высоту одного блока
- колонна
- 3.30 – линейный размер
- 1/25.2 – номер и площадь комнаты
- К0.151 – номер помещения

Схема расположения помещения на этаже

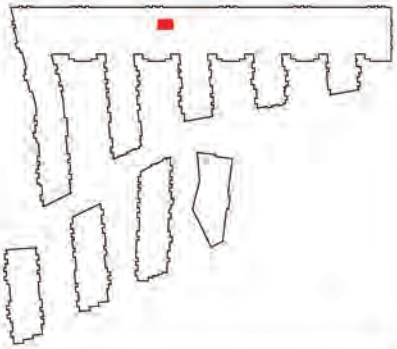


Масштаб 1:200

План (части) этажа

2 этаж




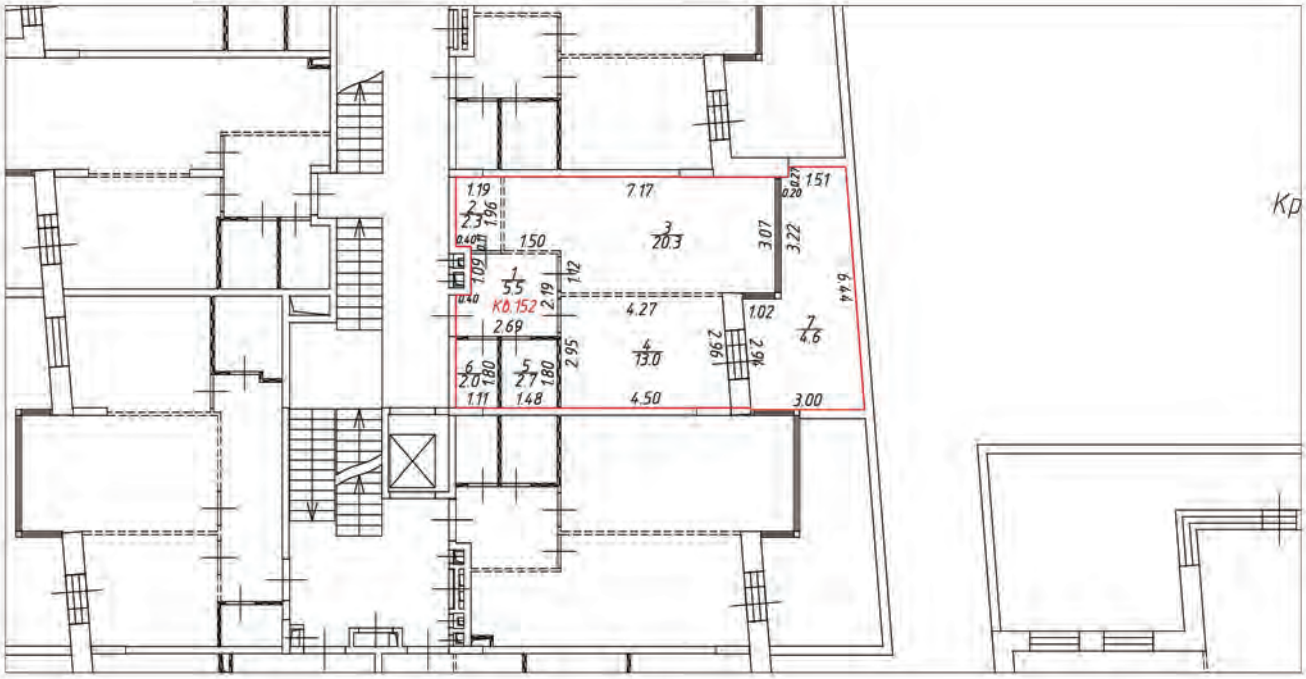

Условные обозначения:

- часть границы вновь образованного помещения
- стена с окном и дверью
- лестница
- перегородка
- перегородка с дверью
- перегородка, возведенная на высоту одного блока
- колонна
- 3.30 – линейный размер
- 1/25.2 – номер и площадь комнаты
- КВ.152 – номер помещения


Схема расположения помещения на этаже

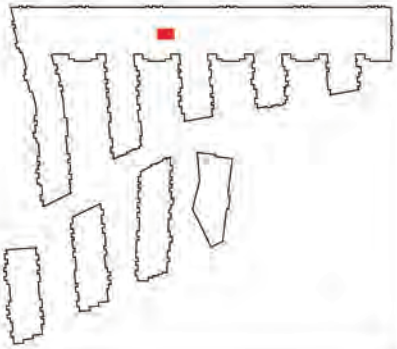


Масштаб 1:200

План (части) этажа

2 этаж

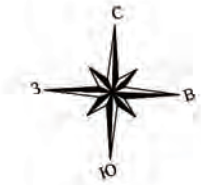


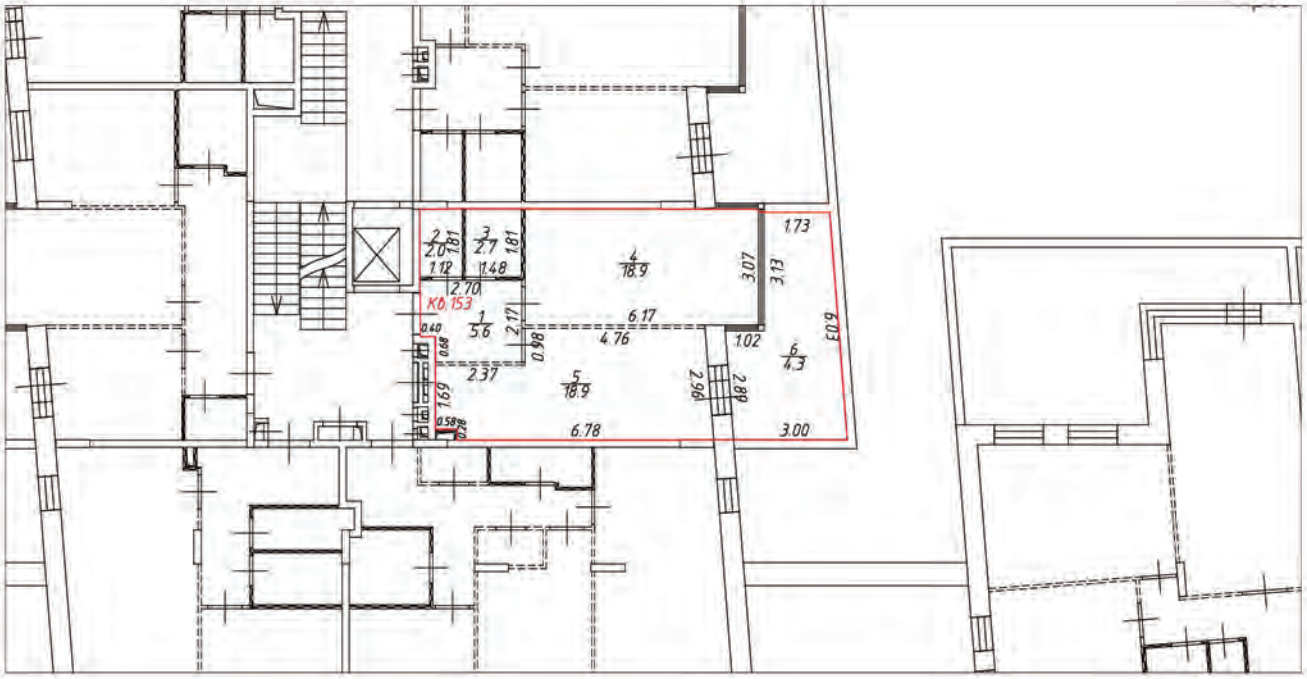

Условные обозначения:

- часть границы вновь образованного помещения
- стена с окном и дверью
- лестница
- перегородка
- перегородка с дверью
- перегородка, возведенная на высоту одного блока
- колонна
- 3.30 – линейный размер
- 1/25.2 – номер и площадь комнаты
- К0.153 – номер помещения

Схема расположения помещения на этаже

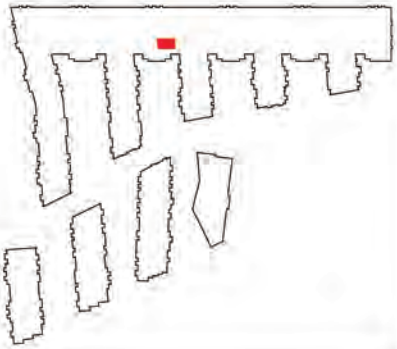


Масштаб 1:200

План (части) этажа

2 этаж




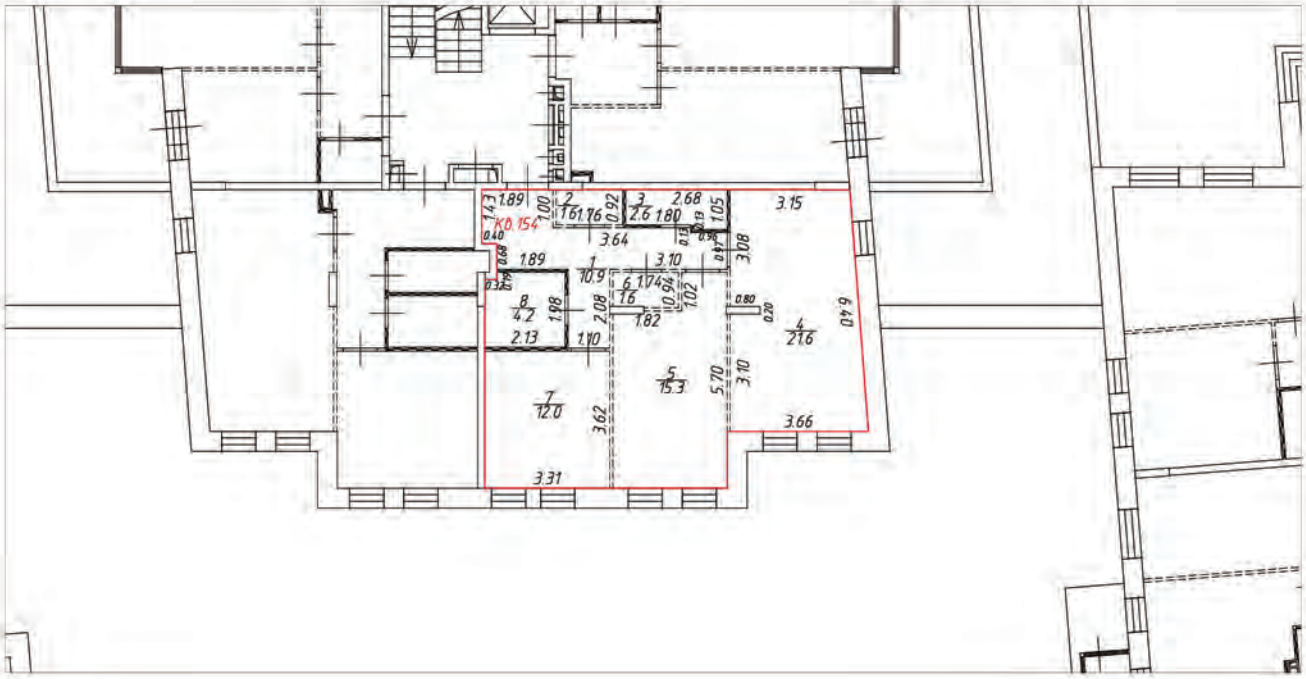

Условные обозначения:

- часть границы вновь образованного помещения
- стена с окном и дверью
- лестница
- перегородка
- перегородка с дверью
- перегородка, возведенная на высоту одного блока
- колонна
- 3.30 – линейный размер
- 1 / 25.2 – номер и площадь комнаты
- К0.154 – номер помещения

Схема расположения помещения на этаже

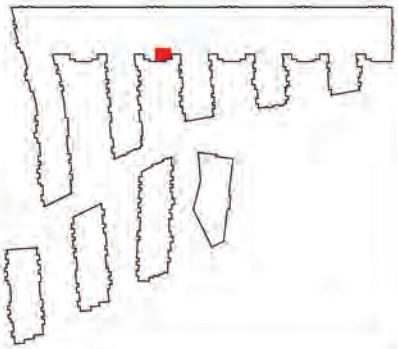


Масштаб 1:200

План (части) этажа

2 этаж




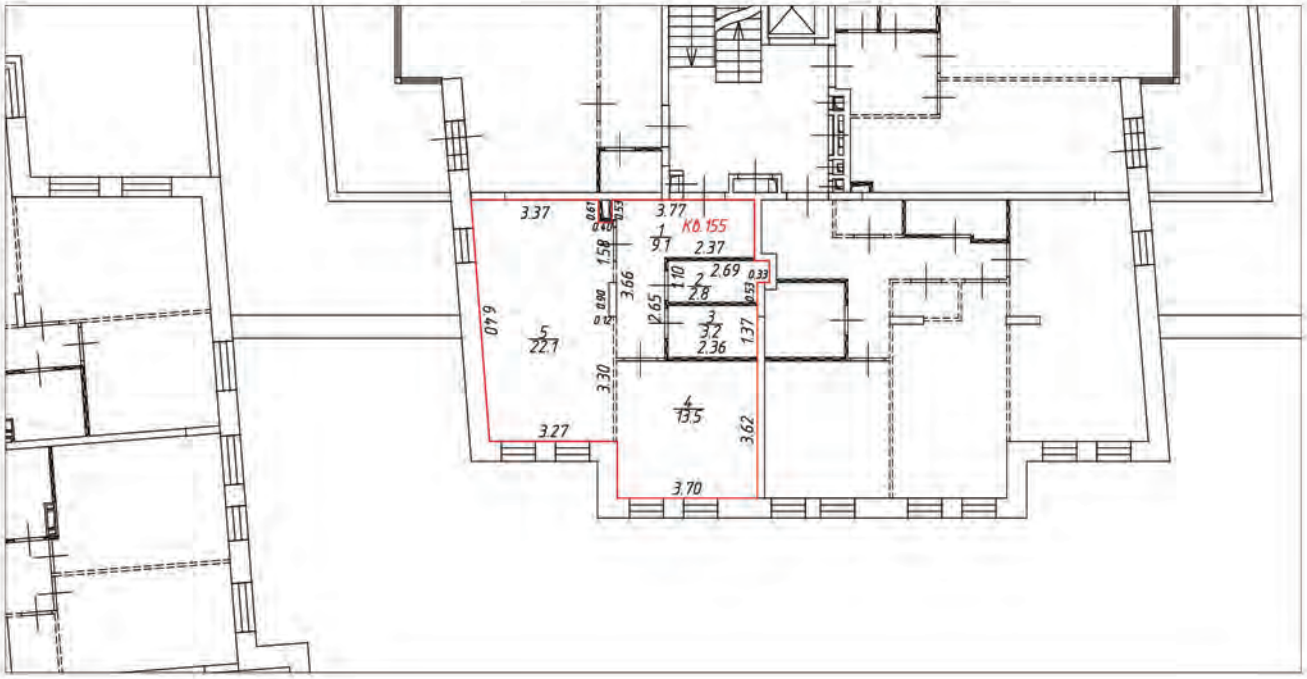

Условные обозначения:

- часть границы вновь образованного помещения
- стена с окном и дверью
- лестница
- перегородка
- перегородка с дверью
- перегородка, возведенная на высоту одного блока
- колонна
- 3.30 – линейный размер
- 1/25.2 – номер и площадь комнаты
- К0.155 – номер помещения

Схема расположения помещения на этаже

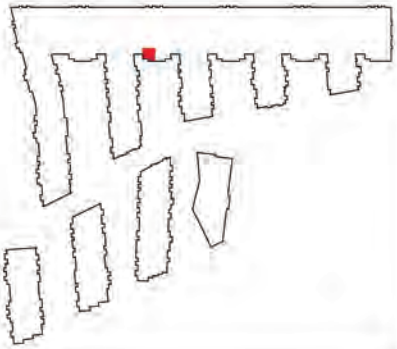


Масштаб 1:200

План (части) этажа

2 этаж




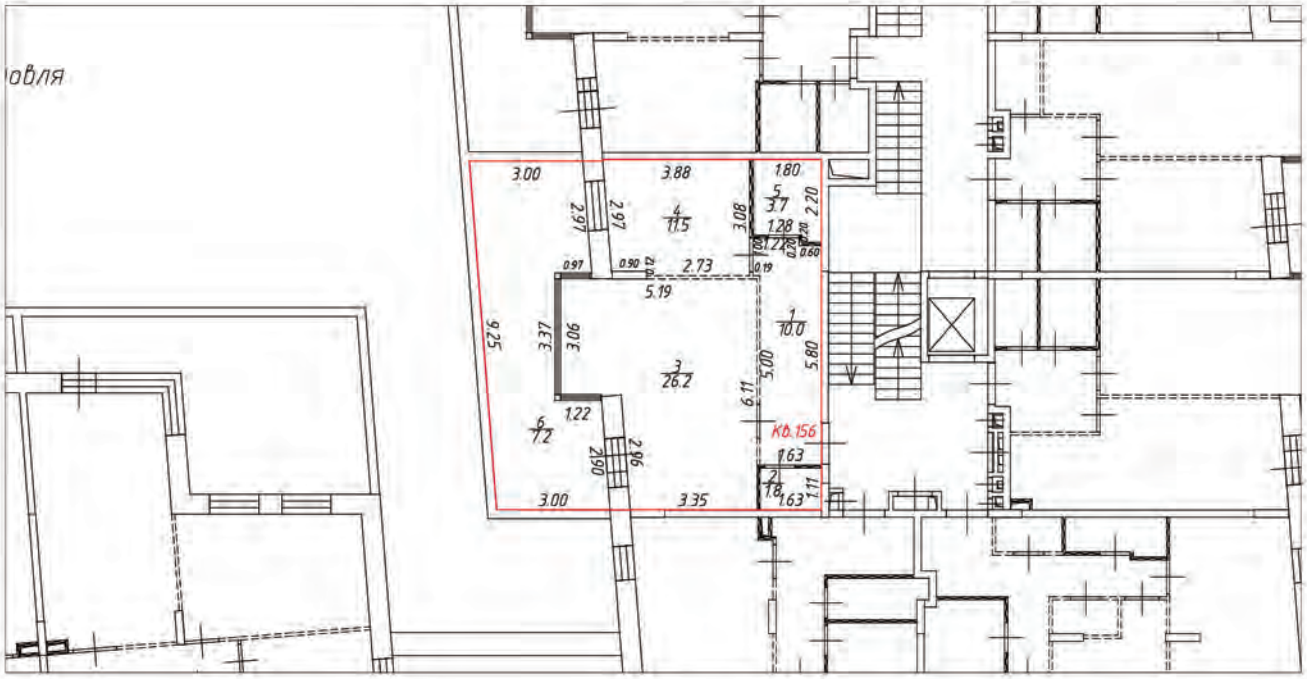

Условные обозначения:

- часть границы вновь образованного помещения
- стена с окном и дверью
- лестница
- перегородка
- перегородка с дверью
- перегородка, возведенная на высоту одного блока
- колонна
- 3.30 – линейный размер
- 1/25.2 – номер и площадь комнаты
- КВ.156 – номер помещения

Схема расположения помещения на этаже

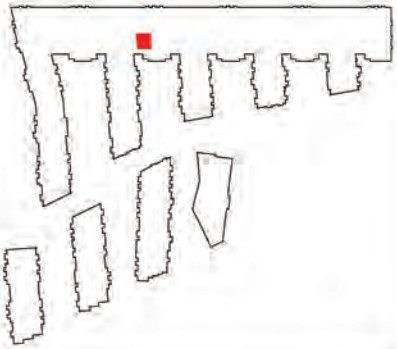


Масштаб 1:200

План (части) этажа

3 этаж




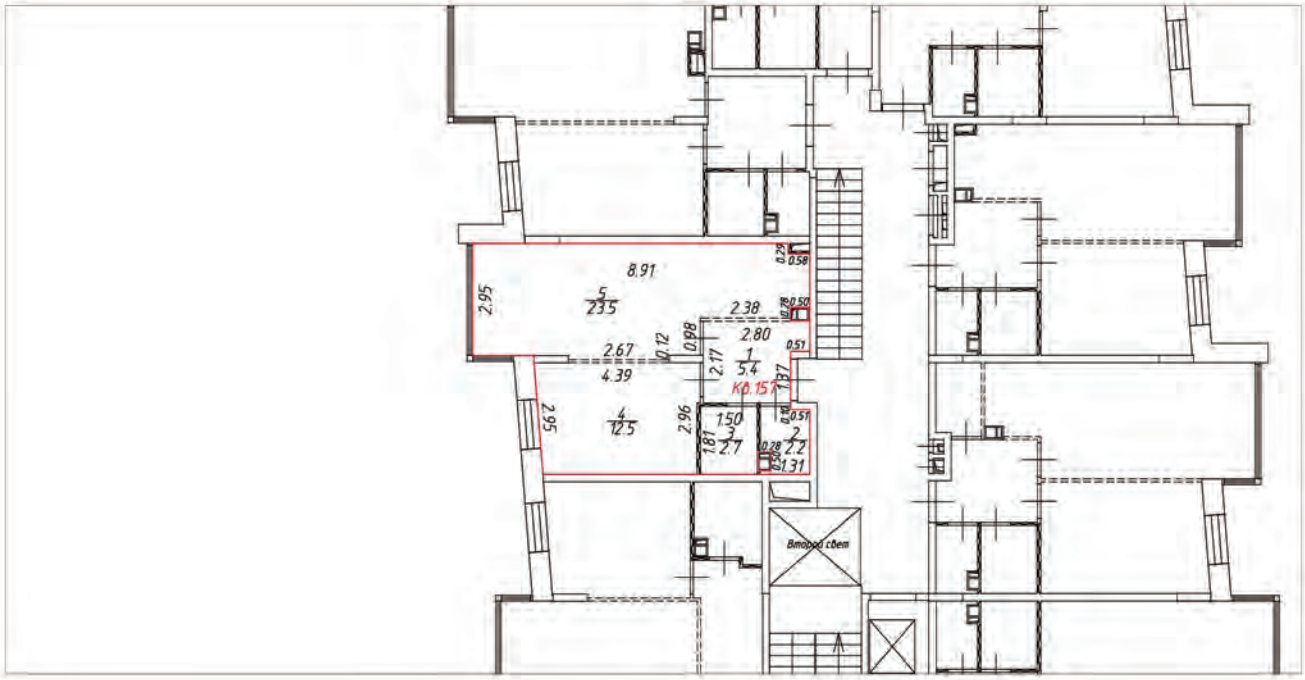

Условные обозначения:

- часть границы вновь образованного помещения
- стена с окном и дверью
- лестница
- перегородка
- перегородка с дверью
- перегородка, возведенная на высоту одного блока
- колонна
- 3.30 – линейный размер
- 1/25.2 – номер и площадь комнаты
- КФ.157 – номер помещения

Схема расположения помещения на этаже

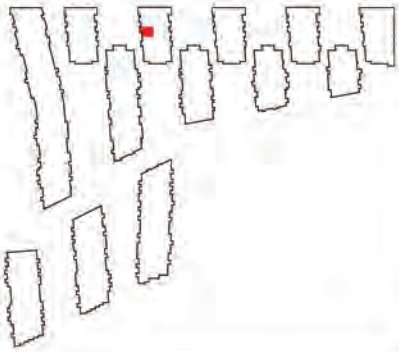


Масштаб 1:200

План (части) этажа

3 этаж




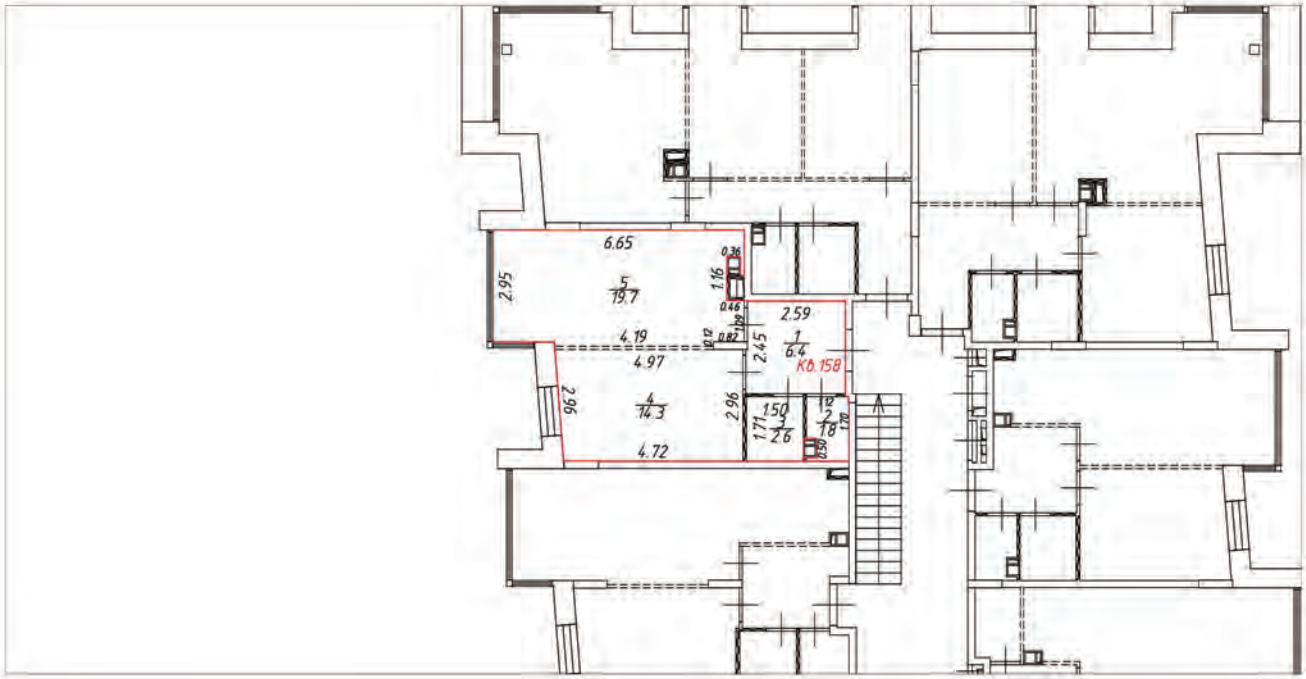

Условные обозначения:

- часть границы вновь образованного помещения
- стена с окном и дверью
- лестница
- перегородка
- перегородка с дверью
- перегородка, возведенная на высоту одного блока
- колонна
- 3.30 – линейный размер
- 1/25.2 – номер и площадь комнаты
- КВ.158 – номер помещения

Схема расположения помещения на этаже

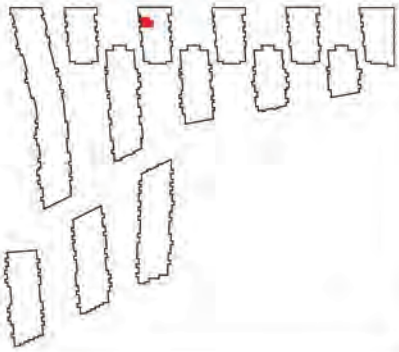


Масштаб 1:200

План (части) этажа

3 этаж




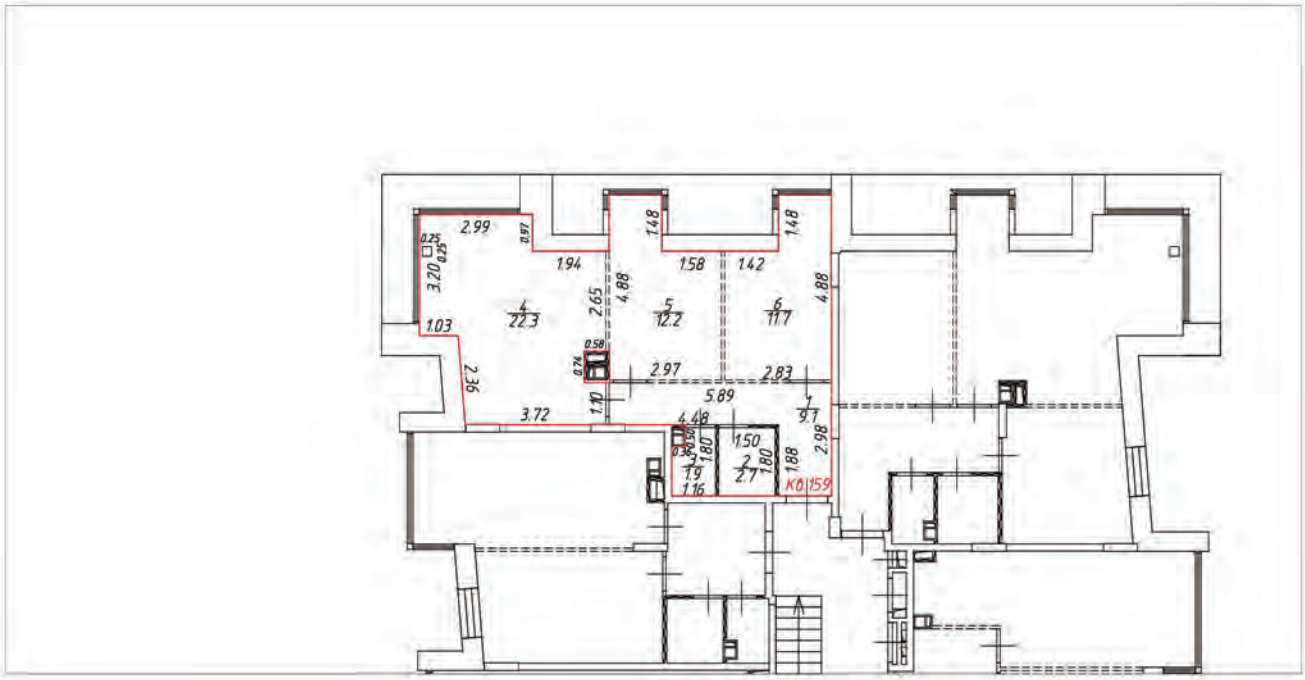

Условные обозначения:

- часть границы вновь образованного помещения
- стена с окном и дверью
- лестница
- перегородка
- перегородка с дверью
- перегородка, возведенная на высоту одного блока
- колонна
- 3.30 – линейный размер
- 1/25.2 – номер и площадь комнаты
- К0.159 – номер помещения

Схема расположения помещения на этаже

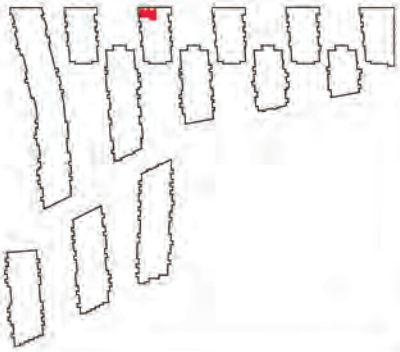


Масштаб 1:200

План (части) этажа

3 этаж




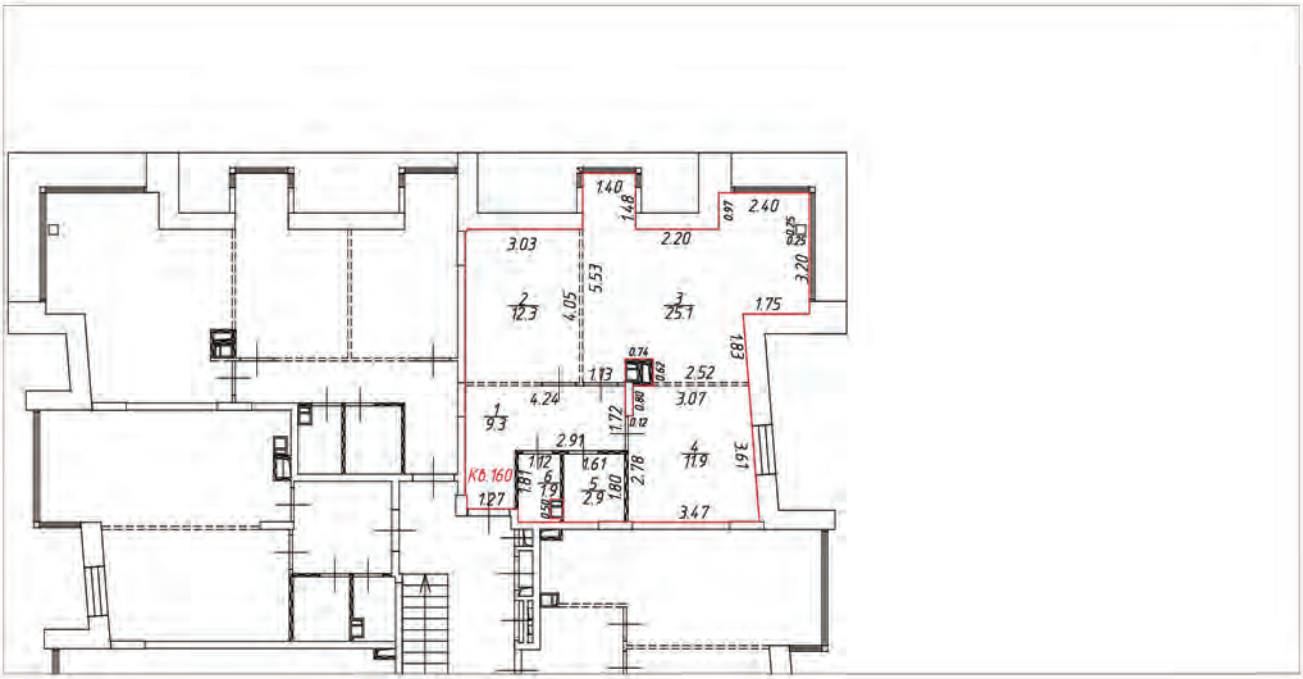

Условные обозначения:

- часть границы вновь образованного помещения
- стена с окном и дверью
- лестница
- перегородка
- перегородка с дверью
- перегородка, возведенная на высоту одного блока
- колонна
- 3.30 – линейный размер
- 1/25.2 – номер и площадь комнаты
- Кв.160 – номер помещения

Схема расположения помещения на этаже

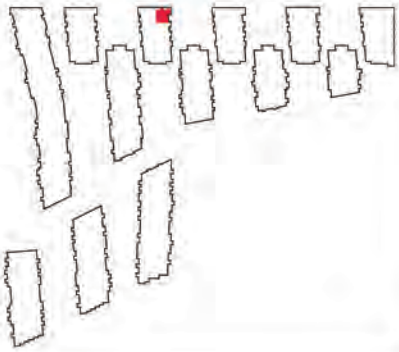


Масштаб 1:200

План (части) этажа

3 этаж




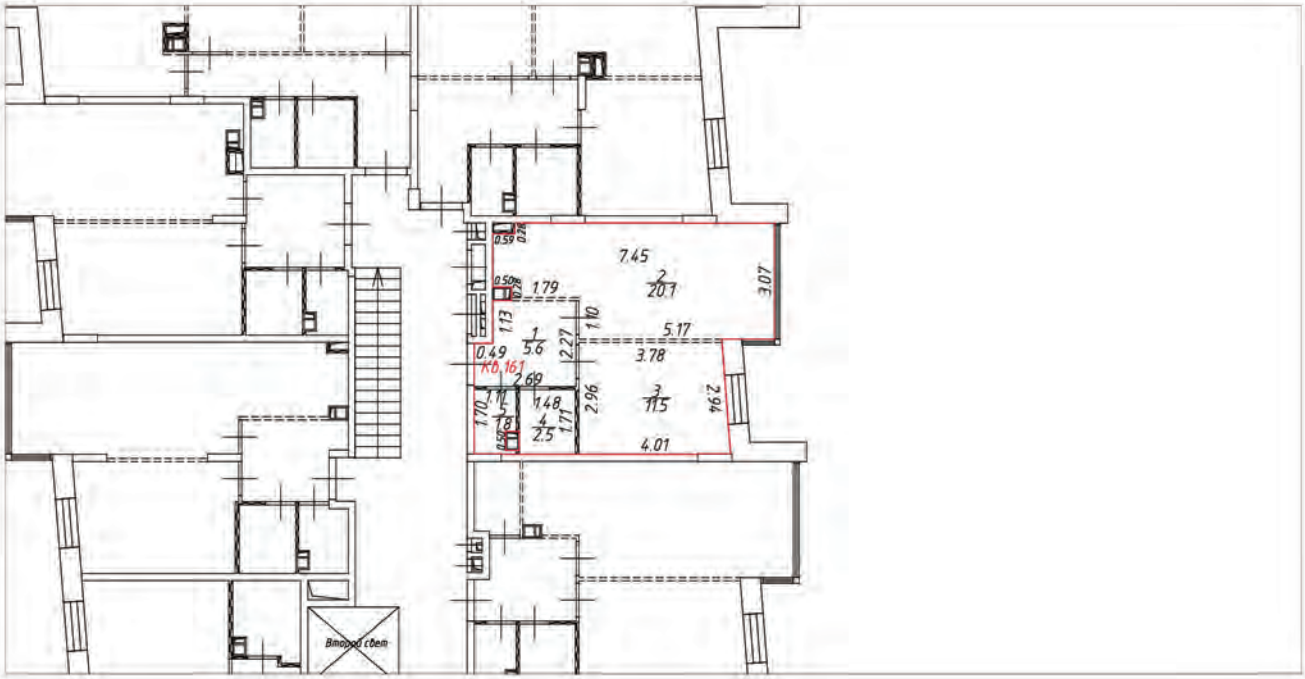

Условные обозначения:

- часть границы вновь образованного помещения
- стена с окном и дверью
- лестница
- перегородка
- перегородка с дверью
- перегородка, возведенная на высоту одного блока
- колонна
- 3.30 – линейный размер
- 1/25.2 – номер и площадь комнаты
- К0.161 – номер помещения

Схема расположения помещения на этаже

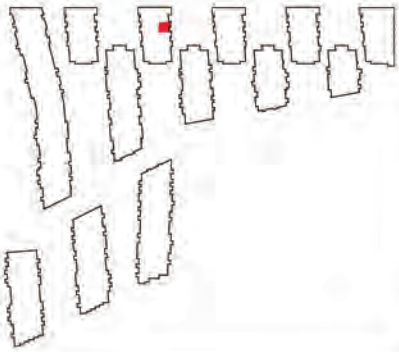


Масштаб 1:200

План (части) этажа

3 этаж




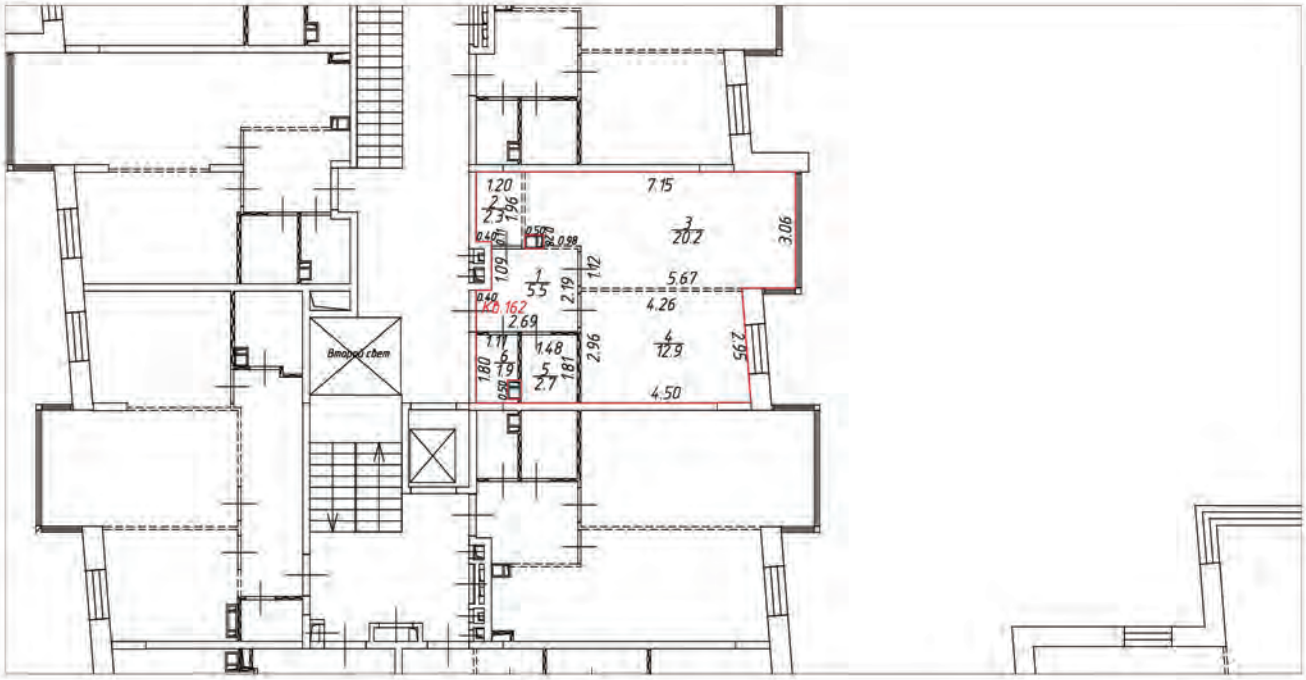

Условные обозначения:

- часть границы вновь образованного помещения
- стена с окном и дверью
- лестница
- перегородка
- перегородка с дверью
- перегородка, возведенная на высоту одного блока
- колонна
- 3.30 – линейный размер
- 1/25.2 – номер и площадь комнаты
- К0.162 – номер помещения

Схема расположения помещения на этаже

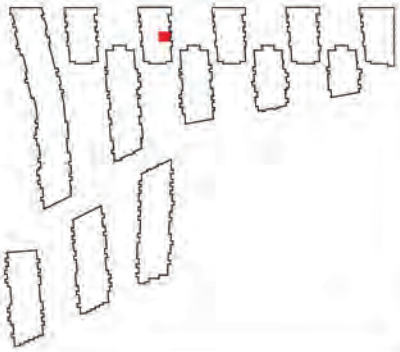


Масштаб 1:200

План (части) этажа

3 этаж




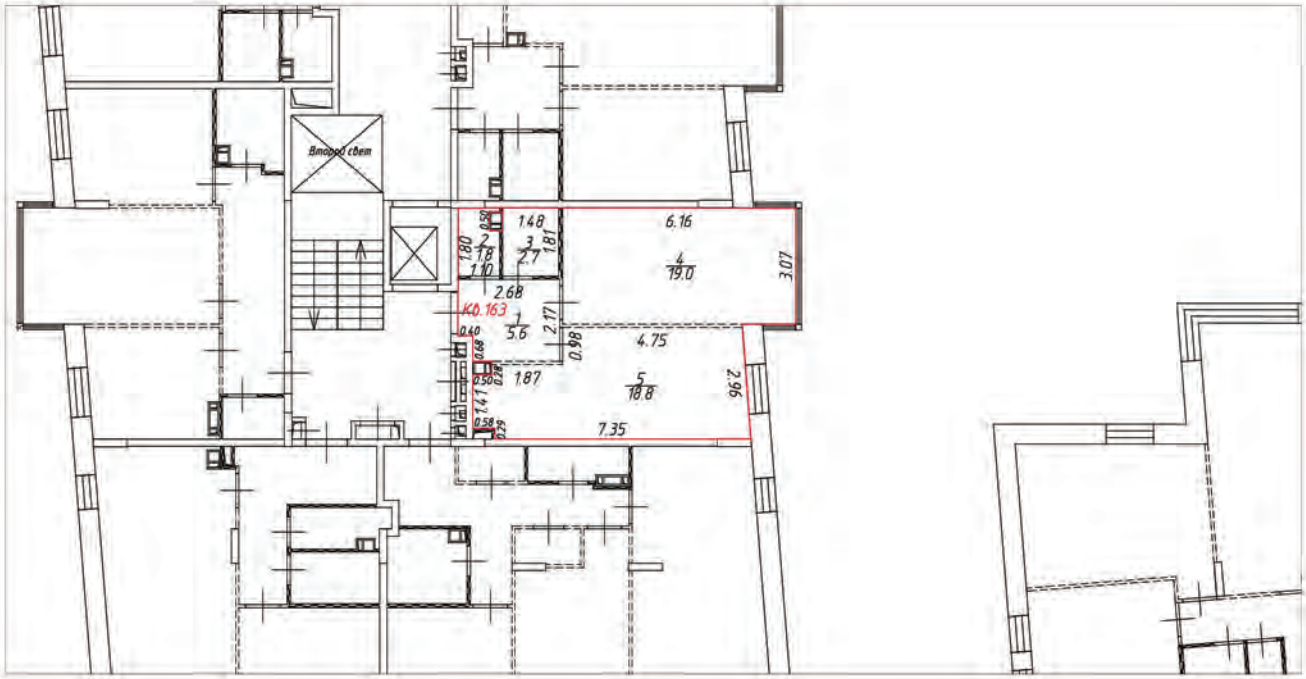

Условные обозначения:

- часть границы вновь образованного помещения
- стена с окном и дверью
- лестница
- перегородка
- перегородка с дверью
- перегородка, возведенная на высоту одного блока
- колонна
- 3.30 – линейный размер
- 1 / 25.2 – номер и площадь комнаты
- КО.163 – номер помещения

Схема расположения помещения на этаже

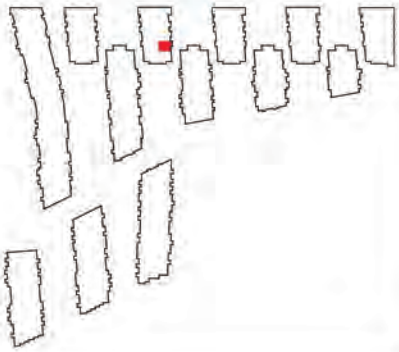


Масштаб 1:200

План (части) этажа

3 этаж




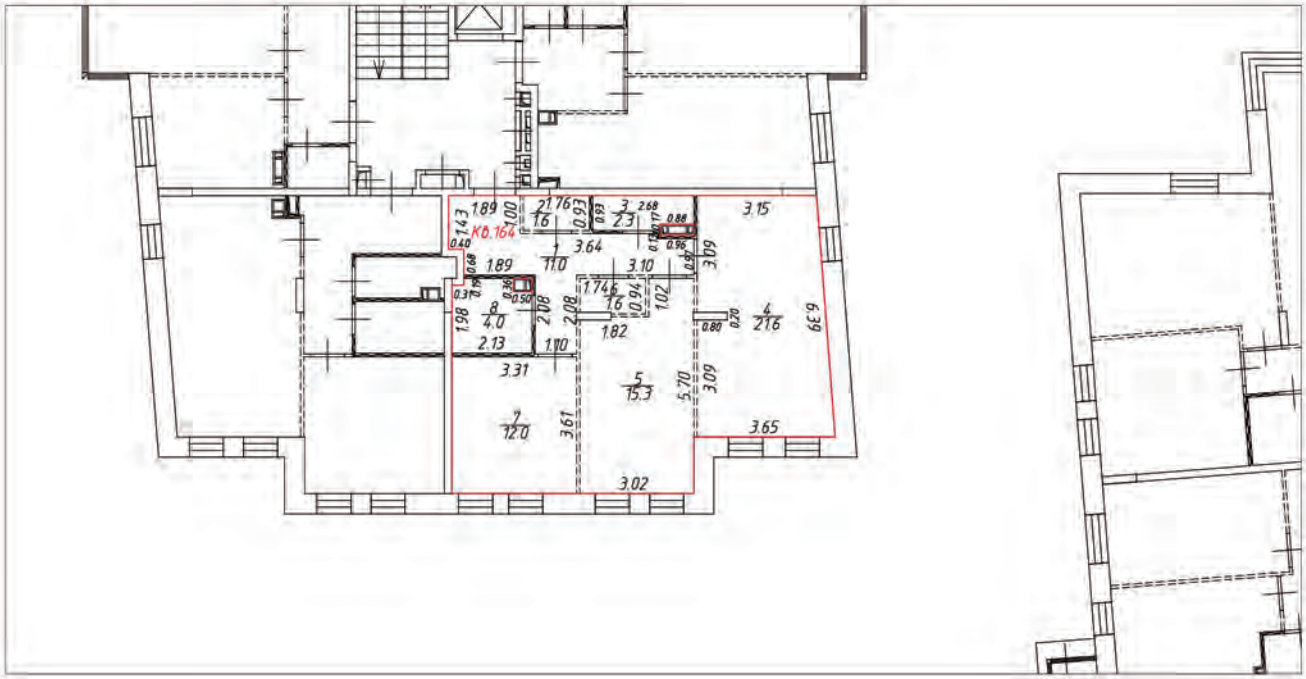

Условные обозначения:

- часть границы вновь образованного помещения
- стена с окном и дверью
- лестница
- перегородка
- перегородка с дверью
- перегородка, возведенная на высоту одного блока
- колонна
- 3.30 – линейный размер
- 1/25.2 – номер и площадь комнаты
- КВ.164 – номер помещения

Схема расположения помещения на этаже

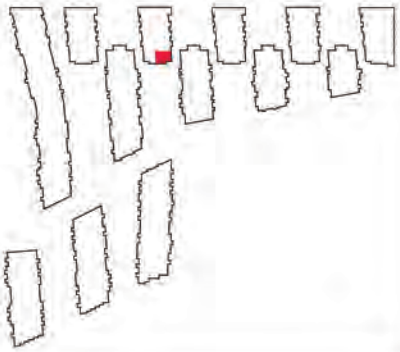


Масштаб 1:200

План (части) этажа

3 этаж




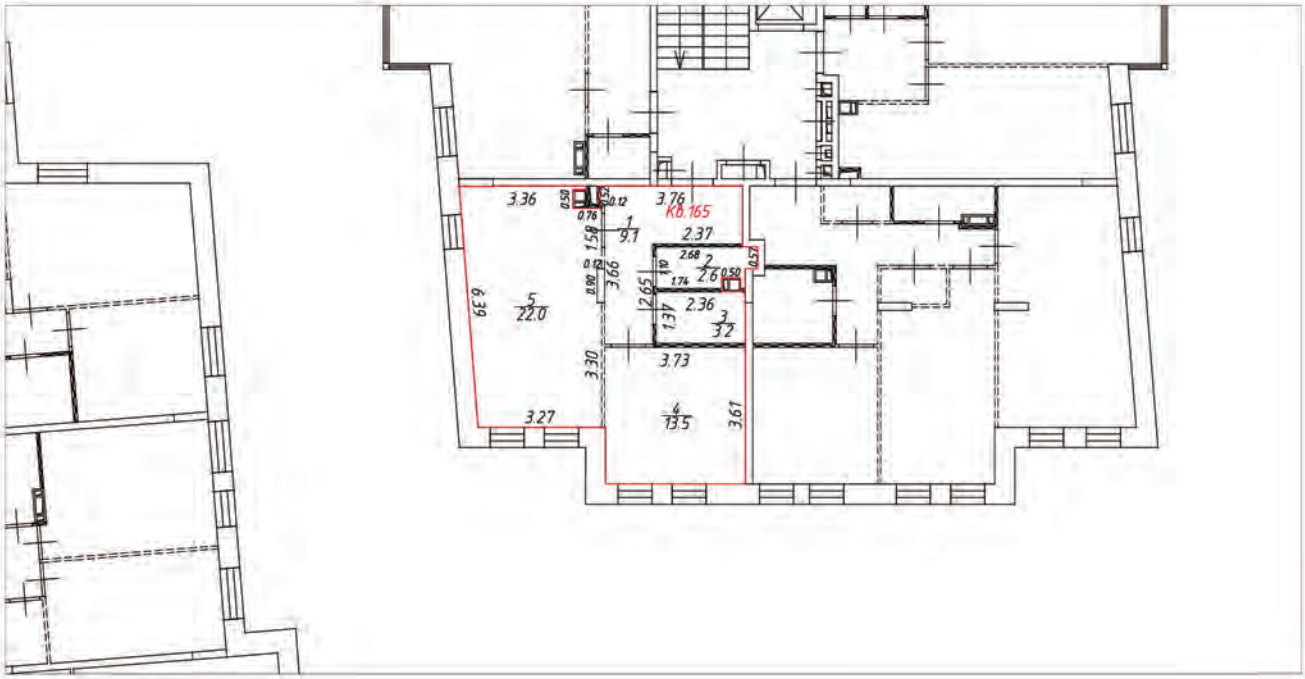

Условные обозначения:

- часть границы вновь образованного помещения
- стена с окном и дверью
- лестница
- перегородка
- перегородка с дверью
- перегородка, возведенная на высоту одного блока
- колонна
- 3.30 – линейный размер
- 1/25.2 – номер и площадь комнаты
- КВ.165 – номер помещения

Схема расположения помещения на этаже

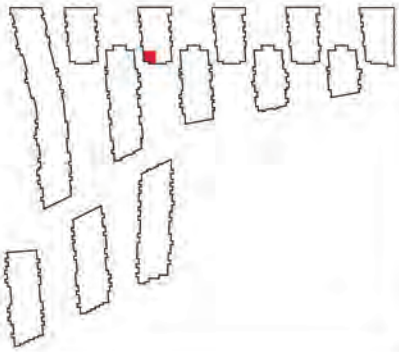


Масштаб 1:200

План (части) этажа

3 этаж




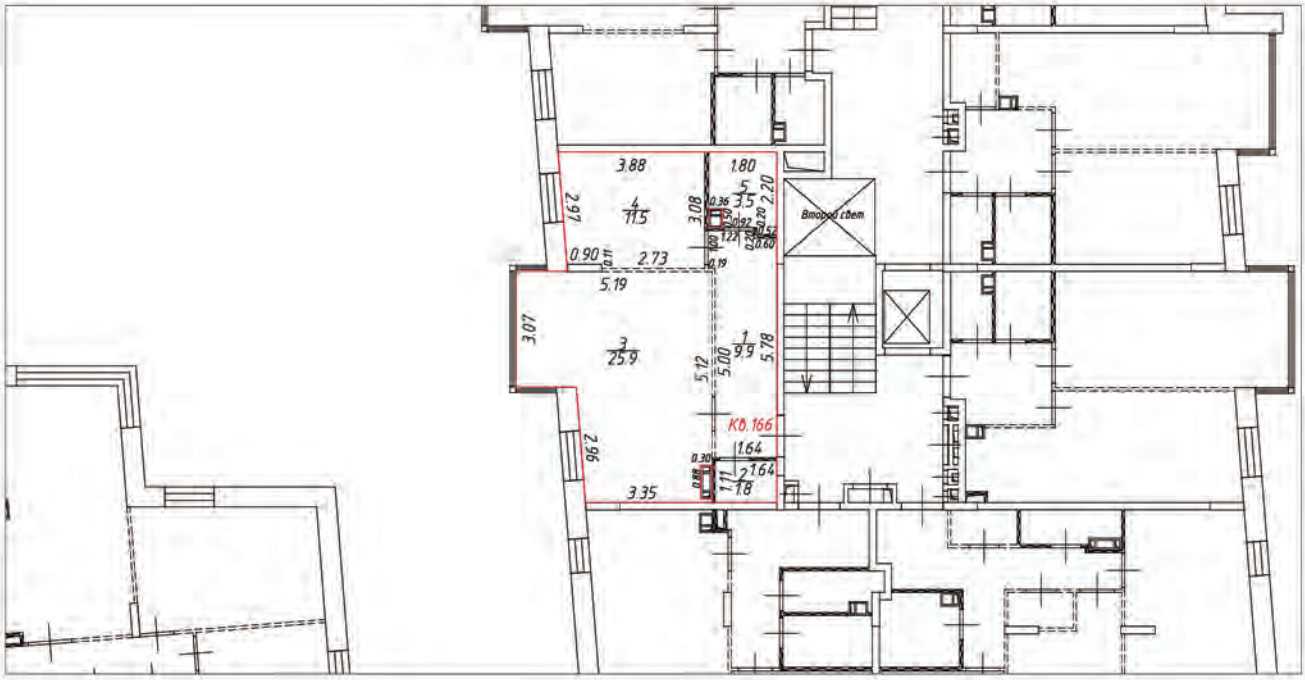

Условные обозначения:

- часть границы вновь образованного помещения
- стена с окном и дверью
- лестница
- перегородка
- перегородка с дверью
- перегородка, возведенная на высоту одного блока
- колонна
- 3.30 – линейный размер
- 1/25.2 – номер и площадь комнаты
- КВ.166 – номер помещения

Схема расположения помещения на этаже

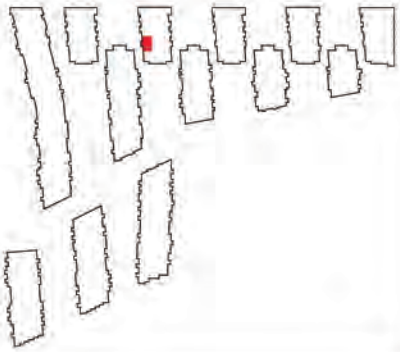


Масштаб 1:200

План (части) этажа

1 этаж




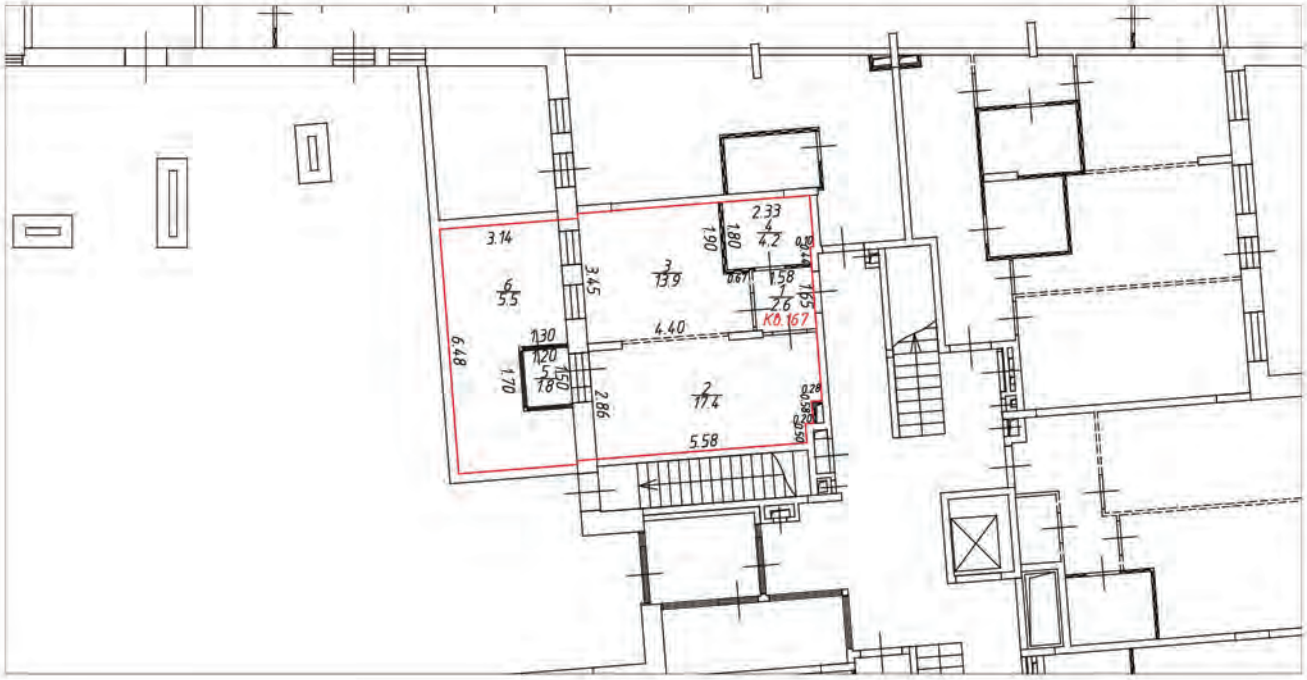

Условные обозначения:

- часть границы вновь образованного помещения
- стена с окном и дверью
- лестница
- перегородка
- перегородка с дверью
- перегородка, возведенная на высоту одного блока
- колонна
- 3.30 – линейный размер
- 1/25.2 – номер и площадь комнаты
- К0.167 – номер помещения


Схема расположения помещения на этаже

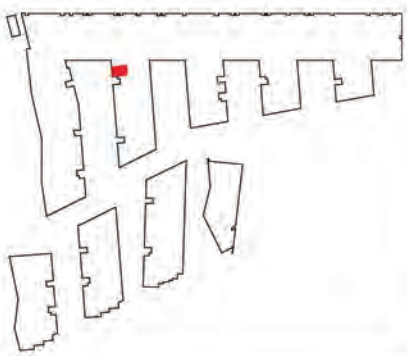


Масштаб 1:200

План (части) этажа

1 этаж

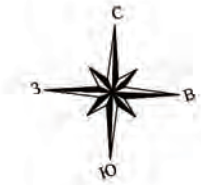

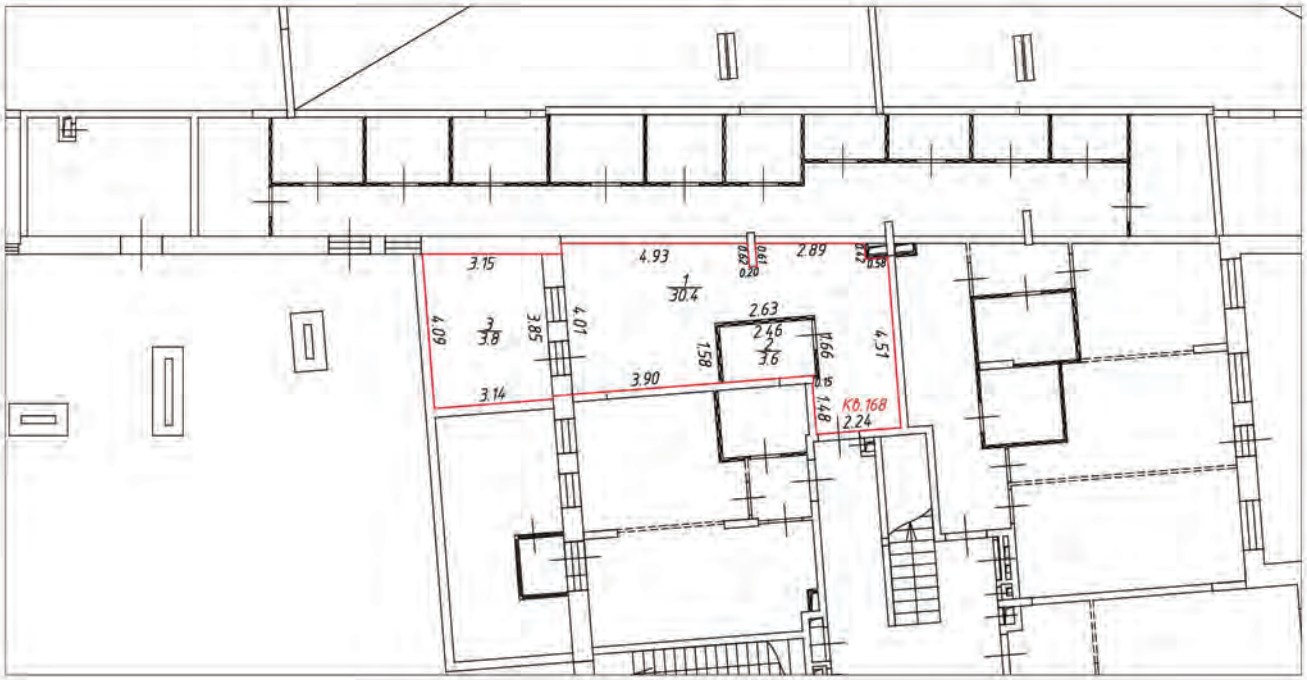

Условные обозначения:

- часть границы вновь образованного помещения
- стена с окном и дверью
- лестница
- перегородка
- перегородка с дверью
- перегородка, возведенная на высоту одного блока
- колонна
- 3.30 – линейный размер
- 1/25.2 – номер и площадь комнаты
- Кб.168 – номер помещения


Схема расположения помещения на этаже




Масштаб 1:200

План (части) этажа

1 этаж

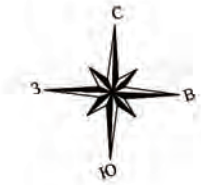


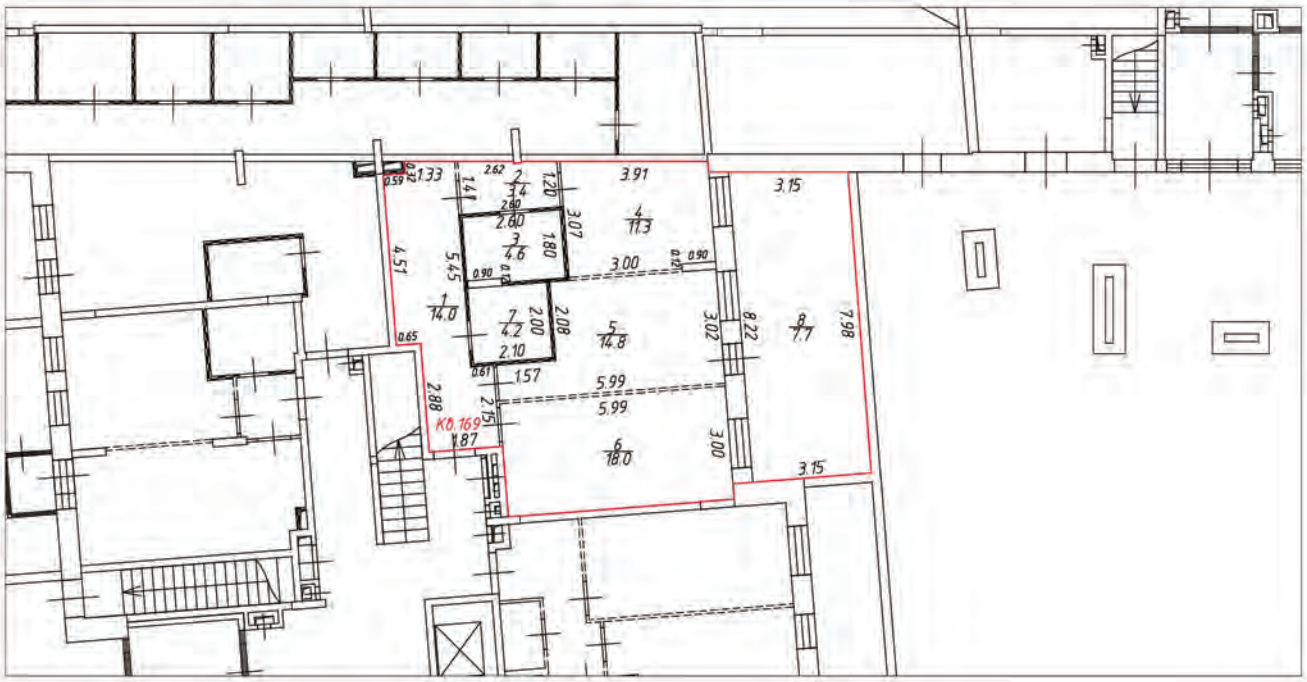

Условные обозначения:

- часть границы вновь образованного помещения
- стена с окном и дверью
- лестница
- перегородка
- перегородка с дверью
- перегородка, возведенная на высоту одного блока
- колонна
- 3.30 – линейный размер
- 1/25.2 – номер и площадь комнаты
- КО.169 – номер помещения


Схема расположения помещения на этаже

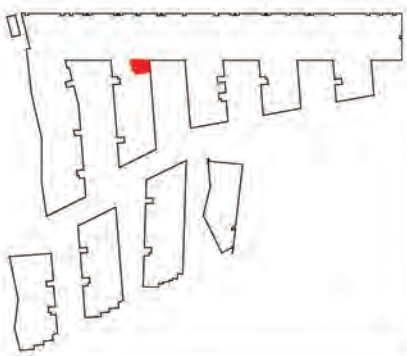


Масштаб 1:200

План (части) этажа

1 этаж

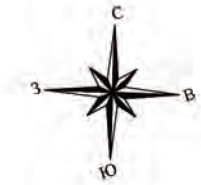


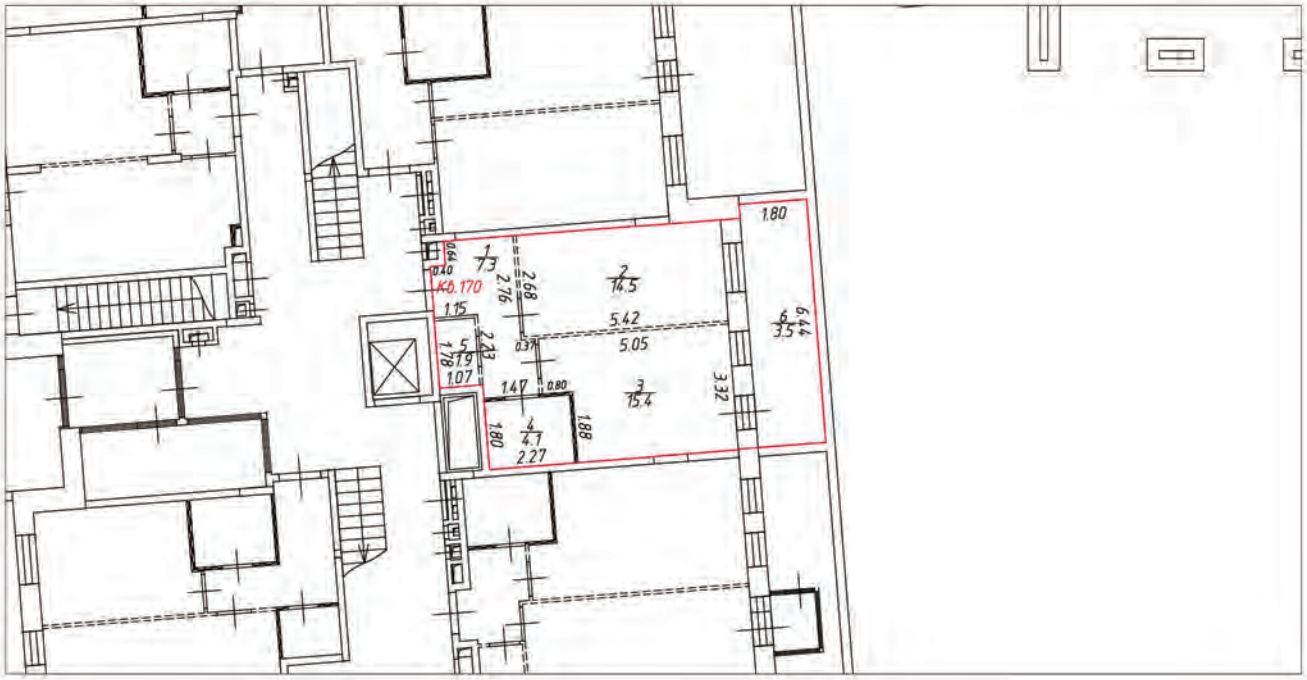

Условные обозначения:

- часть границы вновь образованного помещения
- стена с окном и дверью
- лестница
- перегородка
- перегородка с дверью
- перегородка, возведенная на высоту одного блока
- колонна
- 3.30 – линейный размер
- 1/25.2 – номер и площадь комнаты
- К0.170 – номер помещения

Схема расположения помещения на этаже

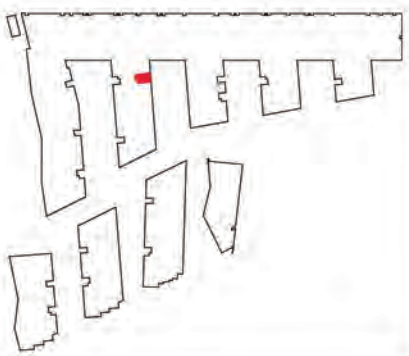


Масштаб 1:200

План (части) этажа

1 этаж




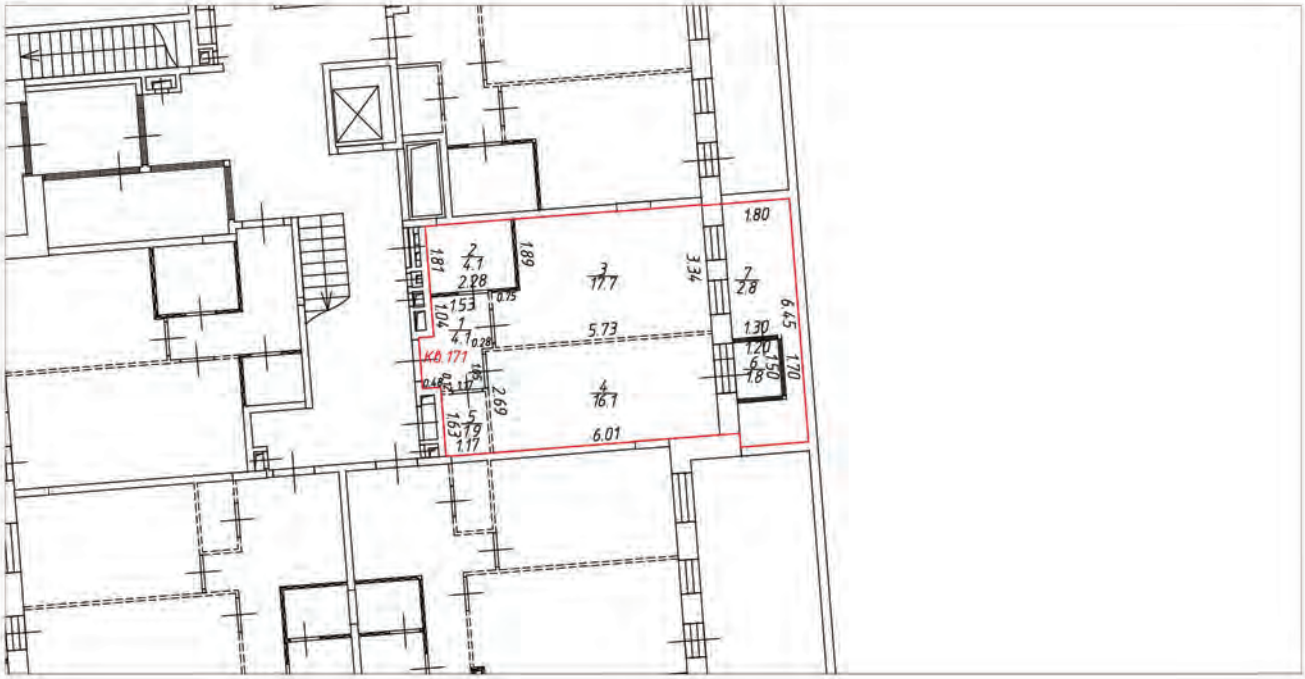

Условные обозначения:

- часть границы вновь образованного помещения
- стена с окном и дверью
- лестница
- перегородка
- перегородка с дверью
- перегородка, возведенная на высоту одного блока
- колонна
- 3.30 – линейный размер
- 1/25.2 – номер и площадь комнаты
- КФ.171 – номер помещения

Схема расположения помещения на этаже

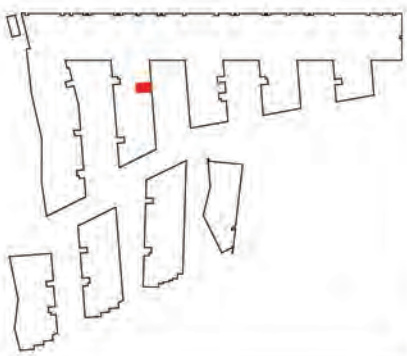


Масштаб 1:200

План (части) этажа

1 этаж




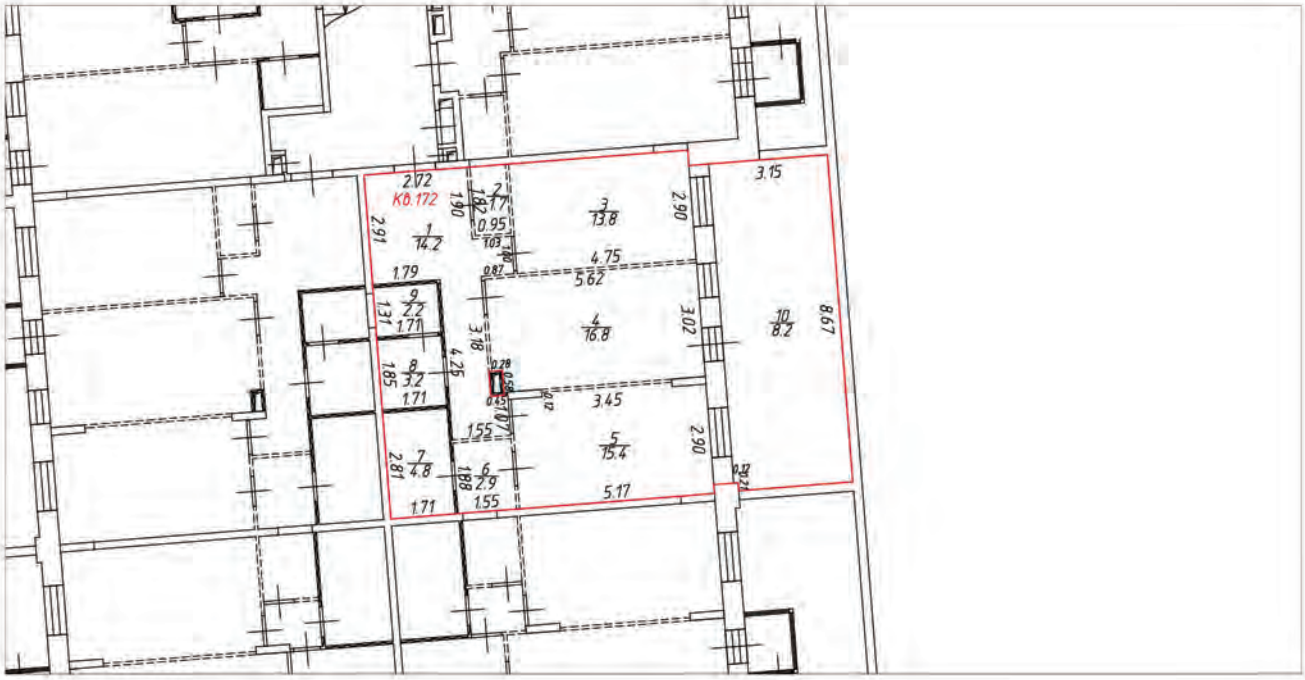

Условные обозначения:

- часть границы вновь образованного помещения
- стена с окном и дверью
- лестница
- перегородка
- перегородка с дверью
- перегородка, возведенная на высоту одного блока
- колонна
- 3.30 – линейный размер
- 1/25.2 – номер и площадь комнаты
- КФ.172 – номер помещения


Схема расположения помещения на этаже

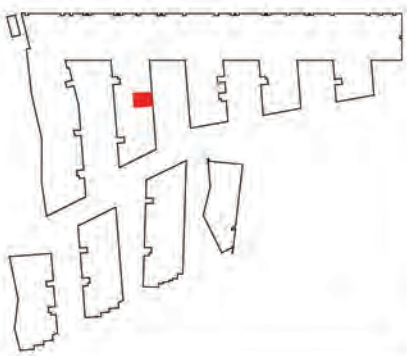


Масштаб 1:200

План (части) этажа

1 этаж

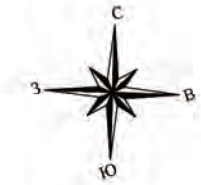


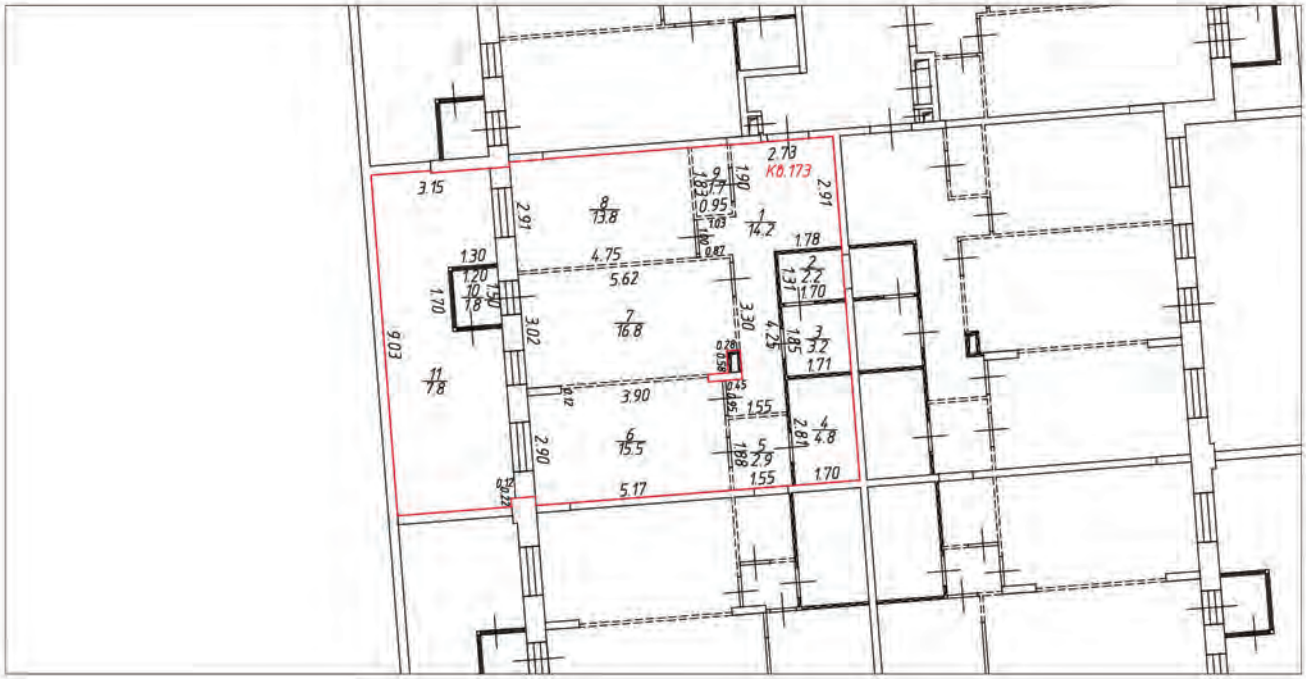

Условные обозначения:

- часть границы вновь образованного помещения
- стена с окном и дверью
- лестница
- перегородка
- перегородка с дверью
- перегородка, возведенная на высоту одного блока
- колонна
- 3.30 – линейный размер
- 1/25.2 – номер и площадь комнаты
- К0.173 – номер помещения

Схема расположения помещения на этаже

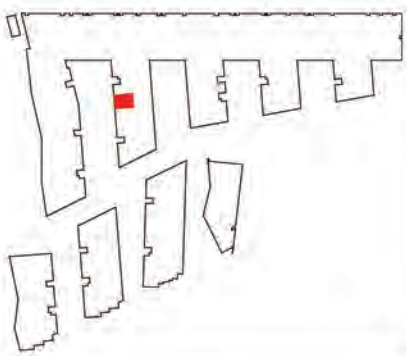


Масштаб 1:200

План (части) этажа

1 этаж




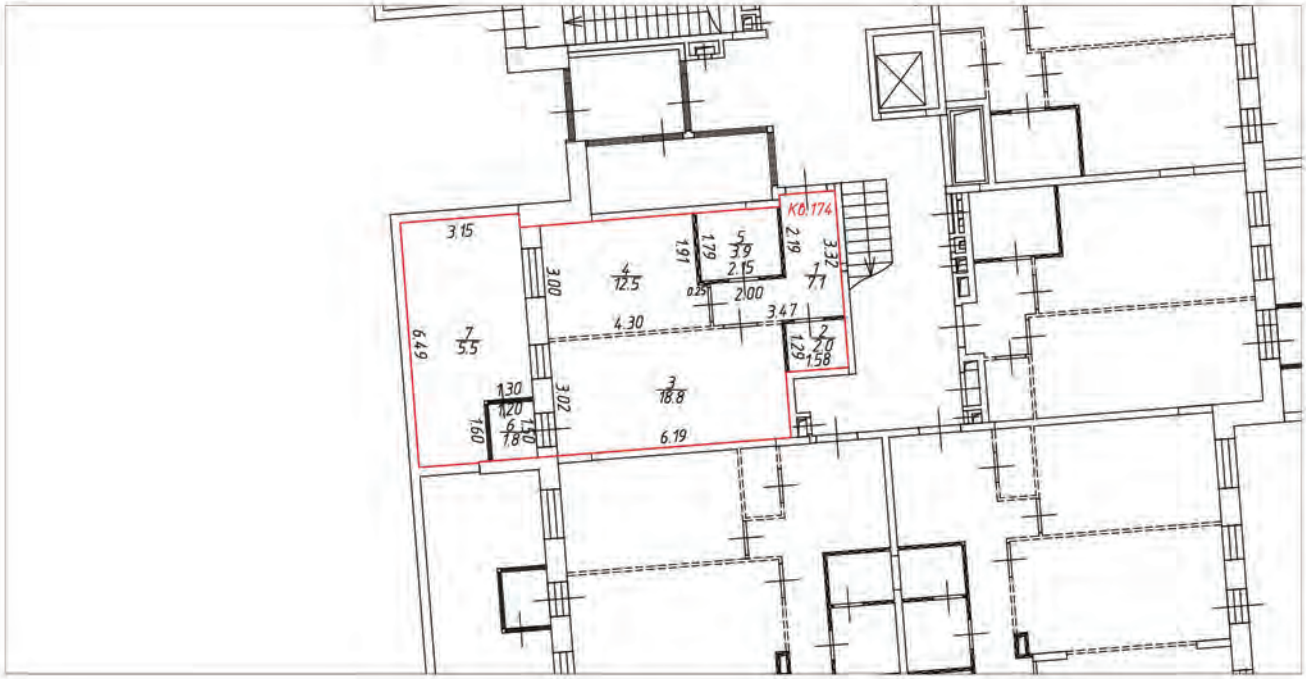

Условные обозначения:

- часть границы вновь образованного помещения
- стена с окном и дверью
- лестница
- перегородка
- перегородка с дверью
- перегородка, возведенная на высоту одного блока
- колонна
- 3.30 – линейный размер
- 1/25.2 – номер и площадь комнаты
- К0.174 – номер помещения

Схема расположения помещения на этаже

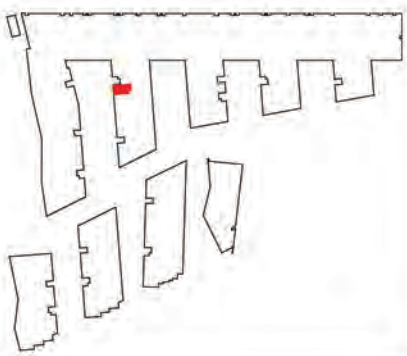


Масштаб 1:200

План (части) этажа

2 этаж




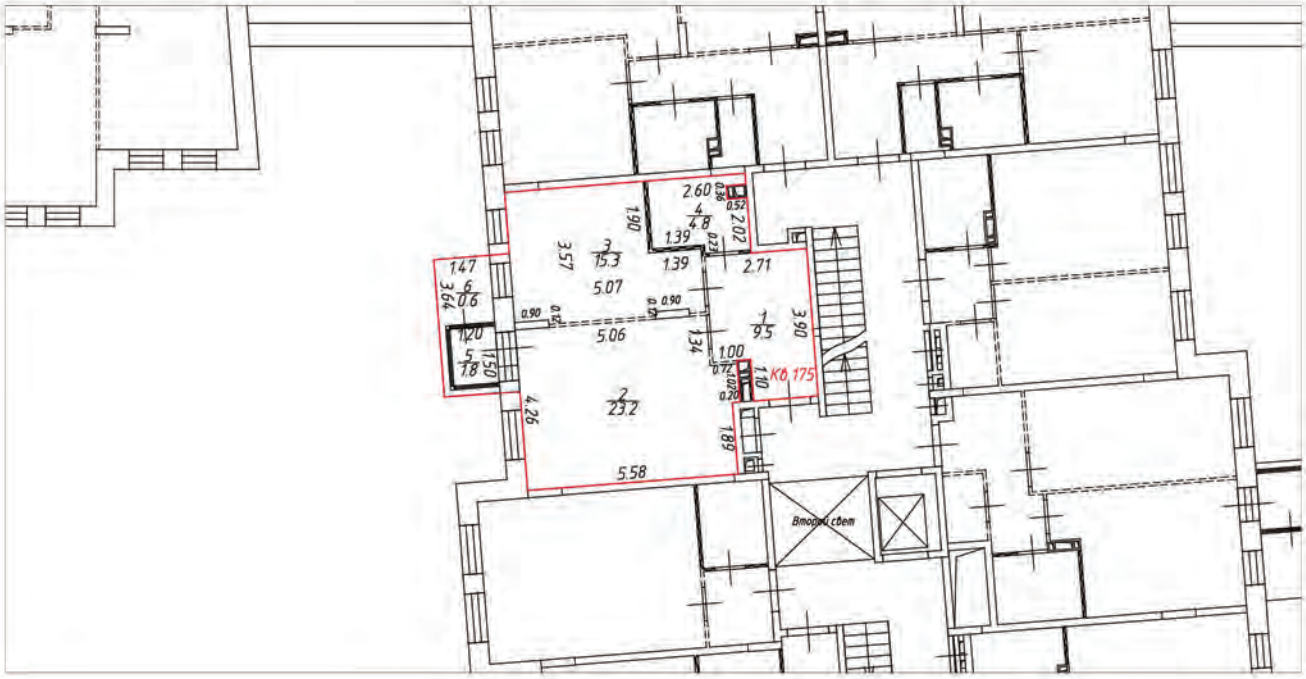

Условные обозначения:

- часть границы вновь образованного помещения
- стена с окном и дверью
- лестница
- перегородка
- перегородка с дверью
- перегородка, возведенная на высоту одного блока
- колонна
- 3.30 – линейный размер
- 1/25.2 – номер и площадь комнаты
- К0.175 – номер помещения

Схема расположения помещения на этаже

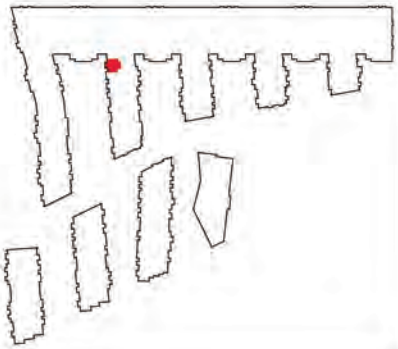


Масштаб 1:200

План (части) этажа

2 этаж




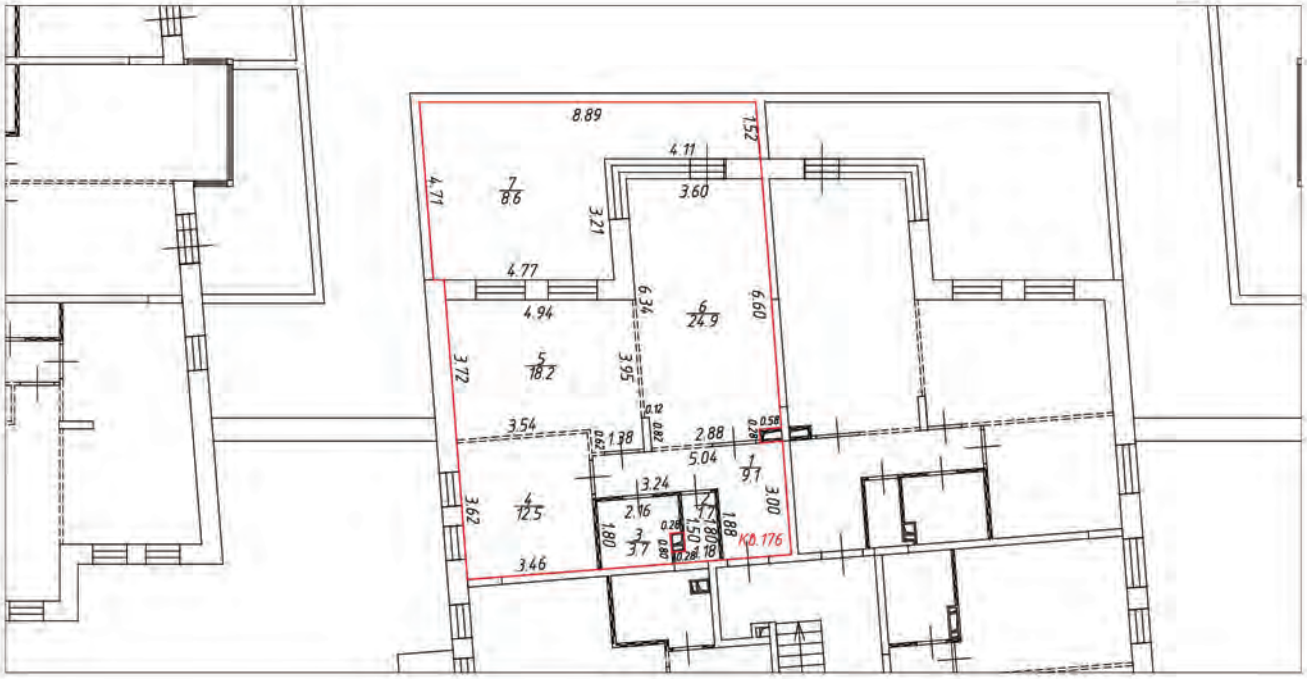

Условные обозначения:

- часть границы вновь образованного помещения
- стена с окном и дверью
- лестница
- перегородка
- перегородка с дверью
- перегородка, возведенная на высоту одного блока
- колонна
- 3.30 – линейный размер
- 1/25.2 – номер и площадь комнаты
- К0.176 – номер помещения


Схема расположения помещения на этаже

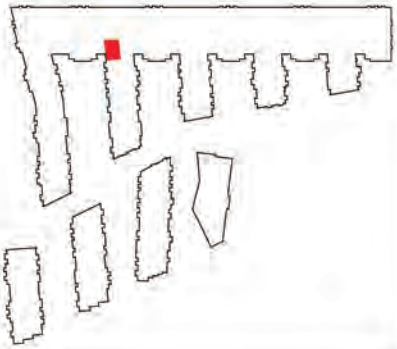


Масштаб 1:200

План (части) этажа

2 этаж

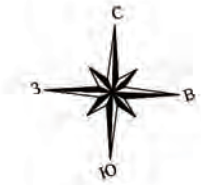


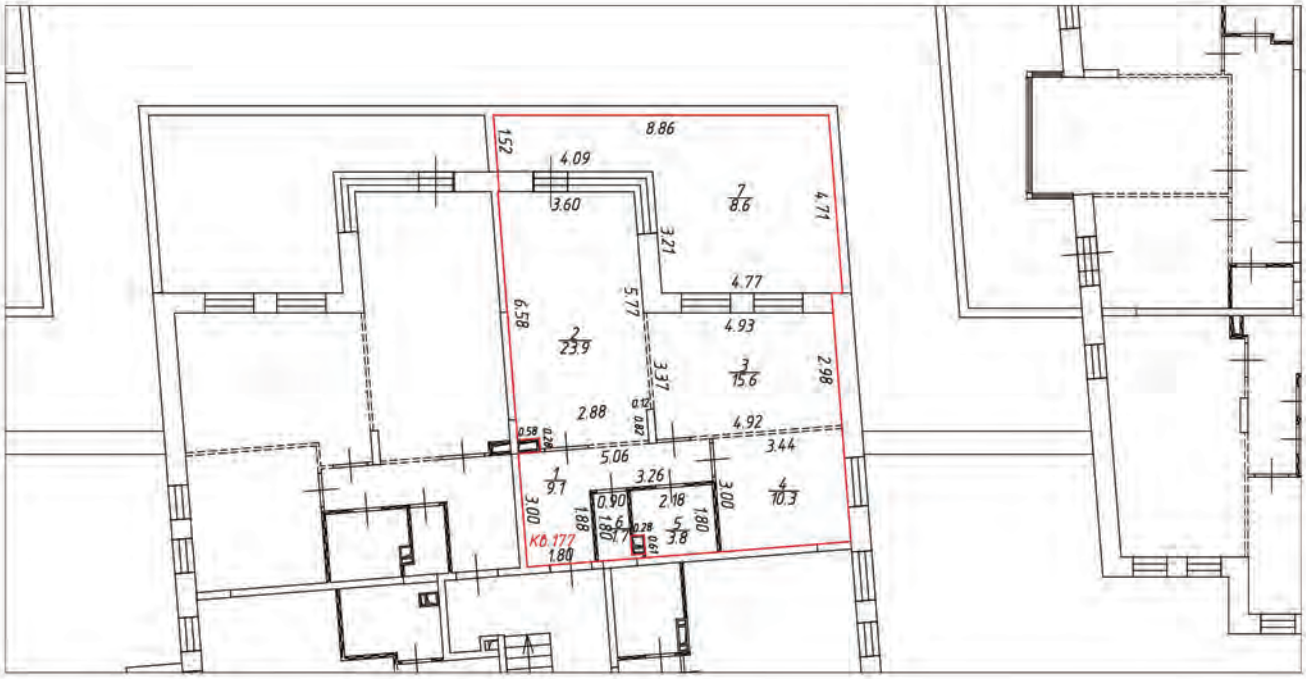

Условные обозначения:

- часть границы вновь образованного помещения
- стена с окном и дверью
- лестница
- перегородка
- перегородка с дверью
- перегородка, возведенная на высоту одного блока
- колонна
- 3.30 – линейный размер
- 1/25.2 – номер и площадь комнаты
- КФ.177 – номер помещения

Схема расположения помещения на этаже

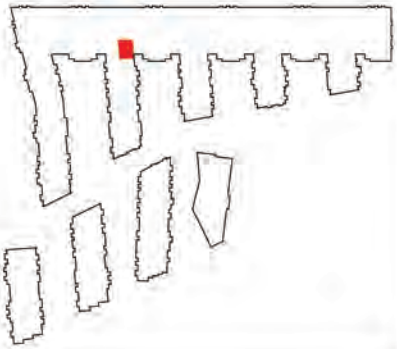


Масштаб 1:200

План (части) этажа

2 этаж




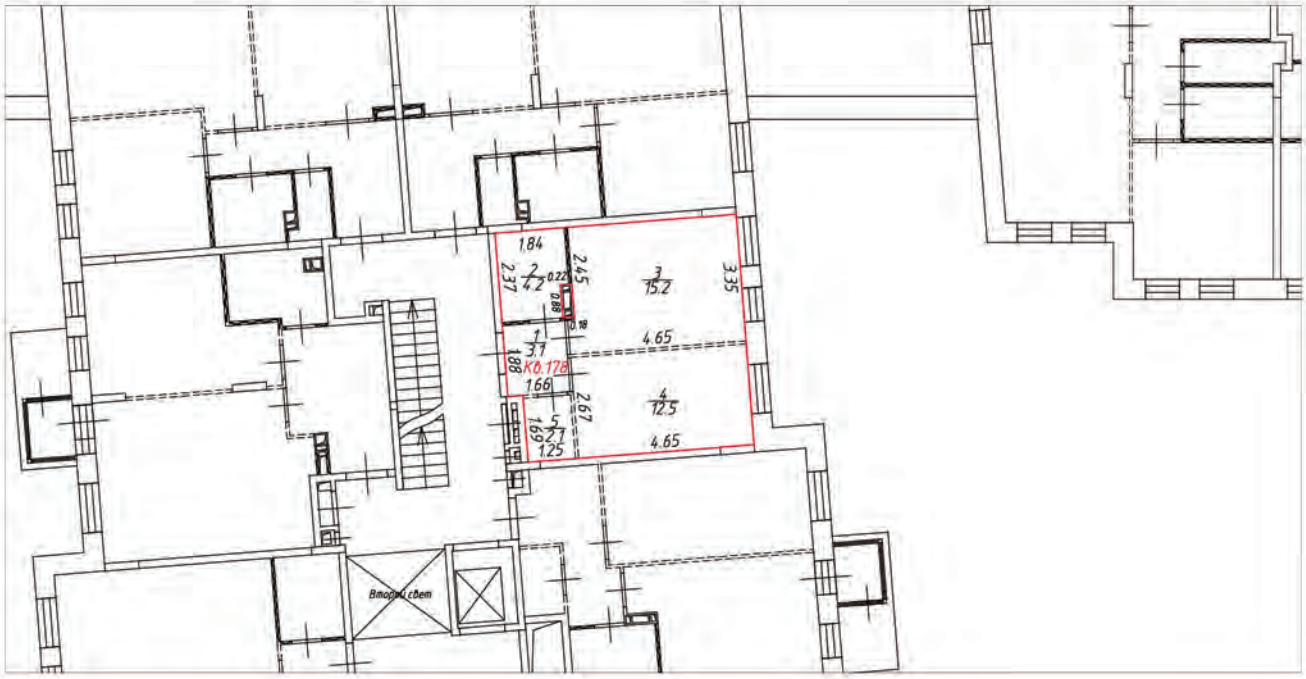

Условные обозначения:

- часть границы вновь образованного помещения
- стена с окном и дверью
- лестница
- перегородка
- перегородка с дверью
- перегородка, возведенная на высоту одного блока
- колонна
- 3.30 – линейный размер
- 1/25.2 – номер и площадь комнаты
- К0.178 – номер помещения


Схема расположения помещения на этаже

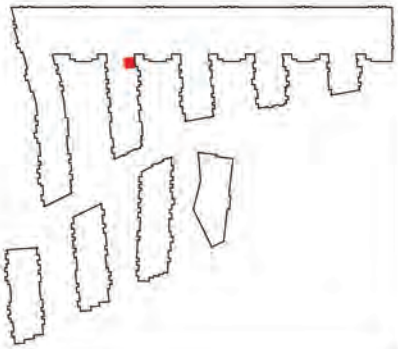


Масштаб 1:200

План (части) этажа

2 этаж

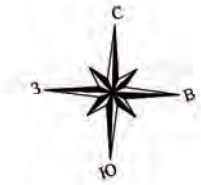


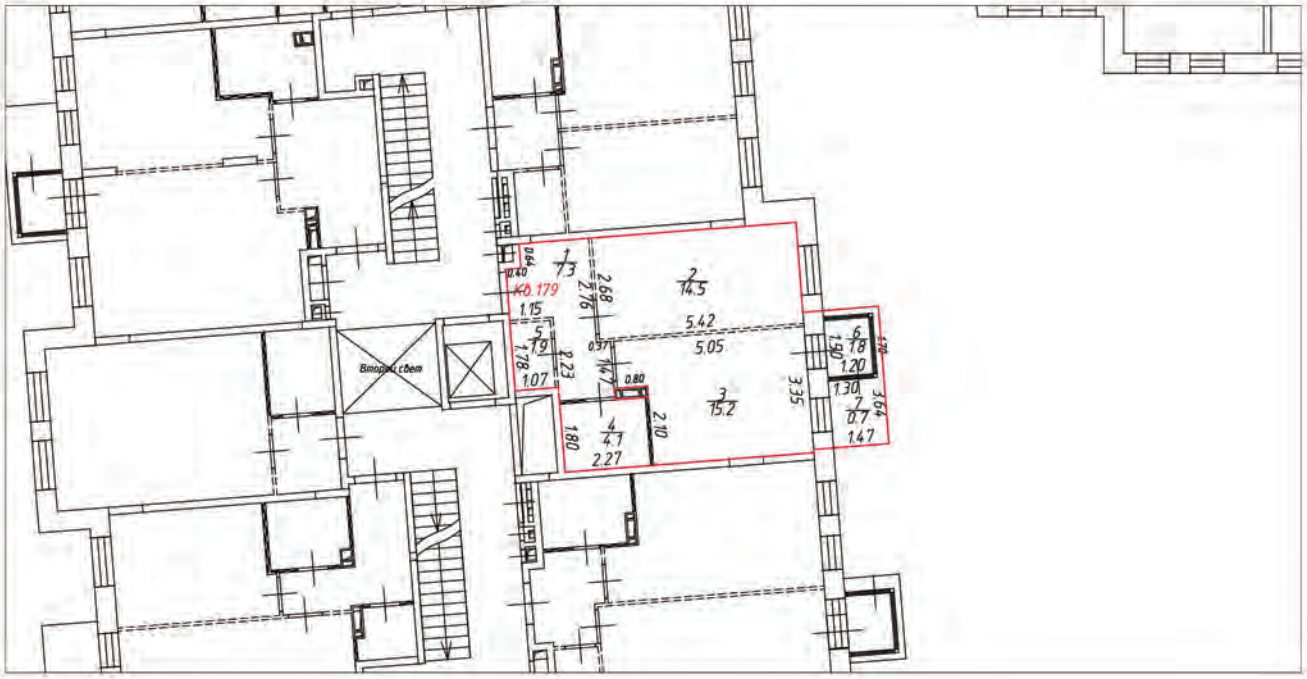

Условные обозначения:

- часть границы вновь образованного помещения
- стена с окном и дверью
- лестница
- перегородка
- перегородка с дверью
- перегородка, возведенная на высоту одного блока
- колонна
- 3.30 – линейный размер
- 1/25.2 – номер и площадь комнаты
- КО 179 – номер помещения

Схема расположения помещения на этаже

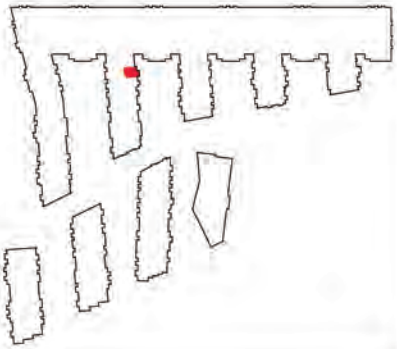


Масштаб 1:200

План (части) этажа

2 этаж




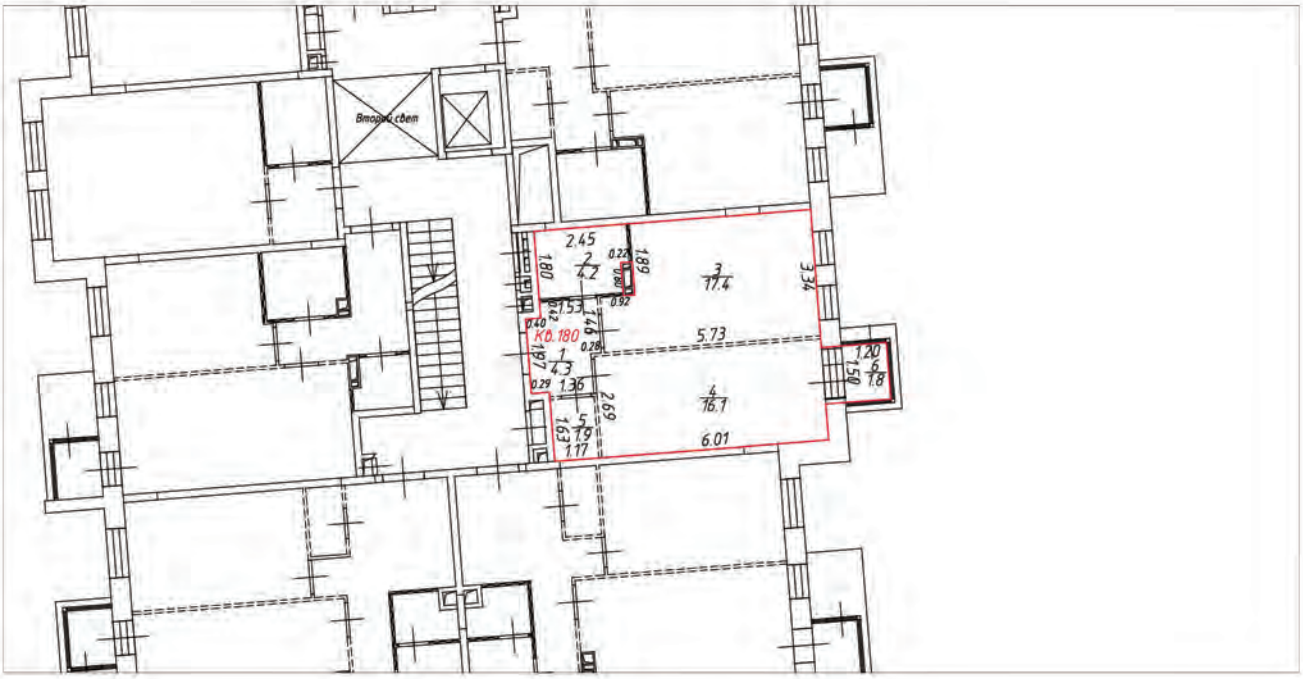

Условные обозначения:

- часть границы вновь образованного помещения
- стена с окном и дверью
- лестница
- перегородка
- перегородка с дверью
- перегородка, возведенная на высоту одного блока
- колонна
- 3.30 – линейный размер
- 1/25.2 – номер и площадь комнаты
- КФ.180 – номер помещения

Схема расположения помещения на этаже

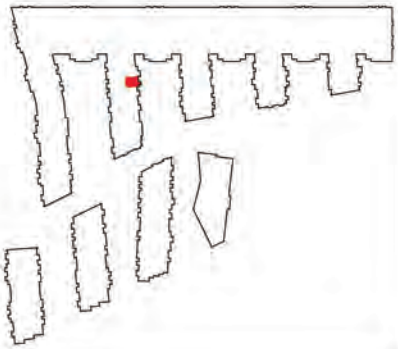


Масштаб 1:200

План (части) этажа

2 этаж




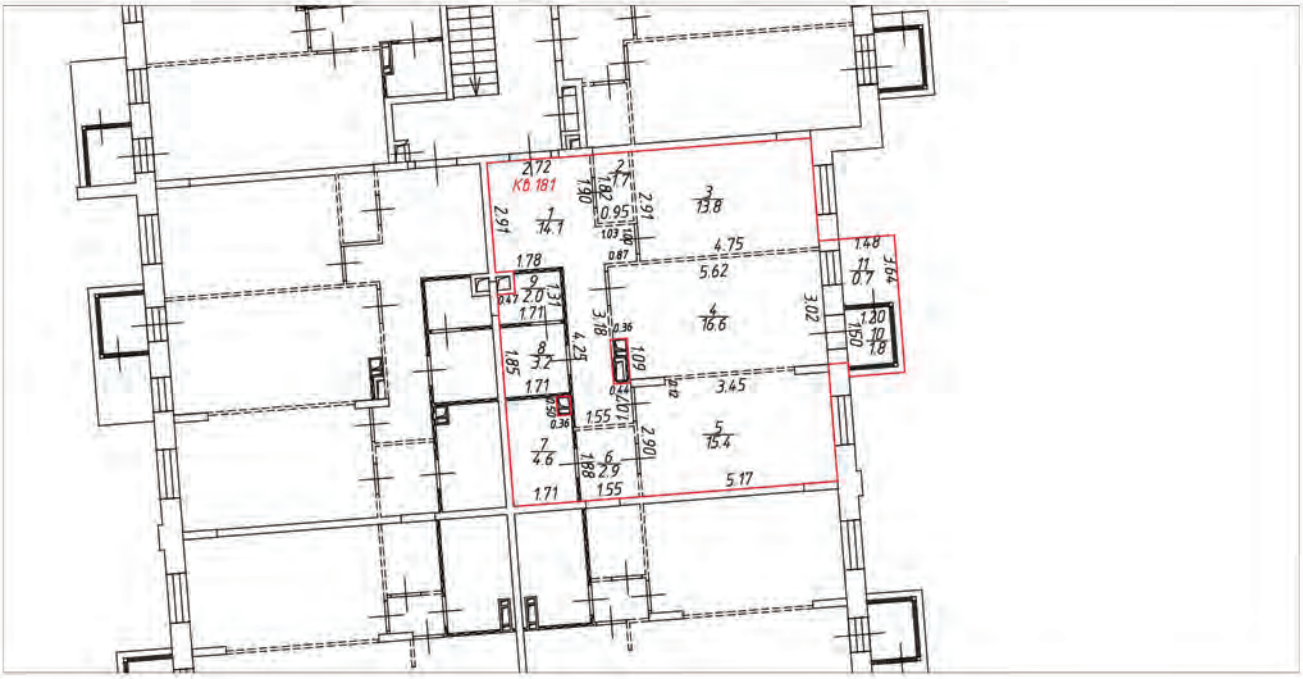

Условные обозначения:

- часть границы вновь образованного помещения
- стена с окном и дверью
- лестница
- перегородка
- перегородка с дверью
- перегородка, возведенная на высоту одного блока
- колонна
- 3.30 – линейный размер
- 1/25.2 – номер и площадь комнаты
- КВ.181 – номер помещения

Схема расположения помещения на этаже

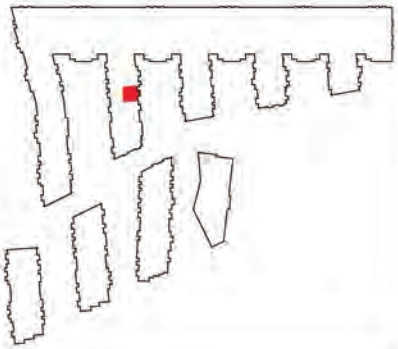


Масштаб 1:200

План (части) этажа

2 этаж




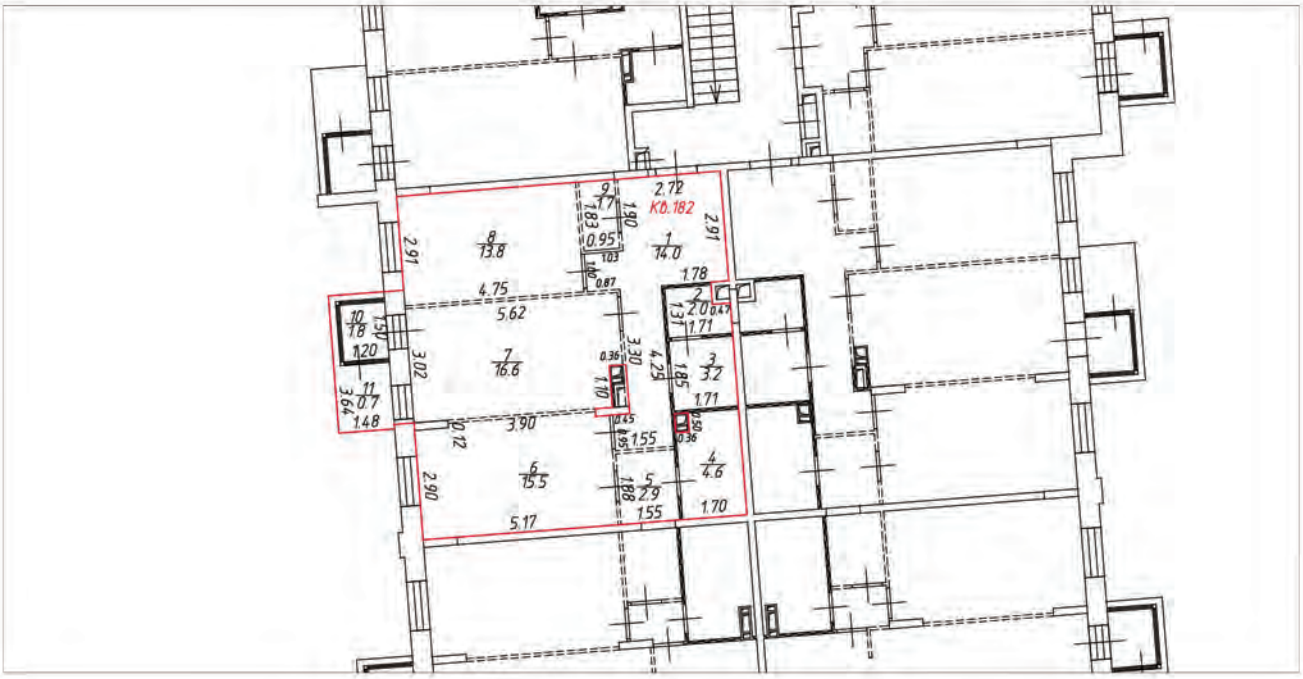

Условные обозначения:

- часть границы вновь образованного помещения
- стена с окном и дверью
- лестница
- перегородка
- перегородка с дверью
- перегородка, возведенная на высоту одного блока
- колонна
- 3.30 – линейный размер
- 1/25.2 – номер и площадь комнаты
- КО.182 – номер помещения

Схема расположения помещения на этаже

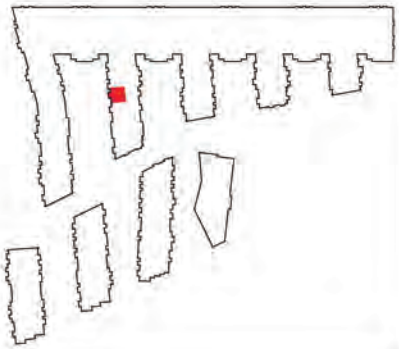


Масштаб 1:200

План (части) этажа

2 этаж




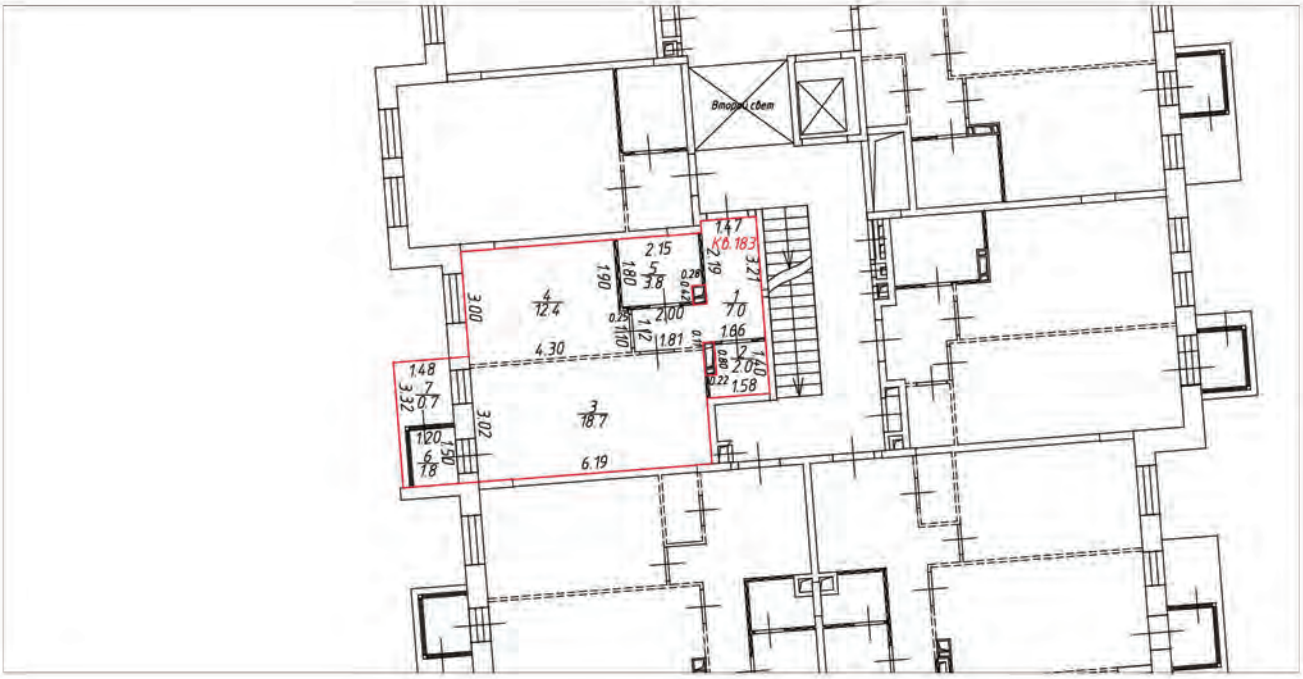

Условные обозначения:

- часть границы вновь образованного помещения
- стена с окном и дверью
- лестница
- перегородка
- перегородка с дверью
- перегородка, возведенная на высоту одного блока
- колонна
- 3.30 – линейный размер
- 1/25.2 – номер и площадь комнаты
- К0.183 – номер помещения

Схема расположения помещения на этаже

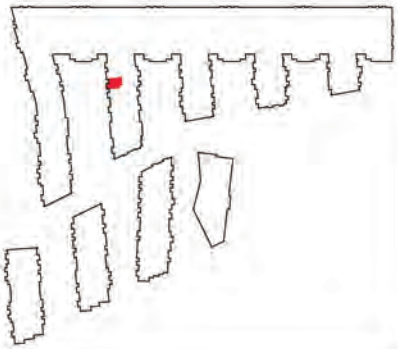


Масштаб 1:200

План (части) этажа

2 этаж




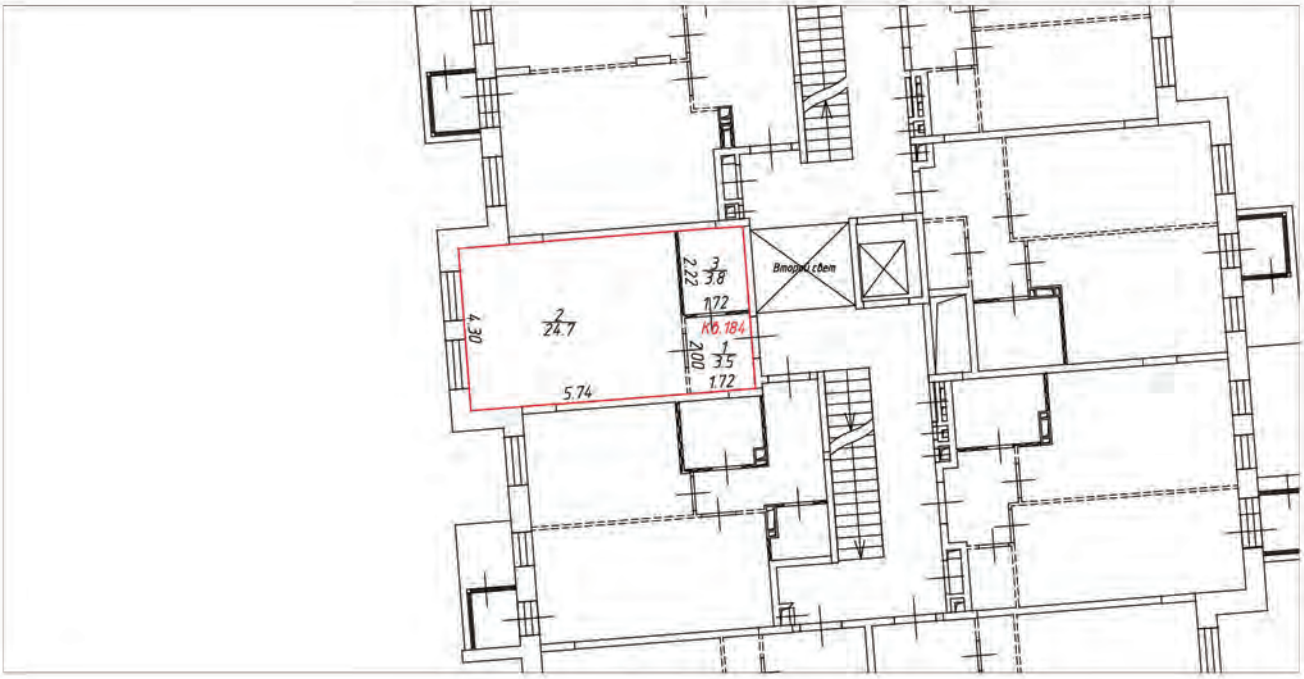

Условные обозначения:

- часть границы вновь образованного помещения
- стена с окном и дверью
- лестница
- перегородка
- перегородка с дверью
- перегородка, возведенная на высоту одного блока
- колонна
- 3.30 – линейный размер
- 1 / 25.2 – номер и площадь комнаты
- КВ.184 – номер помещения

Схема расположения помещения на этаже

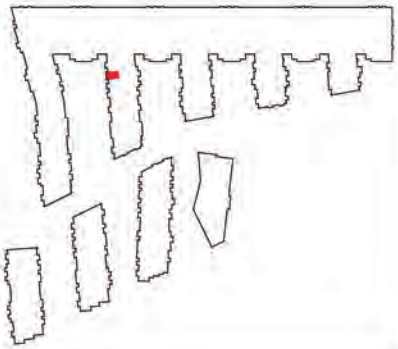


Масштаб 1:200

План (части) этажа

3 этаж




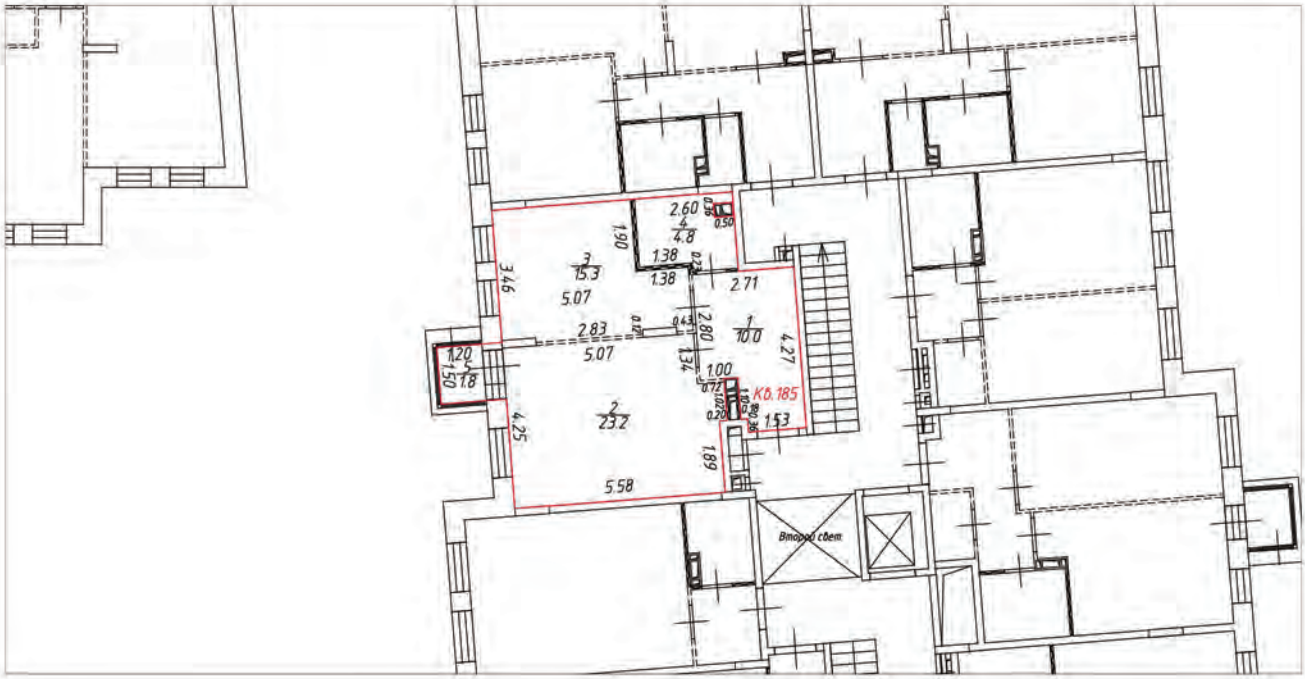

Условные обозначения:

- часть границы вновь образованного помещения
- стена с окном и дверью
- лестница
- перегородка
- перегородка с дверью
- перегородка, возведенная на высоту одного блока
- колонна
- 3.30 – линейный размер
- 1/25.2 – номер и площадь комнаты
- К0.185 – номер помещения

Схема расположения помещения на этаже

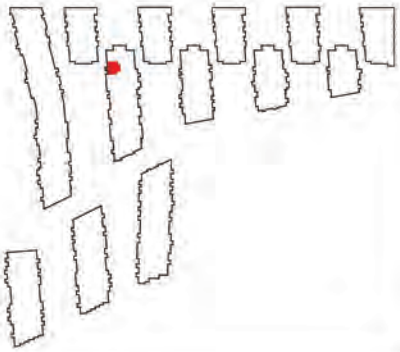


Масштаб 1:200

План (части) этажа

3 этаж




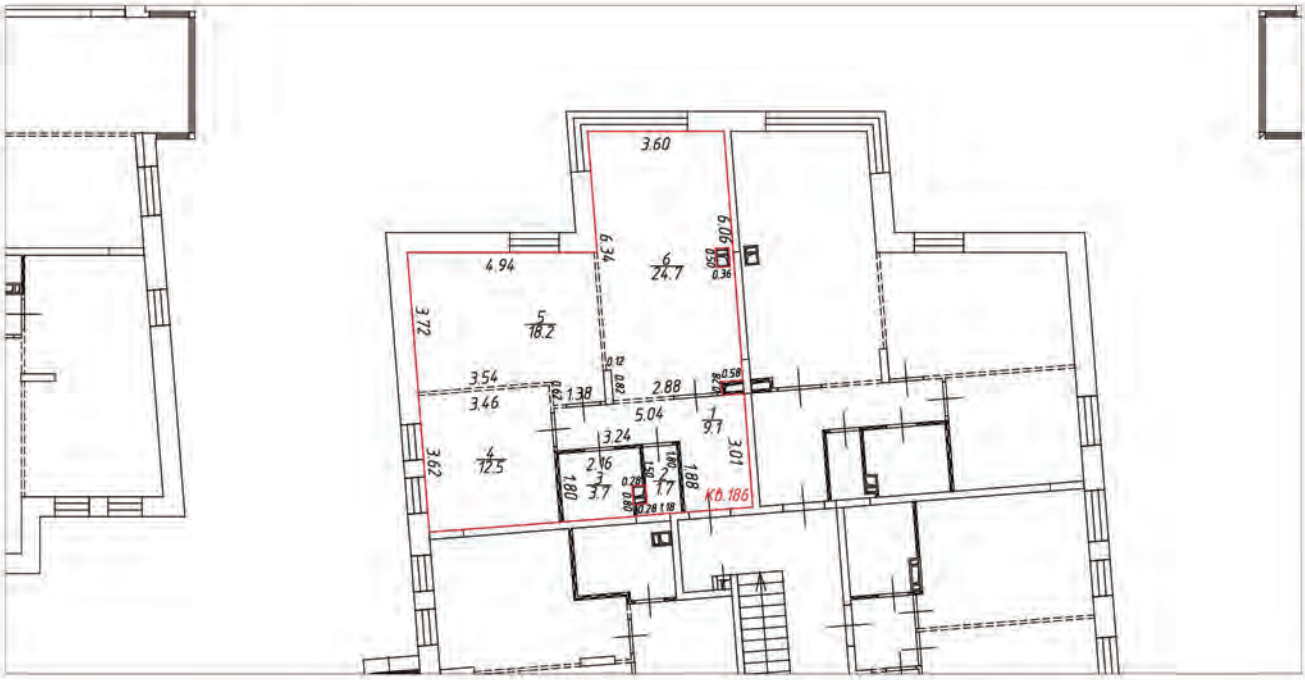

Условные обозначения:

- часть границы вновь образованного помещения
- стена с окном и дверью
- лестница
- перегородка
- перегородка с дверью
- перегородка, возведенная на высоту одного блока
- колонна
- 3.30 – линейный размер
- 1/25.2 – номер и площадь комнаты
- КФ.186 – номер помещения

Схема расположения помещения на этаже

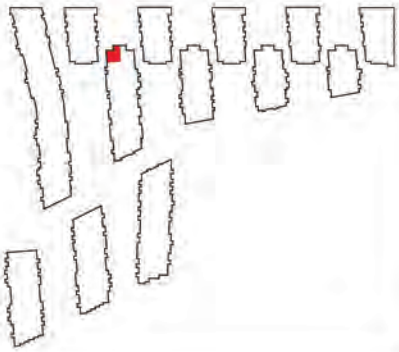


Масштаб 1:200

План (части) этажа

3 этаж




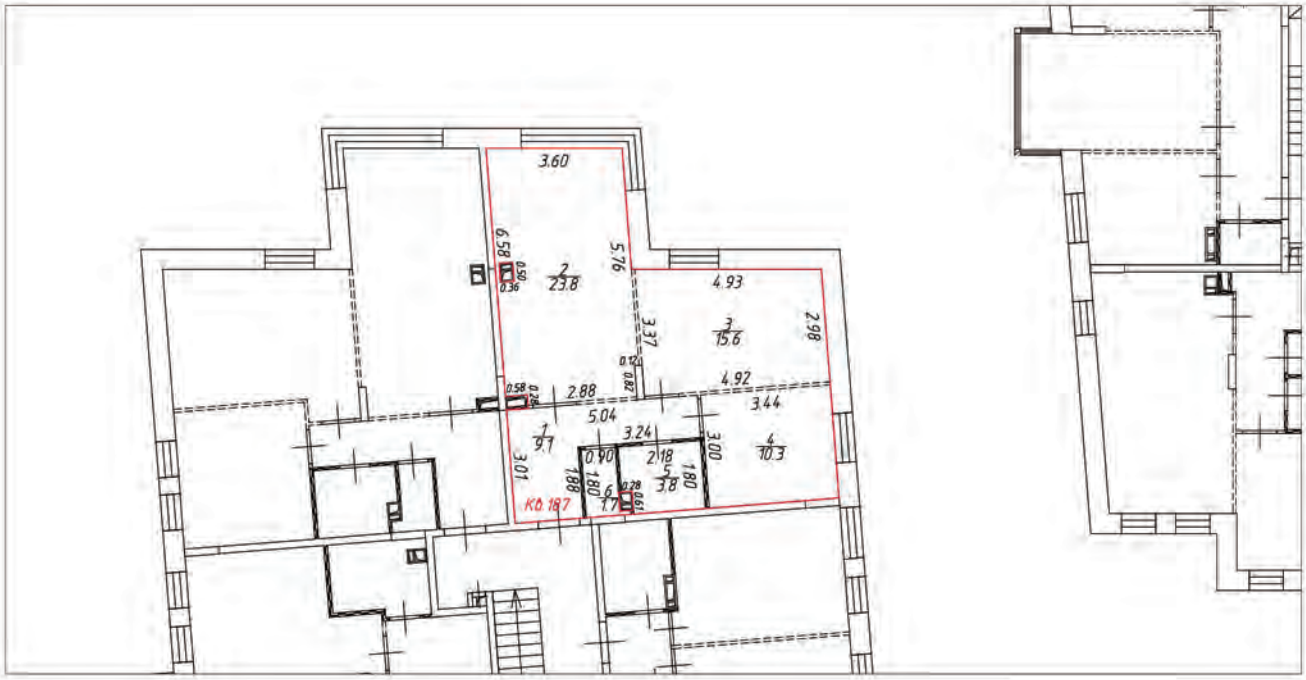

Условные обозначения:

- часть границы вновь образованного помещения
- стена с окном и дверью
- лестница
- перегородка
- перегородка с дверью
- перегородка, возведенная на высоту одного блока
- колонна
- 3.30 – линейный размер
- 1 / 25.2 – номер и площадь комнаты
- КО.187 – номер помещения

Схема расположения помещения на этаже

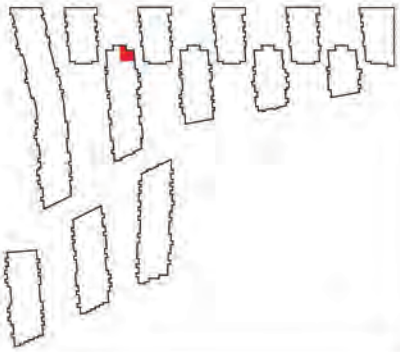


Масштаб 1:200

План (части) этажа

3 этаж




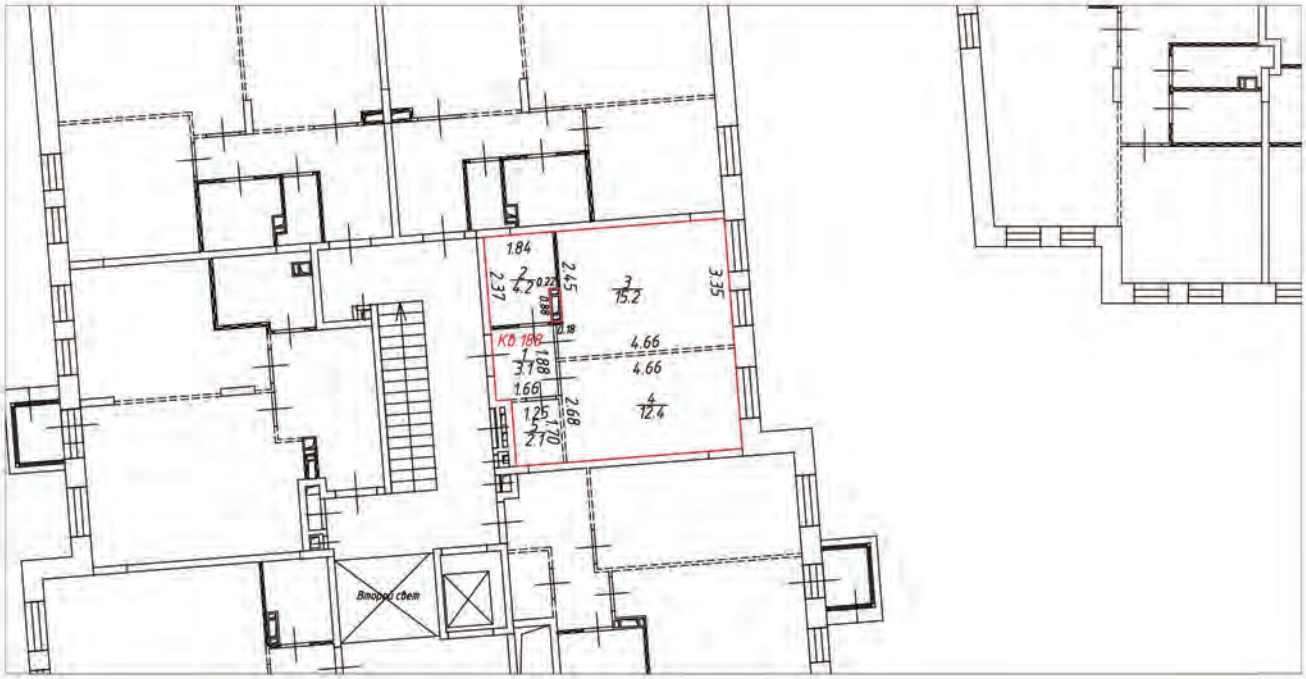

Условные обозначения:

- часть границы вновь образованного помещения
- стена с окном и дверью
- лестница
- перегородка
- перегородка с дверью
- перегородка, возведенная на высоту одного блока
- колонна
- 3.30 – линейный размер
- 1/25.2 – номер и площадь комнаты
- КВ.188 – номер помещения

Схема расположения помещения на этаже

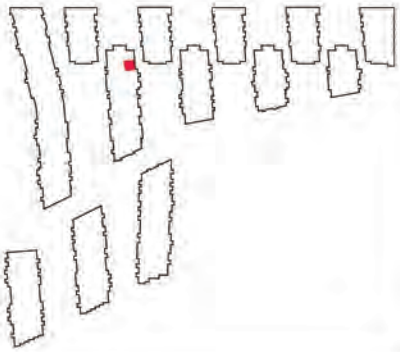


Масштаб 1:200

План (части) этажа

3 этаж




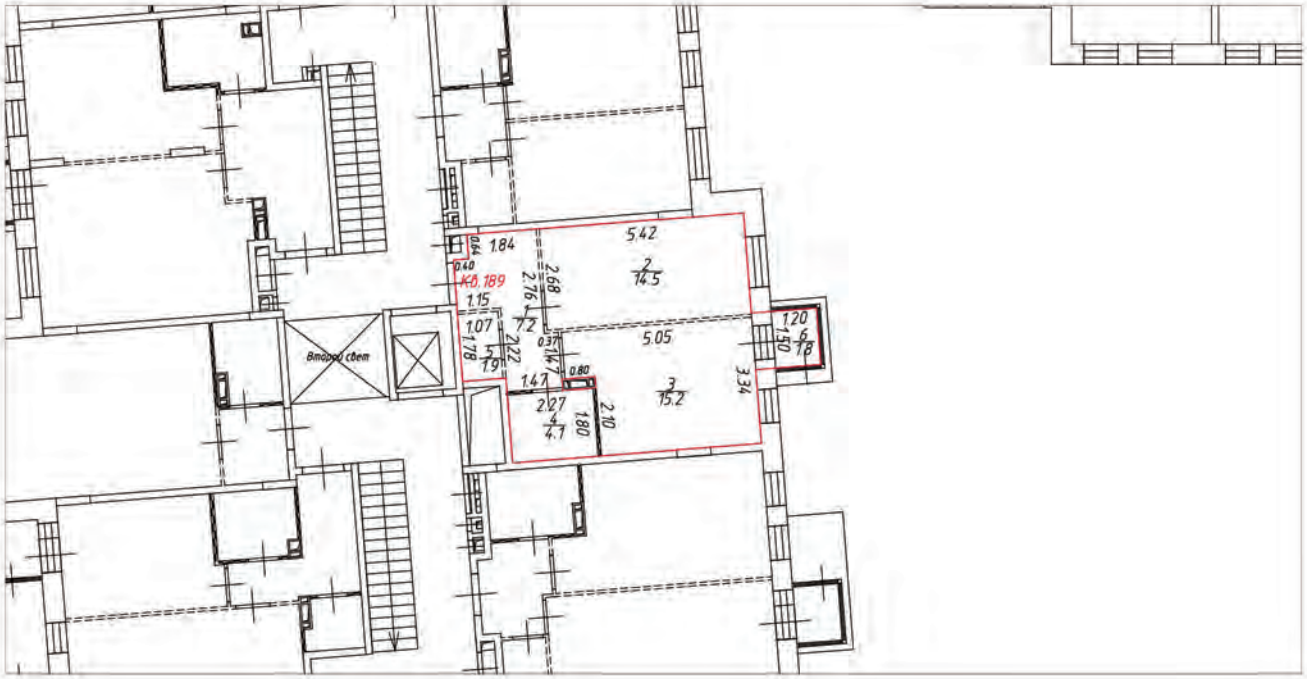

Условные обозначения:

- часть границы вновь образованного помещения
- стена с окном и дверью
- лестница
- перегородка
- перегородка с дверью
- перегородка, возведенная на высоту одного блока
- колонна
- 3.30 – линейный размер
- 1 / 25.2 – номер и площадь комнаты
- К0.189 – номер помещения

Схема расположения помещения на этаже

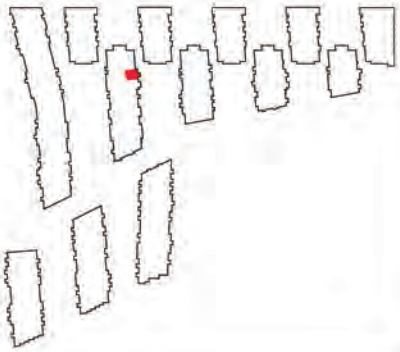


Масштаб 1:200

План (части) этажа

3 этаж




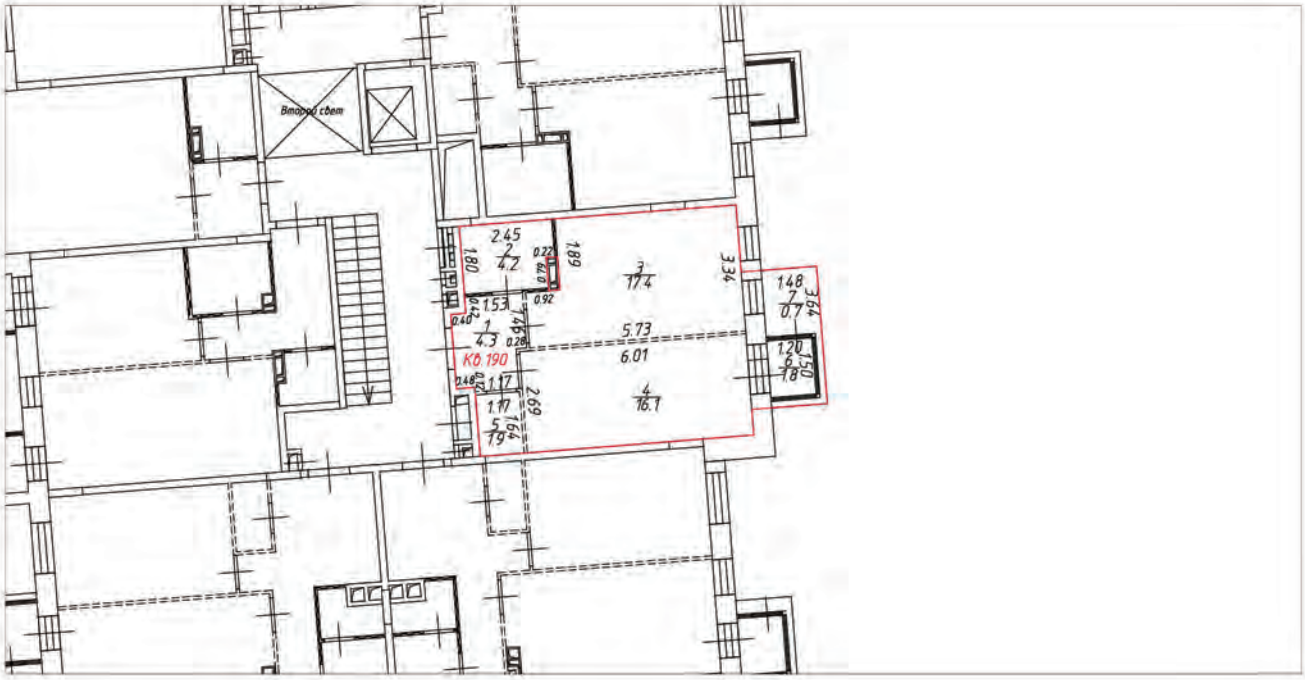

Условные обозначения:

- часть границы вновь образованного помещения
- стена с окном и дверью
- лестница
- перегородка
- перегородка с дверью
- перегородка, возведенная на высоту одного блока
- колонна
- 3.30 – линейный размер
- 1/25.2 – номер и площадь комнаты
- КВ.190 – номер помещения

Схема расположения помещения на этаже

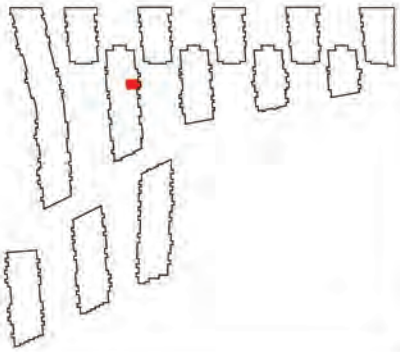

Масштаб 1:200

План (части) этажа

3 этаж






Условные обозначения:

- часть границы вновь образованного помещения
- стена с окном и дверью
- лестница
- перегородка
- перегородка с дверью
- перегородка, возведенная на высоту одного блока
- колонна
- 3.30 – линейный размер
- 1/25.2 – номер и площадь комнаты
- КВ.191 – номер помещения

Схема расположения помещения на этаже

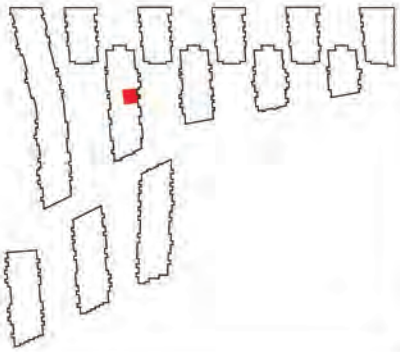


Масштаб 1:200

План (части) этажа

3 этаж




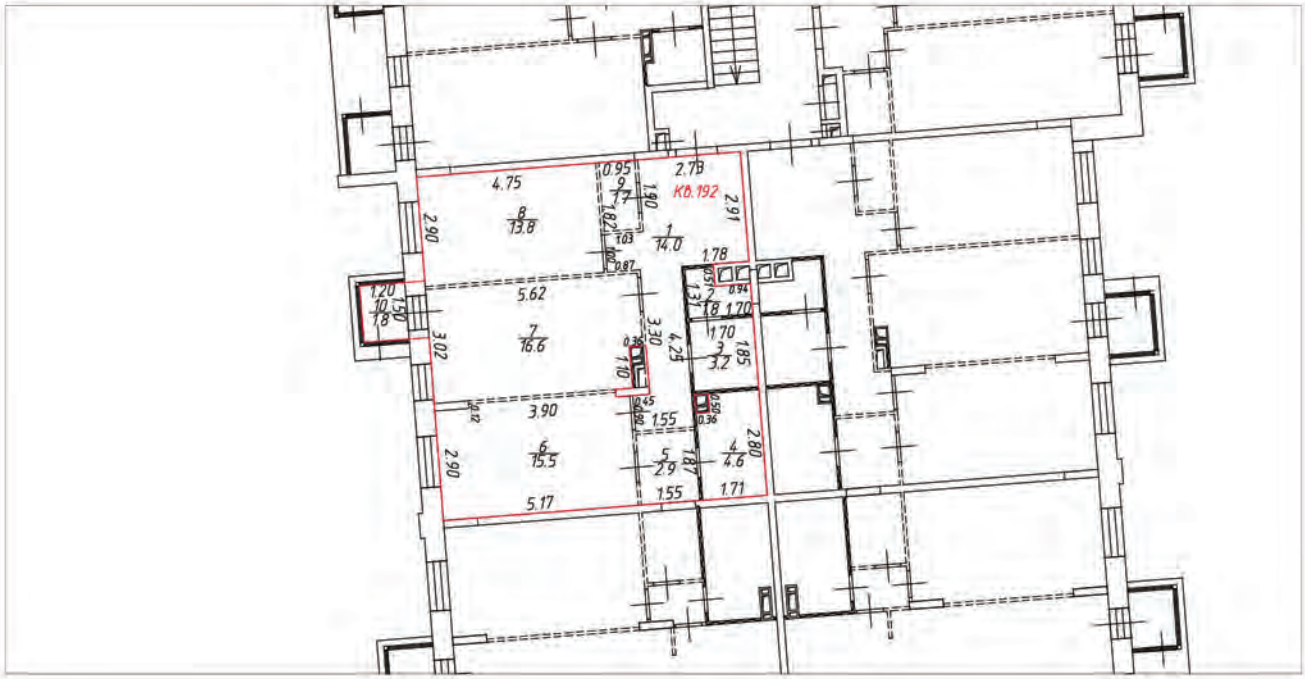

Условные обозначения:

- часть границы вновь образованного помещения
- стена с окном и дверью
- лестница
- перегородка
- перегородка с дверью
- перегородка, возведенная на высоту одного блока
- колонна
- 3.30 – линейный размер
- 1/25.2 – номер и площадь комнаты
- КВ.192 – номер помещения

Схема расположения помещения на этаже

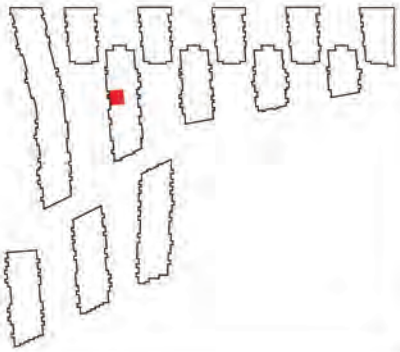


Масштаб 1:200

План (части) этажа

3 этаж




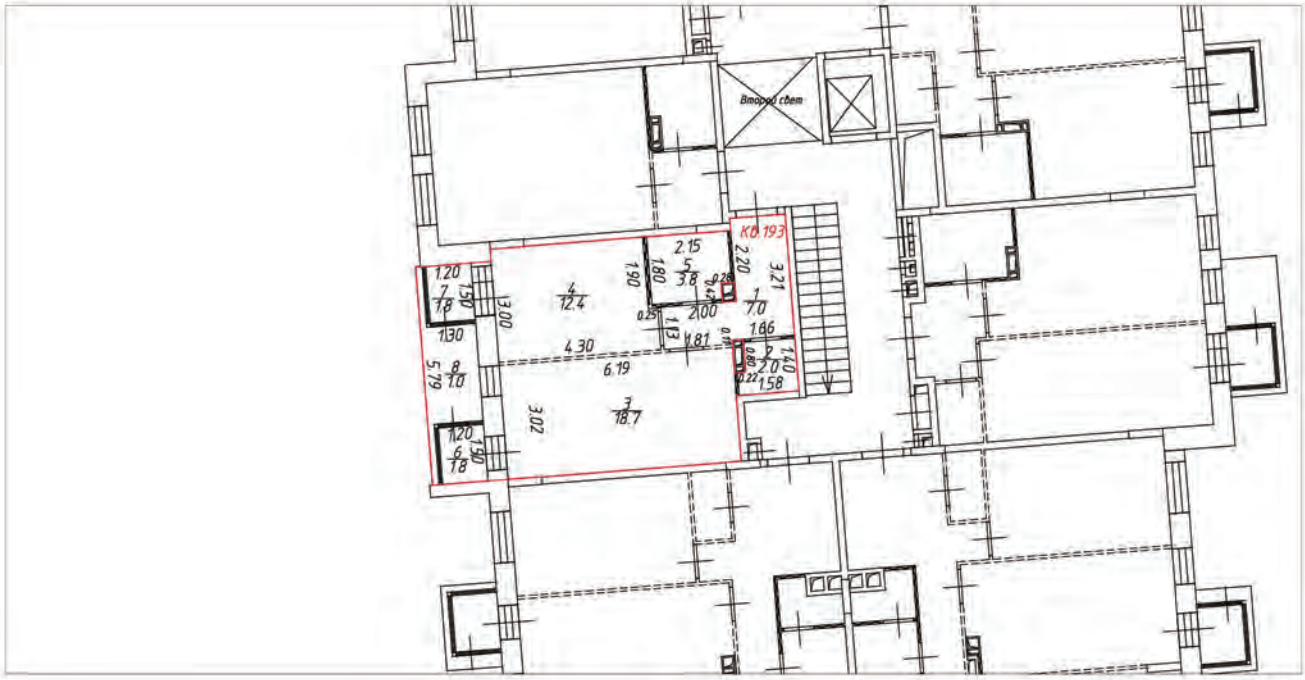

Условные обозначения:

- часть границы вновь образованного помещения
- стена с окном и дверью
- лестница
- перегородка
- перегородка с дверью
- перегородка, возведенная на высоту одного блока
- колонна
- 3.30 – линейный размер
- 1/25.2 – номер и площадь комнаты
- КО 193 – номер помещения

Схема расположения помещения на этаже

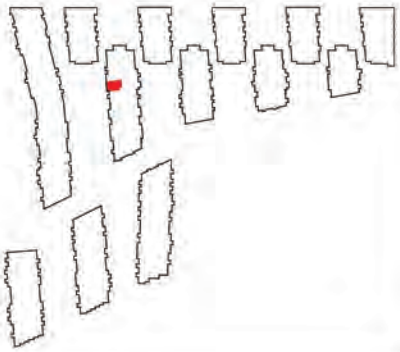


Масштаб 1:200

План (части) этажа

3 этаж




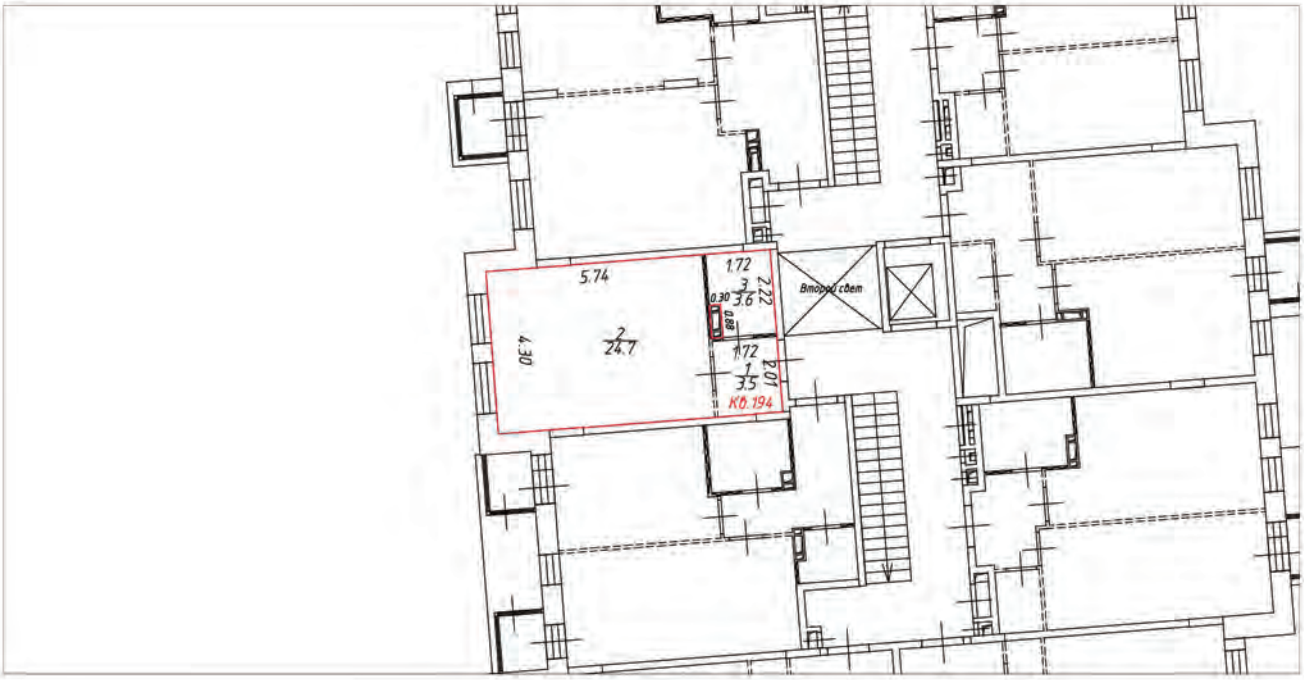

Условные обозначения:

- часть границы вновь образованного помещения
- стена с окном и дверью
- лестница
- перегородка
- перегородка с дверью
- перегородка, возведенная на высоту одного блока
- колонна
- 3.30 – линейный размер
- 1/25.2 – номер и площадь комнаты
- КО.194 – номер помещения

Схема расположения помещения на этаже

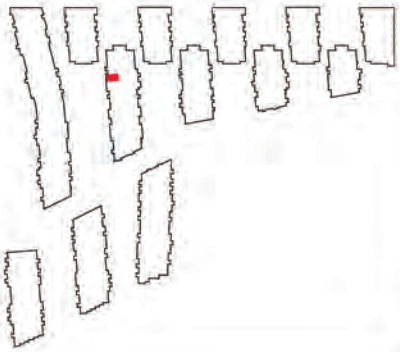


Масштаб 1:200

План (части) этажа

1 этаж




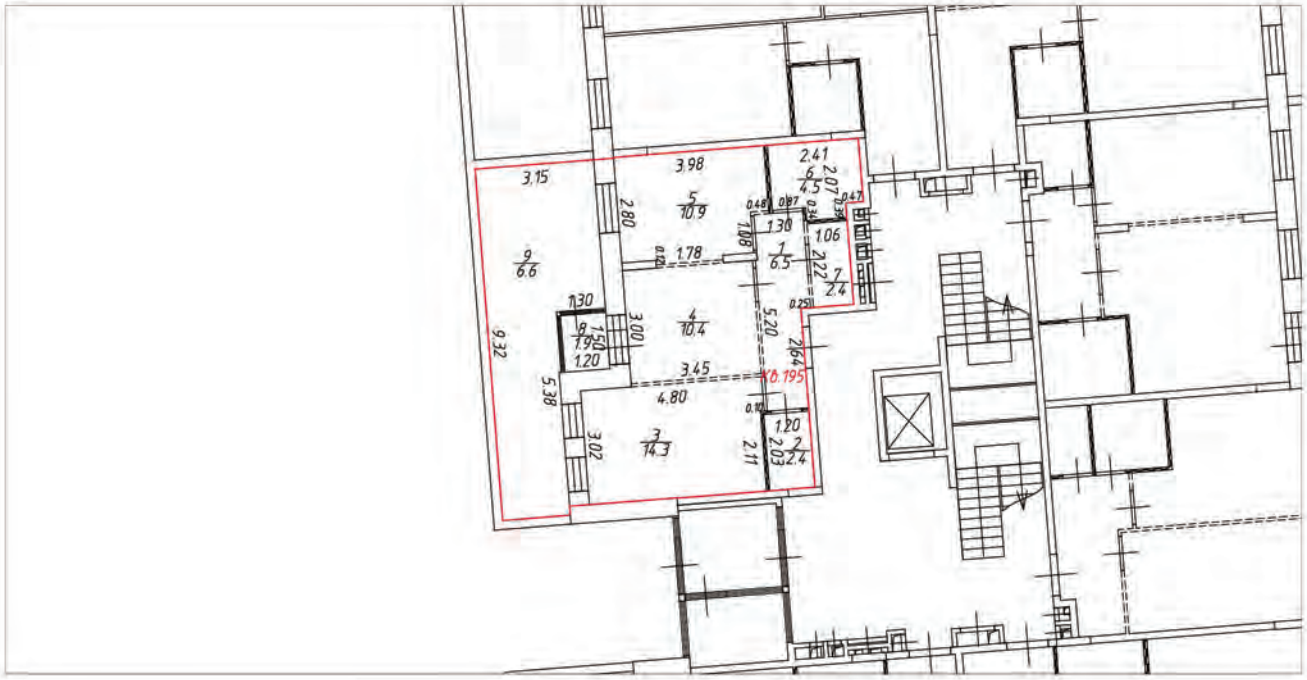

Условные обозначения:

- часть границы вновь образованного помещения
- стена с окном и дверью
- лестница
- перегородка
- перегородка с дверью
- перегородка, возведенная на высоту одного блока
- колонна
- 3.30 – линейный размер
- 1/25.2 – номер и площадь комнаты
- КФ.195 – номер помещения

Схема расположения помещения на этаже

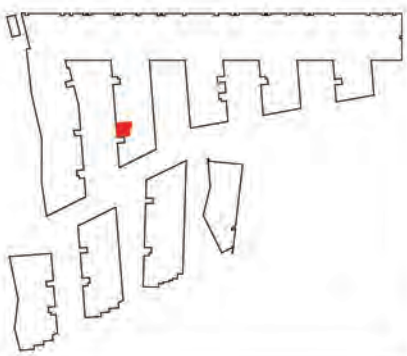


Масштаб 1:200

План (части) этажа

1 этаж




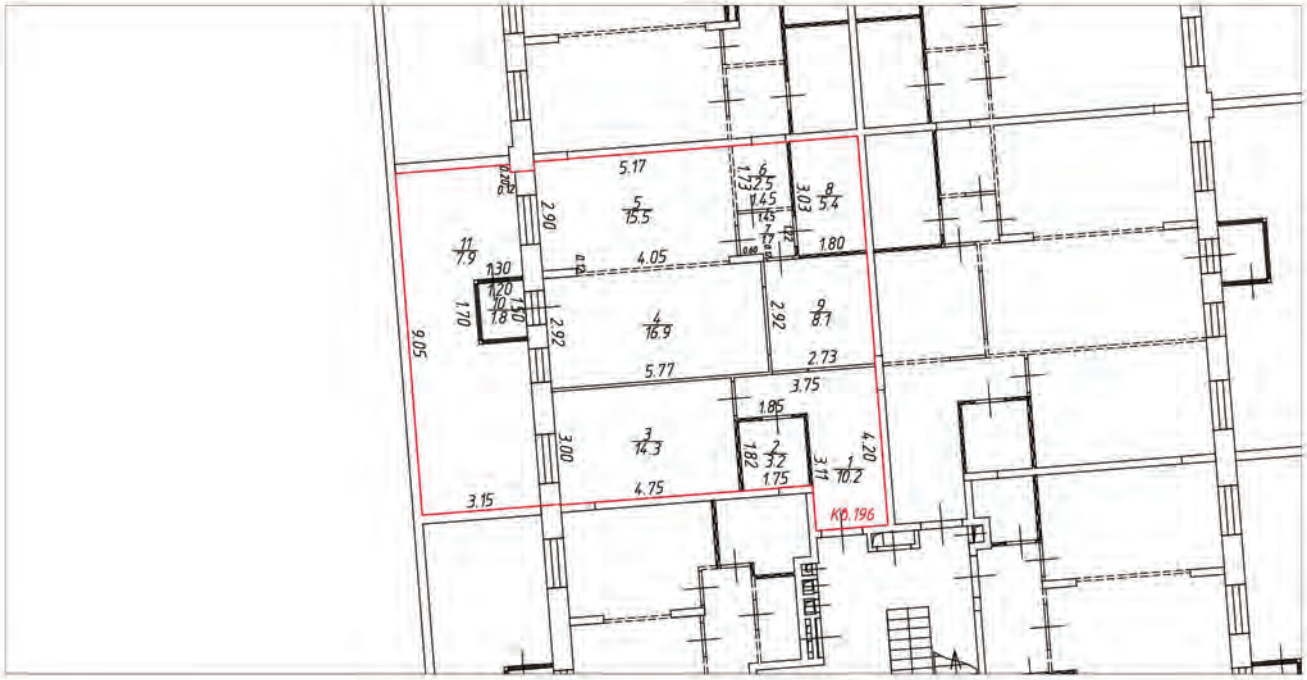

Условные обозначения:

- часть границы вновь образованного помещения
- стена с окном и дверью
- лестница
- перегородка
- перегородка с дверью
- перегородка, возведенная на высоту одного блока
- колонна
- 3.30 – линейный размер
- 1/25.2 – номер и площадь комнаты
- КФ.196 – номер помещения

Схема расположения помещения на этаже

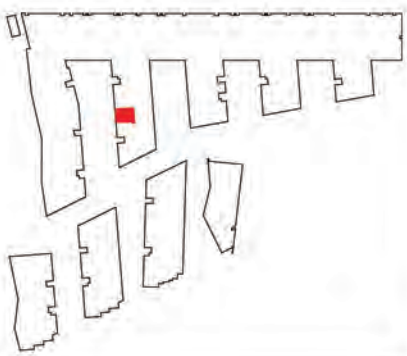


Масштаб 1:200

План (части) этажа

1 этаж




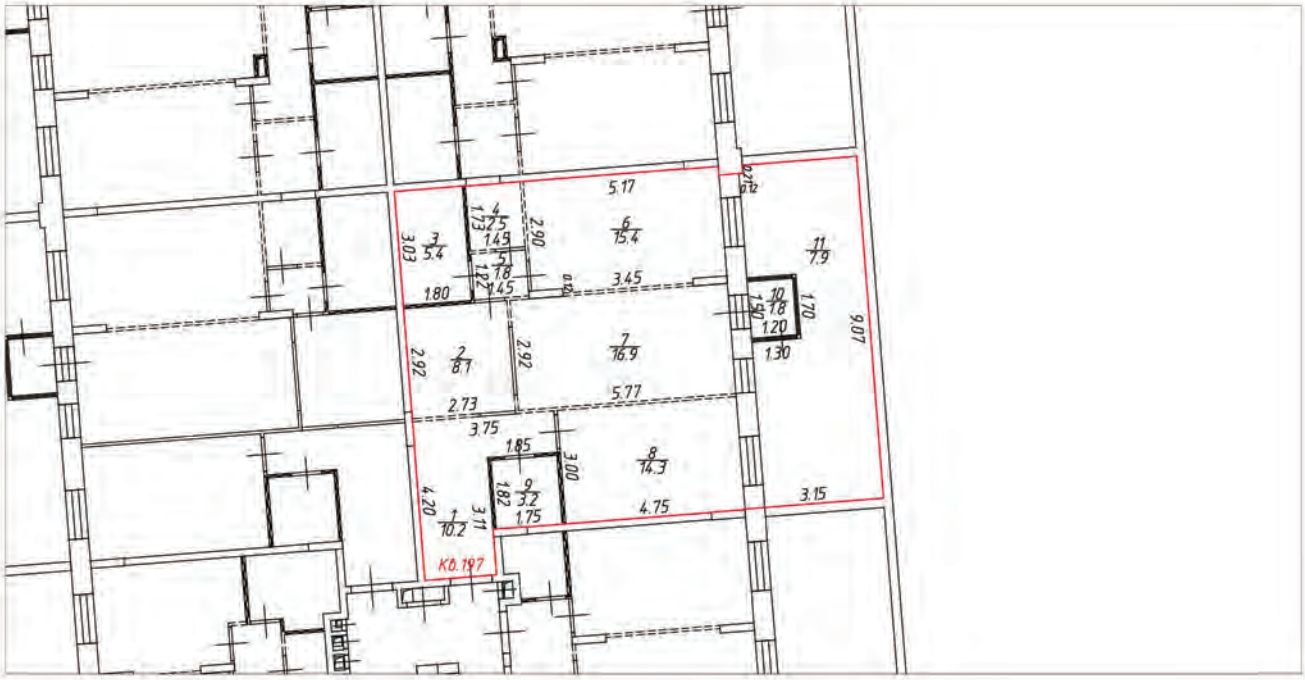

Условные обозначения:

- часть границы вновь образованного помещения
- стена с окном и дверью
- лестница
- перегородка
- перегородка с дверью
- перегородка, возведенная на высоту одного блока
- колонна
- 3.30 – линейный размер
- 1 / 25.2 – номер и площадь комнаты
- К0.197 – номер помещения

Схема расположения помещения на этаже

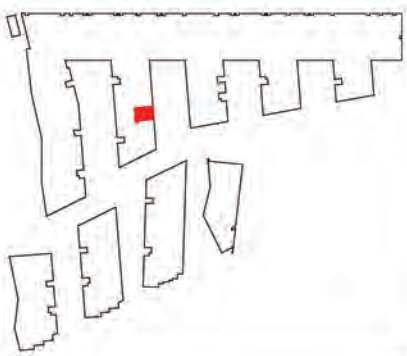


Масштаб 1:200

План (части) этажа

1 этаж




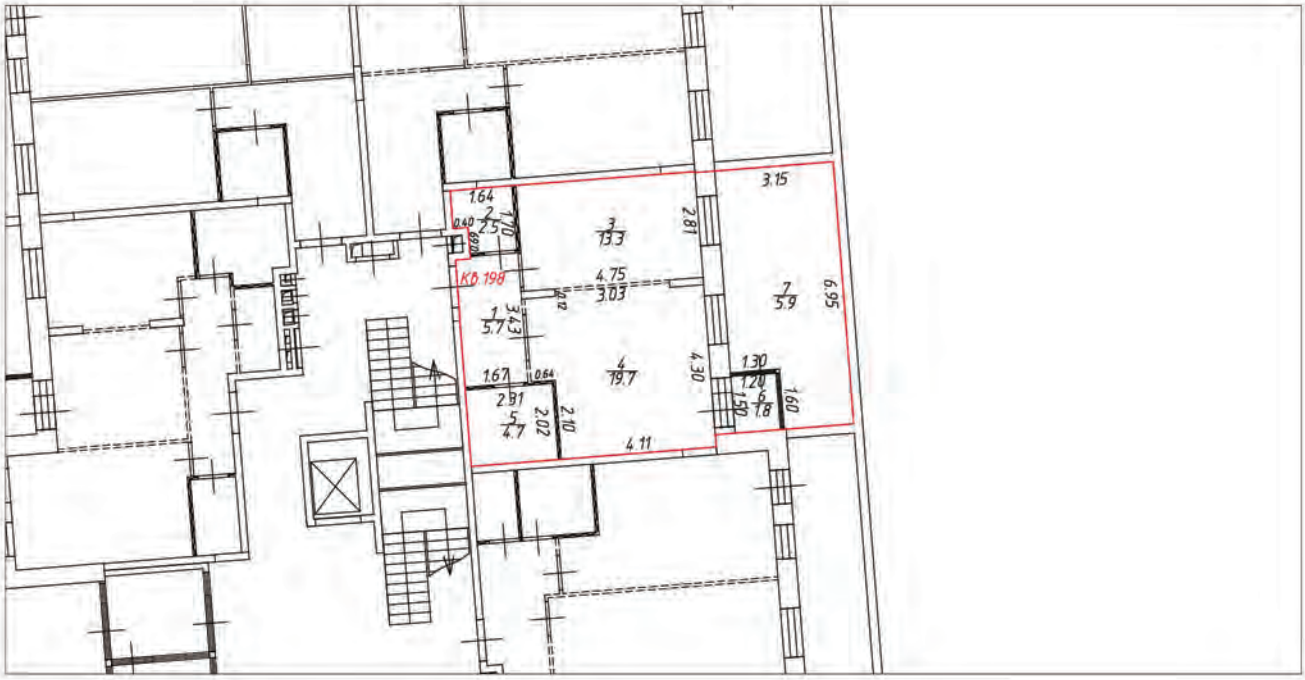

Условные обозначения:

- часть границы вновь образованного помещения
- стена с окном и дверью
- лестница
- перегородка
- перегородка с дверью
- перегородка, возведенная на высоту одного блока
- колонна
- 3.30 – линейный размер
- 1/25.2 – номер и площадь комнаты
- КО.198 – номер помещения

Схема расположения помещения на этаже

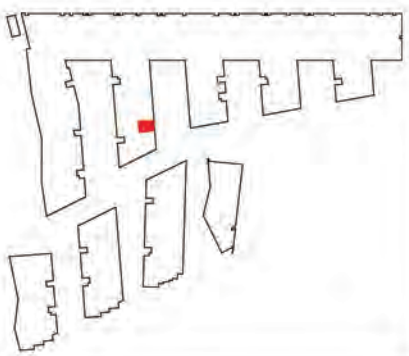


Масштаб 1:200

План (части) этажа

1 этаж




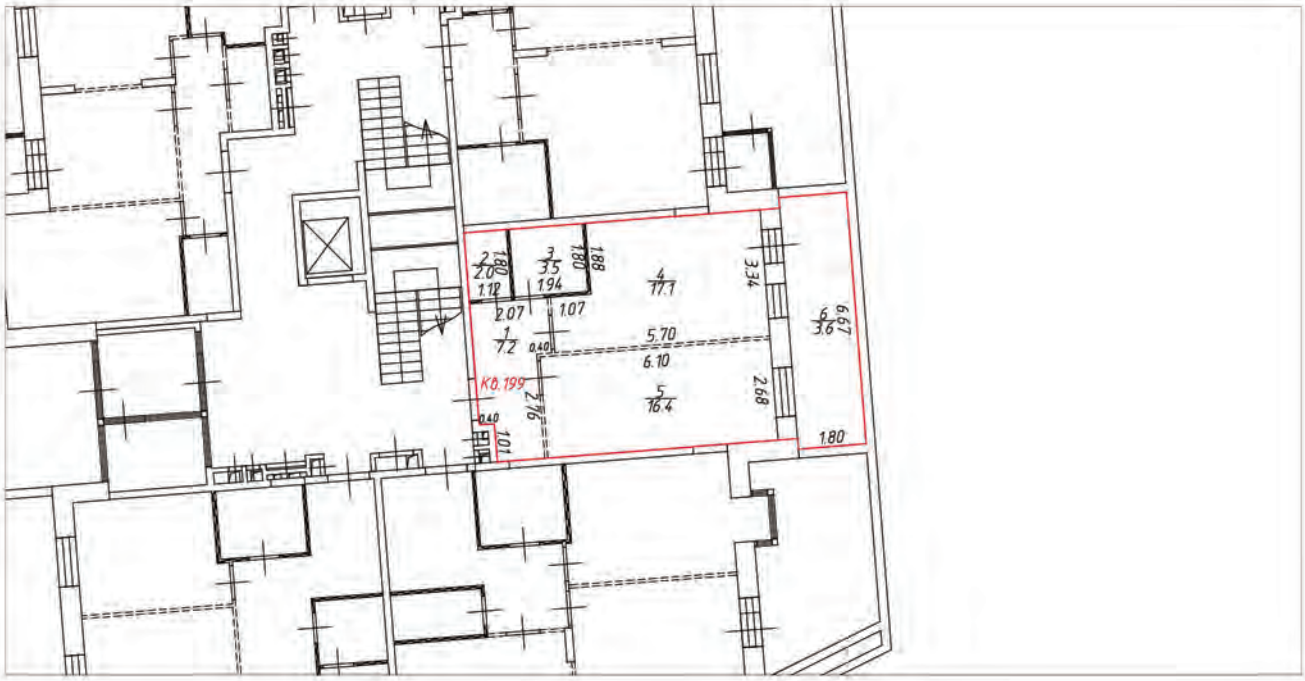

Условные обозначения:

- часть границы вновь образованного помещения
- стена с окном и дверью
- лестница
- перегородка
- перегородка с дверью
- перегородка, возведенная на высоту одного блока
- колонна
- 3.30 – линейный размер
- 1/25.2 – номер и площадь комнаты
- К0.199 – номер помещения


Схема расположения помещения на этаже

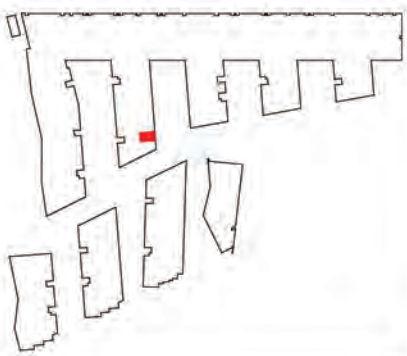


Масштаб 1:200

План (части) этажа

1 этаж

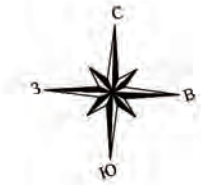


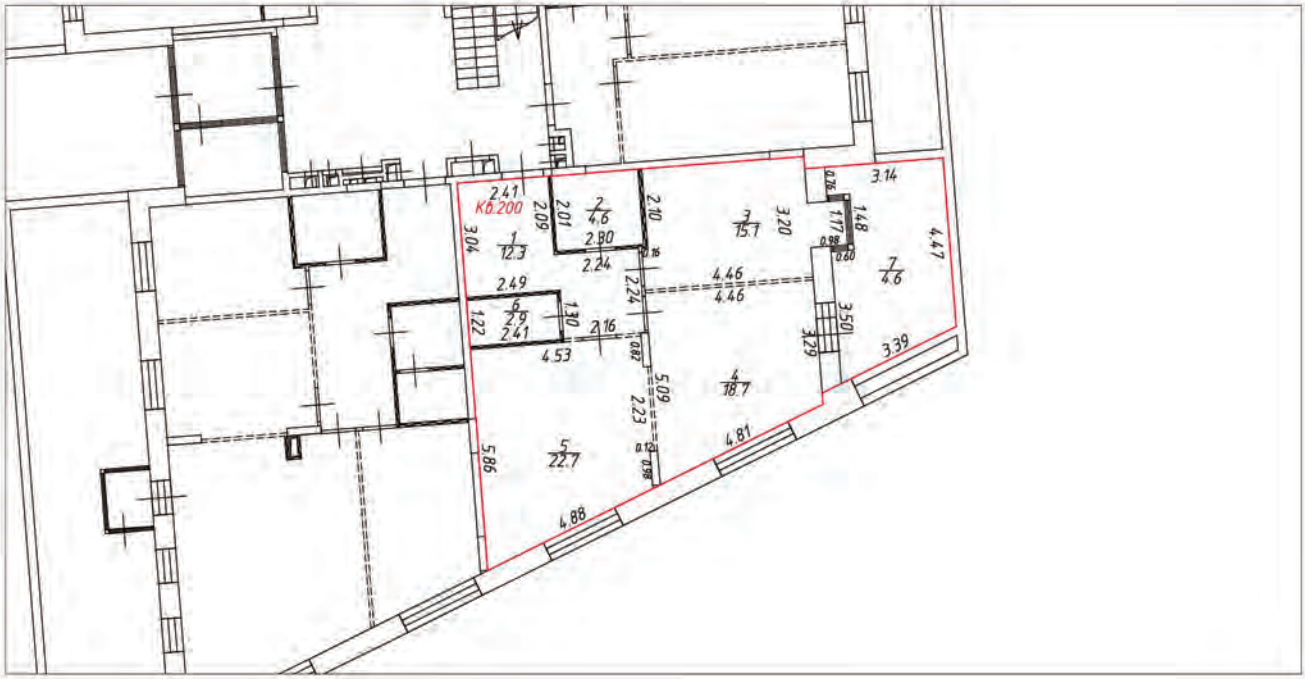

Условные обозначения:

- часть границы вновь образованного помещения
- стена с окном и дверью
- лестница
- перегородка
- перегородка с дверью
- перегородка, возведенная на высоту одного блока
- колонна
- 3.30 – линейный размер
- 1/25.2 – номер и площадь комнаты
- К0.200 – номер помещения

Схема расположения помещения на этаже

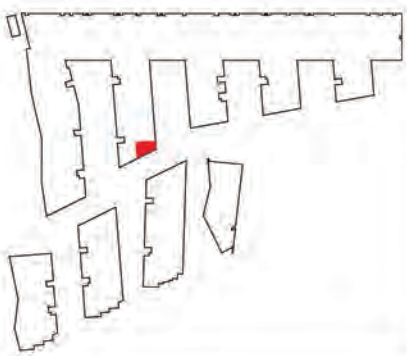


Масштаб 1:200

План (части) этажа

1 этаж




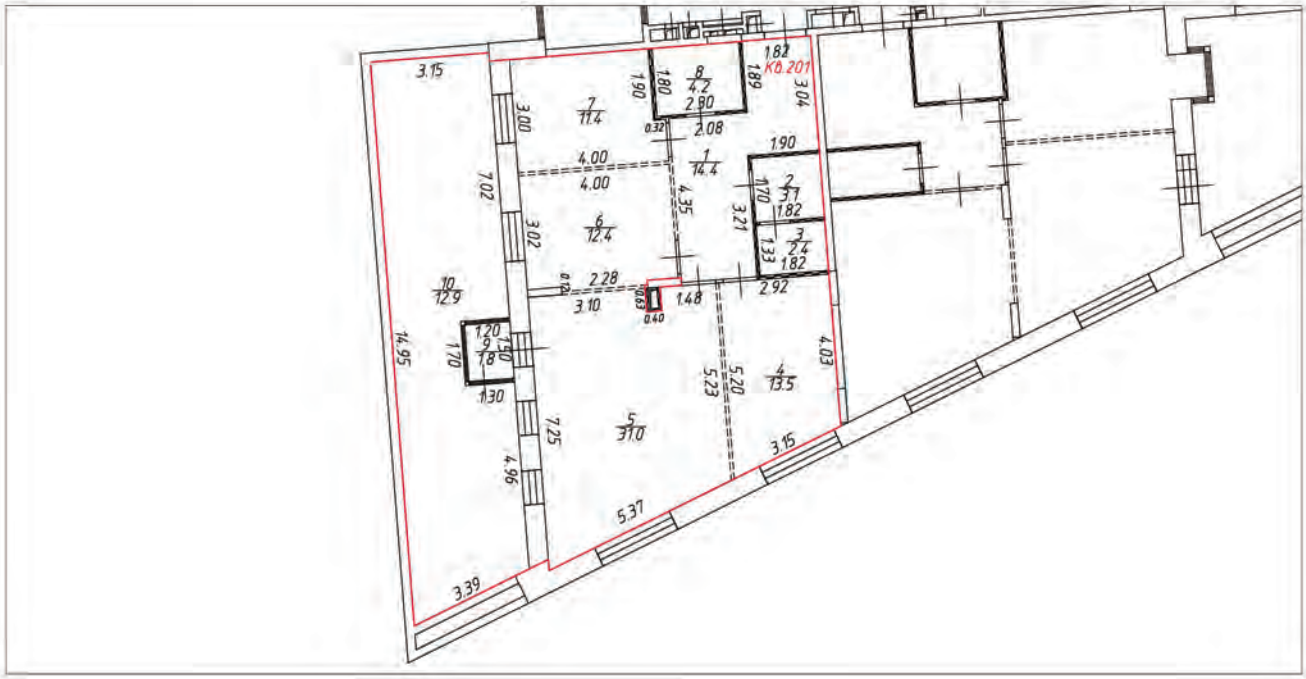

Условные обозначения:

- часть границы вновь образованного помещения
- стена с окном и дверью
- лестница
- перегородка
- перегородка с дверью
- перегородка, возведенная на высоту одного блока
- колонна
- 3.30 – линейный размер
- 1 / 25.2 – номер и площадь комнаты
- К0.201 – номер помещения

Схема расположения помещения на этаже

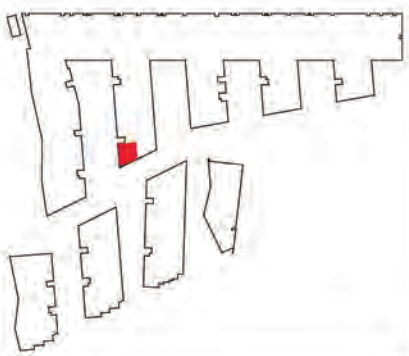


Масштаб 1:200

План (части) этажа

2 этаж




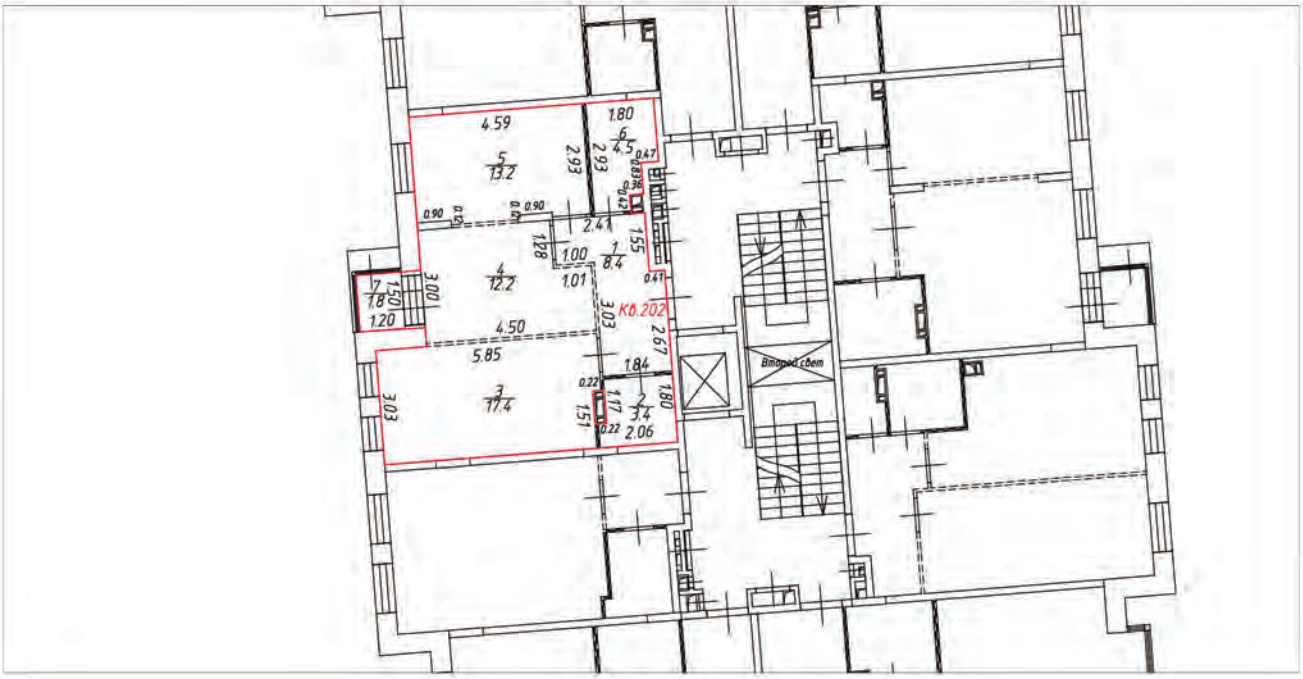

Условные обозначения:

- часть границы вновь образованного помещения
- стена с окном и дверью
- лестница
- перегородка
- перегородка с дверью
- перегородка, возведенная на высоту одного блока
- колонна
- 3.30 – линейный размер
- 1 / 25.2 – номер и площадь комнаты
- Кб.202 – номер помещения

Схема расположения помещения на этаже

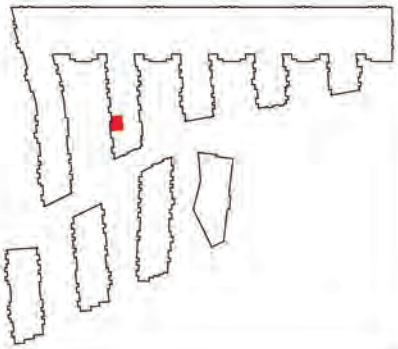


Масштаб 1:200

План (части) этажа

2 этаж




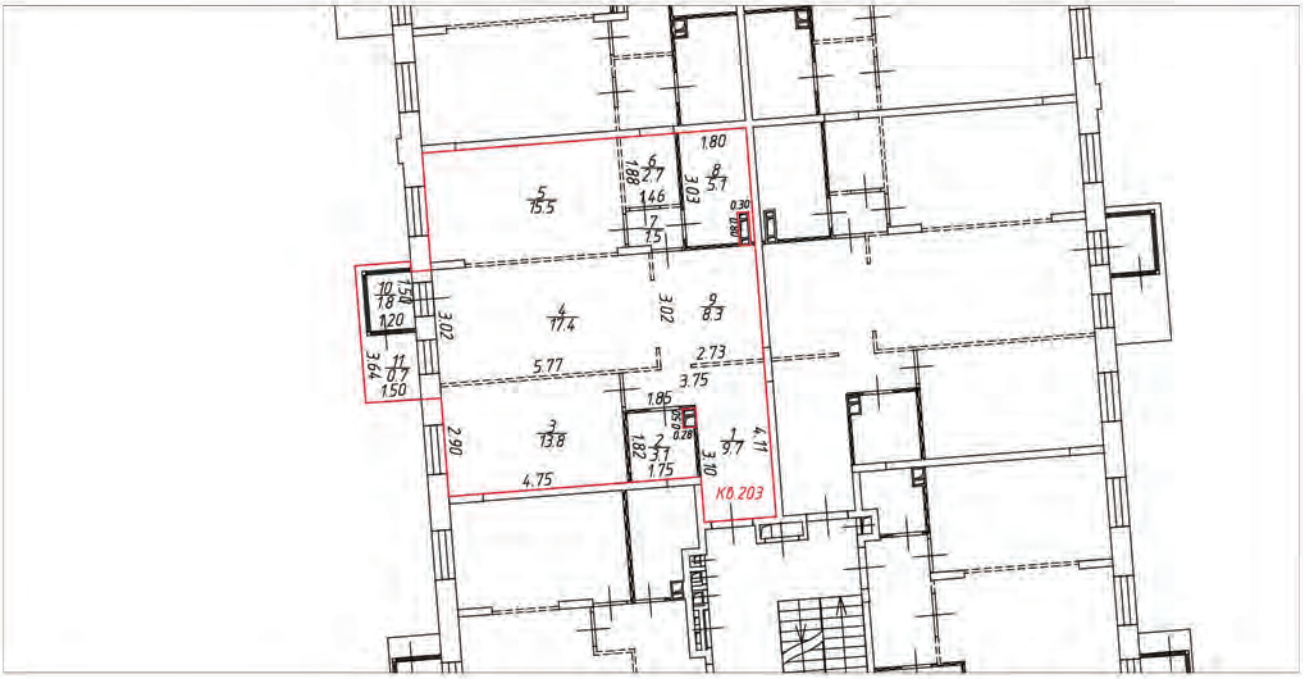

Условные обозначения:

- часть границы вновь образованного помещения
- стена с окном и дверью
- лестница
- перегородка
- перегородка с дверью
- перегородка, возведенная на высоту одного блока
- колонна
- 3.30 – линейный размер
- 1 / 25.2 – номер и площадь комнаты
- КВ.203 – номер помещения

Схема расположения помещения на этаже

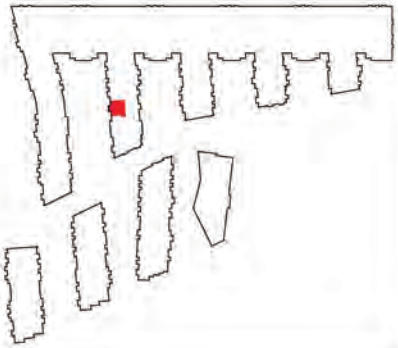


Масштаб 1:200

План (части) этажа

2 этаж




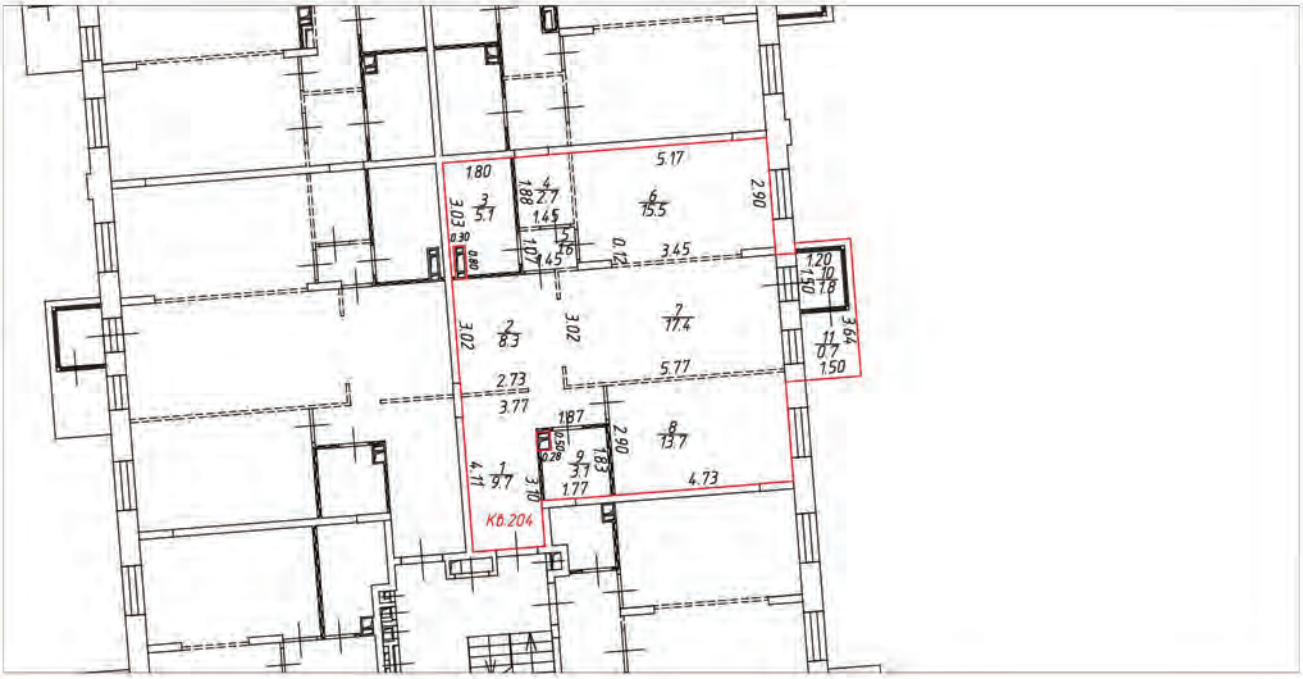

Условные обозначения:

- часть границы вновь образованного помещения
- стена с окном и дверью
- лестница
- перегородка
- перегородка с дверью
- перегородка, возведенная на высоту одного блока
- колонна
- 3.30 – линейный размер
- 1 / 25.2 – номер и площадь комнаты
- КВ.204 – номер помещения

Схема расположения помещения на этаже

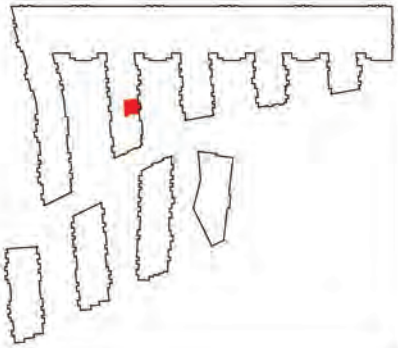


Масштаб 1:200

План (части) этажа

2 этаж




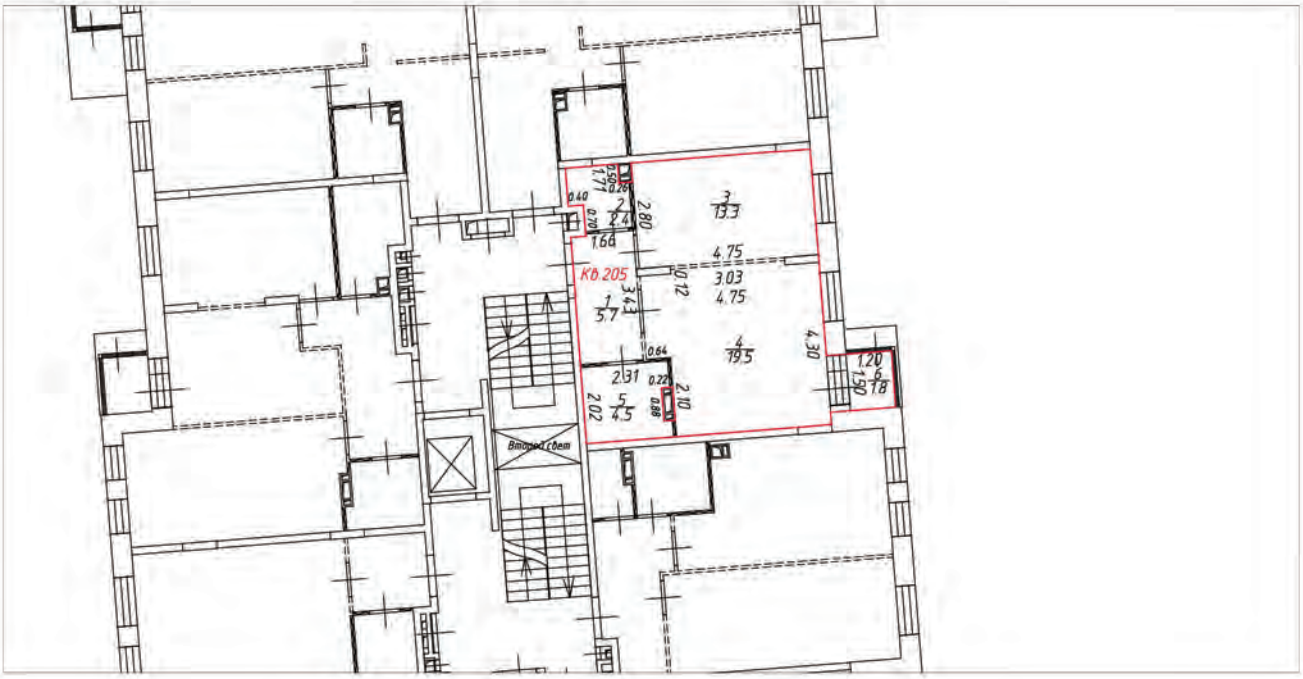

Условные обозначения:

- часть границы вновь образованного помещения
- стена с окном и дверью
- лестница
- перегородка
- перегородка с дверью
- перегородка, возведенная на высоту одного блока
- колонна
- 3.30 – линейный размер
- 1 / 25.2 – номер и площадь комнаты
- КФ.205 – номер помещения

Схема расположения помещения на этаже

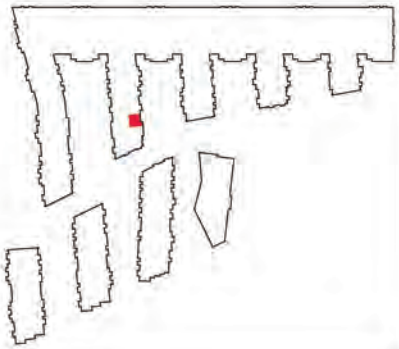


Масштаб 1:200

План (части) этажа

2 этаж




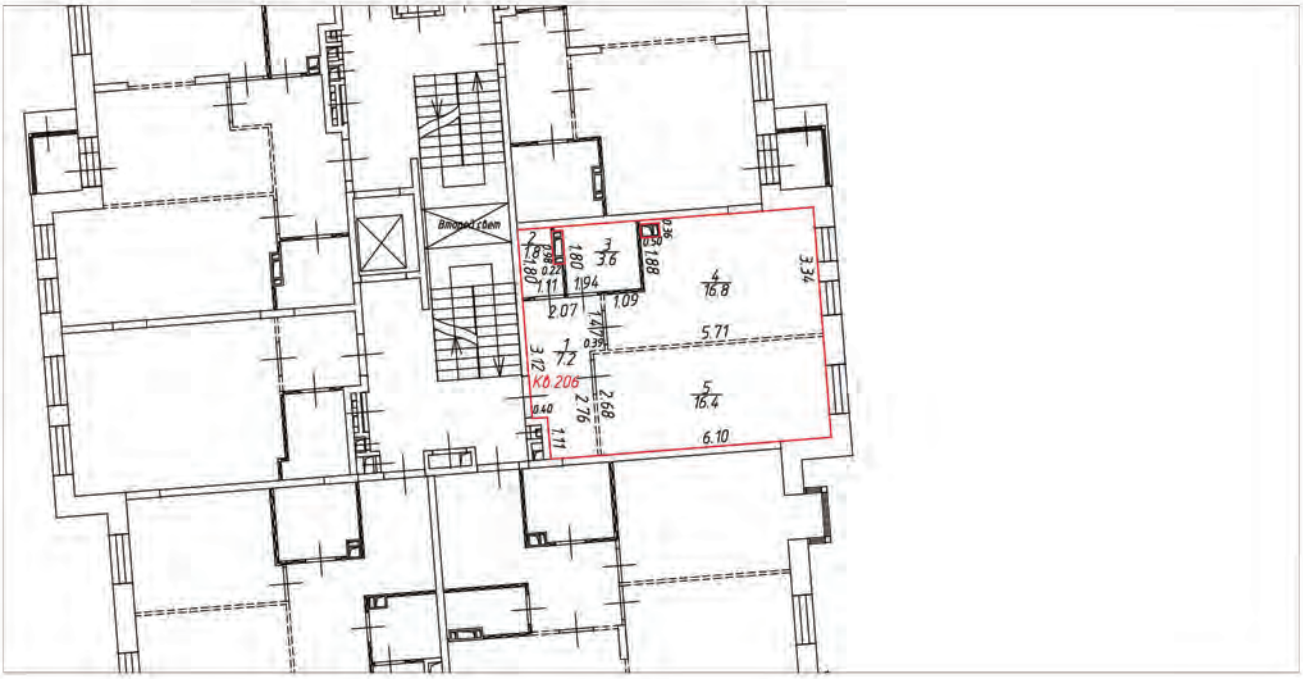

Условные обозначения:

- часть границы вновь образованного помещения
- стена с окном и дверью
- лестница
- перегородка
- перегородка с дверью
- перегородка, возведенная на высоту одного блока
- колонна
- 3.30 – линейный размер
- 1 / 25.2 – номер и площадь комнаты
- Кб.206 – номер помещения

Схема расположения помещения на этаже

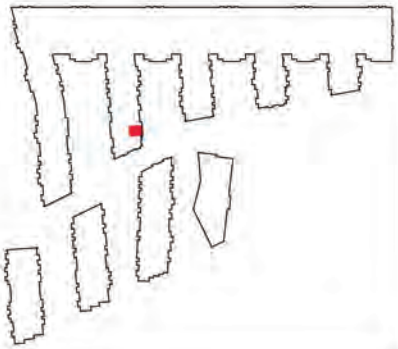

Масштаб 1:200

План (части) этажа

2 этаж






Условные обозначения:

- часть границы вновь образованного помещения
- стена с окном и дверью
- лестница
- перегородка
- перегородка с дверью
- перегородка, возведенная на высоту одного блока
- колонна
- 3.30 – линейный размер
- 1/25.2 – номер и площадь комнаты
- Кб.207 – номер помещения

Схема расположения помещения на этаже

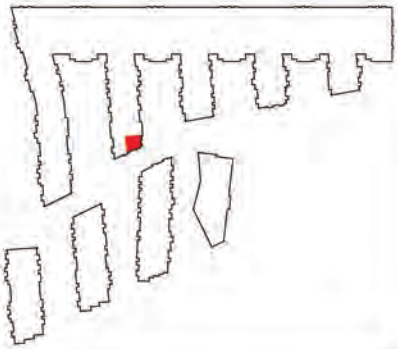

Масштаб 1:200

План (части) этажа

2 этаж






Условные обозначения:

- часть границы вновь образованного помещения
- стена с окном и дверью
- лестница
- перегородка
- перегородка с дверью
- перегородка, возведенная на высоту одного блока
- колонна
- 3.30 – линейный размер
- 1/25.2 – номер и площадь комнаты
- К0.208 – номер помещения


Схема расположения помещения на этаже

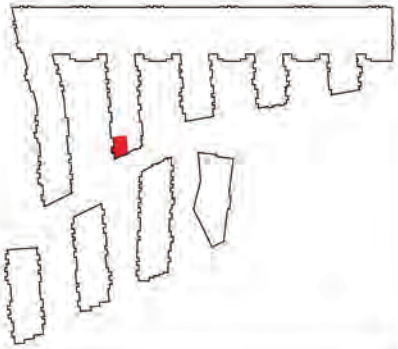

Масштаб 1:200

План (части) этажа


2 этаж

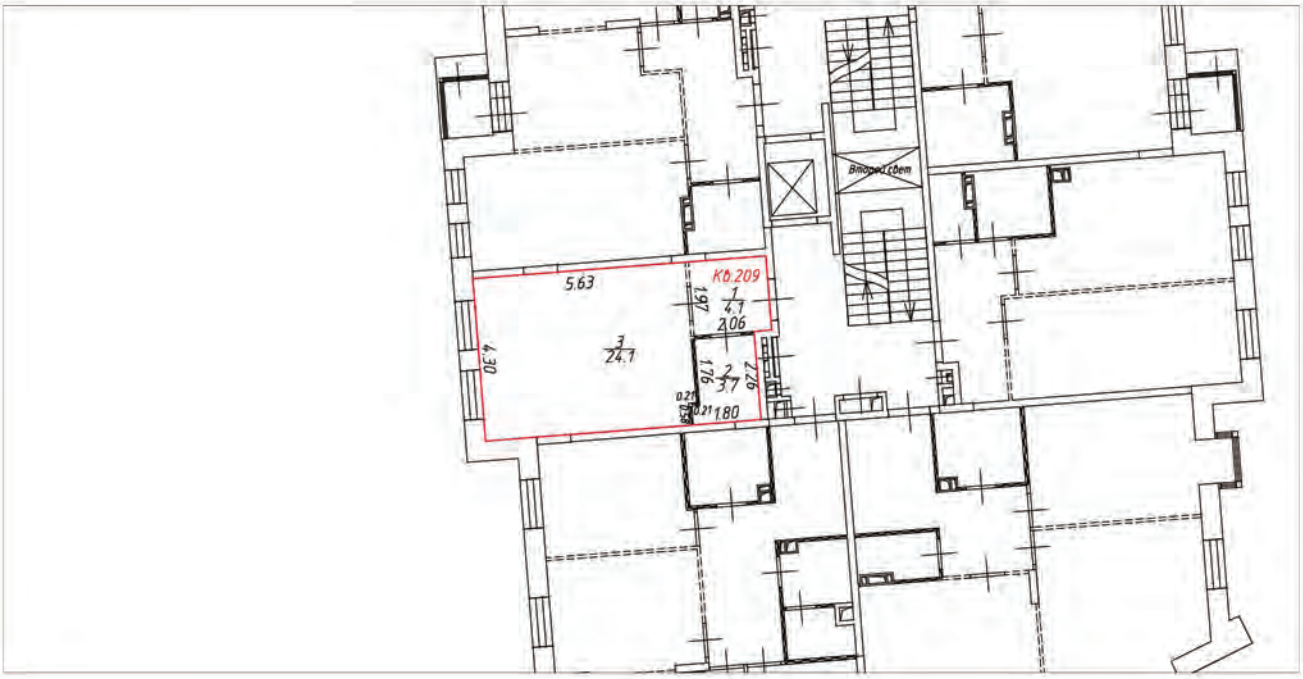

Условные обозначения:

- часть границы вновь образованного помещения
- стена с окном и дверью
- лестница
- перегородка
- перегородка с дверью
- перегородка, возведенная на высоту одного блока
- колонна
- 3.30 – линейный размер
- 1 / 25.2 – номер и площадь комнаты
- КВ.209 – номер помещения

Схема расположения помещения на этаже

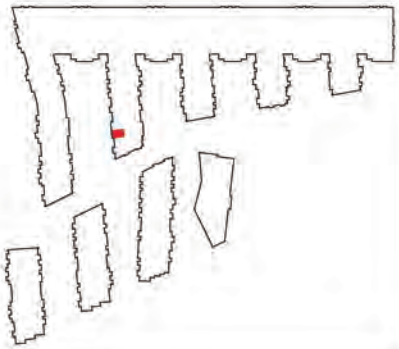


Масштаб 1:200

План (части) этажа

3 этаж




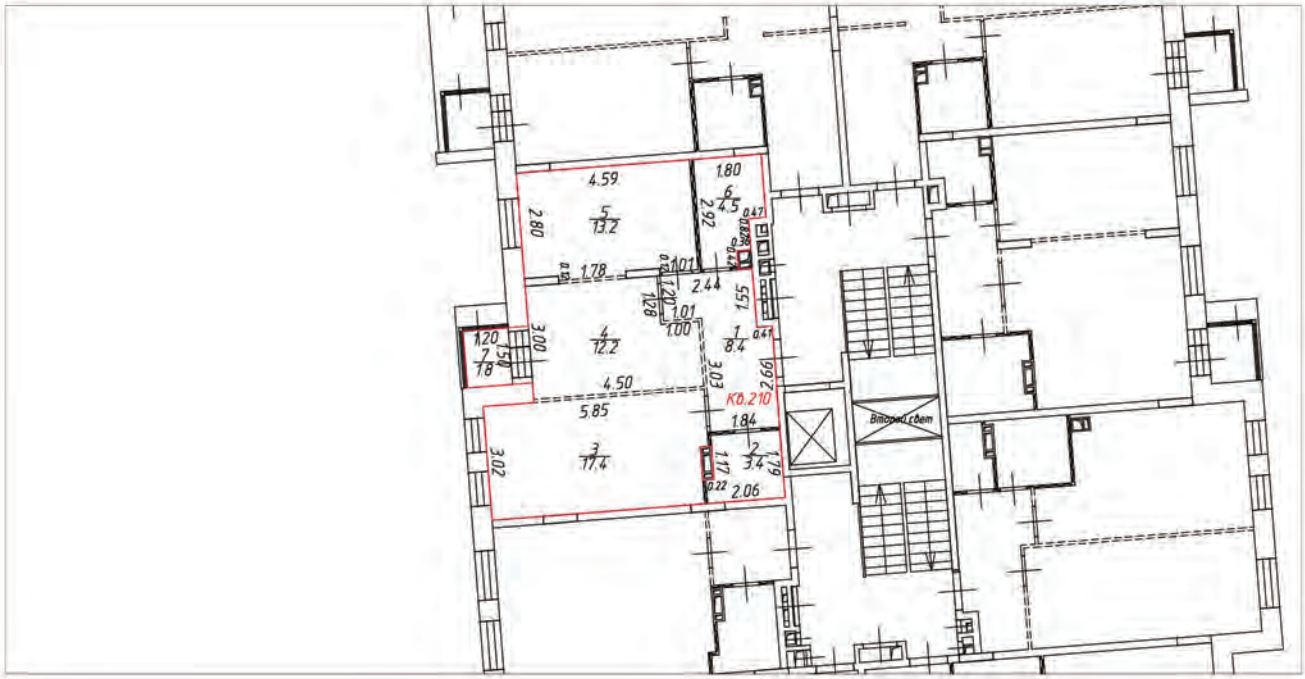

Условные обозначения:

- часть границы вновь образованного помещения
- стена с окном и дверью
- лестница
- перегородка
- перегородка с дверью
- перегородка, возведенная на высоту одного блока
- колонна
- 3.30 – линейный размер
- 1/25.2 – номер и площадь комнаты
- КВ.210 – номер помещения

Схема расположения помещения на этаже

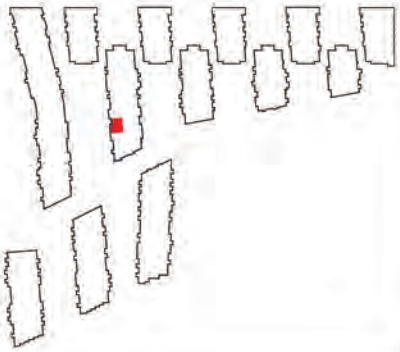


Масштаб 1:200

План (части) этажа

3 этаж




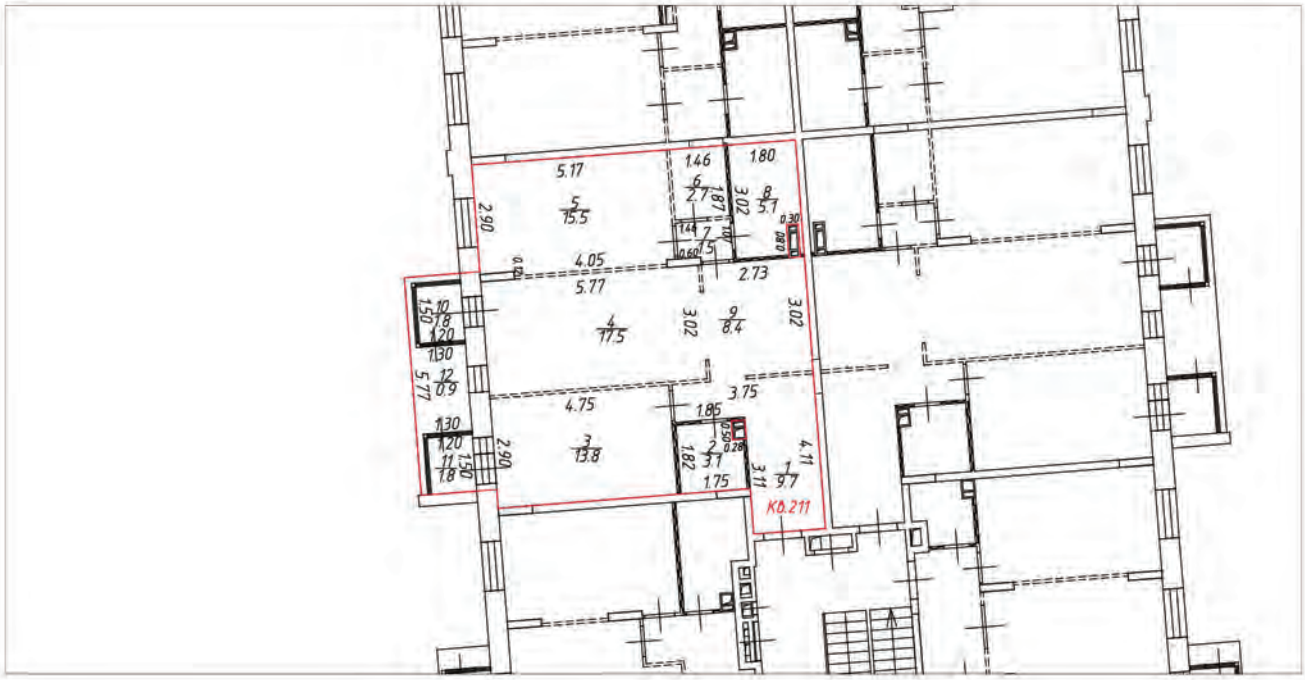

Условные обозначения:

- часть границы вновь образованного помещения
- стена с окном и дверью
- лестница
- перегородка
- перегородка с дверью
- перегородка, возведенная на высоту одного блока
- колонна
- 3.30 – линейный размер
- 1 / 25.2 – номер и площадь комнаты
- КФ.211 – номер помещения

Схема расположения помещения на этаже

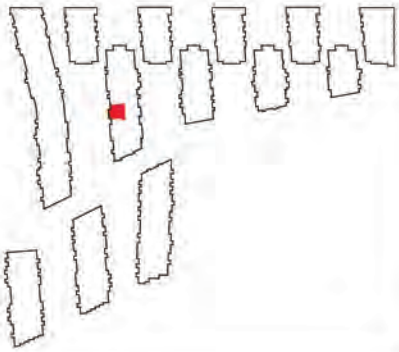


Масштаб 1:200

План (части) этажа

3 этаж




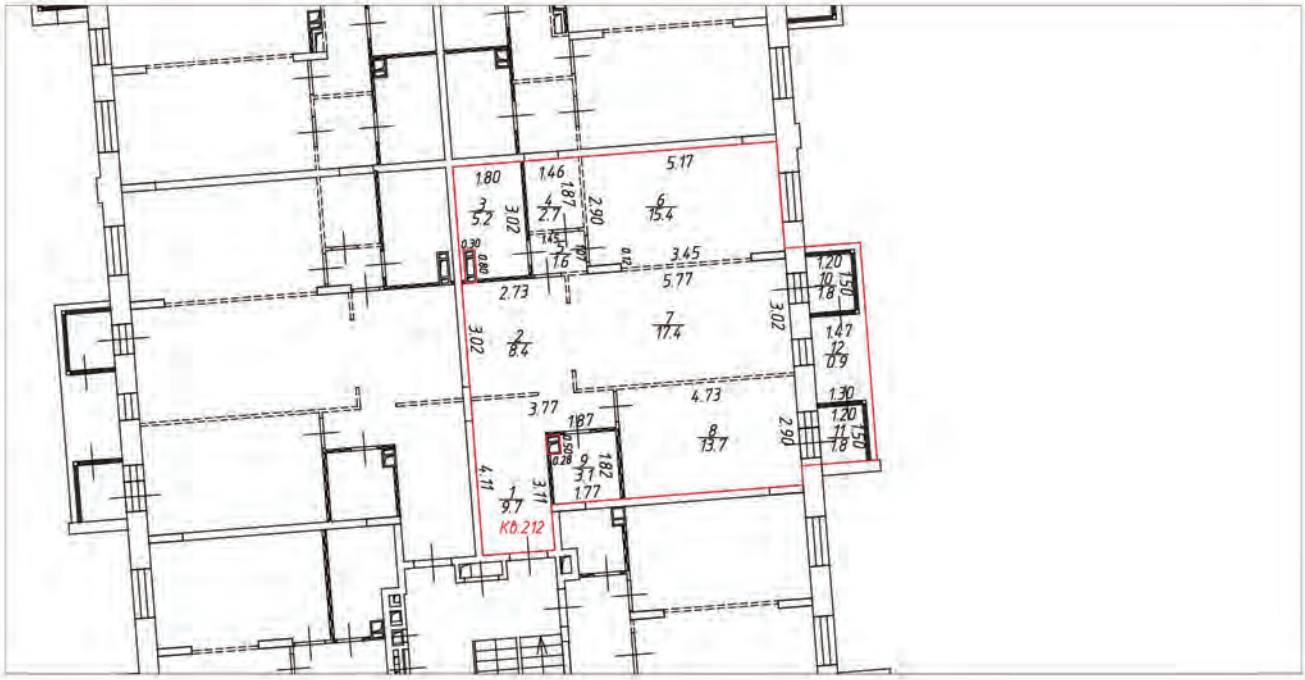

Условные обозначения:

- часть границы вновь образованного помещения
- стена с окном и дверью
- лестница
- перегородка
- перегородка с дверью
- перегородка, возведенная на высоту одного блока
- колонна
- 3.30 – линейный размер
- 1/25.2 – номер и площадь комнаты
- К0.212 – номер помещения

Схема расположения помещения на этаже

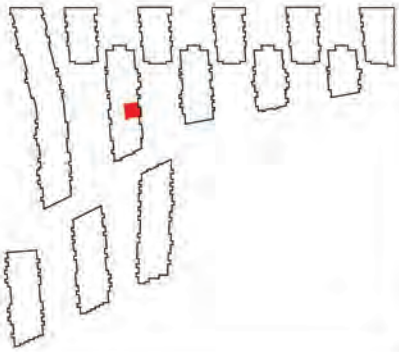


Масштаб 1:200

План (части) этажа

3 этаж




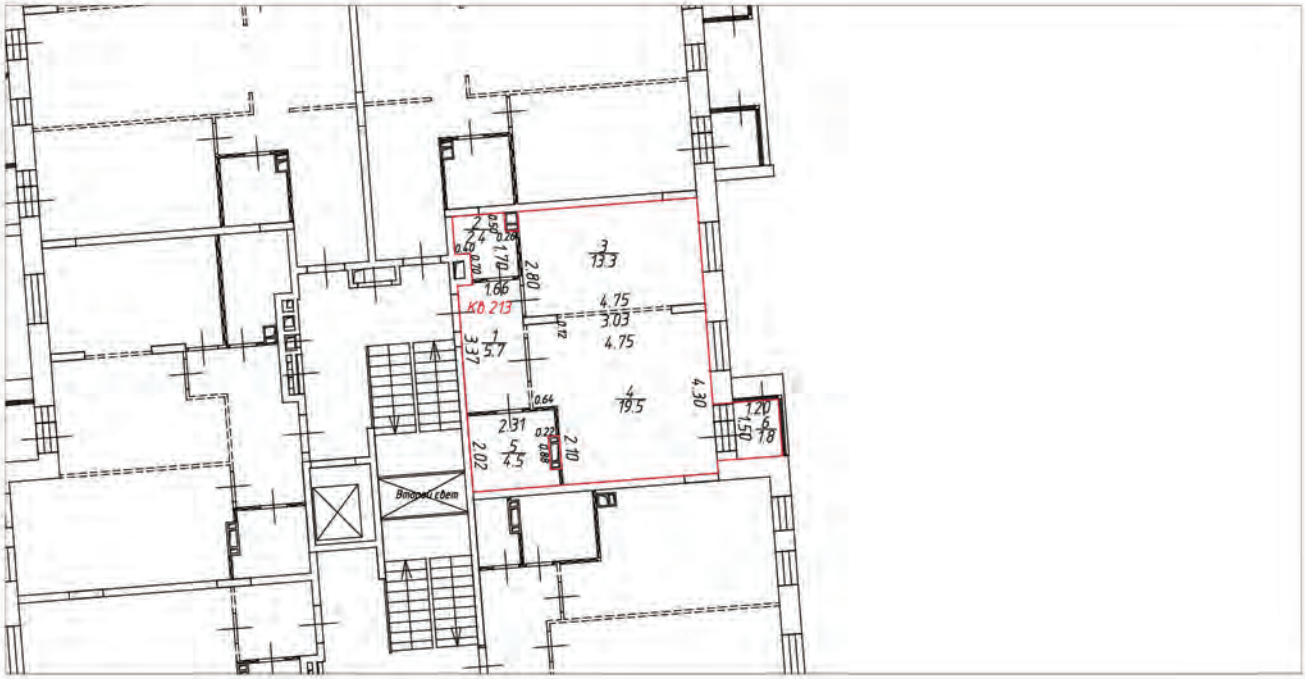

Условные обозначения:

- часть границы вновь образованного помещения
- стена с окном и дверью
- лестница
- перегородка
- перегородка с дверью
- перегородка, возведенная на высоту одного блока
- колонна
- 3.30 – линейный размер
- 1/25.2 – номер и площадь комнаты
- КВ.213 – номер помещения

Схема расположения помещения на этаже

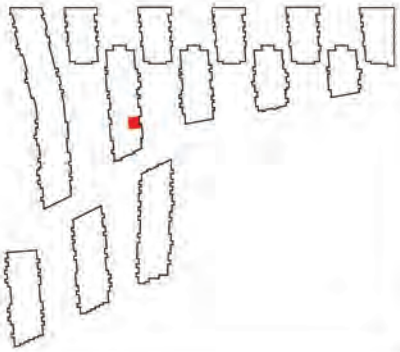


Масштаб 1:200

План (части) этажа

3 этаж




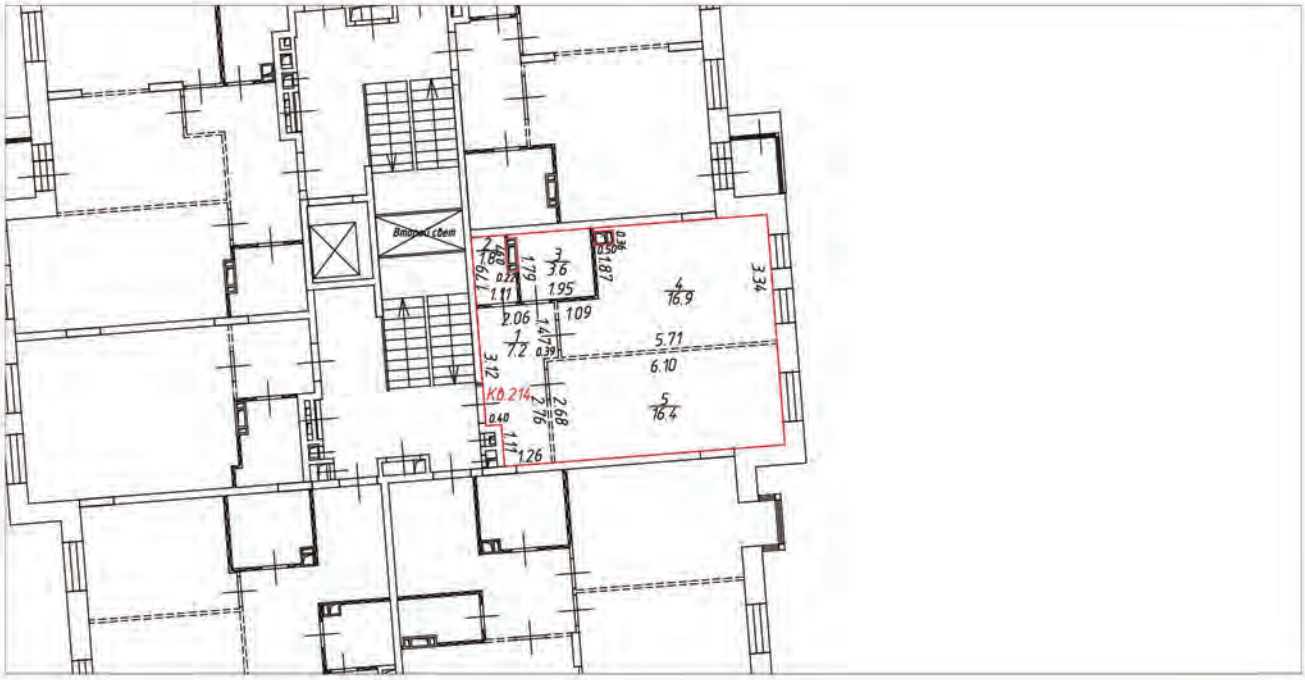

Условные обозначения:

- часть границы вновь образованного помещения
- стена с окном и дверью
- лестница
- перегородка
- перегородка с дверью
- перегородка, возведенная на высоту одного блока
- колонна
- 3.30 – линейный размер
- 1/25.2 – номер и площадь комнаты
- КФ.214 – номер помещения


Схема расположения помещения на этаже

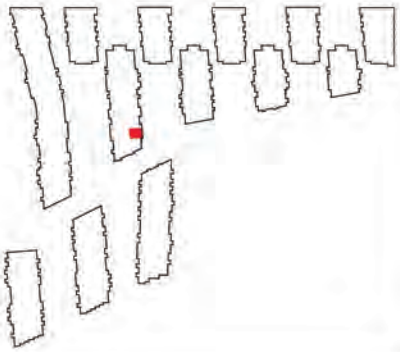

Масштаб 1:200

План (части) этажа


3 этаж

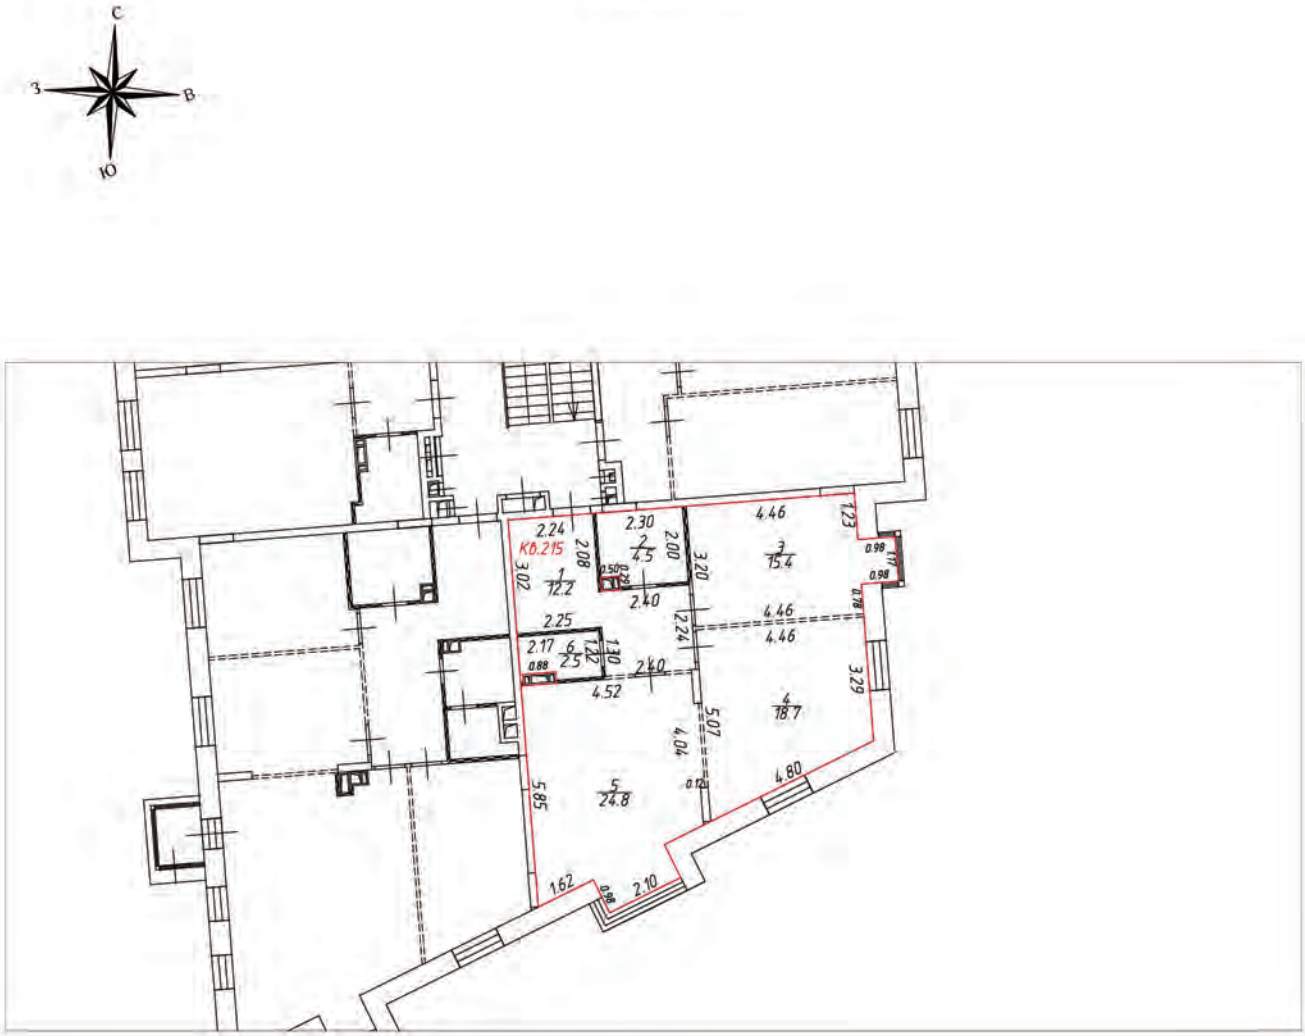

Условные обозначения:

- часть границы вновь образованного помещения
- стена с окном и дверью
- лестница
- перегородка
- перегородка с дверью
- перегородка, возведенная на высоту одного блока
- колонна
- 3.30 – линейный размер
- 1/25.2 – номер и площадь комнаты
- К0.215 – номер помещения

Схема расположения помещения на этаже

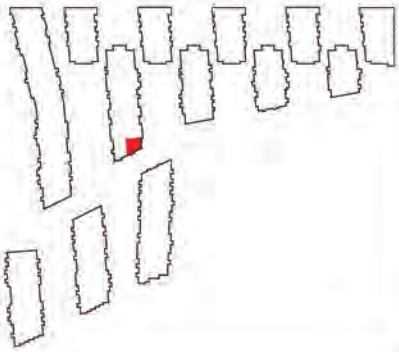


Масштаб 1:200

План (части) этажа

3 этаж




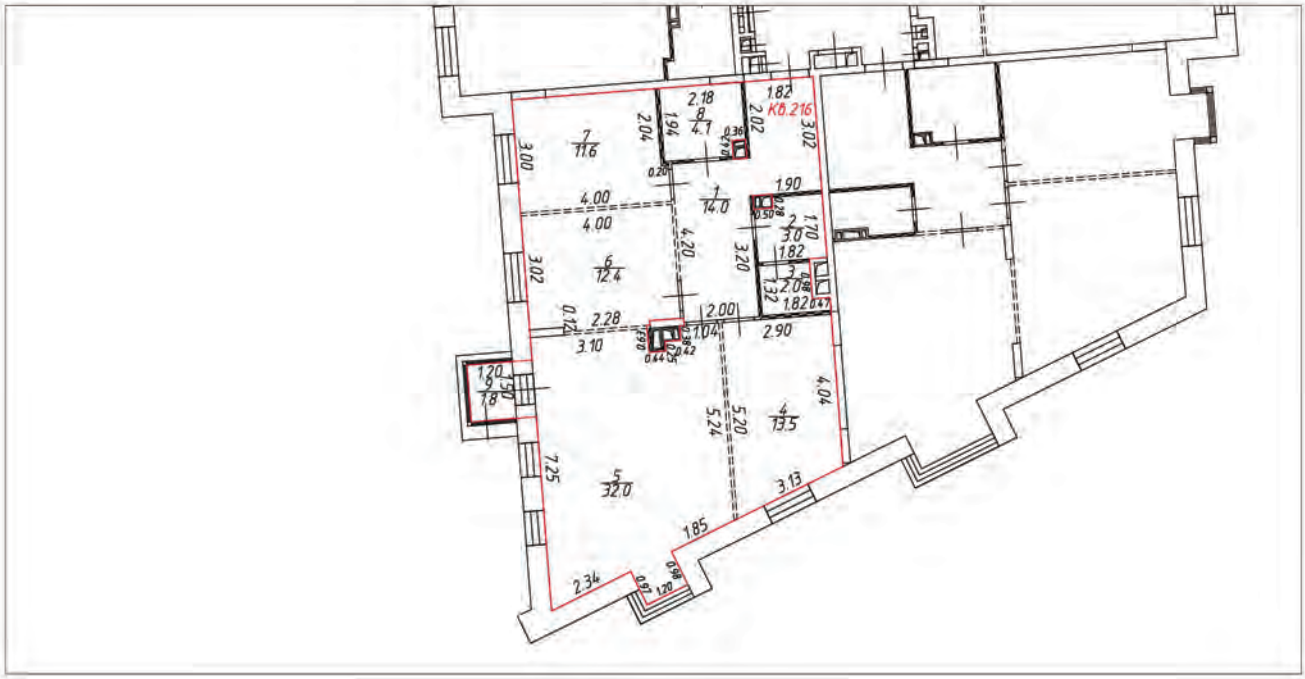

Условные обозначения:

- часть границы вновь образованного помещения
- стена с окном и дверью
- лестница
- перегородка
- перегородка с дверью
- перегородка, возведенная на высоту одного блока
- колонна
- 3.30 – линейный размер
- 1/25.2 – номер и площадь комнаты
- К0.216 – номер помещения

Схема расположения помещения на этаже

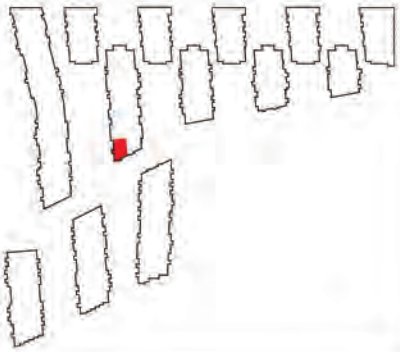


Масштаб 1:200

План (части) этажа

3 этаж




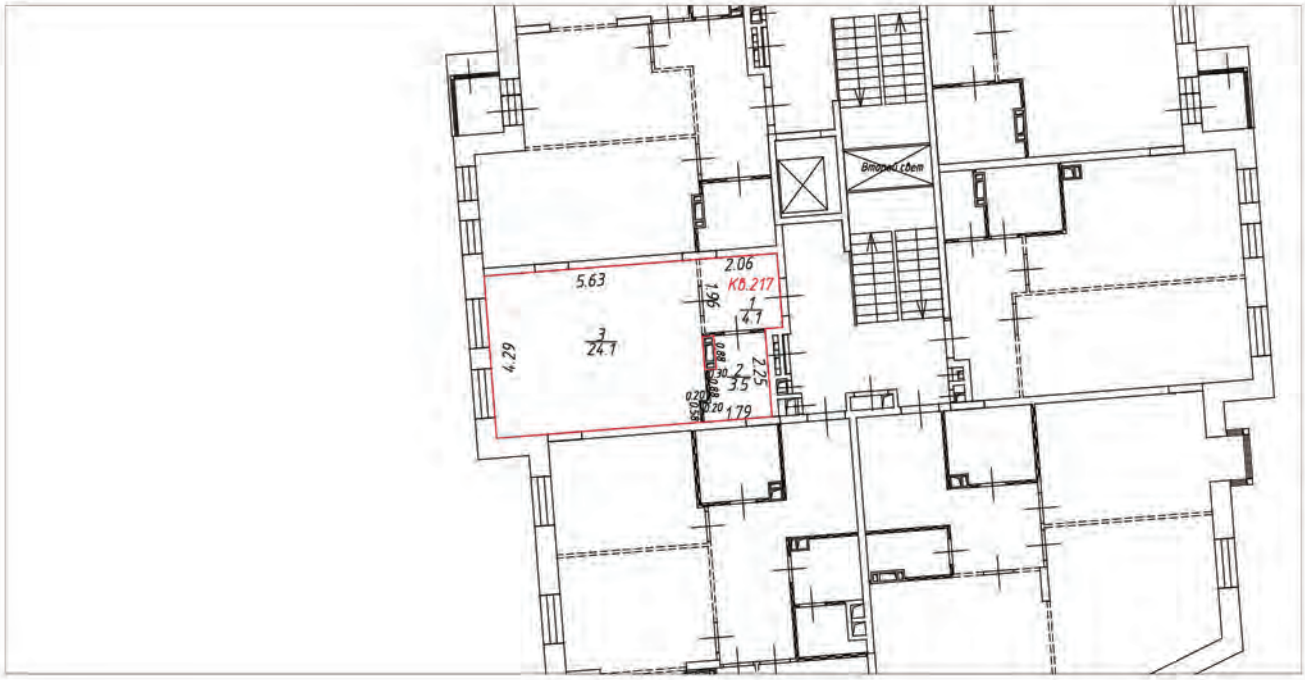

Условные обозначения:

- часть границы вновь образованного помещения
- стена с окном и дверью
- лестница
- перегородка
- перегородка с дверью
- перегородка, возведенная на высоту одного блока
- колонна
- 3.30 – линейный размер
- 1/25.2 – номер и площадь комнаты
- КВ.217 – номер помещения

Схема расположения помещения на этаже

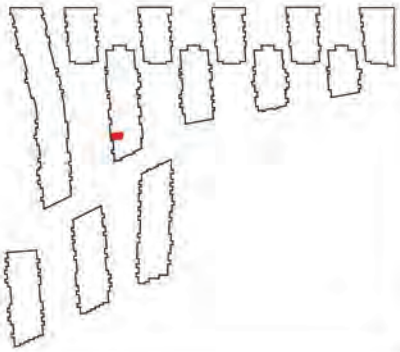


Масштаб 1:200

План (части) этажа

2 этаж




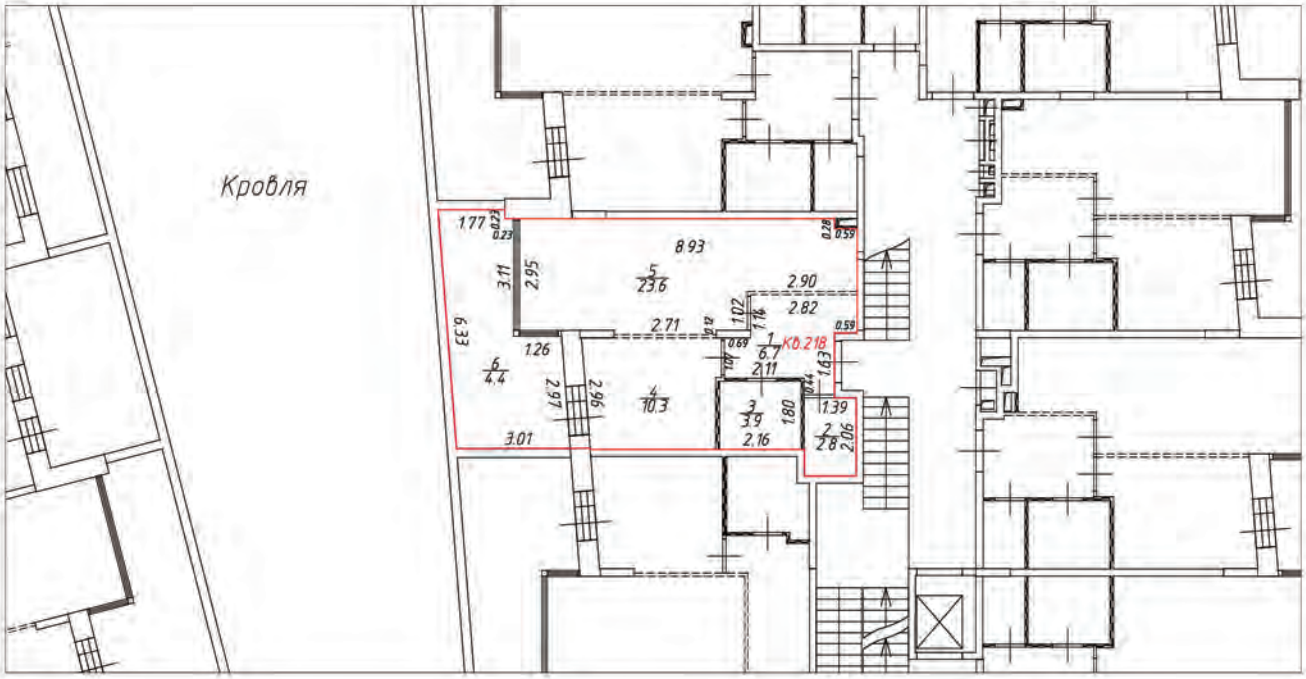

Условные обозначения:

- часть границы вновь образованного помещения
- стена с окном и дверью
- лестница
- перегородка
- перегородка с дверью
- перегородка, возведенная на высоту одного блока
- колонна
- 3.30 – линейный размер
- 1/25.2 – номер и площадь комнаты
- КФ.218 – номер помещения

Схема расположения помещения на этаже

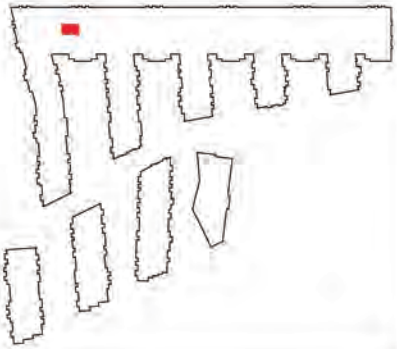


Масштаб 1:200

План (части) этажа

2 этаж




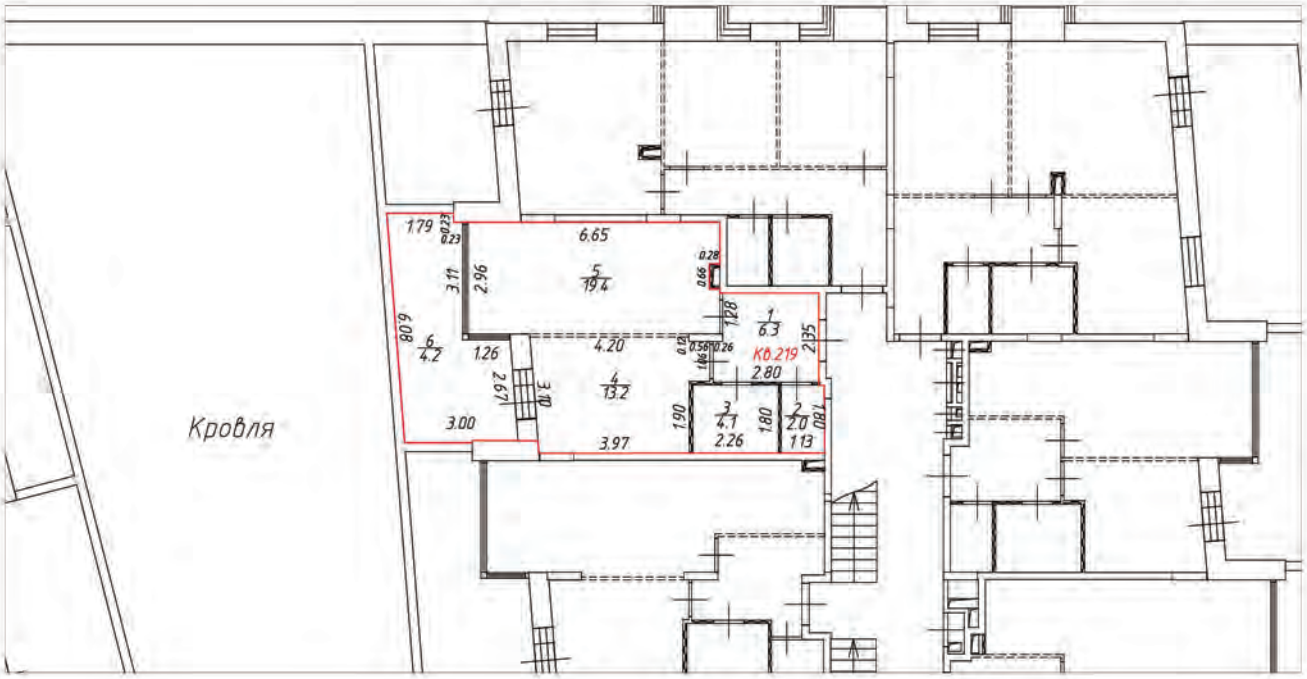

Условные обозначения:

- часть границы вновь образованного помещения
- стена с окном и дверью
- лестница
- перегородка
- перегородка с дверью
- перегородка, возведенная на высоту одного блока
- колонна
- 3.30 – линейный размер
- 1 / 25.2 – номер и площадь комнаты
- КФ.219 – номер помещения

Схема расположения помещения на этаже

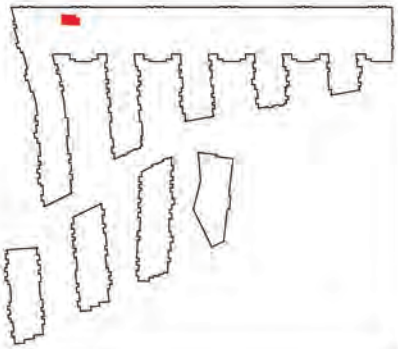


Масштаб 1:200

План (части) этажа

2 этаж




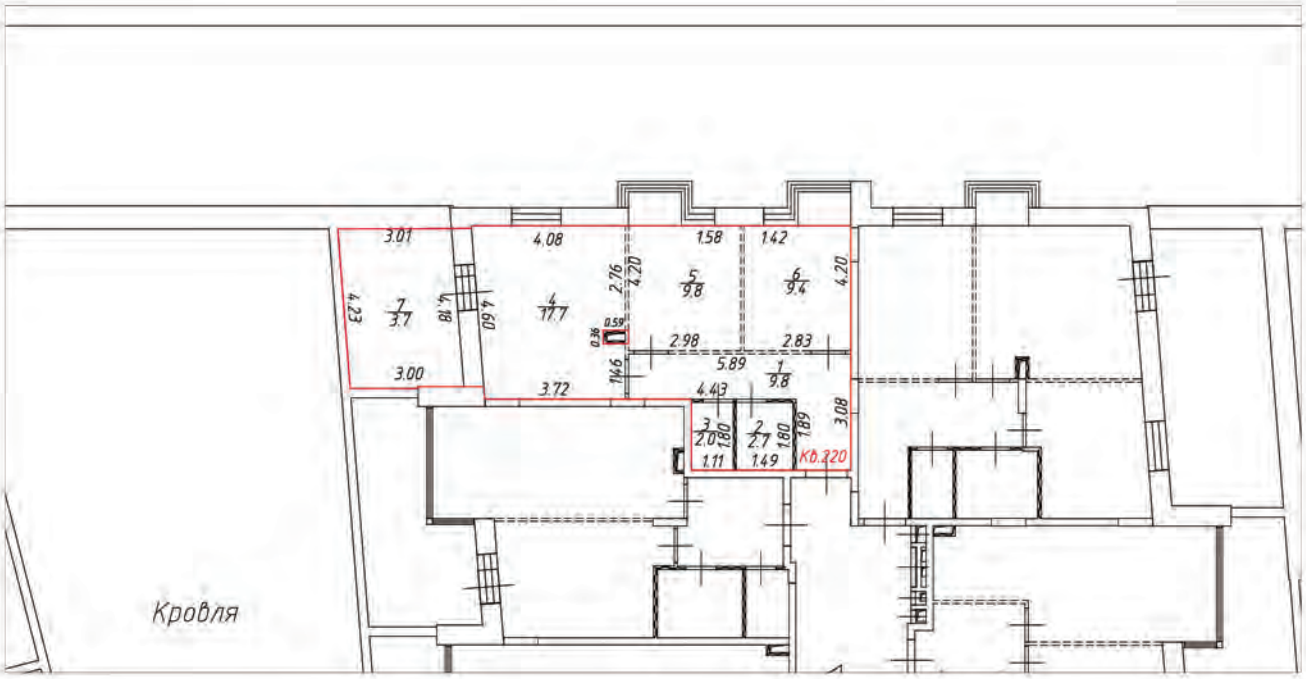

Условные обозначения:

- часть границы вновь образованного помещения
- стена с окном и дверью
- лестница
- перегородка
- перегородка с дверью
- перегородка, возведенная на высоту одного блока
- колонна
- 3.30 – линейный размер
- 1/25.2 – номер и площадь комнаты
- Кв.220 – номер помещения

Схема расположения помещения на этаже

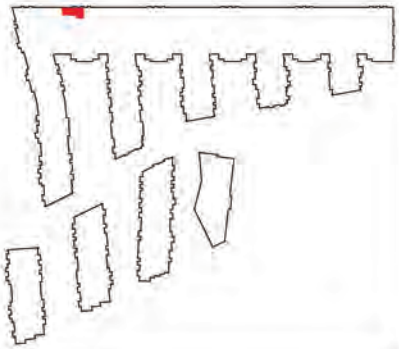


Масштаб 1:200

План (части) этажа

2 этаж




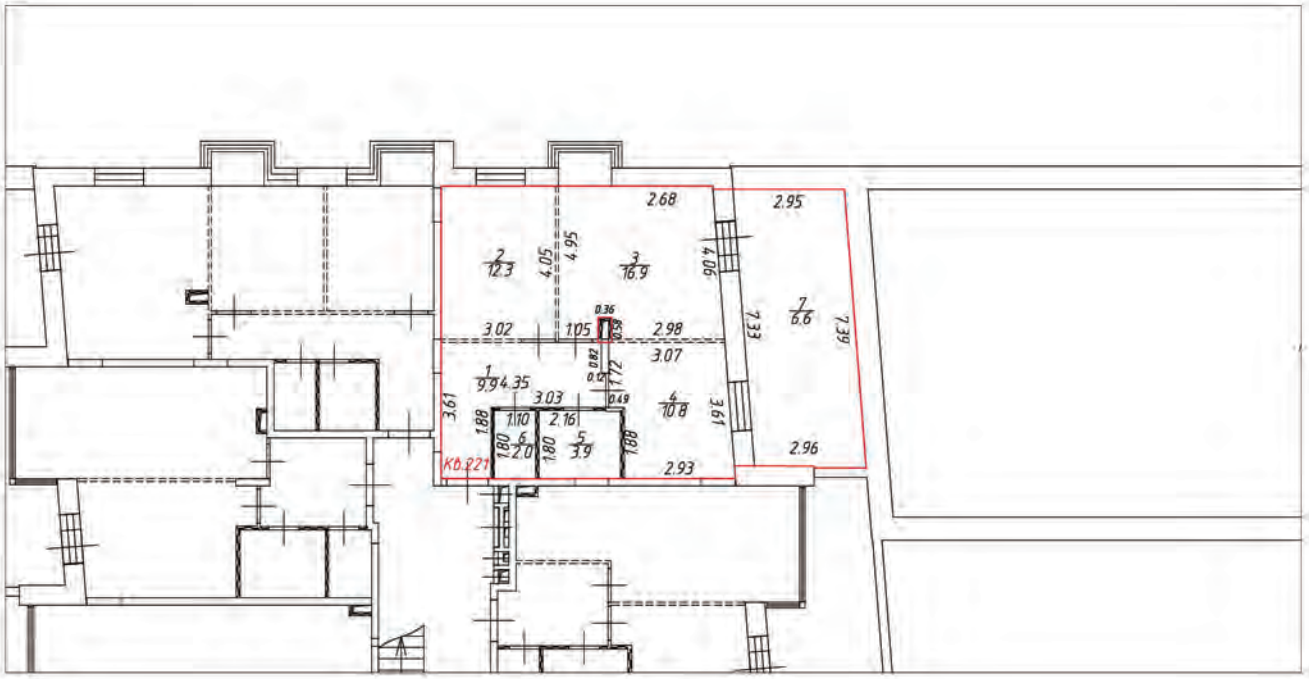

Условные обозначения:

- часть границы вновь образованного помещения
- стена с окном и дверью
- лестница
- перегородка
- перегородка с дверью
- перегородка, возведенная на высоту одного блока
- колонна
- 3.30 – линейный размер
- 1/25.2 – номер и площадь комнаты
- К0.221 – номер помещения

Схема расположения помещения на этаже

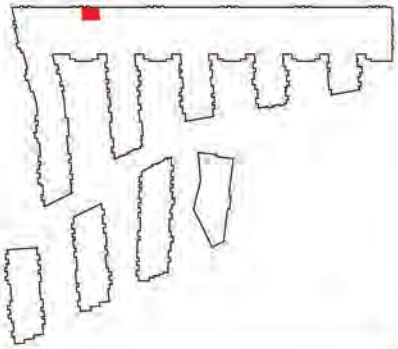


Масштаб 1:200

План (части) этажа

2 этаж




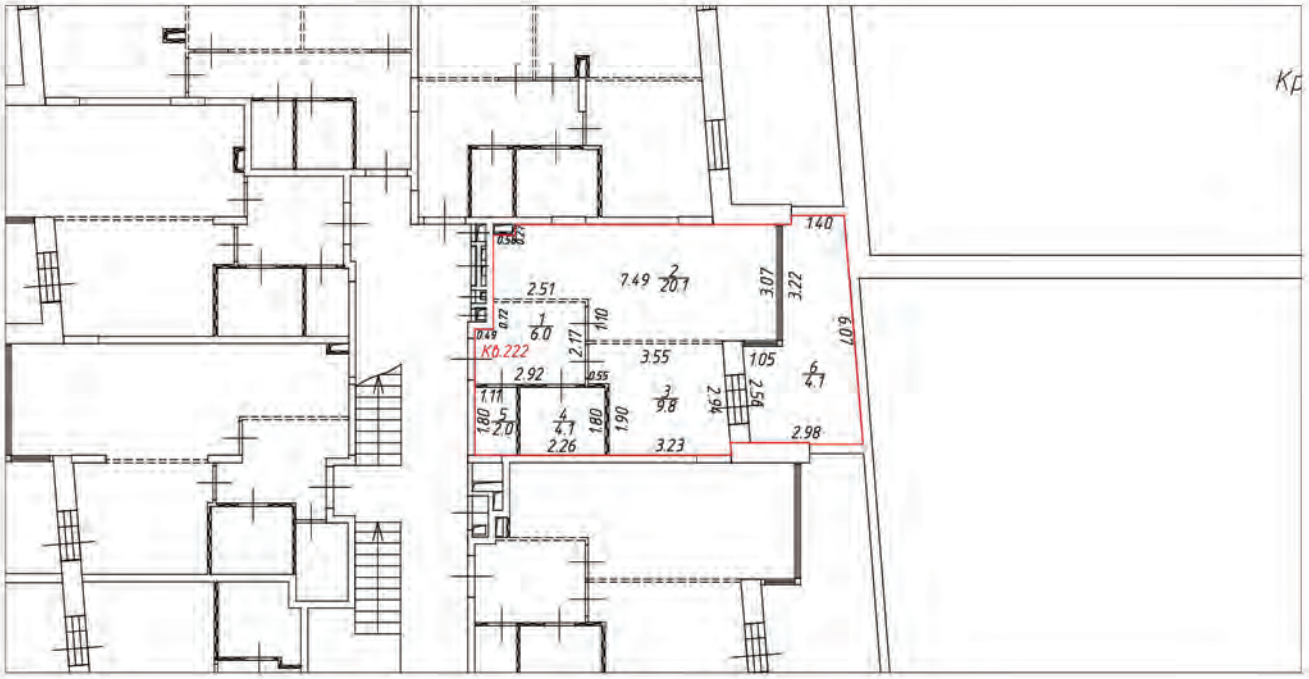

Условные обозначения:

- часть границы вновь образованного помещения
- стена с окном и дверью
- лестница
- перегородка
- перегородка с дверью
- перегородка, возведенная на высоту одного блока
- колонна
- 3.30 – линейный размер
- 1/25.2 – номер и площадь комнаты
- Кб.222 – номер помещения

Схема расположения помещения на этаже

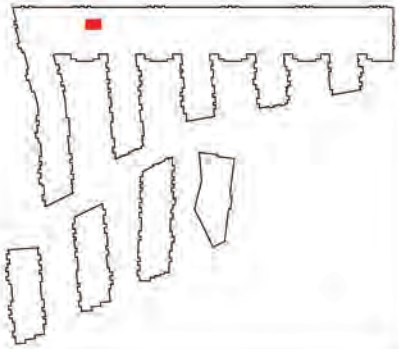


Масштаб 1:200

План (части) этажа

2 этаж




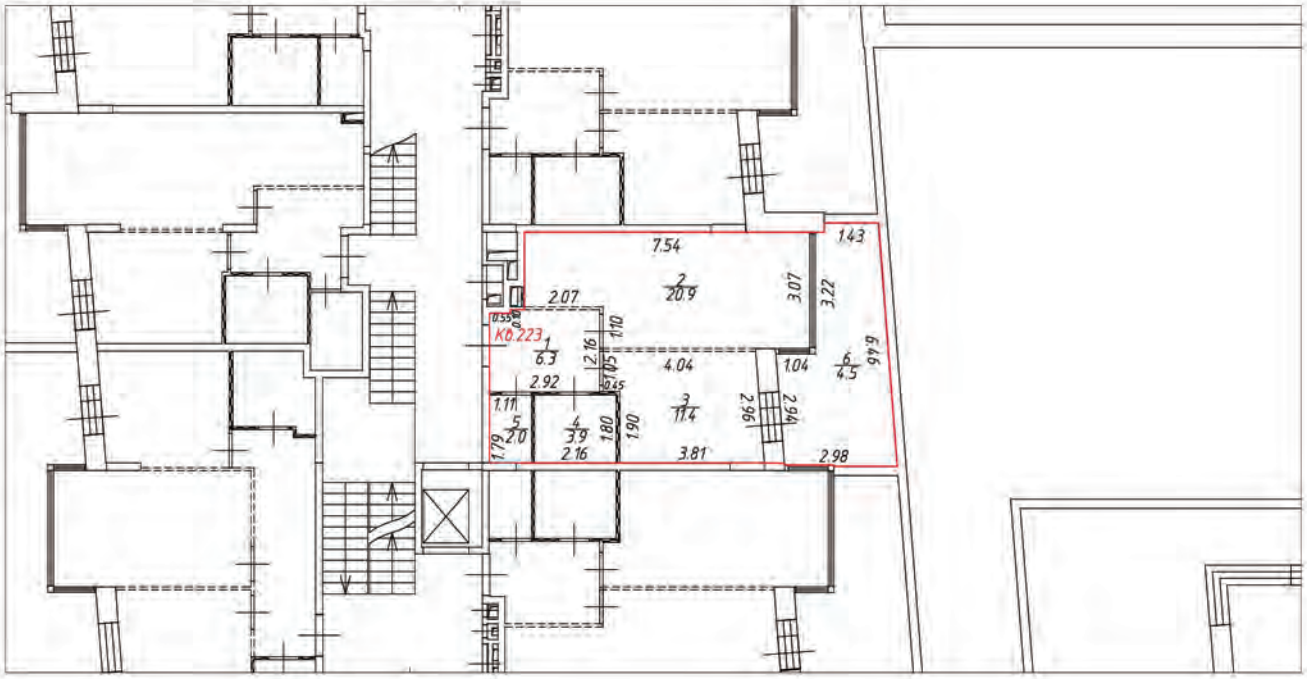

Условные обозначения:

- часть границы вновь образованного помещения
- стена с окном и дверью
- лестница
- перегородка
- перегородка с дверью
- перегородка, возведенная на высоту одного блока
- колонна
- 3.30 – линейный размер
- 1/25.2 – номер и площадь комнаты
- Кб.223 – номер помещения

Схема расположения помещения на этаже

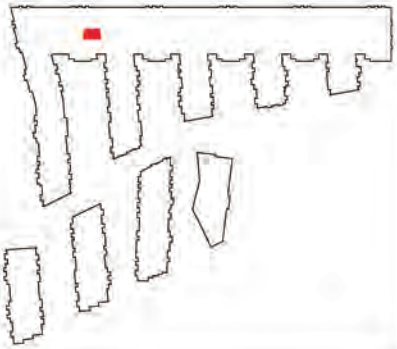


Масштаб 1:200

План (части) этажа

2 этаж




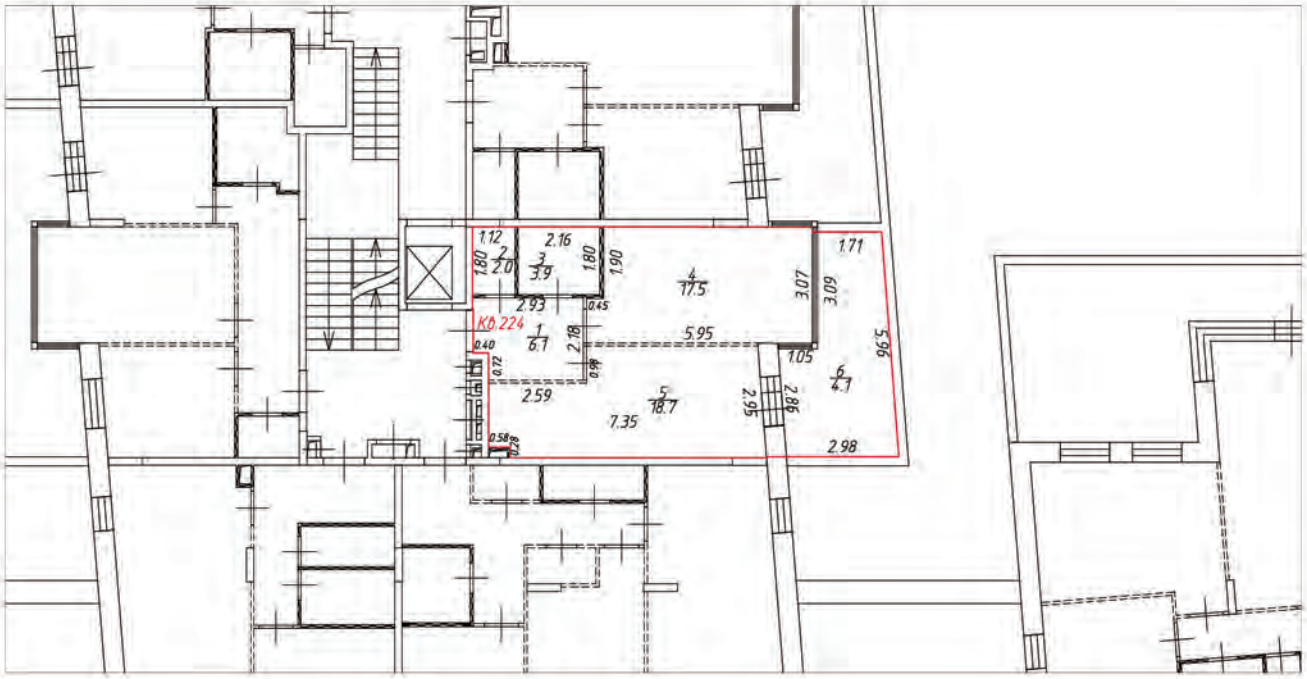

Условные обозначения:

- часть границы вновь образованного помещения
- стена с окном и дверью
- лестница
- перегородка
- перегородка с дверью
- перегородка, возведенная на высоту одного блока
- колонна
- 3.30 – линейный размер
- 1 / 25.2 – номер и площадь комнаты
- КВ.224 – номер помещения

Схема расположения помещения на этаже

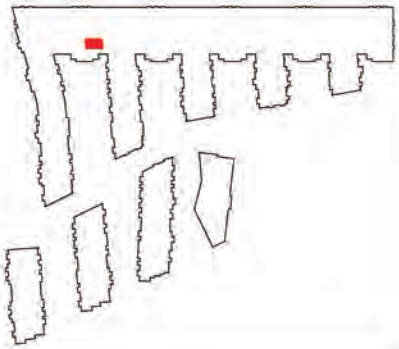


Масштаб 1:200

План (части) этажа

2 этаж




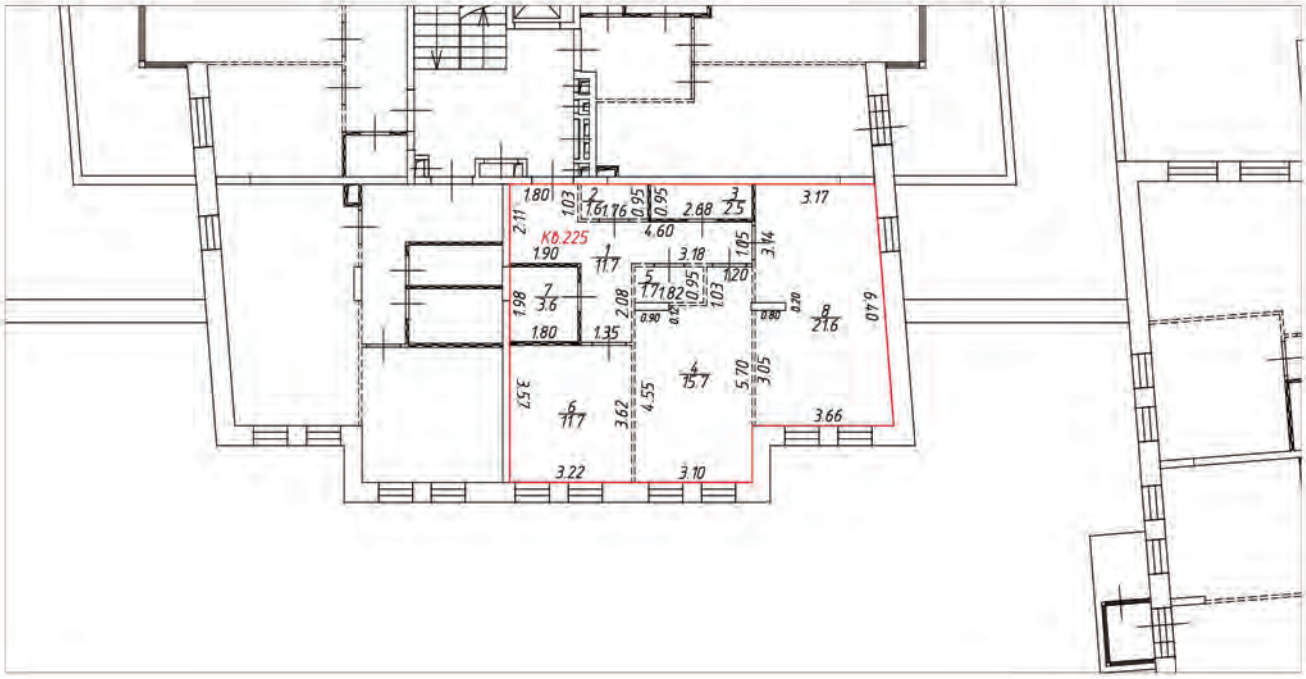

Условные обозначения:

- часть границы вновь образованного помещения
- стена с окном и дверью
- лестница
- перегородка
- перегородка с дверью
- перегородка, возведенная на высоту одного блока
- колонна
- 3.30 – линейный размер
- 1 / 25.2 – номер и площадь комнаты
- Кб.225 – номер помещения

Схема расположения помещения на этаже

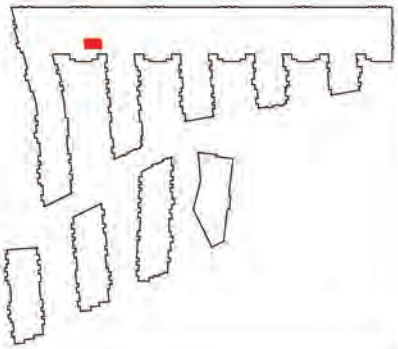


Масштаб 1:200

План (части) этажа

2 этаж




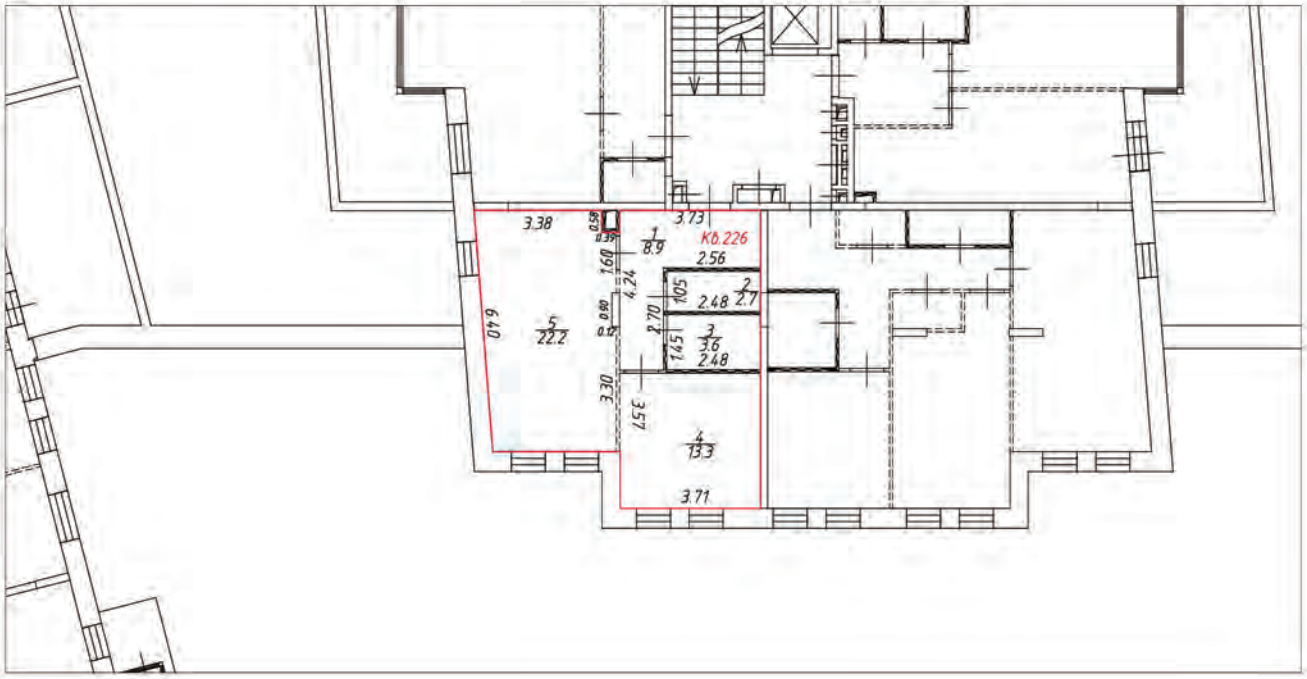

Условные обозначения:

- часть границы вновь образованного помещения
- стена с окном и дверью
- лестница
- перегородка
- перегородка с дверью
- перегородка, возведенная на высоту одного блока
- колонна
- 3.30 – линейный размер
- 1/25.2 – номер и площадь комнаты
- Кб.226 – номер помещения


Схема расположения помещения на этаже

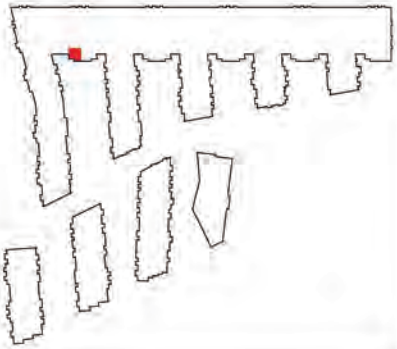


Масштаб 1:200

План (части) этажа

2 этаж

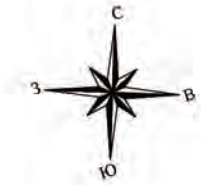


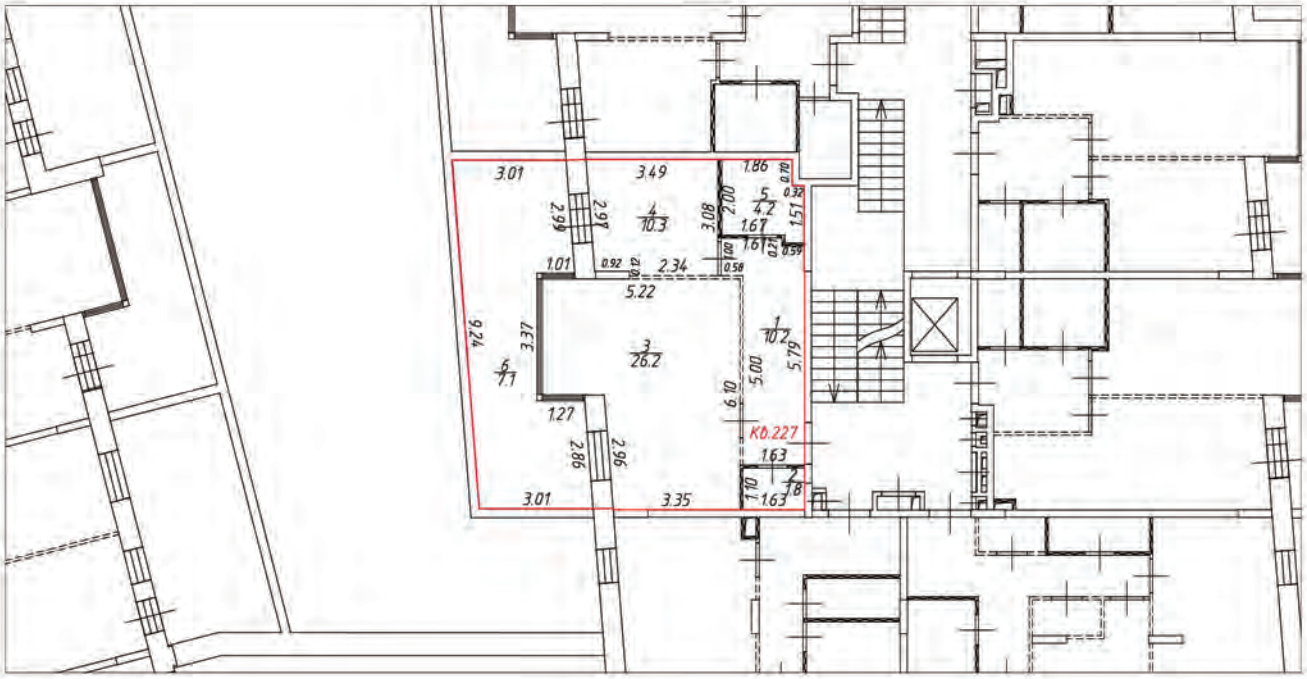

Условные обозначения:

- часть границы вновь образованного помещения
- стена с окном и дверью
- лестница
- перегородка
- перегородка с дверью
- перегородка, возведенная на высоту одного блока
- колонна
- 3.30 – линейный размер
- 1/25.2 – номер и площадь комнаты
- Кб.227 – номер помещения


Схема расположения помещения на этаже

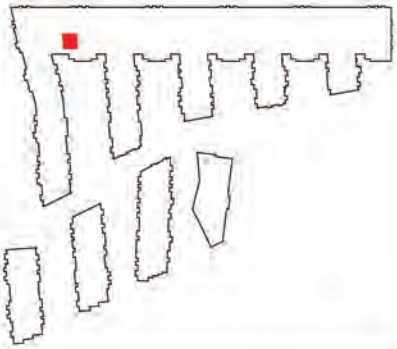

Масштаб 1:200

План (части) этажа


3 этаж

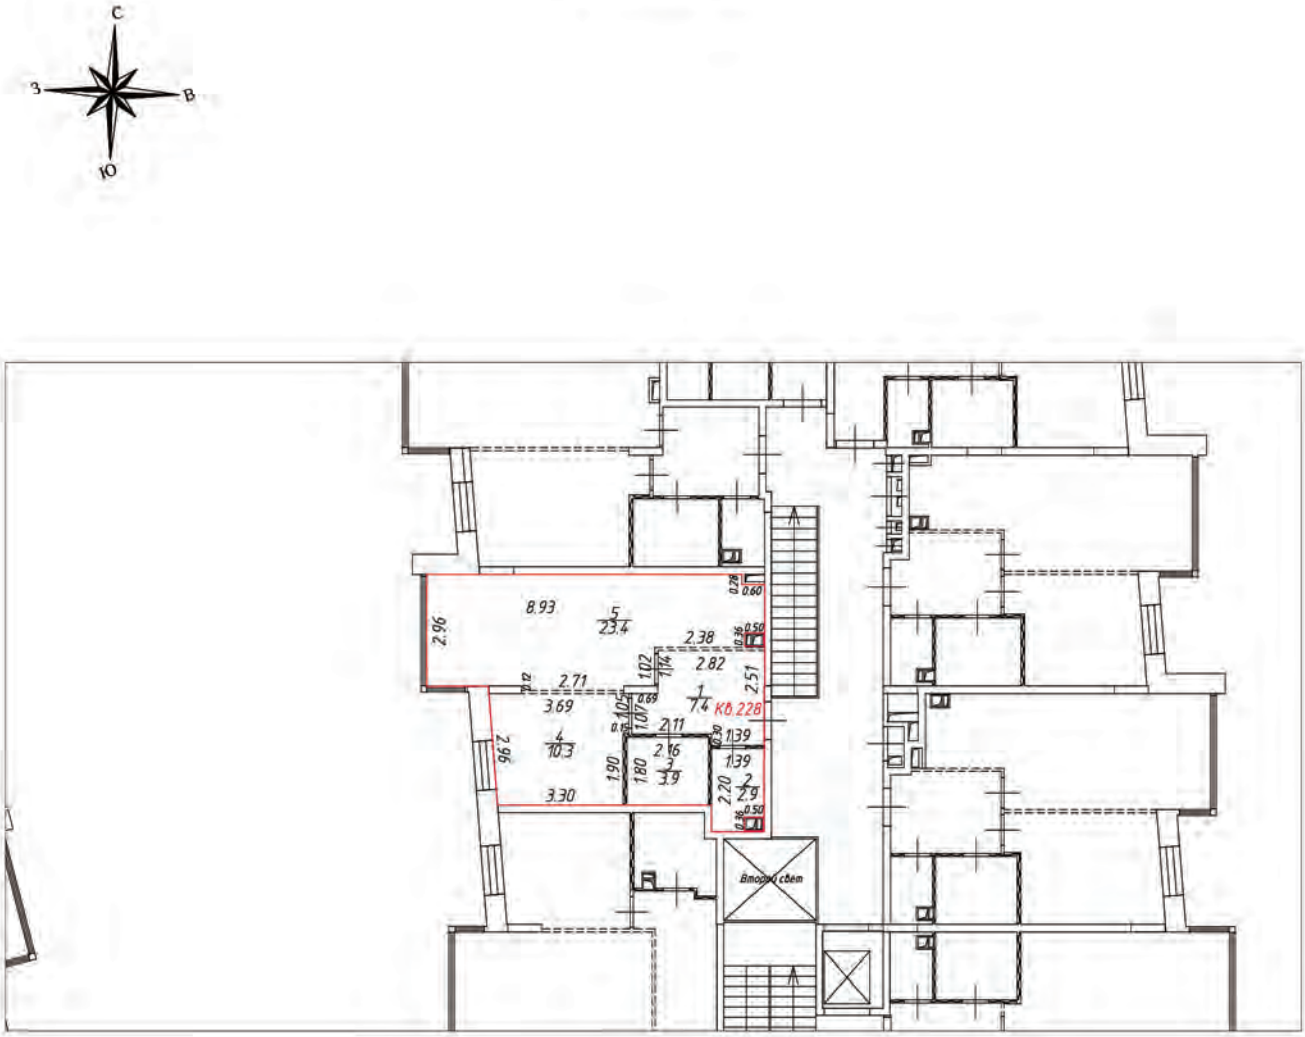

Условные обозначения:

- часть границы вновь образованного помещения
- стена с окном и дверью
- лестница
- перегородка
- перегородка с дверью
- перегородка, возведенная на высоту одного блока
- колонна
- 3.30 – линейный размер
- 1/25.2 – номер и площадь комнаты
- Кб.228 – номер помещения

Схема расположения помещения на этаже

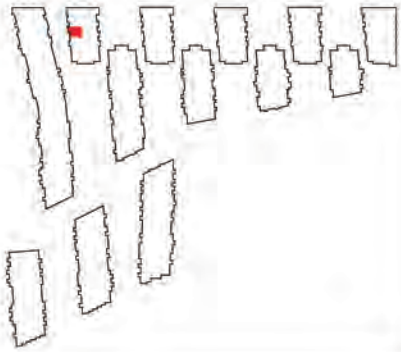


Масштаб 1:200

План (части) этажа

3 этаж




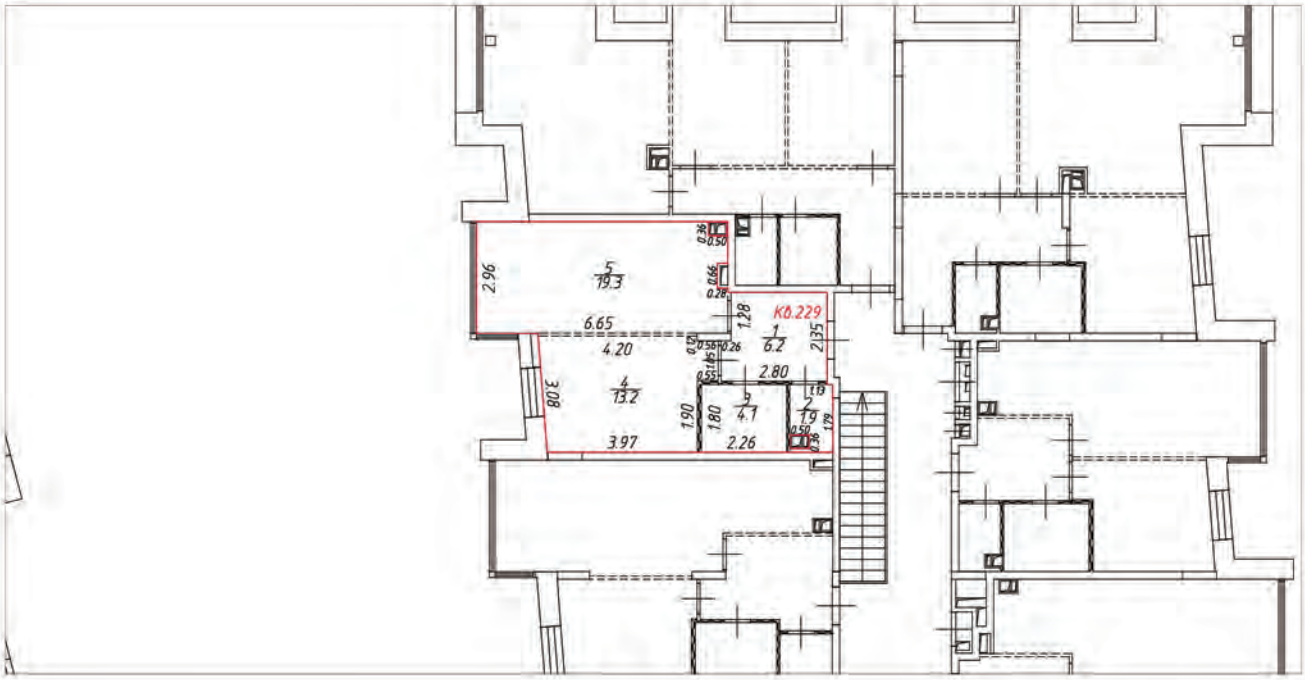

Условные обозначения:

- часть границы вновь образованного помещения
- стена с окном и дверью
- лестница
- перегородка
- перегородка с дверью
- перегородка, возведенная на высоту одного блока
- колонна
- 3.30 – линейный размер
- 1/25.2 – номер и площадь комнаты
- Кб.229 – номер помещения


Схема расположения помещения на этаже

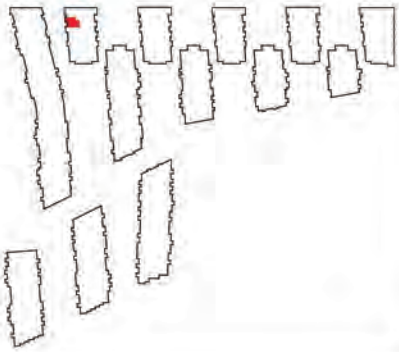

Масштаб 1:200

План (части) этажа


3 этаж

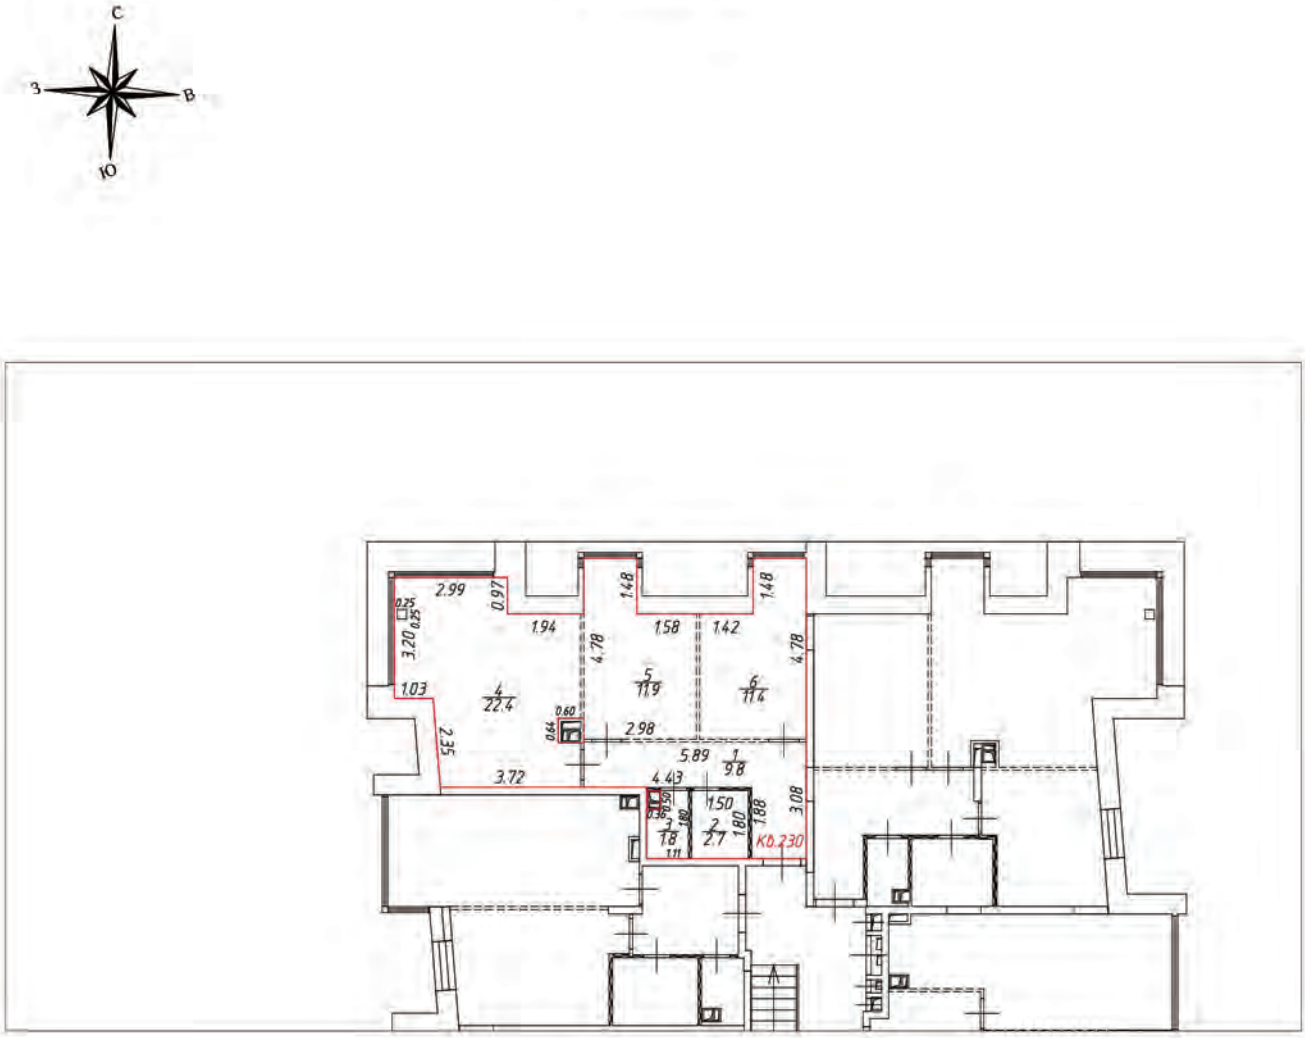

Условные обозначения:

- часть границы вновь образованного помещения
- стена с окном и дверью
- лестница
- перегородка
- перегородка с дверью
- перегородка, возведенная на высоту одного блока
- колонна
- 3.30 – линейный размер
- 1 / 25.2 – номер и площадь комнаты
- Кб.230 – номер помещения

Схема расположения помещения на этаже

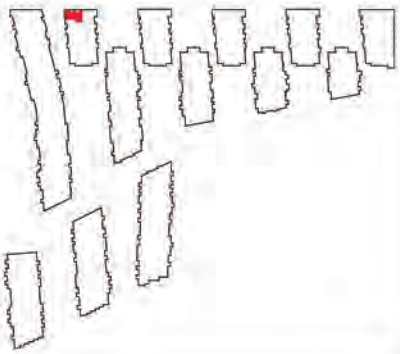


Масштаб 1:200

План (части) этажа

3 этаж




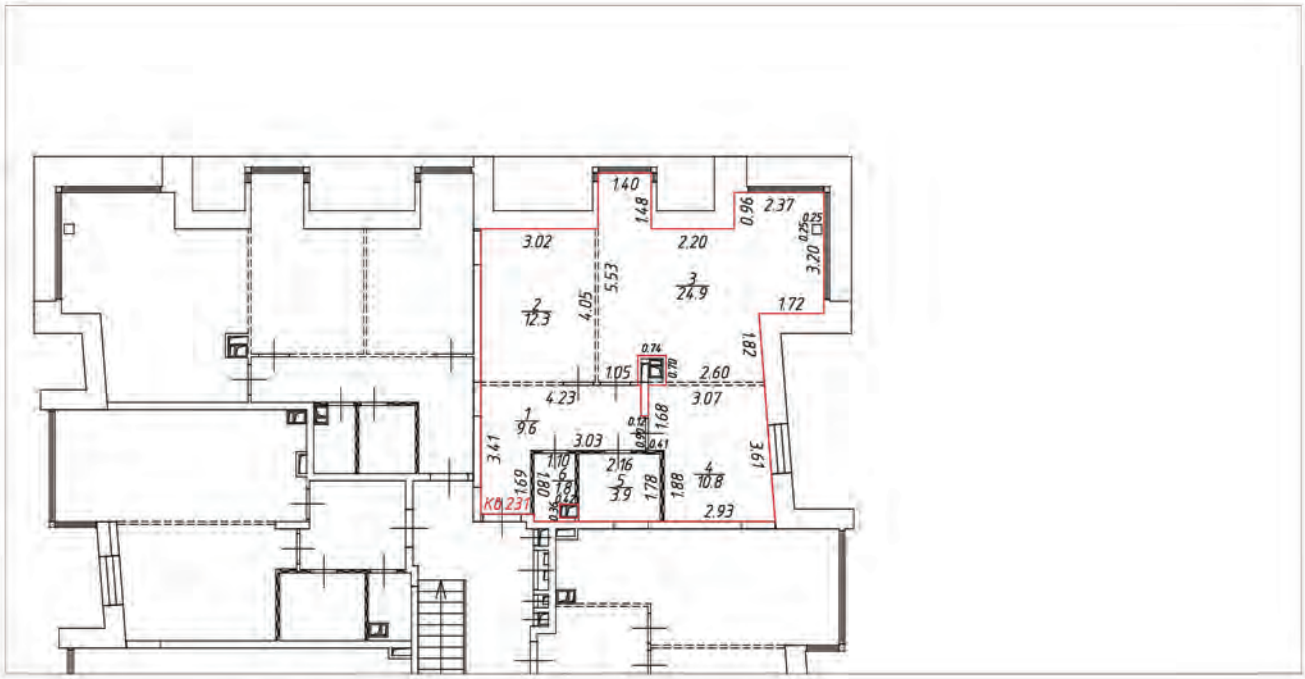

Условные обозначения:

- часть границы вновь образованного помещения
- стена с окном и дверью
- лестница
- перегородка
- перегородка с дверью
- перегородка, возведенная на высоту одного блока
- колонна
- 3.30 – линейный размер
- 1 / 25.2 – номер и площадь комнаты
- К0.231 – номер помещения

Схема расположения помещения на этаже

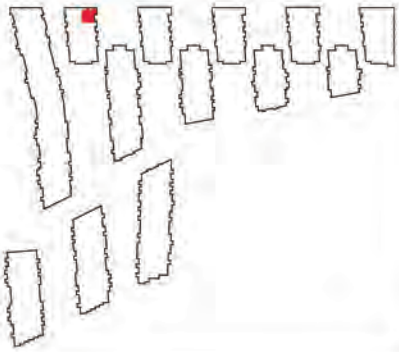


Масштаб 1:200

План (части) этажа

3 этаж




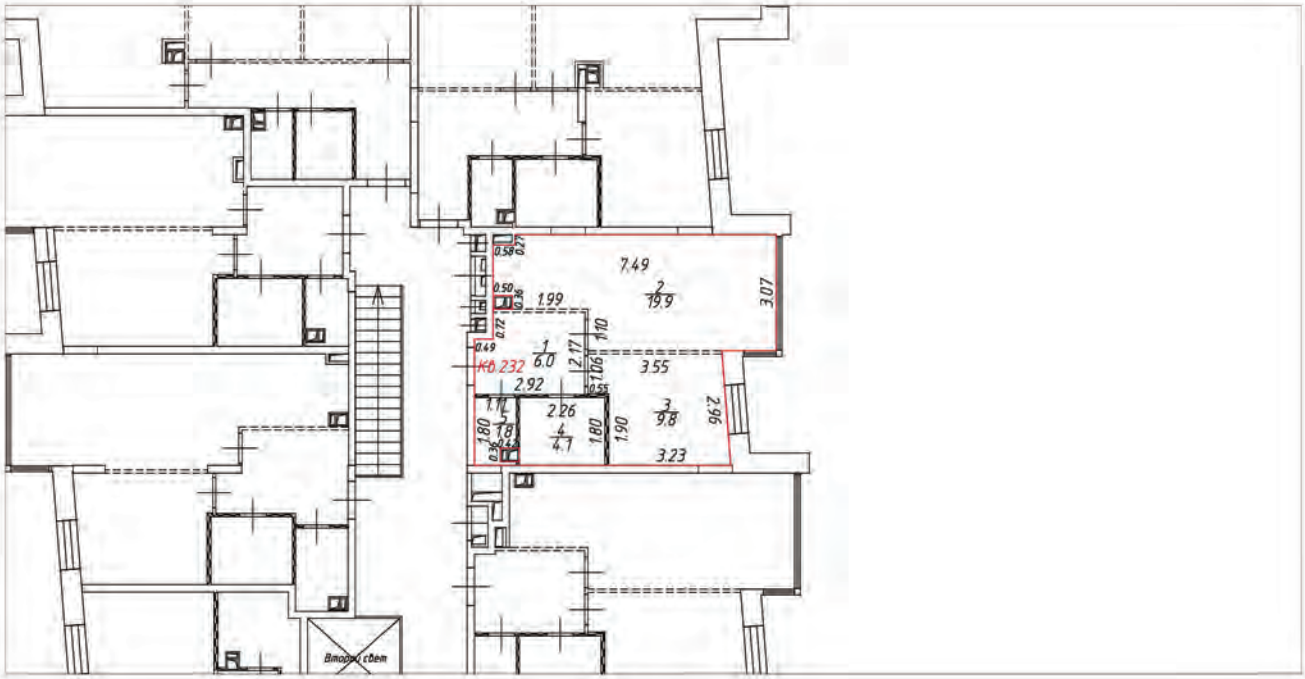

Условные обозначения:

- часть границы вновь образованного помещения
- стена с окном и дверью
- лестница
- перегородка
- перегородка с дверью
- перегородка, возведенная на высоту одного блока
- колонна
- 3.30 – линейный размер
- 1/25.2 – номер и площадь комнаты
- Кб.232 – номер помещения

Схема расположения помещения на этаже

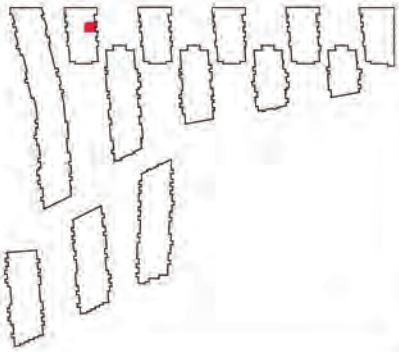


Масштаб 1:200

План (части) этажа

3 этаж




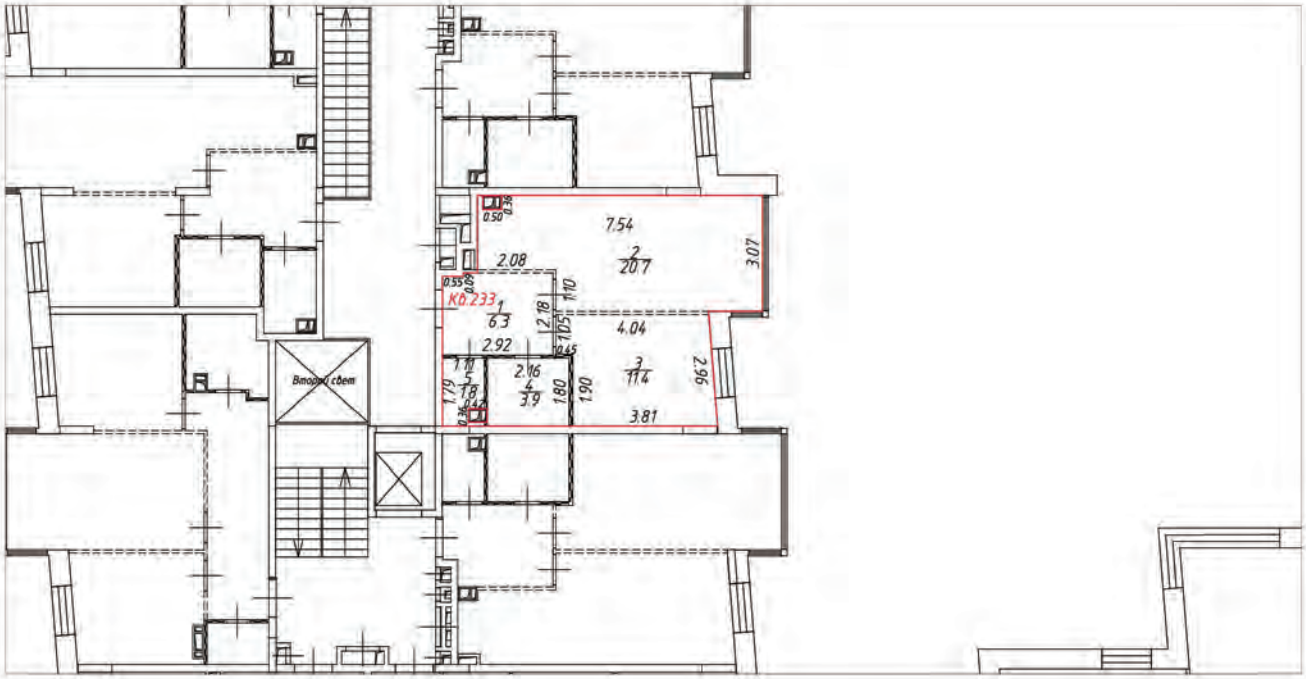

Условные обозначения:

- часть границы вновь образованного помещения
- стена с окном и дверью
- лестница
- перегородка
- перегородка с дверью
- перегородка, возведенная на высоту одного блока
- колонна
- 3.30 – линейный размер
- 1 / 25.2 – номер и площадь комнаты
- КВ.233 – номер помещения

Схема расположения помещения на этаже

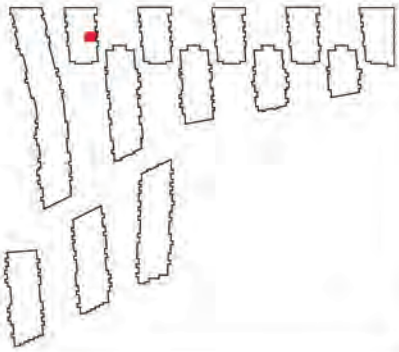


Масштаб 1:200

План (части) этажа

3 этаж




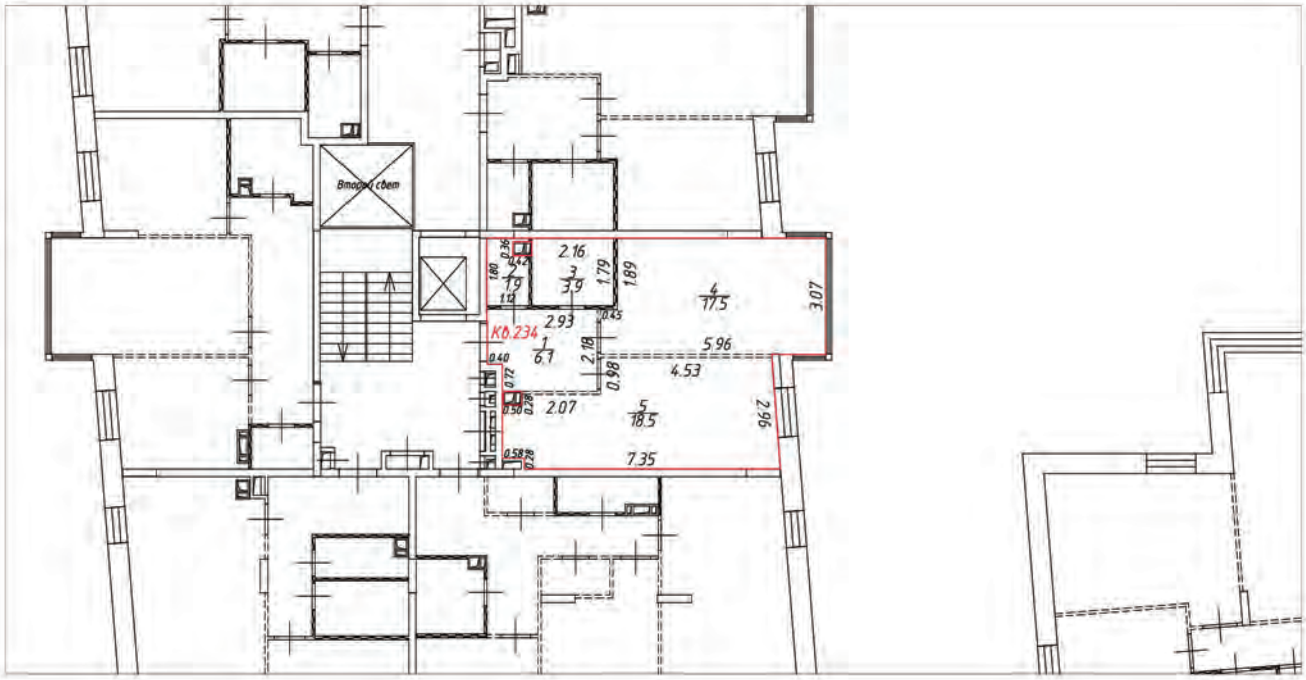

Условные обозначения:

- часть границы вновь образованного помещения
- стена с окном и дверью
- лестница
- перегородка
- перегородка с дверью
- перегородка, возведенная на высоту одного блока
- колонна
- 3.30 – линейный размер
- 1 / 25.2 – номер и площадь комнаты
- К0.234 – номер помещения

Схема расположения помещения на этаже

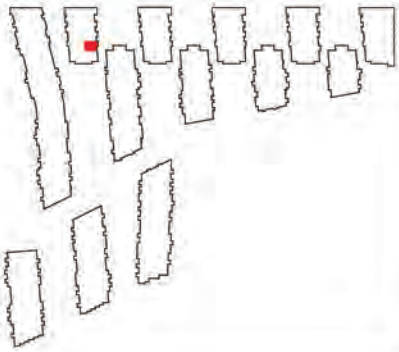


Масштаб 1:200

План (части) этажа

3 этаж




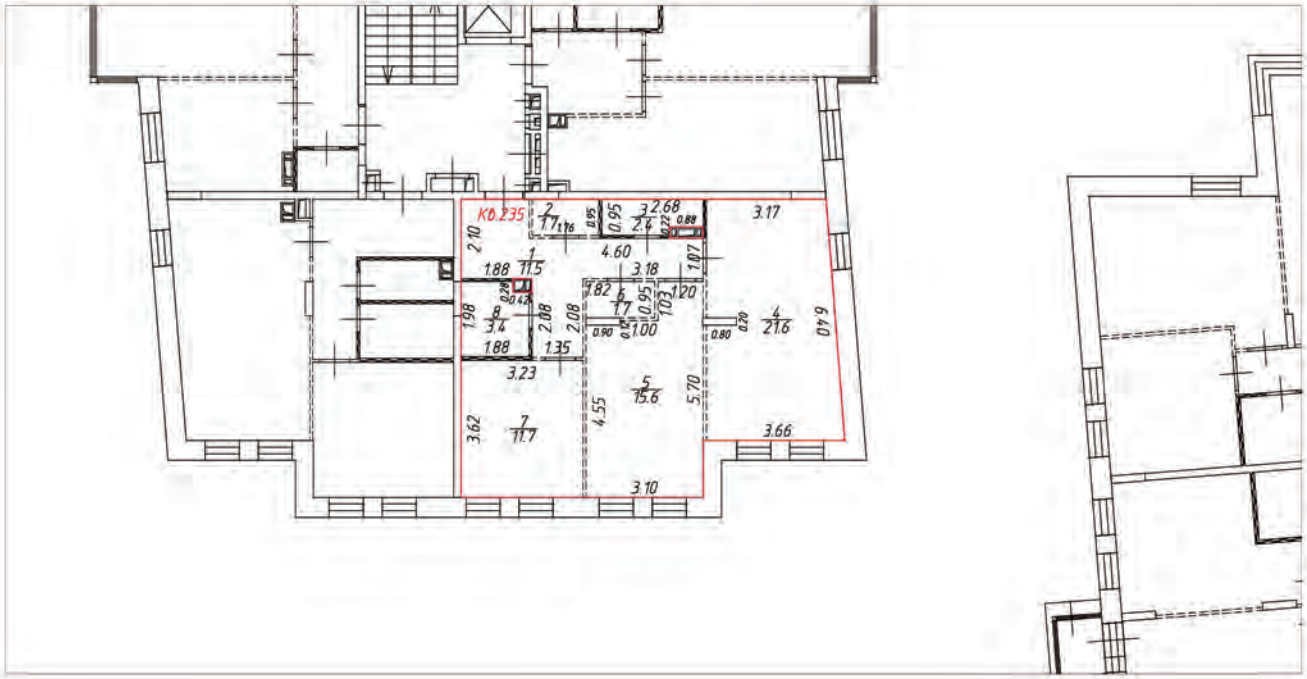

Условные обозначения:

- часть границы вновь образованного помещения
- стена с окном и дверью
- лестница
- перегородка
- перегородка с дверью
- перегородка, возведенная на высоту одного блока
- колонна
- 3.30 – линейный размер
- 1 / 25.2 – номер и площадь комнаты
- КВ.235 – номер помещения

Схема расположения помещения на этаже

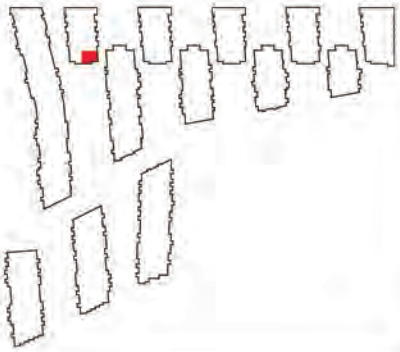


Масштаб 1:200

План (части) этажа

3 этаж




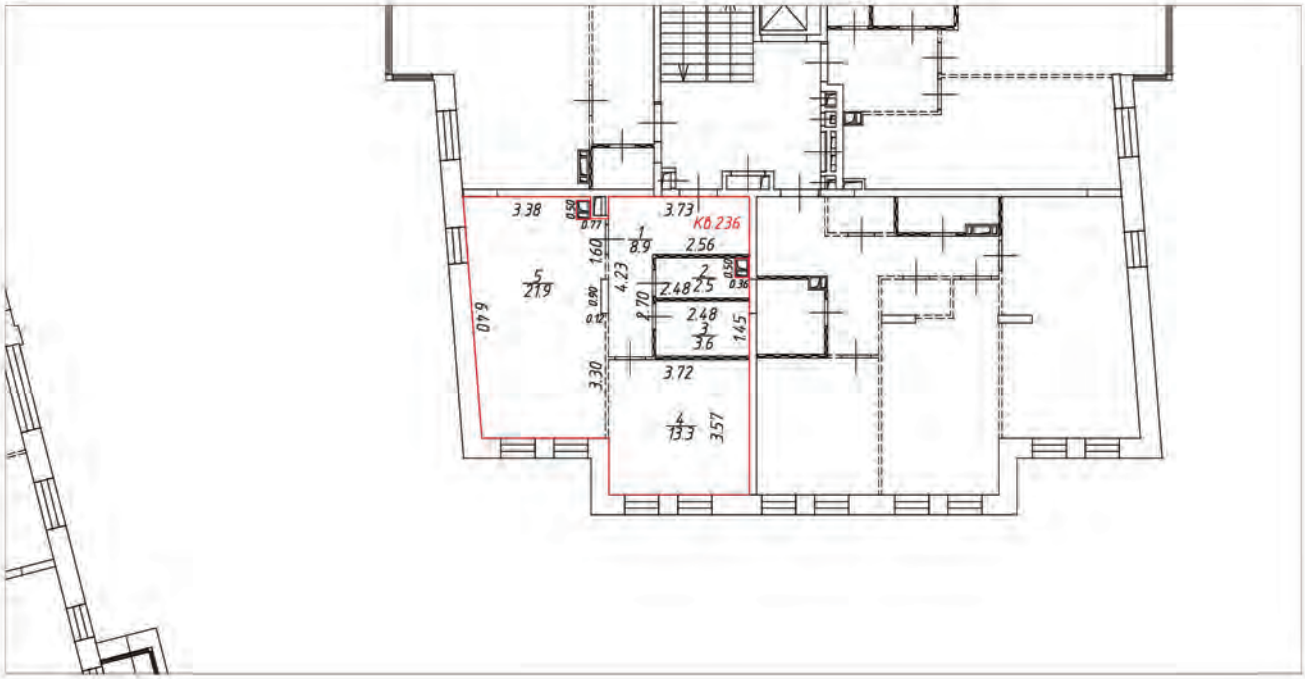

Условные обозначения:

- часть границы вновь образованного помещения
- стена с окном и дверью
- лестница
- перегородка
- перегородка с дверью
- перегородка, возведенная на высоту одного блока
- колонна
- 3.30 – линейный размер
- 1/25.2 – номер и площадь комнаты
- Кб.236 – номер помещения

Схема расположения помещения на этаже

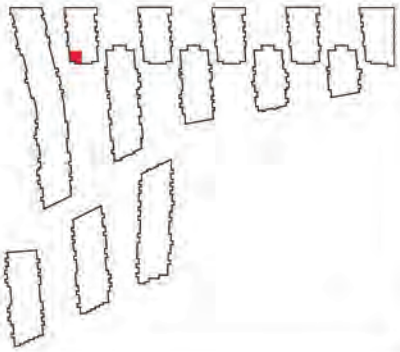


Масштаб 1:200

План (части) этажа

3 этаж




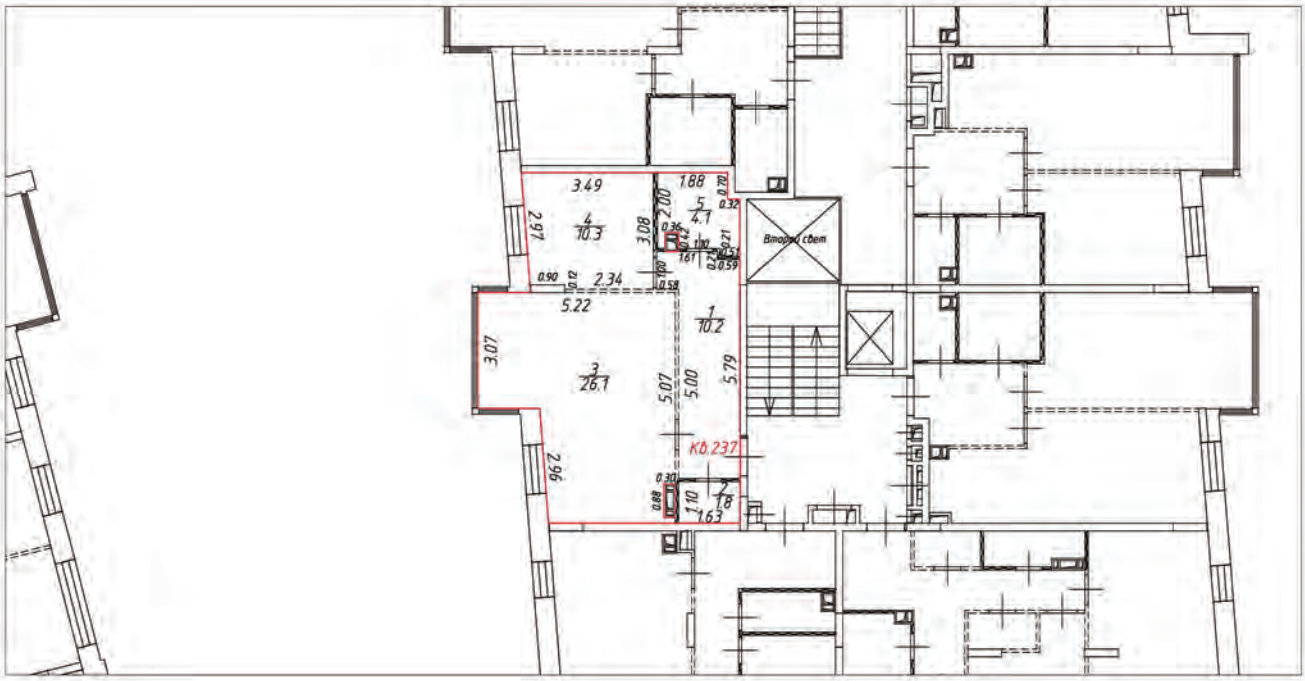

Условные обозначения:

- часть границы вновь образованного помещения
- стена с окном и дверью
- лестница
- перегородка
- перегородка с дверью
- перегородка, возведенная на высоту одного блока
- колонна
- 3.30 – линейный размер
- 1/25.2 – номер и площадь комнаты
- КВ.237 – номер помещения

Схема расположения помещения на этаже

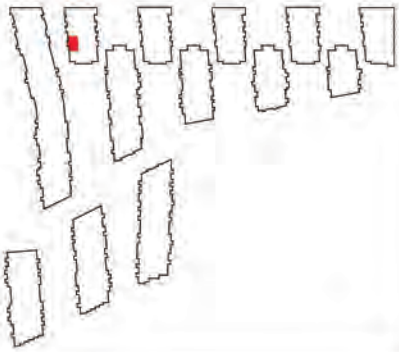


Масштаб 1:200

План (части) этажа

1 этаж




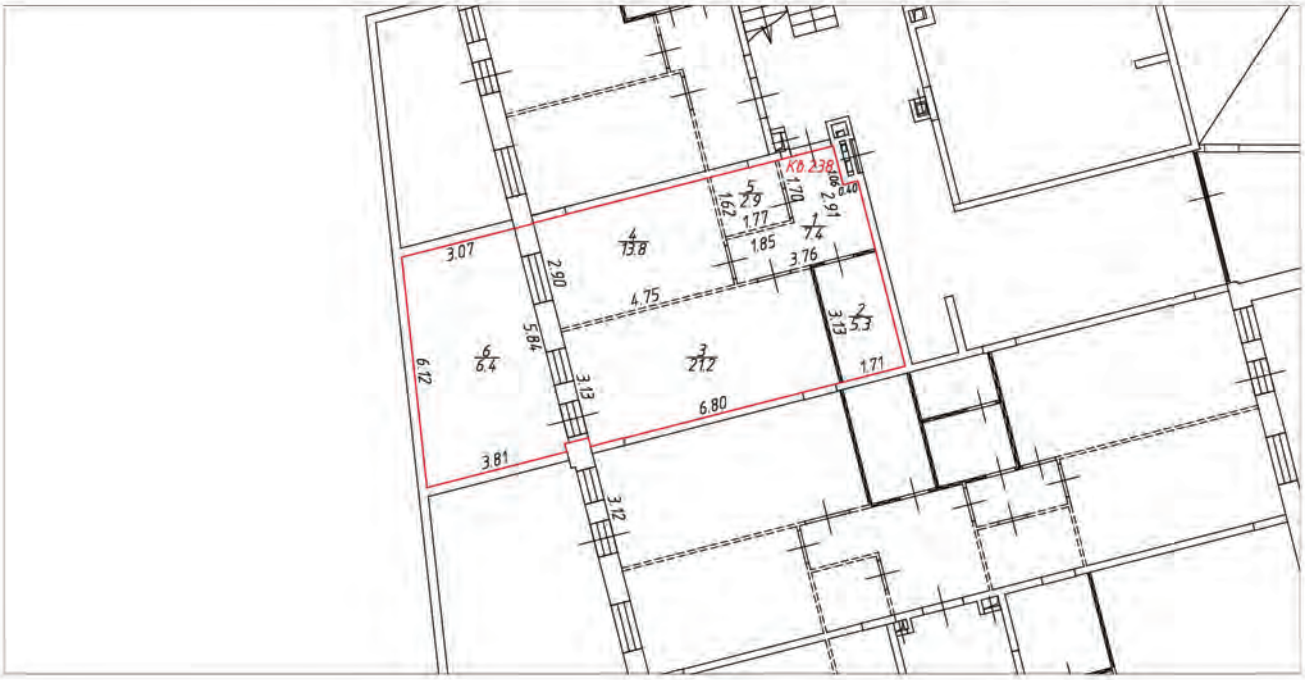

Условные обозначения:

- часть границы вновь образованного помещения
- стена с окном и дверью
- лестница
- перегородка
- перегородка с дверью
- перегородка, возведенная на высоту одного блока
- колонна
- 3.30 – линейный размер
- 1/25.2 – номер и площадь комнаты
- Кб.238 – номер помещения

Схема расположения помещения на этаже

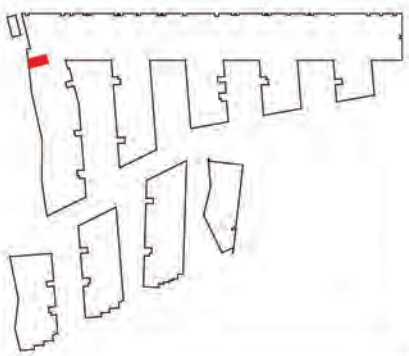


Масштаб 1:200

План (части) этажа

1 этаж




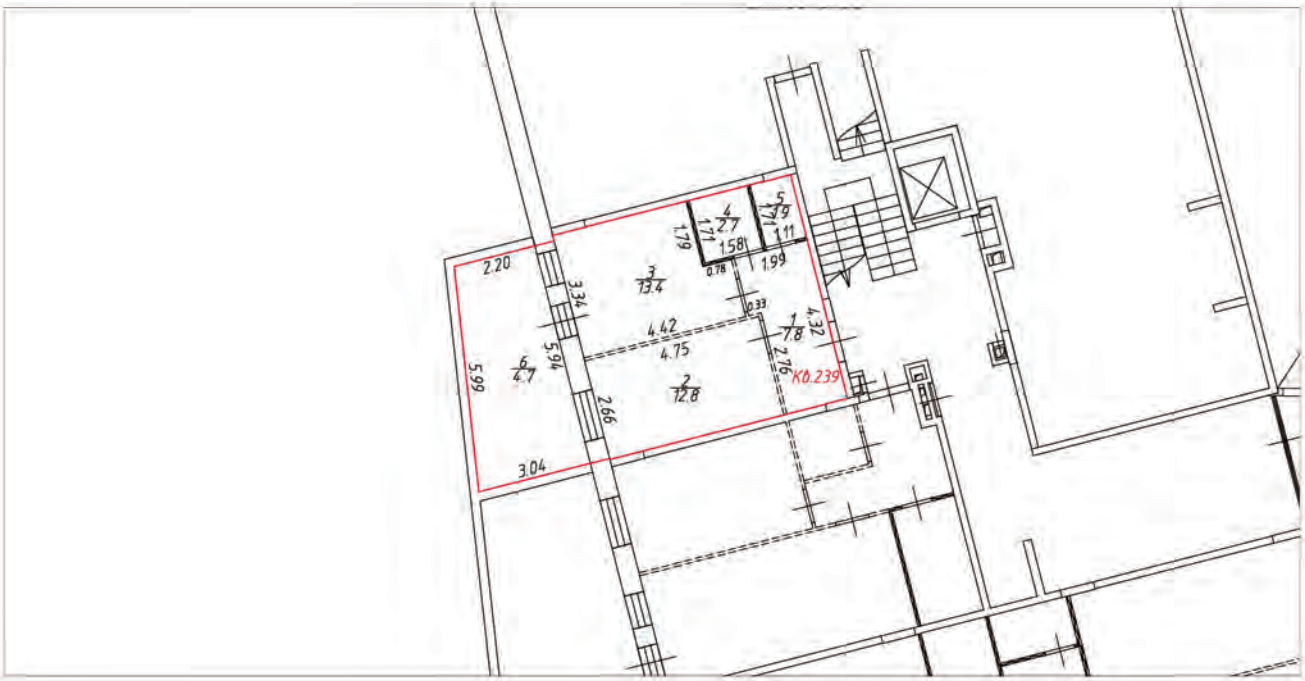

Условные обозначения:

- часть границы вновь образованного помещения
- стена с окном и дверью
- лестница
- перегородка
- перегородка с дверью
- перегородка, возведенная на высоту одного блока
- колонна
- 3.30 – линейный размер
- 1 / 25.2 – номер и площадь комнаты
- КВ.239 – номер помещения

Схема расположения помещения на этаже

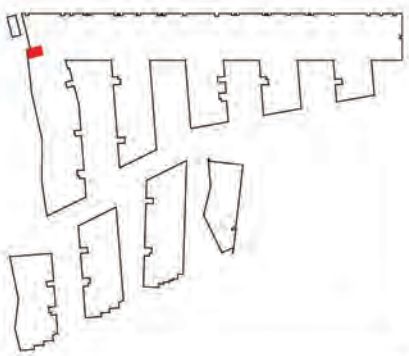


Масштаб 1:200

План (части) этажа

2 этаж




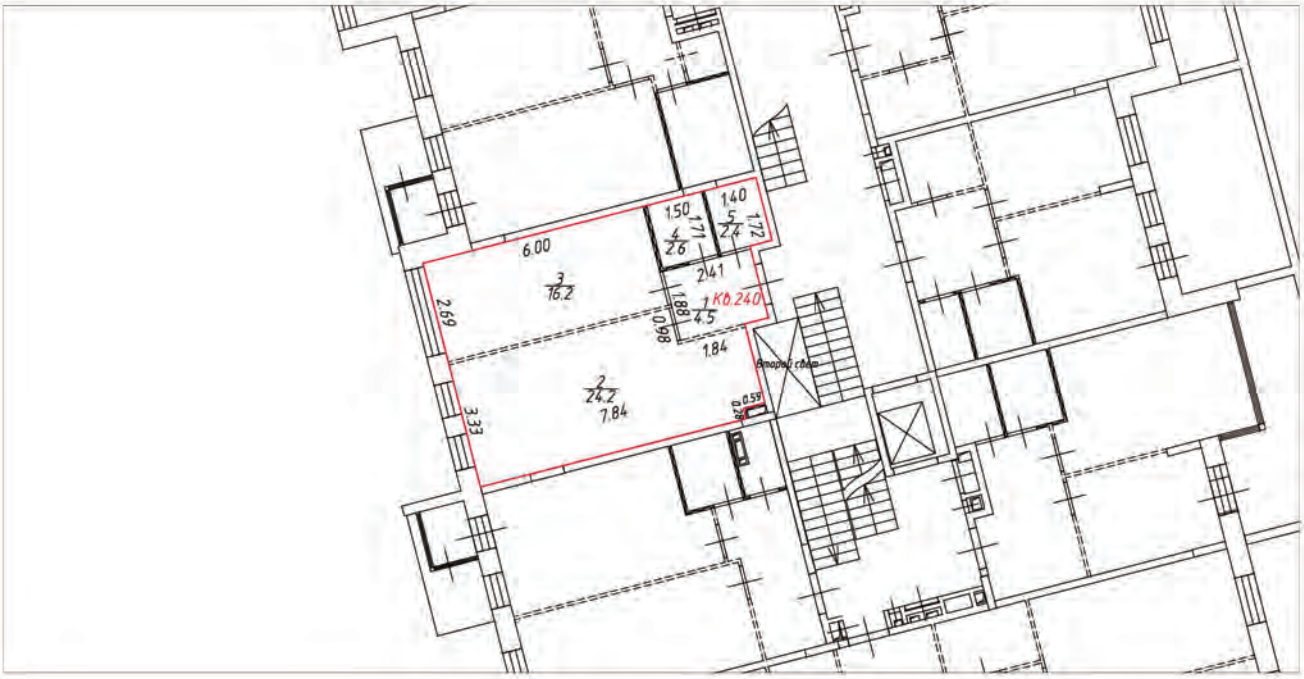

Условные обозначения:

- часть границы вновь образованного помещения
- стена с окном и дверью
- лестница
- перегородка
- перегородка с дверью
- перегородка, возведенная на высоту одного блока
- колонна
- 3.30 – линейный размер
- 1 / 25.2 – номер и площадь комнаты
- К0.240 – номер помещения

Схема расположения помещения на этаже

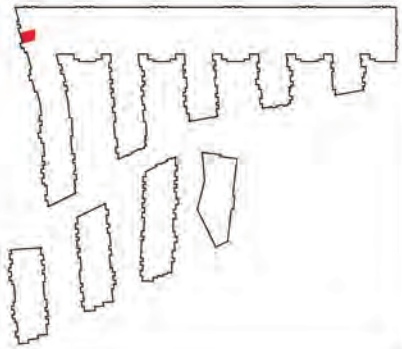

Масштаб 1:200

План (части) этажа


2 этаж



Условные обозначения:

- часть границы вновь образованного помещения
- стена с окном и дверью
- лестница
- перегородка
- перегородка с дверью
- перегородка, возведенная на высоту одного блока
- колонна
- 3.30 – линейный размер
- 1/25.2 – номер и площадь комнаты
- К0.241 – номер помещения

Схема расположения помещения на этаже

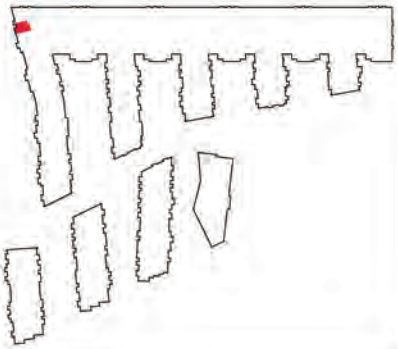


Масштаб 1:200

План (части) этажа

2 этаж




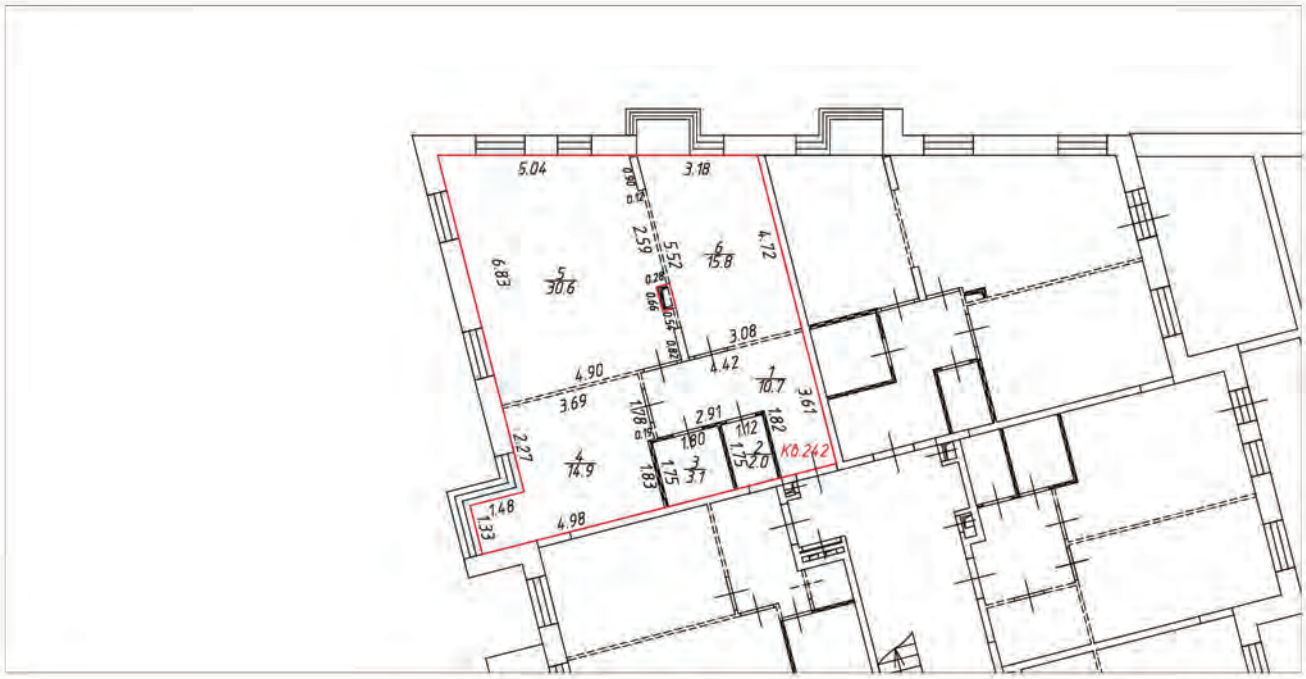

Условные обозначения:

- часть границы вновь образованного помещения
- стена с окном и дверью
- лестница
- перегородка
- перегородка с дверью
- перегородка, возведенная на высоту одного блока
- колонна
- 3.30 – линейный размер
- 1/25.2 – номер и площадь комнаты
- К0.242 – номер помещения

Схема расположения помещения на этаже

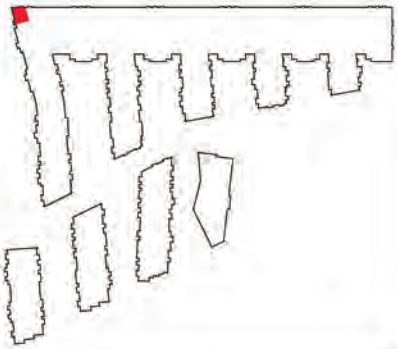

Масштаб 1:200

План (части) этажа

2 этаж






Условные обозначения:

- часть границы вновь образованного помещения
- стена с окном и дверью
- лестница
- перегородка
- перегородка с дверью
- перегородка, возведенная на высоту одного блока
- колонна
- 3.30 – линейный размер
- 1/25.2 – номер и площадь комнаты
- К0.243 – номер помещения

Схема расположения помещения на этаже

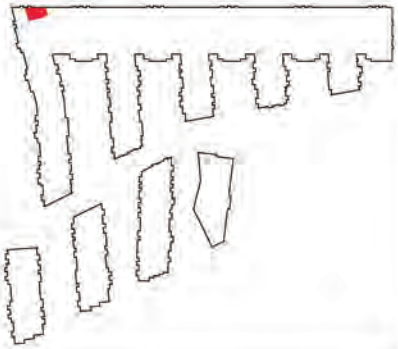


Масштаб 1:200

План (части) этажа

2 этаж




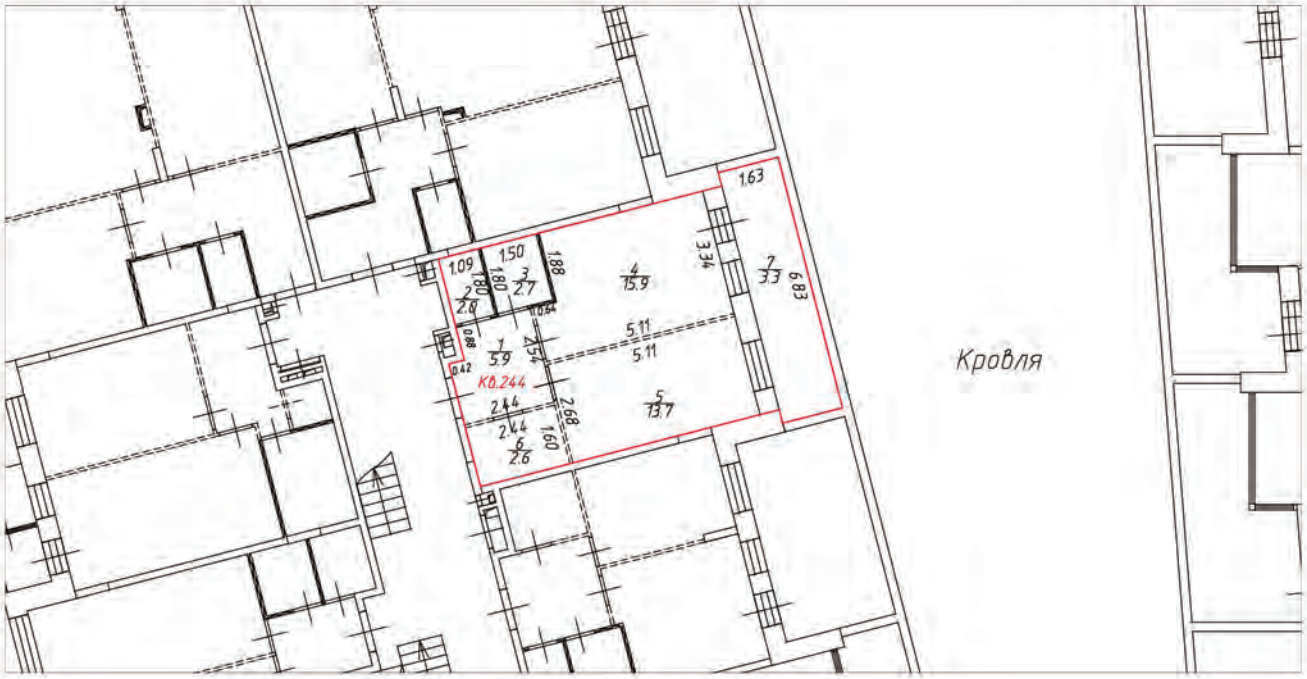

Условные обозначения:

- часть границы вновь образованного помещения
- стена с окном и дверью
- лестница
- перегородка
- перегородка с дверью
- перегородка, возведенная на высоту одного блока
- колонна
- 3.30 – линейный размер
- 1 / 25.2 – номер и площадь комнаты
- К0.244 – номер помещения

Схема расположения помещения на этаже

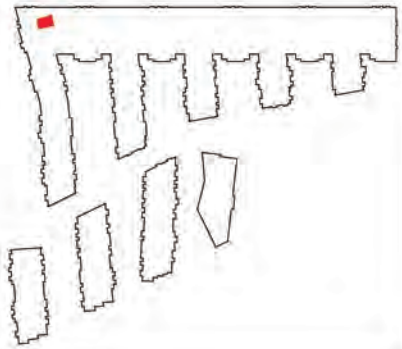


Масштаб 1:200

План (части) этажа

2 этаж




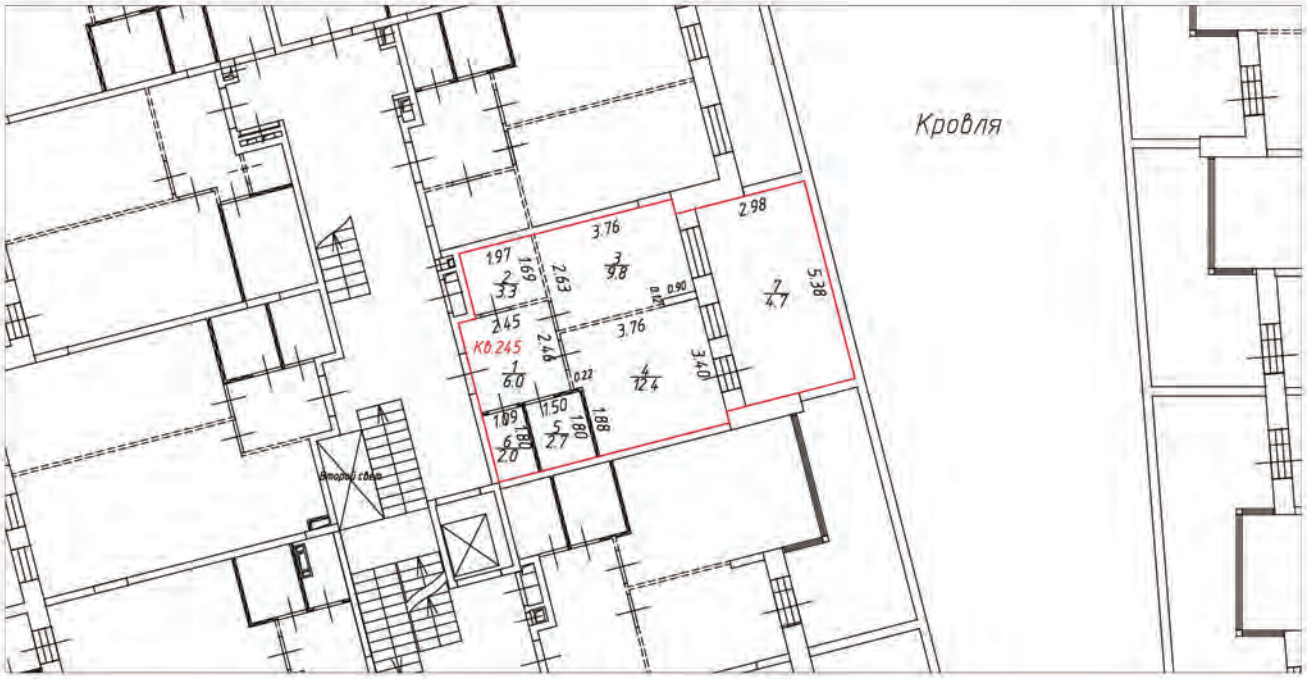

Условные обозначения:

- часть границы вновь образованного помещения
- стена с окном и дверью
- лестница
- перегородка
- перегородка с дверью
- перегородка, возведенная на высоту одного блока
- колонна
- 3.30 – линейный размер
- 1/25.2 – номер и площадь комнаты
- КВ.245 – номер помещения

Схема расположения помещения на этаже

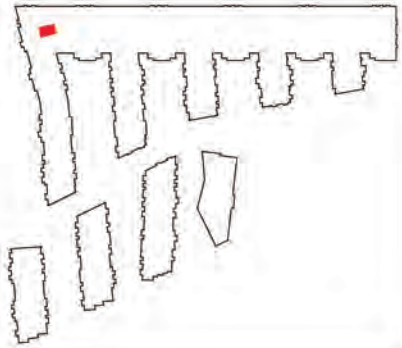


Масштаб 1:200

План (части) этажа

2 этаж




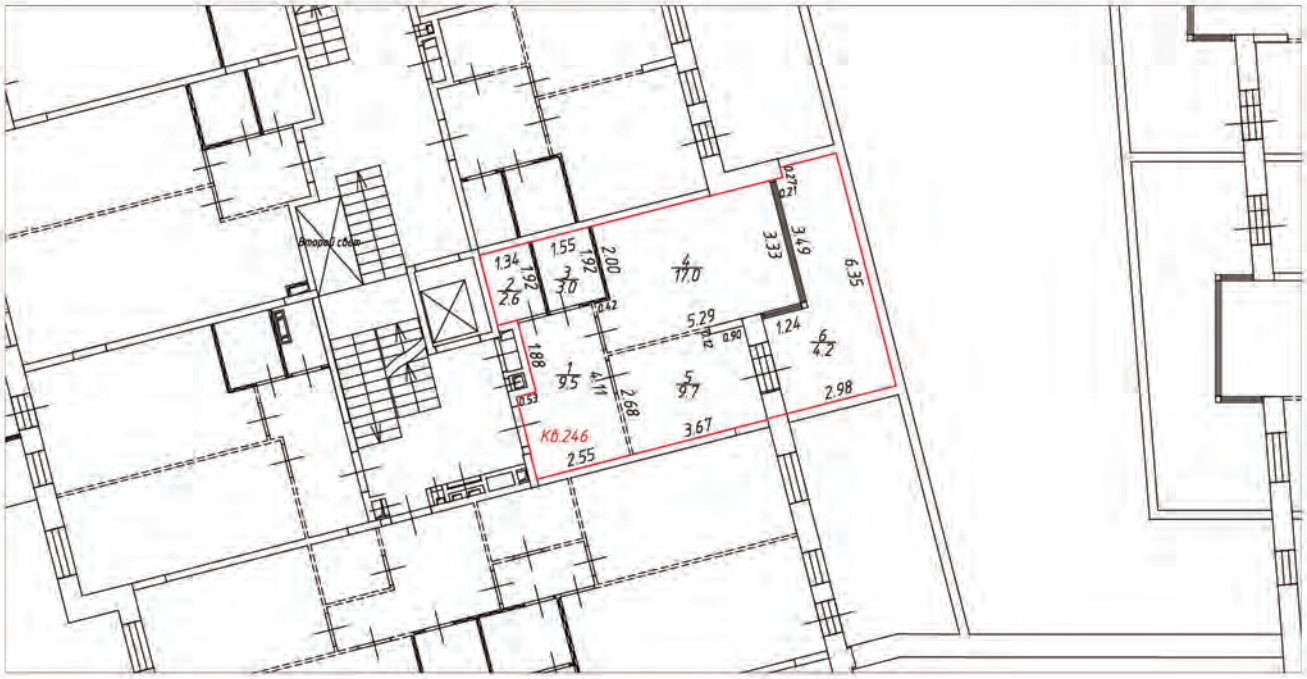

Условные обозначения:

- часть границы вновь образованного помещения
- стена с окном и дверью
- лестница
- перегородка
- перегородка с дверью
- перегородка, возведенная на высоту одного блока
- колонна
- 3.30 – линейный размер
- 1/25.2 – номер и площадь комнаты
- К0.246 – номер помещения

Схема расположения помещения на этаже

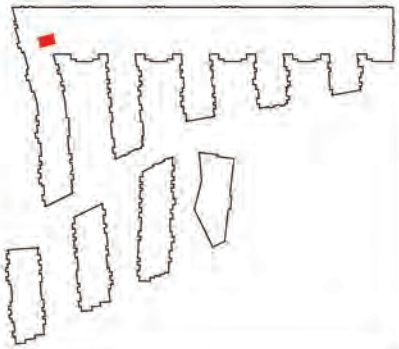


Масштаб 1:200

План (части) этажа

2 этаж




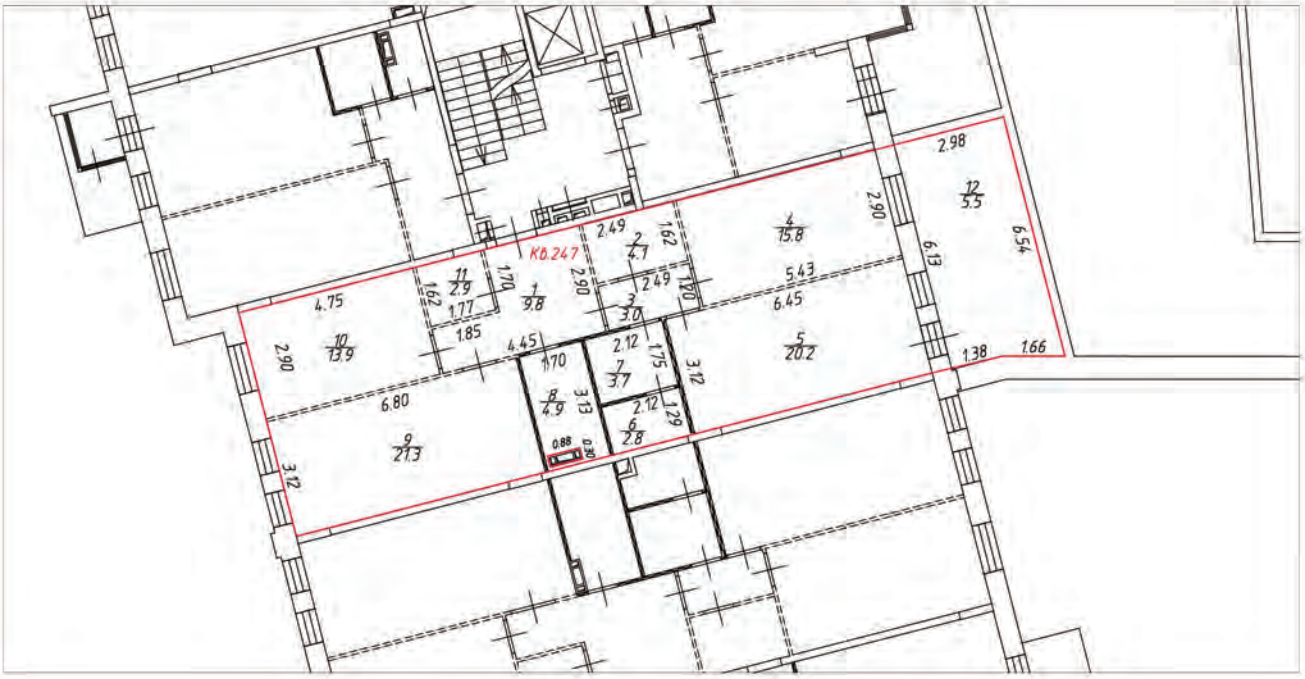

Условные обозначения:

- часть границы вновь образованного помещения
- стена с окном и дверью
- лестница
- перегородка
- перегородка с дверью
- перегородка, возведенная на высоту одного блока
- колонна
- 3.30 – линейный размер
- 1/25.2 – номер и площадь комнаты
- К0.247 – номер помещения

Схема расположения помещения на этаже

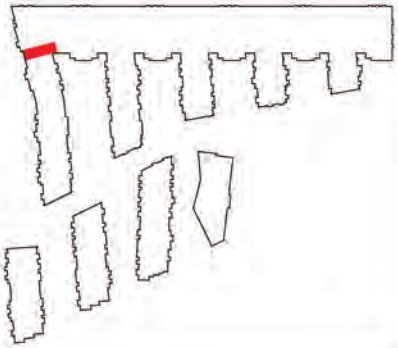

Масштаб 1:200

План (части) этажа

2 этаж






Условные обозначения:

- часть границы вновь образованного помещения
- стена с окном и дверью
- лестница
- перегородка
- перегородка с дверью
- перегородка, возведенная на высоту одного блока
- колонна
- 3.30 – линейный размер
- 1/25.2 – номер и площадь комнаты
- КВ.248 – номер помещения

Схема расположения помещения на этаже

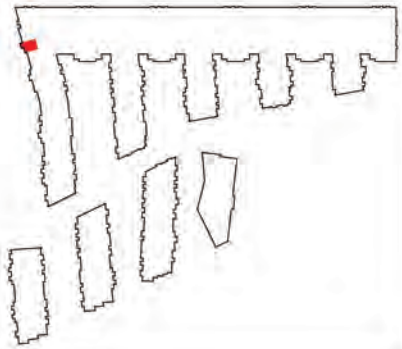


Масштаб 1:200

План (части) этажа

3 этаж




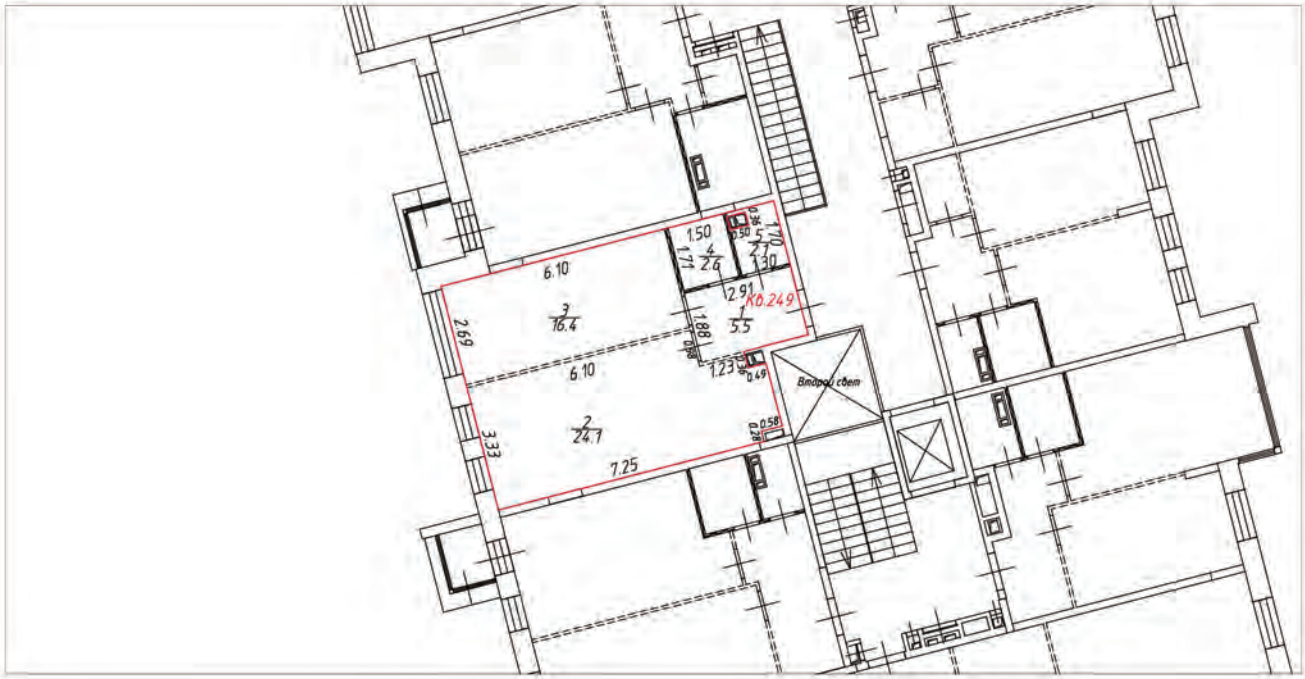

Условные обозначения:

- часть границы вновь образованного помещения
- стена с окном и дверью
- лестница
- перегородка
- перегородка с дверью
- перегородка, возведенная на высоту одного блока
- колонна
- 3.30 – линейный размер
- 1/25.2 – номер и площадь комнаты
- КО.249 – номер помещения

Схема расположения помещения на этаже

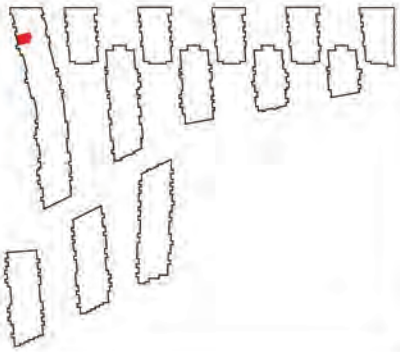


Масштаб 1:200

План (части) этажа

3 этаж




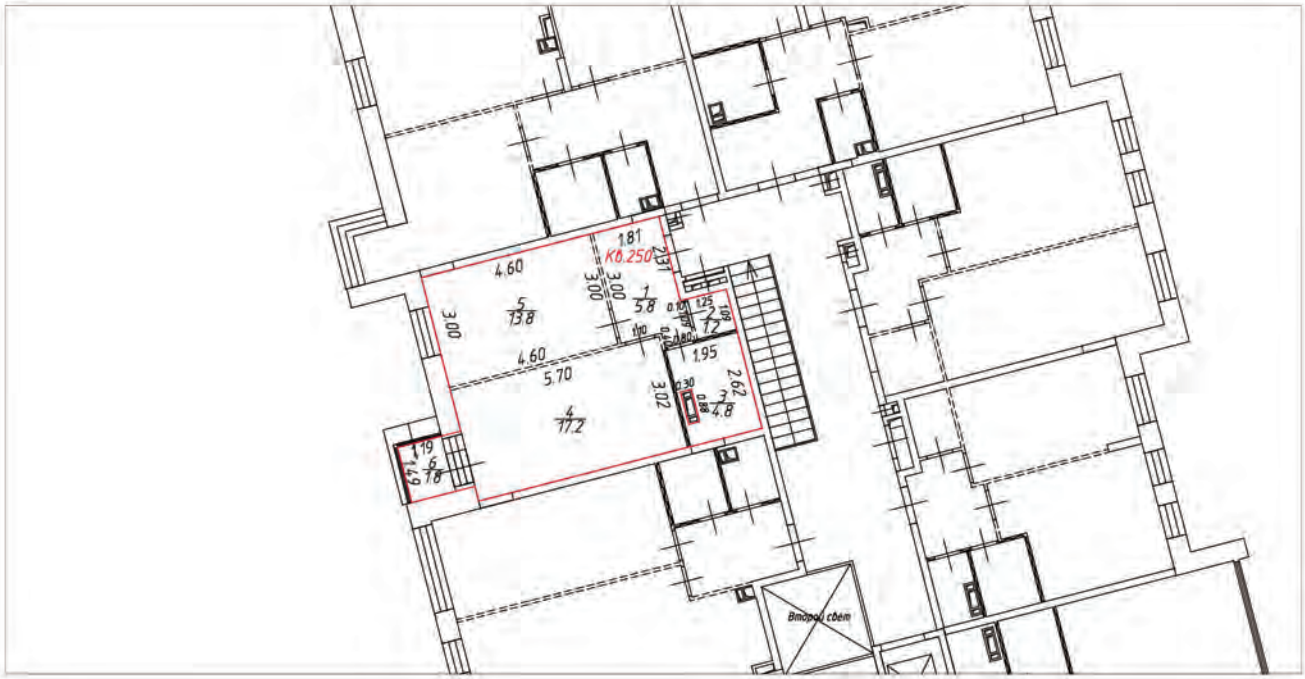

Условные обозначения:

- часть границы вновь образованного помещения
- стена с окном и дверью
- лестница
- перегородка
- перегородка с дверью
- перегородка, возведенная на высоту одного блока
- колонна
- 3.30 – линейный размер
- 1/25.2 – номер и площадь комнаты
- Кб.250 – номер помещения

Схема расположения помещения на этаже

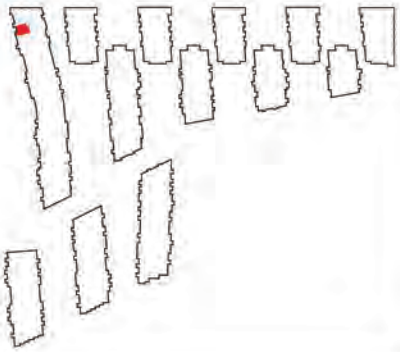

Масштаб 1:200

План (части) этажа

3 этаж






Условные обозначения:

- часть границы вновь образованного помещения
- стена с окном и дверью
- лестница
- перегородка
- перегородка с дверью
- перегородка, возведенная на высоту одного блока
- колонна
- 3.30 – линейный размер
- 1/25.2 – номер и площадь комнаты
- К0.251 – номер помещения

Схема расположения помещения на этаже

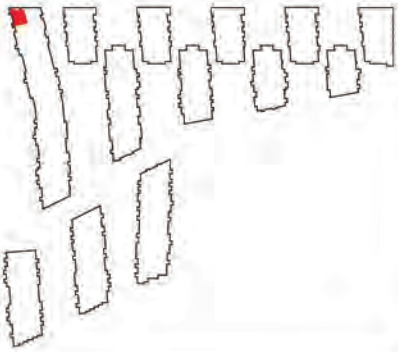

Масштаб 1:200

План (части) этажа

3 этаж






Условные обозначения:

- часть границы вновь образованного помещения
- стена с окном и дверью
- лестница
- перегородка
- перегородка с дверью
- перегородка, возведенная на высоту одного блока
- колонна
- 3.30 – линейный размер
- 1/25.2 – номер и площадь комнаты
- К0.252 – номер помещения

Схема расположения помещения на этаже

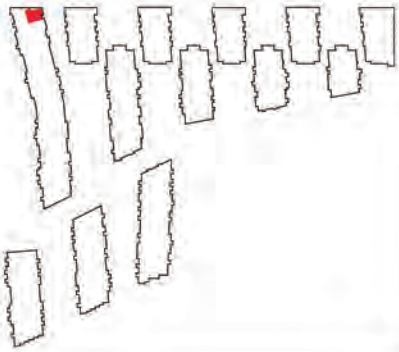

Масштаб 1:200

План (части) этажа

3 этаж






Условные обозначения:

- часть границы вновь образованного помещения
- стена с окном и дверью
- лестница
- перегородка
- перегородка с дверью
- перегородка, возведенная на высоту одного блока
- колонна
- 3.30 – линейный размер
- 1/25.2 – номер и площадь комнаты
- К0.253 – номер помещения

Схема расположения помещения на этаже

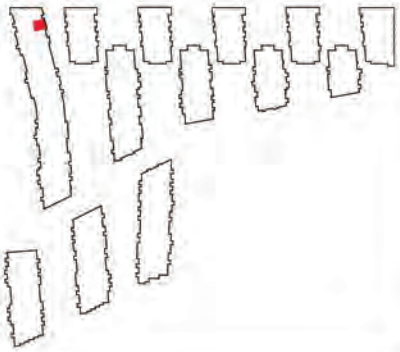


Масштаб 1:200

План (части) этажа

3 этаж




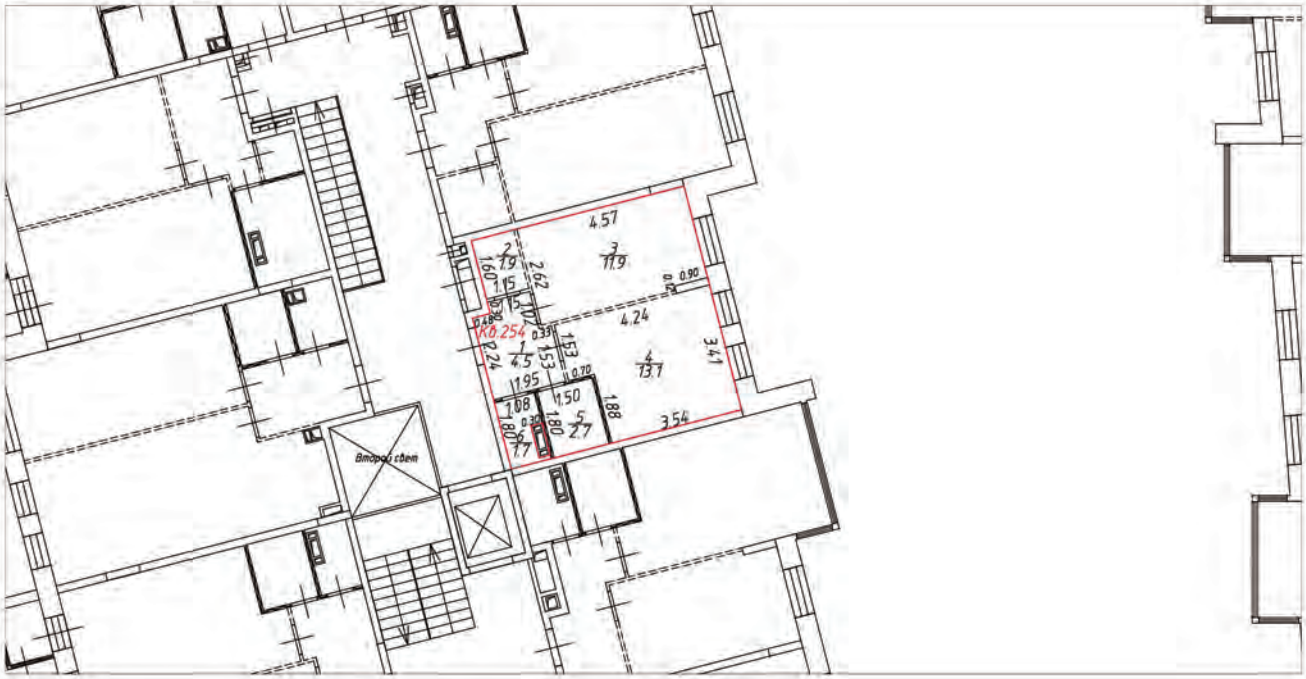

Условные обозначения:

- часть границы вновь образованного помещения
- стена с окном и дверью
- лестница
- перегородка
- перегородка с дверью
- перегородка, возведенная на высоту одного блока
- колонна
- 3.30 – линейный размер
- 1/25.2 – номер и площадь комнаты
- К8.254 – номер помещения

Схема расположения помещения на этаже

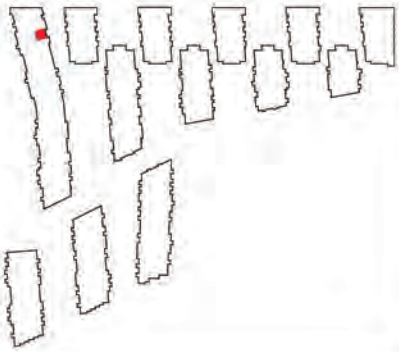


Масштаб 1:200

План (части) этажа

3 этаж




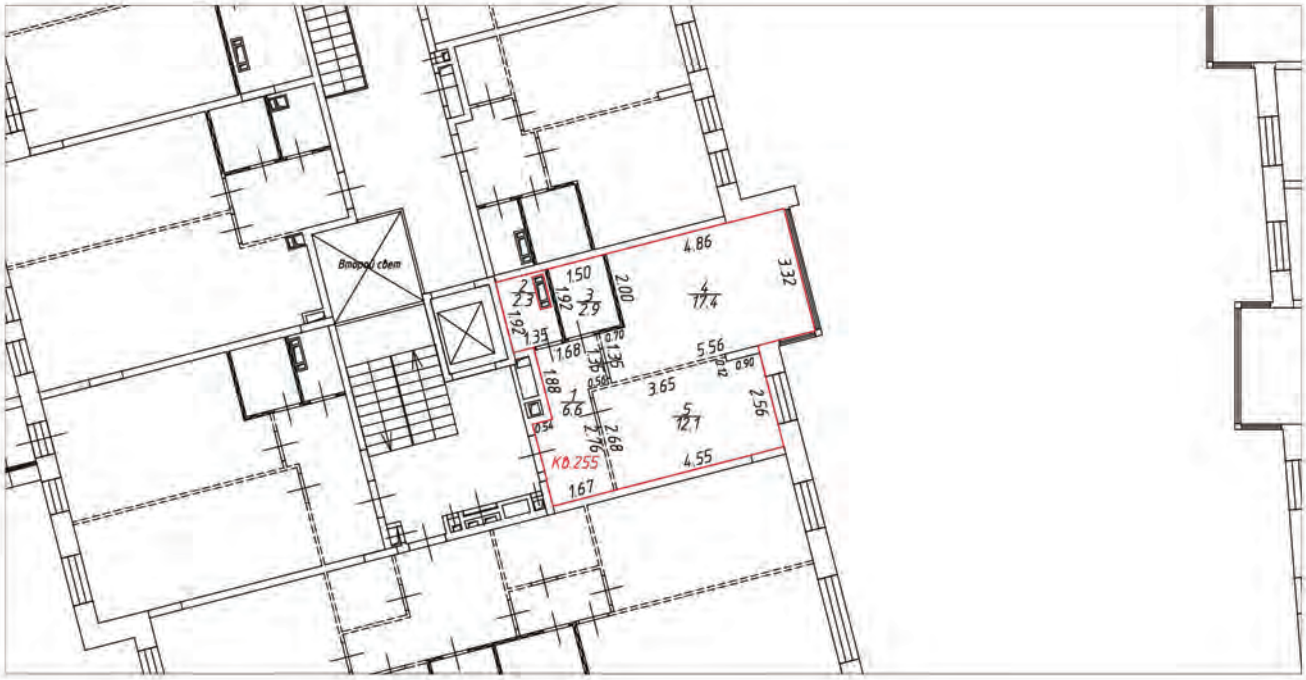

Условные обозначения:

- часть границы вновь образованного помещения
- стена с окном и дверью
- лестница
- перегородка
- перегородка с дверью
- перегородка, возведенная на высоту одного блока
- колонна
- 3.30 – линейный размер
- 1/25.2 – номер и площадь комнаты
- К0.255 – номер помещения

Схема расположения помещения на этаже

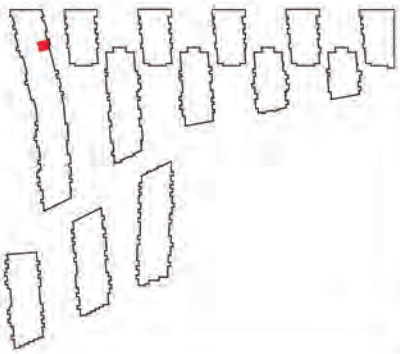

Масштаб 1:200

План (части) этажа

3 этаж






Условные обозначения:

- часть границы вновь образованного помещения
- стена с окном и дверью
- лестница
- перегородка
- перегородка с дверью
- перегородка, возведенная на высоту одного блока
- колонна
- 3.30 – линейный размер
- 1/25.2 – номер и площадь комнаты
- КВ.256 – номер помещения

Схема расположения помещения на этаже

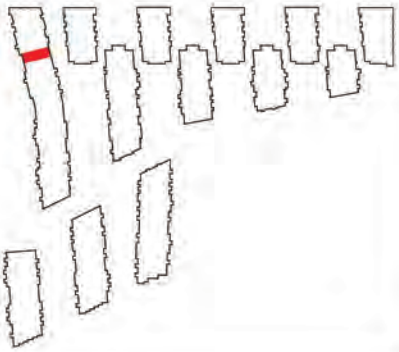


Масштаб 1:200

План (части) этажа

3 этаж




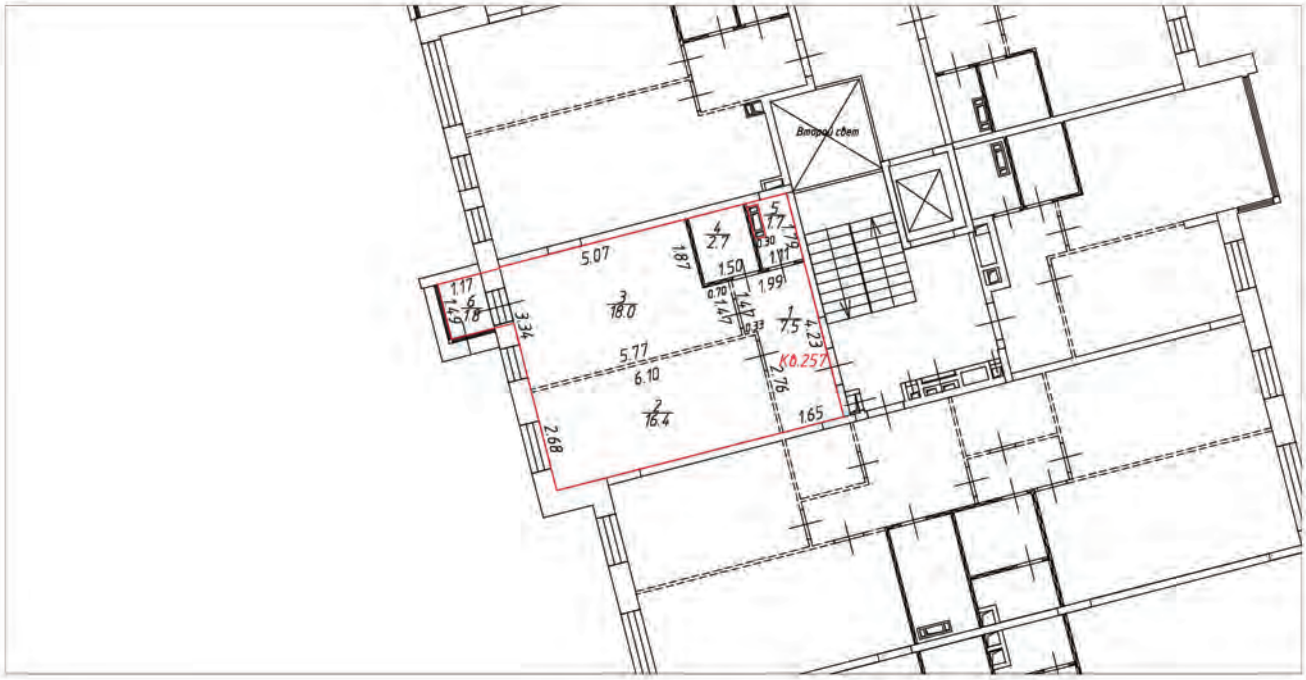

Условные обозначения:

- часть границы вновь образованного помещения
- стена с окном и дверью
- лестница
- перегородка
- перегородка с дверью
- перегородка, возведенная на высоту одного блока
- колонна
- 3.30 – линейный размер
- 1/25.2 – номер и площадь комнаты
- К0.257 – номер помещения

Схема расположения помещения на этаже

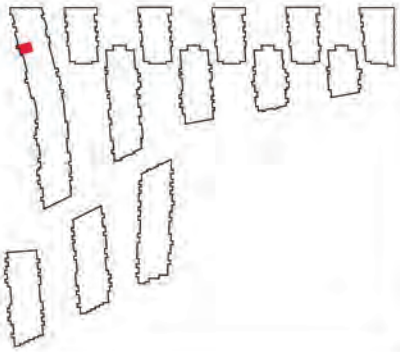


Масштаб 1:200

План (части) этажа

1 этаж




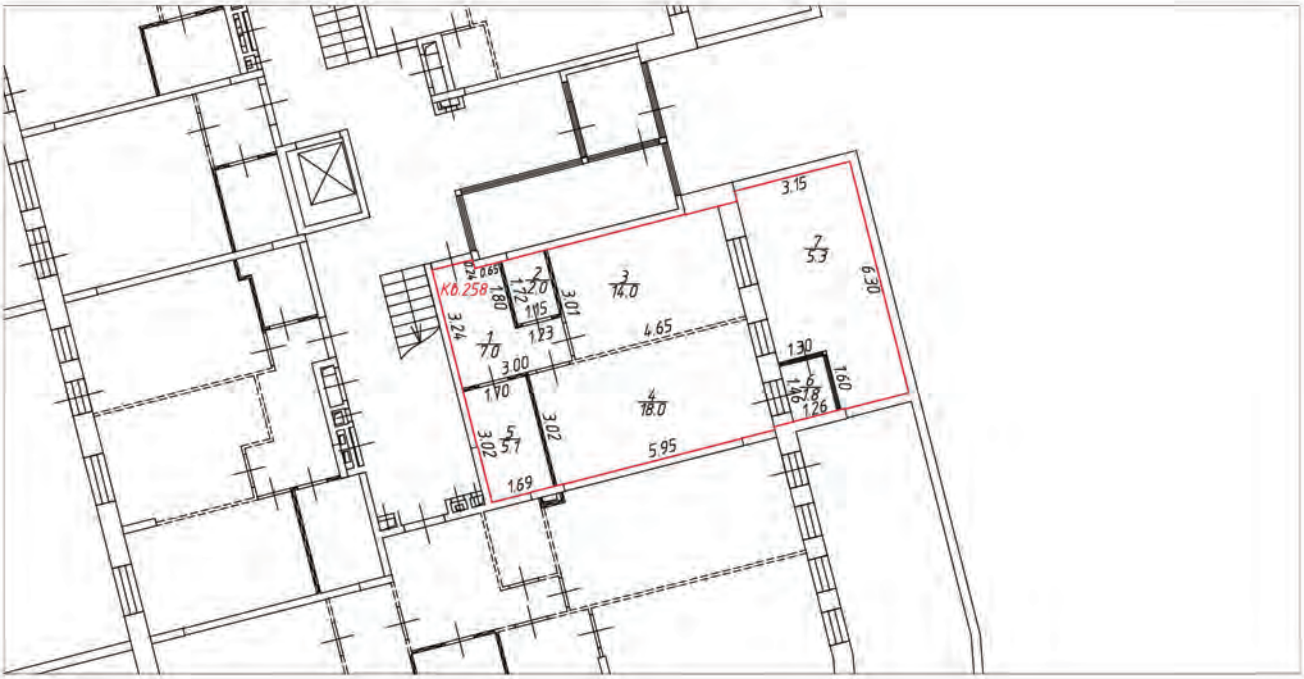

Условные обозначения:

- часть границы вновь образованного помещения
- стена с окном и дверью
- лестница
- перегородка
- перегородка с дверью
- перегородка, возведенная на высоту одного блока
- колонна
- 3.30 – линейный размер
- 1 / 25.2 – номер и площадь комнаты
- КФ.258 – номер помещения


Схема расположения помещения на этаже

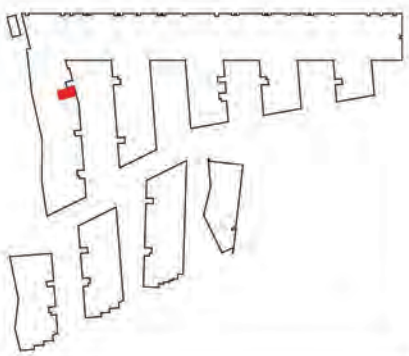


Масштаб 1:200

План (части) этажа

1 этаж

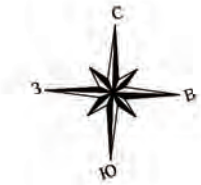


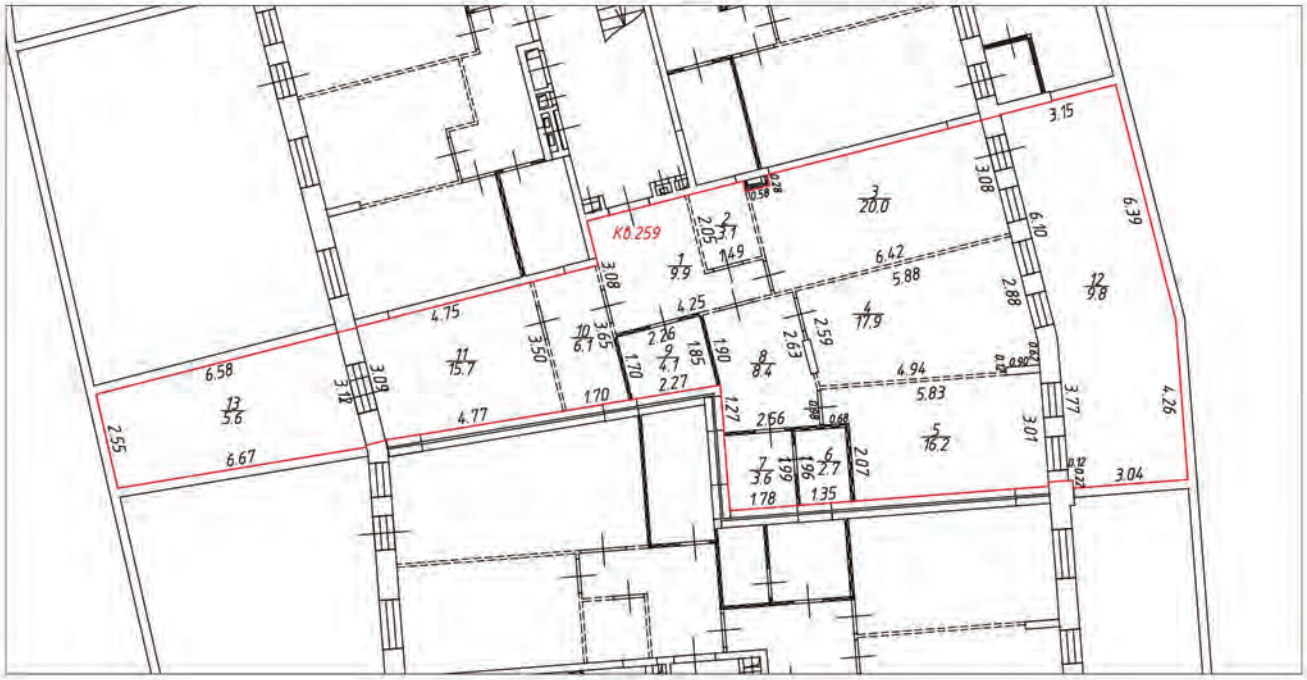

Условные обозначения:

- часть границы вновь образованного помещения
- стена с окном и дверью
- лестница
- перегородка
- перегородка с дверью
- перегородка, возведенная на высоту одного блока
- колонна
- 3.30 – линейный размер
- 1 / 25.2 – номер и площадь комнаты
- КВ.259 – номер помещения


Схема расположения помещения на этаже

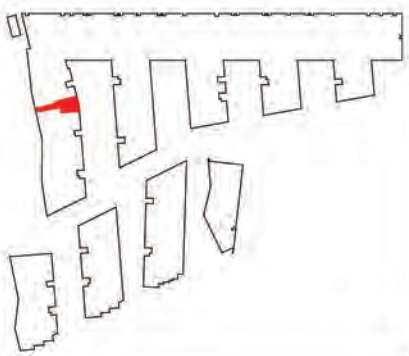


Масштаб 1:200

План (части) этажа

1 этаж

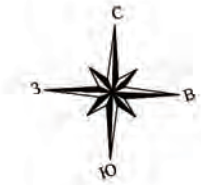


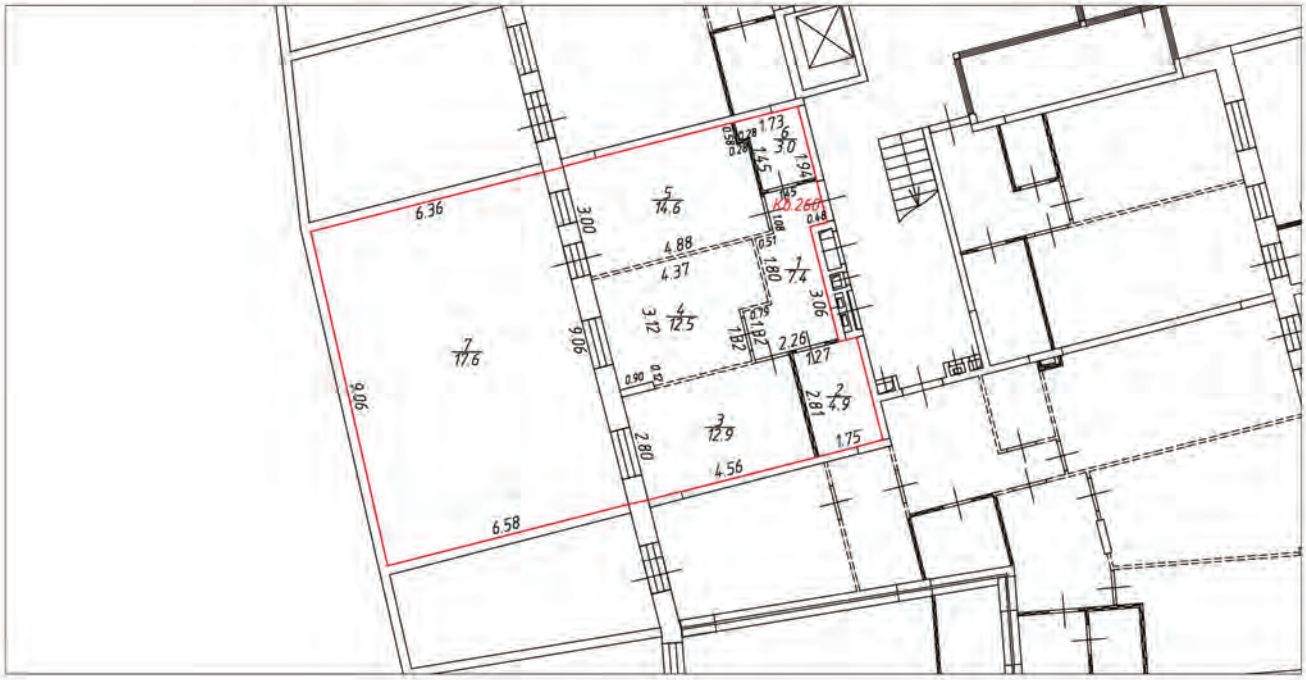

Условные обозначения:

- часть границы вновь образованного помещения
- стена с окном и дверью
- лестница
- перегородка
- перегородка с дверью
- перегородка, возведенная на высоту одного блока
- колонна
- 3.30 – линейный размер
- 1/25.2 – номер и площадь комнаты
- КВ.260 – номер помещения

Схема расположения помещения на этаже

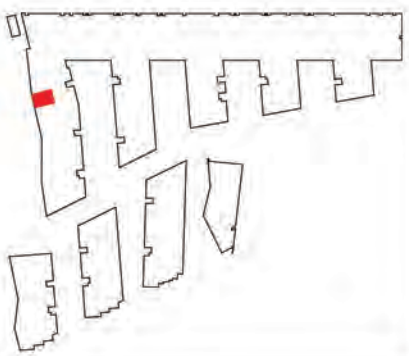


Масштаб 1:200

План (части) этажа

1 этаж




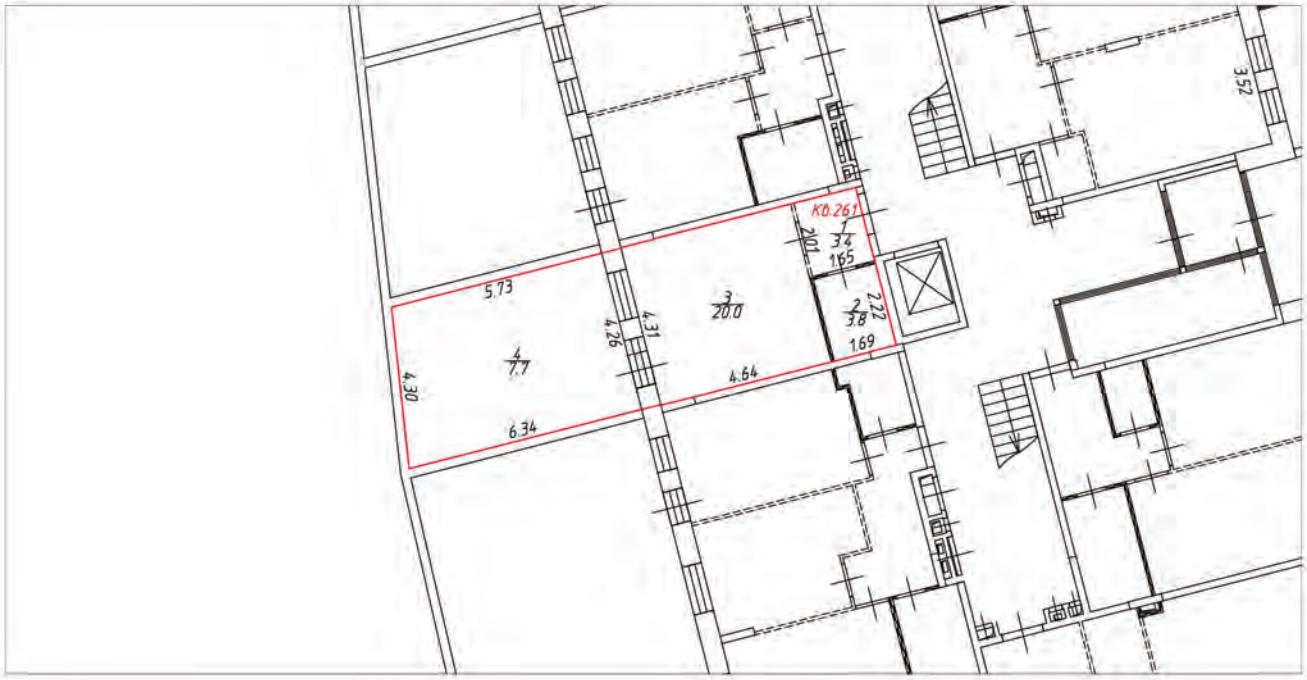

Условные обозначения:

- часть границы вновь образованного помещения
- стена с окном и дверью
- лестница
- перегородка
- перегородка с дверью
- перегородка, возведенная на высоту одного блока
- колонна
- 3.30 – линейный размер
- 1/25.2 – номер и площадь комнаты
- К0.261 – номер помещения

Схема расположения помещения на этаже

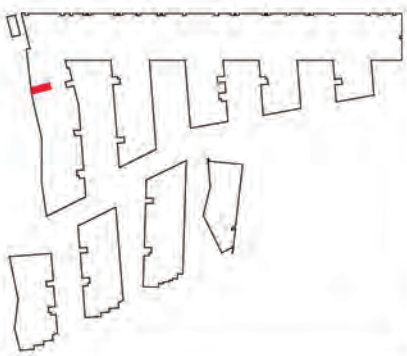


Масштаб 1:200

План (части) этажа

1 этаж




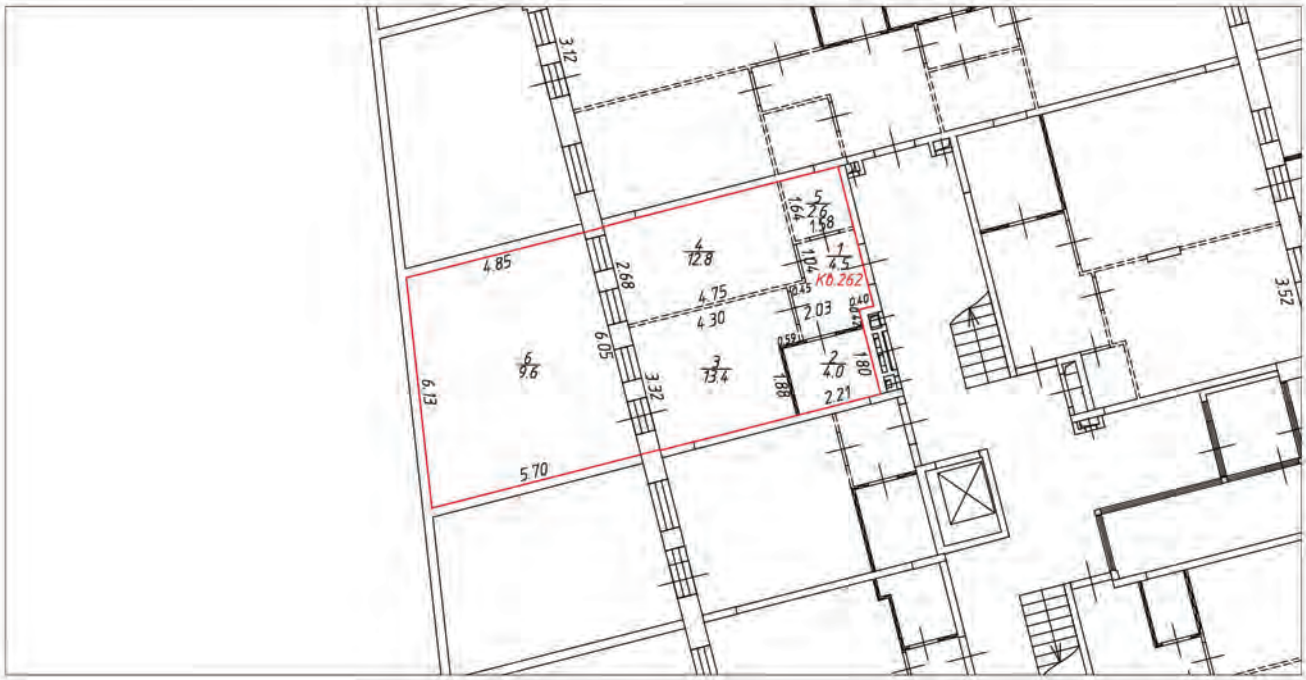

Условные обозначения:

- часть границы вновь образованного помещения
- стена с окном и дверью
- лестница
- перегородка
- перегородка с дверью
- перегородка, возведенная на высоту одного блока
- колонна
- 3.30 – линейный размер
- 1/25.2 – номер и площадь комнаты
- К0.262 – номер помещения


Схема расположения помещения на этаже

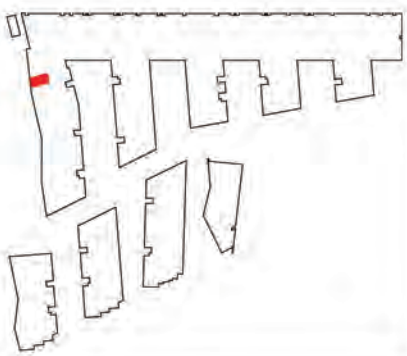


Масштаб 1:200

План (части) этажа

1 этаж

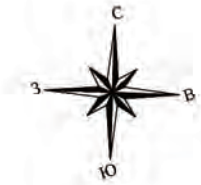


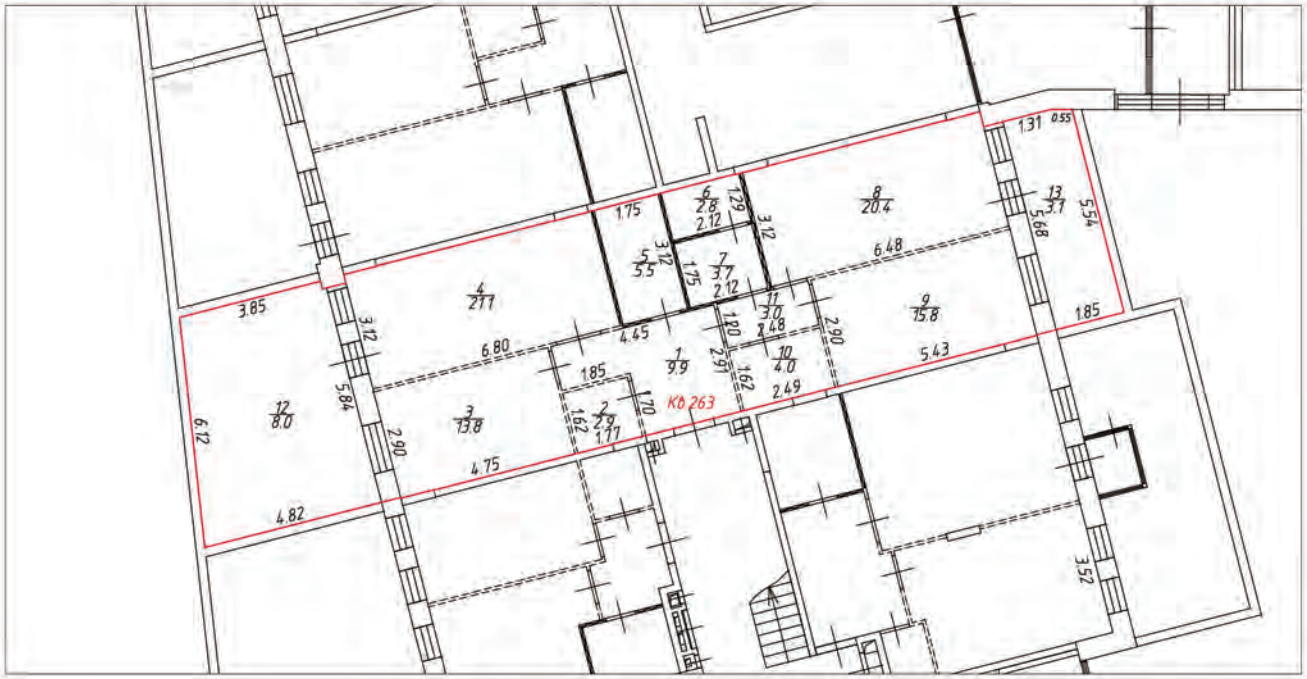

Условные обозначения:

- часть границы вновь образованного помещения
- стена с окном и дверью
- лестница
- перегородка
- перегородка с дверью
- перегородка, возведенная на высоту одного блока
- колонна
- 3.30 – линейный размер
- 1/25.2 – номер и площадь комнаты
- КВ.263 – номер помещения

Схема расположения помещения на этаже

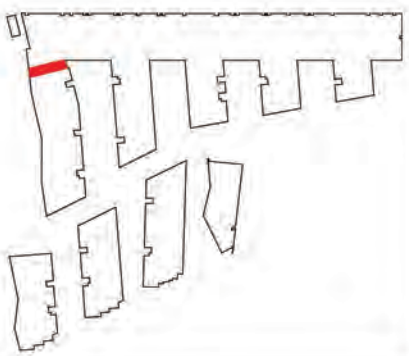


Масштаб 1:200

План (части) этажа

1 этаж




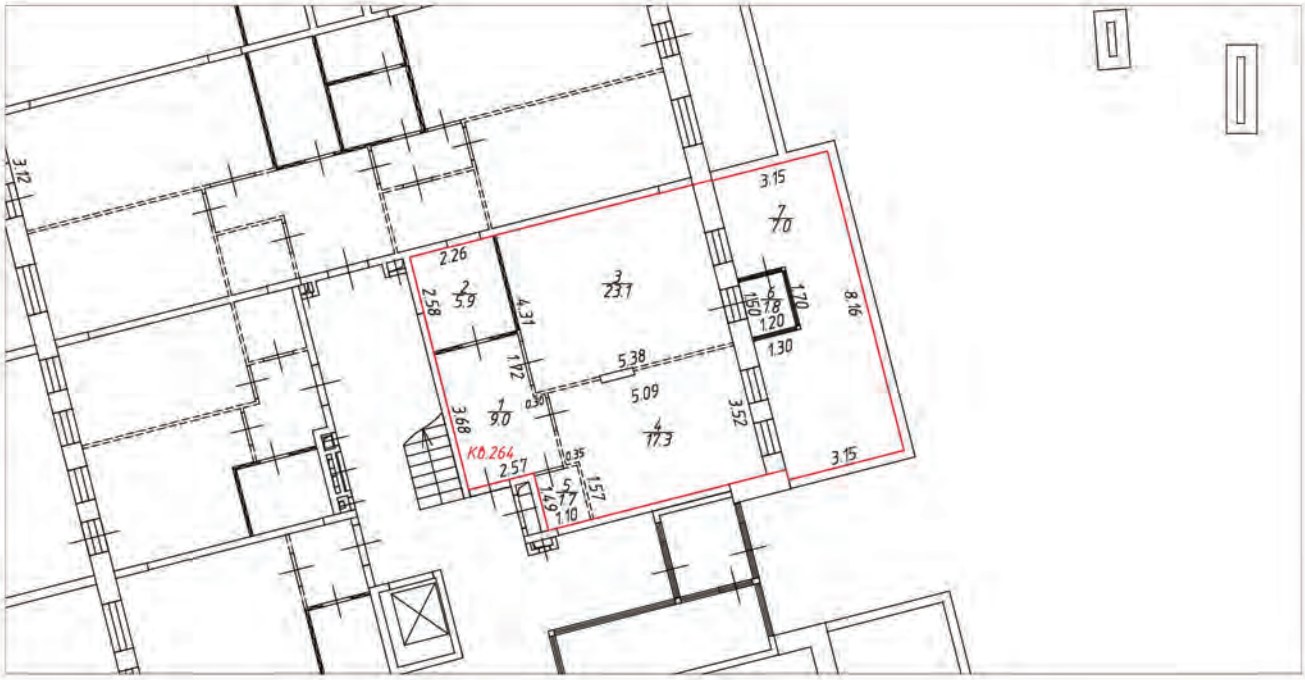

Условные обозначения:

- часть границы вновь образованного помещения
- стена с окном и дверью
- лестница
- перегородка
- перегородка с дверью
- перегородка, возведенная на высоту одного блока
- колонна
- 3.30 – линейный размер
- 1/25.2 – номер и площадь комнаты
- К0.264 – номер помещения

Схема расположения помещения на этаже

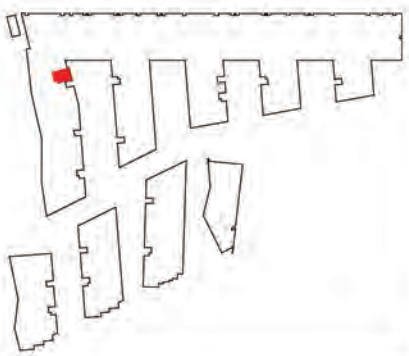


Масштаб 1:200

План (части) этажа

2 этаж




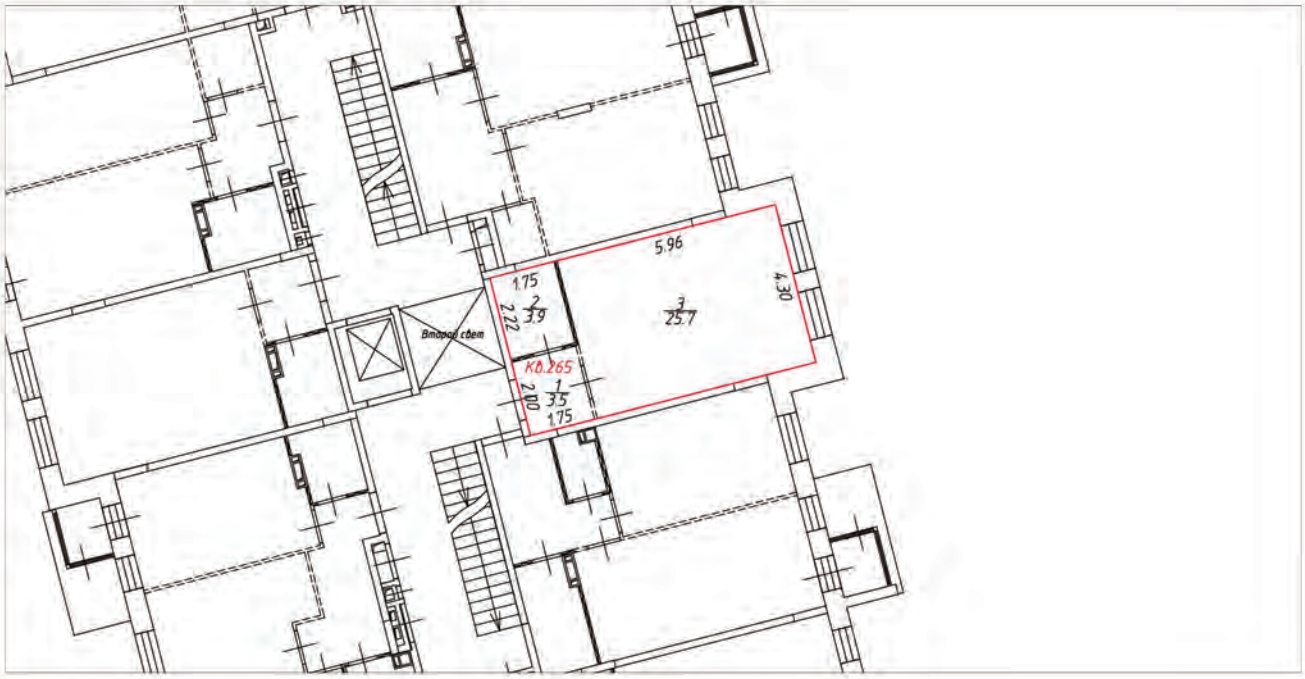

Условные обозначения:

- часть границы вновь образованного помещения
- стена с окном и дверью
- лестница
- перегородка
- перегородка с дверью
- перегородка, возведенная на высоту одного блока
- колонна
- 3.30 – линейный размер
- 1/25.2 – номер и площадь комнаты
- КВ.265 – номер помещения

Схема расположения помещения на этаже

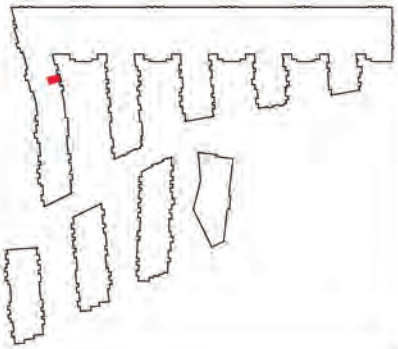


Масштаб 1:200

План (части) этажа

2 этаж




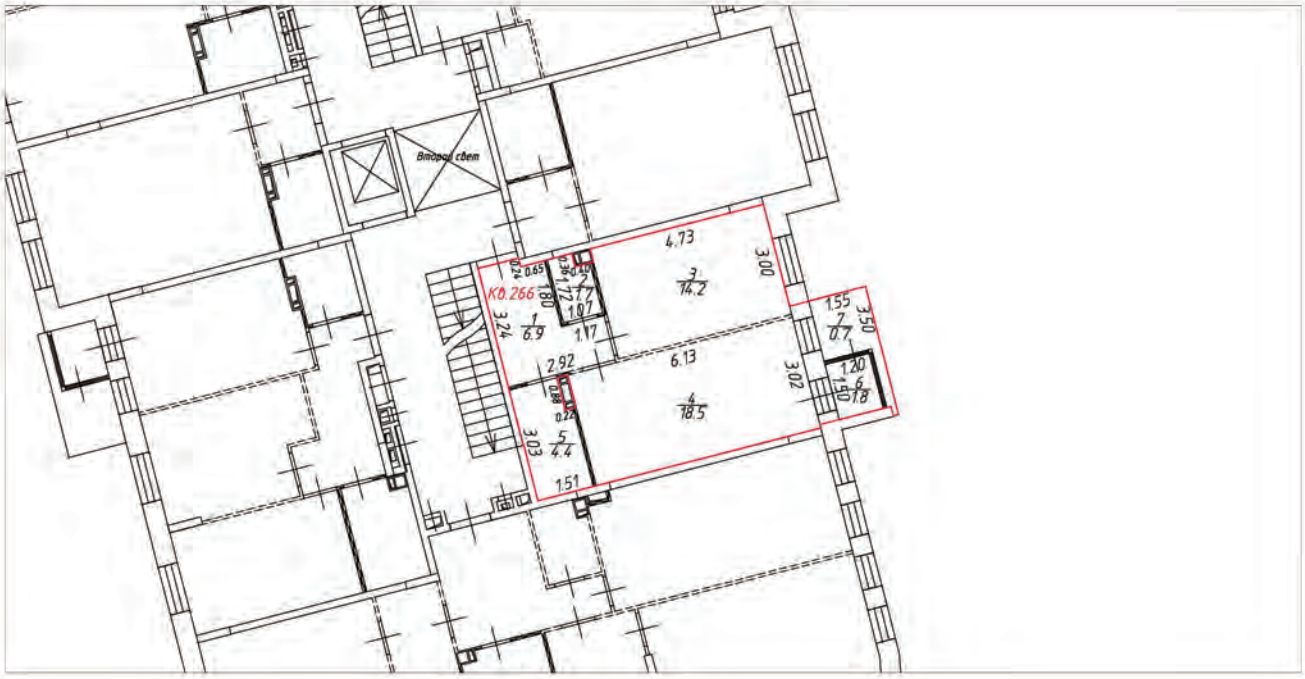

Условные обозначения:

- часть границы вновь образованного помещения
- стена с окном и дверью
- лестница
- перегородка
- перегородка с дверью
- перегородка, возведенная на высоту одного блока
- колонна
- 3.30 – линейный размер
- 1/25.2 – номер и площадь комнаты
- КВ.266 – номер помещения

Схема расположения помещения на этаже

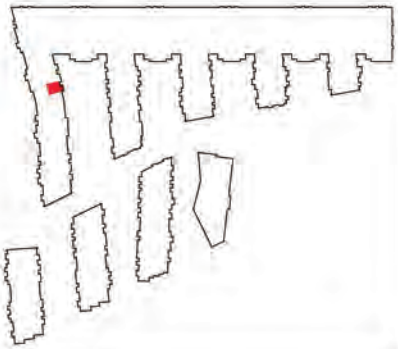


Масштаб 1:200

План (части) этажа

2 этаж




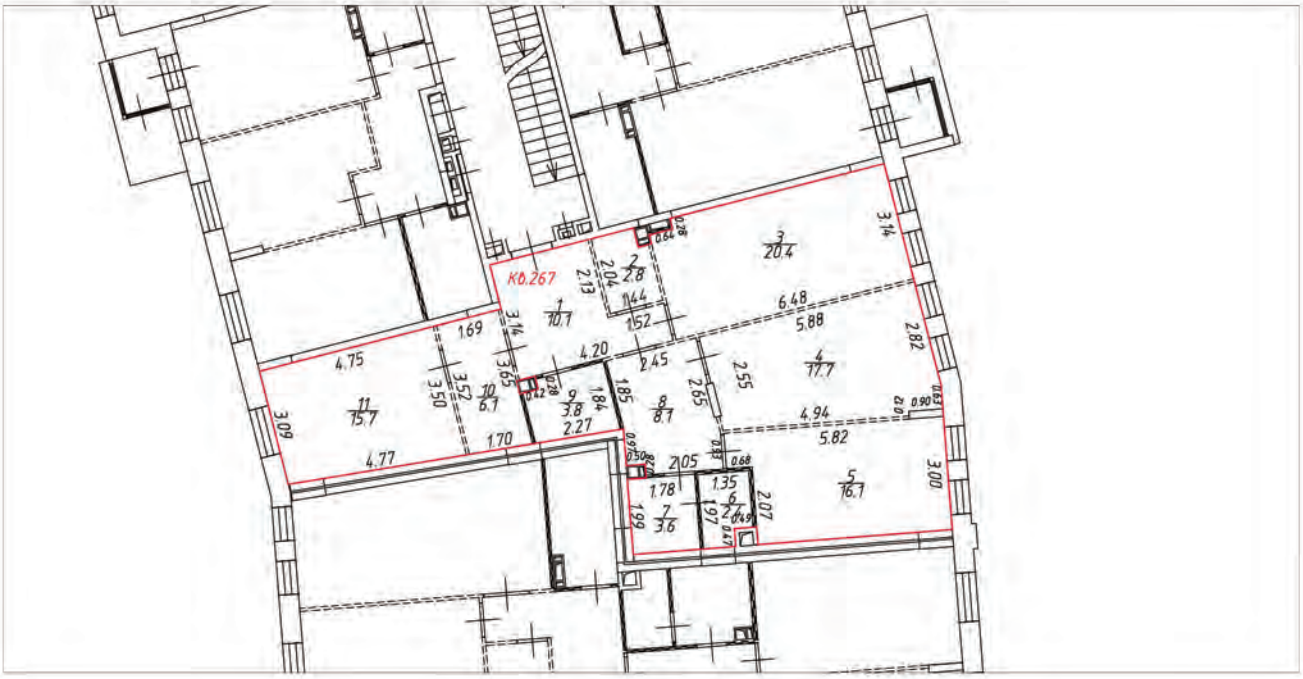

Условные обозначения:

- часть границы вновь образованного помещения
- стена с окном и дверью
- лестница
- перегородка
- перегородка с дверью
- перегородка, возведенная на высоту одного блока
- колонна
- 3.30 – линейный размер
- 1/25.2 – номер и площадь комнаты
- К0.267 – номер помещения

Схема расположения помещения на этаже

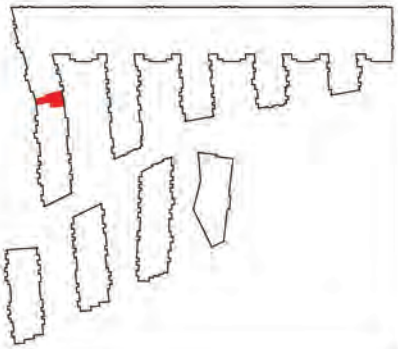


Масштаб 1:200

План (части) этажа

2 этаж




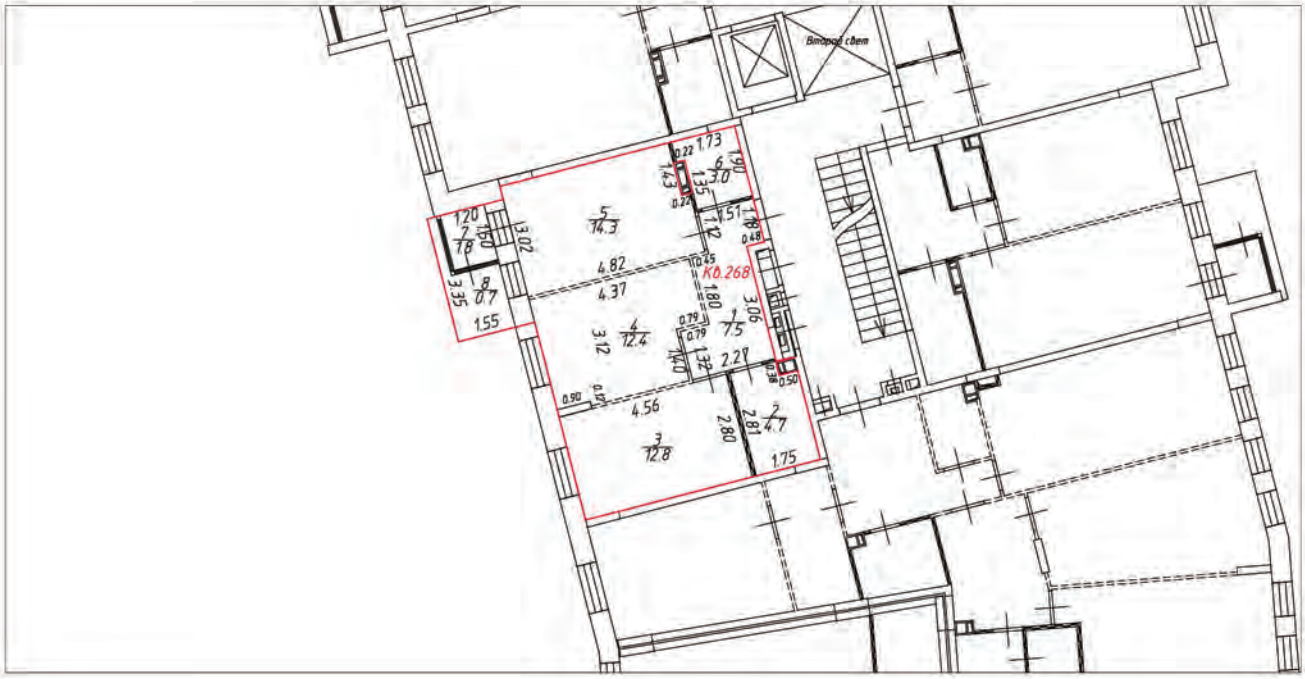

Условные обозначения:

- часть границы вновь образованного помещения
- стена с окном и дверью
- лестница
- перегородка
- перегородка с дверью
- перегородка, возведенная на высоту одного блока
- колонна
- 3.30 – линейный размер
- 1/25.2 – номер и площадь комнаты
- КВ.268 – номер помещения


Схема расположения помещения на этаже

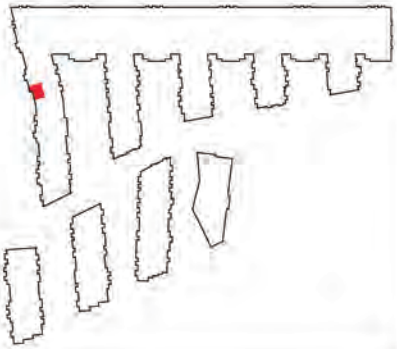

Масштаб 1:200

План (части) этажа


2 этаж

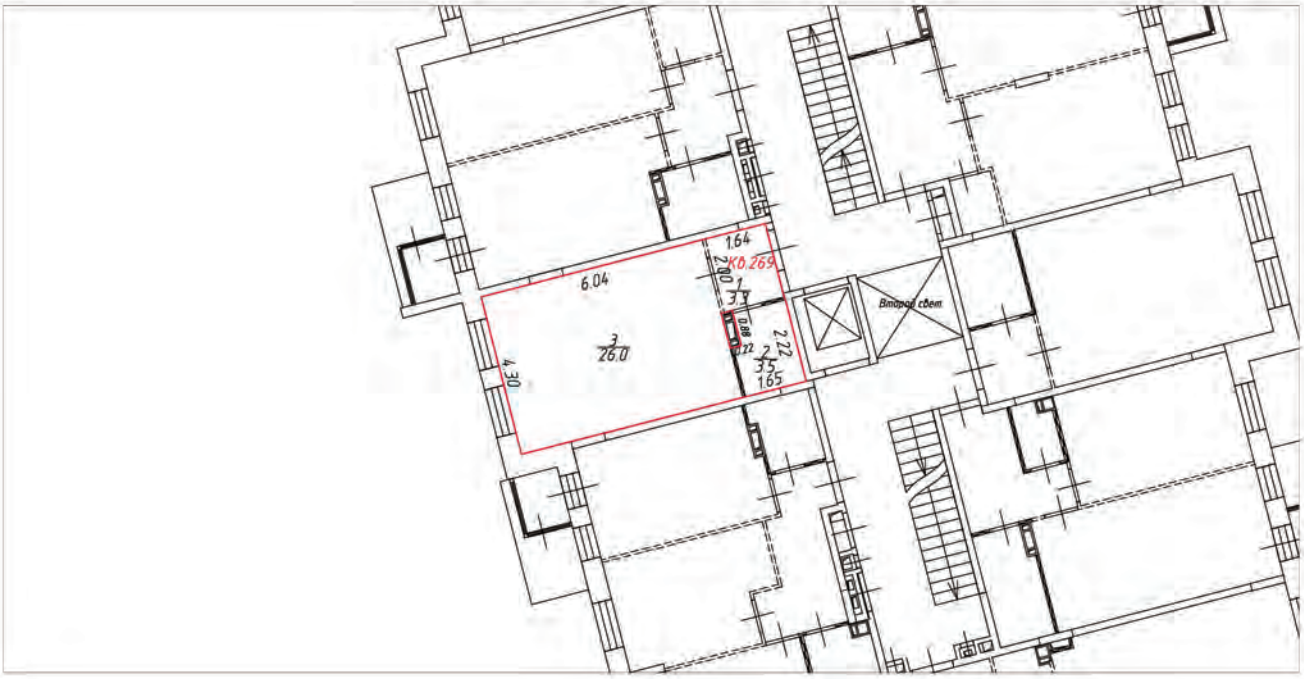

Условные обозначения:

- часть границы вновь образованного помещения
- стена с окном и дверью
- лестница
- перегородка
- перегородка с дверью
- перегородка, возведенная на высоту одного блока
- колонна
- 3.30 – линейный размер
- 1/25.2 – номер и площадь комнаты
- К0.269 – номер помещения

Схема расположения помещения на этаже

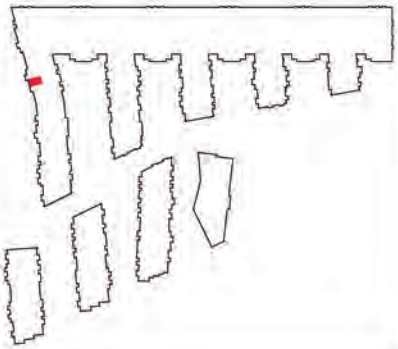


Масштаб 1:200

План (части) этажа

2 этаж




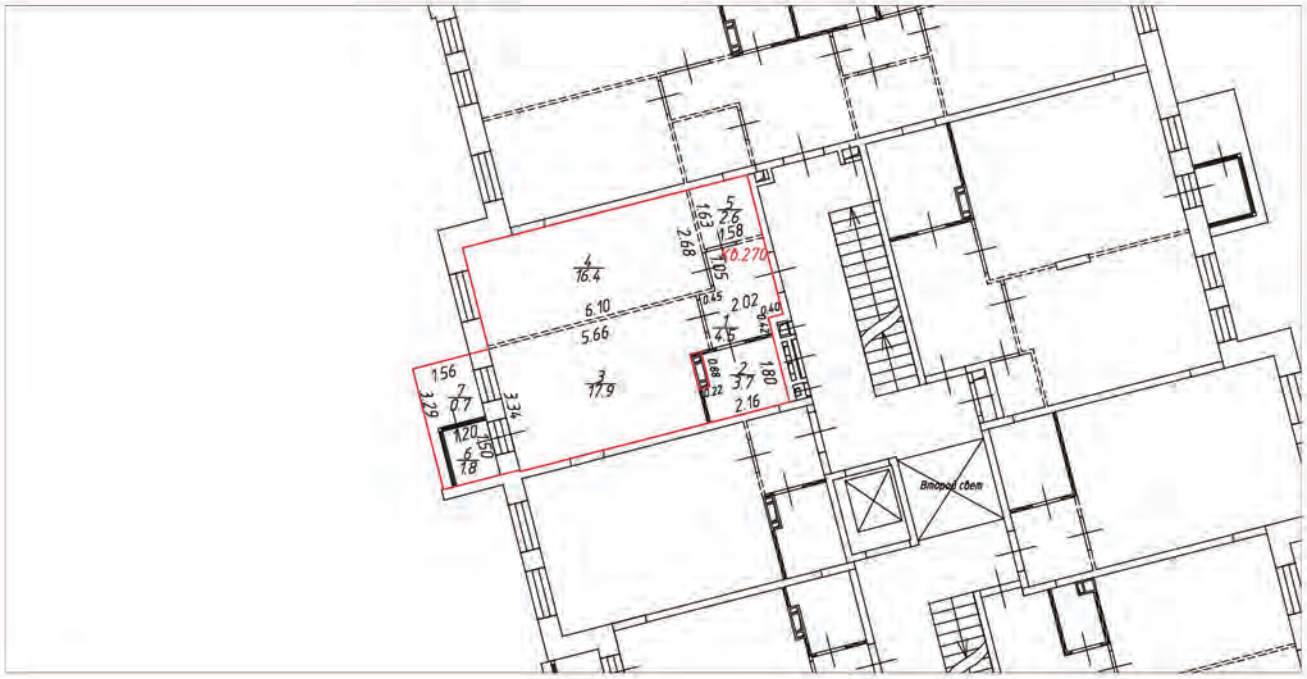

Условные обозначения:

- часть границы вновь образованного помещения
- стена с окном и дверью
- лестница
- перегородка
- перегородка с дверью
- перегородка, возведенная на высоту одного блока
- колонна
- 3.30 – линейный размер
- 1/25.2 – номер и площадь комнаты
- Кв.270 – номер помещения

Схема расположения помещения на этаже

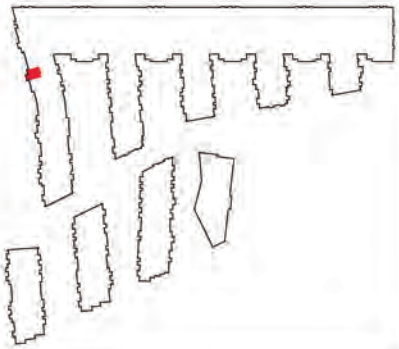


Масштаб 1:200

План (части) этажа

2 этаж




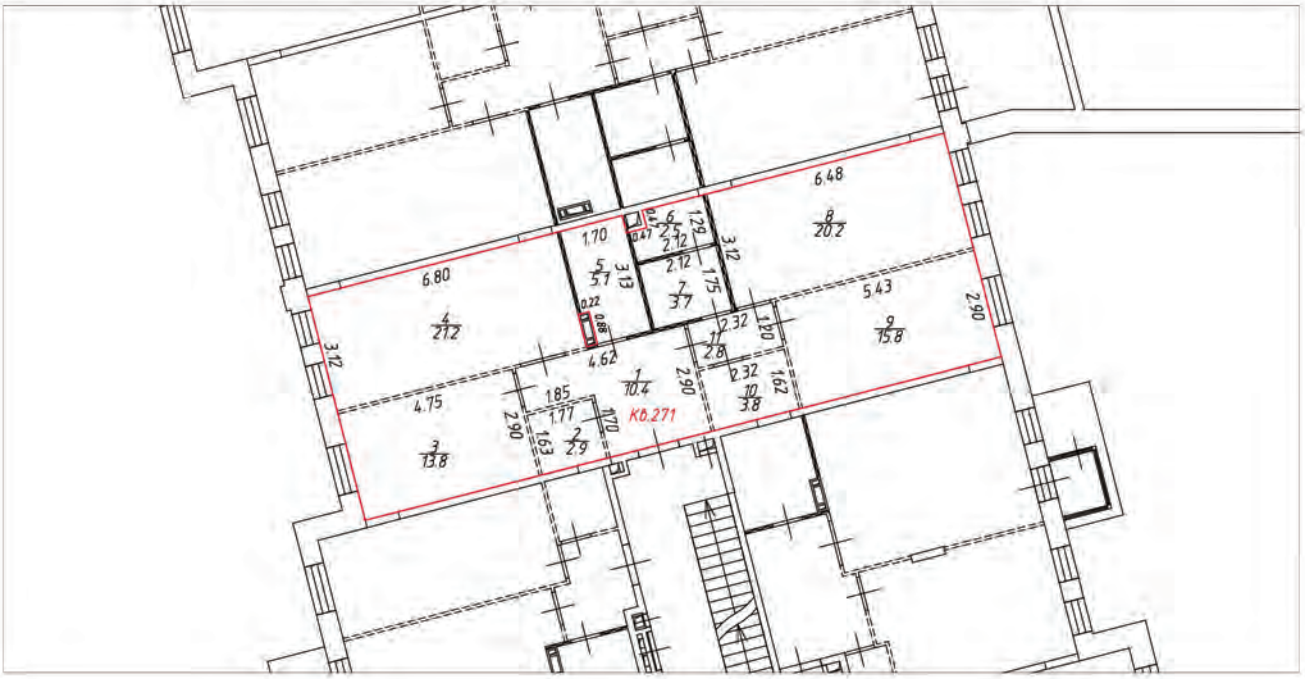

Условные обозначения:

- часть границы вновь образованного помещения
- стена с окном и дверью
- лестница
- перегородка
- перегородка с дверью
- перегородка, возведенная на высоту одного блока
- колонна
- 3.30 – линейный размер
- 1/25.2 – номер и площадь комнаты
- К0.271 – номер помещения

Схема расположения помещения на этаже

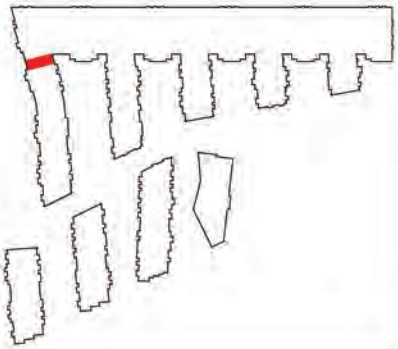


Масштаб 1:200

План (части) этажа

2 этаж




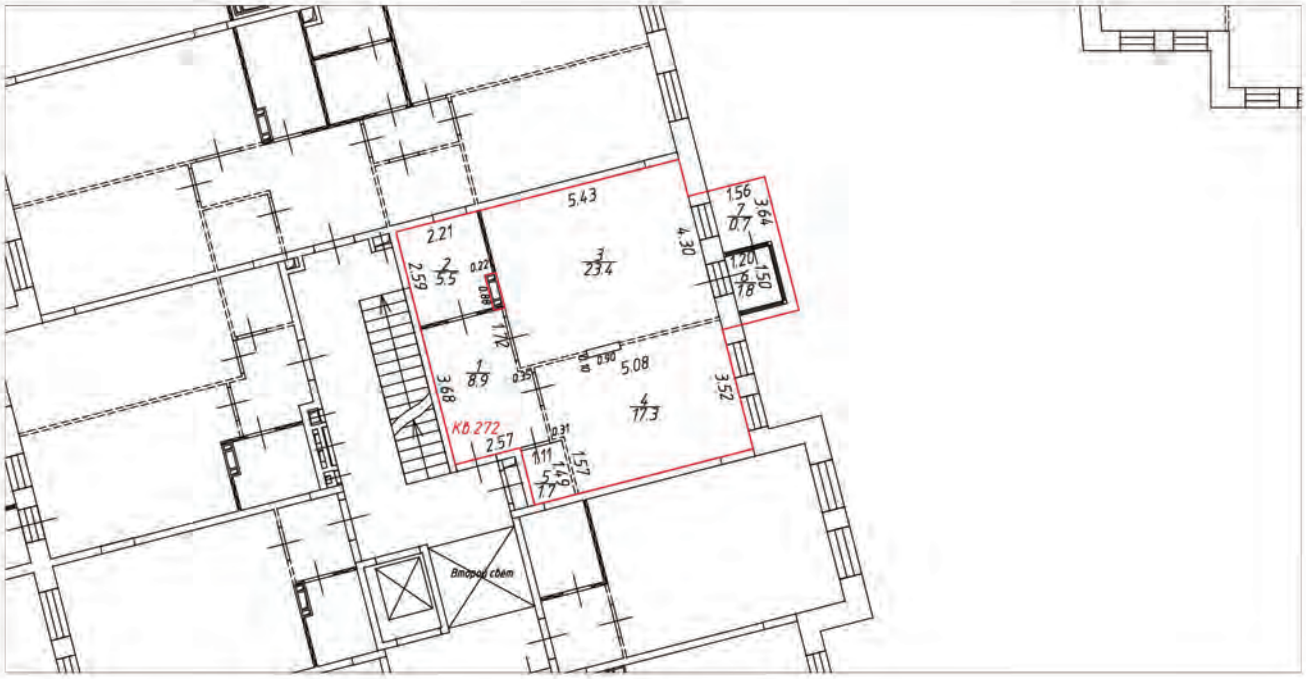

Условные обозначения:

- часть границы вновь образованного помещения
- стена с окном и дверью
- лестница
- перегородка
- перегородка с дверью
- перегородка, возведенная на высоту одного блока
- колонна
- 3.30 – линейный размер
- 1 / 25.2 – номер и площадь комнаты
- КВ.272 – номер помещения

Схема расположения помещения на этаже

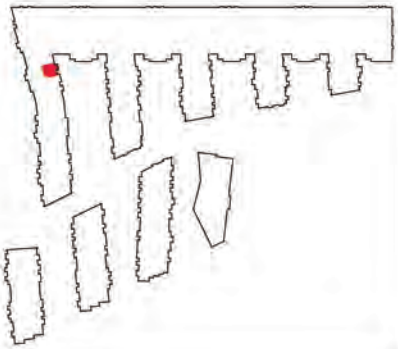


Масштаб 1:200

План (части) этажа

3 этаж




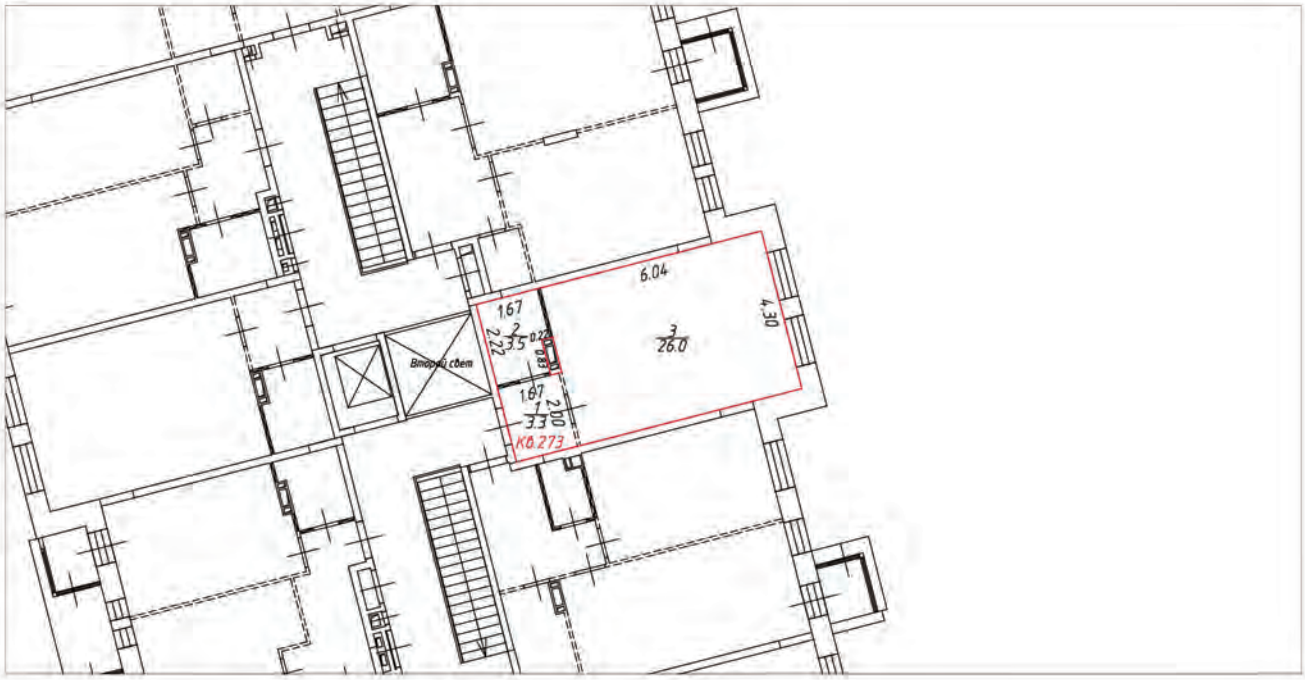

Условные обозначения:

- часть границы вновь образованного помещения
- стена с окном и дверью
- лестница
- перегородка
- перегородка с дверью
- перегородка, возведенная на высоту одного блока
- колонна
- 3.30 – линейный размер
- 1 / 25.2 – номер и площадь комнаты
- КФ.273 – номер помещения

Схема расположения помещения на этаже

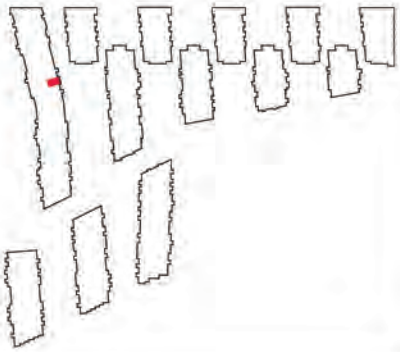


Масштаб 1:200

План (части) этажа

3 этаж




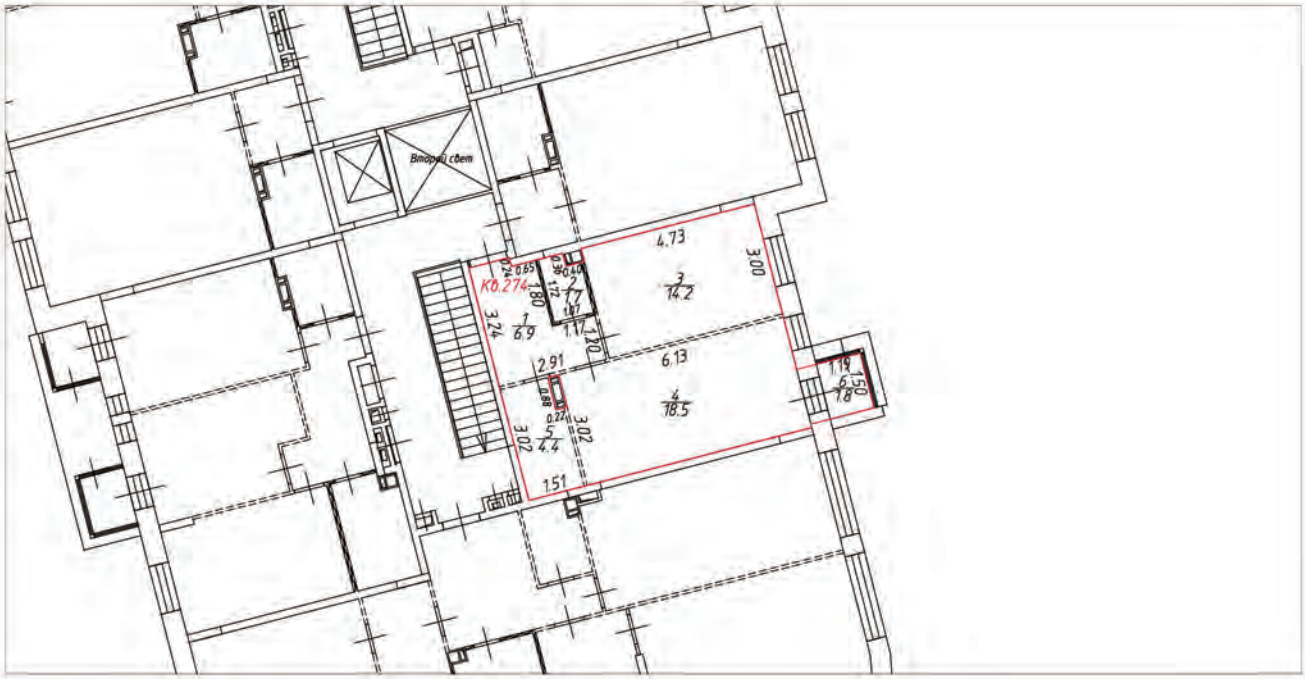

Условные обозначения:

- часть границы вновь образованного помещения
- стена с окном и дверью
- лестница
- перегородка
- перегородка с дверью
- перегородка, возведенная на высоту одного блока
- колонна
- 3.30 – линейный размер
- 1/25.2 – номер и площадь комнаты
- КО.274 – номер помещения


Схема расположения помещения на этаже

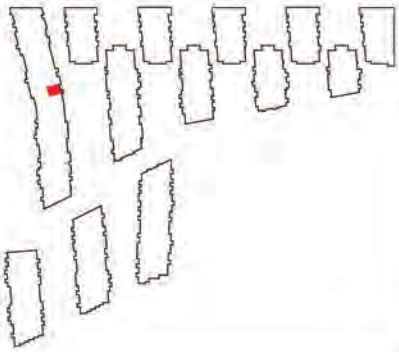

Масштаб 1:200

План (части) этажа

3 этаж

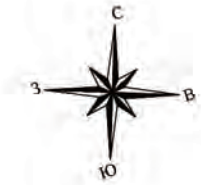




Условные обозначения:

- часть границы вновь образованного помещения
- стена с окном и дверью
- лестница
- перегородка
- перегородка с дверью
- перегородка, возведенная на высоту одного блока
- колонна
- 3.30 – линейный размер
- 1/25.2 – номер и площадь комнаты
- КВ.275 – номер помещения

Схема расположения помещения на этаже

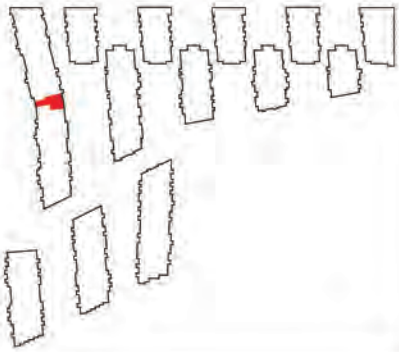


Масштаб 1:200

План (части) этажа

3 этаж




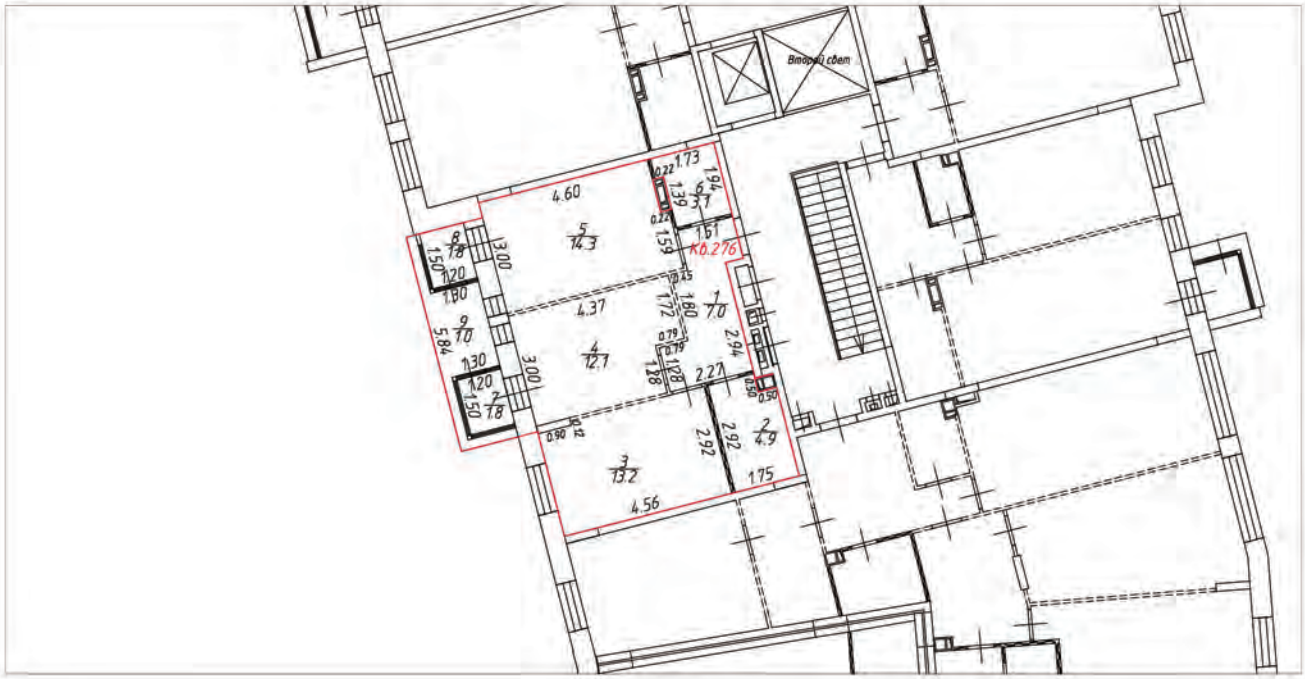

Условные обозначения:

- часть границы вновь образованного помещения
- стена с окном и дверью
- лестница
- перегородка
- перегородка с дверью
- перегородка, возведенная на высоту одного блока
- колонна
- 3.30 – линейный размер
- 1 / 25.2 – номер и площадь комнаты
- КВ.276 – номер помещения

Схема расположения помещения на этаже

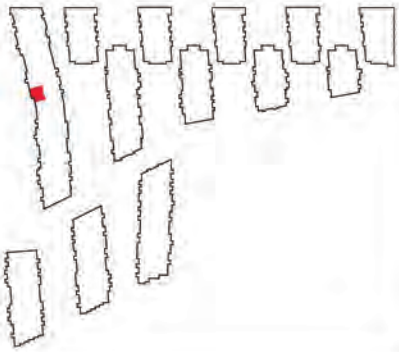


Масштаб 1:200

План (части) этажа

3 этаж




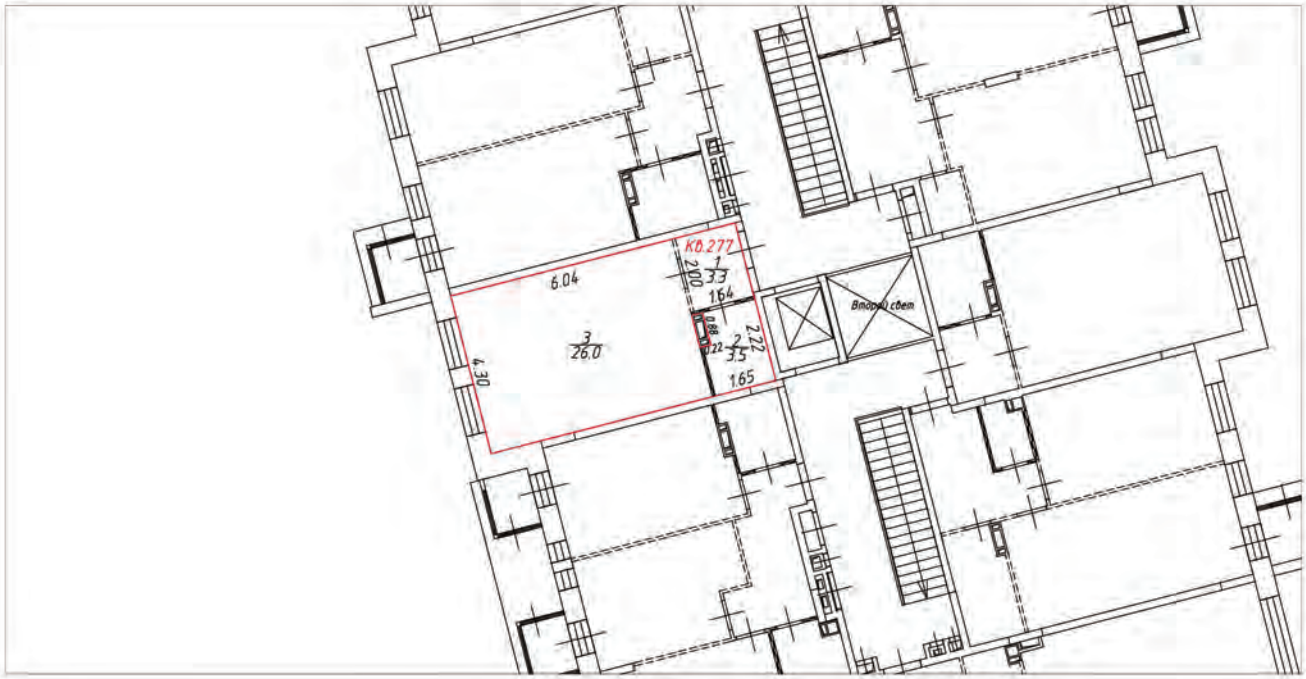

Условные обозначения:

- часть границы вновь образованного помещения
- стена с окном и дверью
- лестница
- перегородка
- перегородка с дверью
- перегородка, возведенная на высоту одного блока
- колонна
- 3.30 – линейный размер
- 1 / 25.2 – номер и площадь комнаты
- КВ.277 – номер помещения

Схема расположения помещения на этаже

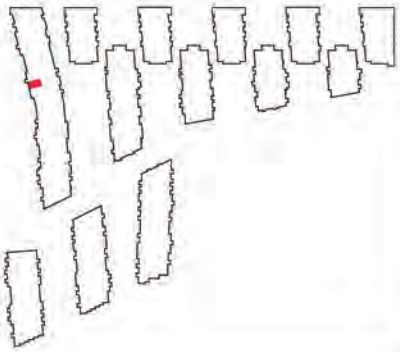


Масштаб 1:200

План (части) этажа

3 этаж




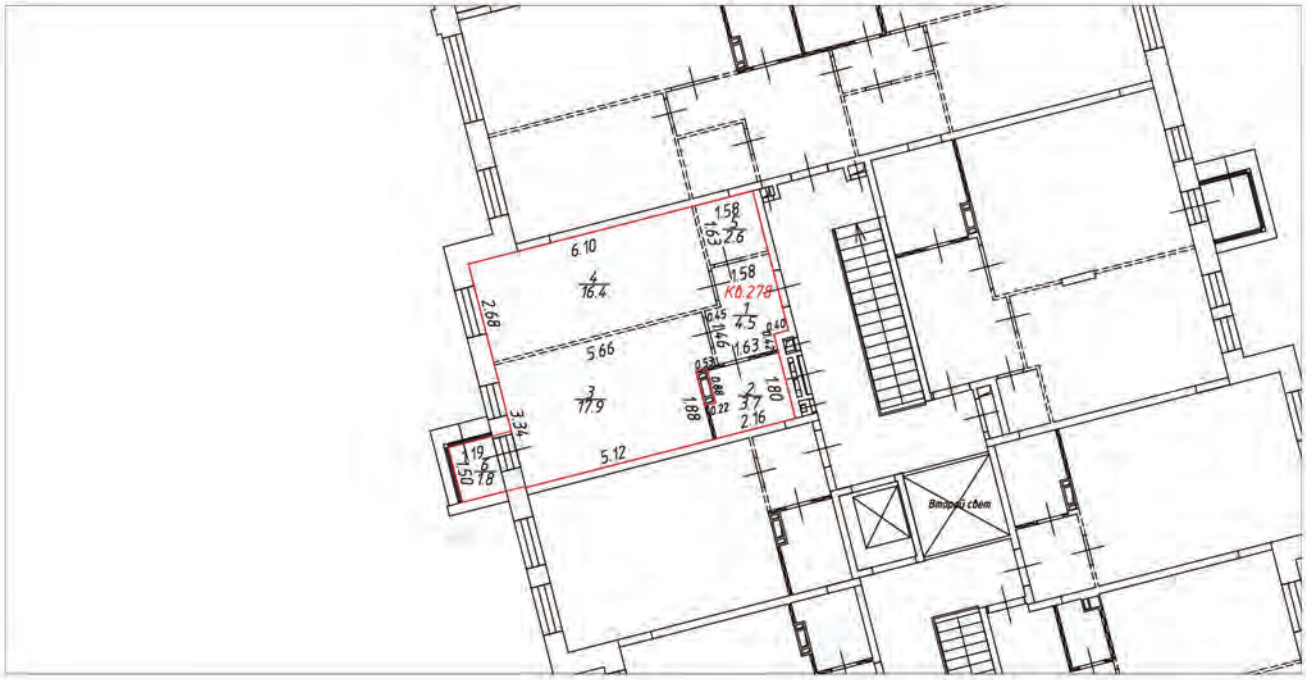

Условные обозначения:

- часть границы вновь образованного помещения
- стена с окном и дверью
- лестница
- перегородка
- перегородка с дверью
- перегородка, возведенная на высоту одного блока
- колонна
- 3.30 – линейный размер
- 1/25.2 – номер и площадь комнаты
- КФ.278 – номер помещения

Схема расположения помещения на этаже

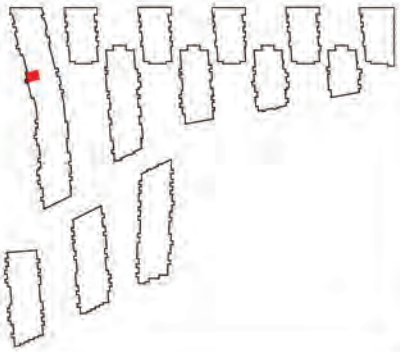

Масштаб 1:200

План (части) этажа

3 этаж






Условные обозначения:

- часть границы вновь образованного помещения
- стена с окном и дверью
- лестница
- перегородка
- перегородка с дверью
- перегородка, возведенная на высоту одного блока
- колонна
- 3.30 – линейный размер
- 1/25.2 – номер и площадь комнаты
- КВ.279 – номер помещения

Схема расположения помещения на этаже

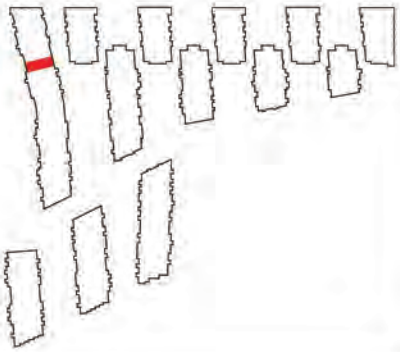


Масштаб 1:200

План (части) этажа

3 этаж




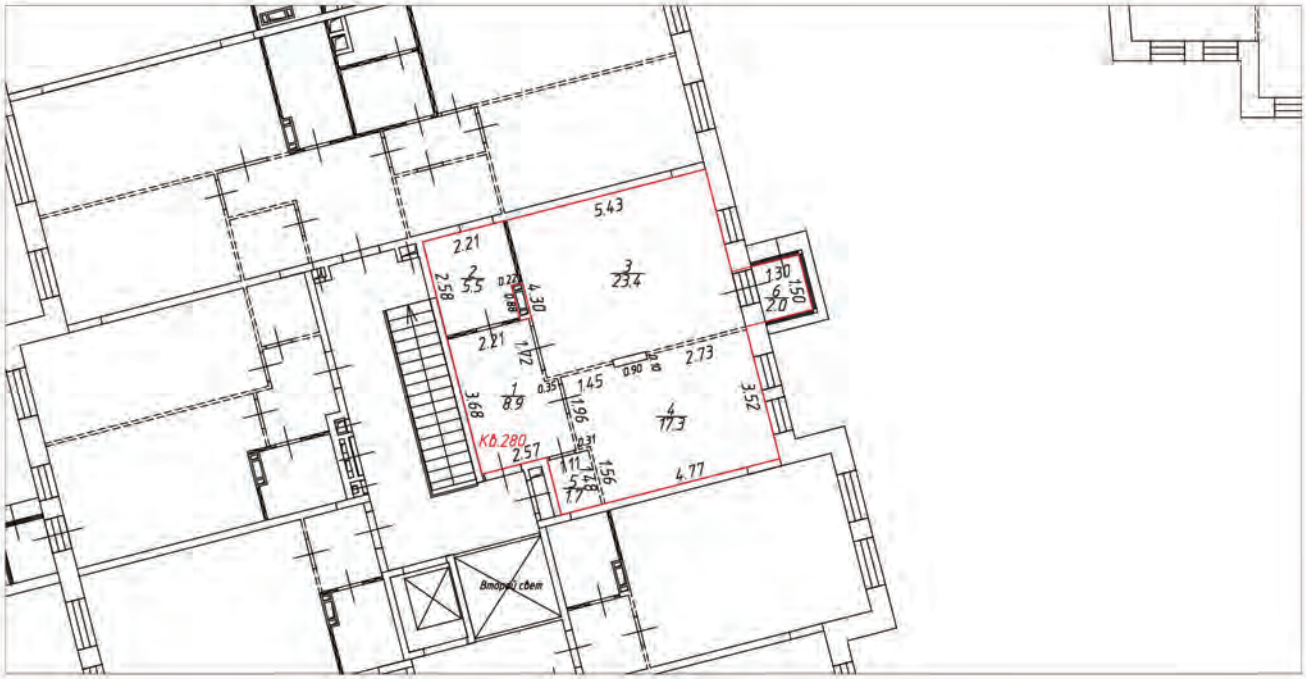

Условные обозначения:

- часть границы вновь образованного помещения
- стена с окном и дверью
- лестница
- перегородка
- перегородка с дверью
- перегородка, возведенная на высоту одного блока
- колонна
- 3.30 – линейный размер
- 1/25.2 – номер и площадь комнаты
- Кв.280 – номер помещения


Схема расположения помещения на этаже

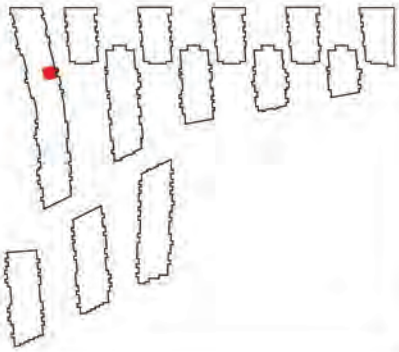


Масштаб 1:200

План (части) этажа

1 этаж

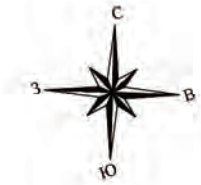


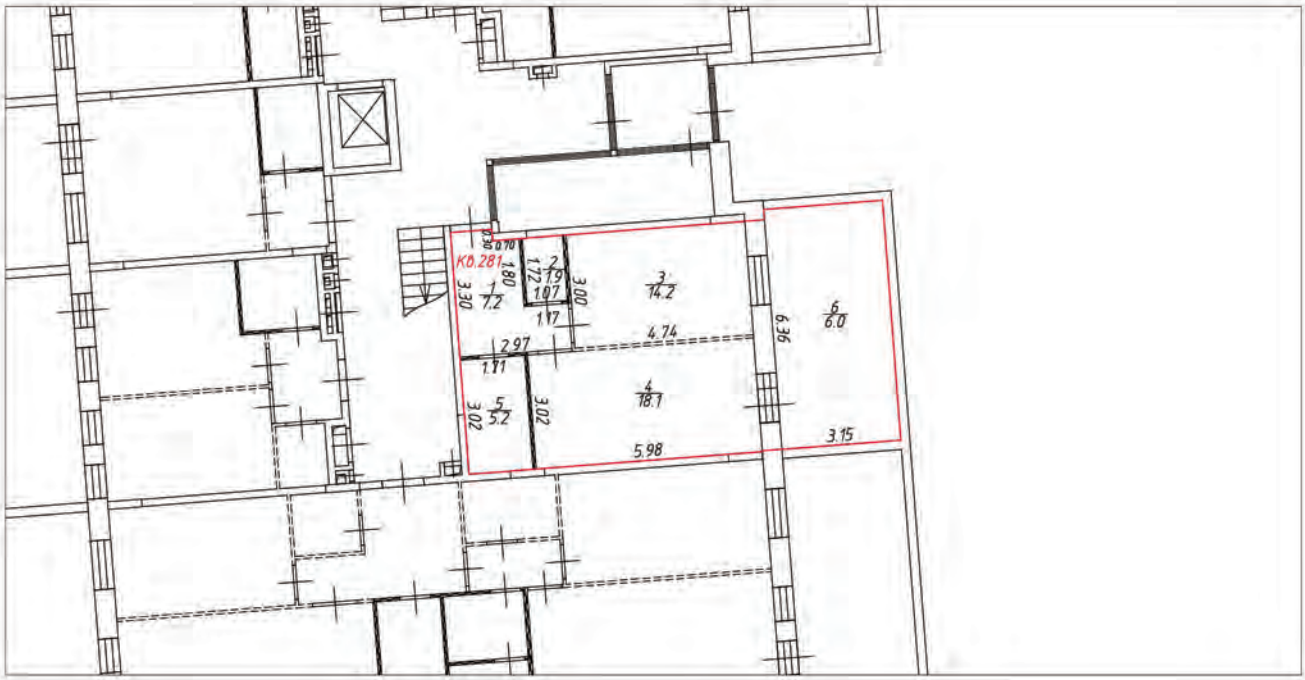

Условные обозначения:

- часть границы вновь образованного помещения
- стена с окном и дверью
- лестница
- перегородка
- перегородка с дверью
- перегородка, возведенная на высоту одного блока
- колонна
- 3.30 – линейный размер
- 1/25.2 – номер и площадь комнаты
- К0.281 – номер помещения


Схема расположения помещения на этаже

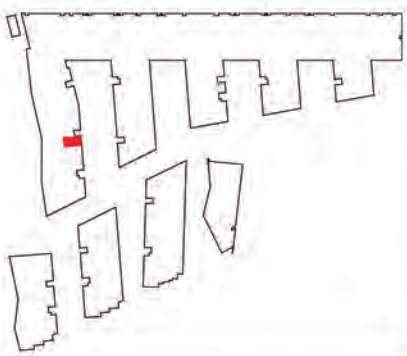


Масштаб 1:200

План (части) этажа

1 этаж

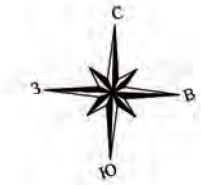


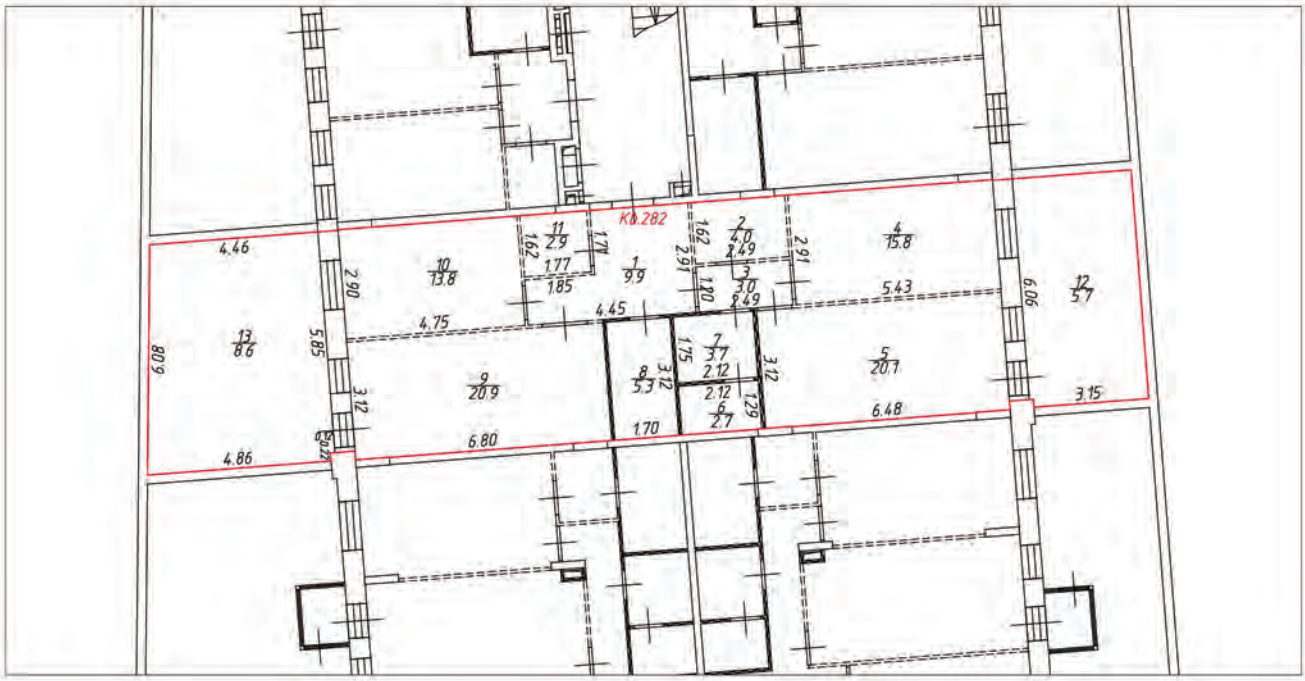

Условные обозначения:

- часть границы вновь образованного помещения
- стена с окном и дверью
- лестница
- перегородка
- перегородка с дверью
- перегородка, возведенная на высоту одного блока
- колонна
- 3.30 – линейный размер
- 1/25.2 – номер и площадь комнаты
- КВ.282 – номер помещения

Схема расположения помещения на этаже

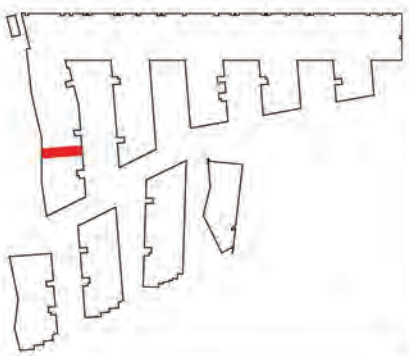


Масштаб 1:200

План (части) этажа

1 этаж




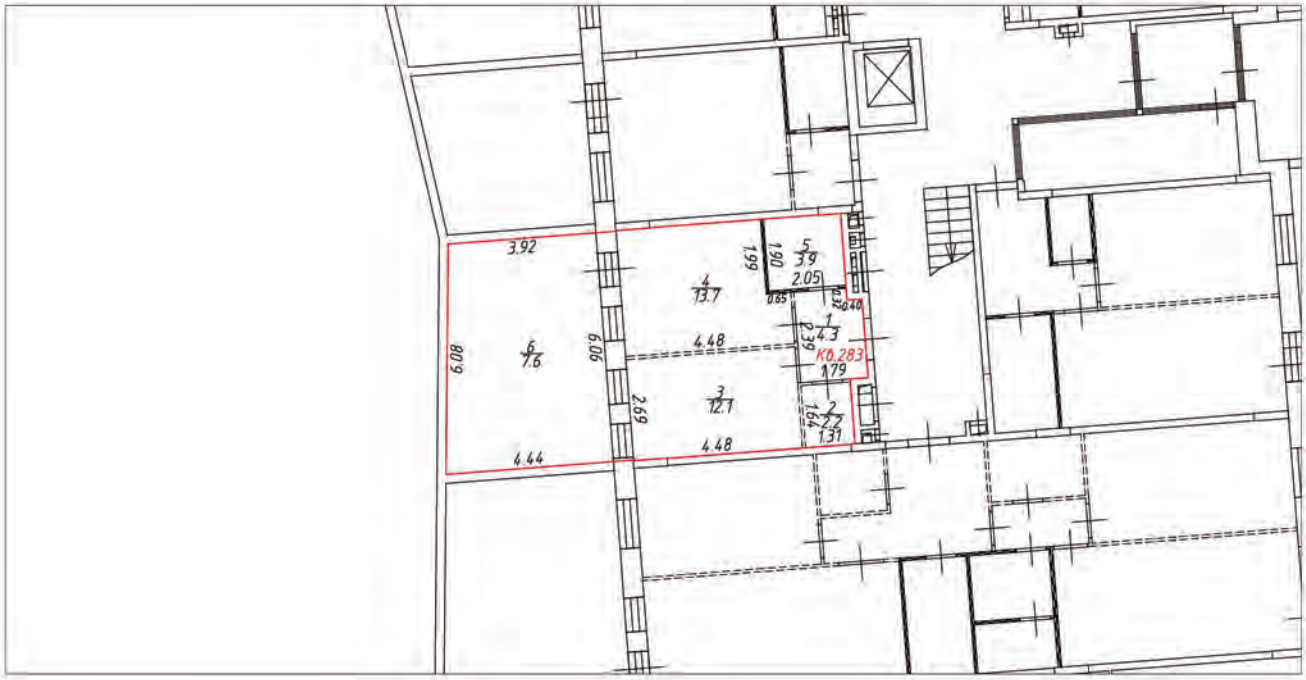

Условные обозначения:

- часть границы вновь образованного помещения
- стена с окном и дверью
- лестница
- перегородка
- перегородка с дверью
- перегородка, возведенная на высоту одного блока
- колонна
- 3.30 – линейный размер
- 1/25.2 – номер и площадь комнаты
- КВ.283 – номер помещения

Схема расположения помещения на этаже

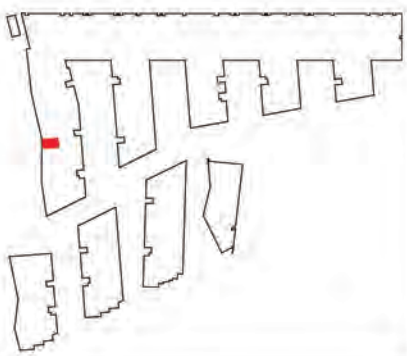


Масштаб 1:200

План (части) этажа

1 этаж




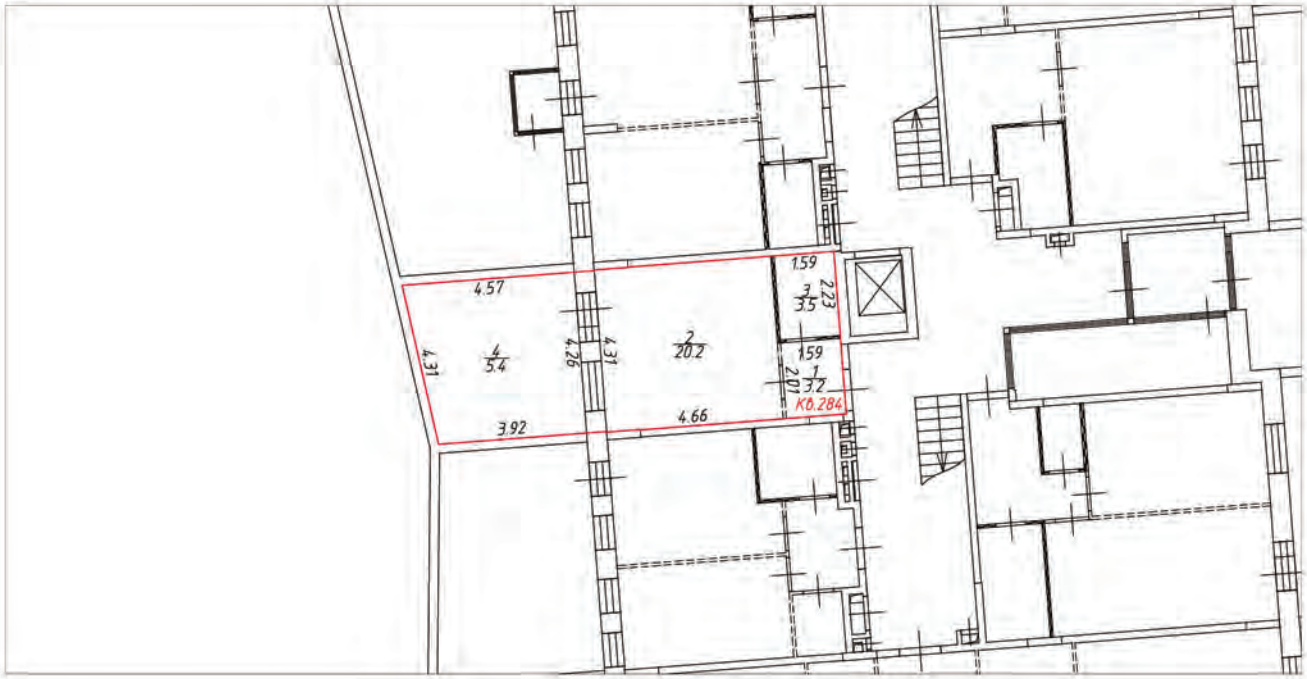

Условные обозначения:

- часть границы вновь образованного помещения
- стена с окном и дверью
- лестница
- перегородка
- перегородка с дверью
- перегородка, возведенная на высоту одного блока
- колонна
- 3.30 – линейный размер
- 1 / 25.2 – номер и площадь комнаты
- К0.284 – номер помещения


Схема расположения помещения на этаже

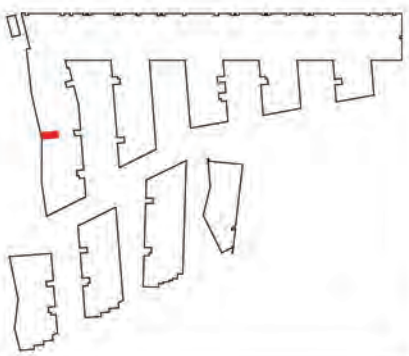


Масштаб 1:200

План (части) этажа

1 этаж

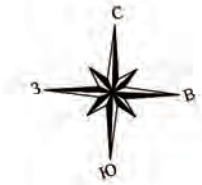


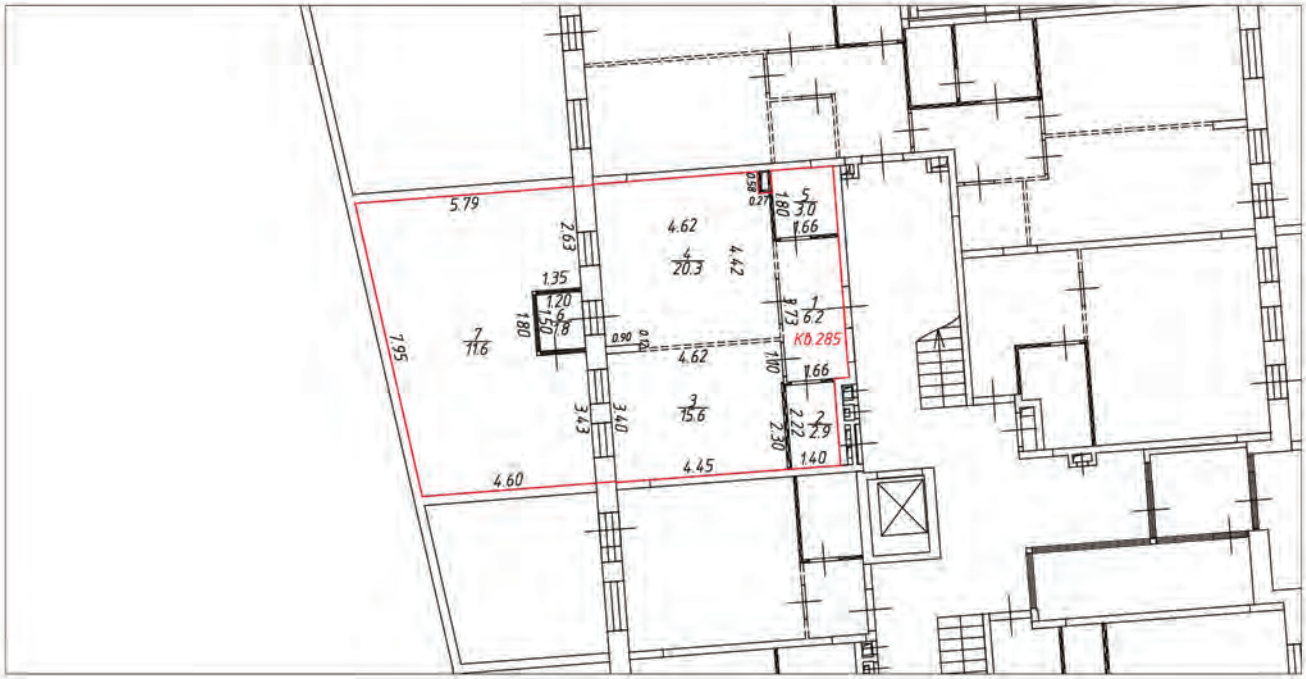

Условные обозначения:

- часть границы вновь образованного помещения
- стена с окном и дверью
- лестница
- перегородка
- перегородка с дверью
- перегородка, возведенная на высоту одного блока
- колонна
- 3.30 – линейный размер
- 1/25.2 – номер и площадь комнаты
- Кб.285 – номер помещения


Схема расположения помещения на этаже

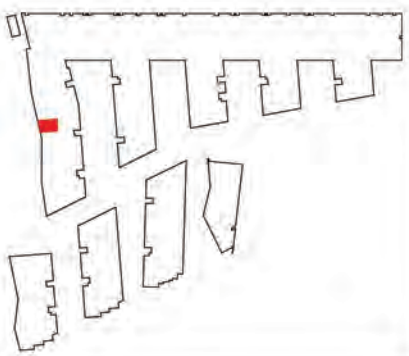


Масштаб 1:200

План (части) этажа

1 этаж

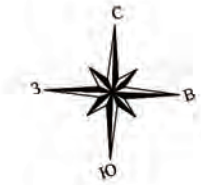


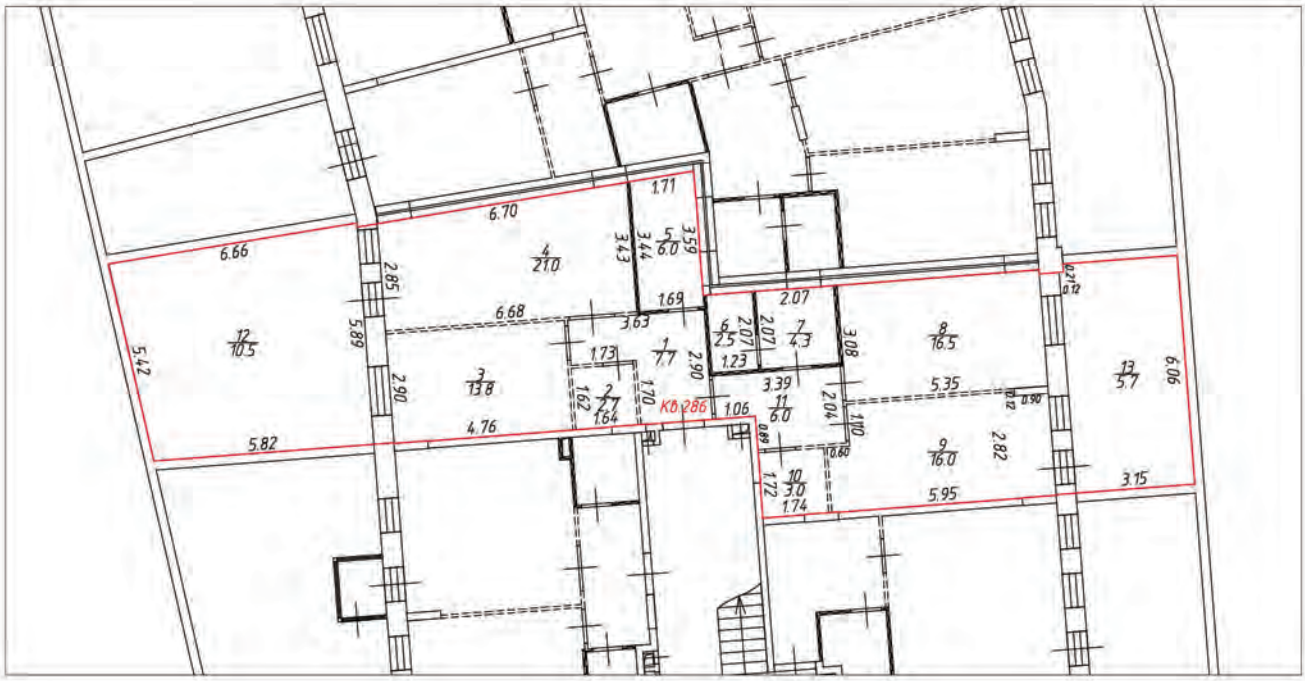

Условные обозначения:

- часть границы вновь образованного помещения
- стена с окном и дверью
- лестница
- перегородка
- перегородка с дверью
- перегородка, возведенная на высоту одного блока
- колонна
- 3.30 – линейный размер
- 1/25.2 – номер и площадь комнаты
- КВ.286 – номер помещения

Схема расположения помещения на этаже

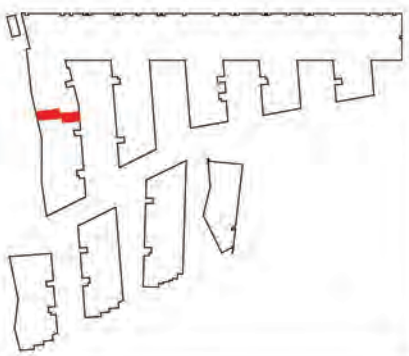


Масштаб 1:200

План (части) этажа

1 этаж




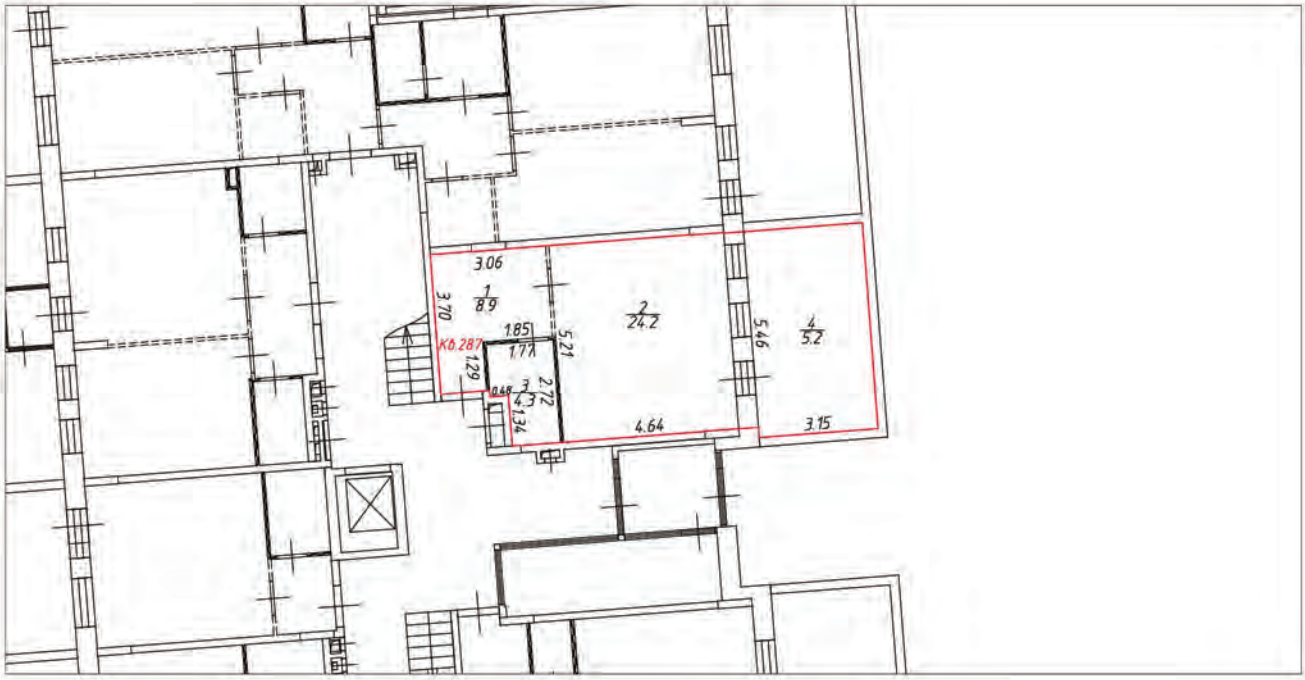

Условные обозначения:

- часть границы вновь образованного помещения
- стена с окном и дверью
- лестница
- перегородка
- перегородка с дверью
- перегородка, возведенная на высоту одного блока
- колонна
- 3.30 – линейный размер
- 1/25.2 – номер и площадь комнаты
- К0.287 – номер помещения

Схема расположения помещения на этаже

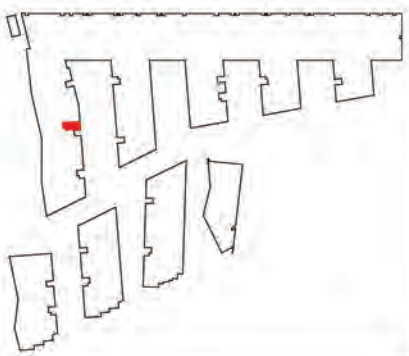


Масштаб 1:200

План (части) этажа

2 этаж




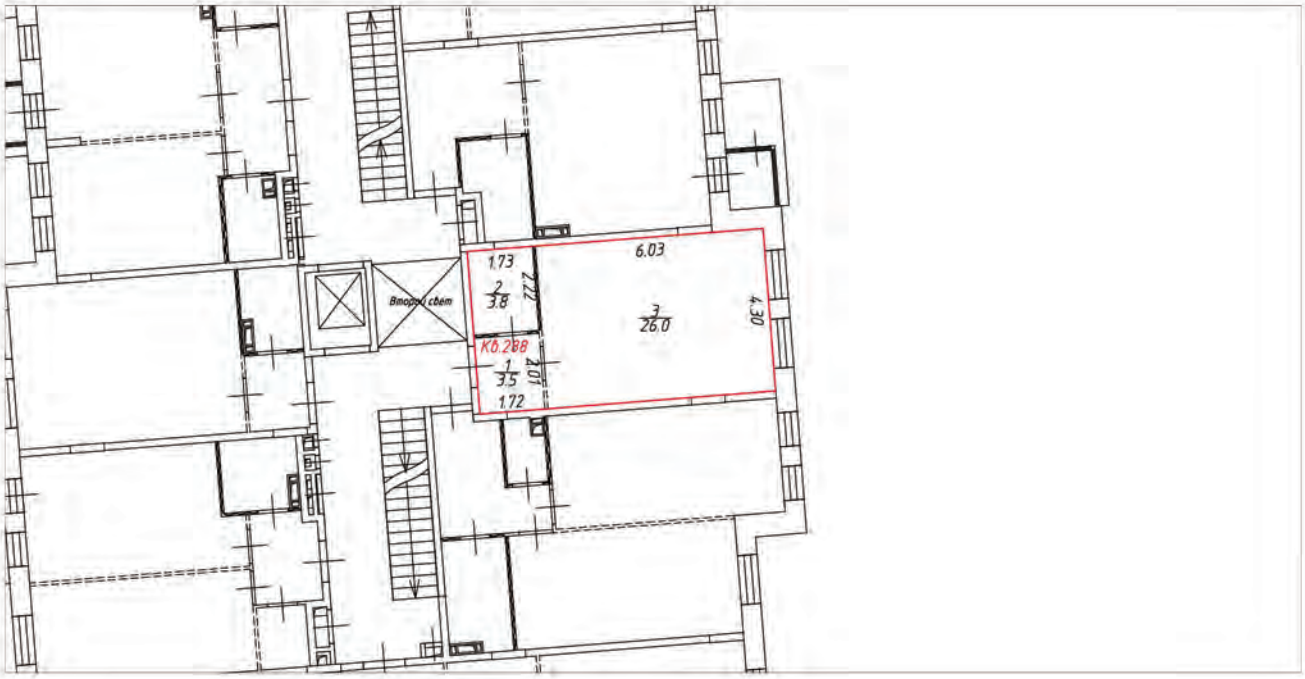

Условные обозначения:

- часть границы вновь образованного помещения
- стена с окном и дверью
- лестница
- перегородка
- перегородка с дверью
- перегородка, возведенная на высоту одного блока
- колонна
- 3.30 – линейный размер
- 1/25.2 – номер и площадь комнаты
- КВ.288 – номер помещения

Схема расположения помещения на этаже

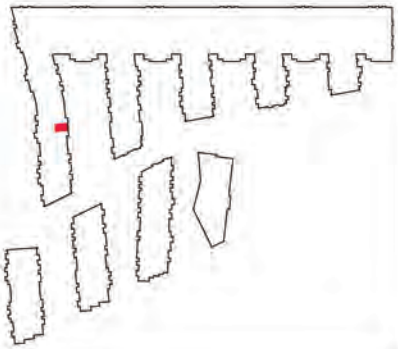


Масштаб 1:200

План (части) этажа

2 этаж




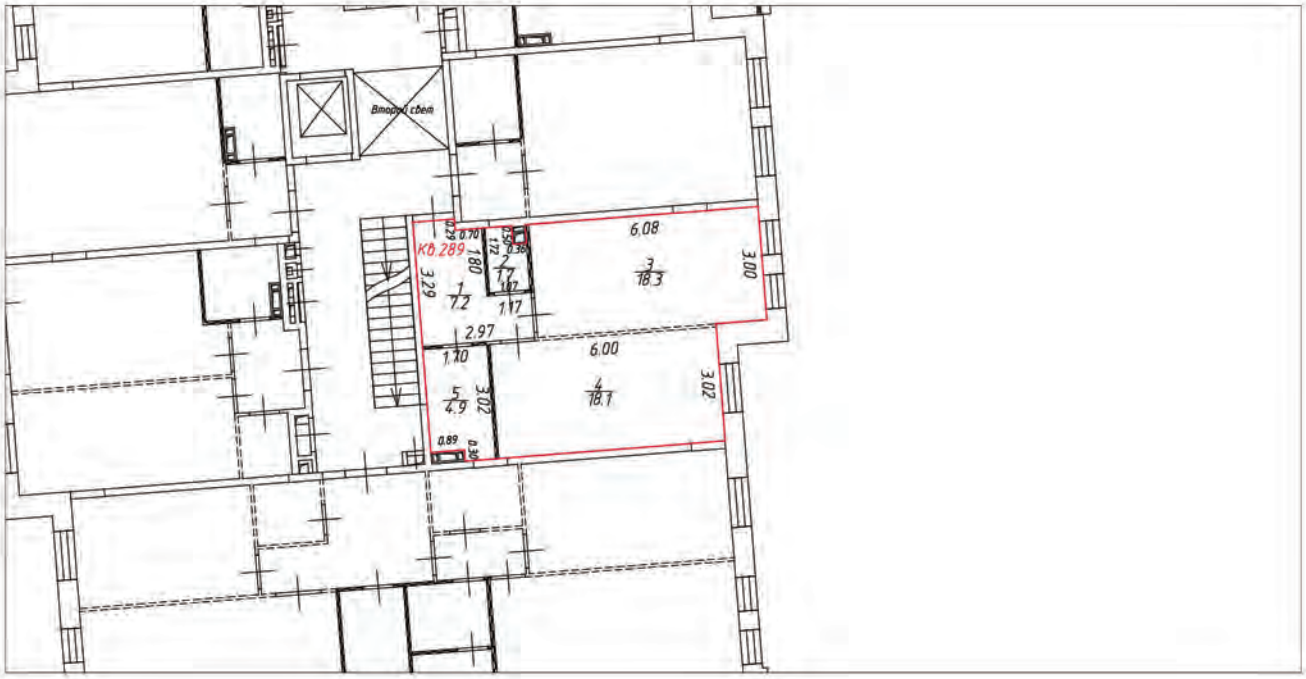

Условные обозначения:

- часть границы вновь образованного помещения
- стена с окном и дверью
- лестница
- перегородка
- перегородка с дверью
- перегородка, возведенная на высоту одного блока
- колонна
- 3.30 – линейный размер
- 1/25.2 – номер и площадь комнаты
- КВ.289 – номер помещения

Схема расположения помещения на этаже

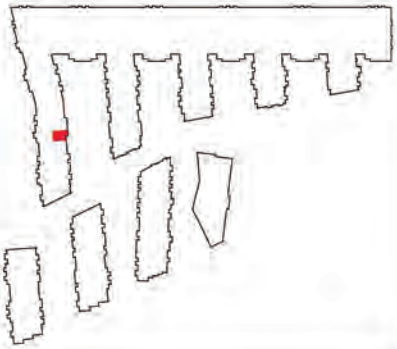


Масштаб 1:200

План (части) этажа

2 этаж




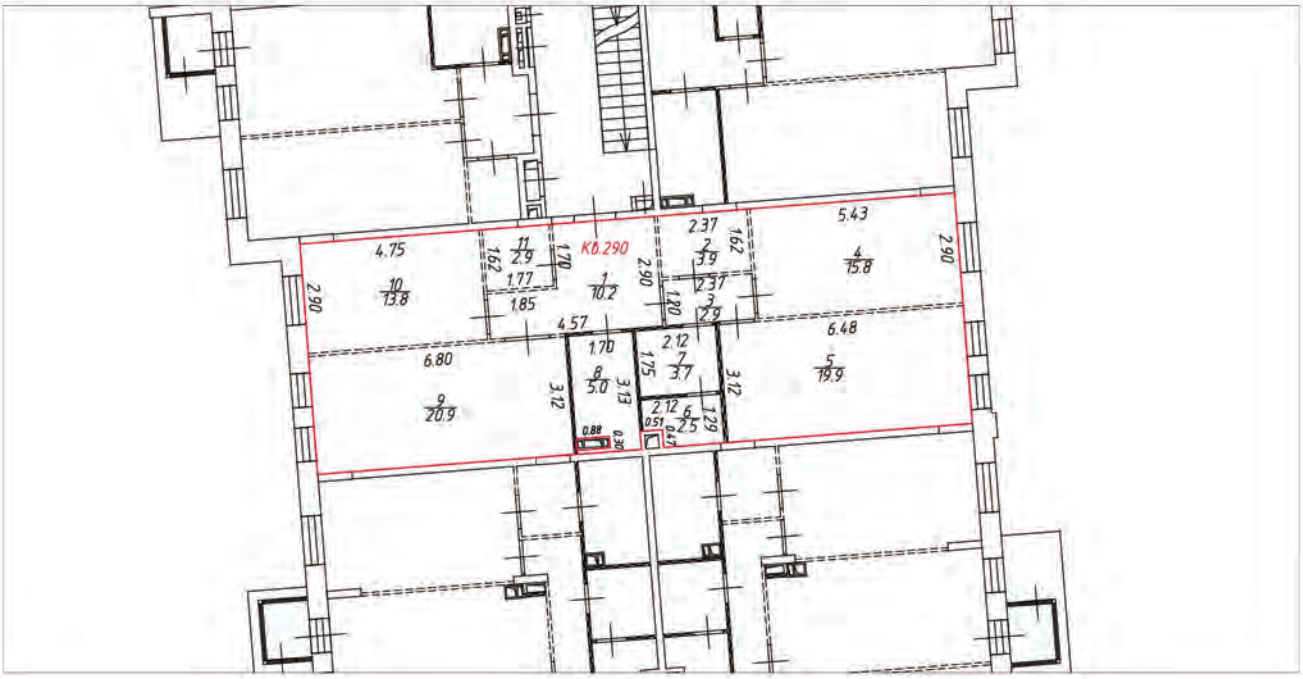

Условные обозначения:

- часть границы вновь образованного помещения
- стена с окном и дверью
- лестница
- перегородка
- перегородка с дверью
- перегородка, возведенная на высоту одного блока
- колонна
- 3.30 – линейный размер
- 1 / 25.2 – номер и площадь комнаты
- КВ.290 – номер помещения

Схема расположения помещения на этаже

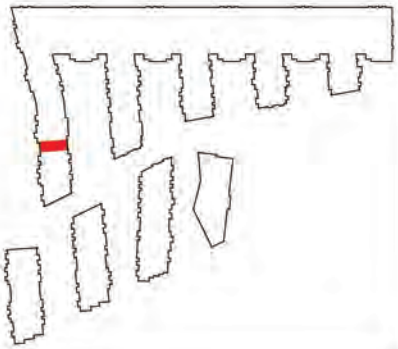


Масштаб 1:200

План (части) этажа

2 этаж




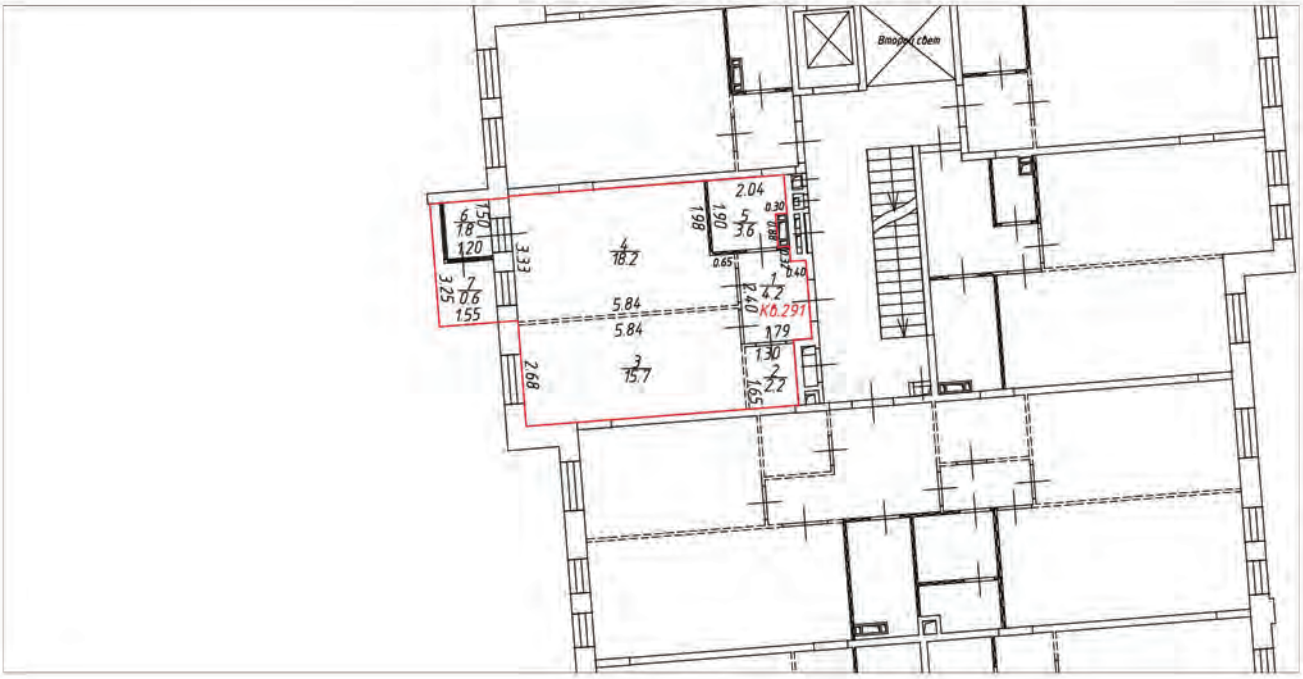

Условные обозначения:

- часть границы вновь образованного помещения
- стена с окном и дверью
- лестница
- перегородка
- перегородка с дверью
- перегородка, возведенная на высоту одного блока
- колонна
- 3.30 – линейный размер
- 1/25.2 – номер и площадь комнаты
- К0.291 – номер помещения

Схема расположения помещения на этаже

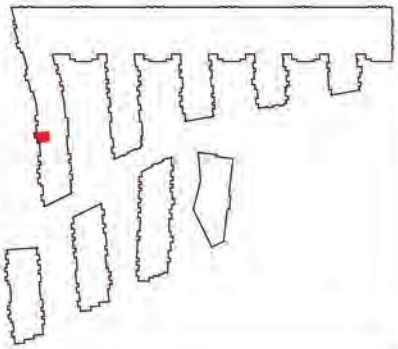


Масштаб 1:200

План (части) этажа

2 этаж




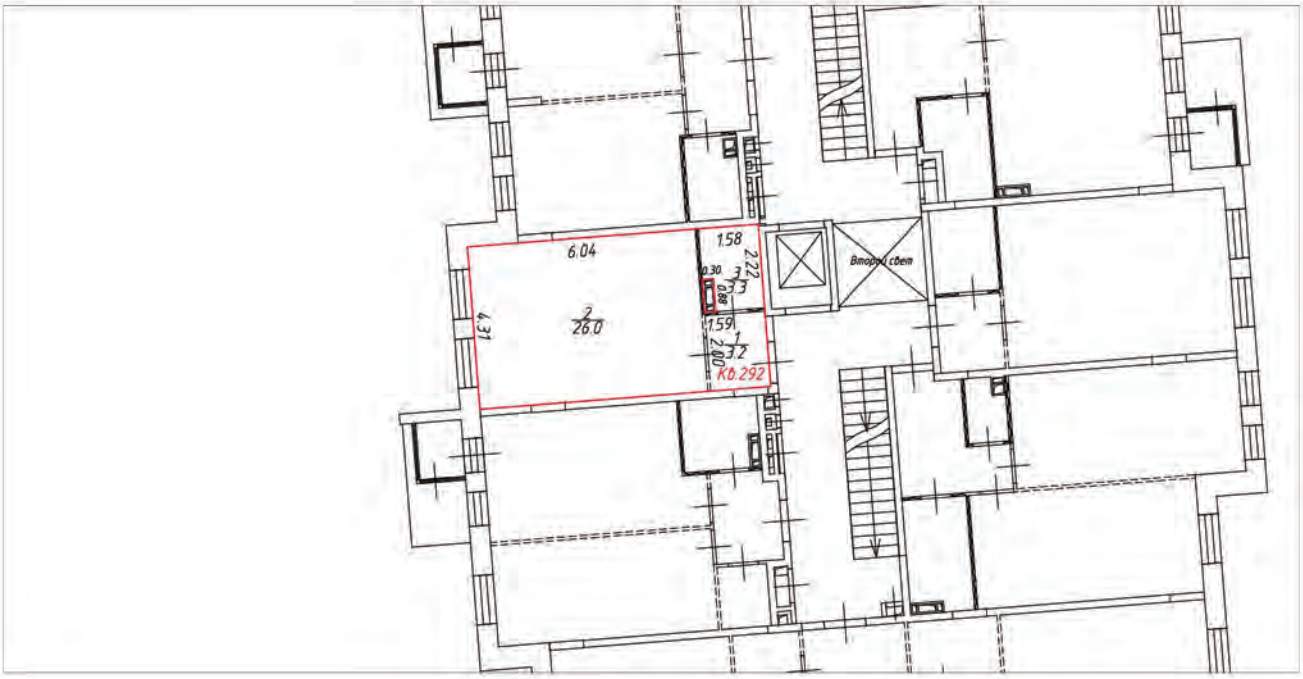

Условные обозначения:

- часть границы вновь образованного помещения
- стена с окном и дверью
- лестница
- перегородка
- перегородка с дверью
- перегородка, возведенная на высоту одного блока
- колонна
- 3.30 – линейный размер
- 1/25.2 – номер и площадь комнаты
- К0.292 – номер помещения

Схема расположения помещения на этаже

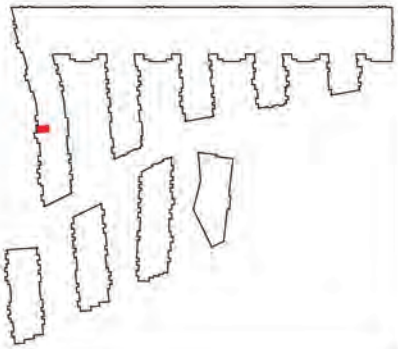


Масштаб 1:200

План (части) этажа

2 этаж




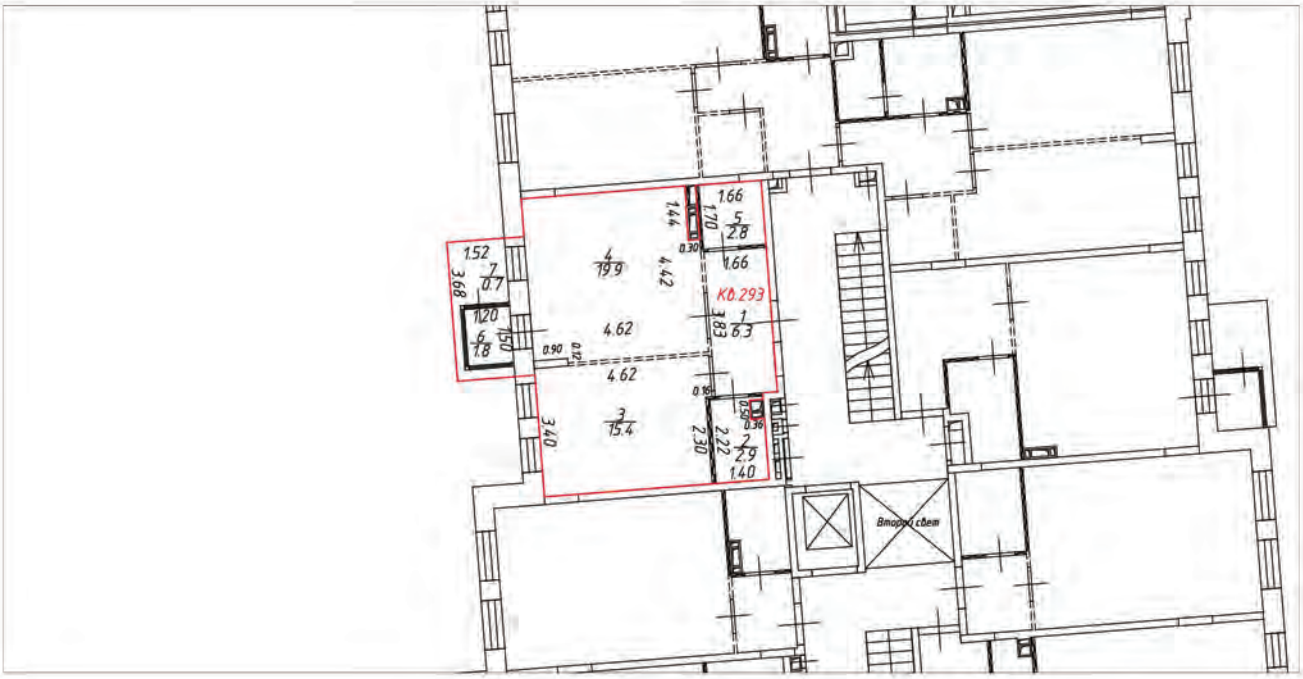

Условные обозначения:

- часть границы вновь образованного помещения
- стена с окном и дверью
- лестница
- перегородка
- перегородка с дверью
- перегородка, возведенная на высоту одного блока
- колонна
- 3.30 – линейный размер
- 1/25.2 – номер и площадь комнаты
- КВ.293 – номер помещения

Схема расположения помещения на этаже

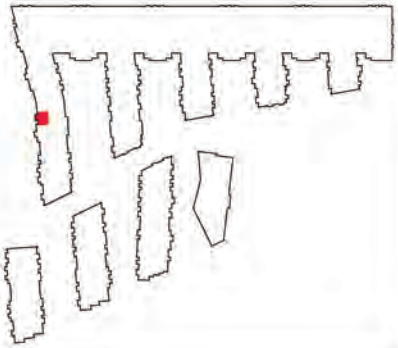


Масштаб 1:200

План (части) этажа

2 этаж




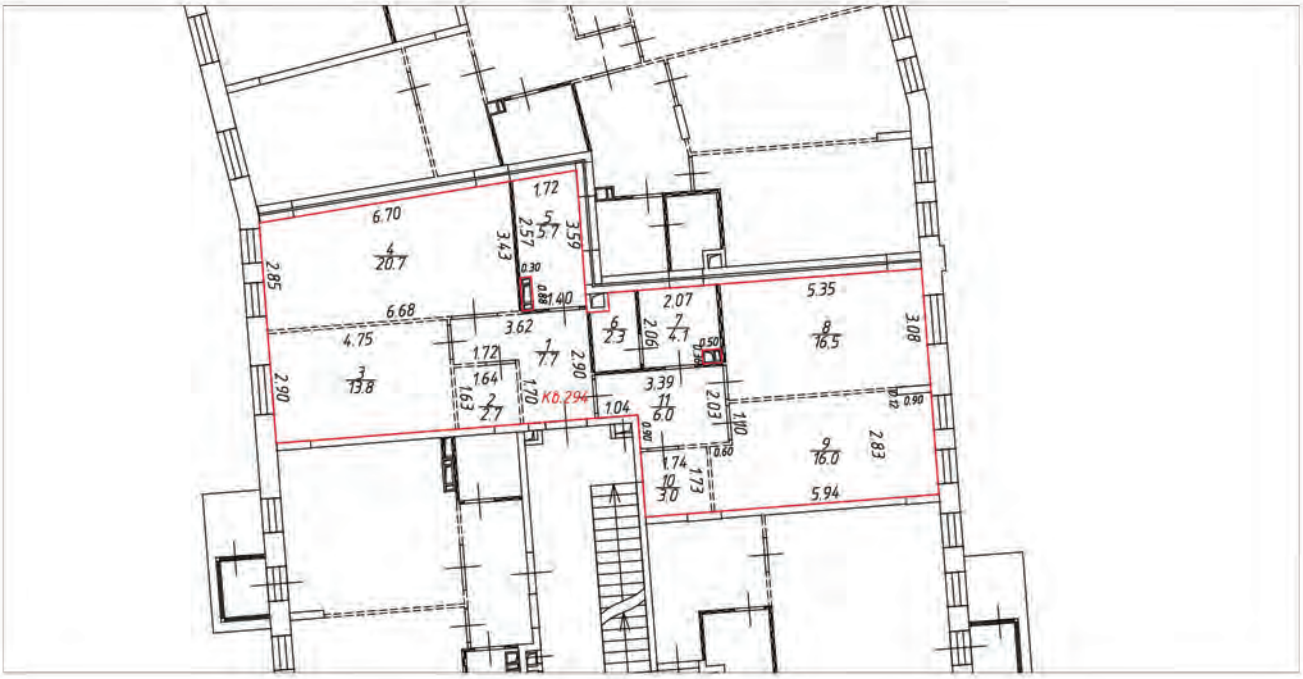

Условные обозначения:

- часть границы вновь образованного помещения
- стена с окном и дверью
- лестница
- перегородка
- перегородка с дверью
- перегородка, возведенная на высоту одного блока
- колонна
- 3.30 – линейный размер
- 1/25.2 – номер и площадь комнаты
- К0.294 – номер помещения

Схема расположения помещения на этаже

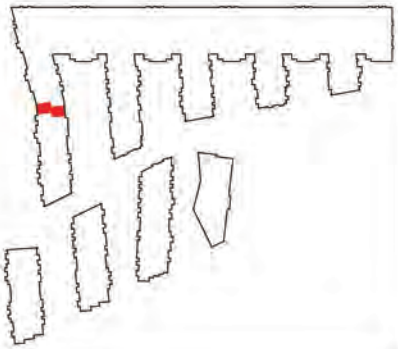


Масштаб 1:200

План (части) этажа

2 этаж




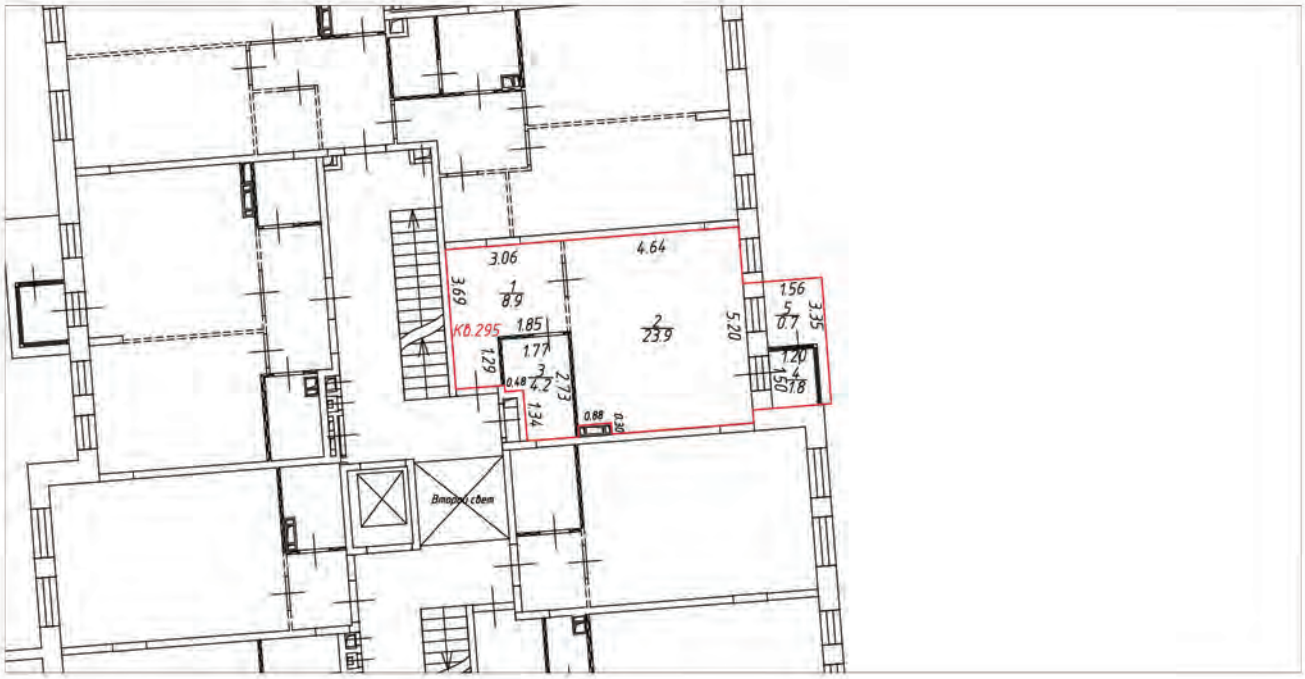

Условные обозначения:

- часть границы вновь образованного помещения
- стена с окном и дверью
- лестница
- перегородка
- перегородка с дверью
- перегородка, возведенная на высоту одного блока
- колонна
- 3.30 – линейный размер
- 1 / 25.2 – номер и площадь комнаты
- КВ.295 – номер помещения

Схема расположения помещения на этаже

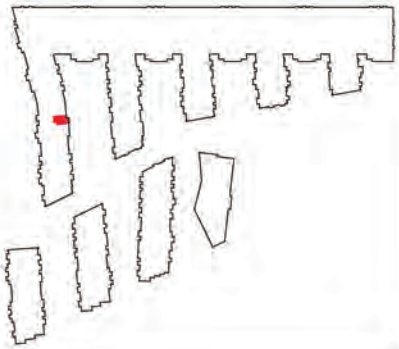


Масштаб 1:200

План (части) этажа

3 этаж




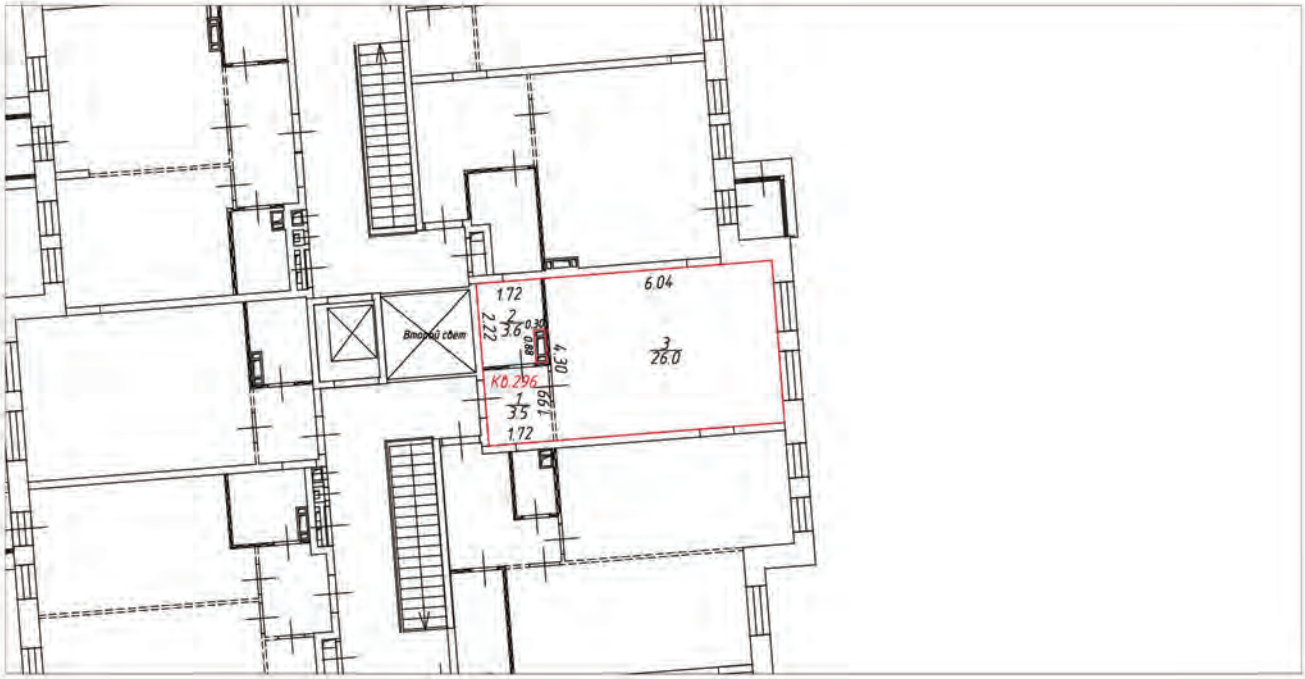

Условные обозначения:

- часть границы вновь образованного помещения
- стена с окном и дверью
- лестница
- перегородка
- перегородка с дверью
- перегородка, возведенная на высоту одного блока
- колонна
- 3.30 – линейный размер
- 1/25.2 – номер и площадь комнаты
- КВ.296 – номер помещения

Схема расположения помещения на этаже

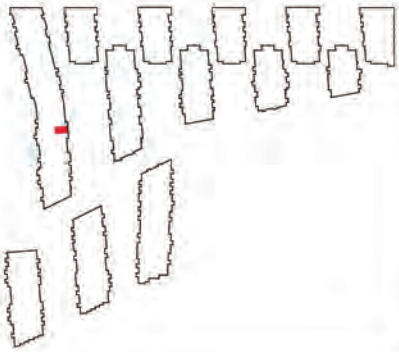


Масштаб 1:200

План (части) этажа

3 этаж




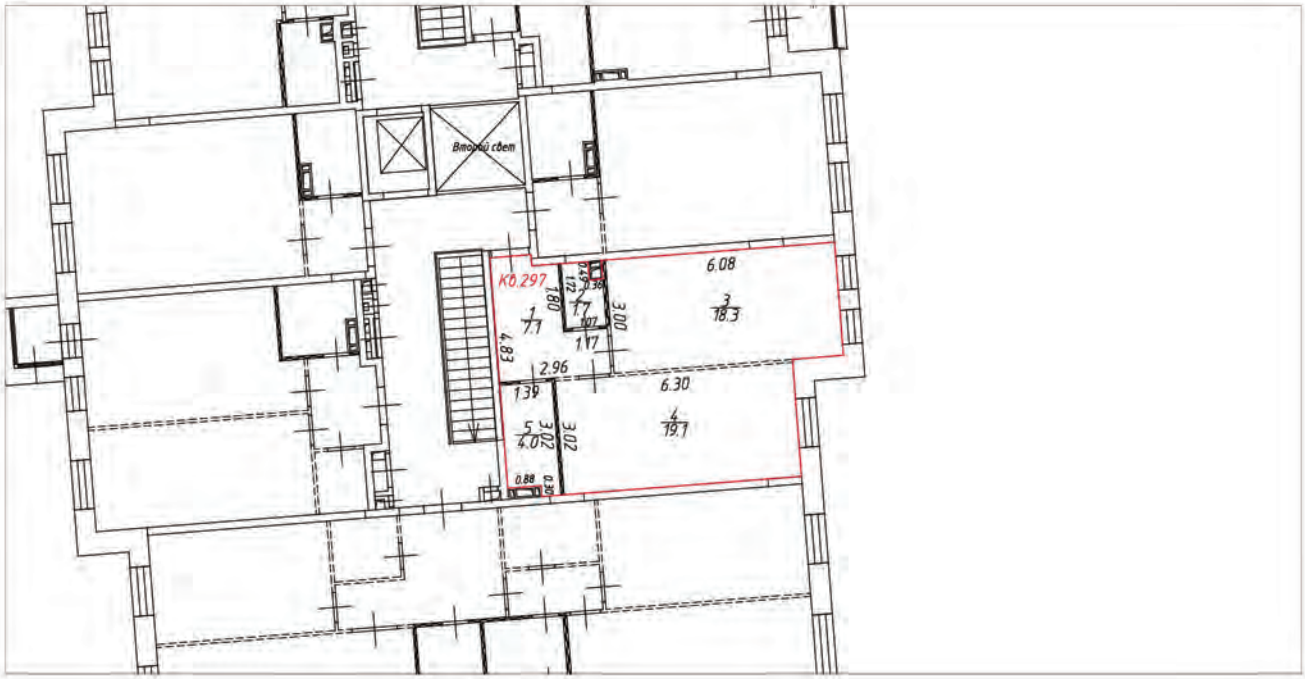

Условные обозначения:

- часть границы вновь образованного помещения
- стена с окном и дверью
- лестница
- перегородка
- перегородка с дверью
- перегородка, возведенная на высоту одного блока
- колонна
- 3.30 – линейный размер
- 1/25.2 – номер и площадь комнаты
- К0.297 – номер помещения

Схема расположения помещения на этаже

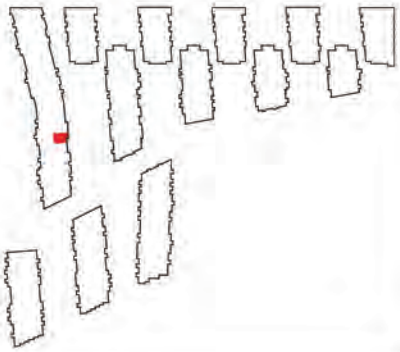


Масштаб 1:200

План (части) этажа

3 этаж




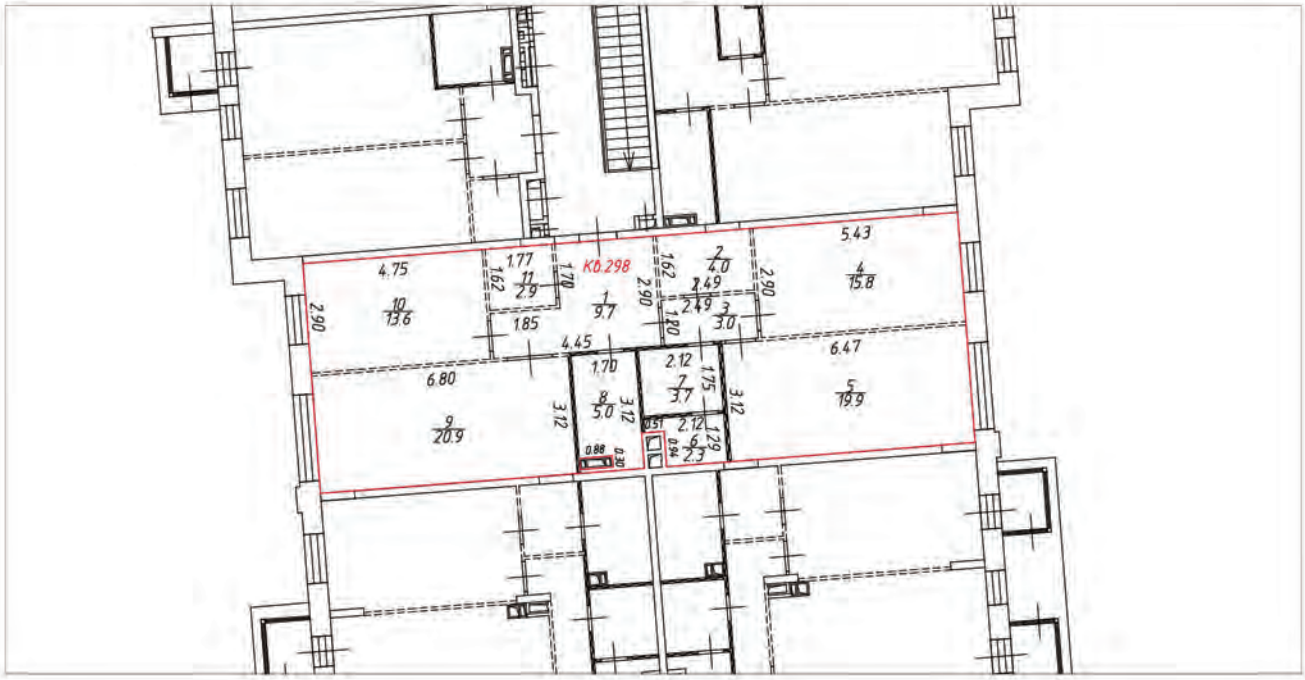

Условные обозначения:

- часть границы вновь образованного помещения
- стена с окном и дверью
- лестница
- перегородка
- перегородка с дверью
- перегородка, возведенная на высоту одного блока
- колонна
- 3.30 – линейный размер
- 1 / 25.2 – номер и площадь комнаты
- КВ.298 – номер помещения


Схема расположения помещения на этаже

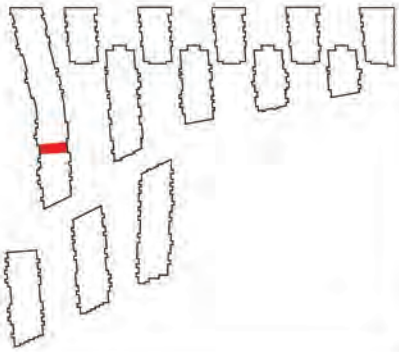

Масштаб 1:200

План (части) этажа


3 этаж

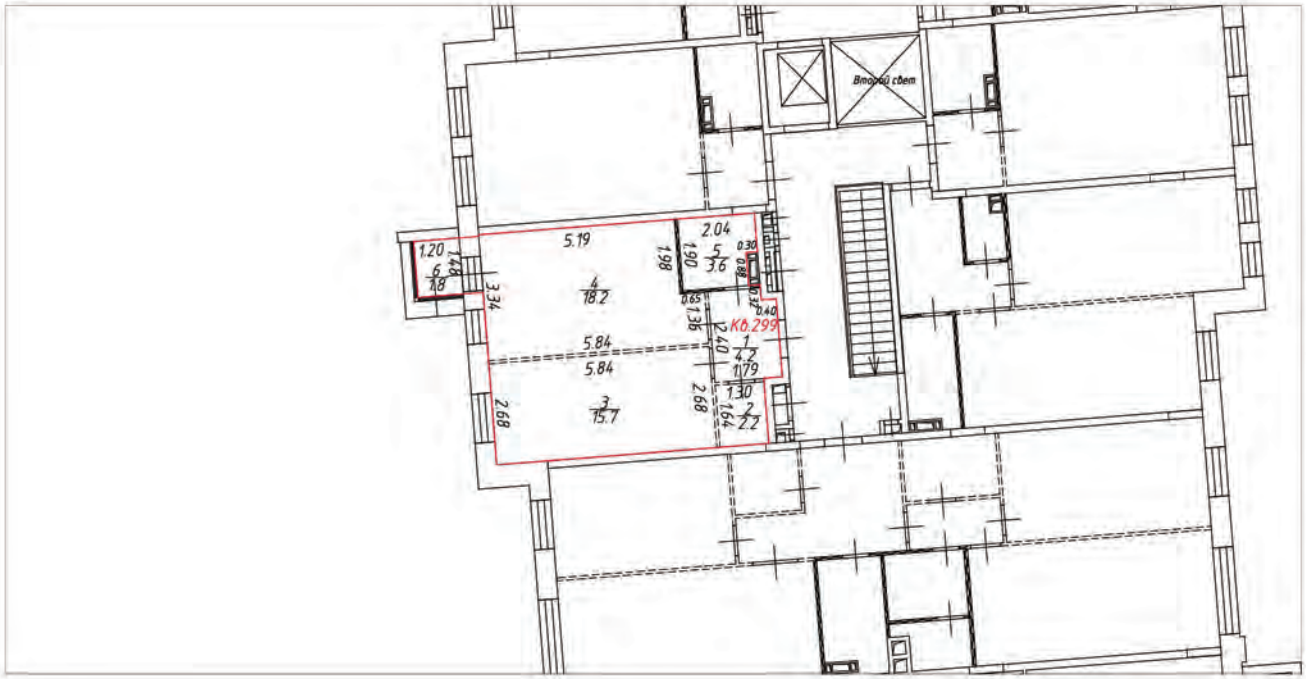

Условные обозначения:

- часть границы вновь образованного помещения
- стена с окном и дверью
- лестница
- перегородка
- перегородка с дверью
- перегородка, возведенная на высоту одного блока
- колонна
- 3.30 – линейный размер
- 1/25.2 – номер и площадь комнаты
- КВ.299 – номер помещения

Схема расположения помещения на этаже

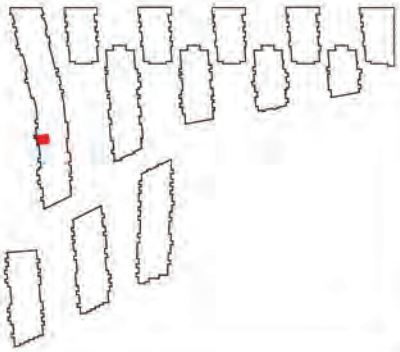


Масштаб 1:200

План (части) этажа

3 этаж




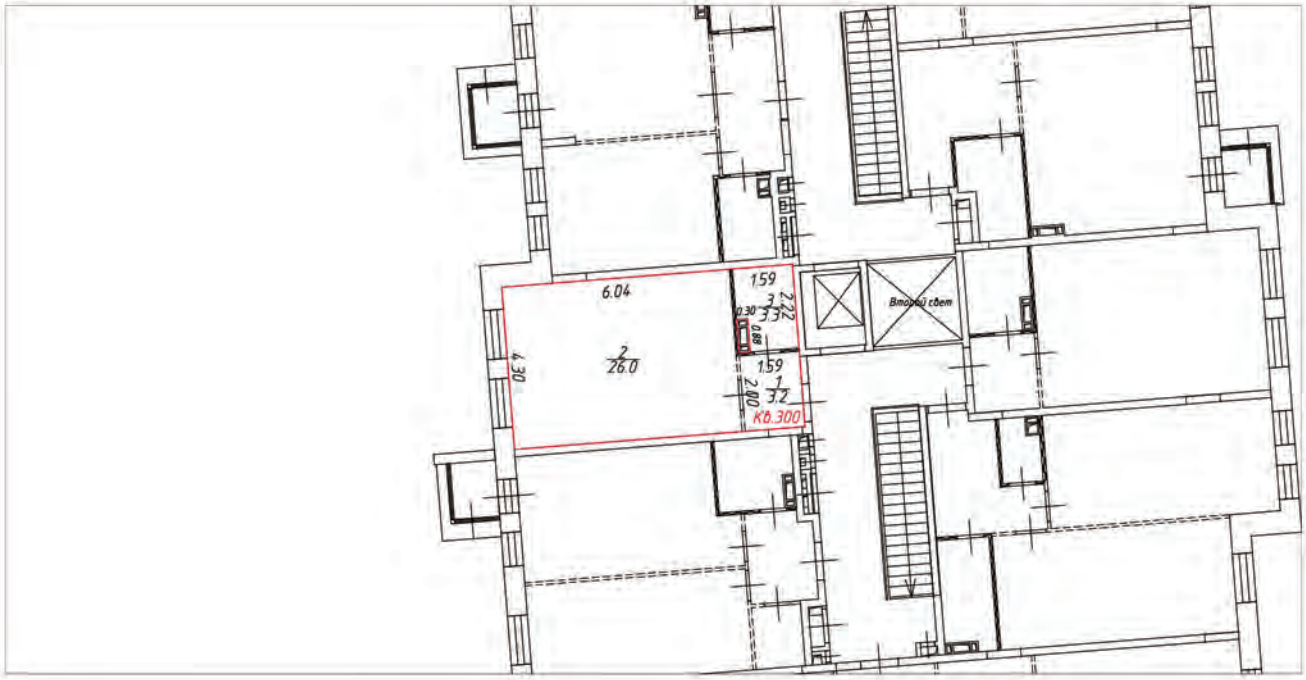

Условные обозначения:

- часть границы вновь образованного помещения
- стена с окном и дверью
- лестница
- перегородка
- перегородка с дверью
- перегородка, возведенная на высоту одного блока
- колонна
- 3.30 – линейный размер
- 1/25.2 – номер и площадь комнаты
- Кб.300 – номер помещения

Схема расположения помещения на этаже

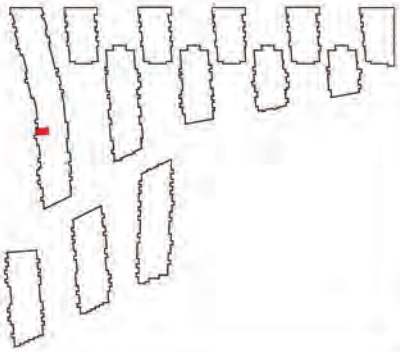


Масштаб 1:200

План (части) этажа

3 этаж




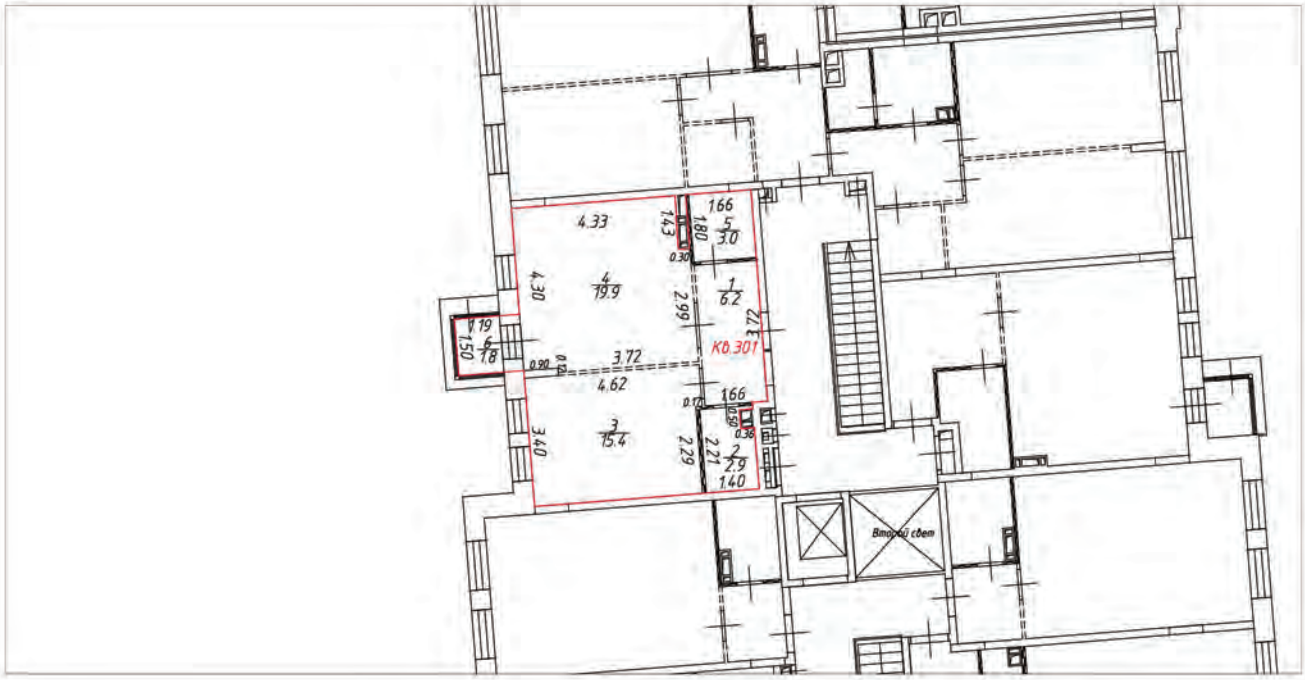

Условные обозначения:

- часть границы вновь образованного помещения
- стена с окном и дверью
- лестница
- перегородка
- перегородка с дверью
- перегородка, возведенная на высоту одного блока
- колонна
- 3.30 – линейный размер
- 1/25.2 – номер и площадь комнаты
- КФ.301 – номер помещения


Схема расположения помещения на этаже

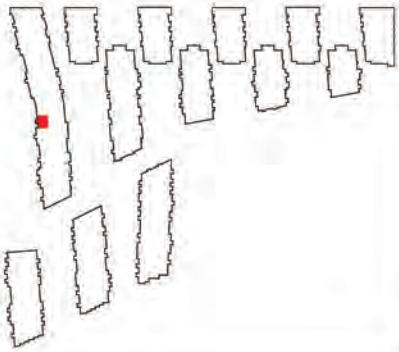

Масштаб 1:200

План (части) этажа


3 этаж

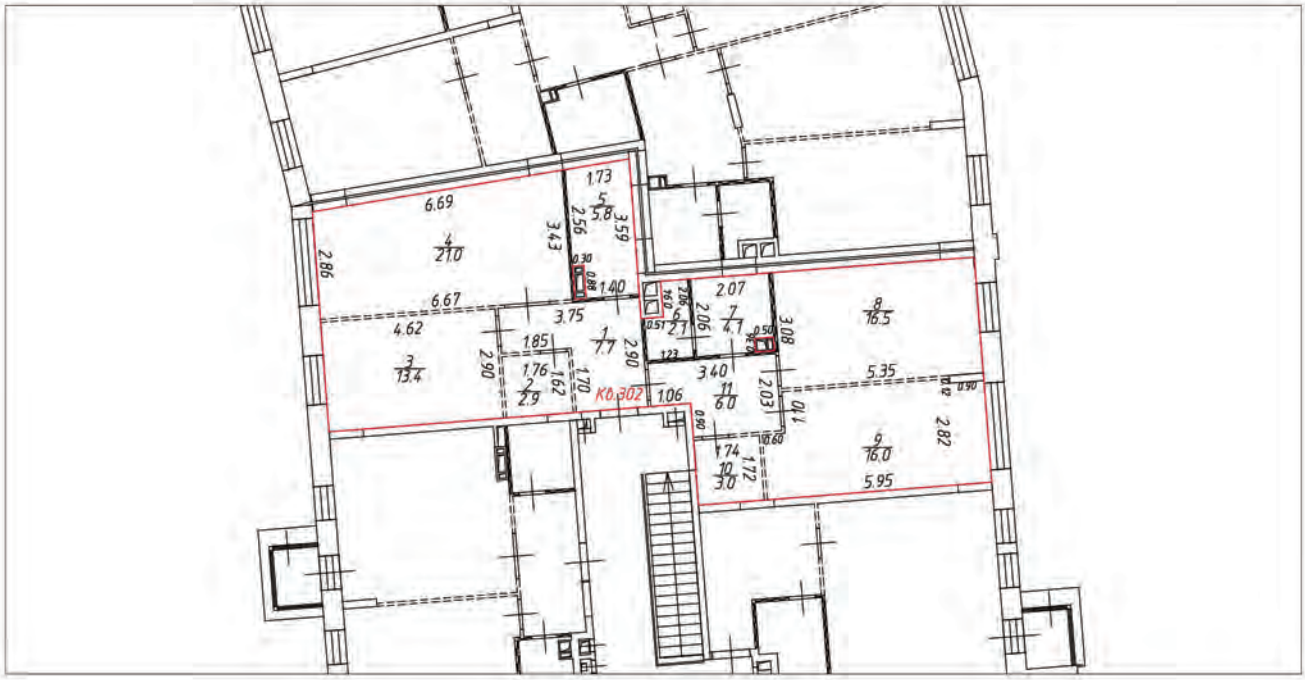

Условные обозначения:

- часть границы вновь образованного помещения
- стена с окном и дверью
- лестница
- перегородка
- перегородка с дверью
- перегородка, возведенная на высоту одного блока
- колонна
- 3.30 – линейный размер
- 1/25.2 – номер и площадь комнаты
- Кб.302 – номер помещения

Схема расположения помещения на этаже

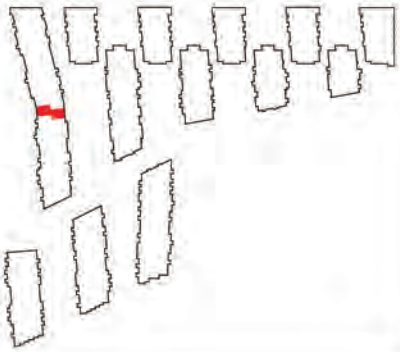


Масштаб 1:200

План (части) этажа

3 этаж




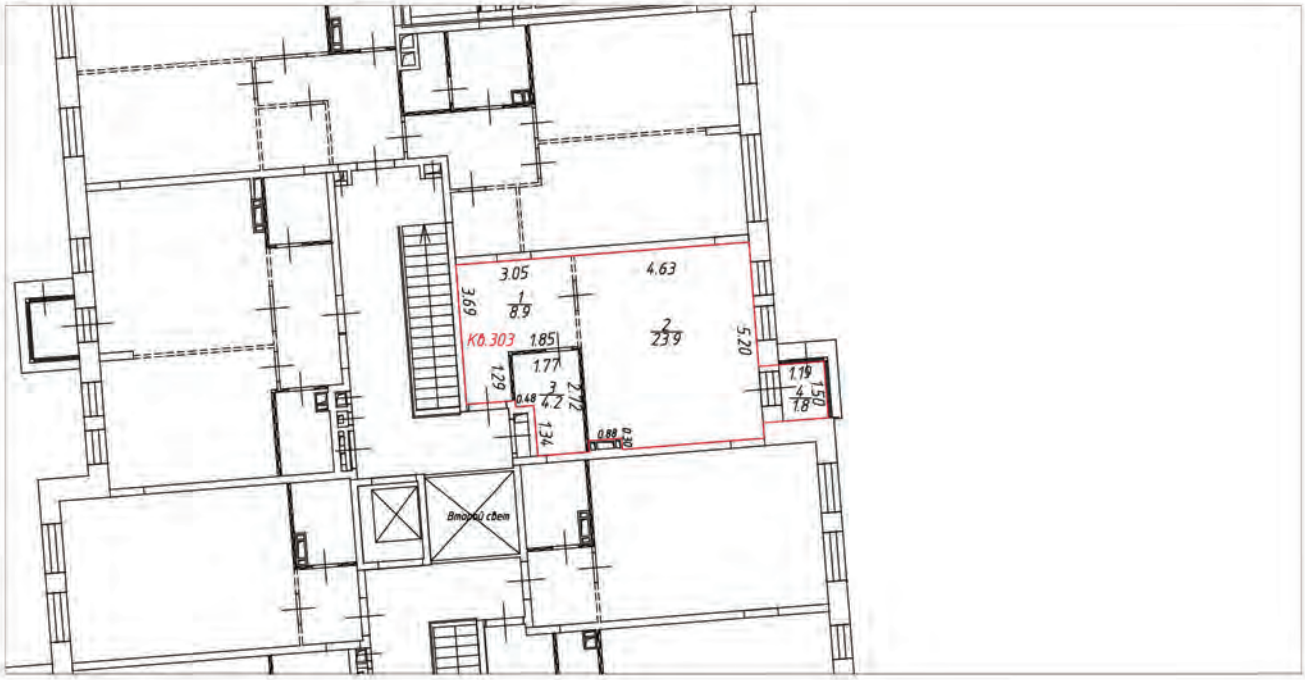

Условные обозначения:

- часть границы вновь образованного помещения
- стена с окном и дверью
- лестница
- перегородка
- перегородка с дверью
- перегородка, возведенная на высоту одного блока
- колонна
- 3.30 – линейный размер
- 1/25.2 – номер и площадь комнаты
- Кб.303 – номер помещения


Схема расположения помещения на этаже

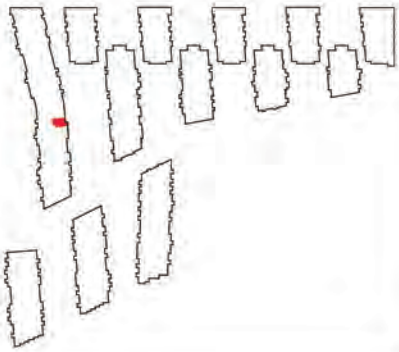


Масштаб 1:200

План (части) этажа

1 этаж

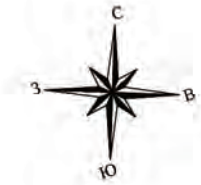


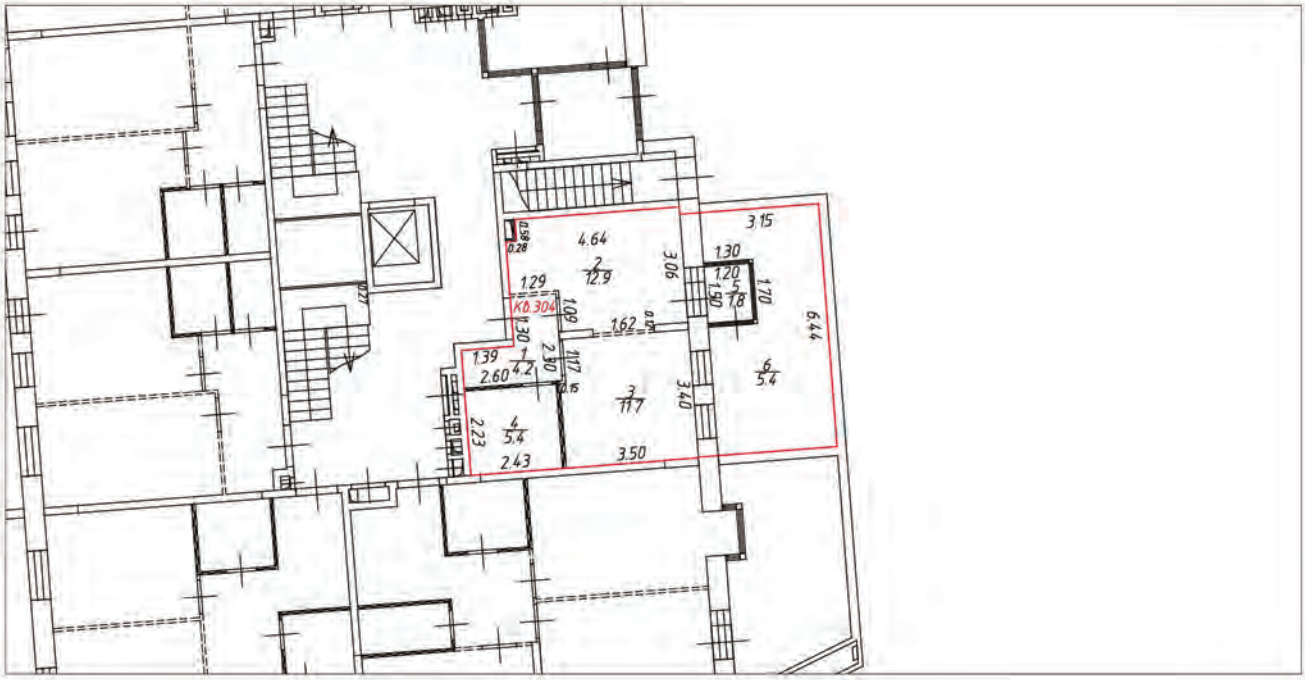

Условные обозначения:

- часть границы вновь образованного помещения
- стена с окном и дверью
- лестница
- перегородка
- перегородка с дверью
- перегородка, возведенная на высоту одного блока
- колонна
- 3.30 – линейный размер
- 1/25.2 – номер и площадь комнаты
- К0.304 – номер помещения

Схема расположения помещения на этаже

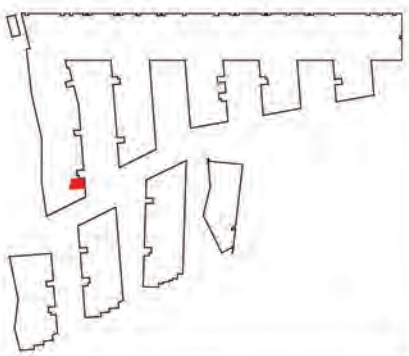


Масштаб 1:200

План (части) этажа

1 этаж




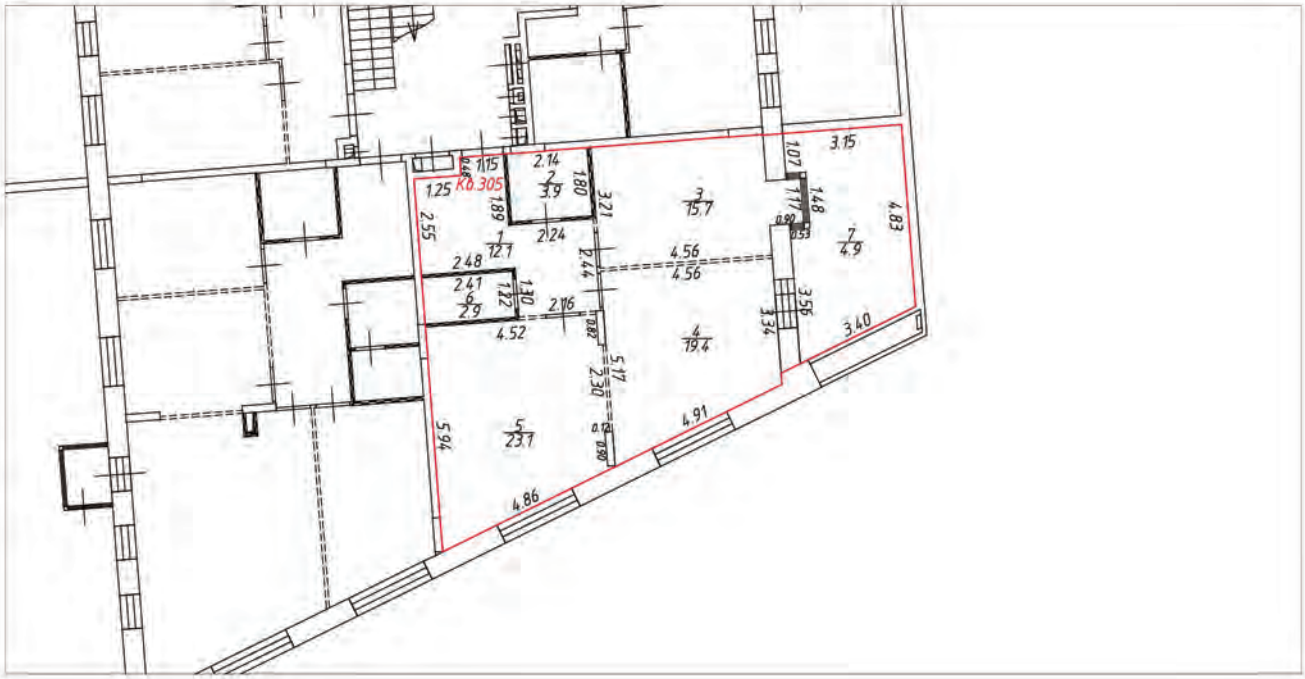

Условные обозначения:

- часть границы вновь образованного помещения
- стена с окном и дверью
- лестница
- перегородка
- перегородка с дверью
- перегородка, возведенная на высоту одного блока
- колонна
- 3.30 – линейный размер
- 1/25.2 – номер и площадь комнаты
- КВ.305 – номер помещения


Схема расположения помещения на этаже

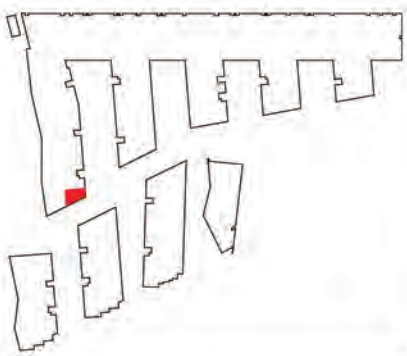


Масштаб 1:200

План (части) этажа

1 этаж

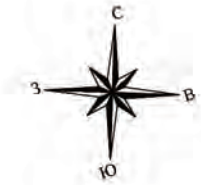


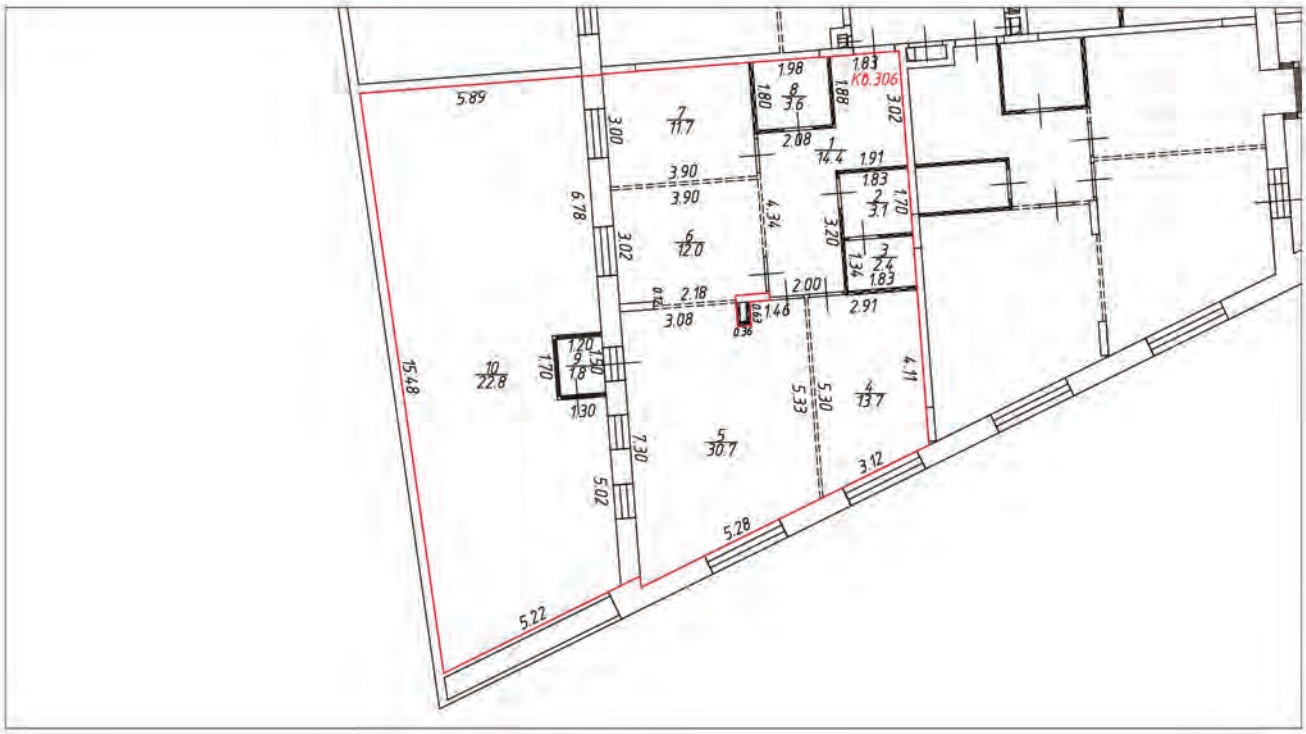

Условные обозначения:

- часть границы вновь образованного помещения
- стена с окном и дверью
- лестница
- перегородка
- перегородка с дверью
- перегородка, возведенная на высоту одного блока
- колонна
- 3.30 – линейный размер
- 1/25.2 – номер и площадь комнаты
- КФ.306 – номер помещения

Схема расположения помещения на этаже

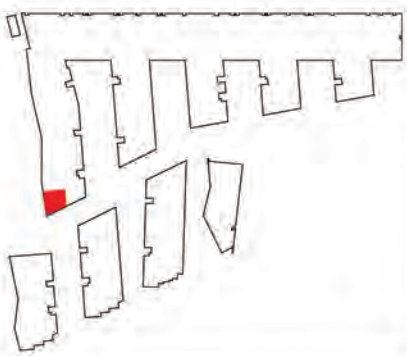


Масштаб 1:200

План (части) этажа

1 этаж




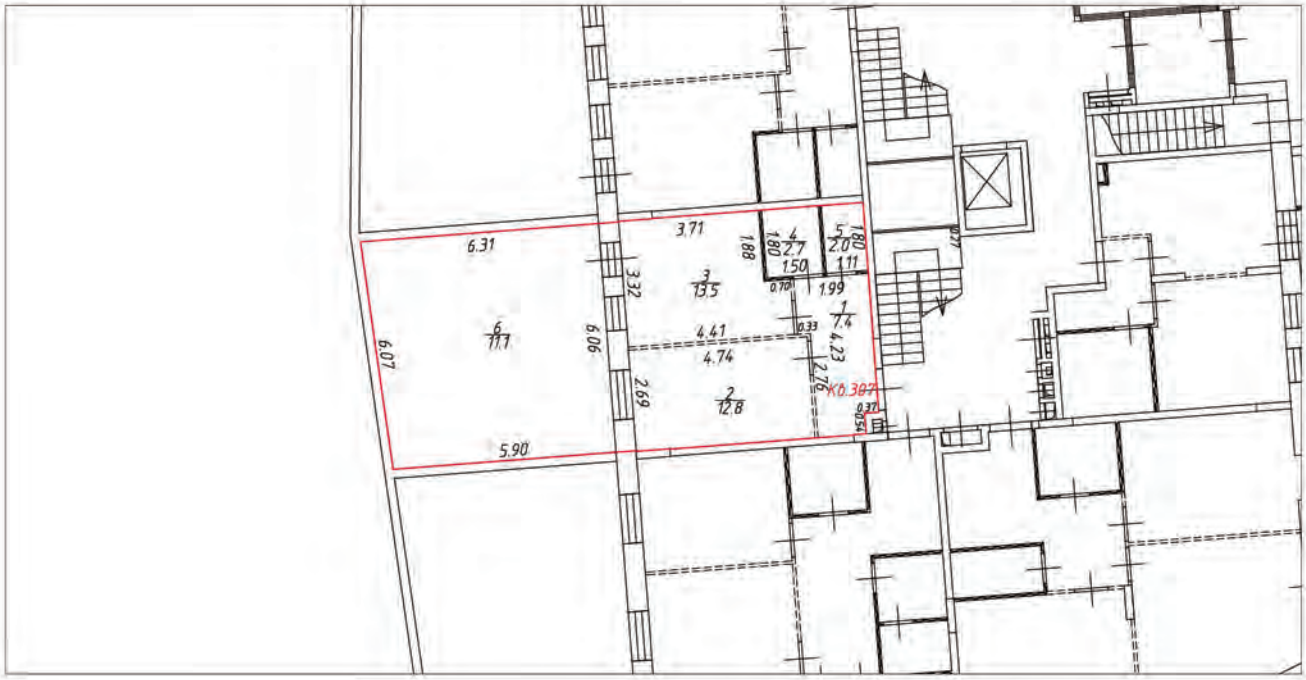

Условные обозначения:

- часть границы вновь образованного помещения
- стена с окном и дверью
- лестница
- перегородка
- перегородка с дверью
- перегородка, возведенная на высоту одного блока
- колонна
- 3.30 – линейный размер
- 1/25.2 – номер и площадь комнаты
- К0.307 – номер помещения

Схема расположения помещения на этаже

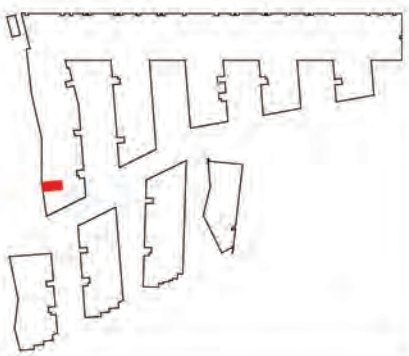


Масштаб 1:200

План (части) этажа

1 этаж




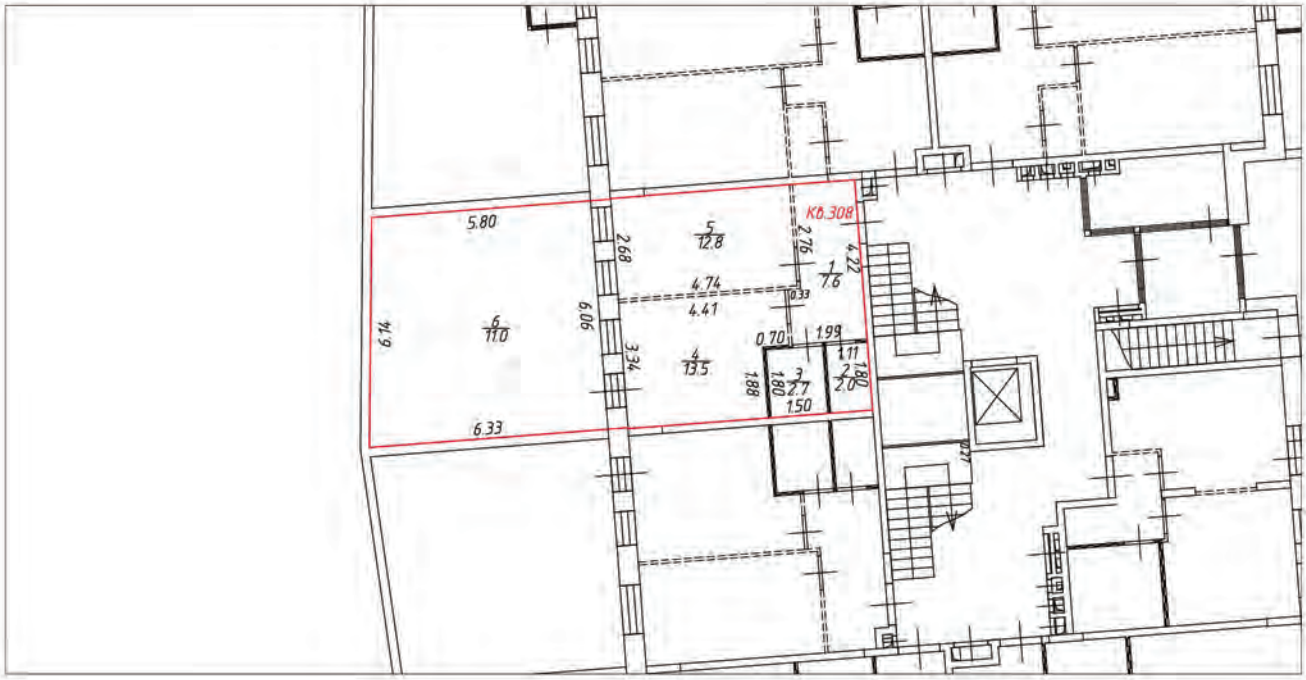

Условные обозначения:

- часть границы вновь образованного помещения
- стена с окном и дверью
- лестница
- перегородка
- перегородка с дверью
- перегородка, возведенная на высоту одного блока
- колонна
- 3.30 – линейный размер
- 1/25.2 – номер и площадь комнаты
- Кв.308 – номер помещения


Схема расположения помещения на этаже

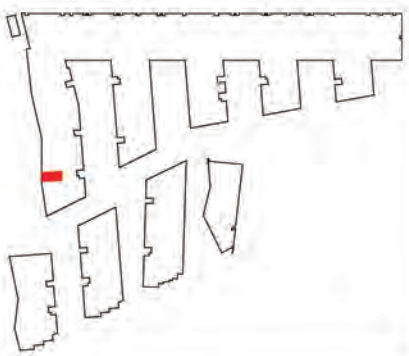


Масштаб 1:200

План (части) этажа

1 этаж

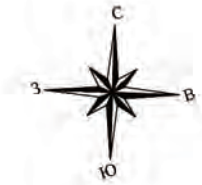


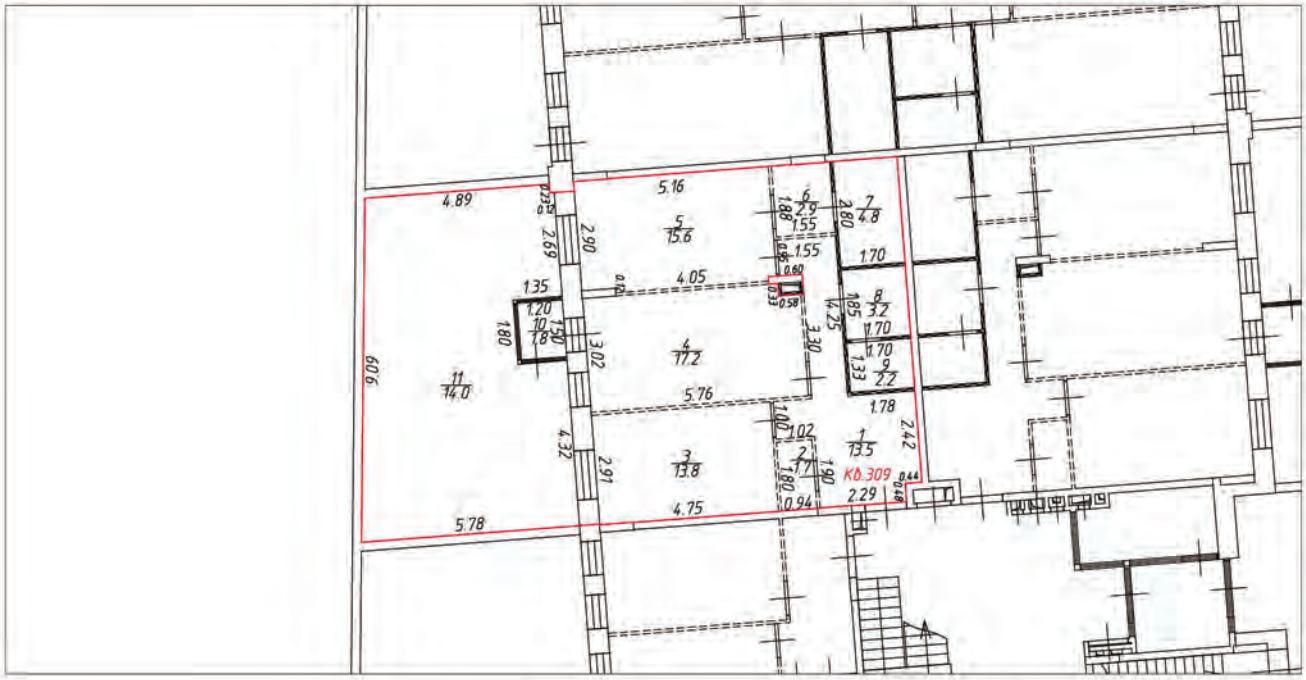

Условные обозначения:

- часть границы вновь образованного помещения
- стена с окном и дверью
- лестница
- перегородка
- перегородка с дверью
- перегородка, возведенная на высоту одного блока
- колонна
- 3.30 – линейный размер
- 1/25.2 – номер и площадь комнаты
- КВ.309 – номер помещения


Схема расположения помещения на этаже

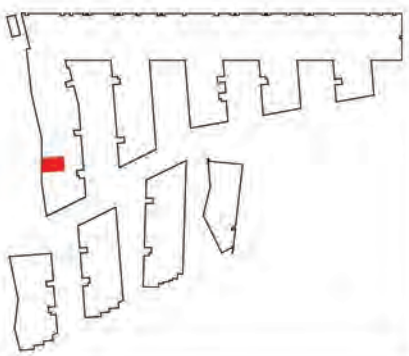


Масштаб 1:200

План (части) этажа

1 этаж

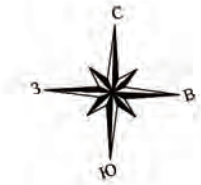


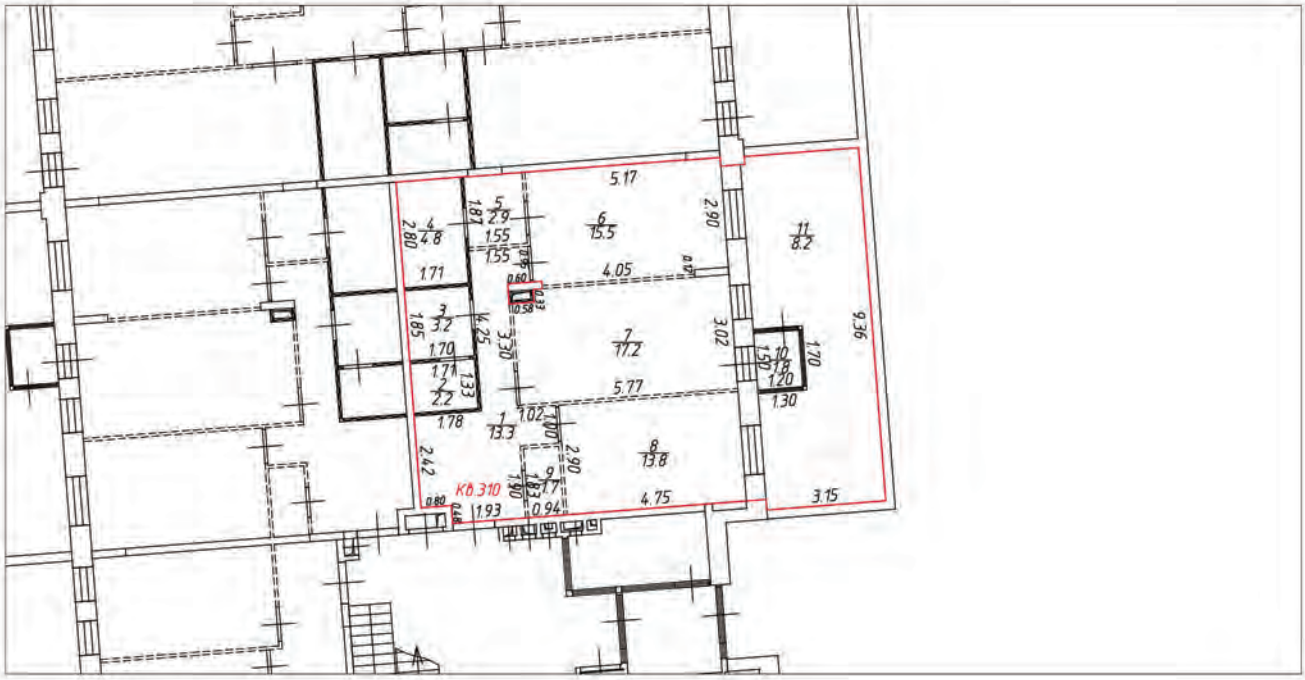

Условные обозначения:

- часть границы вновь образованного помещения
- стена с окном и дверью
- лестница
- перегородка
- перегородка с дверью
- перегородка, возведенная на высоту одного блока
- колонна
- 3.30 – линейный размер
- 1 / 25.2 – номер и площадь комнаты
- КВ.310 – номер помещения

Схема расположения помещения на этаже

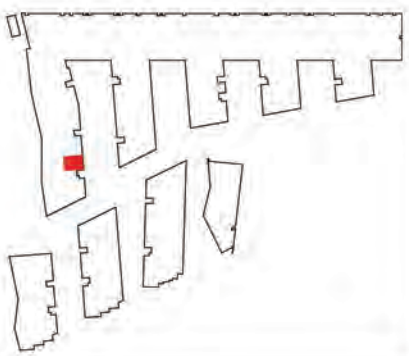


Масштаб 1:200

План (части) этажа

2 этаж




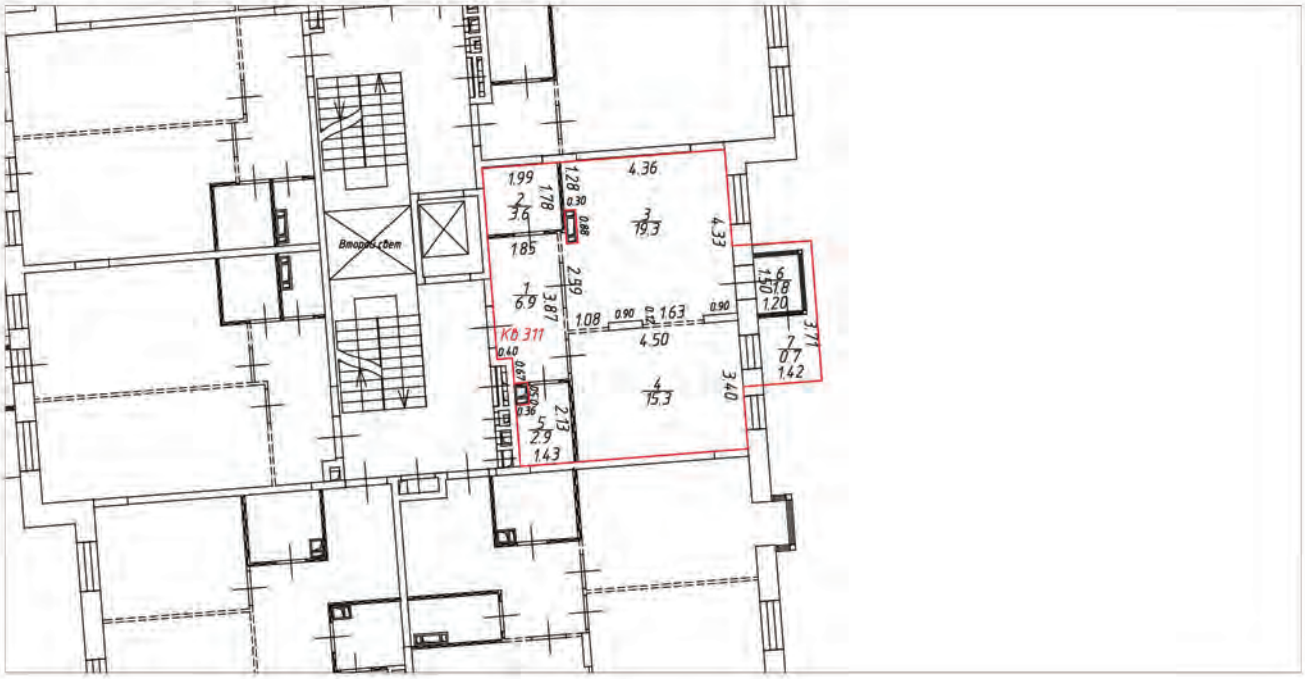

Условные обозначения:

- часть границы вновь образованного помещения
- стена с окном и дверью
- лестница
- перегородка
- перегородка с дверью
- перегородка, возведенная на высоту одного блока
- колонна
- 3.30 – линейный размер
- 1 / 25.2 – номер и площадь комнаты
- Кб.311 – номер помещения

Схема расположения помещения на этаже

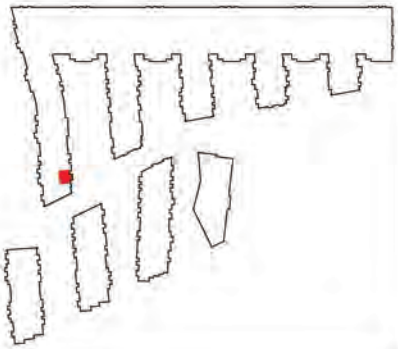


Масштаб 1:200

План (части) этажа

2 этаж




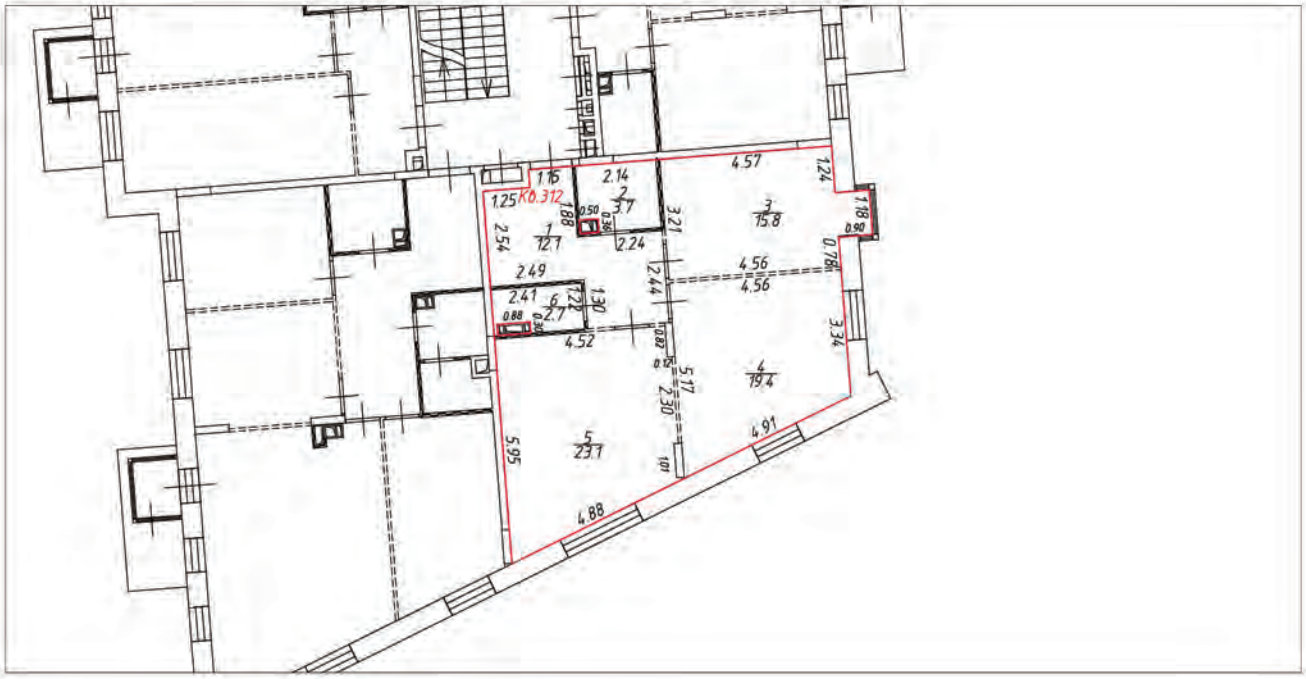

Условные обозначения:

- часть границы вновь образованного помещения
- стена с окном и дверью
- лестница
- перегородка
- перегородка с дверью
- перегородка, возведенная на высоту одного блока
- колонна
- 3.30 – линейный размер
- 1/25.2 – номер и площадь комнаты
- КВ.312 – номер помещения

Схема расположения помещения на этаже

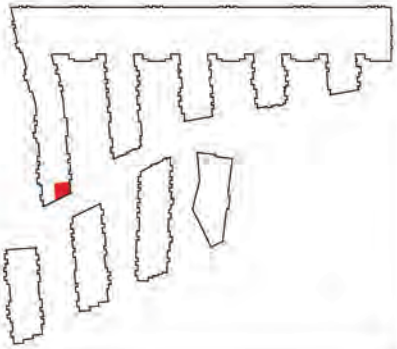


Масштаб 1:200

План (части) этажа

2 этаж




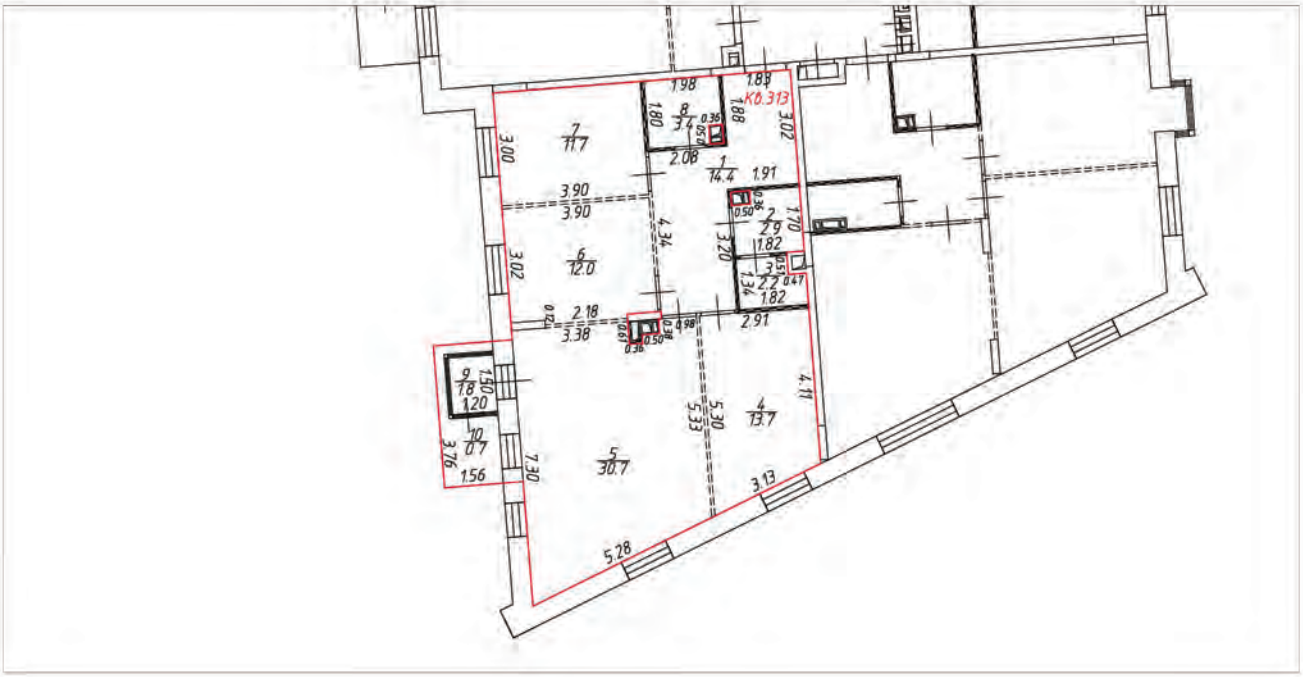

Условные обозначения:

- часть границы вновь образованного помещения
- стена с окном и дверью
- лестница
- перегородка
- перегородка с дверью
- перегородка, возведенная на высоту одного блока
- колонна
- 3.30 – линейный размер
- 1/25.2 – номер и площадь комнаты
- К0.313 – номер помещения

Схема расположения помещения на этаже

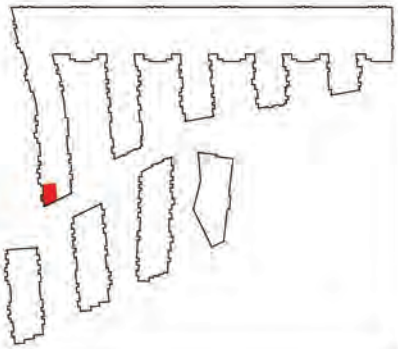


Масштаб 1:200

План (части) этажа

2 этаж




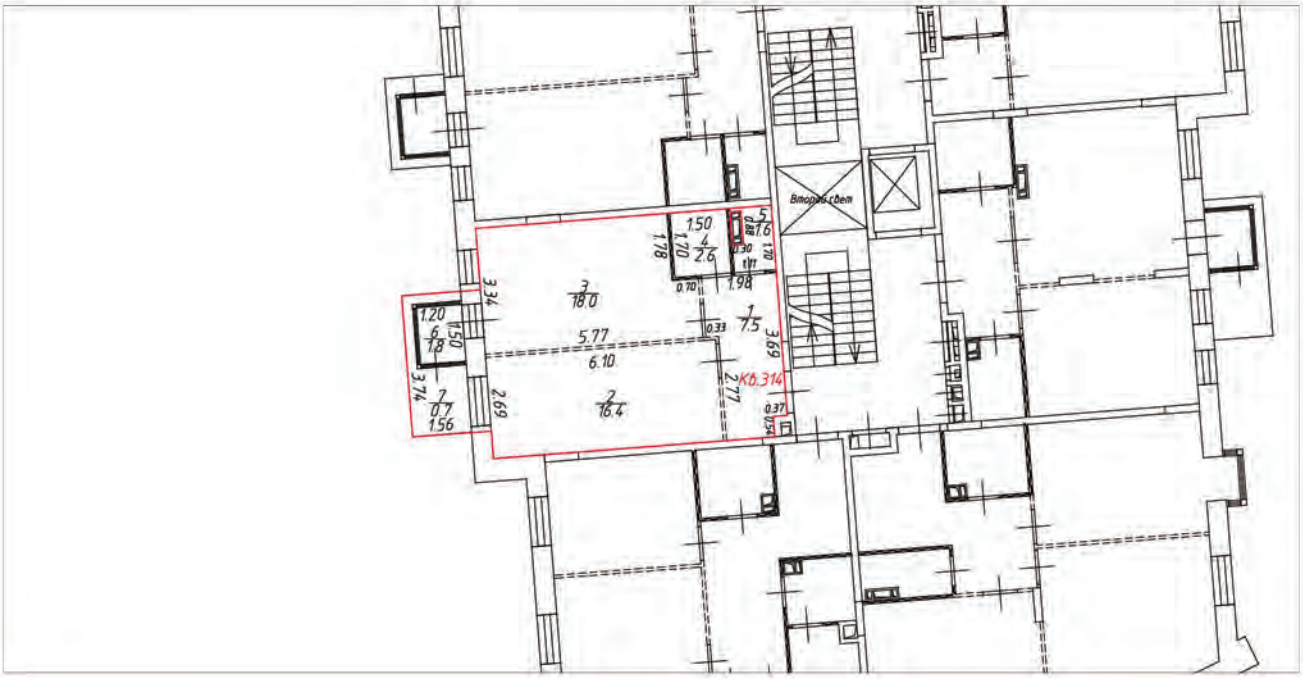

Условные обозначения:

- часть границы вновь образованного помещения
- стена с окном и дверью
- лестница
- перегородка
- перегородка с дверью
- перегородка, возведенная на высоту одного блока
- колонна
- 3.30 – линейный размер
- 1/25.2 – номер и площадь комнаты
- К0.314 – номер помещения

Схема расположения помещения на этаже

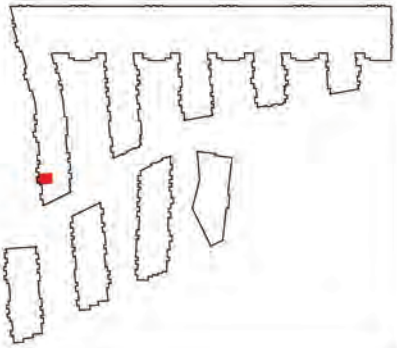


Масштаб 1:200

План (части) этажа

2 этаж




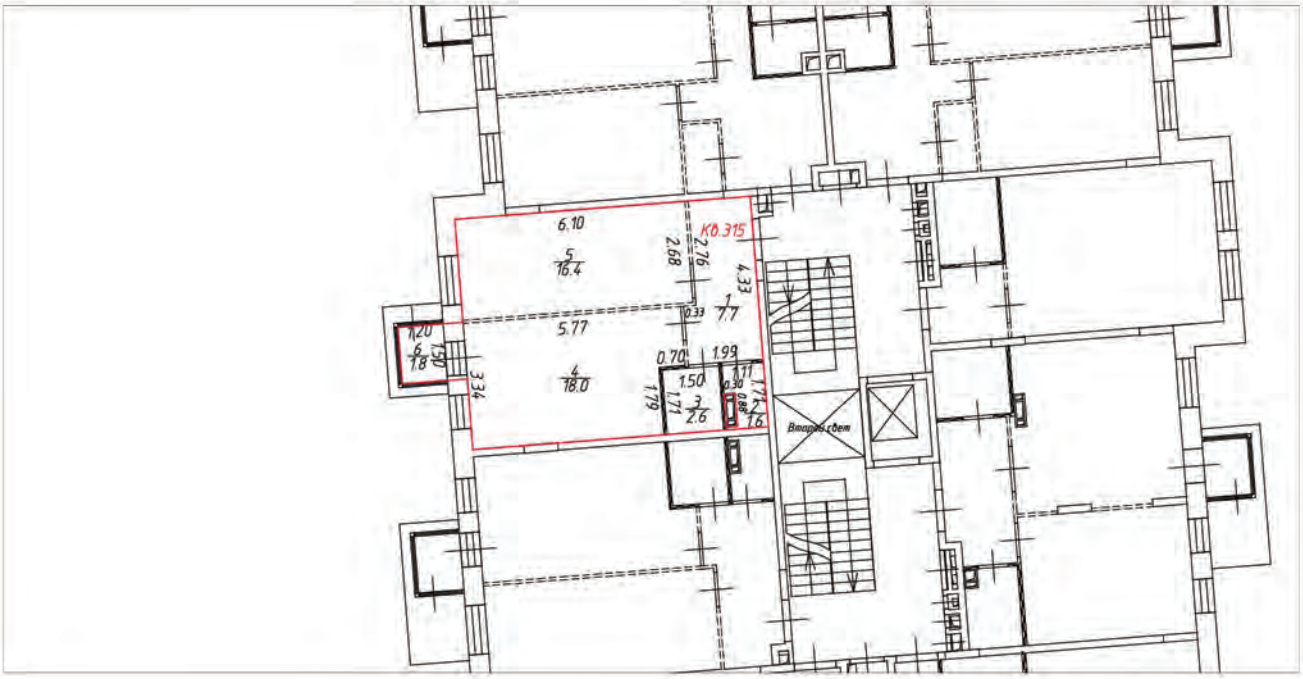

Условные обозначения:

- часть границы вновь образованного помещения
- стена с окном и дверью
- лестница
- перегородка
- перегородка с дверью
- перегородка, возведенная на высоту одного блока
- колонна
- 3.30 – линейный размер
- 1 / 25.2 – номер и площадь комнаты
- К0.315 – номер помещения

Схема расположения помещения на этаже

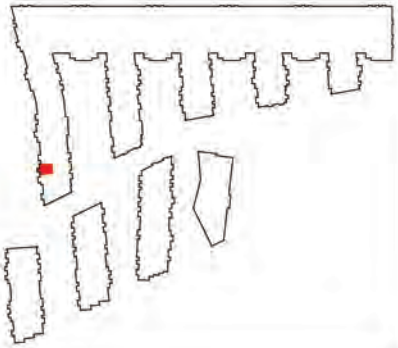


Масштаб 1:200

План (части) этажа

2 этаж




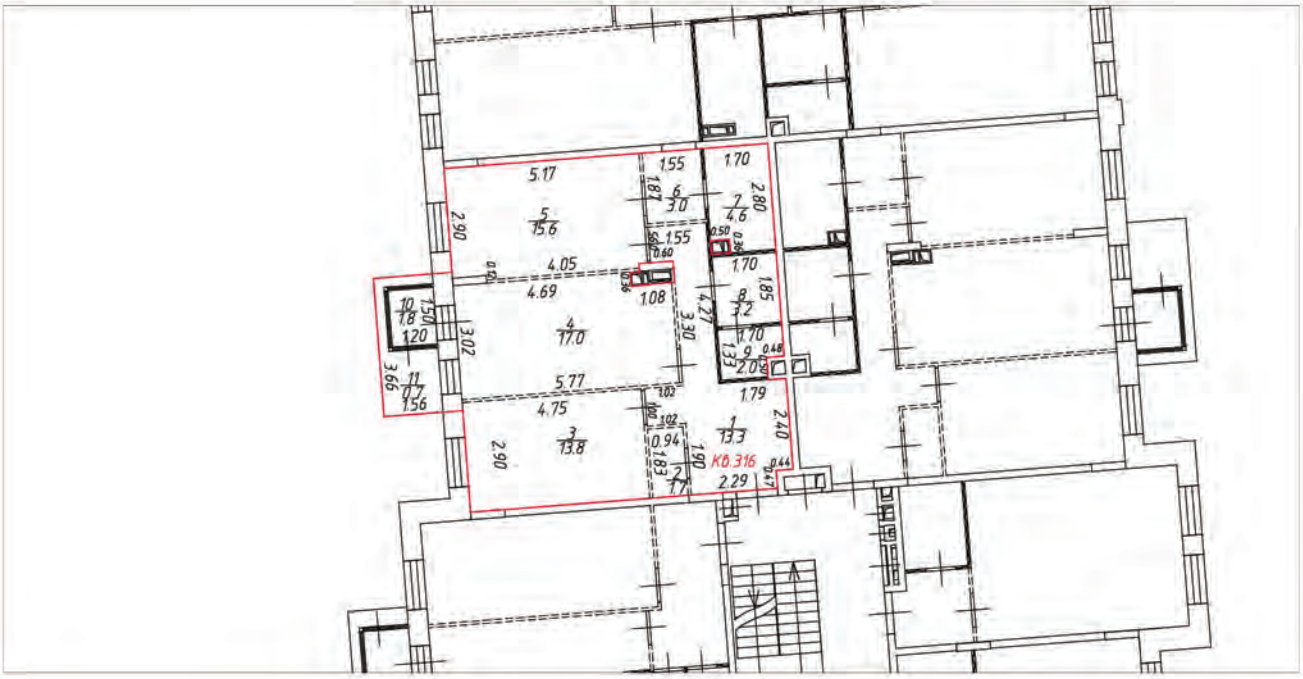

Условные обозначения:

- часть границы вновь образованного помещения
- стена с окном и дверью
- лестница
- перегородка
- перегородка с дверью
- перегородка, возведенная на высоту одного блока
- колонна
- 3.30 – линейный размер
- 1 / 25.2 – номер и площадь комнаты
- К0.316 – номер помещения

Схема расположения помещения на этаже

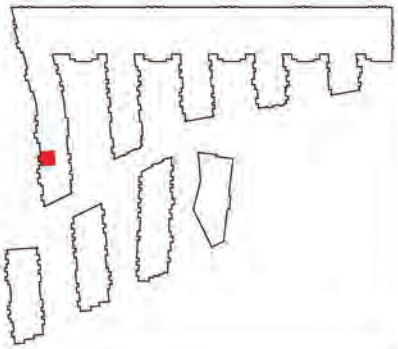


Масштаб 1:200

План (части) этажа

2 этаж




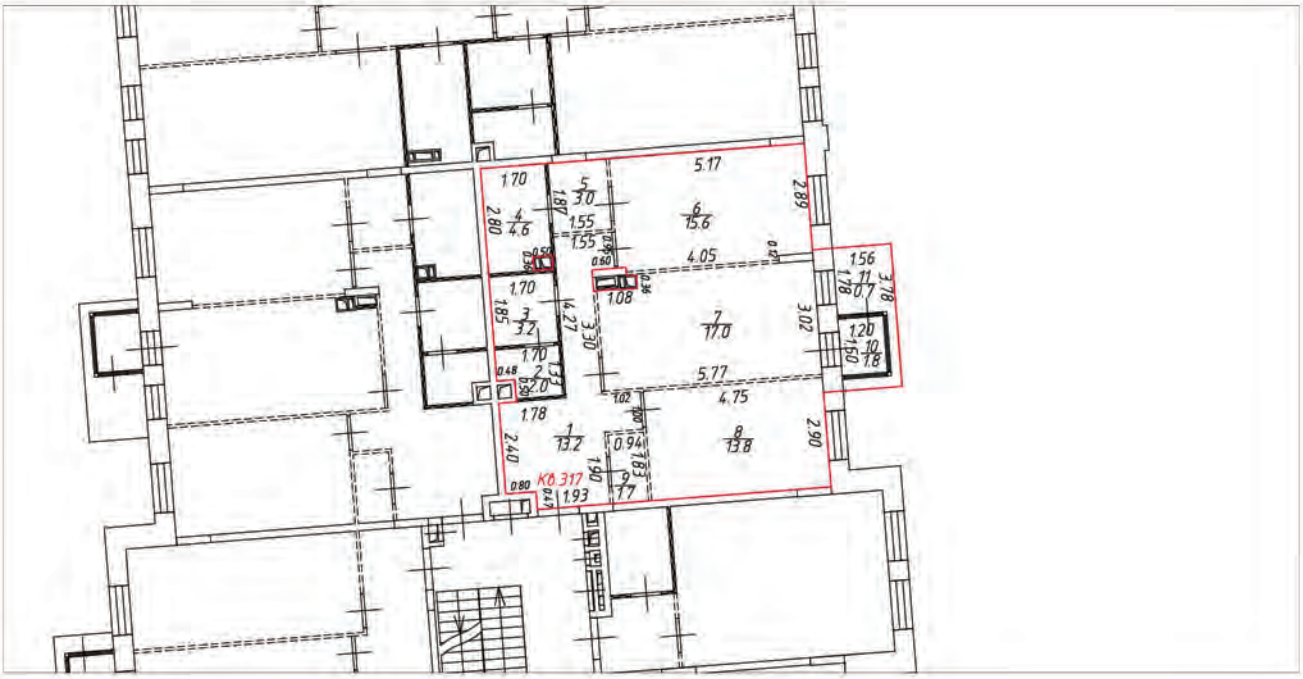

Условные обозначения:

- часть границы вновь образованного помещения
- стена с окном и дверью
- лестница
- перегородка
- перегородка с дверью
- перегородка, возведенная на высоту одного блока
- колонна
- 3.30 – линейный размер
- 1/25.2 – номер и площадь комнаты
- КФ.317 – номер помещения

Схема расположения помещения на этаже

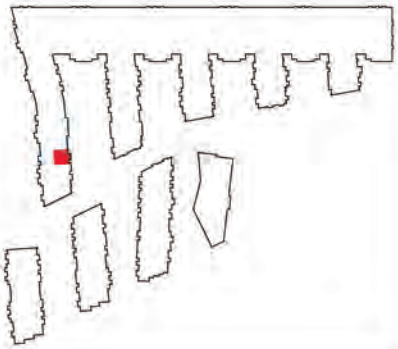


Масштаб 1:200

План (части) этажа

2 этаж




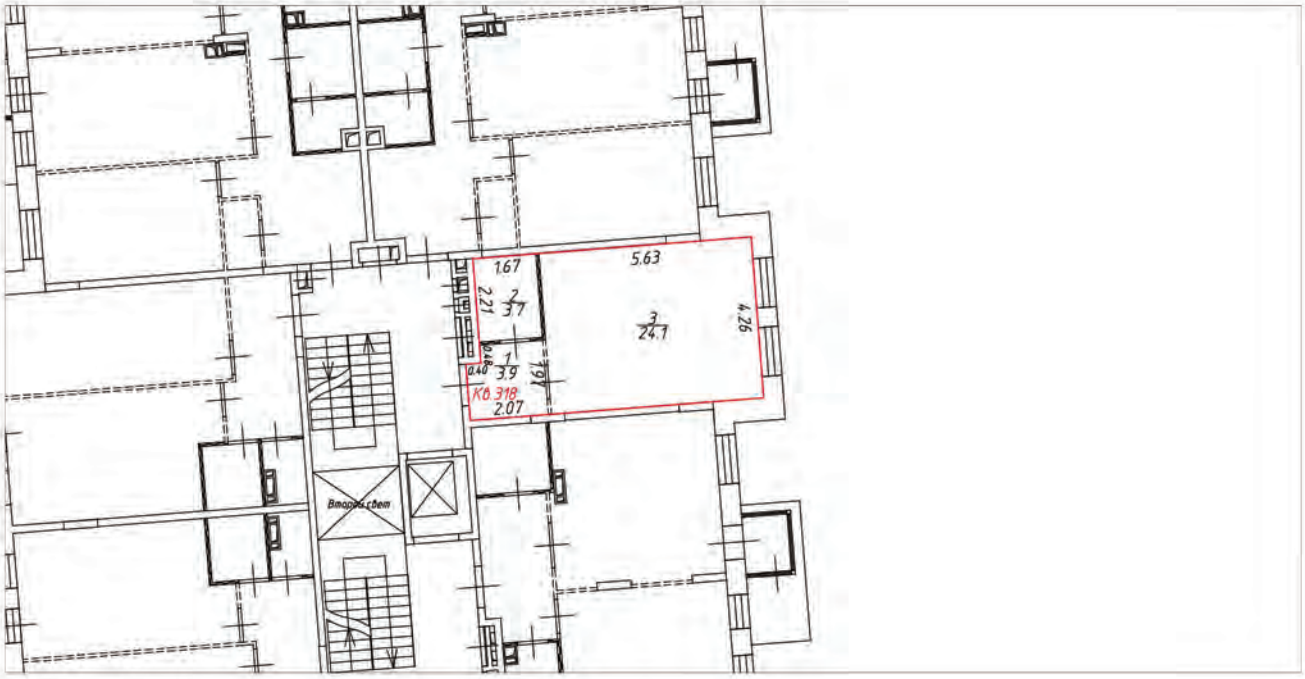

Условные обозначения:

- часть границы вновь образованного помещения
- стена с окном и дверью
- лестница
- перегородка
- перегородка с дверью
- перегородка, возведенная на высоту одного блока
- колонна
- 3.30 – линейный размер
- 1/25.2 – номер и площадь комнаты
- К0.318 – номер помещения

Схема расположения помещения на этаже

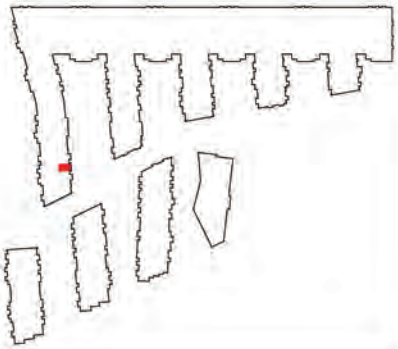


Масштаб 1:200

План (части) этажа

3 этаж




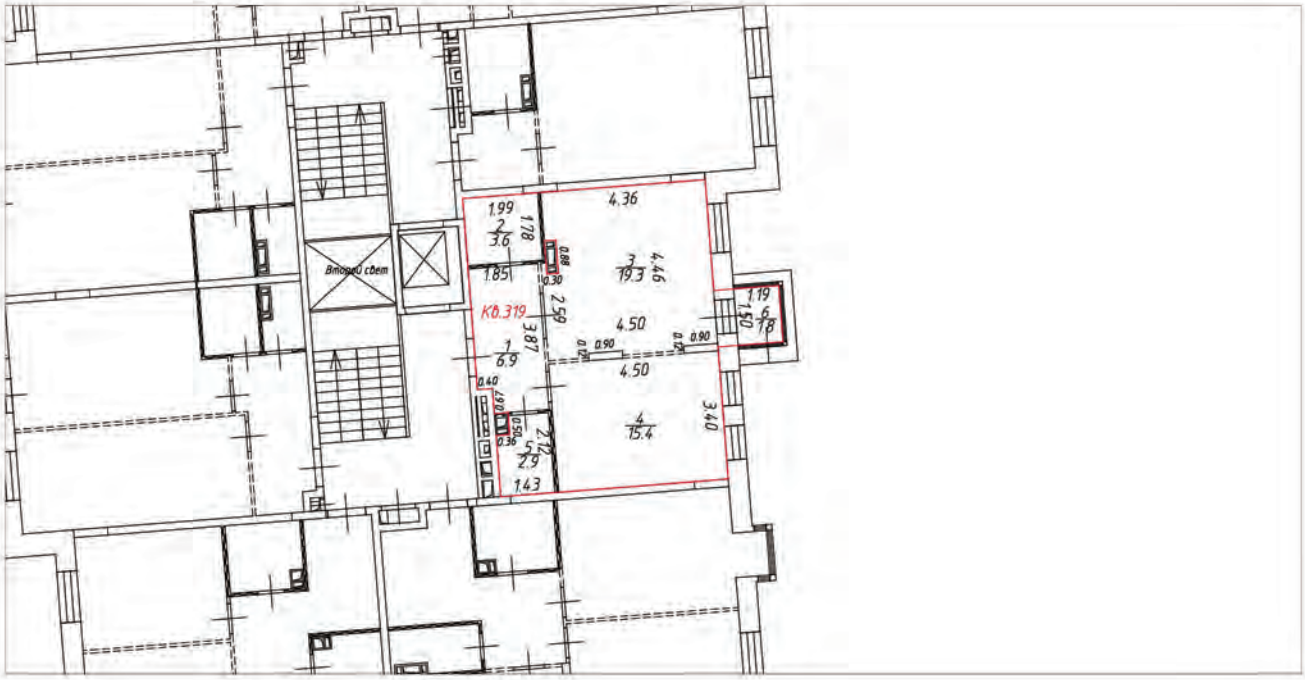

Условные обозначения:

- часть границы вновь образованного помещения
- стена с окном и дверью
- лестница
- перегородка
- перегородка с дверью
- перегородка, возведенная на высоту одного блока
- колонна
- 3.30 – линейный размер
- 1/25.2 – номер и площадь комнаты
- К0.319 – номер помещения

Схема расположения помещения на этаже

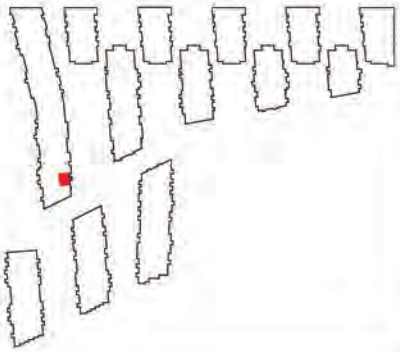


Масштаб 1:200

План (части) этажа

3 этаж




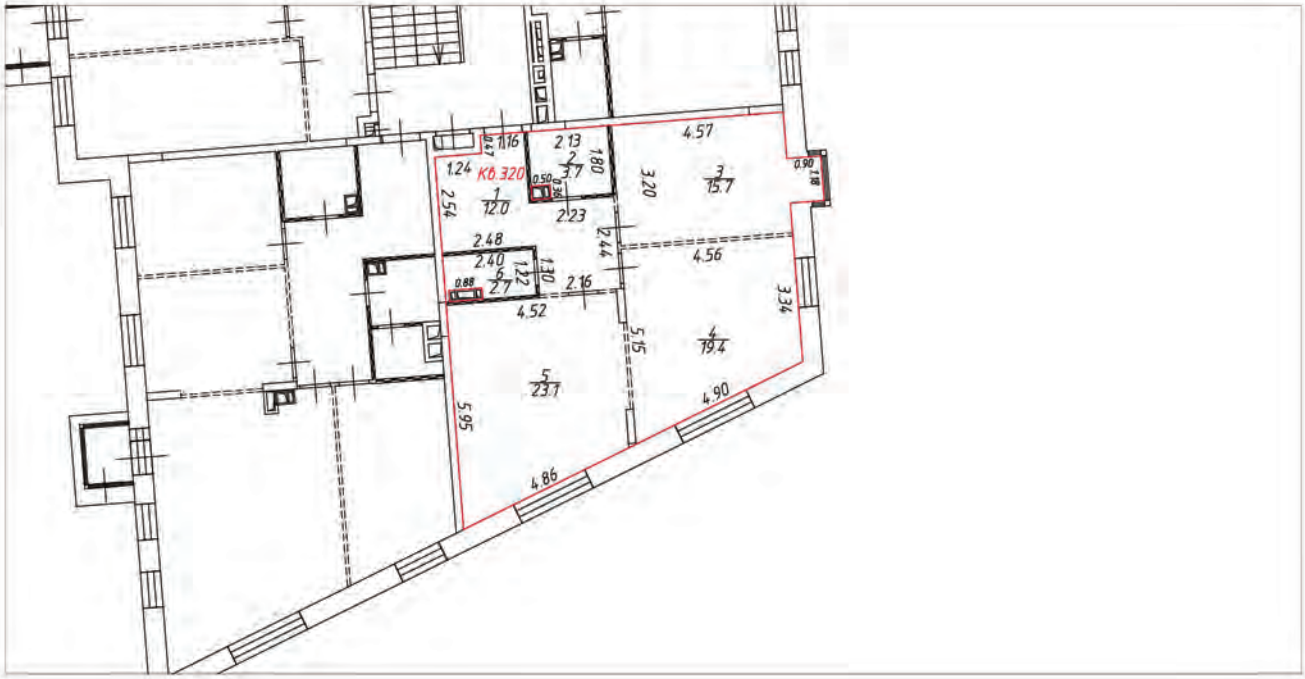

Условные обозначения:

- часть границы вновь образованного помещения
- стена с окном и дверью
- лестница
- перегородка
- перегородка с дверью
- перегородка, возведенная на высоту одного блока
- колонна
- 3.30 – линейный размер
- 1 / 25.2 – номер и площадь комнаты
- КВ.320 – номер помещения

Схема расположения помещения на этаже

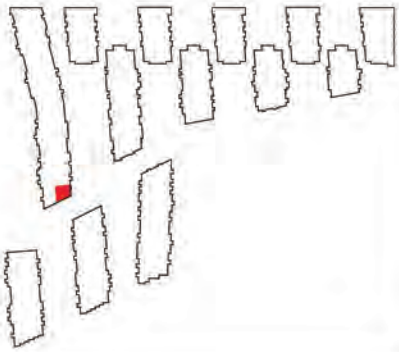


Масштаб 1:200

План (части) этажа

3 этаж




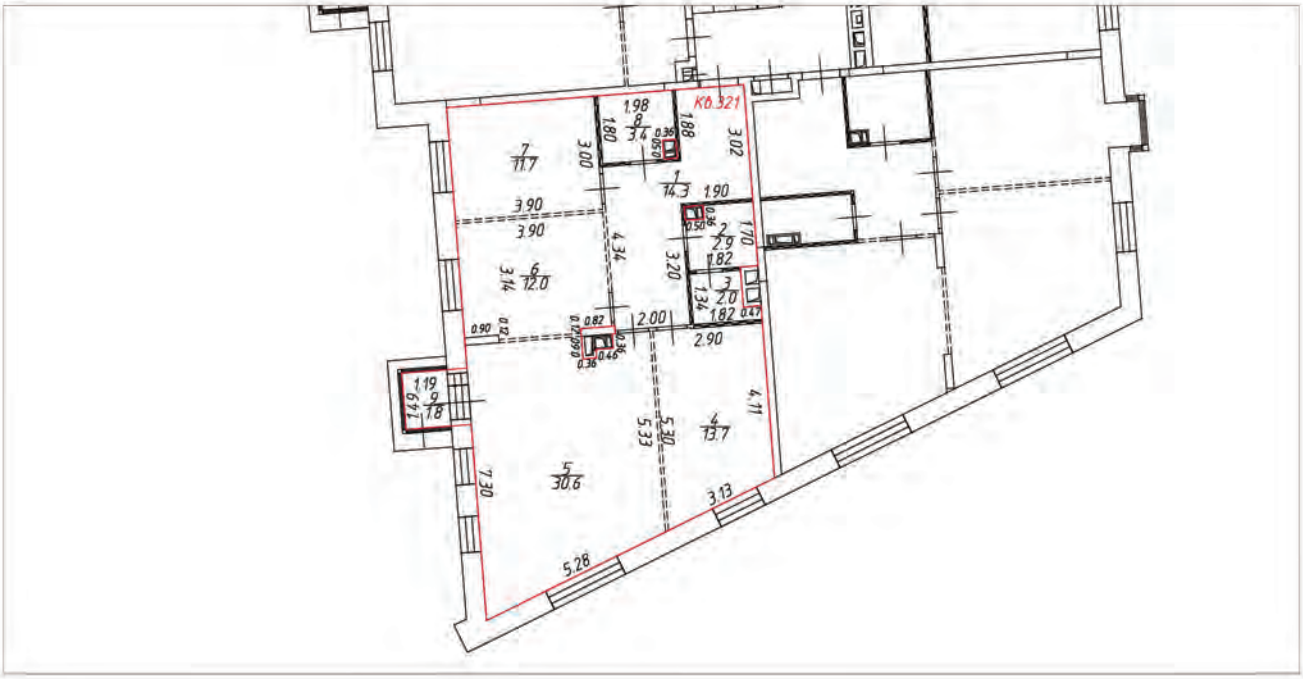

Условные обозначения:

- часть границы вновь образованного помещения
- стена с окном и дверью
- лестница
- перегородка
- перегородка с дверью
- перегородка, возведенная на высоту одного блока
- колонна
- 3.30 – линейный размер
- 1 / 25.2 – номер и площадь комнаты
- КО.321 – номер помещения

Схема расположения помещения на этаже

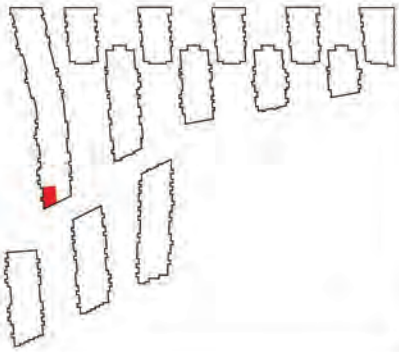


Масштаб 1:200

План (части) этажа

3 этаж




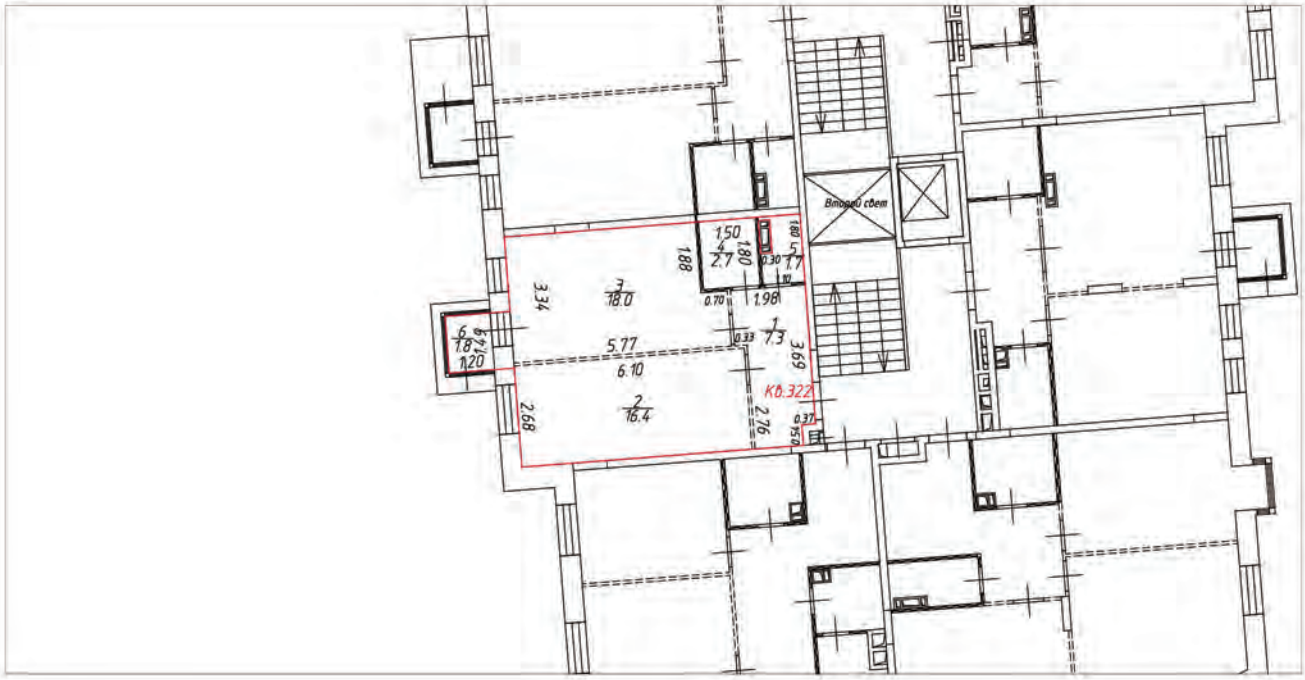

Условные обозначения:

- часть границы вновь образованного помещения
- стена с окном и дверью
- лестница
- перегородка
- перегородка с дверью
- перегородка, возведенная на высоту одного блока
- колонна
- 3.30 – линейный размер
- 1/25.2 – номер и площадь комнаты
- Кб.322 – номер помещения

Схема расположения помещения на этаже

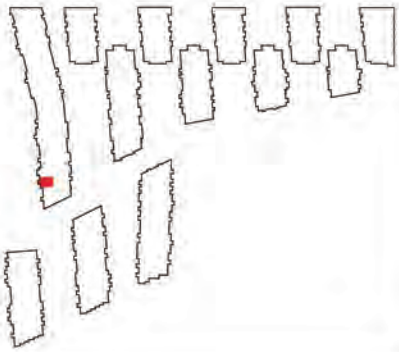


Масштаб 1:200

План (части) этажа

3 этаж




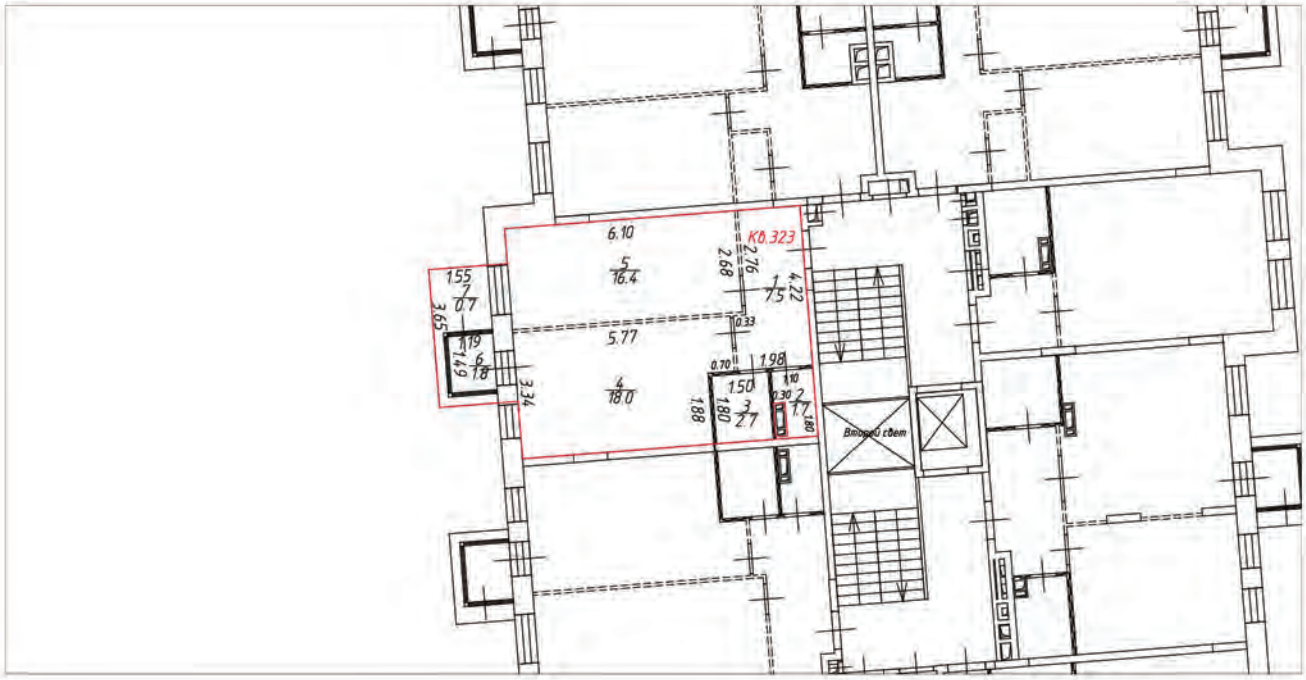

Условные обозначения:

- часть границы вновь образованного помещения
- стена с окном и дверью
- лестница
- перегородка
- перегородка с дверью
- перегородка, возведенная на высоту одного блока
- колонна
- 3.30 – линейный размер
- 1 / 25.2 – номер и площадь комнаты
- К0.323 – номер помещения

Схема расположения помещения на этаже

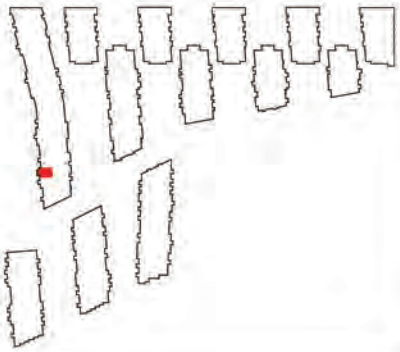


Масштаб 1:200

План (части) этажа

3 этаж




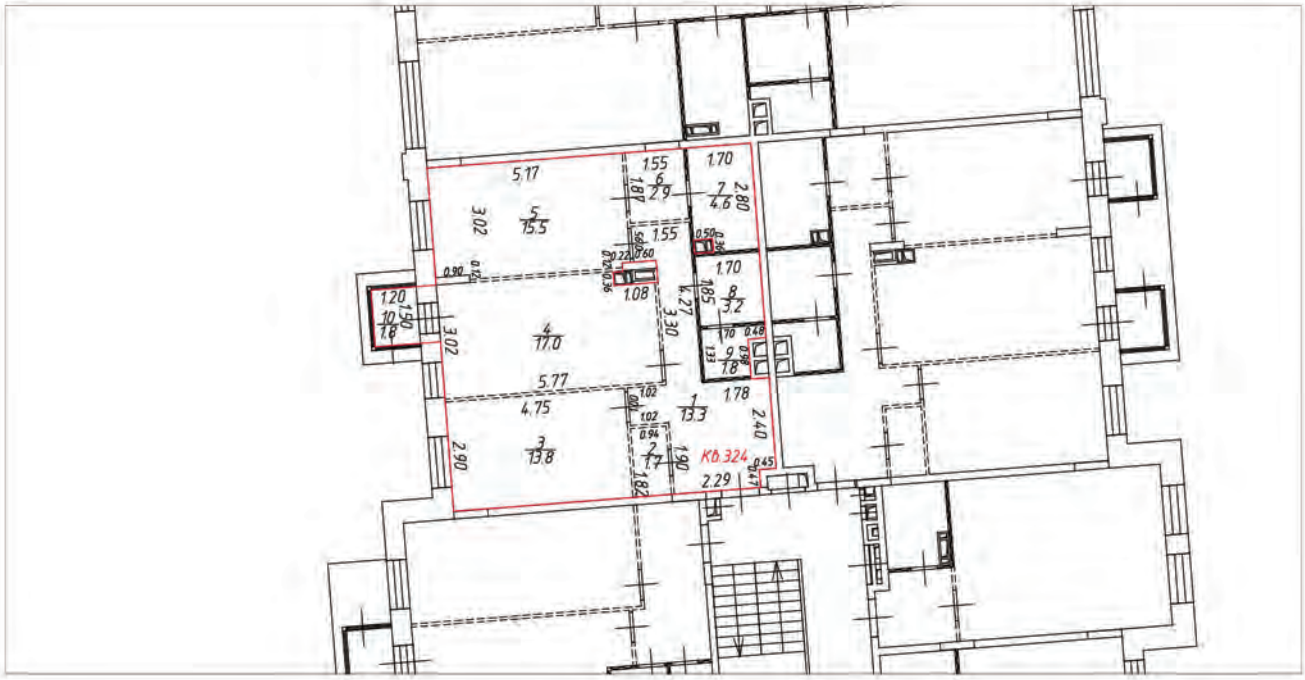

Условные обозначения:

- часть границы вновь образованного помещения
- стена с окном и дверью
- лестница
- перегородка
- перегородка с дверью
- перегородка, возведенная на высоту одного блока
- колонна
- 3.30 – линейный размер
- 1 / 25.2 – номер и площадь комнаты
- Кб.324 – номер помещения


Схема расположения помещения на этаже

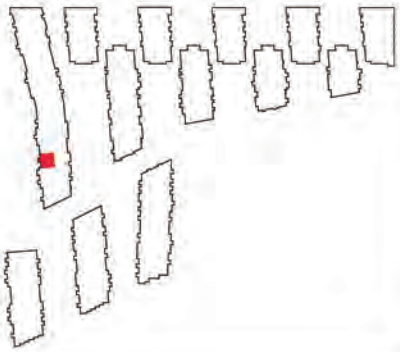


Масштаб 1:200

План (части) этажа

3 этаж

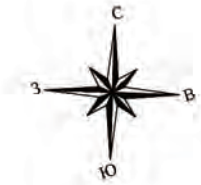


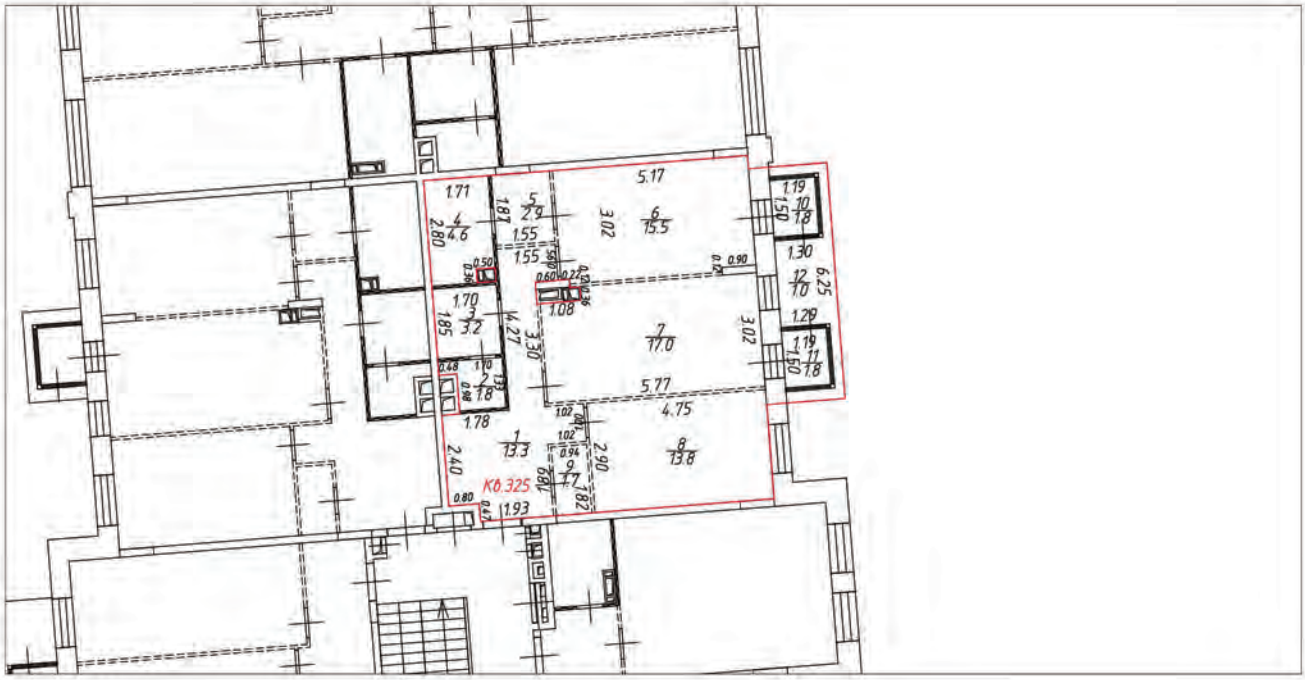

Условные обозначения:

- *– часть границы вновь образованного помещения*
- *– стена с окном и дверью*
- *– лестница*
- *– перегородка*
- *– перегородка с дверью*
- *– перегородка, возведенная на высоту одного блока*
- *– колонна*
- 3.30 – *линейный размер*
- 1/25.2 – *номер и площадь комнаты*
- К0.325 – *номер помещения*

Схема расположения помещения на этаже

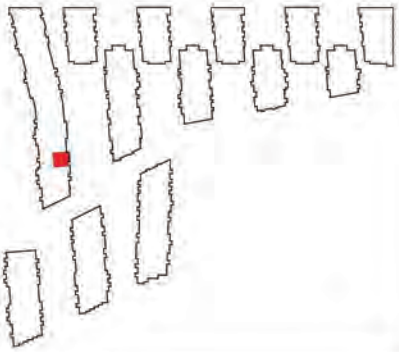


Масштаб 1:200

План (части) этажа

3 этаж




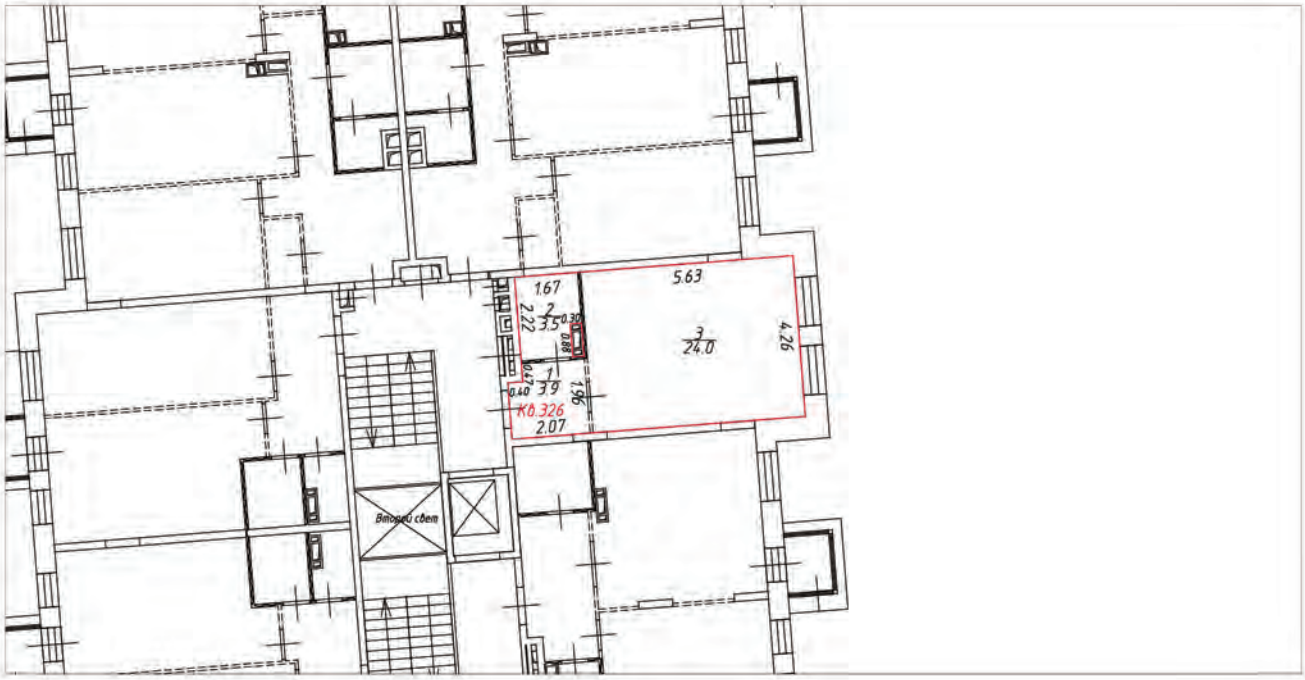

Условные обозначения:

- часть границы вновь образованного помещения
- стена с окном и дверью
- лестница
- перегородка
- перегородка с дверью
- перегородка, возведенная на высоту одного блока
- колонна
- 3.30 – линейный размер
- 1/25.2 – номер и площадь комнаты
- КВ.326 – номер помещения

Схема расположения помещения на этаже

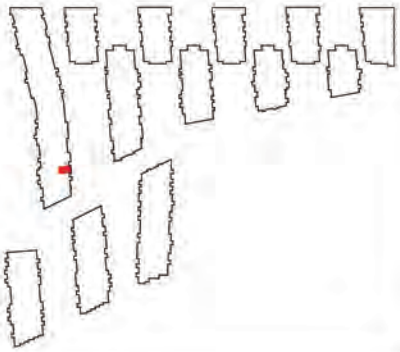


Масштаб 1:200

План (части) этажа

1 этаж




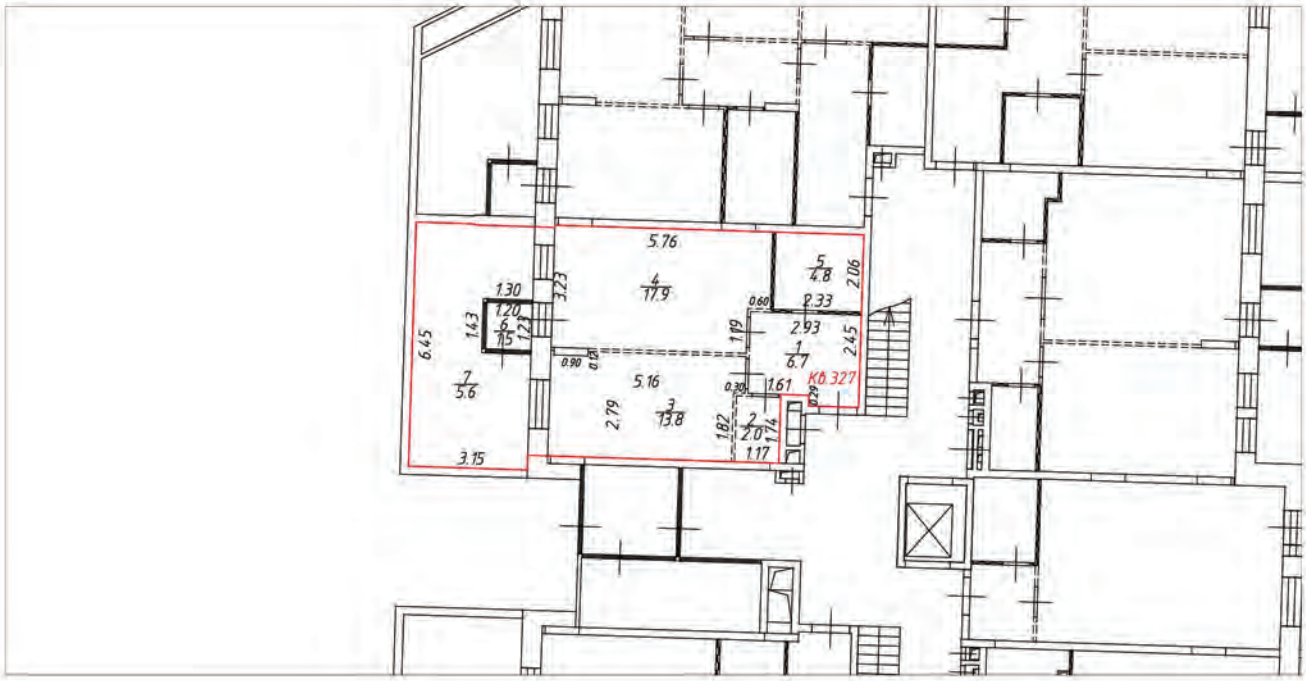

Условные обозначения:

- часть границы вновь образованного помещения
- стена с окном и дверью
- лестница
- перегородка
- перегородка с дверью
- перегородка, возведенная на высоту одного блока
- колонна
- 3.30 – линейный размер
- 1/25.2 – номер и площадь комнаты
- Кб.327 – номер помещения

Схема расположения помещения на этаже

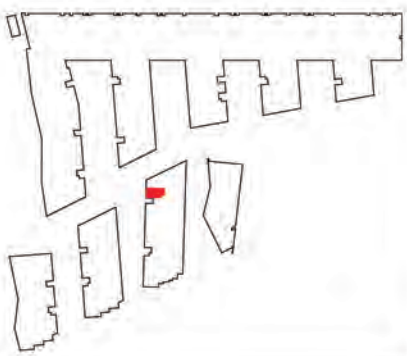


Масштаб 1:200

План (части) этажа

1 этаж




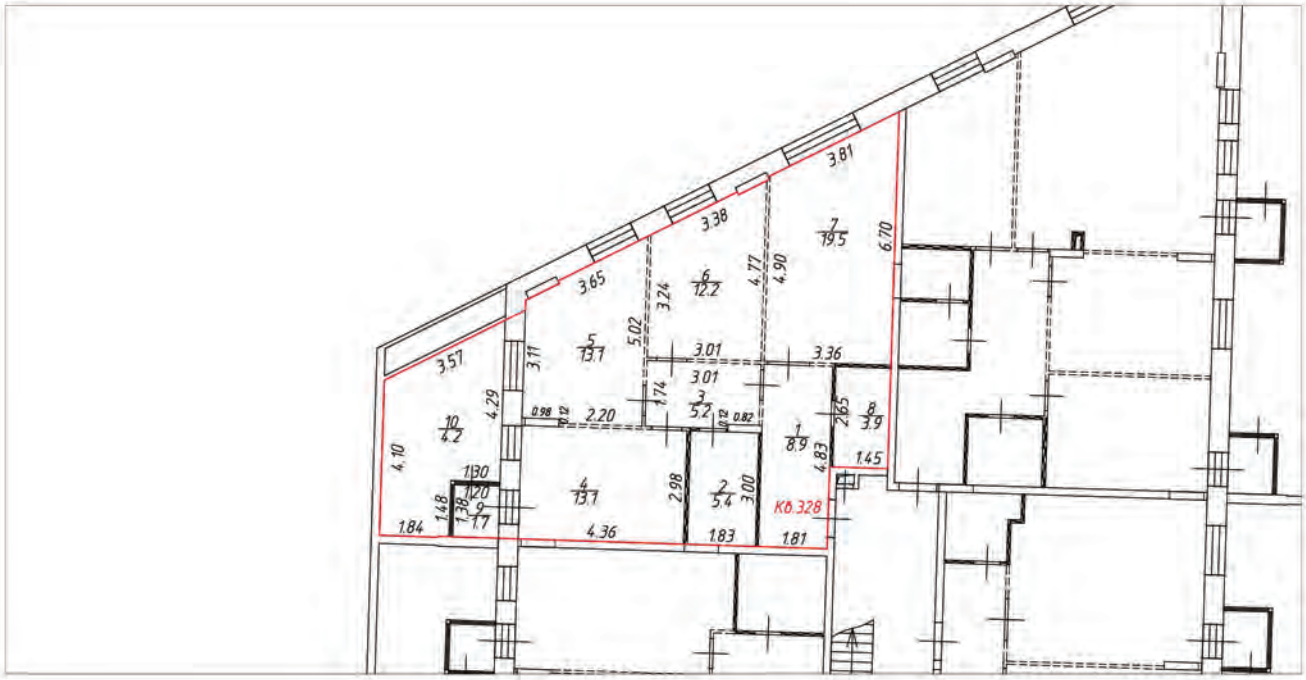

Условные обозначения:

- часть границы вновь образованного помещения
- стена с окном и дверью
- лестница
- перегородка
- перегородка с дверью
- перегородка, возведенная на высоту одного блока
- колонна
- 3.30 – линейный размер
- 1 / 25.2 – номер и площадь комнаты
- Кб.328 – номер помещения

Схема расположения помещения на этаже

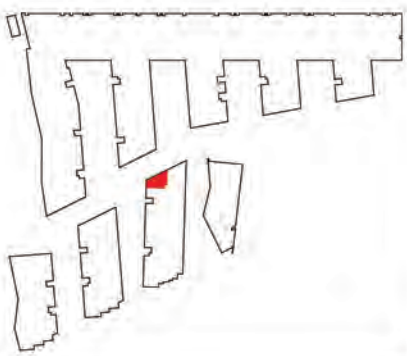


Масштаб 1:200

План (части) этажа

1 этаж




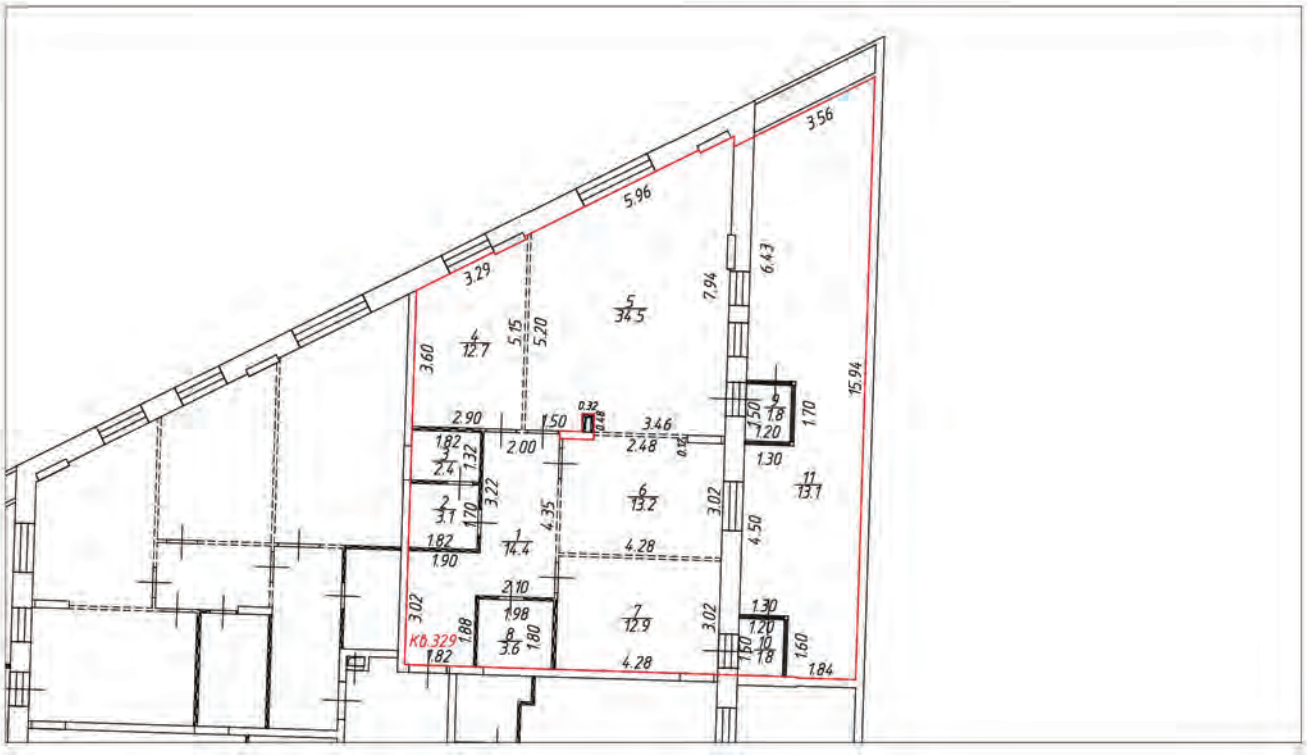

Условные обозначения:

- часть границы вновь образованного помещения
- стена с окном и дверью
- лестница
- перегородка
- перегородка с дверью
- перегородка, возведенная на высоту одного блока
- колонна
- 3.30 – линейный размер
- 1/25.2 – номер и площадь комнаты
- КВ.329 – номер помещения

Схема расположения помещения на этаже

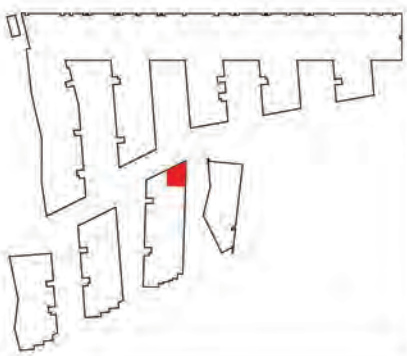


Масштаб 1:200

План (части) этажа

1 этаж




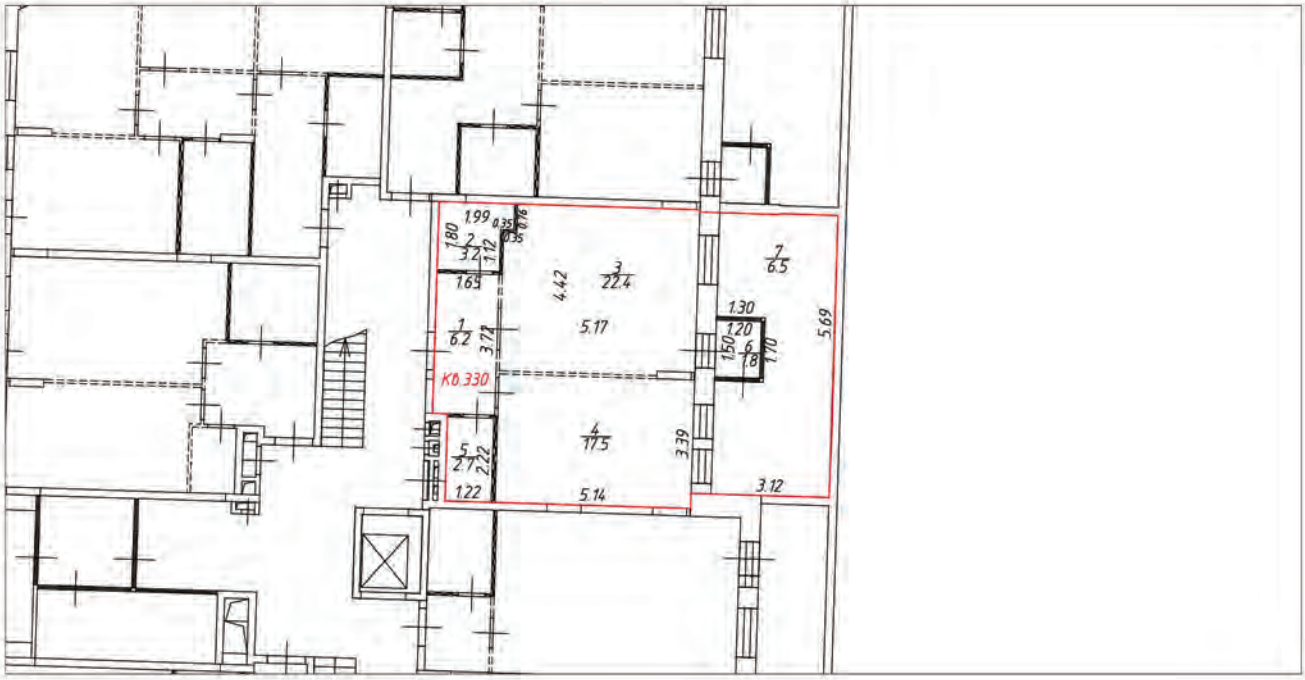

Условные обозначения:

- часть границы вновь образованного помещения
- стена с окном и дверью
- лестница
- перегородка
- перегородка с дверью
- перегородка, возведенная на высоту одного блока
- колонна
- 3.30 – линейный размер
- 1 / 25.2 – номер и площадь комнаты
- Кв.330 – номер помещения

Схема расположения помещения на этаже

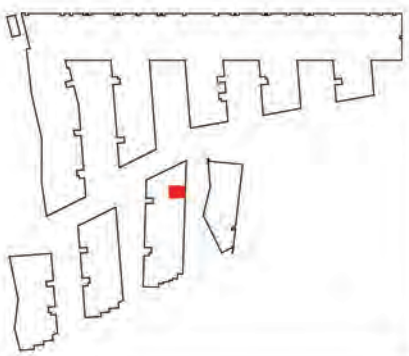


Масштаб 1:200

План (части) этажа

1 этаж




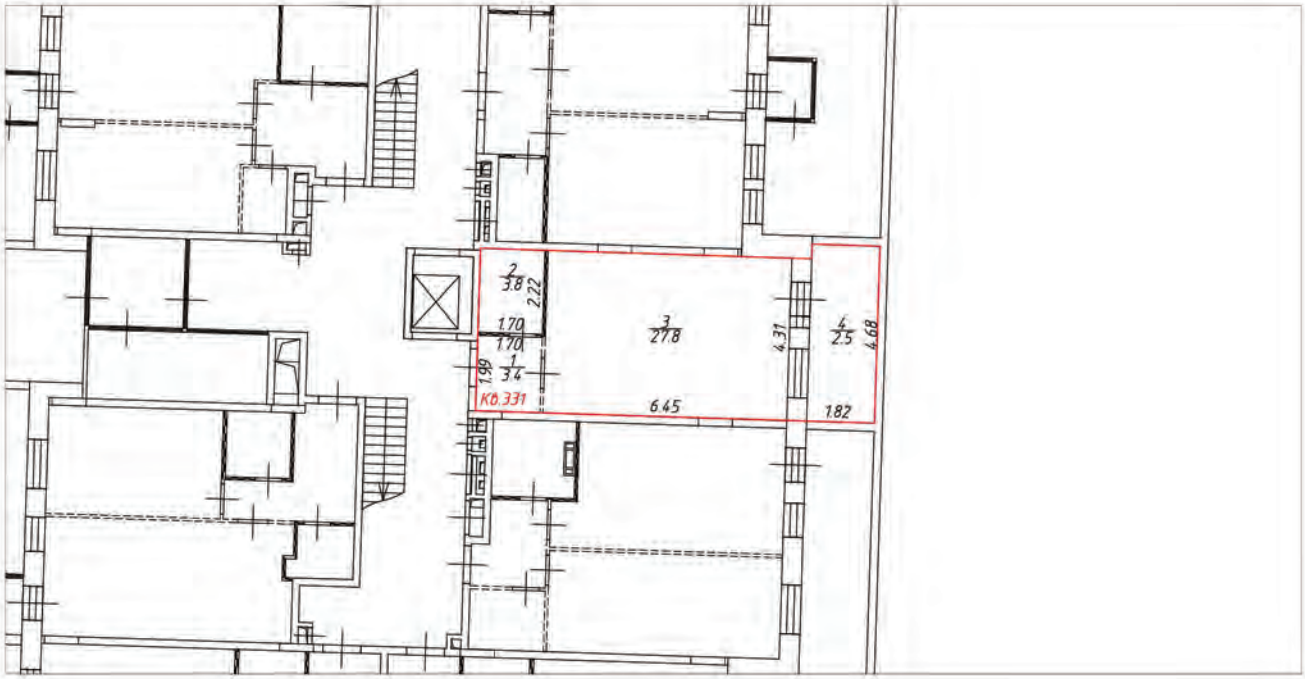

Условные обозначения:

- часть границы вновь образованного помещения
- стена с окном и дверью
- лестница
- перегородка
- перегородка с дверью
- перегородка, возведенная на высоту одного блока
- колонна
- 3.30 – линейный размер
- 1/25.2 – номер и площадь комнаты
- КФ.331 – номер помещения


Схема расположения помещения на этаже

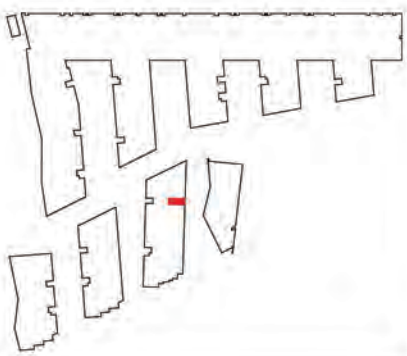


Масштаб 1:200

План (части) этажа

1 этаж

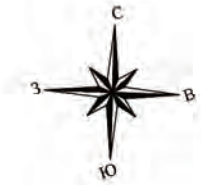


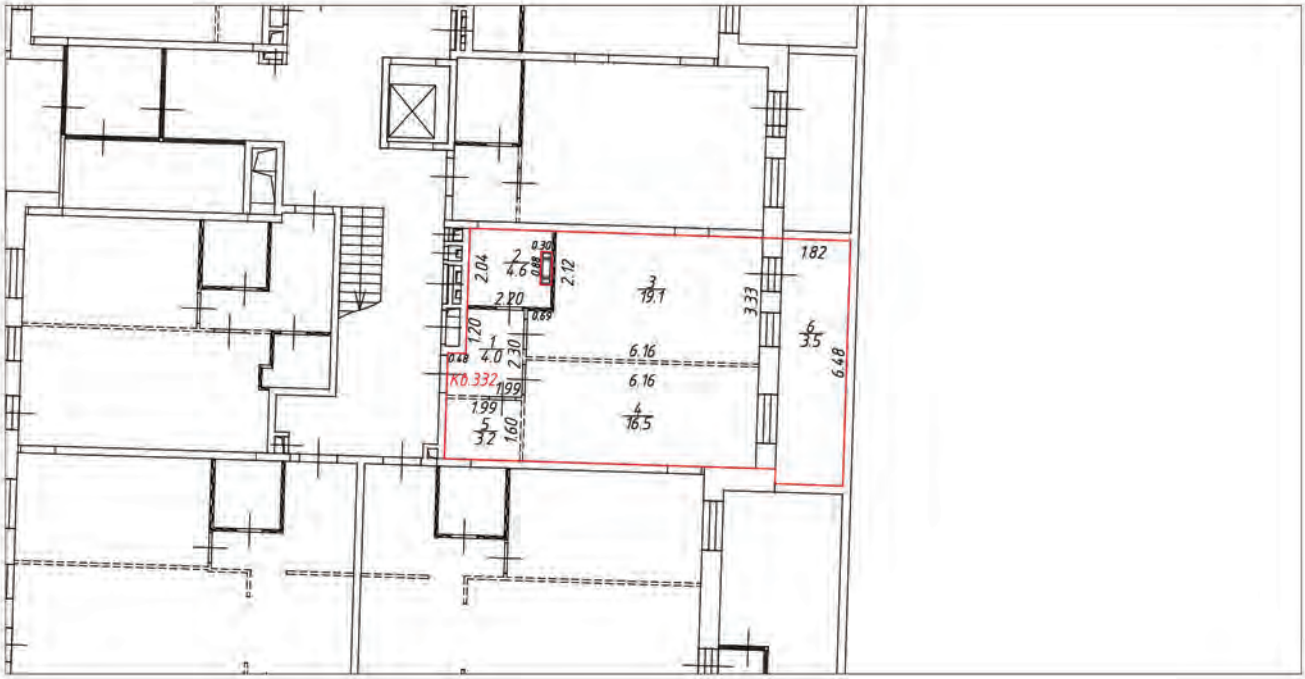

Условные обозначения:

- часть границы вновь образованного помещения
- стена с окном и дверью
- лестница
- перегородка
- перегородка с дверью
- перегородка, возведенная на высоту одного блока
- колонна
- 3.30 – линейный размер
- 1/25.2 – номер и площадь комнаты
- КВ.332 – номер помещения


Схема расположения помещения на этаже

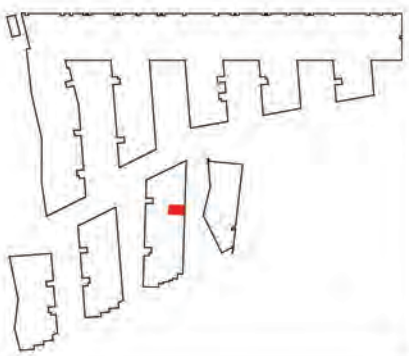


Масштаб 1:200

План (части) этажа

1 этаж

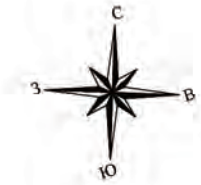


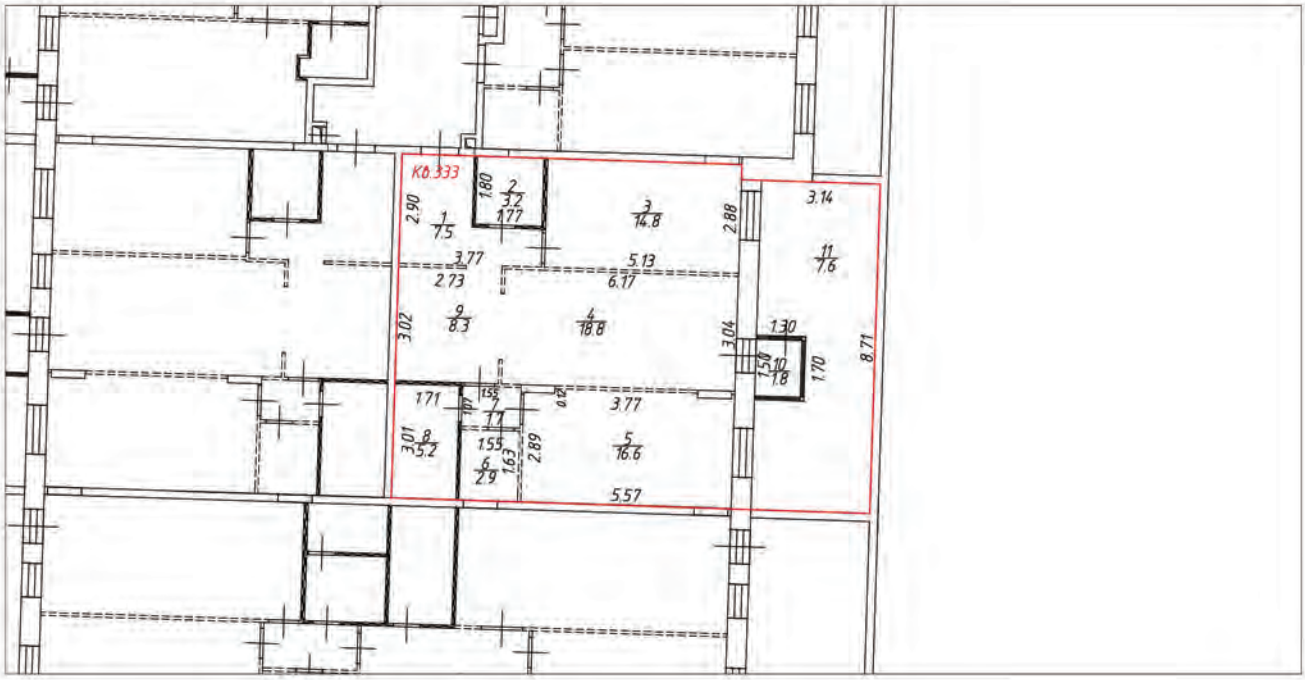

Условные обозначения:

- часть границы вновь образованного помещения
- стена с окном и дверью
- лестница
- перегородка
- перегородка с дверью
- перегородка, возведенная на высоту одного блока
- колонна
- 3.30 – линейный размер
- 1/25.2 – номер и площадь комнаты
- К0.333 – номер помещения

Схема расположения помещения на этаже

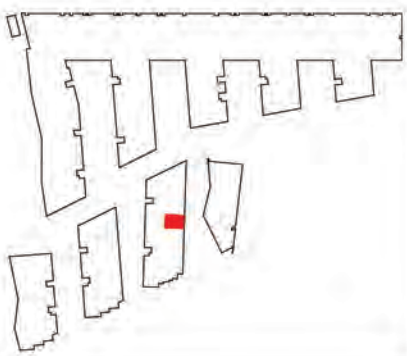


Масштаб 1:200

План (части) этажа

1 этаж




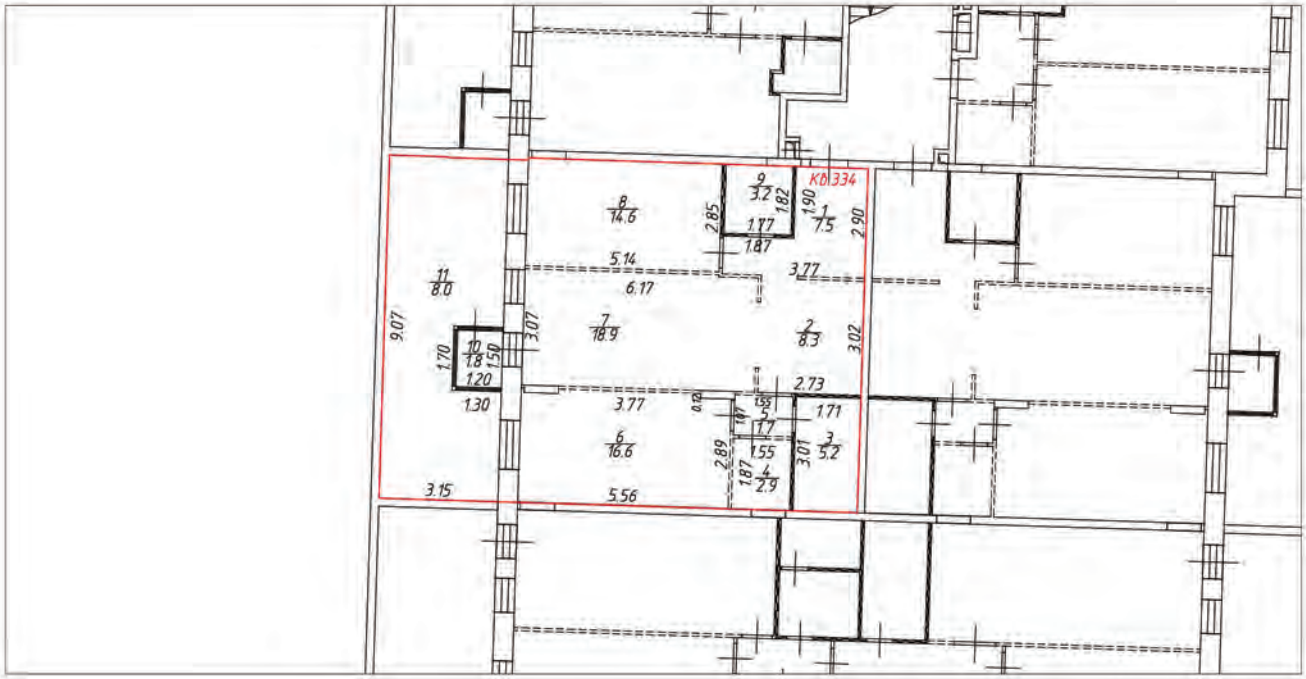

Условные обозначения:

- часть границы вновь образованного помещения
- стена с окном и дверью
- лестница
- перегородка
- перегородка с дверью
- перегородка, возведенная на высоту одного блока
- колонна
- 3.30 – линейный размер
- 1/25.2 – номер и площадь комнаты
- Кб.334 – номер помещения

Схема расположения помещения на этаже

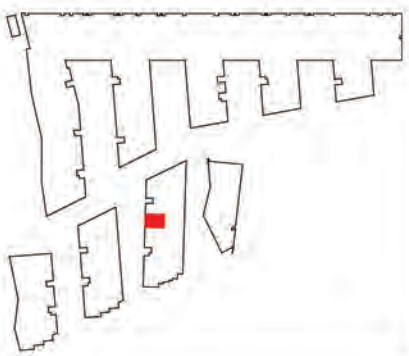


Масштаб 1:200

План (части) этажа

1 этаж




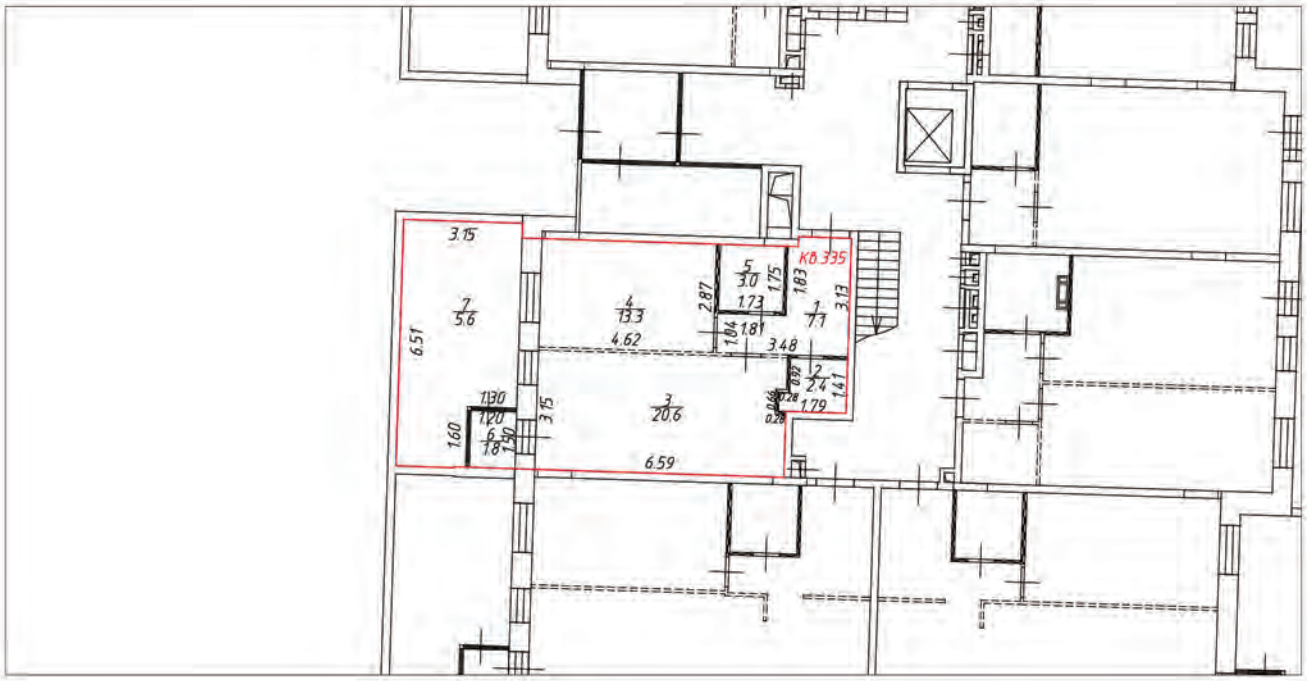

Условные обозначения:

- часть границы вновь образованного помещения
- стена с окном и дверью
- лестница
- перегородка
- перегородка с дверью
- перегородка, возведенная на высоту одного блока
- колонна
- 3.30 – линейный размер
- 1/25.2 – номер и площадь комнаты
- КВ.335 – номер помещения

Схема расположения помещения на этаже

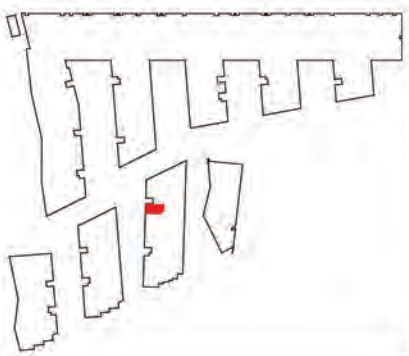


Масштаб 1:200

План (части) этажа

2 этаж




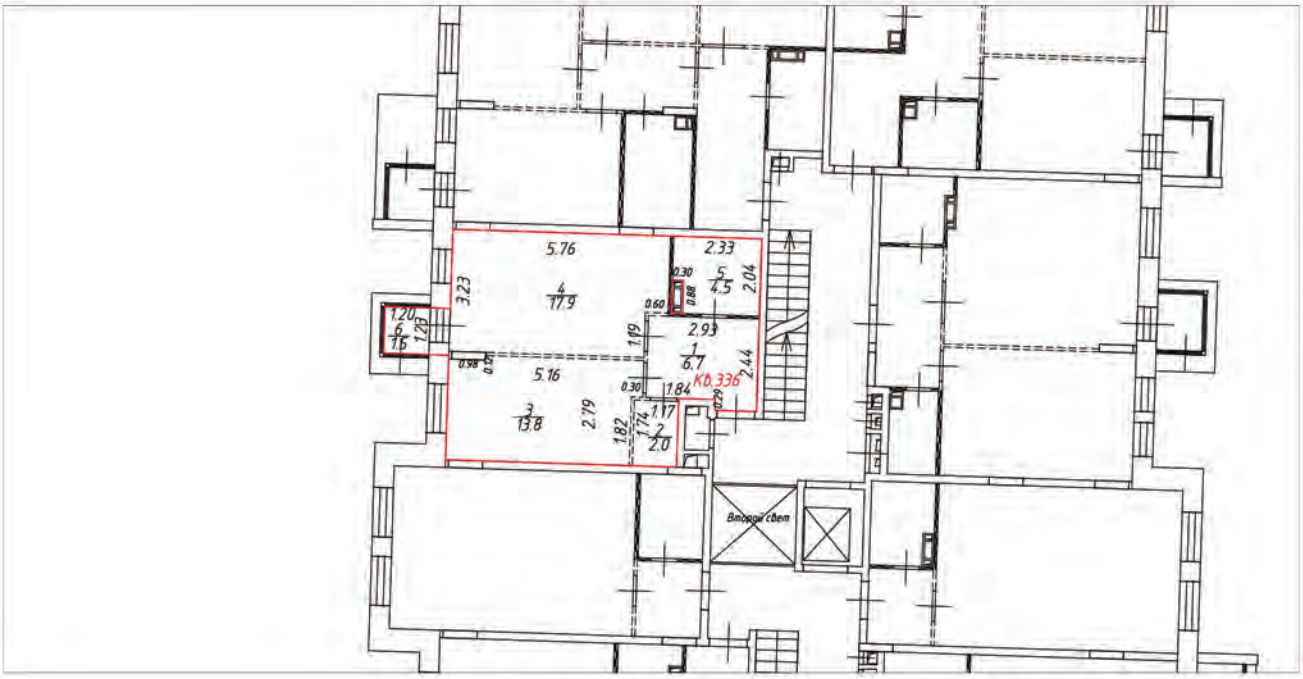

Условные обозначения:

- часть границы вновь образованного помещения
- стена с окном и дверью
- лестница
- перегородка
- перегородка с дверью
- перегородка, возведенная на высоту одного блока
- колонна
- 3.30 – линейный размер
- 1 / 25.2 – номер и площадь комнаты
- Кб.336 – номер помещения

Схема расположения помещения на этаже

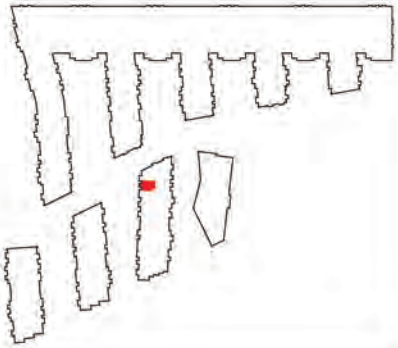


Масштаб 1:200

План (части) этажа

2 этаж




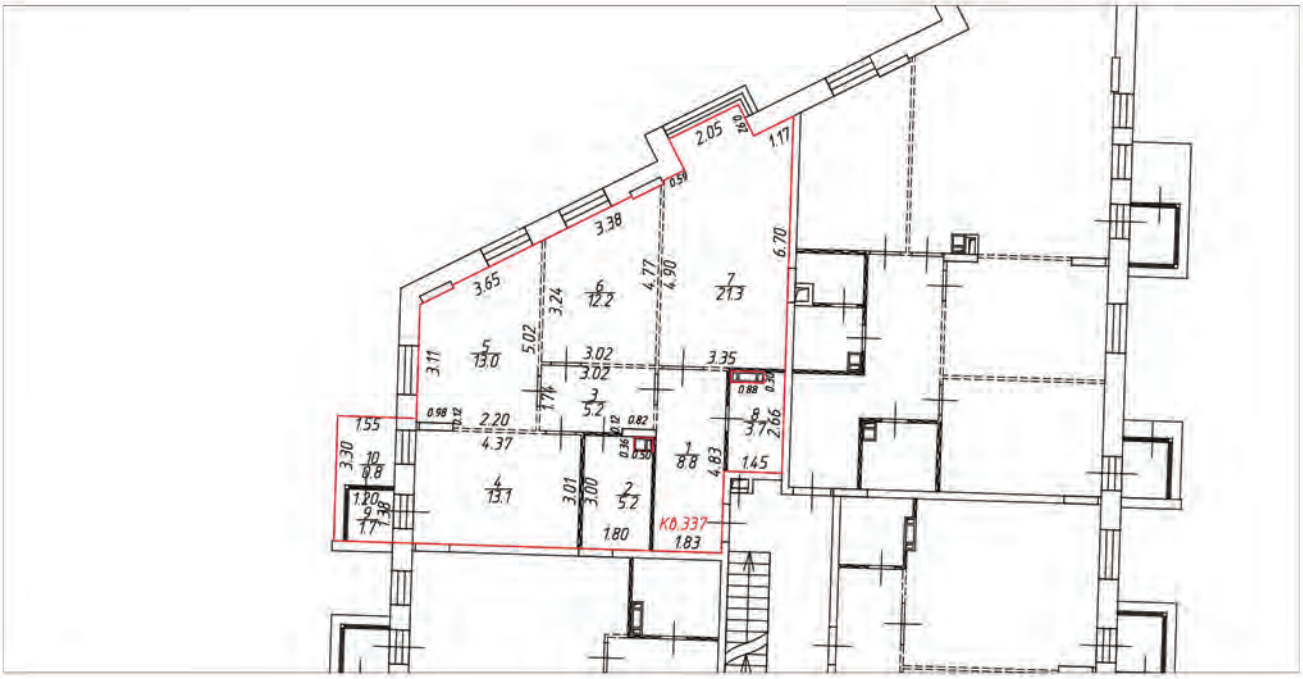

Условные обозначения:

- часть границы вновь образованного помещения
- стена с окном и дверью
- лестница
- перегородка
- перегородка с дверью
- перегородка, возведенная на высоту одного блока
- колонна
- 3.30 – линейный размер
- 1 / 25.2 – номер и площадь комнаты
- К0.337 – номер помещения

Схема расположения помещения на этаже

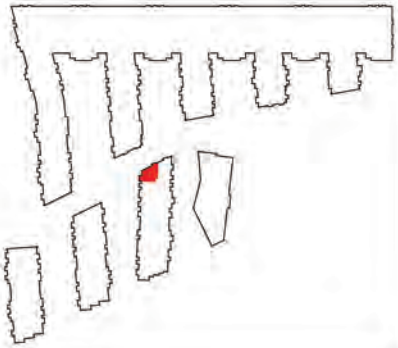


Масштаб 1:200

План (части) этажа

2 этаж




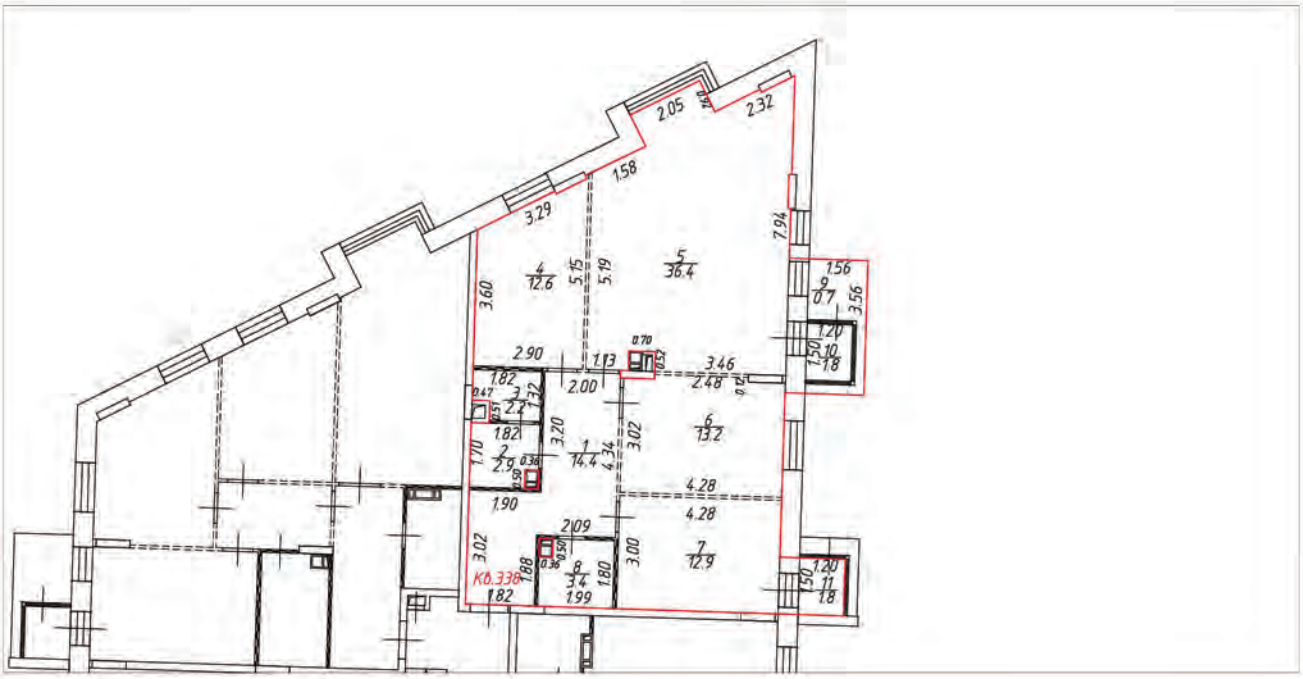

Условные обозначения:

- часть границы вновь образованного помещения
- стена с окном и дверью
- лестница
- перегородка
- перегородка с дверью
- перегородка, возведенная на высоту одного блока
- колонна
- 3.30 – линейный размер
- 1 / 25.2 – номер и площадь комнаты
- КВ.338 – номер помещения

Схема расположения помещения на этаже

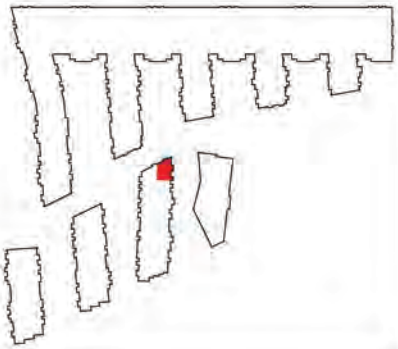


Масштаб 1:200

План (части) этажа

2 этаж




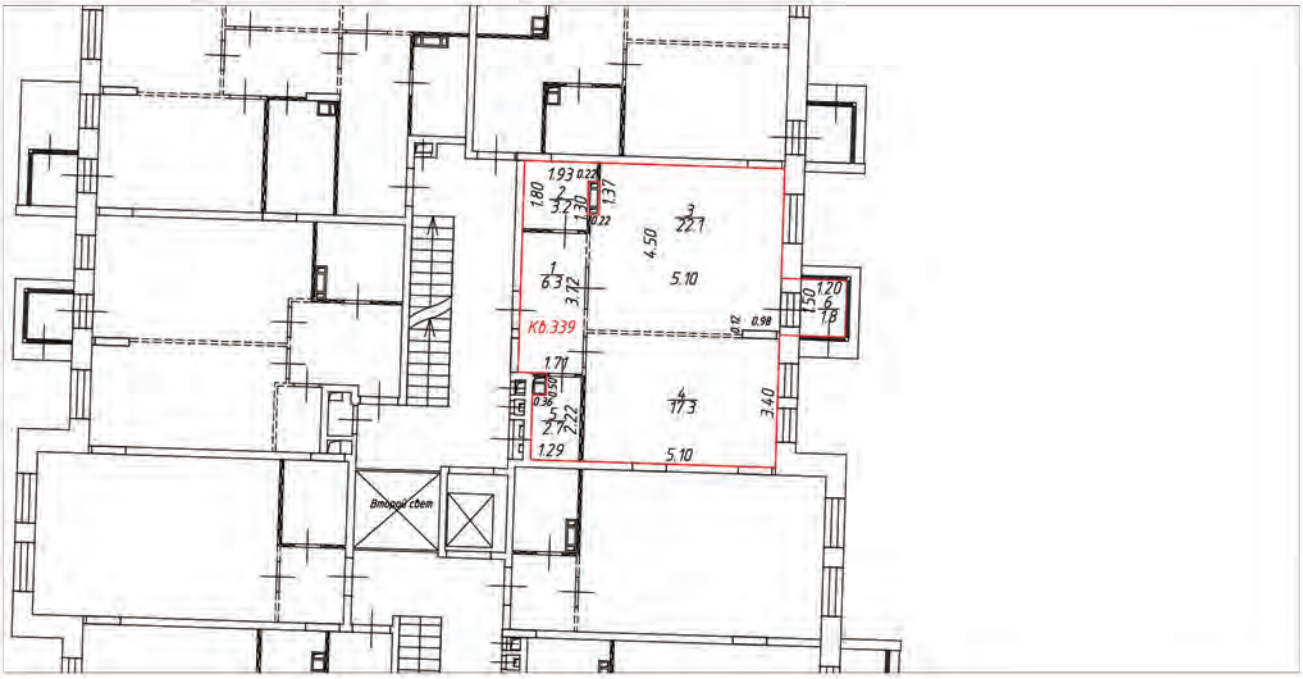

Условные обозначения:

- часть границы вновь образованного помещения
- стена с окном и дверью
- лестница
- перегородка
- перегородка с дверью
- перегородка, возведенная на высоту одного блока
- колонна
- 3.30 – линейный размер
- 1/25.2 – номер и площадь комнаты
- КВ.339 – номер помещения

Схема расположения помещения на этаже

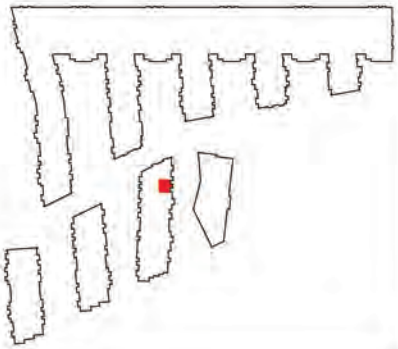


Масштаб 1:200

План (части) этажа

2 этаж




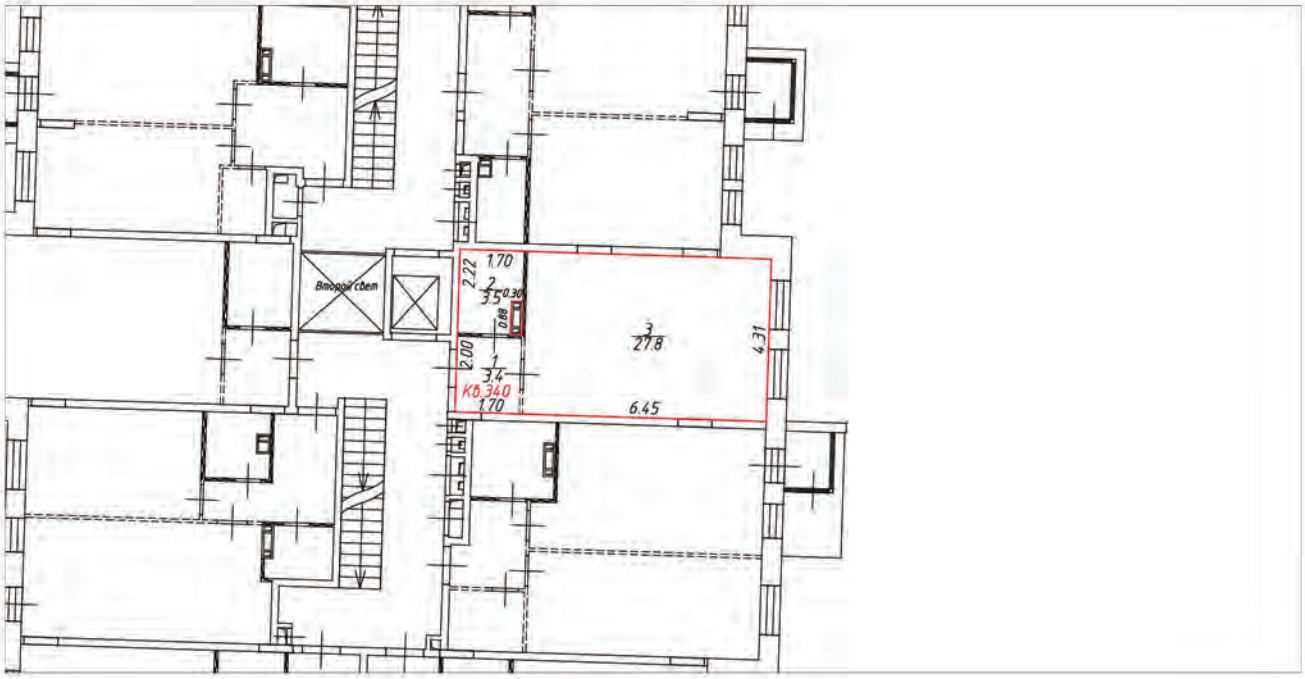

Условные обозначения:

- часть границы вновь образованного помещения
- стена с окном и дверью
- лестница
- перегородка
- перегородка с дверью
- перегородка, возведенная на высоту одного блока
- колонна
- 3.30 – линейный размер
- 1/25.2 – номер и площадь комнаты
- КВ.340 – номер помещения

Схема расположения помещения на этаже

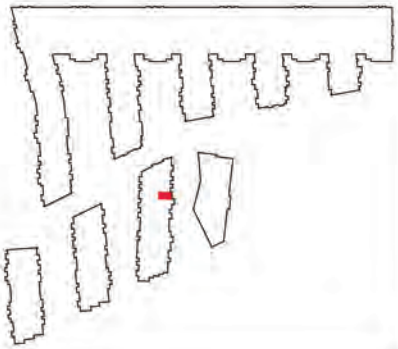


Масштаб 1:200

План (части) этажа

2 этаж




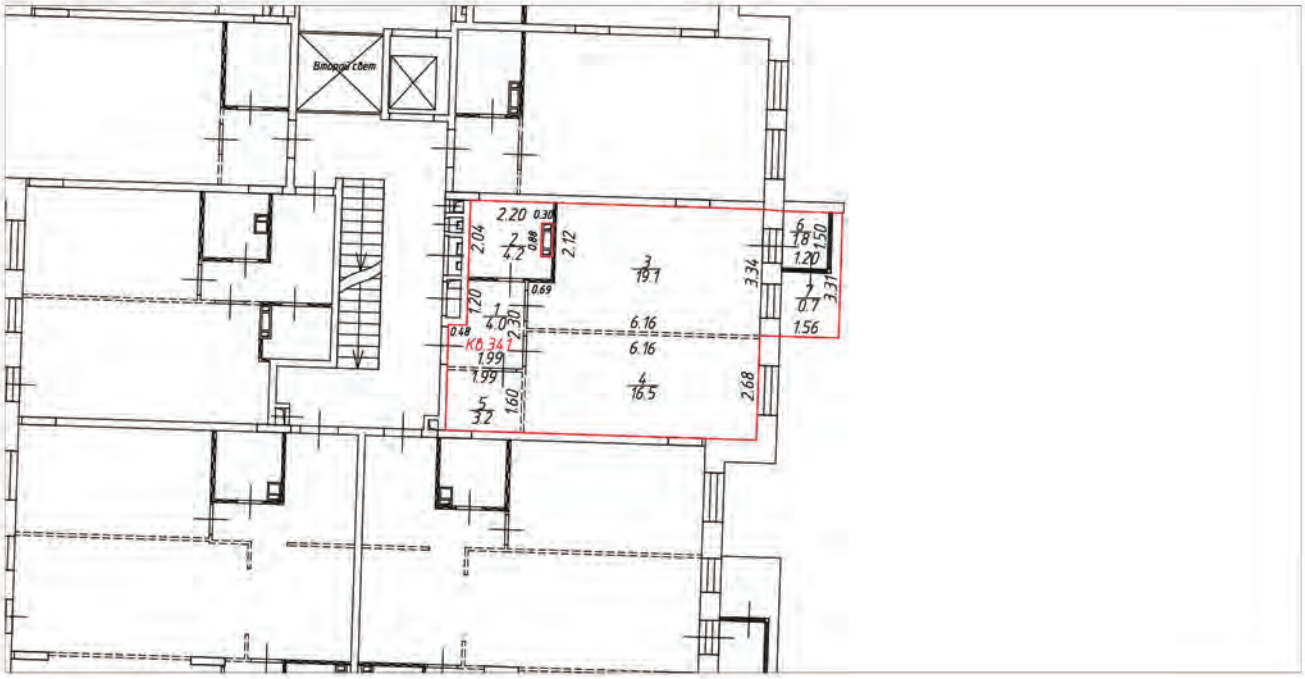

Условные обозначения:

- часть границы вновь образованного помещения
- стена с окном и дверью
- лестница
- перегородка
- перегородка с дверью
- перегородка, возведенная на высоту одного блока
- колонна
- 3.30 – линейный размер
- 1/25.2 – номер и площадь комнаты
- КФ.341 – номер помещения

Схема расположения помещения на этаже

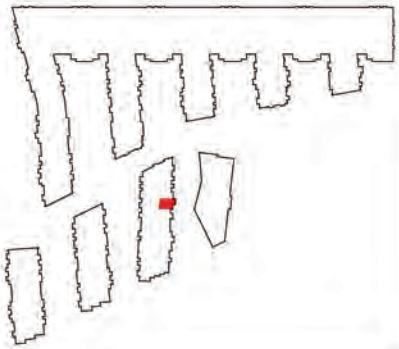


Масштаб 1:200

План (части) этажа

2 этаж




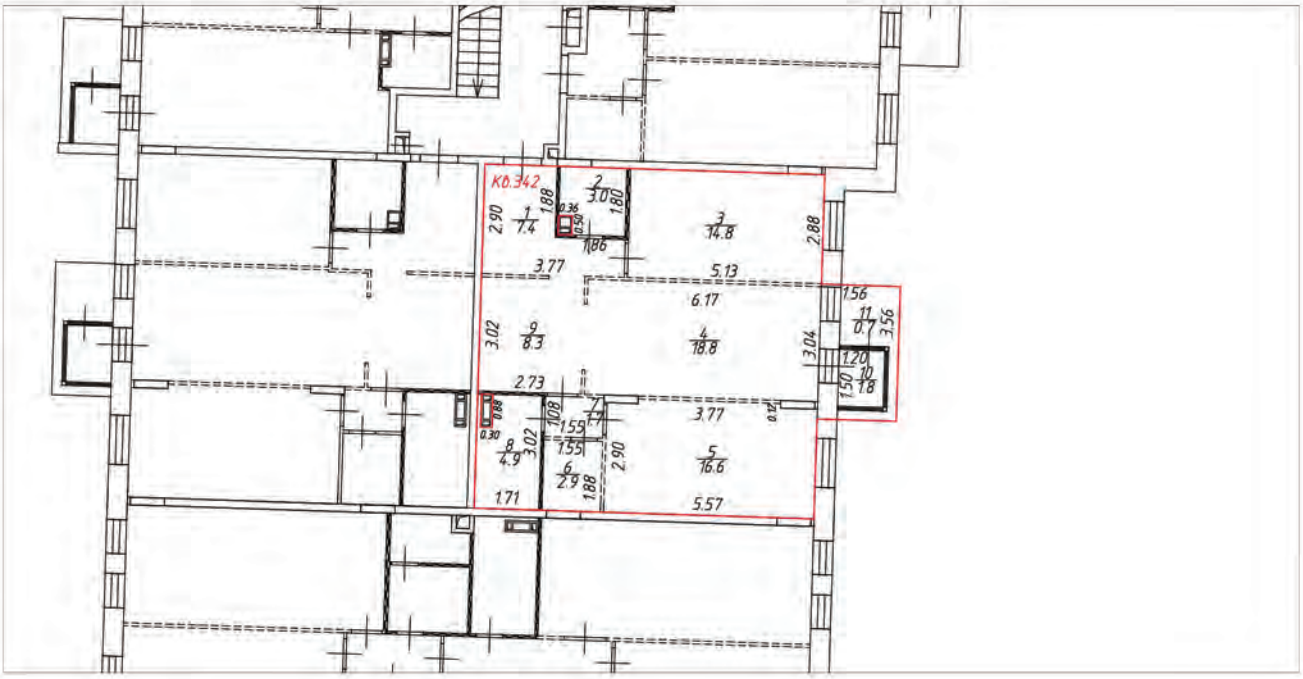

Условные обозначения:

- часть границы вновь образованного помещения
- стена с окном и дверью
- лестница
- перегородка
- перегородка с дверью
- перегородка, возведенная на высоту одного блока
- колонна
- 3.30 – линейный размер
- 1/25.2 – номер и площадь комнаты
- КВ.342 – номер помещения

Схема расположения помещения на этаже

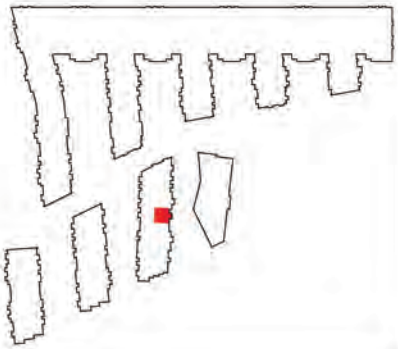


Масштаб 1:200

План (части) этажа

2 этаж




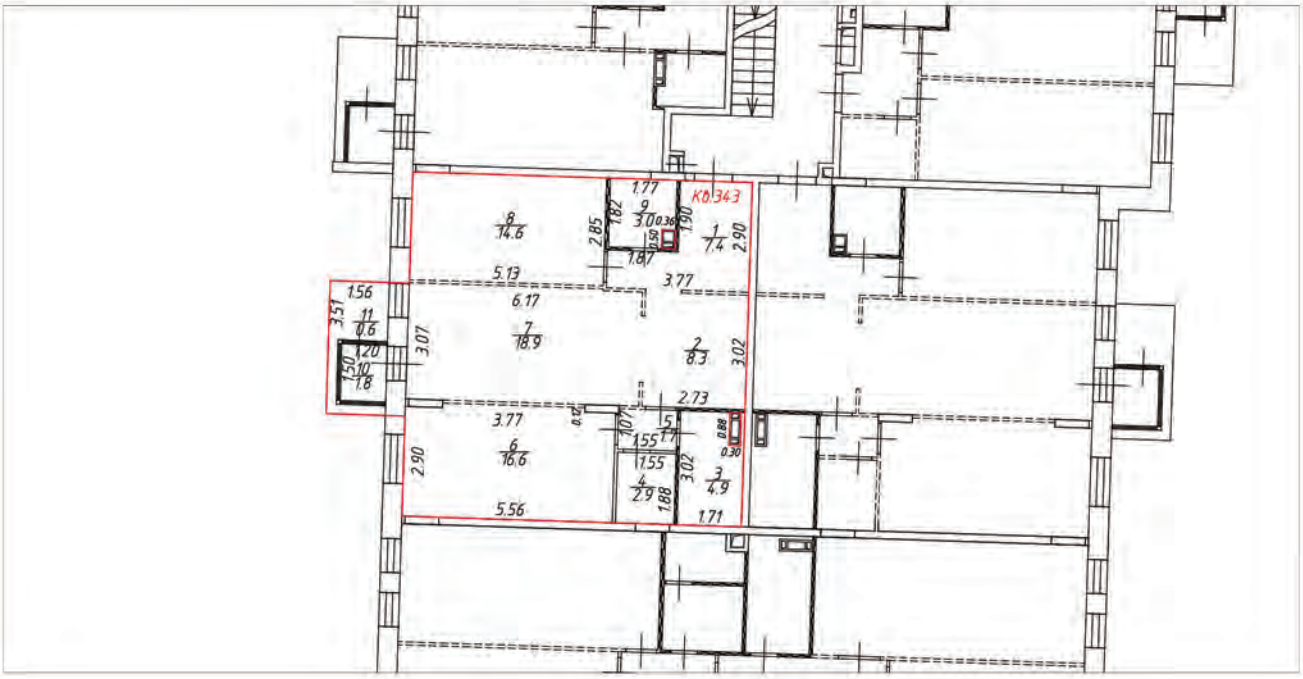

Условные обозначения:

- часть границы вновь образованного помещения
- стена с окном и дверью
- лестница
- перегородка
- перегородка с дверью
- перегородка, возведенная на высоту одного блока
- колонна
- 3.30 – линейный размер
- 1/25.2 – номер и площадь комнаты
- К0.343 – номер помещения

Схема расположения помещения на этаже

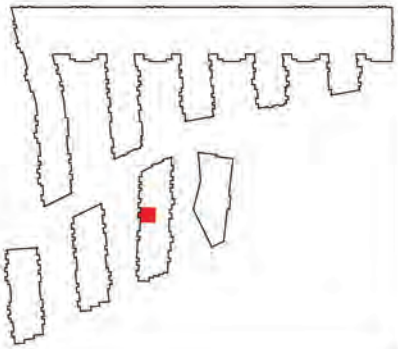


Масштаб 1:200

План (части) этажа

2 этаж




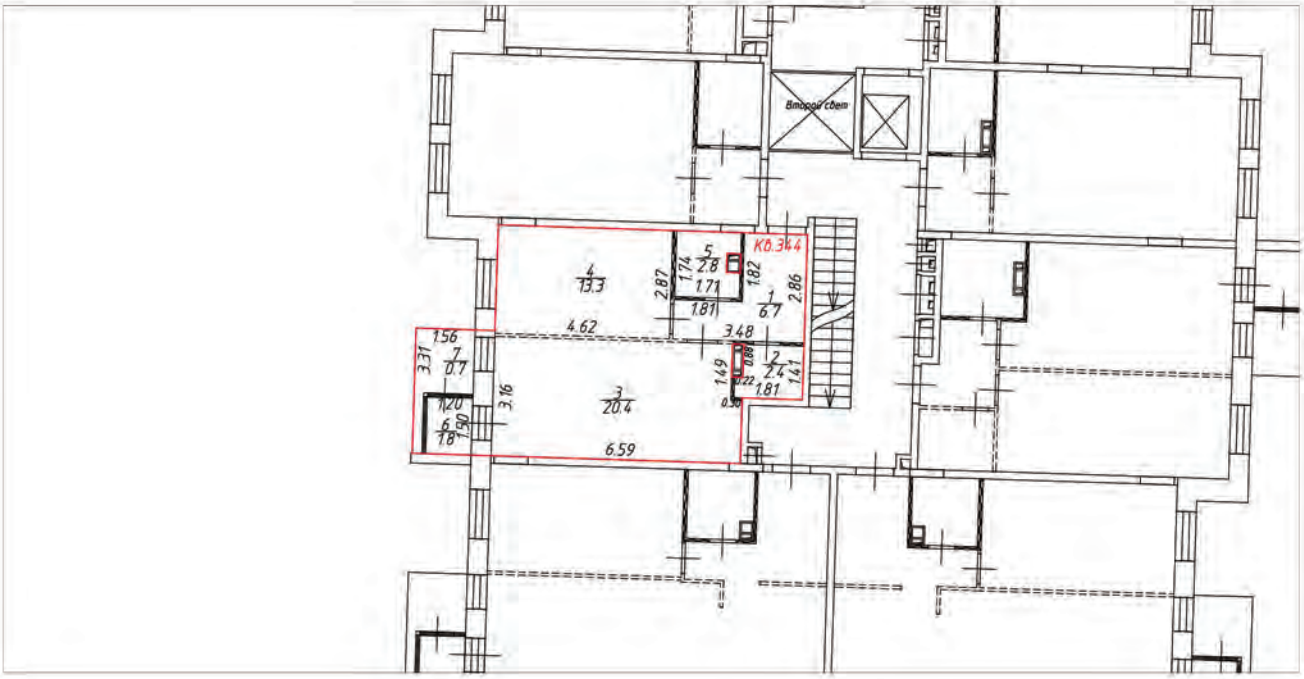

Условные обозначения:

- часть границы вновь образованного помещения
- стена с окном и дверью
- лестница
- перегородка
- перегородка с дверью
- перегородка, возведенная на высоту одного блока
- колонна
- 3.30 – линейный размер
- 1/25.2 – номер и площадь комнаты
- КВ.344 – номер помещения

Схема расположения помещения на этаже

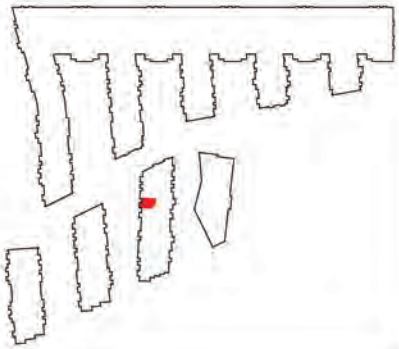


Масштаб 1:200

План (части) этажа

2 этаж




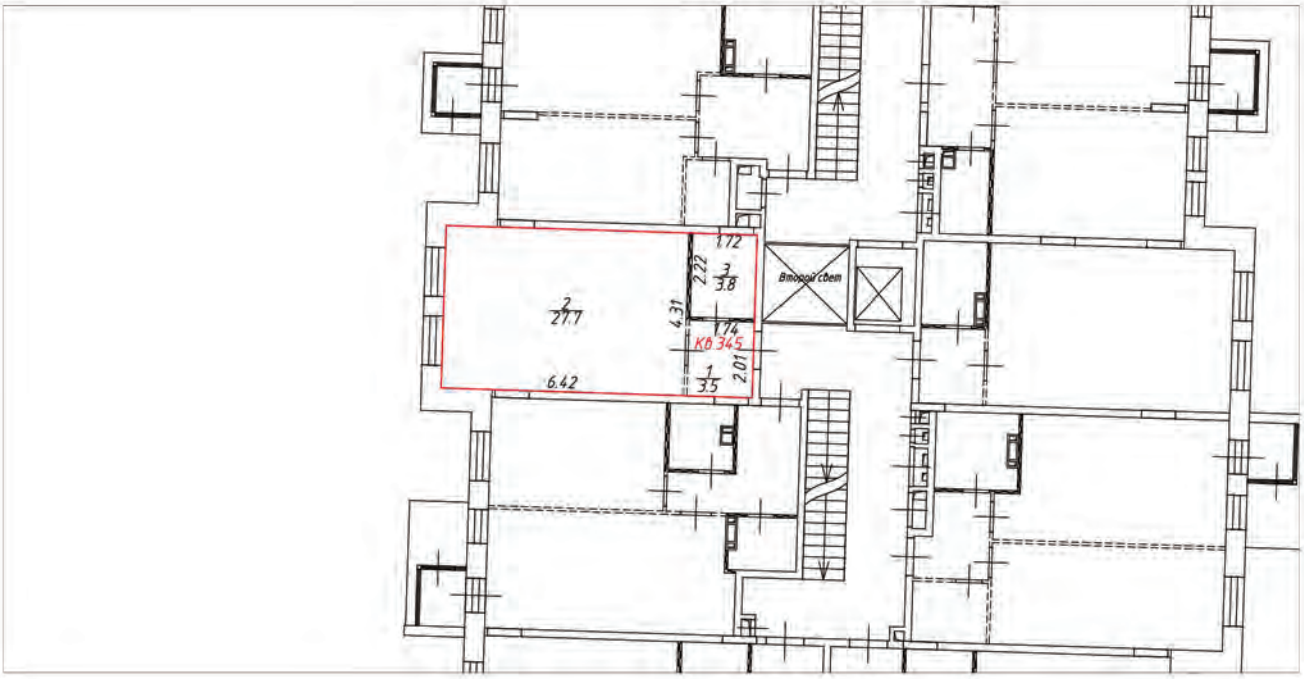

Условные обозначения:

- часть границы вновь образованного помещения
- стена с окном и дверью
- лестница
- перегородка
- перегородка с дверью
- перегородка, возведенная на высоту одного блока
- колонна
- 3.30 – линейный размер
- 1/25.2 – номер и площадь комнаты
- КВ.345 – номер помещения

Схема расположения помещения на этаже

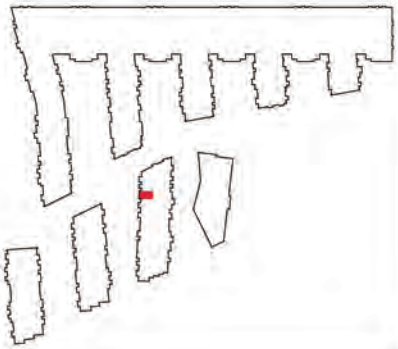


Масштаб 1:200

План (части) этажа

3 этаж




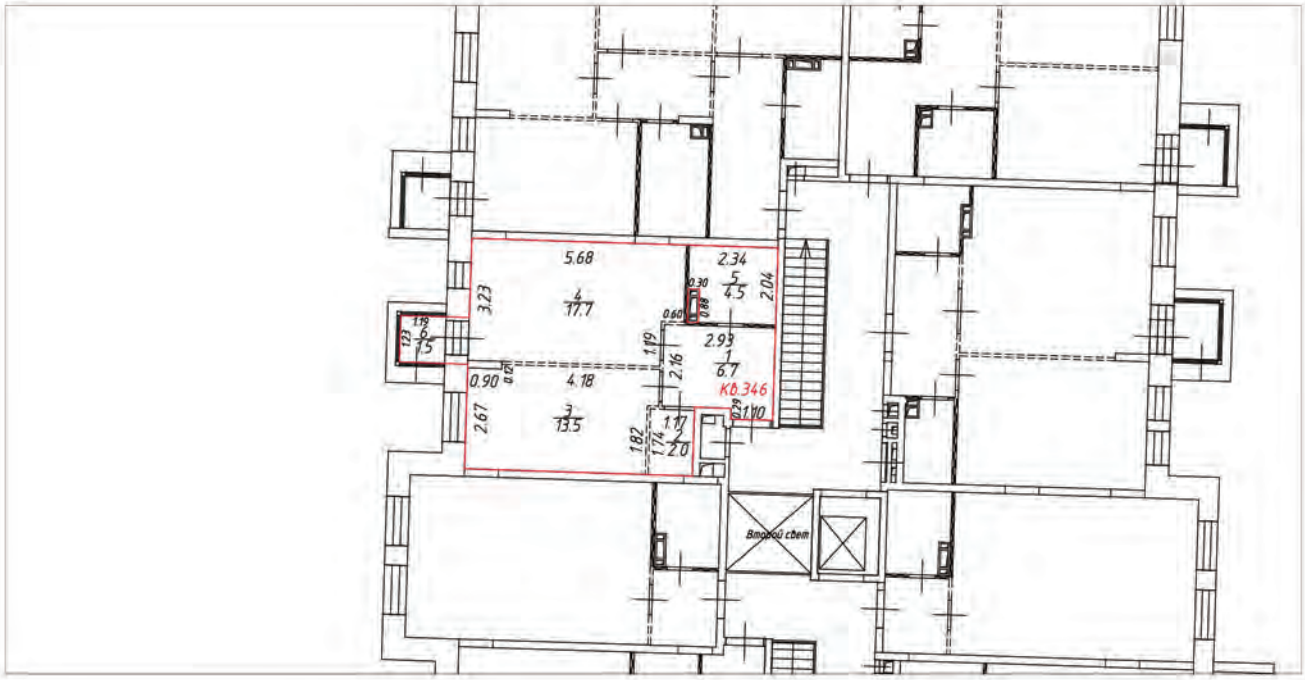

Условные обозначения:

- часть границы вновь образованного помещения
- стена с окном и дверью
- лестница
- перегородка
- перегородка с дверью
- перегородка, возведенная на высоту одного блока
- колонна
- 3.30 – линейный размер
- 1/25.2 – номер и площадь комнаты
- КВ.346 – номер помещения

Схема расположения помещения на этаже

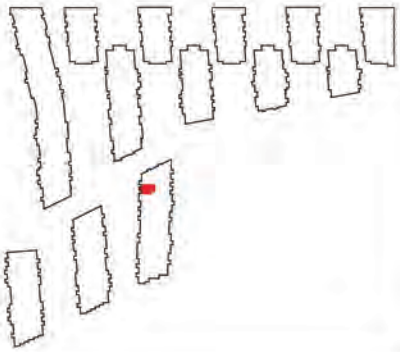

Масштаб 1:200

План (части) этажа

3 этаж






Условные обозначения:

- часть границы вновь образованного помещения
- стена с окном и дверью
- лестница
- перегородка
- перегородка с дверью
- перегородка, возведенная на высоту одного блока
- колонна
- 3.30 – линейный размер
- 1 / 25.2 – номер и площадь комнаты
- КВ.347 – номер помещения

Схема расположения помещения на этаже

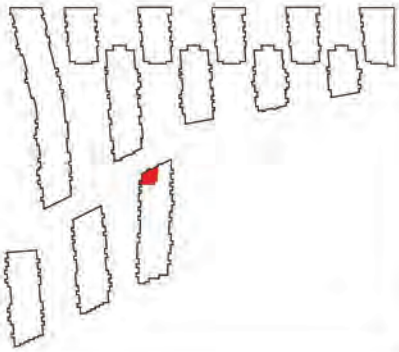


Масштаб 1:200

План (части) этажа

3 этаж




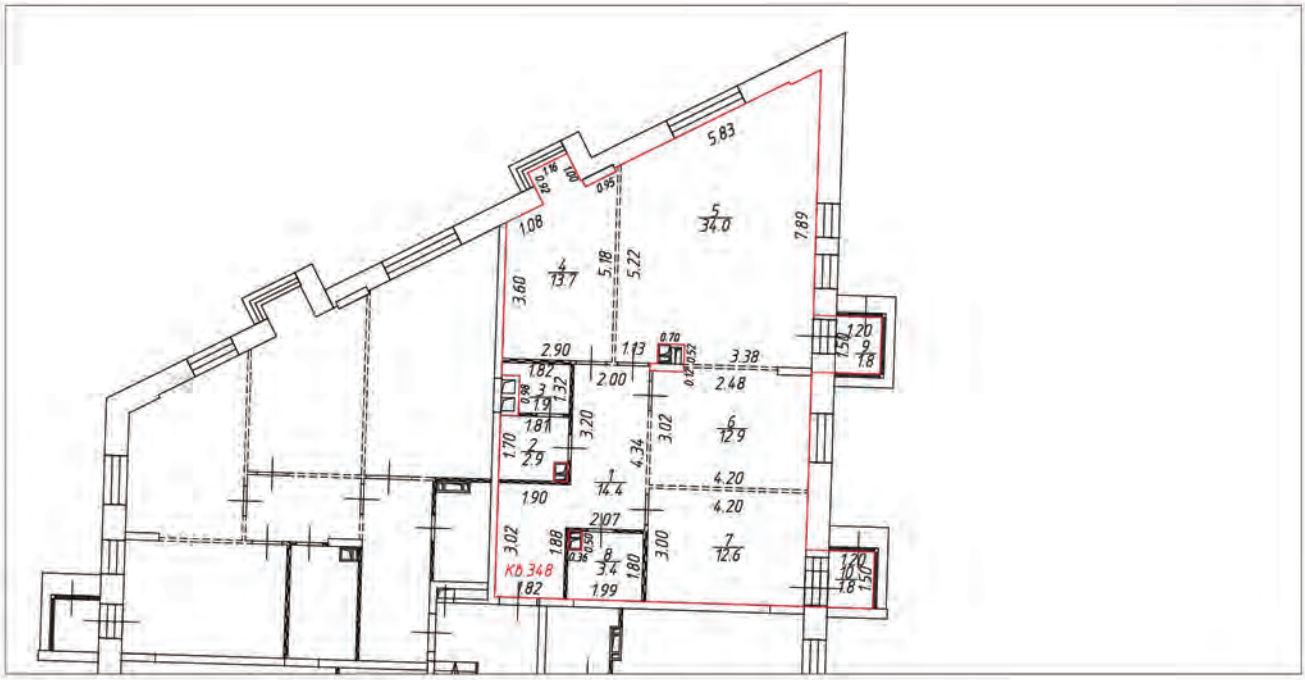

Условные обозначения:

- часть границы вновь образованного помещения
- стена с окном и дверью
- лестница
- перегородка
- перегородка с дверью
- перегородка, возведенная на высоту одного блока
- колонна
- 3.30 – линейный размер
- 1/25.2 – номер и площадь комнаты
- КФ.348 – номер помещения

Схема расположения помещения на этаже

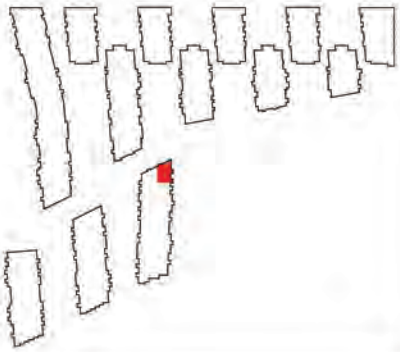


Масштаб 1:200

План (части) этажа

3 этаж




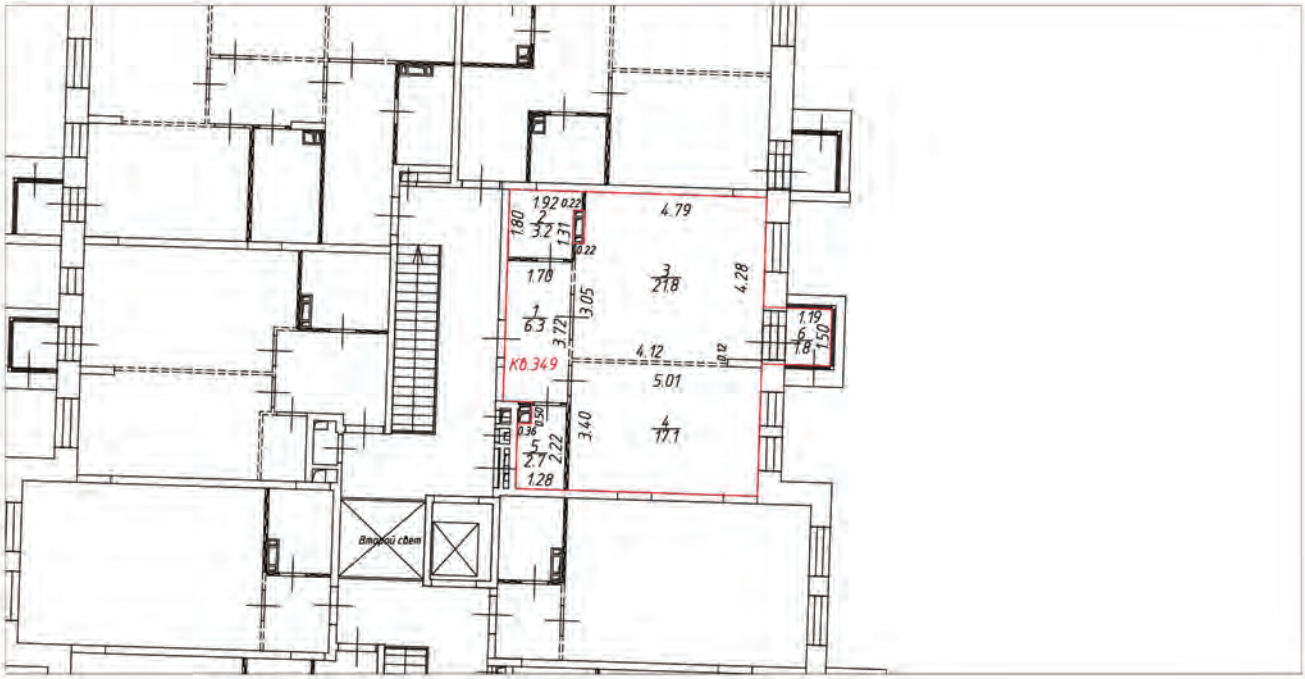

Условные обозначения:

- часть границы вновь образованного помещения
- стена с окном и дверью
- лестница
- перегородка
- перегородка с дверью
- перегородка, возведенная на высоту одного блока
- колонна
- 3.30 – линейный размер
- 1/25.2 – номер и площадь комнаты
- Кб.349 – номер помещения

Схема расположения помещения на этаже

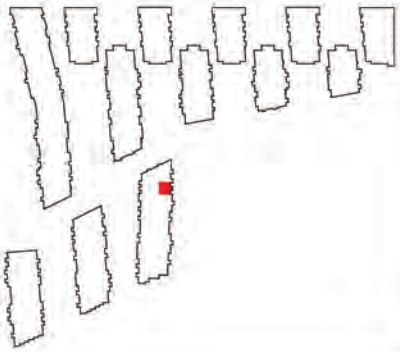


Масштаб 1:200

План (части) этажа

3 этаж




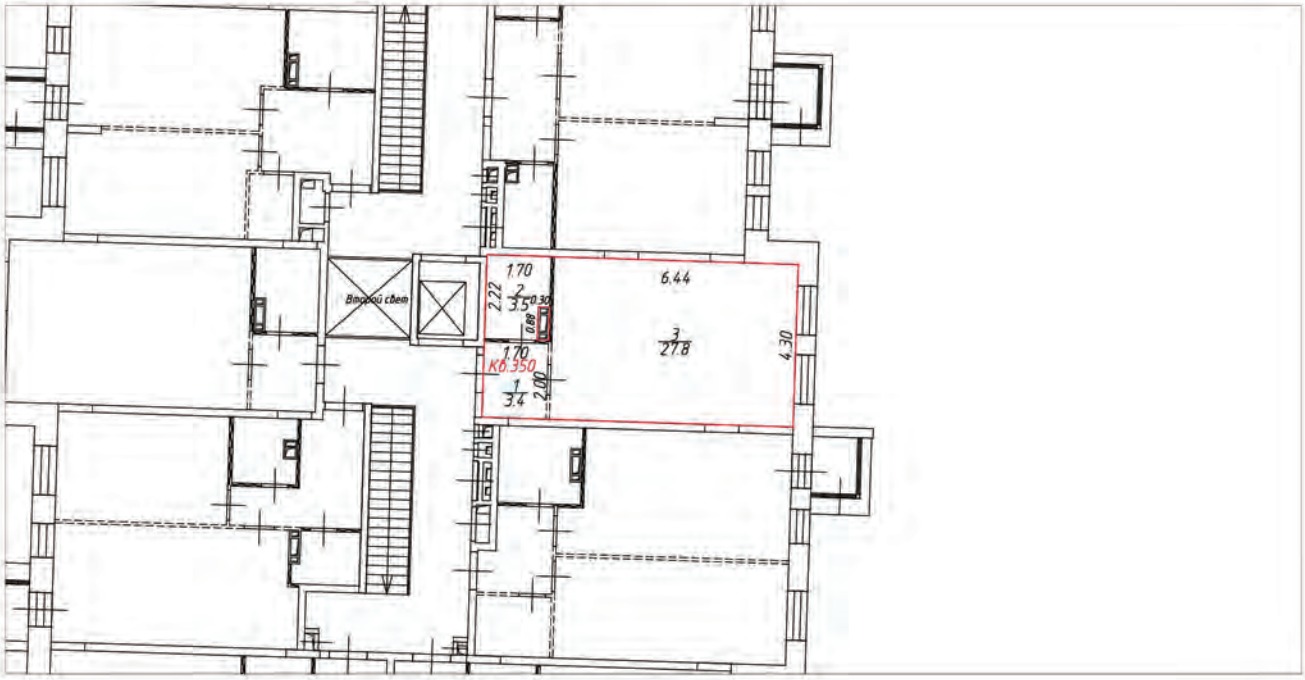

Условные обозначения:

- часть границы вновь образованного помещения
- стена с окном и дверью
- лестница
- перегородка
- перегородка с дверью
- перегородка, возведенная на высоту одного блока
- колонна
- 3.30 – линейный размер
- 1/25.2 – номер и площадь комнаты
- КВ.350 – номер помещения

Схема расположения помещения на этаже

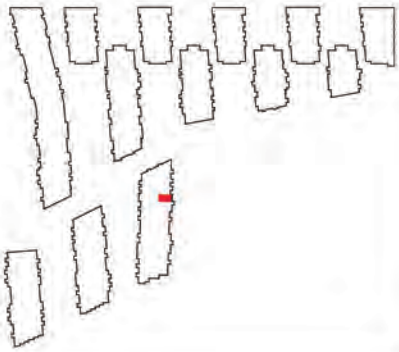


Масштаб 1:200

План (части) этажа

3 этаж




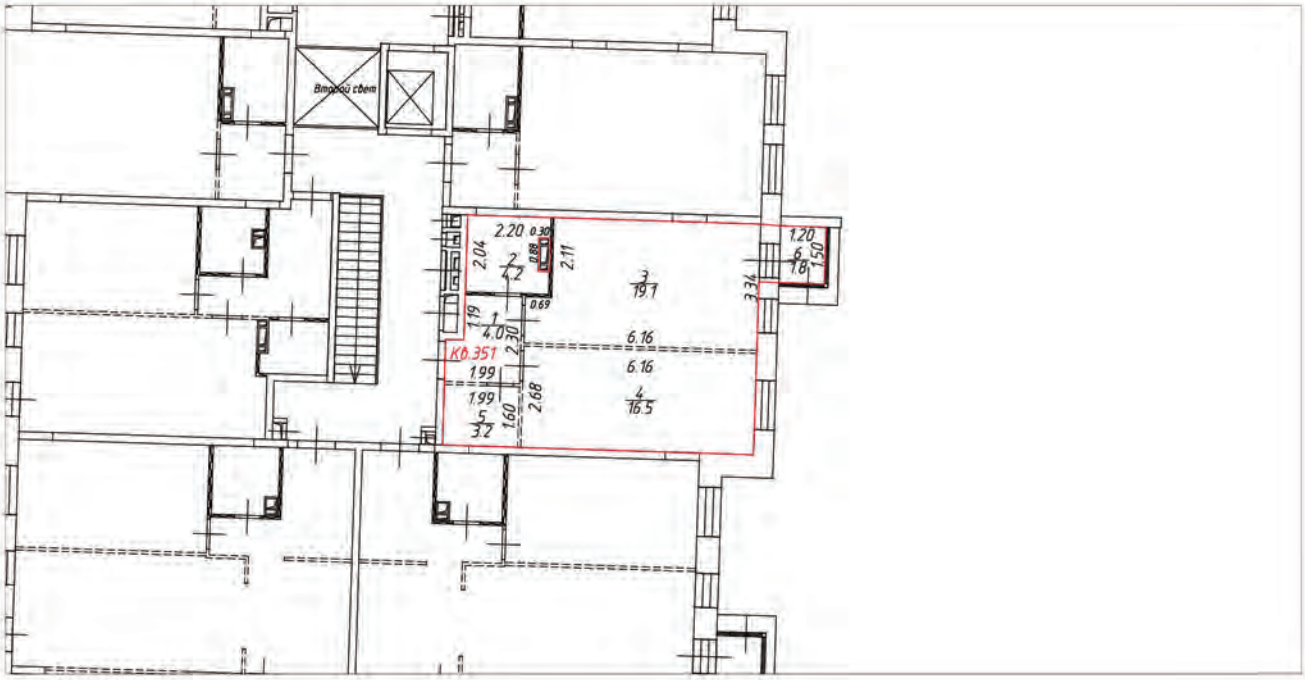

Условные обозначения:

- часть границы вновь образованного помещения
- стена с окном и дверью
- лестница
- перегородка
- перегородка с дверью
- перегородка, возведенная на высоту одного блока
- колонна
- 3.30 – линейный размер
- 1/25.2 – номер и площадь комнаты
- К0.351 – номер помещения

Схема расположения помещения на этаже

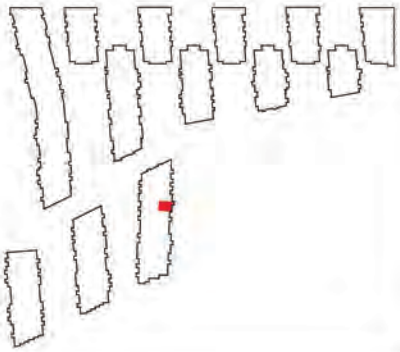


Масштаб 1:200

План (части) этажа

3 этаж




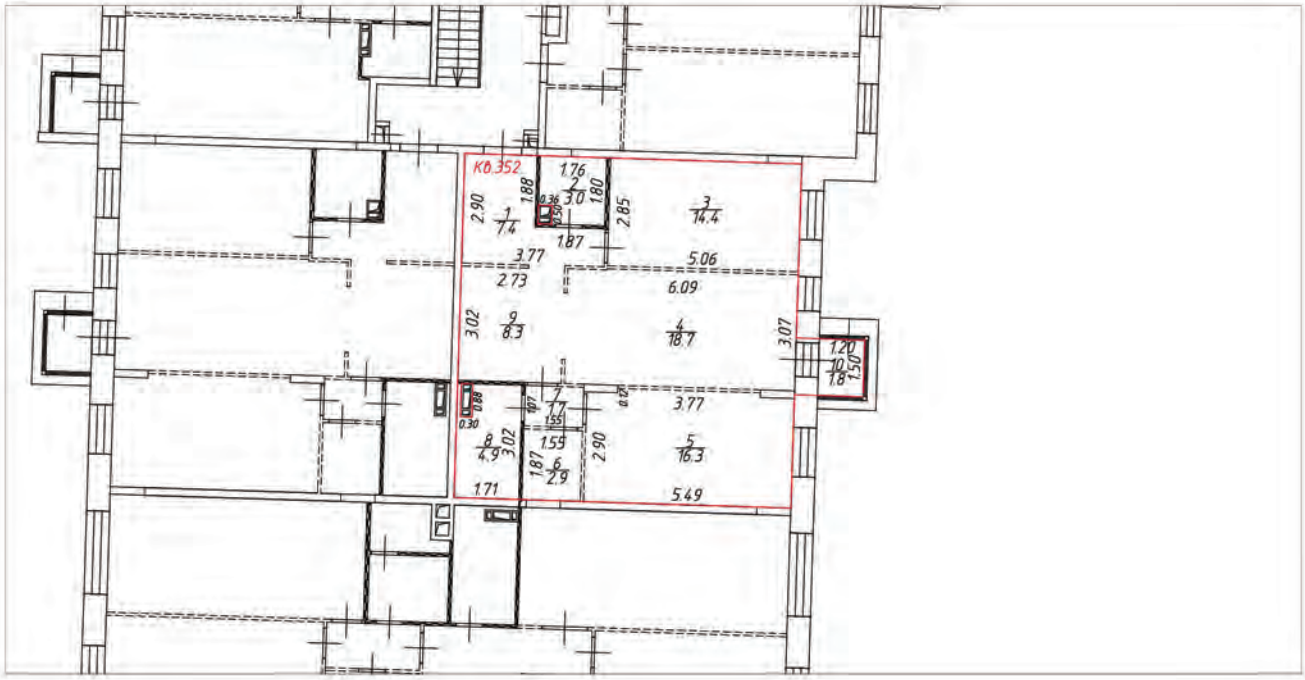

Условные обозначения:

- часть границы вновь образованного помещения
- стена с окном и дверью
- лестница
- перегородка
- перегородка с дверью
- перегородка, возведенная на высоту одного блока
- колонна
- 3.30 – линейный размер
- 1/25.2 – номер и площадь комнаты
- К0.352 – номер помещения

Схема расположения помещения на этаже

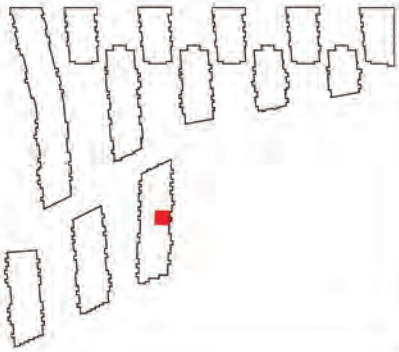


Масштаб 1:200

План (части) этажа

3 этаж




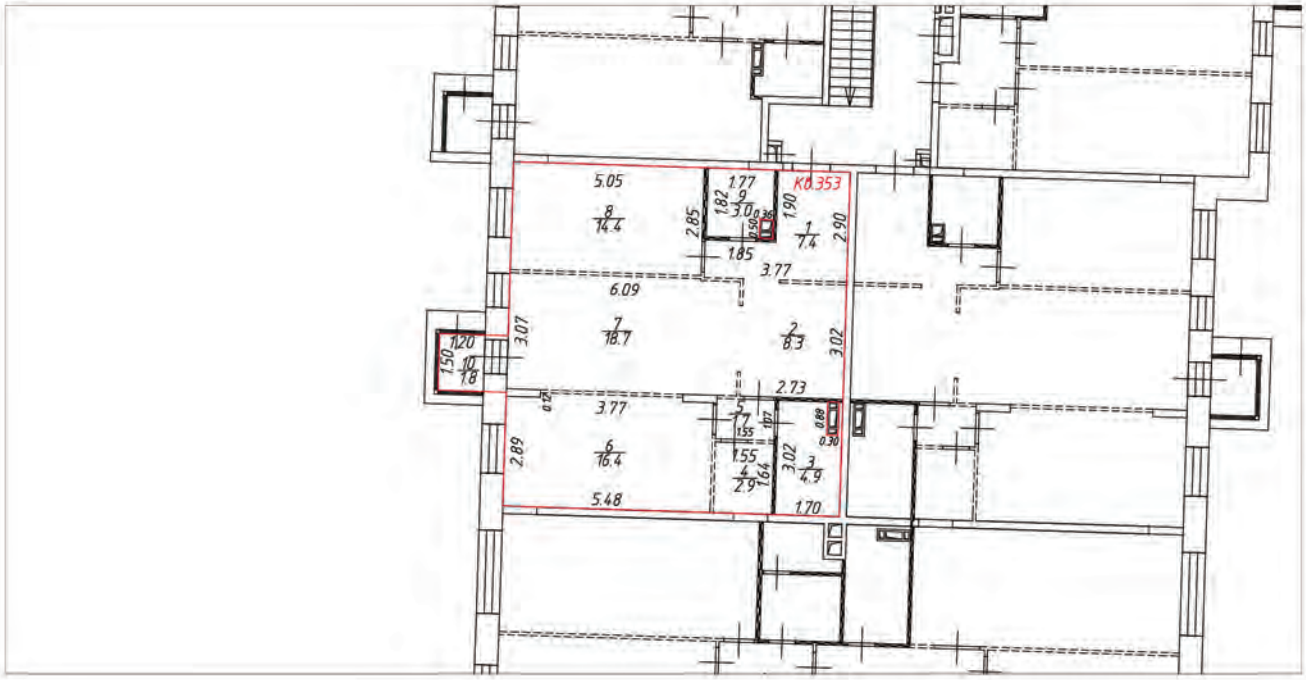

Условные обозначения:

- часть границы вновь образованного помещения
- стена с окном и дверью
- лестница
- перегородка
- перегородка с дверью
- перегородка, возведенная на высоту одного блока
- колонна
- 3.30 – линейный размер
- 1/25.2 – номер и площадь комнаты
- Кб.353 – номер помещения

Схема расположения помещения на этаже

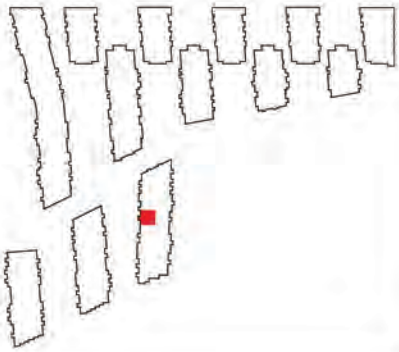


Масштаб 1:200

План (части) этажа

3 этаж




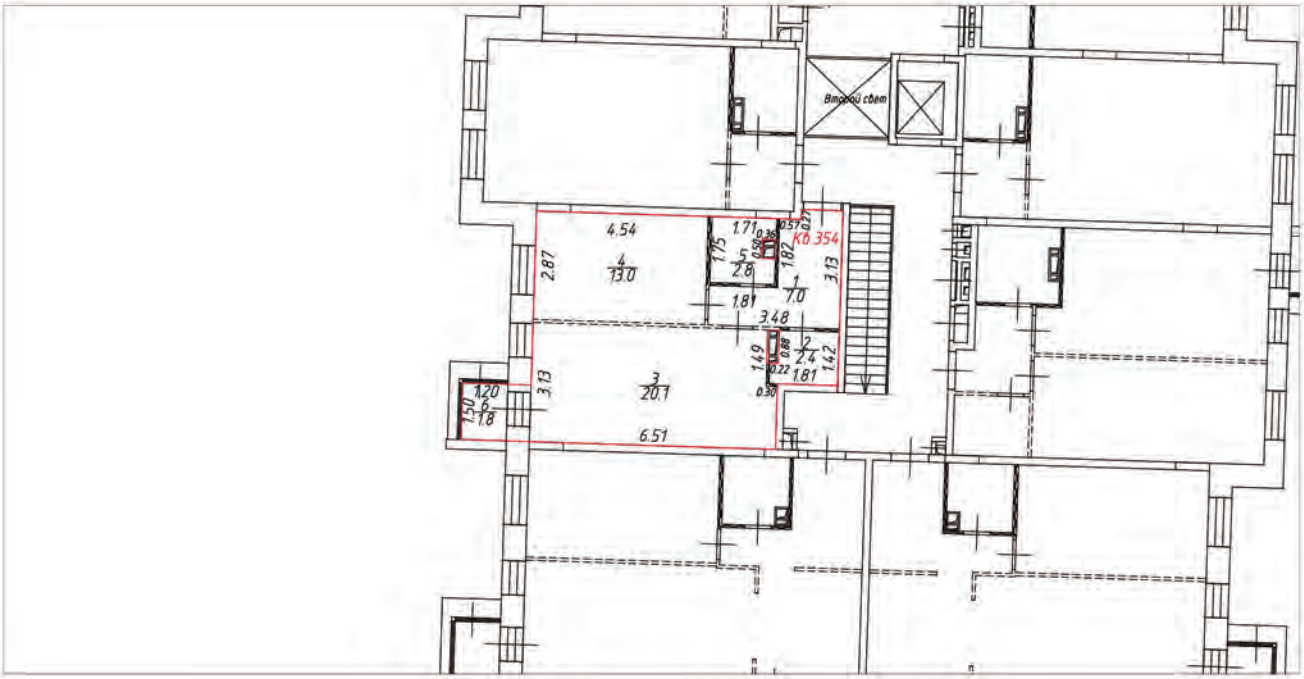

Условные обозначения:

- часть границы вновь образованного помещения
- стена с окном и дверью
- лестница
- перегородка
- перегородка с дверью
- перегородка, возведенная на высоту одного блока
- колонна
- 3.30 – линейный размер
- 1/25.2 – номер и площадь комнаты
- Кб.354 – номер помещения

Схема расположения помещения на этаже

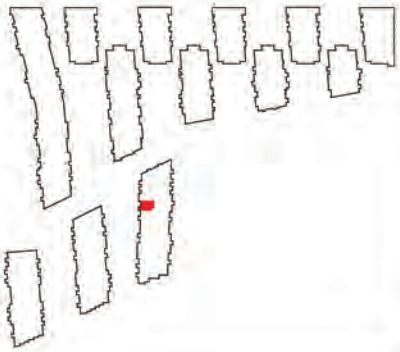


Масштаб 1:200

План (части) этажа

3 этаж




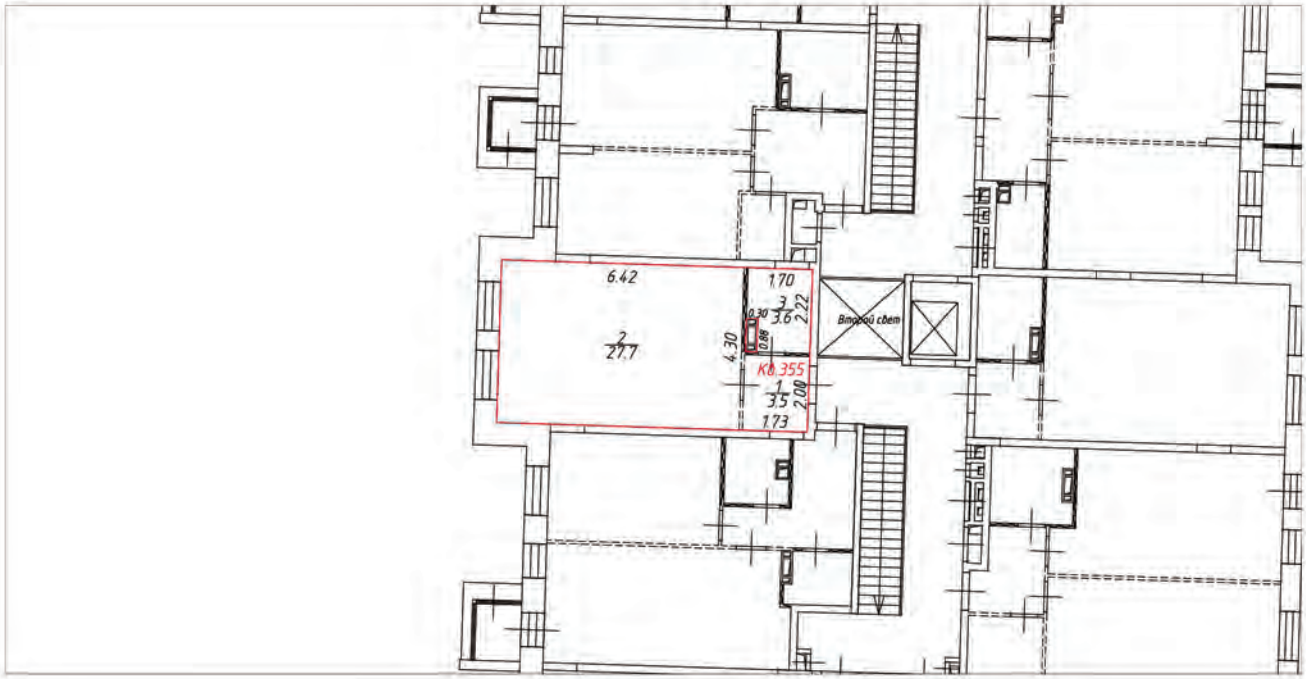

Условные обозначения:

- часть границы вновь образованного помещения
- стена с окном и дверью
- лестница
- перегородка
- перегородка с дверью
- перегородка, возведенная на высоту одного блока
- колонна
- 3.30 – линейный размер
- 1/25.2 – номер и площадь комнаты
- Кб.355 – номер помещения

Схема расположения помещения на этаже

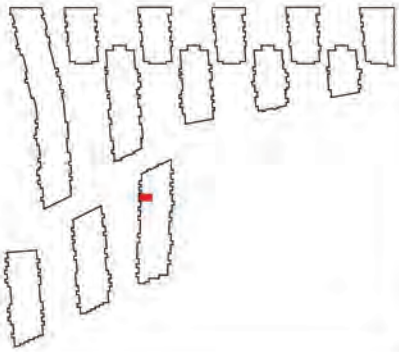


Масштаб 1:200

План (части) этажа

1 этаж




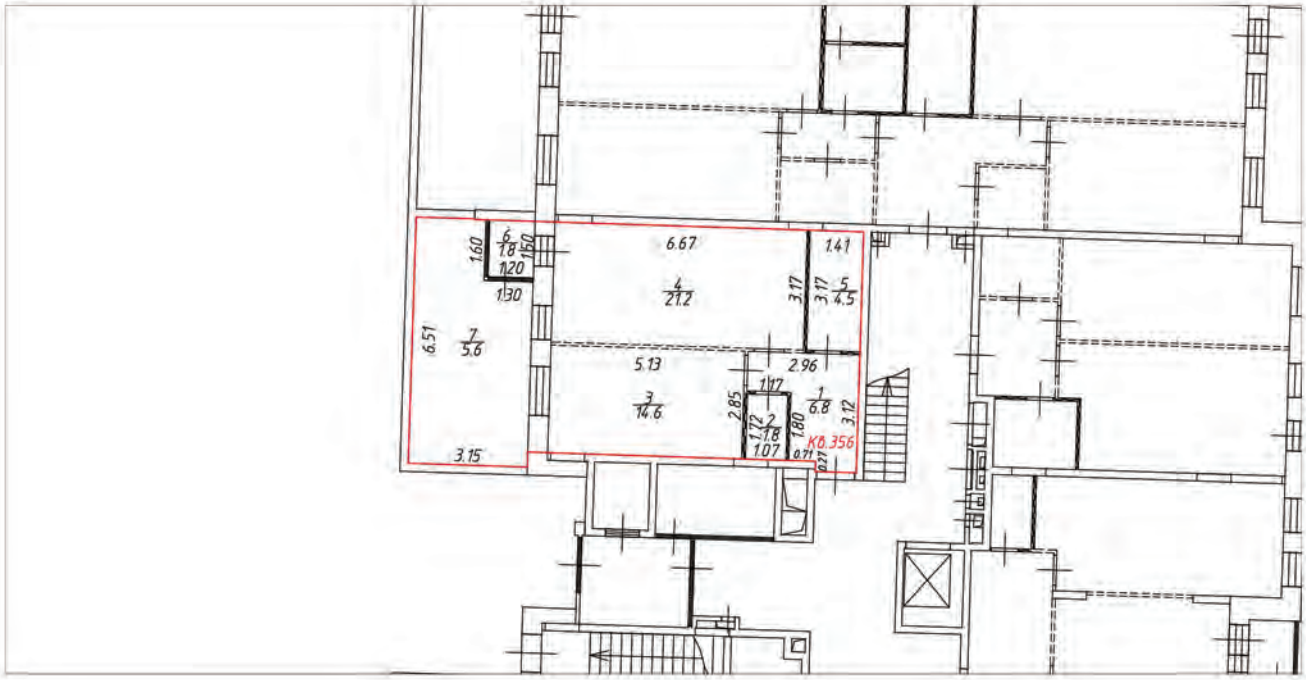

Условные обозначения:

- часть границы вновь образованного помещения
- стена с окном и дверью
- лестница
- перегородка
- перегородка с дверью
- перегородка, возведенная на высоту одного блока
- колонна
- 3.30 – линейный размер
- 1/25.2 – номер и площадь комнаты
- КВ.356 – номер помещения

Схема расположения помещения на этаже

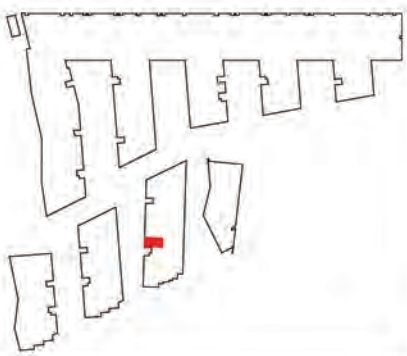


Масштаб 1:200

План (части) этажа

1 этаж




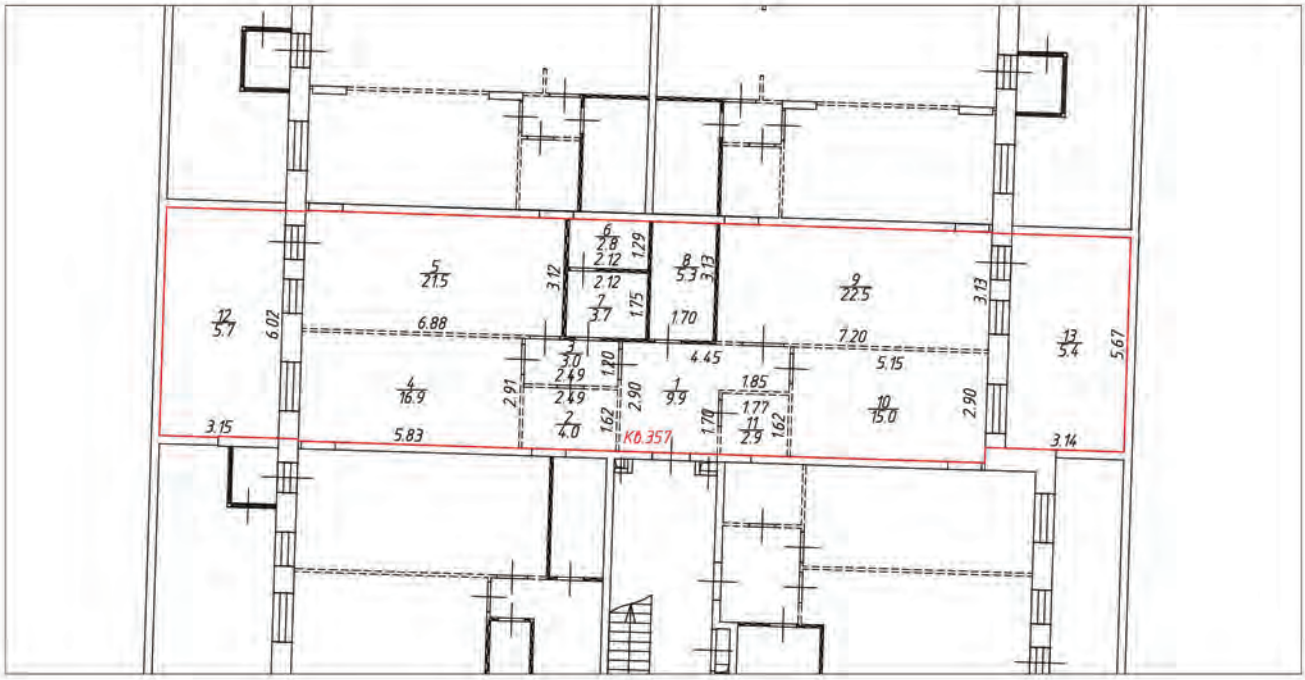

Условные обозначения:

- часть границы вновь образованного помещения
- стена с окном и дверью
- лестница
- перегородка
- перегородка с дверью
- перегородка, возведенная на высоту одного блока
- колонна
- 3.30 – линейный размер
- 1/25.2 – номер и площадь комнаты
- К0.357 – номер помещения

Схема расположения помещения на этаже

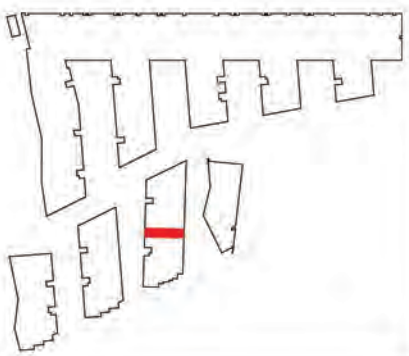


Масштаб 1:200

План (части) этажа

1 этаж




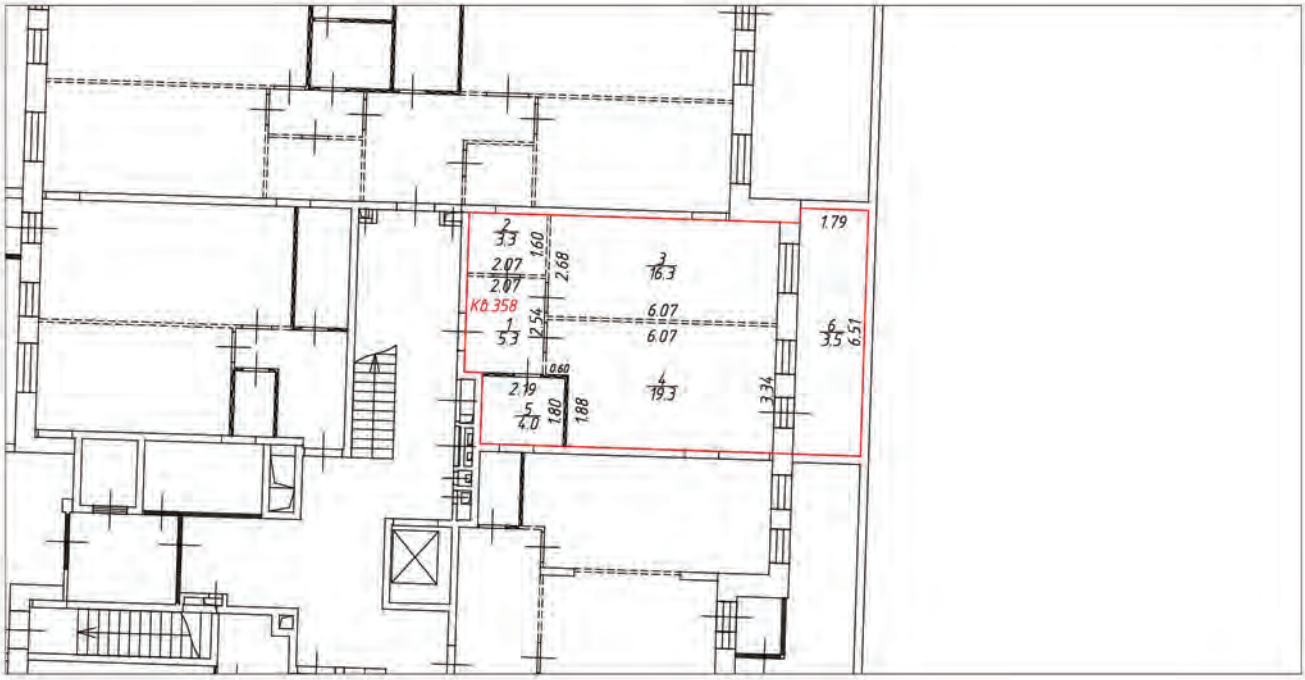

Условные обозначения:

- часть границы вновь образованного помещения
- стена с окном и дверью
- лестница
- перегородка
- перегородка с дверью
- перегородка, возведенная на высоту одного блока
- колонна
- 3.30 – линейный размер
- 1/25.2 – номер и площадь комнаты
- КФ.358 – номер помещения

Схема расположения помещения на этаже

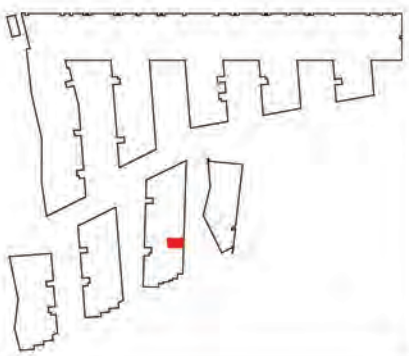


Масштаб 1:200

План (части) этажа

1 этаж




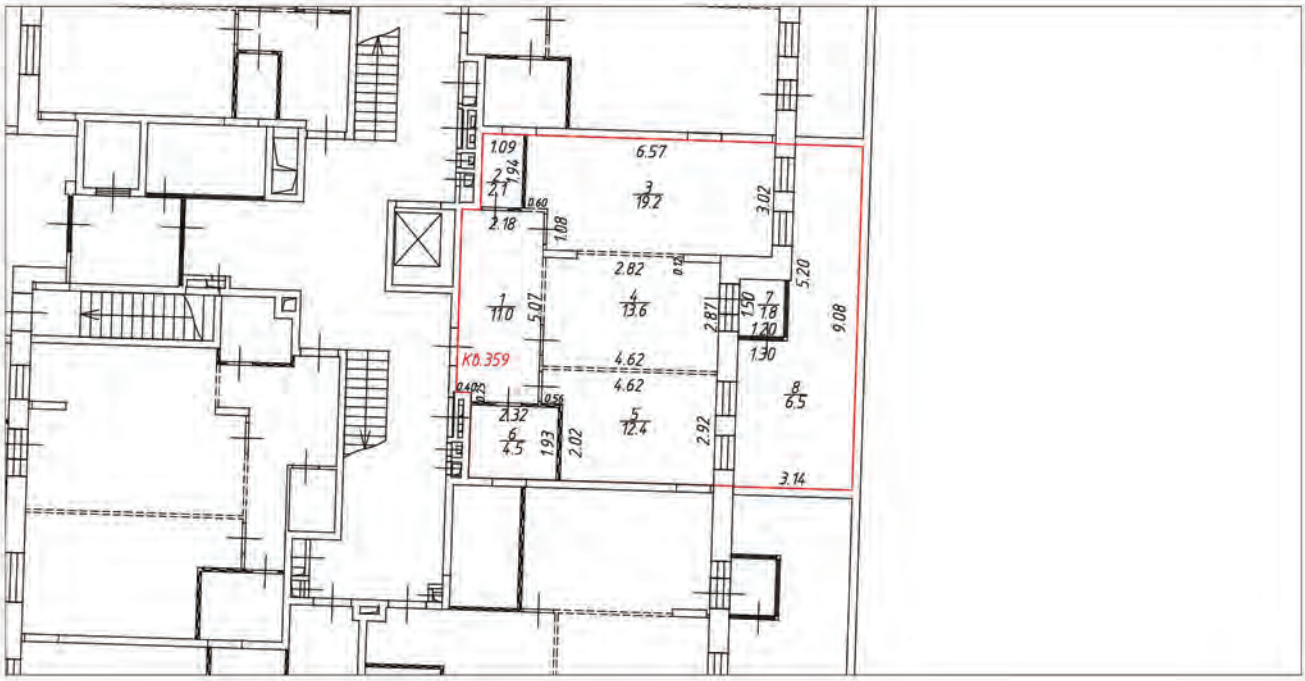

Условные обозначения:

- часть границы вновь образованного помещения
- стена с окном и дверью
- лестница
- перегородка
- перегородка с дверью
- перегородка, возведенная на высоту одного блока
- колонна
- 3.30 – линейный размер
- 1/25.2 – номер и площадь комнаты
- К0.359 – номер помещения

Схема расположения помещения на этаже

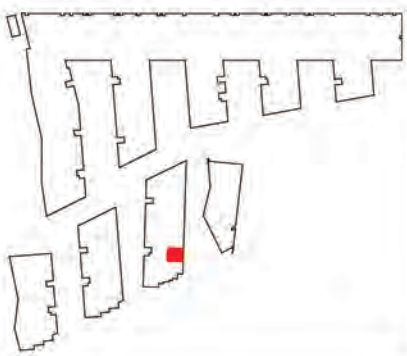


Масштаб 1:200

План (части) этажа

1 этаж




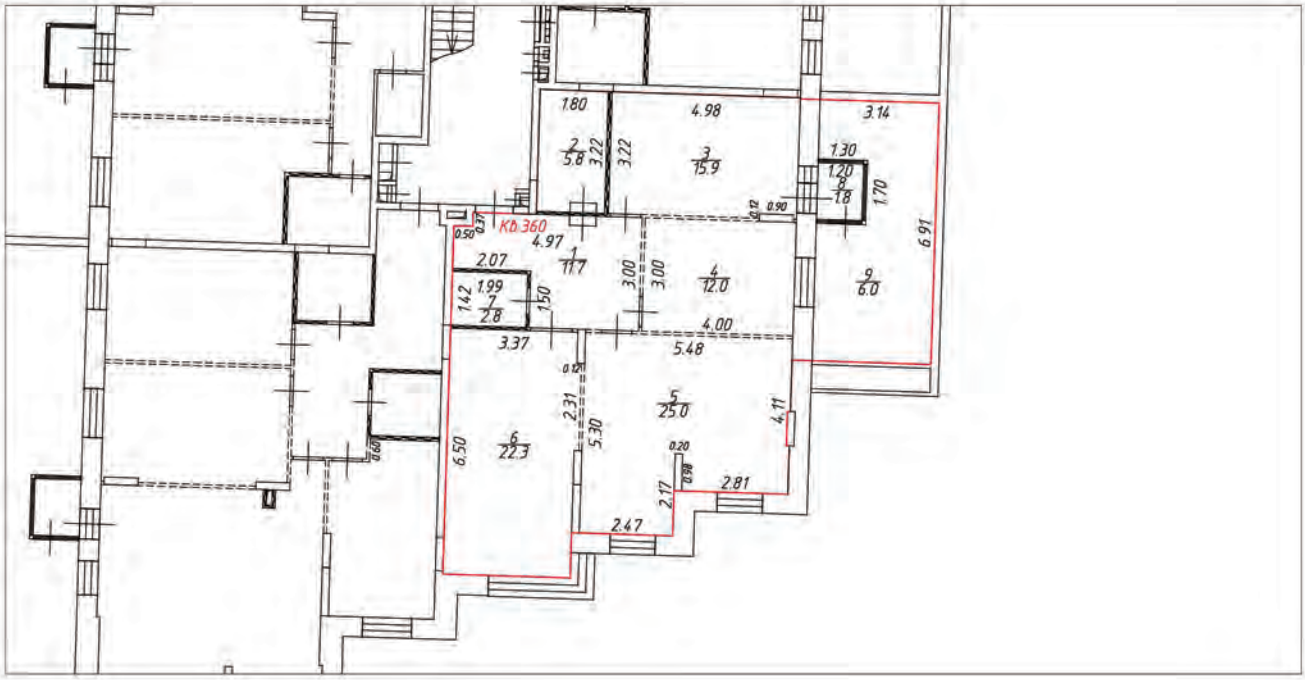

Условные обозначения:

- часть границы вновь образованного помещения
- стена с окном и дверью
- лестница
- перегородка
- перегородка с дверью
- перегородка, возведенная на высоту одного блока
- колонна
- 3.30 – линейный размер
- 1/25.2 – номер и площадь комнаты
- Кб.360 – номер помещения

Схема расположения помещения на этаже

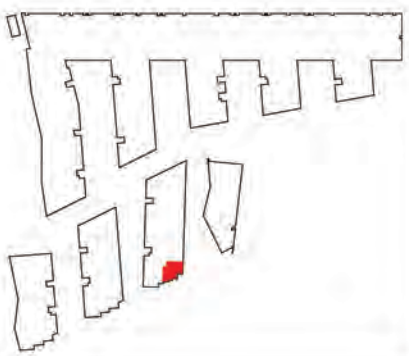


Масштаб 1:200

План (части) этажа

1 этаж




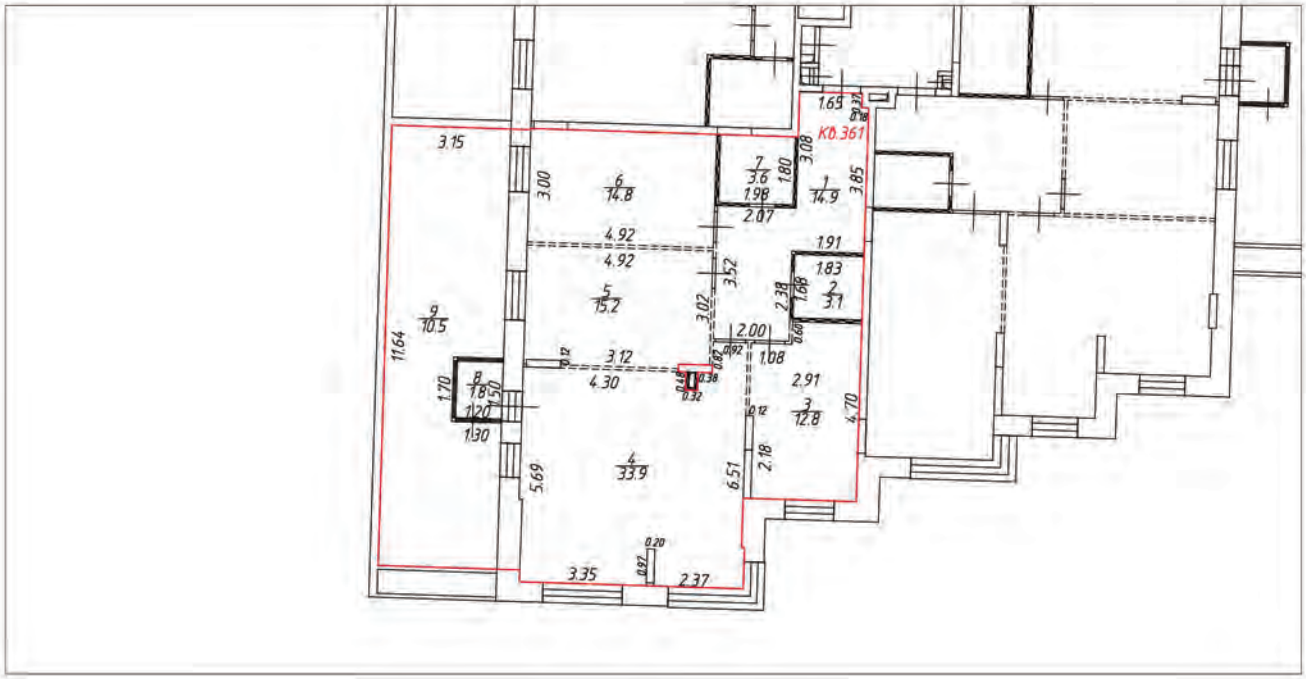

Условные обозначения:

- часть границы вновь образованного помещения
- стена с окном и дверью
- лестница
- перегородка
- перегородка с дверью
- перегородка, возведенная на высоту одного блока
- колонна
- 3.30 – линейный размер
- 1/25.2 – номер и площадь комнаты
- К0.361 – номер помещения

Схема расположения помещения на этаже

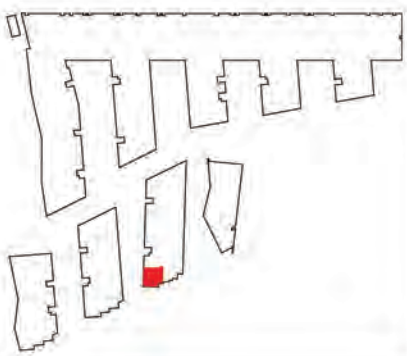


Масштаб 1:200

План (части) этажа

1 этаж




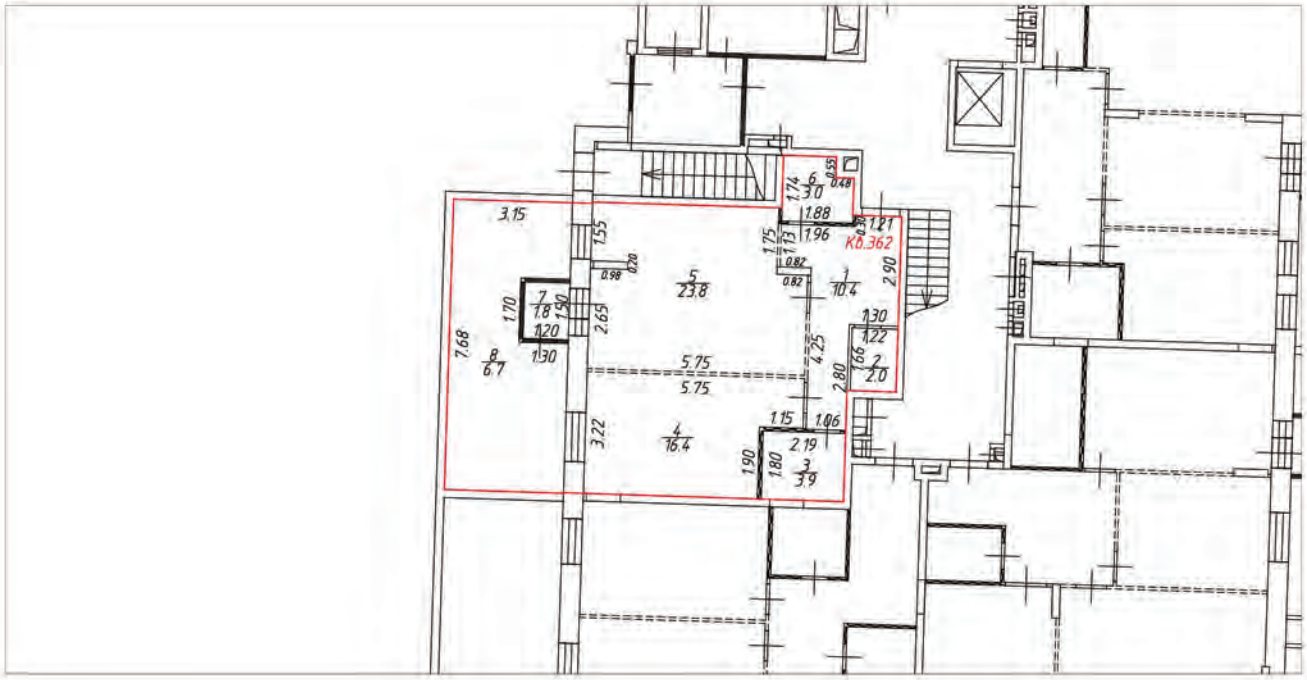

Условные обозначения:

- часть границы вновь образованного помещения
- стена с окном и дверью
- лестница
- перегородка
- перегородка с дверью
- перегородка, возведенная на высоту одного блока
- колонна
- 3.30 – линейный размер
- 1/25.2 – номер и площадь комнаты
- КВ.362 – номер помещения

Схема расположения помещения на этаже

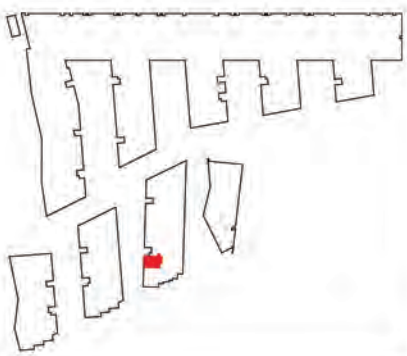


Масштаб 1:200

План (части) этажа

2 этаж




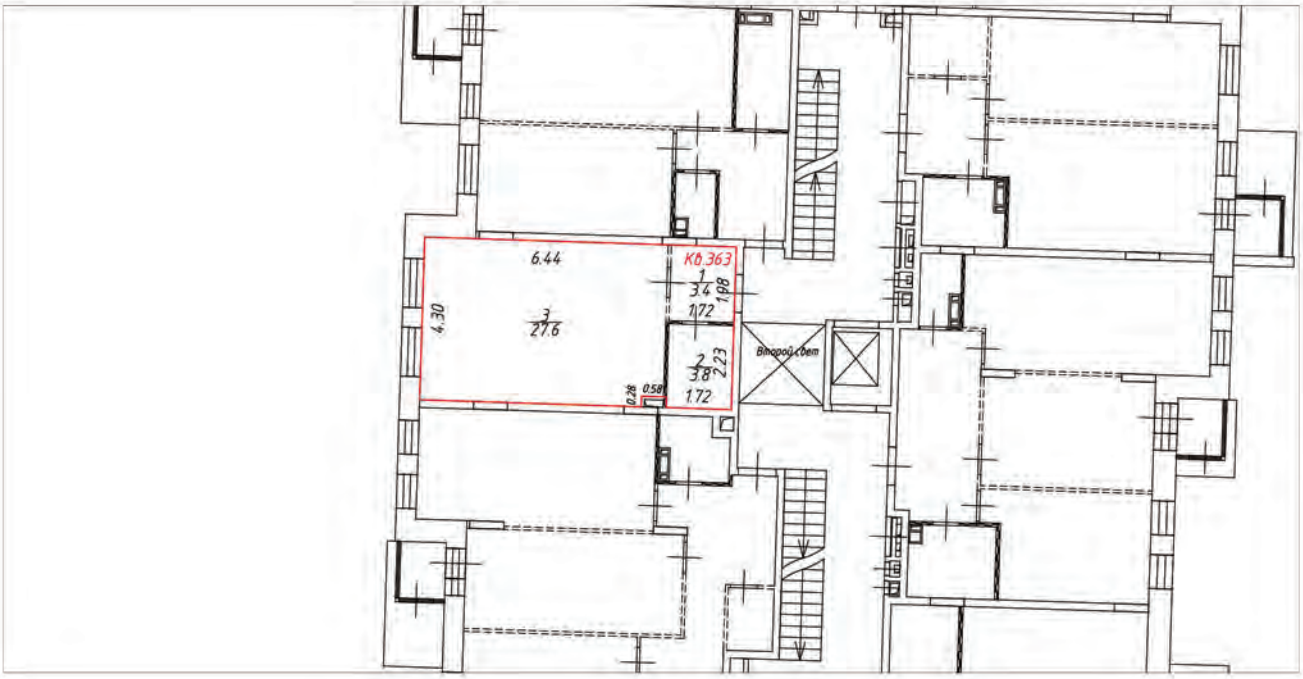

Условные обозначения:

- часть границы вновь образованного помещения
- стена с окном и дверью
- лестница
- перегородка
- перегородка с дверью
- перегородка, возведенная на высоту одного блока
- колонна
- 3.30 – линейный размер
- 1/25.2 – номер и площадь комнаты
- КВ.363 – номер помещения

Схема расположения помещения на этаже

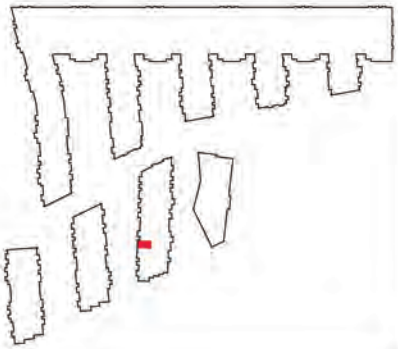


Масштаб 1:200

План (части) этажа

2 этаж




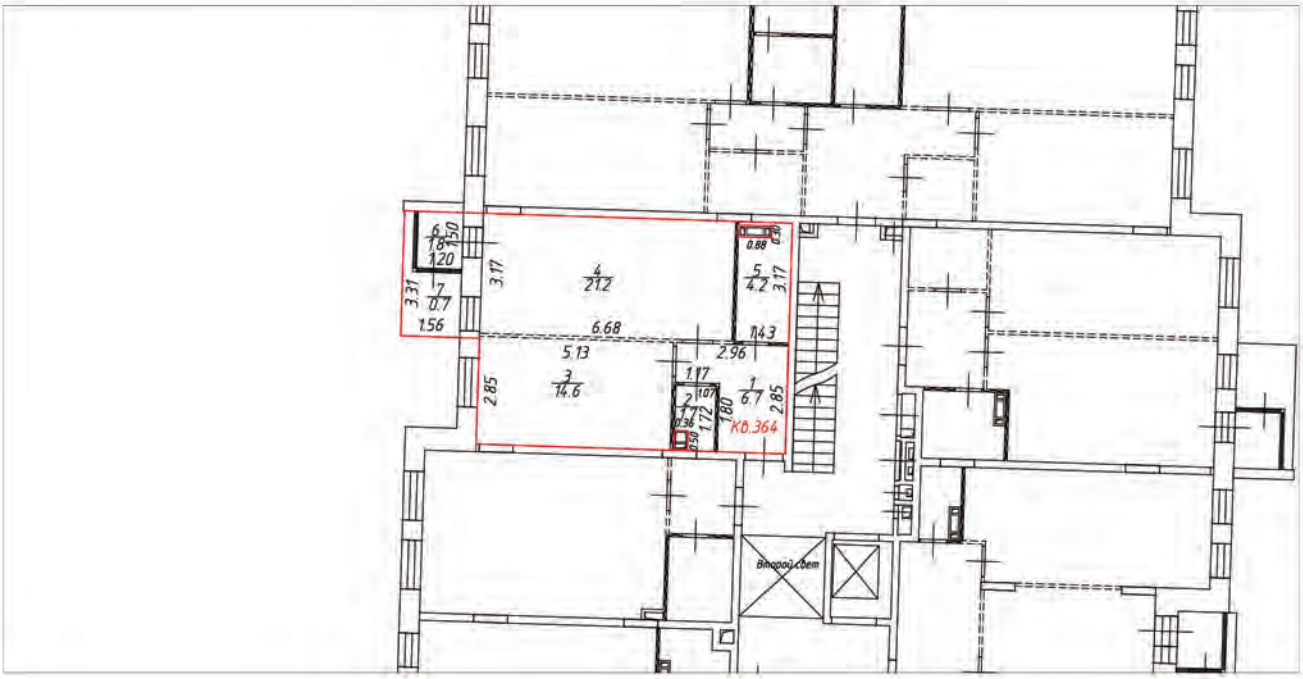

Условные обозначения:

- часть границы вновь образованного помещения
- стена с окном и дверью
- лестница
- перегородка
- перегородка с дверью
- перегородка, возведенная на высоту одного блока
- колонна
- 3.30 – линейный размер
- 1/25.2 – номер и площадь комнаты
- КО.364 – номер помещения

Схема расположения помещения на этаже

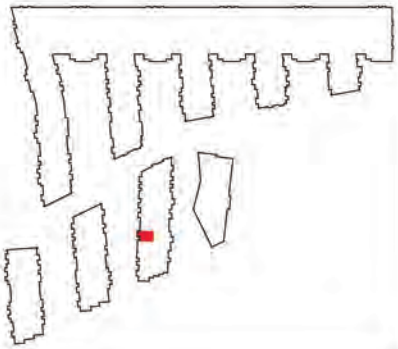


Масштаб 1:200

План (части) этажа

2 этаж




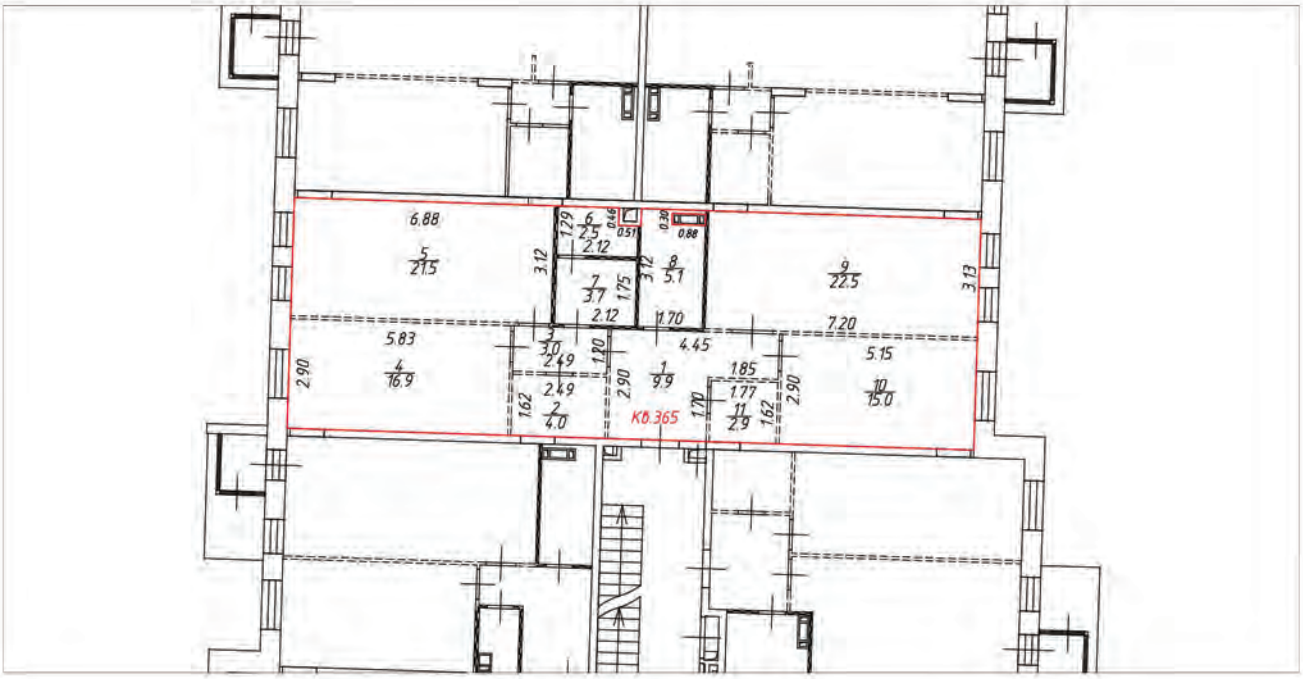

Условные обозначения:

- часть границы вновь образованного помещения
- стена с окном и дверью
- лестница
- перегородка
- перегородка с дверью
- перегородка, возведенная на высоту одного блока
- колонна
- 3.30 – линейный размер
- 1/25.2 – номер и площадь комнаты
- КВ.365 – номер помещения

Схема расположения помещения на этаже

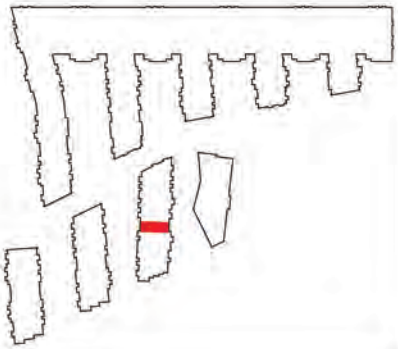


Масштаб 1:200

План (части) этажа

2 этаж




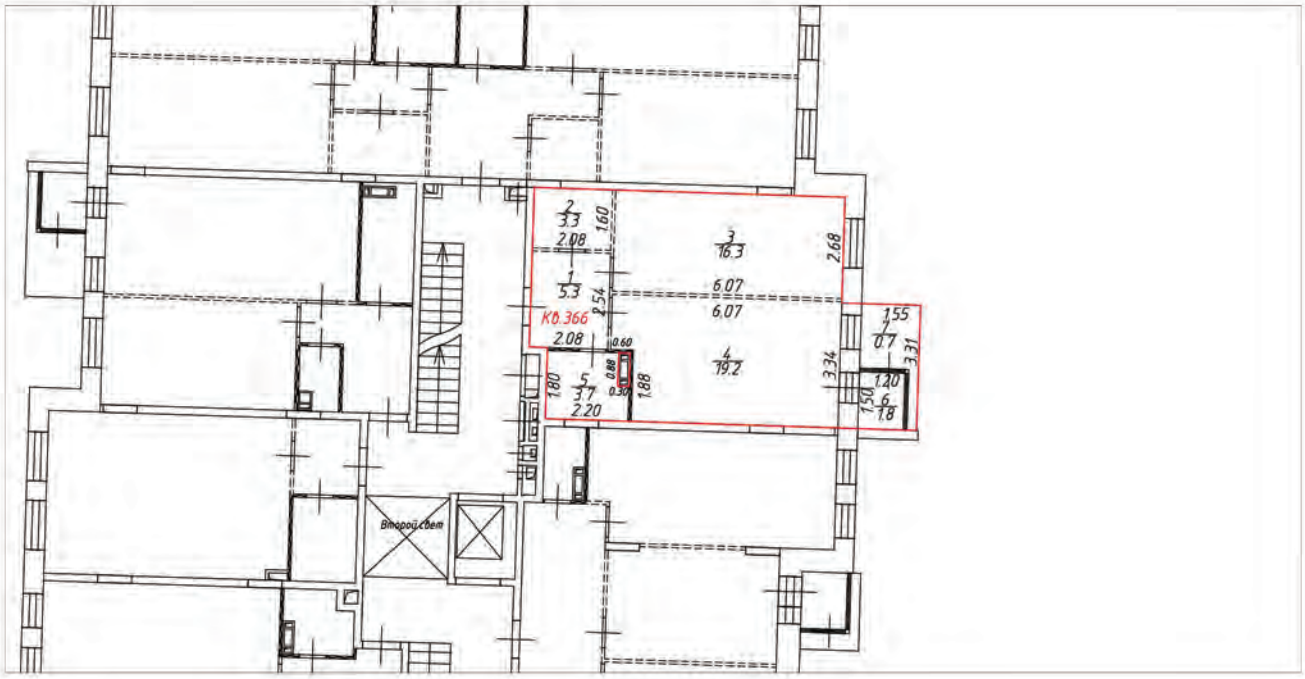

Условные обозначения:

- часть границы вновь образованного помещения
- стена с окном и дверью
- лестница
- перегородка
- перегородка с дверью
- перегородка, возведенная на высоту одного блока
- колонна
- 3.30 – линейный размер
- 1 / 25.2 – номер и площадь комнаты
- К0.366 – номер помещения

Схема расположения помещения на этаже

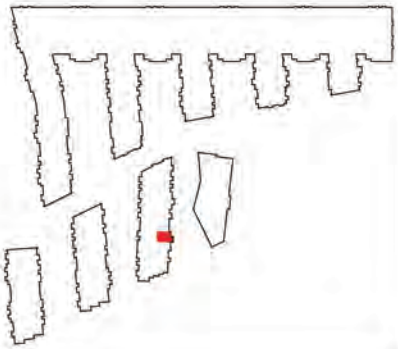


Масштаб 1:200

План (части) этажа

2 этаж




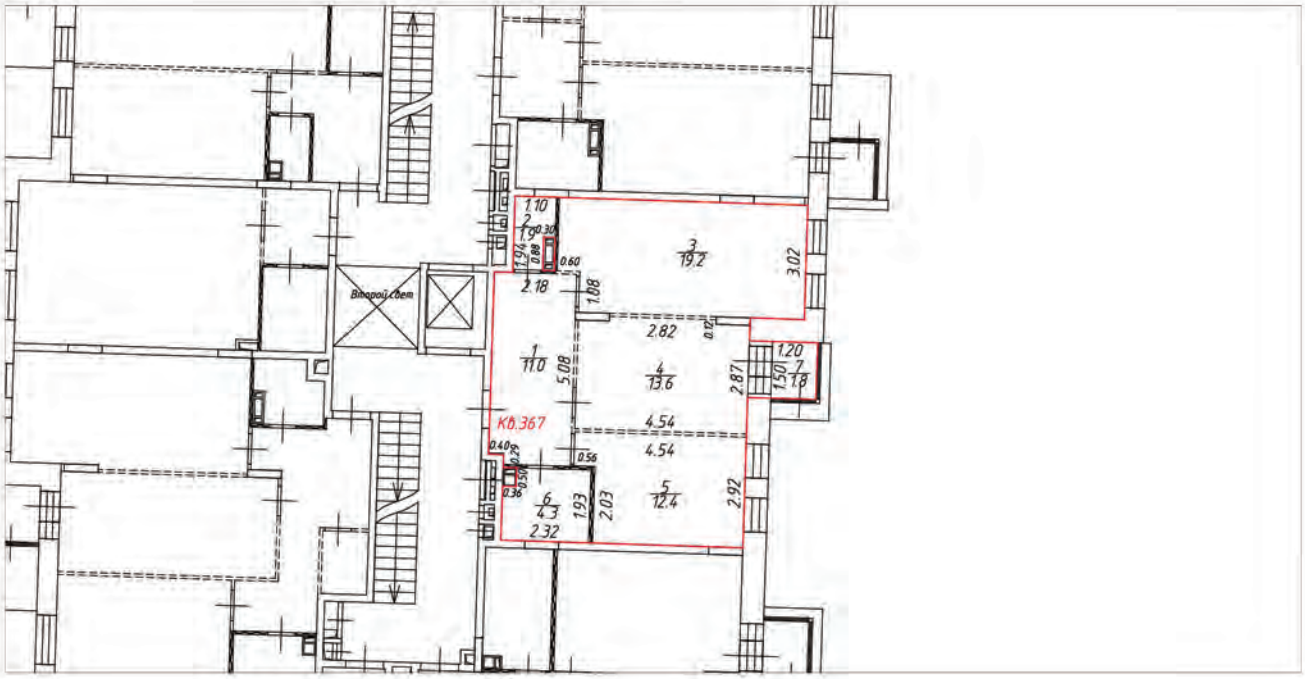

Условные обозначения:

- часть границы вновь образованного помещения
- стена с окном и дверью
- лестница
- перегородка
- перегородка с дверью
- перегородка, возведенная на высоту одного блока
- колонна
- 3.30 – линейный размер
- 1/25.2 – номер и площадь комнаты
- КВ.367 – номер помещения

Схема расположения помещения на этаже

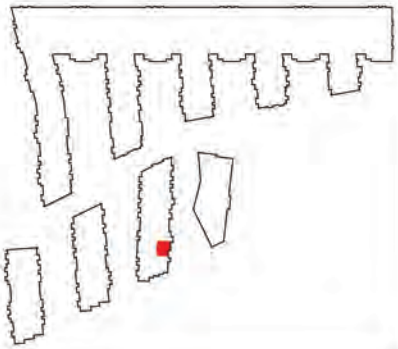


Масштаб 1:200

План (части) этажа

2 этаж




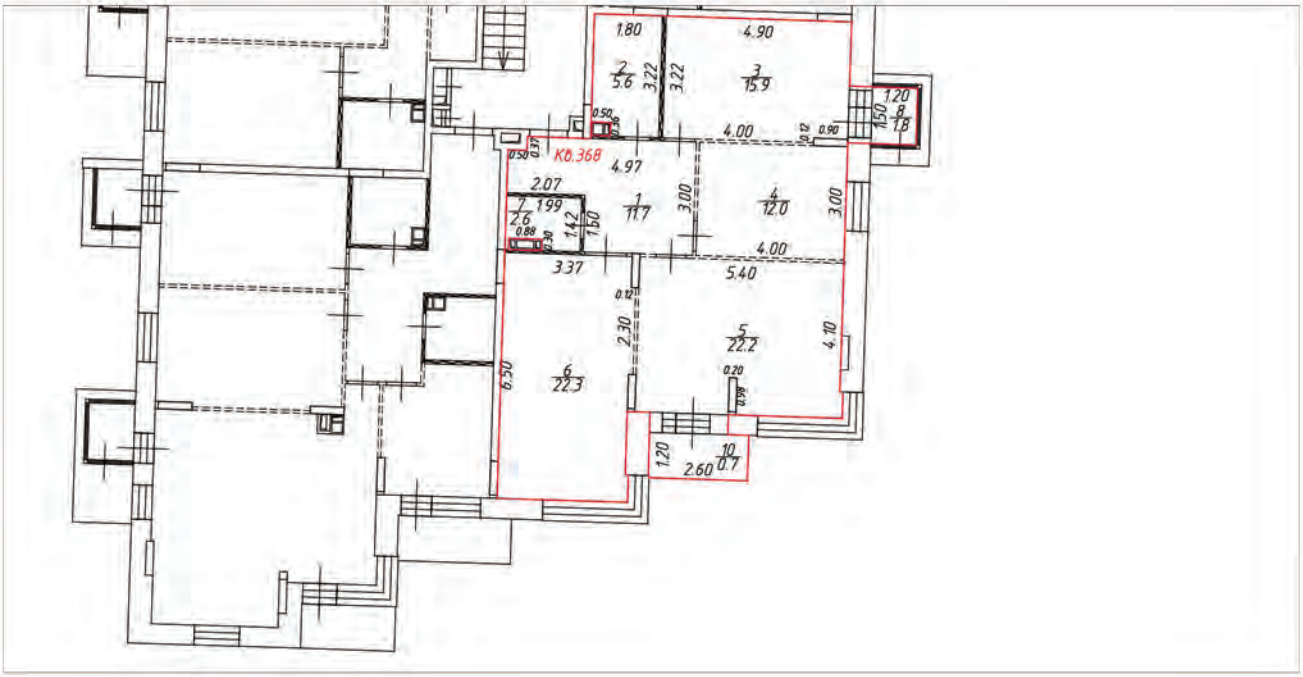

Условные обозначения:

- часть границы вновь образованного помещения
- стена с окном и дверью
- лестница
- перегородка
- перегородка с дверью
- перегородка, возведенная на высоту одного блока
- колонна
- 3.30 – линейный размер
- 1 / 25.2 – номер и площадь комнаты
- К0.368 – номер помещения

Схема расположения помещения на этаже

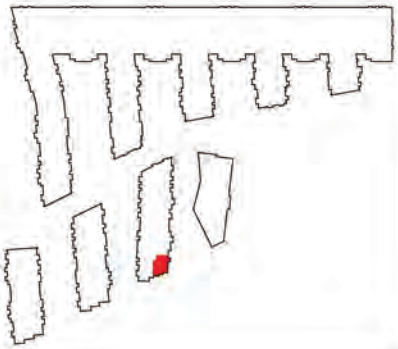


Масштаб 1:200

План (части) этажа

2 этаж




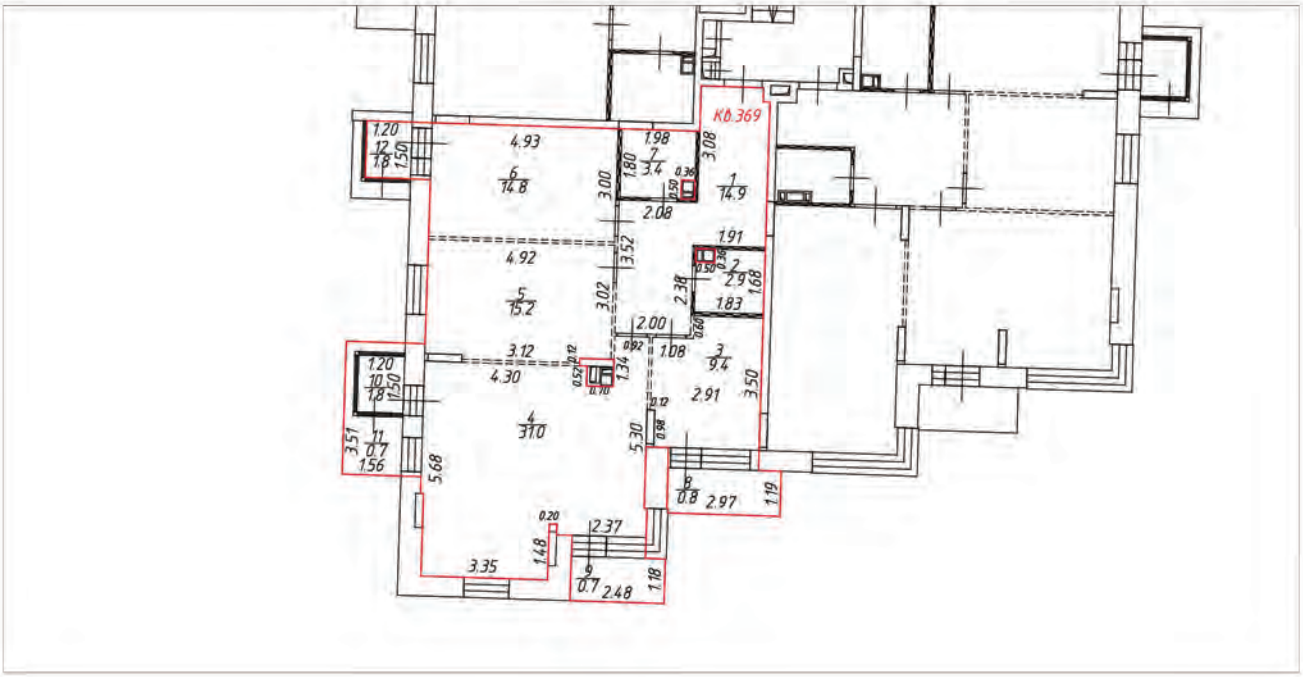

Условные обозначения:

- часть границы вновь образованного помещения
- стена с окном и дверью
- лестница
- перегородка
- перегородка с дверью
- перегородка, возведенная на высоту одного блока
- колонна
- 3.30 – линейный размер
- 1/25.2 – номер и площадь комнаты
- КВ.369 – номер помещения


Схема расположения помещения на этаже

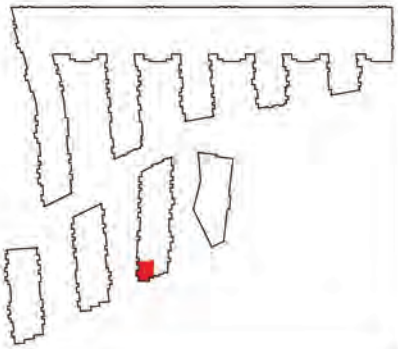


Масштаб 1:200

План (части) этажа

2 этаж

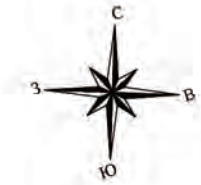


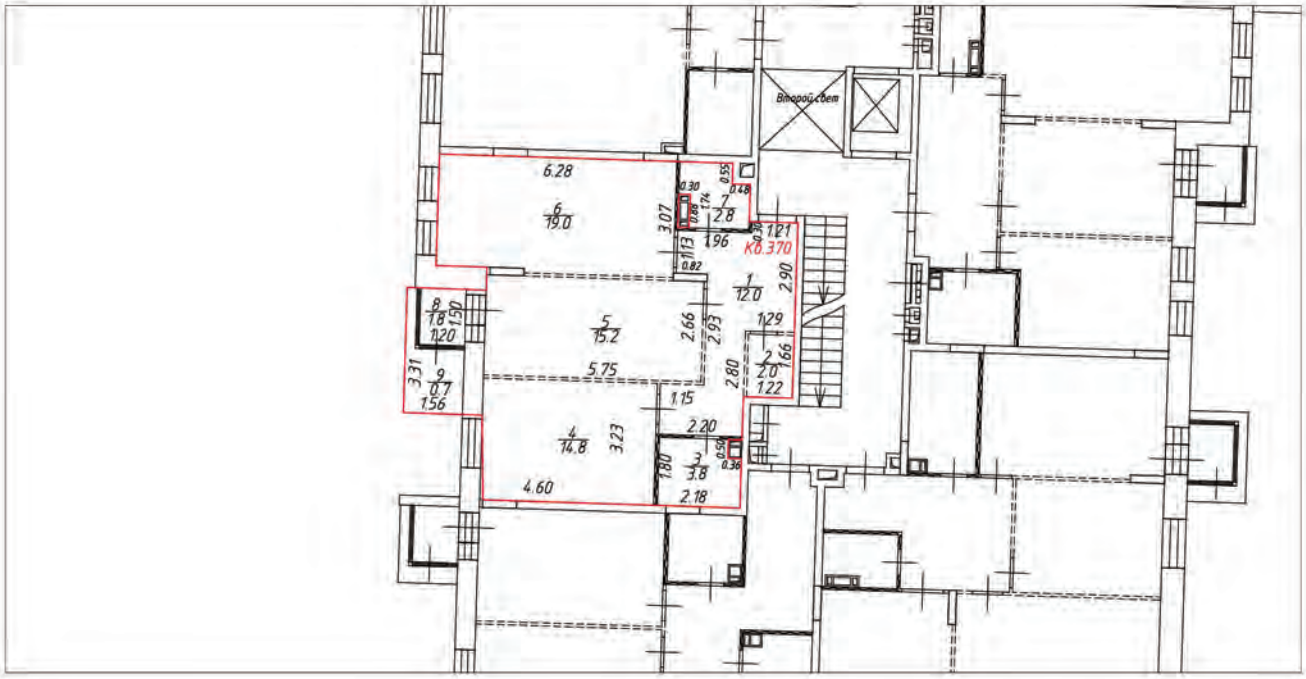

Условные обозначения:

- часть границы вновь образованного помещения
- стена с окном и дверью
- лестница
- перегородка
- перегородка с дверью
- перегородка, возведенная на высоту одного блока
- колонна
- 3.30 – линейный размер
- 1/25.2 – номер и площадь комнаты
- КВ.370 – номер помещения

Схема расположения помещения на этаже

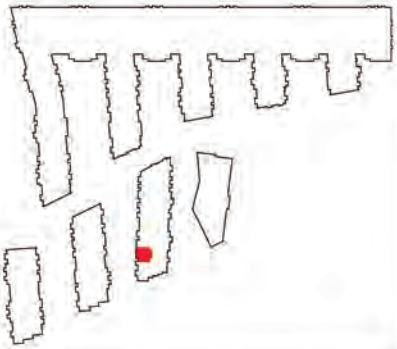


Масштаб 1:200

План (части) этажа

3 этаж




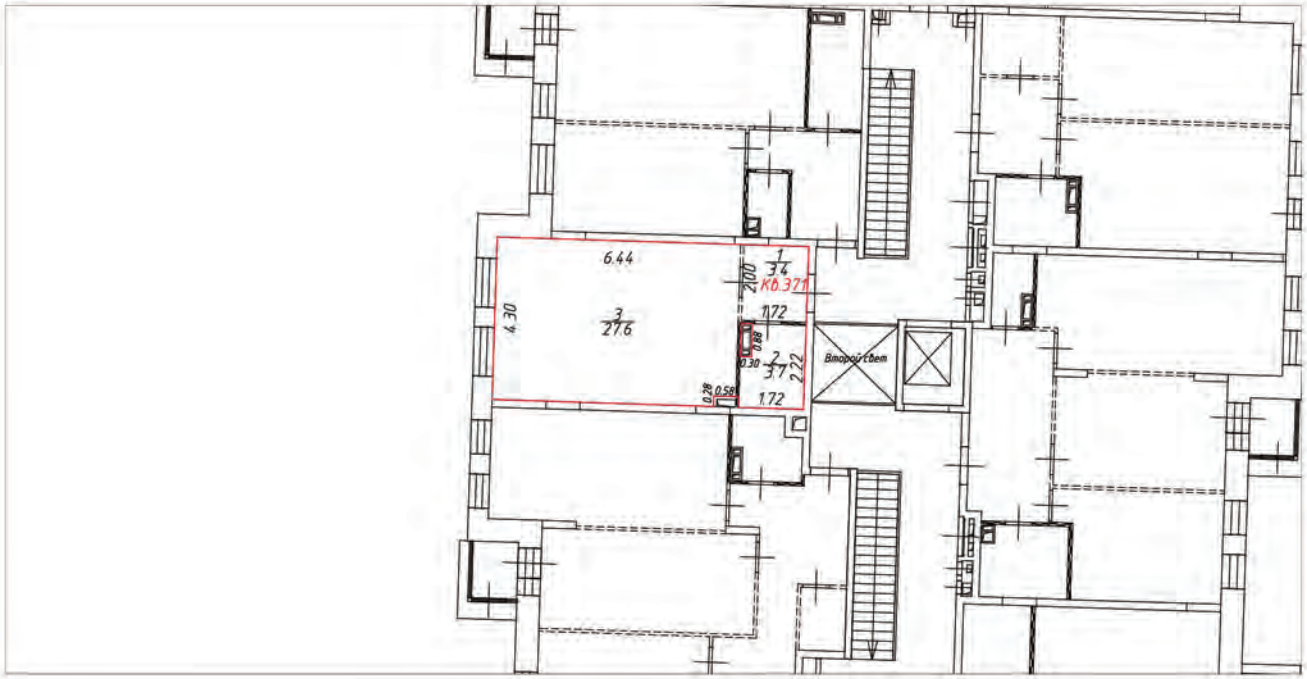

Условные обозначения:

- часть границы вновь образованного помещения
- стена с окном и дверью
- лестница
- перегородка
- перегородка с дверью
- перегородка, возведенная на высоту одного блока
- колонна
- 3.30 – линейный размер
- 1/25.2 – номер и площадь комнаты
- КФ.371 – номер помещения

Схема расположения помещения на этаже

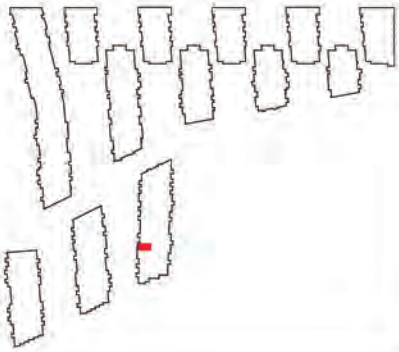


Масштаб 1:200

План (части) этажа

3 этаж




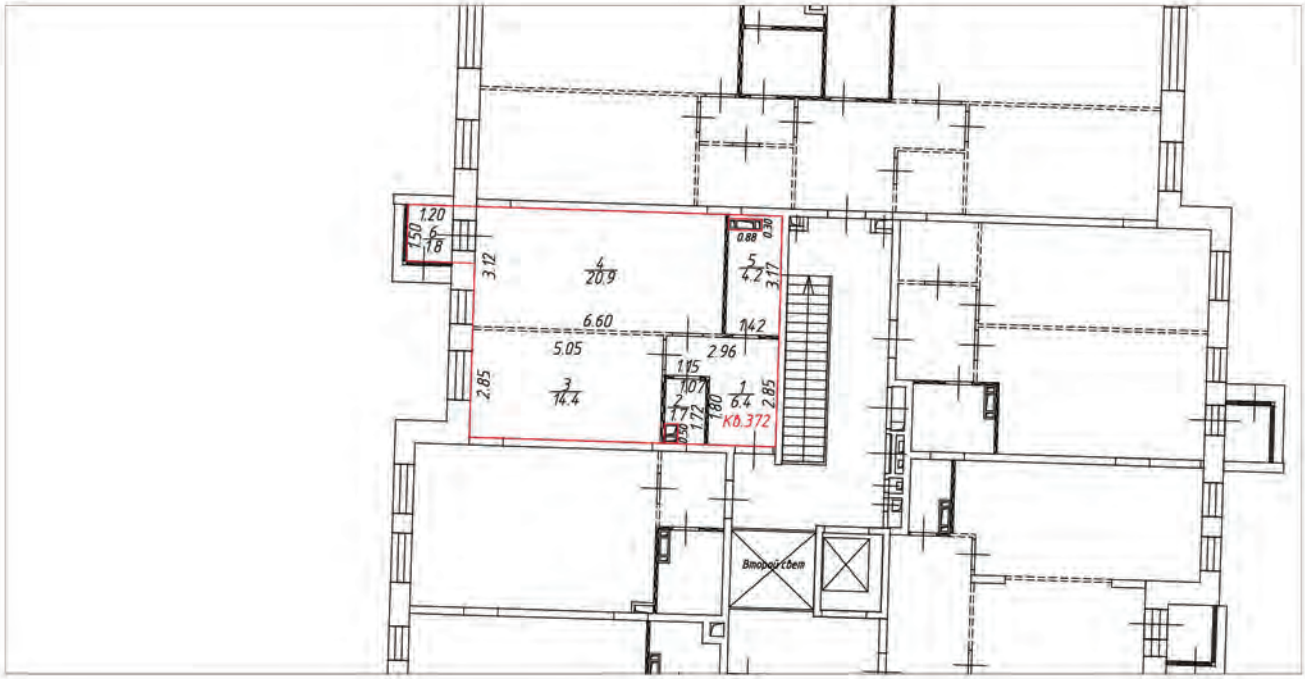

Условные обозначения:

- часть границы вновь образованного помещения
- стена с окном и дверью
- лестница
- перегородка
- перегородка с дверью
- перегородка, возведенная на высоту одного блока
- колонна
- 3.30 – линейный размер
- 1/25.2 – номер и площадь комнаты
- Кб.372 – номер помещения

Схема расположения помещения на этаже

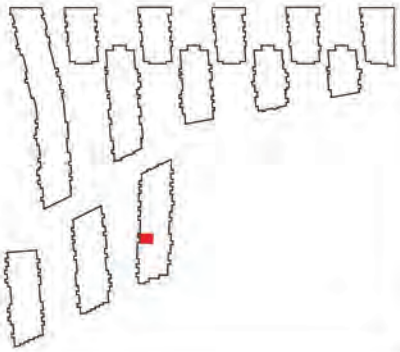


Масштаб 1:200

План (части) этажа

3 этаж




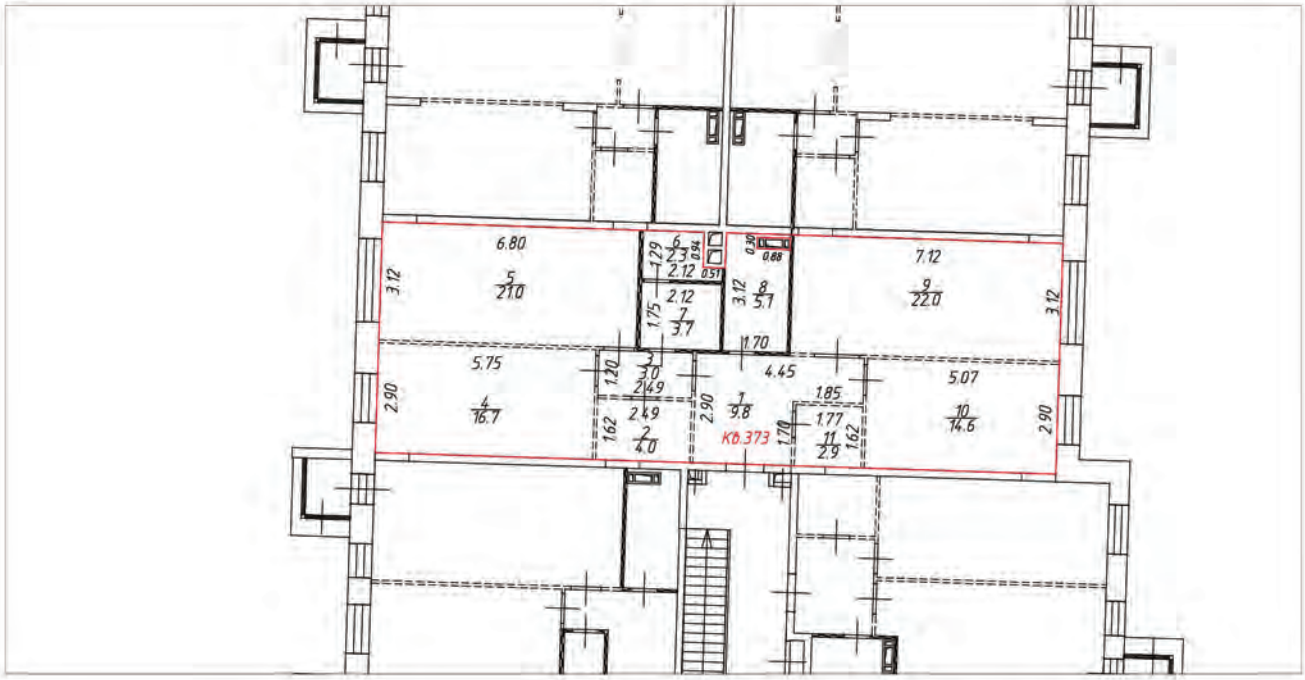

Условные обозначения:

- часть границы вновь образованного помещения
- стена с окном и дверью
- лестница
- перегородка
- перегородка с дверью
- перегородка, возведенная на высоту одного блока
- колонна
- 3.30 – линейный размер
- 1/25.2 – номер и площадь комнаты
- Кб.373 – номер помещения

Схема расположения помещения на этаже

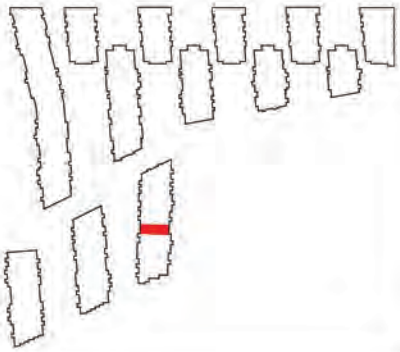


Масштаб 1:200

План (части) этажа

3 этаж




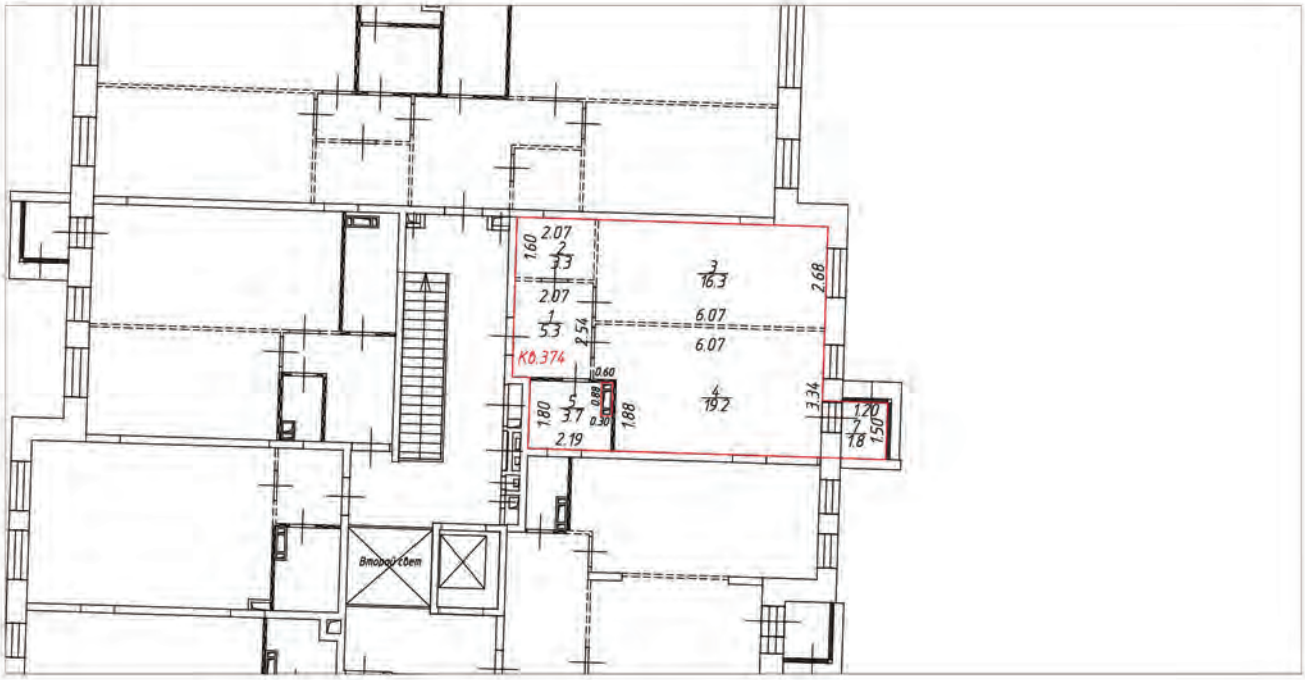

Условные обозначения:

- часть границы вновь образованного помещения
- стена с окном и дверью
- лестница
- перегородка
- перегородка с дверью
- перегородка, возведенная на высоту одного блока
- колонна
- 3.30 – линейный размер
- 1/25.2 – номер и площадь комнаты
- КВ.374 – номер помещения

Схема расположения помещения на этаже

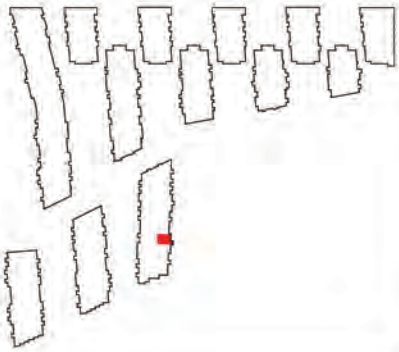


Масштаб 1:200

План (части) этажа

3 этаж




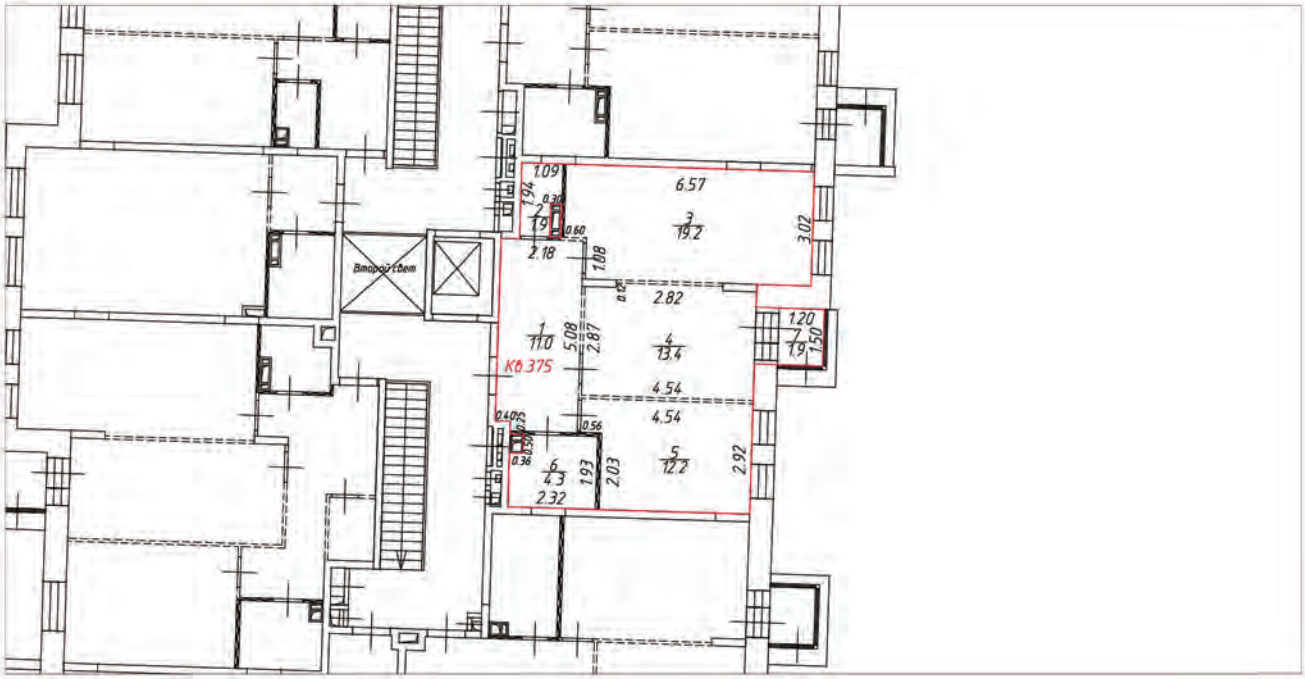

Условные обозначения:

- часть границы вновь образованного помещения
- стена с окном и дверью
- лестница
- перегородка
- перегородка с дверью
- перегородка, возведенная на высоту одного блока
- колонна
- 3.30 – линейный размер
- 1/25.2 – номер и площадь комнаты
- КВ.375 – номер помещения

Схема расположения помещения на этаже

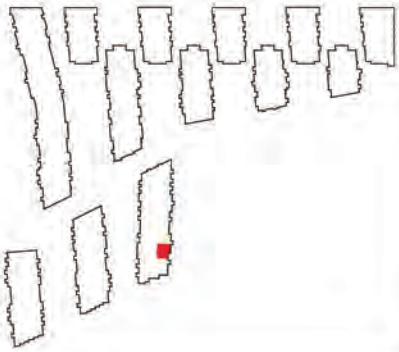


Масштаб 1:200

План (части) этажа

3 этаж




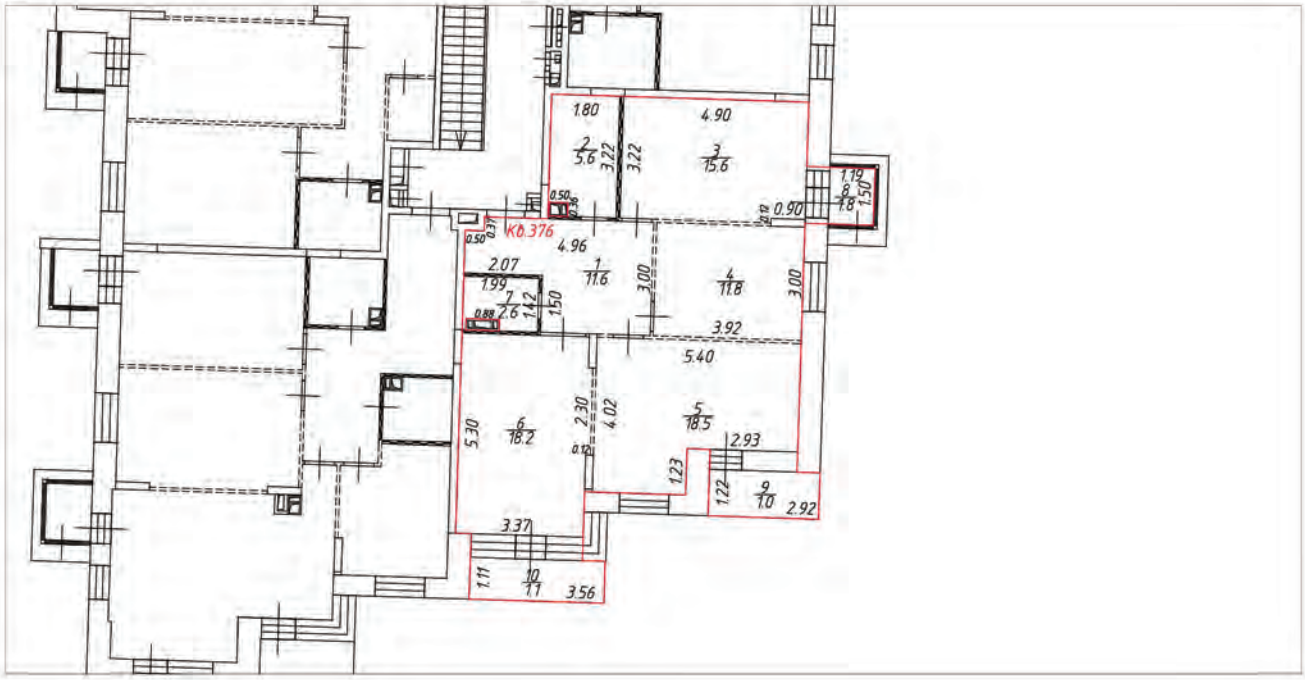

Условные обозначения:

- часть границы вновь образованного помещения
- стена с окном и дверью
- лестница
- перегородка
- перегородка с дверью
- перегородка, возведенная на высоту одного блока
- колонна
- 3.30 – линейный размер
- 1/25.2 – номер и площадь комнаты
- Кб.376 – номер помещения

Схема расположения помещения на этаже

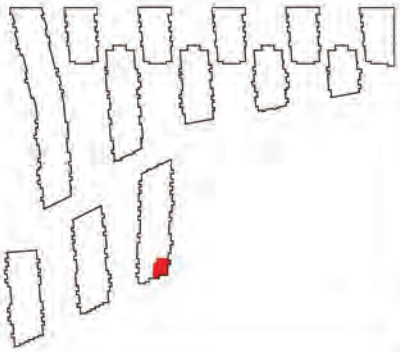


Масштаб 1:200

План (части) этажа

3 этаж




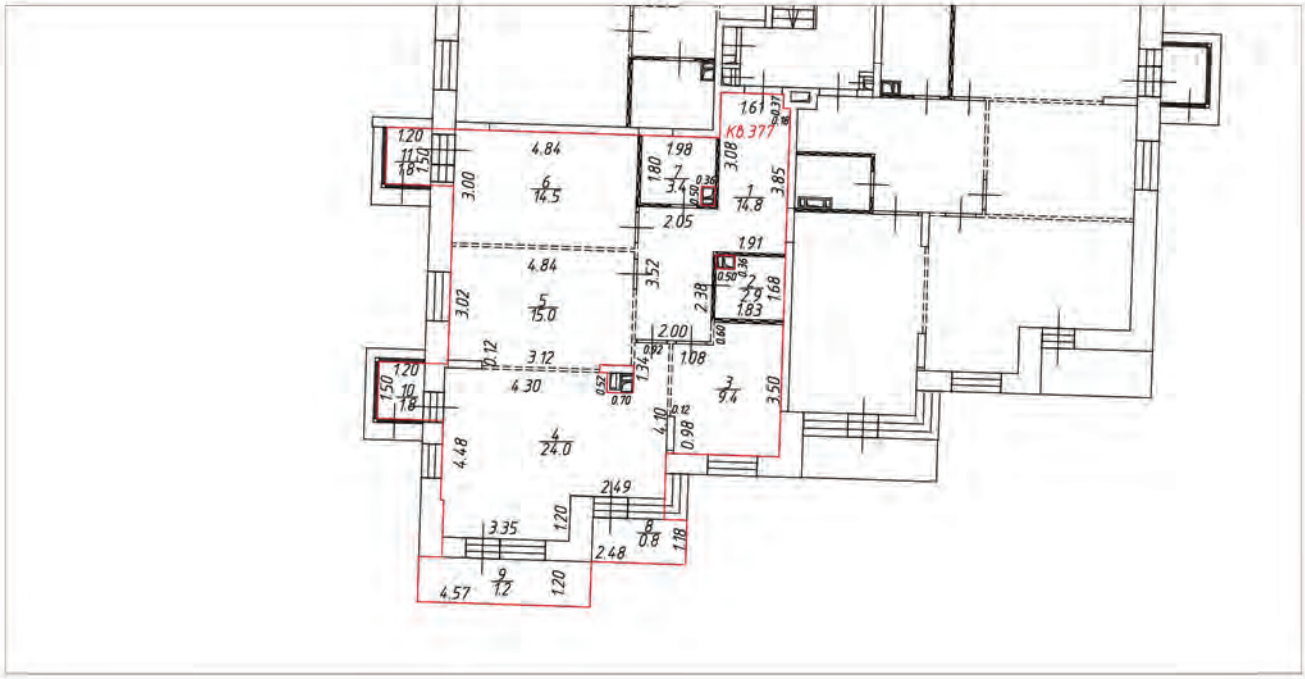

Условные обозначения:

- часть границы вновь образованного помещения
- стена с окном и дверью
- лестница
- перегородка
- перегородка с дверью
- перегородка, возведенная на высоту одного блока
- колонна
- 3.30 – линейный размер
- 1 / 25.2 – номер и площадь комнаты
- КВ.377 – номер помещения

Схема расположения помещения на этаже

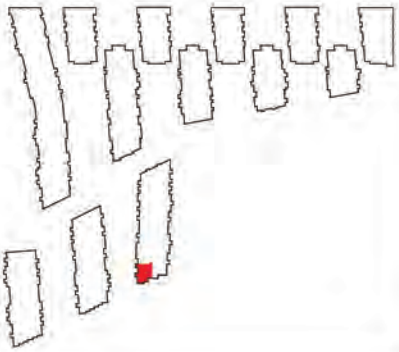


Масштаб 1:200

План (части) этажа

3 этаж




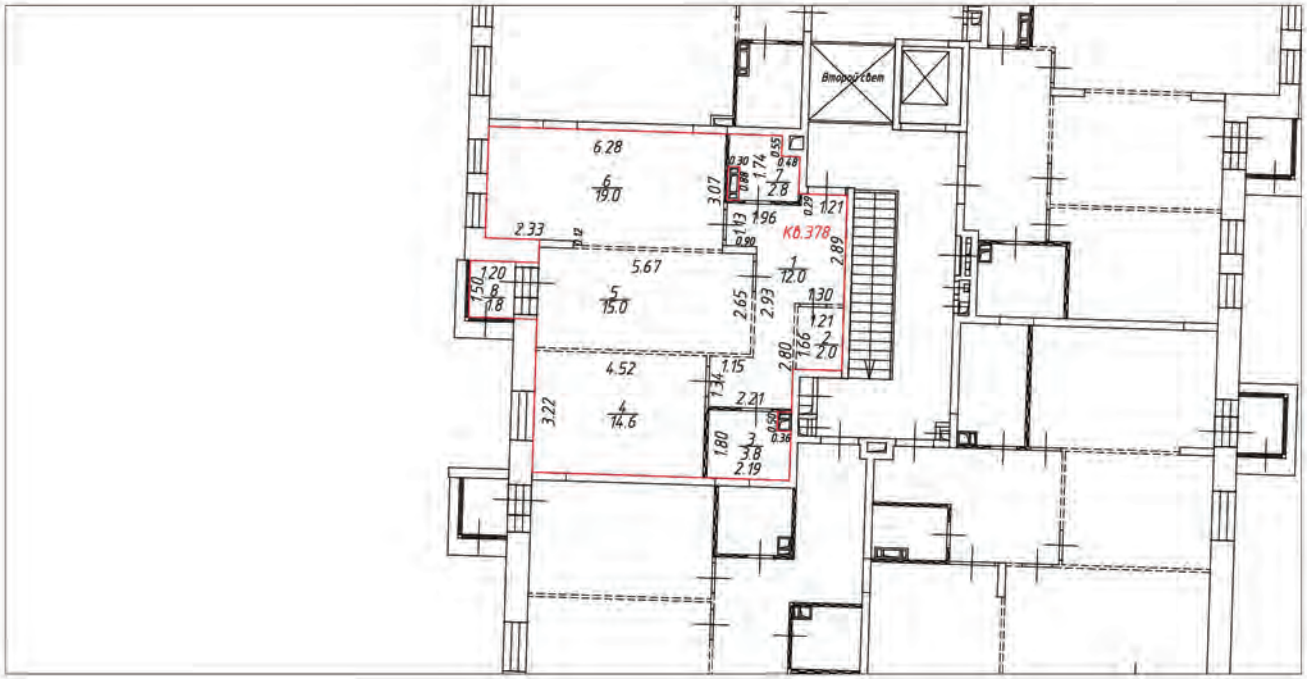

Условные обозначения:

- часть границы вновь образованного помещения
- стена с окном и дверью
- лестница
- перегородка
- перегородка с дверью
- перегородка, возведенная на высоту одного блока
- колонна
- 3.30 – линейный размер
- 1/25.2 – номер и площадь комнаты
- КФ.378 – номер помещения


Схема расположения помещения на этаже

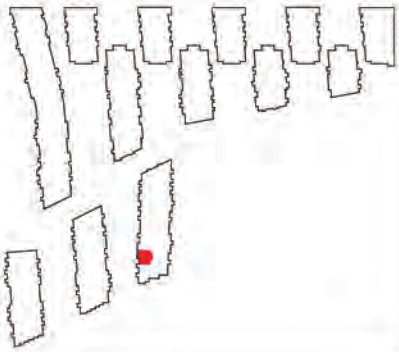


Масштаб 1:200

План (части) этажа

1 этаж

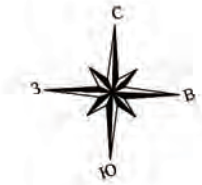


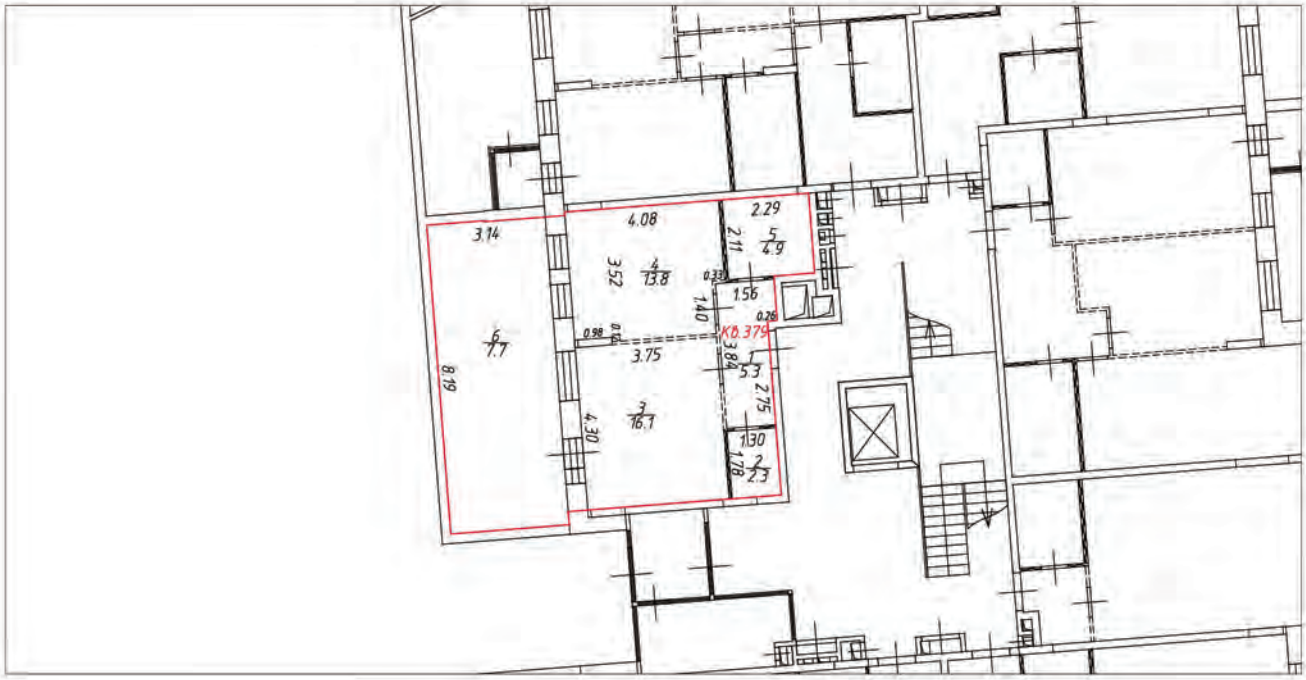

Условные обозначения:

- часть границы вновь образованного помещения
- стена с окном и дверью
- лестница
- перегородка
- перегородка с дверью
- перегородка, возведенная на высоту одного блока
- колонна
- 3.30 – линейный размер
- 1/25.2 – номер и площадь комнаты
- КВ.379 – номер помещения

Схема расположения помещения на этаже

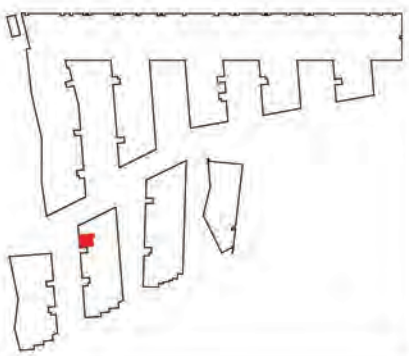


Масштаб 1:200

План (части) этажа

1 этаж




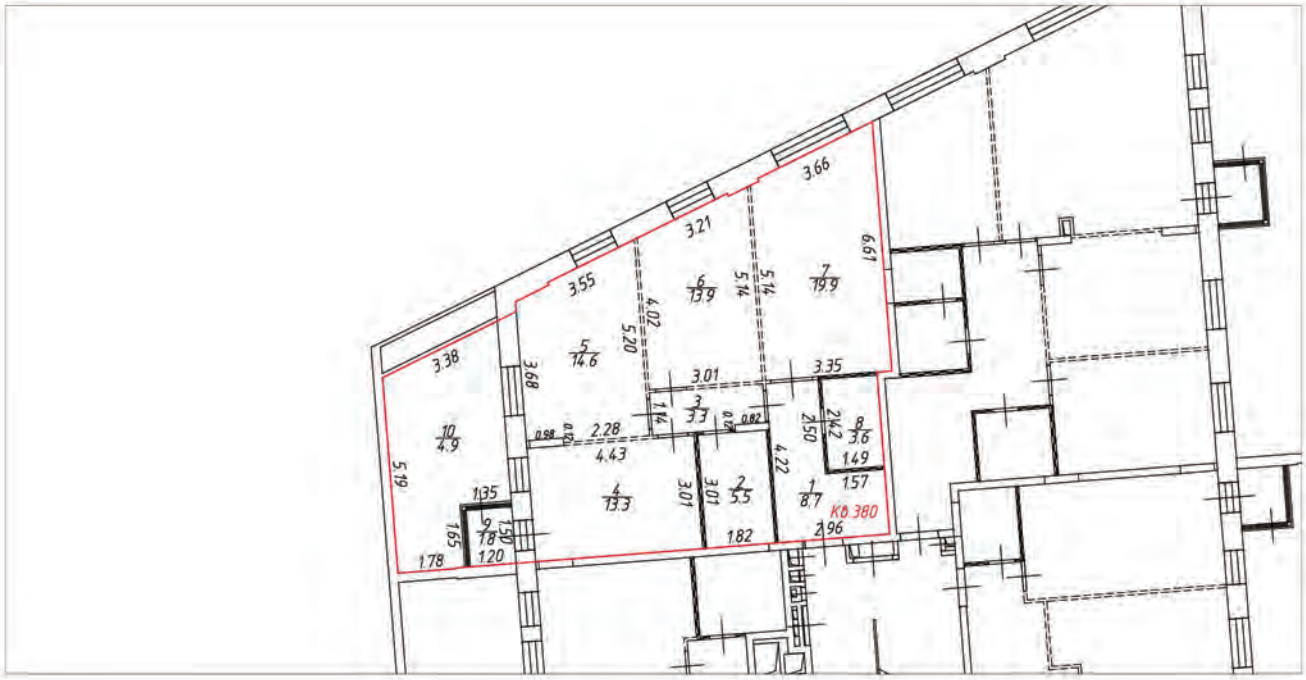

Условные обозначения:

- часть границы вновь образованного помещения
- стена с окном и дверью
- лестница
- перегородка
- перегородка с дверью
- перегородка, возведенная на высоту одного блока
- колонна
- 3.30 – линейный размер
- 1 / 25.2 – номер и площадь комнаты
- КФ 380 – номер помещения

Схема расположения помещения на этаже

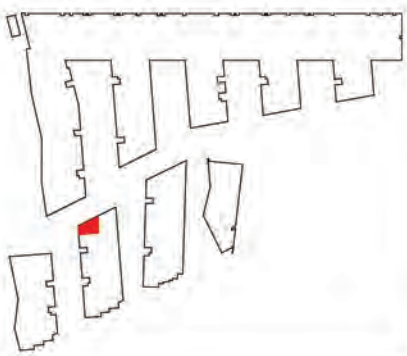


Масштаб 1:200

План (части) этажа

1 этаж




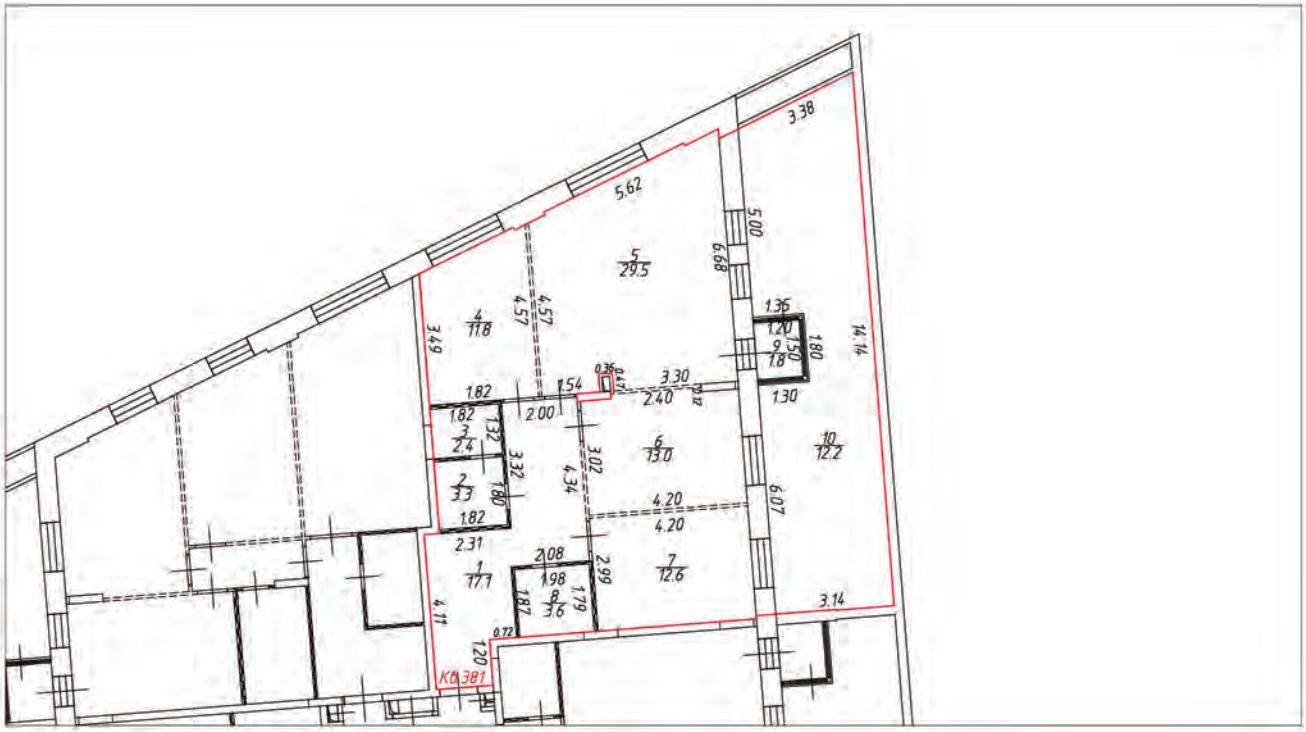

Условные обозначения:

- часть границы вновь образованного помещения
- стена с окном и дверью
- лестница
- перегородка
- перегородка с дверью
- перегородка, возведенная на высоту одного блока
- колонна
- 3.30 – линейный размер
- 1/25.2 – номер и площадь комнаты
- КФ.381 – номер помещения


Схема расположения помещения на этаже

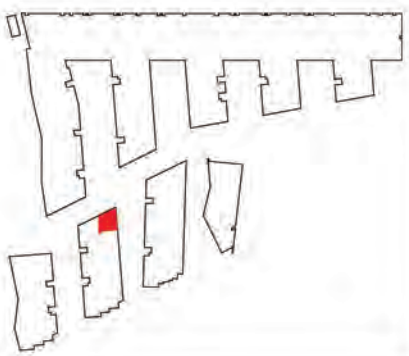


Масштаб 1:200

План (части) этажа

1 этаж

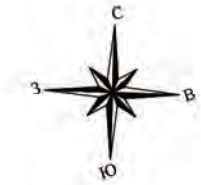


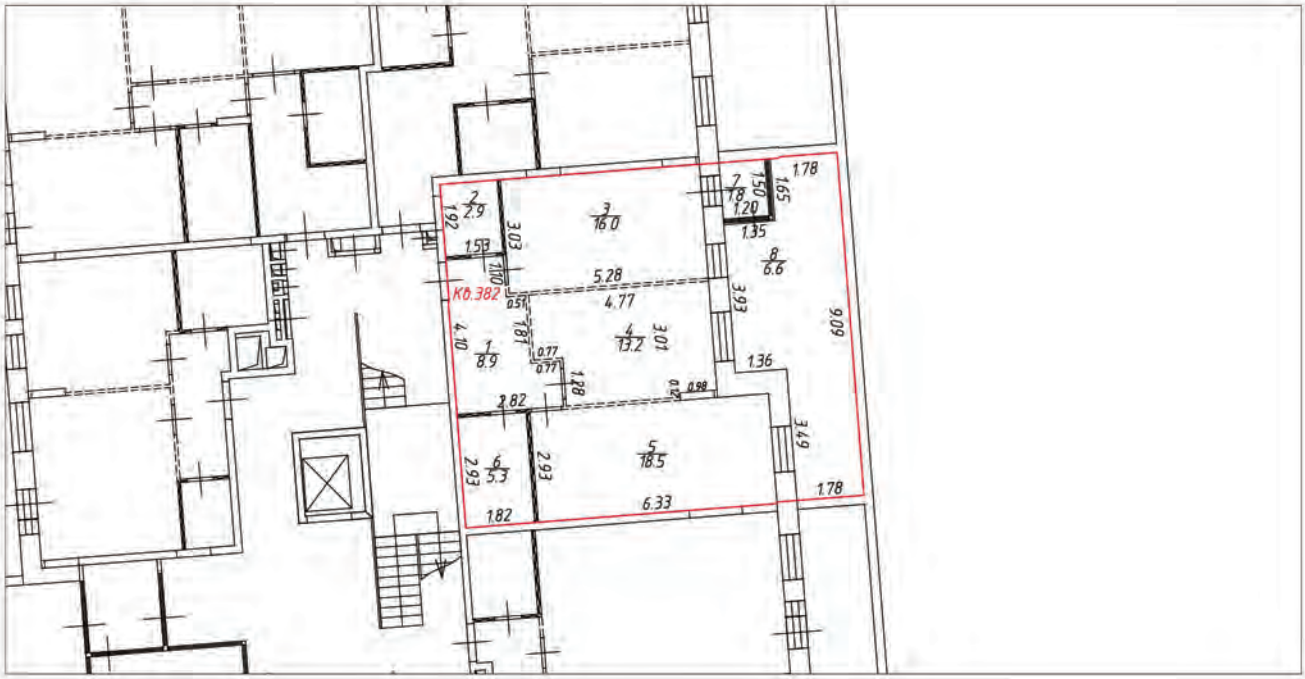

Условные обозначения:

- часть границы вновь образованного помещения
- стена с окном и дверью
- лестница
- перегородка
- перегородка с дверью
- перегородка, возведенная на высоту одного блока
- колонна
- 3.30 – линейный размер
- 1/25.2 – номер и площадь комнаты
- Кб.382 – номер помещения

Схема расположения помещения на этаже

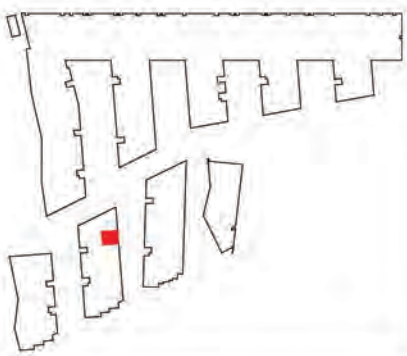


Масштаб 1:200

План (части) этажа

1 этаж




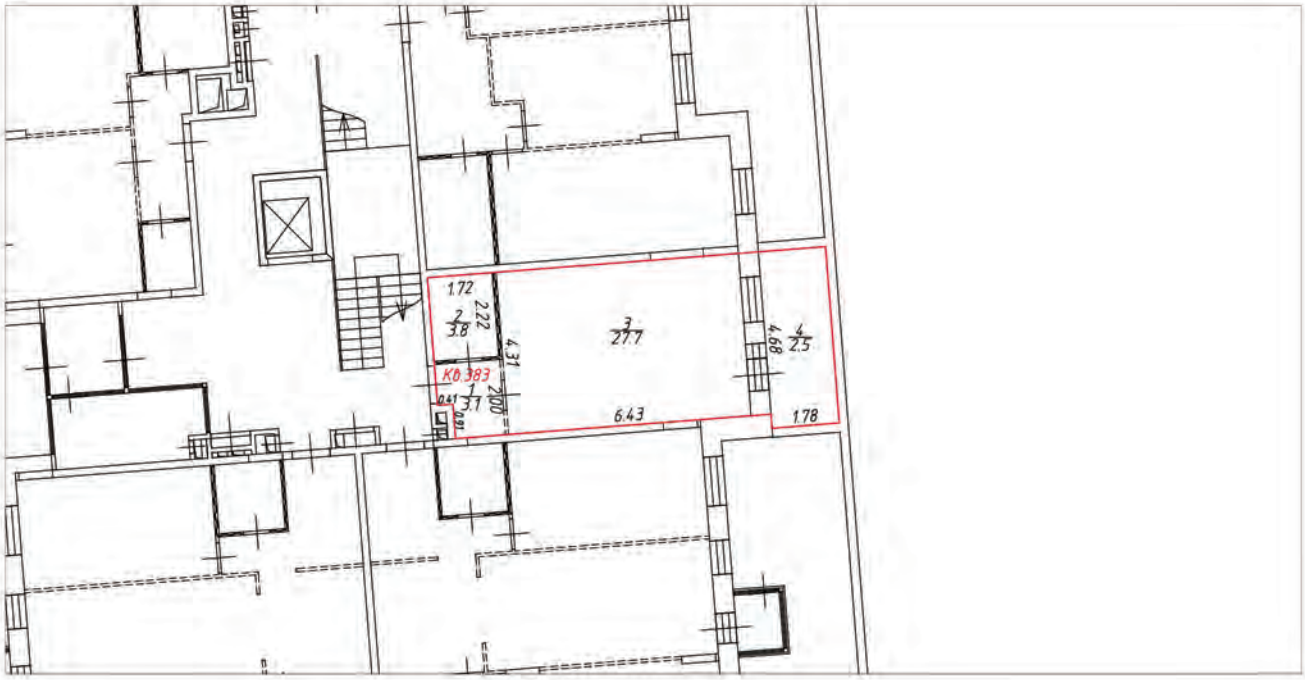

Условные обозначения:

- часть границы вновь образованного помещения
- стена с окном и дверью
- лестница
- перегородка
- перегородка с дверью
- перегородка, возведенная на высоту одного блока
- колонна
- 3.30 – линейный размер
- 1/25.2 – номер и площадь комнаты
- КФ.383 – номер помещения


Схема расположения помещения на этаже

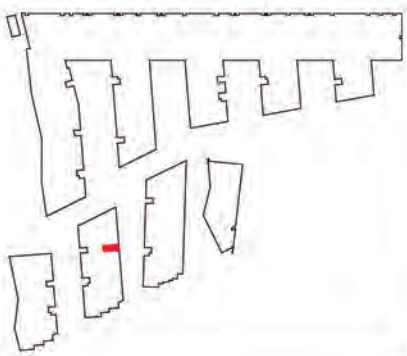


Масштаб 1:200

План (части) этажа

1 этаж

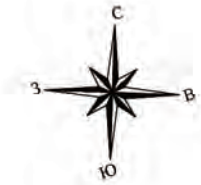


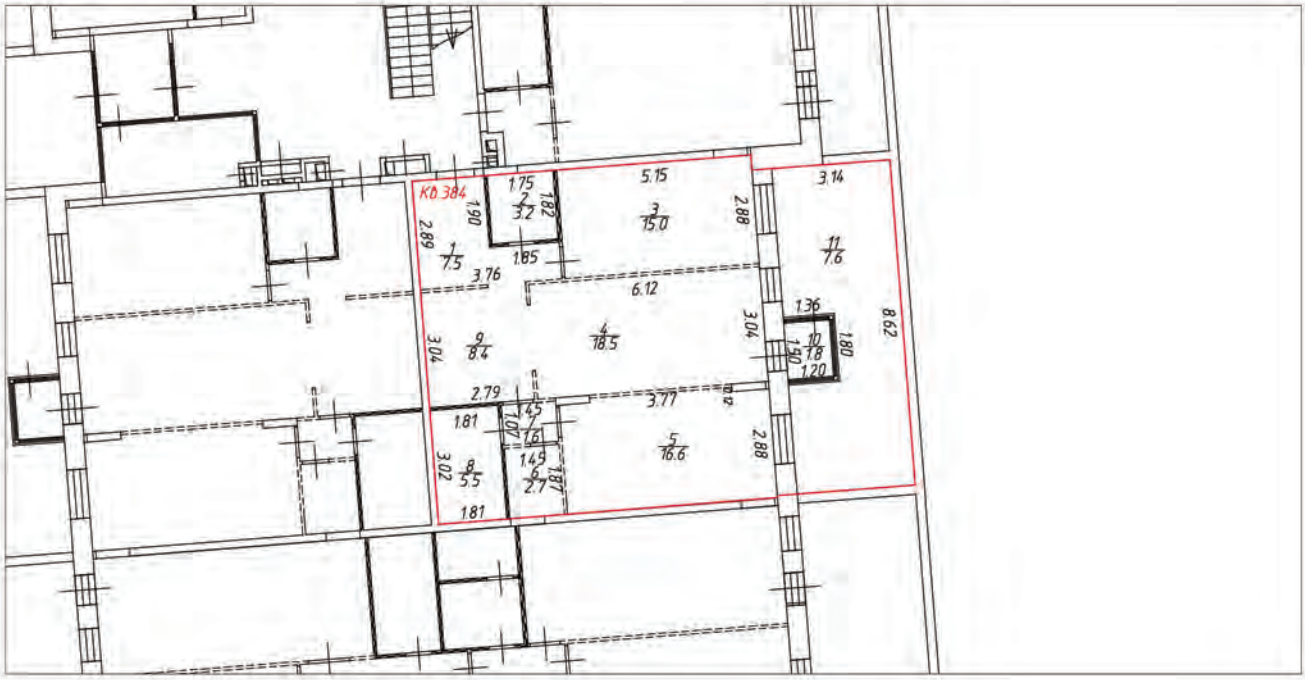

Условные обозначения:

- часть границы вновь образованного помещения
- стена с окном и дверью
- лестница
- перегородка
- перегородка с дверью
- перегородка, возведенная на высоту одного блока
- колонна
- 3.30 – линейный размер
- 1/25.2 – номер и площадь комнаты
- К0.384 – номер помещения

Схема расположения помещения на этаже

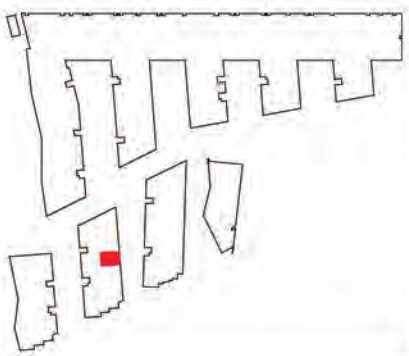


Масштаб 1:200

План (части) этажа

1 этаж




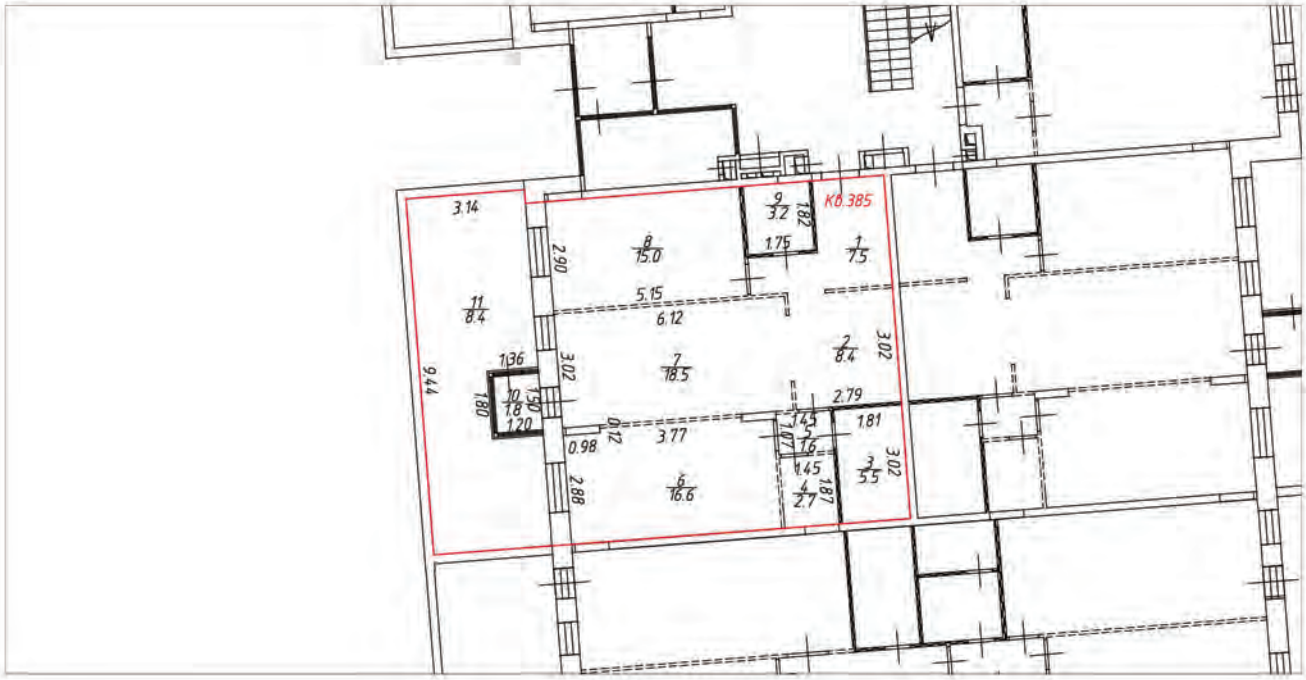

Условные обозначения:

- часть границы вновь образованного помещения
- стена с окном и дверью
- лестница
- перегородка
- перегородка с дверью
- перегородка, возведенная на высоту одного блока
- колонна
- 3.30 – линейный размер
- 1/25.2 – номер и площадь комнаты
- КВ.385 – номер помещения

Схема расположения помещения на этаже

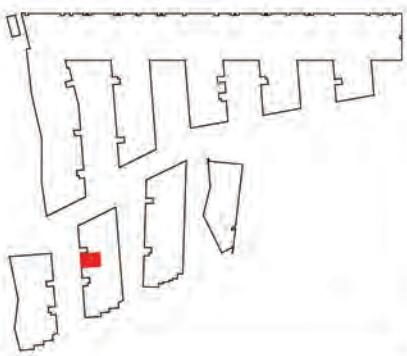


Масштаб 1:200

План (части) этажа

2 этаж




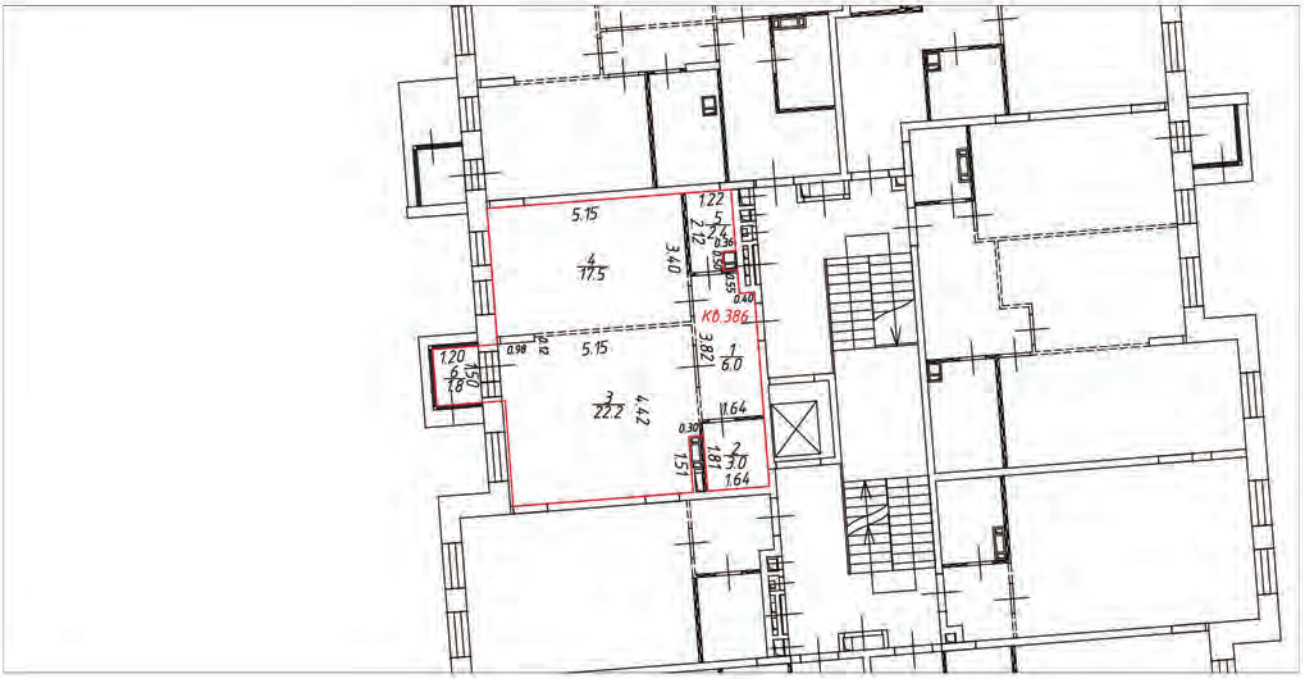

Условные обозначения:

- часть границы вновь образованного помещения
- стена с окном и дверью
- лестница
- перегородка
- перегородка с дверью
- перегородка, возведенная на высоту одного блока
- колонна
- 3.30 — линейный размер
- 1 / 25.2 — номер и площадь комнаты
- Кб.386 — номер помещения


Схема расположения помещения на этаже

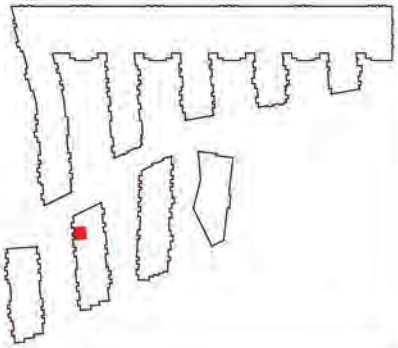

Масштаб 1:200

План (части) этажа


2 этаж

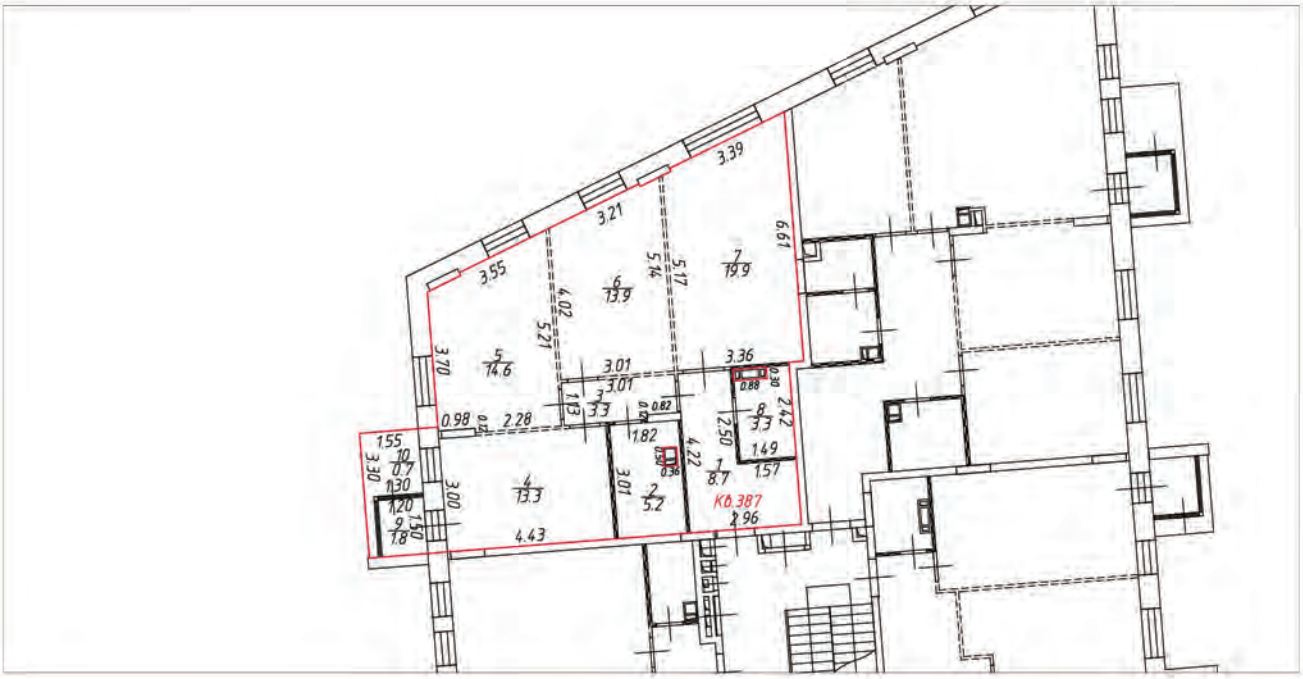

Условные обозначения:

- часть границы вновь образованного помещения
- стена с окном и дверью
- лестница
- перегородка
- перегородка с дверью
- перегородка, возведенная на высоту одного блока
- колонна
- 3.30 – линейный размер
- 1 / 25.2 – номер и площадь комнаты
- КÐ.387 – номер помещения

Схема расположения помещения на этаже

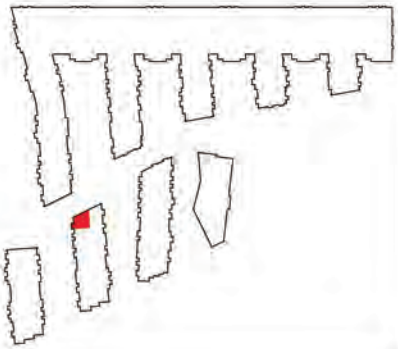

Масштаб 1:200

План (части) этажа

2 этаж






Условные обозначения:

- часть границы вновь образованного помещения
- стена с окном и дверью
- лестница
- перегородка
- перегородка с дверью
- перегородка, возведенная на высоту одного блока
- колонна
- 3.30 – линейный размер
- 1 / 25.2 – номер и площадь комнаты
- К0.388 – номер помещения

Схема расположения помещения на этаже

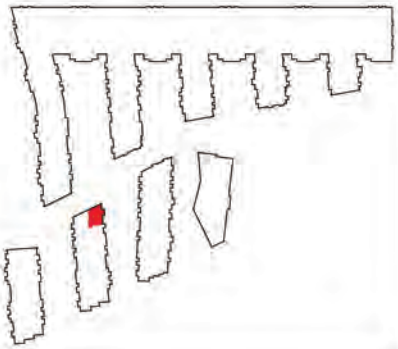


Масштаб 1:200

План (части) этажа

2 этаж




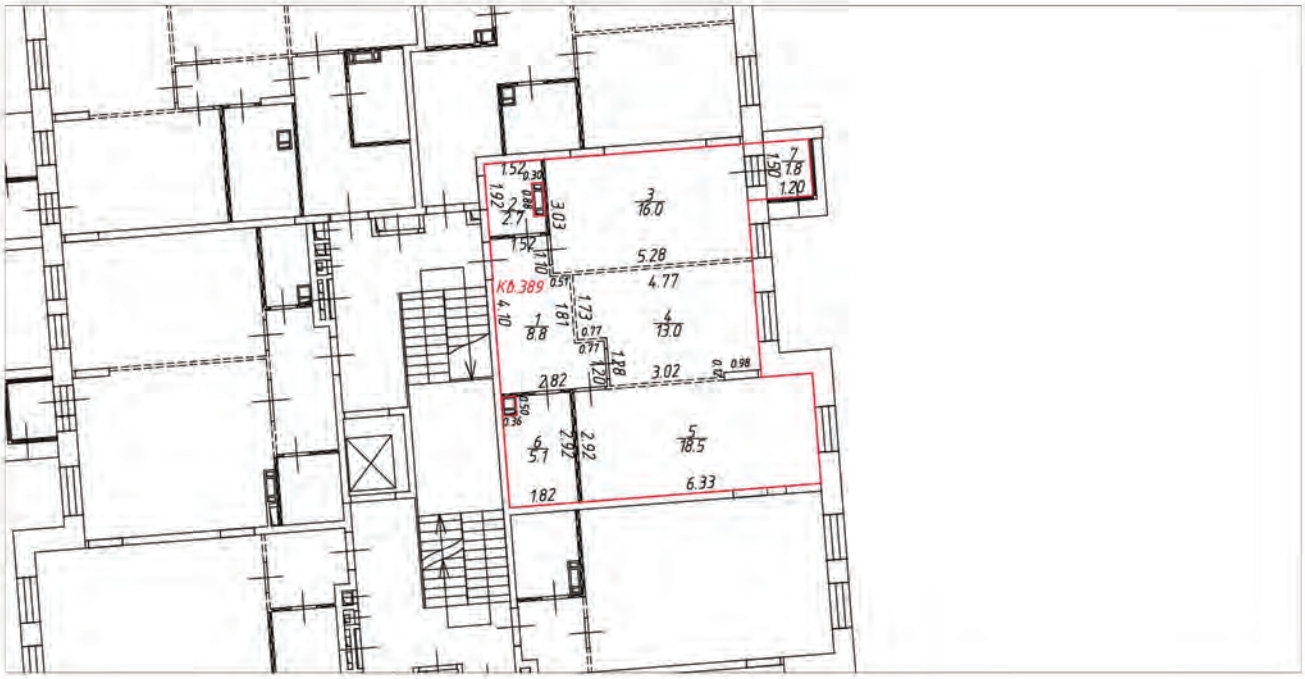

Условные обозначения:

- часть границы вновь образованного помещения
- стена с окном и дверью
- лестница
- перегородка
- перегородка с дверью
- перегородка, возведенная на высоту одного блока
- колонна
- 3.30 – линейный размер
- 1 / 25.2 – номер и площадь комнаты
- КВ.389 – номер помещения

Схема расположения помещения на этаже

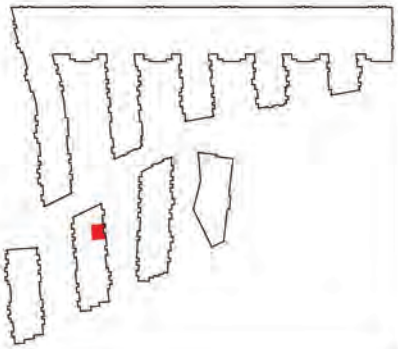


Масштаб 1:200

План (части) этажа

2 этаж




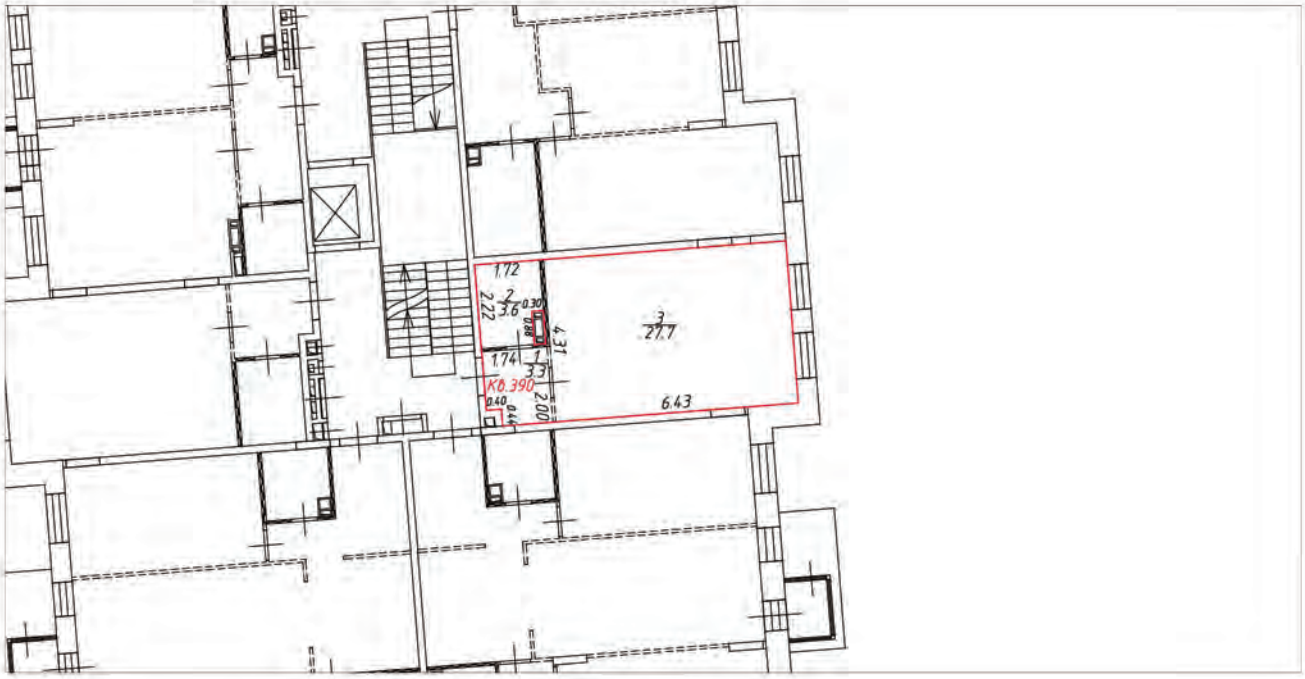

Условные обозначения:

- часть границы вновь образованного помещения
- стена с окном и дверью
- лестница
- перегородка
- перегородка с дверью
- перегородка, возведенная на высоту одного блока
- колонна
- 3.30 – линейный размер
- 1 / 25.2 – номер и площадь комнаты
- К0.390 – номер помещения

Схема расположения помещения на этаже

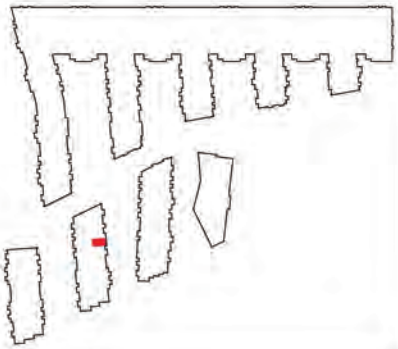


Масштаб 1:200

План (части) этажа

2 этаж




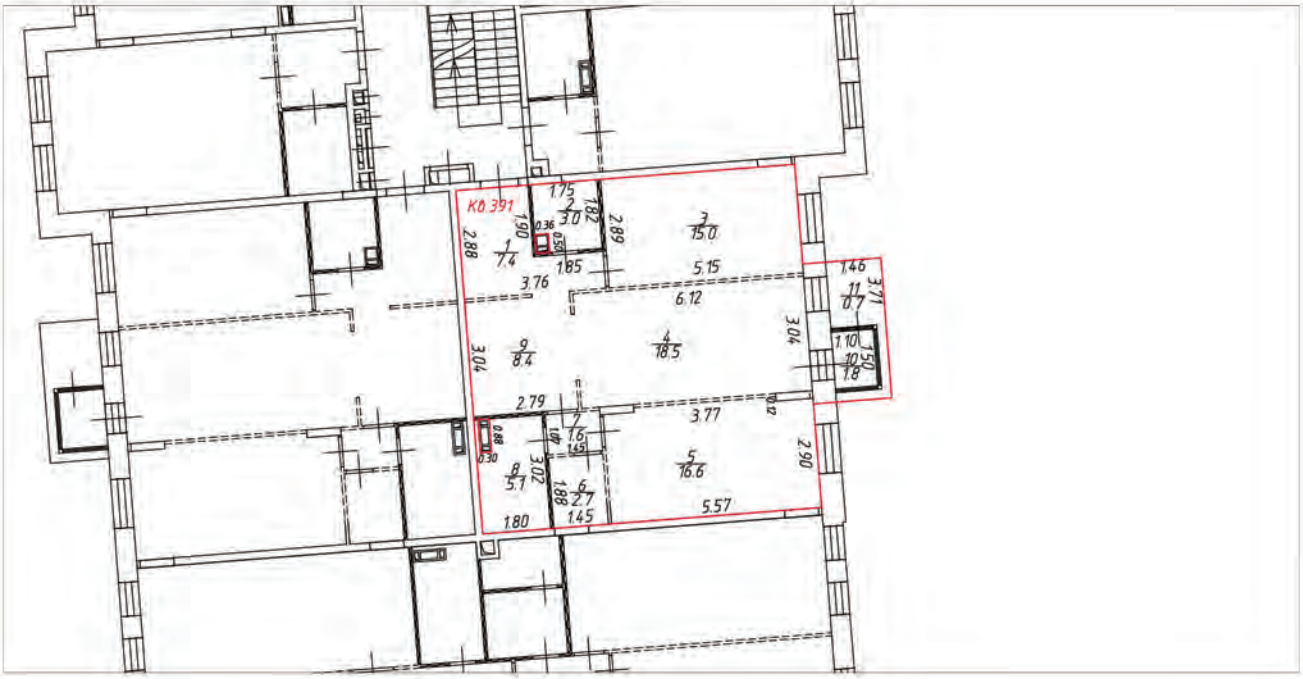

Условные обозначения:

- часть границы вновь образованного помещения
- стена с окном и дверью
- лестница
- перегородка
- перегородка с дверью
- перегородка, возведенная на высоту одного блока
- колонна
- 3.30 – линейный размер
- 1/25.2 – номер и площадь комнаты
- К0.391 – номер помещения

Схема расположения помещения на этаже

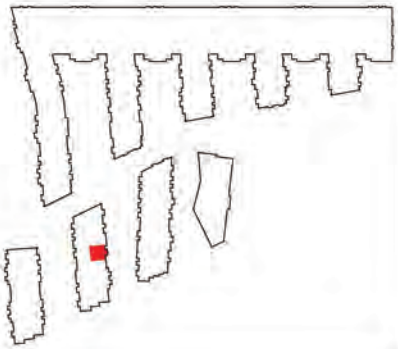


Масштаб 1:200

План (части) этажа

2 этаж




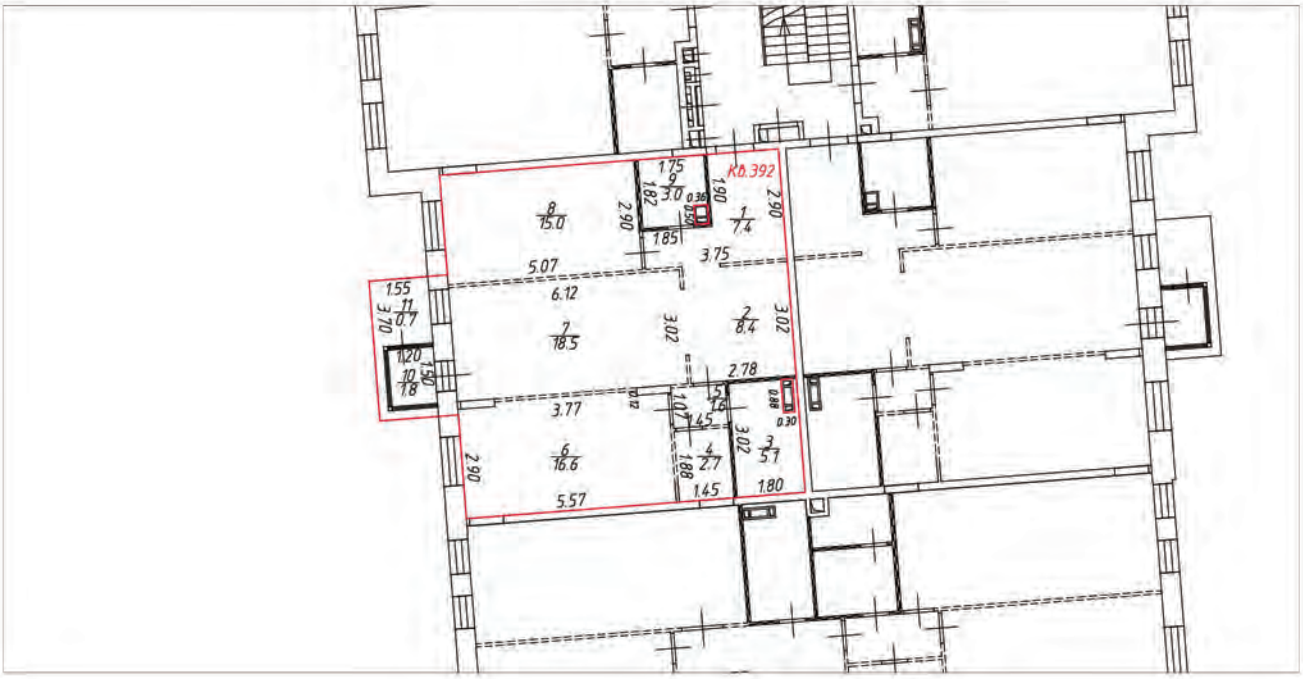

Условные обозначения:

- часть границы вновь образованного помещения
- стена с окном и дверью
- лестница
- перегородка
- перегородка с дверью
- перегородка, возведенная на высоту одного блока
- колонна
- 3.30 – линейный размер
- 1 / 25.2 – номер и площадь комнаты
- Кв.392 – номер помещения

Схема расположения помещения на этаже

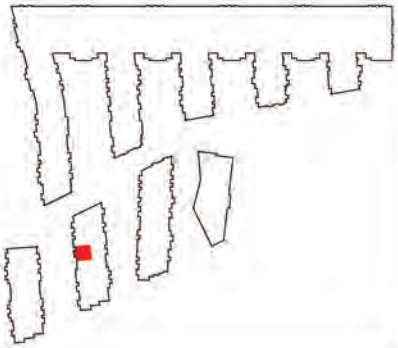


Масштаб 1:200

План (части) этажа

2 этаж




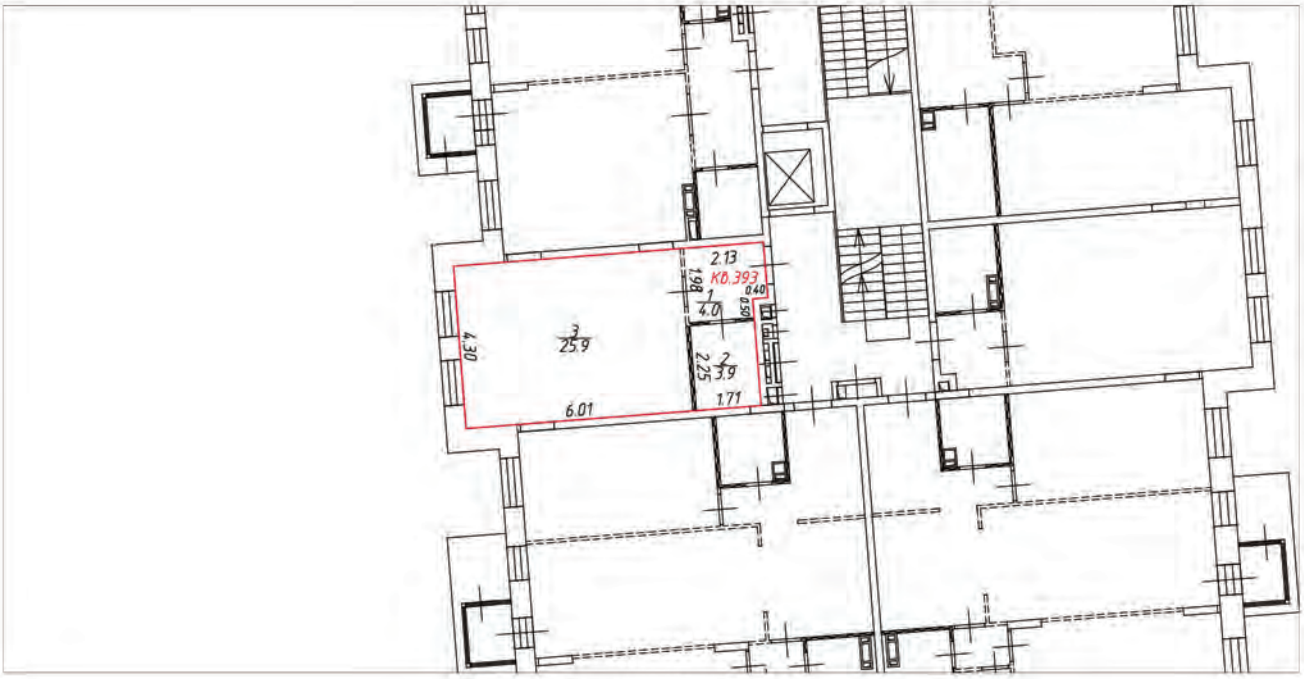

Условные обозначения:

- часть границы вновь образованного помещения
- стена с окном и дверью
- лестница
- перегородка
- перегородка с дверью
- перегородка, возведенная на высоту одного блока
- колонна
- 3.30 – линейный размер
- 1/25.2 – номер и площадь комнаты
- КВ.393 – номер помещения

Схема расположения помещения на этаже

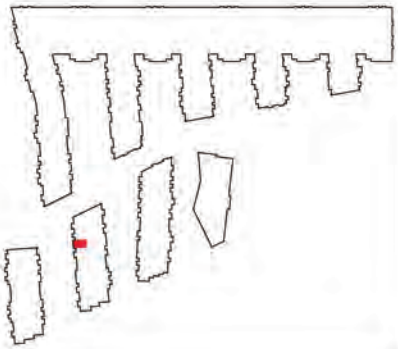


Масштаб 1:200

План (части) этажа

3 этаж




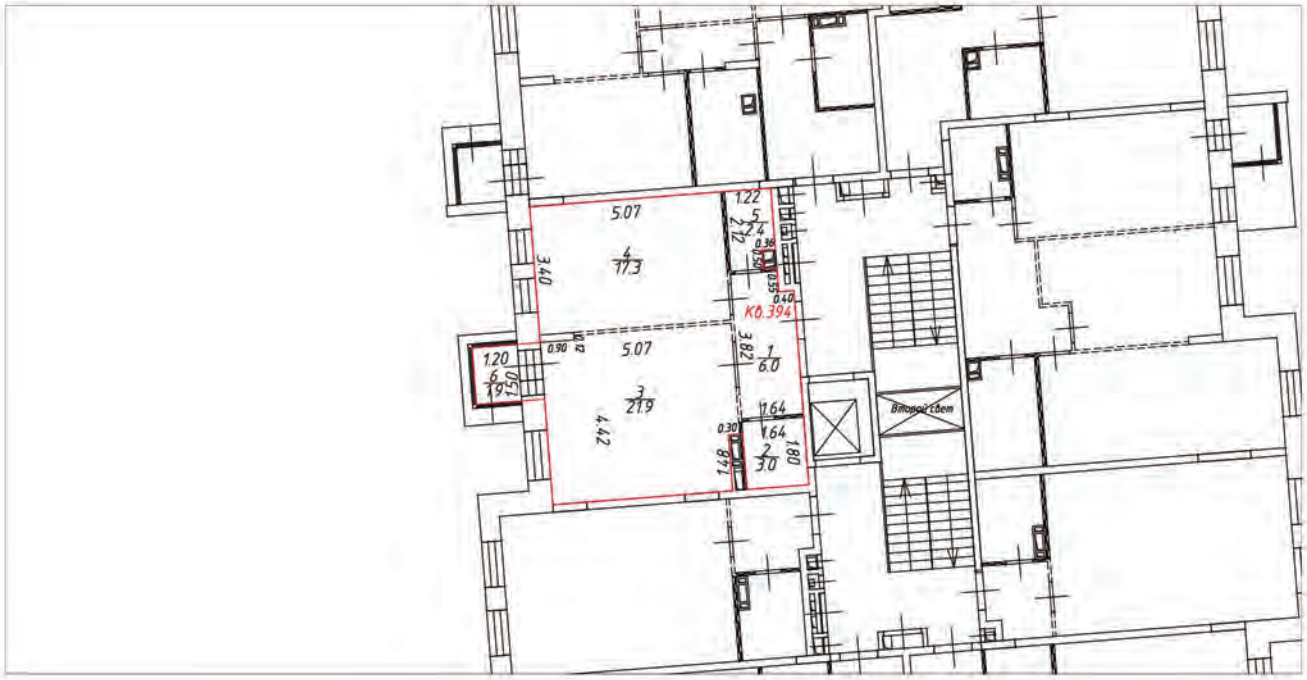

Условные обозначения:

- часть границы вновь образованного помещения
- стена с окном и дверью
- лестница
- перегородка
- перегородка с дверью
- перегородка, возведенная на высоту одного блока
- колонна
- 3.30 – линейный размер
- 1/25.2 – номер и площадь комнаты
- КВ.394 – номер помещения

Схема расположения помещения на этаже

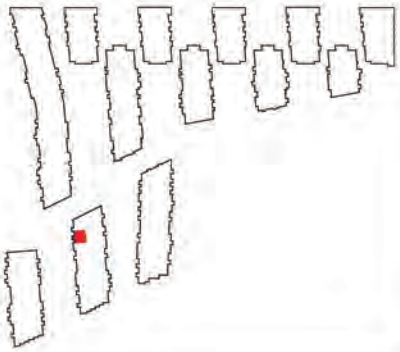


Масштаб 1:200

План (части) этажа

3 этаж




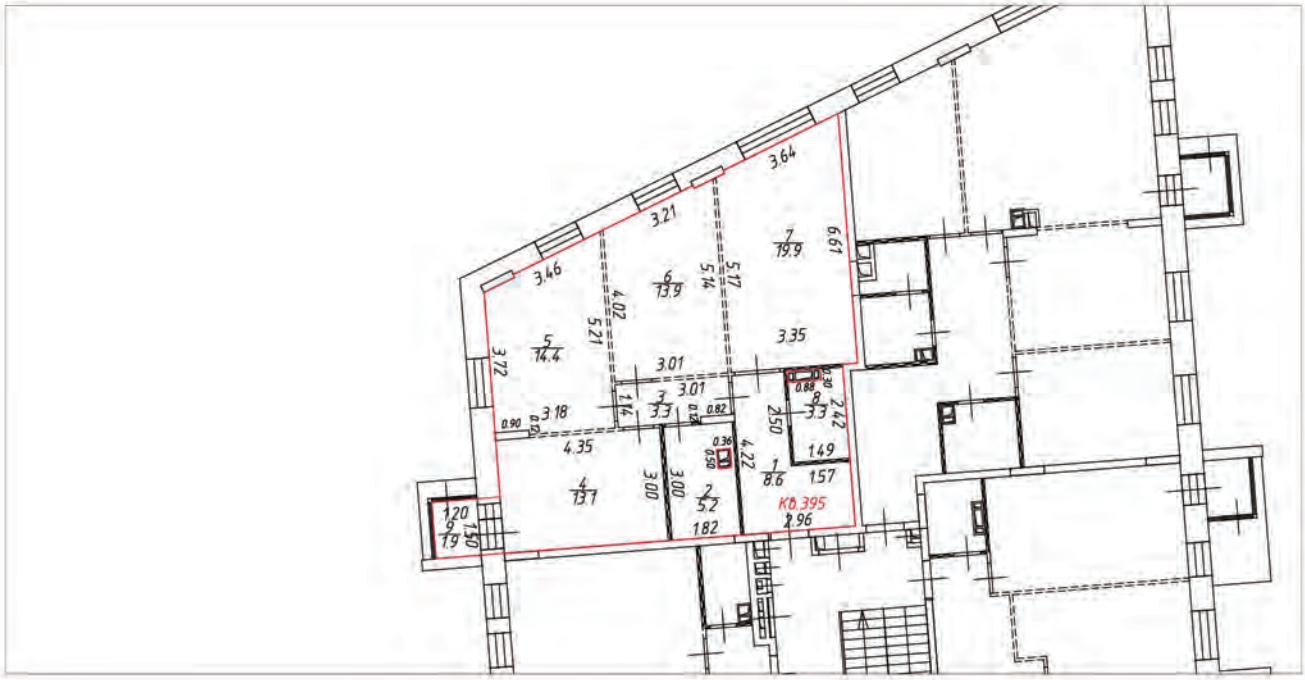

Условные обозначения:

- часть границы вновь образованного помещения
- стена с окном и дверью
- лестница
- перегородка
- перегородка с дверью
- перегородка, возведенная на высоту одного блока
- колонна
- 3.30 – линейный размер
- 1 / 25.2 – номер и площадь комнаты
- КВ.395 – номер помещения

Схема расположения помещения на этаже

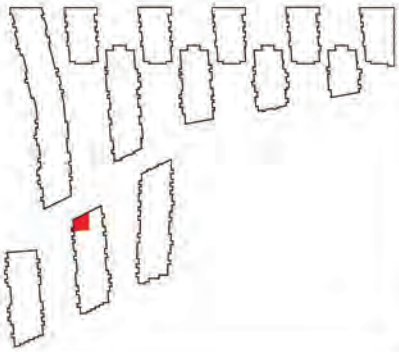


Масштаб 1:200

План (части) этажа

3 этаж




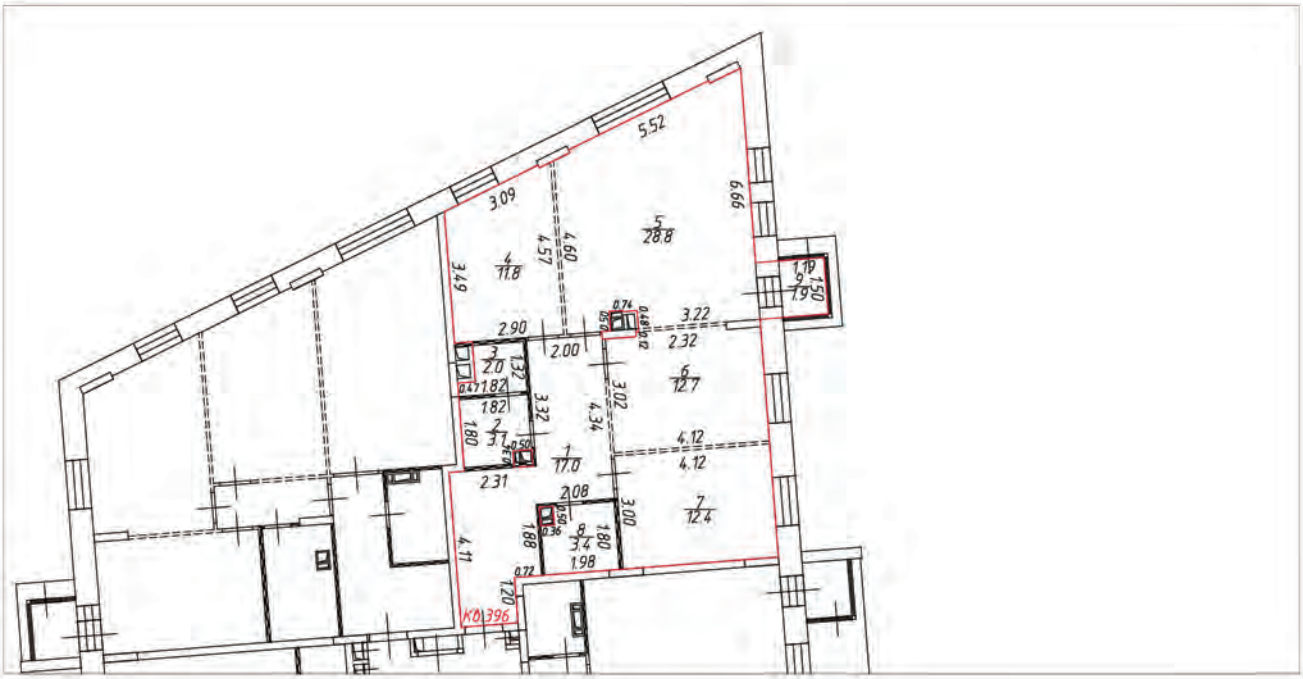

Условные обозначения:

- часть границы вновь образованного помещения
- стена с окном и дверью
- лестница
- перегородка
- перегородка с дверью
- перегородка, возведенная на высоту одного блока
- колонна
- 3.30 – линейный размер
- 1/25.2 – номер и площадь комнаты
- КВ.396 – номер помещения

Схема расположения помещения на этаже

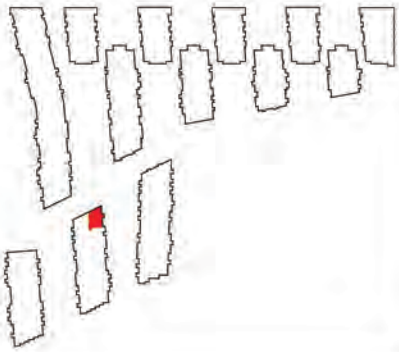


Масштаб 1:200

План (части) этажа

3 этаж




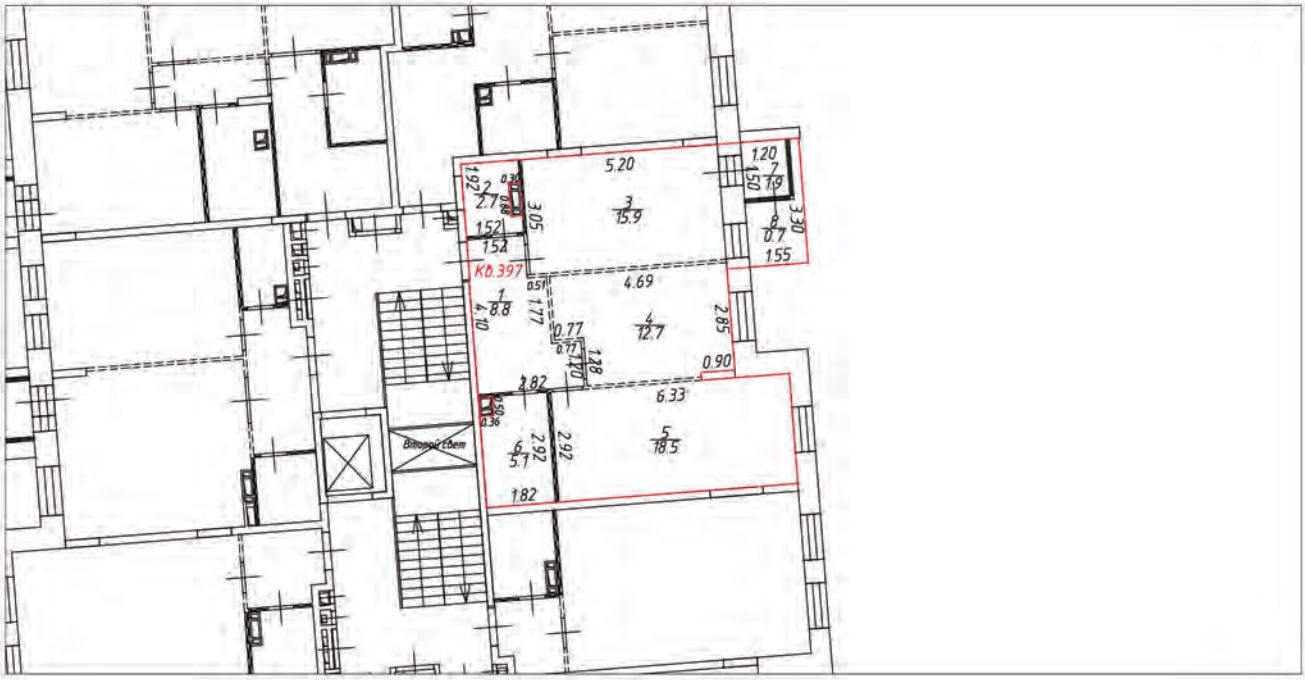

Условные обозначения:

- часть границы вновь образованного помещения
- стена с окном и дверью
- лестница
- перегородка
- перегородка с дверью
- перегородка, возведенная на высоту одного блока
- колонна
- 3.30 – линейный размер
- 1/25.2 – номер и площадь комнаты
- КВ.397 – номер помещения

Схема расположения помещения на этаже

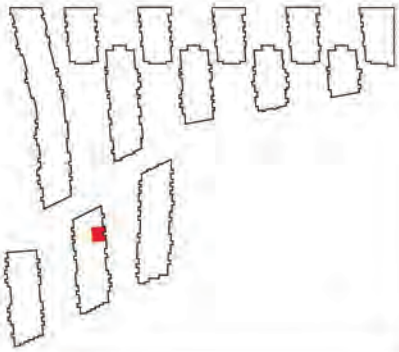


Масштаб 1:200

План (части) этажа

3 этаж




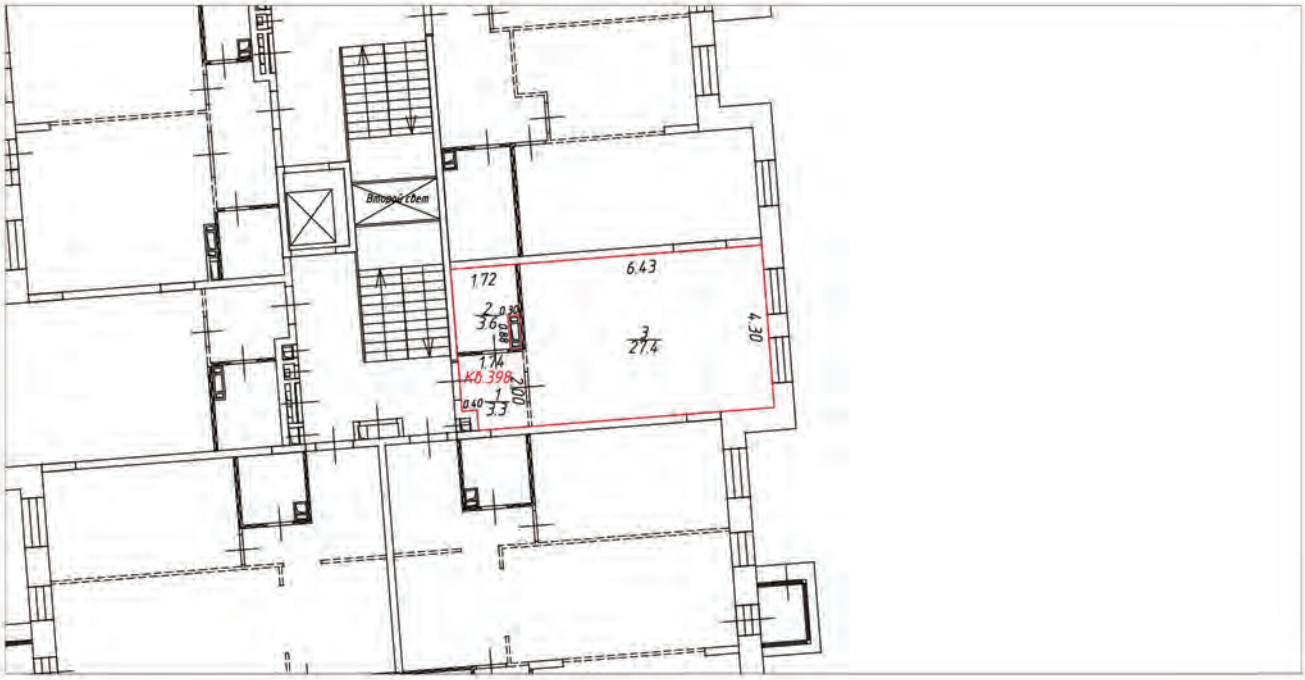

Условные обозначения:

- часть границы вновь образованного помещения
- стена с окном и дверью
- лестница
- перегородка
- перегородка с дверью
- перегородка, возведенная на высоту одного блока
- колонна
- 3.30 – линейный размер
- 1/25.2 – номер и площадь комнаты
- КФ.398 – номер помещения

Схема расположения помещения на этаже

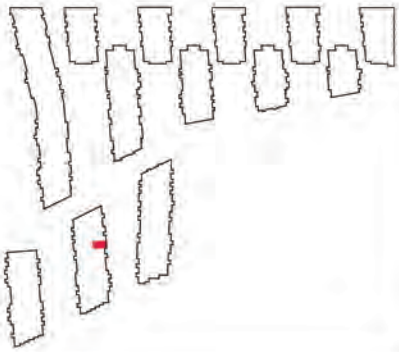


Масштаб 1:200

План (части) этажа

3 этаж




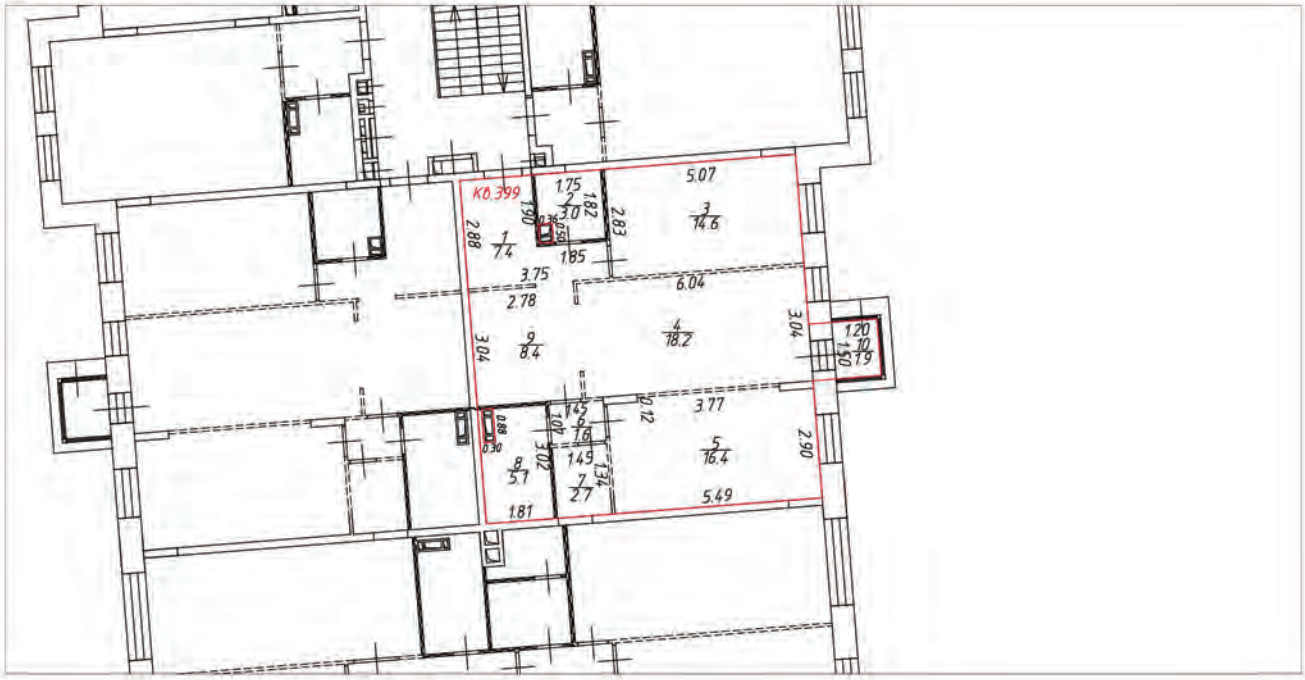

Условные обозначения:

- часть границы вновь образованного помещения
- стена с окном и дверью
- лестница
- перегородка
- перегородка с дверью
- перегородка, возведенная на высоту одного блока
- колонна
- 3.30 – линейный размер
- 1/25.2 – номер и площадь комнаты
- К0.399 – номер помещения

Схема расположения помещения на этаже

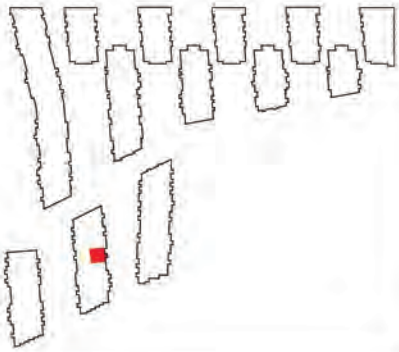


Масштаб 1:200

План (части) этажа

3 этаж




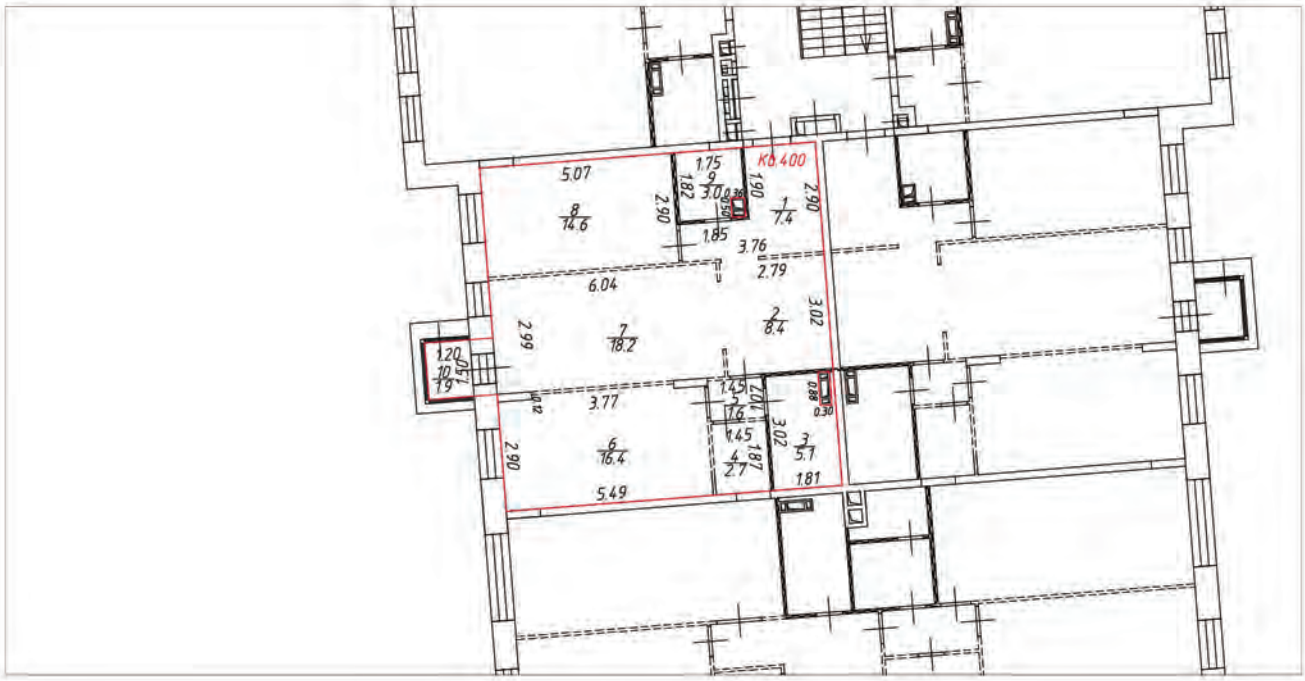

Условные обозначения:

- часть границы вновь образованного помещения
- стена с окном и дверью
- лестница
- перегородка
- перегородка с дверью
- перегородка, возведенная на высоту одного блока
- колонна
- 3.30 – линейный размер
- 1/25.2 – номер и площадь комнаты
- Кб.400 – номер помещения

Схема расположения помещения на этаже

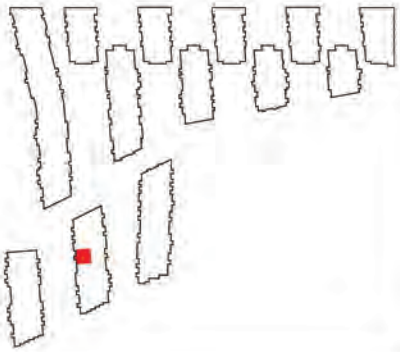


Масштаб 1:200

План (части) этажа

3 этаж




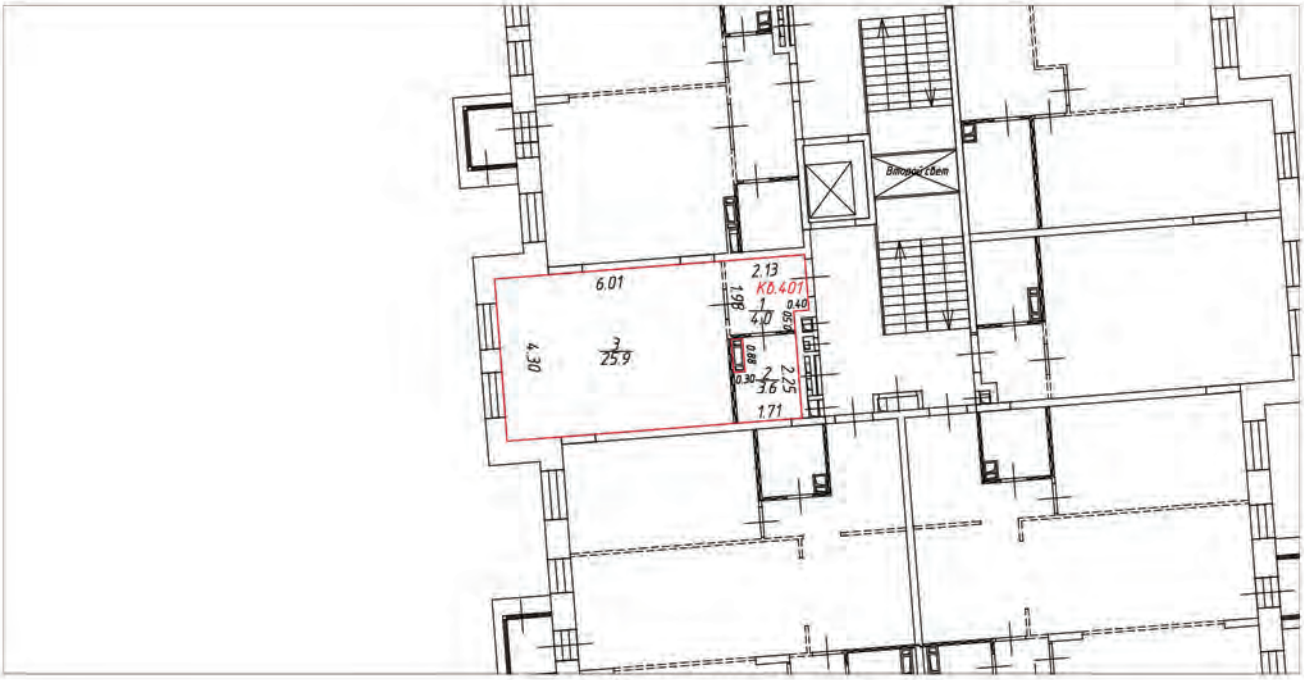

Условные обозначения:

- часть границы вновь образованного помещения
- стена с окном и дверью
- лестница
- перегородка
- перегородка с дверью
- перегородка, возведенная на высоту одного блока
- колонна
- 3.30 – линейный размер
- 1/25.2 – номер и площадь комнаты
- КВ.401 – номер помещения


Схема расположения помещения на этаже

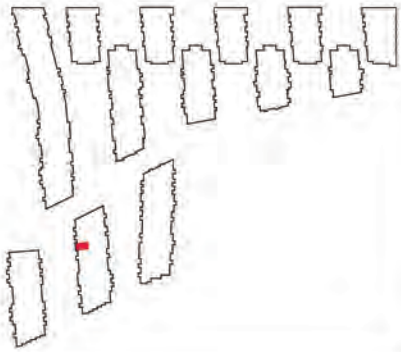


Масштаб 1:200

План (части) этажа

1 этаж

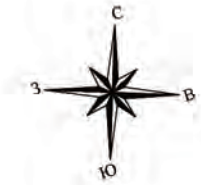


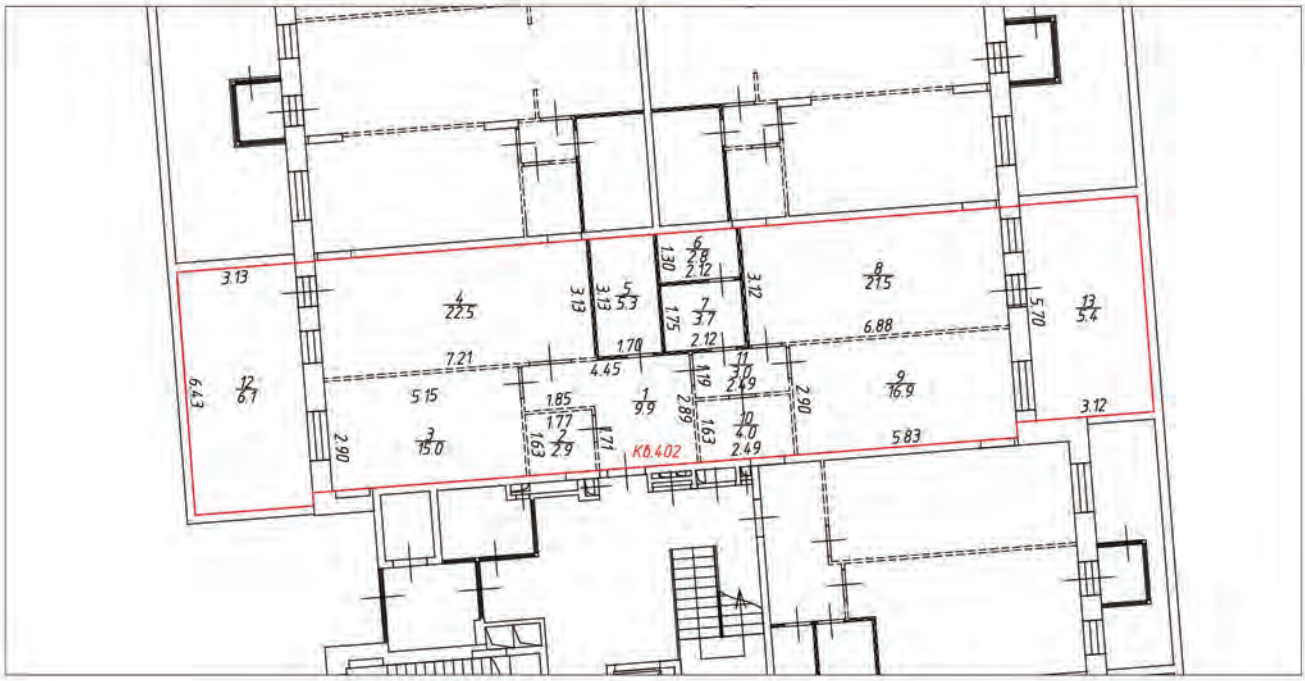

Условные обозначения:

- часть границы вновь образованного помещения
- стена с окном и дверью
- лестница
- перегородка
- перегородка с дверью
- перегородка, возведенная на высоту одного блока
- колонна
- 3.30 – линейный размер
- 1/25.2 – номер и площадь комнаты
- КВ.402 – номер помещения

Схема расположения помещения на этаже

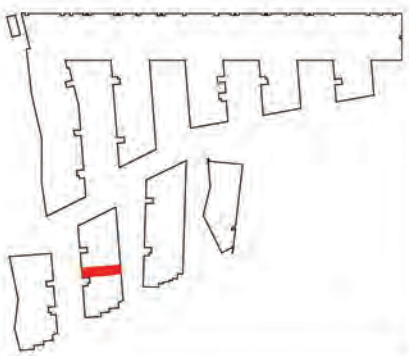


Масштаб 1:200

План (части) этажа

1 этаж




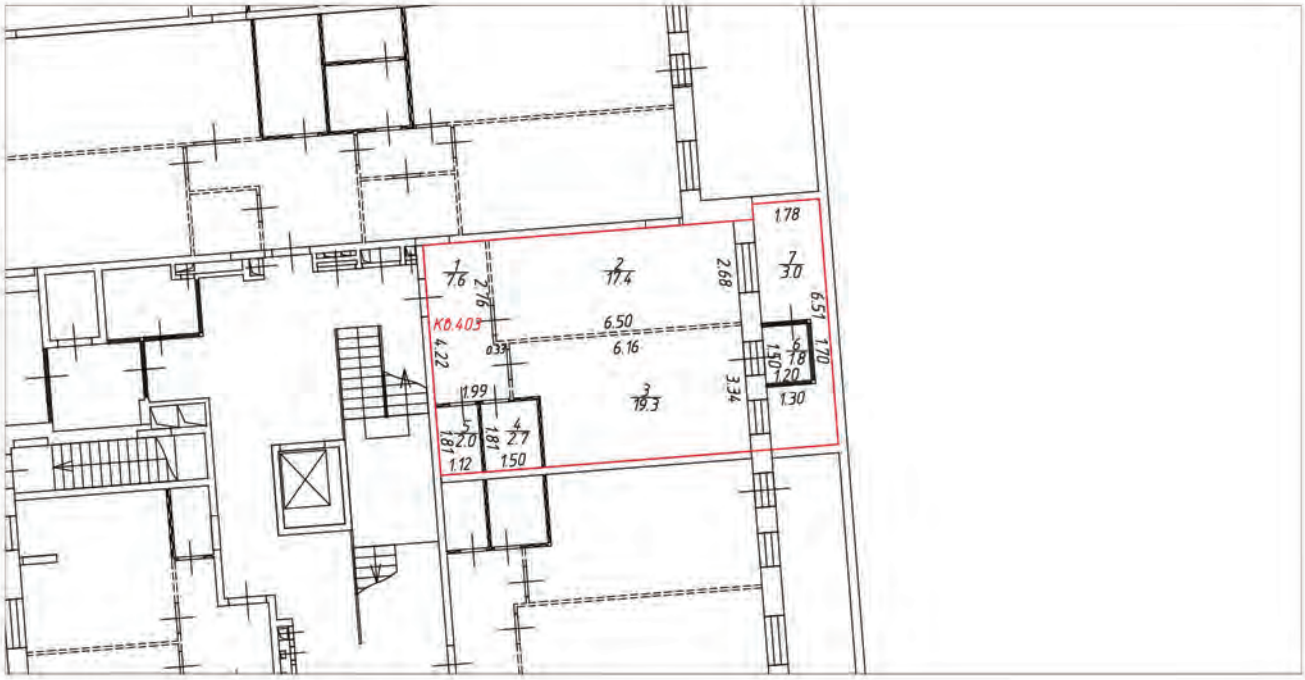

Условные обозначения:

- часть границы вновь образованного помещения
- стена с окном и дверью
- лестница
- перегородка
- перегородка с дверью
- перегородка, возведенная на высоту одного блока
- колонна
- 3.30 – линейный размер
- 1 / 25.2 – номер и площадь комнаты
- КВ.403 – номер помещения

Схема расположения помещения на этаже

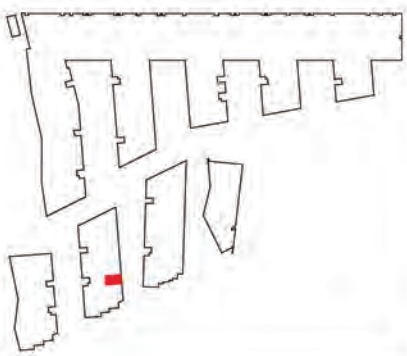


Масштаб 1:200

План (части) этажа

1 этаж




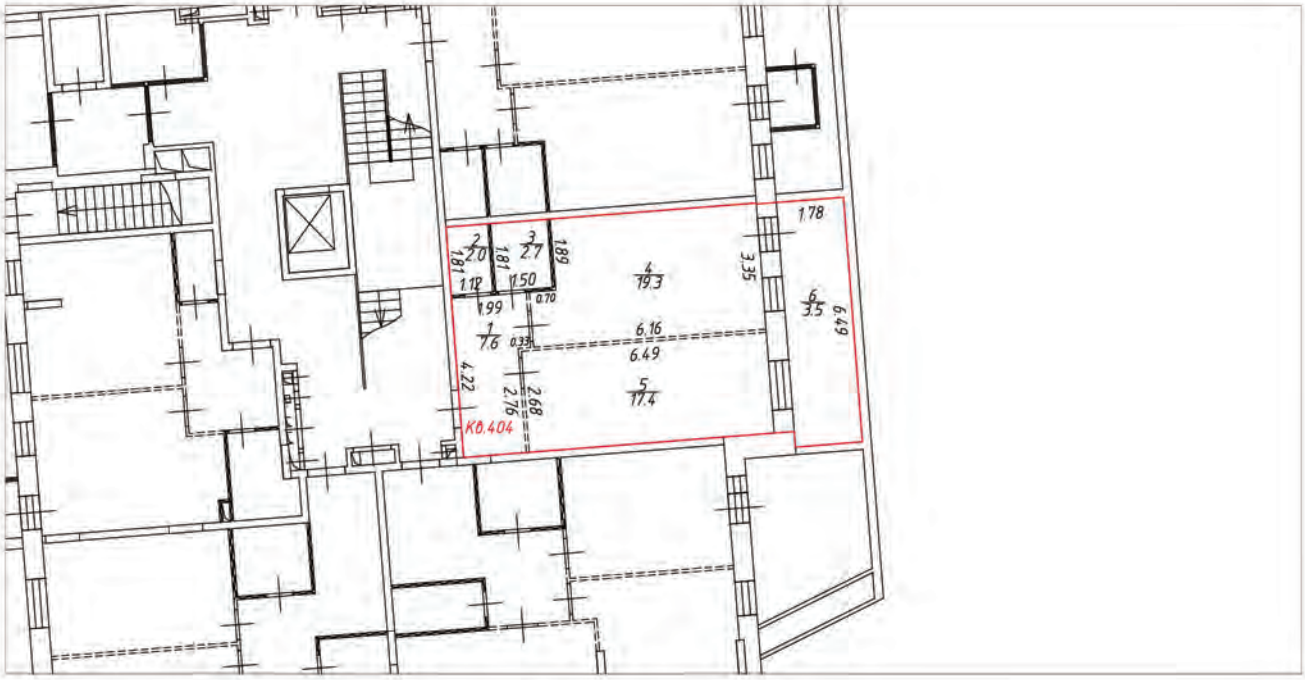

Условные обозначения:

- часть границы вновь образованного помещения
- стена с окном и дверью
- лестница
- перегородка
- перегородка с дверью
- перегородка, возведенная на высоту одного блока
- колонна
- 3.30 – линейный размер
- 1/25.2 – номер и площадь комнаты
- К0.404 – номер помещения

Схема расположения помещения на этаже

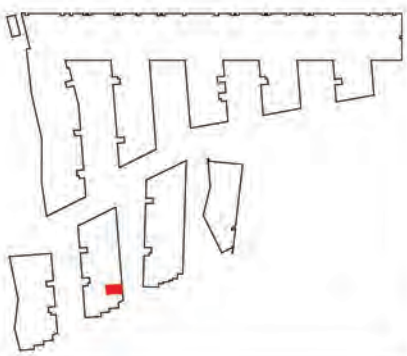


Масштаб 1:200

План (части) этажа

1 этаж




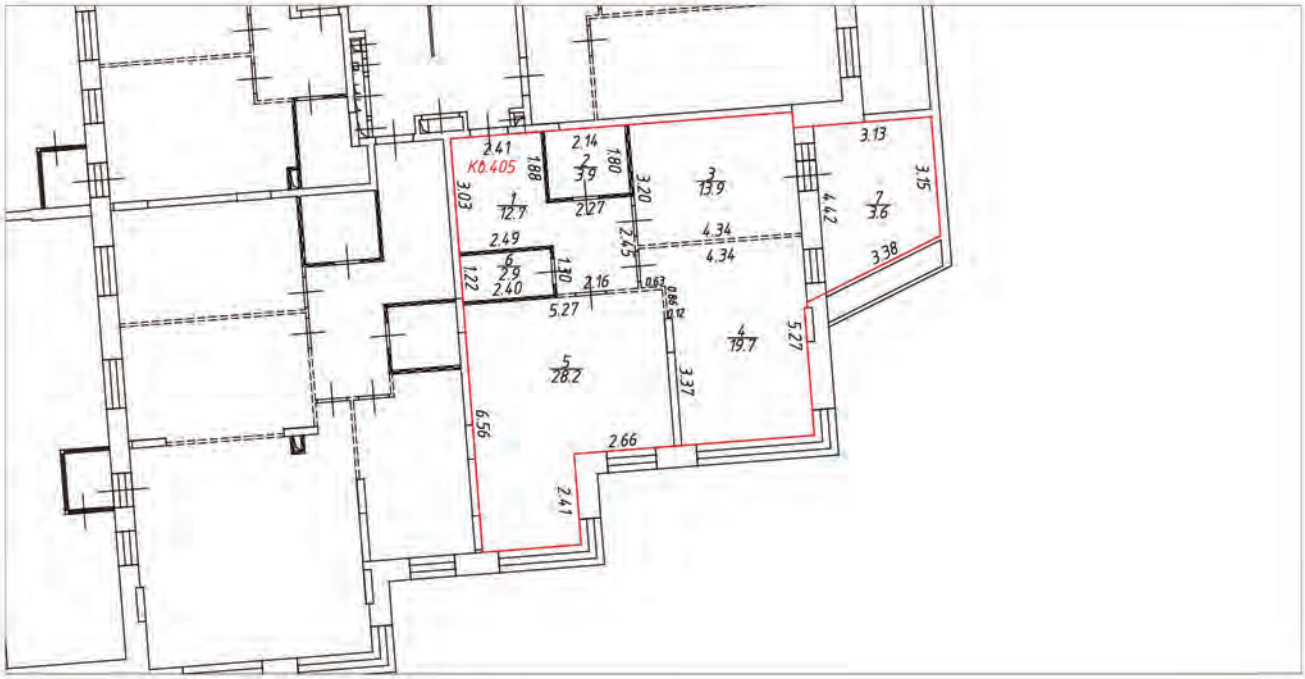

Условные обозначения:

- часть границы вновь образованного помещения
- стена с окном и дверью
- лестница
- перегородка
- перегородка с дверью
- перегородка, возведенная на высоту одного блока
- колонна
- 3.30 – линейный размер
- 1/25.2 – номер и площадь комнаты
- К0.405 – номер помещения

Схема расположения помещения на этаже

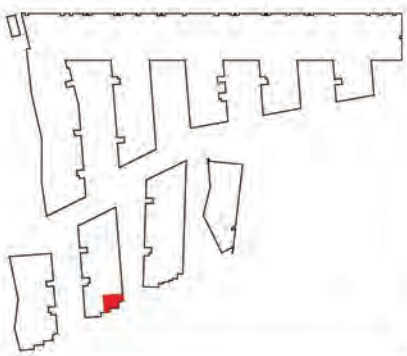


Масштаб 1:200

План (части) этажа

1 этаж




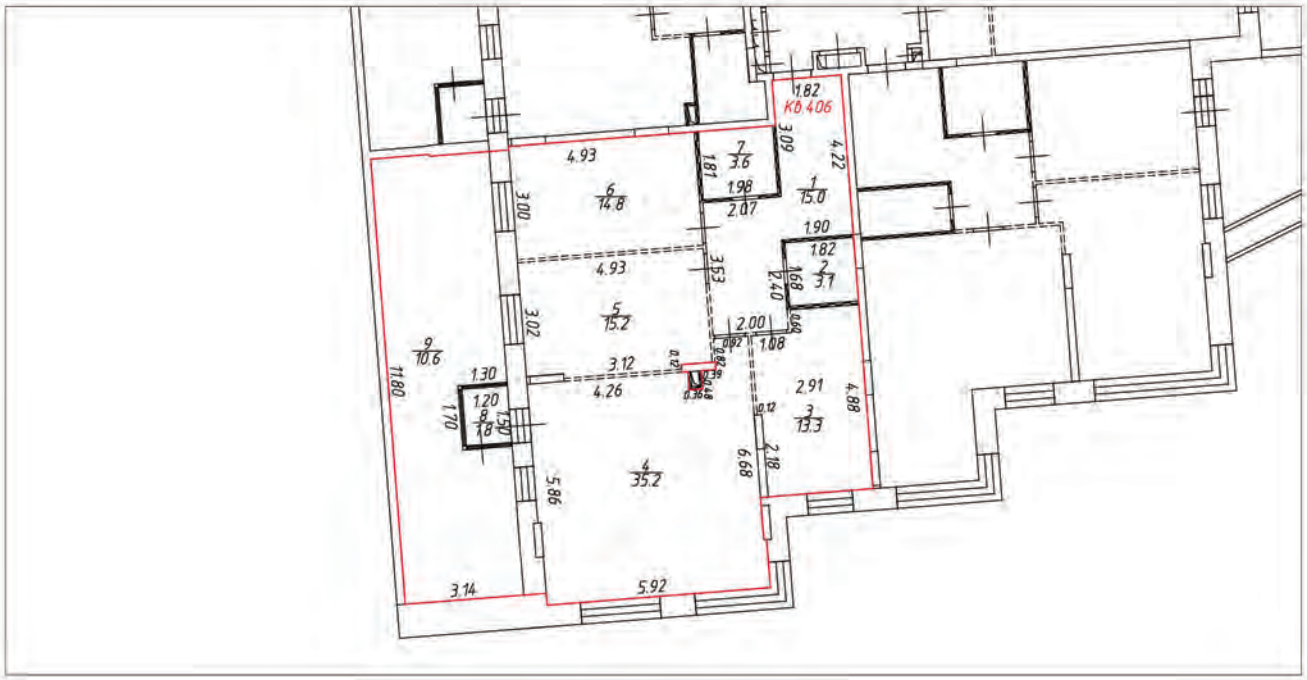

Условные обозначения:

- часть границы вновь образованного помещения
- стена с окном и дверью
- лестница
- перегородка
- перегородка с дверью
- перегородка, возведенная на высоту одного блока
- колонна
- 3.30 – линейный размер
- 1/25.2 – номер и площадь комнаты
- К0.406 – номер помещения

Схема расположения помещения на этаже

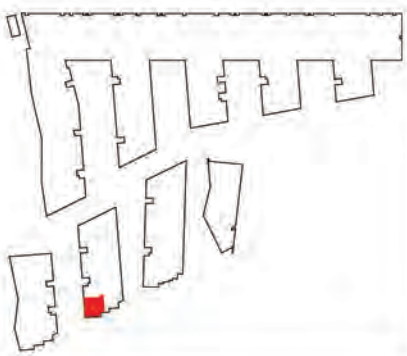


Масштаб 1:200

План (части) этажа

1 этаж




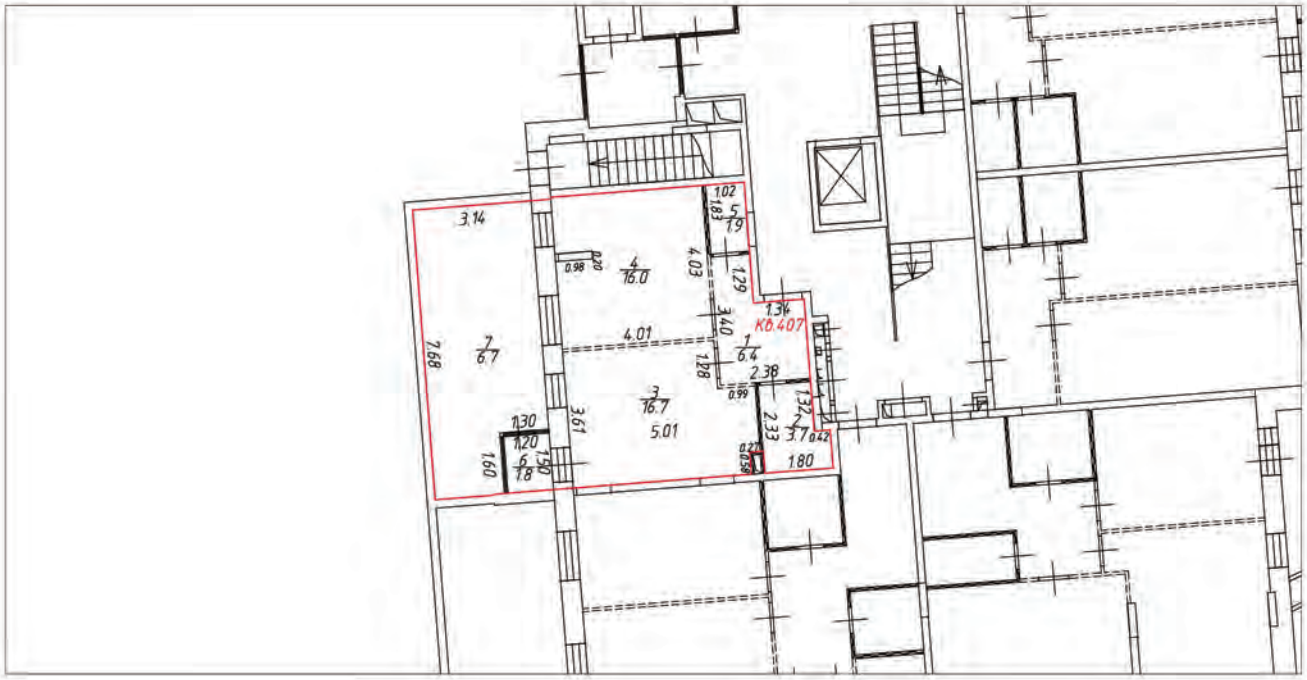

Условные обозначения:

- часть границы вновь образованного помещения
- стена с окном и дверью
- лестница
- перегородка
- перегородка с дверью
- перегородка, возведенная на высоту одного блока
- колонна
- 3.30 – линейный размер
- 1/25.2 – номер и площадь комнаты
- К0.407 – номер помещения

Схема расположения помещения на этаже

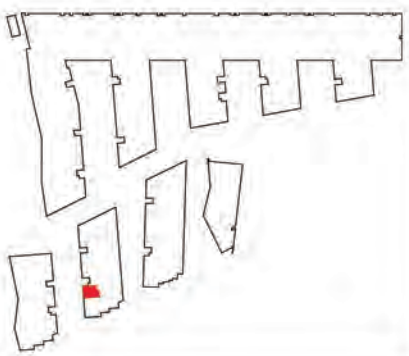


Масштаб 1:200

План (части) этажа

2 этаж




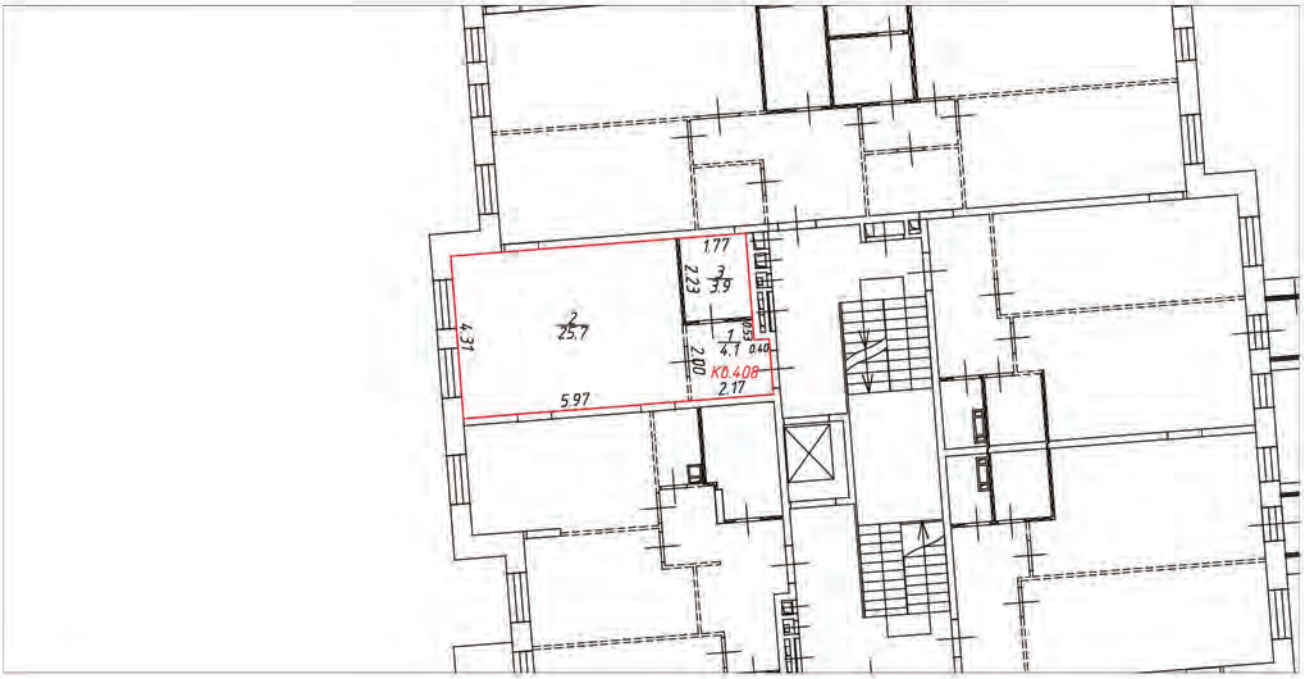

Условные обозначения:

- часть границы вновь образованного помещения
- стена с окном и дверью
- лестница
- перегородка
- перегородка с дверью
- перегородка, возведенная на высоту одного блока
- колонна
- 3.30 – линейный размер
- 1 / 25.2 – номер и площадь комнаты
- КВ.408 – номер помещения

Схема расположения помещения на этаже

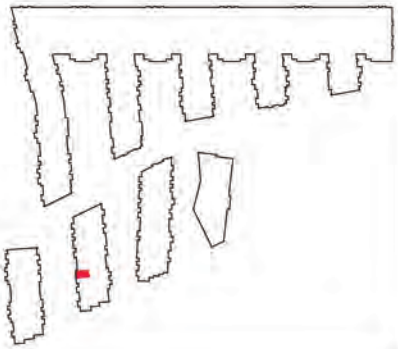


Масштаб 1:200

План (части) этажа

2 этаж




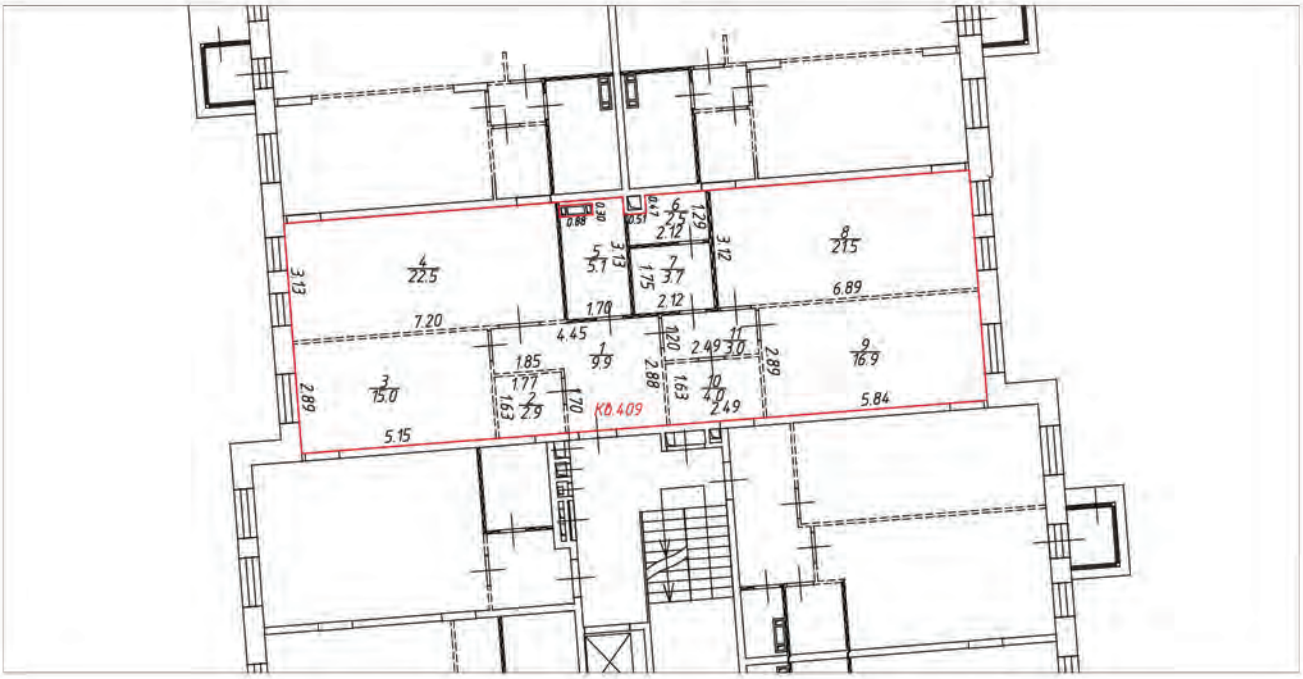

Условные обозначения:

- часть границы вновь образованного помещения
- стена с окном и дверью
- лестница
- перегородка
- перегородка с дверью
- перегородка, возведенная на высоту одного блока
- колонна
- 3.30 – линейный размер
- 1/25.2 – номер и площадь комнаты
- КВ.409 – номер помещения

Схема расположения помещения на этаже

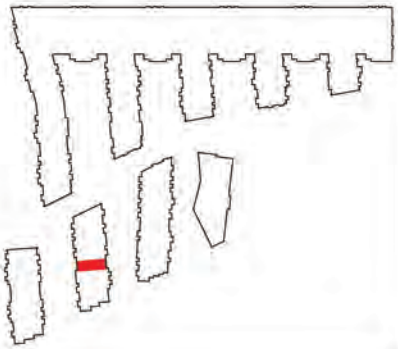


Масштаб 1:200

План (части) этажа

2 этаж




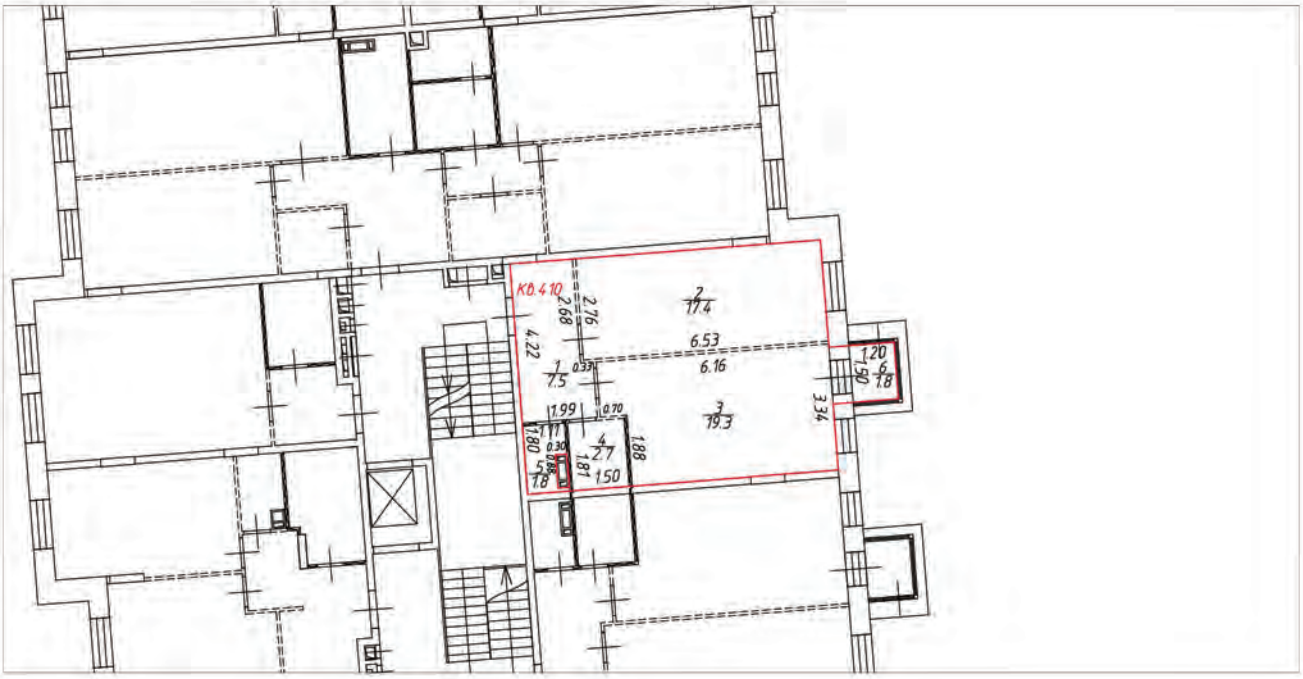

Условные обозначения:

- часть границы вновь образованного помещения
- стена с окном и дверью
- лестница
- перегородка
- перегородка с дверью
- перегородка, возведенная на высоту одного блока
- колонна
- 3.30 – линейный размер
- 1/25.2 – номер и площадь комнаты
- К0.4 10 – номер помещения

Схема расположения помещения на этаже

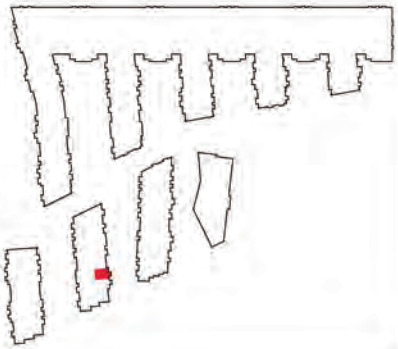


Масштаб 1:200

План (части) этажа

2 этаж




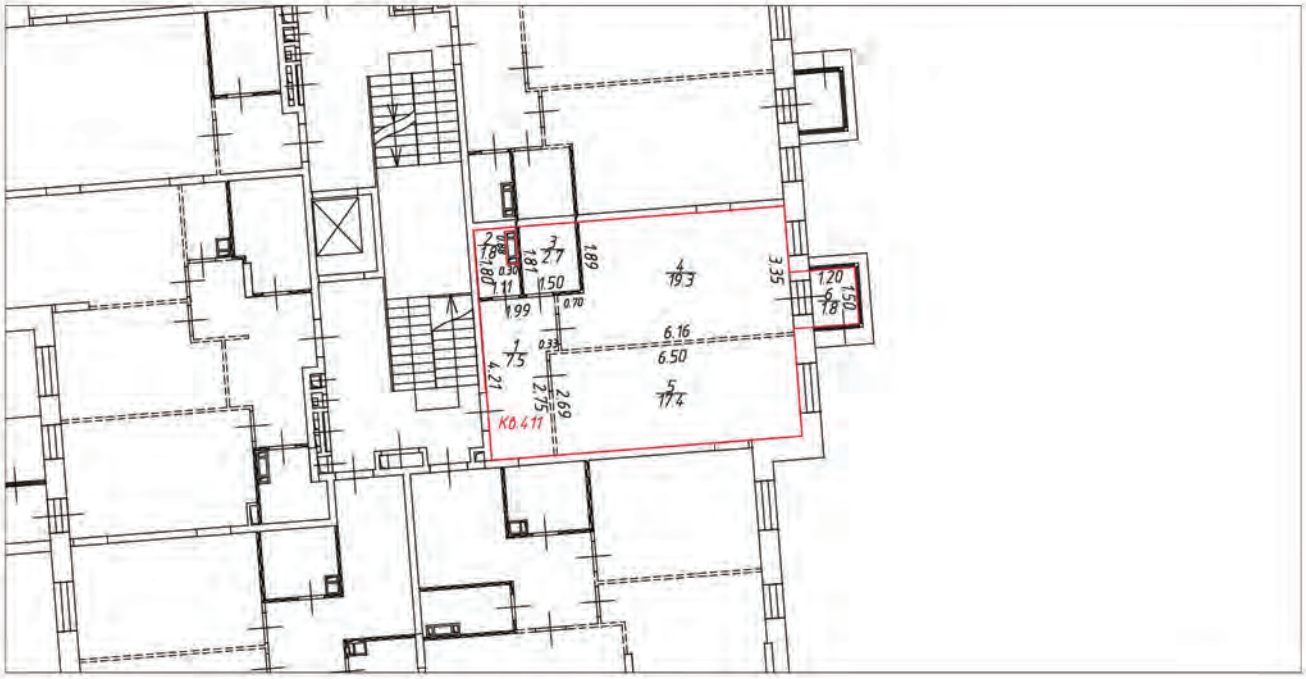

Условные обозначения:

- часть границы вновь образованного помещения
- стена с окном и дверью
- лестница
- перегородка
- перегородка с дверью
- перегородка, возведенная на высоту одного блока
- колонна
- 3.30 – линейный размер
- 1/25.2 – номер и площадь комнаты
- К0.411 – номер помещения

Схема расположения помещения на этаже

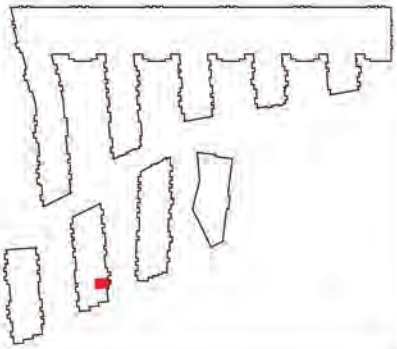


Масштаб 1:200

План (части) этажа

2 этаж




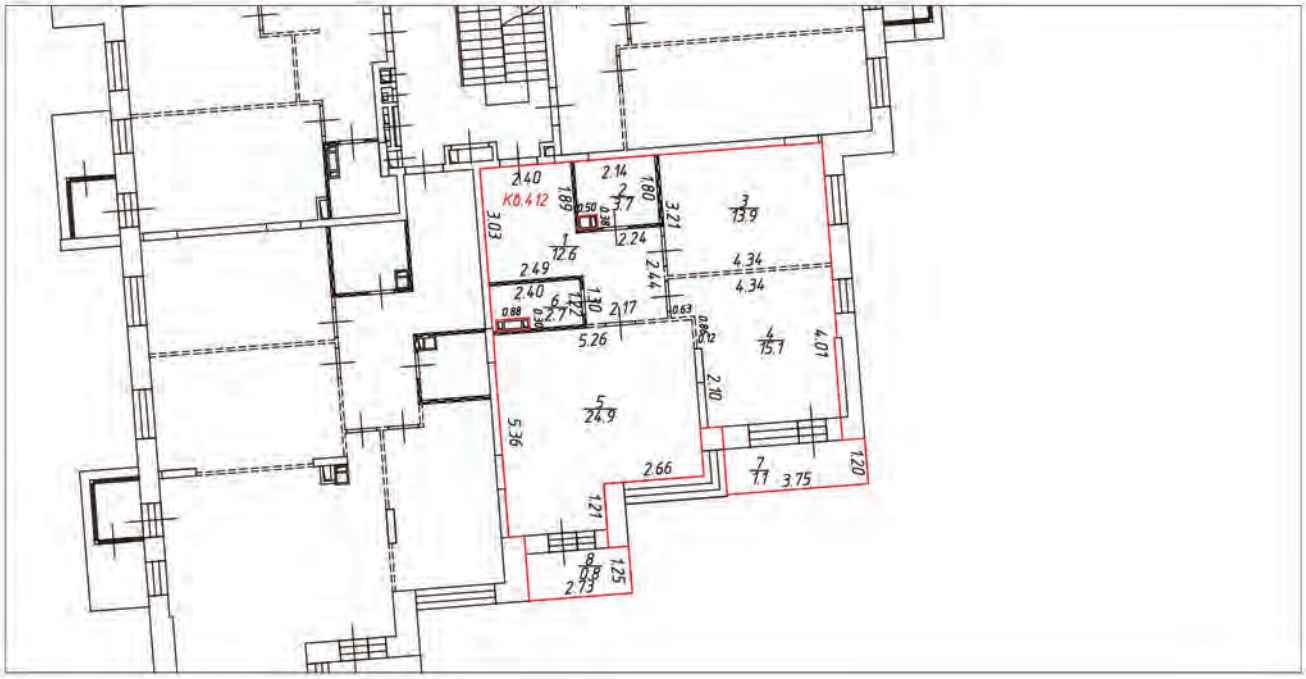

Условные обозначения:

- часть границы вновь образованного помещения
- стена с окном и дверью
- лестница
- перегородка
- перегородка с дверью
- перегородка, возведенная на высоту одного блока
- колонна
- 3.30 – линейный размер
- 1 / 25.2 – номер и площадь комнаты
- К0.4.12 – номер помещения

Схема расположения помещения на этаже

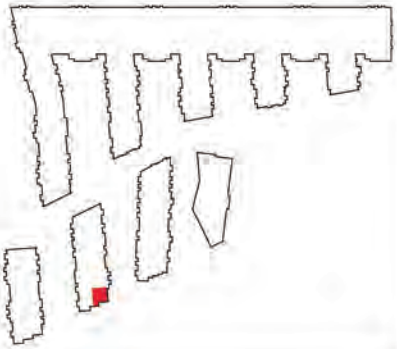


Масштаб 1:200

План (части) этажа

2 этаж




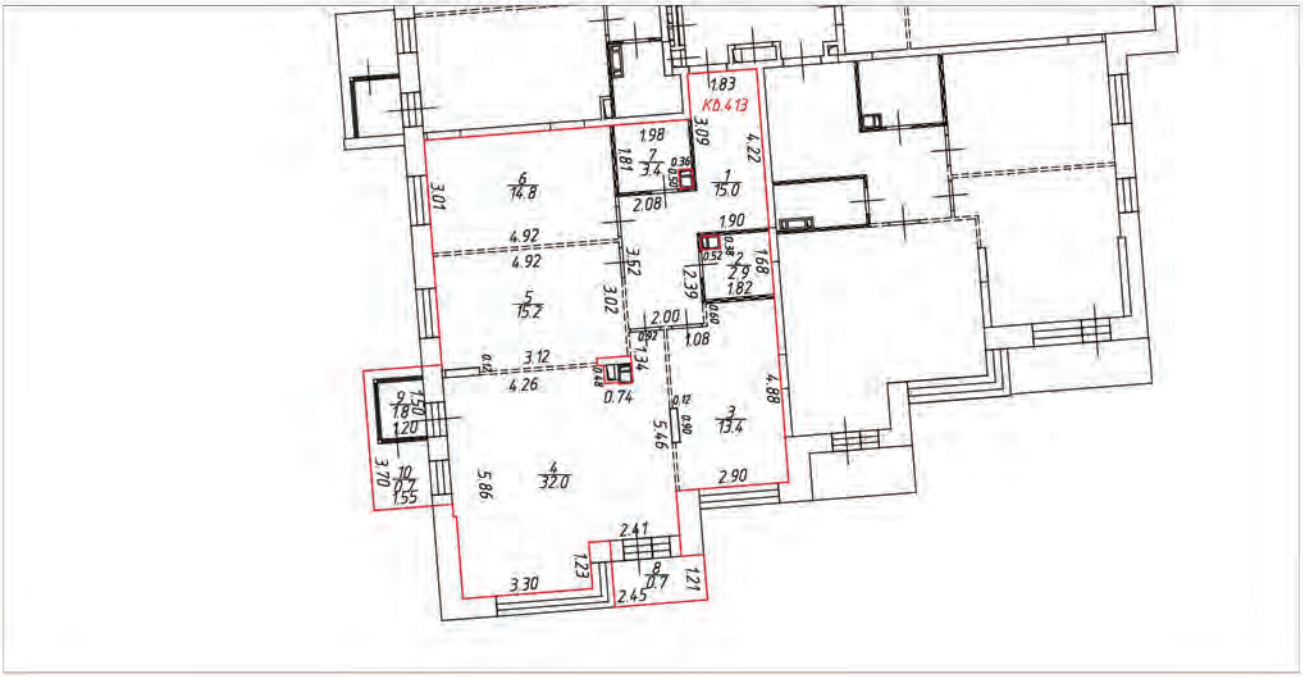

Условные обозначения:

- часть границы вновь образованного помещения
- стена с окном и дверью
- лестница
- перегородка
- перегородка с дверью
- перегородка, возведенная на высоту одного блока
- колонна
- 3.30 – линейный размер
- 1/25.2 – номер и площадь комнаты
- КВ.413 – номер помещения

Схема расположения помещения на этаже

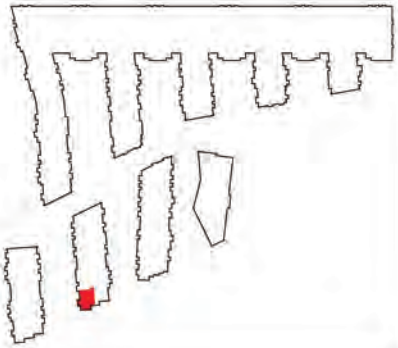


Масштаб 1:200

План (части) этажа

2 этаж




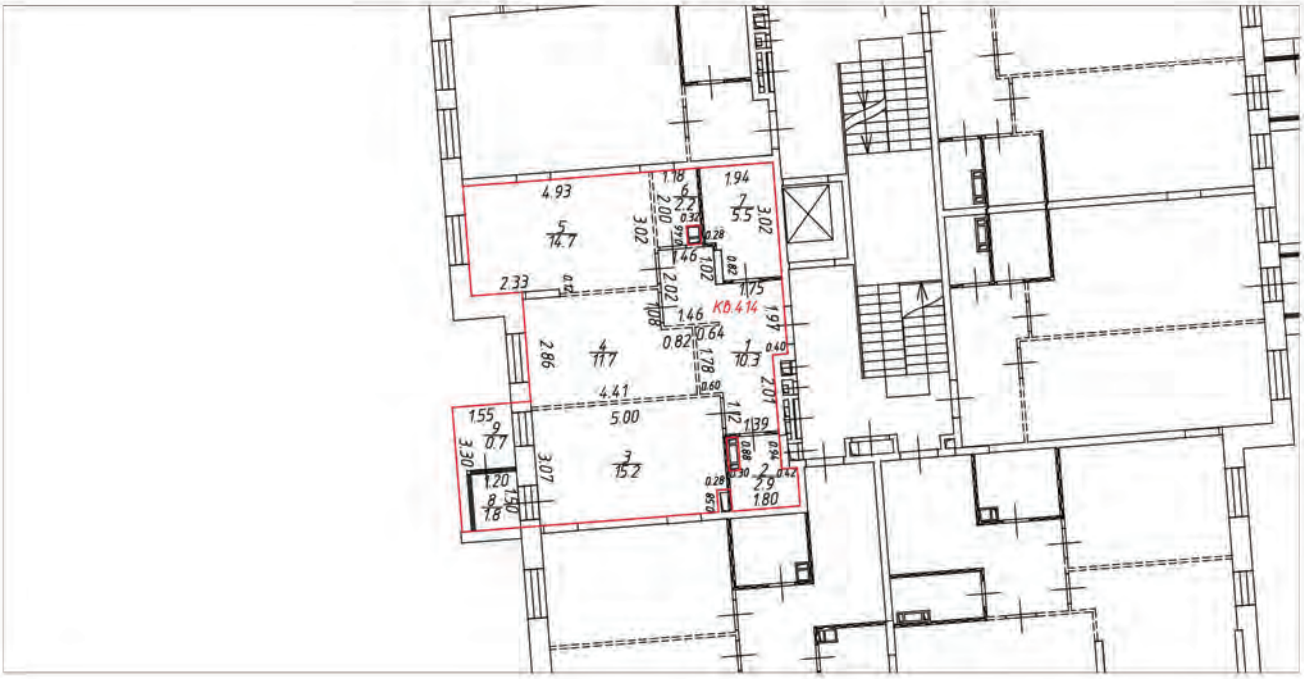

Условные обозначения:

- часть границы вновь образованного помещения
- стена с окном и дверью
- лестница
- перегородка
- перегородка с дверью
- перегородка, возведенная на высоту одного блока
- колонна
- 3.30 – линейный размер
- 1 / 25.2 – номер и площадь комнаты
- КВ.414 – номер помещения

Схема расположения помещения на этаже

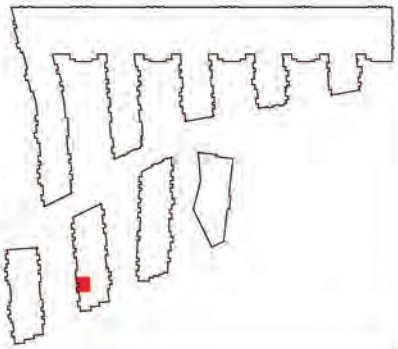


Масштаб 1:200

План (части) этажа

3 этаж




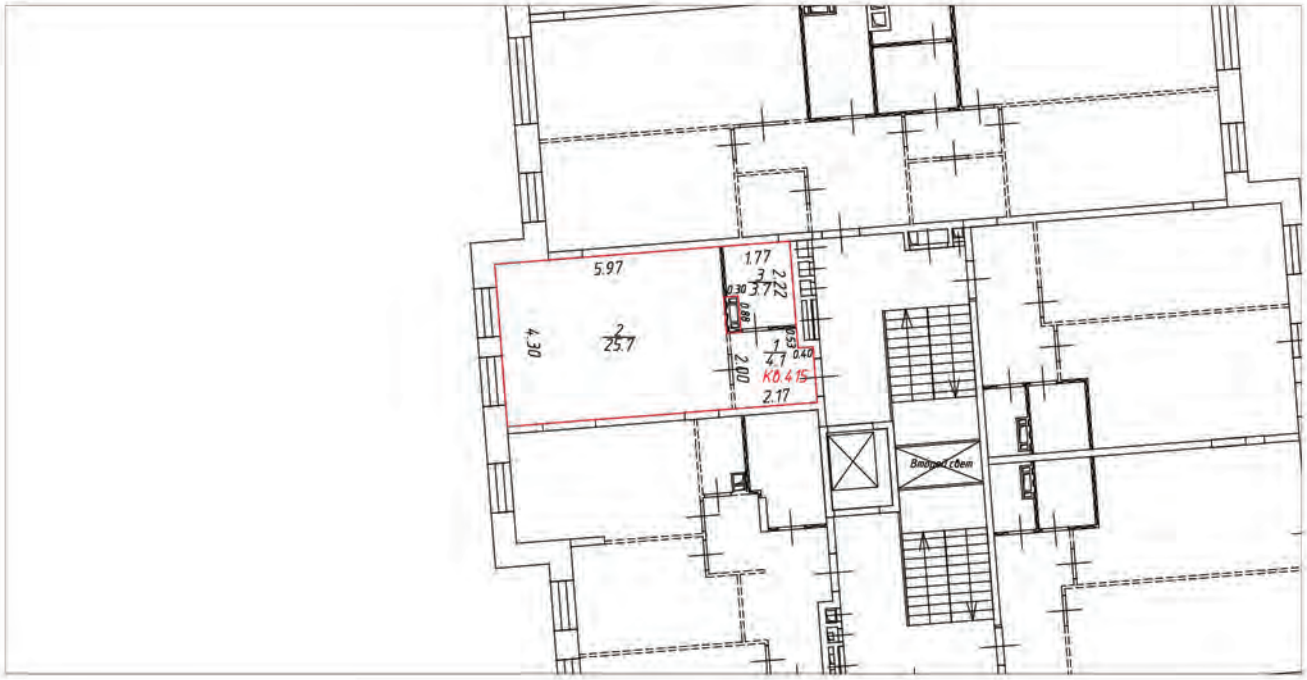

Условные обозначения:

- часть границы вновь образованного помещения
- стена с окном и дверью
- лестница
- перегородка
- перегородка с дверью
- перегородка, возведенная на высоту одного блока
- колонна
- 3.30 – линейный размер
- 1/25.2 – номер и площадь комнаты
- К0.4.15 – номер помещения

Схема расположения помещения на этаже

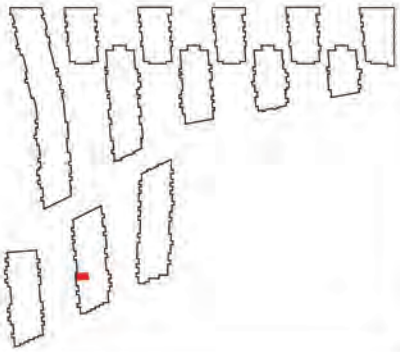


Масштаб 1:200

План (части) этажа

3 этаж




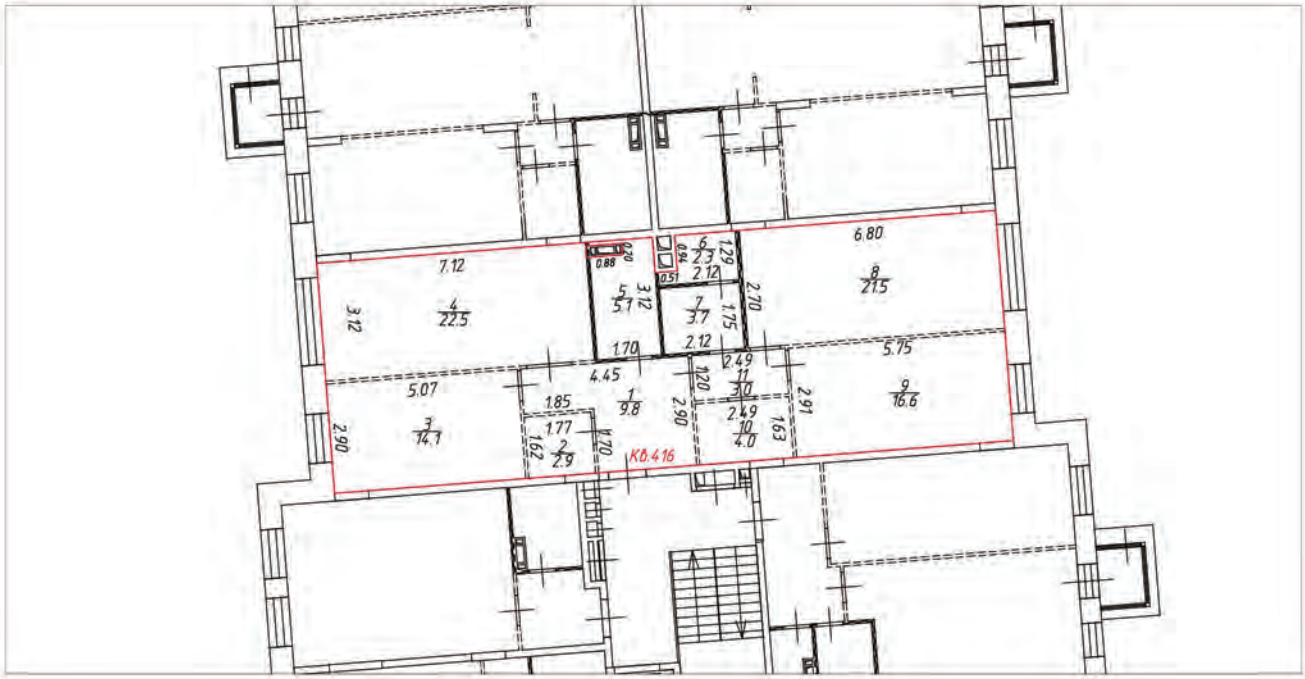

Условные обозначения:

- часть границы вновь образованного помещения
- стена с окном и дверью
- лестница
- перегородка
- перегородка с дверью
- перегородка, возведенная на высоту одного блока
- колонна
- 3.30 – линейный размер
- 1/25.2 – номер и площадь комнаты
- КВ.416 – номер помещения

Схема расположения помещения на этаже

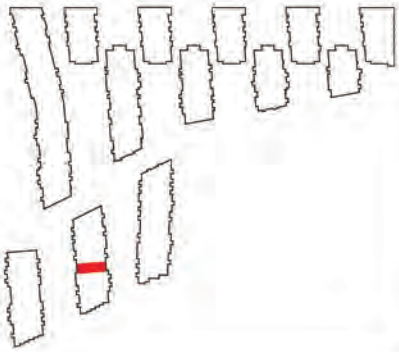


Масштаб 1:200

План (части) этажа

3 этаж




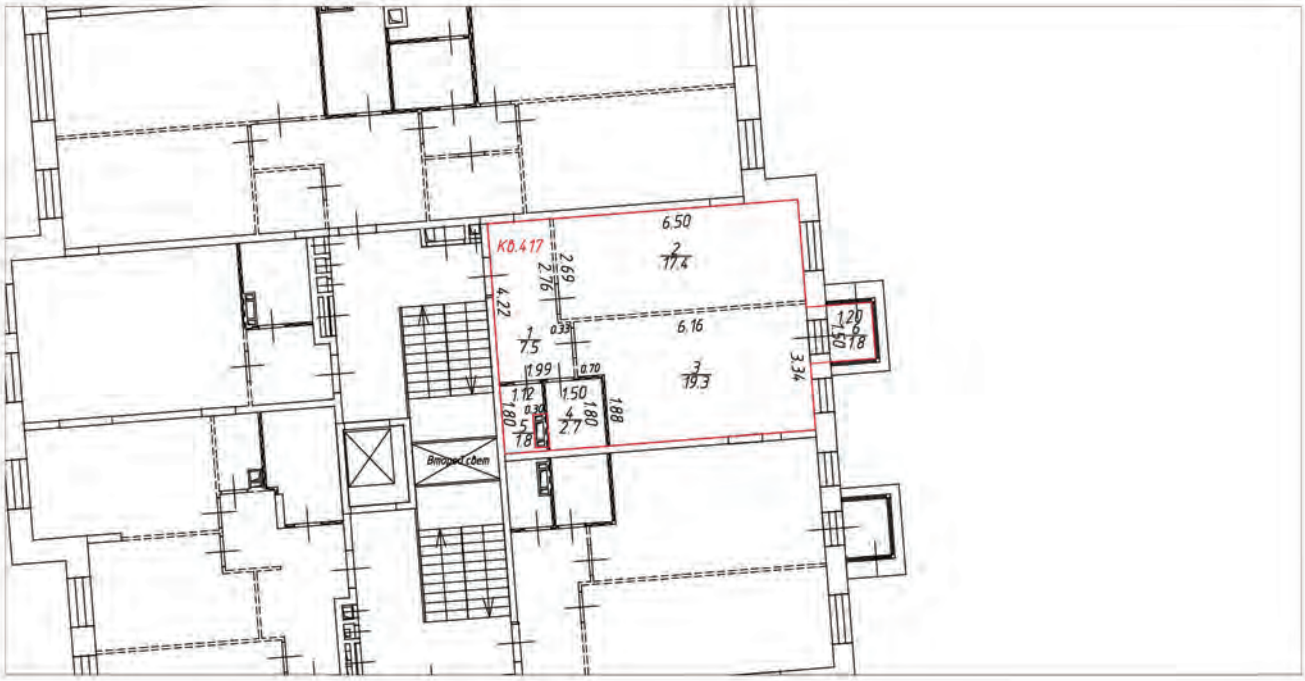

Условные обозначения:

- часть границы вновь образованного помещения
- стена с окном и дверью
- лестница
- перегородка
- перегородка с дверью
- перегородка, возведенная на высоту одного блока
- колонна
- 3.30 – линейный размер
- 1 / 25.2 – номер и площадь комнаты
- К0.417 – номер помещения

Схема расположения помещения на этаже

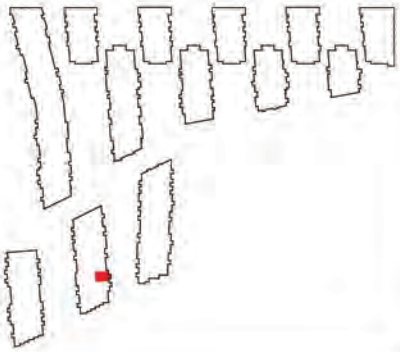


Масштаб 1:200

План (части) этажа

3 этаж




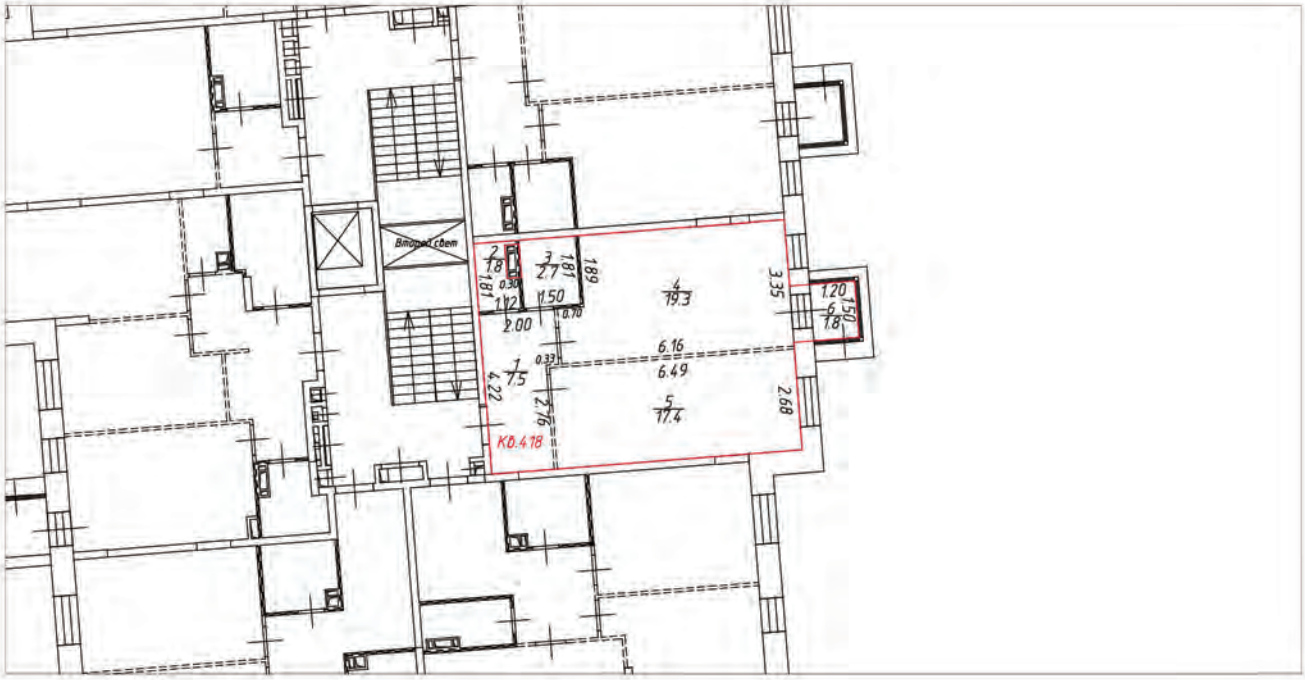

Условные обозначения:

- часть границы вновь образованного помещения
- стена с окном и дверью
- лестница
- перегородка
- перегородка с дверью
- перегородка, возведенная на высоту одного блока
- колонна
- 3.30 – линейный размер
- 1/25.2 – номер и площадь комнаты
- К0.4.18 – номер помещения

Схема расположения помещения на этаже

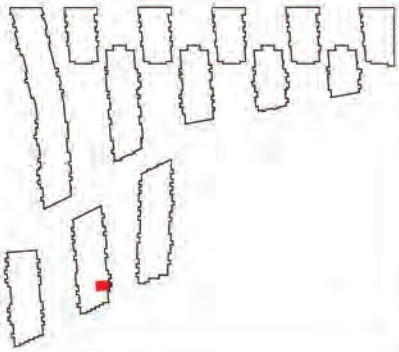


Масштаб 1:200

План (части) этажа

3 этаж




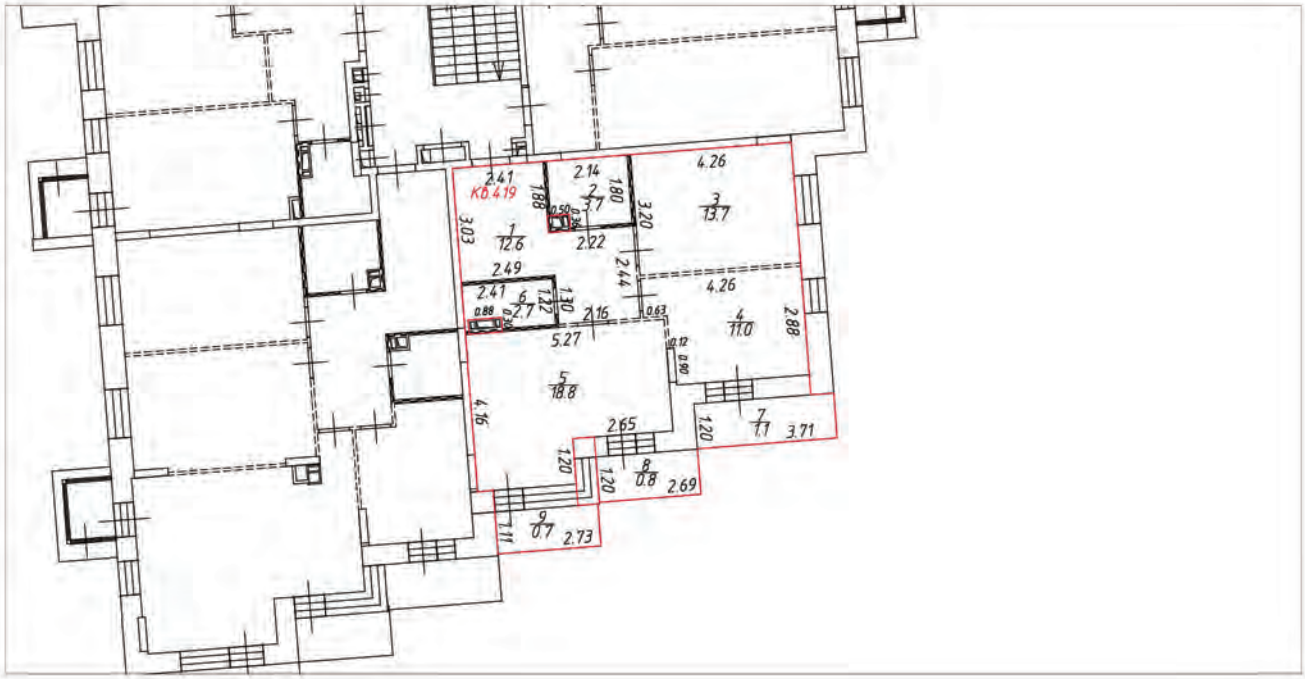

Условные обозначения:

- часть границы вновь образованного помещения
- стена с окном и дверью
- лестница
- перегородка
- перегородка с дверью
- перегородка, возведенная на высоту одного блока
- колонна
- 3.30 – линейный размер
- 1/25.2 – номер и площадь комнаты
- КВ.419 – номер помещения

Схема расположения помещения на этаже

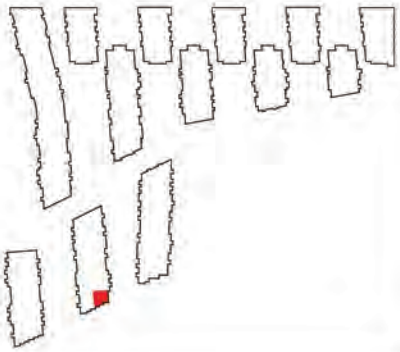


Масштаб 1:200

План (части) этажа

3 этаж




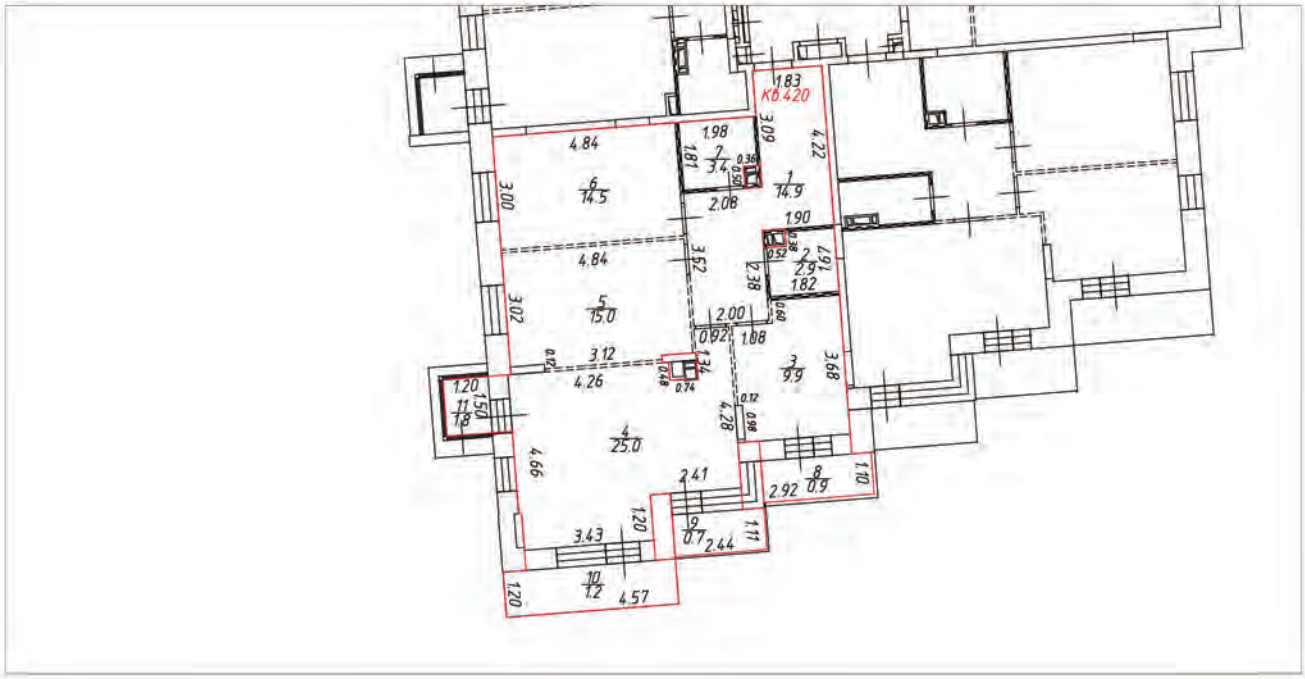

Условные обозначения:

- часть границы вновь образованного помещения
- стена с окном и дверью
- лестница
- перегородка
- перегородка с дверью
- перегородка, возведенная на высоту одного блока
- колонна
- 3.30 – линейный размер
- 1 / 25.2 – номер и площадь комнаты
- КВ.420 – номер помещения

Схема расположения помещения на этаже

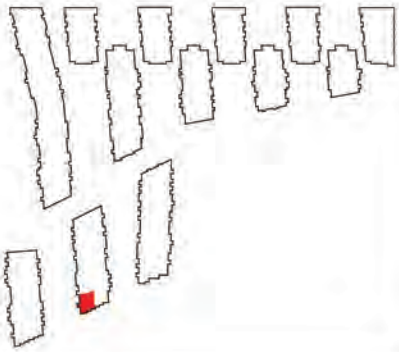


Масштаб 1:200

План (части) этажа

3 этаж




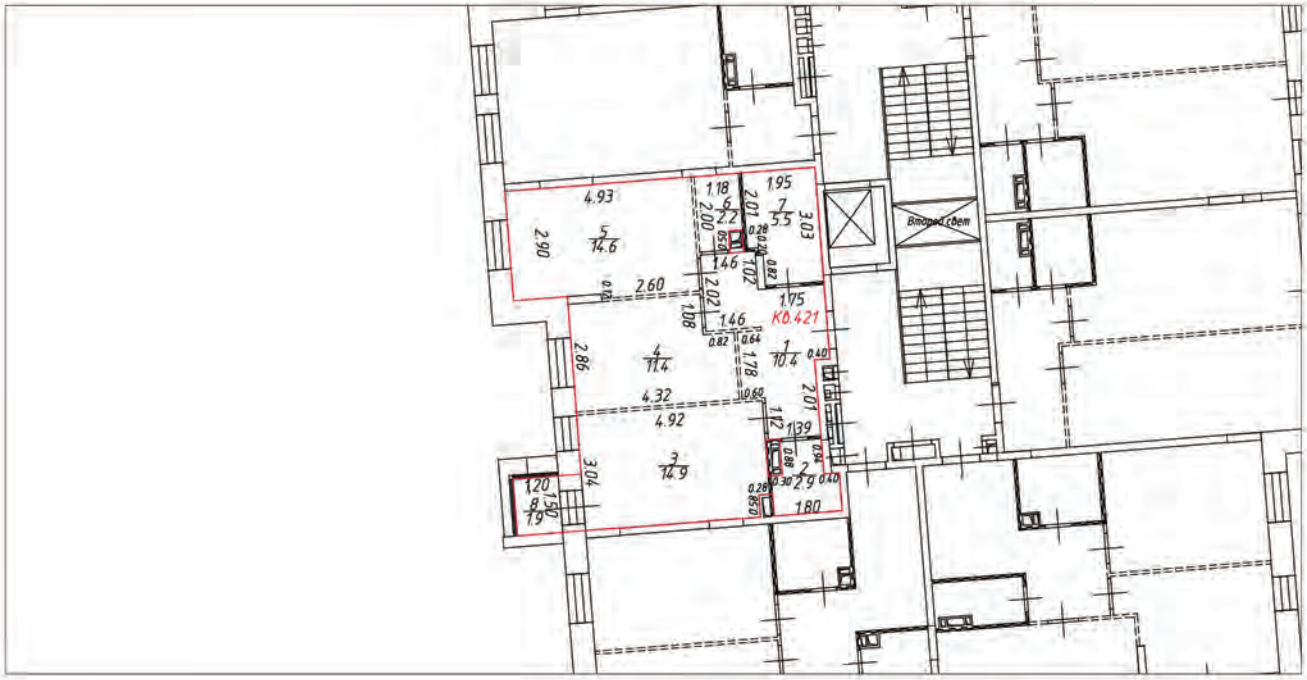

Условные обозначения:

- часть границы вновь образованного помещения
- стена с окном и дверью
- лестница
- перегородка
- перегородка с дверью
- перегородка, возведенная на высоту одного блока
- колонна
- 3.30 – линейный размер
- 1/25.2 – номер и площадь комнаты
- КО.421 – номер помещения


Схема расположения помещения на этаже

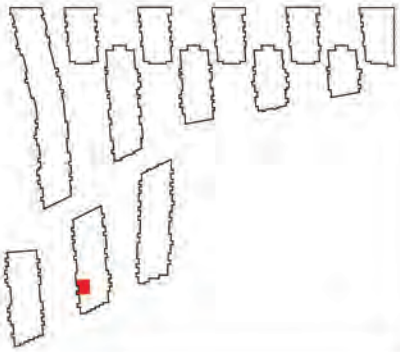


Масштаб 1:200

План (части) этажа

1 этаж

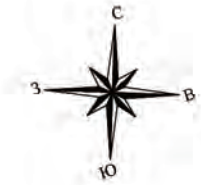


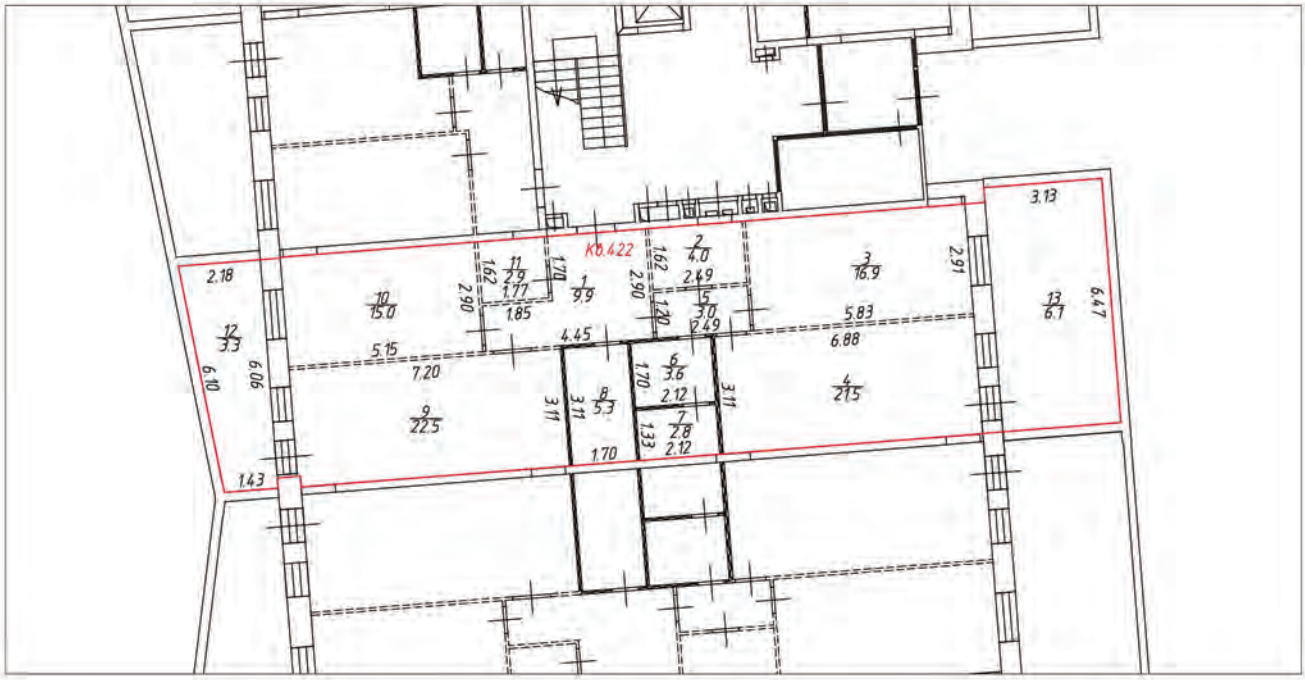

Условные обозначения:

- часть границы вновь образованного помещения
- стена с окном и дверью
- лестница
- перегородка
- перегородка с дверью
- перегородка, возведенная на высоту одного блока
- колонна
- 3.30 – линейный размер
- 1/25.2 – номер и площадь комнаты
- К0.422 – номер помещения

Схема расположения помещения на этаже

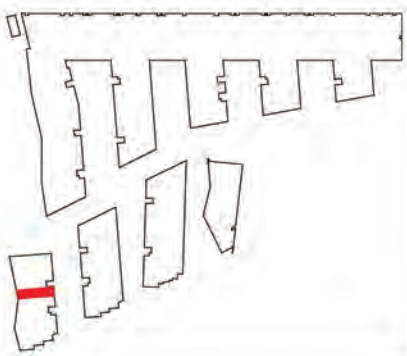


Масштаб 1:200

План (части) этажа

1 этаж




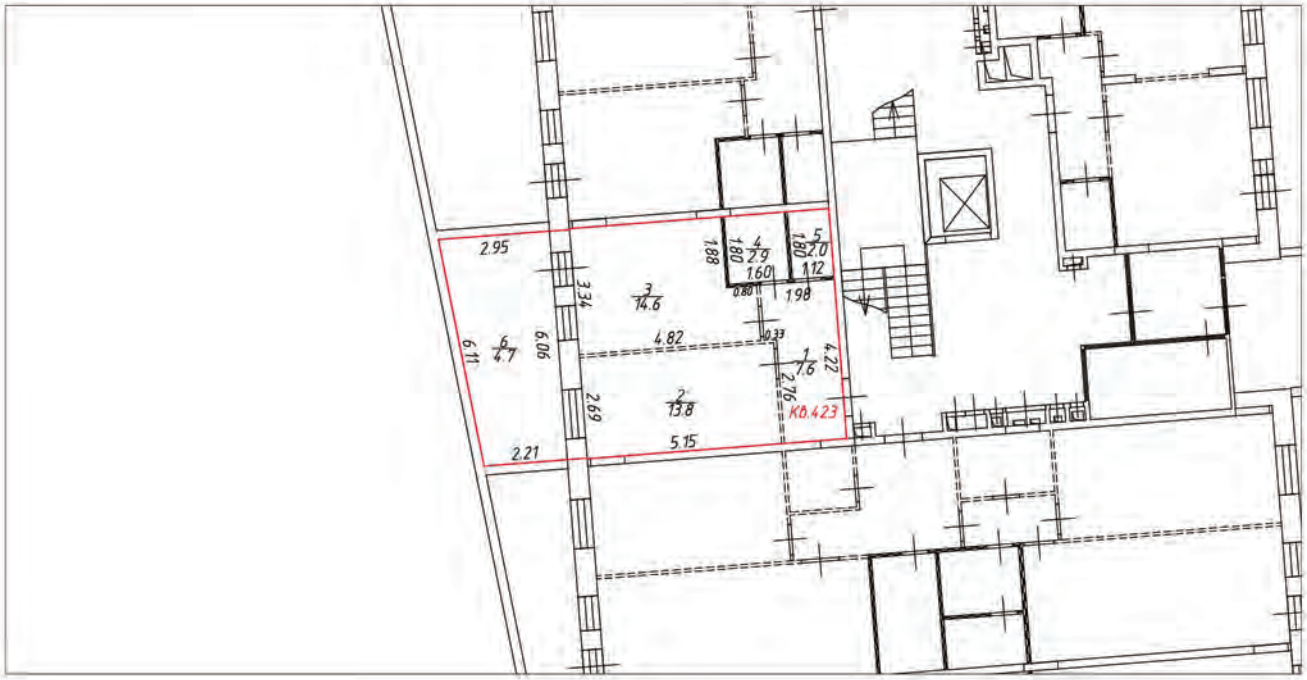

Условные обозначения:

- часть границы вновь образованного помещения
- стена с окном и дверью
- лестница
- перегородка
- перегородка с дверью
- перегородка, возведенная на высоту одного блока
- колонна
- 3.30 – линейный размер
- 1/25.2 – номер и площадь комнаты
- КВ.423 – номер помещения

Схема расположения помещения на этаже

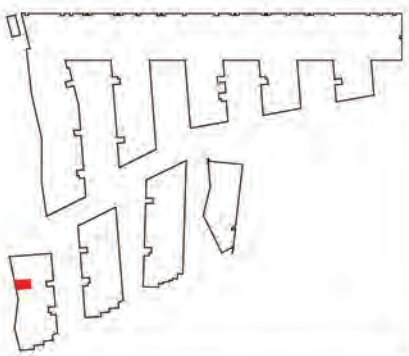


Масштаб 1:200

План (части) этажа

1 этаж




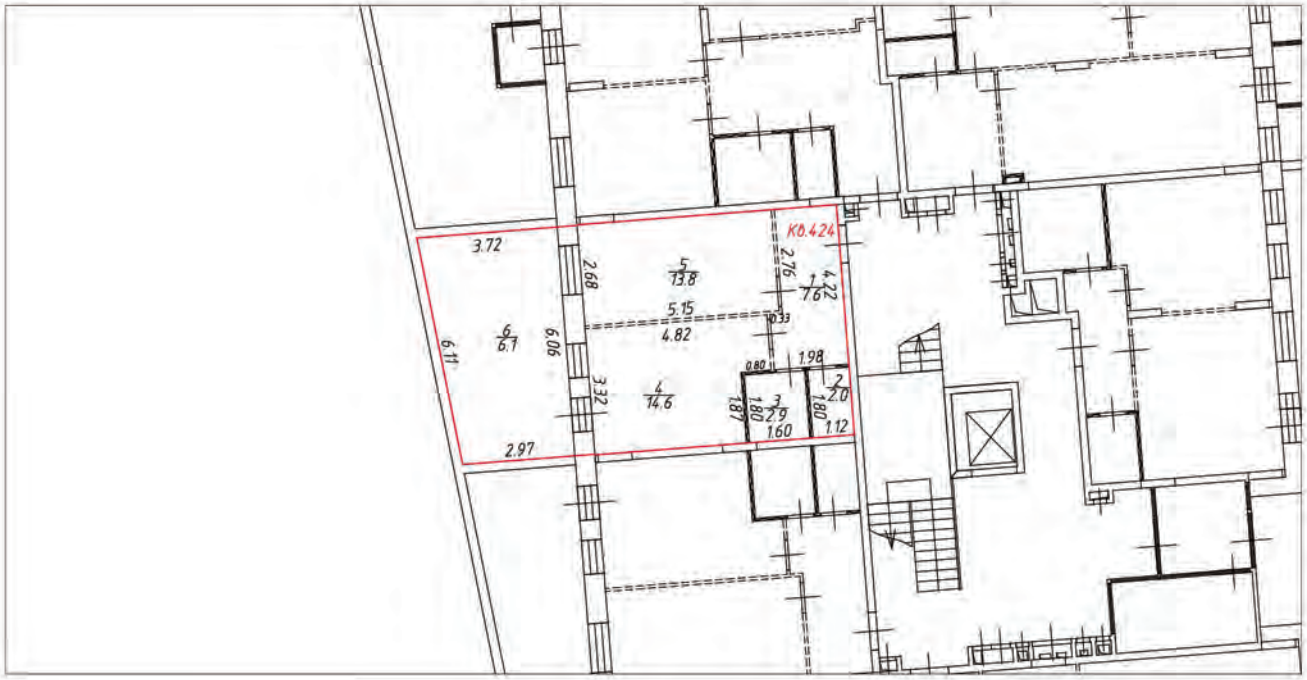

Условные обозначения:

- часть границы вновь образованного помещения
- стена с окном и дверью
- лестница
- перегородка
- перегородка с дверью
- перегородка, возведенная на высоту одного блока
- колонна
- 3.30 – линейный размер
- 1/25.2 – номер и площадь комнаты
- К0.424 – номер помещения

Схема расположения помещения на этаже

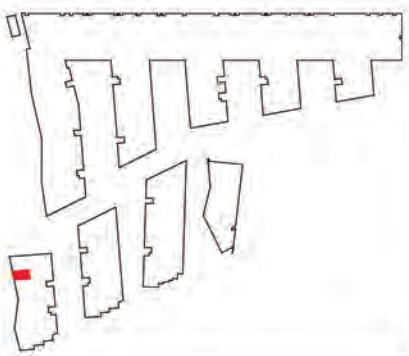


Масштаб 1:200

План (части) этажа

1 этаж




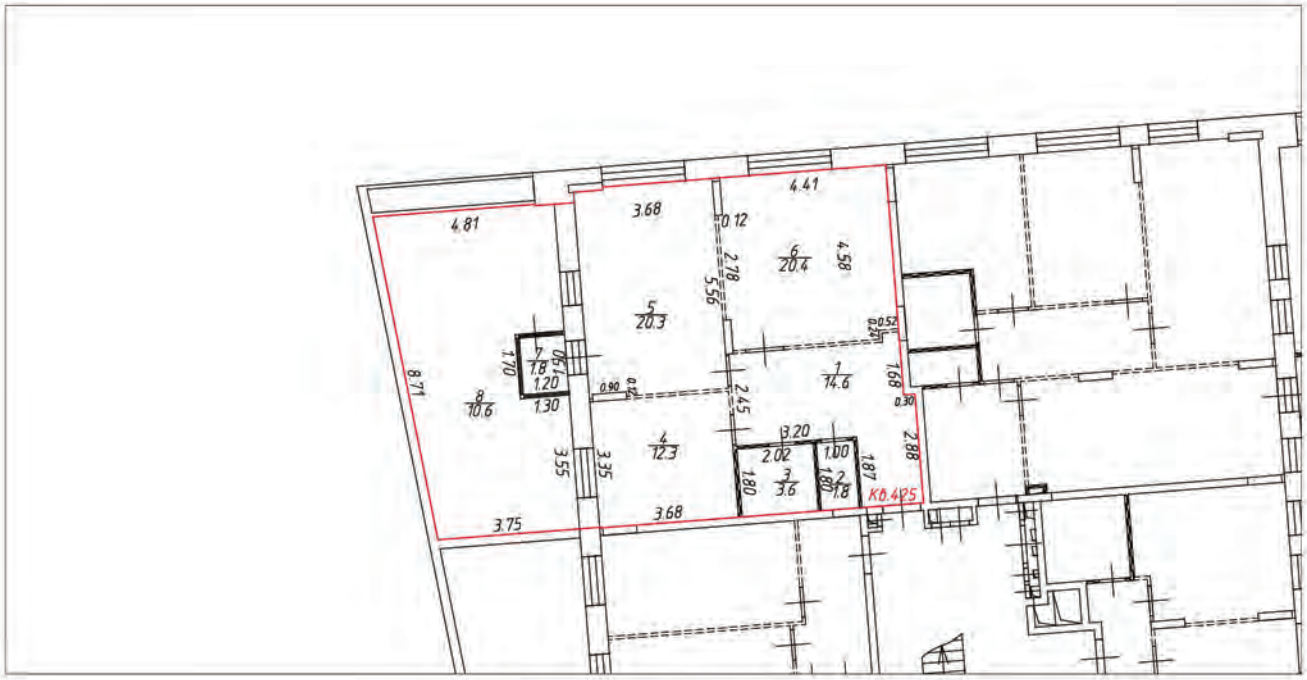

Условные обозначения:

- часть границы вновь образованного помещения
- стена с окном и дверью
- лестница
- перегородка
- перегородка с дверью
- перегородка, возведенная на высоту одного блока
- колонна
- 3.30 – линейный размер
- 1/25.2 – номер и площадь комнаты
- К0.4.25 – номер помещения

Схема расположения помещения на этаже

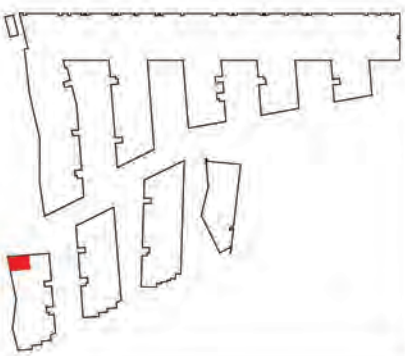


Масштаб 1:200

План (части) этажа

1 этаж




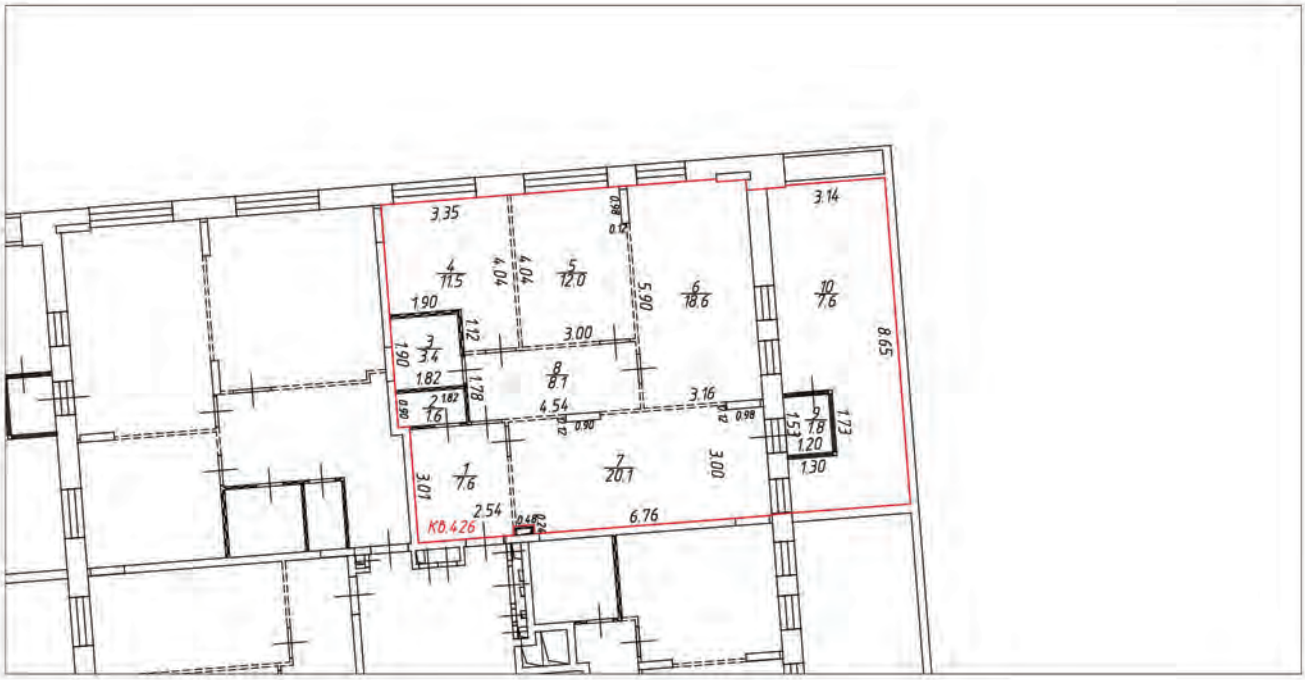

Условные обозначения:

- часть границы вновь образованного помещения
- стена с окном и дверью
- лестница
- перегородка
- перегородка с дверью
- перегородка, возведенная на высоту одного блока
- колонна
- 3.30 – линейный размер
- 1/25.2 – номер и площадь комнаты
- К0.426 – номер помещения

Схема расположения помещения на этаже

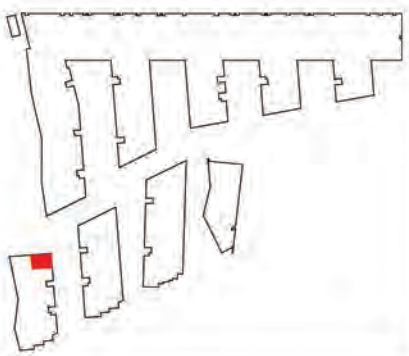


Масштаб 1:200

План (части) этажа

1 этаж




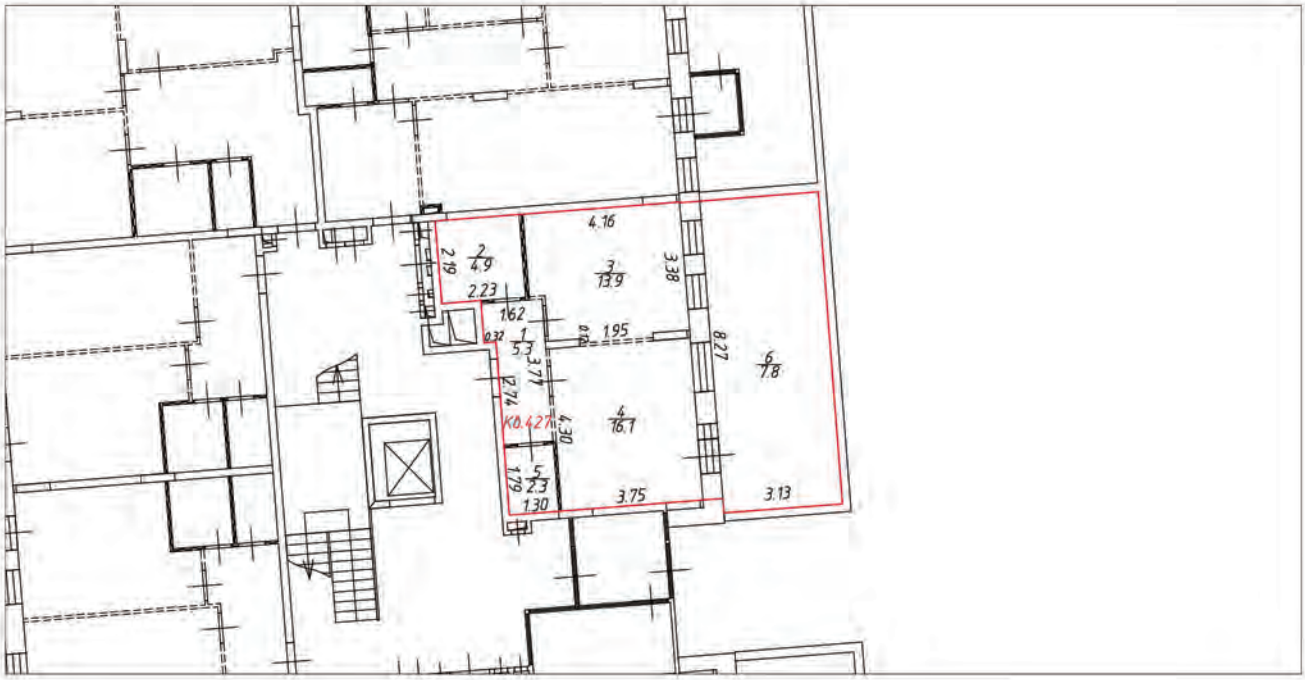

Условные обозначения:

- часть границы вновь образованного помещения
- стена с окном и дверью
- лестница
- перегородка
- перегородка с дверью
- перегородка, возведенная на высоту одного блока
- колонна
- 3.30 – линейный размер
- 1/25.2 – номер и площадь комнаты
- К0.427 – номер помещения

Схема расположения помещения на этаже

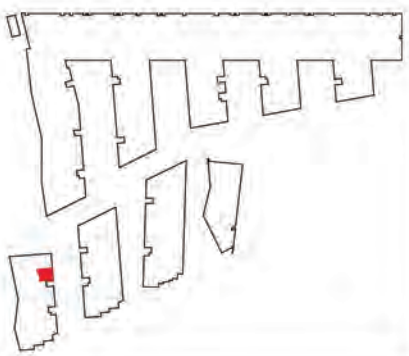


Масштаб 1:200

План (части) этажа

2 этаж




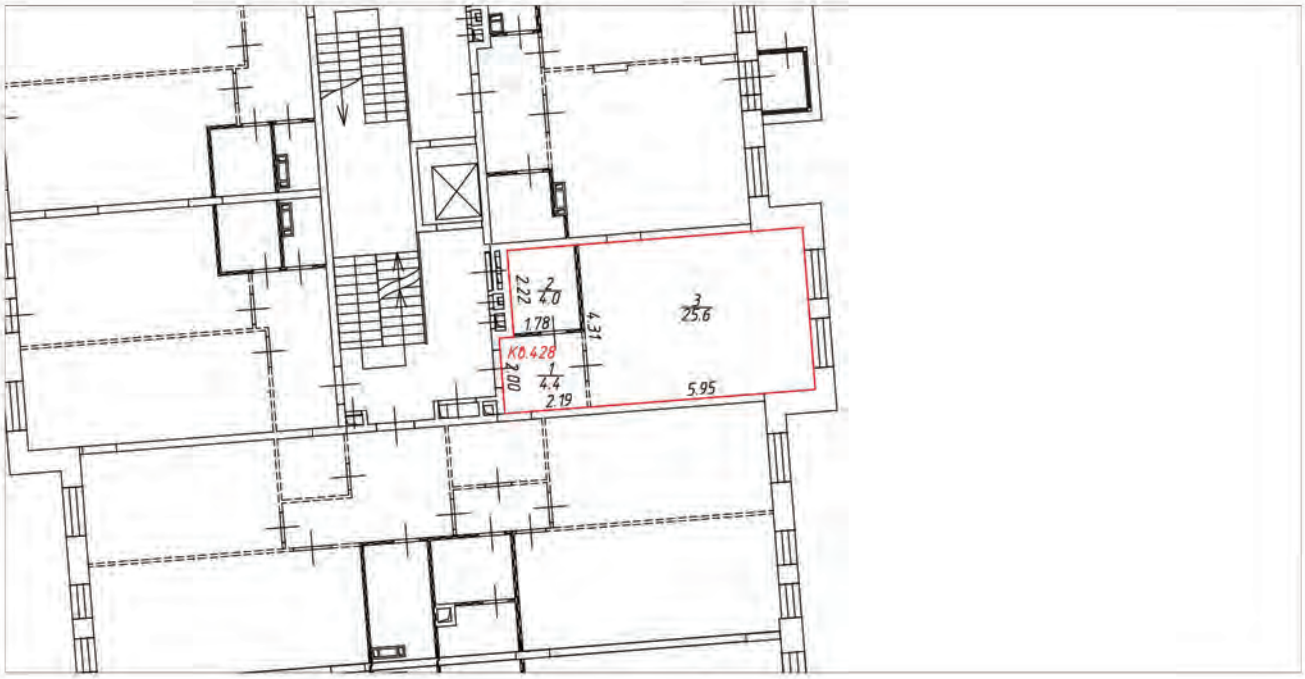

Условные обозначения:

- часть границы вновь образованного помещения
- стена с окном и дверью
- лестница
- перегородка
- перегородка с дверью
- перегородка, возведенная на высоту одного блока
- колонна
- 3.30 – линейный размер
- 1 / 25.2 – номер и площадь комнаты
- К0.428 – номер помещения


Схема расположения помещения на этаже

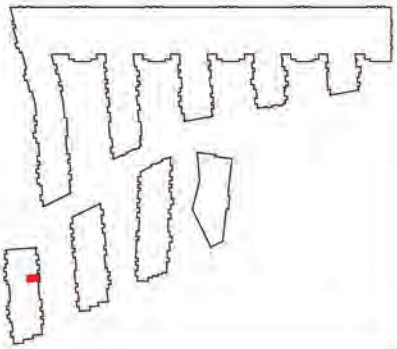

Масштаб 1:200

План (части) этажа


2 этаж

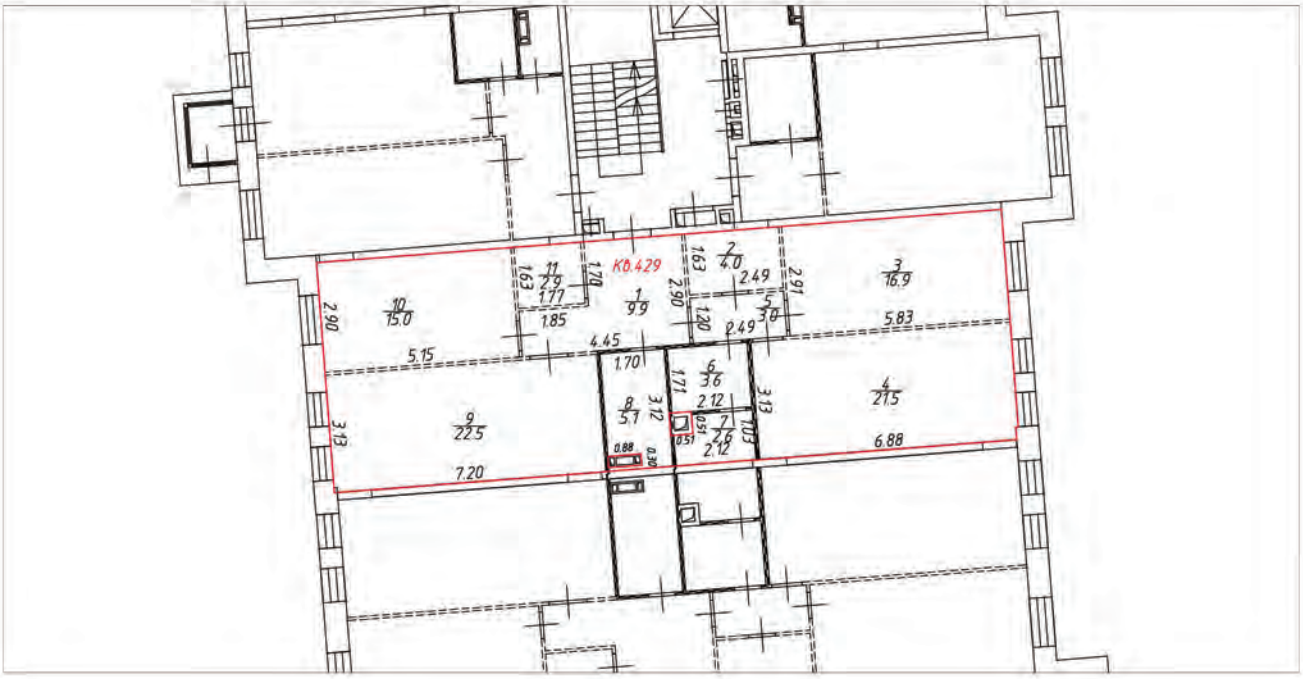

Условные обозначения:

- часть границы вновь образованного помещения
- стена с окном и дверью
- лестница
- перегородка
- перегородка с дверью
- перегородка, возведенная на высоту одного блока
- колонна
- 3.30 – линейный размер
- 1/25.2 – номер и площадь комнаты
- К0.429 – номер помещения

Схема расположения помещения на этаже

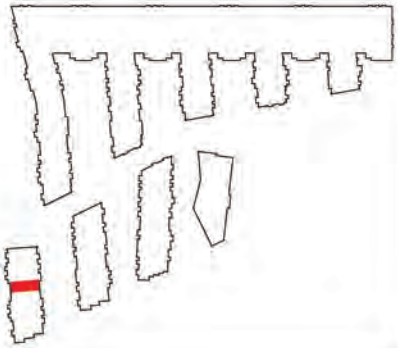


Масштаб 1:200

План (части) этажа

2 этаж




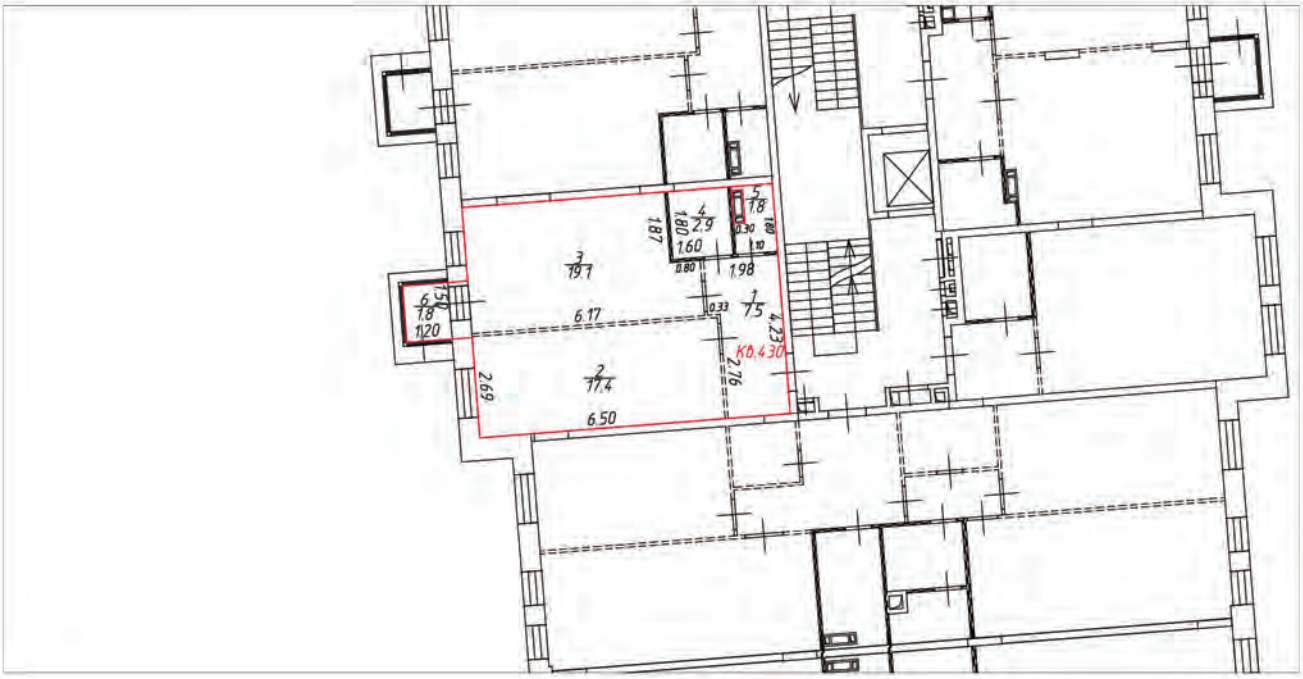

Условные обозначения:

- часть границы вновь образованного помещения
- стена с окном и дверью
- лестница
- перегородка
- перегородка с дверью
- перегородка, возведенная на высоту одного блока
- колонна
- 3.30 – линейный размер
- 1/25.2 – номер и площадь комнаты
- К0.4.30 – номер помещения

Схема расположения помещения на этаже

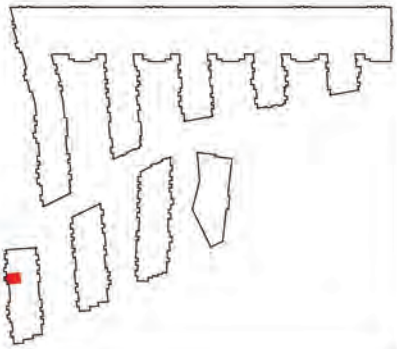


Масштаб 1:200

План (части) этажа

2 этаж




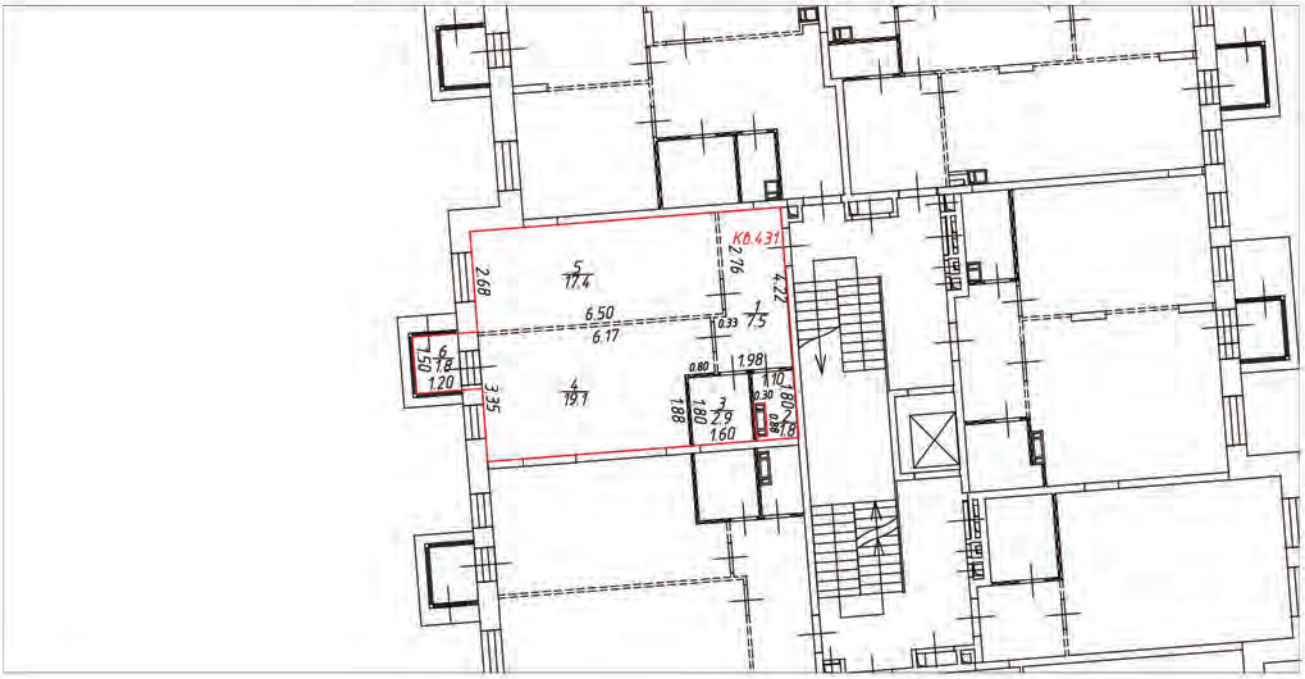

Условные обозначения:

- часть границы вновь образованного помещения
- стена с окном и дверью
- лестница
- перегородка
- перегородка с дверью
- перегородка, возведенная на высоту одного блока
- колонна
- 3.30 – линейный размер
- 1/25.2 – номер и площадь комнаты
- КВ.431 – номер помещения

Схема расположения помещения на этаже

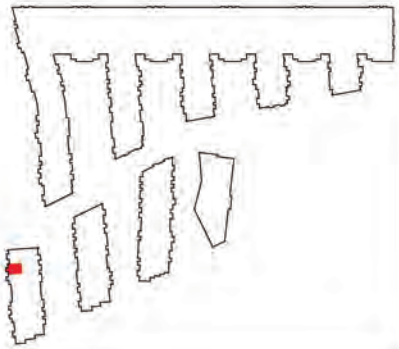


Масштаб 1:200

План (части) этажа

2 этаж




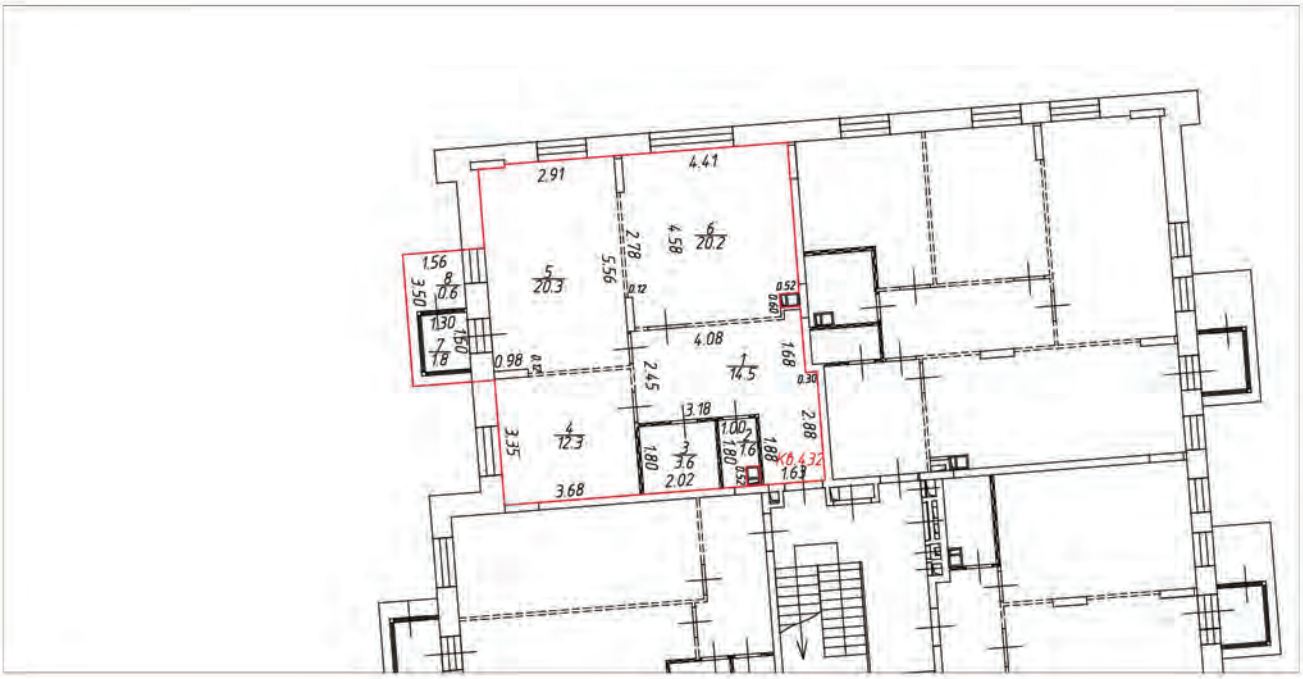

Условные обозначения:

- часть границы вновь образованного помещения
- стена с окном и дверью
- лестница
- перегородка
- перегородка с дверью
- перегородка, возведенная на высоту одного блока
- колонна
- 3.30 – линейный размер
- 1 / 25.2 – номер и площадь комнаты
- К0.432 – номер помещения


Схема расположения помещения на этаже

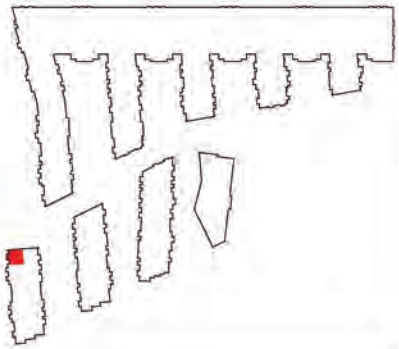

Масштаб 1:200

План (части) этажа


2 этаж

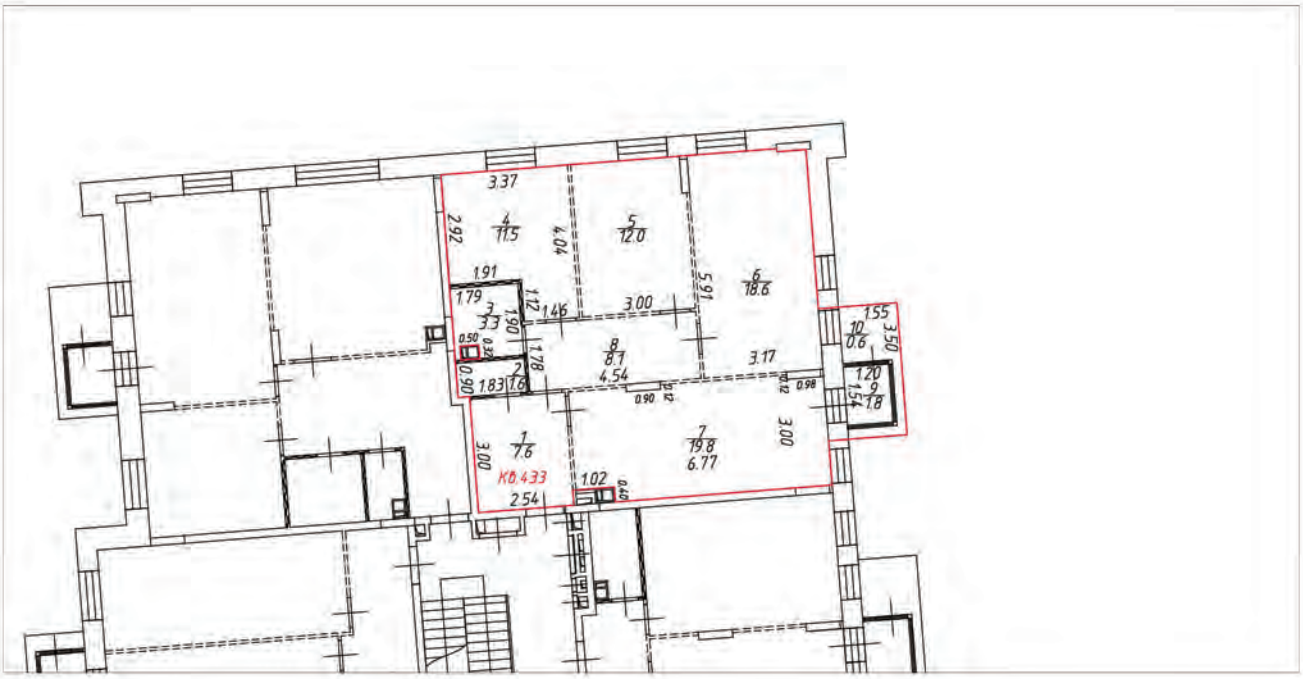

Условные обозначения:

- часть границы вновь образованного помещения
- стена с окном и дверью
- лестница
- перегородка
- перегородка с дверью
- перегородка, возведенная на высоту одного блока
- колонна
- 3.30 – линейный размер
- 1 / 25.2 – номер и площадь комнаты
- КВ.433 – номер помещения

Схема расположения помещения на этаже

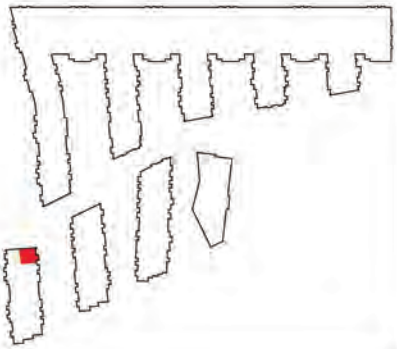


Масштаб 1:200

План (части) этажа

2 этаж




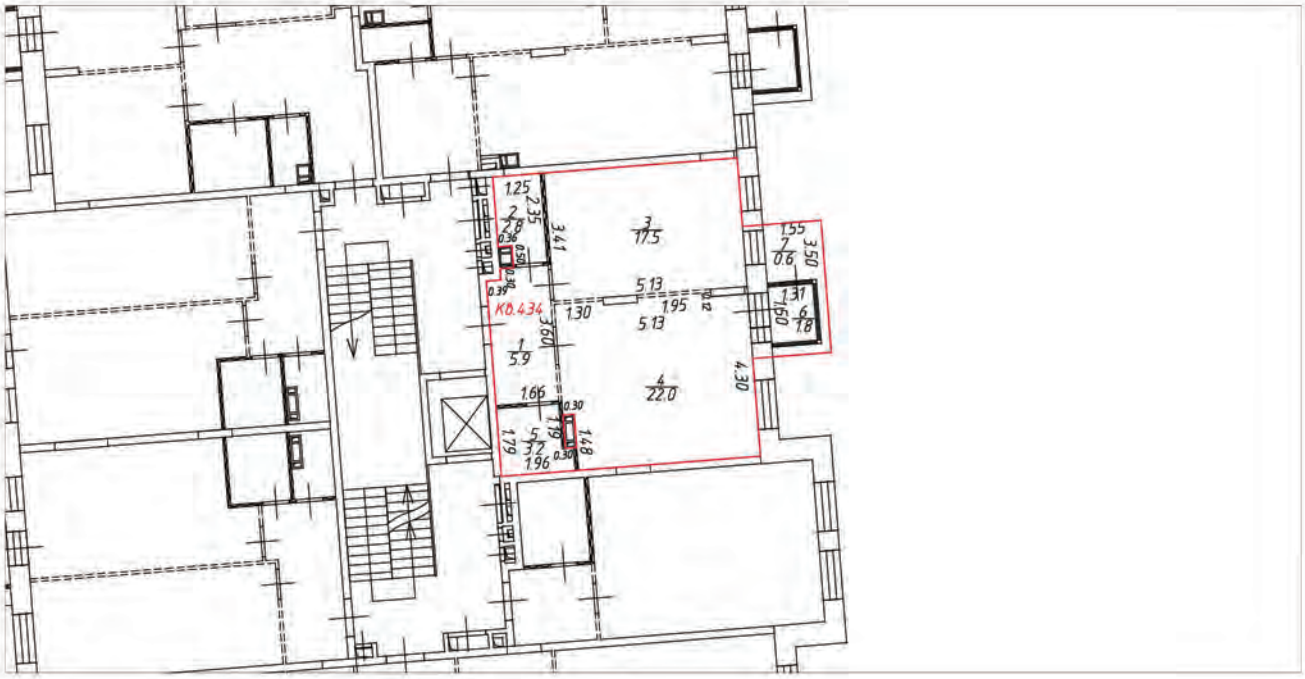

Условные обозначения:

- часть границы вновь образованного помещения
- стена с окном и дверью
- лестница
- перегородка
- перегородка с дверью
- перегородка, возведенная на высоту одного блока
- колонна
- 3.30 – линейный размер
- 1 / 25.2 – номер и площадь комнаты
- КВ.434 – номер помещения

Схема расположения помещения на этаже

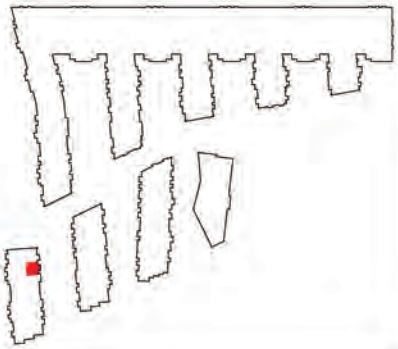


Масштаб 1:200

План (части) этажа

3 этаж




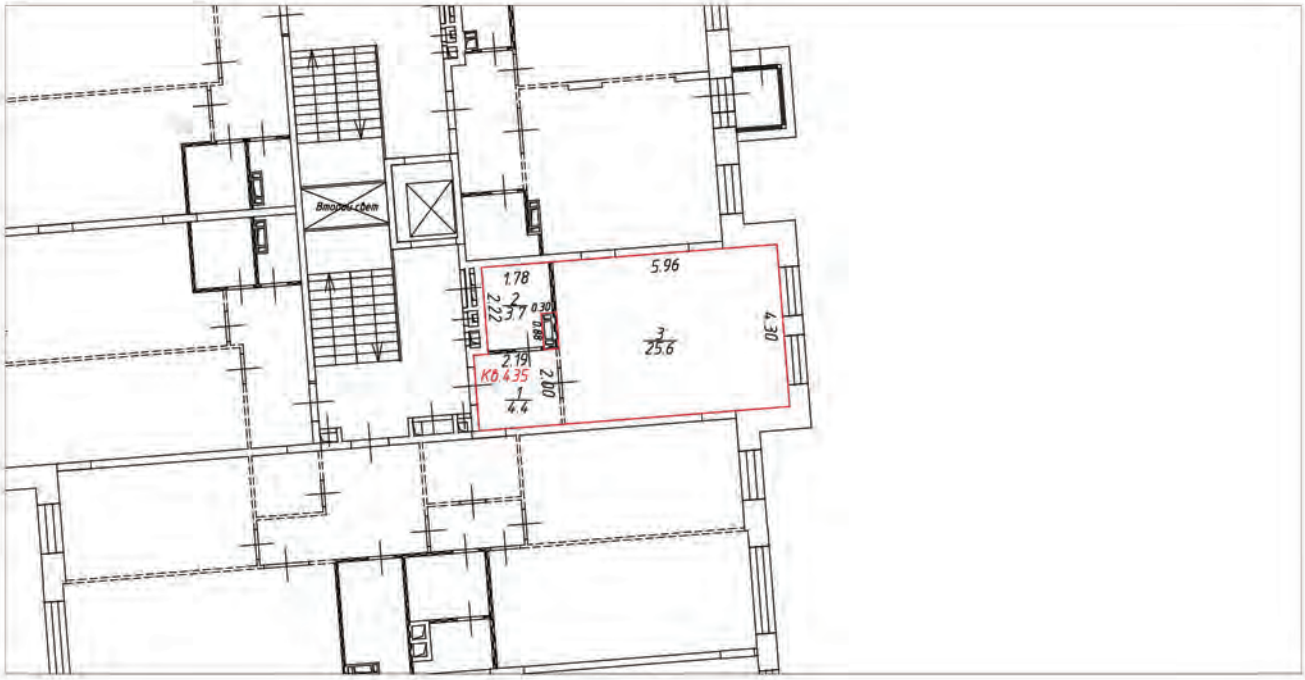

Условные обозначения:

- часть границы вновь образованного помещения
- стена с окном и дверью
- лестница
- перегородка
- перегородка с дверью
- перегородка, возведенная на высоту одного блока
- колонна
- 3.30 – линейный размер
- 1/25.2 – номер и площадь комнаты
- К0.4.35 – номер помещения

Схема расположения помещения на этаже

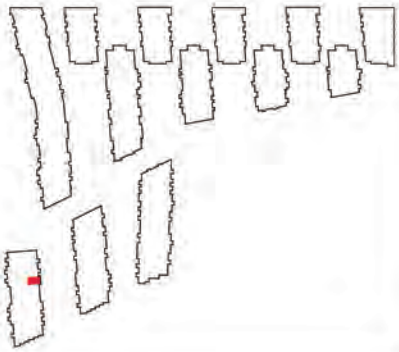


Масштаб 1:200

План (части) этажа

3 этаж




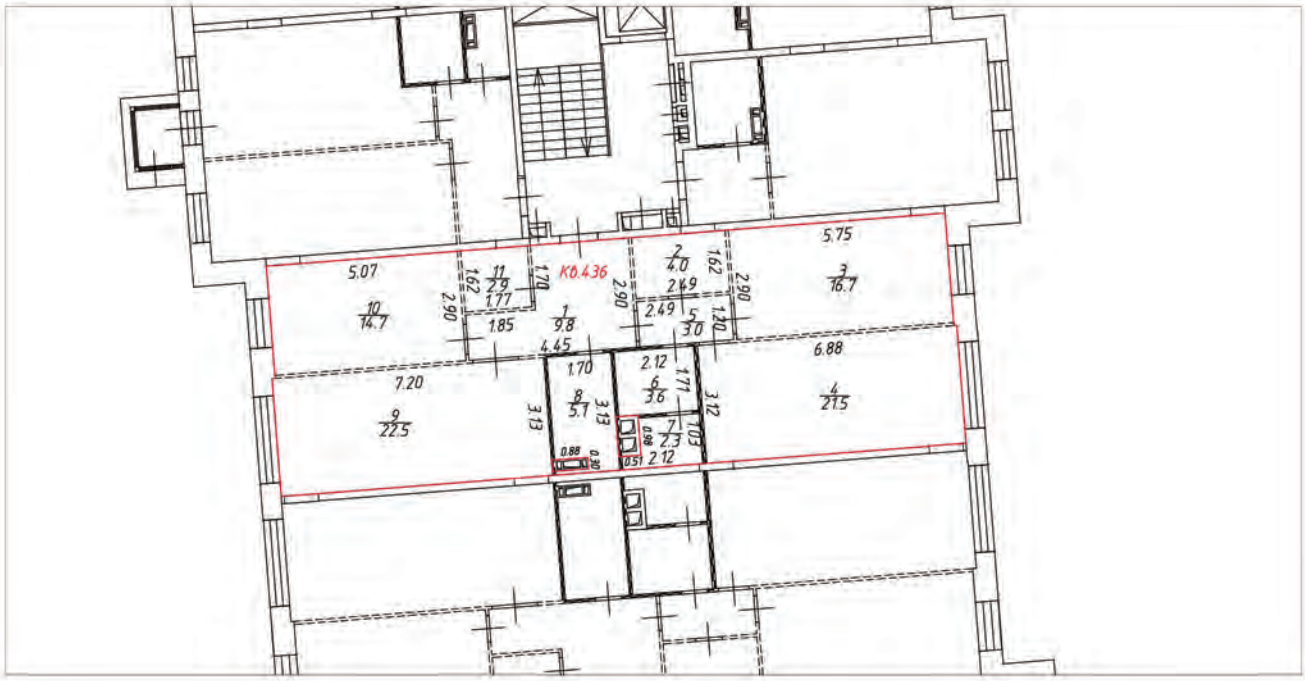

Условные обозначения:

- часть границы вновь образованного помещения
- стена с окном и дверью
- лестница
- перегородка
- перегородка с дверью
- перегородка, возведенная на высоту одного блока
- колонна
- 3.30 – линейный размер
- 1/25.2 – номер и площадь комнаты
- К0.436 – номер помещения

Схема расположения помещения на этаже

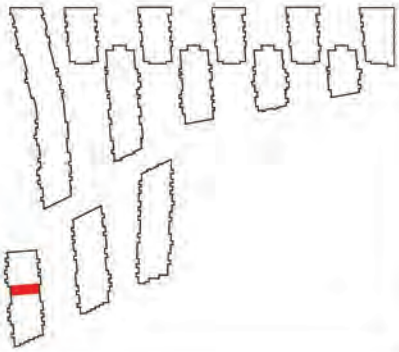


Масштаб 1:200

План (части) этажа

3 этаж




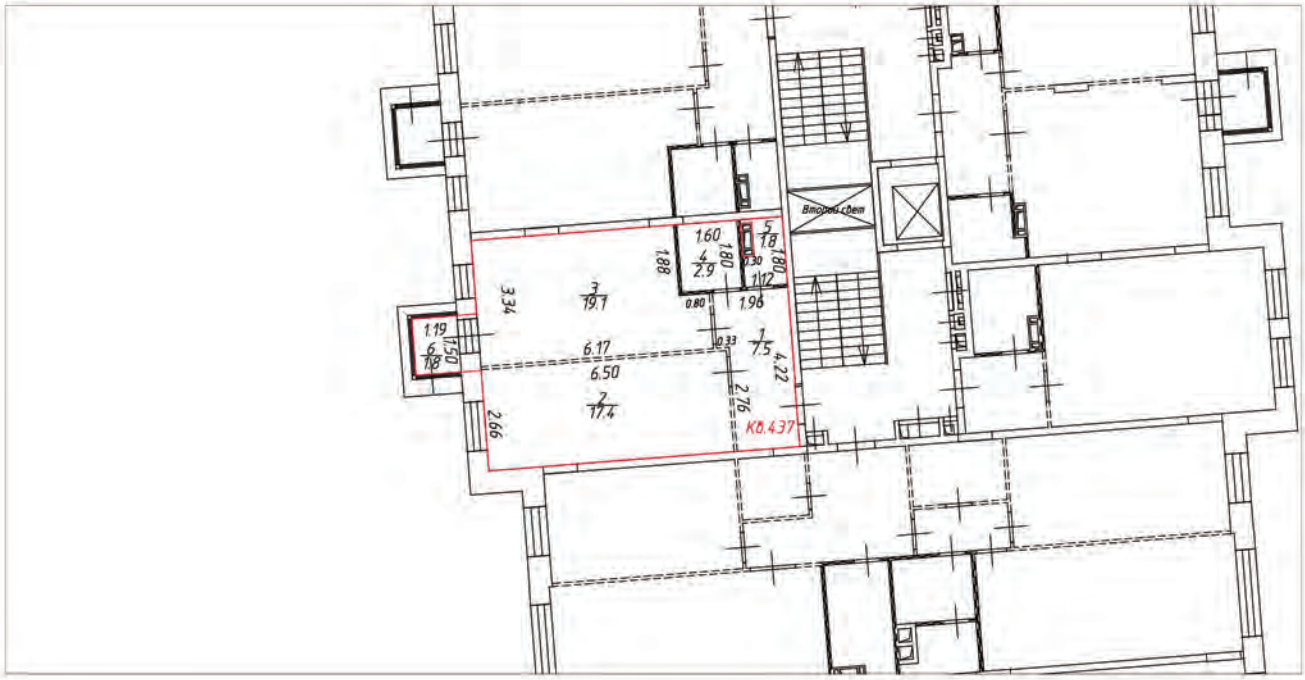

Условные обозначения:

- часть границы вновь образованного помещения
- стена с окном и дверью
- лестница
- перегородка
- перегородка с дверью
- перегородка, возведенная на высоту одного блока
- колонна
- 3.30 – линейный размер
- 1/25.2 – номер и площадь комнаты
- К0.437 – номер помещения

Схема расположения помещения на этаже

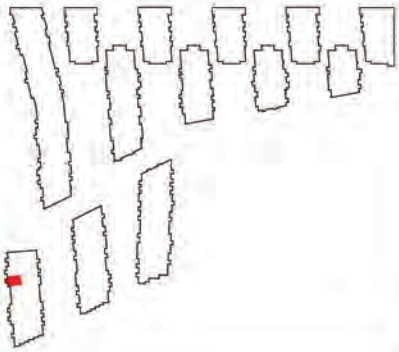


Масштаб 1:200

План (части) этажа

3 этаж




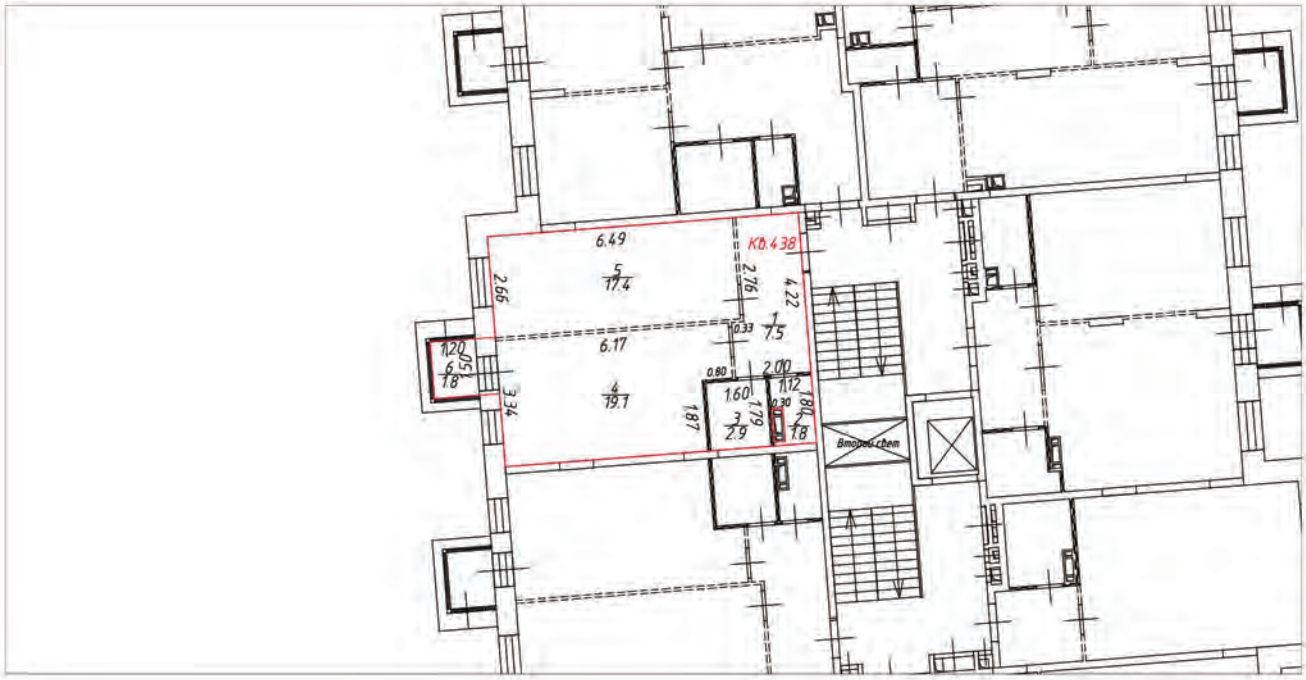

Условные обозначения:

- часть границы вновь образованного помещения
- стена с окном и дверью
- лестница
- перегородка
- перегородка с дверью
- перегородка, возведенная на высоту одного блока
- колонна
- 3.30 – линейный размер
- 1 / 25.2 – номер и площадь комнаты
- КВ.438 – номер помещения

Схема расположения помещения на этаже

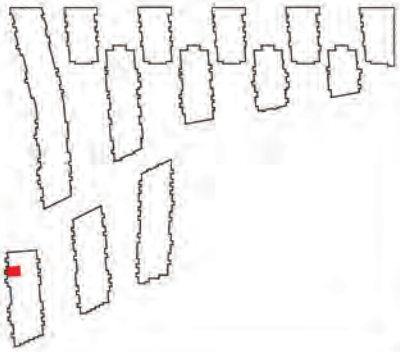


Масштаб 1:200

План (части) этажа

3 этаж




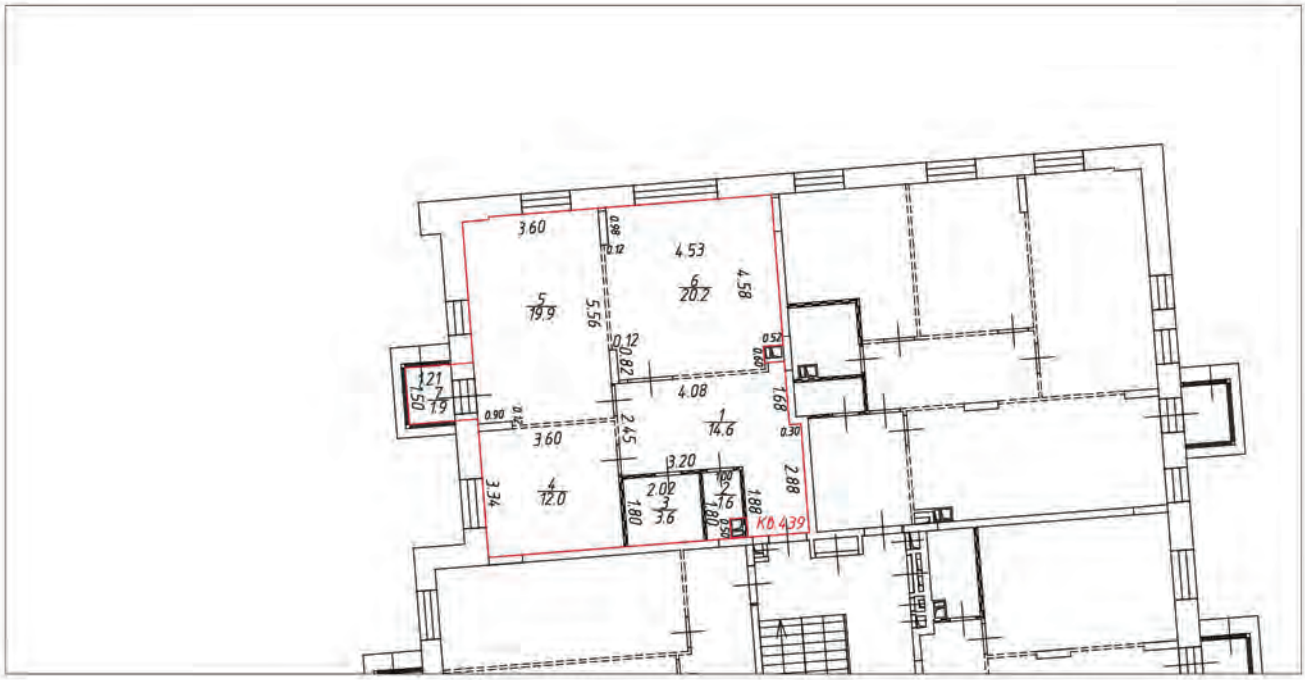

Условные обозначения:

- часть границы вновь образованного помещения
- стена с окном и дверью
- лестница
- перегородка
- перегородка с дверью
- перегородка, возведенная на высоту одного блока
- колонна
- 3.30 – линейный размер
- 1/25.2 – номер и площадь комнаты
- КВ.439 – номер помещения

Схема расположения помещения на этаже

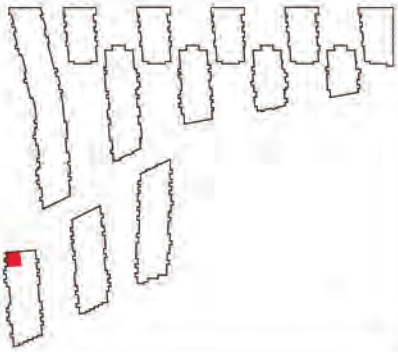


Масштаб 1:200

План (части) этажа

3 этаж




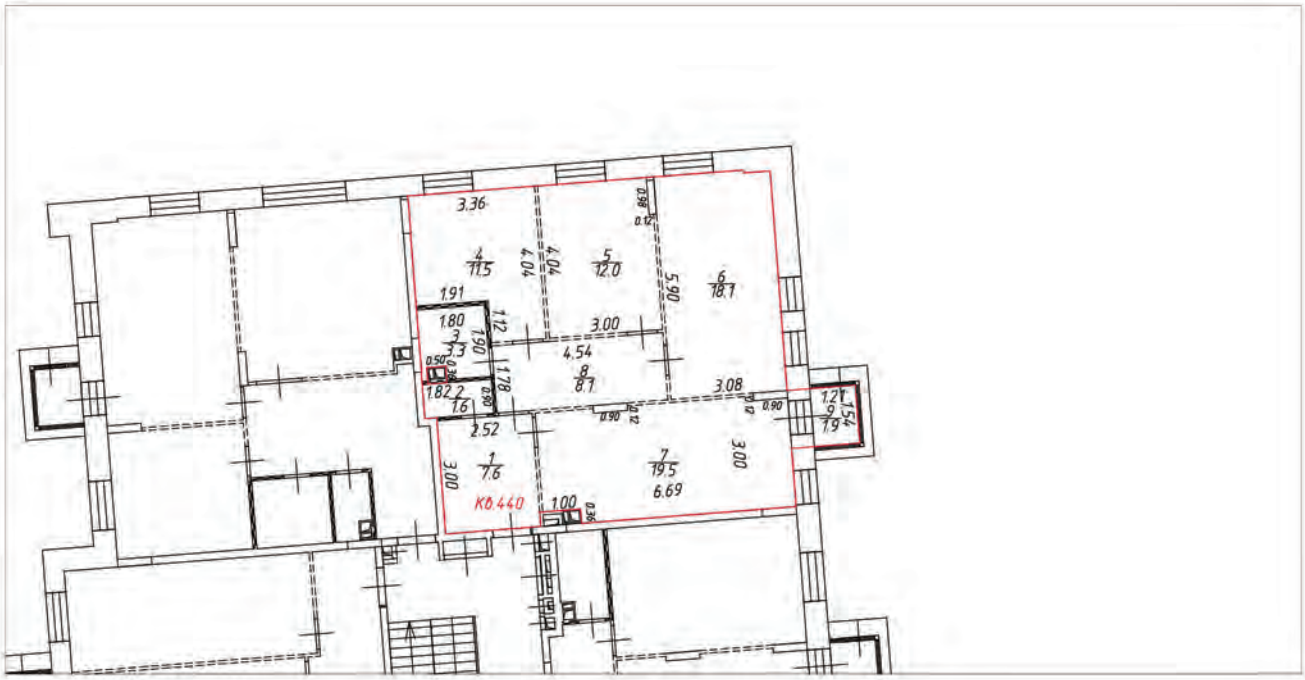

Условные обозначения:

- часть границы вновь образованного помещения
- стена с окном и дверью
- лестница
- перегородка
- перегородка с дверью
- перегородка, возведенная на высоту одного блока
- колонна
- 3.30 – линейный размер
- 1/25.2 – номер и площадь комнаты
- К0.440 – номер помещения

Схема расположения помещения на этаже

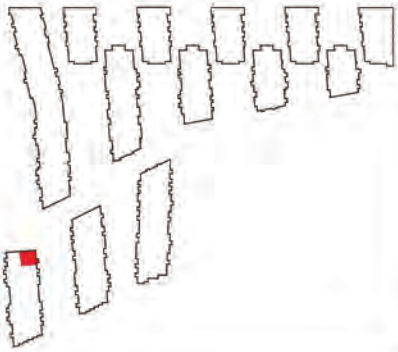


Масштаб 1:200

План (части) этажа

3 этаж




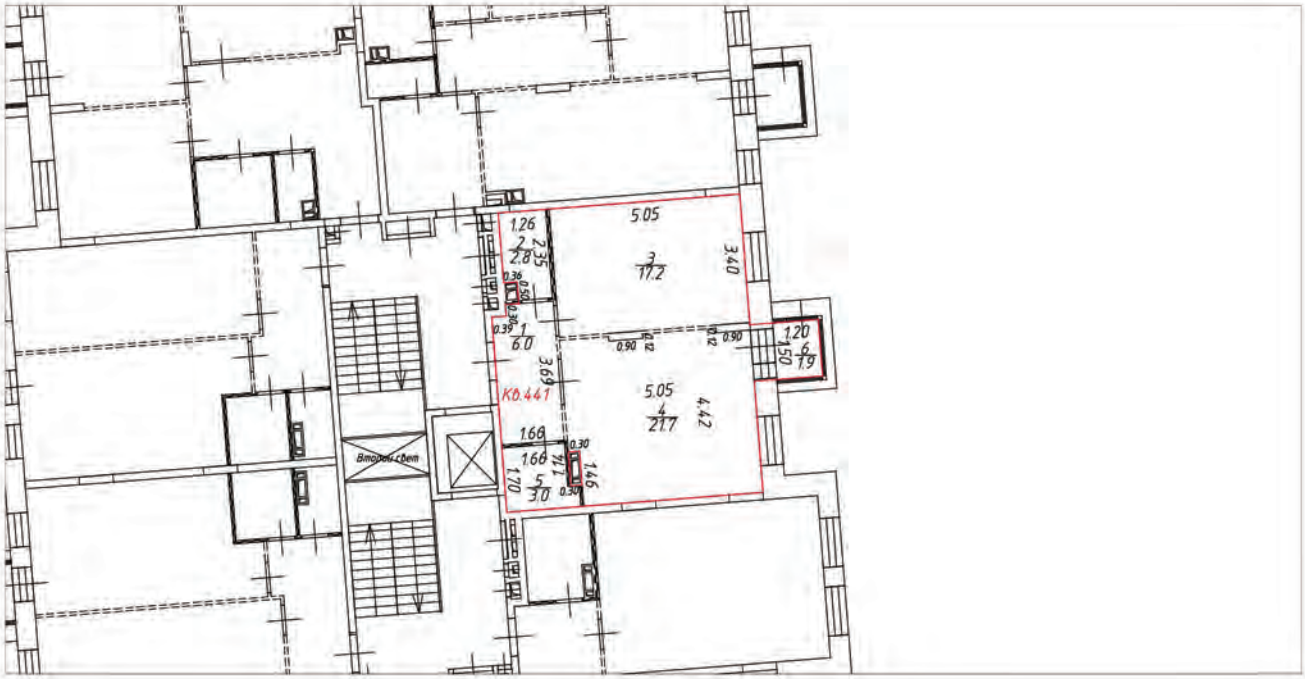

Условные обозначения:

- часть границы вновь образованного помещения
- стена с окном и дверью
- лестница
- перегородка
- перегородка с дверью
- перегородка, возведенная на высоту одного блока
- колонна
- 3.30 – линейный размер
- 1/25.2 – номер и площадь комнаты
- КО.441 – номер помещения

Схема расположения помещения на этаже

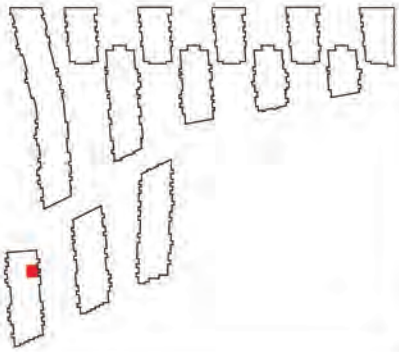


Масштаб 1:200

План (части) этажа

1 этаж




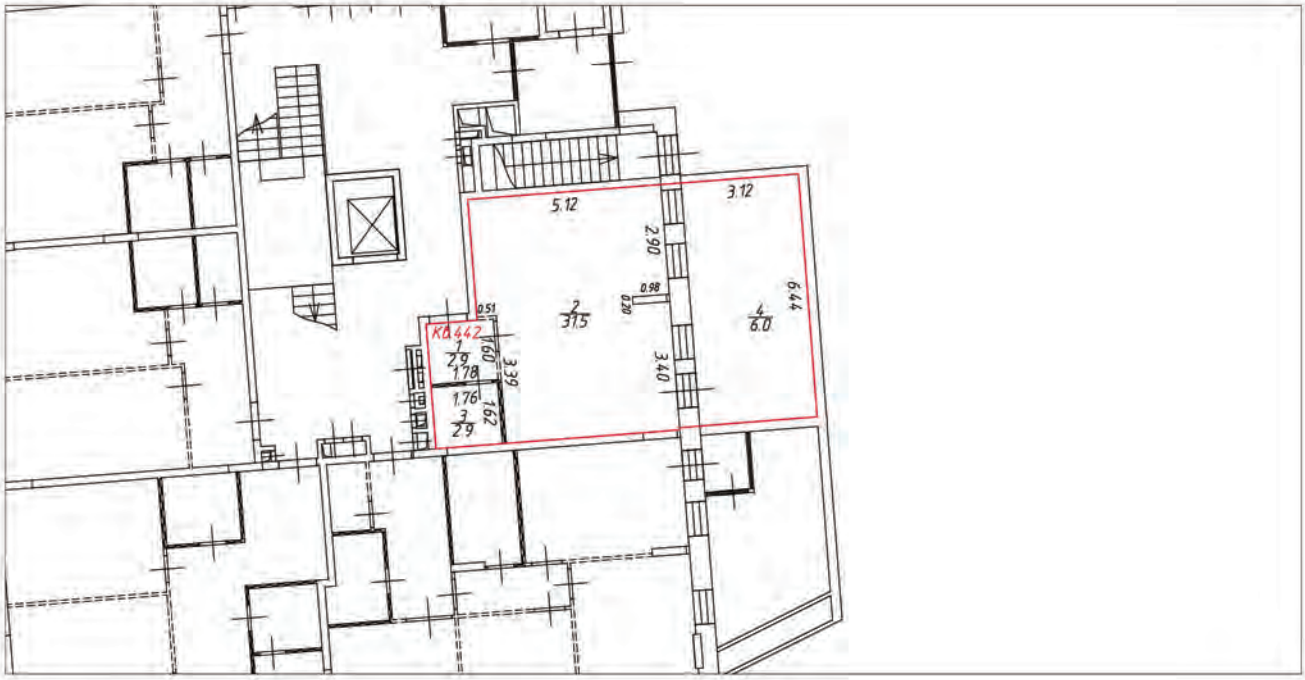

Условные обозначения:

- часть границы вновь образованного помещения
- стена с окном и дверью
- лестница
- перегородка
- перегородка с дверью
- перегородка, возведенная на высоту одного блока
- колонна
- 3.30 – линейный размер
- 1/25.2 – номер и площадь комнаты
- КО.442 – номер помещения

Схема расположения помещения на этаже

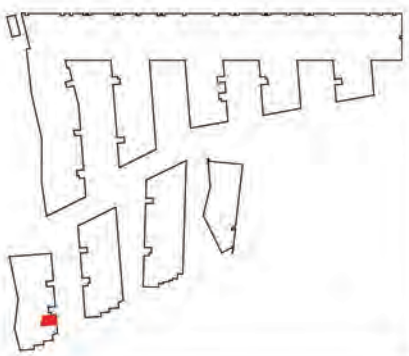


Масштаб 1:200

План (части) этажа

1 этаж




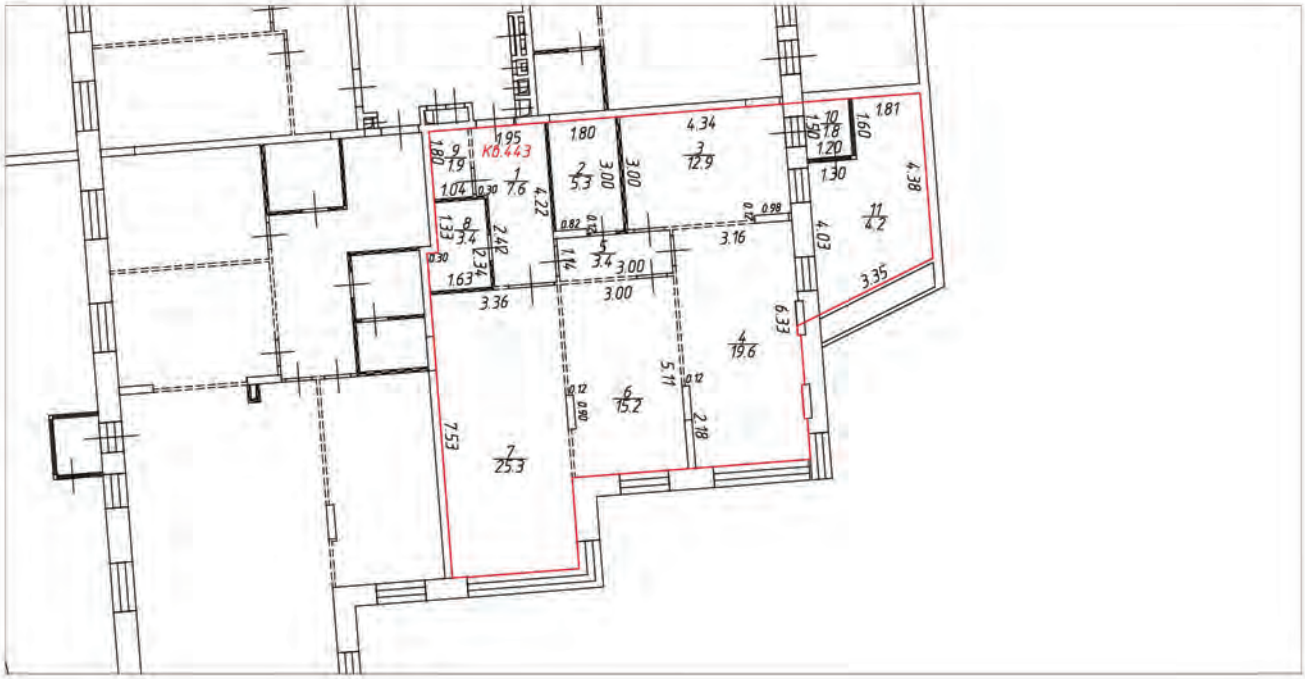

Условные обозначения:

- часть границы вновь образованного помещения
- стена с окном и дверью
- лестница
- перегородка
- перегородка с дверью
- перегородка, возведенная на высоту одного блока
- колонна
- 3.30 – линейный размер
- 1/25.2 – номер и площадь комнаты
- КВ.443 – номер помещения

Схема расположения помещения на этаже

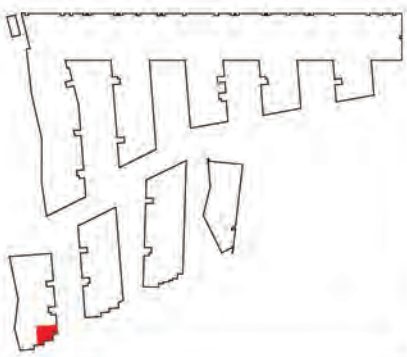


Масштаб 1:200

План (части) этажа

1 этаж




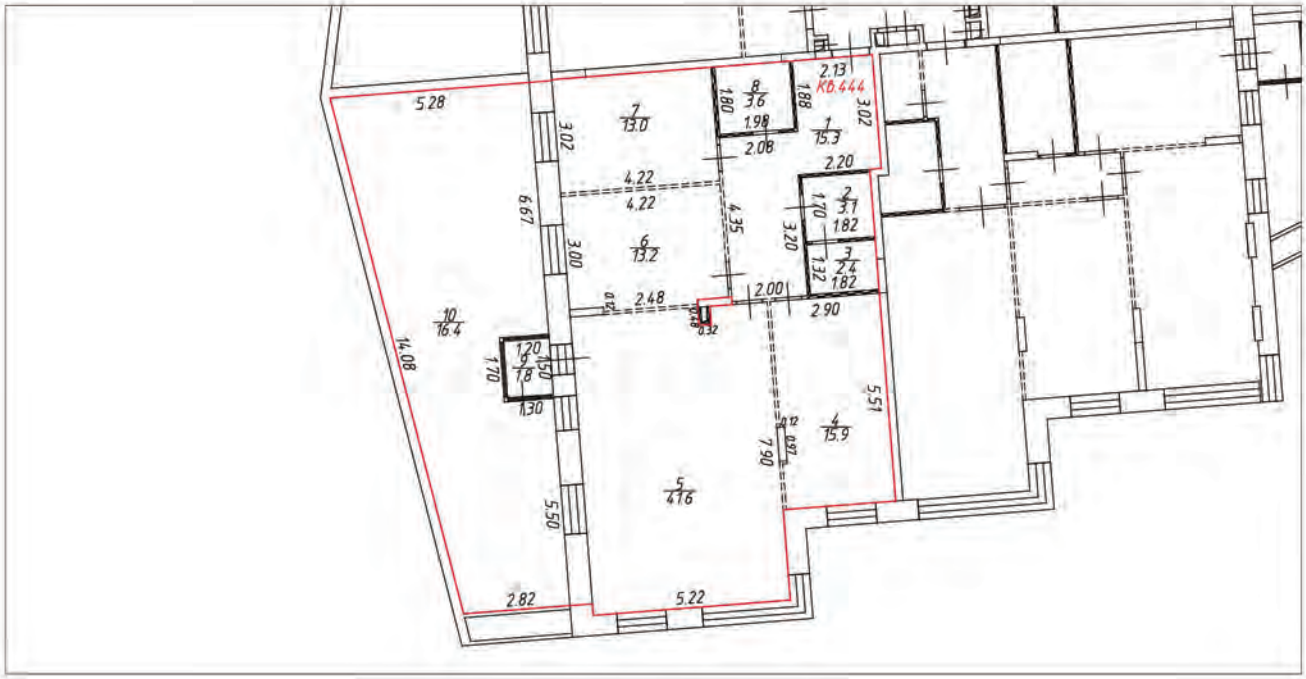

Условные обозначения:

- часть границы вновь образованного помещения
- стена с окном и дверью
- лестница
- перегородка
- перегородка с дверью
- перегородка, возведенная на высоту одного блока
- колонна
- 3.30 – линейный размер
- 1/25.2 – номер и площадь комнаты
- КВ.444 – номер помещения

Схема расположения помещения на этаже

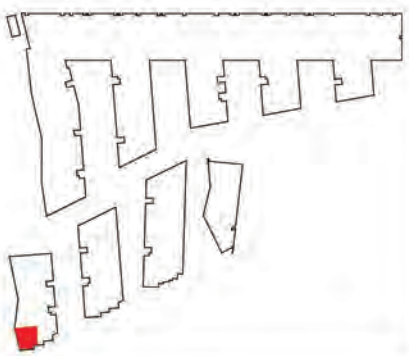


Масштаб 1:200

План (части) этажа

1 этаж




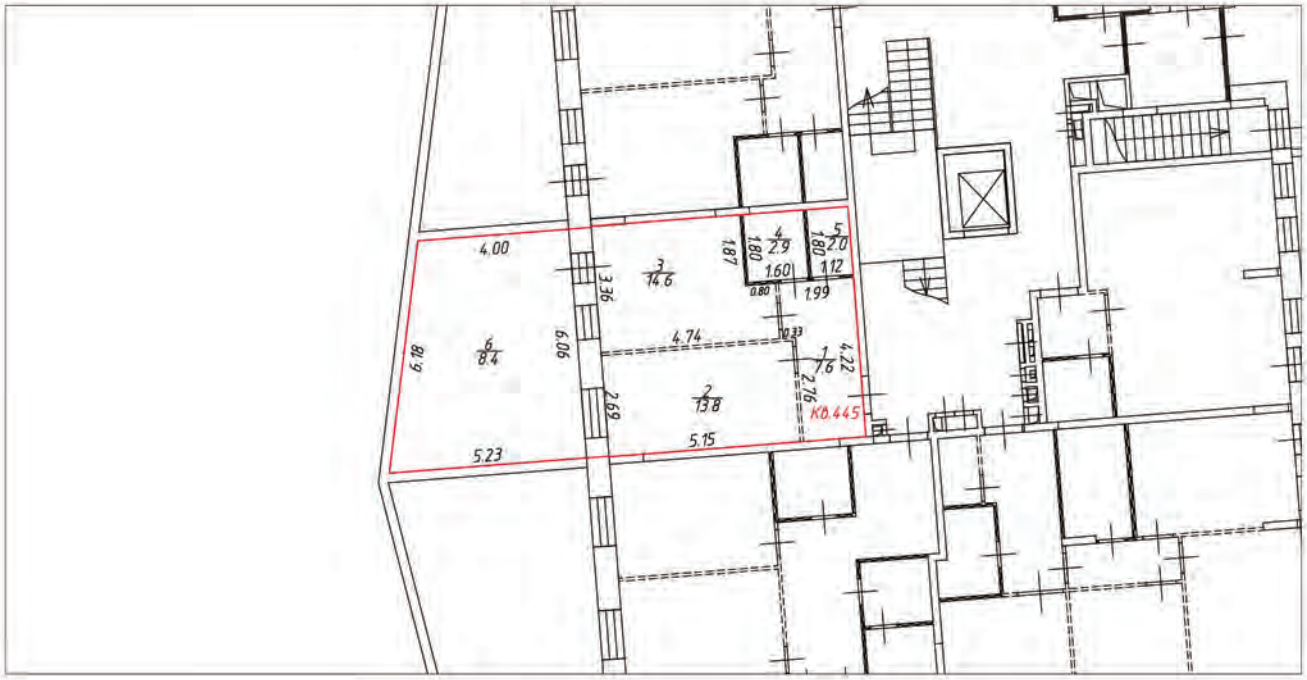

Условные обозначения:

- часть границы вновь образованного помещения
- стена с окном и дверью
- лестница
- перегородка
- перегородка с дверью
- перегородка, возведенная на высоту одного блока
- колонна
- 3.30 – линейный размер
- 1/25.2 – номер и площадь комнаты
- КВ.445 – номер помещения

Схема расположения помещения на этаже

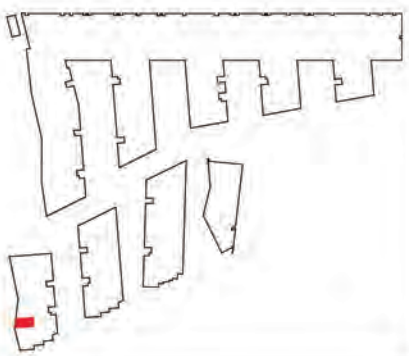


Масштаб 1:200

План (части) этажа

1 этаж




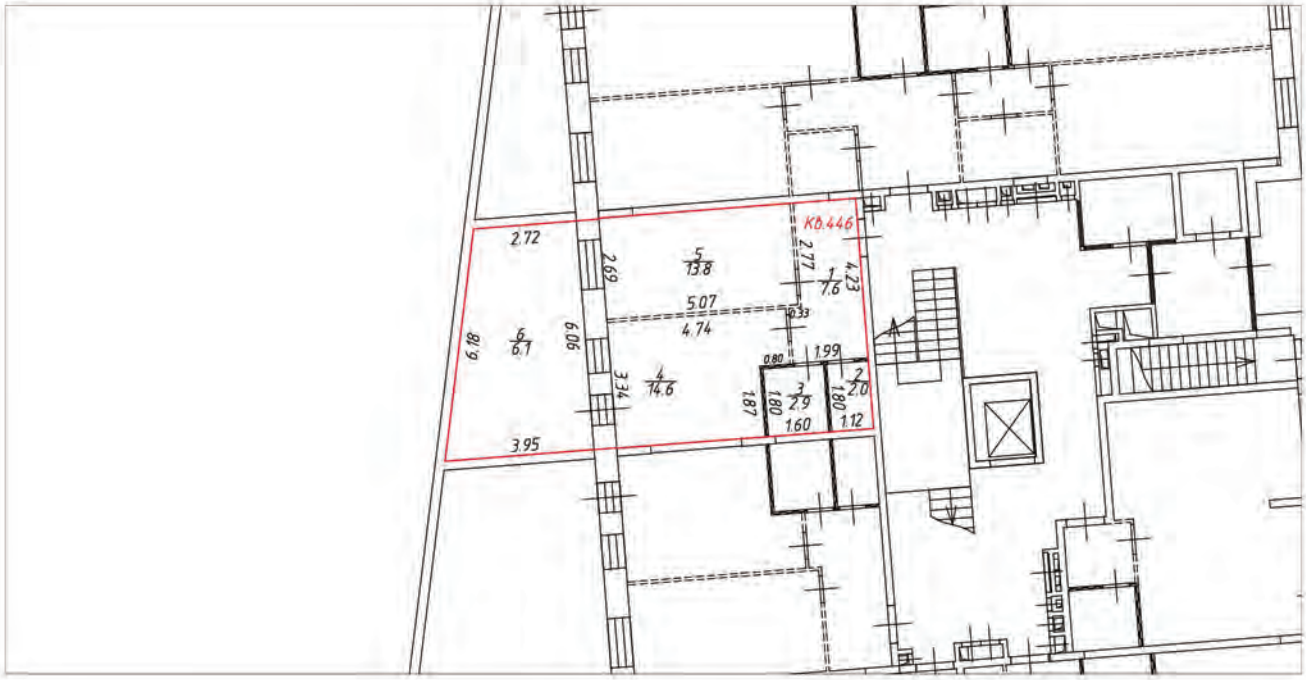

Условные обозначения:

- часть границы вновь образованного помещения
- стена с окном и дверью
- лестница
- перегородка
- перегородка с дверью
- перегородка, возведенная на высоту одного блока
- колонна
- 3.30 – линейный размер
- 1/25.2 – номер и площадь комнаты
- К0.446 – номер помещения

Схема расположения помещения на этаже

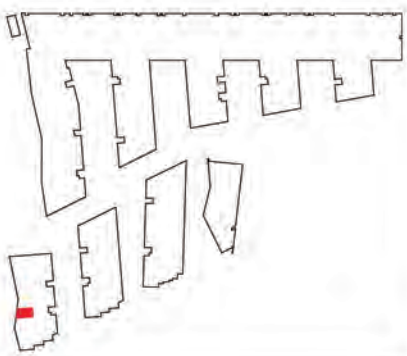


Масштаб 1:200

План (части) этажа

1 этаж




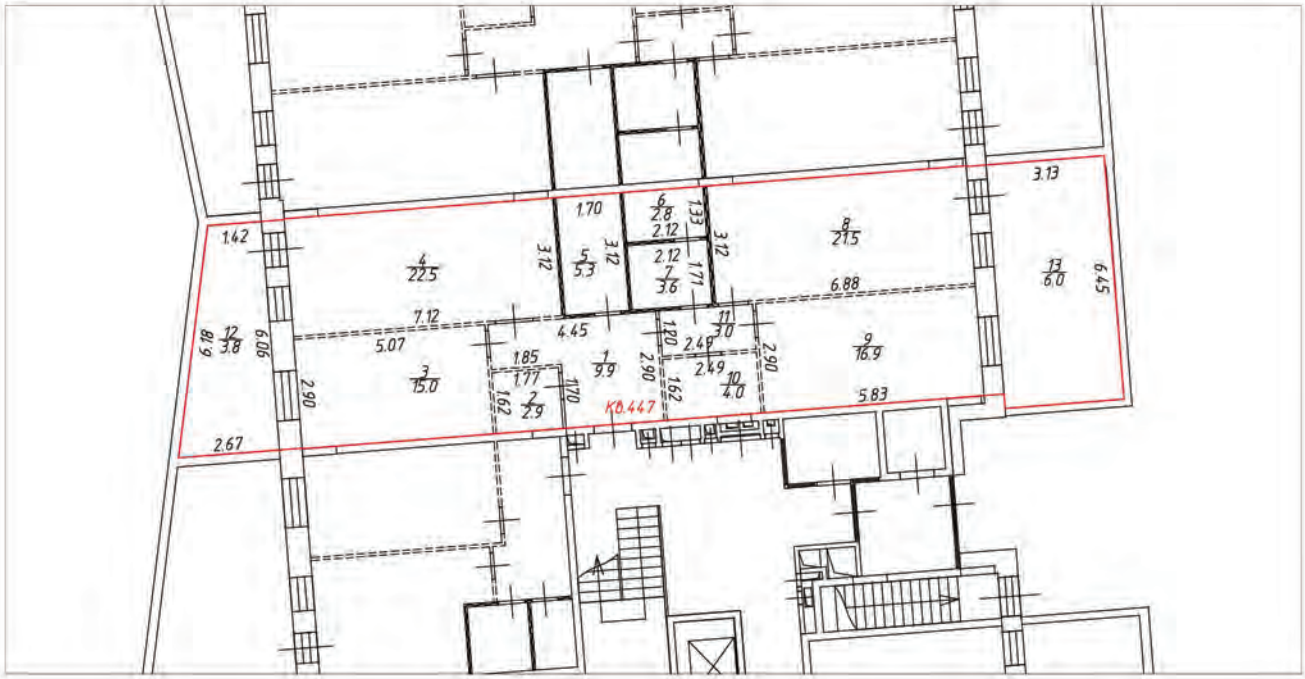

Условные обозначения:

- часть границы вновь образованного помещения
- стена с окном и дверью
- лестница
- перегородка
- перегородка с дверью
- перегородка, возведенная на высоту одного блока
- колонна
- 3.30 – линейный размер
- 1/25.2 – номер и площадь комнаты
- К0.447 – номер помещения


Схема расположения помещения на этаже

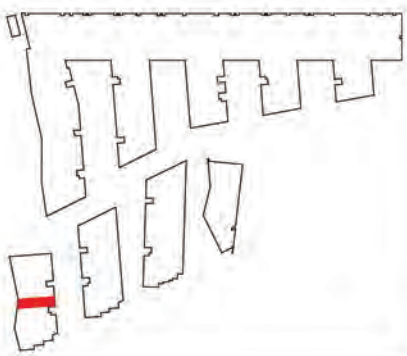


Масштаб 1:200

План (части) этажа

2 этаж

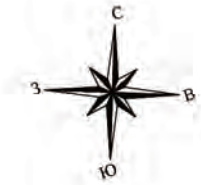


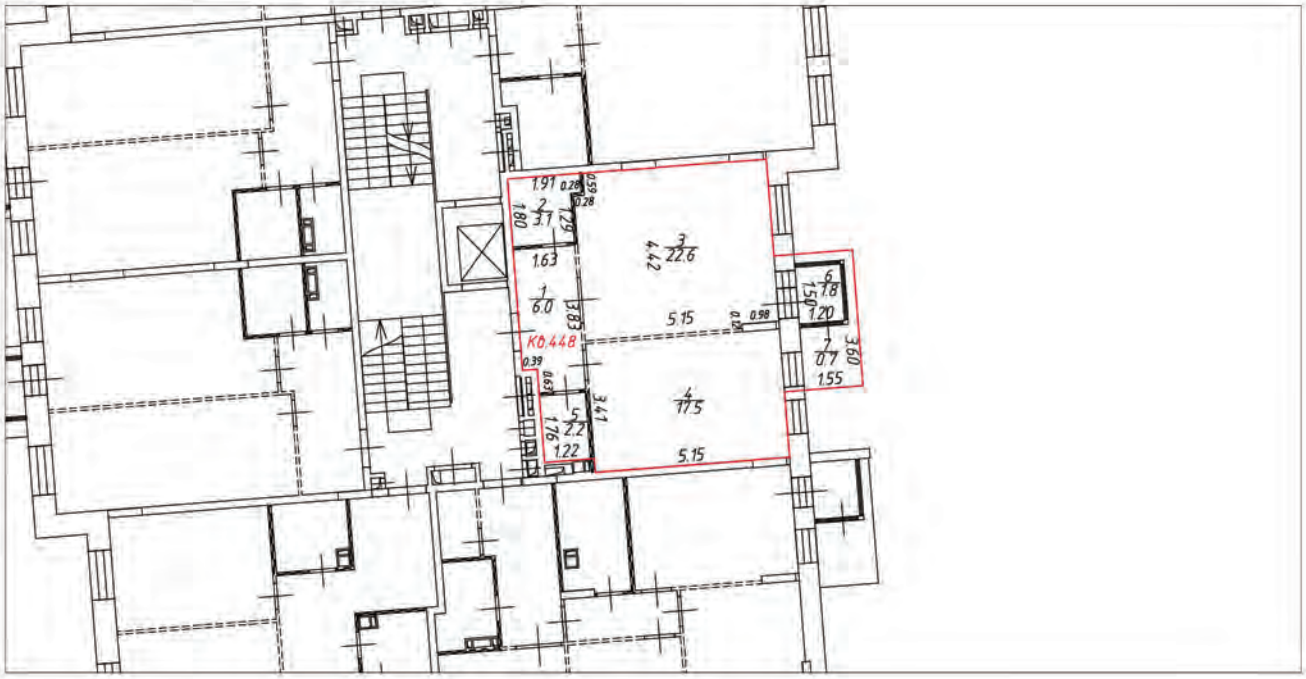

Условные обозначения:

- часть границы вновь образованного помещения
- стена с окном и дверью
- лестница
- перегородка
- перегородка с дверью
- перегородка, возведенная на высоту одного блока
- колонна
- 3.30 – линейный размер
- 1/25.2 – номер и площадь комнаты
- КО.448 – номер помещения

Схема расположения помещения на этаже

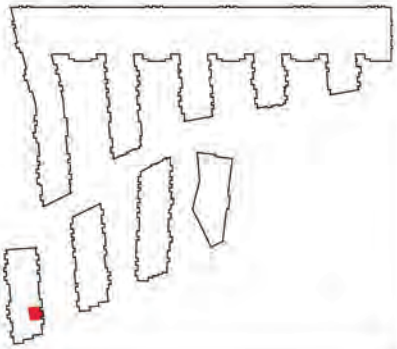


Масштаб 1:200

План (части) этажа

2 этаж




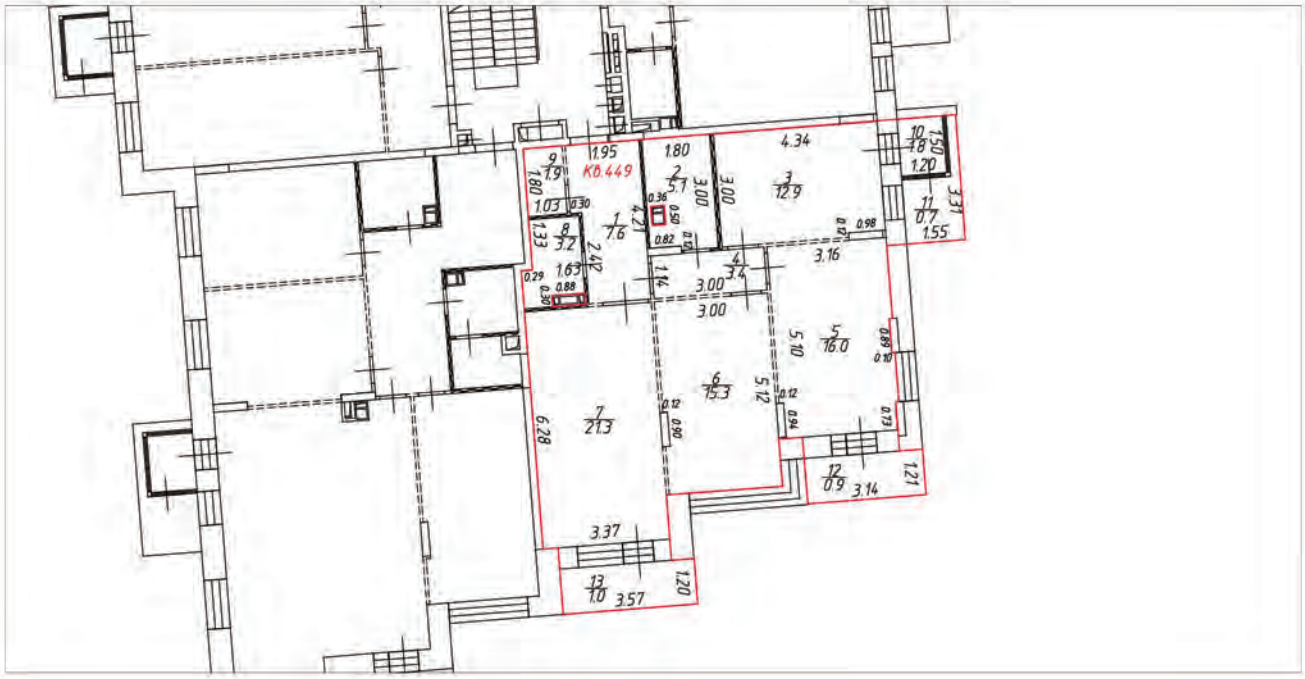

Условные обозначения:

- часть границы вновь образованного помещения
- стена с окном и дверью
- лестница
- перегородка
- перегородка с дверью
- перегородка, возведенная на высоту одного блока
- колонна
- 3.30 – линейный размер
- 1/25.2 – номер и площадь комнаты
- КВ.449 – номер помещения

Схема расположения помещения на этаже

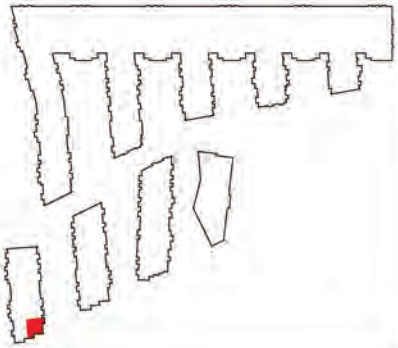


Масштаб 1:200

План (части) этажа

2 этаж




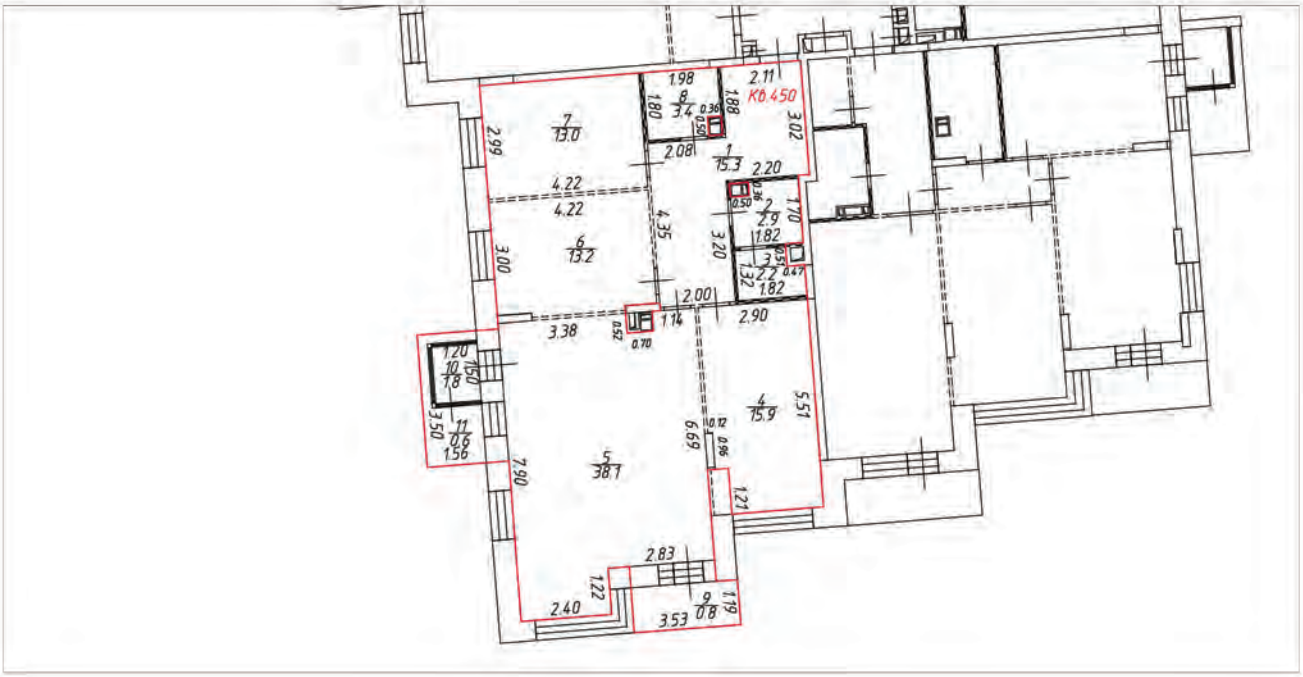

Условные обозначения:

- часть границы вновь образованного помещения
- стена с окном и дверью
- лестница
- перегородка
- перегородка с дверью
- перегородка, возведенная на высоту одного блока
- колонна
- 3.30 – линейный размер
- 1/25.2 – номер и площадь комнаты
- КВ.450 – номер помещения

Схема расположения помещения на этаже

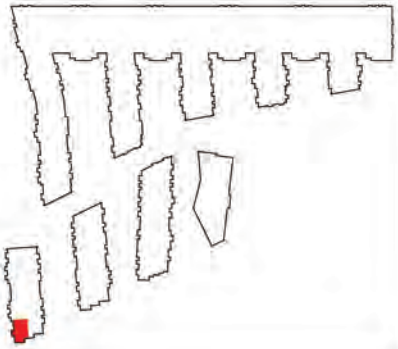


Масштаб 1:200

План (части) этажа

2 этаж




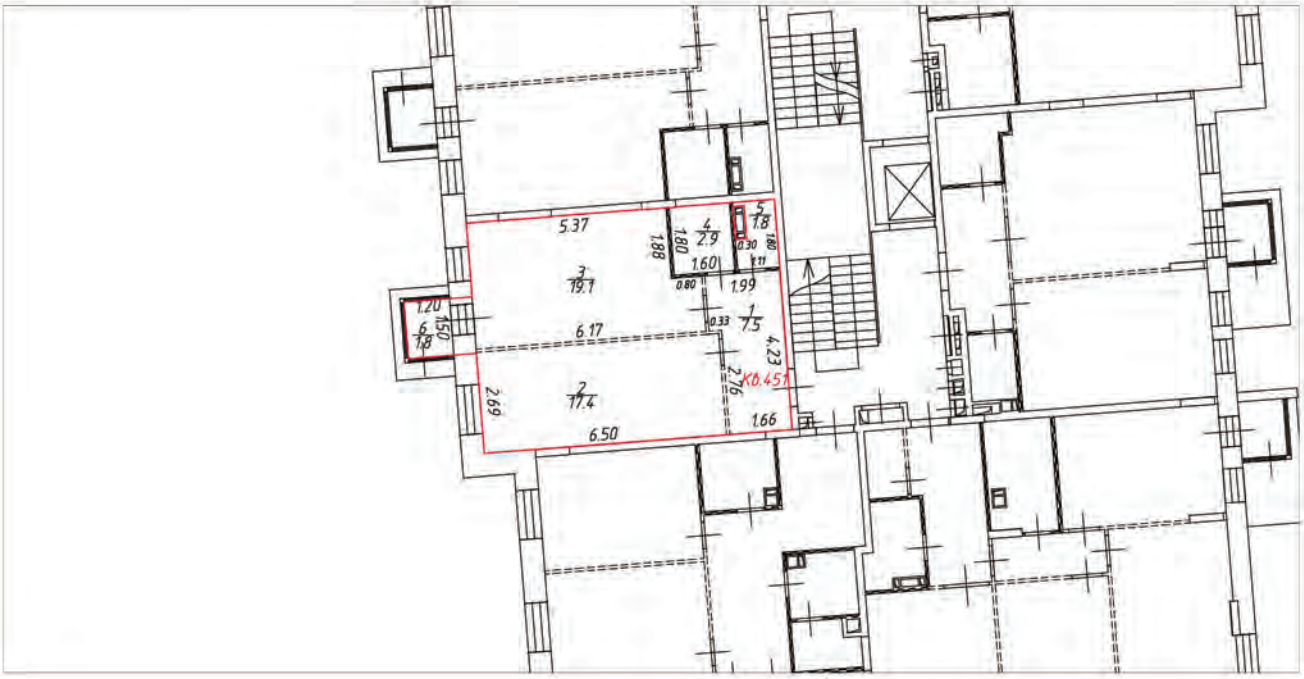

Условные обозначения:

- часть границы вновь образованного помещения
- стена с окном и дверью
- лестница
- перегородка
- перегородка с дверью
- перегородка, возведенная на высоту одного блока
- колонна
- 3.30 – линейный размер
- 1/25.2 – номер и площадь комнаты
- КВ.451 – номер помещения

Схема расположения помещения на этаже

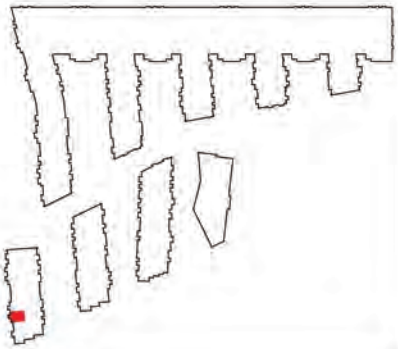


Масштаб 1:200

План (части) этажа

2 этаж




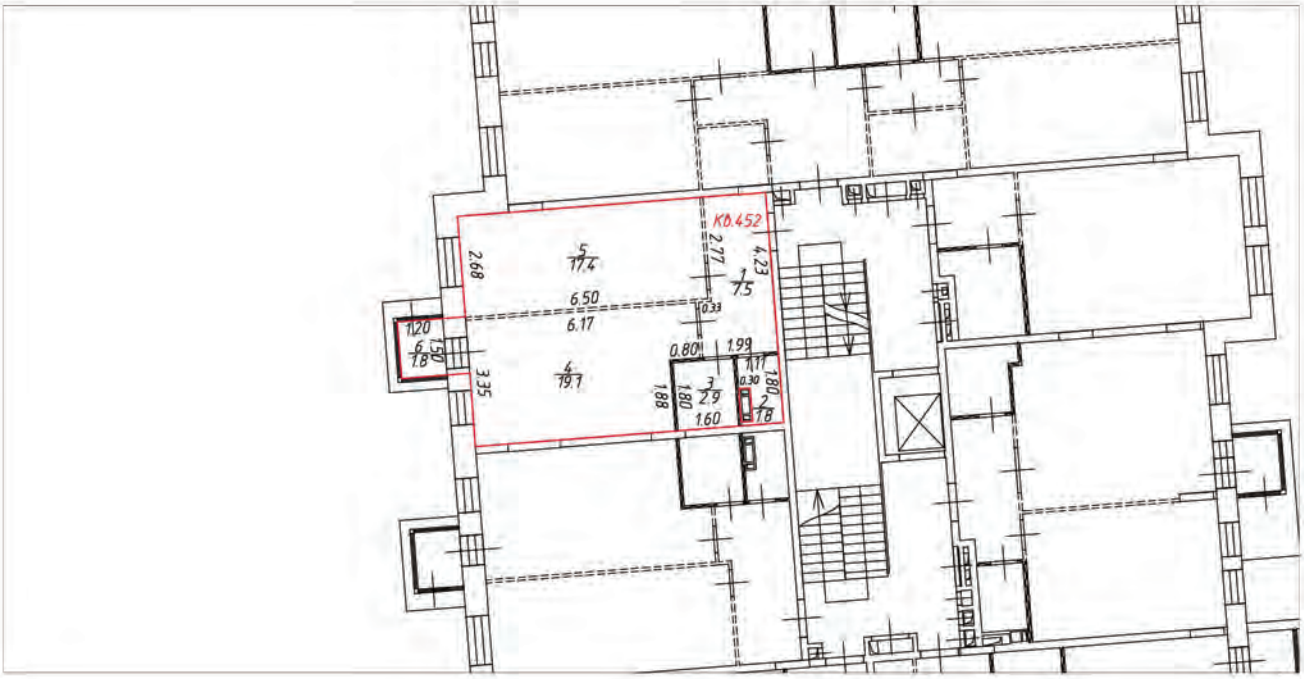

Условные обозначения:

- часть границы вновь образованного помещения
- стена с окном и дверью
- лестница
- перегородка
- перегородка с дверью
- перегородка, возведенная на высоту одного блока
- колонна
- 3.30 – линейный размер
- 1/25.2 – номер и площадь комнаты
- К0.452 – номер помещения


Схема расположения помещения на этаже

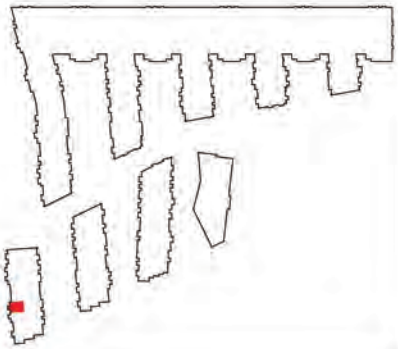


Масштаб 1:200

План (части) этажа

2 этаж

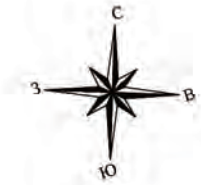


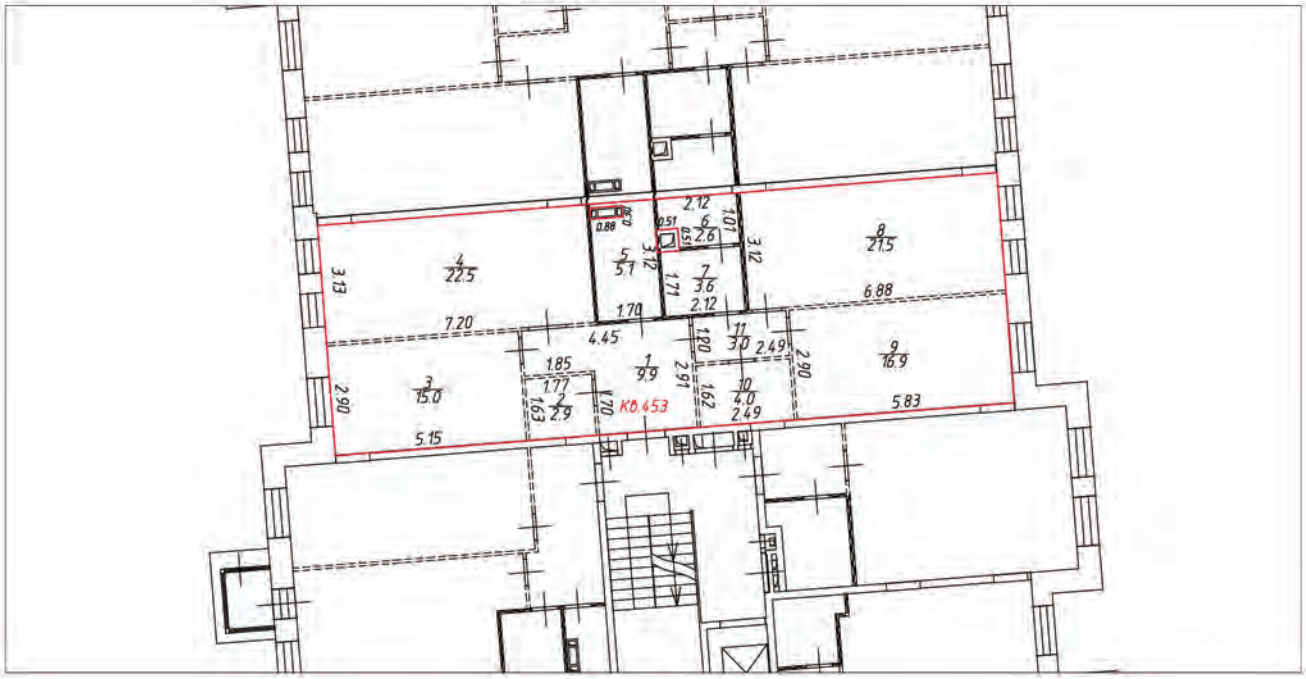

Условные обозначения:

- часть границы вновь образованного помещения
- стена с окном и дверью
- лестница
- перегородка
- перегородка с дверью
- перегородка, возведенная на высоту одного блока
- колонна
- 3.30 – линейный размер
- 1/25.2 – номер и площадь комнаты
- КВ.453 – номер помещения

Схема расположения помещения на этаже

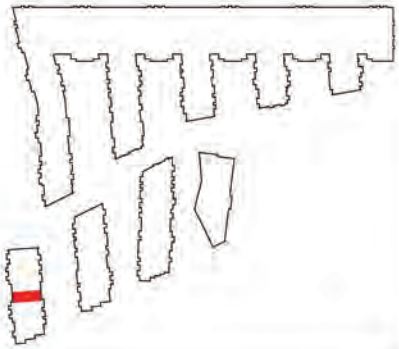


Масштаб 1:200

План (части) этажа

2 этаж




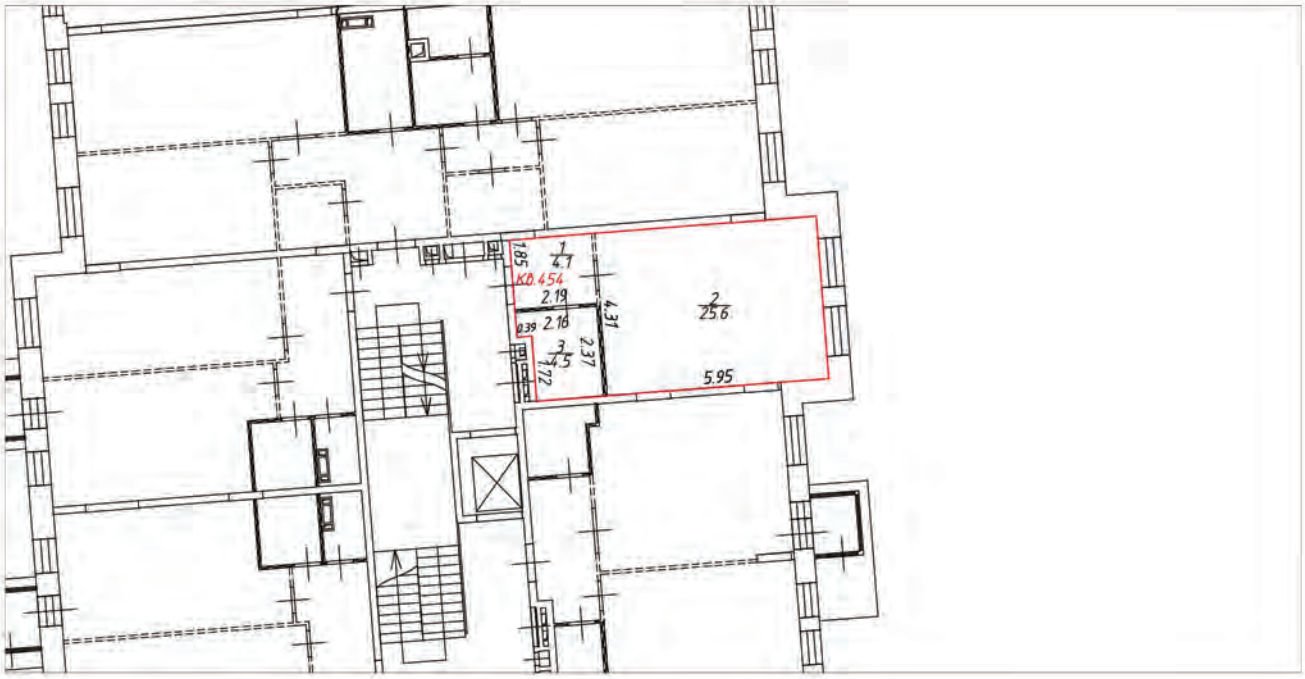

Условные обозначения:

- часть границы вновь образованного помещения
- стена с окном и дверью
- лестница
- перегородка
- перегородка с дверью
- перегородка, возведенная на высоту одного блока
- колонна
- 3.30 – линейный размер
- 1 / 25.2 – номер и площадь комнаты
- КО.454 – номер помещения

Схема расположения помещения на этаже

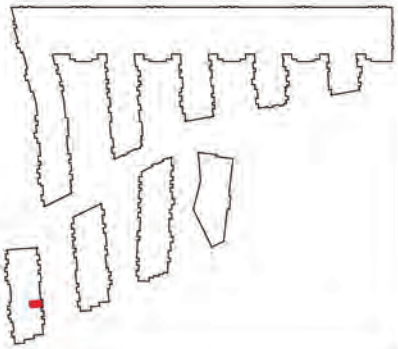


Масштаб 1:200

План (части) этажа

3 этаж




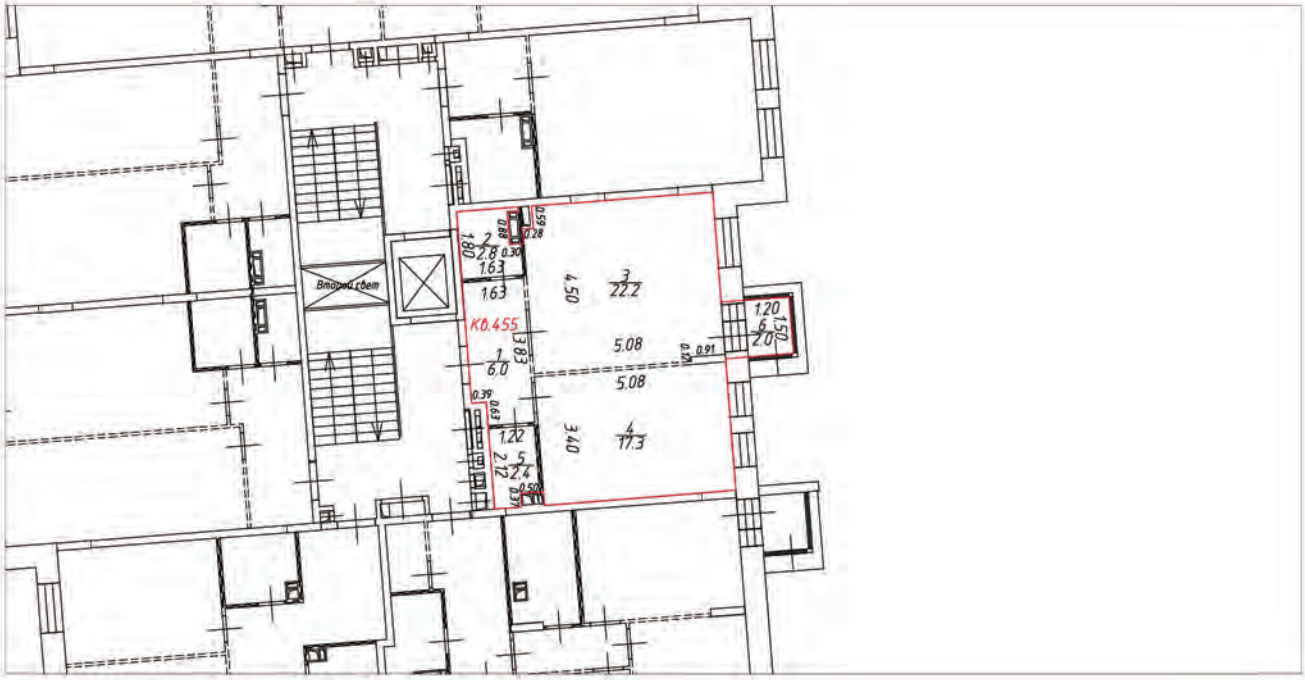

Условные обозначения:

- часть границы вновь образованного помещения
- стена с окном и дверью
- лестница
- перегородка
- перегородка с дверью
- перегородка, возведенная на высоту одного блока
- колонна
- 3.30 – линейный размер
- 1/25.2 – номер и площадь комнаты
- К0.455 – номер помещения


Схема расположения помещения на этаже

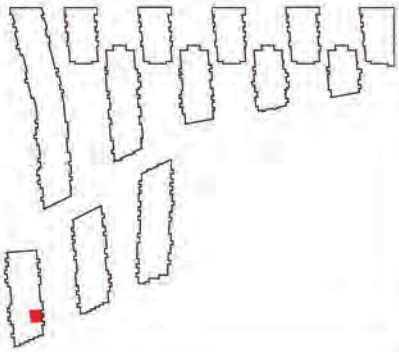


Масштаб 1:200

План (части) этажа

3 этаж

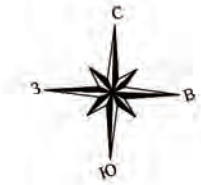


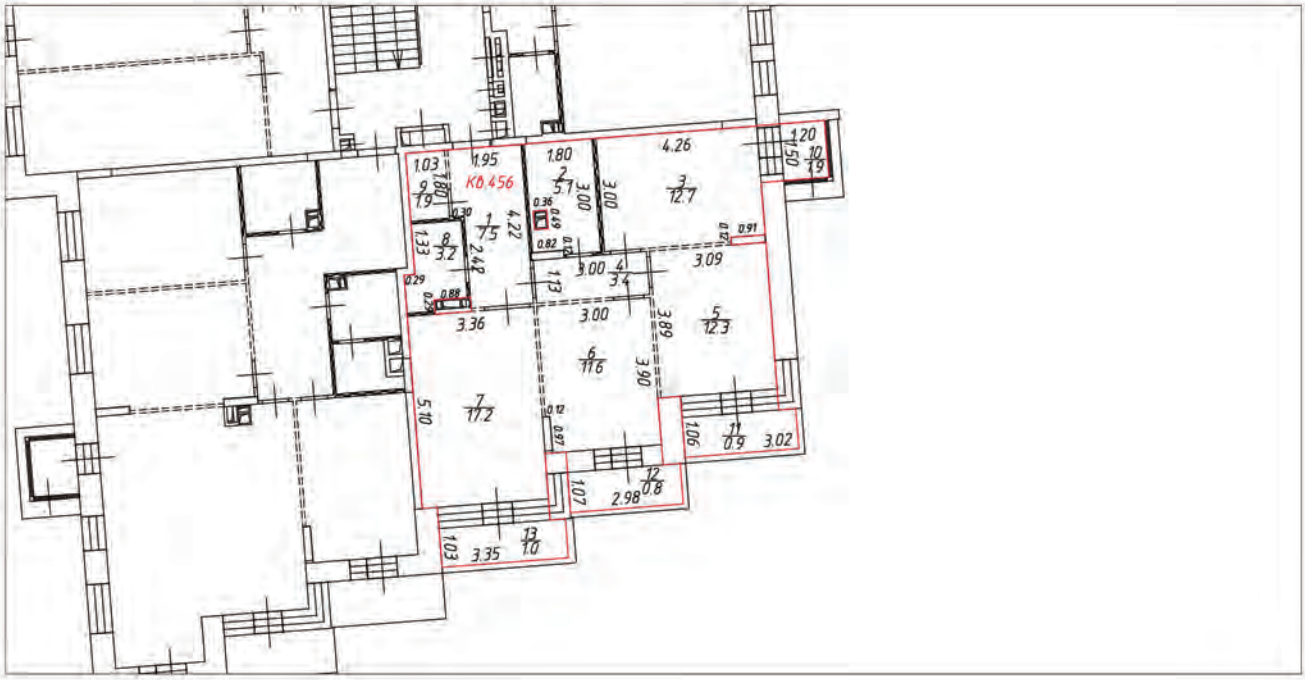

Условные обозначения:

- часть границы вновь образованного помещения
- стена с окном и дверью
- лестница
- перегородка
- перегородка с дверью
- перегородка, возведенная на высоту одного блока
- колонна
- 3.30 – линейный размер
- 1/25.2 – номер и площадь комнаты
- КВ.456 – номер помещения

Схема расположения помещения на этаже

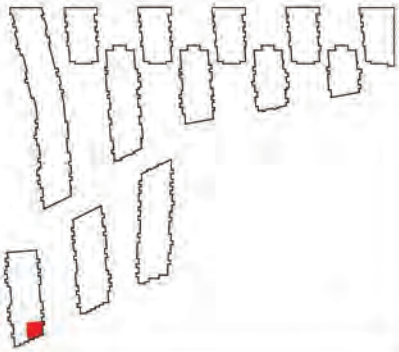


Масштаб 1:200

План (части) этажа

3 этаж




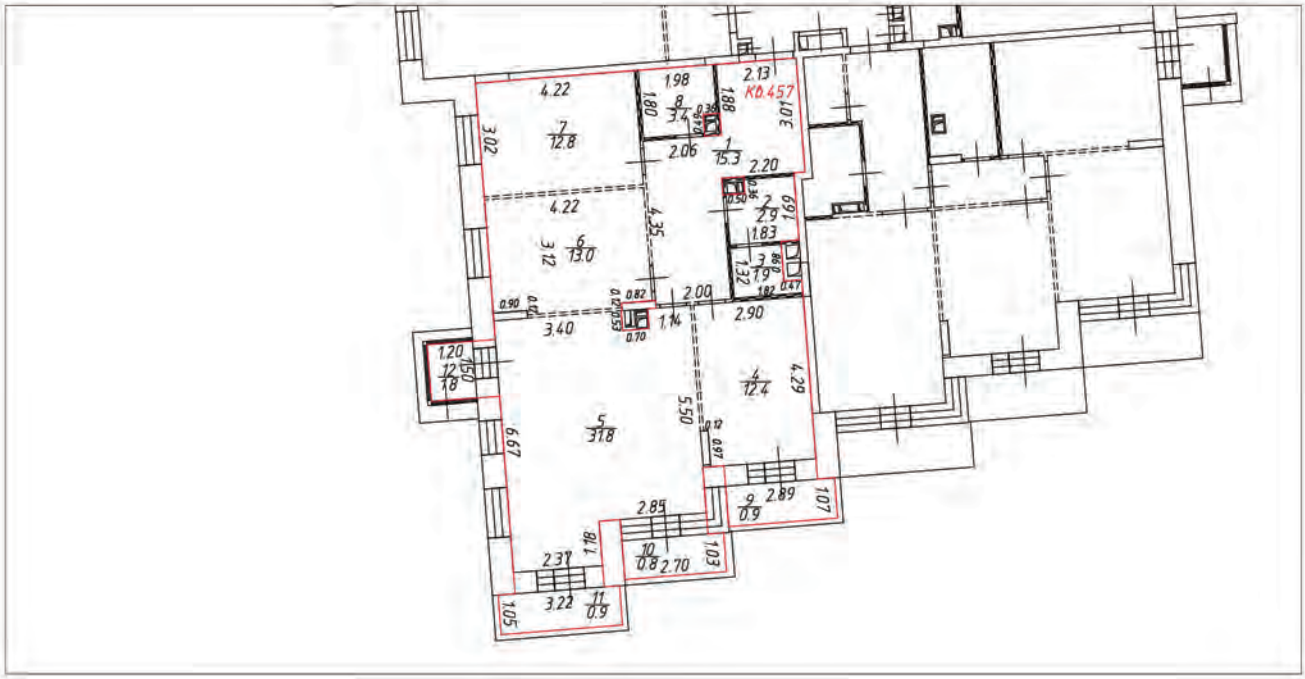

Условные обозначения:

- часть границы вновь образованного помещения
- стена с окном и дверью
- лестница
- перегородка
- перегородка с дверью
- перегородка, возведенная на высоту одного блока
- колонна
- 3.30 – линейный размер
- 1 / 25.2 – номер и площадь комнаты
- КВ.457 – номер помещения

Схема расположения помещения на этаже

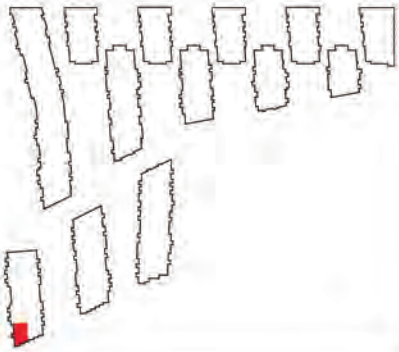


Масштаб 1:200

План (части) этажа

3 этаж




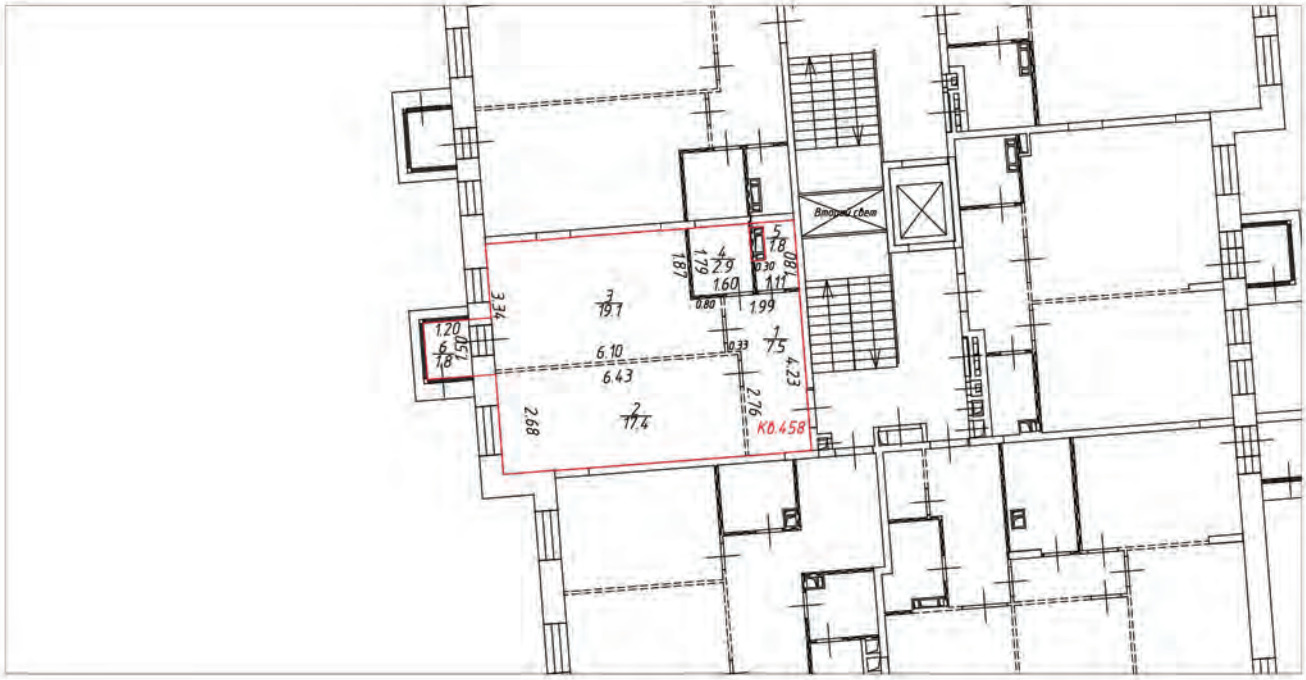

Условные обозначения:

- часть границы вновь образованного помещения
- стена с окном и дверью
- лестница
- перегородка
- перегородка с дверью
- перегородка, возведенная на высоту одного блока
- колонна
- 3.30 – линейный размер
- 1/25.2 – номер и площадь комнаты
- К0.458 – номер помещения

Схема расположения помещения на этаже

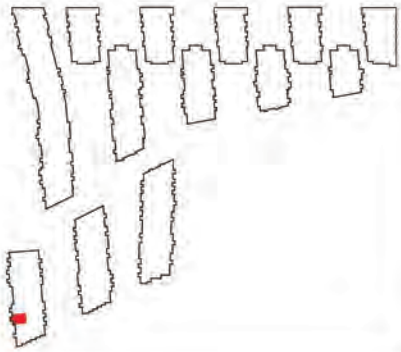


Масштаб 1:200

План (части) этажа

3 этаж




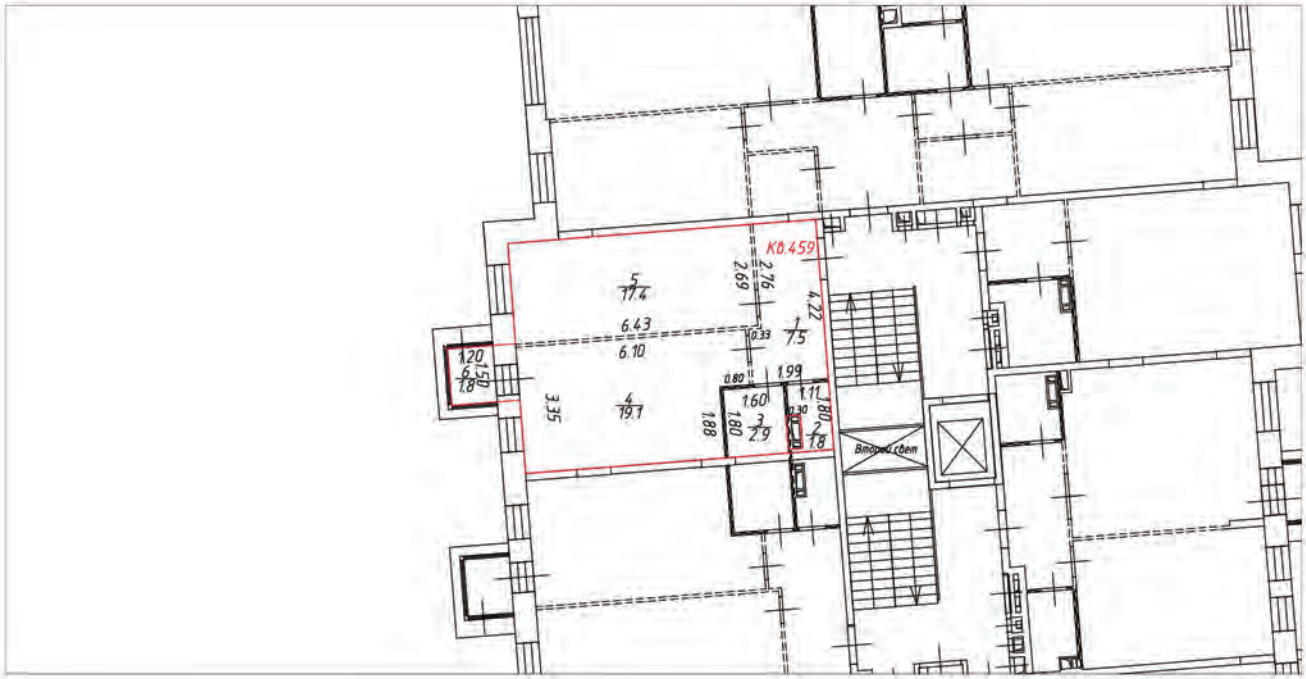

Условные обозначения:

- часть границы вновь образованного помещения
- стена с окном и дверью
- лестница
- перегородка
- перегородка с дверью
- перегородка, возведенная на высоту одного блока
- колонна
- 3.30 – линейный размер
- 1/25.2 – номер и площадь комнаты
- КВ.459 – номер помещения

Схема расположения помещения на этаже

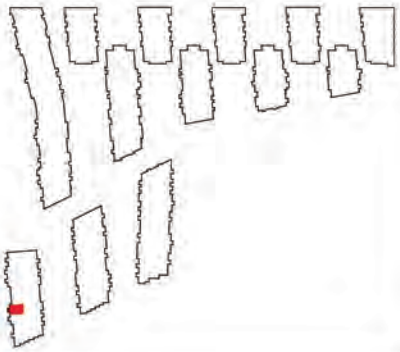


Масштаб 1:200

План (части) этажа

3 этаж




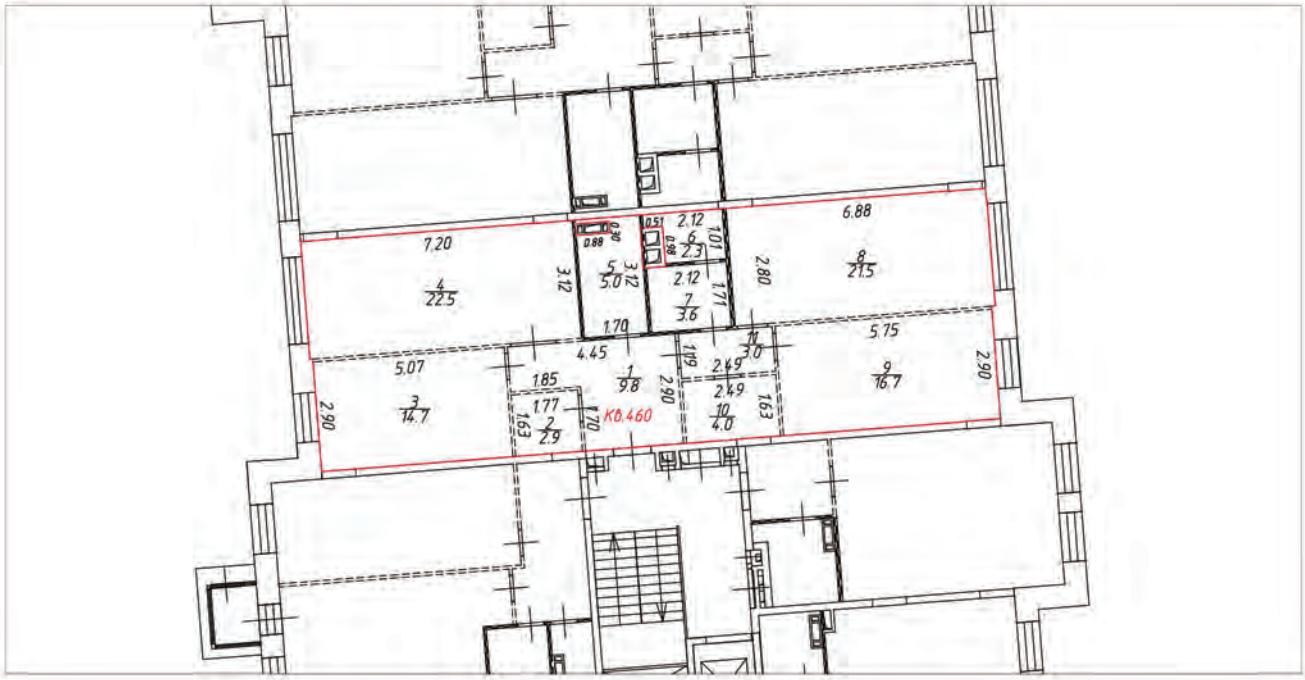

Условные обозначения:

- часть границы вновь образованного помещения
- стена с окном и дверью
- лестница
- перегородка
- перегородка с дверью
- перегородка, возведенная на высоту одного блока
- колонна
- 3.30 – линейный размер
- 1/25.2 – номер и площадь комнаты
- КВ.460 – номер помещения

Схема расположения помещения на этаже

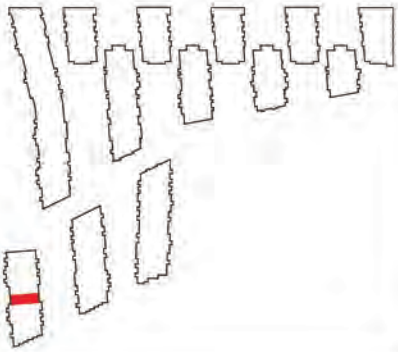


Масштаб 1:200

План (части) этажа

3 этаж




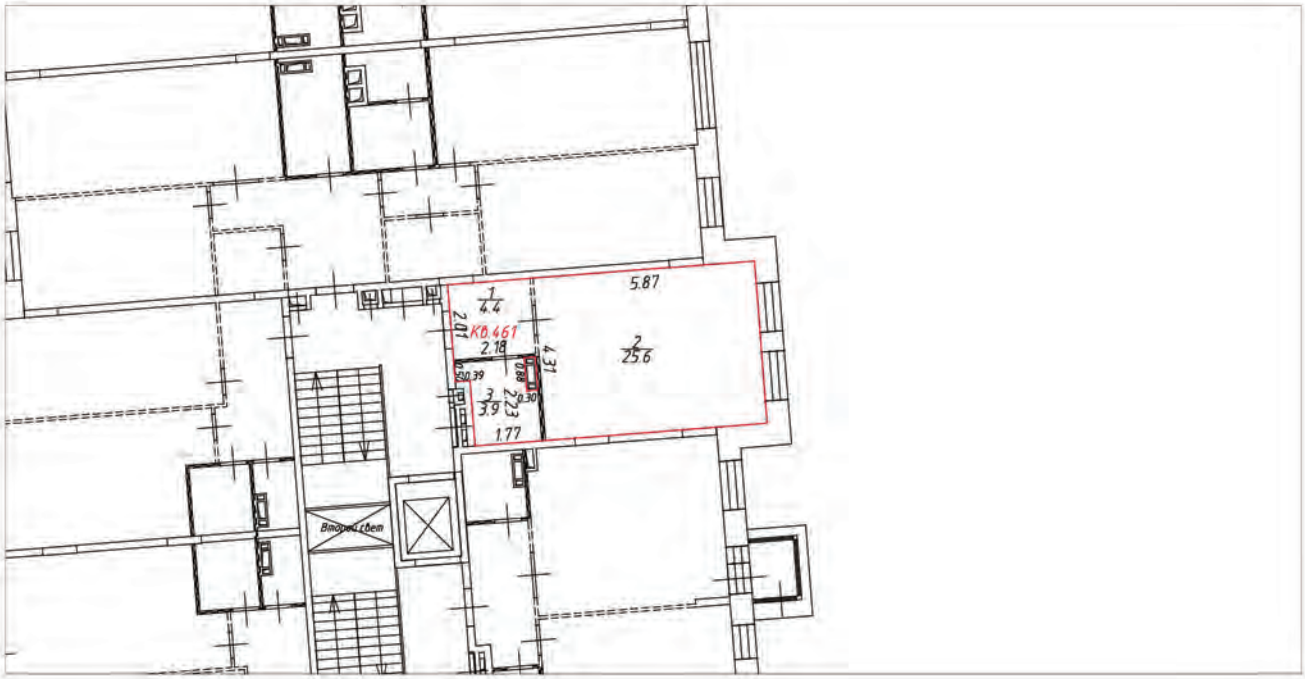

Условные обозначения:

- часть границы вновь образованного помещения
- стена с окном и дверью
- лестница
- перегородка
- перегородка с дверью
- перегородка, возведенная на высоту одного блока
- колонна
- 3.30 – линейный размер
- 1/25.2 – номер и площадь комнаты
- КВ.461 – номер помещения

Схема расположения помещения на этаже

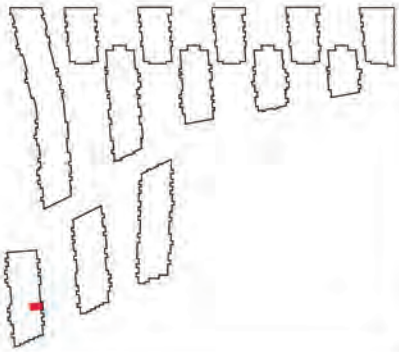


Масштаб 1:200

План (части) этажа

1 этаж




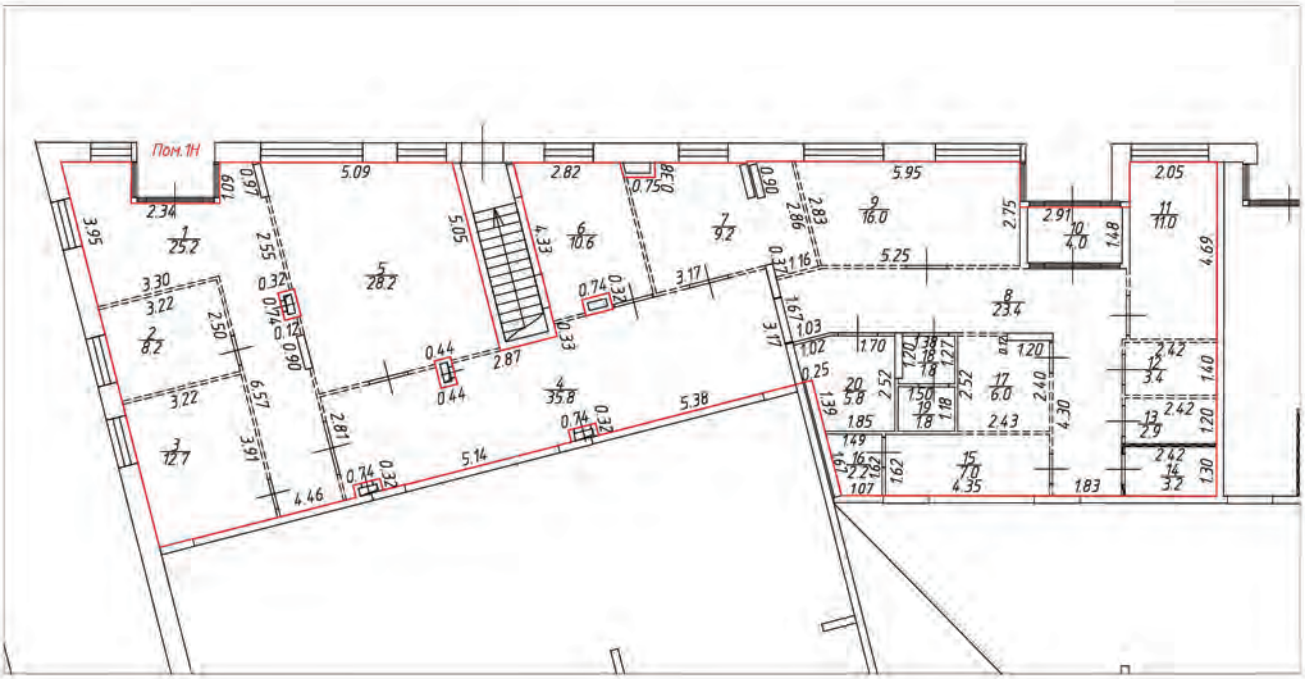

Условные обозначения:

- часть границы вновь образованного помещения
- стена с окном и дверью
- лестница
- перегородка
- перегородка с дверью
- перегородка, возведенная на высоту одного блока
- колонна
- 3.30 – линейный размер
- 1/25.2 – номер и площадь комнаты
- Пом.1Н – номер помещения

Схема расположения помещения на этаже

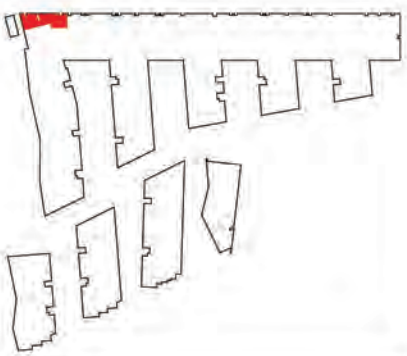


Масштаб 1:200

План (части) этажа

1 этаж




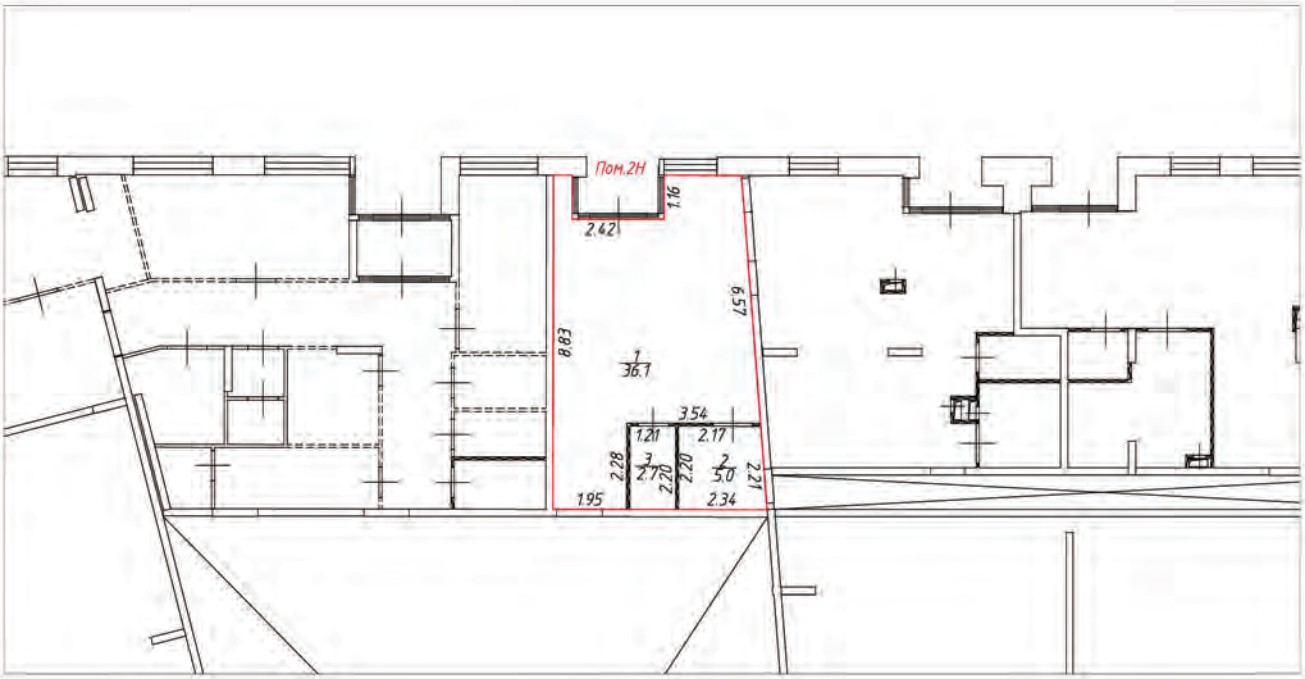

Условные обозначения:

- часть границы вновь образованного помещения
- стена с окном и дверью
- лестница
- перегородка
- перегородка с дверью
- перегородка, возведенная на высоту одного блока
- колонна
- 3.30 – линейный размер
- 1/25.2 – номер и площадь комнаты
- Пом.2Н – номер помещения

Схема расположения помещения на этаже

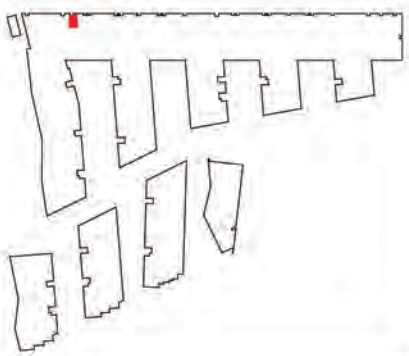


Масштаб 1:200

План (части) этажа

1 этаж




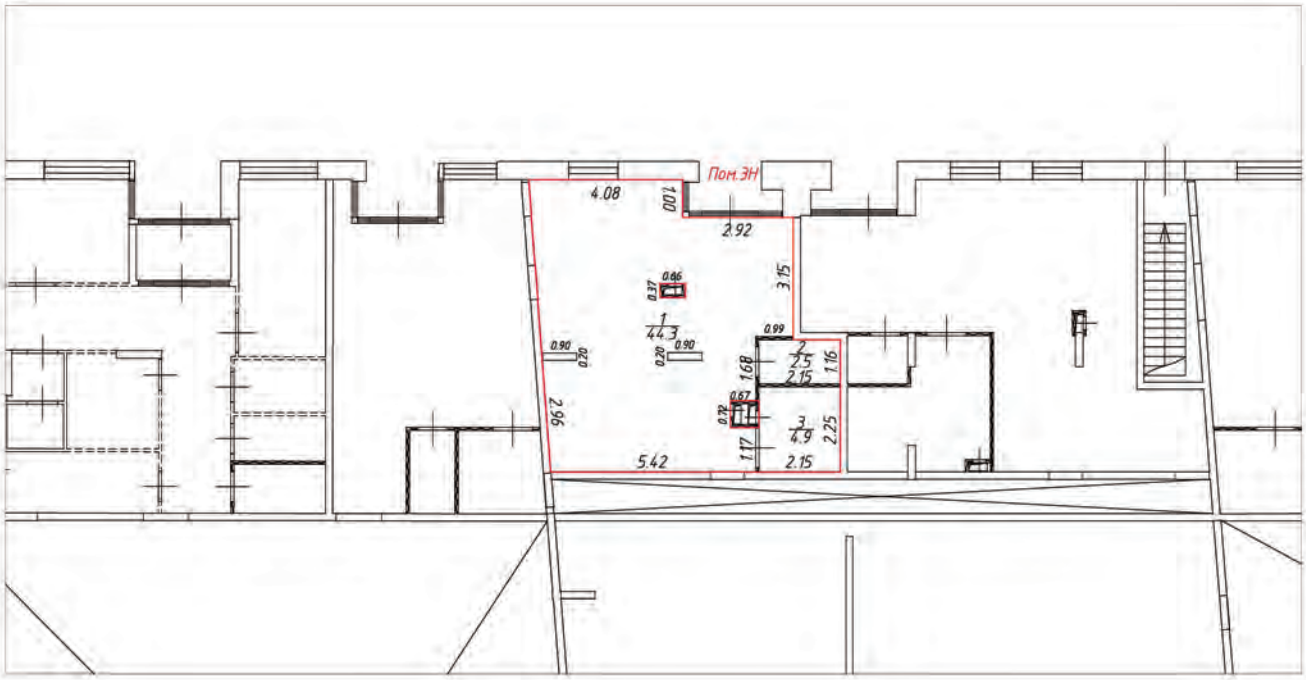

Условные обозначения:

- часть границы вновь образованного помещения
- стена с окном и дверью
- лестница
- перегородка
- перегородка с дверью
- перегородка, возведенная на высоту одного блока
- колонна
- 3.30 – линейный размер
- 1/25.2 – номер и площадь комнаты
- Пом.3Н – номер помещения

Схема расположения помещения на этаже

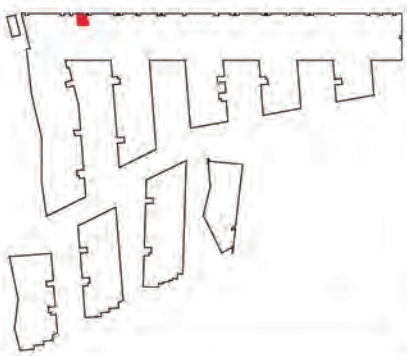


Масштаб 1:200

План (части) этажа

1 этаж




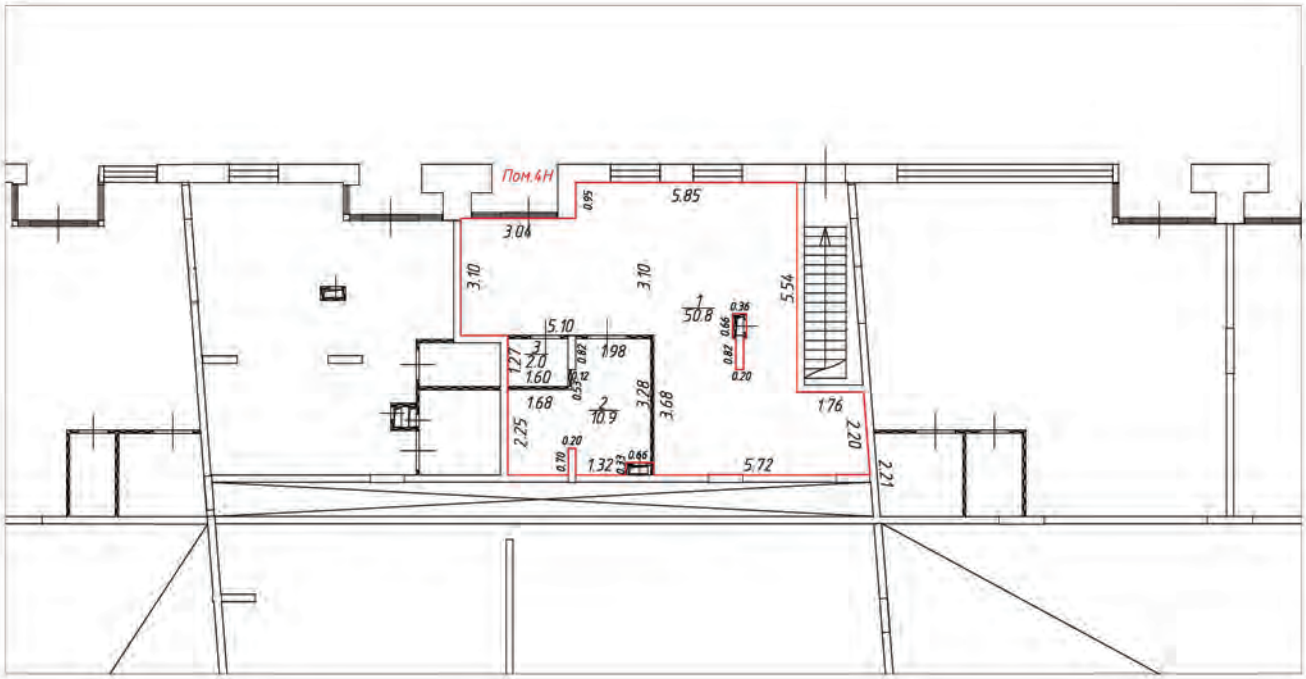

Условные обозначения:

- часть границы вновь образованного помещения
- стена с окном и дверью
- лестница
- перегородка
- перегородка с дверью
- перегородка, возведенная на высоту одного блока
- колонна
- 3.30 – линейный размер
- 1/25.2 – номер и площадь комнаты
- Пом.4Н – номер помещения

Схема расположения помещения на этаже

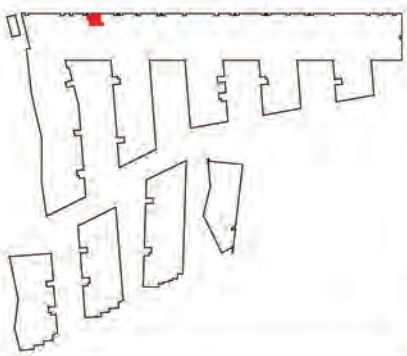


Масштаб 1:200

План (части) этажа

1 этаж




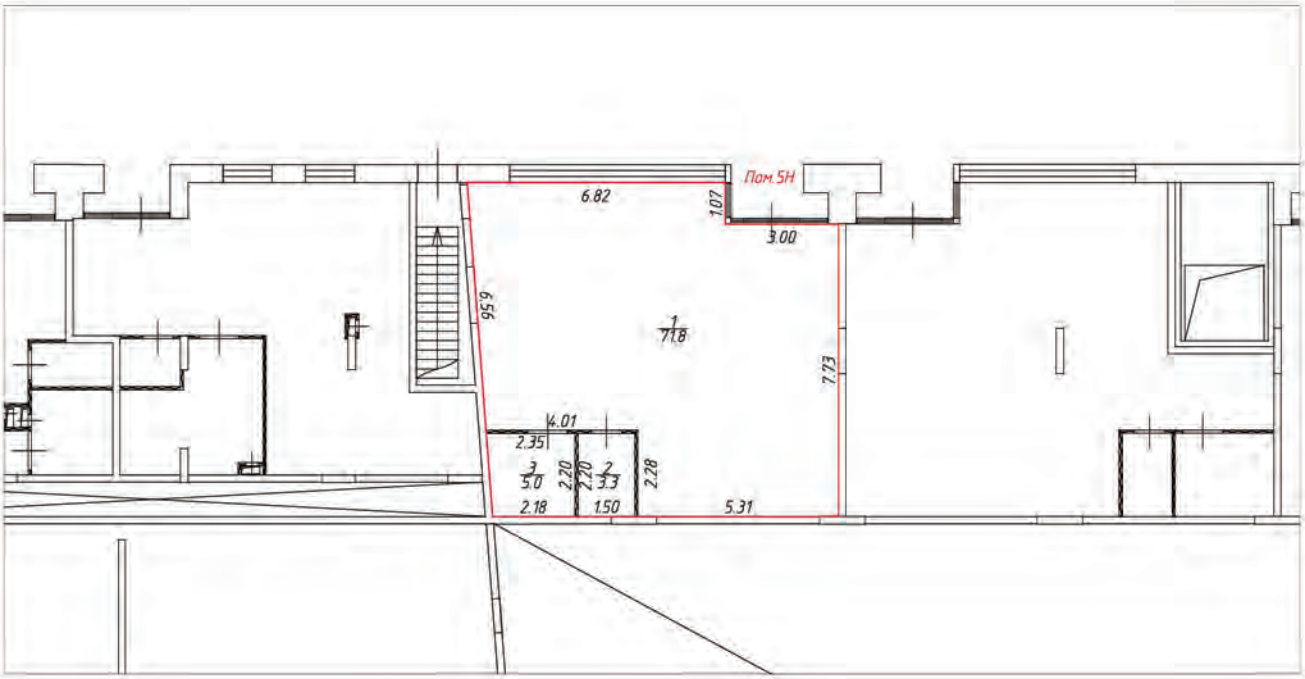

Условные обозначения:

- часть границы вновь образованного помещения
- стена с окном и дверью
- лестница
- перегородка
- перегородка с дверью
- перегородка, возведенная на высоту одного блока
- колонна
- 3.30 – линейный размер
- 1 / 25.2 – номер и площадь комнаты
- Пом.5Н – номер помещения

Схема расположения помещения на этаже

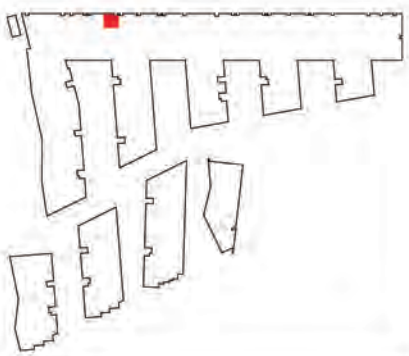


Масштаб 1:200

План (части) этажа

1 этаж




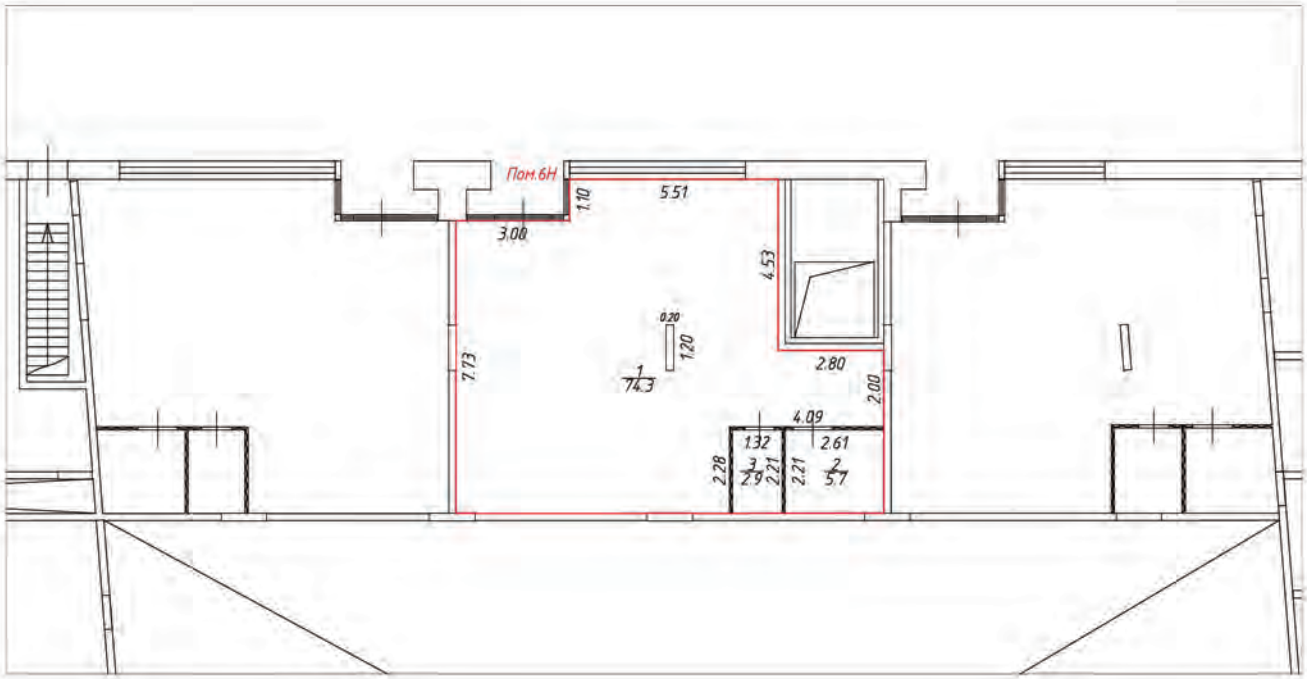

Условные обозначения:

- часть границы вновь образованного помещения
- стена с окном и дверью
- лестница
- перегородка
- перегородка с дверью
- перегородка, возведенная на высоту одного блока
- колонна
- 3.30 – линейный размер
- 1 / 25.2 – номер и площадь комнаты
- Пом.6Н – номер помещения

Схема расположения помещения на этаже

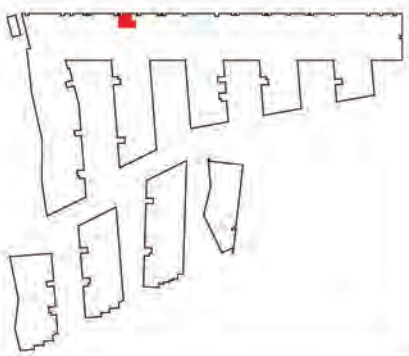


Масштаб 1:200

План (части) этажа

1 этаж




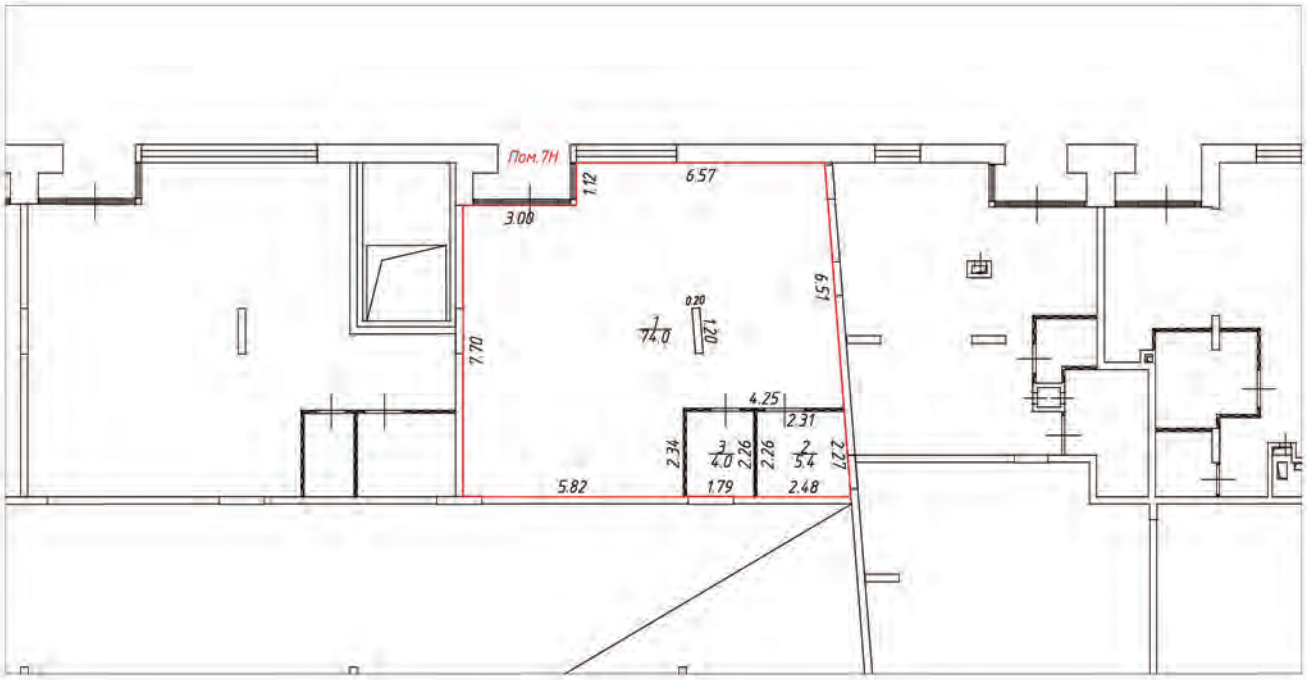

Условные обозначения:

- часть границы вновь образованного помещения
- стена с окном и дверью
- лестница
- перегородка
- перегородка с дверью
- перегородка, возведенная на высоту одного блока
- колонна
- 3.30 – линейный размер
- 1/25.2 – номер и площадь комнаты
- Пом 7Н – номер помещения

Схема расположения помещения на этаже

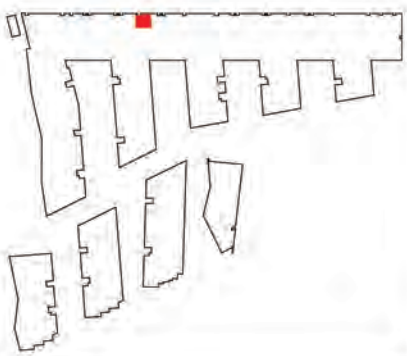


Масштаб 1:200

План (части) этажа

1 этаж




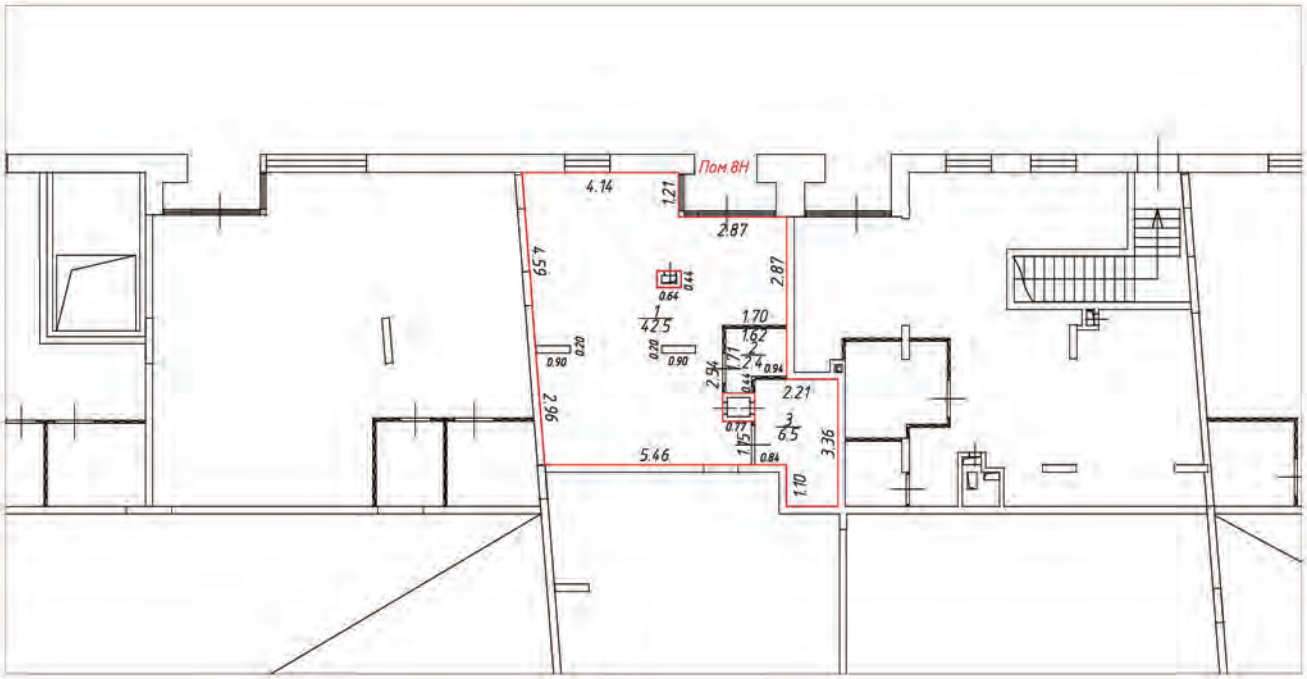

Условные обозначения:

- часть границы вновь образованного помещения
- стена с окном и дверью
- лестница
- перегородка
- перегородка с дверью
- перегородка, возведенная на высоту одного блока
- колонна
- 3.30 – линейный размер
- 1/25.2 – номер и площадь комнаты
- Пом.8Н – номер помещения

Схема расположения помещения на этаже

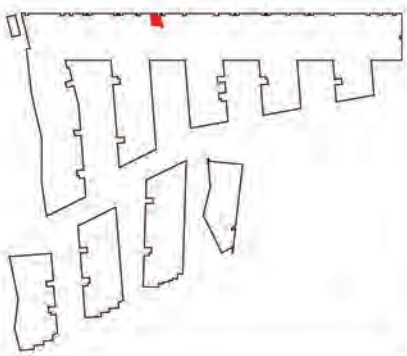


Масштаб 1:200

План (части) этажа

1 этаж




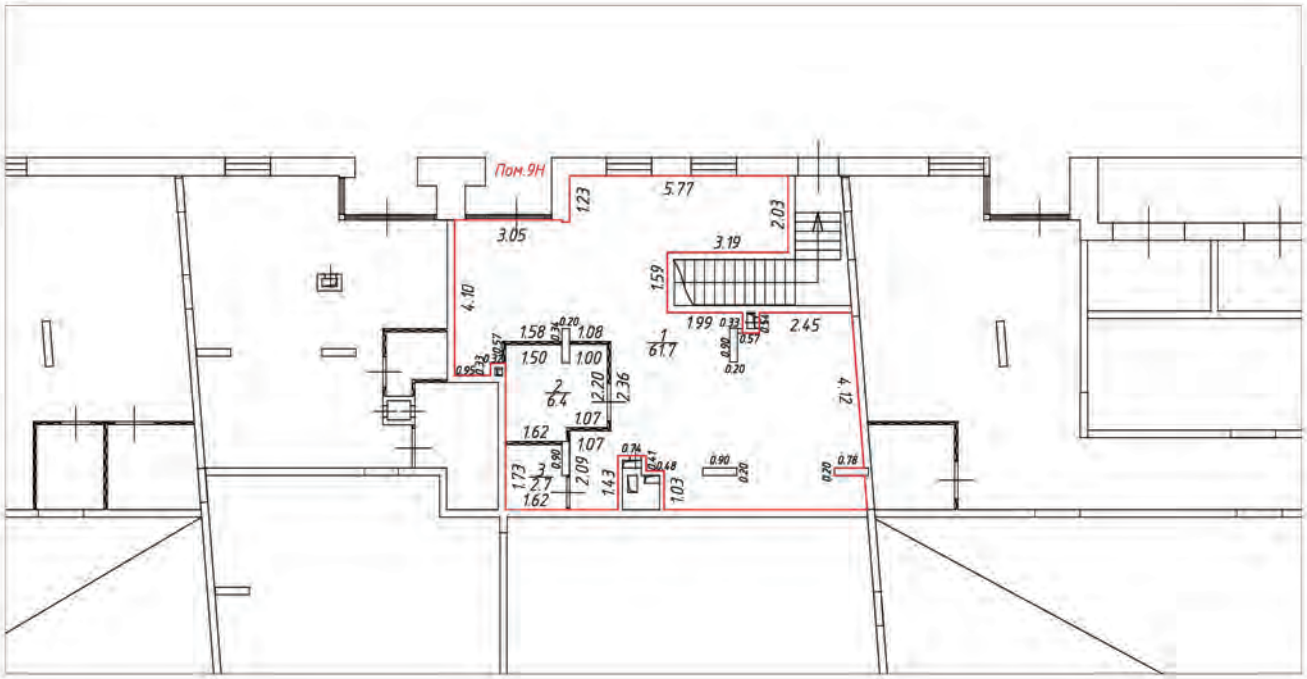

Условные обозначения:

- часть границы вновь образованного помещения
- стена с окном и дверью
- лестница
- перегородка
- перегородка с дверью
- перегородка, возведенная на высоту одного блока
- колонна
- 3.30 – линейный размер
- 1 / 25.2 – номер и площадь комнаты
- Пом.9Н – номер помещения

Схема расположения помещения на этаже

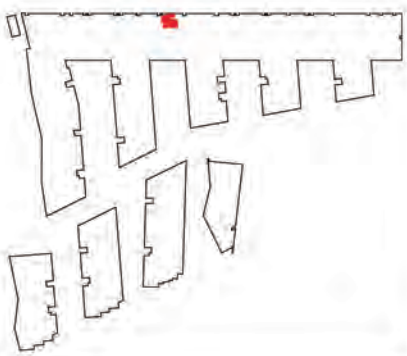


Масштаб 1:200

План (части) этажа

1 этаж




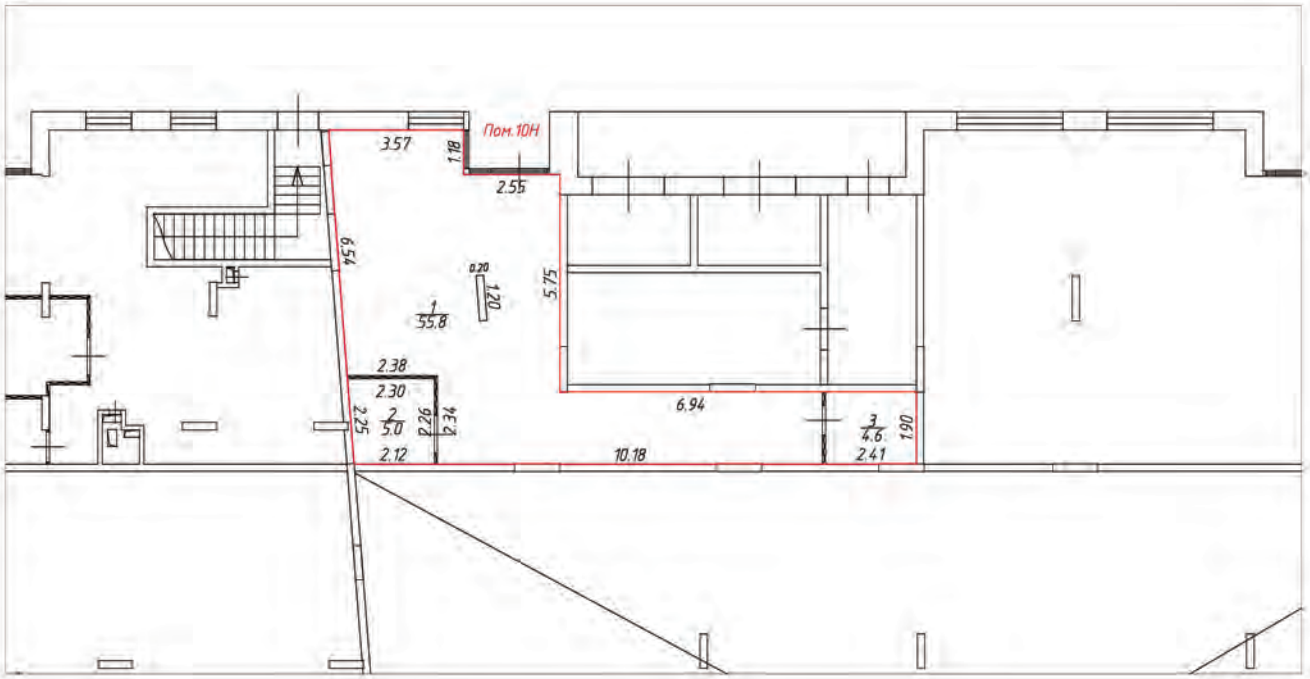

Условные обозначения:

- часть границы вновь образованного помещения
- стена с окном и дверью
- лестница
- перегородка
- перегородка с дверью
- перегородка, возведенная на высоту одного блока
- колонна
- 3.30 – линейный размер
- 1/25.2 – номер и площадь комнаты
- Пом.10Н – номер помещения

Схема расположения помещения на этаже

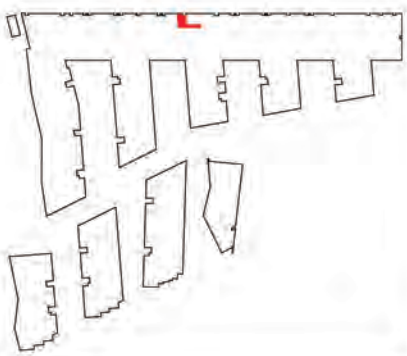


Масштаб 1:200

План (части) этажа

1 этаж



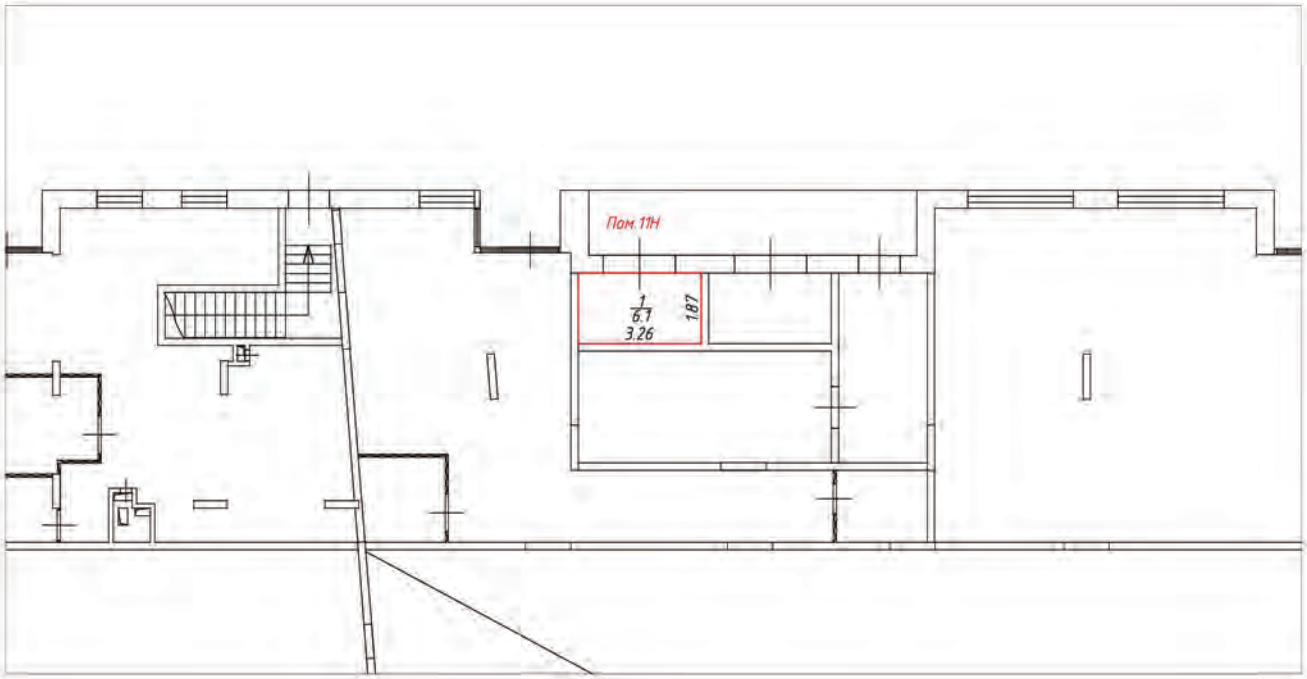

Условные обозначения:

– часть границы вновь образованного помещения

– стена с окном и дверью

– лестница

– перегородка

– перегородка с дверью

– перегородка, возведенная на высоту одного блока


– колонна

3.30 – линейный размер

1/25.2 – номер и площадь комнаты

Пом 11Н – номер помещения

Схема расположения помещения на этаже

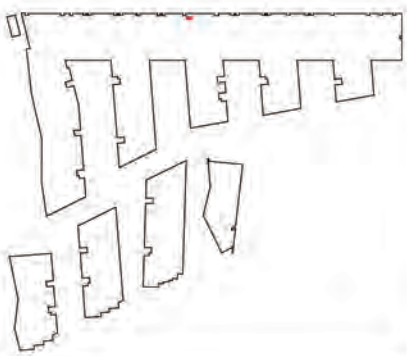


Масштаб 1:200

План (части) этажа

1 этаж



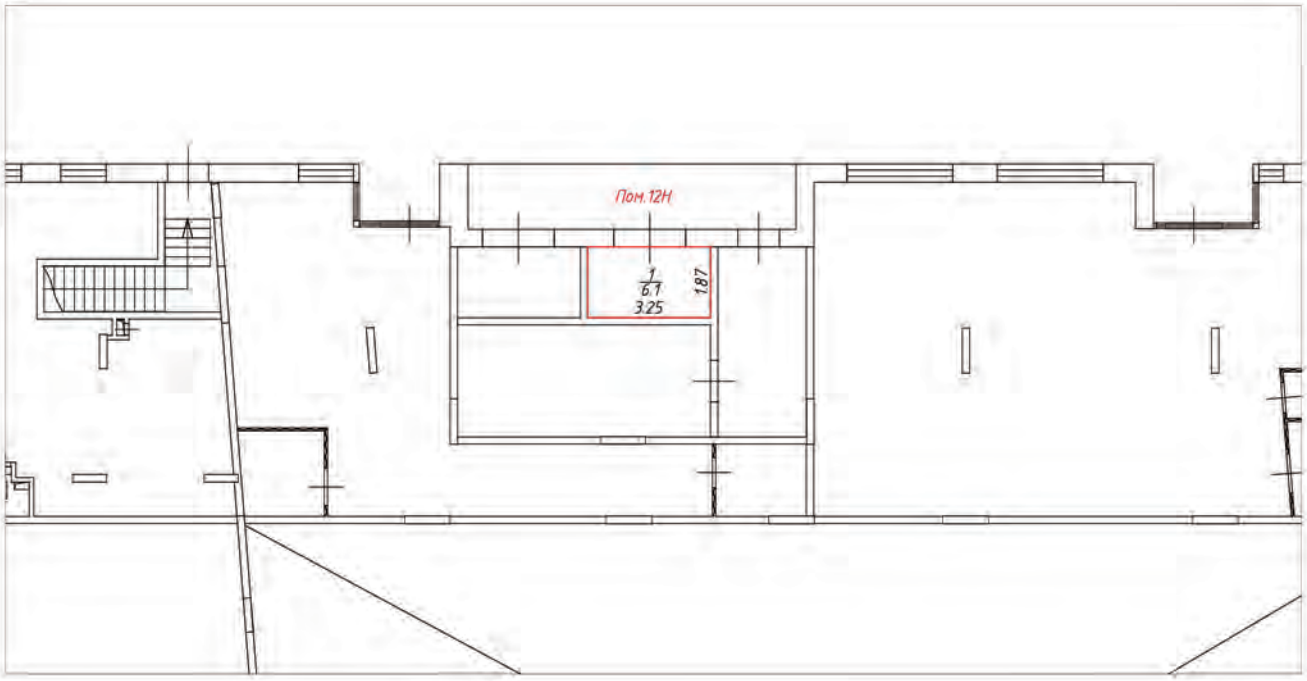

Условные обозначения:

– часть границы вновь образованного помещения

– стена с окном и дверью

– лестница

– перегородка

– перегородка с дверью

– перегородка, возведенная на высоту одного блока


– колонна

3.30 – линейный размер

1/25.2 – номер и площадь комнаты

Пом.12Н – номер помещения

Схема расположения помещения на этаже

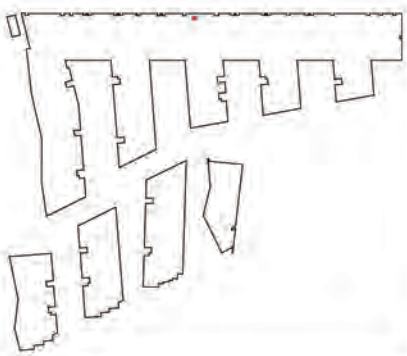


Масштаб 1:200

План (части) этажа

1 этаж




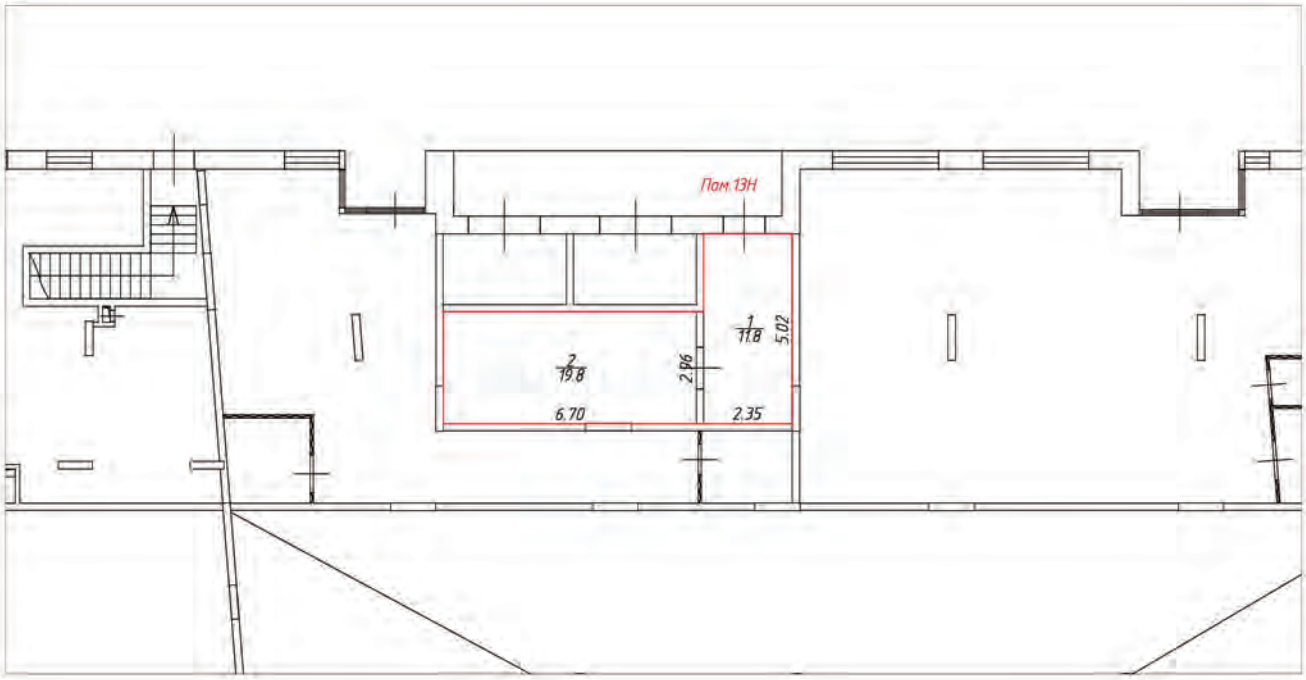

Условные обозначения:

- часть границы вновь образованного помещения
- стена с окном и дверью
- лестница
- перегородка
- перегородка с дверью
- перегородка, возведенная на высоту одного блока
- колонна
- 3.30 – линейный размер
- 1/25.2 – номер и площадь комнаты
- Пом.13Н – номер помещения

Схема расположения помещения на этаже

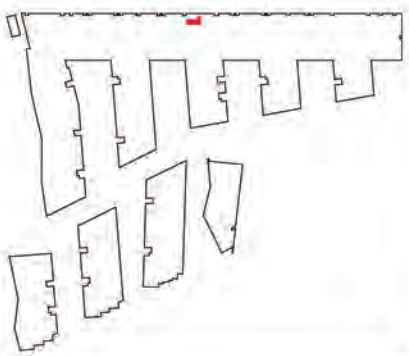


Масштаб 1:200

План (части) этажа

1 этаж




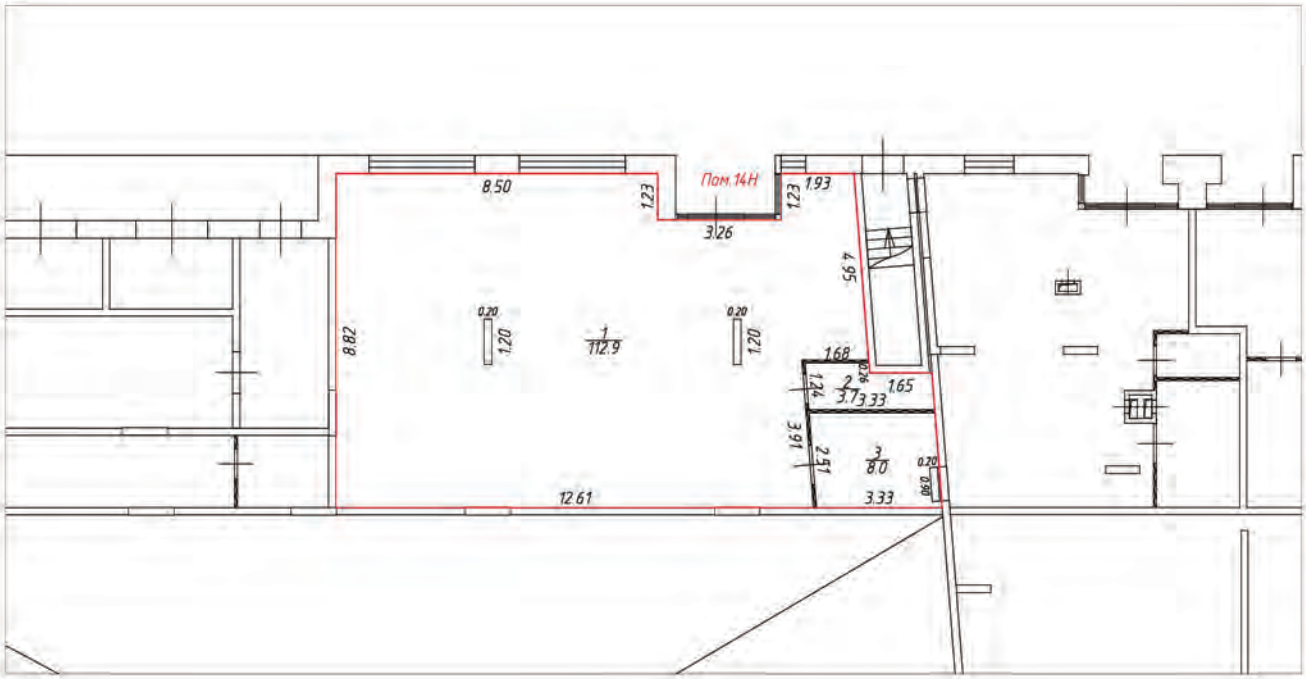

Условные обозначения:

- часть границы вновь образованного помещения
- стена с окном и дверью
- лестница
- перегородка
- перегородка с дверью
- перегородка, возведенная на высоту одного блока
- колонна
- 3.30 – линейный размер
- 1/25.2 – номер и площадь комнаты
- Пом.№Н – номер помещения

Схема расположения помещения на этаже

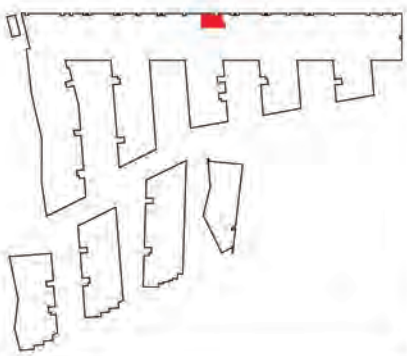


Масштаб 1:200

План (части) этажа

1 этаж




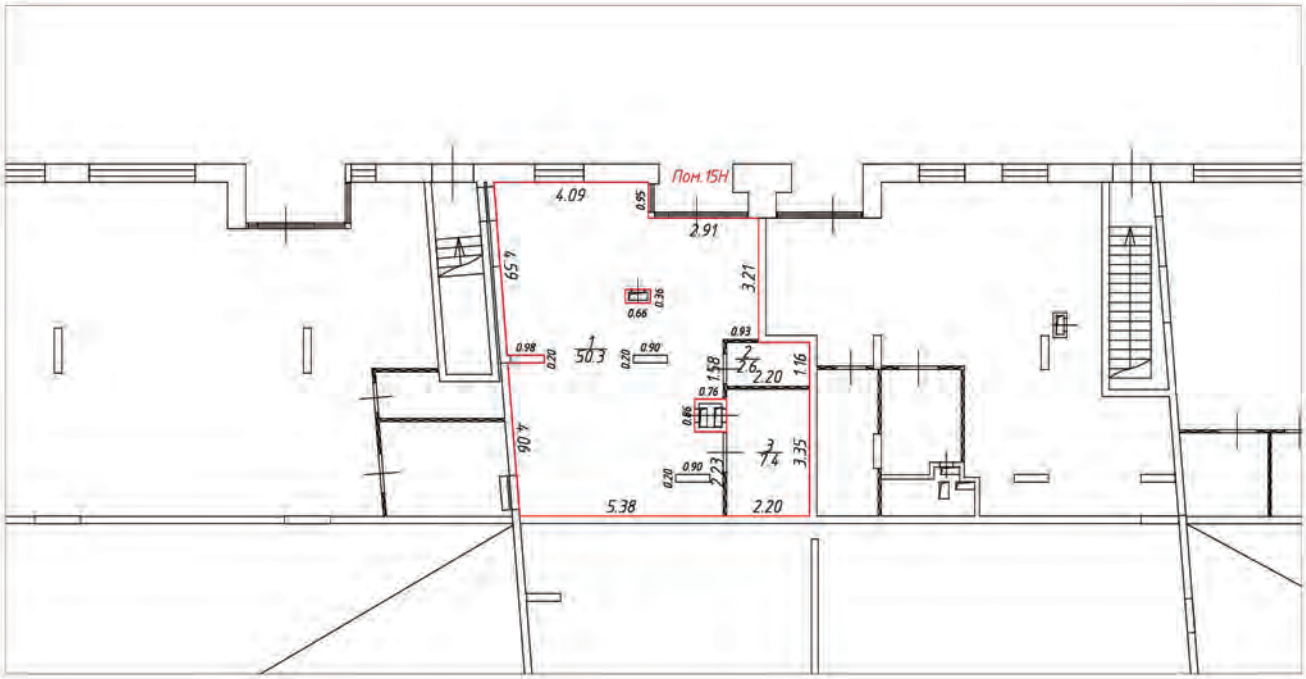

Условные обозначения:

- часть границы вновь образованного помещения
- стена с окном и дверью
- лестница
- перегородка
- перегородка с дверью
- перегородка, возведенная на высоту одного блока
- колонна
- 3.30 – линейный размер
- 1/25.2 – номер и площадь комнаты
- Пом. 15Н – номер помещения

Схема расположения помещения на этаже

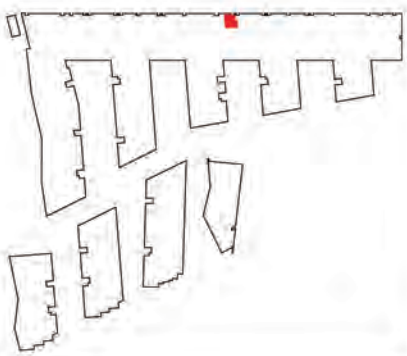


Масштаб 1:200

План (части) этажа

1 этаж




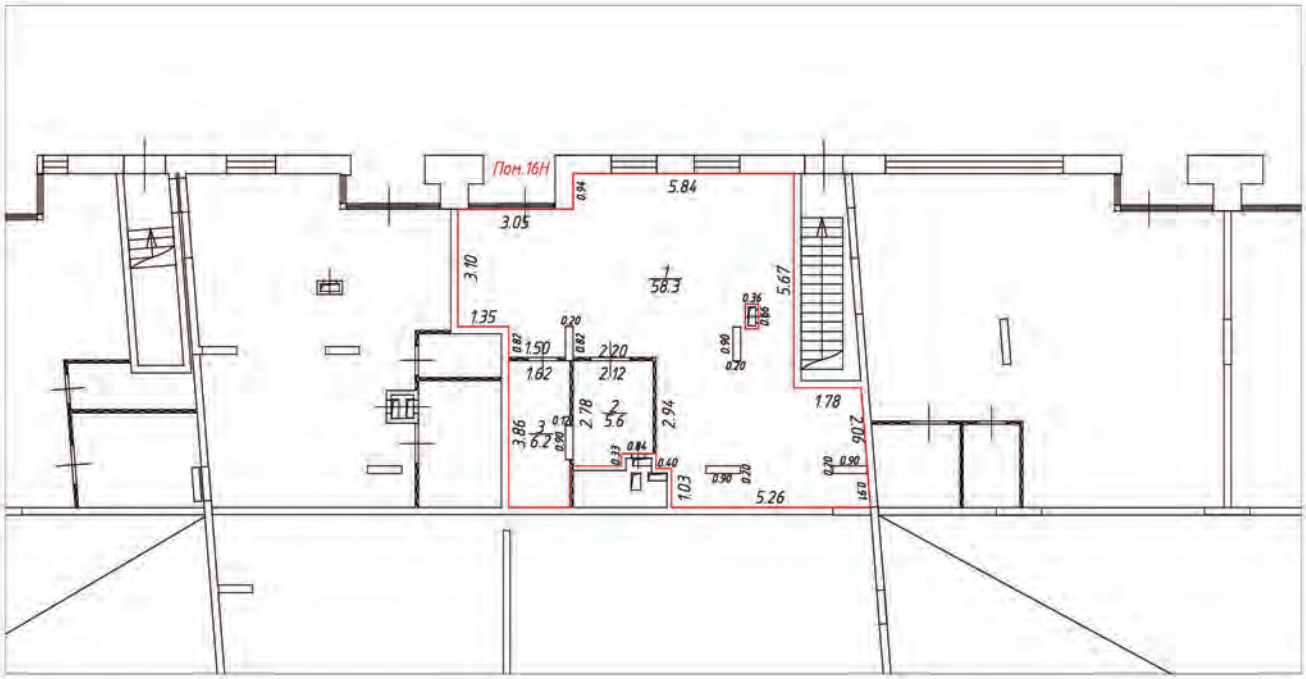

Условные обозначения:

- часть границы вновь образованного помещения
- стена с окном и дверью
- лестница
- перегородка
- перегородка с дверью
- перегородка, возведенная на высоту одного блока
- колонна
- 3.30 – линейный размер
- 1 / 25.2 – номер и площадь комнаты
- Пом.16Н – номер помещения

Схема расположения помещения на этаже

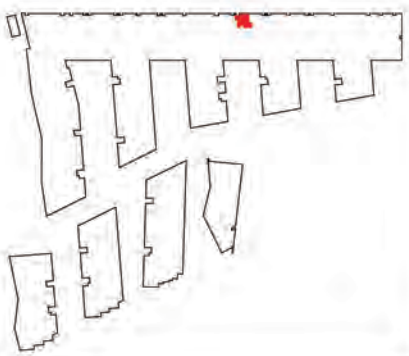


Масштаб 1:200

План (части) этажа

1 этаж




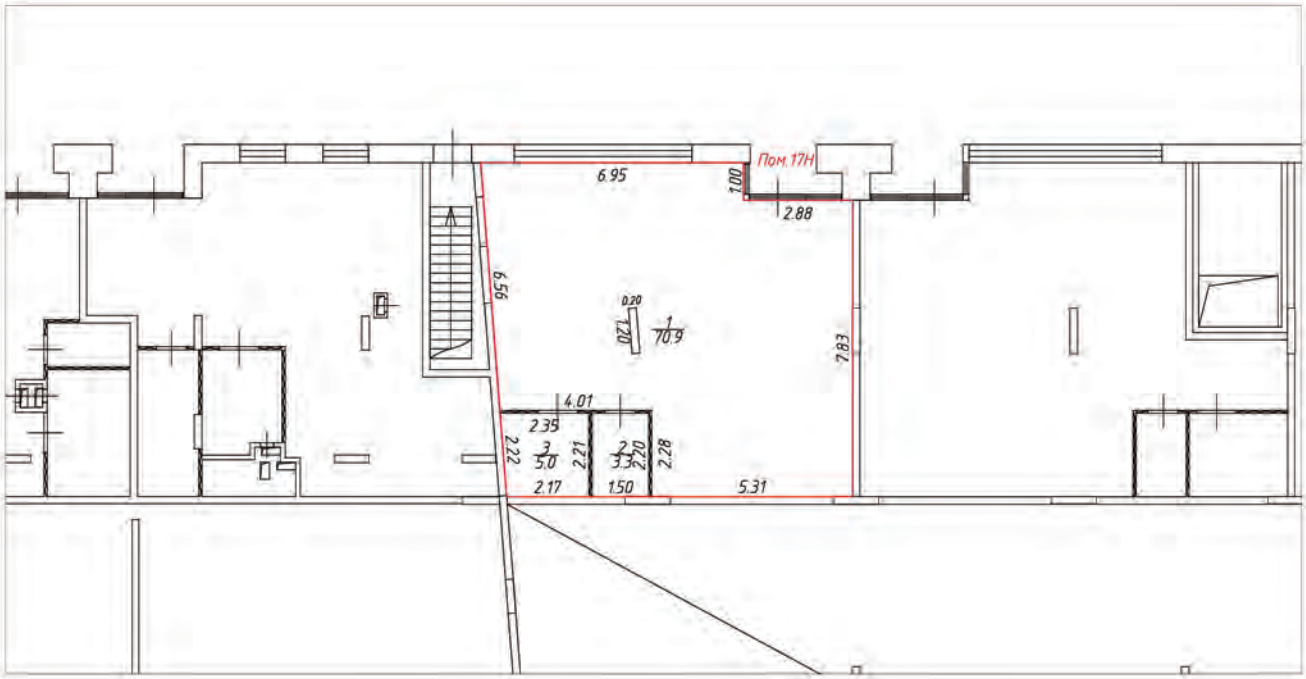

Условные обозначения:

- часть границы вновь образованного помещения
- стена с окном и дверью
- лестница
- перегородка
- перегородка с дверью
- перегородка, возведенная на высоту одного блока
- колонна
- 3.30 – линейный размер
- 1/25.2 – номер и площадь комнаты
- Пом.17Н – номер помещения

Схема расположения помещения на этаже

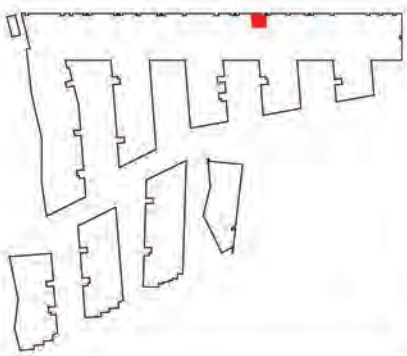


Масштаб 1:200

План (части) этажа

1 этаж




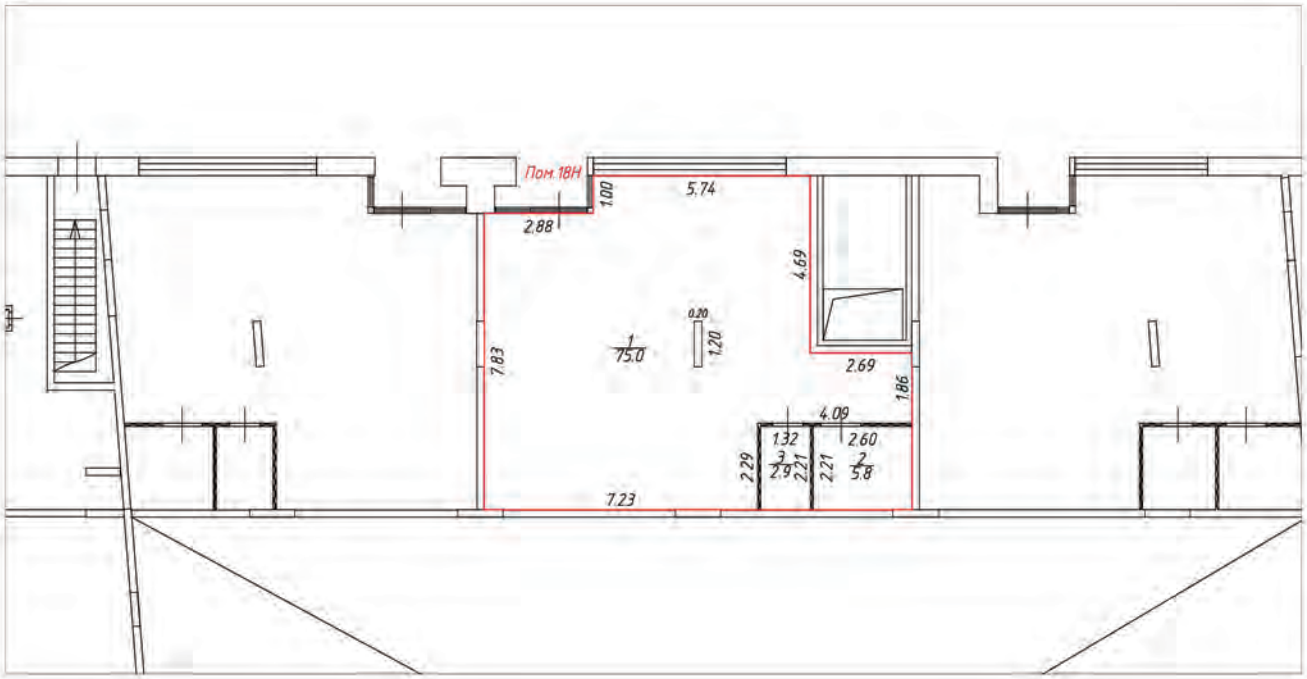

Условные обозначения:

- часть границы вновь образованного помещения
- стена с окном и дверью
- лестница
- перегородка
- перегородка с дверью
- перегородка, возведенная на высоту одного блока
- колонна
- 3.30 – линейный размер
- 1/25.2 – номер и площадь комнаты
- Пом.18Н – номер помещения

Схема расположения помещения на этаже

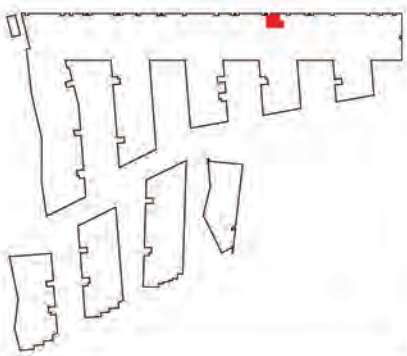


Масштаб 1:200

План (части) этажа

1 этаж




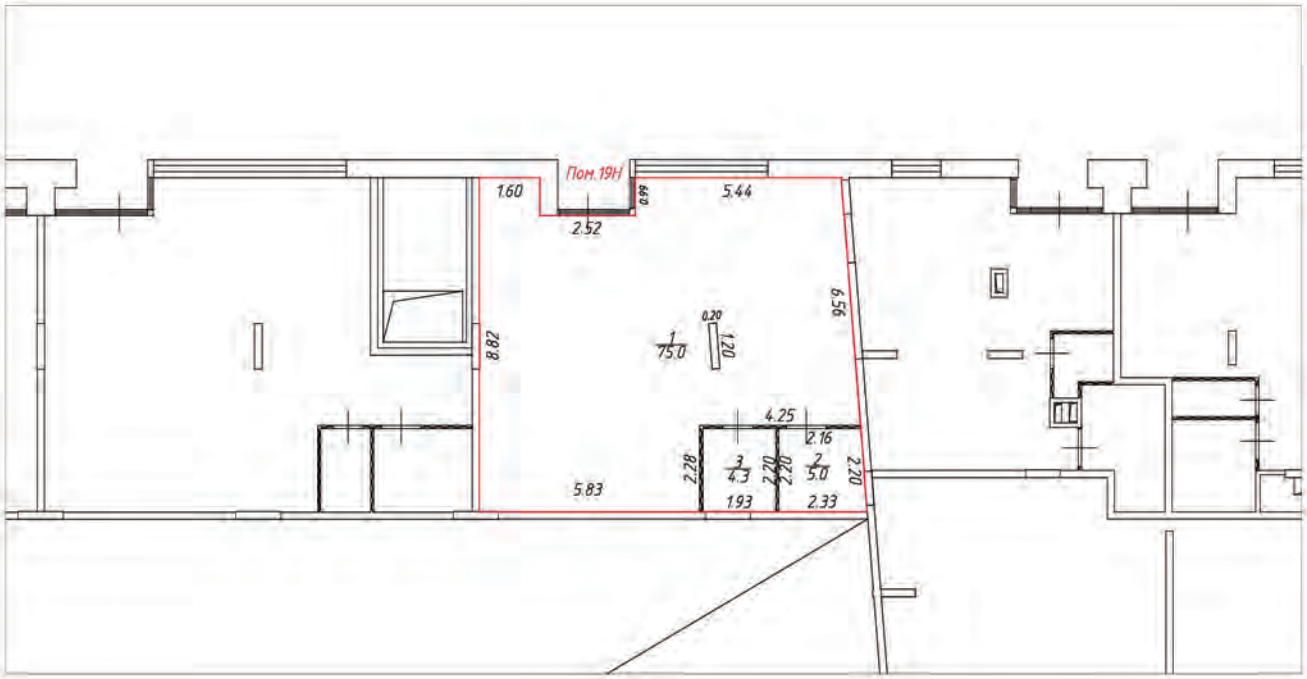

Условные обозначения:

- часть границы вновь образованного помещения
- стена с окном и дверью
- лестница
- перегородка
- перегородка с дверью
- перегородка, возведенная на высоту одного блока
- колонна
- 3.30 – линейный размер
- 1/25.2 – номер и площадь комнаты
- Пом.19Н – номер помещения

Схема расположения помещения на этаже

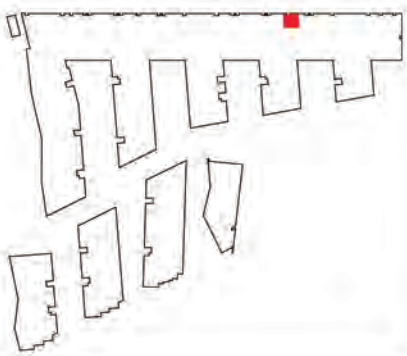


Масштаб 1:200

План (части) этажа

1 этаж




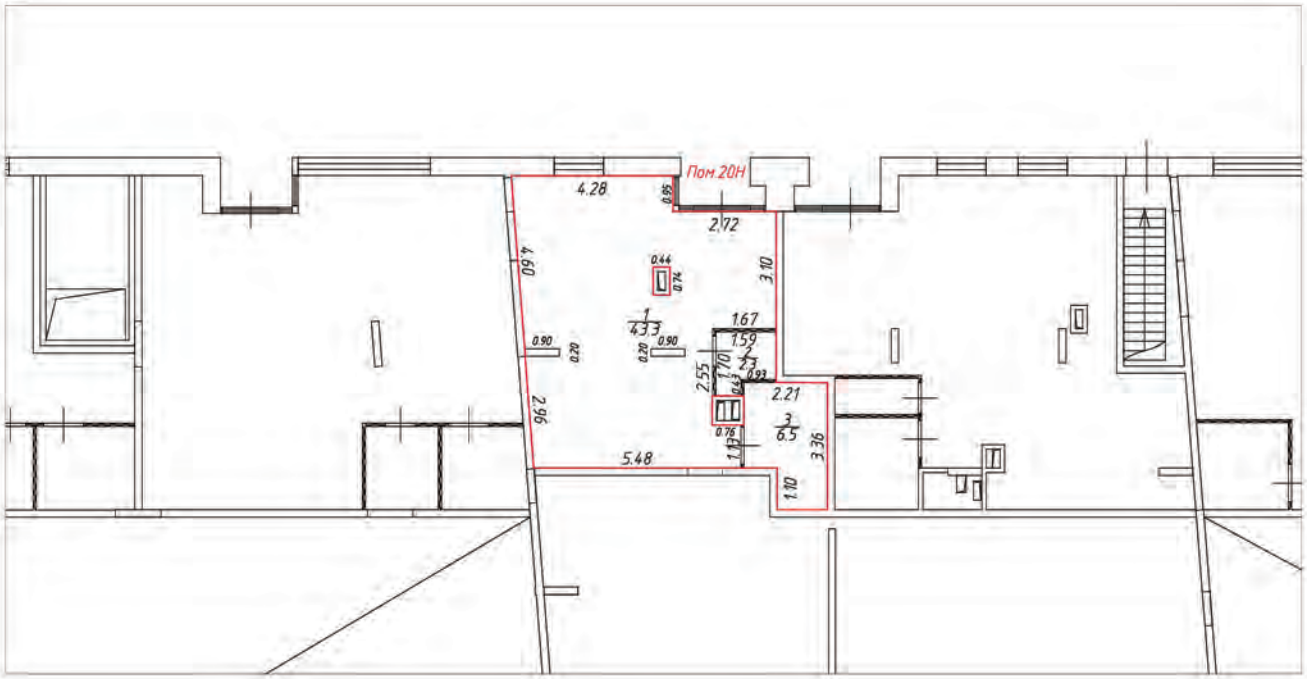

Условные обозначения:

- часть границы вновь образованного помещения
- стена с окном и дверью
- лестница
- перегородка
- перегородка с дверью
- перегородка, возведенная на высоту одного блока
- колонна
- 3.30 – линейный размер
- 1/25.2 – номер и площадь комнаты
- Пом.20Н – номер помещения

Схема расположения помещения на этаже

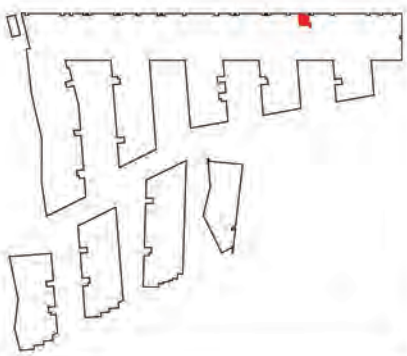


Масштаб 1:200

План (части) этажа

1 этаж




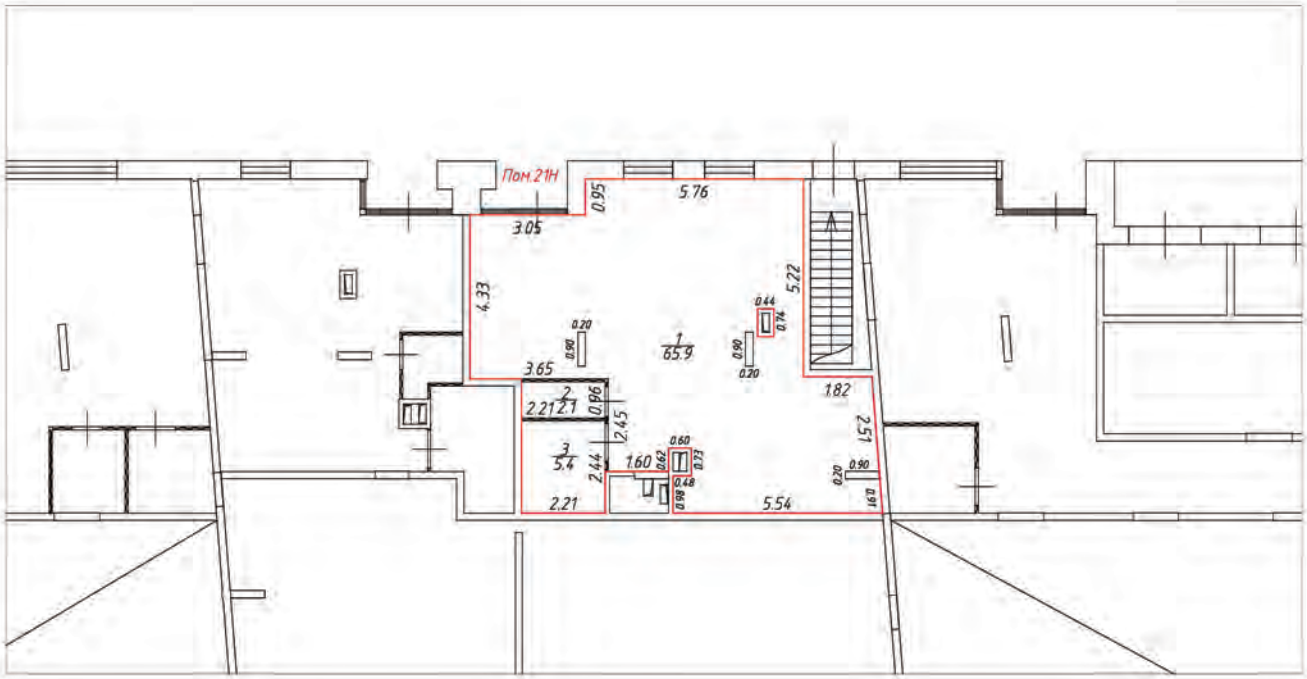

Условные обозначения:

- часть границы вновь образованного помещения
- стена с окном и дверью
- лестница
- перегородка
- перегородка с дверью
- перегородка, возведенная на высоту одного блока
- колонна
- 3.30 – линейный размер
- 1 / 25.2 – номер и площадь комнаты
- Пом.21Н – номер помещения

Схема расположения помещения на этаже

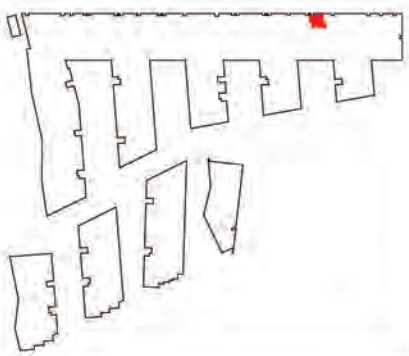


Масштаб 1:200

План (части) этажа

1 этаж




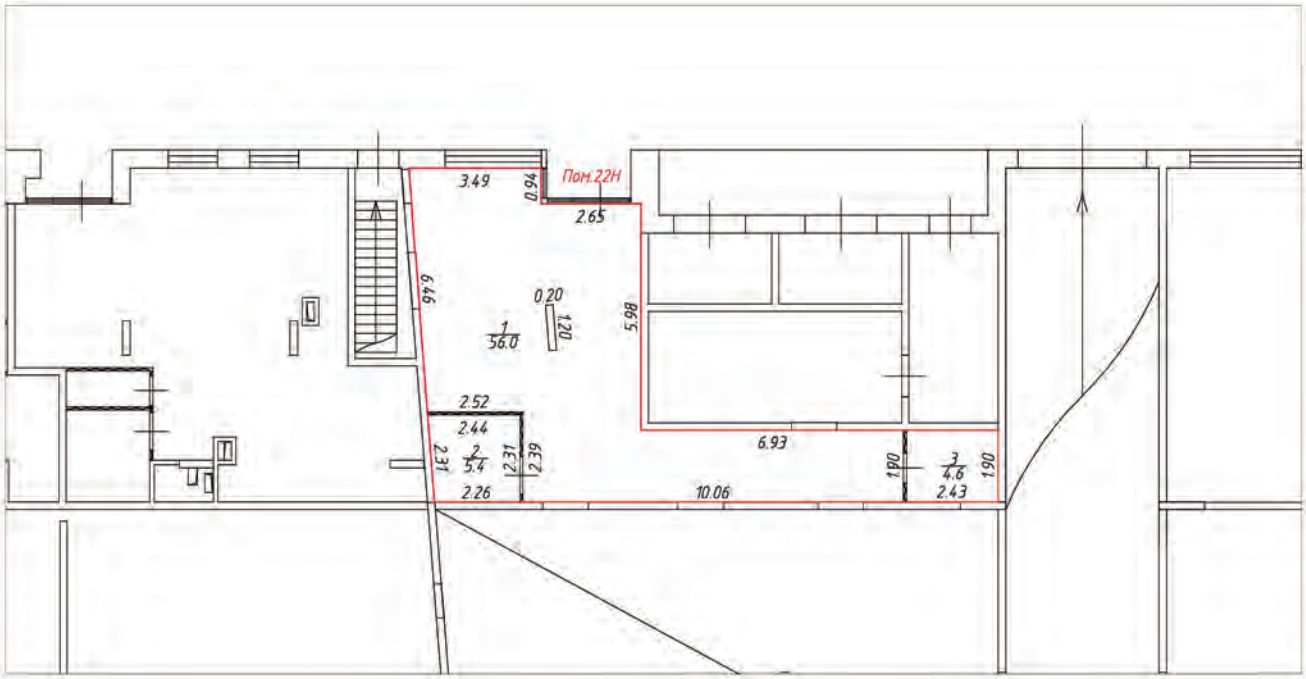

Условные обозначения:

- часть границы вновь образованного помещения
- стена с окном и дверью
- лестница
- перегородка
- перегородка с дверью
- перегородка, возведенная на высоту одного блока
- колонна
- 3.30 – линейный размер
- 1/25.2 – номер и площадь комнаты
- Пом.22Н – номер помещения

Схема расположения помещения на этаже

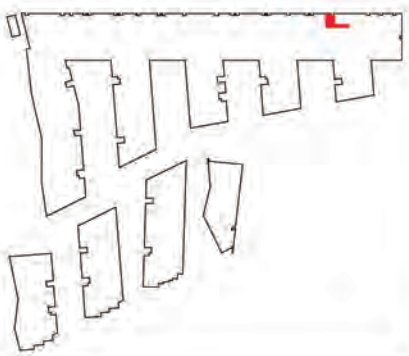


Масштаб 1:200

План (части) этажа

1 этаж




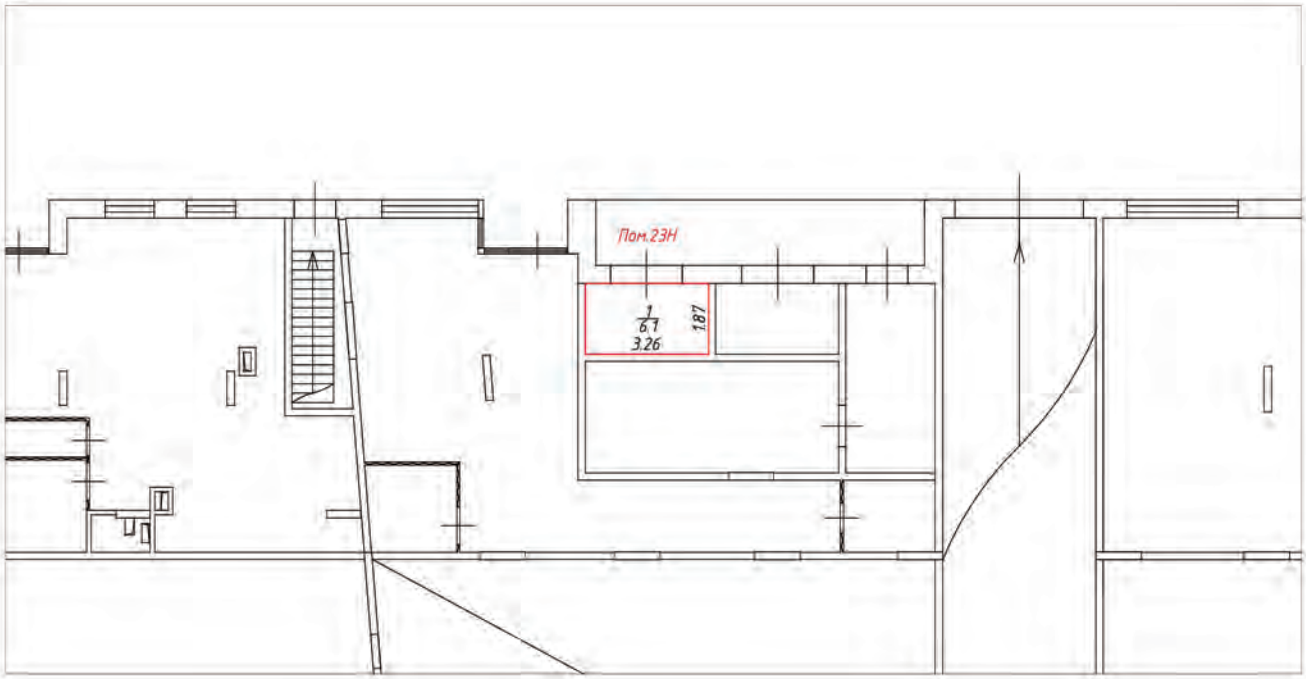

Условные обозначения:

- часть границы вновь образованного помещения
- стена с окном и дверью
- лестница
- перегородка
- перегородка с дверью
- перегородка, возведенная на высоту одного блока
- колонна
- 3.30 – линейный размер
- 1/25.2 – номер и площадь комнаты
- Пом.23Н – номер помещения

Схема расположения помещения на этаже

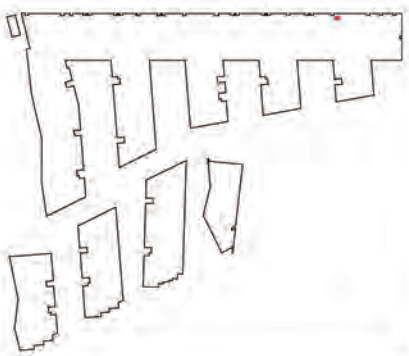


Масштаб 1:200

План (части) этажа

1 этаж



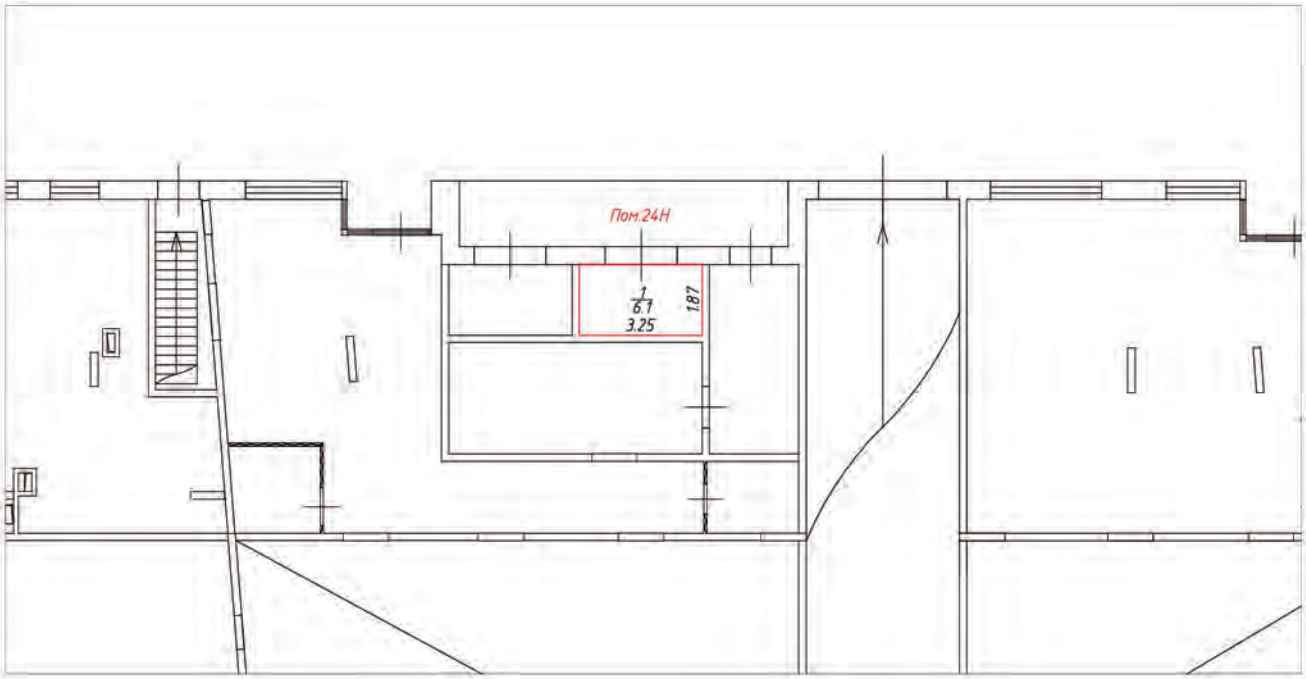

Условные обозначения:

– часть границы вновь образованного помещения

– стена с окном и дверью

– лестница

– перегородка

– перегородка с дверью

– перегородка, возведенная на высоту одного блока


– колонна

3.30 – линейный размер

1/25.2 – номер и площадь комнаты

Пом.24Н – номер помещения

Схема расположения помещения на этаже

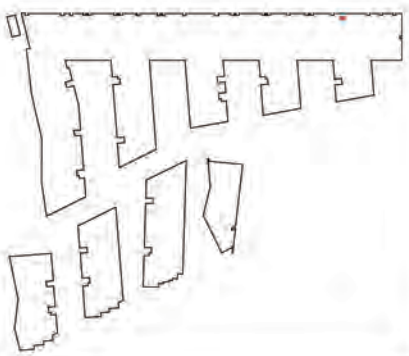


Масштаб 1:200

План (части) этажа

1 этаж




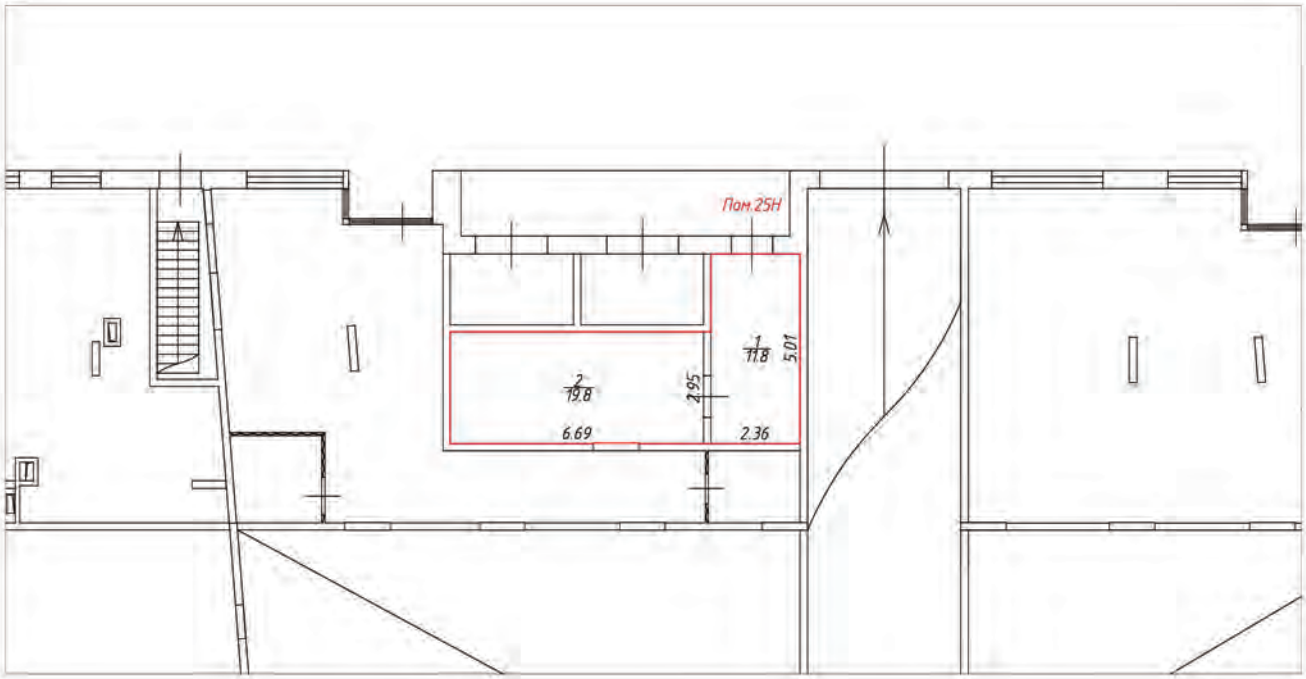

Условные обозначения:

- часть границы вновь образованного помещения
- стена с окном и дверью
- лестница
- перегородка
- перегородка с дверью
- перегородка, возведенная на высоту одного блока
- колонна
- 3.30 – линейный размер
- 1/25.2 – номер и площадь комнаты
- Пом.25Н – номер помещения

Схема расположения помещения на этаже

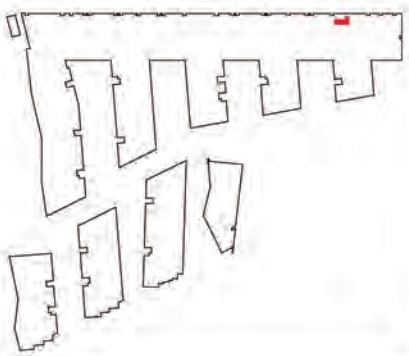


Масштаб 1:200

План (части) этажа

1 этаж




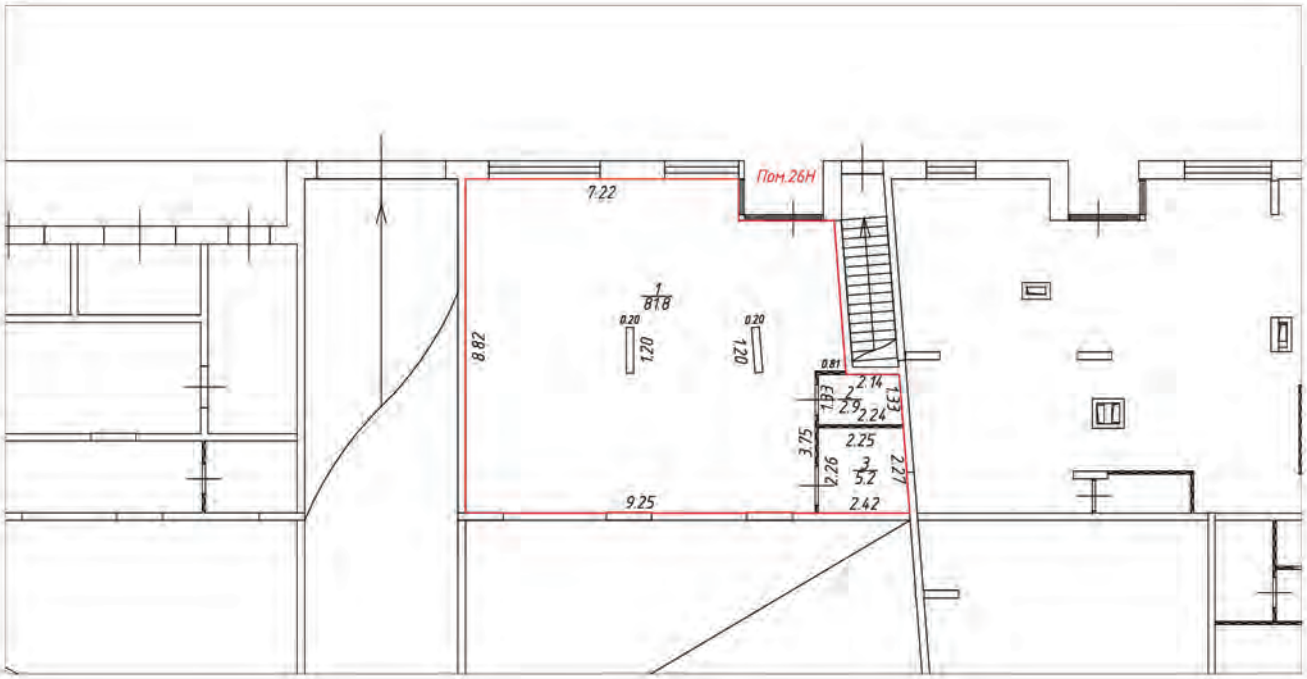

Условные обозначения:

- часть границы вновь образованного помещения
- стена с окном и дверью
- лестница
- перегородка
- перегородка с дверью
- перегородка, возведенная на высоту одного блока
- колонна
- 3.30 – линейный размер
- 1/25.2 – номер и площадь комнаты
- Пом.26Н – номер помещения

Схема расположения помещения на этаже

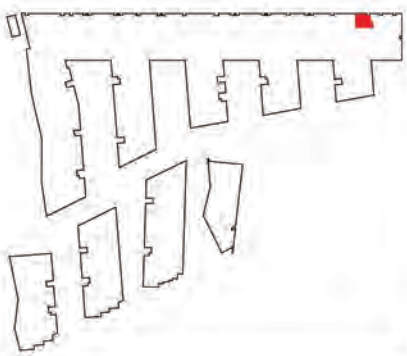


Масштаб 1:200

План (части) этажа

1 этаж




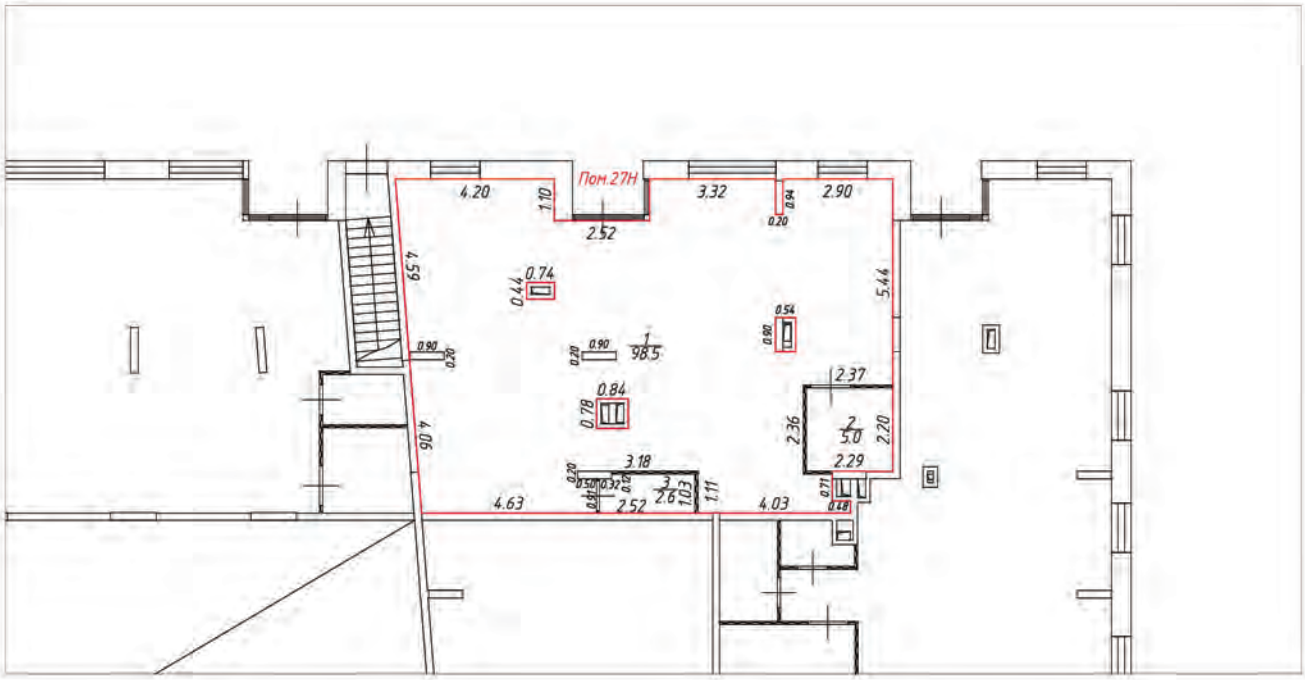

Условные обозначения:

- часть границы вновь образованного помещения
- стена с окном и дверью
- лестница
- перегородка
- перегородка с дверью
- перегородка, возведенная на высоту одного блока
- колонна
- 3.30 – линейный размер
- 1 / 25.2 – номер и площадь комнаты
- Пом.27Н – номер помещения

Схема расположения помещения на этаже

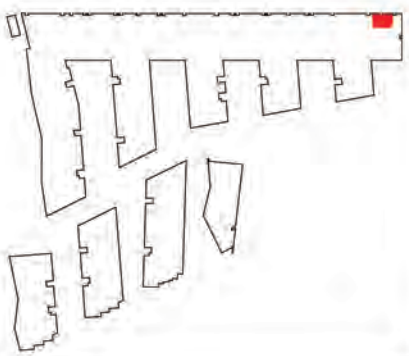


Масштаб 1:200

План (части) этажа

1 этаж




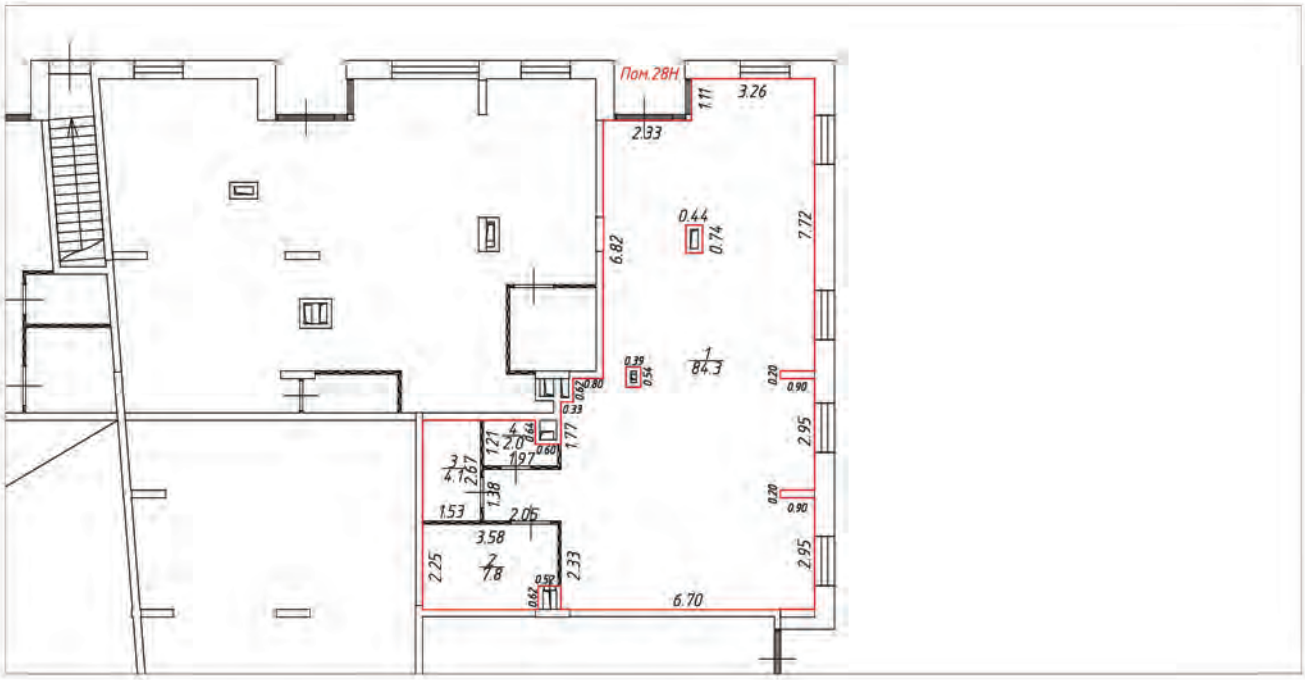

Условные обозначения:

- часть границы вновь образованного помещения
- стена с окном и дверью
- лестница
- перегородка
- перегородка с дверью
- перегородка, возведенная на высоту одного блока
- колонна
- 3.30 – линейный размер
- 1/25.2 – номер и площадь комнаты
- Пом.28Н – номер помещения

Схема расположения помещения на этаже

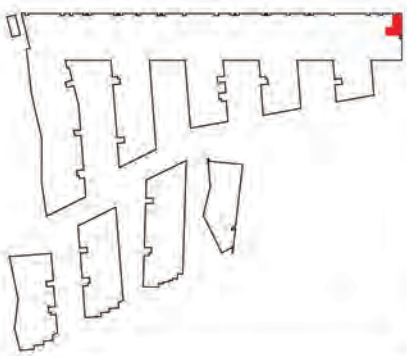


Масштаб 1:200

План (части) этажа

1 этаж




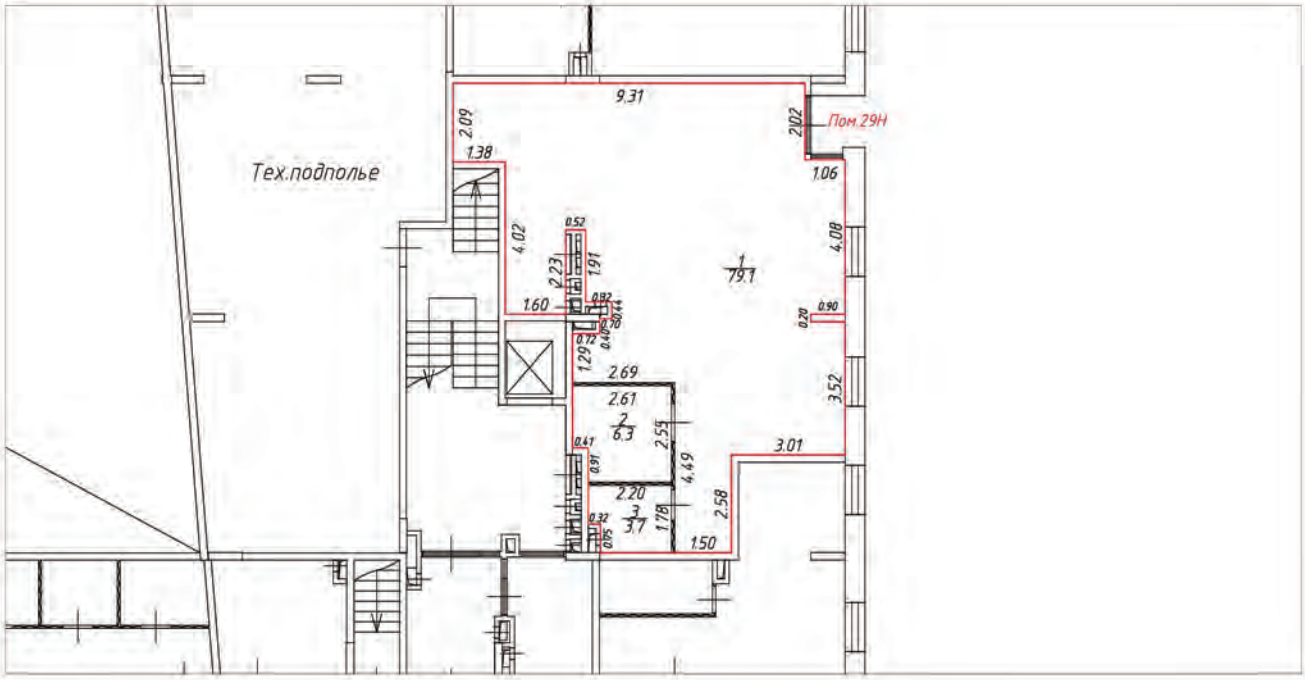

Условные обозначения:

- часть границы вновь образованного помещения
- стена с окном и дверью
- лестница
- перегородка
- перегородка с дверью
- перегородка, возведенная на высоту одного блока
- колонна
- 3.30 – линейный размер
- 1/25.2 – номер и площадь комнаты
- Пом.29Н – номер помещения

Схема расположения помещения на этаже

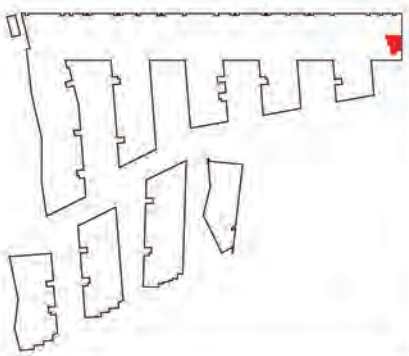


Масштаб 1:200

План (части) этажа

1 этаж




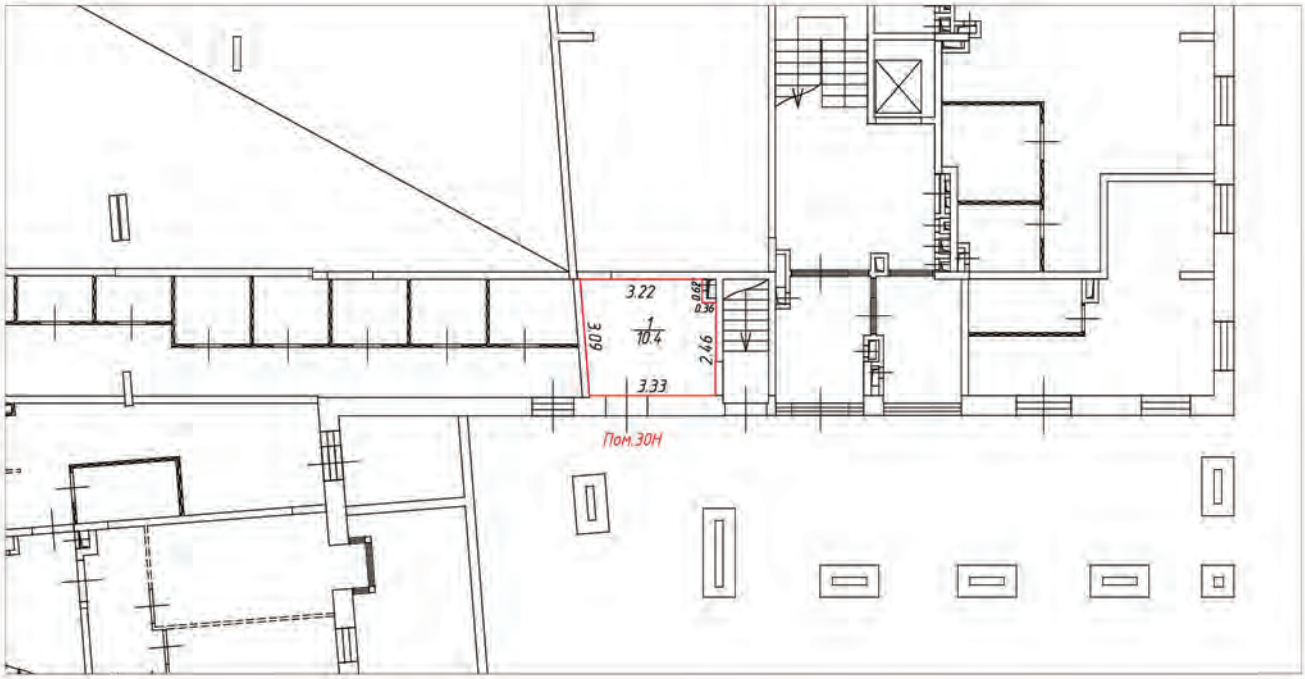

Условные обозначения:

- часть границы вновь образованного помещения
- стена с окном и дверью
- лестница
- перегородка
- перегородка с дверью
- перегородка, возведенная на высоту одного блока
- колонна
- 3.30 – линейный размер
- 1/25.2 – номер и площадь комнаты
- Пом.30Н – номер помещения

Схема расположения помещения на этаже

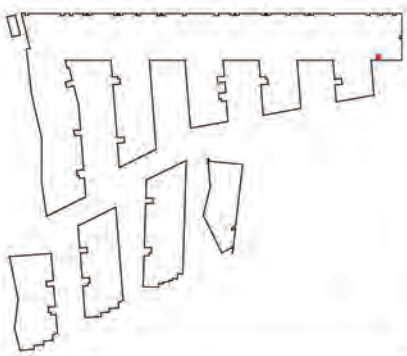


Масштаб 1:200

План (части) этажа

1 этаж




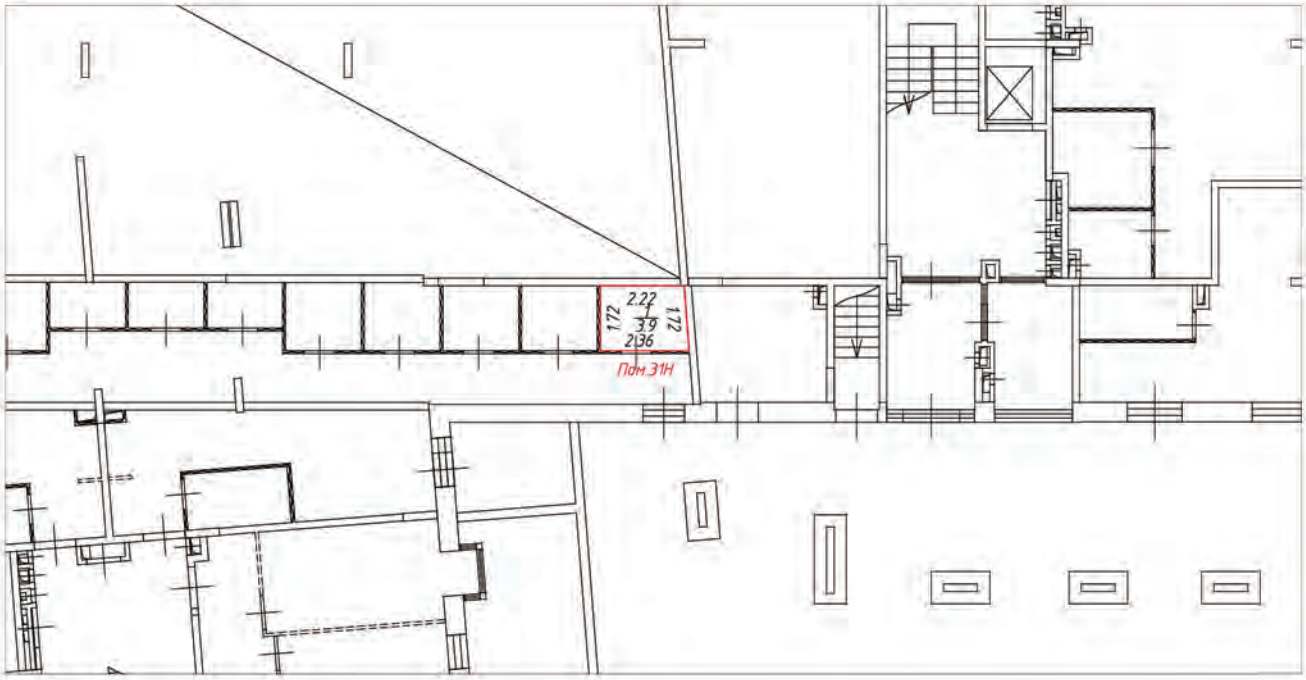

Условные обозначения:

- часть границы вновь образованного помещения
- стена с окном и дверью
- лестница
- перегородка
- перегородка с дверью
- перегородка, возведенная на высоту одного блока
- колонна
- 3.30 – линейный размер
- 1 / 25.2 – номер и площадь комнаты
- Пом.31Н – номер помещения

Схема расположения помещения на этаже

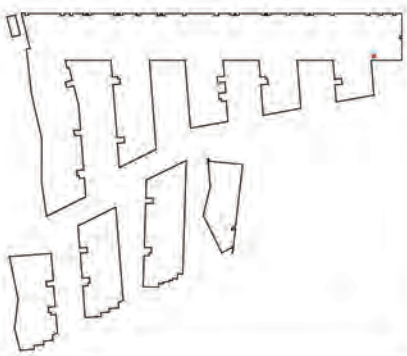


Масштаб 1:200

План (части) этажа

1 этаж




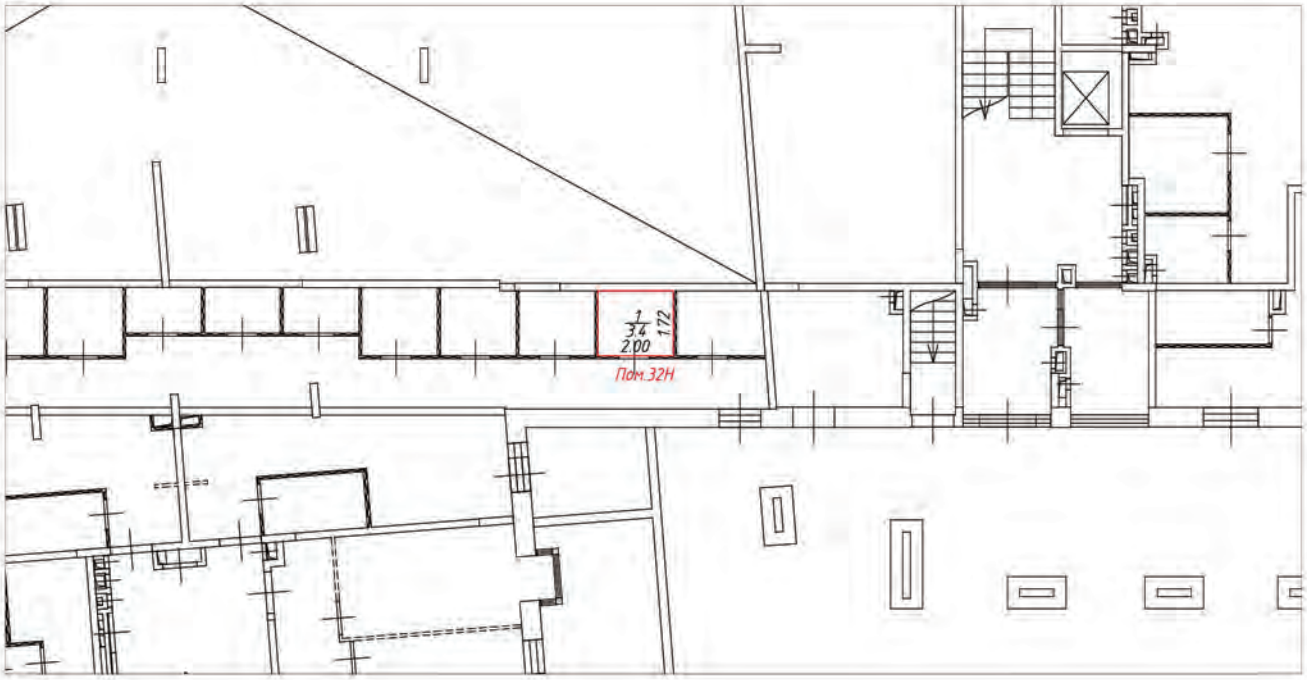

Условные обозначения:

- часть границы вновь образованного помещения
- стена с окном и дверью
- лестница
- перегородка
- перегородка с дверью
- перегородка, возведенная на высоту одного блока
- колонна
- 3.30 – линейный размер
- 1 / 25.2 – номер и площадь комнаты
- Пом.32Н – номер помещения

Схема расположения помещения на этаже

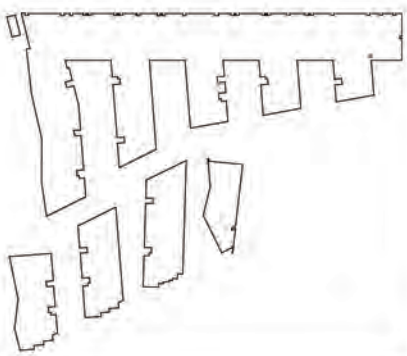


Масштаб 1:200

План (части) этажа

1 этаж




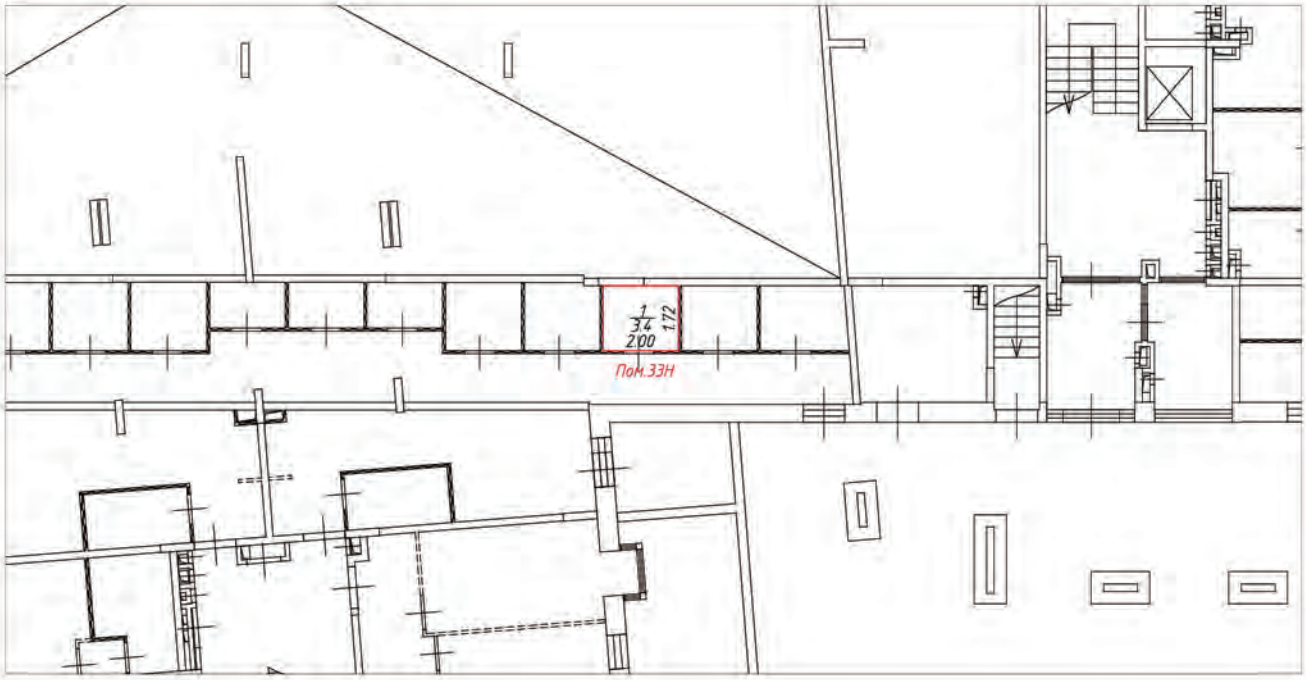

Условные обозначения:

- часть границы вновь образованного помещения
- стена с окном и дверью
- лестница
- перегородка
- перегородка с дверью
- перегородка, возведенная на высоту одного блока
- колонна
- 3.30 – линейный размер
- 1/25.2 – номер и площадь комнаты
- Пом.33Н – номер помещения

Схема расположения помещения на этаже

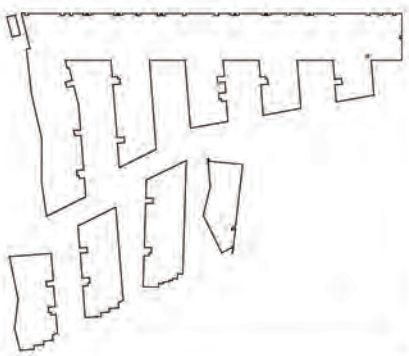


Масштаб 1:200

План (части) этажа

1 этаж




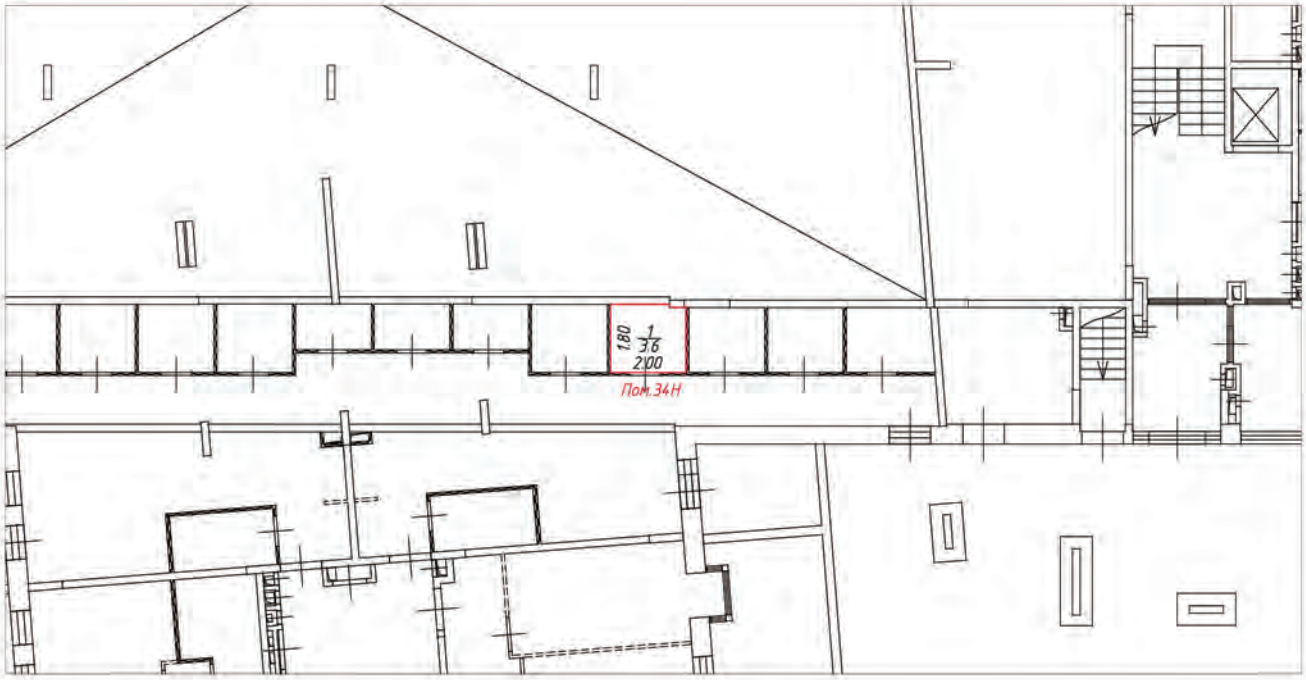

Условные обозначения:

- часть границы вновь образованного помещения
- стена с окном и дверью
- лестница
- перегородка
- перегородка с дверью
- перегородка, возведенная на высоту одного блока
- колонна
- 3.30 – линейный размер
- 1/25.2 – номер и площадь комнаты
- Пом.34Н – номер помещения

Схема расположения помещения на этаже

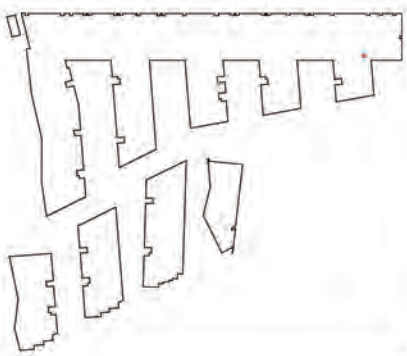


Масштаб 1:200

План (части) этажа

1 этаж




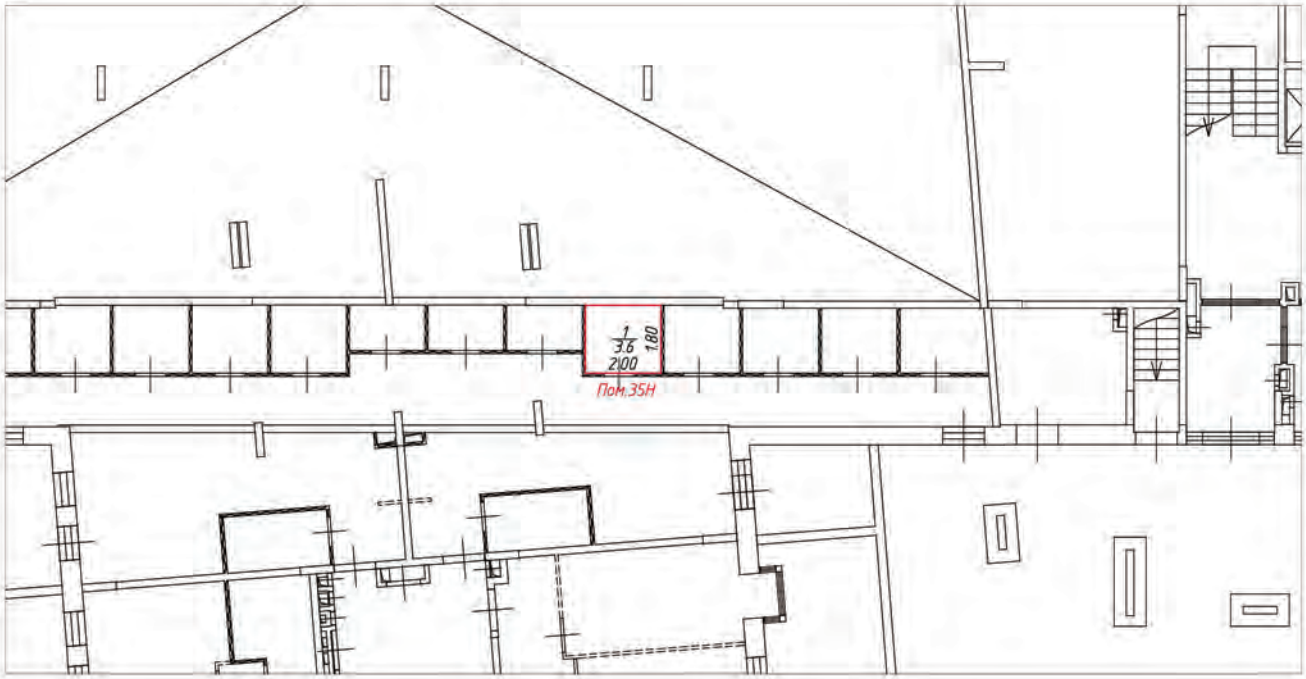

Условные обозначения:

- часть границы вновь образованного помещения
- стена с окном и дверью
- лестница
- перегородка
- перегородка с дверью
- перегородка, возведенная на высоту одного блока
- колонна
- 3.30 – линейный размер
- 1/25.2 – номер и площадь комнаты
- Пом.35Н – номер помещения

Схема расположения помещения на этаже

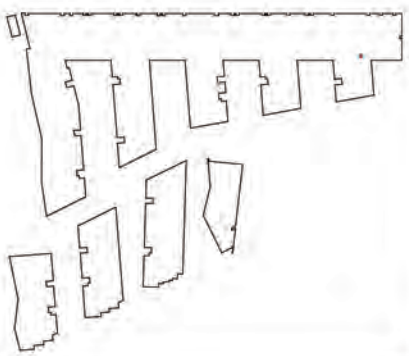


Масштаб 1:200

План (части) этажа

1 этаж



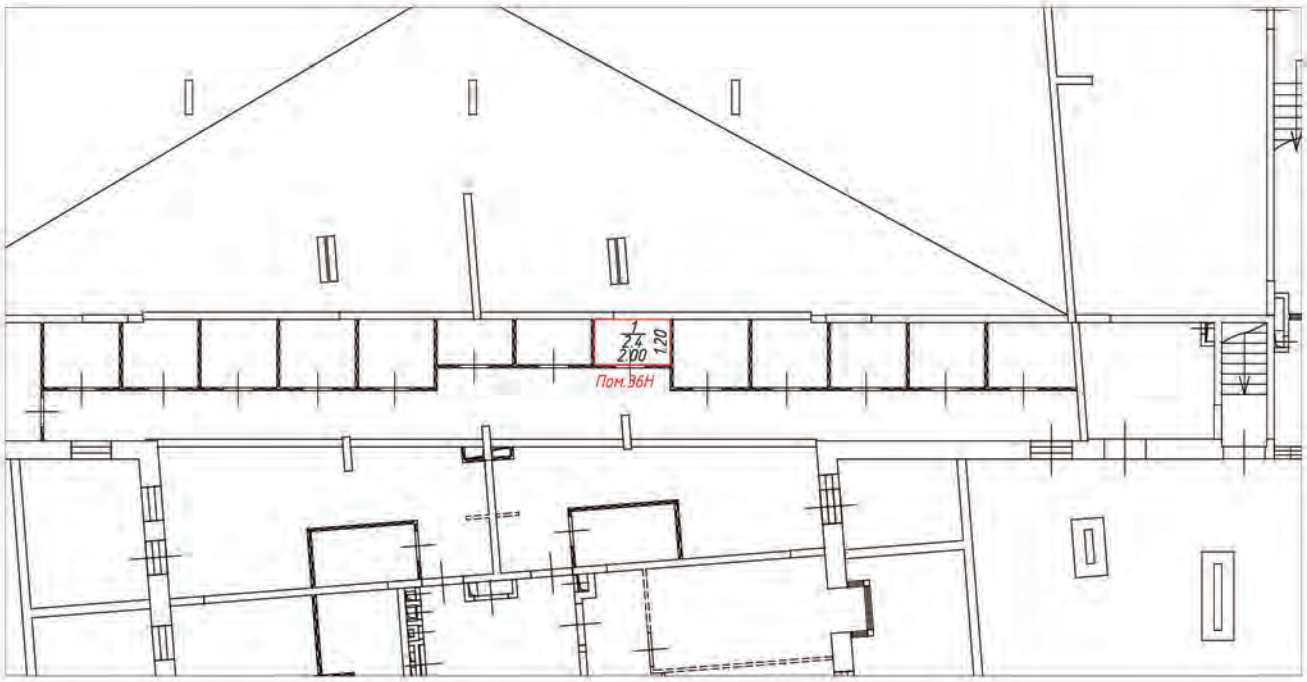

Условные обозначения:

– часть границы вновь образованного помещения

– стена с окном и дверью

– лестница

– перегородка

– перегородка с дверью

– перегородка, возведенная на высоту одного блока


– колонна

3,30 – линейный размер

1/25,2 – номер и площадь комнаты

Пом.36Н – номер помещения

Схема расположения помещения на этаже

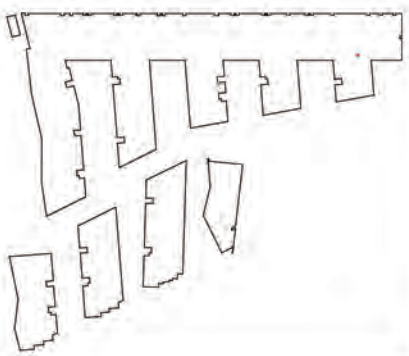


Масштаб 1:200

План (части) этажа

1 этаж




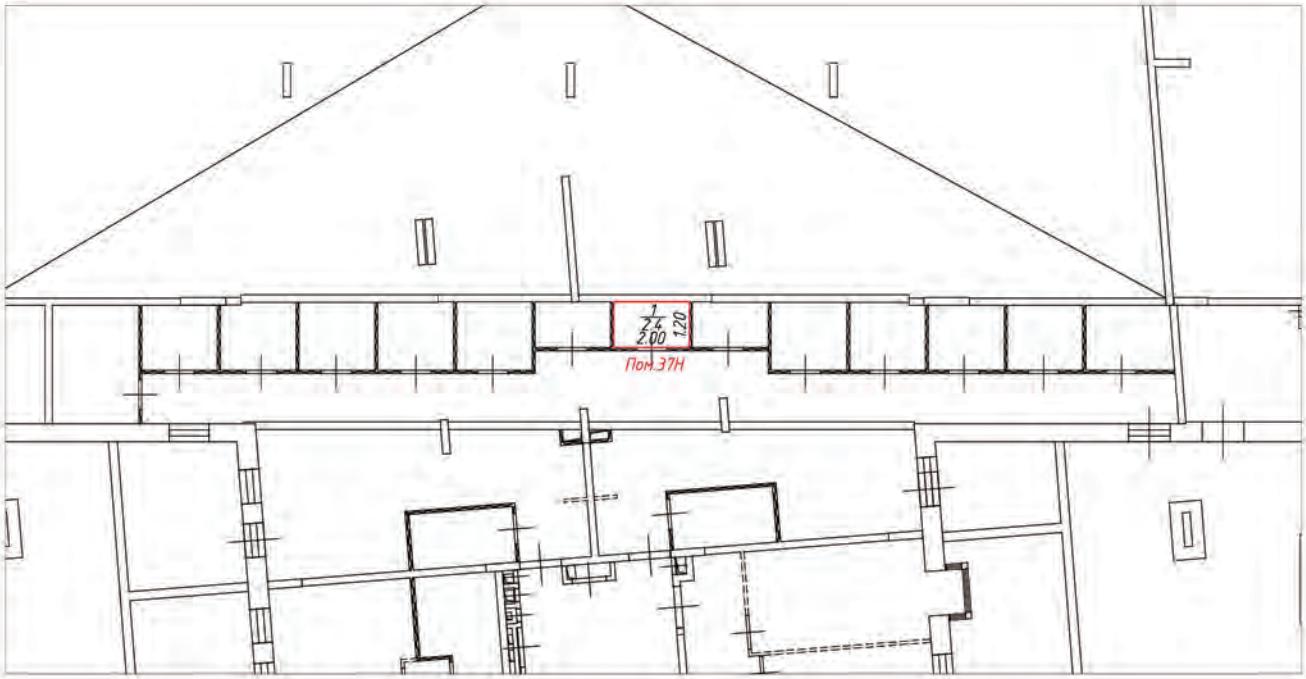

Условные обозначения:

- часть границы вновь образованного помещения
- стена с окном и дверью
- лестница
- перегородка
- перегородка с дверью
- перегородка, возведенная на высоту одного блока
- колонна
- 3.30 – линейный размер
- 1/25.2 – номер и площадь комнаты
- Пом.37Н – номер помещения

Схема расположения помещения на этаже

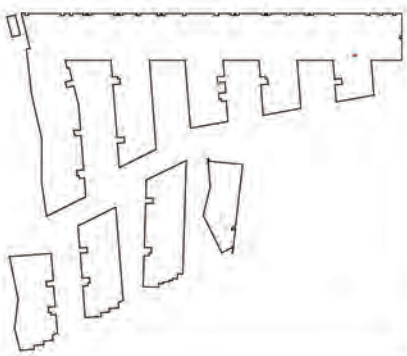


Масштаб 1:200

План (части) этажа

1 этаж




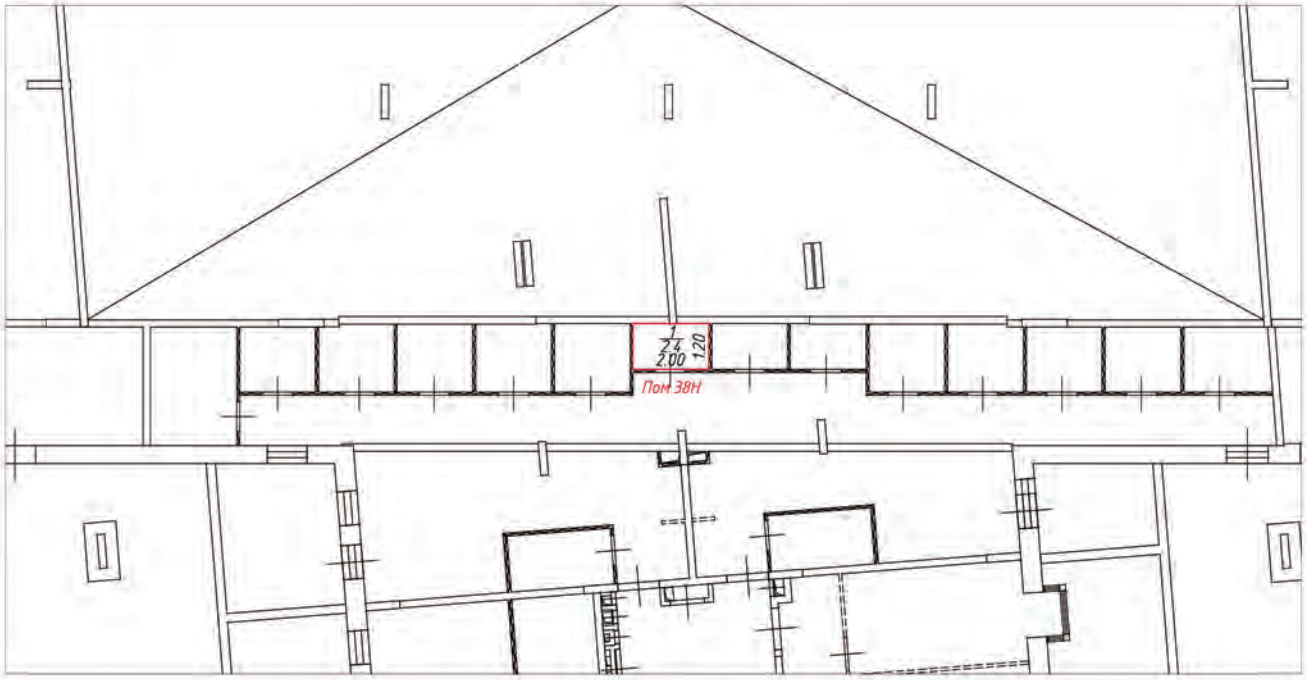

Условные обозначения:

- часть границы вновь образованного помещения
- стена с окном и дверью
- лестница
- перегородка
- перегородка с дверью
- перегородка, возведенная на высоту одного блока
- колонна
- 3.30 – линейный размер
- 1/25.2 – номер и площадь комнаты
- Пом.38Н – номер помещения

Схема расположения помещения на этаже

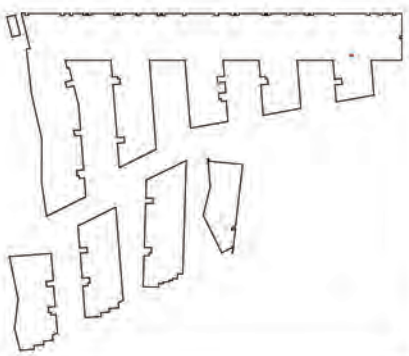


Масштаб 1:200

План (части) этажа

1 этаж




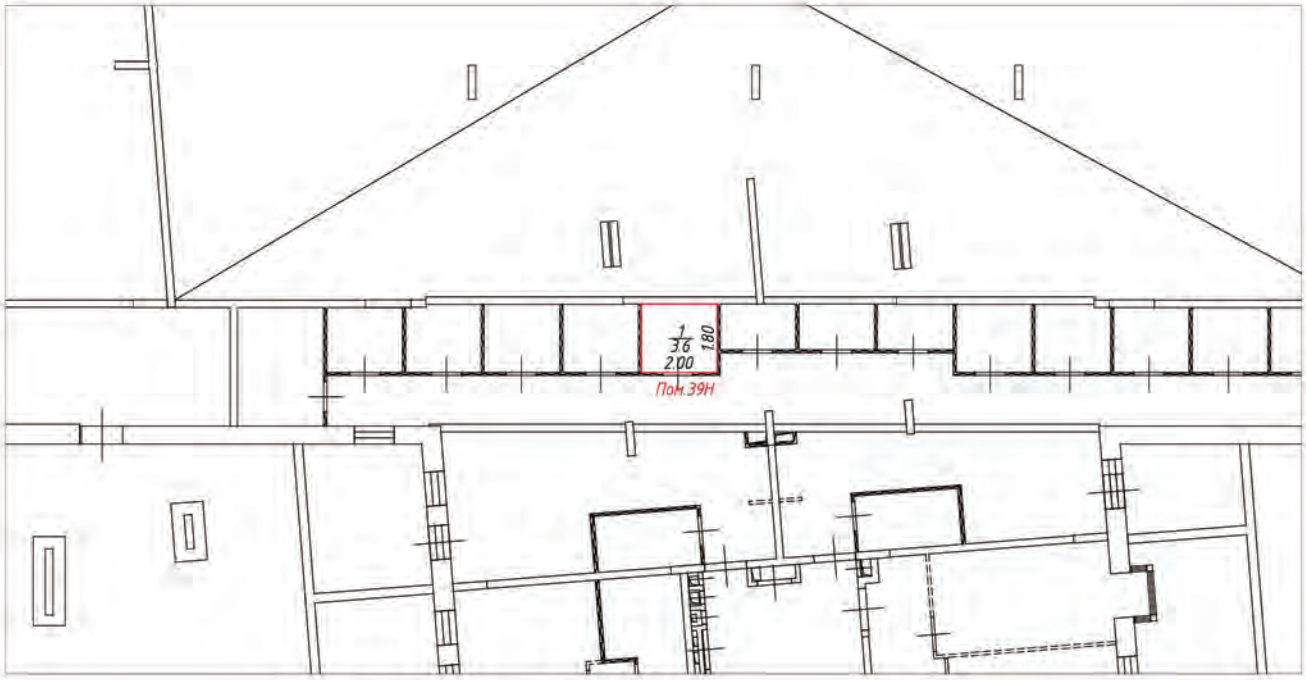

Условные обозначения:

- часть границы вновь образованного помещения
- стена с окном и дверью
- лестница
- перегородка
- перегородка с дверью
- перегородка, возведенная на высоту одного блока
- колонна
- 3.30 – линейный размер
- 1/25.2 – номер и площадь комнаты
- Пом.39Н – номер помещения

Схема расположения помещения на этаже

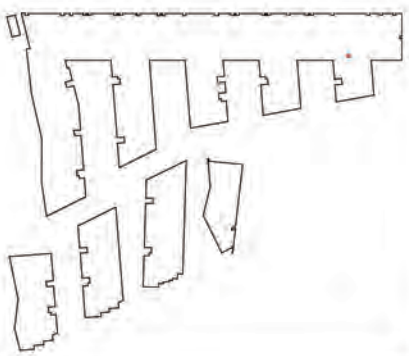


Масштаб 1:200

План (части) этажа

1 этаж



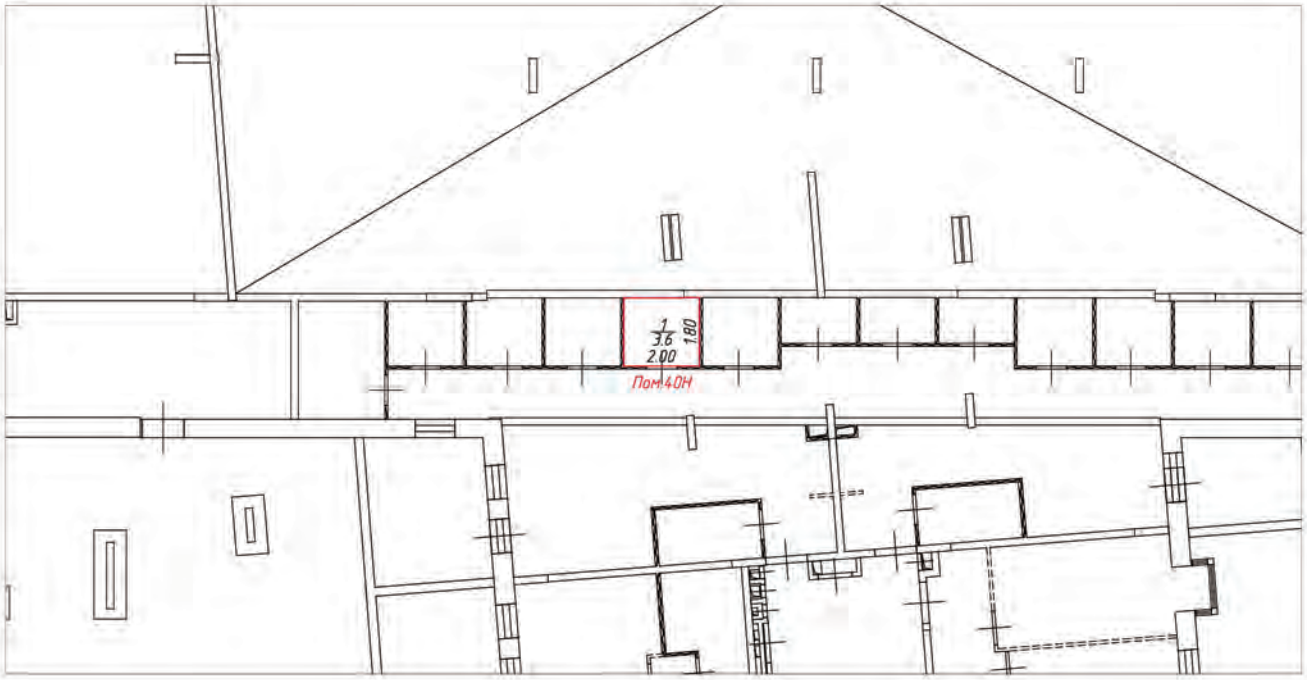

Условные обозначения:

– часть границы вновь образованного помещения

– стена с окном и дверью

– лестница

– перегородка

– перегородка с дверью

– перегородка, возведенная на высоту одного блока


– колонна

3.30 – линейный размер

1/25.2 – номер и площадь комнаты

Пом.40Н – номер помещения

Схема расположения помещения на этаже

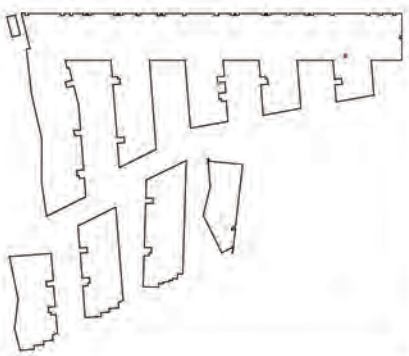


Масштаб 1:200

План (части) этажа

1 этаж



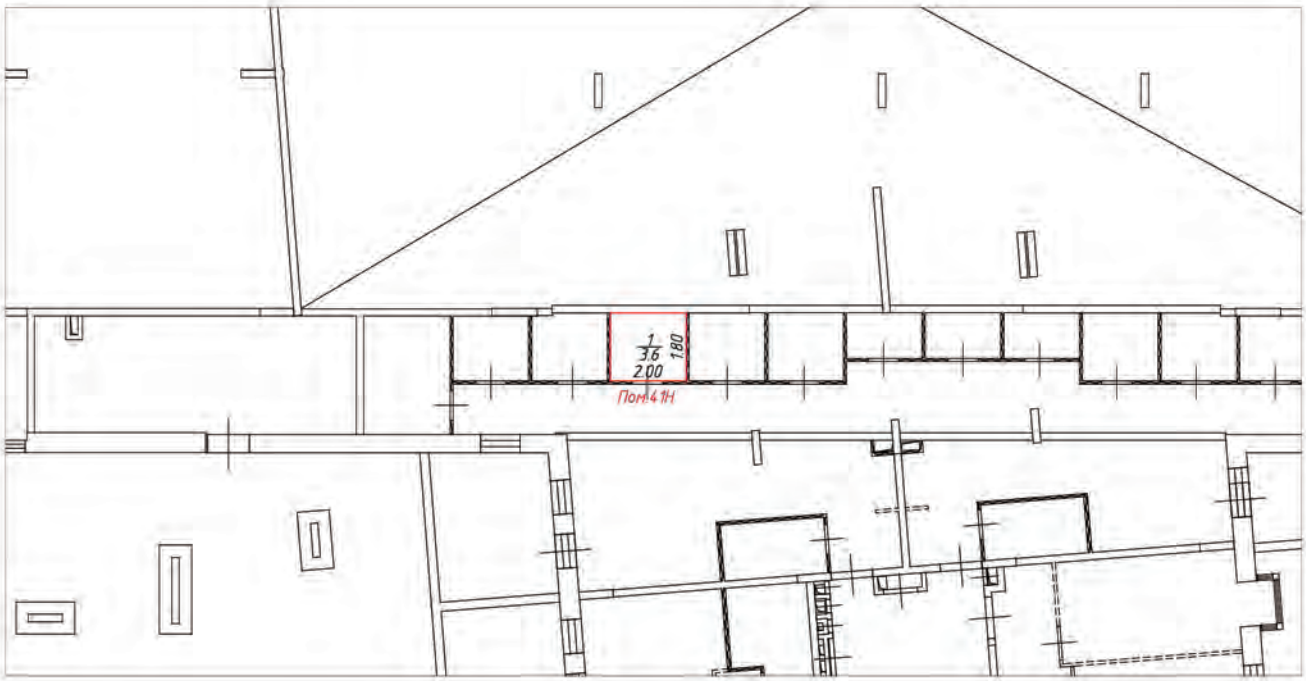

Условные обозначения:

– часть границы вновь образованного помещения

– стена с окном и дверью

– лестница

– перегородка

– перегородка с дверью

– перегородка, возведенная на высоту одного блока


– колонна

3.30 – линейный размер

1/25.2 – номер и площадь комнаты

Пом.4 1Н – номер помещения

Схема расположения помещения на этаже

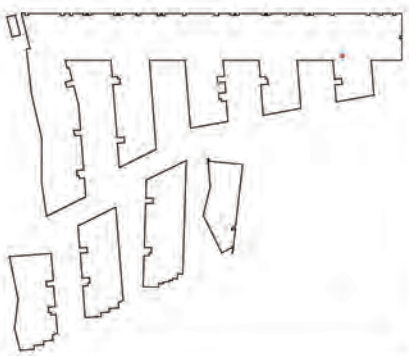


Масштаб 1:200

План (части) этажа

1 этаж




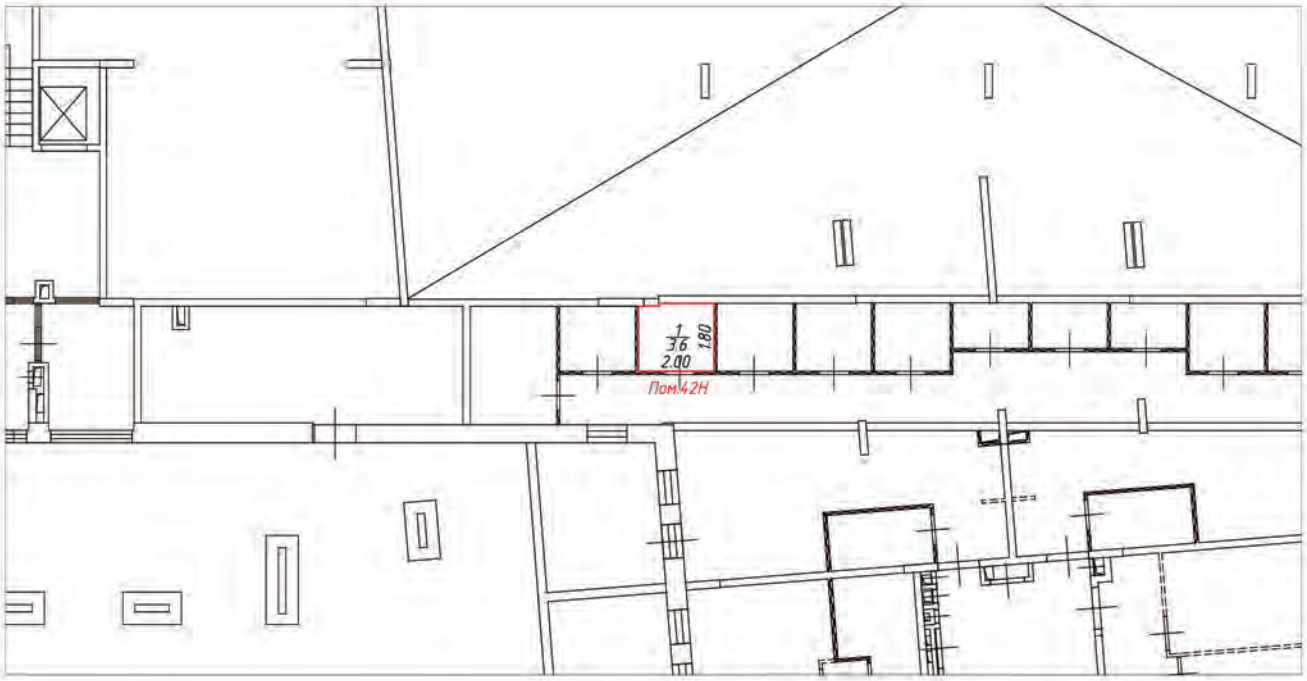

Условные обозначения:

- часть границы вновь образованного помещения
- стена с окном и дверью
- лестница
- перегородка
- перегородка с дверью
- перегородка, возведенная на высоту одного блока
- колонна
- 3.30 – линейный размер
- 1 / 25.2 – номер и площадь комнаты
- Пом.42Н – номер помещения

Схема расположения помещения на этаже

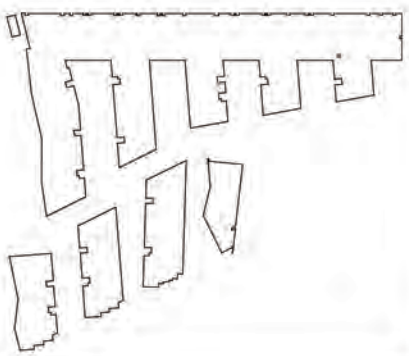


Масштаб 1:200

План (части) этажа

1 этаж



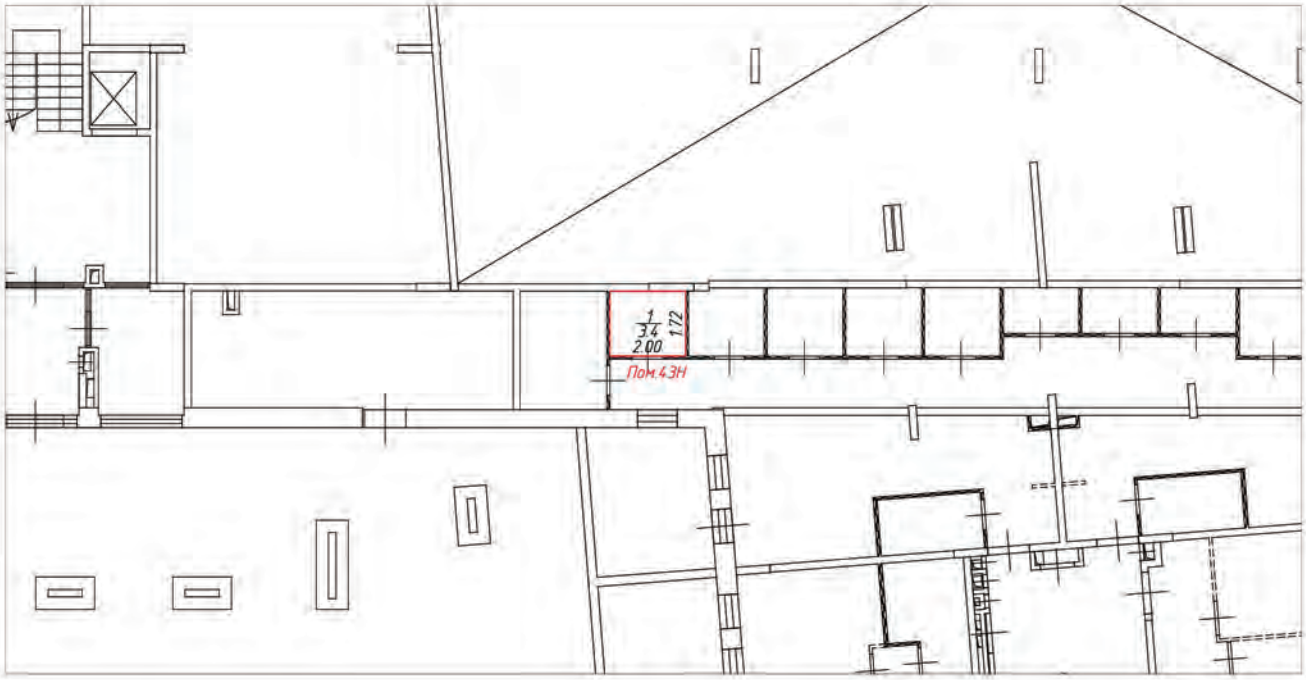

Условные обозначения:

– часть границы вновь образованного помещения

– стена с окном и дверью

– лестница

– перегородка

– перегородка с дверью

– перегородка, возведенная на высоту одного блока


– колонна

3.30 – линейный размер

1 / 25.2 – номер и площадь комнаты

Пом.4.3Н – номер помещения

Схема расположения помещения на этаже

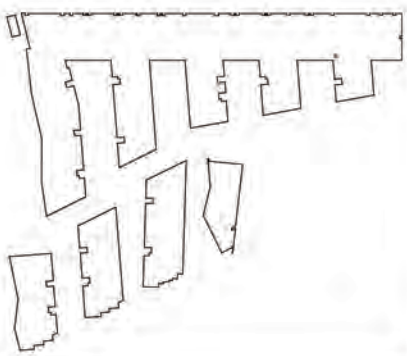


Масштаб 1:200

План (части) этажа

1 этаж




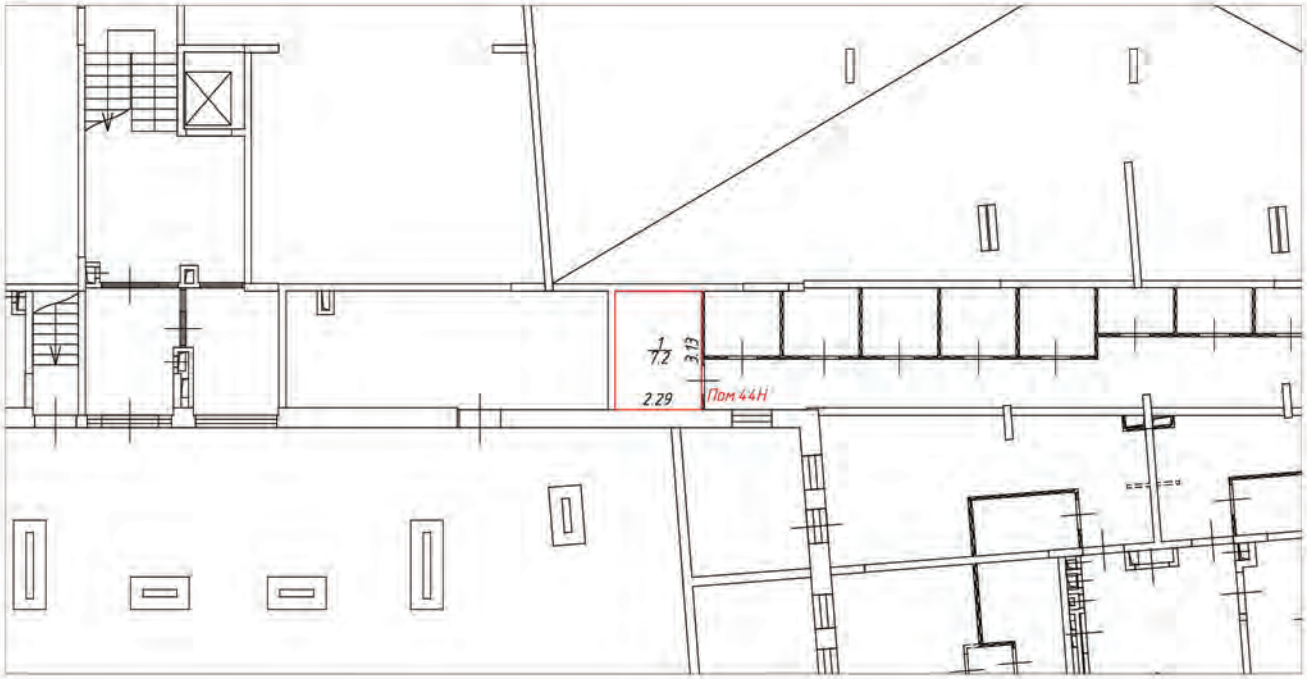

Условные обозначения:

- часть границы вновь образованного помещения
- стена с окном и дверью
- лестница
- перегородка
- перегородка с дверью
- перегородка, возведенная на высоту одного блока
- колонна
- 3.30 – линейный размер
- 1/25.2 – номер и площадь комнаты
- Пом 44Н – номер помещения

Схема расположения помещения на этаже

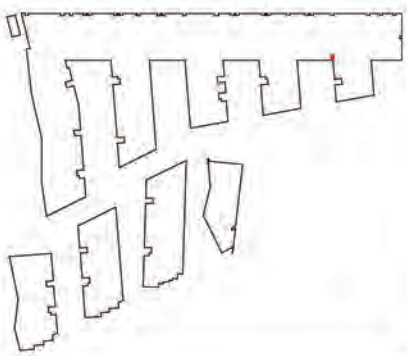


Масштаб 1:200

План (части) этажа

1 этаж




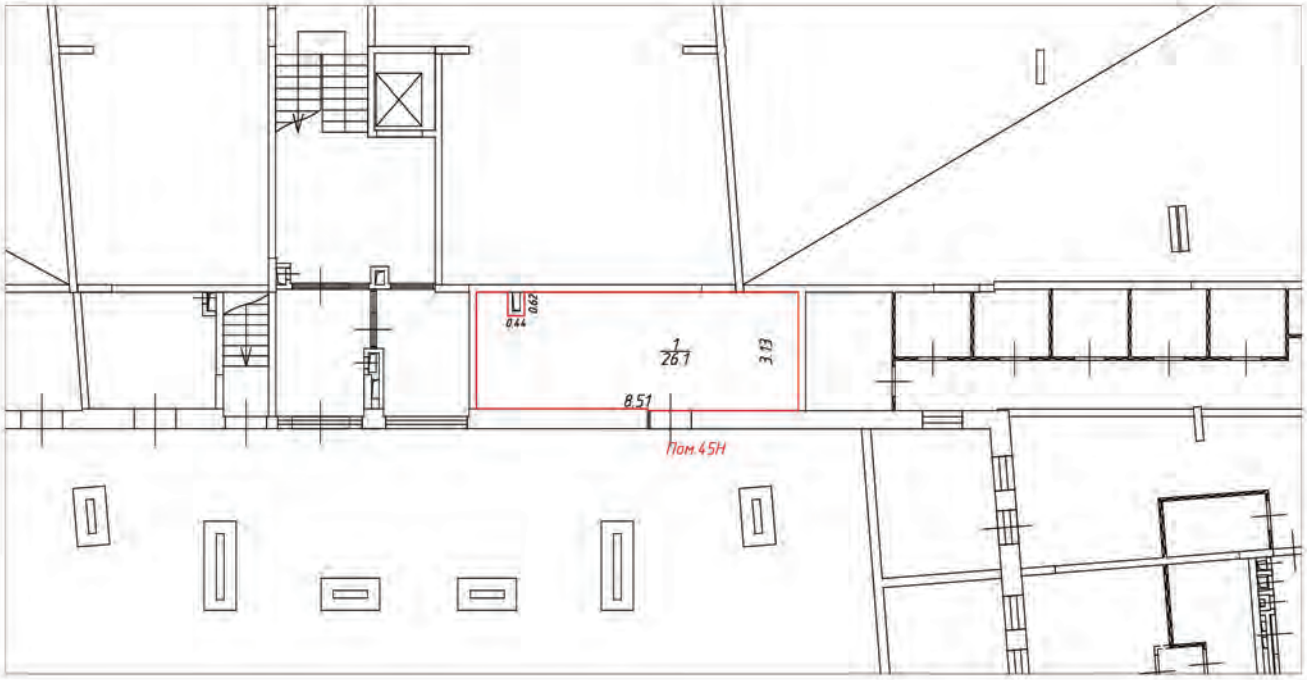

Условные обозначения:

- часть границы вновь образованного помещения
- стена с окном и дверью
- лестница
- перегородка
- перегородка с дверью
- перегородка, возведенная на высоту одного блока
- колонна
- 3.30 – линейный размер
- 1/25.2 – номер и площадь комнаты
- Пом.45Н – номер помещения

Схема расположения помещения на этаже

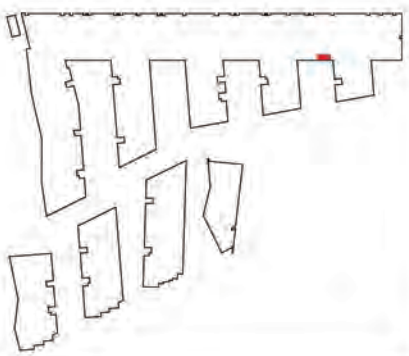


Масштаб 1:200

План (части) этажа

1 этаж




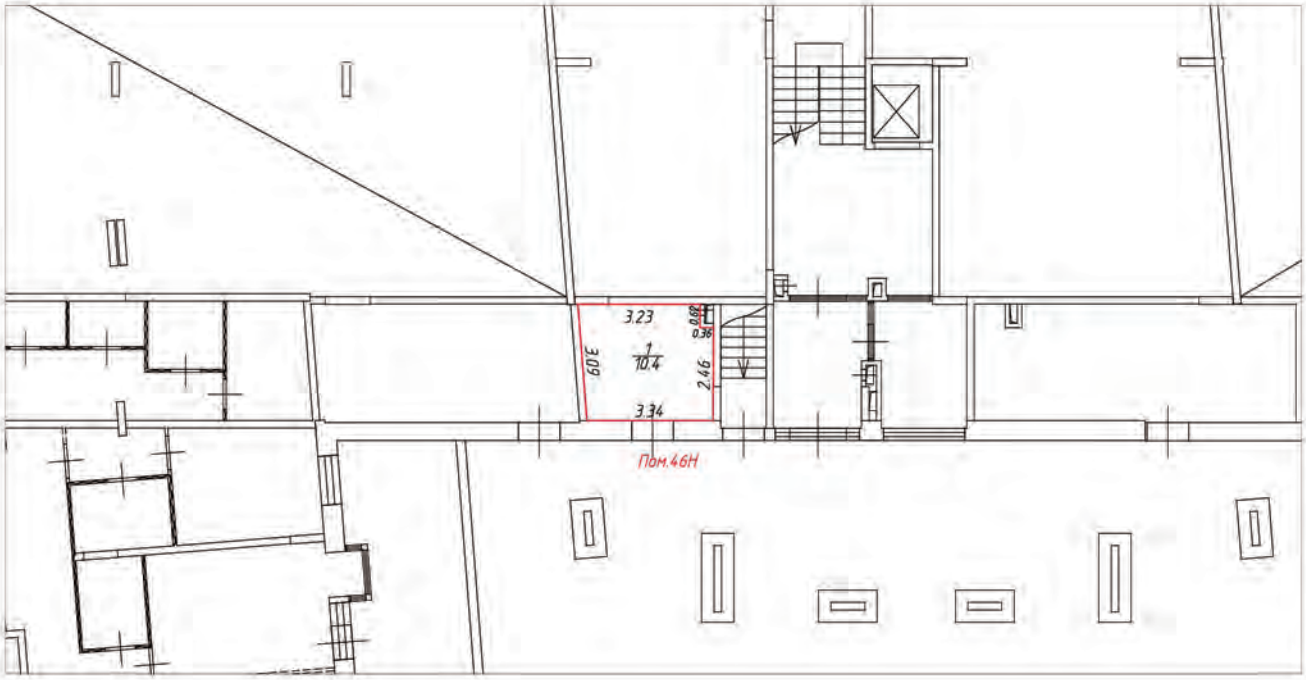

Условные обозначения:

- часть границы вновь образованного помещения
- стена с окном и дверью
- лестница
- перегородка
- перегородка с дверью
- перегородка, возведенная на высоту одного блока
- колонна
- 3.30 – линейный размер
- 1/25.2 – номер и площадь комнаты
- Пом.46Н – номер помещения

Схема расположения помещения на этаже

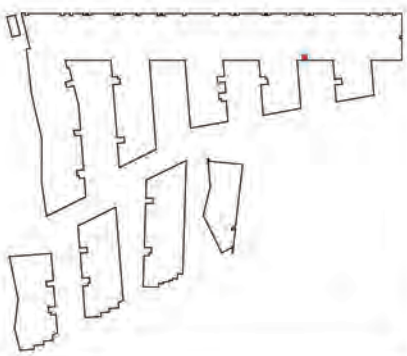


Масштаб 1:200

План (части) этажа

1 этаж



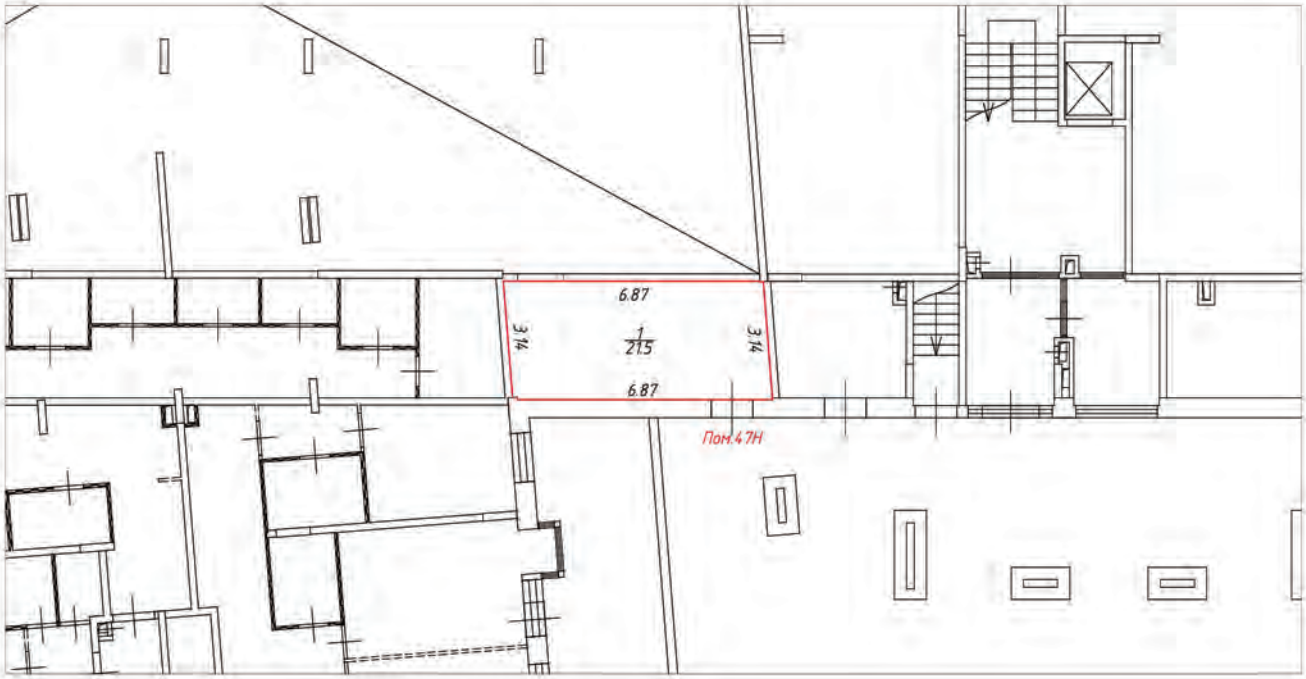

Условные обозначения:

- часть границы вновь образованного помещения
- стена с окном и дверью
- лестница
- перегородка
- перегородка с дверью
- перегородка, возведенная на высоту одного блока
- колонна
- 3.30 – линейный размер
- 1/25.2 – номер и площадь комнаты
- Пом.47Н – номер помещения

Схема расположения помещения на этаже




Масштаб 1:200

План (части) этажа

1 этаж




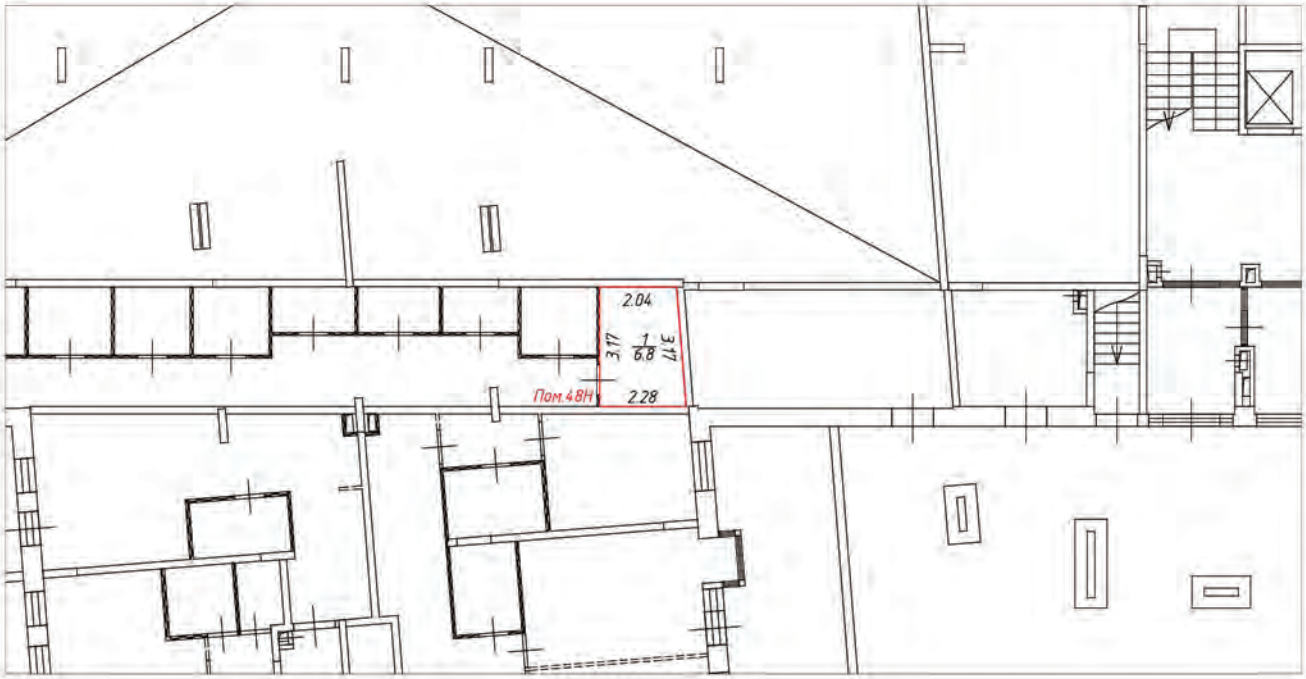

Условные обозначения:

- часть границы вновь образованного помещения
- стена с окном и дверью
- лестница
- перегородка
- перегородка с дверью
- перегородка, возведенная на высоту одного блока
- колонна
- 3.30 – линейный размер
- 1/25.2 – номер и площадь комнаты
- Пом.48Н – номер помещения

Схема расположения помещения на этаже

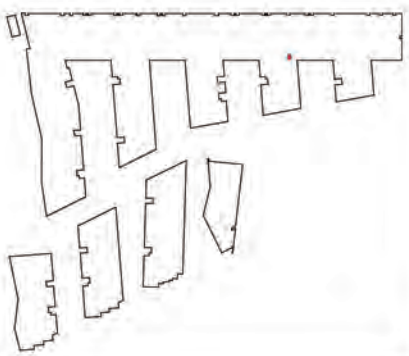


Масштаб 1:200

План (части) этажа

1 этаж




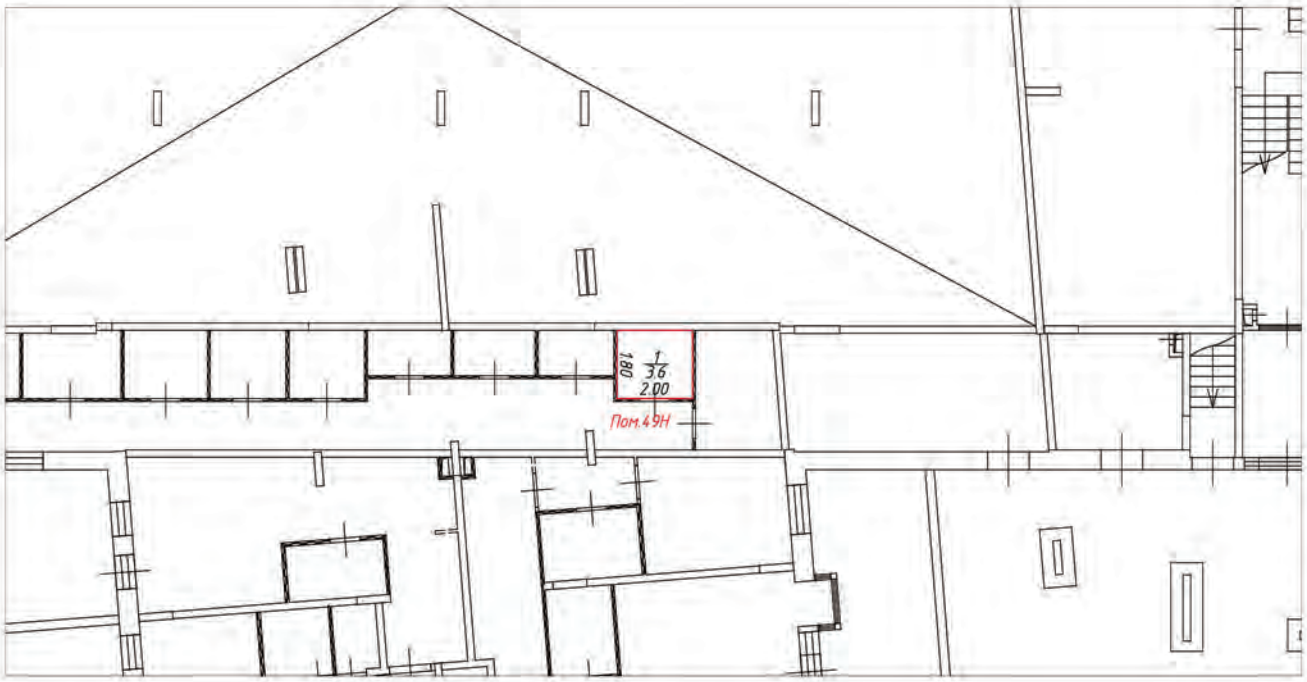

Условные обозначения:

- часть границы вновь образованного помещения
- стена с окном и дверью
- лестница
- перегородка
- перегородка с дверью
- перегородка, возведенная на высоту одного блока
- колонна
- 3.30 – линейный размер
- 1 / 25.2 – номер и площадь комнаты
- Пом.49Н – номер помещения

Схема расположения помещения на этаже

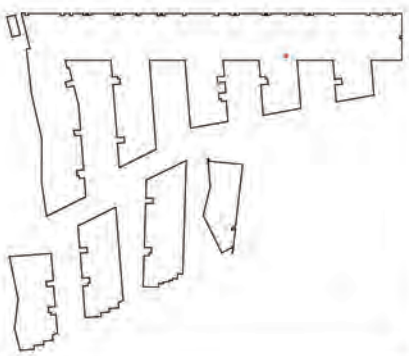


Масштаб 1:200

План (части) этажа

1 этаж




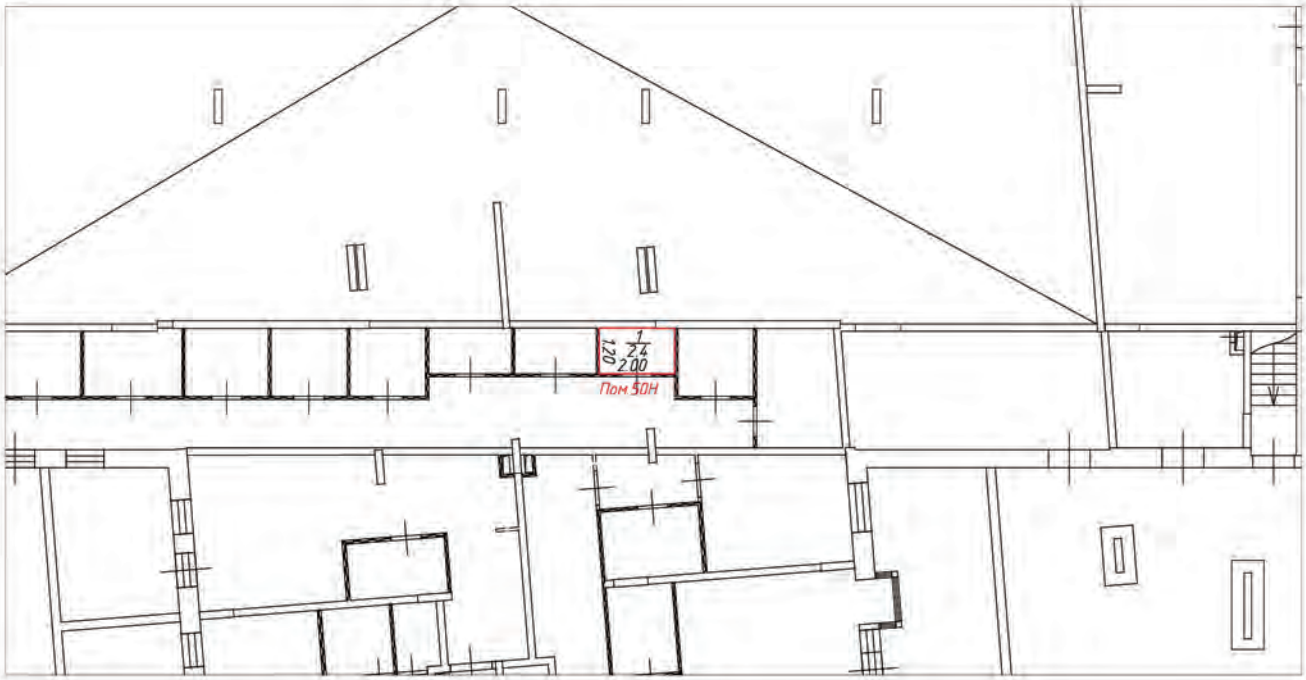

Условные обозначения:

- часть границы вновь образованного помещения
- стена с окном и дверью
- лестница
- перегородка
- перегородка с дверью
- перегородка, возведенная на высоту одного блока
- колонна
- 3.30 – линейный размер
- 1/25.2 – номер и площадь комнаты
- Пом.50Н – номер помещения

Схема расположения помещения на этаже

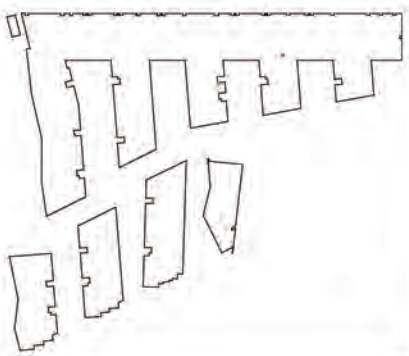


Масштаб 1:200

План (части) этажа

1 этаж




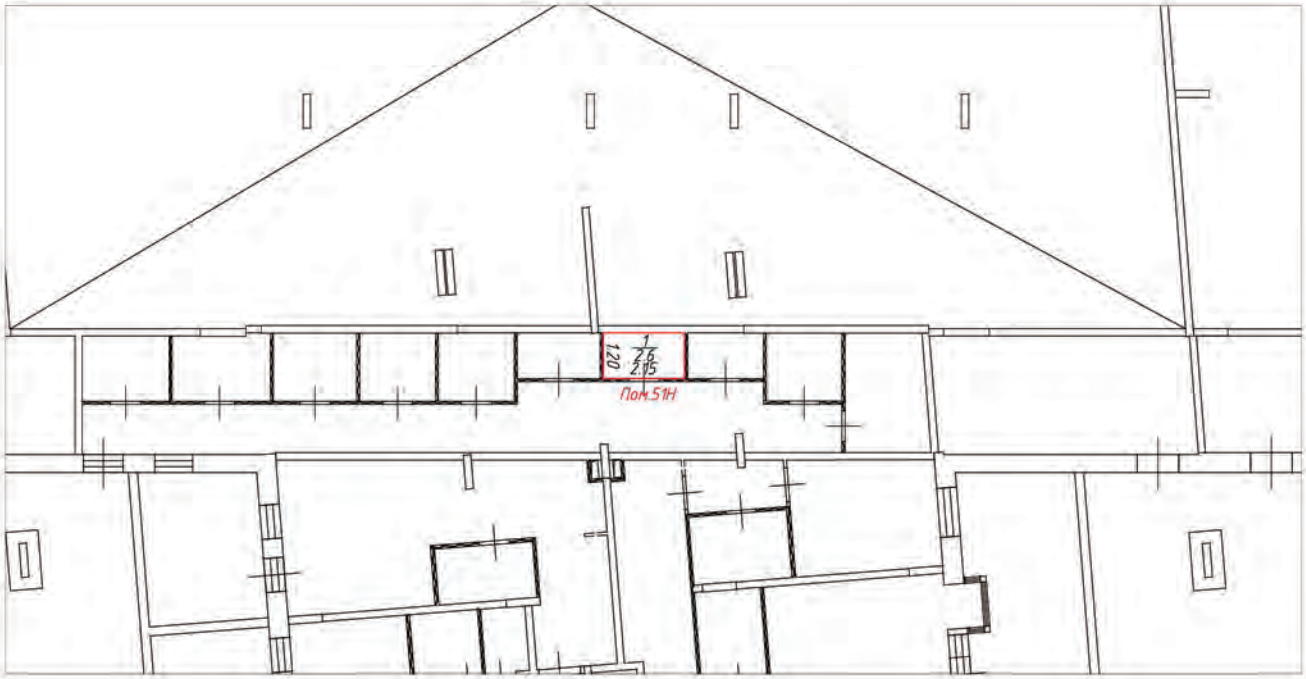

Условные обозначения:

- часть границы вновь образованного помещения
- стена с окном и дверью
- лестница
- перегородка
- перегородка с дверью
- перегородка, возведенная на высоту одного блока
- колонна
- 3.30 – линейный размер
- 1/25.2 – номер и площадь комнаты
- Пом.51Н – номер помещения

Схема расположения помещения на этаже

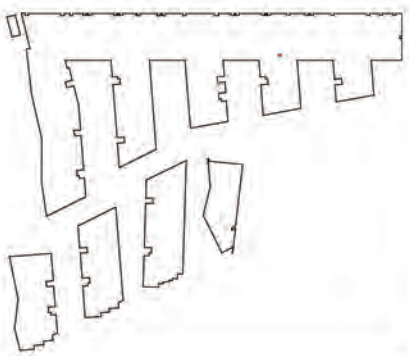


Масштаб 1:200

План (части) этажа

1 этаж




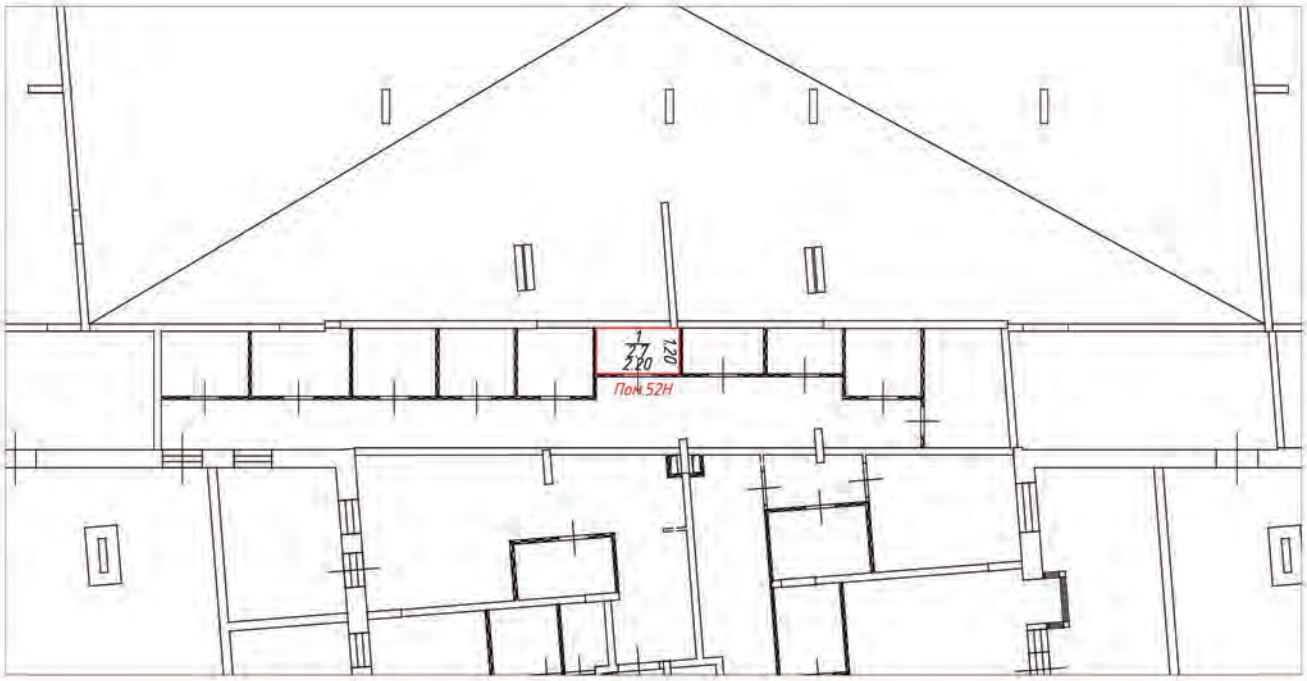

Условные обозначения:

- часть границы вновь образованного помещения
- стена с окном и дверью
- лестница
- перегородка
- перегородка с дверью
- перегородка, возведенная на высоту одного блока
- колонна
- 3.30 – линейный размер
- 1/25.2 – номер и площадь комнаты
- Пом.52Н – номер помещения

Схема расположения помещения на этаже

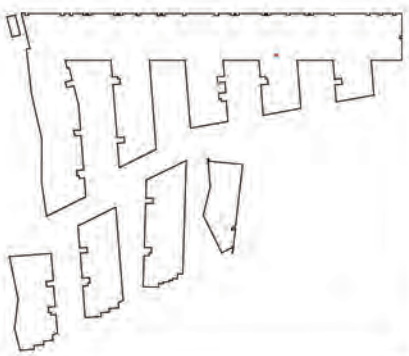


Масштаб 1:200

План (части) этажа

1 этаж




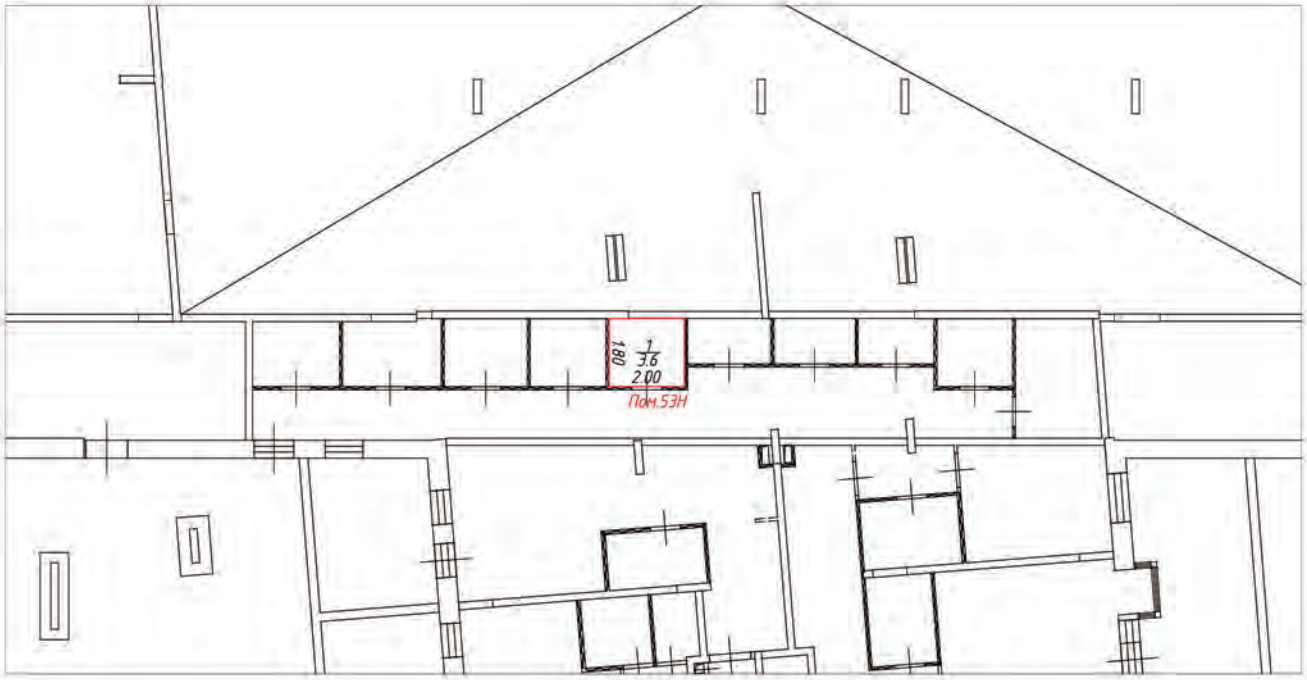

Условные обозначения:

- часть границы вновь образованного помещения
- стена с окном и дверью
- лестница
- перегородка
- перегородка с дверью
- перегородка, возведенная на высоту одного блока
- колонна
- 3.30 – линейный размер
- 1 / 25.2 – номер и площадь комнаты
- Пом.53Н – номер помещения

Схема расположения помещения на этаже

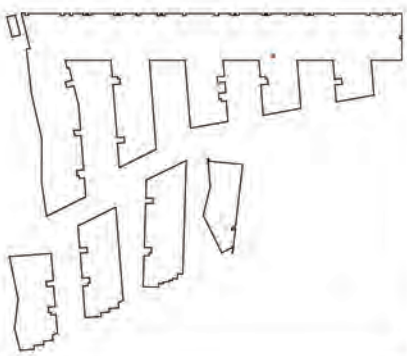


Масштаб 1:200

План (части) этажа

1 этаж




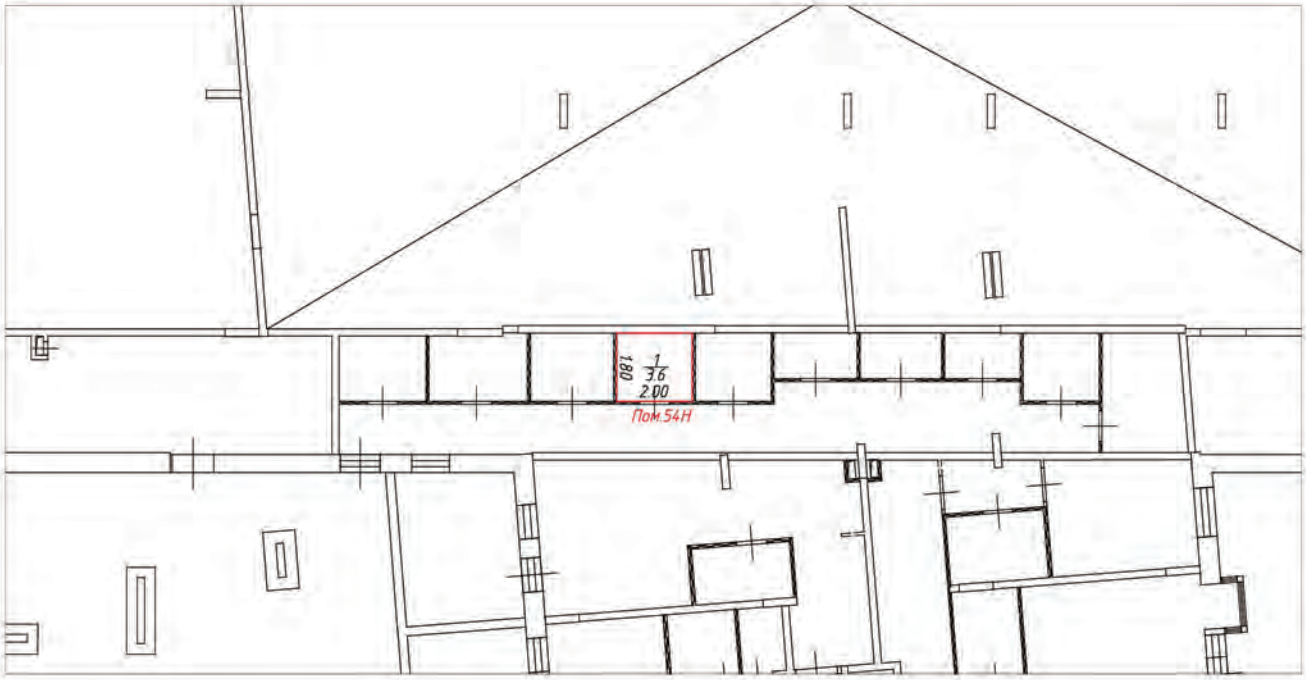

Условные обозначения:

- часть границы вновь образованного помещения
- стена с окном и дверью
- лестница
- перегородка
- перегородка с дверью
- перегородка, возведенная на высоту одного блока
- колонна
- 3.30 – линейный размер
- 1/25.2 – номер и площадь комнаты
- Пом.54Н – номер помещения

Схема расположения помещения на этаже

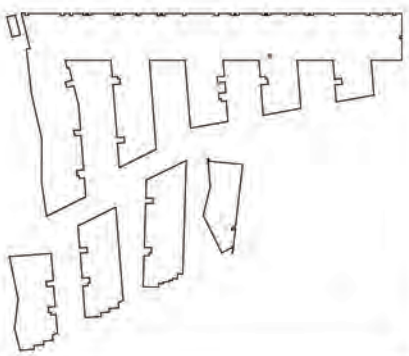


Масштаб 1:200

План (части) этажа

1 этаж




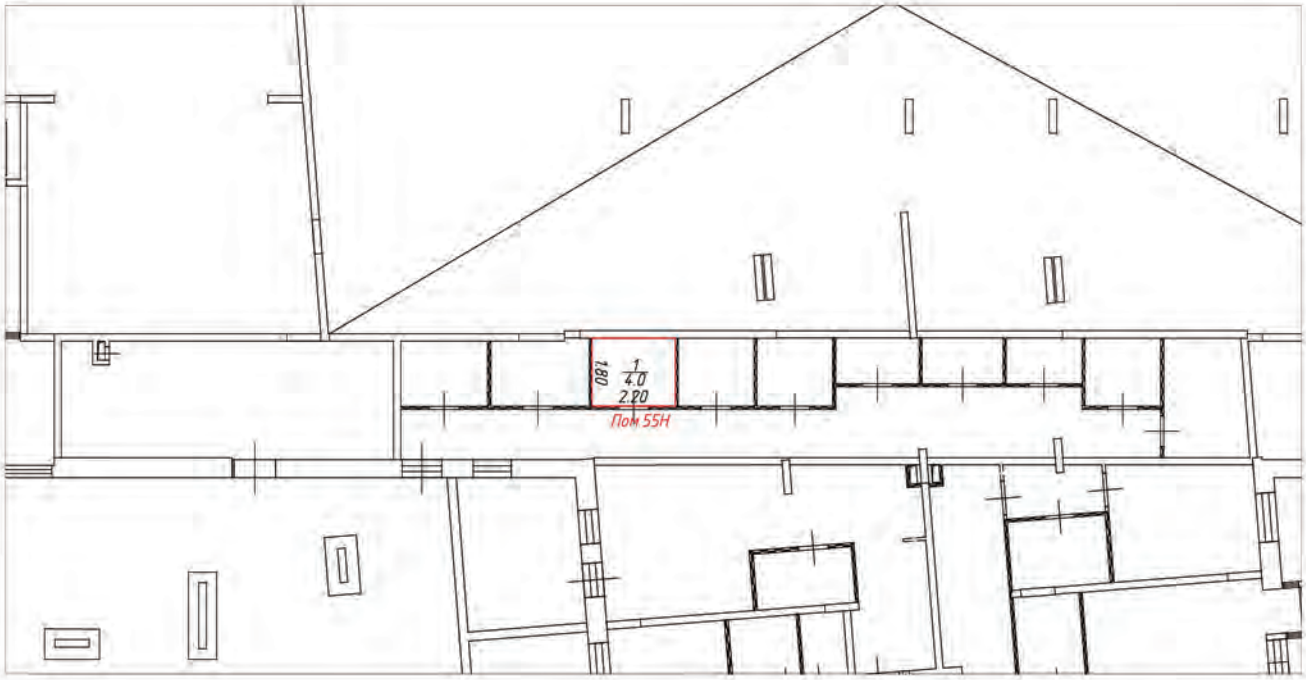

Условные обозначения:

- часть границы вновь образованного помещения
- стена с окном и дверью
- лестница
- перегородка
- перегородка с дверью
- перегородка, возведенная на высоту одного блока
- колонна
- 3.30 – линейный размер
- 1/25.2 – номер и площадь комнаты
- Пом.55Н – номер помещения

Схема расположения помещения на этаже

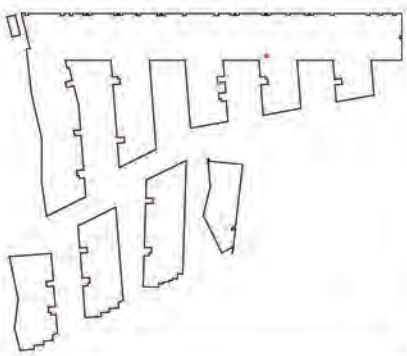


Масштаб 1:200

План (части) этажа

1 этаж




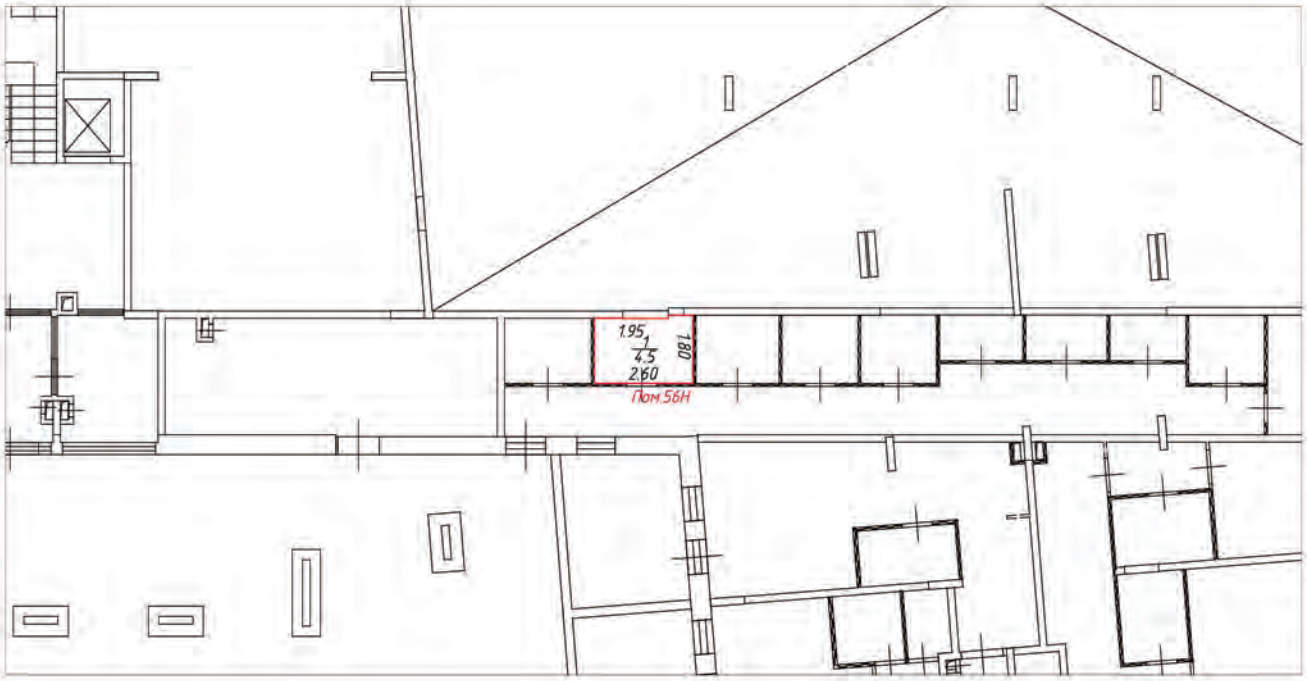

Условные обозначения:

- часть границы вновь образованного помещения
- стена с окном и дверью
- лестница
- перегородка
- перегородка с дверью
- перегородка, возведенная на высоту одного блока
- колонна
- 3.30 – линейный размер
- 1/25.2 – номер и площадь комнаты
- Пом.56Н – номер помещения

Схема расположения помещения на этаже

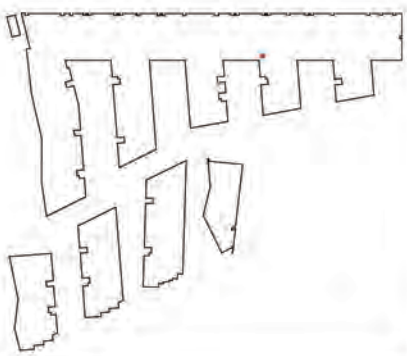


Масштаб 1:200

План (части) этажа

1 этаж




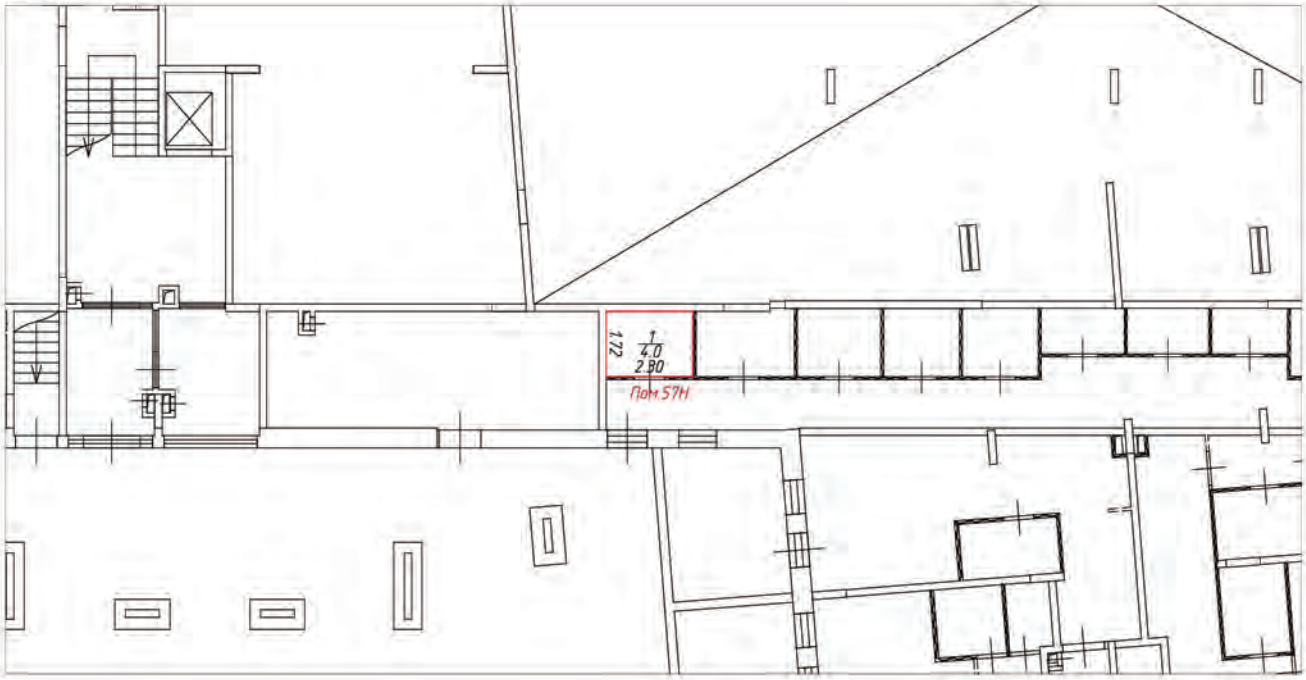

Условные обозначения:

	– часть границы вновь образованного помещения
	– стена с окном и дверью
	– лестница
	– перегородка
	– перегородка с дверью
	– перегородка, возведенная на высоту одного блока
	– колонна
3.30	– линейный размер
1 / 25.2	– номер и площадь комнаты
Пом.57Н	– номер помещения

Схема расположения помещения на этаже

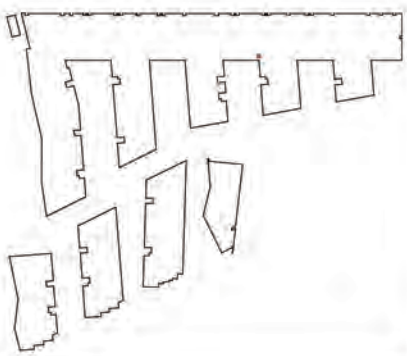


Масштаб 1:200

План (части) этажа

1 этаж




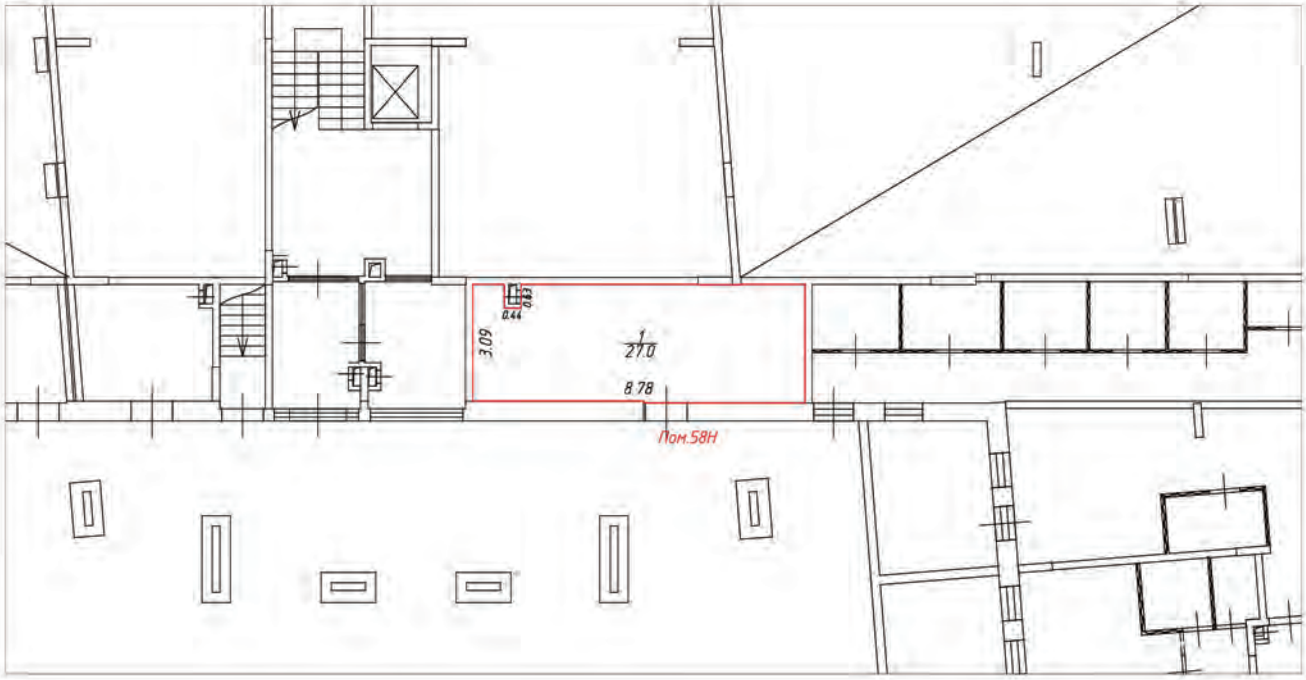

Условные обозначения:

- часть границы вновь образованного помещения
- стена с окном и дверью
- лестница
- перегородка
- перегородка с дверью
- перегородка, возведенная на высоту одного блока
- колонна
- 3.30 – линейный размер
- 1/25.2 – номер и площадь комнаты
- Пом.58Н – номер помещения

Схема расположения помещения на этаже

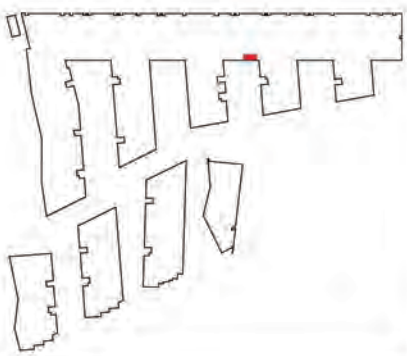


Масштаб 1:200

План (части) этажа

1 этаж




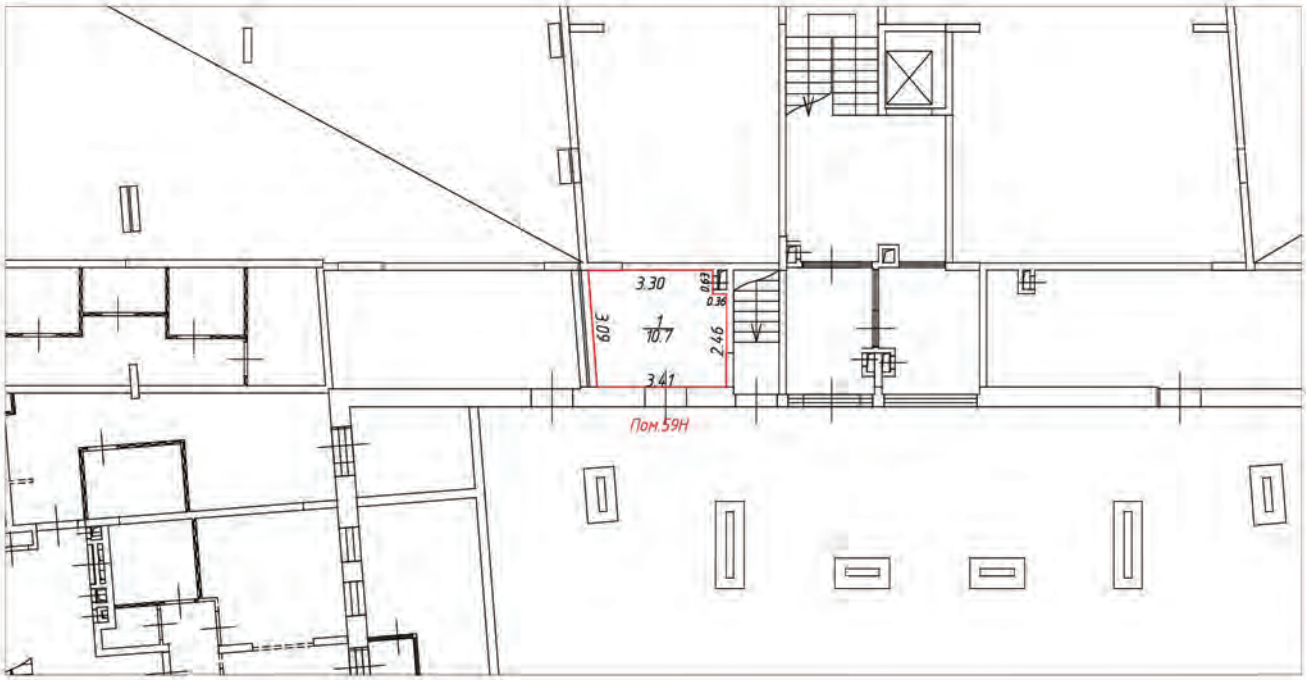

Условные обозначения:

- часть границы вновь образованного помещения
- стена с окном и дверью
- лестница
- перегородка
- перегородка с дверью
- перегородка, возведенная на высоту одного блока
- колонна
- 3.30 – линейный размер
- 1/25.2 – номер и площадь комнаты
- Пом.59Н – номер помещения

Схема расположения помещения на этаже

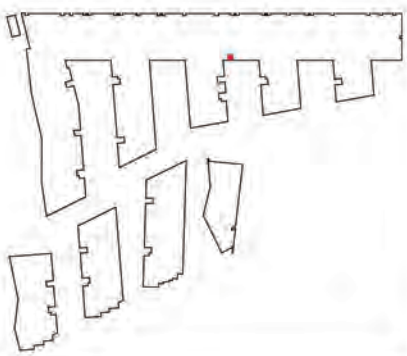


Масштаб 1:200

План (части) этажа

1 этаж




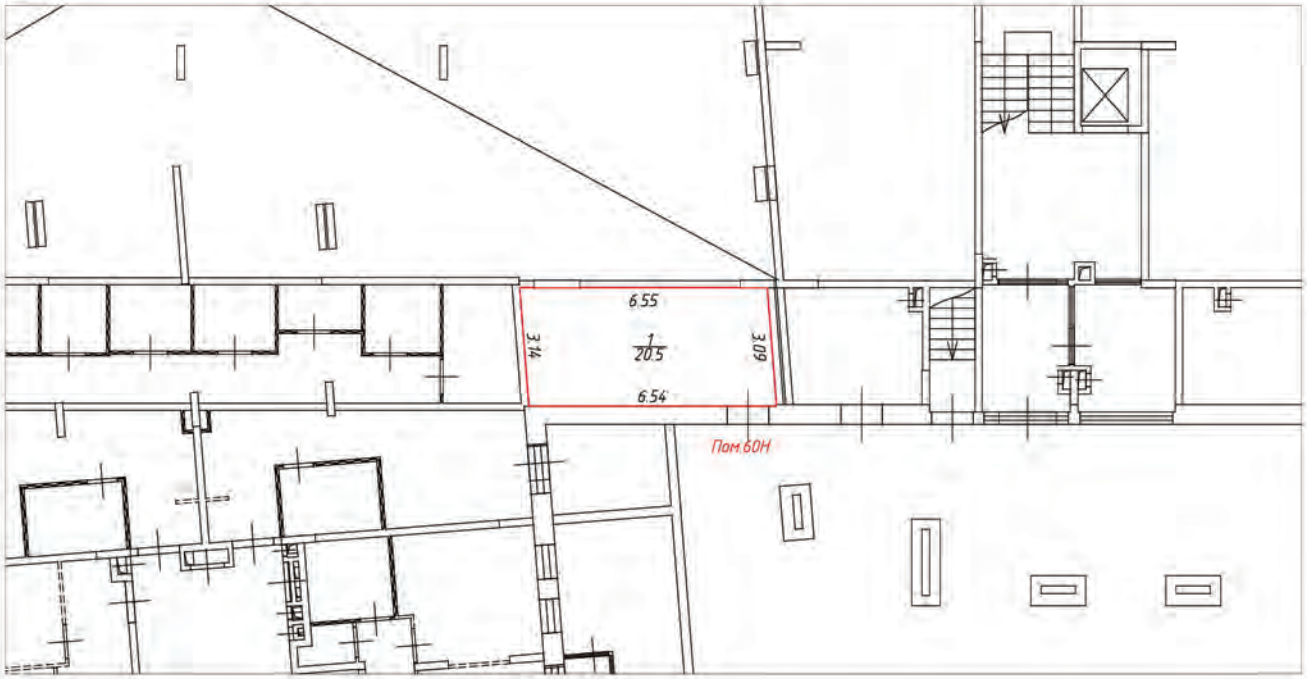

Условные обозначения:

- часть границы вновь образованного помещения
- стена с окном и дверью
- лестница
- перегородка
- перегородка с дверью
- перегородка, возведенная на высоту одного блока
- колонна
- 3.30 – линейный размер
- 1/25.2 – номер и площадь комнаты
- Пом.60Н – номер помещения

Схема расположения помещения на этаже

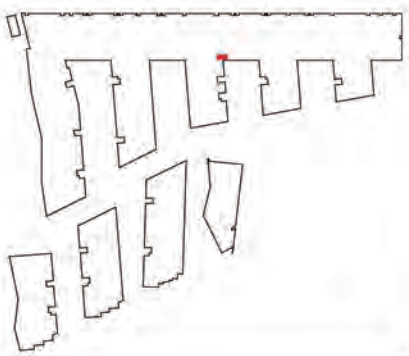


Масштаб 1:200

План (части) этажа

1 этаж



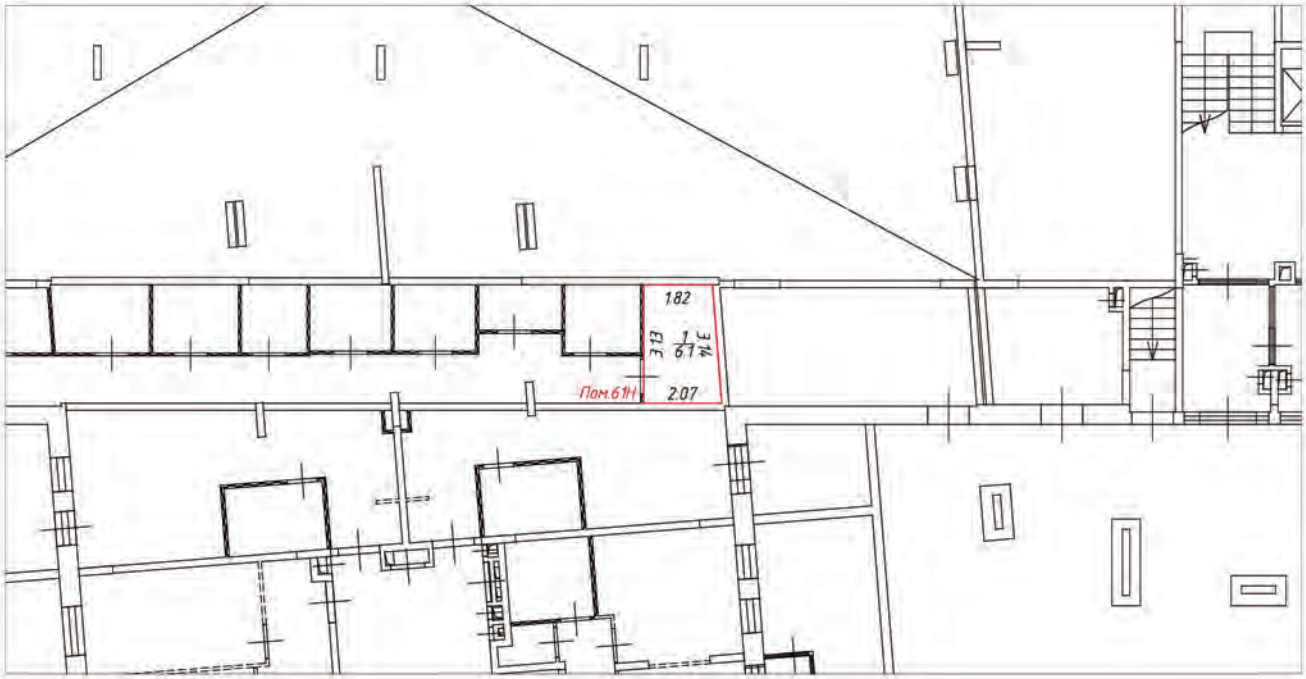

Условные обозначения:

– часть границы вновь образованного помещения

– стена с окном и дверью

– лестница

– перегородка

– перегородка с дверью

– перегородка, возведенная на высоту одного блока


– колонна

3.30 – линейный размер

1/25.2 – номер и площадь комнаты

Пом.61Н – номер помещения

Схема расположения помещения на этаже

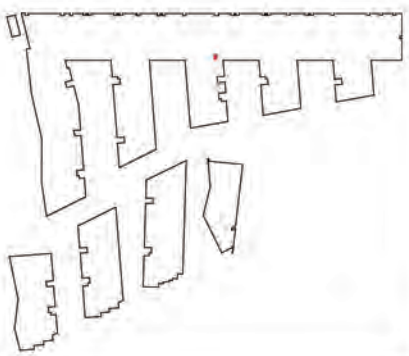


Масштаб 1:200

План (части) этажа

1 этаж




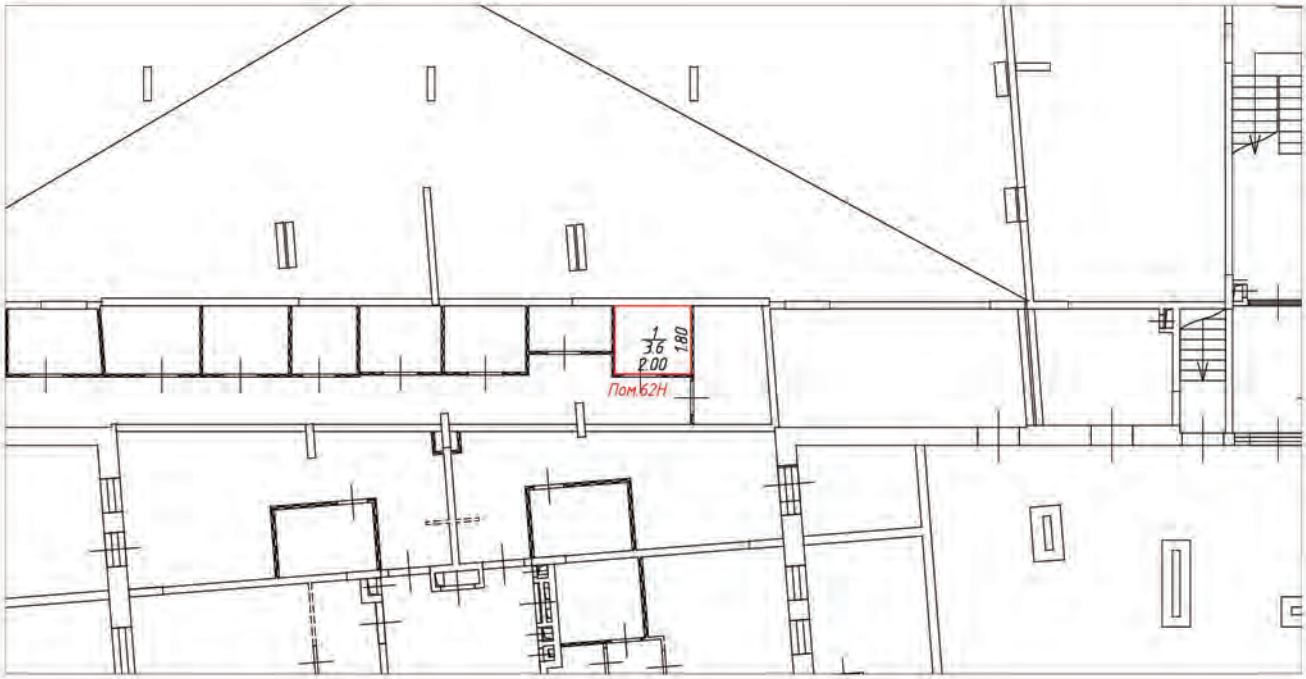

Условные обозначения:

	– часть границы вновь образованного помещения
	– стена с окном и дверью
	– лестница
	– перегородка
	– перегородка с дверью
	– перегородка, возведенная на высоту одного блока
	– колонна
3.30	– линейный размер
1 / 25.2	– номер и площадь комнаты
Пом.62Н	– номер помещения

Схема расположения помещения на этаже

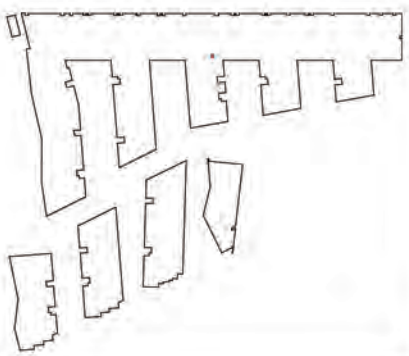


Масштаб 1:200

План (части) этажа

1 этаж




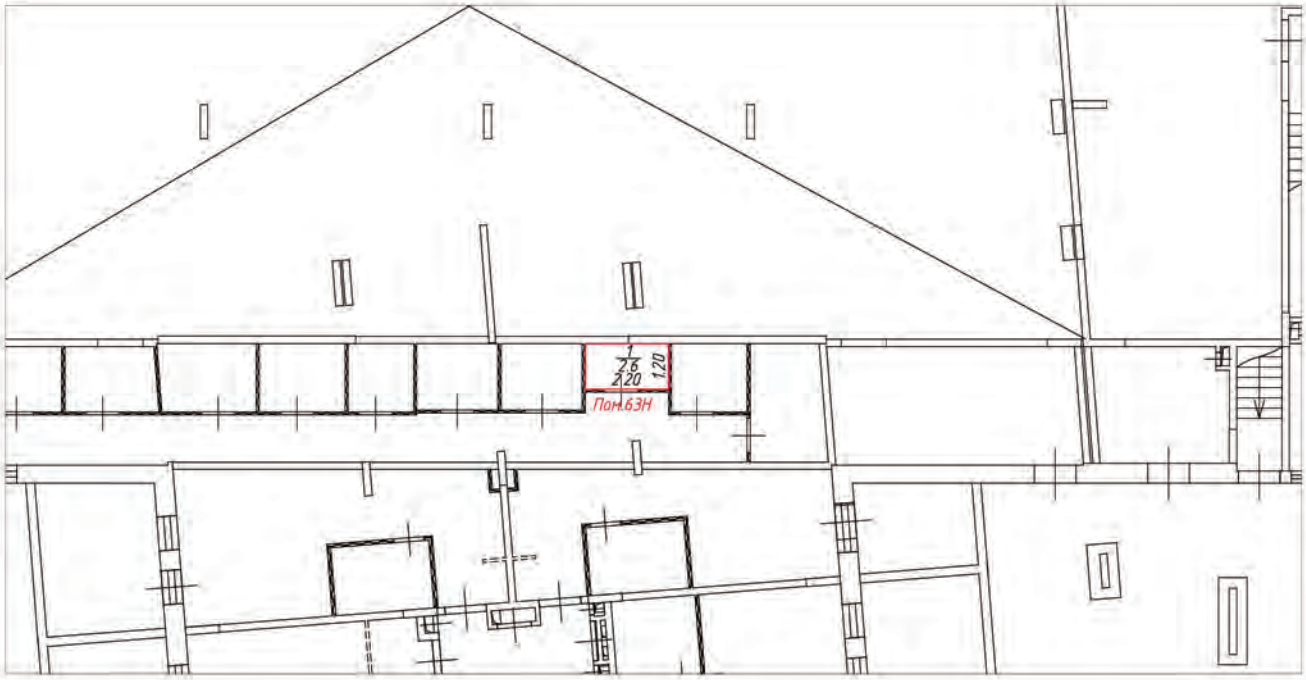

Условные обозначения:

- часть границы вновь образованного помещения
- стена с окном и дверью
- лестница
- перегородка
- перегородка с дверью
- перегородка, возведенная на высоту одного блока
- колонна
- 3.30 – линейный размер
- 1 / 25.2 – номер и площадь комнаты
- Пом.63Н – номер помещения

Схема расположения помещения на этаже

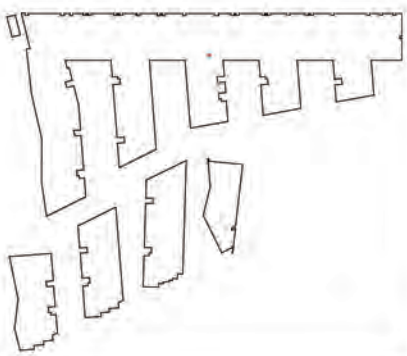


Масштаб 1:200

План (части) этажа

1 этаж



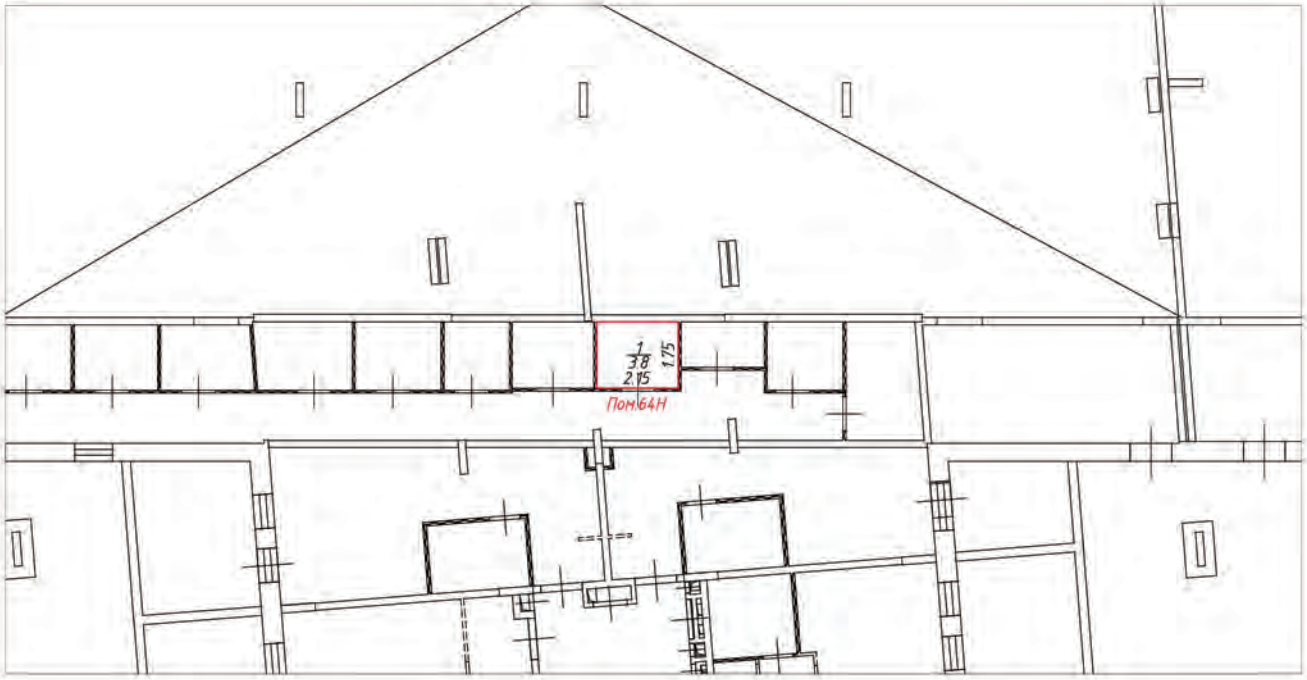

Условные обозначения:

– часть границы вновь образованного помещения

– стена с окном и дверью

– лестница

– перегородка

– перегородка с дверью

– перегородка, возведенная на высоту одного блока


– колонна

3.30 – линейный размер

1/25.2 – номер и площадь комнаты

Пом.64Н – номер помещения

Схема расположения помещения на этаже

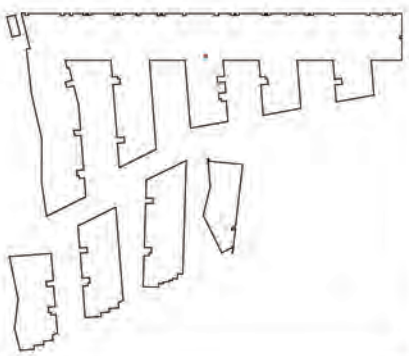


Масштаб 1:200

План (части) этажа

1 этаж




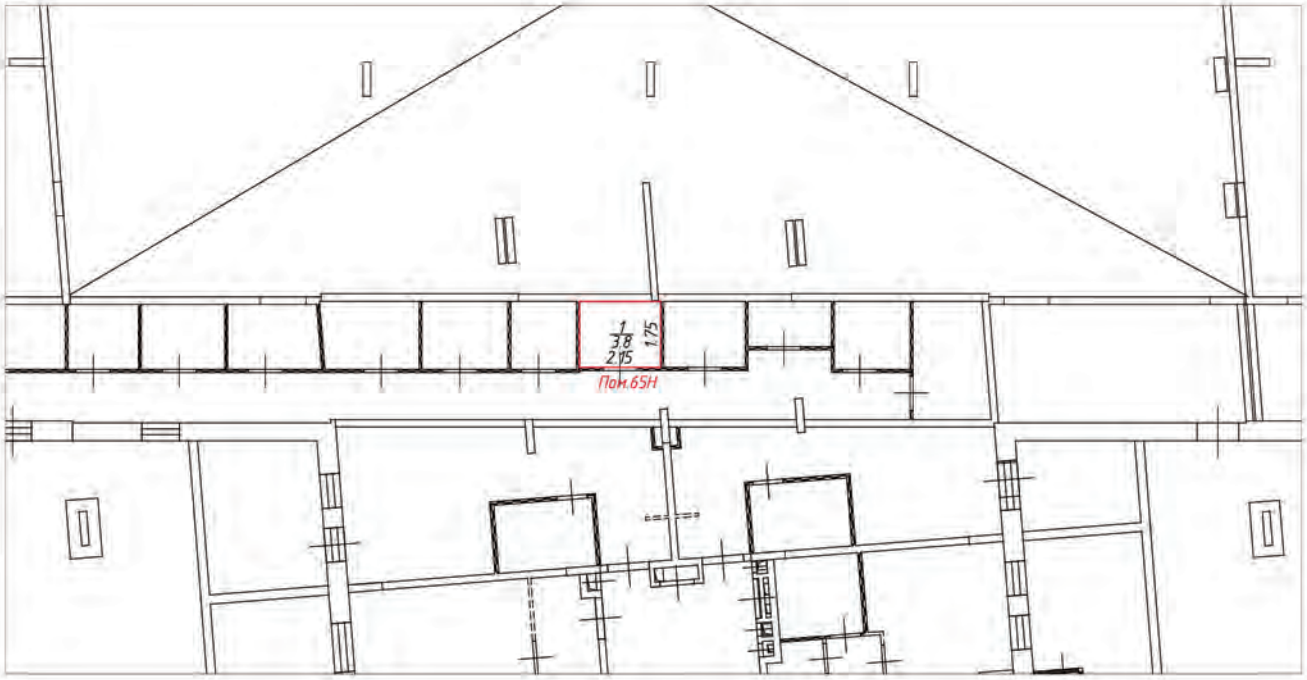

Условные обозначения:

- часть границы вновь образованного помещения
- стена с окном и дверью
- лестница
- перегородка
- перегородка с дверью
- перегородка, возведенная на высоту одного блока
- колонна
- 3.30 – линейный размер
- 1/25.2 – номер и площадь комнаты
- Пом.65Н – номер помещения

Схема расположения помещения на этаже

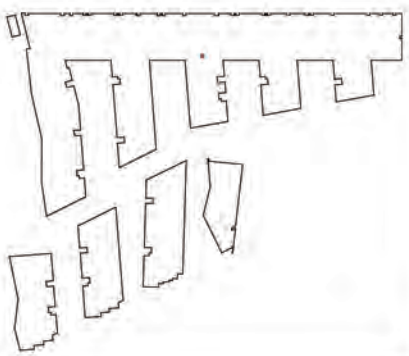


Масштаб 1:200

План (части) этажа

1 этаж



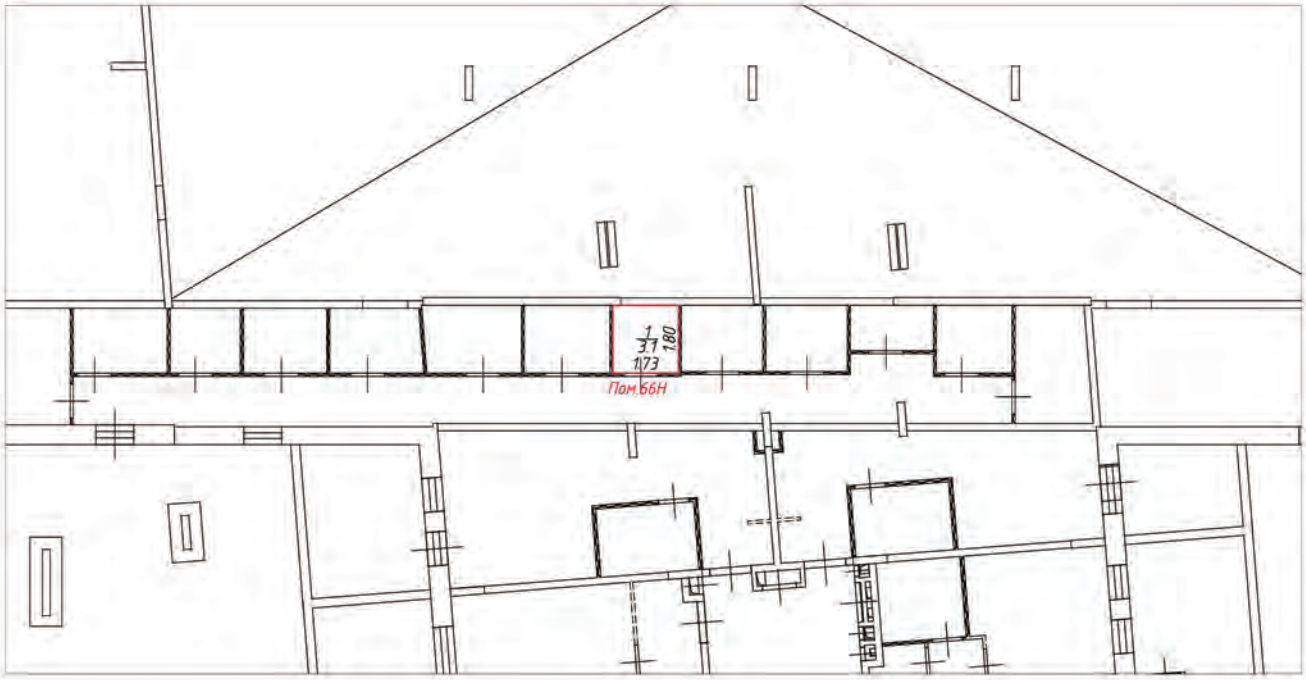

Условные обозначения:

– часть границы вновь образованного помещения

– стена с окном и дверью

– лестница

– перегородка

– перегородка с дверью

– перегородка, возведенная на высоту одного блока


– колонна

3,30 – линейный размер

1 / 25,2 – номер и площадь комнаты

Пом.66Н – номер помещения

Схема расположения помещения на этаже

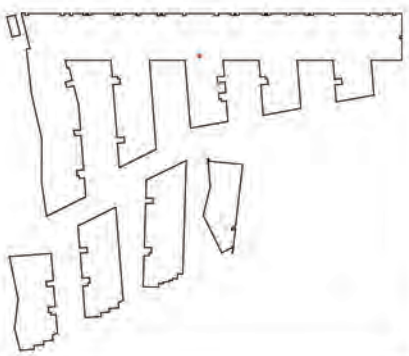


Масштаб 1:200

План (части) этажа

1 этаж




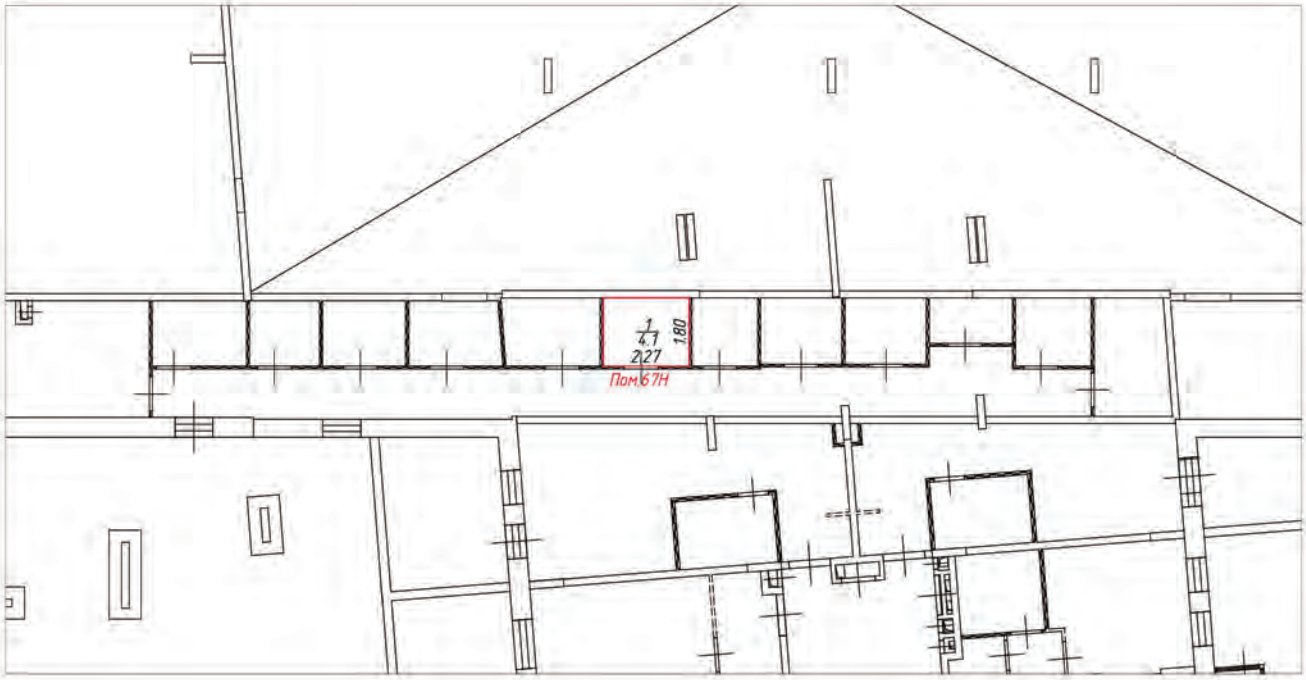

Условные обозначения:

- часть границы вновь образованного помещения
- стена с окном и дверью
- лестница
- перегородка
- перегородка с дверью
- перегородка, возведенная на высоту одного блока
- колонна
- 3.30 – линейный размер
- 1/25.2 – номер и площадь комнаты
- Пом.67Н – номер помещения

Схема расположения помещения на этаже

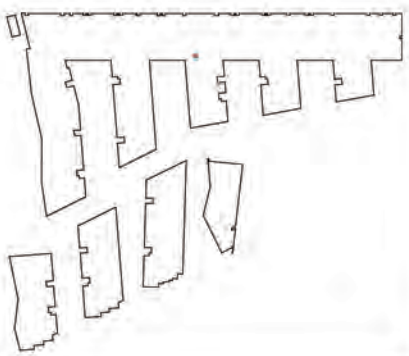


Масштаб 1:200

План (части) этажа

1 этаж




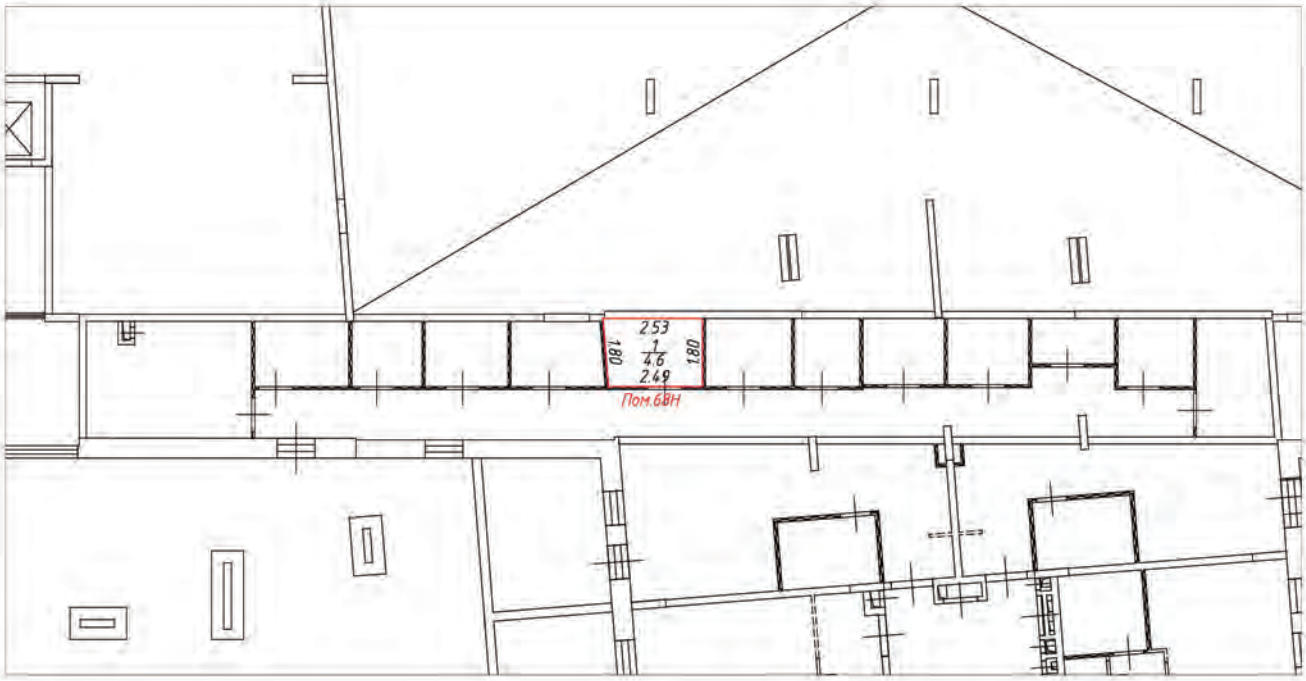

Условные обозначения:

- часть границы вновь образованного помещения
- стена с окном и дверью
- лестница
- перегородка
- перегородка с дверью
- перегородка, возведенная на высоту одного блока
- колонна
- 3.30 – линейный размер
- 1/25.2 – номер и площадь комнаты
- Пом.68Н – номер помещения

Схема расположения помещения на этаже

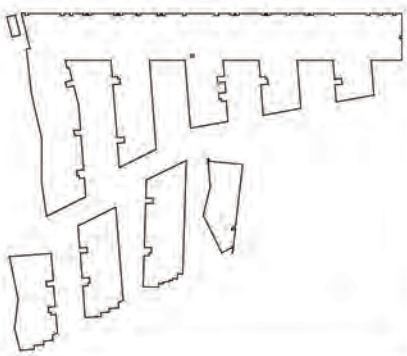


Масштаб 1:200

План (части) этажа

1 этаж




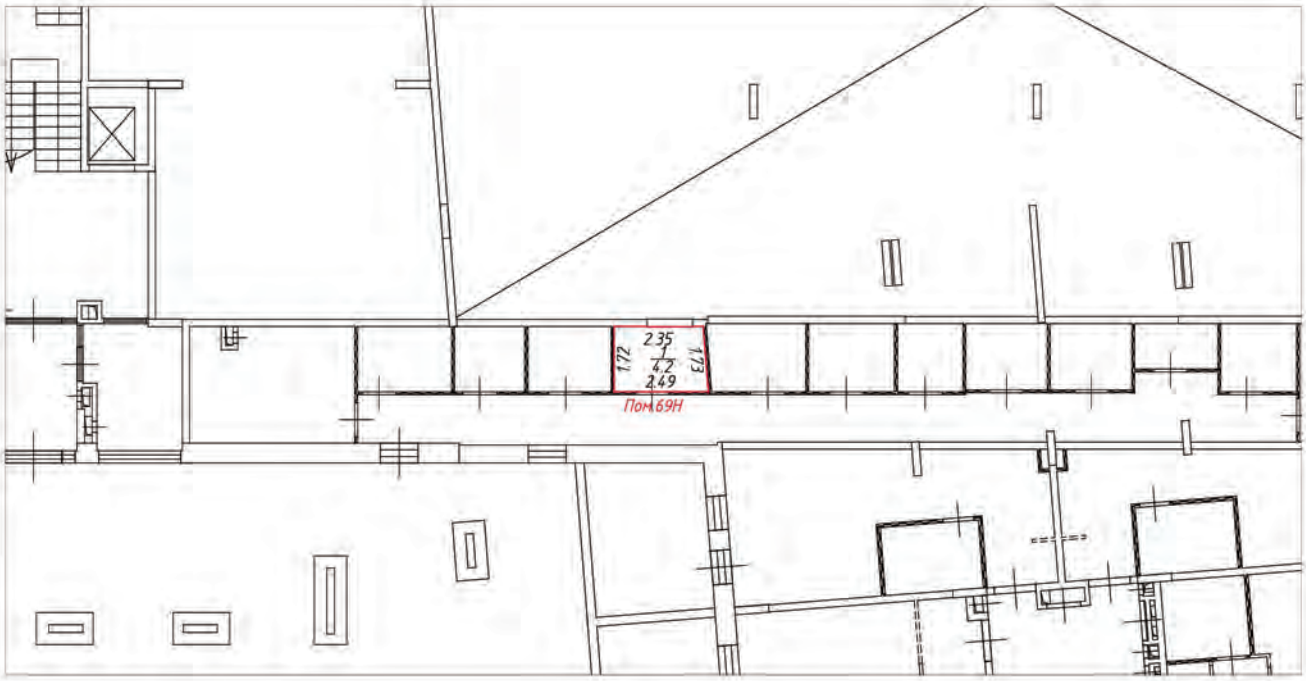

Условные обозначения:

- часть границы вновь образованного помещения
- стена с окном и дверью
- лестница
- перегородка
- перегородка с дверью
- перегородка, возведенная на высоту одного блока
- колонна
- 3.30 – линейный размер
- 1 / 25.2 – номер и площадь комнаты
- Пом.69Н – номер помещения

Схема расположения помещения на этаже

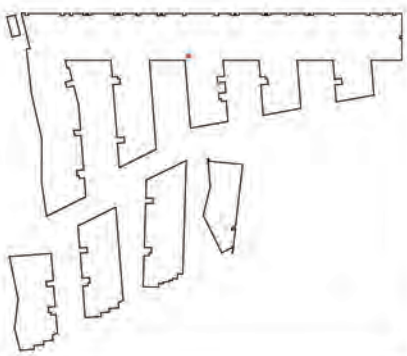


Масштаб 1:200

План (части) этажа

1 этаж




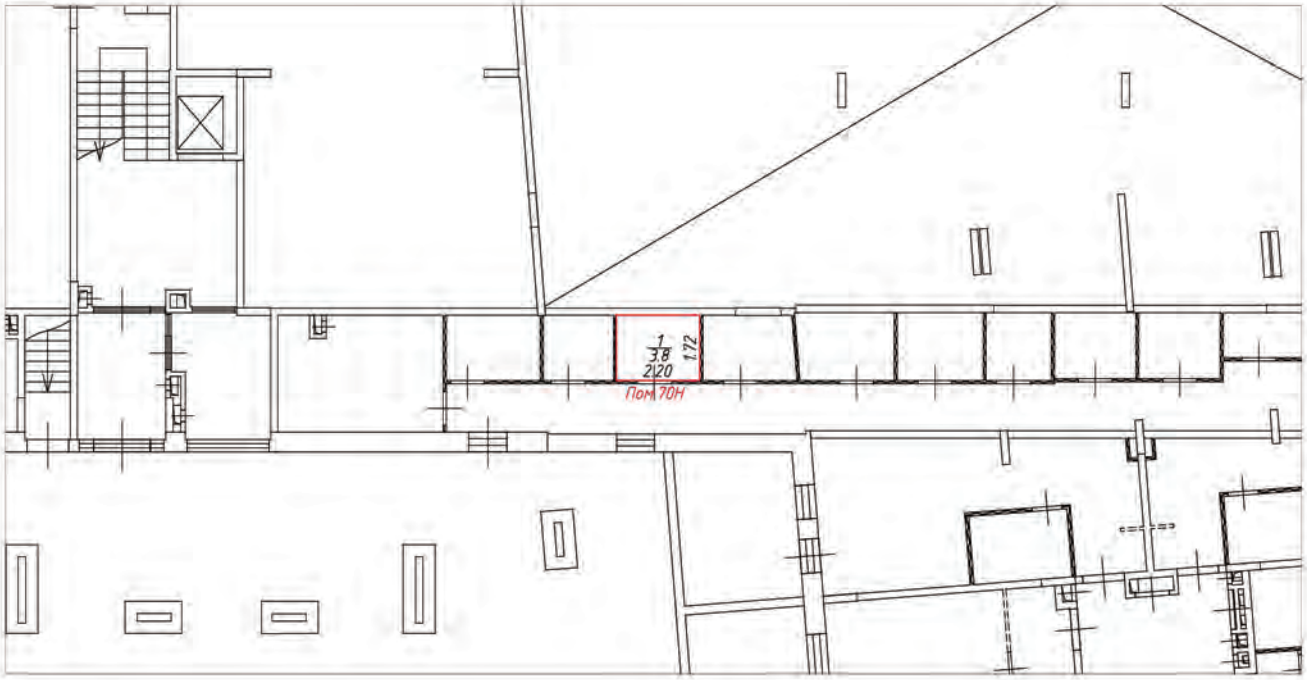

Условные обозначения:

- часть границы вновь образованного помещения
- стена с окном и дверью
- лестница
- перегородка
- перегородка с дверью
- перегородка, возведенная на высоту одного блока
- колонна
- 3.30 – линейный размер
- 1/25.2 – номер и площадь комнаты
- Пом.70Н – номер помещения

Схема расположения помещения на этаже

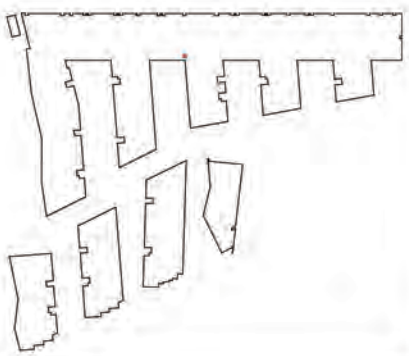


Масштаб 1:200

План (части) этажа

1 этаж




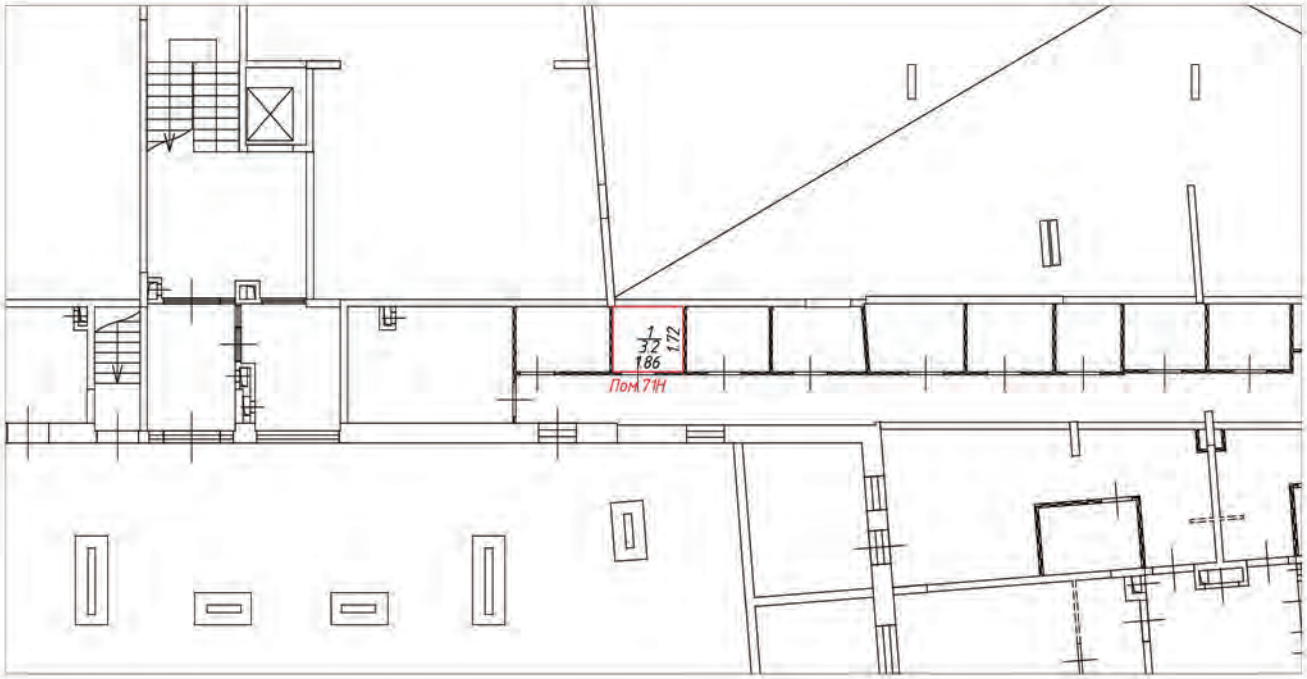

Условные обозначения:

- часть границы вновь образованного помещения
- стена с окном и дверью
- лестница
- перегородка
- перегородка с дверью
- перегородка, возведенная на высоту одного блока
- колонна
- 3.30 – линейный размер
- 1 / 25.2 – номер и площадь комнаты
- Пом.71Н – номер помещения

Схема расположения помещения на этаже

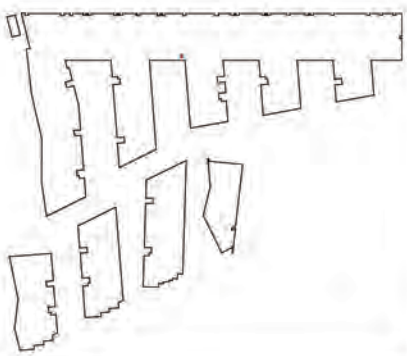


Масштаб 1:200

План (части) этажа

1 этаж



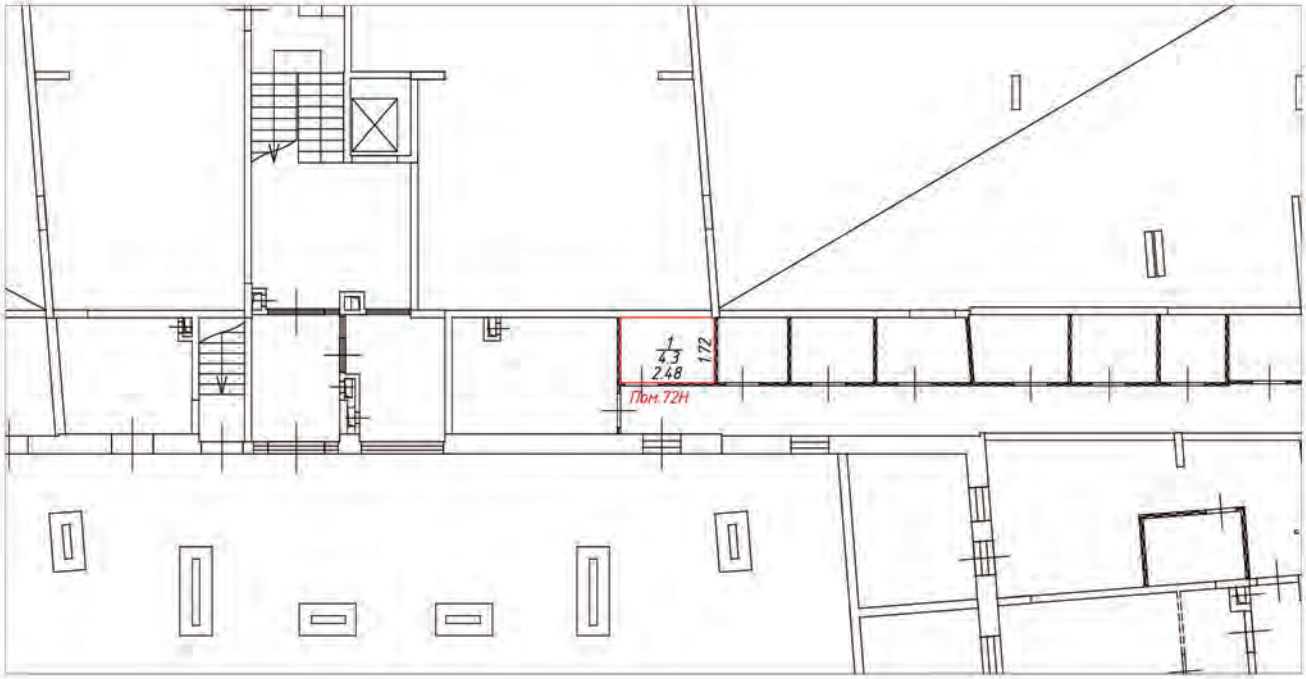

Условные обозначения:

– часть границы вновь образованного помещения

– стена с окном и дверью

– лестница

– перегородка

– перегородка с дверью

– перегородка, возведенная на высоту одного блока


– колонна

3.30 – линейный размер

1 / 25.2 – номер и площадь комнаты

Пом. 72Н – номер помещения

Схема расположения помещения на этаже

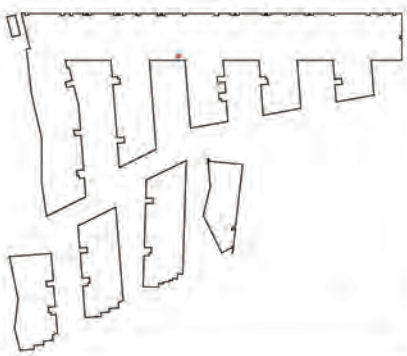


Масштаб 1:200

План (части) этажа

1 этаж




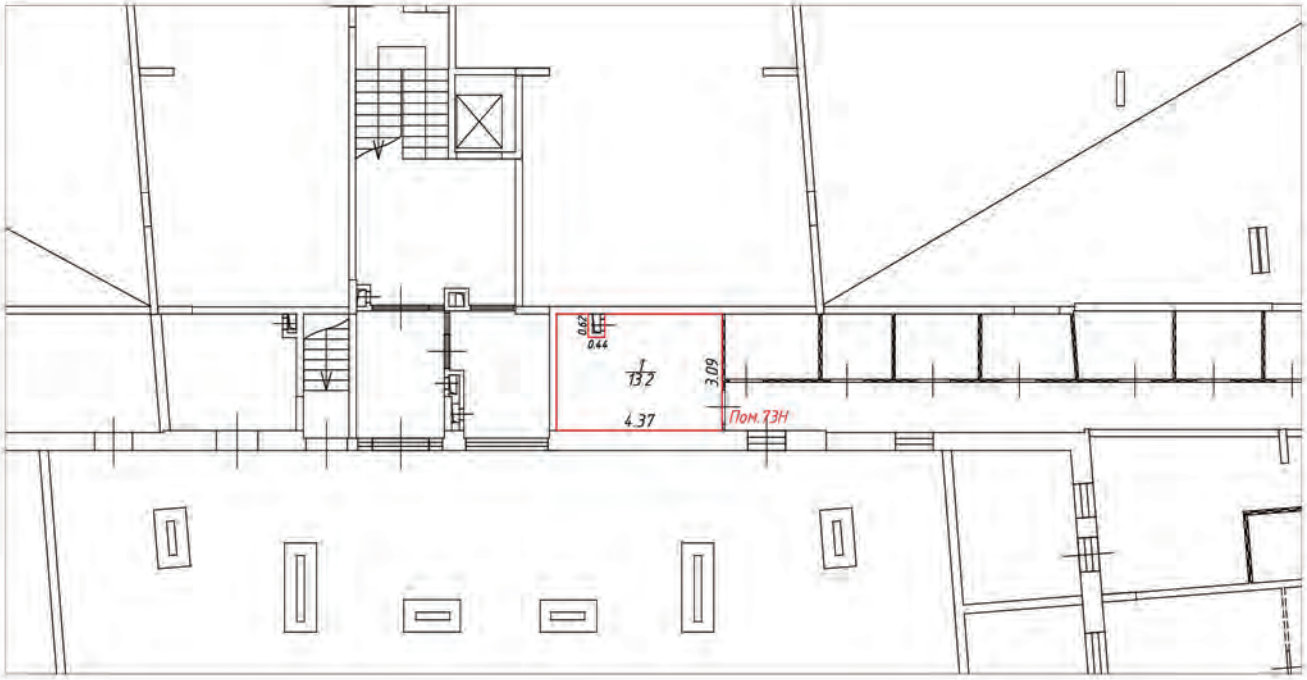

Условные обозначения:

- часть границы вновь образованного помещения
- стена с окном и дверью
- лестница
- перегородка
- перегородка с дверью
- перегородка, возведенная на высоту одного блока
- колонна
- 3,30 – линейный размер
- 1/25,2 – номер и площадь комнаты
- Пом.73Н – номер помещения

Схема расположения помещения на этаже

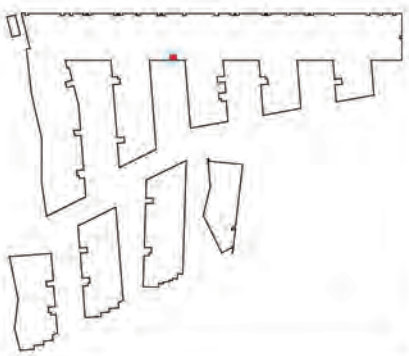


Масштаб 1:200

План (части) этажа

1 этаж




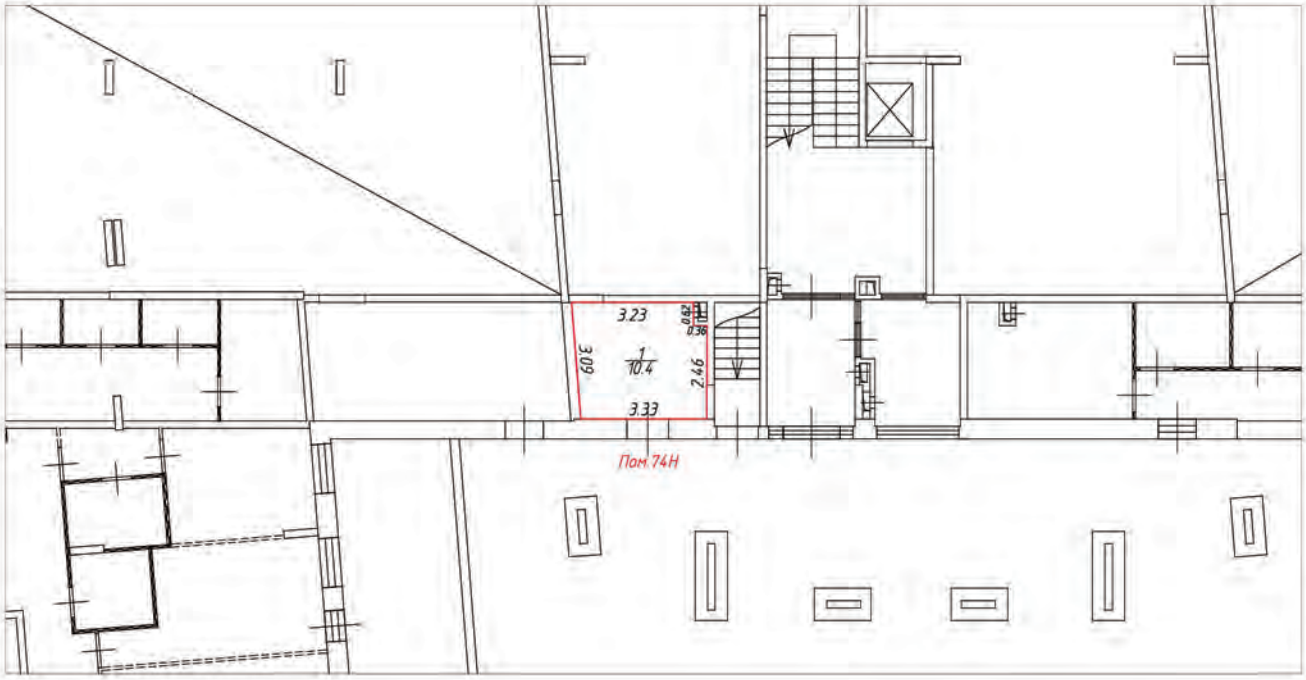

Условные обозначения:

- часть границы вновь образованного помещения
- стена с окном и дверью
- лестница
- перегородка
- перегородка с дверью
- перегородка, возведенная на высоту одного блока
- колонна
- 3.30 – линейный размер
- 1/25.2 – номер и площадь комнаты
- Пом.74Н – номер помещения

Схема расположения помещения на этаже

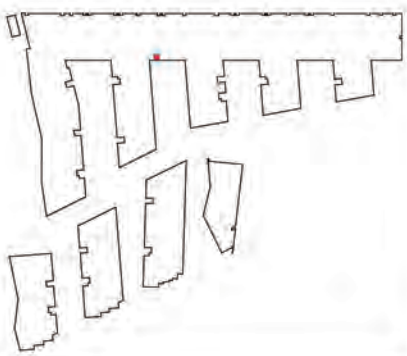


Масштаб 1:200

План (части) этажа

1 этаж




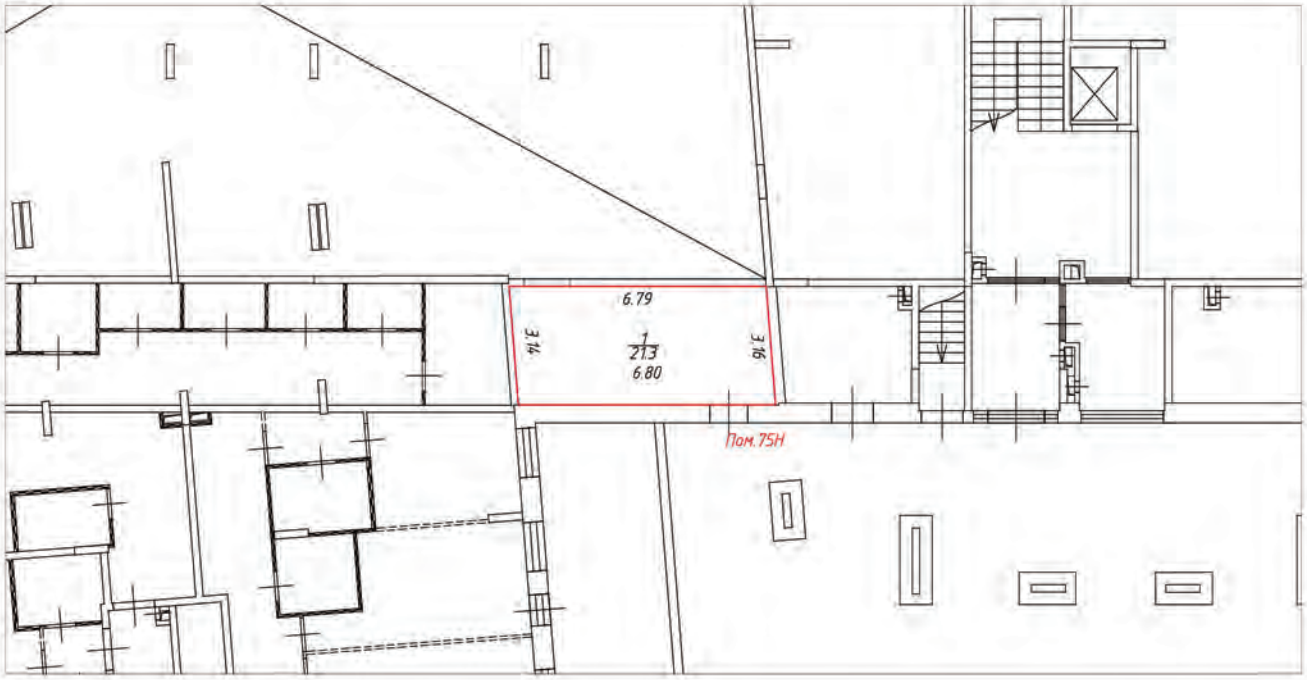

Условные обозначения:

- часть границы вновь образованного помещения
- стена с окном и дверью
- лестница
- перегородка
- перегородка с дверью
- перегородка, возведенная на высоту одного блока
- колонна
- 3.30 – линейный размер
- 1/25.2 – номер и площадь комнаты
- Пом. 75Н – номер помещения

Схема расположения помещения на этаже

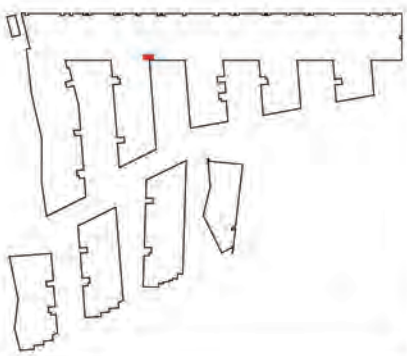


Масштаб 1:200

План (части) этажа

1 этаж




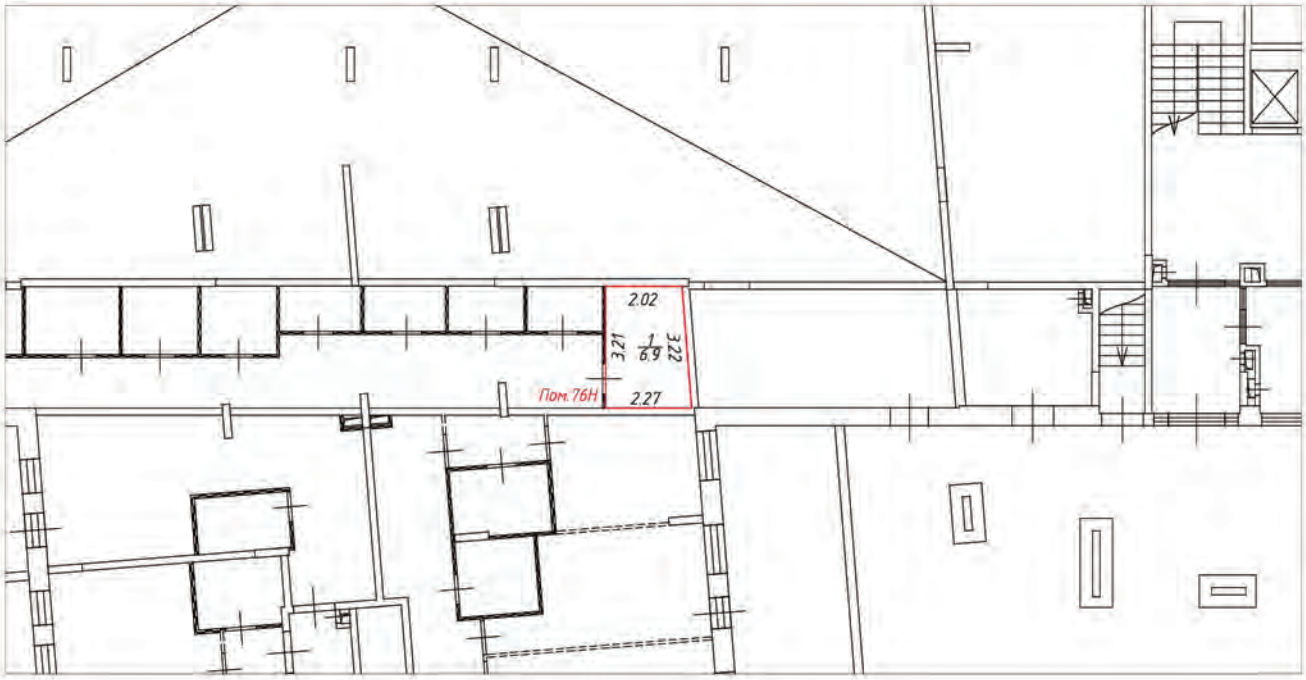

Условные обозначения:

- часть границы вновь образованного помещения
- стена с окном и дверью
- лестница
- перегородка
- перегородка с дверью
- перегородка, возведенная на высоту одного блока
- колонна
- 3.30 – линейный размер
- 1/25.2 – номер и площадь комнаты
- Пом.76Н – номер помещения

Схема расположения помещения на этаже

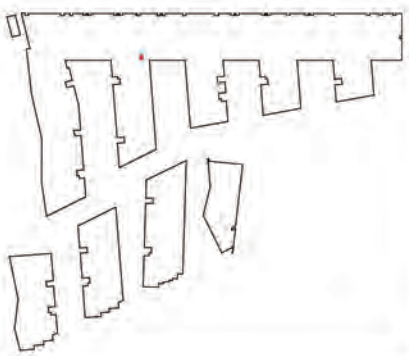


Масштаб 1:200

План (части) этажа

1 этаж




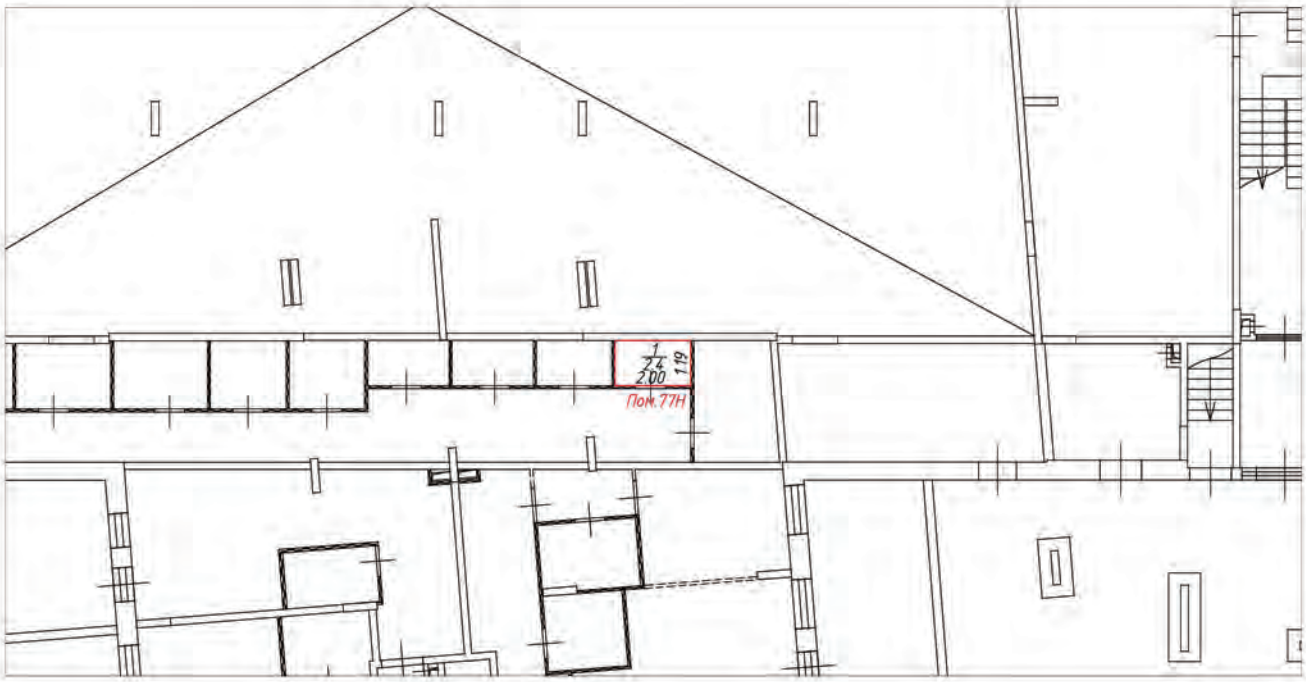

Условные обозначения:

- часть границы вновь образованного помещения
- стена с окном и дверью
- лестница
- перегородка
- перегородка с дверью
- перегородка, возведенная на высоту одного блока
- колонна
- 3.30 – линейный размер
- 1/25.2 – номер и площадь комнаты
- Пом.77Н – номер помещения

Схема расположения помещения на этаже

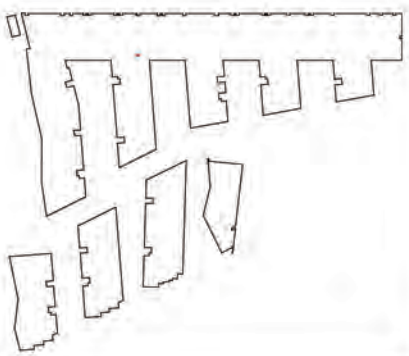


Масштаб 1:200

План (части) этажа

1 этаж



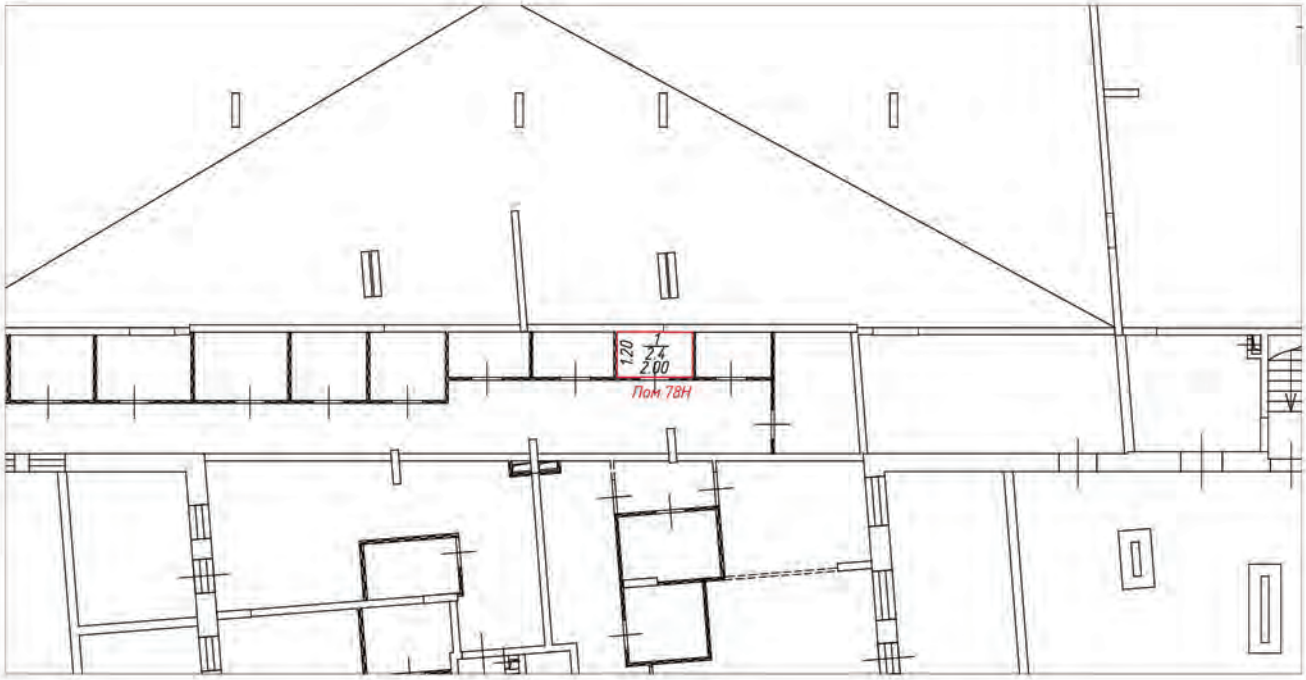

Условные обозначения:

– часть границы вновь образованного помещения

– стена с окном и дверью

– лестница

– перегородка

– перегородка с дверью

– перегородка, возведенная на высоту одного блока


– колонна

3.30 – линейный размер

1/25.2 – номер и площадь комнаты

Пом 78Н – номер помещения

Схема расположения помещения на этаже

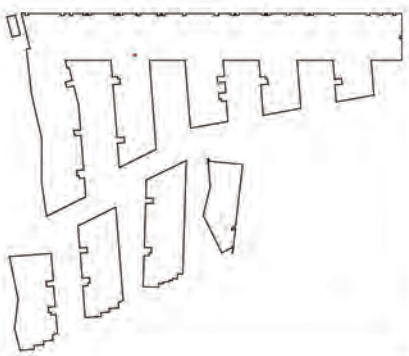


Масштаб 1:200

План (части) этажа

1 этаж



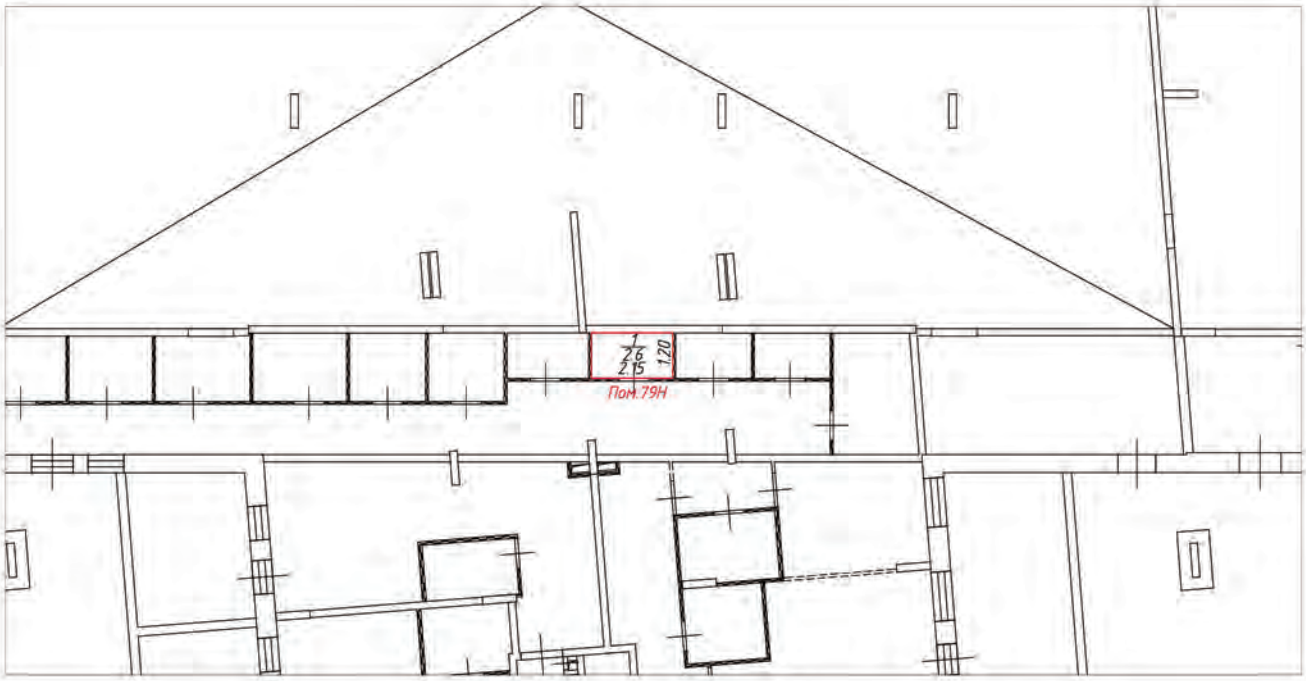

Условные обозначения:

– часть границы вновь образованного помещения

– стена с окном и дверью

– лестница

– перегородка

– перегородка с дверью

– перегородка, возведенная на высоту одного блока


– колонна

3.30 – линейный размер

1/25.2 – номер и площадь комнаты

Пом.79Н – номер помещения

Схема расположения помещения на этаже

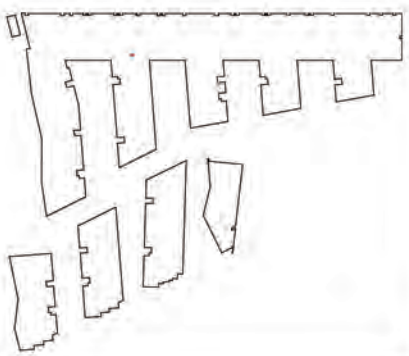


Масштаб 1:200

План (части) этажа

1 этаж




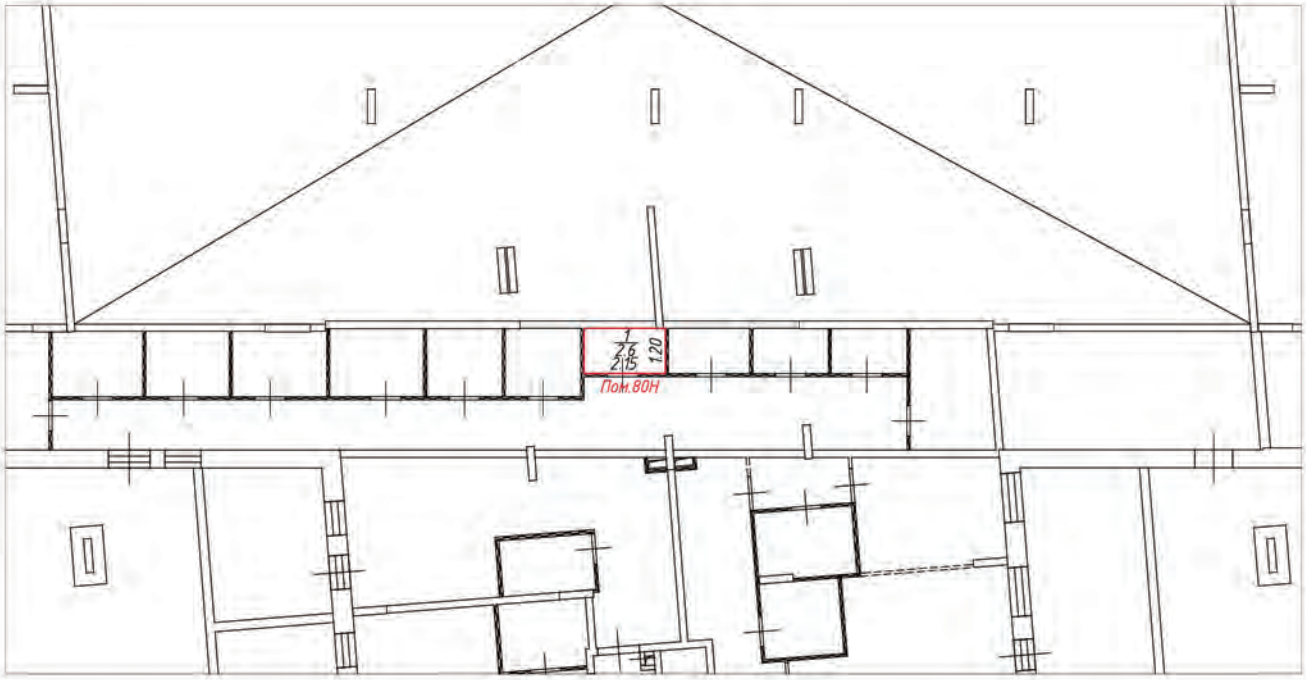

Условные обозначения:

- часть границы вновь образованного помещения
- стена с окном и дверью
- лестница
- перегородка
- перегородка с дверью
- перегородка, возведенная на высоту одного блока
- колонна
- 3,30 – линейный размер
- 1/25,2 – номер и площадь комнаты
- Пом.80Н – номер помещения

Схема расположения помещения на этаже

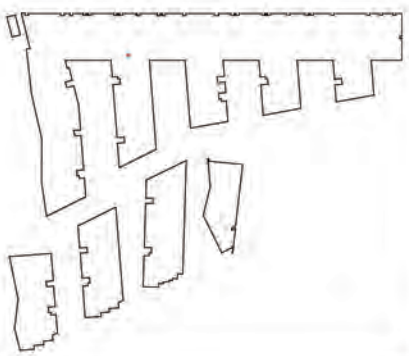


Масштаб 1:200

План (части) этажа

1 этаж




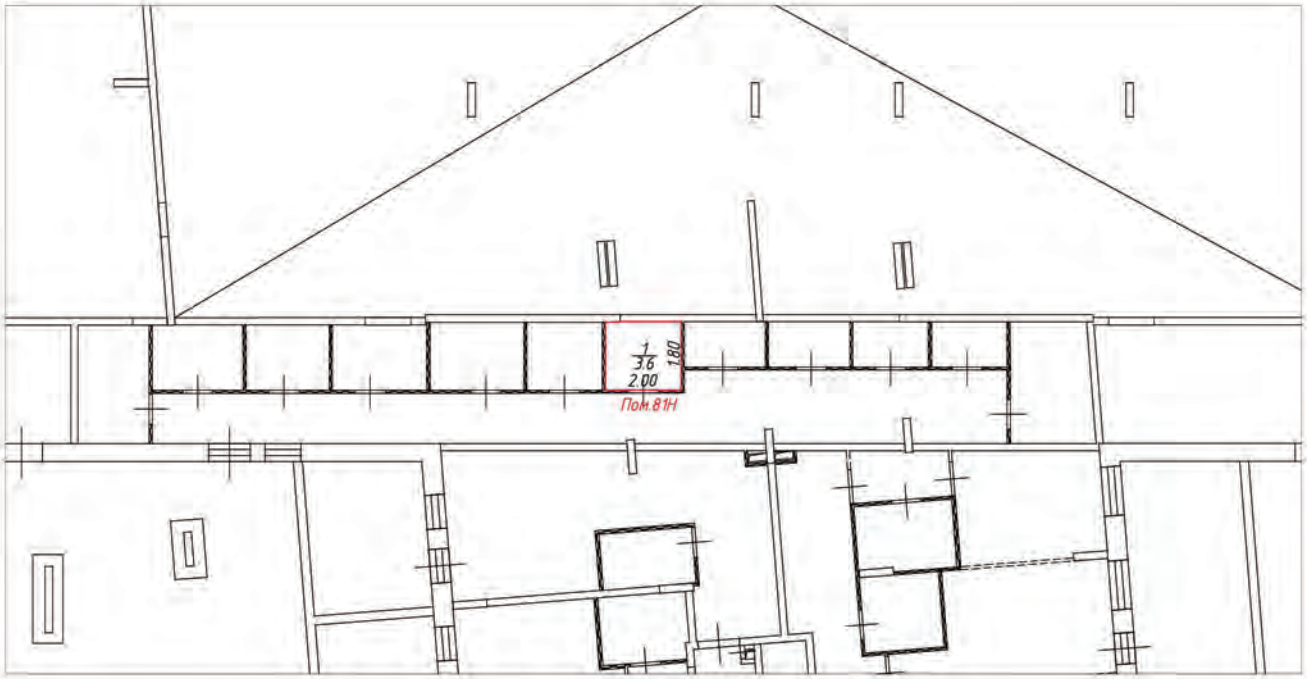

Условные обозначения:

	– часть границы вновь образованного помещения
	– стена с окном и дверью
	– лестница
	– перегородка
	– перегородка с дверью
	– перегородка, возведенная на высоту одного блока
	– колонна
3.30	– линейный размер
1 / 25.2	– номер и площадь комнаты
Пом.81Н	– номер помещения

Схема расположения помещения на этаже

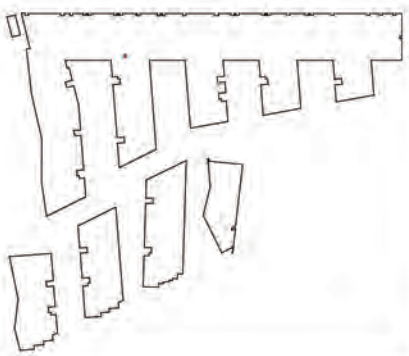


Масштаб 1:200

План (части) этажа

1 этаж



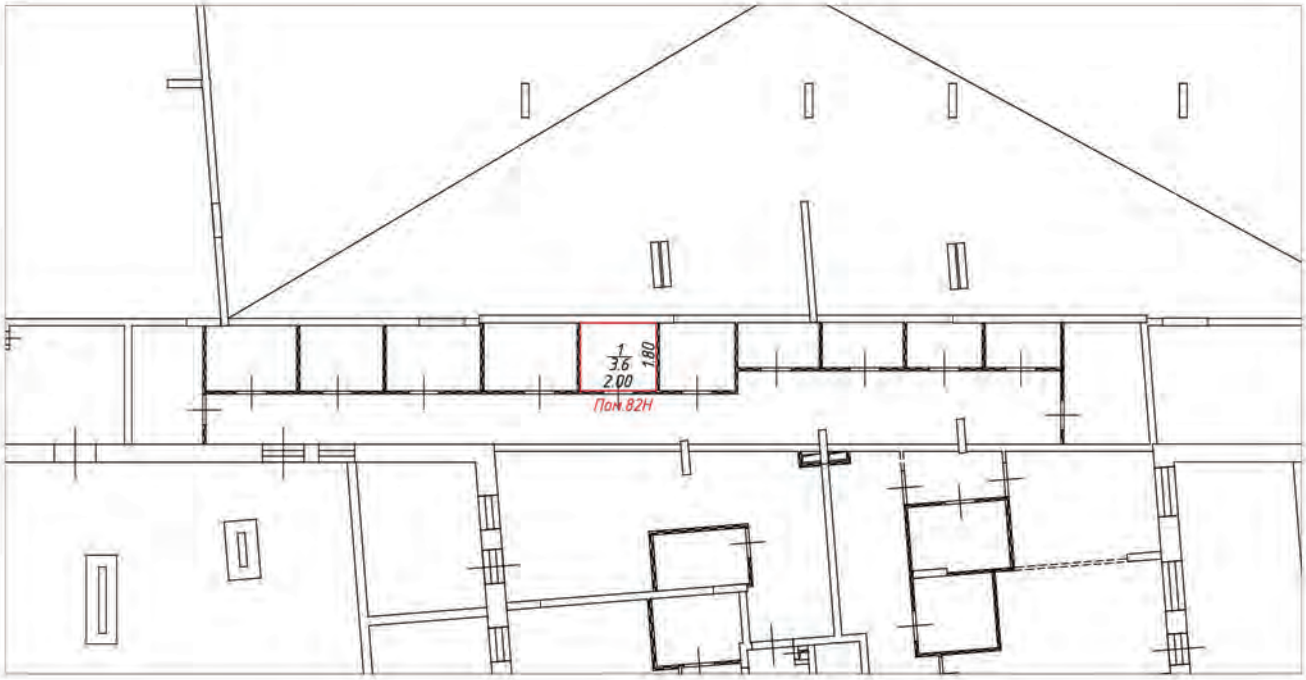

Условные обозначения:

– часть границы вновь образованного помещения

– стена с окном и дверью

– лестница

– перегородка

– перегородка с дверью

– перегородка, возведенная на высоту одного блока


– колонна

3.30 – линейный размер

1/25.2 – номер и площадь комнаты

Пом.82Н – номер помещения

Схема расположения помещения на этаже

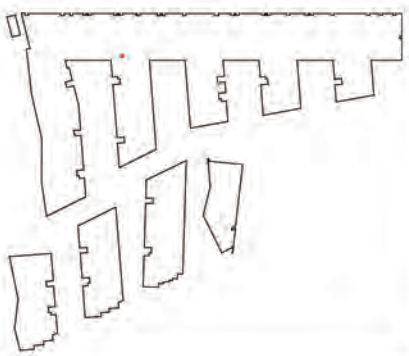


Масштаб 1:200

План (части) этажа

1 этаж




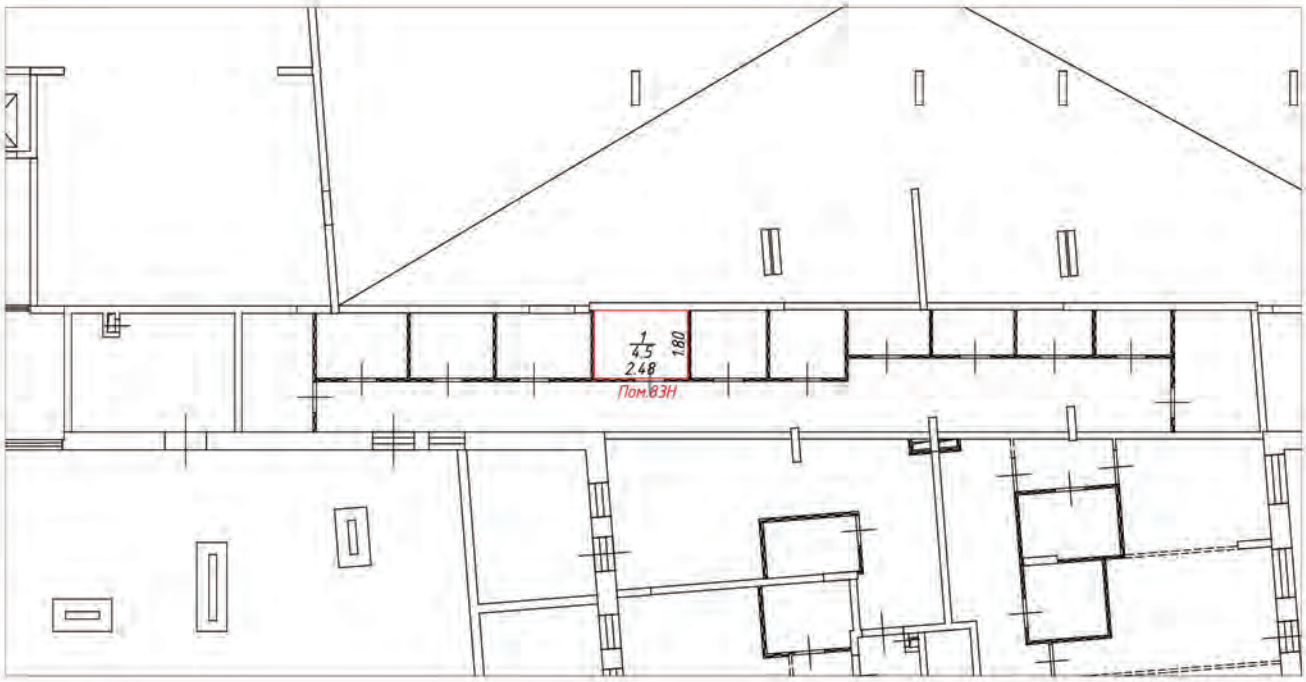

Условные обозначения:

- часть границы вновь образованного помещения
- стена с окном и дверью
- лестница
- перегородка
- перегородка с дверью
- перегородка, возведенная на высоту одного блока
- колонна
- 3.30 – линейный размер
- 1/25.2 – номер и площадь комнаты
- Пом.83Н – номер помещения

Схема расположения помещения на этаже

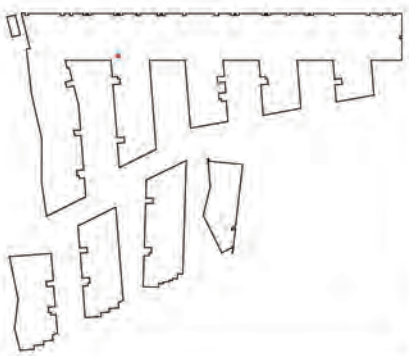


Масштаб 1:200

План (части) этажа

1 этаж




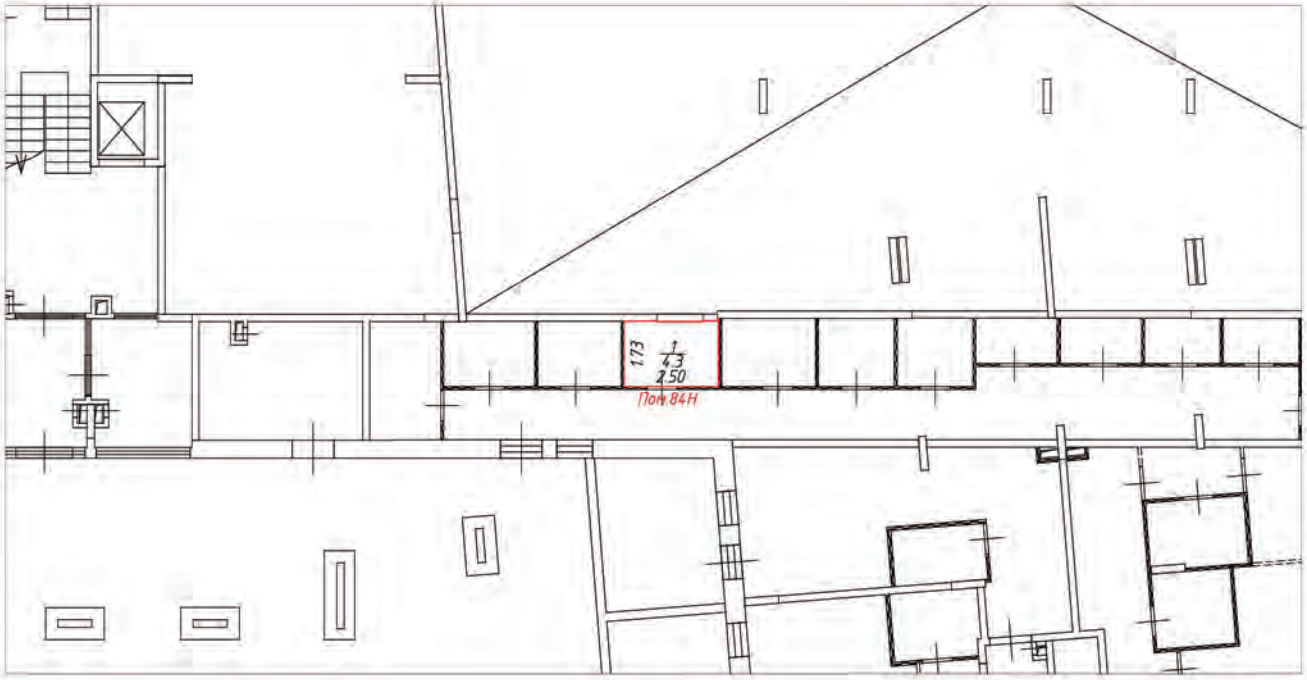

Условные обозначения:

- часть границы вновь образованного помещения
- стена с окном и дверью
- лестница
- перегородка
- перегородка с дверью
- перегородка, возведенная на высоту одного блока
- колонна
- 3.30 – линейный размер
- 1/25.2 – номер и площадь комнаты
- Пом.84Н – номер помещения

Схема расположения помещения на этаже

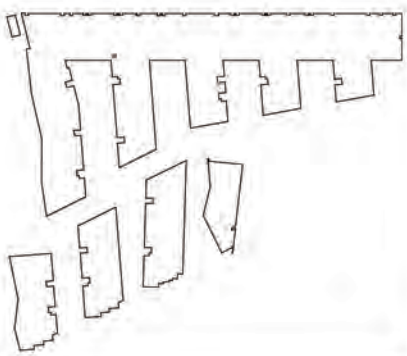


Масштаб 1:200

План (части) этажа

1 этаж




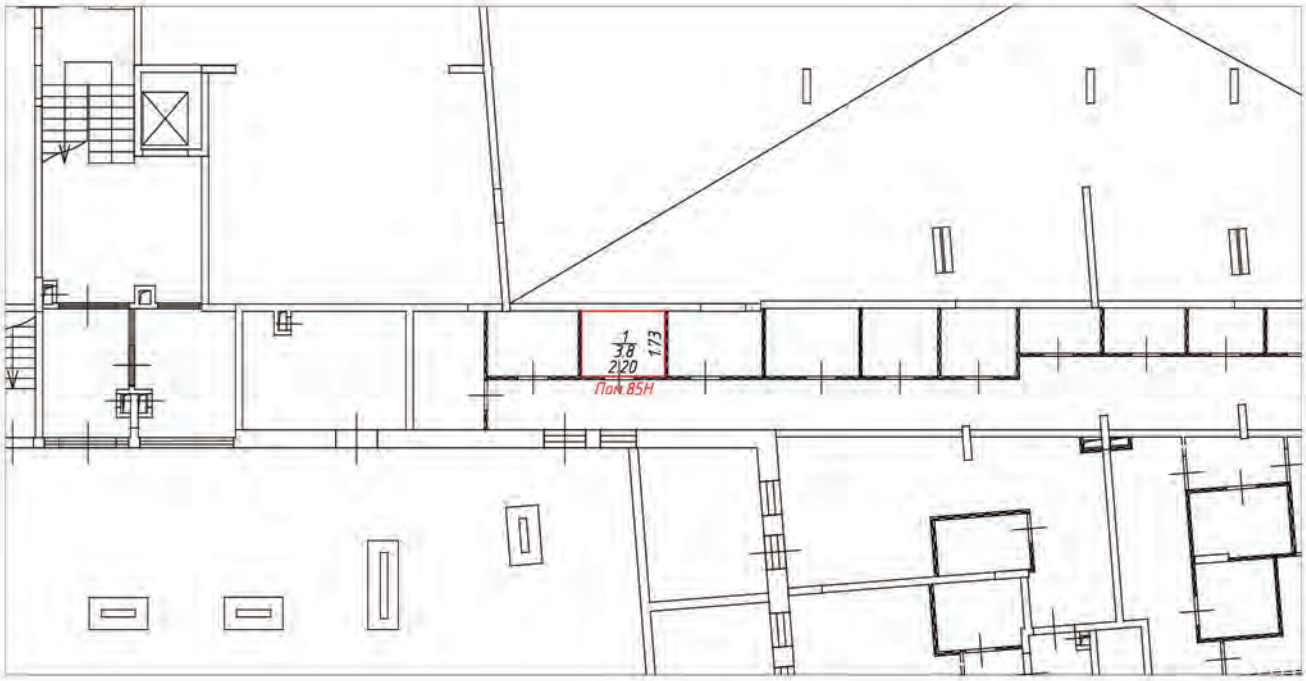

Условные обозначения:

- часть границы вновь образованного помещения
- стена с окном и дверью
- лестница
- перегородка
- перегородка с дверью
- перегородка, возведенная на высоту одного блока
- колонна
- 3.30 – линейный размер
- 1/25.2 – номер и площадь комнаты
- Пом.85Н – номер помещения

Схема расположения помещения на этаже

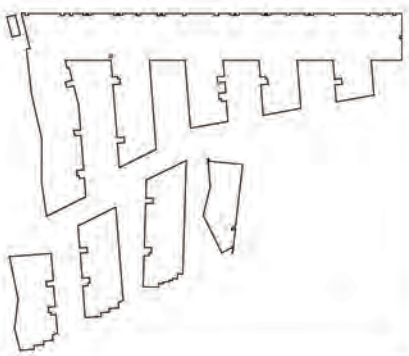


Масштаб 1:200

План (части) этажа

1 этаж




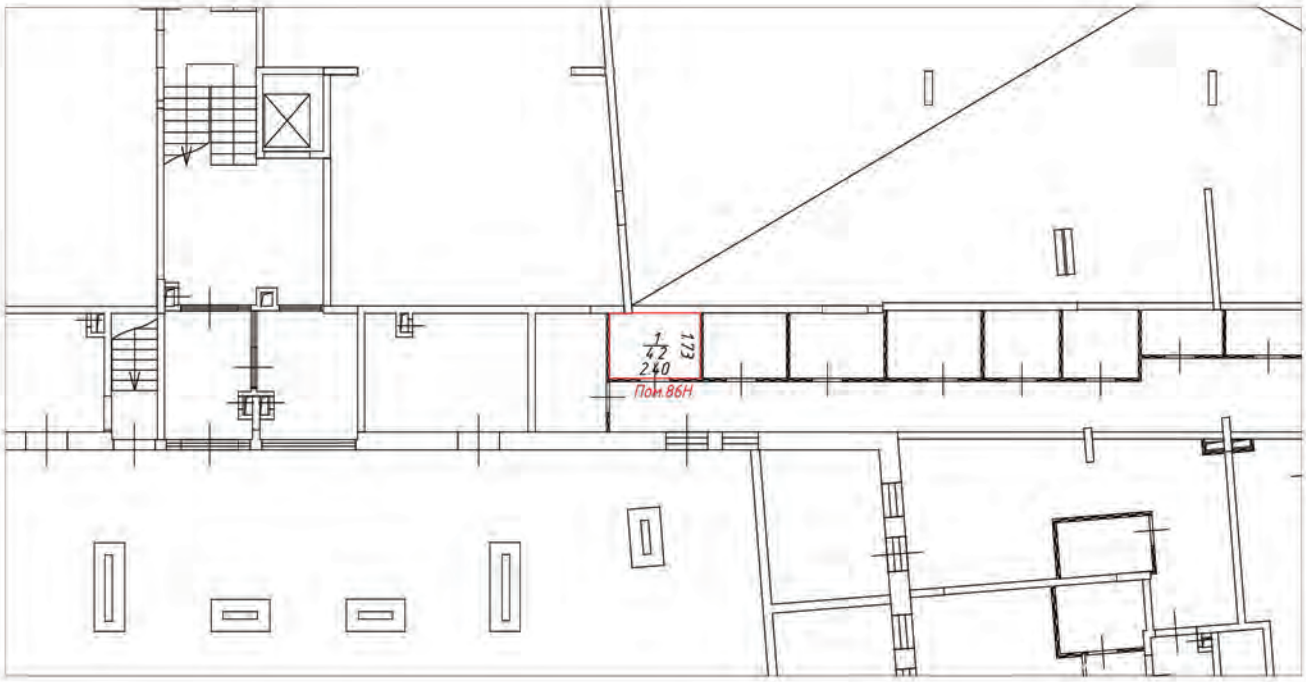

Условные обозначения:

- часть границы вновь образованного помещения
- стена с окном и дверью
- лестница
- перегородка
- перегородка с дверью
- перегородка, возведенная на высоту одного блока
- колонна
- 3.30 – линейный размер
- 1/25.2 – номер и площадь комнаты
- Пом.86Н – номер помещения

Схема расположения помещения на этаже

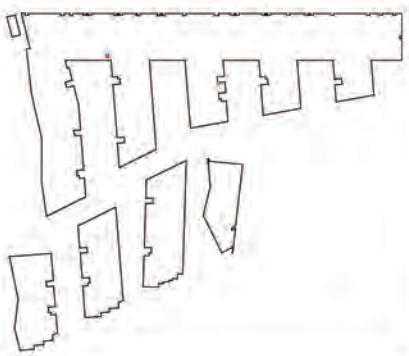


Масштаб 1:200

План (части) этажа

1 этаж



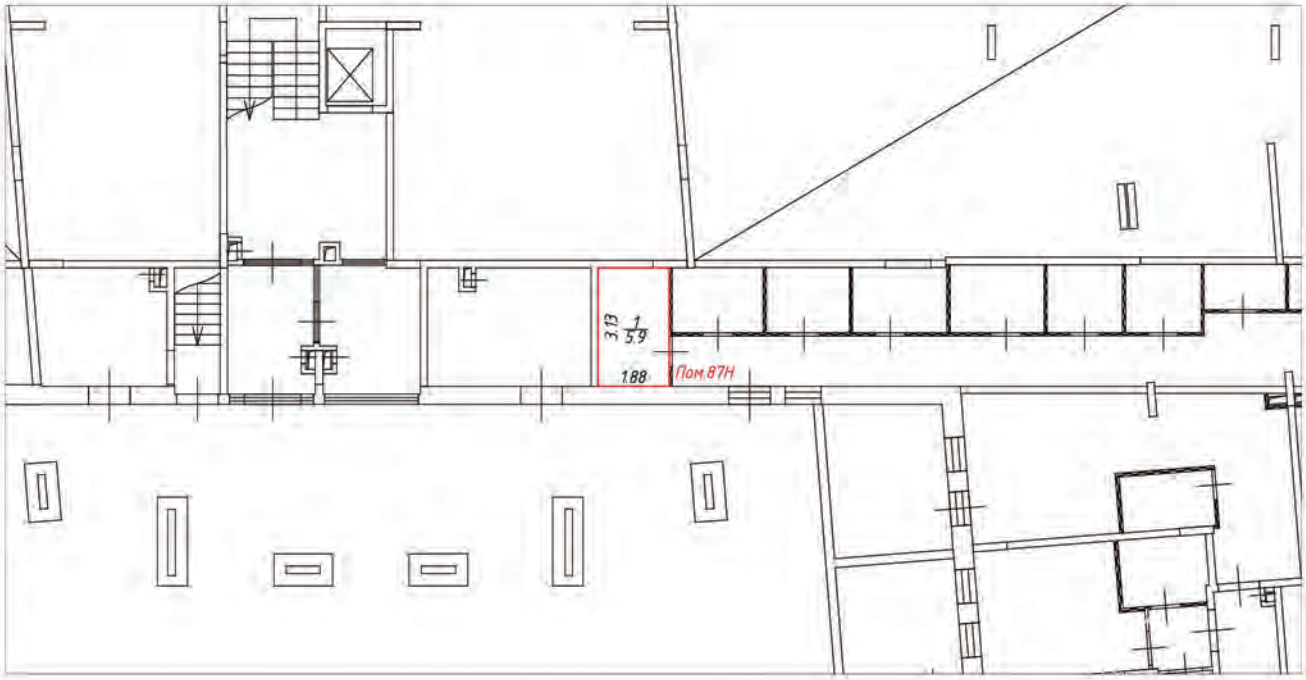

Условные обозначения:

- часть границы вновь образованного помещения
- стена с окном и дверью
- лестница
- перегородка
- перегородка с дверью
- перегородка, возведенная на высоту одного блока
- колонна
- 3.30 – линейный размер
- 1/25.2 – номер и площадь комнаты
- Пом.87Н – номер помещения

Схема расположения помещения на этаже




Масштаб 1:200

План (части) этажа

1 этаж




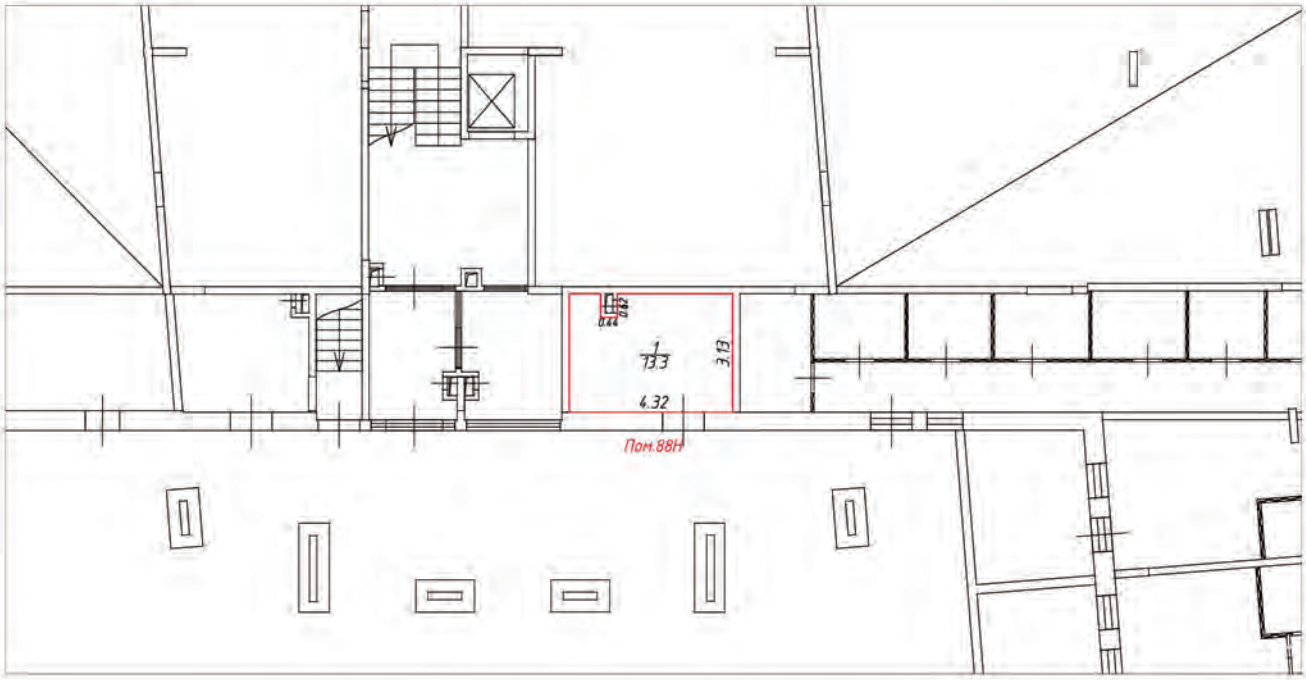

Условные обозначения:

- часть границы вновь образованного помещения
- стена с окном и дверью
- лестница
- перегородка
- перегородка с дверью
- перегородка, возведенная на высоту одного блока
- колонна
- 3.30 – линейный размер
- 1/25.2 – номер и площадь комнаты
- Пом.88Н – номер помещения

Схема расположения помещения на этаже

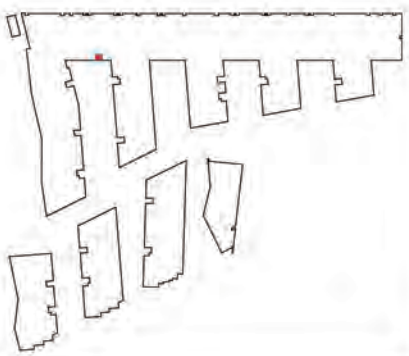


Масштаб 1:200

План (части) этажа

1 этаж




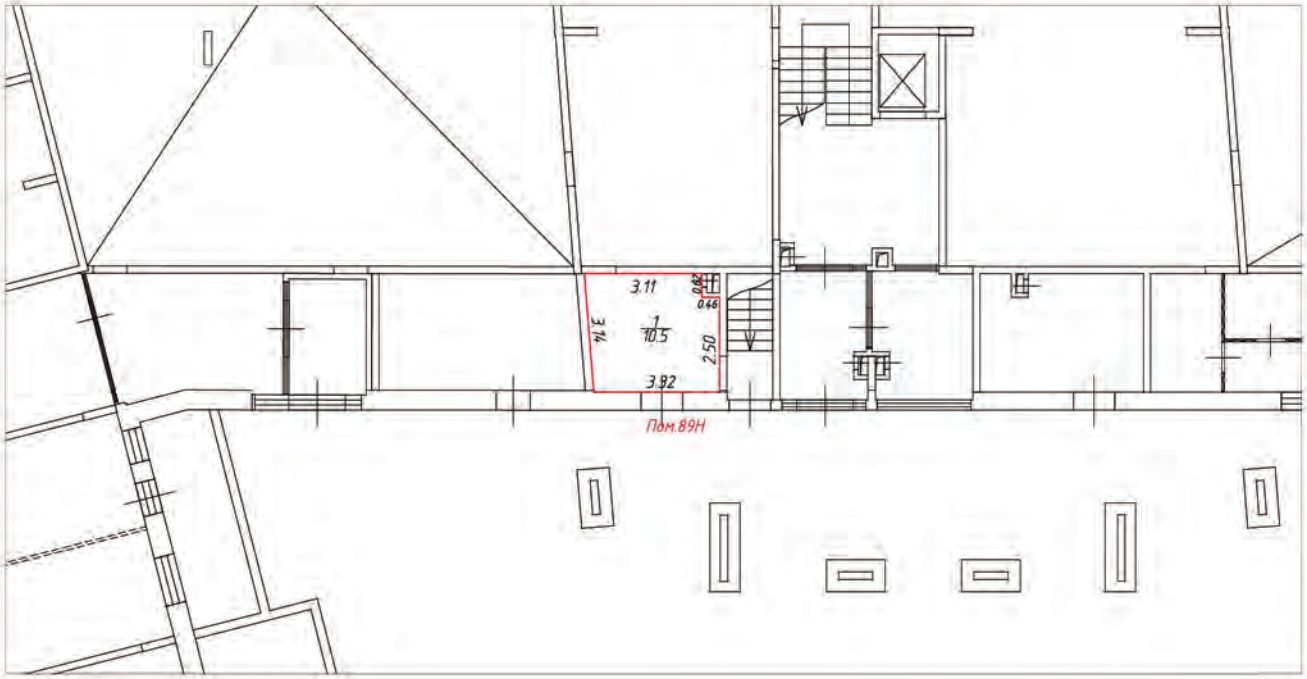

Условные обозначения:

- часть границы вновь образованного помещения
- стена с окном и дверью
- лестница
- перегородка
- перегородка с дверью
- перегородка, возведенная на высоту одного блока
- колонна
- 3.30 – линейный размер
- 1/25.2 – номер и площадь комнаты
- Пом.89Н – номер помещения

Схема расположения помещения на этаже

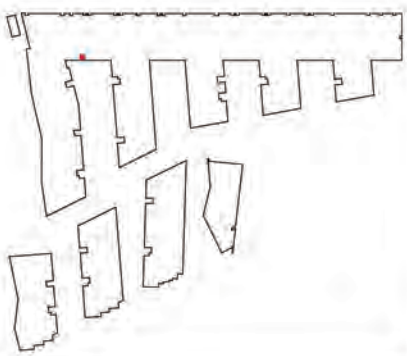


Масштаб 1:200

План (части) этажа

1 этаж



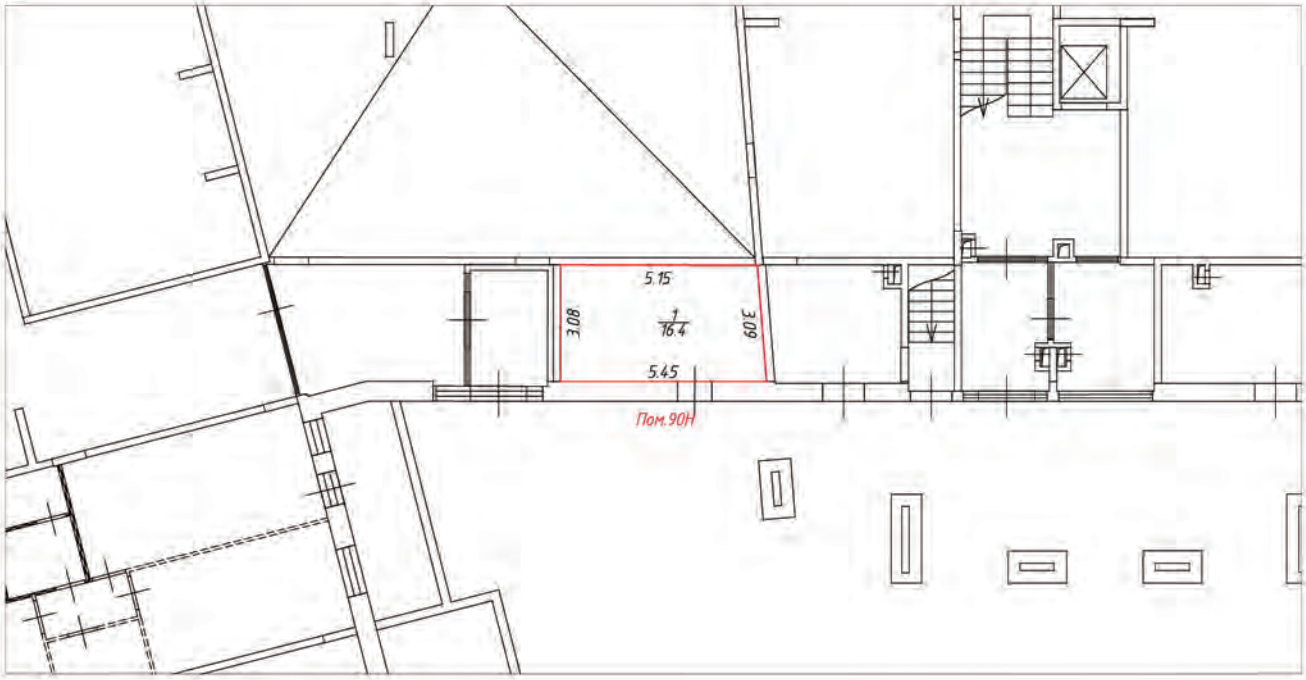

Условные обозначения:

- часть границы вновь образованного помещения
- стена с окном и дверью
- лестница
- перегородка
- перегородка с дверью
- перегородка, возведенная на высоту одного блока
- колонна
- 3.30 – линейный размер
- 1/25.2 – номер и площадь комнаты
- Пом.90Н – номер помещения

Схема расположения помещения на этаже



Масштаб 1:200

План (части) этажа

1 этаж




Условные обозначения:

- часть границы вновь образованного помещения
- стена с окном и дверью
- лестница
- перегородка
- перегородка с дверью
- перегородка, возведенная на высоту одного блока
- колонна
- 3.30 – линейный размер
- 1/15.2 – номер и площадь комнаты
- Пом.9Н – номер помещения

Масштаб 1:200

Схема расположения помещения на этаже

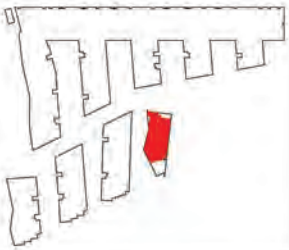

План (части) этажа

2 этаж




Условные обозначения:

- часть границы вновь образованного помещения
- стена с окном и дверью
- лестница
- перегородка
- перегородка с дверью
- перегородка, возведенная на высоту одного блока
- колонна
- 3.30 – линейный размер
- 1/15.2 – номер и площадь комнаты
- Пом.9Н – номер помещения

Масштаб 1:200


Схема расположения помещения на этаже

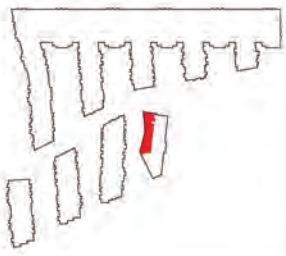

План (части) этажа

1 этаж



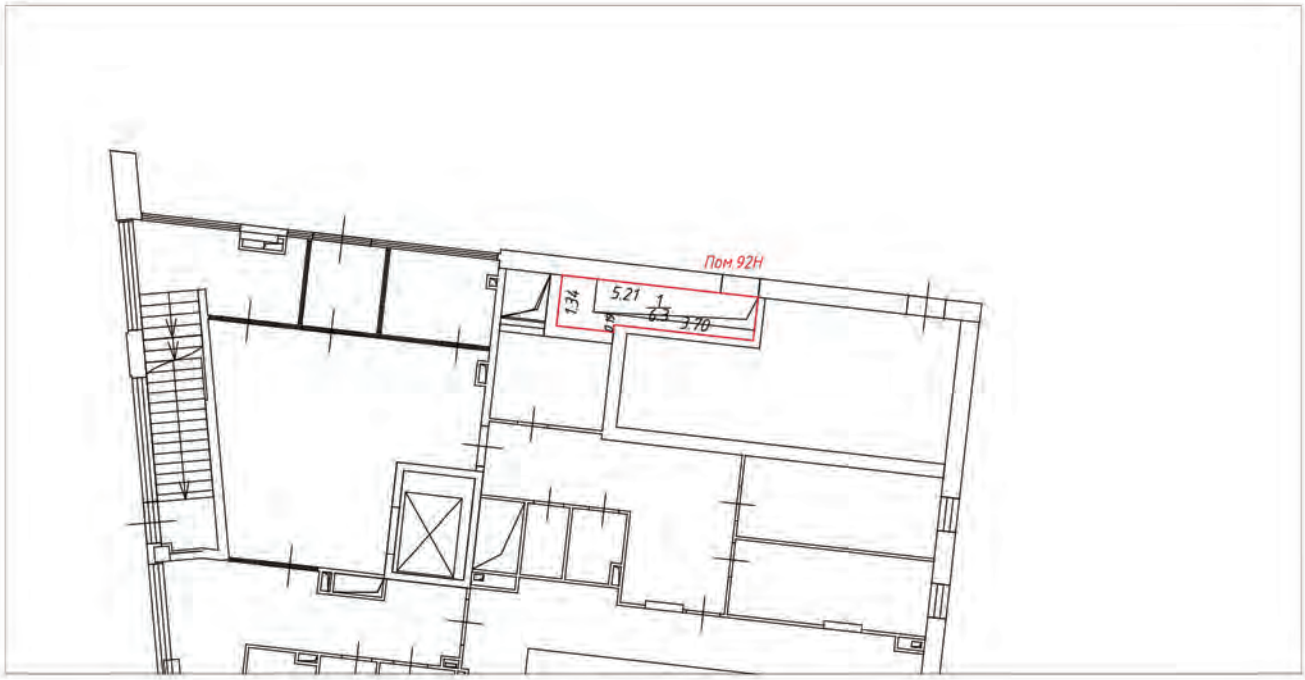

Условные обозначения:

– часть границы вновь образованного помещения

– стена с окном и дверью

– лестница

– перегородка

– перегородка с дверью

– перегородка, возведенная на высоту одного блока


– колонна

3.30 – линейный размер

1/25.2 – номер и площадь комнаты

Пом.92Н – номер помещения

Схема расположения помещения на этаже

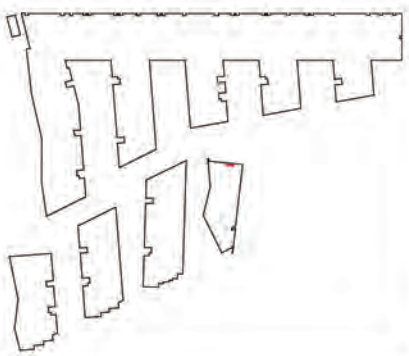


Масштаб 1:200

План (части) этажа

1 этаж




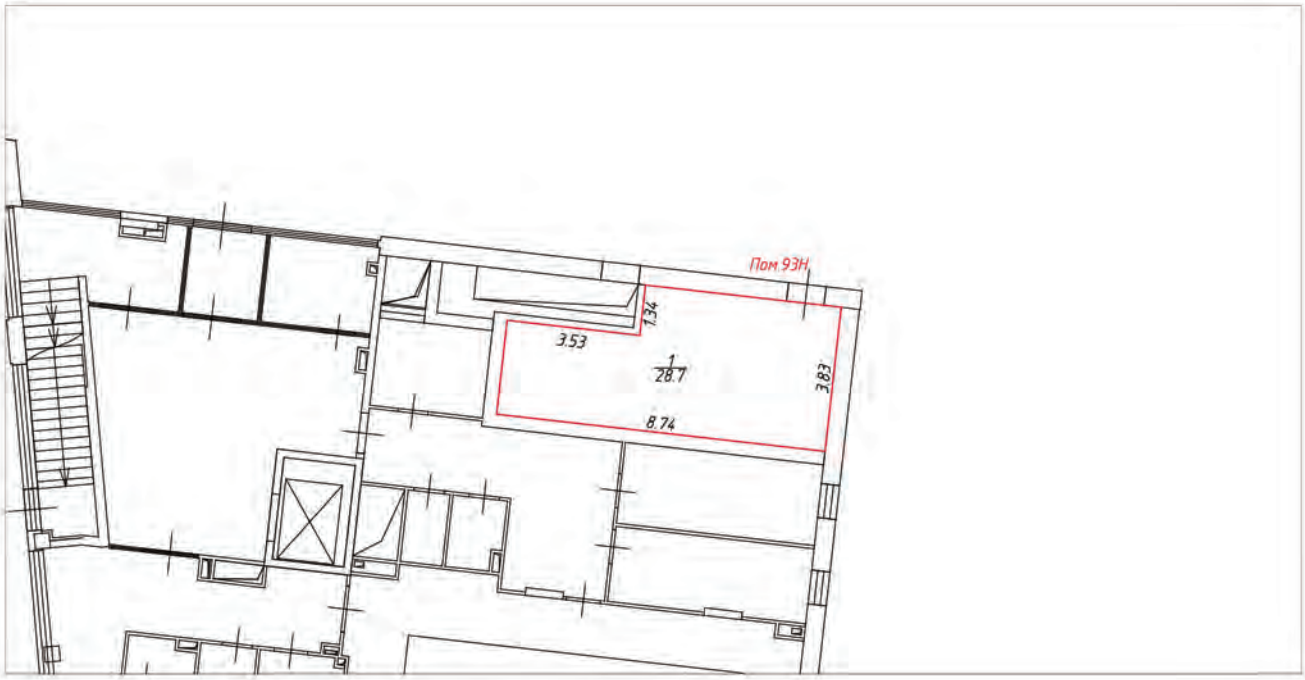

Условные обозначения:

- часть границы вновь образованного помещения
- стена с окном и дверью
- лестница
- перегородка
- перегородка с дверью
- перегородка, возведенная на высоту одного блока
- колонна
- 3.30 – линейный размер
- 1/25.2 – номер и площадь комнаты
- Пом 93Н – номер помещения

Схема расположения помещения на этаже

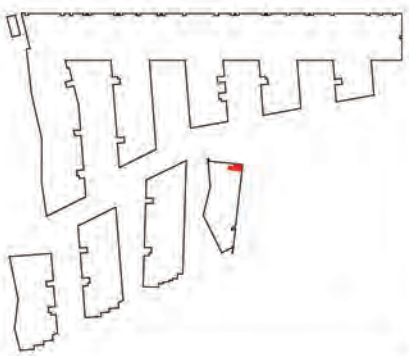

Масштаб 1:200

План (части) этажа
Подвал



Условные обозначения

- часть границы ранее учтенного помещения
- стена с окном и дверью
- лестница
- перегородка
- перегородка с дверью
- перегородка с тепловым пунктом
- колонна
- линейный размер
- номер и площадь комнаты
- номер помещения


Схема расположения помещения на этаже



Масштаб 1:200

План (части) этажа
1 этажа



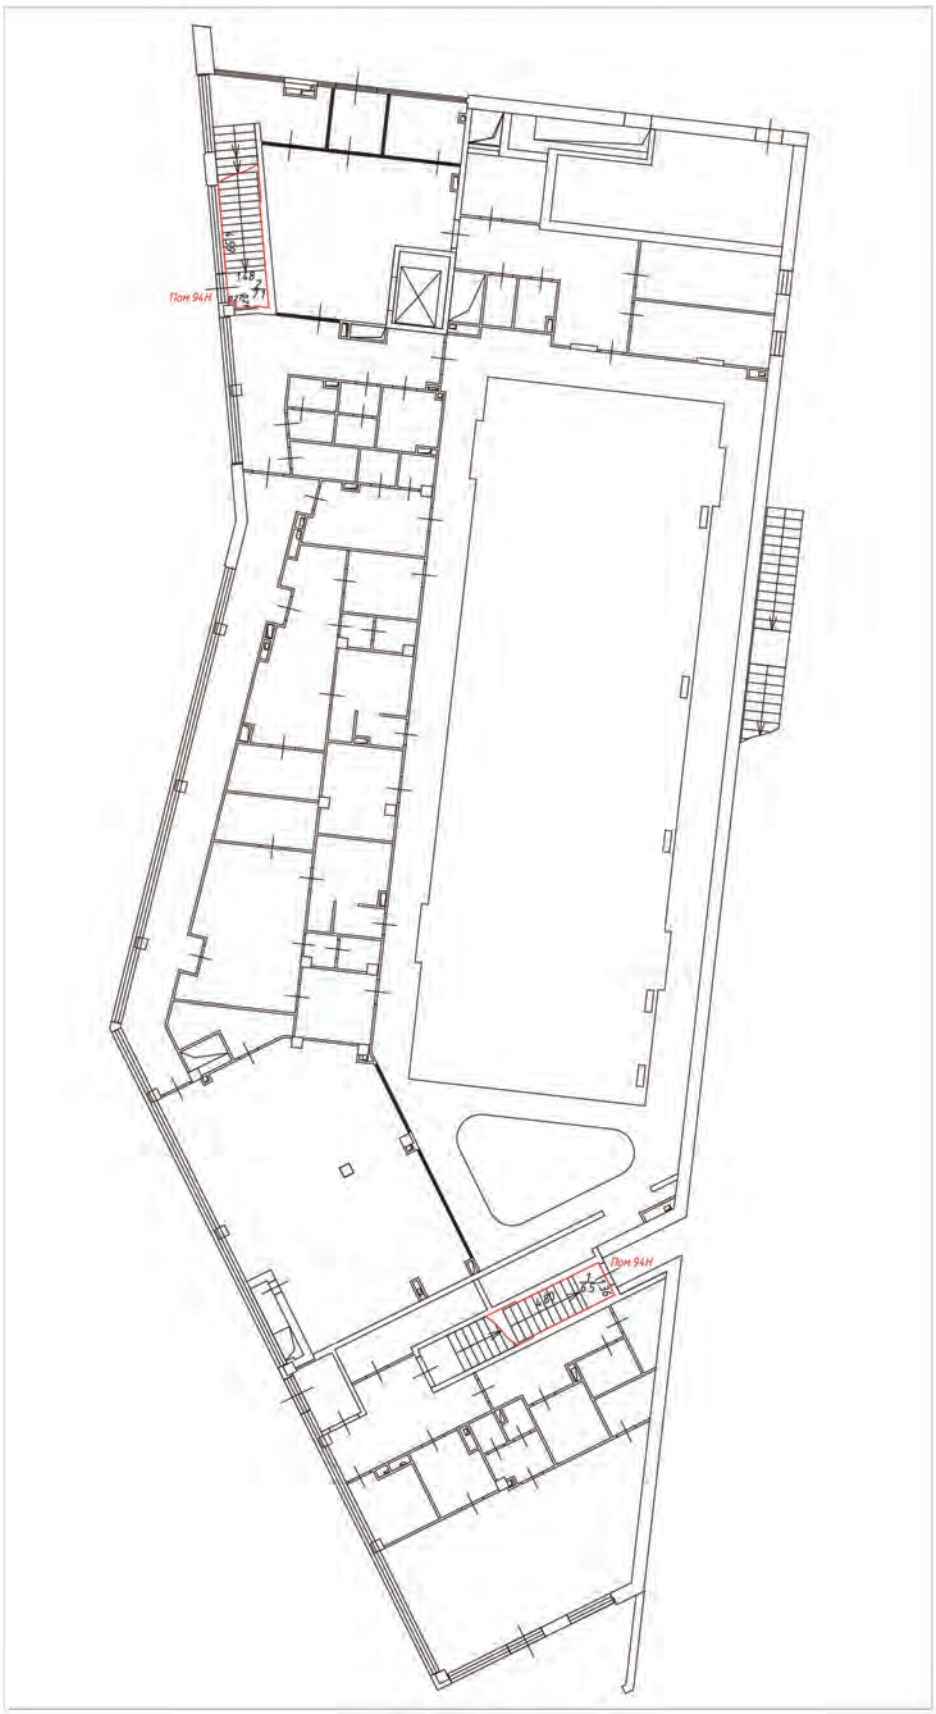

Условные обозначения:

- часть границы вновь образованного помещения
- стена с окном и дверью
- лестница
- перегородка
- перегородка с дверью
- перегородка, возведенная на высоту одного блока
- колонна
- 330 – линейный размер
- 1/752 – номер и площадь комнаты
- Пом 94Н – номер помещения

Масштаб 1:200

Схема расположения помещения на этаже



План (части) этажа

1 этаж






Условные обозначения:

- часть границы вновь образованного помещения
- стена с окном и дверью
- лестница
- перегородка
- перегородка с дверью
- перегородка, возведенная на высоту одного блока
- колонна
- 3.30 – линейный размер
- 1/25.2 – номер и площадь комнаты
- Пом.95Н – номер помещения

Схема расположения помещения на этаже

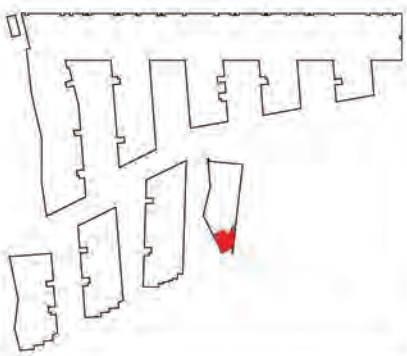


Масштаб 1:200

План (части) этажа

2 этаж




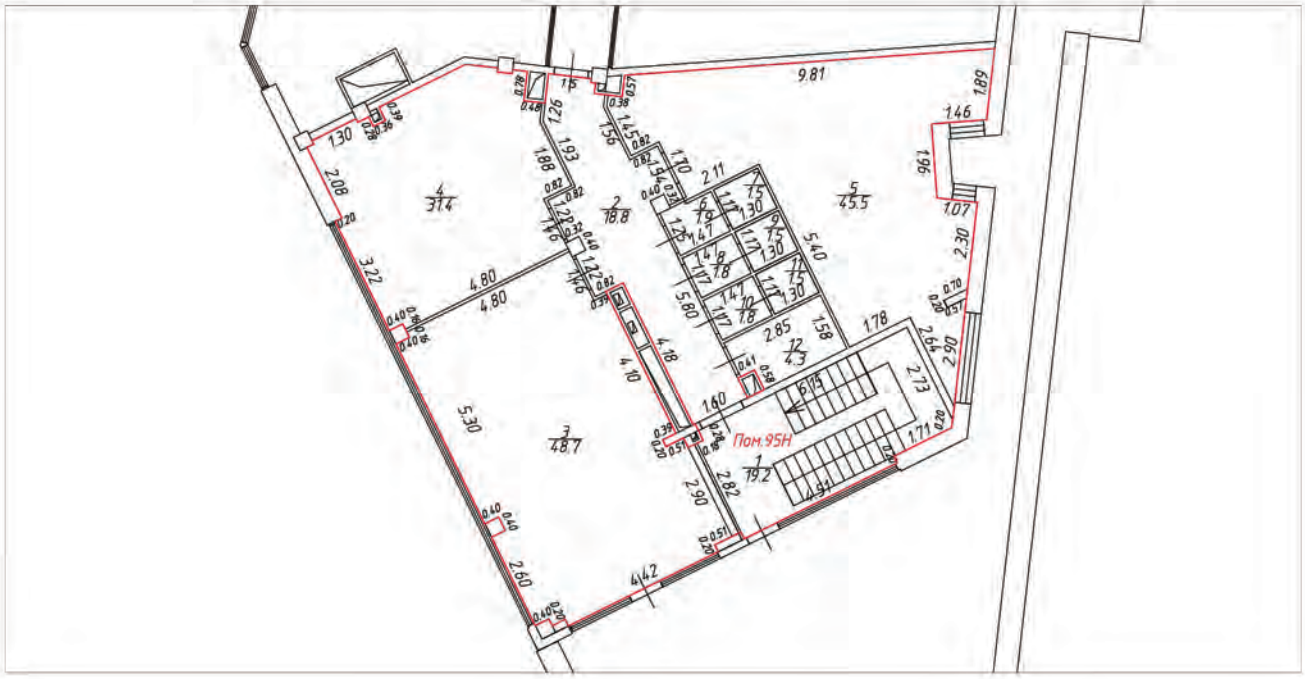

Условные обозначения:

- часть границы вновь образованного помещения
- стена с окном и дверью
- лестница
- перегородка
- перегородка с дверью
- перегородка, возведенная на высоту одного блока
- колонна
- 3.30 – линейный размер
- 1/25.2 – номер и площадь комнаты
- Пом. 95Н – номер помещения

Схема расположения помещения на этаже

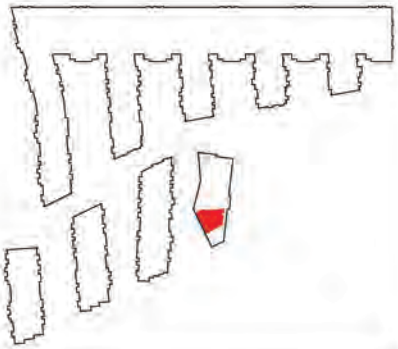


Масштаб 1:200

План (части) этажа

1 этаж




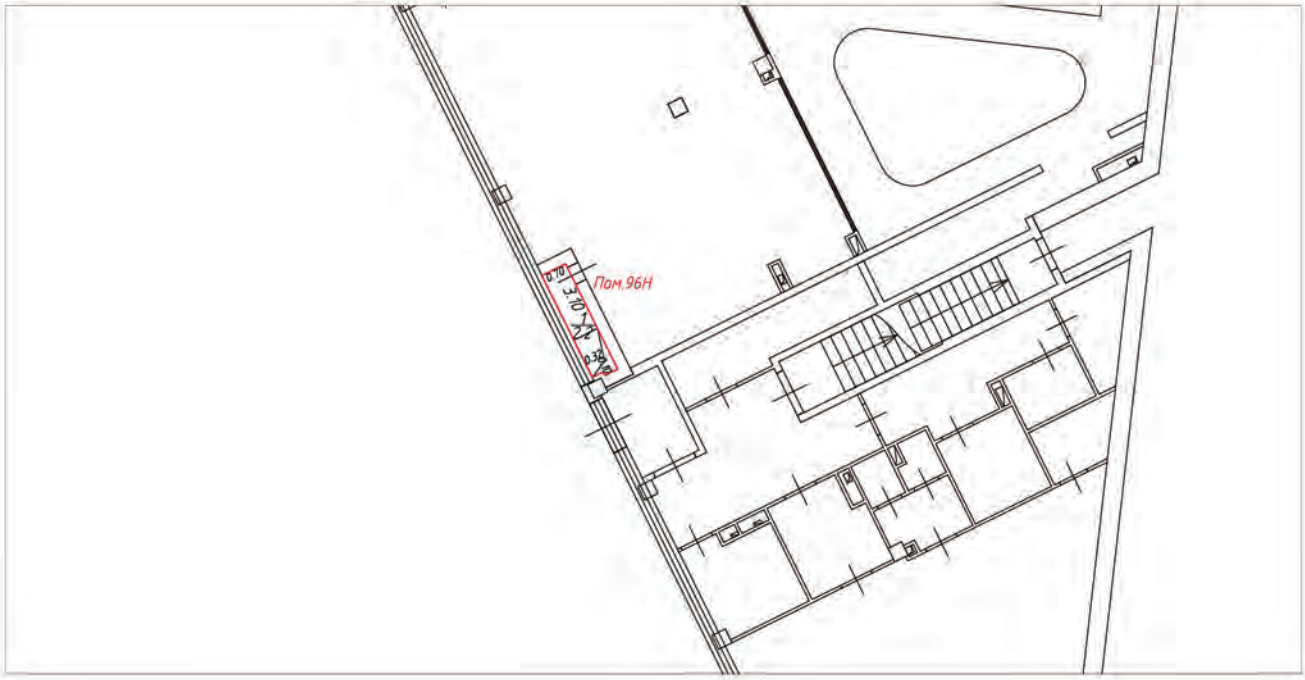

Условные обозначения:

- часть границы вновь образованного помещения
- стена с окном и дверью
- лестница
- перегородка
- перегородка с дверью
- перегородка, возведенная на высоту одного блока
- колонна
- 3.30 – линейный размер
- 1/25.2 – номер и площадь комнаты
- Пом.96Н – номер помещения

Схема расположения помещения на этаже

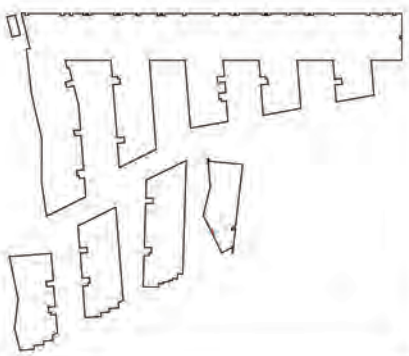


Масштаб 1:200

План (части) этажа

1 этаж




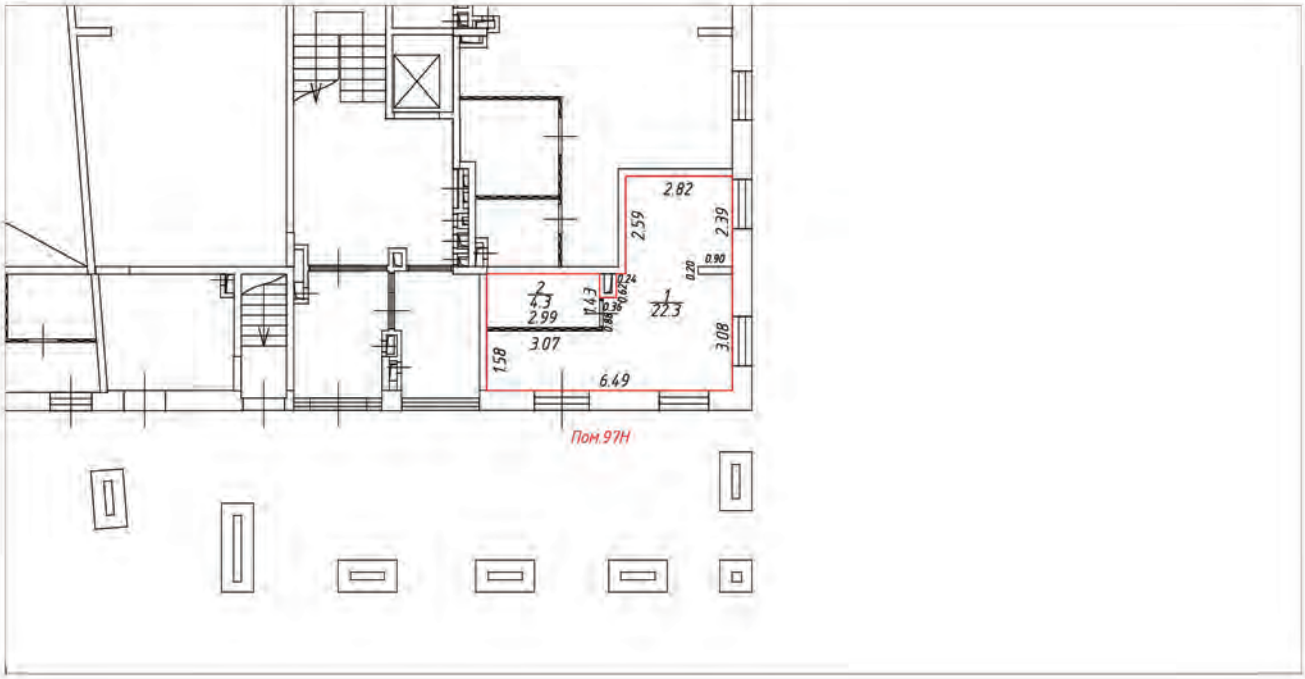

Условные обозначения:

- часть границы вновь образованного помещения
- стена с окном и дверью
- лестница
- перегородка
- перегородка с дверью
- перегородка, возведенная на высоту одного блока
- колонна
- 3.30 – линейный размер
- 1/25.2 – номер и площадь комнаты
- Пом.97Н – номер помещения

Схема расположения помещения на этаже

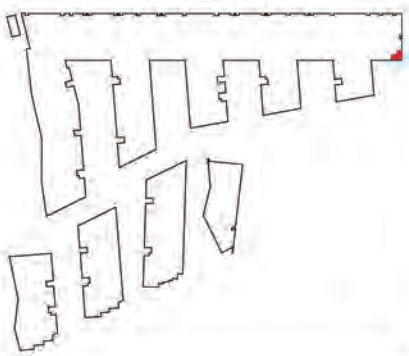


Масштаб 1:200

План (части) этажа

1 этаж



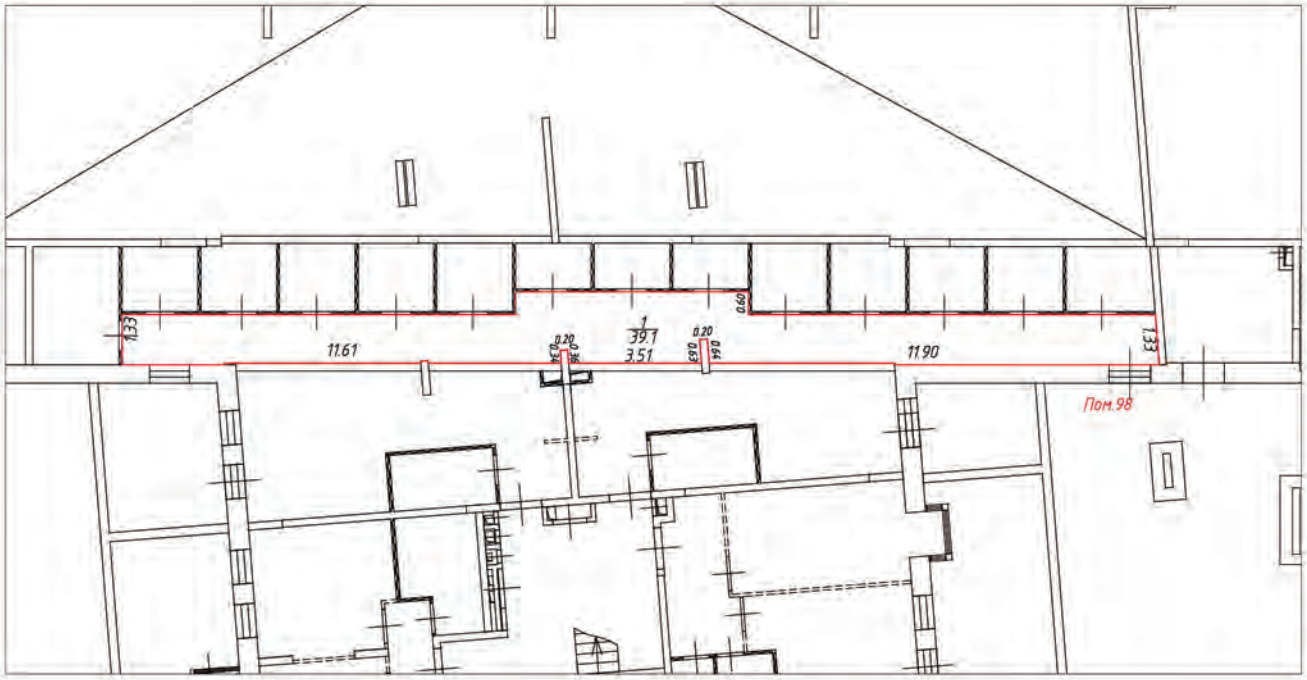

Условные обозначения:

- часть границы вновь образованного помещения
- стена с окном и дверью
- лестница
- перегородка
- перегородка с дверью
- перегородка, возведенная на высоту одного блока
- колонна
- 3.30 – линейный размер
- 1/25.2 – номер и площадь комнаты
- Пом.98 – номер помещения

Схема расположения помещения на этаже




Масштаб 1:200

План (части) этажа

1 этаж




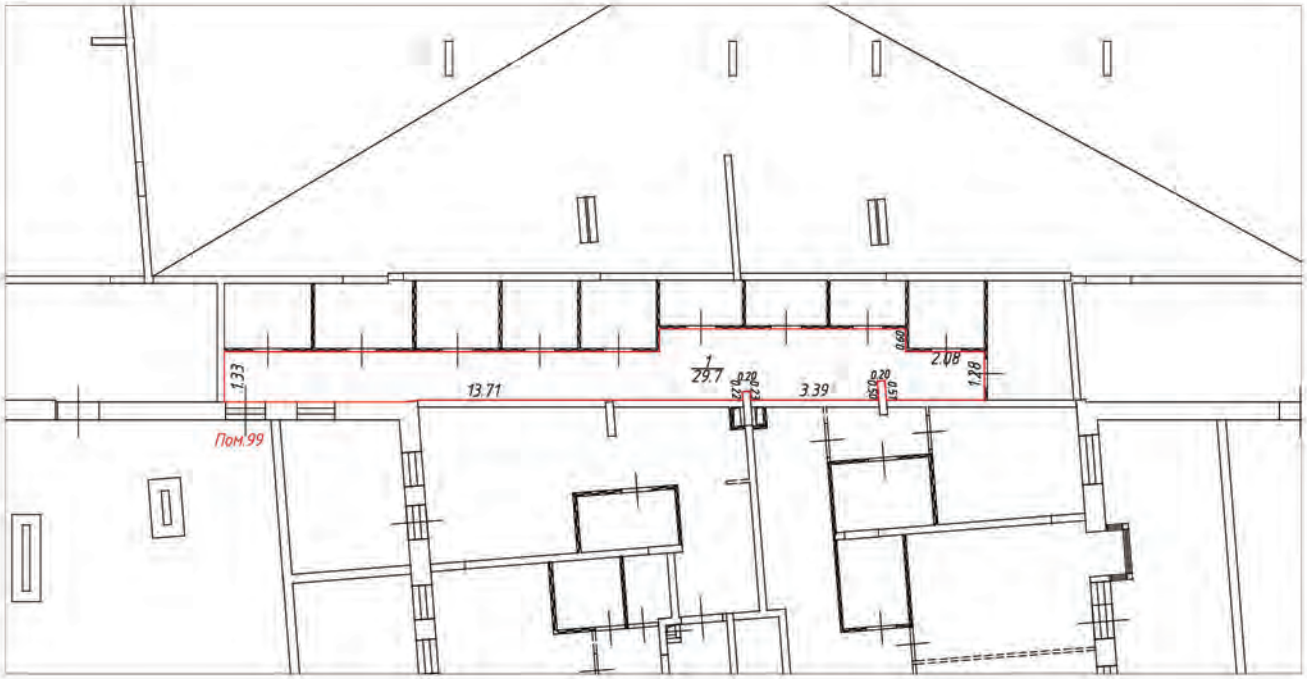

Условные обозначения:

- часть границы вновь образованного помещения
- стена с окном и дверью
- лестница
- перегородка
- перегородка с дверью
- перегородка, возведенная на высоту одного блока
- колонна
- 3.30 – линейный размер
- 1/25.2 – номер и площадь комнаты
- Пом.99 – номер помещения

Схема расположения помещения на этаже

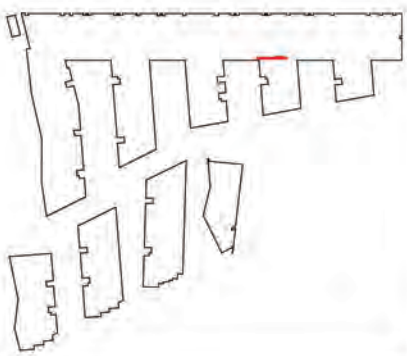


Масштаб 1:200

План (части) этажа

1 этаж



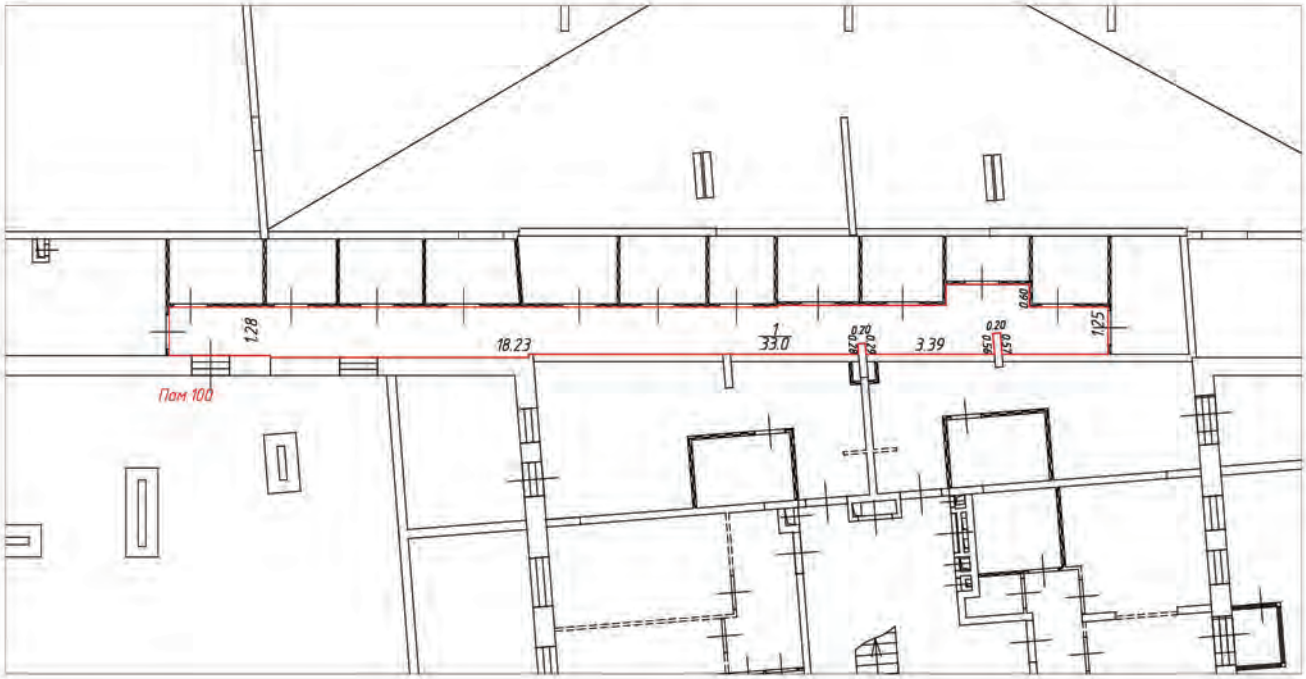

Условные обозначения:

– часть границы вновь образованного помещения

– стена с окном и дверью

– лестница

– перегородка

– перегородка с дверью

– перегородка, возведенная на высоту одного блока


– колонна

3.30 – линейный размер

1/25.2 – номер и площадь комнаты

Пом.100 – номер помещения

Схема расположения помещения на этаже

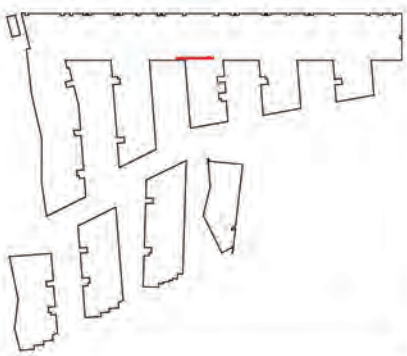


Масштаб 1:200

План (части) этажа

1 этаж



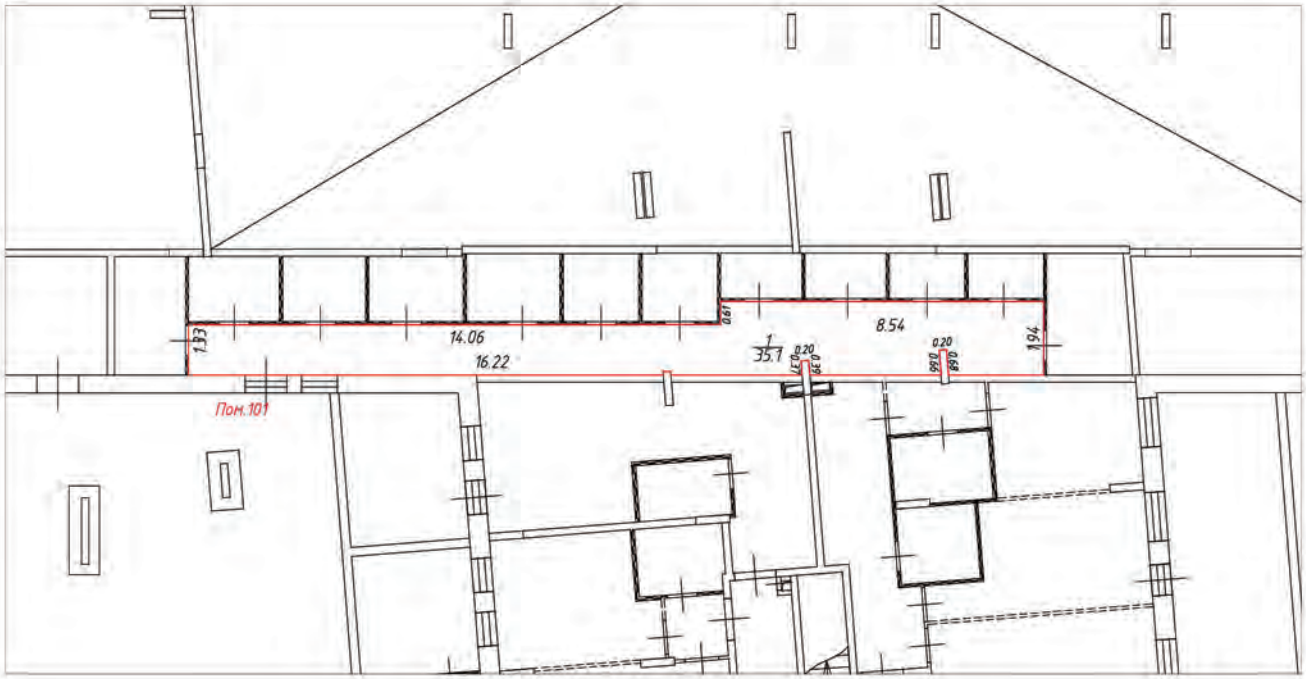

Условные обозначения:

- часть границы вновь образованного помещения
- стена с окном и дверью
- лестница
- перегородка
- перегородка с дверью
- перегородка, возведенная на высоту одного блока
- колонна
- 3.30 – линейный размер
- 1/25.2 – номер и площадь комнаты
- Пом.101 – номер помещения

Схема расположения помещения на этаже




Масштаб 1:200

План (части) этажа

Подвал




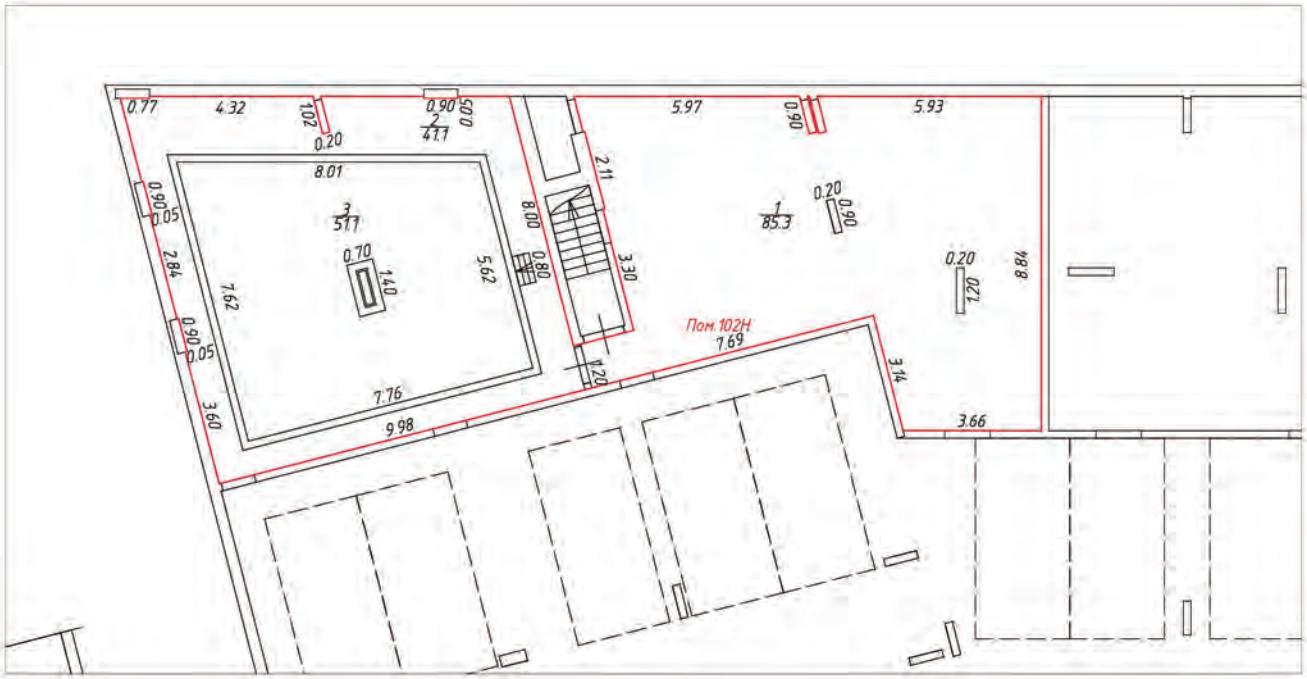

Условные обозначения:

- часть границы вновь образованного помещения
- стена с окном и дверью
- лестница
- перегородка
- перегородка с дверью
- перегородка с дверным проемом
- колонна
- 5.97 – линейный размер
- 1/85.3 – номер и площадь комнаты
- Пом.102Н – номер помещения

Схема расположения помещения на этаже

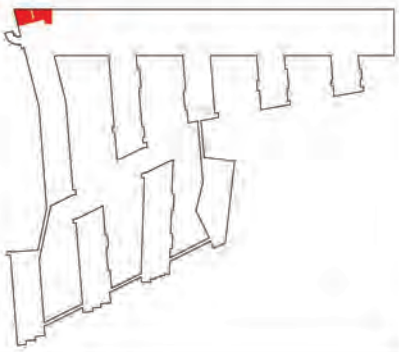


Масштаб 1:200

План (части) этажа

Подвал




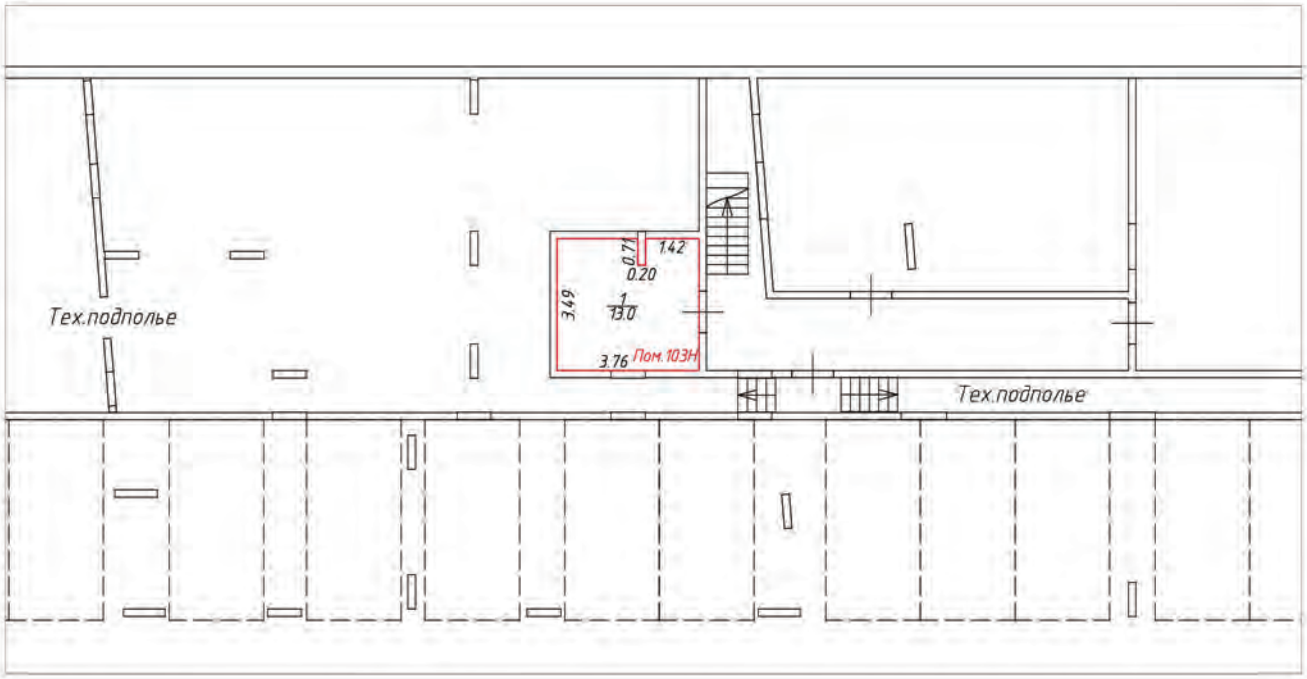

Условные обозначения:

- часть границы вновь образованного помещения
- стена с окном и дверью
- лестница
- перегородка
- перегородка с дверью
- перегородка с дверным проемом
- колонна
- 5.97 – линейный размер
- 1/85.3 – номер и площадь комнаты
- Пом.103Н – номер помещения

Схема расположения помещения на этаже

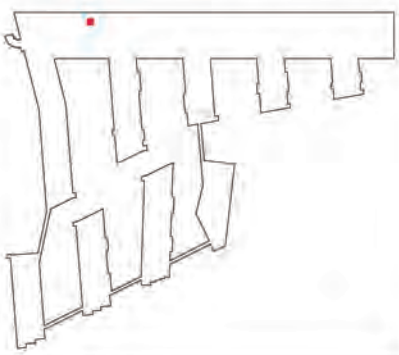


Масштаб 1:200

План (части) этажа

Подвал



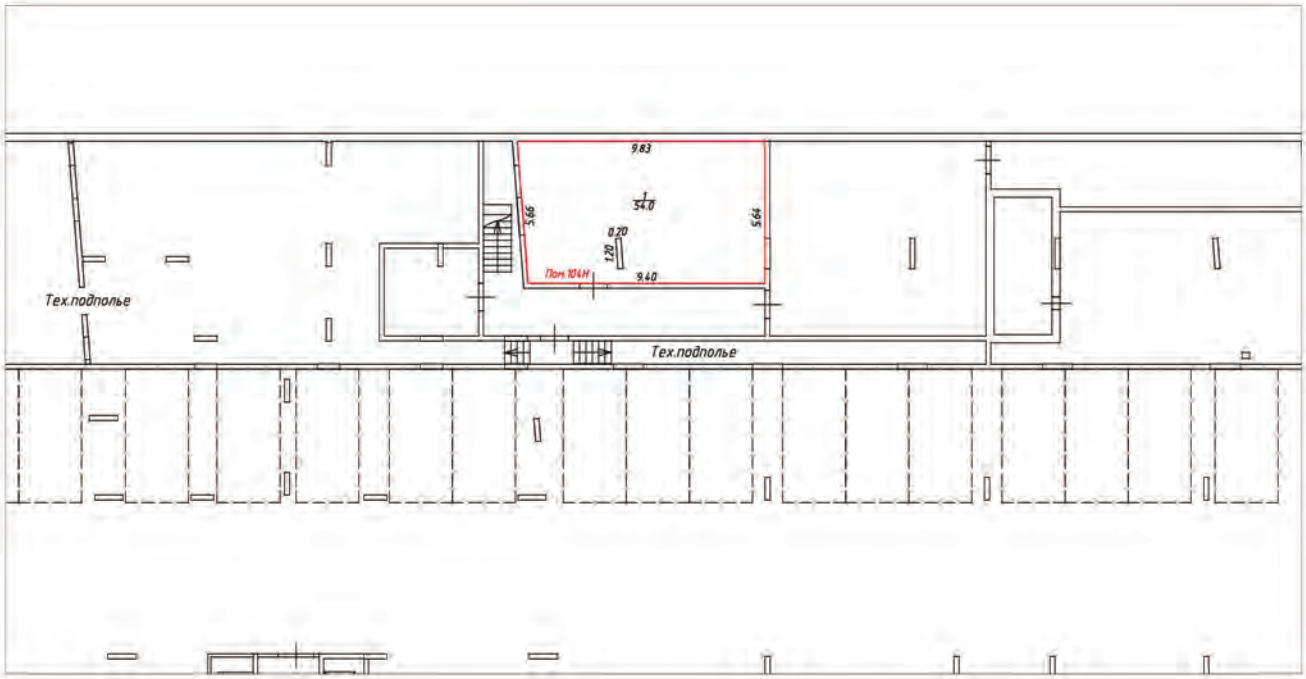

Условные обозначения:

– часть границы вновь образованного помещения

– стена с окном и дверью

– лестница

– перегородка

– перегородка с дверью

– перегородка с дверным проемом


– колонна

5.97 – линейный размер

1/85.3 – номер и площадь комнаты

Пом.104Н – номер помещения

Схема расположения помещения на этаже

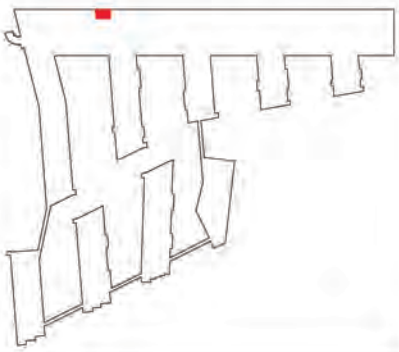


Масштаб 1:200

План (части) этажа

Подвал




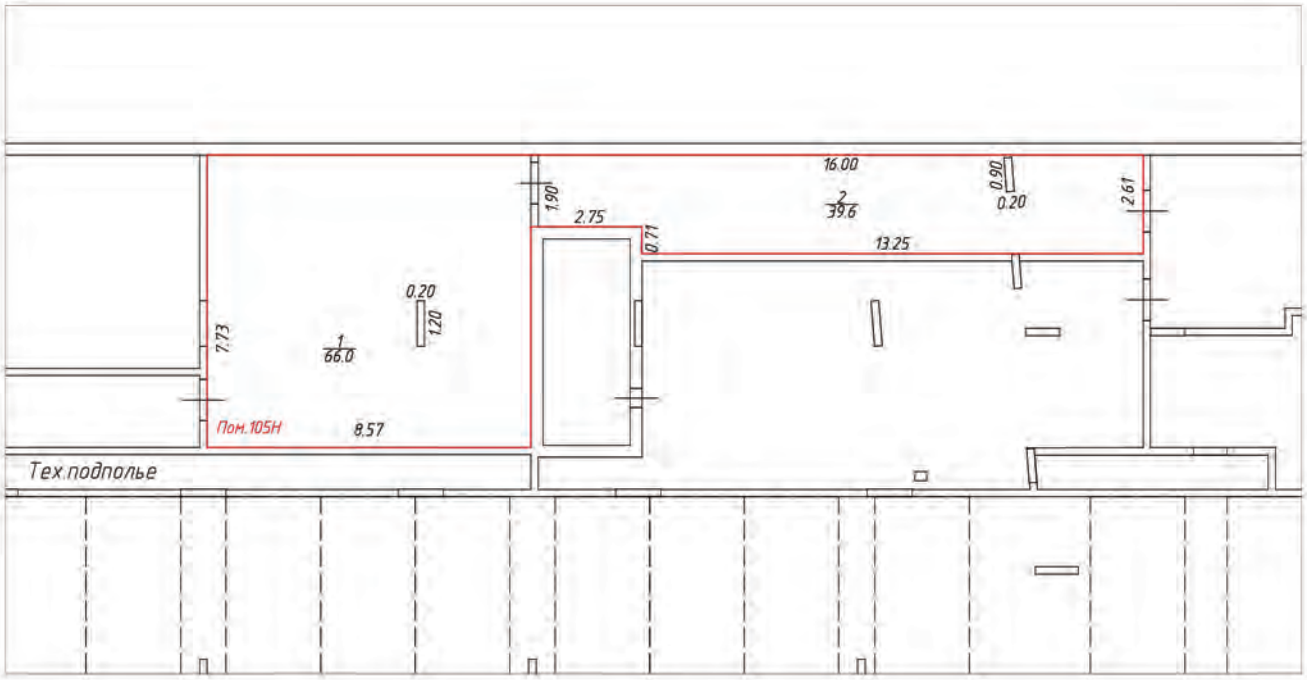

Условные обозначения:

- часть границы вновь образованного помещения
- стена с окном и дверью
- лестница
- перегородка
- перегородка с дверью
- перегородка с дверным проемом
- колонна
- 5.97 – линейный размер
- 1/85.3 – номер и площадь комнаты
- Пом.105Н – номер помещения

Схема расположения помещения на этаже

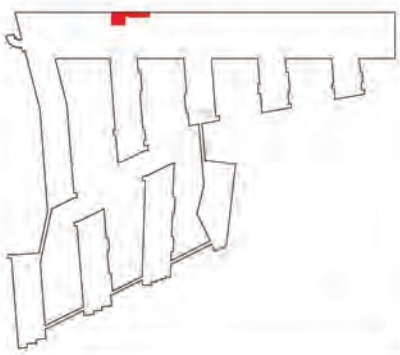


Масштаб 1:200

План (части) этажа

Подвал




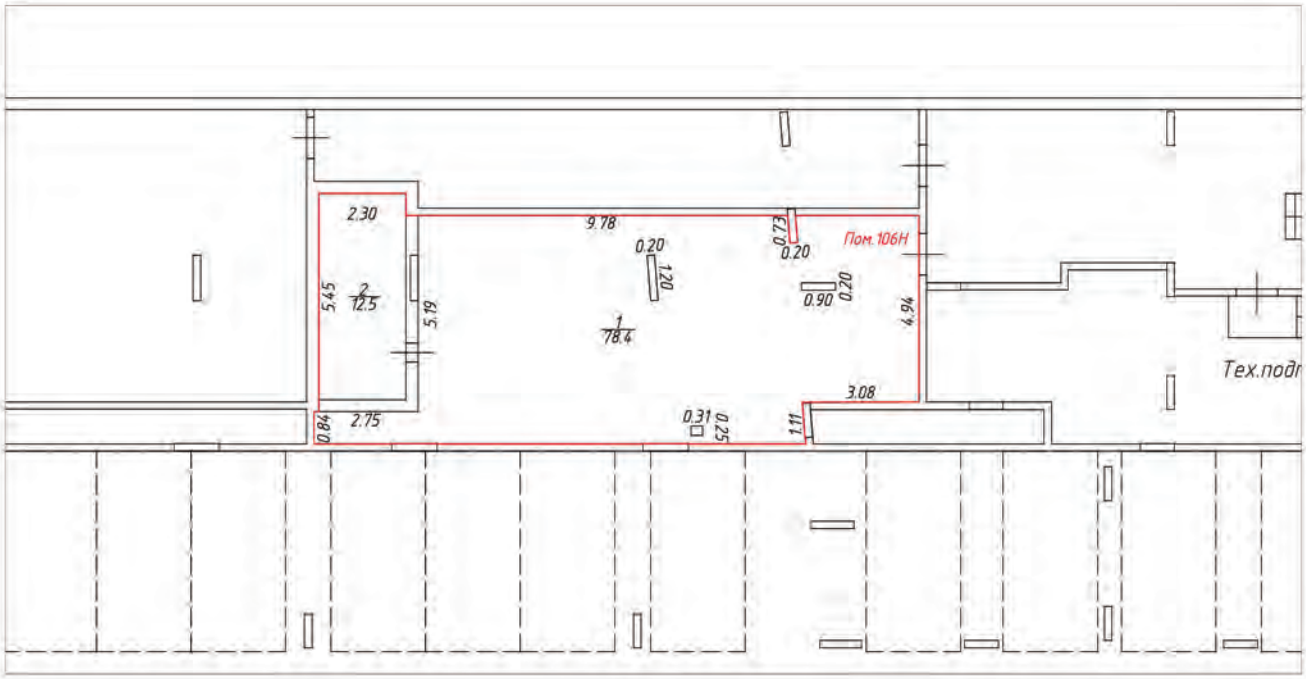

Условные обозначения:

- часть границы вновь образованного помещения
- стена с окном и дверью
- лестница
- перегородка
- перегородка с дверью
- перегородка с дверным проемом
- колонна
- 5.97 – линейный размер
- 1/85.3 – номер и площадь комнаты
- Пом.106Н – номер помещения

Схема расположения помещения на этаже

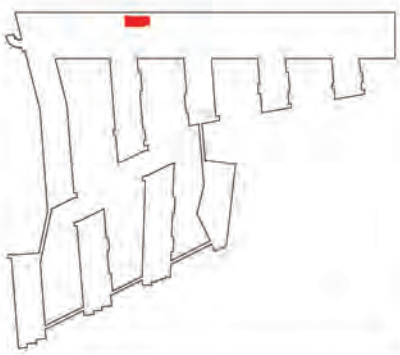


Масштаб 1:200

План (части) этажа

Подвал




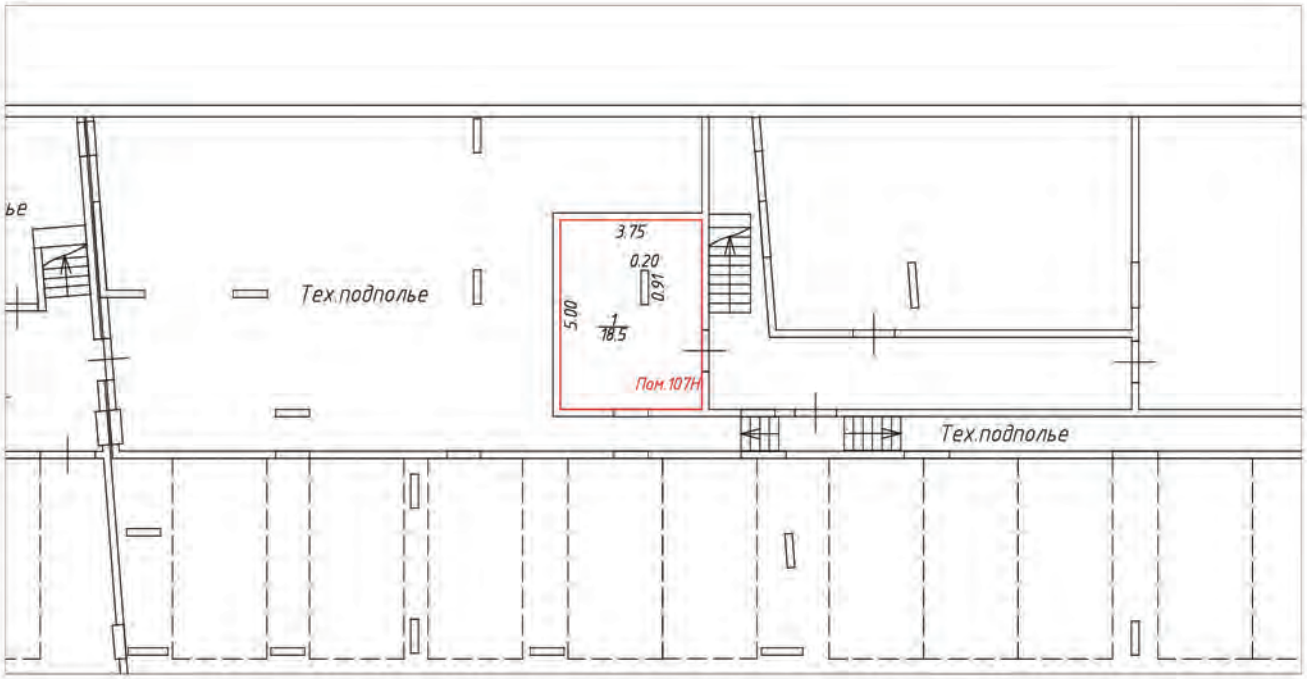

Условные обозначения:

- часть границы вновь образованного помещения
- стена с окном и дверью
- лестница
- перегородка
- перегородка с дверью
- перегородка с дверным проемом
- колонна
- 5.97 – линейный размер
- 1/85.3 – номер и площадь комнаты
- Пом.107Н – номер помещения

Схема расположения помещения на этаже

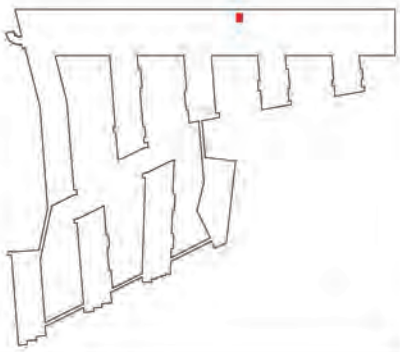


Масштаб 1:200

План (части) этажа

Подвал



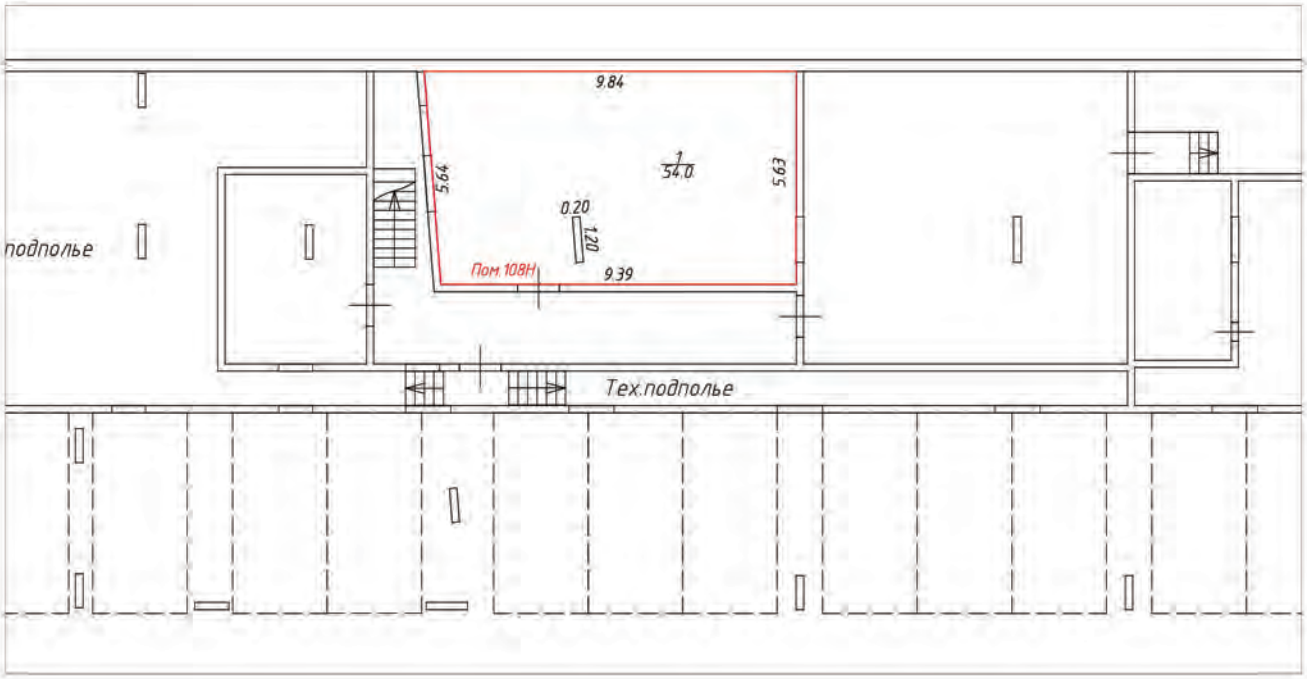

Условные обозначения:

- часть границы вновь образованного помещения
- стена с окном и дверью
- лестница
- перегородка
- перегородка с дверью
- перегородка с дверным проемом
- колонна
- 5.97 – линейный размер
- 1/85.3 – номер и площадь комнаты
- Пом.108Н – номер помещения

Схема расположения помещения на этаже




Масштаб 1:200

План (части) этажа

Подвал




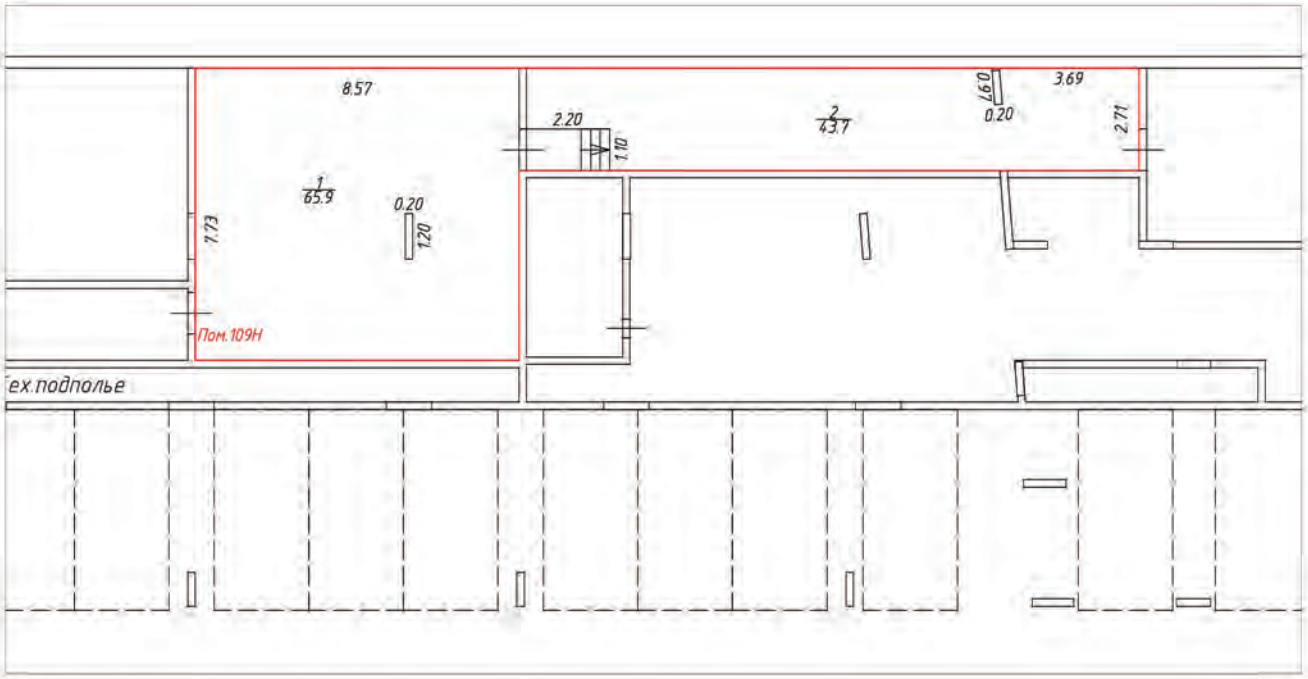

Условные обозначения:

- часть границы вновь образованного помещения
- стена с окном и дверью
- лестница
- перегородка
- перегородка с дверью
- перегородка с дверным проемом
- колонна
- 5.97 – линейный размер
- 1/85.3 – номер и площадь комнаты
- Пом.109Н – номер помещения

Схема расположения помещения на этаже

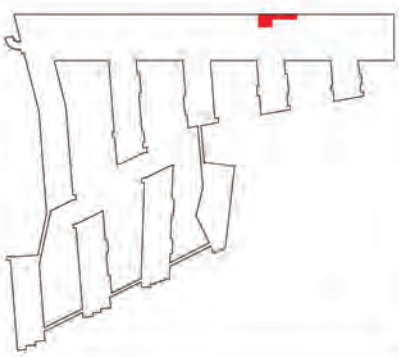


Масштаб 1:200

План (части) этажа

Подвал




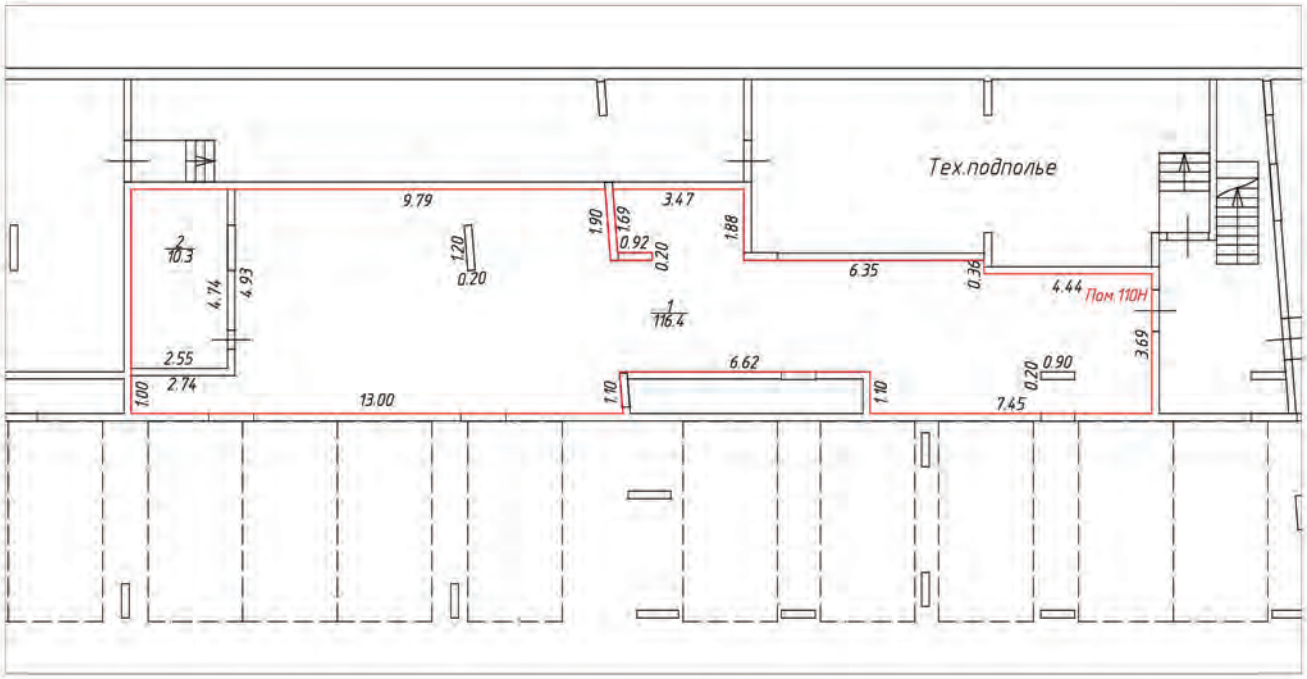

Условные обозначения:

- часть границы вновь образованного помещения
- стена с окном и дверью
- лестница
- перегородка
- перегородка с дверью
- перегородка с дверным проемом
- колонна
- 5.97 – линейный размер
- 1/85.3 – номер и площадь комнаты
- Пом.110Н – номер помещения

Схема расположения помещения на этаже

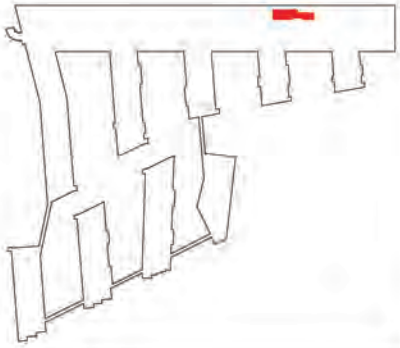


Масштаб 1:200

План (части) этажа

Подвал




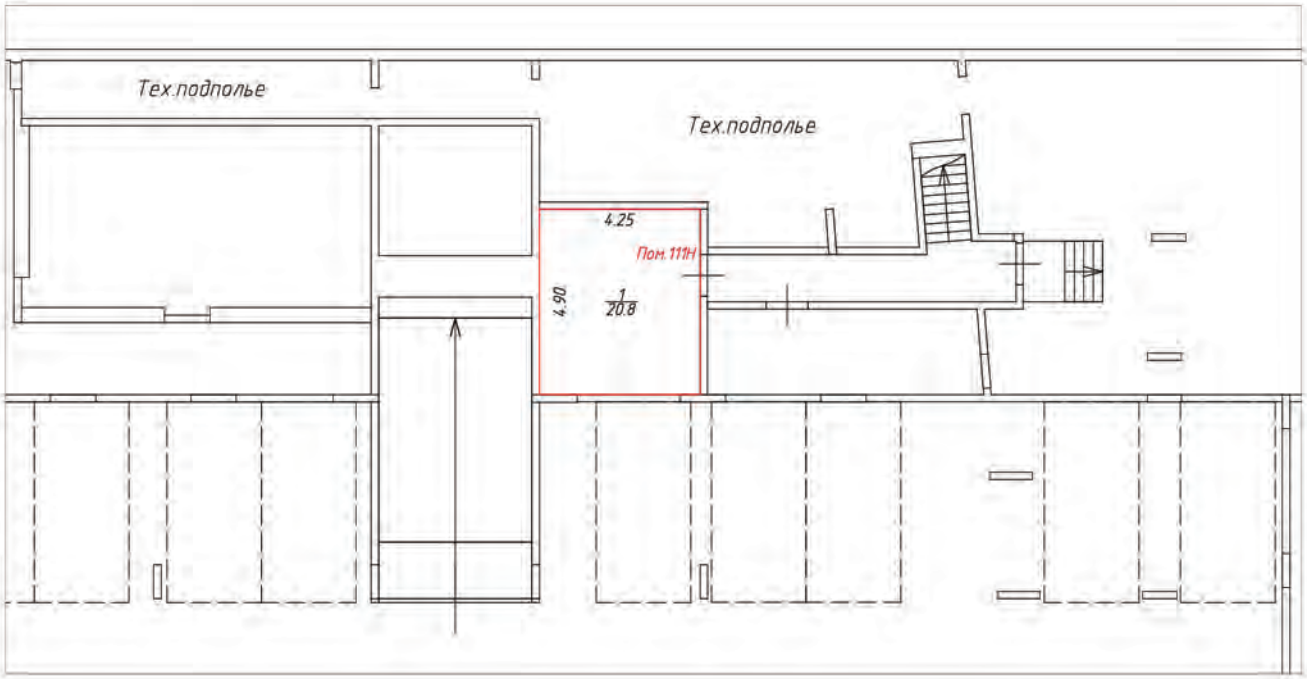

Условные обозначения:

- часть границы вновь образованного помещения
- стена с окном и дверью
- лестница
- перегородка
- перегородка с дверью
- перегородка с дверным проемом
- колонна
- 5.97 – линейный размер
- 1/85.3 – номер и площадь комнаты
- Пом.111Н – номер помещения

Схема расположения помещения на этаже

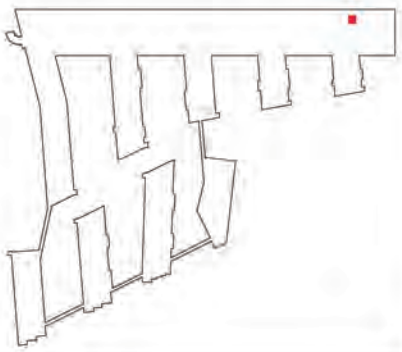


Масштаб 1:200

План (части) этажа

Подвал




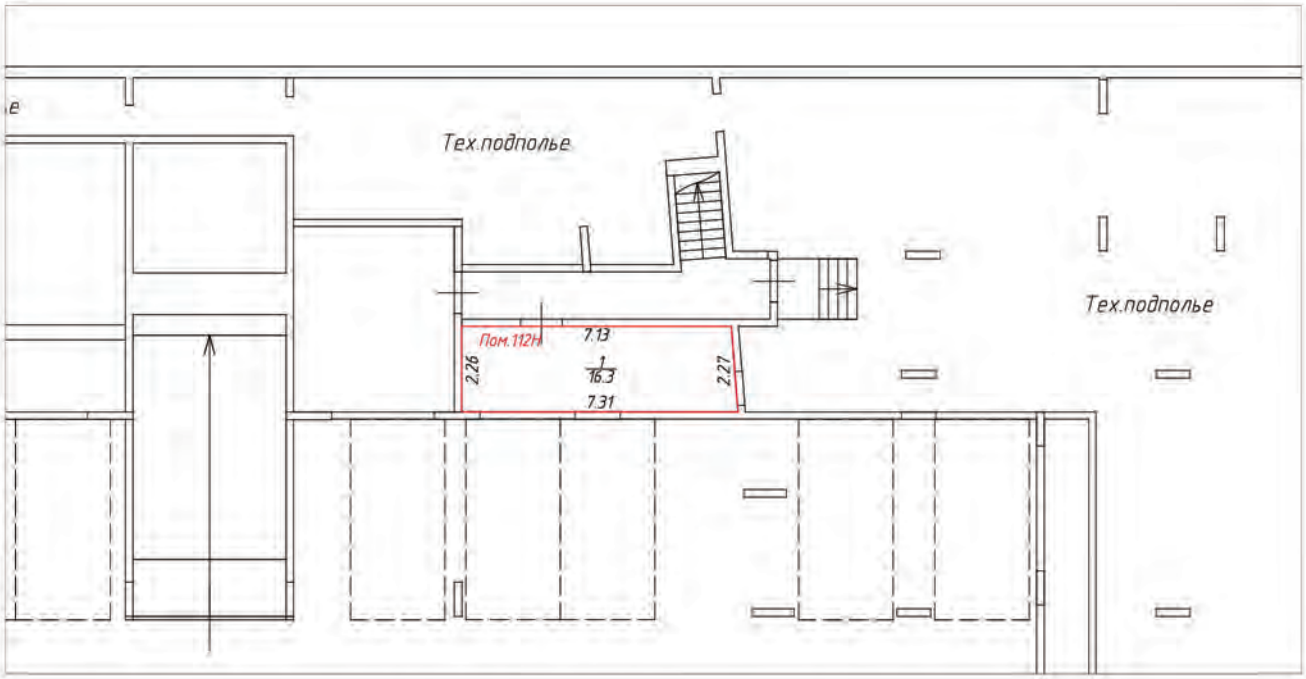

Условные обозначения:

- часть границы вновь образованного помещения
- стена с окном и дверью
- лестница
- перегородка
- перегородка с дверью
- перегородка с дверным проемом
- колонна
- 5.97 – линейный размер
- 1/85.3 – номер и площадь комнаты
- Пом.112Н – номер помещения

Схема расположения помещения на этаже

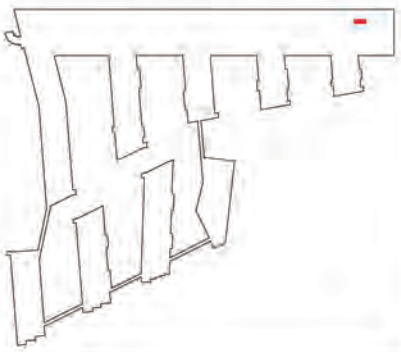


Масштаб 1:200

План (части) этажа

Подвал




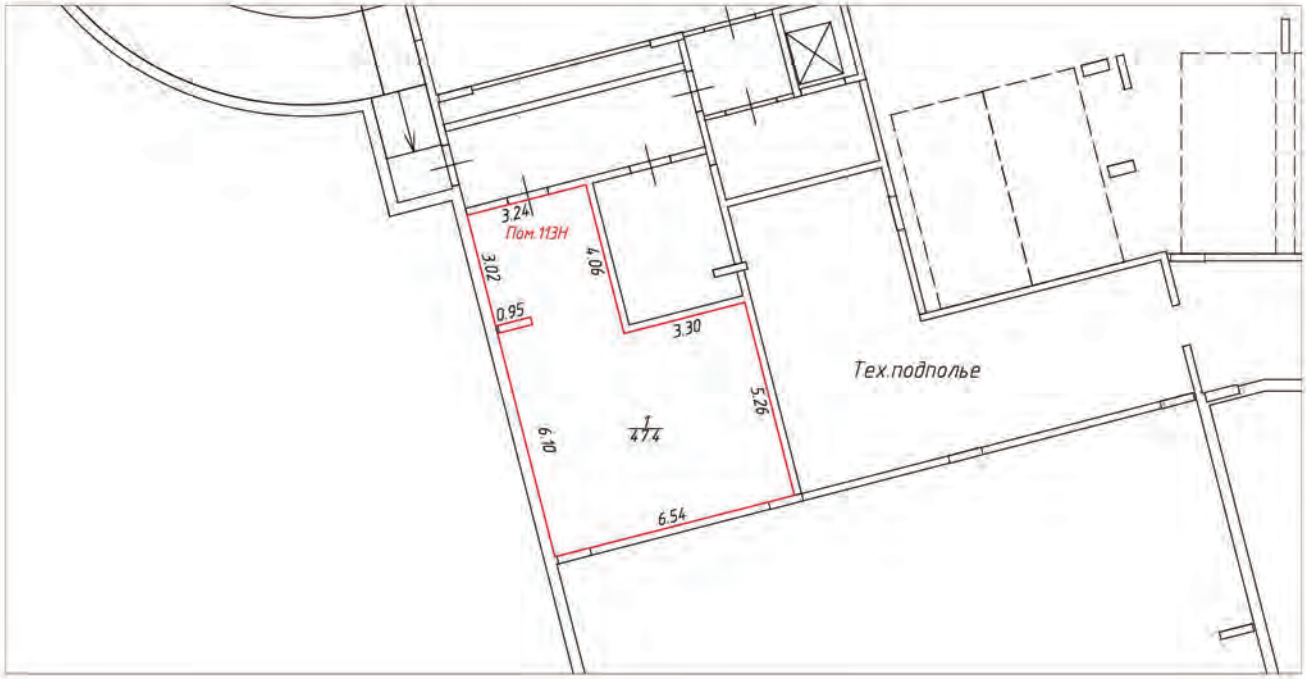

Условные обозначения:

- часть границы вновь образованного помещения
- стена с окном и дверью
- лестница
- перегородка
- перегородка с дверью
- перегородка с дверным проемом
- колонна
- 5.97 – линейный размер
- 1/85.3 – номер и площадь комнаты
- Пом. 113Н – номер помещения

Схема расположения помещения на этаже

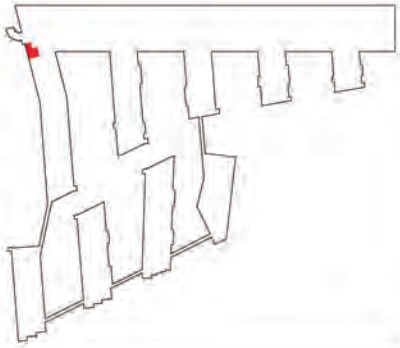


Масштаб 1:200

План (части) этажа

Подвал




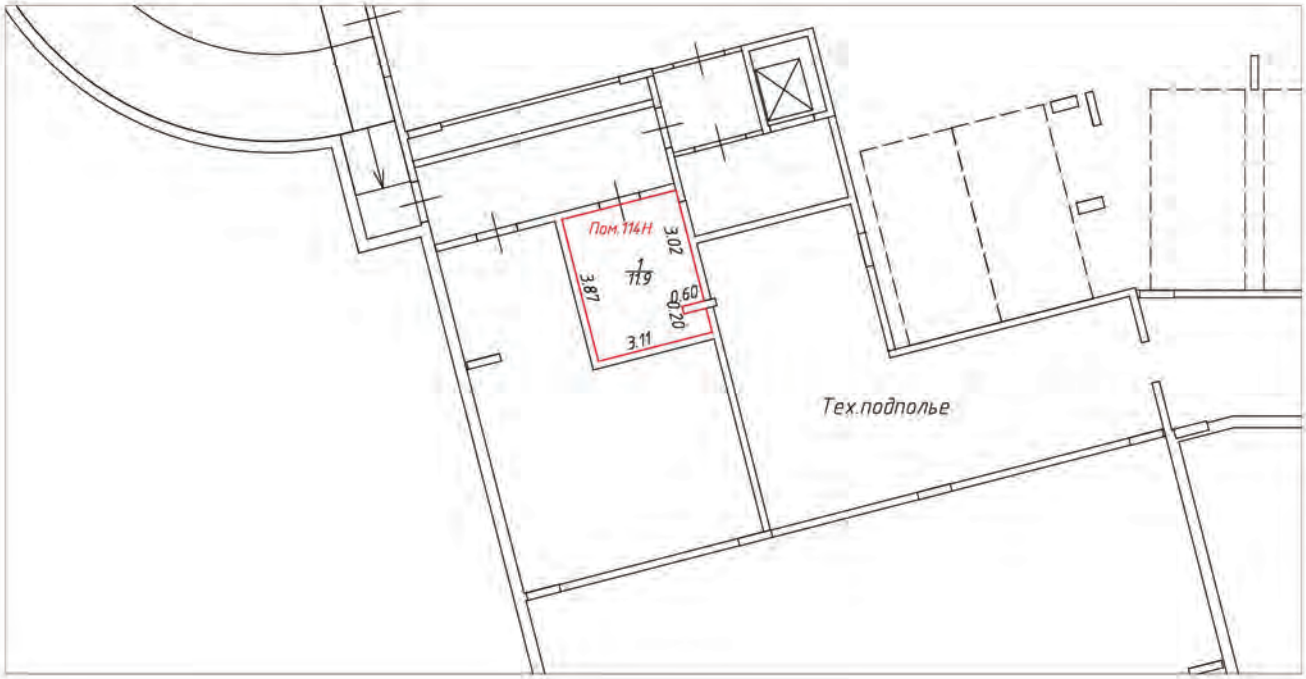

Условные обозначения:

- часть границы вновь образованного помещения
- стена с окном и дверью
- лестница
- перегородка
- перегородка с дверью
- перегородка с дверным проемом
- колонна
- 5.97 – линейный размер
- 1/85.3 – номер и площадь комнаты
- Пом. 114Н – номер помещения

Схема расположения помещения на этаже

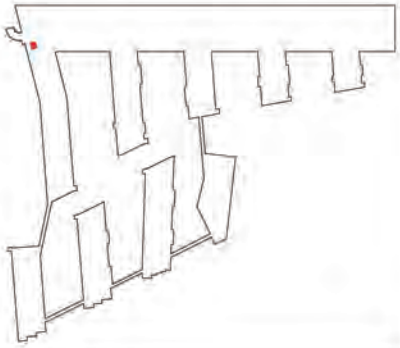


Масштаб 1:200

План (части) этажа

Подвал



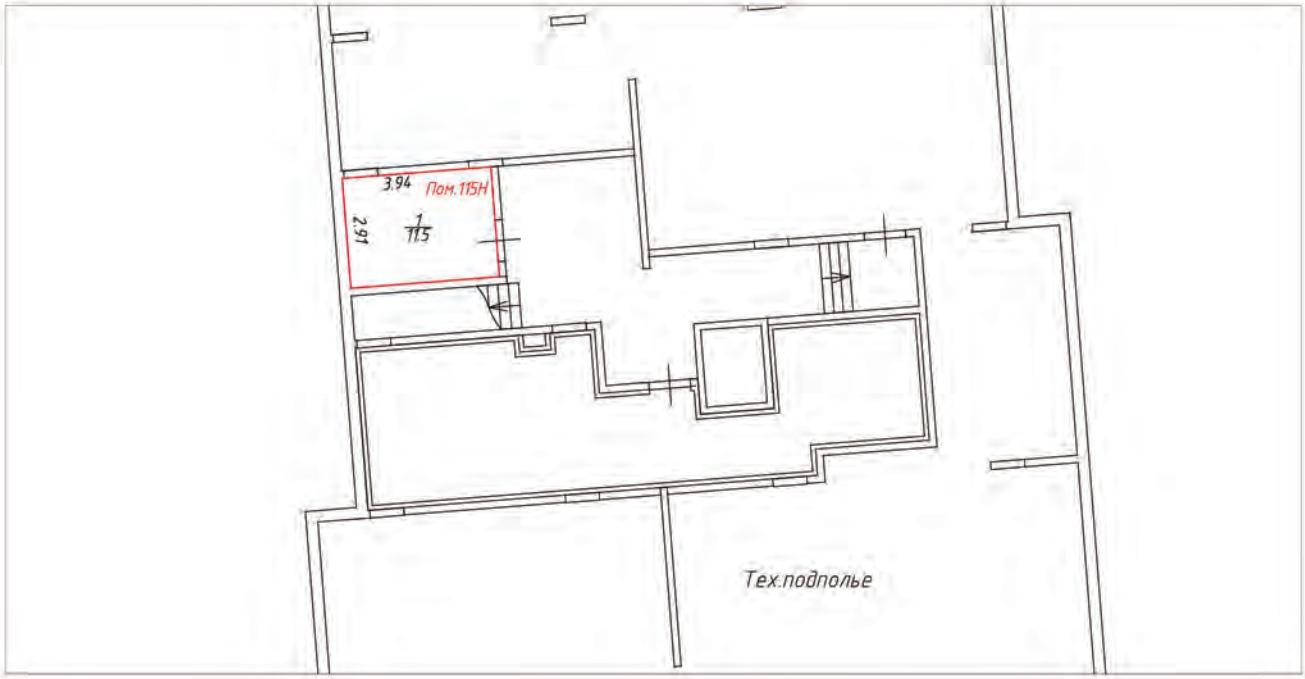

Условные обозначения:

- часть границы вновь образованного помещения
- стена с окном и дверью
- лестница
- перегородка
- перегородка с дверью
- перегородка с дверным проемом
- колонна
- 5.97 – линейный размер
- 1/85.3 – номер и площадь комнаты
- Пом.115Н – номер помещения

Схема расположения помещения на этаже




Масштаб 1:200

План (части) этажа

Подвал




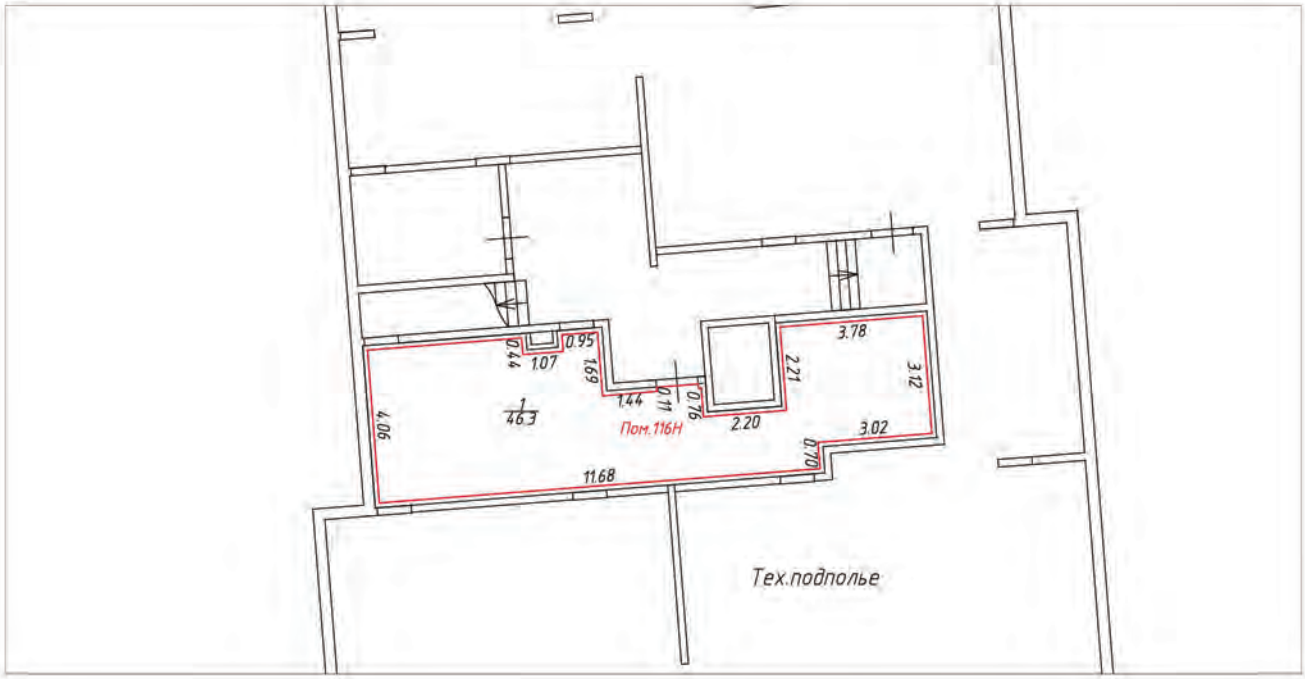

Условные обозначения:

- часть границы вновь образованного помещения
- стена с окном и дверью
- лестница
- перегородка
- перегородка с дверью
- перегородка с дверным проемом
- колонна
- 5.97 – линейный размер
- 1/85.3 – номер и площадь комнаты
- Пом.116Н – номер помещения

Схема расположения помещения на этаже

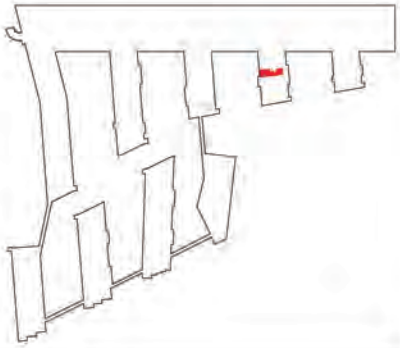


Масштаб 1:200

План (части) этажа

Подвал




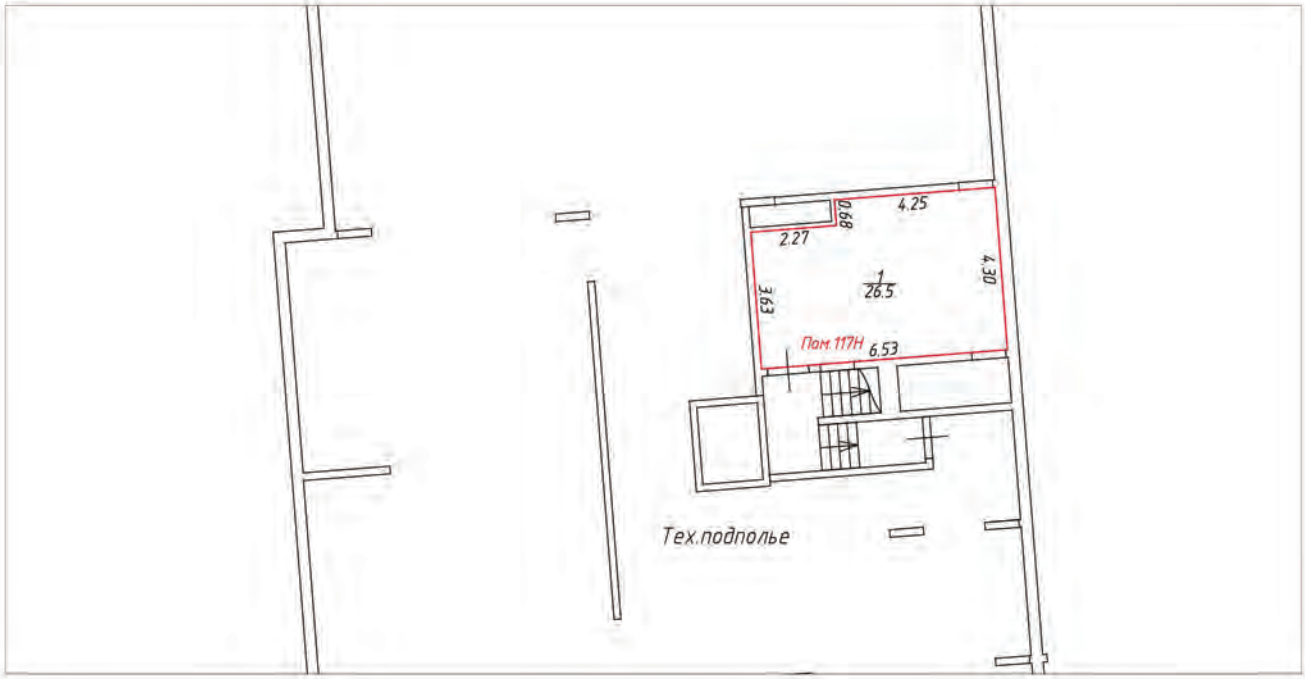

Условные обозначения:

- часть границы вновь образованного помещения
- стена с окном и дверью
- лестница
- перегородка
- перегородка с дверью
- перегородка с дверным проемом
- колонна
- 5.97 – линейный размер
- 1/85.3 – номер и площадь комнаты
- Пом. 117Н – номер помещения

Схема расположения помещения на этаже

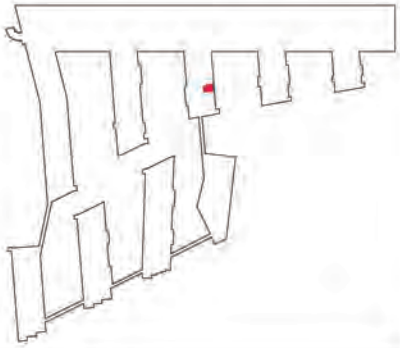


Масштаб 1:200

План (части) этажа

Подвал




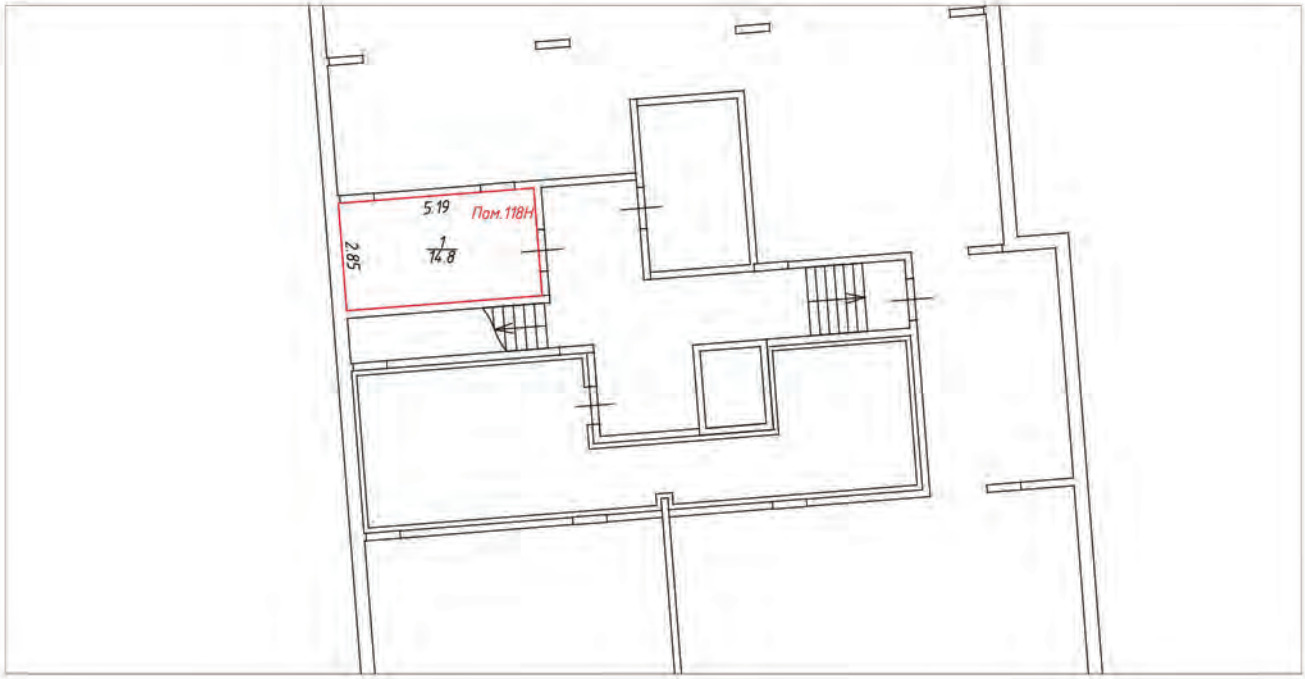

Условные обозначения:

- часть границы вновь образованного помещения
- стена с окном и дверью
- лестница
- перегородка
- перегородка с дверью
- перегородка с дверным проемом
- колонна
- 5.97 – линейный размер
- 1/85.3 – номер и площадь комнаты
- Пом 118Н – номер помещения

Схема расположения помещения на этаже

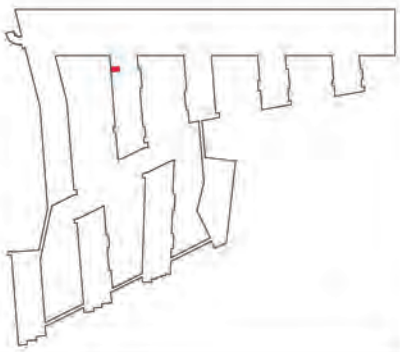


Масштаб 1:200

План (части) этажа

Подвал



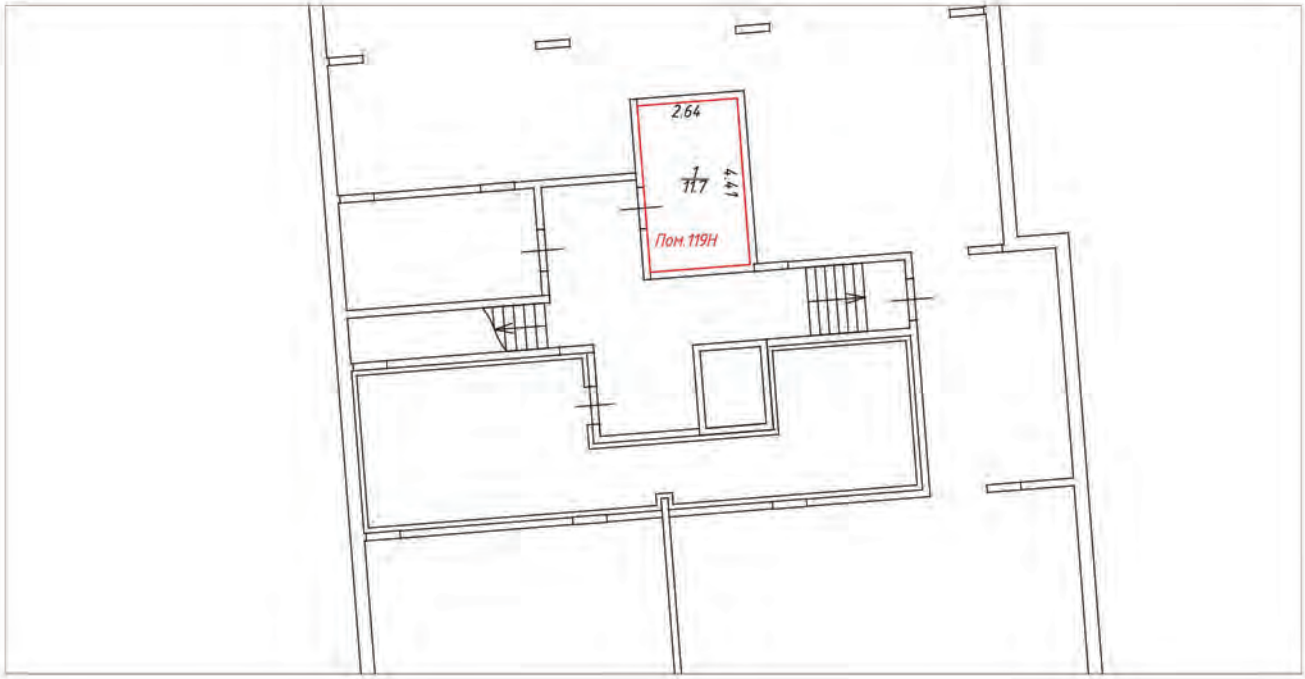

Условные обозначения:

– часть границы вновь образованного помещения

– стена с окном и дверью

– лестница

– перегородка

– перегородка с дверью

– перегородка с дверным проемом


– колонна

5.97 – линейный размер

$\frac{1}{85.3}$ – номер и площадь комнаты

Пом. 119Н – номер помещения

Схема расположения помещения на этаже

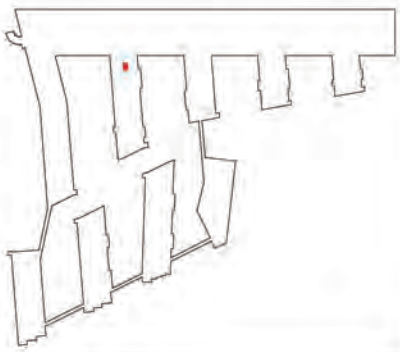


Масштаб 1:200

План (части) этажа

Подвал




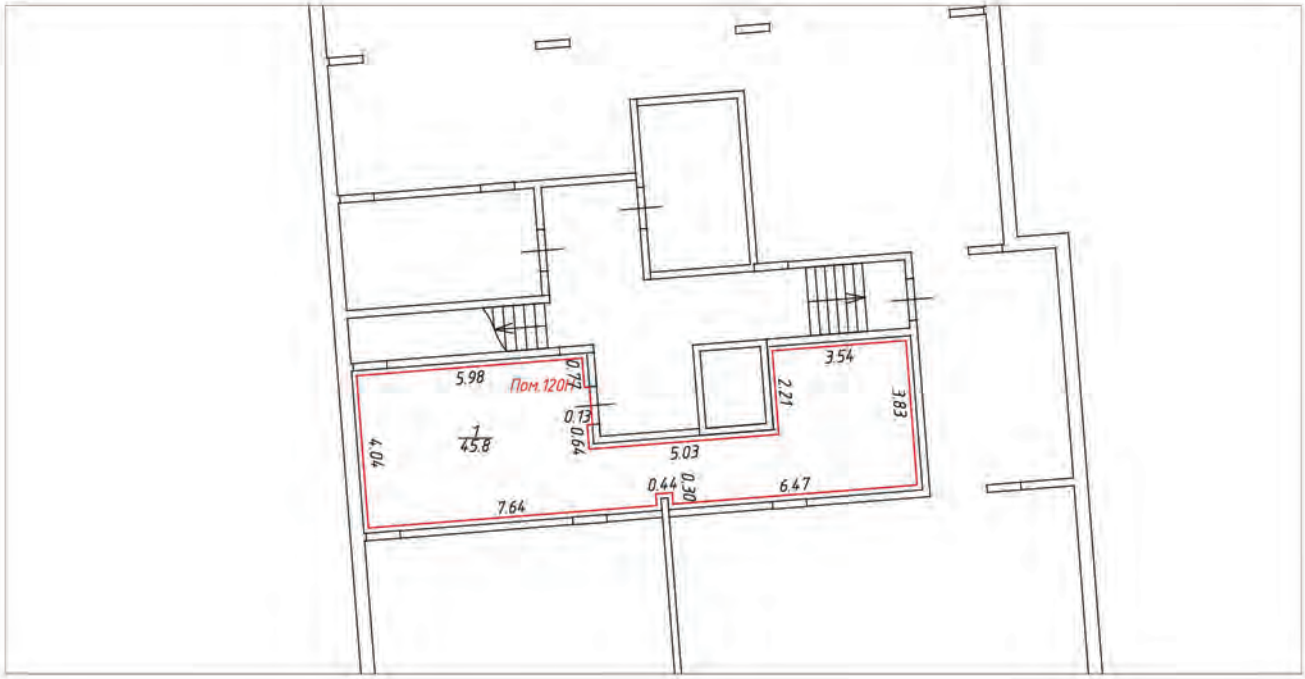

Условные обозначения:

- часть границы вновь образованного помещения
- стена с окном и дверью
- лестница
- перегородка
- перегородка с дверью
- перегородка с дверным проемом
- колонна
- 5.97 – линейный размер
- 1/85.3 – номер и площадь комнаты
- Пом. 120Н – номер помещения

Схема расположения помещения на этаже

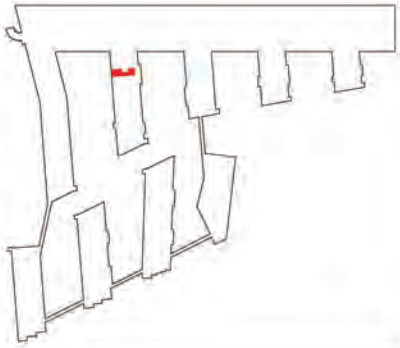


Масштаб 1:200

План (части) этажа

Подвал



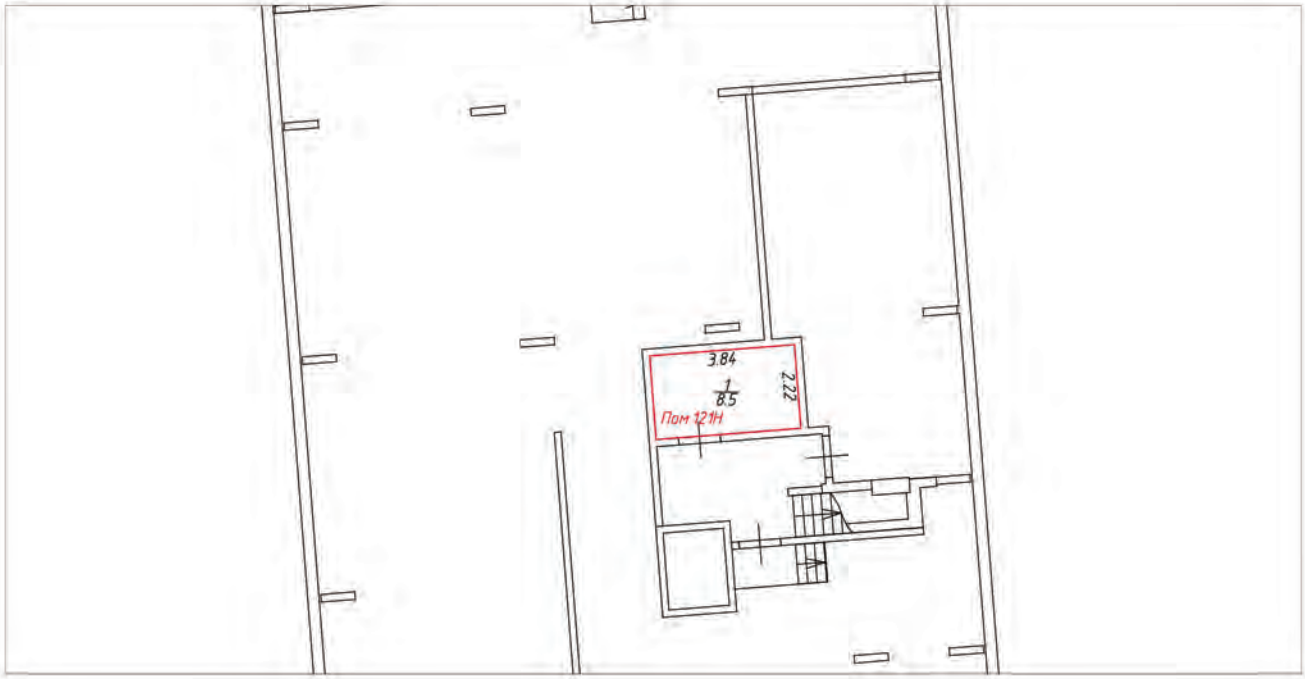

Условные обозначения:

- часть границы вновь образованного помещения
- стена с окном и дверью
- лестница
- перегородка
- перегородка с дверью
- перегородка с дверным проемом
- колонна
- 5.97 – линейный размер
- 1/85.3 – номер и площадь комнаты
- Пом 121Н – номер помещения

Схема расположения помещения на этаже




Масштаб 1:200

План (части) этажа

Подвал




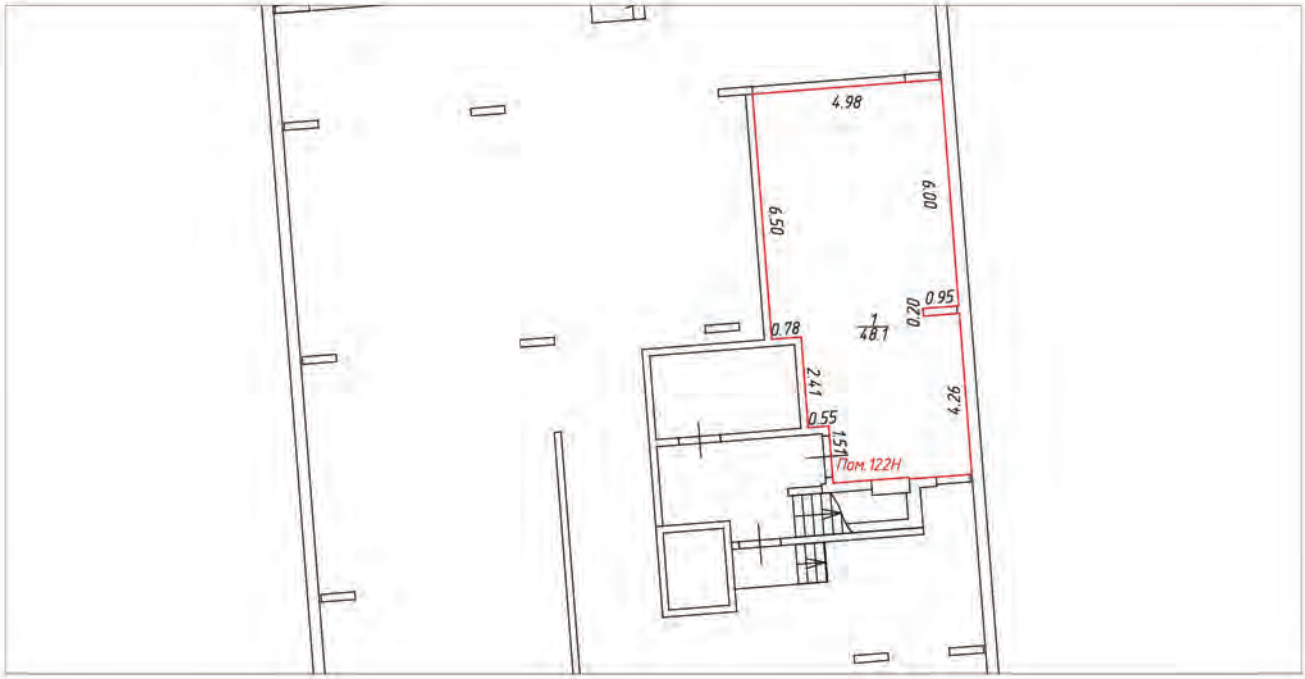

Условные обозначения:

- часть границы вновь образованного помещения
- стена с окном и дверью
- лестница
- перегородка
- перегородка с дверью
- перегородка с дверным проемом
- колонна
- 5.97 – линейный размер
- 1/85.3 – номер и площадь комнаты
- Пом. 122Н – номер помещения


Схема расположения помещения на этаже

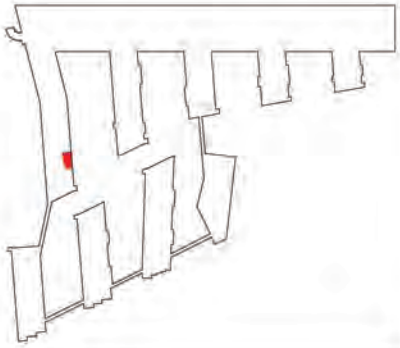

Масштаб 1:200

План (части) этажа


Подвал

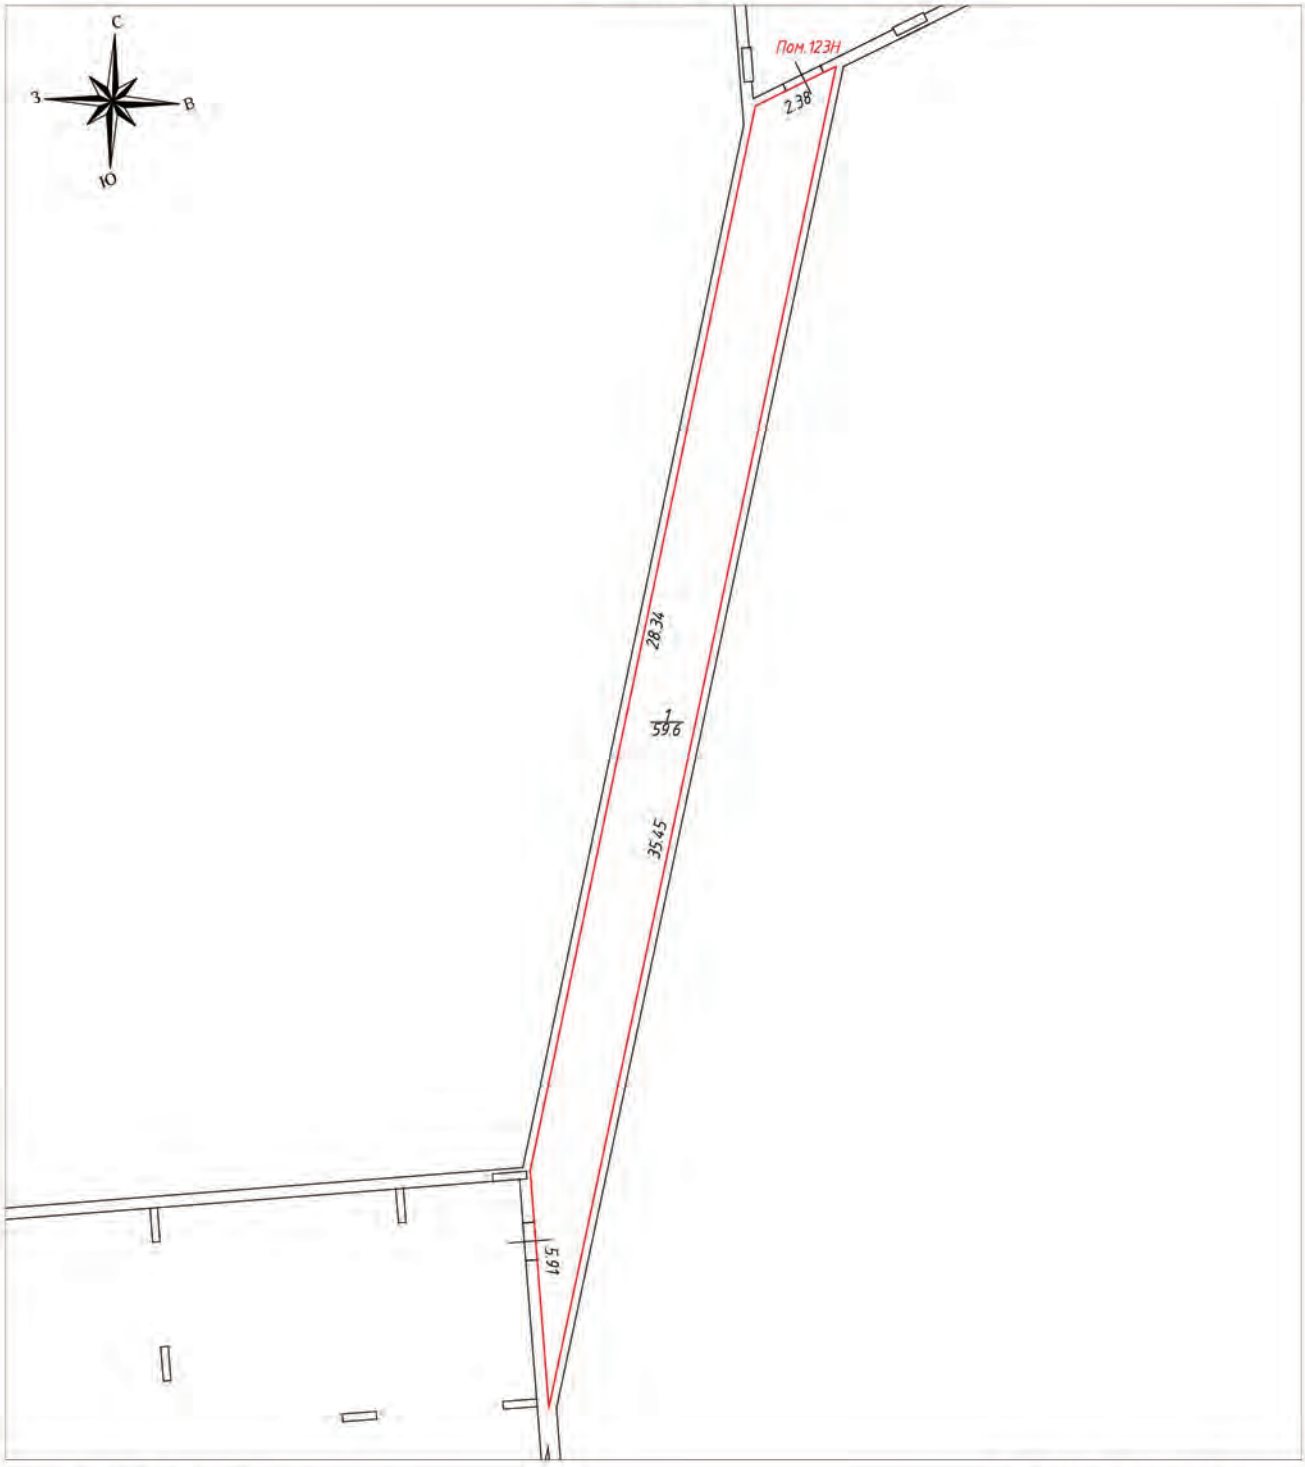

Условные обозначения:

- часть границы вновь образованного помещения
- стена с окном и дверью
- лестница
- перегородка
- перегородка с дверью
- перегородка с дверным проемом
- колонна
- 5.97 – линейный размер
- 1/85.3 – номер и площадь комнаты
- Пом.123Н – номер помещения

Схема расположения помещения на этаже

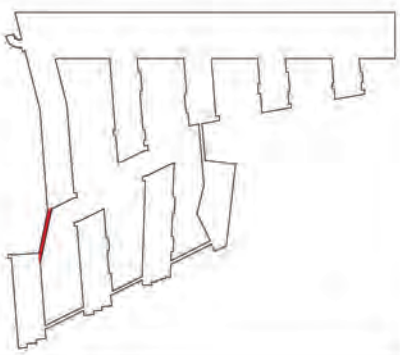


Масштаб 1:200

План (части) этажа

Подвал




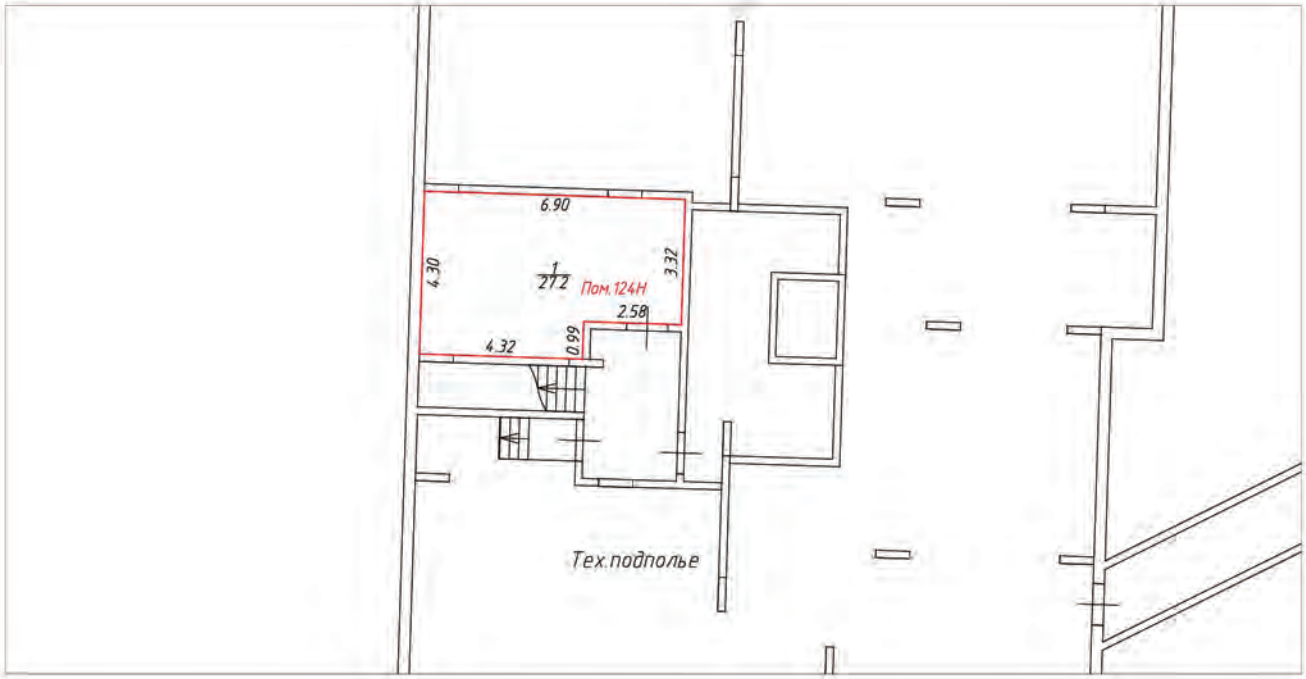

Условные обозначения:

- часть границы вновь образованного помещения
- стена с окном и дверью
- лестница
- перегородка
- перегородка с дверью
- перегородка с дверным проемом
- колонна
- 5.97 – линейный размер
- 1/85.3 – номер и площадь комнаты
- Пом.124Н – номер помещения

Схема расположения помещения на этаже

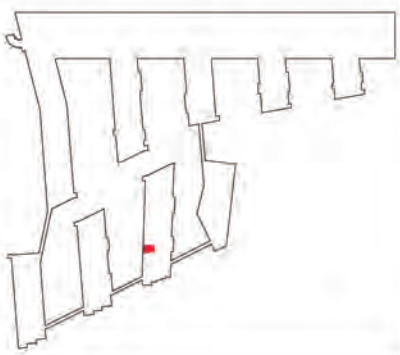


Масштаб 1:200

План (части) этажа

Подвал




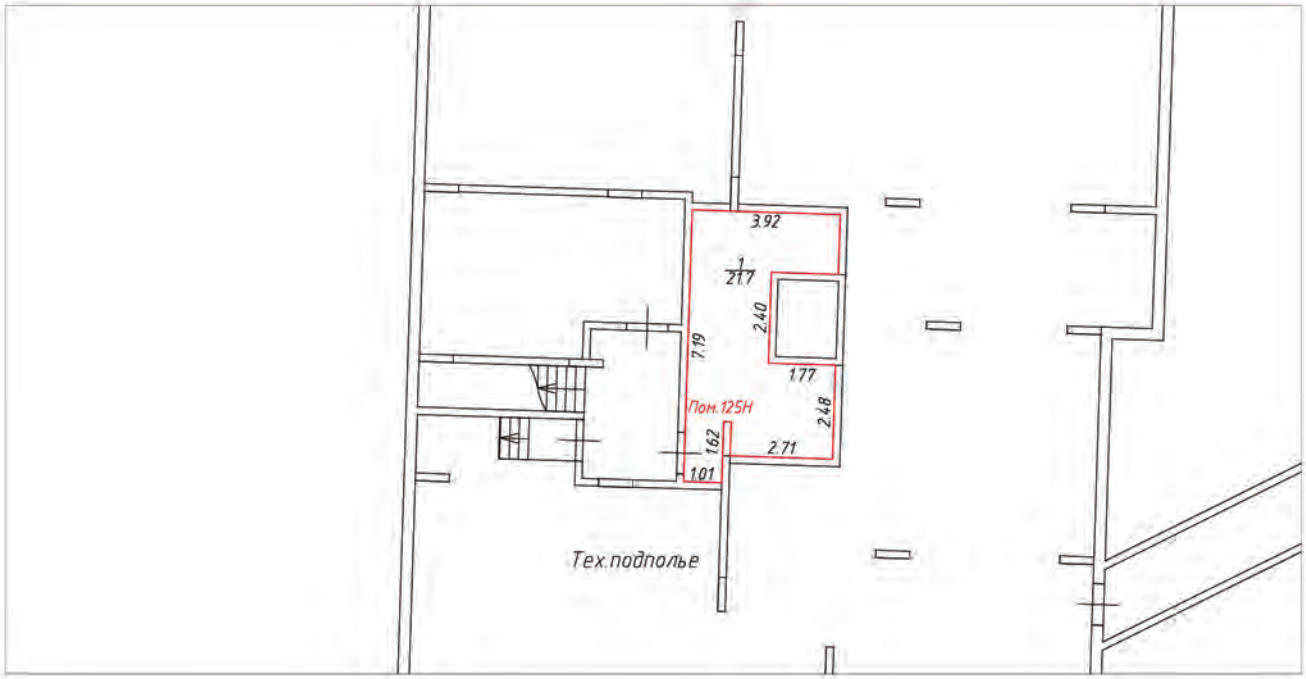

Условные обозначения:

- часть границы вновь образованного помещения
- стена с окном и дверью
- лестница
- перегородка
- перегородка с дверью
- перегородка с дверным проемом
- колонна
- 5.97 – линейный размер
- 1/85.3 – номер и площадь комнаты
- Пом.125Н – номер помещения

Схема расположения помещения на этаже

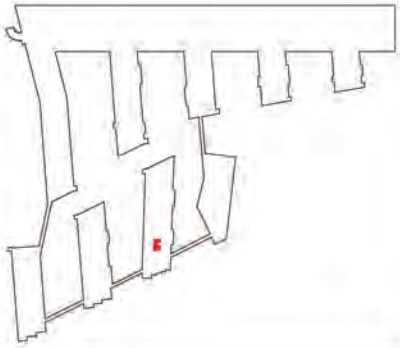


Масштаб 1:200

План (части) этажа

Подвал



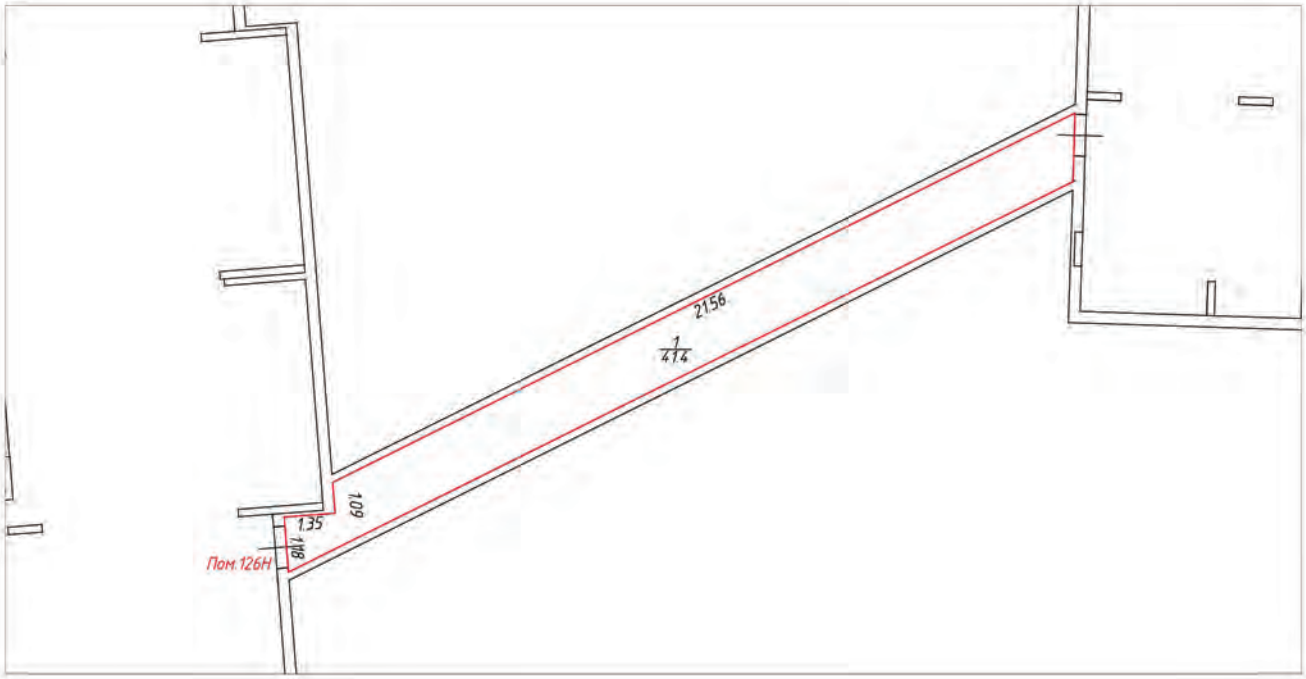

Условные обозначения:

- часть границы вновь образованного помещения
- стена с окном и дверью
- лестница
- перегородка
- перегородка с дверью
- перегородка с дверным проемом
- колонна
- 5.97 – линейный размер
- 1/85.3 – номер и площадь комнаты
- Пом.126Н – номер помещения

Схема расположения помещения на этаже




Масштаб 1:200

План (части) этажа

Подвал




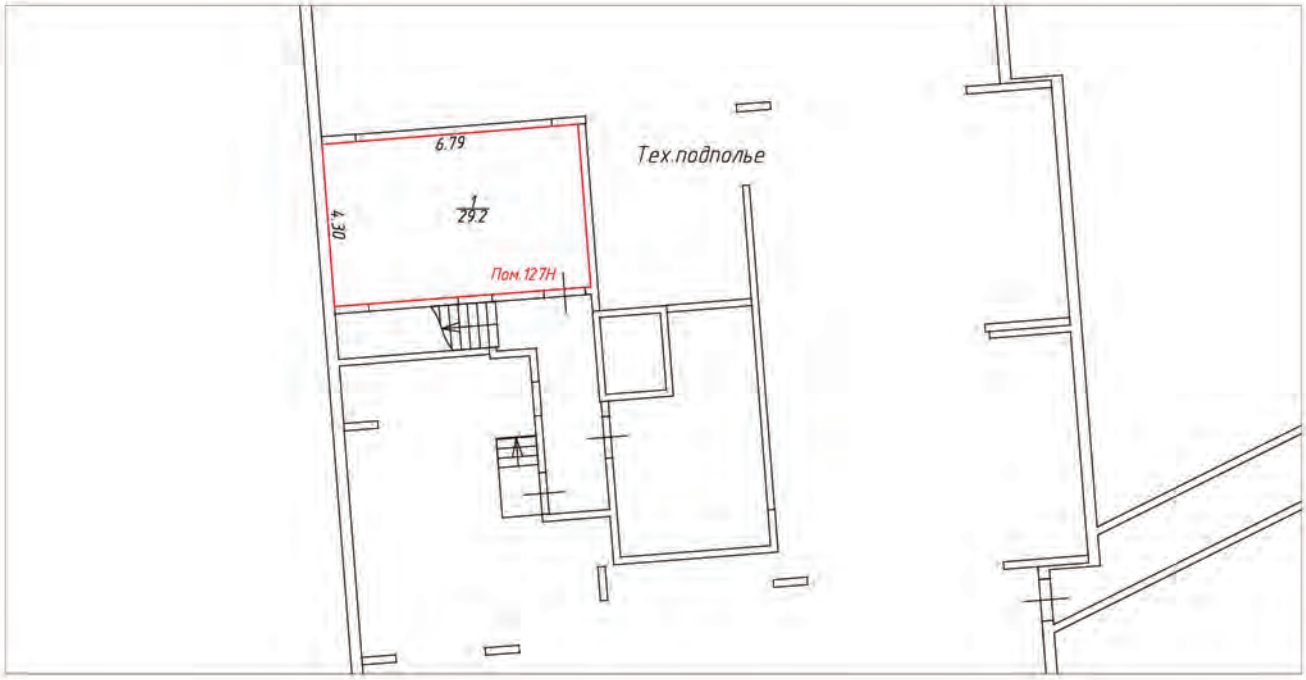

Условные обозначения:

- часть границы вновь образованного помещения
- стена с окном и дверью
- лестница
- перегородка
- перегородка с дверью
- перегородка с дверным проемом
- колонна
- 5.97 – линейный размер
- 1/85.3 – номер и площадь комнаты
- Пом. 127Н – номер помещения

Схема расположения помещения на этаже

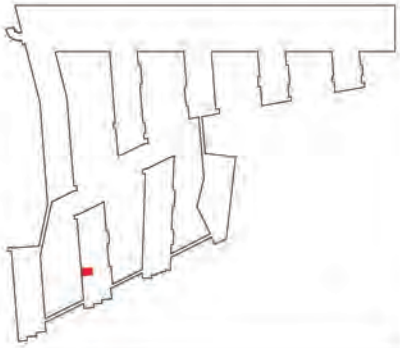


Масштаб 1:200

План (части) этажа

Подвал




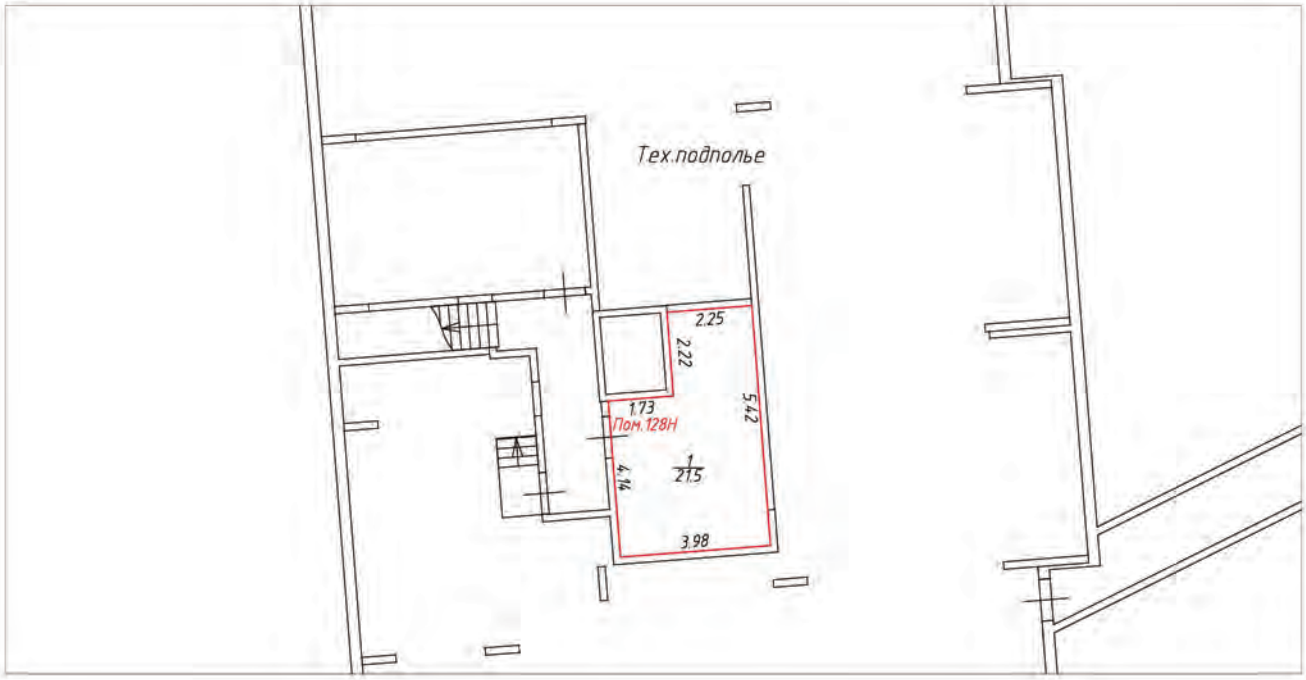

Условные обозначения:

- часть границы вновь образованного помещения
- стена с окном и дверью
- лестница
- перегородка
- перегородка с дверью
- перегородка с дверным проемом
- колонна
- 5.97 – линейный размер
- 1/85.3 – номер и площадь комнаты
- Пом.128Н – номер помещения

Схема расположения помещения на этаже

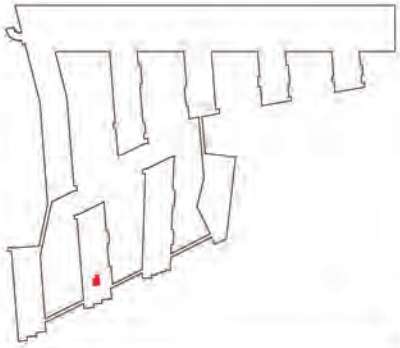


Масштаб 1:200

План (части) этажа

Подвал




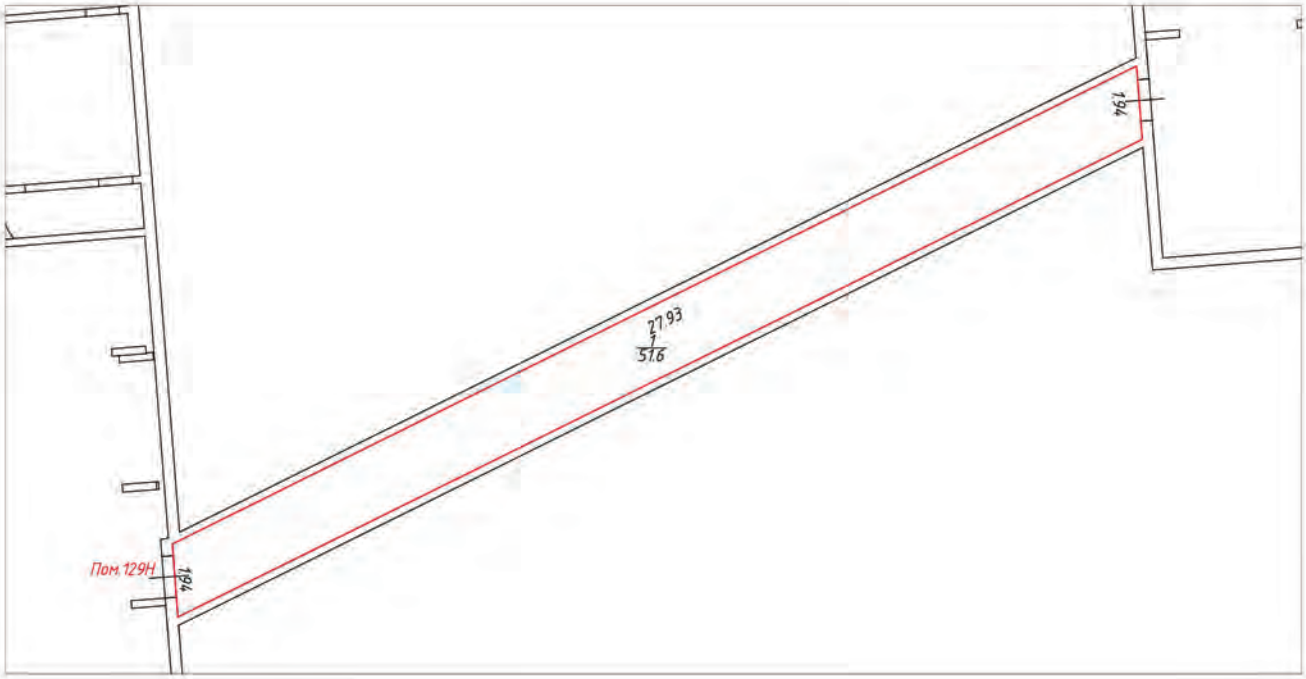

Условные обозначения:

- часть границы вновь образованного помещения
- стена с окном и дверью
- лестница
- перегородка
- перегородка с дверью
- перегородка с дверным проемом
- колонна
- 5.97 – линейный размер
- 1/85.3 – номер и площадь комнаты
- Пом.129Н – номер помещения

Схема расположения помещения на этаже

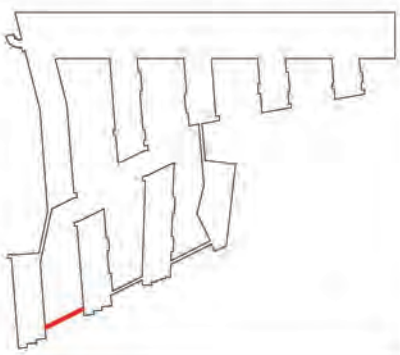


Масштаб 1:200

План (части) этажа

Подвал




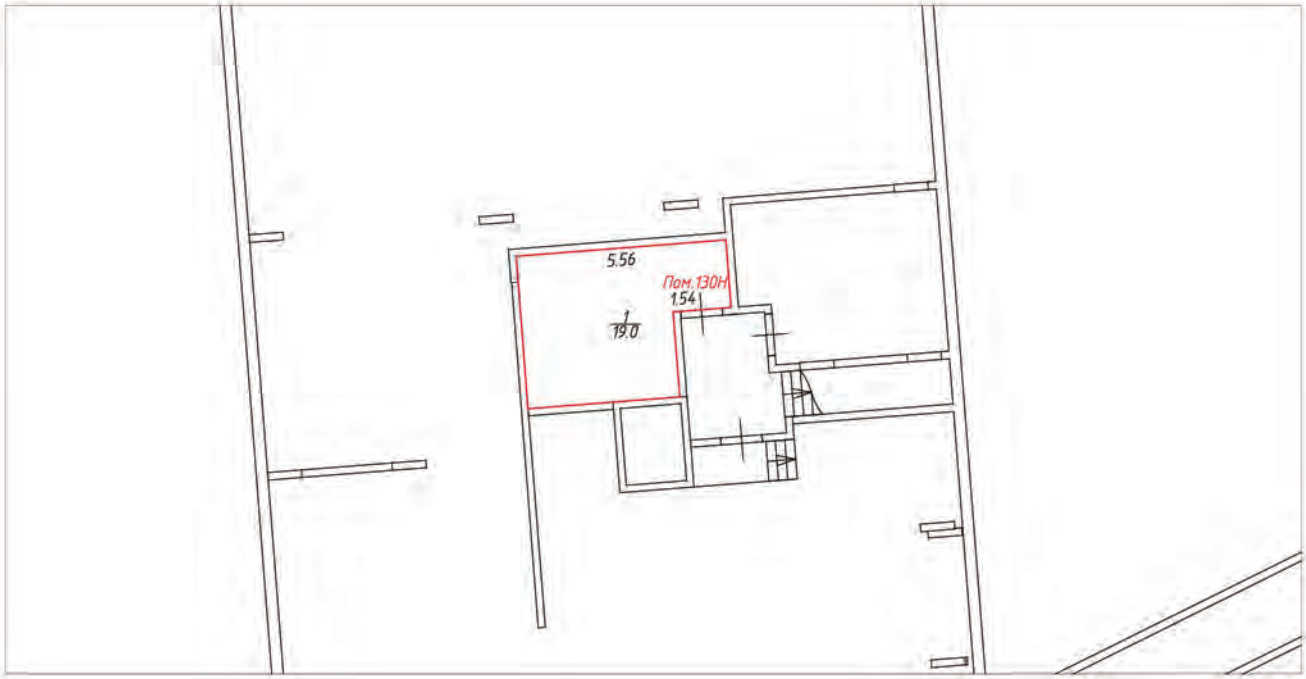

Условные обозначения:

- часть границы вновь образованного помещения
- стена с окном и дверью
- лестница
- перегородка
- перегородка с дверью
- перегородка с дверным проемом
- колонна
- 5.97 – линейный размер
- 1/85.3 – номер и площадь комнаты
- Пом.130Н – номер помещения

Схема расположения помещения на этаже

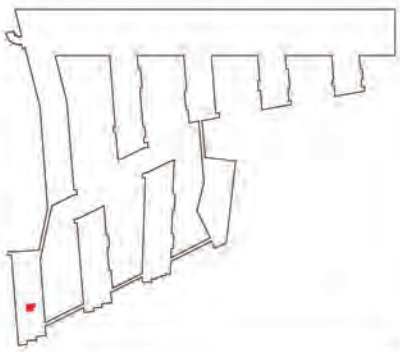


Масштаб 1:200

План (части) этажа

Подвал




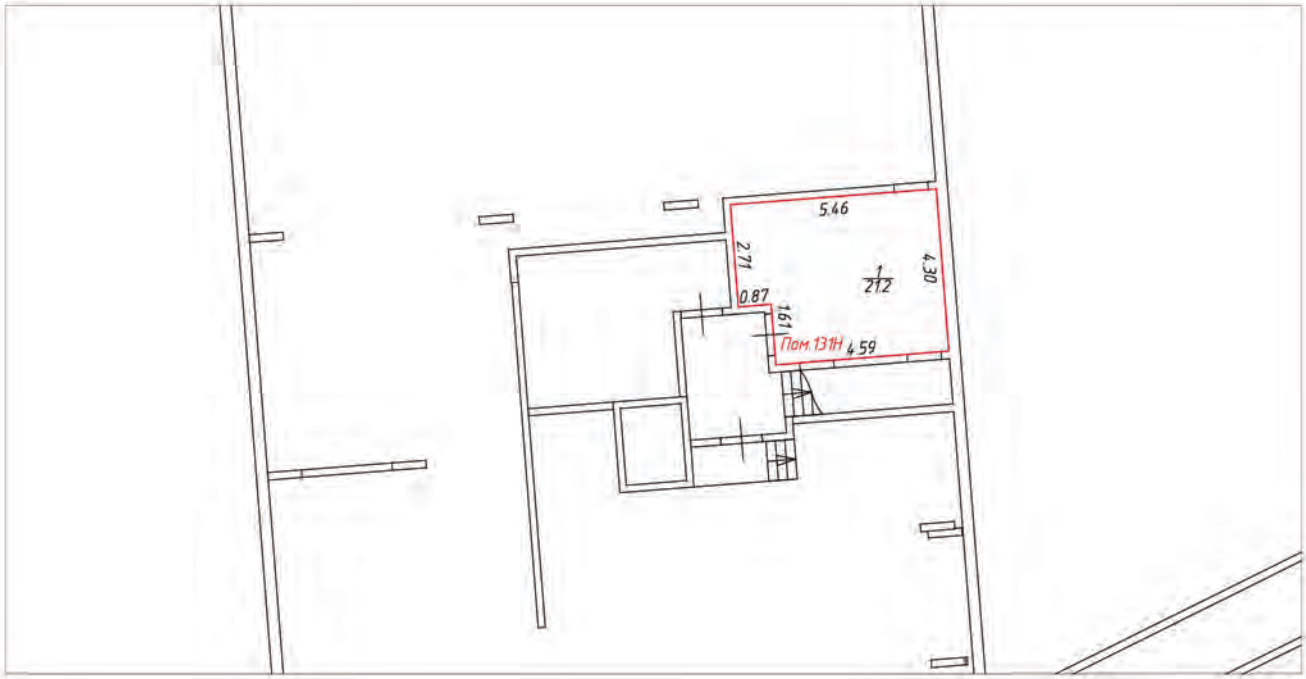

Условные обозначения:

- часть границы вновь образованного помещения
- стена с окном и дверью
- лестница
- перегородка
- перегородка с дверью
- перегородка с дверным проемом
- колонна
- 5.97 – линейный размер
- 1/85.3 – номер и площадь комнаты
- Пом. 131Н – номер помещения

Схема расположения помещения на этаже

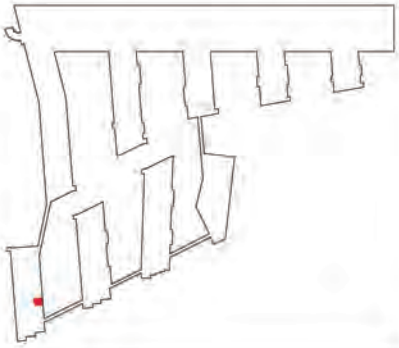


Масштаб 1:200

План (части) этажа

Подвал




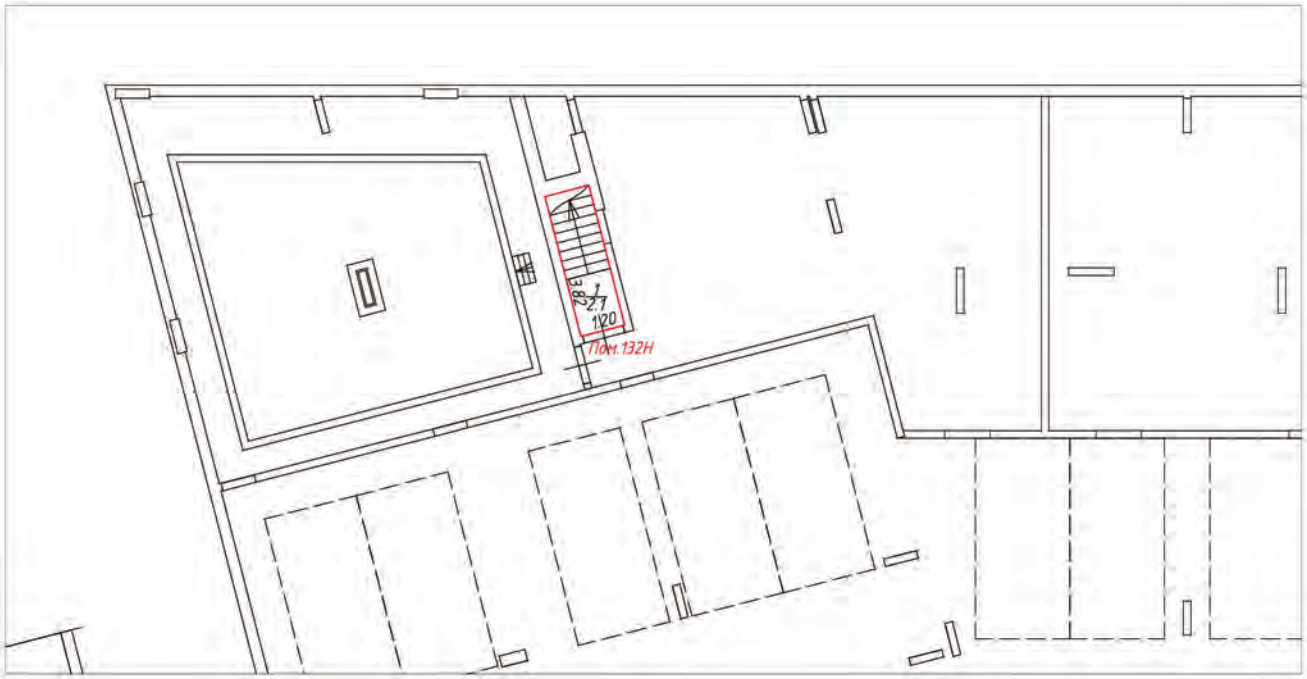

Условные обозначения:

- часть границы вновь образованного помещения
- стена с окном и дверью
- лестница
- перегородка
- перегородка с дверью
- перегородка с дверным проемом
- колонна
- 5.97 – линейный размер
- 1/85.3 – номер и площадь комнаты
- Пом.132Н – номер помещения

Схема расположения помещения на этаже

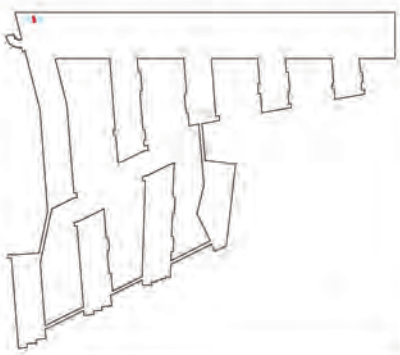


Масштаб 1:200

План (части) этажа

1 этаж



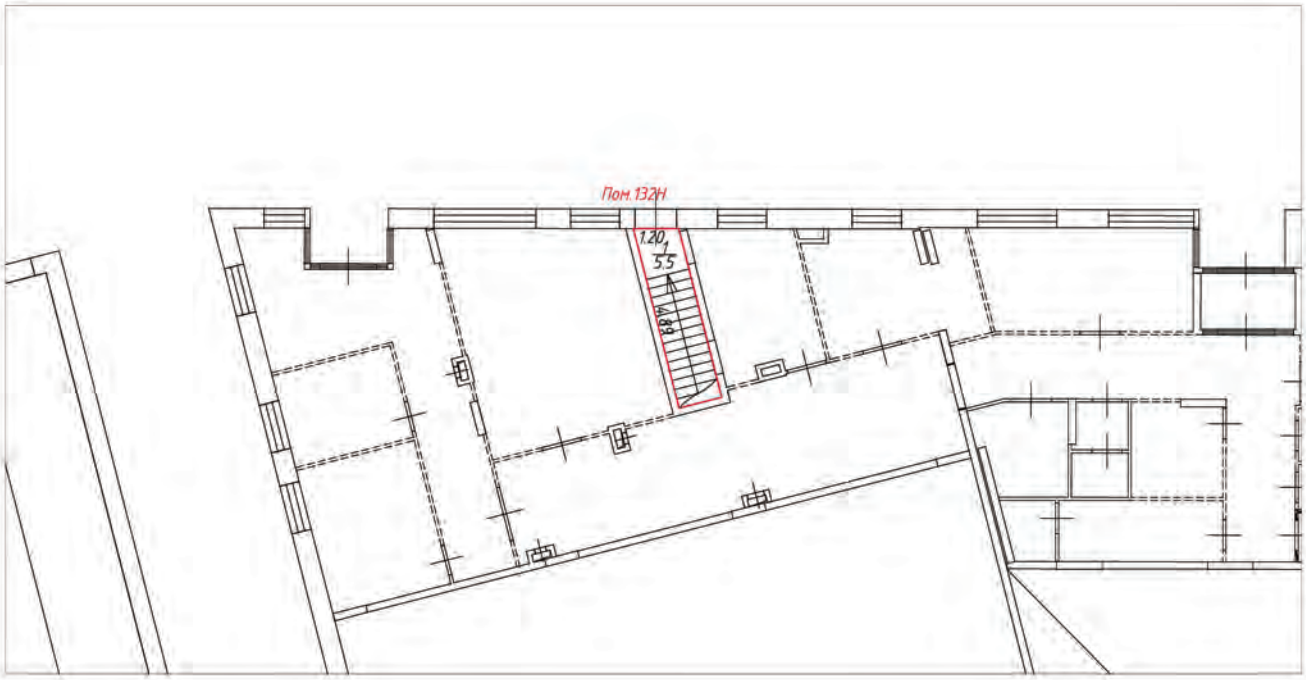

Условные обозначения:

- часть границы вновь образованного помещения
- стена с окном и дверью
- лестница
- перегородка
- перегородка с дверью
- перегородка, возведенная на высоту одного блока
- колонна
- 3.30 – линейный размер
- 1/25.2 – номер и площадь комнаты
- Пом.132Н – номер помещения

Схема расположения помещения на этаже




Масштаб 1:200

План (части) этажа

Подвал




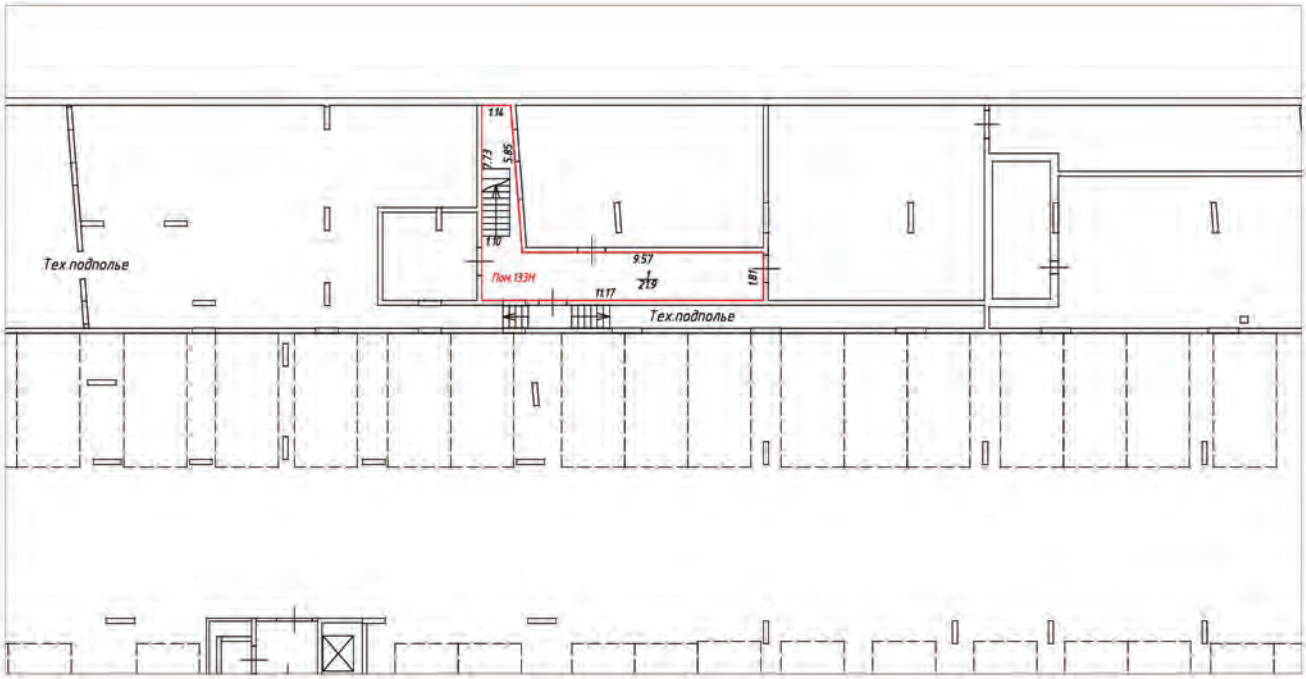

Условные обозначения:

- часть границы вновь образованного помещения
- стена с окном и дверью
- лестница
- перегородка
- перегородка с дверью
- перегородка с дверным проемом
- колонна
- 5.97 – линейный размер
- 1/85.3 – номер и площадь комнаты
- Пом.133Н – номер помещения

Схема расположения помещения на этаже

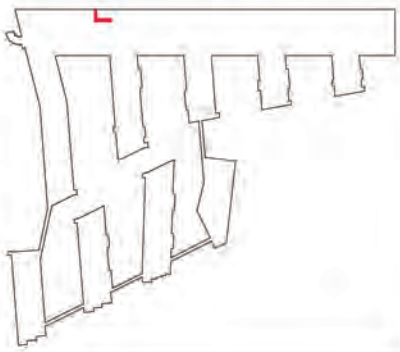


Масштаб 1:200

План (части) этажа

1 этаж




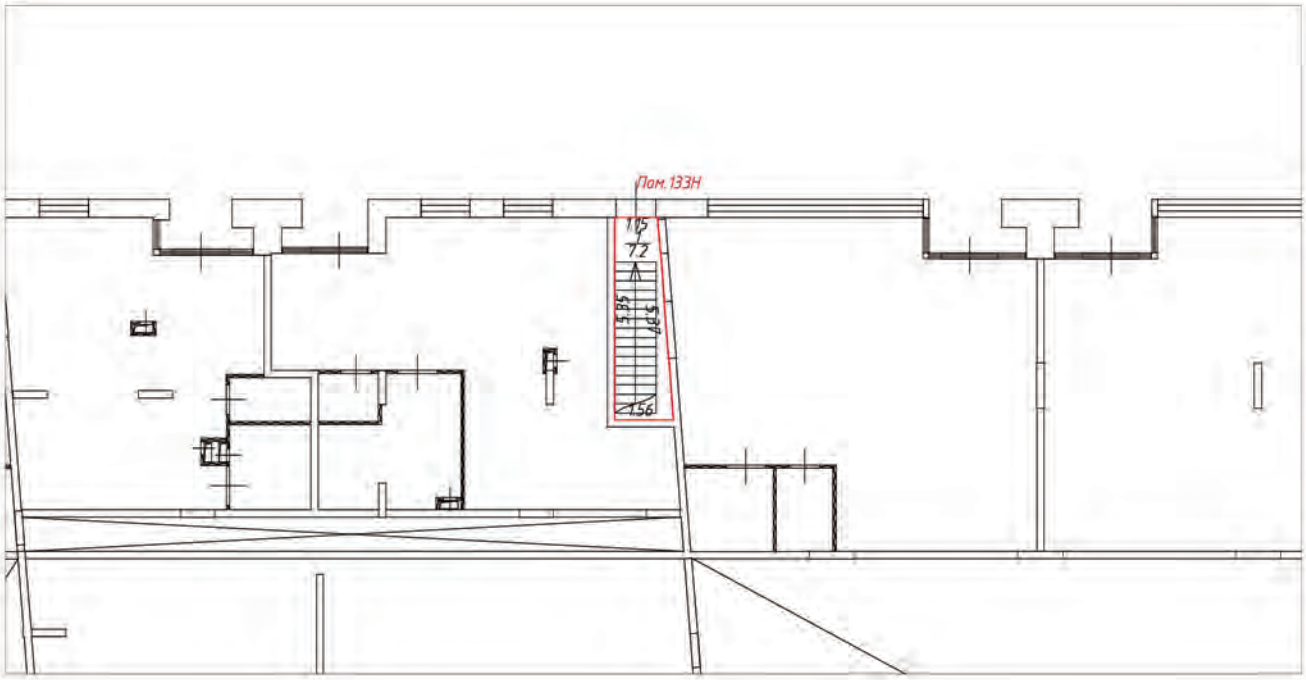

Условные обозначения:

- часть границы вновь образованного помещения
- стена с окном и дверью
- лестница
- перегородка
- перегородка с дверью
- перегородка, возведенная на высоту одного блока
- колонна
- 3.30 – линейный размер
- 1/25.2 – номер и площадь комнаты
- Пом 133Н – номер помещения

Схема расположения помещения на этаже

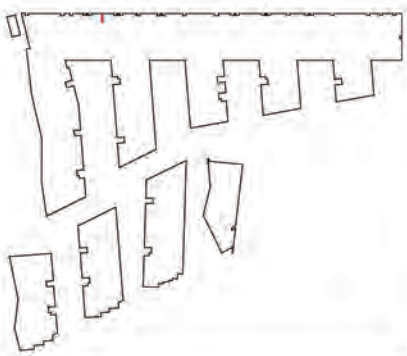


Масштаб 1:200

План (части) этажа

Подвал




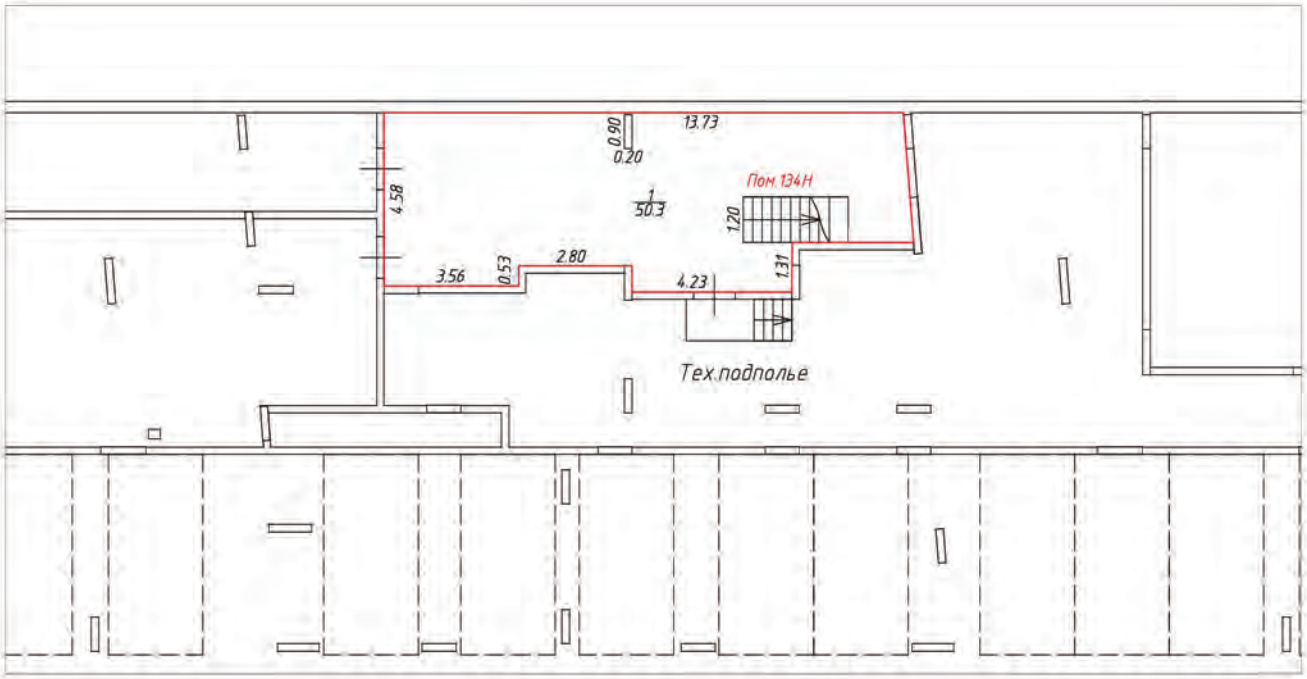

Условные обозначения:

- часть границы вновь образованного помещения
- стена с окном и дверью
- лестница
- перегородка
- перегородка с дверью
- перегородка с дверным проемом
- колонна
- 5.97 – линейный размер
- 1/85.3 – номер и площадь комнаты
- Пом.134Н – номер помещения

Схема расположения помещения на этаже

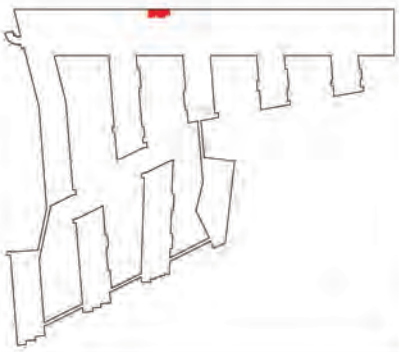


Масштаб 1:200

План (части) этажа

1 этаж




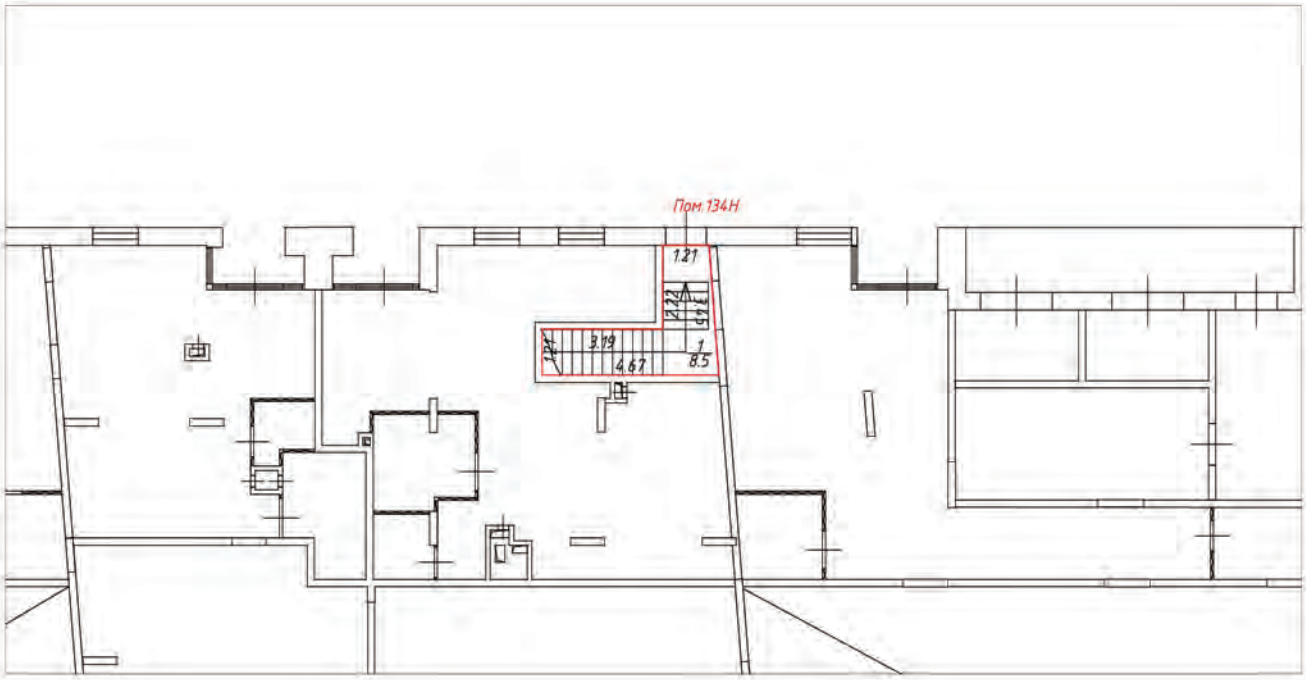

Условные обозначения:

- часть границы вновь образованного помещения
- стена с окном и дверью
- лестница
- перегородка
- перегородка с дверью
- перегородка, возведенная на высоту одного блока
- колонна
- 3.30 – линейный размер
- 1/25.2 – номер и площадь комнаты
- Пом 134Н – номер помещения

Схема расположения помещения на этаже

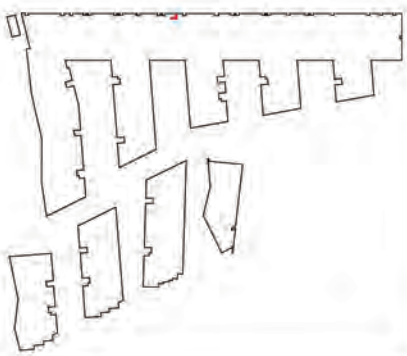


Масштаб 1:200

План (части) этажа

Подвал




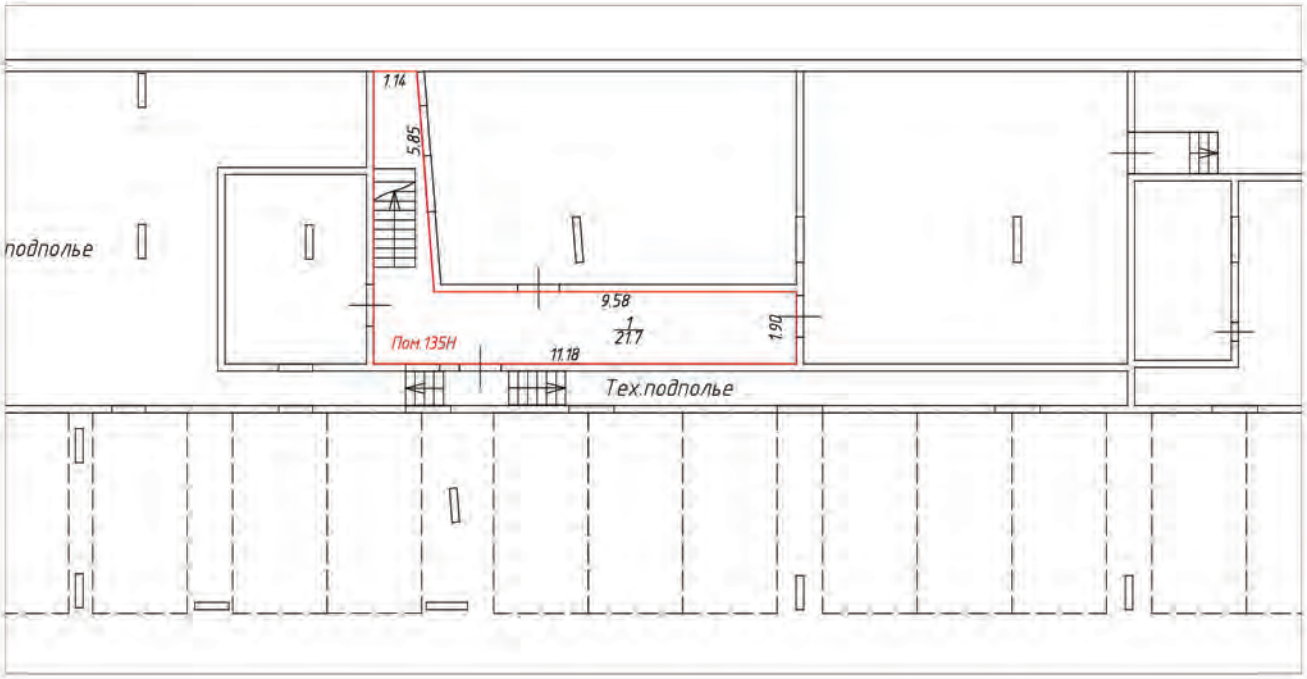

Условные обозначения:

- часть границы вновь образованного помещения
- стена с окном и дверью
- лестница
- перегородка
- перегородка с дверью
- перегородка с дверным проемом
- колонна
- 5.97 – линейный размер
- 1/85.3 – номер и площадь комнаты
- Пом.135Н – номер помещения

Схема расположения помещения на этаже

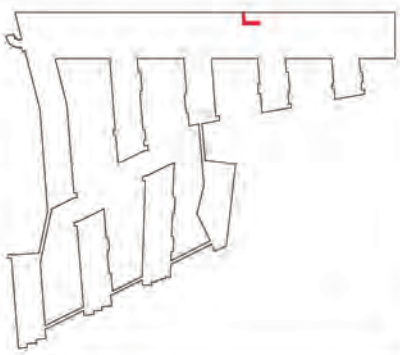


Масштаб 1:200

План (части) этажа

1 этаж




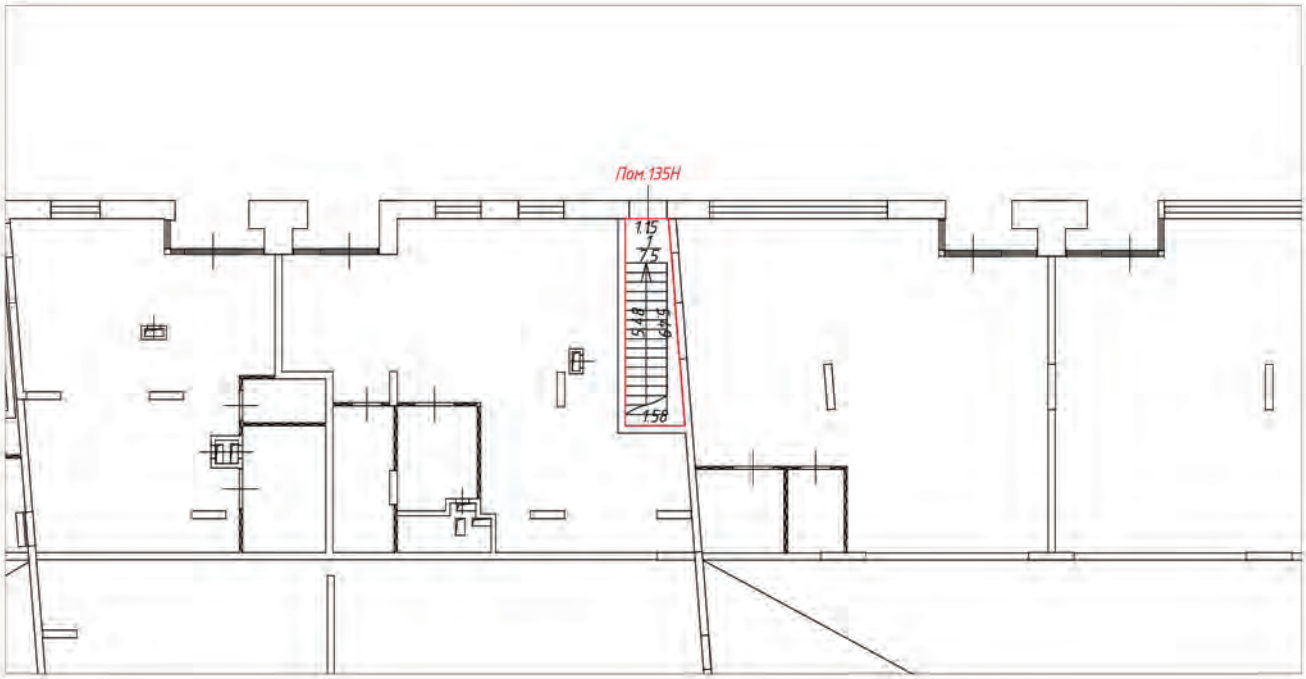

Условные обозначения:

- часть границы вновь образованного помещения
- стена с окном и дверью
- лестница
- перегородка
- перегородка с дверью
- перегородка, возведенная на высоту одного блока
- колонна
- 3.30 – линейный размер
- 1/25.2 – номер и площадь комнаты
- Пом.135Н – номер помещения

Схема расположения помещения на этаже

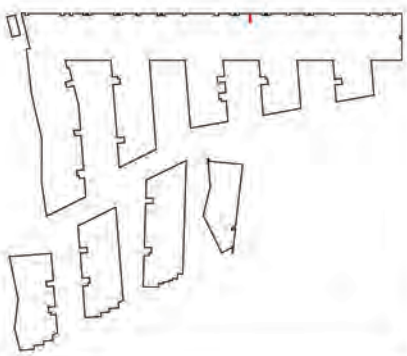


Масштаб 1:200

План (части) этажа

Подвал




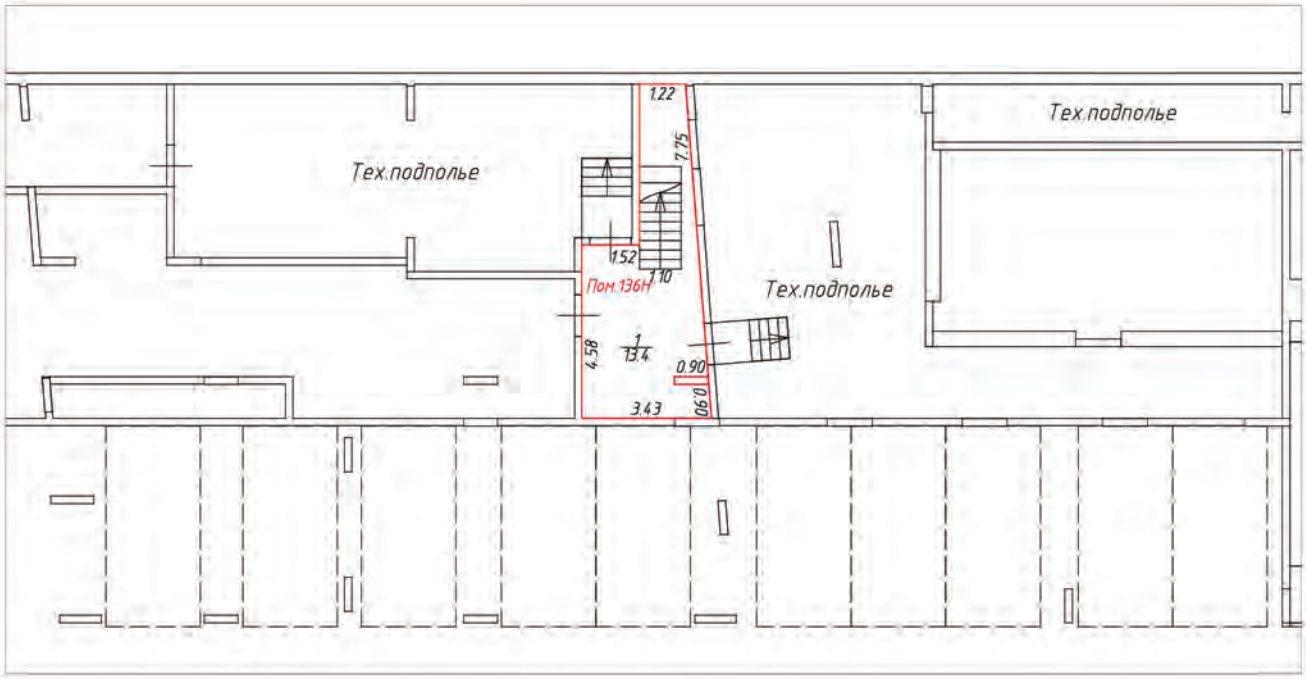

Условные обозначения:

- часть границы вновь образованного помещения
- стена с окном и дверью
- лестница
- перегородка
- перегородка с дверью
- перегородка с дверным проемом
- колонна
- 5.97 – линейный размер
- 1/85.3 – номер и площадь комнаты
- Пом.136Н – номер помещения

Схема расположения помещения на этаже

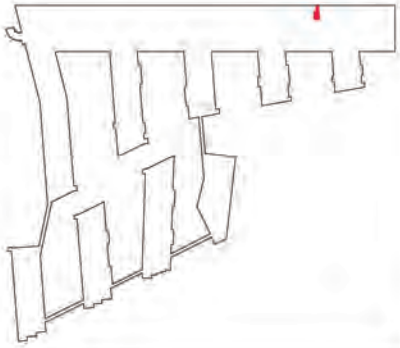


Масштаб 1:200

План (части) этажа

1 этаж




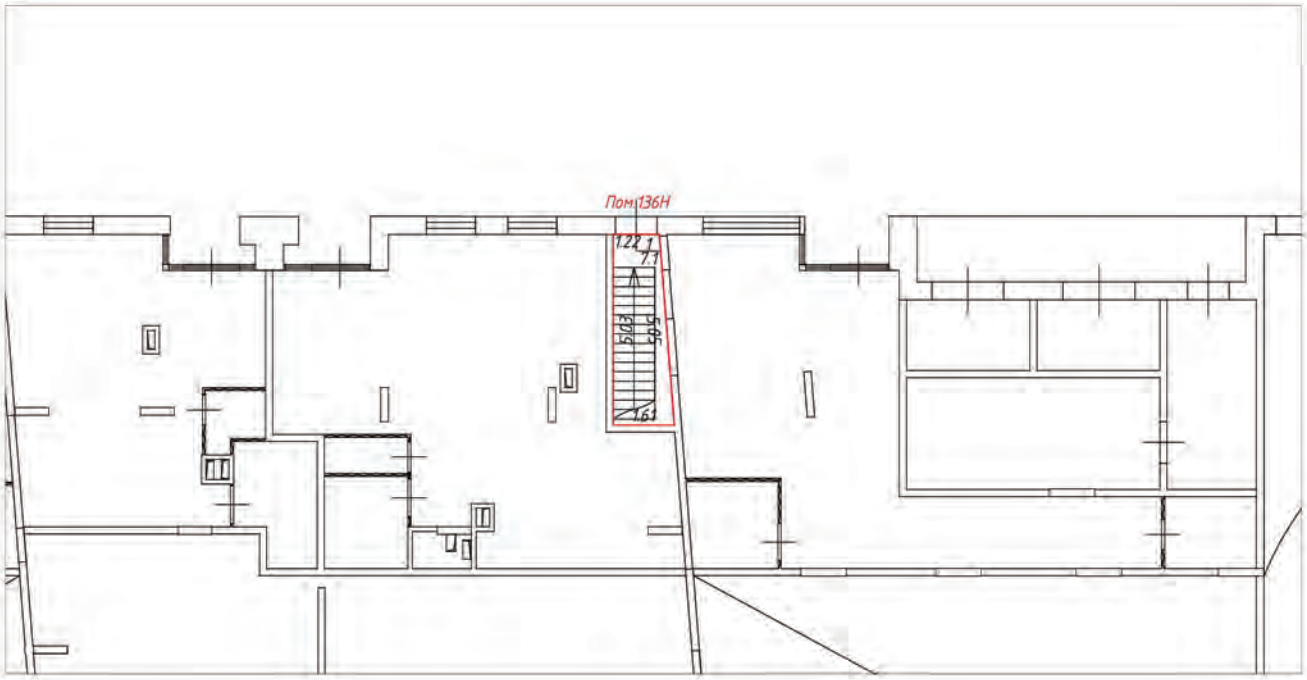

Условные обозначения:

- часть границы вновь образованного помещения
- стена с окном и дверью
- лестница
- перегородка
- перегородка с дверью
- перегородка, возведенная на высоту одного блока
- колонна
- 3,30 – линейный размер
- 1/25,2 – номер и площадь комнаты
- Пом 136Н – номер помещения

Схема расположения помещения на этаже

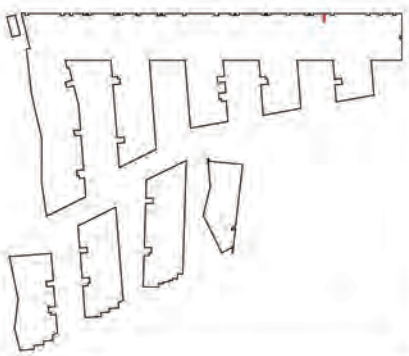


Масштаб 1:200

План (части) этажа

Подвал



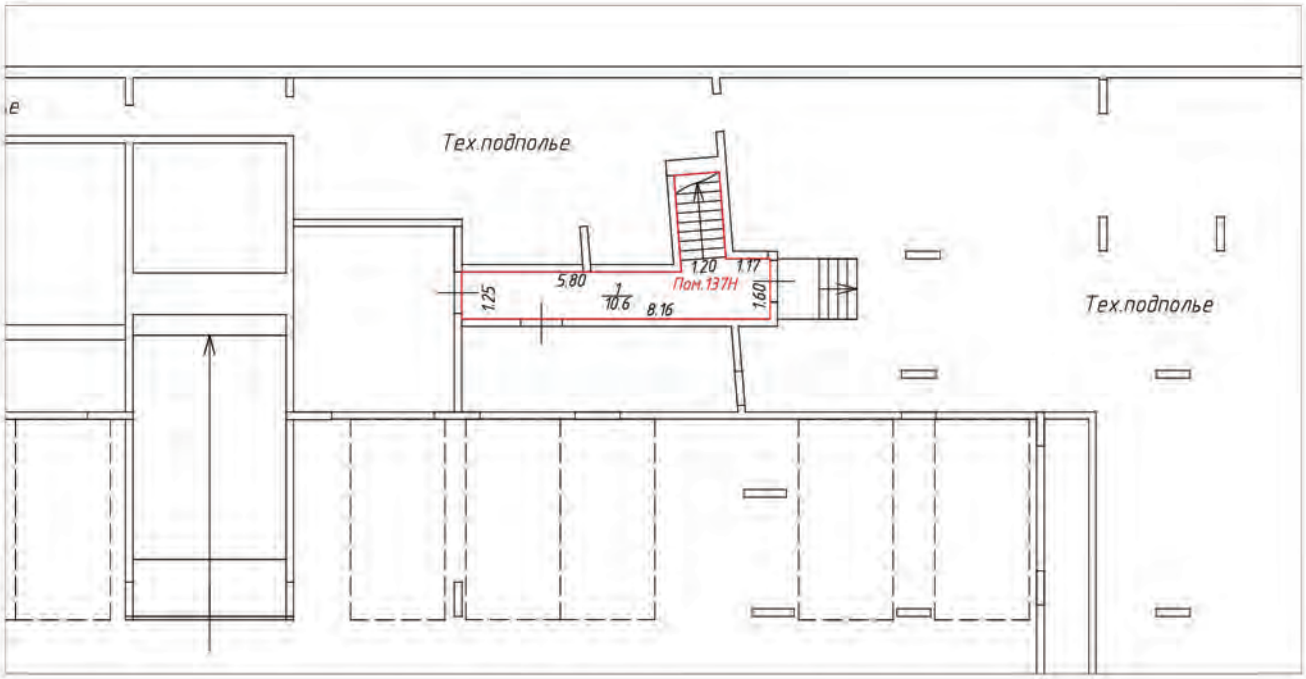

Условные обозначения:

- часть границы вновь образованного помещения
- стена с окном и дверью
- лестница
- перегородка
- перегородка с дверью
- перегородка с дверным проемом
- колонна
- 5.97 – линейный размер
- 1/85.3 – номер и площадь комнаты
- Пом.137Н – номер помещения

Схема расположения помещения на этаже




Масштаб 1:200

План (части) этажа

1 этаж

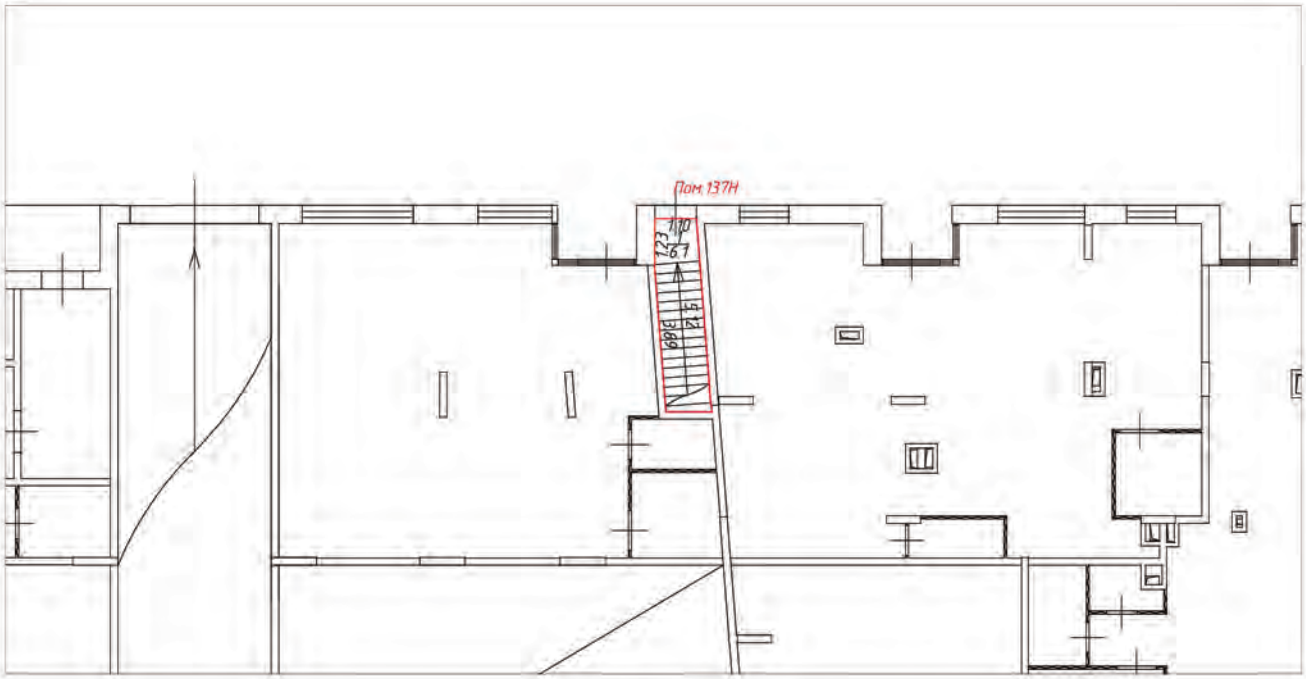



Пом 137Н
123
16,7
110
121
121
121

План (части) этажа

Подвал




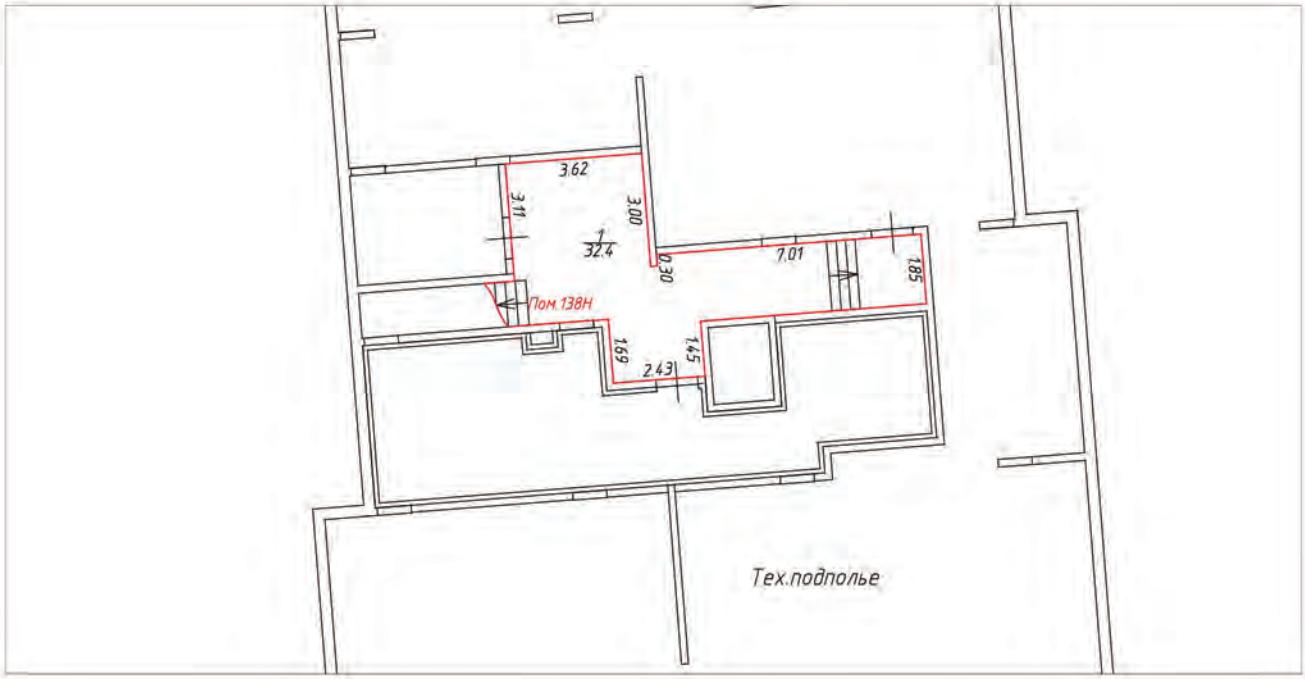

Условные обозначения:

- часть границы вновь образованного помещения
- стена с окном и дверью
- лестница
- перегородка
- перегородка с дверью
- перегородка с дверным проемом
- колонна
- 5.97 – линейный размер
- 1/85.3 – номер и площадь комнаты
- Пом.138Н – номер помещения

Схема расположения помещения на этаже

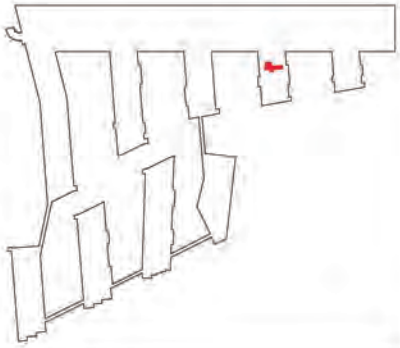


Масштаб 1:200

План (части) этажа

1 этаж




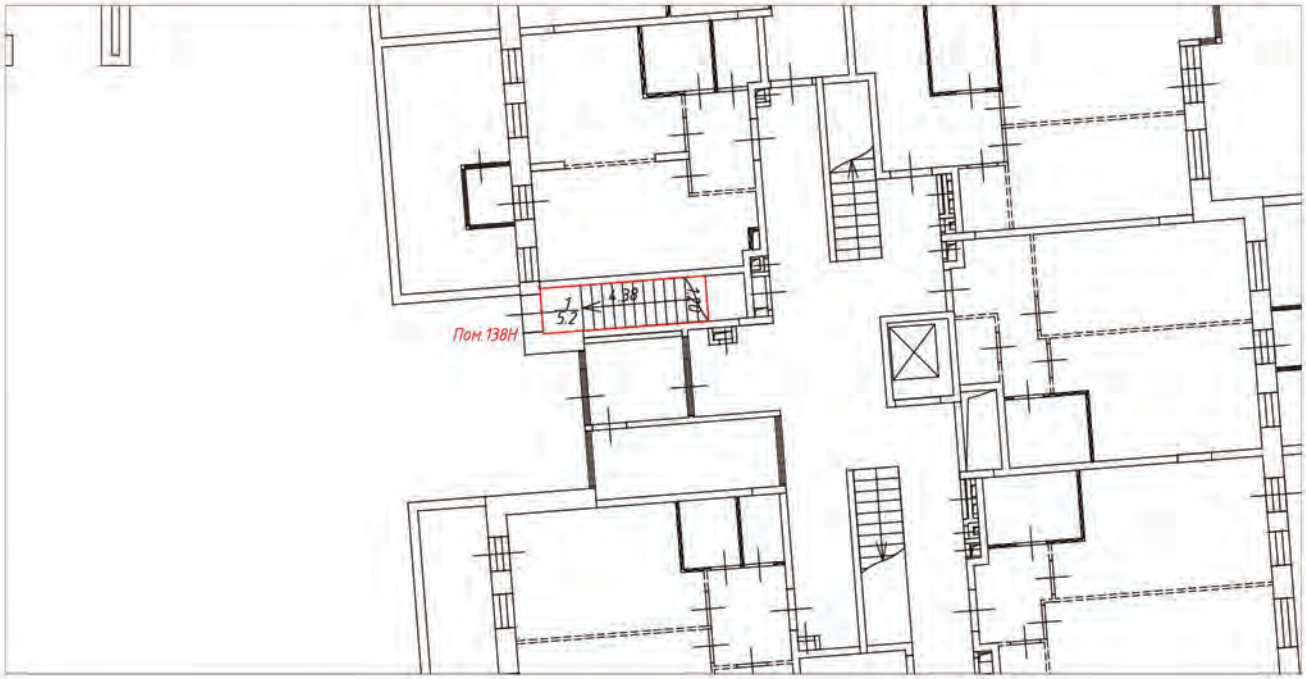

Условные обозначения:

- часть границы вновь образованного помещения
- стена с окном и дверью
- лестница
- перегородка
- перегородка с дверью
- перегородка, возведенная на высоту одного блока
- колонна
- 3.30 – линейный размер
- 1/25.2 – номер и площадь комнаты
- Пом.138Н – номер помещения

Схема расположения помещения на этаже

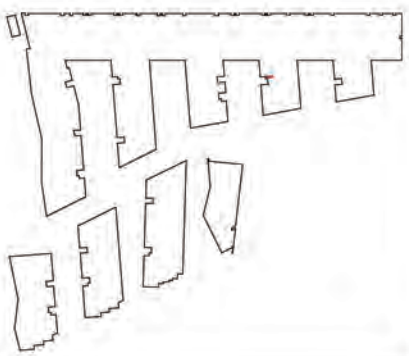


Масштаб 1:200

План (части) этажа

Подвал




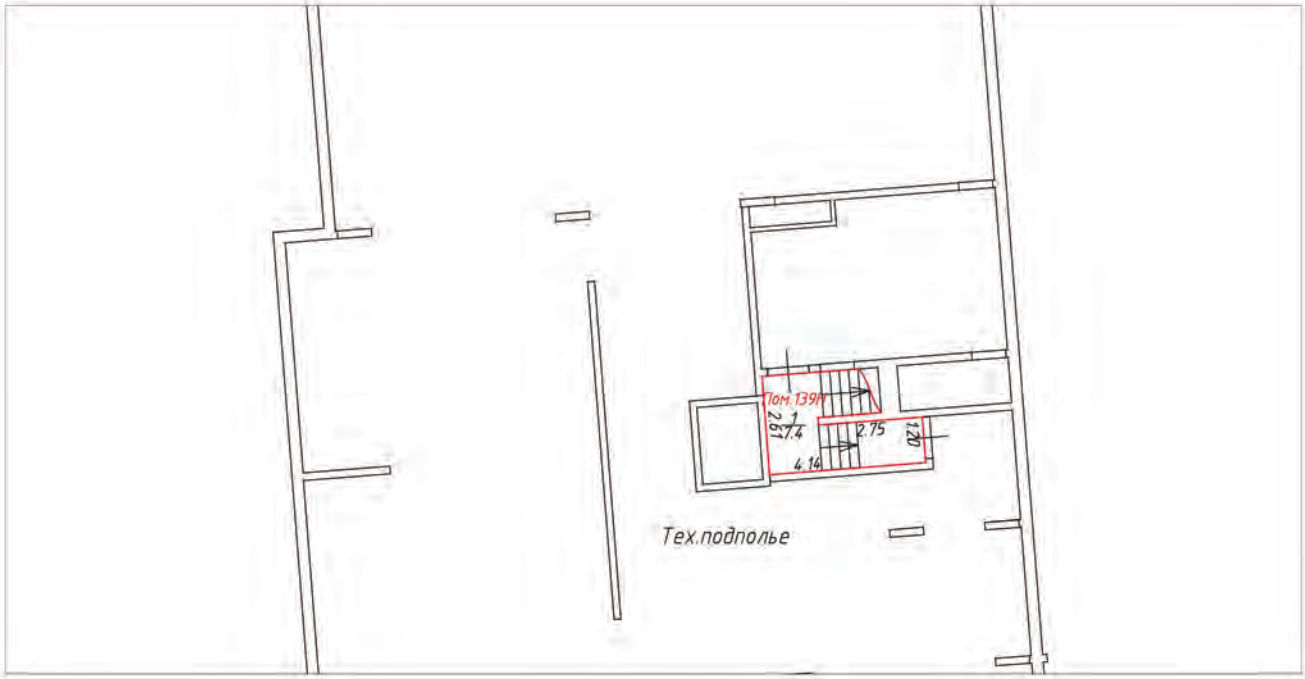

Условные обозначения:

- часть границы вновь образованного помещения
- стена с окном и дверью
- лестница
- перегородка
- перегородка с дверью
- перегородка с дверным проемом
- колонна
- 5.97 – линейный размер
- 1/85.3 – номер и площадь комнаты
- Пом.139Н – номер помещения

Схема расположения помещения на этаже

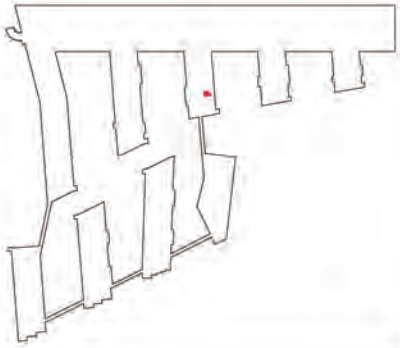


Масштаб 1:200

План (части) этажа

1 этаж




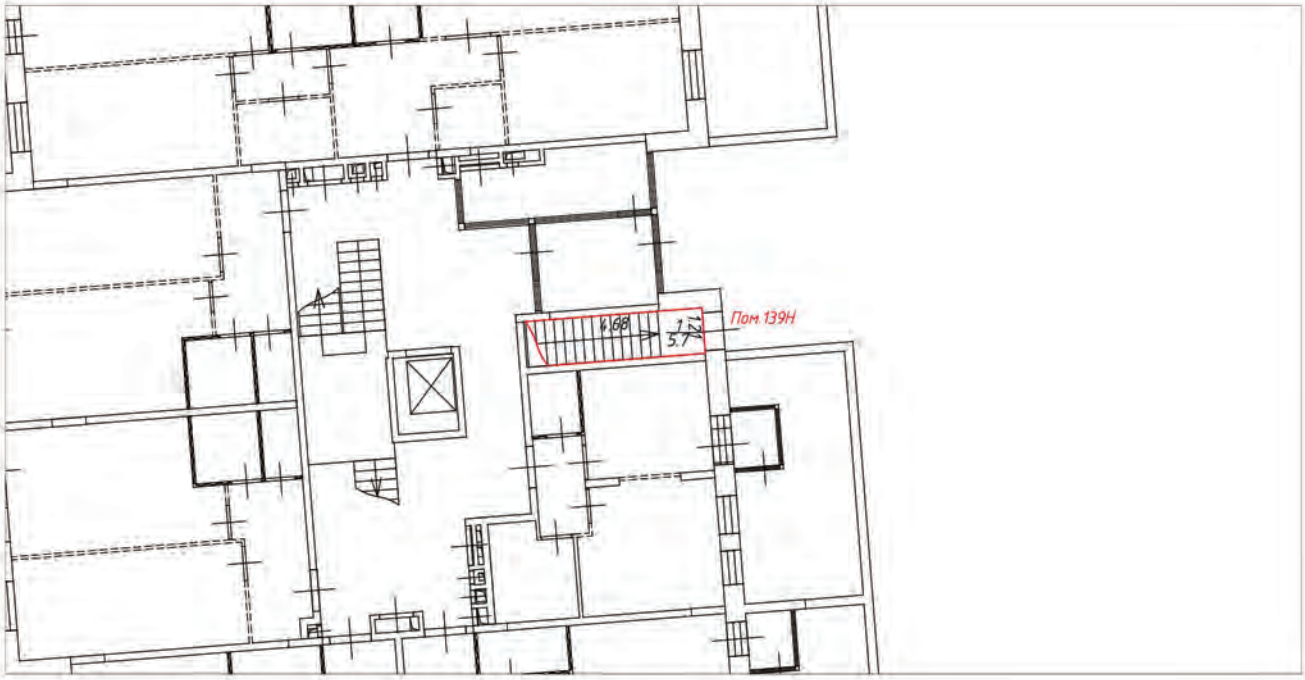

Условные обозначения:

- часть границы вновь образованного помещения
- стена с окном и дверью
- лестница
- перегородка
- перегородка с дверью
- перегородка, возведенная на высоту одного блока
- колонна
- 3,30 – линейный размер
- 1/25,2 – номер и площадь комнаты
- Пом.139Н – номер помещения

Схема расположения помещения на этаже

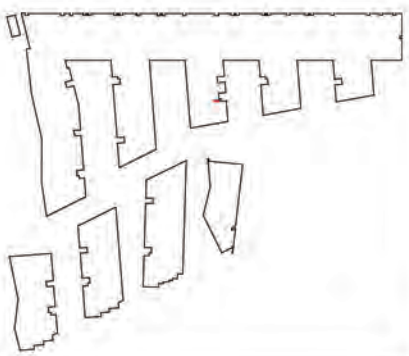


Масштаб 1:200

План (части) этажа

Подвал




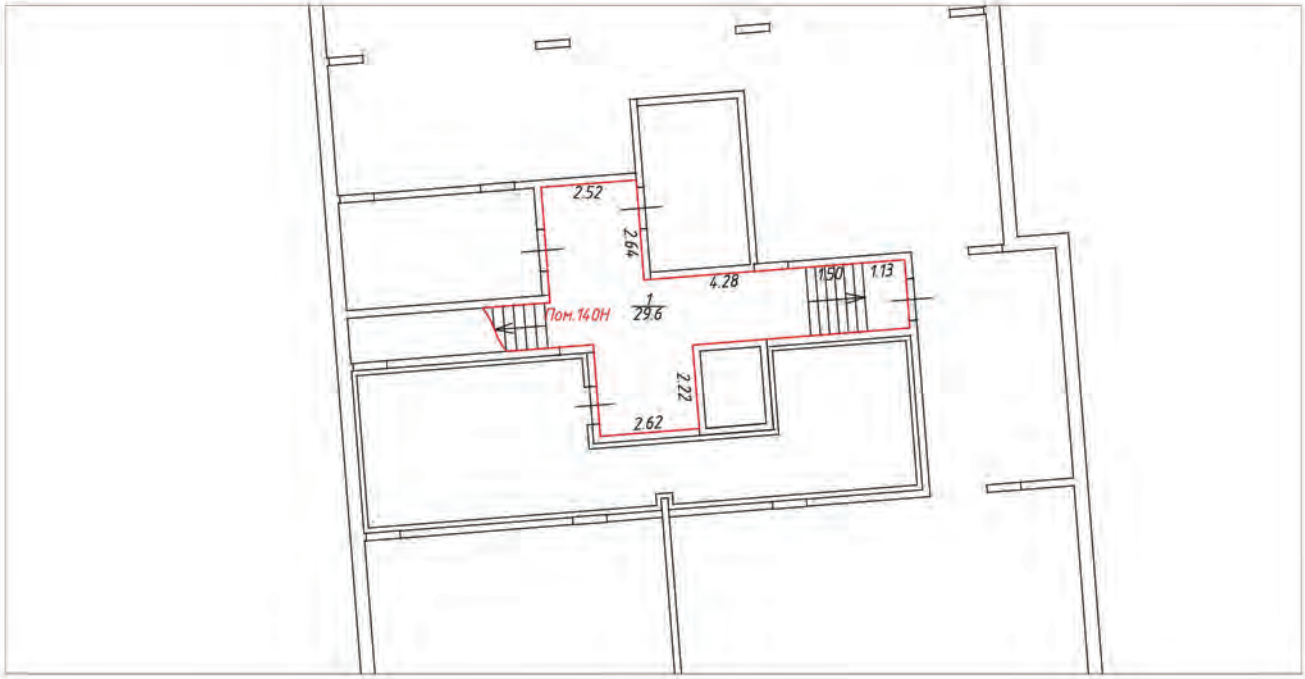

Условные обозначения:

- часть границы вновь образованного помещения
- стена с окном и дверью
- лестница
- перегородка
- перегородка с дверью
- перегородка с дверным проемом
- колонна
- 5.97 – линейный размер
- 1/85.3 – номер и площадь комнаты
- Пом.140Н – номер помещения

Схема расположения помещения на этаже

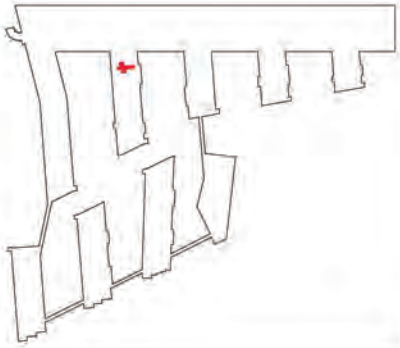


Масштаб 1:200

План (части) этажа

1 этаж




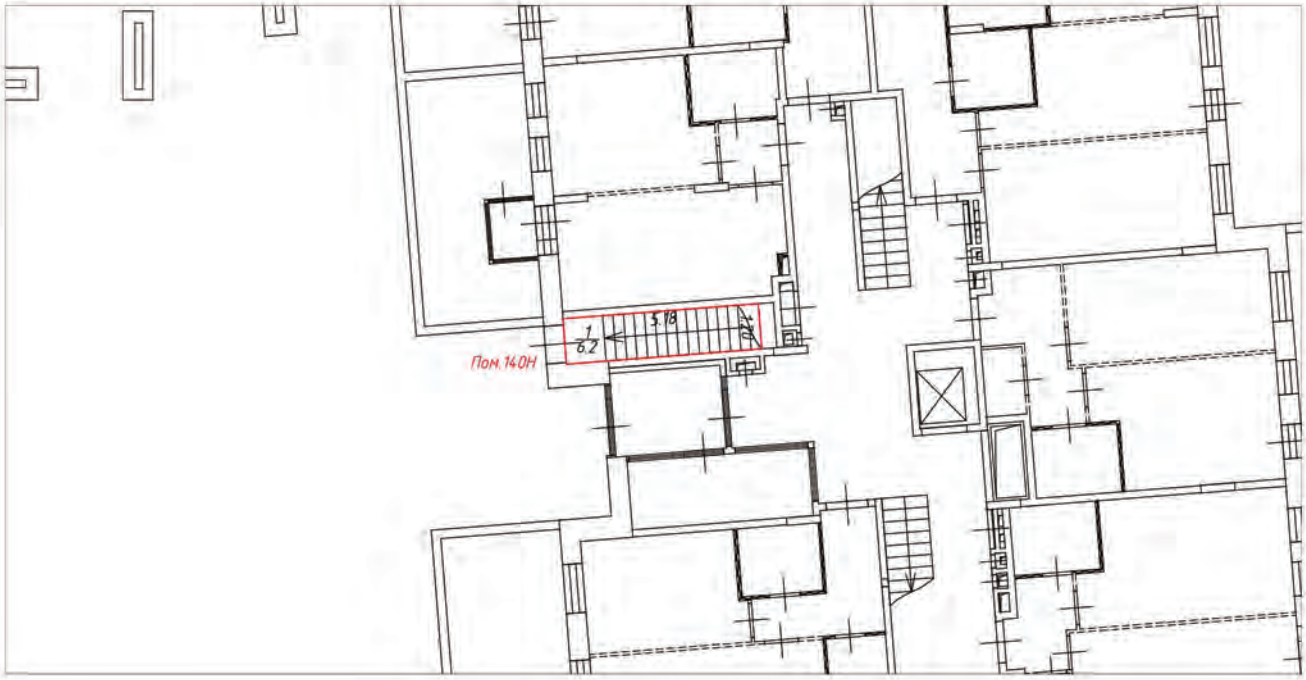

Условные обозначения:

- часть границы вновь образованного помещения
- стена с окном и дверью
- лестница
- перегородка
- перегородка с дверью
- перегородка, возведенная на высоту одного блока
- колонна
- 3.30 – линейный размер
- 1/25.2 – номер и площадь комнаты
- Пом 140Н – номер помещения

Схема расположения помещения на этаже

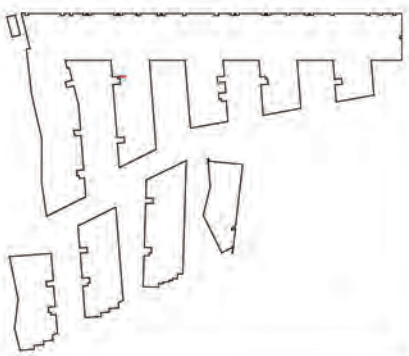


Масштаб 1:200

План (части) этажа

Подвал




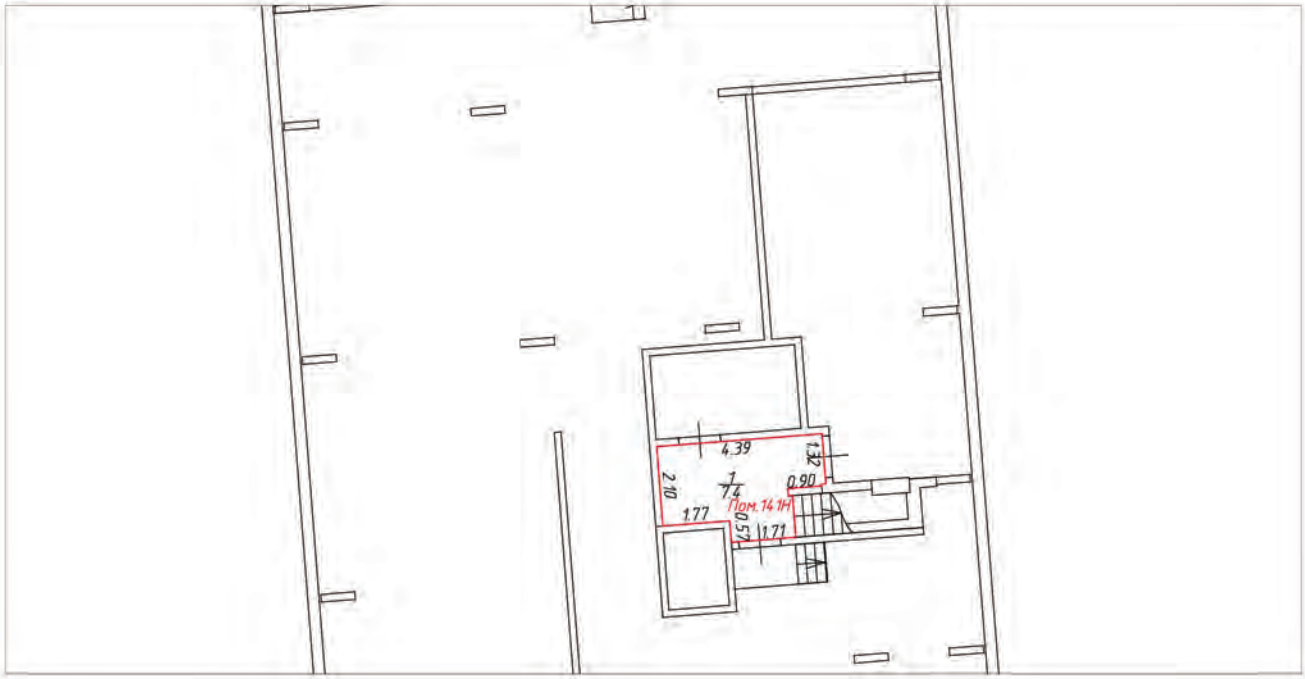

Условные обозначения:

- часть границы вновь образованного помещения
- стена с окном и дверью
- лестница
- перегородка
- перегородка с дверью
- перегородка с дверным проемом
- колонна
- 5.97 – линейный размер
- 1/85.3 – номер и площадь комнаты
- Пом 14 1Н – номер помещения

Схема расположения помещения на этаже

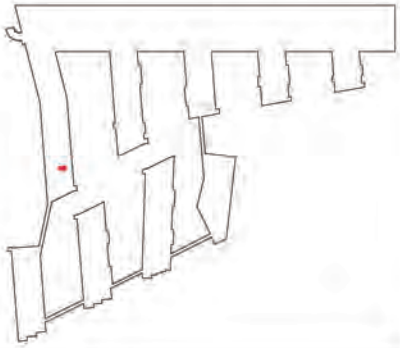


Масштаб 1:200

План (части) этажа

1 этаж




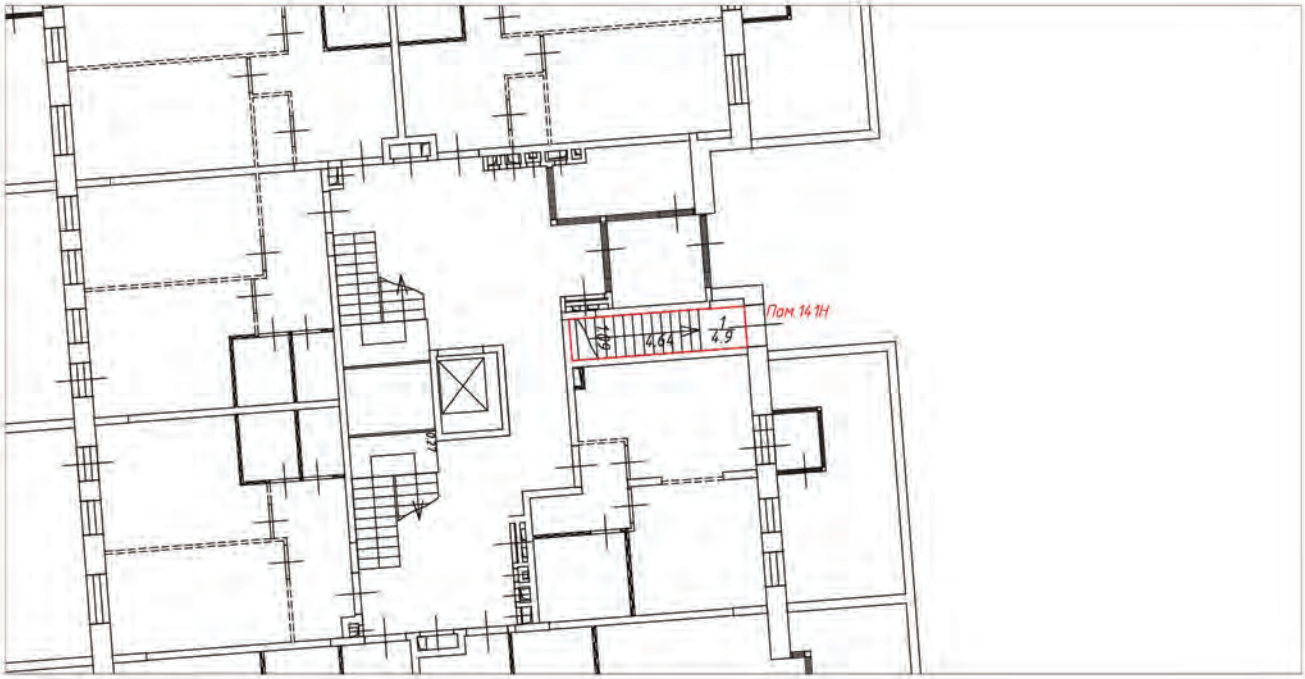

Условные обозначения:

- часть границы вновь образованного помещения
- стена с окном и дверью
- лестница
- перегородка
- перегородка с дверью
- перегородка, возведенная на высоту одного блока
- колонна
- 3,30 – линейный размер
- 1/25,2 – номер и площадь комнаты
- Пом 14 1Н – номер помещения

Схема расположения помещения на этаже

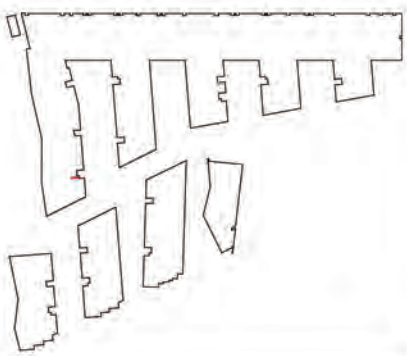


Масштаб 1:200

План (части) этажа

Подвал



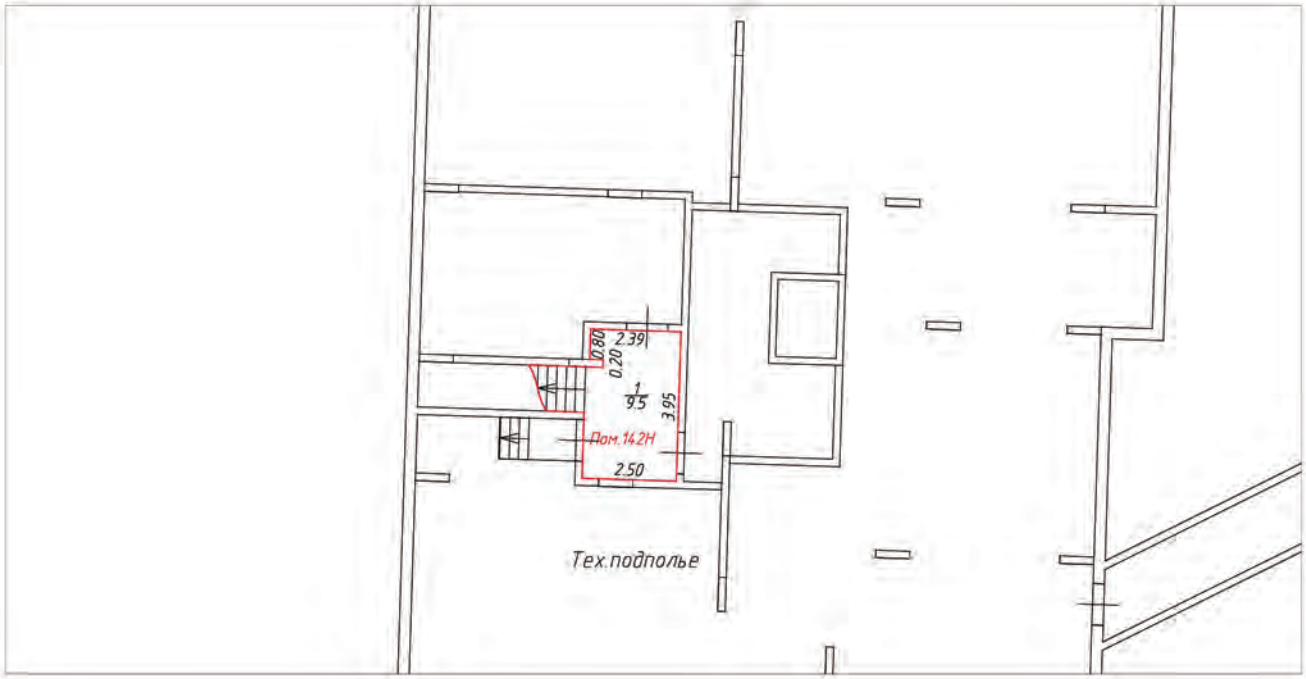

Условные обозначения:

– часть границы вновь образованного помещения

– стена с окном и дверью

– лестница

– перегородка

– перегородка с дверью

– перегородка с дверным проемом


– колонна

5.97 – линейный размер

1/85.3 – номер и площадь комнаты

Пом.142Н – номер помещения

Схема расположения помещения на этаже

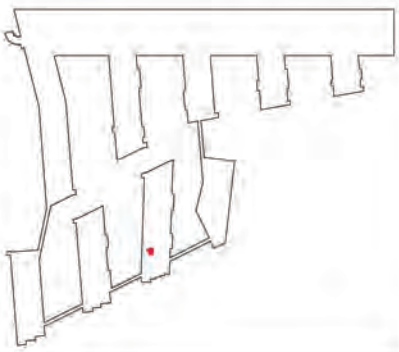


Масштаб 1:200

План (части) этажа

1 этаж




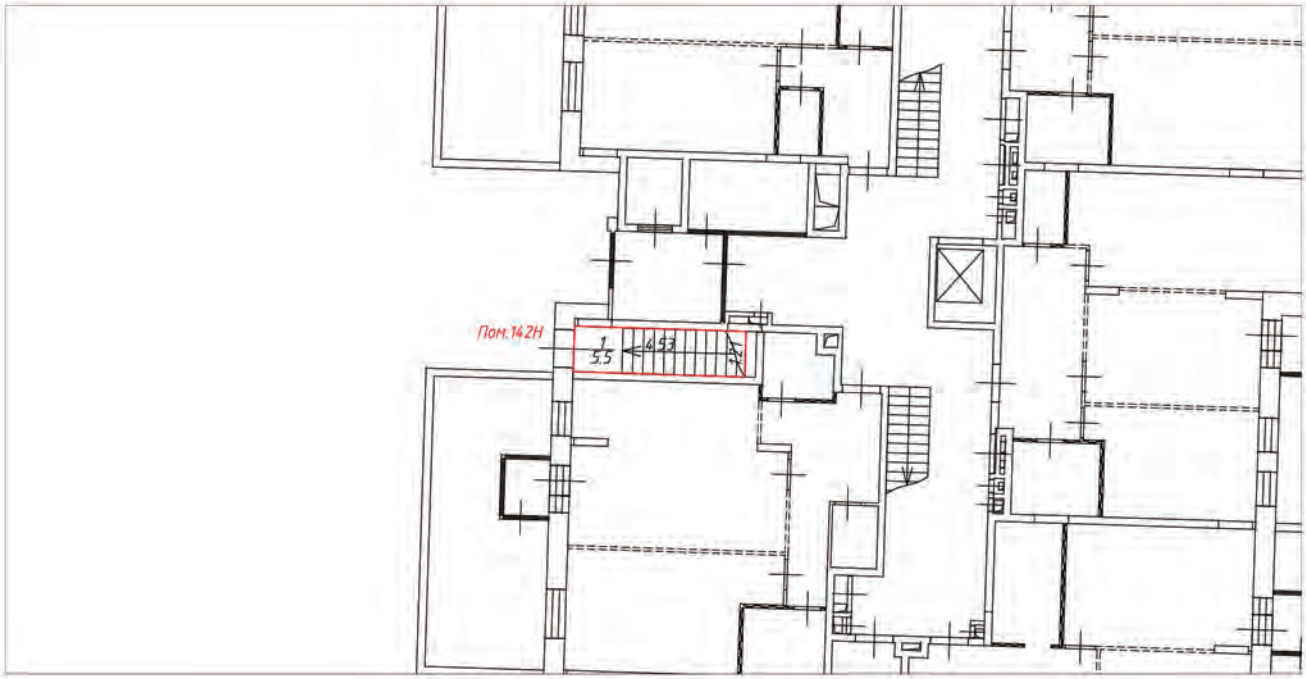

Условные обозначения:

- часть границы вновь образованного помещения
- стена с окном и дверью
- лестница
- перегородка
- перегородка с дверью
- перегородка, возведенная на высоту одного блока
- колонна
- 3.30 – линейный размер
- 1/25.2 – номер и площадь комнаты
- Пом 14.2Н – номер помещения

Схема расположения помещения на этаже

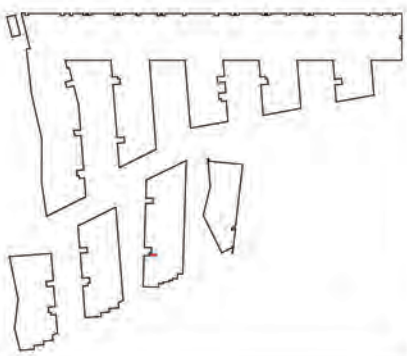


Масштаб 1:200

План (части) этажа

Подвал




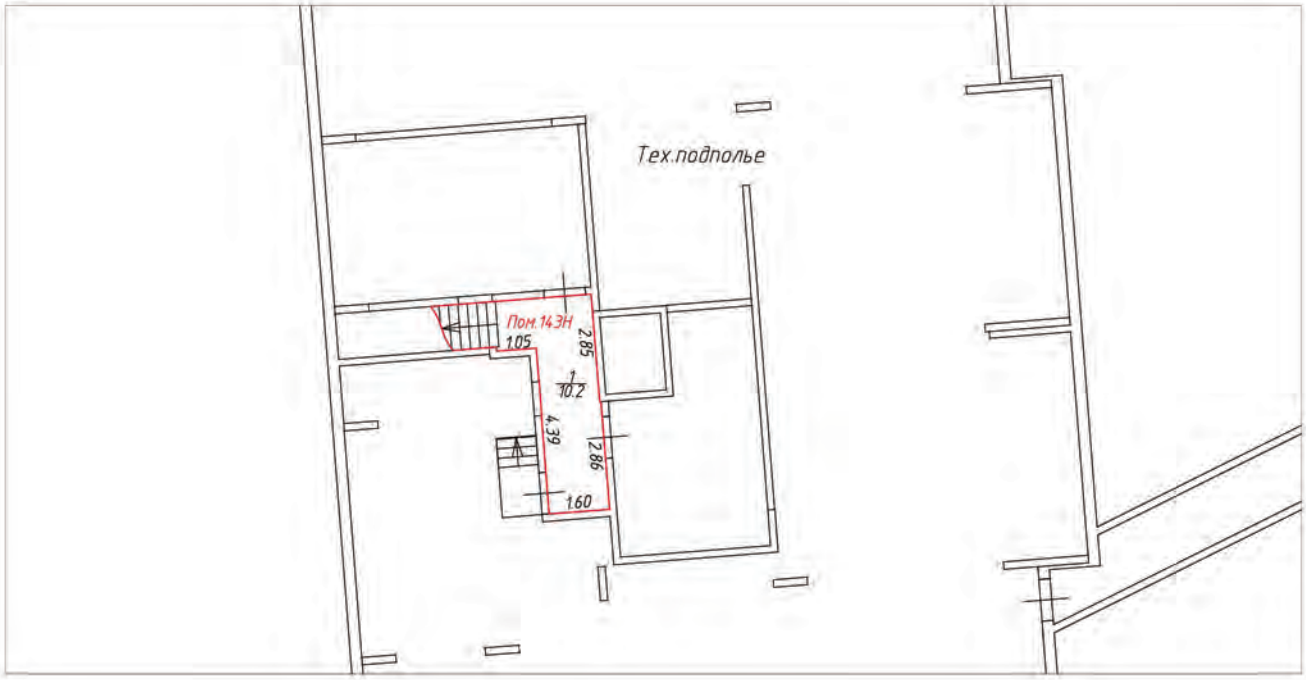

Условные обозначения:

- часть границы вновь образованного помещения
- стена с окном и дверью
- лестница
- перегородка
- перегородка с дверью
- перегородка с дверным проемом
- колонна
- 5.97 – линейный размер
- 1/85.3 – номер и площадь комнаты
- Пом.14Н – номер помещения

Схема расположения помещения на этаже

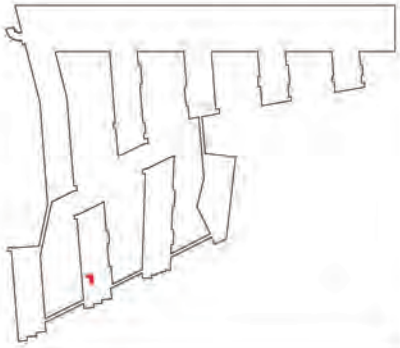


Масштаб 1:200

План (части) этажа

1 этаж




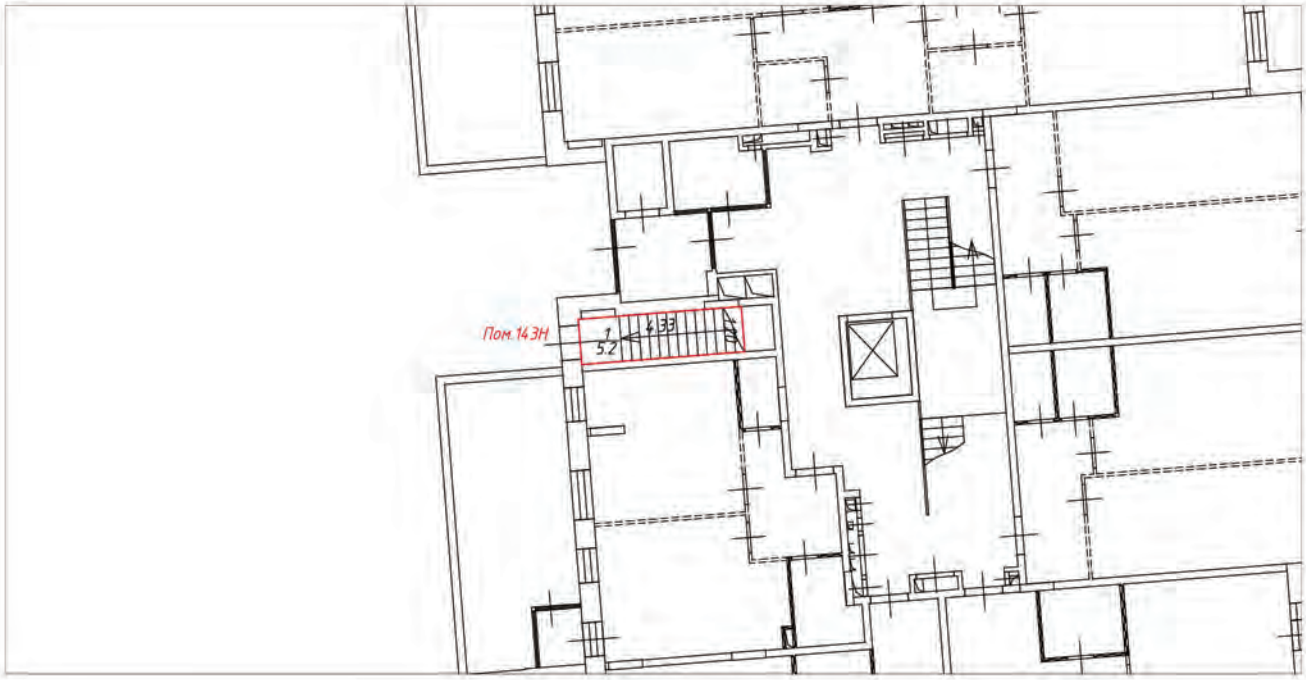

Условные обозначения:

- часть границы вновь образованного помещения
- стена с окном и дверью
- лестница
- перегородка
- перегородка с дверью
- перегородка, возведенная на высоту одного блока
- колонна
- 3.30 – линейный размер
- 1/25.2 – номер и площадь комнаты
- Пом.14.3Н – номер помещения

Схема расположения помещения на этаже

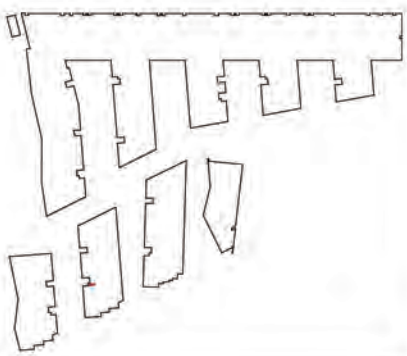


Масштаб 1:200

План (части) этажа

Подвал




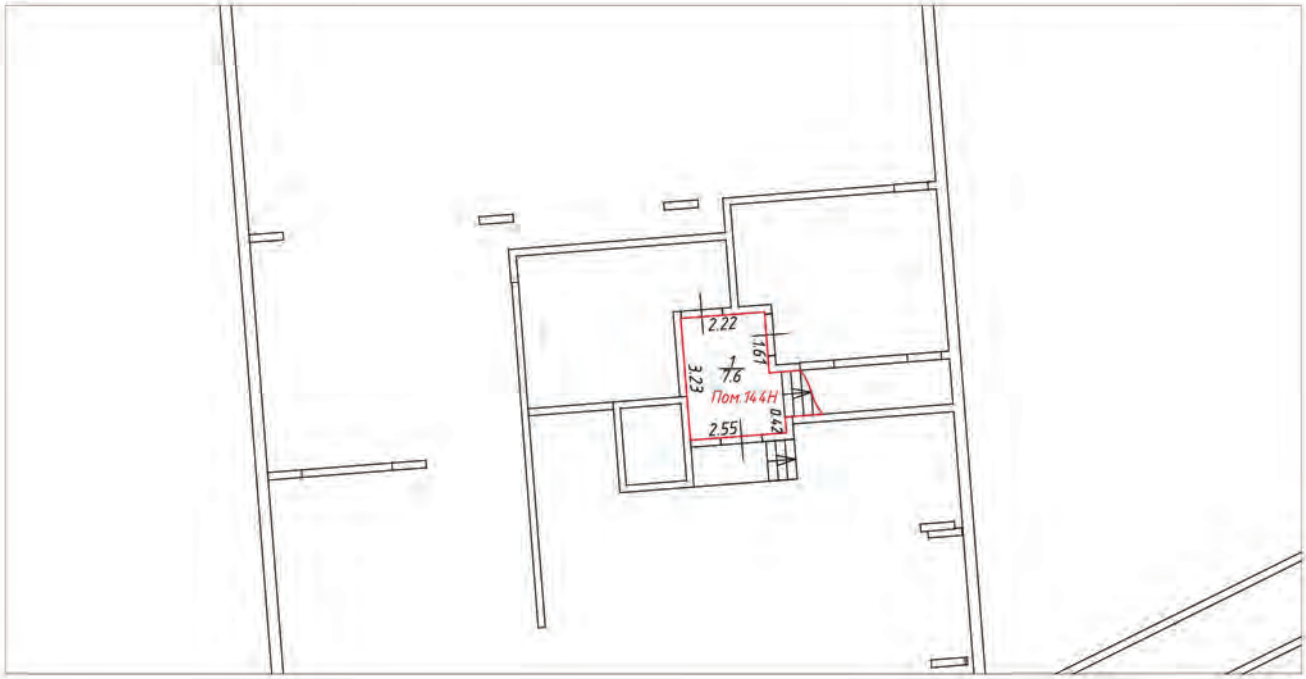

Условные обозначения:

- часть границы вновь образованного помещения
- стена с окном и дверью
- лестница
- перегородка
- перегородка с дверью
- перегородка с дверным проемом
- колонна
- 5.97 – линейный размер
- 1/85.3 – номер и площадь комнаты
- Пом.144Н – номер помещения

Схема расположения помещения на этаже

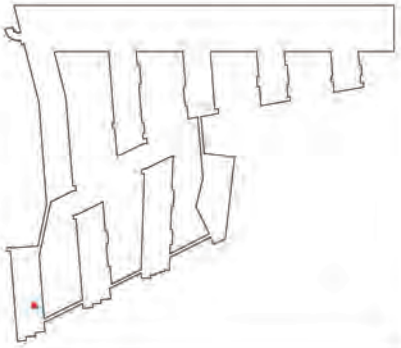


Масштаб 1:200

План (части) этажа

1 этаж




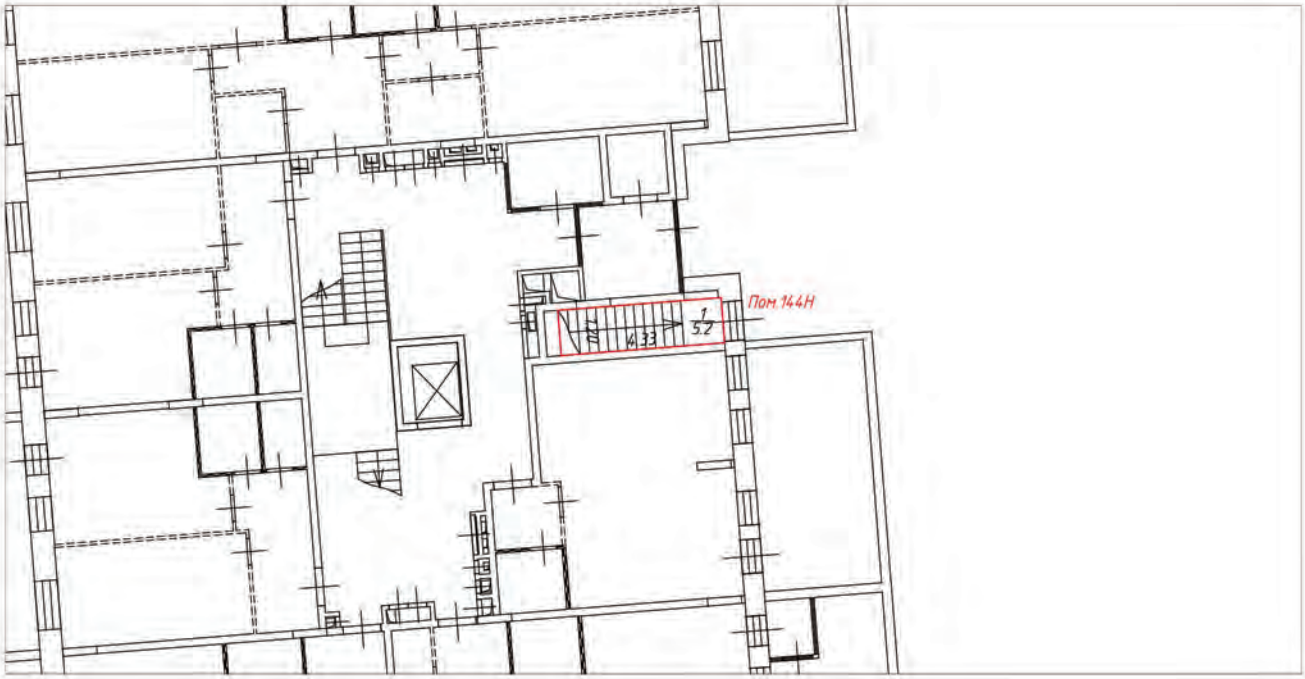

Условные обозначения:

- часть границы вновь образованного помещения
- стена с окном и дверью
- лестница
- перегородка
- перегородка с дверью
- перегородка, возведенная на высоту одного блока
- колонна
- 3.30 – линейный размер
- 1/25.2 – номер и площадь комнаты
- Пом.144Н – номер помещения

Схема расположения помещения на этаже

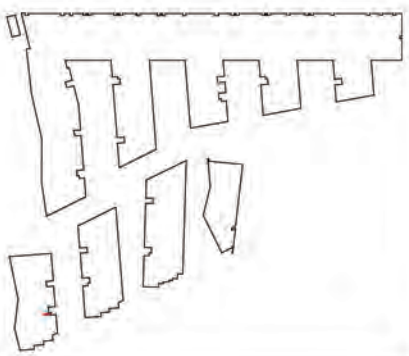


Масштаб 1:200

План (части) этажа

Подвал




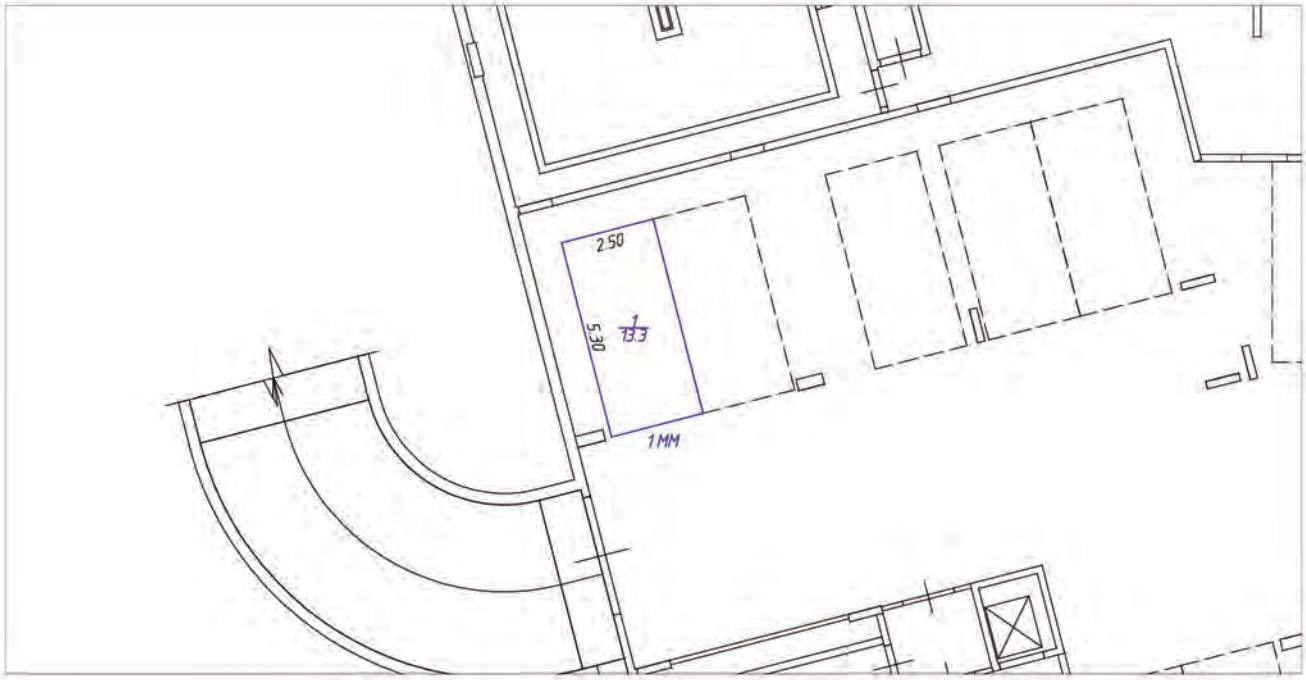

Условные обозначения:

- часть границы вновь образованного машино-места
- стена с окном и дверью
- лестница
- перегородка
- перегородка с дверью
- перегородка с дверным проемом
- колонна
- 5.30 – линейный размер
- 1/13.3 – номер и площадь комнаты
- 1ММ – номер машино-места

Схема расположения помещения на этаже

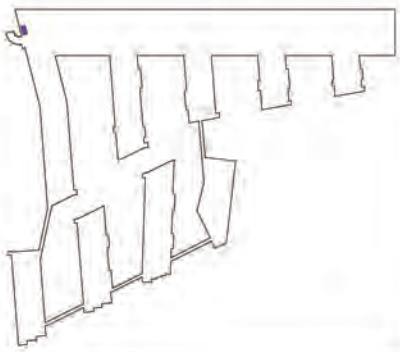


Масштаб 1:200

План (части) этажа

Подвал



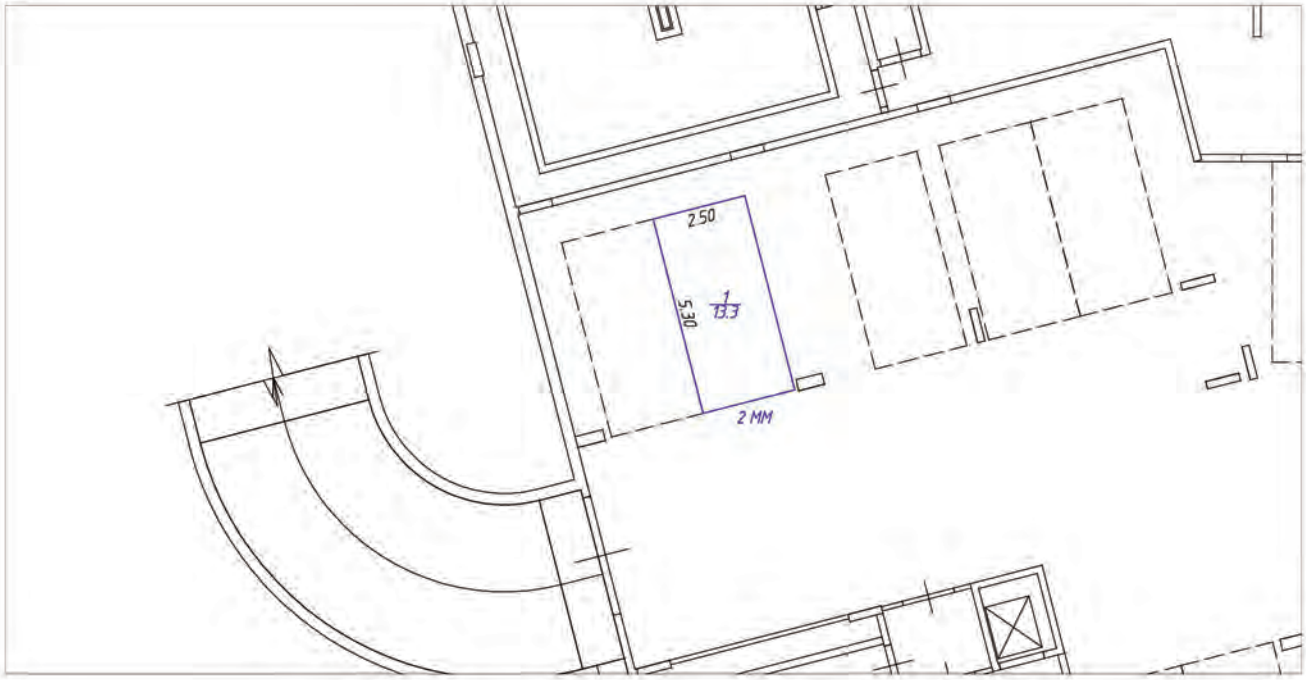

Условные обозначения:

- часть границы вновь образованного машино-места
- стена с окном и дверью
- лестница
- перегородка
- перегородка с дверью
- перегородка с дверным проемом
- колонна
- 5.30 – линейный размер
- 1/13.3 – номер и площадь комнаты
- 2 ММ – номер машино-места

Схема расположения помещения на этаже




Масштаб 1:200

План (части) этажа

Подвал




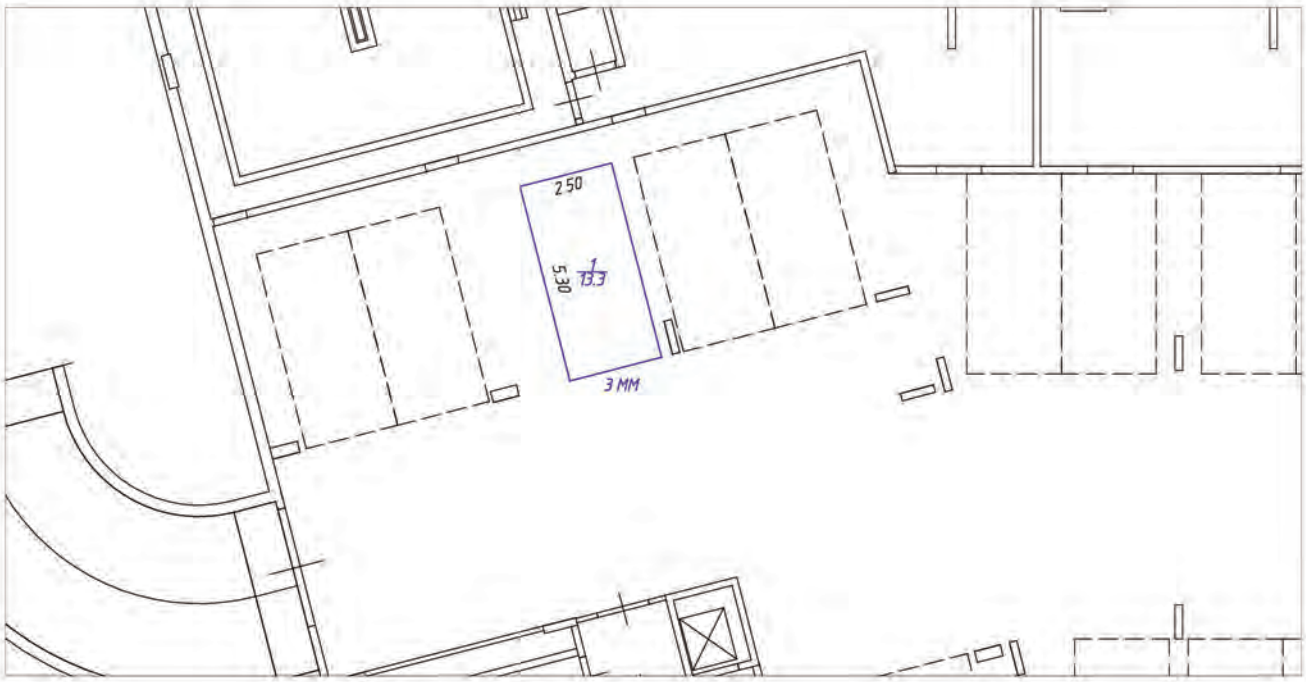

Условные обозначения:

- часть границы вновь образованного машино-места
- стена с окном и дверью
- лестница
- перегородка
- перегородка с дверью
- перегородка с дверным проемом
- колонна
- 5,30 – линейный размер
- 1/13,3 – номер и площадь комнаты
- 3 ММ – номер машино-места

Схема расположения помещения на этаже

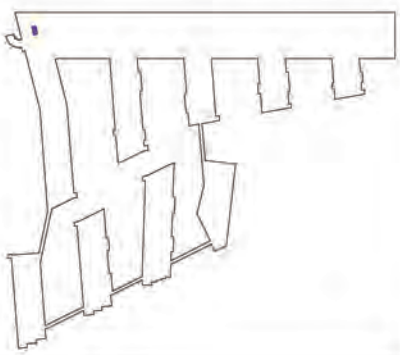


Масштаб 1:200

План (части) этажа

Подвал




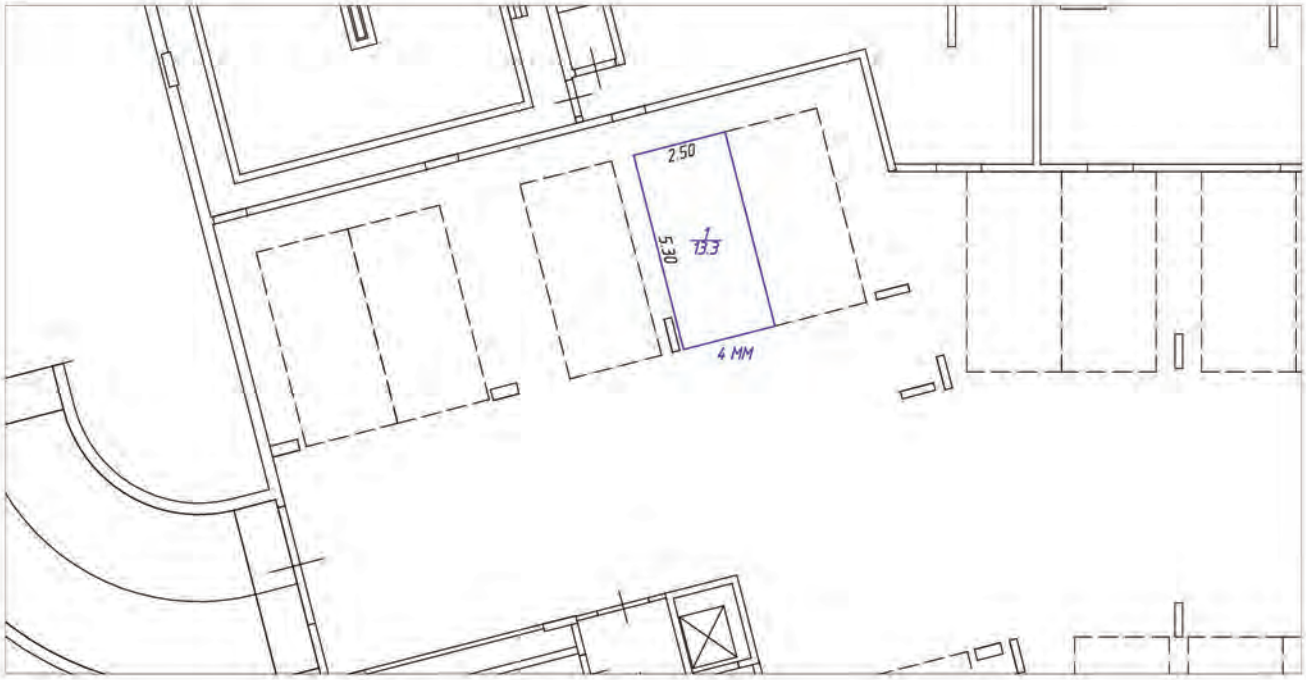

Условные обозначения:

- часть границы вновь образованного машино-места
- стена с окном и дверью
- лестница
- перегородка
- перегородка с дверью
- перегородка с дверным проемом
- колонна
- 5.30 – линейный размер
- 1/13.3 – номер и площадь комнаты
- 4 ММ – номер машино-места

Схема расположения помещения на этаже

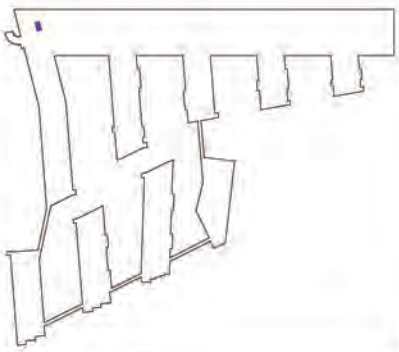


Масштаб 1:200

План (части) этажа

Подвал




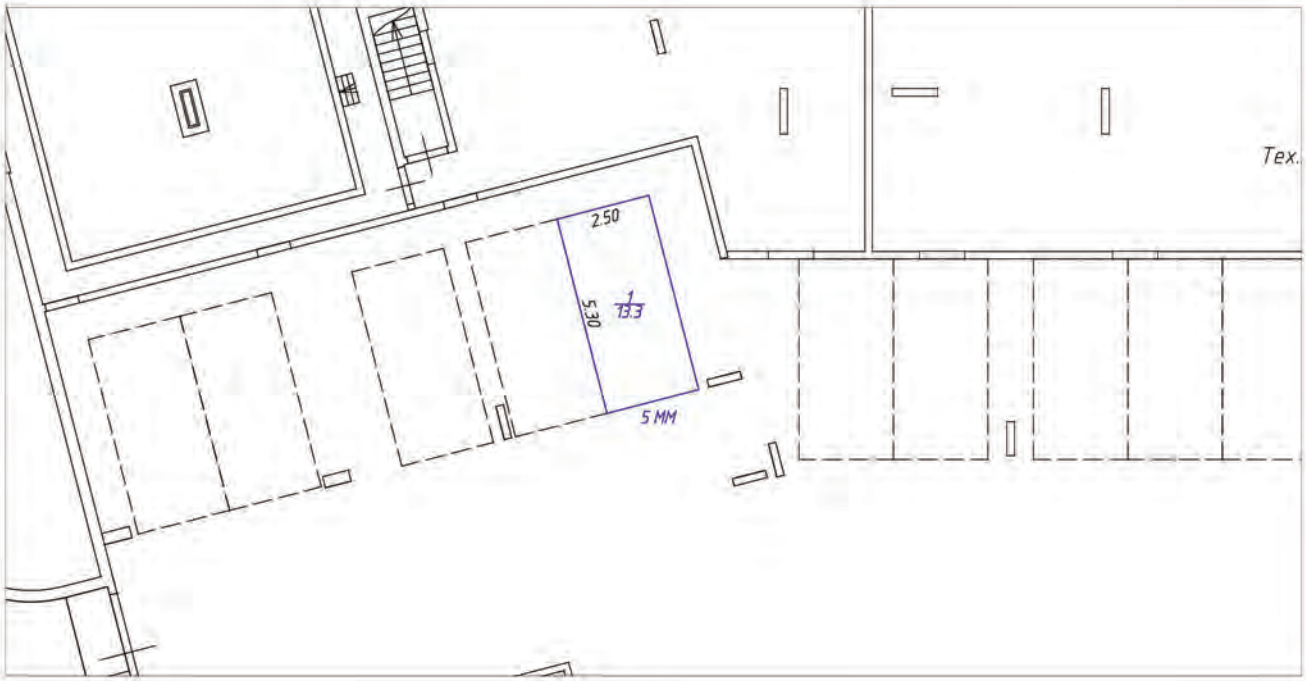

Условные обозначения:

- часть границы вновь образованного машино-места
- стена с окном и дверью
- лестница
- перегородка
- перегородка с дверью
- перегородка с дверным проемом
- колонна
- 5.30 – линейный размер
- 1/13.3 – номер и площадь комнаты
- 5 ММ – номер машино-места

Схема расположения помещения на этаже

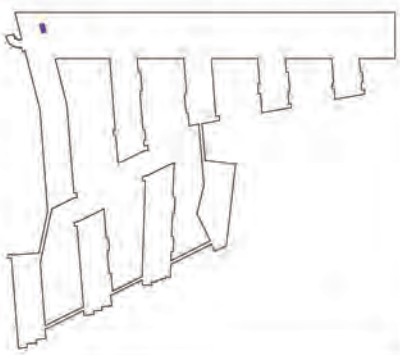


Масштаб 1:200

План (части) этажа

Подвал




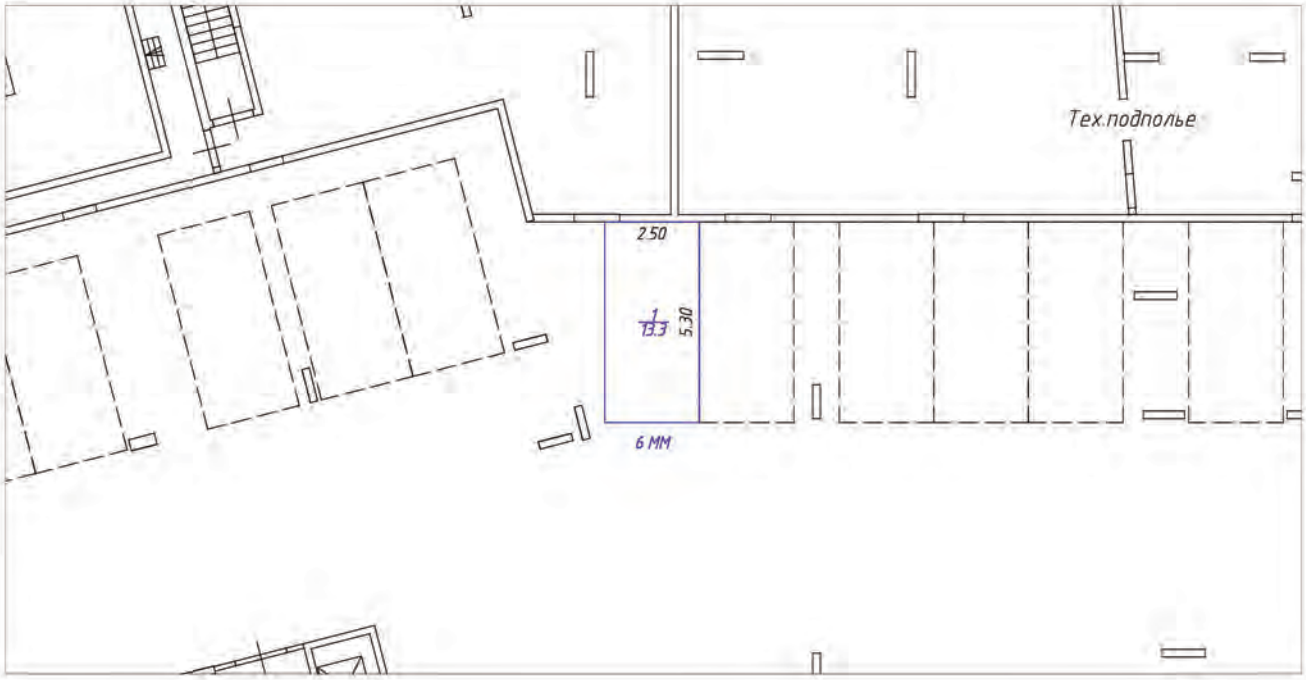

Условные обозначения:

- часть границы вновь образованного машино-места
- стена с окном и дверью
- лестница
- перегородка
- перегородка с дверью
- перегородка с дверным проемом
- колонна
- 5.30 – линейный размер
- 1/13.3 – номер и площадь комнаты
- 6 ММ – номер машино-места

Схема расположения помещения на этаже

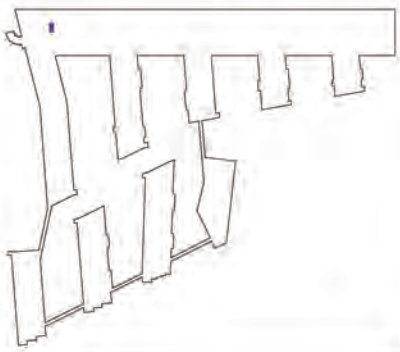


Масштаб 1:200

План (части) этажа

Подвал




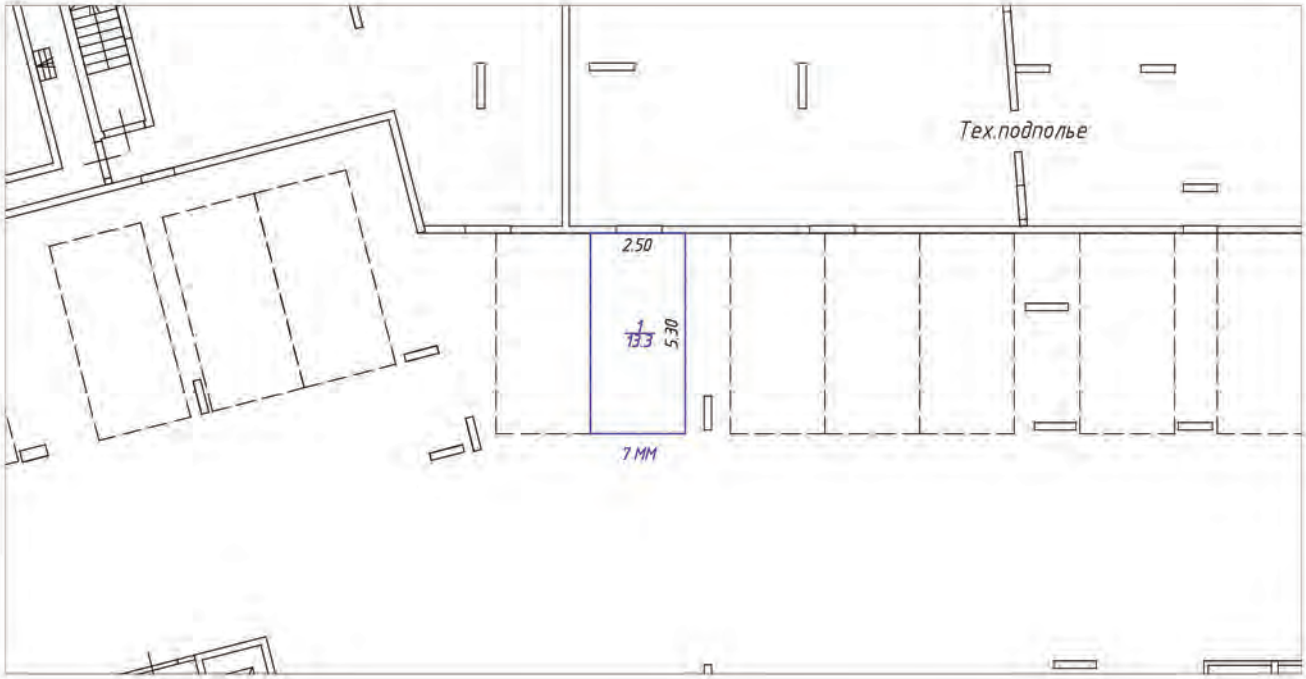

Условные обозначения:

- часть границы вновь образованного машино-места
- стена с окном и дверью
- лестница
- перегородка
- перегородка с дверью
- перегородка с дверным проемом
- колонна
- 5.30 – линейный размер
- 1/13.3 – номер и площадь комнаты
- 7 ММ – номер машино-места

Схема расположения помещения на этаже

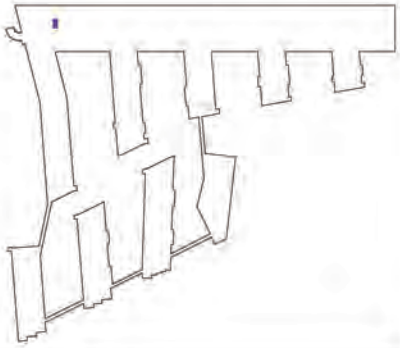


Масштаб 1:200

План (части) этажа

Подвал



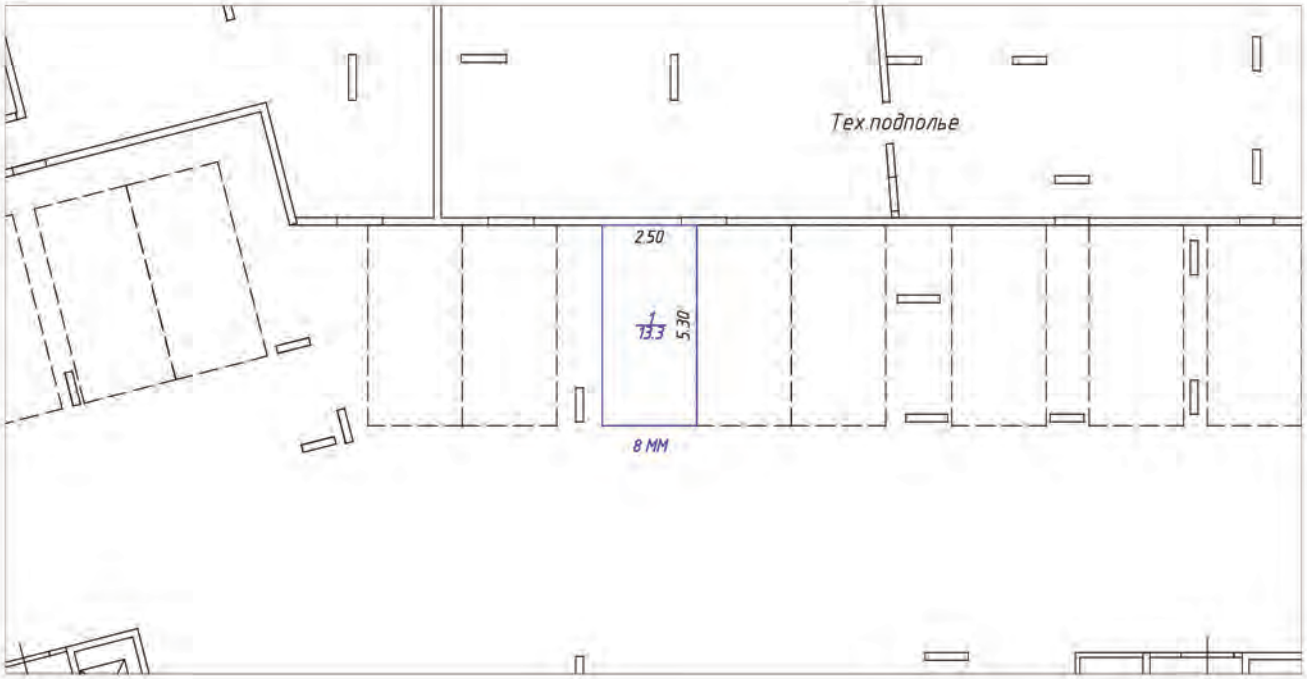

Условные обозначения:

- часть границы вновь образованного машино-места
- стена с окном и дверью
- лестница
- перегородка
- перегородка с дверью
- перегородка с дверным проемом
- колонна
- 5.30 – линейный размер
- 1/13.3 – номер и площадь комнаты
- 8 ММ – номер машино-места

Схема расположения помещения на этаже




Масштаб 1:200

План (части) этажа

Подвал




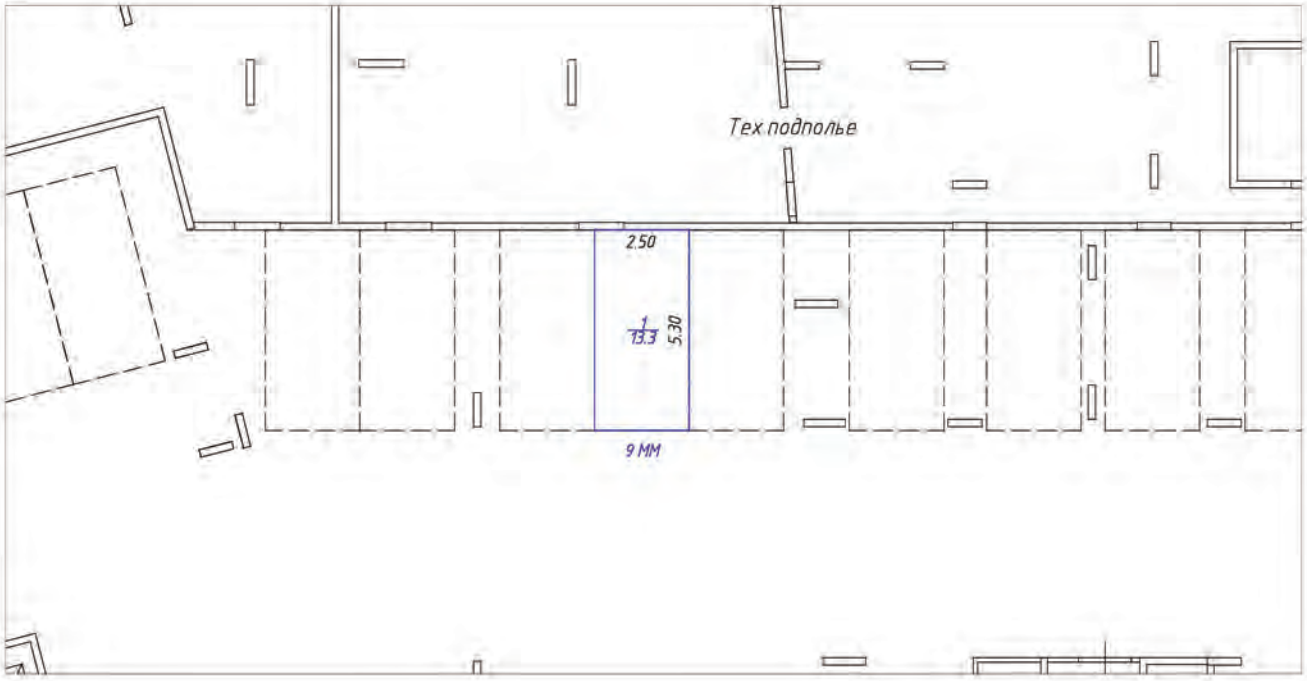

Условные обозначения:

- часть границы вновь образованного машино-места
- стена с окном и дверью
- лестница
- перегородка
- перегородка с дверью
- перегородка с дверным проемом
- колонна
- 5.30 – линейный размер
- 1/13.3 – номер и площадь комнаты
- 9 ММ – номер машино-места

Схема расположения помещения на этаже

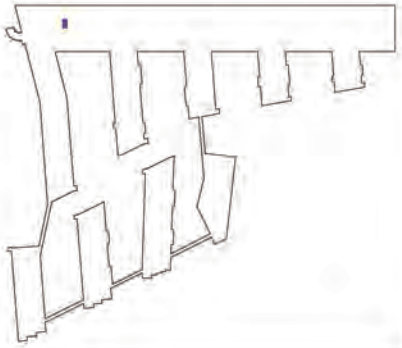


Масштаб 1:200

План (части) этажа

Подвал




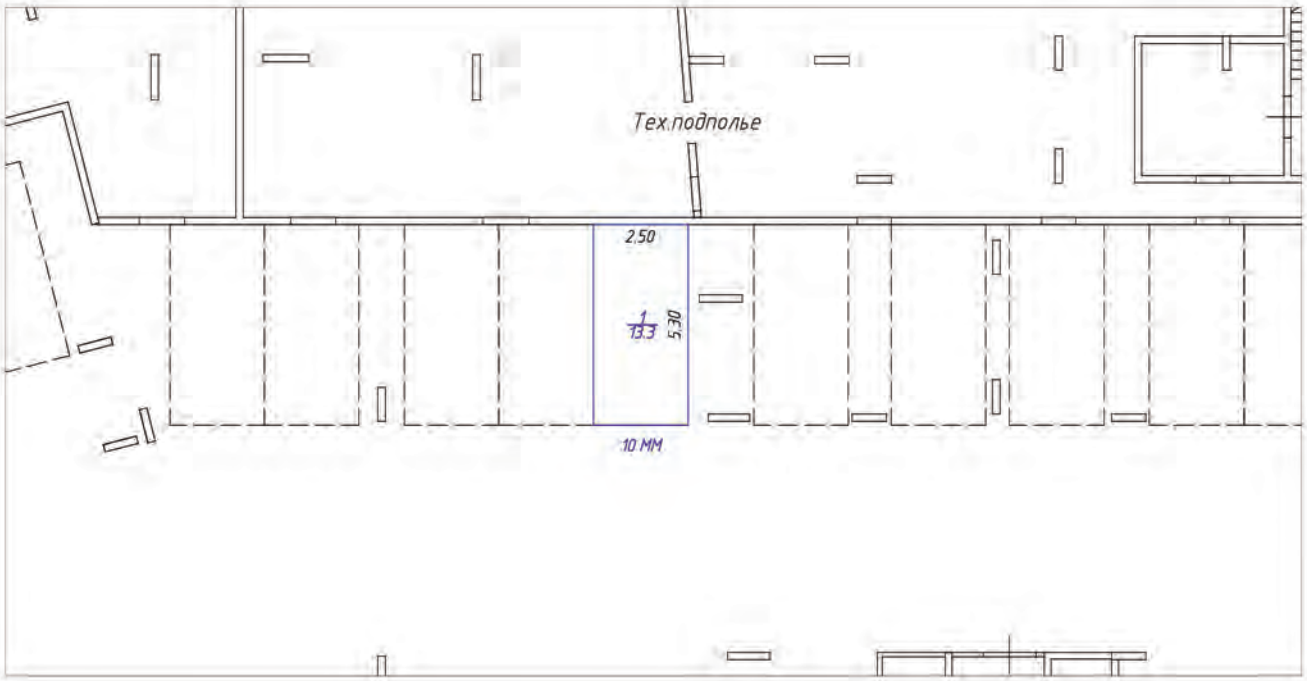

Условные обозначения:

- часть границы вновь образованного машино-места
- стена с окном и дверью
- лестница
- перегородка
- перегородка с дверью
- перегородка с дверным проемом
- колонна
- 5.30 – линейный размер
- 1/13.3 – номер и площадь комнаты
- 10 ММ – номер машино-места

Схема расположения помещения на этаже

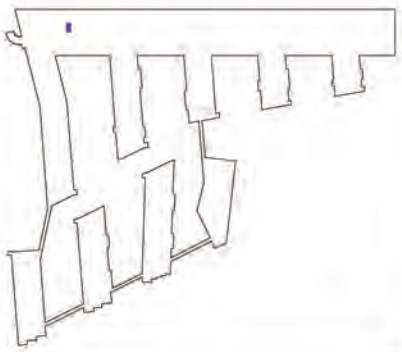


Масштаб 1:200

План (части) этажа

Подвал




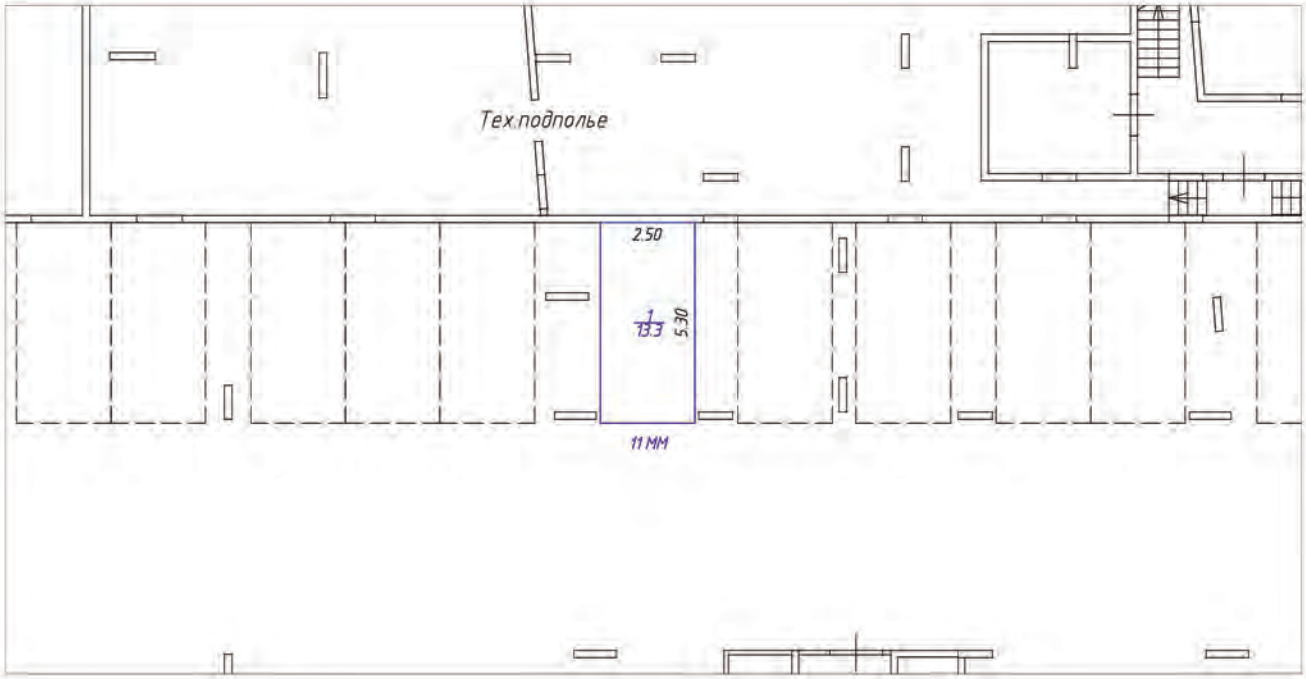

Условные обозначения:

- часть границы вновь образованного машино-места
- стена с окном и дверью
- лестница
- перегородка
- перегородка с дверью
- перегородка с дверным проемом
- колонна
- 5.30 – линейный размер
- 1/13.3 – номер и площадь комнаты
- 11 ММ – номер машино-места

Схема расположения помещения на этаже

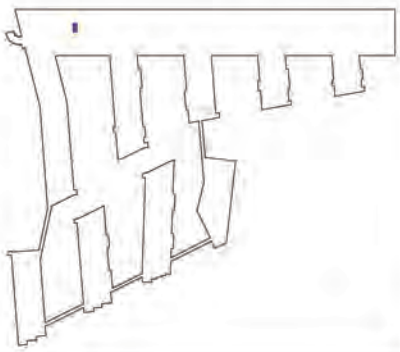


Масштаб 1:200

План (части) этажа

Подвал



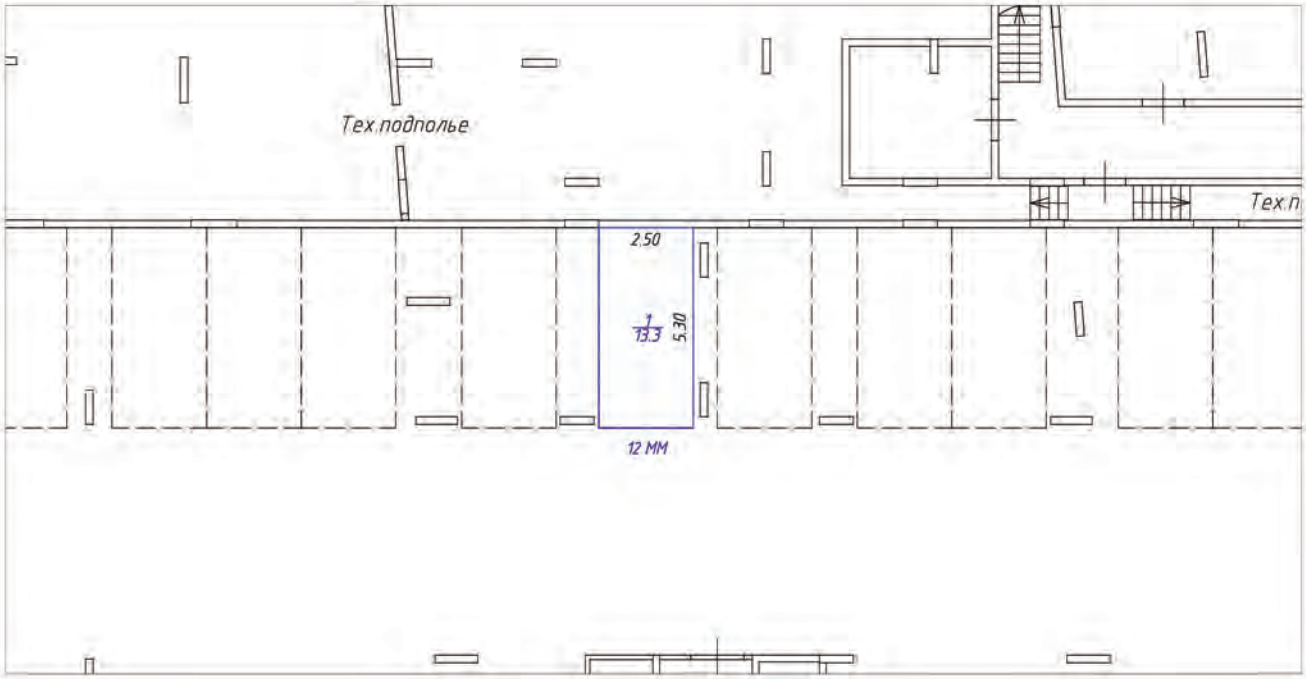

Условные обозначения:

- часть границы вновь образованного машино-места
- стена с окном и дверью
- лестница
- перегородка
- перегородка с дверью
- перегородка с дверным проемом
- колонна
- 5.30 – линейный размер
- 1/13.3 – номер и площадь комнаты
- 12 ММ – номер машино-места

Схема расположения помещения на этаже




Масштаб 1:200

План (части) этажа

Подвал



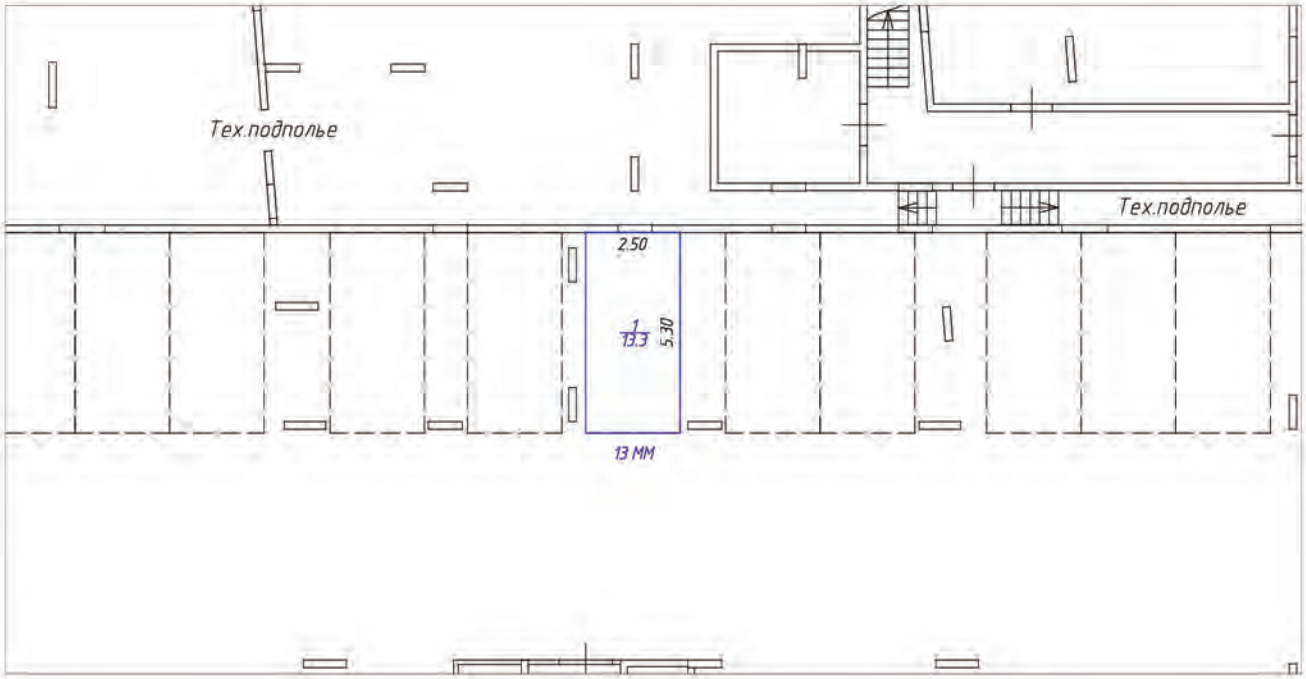

Условные обозначения:

- часть границы вновь образованного машино-места
- стена с окном и дверью
- лестница
- перегородка
- перегородка с дверью
- перегородка с дверным проемом
- колонна
- 5.30 – линейный размер
- 1/13.3 – номер и площадь комнаты
- 13 ММ – номер машино-места

Схема расположения помещения на этаже




Масштаб 1:200

План (части) этажа

Подвал




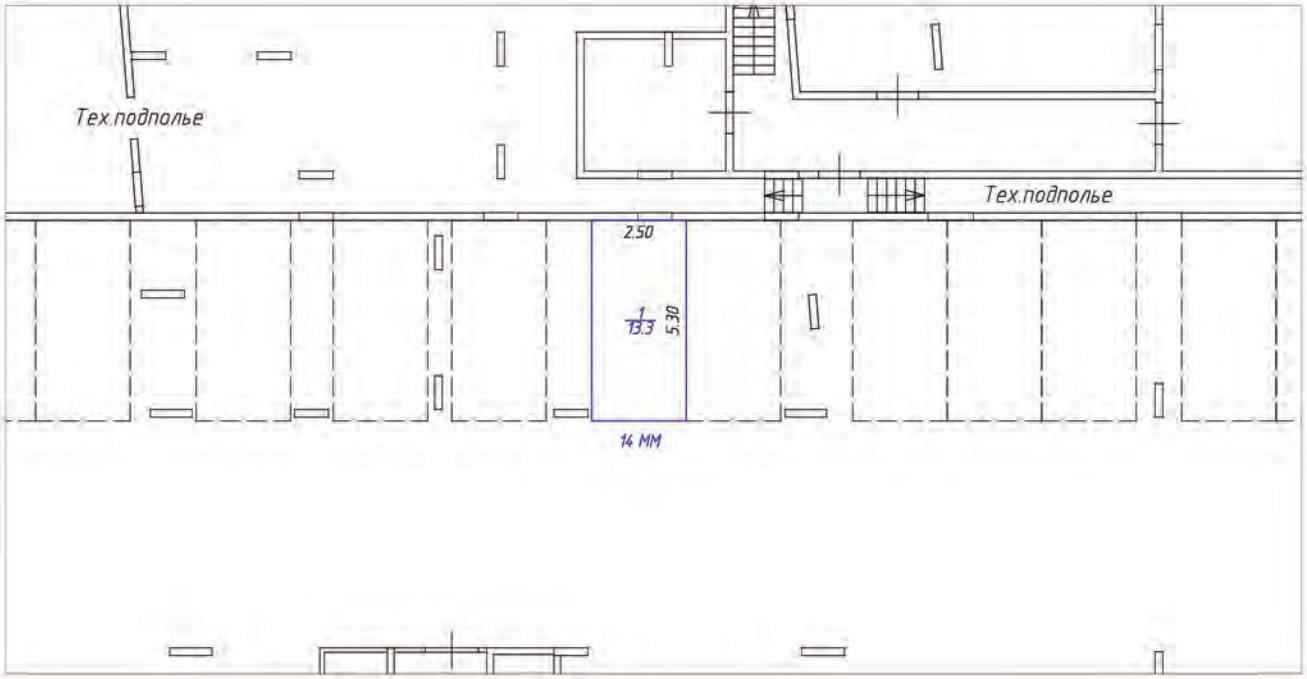

Условные обозначения:

- часть границы вновь образованного машино-места
- стена с окном и дверью
- лестница
- перегородка
- перегородка с дверью
- перегородка с дверным проемом
- колонна
- 5.30 – линейный размер
- 1/13.3 – номер и площадь комнаты
- 14 ММ – номер машино-места

Схема расположения помещения на этаже

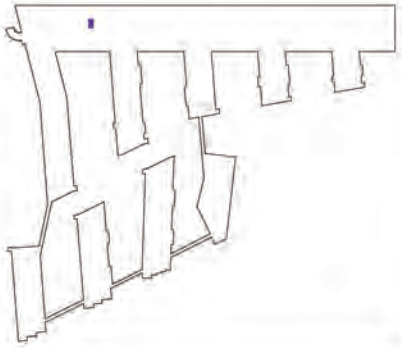


Масштаб 1:200

План (части) этажа

Подвал




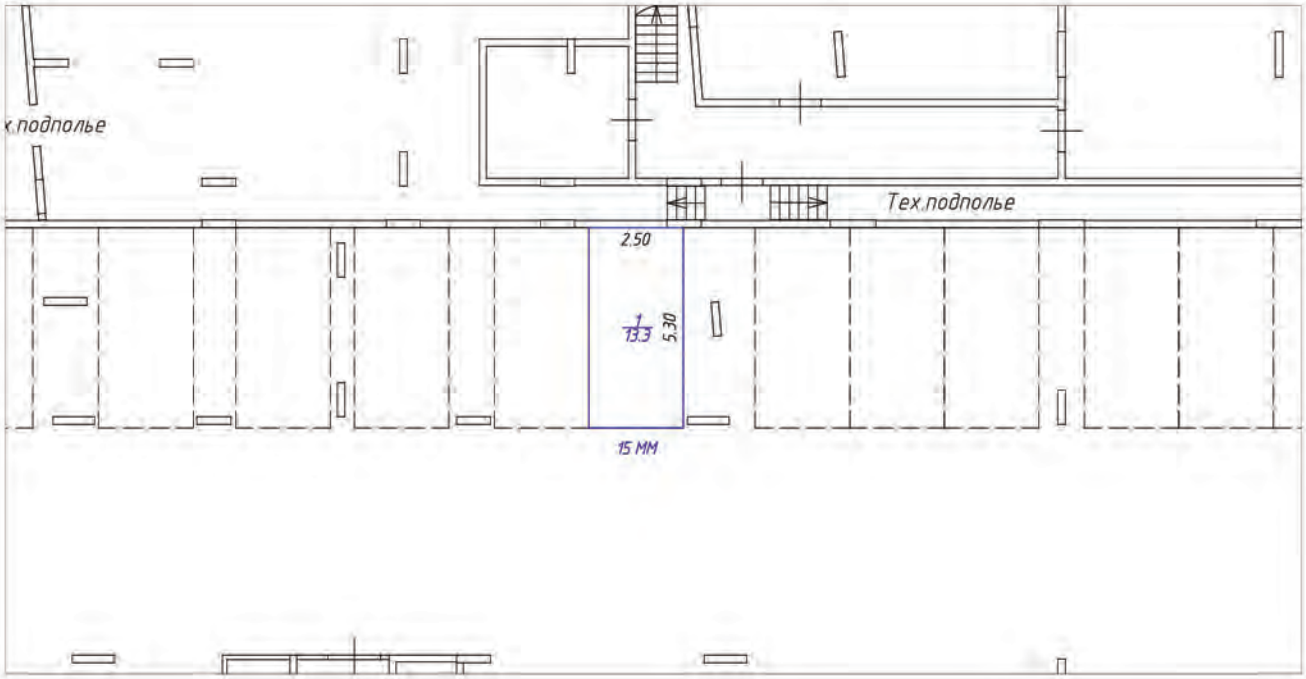

Условные обозначения:

- часть границы вновь образованного машино-места
- стена с окном и дверью
- лестница
- перегородка
- перегородка с дверью
- перегородка с дверным проемом
- колонна
- 5.30 – линейный размер
- 1/13.3 – номер и площадь комнаты
- 15 ММ – номер машино-места

Схема расположения помещения на этаже

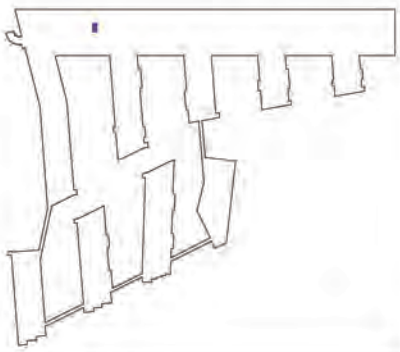


Масштаб 1:200

План (части) этажа

Подвал




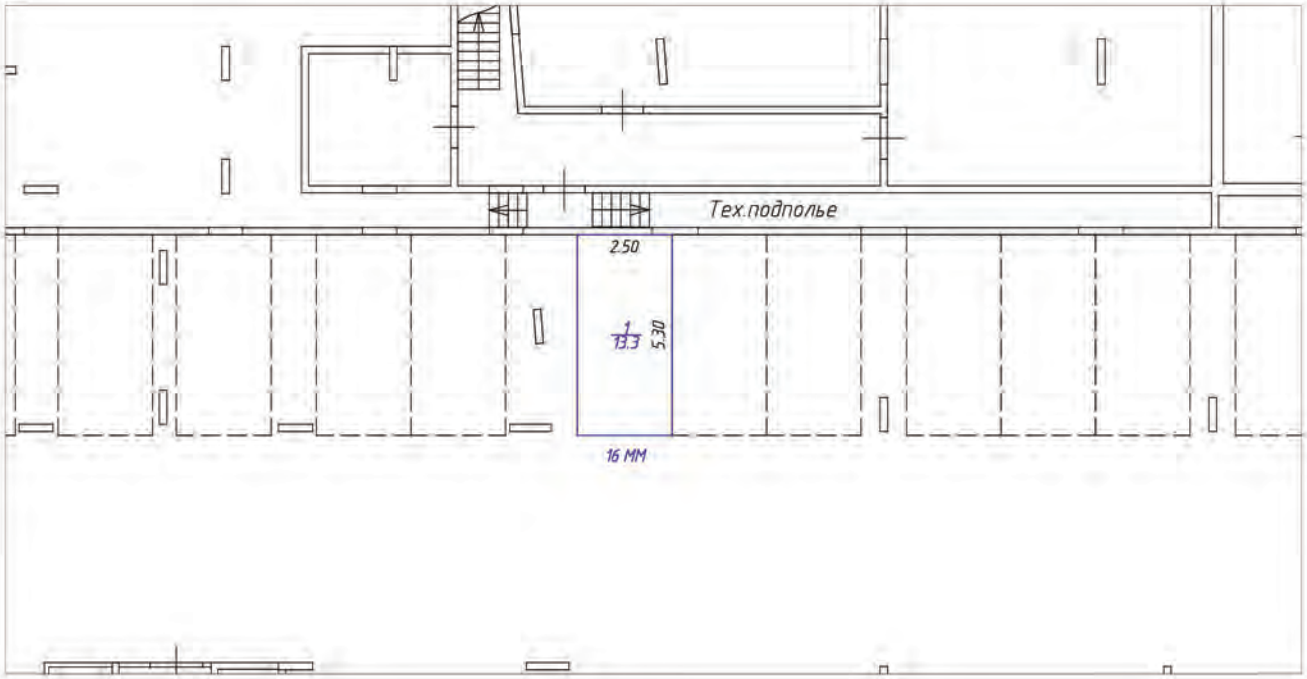

Условные обозначения:

- часть границы вновь образованного машино-места
- стена с окном и дверью
- лестница
- перегородка
- перегородка с дверью
- перегородка с дверным проемом
- колонна
- 5.30 – линейный размер
- 1/13.3 – номер и площадь комнаты
- 16 ММ – номер машино-места

Схема расположения помещения на этаже

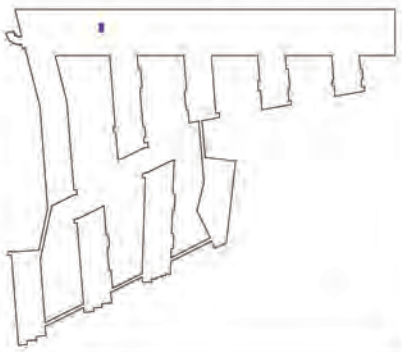


Масштаб 1:200

План (части) этажа

Подвал




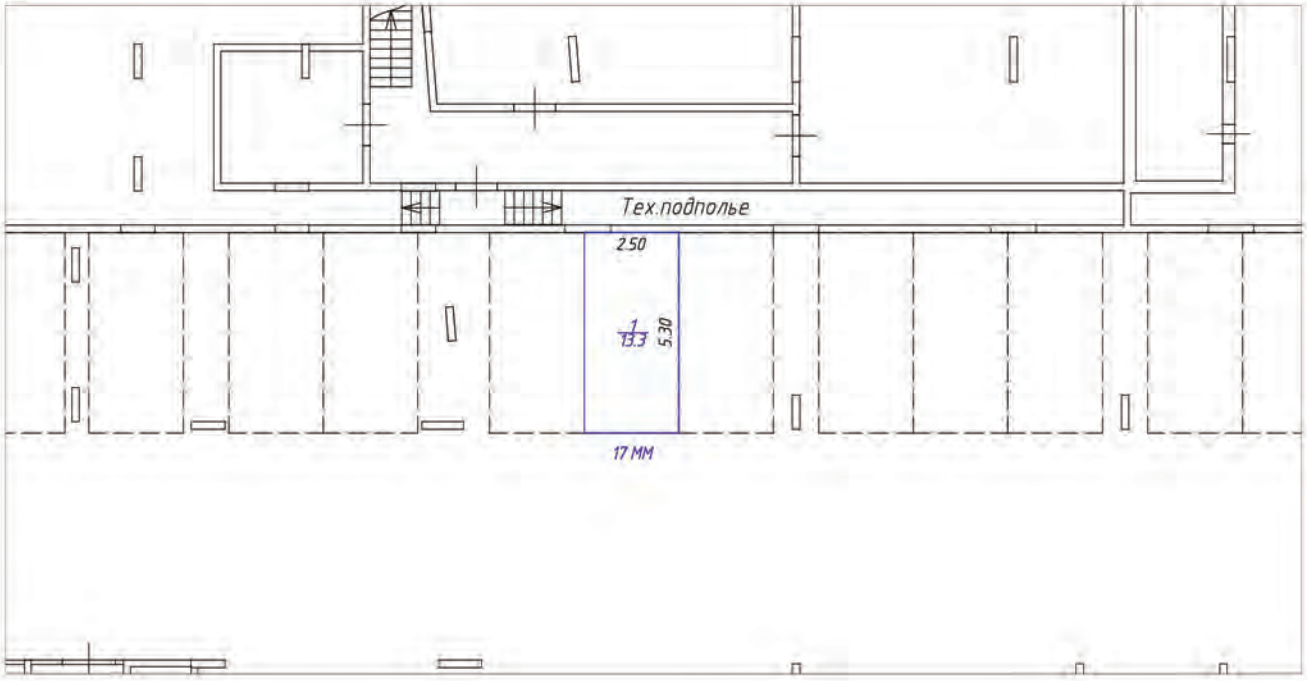

Условные обозначения:

- часть границы вновь образованного машино-места
- стена с окном и дверью
- лестница
- перегородка
- перегородка с дверью
- перегородка с дверным проемом
- колонна
- 5.30 – линейный размер
- 1/13.3 – номер и площадь комнаты
- 17 ММ – номер машино-места

Схема расположения помещения на этаже

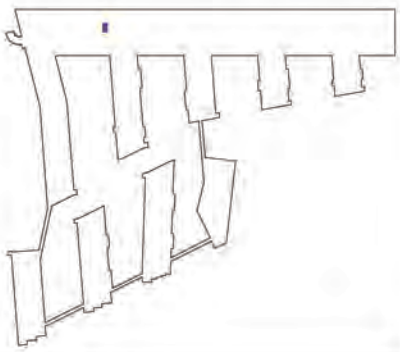


Масштаб 1:200

План (части) этажа

Подвал



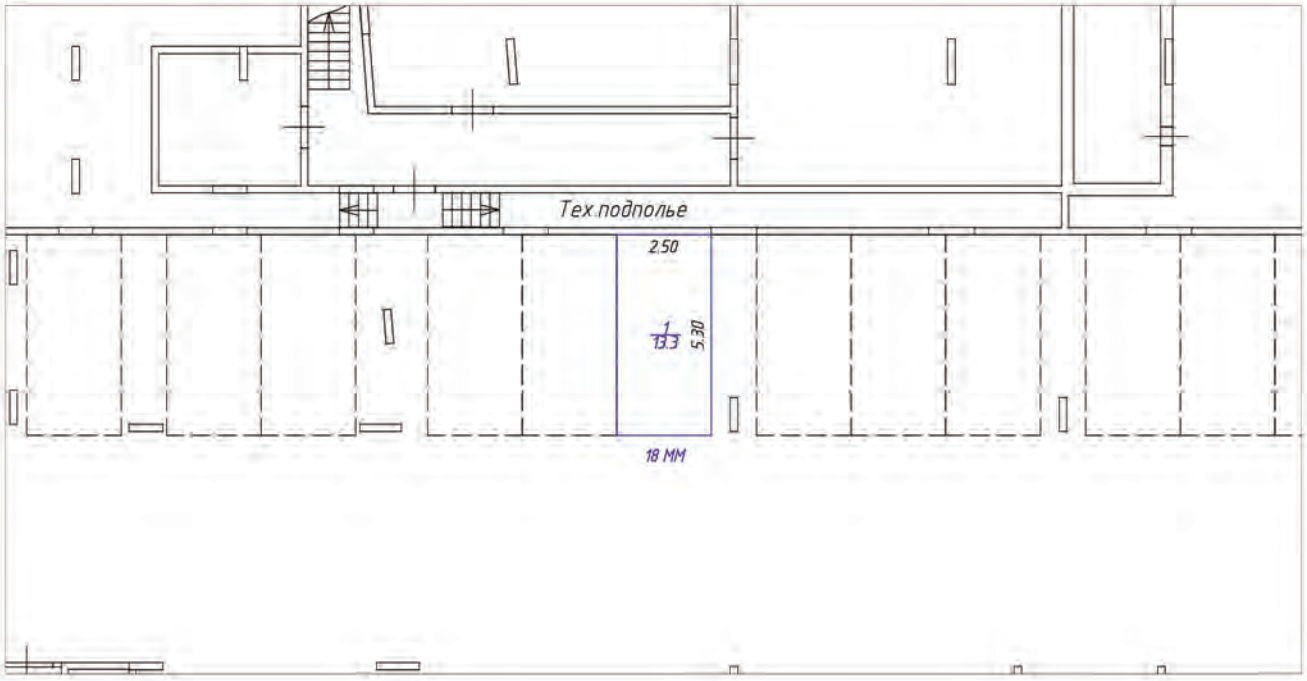

Условные обозначения:

- часть границы вновь образованного машино-места
- стена с окном и дверью
- лестница
- перегородка
- перегородка с дверью
- перегородка с дверным проемом
- колонна
- 5.30 – линейный размер
- 1/13.3 – номер и площадь комнаты
- 18 ММ – номер машино-места

Схема расположения помещения на этаже




Масштаб 1:200

План (части) этажа

Подвал




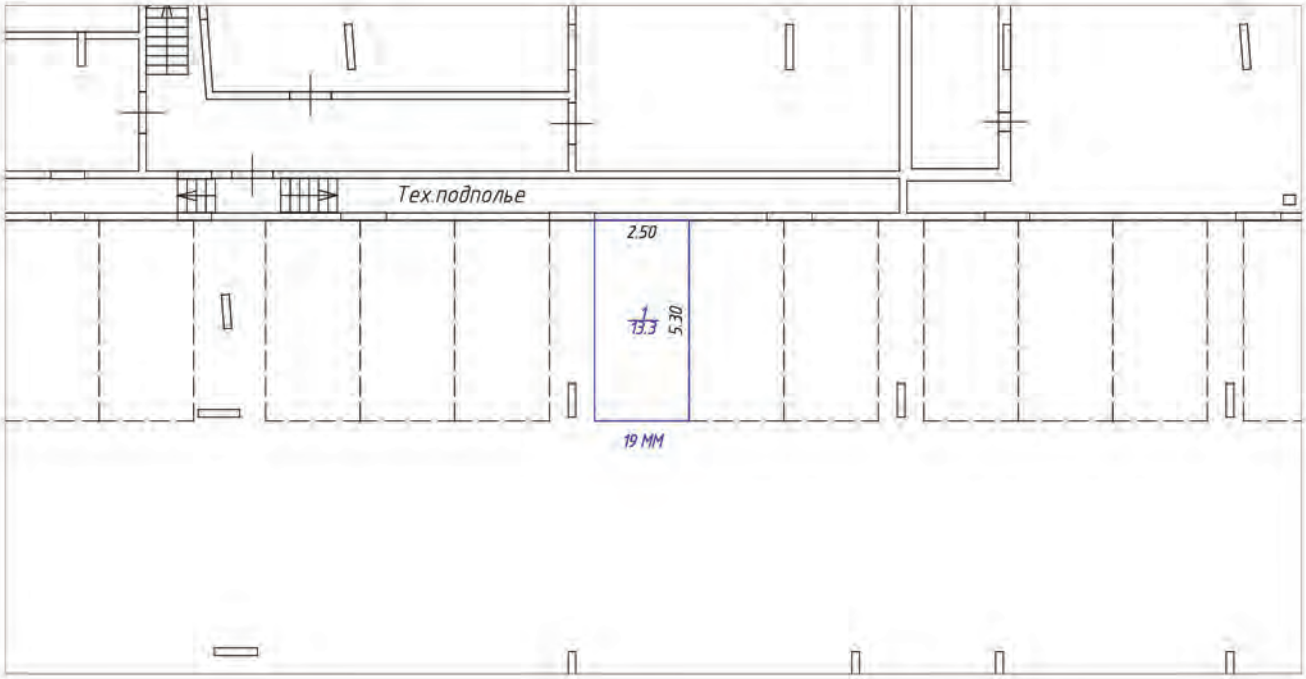

Условные обозначения:

- часть границы вновь образованного машино-места
- стена с окном и дверью
- лестница
- перегородка
- перегородка с дверью
- перегородка с дверным проемом
- колонна
- 5.30 – линейный размер
- 1/13.3 – номер и площадь комнаты
- 19 ММ – номер машино-места

Схема расположения помещения на этаже

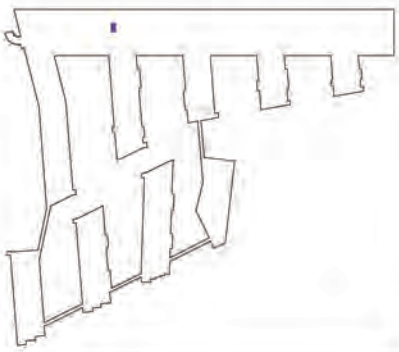


Масштаб 1:200

План (части) этажа

Подвал




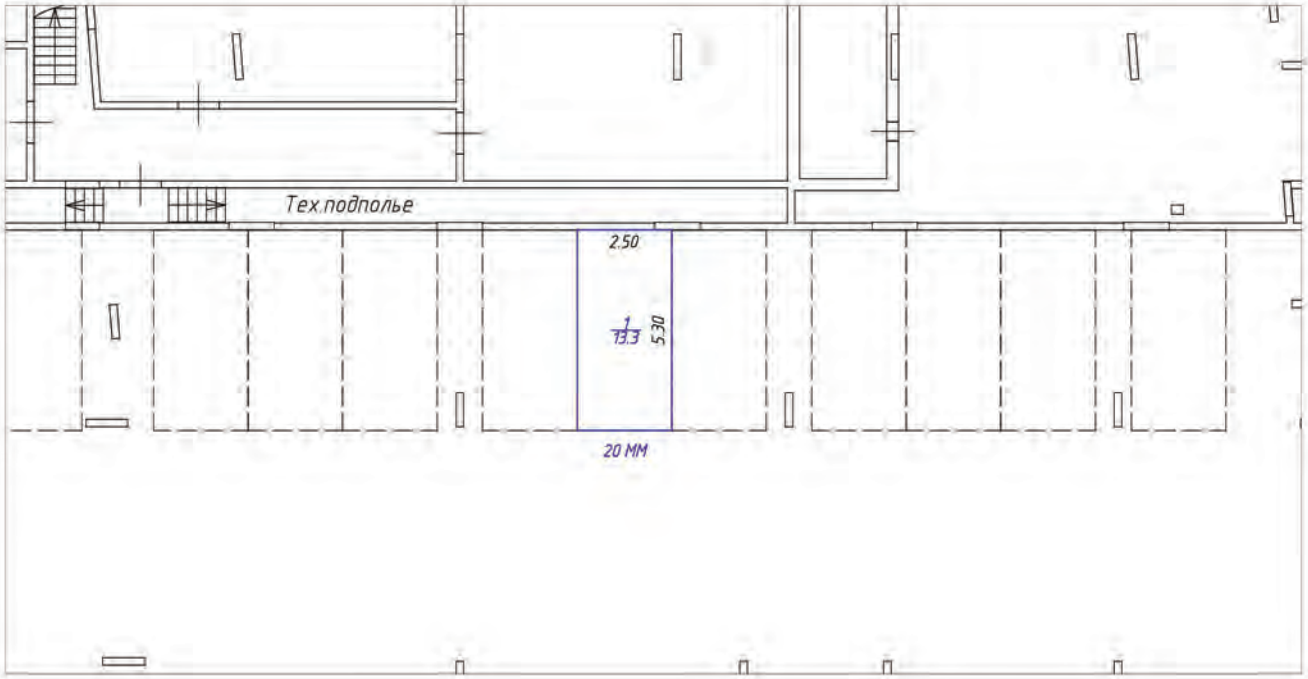

Условные обозначения:

- часть границы вновь образованного машино-места
- стена с окном и дверью
- лестница
- перегородка
- перегородка с дверью
- перегородка с дверным проемом
- колонна
- 5.30 – линейный размер
- 1/13.3 – номер и площадь комнаты
- 20 ММ – номер машино-места

Схема расположения помещения на этаже

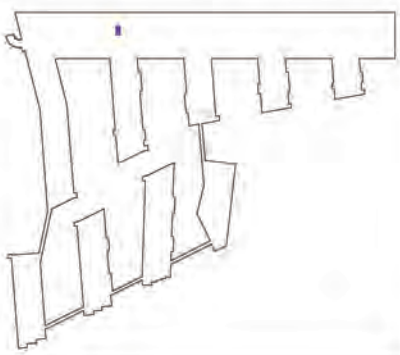


Масштаб 1:200

План (части) этажа

Подвал




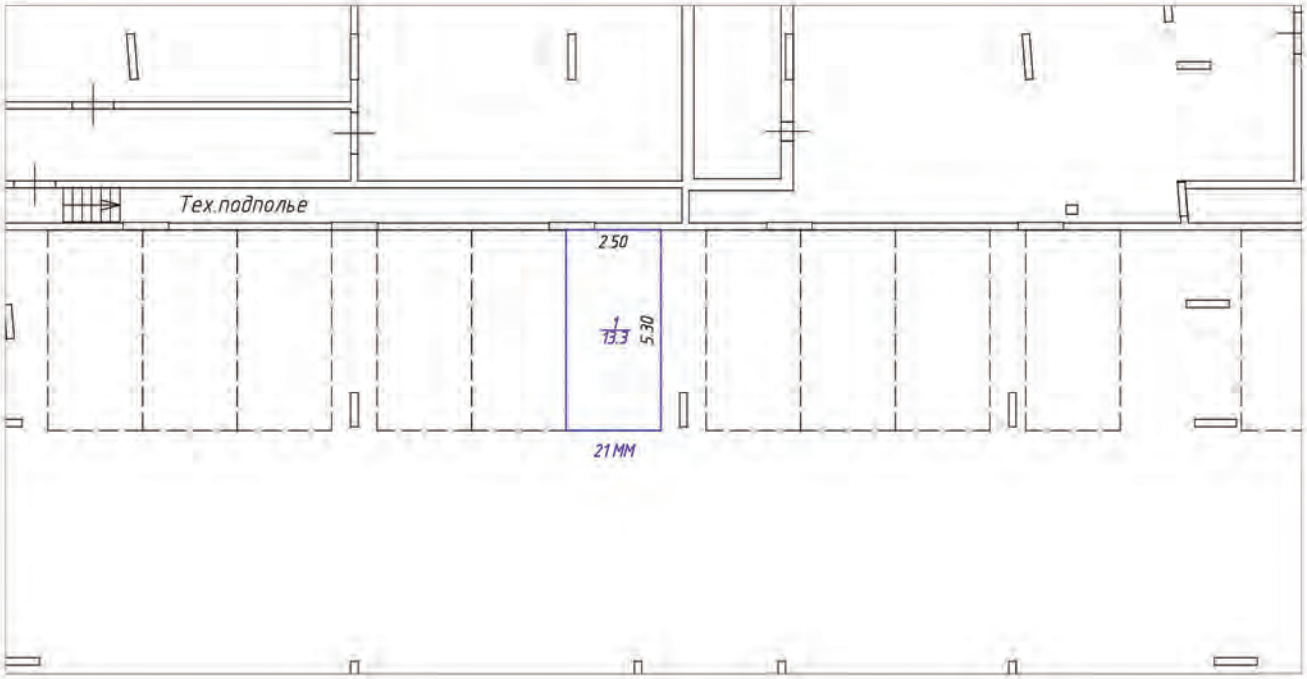

Условные обозначения:

- часть границы вновь образованного машино-места
- стена с окном и дверью
- лестница
- перегородка
- перегородка с дверью
- перегородка с дверным проемом
- колонна
- 5.30 – линейный размер
- 1/13.3 – номер и площадь комнаты
- 21 ММ – номер машино-места

Схема расположения помещения на этаже

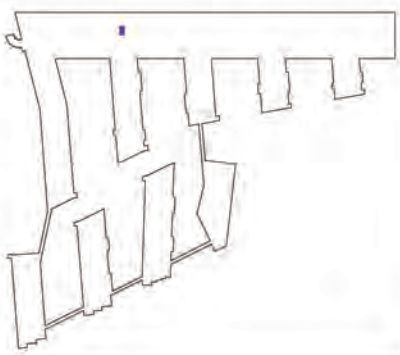


Масштаб 1:200

План (части) этажа

Подвал




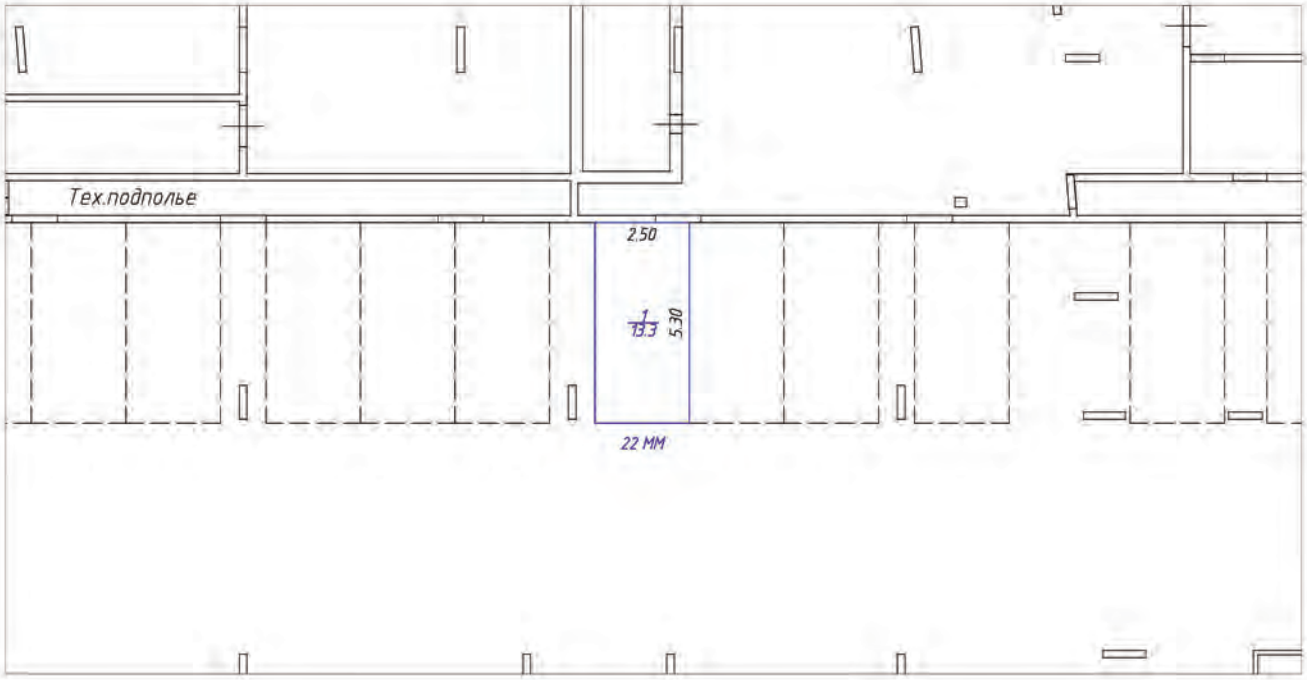

Условные обозначения:

- часть границы вновь образованного машино-места
- стена с окном и дверью
- лестница
- перегородка
- перегородка с дверью
- перегородка с дверным проемом
- колонна
- 5.30 – линейный размер
- 1/13.3 – номер и площадь комнаты
- 22 ММ – номер машино-места

Схема расположения помещения на этаже

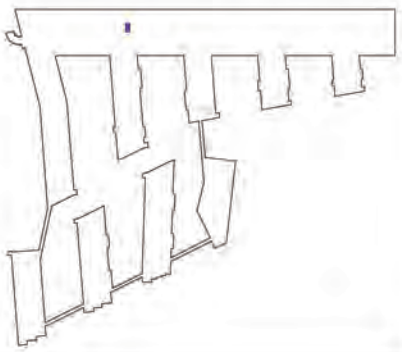


Масштаб 1:200

План (части) этажа

Подвал




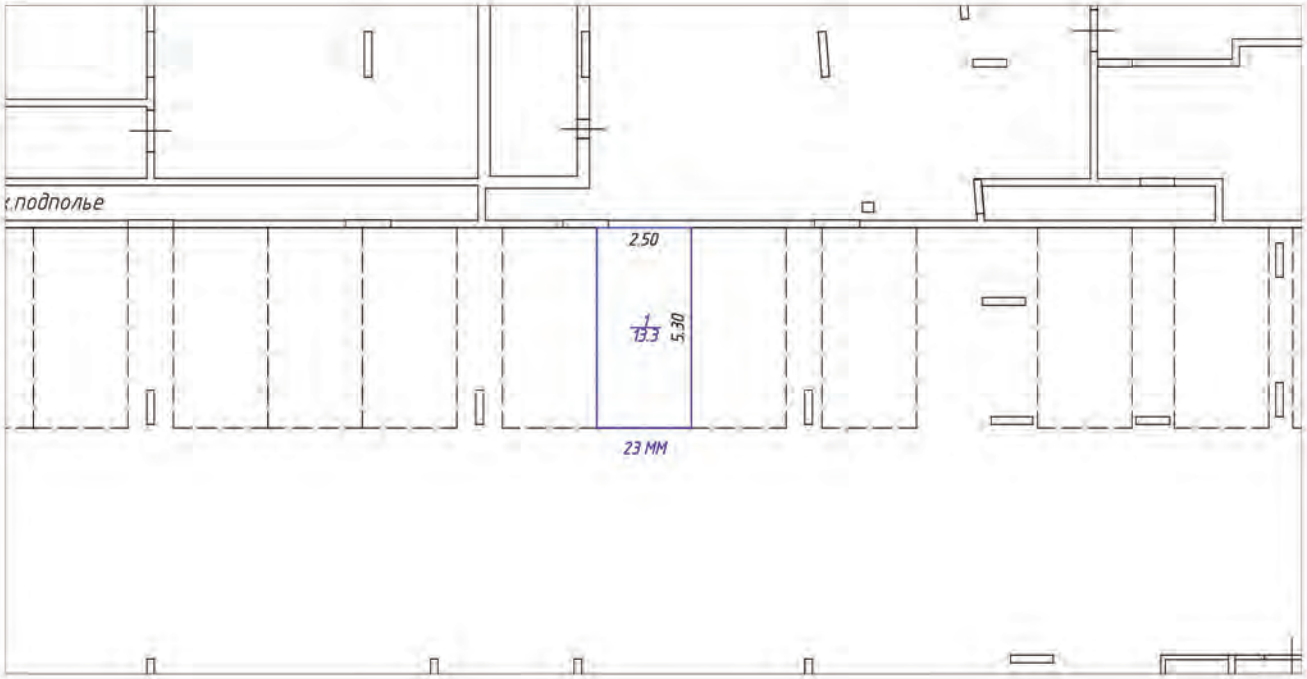

Условные обозначения:

- часть границы вновь образованного машино-места
- стена с окном и дверью
- лестница
- перегородка
- перегородка с дверью
- перегородка с дверным проемом
- колонна
- 5.30 – линейный размер
- 1/13.3 – номер и площадь комнаты
- 23 ММ – номер машино-места

Схема расположения помещения на этаже

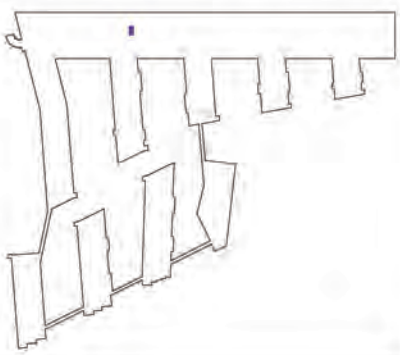


Масштаб 1:200

План (части) этажа

Подвал



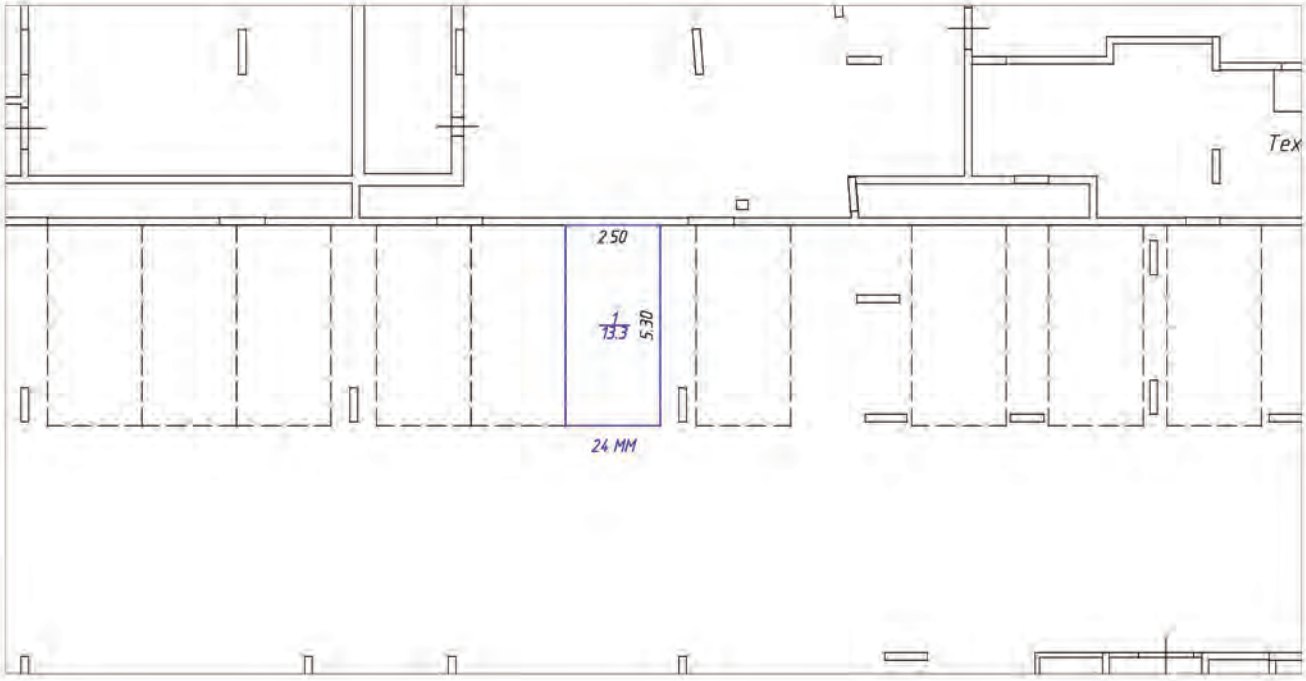

Условные обозначения:

- часть границы вновь образованного машино-места
- стена с окном и дверью
- лестница
- перегородка
- перегородка с дверью
- перегородка с дверным проемом
- колонна
- 5.30 – линейный размер
- 1/13.3 – номер и площадь комнаты
- 24 ММ – номер машино-места

Схема расположения помещения на этаже




Масштаб 1:200

План (части) этажа

Подвал




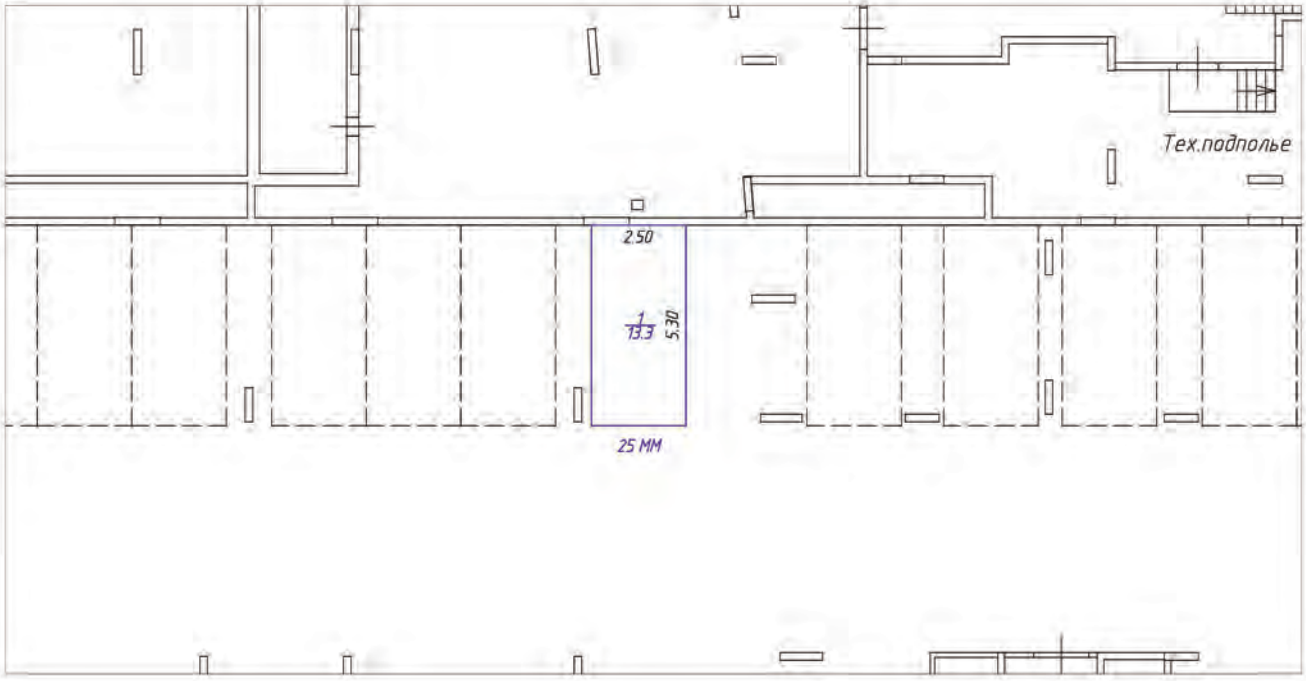

Условные обозначения:

- часть границы вновь образованного машино-места
- стена с окном и дверью
- лестница
- перегородка
- перегородка с дверью
- перегородка с дверным проемом
- колонна
- 5.30 – линейный размер
- 1/13.3 – номер и площадь комнаты
- 25 ММ – номер машино-места

Схема расположения помещения на этаже

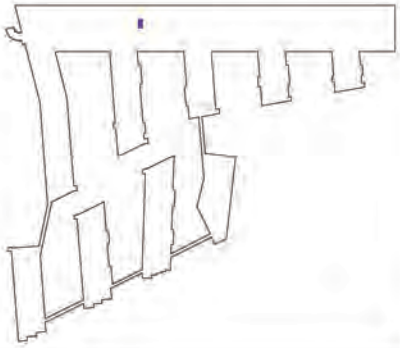


Масштаб 1:200

План (части) этажа

Подвал




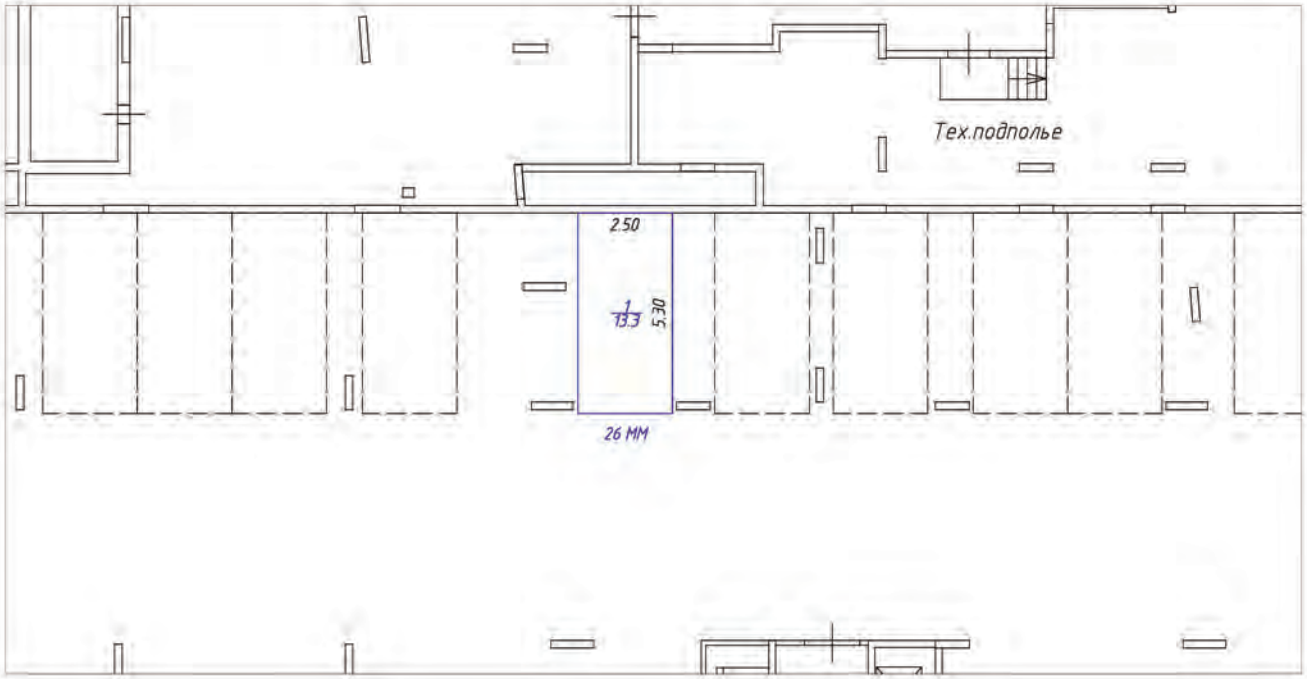

Условные обозначения:

- часть границы вновь образованного машино-места
- стена с окном и дверью
- лестница
- перегородка
- перегородка с дверью
- перегородка с дверным проемом
- колонна
- 5.30 – линейный размер
- 1/13.3 – номер и площадь комнаты
- 26 ММ – номер машино-места

Схема расположения помещения на этаже

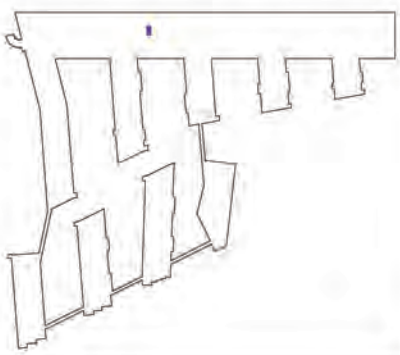


Масштаб 1:200

План (части) этажа

Подвал




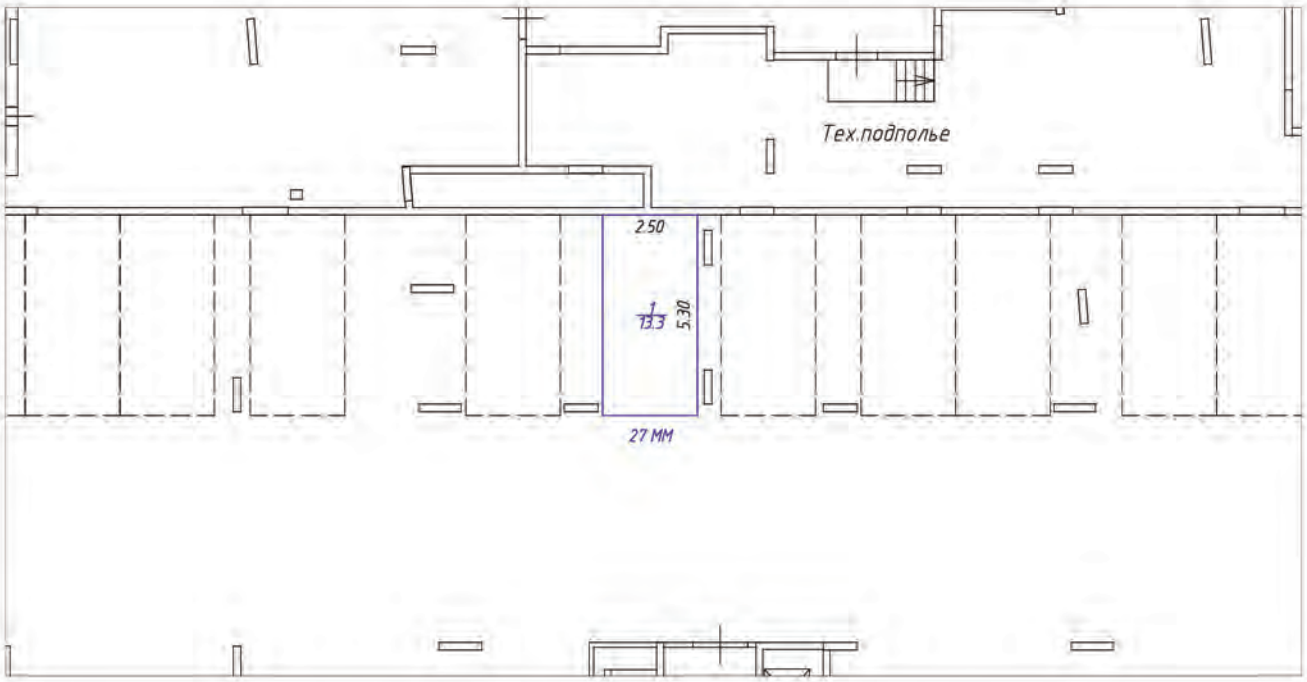

Условные обозначения:

- часть границы вновь образованного машино-места
- стена с окном и дверью
- лестница
- перегородка
- перегородка с дверью
- перегородка с дверным проемом
- колонна
- 5.30 – линейный размер
- 1/13.3 – номер и площадь комнаты
- 27 ММ – номер машино-места

Схема расположения помещения на этаже

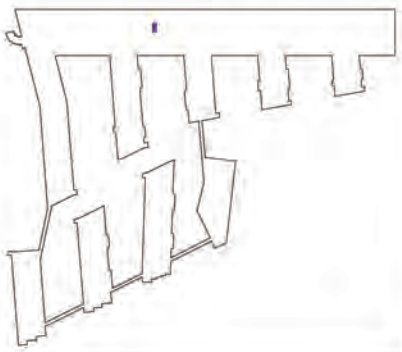


Масштаб 1:200

План (части) этажа

Подвал



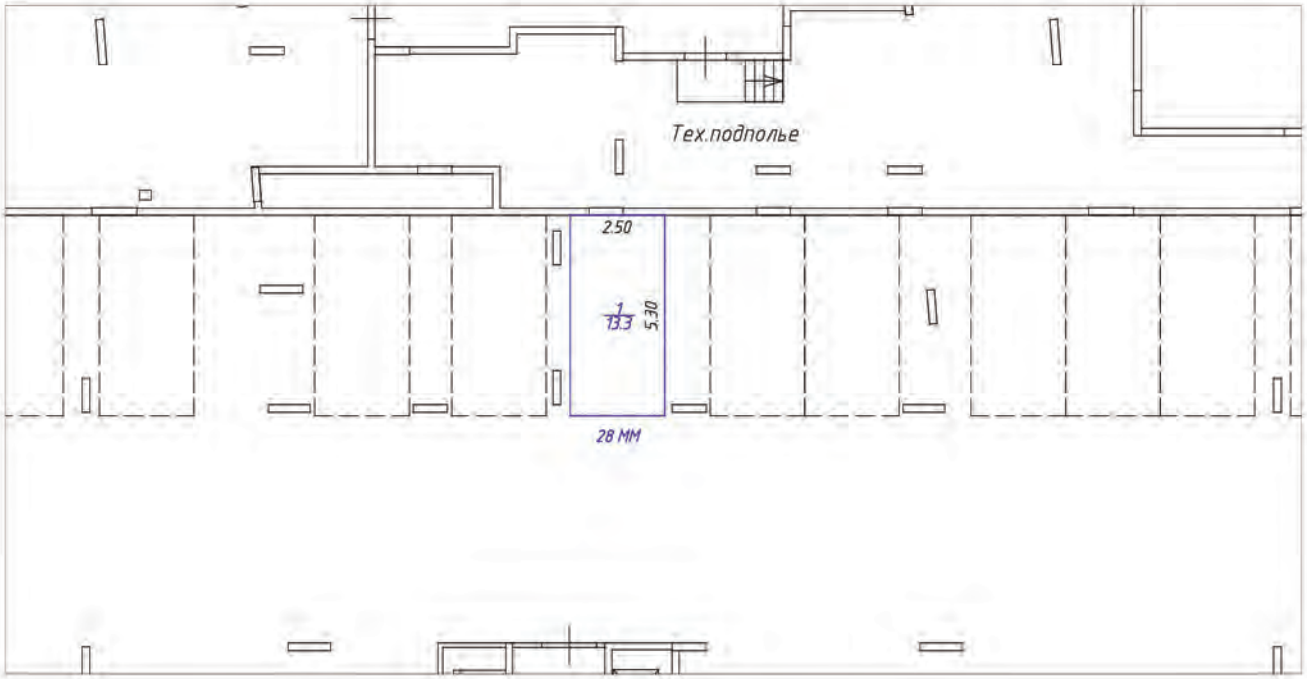

Условные обозначения:

– часть границы вновь образованного машино-места

– стена с окном и дверью

– лестница

– перегородка

– перегородка с дверью

– перегородка с дверным проемом


– колонна

5.30 – линейный размер

1/13.3 – номер и площадь комнаты

28 ММ – номер машино-места

Схема расположения помещения на этаже

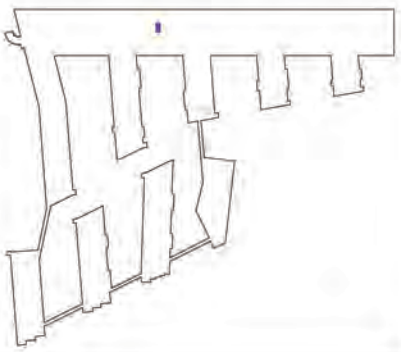


Масштаб 1:200

План (части) этажа

Подвал



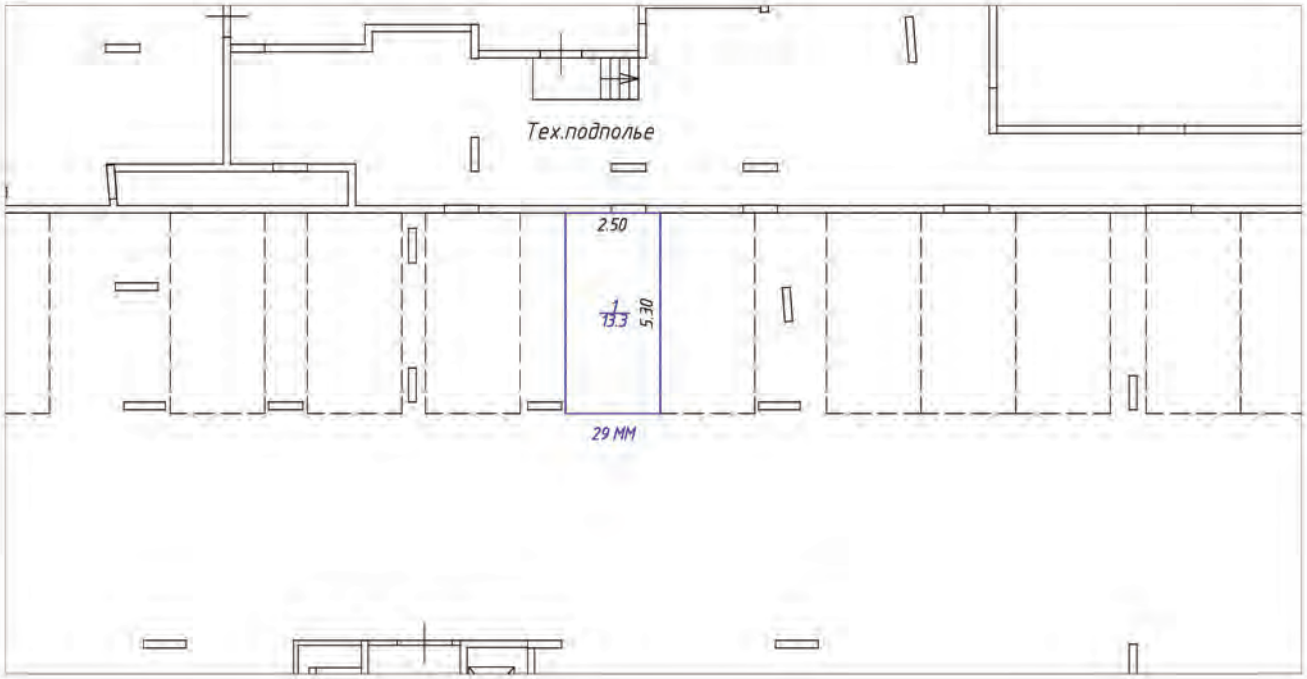

Условные обозначения:

- часть границы вновь образованного машино-места
- стена с окном и дверью
- лестница
- перегородка
- перегородка с дверью
- перегородка с дверным проемом
- колонна
- 5.30 – линейный размер
- 1/13.3 – номер и площадь комнаты
- 29 ММ – номер машино-места

Схема расположения помещения на этаже




Масштаб 1:200

План (части) этажа

Подвал




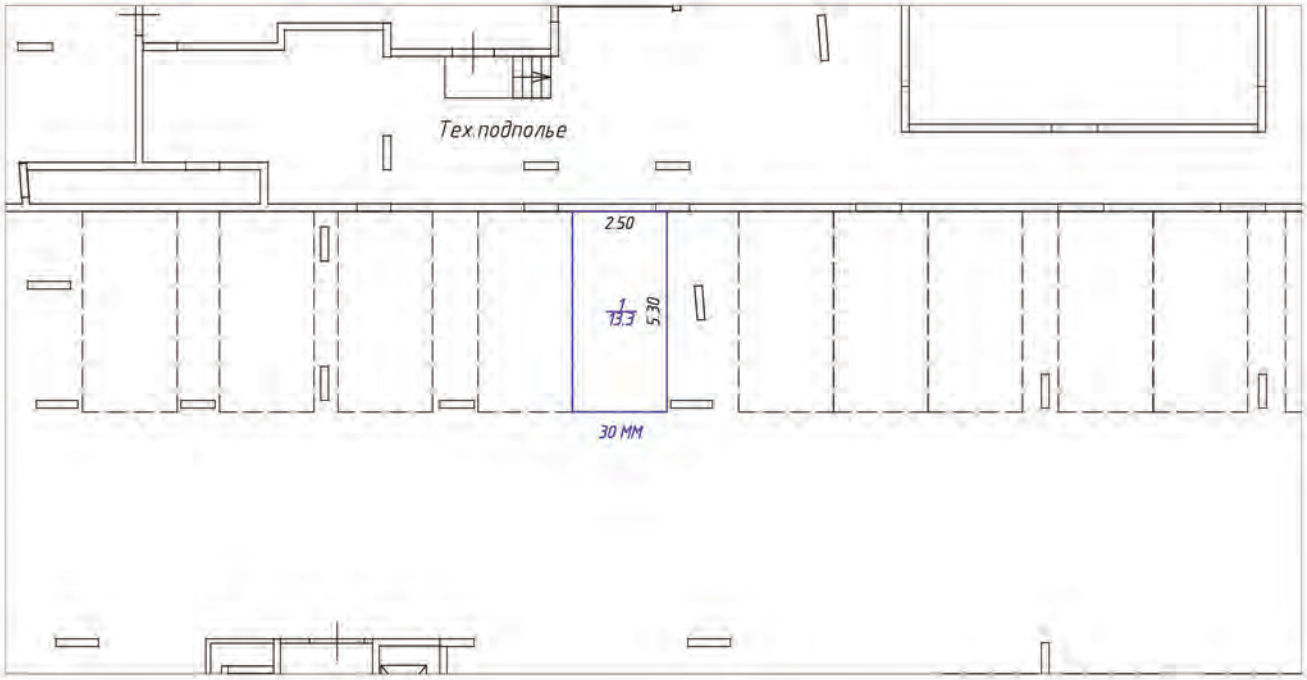

Условные обозначения:

- часть границы вновь образованного машино-места
- стена с окном и дверью
- лестница
- перегородка
- перегородка с дверью
- перегородка с дверным проемом
- колонна
- 5.30 – линейный размер
- 1/13.3 – номер и площадь комнаты
- 30 ММ – номер машино-места

Схема расположения помещения на этаже

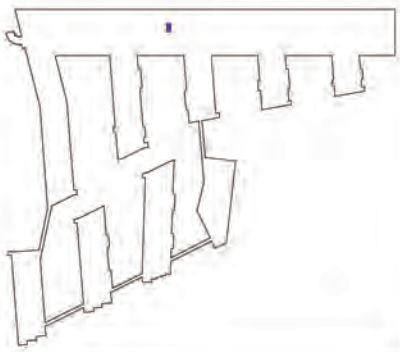


Масштаб 1:200

План (части) этажа

Подвал




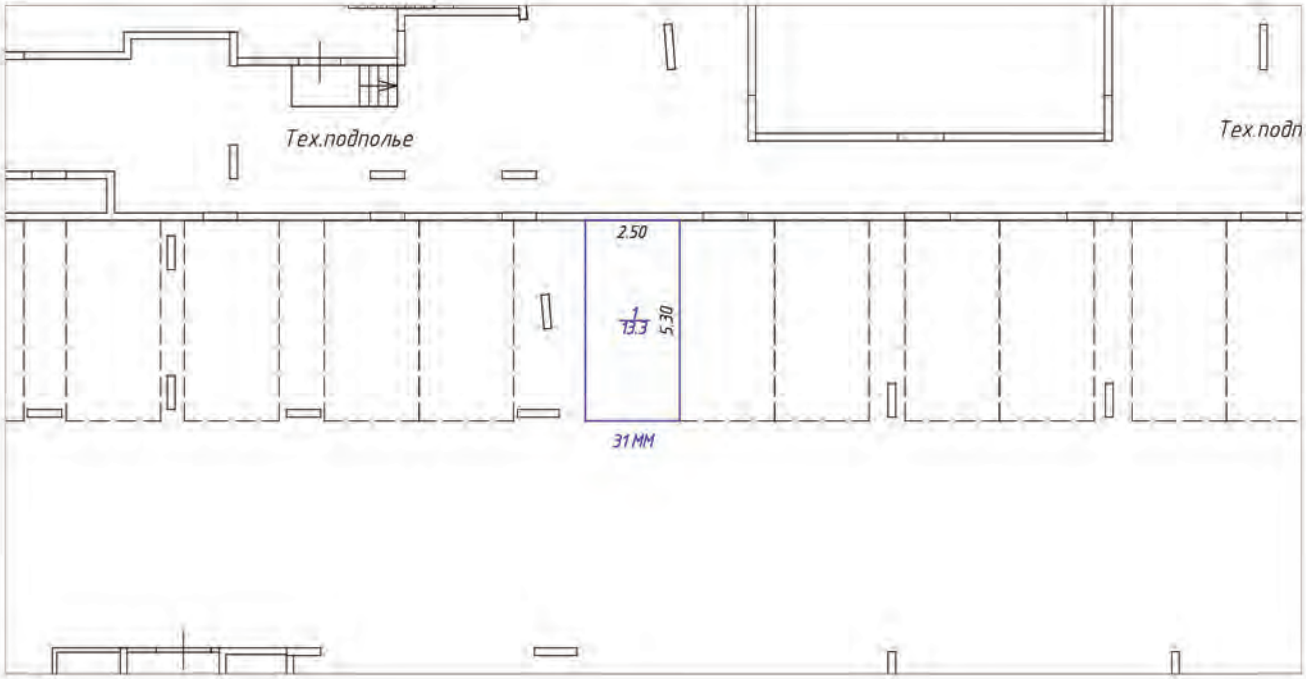

Условные обозначения:

- часть границы вновь образованного машино-места
- стена с окном и дверью
- лестница
- перегородка
- перегородка с дверью
- перегородка с дверным проемом
- колонна
- 5.30 – линейный размер
- 1/13.3 – номер и площадь комнаты
- 31 ММ – номер машино-места

Схема расположения помещения на этаже

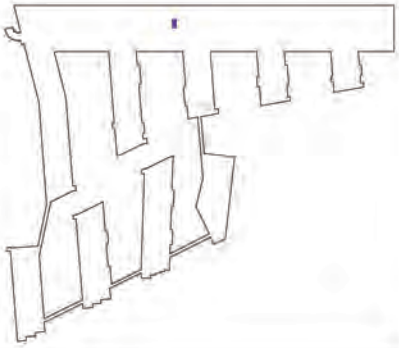


Масштаб 1:200

План (части) этажа

Подвал




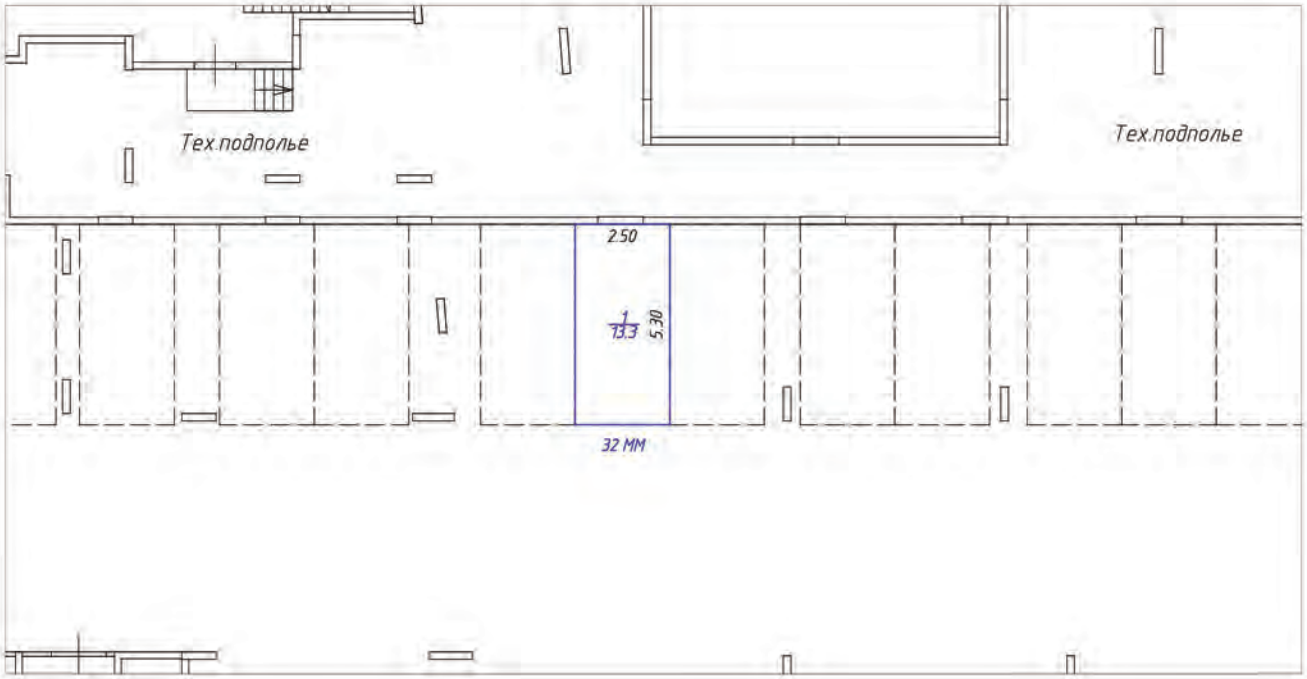

Условные обозначения:

- часть границы вновь образованного машино-места
- стена с окном и дверью
- лестница
- перегородка
- перегородка с дверью
- перегородка с дверным проемом
- колонна
- 5.30 – линейный размер
- 1/13.3 – номер и площадь комнаты
- 32 ММ – номер машино-места

Схема расположения помещения на этаже

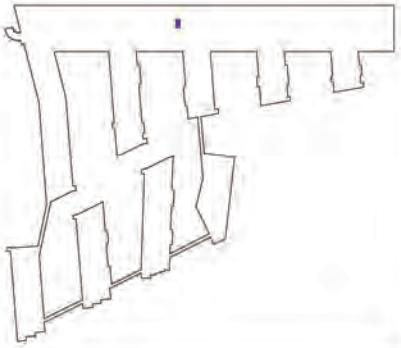


Масштаб 1:200

План (части) этажа

Подвал




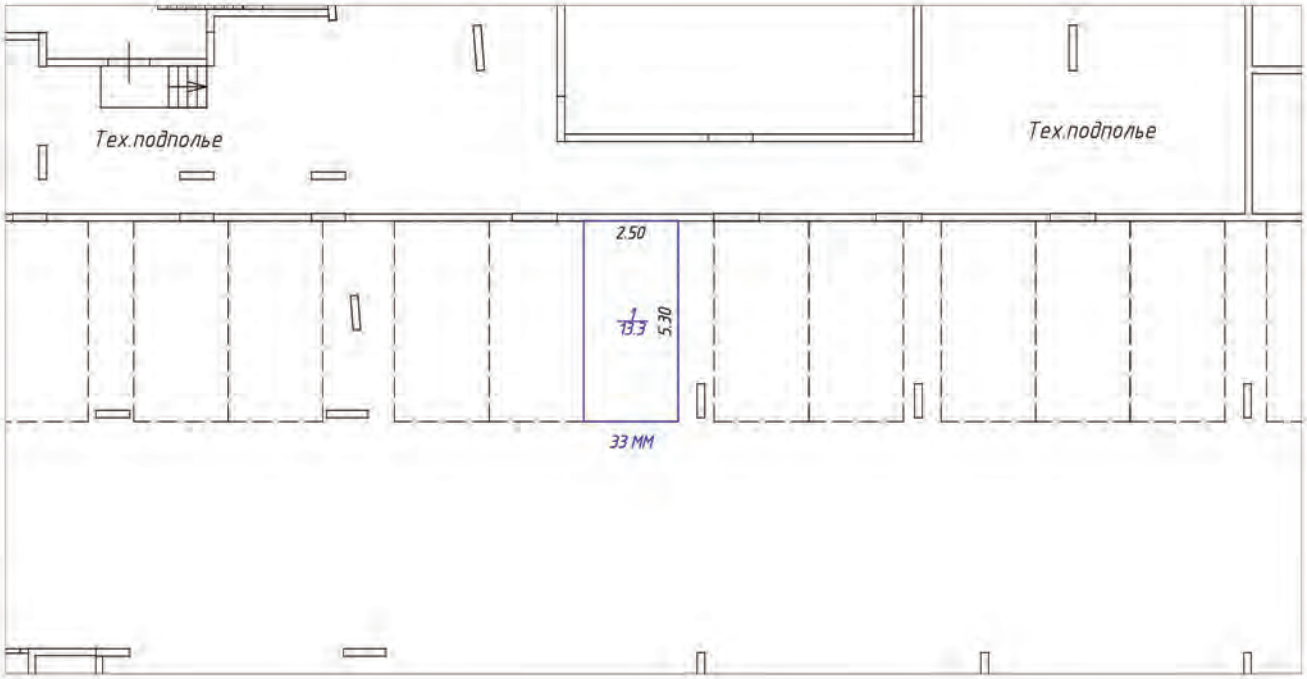

Условные обозначения:

- часть границы вновь образованного машино-места
- стена с окном и дверью
- лестница
- перегородка
- перегородка с дверью
- перегородка с дверным проемом
- колонна
- 5.30 – линейный размер
- 1/13.3 – номер и площадь комнаты
- 33 ММ – номер машино-места

Схема расположения помещения на этаже

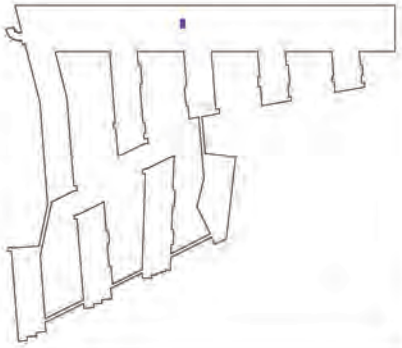


Масштаб 1:200

План (части) этажа

Подвал




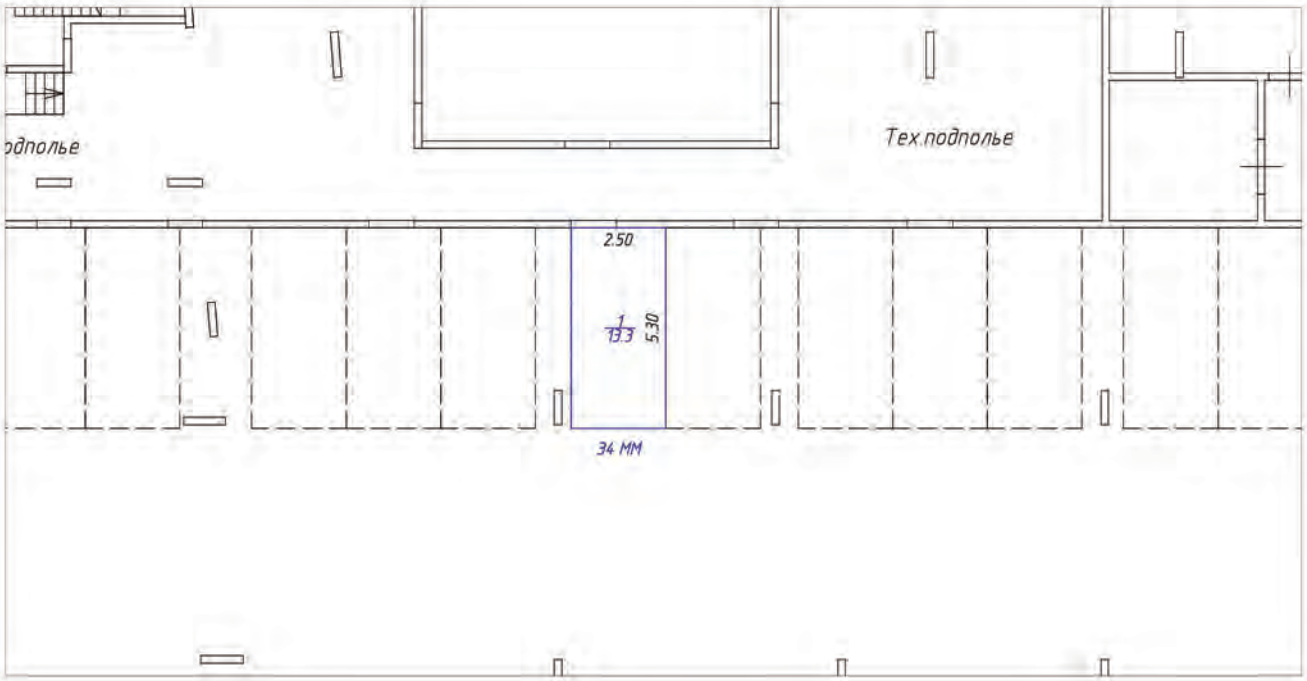

Условные обозначения:

- часть границы вновь образованного машино-места
- стена с окном и дверью
- лестница
- перегородка
- перегородка с дверью
- перегородка с дверным проемом
- колонна
- 5.30 – линейный размер
- 1/13.3 – номер и площадь комнаты
- 34 ММ – номер машино-места

Схема расположения помещения на этаже

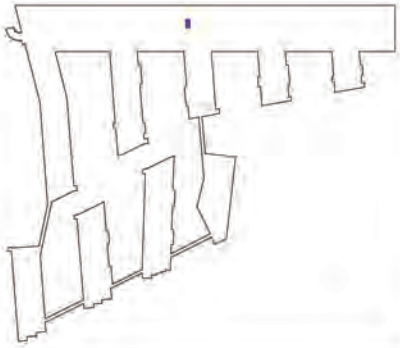


Масштаб 1:200

План (части) этажа

Подвал



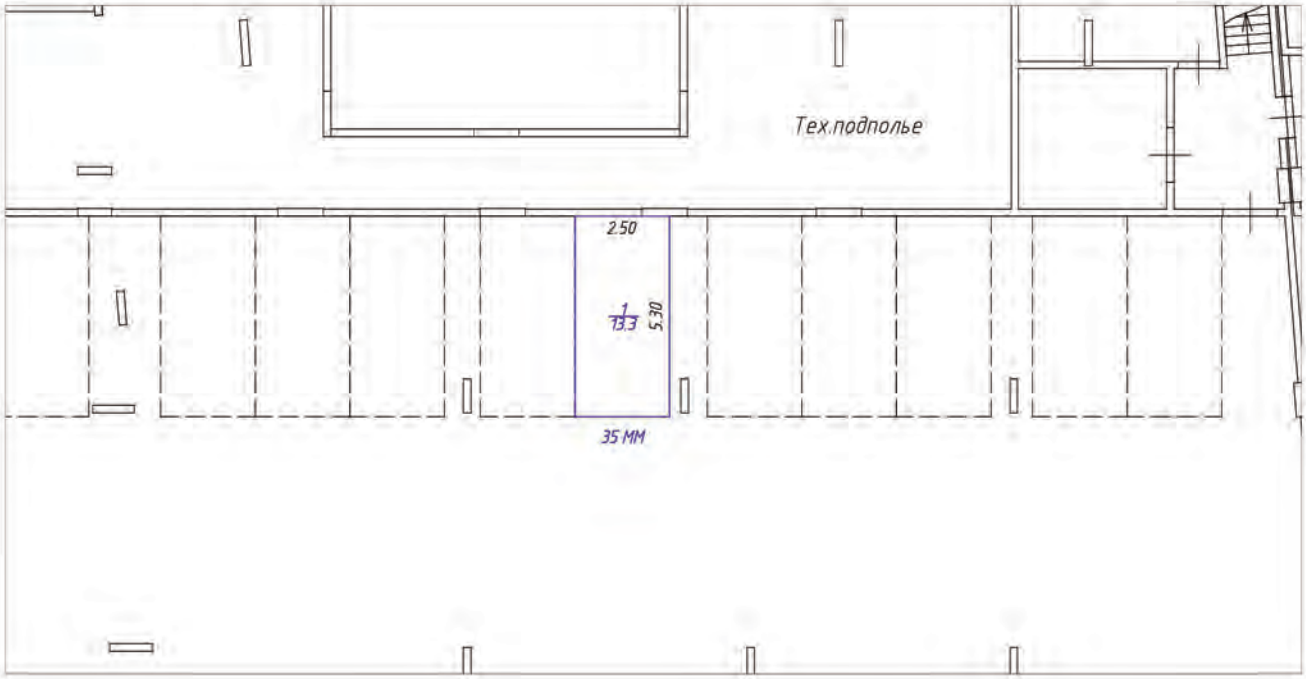

Условные обозначения:

– часть границы вновь образованного машино-места

– стена с окном и дверью

– лестница

– перегородка

– перегородка с дверью

– перегородка с дверным проемом

– колонна

5.30 – линейный размер

1/13.3 – номер и площадь комнаты

35 ММ – номер машино-места

Схема расположения помещения на этаже




Масштаб 1:200

План (части) этажа

Подвал




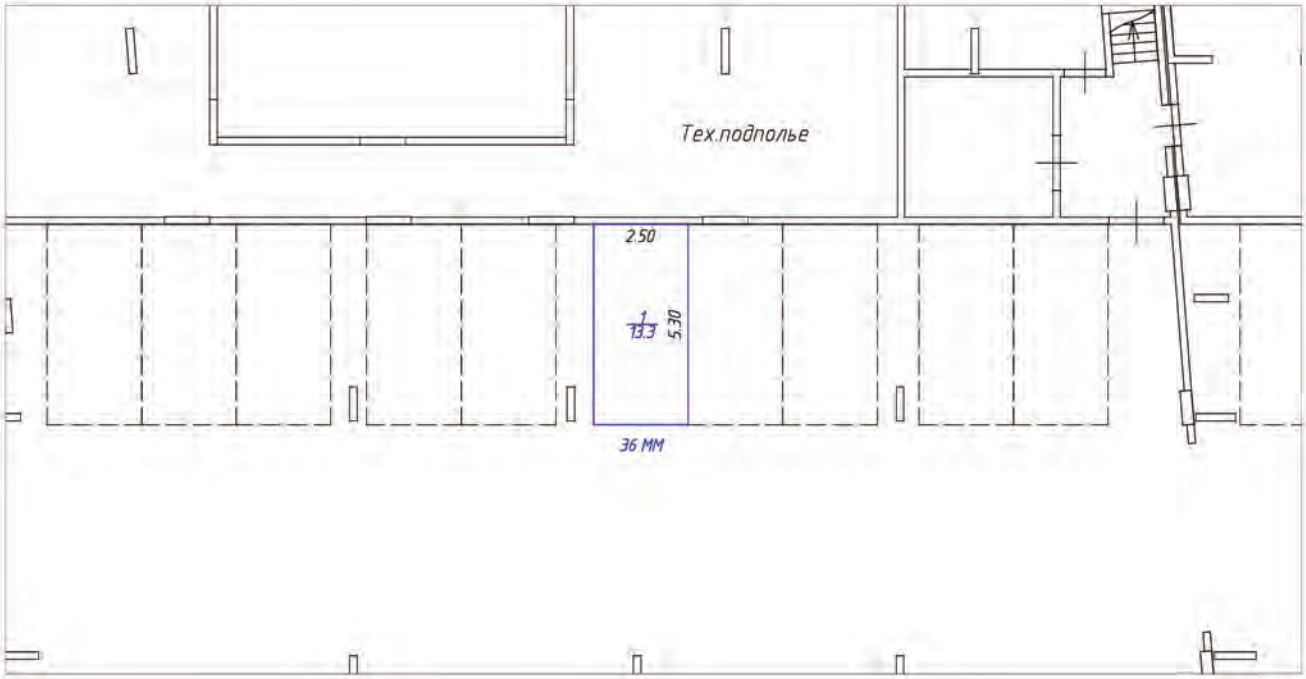

Условные обозначения:

- часть границы вновь образованного машино-места
- стена с окном и дверью
- лестница
- перегородка
- перегородка с дверью
- перегородка с дверным проемом
- колонна
- 5.30 – линейный размер
- 1/13.3 – номер и площадь комнаты
- 36 ММ – номер машино-места

Схема расположения помещения на этаже

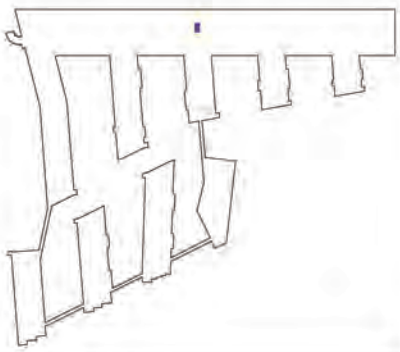


Масштаб 1:200

План (части) этажа

Подвал




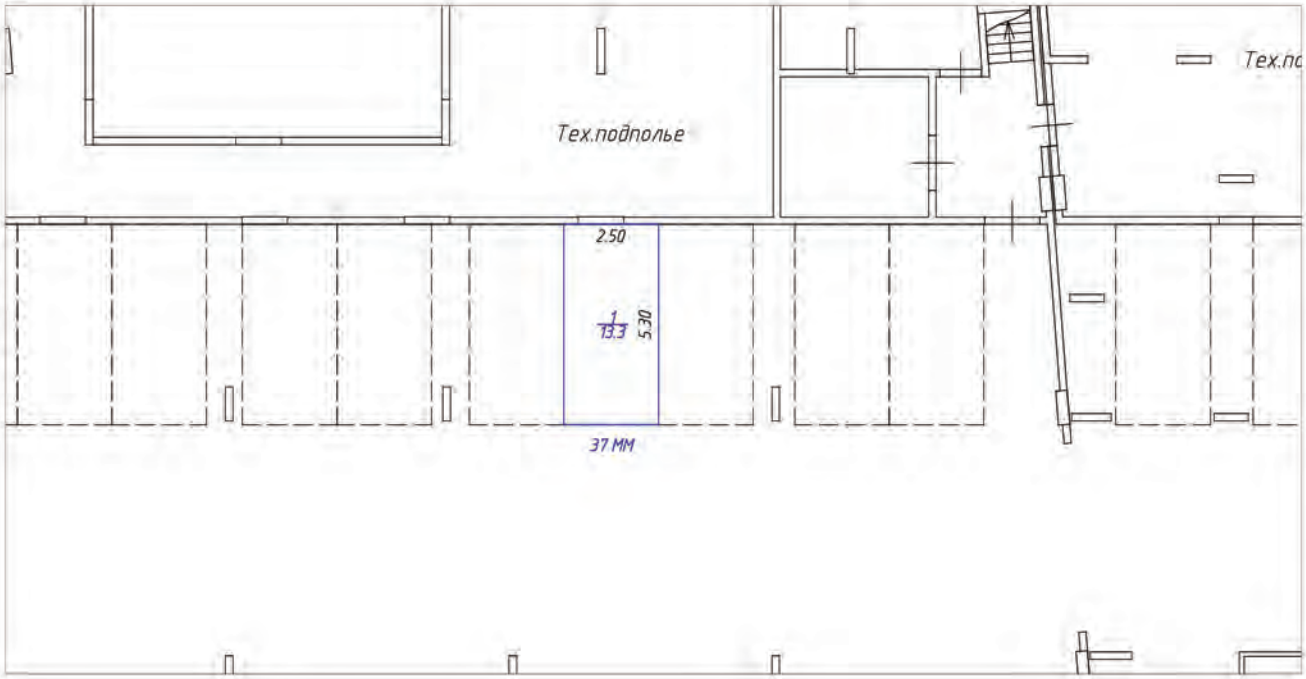

Условные обозначения:

- часть границы вновь образованного машино-места
- стена с окном и дверью
- лестница
- перегородка
- перегородка с дверью
- перегородка с дверным проемом
- колонна
- 5.30 – линейный размер
- 1/13.3 – номер и площадь комнаты
- 37 ММ – номер машино-места

Схема расположения помещения на этаже

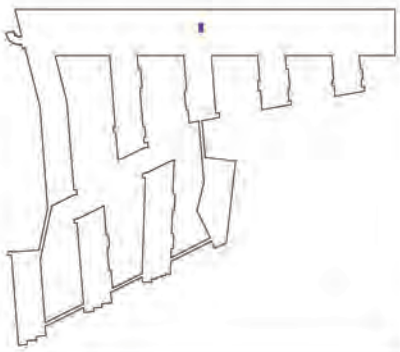


Масштаб 1:200

План (части) этажа

Подвал




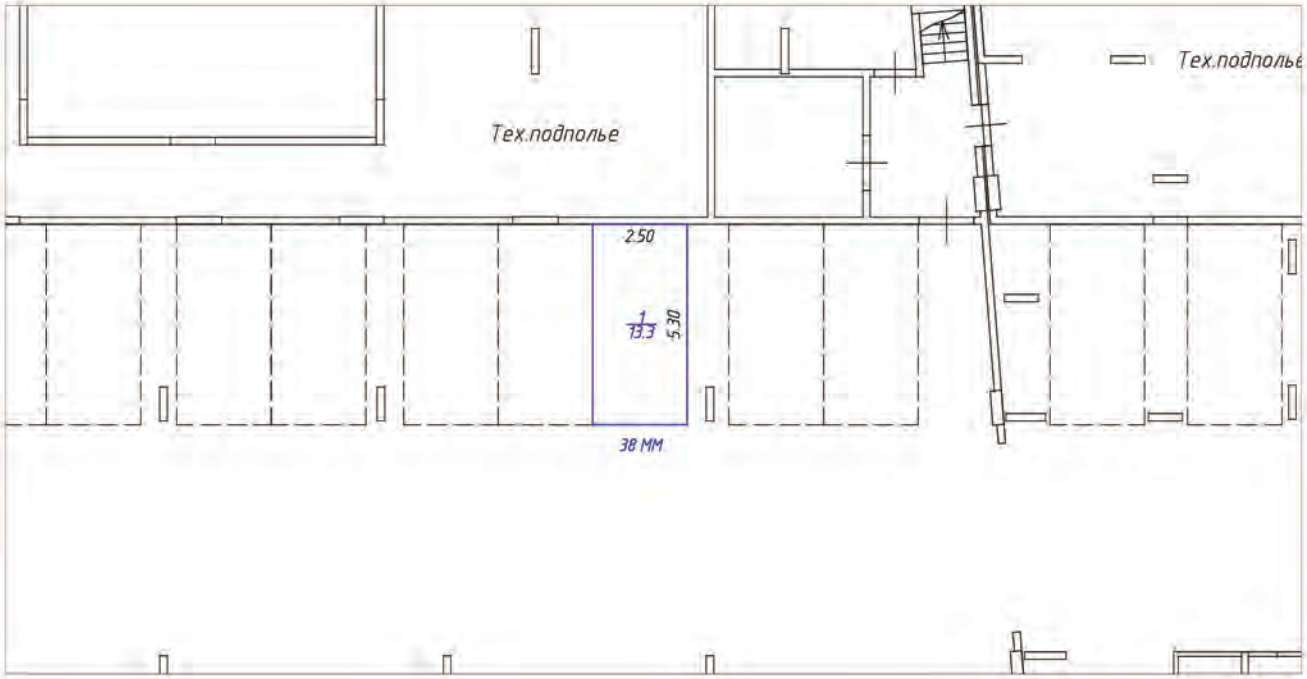

Условные обозначения:

- часть границы вновь образованного машино-места
- стена с окном и дверью
- лестница
- перегородка
- перегородка с дверью
- перегородка с дверным проемом
- колонна
- 5.30 – линейный размер
- 1/13.3 – номер и площадь комнаты
- 38 ММ – номер машино-места

Схема расположения помещения на этаже

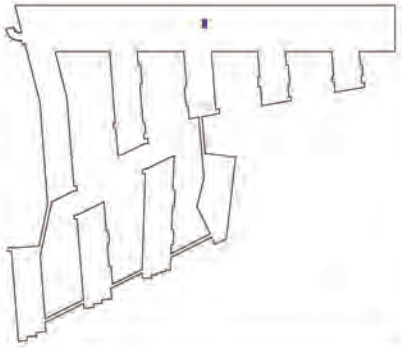


Масштаб 1:200

План (части) этажа

Подвал




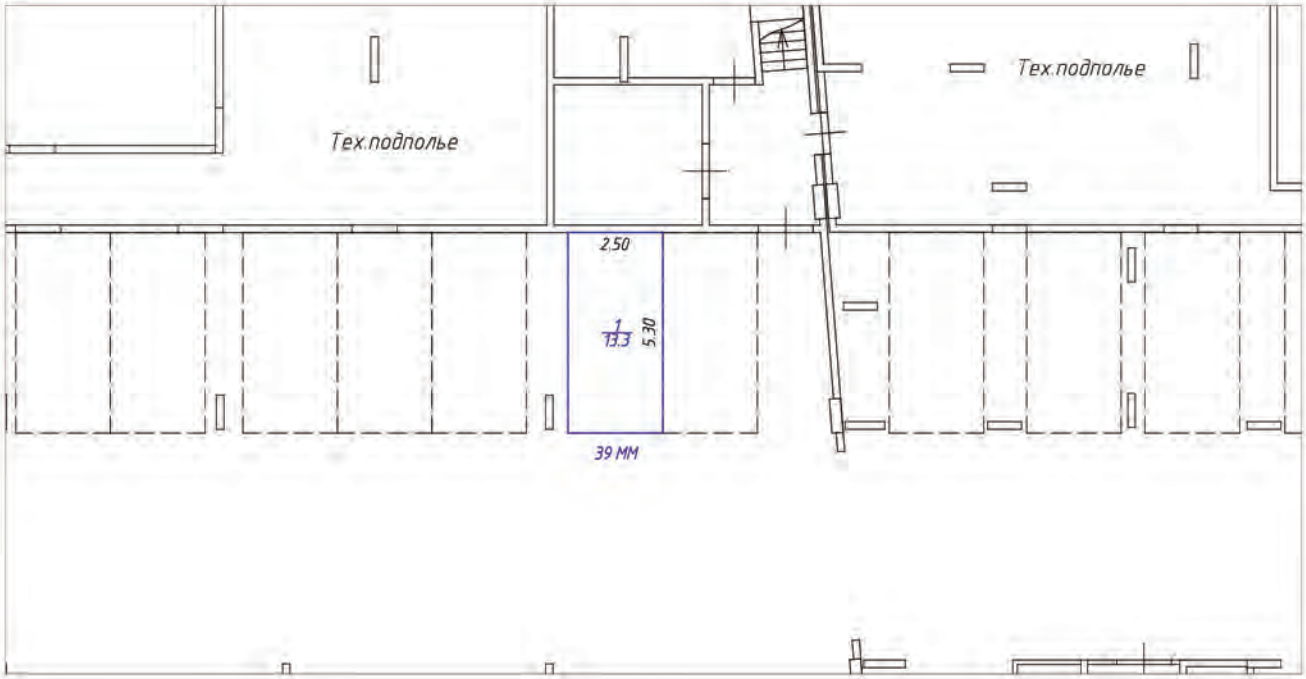

Условные обозначения:

- часть границы вновь образованного машино-места
- стена с окном и дверью
- лестница
- перегородка
- перегородка с дверью
- перегородка с дверным проемом
- колонна
- 5,30 – линейный размер
- 1/13,3 – номер и площадь комнаты
- 39 ММ – номер машино-места

Схема расположения помещения на этаже

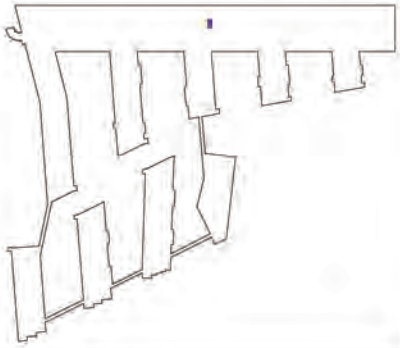


Масштаб 1:200

План (части) этажа

Подвал




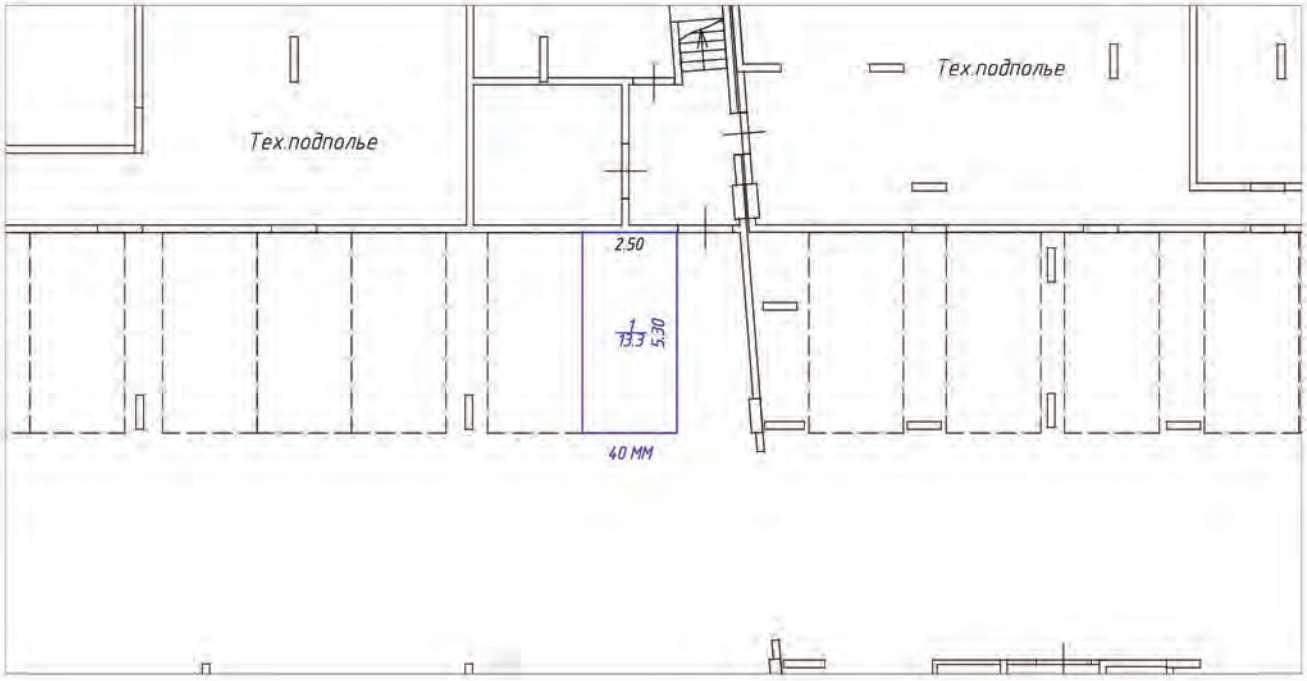

Условные обозначения:

- часть границы вновь образованного машино-места
- стена с окном и дверью
- лестница
- перегородка
- перегородка с дверью
- перегородка с дверным проемом
- колонна
- 5.30 – линейный размер
- 1/13.3 – номер и площадь комнаты
- 40 ММ – номер машино-места

Схема расположения помещения на этаже

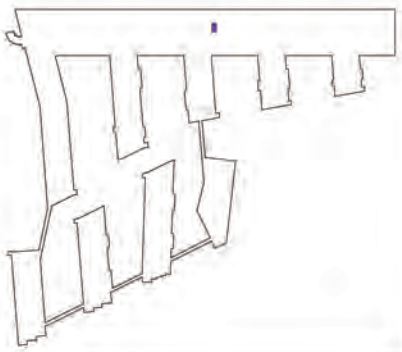


Масштаб 1:200

План (части) этажа

Подвал




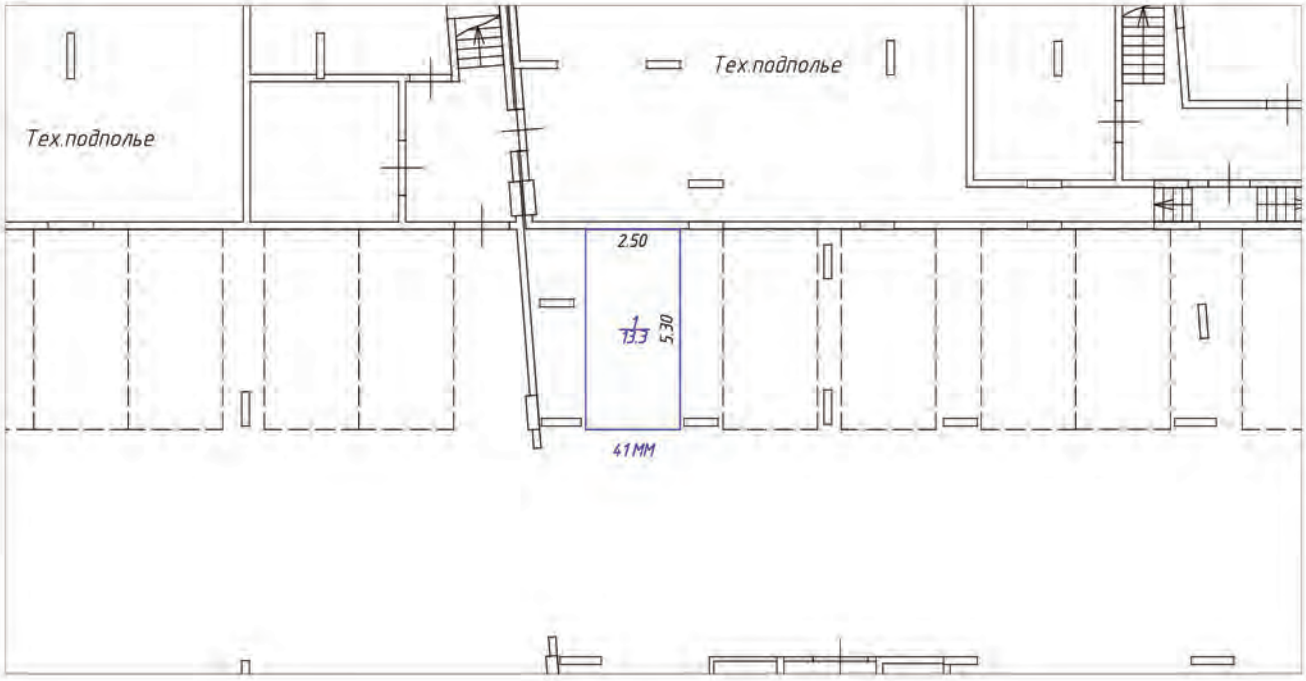

Условные обозначения:

- часть границы вновь образованного машино-места
- стена с окном и дверью
- лестница
- перегородка
- перегородка с дверью
- перегородка с дверным проемом
- колонна
- 5.30 – линейный размер
- 1/13.3 – номер и площадь комнаты
- 41ММ – номер машино-места

Схема расположения помещения на этаже

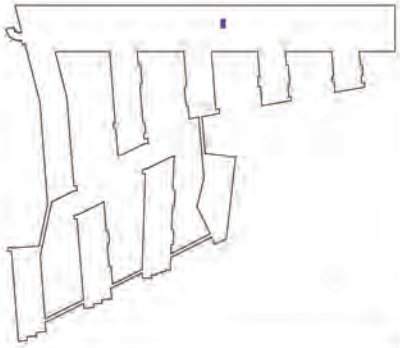


Масштаб 1:200

План (части) этажа

Подвал




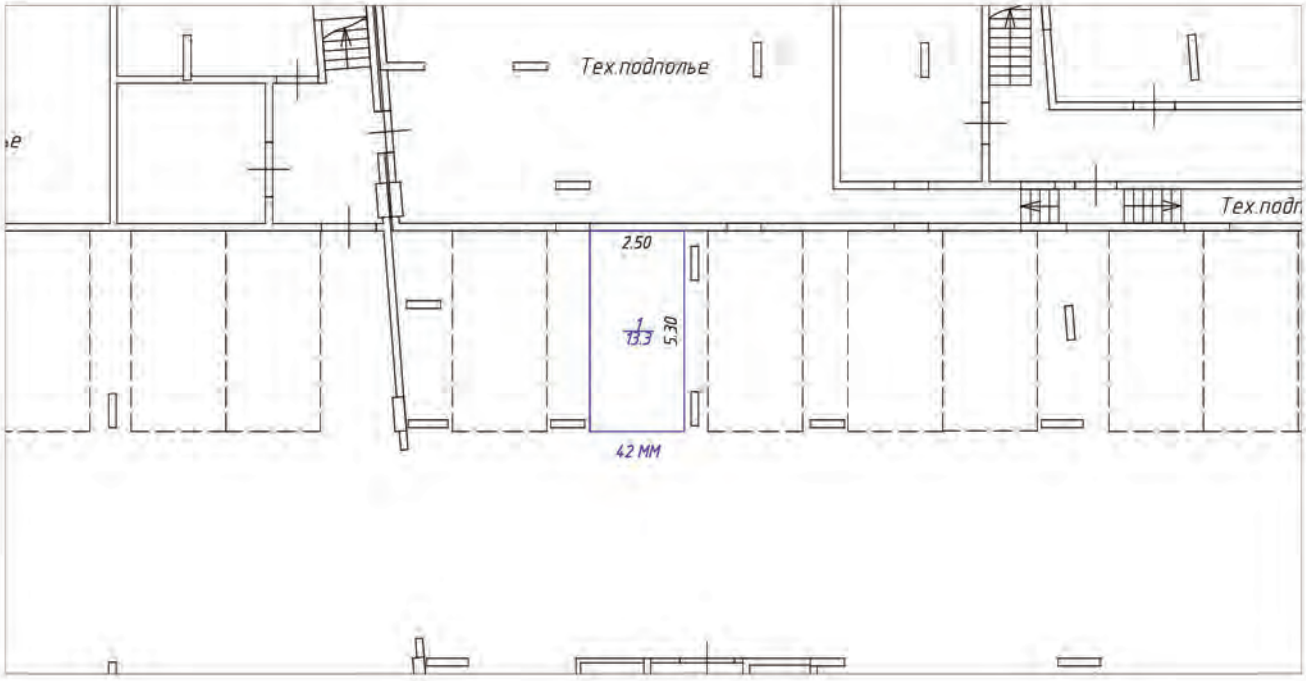

Условные обозначения:

- часть границы вновь образованного машино-места
- стена с окном и дверью
- лестница
- перегородка
- перегородка с дверью
- перегородка с дверным проемом
- колонна
- 5.30 – линейный размер
- 1/13.3 – номер и площадь комнаты
- 42 ММ – номер машино-места

Схема расположения помещения на этаже

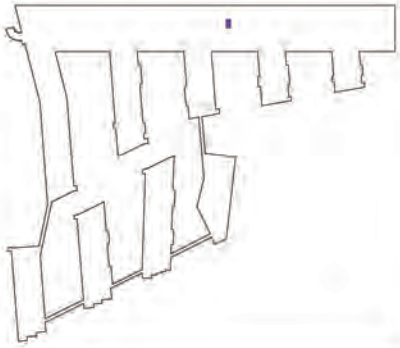


Масштаб 1:200

План (части) этажа

Подвал



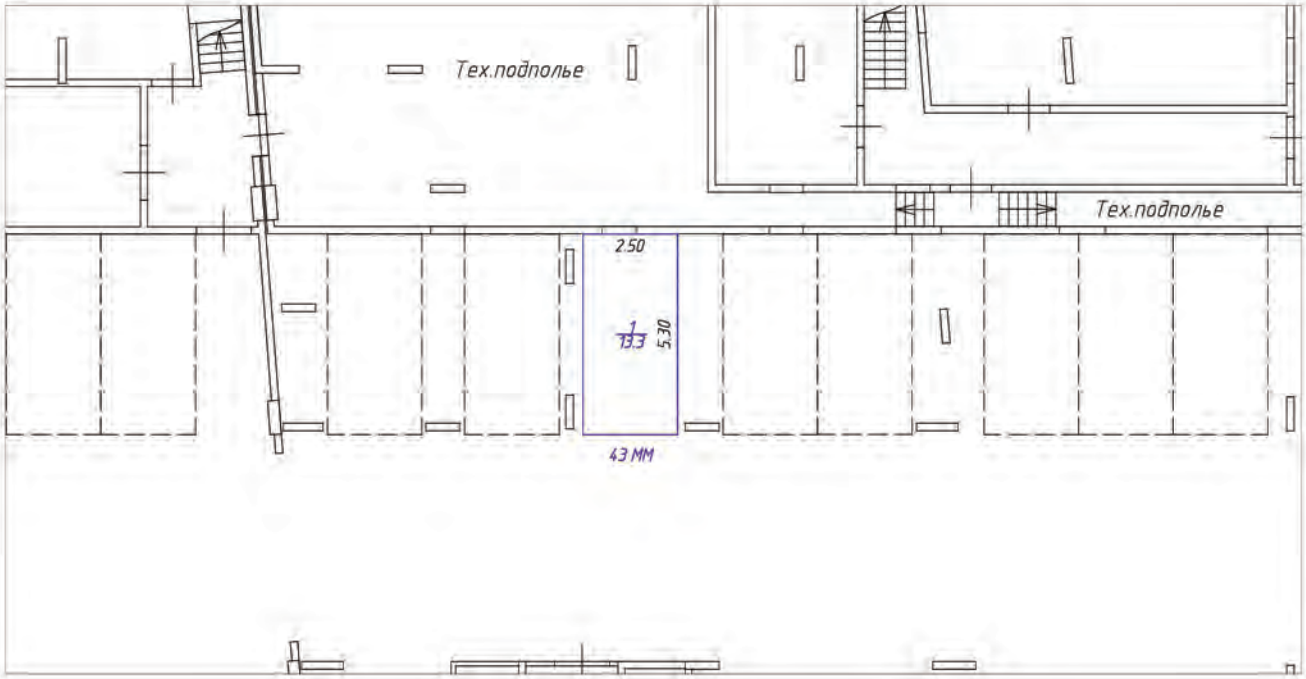

Условные обозначения:

- часть границы вновь образованного машино-места
- стена с окном и дверью
- лестница
- перегородка
- перегородка с дверью
- перегородка с дверным проемом
- колонна
- 5.30 – линейный размер
- 1/13.3 – номер и площадь комнаты
- 43 ММ – номер машино-места

Схема расположения помещения на этаже




Масштаб 1:200

План (части) этажа

Подвал




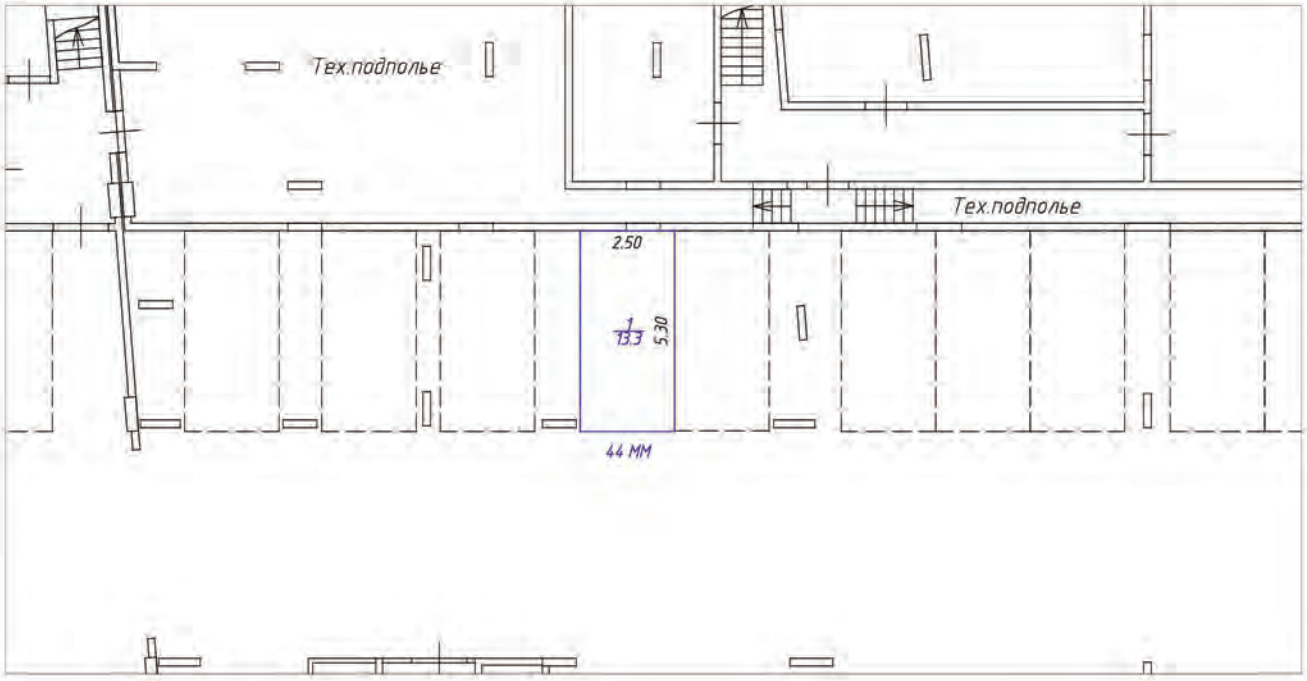

Условные обозначения:

- часть границы вновь образованного машино-места
- стена с окном и дверью
- лестница
- перегородка
- перегородка с дверью
- перегородка с дверным проемом
- колонна
- 5.30 – линейный размер
- 1/13.3 – номер и площадь комнаты
- 44 ММ – номер машино-места

Схема расположения помещения на этаже

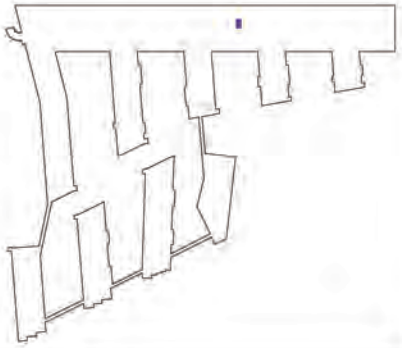


Масштаб 1:200

План (части) этажа

Подвал




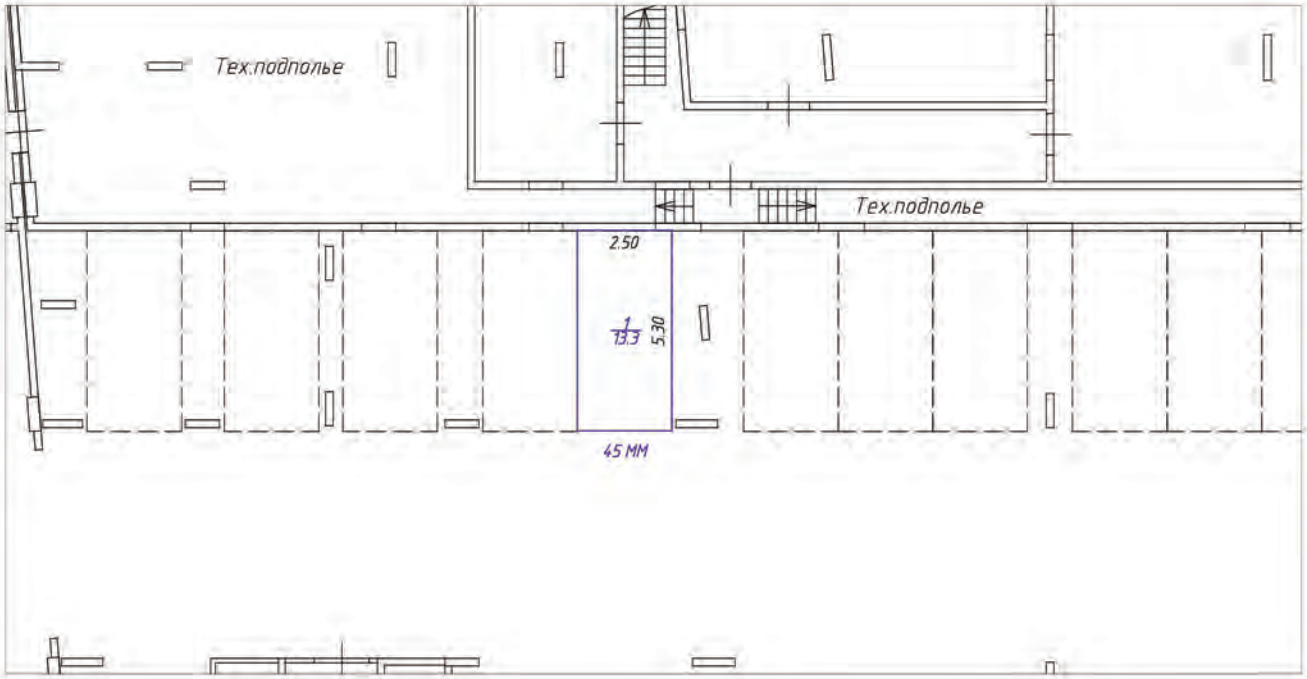

Условные обозначения:

- часть границы вновь образованного машино-места
- стена с окном и дверью
- лестница
- перегородка
- перегородка с дверью
- перегородка с дверным проемом
- колонна
- 5.30 – линейный размер
- 1/13.3 – номер и площадь комнаты
- 45 ММ – номер машино-места

Схема расположения помещения на этаже

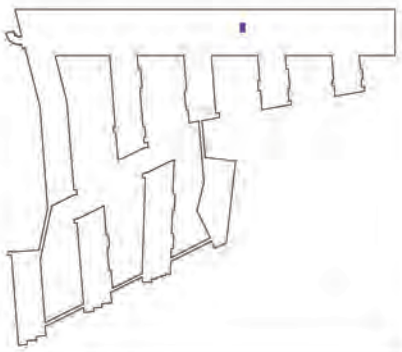


Масштаб 1:200

План (части) этажа

Подвал




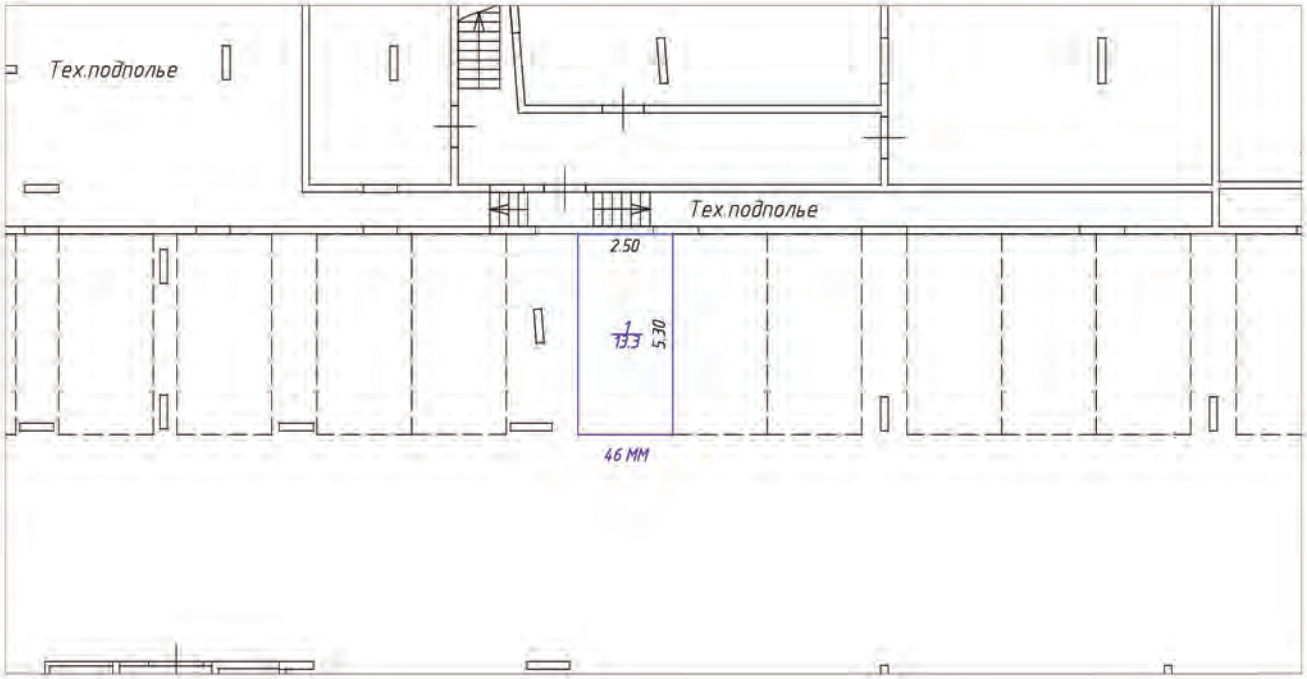

Условные обозначения:

- часть границы вновь образованного машино-места
- стена с окном и дверью
- лестница
- перегородка
- перегородка с дверью
- перегородка с дверным проемом
- колонна
- 5.30 – линейный размер
- 1/13.3 – номер и площадь комнаты
- 46 ММ – номер машино-места

Схема расположения помещения на этаже

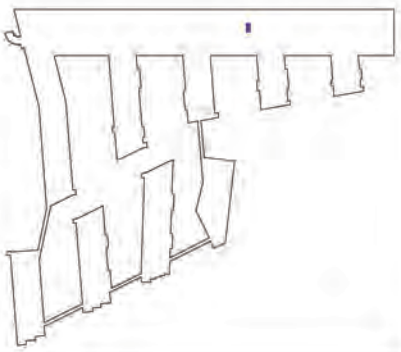


Масштаб 1:200

План (части) этажа

Подвал




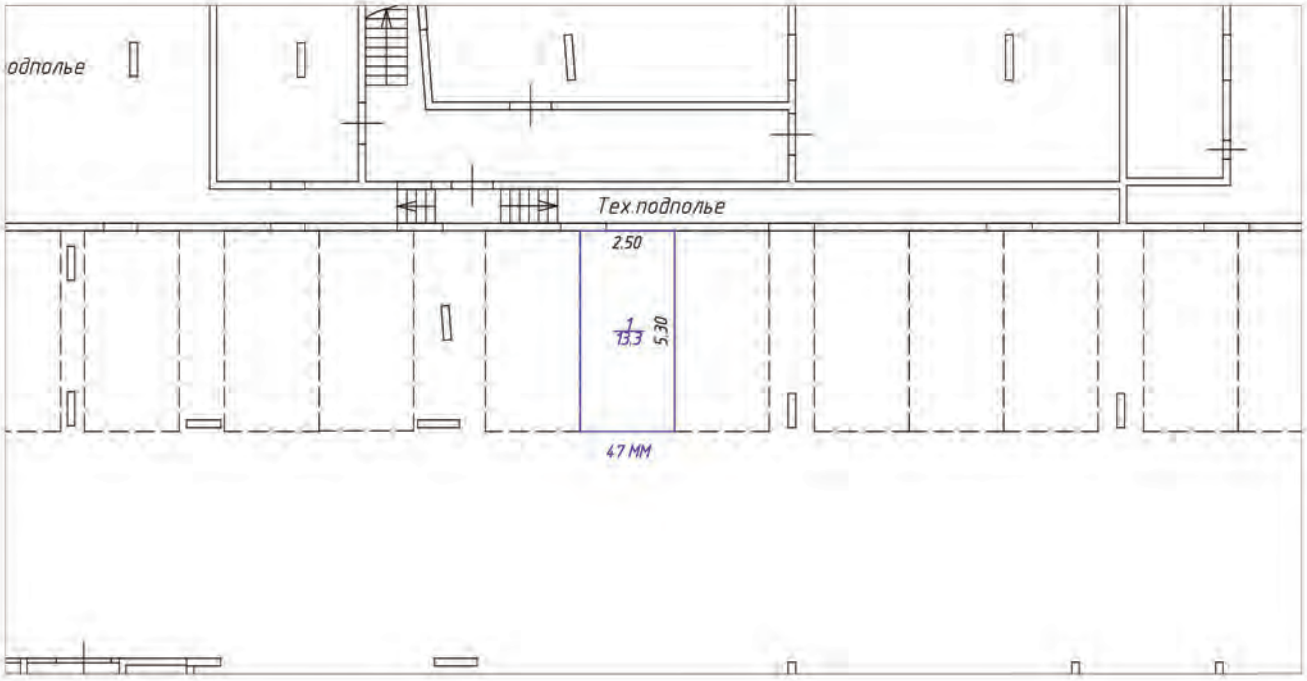

Условные обозначения:

- часть границы вновь образованного машино-места
- стена с окном и дверью
- лестница
- перегородка
- перегородка с дверью
- перегородка с дверным проемом
- колонна
- 5.30 – линейный размер
- 1/13.3 – номер и площадь комнаты
- 47.ММ – номер машино-места

Схема расположения помещения на этаже

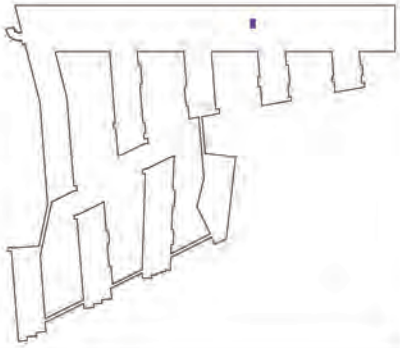


Масштаб 1:200

План (части) этажа

Подвал



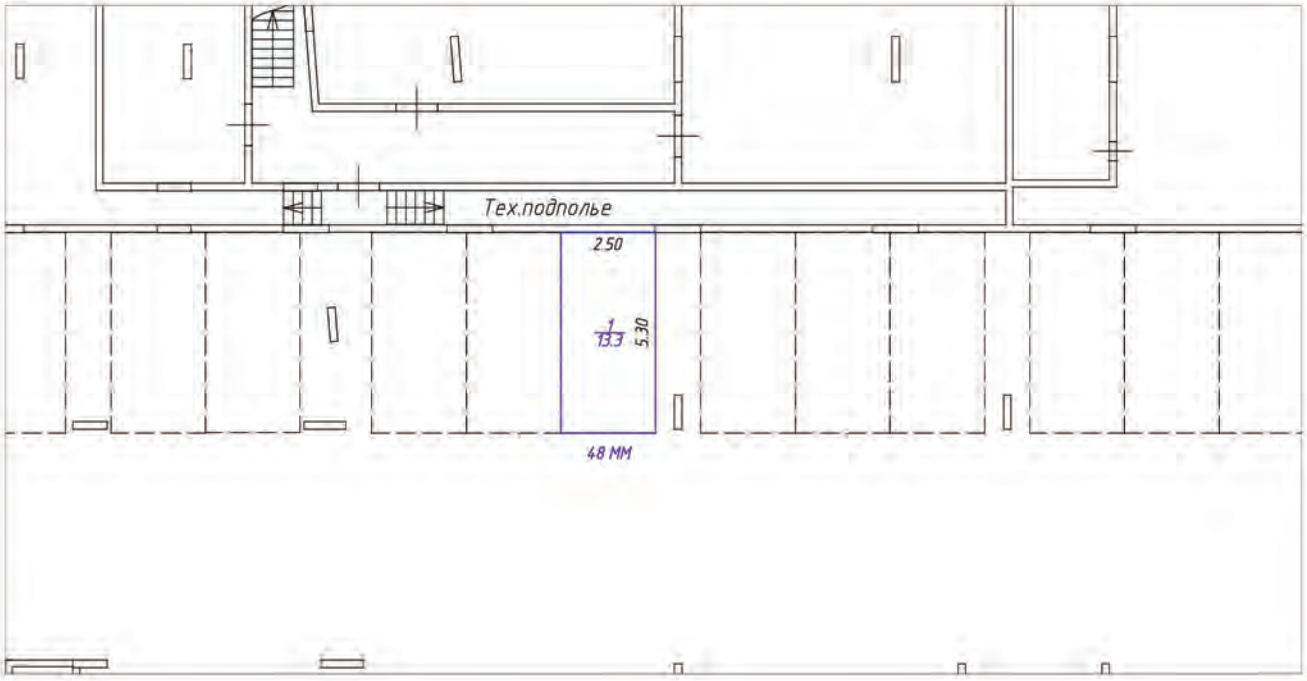

Условные обозначения:

– часть границы вновь образованного машино-места

– стена с окном и дверью

– лестница

– перегородка

– перегородка с дверью

– перегородка с дверным проемом


– колонна

5.30 – линейный размер

1/13.3 – номер и площадь комнаты

48 ММ – номер машино-места

Схема расположения помещения на этаже

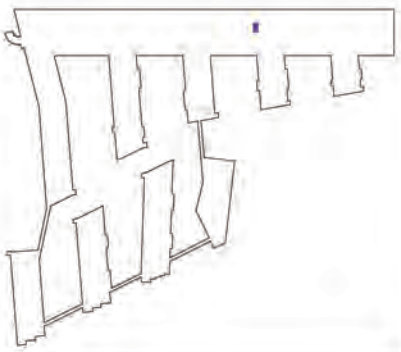


Масштаб 1:200

План (части) этажа

Подвал



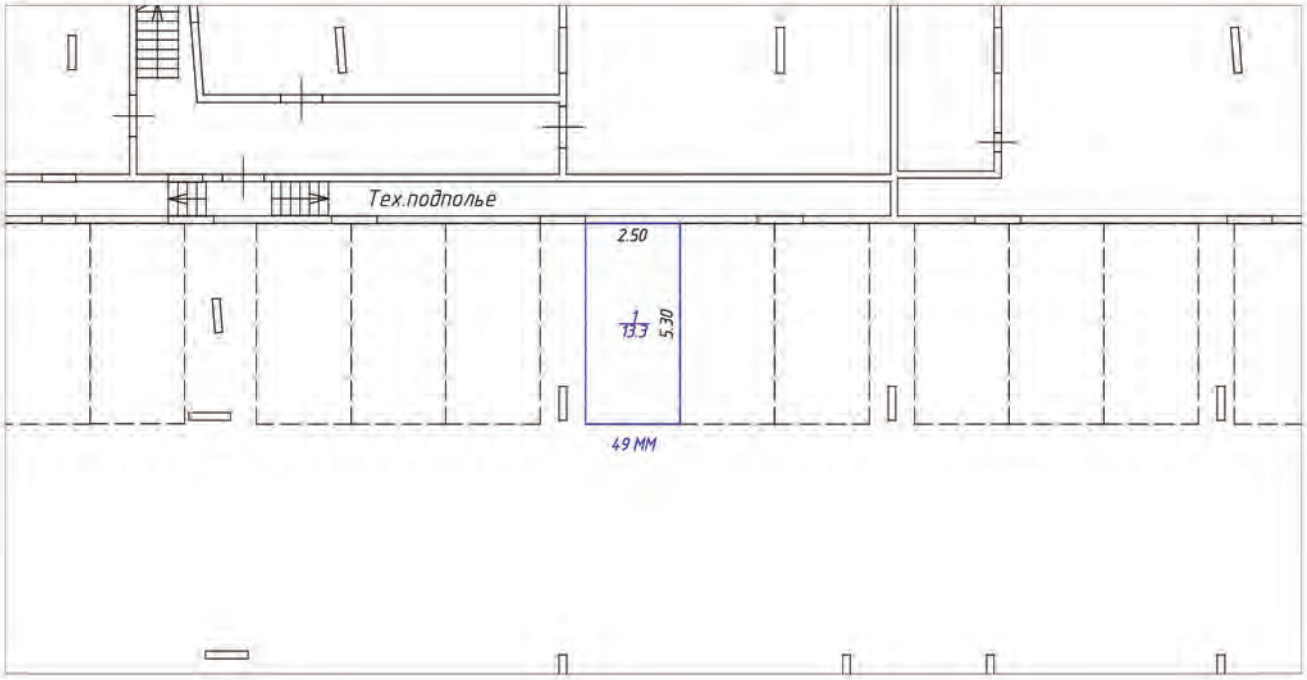

Условные обозначения:

- часть границы вновь образованного машино-места
- стена с окном и дверью
- лестница
- перегородка
- перегородка с дверью
- перегородка с дверным проемом
- колонна
- 5.30 – линейный размер
- 1/13.3 – номер и площадь комнаты
- 49 ММ – номер машино-места

Схема расположения помещения на этаже




Масштаб 1:200

План (части) этажа

Подвал




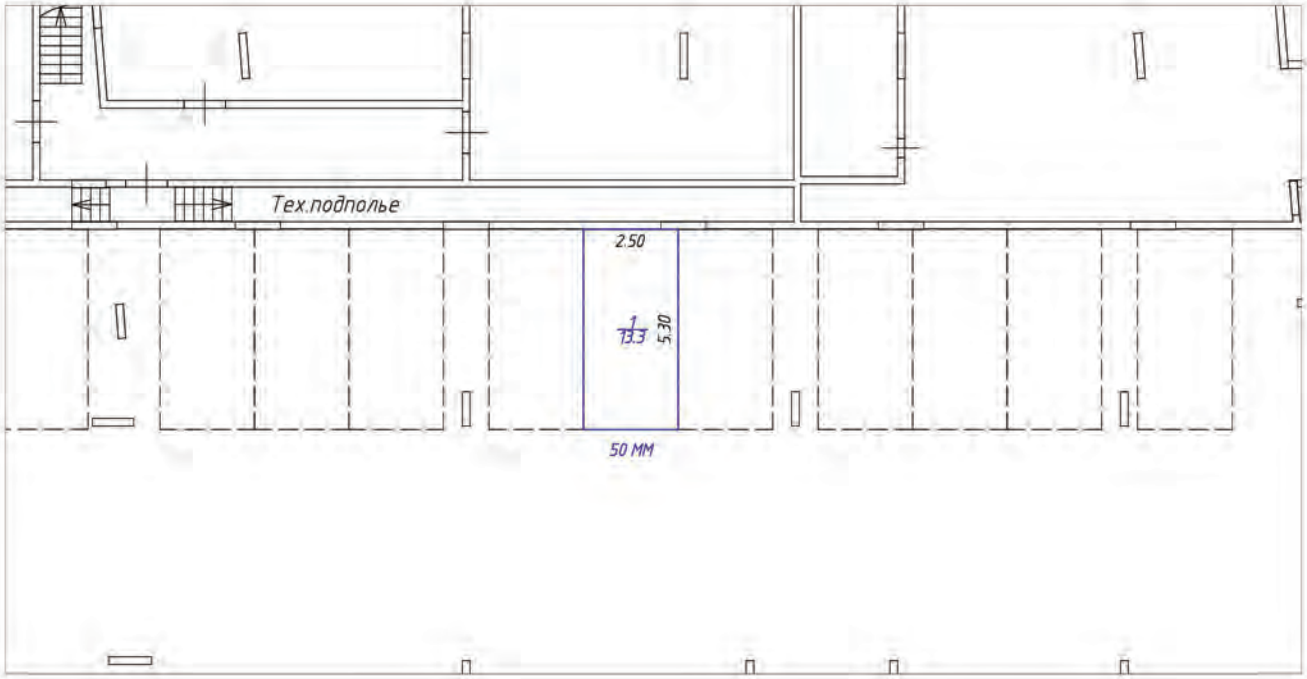

Условные обозначения:

- часть границы вновь образованного машино-места
- стена с окном и дверью
- лестница
- перегородка
- перегородка с дверью
- перегородка с дверным проемом
- колонна
- 5.30 – линейный размер
- 1/13.3 – номер и площадь комнаты
- 50 ММ – номер машино-места

Схема расположения помещения на этаже

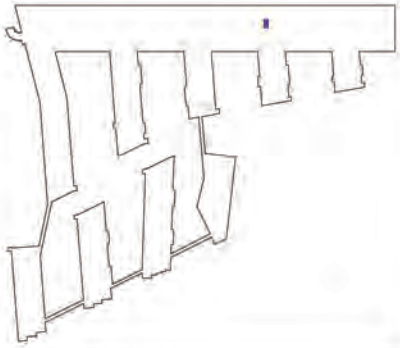


Масштаб 1:200

План (части) этажа

Подвал




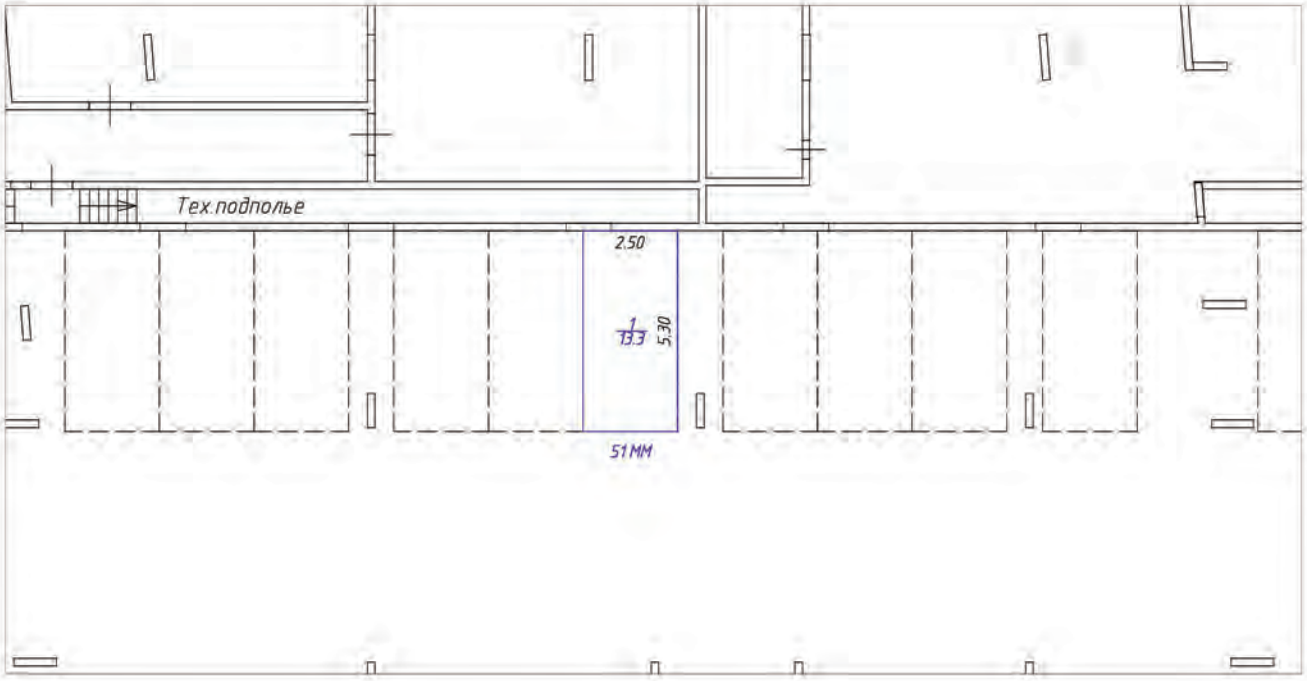

Условные обозначения:

- часть границы вновь образованного машино-места
- стена с окном и дверью
- лестница
- перегородка
- перегородка с дверью
- перегородка с дверным проемом
- колонна
- 5.30 – линейный размер
- 1/13.3 – номер и площадь комнаты
- 51 ММ – номер машино-места

Схема расположения помещения на этаже

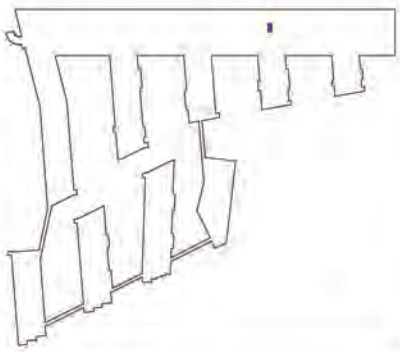


Масштаб 1:200

План (части) этажа

Подвал



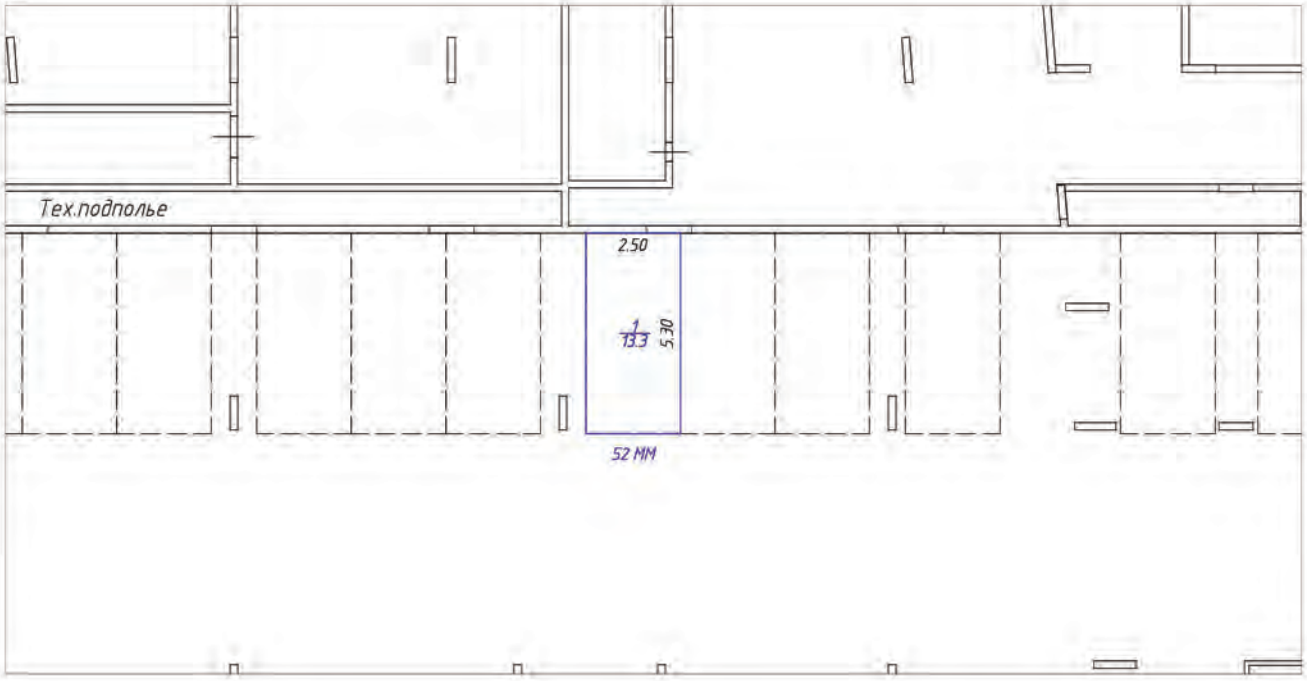

Условные обозначения:

– часть границы вновь образованного машино-места

– стена с окном и дверью

– лестница

– перегородка

– перегородка с дверью

– перегородка с дверным проемом


– колонна

5.30 – линейный размер

$\frac{1}{13.3}$ – номер и площадь комнаты

52 ММ – номер машино-места

Схема расположения помещения на этаже

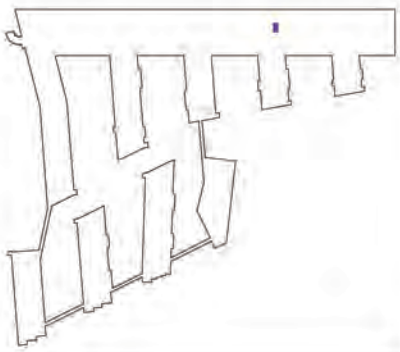


Масштаб 1:200

План (части) этажа

Подвал




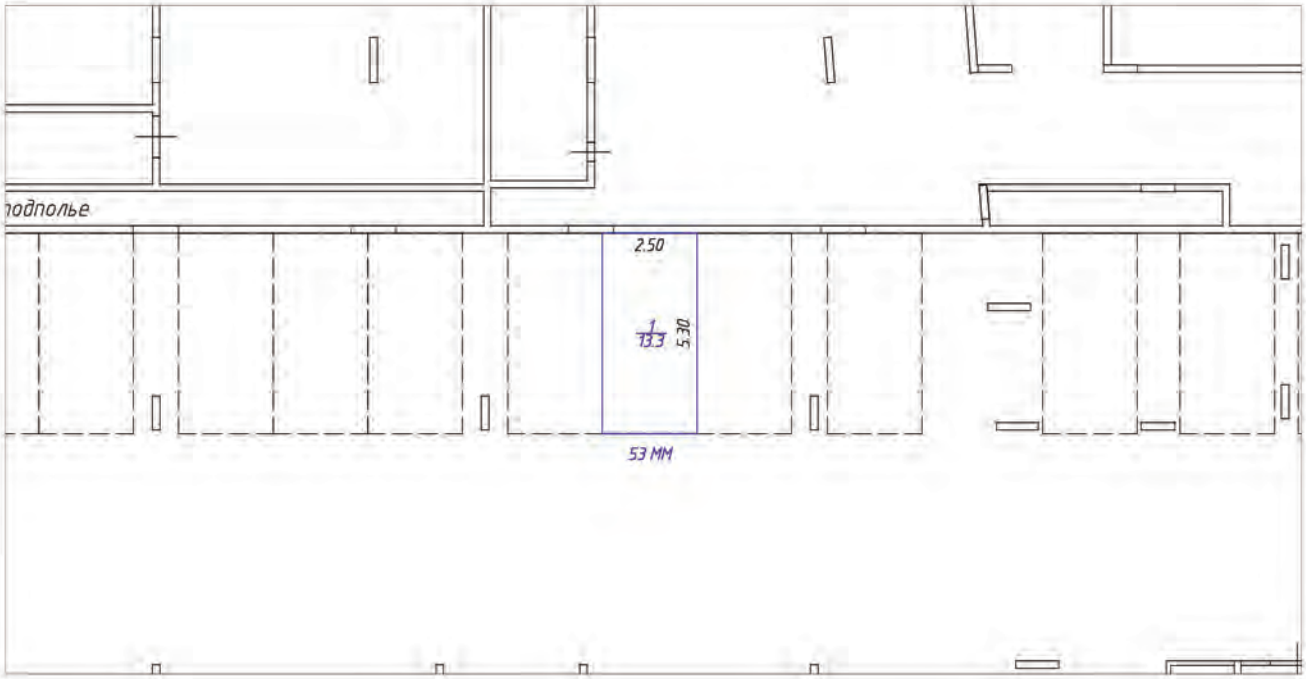

Условные обозначения:

- часть границы вновь образованного машино-места
- стена с окном и дверью
- лестница
- перегородка
- перегородка с дверью
- перегородка с дверным проемом
- колонна
- 5.30 – линейный размер
- 1/13.3 – номер и площадь комнаты
- 53 ММ – номер машино-места

Схема расположения помещения на этаже

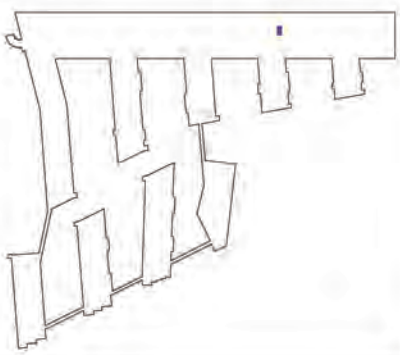


Масштаб 1:200

План (части) этажа

Подвал



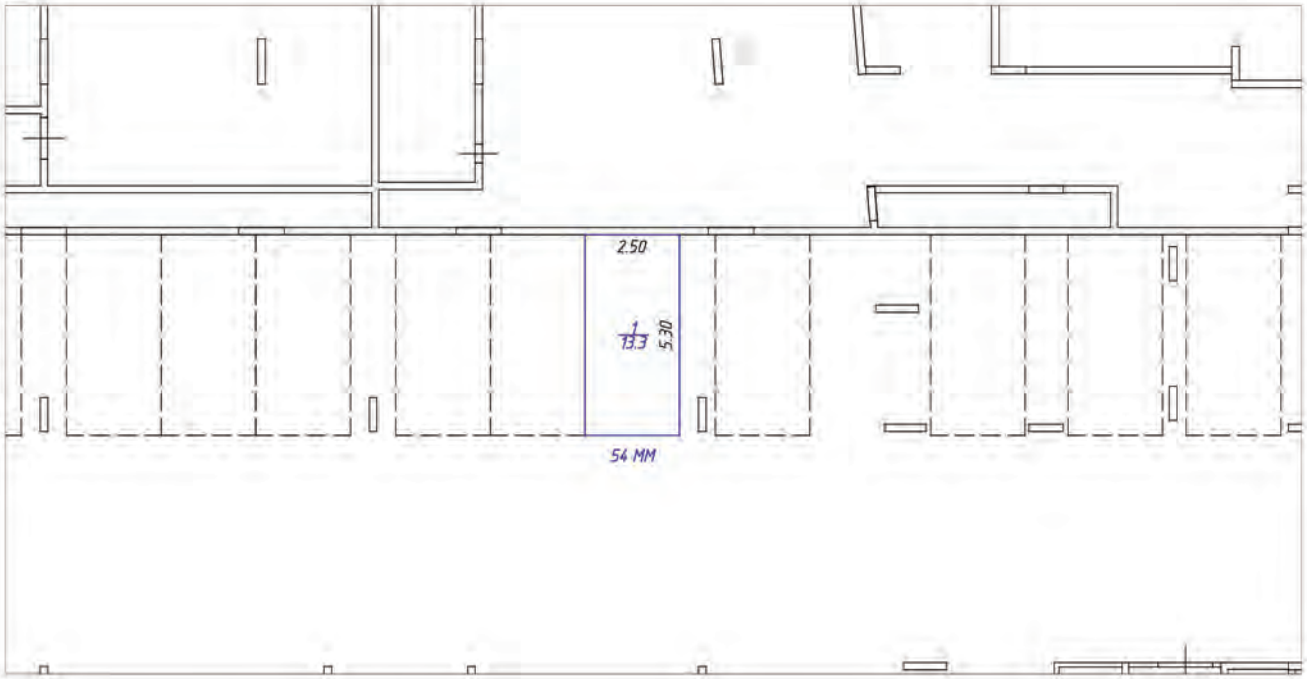

Условные обозначения:

- часть границы вновь образованного машино-места
- стена с окном и дверью
- лестница
- перегородка
- перегородка с дверью
- перегородка с дверным проемом
- колонна
- 5.30 – линейный размер
- 1/13.3 – номер и площадь комнаты
- 54 ММ – номер машино-места

Схема расположения помещения на этаже




Масштаб 1:200

План (части) этажа

Подвал




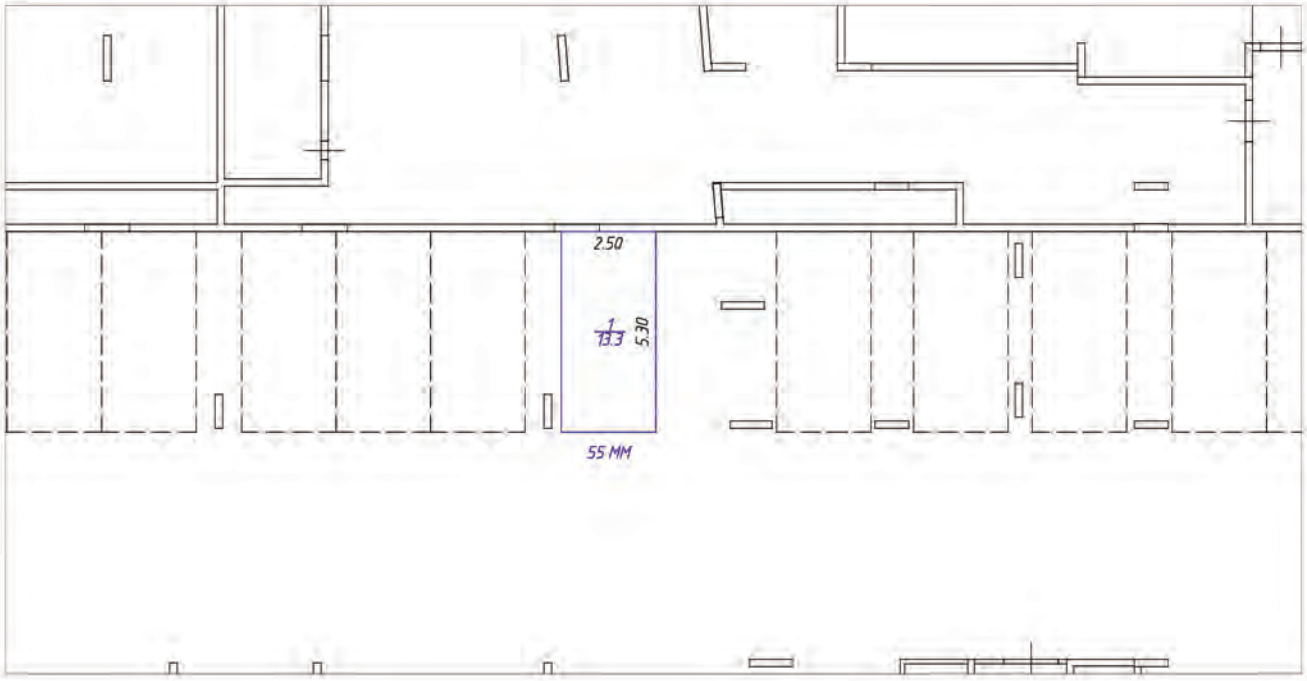

Условные обозначения:

- часть границы вновь образованного машино-места
- стена с окном и дверью
- лестница
- перегородка
- перегородка с дверью
- перегородка с дверным проемом
- колонна
- 5.30 – линейный размер
- 1/13.3 – номер и площадь комнаты
- 55 ММ – номер машино-места

Схема расположения помещения на этаже

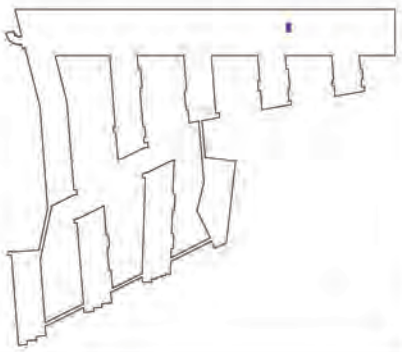


Масштаб 1:200

План (части) этажа

Подвал



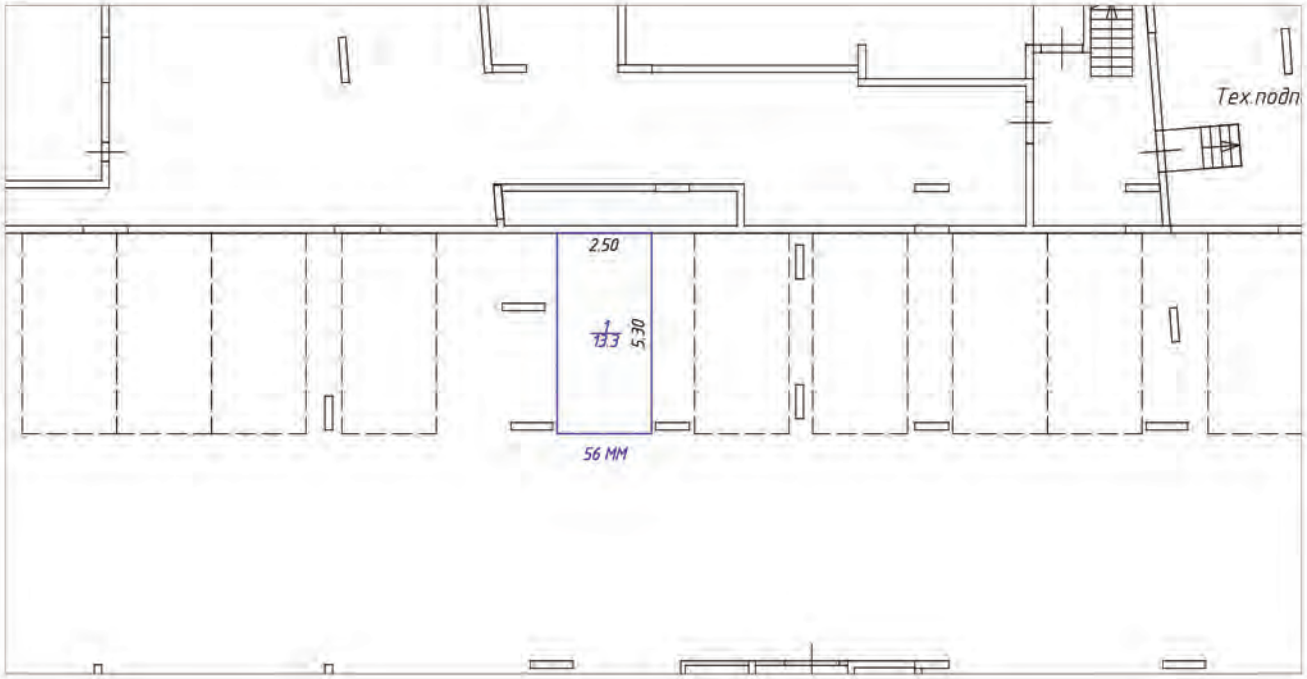

Условные обозначения:

- часть границы вновь образованного машино-места
- стена с окном и дверью
- лестница
- перегородка
- перегородка с дверью
- перегородка с дверным проемом
- колонна
- 5.30 – линейный размер
- 1/13.3 – номер и площадь комнаты
- 56 ММ – номер машино-места

Схема расположения помещения на этаже




Масштаб 1:200

План (части) этажа

Подвал




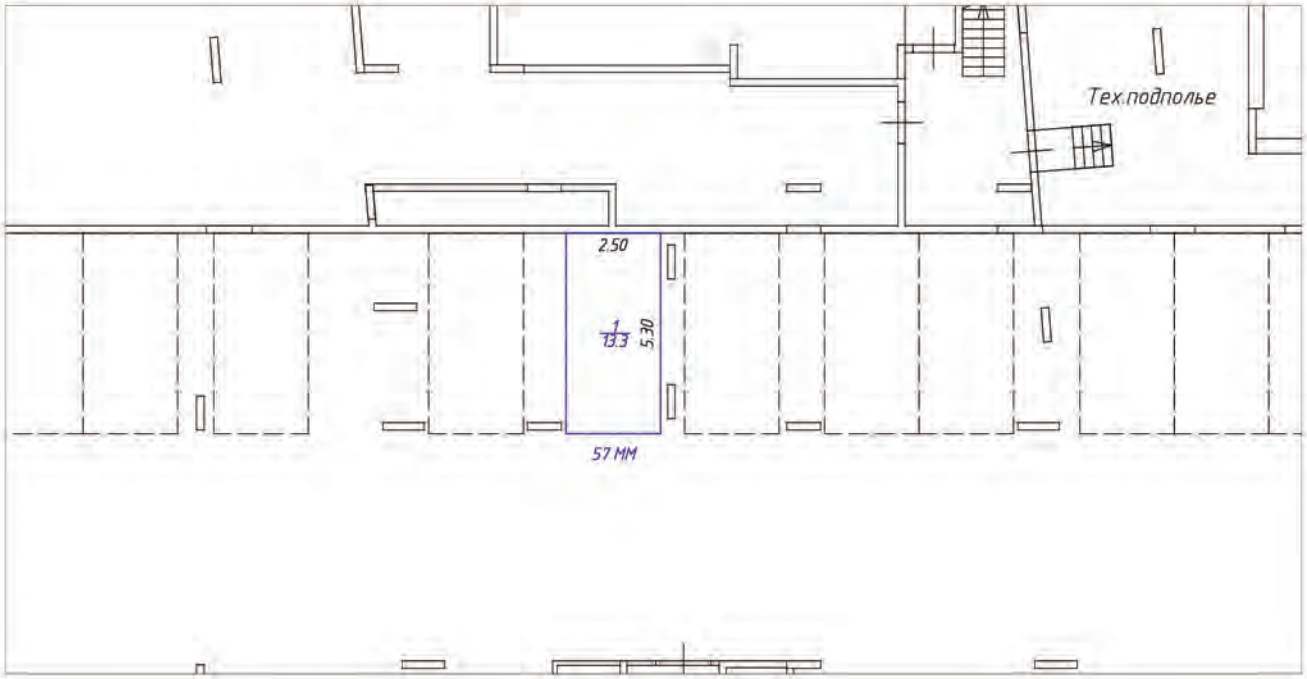

Условные обозначения:

- часть границы вновь образованного машино-места
- стена с окном и дверью
- лестница
- перегородка
- перегородка с дверью
- перегородка с дверным проемом
- колонна
- 5.30 – линейный размер
- 1/13.3 – номер и площадь комнаты
- 57 ММ – номер машино-места

Схема расположения помещения на этаже

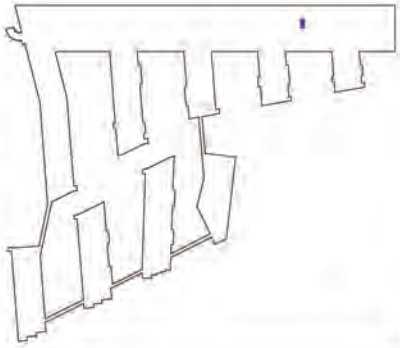


Масштаб 1:200

План (части) этажа

Подвал




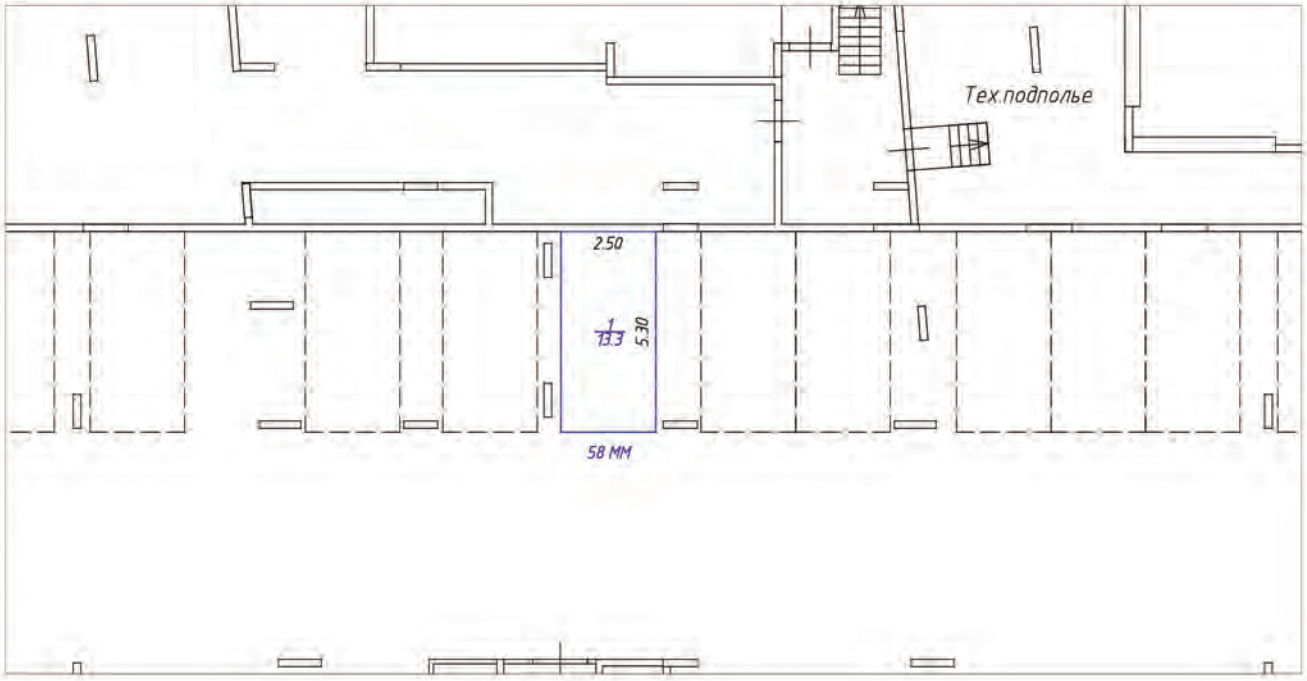

Условные обозначения:

- часть границы вновь образованного машино-места
- стена с окном и дверью
- лестница
- перегородка
- перегородка с дверью
- перегородка с дверным проемом
- колонна
- 5.30 – линейный размер
- 1/13.3 – номер и площадь комнаты
- 58 ММ – номер машино-места

Схема расположения помещения на этаже

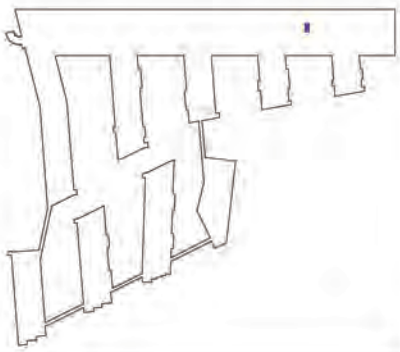


Масштаб 1:200

План (части) этажа

Подвал




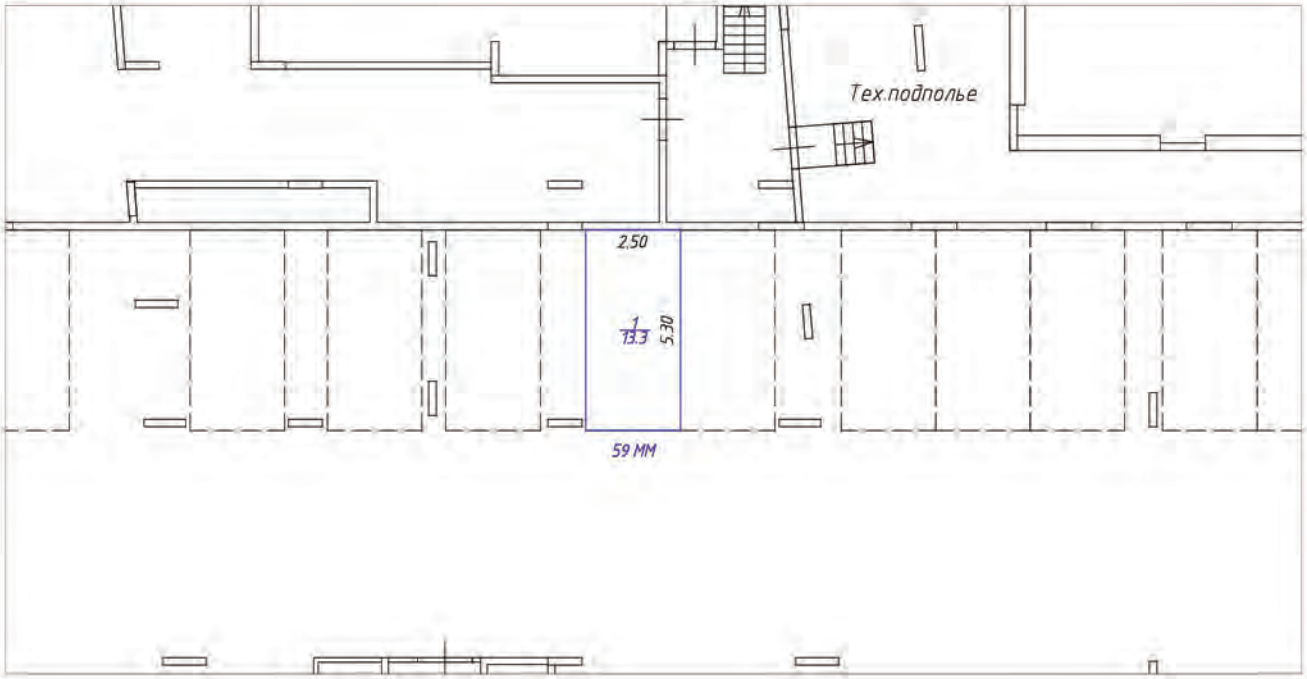

Условные обозначения:

- часть границы вновь образованного машино-места
- стена с окном и дверью
- лестница
- перегородка
- перегородка с дверью
- перегородка с дверным проемом
- колонна
- 5.30 – линейный размер
- 1/13.3 – номер и площадь комнаты
- 59 ММ – номер машино-места

Схема расположения помещения на этаже

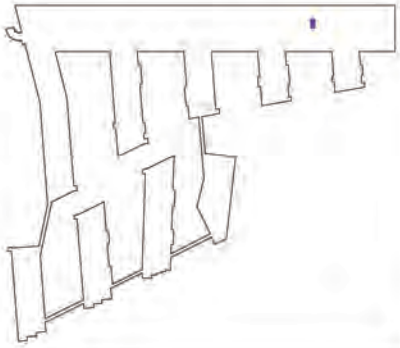


Масштаб 1:200

План (части) этажа

Подвал




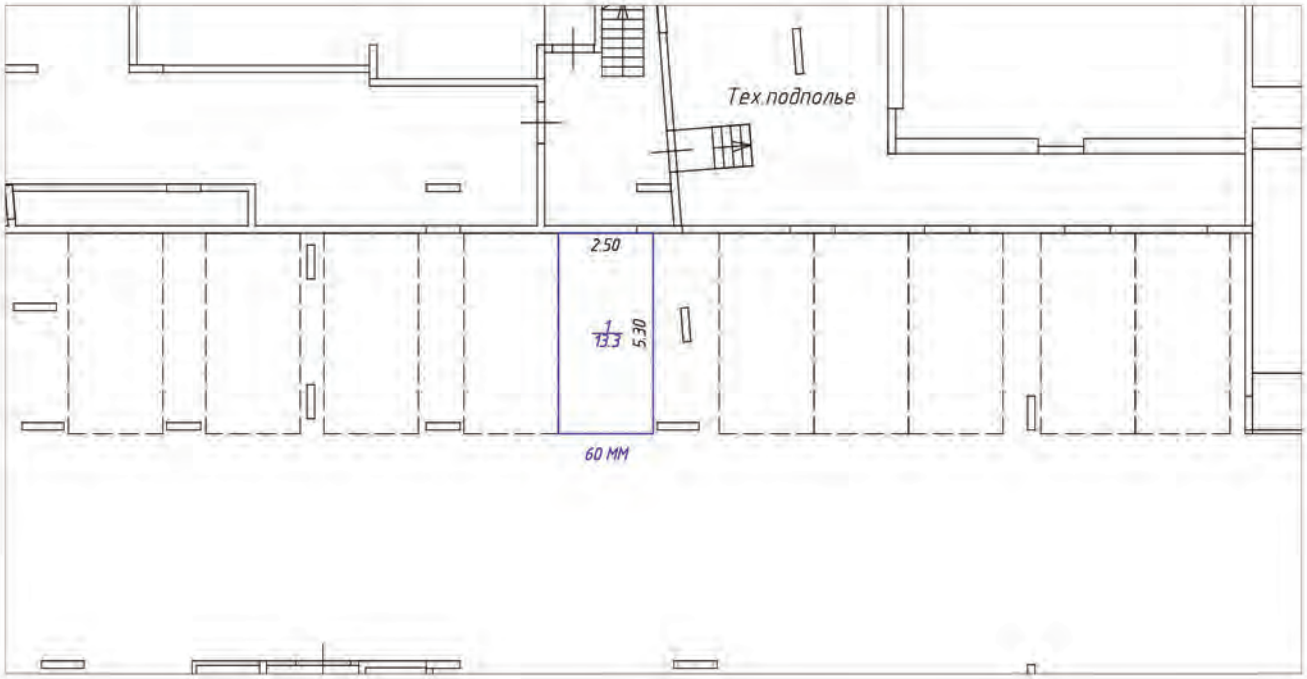

Условные обозначения:

- часть границы вновь образованного машино-места
- стена с окном и дверью
- лестница
- перегородка
- перегородка с дверью
- перегородка с дверным проемом
- колонна
- 5.30 – линейный размер
- 1/13.3 – номер и площадь комнаты
- 60 ММ – номер машино-места

Схема расположения помещения на этаже

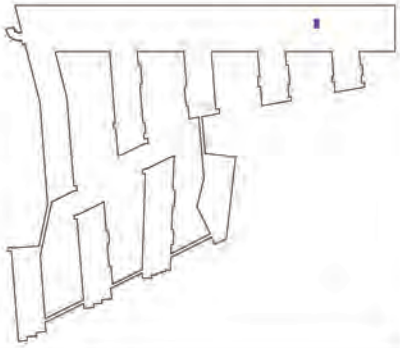


Масштаб 1:200

План (части) этажа

Подвал




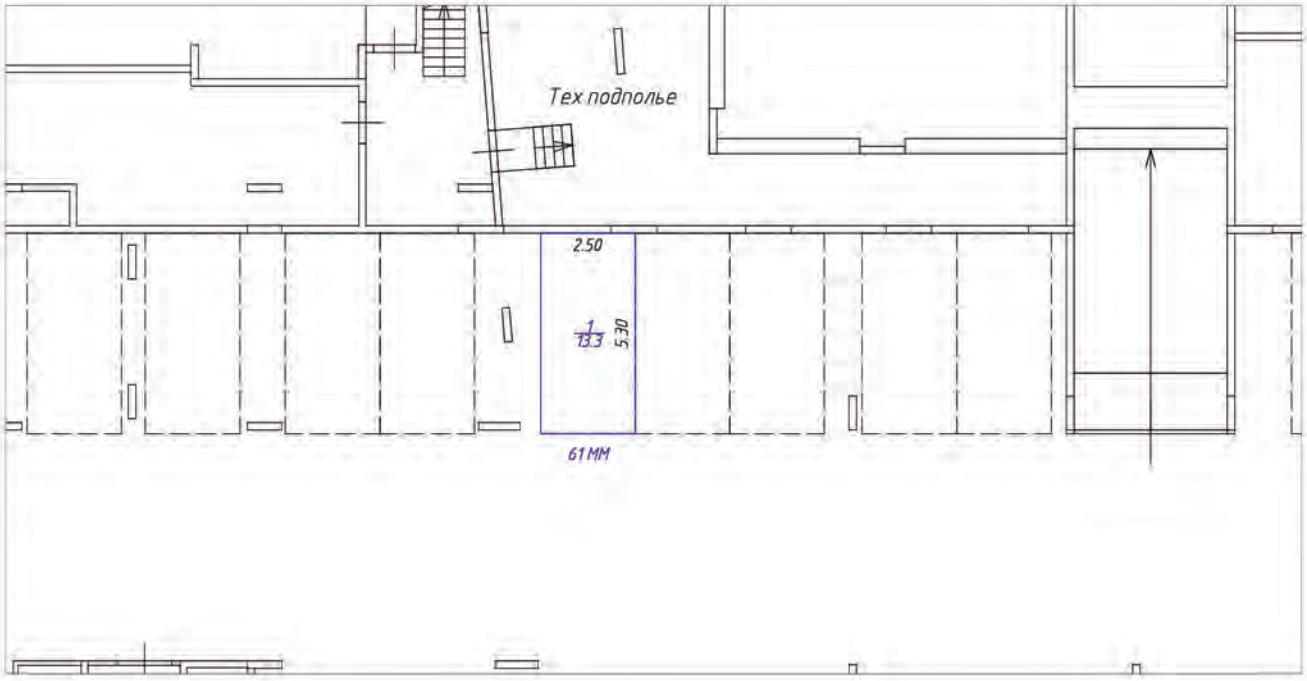

Условные обозначения:

- часть границы вновь образованного машино-места
- стена с окном и дверью
- лестница
- перегородка
- перегородка с дверью
- перегородка с дверным проемом
- колонна
- 5.30 – линейный размер
- 1/13.3 – номер и площадь комнаты
- 61 ММ – номер машино-места

Схема расположения помещения на этаже

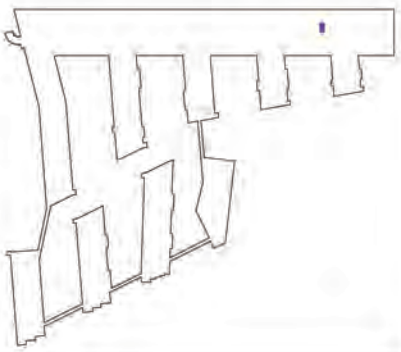


Масштаб 1:200

План (части) этажа

Подвал



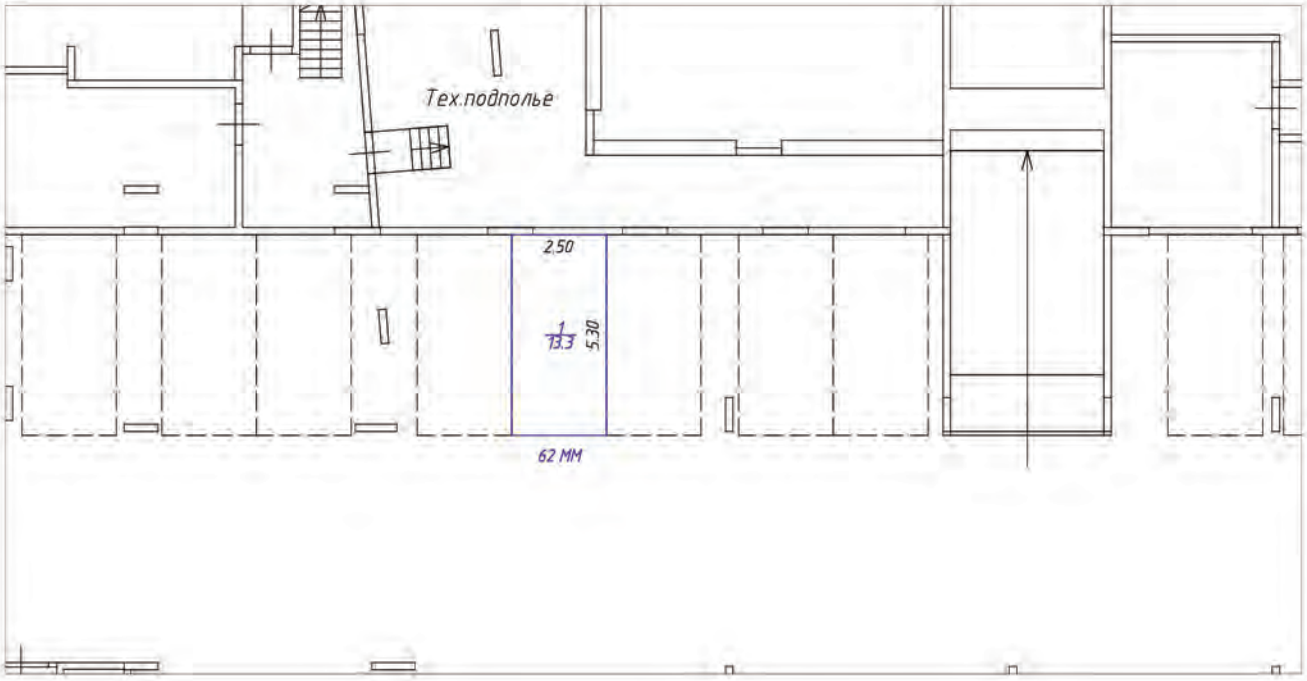

Условные обозначения:

– часть границы вновь образованного машино-места

– стена с окном и дверью

– лестница

– перегородка

– перегородка с дверью

– перегородка с дверным проемом


– колонна

5.30 – линейный размер

1/13.3 – номер и площадь комнаты

62 ММ – номер машино-места

Схема расположения помещения на этаже

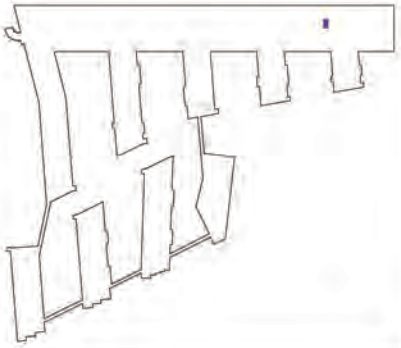


Масштаб 1:200

План (части) этажа

Подвал



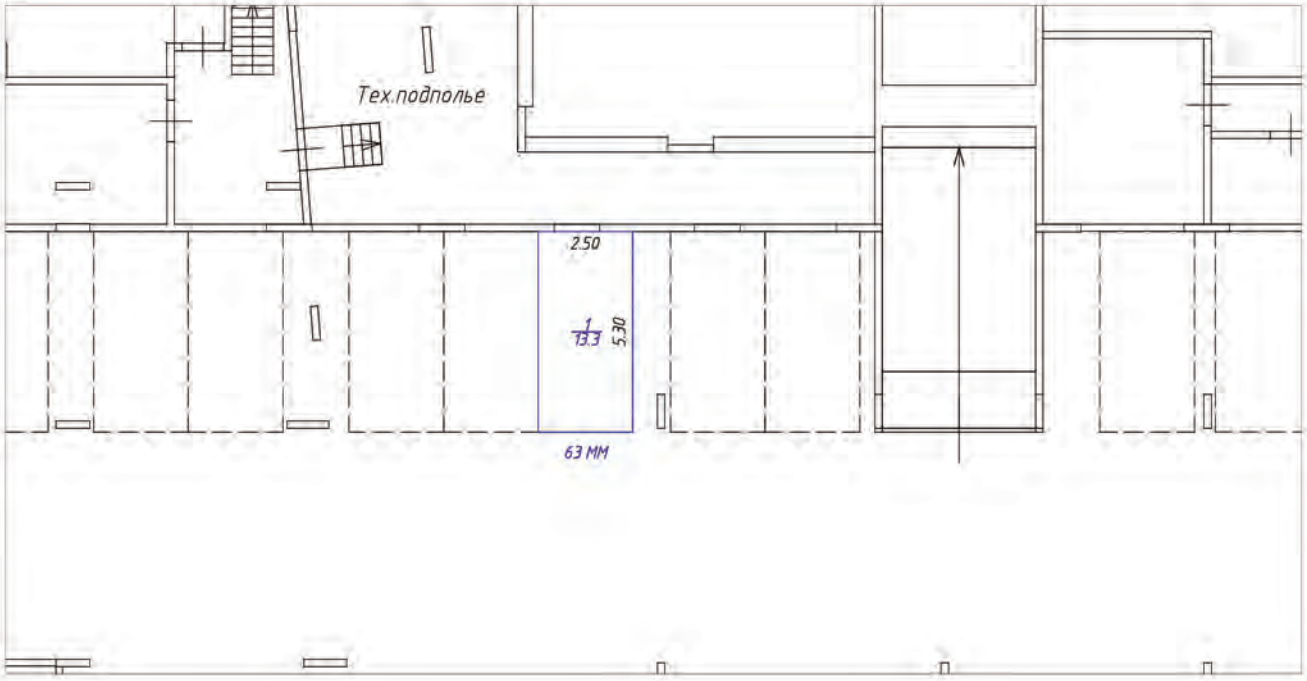

Условные обозначения:

– часть границы вновь образованного машино-места

– стена с окном и дверью

– лестница

– перегородка

– перегородка с дверью

– перегородка с дверным проемом


– колонна

5.30 – линейный размер

$\frac{1}{13.3}$ – номер и площадь комнаты

63 ММ – номер машино-места

Схема расположения помещения на этаже

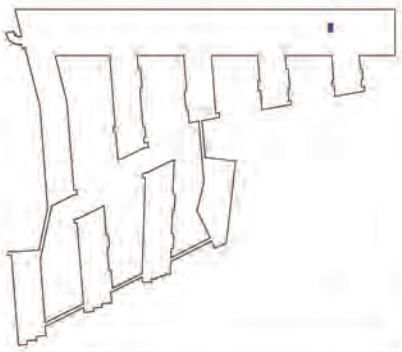


Масштаб 1:200

План (части) этажа

Подвал




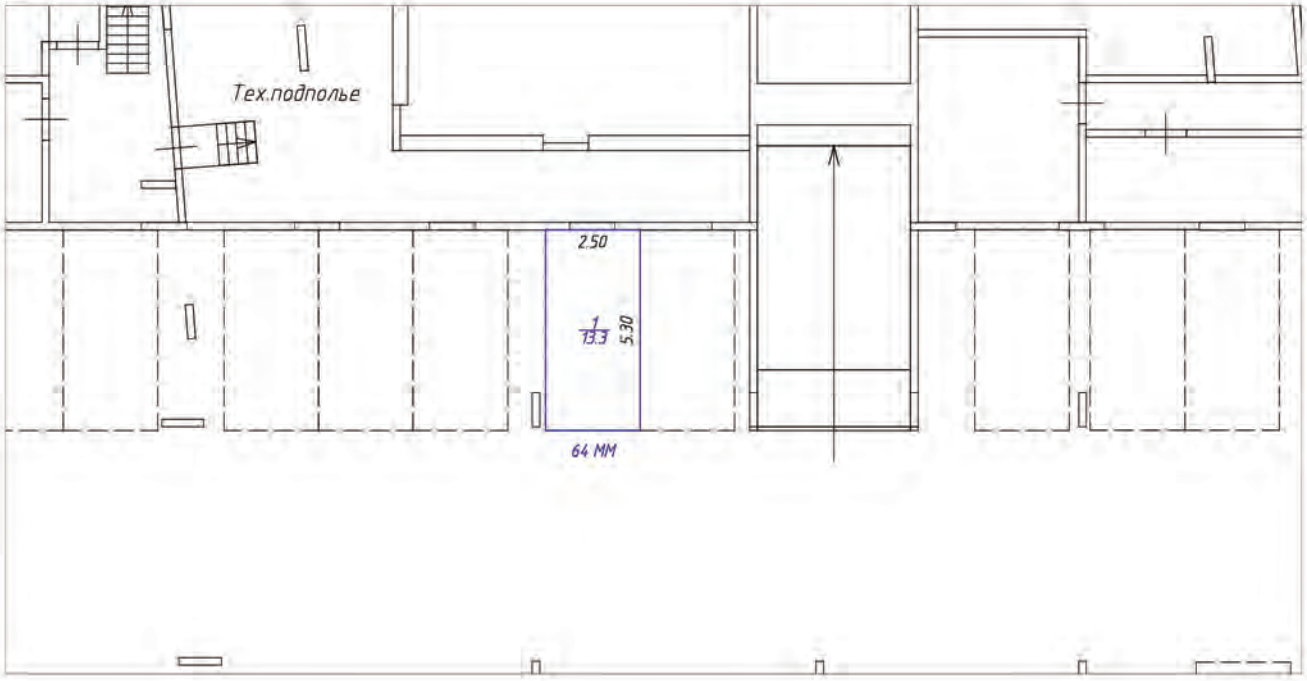

Условные обозначения:

- часть границы вновь образованного машино-места
- стена с окном и дверью
- лестница
- перегородка
- перегородка с дверью
- перегородка с дверным проемом
- колонна
- 5.30 – линейный размер
- 1/13.3 – номер и площадь комнаты
- 64 ММ – номер машино-места

Схема расположения помещения на этаже

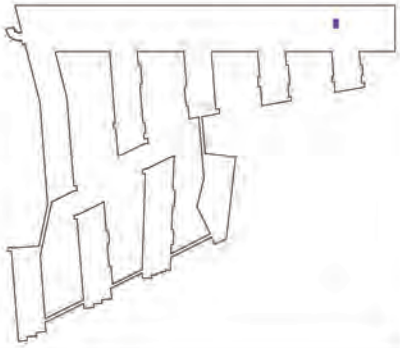


Масштаб 1:200

План (части) этажа

Подвал




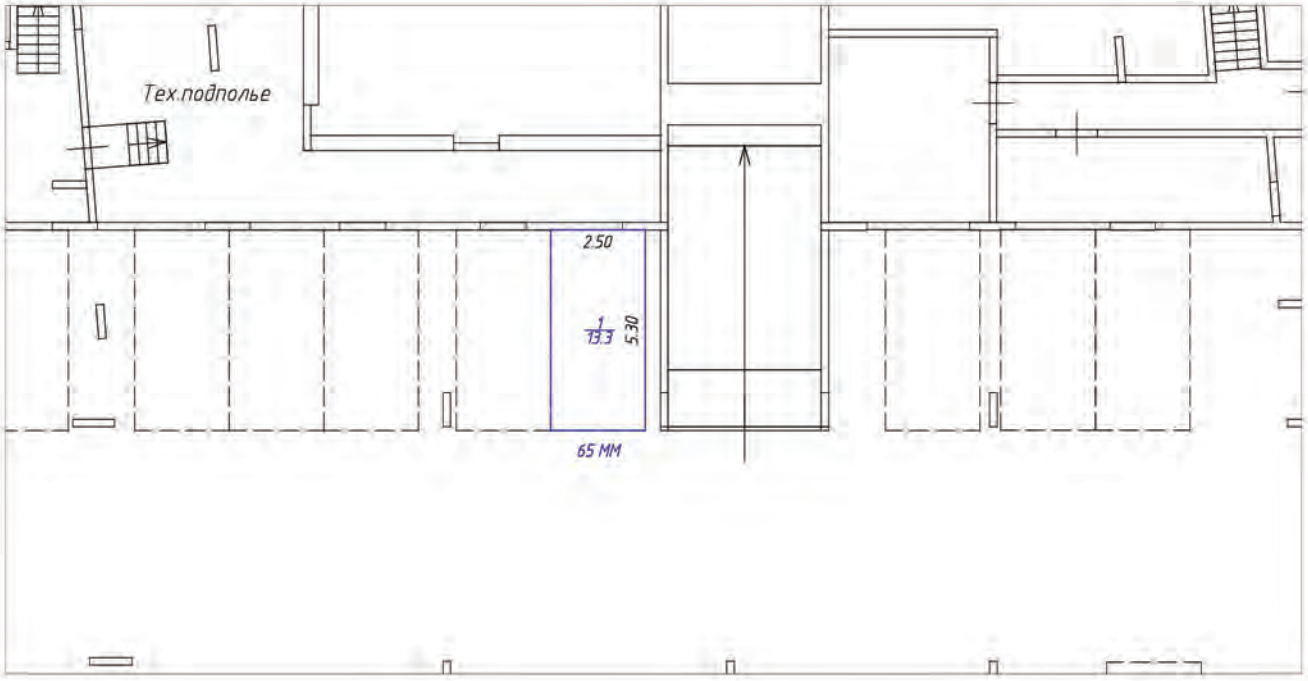

Условные обозначения:

- часть границы вновь образованного машино-места
- стена с окном и дверью
- лестница
- перегородка
- перегородка с дверью
- перегородка с дверным проемом
- колонна
- 5.30 – линейный размер
- 1/13.3 – номер и площадь комнаты
- 65 ММ – номер машино-места

Схема расположения помещения на этаже

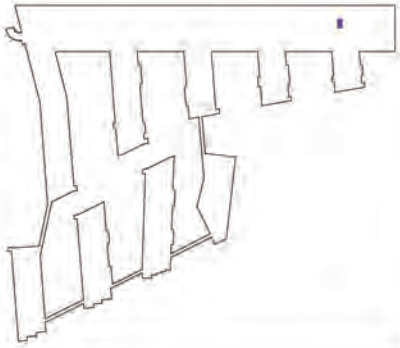


Масштаб 1:200

План (части) этажа

Подвал




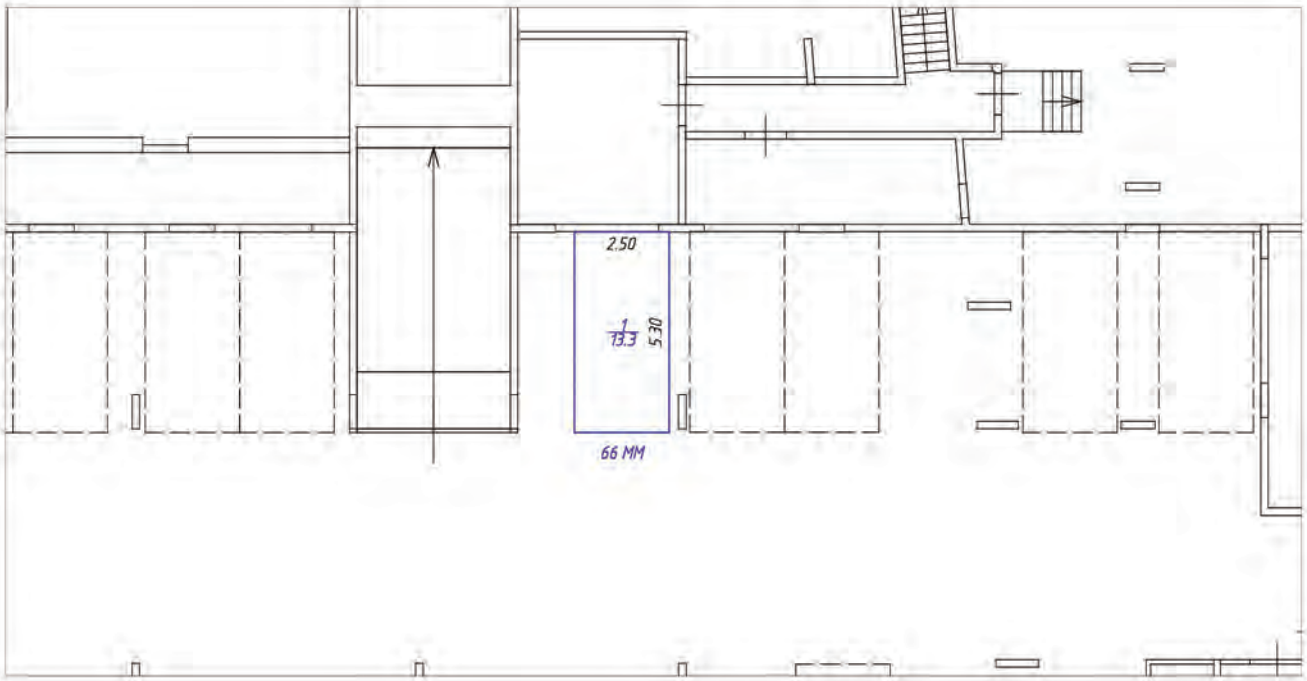

Условные обозначения:

- часть границы вновь образованного машино-места
- стена с окном и дверью
- лестница
- перегородка
- перегородка с дверью
- перегородка с дверным проемом
- колонна
- 5.30 – линейный размер
- 1/13.3 – номер и площадь комнаты
- 66 ММ – номер машино-места

Схема расположения помещения на этаже

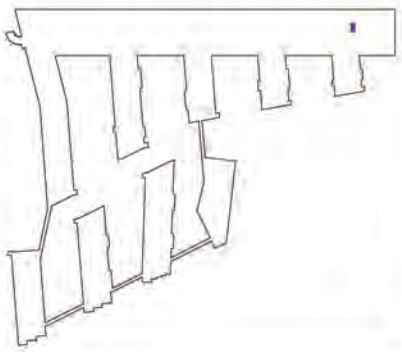


Масштаб 1:200

План (части) этажа

Подвал




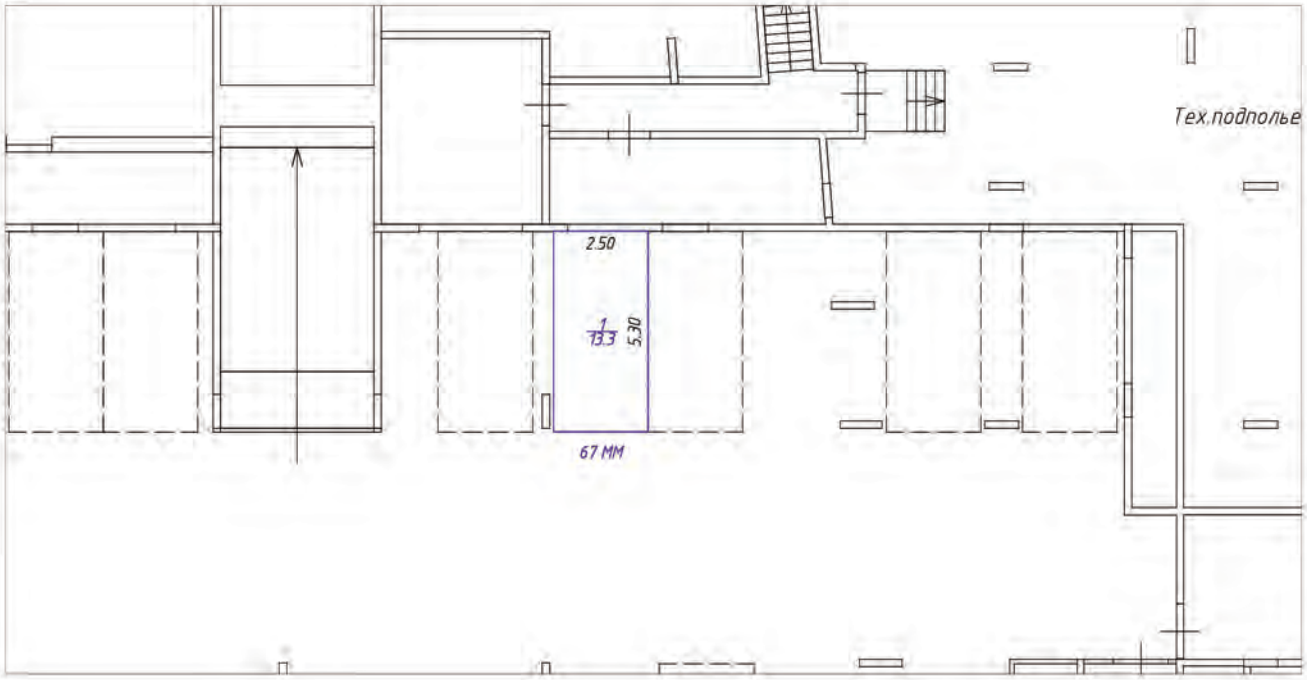

Условные обозначения:

- часть границы вновь образованного машино-места
- стена с окном и дверью
- лестница
- перегородка
- перегородка с дверью
- перегородка с дверным проемом
- колонна
- 5.30 – линейный размер
- 1/13.3 – номер и площадь комнаты
- 67 ММ – номер машино-места

Схема расположения помещения на этаже

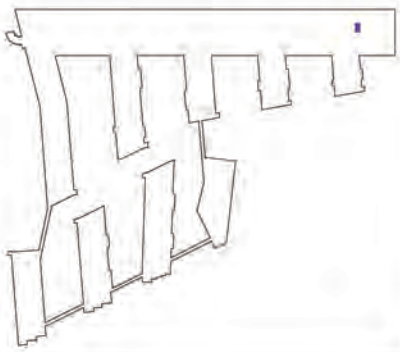


Масштаб 1:200

План (части) этажа

Подвал



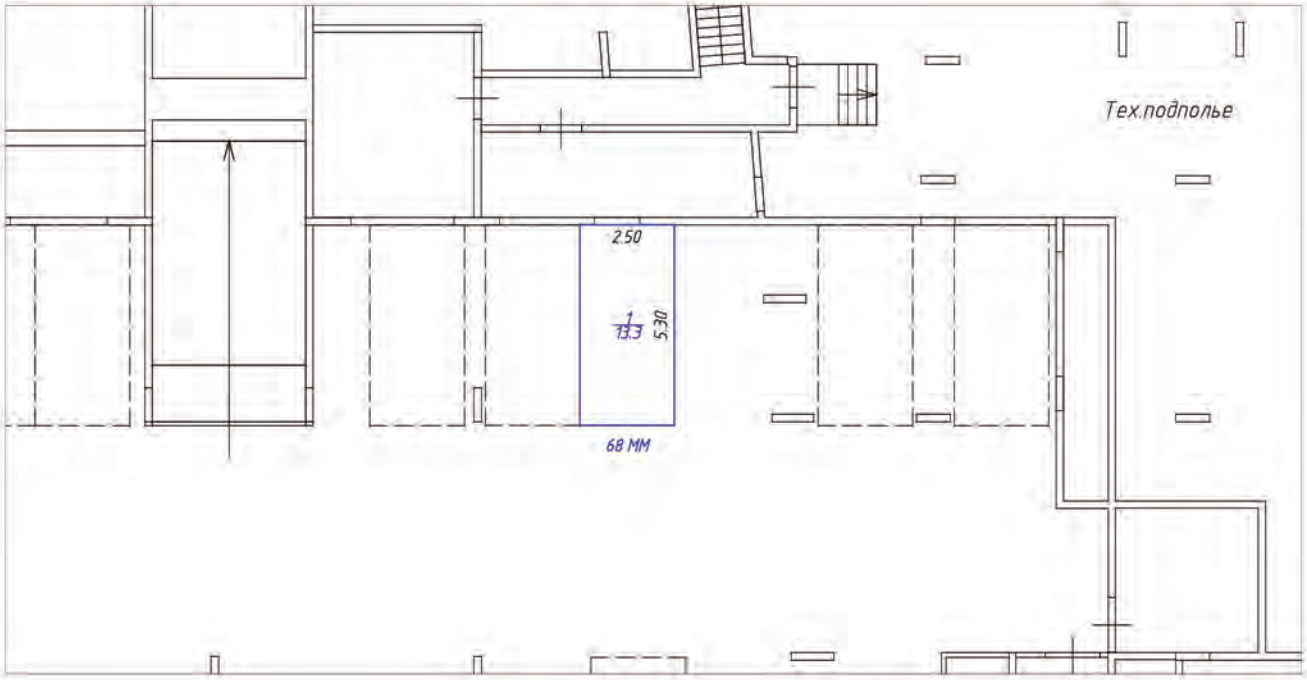

Условные обозначения:

- часть границы вновь образованного машино-места
- стена с окном и дверью
- лестница
- перегородка
- перегородка с дверью
- перегородка с дверным проемом
- колонна
- 5.30 – линейный размер
- 1/13.3 – номер и площадь комнаты
- 68 ММ – номер машино-места

Схема расположения помещения на этаже




Масштаб 1:200

План (части) этажа

Подвал




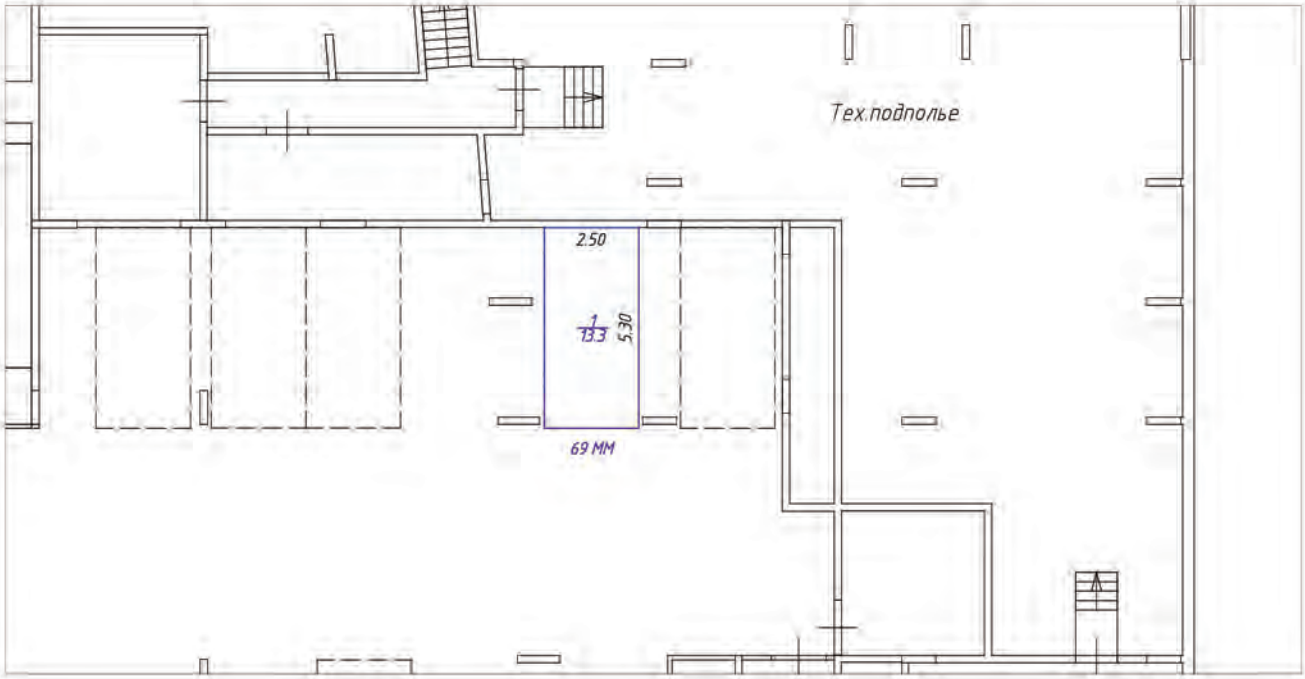

Условные обозначения:

- часть границы вновь образованного машино-места
- стена с окном и дверью
- лестница
- перегородка
- перегородка с дверью
- перегородка с дверным проемом
- колонна
- 5.30 – линейный размер
- 1/13.3 – номер и площадь комнаты
- 69 ММ – номер машино-места

Схема расположения помещения на этаже

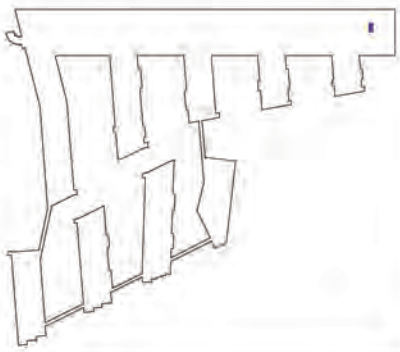


Масштаб 1:200

План (части) этажа

Подвал



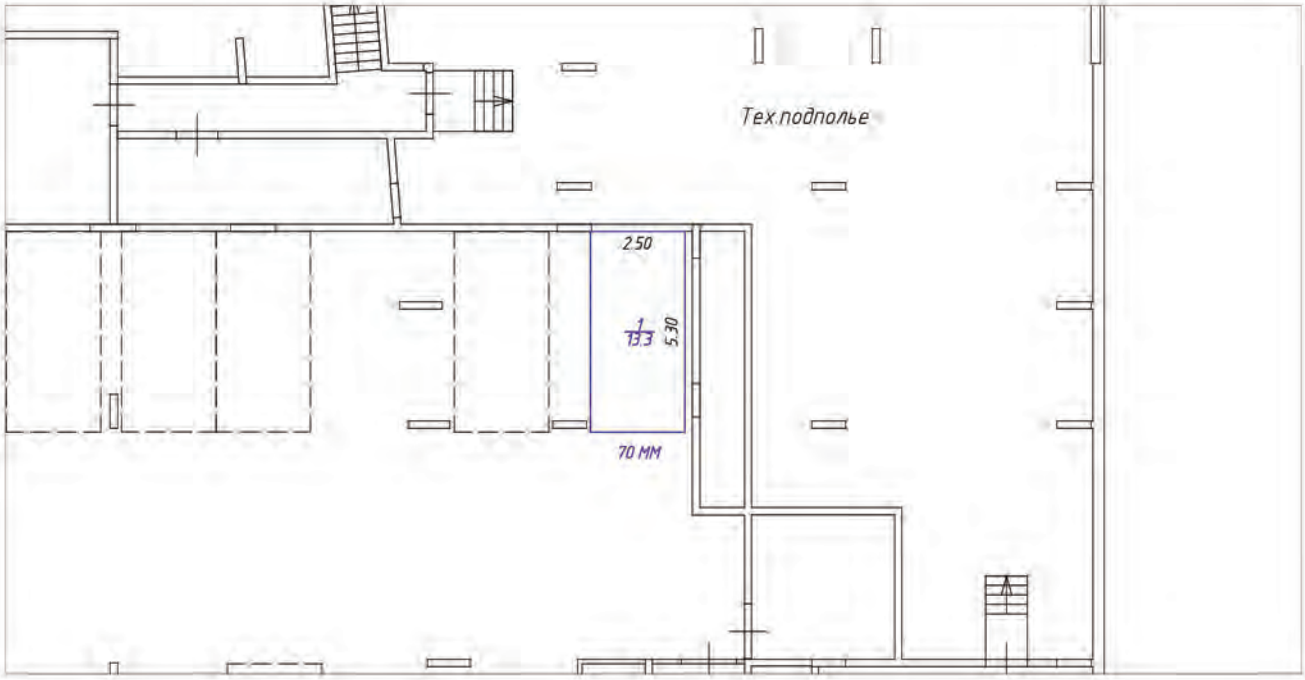

Условные обозначения:

– часть границы вновь образованного машино-места

– стена с окном и дверью

– лестница

– перегородка

– перегородка с дверью

– перегородка с дверным проемом


– колонна

5.30 – линейный размер

$\frac{1}{13.3}$ – номер и площадь комнаты

70 ММ – номер машино-места

Схема расположения помещения на этаже

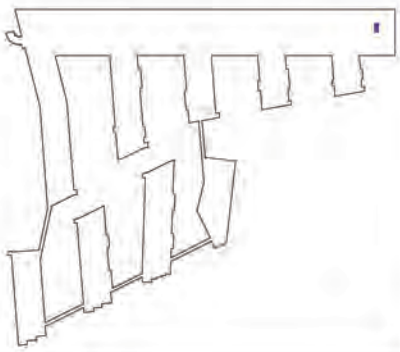


Масштаб 1:200

План (части) этажа

Подвал




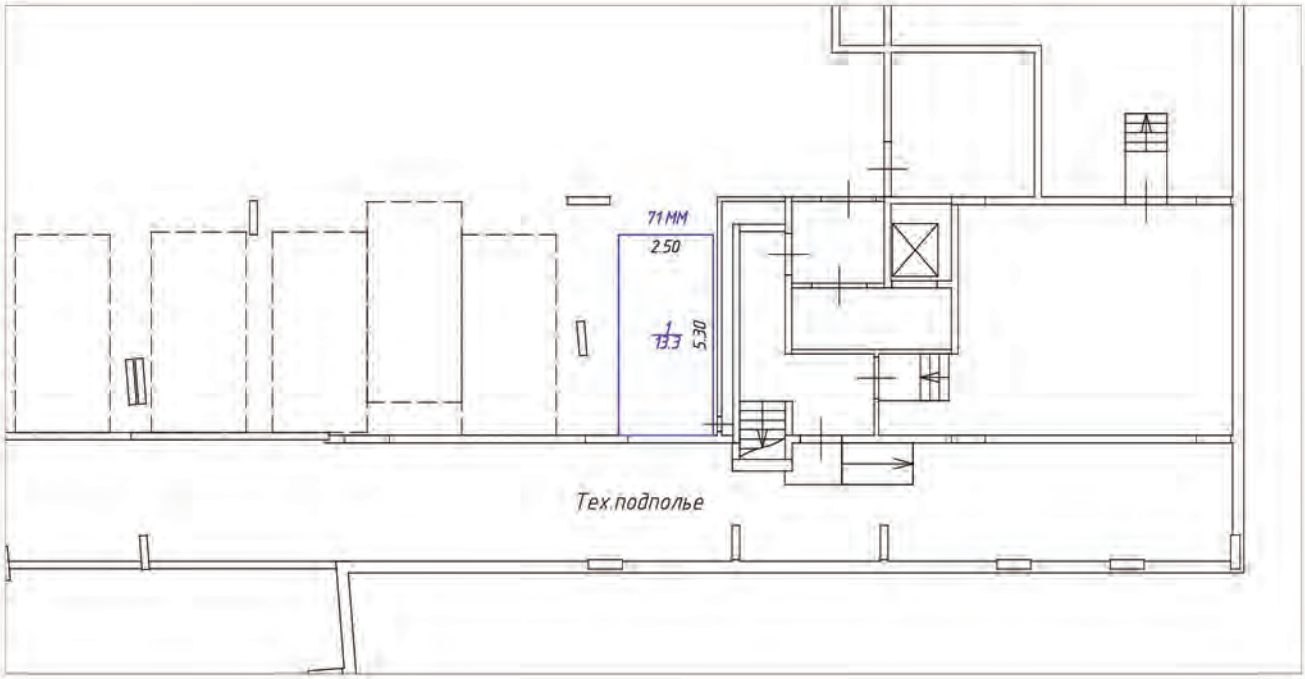

Условные обозначения:

- часть границы вновь образованного машино-места
- стена с окном и дверью
- лестница
- перегородка
- перегородка с дверью
- перегородка с дверным проемом
- колонна
- 5.30 – линейный размер
- 1/13.3 – номер и площадь комнаты
- 71 ММ – номер машино-места

Схема расположения помещения на этаже

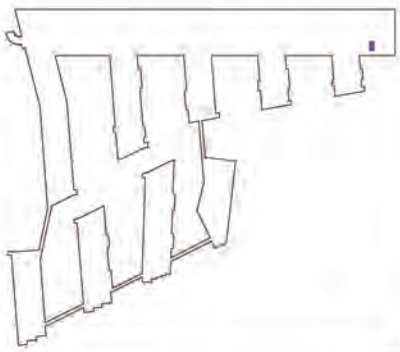


Масштаб 1:200

План (части) этажа

Подвал




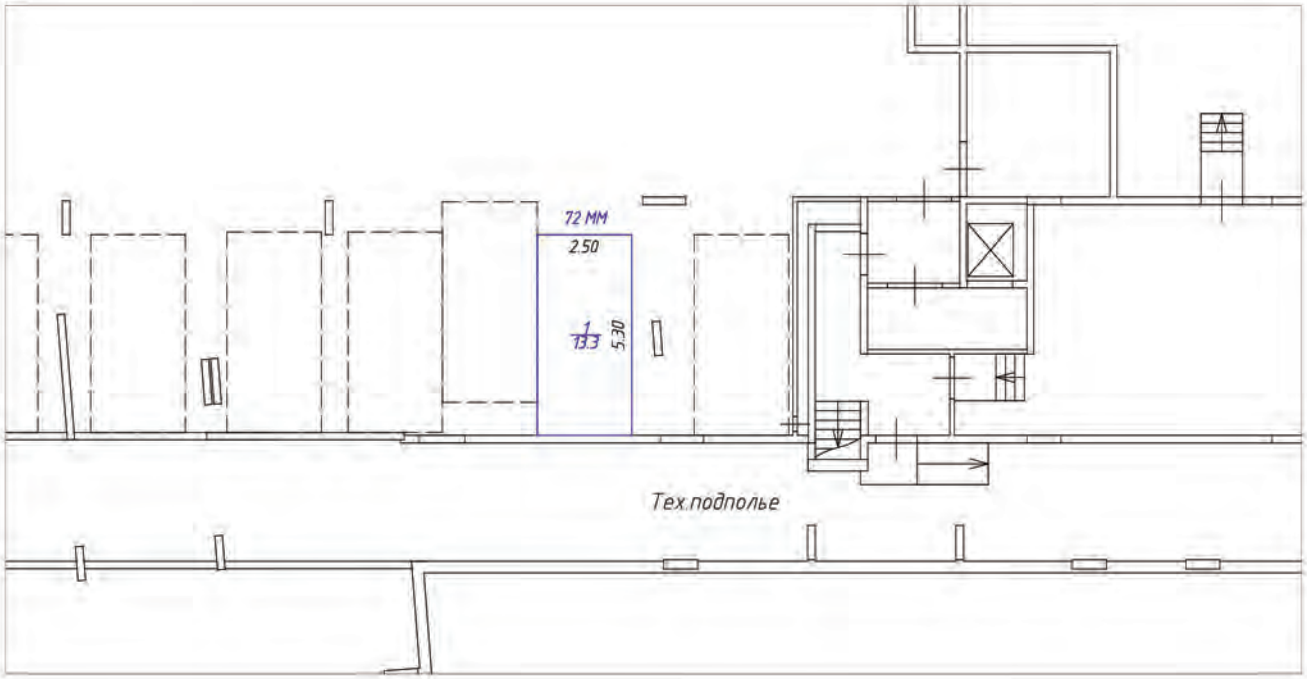

Условные обозначения:

- часть границы вновь образованного машино-места
- стена с окном и дверью
- лестница
- перегородка
- перегородка с дверью
- перегородка с дверным проемом
- колонна
- 5.30 – линейный размер
- 1/13.3 – номер и площадь комнаты
- 72 ММ – номер машино-места

Схема расположения помещения на этаже

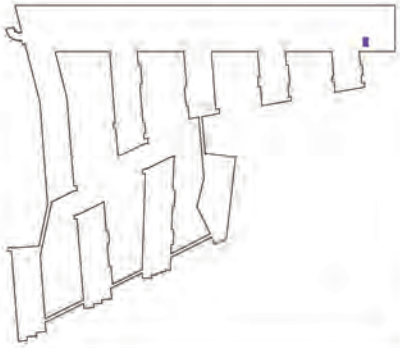


Масштаб 1:200

План (части) этажа

Подвал




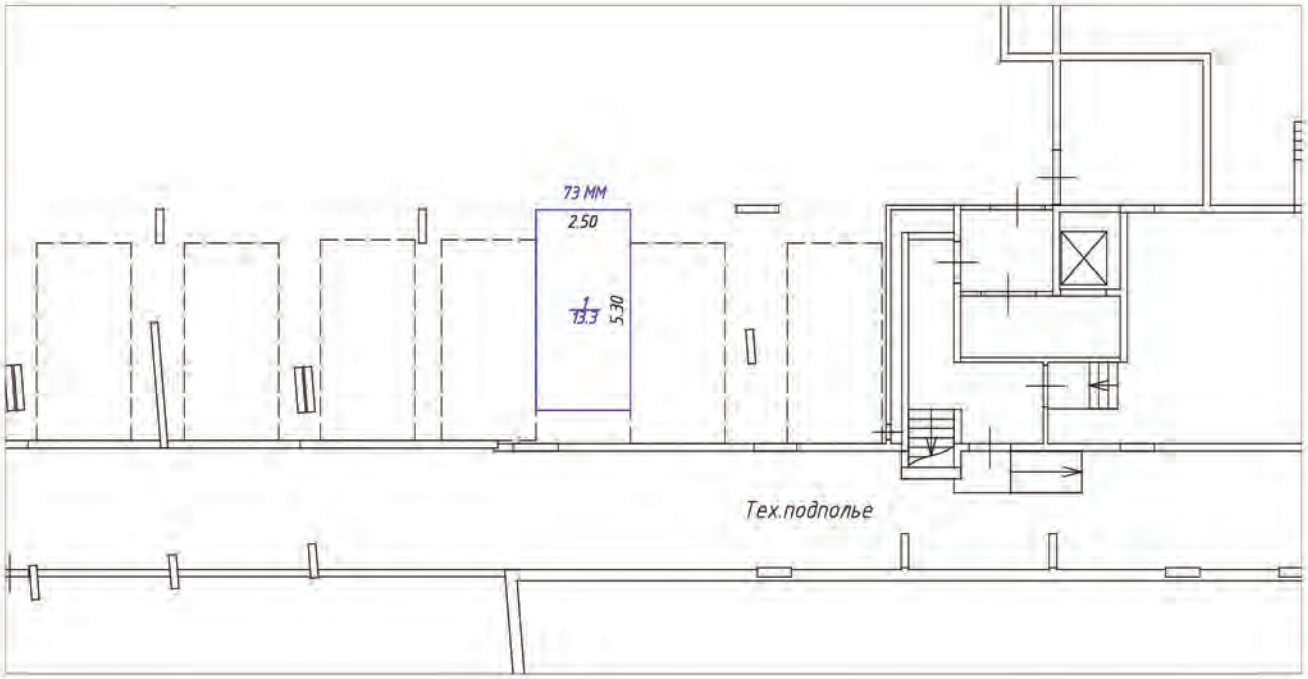

Условные обозначения:

- часть границы вновь образованного машино-места
- стена с окном и дверью
- лестница
- перегородка
- перегородка с дверью
- перегородка с дверным проемом
- колонна
- 5.30 – линейный размер
- 1/13.3 – номер и площадь комнаты
- 73 ММ – номер машино-места

Схема расположения помещения на этаже

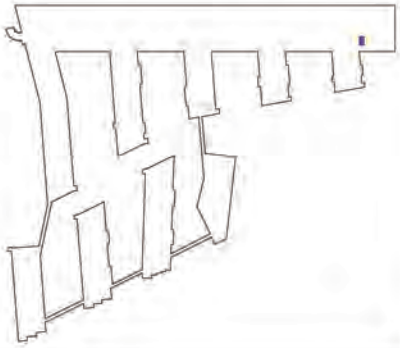


Масштаб 1:200

План (части) этажа

Подвал



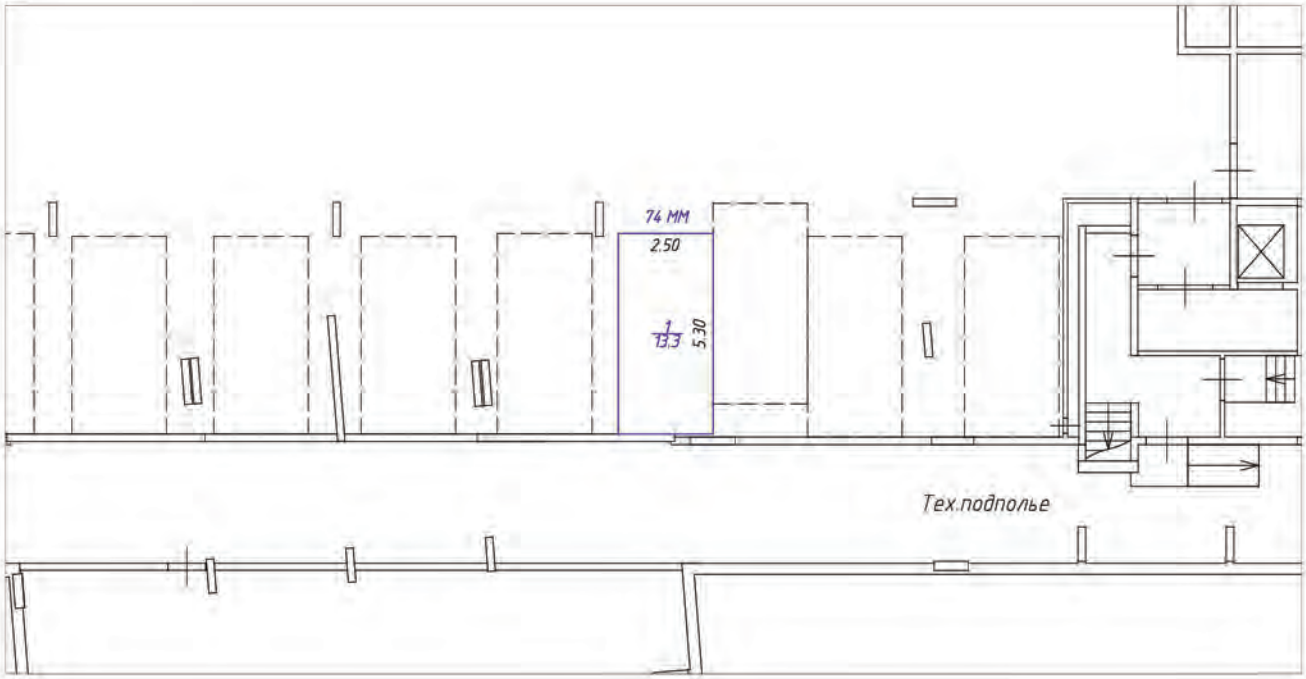

Условные обозначения:

- часть границы вновь образованного машино-места
- стена с окном и дверью
- лестница
- перегородка
- перегородка с дверью
- перегородка с дверным проемом
- колонна
- 5.30 – линейный размер
- 1/13.3 – номер и площадь комнаты
- 74 ММ – номер машино-места

Схема расположения помещения на этаже




Масштаб 1:200

План (части) этажа

Подвал



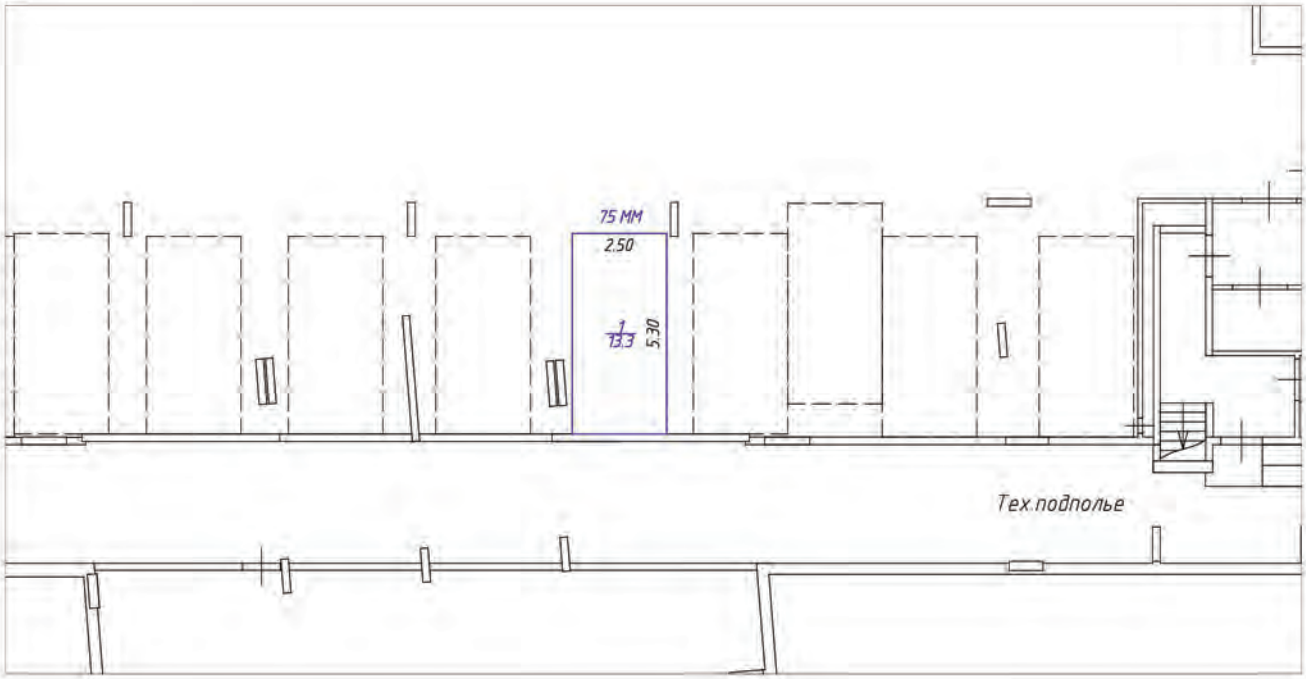

Условные обозначения:

– часть границы вновь образованного машино-места

– стена с окном и дверью

– лестница

– перегородка

– перегородка с дверью

– перегородка с дверным проемом


– колонна

5.30 – линейный размер

1/13.3 – номер и площадь комнаты

75 ММ – номер машино-места

Схема расположения помещения на этаже

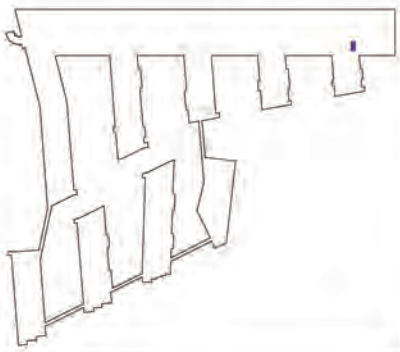


Масштаб 1:200

План (части) этажа

Подвал



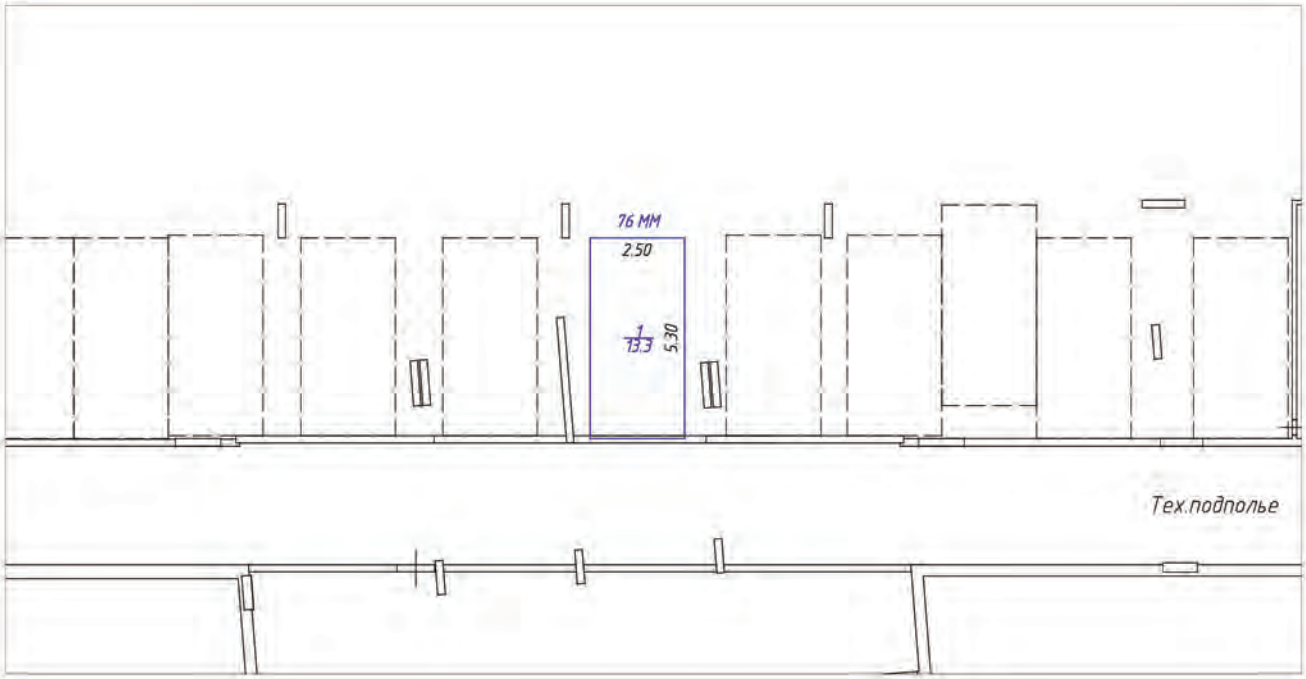

Условные обозначения:

- часть границы вновь образованного машино-места
- стена с окном и дверью
- лестница
- перегородка
- перегородка с дверью
- перегородка с дверным проемом
- колонна
- 5.30 – линейный размер
- 1/13.3 – номер и площадь комнаты
- 76 ММ – номер машино-места

Схема расположения помещения на этаже




Масштаб 1:200

План (части) этажа

Подвал




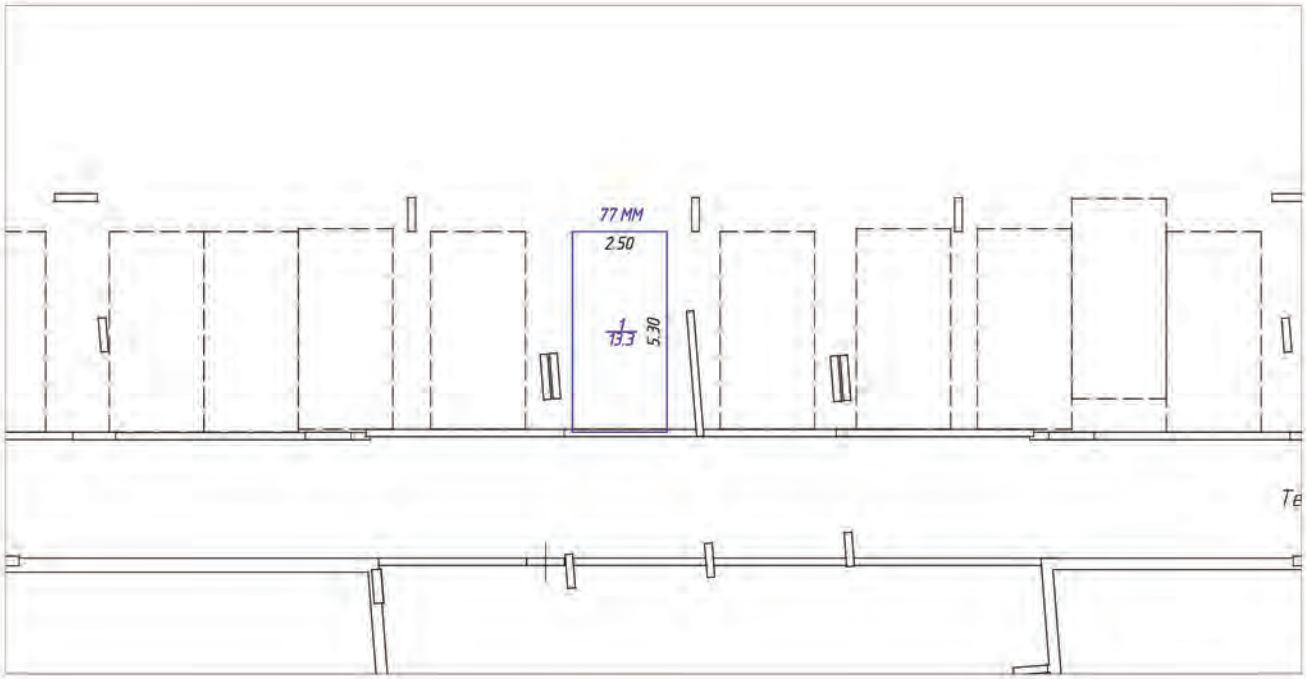

Условные обозначения:

- часть границы вновь образованного машино-места
- стена с окном и дверью
- лестница
- перегородка
- перегородка с дверью
- перегородка с дверным проемом
- колонна
- 5.30 – линейный размер
- 1/13.3 – номер и площадь комнаты
- 77 ММ – номер машино-места

Схема расположения помещения на этаже

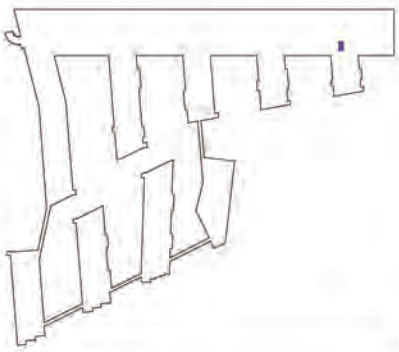


Масштаб 1:200

План (части) этажа

Подвал



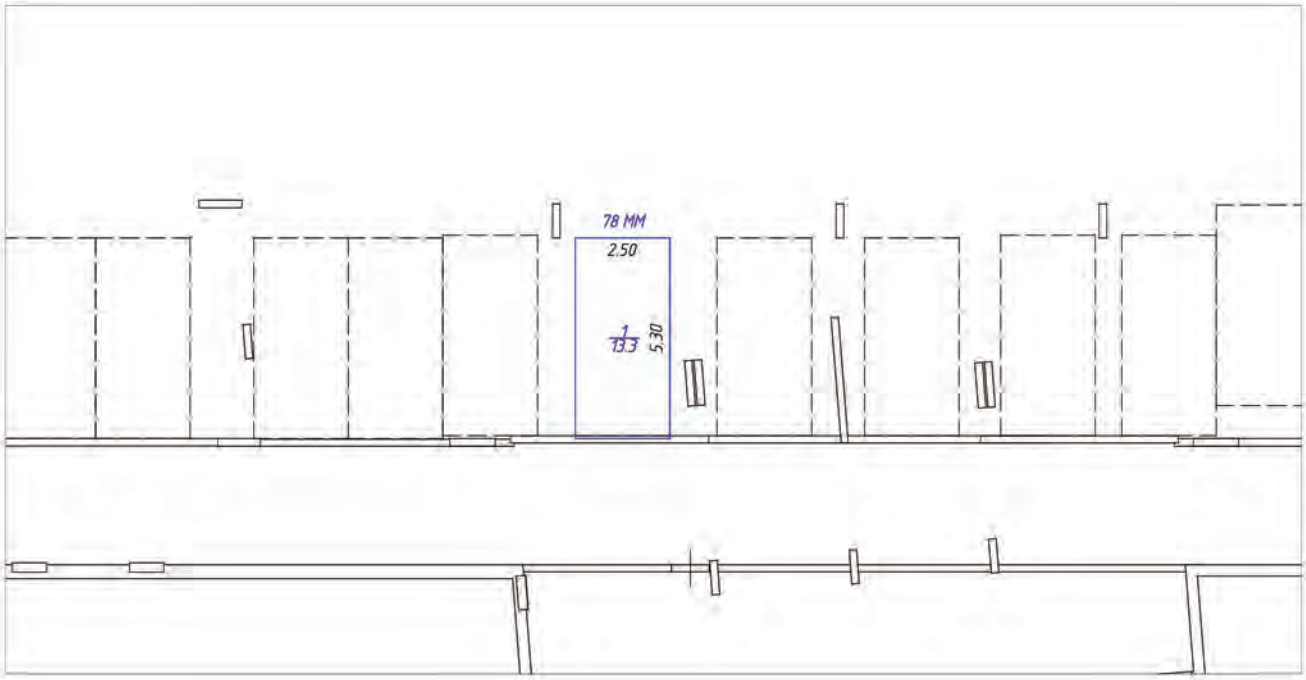

Условные обозначения:

- часть границы вновь образованного машино-места
- стена с окном и дверью
- лестница
- перегородка
- перегородка с дверью
- перегородка с дверным проемом
- колонна
- 5.30 – линейный размер
- 1/13.3 – номер и площадь комнаты
- 78 ММ – номер машино-места

Схема расположения помещения на этаже




Масштаб 1:200

План (части) этажа

Подвал




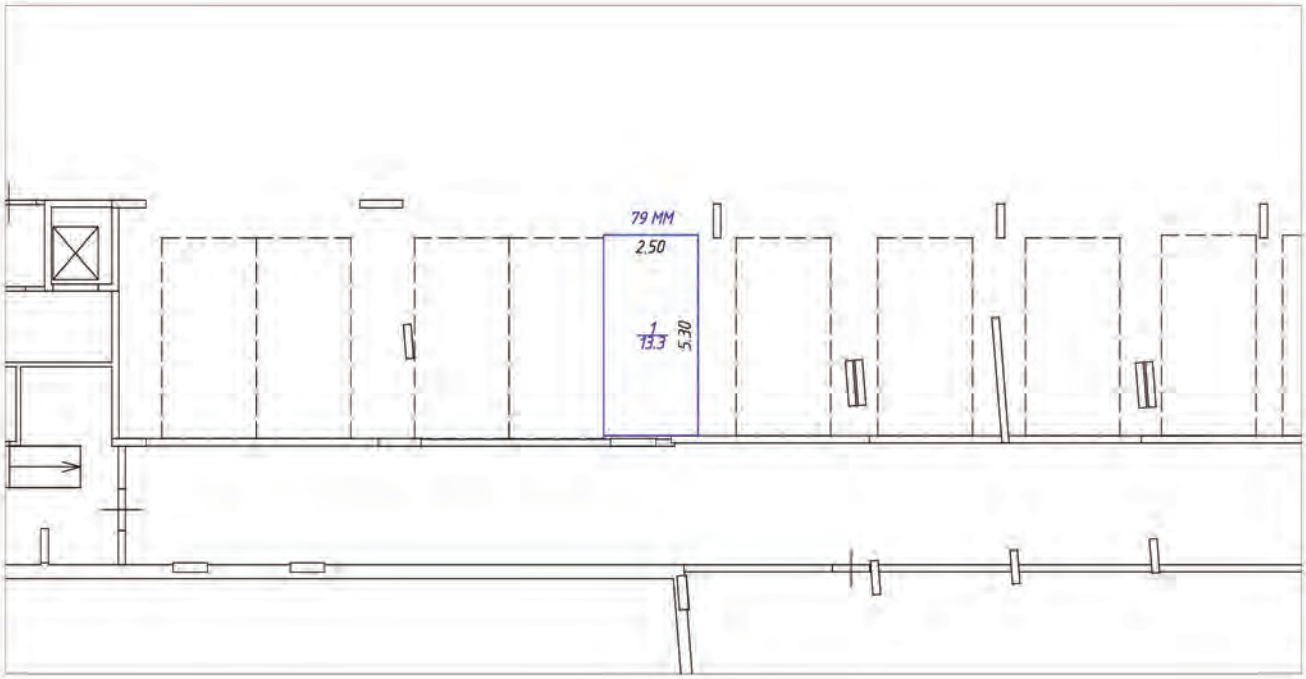

Условные обозначения:

- часть границы вновь образованного машино-места
- стена с окном и дверью
- лестница
- перегородка
- перегородка с дверью
- перегородка с дверным проемом
- колонна
- 5.30 – линейный размер
- 1/13.3 – номер и площадь комнаты
- 79 ММ – номер машино-места

Схема расположения помещения на этаже

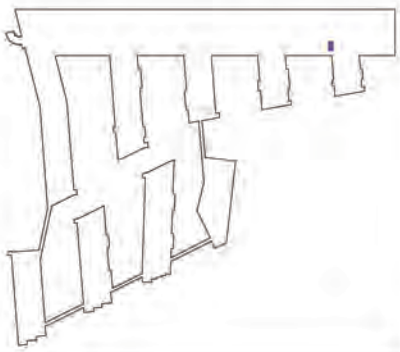


Масштаб 1:200

План (части) этажа

Подвал




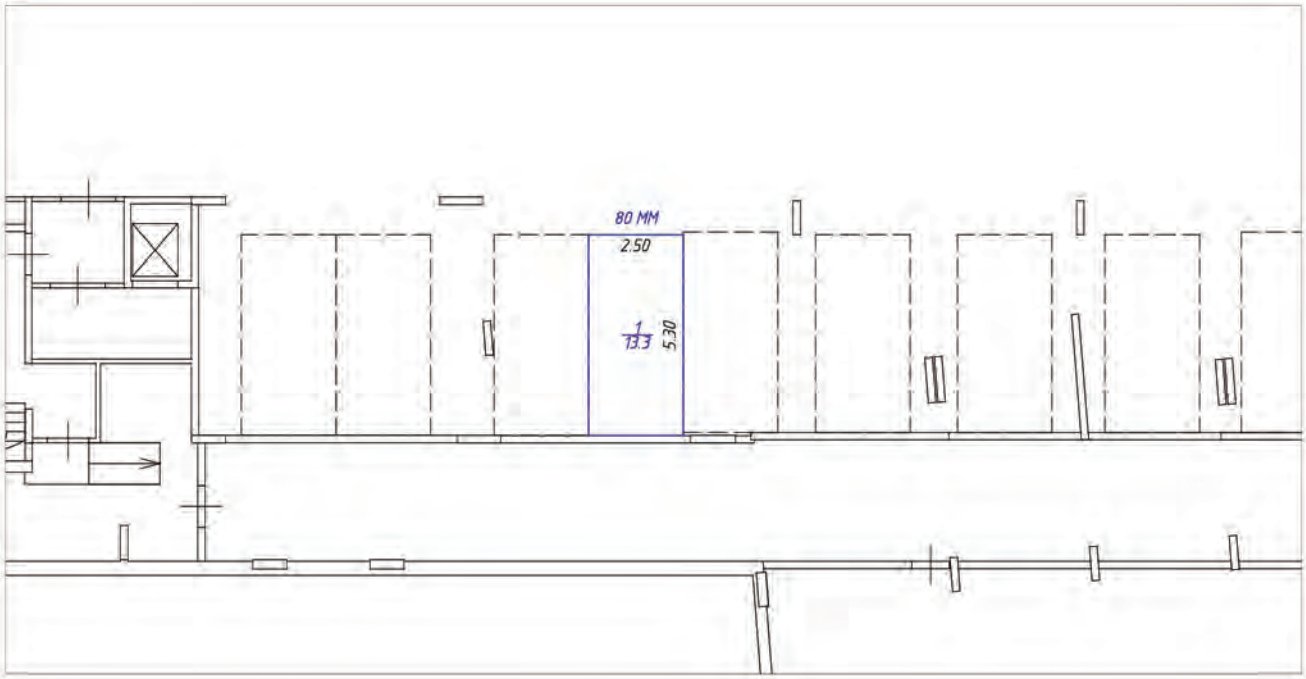

Условные обозначения:

- часть границы вновь образованного машино-места
- стена с окном и дверью
- лестница
- перегородка
- перегородка с дверью
- перегородка с дверным проемом
- колонна
- 5.30 – линейный размер
- 1/13.3 – номер и площадь комнаты
- 80 ММ – номер машино-места

Схема расположения помещения на этаже

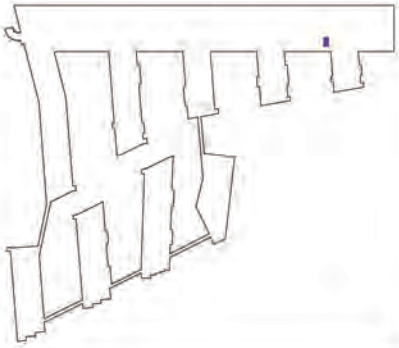


Масштаб 1:200

План (части) этажа

Подвал




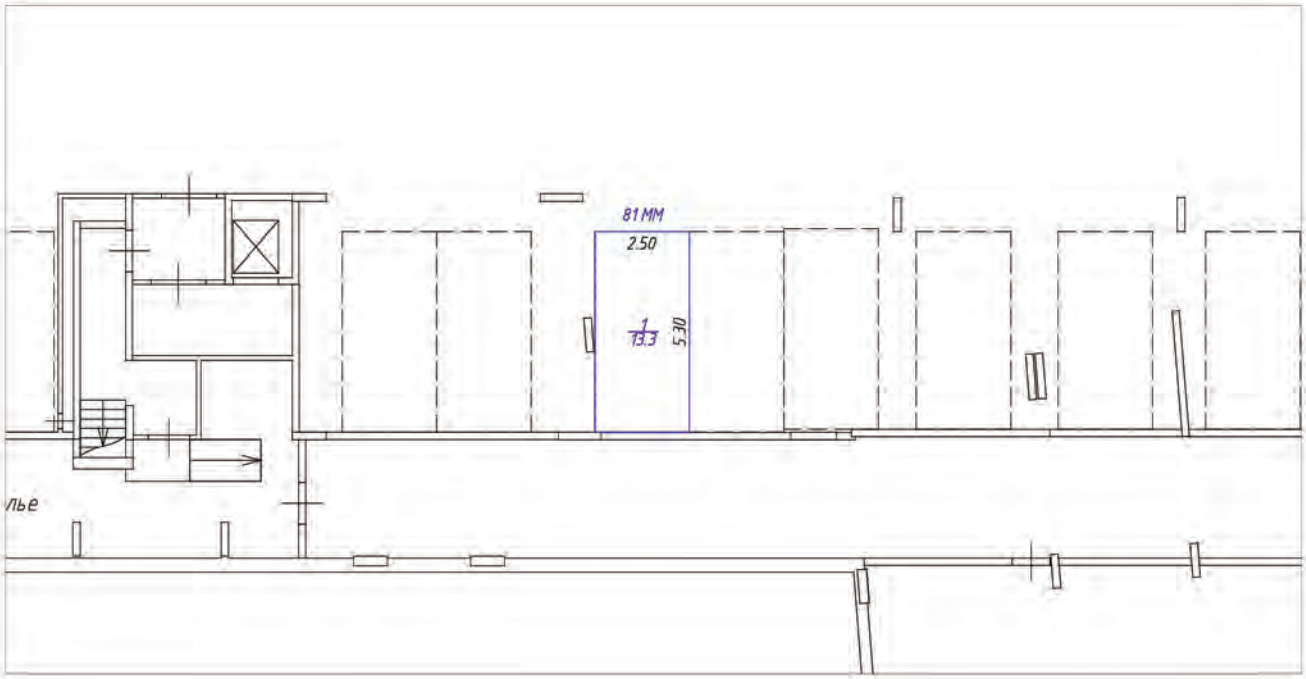

Условные обозначения:

- часть границы вновь образованного машино-места
- стена с окном и дверью
- лестница
- перегородка
- перегородка с дверью
- перегородка с дверным проемом
- колонна
- 5.30 – линейный размер
- 1/13.3 – номер и площадь комнаты
- 81 ММ – номер машино-места

Схема расположения помещения на этаже

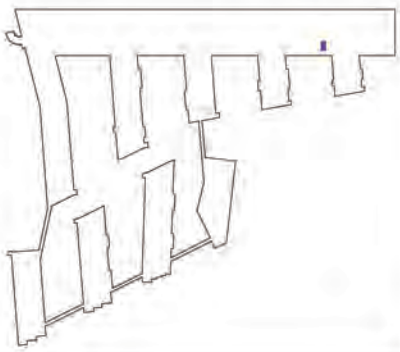


Масштаб 1:200

План (части) этажа

Подвал



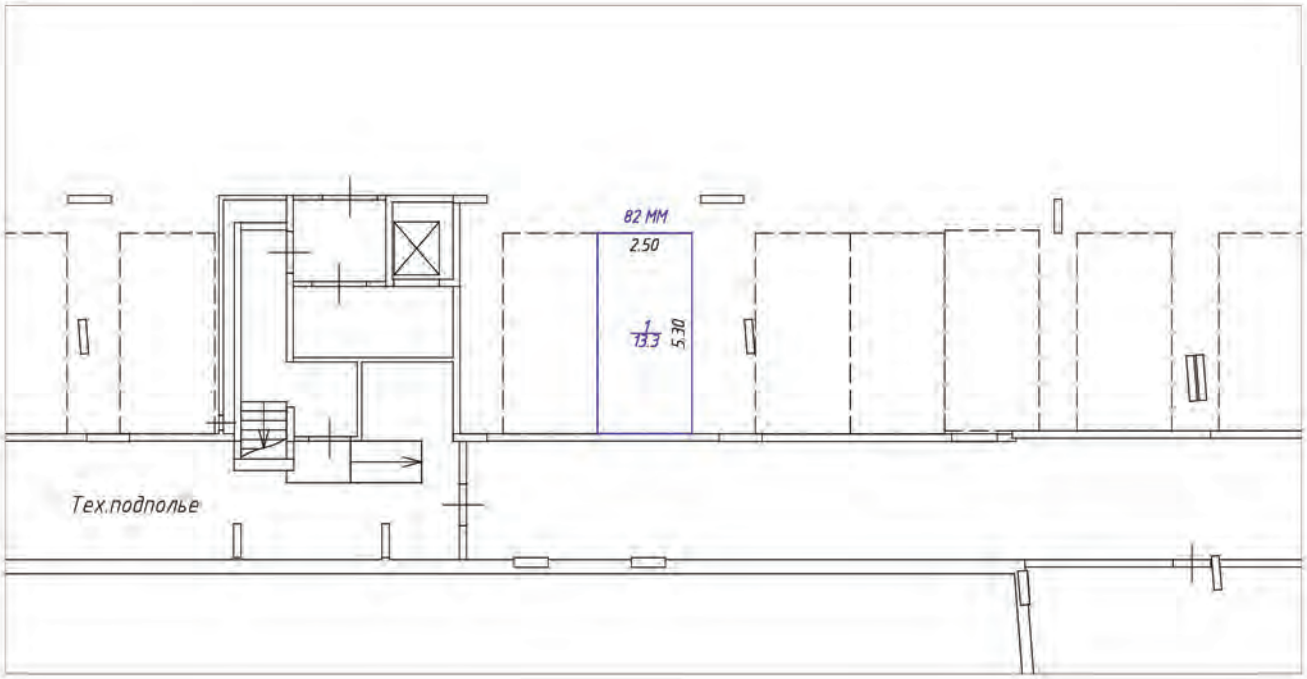

Условные обозначения:

- часть границы вновь образованного машино-места
- стена с окном и дверью
- лестница
- перегородка
- перегородка с дверью
- перегородка с дверным проемом
- колонна
- 5.30 – линейный размер
- 1/13.3 – номер и площадь комнаты
- 82 ММ – номер машино-места

Схема расположения помещения на этаже




Масштаб 1:200

План (части) этажа

Подвал



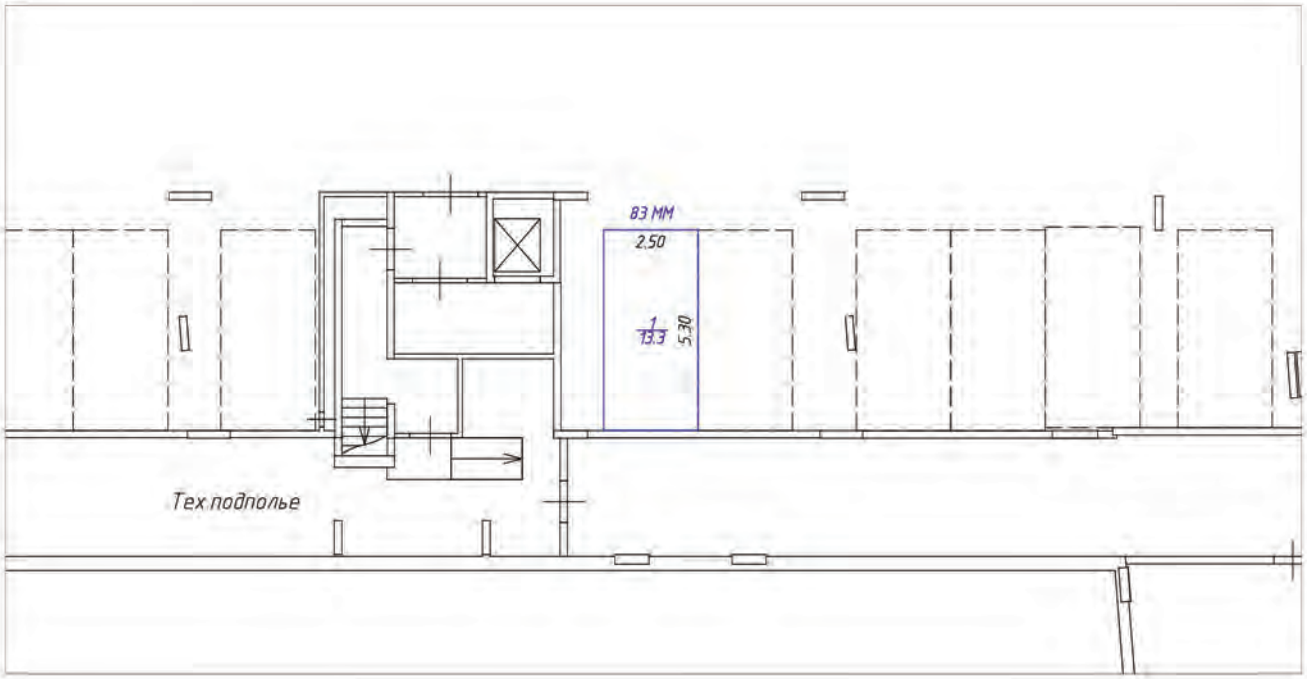

Условные обозначения:

- часть границы вновь образованного машино-места
- стена с окном и дверью
- лестница
- перегородка
- перегородка с дверью
- перегородка с дверным проемом
- колонна
- 5.30 – линейный размер
- 1/13.3 – номер и площадь комнаты
- 83 ММ – номер машино-места

Схема расположения помещения на этаже




Масштаб 1:200

План (части) этажа

Подвал




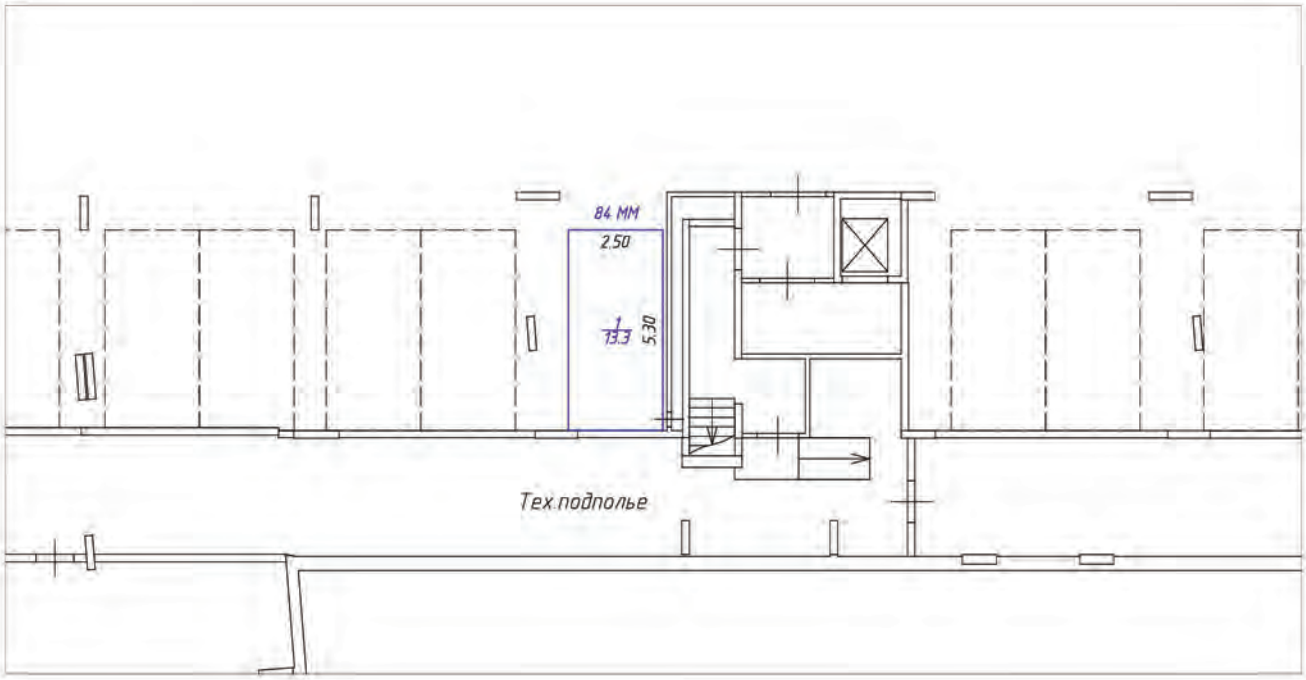

Условные обозначения:

- часть границы вновь образованного машино-места
- стена с окном и дверью
- лестница
- перегородка
- перегородка с дверью
- перегородка с дверным проемом
- колонна
- 5.30 – линейный размер
- 1/13.3 – номер и площадь комнаты
- 84 ММ – номер машино-места

Схема расположения помещения на этаже

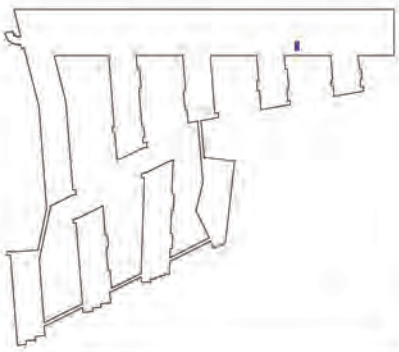


Масштаб 1:200

План (части) этажа

Подвал



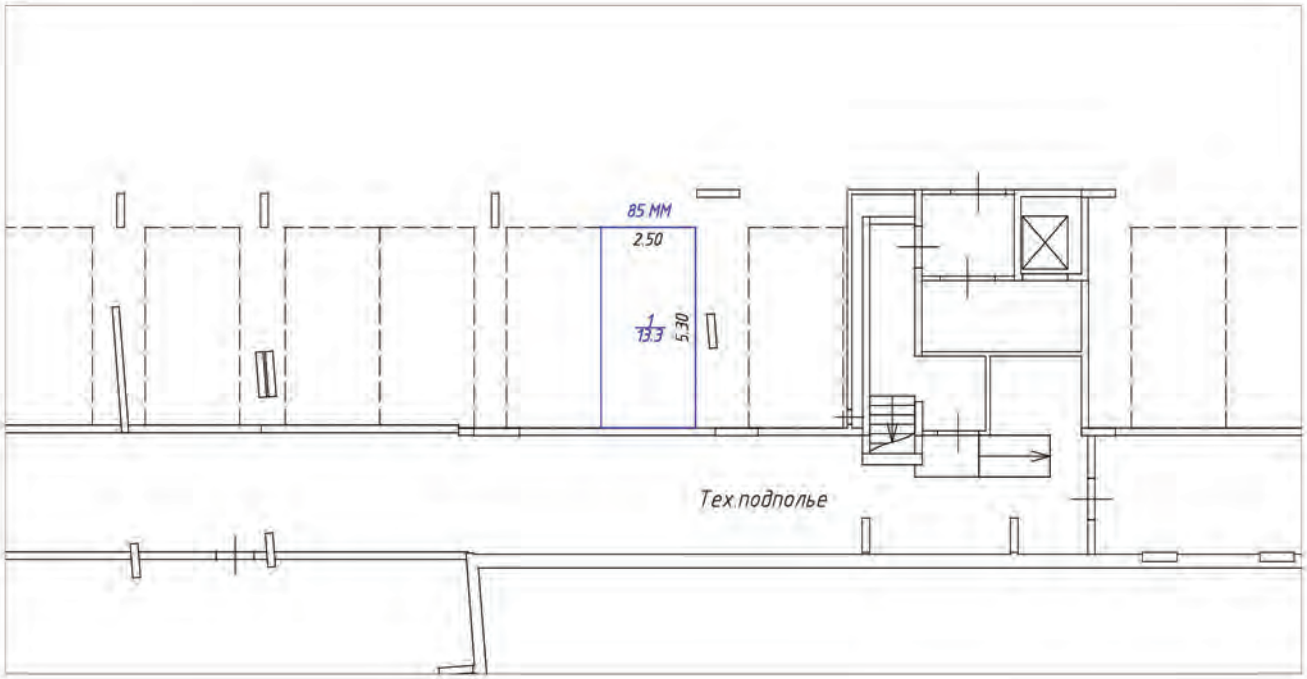

Условные обозначения:

- часть границы вновь образованного машино-места
- стена с окном и дверью
- лестница
- перегородка
- перегородка с дверью
- перегородка с дверным проемом
- колонна
- 5.30 – линейный размер
- 1/13.3 – номер и площадь комнаты
- 85 ММ – номер машино-места

Схема расположения помещения на этаже




Масштаб 1:200

План (части) этажа

Подвал




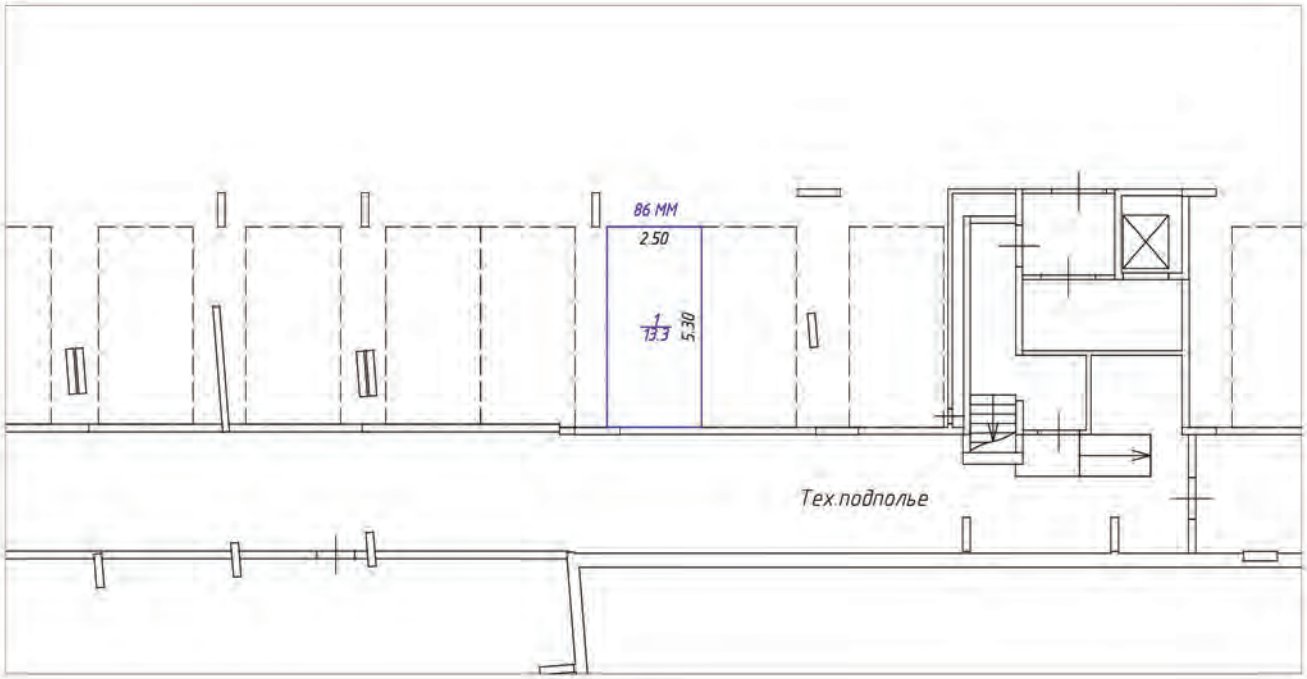

Условные обозначения:

- часть границы вновь образованного машино-места
- стена с окном и дверью
- лестница
- перегородка
- перегородка с дверью
- перегородка с дверным проемом
- колонна
- 5.30 – линейный размер
- 1/13.3 – номер и площадь комнаты
- 86 ММ – номер машино-места

Схема расположения помещения на этаже

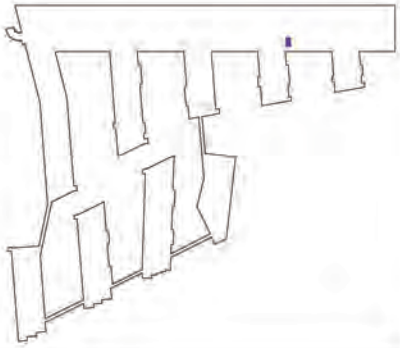


Масштаб 1:200

План (части) этажа

Подвал



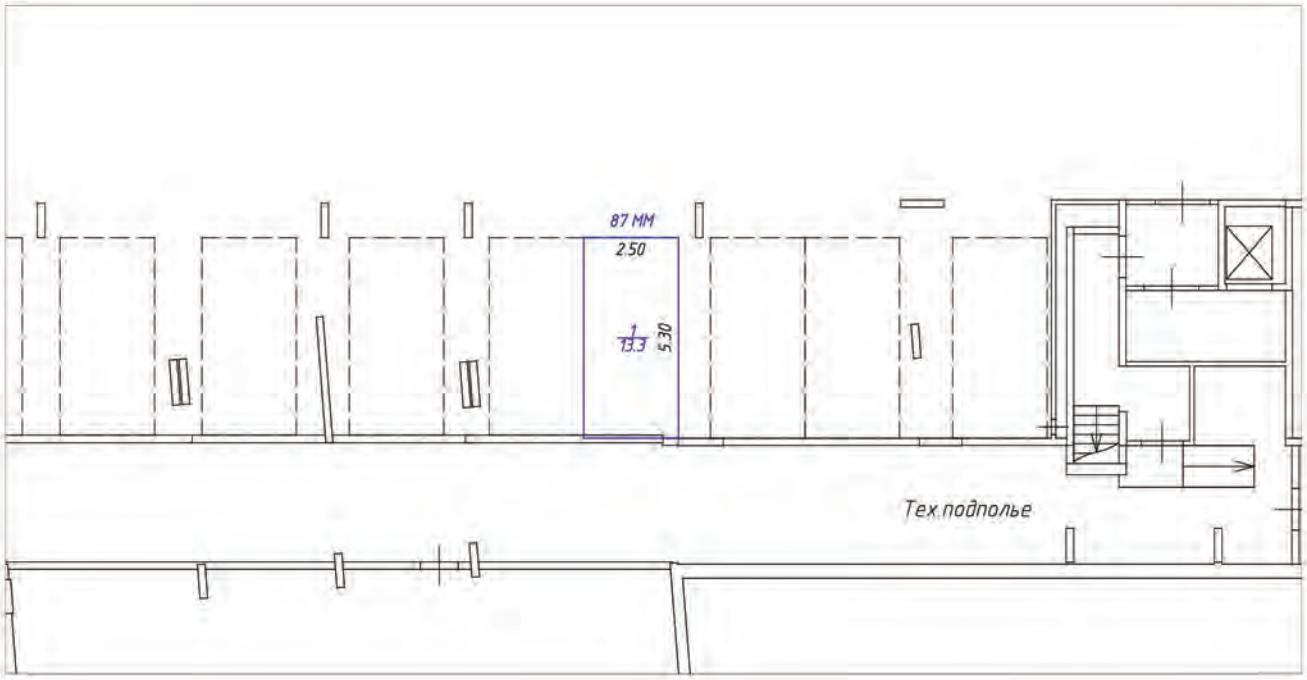

Условные обозначения:

- часть границы вновь образованного машино-места
- стена с окном и дверью
- лестница
- перегородка
- перегородка с дверью
- перегородка с дверным проемом
- колонна
- 5.30 – линейный размер
- 1/13.3 – номер и площадь комнаты
- 87 ММ – номер машино-места

Схема расположения помещения на этаже




Масштаб 1:200

План (части) этажа

Подвал




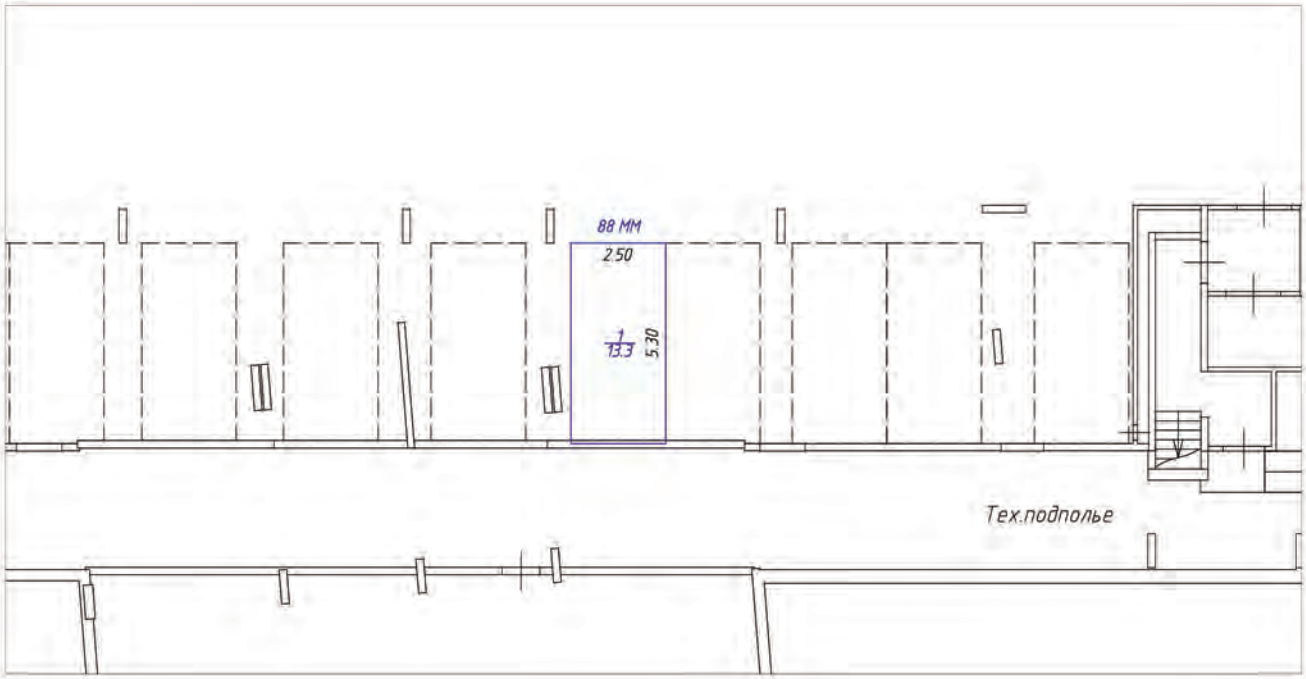

Условные обозначения:

- часть границы вновь образованного машино-места
- стена с окном и дверью
- лестница
- перегородка
- перегородка с дверью
- перегородка с дверным проемом
- колонна
- 5.30 – линейный размер
- 1/13.3 – номер и площадь комнаты
- 88 ММ – номер машино-места

Схема расположения помещения на этаже

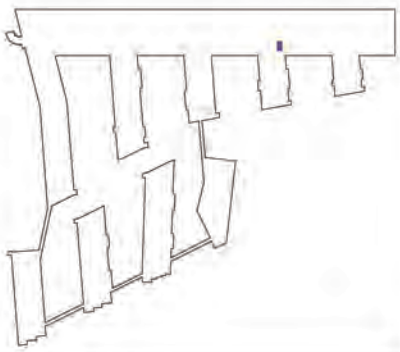


Масштаб 1:200

План (части) этажа

Подвал




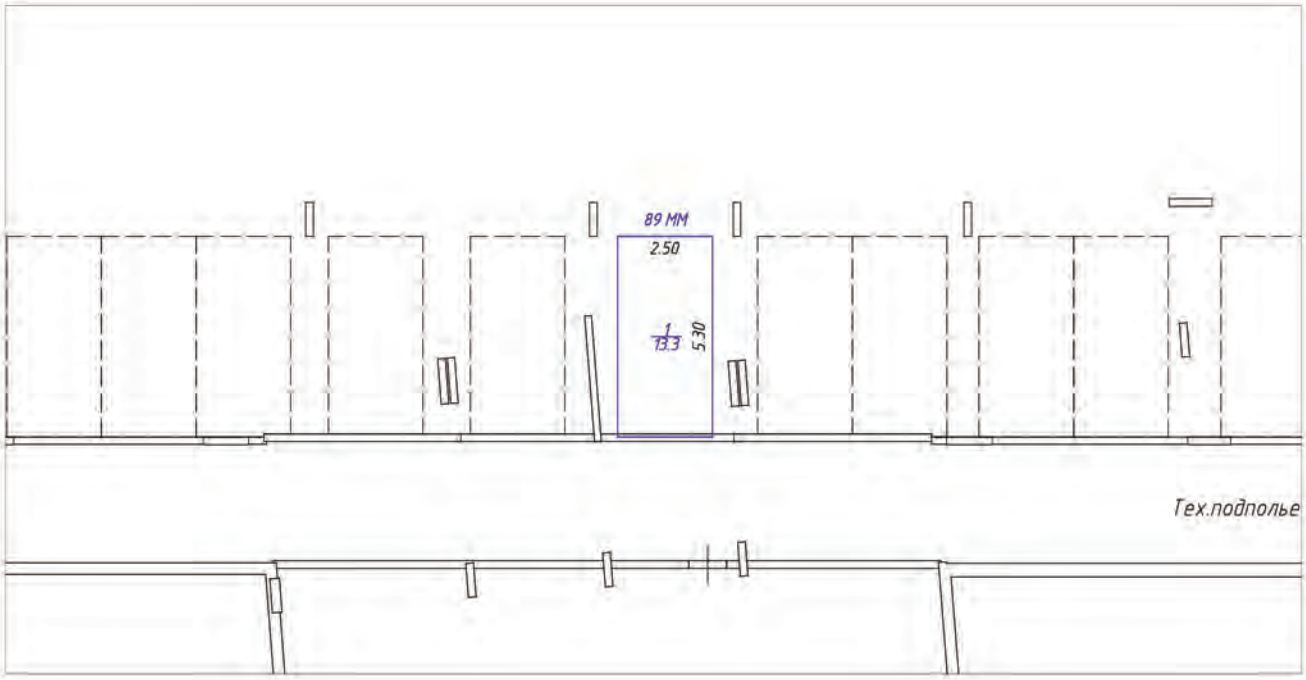

Условные обозначения:

- часть границы вновь образованного машино-места
- стена с окном и дверью
- лестница
- перегородка
- перегородка с дверью
- перегородка с дверным проемом
- колонна
- 5.30 – линейный размер
- 1/13.3 – номер и площадь комнаты
- 89 ММ – номер машино-места

Схема расположения помещения на этаже

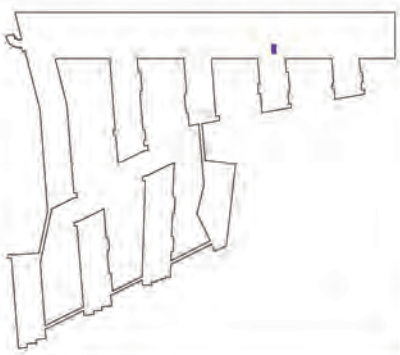


Масштаб 1:200

План (части) этажа

Подвал




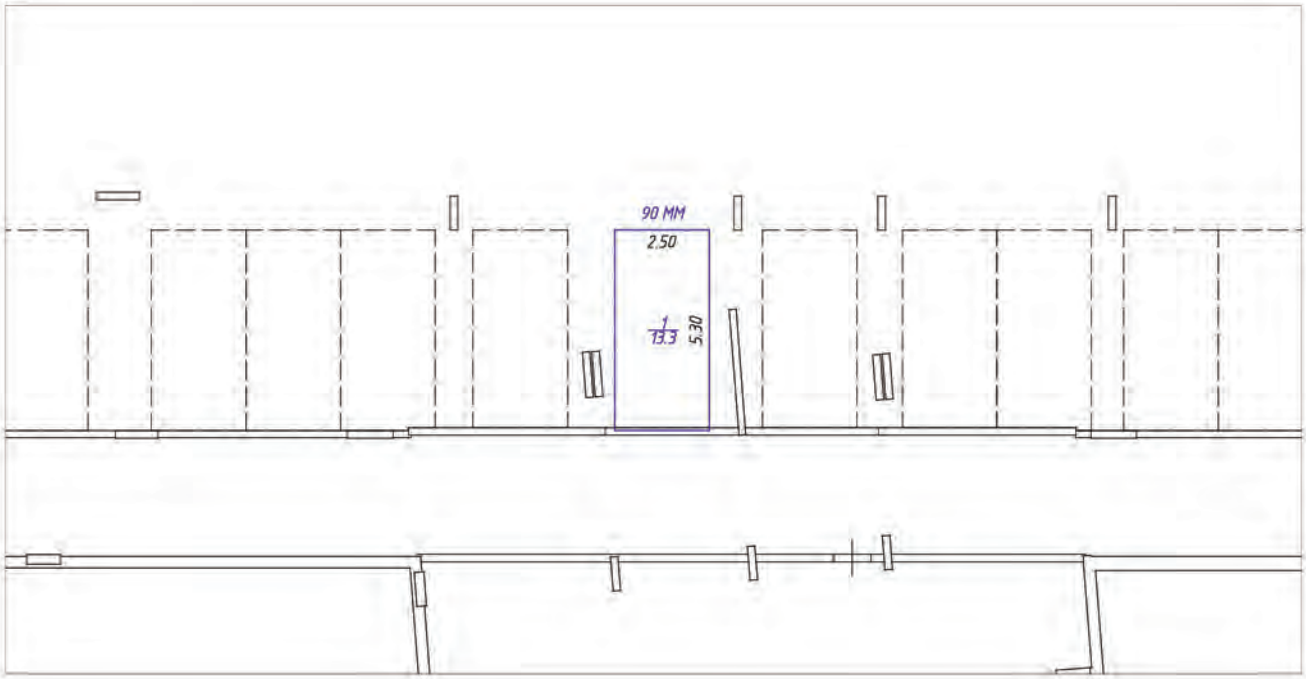

Условные обозначения:

- часть границы вновь образованного машино-места
- стена с окном и дверью
- лестница
- перегородка
- перегородка с дверью
- перегородка с дверным проемом
- колонна
- 5.30 – линейный размер
- 1/13.3 – номер и площадь комнаты
- 90 ММ – номер машино-места

Схема расположения помещения на этаже

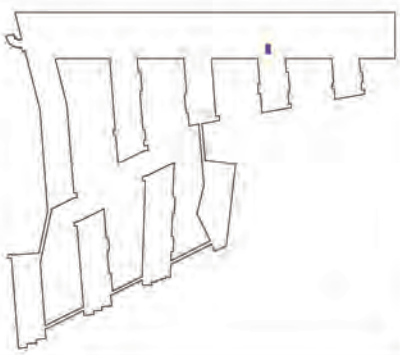


Масштаб 1:200

План (части) этажа

Подвал




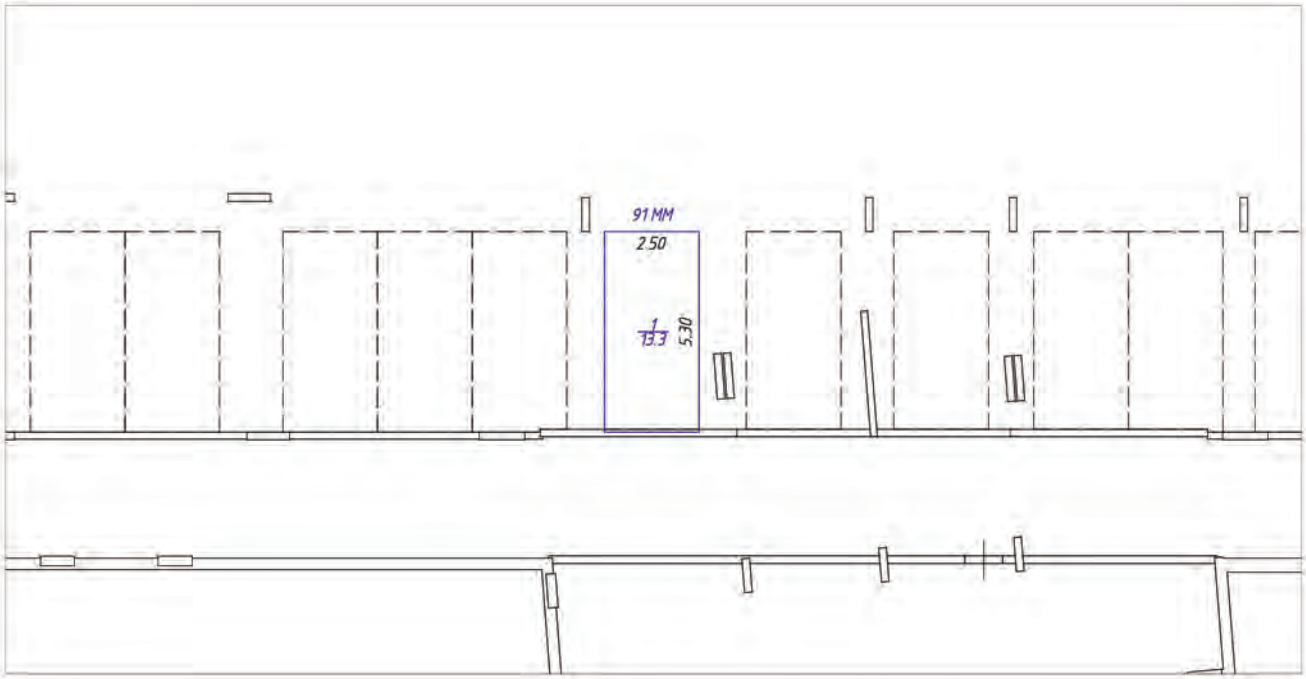

Условные обозначения:

- часть границы вновь образованного машино-места
- стена с окном и дверью
- лестница
- перегородка
- перегородка с дверью
- перегородка с дверным проемом
- колонна
- 5.30 – линейный размер
- 1/13.3 – номер и площадь комнаты
- 91 ММ – номер машино-места

Схема расположения помещения на этаже

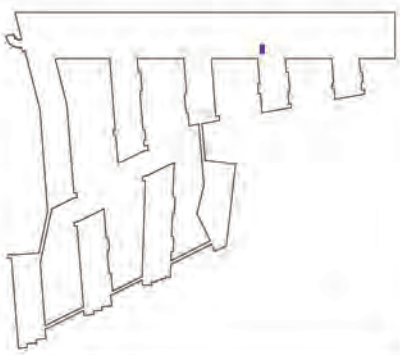


Масштаб 1:200

План (части) этажа

Подвал




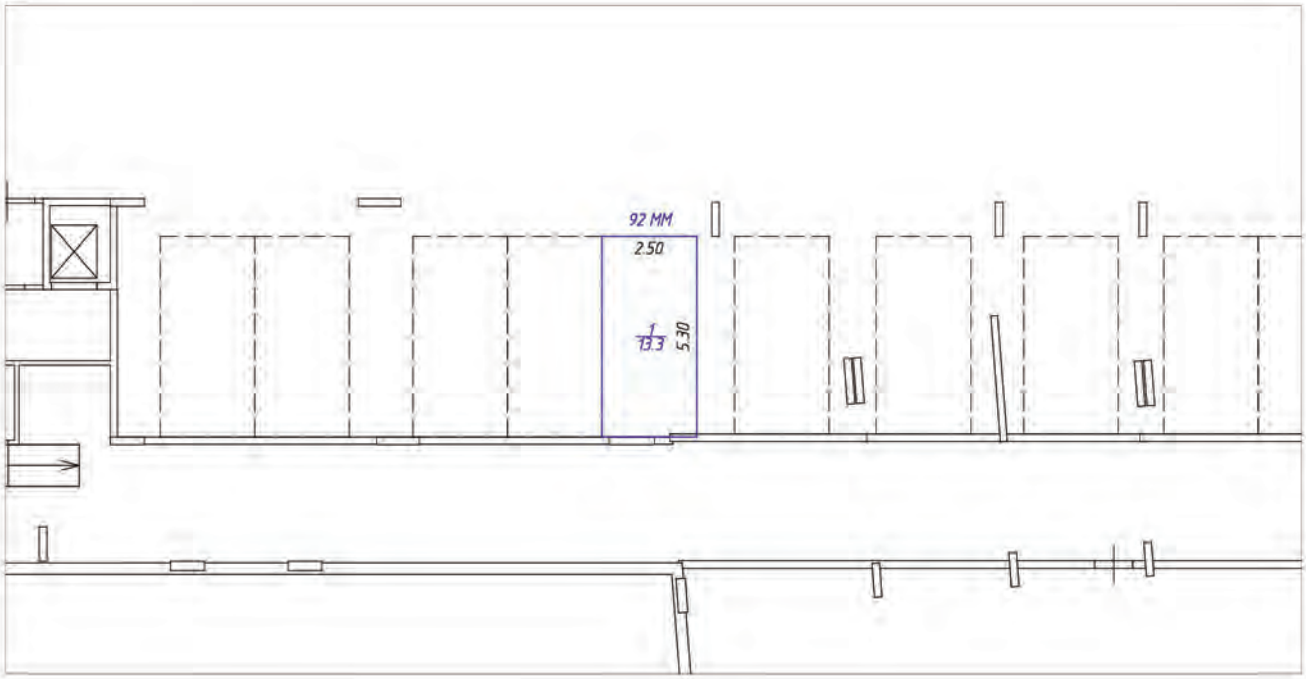

Условные обозначения:

- часть границы вновь образованного машино-места
- стена с окном и дверью
- лестница
- перегородка
- перегородка с дверью
- перегородка с дверным проемом
- колонна
- 5.30 – линейный размер
- 1/13.3 – номер и площадь комнаты
- 92 ММ – номер машино-места

Схема расположения помещения на этаже

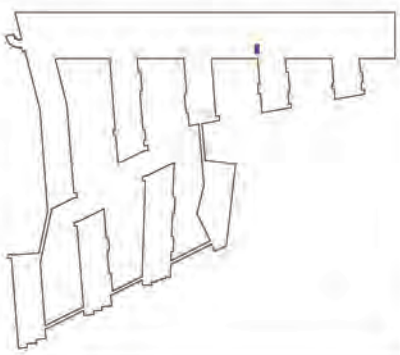


Масштаб 1:200

План (части) этажа

Подвал



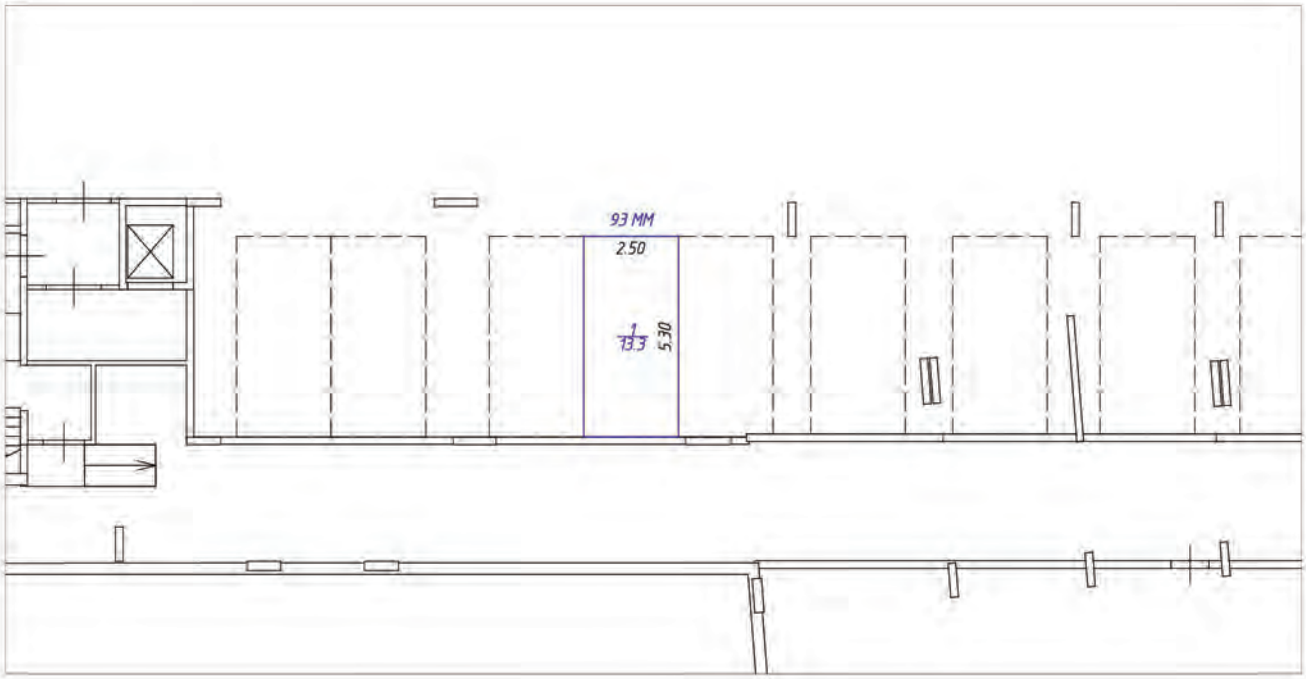

Условные обозначения:

- часть границы вновь образованного машино-места
- стена с окном и дверью
- лестница
- перегородка
- перегородка с дверью
- перегородка с дверным проемом
- колонна
- 5.30 – линейный размер
- 1/13.3 – номер и площадь комнаты
- 93 ММ – номер машино-места

Схема расположения помещения на этаже




Масштаб 1:200

План (части) этажа

Подвал




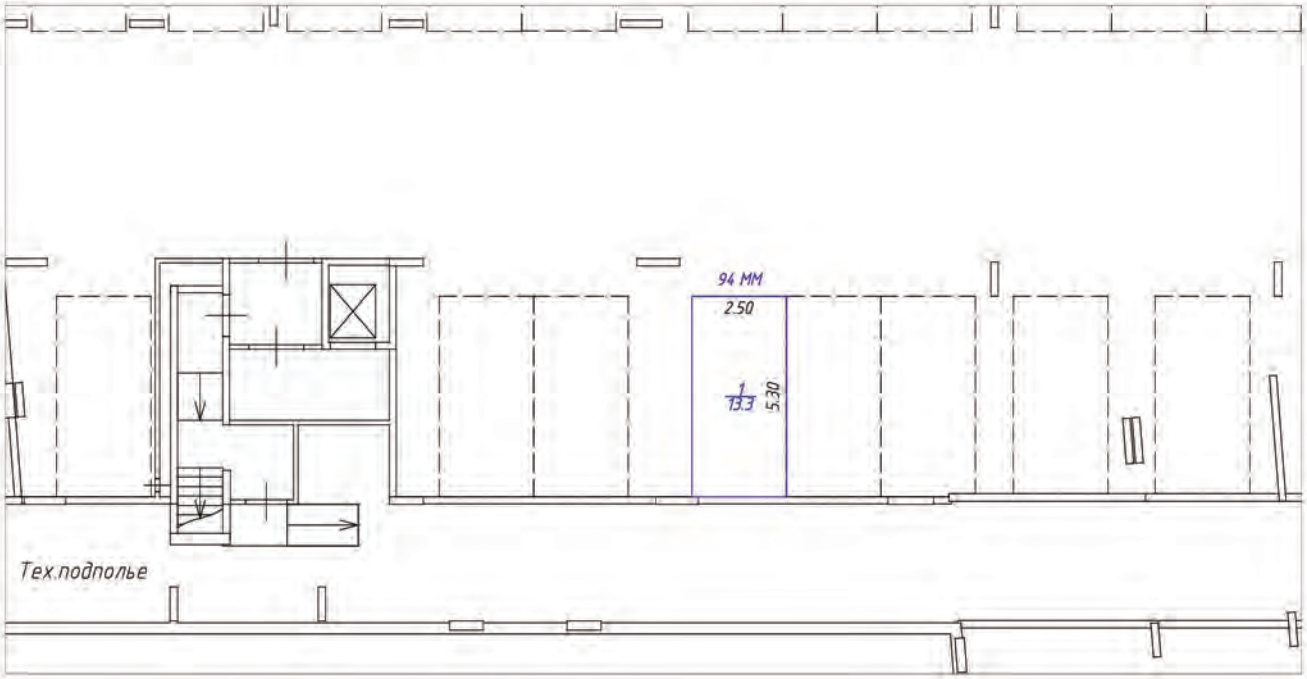

Условные обозначения:

- часть границы вновь образованного машино-места
- стена с окном и дверью
- лестница
- перегородка
- перегородка с дверью
- перегородка с дверным проемом
- колонна
- 5.30 – линейный размер
- 1/13.3 – номер и площадь комнаты
- 94 ММ – номер машино-места

Схема расположения помещения на этаже

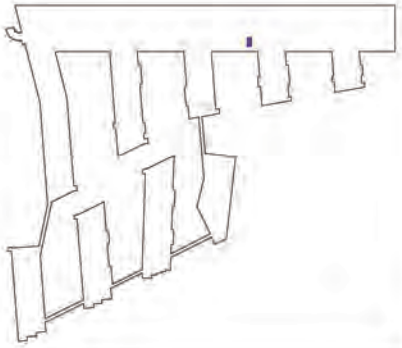


Масштаб 1:200

План (части) этажа

Подвал



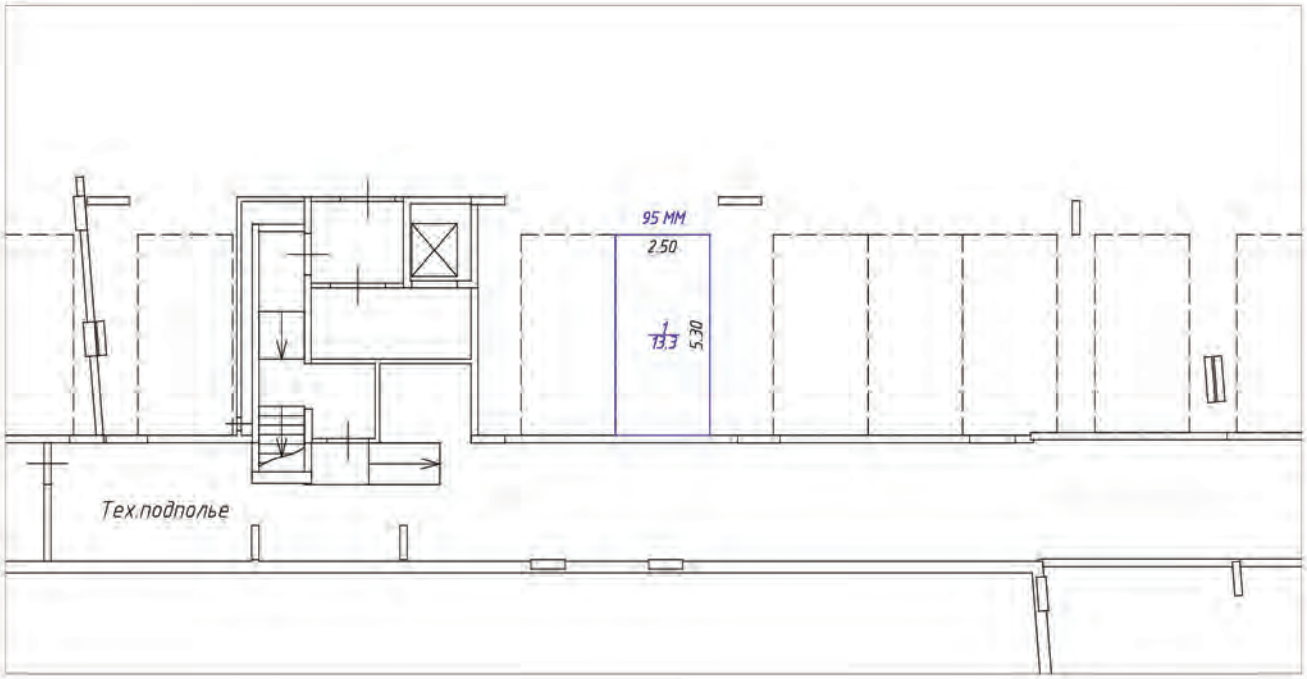

Условные обозначения:

- часть границы вновь образованного машино-места
- стена с окном и дверью
- лестница
- перегородка
- перегородка с дверью
- перегородка с дверным проемом
- колонна
- 5.30 – линейный размер
- 1/13.3 – номер и площадь комнаты
- 95 ММ – номер машино-места

Схема расположения помещения на этаже




Масштаб 1:200

План (части) этажа

Подвал



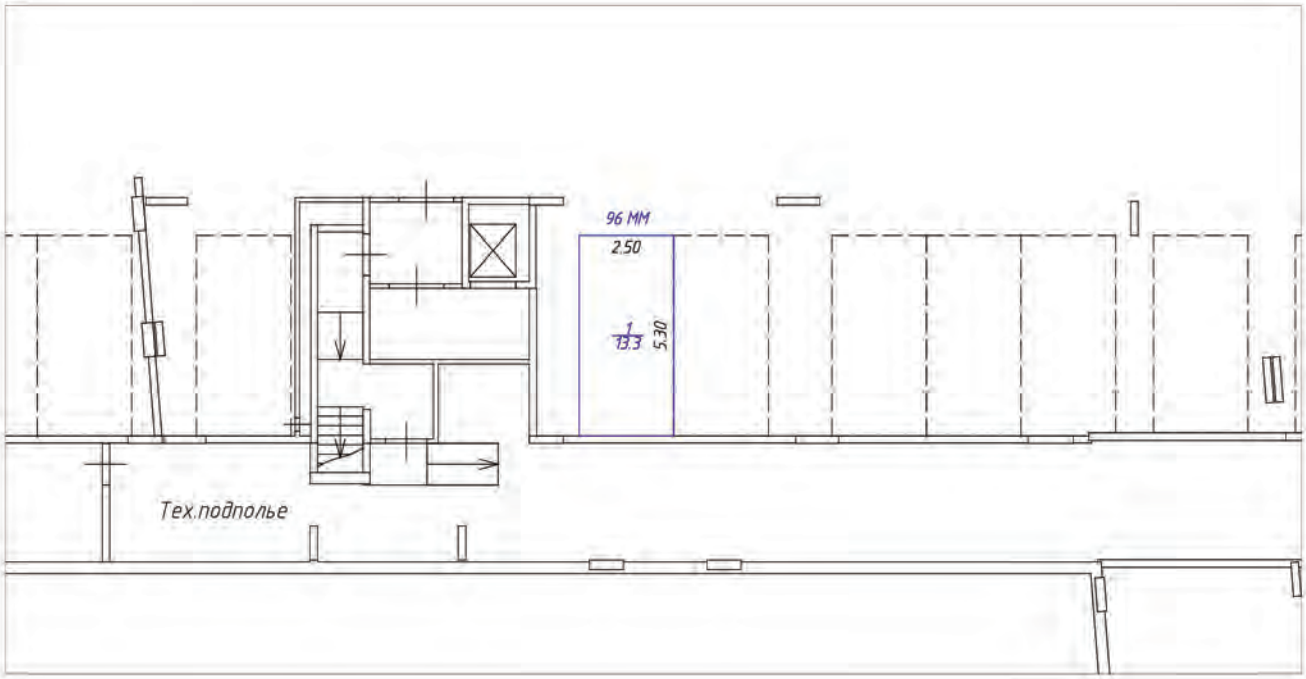

Условные обозначения:

- часть границы вновь образованного машино-места
- стена с окном и дверью
- лестница
- перегородка
- перегородка с дверью
- перегородка с дверным проемом
- колонна
- 5.30 – линейный размер
- 1/13.3 – номер и площадь комнаты
- 96 ММ – номер машино-места

Схема расположения помещения на этаже




Масштаб 1:200

План (части) этажа

Подвал




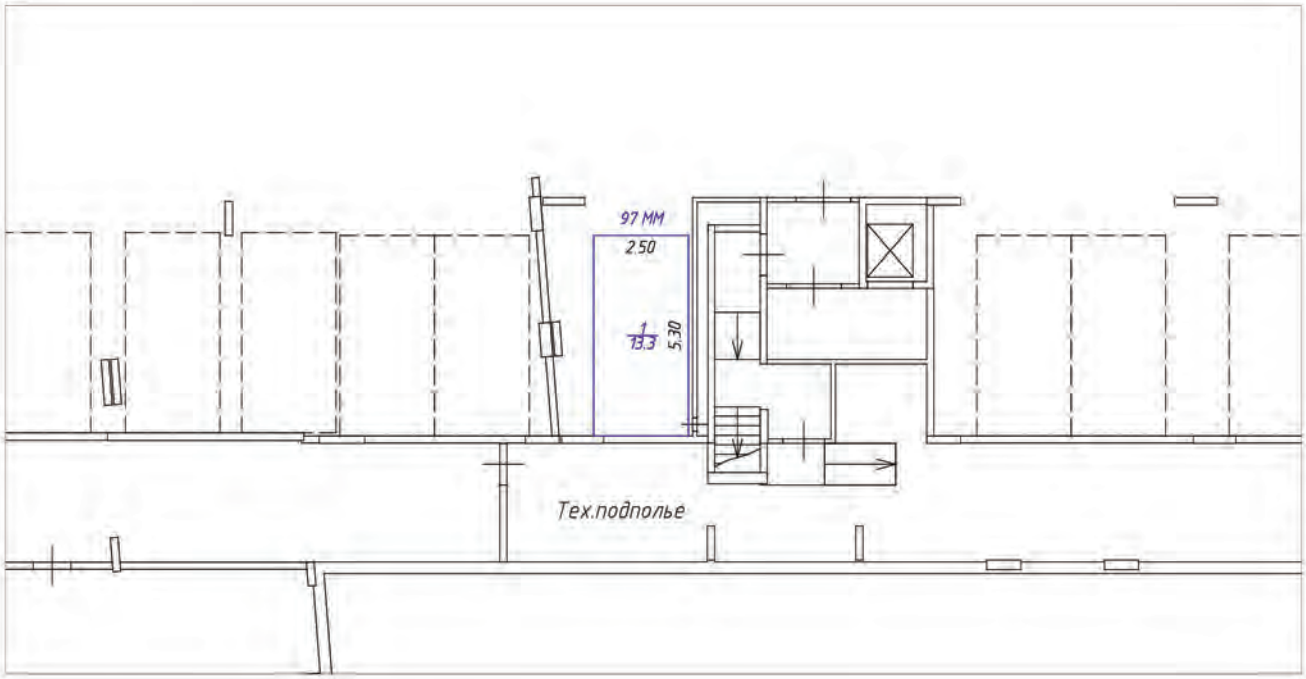

Условные обозначения:

- часть границы вновь образованного машино-места
- стена с окном и дверью
- лестница
- перегородка
- перегородка с дверью
- перегородка с дверным проемом
- колонна
- 5.30 – линейный размер
- 1/13.3 – номер и площадь комнаты
- 97 ММ – номер машино-места

Схема расположения помещения на этаже

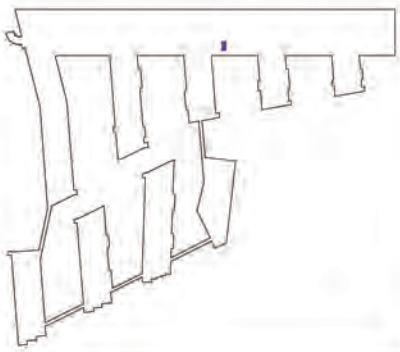


Масштаб 1:200

План (части) этажа

Подвал



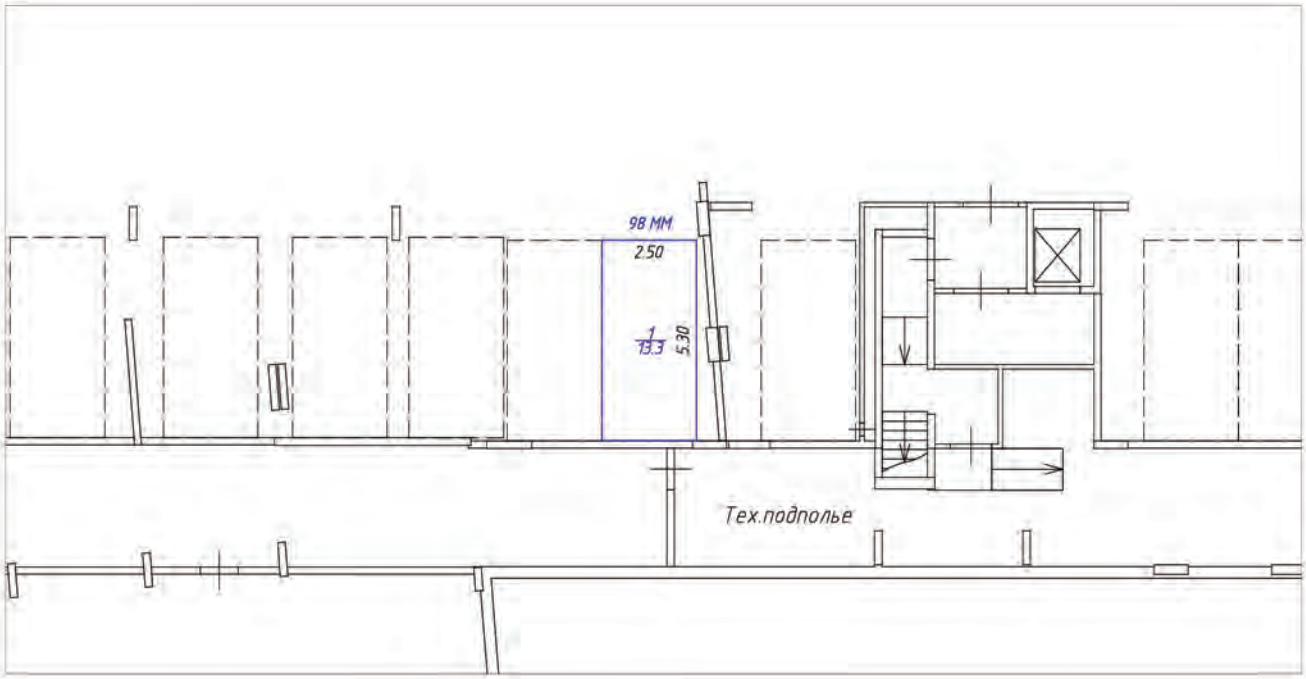

Условные обозначения:

- – часть границы вновь образованного машино-места
- – стена с окном и дверью
- – лестница
- – перегородка
- – перегородка с дверью
- – перегородка с дверным проемом
- – колонна
- 5.30 – линейный размер
- 1/13.3 – номер и площадь комнаты
- 98 ММ – номер машино-места

Схема расположения помещения на этаже




Масштаб 1:200

План (части) этажа

Подвал



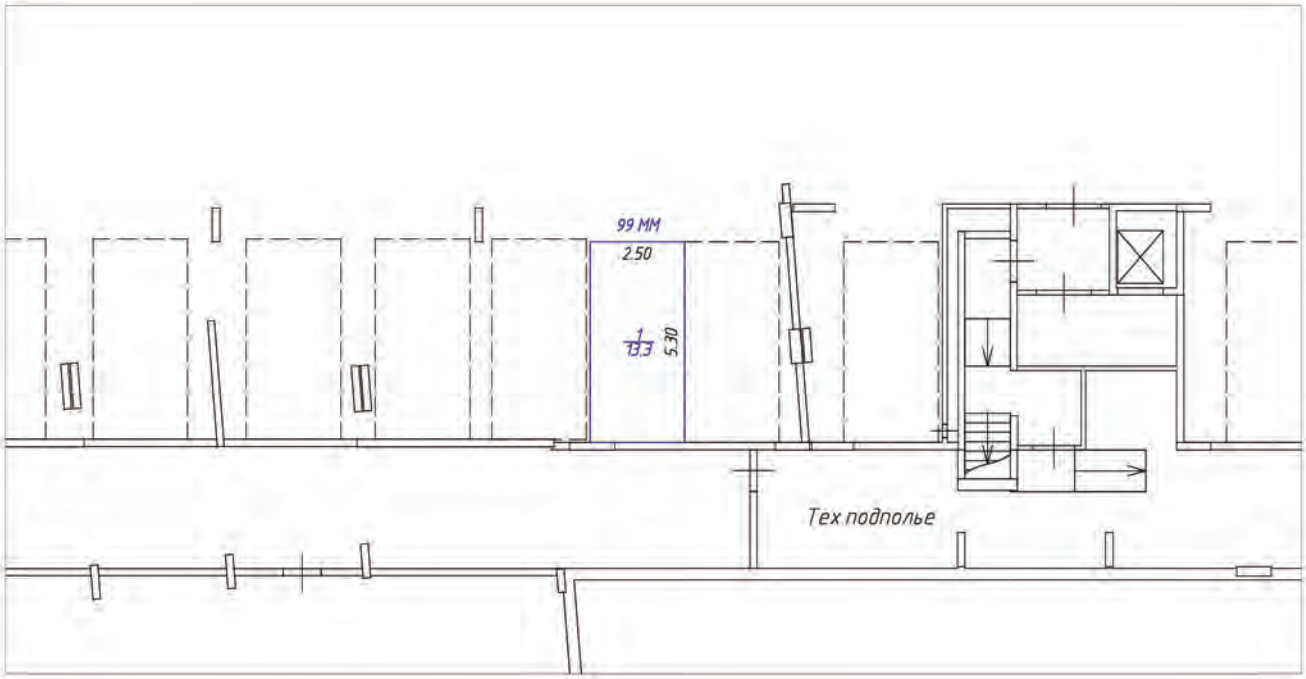

Условные обозначения:

- часть границы вновь образованного машино-места
- стена с окном и дверью
- лестница
- перегородка
- перегородка с дверью
- перегородка с дверным проемом
- колонна
- 5.30 – линейный размер
- 1/13.3 – номер и площадь комнаты
- 99 ММ – номер машино-места

Схема расположения помещения на этаже




Масштаб 1:200

План (части) этажа

Подвал




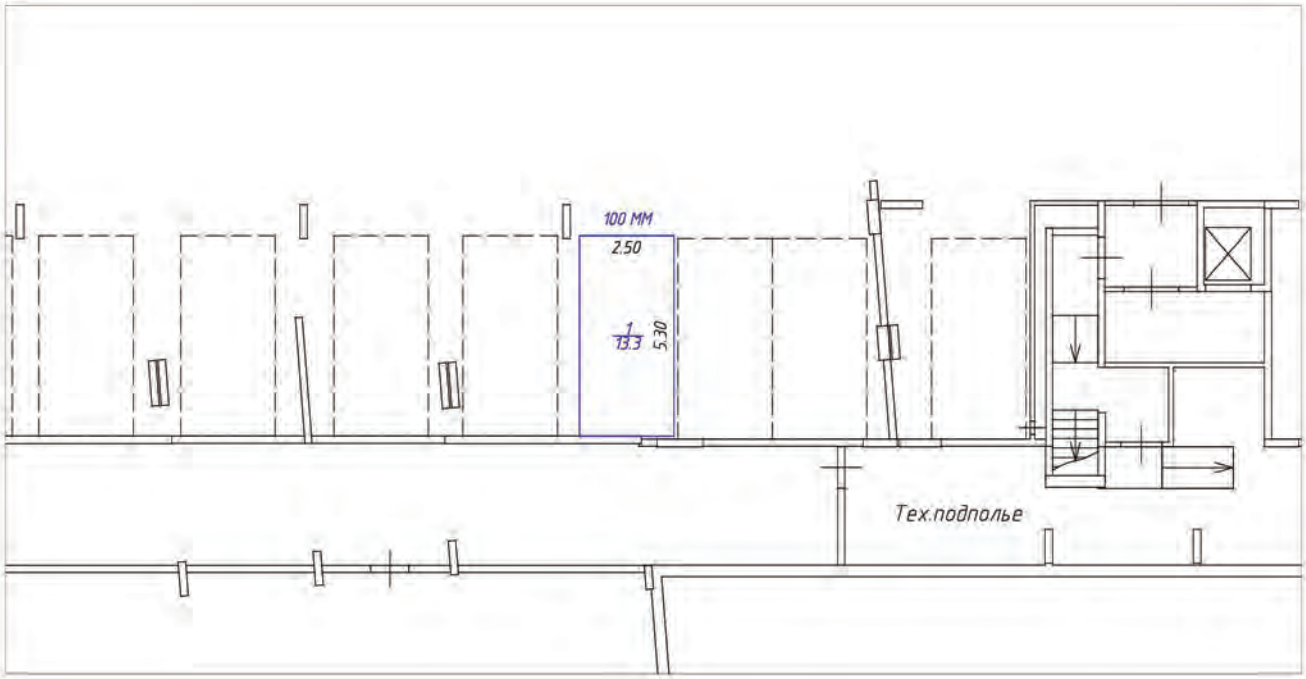

Условные обозначения:

- – часть границы вновь образованного машино-места
- – стена с окном и дверью
- – лестница
- – перегородка
- – перегородка с дверью
- – перегородка с дверным проемом
- – колонна
- 5.30 – линейный размер
- 1/13.3 – номер и площадь комнаты
- 100 ММ – номер машино-места

Схема расположения помещения на этаже

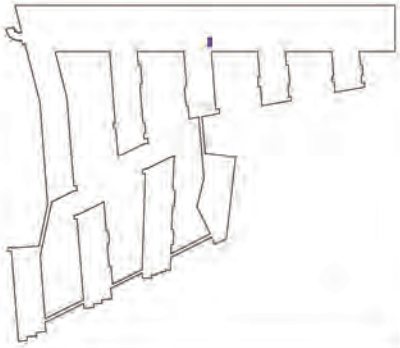


Масштаб 1:200

План (части) этажа

Подвал




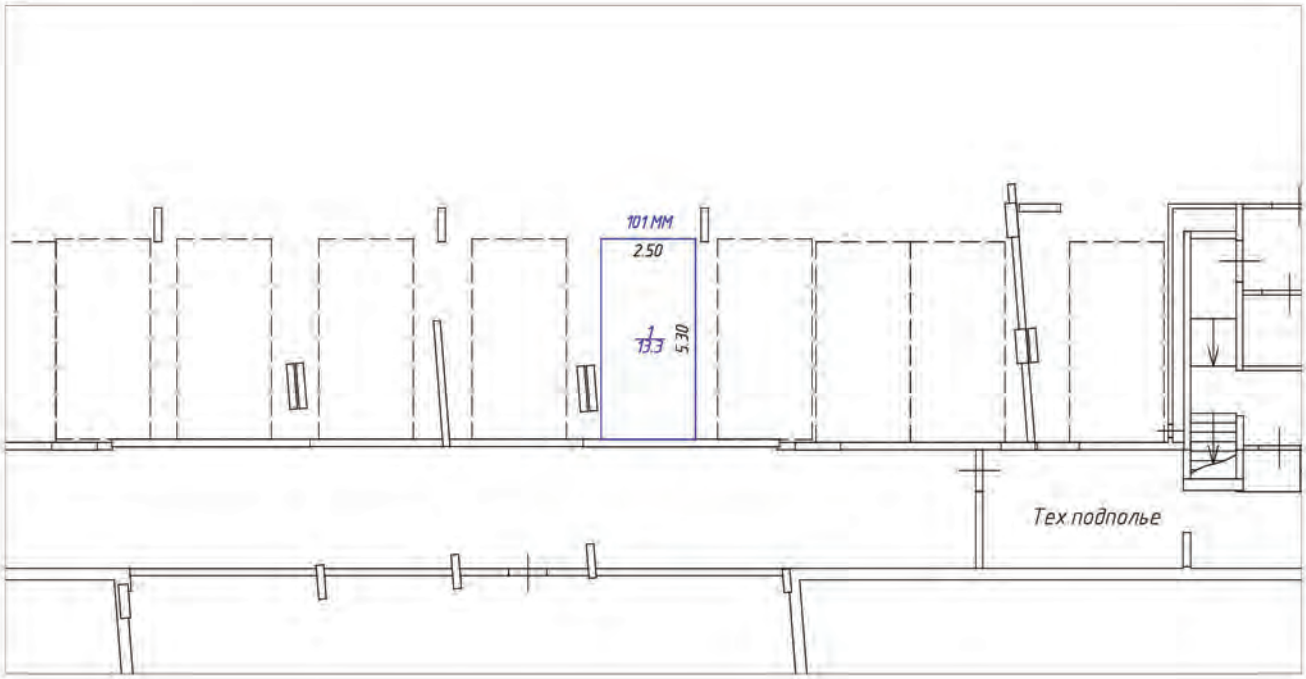

Условные обозначения:

- часть границы вновь образованного машино-места
- стена с окном и дверью
- лестница
- перегородка
- перегородка с дверью
- перегородка с дверным проемом
- колонна
- 5.30 – линейный размер
- 1/13.3 – номер и площадь комнаты
- 101 ММ – номер машино-места

Схема расположения помещения на этаже

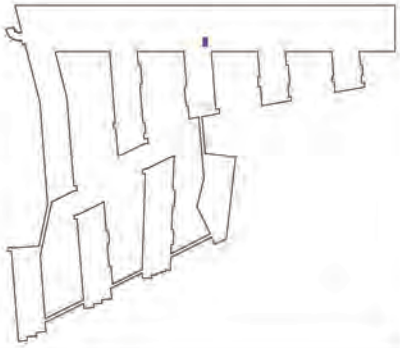


Масштаб 1:200

План (части) этажа

Подвал



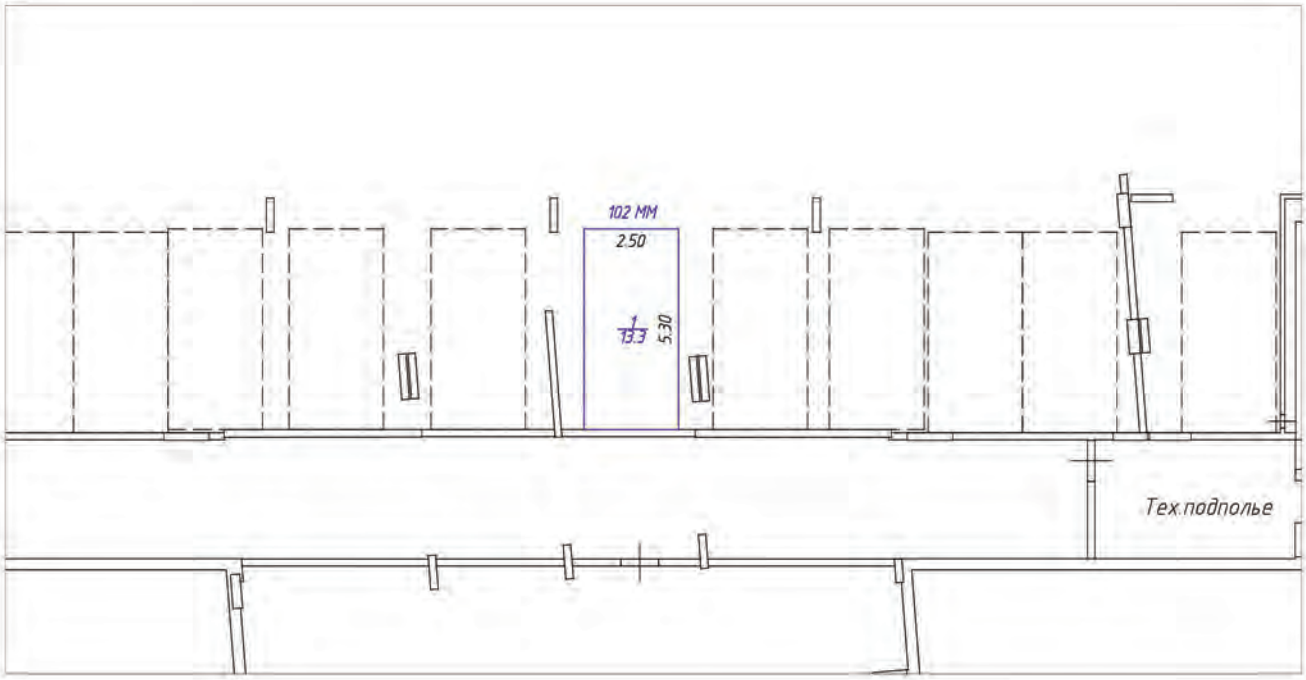

Условные обозначения:

- часть границы вновь образованного машино-места
- стена с окном и дверью
- лестница
- перегородка
- перегородка с дверью
- перегородка с дверным проемом
- колонна
- 5.30 – линейный размер
- 1/13.3 – номер и площадь комнаты
- 102 ММ – номер машино-места

Схема расположения помещения на этаже




Масштаб 1:200

План (части) этажа

Подвал



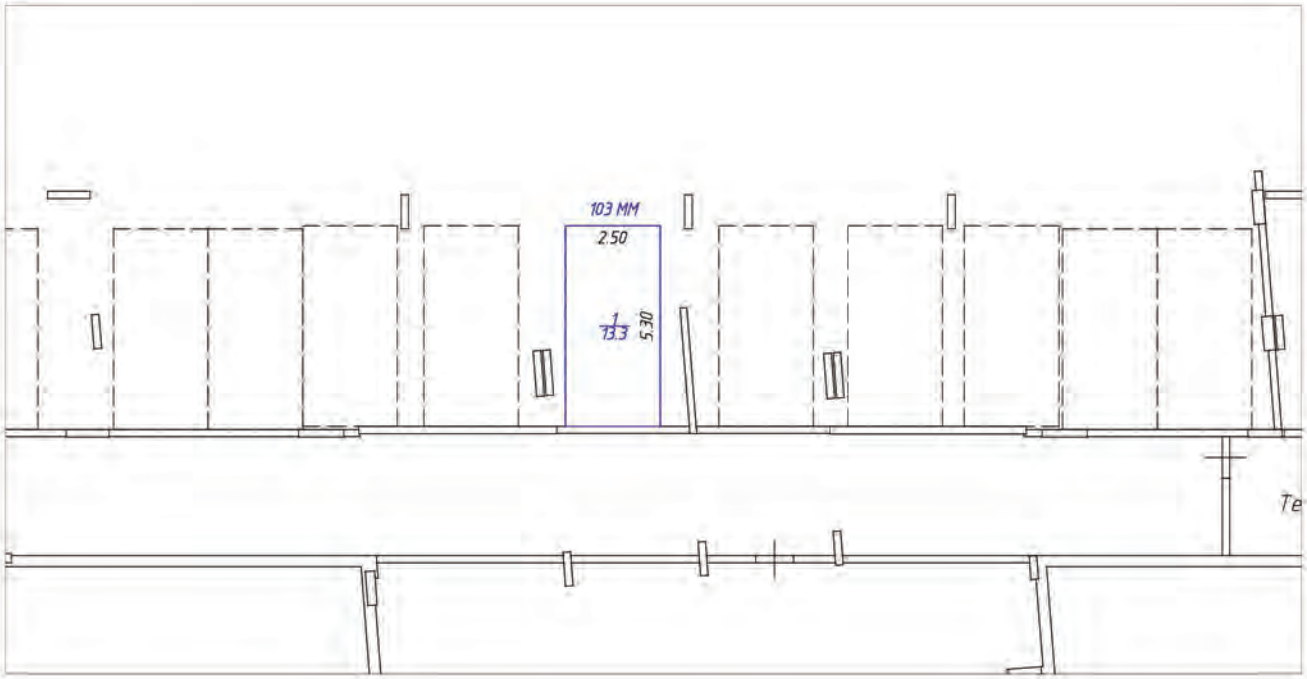

Условные обозначения:

- часть границы вновь образованного машино-места
- стена с окном и дверью
- лестница
- перегородка
- перегородка с дверью
- перегородка с дверным проемом
- колонна
- 5.30 – линейный размер
- 1/13.3 – номер и площадь комнаты
- 103 ММ – номер машино-места

Схема расположения помещения на этаже




Масштаб 1:200

План (части) этажа

Подвал



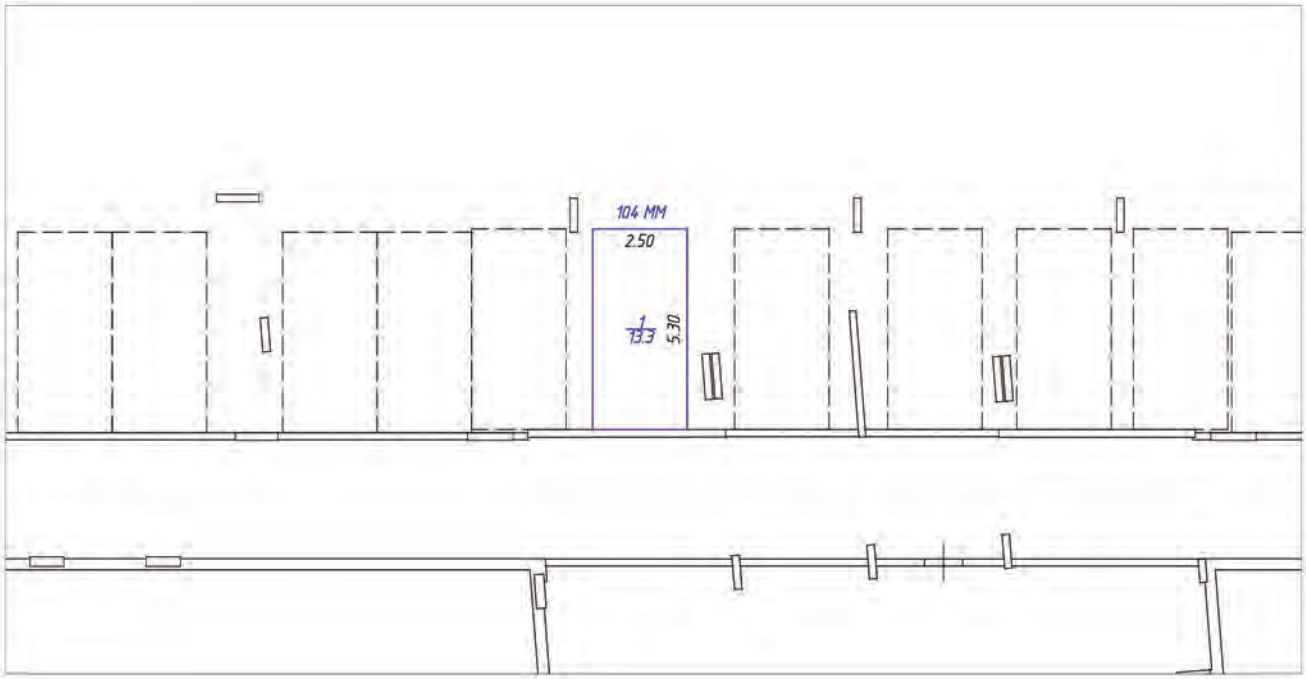

Условные обозначения:

– часть границы вновь образованного машино-места

– стена с окном и дверью

– лестница

– перегородка

– перегородка с дверью

– перегородка с дверным проемом

– колонна

5.30 – линейный размер

1/13.3 – номер и площадь комнаты

104 ММ – номер машино-места

Схема расположения помещения на этаже




Масштаб 1:200

План (части) этажа

Подвал



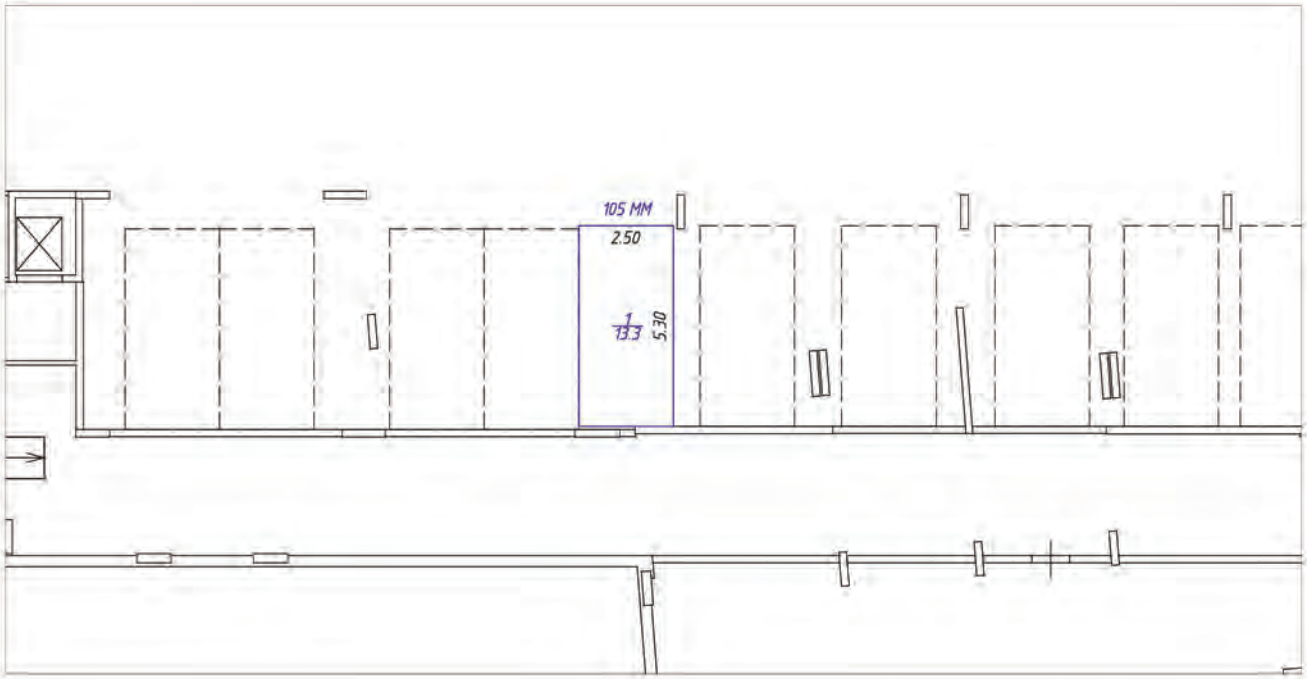

Условные обозначения:

- часть границы вновь образованного машино-места
- стена с окном и дверью
- лестница
- перегородка
- перегородка с дверью
- перегородка с дверным проемом
- колонна
- 5.30 – линейный размер
- 1/13.3 – номер и площадь комнаты
- 105 ММ – номер машино-места

Схема расположения помещения на этаже




Масштаб 1:200

План (части) этажа

Подвал



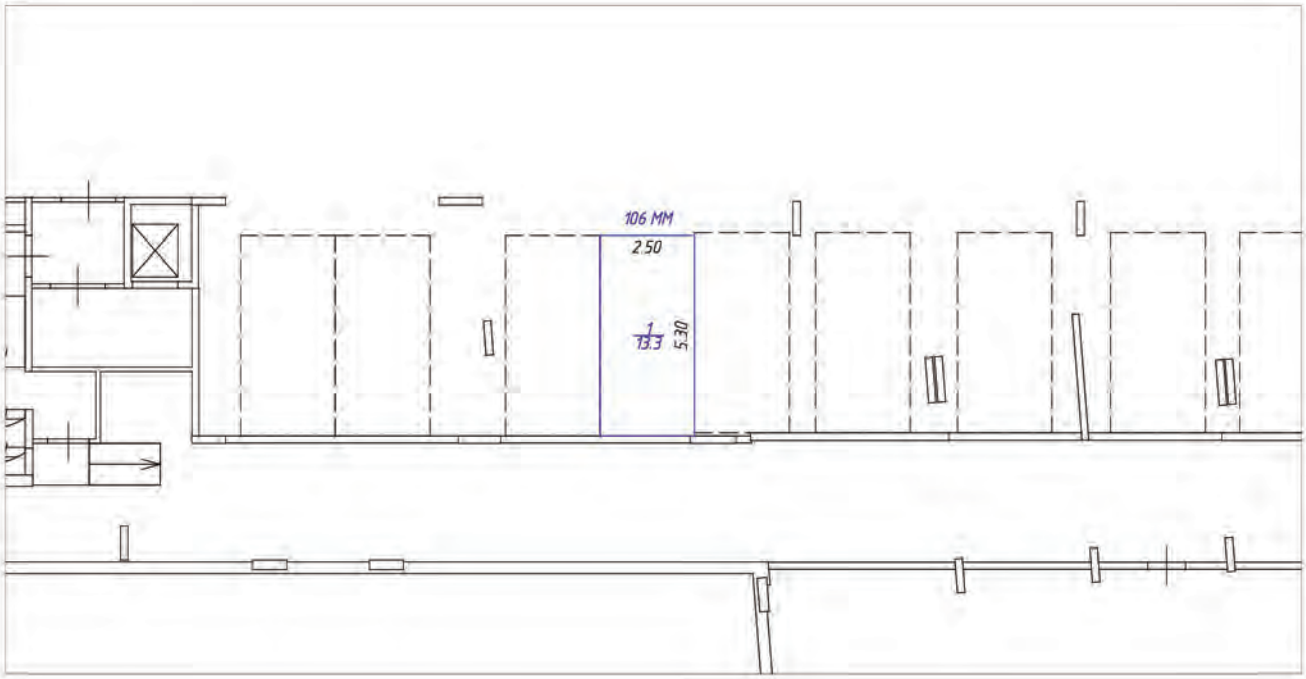

Условные обозначения:

- часть границы вновь образованного машино-места
- стена с окном и дверью
- лестница
- перегородка
- перегородка с дверью
- перегородка с дверным проемом
- колонна
- 5.30 – линейный размер
- 1/13.3 – номер и площадь комнаты
- 106 ММ – номер машино-места

Схема расположения помещения на этаже




Масштаб 1:200

План (части) этажа

Подвал




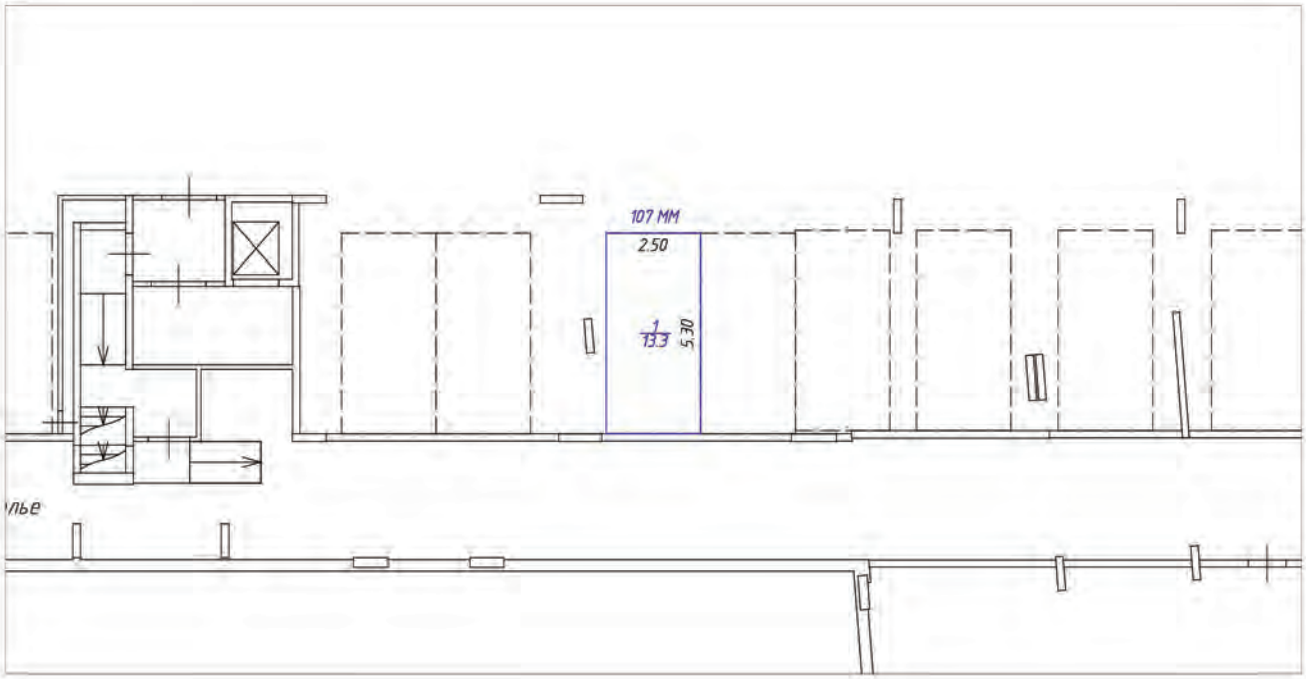

Условные обозначения:

- часть границы вновь образованного машино-места
- стена с окном и дверью
- лестница
- перегородка
- перегородка с дверью
- перегородка с дверным проемом
- колонна
- 5.30 – линейный размер
- 1/13.3 – номер и площадь комнаты
- 107 ММ – номер машино-места

Схема расположения помещения на этаже

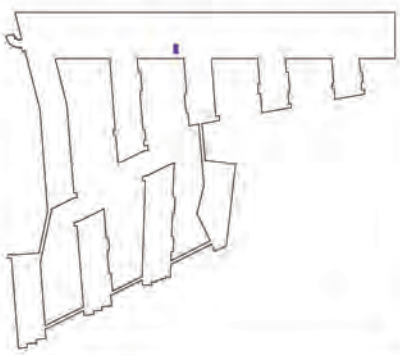


Масштаб 1:200

План (части) этажа

Подвал



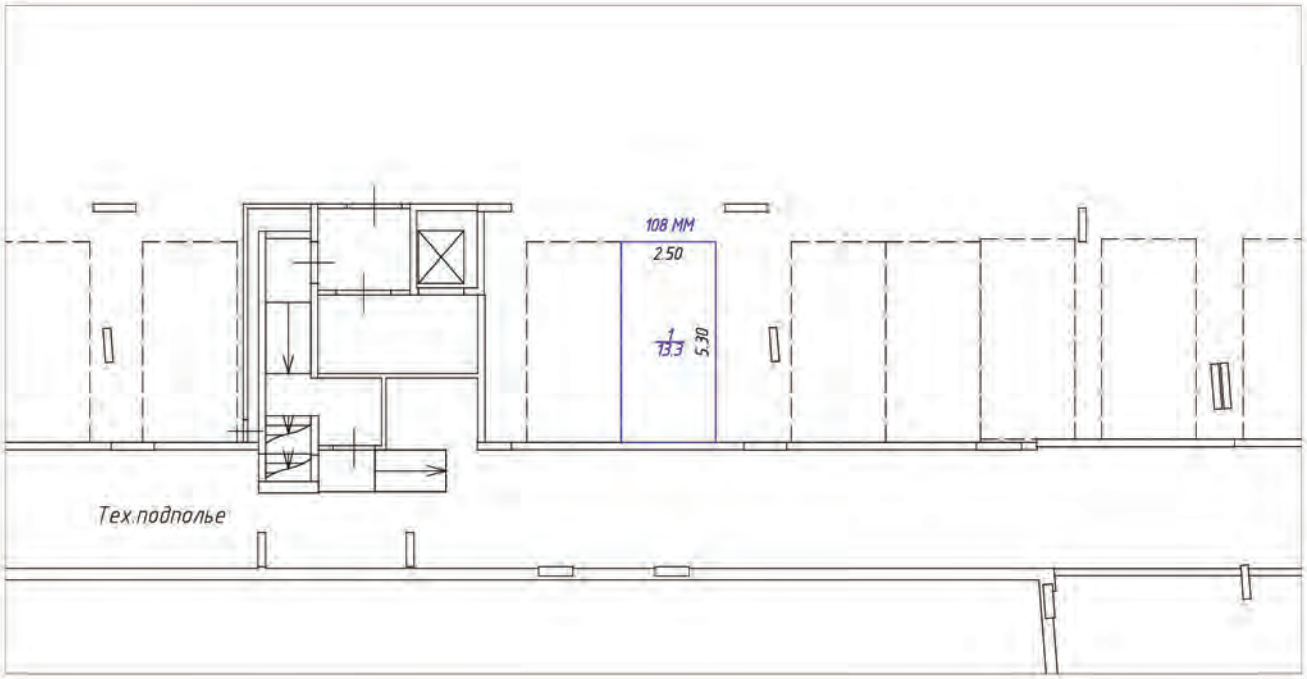

Условные обозначения:

- часть границы вновь образованного машино-места
- стена с окном и дверью
- лестница
- перегородка
- перегородка с дверью
- перегородка с дверным проемом
- колонна
- 5.30 – линейный размер
- 1/13.3 – номер и площадь комнаты
- 108 ММ – номер машино-места

Схема расположения помещения на этаже




Масштаб 1:200

План (части) этажа

Подвал




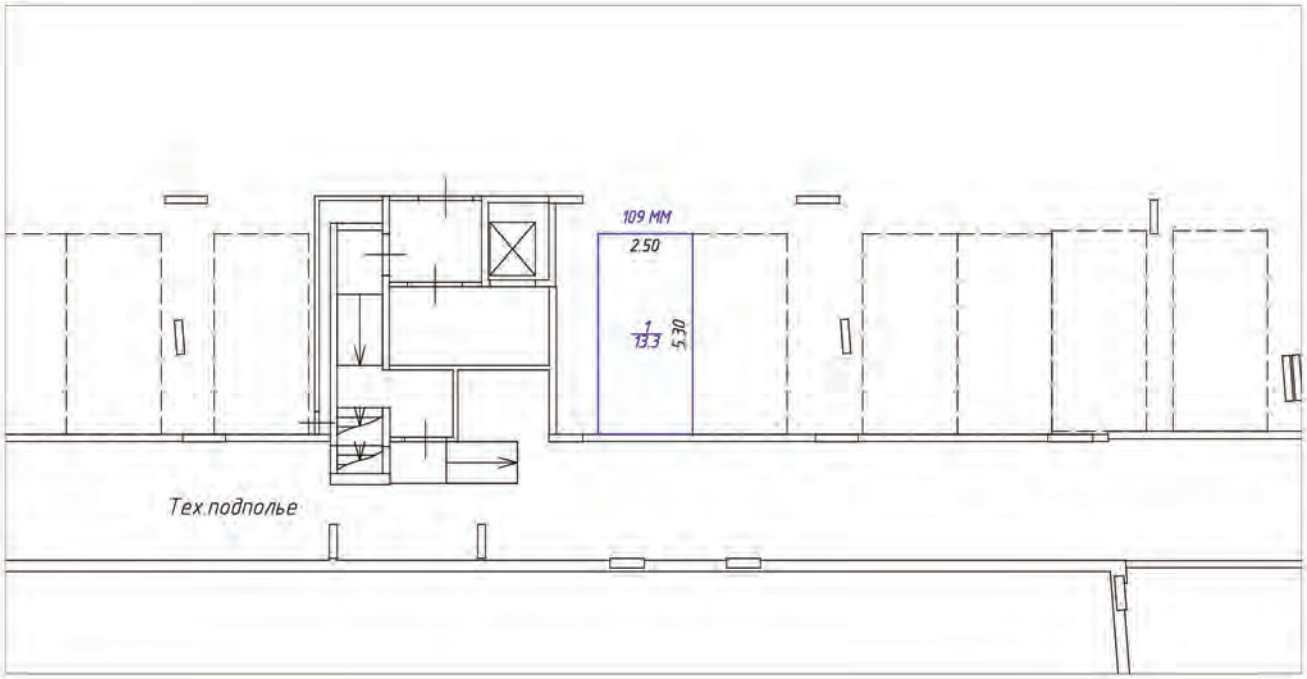

Условные обозначения:

- часть границы вновь образованного машино-места
- стена с окном и дверью
- лестница
- перегородка
- перегородка с дверью
- перегородка с дверным проемом
- колонна
- 5.30 – линейный размер
- 1/13.3 – номер и площадь комнаты
- 109 ММ – номер машино-места

Схема расположения помещения на этаже

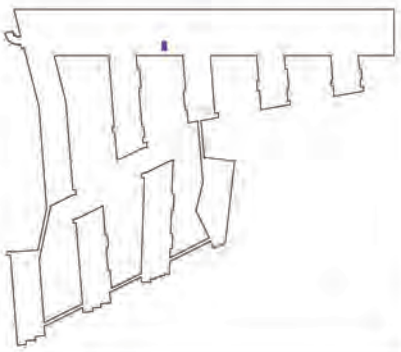


Масштаб 1:200

План (части) этажа

Подвал




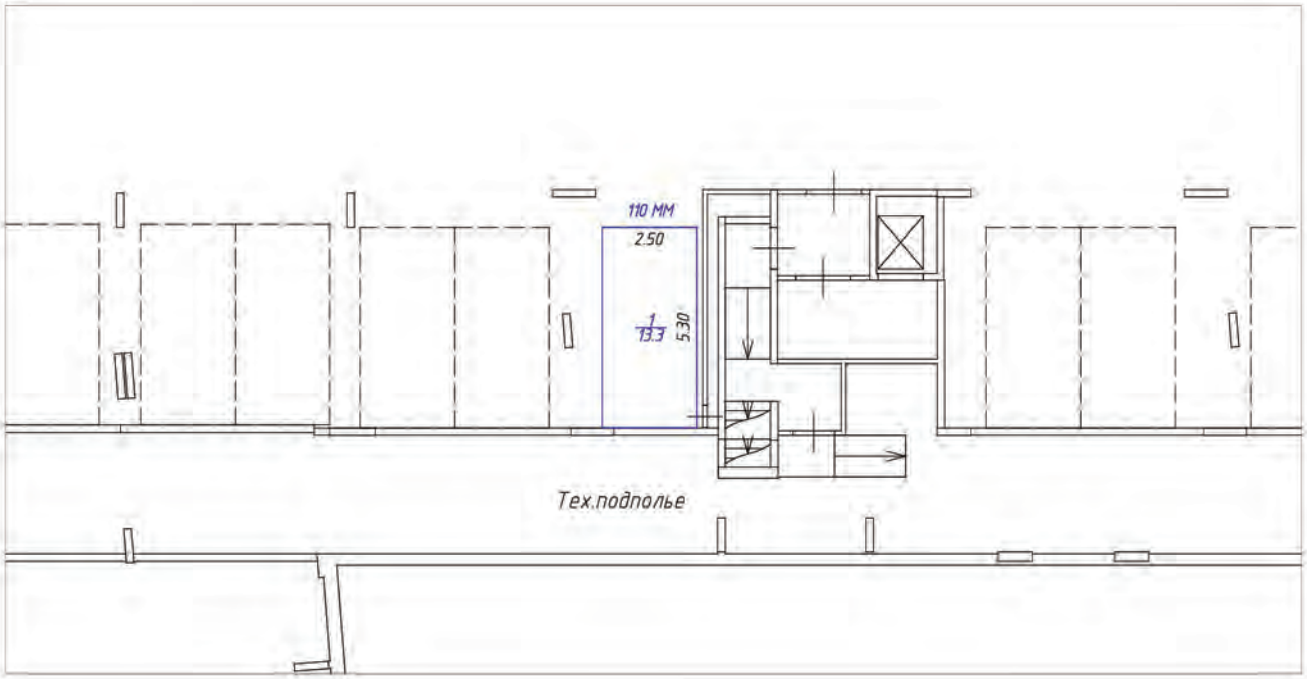

Условные обозначения:

- часть границы вновь образованного машино-места
- стена с окном и дверью
- лестница
- перегородка
- перегородка с дверью
- перегородка с дверным проемом
- колонна
- 5.30 – линейный размер
- 1/13.3 – номер и площадь комнаты
- 110 ММ – номер машино-места

Схема расположения помещения на этаже

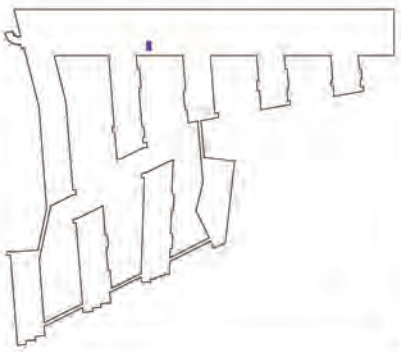


Масштаб 1:200

План (части) этажа

Подвал



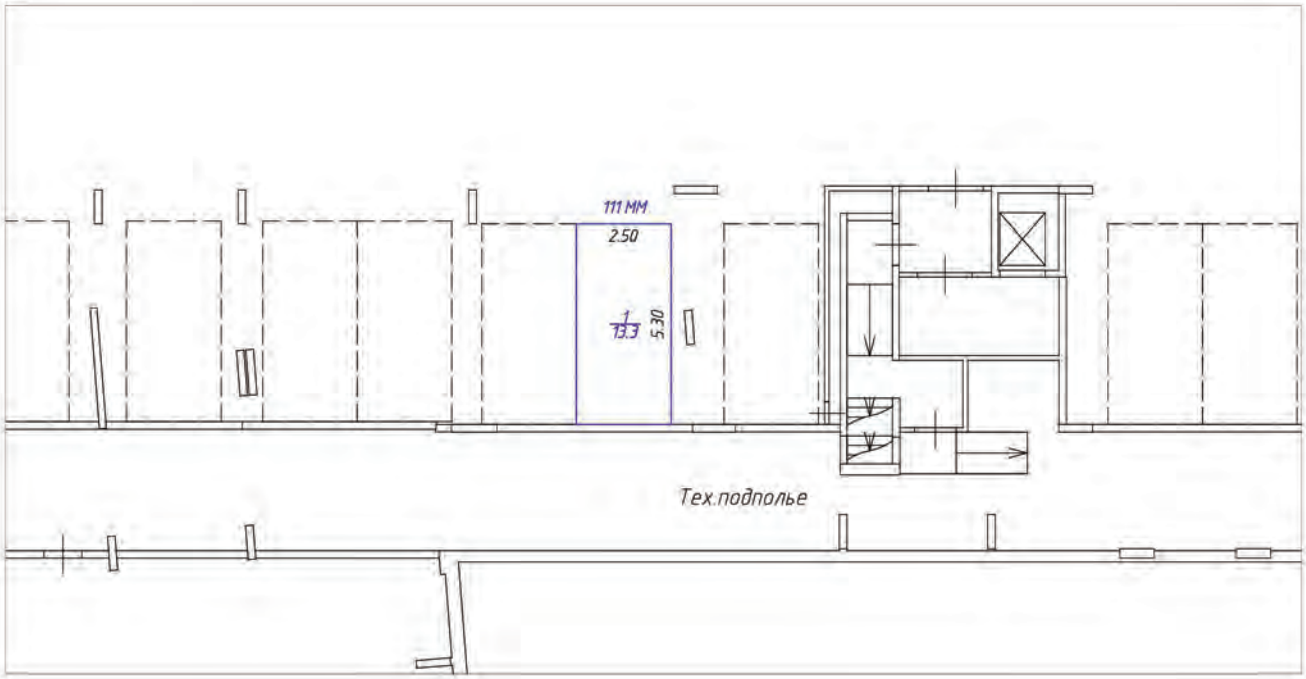

Условные обозначения:

- часть границы вновь образованного машино-места
- стена с окном и дверью
- лестница
- перегородка
- перегородка с дверью
- перегородка с дверным проемом
- колонна
- 5.30 – линейный размер
- 1/13.3 – номер и площадь комнаты
- 111 ММ – номер машино-места

Схема расположения помещения на этаже




Масштаб 1:200

План (части) этажа

Подвал



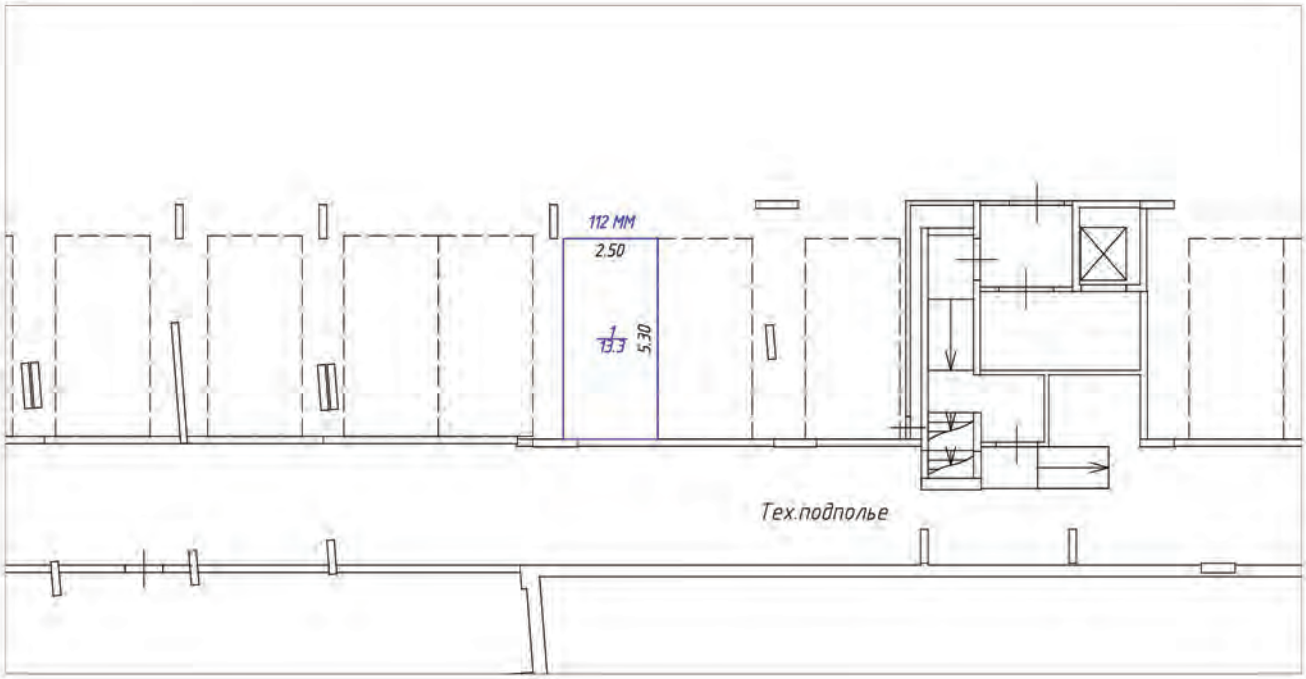

Условные обозначения:

- часть границы вновь образованного машино-места
- стена с окном и дверью
- лестница
- перегородка
- перегородка с дверью
- перегородка с дверным проемом
- колонна
- 5.30 – линейный размер
- 1/13.3 – номер и площадь комнаты
- 112 ММ – номер машино-места

Схема расположения помещения на этаже




Масштаб 1:200

План (части) этажа

Подвал




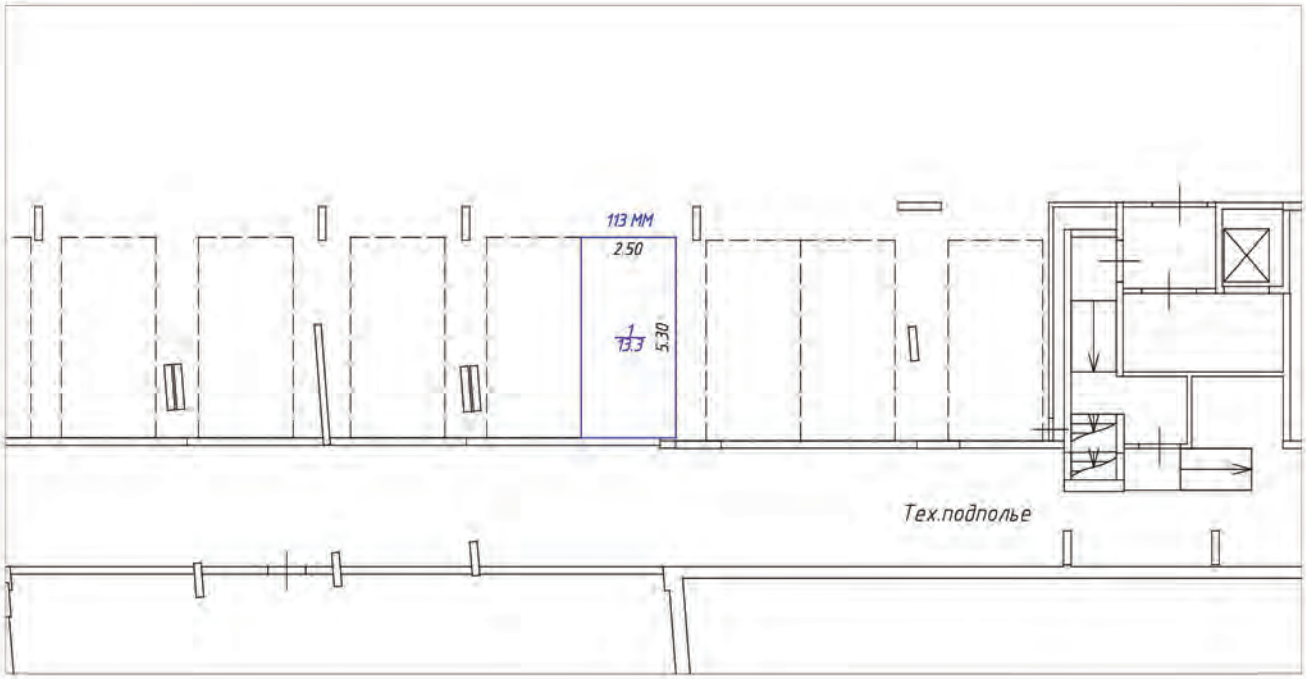

Условные обозначения:

- часть границы вновь образованного машино-места
- стена с окном и дверью
- лестница
- перегородка
- перегородка с дверью
- перегородка с дверным проемом
- колонна
- 5.30 – линейный размер
- 1/13.3 – номер и площадь комнаты
- 113 ММ – номер машино-места

Схема расположения помещения на этаже

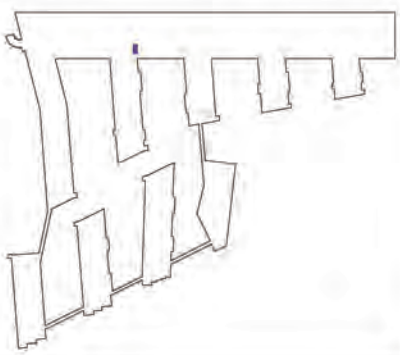


Масштаб 1:200

План (части) этажа

Подвал




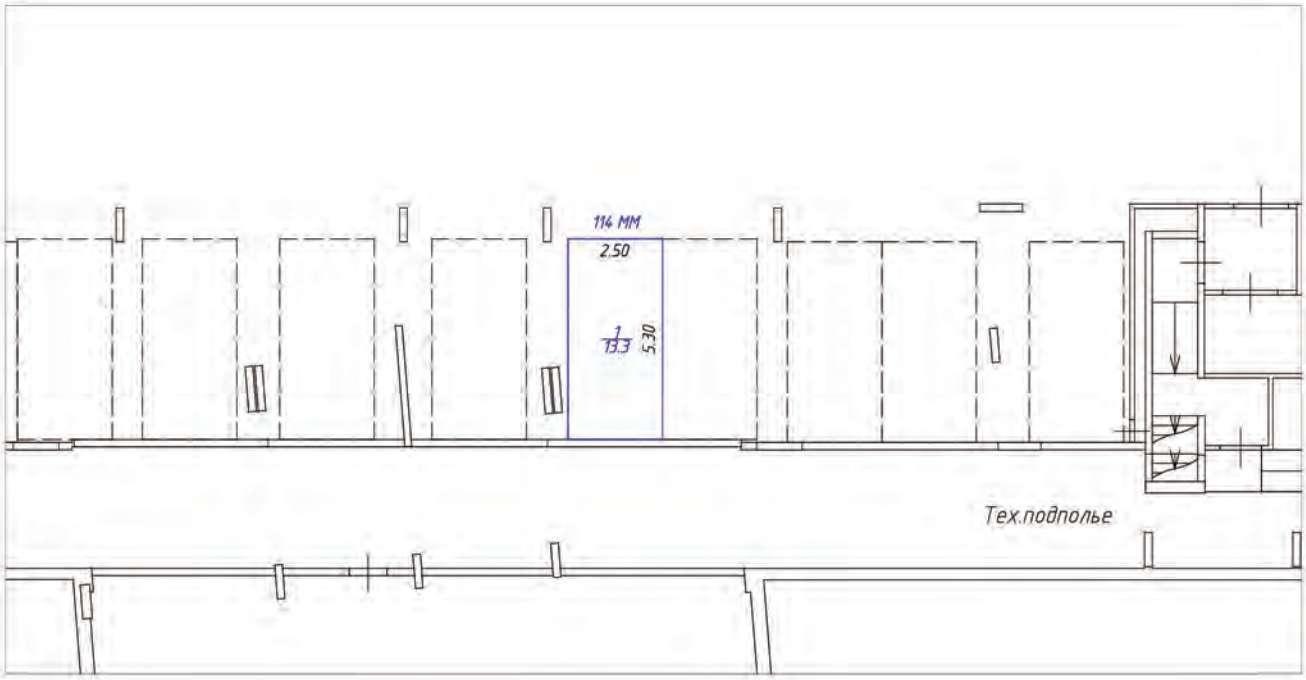

Условные обозначения:

- – часть границы вновь образованного машино-места
- – стена с окном и дверью
- – лестница
- – перегородка
- – перегородка с дверью
- – перегородка с дверным проемом
- – колонна
- 5.30 – линейный размер
- 1/13.3 – номер и площадь комнаты
- 114 ММ – номер машино-места

Схема расположения помещения на этаже

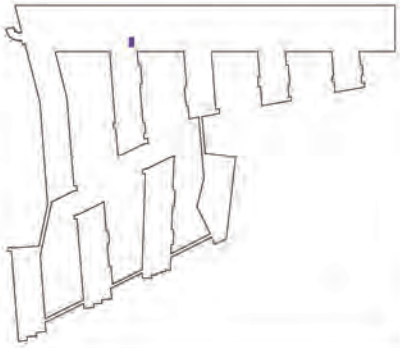


Масштаб 1:200

План (части) этажа

Подвал




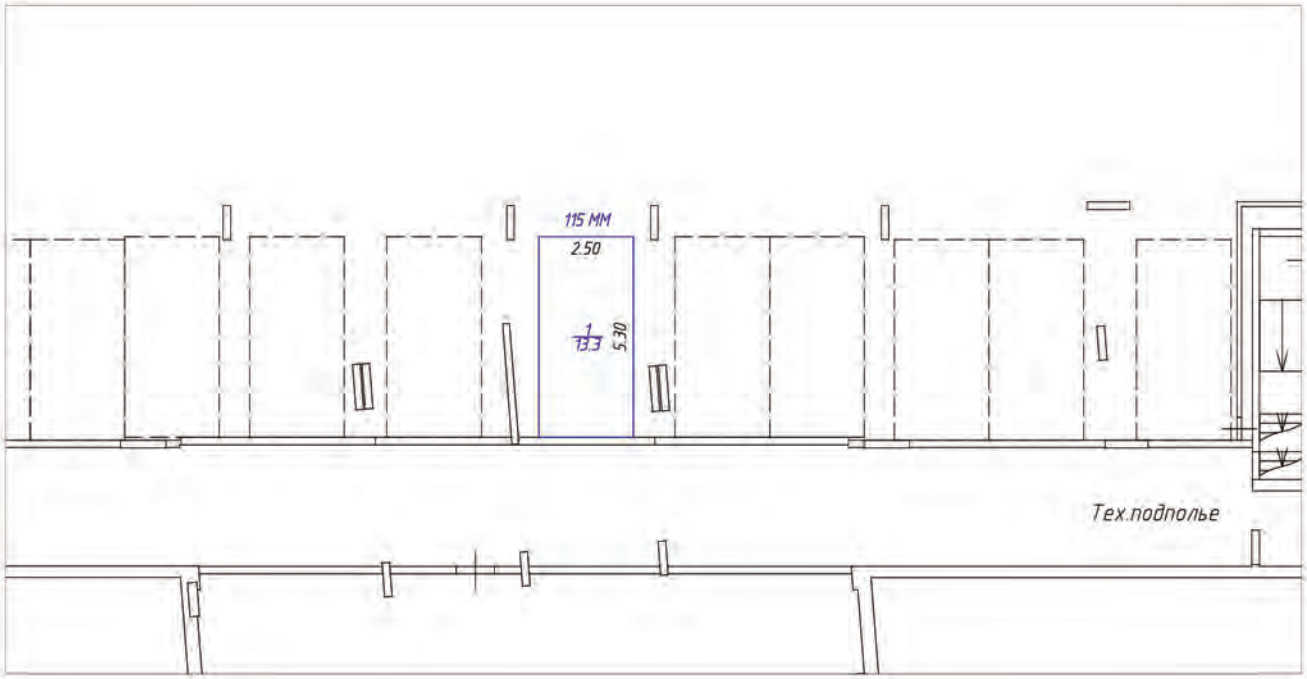

Условные обозначения:

- часть границы вновь образованного машино-места
- стена с окном и дверью
- лестница
- перегородка
- перегородка с дверью
- перегородка с дверным проемом
- колонна
- 5.30 – линейный размер
- 1/13.3 – номер и площадь комнаты
- 115 ММ – номер машино-места

Схема расположения помещения на этаже

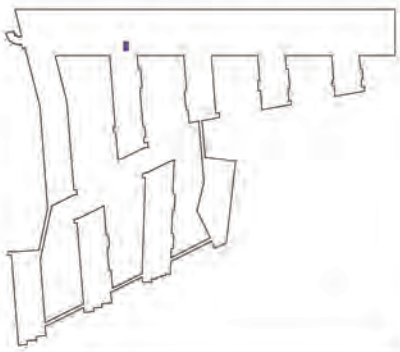


Масштаб 1:200

План (части) этажа

Подвал




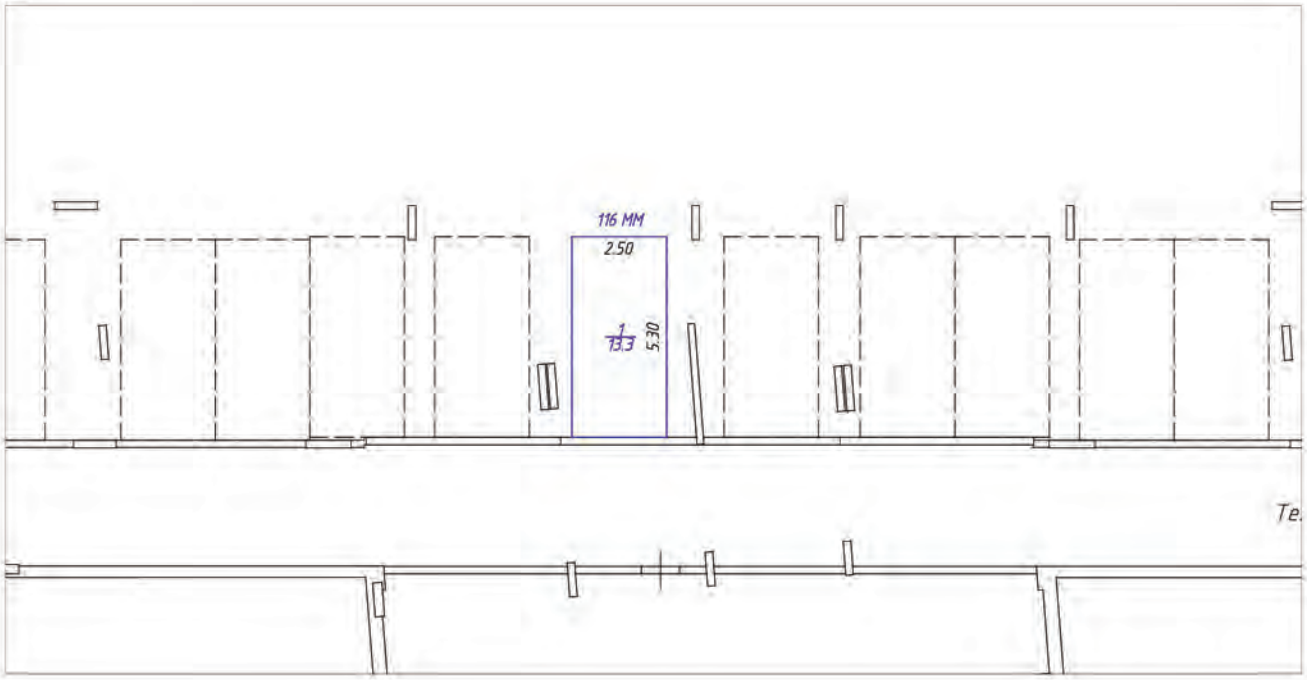

Условные обозначения:

- часть границы вновь образованного машино-места
- стена с окном и дверью
- лестница
- перегородка
- перегородка с дверью
- перегородка с дверным проемом
- колонна
- 5.30 – линейный размер
- 1/13.3 – номер и площадь комнаты
- 116 ММ – номер машино-места

Схема расположения помещения на этаже

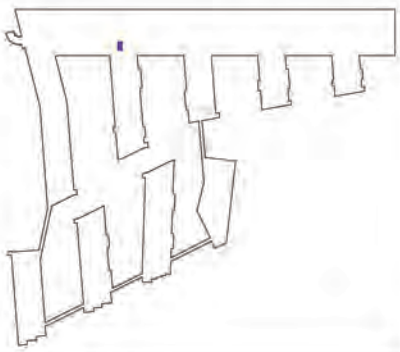


Масштаб 1:200

План (части) этажа

Подвал




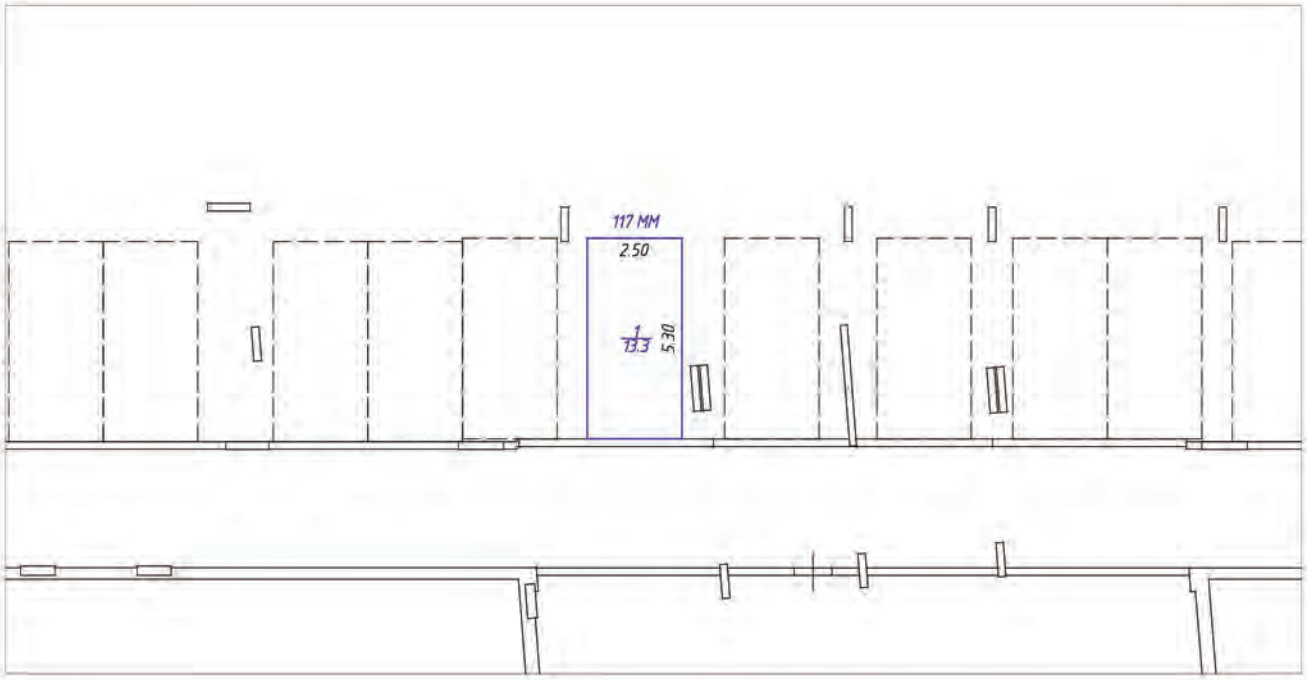

Условные обозначения:

- часть границы вновь образованного машино-места
- стена с окном и дверью
- лестница
- перегородка
- перегородка с дверью
- перегородка с дверным проемом
- колонна
- 5.30 – линейный размер
- 1/13.3 – номер и площадь комнаты
- 117 ММ – номер машино-места

Схема расположения помещения на этаже

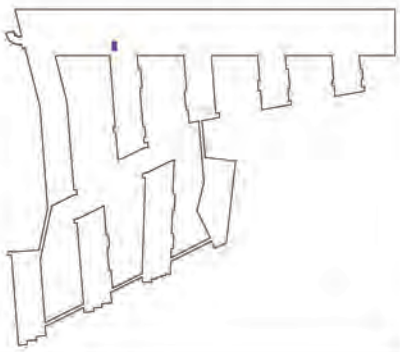


Масштаб 1:200

План (части) этажа

Подвал




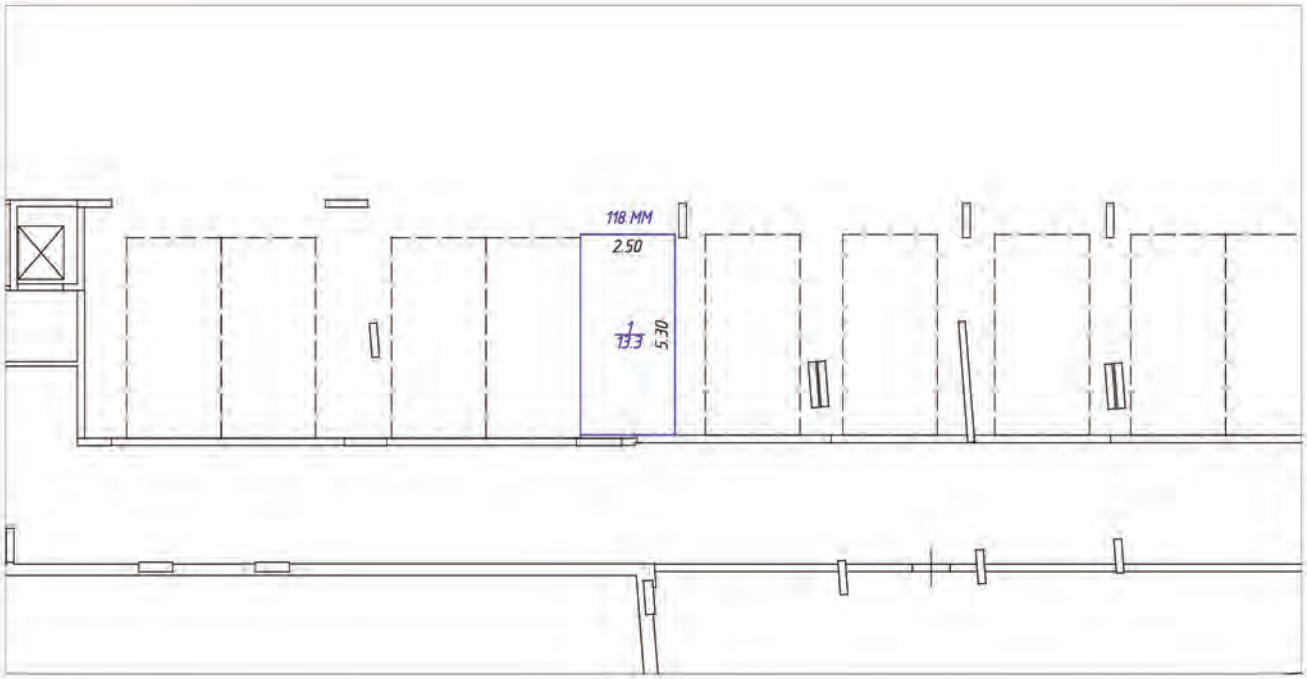

Условные обозначения:

- часть границы вновь образованного машино-места
- стена с окном и дверью
- лестница
- перегородка
- перегородка с дверью
- перегородка с дверным проемом
- колонна
- 5.30 – линейный размер
- 1/13.3 – номер и площадь комнаты
- 118 ММ – номер машино-места

Схема расположения помещения на этаже

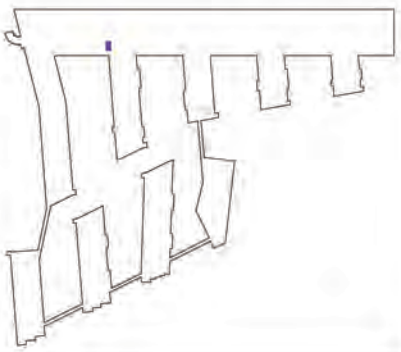


Масштаб 1:200

План (части) этажа

Подвал




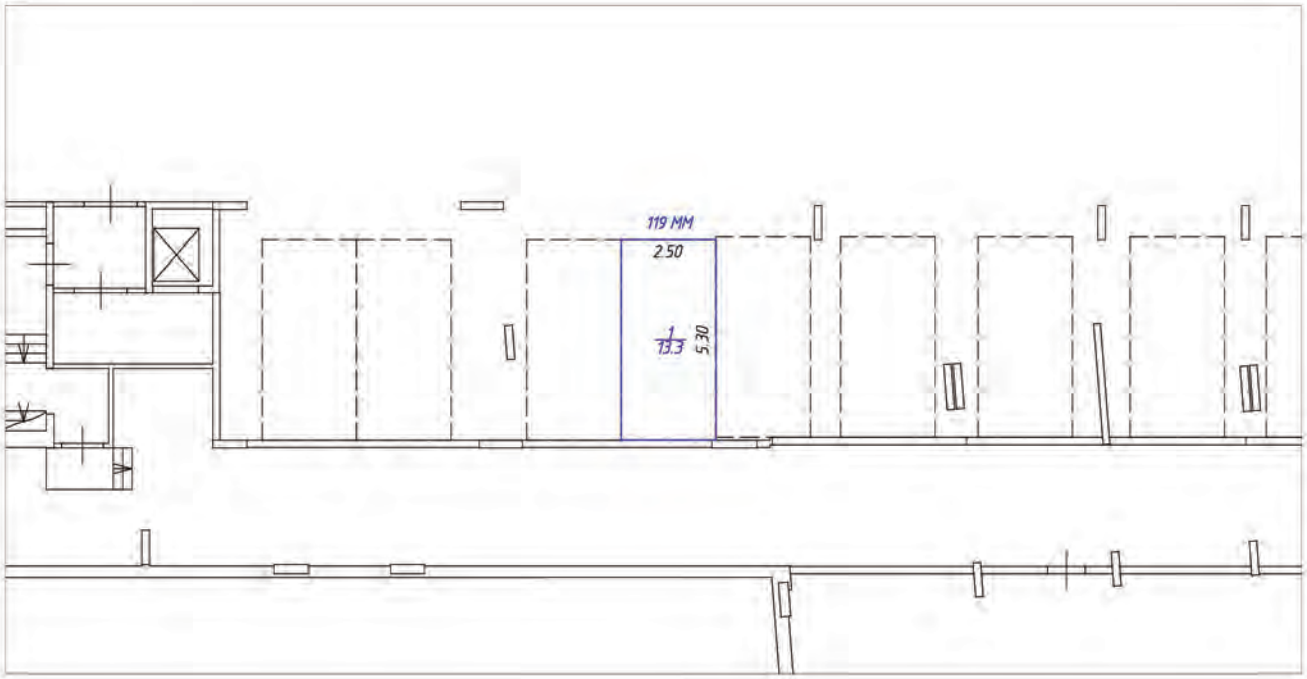

Условные обозначения:

- часть границы вновь образованного машино-места
- стена с окном и дверью
- лестница
- перегородка
- перегородка с дверью
- перегородка с дверным проемом
- колонна
- 5.30 – линейный размер
- 1/13.3 – номер и площадь комнаты
- 119 ММ – номер машино-места

Схема расположения помещения на этаже

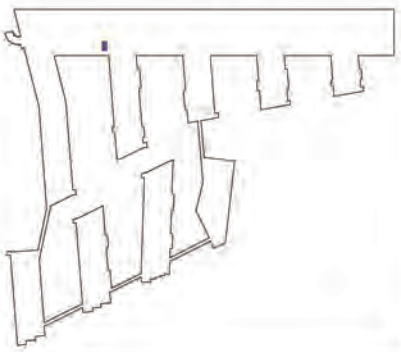


Масштаб 1:200

План (части) этажа

Подвал



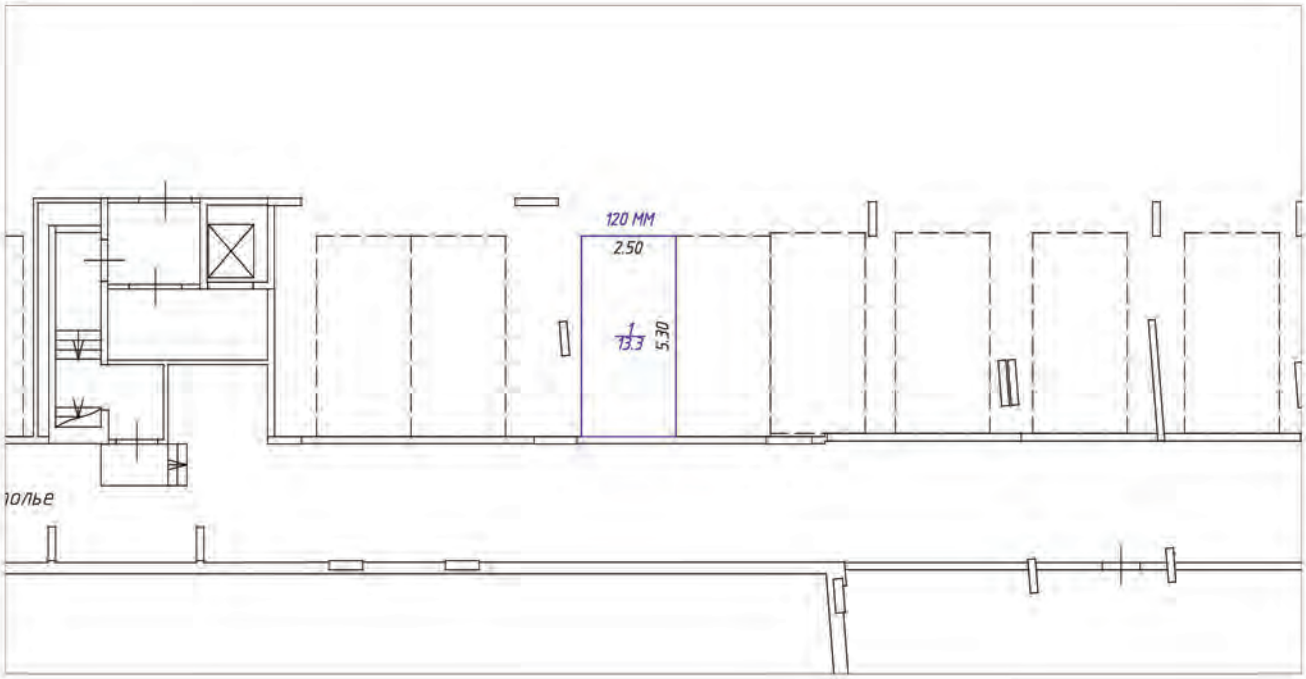

Условные обозначения:

- часть границы вновь образованного машино-места
- стена с окном и дверью
- лестница
- перегородка
- перегородка с дверью
- перегородка с дверным проемом
- колонна
- 5.30 – линейный размер
- 1/13.3 – номер и площадь комнаты
- 120 ММ – номер машино-места

Схема расположения помещения на этаже




Масштаб 1:200

План (части) этажа

Подвал




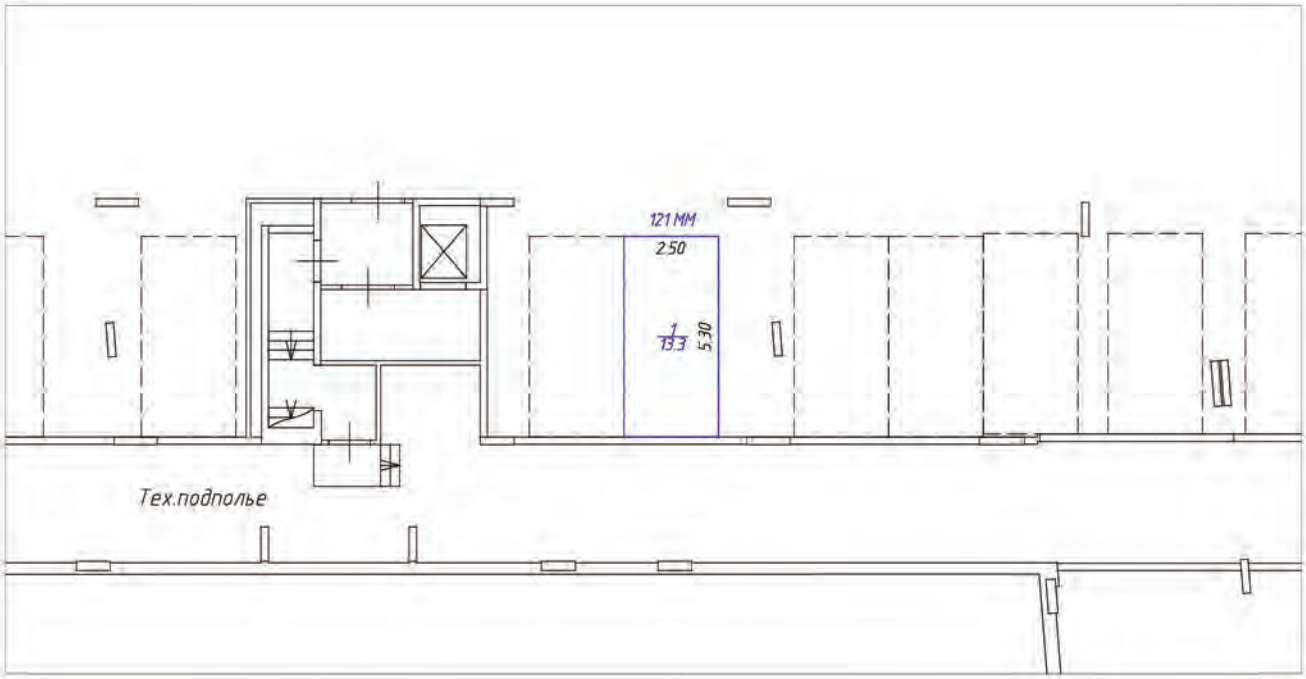

Условные обозначения:

- часть границы вновь образованного машино-места
- стена с окном и дверью
- лестница
- перегородка
- перегородка с дверью
- перегородка с дверным проемом
- колонна
- 5.30 – линейный размер
- 1/13.3 – номер и площадь комнаты
- 121 ММ – номер машино-места

Схема расположения помещения на этаже

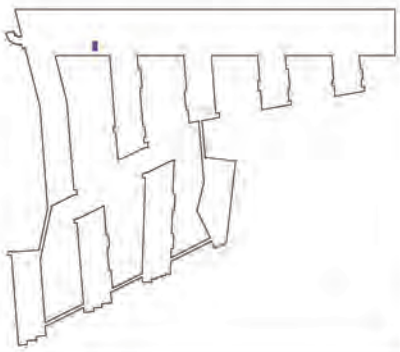


Масштаб 1:200

План (части) этажа

Подвал



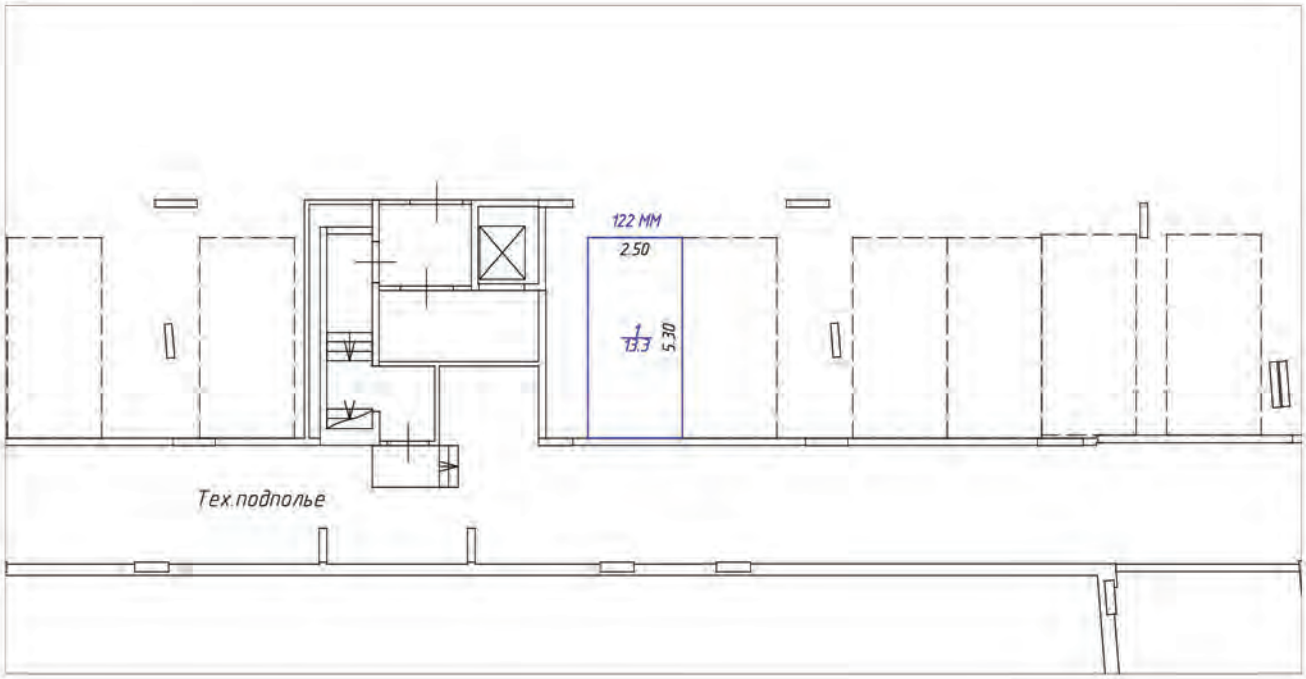

Условные обозначения:

- часть границы вновь образованного машино-места
- стена с окном и дверью
- лестница
- перегородка
- перегородка с дверью
- перегородка с дверным проемом
- колонна
- 5.30 – линейный размер
- 1/13.3 – номер и площадь комнаты
- 122 ММ – номер машино-места

Схема расположения помещения на этаже




Масштаб 1:200

План (части) этажа

Подвал




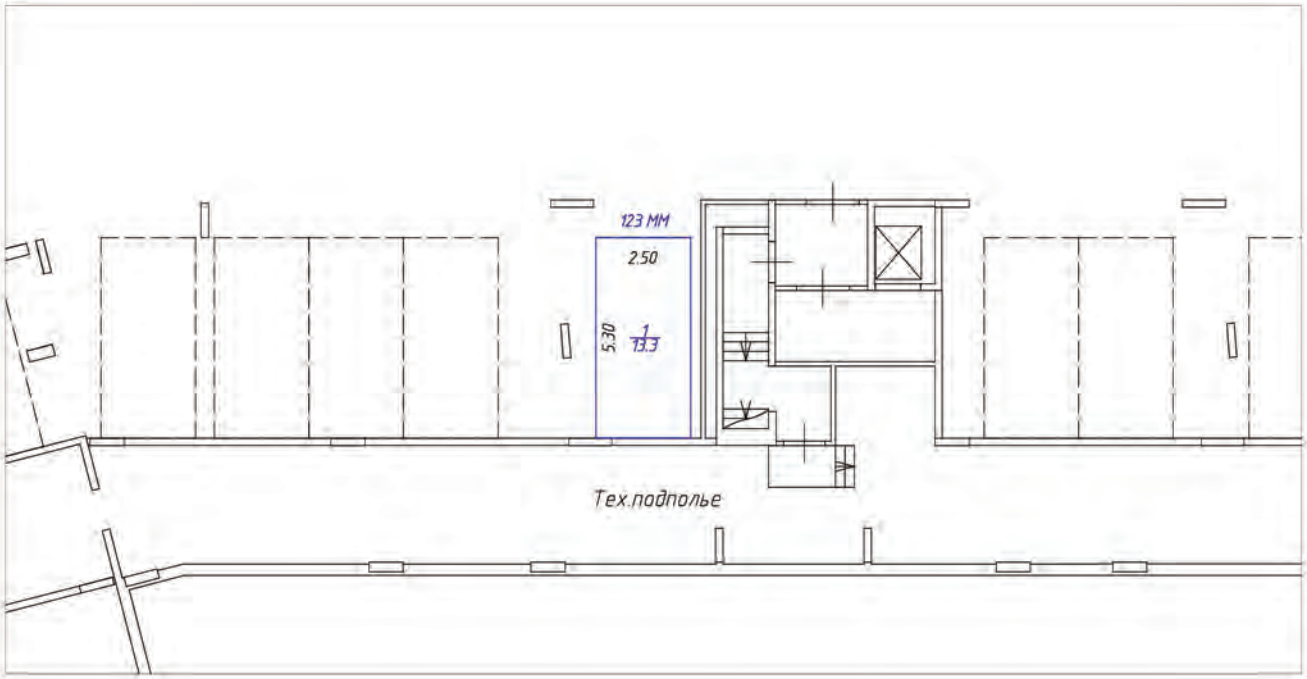

Условные обозначения:

- – часть границы вновь образованного машино-места
- – стена с окном и дверью
- – лестница
- – перегородка
- – перегородка с дверью
- – перегородка с дверным проемом
- – колонна
- 5.30 – линейный размер
- 1/13.3 – номер и площадь комнаты
- 123 ММ – номер машино-места

Схема расположения помещения на этаже

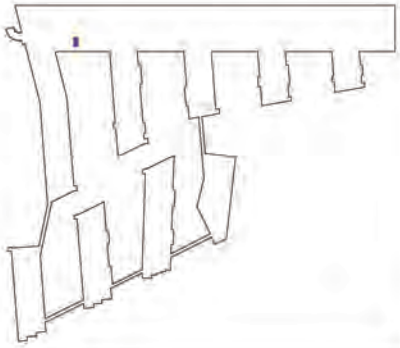


Масштаб 1:200

План (части) этажа

Подвал



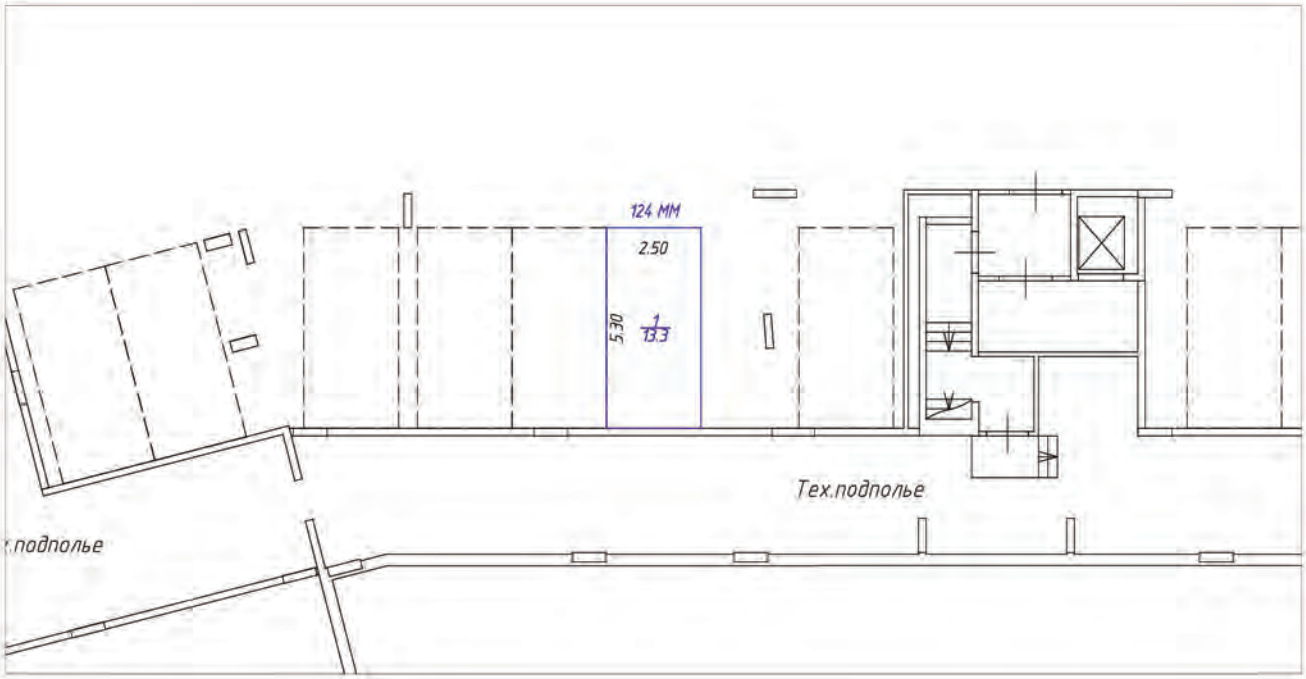

Условные обозначения:

- часть границы вновь образованного машино-места
- стена с окном и дверью
- лестница
- перегородка
- перегородка с дверью
- перегородка с дверным проемом
- колонна
- 5.30 – линейный размер
- 1/13.3 – номер и площадь комнаты
- 124 ММ – номер машино-места

Схема расположения помещения на этаже




Масштаб 1:200

План (части) этажа

Подвал




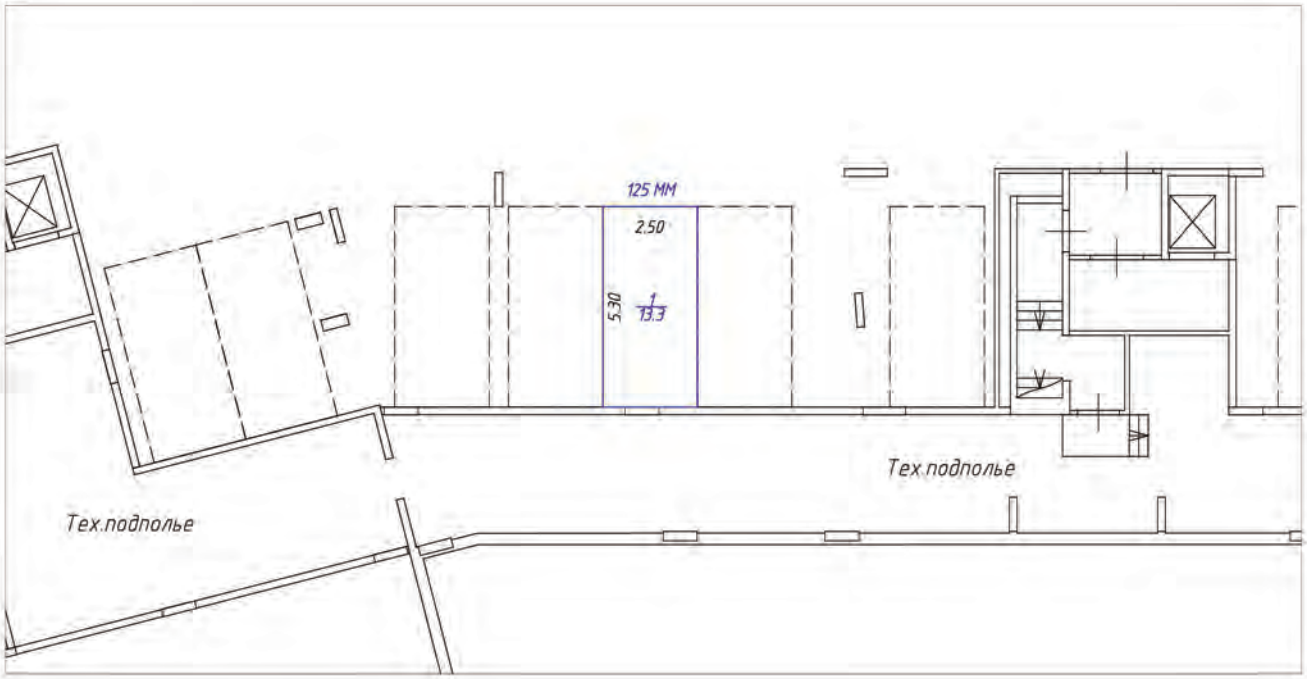

Условные обозначения:

- часть границы вновь образованного машино-места
- стена с окном и дверью
- лестница
- перегородка
- перегородка с дверью
- перегородка с дверным проемом
- колонна
- 5.30 – линейный размер
- 1/13.3 – номер и площадь комнаты
- 125 ММ – номер машино-места

Схема расположения помещения на этаже

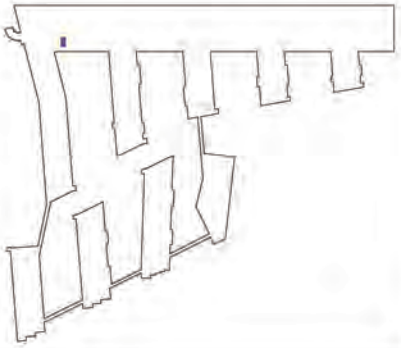


Масштаб 1:200

План (части) этажа

Подвал



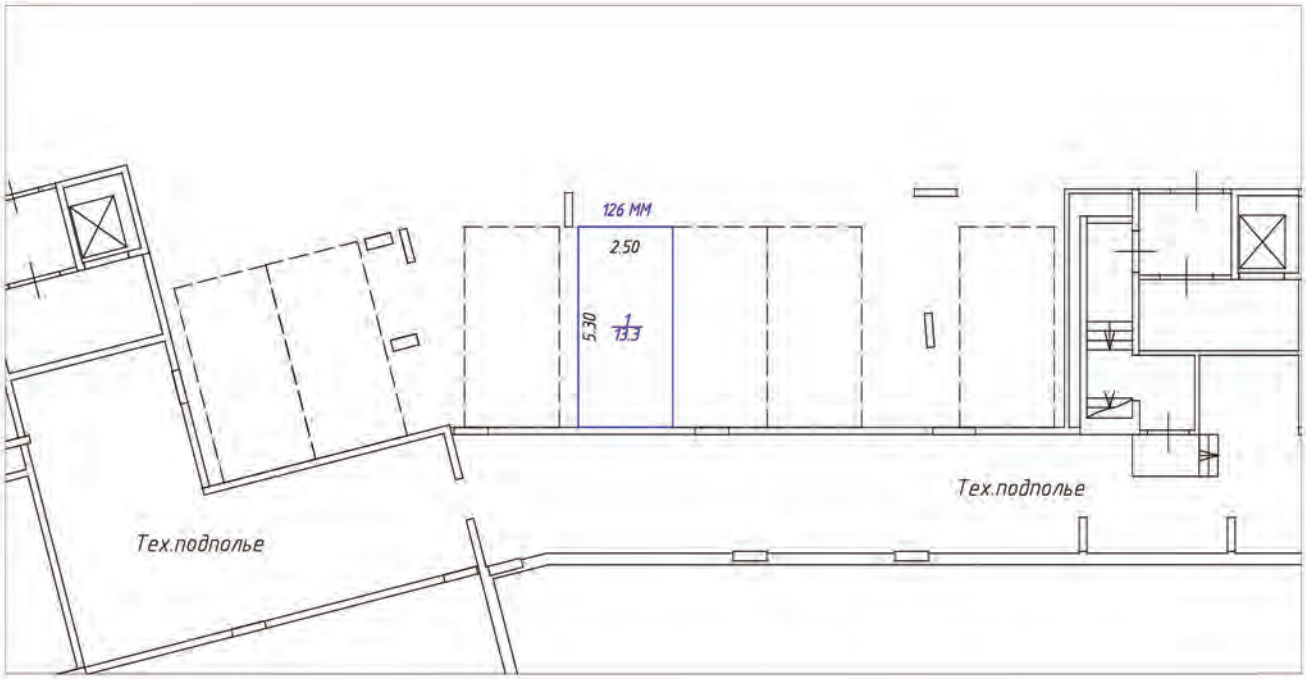

Условные обозначения:

- часть границы вновь образованного машино-места
- стена с окном и дверью
- лестница
- перегородка
- перегородка с дверью
- перегородка с дверным проемом
- колонна
- 5.30 – линейный размер
- 1/13.3 – номер и площадь комнаты
- 126 ММ – номер машино-места

Схема расположения помещения на этаже




Масштаб 1:200

План (части) этажа

Подвал



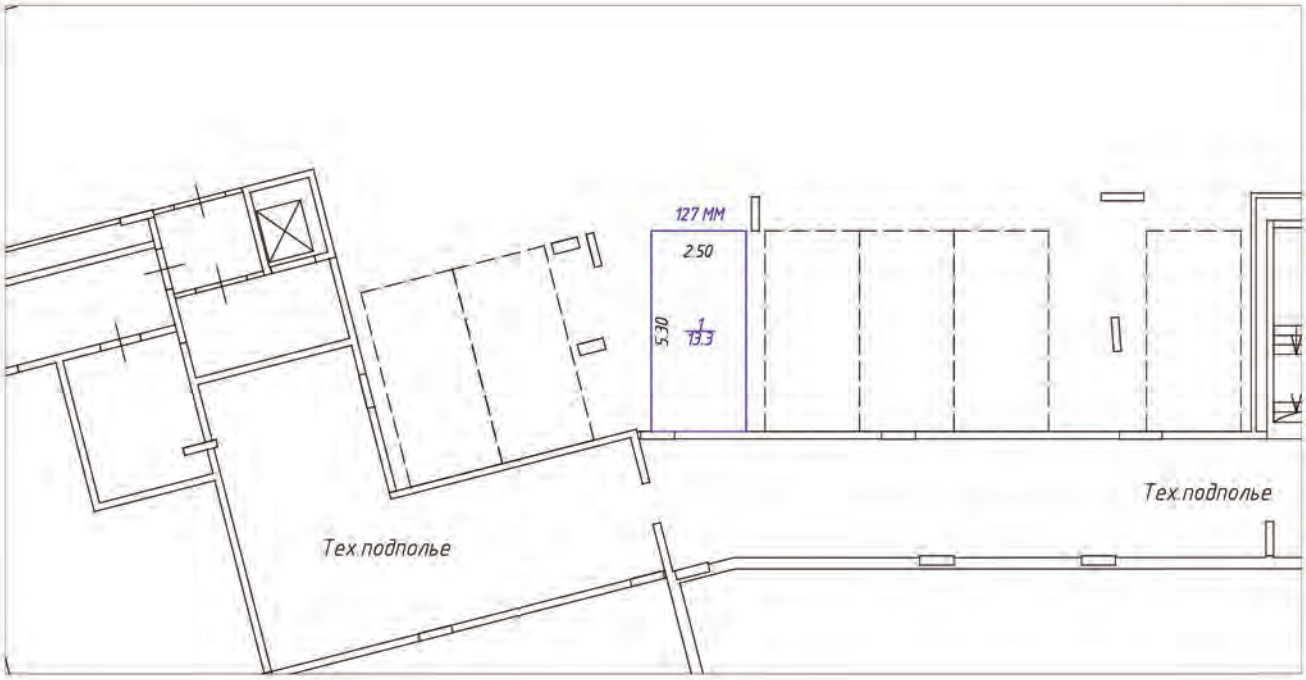

Условные обозначения:

- часть границы вновь образованного машино-места
- стена с окном и дверью
- лестница
- перегородка
- перегородка с дверью
- перегородка с дверным проемом
- колонна
- 5.30 – линейный размер
- 1/13.3 – номер и площадь комнаты
- 127 ММ – номер машино-места

Схема расположения помещения на этаже




Масштаб 1:200

План (части) этажа

Подвал




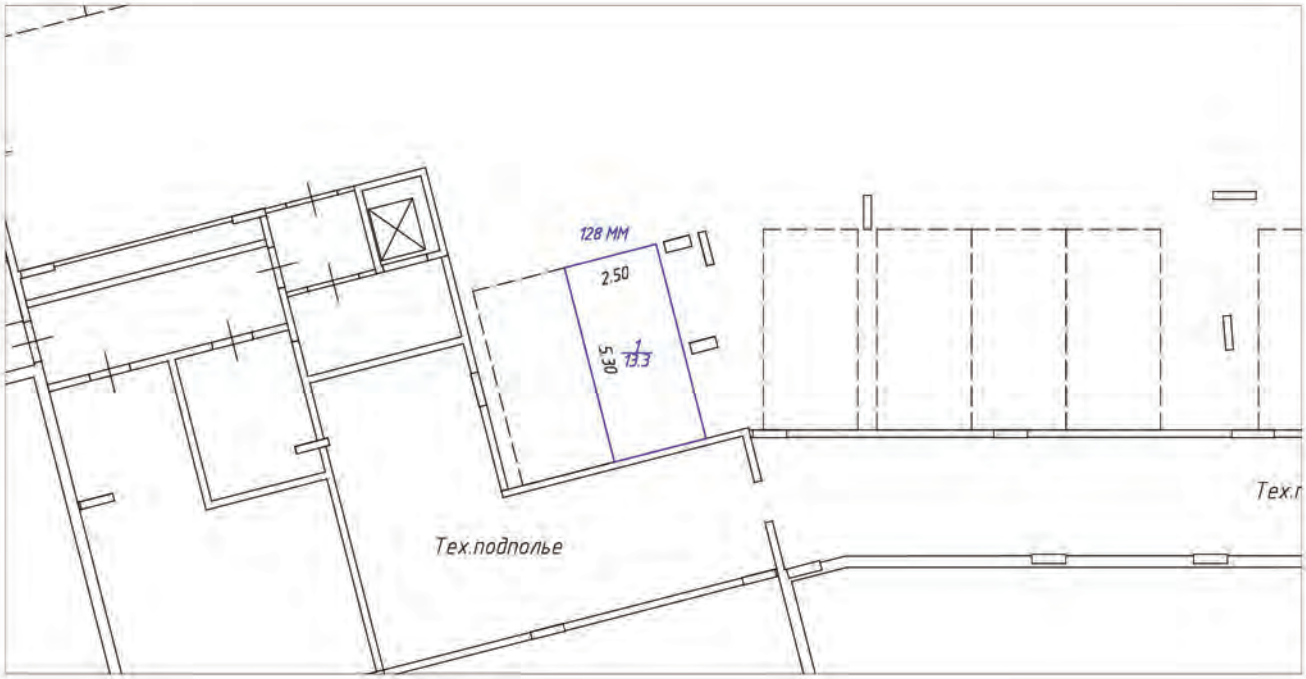

Условные обозначения:

- часть границы вновь образованного машино-места
- стена с окном и дверью
- лестница
- перегородка
- перегородка с дверью
- перегородка с дверным проемом
- колонна
- 5.30 – линейный размер
- 1/13.3 – номер и площадь комнаты
- 128 ММ – номер машино-места

Схема расположения помещения на этаже

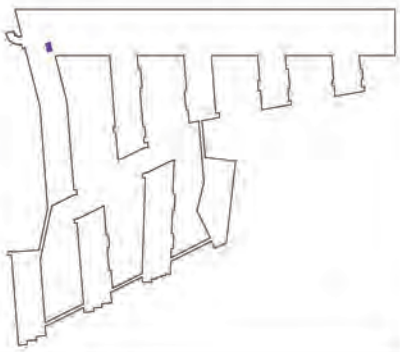


Масштаб 1:200

План (части) этажа

Подвал



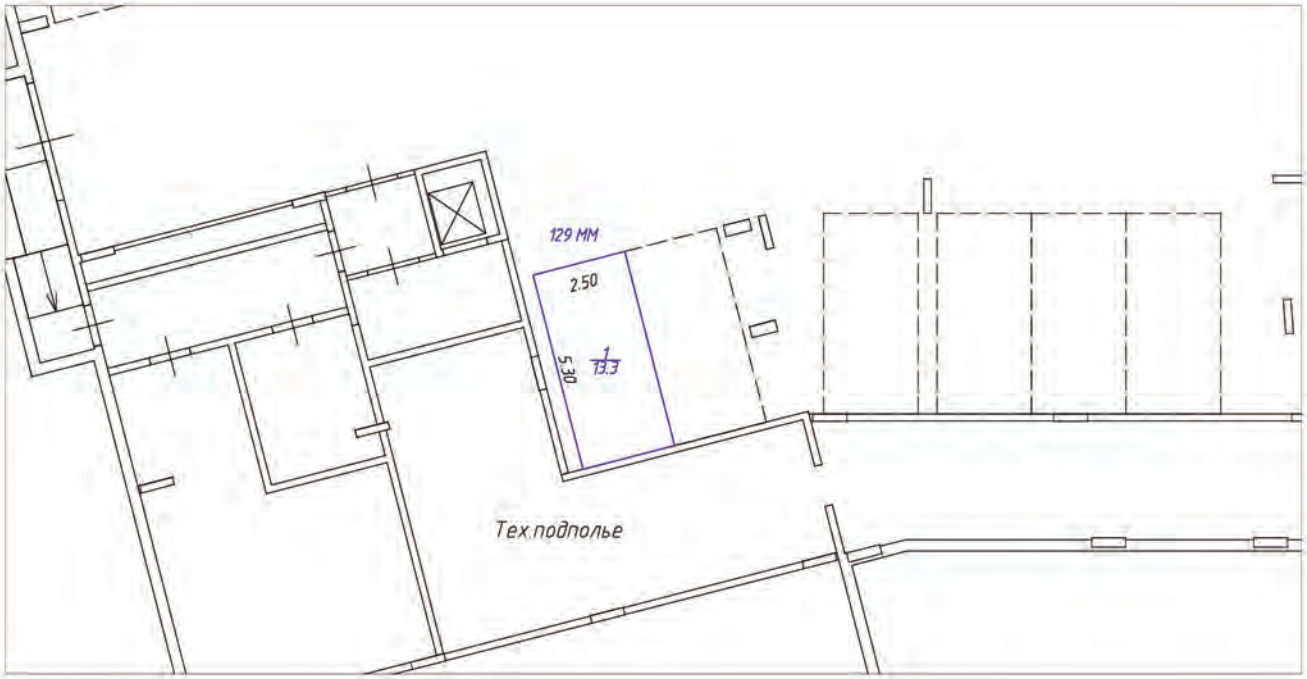

Условные обозначения:

- часть границы вновь образованного машино-места
- стена с окном и дверью
- лестница
- перегородка
- перегородка с дверью
- перегородка с дверным проемом
- колонна
- 5.30 – линейный размер
- 1/13.3 – номер и площадь комнаты
- 129 ММ – номер машино-места

Схема расположения помещения на этаже



Масштаб 1:200


План (части) этажа
(подвал)



Схема расположения помещения на этаже

Масштаб 1:200


План (часть) этажа
- 1 этаж.

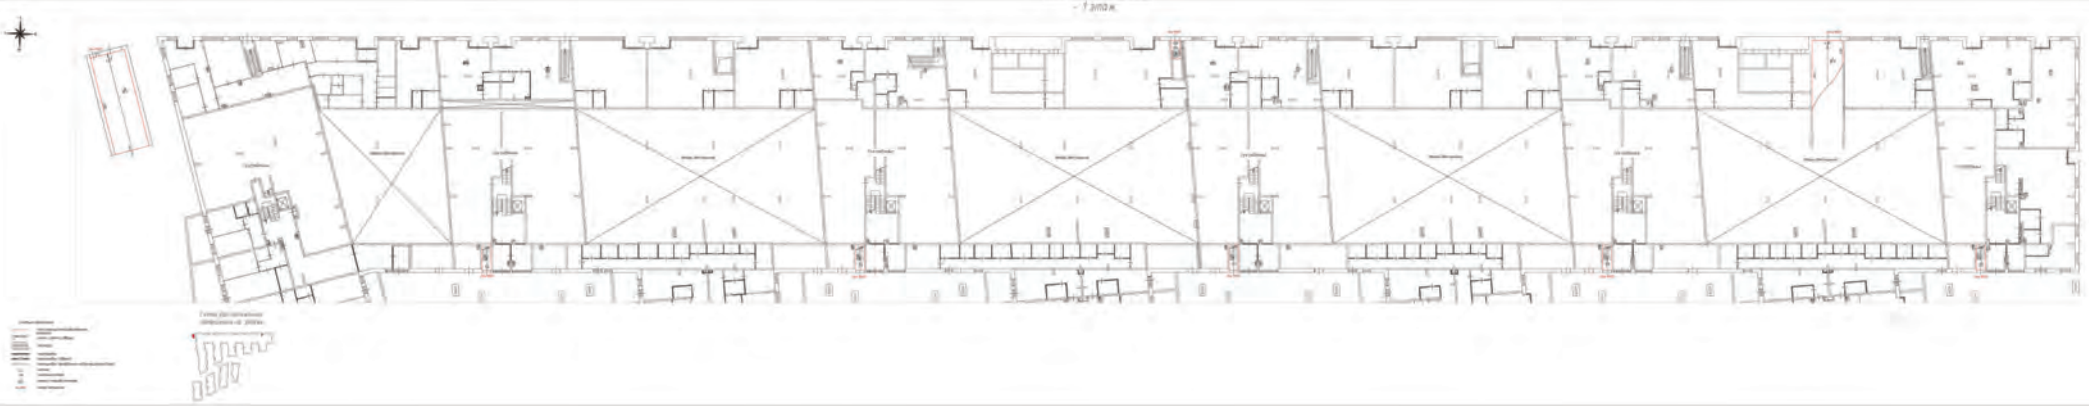

План (части) этажа

1 этаж




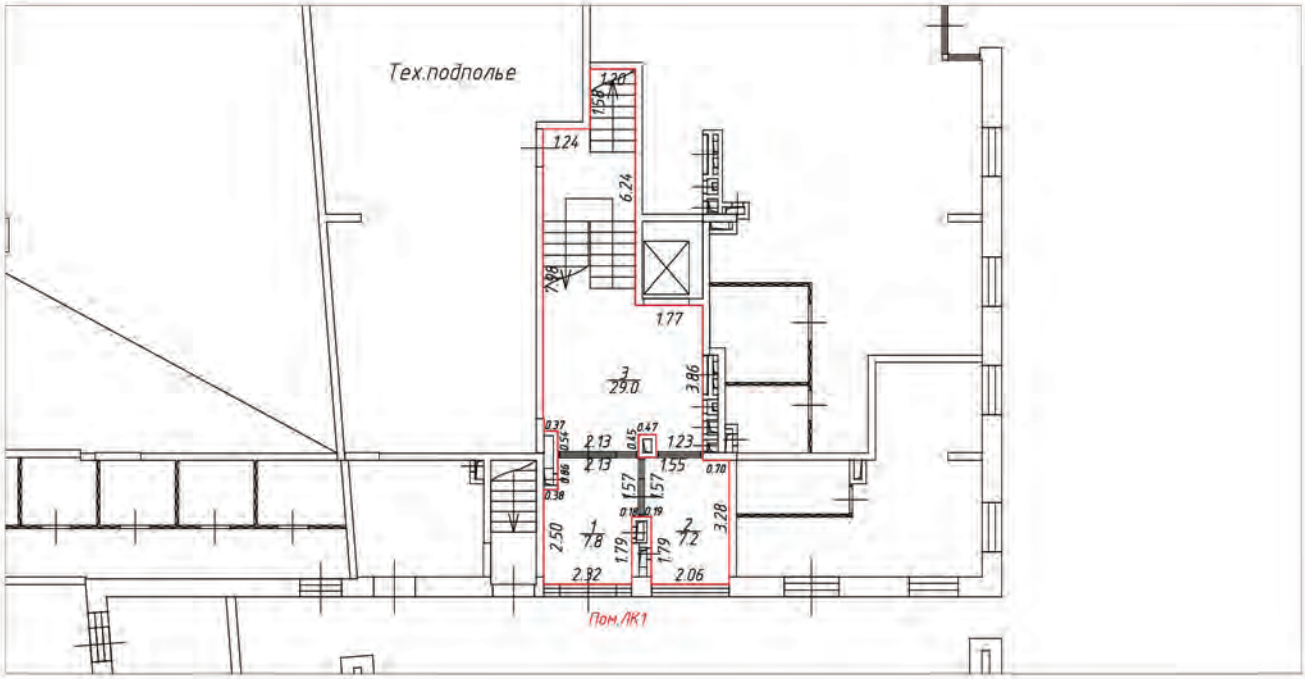

Условные обозначения:

- часть границы вновь образованного помещения
- стена с окном и дверью
- лестница
- перегородка
- перегородка с дверью
- перегородка, возведенная на высоту одного блока
- колонна
- 3.30 – линейный размер
- 1/25.2 – номер и площадь комнаты
- Пом.ЛК1 – номер помещения

Схема расположения помещения на этаже

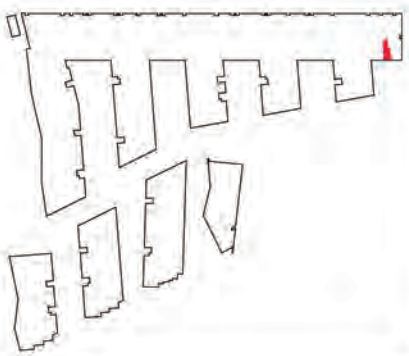


Масштаб 1:200

План (части) этажа

2 этаж




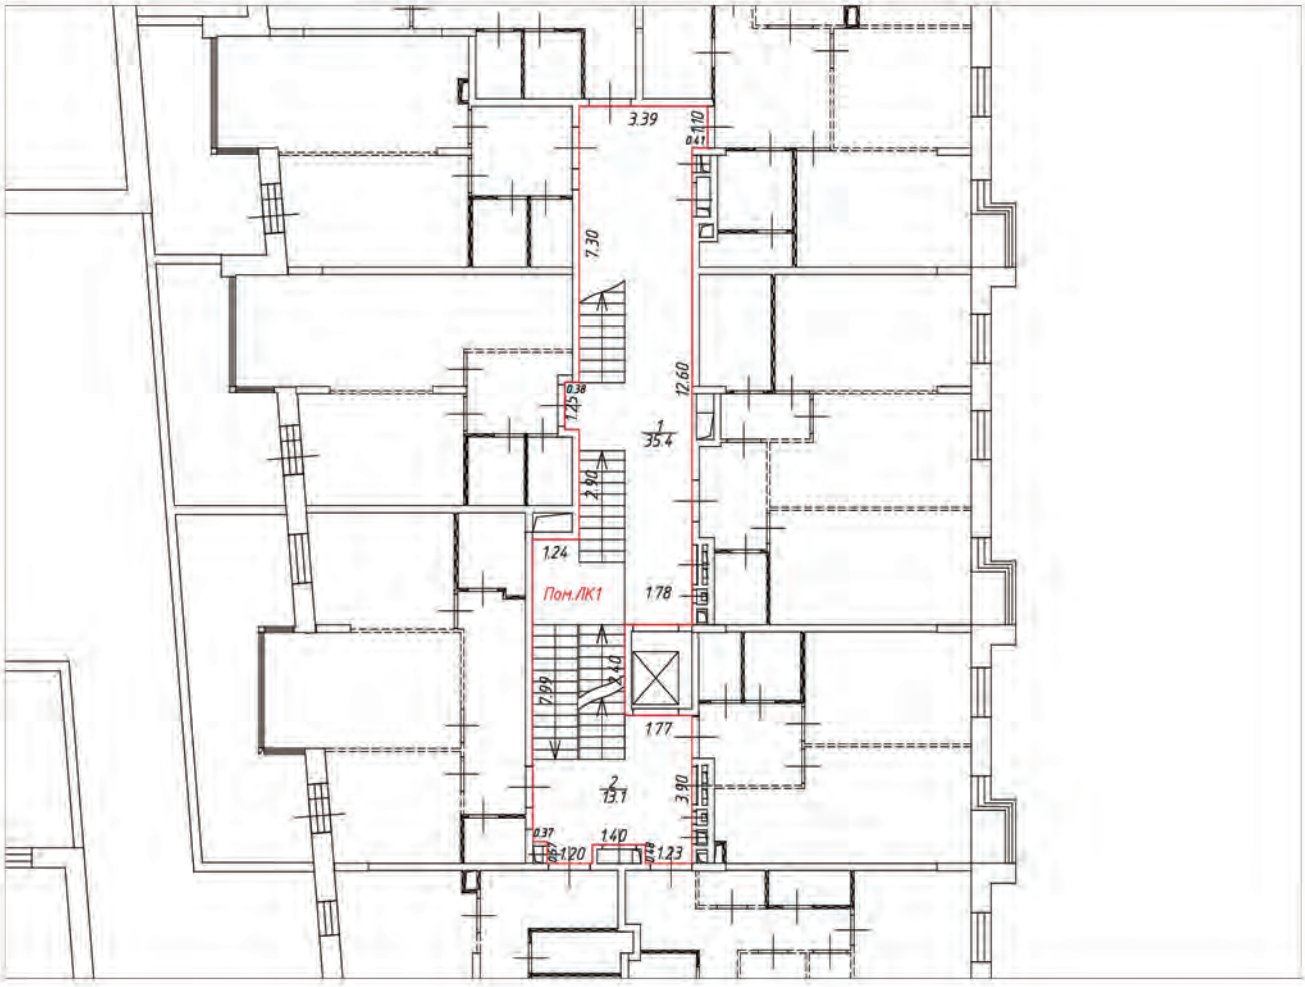

Условные обозначения:

- часть границы вновь образованного помещения
- стена с окном и дверью
- лестница
- перегородка
- перегородка с дверью
- перегородка, возведенная на высоту одного блока
- колонна
- 3.30 – линейный размер
- 1/25.2 – номер и площадь комнаты
- Пом.ЛК1 – номер помещения

Схема расположения помещения на этаже

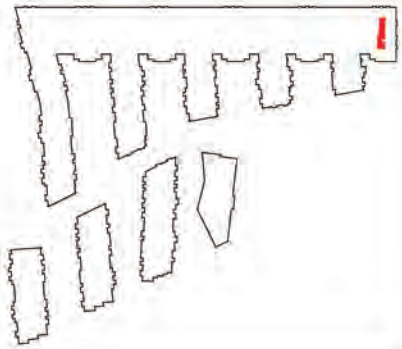


Масштаб 1:200

План (части) этажа

3 этаж




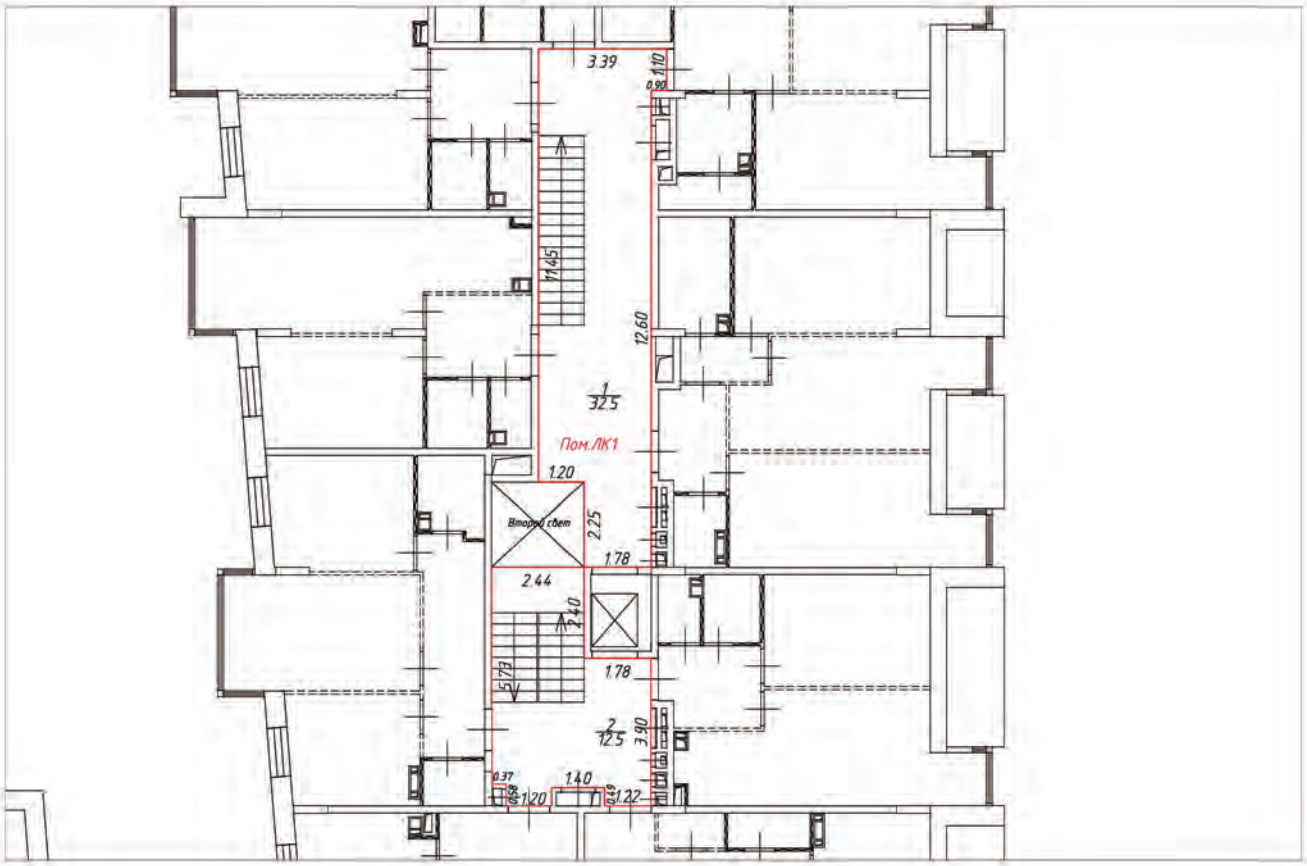

Условные обозначения:

- часть границы вновь образованного помещения
- стена с окном и дверью
- лестница
- перегородка
- перегородка с дверью
- перегородка, возведенная на высоту одного блока
- колонна
- 3.30 – линейный размер
- 1/25.2 – номер и площадь комнаты
- Пом.ЛК1 – номер помещения

Схема расположения помещения на этаже

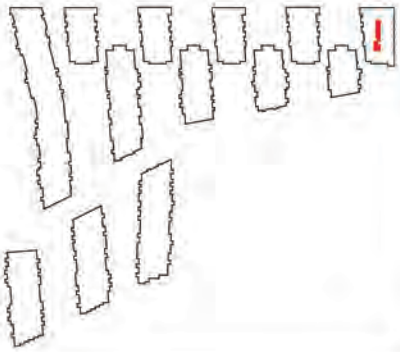


Масштаб 1:200

План (части) этажа

1 этаж




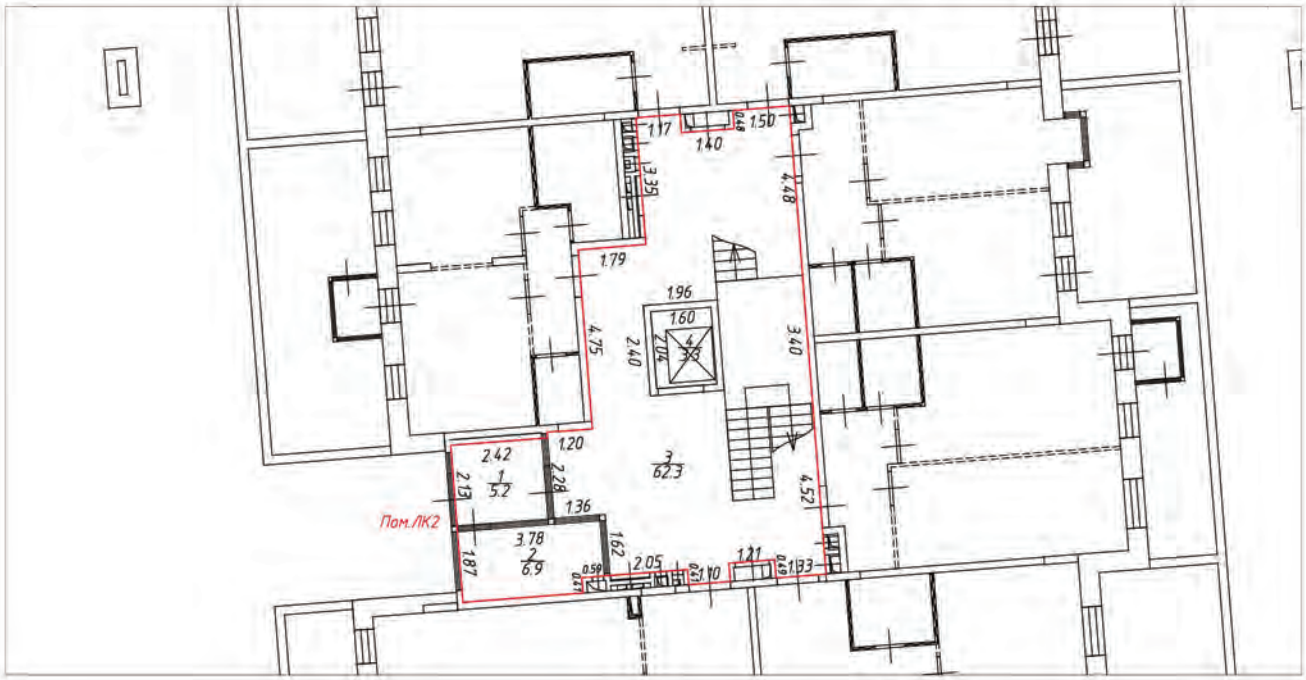

Условные обозначения:

- часть границы вновь образованного помещения
- стена с окном и дверью
- лестница
- перегородка
- перегородка с дверью
- перегородка, возведенная на высоту одного блока
- колонна
- 3.30 – линейный размер
- 1/25.2 – номер и площадь комнаты
- Пом.ЛК2 – номер помещения

Схема расположения помещения на этаже

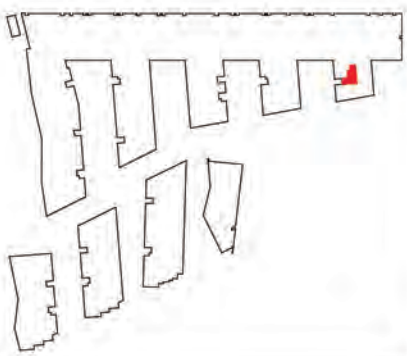


Масштаб 1:200

План (части) этажа

2 этаж




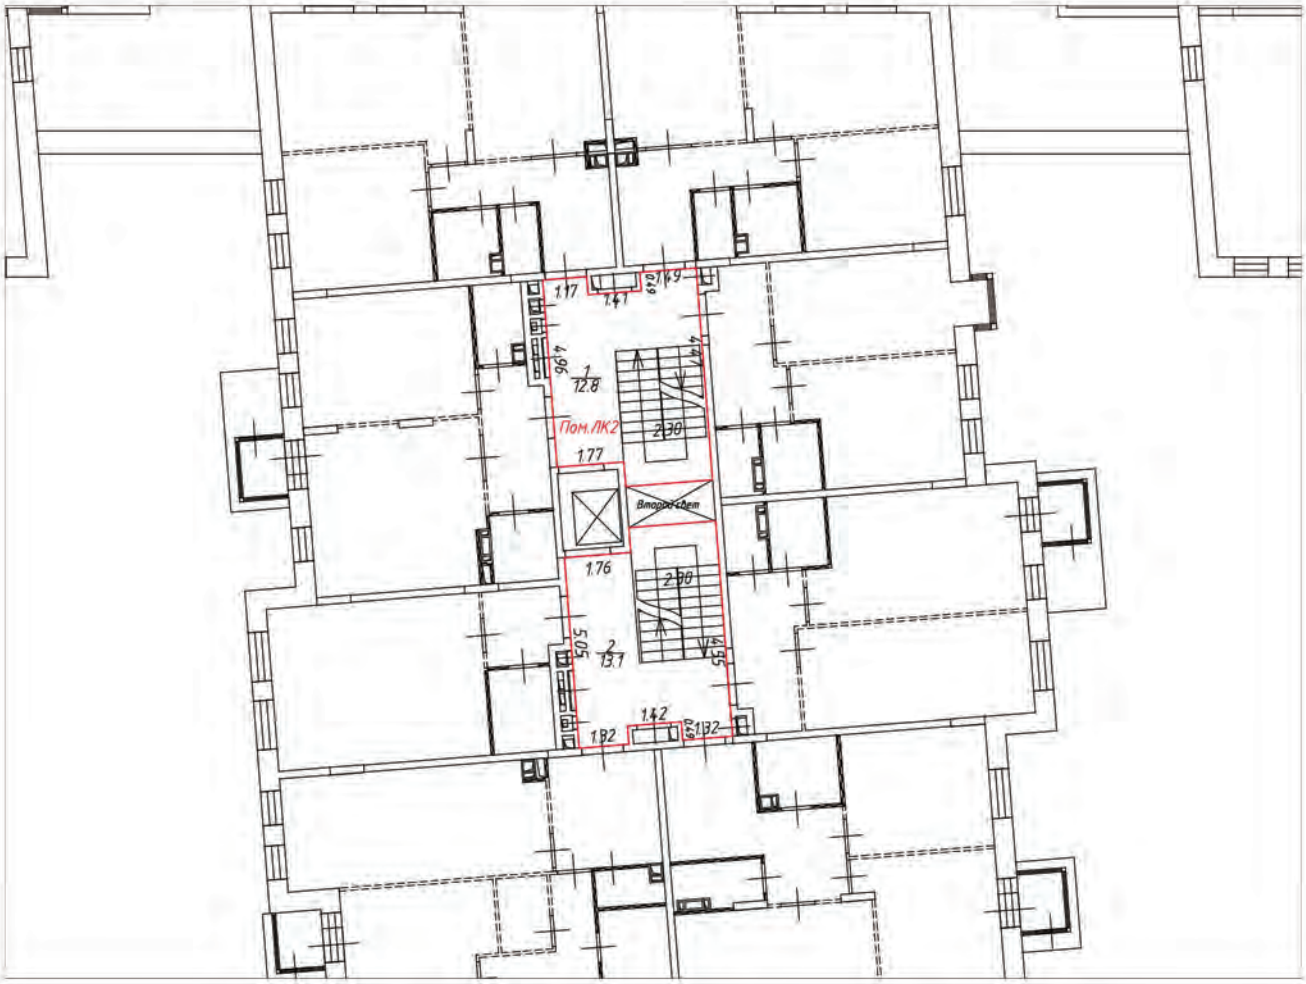

Условные обозначения:

- часть границы вновь образованного помещения
- стена с окном и дверью
- лестница
- перегородка
- перегородка с дверью
- перегородка, возведенная на высоту одного блока
- колонна
- 3.30 – линейный размер
- 1/25.2 – номер и площадь комнаты
- Пом.ЛК2 – номер помещения

Схема расположения помещения на этаже

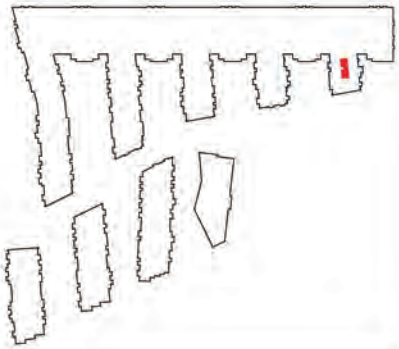


Масштаб 1:200

План (части) этажа

3 этаж




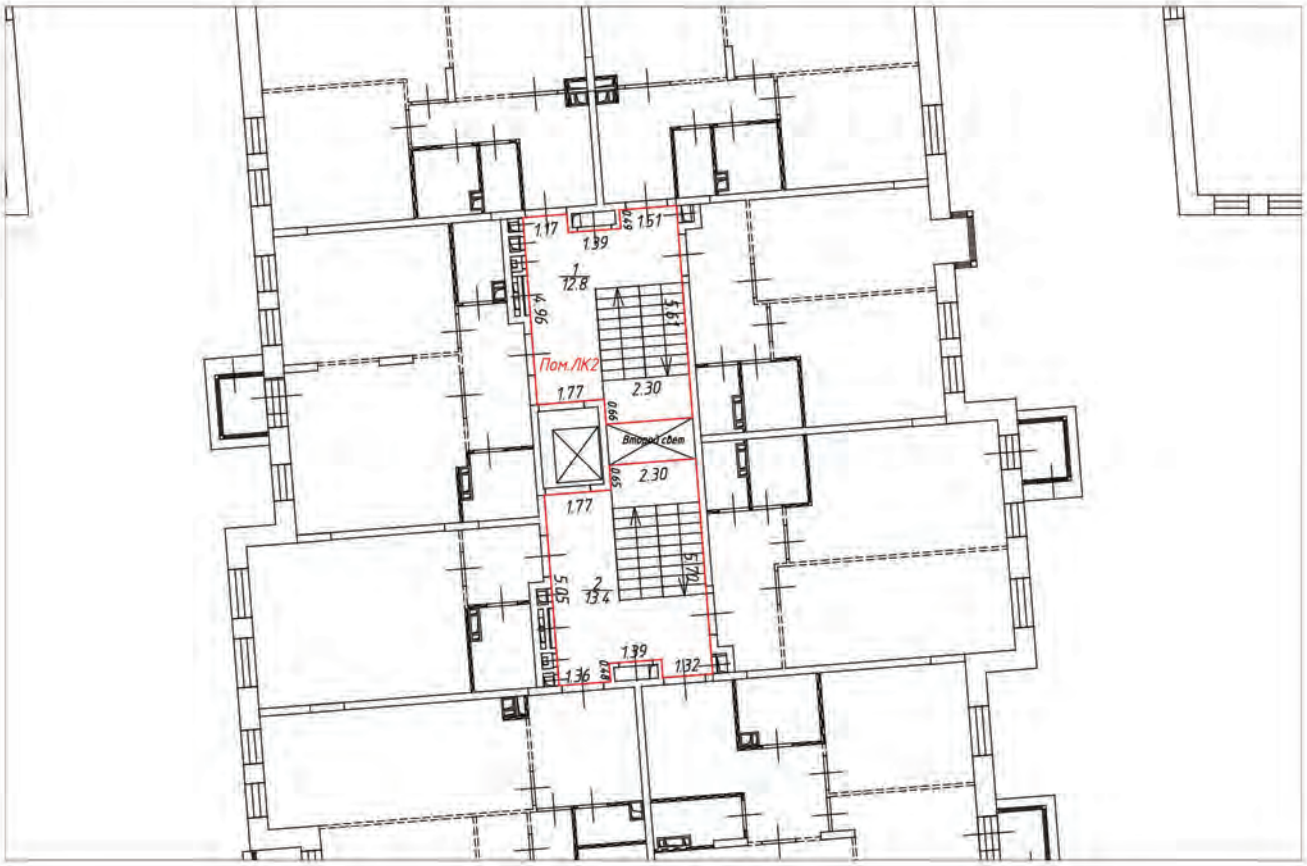

Условные обозначения:

- часть границы вновь образованного помещения
- стена с окном и дверью
- лестница
- перегородка
- перегородка с дверью
- перегородка, возведенная на высоту одного блока
- колонна
- 3.30 – линейный размер
- 1/25.2 – номер и площадь комнаты
- Пом.ЛК2 – номер помещения

Схема расположения помещения на этаже

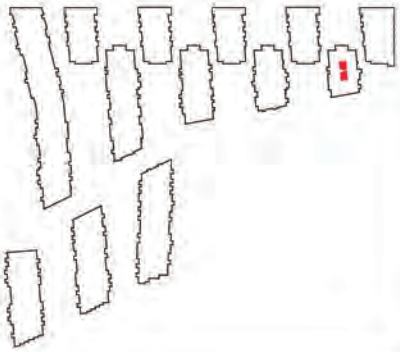


Масштаб 1:200

План (части) этажа

1 этаж




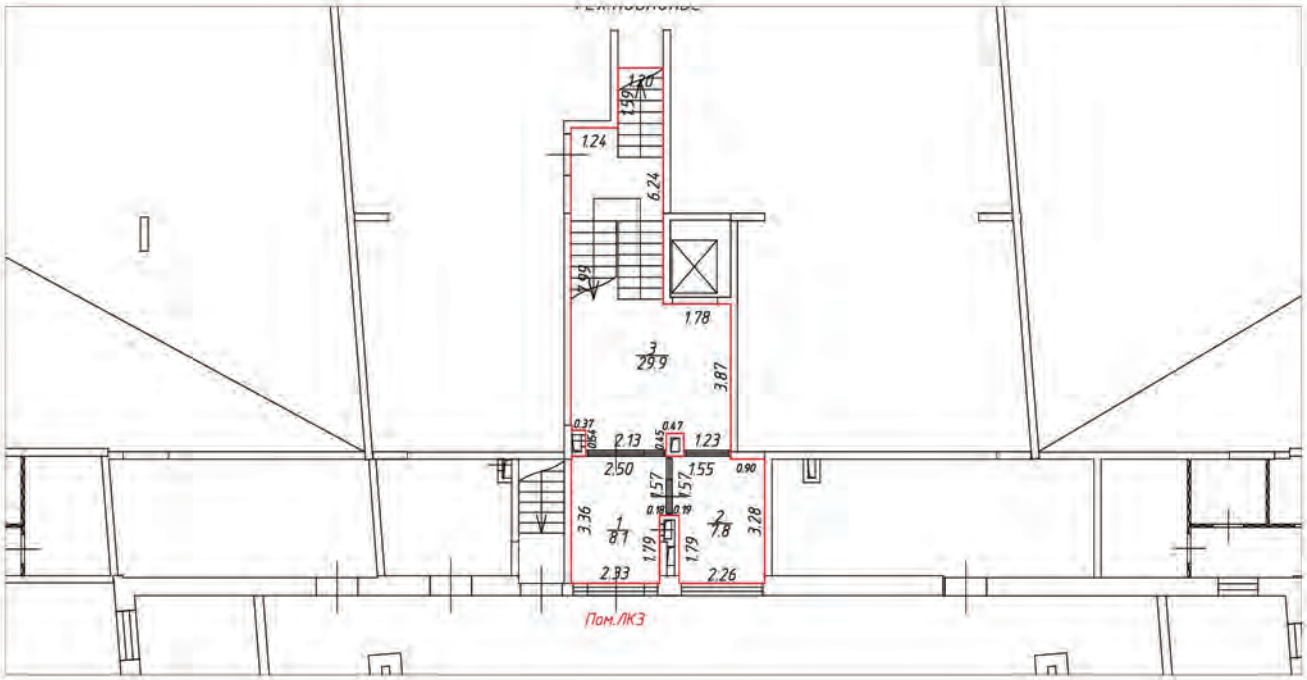

Условные обозначения:

- часть границы вновь образованного помещения
- стена с окном и дверью
- лестница
- перегородка
- перегородка с дверью
- перегородка, возведенная на высоту одного блока
- колонна
- 3.30 – линейный размер
- 1/25.2 – номер и площадь комнаты
- Пом.ЛК3 – номер помещения

Схема расположения помещения на этаже

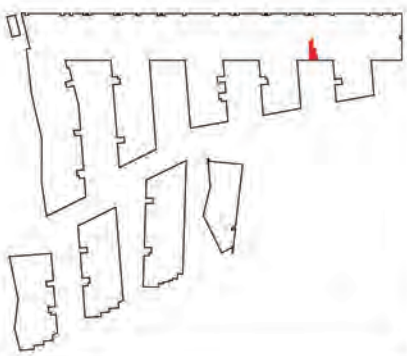


Масштаб 1:200

План (части) этажа

2 этаж




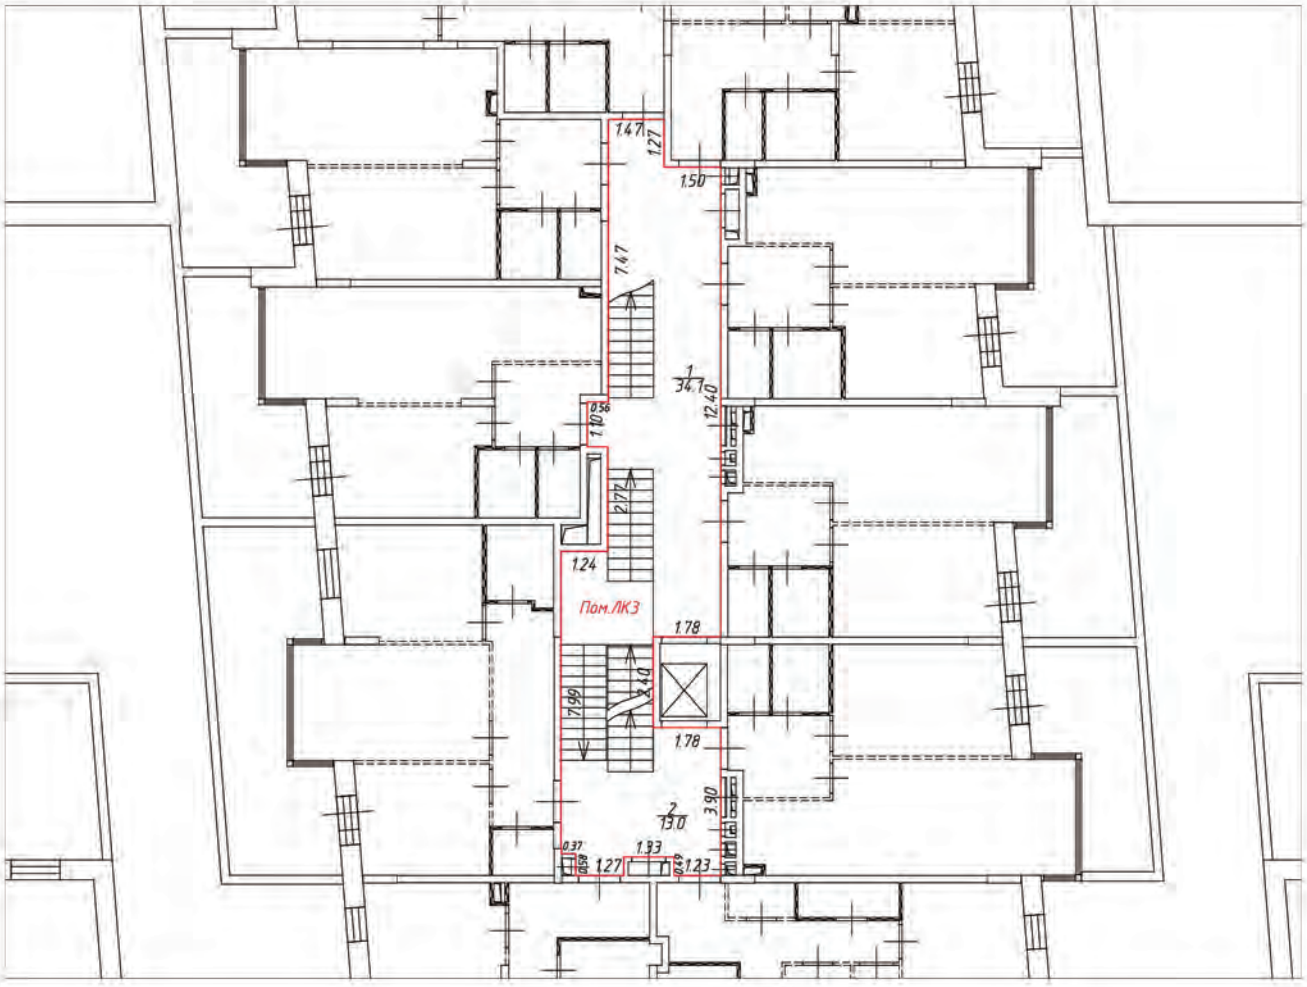

Условные обозначения:

- часть границы вновь образованного помещения
- стена с окном и дверью
- лестница
- перегородка
- перегородка с дверью
- перегородка, возведенная на высоту одного блока
- колонна
- 3.30 – линейный размер
- 1/25.2 – номер и площадь комнаты
- Пом.ЛК3 – номер помещения

Схема расположения помещения на этаже

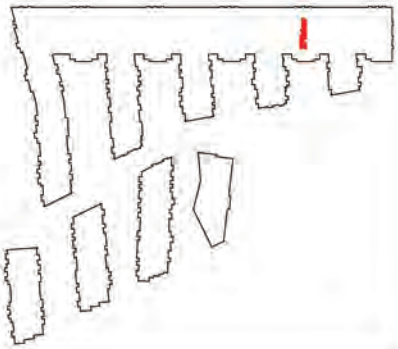


Масштаб 1:200

План (части) этажа

3 этаж




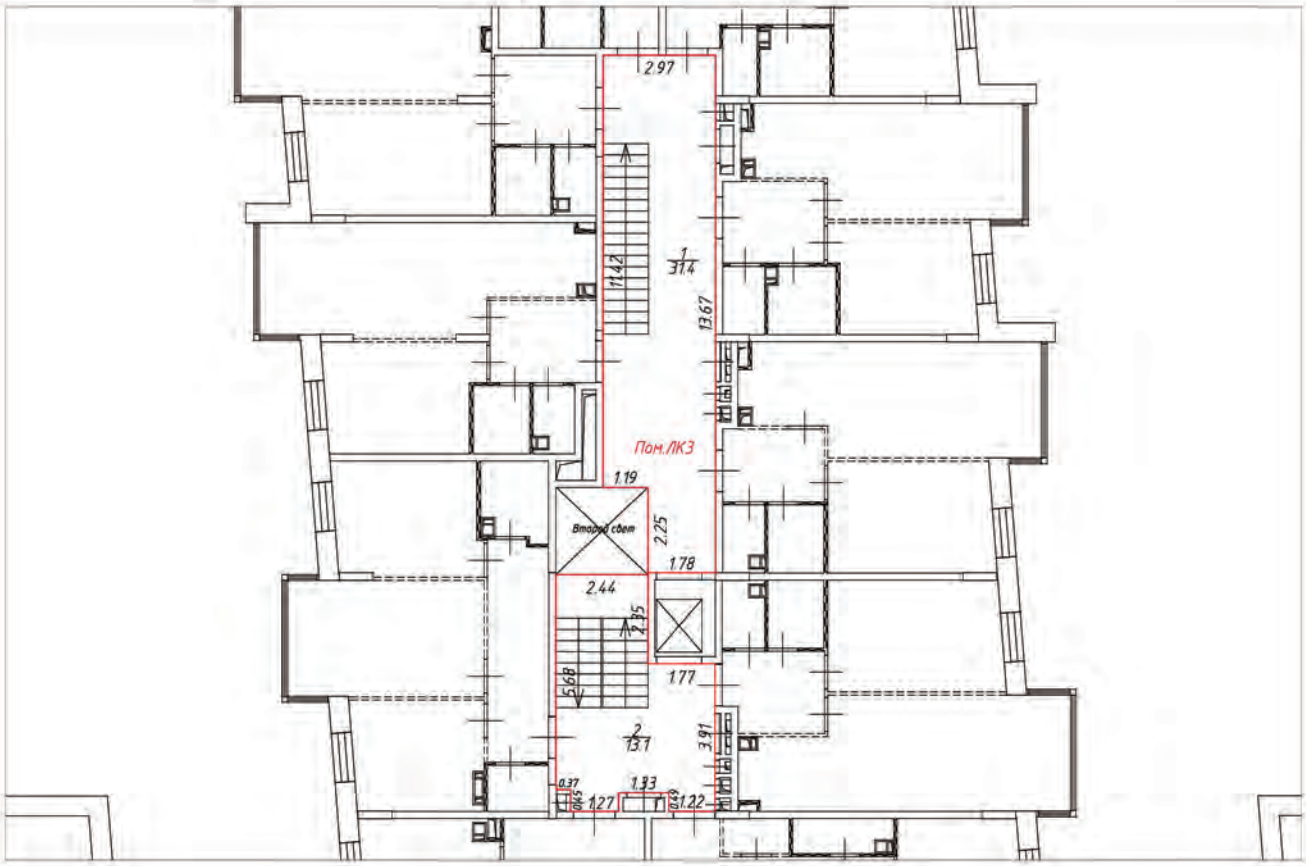

Условные обозначения:

- часть границы вновь образованного помещения
- стена с окном и дверью
- лестница
- перегородка
- перегородка с дверью
- перегородка, возведенная на высоту одного блока
- колонна
- 3.30 – линейный размер
- 1/25.2 – номер и площадь комнаты
- Пом.ЛК3 – номер помещения

Схема расположения помещения на этаже

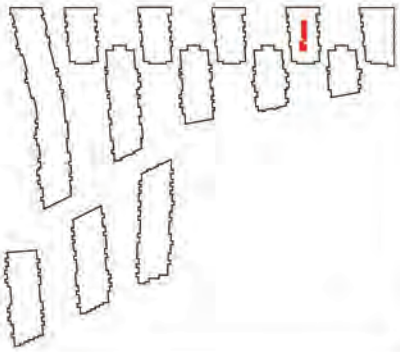


Масштаб 1:200

План (части) этажа

1 этаж




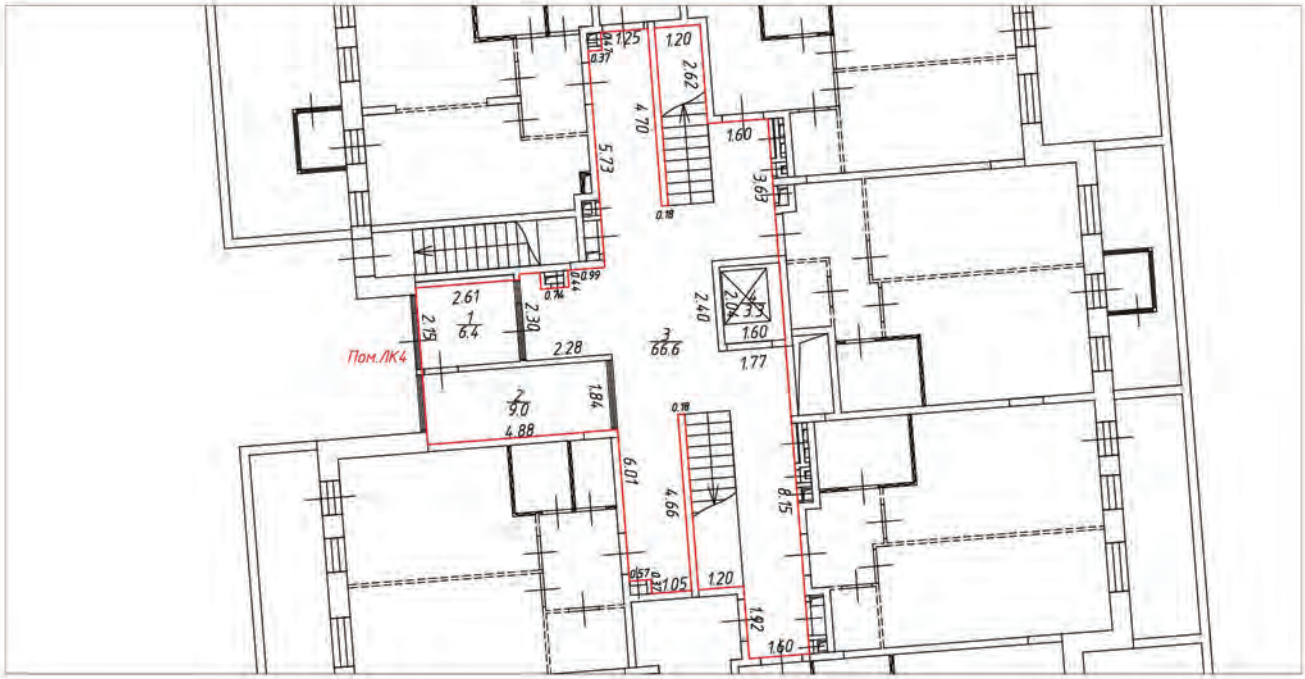

Условные обозначения:

- часть границы вновь образованного помещения
- стена с окном и дверью
- лестница
- перегородка
- перегородка с дверью
- перегородка, возведенная на высоту одного блока
- колонна
- 3.30 – линейный размер
- 1/25.2 – номер и площадь комнаты
- Пом.ЛК4 – номер помещения

Схема расположения помещения на этаже

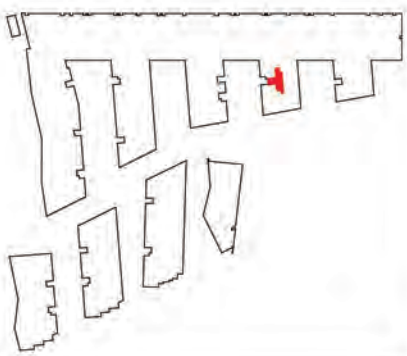


Масштаб 1:200

План (части) этажа

2 этаж




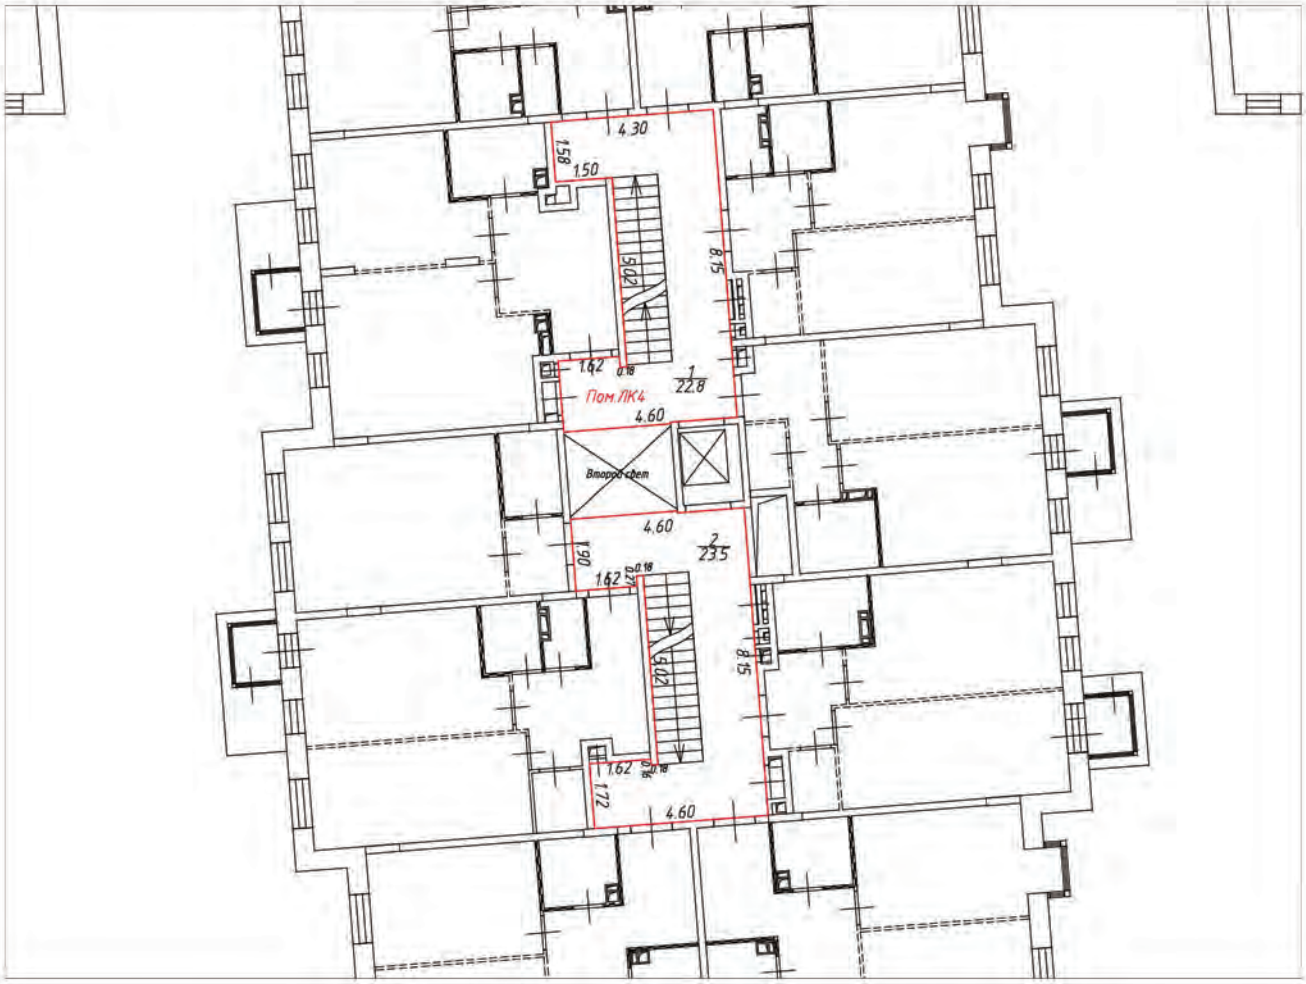

Условные обозначения:

- часть границы вновь образованного помещения
- стена с окном и дверью
- лестница
- перегородка
- перегородка с дверью
- перегородка, возведенная на высоту одного блока
- колонна
- 3.30 – линейный размер
- 1/25.2 – номер и площадь комнаты
- Пом.ЛК4 – номер помещения

Схема расположения помещения на этаже

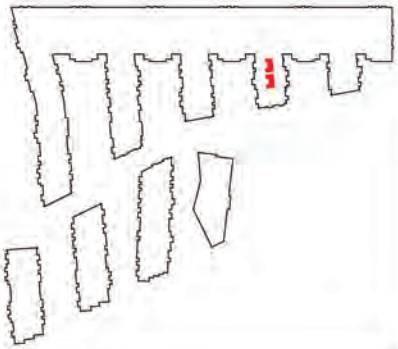


Масштаб 1:200

План (части) этажа

3 этаж




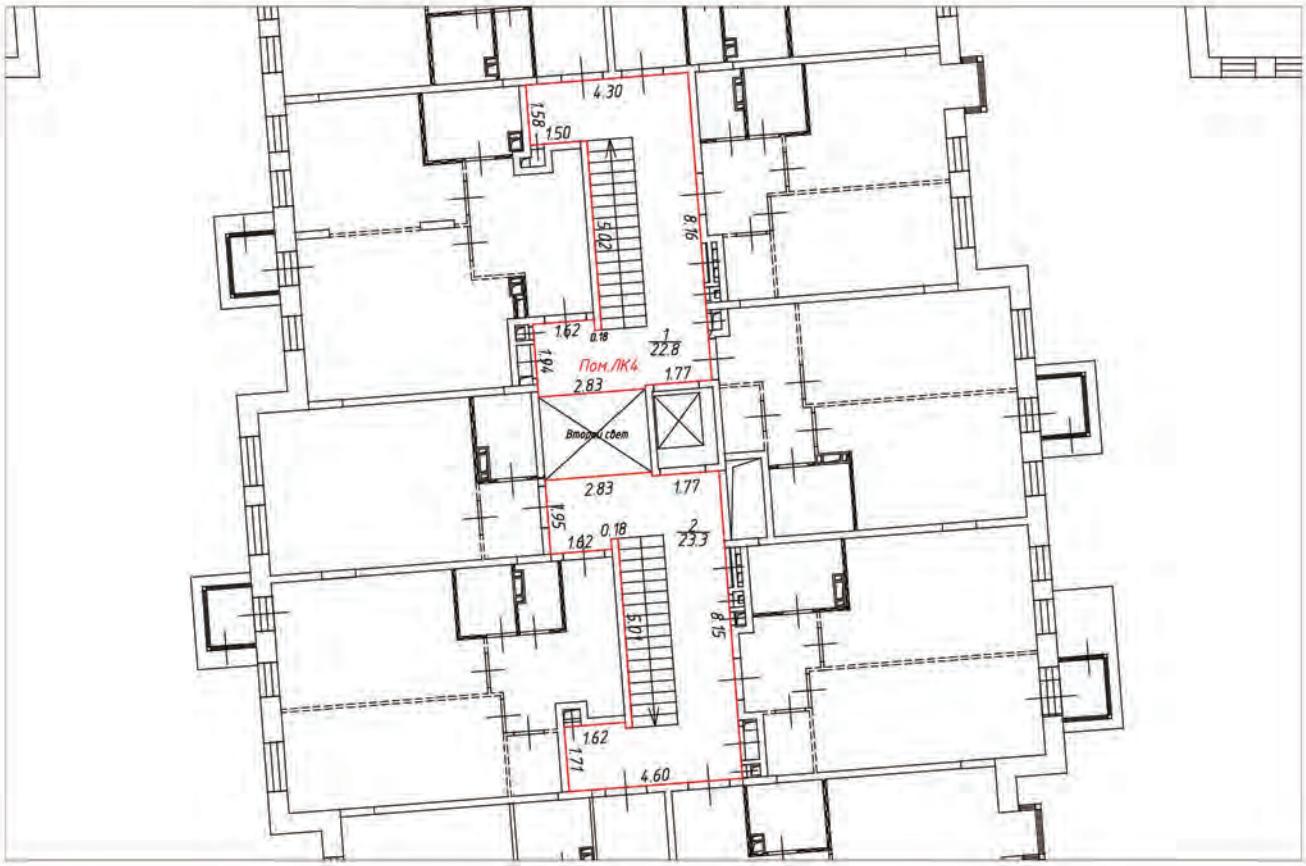

Условные обозначения:

- часть границы вновь образованного помещения
- стена с окном и дверью
- лестница
- перегородка
- перегородка с дверью
- перегородка, возведенная на высоту одного блока
- колонна
- 3.30 – линейный размер
- 1/25.2 – номер и площадь комнаты
- Пом.ЛК4 – номер помещения

Схема расположения помещения на этаже

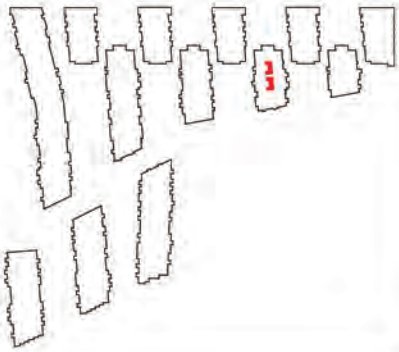


Масштаб 1:200

План (части) этажа

1 этаж




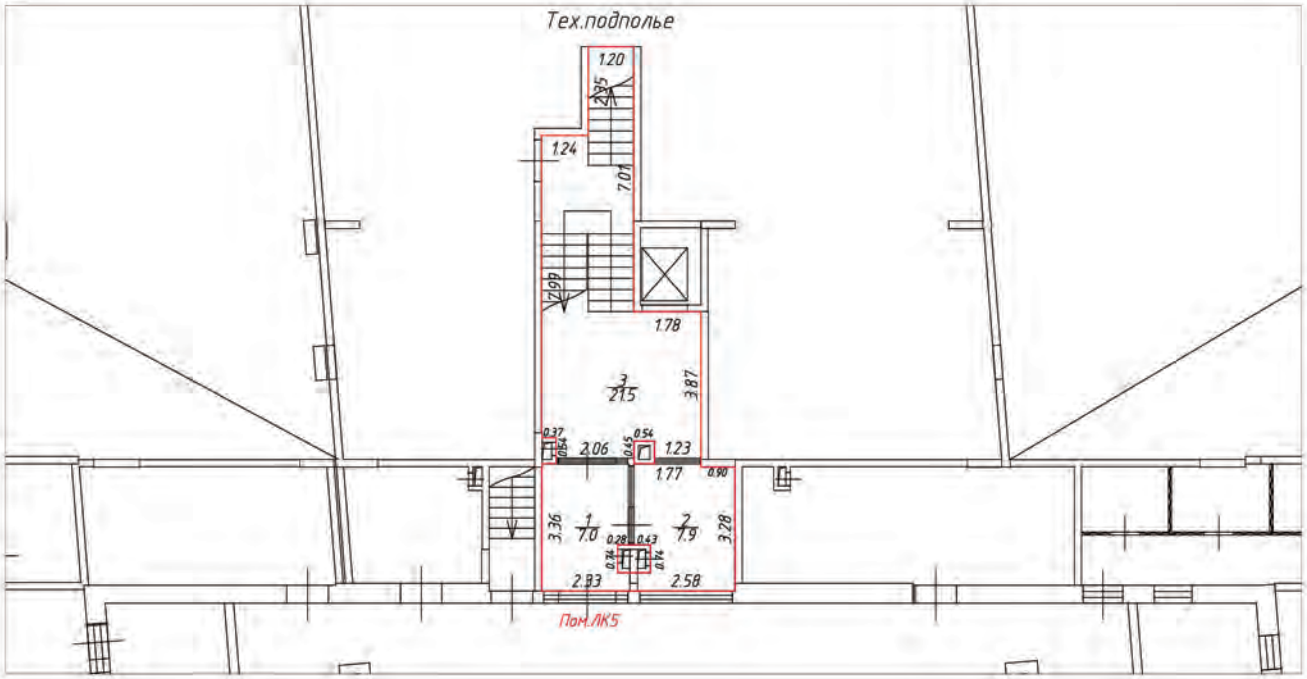

Условные обозначения:

- часть границы вновь образованного помещения
- стена с окном и дверью
- лестница
- перегородка
- перегородка с дверью
- перегородка, возведенная на высоту одного блока
- колонна
- 3.30 – линейный размер
- 1/25.2 – номер и площадь комнаты
- Пом.ЛК5 – номер помещения

Схема расположения помещения на этаже

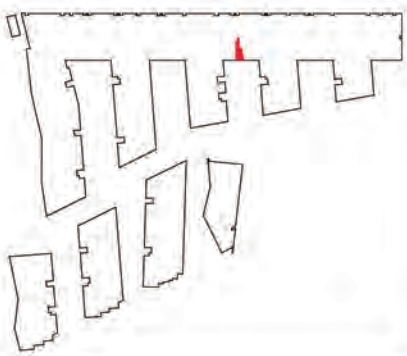


Масштаб 1:200

План (части) этажа

2 этаж




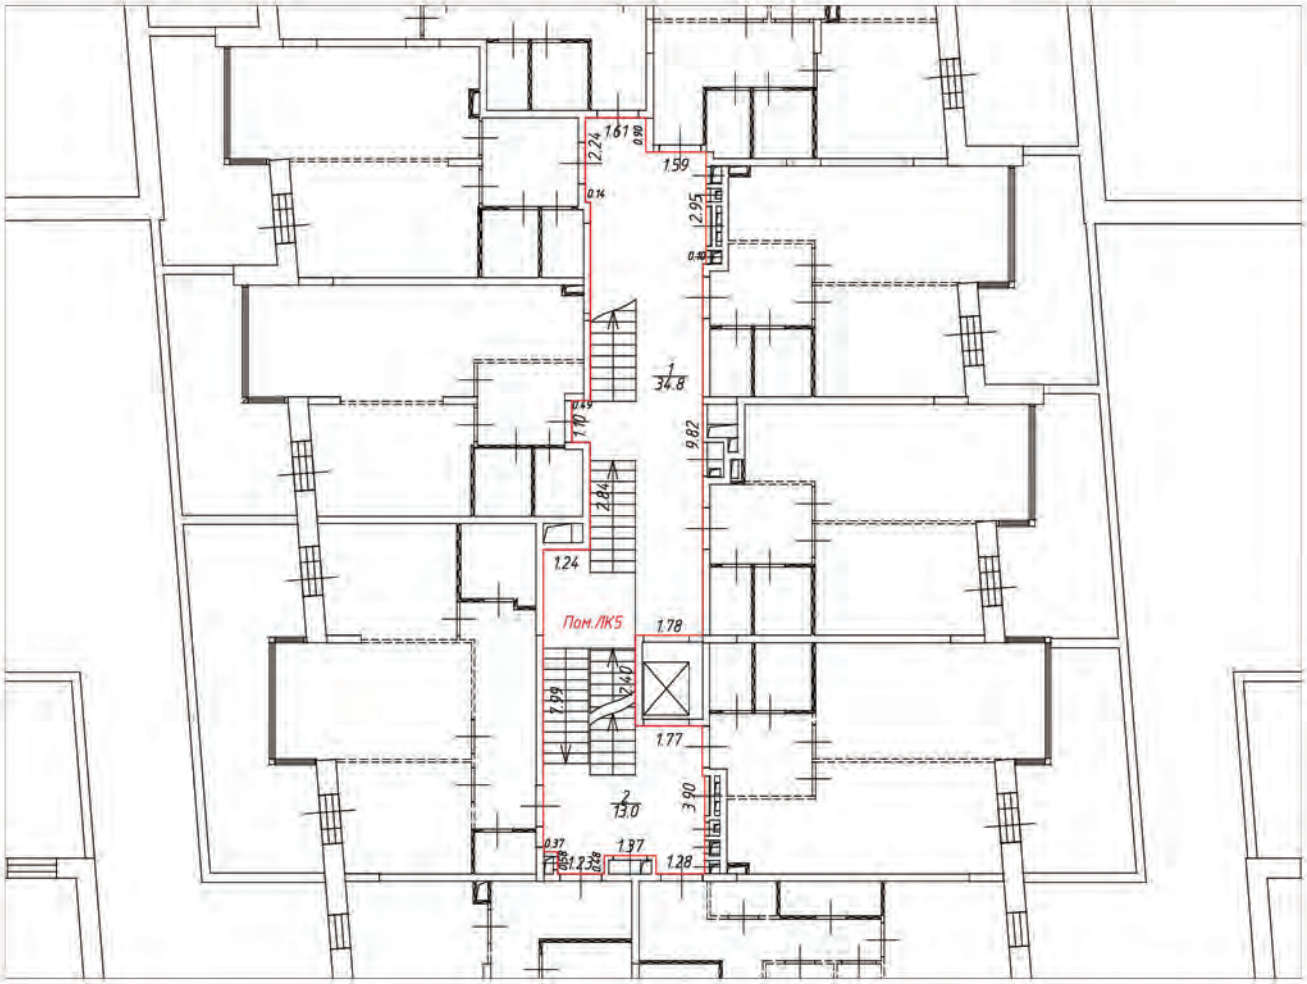

Условные обозначения:

- часть границы вновь образованного помещения
- стена с окном и дверью
- лестница
- перегородка
- перегородка с дверью
- перегородка, возведенная на высоту одного блока
- колонна
- 3.30 – линейный размер
- 1/25.2 – номер и площадь комнаты
- Пом./К5 – номер помещения

Схема расположения помещения на этаже

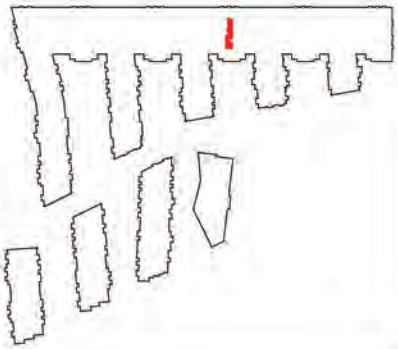


Масштаб 1:200

План (части) этажа

3 этаж




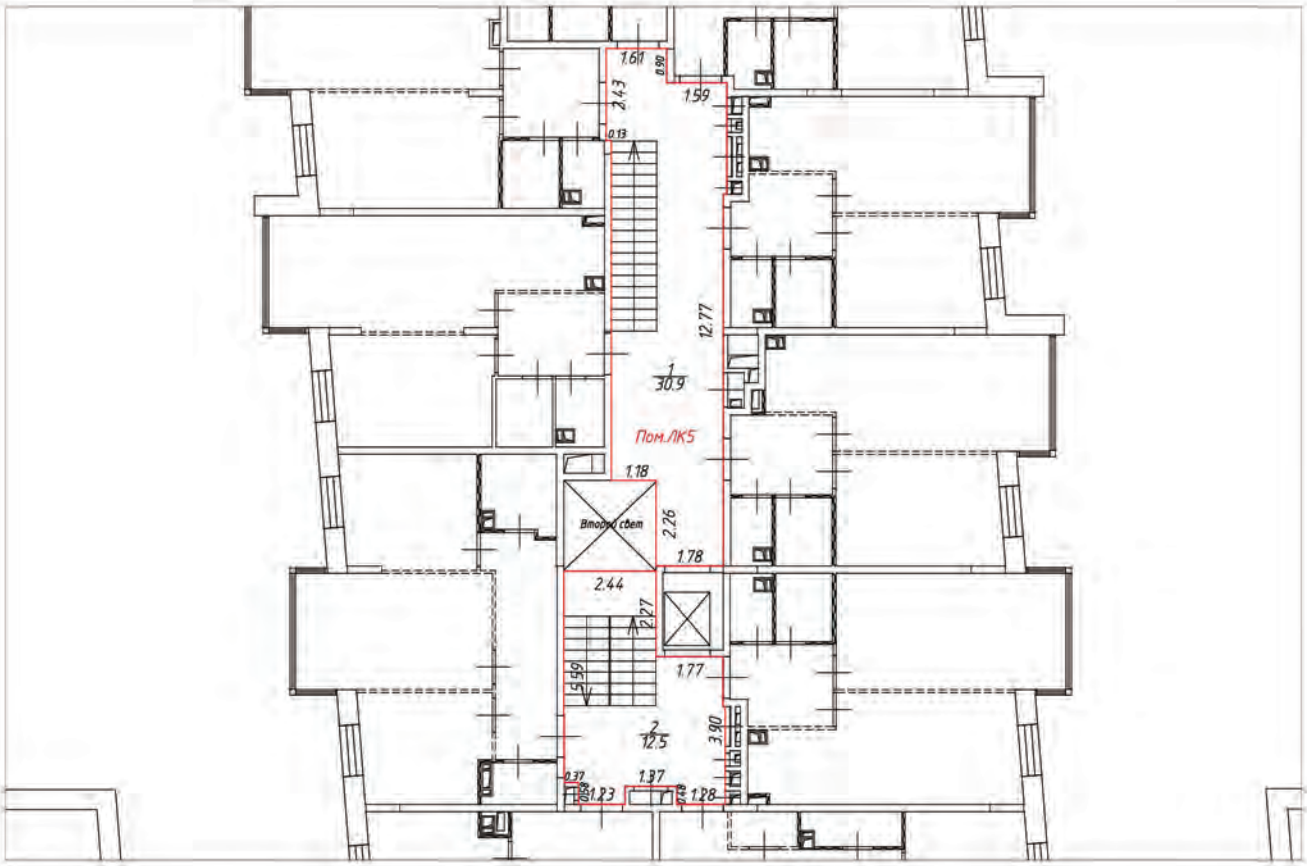

Условные обозначения:

- часть границы вновь образованного помещения
- стена с окном и дверью
- лестница
- перегородка
- перегородка с дверью
- перегородка, возведенная на высоту одного блока
- колонна
- 3.30 – линейный размер
- 1/25.2 – номер и площадь комнаты
- Пом.ЛК5 – номер помещения

Схема расположения помещения на этаже

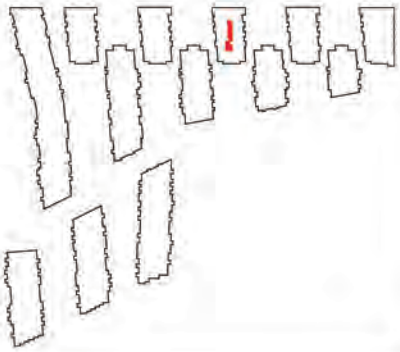


Масштаб 1:200

План (части) этажа

1 этаж




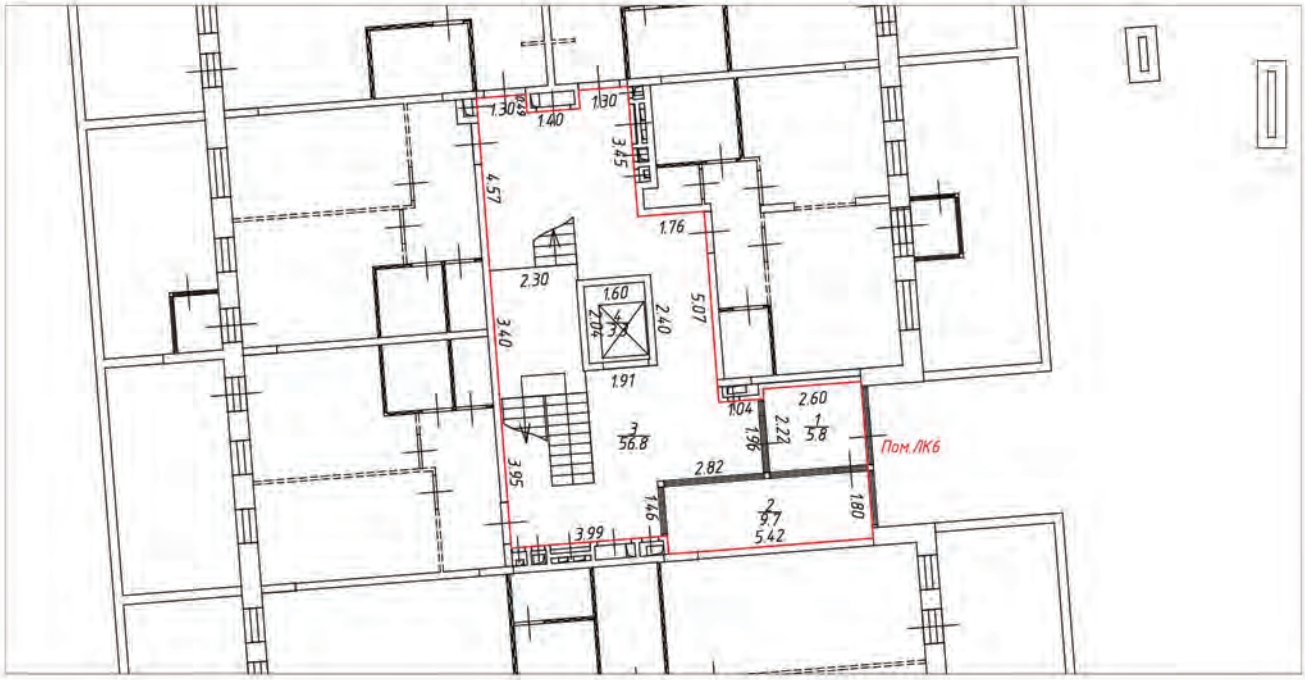

Условные обозначения:

- часть границы вновь образованного помещения
- стена с окном и дверью
- лестница
- перегородка
- перегородка с дверью
- перегородка, возведенная на высоту одного блока
- колонна
- 3.30 – линейный размер
- 1/25.2 – номер и площадь комнаты
- Пом.ЛК6 – номер помещения

Схема расположения помещения на этаже

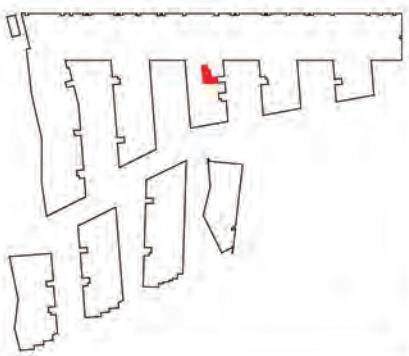


Масштаб 1:200

План (части) этажа

2 этаж




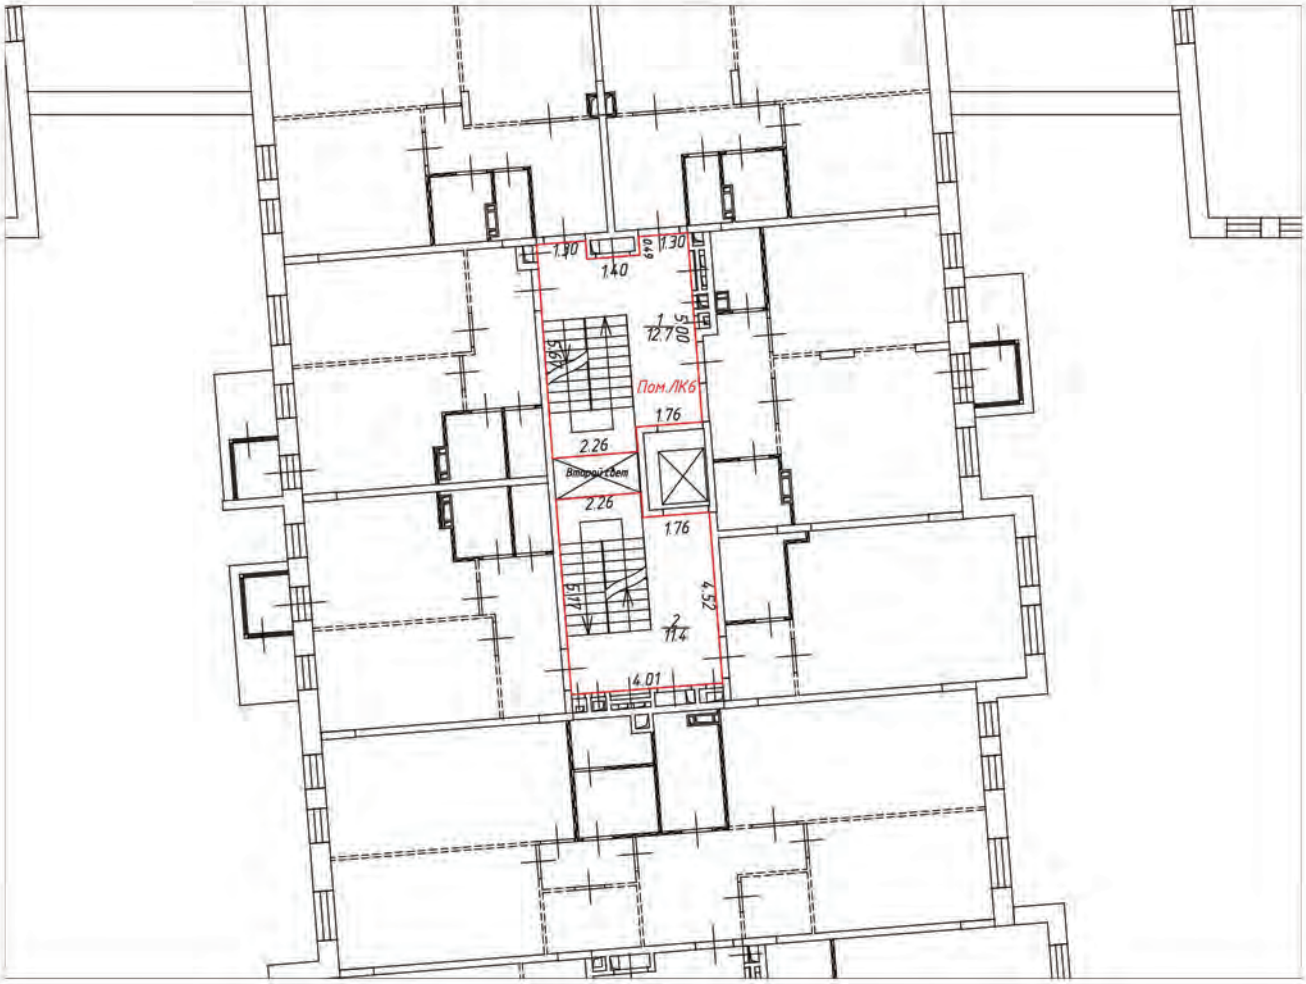

Условные обозначения:

- часть границы вновь образованного помещения
- стена с окном и дверью
- лестница
- перегородка
- перегородка с дверью
- перегородка, возведенная на высоту одного блока
- колонна
- 3.30 – линейный размер
- 1/25.2 – номер и площадь комнаты
- Пом.ЛК6 – номер помещения

Схема расположения помещения на этаже

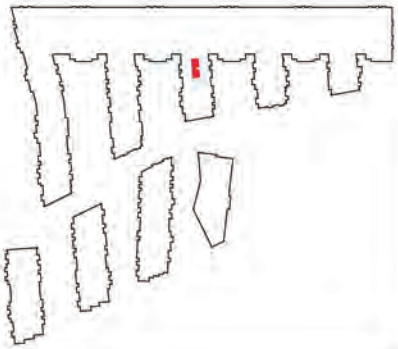


Масштаб 1:200

План (части) этажа

3 этаж




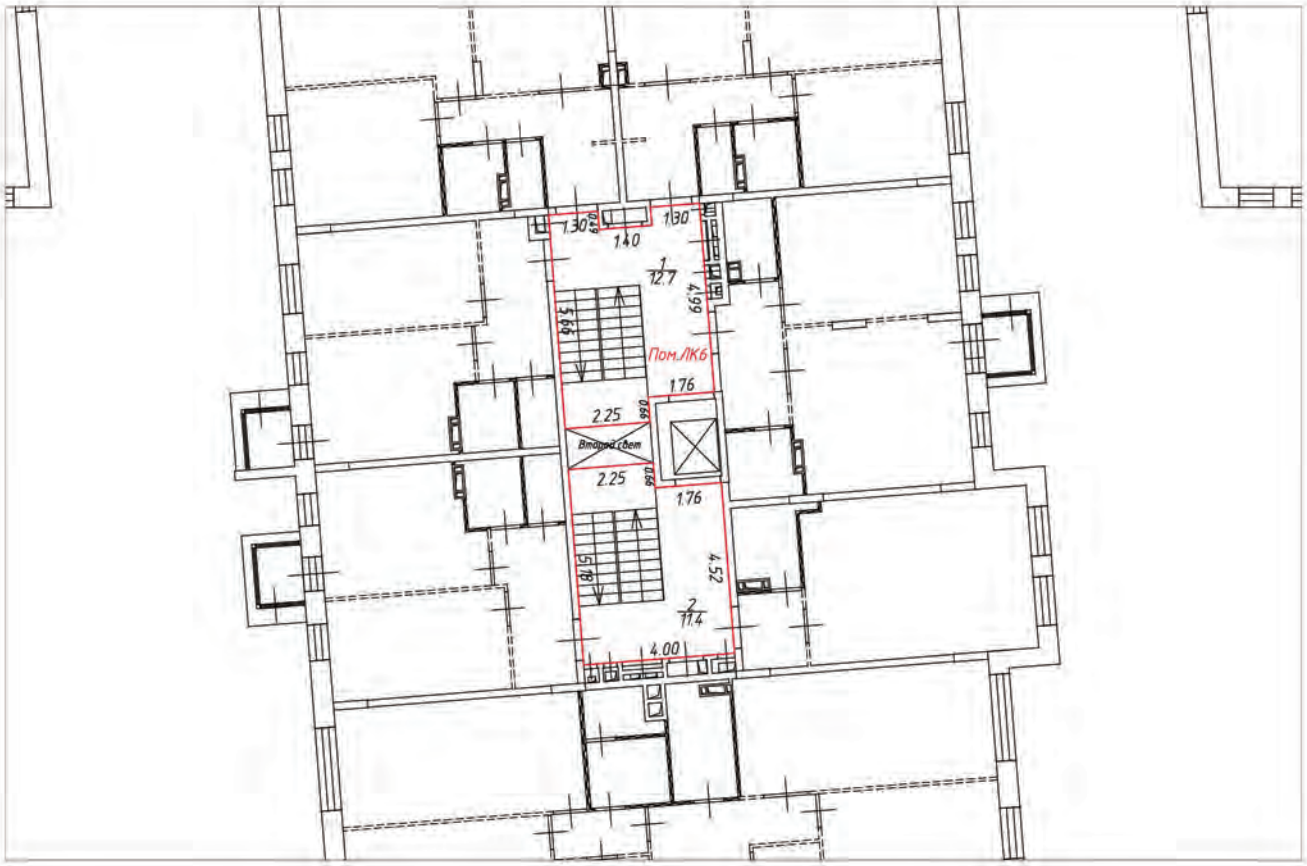

Условные обозначения:

- часть границы вновь образованного помещения
- стена с окном и дверью
- лестница
- перегородка
- перегородка с дверью
- перегородка, возведенная на высоту одного блока
- колонна
- 3.30 – линейный размер
- 1/25.2 – номер и площадь комнаты
- Пом.ЛК6 – номер помещения

Схема расположения помещения на этаже

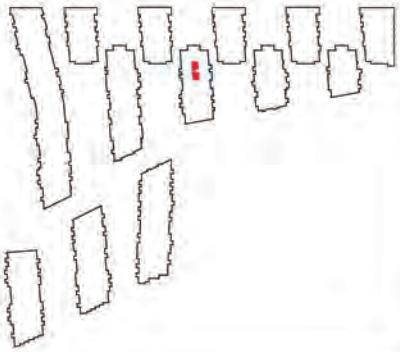


Масштаб 1:200

План (части) этажа

1 этаж




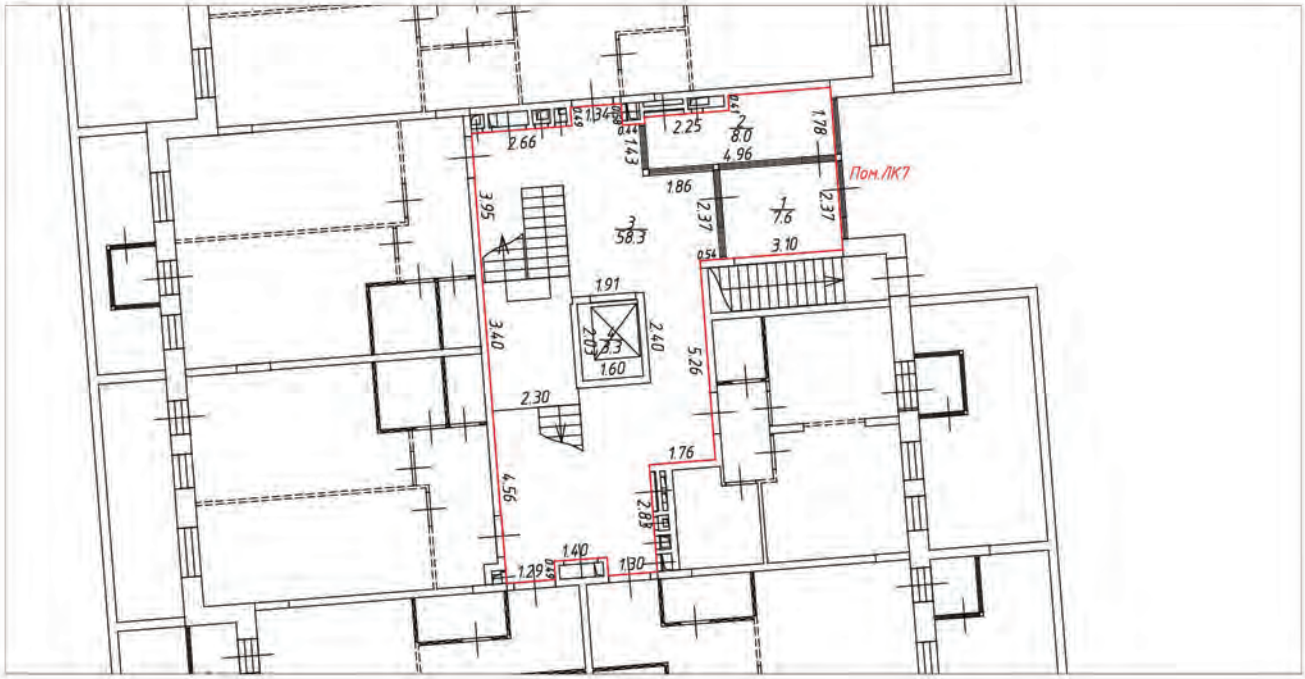

Условные обозначения:

- часть границы вновь образованного помещения
- стена с окном и дверью
- лестница
- перегородка
- перегородка с дверью
- перегородка, возведенная на высоту одного блока
- колонна
- 3.30 – линейный размер
- 1/25.2 – номер и площадь комнаты
- Пом.ЛК7 – номер помещения

Схема расположения помещения на этаже

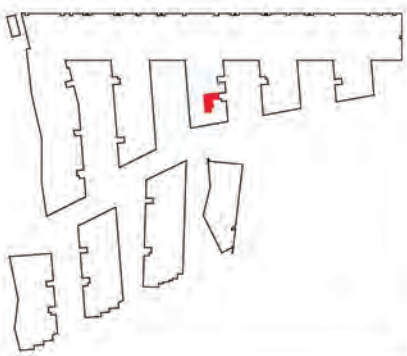

Масштаб 1:200

План (части) этажа

2 этаж






Условные обозначения:

- часть границы вновь образованного помещения
- стена с окном и дверью
- лестница
- перегородка
- перегородка с дверью
- перегородка, возведенная на высоту одного блока
- колонна
- 3.30 – линейный размер
- 1 / 25.2 – номер и площадь комнаты
- Пом.ЛК7 – номер помещения

Схема расположения помещения на этаже

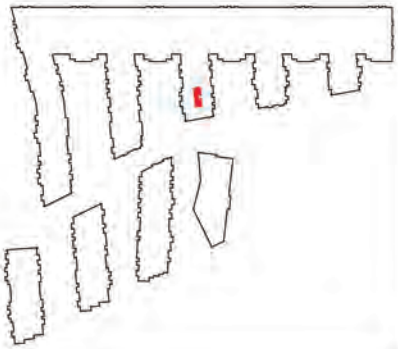


Масштаб 1:200

План (части) этажа

3 этаж




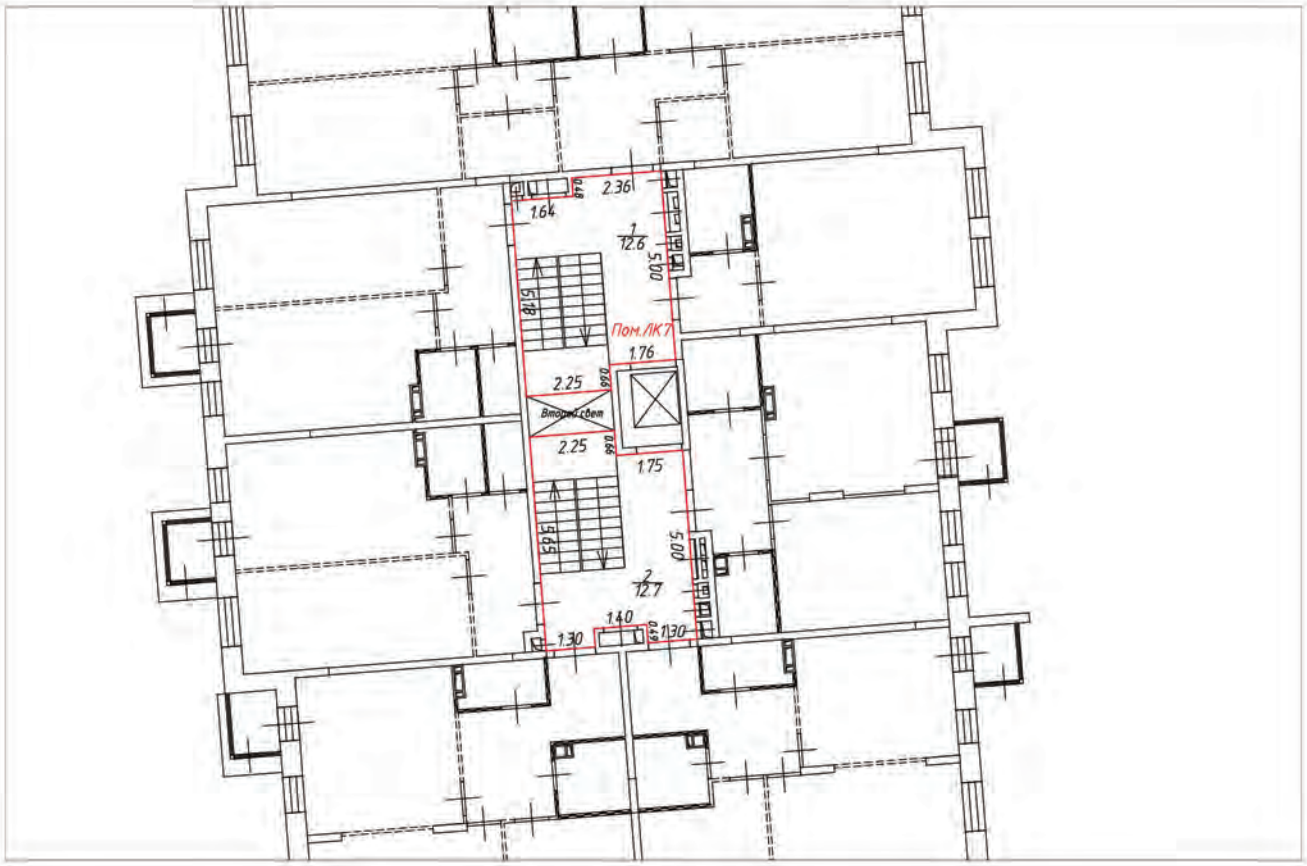

Условные обозначения:

- часть границы вновь образованного помещения
- стена с окном и дверью
- лестница
- перегородка
- перегородка с дверью
- перегородка, возведенная на высоту одного блока
- колонна
- 3.30 – линейный размер
- 1 / 25.2 – номер и площадь комнаты
- Пом.ЛК7 – номер помещения

Схема расположения помещения на этаже

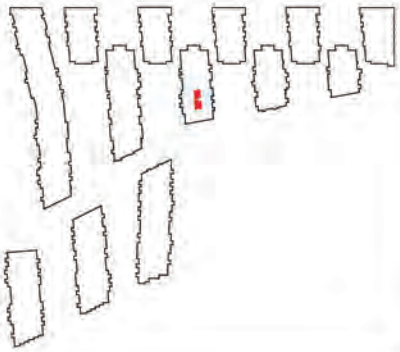


Масштаб 1:200

План (части) этажа

1 этаж




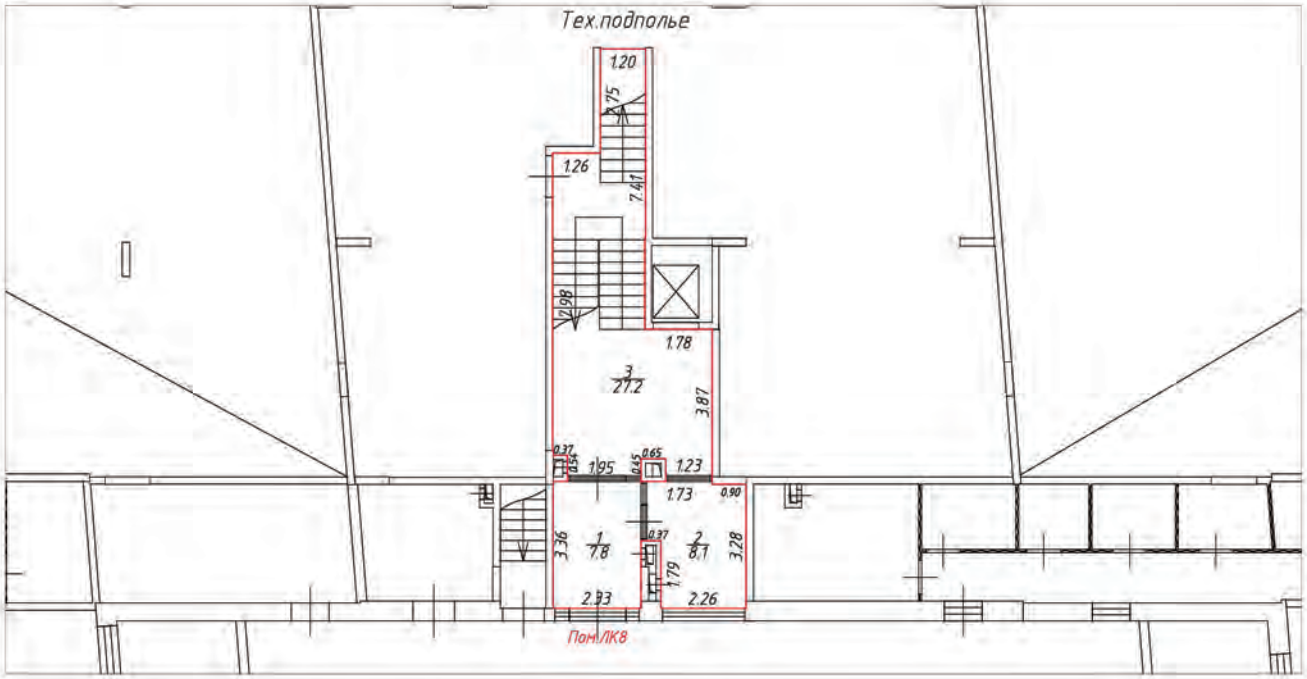

Условные обозначения:

- часть границы вновь образованного помещения
- стена с окном и дверью
- лестница
- перегородка
- перегородка с дверью
- перегородка, возведенная на высоту одного блока
- колонна
- 3.30 – линейный размер
- 1/25.2 – номер и площадь комнаты
- ПомЛК8 – номер помещения

Схема расположения помещения на этаже

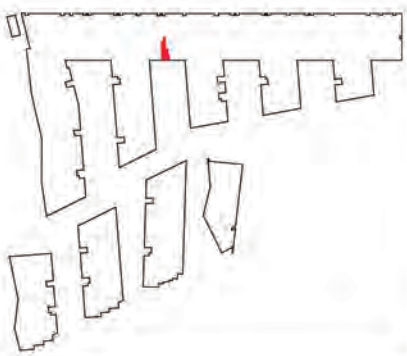


Масштаб 1:200

План (части) этажа

2 этаж




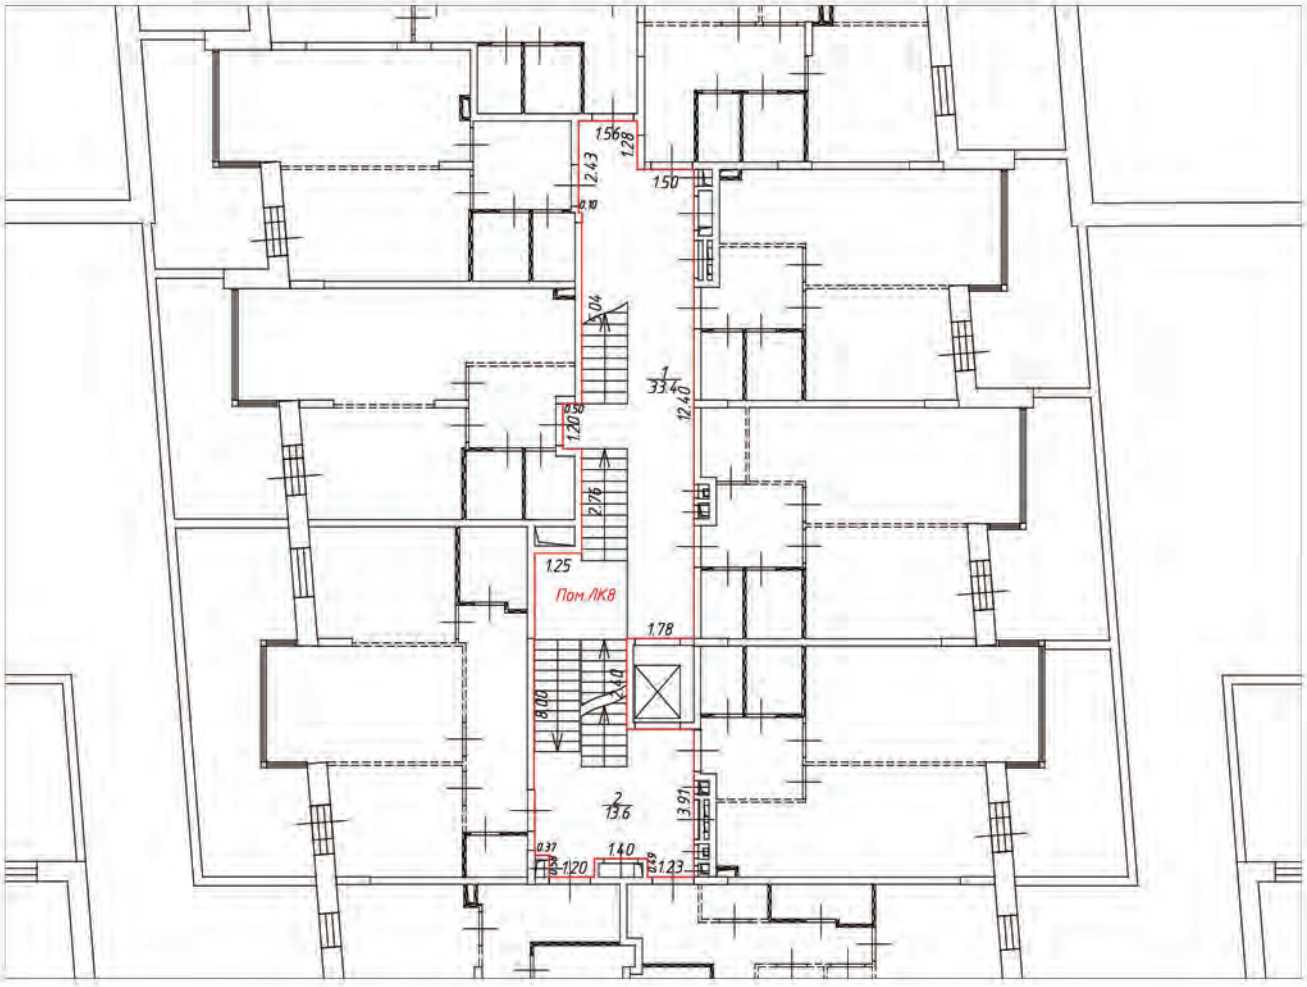

Условные обозначения:

- часть границы вновь образованного помещения
- стена с окном и дверью
- лестница
- перегородка
- перегородка с дверью
- перегородка, возведенная на высоту одного блока
- колонна
- 3.30 – линейный размер
- 1/25.2 – номер и площадь комнаты
- Пом.ЛК8 – номер помещения

Схема расположения помещения на этаже

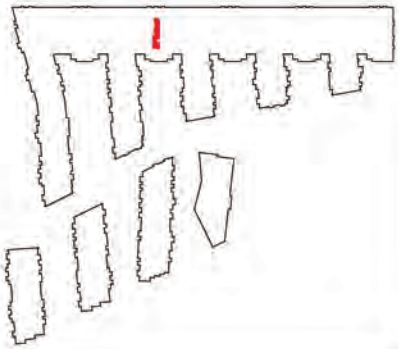


Масштаб 1:200

План (части) этажа

3 этаж




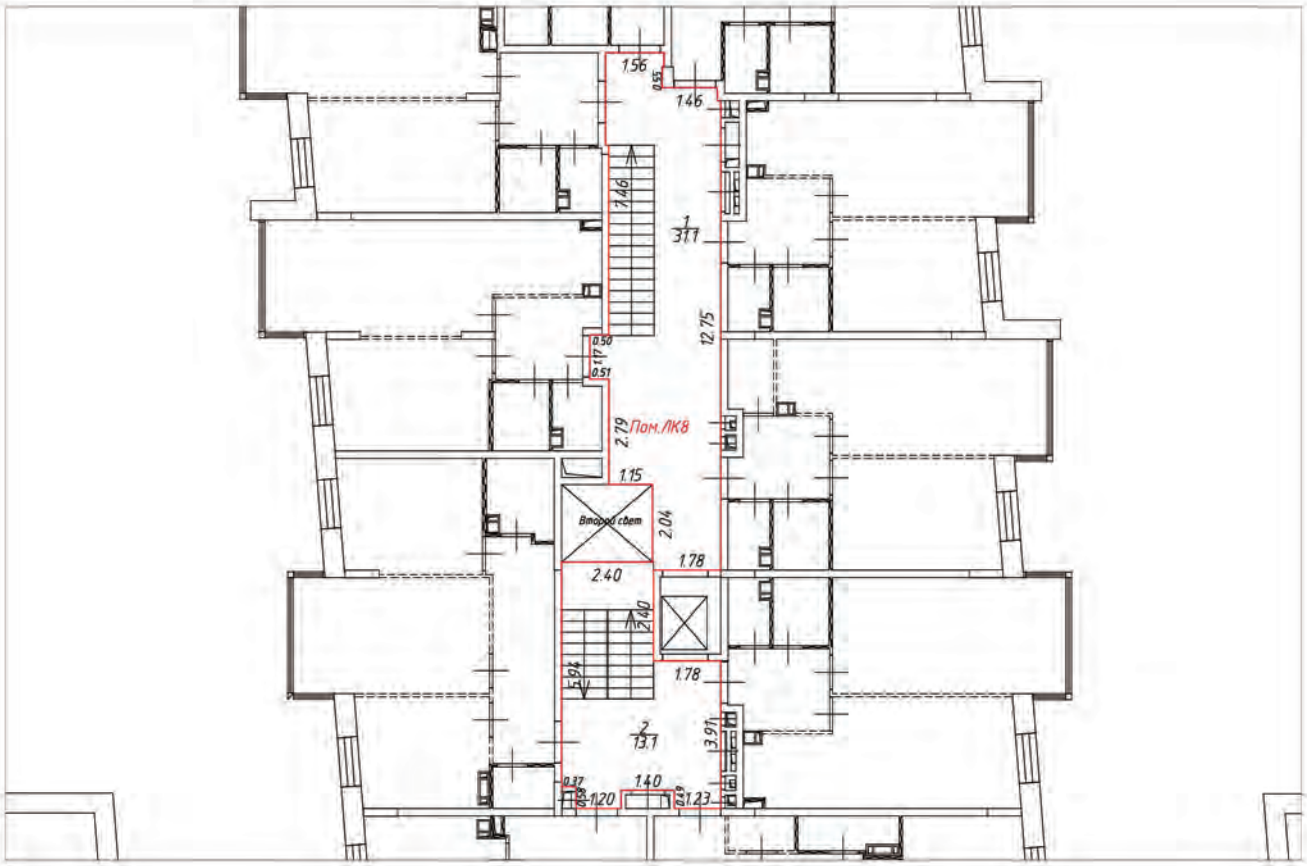

Условные обозначения:

- часть границы вновь образованного помещения
- стена с окном и дверью
- лестница
- перегородка
- перегородка с дверью
- перегородка, возведенная на высоту одного блока
- колонна
- 3.30 – линейный размер
- 1/25.2 – номер и площадь комнаты
- Пом.ЛК8 – номер помещения

Схема расположения помещения на этаже

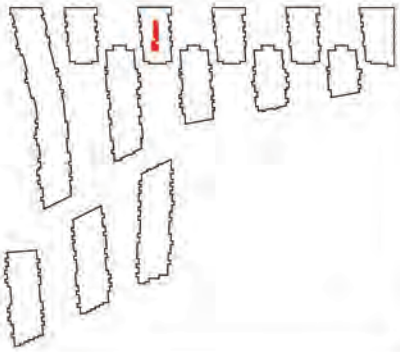


Масштаб 1:200

План (части) этажа

1 этаж




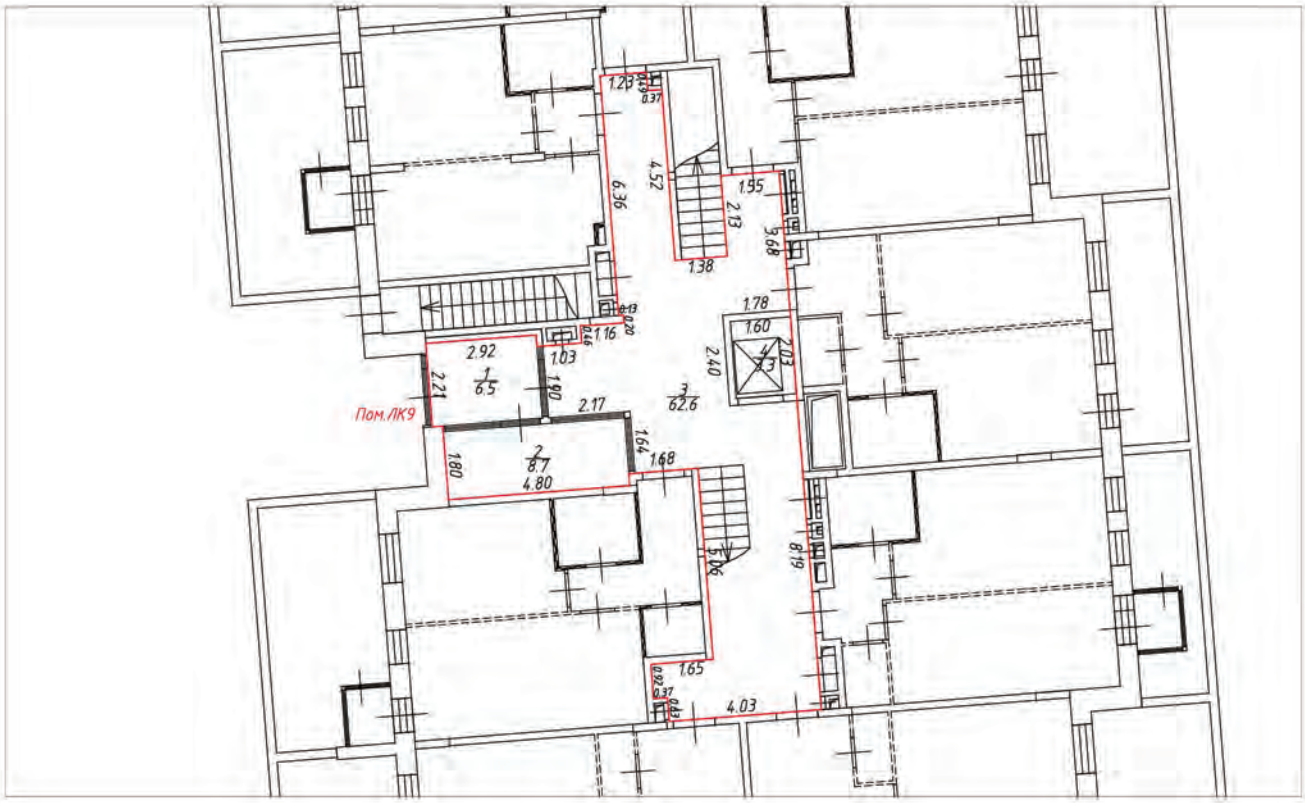

Условные обозначения:

- часть границы вновь образованного помещения
- стена с окном и дверью
- лестница
- перегородка
- перегородка с дверью
- перегородка, возведенная на высоту одного блока
- колонна
- 3.30 – линейный размер
- 1/25.2 – номер и площадь комнаты
- Пом.ЛК9 – номер помещения

Схема расположения помещения на этаже

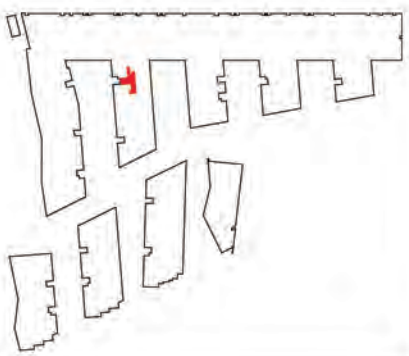


Масштаб 1:200

План (части) этажа

2 этаж




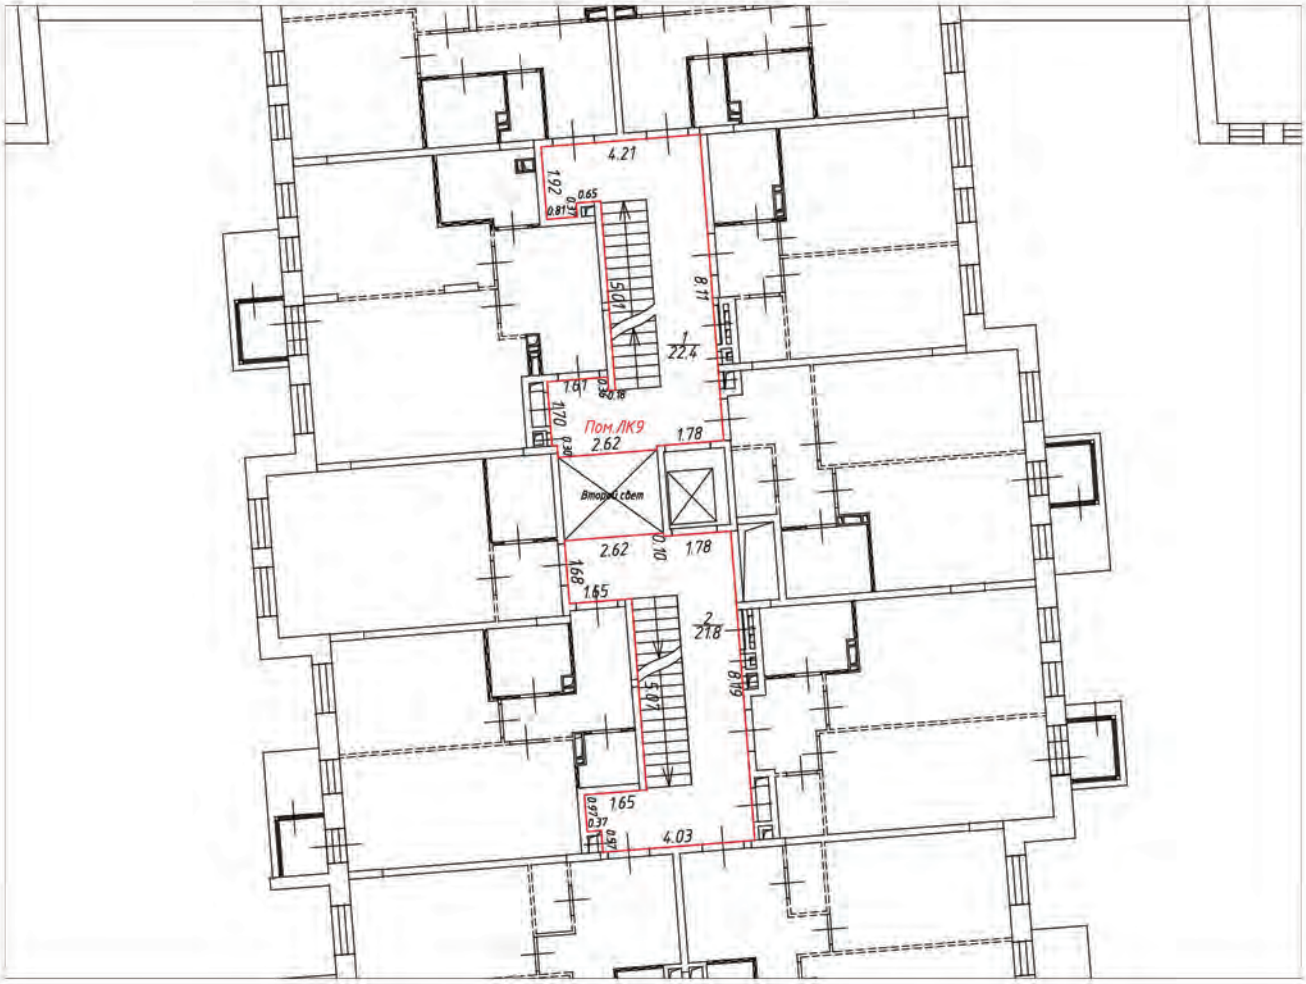

Условные обозначения:

- часть границы вновь образованного помещения
- стена с окном и дверью
- лестница
- перегородка
- перегородка с дверью
- перегородка, возведенная на высоту одного блока
- колонна
- 3.30 – линейный размер
- 1/25.2 – номер и площадь комнаты
- Пом.ЛК9 – номер помещения

Схема расположения помещения на этаже

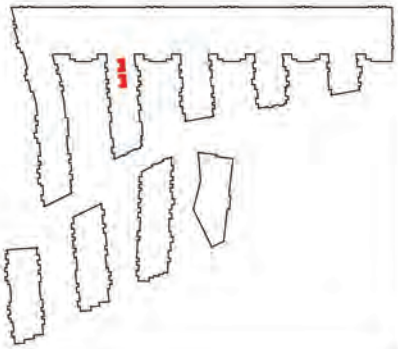


Масштаб 1:200

План (части) этажа

3 этаж




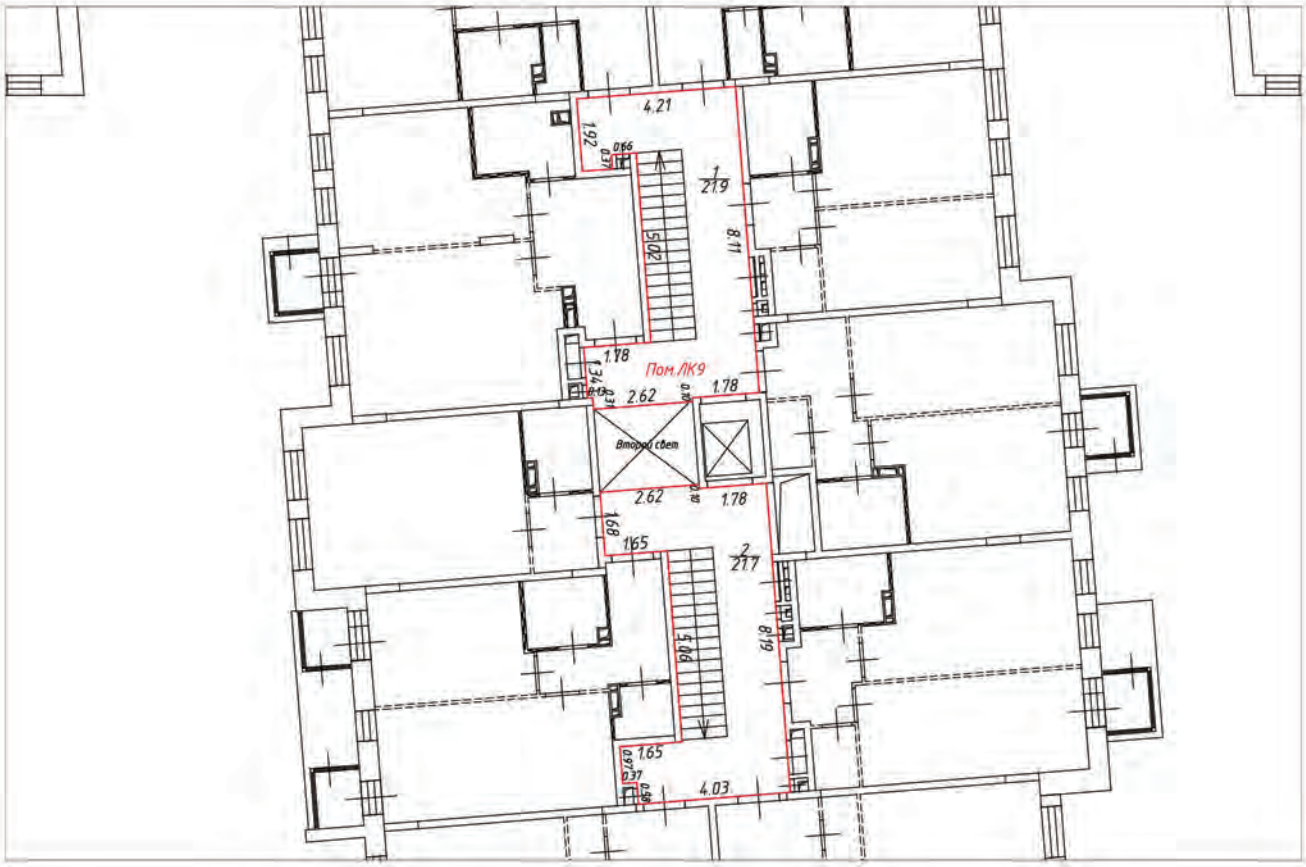

Условные обозначения:

- часть границы вновь образованного помещения
- стена с окном и дверью
- лестница
- перегородка
- перегородка с дверью
- перегородка, возведенная на высоту одного блока
- колонна
- 3.30 – линейный размер
- 1/25.2 – номер и площадь комнаты
- Пом.ЛК9 – номер помещения

Схема расположения помещения на этаже

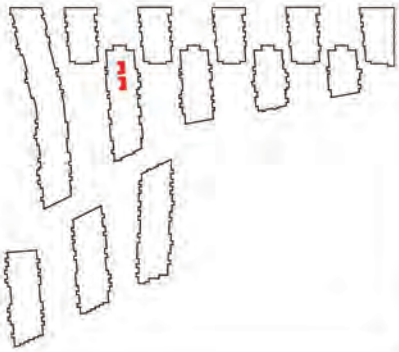


Масштаб 1:200

План (части) этажа

1 этаж




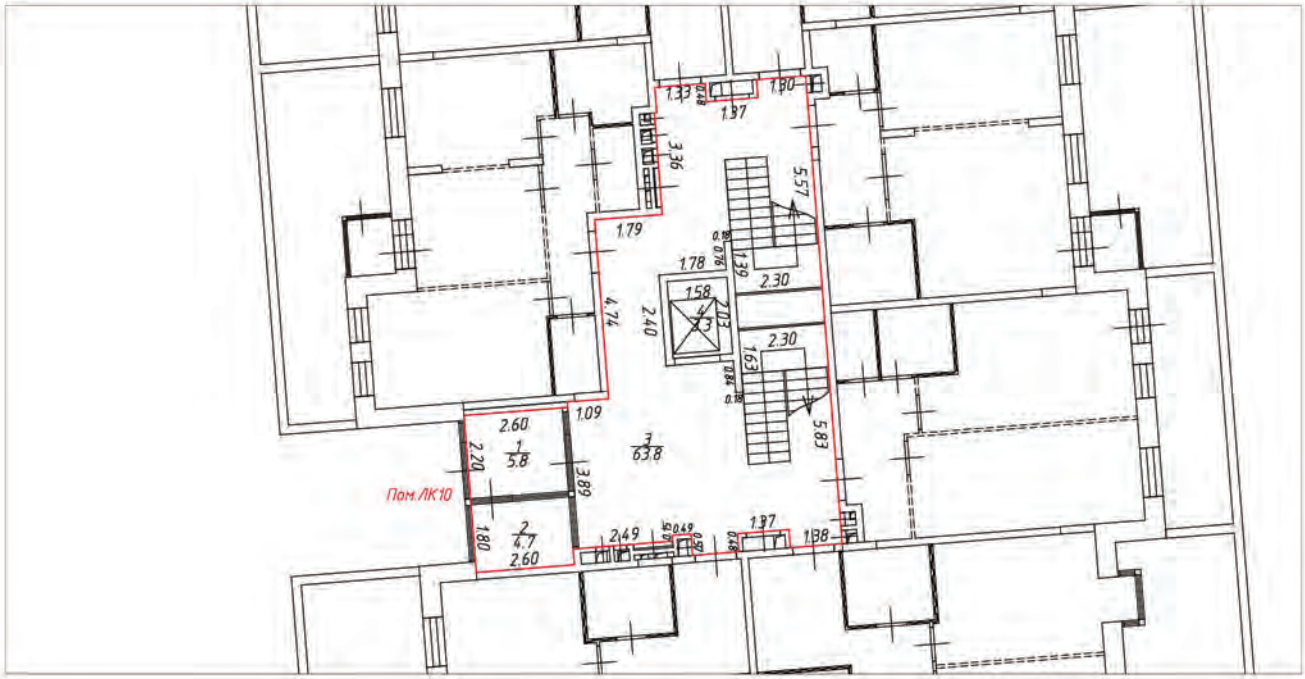

Условные обозначения:

- часть границы вновь образованного помещения
- стена с окном и дверью
- лестница
- перегородка
- перегородка с дверью
- перегородка, возведенная на высоту одного блока
- колонна
- 3.30 – линейный размер
- 1/25.2 – номер и площадь комнаты
- Пом.ЛК10 – номер помещения

Схема расположения помещения на этаже

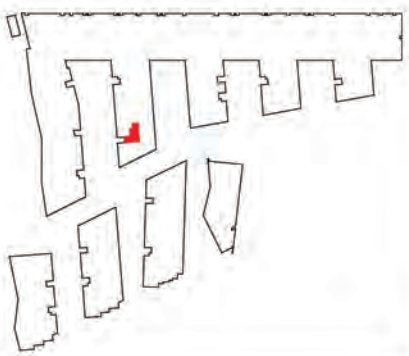

Масштаб 1:200

План (части) этажа

2 этаж






Условные обозначения:

- часть границы вновь образованного помещения
- стена с окном и дверью
- лестница
- перегородка
- перегородка с дверью
- перегородка, возведенная на высоту одного блока
- колонна
- 3.30 – линейный размер
- 1/25.2 – номер и площадь комнаты
- Пом.ЛК10 – номер помещения

Схема расположения помещения на этаже

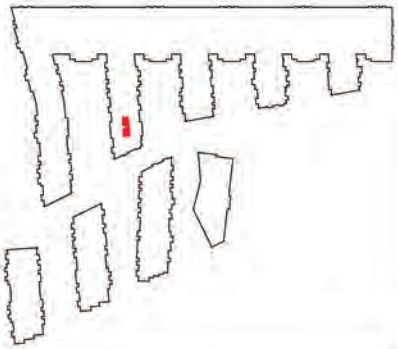


Масштаб 1:200

План (части) этажа

3 этаж




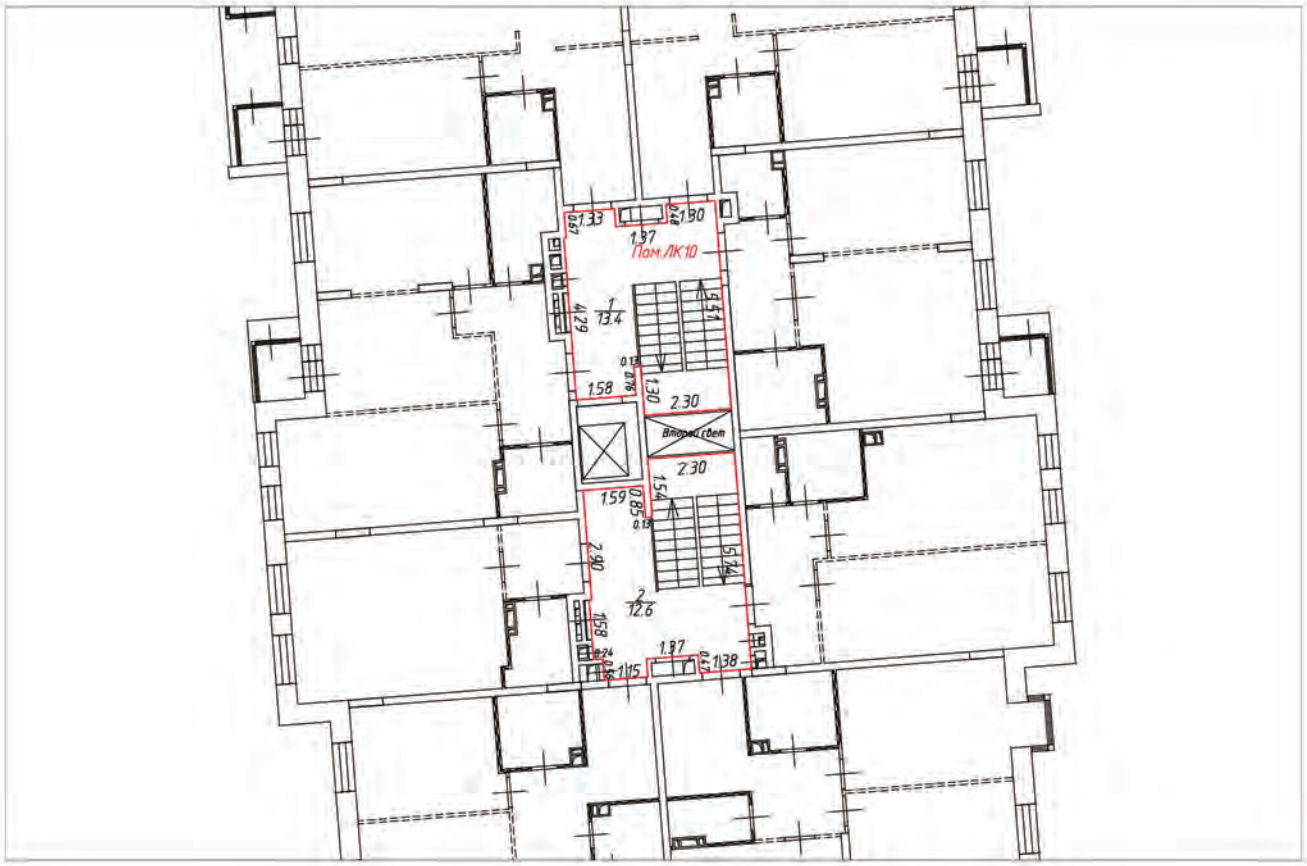

Условные обозначения:

- часть границы вновь образованного помещения
- стена с окном и дверью
- лестница
- перегородка
- перегородка с дверью
- перегородка, возведенная на высоту одного блока
- колонна
- 3.30 – линейный размер
- 1/25.2 – номер и площадь комнаты
- Пом.ЛК10 – номер помещения

Схема расположения помещения на этаже

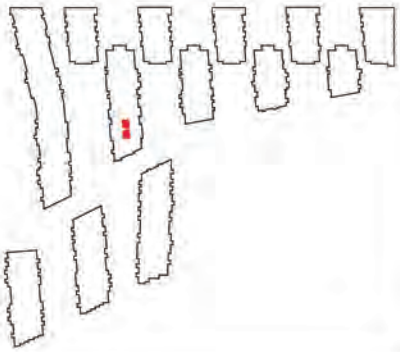


Масштаб 1:200

План (части) этажа

1 этаж




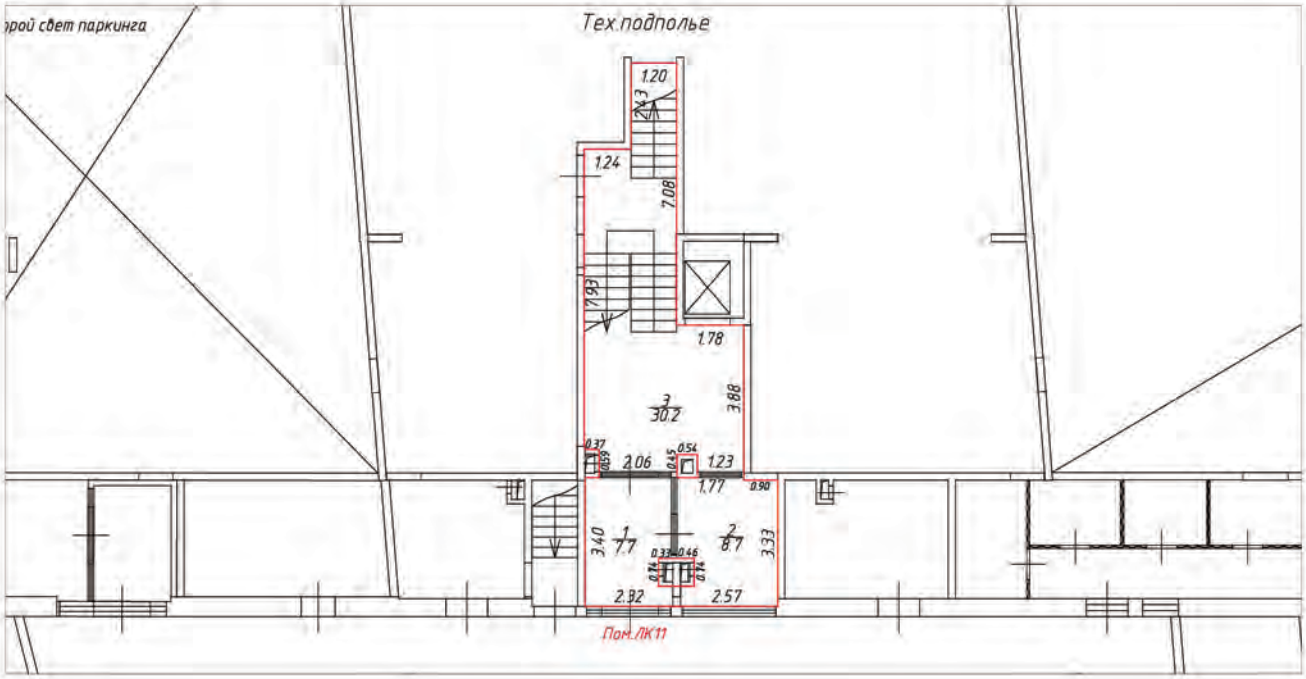

Условные обозначения:

- часть границы вновь образованного помещения
- стена с окном и дверью
- лестница
- перегородка
- перегородка с дверью
- перегородка, возведенная на высоту одного блока
- колонна
- 3.30 – линейный размер
- 1/25.2 – номер и площадь комнаты
- Пом.ЛК11 – номер помещения

Схема расположения помещения на этаже

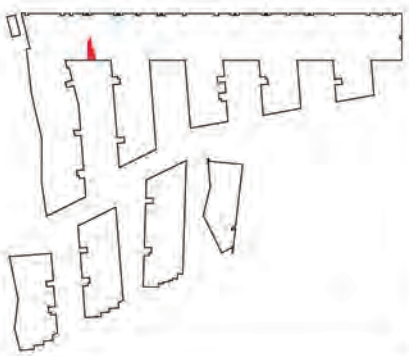


Масштаб 1:200

План (части) этажа

2 этаж




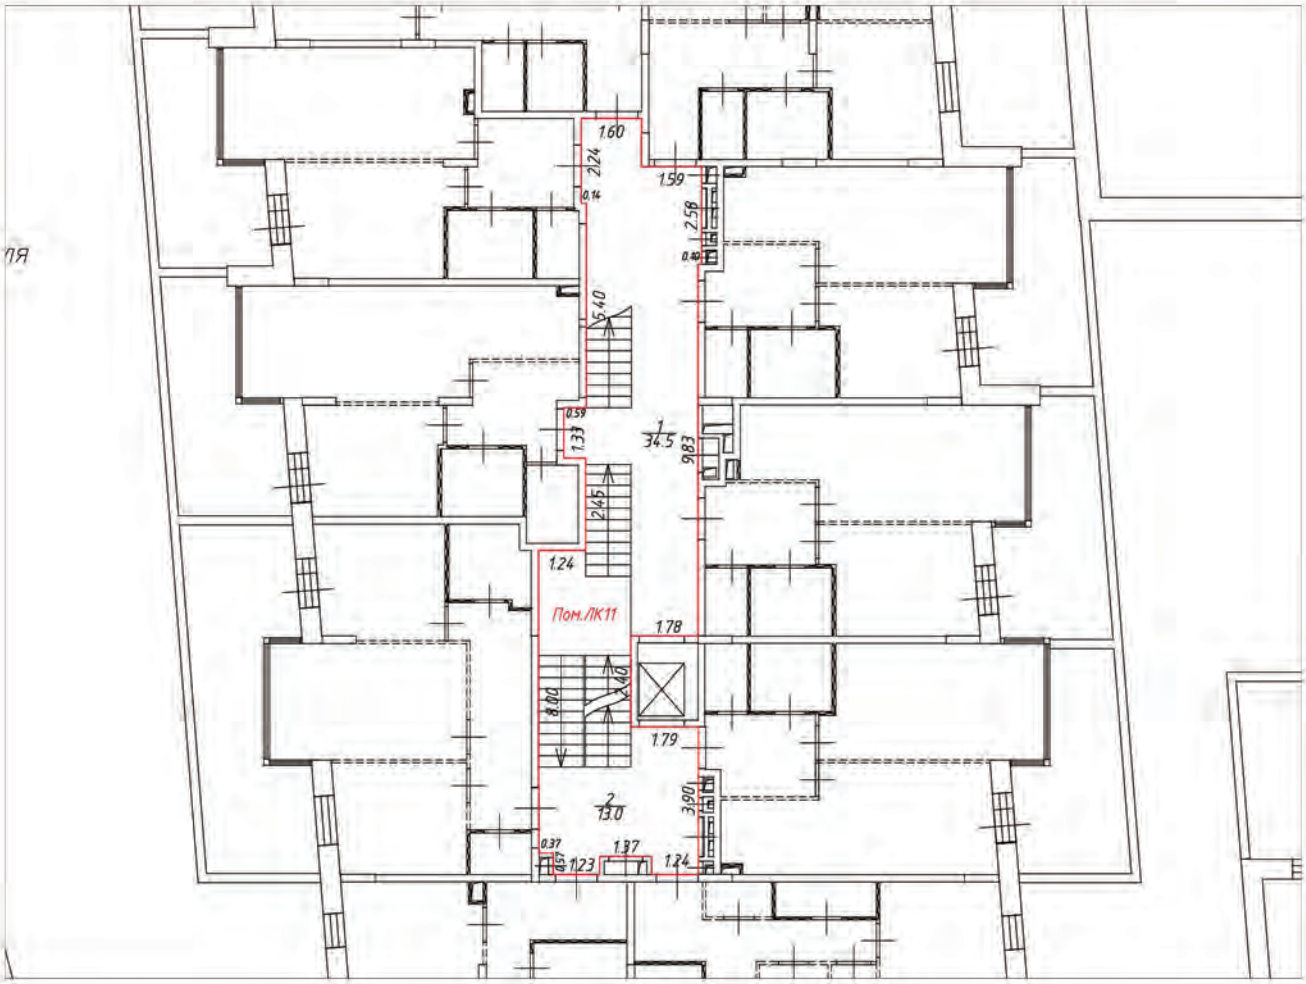

Условные обозначения:

- часть границы вновь образованного помещения
- стена с окном и дверью
- лестница
- перегородка
- перегородка с дверью
- перегородка, возведенная на высоту одного блока
- колонна
- 3.30 – линейный размер
- 1 / 25.2 – номер и площадь комнаты
- Пом./К11 – номер помещения

Схема расположения помещения на этаже

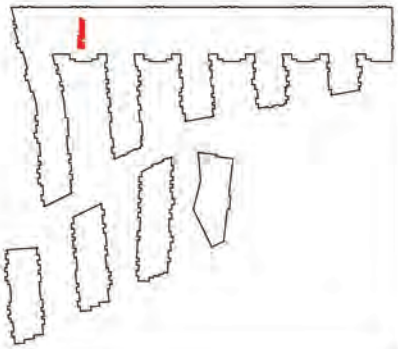


Масштаб 1:200

План (части) этажа

3 этаж




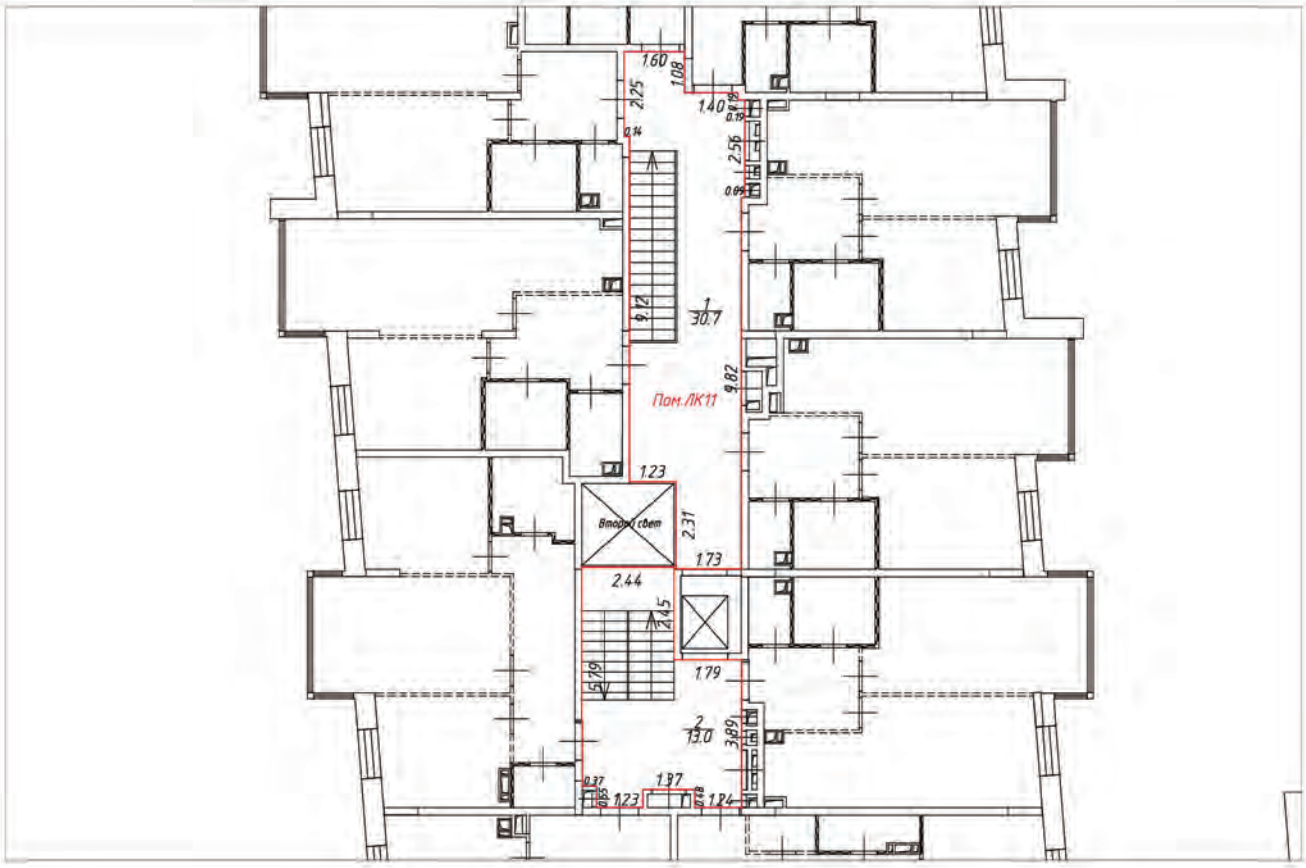

Условные обозначения:

- часть границы вновь образованного помещения
- стена с окном и дверью
- лестница
- перегородка
- перегородка с дверью
- перегородка, возведенная на высоту одного блока
- колонна
- 3.30 – линейный размер
- 1/25.2 – номер и площадь комнаты
- Пом.ЛК11 – номер помещения

Схема расположения помещения на этаже

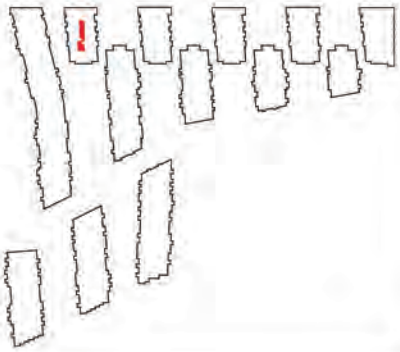

Масштаб 1:200

План (части) этажа

1 этаж





Условные обозначения:

- часть границы вновь образованного помещения
- стена с окном и дверью
- лестница
- перегородка
- перегородка с дверью
- перегородка, возведенная на высоту одного блока
- колонна
- 3.30 – линейный размер
- 1/25.2 – номер и площадь комнаты
- Пом.ЛК12 – номер помещения

Схема расположения помещения на этаже




Масштаб 1:200

План (части) этажа

2 этаж




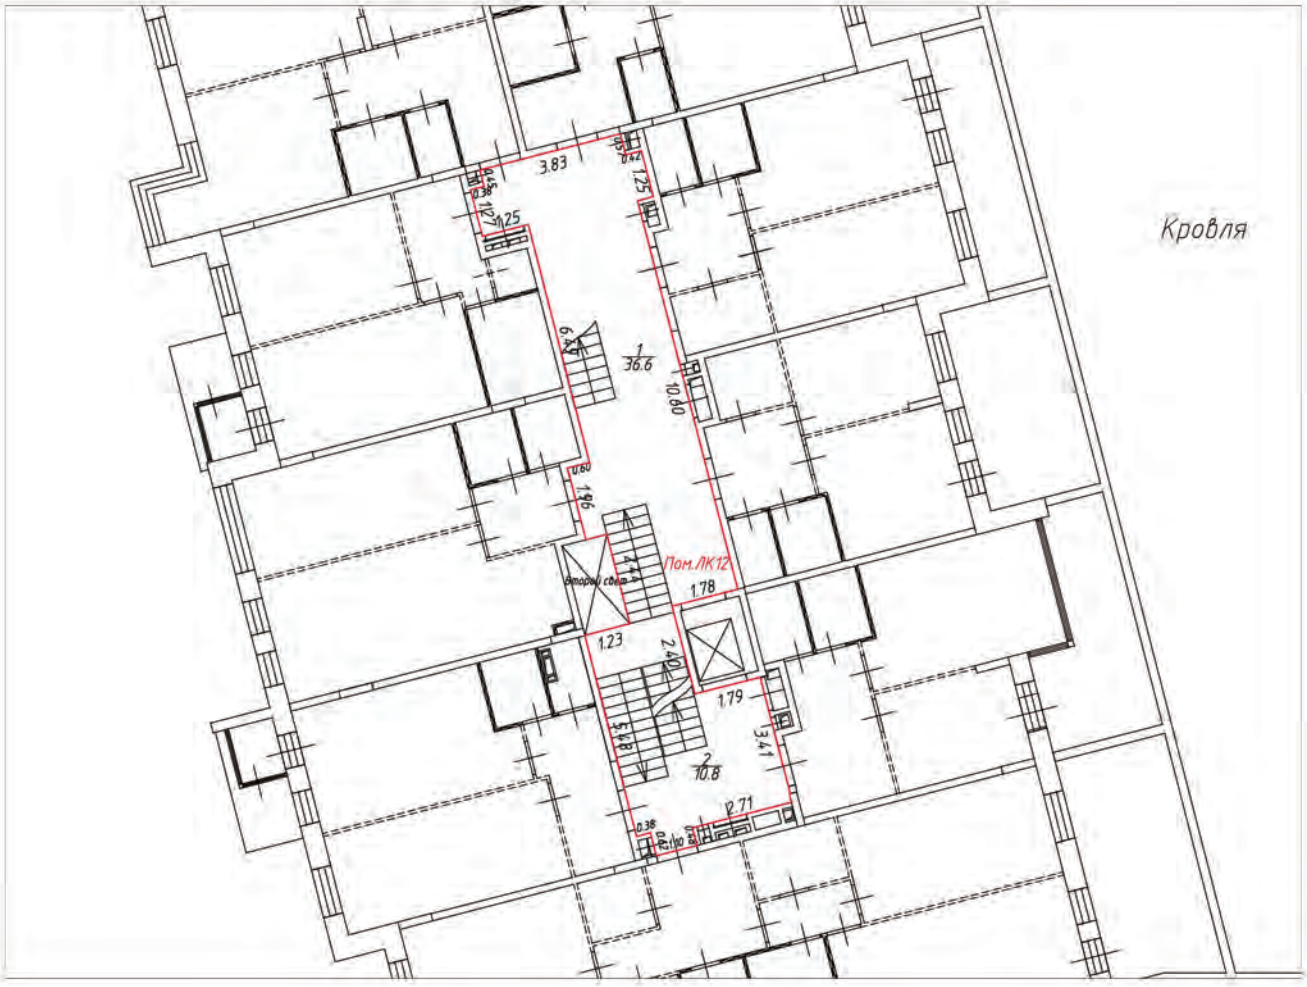

Условные обозначения:

- часть границы вновь образованного помещения
- стена с окном и дверью
- лестница
- перегородка
- перегородка с дверью
- перегородка, возведенная на высоту одного блока
- колонна
- 3.30 – линейный размер
- 1/25.2 – номер и площадь комнаты
- Пом.ЛК12 – номер помещения

Схема расположения помещения на этаже

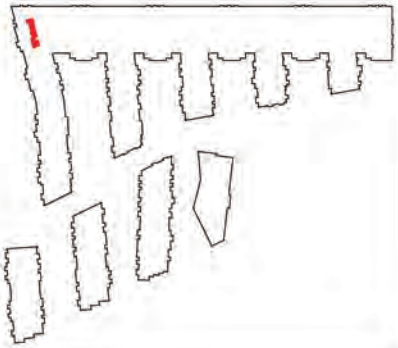


Масштаб 1:200

План (части) этажа

3 этаж




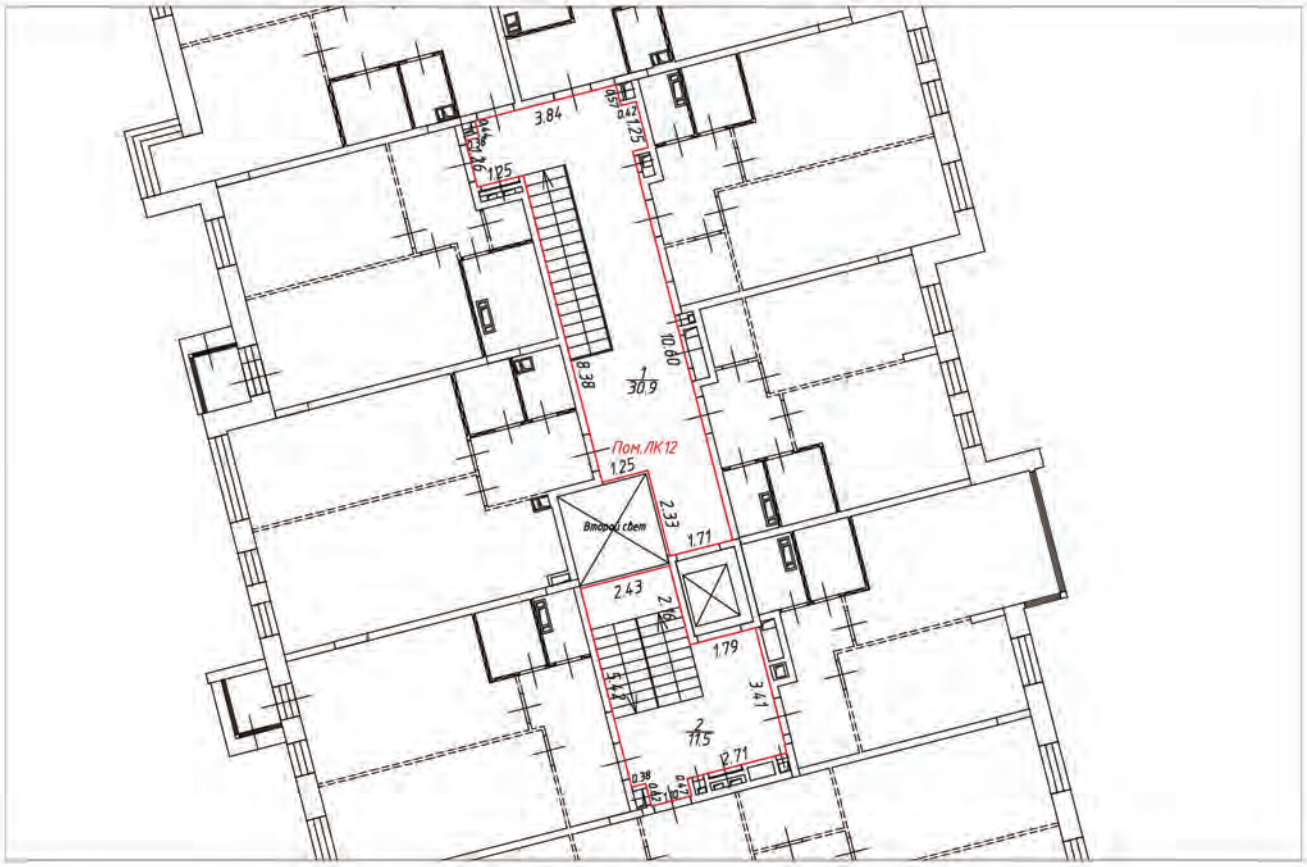

Условные обозначения:

- часть границы вновь образованного помещения
- стена с окном и дверью
- лестница
- перегородка
- перегородка с дверью
- перегородка, возведенная на высоту одного блока
- колонна
- 3.30 – линейный размер
- 1/25.2 – номер и площадь комнаты
- Пом.ЛК12 – номер помещения

Схема расположения помещения на этаже

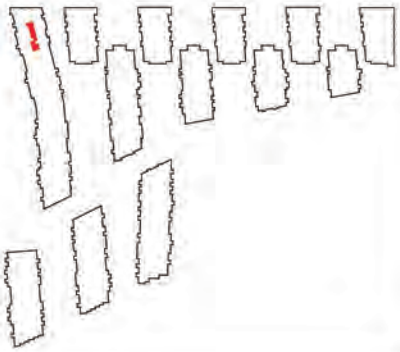


Масштаб 1:200

План (части) этажа

1 этаж




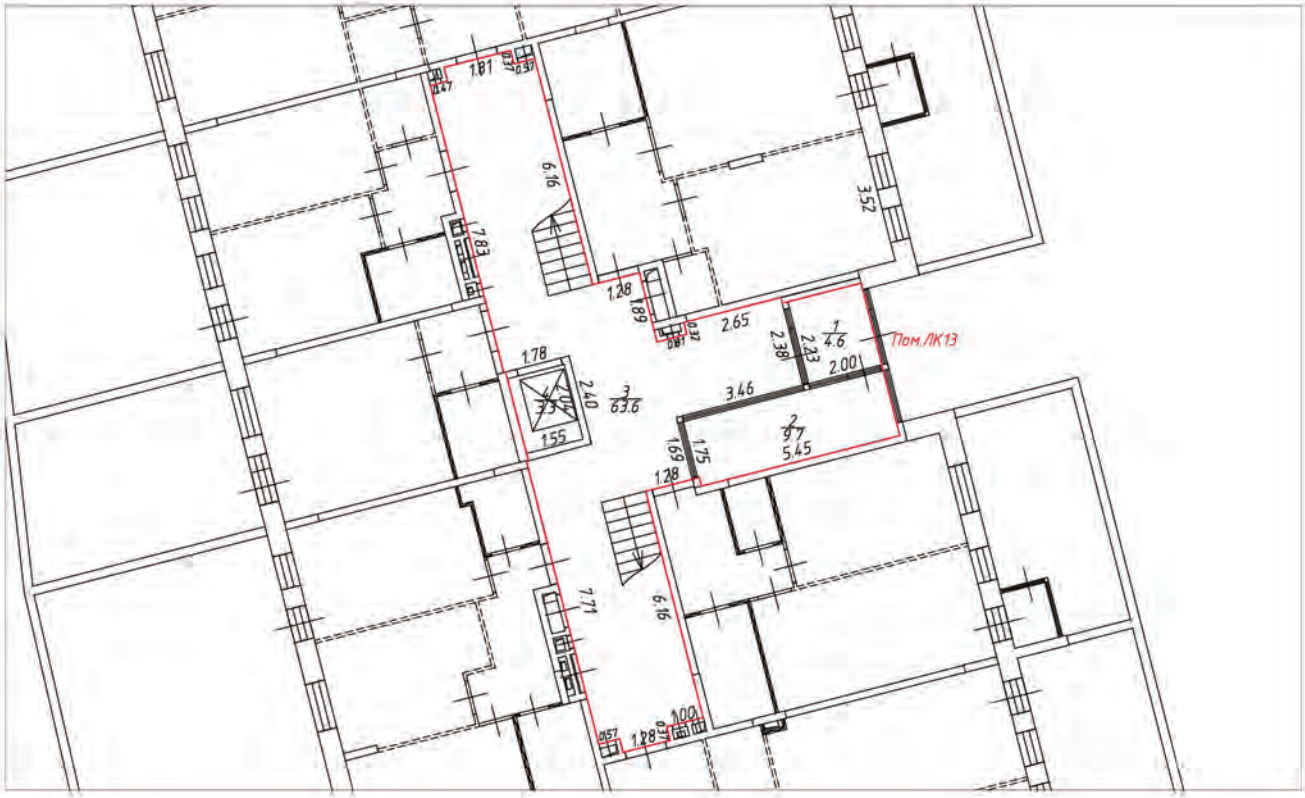

Условные обозначения:

- часть границы вновь образованного помещения
- стена с окном и дверью
- лестница
- перегородка
- перегородка с дверью
- перегородка, возведенная на высоту одного блока
- колонна
- 3.30 – линейный размер
- 1/25.2 – номер и площадь комнаты
- Пом.ЛК13 – номер помещения

Схема расположения помещения на этаже

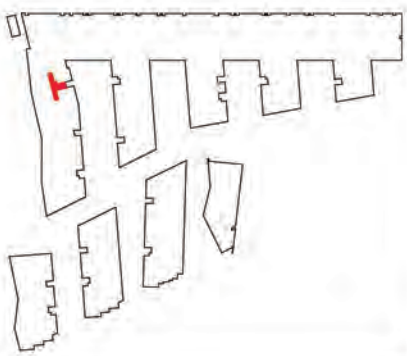


Масштаб 1:200

План (части) этажа

2 этаж




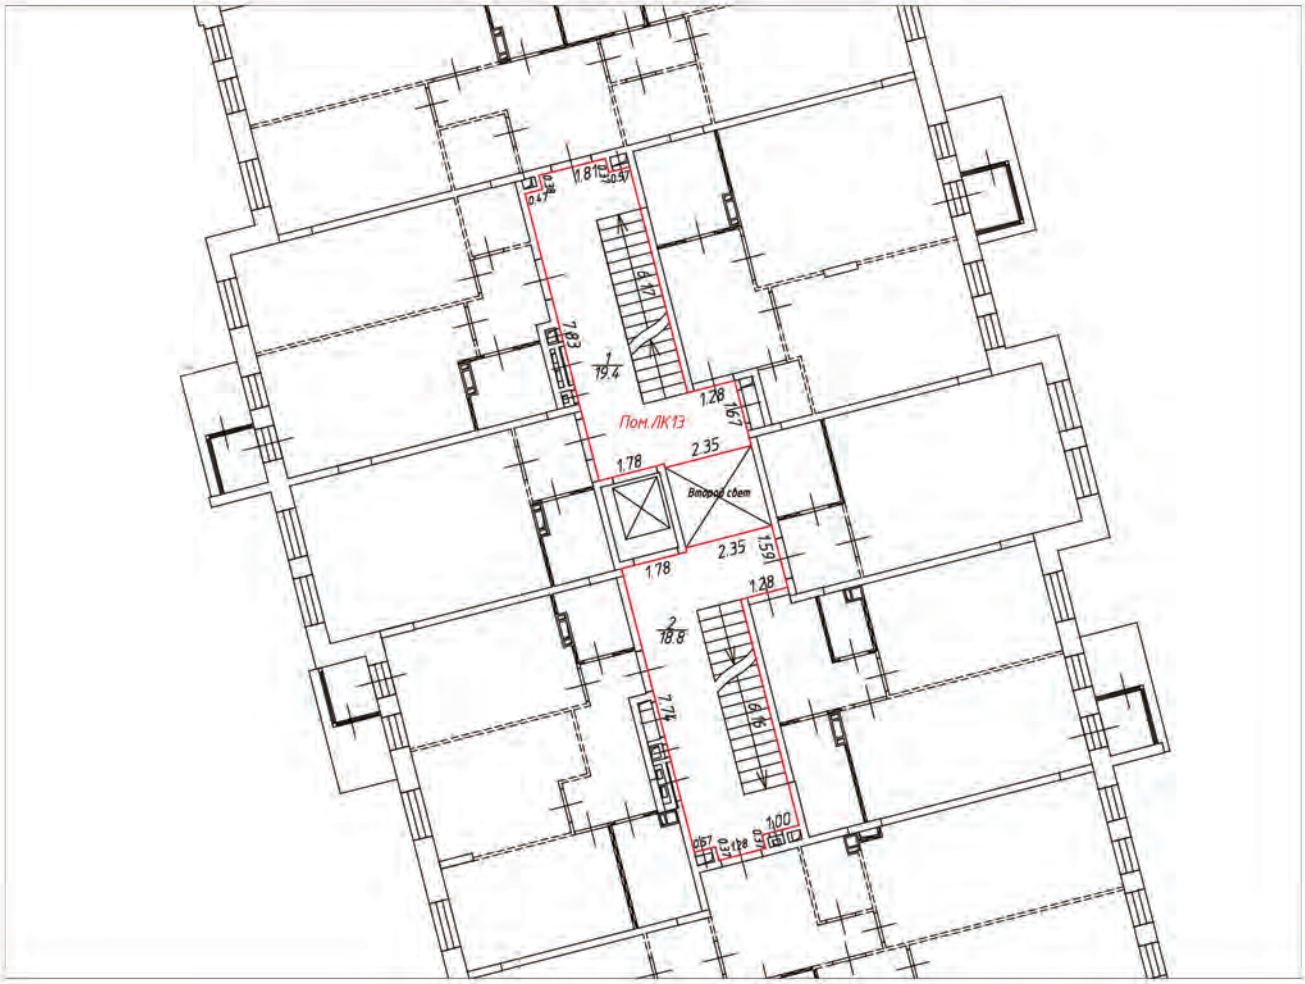

Условные обозначения:

- часть границы вновь образованного помещения
- стена с окном и дверью
- лестница
- перегородка
- перегородка с дверью
- перегородка, возведенная на высоту одного блока
- колонна
- 3.30 – линейный размер
- 1/25.2 – номер и площадь комнаты
- Пом.ЛК13 – номер помещения

Схема расположения помещения на этаже

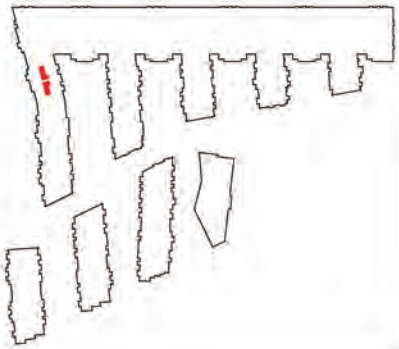


Масштаб 1:200

План (части) этажа

3 этаж




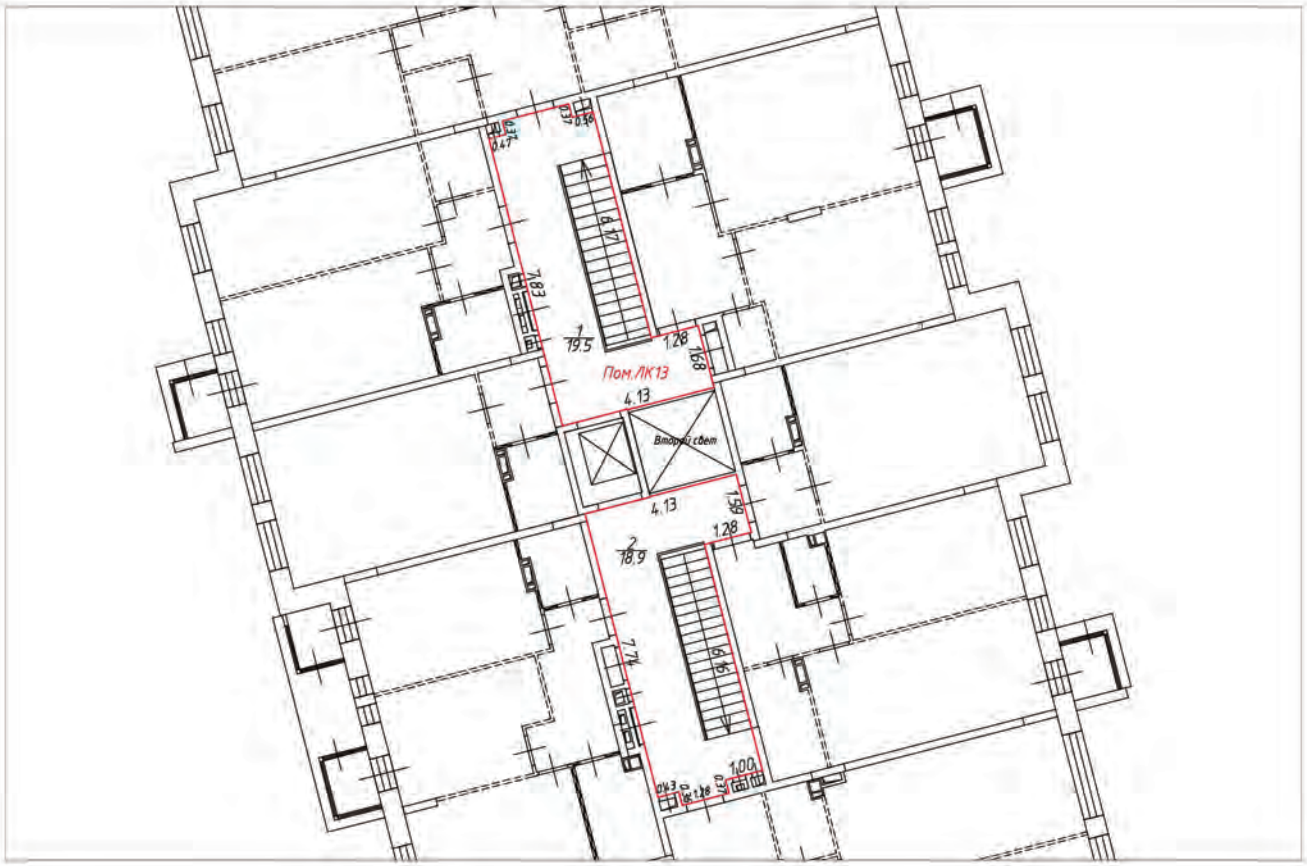

Условные обозначения:

- часть границы вновь образованного помещения
- стена с окном и дверью
- лестница
- перегородка
- перегородка с дверью
- перегородка, возведенная на высоту одного блока
- колонна
- 3.30 – линейный размер
- 1/25.2 – номер и площадь комнаты
- Пом.ЛК13 – номер помещения

Схема расположения помещения на этаже

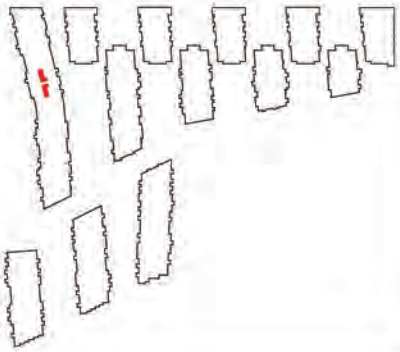


Масштаб 1:200

План (части) этажа

1 этаж




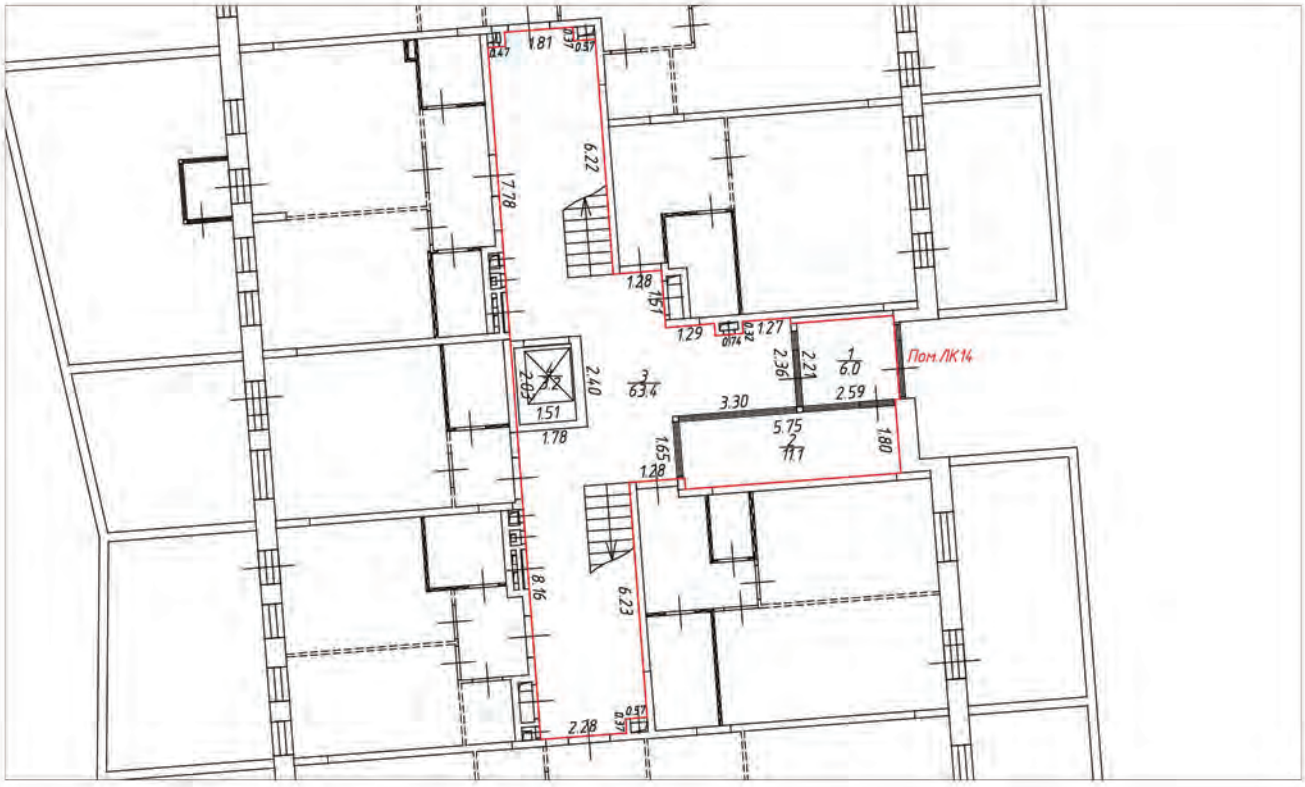

Условные обозначения:

- часть границы вновь образованного помещения
- стена с окном и дверью
- лестница
- перегородка
- перегородка с дверью
- перегородка, возведенная на высоту одного блока
- колонна
- 3.30 – линейный размер
- 1/25.2 – номер и площадь комнаты
- Пом.ЛК14 – номер помещения

Схема расположения помещения на этаже

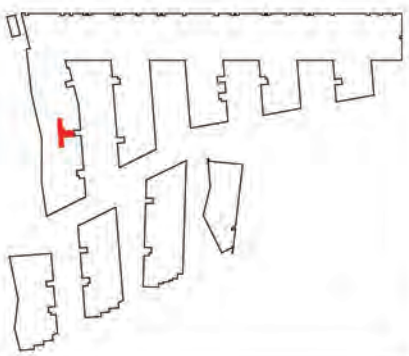


Масштаб 1:200

План (части) этажа

2 этаж




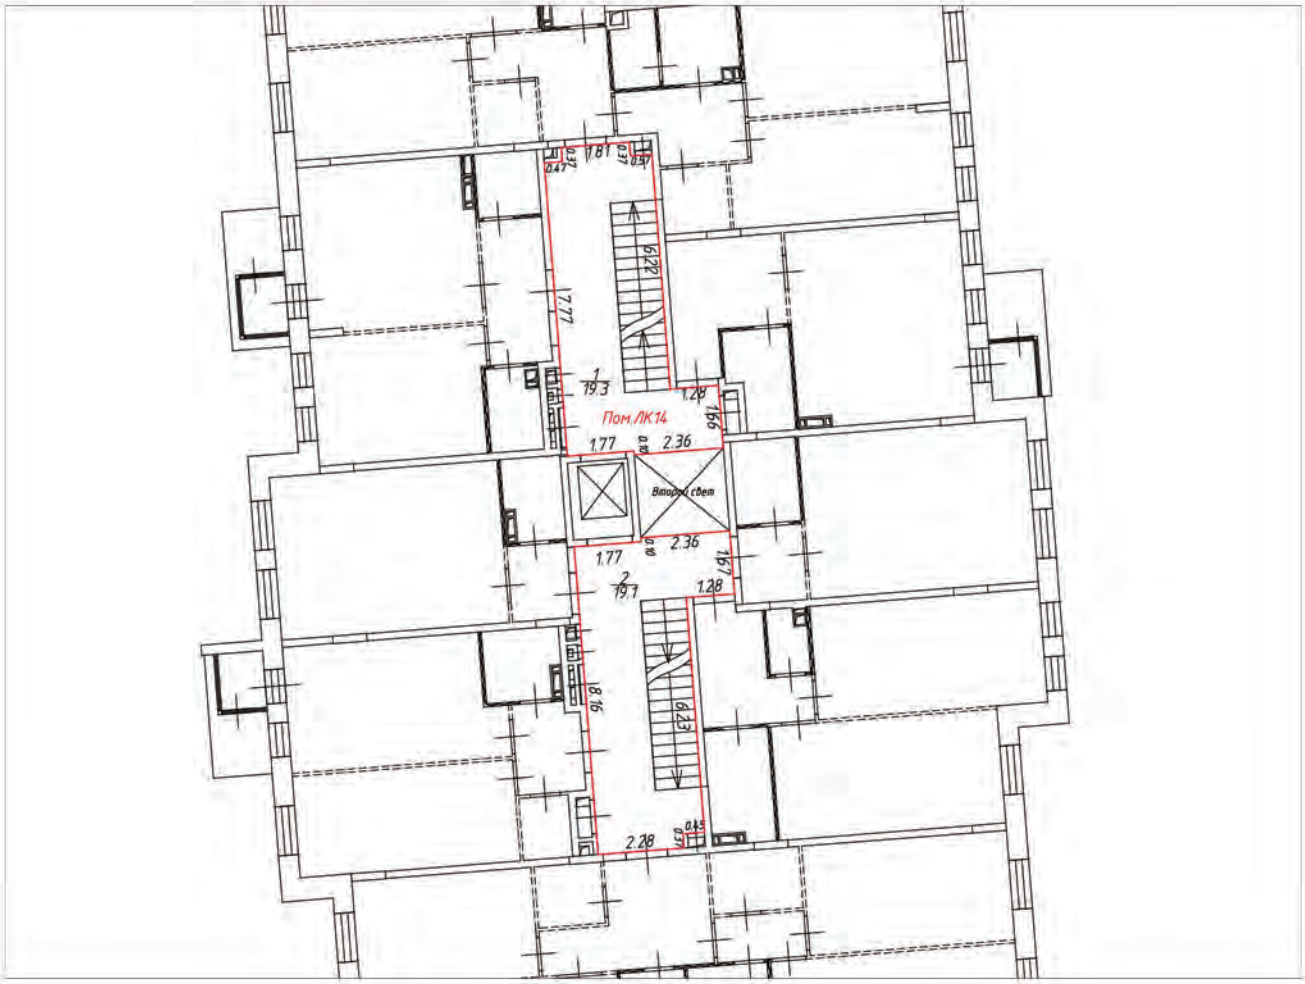

Условные обозначения:

- часть границы вновь образованного помещения
- стена с окном и дверью
- лестница
- перегородка
- перегородка с дверью
- перегородка, возведенная на высоту одного блока
- колонна
- 3.30 – линейный размер
- 1/25.2 – номер и площадь комнаты
- Пом.ЛК14 – номер помещения

Схема расположения помещения на этаже

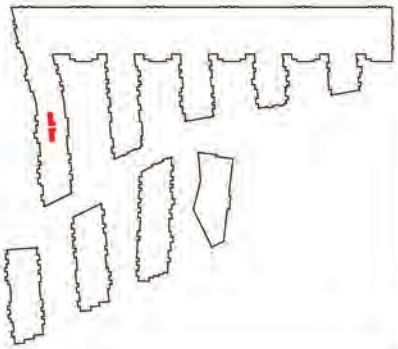


Масштаб 1:200

План (части) этажа

3 этаж




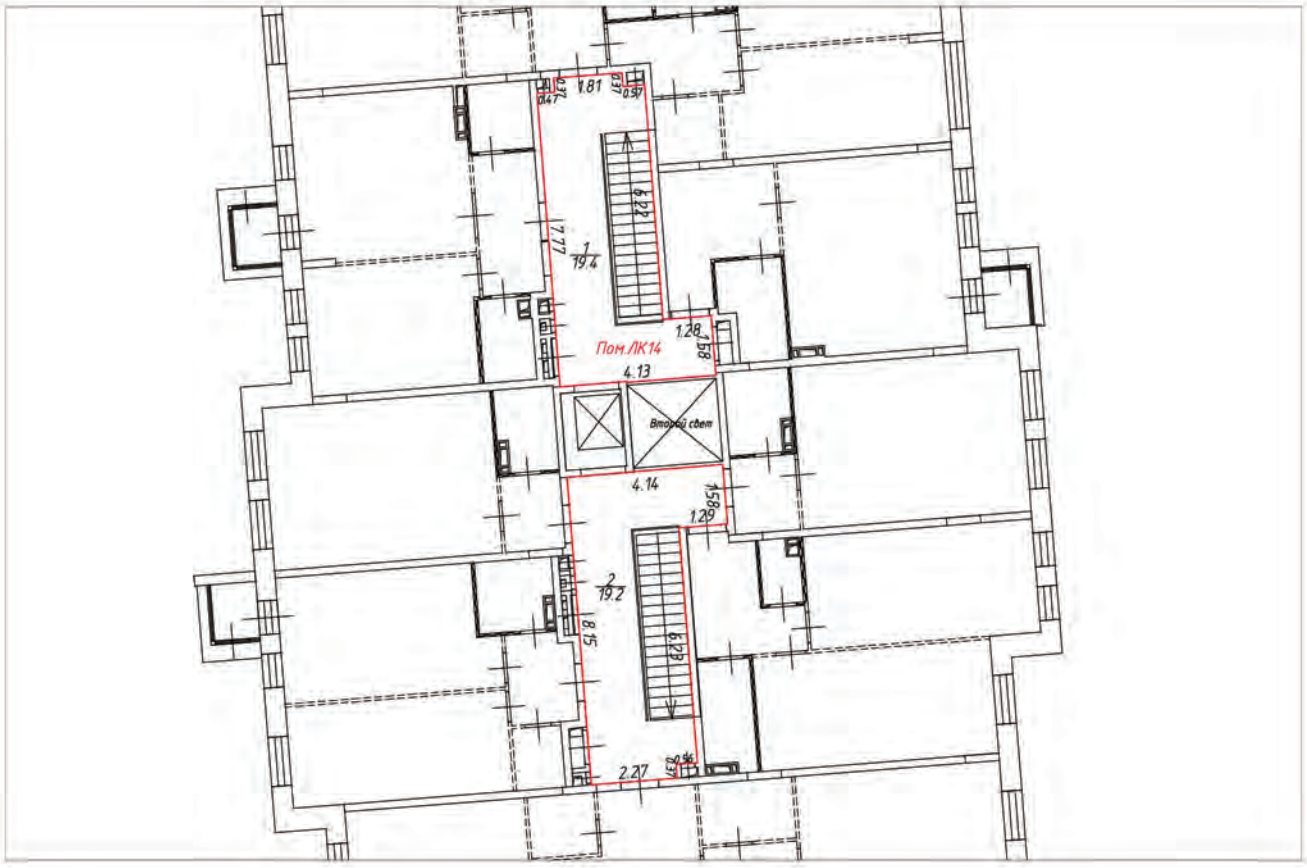

Условные обозначения:

- часть границы вновь образованного помещения
- стена с окном и дверью
- лестница
- перегородка
- перегородка с дверью
- перегородка, возведенная на высоту одного блока
- колонна
- 3.30 – линейный размер
- 1/25.2 – номер и площадь комнаты
- Пом.ЛК14 – номер помещения

Схема расположения помещения на этаже

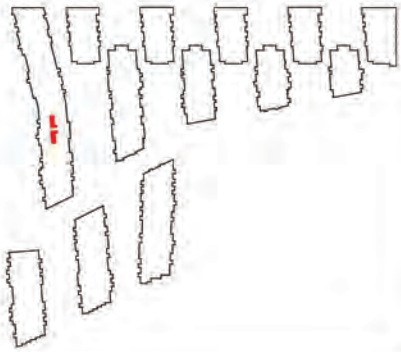


Масштаб 1:200

План (части) этажа

1 этаж




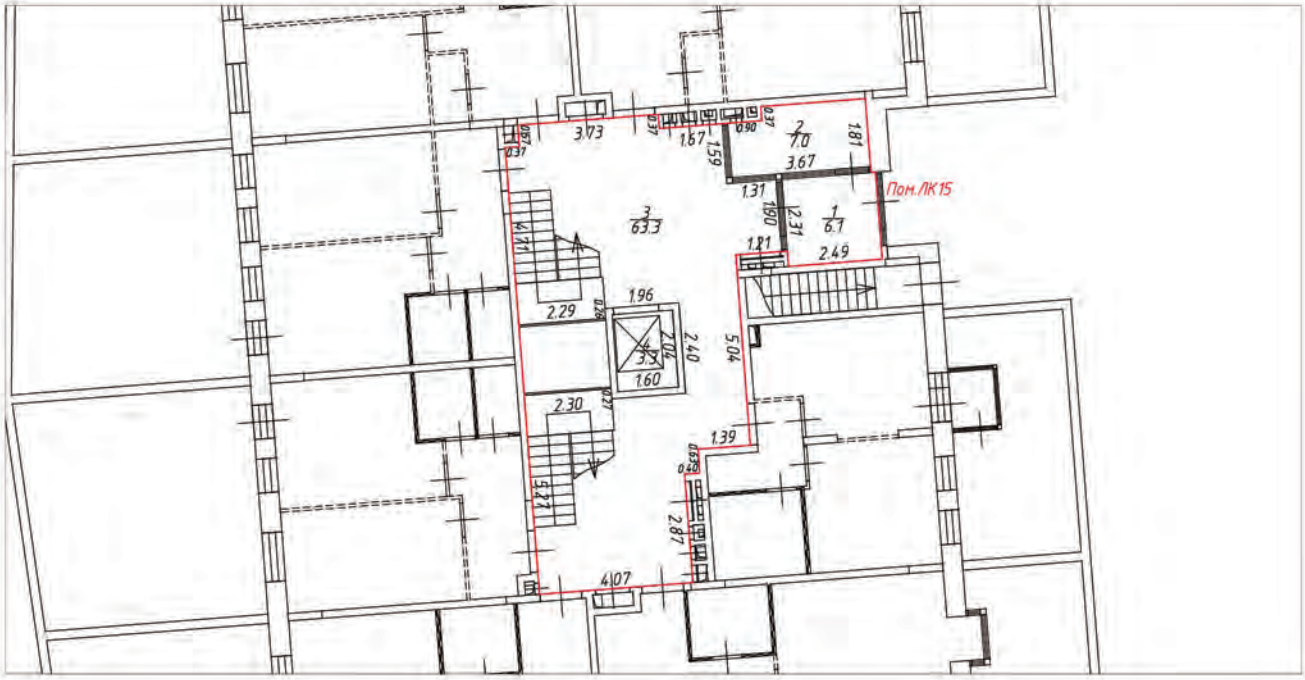

Условные обозначения:

- часть границы вновь образованного помещения
- стена с окном и дверью
- лестница
- перегородка
- перегородка с дверью
- перегородка, возведенная на высоту одного блока
- колонна
- 3.30 – линейный размер
- 1 / 25.2 – номер и площадь комнаты
- Пом.ЛК15 – номер помещения


Схема расположения помещения на этаже

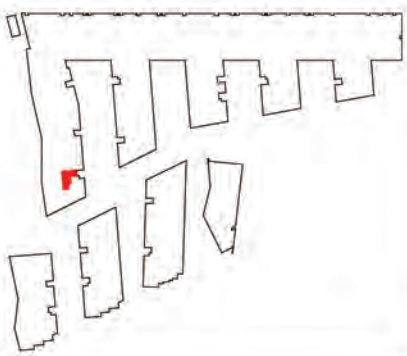

Масштаб 1:200

План (части) этажа


2 этаж

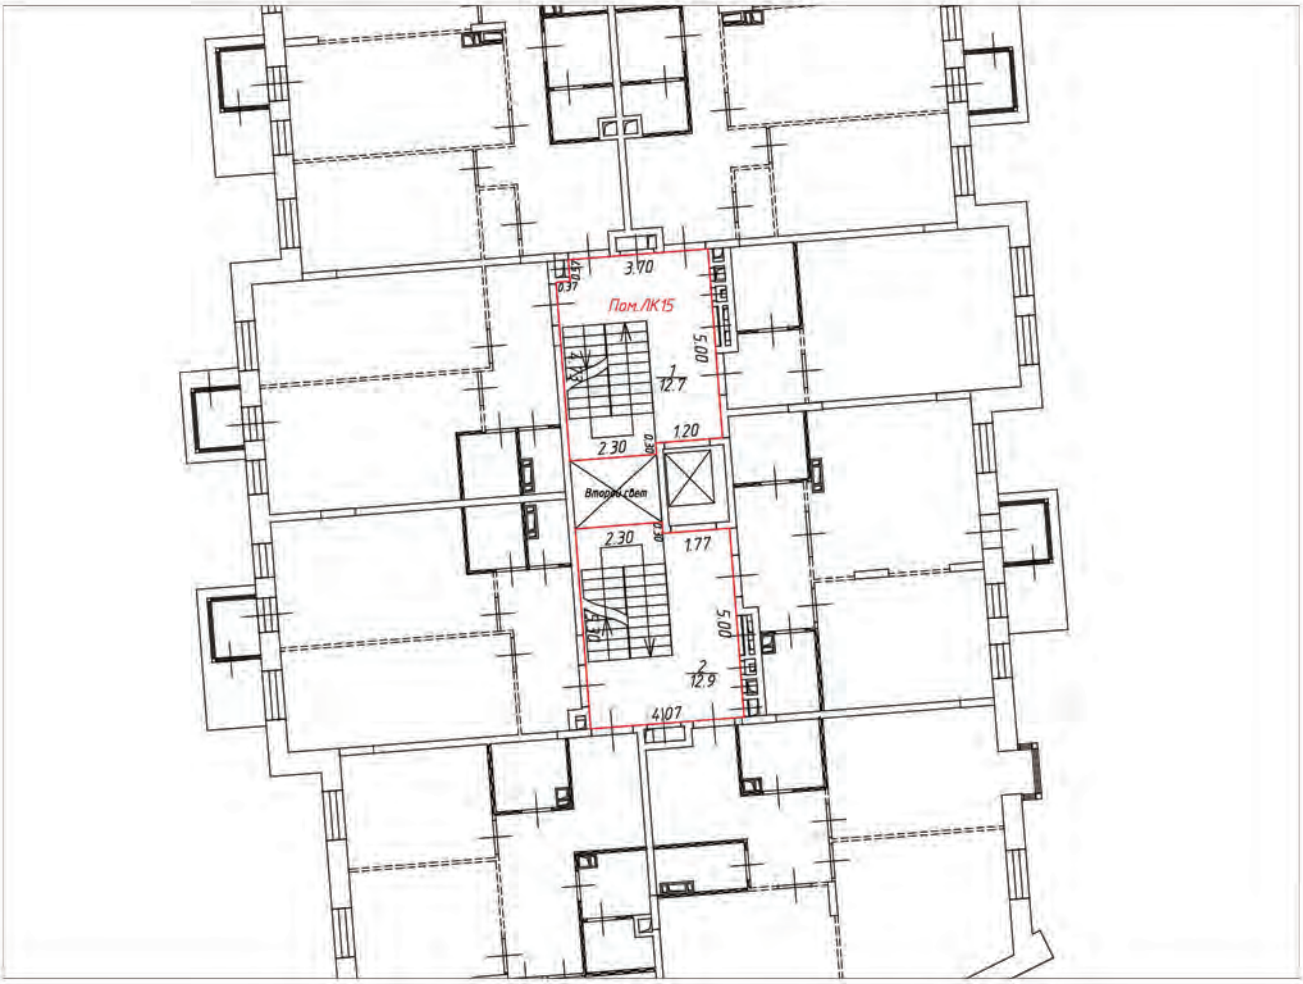

Условные обозначения:

- часть границы вновь образованного помещения
- стена с окном и дверью
- лестница
- перегородка
- перегородка с дверью
- перегородка, возведенная на высоту одного блока
- колонна
- 3.30 – линейный размер
- 1/25.2 – номер и площадь комнаты
- Пом.ЛК15 – номер помещения

Схема расположения помещения на этаже

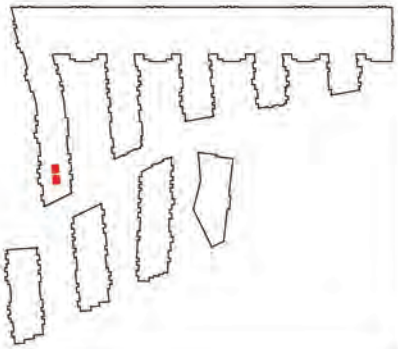


Масштаб 1:200

План (части) этажа

3 этаж




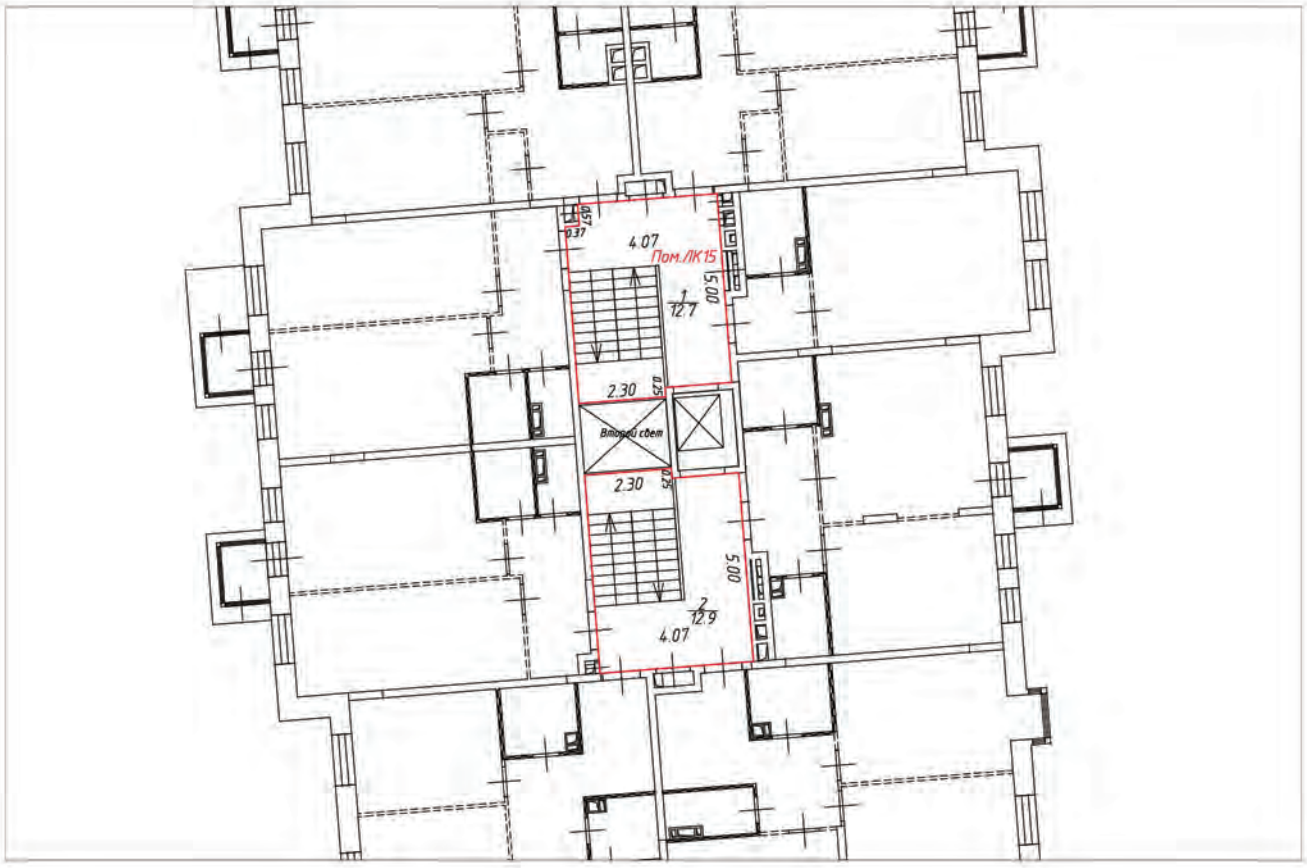

Условные обозначения:

- часть границы вновь образованного помещения
- стена с окном и дверью
- лестница
- перегородка
- перегородка с дверью
- перегородка, возведенная на высоту одного блока
- колонна
- 3.30 – линейный размер
- 1/25.2 – номер и площадь комнаты
- Пом.ЛК15 – номер помещения

Схема расположения помещения на этаже

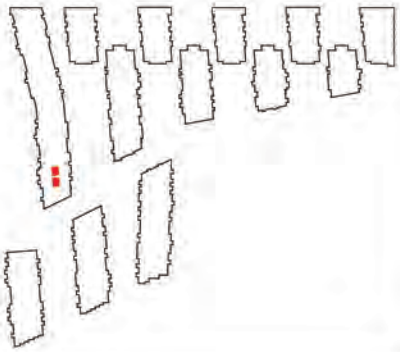


Масштаб 1:200

План (части) этажа

1 этаж




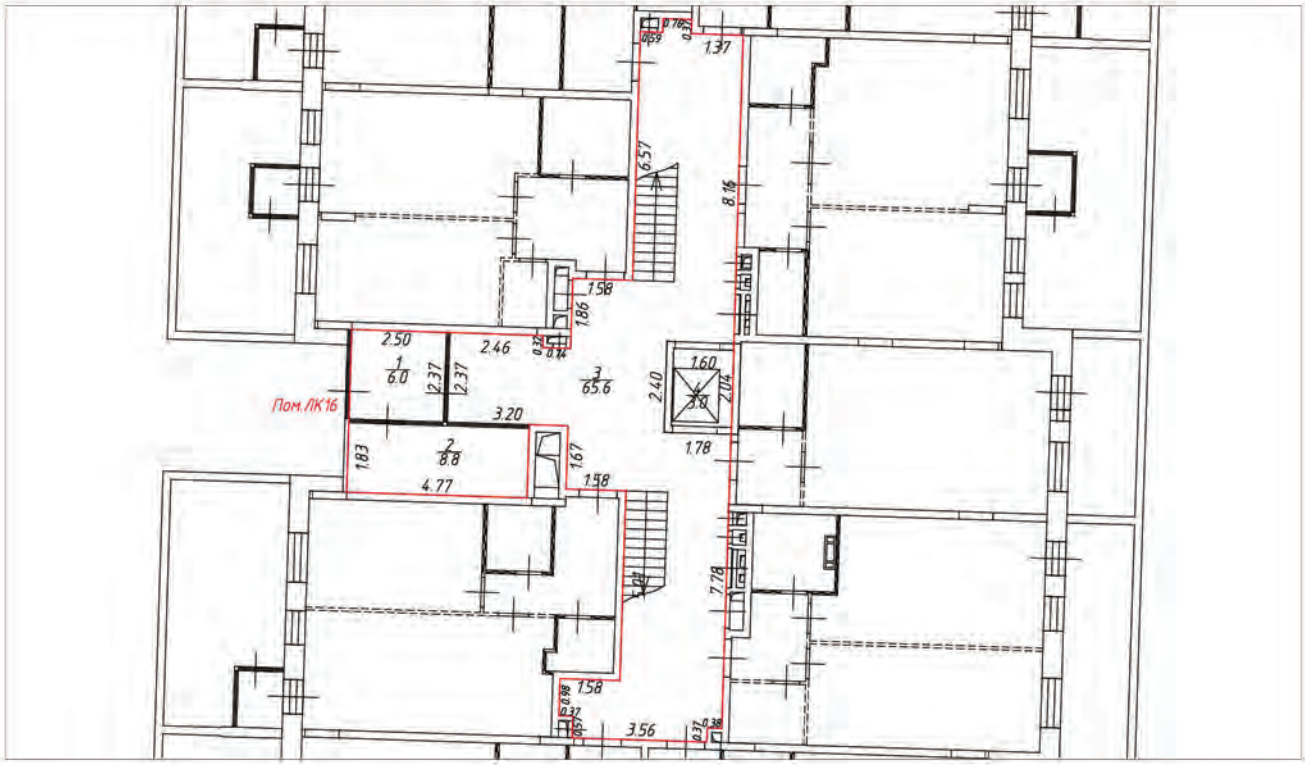

Условные обозначения:

- часть границы вновь образованного помещения
- стена с окном и дверью
- лестница
- перегородка
- перегородка с дверью
- перегородка, возведенная на высоту одного блока
- колонна
- 3.30 – линейный размер
- 1/25.2 – номер и площадь комнаты
- Пом.ЛК16 – номер помещения

Схема расположения помещения на этаже

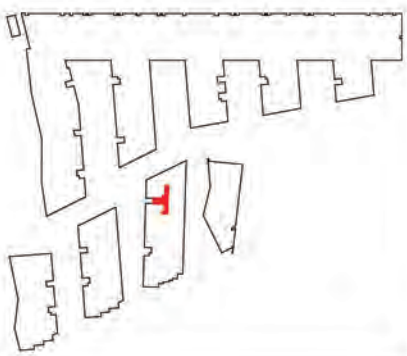


Масштаб 1:200

План (части) этажа

2 этаж




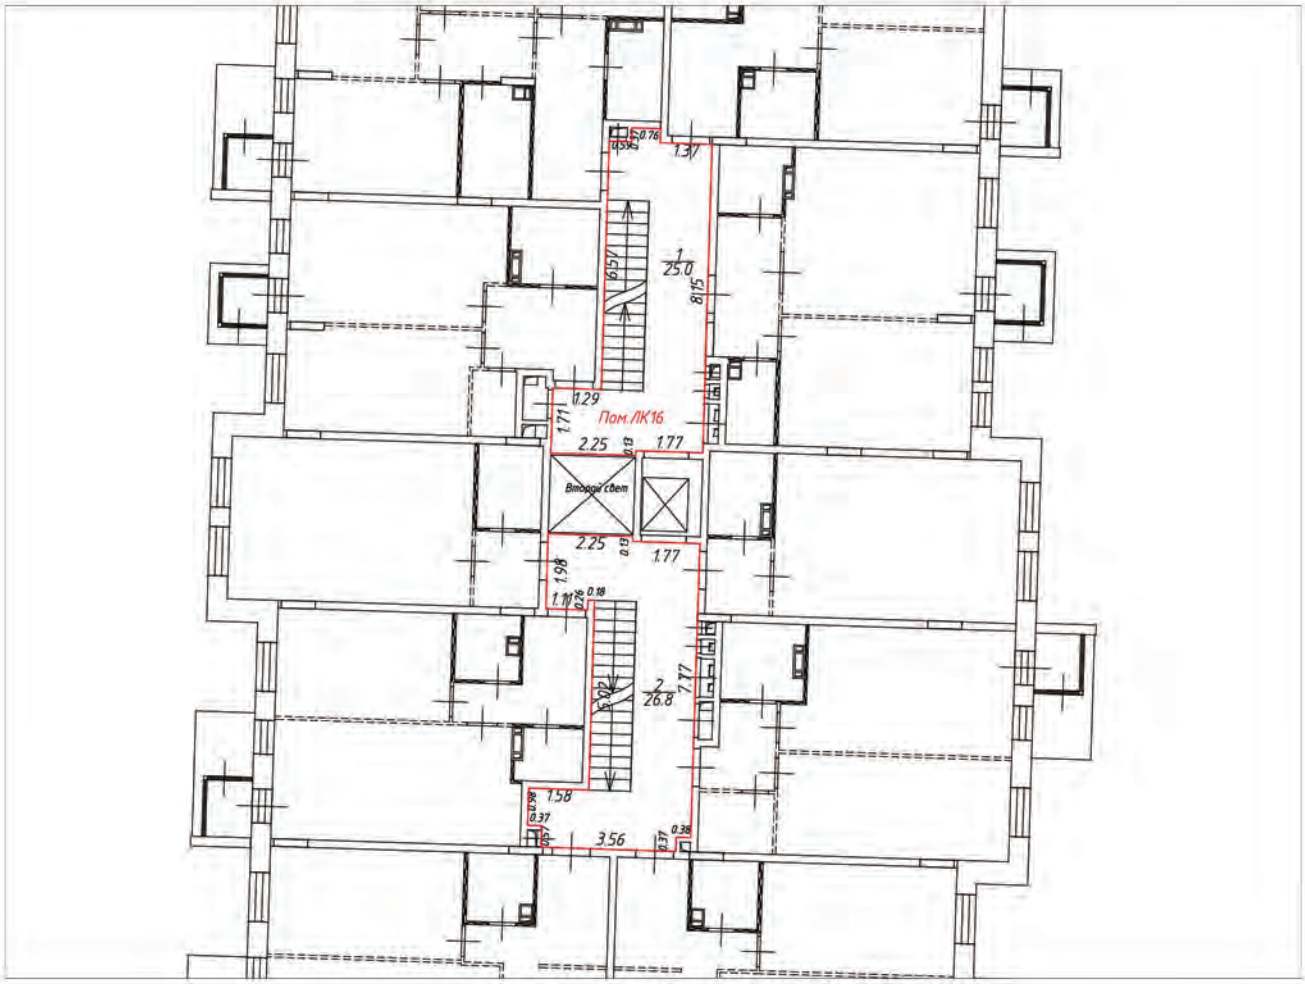

Условные обозначения:

- часть границы вновь образованного помещения
- стена с окном и дверью
- лестница
- перегородка
- перегородка с дверью
- перегородка, возведенная на высоту одного блока
- колонна
- 3.30 – линейный размер
- 1/25.2 – номер и площадь комнаты
- Пом.ЛК16 – номер помещения


Схема расположения помещения на этаже

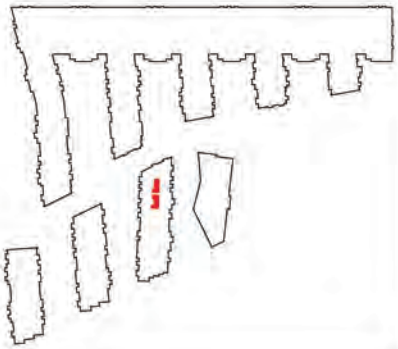

Масштаб 1:200

План (части) этажа


3 этаж

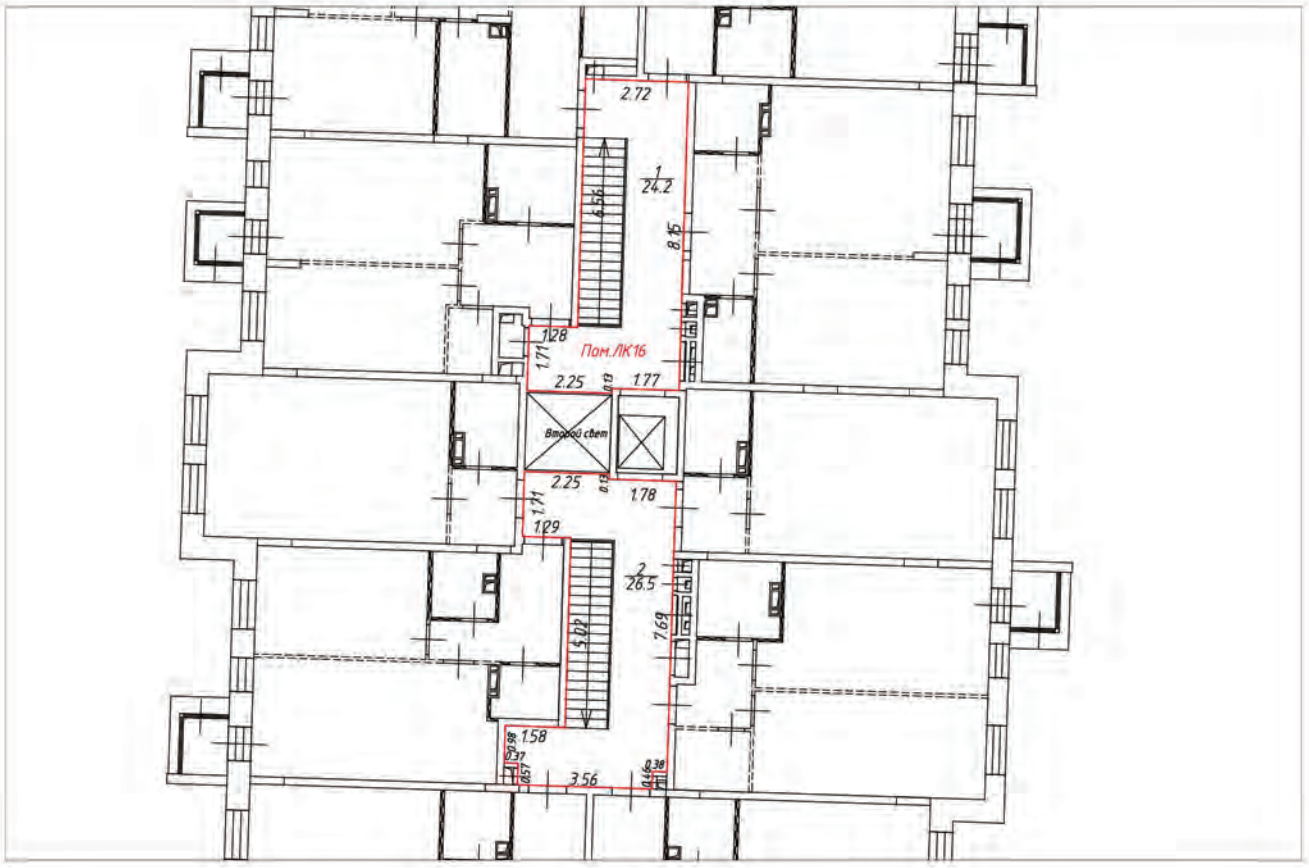

Условные обозначения:

- часть границы вновь образованного помещения
- стена с окном и дверью
- лестница
- перегородка
- перегородка с дверью
- перегородка, возведенная на высоту одного блока
- колонна
- 3.30 – линейный размер
- 1/25.2 – номер и площадь комнаты
- Пом.ЛК16 – номер помещения

Схема расположения помещения на этаже

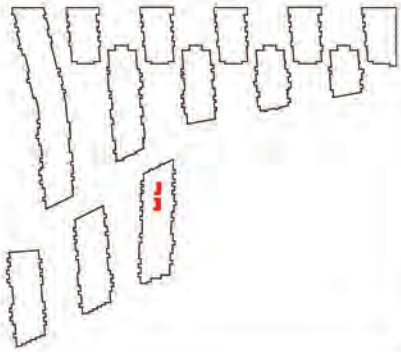


Масштаб 1:200

План (части) этажа

1 этаж




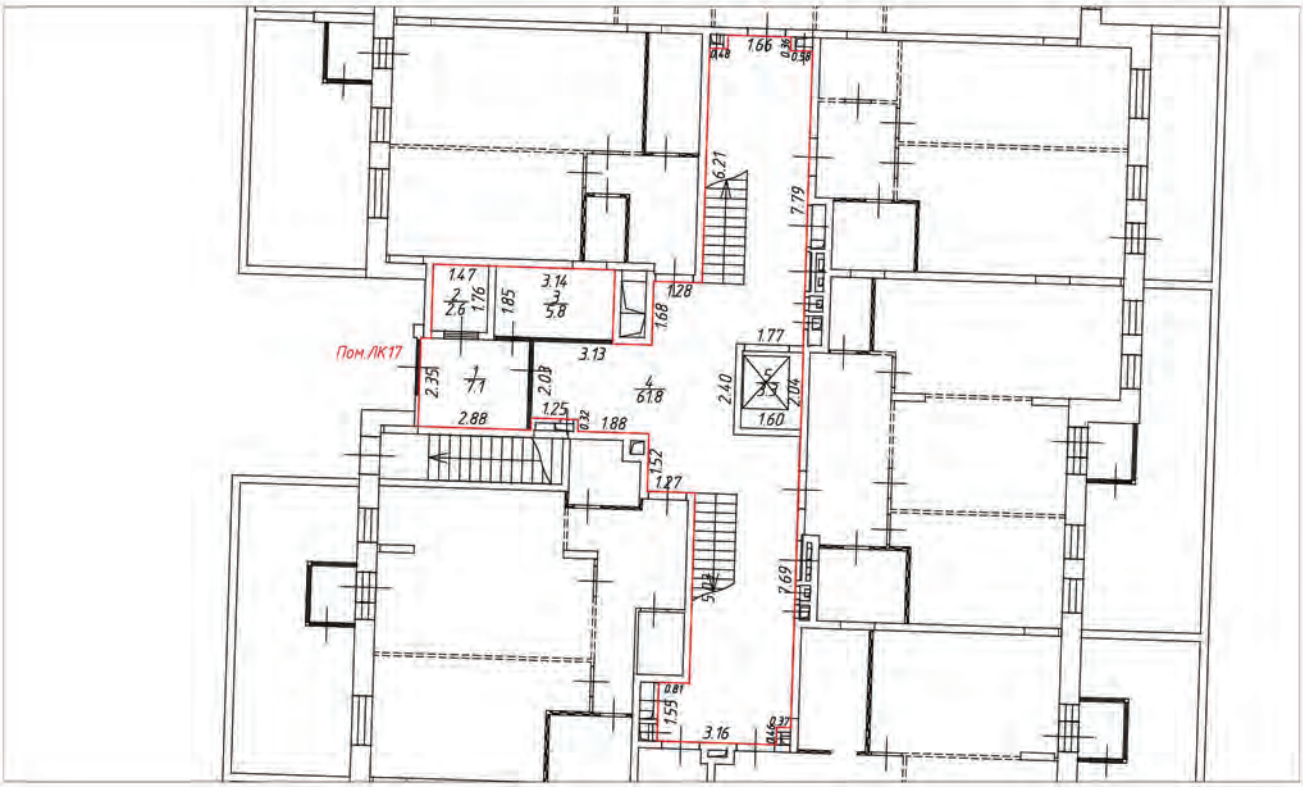

Условные обозначения:

- часть границы вновь образованного помещения
- стена с окном и дверью
- лестница
- перегородка
- перегородка с дверью
- перегородка, возведенная на высоту одного блока
- колонна
- 3.30 – линейный размер
- 1/25.2 – номер и площадь комнаты
- Пом.ЛК17 – номер помещения

Схема расположения помещения на этаже

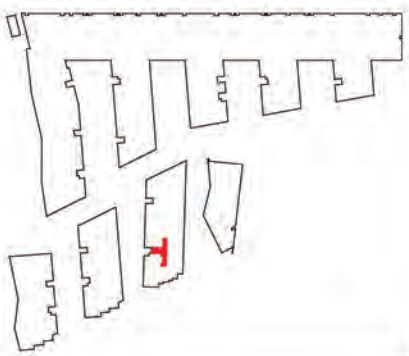


Масштаб 1:200

План (части) этажа

2 этаж




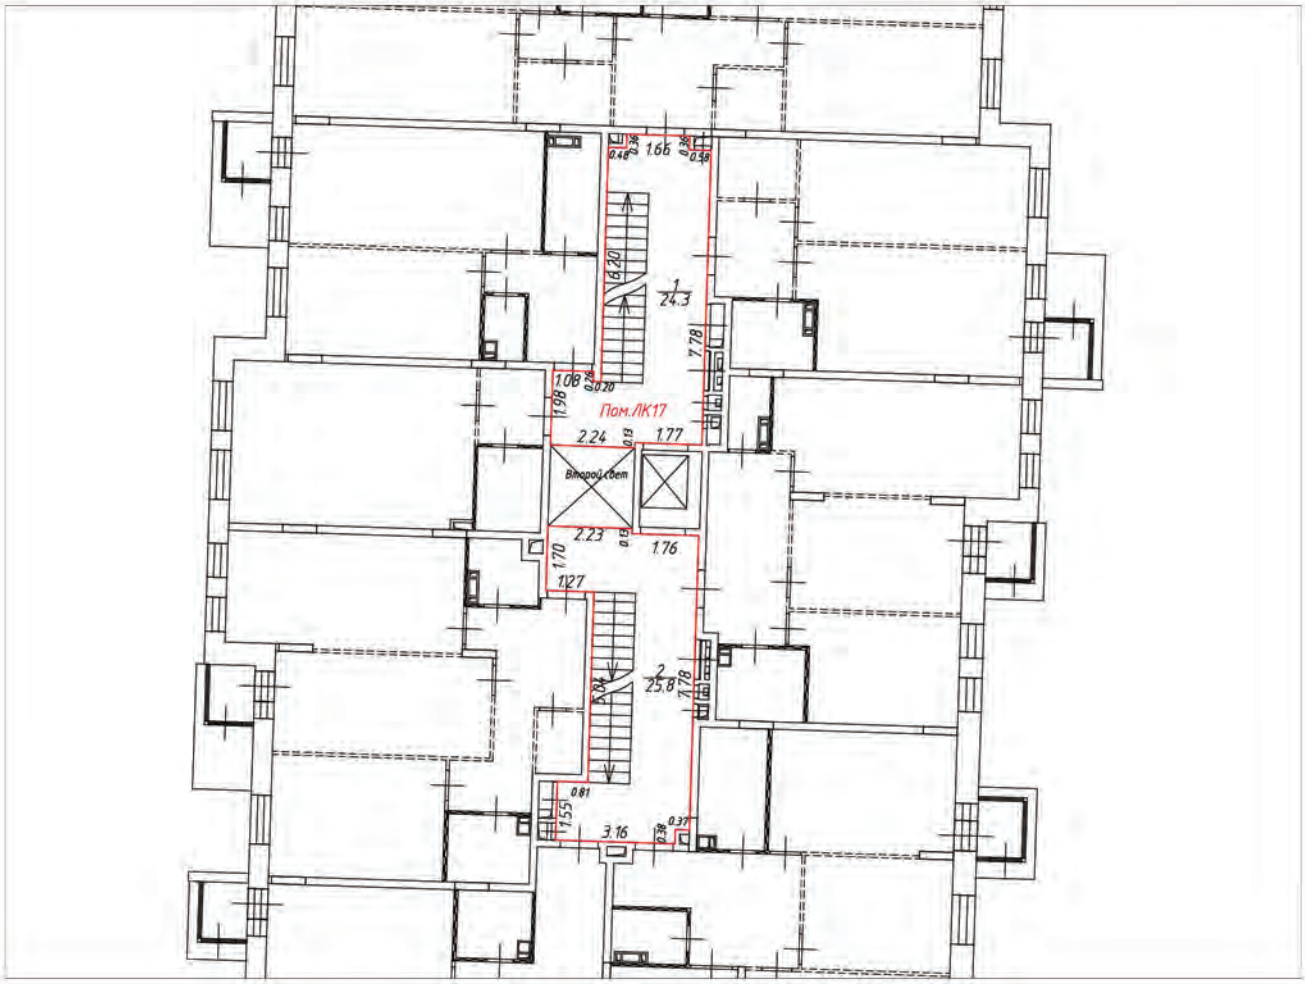

Условные обозначения:

- часть границы вновь образованного помещения
- стена с окном и дверью
- лестница
- перегородка
- перегородка с дверью
- перегородка, возведенная на высоту одного блока
- колонна
- 3.30 – линейный размер
- 1/25.2 – номер и площадь комнаты
- Пом.ЛК17 – номер помещения

Схема расположения помещения на этаже

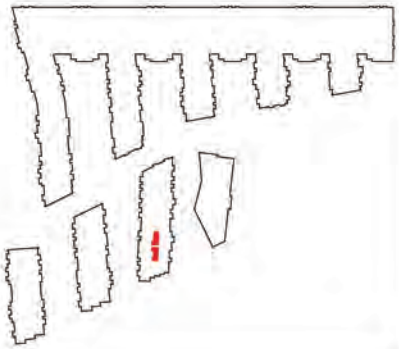


Масштаб 1:200

План (части) этажа

3 этаж




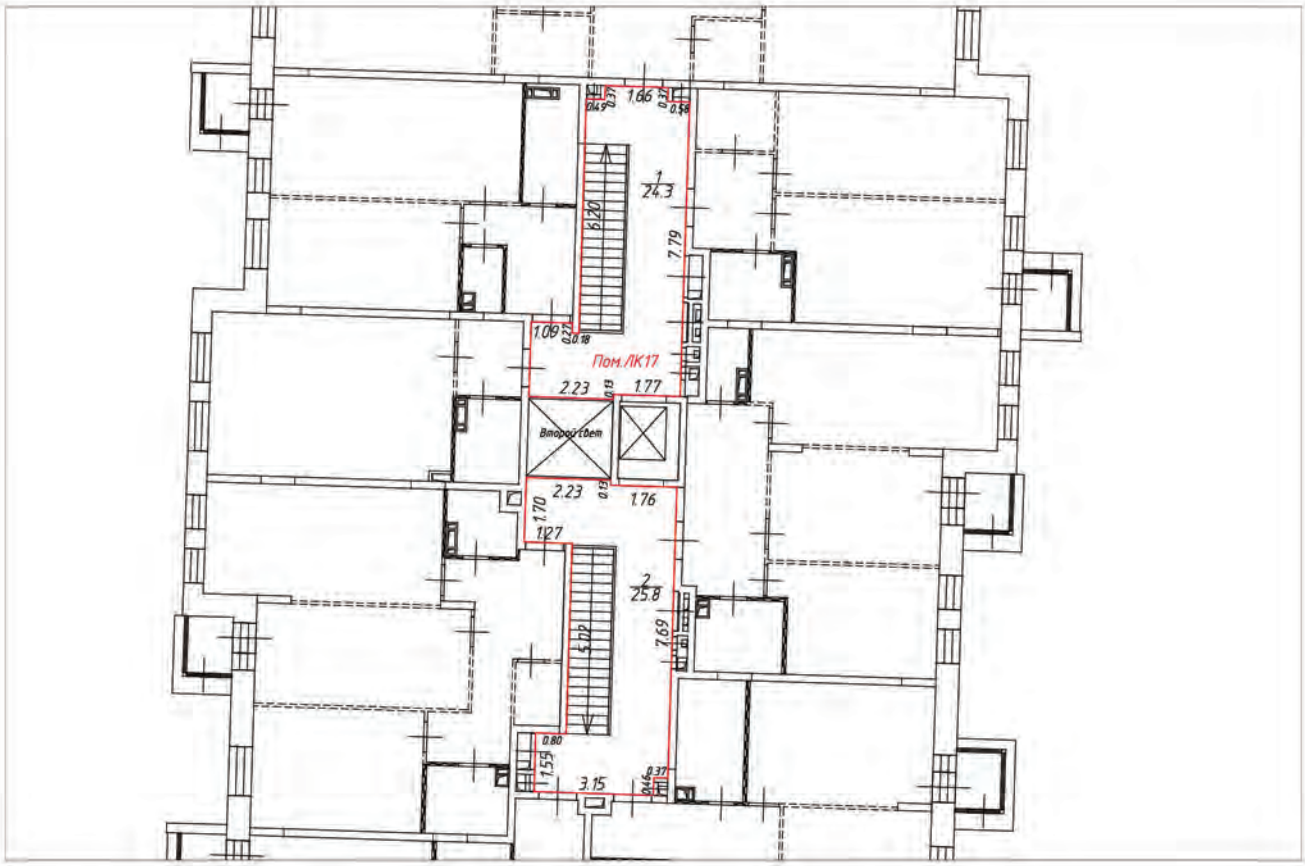

Условные обозначения:

- часть границы вновь образованного помещения
- стена с окном и дверью
- лестница
- перегородка
- перегородка с дверью
- перегородка, возведенная на высоту одного блока
- колонна
- 3.30 – линейный размер
- 1/25.2 – номер и площадь комнаты
- Пом.ЛК17 – номер помещения

Схема расположения помещения на этаже

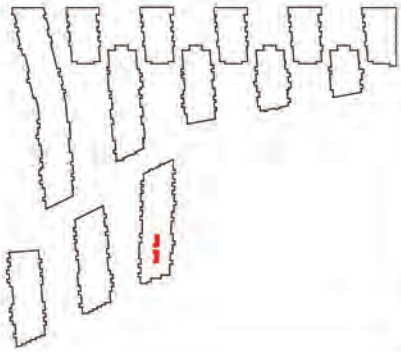


Масштаб 1:200

План (части) этажа

1 этаж




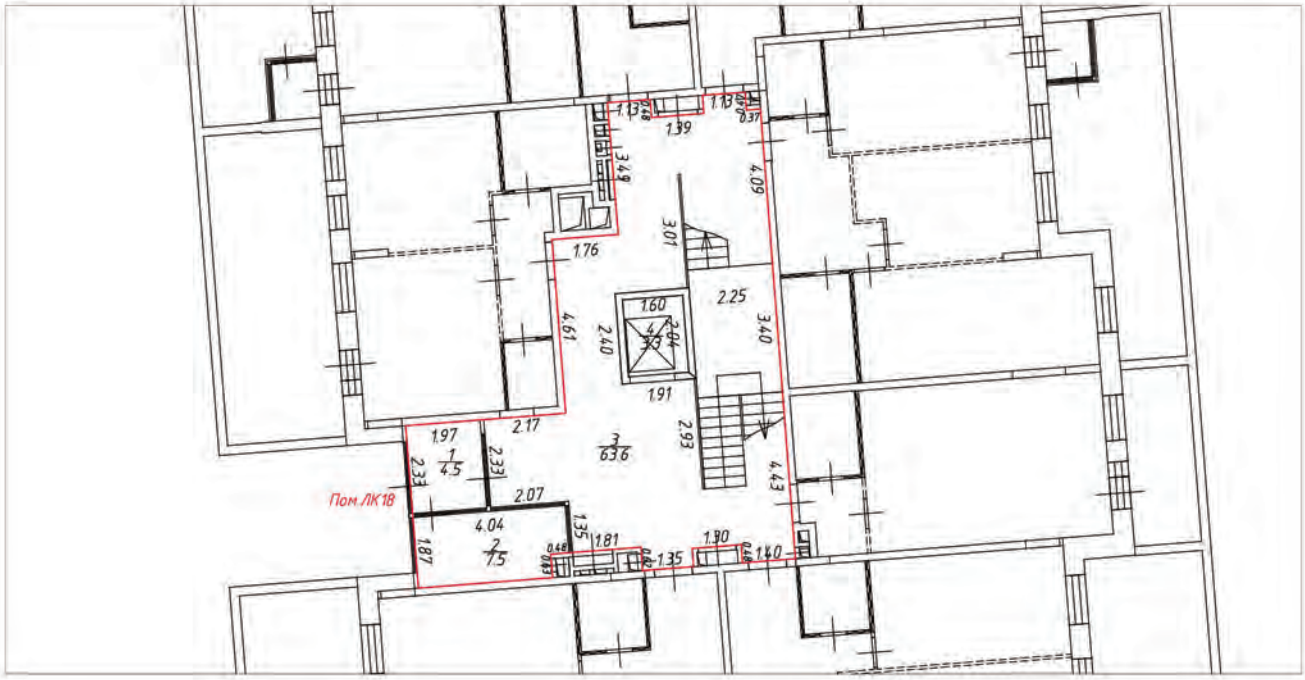

Условные обозначения:

- часть границы вновь образованного помещения
- стена с окном и дверью
- лестница
- перегородка
- перегородка с дверью
- перегородка, возведенная на высоту одного блока
- колонна
- 3.30 – линейный размер
- 1/25.2 – номер и площадь комнаты
- Пом.ЛК18 – номер помещения

Схема расположения помещения на этаже

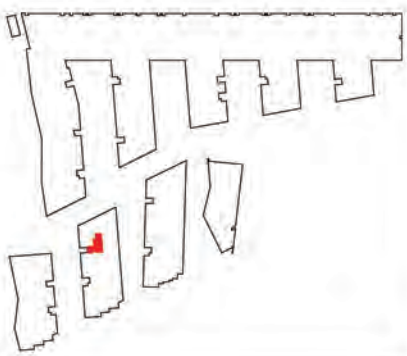


Масштаб 1:200

План (части) этажа

2 этаж




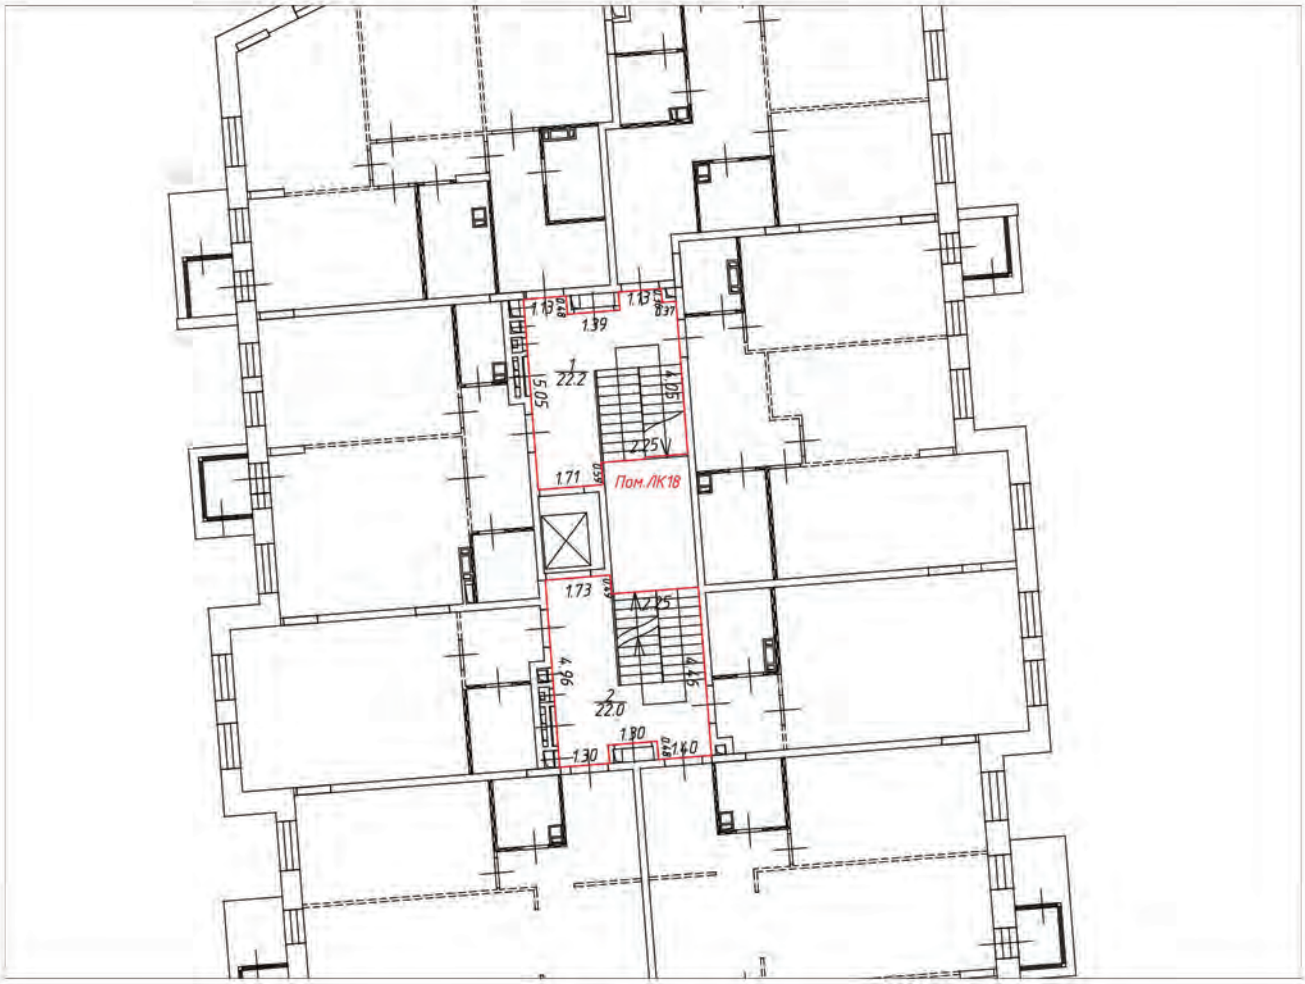

Условные обозначения:

- часть границы вновь образованного помещения
- стена с окном и дверью
- лестница
- перегородка
- перегородка с дверью
- перегородка, возведенная на высоту одного блока
- колонна
- 3.30 – линейный размер
- 1/25.2 – номер и площадь комнаты
- Пом.ЛК18 – номер помещения

Схема расположения помещения на этаже

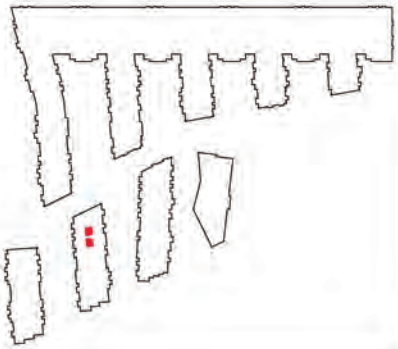


Масштаб 1:200

План (части) этажа

3 этаж




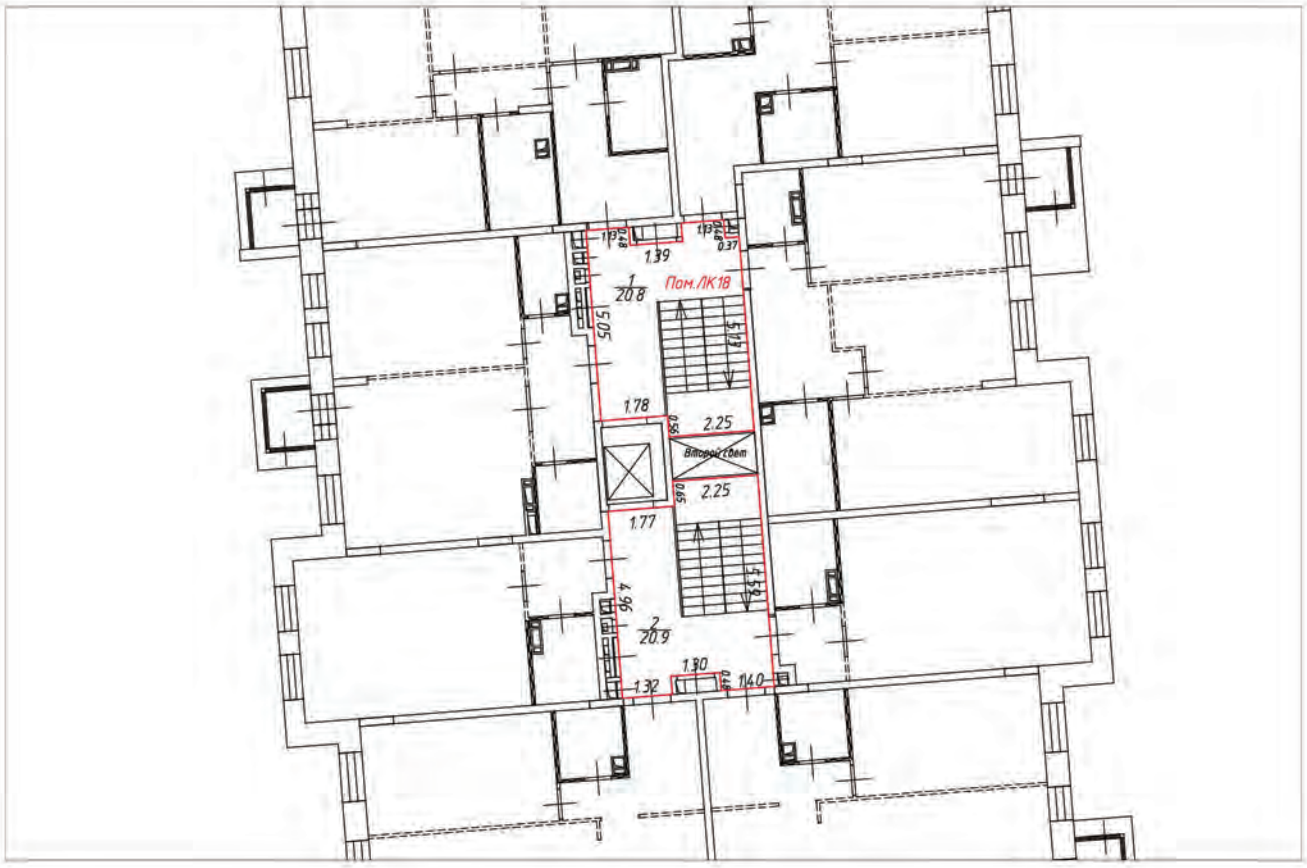

Условные обозначения:

- часть границы вновь образованного помещения
- стена с окном и дверью
- лестница
- перегородка
- перегородка с дверью
- перегородка, возведенная на высоту одного блока
- колонна
- 3.30 – линейный размер
- 1/25.2 – номер и площадь комнаты
- Пом.ЛК18 – номер помещения

Схема расположения помещения на этаже

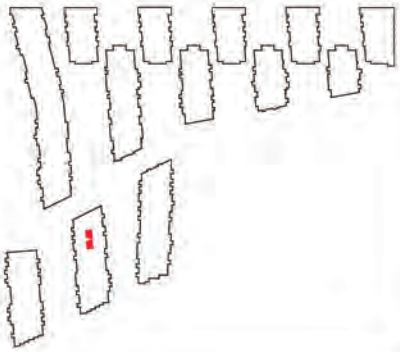


Масштаб 1:200

План (части) этажа

1 этаж




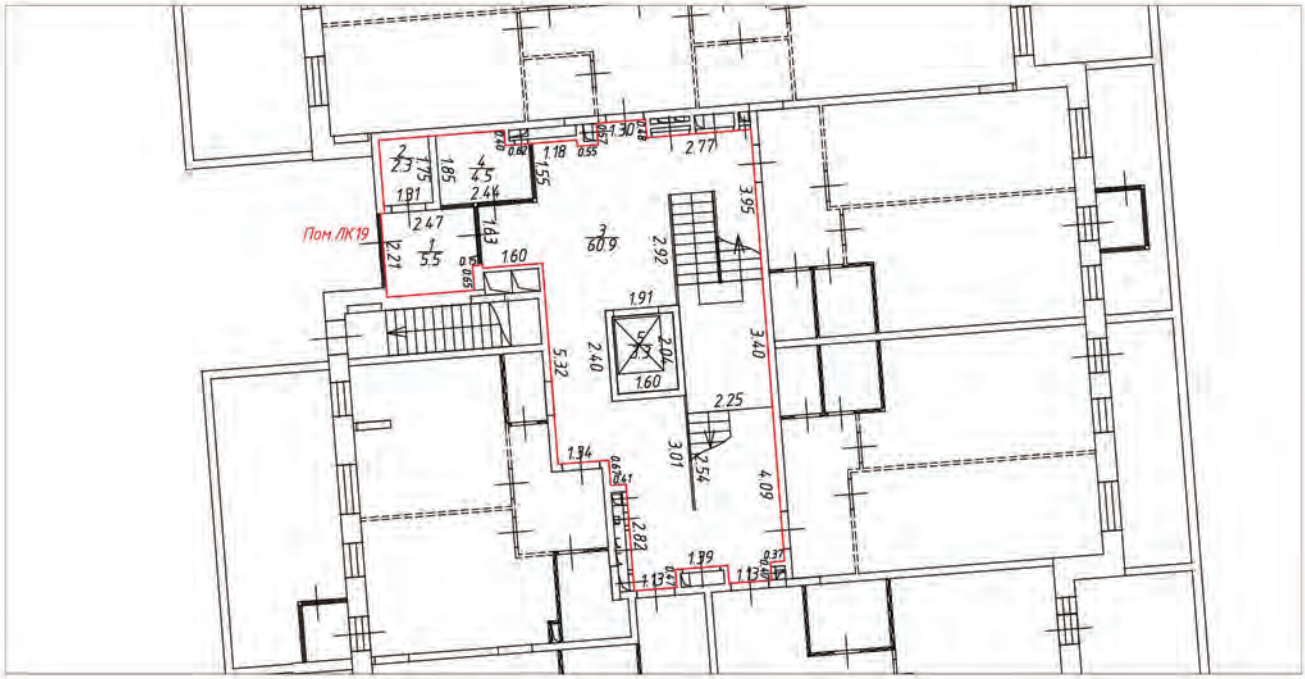

Условные обозначения:

- часть границы вновь образованного помещения
- стена с окном и дверью
- лестница
- перегородка
- перегородка с дверью
- перегородка, возведенная на высоту одного блока
- колонна
- 3.30 – линейный размер
- 1/25.2 – номер и площадь комнаты
- Пом.ЛК19 – номер помещения

Схема расположения помещения на этаже

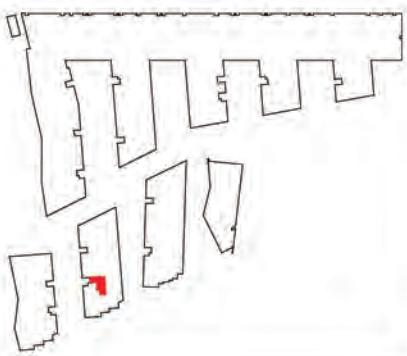


Масштаб 1:200

План (части) этажа

2 этаж




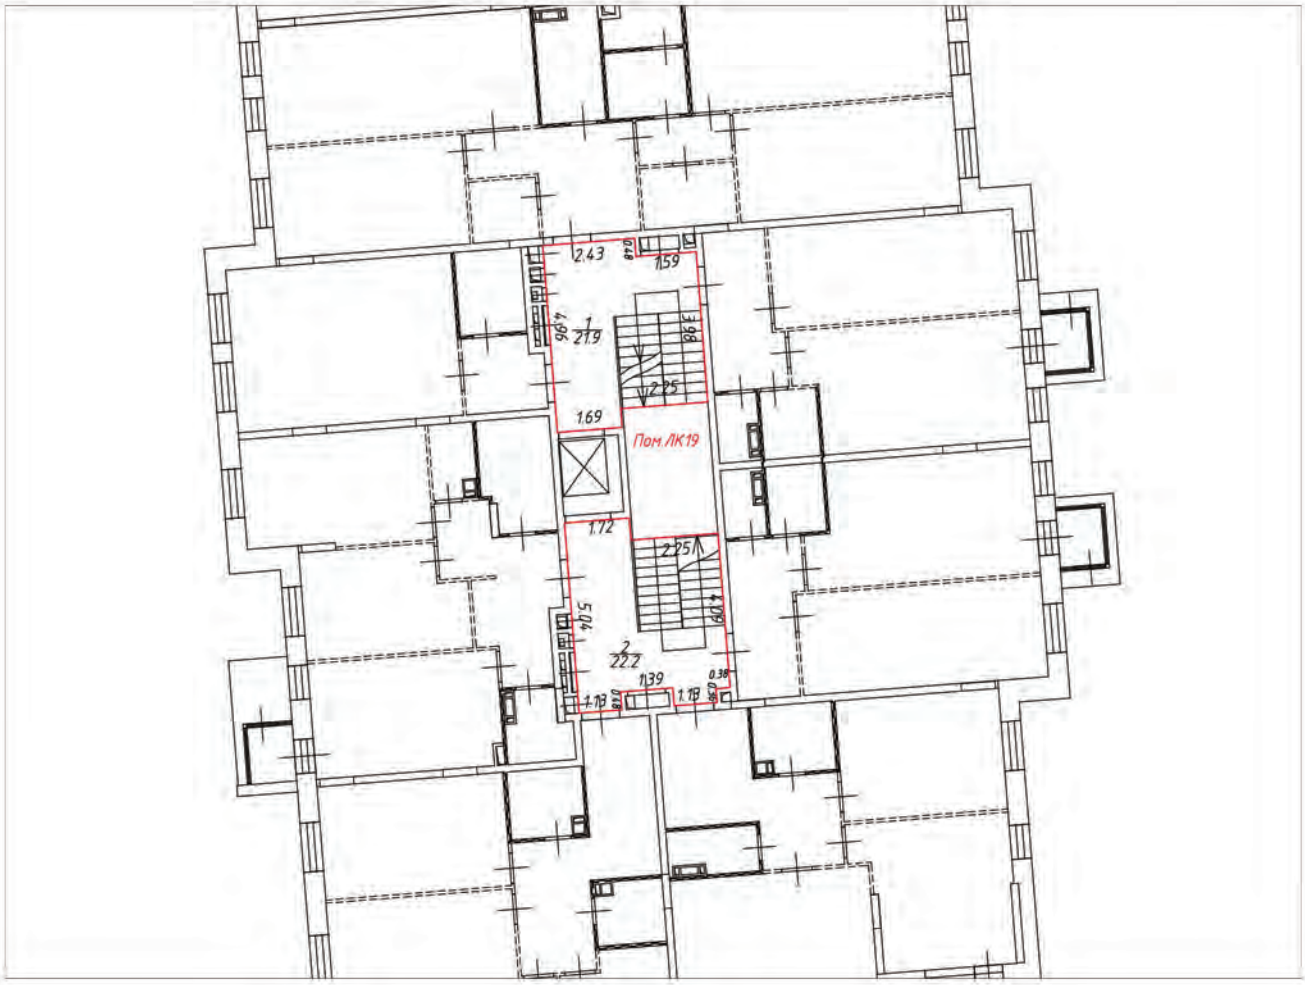

Условные обозначения:

- часть границы вновь образованного помещения
- стена с окном и дверью
- лестница
- перегородка
- перегородка с дверью
- перегородка, возведенная на высоту одного блока
- колонна
- 3.30 – линейный размер
- 1/25.2 – номер и площадь комнаты
- Пом.ЛК19 – номер помещения

Схема расположения помещения на этаже

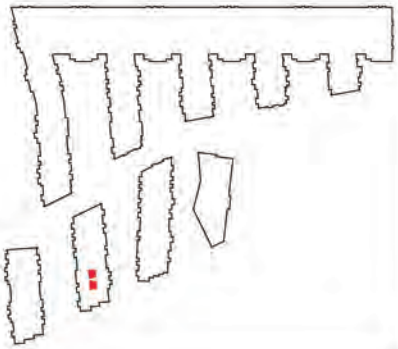

Масштаб 1:200

План (части) этажа

3 этаж






Условные обозначения:

- часть границы вновь образованного помещения
- стена с окном и дверью
- лестница
- перегородка
- перегородка с дверью
- перегородка, возведенная на высоту одного блока
- колонна
- 3.30 – линейный размер
- 1/25.2 – номер и площадь комнаты
- Пом.ЛК19 – номер помещения

Схема расположения помещения на этаже

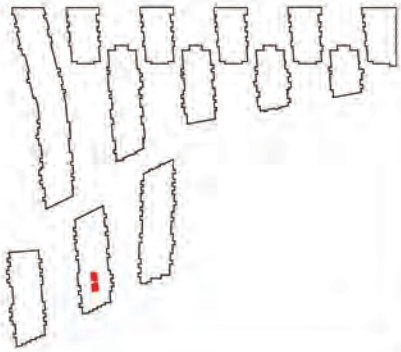


Масштаб 1:200

План (части) этажа

1 этаж




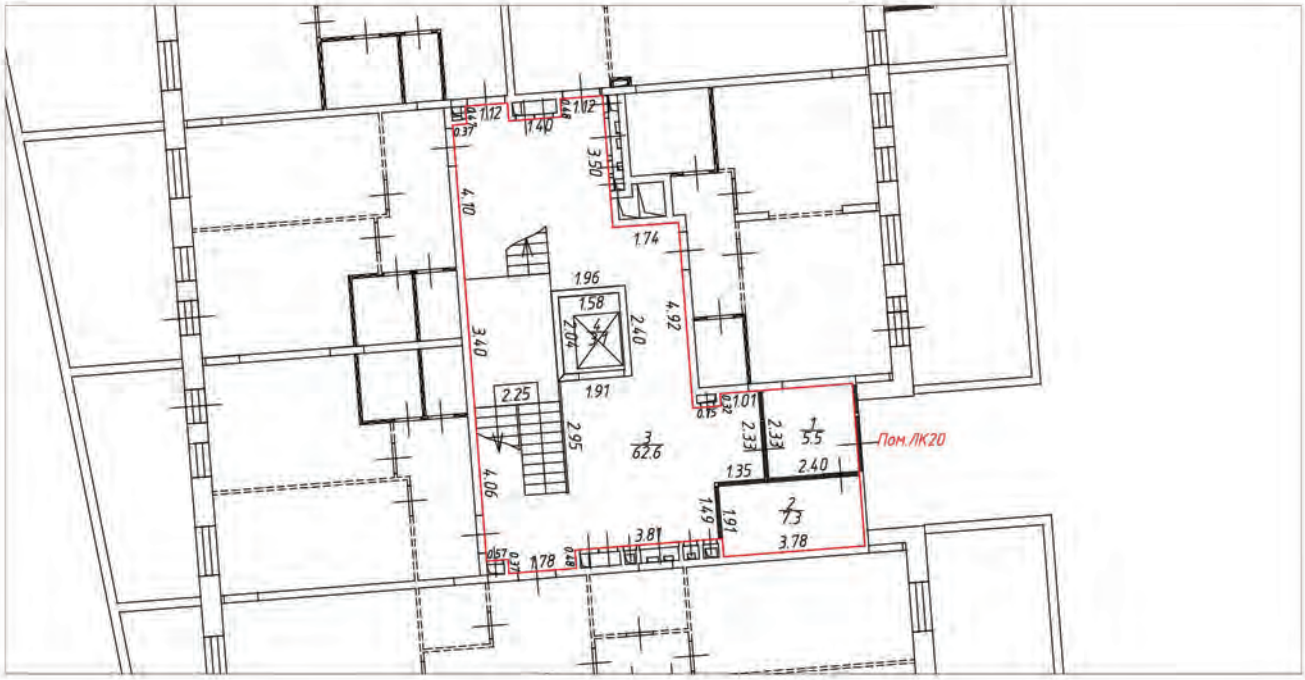

Условные обозначения:

- часть границы вновь образованного помещения
- стена с окном и дверью
- лестница
- перегородка
- перегородка с дверью
- перегородка, возведенная на высоту одного блока
- колонна
- 3.30 – линейный размер
- 1/25.2 – номер и площадь комнаты
- Пом.ЛК20 – номер помещения

Схема расположения помещения на этаже

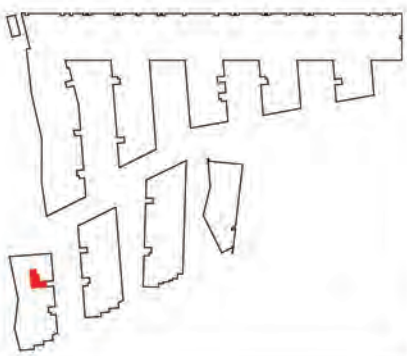

Масштаб 1:200

План (части) этажа

2 этаж






Условные обозначения:

- часть границы вновь образованного помещения
- стена с окном и дверью
- лестница
- перегородка
- перегородка с дверью
- перегородка, возведенная на высоту одного блока
- колонна
- 3.30 – линейный размер
- 1/25.2 – номер и площадь комнаты
- Пом.ЛК20 – номер помещения


Схема расположения помещения на этаже

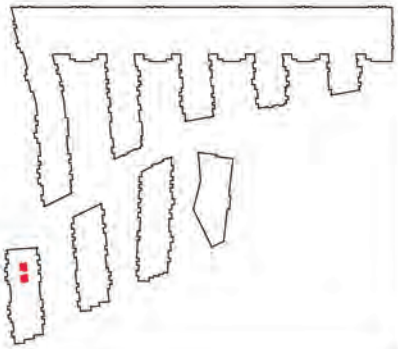

Масштаб 1:200

План (части) этажа


3 этаж

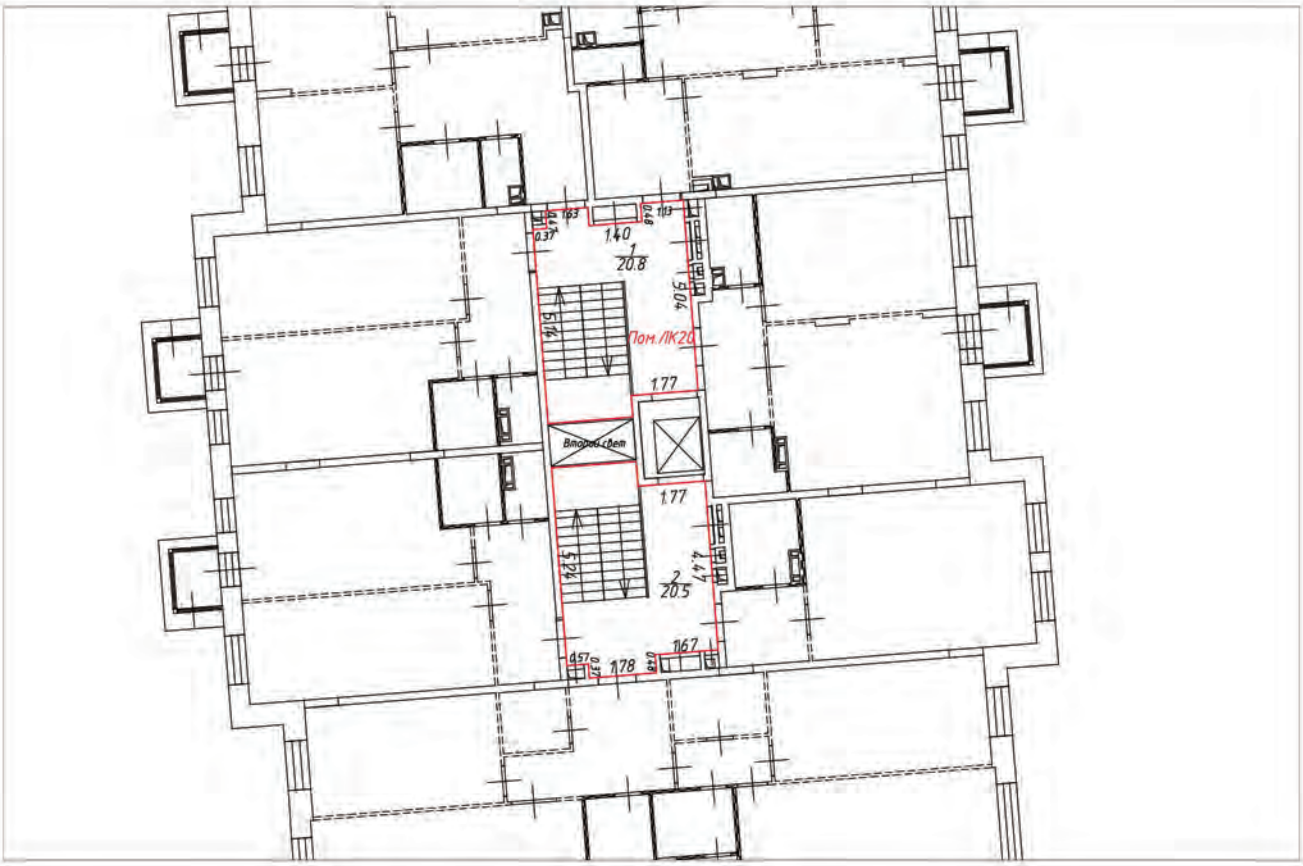

Условные обозначения:

- часть границы вновь образованного помещения
- стена с окном и дверью
- лестница
- перегородка
- перегородка с дверью
- перегородка, возведенная на высоту одного блока
- колонна
- 3.30 – линейный размер
- 1/25.2 – номер и площадь комнаты
- Пом.ЛК20 – номер помещения

Схема расположения помещения на этаже

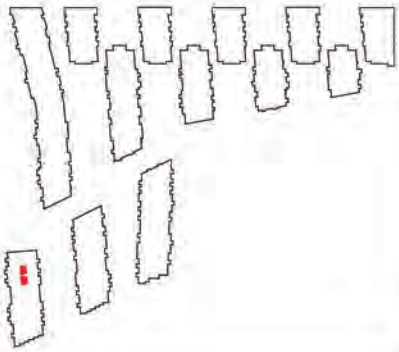


Масштаб 1:200

План (части) этажа

1 этаж




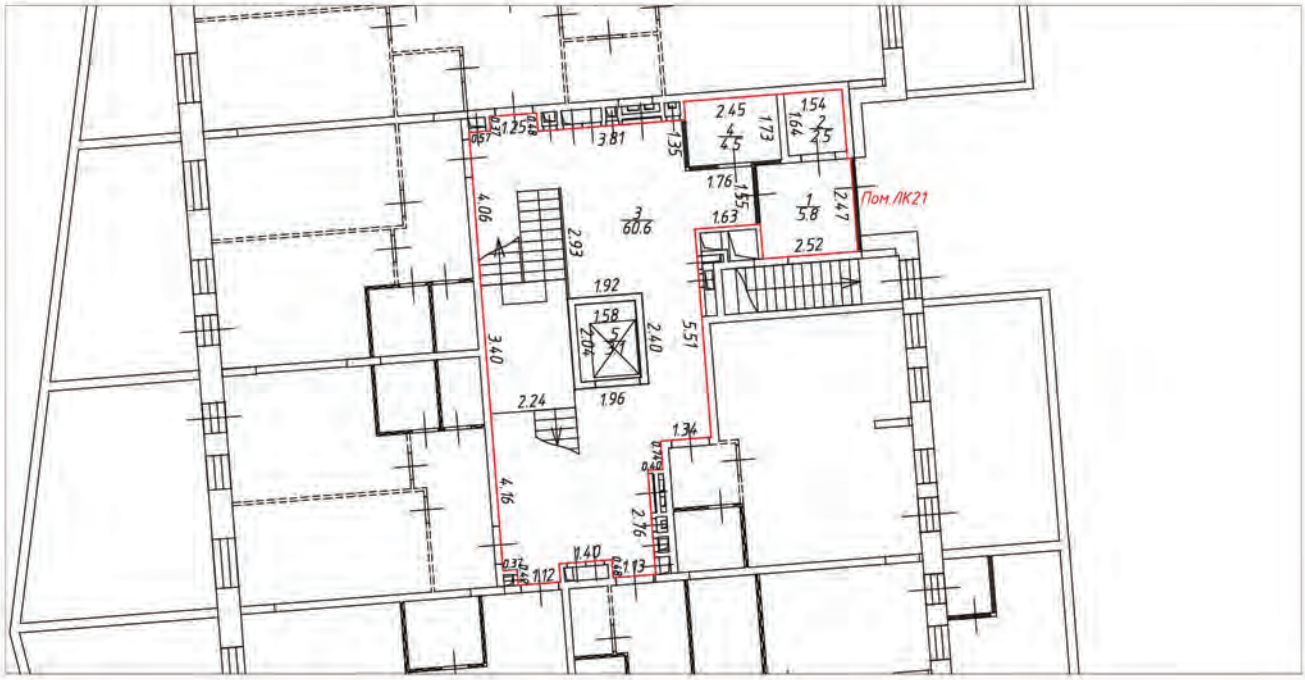

Условные обозначения:

- часть границы вновь образованного помещения
- стена с окном и дверью
- лестница
- перегородка
- перегородка с дверью
- перегородка, возведенная на высоту одного блока
- колонна
- 3.30 – линейный размер
- 1/25.2 – номер и площадь комнаты
- Пом.ЛК21 – номер помещения

Схема расположения помещения на этаже

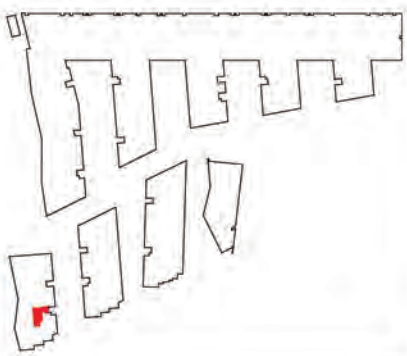


Масштаб 1:200

План (части) этажа

2 этаж




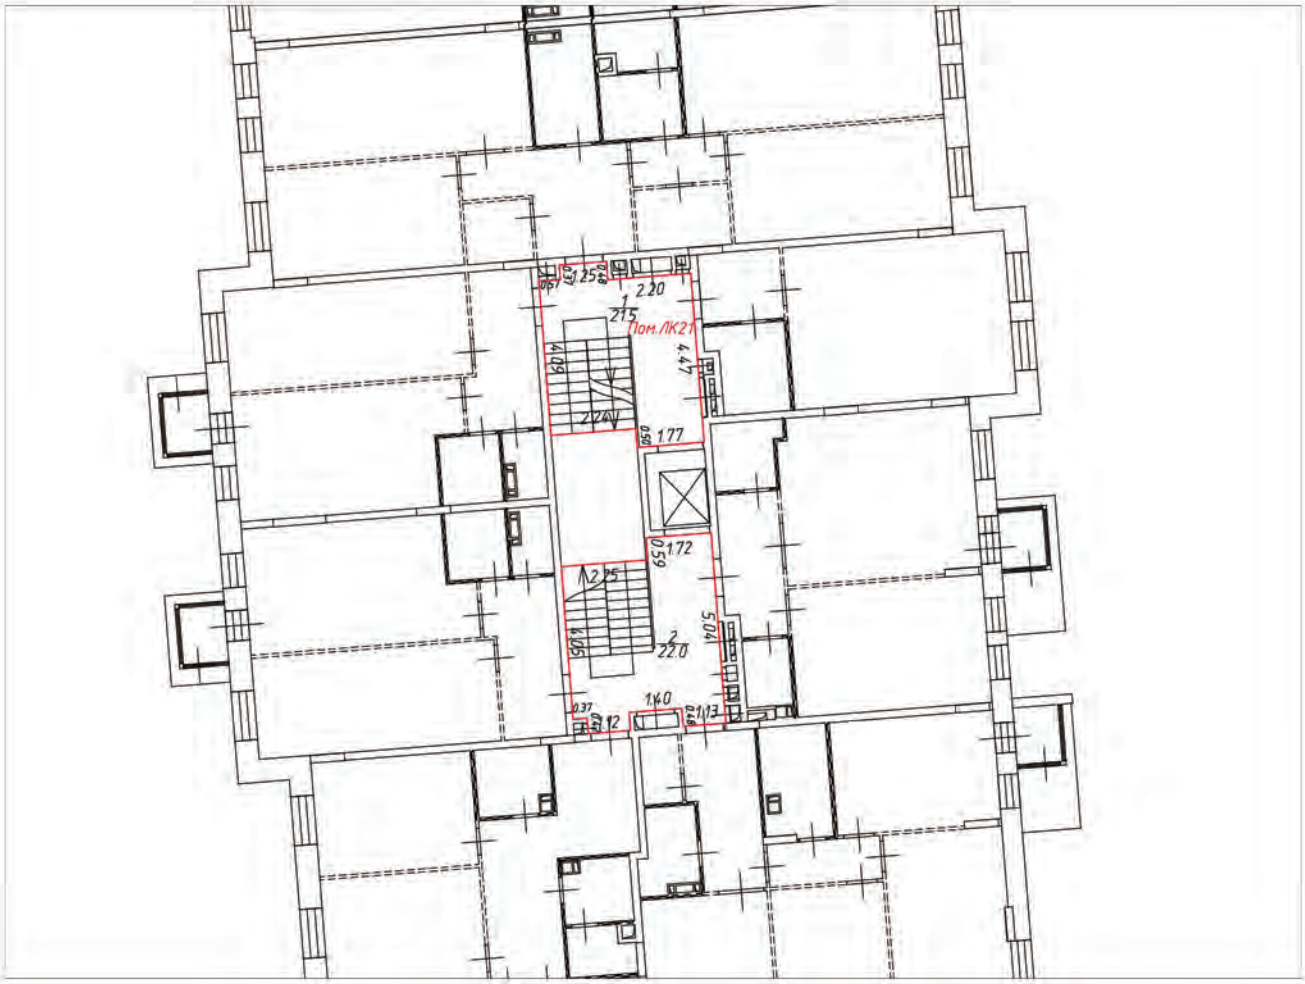

Условные обозначения:

- часть границы вновь образованного помещения
- стена с окном и дверью
- лестница
- перегородка
- перегородка с дверью
- перегородка, возведенная на высоту одного блока
- колонна
- 3.30 – линейный размер
- 1/25.2 – номер и площадь комнаты
- Пом.ЛК21 – номер помещения

Схема расположения помещения на этаже

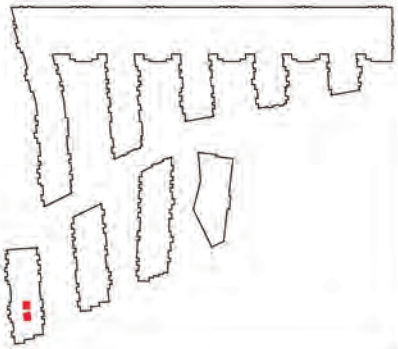


Масштаб 1:200

План (части) этажа

3 этаж




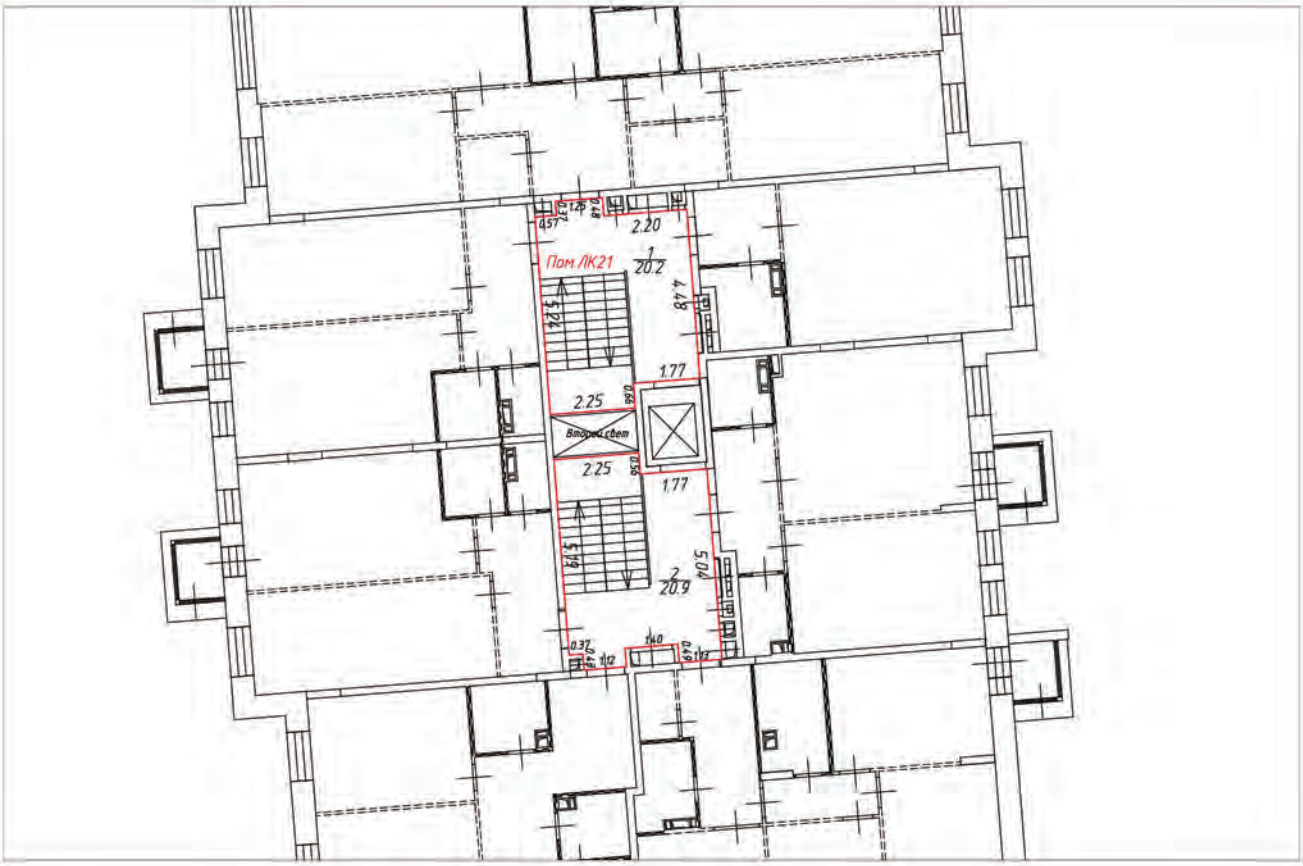

Условные обозначения:

- часть границы вновь образованного помещения
- стена с окном и дверью
- лестница
- перегородка
- перегородка с дверью
- перегородка, возведенная на высоту одного блока
- колонна
- 3.30 – линейный размер
- 1/25.2 – номер и площадь комнаты
- Пом ЛК21 – номер помещения

Схема расположения помещения на этаже

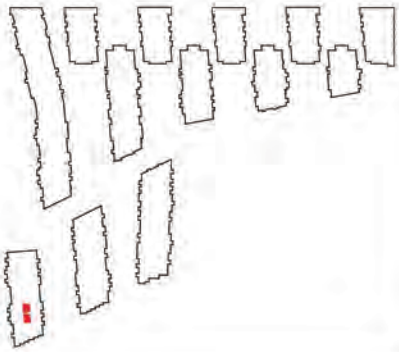

Масштаб 1:200